





Legende


-  Bestaande verkeersborden
-  Geplande verkeersborden
-  Te verwijderen verkeersborden
-  Bestaande wegmarkeringen
-  Geplande wegmarkeringen
-  Te verwijderen wegmarkeringen

Straatmeubilair

-  Gepland paaltje
-  Bestaand paaltje
-  Te verwijderen paaltje

Laadpunten

-  Laadpaal - Voorstel

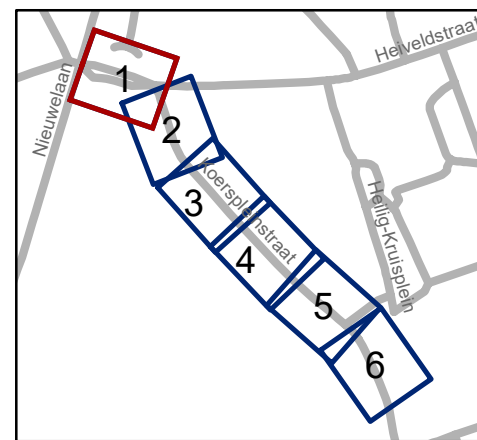


gent: Mobiliteitsbedrijf stad Gent
Verkeerstechnische taken

Koerspleinstraat Snelheidsremmer

Dossinummer P-476033

| DATUM | SCHAAL | PLAN | P FORMAAT |
|-----------|--------|------|-----------|
| 9/12/2025 | 1/200 | 1/6 | A3 |

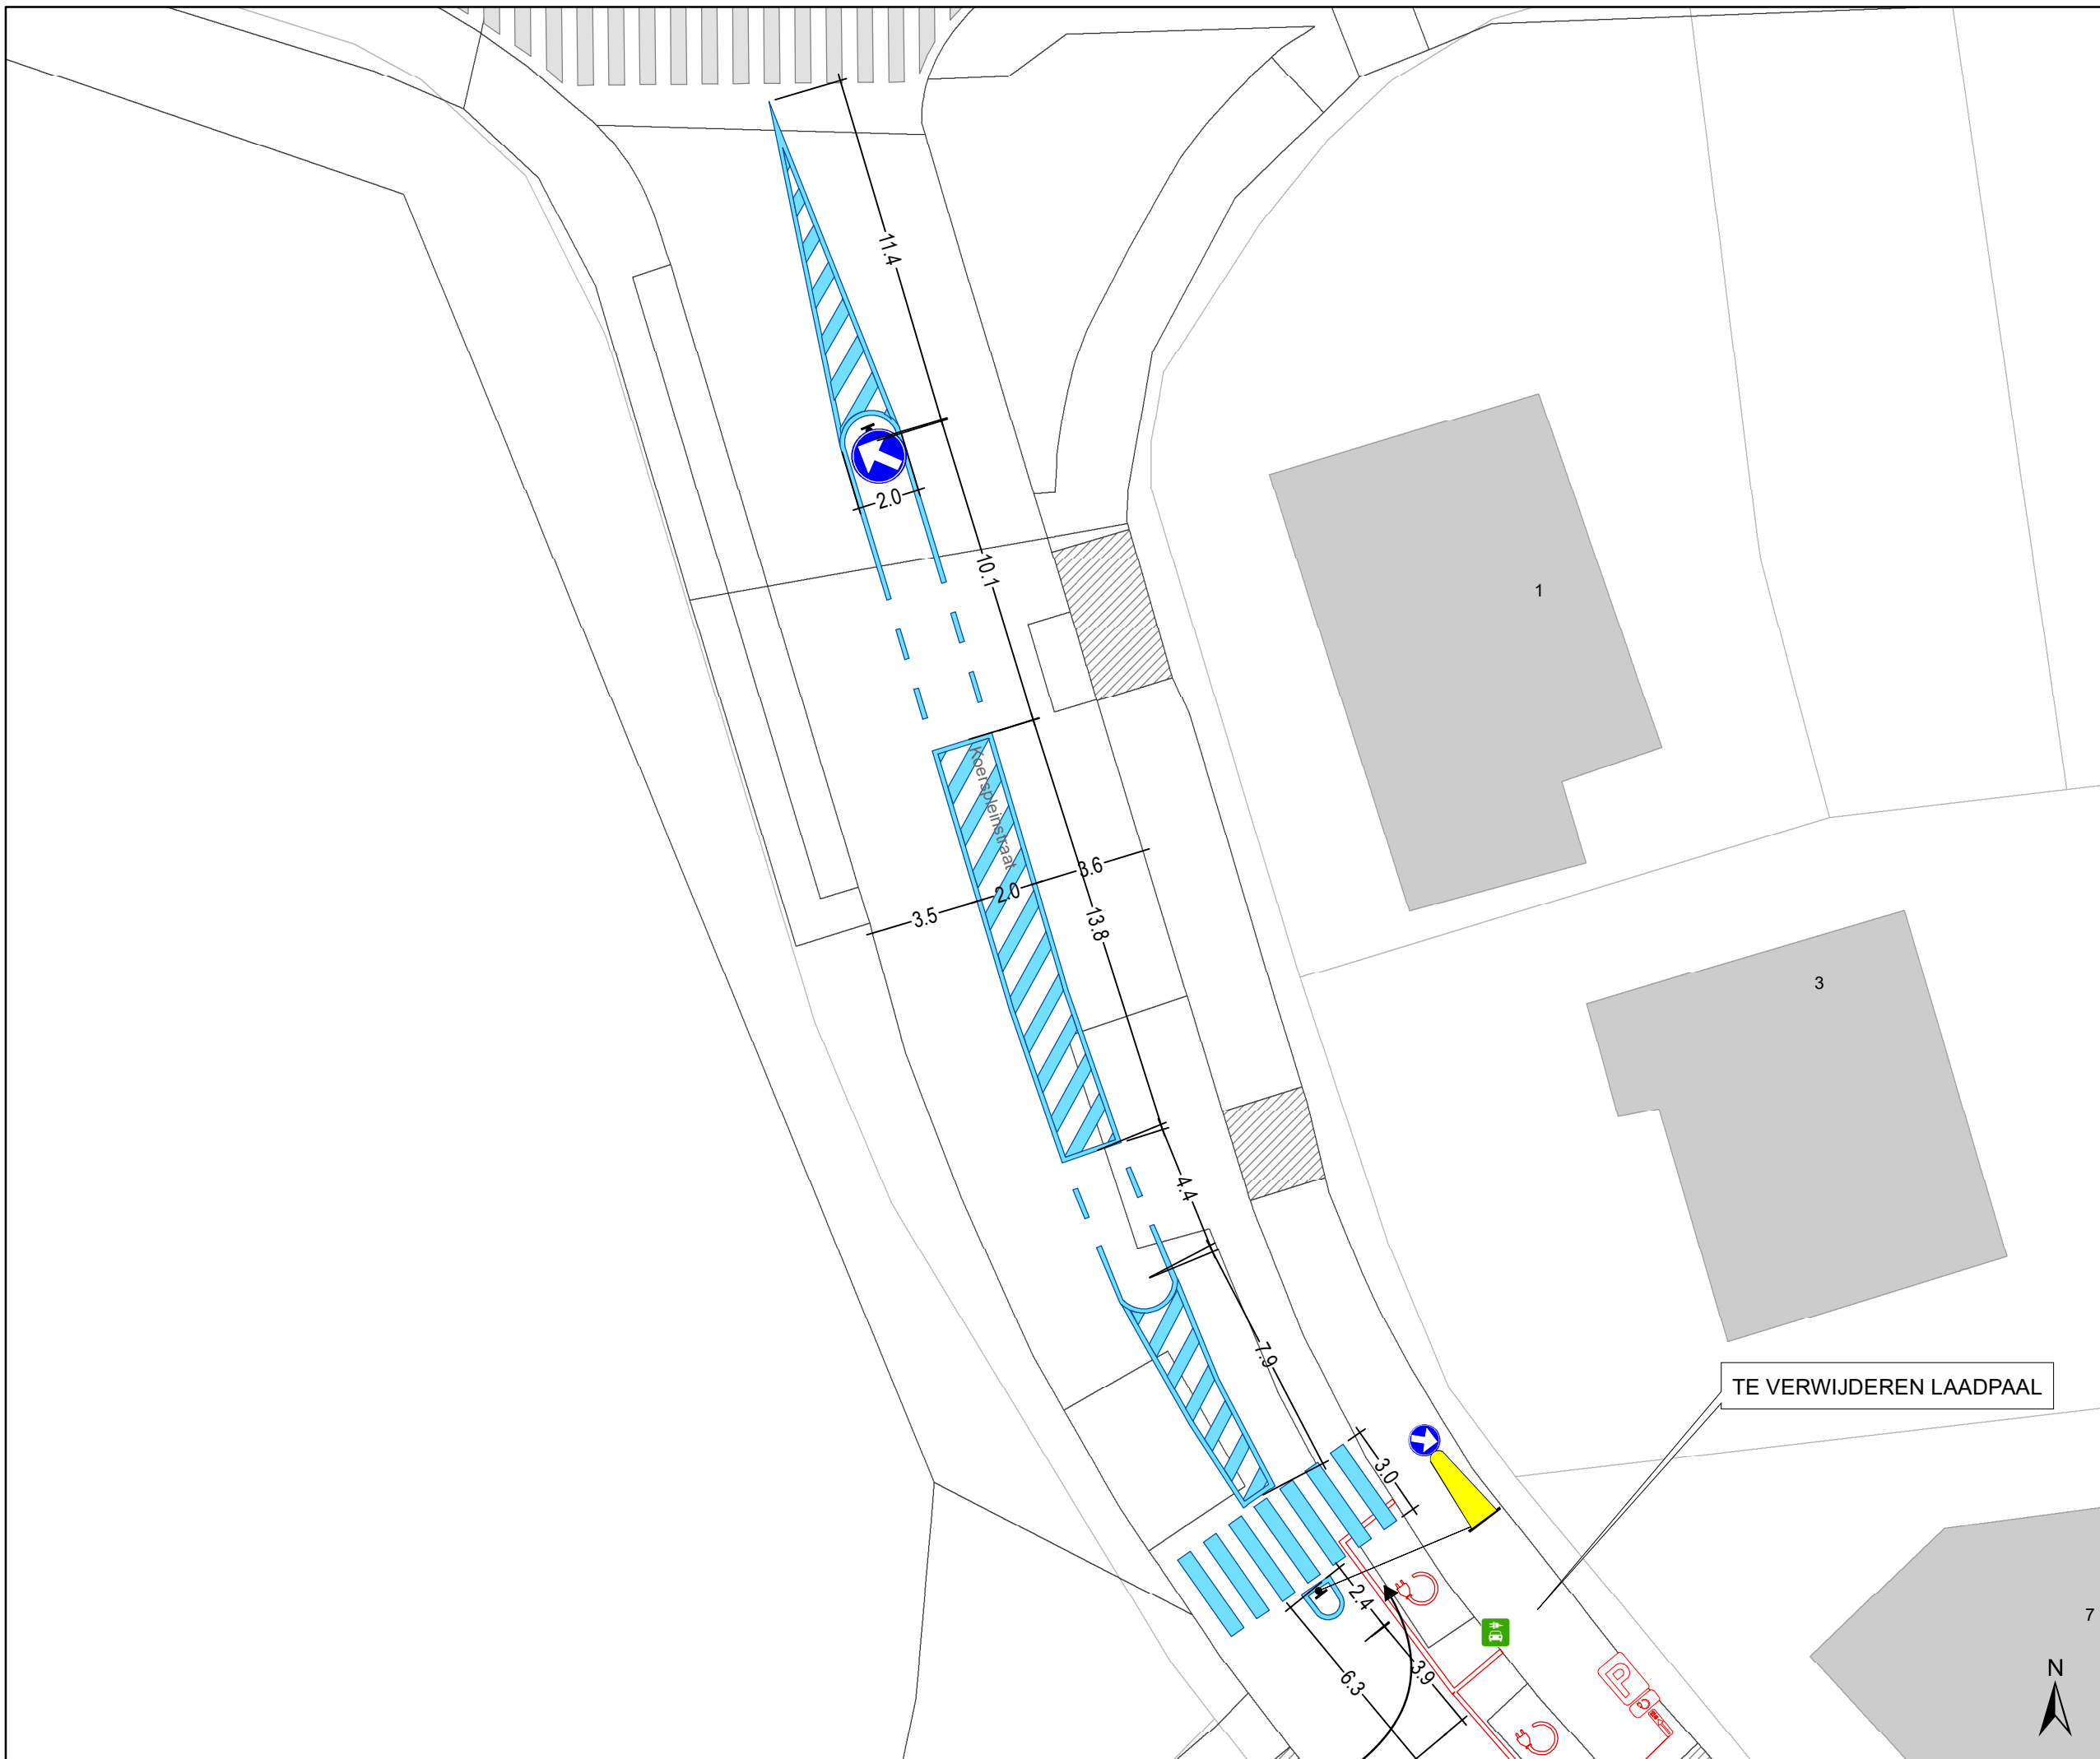

Legende


- Bestaande verkeersborden
- Geplande verkeersborden
- Te verwijderen verkeersborden
- Bestaande wegmarkeringen
- Geplande wegmarkeringen
- Te verwijderen wegmarkeringen

Straatmeubilair

- Gepland paaltje
- Bestaand paaltje
- Te verwijderen paaltje

Laadpunten

- Laadpaal - Voorstel

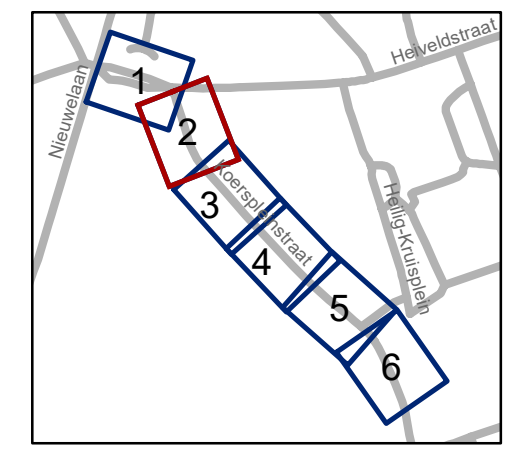


gent: Mobiliteitsbedrijf stad Gent
Verkeerstechnische taken

**Koerspleinstraat
Snelheidsremmer**

Dossiernummer P-476033

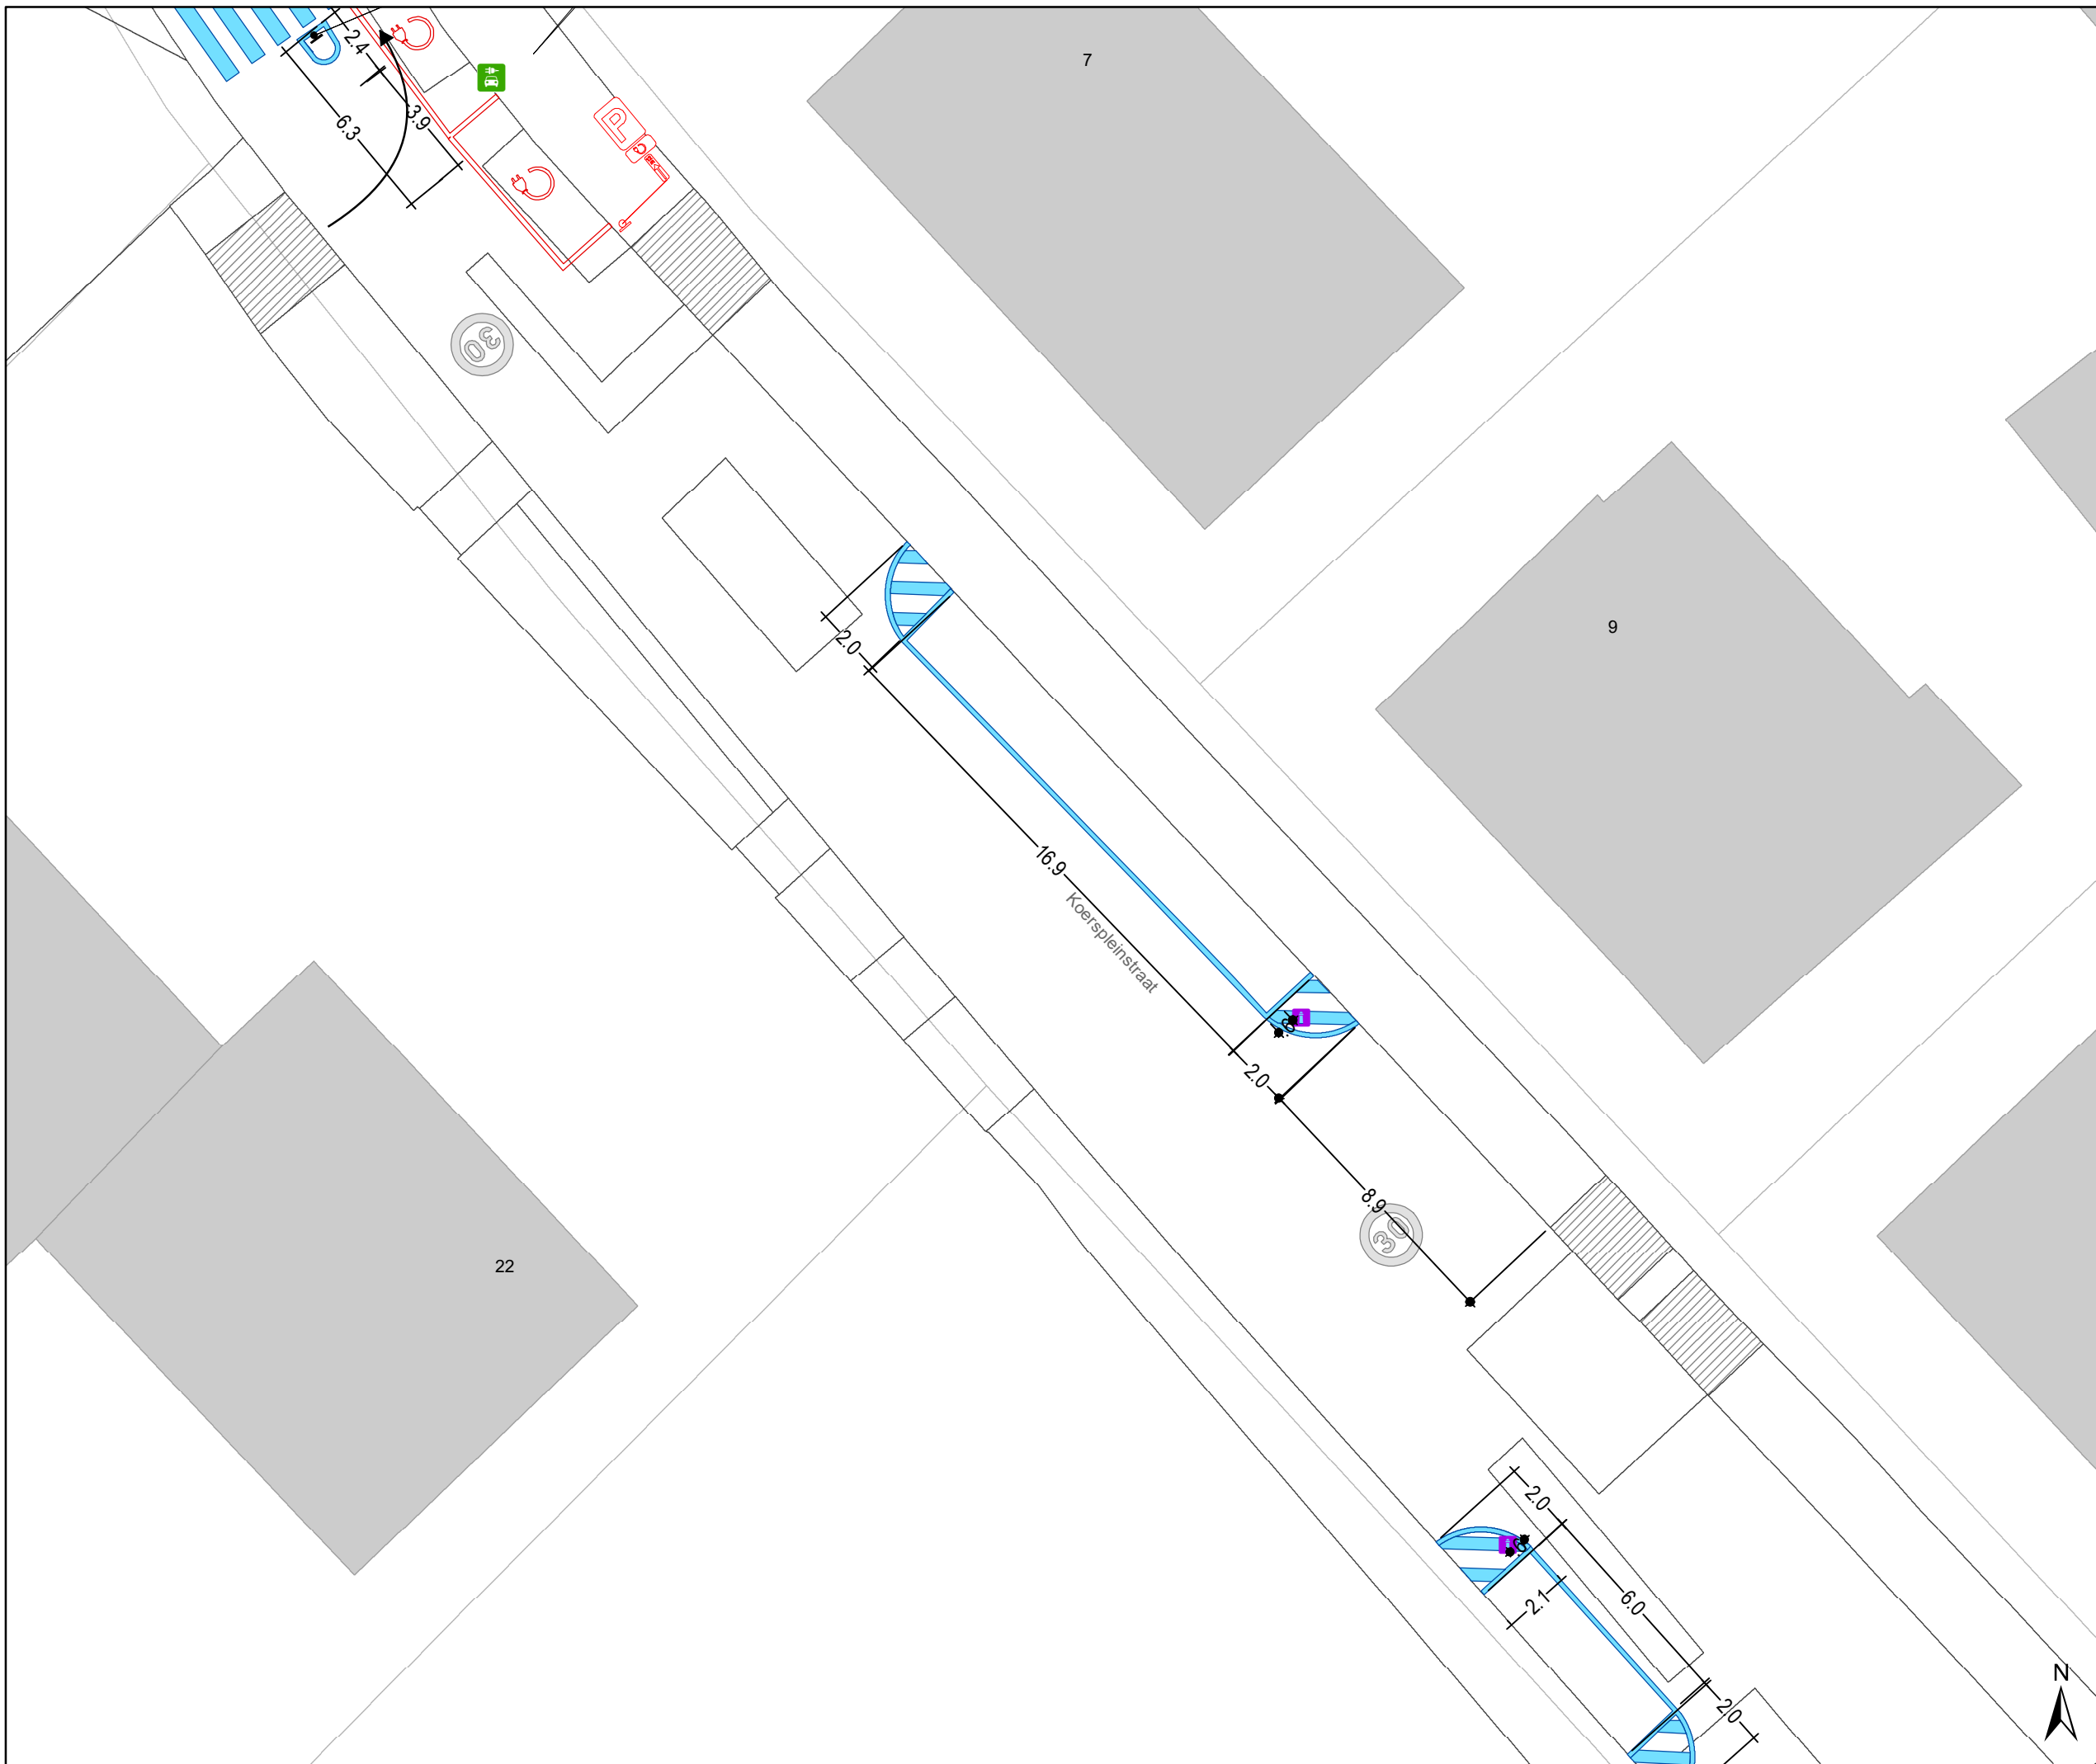


| DATUM | SCHAAL | PLAN | P.FORMAAT |
|-----------|--------|------|-----------|
| 9/12/2025 | 1/200 | 2/6 | A3 |




Legende


-  Bestaande verkeersborden
-  Geplande verkeersborden
-  Te verwijderen verkeersborden
-  Bestaande wegmarkeringen
-  Geplande wegmarkeringen
-  Te verwijderen wegmarkeringen

Straatmeubilair

-  Gepland paaltje
-  Bestaand paaltje
-  Te verwijderen paaltje

Laadpunten

-  Laadpaal - Voorstel

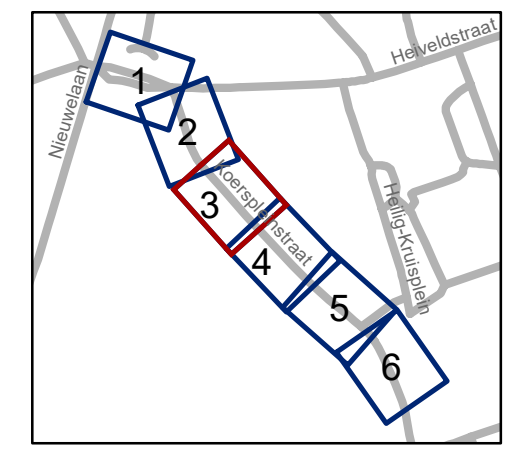


gent: Mobiliteitsbedrijf stad Gent
Verkeerstechnische taken

Koerspleinstraat Snelheidsremmer

Dossienummer P-476033

| DATUM | SCHAAL | PLAN | P.FORMAAT |
|-----------|--------|------|-----------|
| 9/12/2025 | 1/200 | 3/6 | A3 |

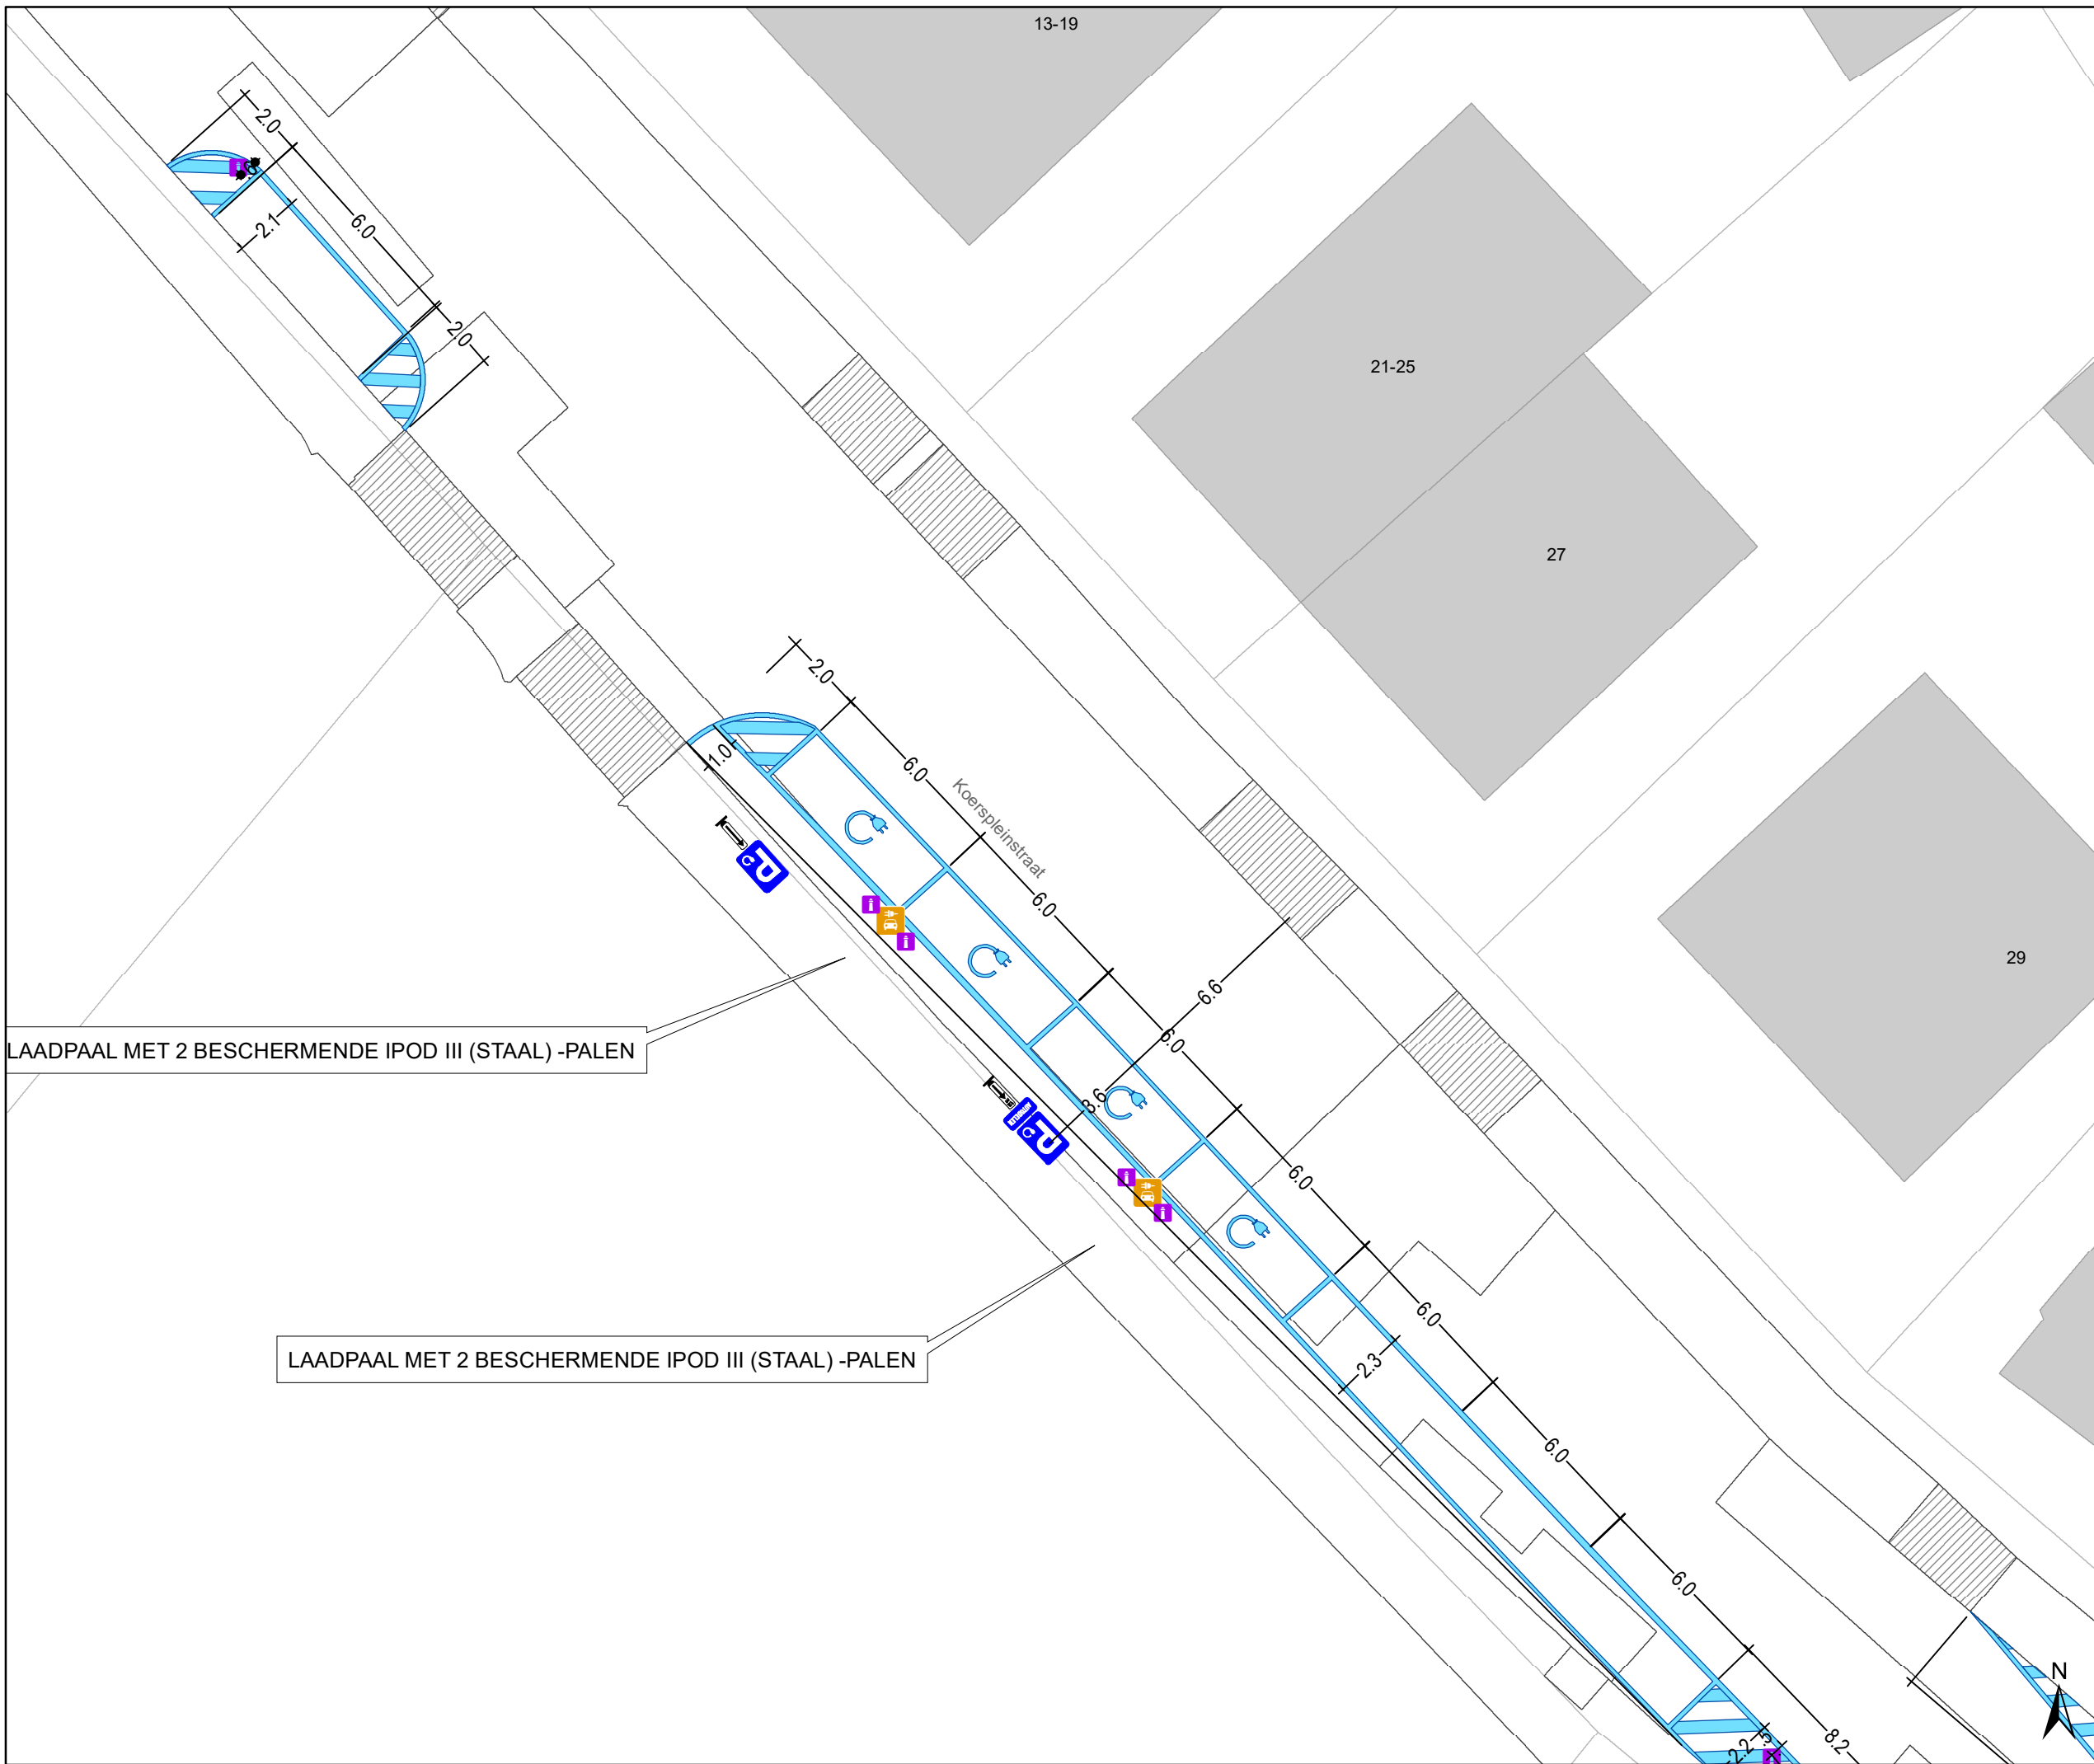

Legende


- Bestaande verkeersborden
- Geplande verkeersborden
- Te verwijderen verkeersborden
- Bestaande wegmarkeringen
- Geplande wegmarkeringen
- Te verwijderen wegmarkeringen

Straatmeubilair

- Gepland paaltje
- Bestaand paaltje
- Te verwijderen paaltje

Laadpunten

- Laadpaal - Voorstel

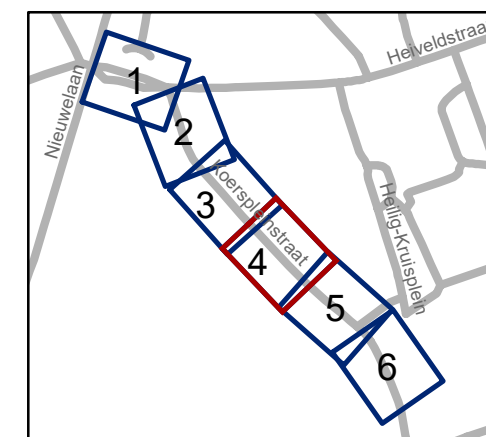

gent: Mobiliteitsbedrijf stad Gent
Verkeerstechnische taken

Koerspleinstraat Snelheidsremmer

Dossinummer P-476033


| DATUM | SCHAAL | PLAN | P.FORMAAT |
|-----------|--------|------|-----------|
| 9/12/2025 | 1/200 | 4/6 | A3 |



- ### Legende
- Bestaande verkeersborden
 - Geplande verkeersborden
 - Te verwijderen verkeersborden
 - Bestaande wegmarkeringen
 - Geplande wegmarkeringen
 - Te verwijderen wegmarkeringen

- ### Straatmeubilair
- Gepland paaltje
 - Bestaand paaltje
 - Te verwijderen paaltje

- ### Laadpunten
- Laadpaal - Voorstel

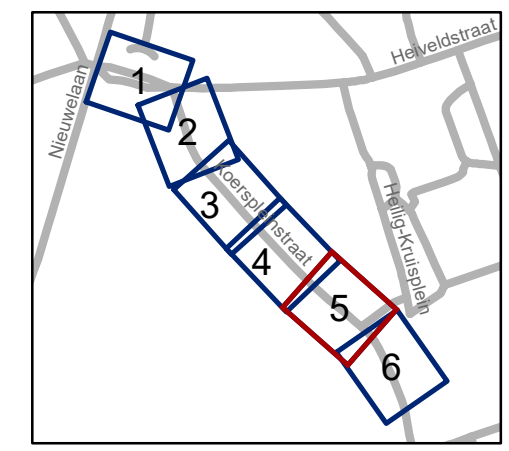


gent: Mobiliteitsbedrijf stad Gent
Verkeerstechnische taken



Koerspleinstraat Snelheidsremmer

Dossinummer P-476033

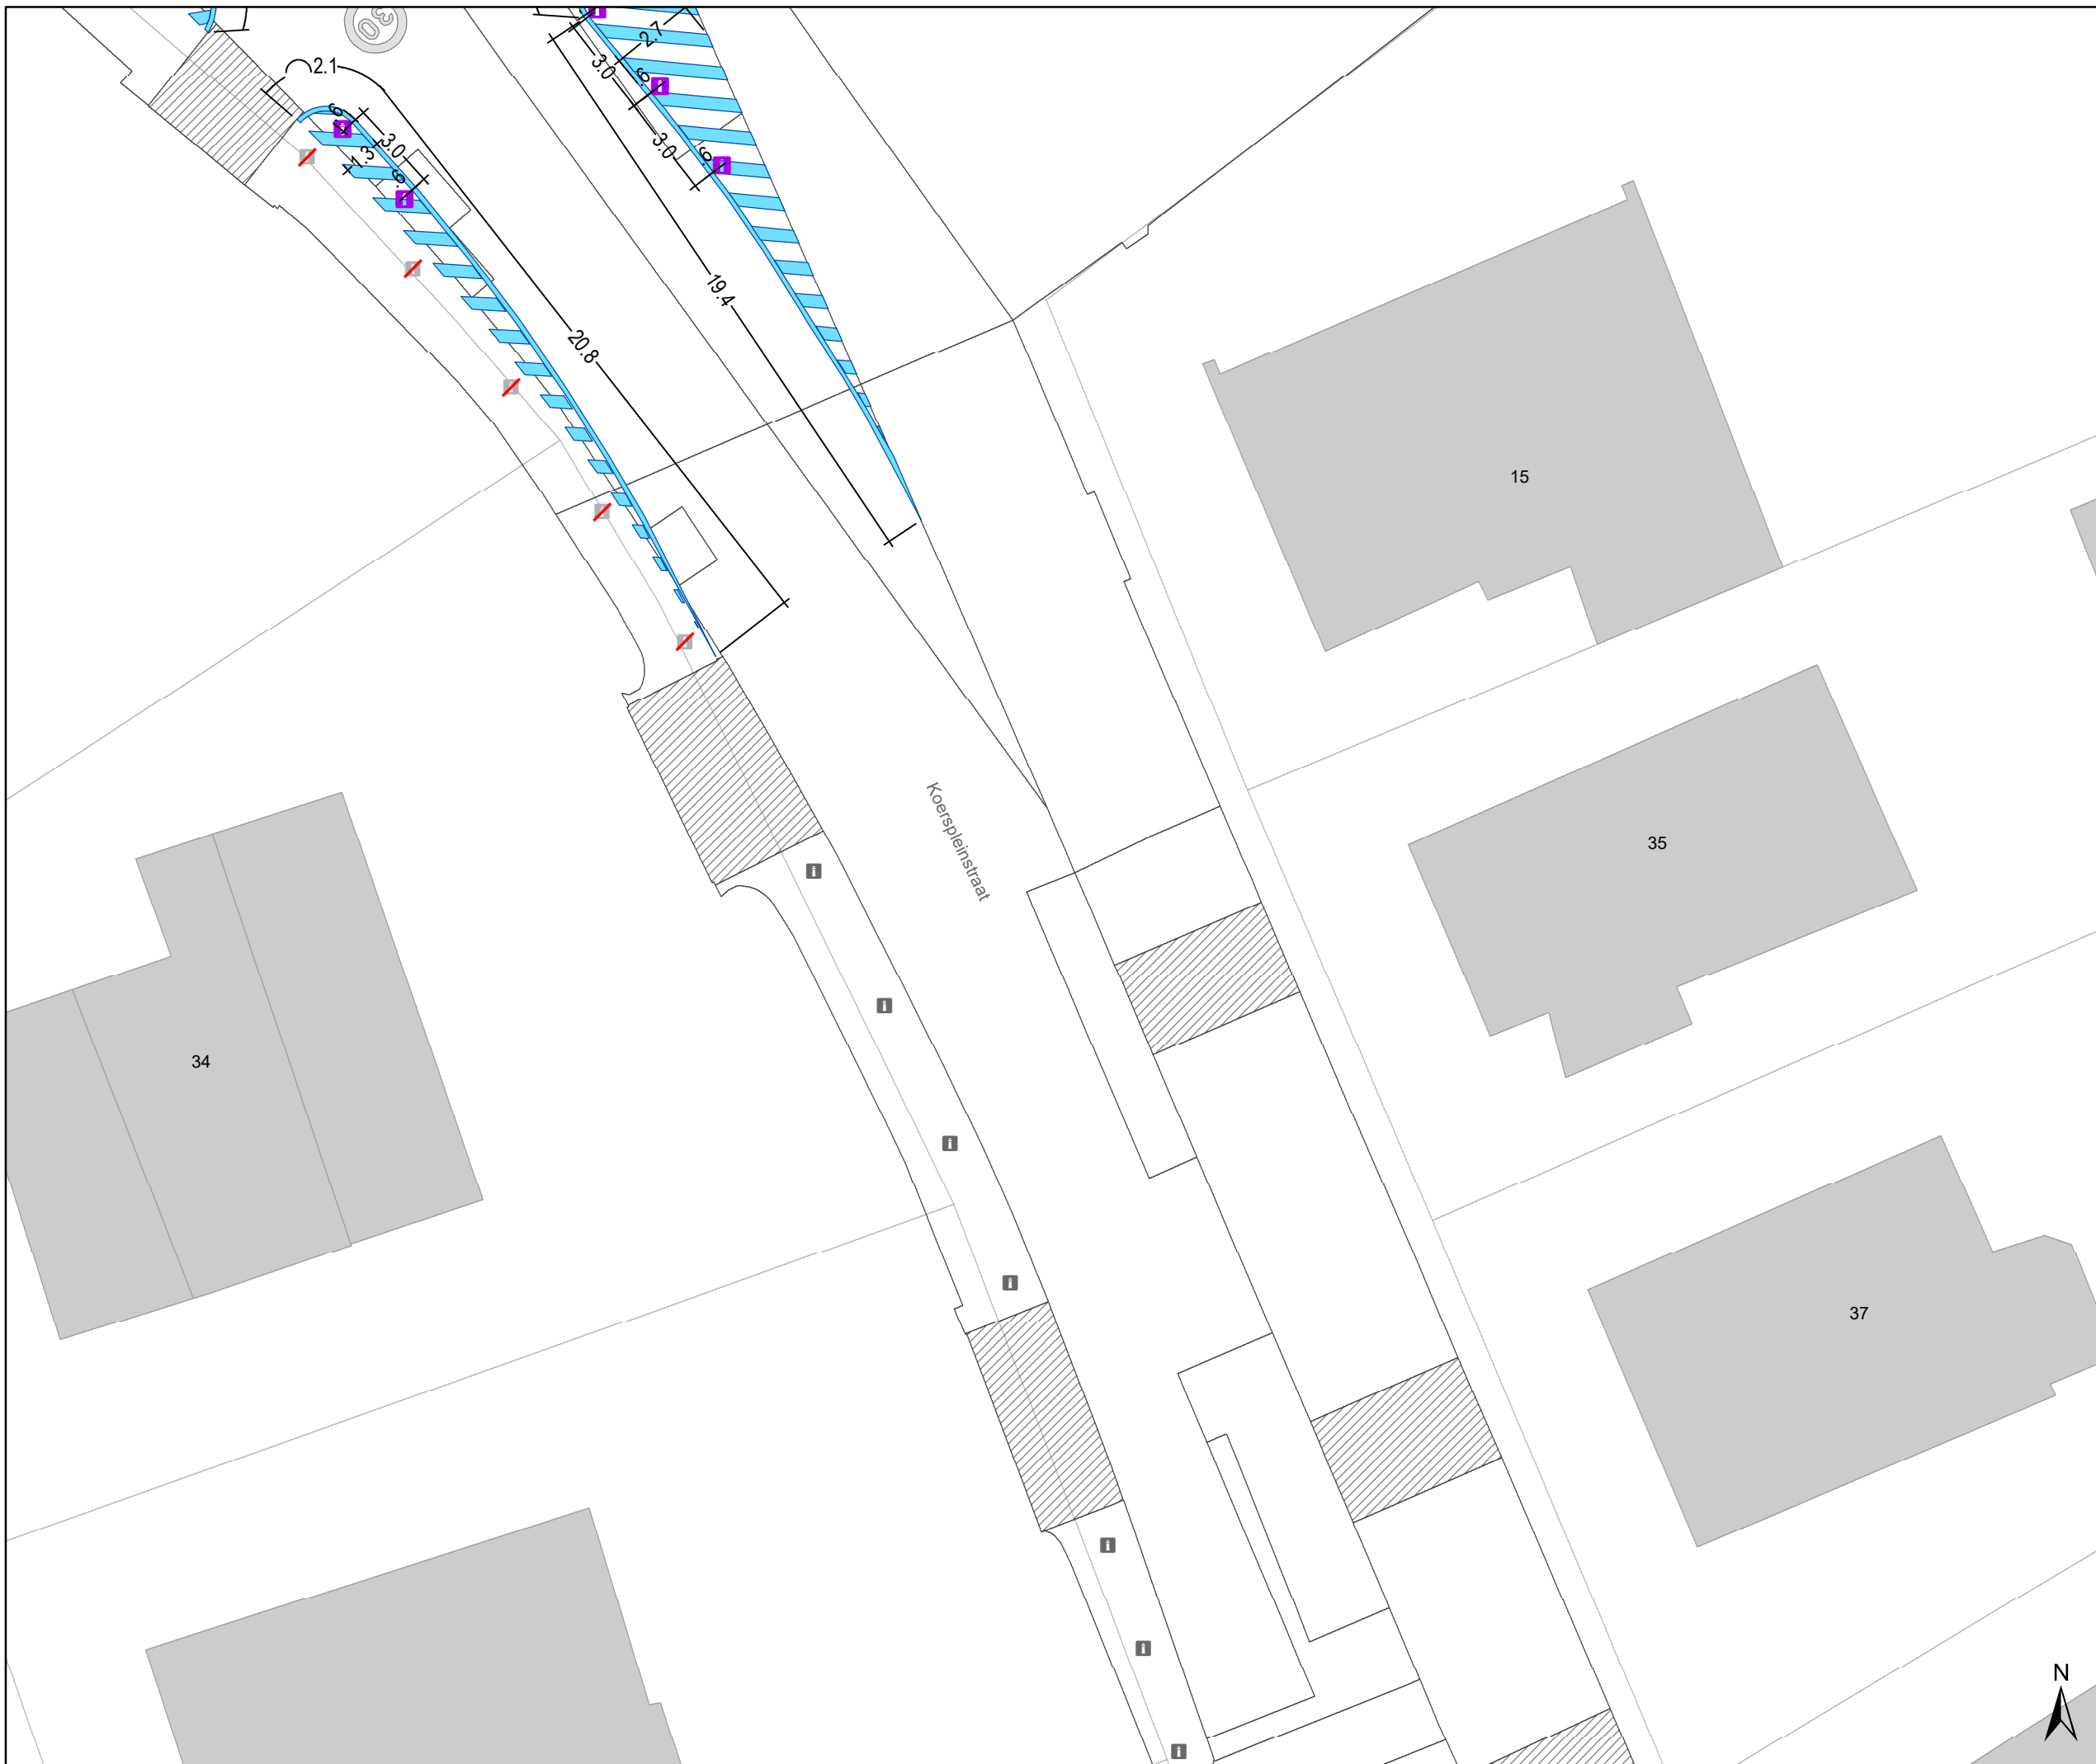


| DATUM | SCHAAL | PLAN | P.FORMAAT |
|-----------|--------|------|-----------|
| 9/12/2025 | 1/200 | 5/6 | A3 |




Legende


-  Bestaande verkeersborden
-  Geplande verkeersborden
-  Te verwijderen verkeersborden
-  Bestaande wegmarkeringen
-  Geplande wegmarkeringen
-  Te verwijderen wegmarkeringen

Straatmeubilair

-  Gepland paaltje
-  Bestaand paaltje
-  Te verwijderen paaltje

Laadpunten

-  Laadpaal - Voorstel

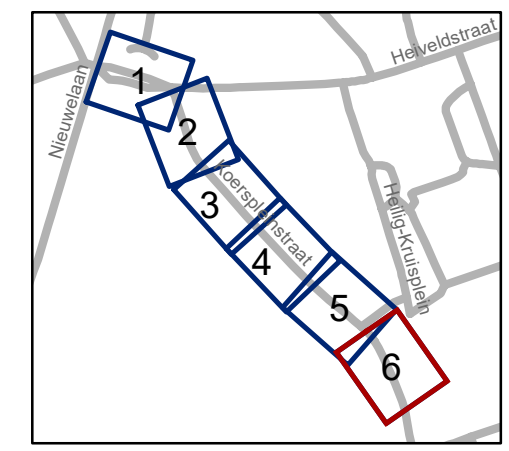

gent: Mobiliteitsbedrijf stad Gent
Verkeerstechnische taken

Koerspleinstraat Snelheidsremmer

Dossinummer P-476033

| DATUM | SCHAAL | PLAN | P FORMAAT |
|-----------|--------|------|-----------|
| 9/12/2025 | 1/200 | 6/6 | A3 |

