


- ### Legende
- Bestaande verkeersborden
 - Geplande verkeersborden
 - Te verwijderen verkeersborden
 - Bestaande wegmarkeringen
 - Geplande wegmarkeringen
 - Te verwijderen wegmarkeringen
 - Ander gepland dossier (in voorbereiding bij MOBBED)

UITGEZONDERD BUS, SCHOOLBUS, TAXI, GEMEENTELIJKE AFVALOPHALING EN PRIORITAIRE VOERTUIGEN

UITGEZONDERD BUS, TAXI, GEMEENTELIJKE AFVALOPHALING EN PRIORITAIRE VOERTUIGEN

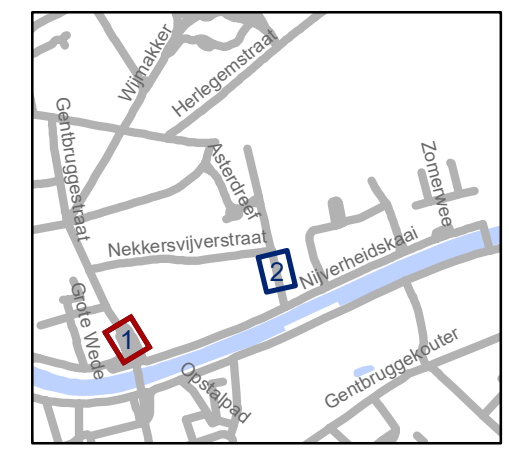


gent: Mobiliteitsbedrijf stad Gent
Verkeerstechnische taken

Emiel Lossystraat GB brug aanpassing

Dossinummer P-826753


DATUM	SCHAAL	PLAN	P.FORMAAT
19/12/2025	1/250	1/2	A3



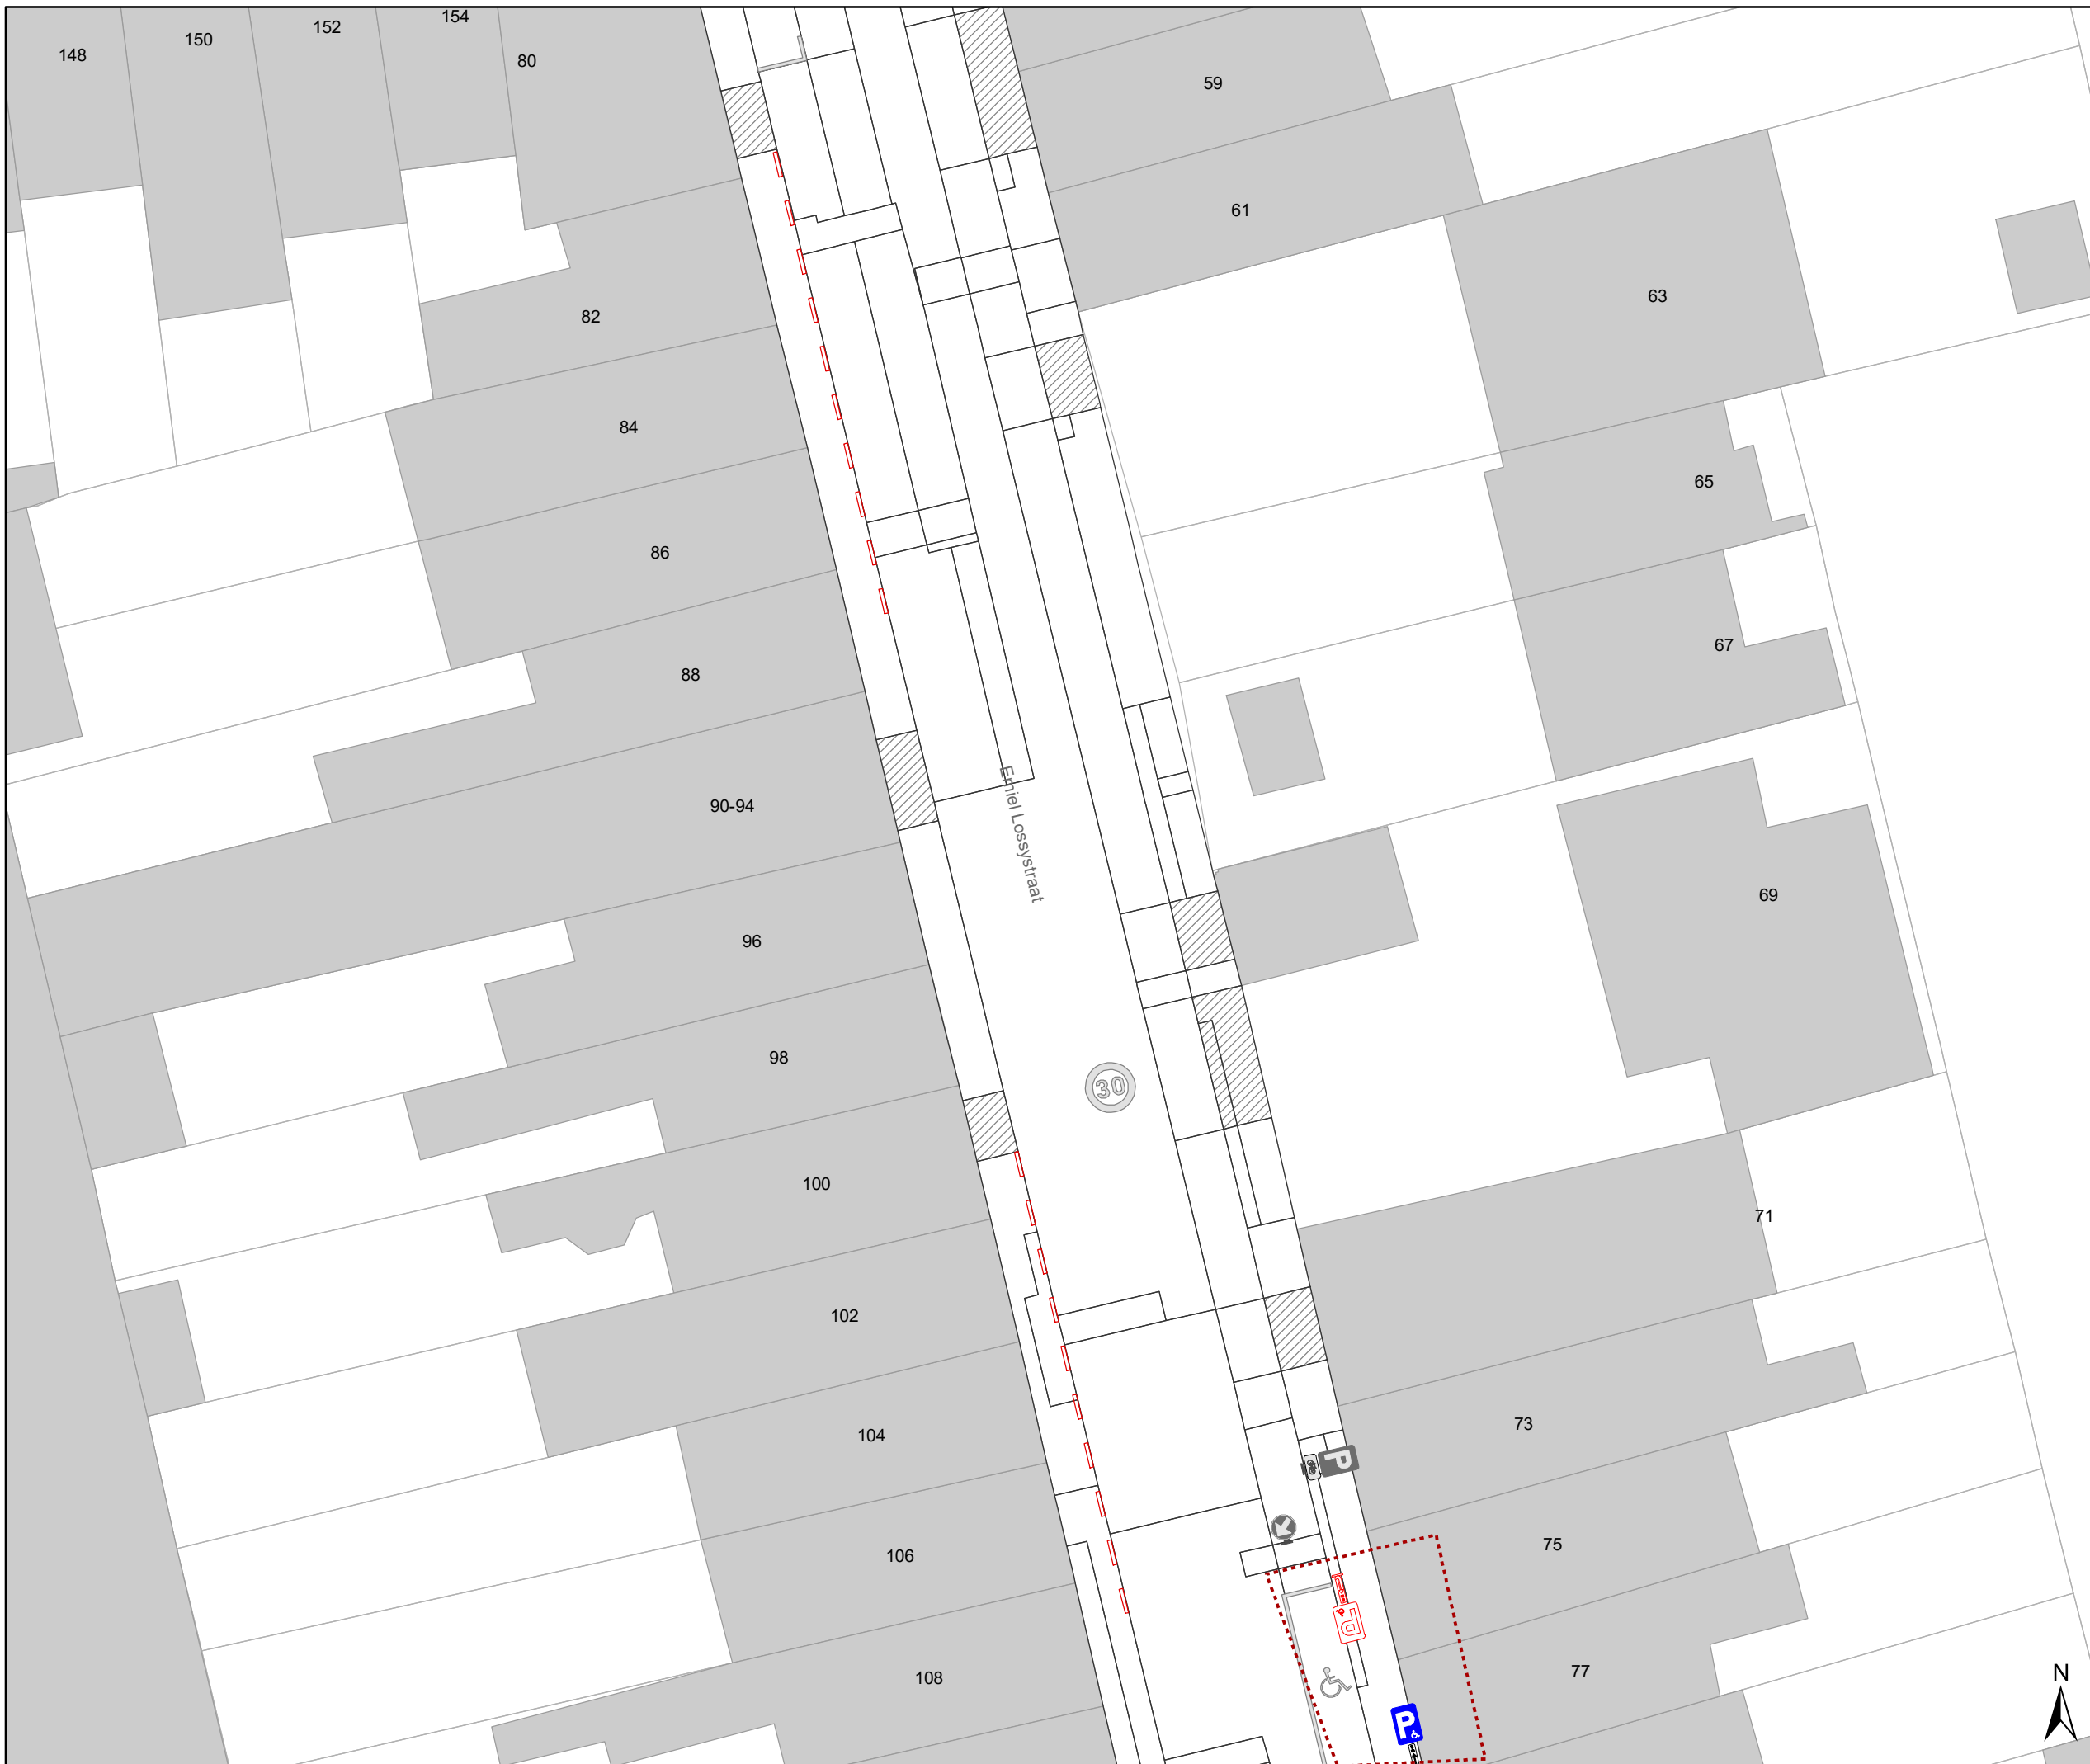

Legende

-  Bestaande verkeersborden
-  Geplande verkeersborden
-  Te verwijderen verkeersborden
-  Bestaande wegmarkeringen
-  Geplande wegmarkeringen
-  Te verwijderen wegmarkeringen
-  Ander gepland dossier (in voorbereiding bij MOBBED)

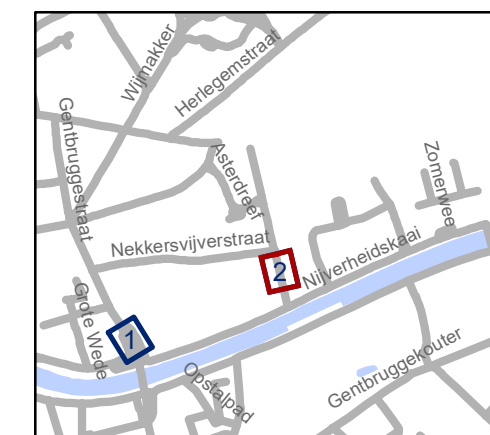

gent: Mobiliteitsbedrijf stad Gent
Verkeerstechnische taken

**Emiel Lossystraat
GB brug aanpassing**

Dossiernummer P-826753

DATUM	SCHAAL	PLAN	P FORMAAT
19/12/2025	1/250	2/2	A3