



---

**2025\_CBS\_01978 Nieuw aanvullend reglement van de politie op het wegverkeer - gemeenteweg - Tortelduifstraat - nieuwe parkeerplaatsen voorbehouden voor elektrische of hybride elektrische voertuigen - Vaststelling**

## **Opheffing**

Opgeheven door het college van burgemeester en schepenen op 8 januari 2026  
(2026\_CBS\_00092)

**Beslissing:** Goedgekeurd in besloten vergadering van 27 februari 2025

### **Zijn aanwezig bij de beslissing van dit punt:**

Mathias De Clercq, burgemeester-voorzitter; Hafsa El-Bazioui, schepenen; Astrid De Bruycker, schepenen  
Sofie Bracke, schepenen; Evita Willaert, schepenen; Joris Vandenbroucke, schepenen; Bram Van Braeckvelt, schepenen; Burak Nalli, schepenen; Filip Watteeuw, schepenen; Christophe Peeters, schepenen  
Mieke Hullebroeck, algemeen directeur; Liesbet Vertriest, adjunct-algemeendirecteur

**Bevoegd:** Joris Vandenbroucke

**Betrokken:** Mathias De Clercq

## **Juridisch kader**

### **De volgende bepalingen zijn van toepassing inzake de bevoegdheid:**

- De Nieuwe Gemeentewet 24 juni 1988, artikel 119;
- Het Decreet van 16 mei 2008 betreffende de aanvullende reglementen op het wegverkeer en de plaatsing en bekostiging van verkeerstekens, artikel 5, § 1, 2e lid;
- Het Decreet over het lokaal bestuur van 22 december 2017, artikel 41, 2°;
- Het gemeenteraadsbesluit van 15 december 2015, houdende de delegatie van de vaststellingsbevoegdheid inzake gemeentelijke aanvullende reglementen op het wegverkeer.

### **De beslissing wordt genomen op grond van:**

- Wet betreffende de politie over het wegverkeer, gecoördineerd bij Koninklijk Besluit van 16 maart 1968;
- Decreet van 16 mei 2008 betreffende de aanvullende reglementen op het wegverkeer en de plaatsing en bekostiging van de verkeerstekens;

- Koninklijk Besluit van 1 december 1975 houdende algemeen reglement op de politie van het wegverkeer en van het gebruik van de openbare weg;
- Ministerieel Besluit van 11 oktober 1976 waarbij de minimumafmetingen en de bijzondere plaatsingsvoorwaarden van de verkeerstekens worden bepaald;
- Uitvoeringsbesluit van 23 januari 2009 betreffende de aanvullende reglementen op het wegverkeer en de plaatsing en bekostiging van de verkeerstekens;
- Omzendbrief MOB/2009/1 van 3 april 2009.

## **Motivering**

- De nieuwe maatregel die bij dit besluit wordt getroffen, is de inrichting van 2 voorbehouden parkeerplaatsen voor elektrische of hybride elektrische voertuigen ter hoogte van huisnummers 55-59E gezien hier een publieke laadpaal vergund en geplaatst werd in het kader van de uitrol van de publieke laadpunten, goedgekeurd door de gemeenteraad van 19 december 2016. Elke publieke laadpaal bedient 2 parkeerplaatsen. Door het inrichten van voorbehouden parkeerplaatsen voor elektrische of hybride elektrische voertuigen garanderen we dat de laadpaal maximaal beschikbaar is voor het opladen van deze voertuigen.

Ook het artikel mbt het plateau werd uit het aanvullend reglement geschrapt, gezien dit niet langer AR-plichtig is.

- Bij collegebesluit van 15 april 2021 werd aanvullend op de geplande circulatiewijzigingen Linnenstraat en Textielstraat, het onderbord aangepast bij beperkt éénrichtingsverkeer voor de gehele wijk zodat bromfietzers A-klasse + speedpedelecs in tegenrichting toegelaten worden conform de beleidsvisie.
- Bij collegebesluit van 17 januari 2019 wordt de bestaande toestand geregulariseerd en er worden geen nieuwe verkeersmaatregelen ingevoerd.

## **Bijgevoegde bijlage(n):**

- Aanvullend reglement Tortelduifstraat dossier P-646884.pdf (deel van de beslissing)
- Signalisatieplan Tortelduifstraat dossier P-646884 (deel van de beslissing)

## **Beslissing**

**Beslist het volgende:**

### **Artikel 1:**

Heft op het aanvullend reglement van de politie op het wegverkeer betreffende de gemeenteweg Tortelduifstraat, goedgekeurd in zitting van 15 april 2021, van zodra het nieuwe reglement in werking treedt.

### **Artikel 2:**

Stelt vast het bijgevoegd aanvullend reglement van de politie op het wegverkeer en het signalisatieplan betreffende de gemeenteweg Tortelduifstraat.

2025\_CBS\_01978 - Nieuw aanvullend reglement van de politie op het wegverkeer - gemeenteweg - Tortelduifstraat - nieuwe parkeerplaatsen voorbehouden voor elektrische of hybride elektrische voertuigen

Vastgesteld in het College van Burgemeester en Schepenen van 27 februari 2025

Bekendgemaakt op 28 februari 2025

Geldig vanaf 5 maart 2025

Referentienummer 2025\_CBS\_01978

## Reglement

### Artikel 1.

Op de Tortelduifstraat ter hoogte van het kruispunt met de Kempstraat geldt de bestuurders zijn verplicht rechts af te slaan ; de maatregel geldt niet voor fietsers, bestuurders van tweewielige bromfietsen klasse A en speed pedelecs.

Dit wordt aangeduid door verkeerstekens:

- D1
- M12

### Artikel 2.

Op de Tortelduifstraat, vanaf het kruispunt met de Wielewaalstraat tot huisnummer 67 aan de oostelijke zijde van de weg;

Op de Tortelduifstraat, vanaf huisnummer 107 tot huisnummers 69-73C aan de kant van de onpare huisnummers geldt het parkeren is verboden; het begin van de parkeerreglementering wordt aangeduid; het einde van de parkeerreglementering wordt aangeduid.

Dit wordt aangeduid door verkeerstekens:

- E1
- GXa
- GXb

### Artikel 3.

Op de Tortelduifstraat ter hoogte van huisnummers 55-59E geldt: het parkeren is toegelaten; het parkeren is voorbehouden voor elektrische of hybride elektrische voertuigen ; de parkeerreglementering geldt over een afstand van 12,5 m.

Dit wordt aangeduid door verkeerstekens:

- Verkeersbord E9a
- Verkeersbord GVIIId
- Verkeersbord GXc

### Artikel 4.

Op de Tortelduifstraat, vanaf huisnummer 39 tot huisnummer 41 geldt het parkeren op de rijbaan is verboden.

Dit wordt aangeduid door verkeerstekens:

- WM75.1.2

**Artikel 5.**

**Op de Tortelduifstraat ter hoogte van het kruispunt met de Wielewaalstraat;**

**Op de Tortelduifstraat ter hoogte van het kruispunt met de Virginiastraat;**

**Op de Tortelduifstraat ter hoogte van huisnummer 67 geldt voetgangers moeten de oversteekplaats volgen om de rijbaan over te steken.**

**Dit wordt aangeduid door verkeerstekens:**

- **WM76.3**

**Artikel 6.**

**Op de Tortelduifstraat, vanaf huisnummer 10 tot huisnummer 24;**

**Op de Tortelduifstraat, vanaf huisnummer 17 tot het kruispunt met de Wielewaalstraat;**

**op de Tortelduifstraat, vanaf huisnummer 21 tot huisnummer 29;**

**Op de Tortelduifstraat, vanaf huisnummer 33 tot huisnummer 47B;**

**Op de Tortelduifstraat, vanaf huisnummer 51 tot het kruispunt met de Virginiastraat geldt voertuigen moeten parkeren binnen de afgebakende plaatsen.**


**Dit wordt aangeduid door verkeerstekens:**

- **WM77.5**

---


(einde reglement)



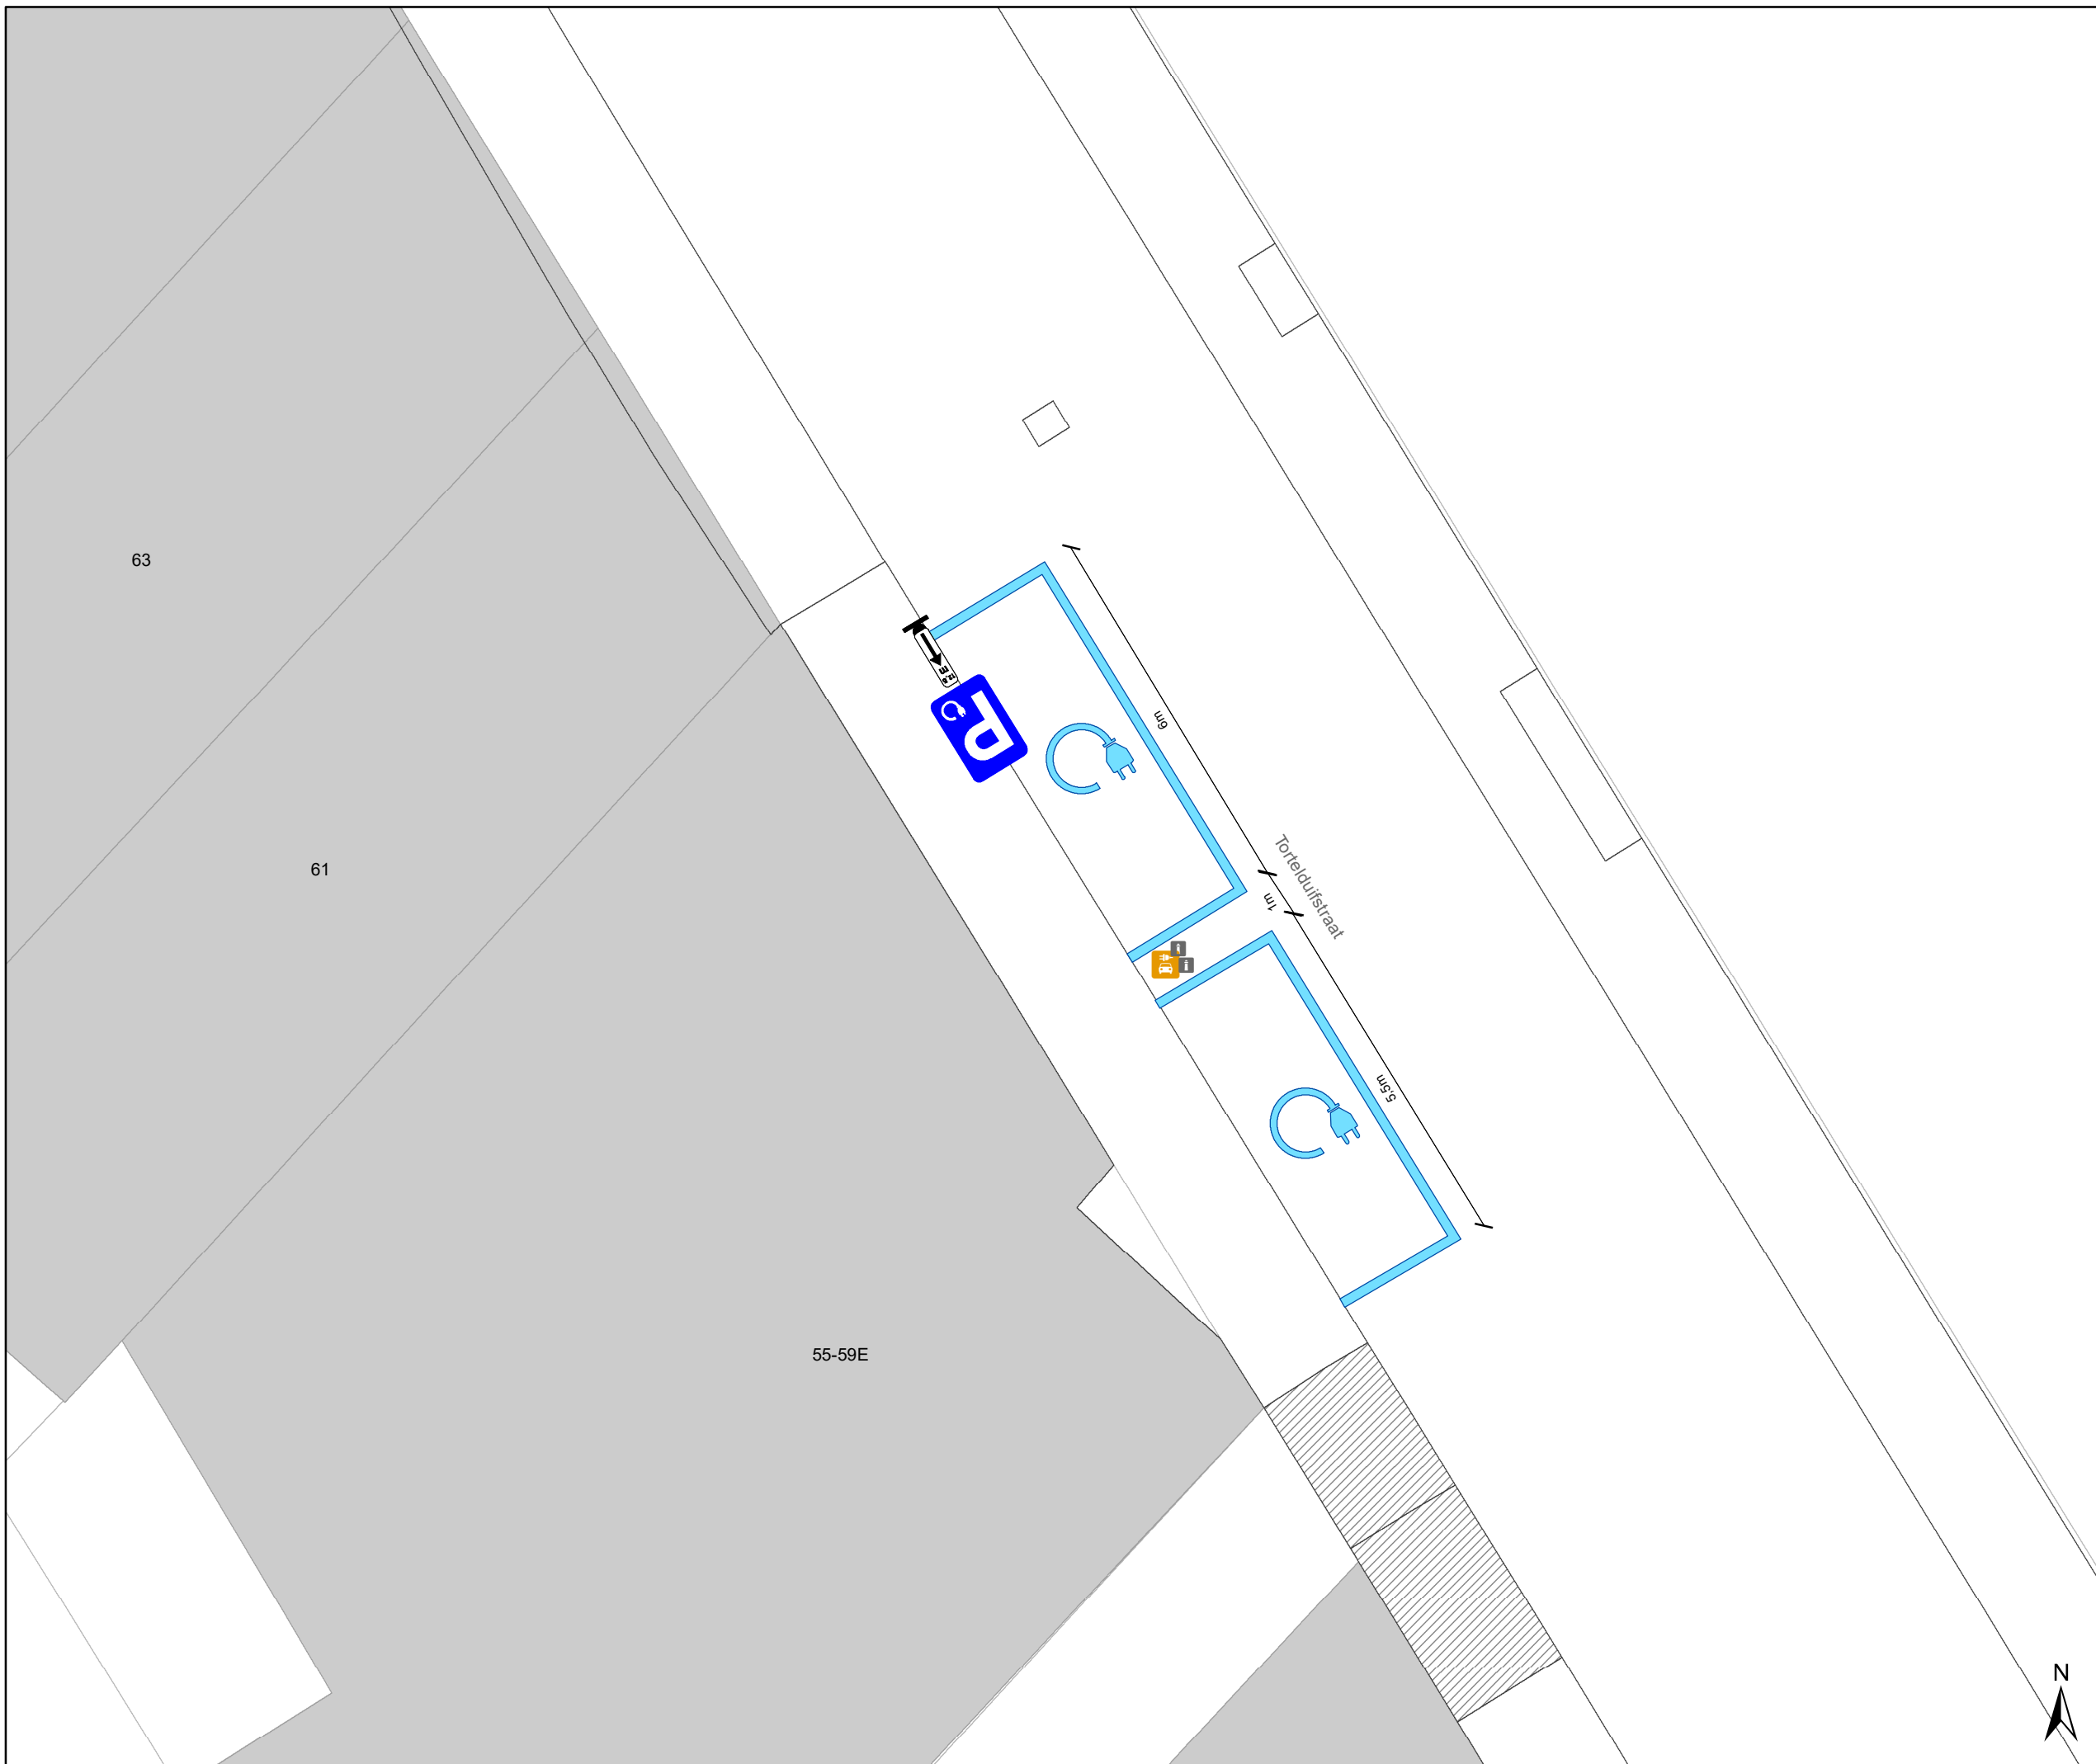

# Legende

-  Bestaande verkeersborden
-  Geplande verkeersborden
-  Te verwijderen verkeersborden
-  Bestaande wegmarkeringen
-  Geplande wegmarkeringen
-  Te verwijderen wegmarkeringen
-  Geplande laadpaal

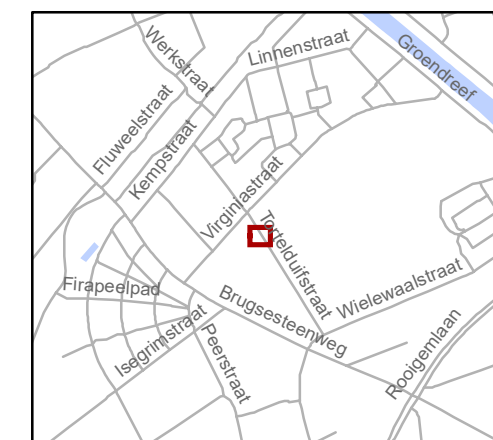

**gent:** Mobiliteitsbedrijf stad Gent  
Verkeerstechnische taken

## Tortelduifstraat 61 EV

Dossinummer P-646884

DATUM	SCHAAL	PLAN	P FORMAAT
3/01/2025	1/100	1/1	A3