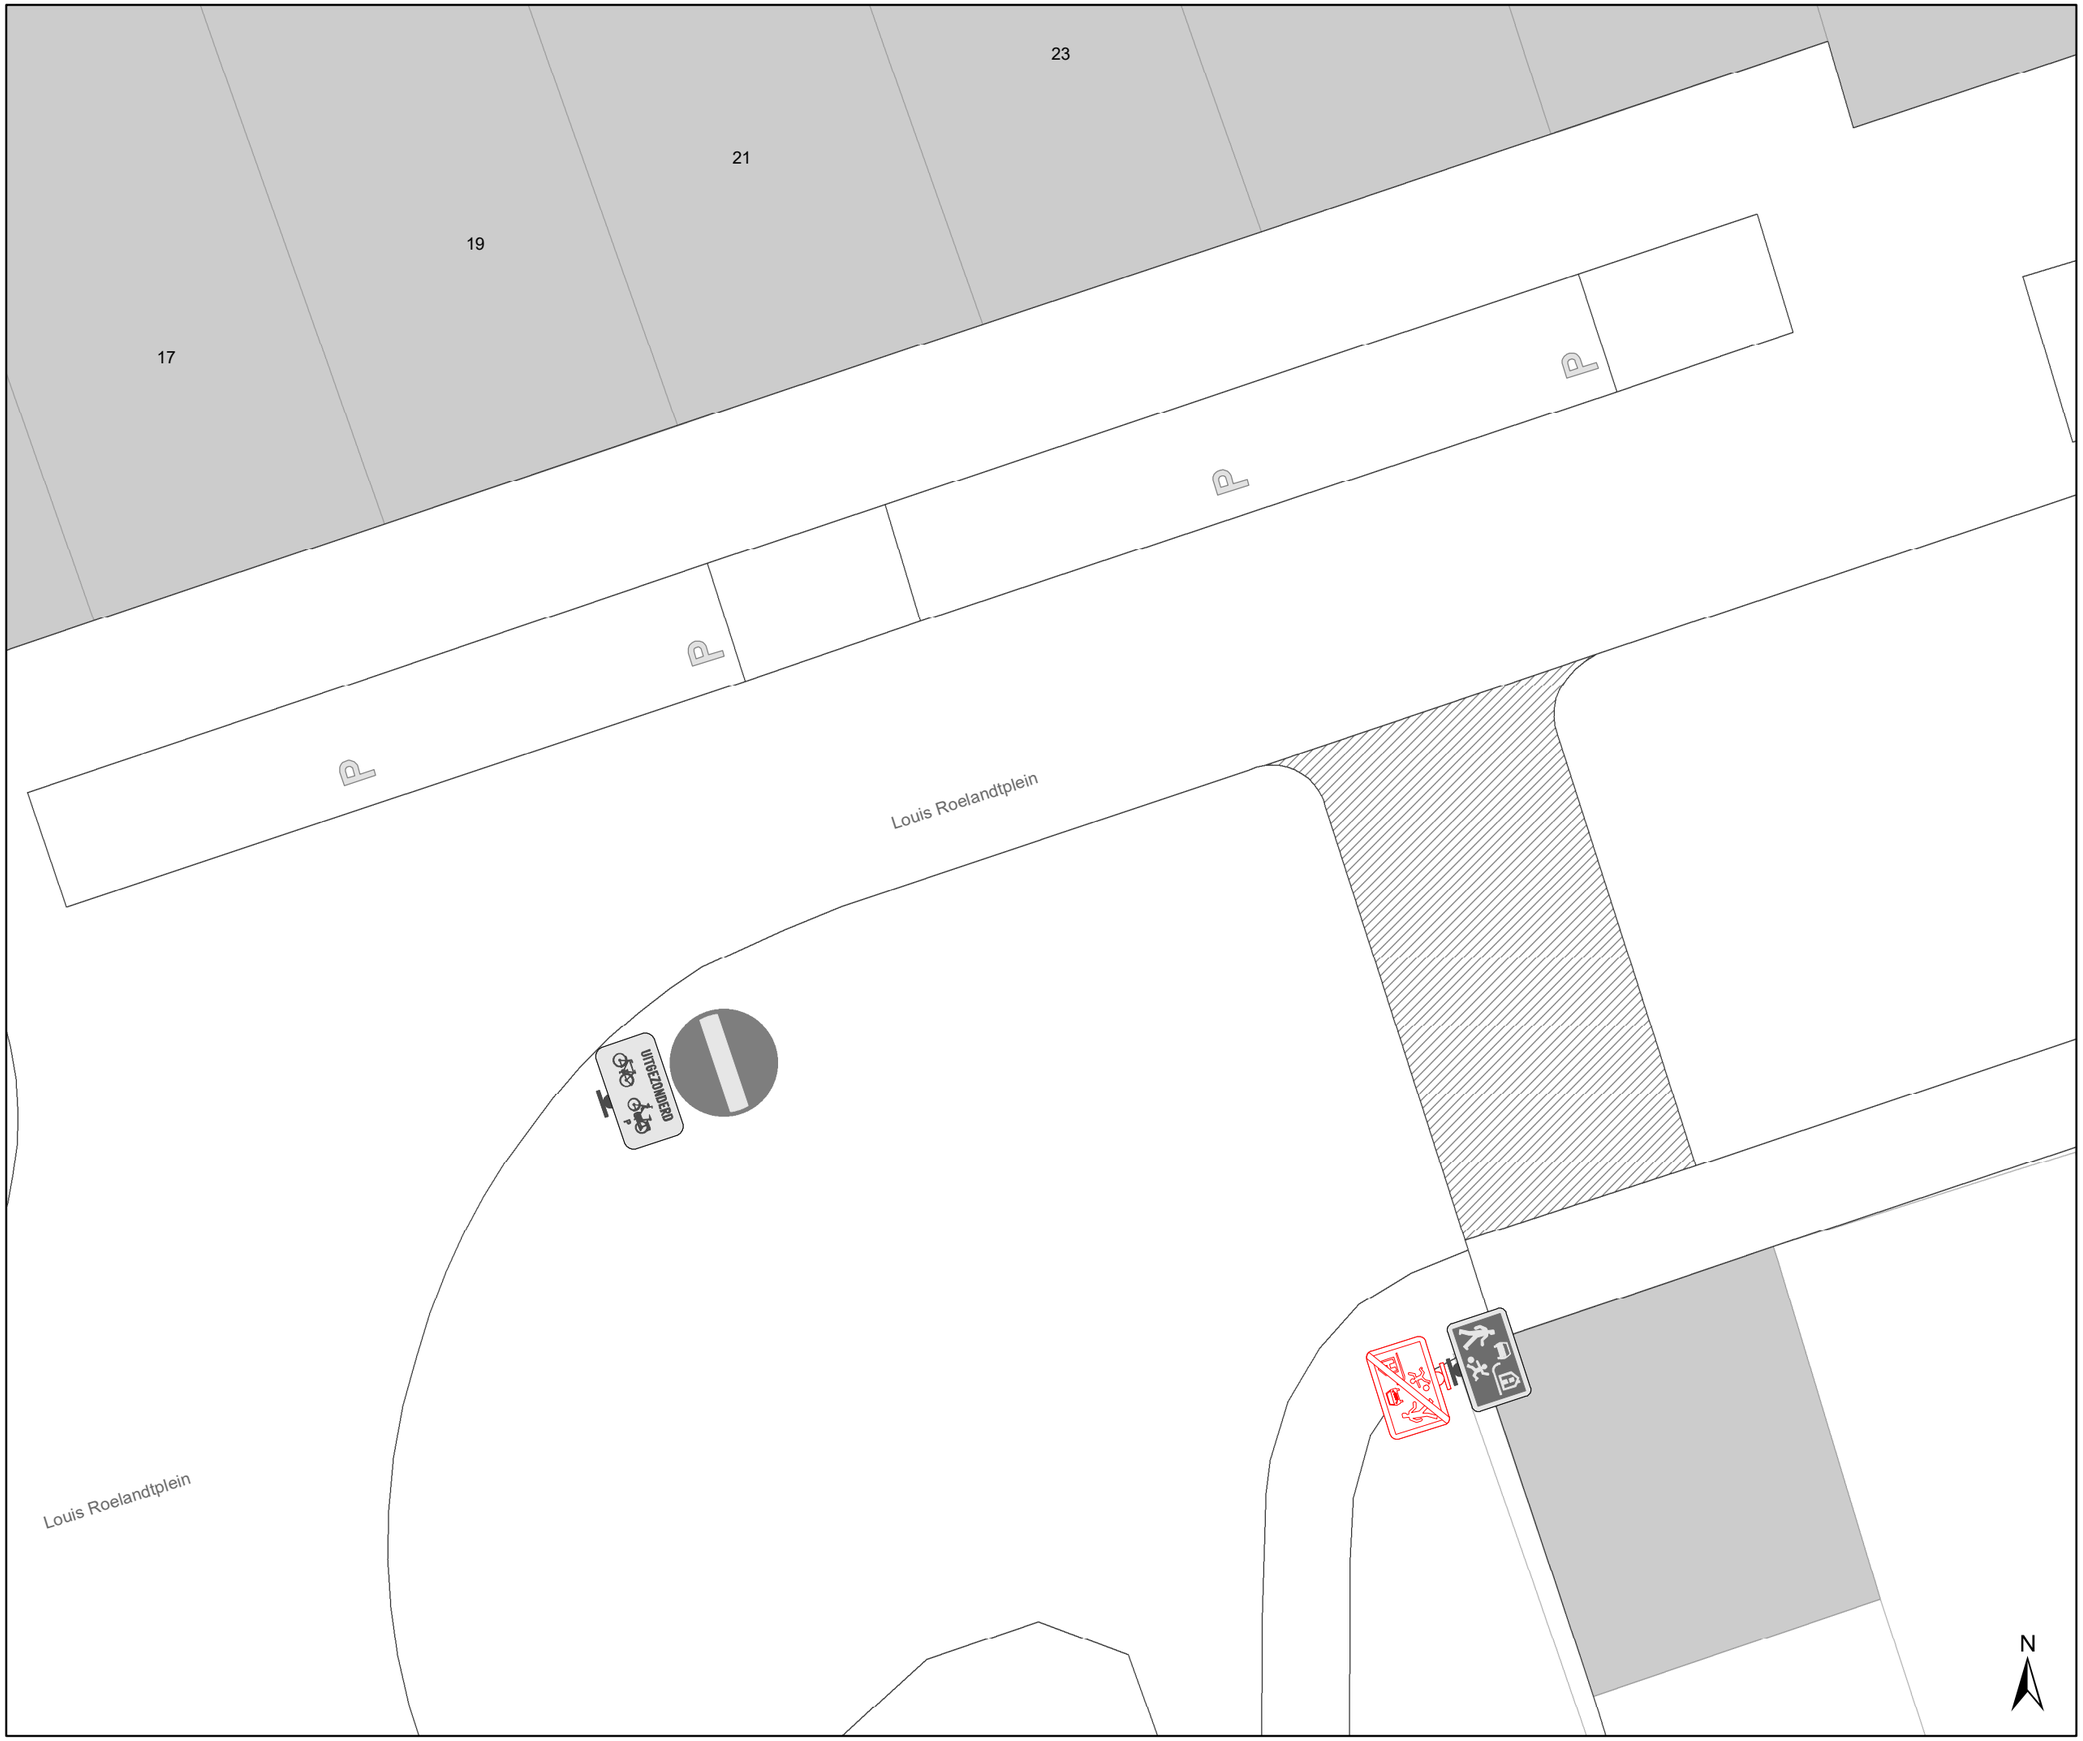

Legende

- Bestaande verkeersborden
- Geplande verkeersborden
- Te verwijderen verkeersborden
- Bestaande wegmarkeringen
- Geplande wegmarkeringen
- Te verwijderen wegmarkeringen

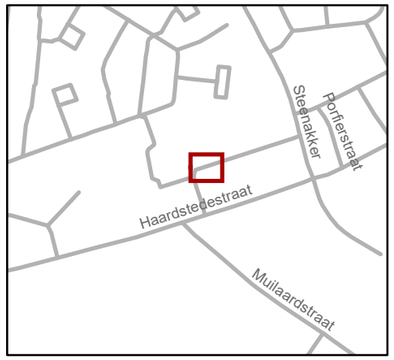

gent: Mobiliteitsbedrijf stad Gent
Verkeerstechnische taken

Louis Roelandtplein
verwijderen bord woonerf

Dossiernummer :P-820940

DATUM	SCHAAL	PLAN	P FORMAAT
15/12/2025	1/100	1/1	A3