


Legende

-  Bestaande verkeersborden
-  Geplande verkeersborden
-  Te verwijderen verkeersborden
-  Bestaande wegmarkeringen
-  Geplande wegmarkeringen
-  Te verwijderen wegmarkeringen

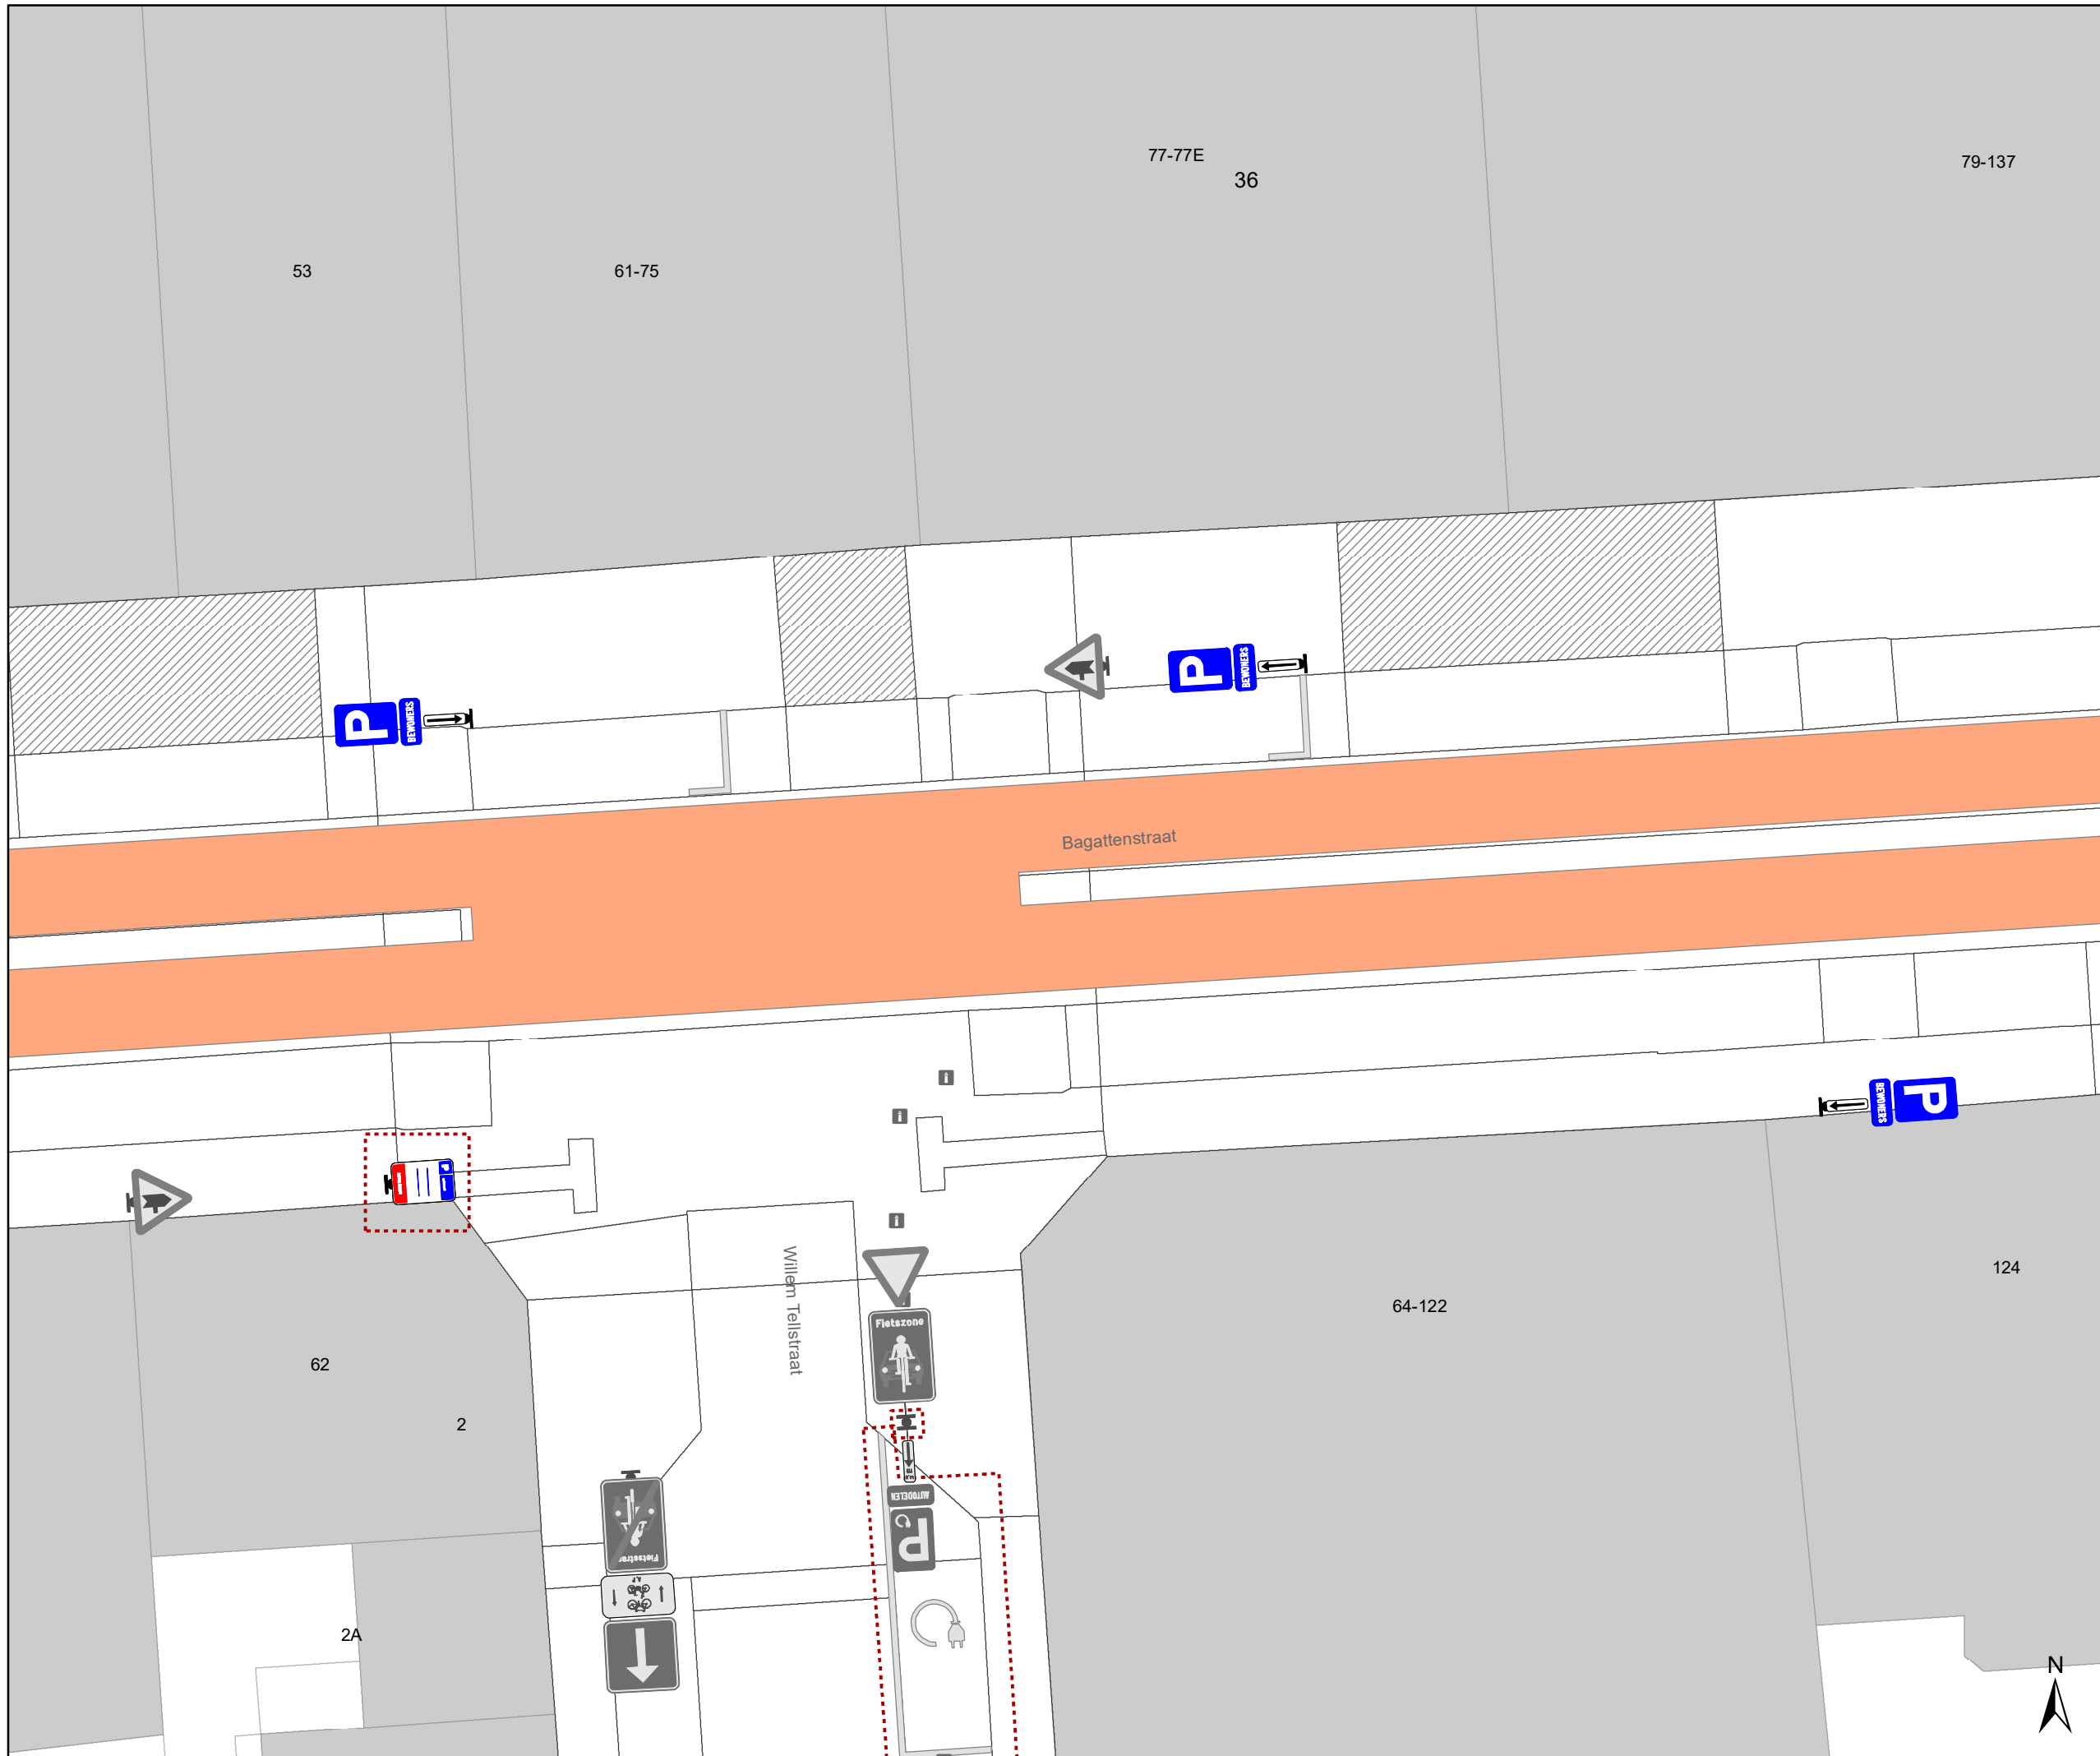


gent: Mobiliteitsbedrijf stad Gent
Verkeerstechnische taken

Bagattenstraat Bewonersplaatsen invoeren

Dossiernummer: P-828911

DATUM	SCHAAL	PLAN	P FORMAAT
7/01/2026	1/150	1/2	A3

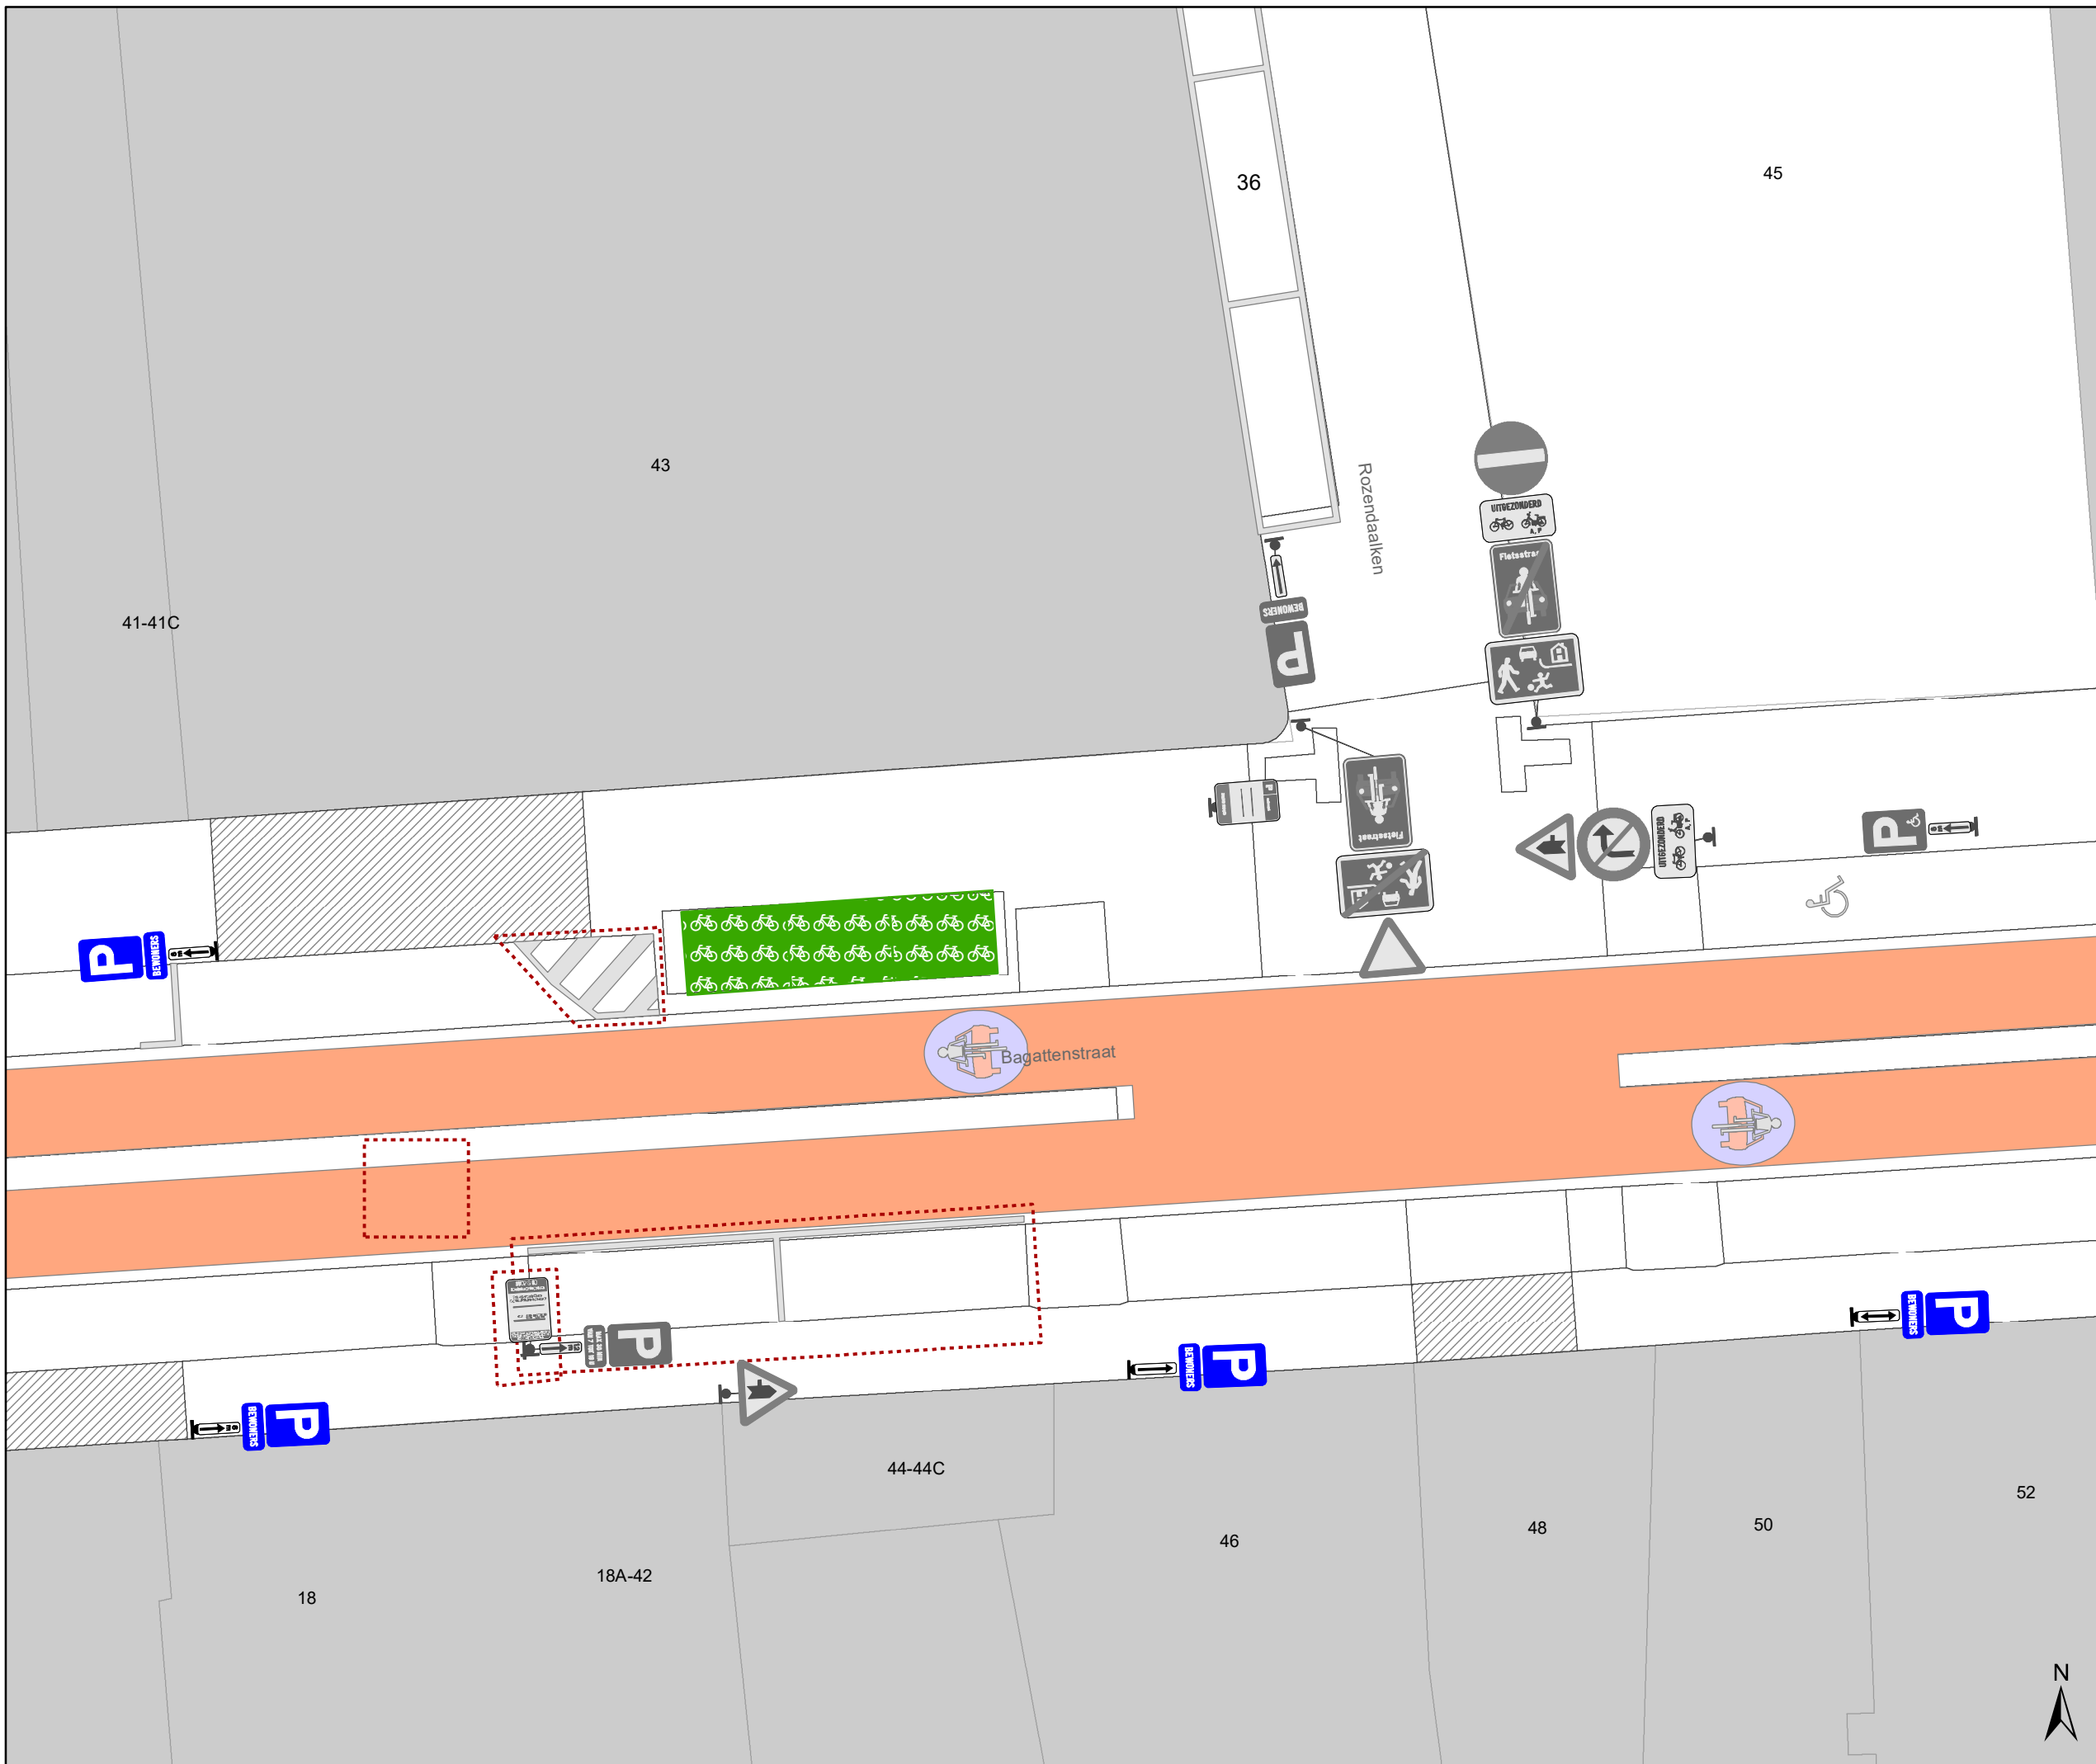

Legende

-  Bestaande verkeersborden
-  Geplande verkeersborden
-  Te verwijderen verkeersborden
-  Bestaande wegmarkeringen
-  Geplande wegmarkeringen
-  Te verwijderen wegmarkeringen



gent: Mobiliteitsbedrijf stad Gent
Verkeerstechnische taken

Bagattenstraat
Bewonersplaatsen invoeren

Dossiernummer: P-828911

DATUM	SCHAAL	PLAN	P FORMAAT
7/01/2026	1/150	2/2	A3

