


Legende

-  Bestaande verkeersborden
-  Geplande verkeersborden
-  Te verwijderen verkeersborden
-  Bestaande wegmarkeringen
-  Geplande wegmarkeringen
-  Actieve fietsenstalling

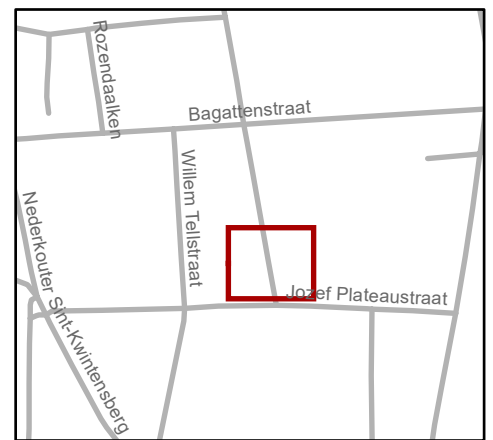


gent: Mobiliteitsbedrijf stad Gent
Verkeerstechnische taken

Jan-Baptist Guinardstraat
Extra bewonersplaatsen

Dossiernummer P-829283

DATUM	SCHAAL	PLAN	P FORMAAT
8/01/2026	1/200	1/2	A3

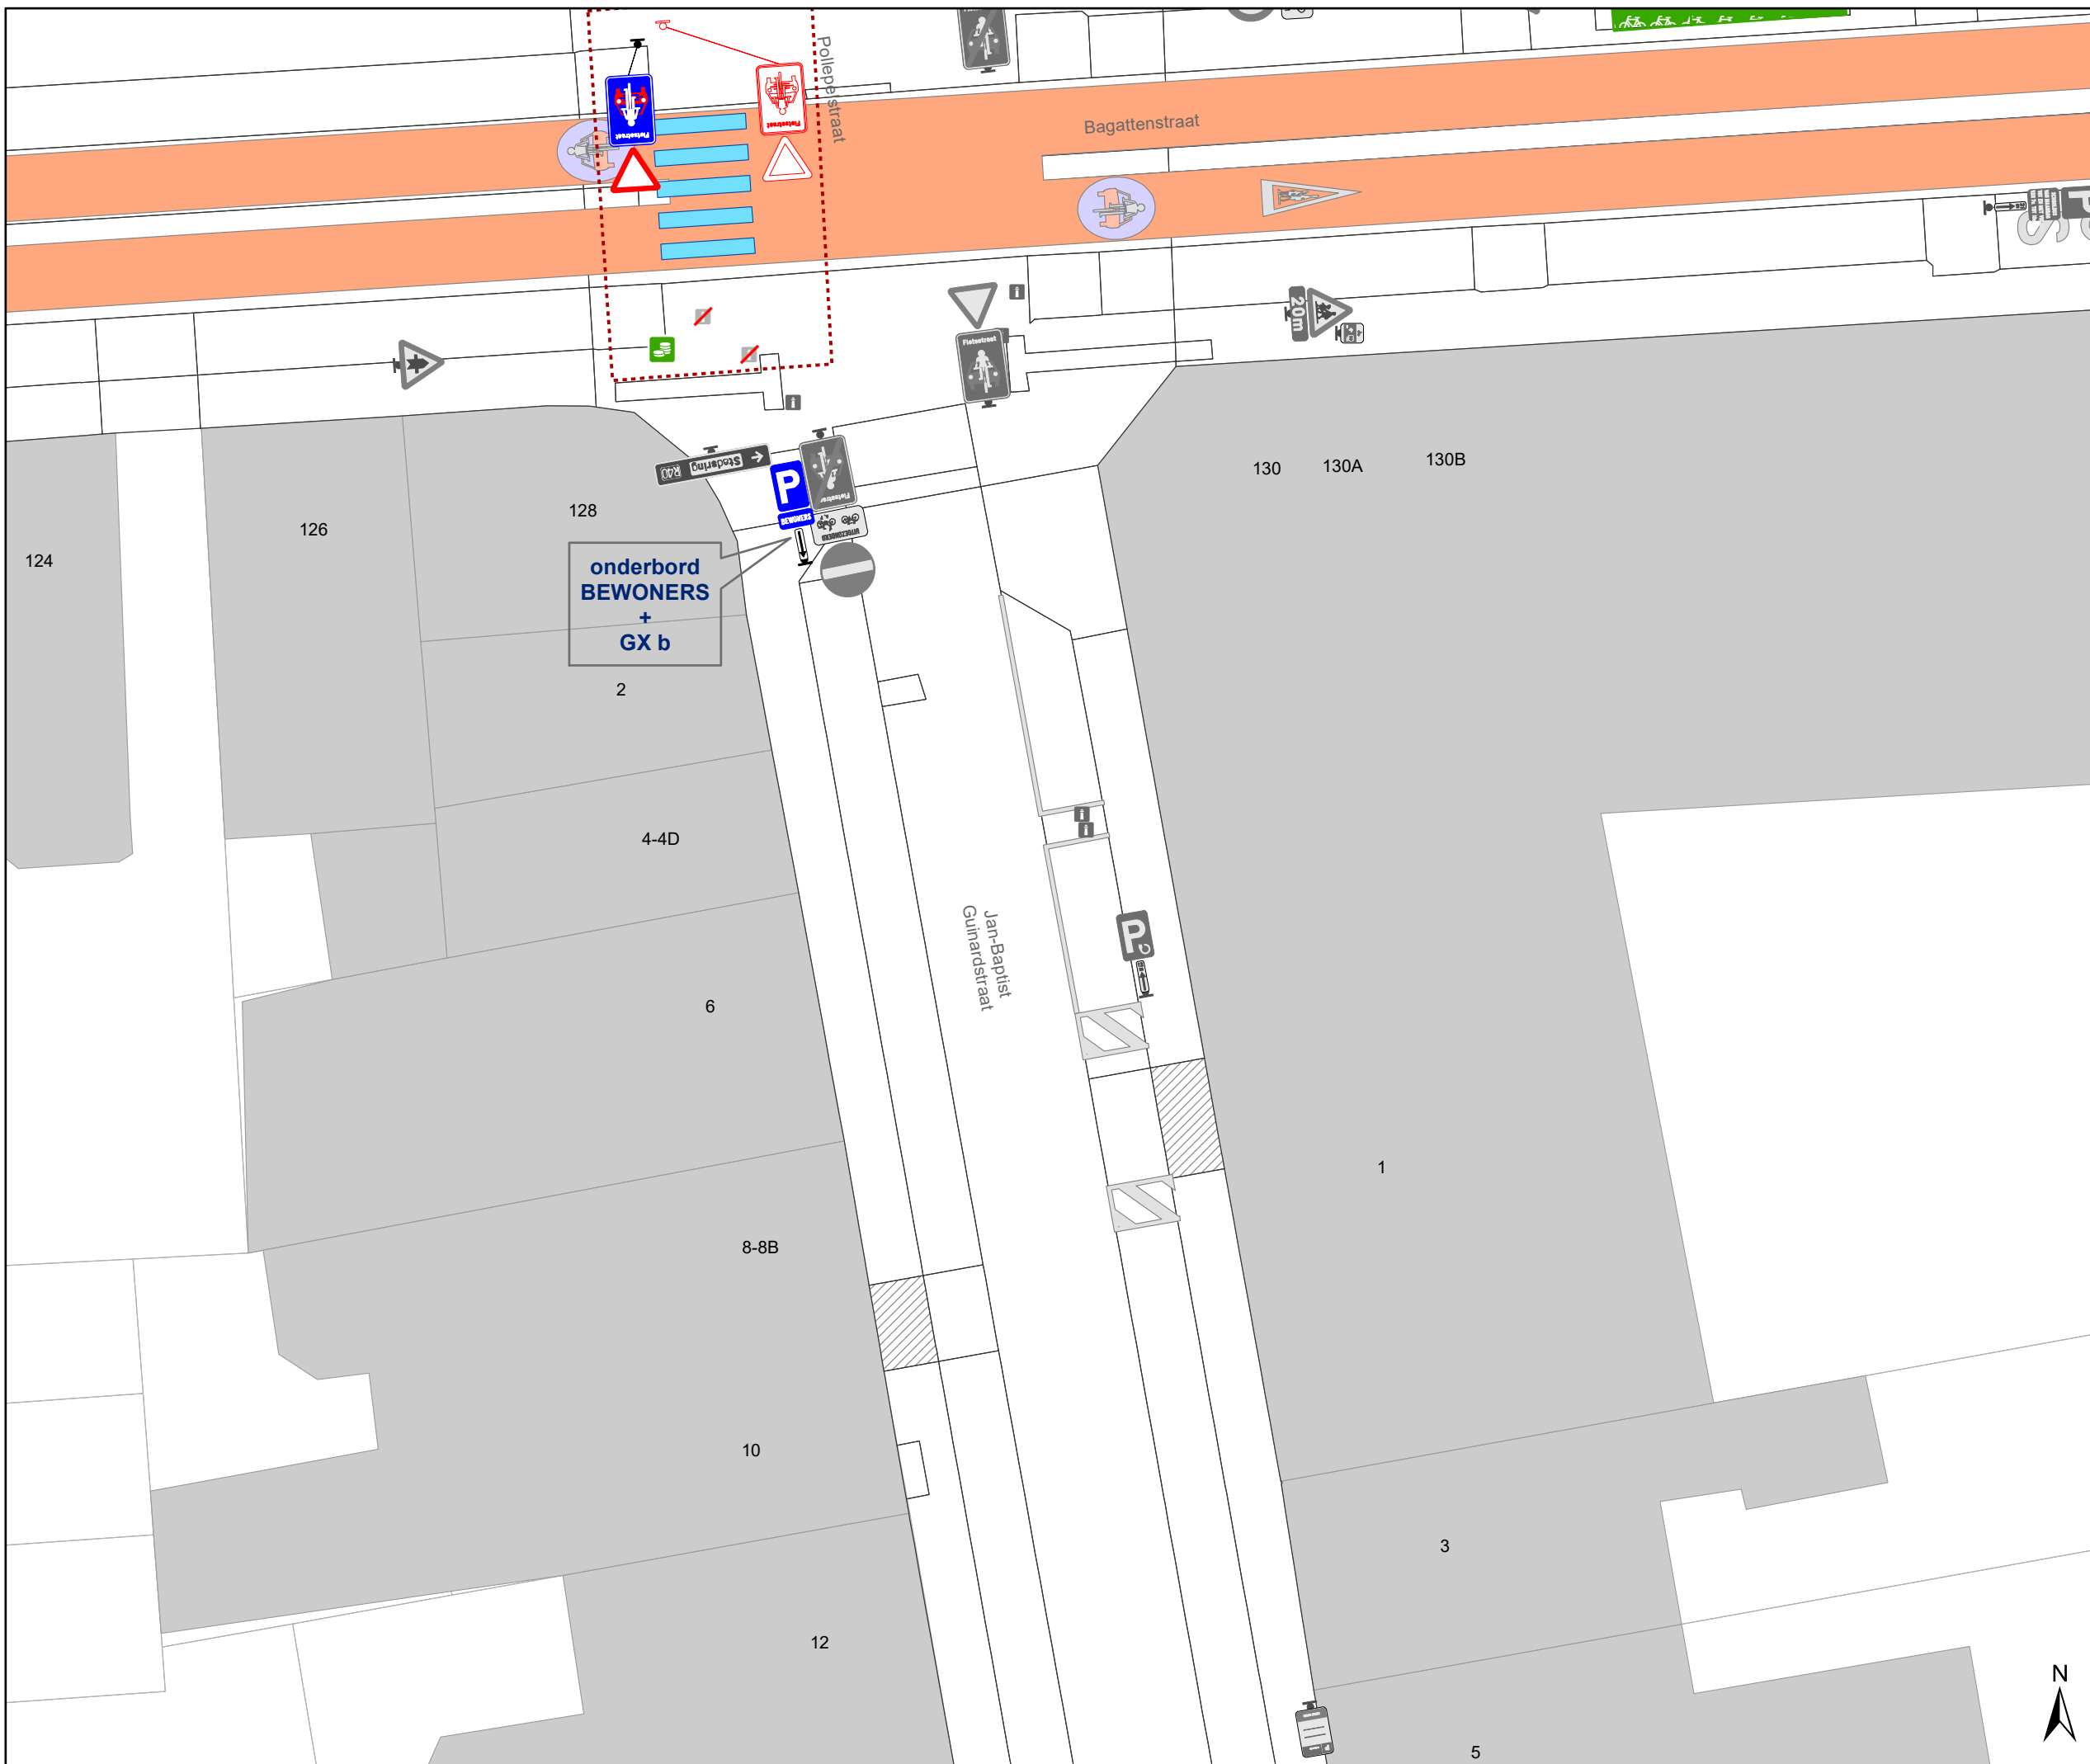

Legende

-  Bestaande verkeersborden
-  Geplande verkeersborden
-  Te verwijderen verkeersborden
-  Bestaande wegmarkeringen
-  Geplande wegmarkeringen
-  Actieve fietsenstalling
-  Ander gepland dossier (in voorbereiding bij MOBBED)



gent: Mobiliteitsbedrijf stad Gent
Verkeerstechnische taken

Jan-Baptist Guinardstraat Extra bewonersplaatsen

Dossiernummer P-829283

DATUM	SCHAAL	PLAN	P FORMAAT
8/01/2026	1/200	2/2	A3