



---

**2026\_CBS\_00262 Nieuw aanvullend reglement van de politie op het wegverkeer-gemeenteweg- Arsenalstraat- nieuwe verkeersmaatregelen - Vaststelling**

**Beslissing:** Goedgekeurd in besloten vergadering van 15 januari 2026

**Zijn aanwezig bij de beslissing van dit punt:**

Mathias De Clercq, burgemeester-voorzitter  
Hafsa El-Bazioui, schepenen; Astrid De Bruycker, schepenen; Sofie Bracke, schepenen; Evita Willaert, schepenen; Joris Vandenbroucke, schepenen; Bram Van Braeckvelt, schepenen;  
Burak Nalli, schepenen; Filip Watteeuw, schepenen  
Mieke Hullebroeck, algemeen directeur; Liesbet Vertriest, adjunct-algemeendirecteur

**Bevoegd:** Joris Vandenbroucke

**Betrokken:** Mathias De Clercq

**Juridisch kader**

**De volgende bepalingen zijn van toepassing inzake de bevoegdheid:**

- De Nieuwe Gemeentewet 24 juni 1988, artikel 119;
- Het Decreet van 16 mei 2008 betreffende de aanvullende reglementen op het wegverkeer en de plaatsing en bekostiging van verkeerstekens, artikel 5, § 1, 2e lid;
- Het Decreet over het lokaal bestuur van 22 december 2017, artikel 41, 2°;
- Het gemeenteraadsbesluit van 15 december 2015, houdende de delegatie van de vaststellingsbevoegdheid inzake gemeentelijke aanvullende reglementen op het wegverkeer.

**De beslissing wordt genomen op grond van:**

- Wet betreffende de politie over het wegverkeer, gecoördineerd bij Koninklijk Besluit van 16 maart 1968;
- Decreet van 16 mei 2008 betreffende de aanvullende reglementen op het wegverkeer en de plaatsing en bekostiging van de verkeerstekens;
- Koninklijk Besluit van 1 december 1975 houdende algemeen reglement op de politie van het wegverkeer en van het gebruik van de openbare weg;
- Ministerieel Besluit van 11 oktober 1976 waarbij de minimumafmetingen en de bijzondere plaatsingsvoorwaarden van de verkeerstekens worden bepaald;
- Uitvoeringsbesluit van 23 januari 2009 betreffende de aanvullende reglementen op het wegverkeer en de plaatsing en bekostiging van de verkeerstekens;

- Omzendbrief MOB/2009/1 van 3 april 2009.

## **Motivering**

- Bij dit collegebesluit wordt in het kader van de topaagvernieuwing Jules de Saint-Genoisstraat volgende nieuwe maatregel getroffen: het voorzien van een oversteekplaats voor voetgangers om de veiligheid van overstekende voetgangers, zoals schoolgaande kinderen en jongeren, te verhogen.
- Bij collegebesluit van 28 maart 2024 werd als nieuwe maatregel getroffen, de inrichting van 2 voorbehouden parkeerplaatsen voor elektrische of hybride elektrische voertuigen ter hoogte van huisnummers 35 tot 39 gezien hier een publieke laadpaal vergund en geplaatst werd in het kader van de uitrol van de publieke laadpunten, goedgekeurd door de gemeenteraad van 19 december 2016. Elke publieke laadpaal bedient 2 parkeerplaatsen. Door het inrichten van voorbehouden parkeerplaatsen voor elektrische of hybride elektrische voertuigen garanderen we dat de laadpaal maximaal beschikbaar is voor het opladen van deze voertuigen.
- Bij collegebesluit van 15 februari 2024 werd een actieplan gekaderd dat opgenomen werd in het jaarplan van het Mobiliteitsbedrijf in samenspraak met het kabinet om fietsroutes te screenen op paaltjes.  
De nadruk ligt op het wegnemen van overbodige paaltjes. Er worden enkel nog paaltjes geplaatst waar ze essentieel zijn om autoverkeer te weren. Tevens worden bepaalde paaltjes vernieuwd zodat ze IPOD-conform zijn. Paaltjes die centraal staan op het fietspad worden beter zichtbaar en veiliger door ze te vervangen met een reflecterende flexibele paal.

Daarnaast worden de routes eveneens gescreend op toegankelijkheid voor de speedpedelecs. De onderborden bij beperkt eenrichtingsverkeer worden hierbij aangepast voor fietsers & speedpedelecs. Speedpedelecs worden zoveel mogelijk gelijk gesteld met fietsen in straten met beperkt eenrichtingsverkeer, door het gebruik van de onderborden M11 en M17, waardoor zij ook in beide richtingen mogen rijden. Bromfietsen worden niet gelijk gesteld omdat zij door de combinatie van een hogere snelheid met een hogere massa dan fietsen een potentieel gevaar vormen voor fietsers en een grotere impact hebben bij een ongeval met fietsers.

- Bij collegebesluit van 16 juni 2021 werd als nieuwe maatregel getroffen, de inrichting van een voorbehouden parkeerplaats voor autodelen ter hoogte van de overzijde van huisnummers 4 en 4A in het kader van het inrichten van 500 voorbehouden autodeelplaatsen zoals bepaald in het Autodeelplan Gent 2025, goedgekeurd door de gemeenteraad van 25 januari 2021. Deze voorbehouden parkeerplaats zal gebruikt worden door een erkende autodeelorganisatie.
- Bij collegebesluit van 7 mei 2020 werd de parkeerplaats voor personen met een handicap verwijderd ter hoogte van huisnummer 17 wegens verhuis van de houder van de parkeerkaart voor personen met een handicap.
- Bij collegebesluit van 19 september 2019 werd een parkeerplaats voor personen met een handicap ter hoogte van huisnummer 17 ingericht vermits de aanvrager voldeed aan de gestelde voorwaarden volgens het Reglement houdende de voorwaarden tot het

toekennen van parkeerplaatsen voor personen met een handicap goedgekeurd in de gemeenteraad van 25 april 2016.

- Bij collegebesluit van 8 december 2016 werd de bestaande toestand geregulariseerd en er worden geen nieuwe verkeersmaatregelen ingevoerd.

### **Bijgevoegde bijlage(n):**

- Aanvullend Reglement Arsenalstraat dossier P-793054.pdf (deel van de beslissing)
- Signalisatieplan cluster Jules de Saint-Genoisstraat Dossier P-793054 (deel van de beslissing)

### **Beslissing**

**Beslist het volgende:**

#### **Artikel 1:**

Heft op het aanvullend reglement van de politie op het wegverkeer betreffende de gemeenteweg Arsenalstraat, goedgekeurd in zitting van 28 maart 2024, van zodra het nieuwe reglement in werking treedt.

#### **Artikel 2:**

Stelt vast het bijgevoegd aanvullend reglement van de politie op het wegverkeer en het signalisatieplan betreffende de gemeenteweg Arsenalstraat.

2026\_CBS\_00262 - Nieuw aanvullend reglement van de politie op het wegverkeer-gemeenteweg- Arsenalstraat- nieuwe verkeersmaatregelen

Vastgesteld in het College van Burgemeester en Schepenen van 15 januari 2026

Bekendgemaakt op 16 januari 2026

Geldig vanaf 21 januari 2026

Referentienummer 2026\_CBS\_00262

## Reglement

### Artikel 1.

Op de Arsenaalstraat vanaf het kruispunt met de Heidestraat tot het kruispunt met de Jules de Saint-Genoisstraat in de richting van het kruispunt met de Jules de Saint-Genoisstraat geldt verboden rijrichting voor iedere bestuurder; de maatregel geldt niet voor fietsers en bestuurders van speed pedelecs. In de tegenovergestelde richting geldt toegelaten rijrichting op de openbare weg met eenrichtingsverkeer; fietsers en bestuurders van speed pedelecs mogen in de twee richtingen rijden.

Dit wordt aangeduid door verkeerstekens:

- C1
- M11
- F19
- M17

### Artikel 2.

Op de Arsenaalstraat van het kruispunt met de Jules de Saint-Genoisstraat tot het kruispunt met de Heidestraat aan de kant van de pare huisnummers geldt: het parkeren is verboden; het begin van de parkeerreglementering wordt aangeduid; het einde van de parkeerreglementering wordt aangeduid.

Dit wordt aangeduid door verkeerstekens:

- E1
- GXa
- GXb

### Artikel 3.

Op de Arsenaalstraat ter hoogte van de overzijde van huisnummers 4 en 4A geldt het parkeren is toegelaten; het parkeren is voorbehouden voor voertuigen waarop de parkeerkaart voor autodelen is aangebracht ; de parkeerreglementering geldt over een afstand van 6 m.

Dit wordt aangeduid door verkeerstekens:

- E9a
- GVIIId
- GXc

### Artikel 4.

**Op de Arsenaalstraat ter hoogte van huisnummers 35 tot 39 geldt: het parkeren is toegelaten; het parkeren is voorbehouden voor elektrische of hybride elektrische voertuigen ; de parkeerreglementering geldt over een afstand van 12,5 m.**

**Dit wordt aangeduid door verkeerstekens:**

- E9a
- GVIIId
- GXc

**Artikel 5.**

**Op de Arsenaalstraat ter hoogte van het kruispunt met de Jules de Saint-Genoisstraat geldt voetgangers moeten de oversteekplaats volgen om de rijbaan over te steken.**

**Dit wordt aangeduid door verkeerstekens:**

- Wegmarkering WM76.3

**Artikel 6.**

**Op de Arsenaalstraat van de overzijde van huisnummers 4 en 4A tot huisnummer 9;**

**op de Arsenaalstraat van huisnummer 13 tot huisnummer 67;**

**op de Arsenaalstraat van huisnummer 69 tot huisnummer 71;**

**op de Arsenaalstraat van huisnummer 73 tot het kruispunt met de Jules de Saint-Genoisstraat;**

**op de Arsenaalstraat ter hoogte van de overzijde van huisnummers 4 en 4A geldt: voertuigen moeten parkeren binnen de afgebakende plaatsen.**


**Dit wordt aangeduid door verkeerstekens:**

- WM77.5

---


(einde reglement)



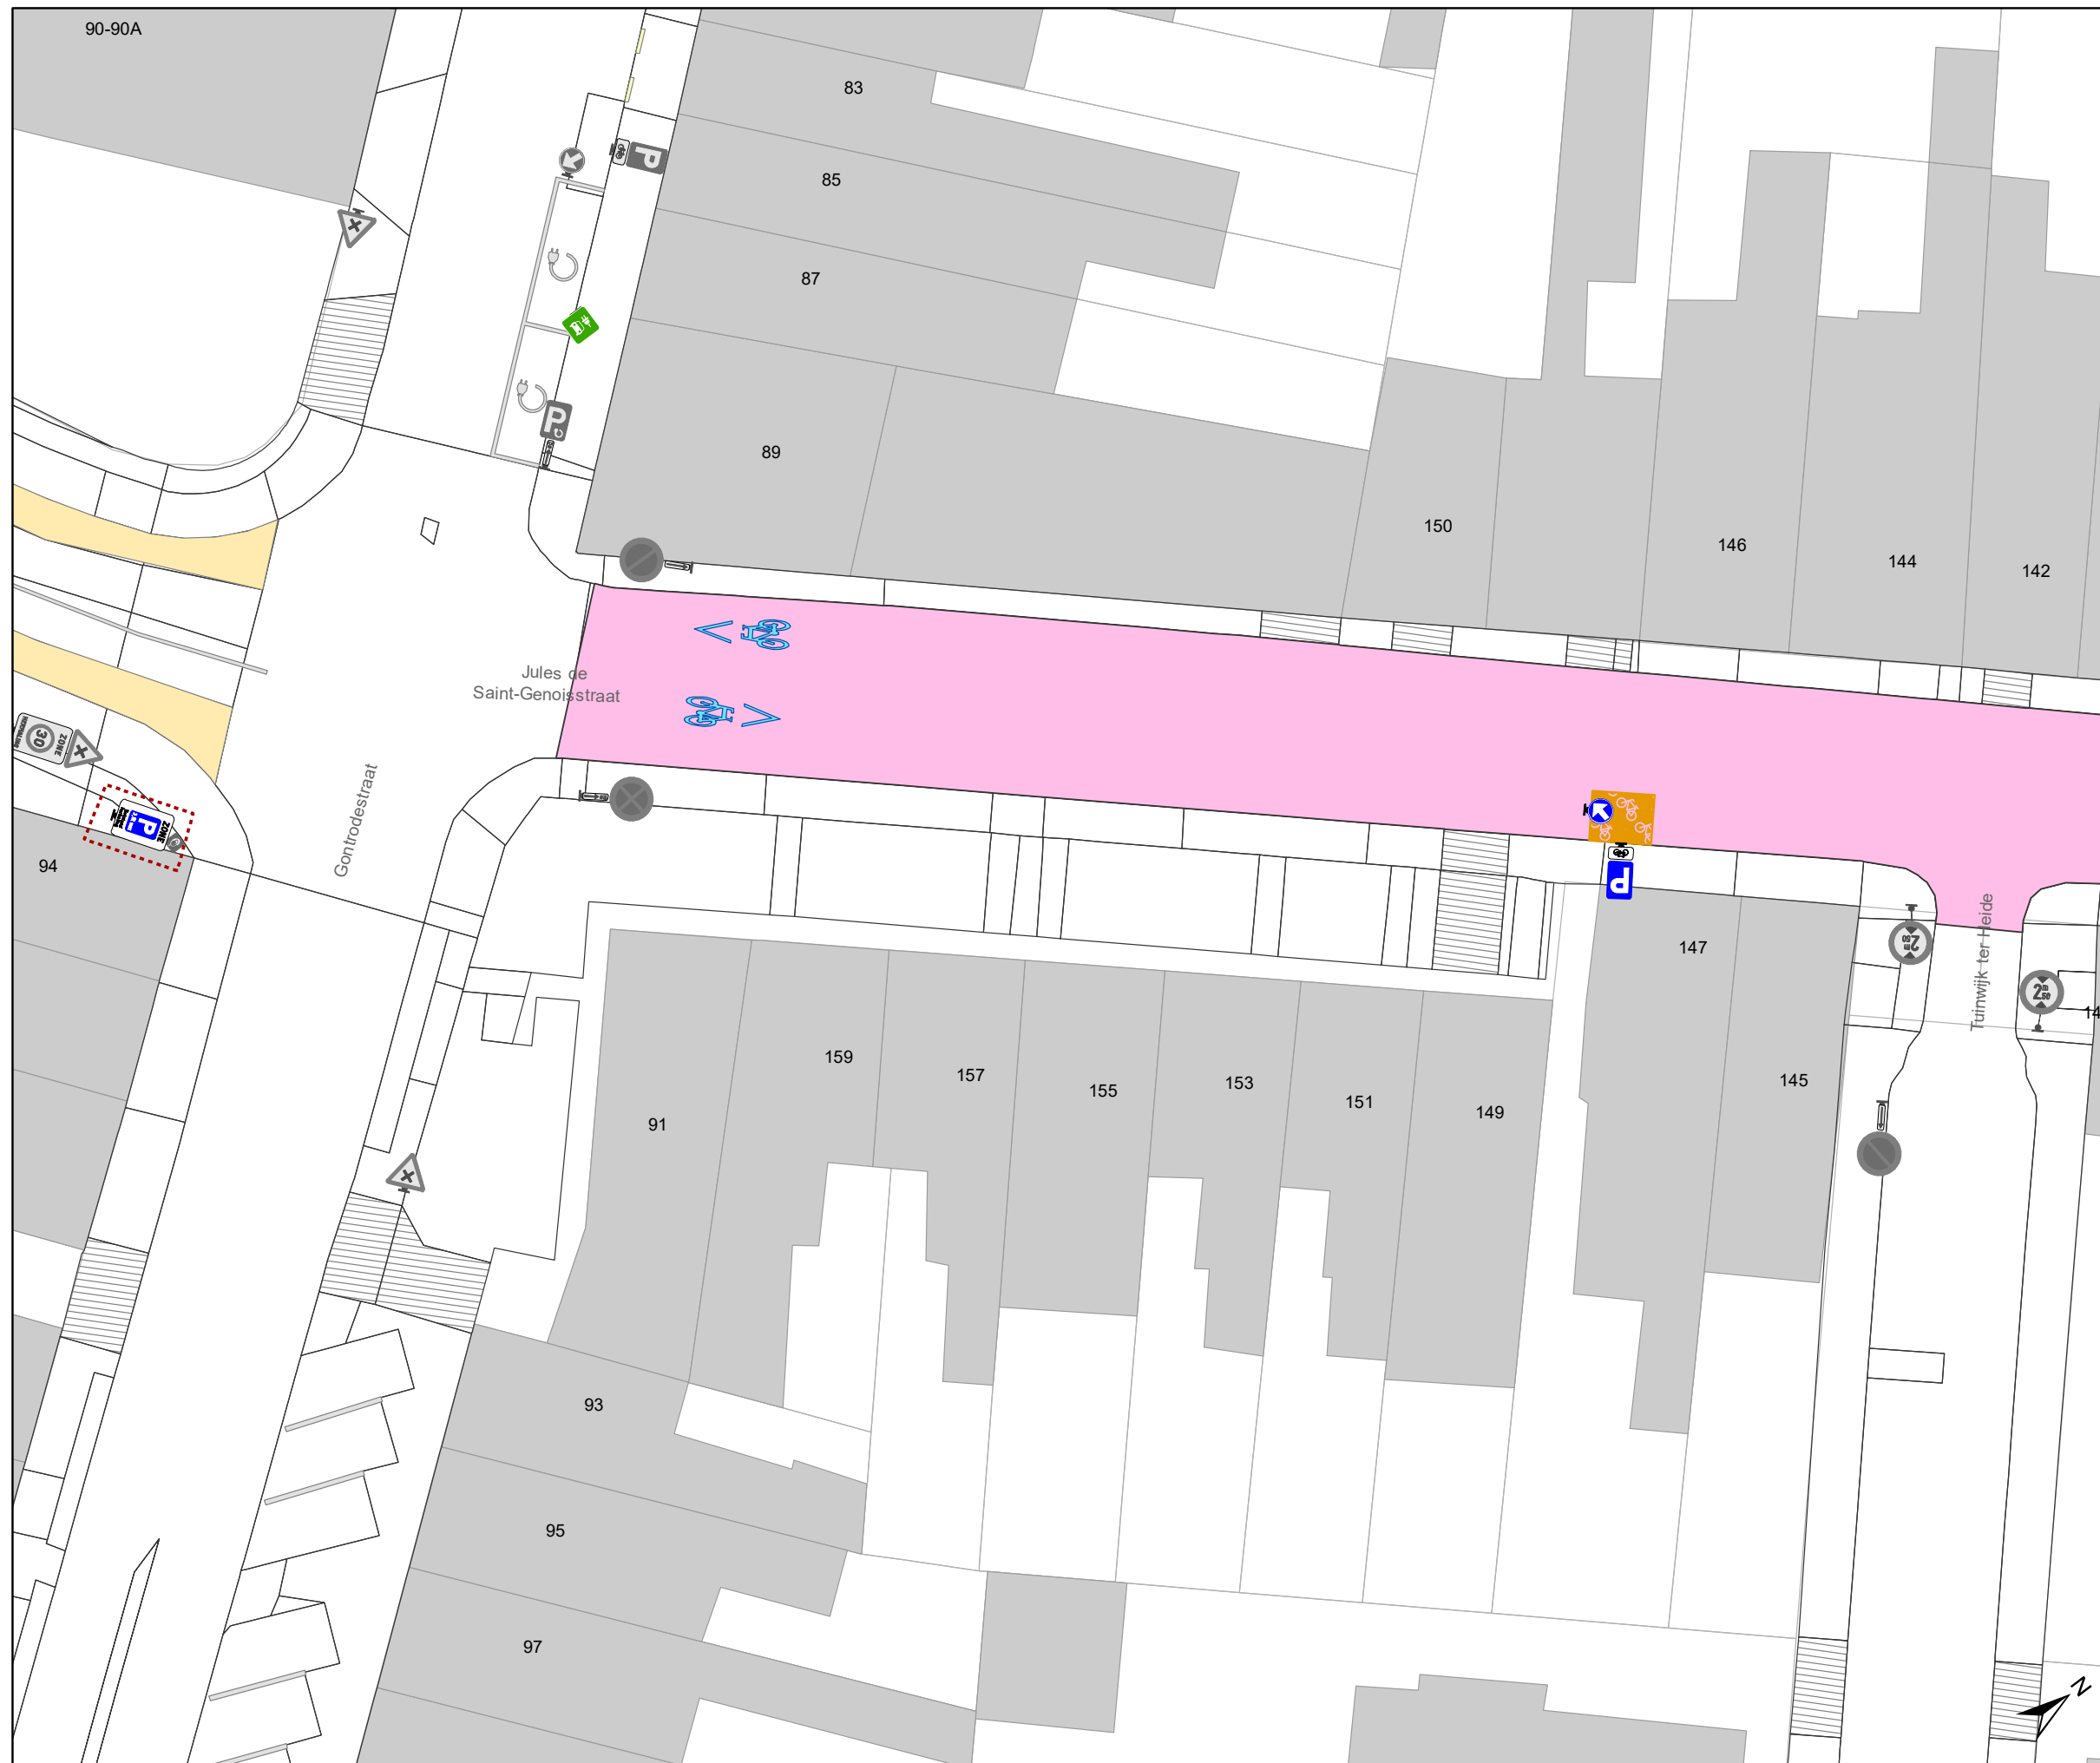

### Legende

-  Bestaande verkeersborden
-  Geplande verkeersborden
-  Te verwijderen verkeersborden
-  Bestaande wegmarkeringen
-  Geplande wegmarkeringen
-  Te verwijderen wegmarkeringen
-  Ander gepland dossier (in voorbereiding bij MOBBED)
-  Ander gepland dossier (ter uitvoering bij DWBW)
-  Gepland paaltje
-  Bestaand paaltje
-  Te verwijderen paaltje
-  Actieve fietsenstalling
-  Geplande fietsenstalling
-  Gepland omega-element
-  Bestaand omega-element
-  Actieve parkeerautomaat
-  Actieve laadpaal
-  Toplaagvernieuwing
-  Hulplijntjes

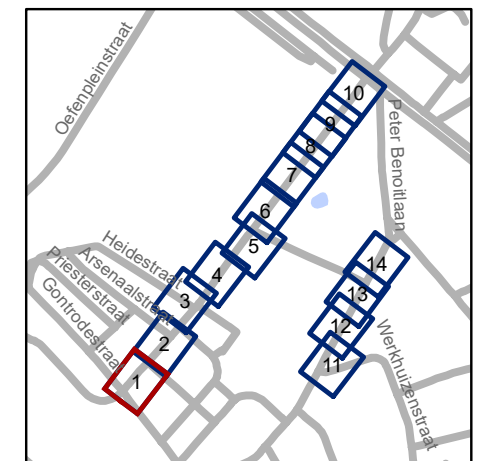


**gent:** Mobiliteitsbedrijf stad Gent  
Verkeerstechnische taken



**Jules de Saint-Genoisstraat**  
Toplaagvernieuwing,  
schoolomgevingen en  
nieuwe route bus


Dossiernummer P-793054

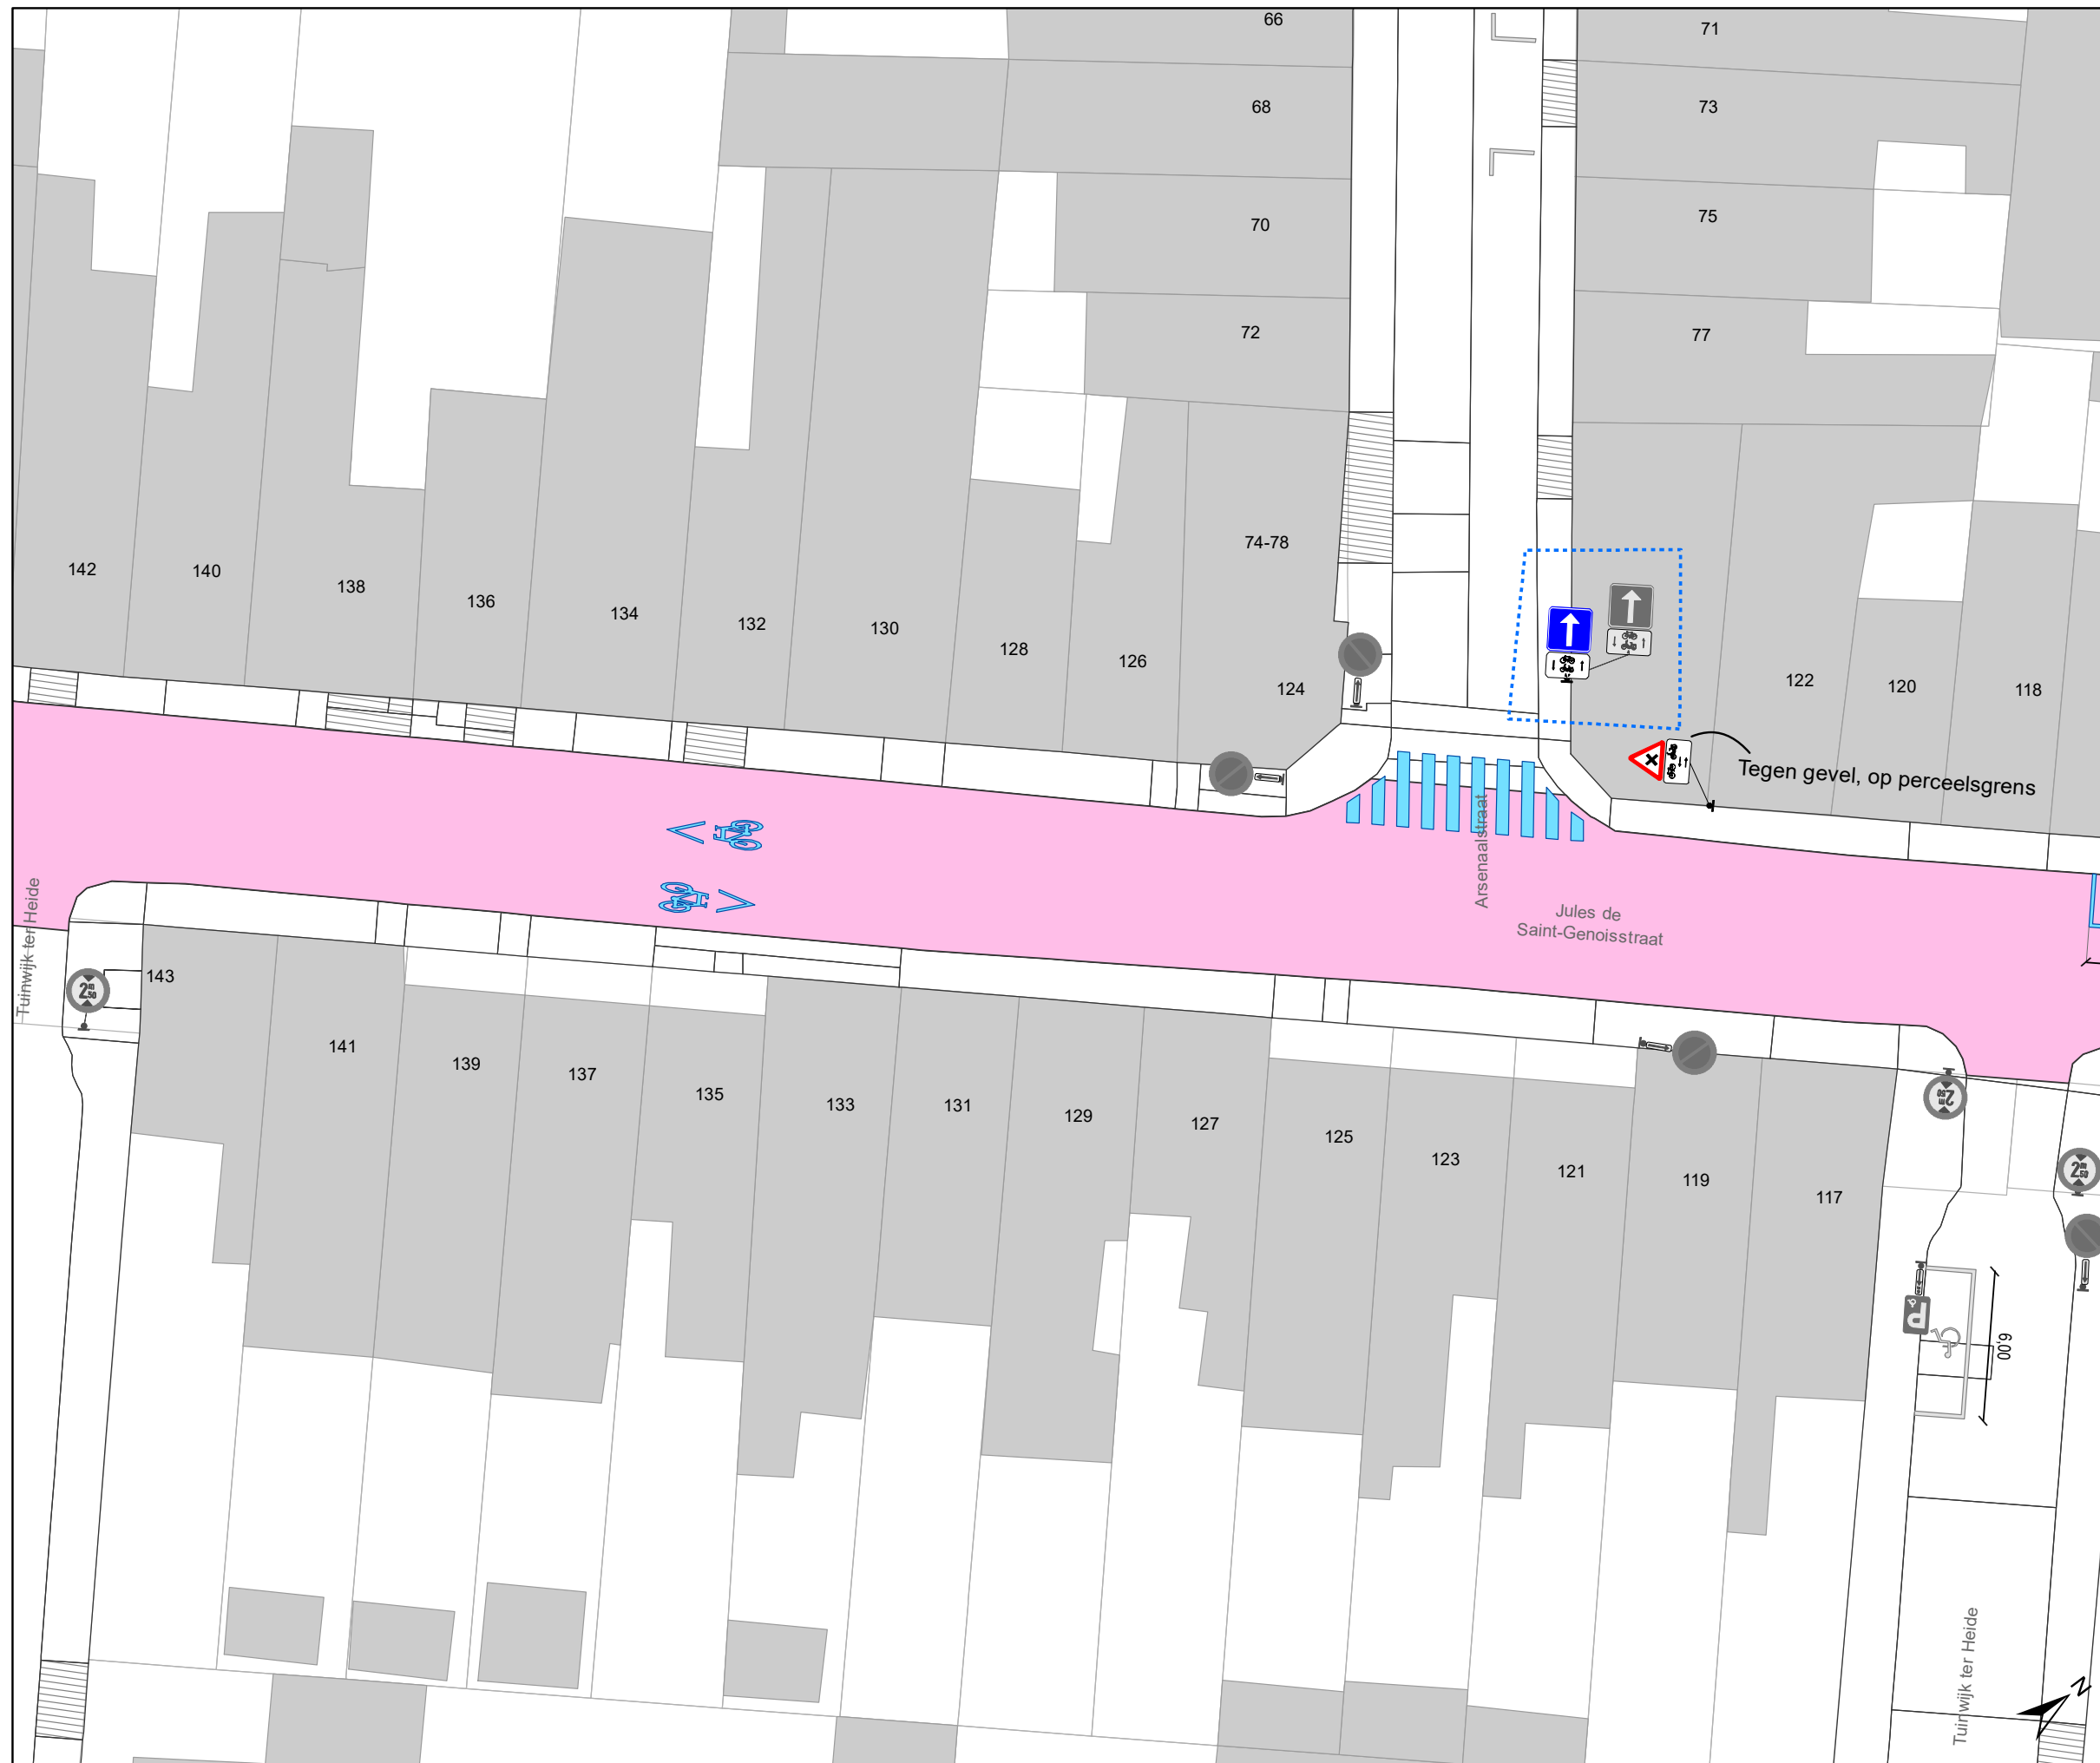DATUM	SCHAAL	PLAN	P FORMAAT
9/12/2025	1/250	1/14	A3



## Legende

-  Bestaande verkeersborden
-  Geplande verkeersborden
-  Te verwijderen verkeersborden
-  Bestaande wegmarkeringen
-  Geplande wegmarkeringen
-  Te verwijderen wegmarkeringen
-  Ander gepland dossier (in voorbereiding bij MOBBED)
-  Ander gepland dossier (ter uitvoering bij DWBW)
-  Gepland paaltje
-  Bestaand paaltje
-  Te verwijderen paaltje
-  Actieve fietsenstalling
-  Geplande fietsenstalling
-  Gepland omega-element
-  Bestaand omega-element
-  Actieve parkeerautomaat
-  Actieve laadpaal
-  Toplaagvernieuwing
-  Hulplijntjes

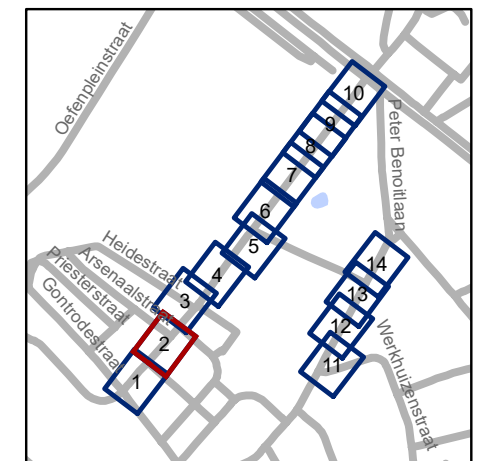


**gent:** Mobiliteitsbedrijf stad Gent  
Verkeerstechnische taken

**Jules de Saint-Genoisstraat  
Toplaagvernieuwing,  
schoolomgevingen en  
nieuwe route bus**


Dossiernummer P-793054

DATUM	SCHAAL	PLAN	P FORMAAT
9/12/2025	1/250	2/14	A3

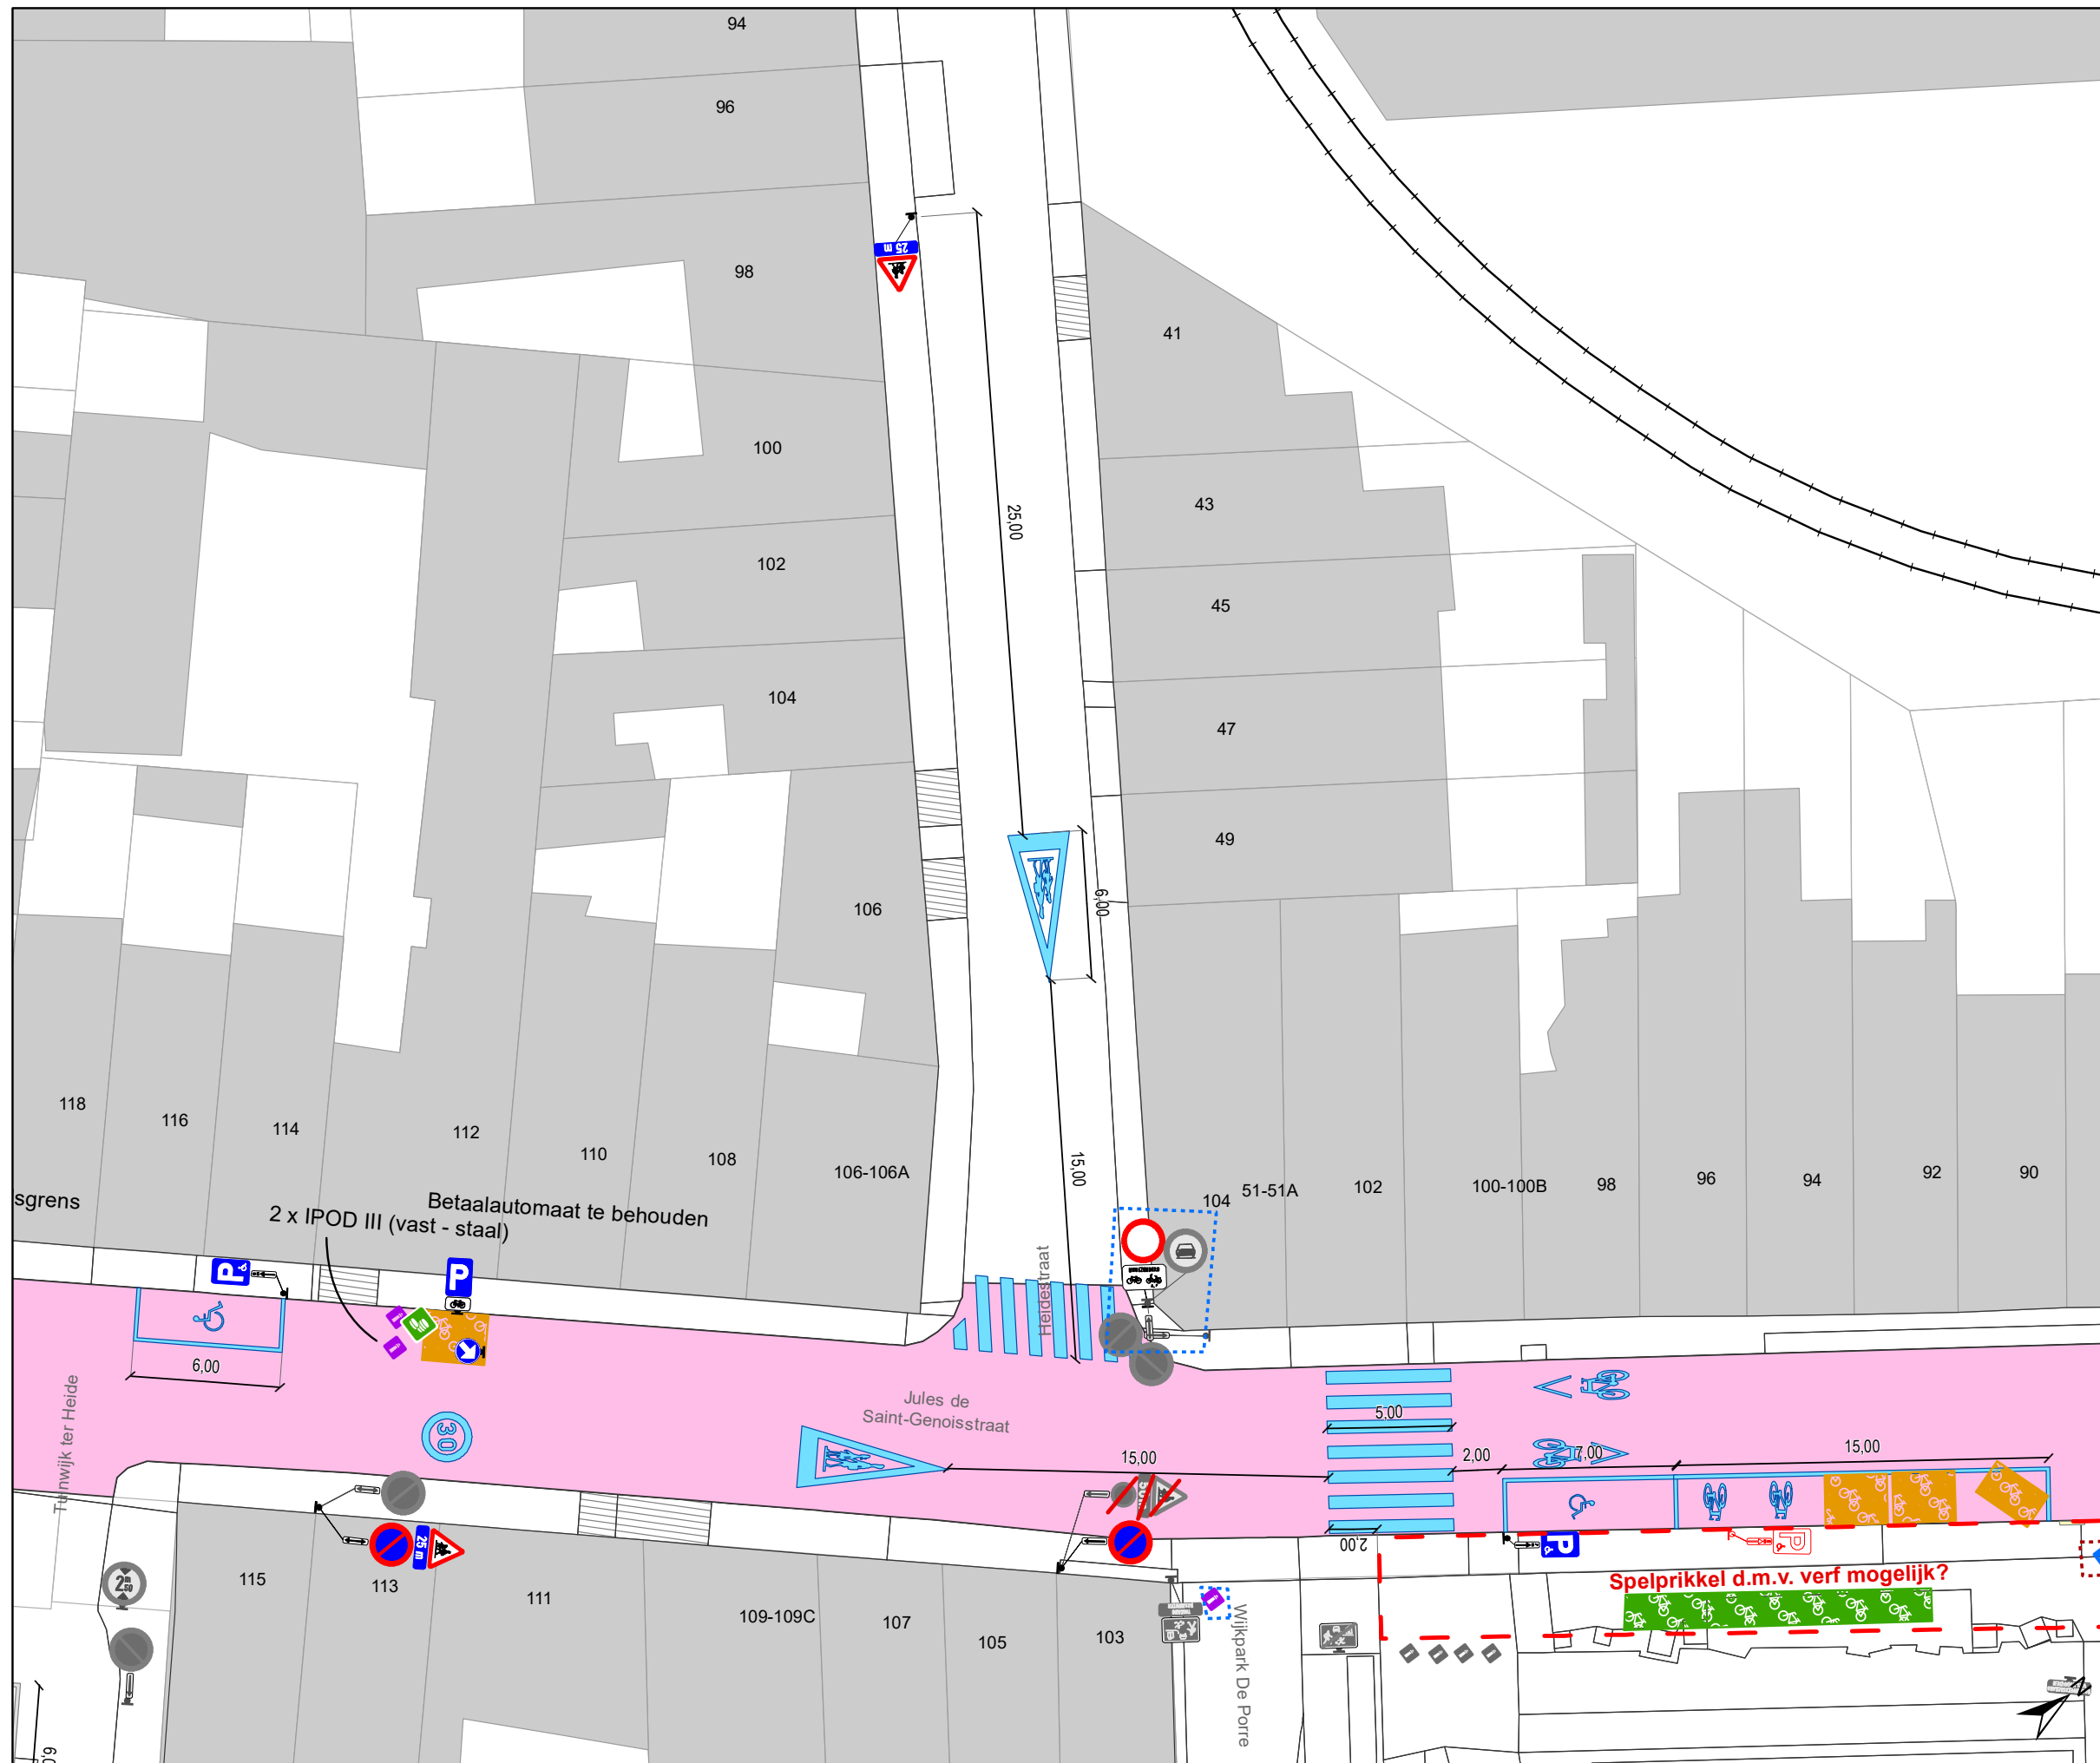

### Legende

-  Bestaande verkeersborden
-  Geplande verkeersborden
-  Te verwijderen verkeersborden
-  Bestaande wegmarkeringen
-  Geplande wegmarkeringen
-  Te verwijderen wegmarkeringen
-  Ander gepland dossier (in voorbereiding bij MOBBD)
-  Ander gepland dossier (ter uitvoering bij DWBW)
-  Gepland paaltje
-  Bestaand paaltje
-  Te verwijderen paaltje
-  Actieve fietsenstalling
-  Geplande fietsenstalling
-  Gepland omega-element
-  Bestaand omega-element
-  Actieve parkeerautomaat
-  Actieve laadpaal
-  Toplaagvernieuwing
-  Hulplijntjes

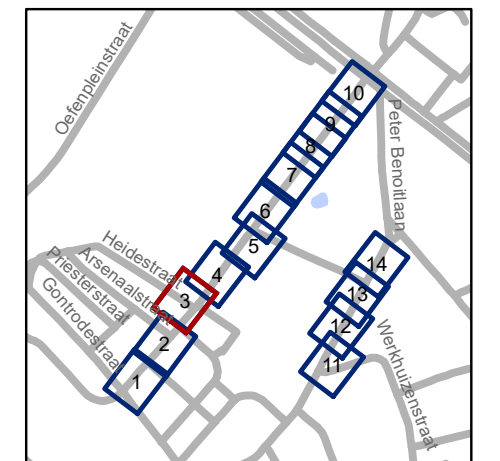


**gent:** Mobiliteitsbedrijf stad Gent  
Verkeerstechnische taken



**Jules de Saint-Genoisstraat**  
Toplaagvernieuwing,  
schoolomgevingen en  
nieuwe route bus


Dossiernummer P-793054

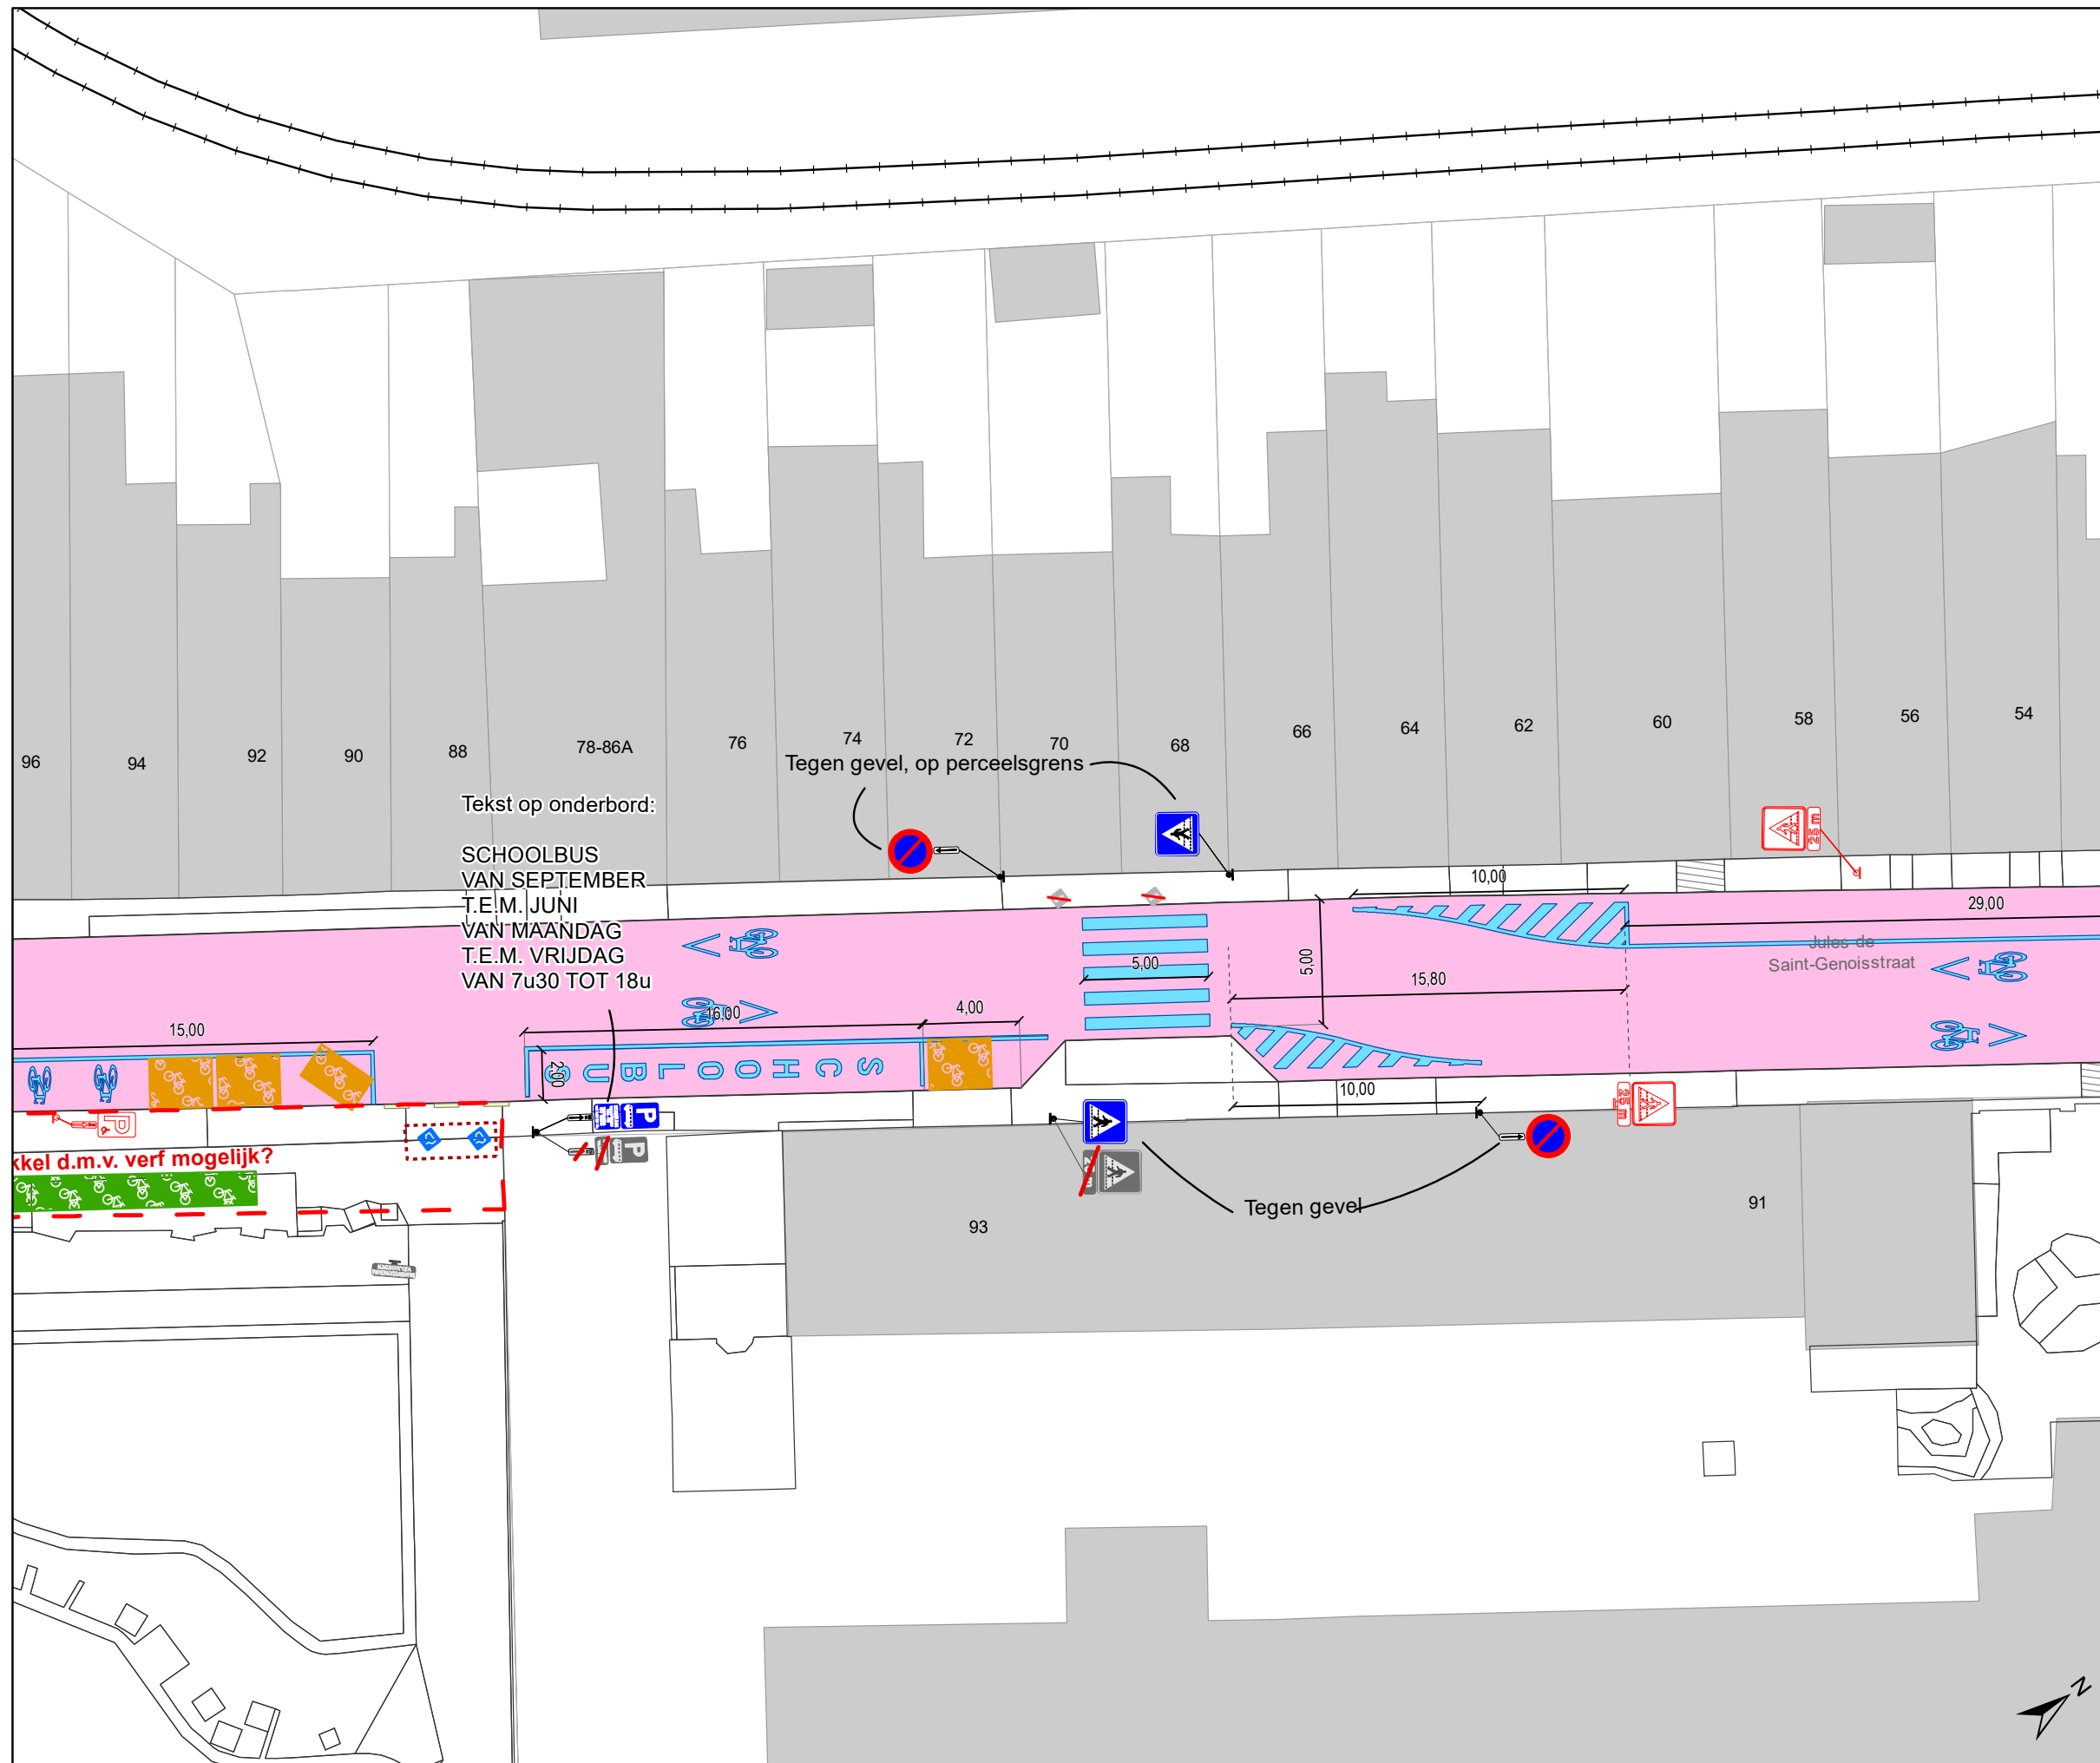DATUM	SCHAAL	PLAN	P FORMAAT
9/12/2025	1/250	3/14	A3



## Legende

-  Bestaande verkeersborden
-  Geplande verkeersborden
-  Te verwijderen verkeersborden
-  Bestaande wegmarkeringen
-  Geplande wegmarkeringen
-  Te verwijderen wegmarkeringen
-  Ander gepland dossier (in voorbereiding bij MOBBED)
-  Ander gepland dossier (ter uitvoering bij DWBW)
-  Gepland paaltje
-  Bestaand paaltje
-  Te verwijderen paaltje
-  Actieve fietsenstalling
-  Geplande fietsenstalling
-  Gepland omega-element
-  Bestaand omega-element
-  Actieve parkeerautomaat
-  Actieve laadpaal
-  Toplaagvernieuwing
-  Hulplijntjes

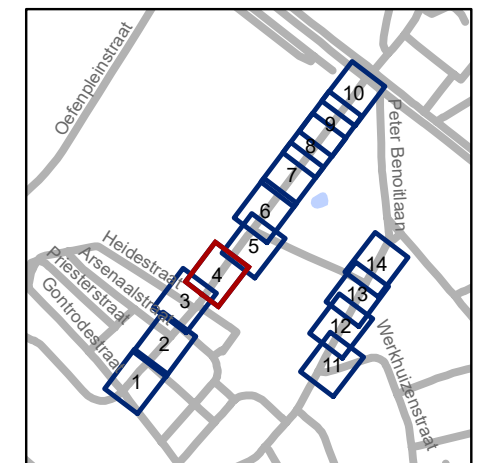


**gent:** Mobiliteitsbedrijf stad Gent  
Verkeerstechnische taken

**Jules de Saint-Genoisstraat  
Toplaagvernieuwing,  
schoolomgevingen en  
nieuwe route bus**


Dossiernummer P-793054

DATUM	SCHAAL	PLAN	P FORMAAT
9/12/2025	1/250	4/14	A3

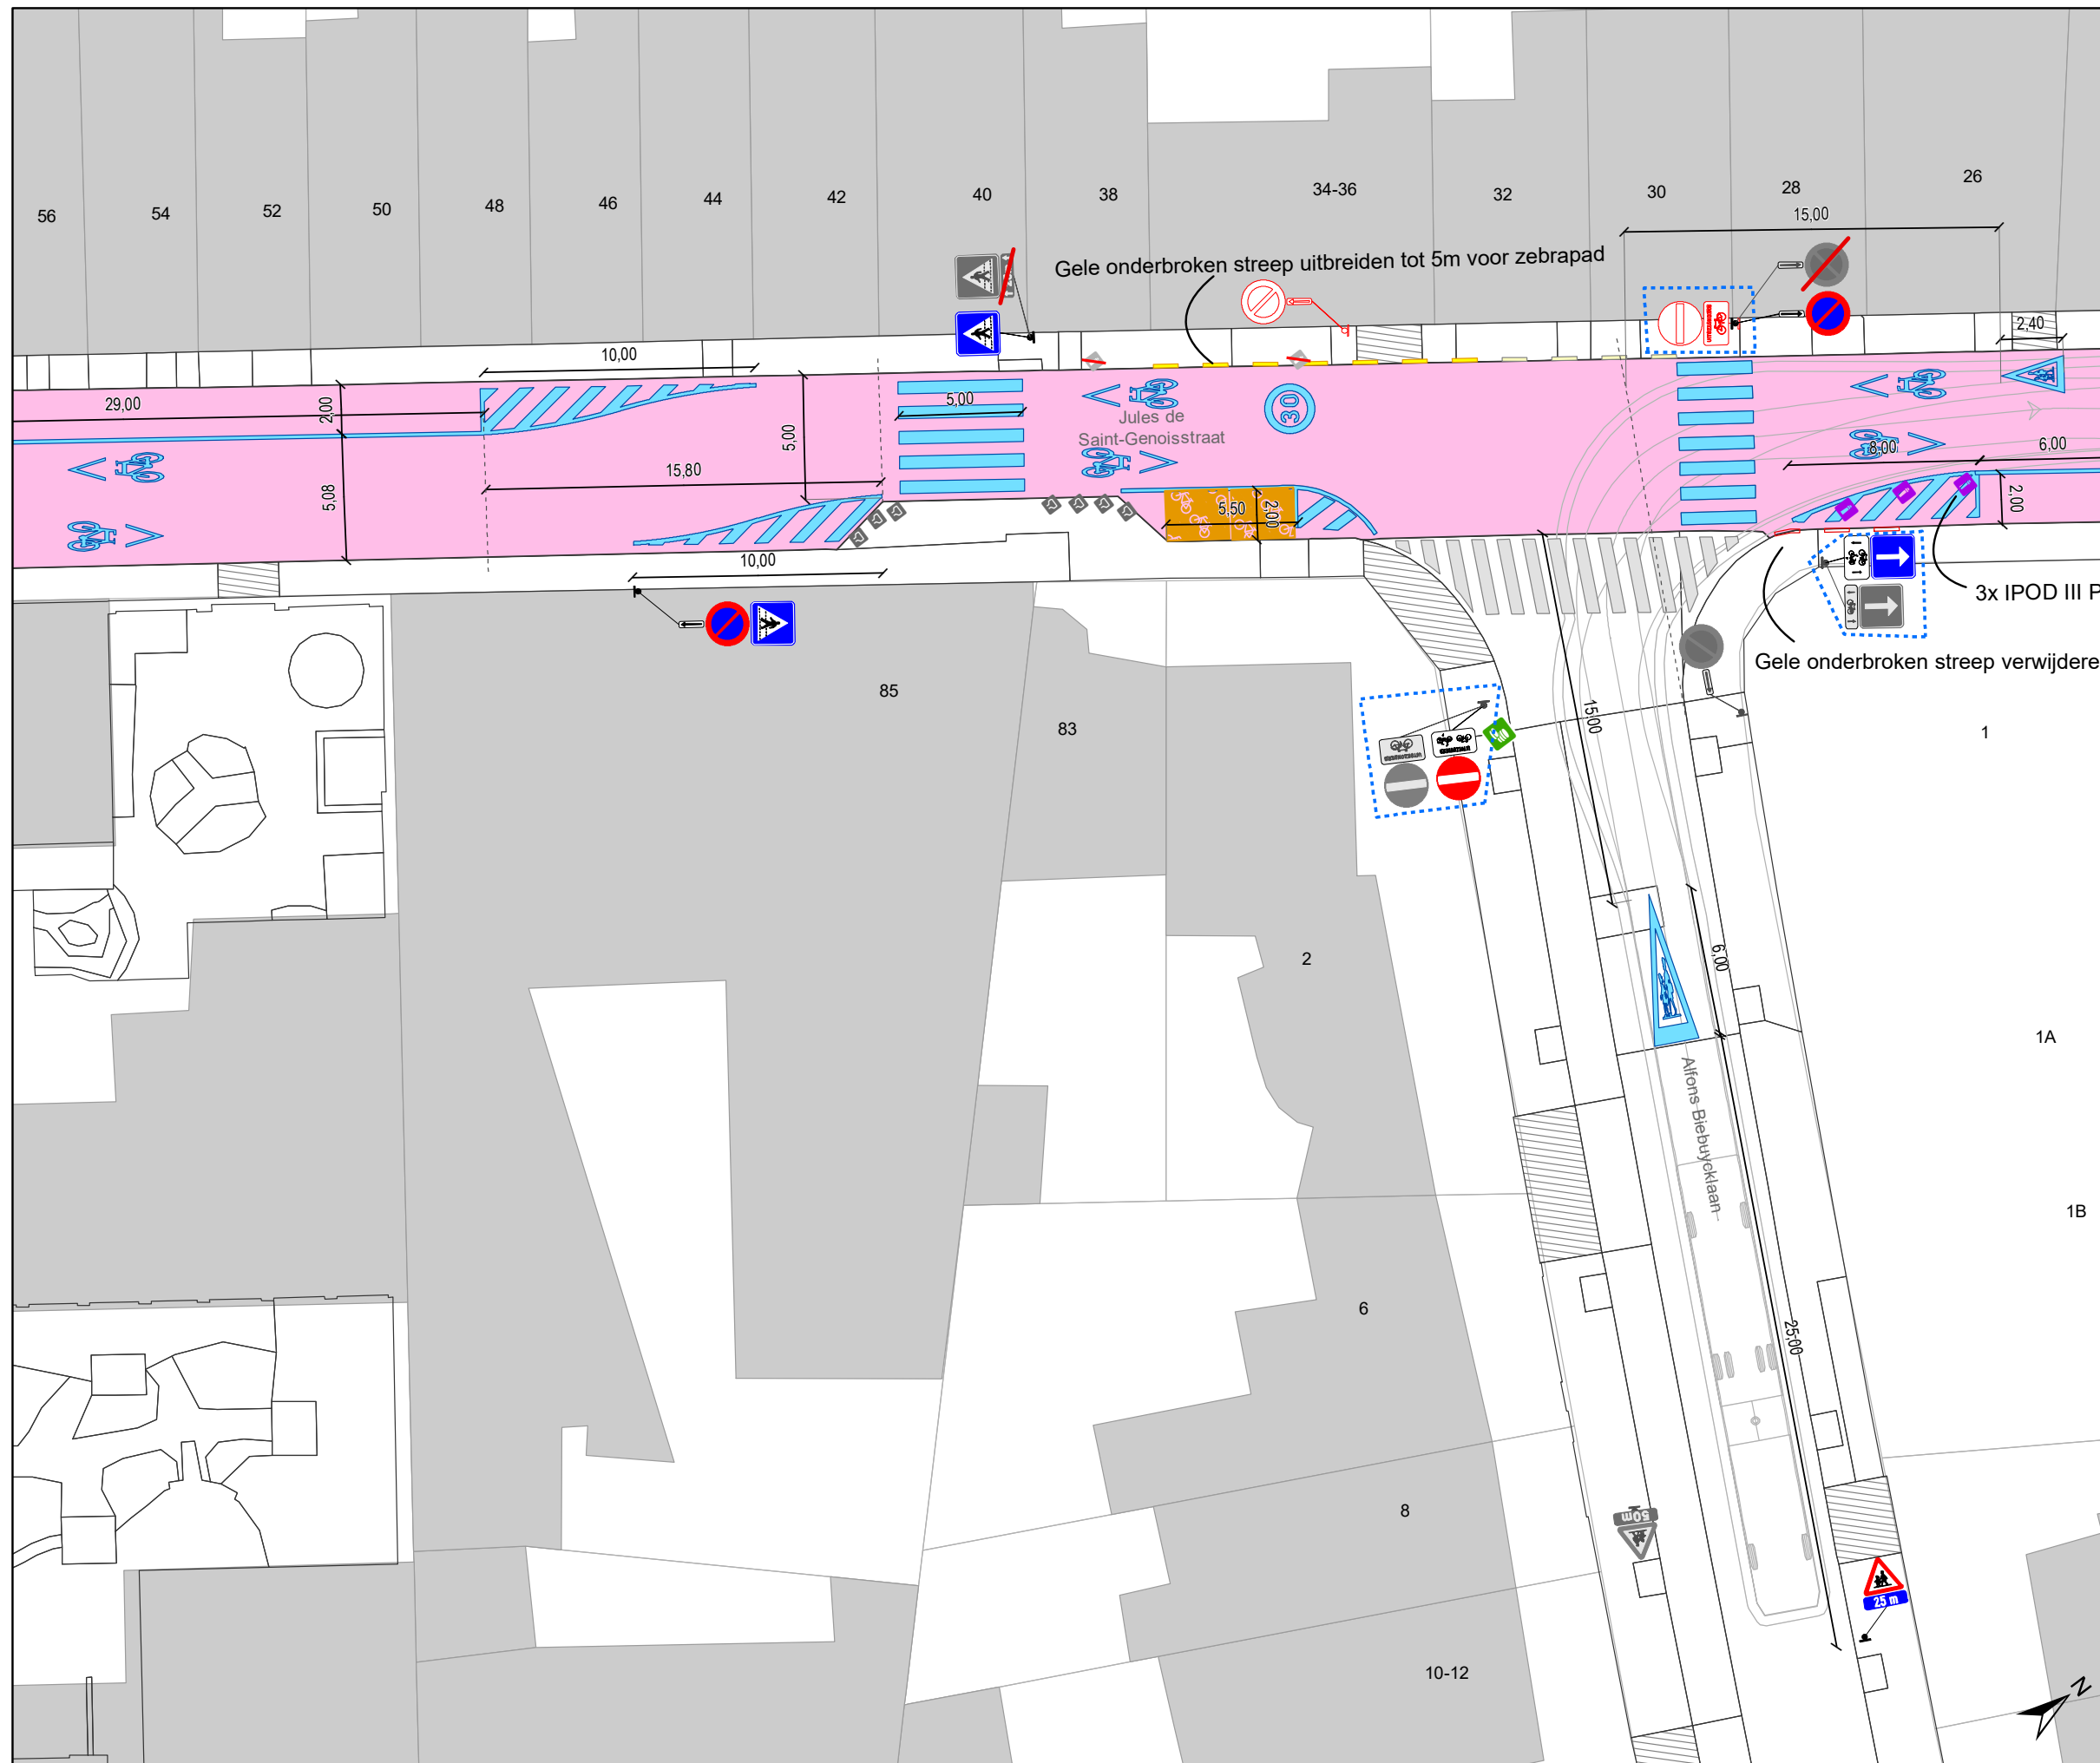

## Legende

- Bestaande verkeersborden
- Geplande verkeersborden
- Te verwijderen verkeersborden
- Bestaande wegmarkeringen
- Geplande wegmarkeringen
- Te verwijderen wegmarkeringen
- Ander gepland dossier (in voorbereiding bij MOBBED)
- Ander gepland dossier (ter uitvoering bij DWBW)
- Gepland paaltje
- Bestaand paaltje
- Te verwijderen paaltje
- Actieve fietsenstalling
- Geplande fietsenstalling
- Gepland omega-element
- Bestaand omega-element
- Actieve parkeerautomat
- Actieve laadpaal
- Toplaagvernieuwing
- Hulplijntjes

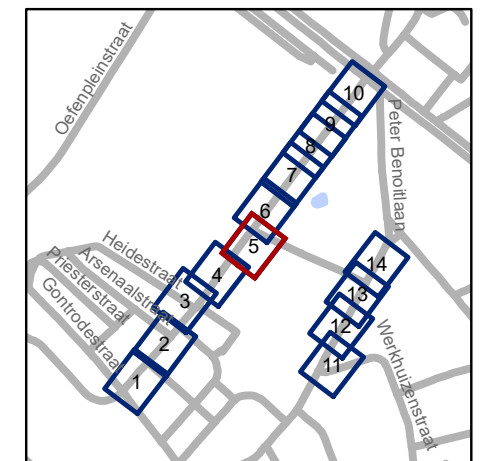


**gent:** Mobiliteitsbedrijf stad Gent  
Verkeerstechnische taken

**Jules de Saint-Genoisstraat**  
Toplaagvernieuwing,  
schoolomgevingen en  
nieuwe route bus


Dossiernummer P-793054

DATUM	SCHAAL	PLAN	P FORMAAT
9/12/2025	1/250	5/14	A3

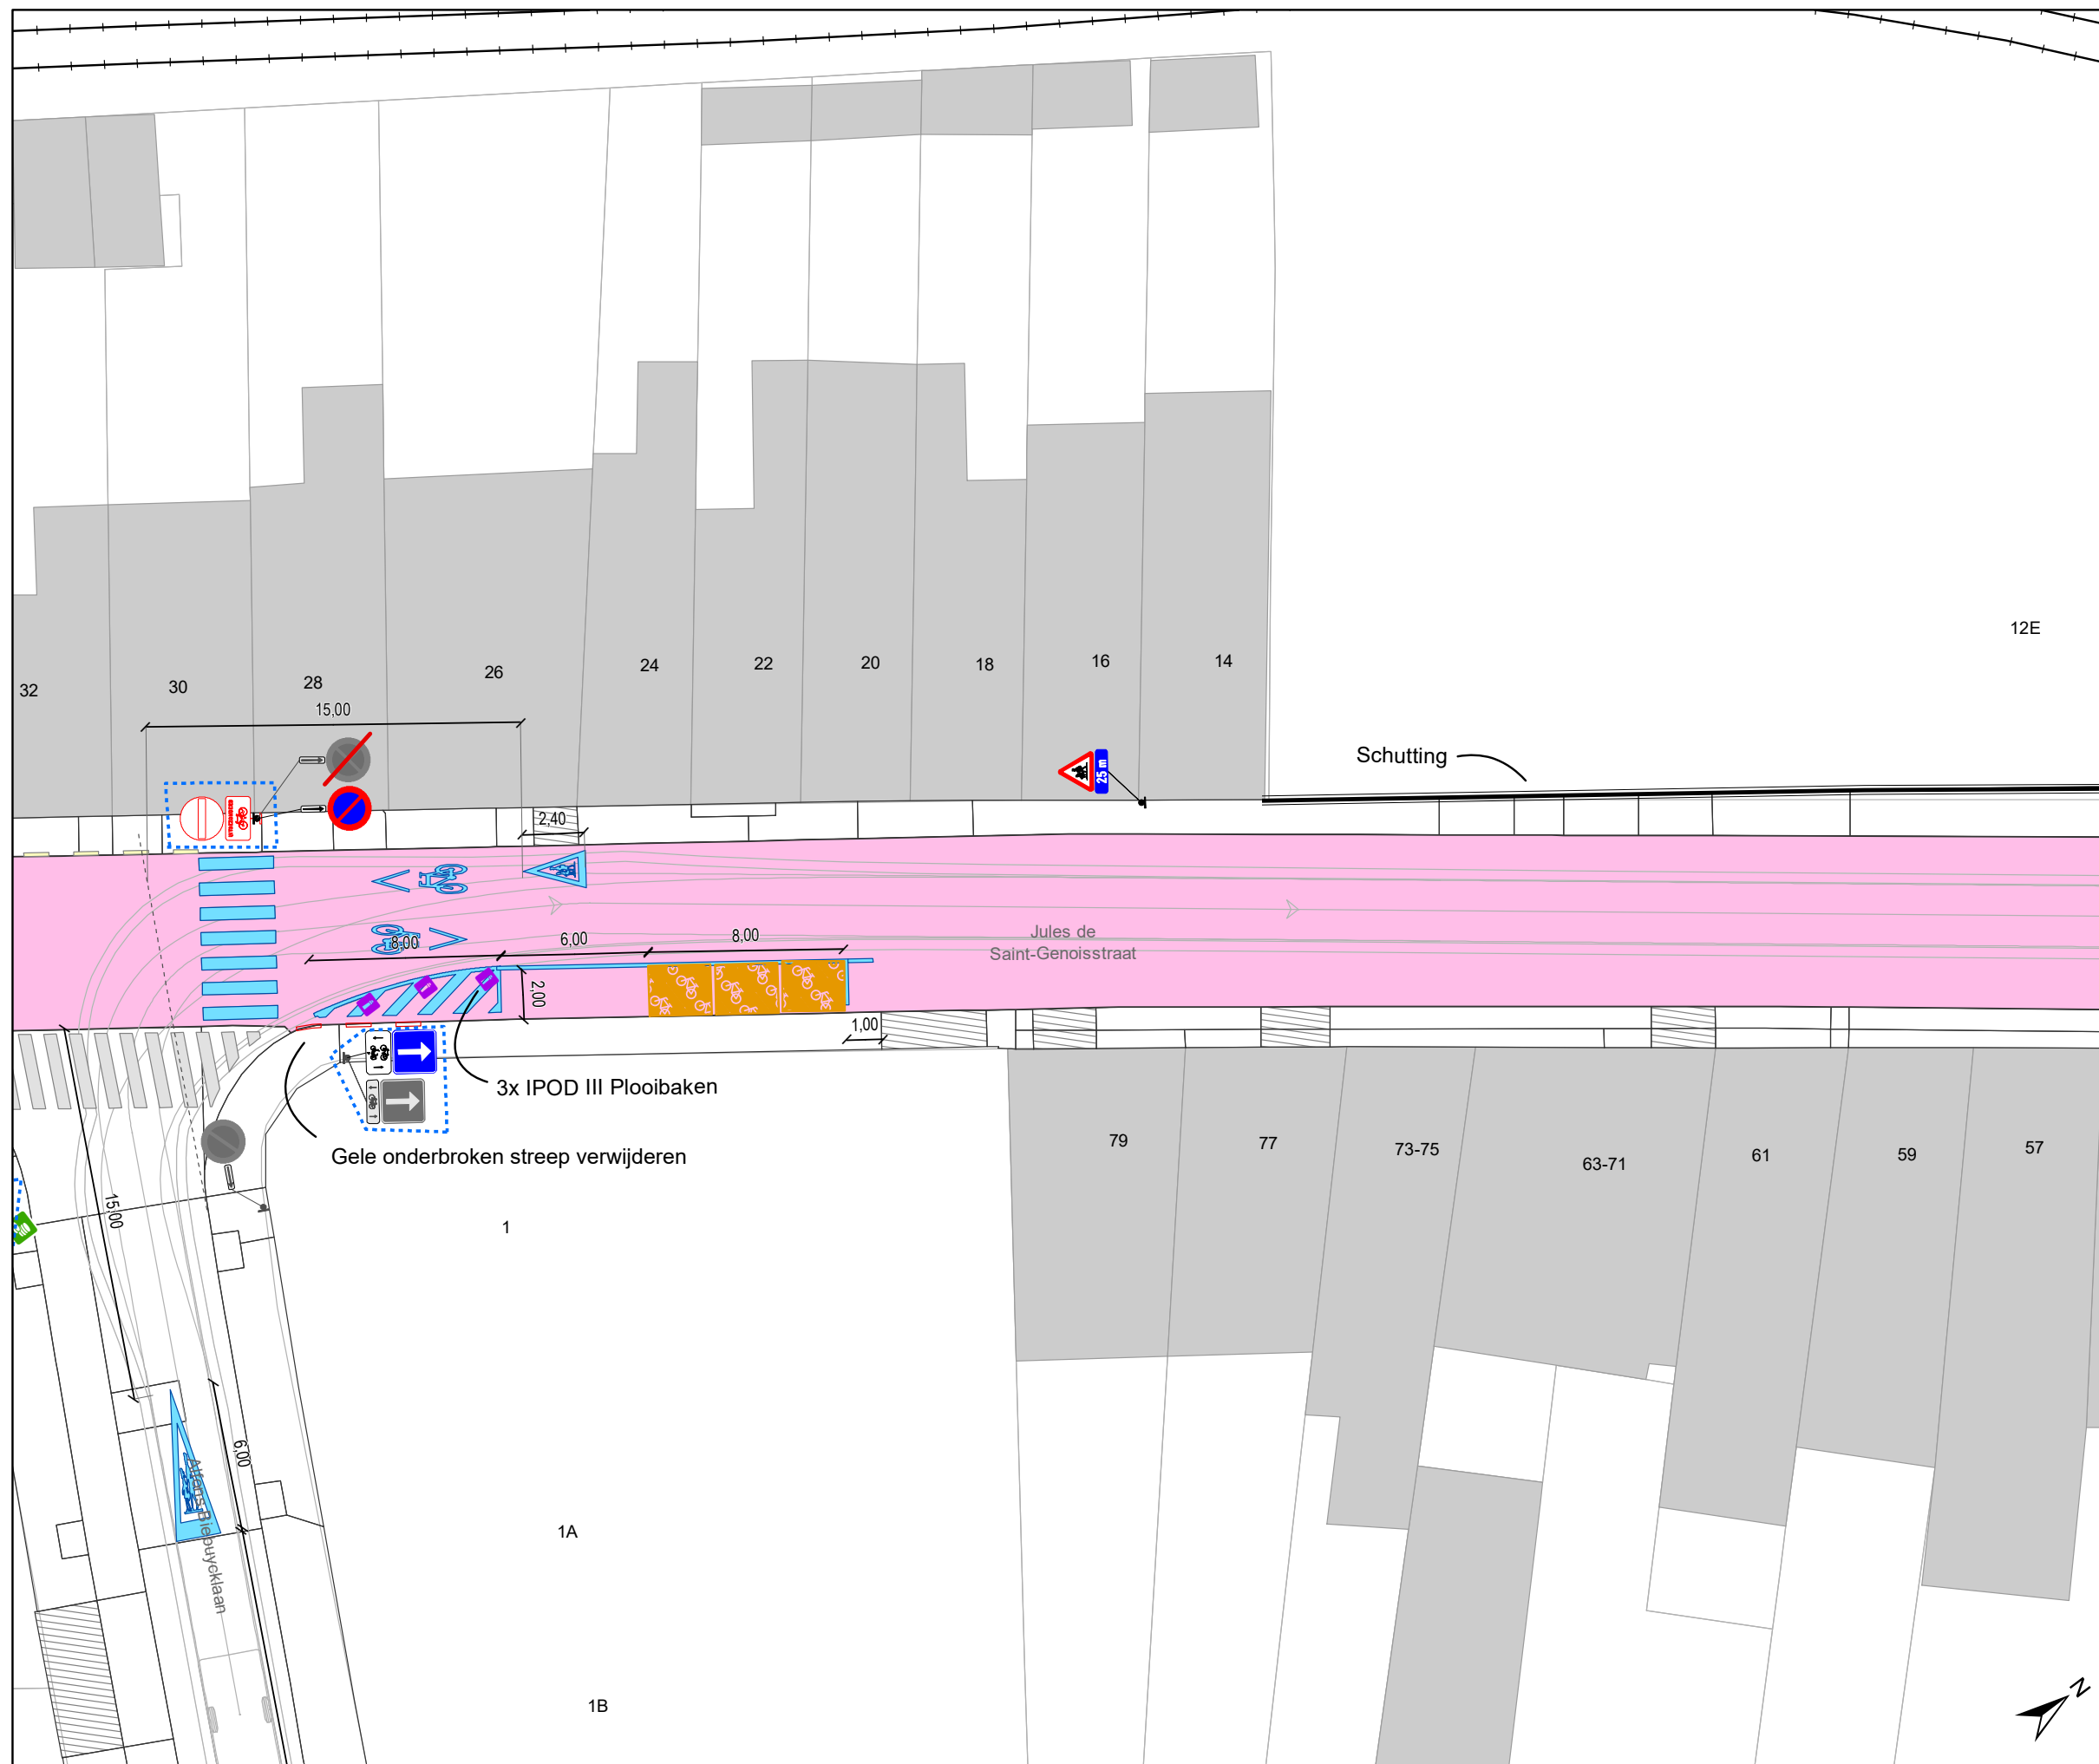

### Legende

-  Bestaande verkeersborden
-  Geplande verkeersborden
-  Te verwijderen verkeersborden
-  Bestaande wegmarkeringen
-  Geplande wegmarkeringen
-  Te verwijderen wegmarkeringen
-  Ander gepland dossier (in voorbereiding bij MOBBD)
-  Ander gepland dossier (ter uitvoering bij DWBW)
-  Gepland paaltje
-  Bestaand paaltje
-  Te verwijderen paaltje
-  Actieve fietsenstalling
-  Geplande fietsenstalling
-  Gepland omega-element
-  Bestaand omega-element
-  Actieve parkeerautomat
-  Actieve laadpaal
-  Toplaagvernieuwing
-  Hulplijntjes

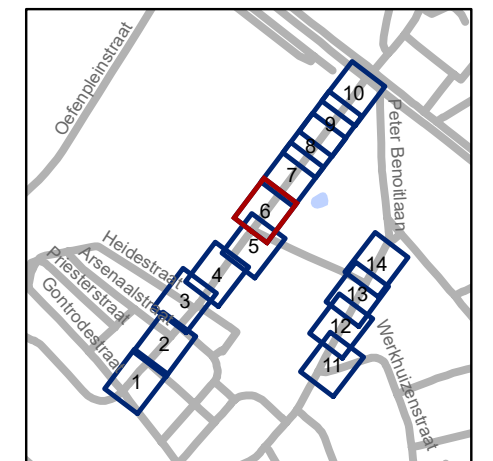


**gent:** Mobiliteitsbedrijf stad Gent  
Verkeerstechnische taken

**Jules de Saint-Genoisstraat**  
Toplaagvernieuwing,  
schoolomgevingen en  
nieuwe route bus


Dossiernummer P-793054

DATUM	SCHAAL	PLAN	P FORMAAT
9/12/2025	1/250	6/14	A3

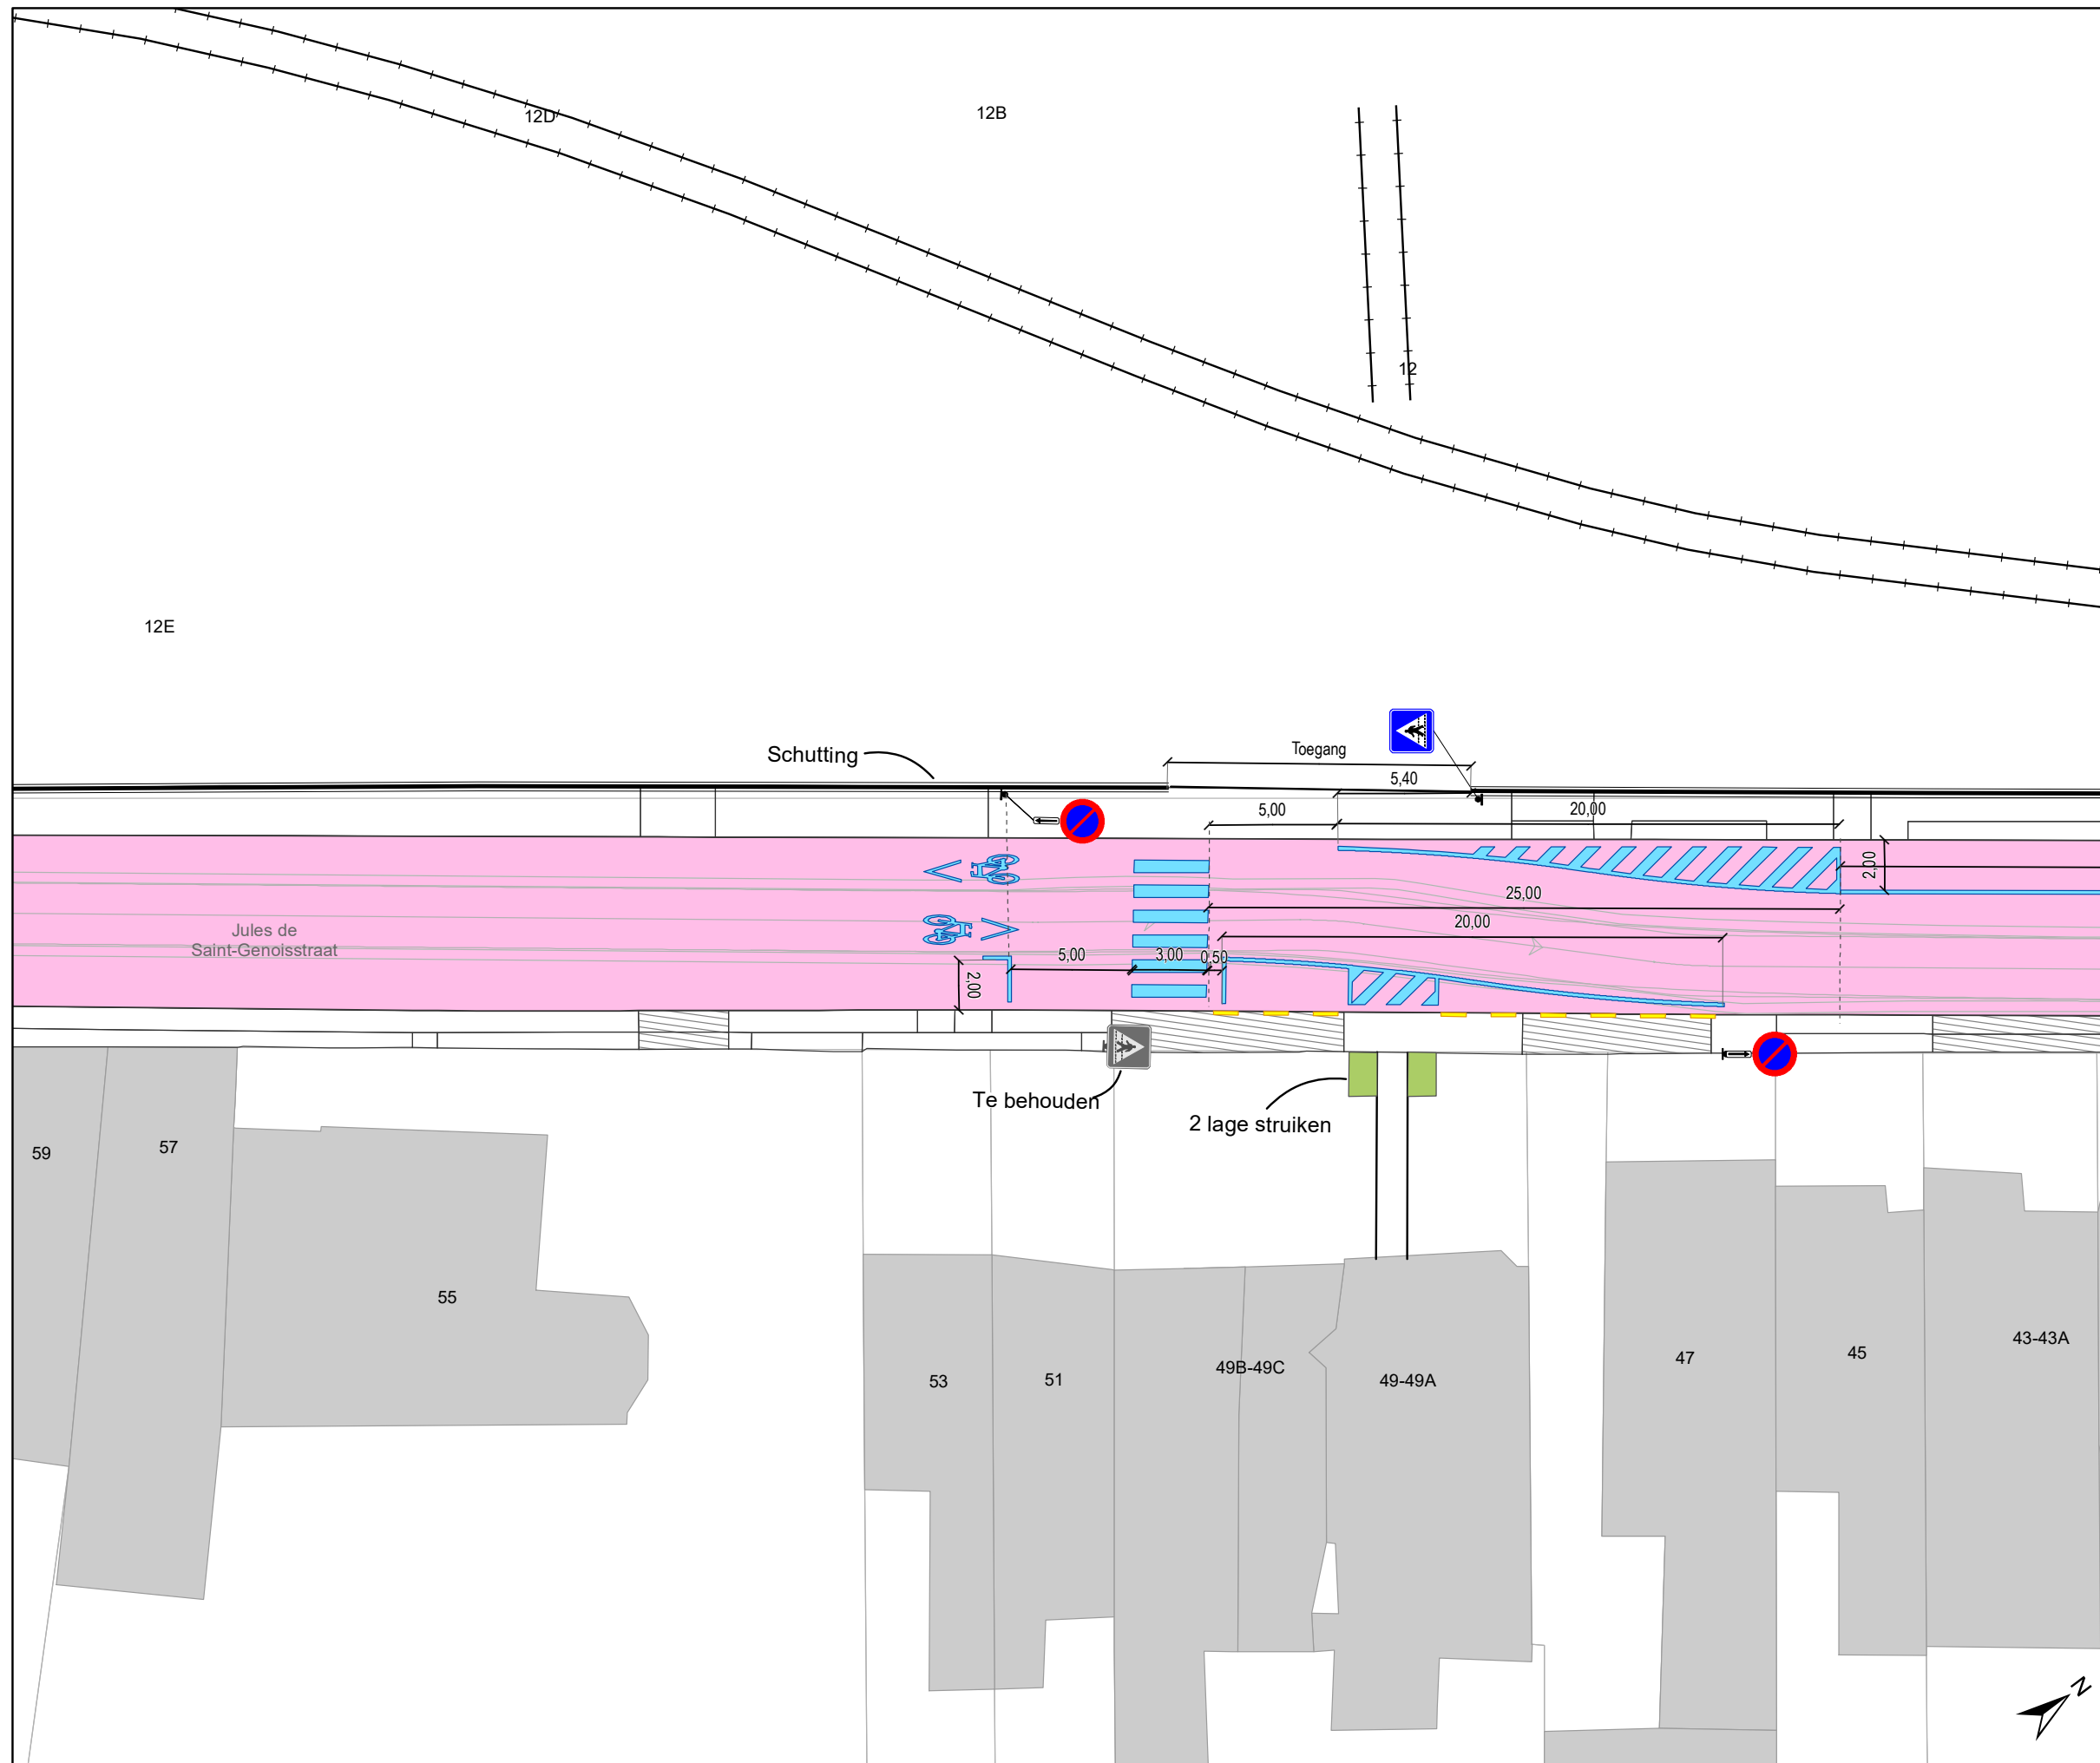

## Legende

- Bestaande verkeersborden
- Geplande verkeersborden
- Te verwijderen verkeersborden
- Bestaande wegmarkeringen
- Geplande wegmarkeringen
- Te verwijderen wegmarkeringen
- Ander gepland dossier (in voorbereiding bij MOBBED)
- Ander gepland dossier (ter uitvoering bij DWBW)
- Gepland paaltje
- Bestaand paaltje
- Te verwijderen paaltje
- Actieve fietsenstalling
- Geplande fietsenstalling
- Gepland omega-element
- Bestaand omega-element
- Actieve parkeerautomat
- Actieve laadpaal
- Toplaagvernieuwing
- Hulplijntjes

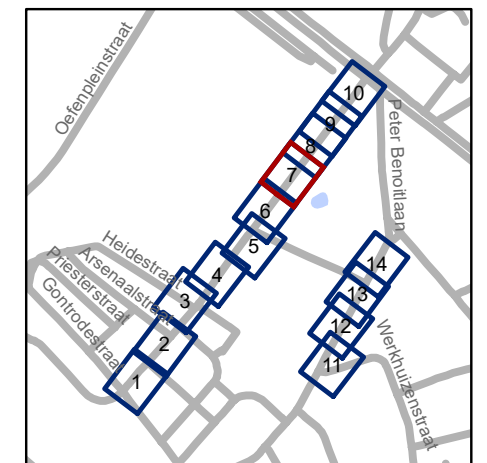


**gent:** Mobiliteitsbedrijf stad Gent  
Verkeerstechnische taken


**Jules de Saint-Genoisstraat**  
Toplaagvernieuwing,  
schoolomgevingen en  
nieuwe route bus


Dossiernummer P-793054

DATUM	SCHAAL	PLAN	P FORMAAT
9/12/2025	1/250	7/14	A3

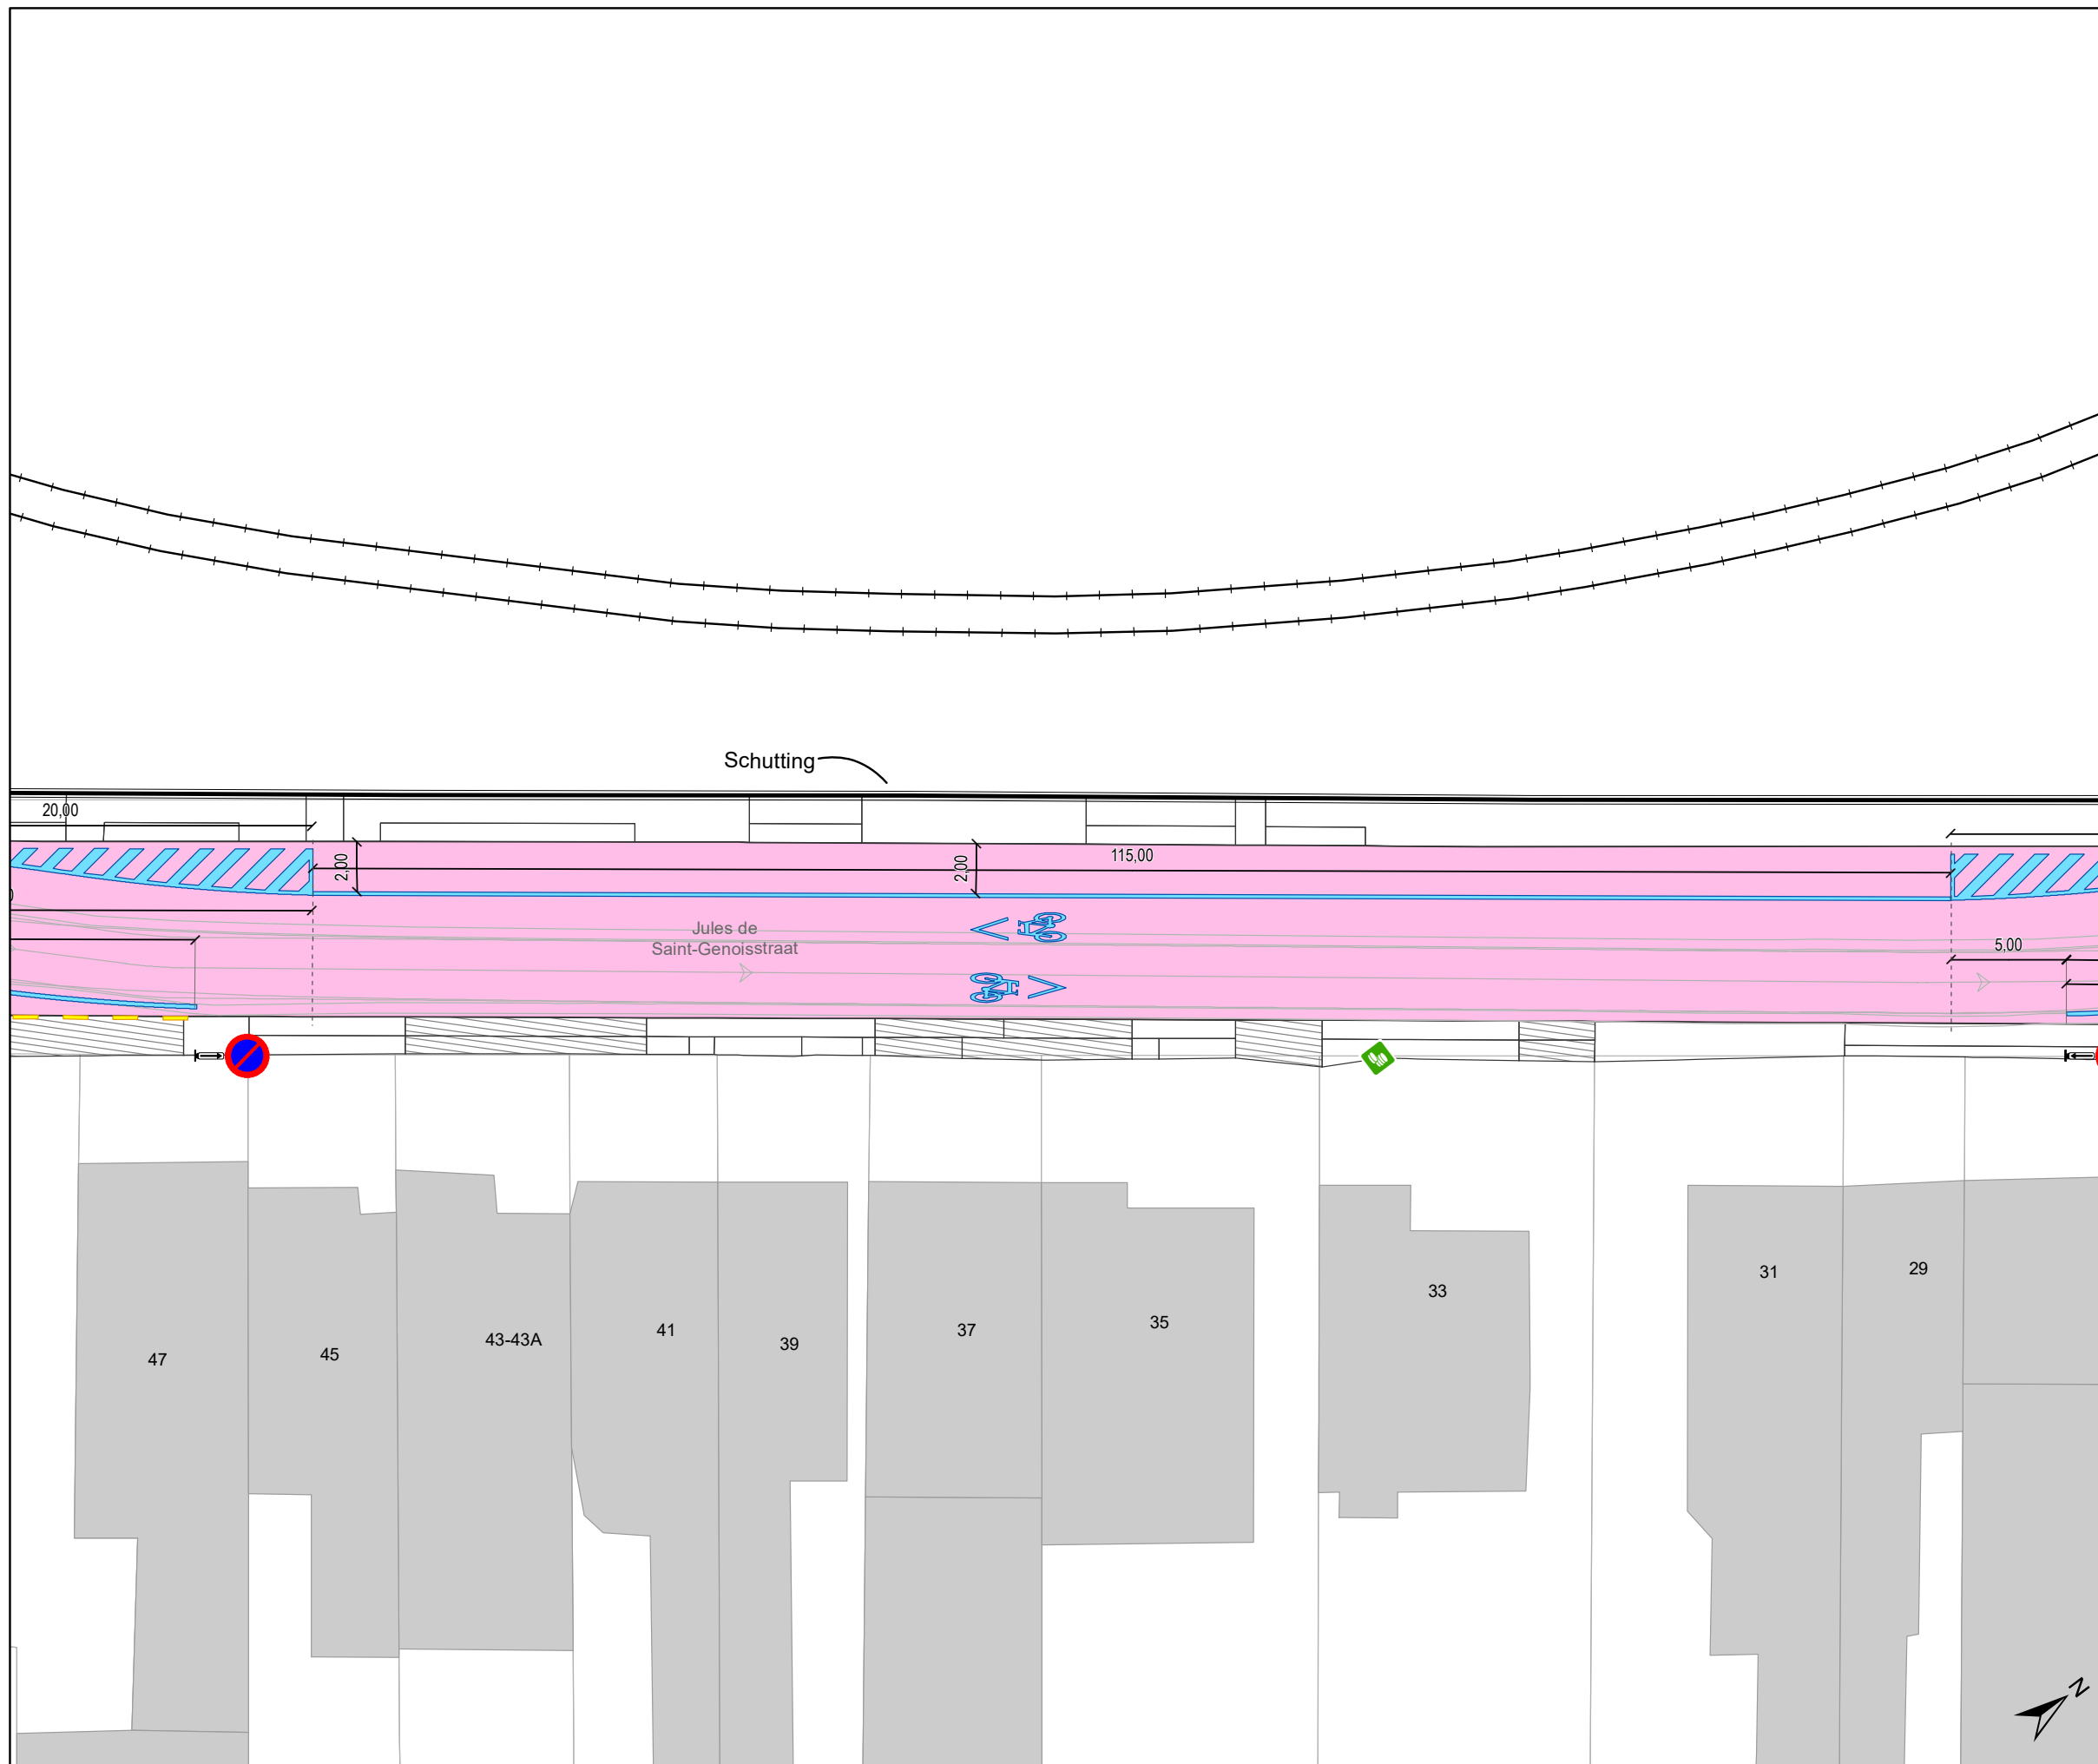

### Legende

-  Bestaande verkeersborden
-  Geplande verkeersborden
-  Te verwijderen verkeersborden
-  Bestaande wegmarkeringen
-  Geplande wegmarkeringen
-  Te verwijderen wegmarkeringen
-  Ander gepland dossier (in voorbereiding bij MOBVED)
-  Ander gepland dossier (ter uitvoering bij DWBW)
-  Gepland paaltje
-  Bestaand paaltje
-  Te verwijderen paaltje
-  Actieve fietsenstalling
-  Geplande fietsenstalling
-  Gepland omega-element
-  Bestaand omega-element
-  Actieve parkeerautomat
-  Actieve laadpaal
-  Toplaagvernieuwing
-  Hulplijntjes

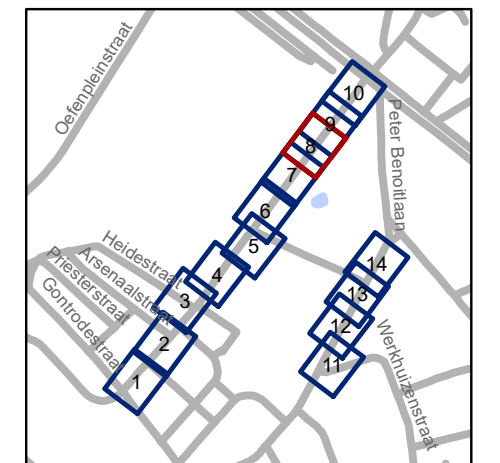


**gent:** Mobiliteitsbedrijf stad Gent  
Verkeerstechnische taken


**Jules de Saint-Genoisstraat  
Toplaagvernieuwing,  
schoolomgevingen en  
nieuwe route bus**


Dossiernummer P-793054

DATUM	SCHAAL	PLAN	P FORMAAT
9/12/2025	1/250	8/14	A3

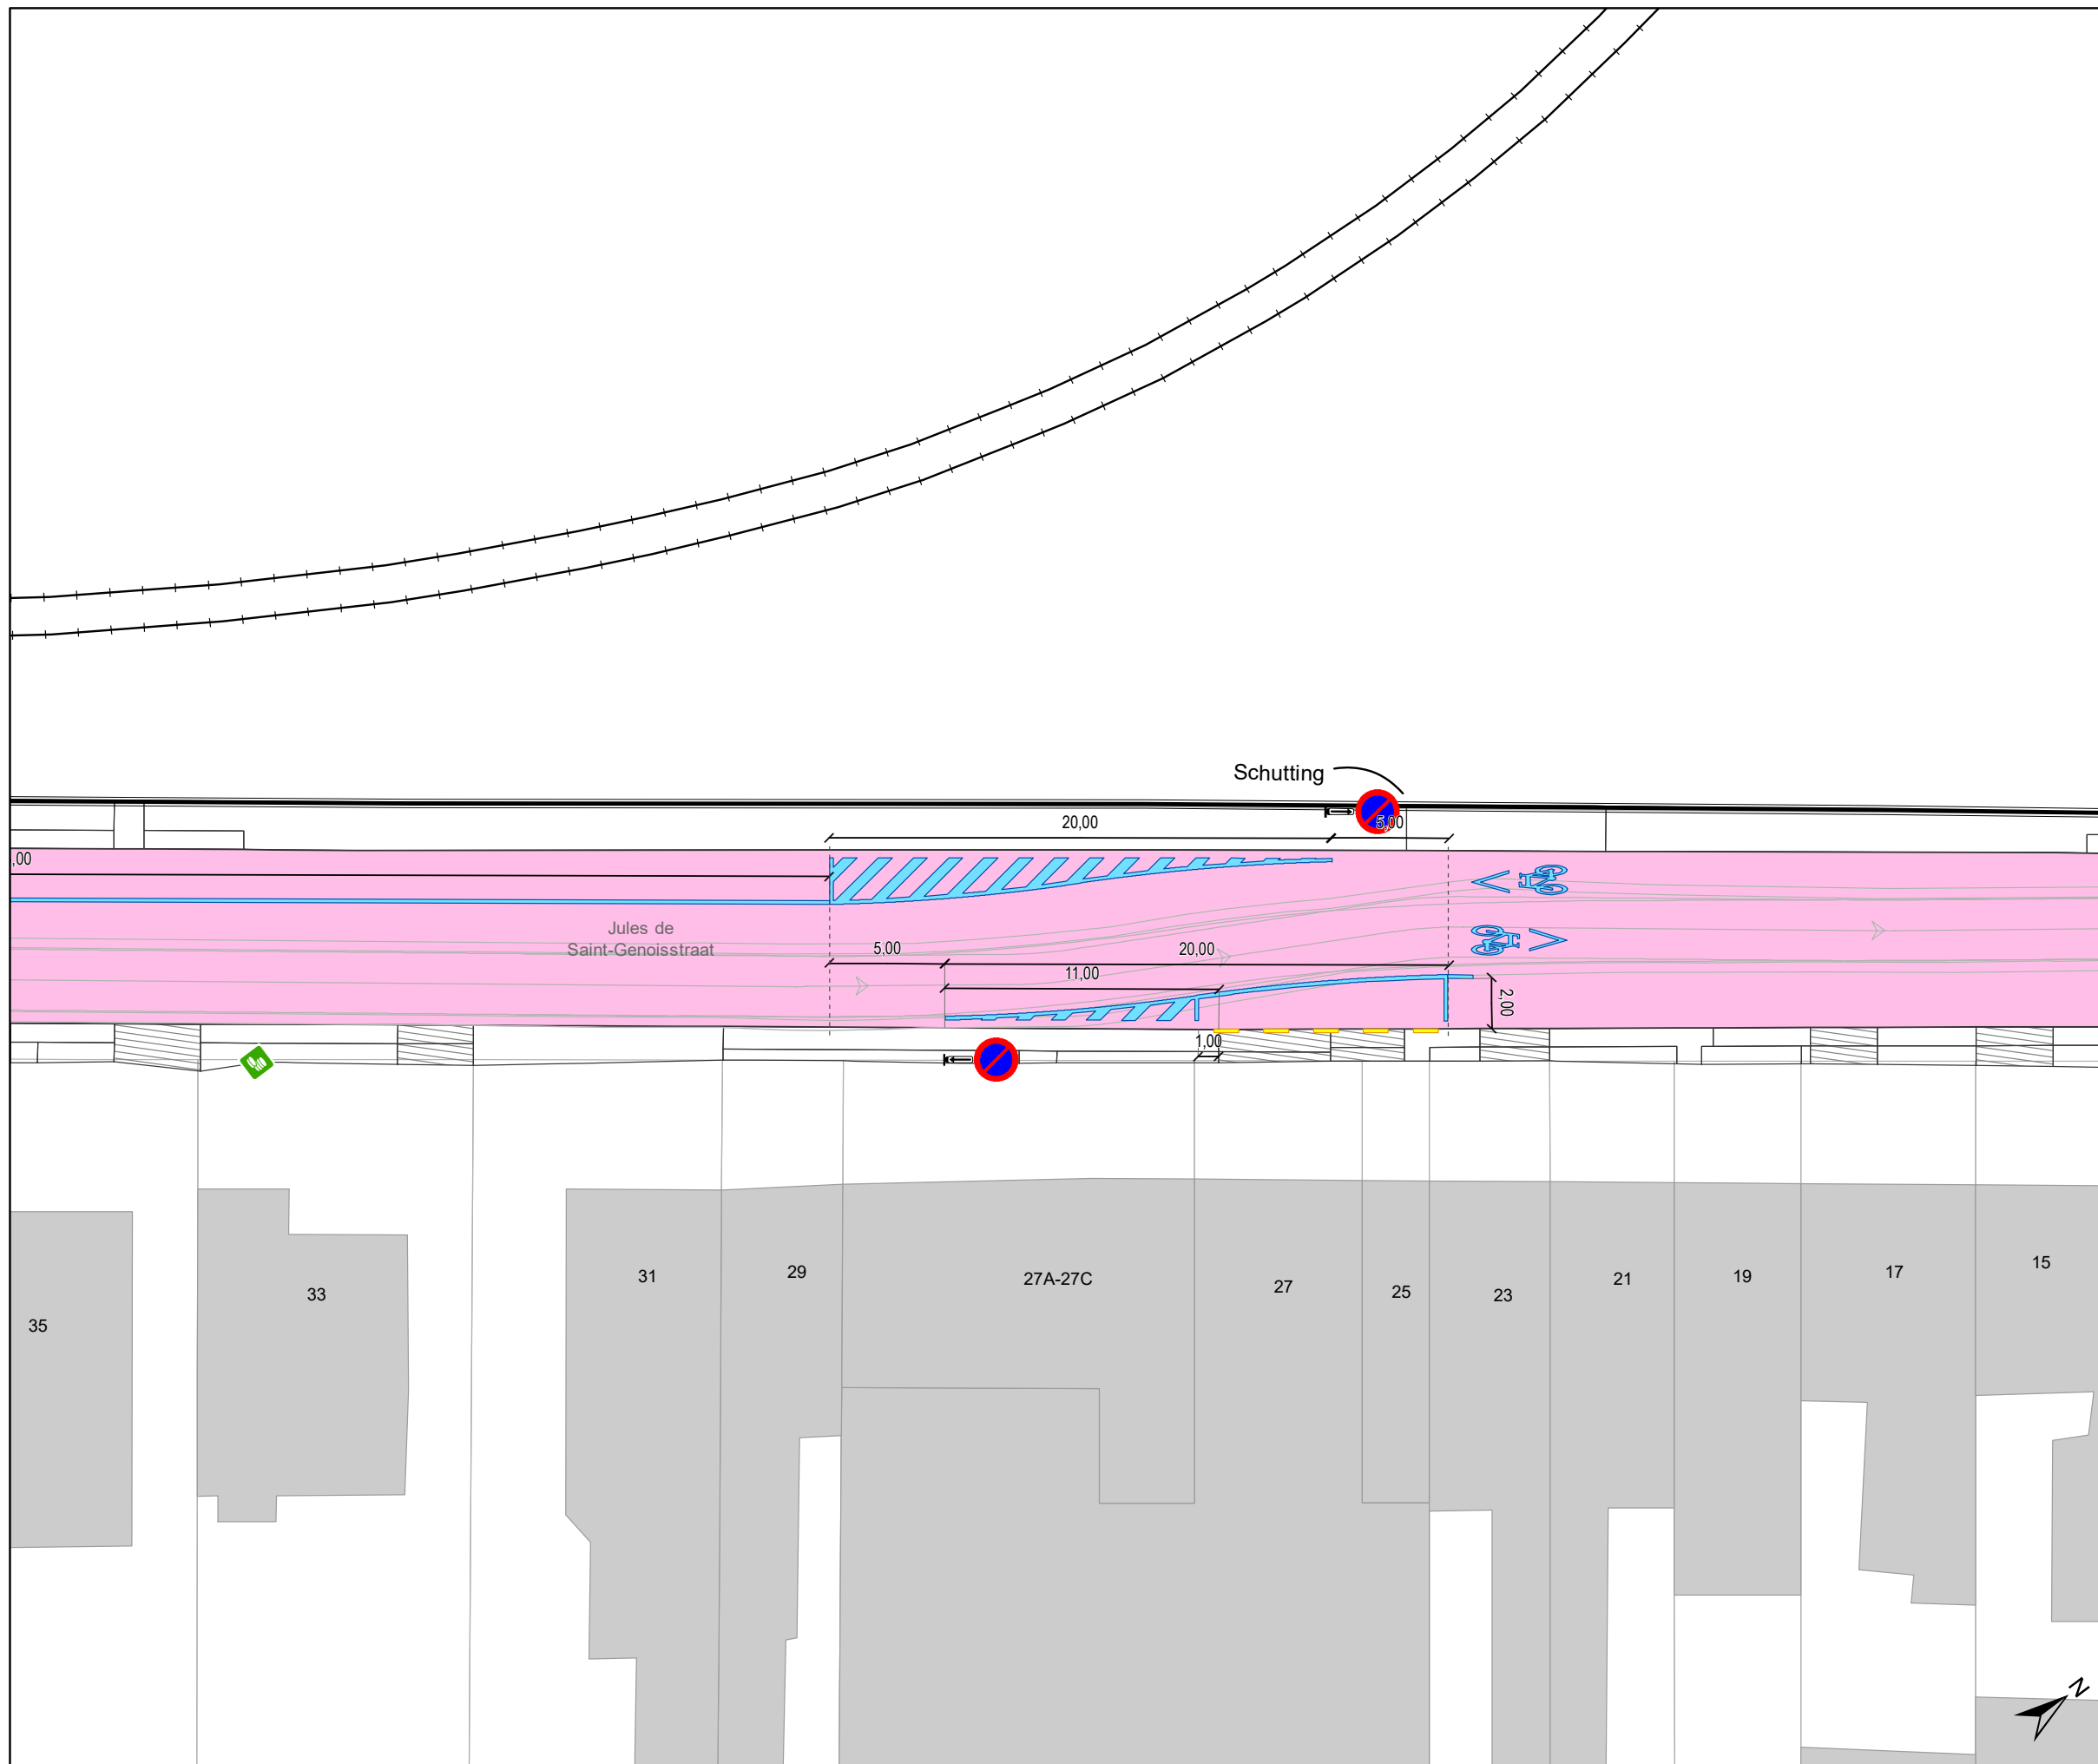

## Legende

-  Bestaande verkeersborden
-  Geplande verkeersborden
-  Te verwijderen verkeersborden
-  Bestaande wegmarkeringen
-  Geplande wegmarkeringen
-  Te verwijderen wegmarkeringen
-  Ander gepland dossier (in voorbereiding bij MOBBED)
-  Ander gepland dossier (ter uitvoering bij DWBW)
-  Gepland paaltje
-  Bestaand paaltje
-  Te verwijderen paaltje
-  Actieve fietsenstalling
-  Geplande fietsenstalling
-  Gepland omega-element
-  Bestaand omega-element
-  Actieve parkeerautomaat
-  Actieve laadpaal
-  Toplaagvernieuwing
-  Hulplijntjes

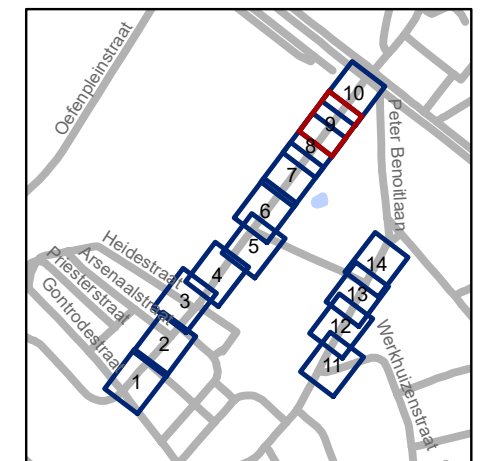


**gent:** Mobiliteitsbedrijf stad Gent  
Verkeerstechnische taken

**Jules de Saint-Genoisstraat  
Toplaagvernieuwing,  
schoolomgevingen en  
nieuwe route bus**


Dossiernummer P-793054

DATUM	SCHAAL	PLAN	P FORMAAT
9/12/2025	1/250	9/14	A3

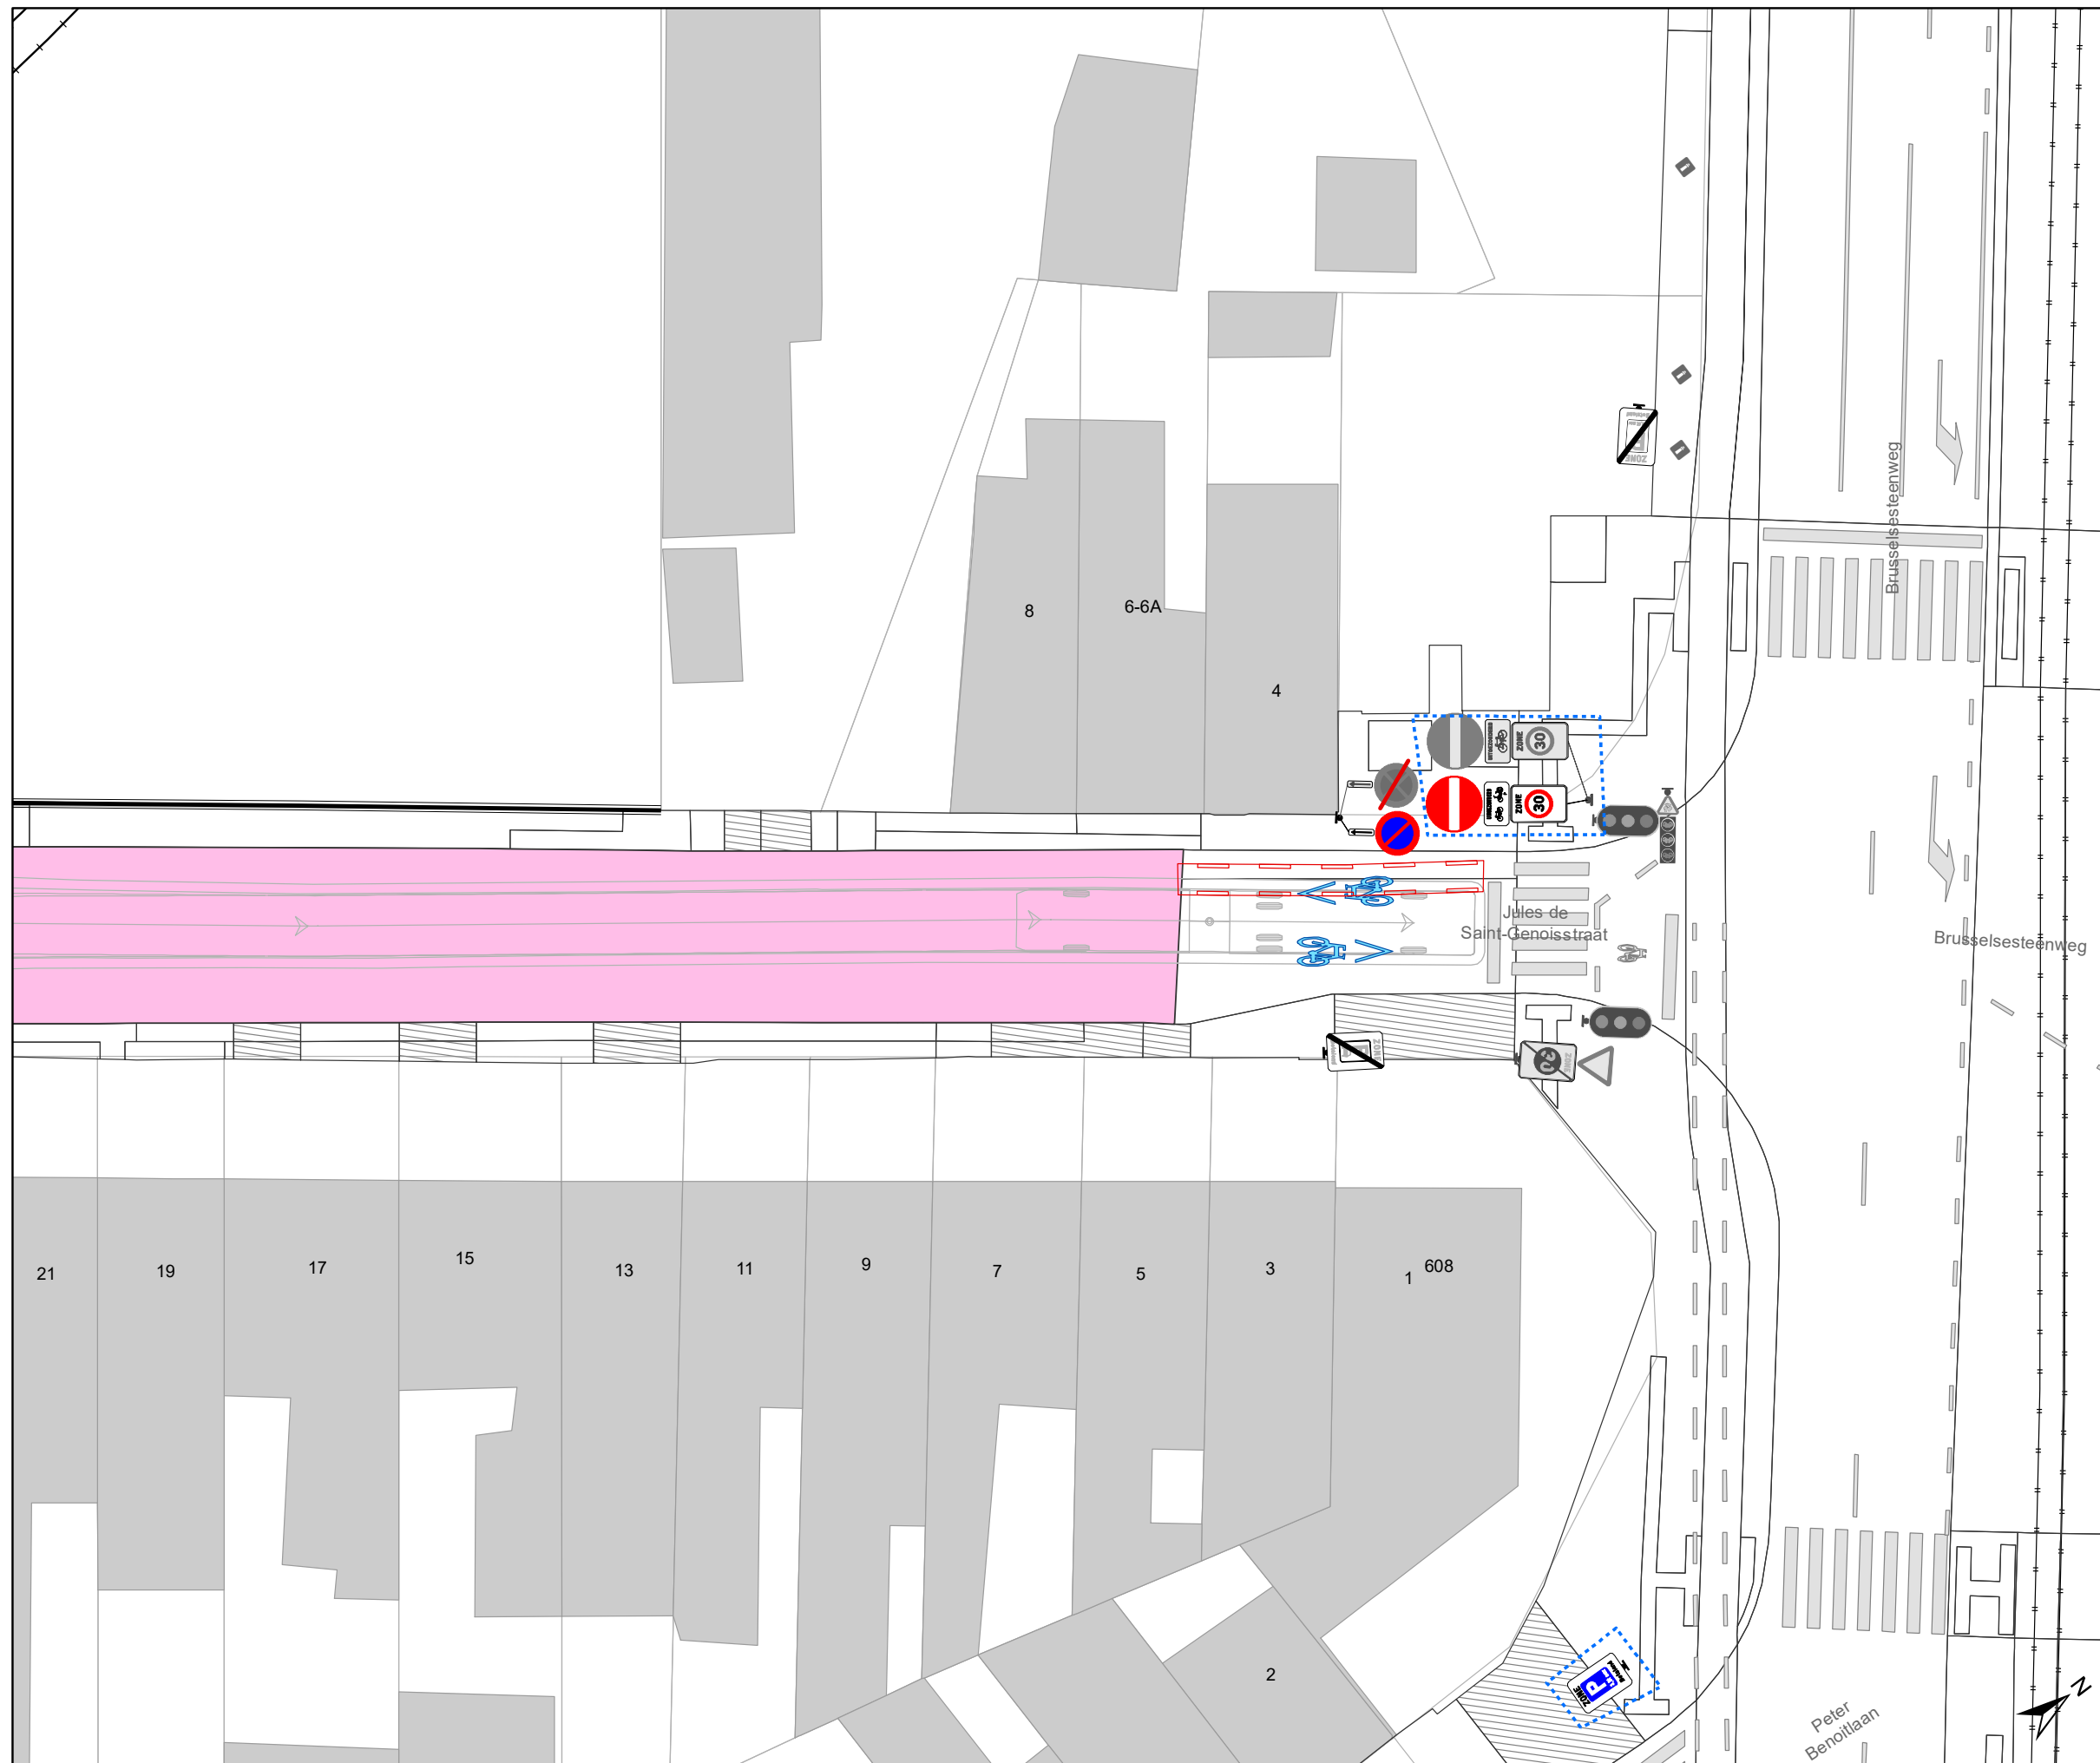

### Legende

-  Bestaande verkeersborden
-  Geplande verkeersborden
-  Te verwijderen verkeersborden
-  Bestaande wegmarkeringen
-  Geplande wegmarkeringen
-  Te verwijderen wegmarkeringen
-  Ander gepland dossier (in voorbereiding bij MOBBED)
-  Ander gepland dossier (ter uitvoering bij DWBW)
-  Gepland paaltje
-  Bestaand paaltje
-  Te verwijderen paaltje
-  Actieve fietsenstalling
-  Geplande fietsenstalling
-  Gepland omega-element
-  Bestaand omega-element
-  Actieve parkeerautomaat
-  Actieve laadpaal
-  Toplaagvernieuwing
-  Hulplijntjes

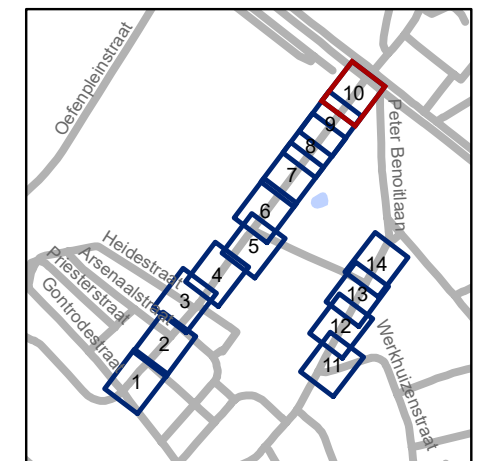


**gent:** Mobiliteitsbedrijf stad Gent  
Verkeerstechnische taken


**Jules de Saint-Genoisstraat  
Toplaagvernieuwing,  
schoolomgevingen en  
nieuwe route bus**


Dossiernummer P-793054

DATUM	SCHAAL	PLAN	P FORMAAT
9/12/2025	1/250	10/14	A3

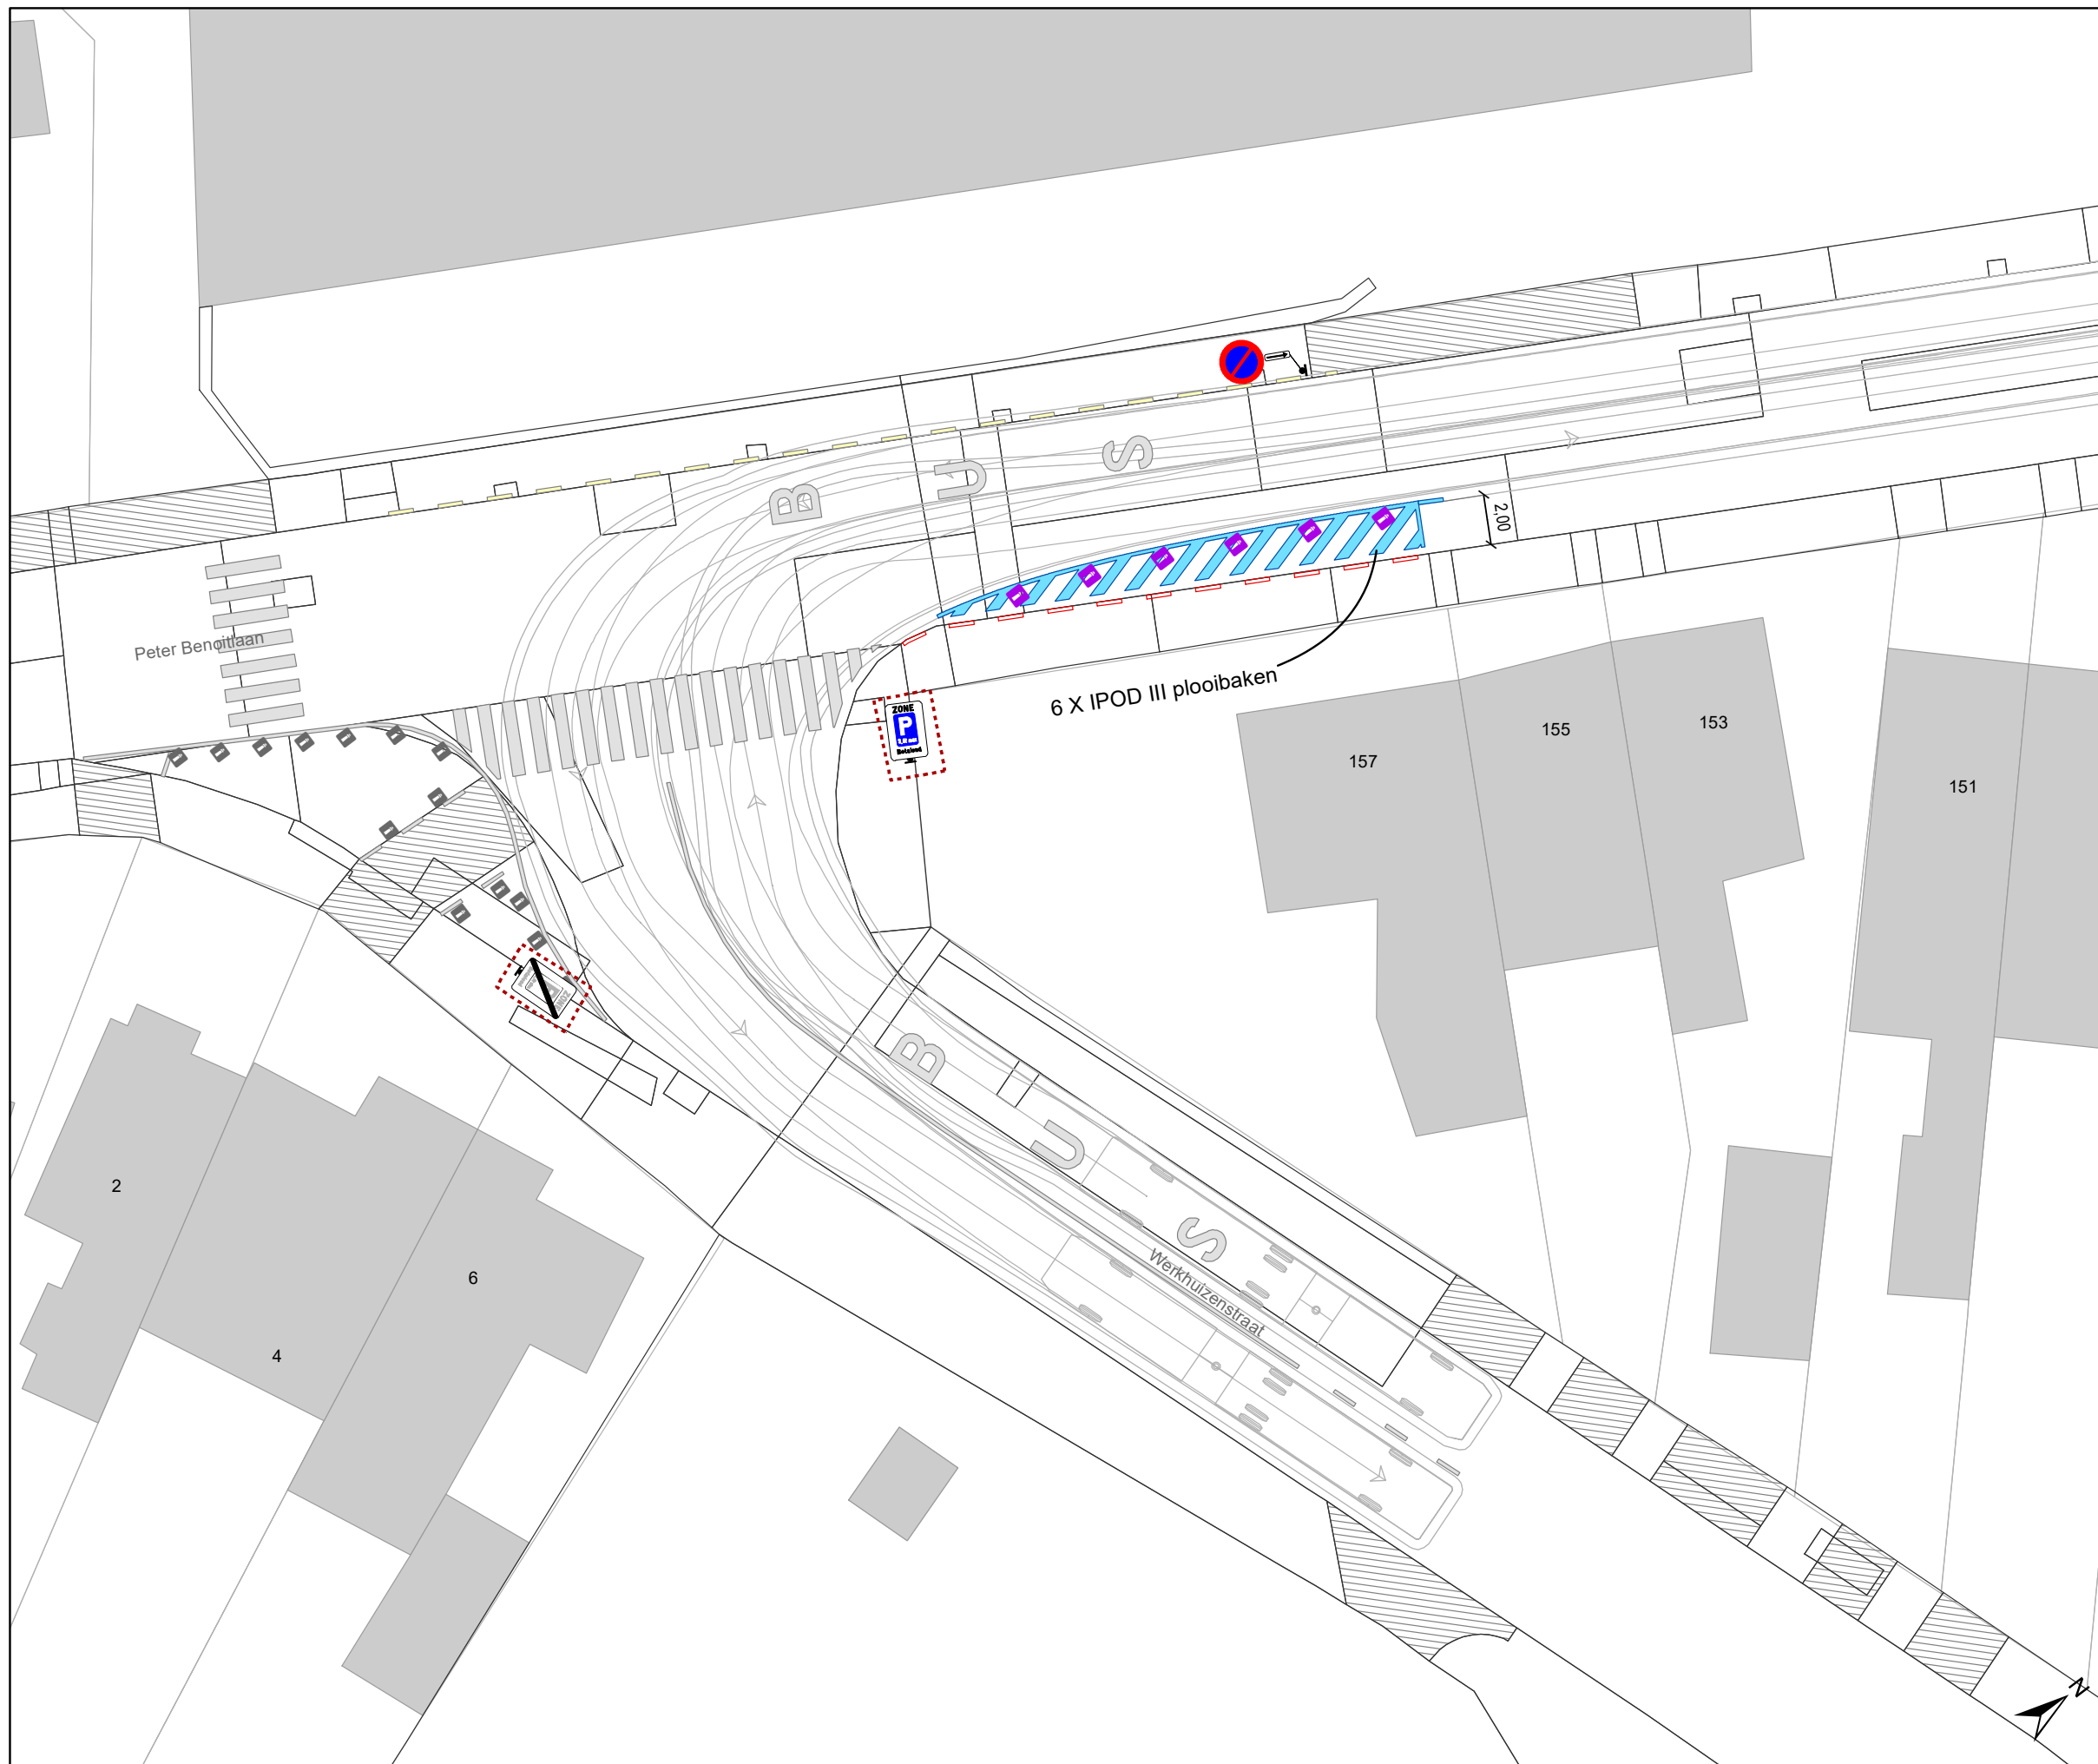

### Legende

-  Bestaande verkeersborden
-  Geplande verkeersborden
-  Te verwijderen verkeersborden
-  Bestaande wegmarkeringen
-  Geplande wegmarkeringen
-  Te verwijderen wegmarkeringen
-  Ander gepland dossier (in voorbereiding bij MOBBED)
-  Ander gepland dossier (ter uitvoering bij DWBW)
-  Gepland paaltje
-  Bestaand paaltje
-  Te verwijderen paaltje
-  Actieve fietsenstalling
-  Geplande fietsenstalling
-  Gepland omega-element
-  Bestaand omega-element
-  Actieve parkeerautomaat
-  Actieve laadpaal
-  Toplaagvernieuwing
-  Hulplijntjes

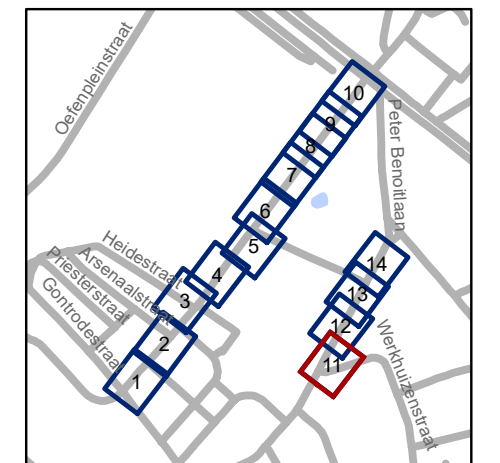


**gent:** Mobiliteitsbedrijf stad Gent  
Verkeerstechnische taken



**Jules de Saint-Genoisstraat**  
Toplaagvernieuwing,  
schoolomgevingen en  
nieuwe route bus


Dossiernummer P-793054

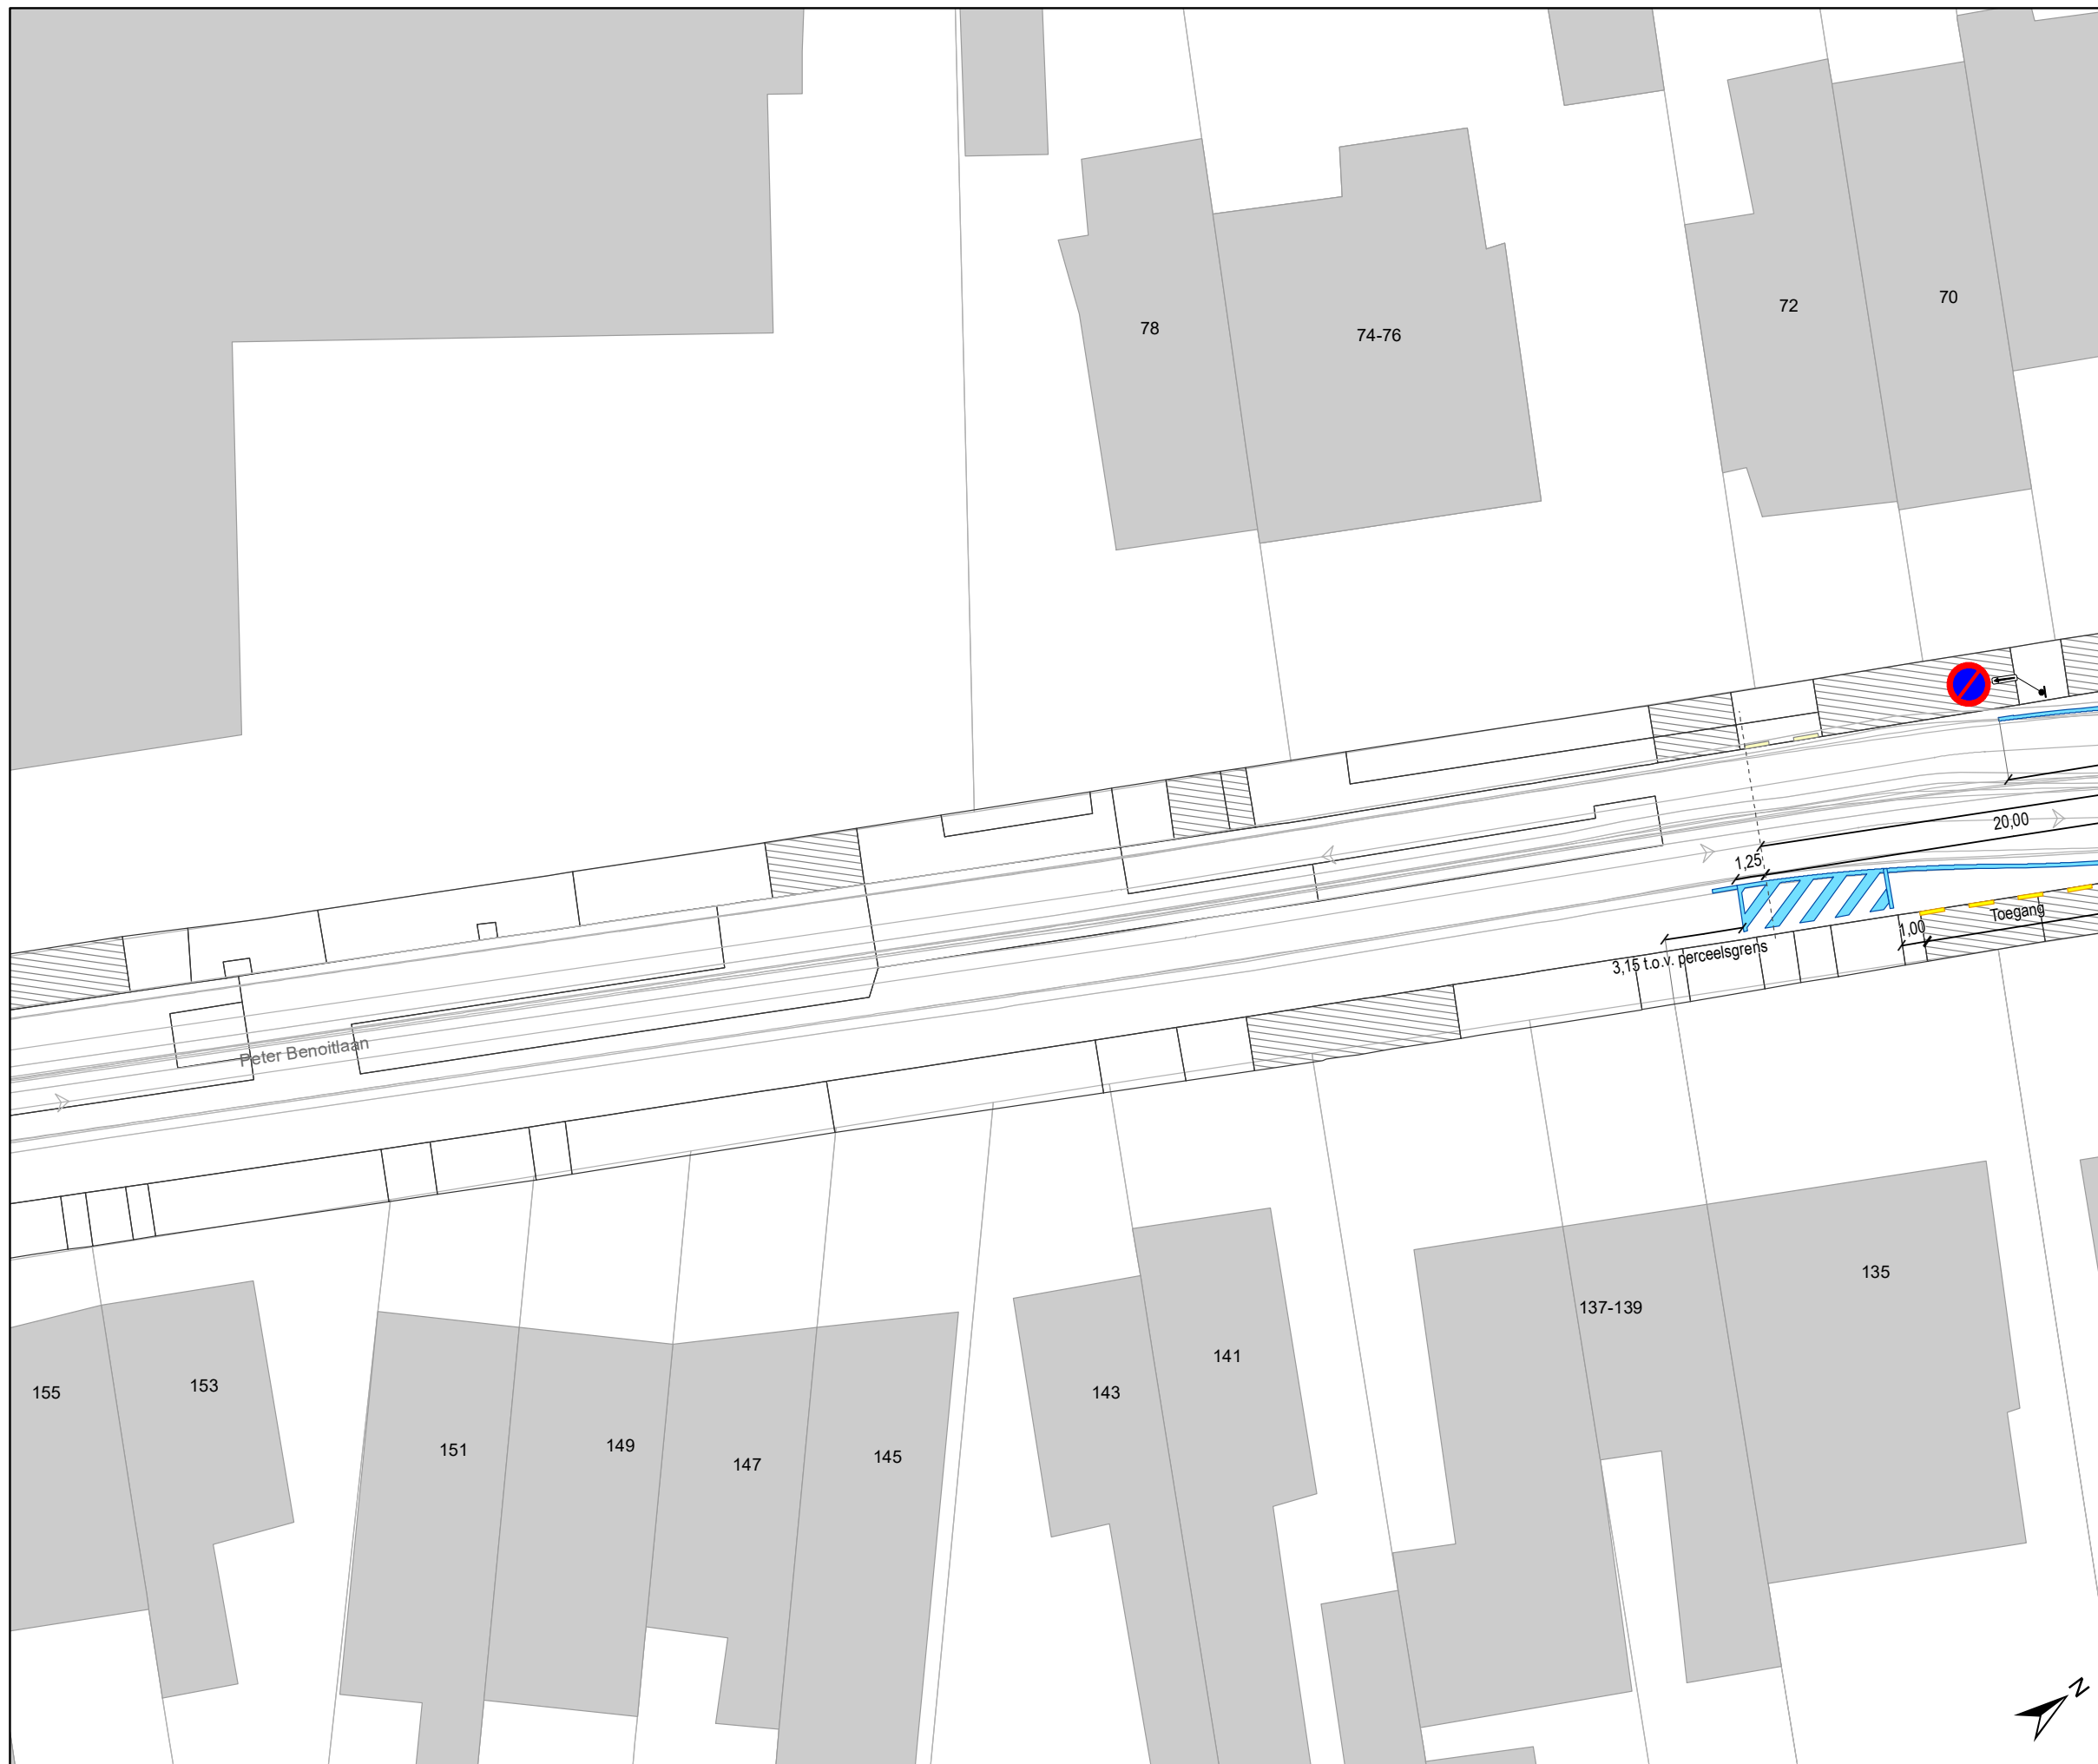DATUM	SCHAAL	PLAN	P FORMAAT
9/12/2025	1/250	11/14	A3



## Legende

-  Bestaande verkeersborden
-  Geplande verkeersborden
-  Te verwijderen verkeersborden
-  Bestaande wegmarkeringen
-  Geplande wegmarkeringen
-  Te verwijderen wegmarkeringen
-  Ander gepland dossier (in voorbereiding bij MOBBED)
-  Ander gepland dossier (ter uitvoering bij DWBW)
-  Gepland paaltje
-  Bestaand paaltje
-  Te verwijderen paaltje
-  Actieve fietsenstalling
-  Geplande fietsenstalling
-  Gepland omega-element
-  Bestaand omega-element
-  Actieve parkeerautomaat
-  Actieve laadpaal
-  Toplaagvernieuwing
-  Hulplijntjes

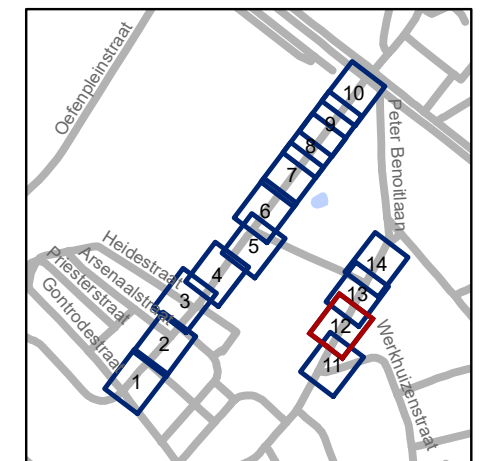

**gent:** Mobiliteitsbedrijf stad Gent  
Verkeerstechnische taken

**Jules de Saint-Genoisstraat  
Toplaagvernieuwing,  
schoolomgevingen en  
nieuwe route bus**


Dossiernummer P-793054

DATUM	SCHAAL	PLAN	P FORMAAT
9/12/2025	1/250	12/14	A3



### Legende

-  Bestaande verkeersborden
-  Geplande verkeersborden
-  Te verwijderen verkeersborden
-  Bestaande wegmarkeringen
-  Geplande wegmarkeringen
-  Te verwijderen wegmarkeringen
-  Ander gepland dossier (in voorbereiding bij MOBBED)
-  Ander gepland dossier (ter uitvoering bij DWBW)
-  Gepland paaltje
-  Bestaand paaltje
-  Te verwijderen paaltje
-  Actieve fietsstalling
-  Geplande fietsstalling
-  Gepland omega-element
-  Bestaand omega-element
-  Actieve parkeerautomaat
-  Actieve laadpaal
-  Toplaagvernieuwing
-  Hulplijntjes

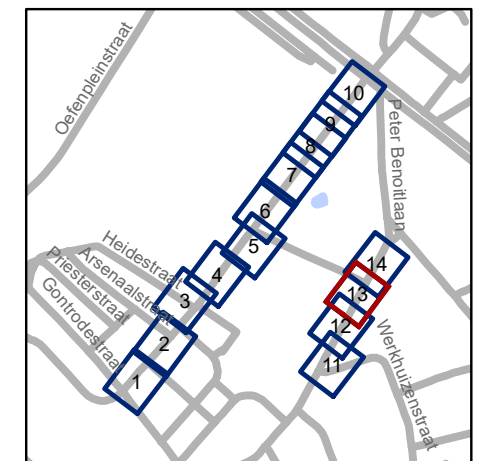

**gent:** Mobiliteitsbedrijf stad Gent  
Verkeerstechnische taken

**Jules de Saint-Genoisstraat  
Toplaagvernieuwing,  
schoolomgevingen en  
nieuwe route bus**


Dossiernummer P-793054

DATUM	SCHAAL	PLAN	P FORMAAT
9/12/2025	1/250	13/14	A3



### Legende

-  Bestaande verkeersborden
-  Geplande verkeersborden
-  Te verwijderen verkeersborden
-  Bestaande wegmarkeringen
-  Geplande wegmarkeringen
-  Te verwijderen wegmarkeringen
-  Ander gepland dossier (in voorbereiding bij MOBBED)
-  Ander gepland dossier (ter uitvoering bij DWBW)
-  Gepland paaltje
-  Bestaand paaltje
-  Te verwijderen paaltje
-  Actieve fietsenstalling
-  Geplande fietsenstalling
-  Gepland omega-element
-  Bestaand omega-element
-  Actieve parkeerautomaat
-  Actieve laadpaal
-  Toplaagvernieuwing
-  Hulplijntjes

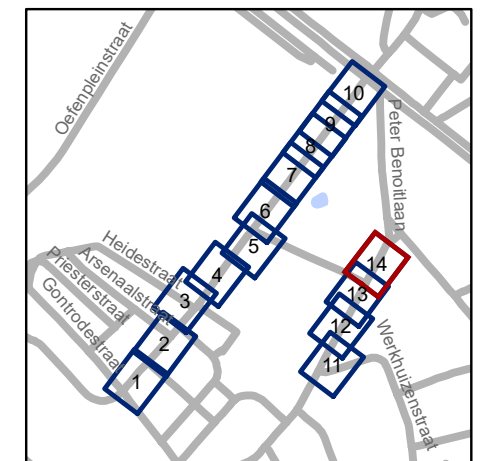

**gent:** Mobiliteitsbedrijf stad Gent  
Verkeerstechnische taken

**Jules de Saint-Genoisstraat  
Toplaagvernieuwing,  
schoolomgevingen en  
nieuwe route bus**

Dossiernummer P-793054

DATUM	SCHAAL	PLAN	P FORMAAT
9/12/2025	1/250	14/14	A3