



2026_CBS_00280 Nieuw aanvullend reglement van de politie op het wegverkeer- Gemeenteweg- Schipperskaai- nieuwe verkeersmaatregelen - Vaststelling

Beslissing: Goedgekeurd in besloten vergadering van 15 januari 2026

Zijn aanwezig bij de beslissing van dit punt:

Mathias De Clercq, burgemeester-voorzitter
Hafsa El-Bazioui, schepenen; Astrid De Bruycker, schepenen; Sofie Bracke, schepenen; Evita Willaert, schepenen; Joris Vandenbroucke, schepenen; Bram Van Braeckvelt, schepenen; Burak Nalli, schepenen; Filip Watteeuw, schepenen
Mieke Hullebroeck, algemeen directeur; Liesbet Vertriest, adjunct-algemeendirecteur

Bevoegd: Joris Vandenbroucke

Betrokken: Mathias De Clercq

Juridisch kader

De volgende bepalingen zijn van toepassing inzake de bevoegdheid:

- De Nieuwe Gemeentewet 24 juni 1988, artikel 119;
- Het Decreet van 16 mei 2008 betreffende de aanvullende reglementen op het wegverkeer en de plaatsing en bekostiging van verkeerstekens, artikel 5, § 1, 2e lid;
- Het Decreet over het lokaal bestuur van 22 december 2017, artikel 41, 2°;
- Het gemeenteraadsbesluit van 15 december 2015, houdende de delegatie van de vaststellingsbevoegdheid inzake gemeentelijke aanvullende reglementen op het wegverkeer.

De beslissing wordt genomen op grond van:

- Wet betreffende de politie over het wegverkeer, gecoördineerd bij Koninklijk Besluit van 16 maart 1968;
- Decreet van 16 mei 2008 betreffende de aanvullende reglementen op het wegverkeer en de plaatsing en bekostiging van de verkeerstekens;
- Koninklijk Besluit van 1 december 1975 houdende algemeen reglement op de politie van het wegverkeer en van het gebruik van de openbare weg;
- Ministerieel Besluit van 11 oktober 1976 waarbij de minimumafmetingen en de bijzondere plaatsingsvoorwaarden van de verkeerstekens worden bepaald;
- Uitvoeringsbesluit van 23 januari 2009 betreffende de aanvullende reglementen op het wegverkeer en de plaatsing en bekostiging van de verkeerstekens;

- Omzendbrief MOB/2009/1 van 3 april 2009.

Motivering

- De nieuwe maatregel die bij dit besluit wordt getroffen, naar aanleiding van de ontwikkeling 'Zuidveld', betreft het signaleren van een zonaal parkeerverbod binnen de F99-Zone. Om GAS4 te kunnen laten handhaven (handhaven op parkeren kan niet binnen F99) is er een zonaal parkeerverbod ingelast dat identiek loopt met de F99-zone die als volgt afgebakend is:
 - westelijk: pad voor Batavia- en Matadibrug kant Dok-Noord
 - noordelijk: toegang Schipperskaai
 - Oostelijk: Koopvaardijlaan
 - Zuidelijk: kruispunt Schipperskaai x Kleindokkaai met Koopvaardijlaan en kruispunt Kleindokkaai met Dampoortstraat/Oktrooplein.

Binnen dit gebied zitten enkel de woonerven Ravelijnstraat, Kompasplein en Oregonpad niet in de F99-zone.

Stad Gent kan een vergunning uitreiken aan voertuigen voor toezicht, controle en onderhoud van de wegen om toegang te hebben tot de F99-zone. Volgende categorieën nemen we niet mee op voor een vergunning binnen artikel 22 quinques:

- Voertuigen van aanwonenden en van hun leveranciers (woonerven zitten niet binnen de F99)
 - voertuigen voor het wegruimen van vuilnis (moet niet in de zone zijn)
- Bij collegebesluit van 6 mei 2021 werd de bestaande toestand geregulariseerd nadat een middenlijn werd voorzien voor het fietsverkeer ter hoogte van de bocht aan huisnummer 49.

Bijgevoegde bijlage(n):

- Aanvullend reglement Schipperskaai dossier P-745642.pdf (deel van de beslissing)
- Signalisatieplan cluster Koopvaardijlaan-Zuidveld dossier P-745642f (deel van de beslissing)

Beslissing

Beslist het volgende:

Artikel 1:

Heft op het aanvullend reglement van de politie op het wegverkeer betreffende de gemeenteweg Schipperskaai, goedgekeurd in zitting van 6 mei 2021, van zodra het nieuwe reglement in werking treedt.

Artikel 2:

Stelt vast het bijgevoegd aanvullend reglement van de politie op het wegverkeer en het signalisatieplan betreffende de gemeenteweg Schipperskaai.

2026_CBS_00280 - Nieuw aanvullend reglement van de politie op het wegverkeer- Gemeenteweg- Schipperskaai- nieuwe verkeersmaatregelen

Vastgesteld in het College van Burgemeester en Schepenen van 15 januari 2026

Bekendgemaakt op 16 januari 2026

Geldig vanaf 21 januari 2026

Referentienummer 2026_CBS_00280

Reglement

Artikel 1.

Op Schipperskaai, vanaf het kruispunt met de Koopvaardijlaan tot het kruispunt van de Gondelstraat met de Koopvaardijlaan geldt de toegang is verboden in beide richtingen, voor iedere bestuurder; de maatregel geldt niet voor fietsers en bestuurders van speed pedelecs; de maatregel geldt niet voor onderhoudsdiensten kade.

Dit wordt aangeduid door verkeerstekens:

- Verkeersbord C3
- Onderbord M11
- Onderbord GIV


Artikel 2.

Op de Schipperskaai vanaf de bocht ter hoogte van huisnummer 49 over een lengte van 10 meter geldt: het is iedere bestuurder verboden de doorlopende streep te overschrijden, alsook links van de streep te rijden wanneer deze de twee rijrichtingen scheidt.

Dit wordt aangeduid door verkeerstekens:

- WM72.2



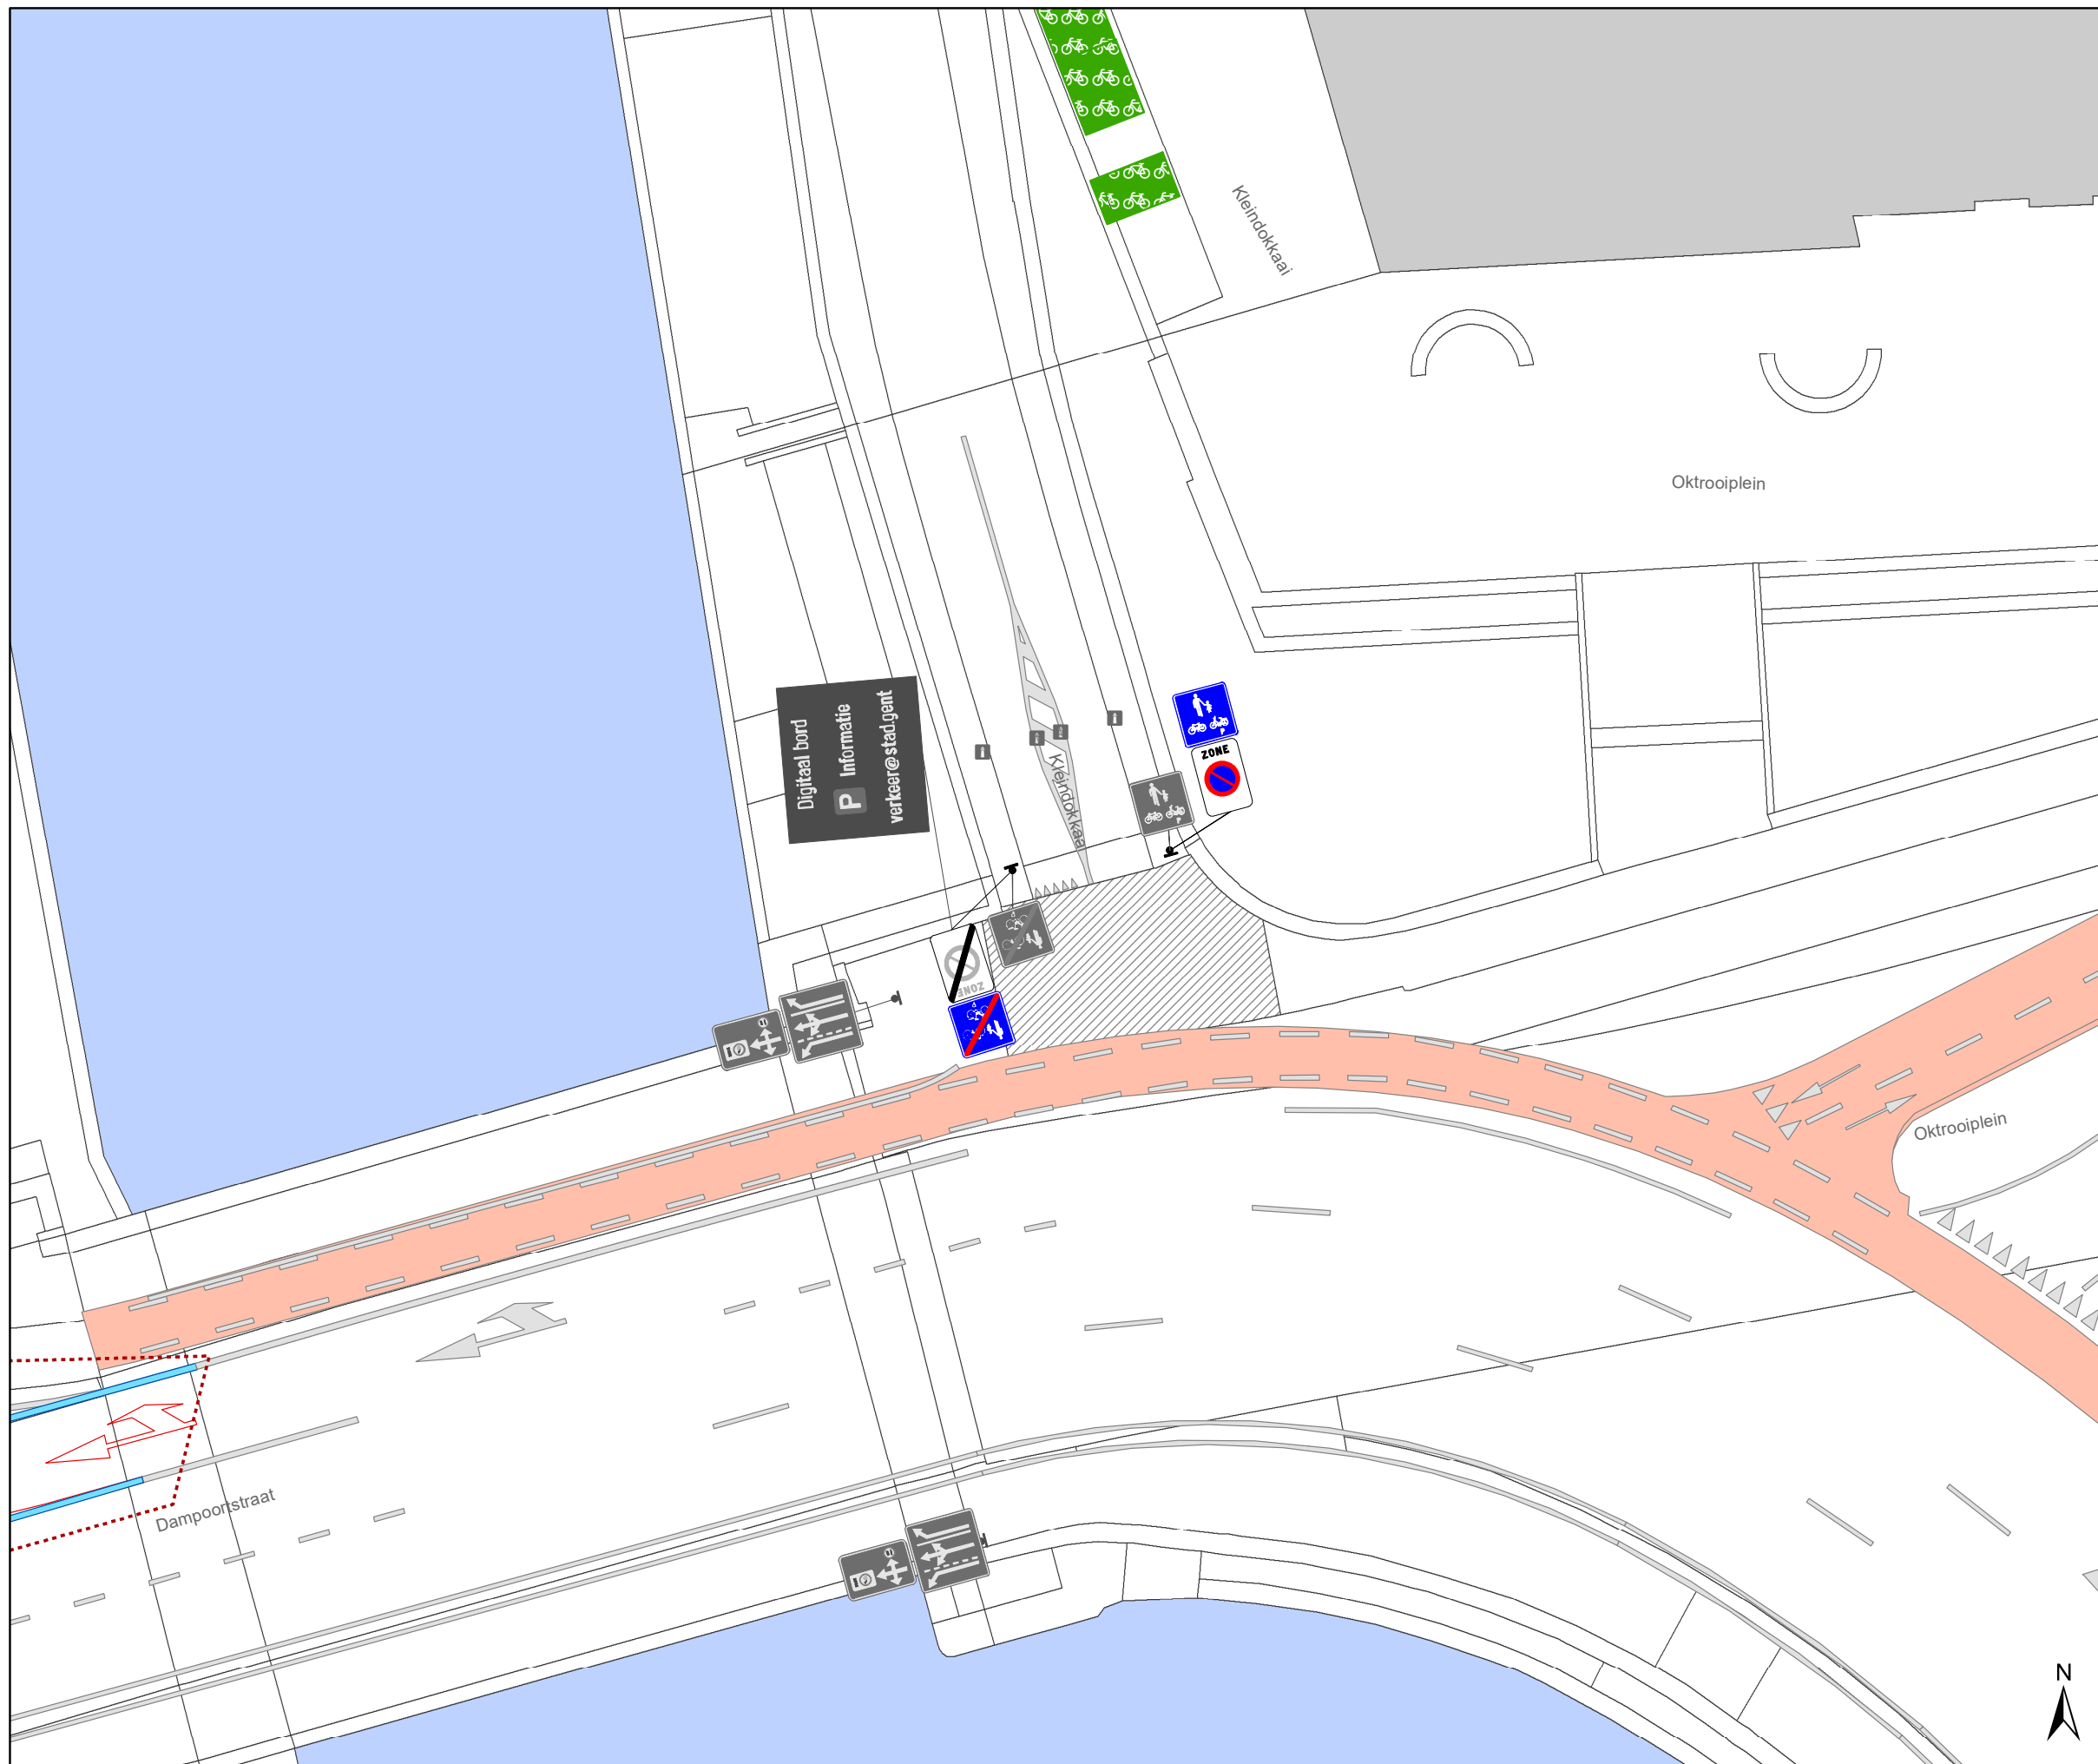

(einde reglement)









Legende


-  Bestaande verkeersborden
-  Geplande verkeersborden
-  Te verwijderen verkeersborden
-  Bestaande wegmarkeringen
-  Geplande wegmarkeringen
-  Te verwijderen wegmarkeringen

Straatmeubilair

-  Gepland paaltje
-  Bestaand paaltje
-  Te verwijderen paaltje
-  paal vervangen

Overige

-  Ander gepland dossier (in voorbereiding bij MOBVED)
-  Ander gepland dossier (ter uitvoering bij DWBW)
-  Ontwerp heraanleg
-  Draaicirkels
-  Grens werken - IKZ heraanleg
-  Actieve fietsenstalling

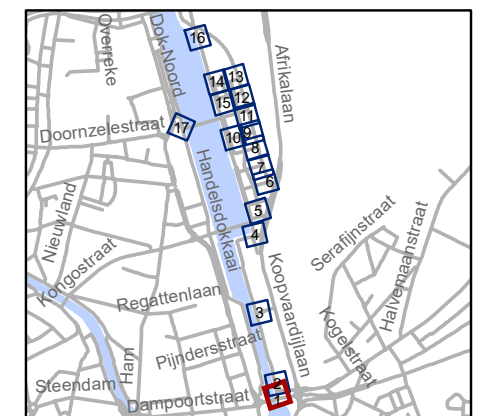


gent: Mobiliteitsbedrijf stad Gent
Verkeerstechnische taken

**Koopvaardijlaan
ontwikkeling Zuidveld**

Dossiernummer P-745642



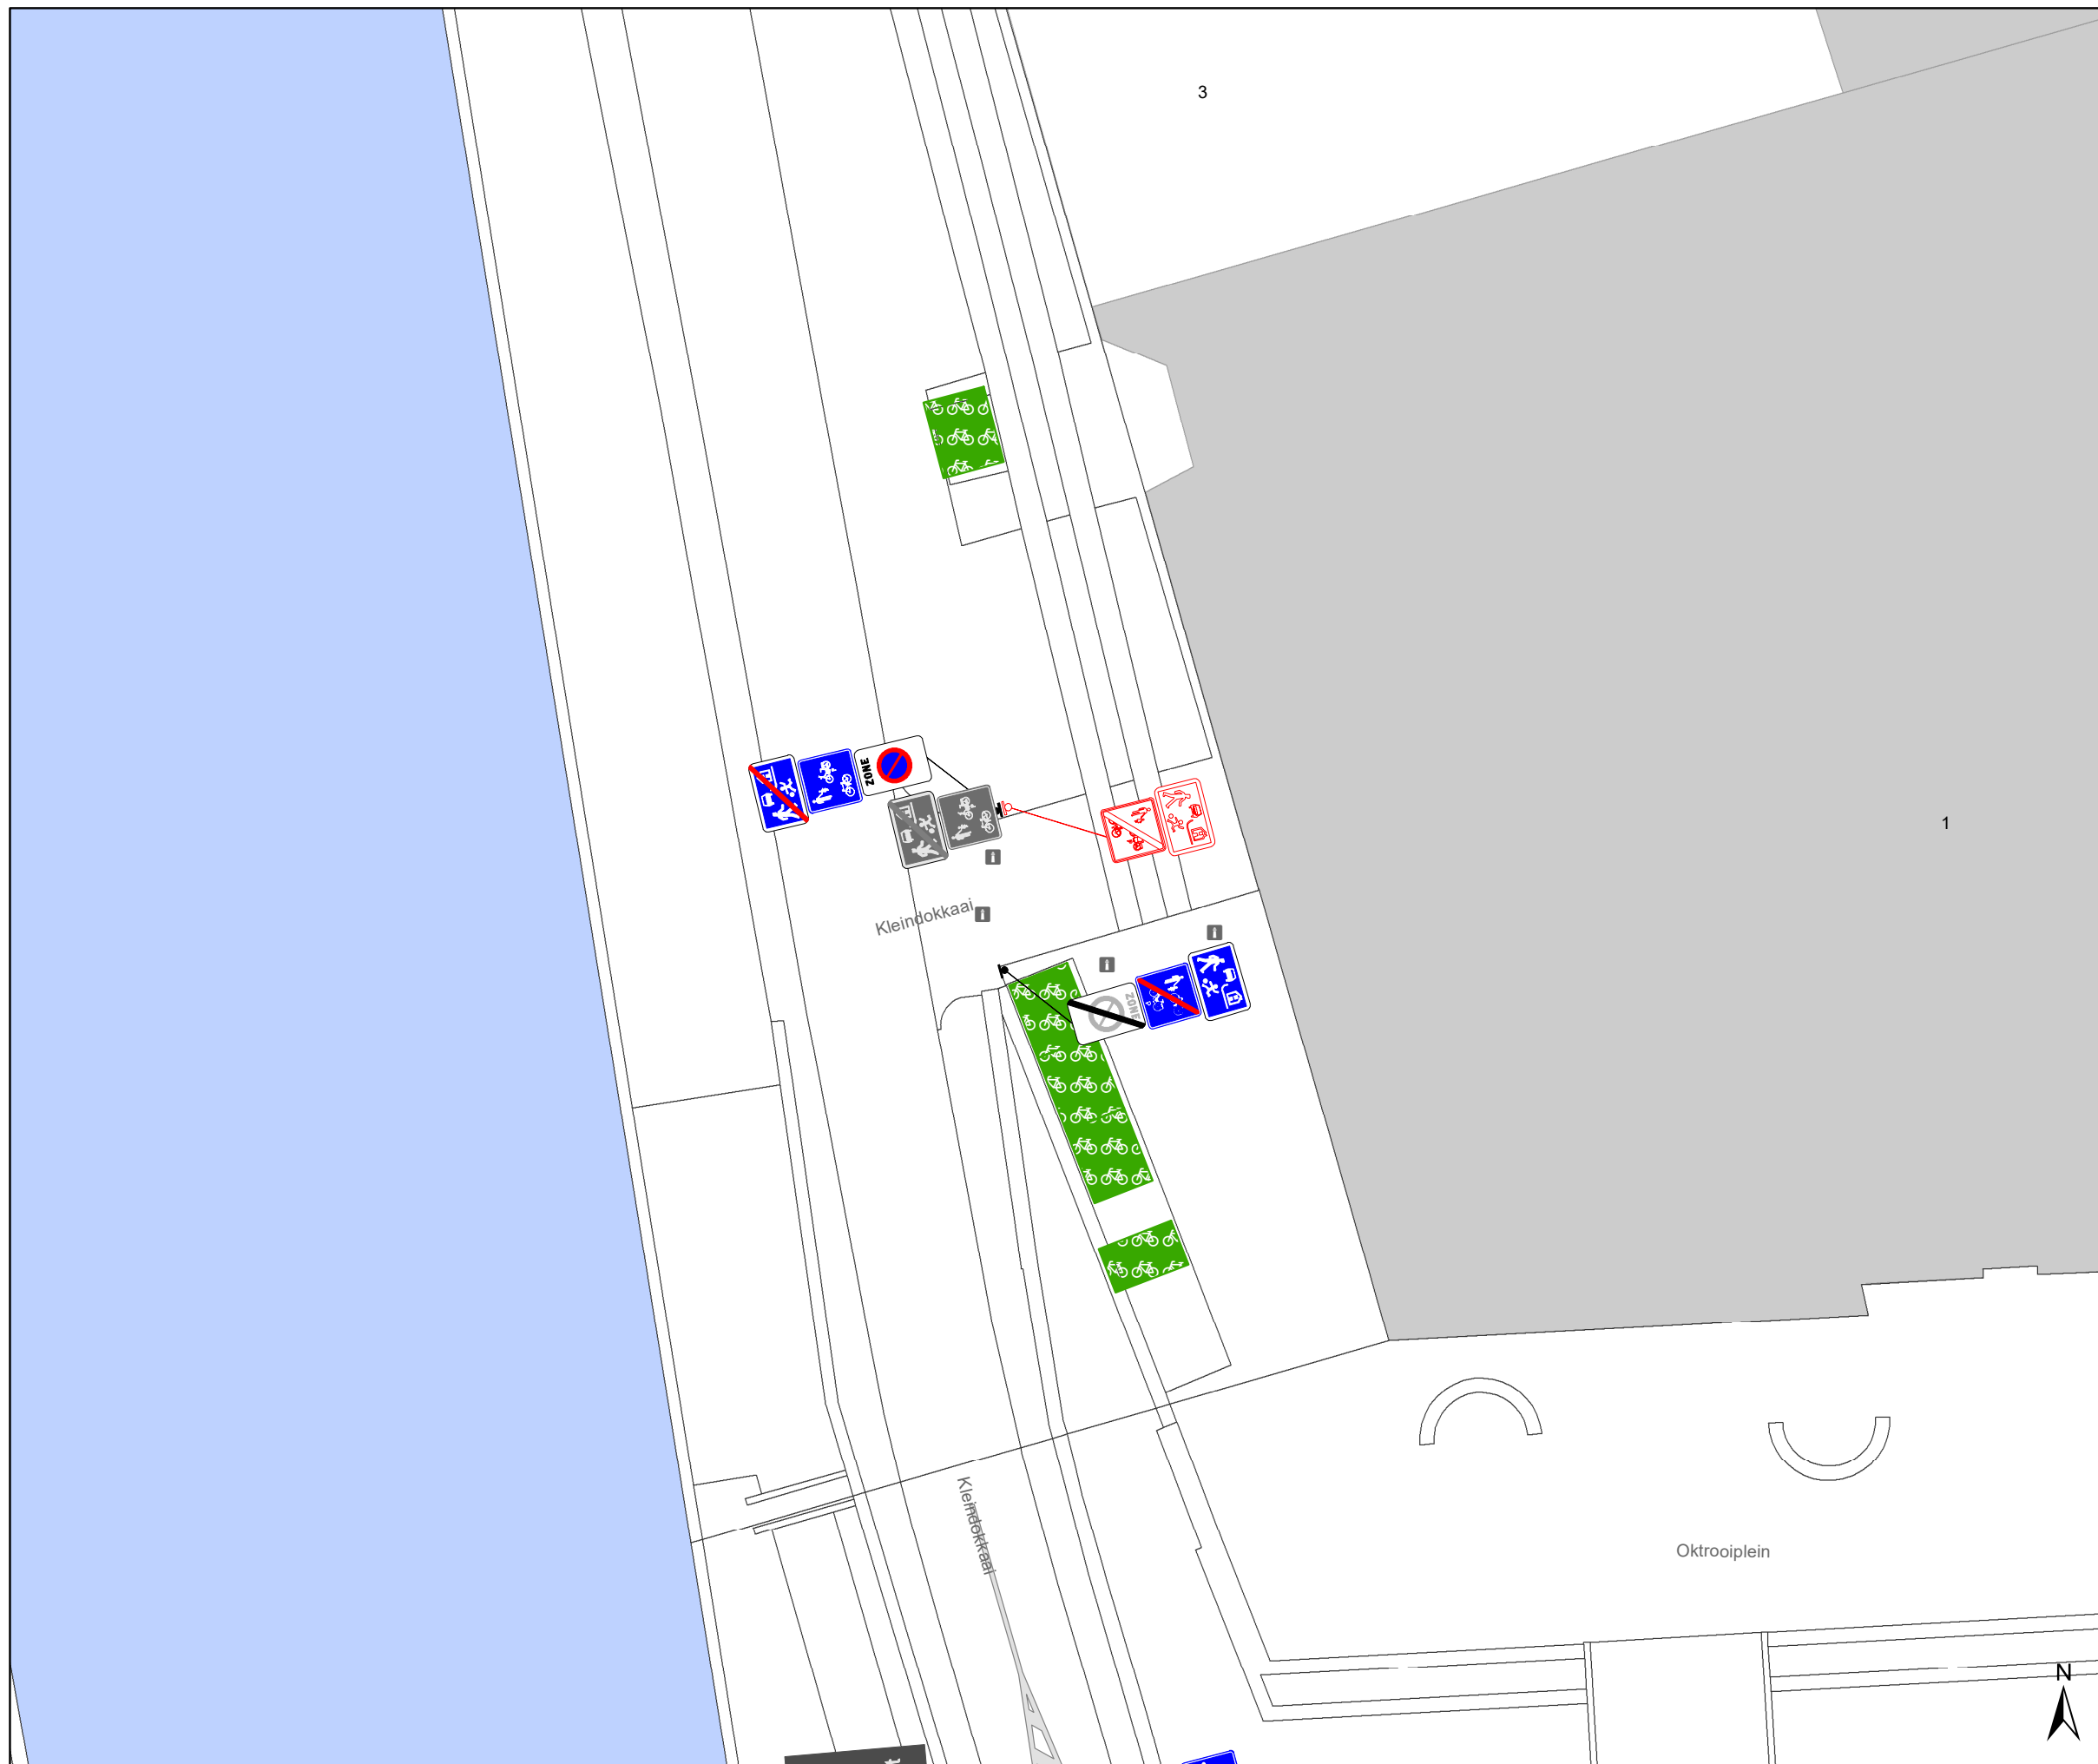

DATUM	SCHAAL	PLAN	P FORMAAT
6/01/2026	1/200	1/17	A3









Legende


-  Bestaande verkeersborden
-  Geplande verkeersborden
-  Te verwijderen verkeersborden
-  Bestaande wegmarkeringen
-  Geplande wegmarkeringen
-  Te verwijderen wegmarkeringen

Straatmeubilair

-  Gepland paaltje
-  Bestaand paaltje
-  Te verwijderen paaltje
-  paal vervangen

Overige

-  Ander gepland dossier (in voorbereiding bij MOBBED)
-  Ander gepland dossier (ter uitvoering bij DWBW)
-  Ontwerp heraanleg
-  Draaicirkels
-  Grens werken - IKZ heraanleg
-  Actieve fietsenstalling

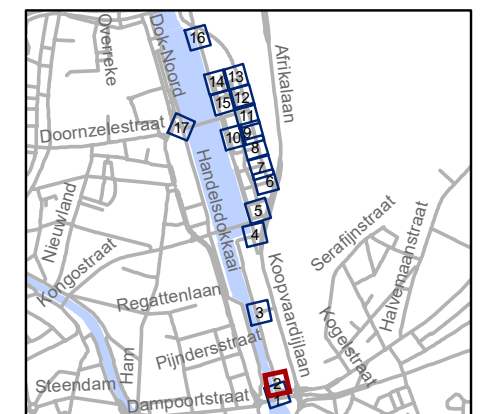


gent: Mobiliteitsbedrijf stad Gent
Verkeerstechnische taken

**Koopvaardijlaan
ontwikkeling Zuidveld**

Dossiernummer P-745642



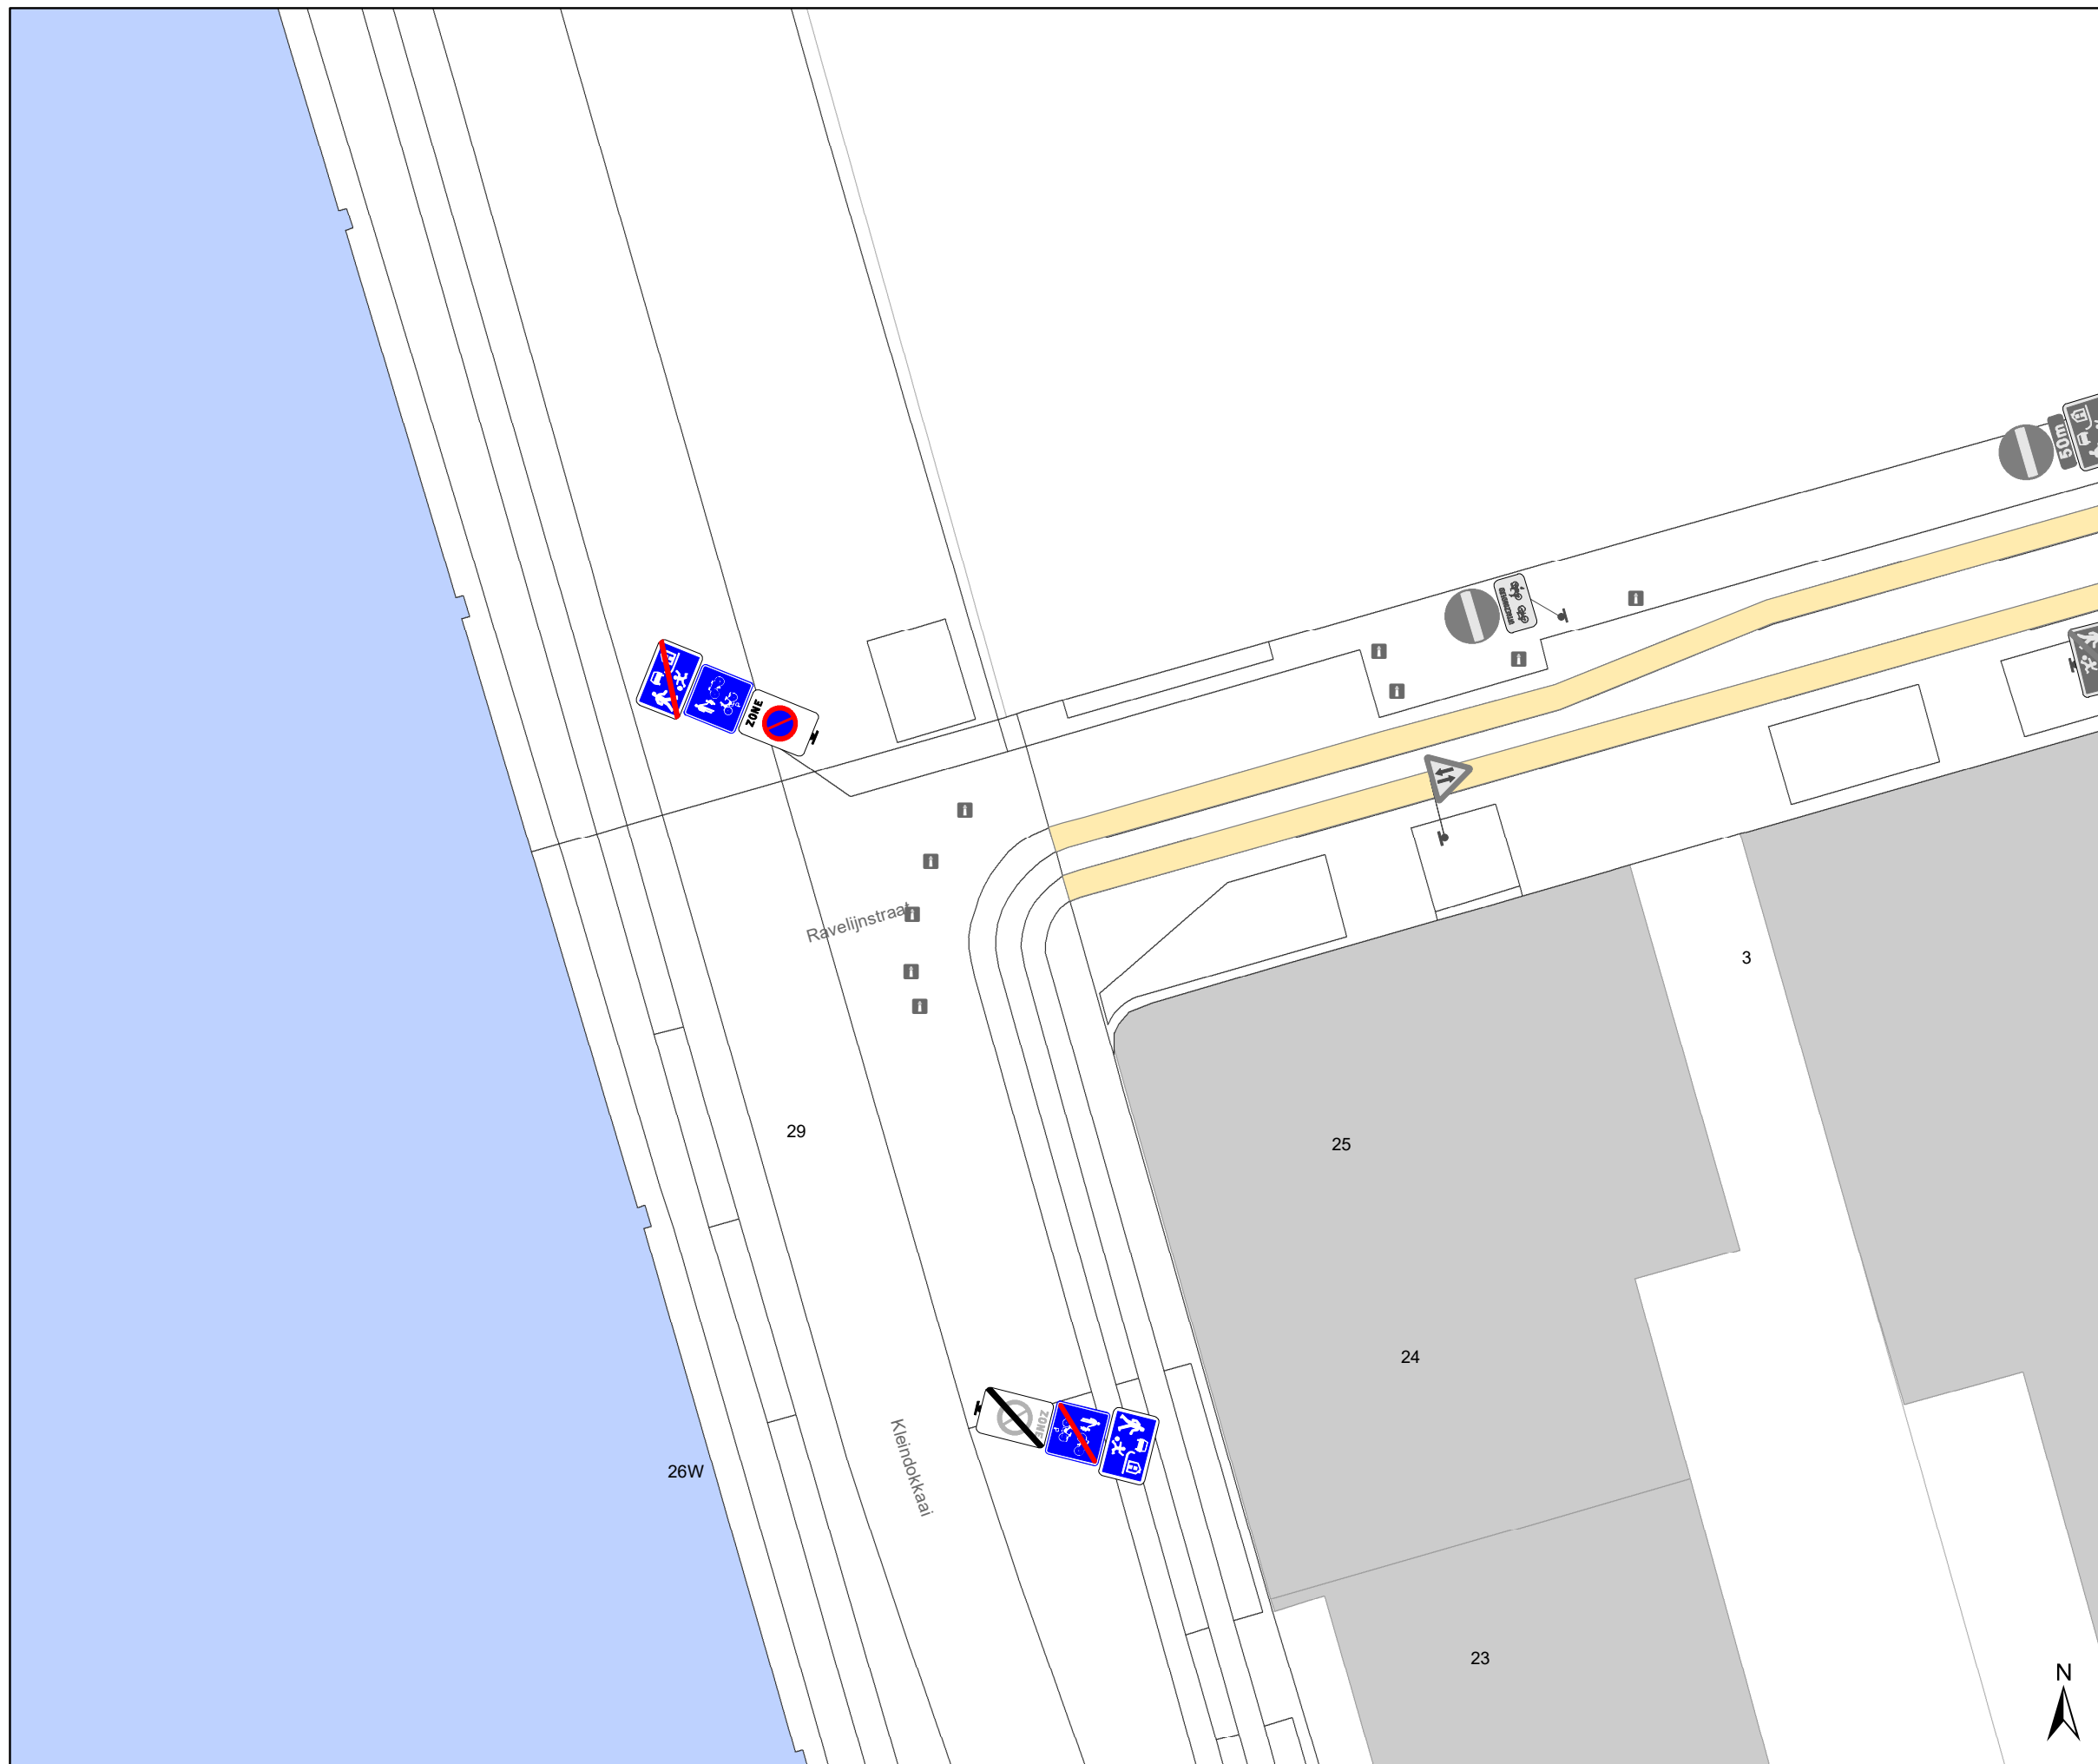

DATUM	SCHAAL	PLAN	P FORMAAT
6/01/2026	1/200	2/17	A3









Legende


-  Bestaande verkeersborden
-  Geplande verkeersborden
-  Te verwijderen verkeersborden
-  Bestaande wegmarkeringen
-  Geplande wegmarkeringen
-  Te verwijderen wegmarkeringen

Straatmeubilair

-  Gepland paaltje
-  Bestaand paaltje
-  Te verwijderen paaltje
-  paal vervangen

Overige

-  Ander gepland dossier (in voorbereiding bij MOBVED)
-  Ander gepland dossier (ter uitvoering bij DWBW)
-  Ontwerp heraanleg
-  Draaicirkels
-  Grens werken - IKZ heraanleg
-  Actieve fietsenstalling

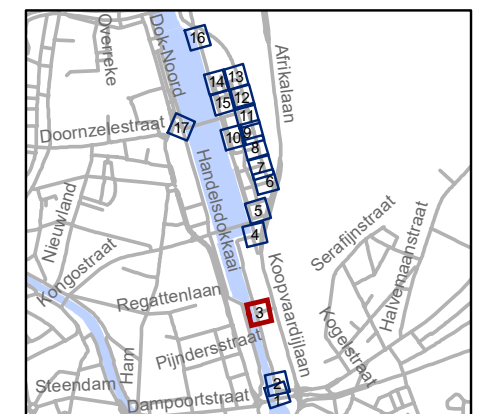


gent: Mobiliteitsbedrijf stad Gent
Verkeerstechnische taken

**Koopvaardijlaan
ontwikkeling Zuidveld**

Dossiernummer P-745642

DATUM	SCHAAL	PLAN	P FORMAAT
6/01/2026	1/200	3/17	A3

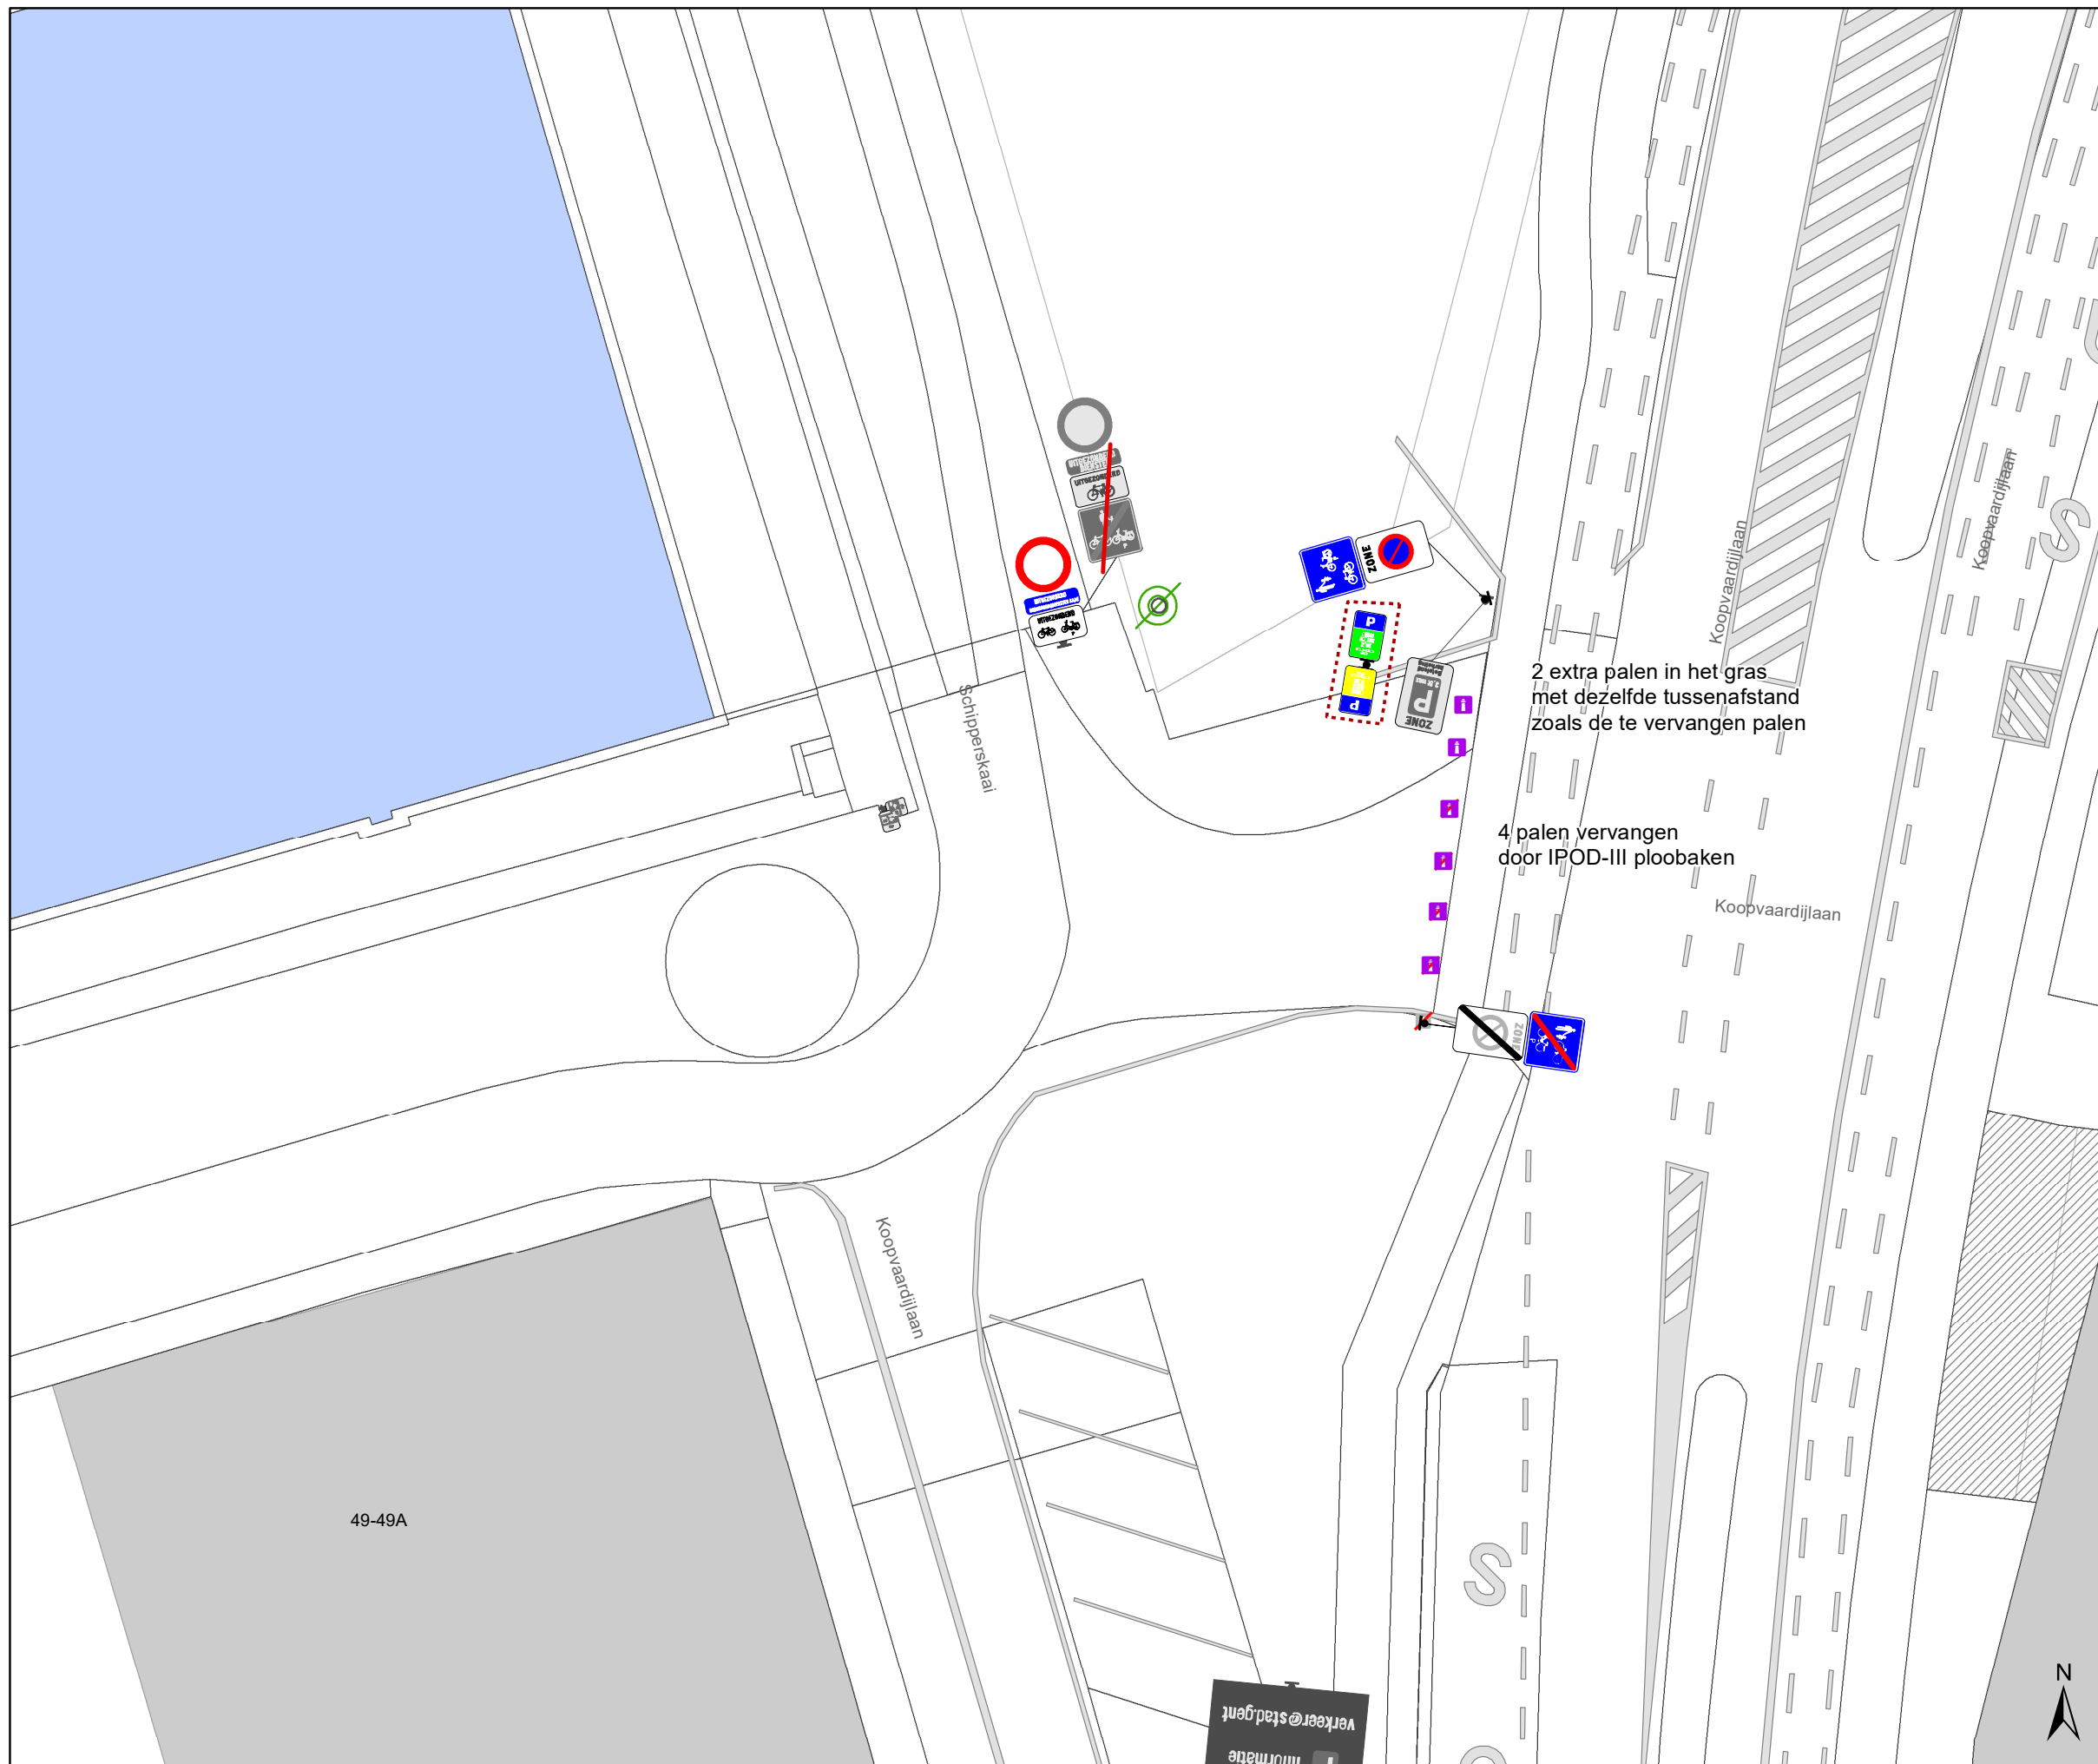

Legende


- Bestaande verkeersborden
- Geplande verkeersborden
- Te verwijderen verkeersborden
- Bestaande wegmarkeringen
- Geplande wegmarkeringen
- Te verwijderen wegmarkeringen

Straatmeubilair

- Gepland paaltje
- Bestaand paaltje
- Te verwijderen paaltje
- paal vervangen

Overige

- Ander gepland dossier (in voorbereiding bij MOBBED)
- Ander gepland dossier (ter uitvoering bij DWBW)
- Ontwerp heraanleg
- Draaicirkels
- Grens werken - IKZ heraanleg
- Actieve fietsenstalling

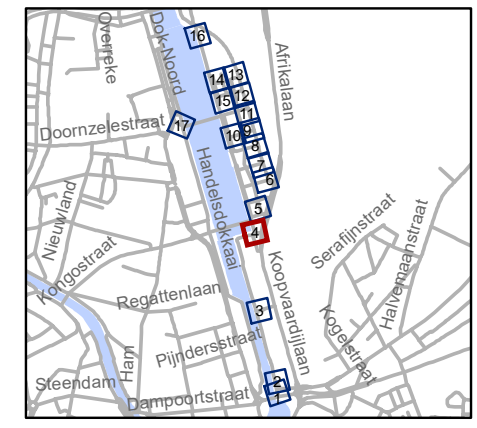

gent: Mobiliteitsbedrijf stad Gent
Verkeerstechnische taken

**Koopvaardijlaan
ontwikkeling Zuidveld**

Dossiernummer P-745642

DATUM	SCHAAL	PLAN	P FORMAAT
6/01/2026	1/200	4/17	A3

49-49A





Verkeert@stad.gent
informatie









Legende


-  Bestaande verkeersborden
-  Geplande verkeersborden
-  Te verwijderen verkeersborden
-  Bestaande wegmarkeringen
-  Geplande wegmarkeringen
-  Te verwijderen wegmarkeringen

Straatmeubilair

-  Gepland paaltje
-  Bestaand paaltje
-  Te verwijderen paaltje
-  paal vervangen

Overige

-  Ander gepland dossier (in voorbereiding bij MOBVED)
-  Ander gepland dossier (ter uitvoering bij DWBW)
-  Ontwerp heraanleg
-  Draaicirkels
-  Grens werken - IKZ heraanleg
-  Actieve fietsenstalling

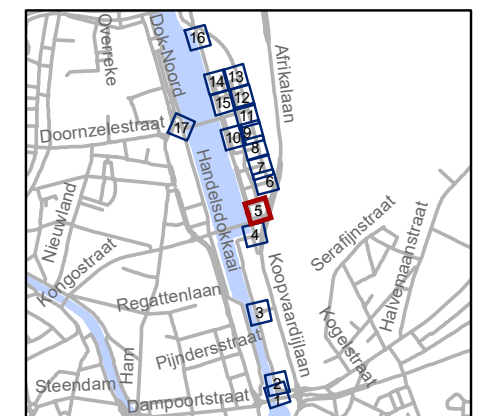


gent: Mobiliteitsbedrijf stad Gent
Verkeerstechnische taken

**Koopvaardijlaan
ontwikkeling Zuidveld**

Dossiernummer P-745642

DATUM	SCHAAL	PLAN	P FORMAAT
6/01/2026	1/200	5/17	A3

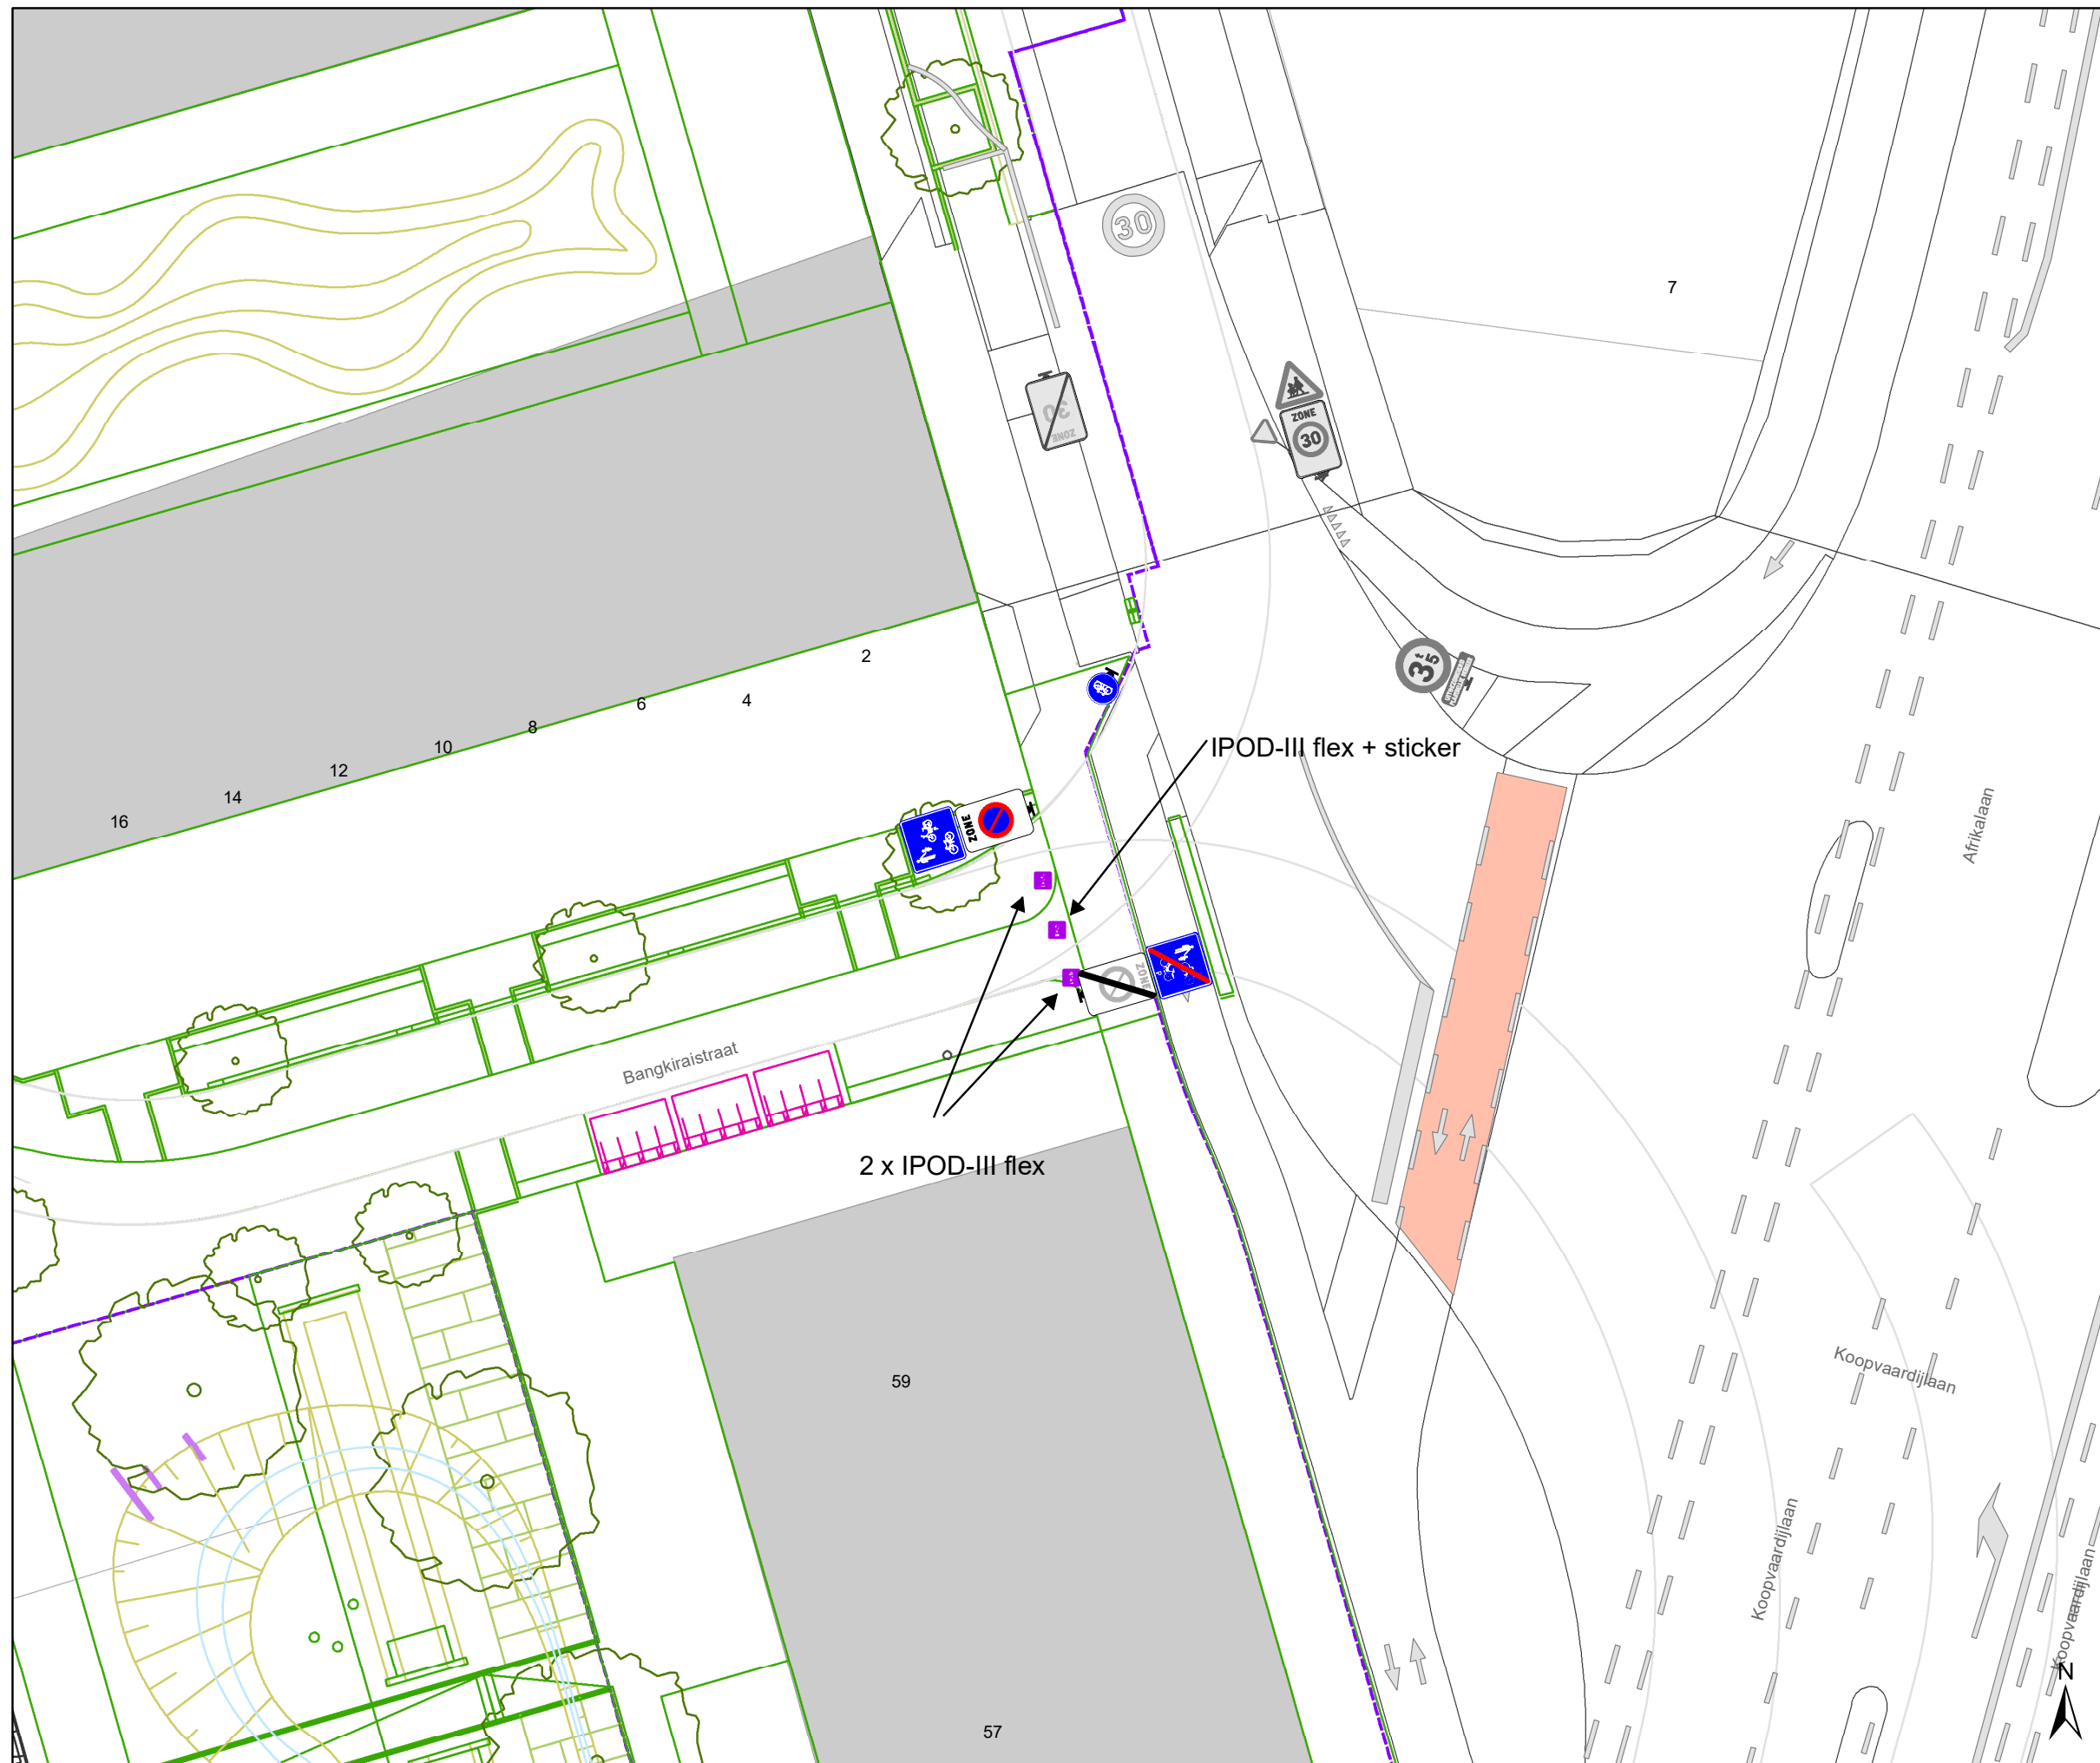

Legende


- Bestaande verkeersborden
- Geplande verkeersborden
- Te verwijderen verkeersborden
- Bestaande wegmarkeringen
- Geplande wegmarkeringen
- Te verwijderen wegmarkeringen

Straatmeubilair

- Gepland paaltje
- Bestaand paaltje
- Te verwijderen paaltje
- paal vervangen

Overige

- Ander gepland dossier (in voorbereiding bij MOBBED)
- Ander gepland dossier (ter uitvoering bij DWBW)
- Ontwerp heraanleg
- Draaicirkels
- Grens werken - IKZ heraanleg
- Actieve fietsenstalling

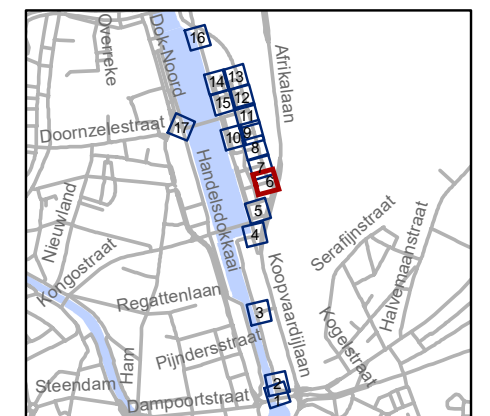


gent: Mobiliteitsbedrijf stad Gent
Verkeerstechnische taken

**Koopvaardijlaan
ontwikkeling Zuidveld**

Dossiernummer P-745642



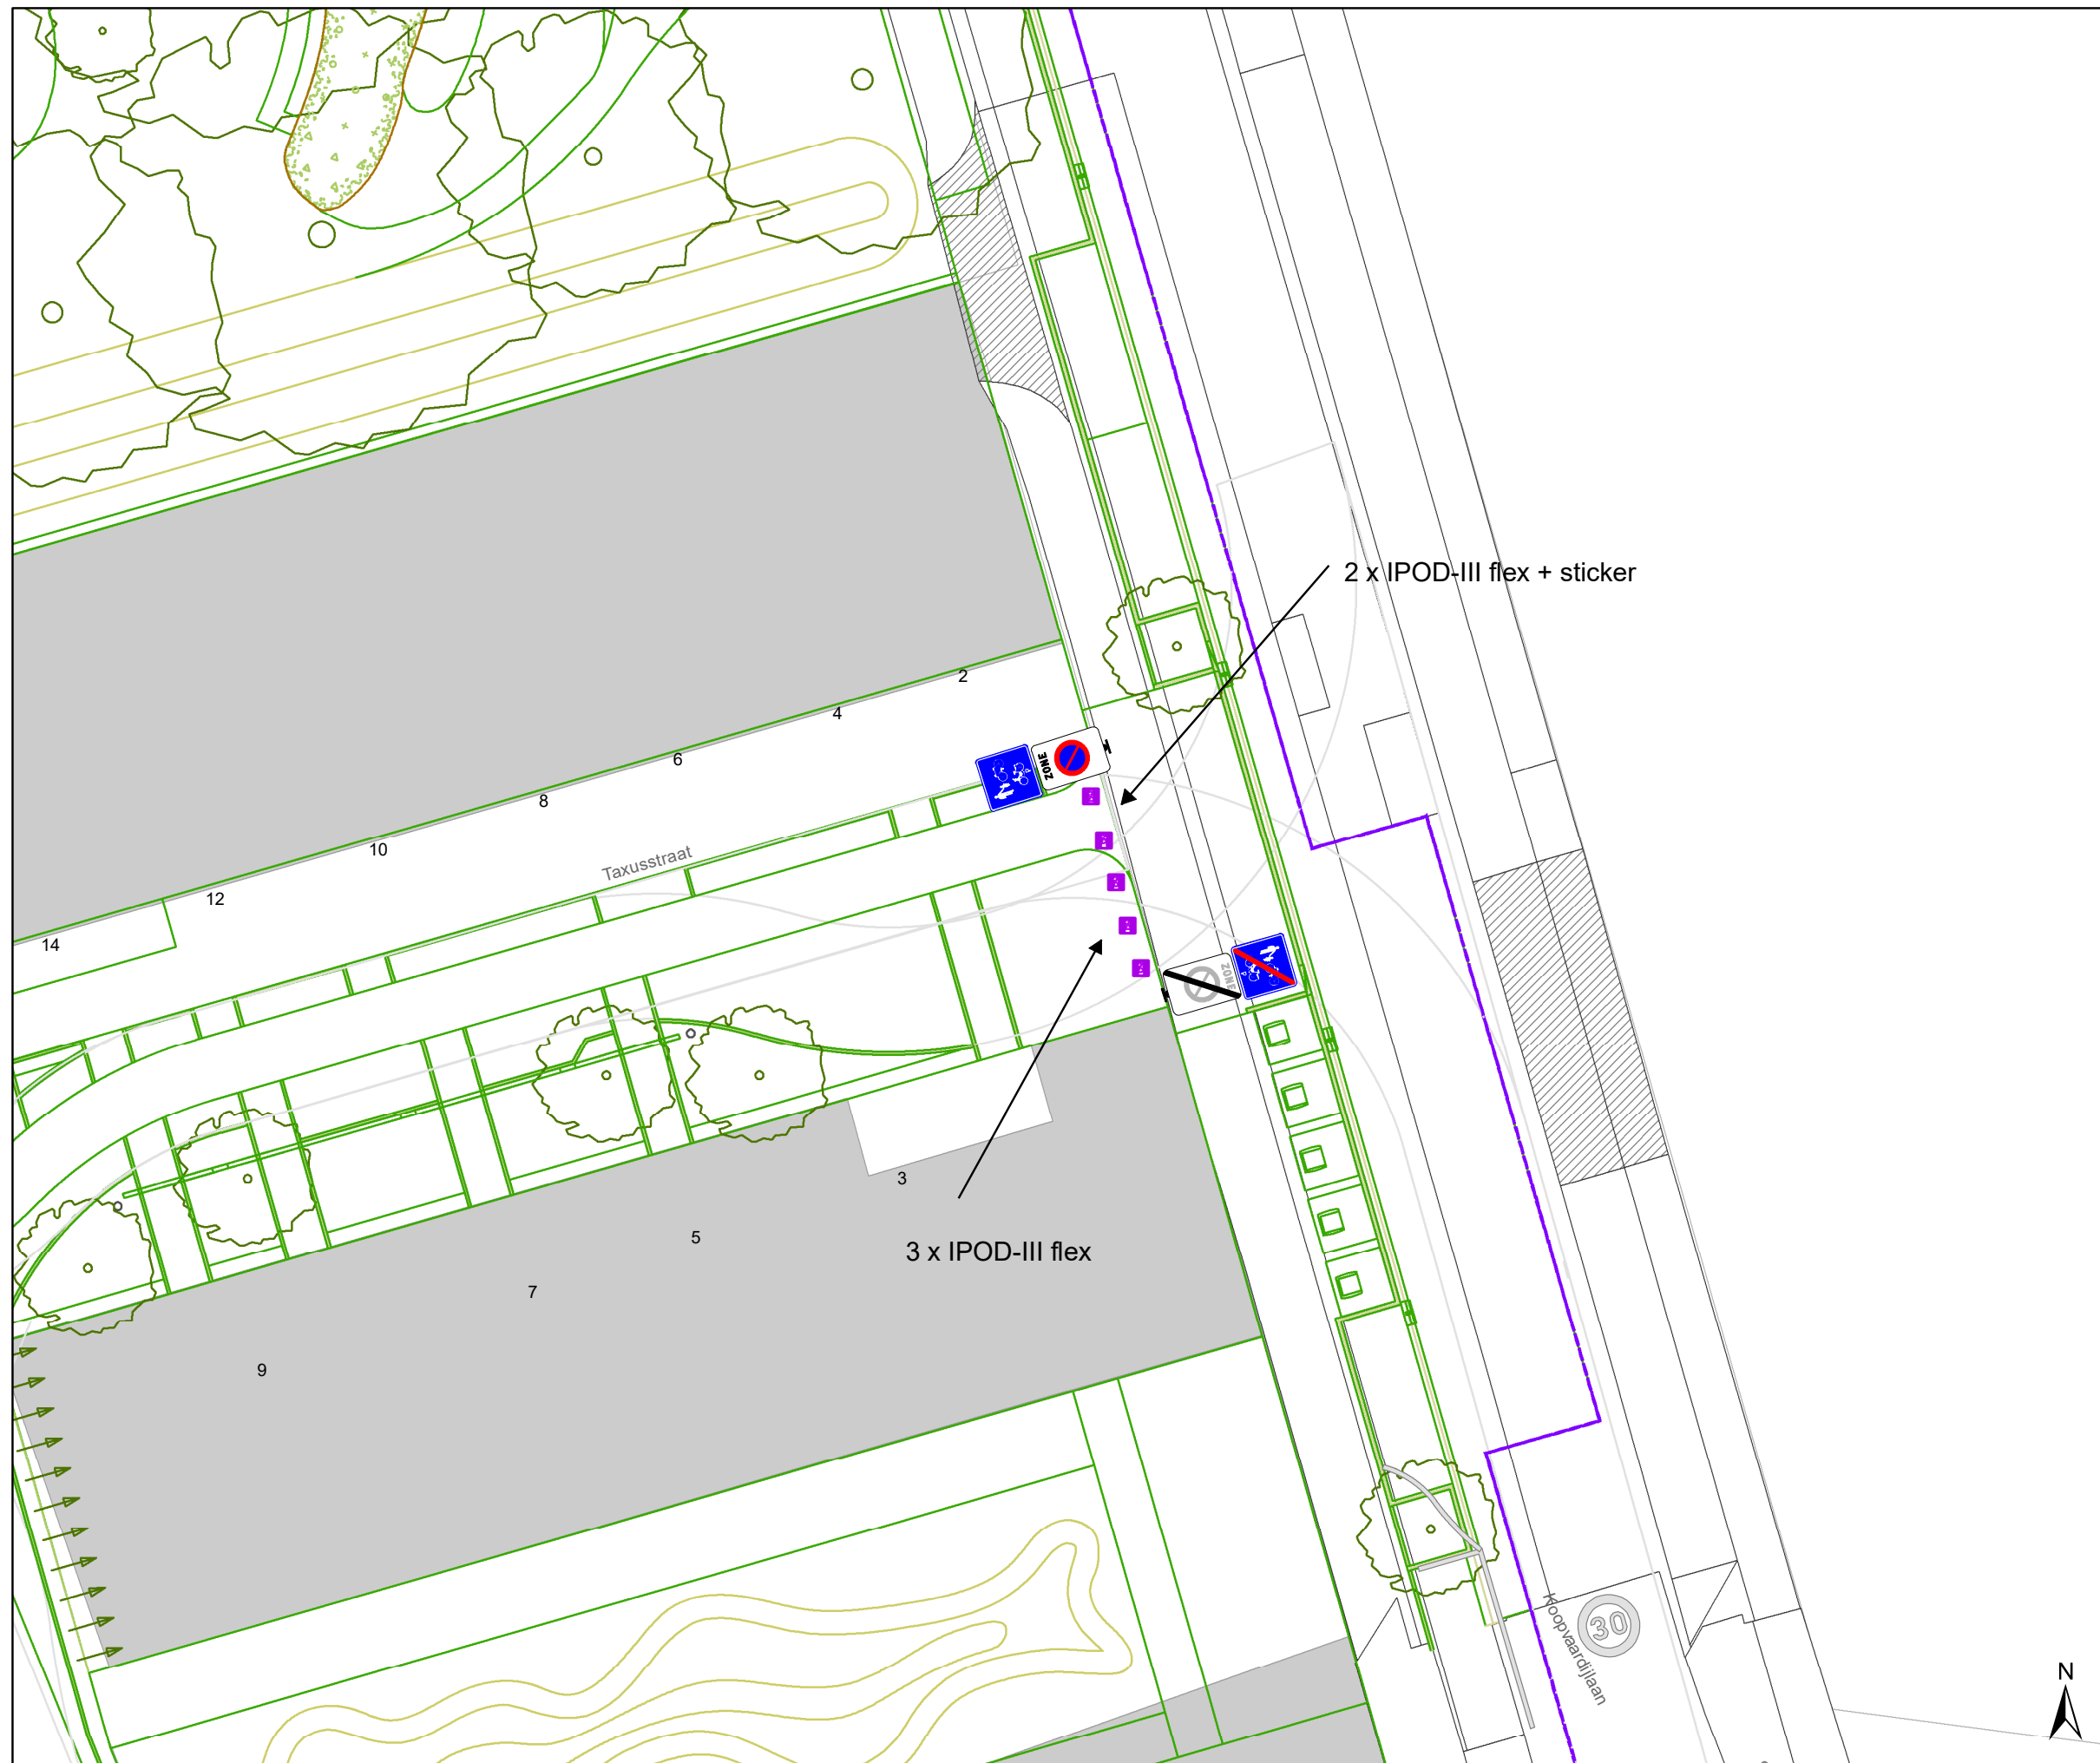

DATUM	SCHAAL	PLAN	P FORMAAT
6/01/2026	1/200	6/17	A3









Legende


-  Bestaande verkeersborden
-  Geplande verkeersborden
-  Te verwijderen verkeersborden
-  Bestaande wegmarkeringen
-  Geplande wegmarkeringen
-  Te verwijderen wegmarkeringen

Straatmeubilair

-  Gepland paaltje
-  Bestaand paaltje
-  Te verwijderen paaltje
-  paal vervangen

Overige

-  Ander gepland dossier (in voorbereiding bij MOBBED)
-  Ander gepland dossier (ter uitvoering bij DWBW)
-  Ontwerp heraanleg
-  Draaicirkels
-  Grens werken - IKZ heraanleg
-  Actieve fietsenstalling

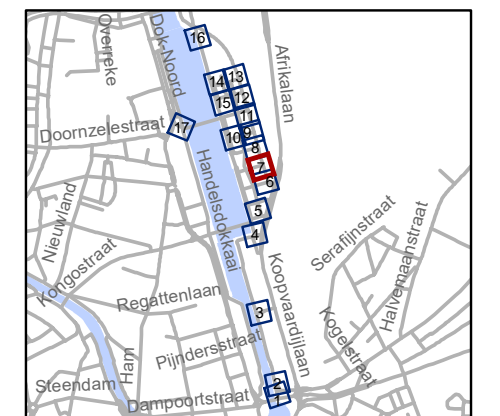


gent: Mobiliteitsbedrijf stad Gent
Verkeerstechnische taken

**Koopvaardijlaan
ontwikkeling Zuidveld**

Dossiernummer P-745642



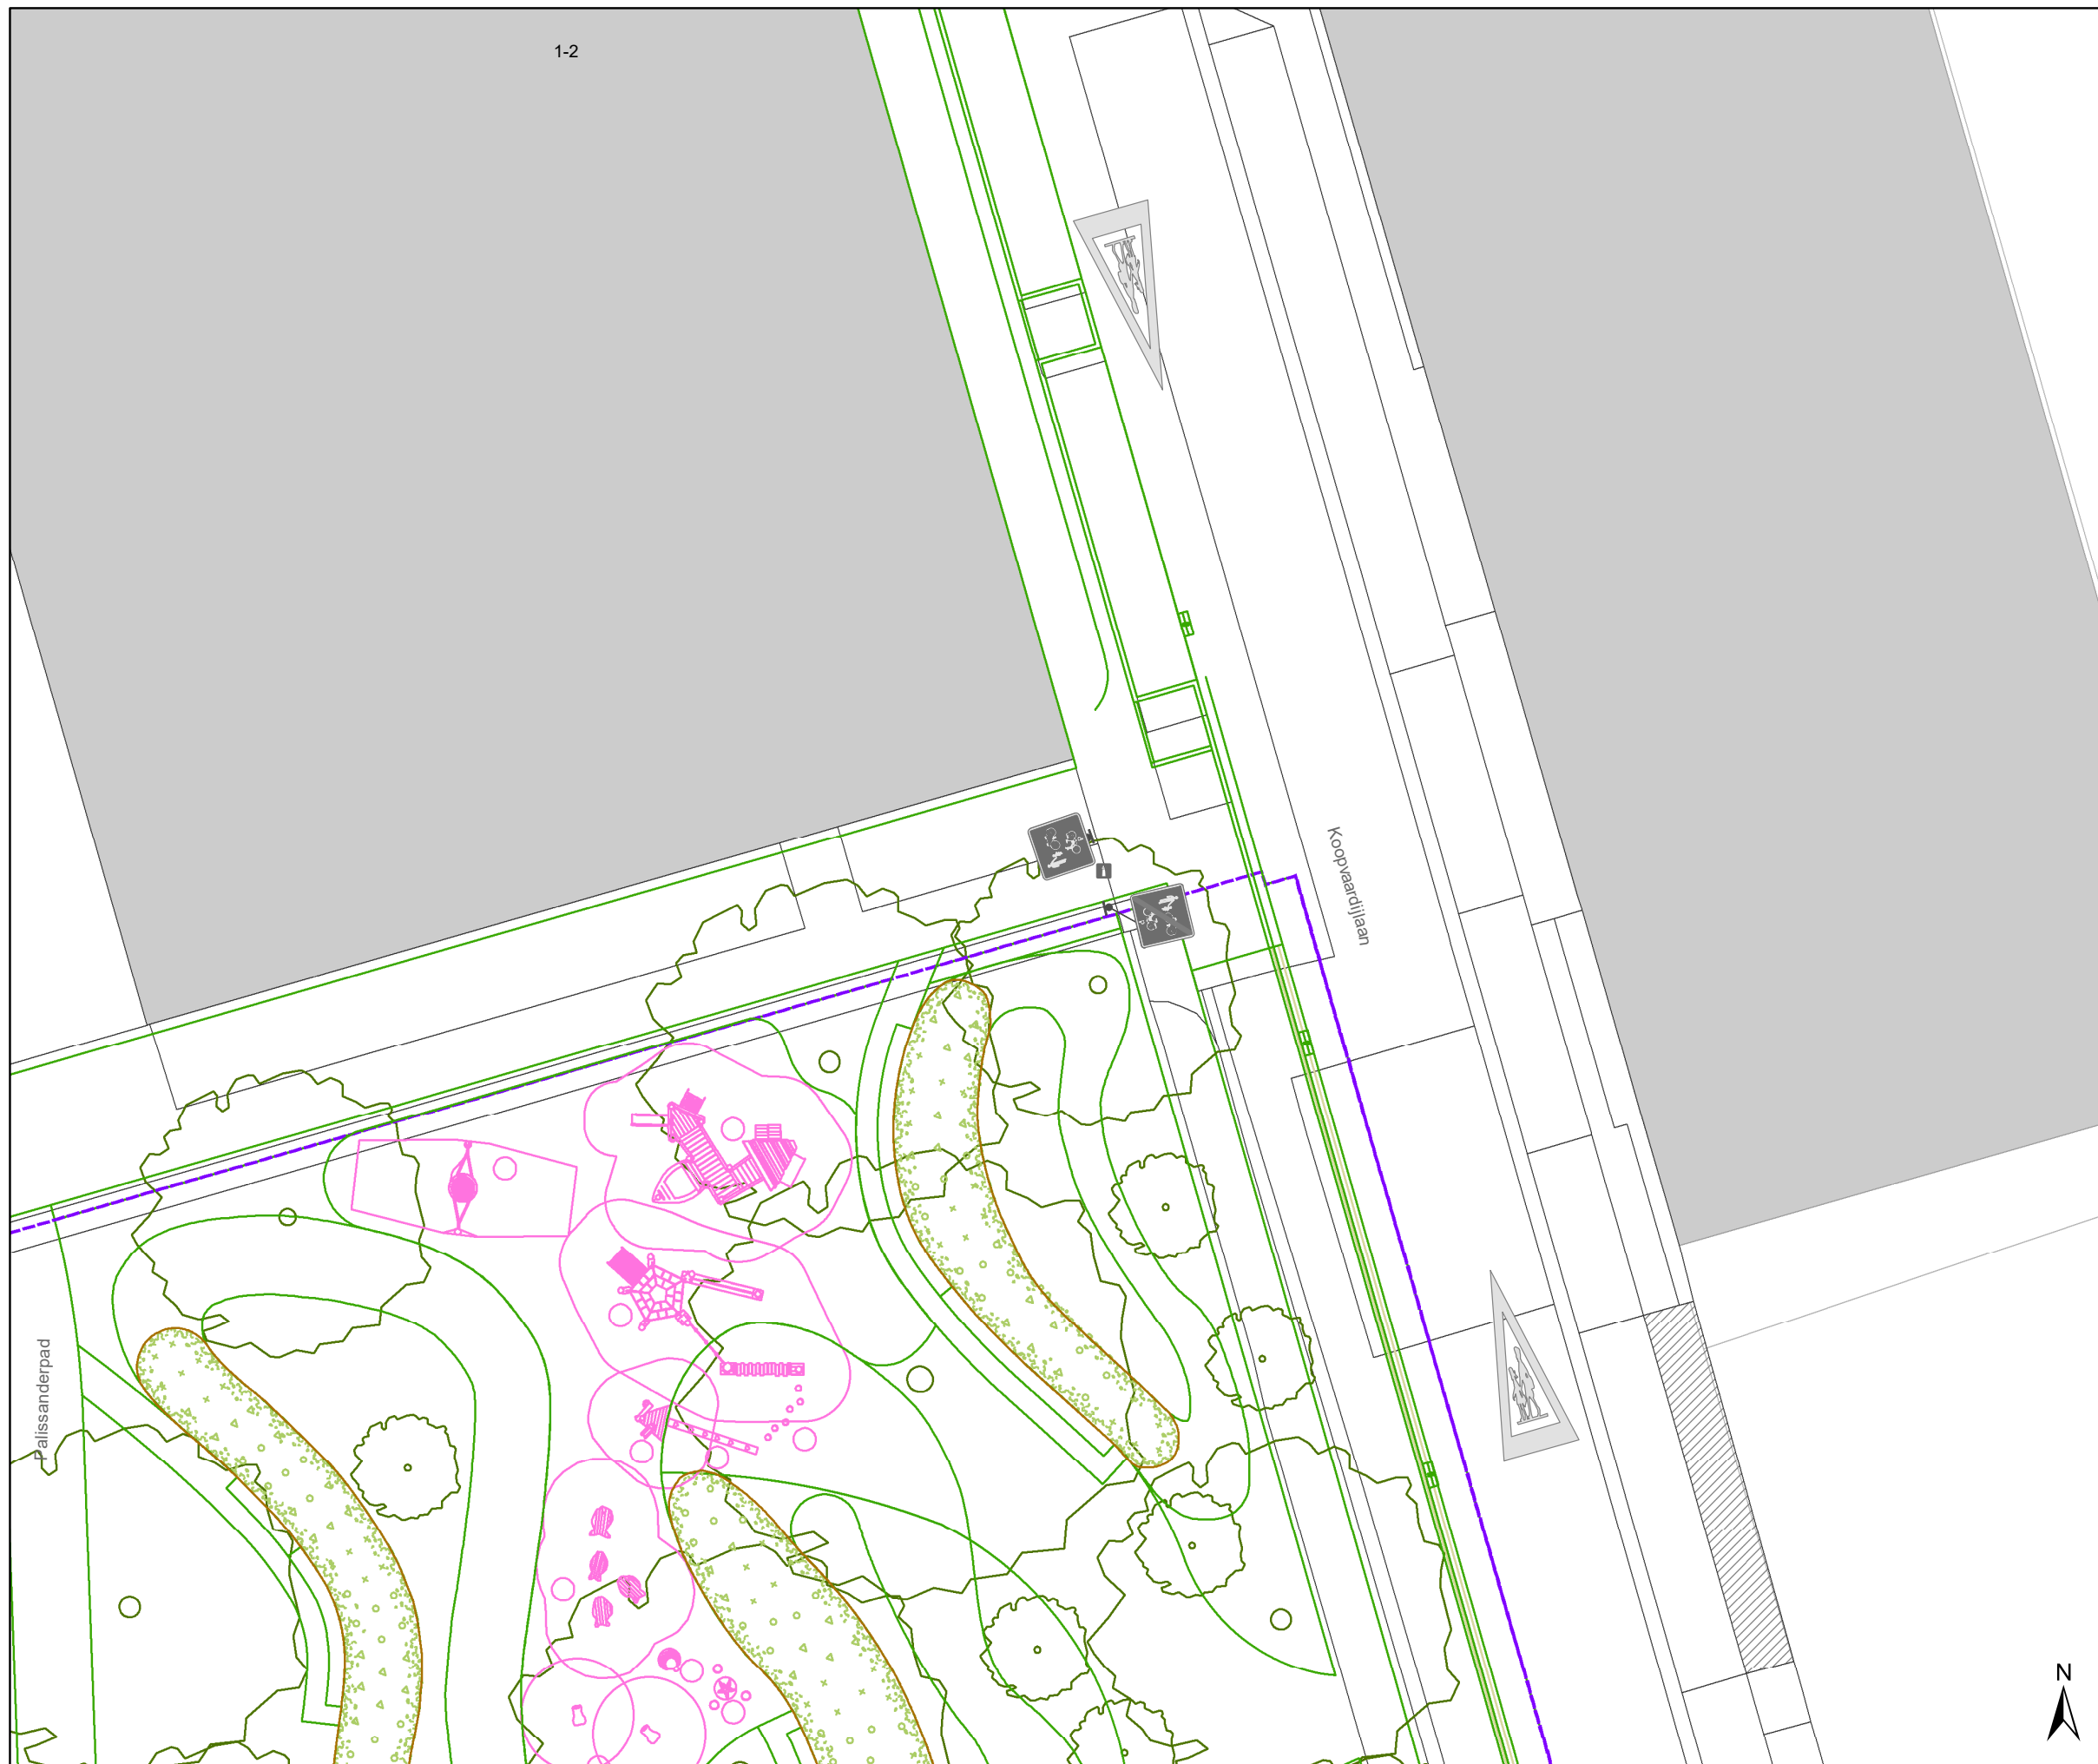

DATUM	SCHAAL	PLAN	P FORMAAT
6/01/2026	1/200	7/17	A3









Legende


-  Bestaande verkeersborden
-  Geplande verkeersborden
-  Te verwijderen verkeersborden
-  Bestaande wegmarkeringen
-  Geplande wegmarkeringen
-  Te verwijderen wegmarkeringen

Straatmeubilair

-  Gepland paaltje
-  Bestaand paaltje
-  Te verwijderen paaltje
-  paal vervangen

Overige

-  Ander gepland dossier (in voorbereiding bij MOBBD)
-  Ander gepland dossier (ter uitvoering bij DWBW)
-  Ontwerp heraanleg
-  Draaicirkels
-  Grens werken - IKZ heraanleg
-  Actieve fietsenstalling

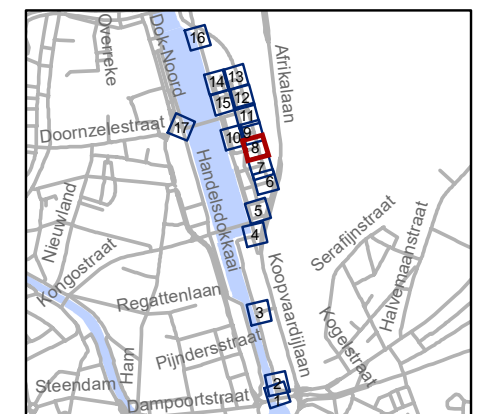


gent: Mobiliteitsbedrijf stad Gent
Verkeerstechnische taken

**Koopvaardijlaan
ontwikkeling Zuidveld**

Dossiernummer P-745642

DATUM	SCHAAL	PLAN	P FORMAAT
6/01/2026	1/200	8/17	A3



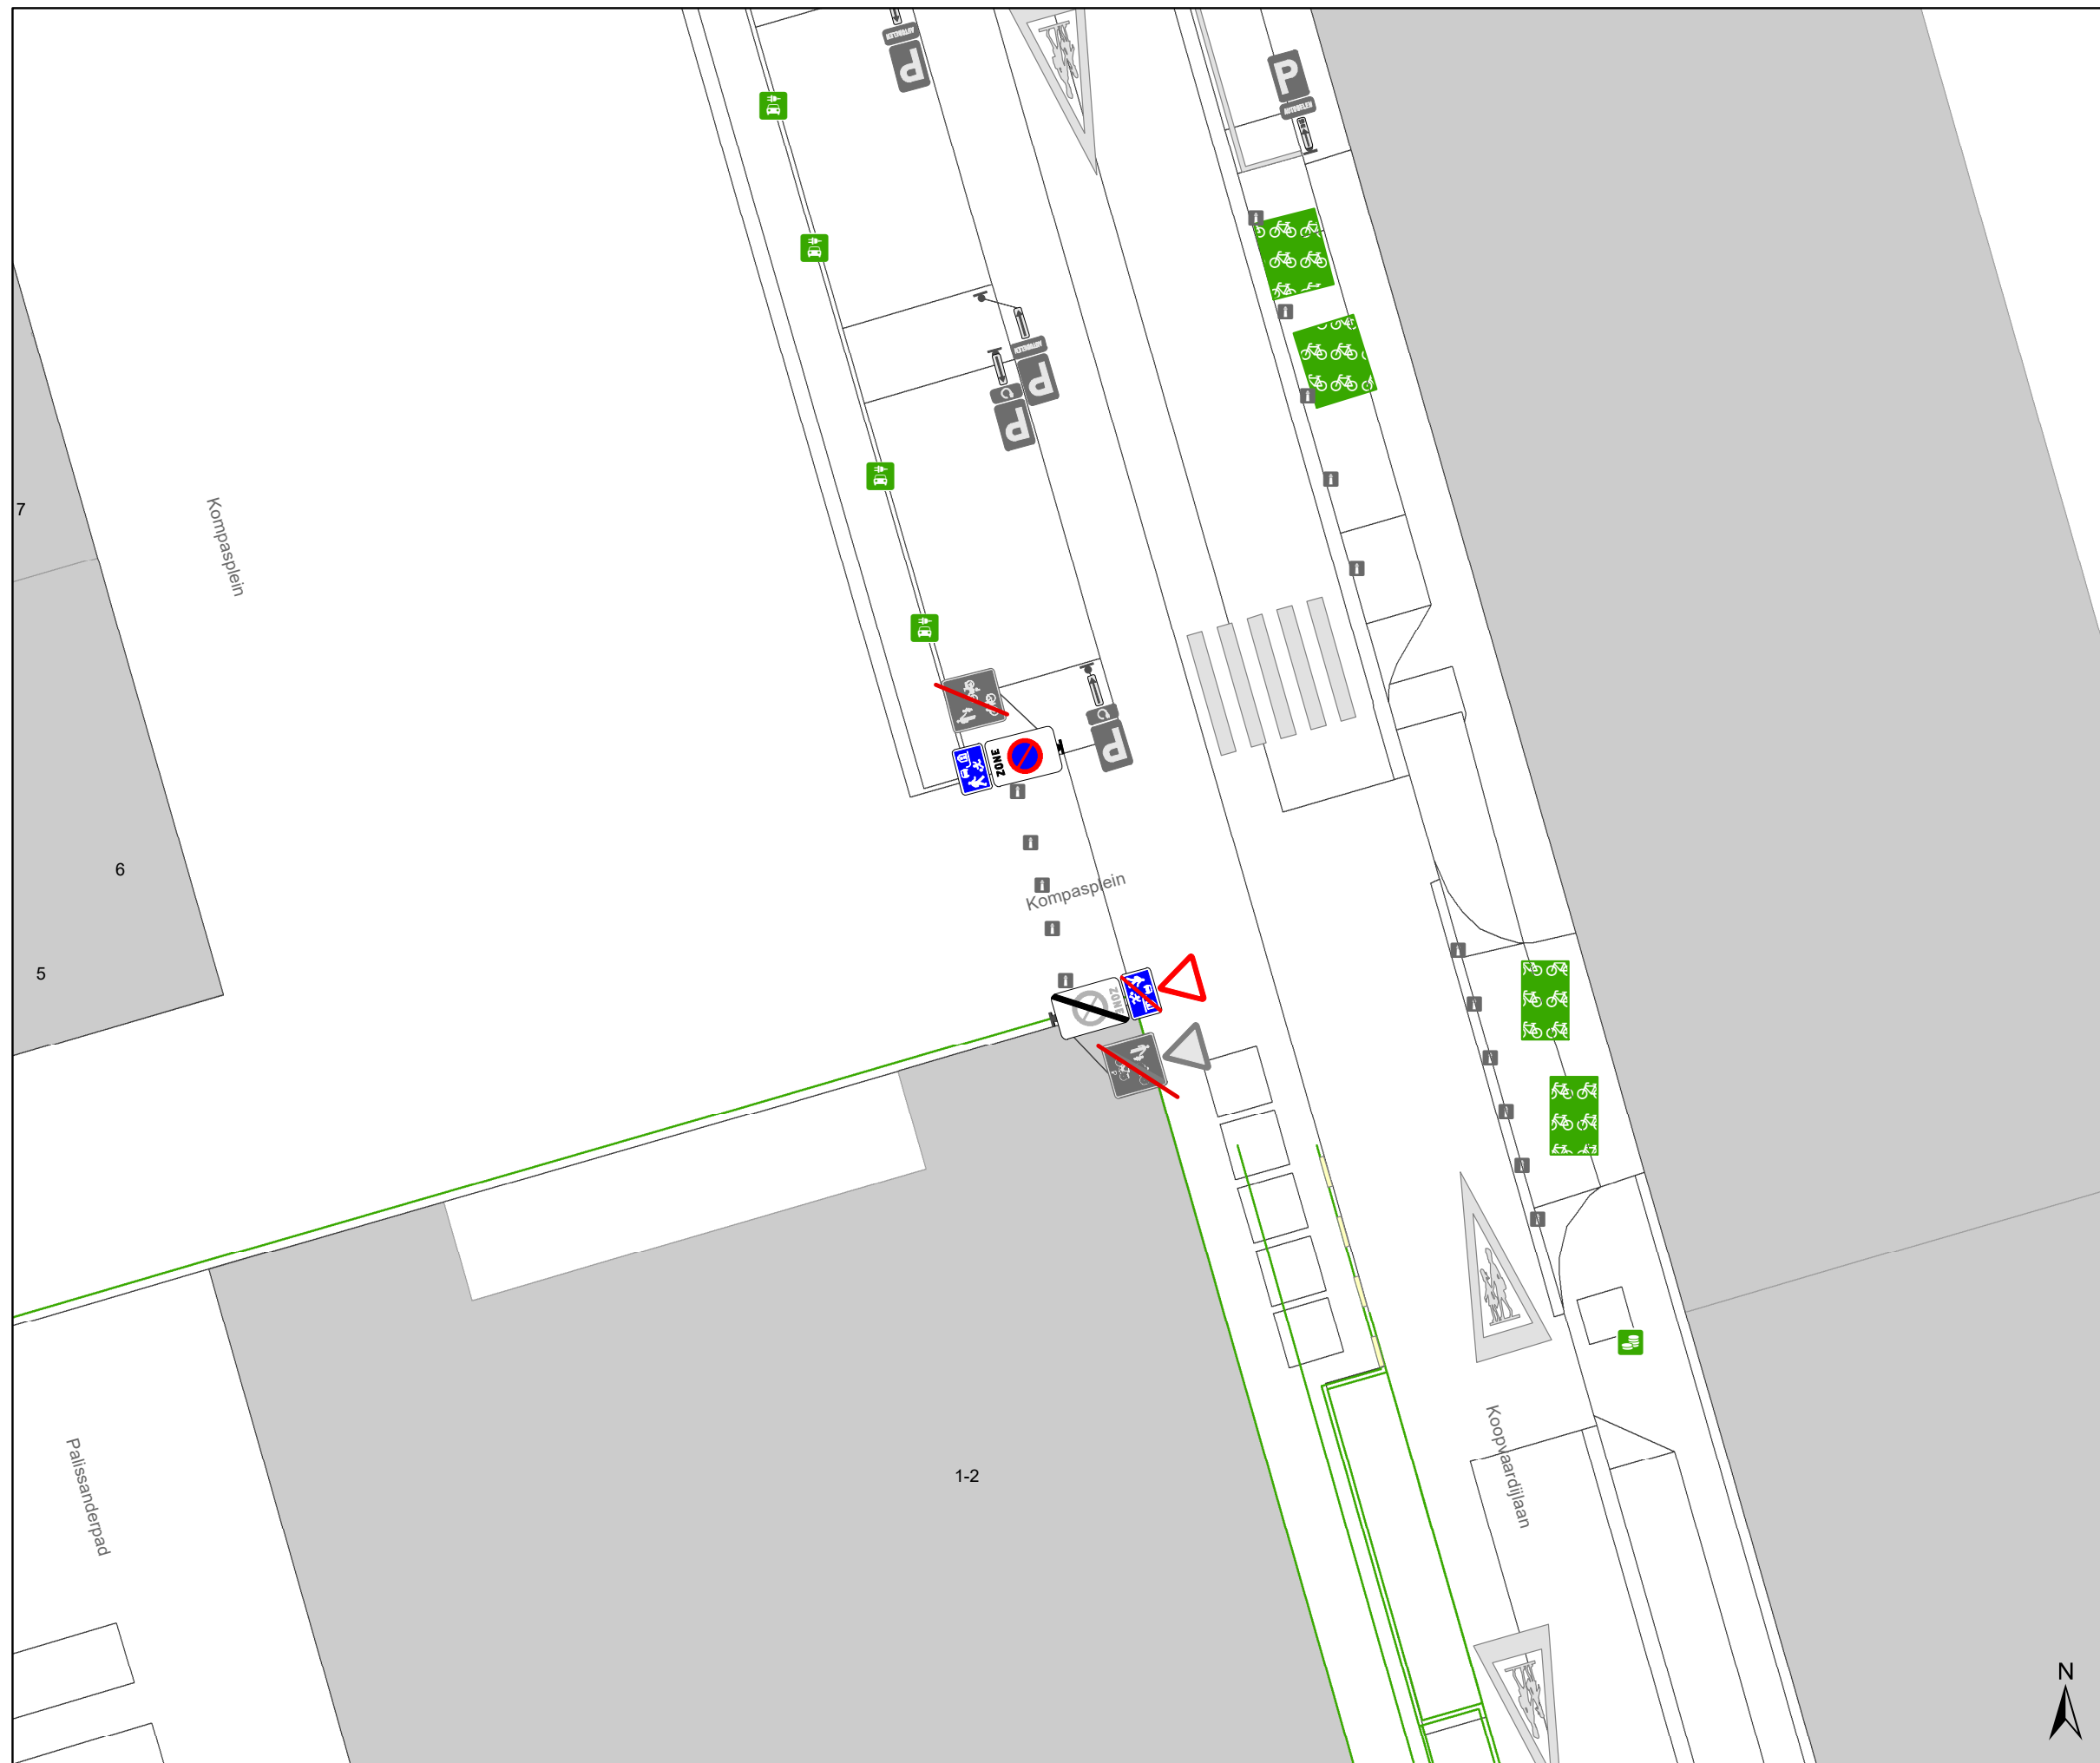


- Bestaande verkeersborden
- Geplande verkeersborden
- Te verwijderen verkeersborden
- Bestaande wegmarkeringen
- Geplande wegmarkeringen
- Te verwijderen wegmarkeringen

Straatmeubilair

- Gepland paaltje
- Bestaand paaltje
- Te verwijderen paaltje
- paal vervangen

Overige

- Ander gepland dossier (in voorbereiding bij MOBBED)
- Ander gepland dossier (ter uitvoering bij DWBW)
- Ontwerp heraanleg
- Draaicirkels
- Grens werken - IKZ heraanleg
- Actieve fietsenstalling

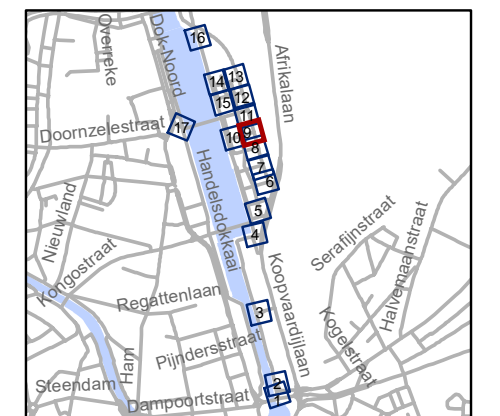

gent: Mobiliteitsbedrijf stad Gent
Verkeerstechnische taken

**Koopvaardijlaan
ontwikkeling Zuidveld**

Dossiernummer P-745642

DATUM	SCHAAL	PLAN	P FORMAAT
6/01/2026	1/200	9/17	A3



Legende


- Bestaande verkeersborden
- Geplande verkeersborden
- Te verwijderen verkeersborden
- Bestaande wegmarkeringen
- Geplande wegmarkeringen
- Te verwijderen wegmarkeringen

Straatmeubilair

- Gepland paaltje
- Bestaand paaltje
- Te verwijderen paaltje
- paal vervangen

Overige

- Ander gepland dossier (in voorbereiding bij MOBVED)
- Ander gepland dossier (ter uitvoering bij DWBW)
- Ontwerp heraanleg
- Draaicirkels
- Grens werken - IKZ heraanleg
- Actieve fietsenstalling

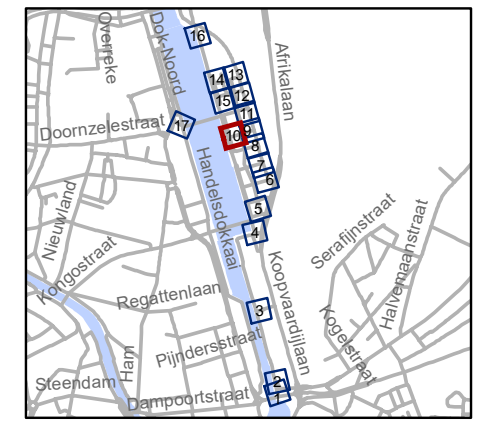

gent: Mobiliteitsbedrijf stad Gent
Verkeerstechnische taken

**Koopvaardijlaan
ontwikkeling Zuidveld**

Dossiernummer P-745642





DATUM	SCHAAL	PLAN	P FORMAAT
6/01/2026	1/200	10/17	A3









Legende


-  Bestaande verkeersborden
-  Geplande verkeersborden
-  Te verwijderen verkeersborden
-  Bestaande wegmarkeringen
-  Geplande wegmarkeringen
-  Te verwijderen wegmarkeringen

Straatmeubilair

-  Gepland paaltje
-  Bestaand paaltje
-  Te verwijderen paaltje
-  paal vervangen

Overige

-  Ander gepland dossier (in voorbereiding bij MOBBED)
-  Ander gepland dossier (ter uitvoering bij DWBW)
-  Ontwerp heraanleg
-  Draaicirkels
-  Grens werken - IKZ heraanleg
-  Actieve fietsenstalling

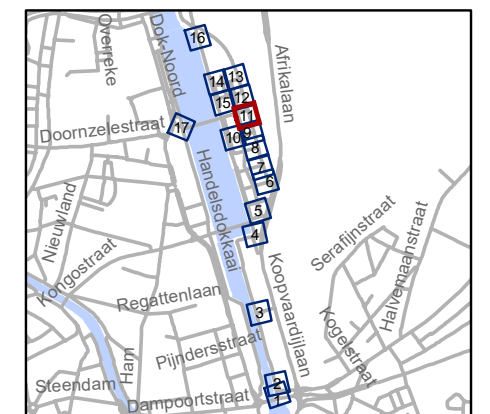


gent: Mobiliteitsbedrijf stad Gent
Verkeerstechnische taken

**Koopvaardijlaan
ontwikkeling Zuidveld**

Dossiernummer P-745642

DATUM	SCHAAL	PLAN	P FORMAAT
6/01/2026	1/200	11/17	A3

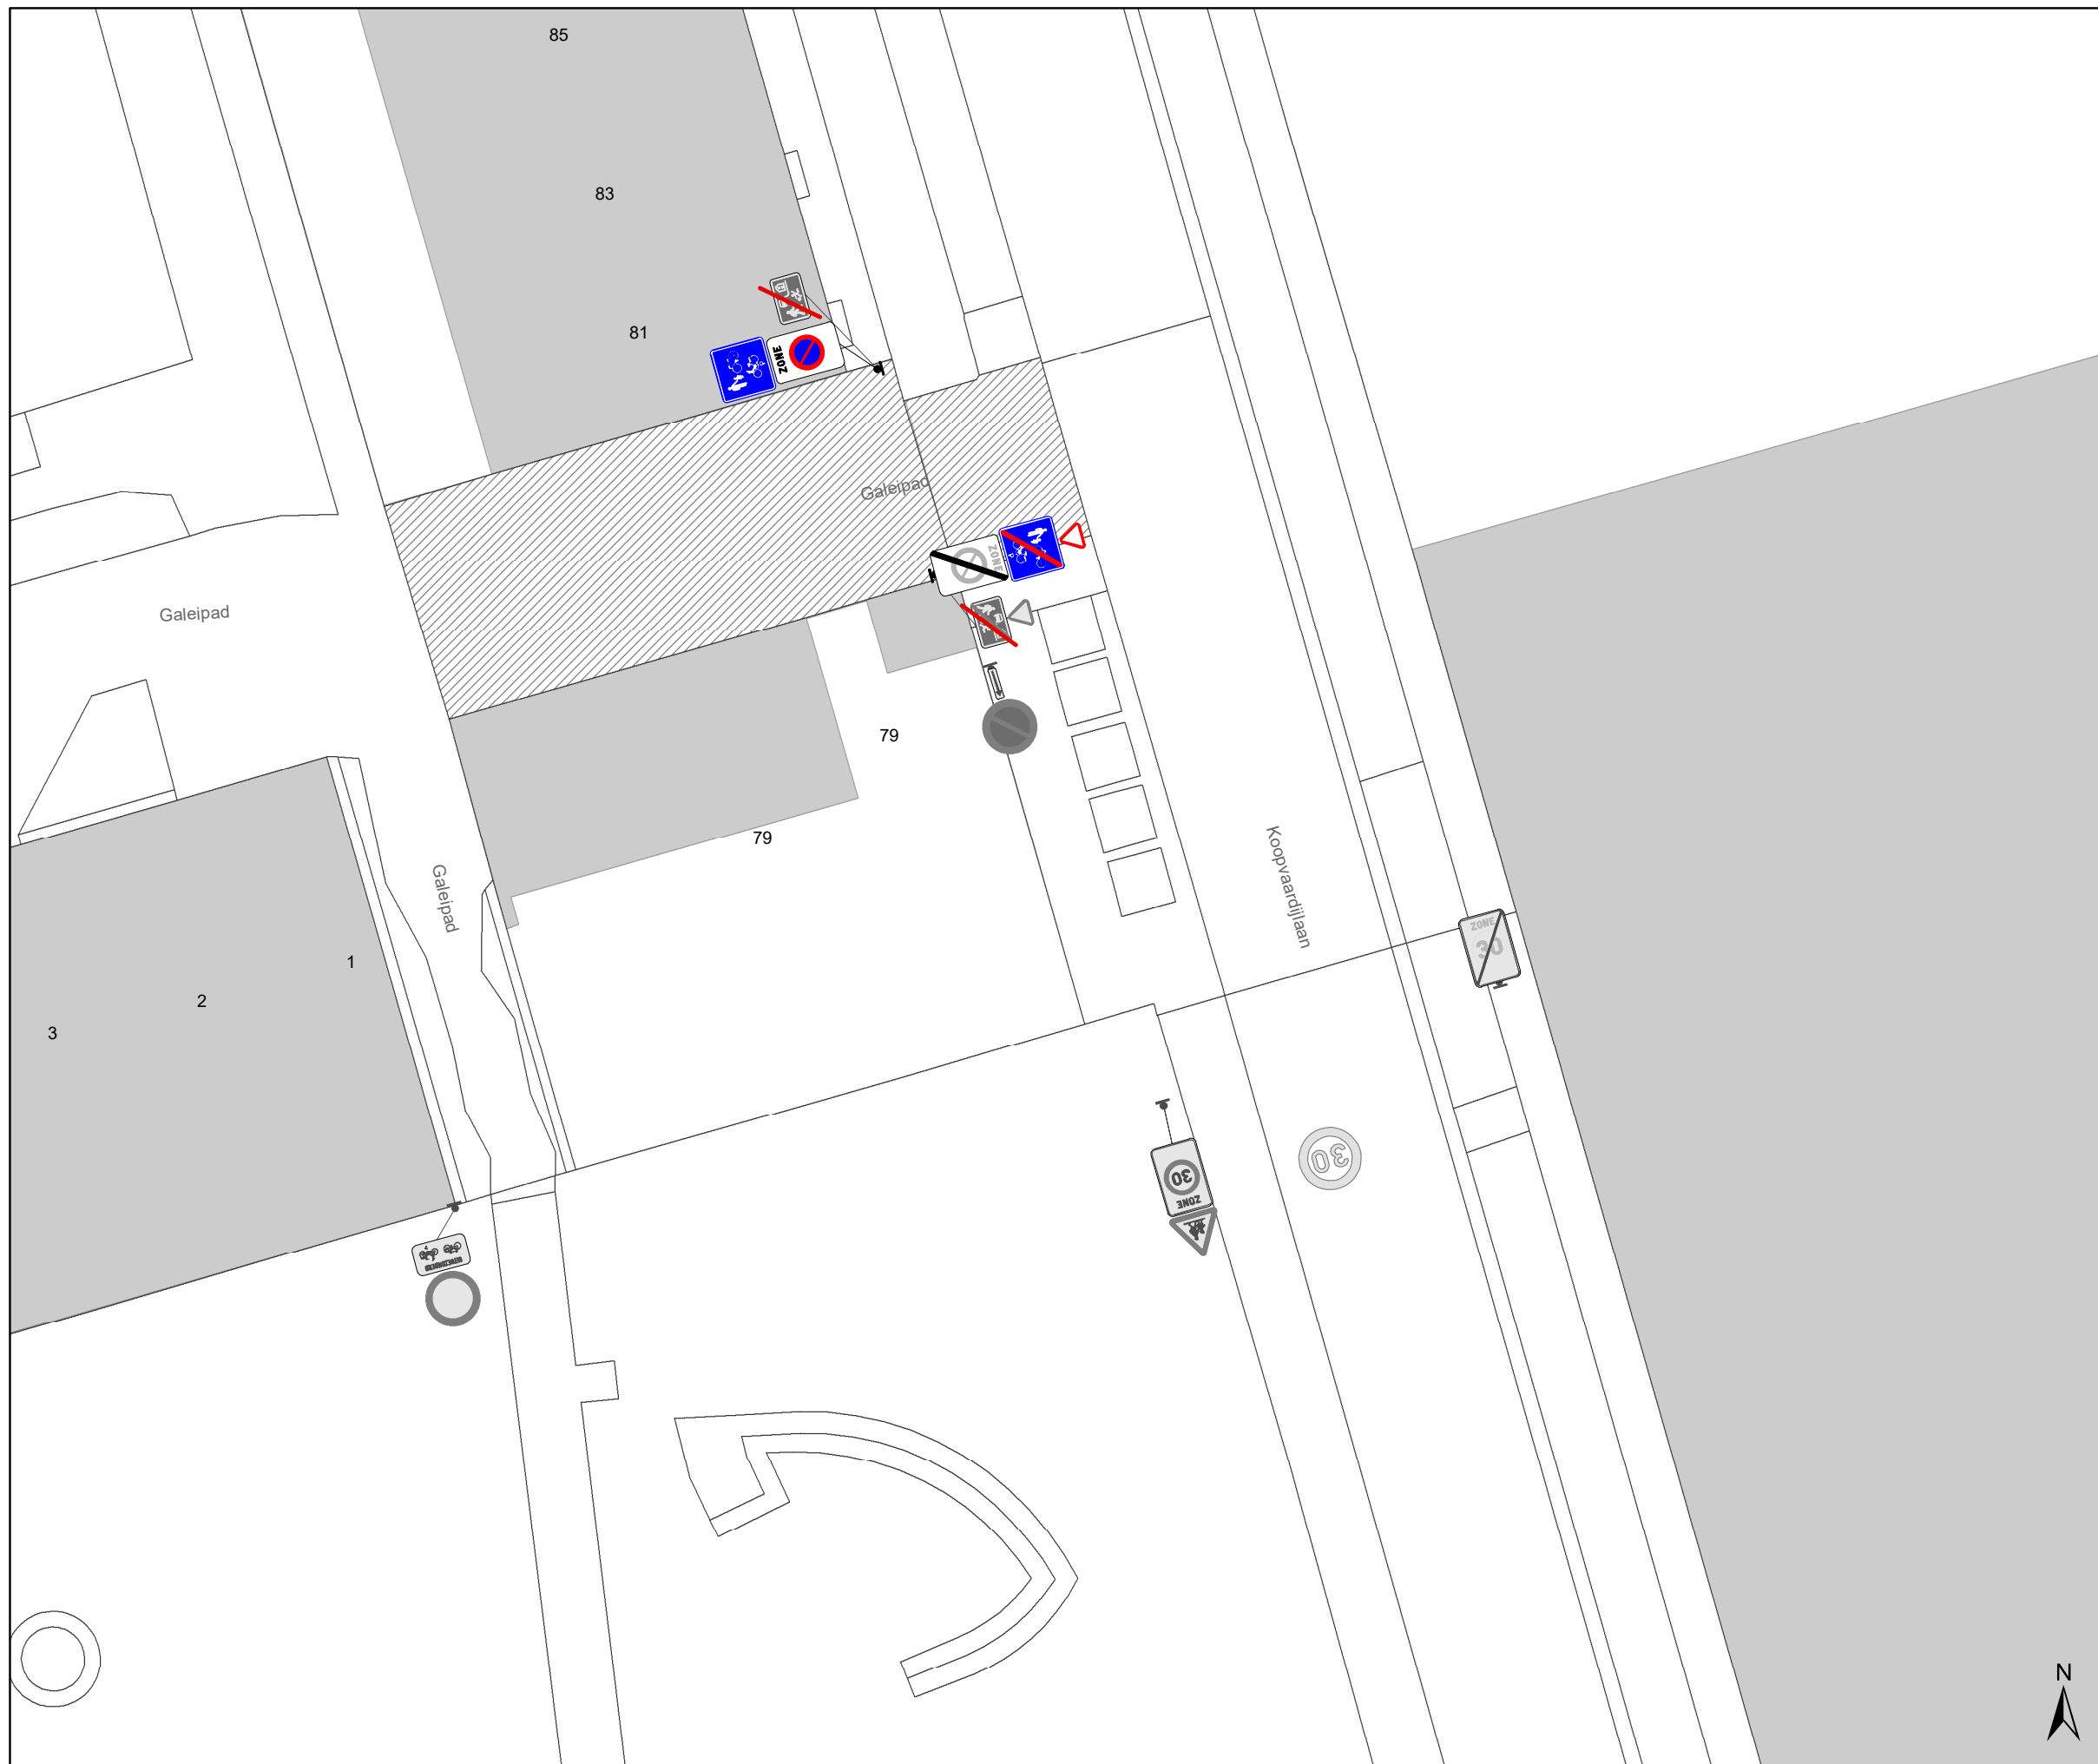

Legende


- Bestaande verkeersborden
- Geplande verkeersborden
- Te verwijderen verkeersborden
- Bestaande wegmarkeringen
- Geplande wegmarkeringen
- Te verwijderen wegmarkeringen

Straatmeubilair

- Gepland paaltje
- Bestaand paaltje
- Te verwijderen paaltje
- paal vervangen

Overige

- Ander gepland dossier (in voorbereiding bij MOBBED)
- Ander gepland dossier (ter uitvoering bij DWBW)
- Ontwerp heraanleg
- Draaicirkels
- Grens werken - IKZ heraanleg
- Actieve fietsenstalling

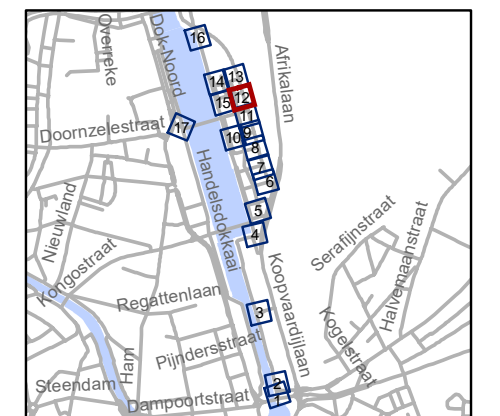

gent: Mobiliteitsbedrijf stad Gent
Verkeerstechnische taken

Koopvaardijlaan ontwikkeling Zuidveld

Dossiernummer P-745642





DATUM	SCHAAL	PLAN	P FORMAAT
6/01/2026	1/200	12/17	A3









Legende


-  Bestaande verkeersborden
-  Geplande verkeersborden
-  Te verwijderen verkeersborden
-  Bestaande wegmarkeringen
-  Geplande wegmarkeringen
-  Te verwijderen wegmarkeringen

Straatmeubilair

-  Gepland paaltje
-  Bestaand paaltje
-  Te verwijderen paaltje
-  paal vervangen

Overige

-  Ander gepland dossier (in voorbereiding bij MOBBD)
-  Ander gepland dossier (ter uitvoering bij DWBW)
-  Ontwerp heraanleg
-  Draaicirkels
-  Grens werken - IKZ heraanleg
-  Actieve fietsenstalling

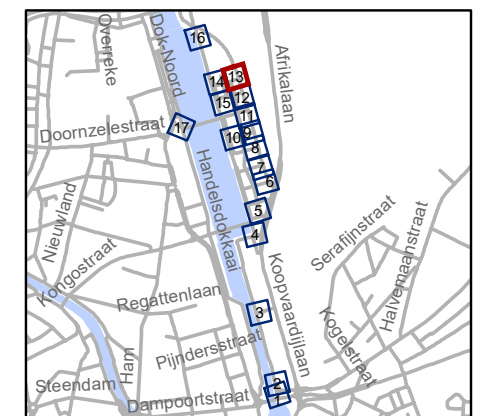

gent: Mobiliteitsbedrijf stad Gent
Verkeerstechnische taken

**Koopvaardijlaan
ontwikkeling Zuidveld**

Dossiernummer P-745642

DATUM	SCHAAL	PLAN	P FORMAAT
6/01/2026	1/200	13/17	A3



Legende


- Bestaande verkeersborden
- Geplande verkeersborden
- Te verwijderen verkeersborden
- Bestaande wegmarkeringen
- Geplande wegmarkeringen
- Te verwijderen wegmarkeringen

Straatmeubilair

- Gepland paaltje
- Bestaand paaltje
- Te verwijderen paaltje
- paal vervangen

Overige

- Ander gepland dossier (in voorbereiding bij MOBBED)
- Ander gepland dossier (ter uitvoering bij DWBW)
- Ontwerp heraanleg
- Draaicirkels
- Grens werken - IKZ heraanleg
- Actieve fietsenstalling

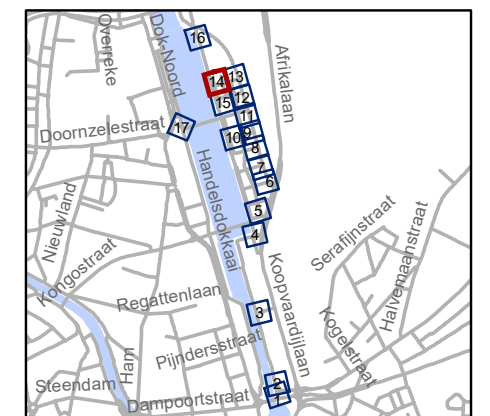


gent: Mobiliteitsbedrijf stad Gent
Verkeerstechnische taken

**Koopvaardijlaan
ontwikkeling Zuidveld**

Dossiernummer P-745642

DATUM	SCHAAL	PLAN	P FORMAAT
6/01/2026	1/200	14/17	A3

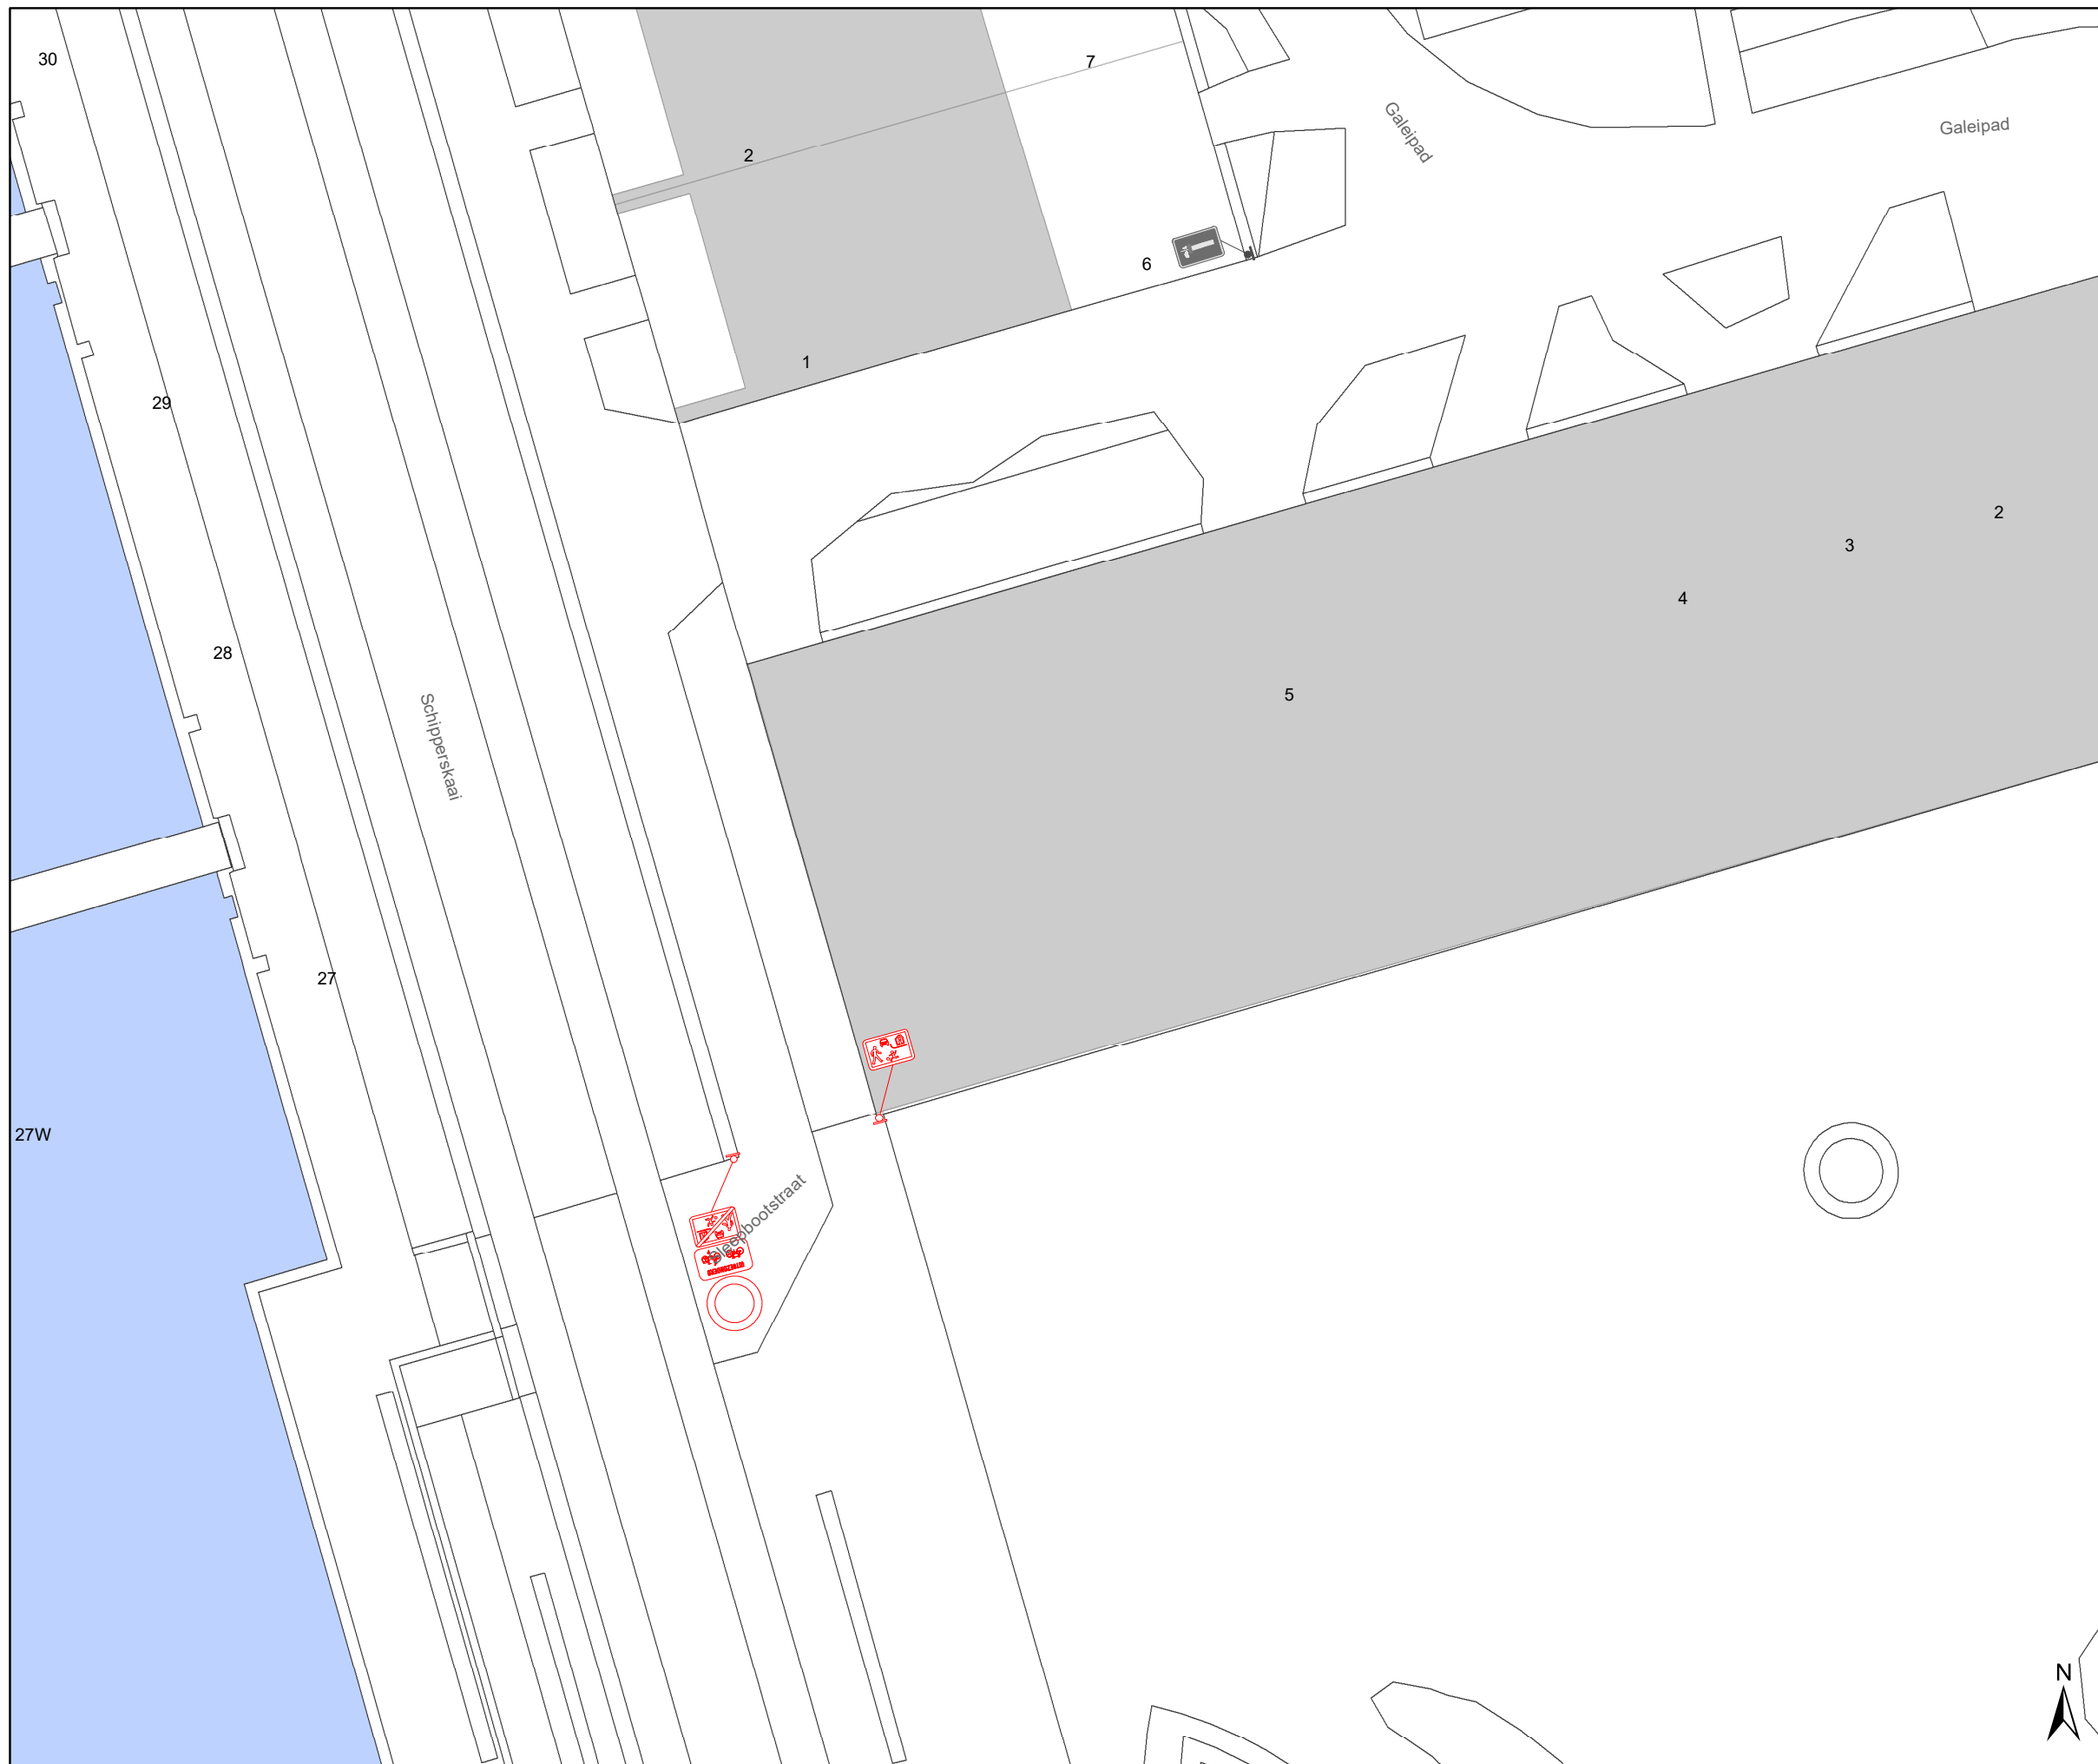

Legende


- Bestaande verkeersborden
- Geplande verkeersborden
- Te verwijderen verkeersborden
- Bestaande wegmarkeringen
- Geplande wegmarkeringen
- Te verwijderen wegmarkeringen

Straatmeubilair

- Gepland paaltje
- Bestaand paaltje
- Te verwijderen paaltje
- paal vervangen

Overige

- Ander gepland dossier (in voorbereiding bij MOBBED)
- Ander gepland dossier (ter uitvoering bij DWBW)
- Ontwerp heraanleg
- Draaicirkels
- Grens werken - IKZ heraanleg
- Actieve fietsenstalling

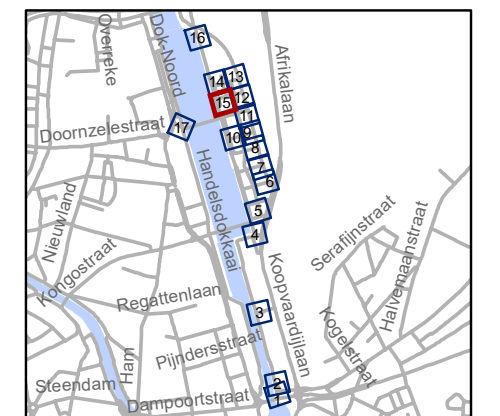


gent: Mobiliteitsbedrijf stad Gent
Verkeerstechnische taken

Koopvaardijlaan ontwikkeling Zuidveld

Dossiernummer P-745642

DATUM	SCHAAL	PLAN	P FORMAAT
6/01/2026	1/200	15/17	A3

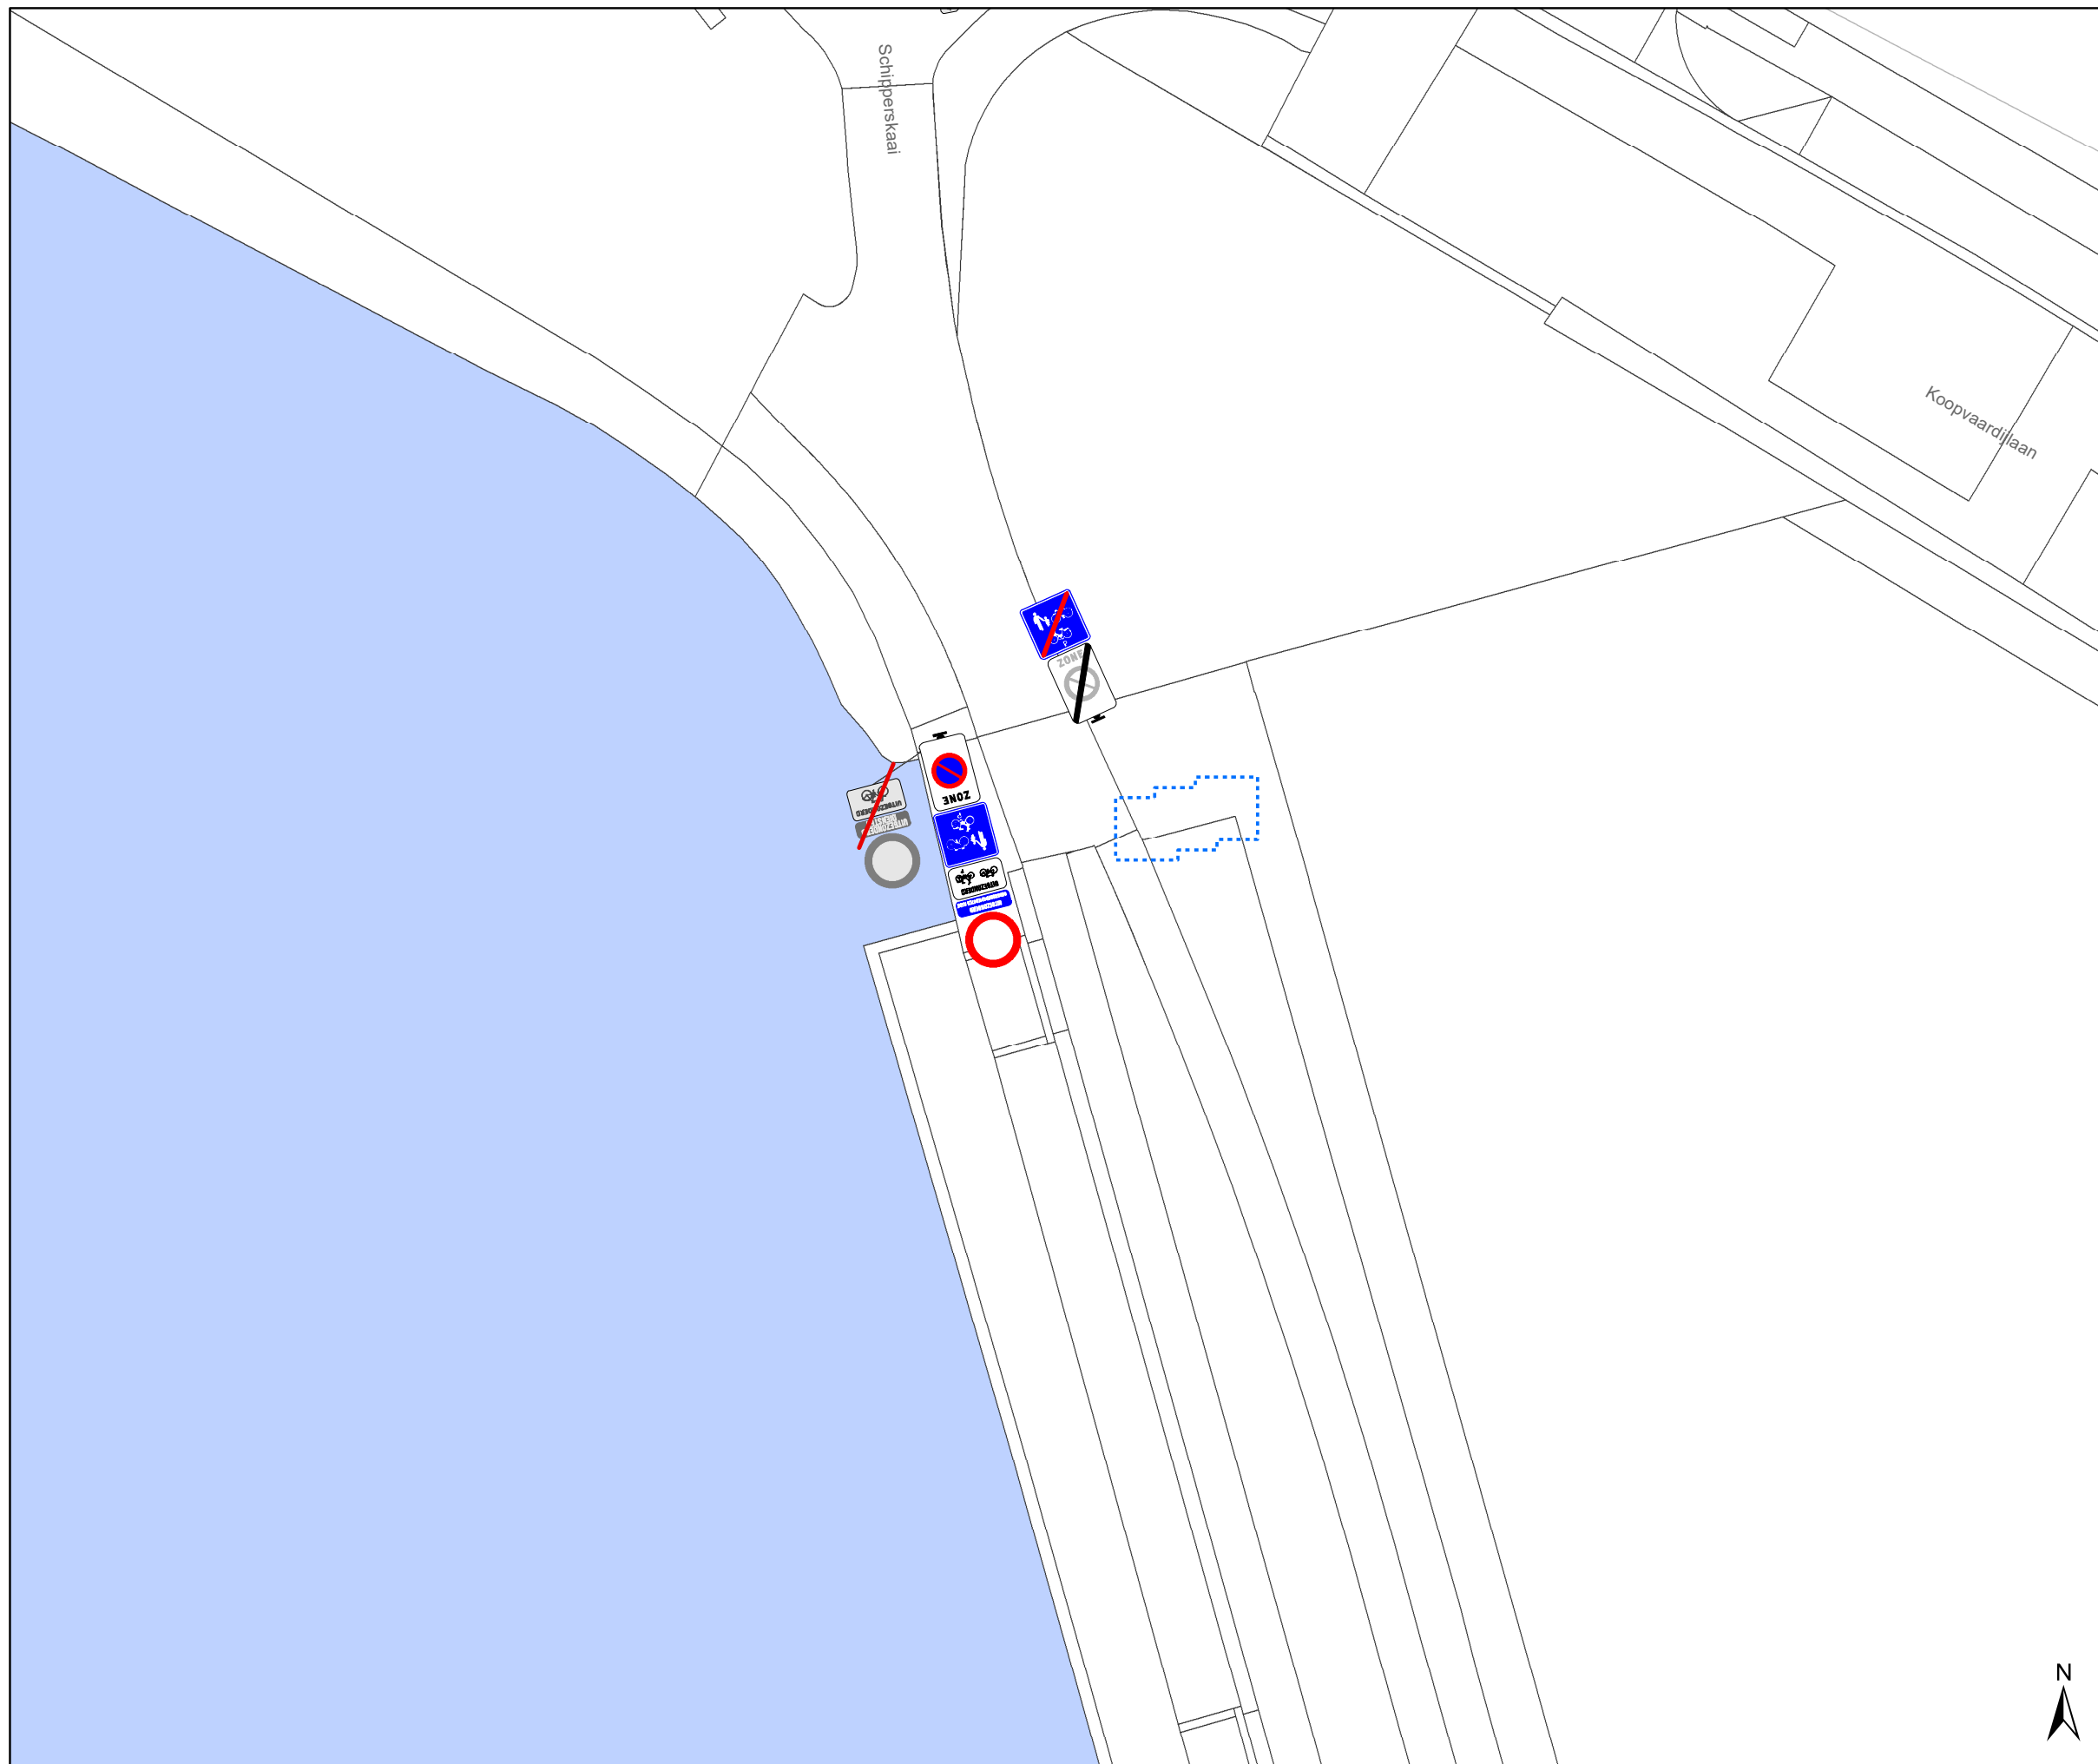

Legende


- Bestaande verkeersborden
- Geplande verkeersborden
- Te verwijderen verkeersborden
- Bestaande wegmarkeringen
- Geplande wegmarkeringen
- Te verwijderen wegmarkeringen

Straatmeubilair

- Gepland paaltje
- Bestaand paaltje
- Te verwijderen paaltje
- paal vervangen

Overige

- Ander gepland dossier (in voorbereiding bij MOBBED)
- Ander gepland dossier (ter uitvoering bij DWBW)
- Ontwerp heraanleg
- Draaicirkels
- Grens werken - IKZ heraanleg
- Actieve fietsenstalling

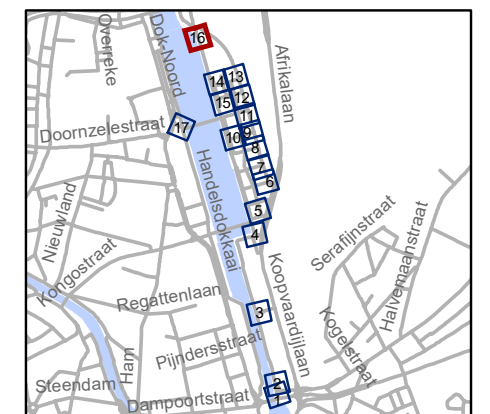


gent: Mobiliteitsbedrijf stad Gent
Verkeerstechnische taken

**Koopvaardijlaan
ontwikkeling Zuidveld**

Dossiernummer P-745642



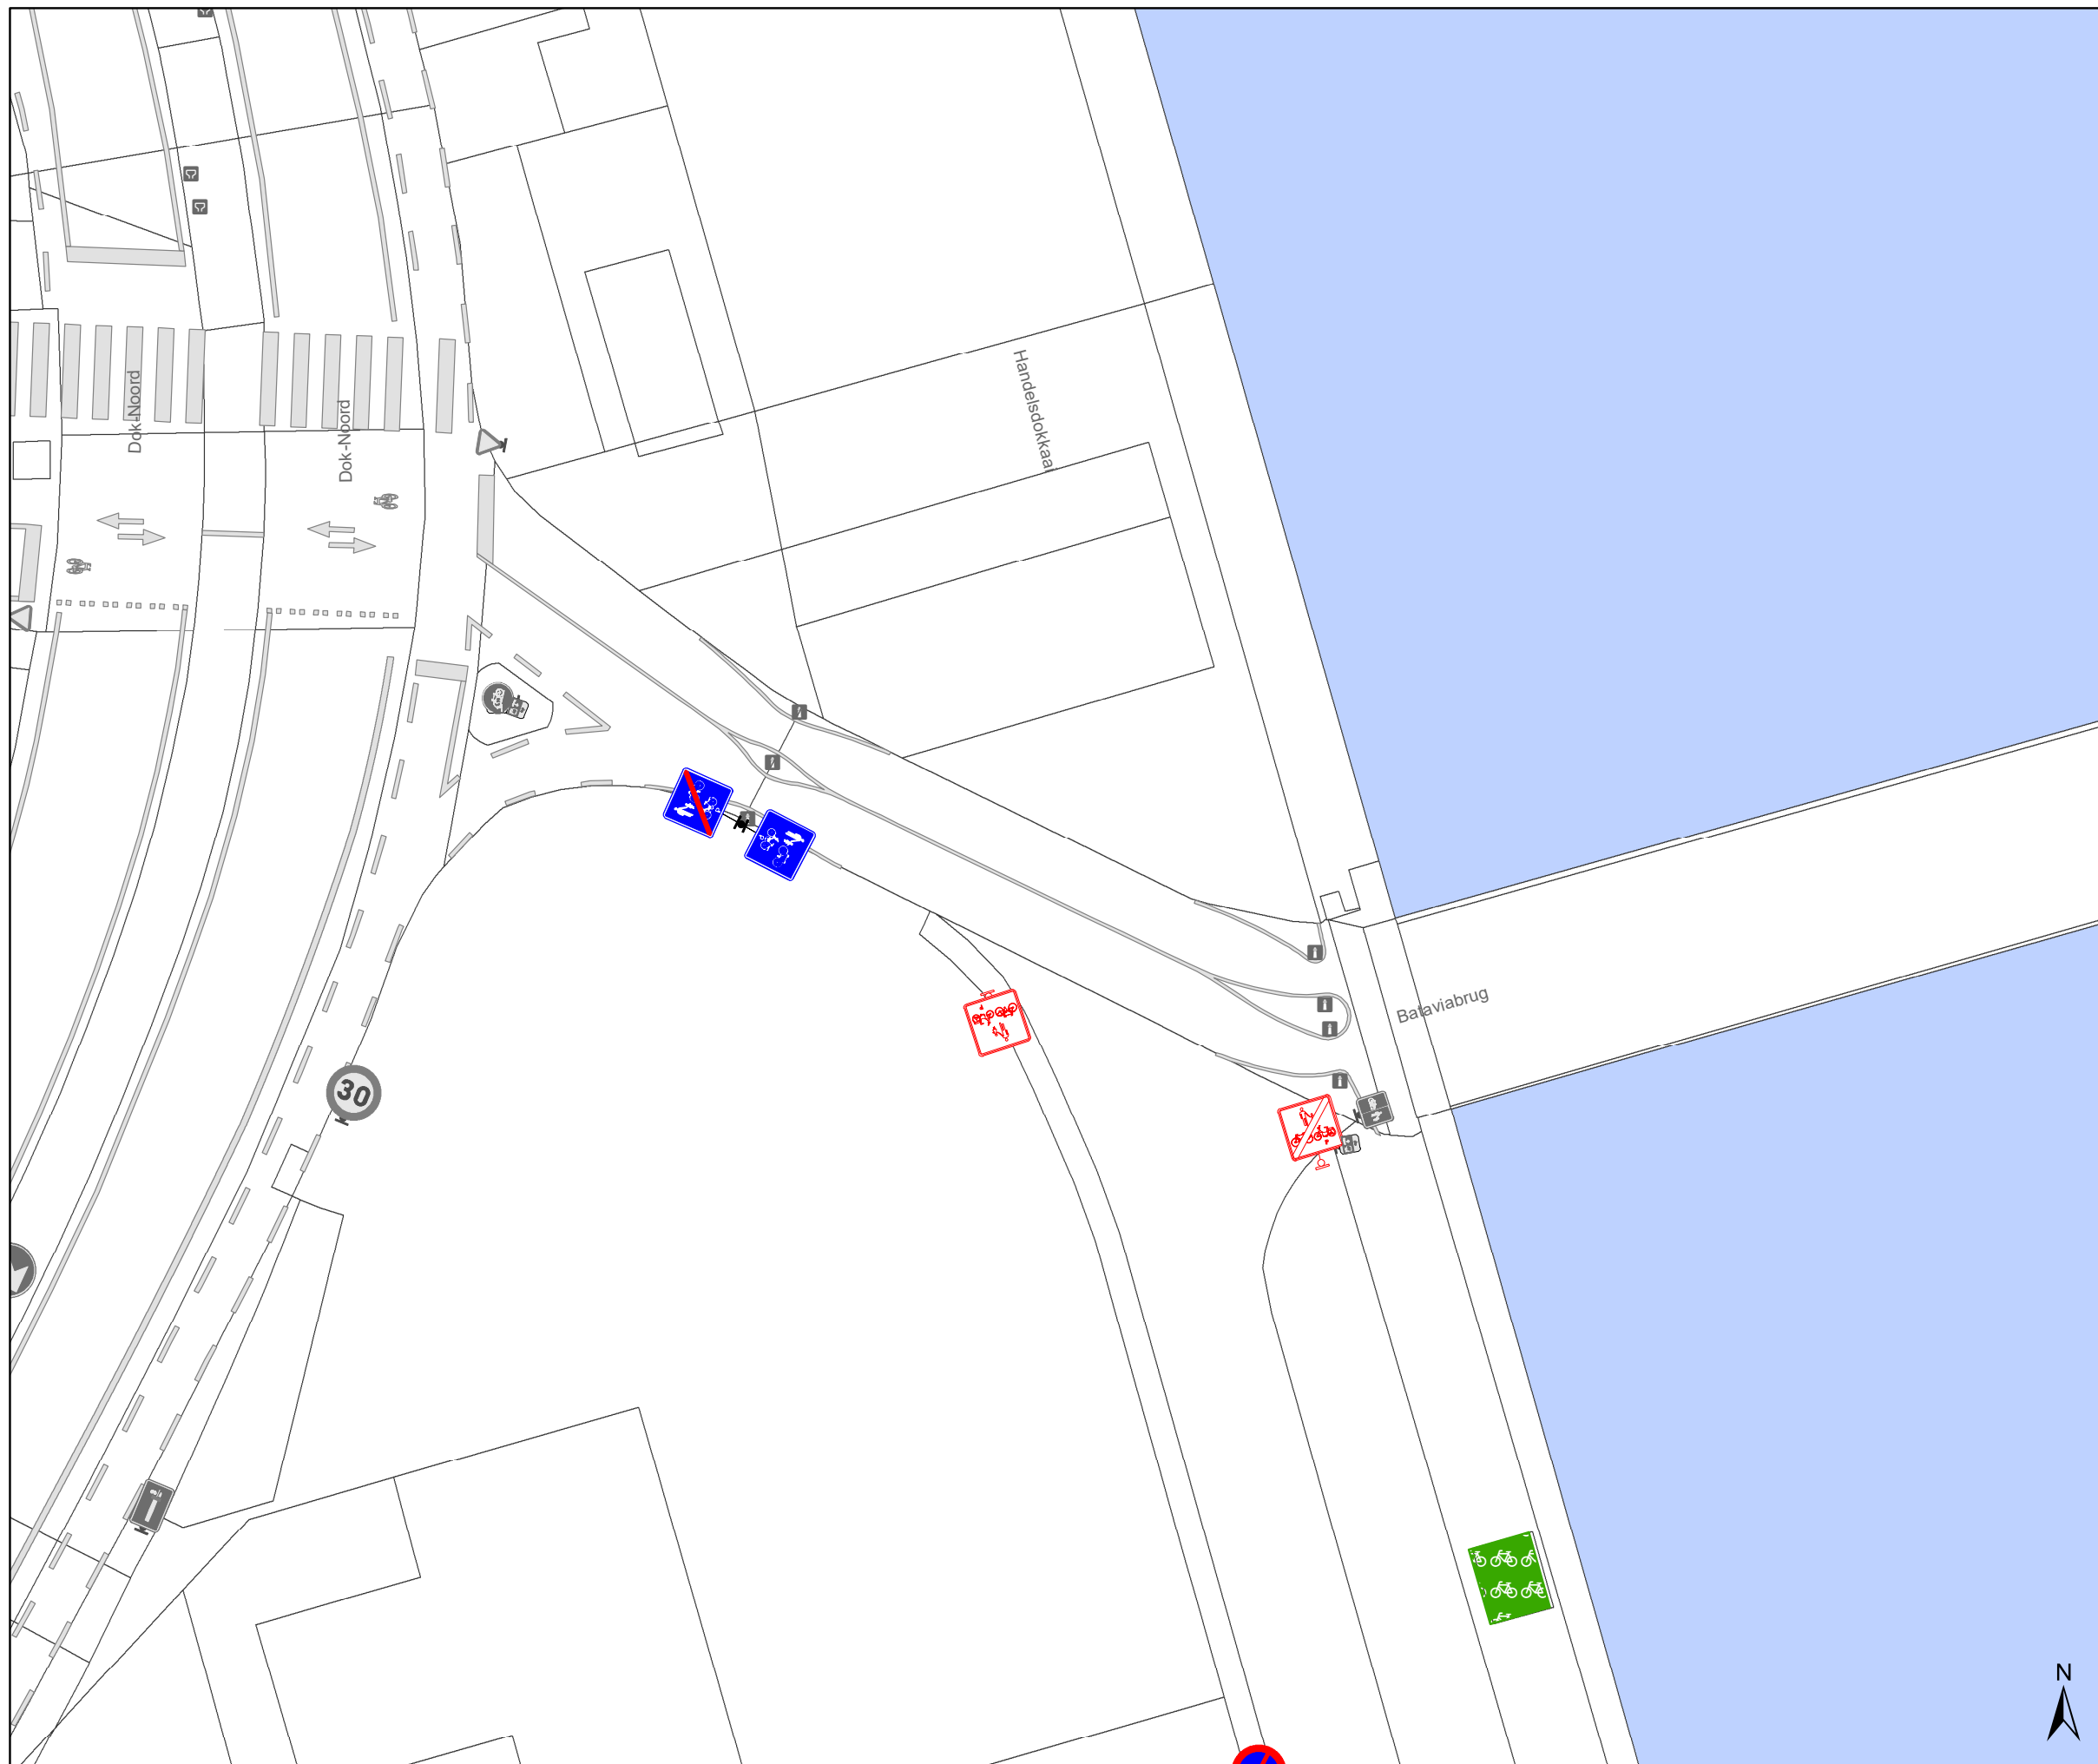

DATUM	SCHAAL	PLAN	P FORMAAT
6/01/2026	1/200	16/17	A3









Legende


-  Bestaande verkeersborden
-  Geplande verkeersborden
-  Te verwijderen verkeersborden
-  Bestaande wegmarkeringen
-  Geplande wegmarkeringen
-  Te verwijderen wegmarkeringen

Straatmeubilair

-  Gepland paaltje
-  Bestaand paaltje
-  Te verwijderen paaltje
-  paal vervangen

Overige

-  Ander gepland dossier (in voorbereiding bij MOBVED)
-  Ander gepland dossier (ter uitvoering bij DWBW)
-  Ontwerp heraanleg
-  Draaicirkels
-  Grens werken - IKZ heraanleg
-  Actieve fietsenstalling

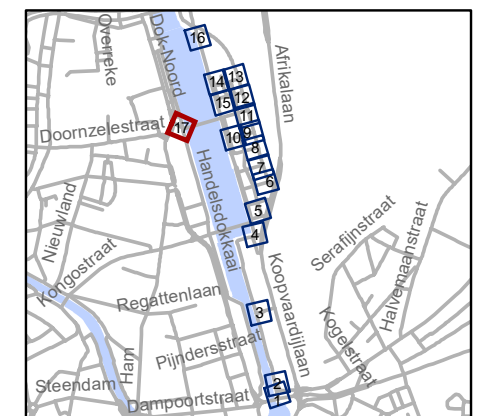

gent: Mobiliteitsbedrijf stad Gent
Verkeerstechnische taken

Koopvaardijlaan ontwikkeling Zuidveld

Dossiernummer P-745642

DATUM	SCHAAL	PLAN	P FORMAAT
6/01/2026	1/200	17/17	A3