



2026_CBS_00283 Nieuw aanvullend reglement van de politie op het wegverkeer-gemeenteweg- Sleepbootstraat- opheffen verkeersmaatregelen - Vaststelling

Beslissing: Goedgekeurd in besloten vergadering van 15 januari 2026

Zijn aanwezig bij de beslissing van dit punt:

Mathias De Clercq, burgemeester-voorzitter
Hafsa El-Bazioui, schepenen; Astrid De Bruycker, schepenen; Sofie Bracke, schepenen; Evita Willaert, schepenen; Joris Vandenbroucke, schepenen; Bram Van Braeckvelt, schepenen;
Burak Nalli, schepenen; Filip Watteeuw, schepenen
Mieke Hullebroeck, algemeen directeur; Liesbet Vertriest, adjunct-algemeendirecteur

Bevoegd: Joris Vandenbroucke

Betrokken: Mathias De Clercq

Juridisch kader

De volgende bepalingen zijn van toepassing inzake de bevoegdheid:

- De Nieuwe Gemeentewet 24 juni 1988, artikel 119;
- Het Decreet van 16 mei 2008 betreffende de aanvullende reglementen op het wegverkeer en de plaatsing en bekostiging van verkeerstekens, artikel 5, § 1, 2e lid;
- Het Decreet over het lokaal bestuur van 22 december 2017, artikel 41, 2°;
- Het gemeenteraadsbesluit van 15 december 2015, houdende de delegatie van de vaststellingsbevoegdheid inzake gemeentelijke aanvullende reglementen op het wegverkeer.

De beslissing wordt genomen op grond van:

- Wet betreffende de politie over het wegverkeer, gecoördineerd bij Koninklijk Besluit van 16 maart 1968;
- Decreet van 16 mei 2008 betreffende de aanvullende reglementen op het wegverkeer en de plaatsing en bekostiging van de verkeerstekens;
- Koninklijk Besluit van 1 december 1975 houdende algemeen reglement op de politie van het wegverkeer en van het gebruik van de openbare weg;
- Ministerieel Besluit van 11 oktober 1976 waarbij de minimumafmetingen en de bijzondere plaatsingsvoorwaarden van de verkeerstekens worden bepaald;
- Uitvoeringsbesluit van 23 januari 2009 betreffende de aanvullende reglementen op het wegverkeer en de plaatsing en bekostiging van de verkeerstekens;

- Omzendbrief MOB/2009/1 van 3 april 2009.

Motivering

- De nieuwe maatregel die bij dit besluit wordt getroffen, naar aanleiding van de ontwikkeling 'Zuidveld', betreft het signaleren van een zonaal parkeerverbod binnen de F99-Zone. Om GAS4 te kunnen laten handhaven (handhaven op parkeren kan niet binnen F99) is er een zonaal parkeerverbod ingelast dat identiek loopt met de F99-zone die als volgt afgebakend is:
 - westelijk: pad voor Batavia- en Matadibrug kant Dok-Noord
 - noordelijk: toegang Schipperskaai
 - Oostelijk: Koopvaardijlaan
 - Zuidelijk: kruispunt Schipperskaai x Kleindokkaai met Koopvaardijlaan en kruispunt Kleindokkaai met Dampoortstraat/Oktrooiplein.

Binnen dit gebied zitten enkel de woonerven Ravelijnstraat, Kompasplein en Oregonpad niet in de F99-zone. Het voormalig woonerf Galeipad wordt opgeheven en opgenomen in de F99-zone. Hierbij wordt ook de signalisatie in de Sleepbootstraat aangepast. Het enige artikel in het aanvullend reglement wordt geschrapt.

- Bij collegebesluit van 4 april 2024 werden als nieuwe maatregelen getroffen kaderend in de ontwikkeling van de nieuwe verkaveling 'Noordveld' aan de Nieuwe dokken, tussen Schipperskaai en Koopvaardijlaan: het voorzien van signalisatie voor het binnengebied met woonfunctie en voor de aangrenzende Sleepbootstraat aan de westelijke rand van de verkaveling.

Bijgevoegde bijlage(n):

- Signalisatieplan cluster Koopvaardijlaan-Zuidveld Dossier P-745642 (deel van de beslissing)


Beslissing

Beslist het volgende:

Artikel 1:

Heft op het aanvullend reglement van de politie op het wegverkeer betreffende de gemeenteweg Sleepbootstraat, goedgekeurd in zitting van 4 april 2024.



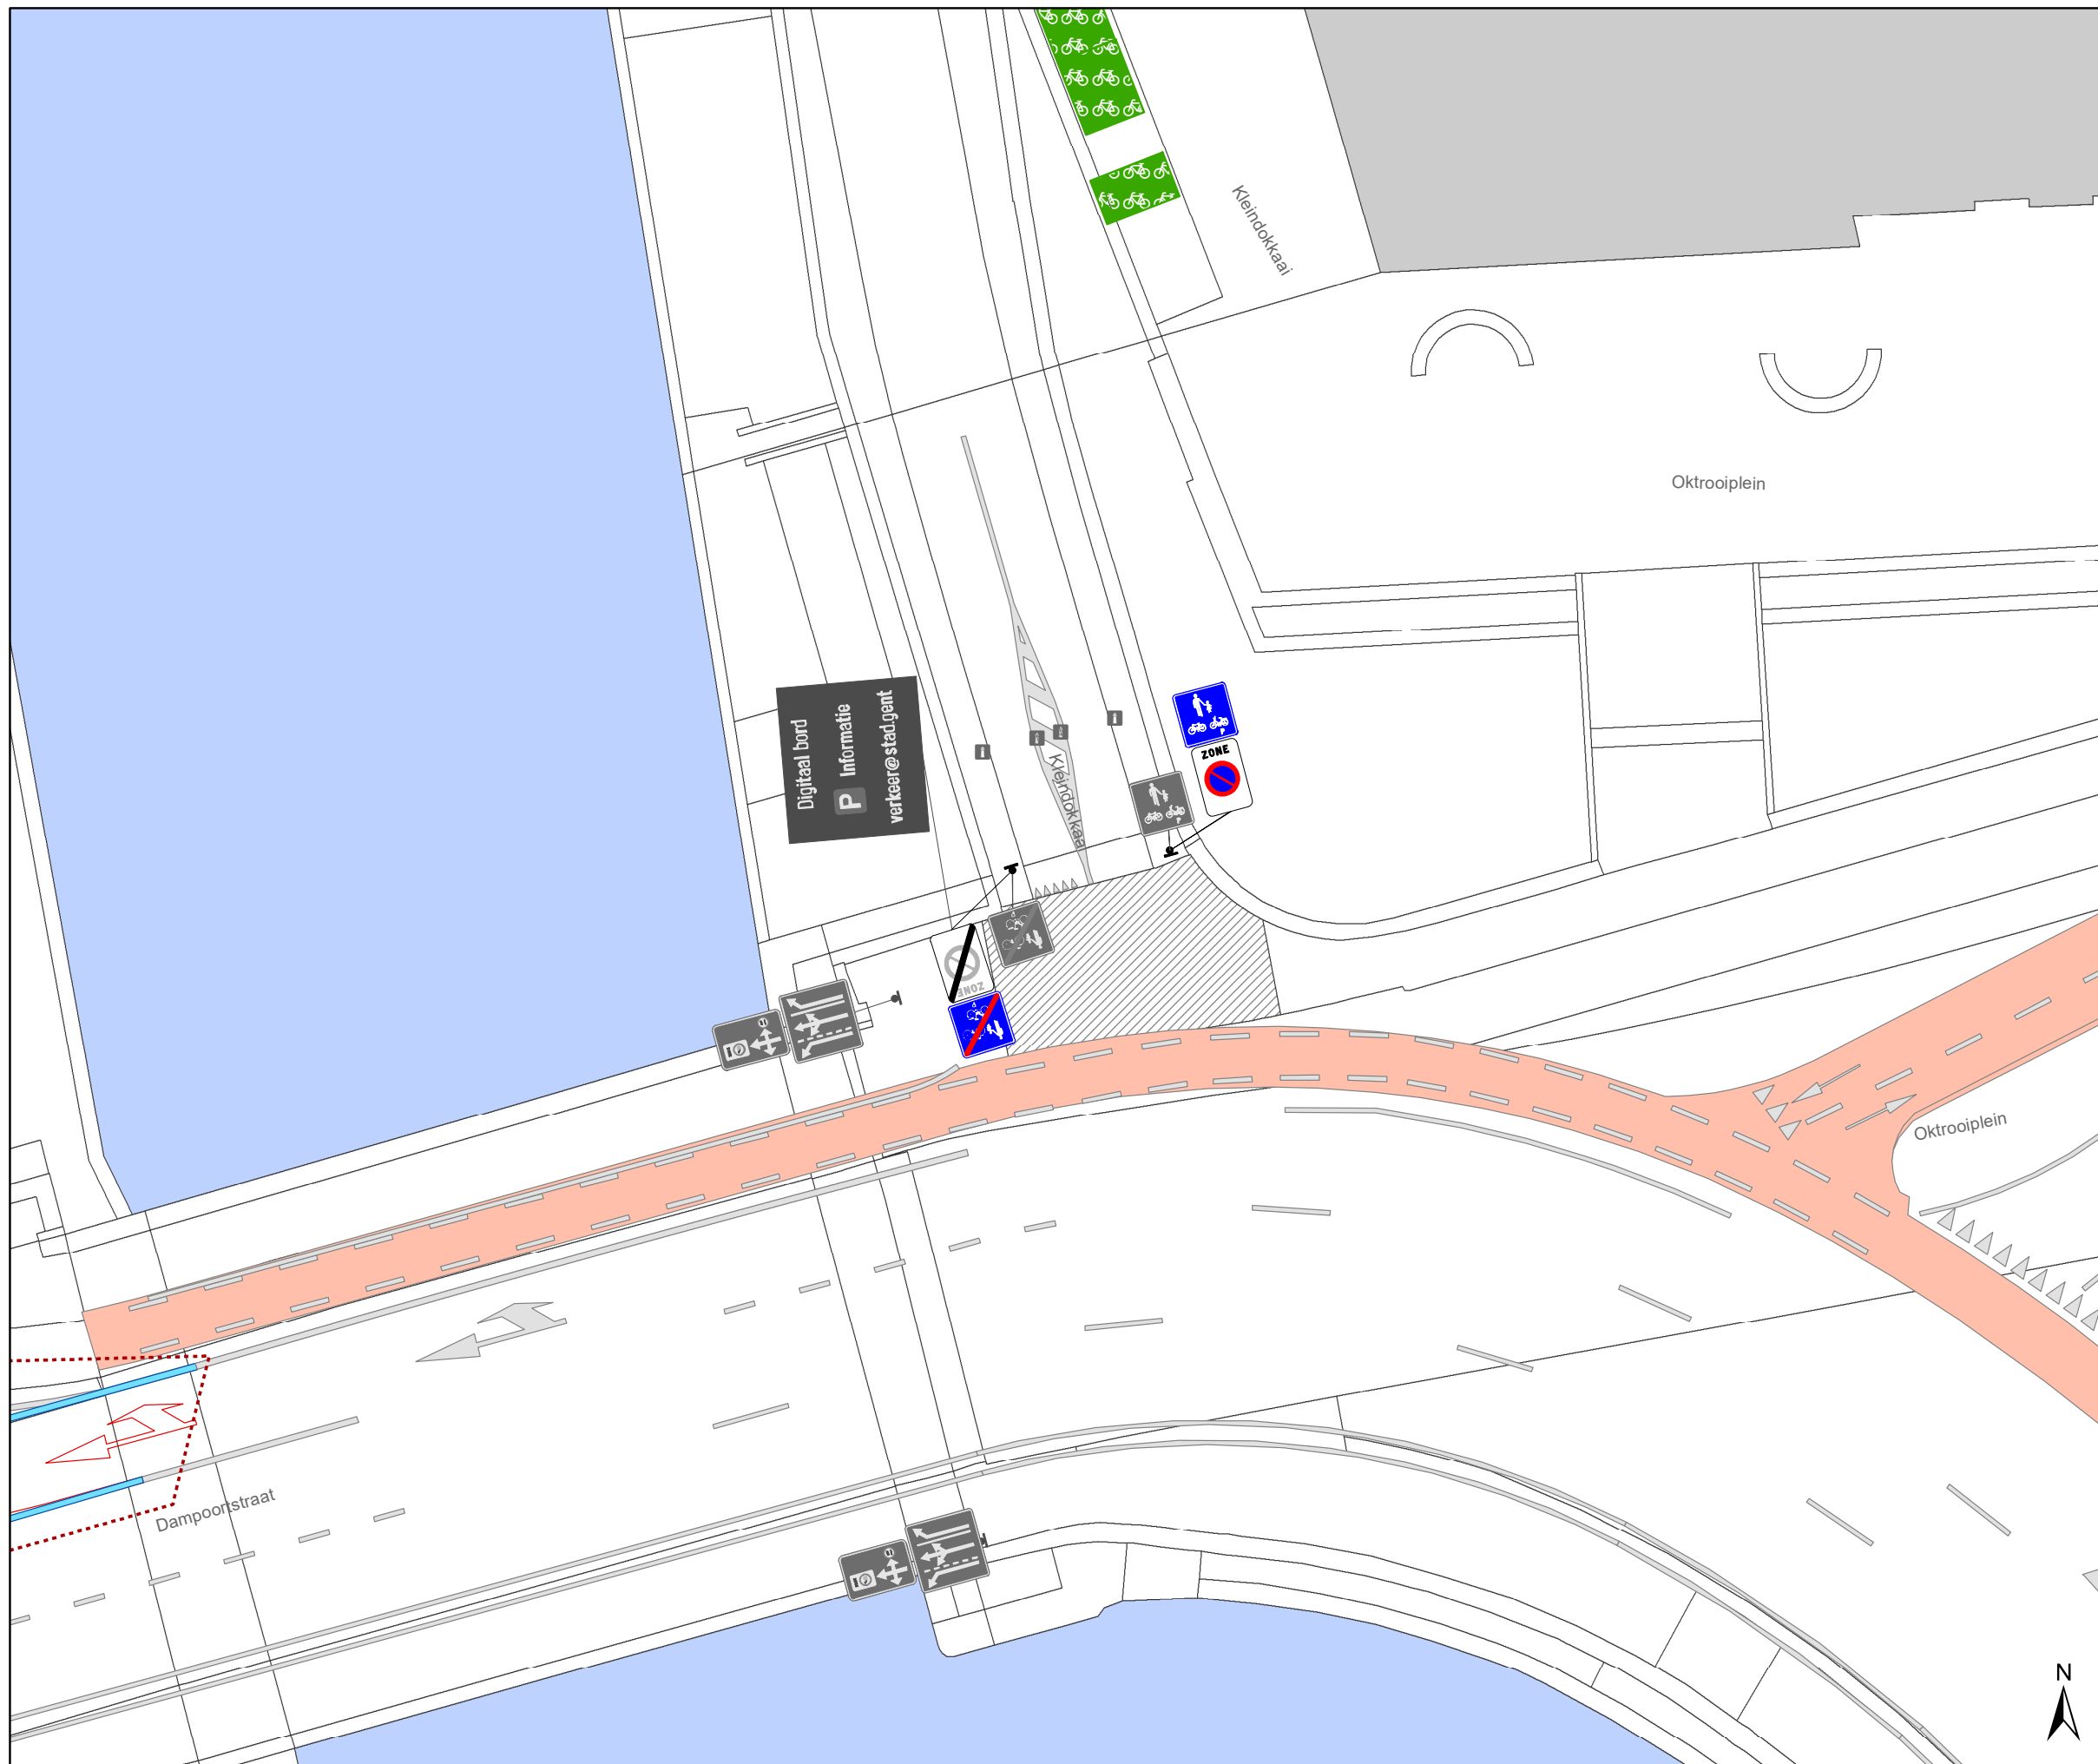

2026_CBS_00283 - Nieuw aanvullend reglement van de politie op het wegverkeer-
gemeenteweg- Sleepbootstraat- opheffen verkeersmaatregelen









Legende


-  Bestaande verkeersborden
-  Geplande verkeersborden
-  Te verwijderen verkeersborden
-  Bestaande wegmarkeringen
-  Geplande wegmarkeringen
-  Te verwijderen wegmarkeringen

Straatmeubilair

-  Gepland paaltje
-  Bestaand paaltje
-  Te verwijderen paaltje
-  paal vervangen

Overige

-  Ander gepland dossier (in voorbereiding bij MOBVED)
-  Ander gepland dossier (ter uitvoering bij DWBW)
-  Ontwerp heraanleg
-  Draaicirkels
-  Grens werken - IKZ heraanleg
-  Actieve fietsenstalling

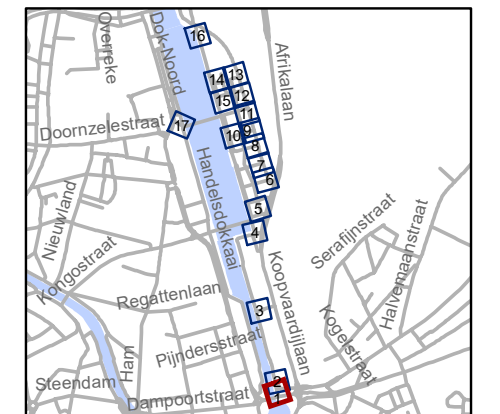


gent: Mobiliteitsbedrijf stad Gent
Verkeerstechnische taken

**Koopvaardijlaan
ontwikkeling Zuidveld**

Dossiernummer P-745642

DATUM	SCHAAL	PLAN	P FORMAAT
6/01/2026	1/200	1/17	A3

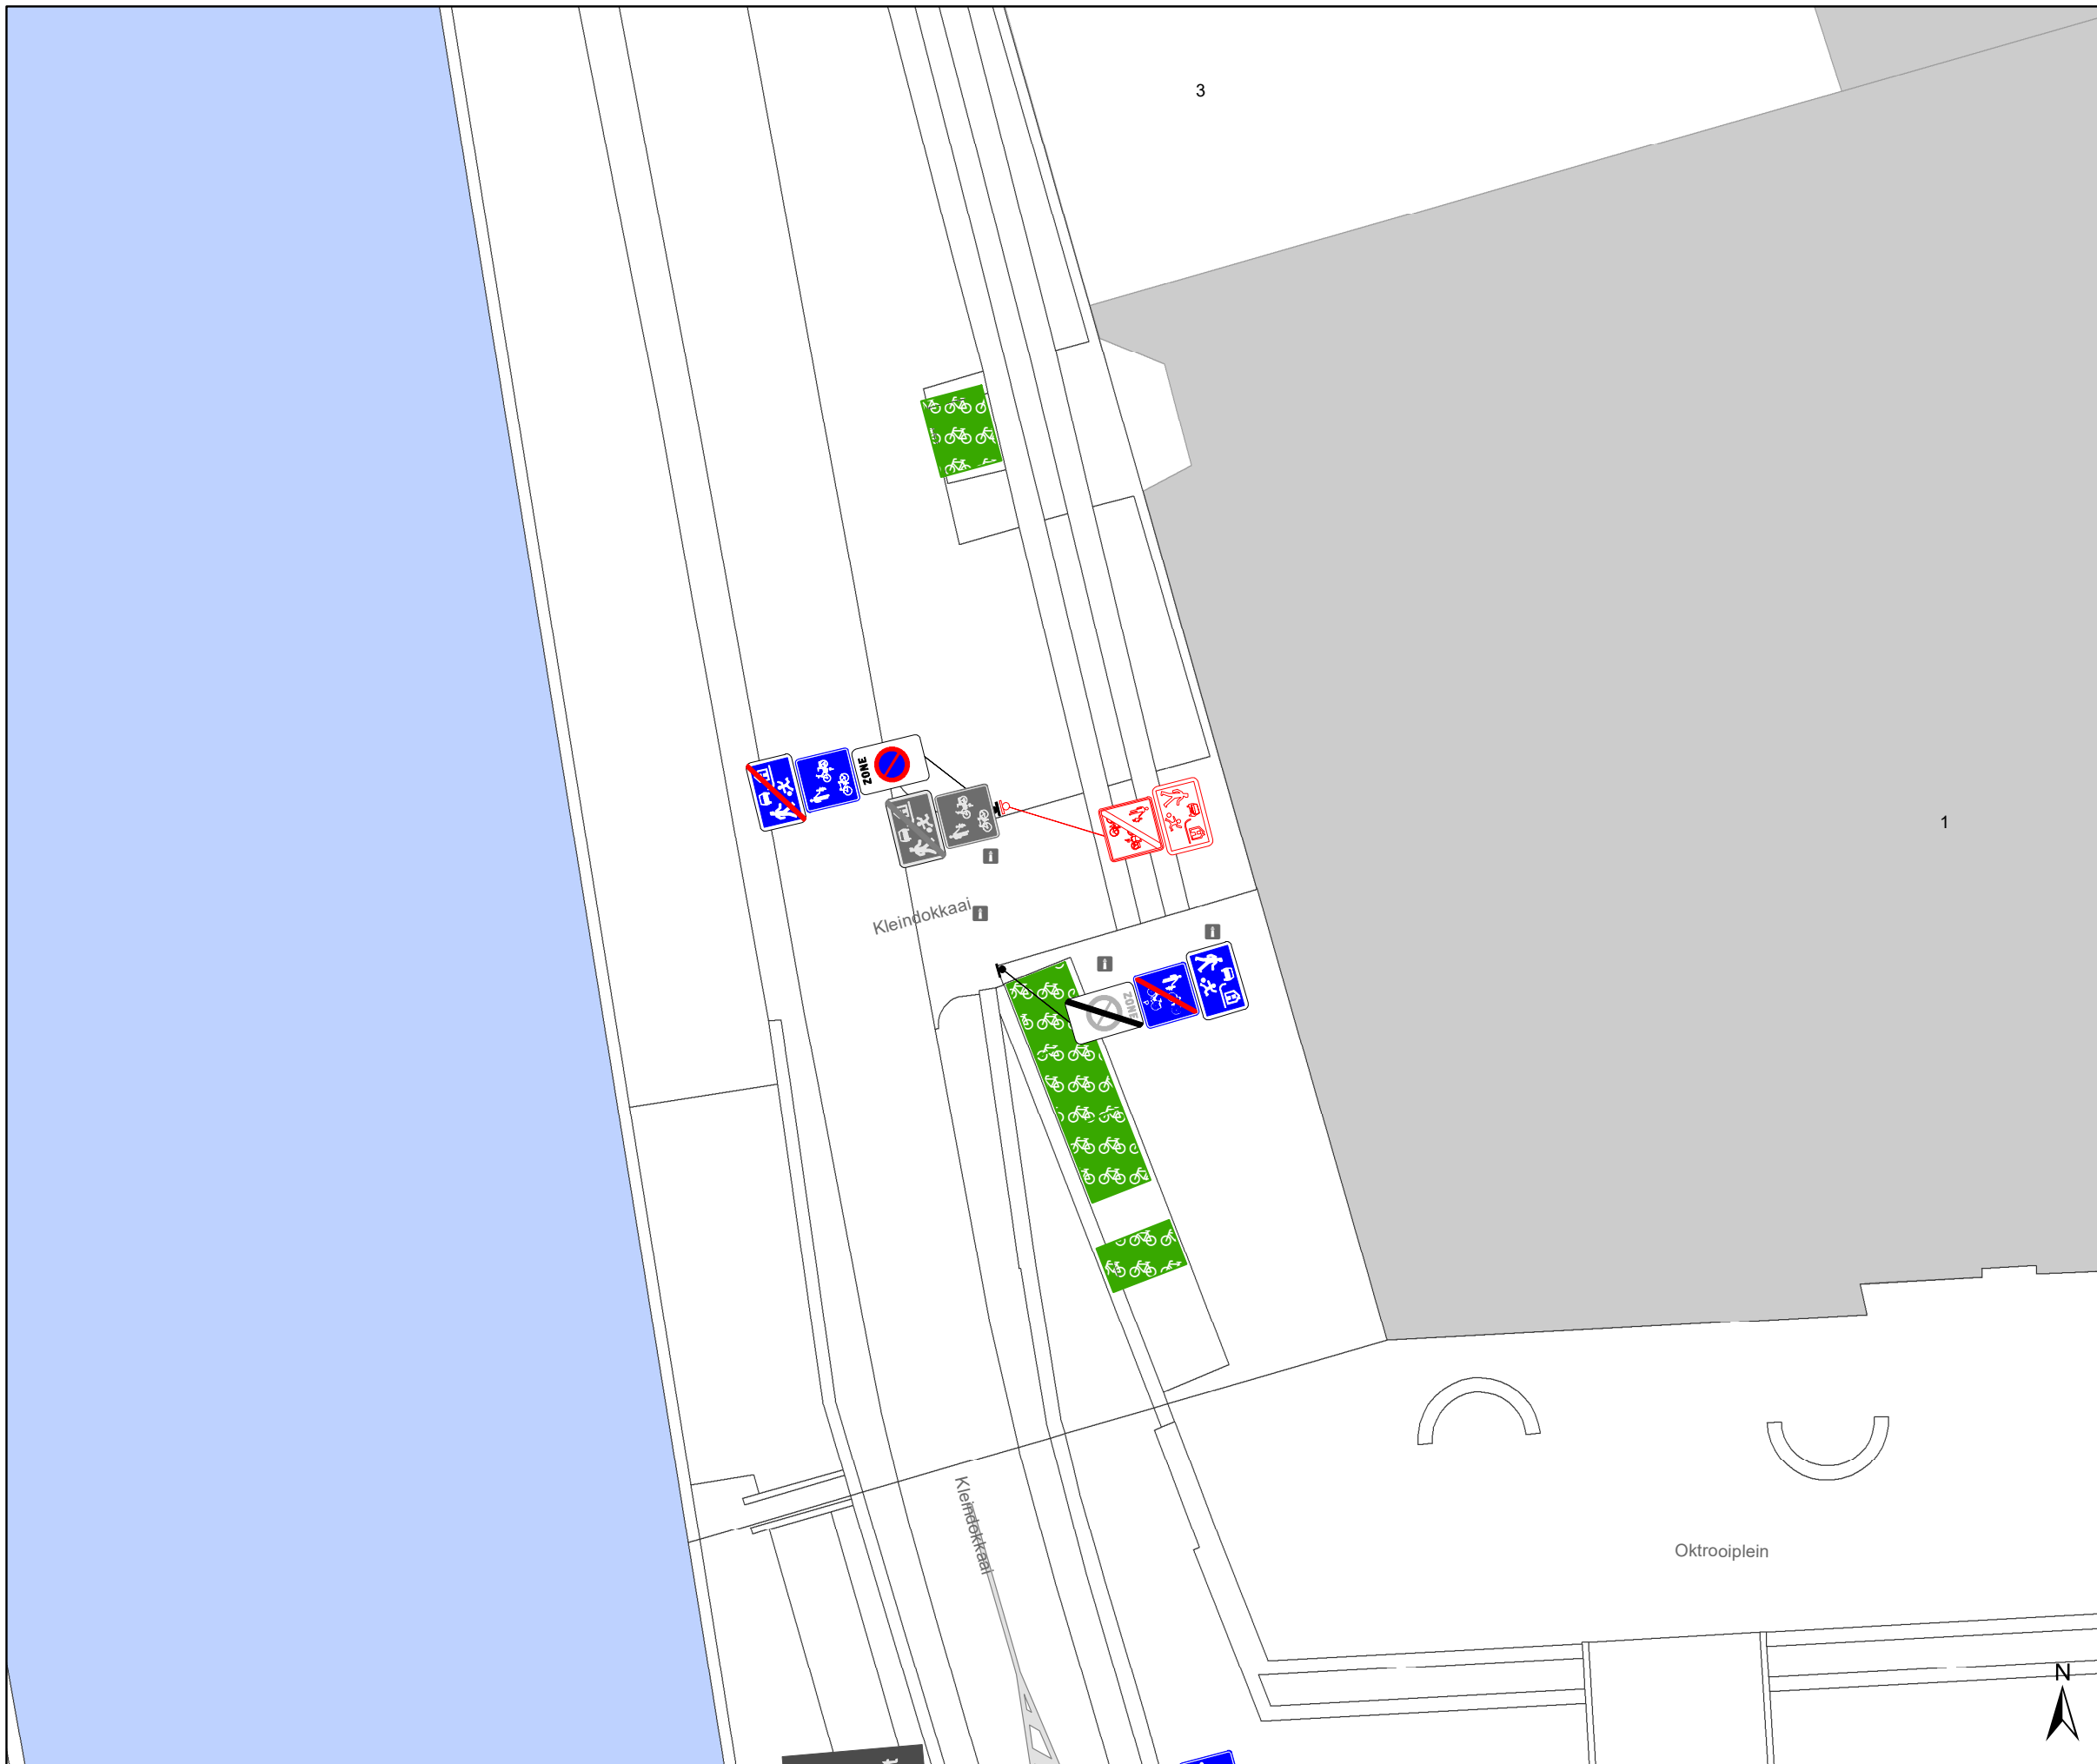

Legende


- Bestaande verkeersborden
- Geplande verkeersborden
- Te verwijderen verkeersborden
- Bestaande wegmarkeringen
- Geplande wegmarkeringen
- Te verwijderen wegmarkeringen

Straatmeubilair

- Gepland paaltje
- Bestaand paaltje
- Te verwijderen paaltje
- paal vervangen

Overige

- Ander gepland dossier (in voorbereiding bij MOBBED)
- Ander gepland dossier (ter uitvoering bij DWBW)
- Ontwerp heraanleg
- Draaicirkels
- Grens werken - IKZ heraanleg
- Actieve fietsenstalling

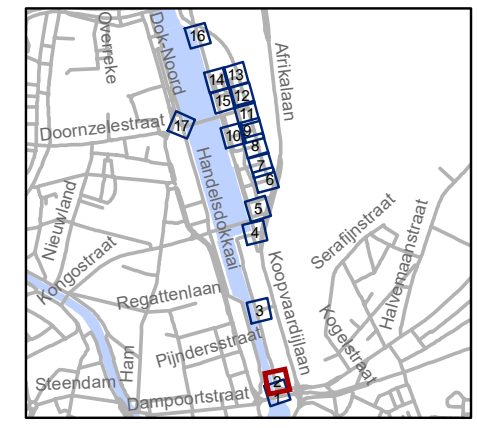


gent: Mobiliteitsbedrijf stad Gent
Verkeerstechnische taken

**Koopvaardijlaan
ontwikkeling Zuidveld**

Dossiernummer P-745642



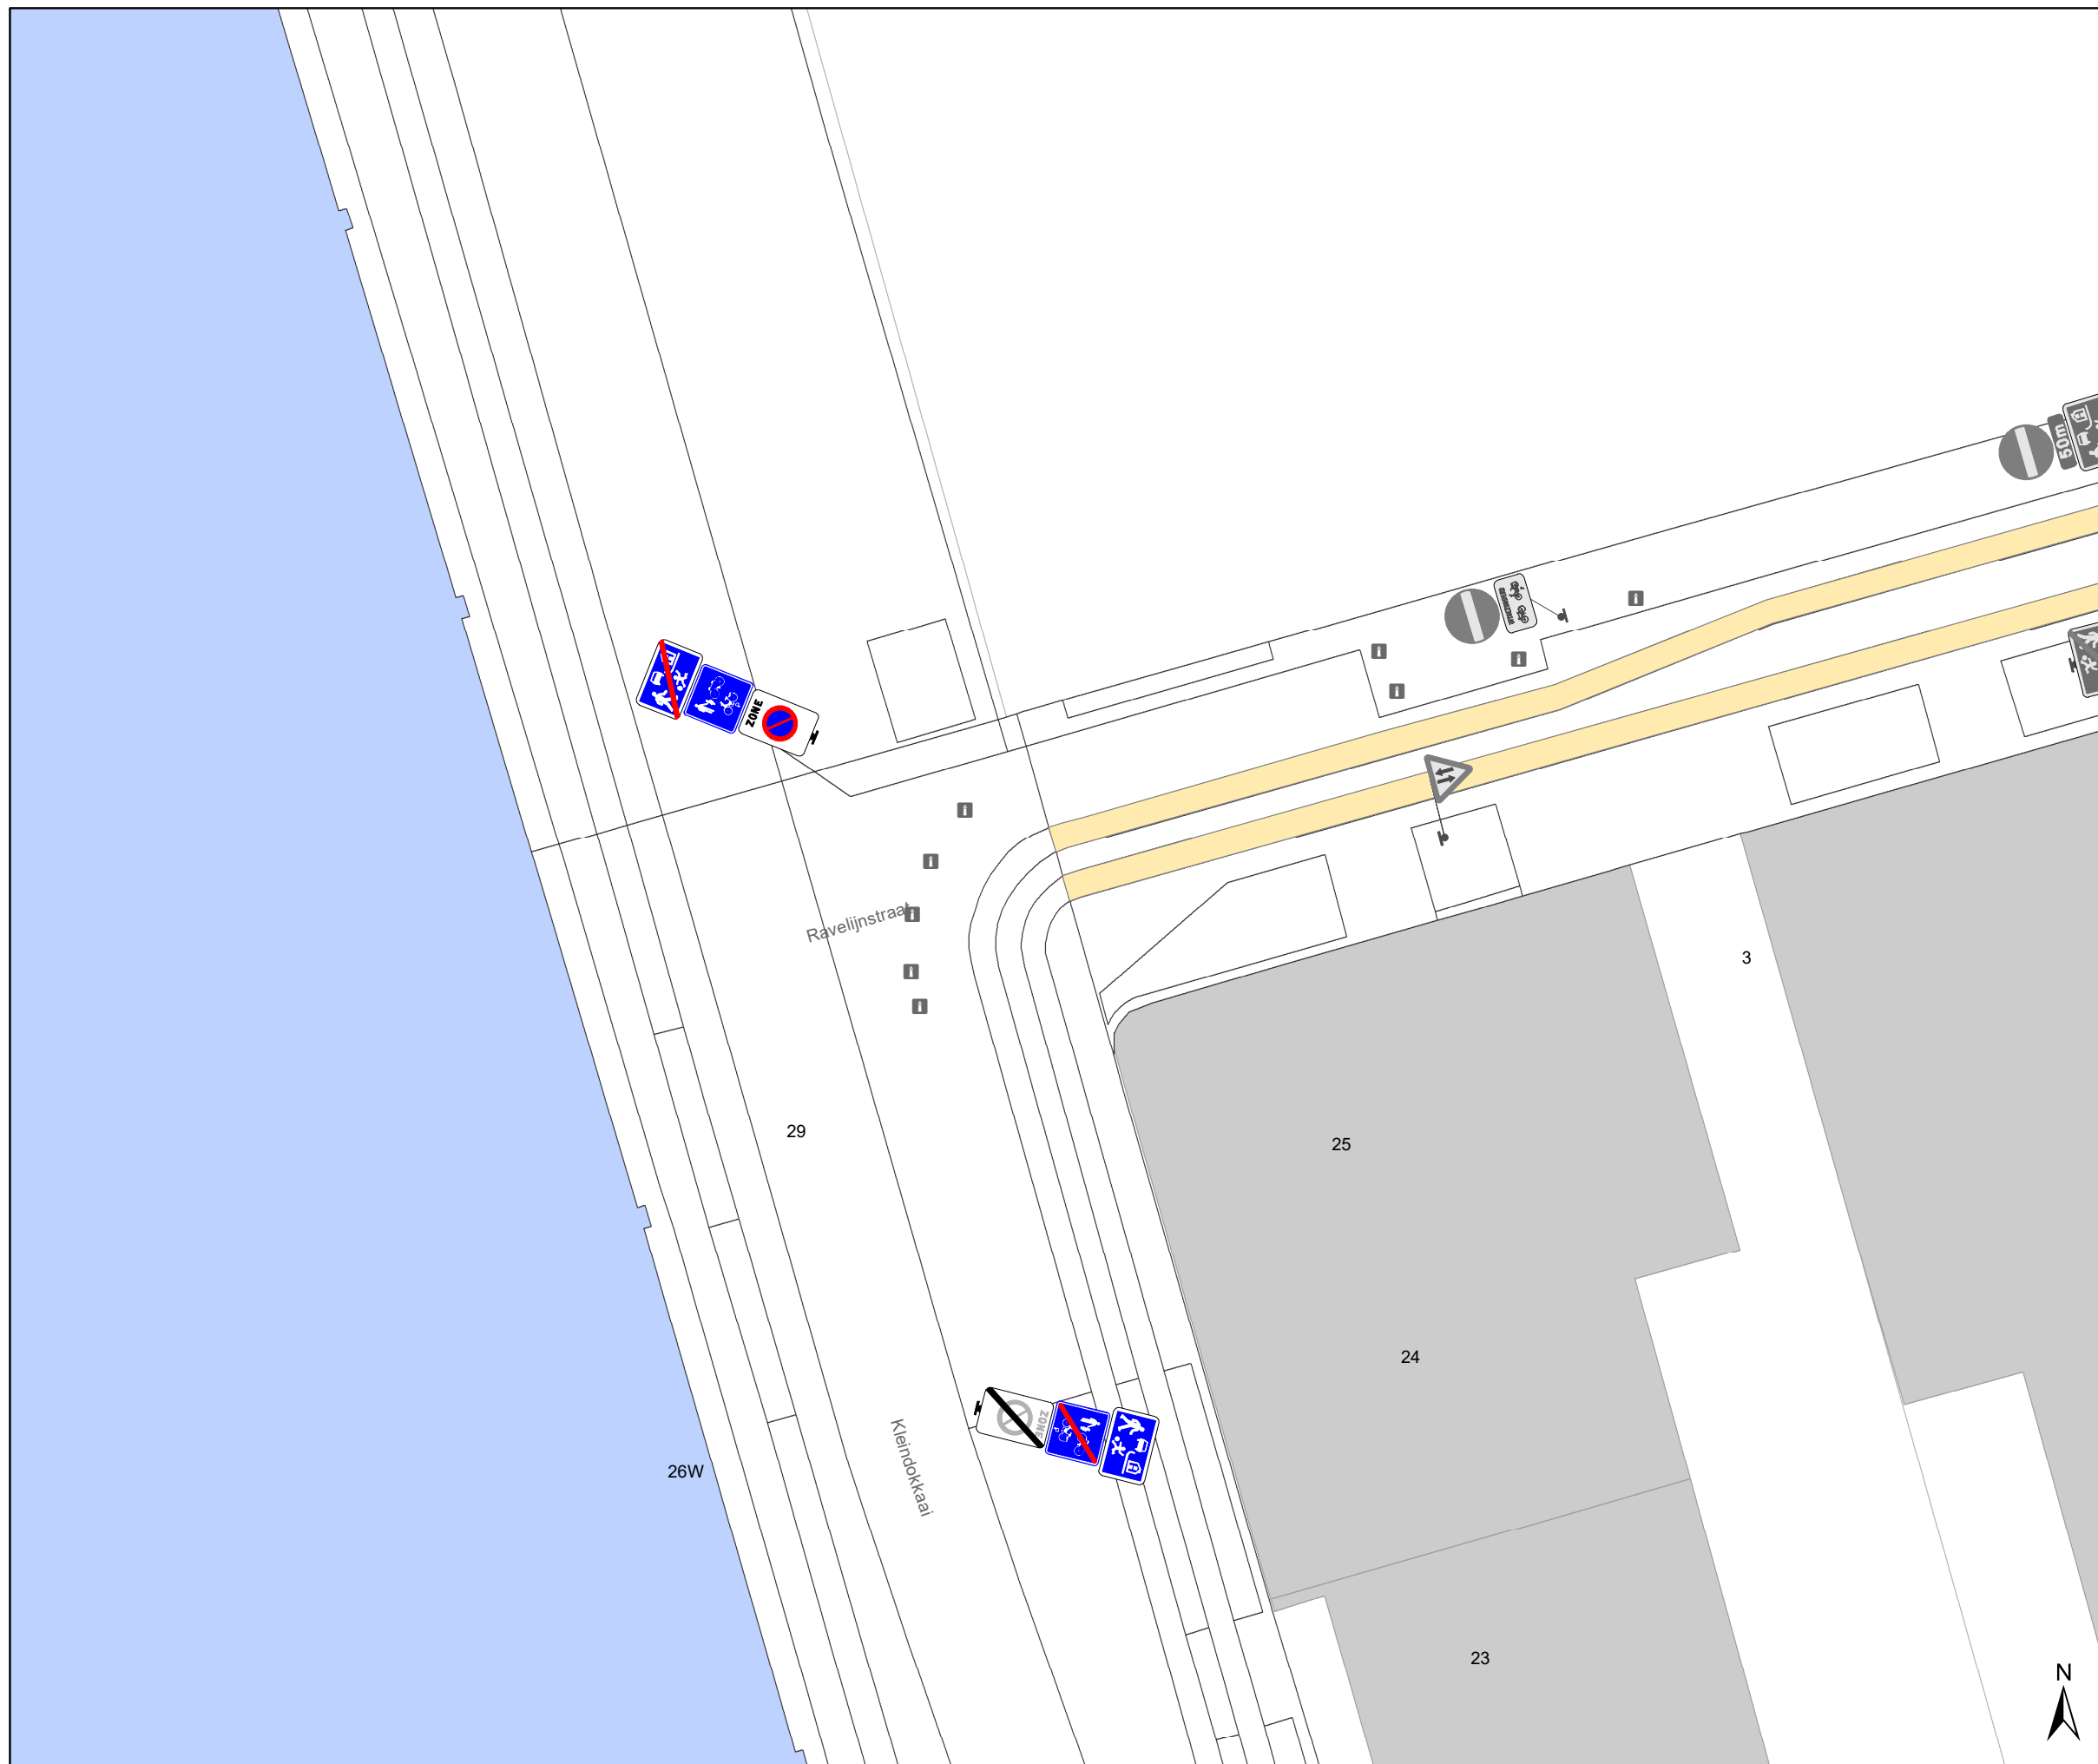

DATUM	SCHAAL	PLAN	P FORMAAT
6/01/2026	1/200	2/17	A3









Legende


-  Bestaande verkeersborden
-  Geplande verkeersborden
-  Te verwijderen verkeersborden
-  Bestaande wegmarkeringen
-  Geplande wegmarkeringen
-  Te verwijderen wegmarkeringen

Straatmeubilair

-  Gepland paaltje
-  Bestaand paaltje
-  Te verwijderen paaltje
-  paal vervangen

Overige

-  Ander gepland dossier (in voorbereiding bij MOBVED)
-  Ander gepland dossier (ter uitvoering bij DWBW)
-  Ontwerp heraanleg
-  Draaicirkels
-  Grens werken - IKZ heraanleg
-  Actieve fietsenstalling

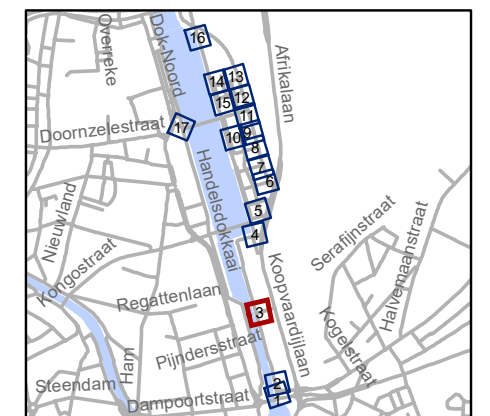


gent: Mobiliteitsbedrijf stad Gent
Verkeerstechnische taken

**Koopvaardijlaan
ontwikkeling Zuidveld**

Dossiernummer P-745642

DATUM	SCHAAL	PLAN	P FORMAAT
6/01/2026	1/200	3/17	A3

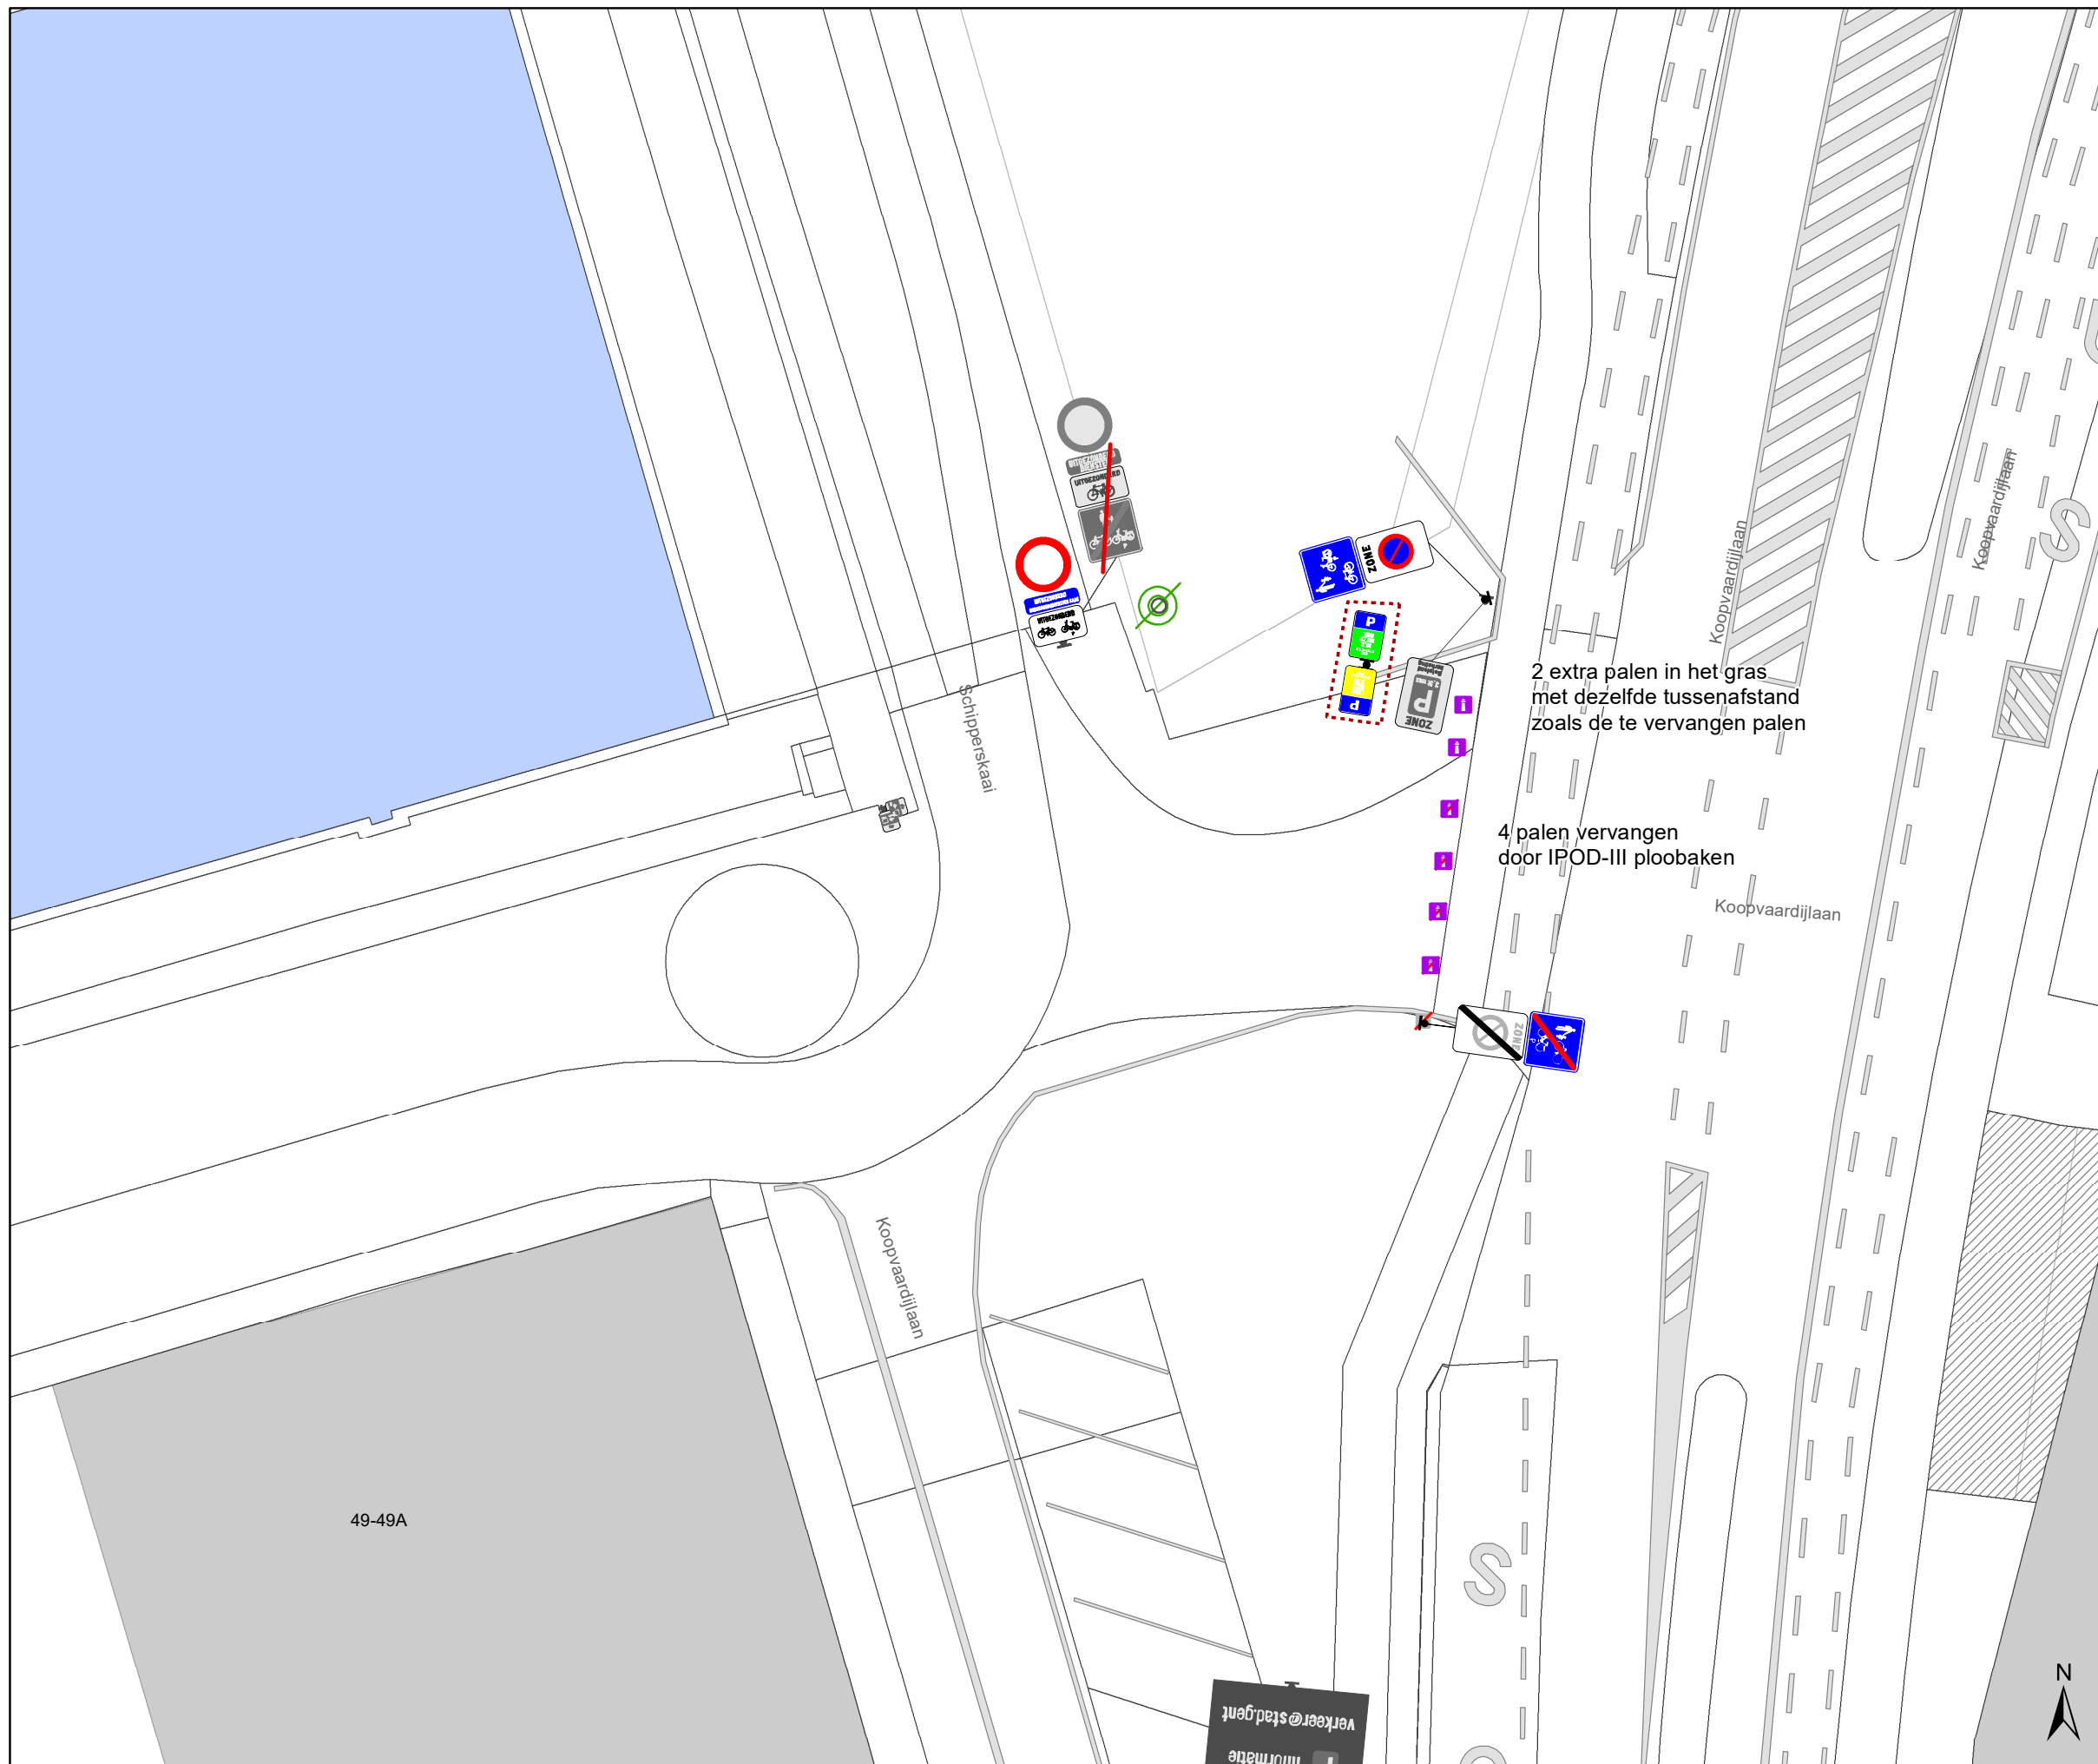

Legende


- Bestaande verkeersborden
- Geplande verkeersborden
- Te verwijderen verkeersborden
- Bestaande wegmarkeringen
- Geplande wegmarkeringen
- Te verwijderen wegmarkeringen

Straatmeubilair

- Gepland paaltje
- Bestaand paaltje
- Te verwijderen paaltje
- paal vervangen

Overige

- Ander gepland dossier (in voorbereiding bij MOBBED)
- Ander gepland dossier (ter uitvoering bij DWBW)
- Ontwerp heraanleg
- Draaicirkels
- Grens werken - IKZ heraanleg
- Actieve fietsenstalling

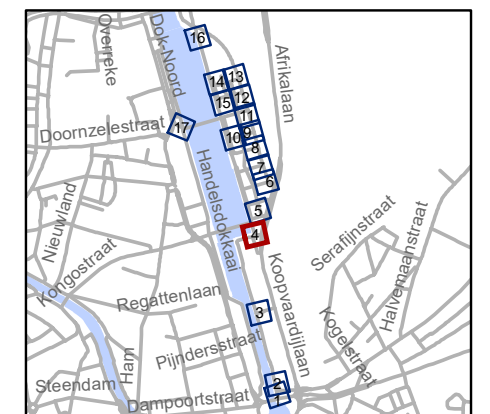

gent: Mobiliteitsbedrijf stad Gent
Verkeerstechnische taken

**Koopvaardijlaan
ontwikkeling Zuidveld**

Dossiernummer P-745642

DATUM	SCHAAL	PLAN	P FORMAAT
6/01/2026	1/200	4/17	A3

49-49A





Verkeert@stad.gent
informatie









Legende


-  Bestaande verkeersborden
-  Geplande verkeersborden
-  Te verwijderen verkeersborden
-  Bestaande wegmarkeringen
-  Geplande wegmarkeringen
-  Te verwijderen wegmarkeringen

Straatmeubilair

-  Gepland paaltje
-  Bestaand paaltje
-  Te verwijderen paaltje
-  paal vervangen

Overige

-  Ander gepland dossier (in voorbereiding bij MOBVED)
-  Ander gepland dossier (ter uitvoering bij DWBW)
-  Ontwerp heraanleg
-  Draaicirkels
-  Grens werken - IKZ heraanleg
-  Actieve fietsenstalling

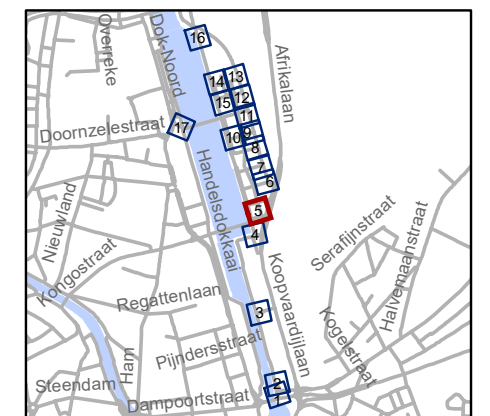


gent: Mobiliteitsbedrijf stad Gent
Verkeerstechnische taken

**Koopvaardijlaan
ontwikkeling Zuidveld**

Dossiernummer P-745642



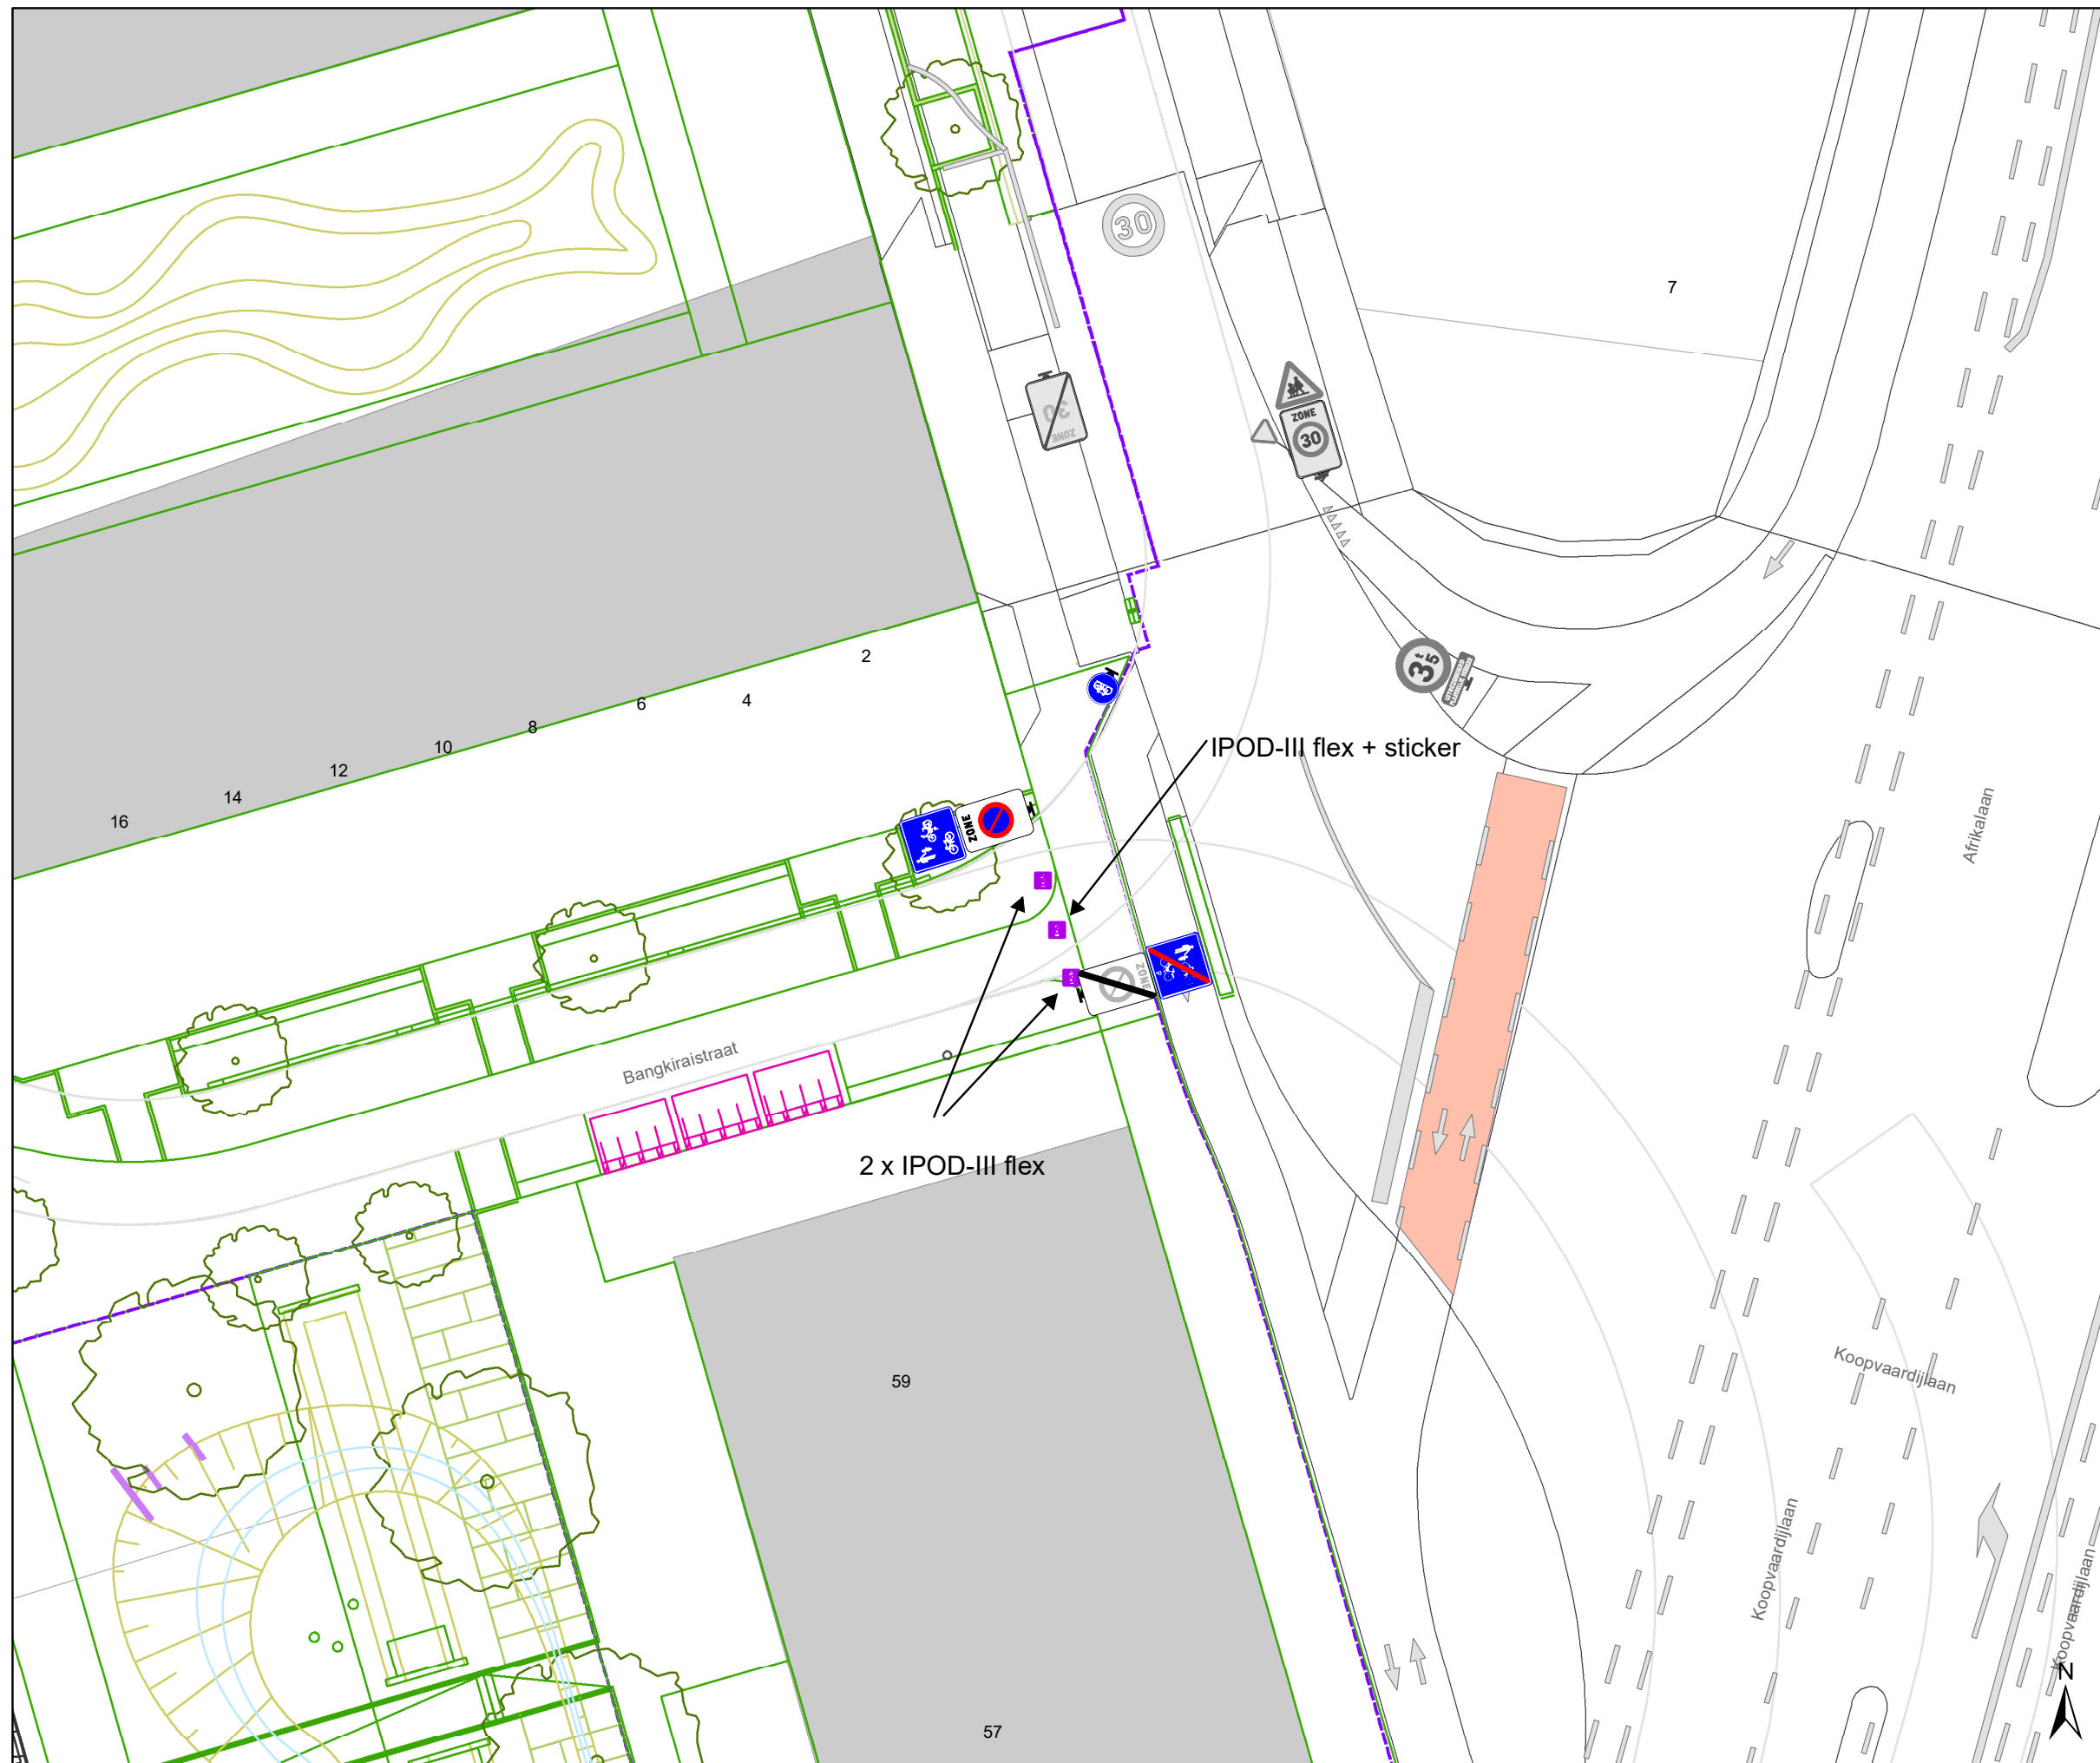

DATUM	SCHAAL	PLAN	P FORMAAT
6/01/2026	1/200	5/17	A3









Legende


-  Bestaande verkeersborden
-  Geplande verkeersborden
-  Te verwijderen verkeersborden
-  Bestaande wegmarkeringen
-  Geplande wegmarkeringen
-  Te verwijderen wegmarkeringen

Straatmeubilair

-  Gepland paaltje
-  Bestaand paaltje
-  Te verwijderen paaltje
-  paal vervangen

Overige

-  Ander gepland dossier (in voorbereiding bij MOBVED)
-  Ander gepland dossier (ter uitvoering bij DWBW)
-  Ontwerp heraanleg
-  Draaicirkels
-  Grens werken - IKZ heraanleg
-  Actieve fietsenstalling

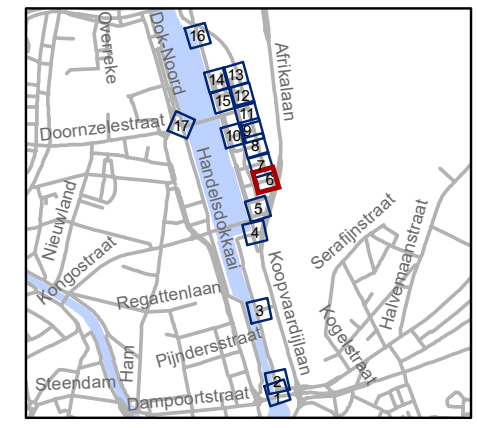


gent: Mobiliteitsbedrijf stad Gent
Verkeerstechnische taken

**Koopvaardijlaan
ontwikkeling Zuidveld**

Dossiernummer P-745642



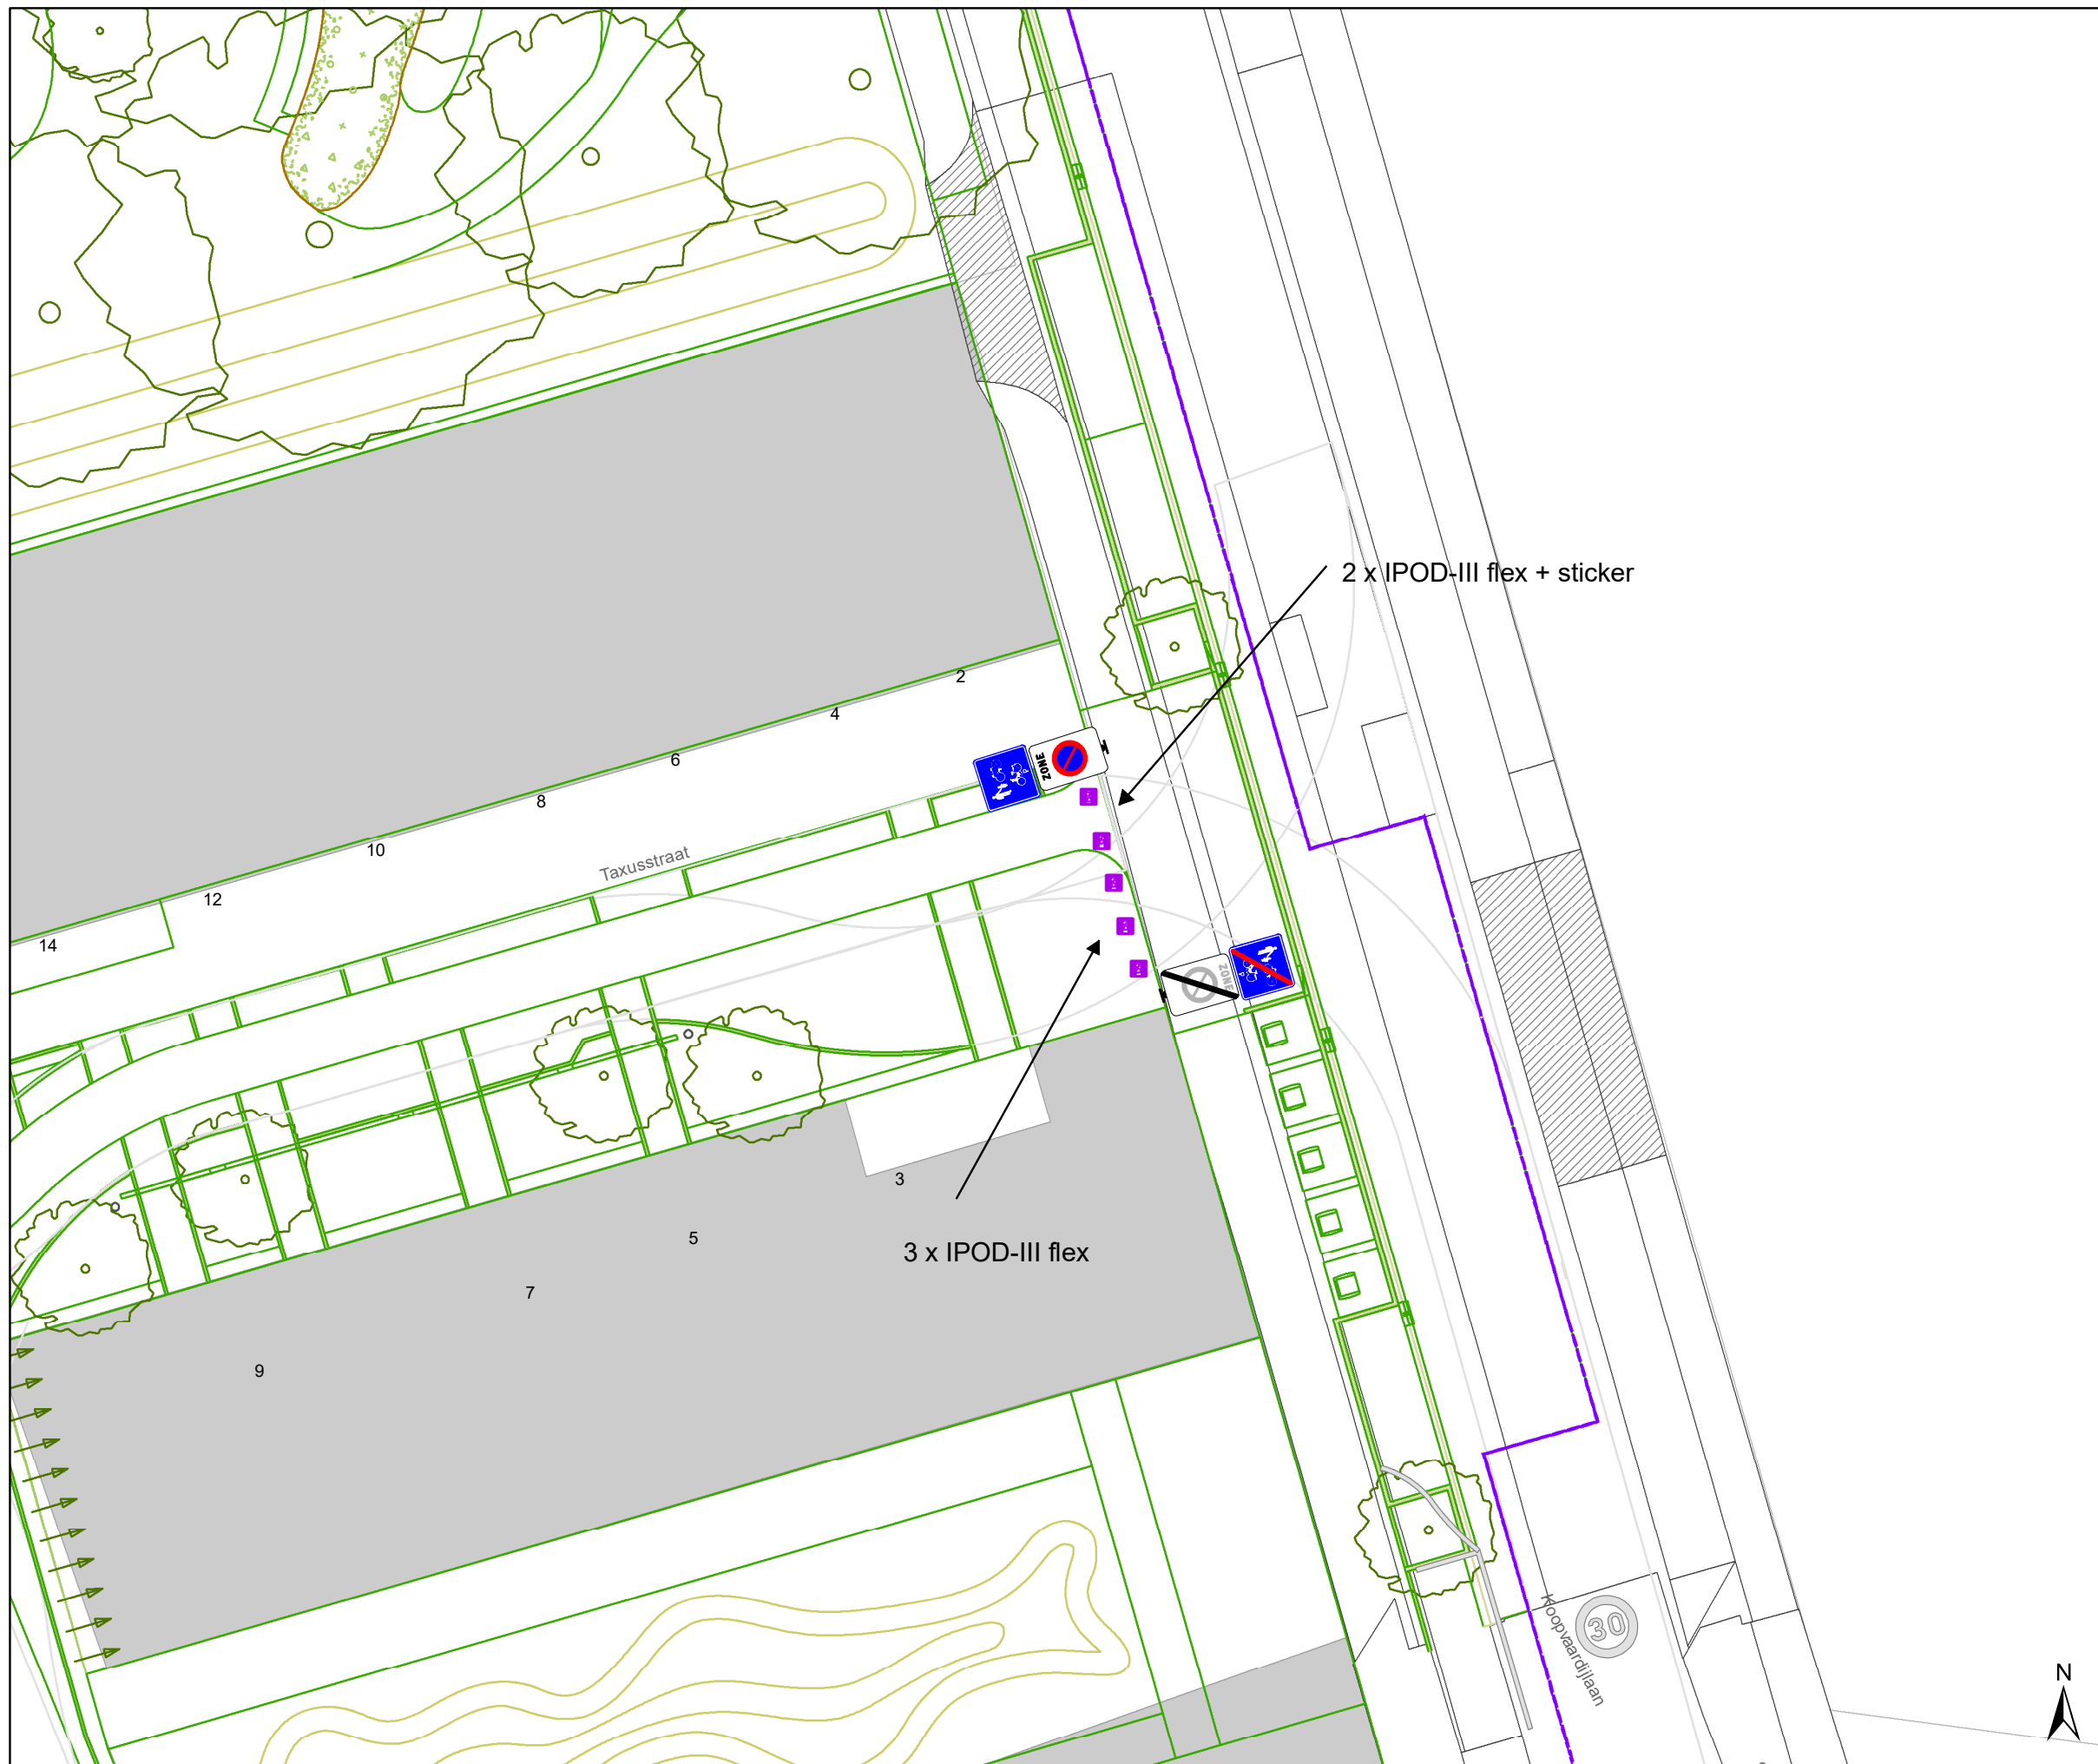

DATUM	SCHAAL	PLAN	P FORMAAT
6/01/2026	1/200	6/17	A3









Legende


-  Bestaande verkeersborden
-  Geplande verkeersborden
-  Te verwijderen verkeersborden
-  Bestaande wegmarkeringen
-  Geplande wegmarkeringen
-  Te verwijderen wegmarkeringen

Straatmeubilair

-  Gepland paaltje
-  Bestaand paaltje
-  Te verwijderen paaltje
-  paal vervangen

Overige

-  Ander gepland dossier (in voorbereiding bij MOBBED)
-  Ander gepland dossier (ter uitvoering bij DWBW)
-  Ontwerp heraanleg
-  Draaicirkels
-  Grens werken - IKZ heraanleg
-  Actieve fietsenstalling

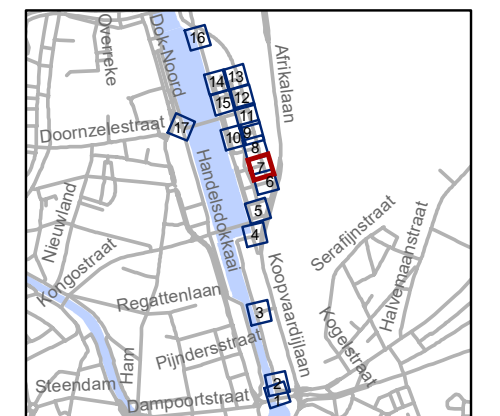


gent: Mobiliteitsbedrijf stad Gent
Verkeerstechnische taken

**Koopvaardijlaan
ontwikkeling Zuidveld**

Dossiernummer P-745642

DATUM	SCHAAL	PLAN	P FORMAAT
6/01/2026	1/200	7/17	A3

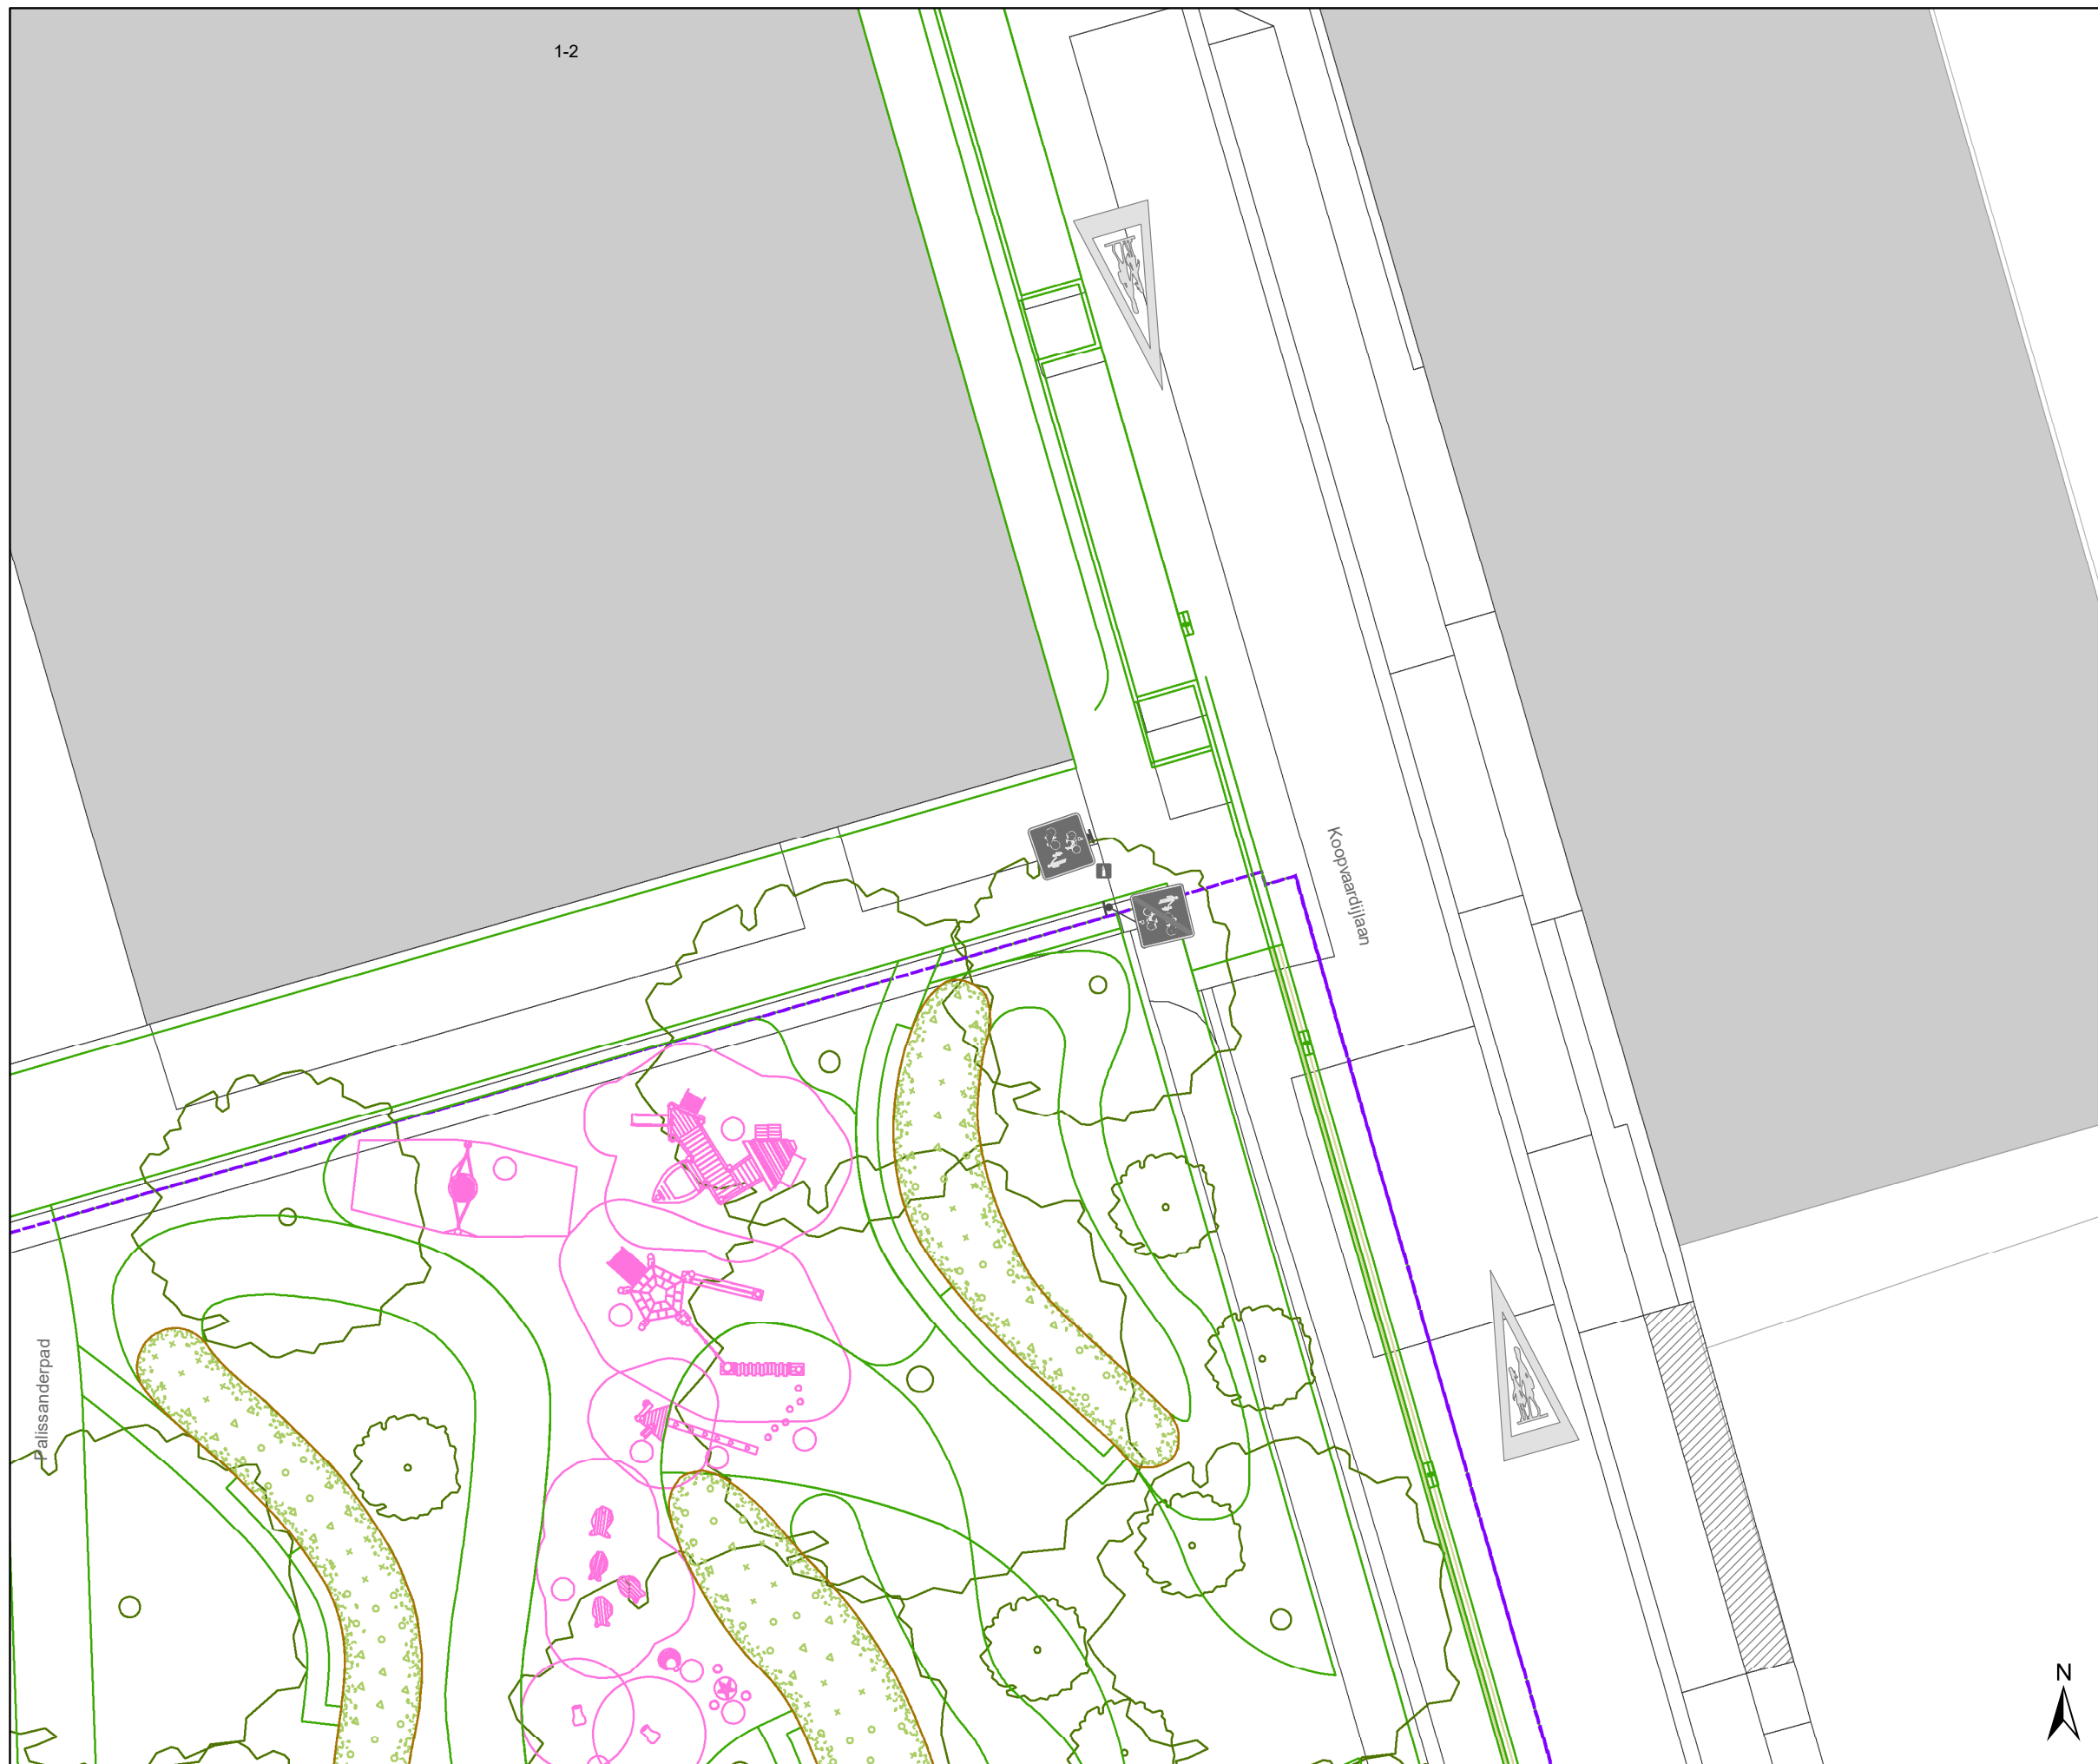

Legende


- Bestaande verkeersborden
- Geplande verkeersborden
- Te verwijderen verkeersborden
- Bestaande wegmarkeringen
- Geplande wegmarkeringen
- Te verwijderen wegmarkeringen

Straatmeubilair

- Gepland paaltje
- Bestaand paaltje
- Te verwijderen paaltje
- paal vervangen

Overige

- Ander gepland dossier (in voorbereiding bij MOBBED)
- Ander gepland dossier (ter uitvoering bij DWBW)
- Ontwerp heraanleg
- Draaicirkels
- Grens werken - IKZ heraanleg
- Actieve fietsenstalling

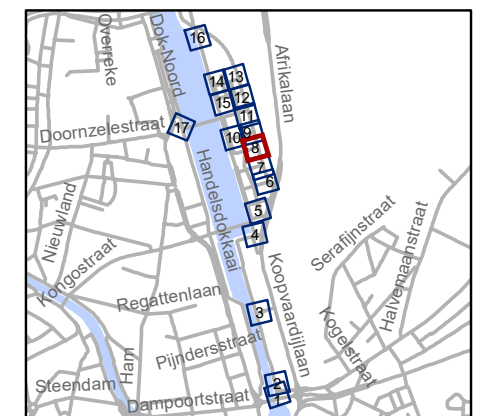


gent: Mobiliteitsbedrijf stad Gent
Verkeerstechnische taken

Koopvaardijlaan ontwikkeling Zuidveld

Dossiernummer P-745642

DATUM	SCHAAL	PLAN	P FORMAAT
6/01/2026	1/200	8/17	A3



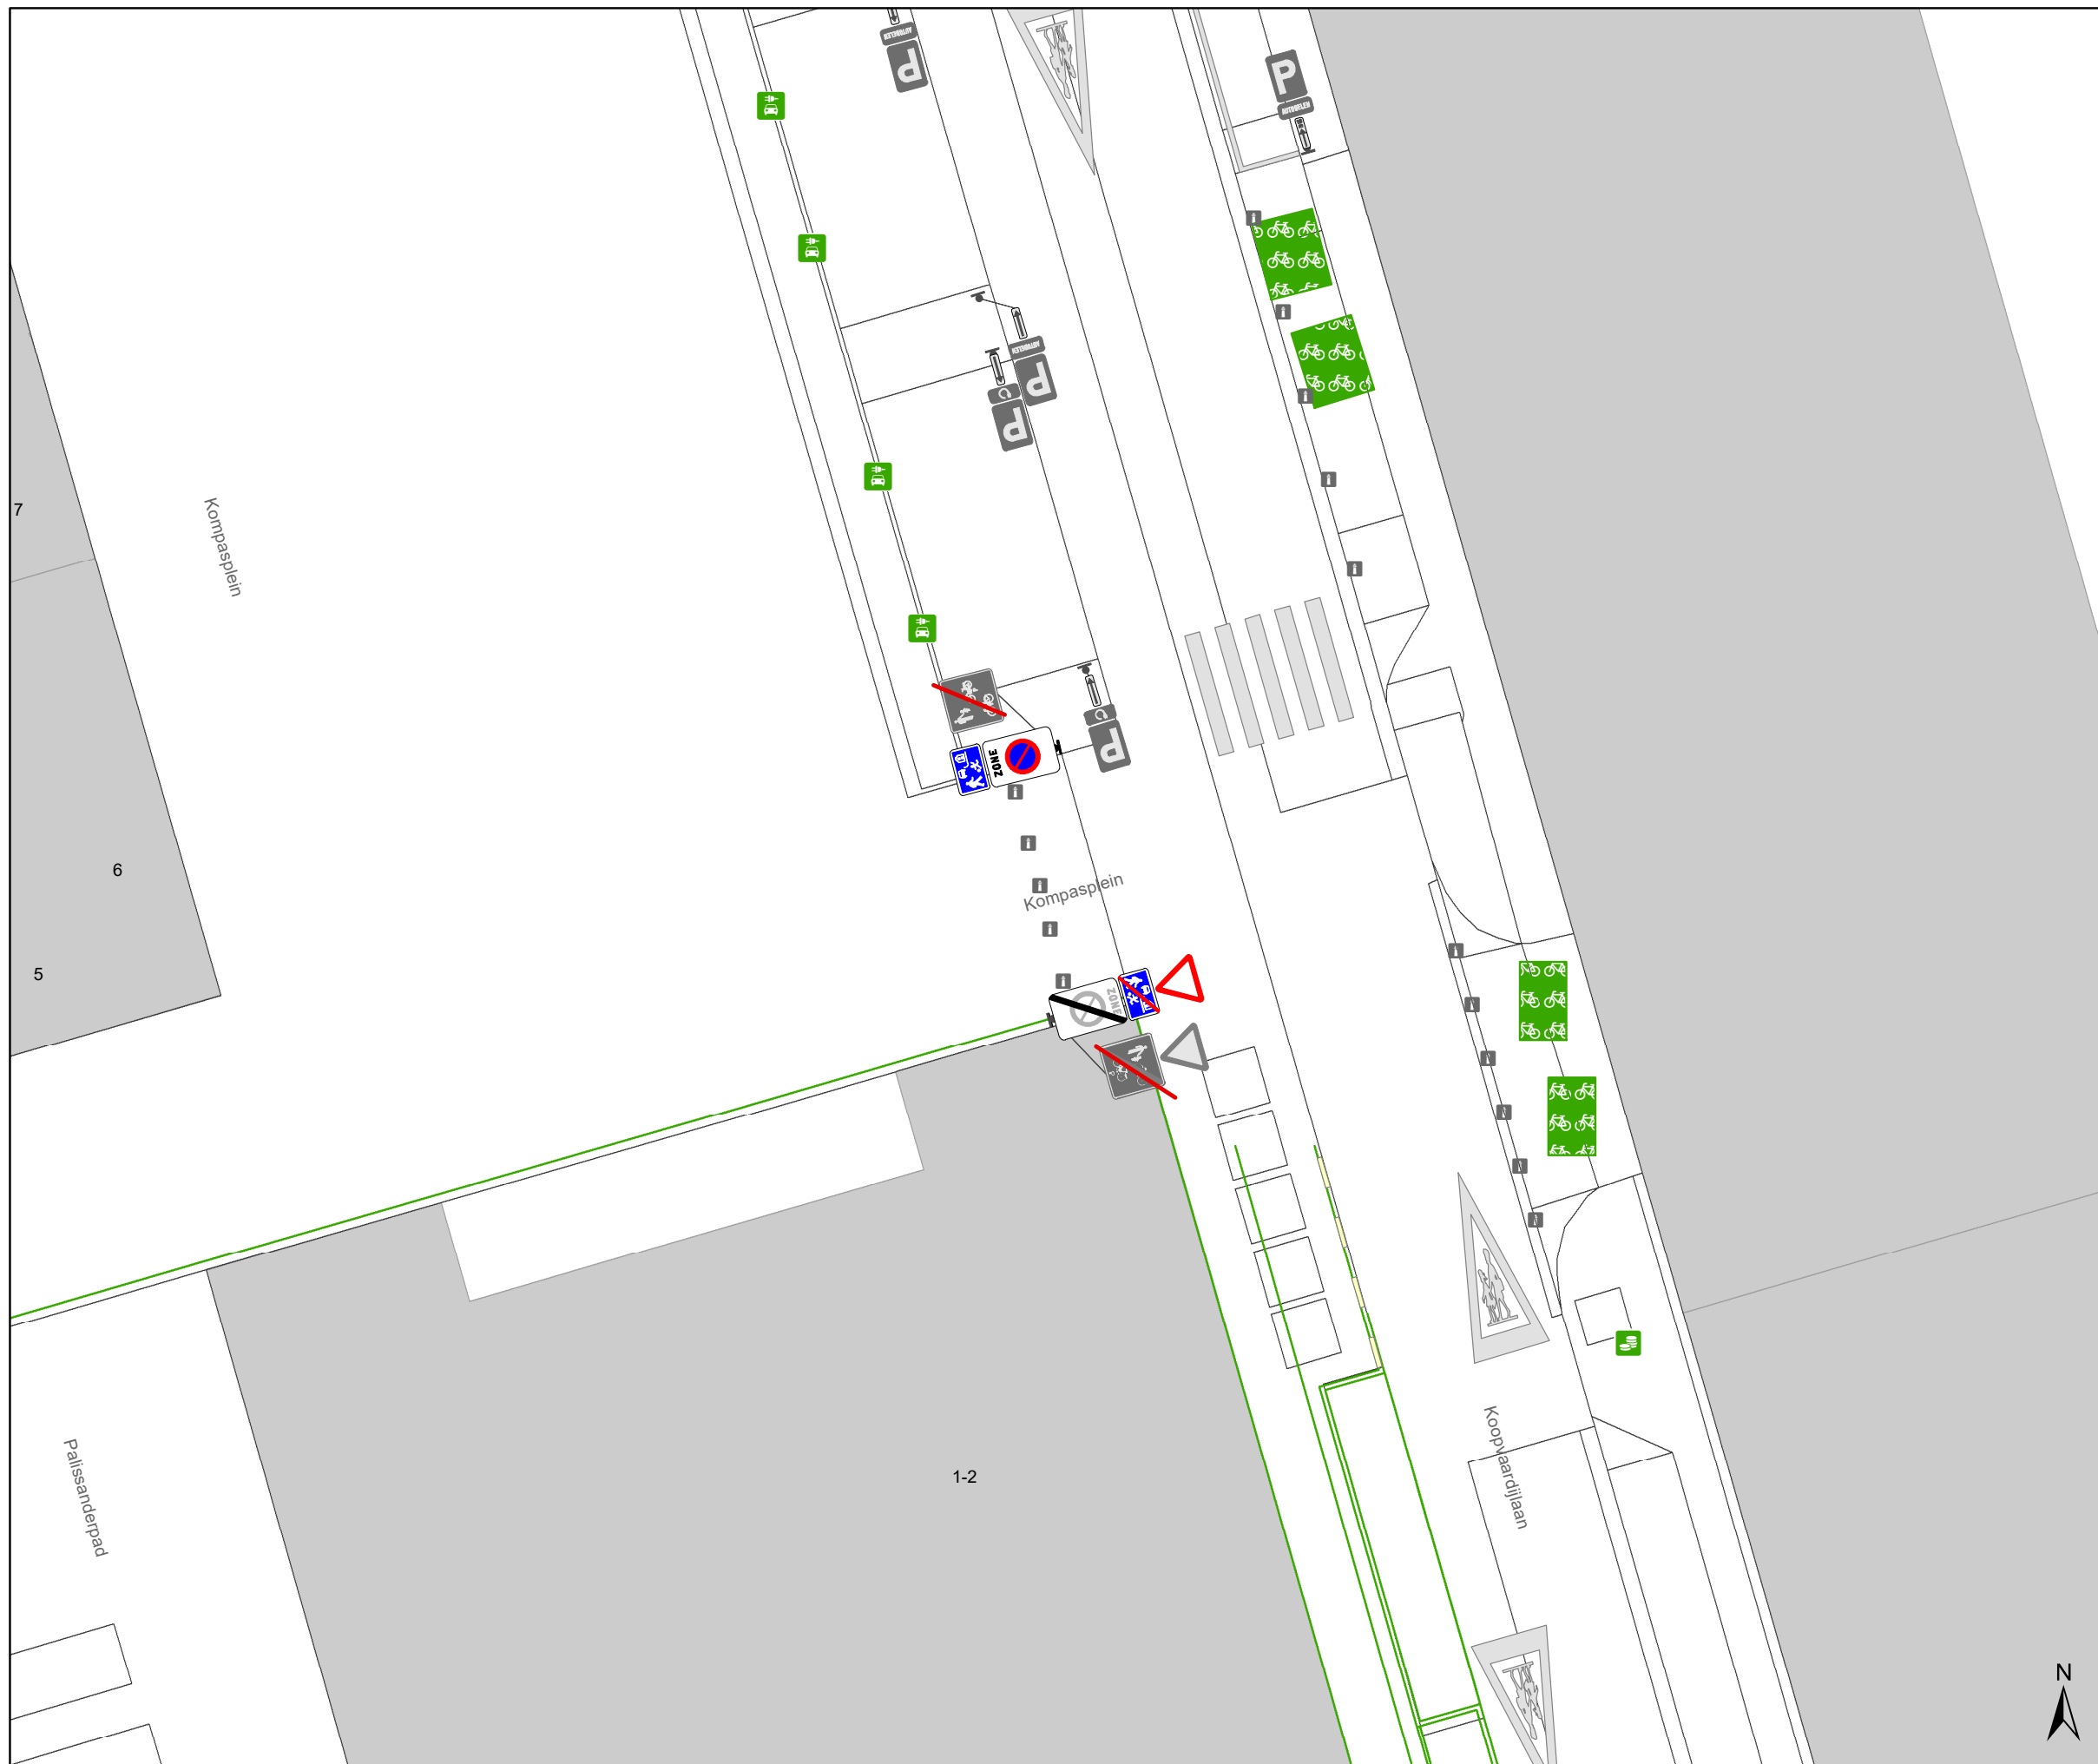

Legende


- Bestaande verkeersborden
- Geplande verkeersborden
- Te verwijderen verkeersborden
- Bestaande wegmarkeringen
- Geplande wegmarkeringen
- Te verwijderen wegmarkeringen

Straatmeubilair

- Gepland paaltje
- Bestaand paaltje
- Te verwijderen paaltje
- paal vervangen

Overige

- Ander gepland dossier (in voorbereiding bij MOBBED)
- Ander gepland dossier (ter uitvoering bij DWBW)
- Ontwerp heraanleg
- Draaicirkels
- Grens werken - IKZ heraanleg
- Actieve fietsenstalling

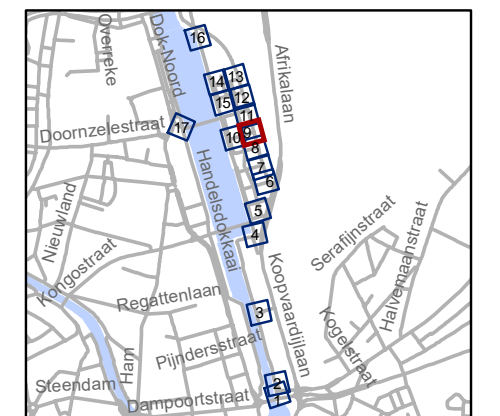

gent: Mobiliteitsbedrijf stad Gent
Verkeerstechnische taken

**Koopvaardijlaan
ontwikkeling Zuidveld**

Dossiernummer P-745642

DATUM	SCHAAL	PLAN	P FORMAAT
6/01/2026	1/200	9/17	A3



Legende


- Bestaande verkeersborden
- Geplande verkeersborden
- Te verwijderen verkeersborden
- Bestaande wegmarkeringen
- Geplande wegmarkeringen
- Te verwijderen wegmarkeringen

Straatmeubilair

- Gepland paaltje
- Bestaand paaltje
- Te verwijderen paaltje
- paal vervangen

Overige

- Ander gepland dossier (in voorbereiding bij MOBVED)
- Ander gepland dossier (ter uitvoering bij DWBW)
- Ontwerp heraanleg
- Draaicirkels
- Grens werken - IKZ heraanleg
- Actieve fietsenstalling

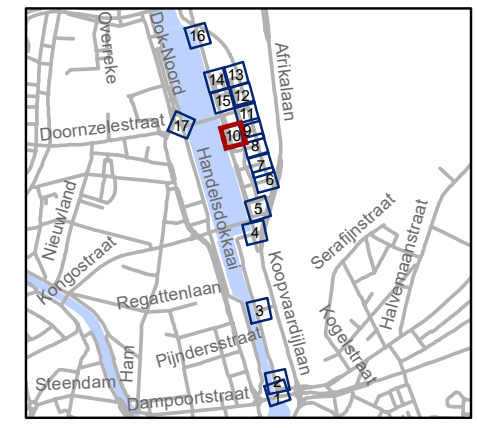

gent: Mobiliteitsbedrijf stad Gent
Verkeerstechnische taken

Koopvaardijlaan ontwikkeling Zuidveld

Dossiernummer P-745642

DATUM	SCHAAL	PLAN	P FORMAAT
6/01/2026	1/200	10/17	A3





Legende


- Bestaande verkeersborden
- Geplande verkeersborden
- Te verwijderen verkeersborden
- Bestaande wegmarkeringen
- Geplande wegmarkeringen
- Te verwijderen wegmarkeringen

Straatmeubilair

- Gepland paaltje
- Bestaand paaltje
- Te verwijderen paaltje
- paal vervangen

Overige

- Ander gepland dossier (in voorbereiding bij MOBBED)
- Ander gepland dossier (ter uitvoering bij DWBW)
- Ontwerp heraanleg
- Draaicirkels
- Grens werken - IKZ heraanleg
- Actieve fietsenstalling

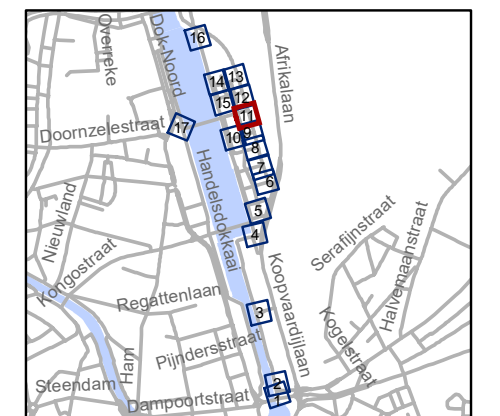


gent: Mobiliteitsbedrijf stad Gent
Verkeerstechnische taken

**Koopvaardijlaan
ontwikkeling Zuidveld**

Dossiernummer P-745642



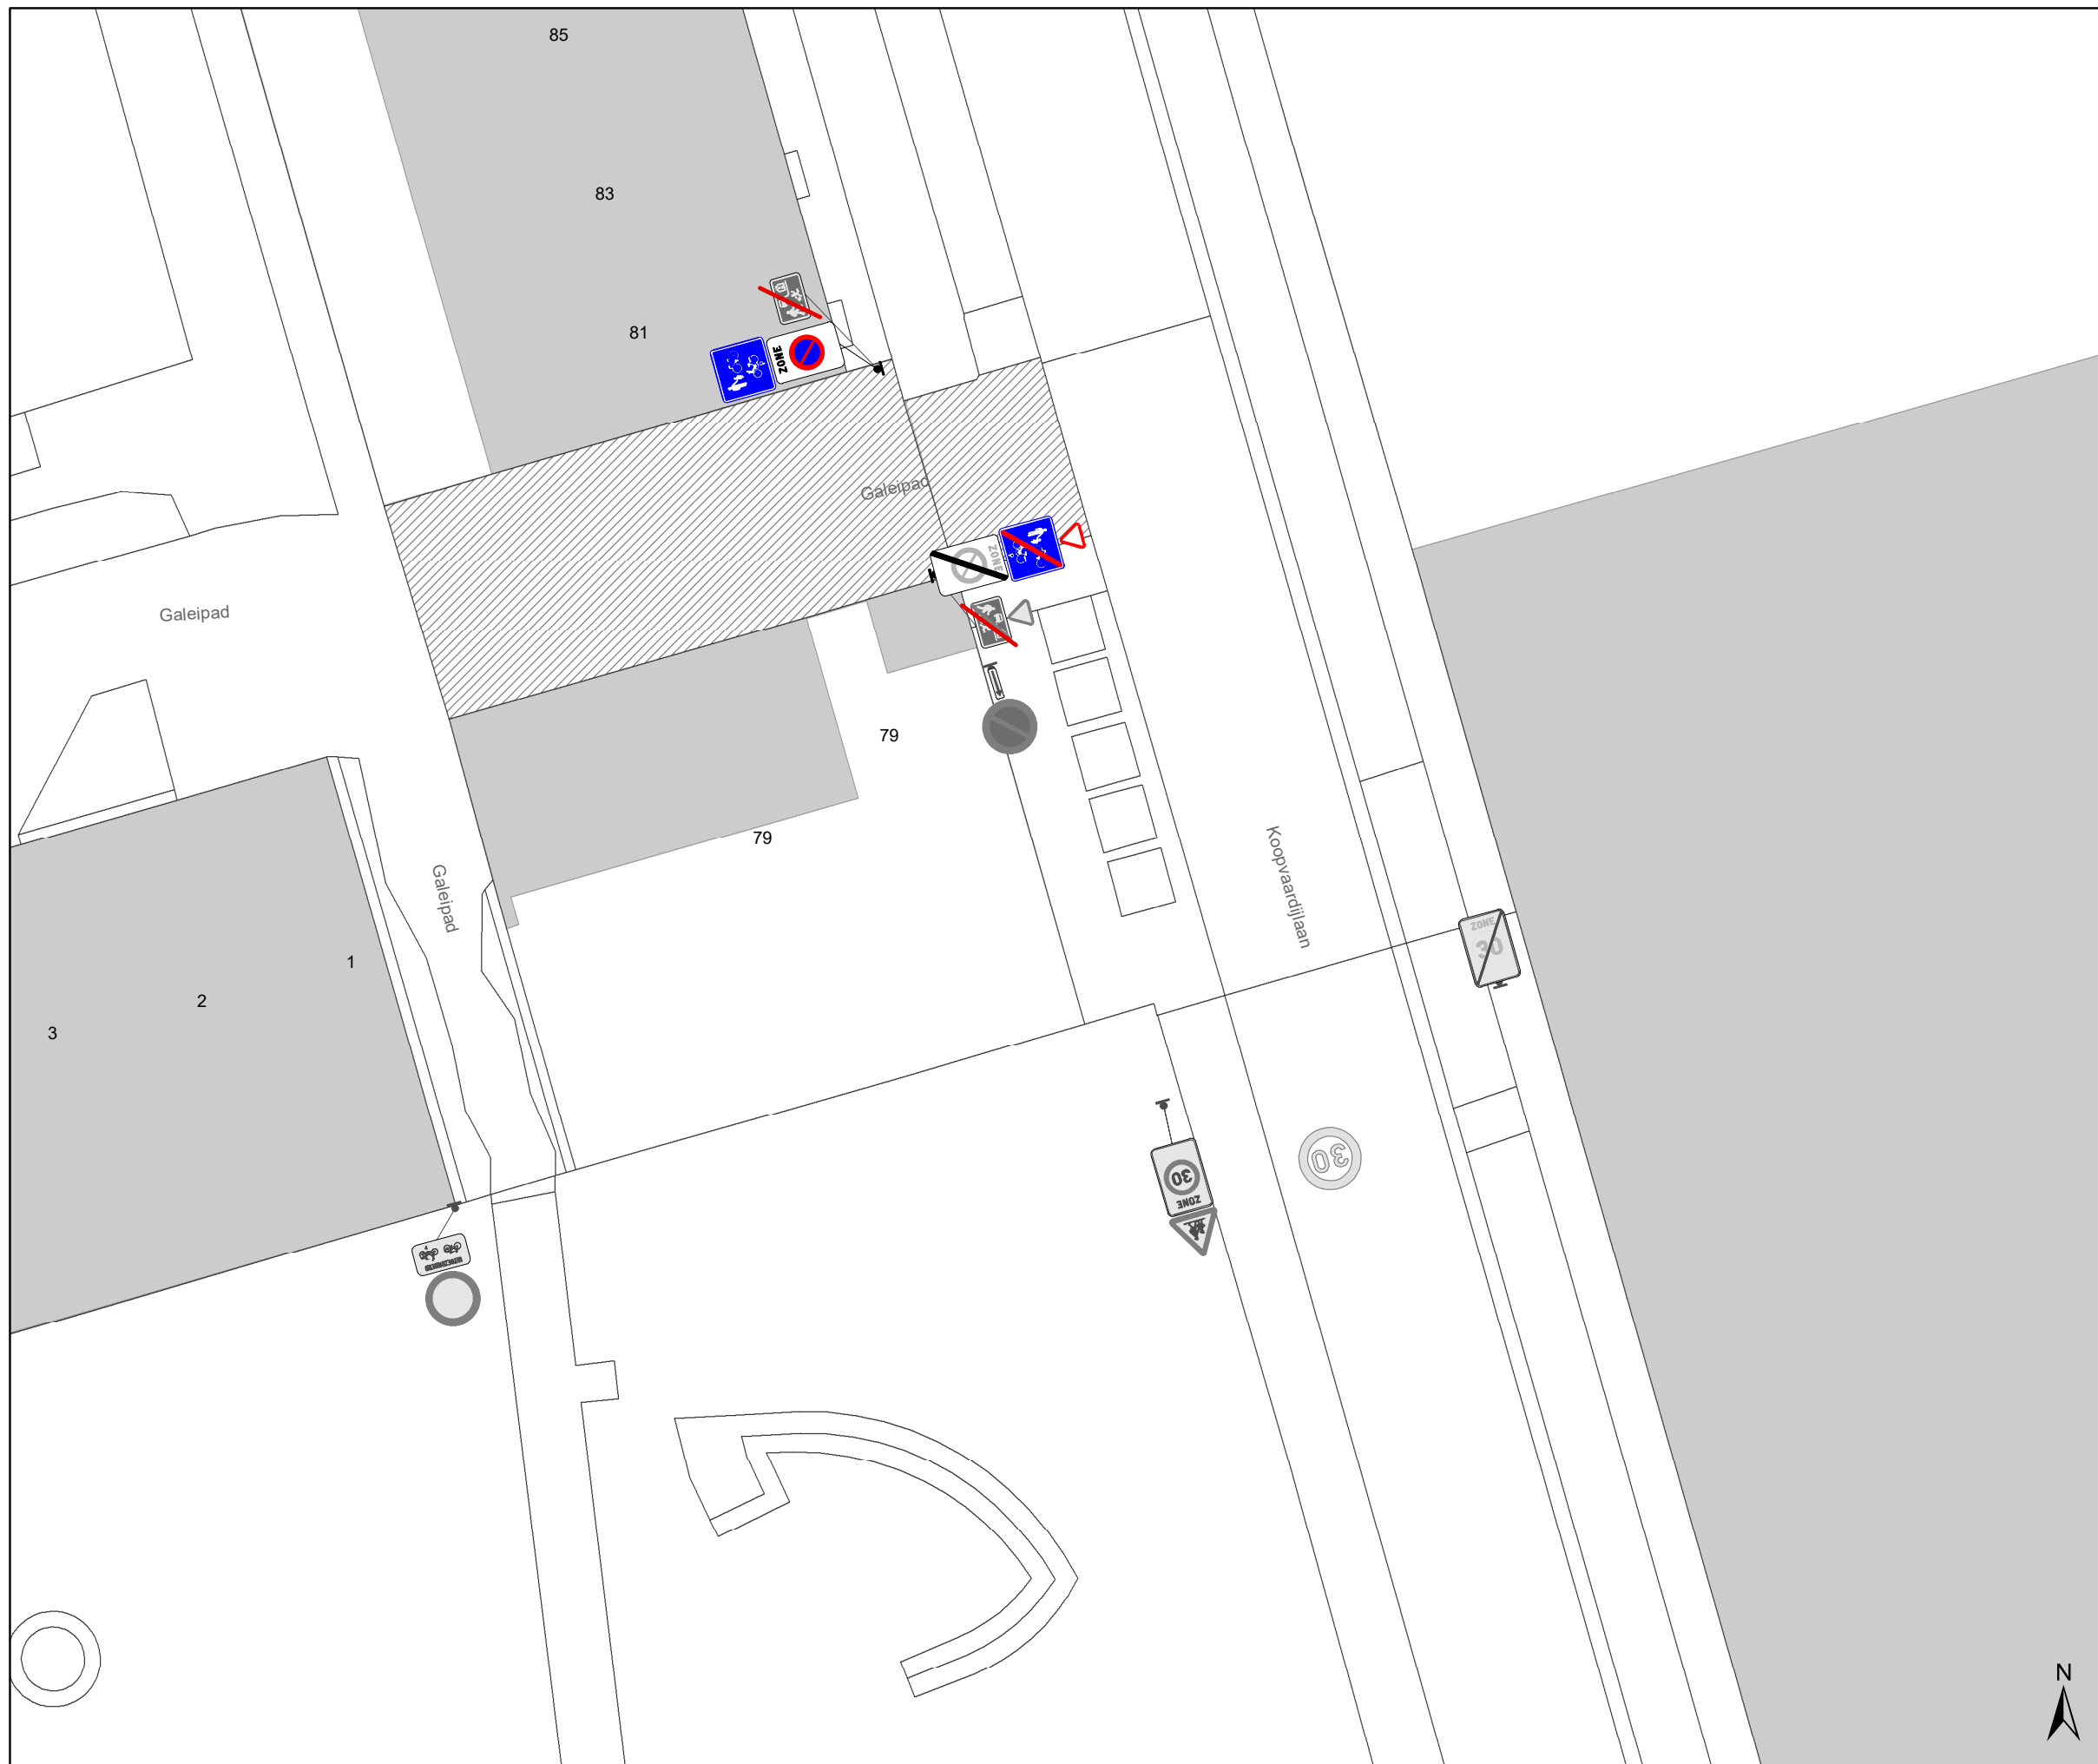

DATUM	SCHAAL	PLAN	P FORMAAT
6/01/2026	1/200	11/17	A3









Legende


-  Bestaande verkeersborden
-  Geplande verkeersborden
-  Te verwijderen verkeersborden
-  Bestaande wegmarkeringen
-  Geplande wegmarkeringen
-  Te verwijderen wegmarkeringen

Straatmeubilair

-  Gepland paaltje
-  Bestaand paaltje
-  Te verwijderen paaltje
-  paal vervangen

Overige

-  Ander gepland dossier (in voorbereiding bij MOBBED)
-  Ander gepland dossier (ter uitvoering bij DWBW)
-  Ontwerp heraanleg
-  Draaicirkels
-  Grens werken - IKZ heraanleg
-  Actieve fietsenstalling

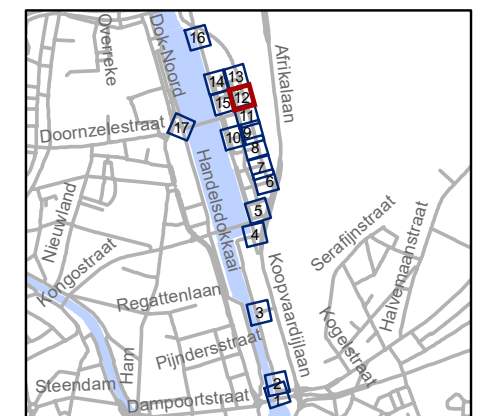


gent: Mobiliteitsbedrijf stad Gent
Verkeerstechnische taken

**Koopvaardijlaan
ontwikkeling Zuidveld**

Dossiernummer P-745642

DATUM	SCHAAL	PLAN	P FORMAAT
6/01/2026	1/200	12/17	A3

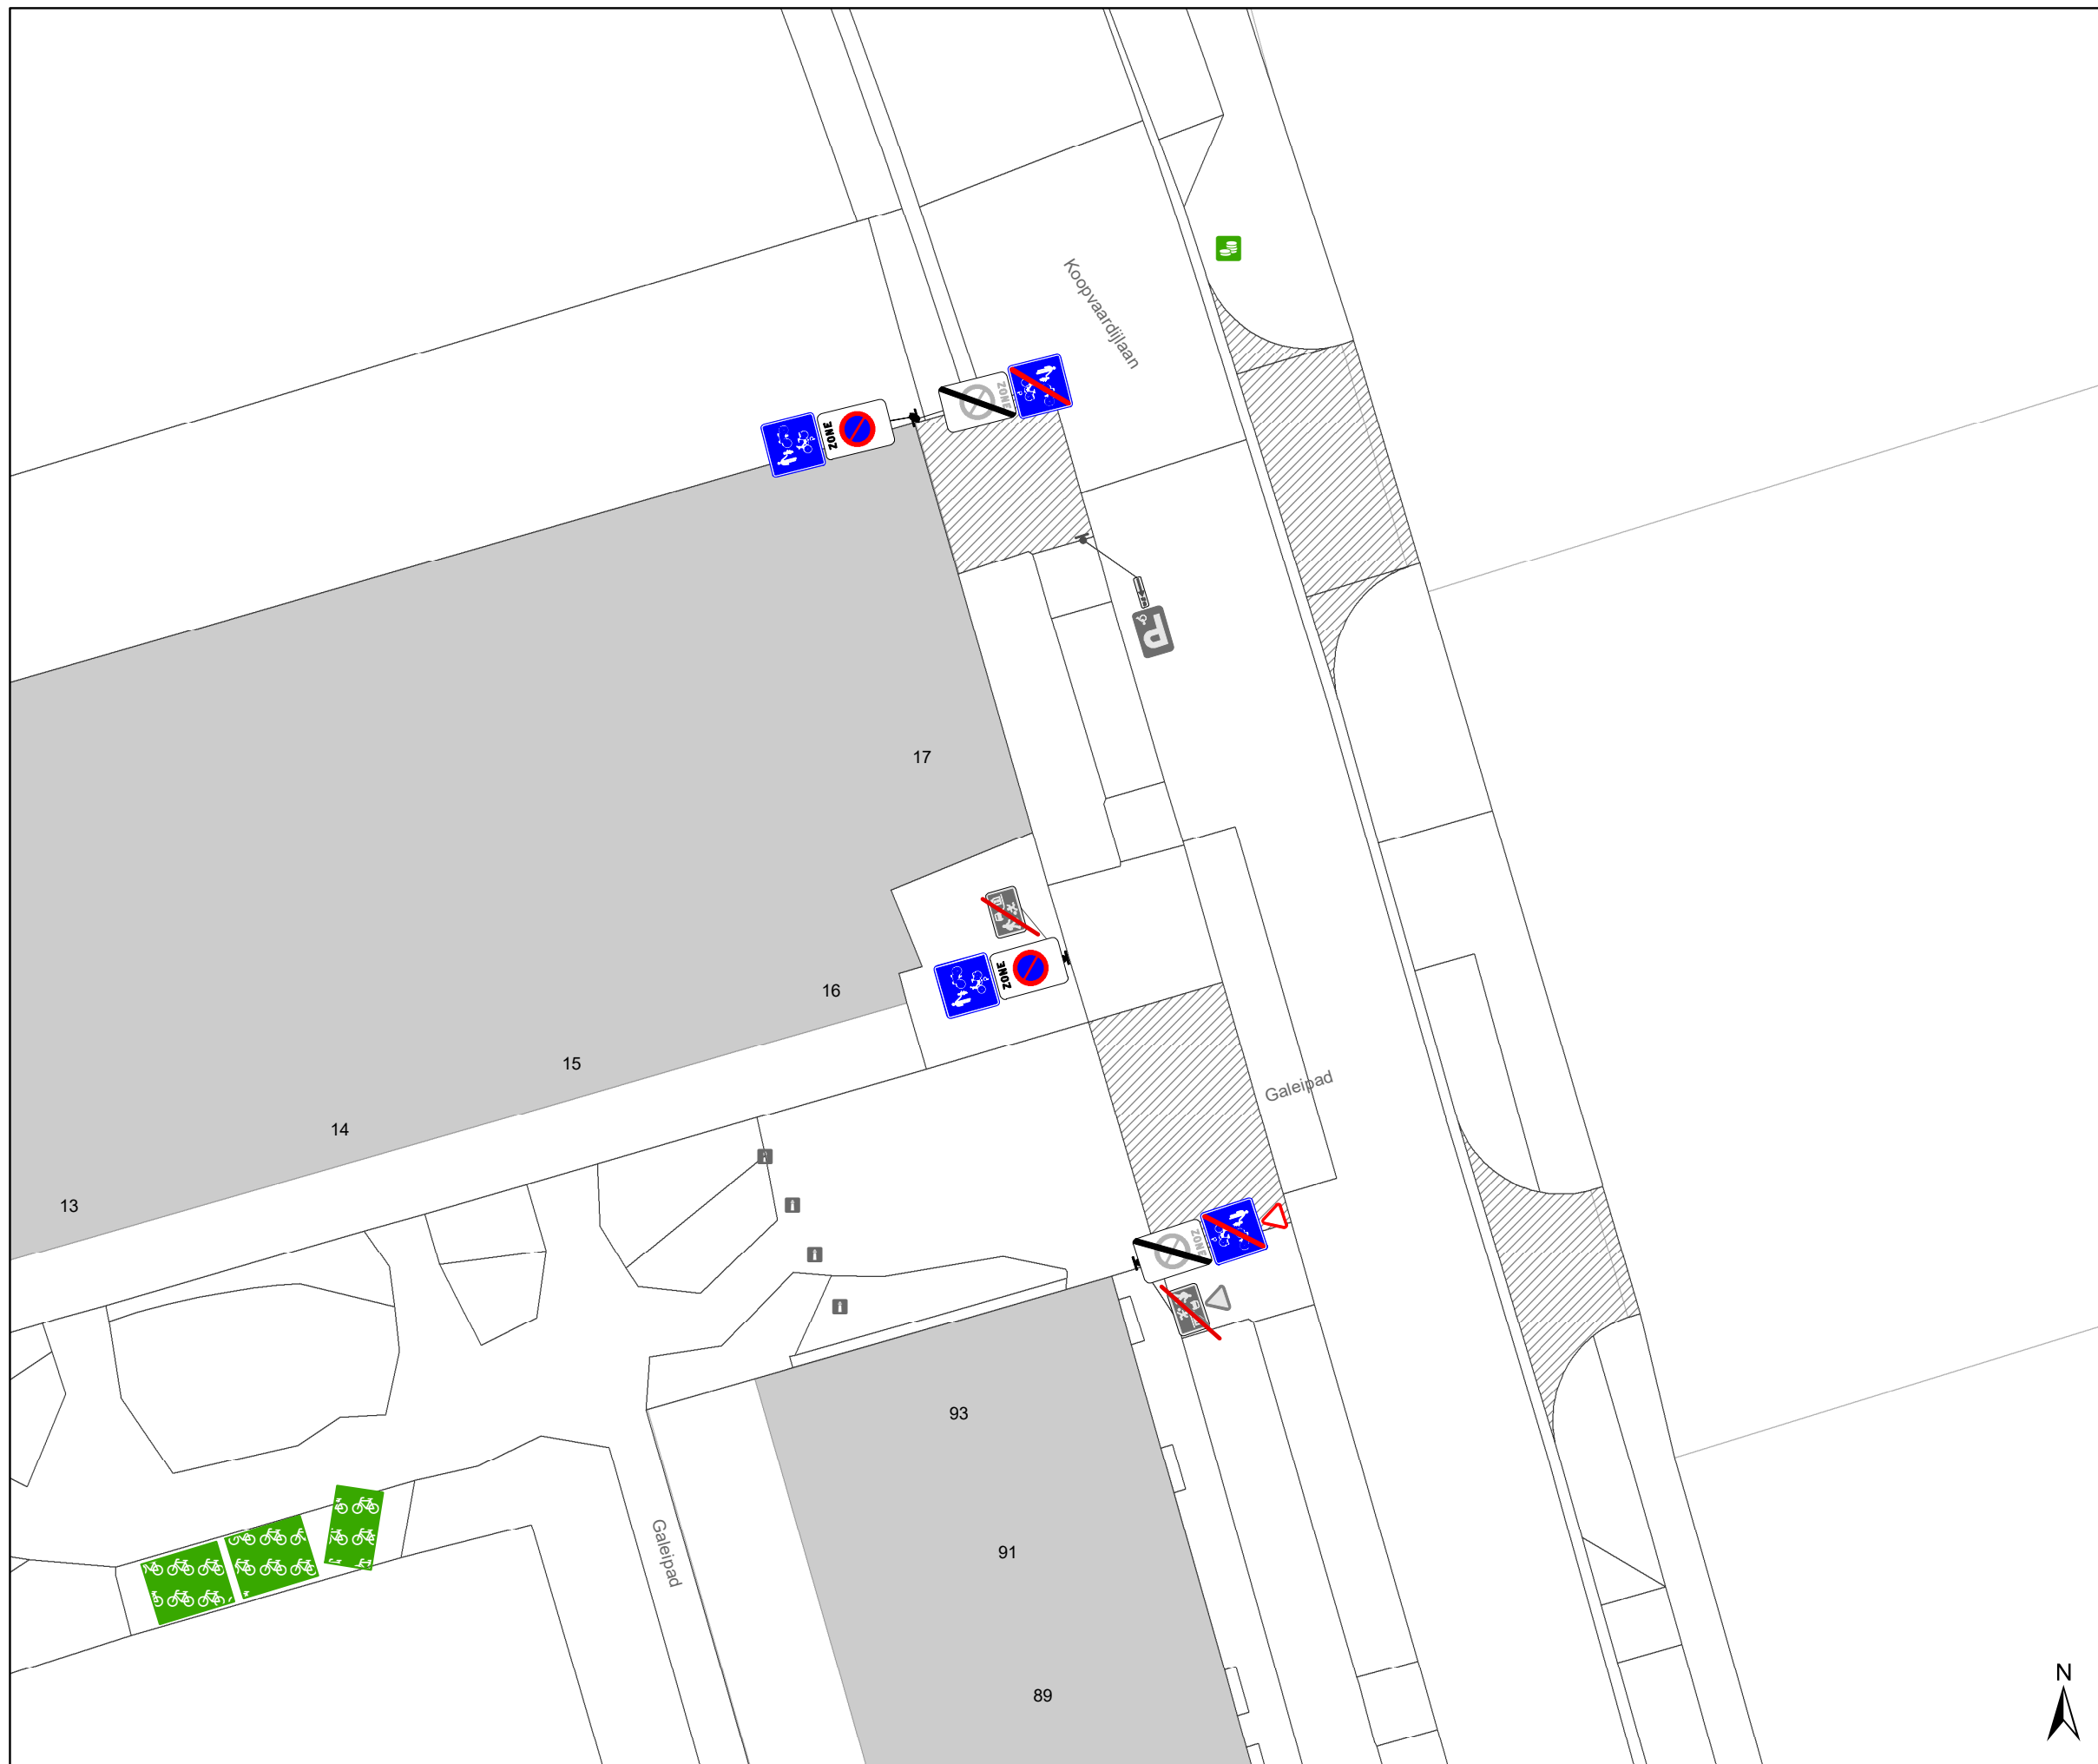

Legende


- Bestaande verkeersborden
- Geplande verkeersborden
- Te verwijderen verkeersborden
- Bestaande wegmarkeringen
- Geplande wegmarkeringen
- Te verwijderen wegmarkeringen

Straatmeubilair

- Gepland paaltje
- Bestaand paaltje
- Te verwijderen paaltje
- paal vervangen

Overige

- Ander gepland dossier (in voorbereiding bij MOBBED)
- Ander gepland dossier (ter uitvoering bij DWBW)
- Ontwerp heraanleg
- Draaicirkels
- Grens werken - IKZ heraanleg
- Actieve fietsenstalling

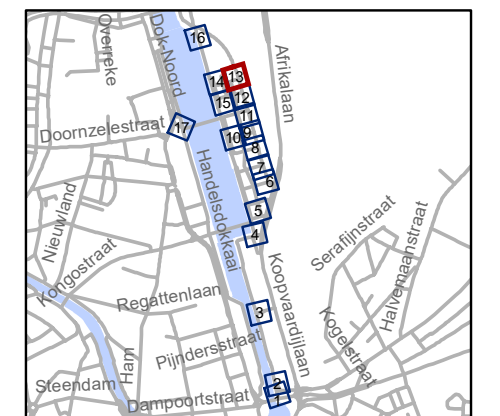

gent: Mobiliteitsbedrijf stad Gent
Verkeerstechnische taken

**Koopvaardijlaan
ontwikkeling Zuidveld**

Dossiernummer P-745642

DATUM	SCHAAL	PLAN	P FORMAAT
6/01/2026	1/200	13/17	A3





Legende


- Bestaande verkeersborden
- Geplande verkeersborden
- Te verwijderen verkeersborden
- Bestaande wegmarkeringen
- Geplande wegmarkeringen
- Te verwijderen wegmarkeringen

Straatmeubilair

- Gepland paaltje
- Bestaand paaltje
- Te verwijderen paaltje
- paal vervangen

Overige

- Ander gepland dossier (in voorbereiding bij MOBBED)
- Ander gepland dossier (ter uitvoering bij DWBW)
- Ontwerp heraanleg
- Draaicirkels
- Grens werken - IKZ heraanleg
- Actieve fietsenstalling

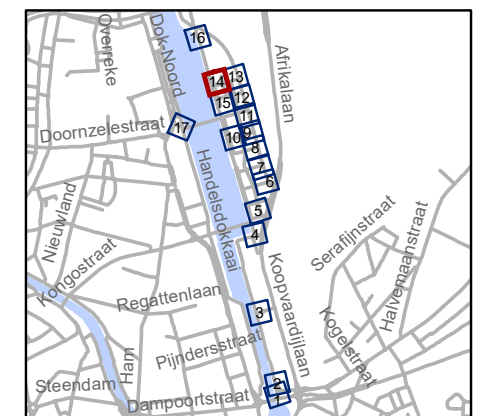


gent: Mobiliteitsbedrijf stad Gent
Verkeerstechnische taken

**Koopvaardijlaan
ontwikkeling Zuidveld**

Dossiernummer P-745642



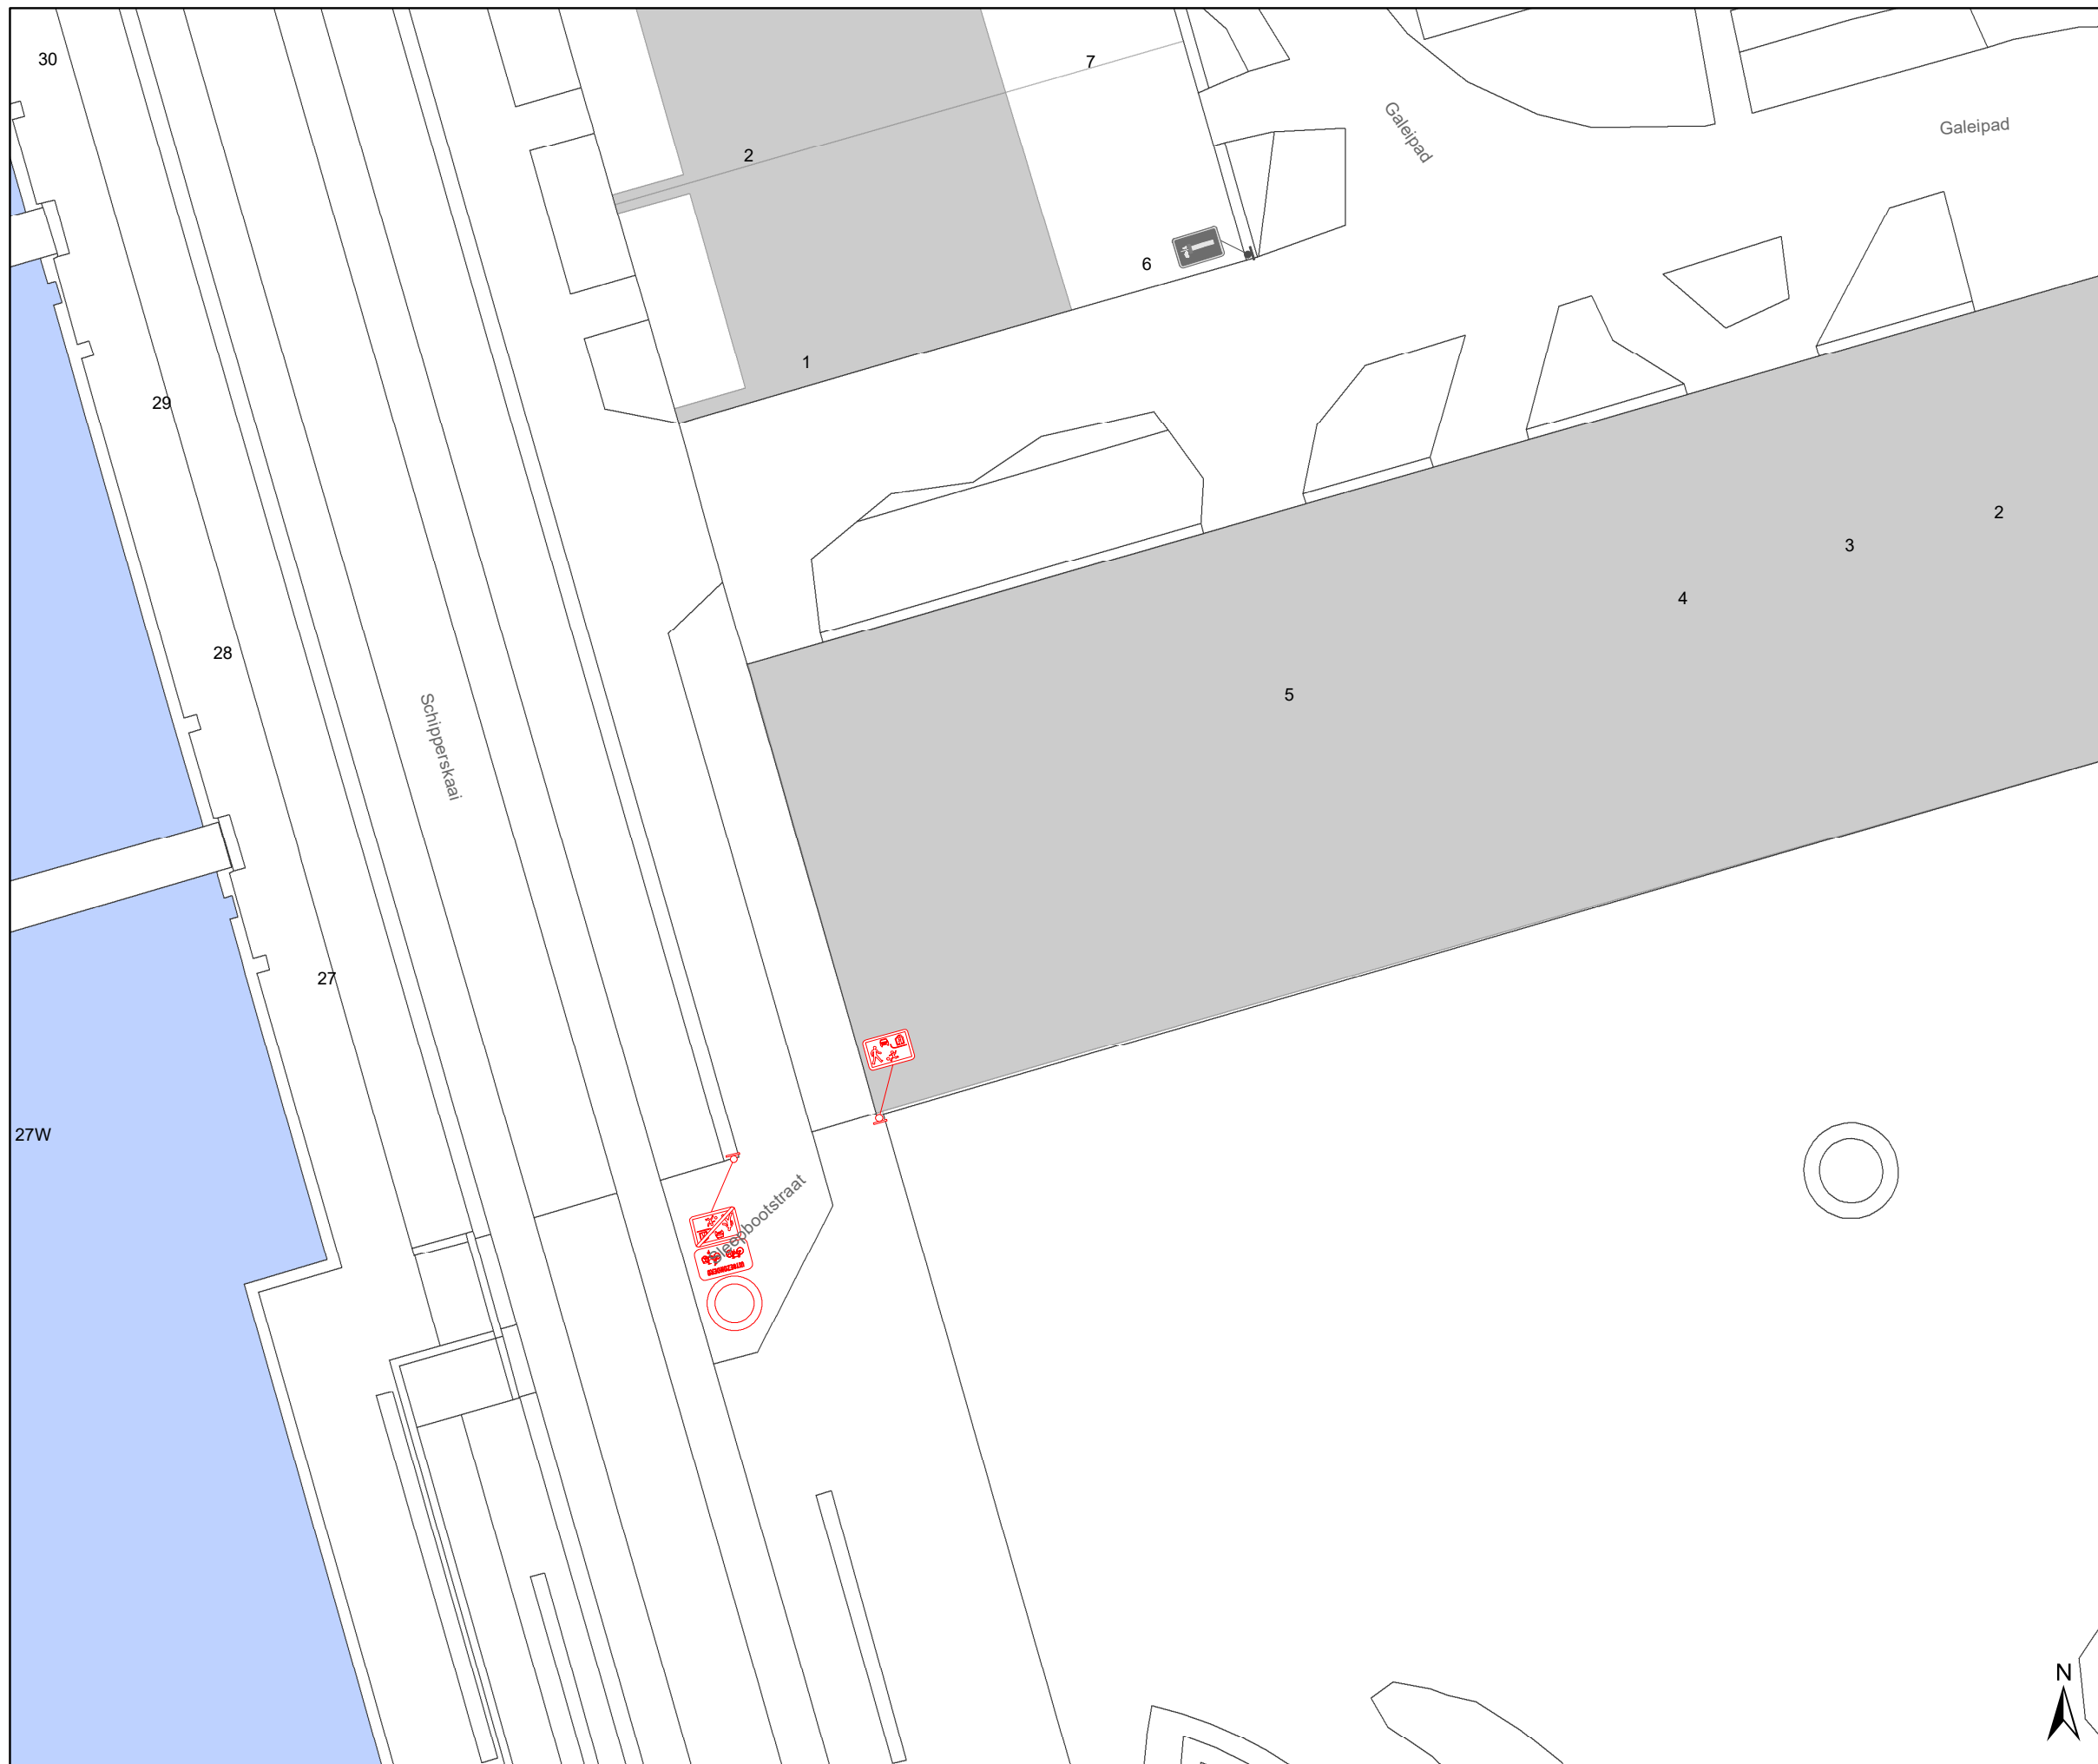

DATUM	SCHAAL	PLAN	P FORMAAT
6/01/2026	1/200	14/17	A3









Legende


-  Bestaande verkeersborden
-  Geplande verkeersborden
-  Te verwijderen verkeersborden
-  Bestaande wegmarkeringen
-  Geplande wegmarkeringen
-  Te verwijderen wegmarkeringen

Straatmeubilair

-  Gepland paaltje
-  Bestaand paaltje
-  Te verwijderen paaltje
-  paal vervangen

Overige

-  Ander gepland dossier (in voorbereiding bij MOBBD)
-  Ander gepland dossier (ter uitvoering bij DWBW)
-  Ontwerp heraanleg
-  Draaicirkels
-  Grens werken - IKZ heraanleg
-  Actieve fietsenstalling

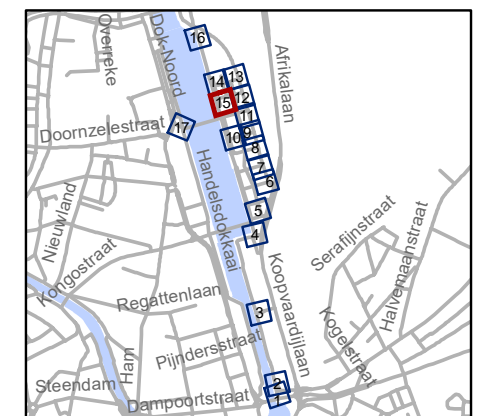


gent: Mobiliteitsbedrijf stad Gent
Verkeerstechnische taken

**Koopvaardijlaan
ontwikkeling Zuidveld**

Dossiernummer P-745642

DATUM	SCHAAL	PLAN	P FORMAAT
6/01/2026	1/200	15/17	A3

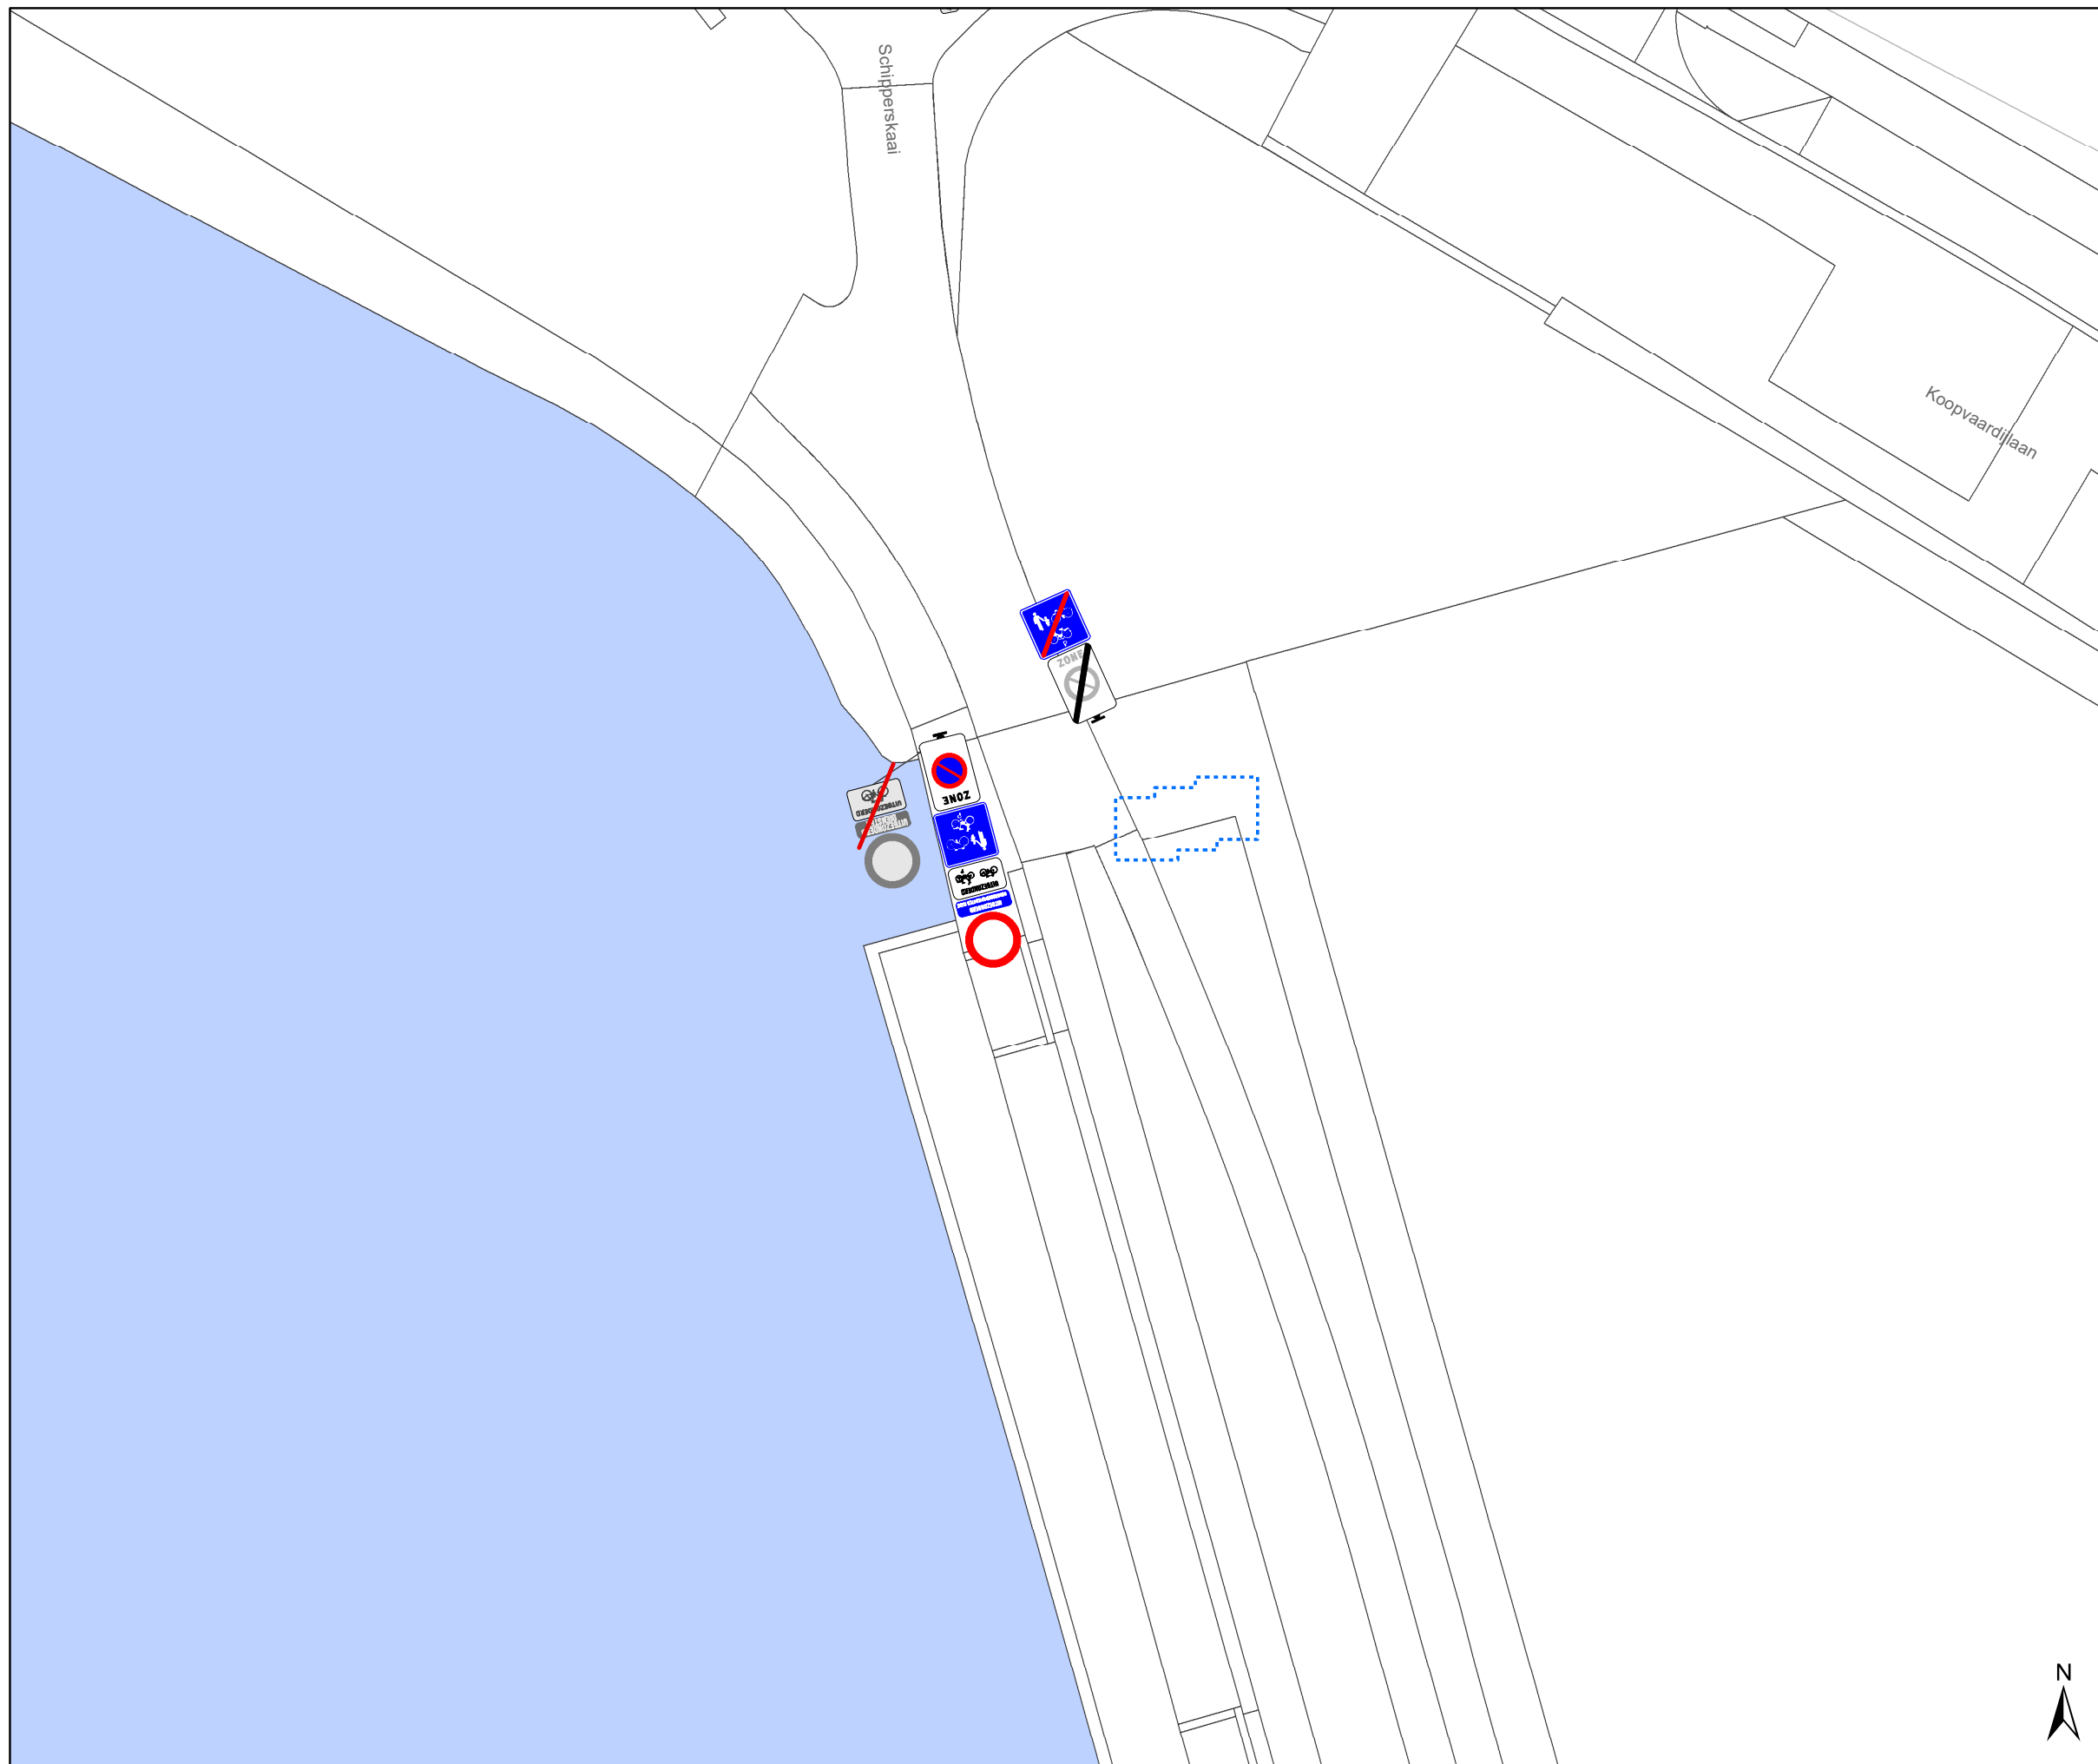

Legende


- Bestaande verkeersborden
- Geplande verkeersborden
- Te verwijderen verkeersborden
- Bestaande wegmarkeringen
- Geplande wegmarkeringen
- Te verwijderen wegmarkeringen

Straatmeubilair

- Gepland paaltje
- Bestaand paaltje
- Te verwijderen paaltje
- paal vervangen

Overige

- Ander gepland dossier (in voorbereiding bij MOBBED)
- Ander gepland dossier (ter uitvoering bij DWBW)
- Ontwerp heraanleg
- Draaicirkels
- Grens werken - IKZ heraanleg
- Actieve fietsenstalling

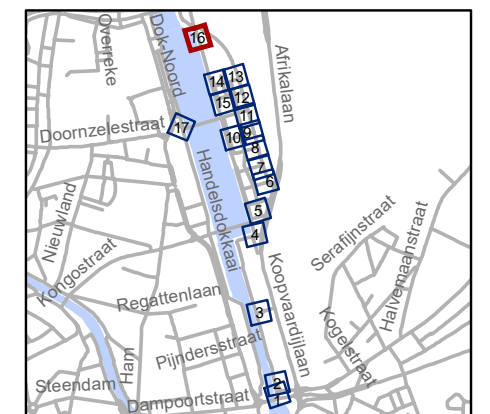


gent: Mobiliteitsbedrijf stad Gent
Verkeerstechnische taken

**Koopvaardijlaan
ontwikkeling Zuidveld**

Dossiernummer P-745642



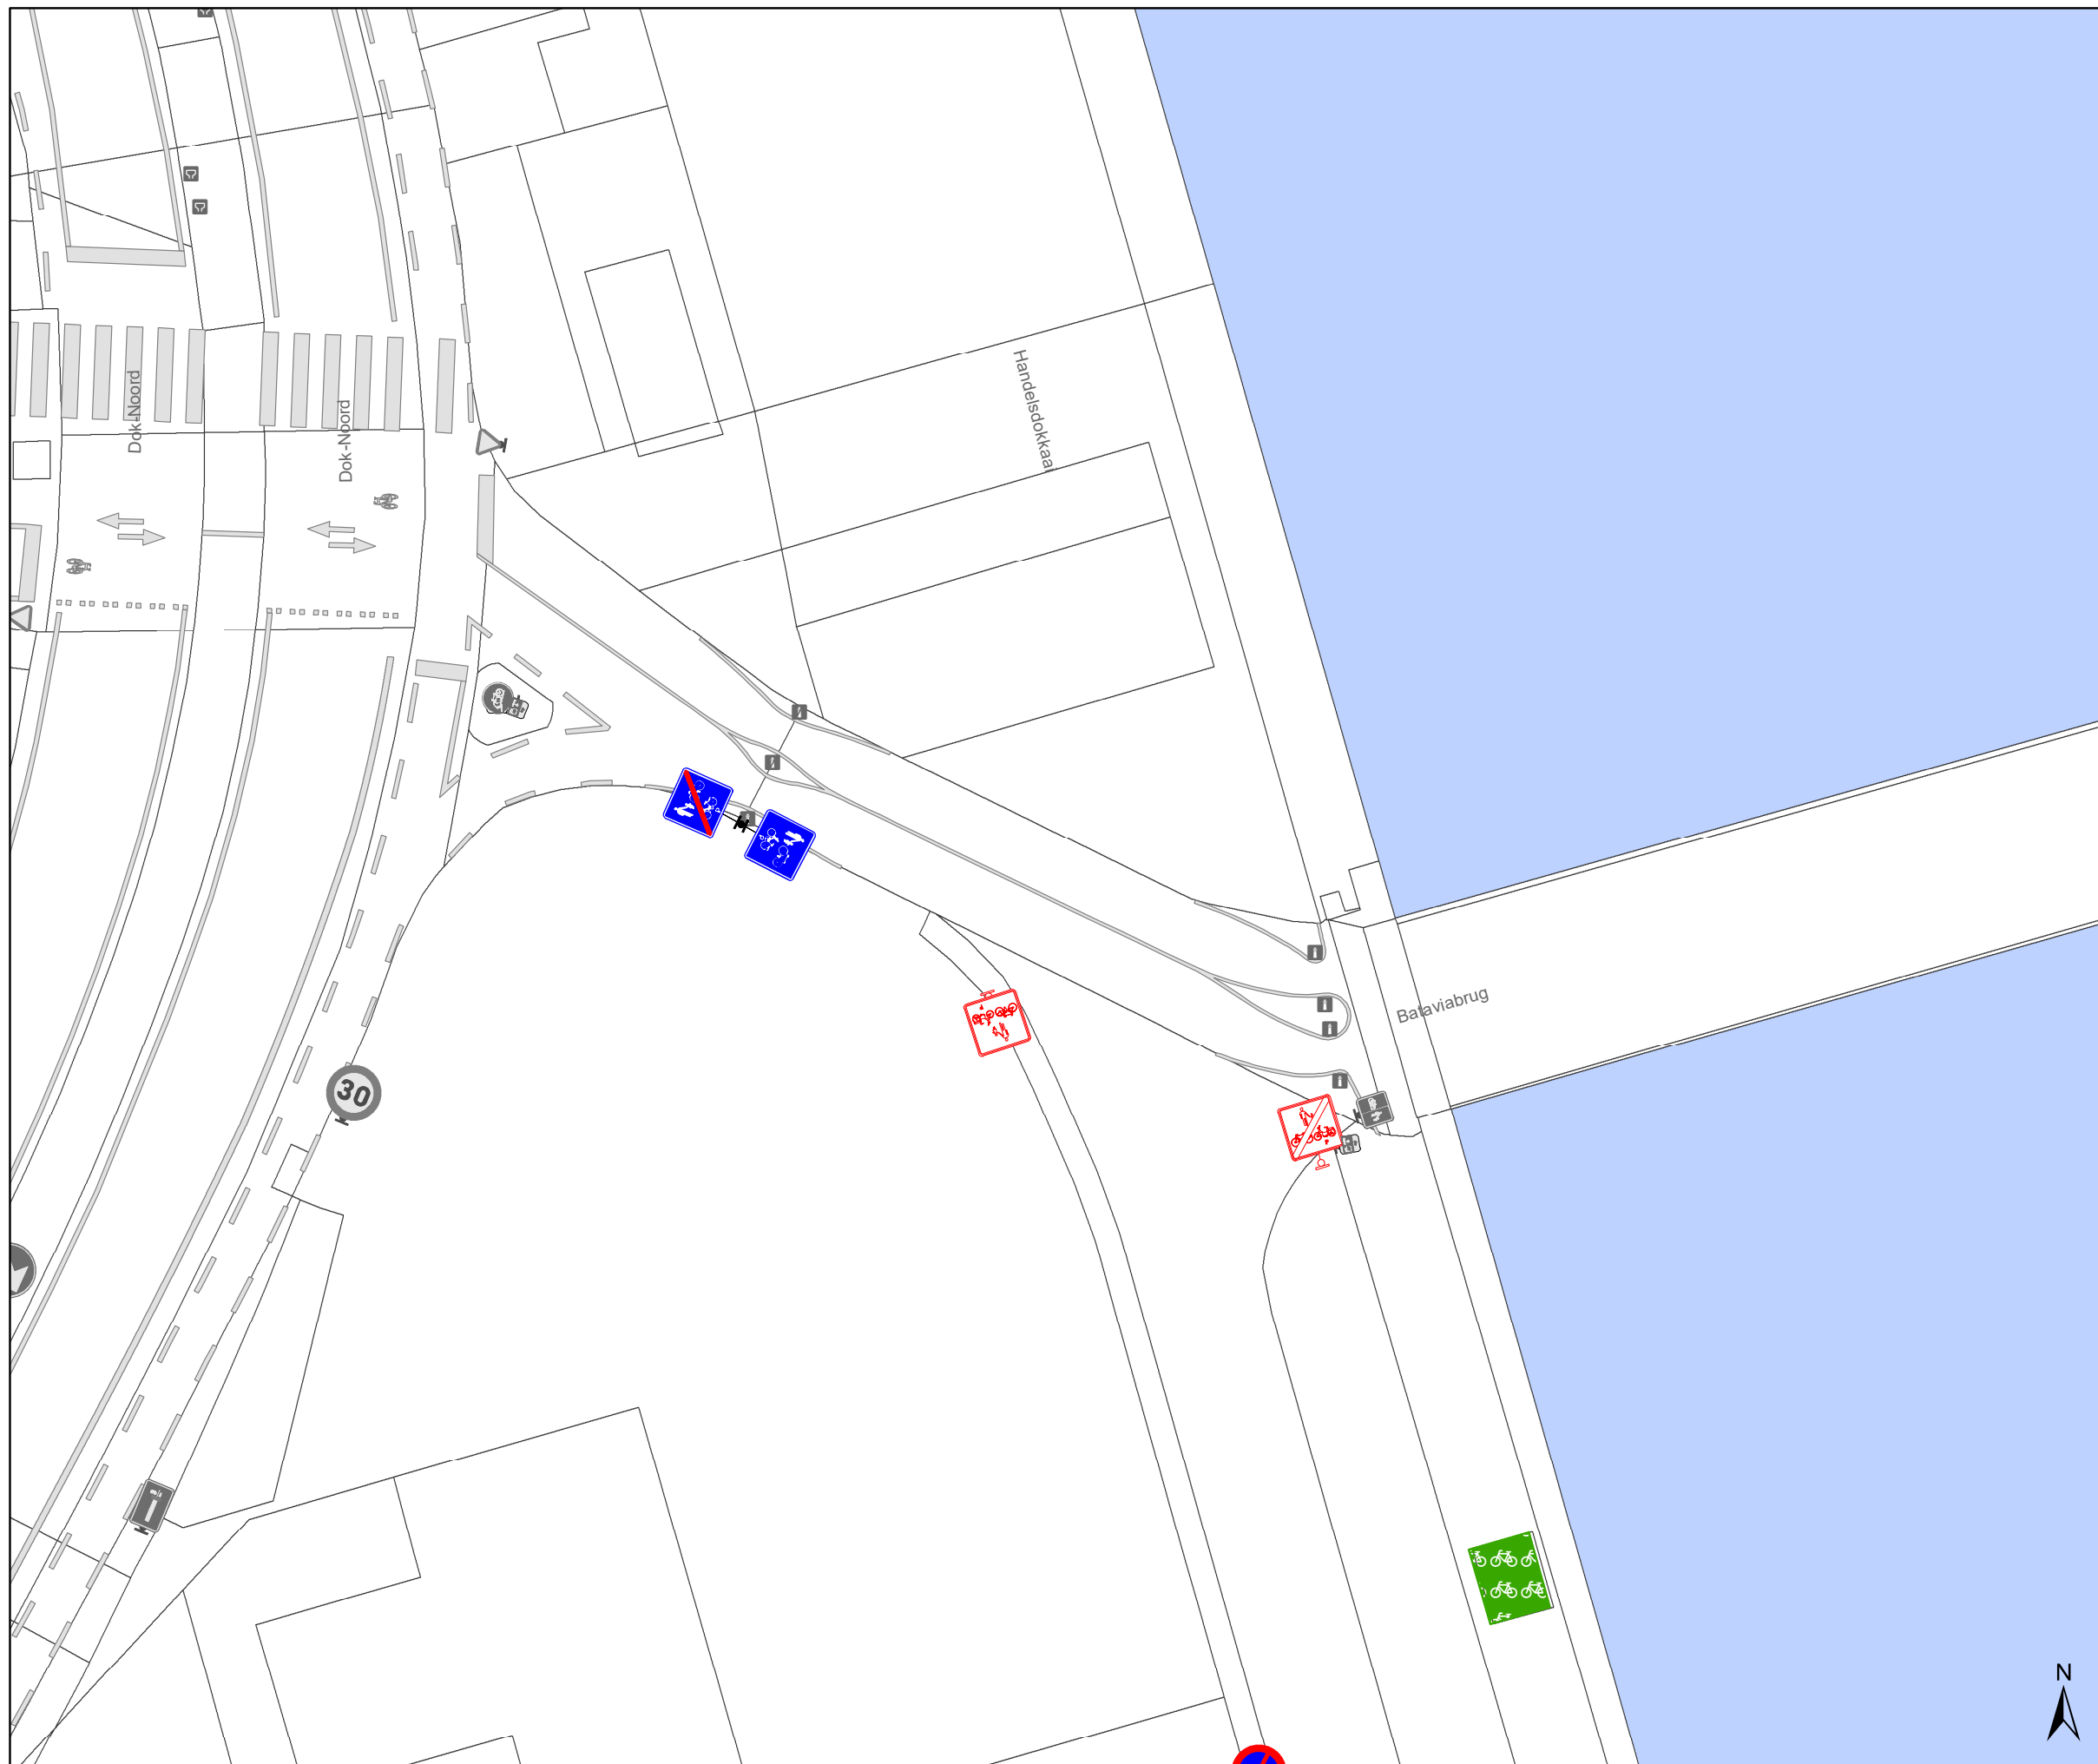

DATUM	SCHAAL	PLAN	P FORMAAT
6/01/2026	1/200	16/17	A3









Legende


-  Bestaande verkeersborden
-  Geplande verkeersborden
-  Te verwijderen verkeersborden
-  Bestaande wegmarkeringen
-  Geplande wegmarkeringen
-  Te verwijderen wegmarkeringen

Straatmeubilair

-  Gepland paaltje
-  Bestaand paaltje
-  Te verwijderen paaltje
-  paal vervangen

Overige

-  Ander gepland dossier (in voorbereiding bij MOBVED)
-  Ander gepland dossier (ter uitvoering bij DWBW)
-  Ontwerp heraanleg
-  Draaicirkels
-  Grens werken - IKZ heraanleg
-  Actieve fietsenstalling

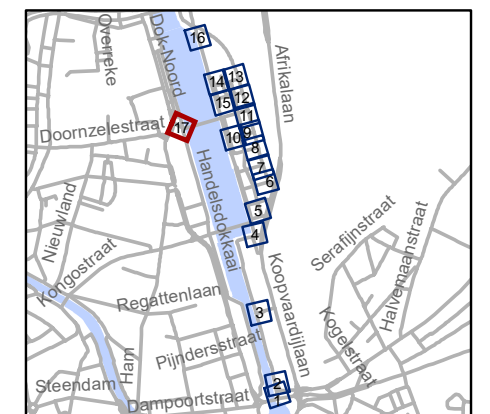

gent: Mobiliteitsbedrijf stad Gent
Verkeerstechnische taken

Koopvaardijlaan ontwikkeling Zuidveld

Dossiernummer P-745642

DATUM	SCHAAL	PLAN	P FORMAAT
6/01/2026	1/200	17/17	A3

