



2023_CBS_03531 Nieuw aanvullend reglement van de politie op het wegverkeer - gemeenteweg - Gavergrachtstraat - nieuwe verkeersmaatregel - Vaststelling

Opheffing

Opgeheven door het college van burgemeester en schepenen op 15 januari 2026 (2026_CBS_00255)

Beslissing: Goedgekeurd in besloten vergadering van 13 april 2023

Zijn aanwezig bij de beslissing van dit punt:

Mathias De Clercq, burgemeester-voorzitter; Filip Watteeuw, schepen; Sofie Bracke, schepen
Tine Heyse, schepen; Astrid De Bruycker, schepen; Bram Van Braeckevelt, schepen;
Rudy Coddens, schepen
Danny Van Campenhout, adjunct-algemeendirecteur; Liesbet Vertriest, waarnemend adjunct-algemeendirecteur

Bevoegd: Filip Watteeuw

Betrokken: Mathias De Clercq

Juridisch kader

De volgende bepalingen zijn van toepassing inzake de bevoegdheid:

- De Nieuwe Gemeentewet 24 juni 1988, artikel 119;
- Het Decreet van 16 mei 2008 betreffende de aanvullende reglementen op het wegverkeer en de plaatsing en bekostiging van verkeerstekens, artikel 5, § 1, 2e lid;
- Het Decreet over het lokaal bestuur van 22 december 2017, artikel 41, 2°;
- Het gemeenteraadsbesluit van 15 december 2015, houdende de delegatie van de vaststellingsbevoegdheid inzake gemeentelijke aanvullende reglementen op het wegverkeer.

De beslissing wordt genomen op grond van:

- Wet betreffende de politie over het wegverkeer, gecoördineerd bij Koninklijk Besluit van 16 maart 1968;
- Decreet van 16 mei 2008 betreffende de aanvullende reglementen op het wegverkeer en de plaatsing en bekostiging van de verkeerstekens;
- Koninklijk Besluit van 1 december 1975 houdende algemeen reglement op de politie van het wegverkeer en van het gebruik van de openbare weg;

- Ministerieel Besluit van 11 oktober 1976 waarbij de minimumafmetingen en de bijzondere plaatsingsvoorwaarden van de verkeerstekens worden bepaald;
- Uitvoeringsbesluit van 23 januari 2009 betreffende de aanvullende reglementen op het wegverkeer en de plaatsing en bekostiging van de verkeerstekens;
- Omzendbrief MOB/2009/1 van 3 april 2009;

Motivering

- De nieuwe maatregel die bij dit besluit wordt getroffen is het schrappen van de lokale C43 borden die 50 km/u als maximumsnelheid signaleren, dit in het kader van de ruime zone 50 die voor de omgeving wordt ingevoerd. De nieuwe zone aanduiding past binnen het streven binnen het snelheidsplan naar uniforme snelheidsregimes buiten de bebouwde kom. Op alle gemeentewegen buiten de bebouwde kom wordt 50 km/u de norm.
- Bij collegebesluit van 9 juli 2020 werd de invoering van een maximumsnelheid tot 50km/u van het kruispunt met de Bosstraat tot het begin van de bebouwde kom ingevoerd. De maatregel gebeurde in samenhang met de invoering van eenzelfde snelheidsbeperking in de Bosstraat in het kader van voetgangersmaatregelen (invoeren zebrapaden en rijbaankussens) voor de Vinderhoutse bossen.
- Bij collegebesluit van 17 augustus 2017 werd de inrichting van een parkeerplaats voor personen met een handicap ter hoogte van huisnummer 97-99 goedgekeurd en de bestaande toestand geregulariseerd.

Bijgevoegde bijlage(n):

- Aanvullend reglement Gavergrachtstraat dossier P-307530 (deel van de beslissing)
- Signalisatieplan Gavergrachtstraat dossier P-307530 (deel van de beslissing)

Beslissing

Beslist het volgende:

Artikel 1:

Heft op het aanvullend reglement van de politie op het wegverkeer betreffende de gemeenteweg Gavergrachtstraat, goedgekeurd in zitting van 09 juli 2020, van zodra het nieuwe reglement in werking treedt.

Artikel 2:

Stelt vast het bijgevoegd aanvullend reglement van de politie op het wegverkeer en het signalisatieplan betreffende de gemeenteweg Gavergrachtstraat.

2023_CBS_03531 - Nieuw aanvullend reglement van de politie op het wegverkeer - gemeenteweg - Gavergrachtstraat - nieuwe verkeersmaatregel

Aanvullend reglement van de politie op het wegverkeer - gemeenteweg – Gavergrachtstraat

Vastgesteld in het College van Burgemeester en Schepenen van

Bekendgemaakt op

Geldig vanaf

Referentienummer

Reglement

Artikel 1

Op de Gavergrachtstraat ter hoogte van het kruispunt met de Bosstraat geldt: de bestuurders moeten voorrang verlenen aan iedere bestuurder die rijdt op de openbare weg of de rijbaan die ze oprijden; de plaats waar de bestuurders, zo nodig, moeten stoppen om voorrang te verlenen, wordt aangeduid.

Dit wordt aangeduid door verkeerstekens:

- B1
- WM76.2

Artikel 2

Op de Gavergrachtstraat ter hoogte van de kruispunten met de aanliggende wegen en dit tussen het kruispunt met de Merendreesesteenweg enerzijds, en met de Heiebreestraat anderzijds (deze kruispunten inbegrepen), geldt de bestuurders hebben voorrang.

Dit wordt aangeduid door verkeerstekens:

- B15

Artikel 3

Op de Gavergrachtstraat ter hoogte van huisnummer 107 in de richting van huisnummers 103-103B geldt de bestuurders moeten voorrang verlenen aan de bestuurders die uit de tegenovergestelde richting komen. Op de Gavergrachtstraat ter hoogte van huisnummer 105 in de richting van huisnummer 107 geldt de bestuurders hebben voorrang ten opzichte van de bestuurders die uit de tegenovergestelde richting komen.

Dit wordt aangeduid door verkeerstekens:

- B19
- B21

Artikel 4

Op de Gavergrachtstraat van huisnummer 83 tot huisnummer 107 in beide richtingen geldt het is verboden voor bestuurders een gespan of een voertuig met meer dan twee wielen links in te halen. het begin en het einde van het inhaalverbod wordt aangeduid.

Dit wordt aangeduid door verkeerstekens:

- C35
- C37

Artikel 5

Op de Gavergrachtstraat ter hoogte van het kruispunt met de Merendreesesteeweg geldt de bestuurders zijn verplicht de hindernis langs rechts voorbij te rijden.

Dit wordt aangeduid door verkeerstekens:

- D1

Artikel 6

Op de Gavergrachtstraat van huisnummer 1 tot het kruispunt met de Bosstraat langs beide zijden van de weg geldt: fietsers en bestuurders van tweewielige bromfietsen klasse A moeten het enkelrichtings- fietspad volgen, voor zover het in de door hen gevolgde rijrichting is gesignaleerd.

Dit wordt aangeduid door verkeerstekens:

- D7

Artikel 7

Op de Gavergrachtstraat ter hoogte van het kruispunt met de Heiebreestraat, aan de noordelijke zijde van het kruispunt;

op de Gavergrachtstraat ter hoogte van huisnummer 114;

op de Gavergrachtstraat ter hoogte van huisnummer 101 geldt voetgangers moeten de oversteekplaats volgen om de rijbaan over te steken.

Dit wordt aangeduid door verkeerstekens:

- WM76.3

Artikel 8

Op de Gavergrachtstraat ter hoogte van huisnummer 2 van de Merendreesesteeweg geldt bestuurders mogen niet rijden, stilstaan of parkeren op de markeringen van de verkeersgeleider of het verdrijvingsvlak.

Dit wordt aangeduid door verkeerstekens:

- WM77.4

Artikel 9

Op de Gavergrachtstraat ter hoogte van huisnummers 97-99 geldt voertuigen moeten parkeren binnen de afgebakende plaatsen.

Dit wordt aangeduid door verkeerstekens:

- WM77.5

Artikel 10


Op de Gavergrachtstraat ter hoogte van huisnummer 97-99 geldt het parkeren is toegelaten; het parkeren is voorbehouden voor de voertuigen die gebruikt worden door personen met een handicap .

Dit wordt aangeduid door verkeerstekens:

- E9a
- GVIIId


(einde reglement)



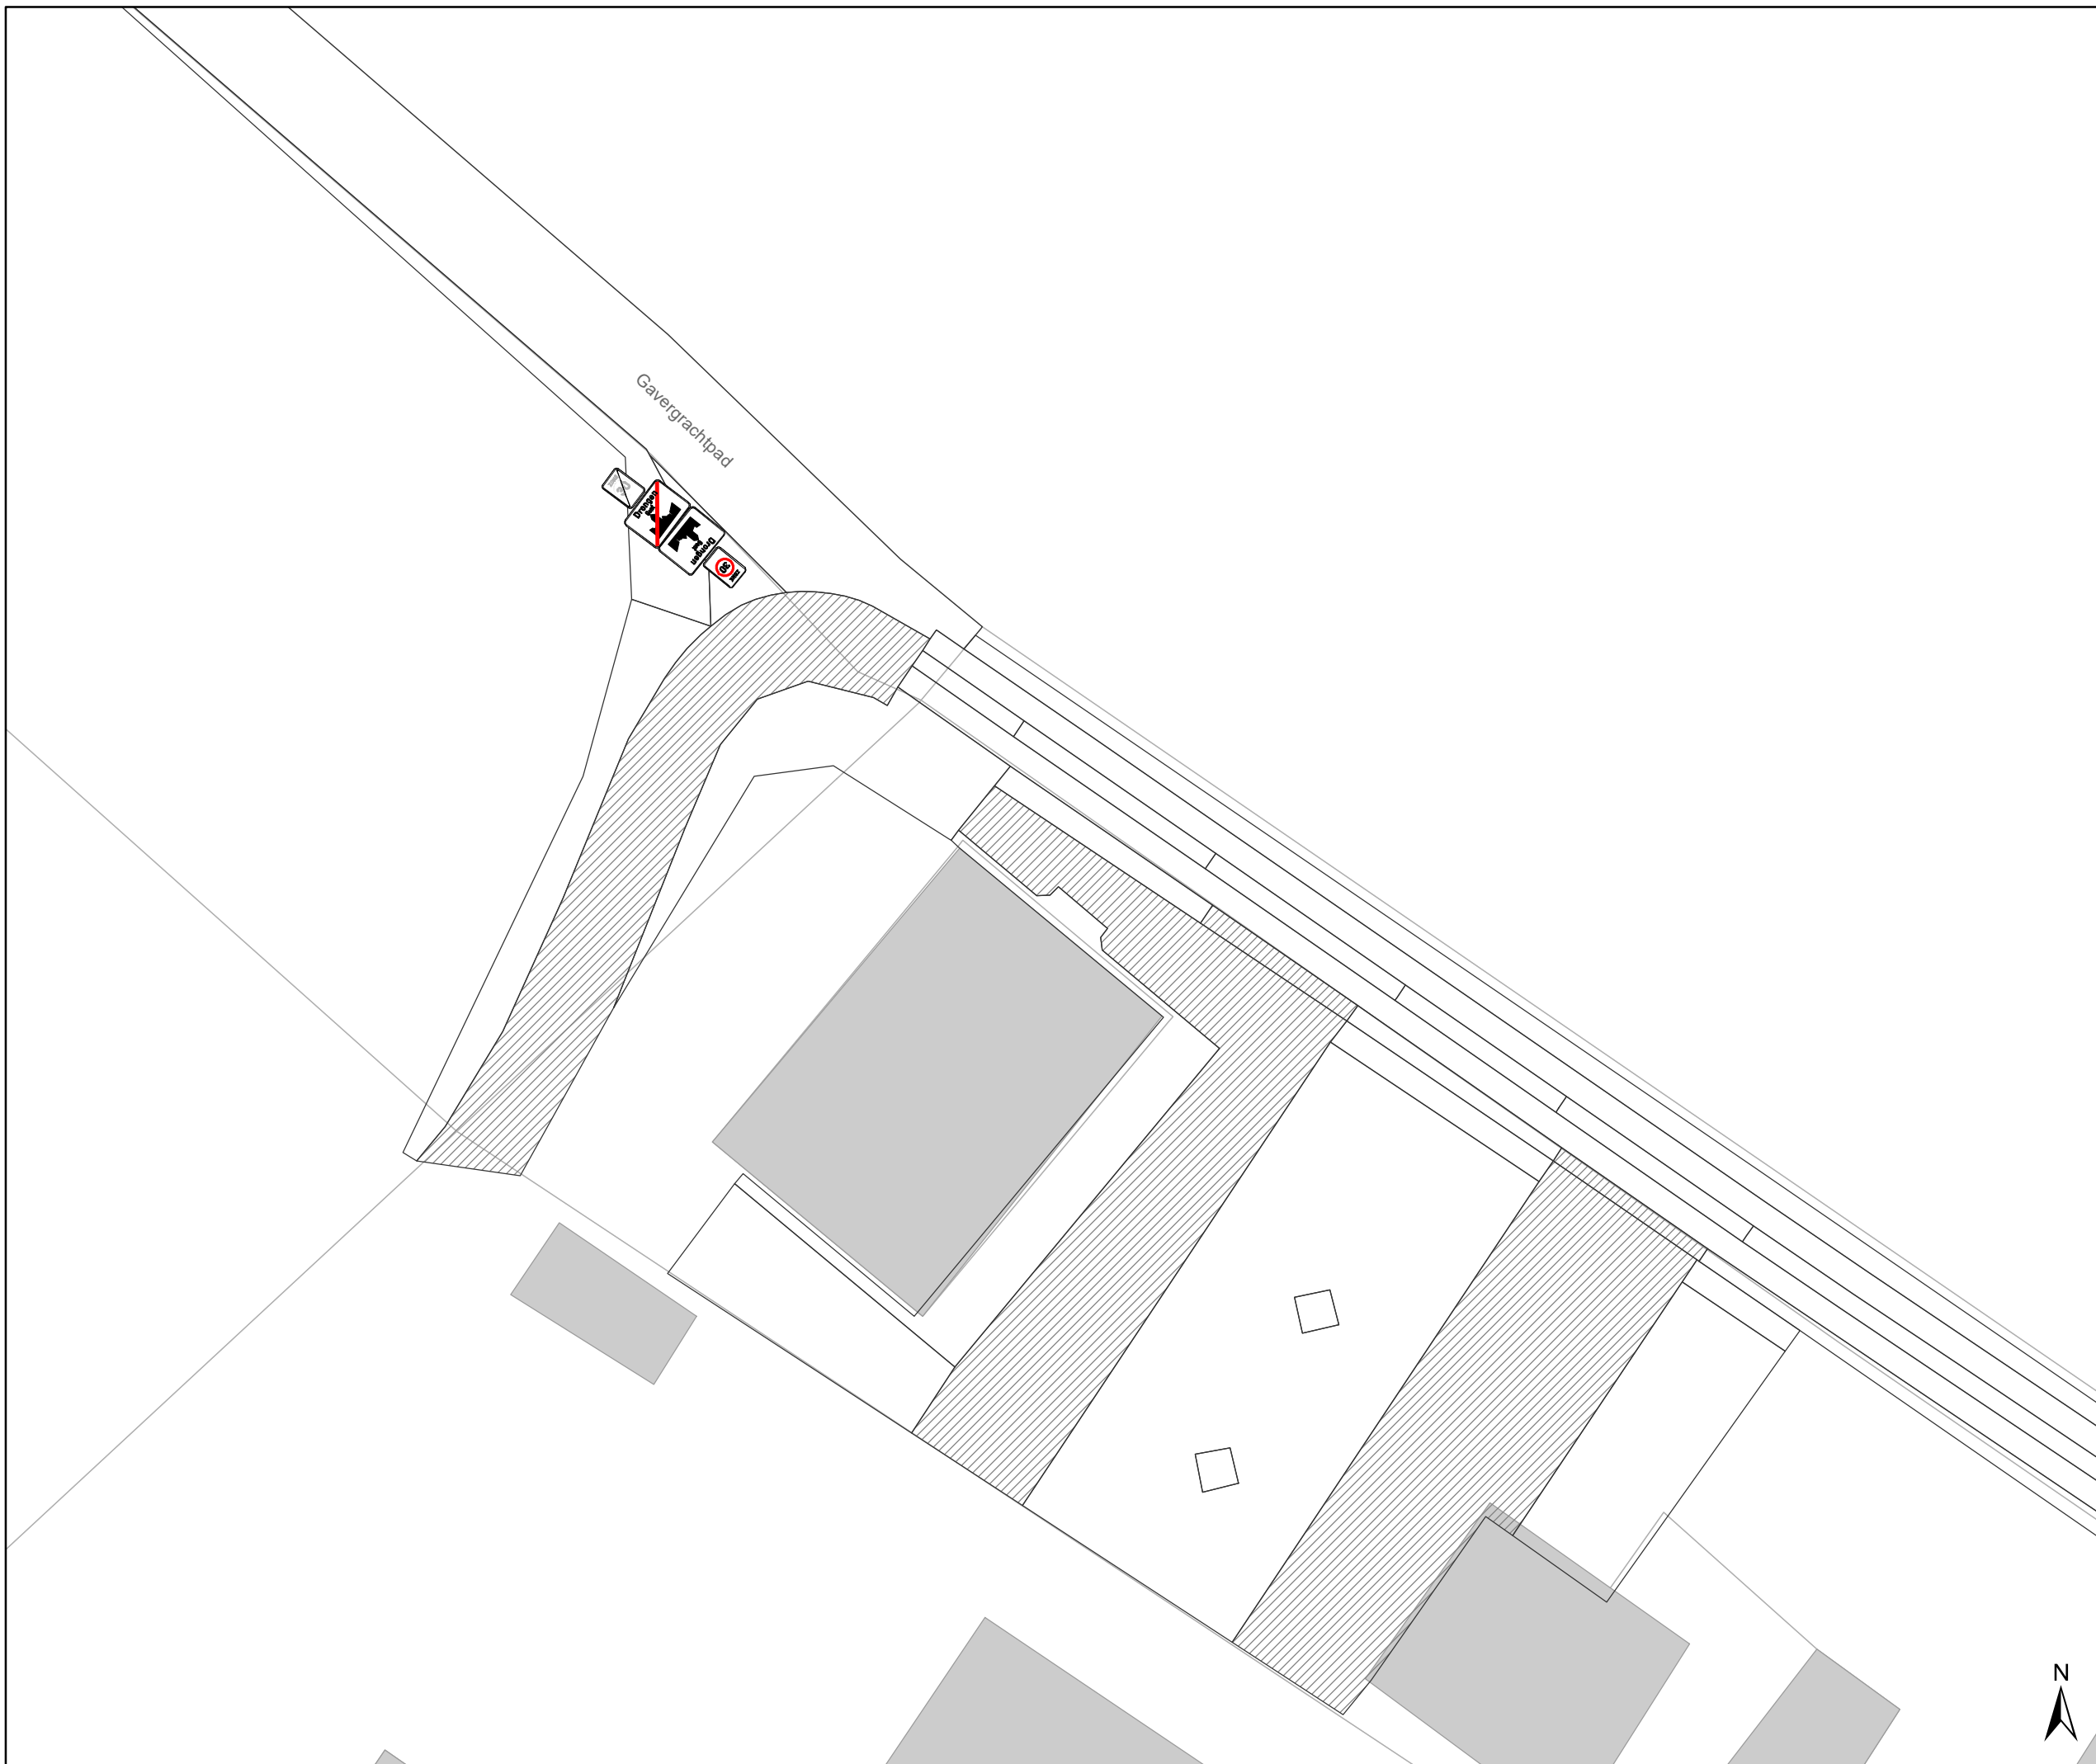

Legende

-  Bestaande verkeersborden
-  Geplande verkeersborden
-  Te verwijderen verkeersborden
-  Bestaande wegmarkeringen
-  Geplande wegmarkeringen
-  Te verwijderen wegmarkeringen
-  Ander gepland dossier (in voorbereiding bij MOBBED)

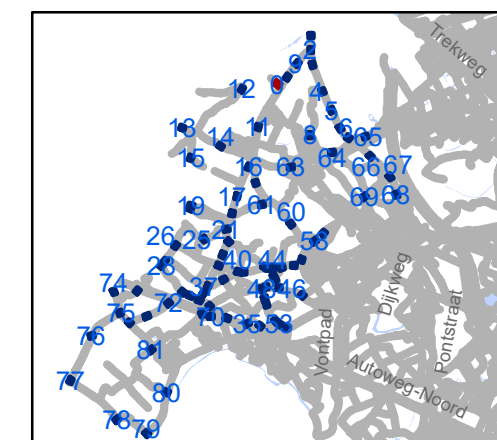

gent: Mobiliteitsbedrijf stad Gent
Verkeerstechnische taken



zone 50 Baarle Drongen

Dossiernummer P-307530

DATUM	SCHAAL	PLAN	P.FORMAAT
31/03/2023	1/250	1/84	A3

Legende

-  Bestaande verkeersborden
-  Geplande verkeersborden
-  Te verwijderen verkeersborden
-  Bestaande wegmarkeringen
-  Geplande wegmarkeringen
-  Te verwijderen wegmarkeringen
-  Ander gepland dossier (in voorbereiding bij MOBBED)

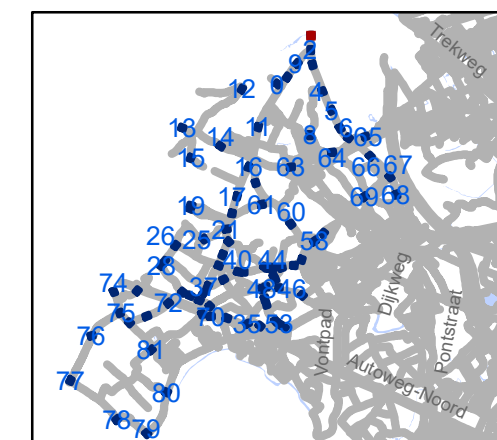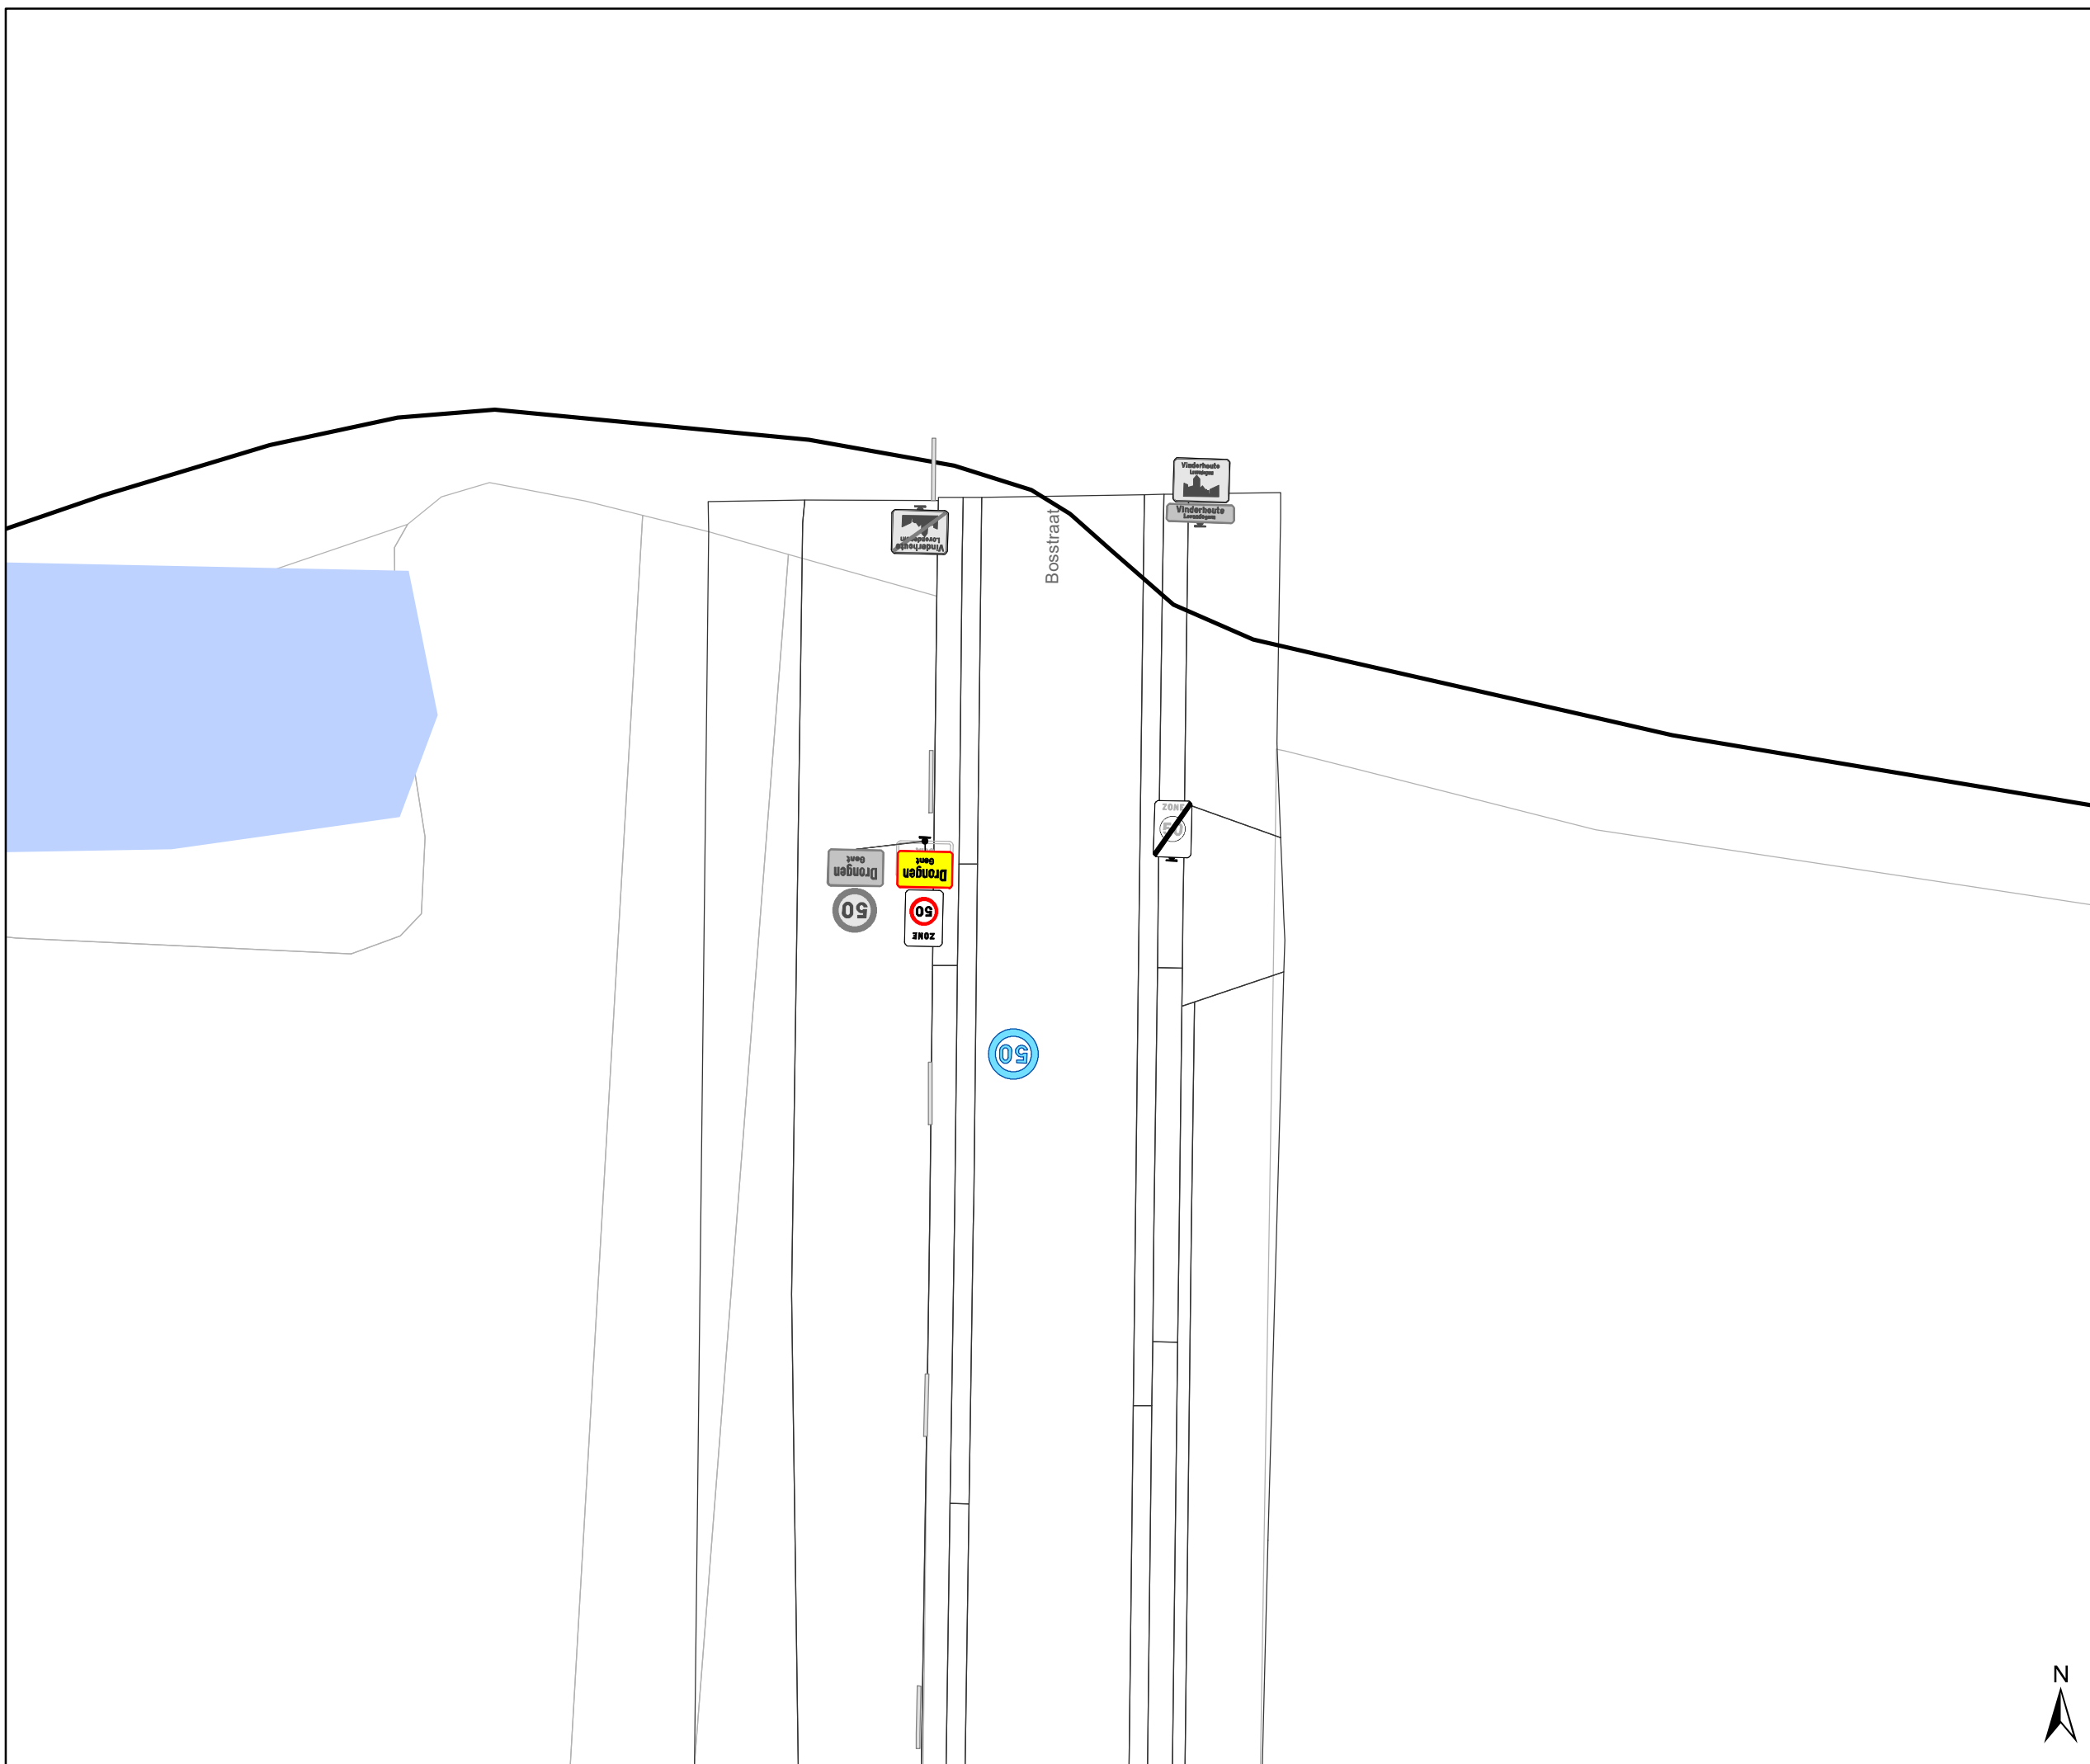


gent: Mobiliteitsbedrijf stad Gent
Verkeerstechnische taken

zone 50
Baarle Drongen


Dossiernummer P-307530

DATUM	SCHAAL	PLAN	P FORMAAT
31/03/2023	1/250	2/84	A3

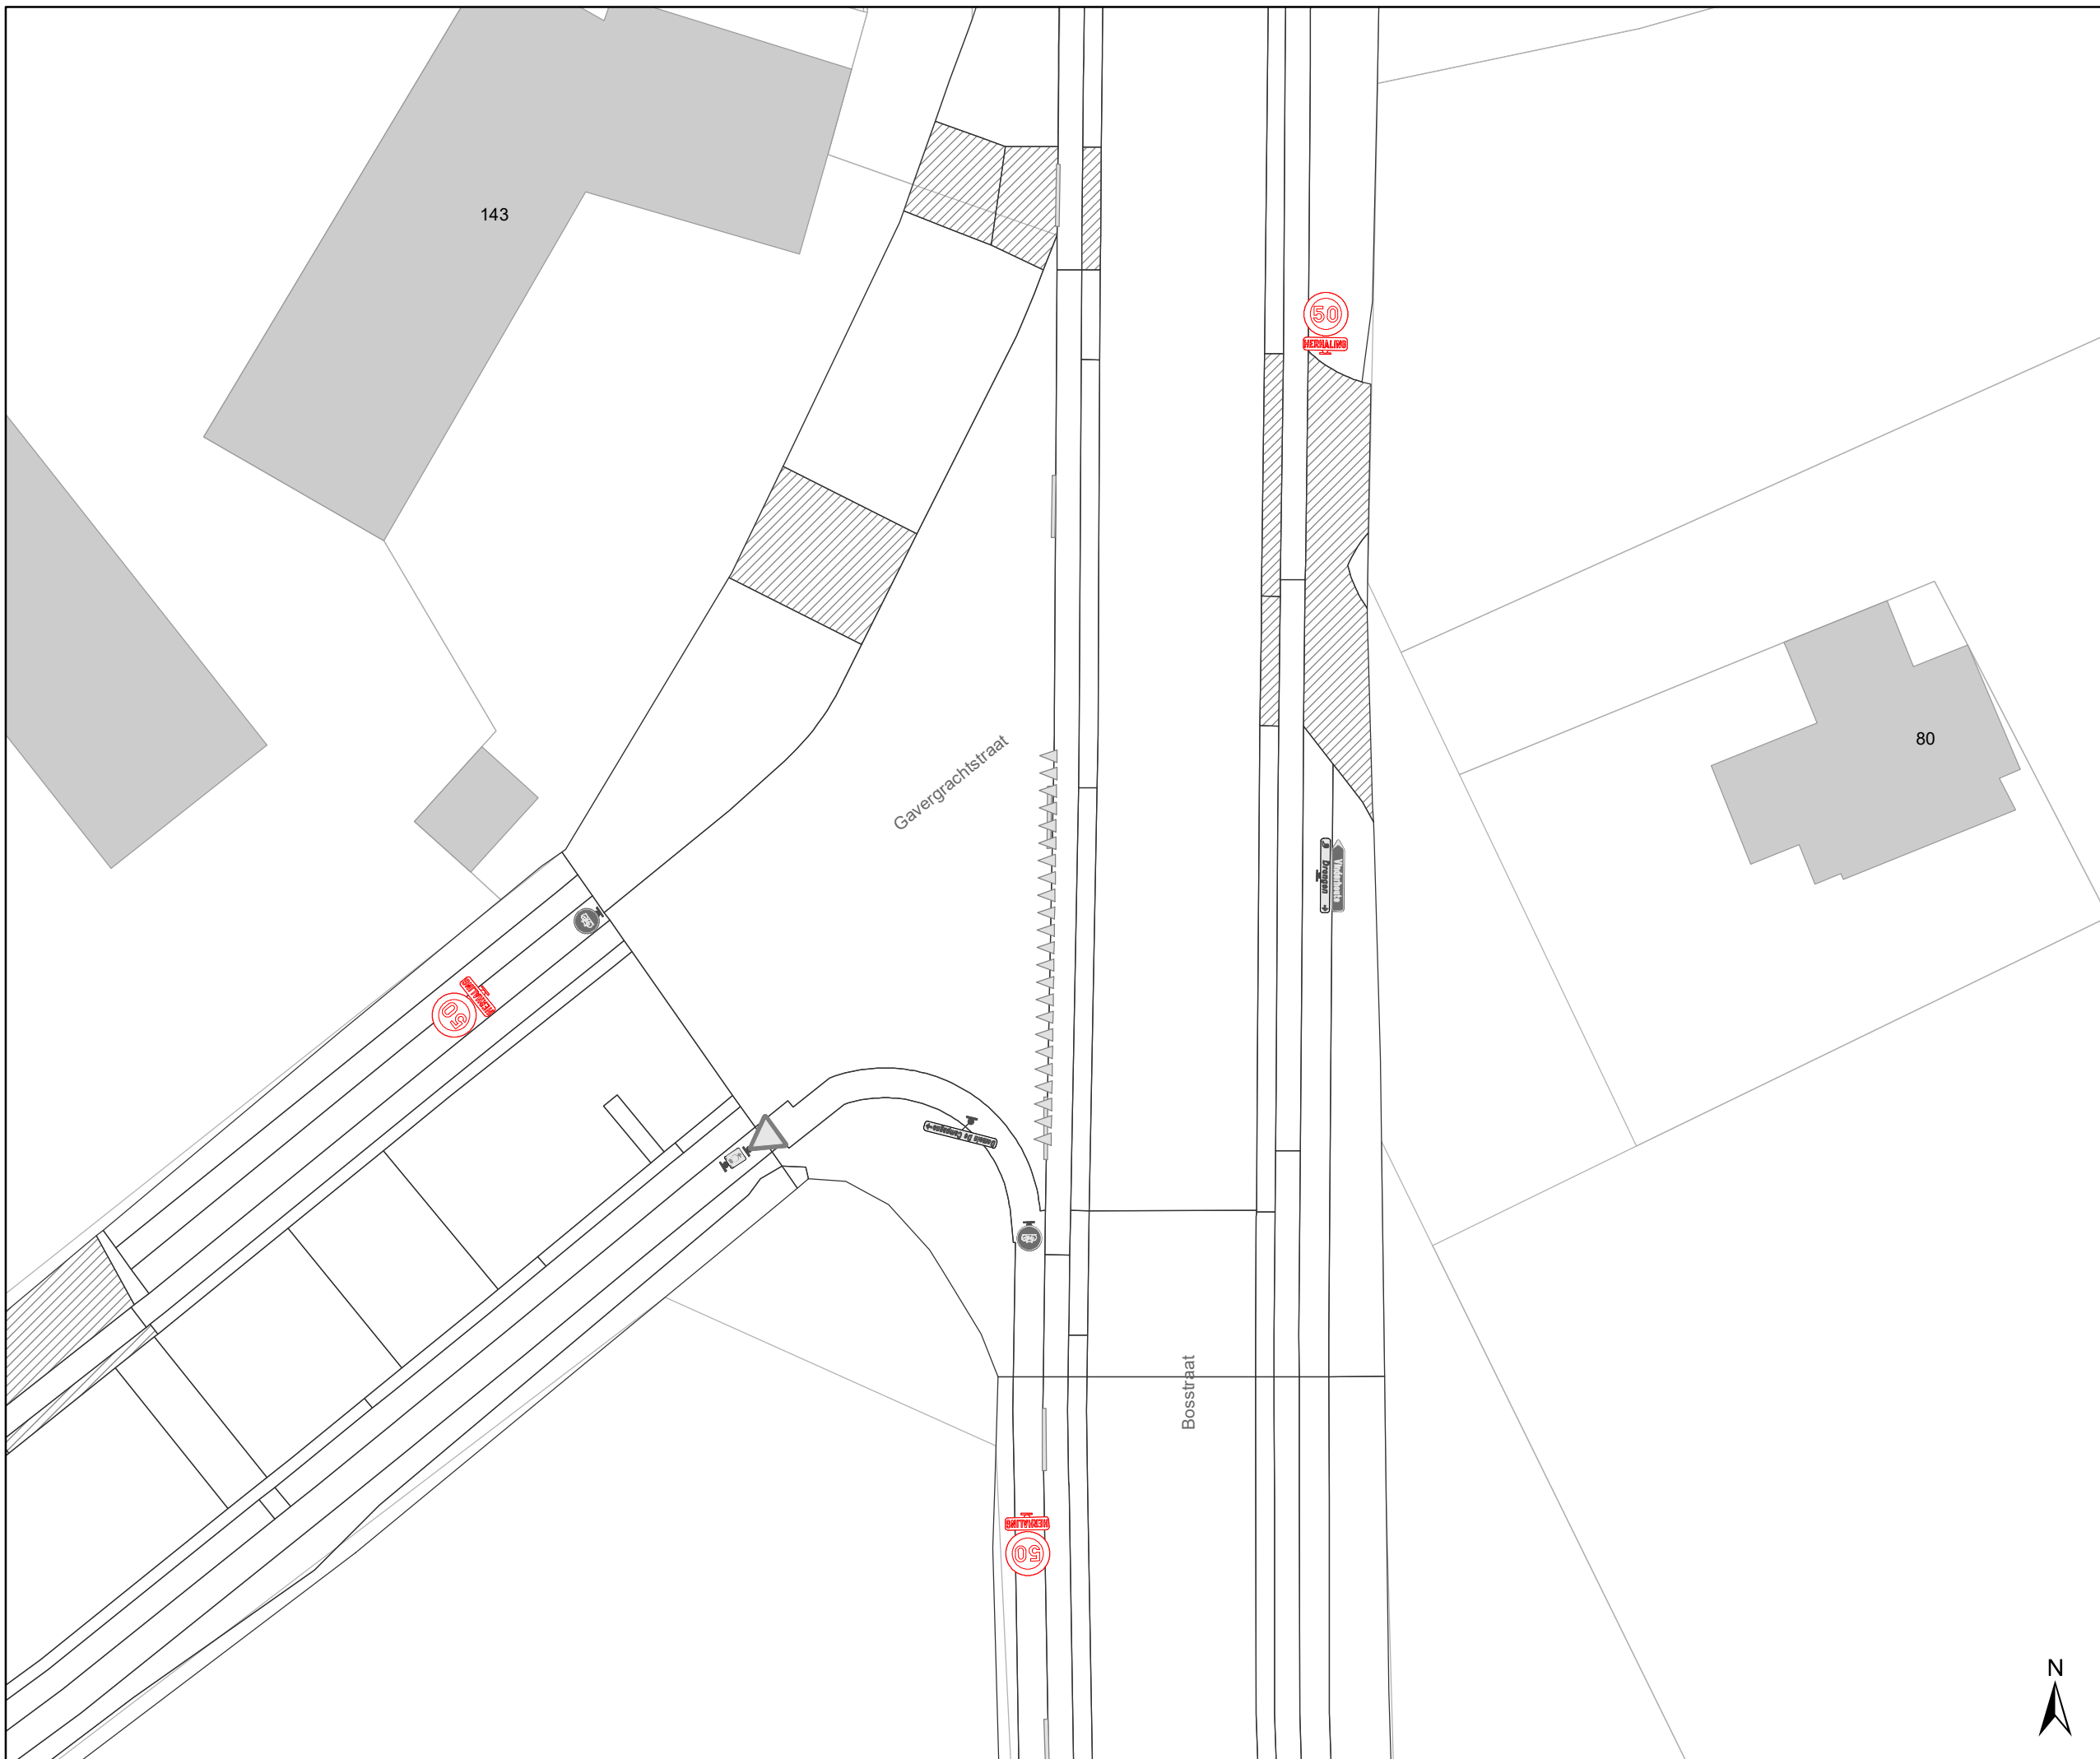

Legende

-  Bestaande verkeersborden
-  Geplande verkeersborden
-  Te verwijderen verkeersborden
-  Bestaande wegmarkeringen
-  Geplande wegmarkeringen
-  Te verwijderen wegmarkeringen
-  Ander gepland dossier (in voorbereiding bij MOBBED)

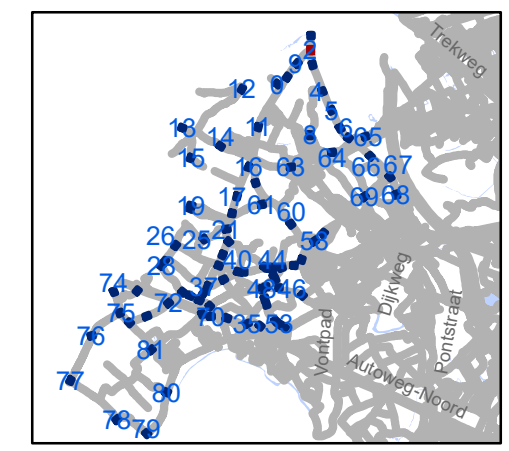

gent: Mobiliteitsbedrijf stad Gent
Verkeerstechnische taken

zone 50
Baarle Drongen

Dossiernummer P-307530

DATUM	SCHAAL	PLAN	P FORMAAT
31/03/2023	1/250	3/84	A3


Legende

-  Bestaande verkeersborden
-  Geplande verkeersborden
-  Te verwijderen verkeersborden
-  Bestaande wegmarkeringen
-  Geplande wegmarkeringen
-  Te verwijderen wegmarkeringen
-  Ander gepland dossier (in voorbereiding bij MOBBED)

op 230m van kruispunt Gavergrachtstraat



Bosstraat

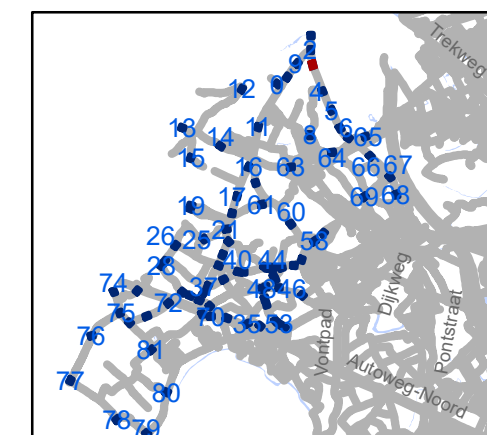


gent: Mobiliteitsbedrijf stad Gent
Verkeerstechnische taken

zone 50 Baarle Drongen


Dossiernummer P-307530

DATUM	SCHAAL	PLAN	P FORMAAT
31/03/2023	1/250	4/84	A3

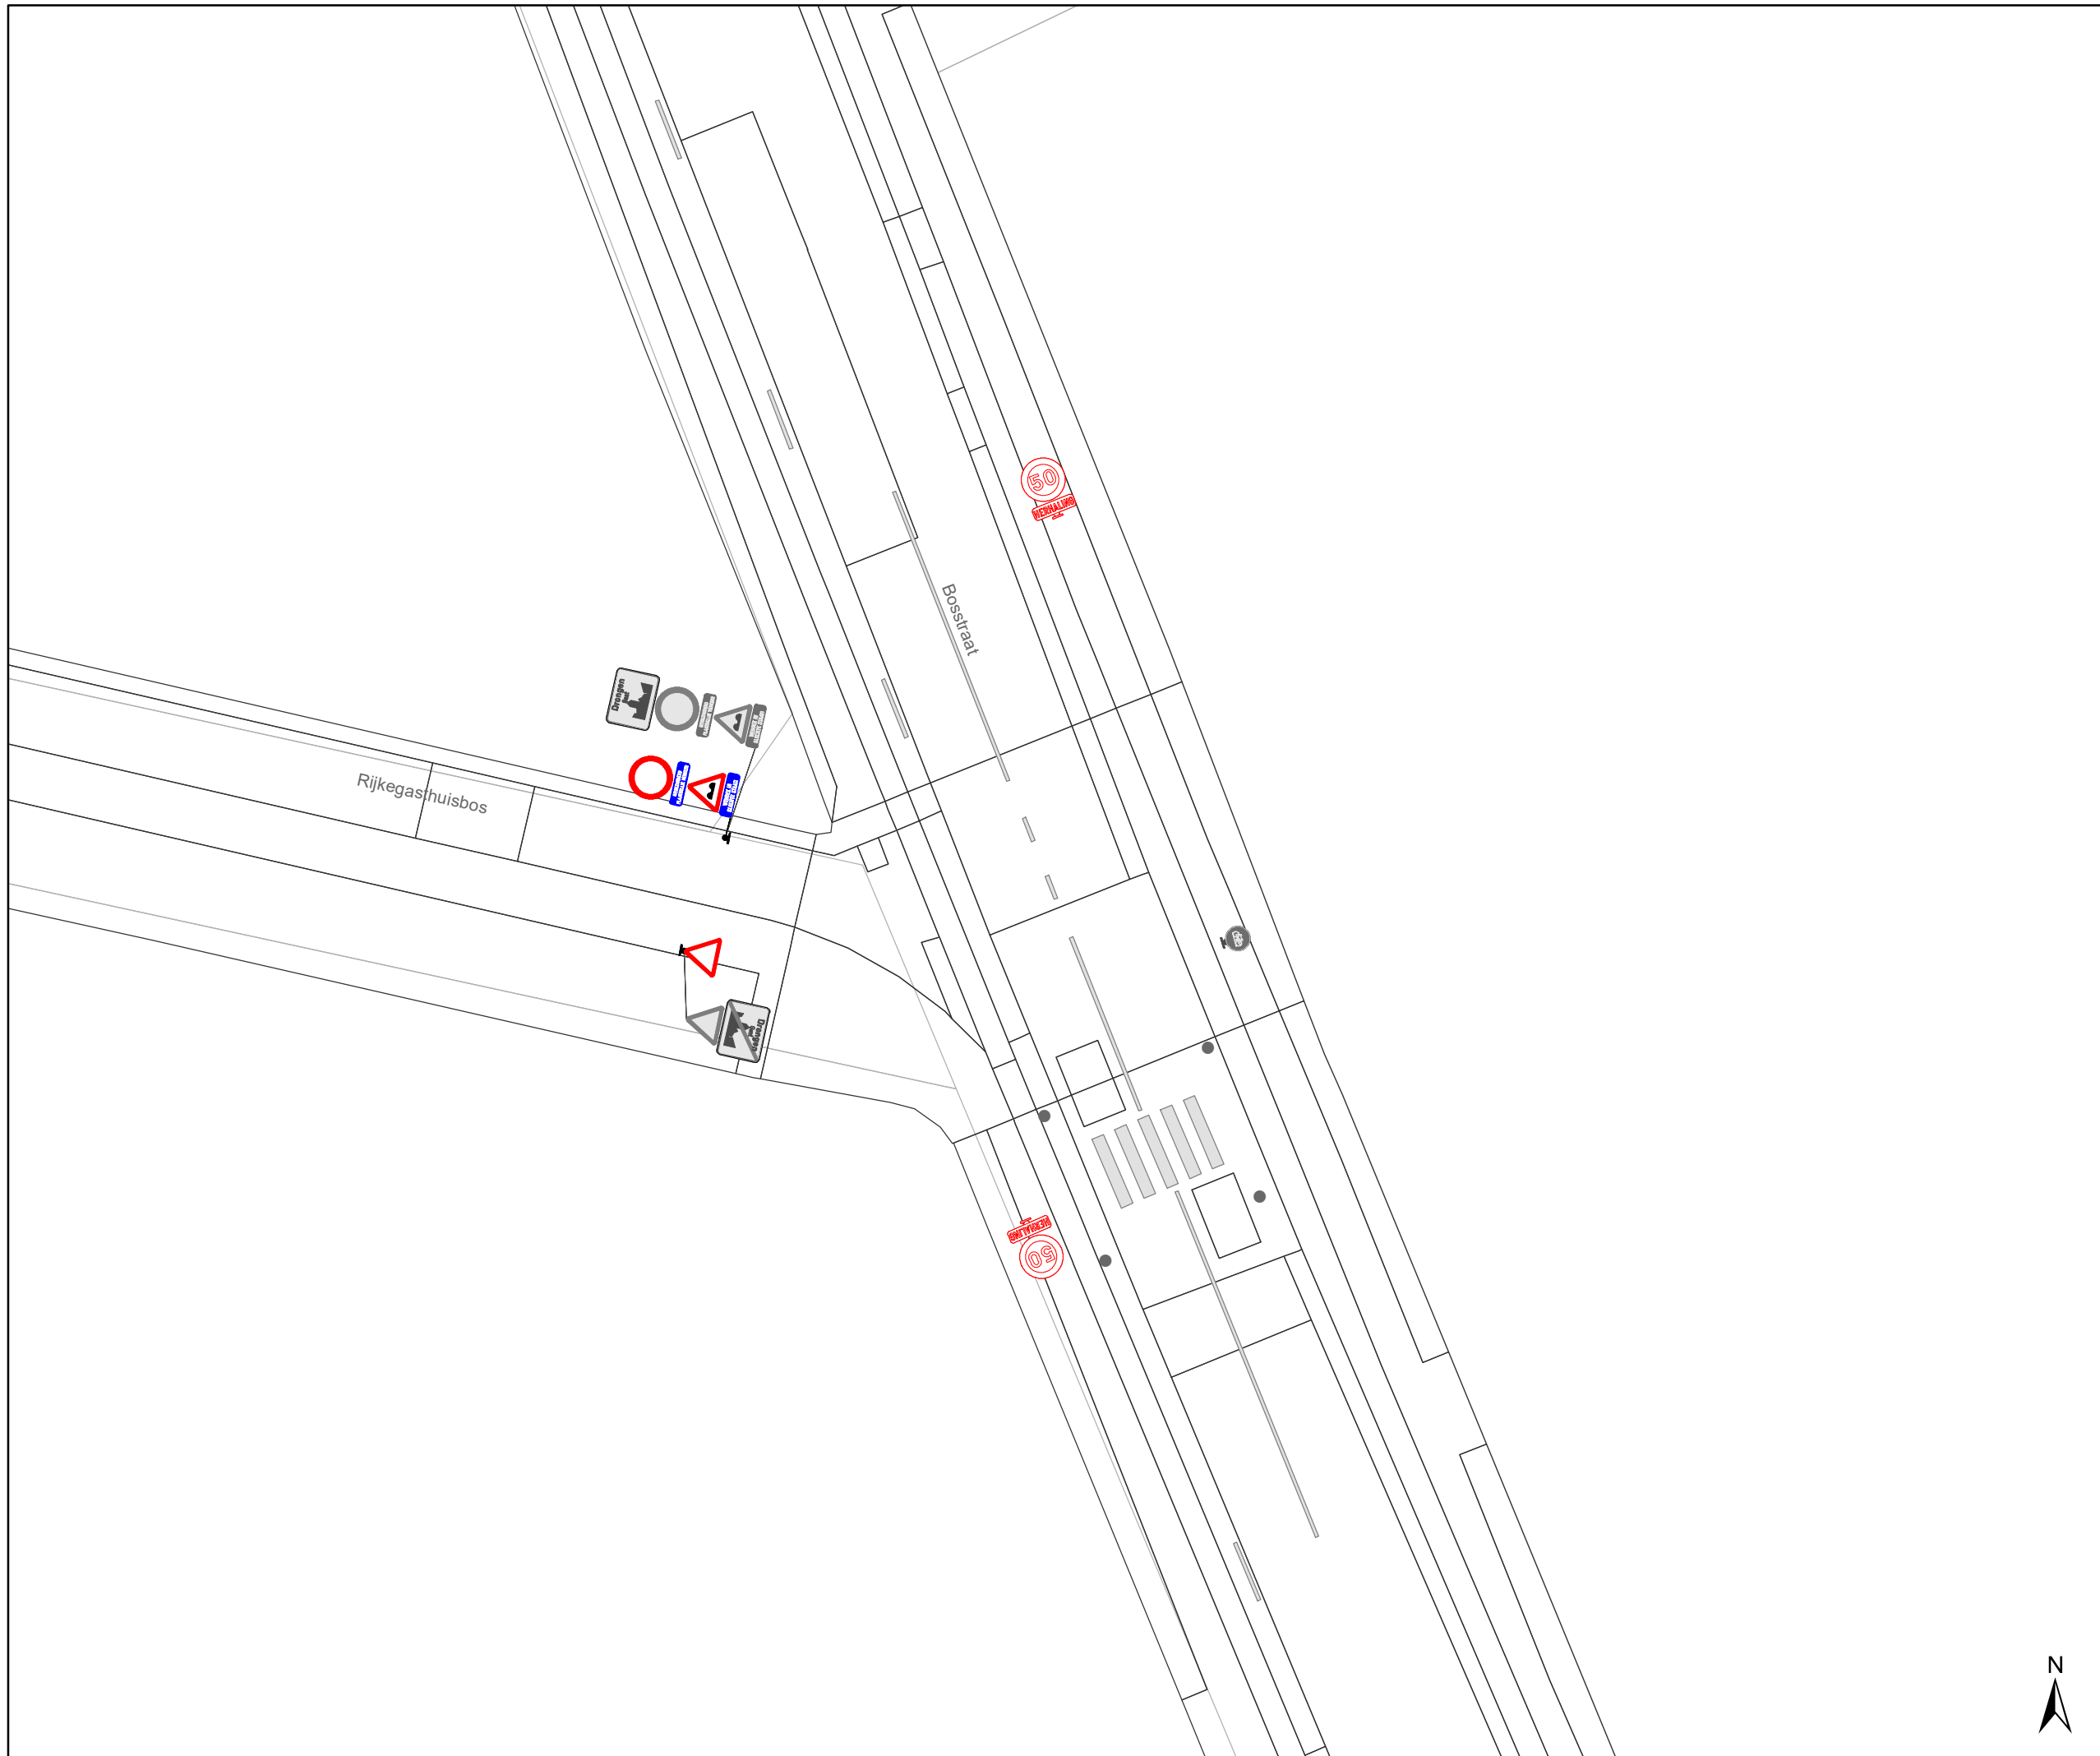

Legende

-  Bestaande verkeersborden
-  Geplande verkeersborden
-  Te verwijderen verkeersborden
-  Bestaande wegmarkeringen
-  Geplande wegmarkeringen
-  Te verwijderen wegmarkeringen
-  Ander gepland dossier (in voorbereiding bij MOBBED)

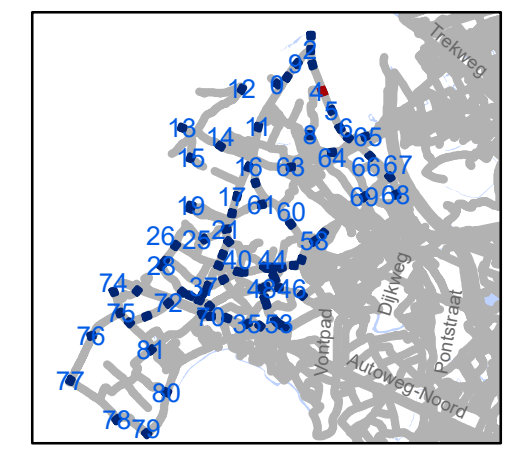

gent: Mobiliteitsbedrijf stad Gent
Verkeerstechnische taken



zone 50
Baarle Drongen

Dossiernummer P-307530

DATUM	SCHAAL	PLAN	P FORMAAT
31/03/2023	1/250	5/84	A3

Legende

-  Bestaande verkeersborden
-  Geplande verkeersborden
-  Te verwijderen verkeersborden
-  Bestaande wegmarkeringen
-  Geplande wegmarkeringen
-  Te verwijderen wegmarkeringen
-  Ander gepland dossier (in voorbereiding bij MOBBED)

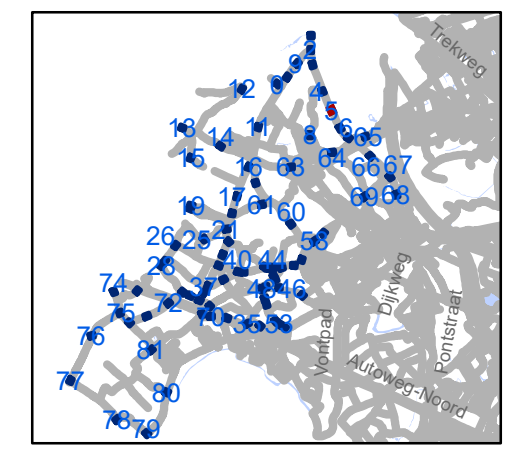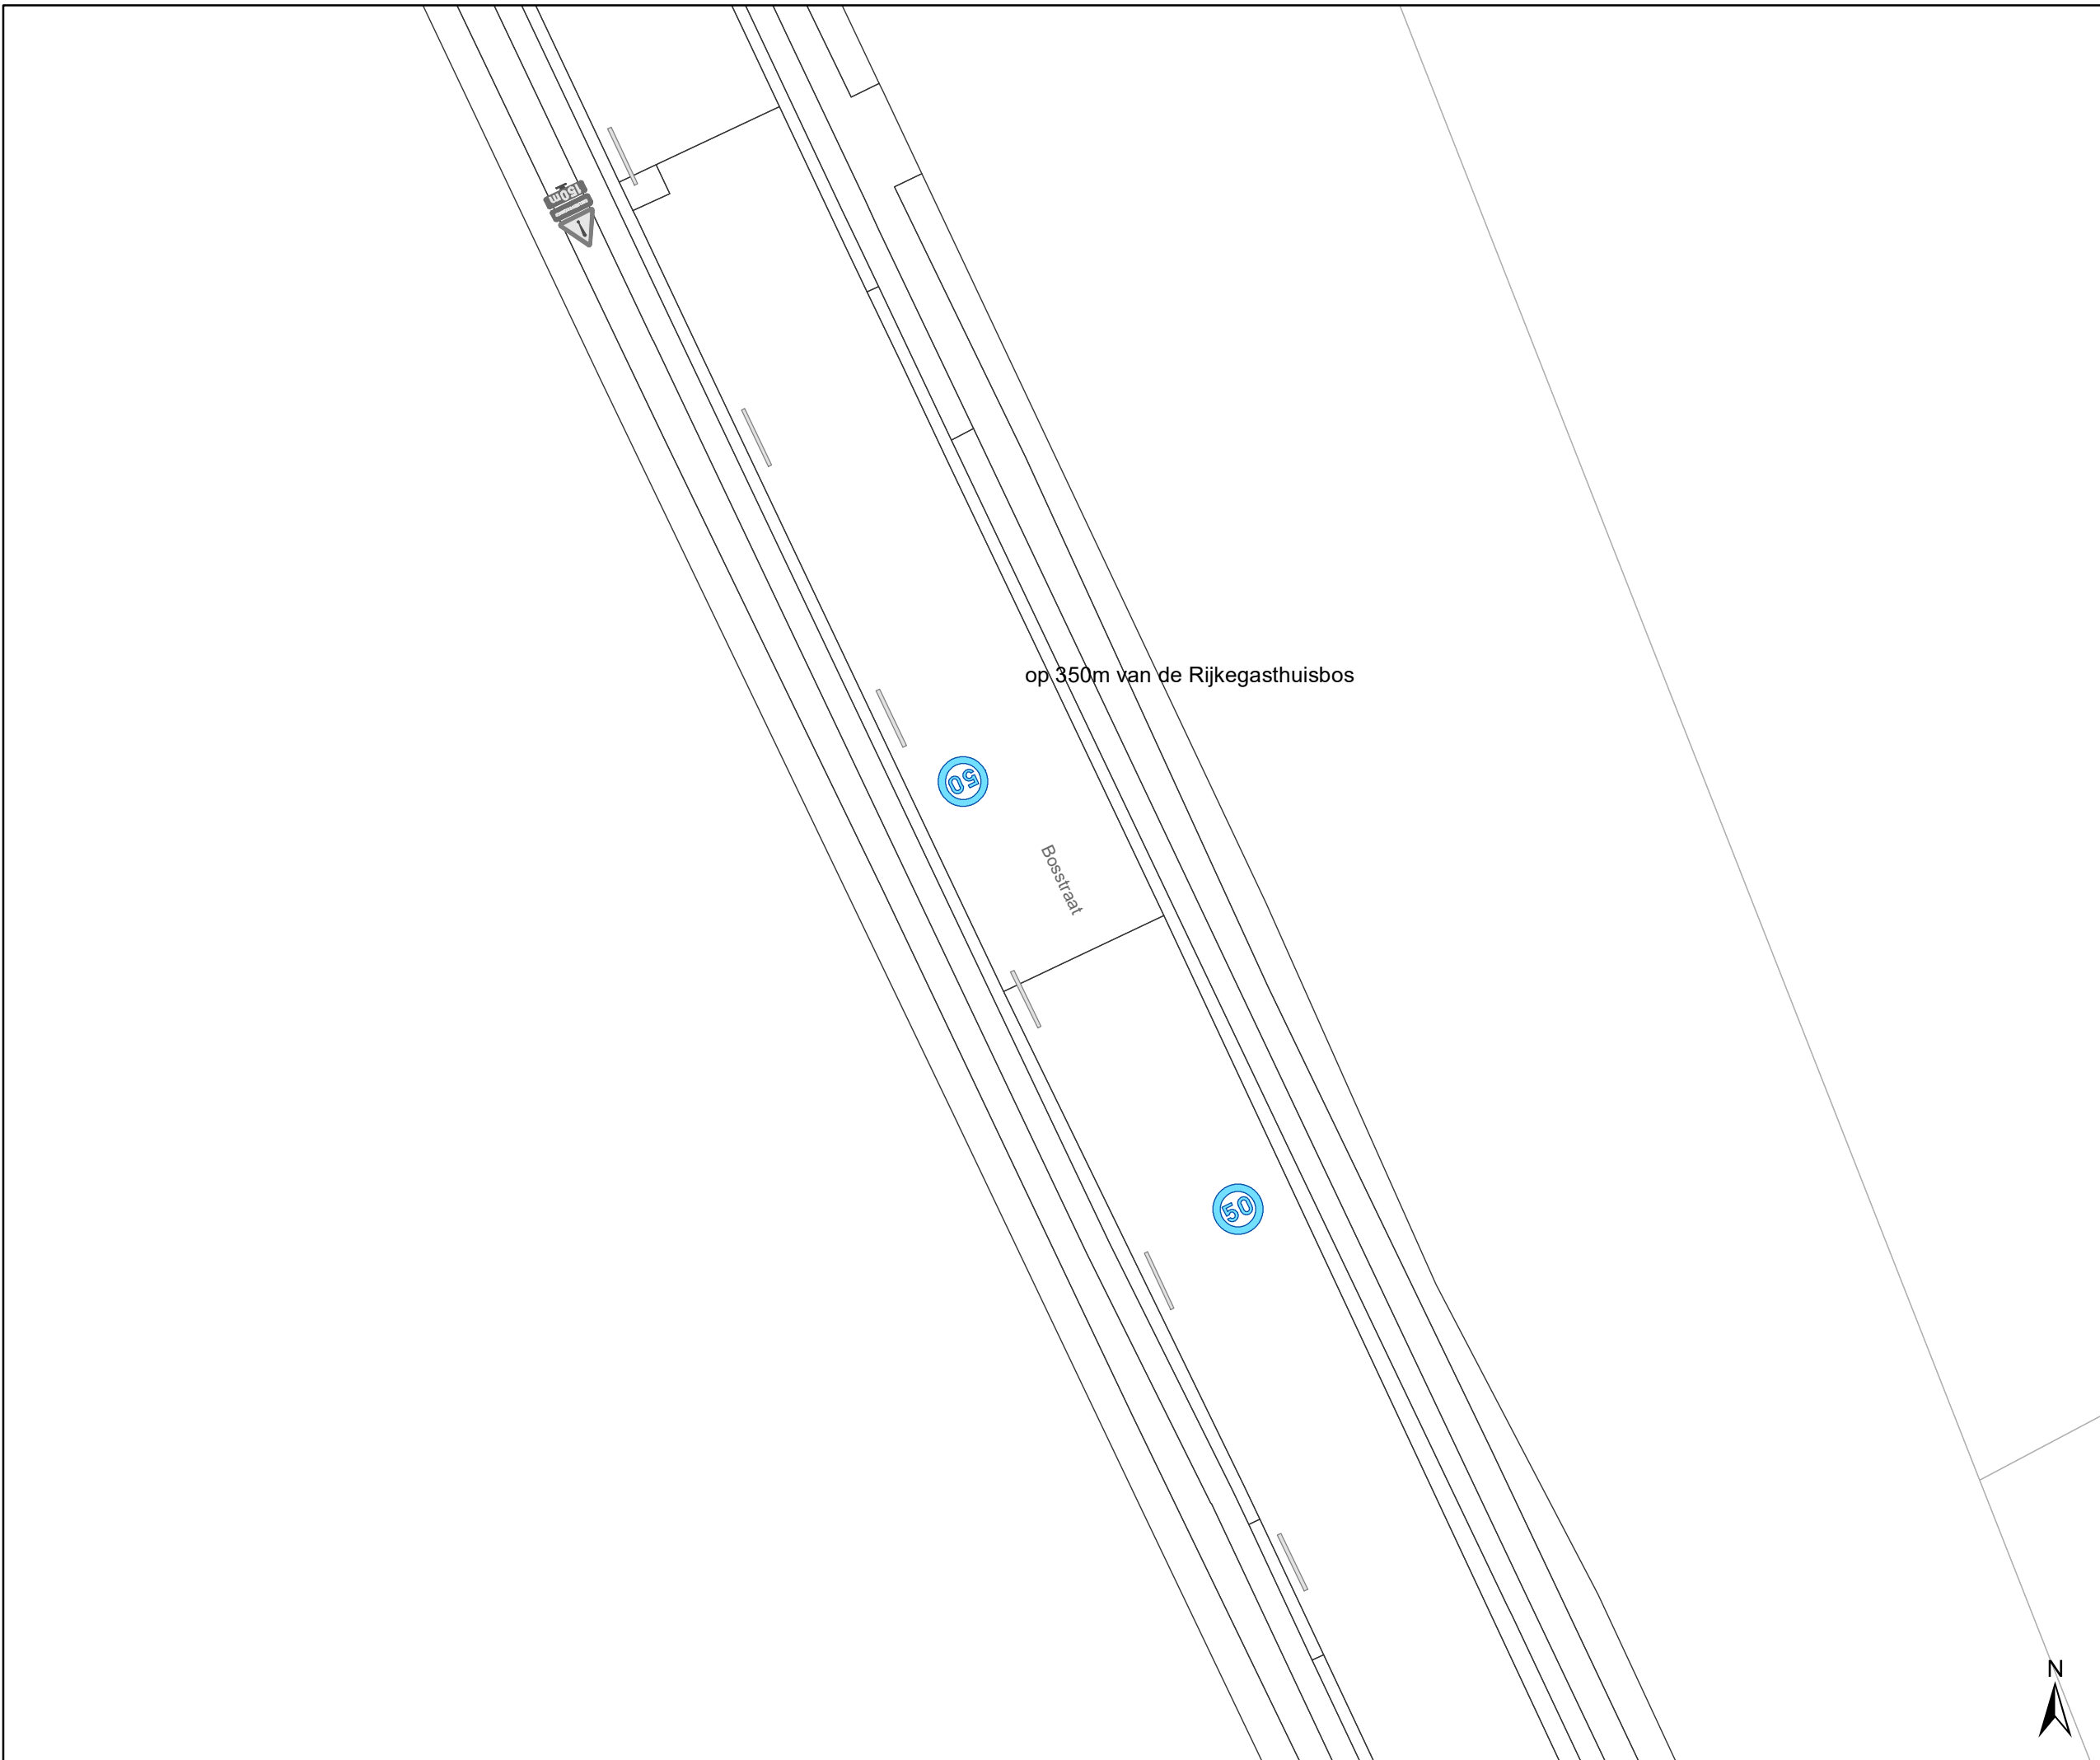

gent: Mobiliteitsbedrijf stad Gent
Verkeerstechnische taken

zone 50
Baarle Drongen


Dossiernummer P-307530

DATUM	SCHAAL	PLAN	P FORMAAT
31/03/2023	1/250	6/84	A3



Legende

-  Bestaande verkeersborden
-  Geplande verkeersborden
-  Te verwijderen verkeersborden
-  Bestaande wegmarkeringen
-  Geplande wegmarkeringen
-  Te verwijderen wegmarkeringen
-  Ander gepland dossier (in voorbereiding bij MOBBED)

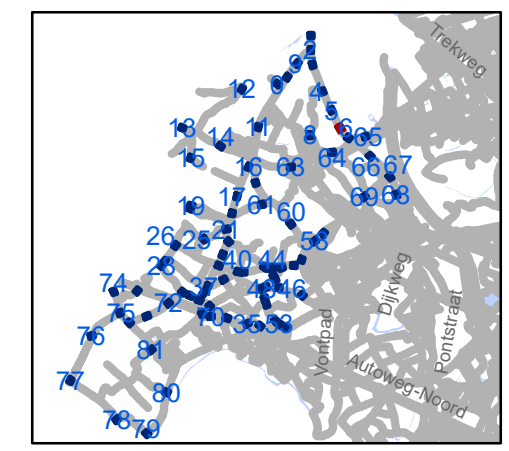


gent: Mobiliteitsbedrijf stad Gent
Verkeerstechnische taken

zone 50 Baarle Drogen


Dossiernummer P-307530

DATUM	SCHAAL	PLAN	P.FORMAAT
31/03/2023	1/250	7/84	A3



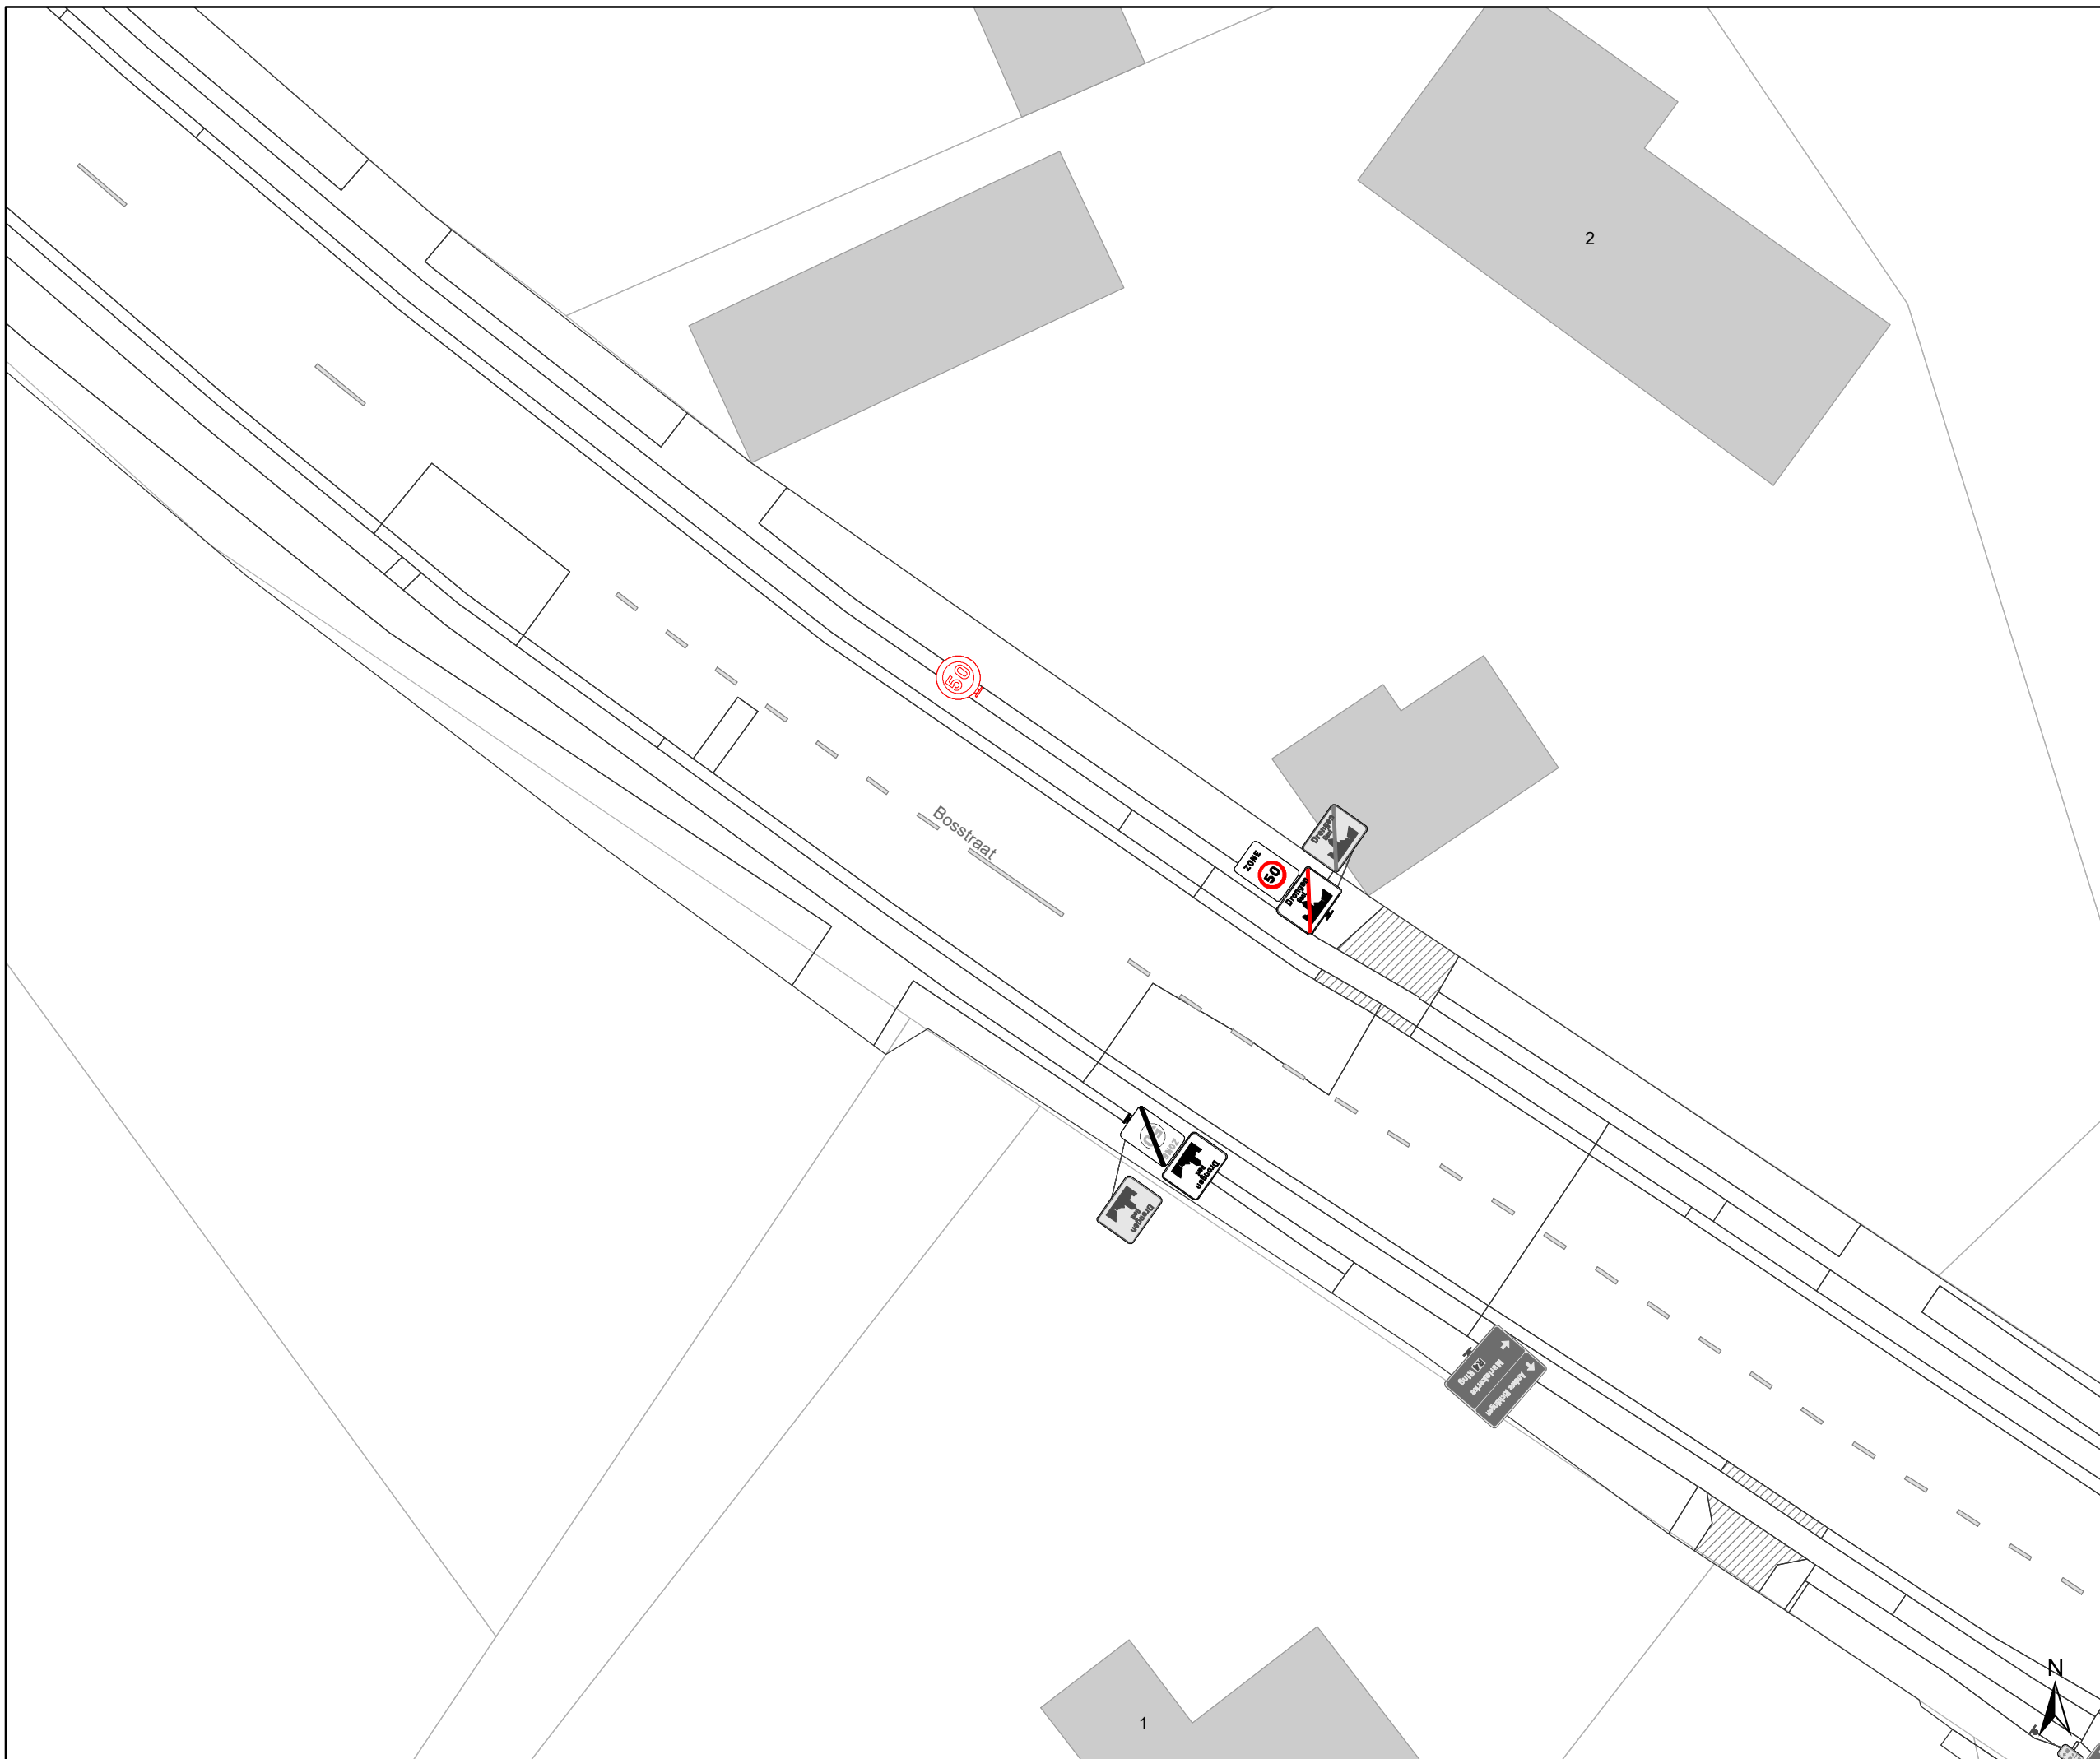

- ### Legende
-  Bestaande verkeersborden
 -  Geplande verkeersborden
 -  Te verwijderen verkeersborden
 -  Bestaande wegmarkeringen
 -  Geplande wegmarkeringen
 -  Te verwijderen wegmarkeringen
 -  Ander gepland dossier (in voorbereiding bij MOBBED)

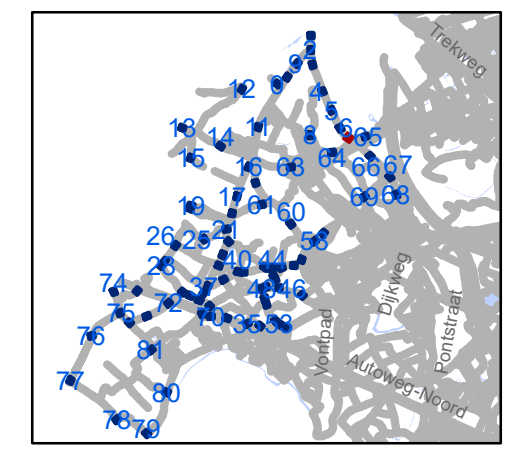

gent: Mobiliteitsbedrijf stad Gent
Verkeerstechnische taken



zone 50
Baarle Drongen

Dosiernummer P-307530

DATUM	SCHAAL	PLAN	P.FORMAAT
31/03/2023	1/250	8/84	A3

Legende

-  Bestaande verkeersborden
-  Geplande verkeersborden
-  Te verwijderen verkeersborden
-  Bestaande wegmarkeringen
-  Geplande wegmarkeringen
-  Te verwijderen wegmarkeringen
-  Ander gepland dossier (in voorbereiding bij MOBBED)

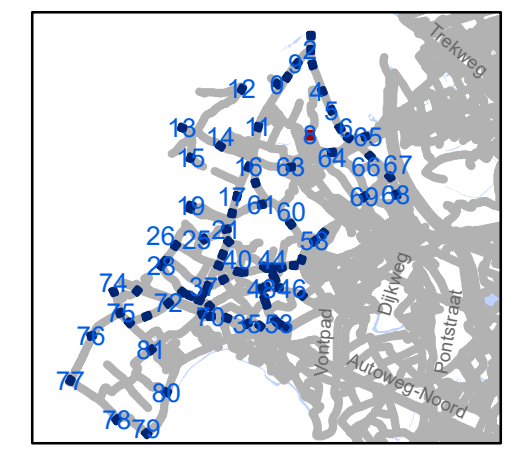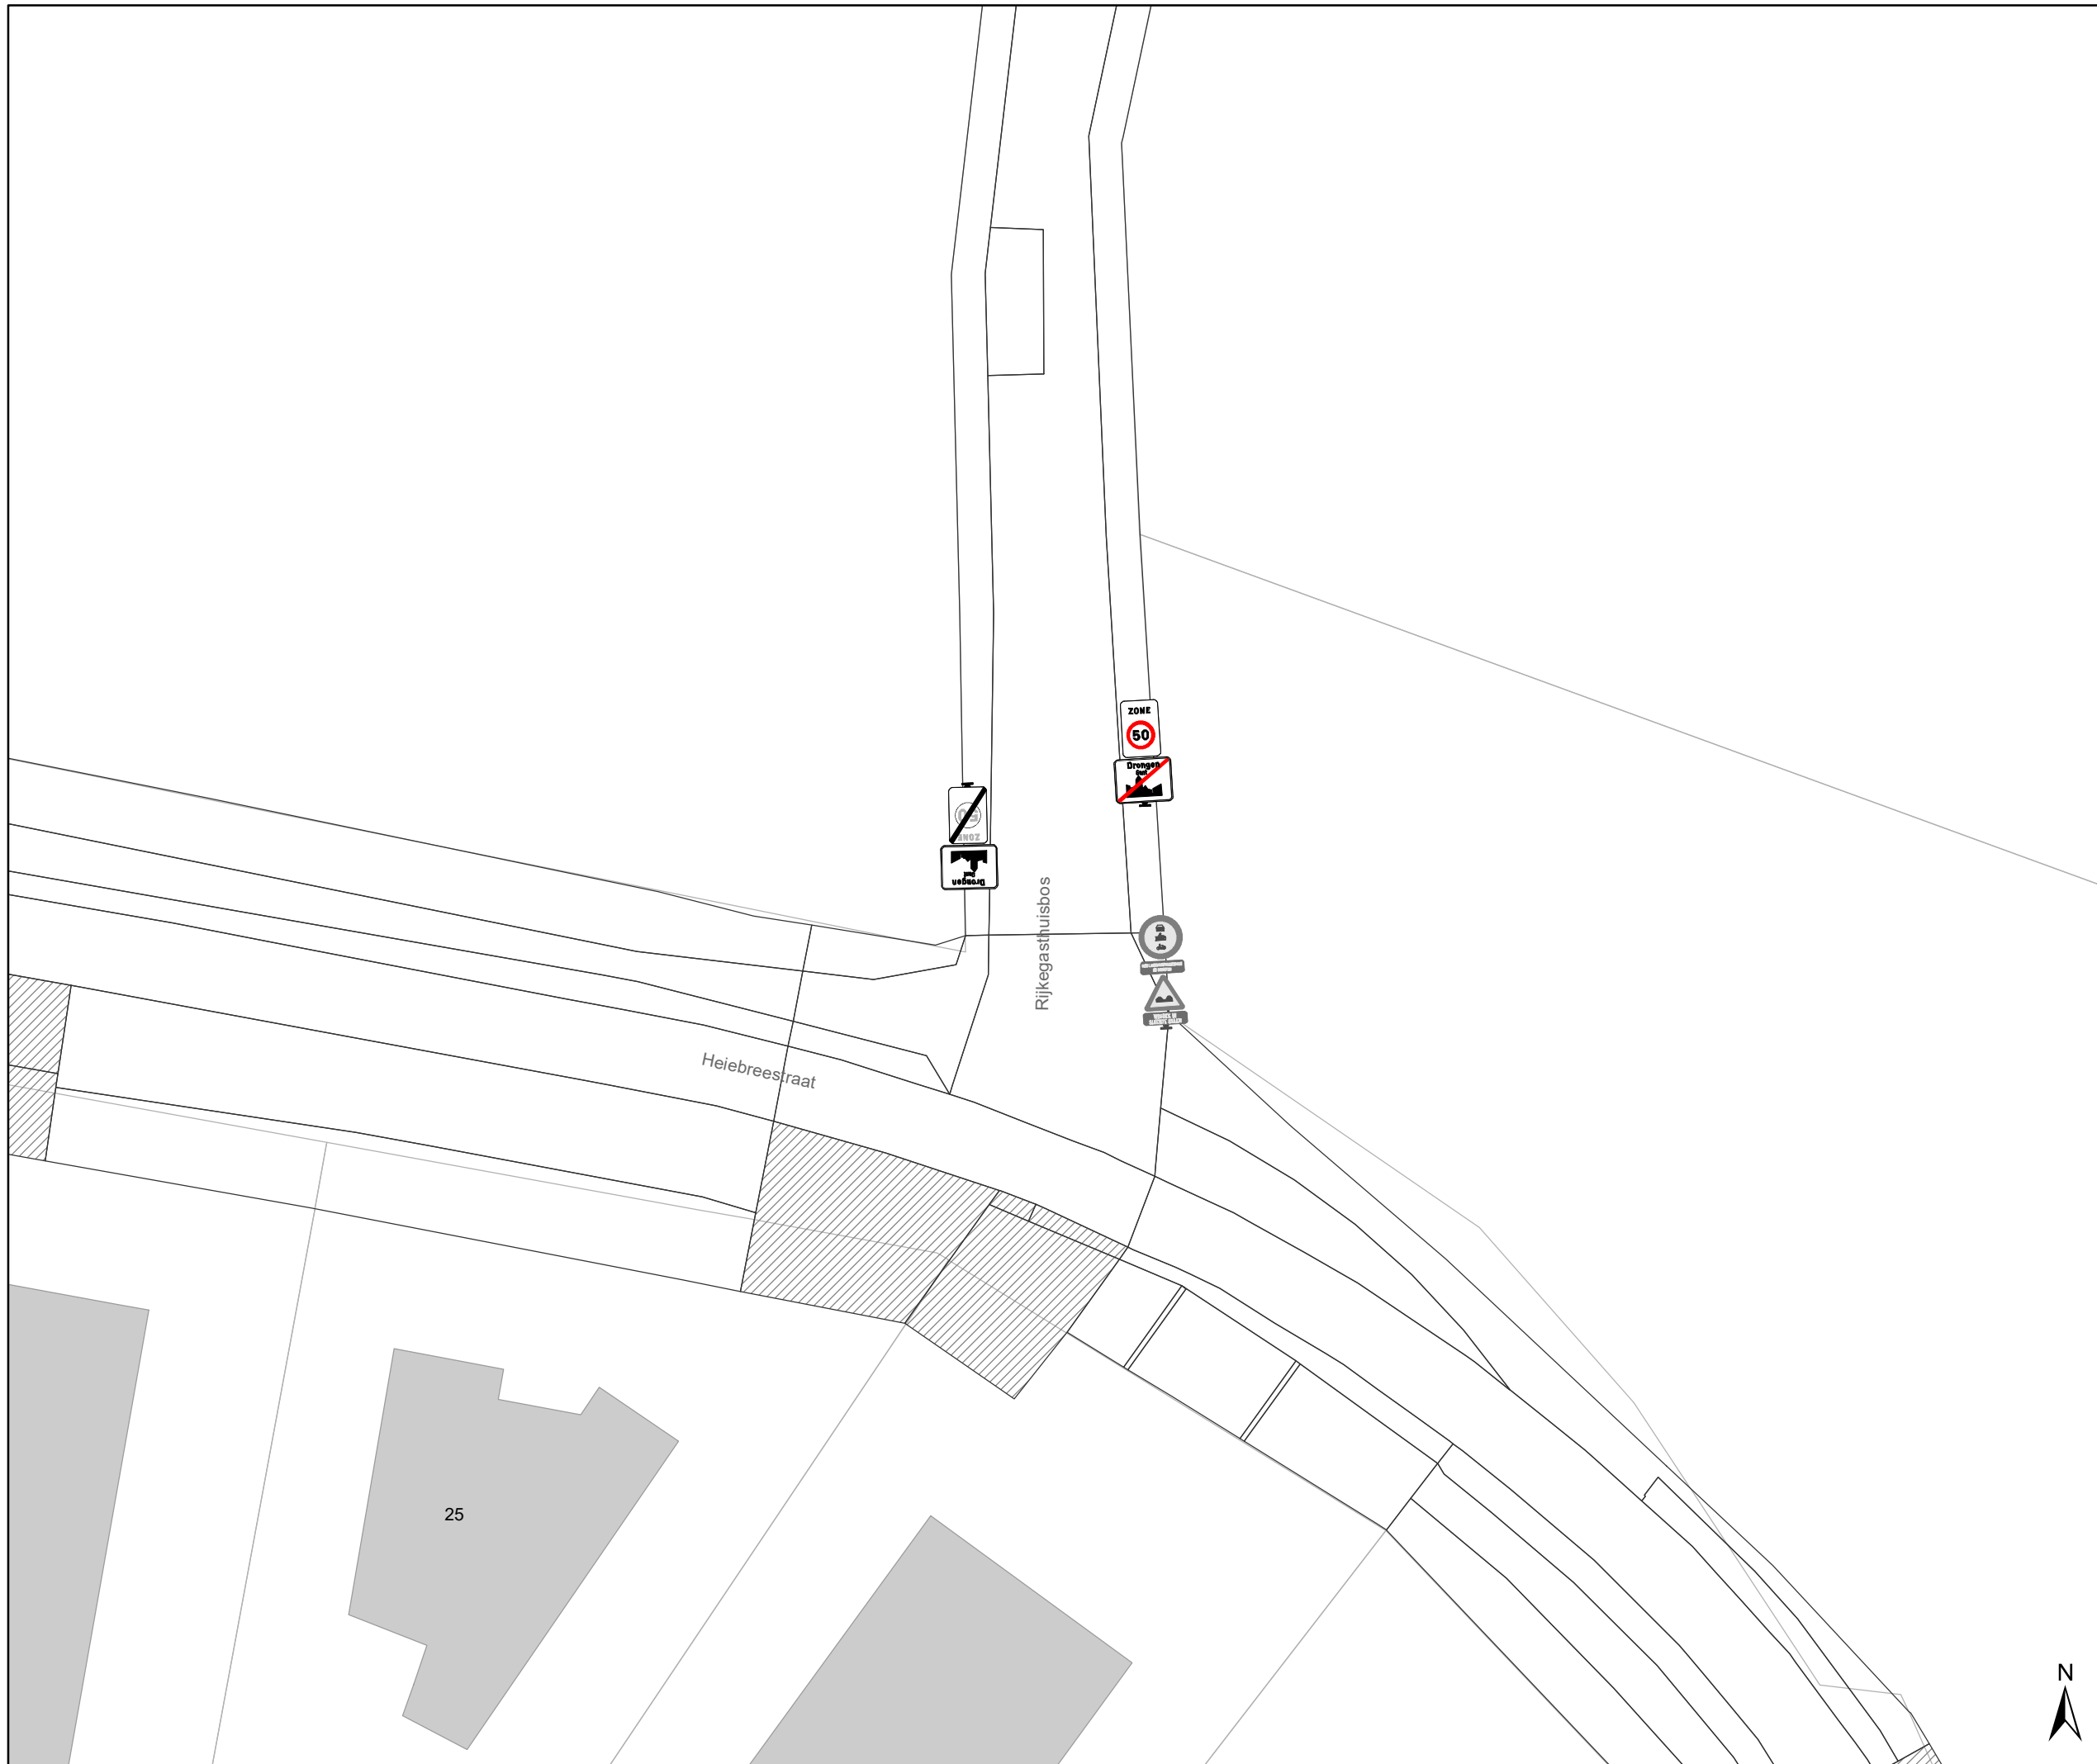

gent: Mobiliteitsbedrijf stad Gent
Verkeerstechnische taken

zone 50
Baarle Drongen



Dossiernummer P-307530

DATUM	SCHAAL	PLAN	P FORMAAT
31/03/2023	1/250	9/84	A3



Legende

-  Bestaande verkeersborden
-  Geplande verkeersborden
-  Te verwijderen verkeersborden
-  Bestaande wegmarkeringen
-  Geplande wegmarkeringen
-  Te verwijderen wegmarkeringen
-  Ander gepland dossier (in voorbereiding bij MOBBED)

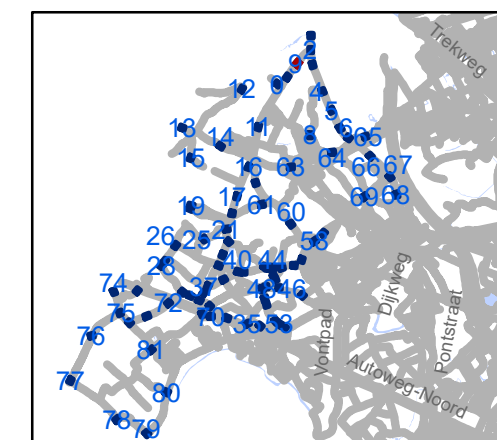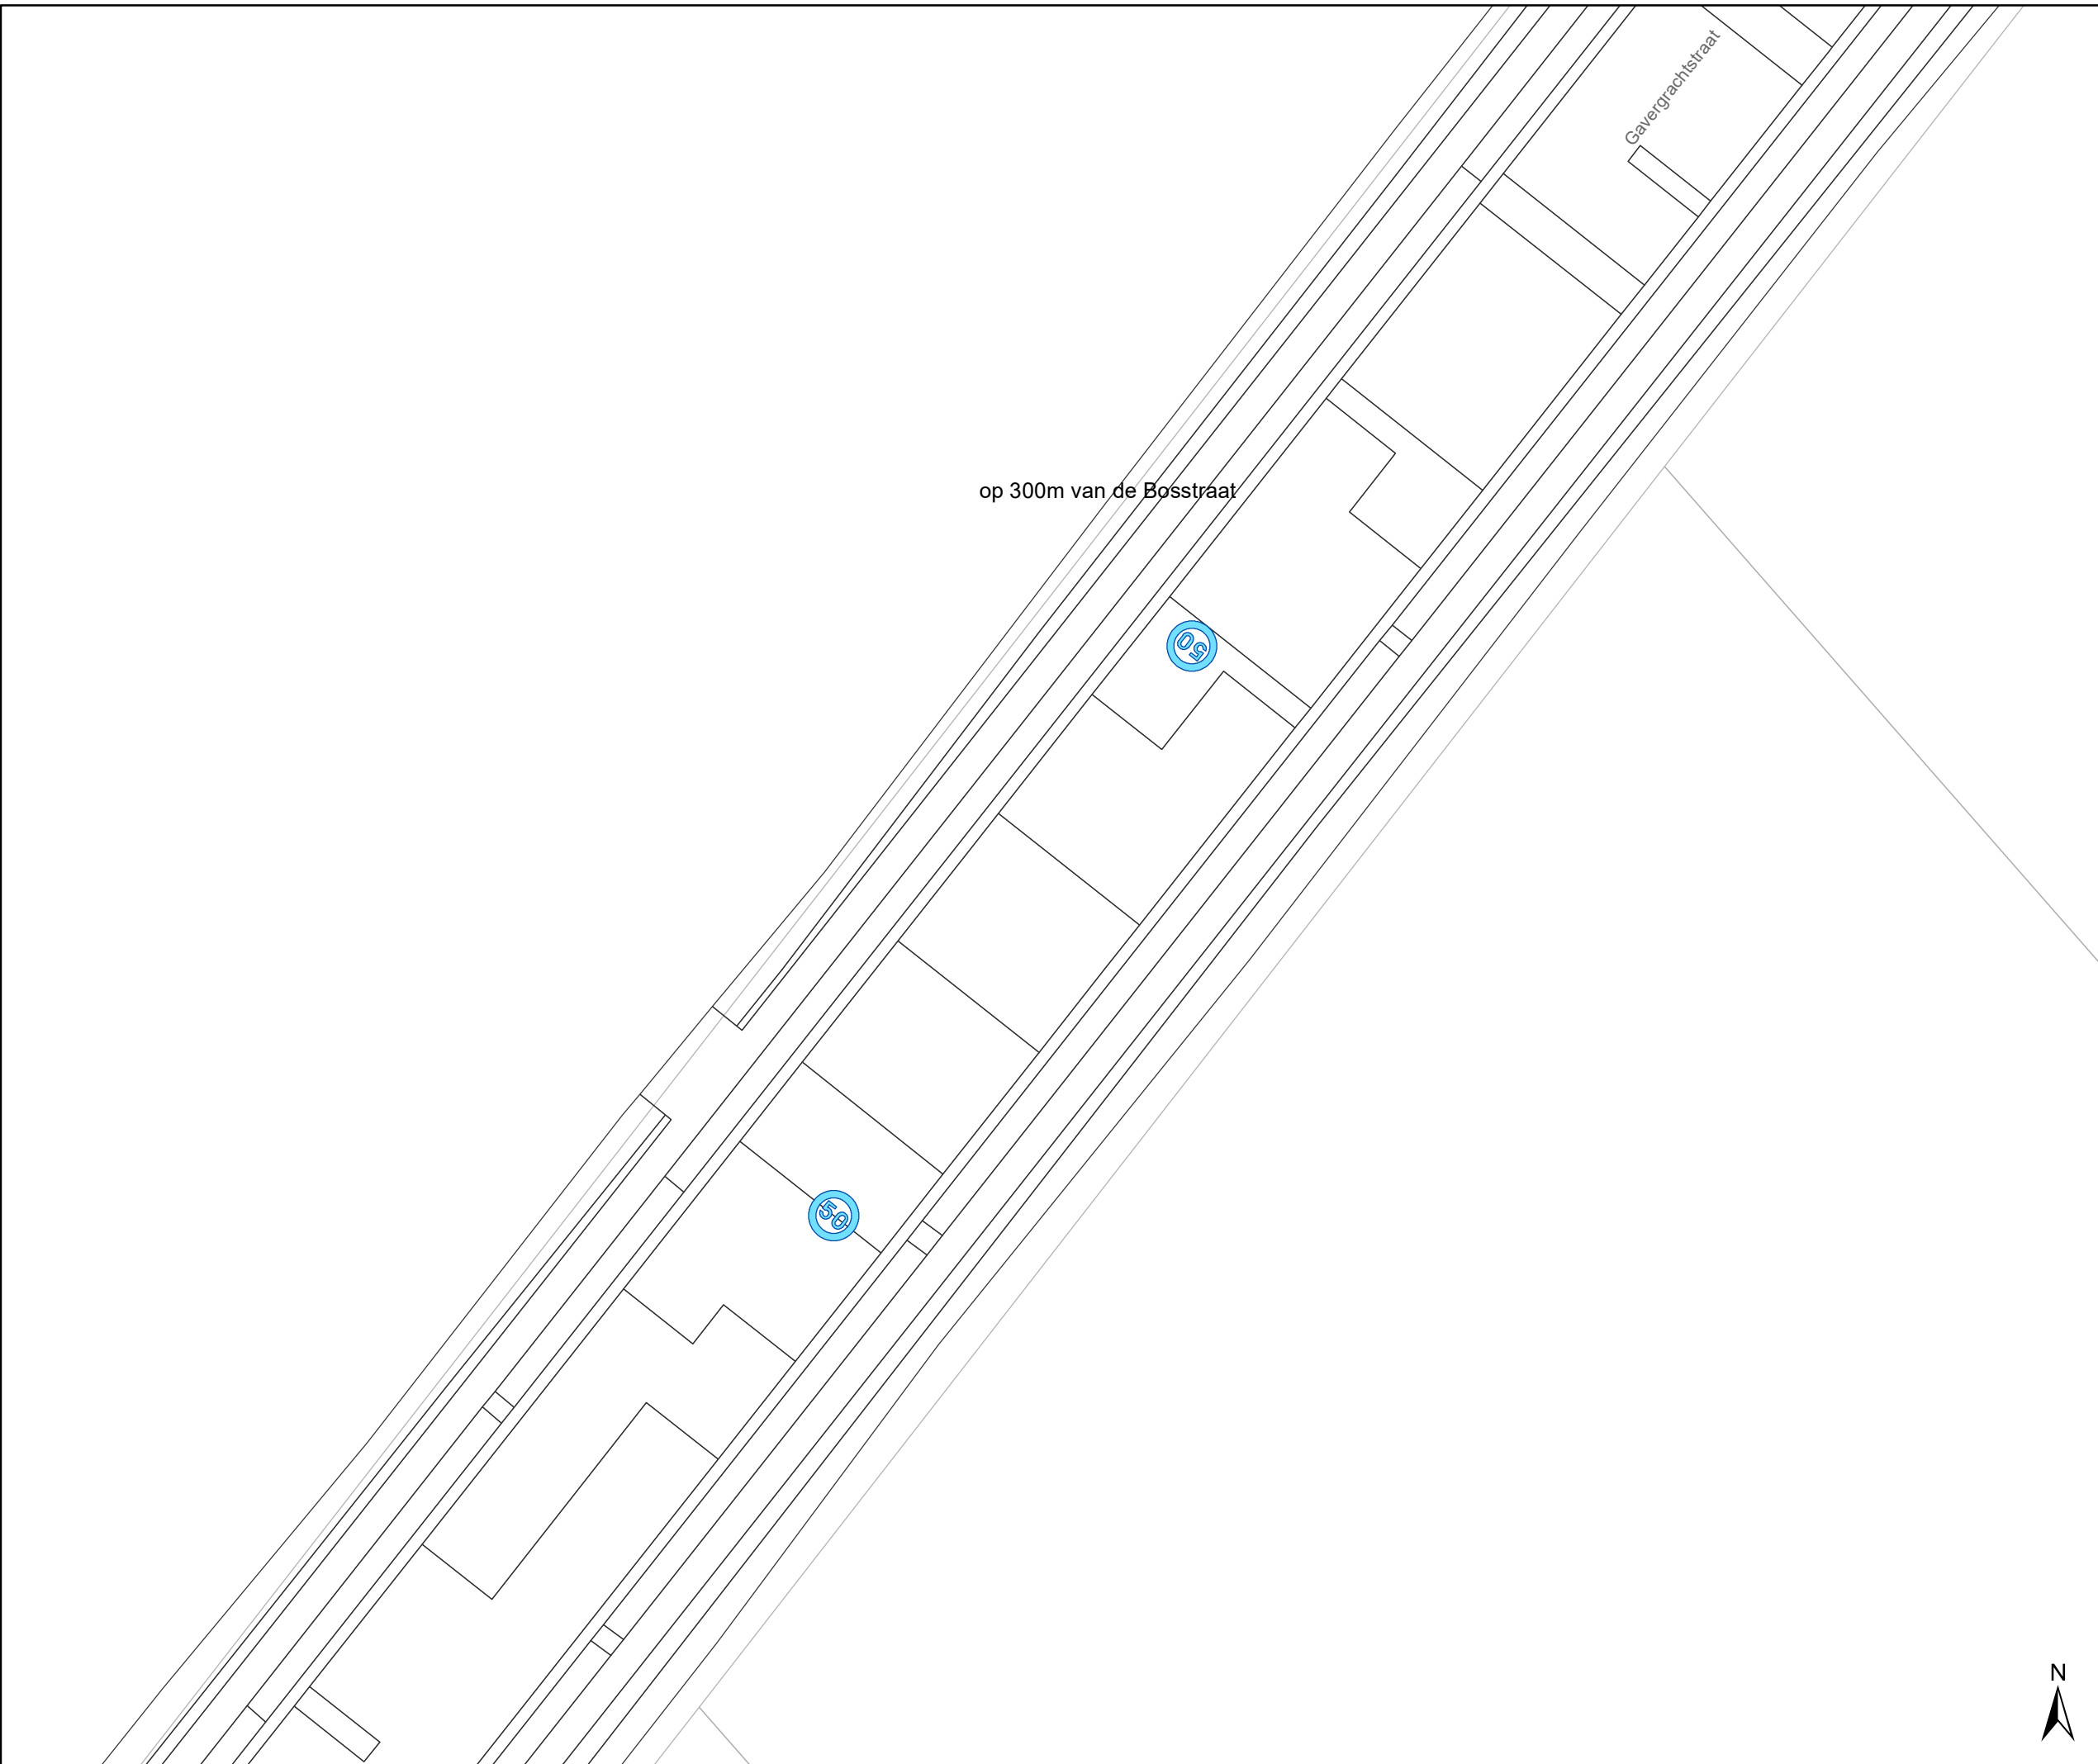

gent: Mobiliteitsbedrijf stad Gent
Verkeerstechnische taken

zone 50 Baarle Drongen



Dossiernummer P-307530

DATUM	SCHAAL	PLAN	P FORMAAT
31/03/2023	1/250	10/84	A3



Legende

-  Bestaande verkeersborden
-  Geplande verkeersborden
-  Te verwijderen verkeersborden
-  Bestaande wegmarkeringen
-  Geplande wegmarkeringen
-  Te verwijderen wegmarkeringen
-  Ander gepland dossier (in voorbereiding bij MOBBED)

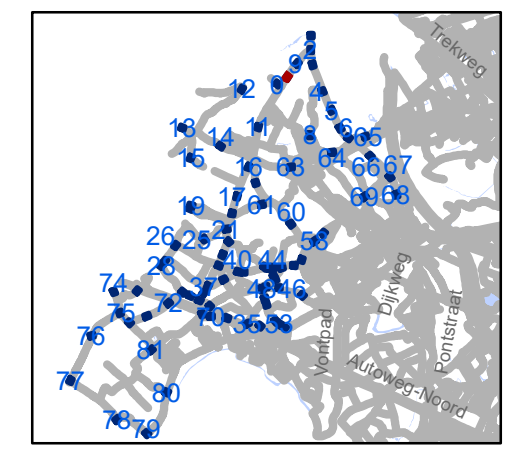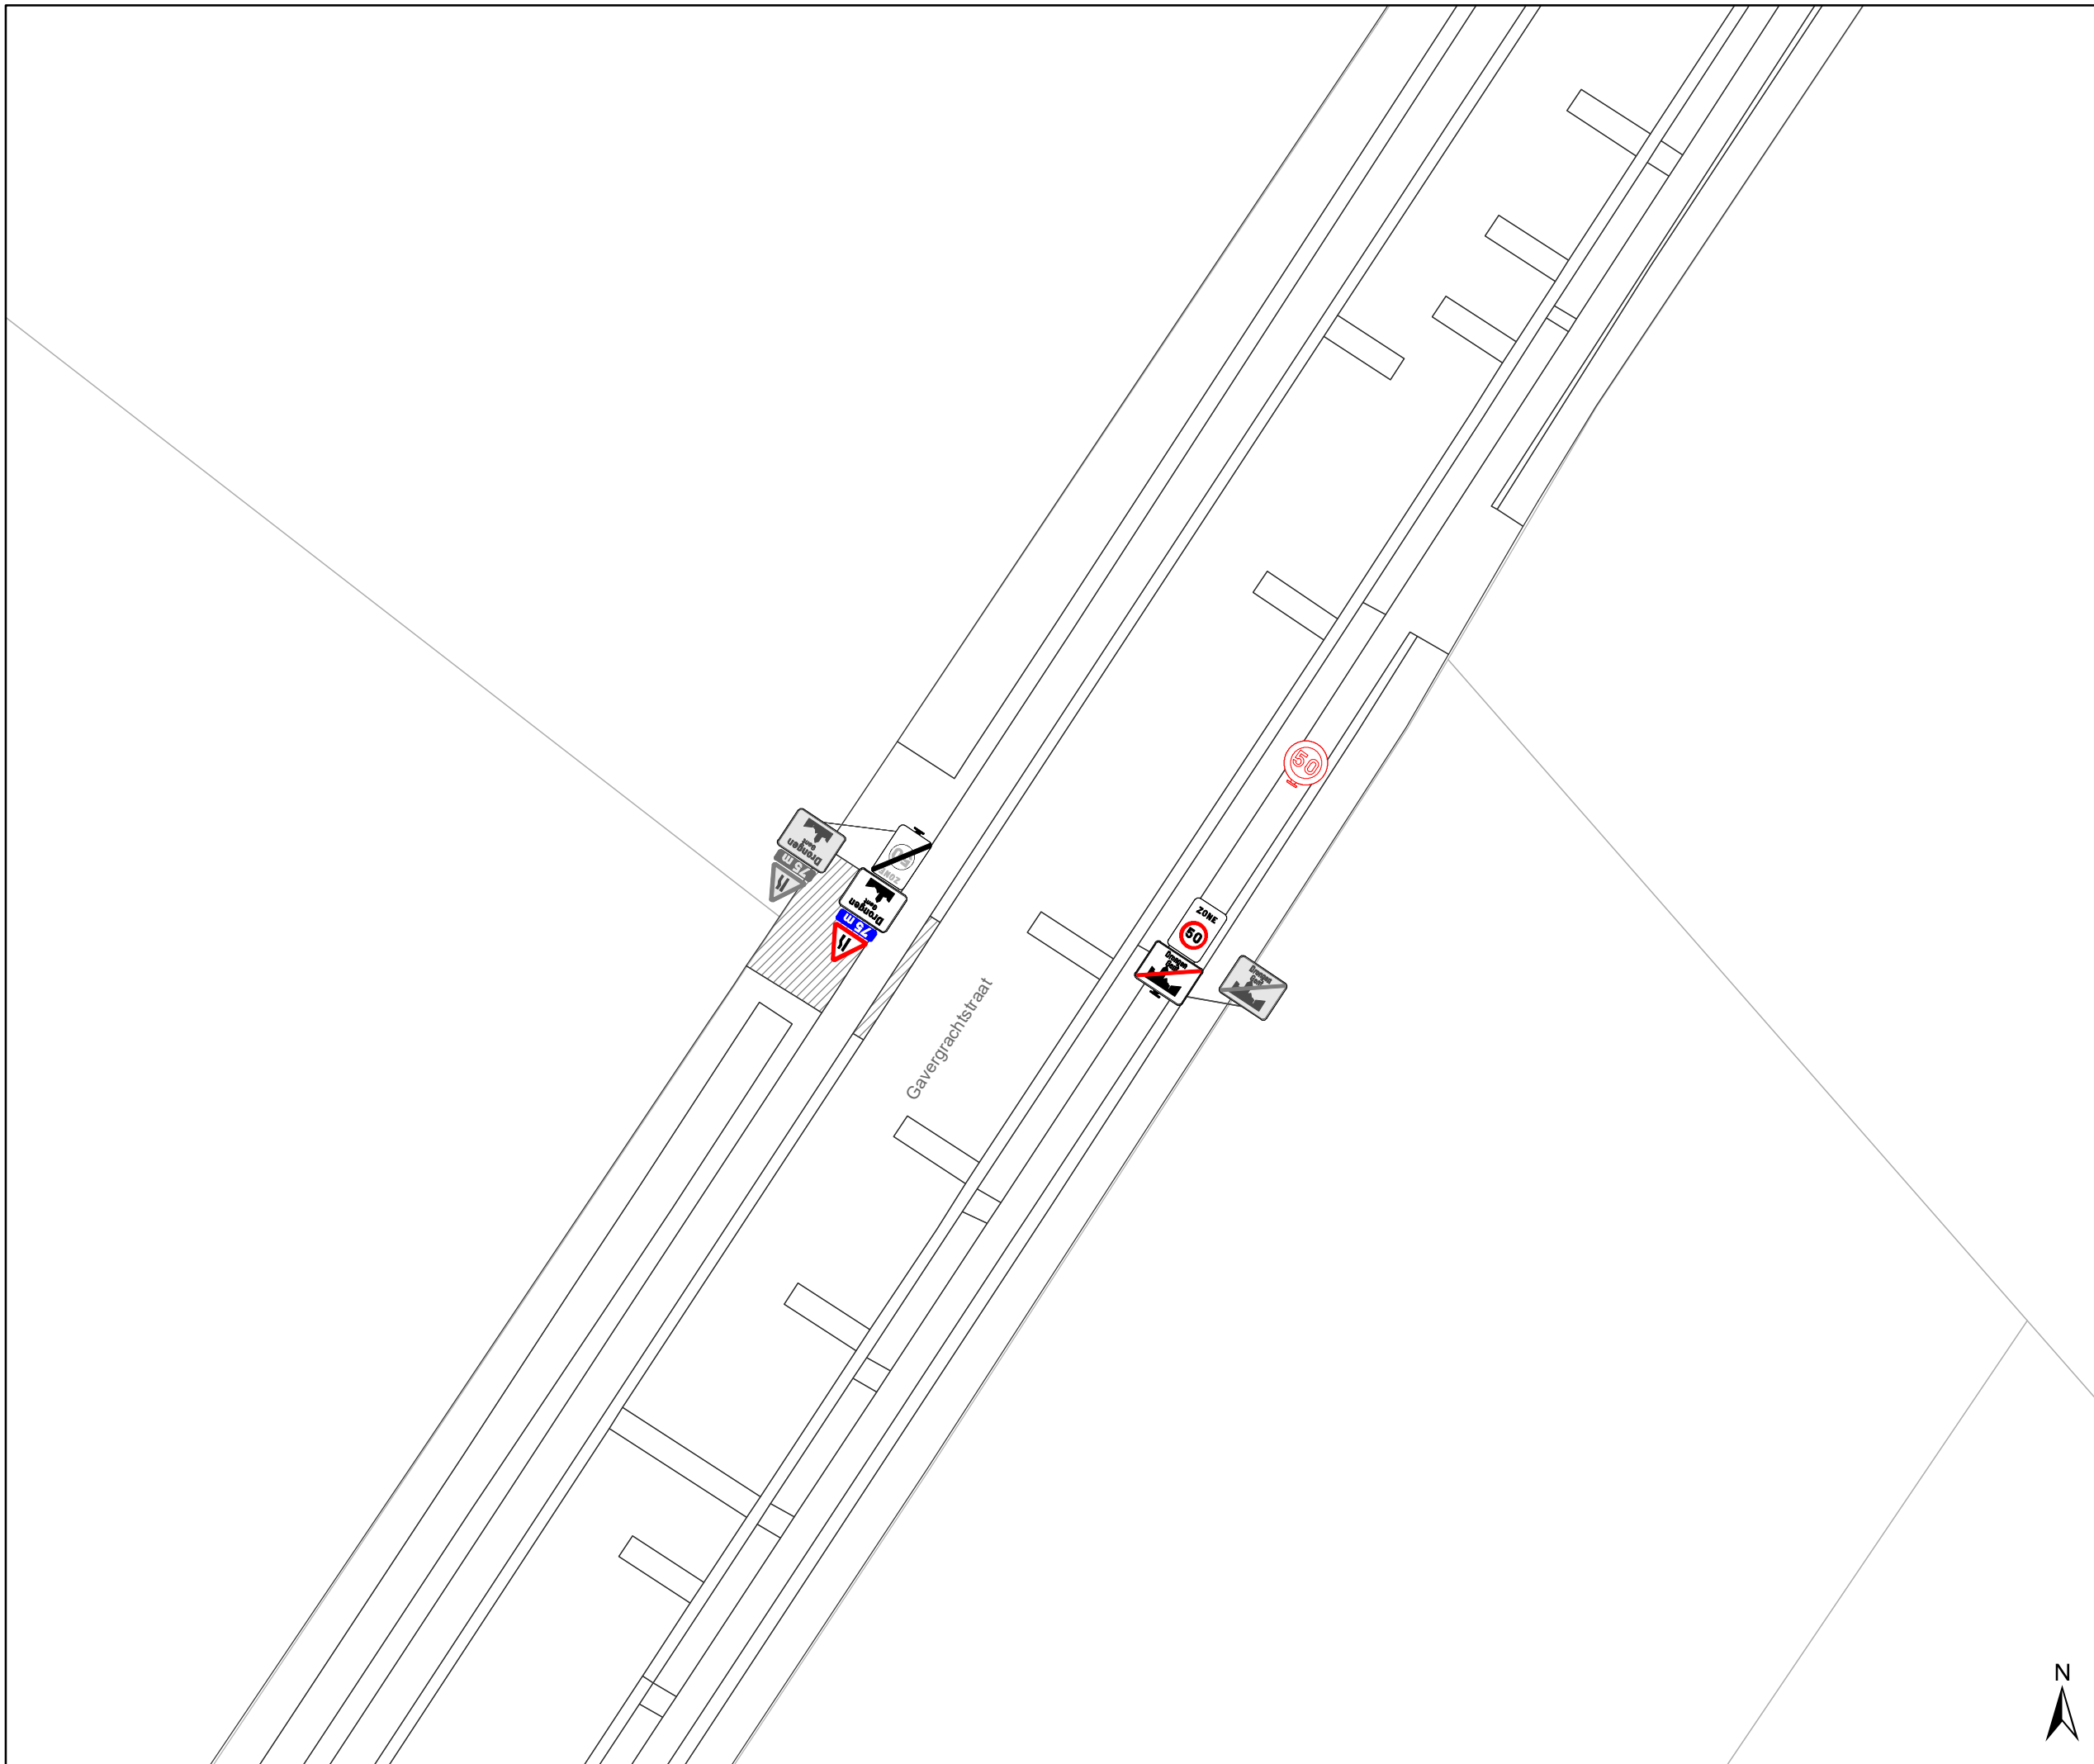

gent: Mobiliteitsbedrijf stad Gent
Verkeerstechnische taken

zone 50
Baarle Drongen



Dosiernummer P-307530

DATUM	SCHAAL	PLAN	P.FORMAAT
31/03/2023	1/250	11/84	A3



Legende

-  Bestaande verkeersborden
-  Geplande verkeersborden
-  Te verwijderen verkeersborden
-  Bestaande wegmarkeringen
-  Geplande wegmarkeringen
-  Te verwijderen wegmarkeringen
-  Ander gepland dossier (in voorbereiding bij MOBBED)

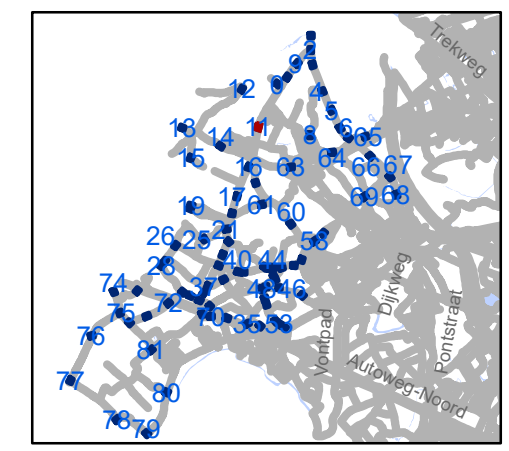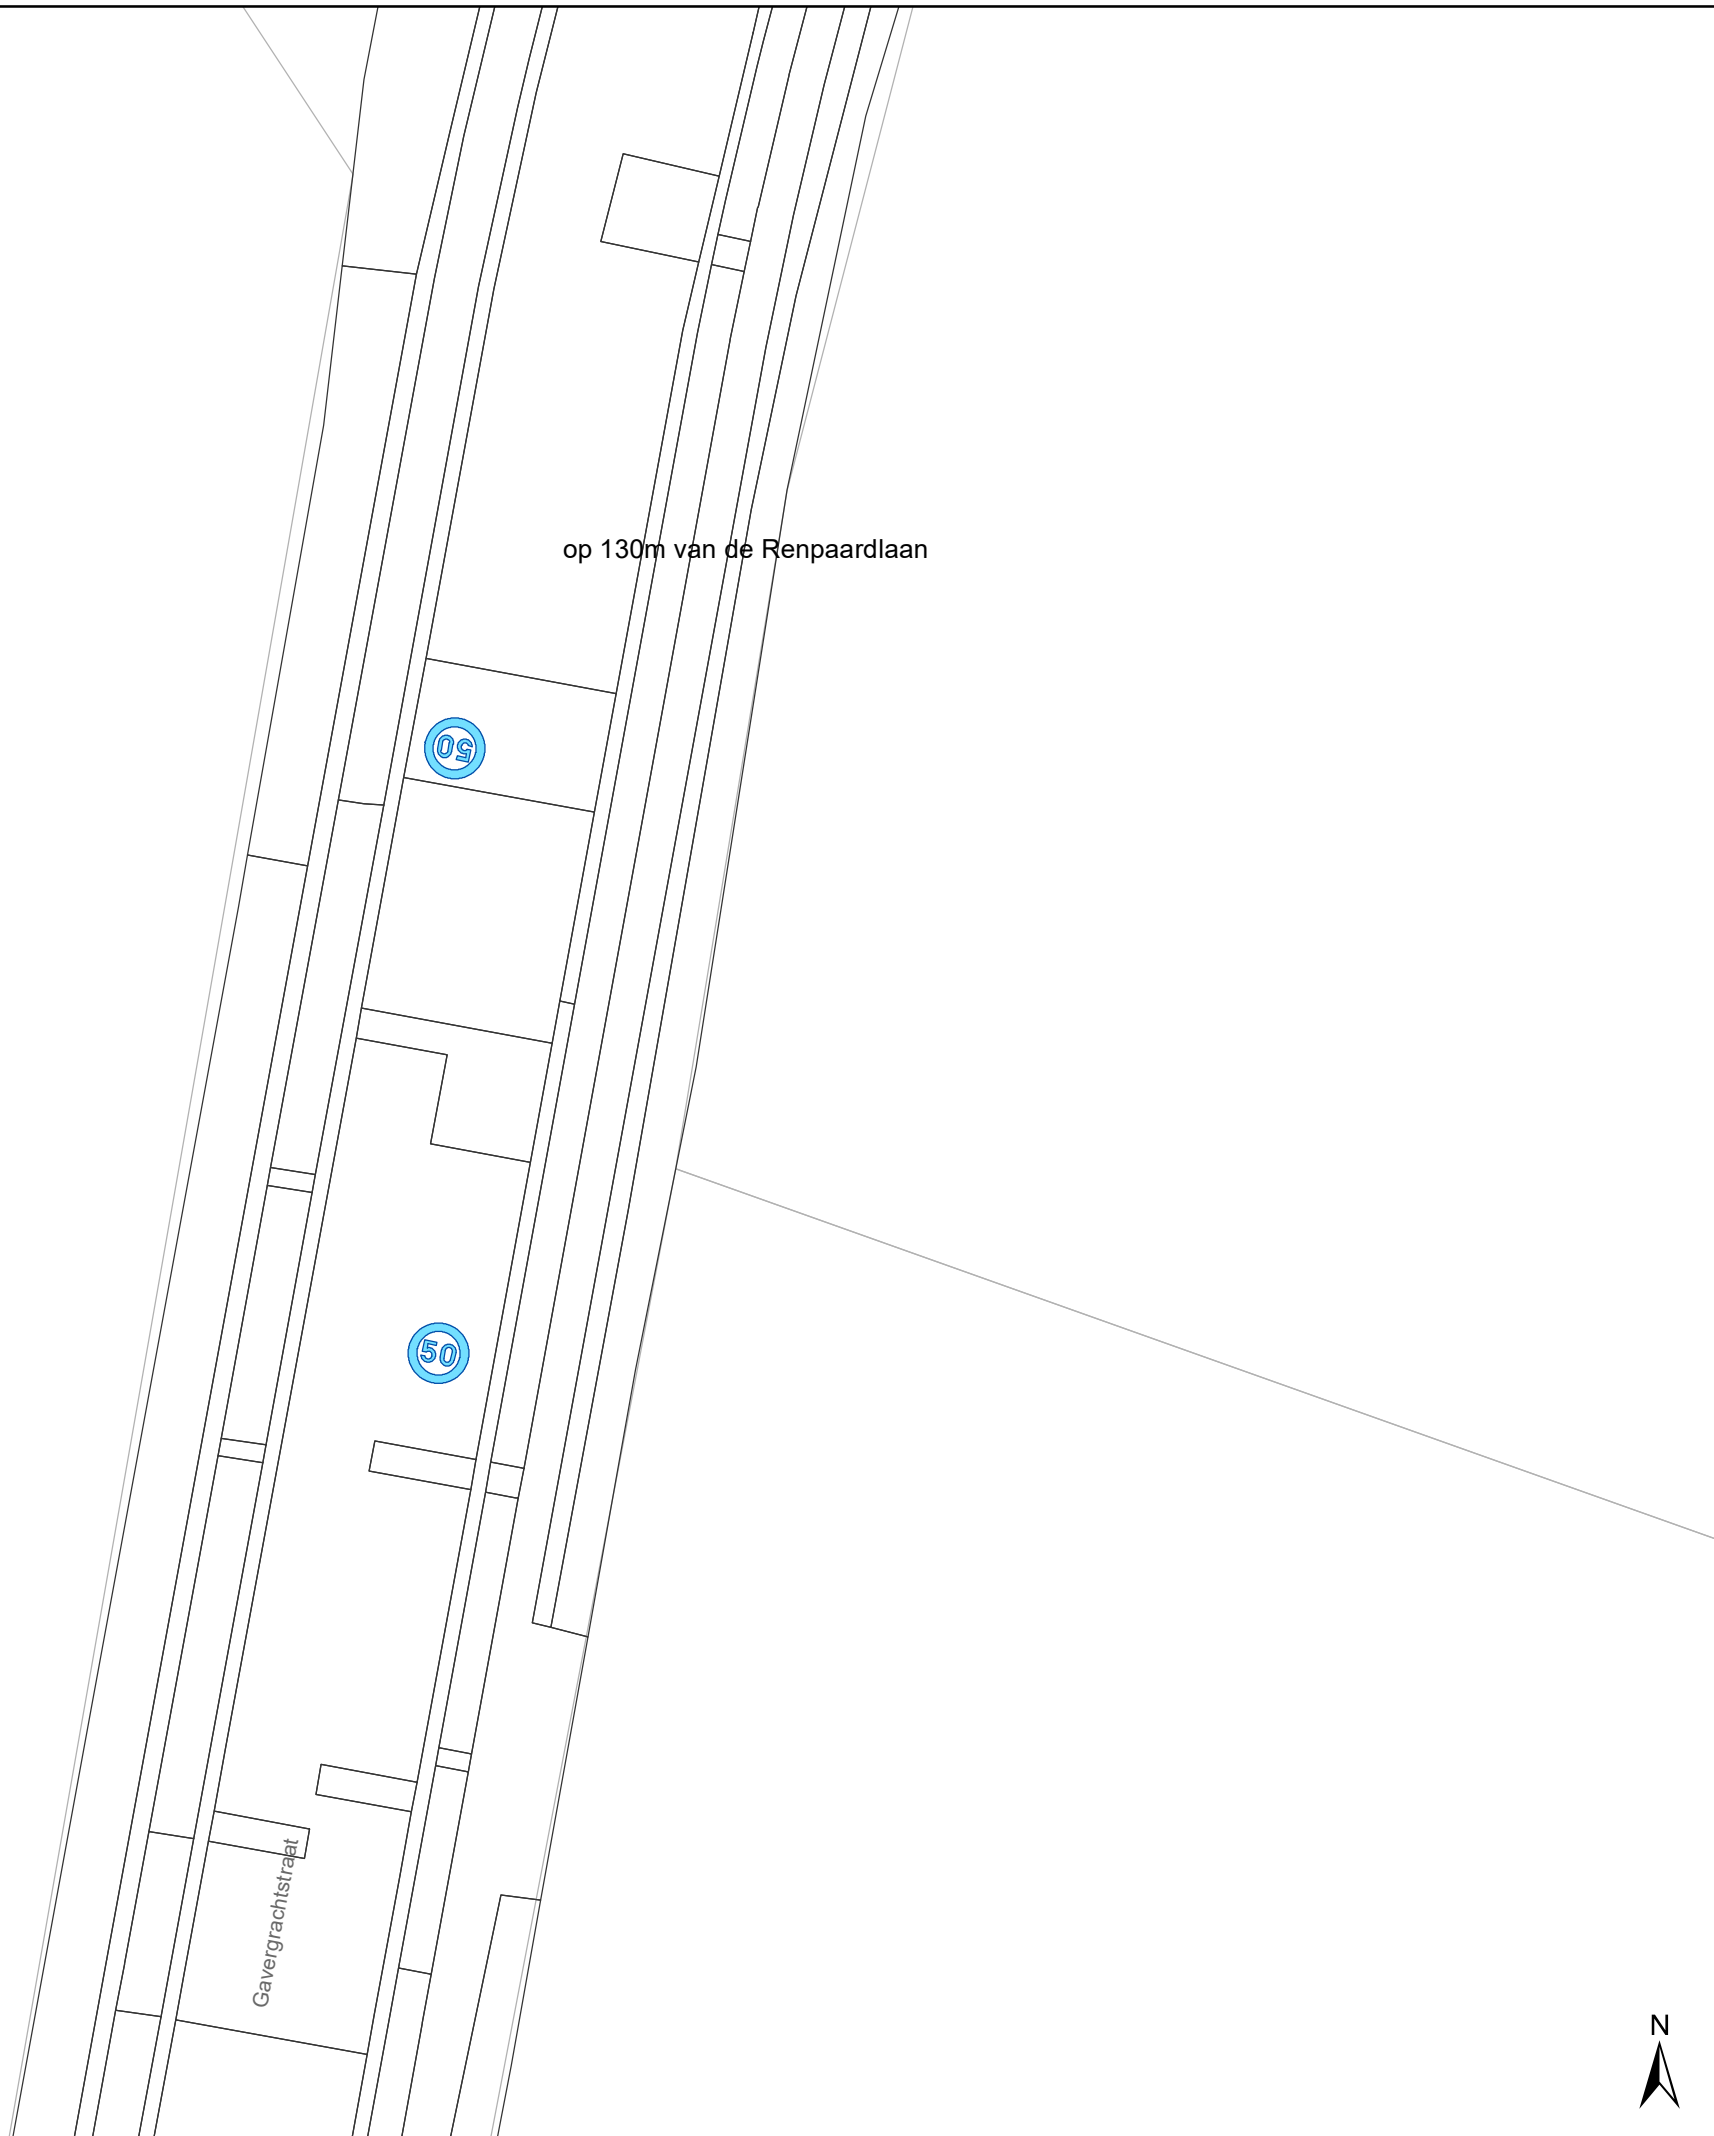


gent: Mobiliteitsbedrijf stad Gent
Verkeerstechnische taken

zone 50 Baarle Drongen

Dossiernummer P-307530


DATUM	SCHAAL	PLAN	P FORMAAT
31/03/2023	1/250	12/84	A3



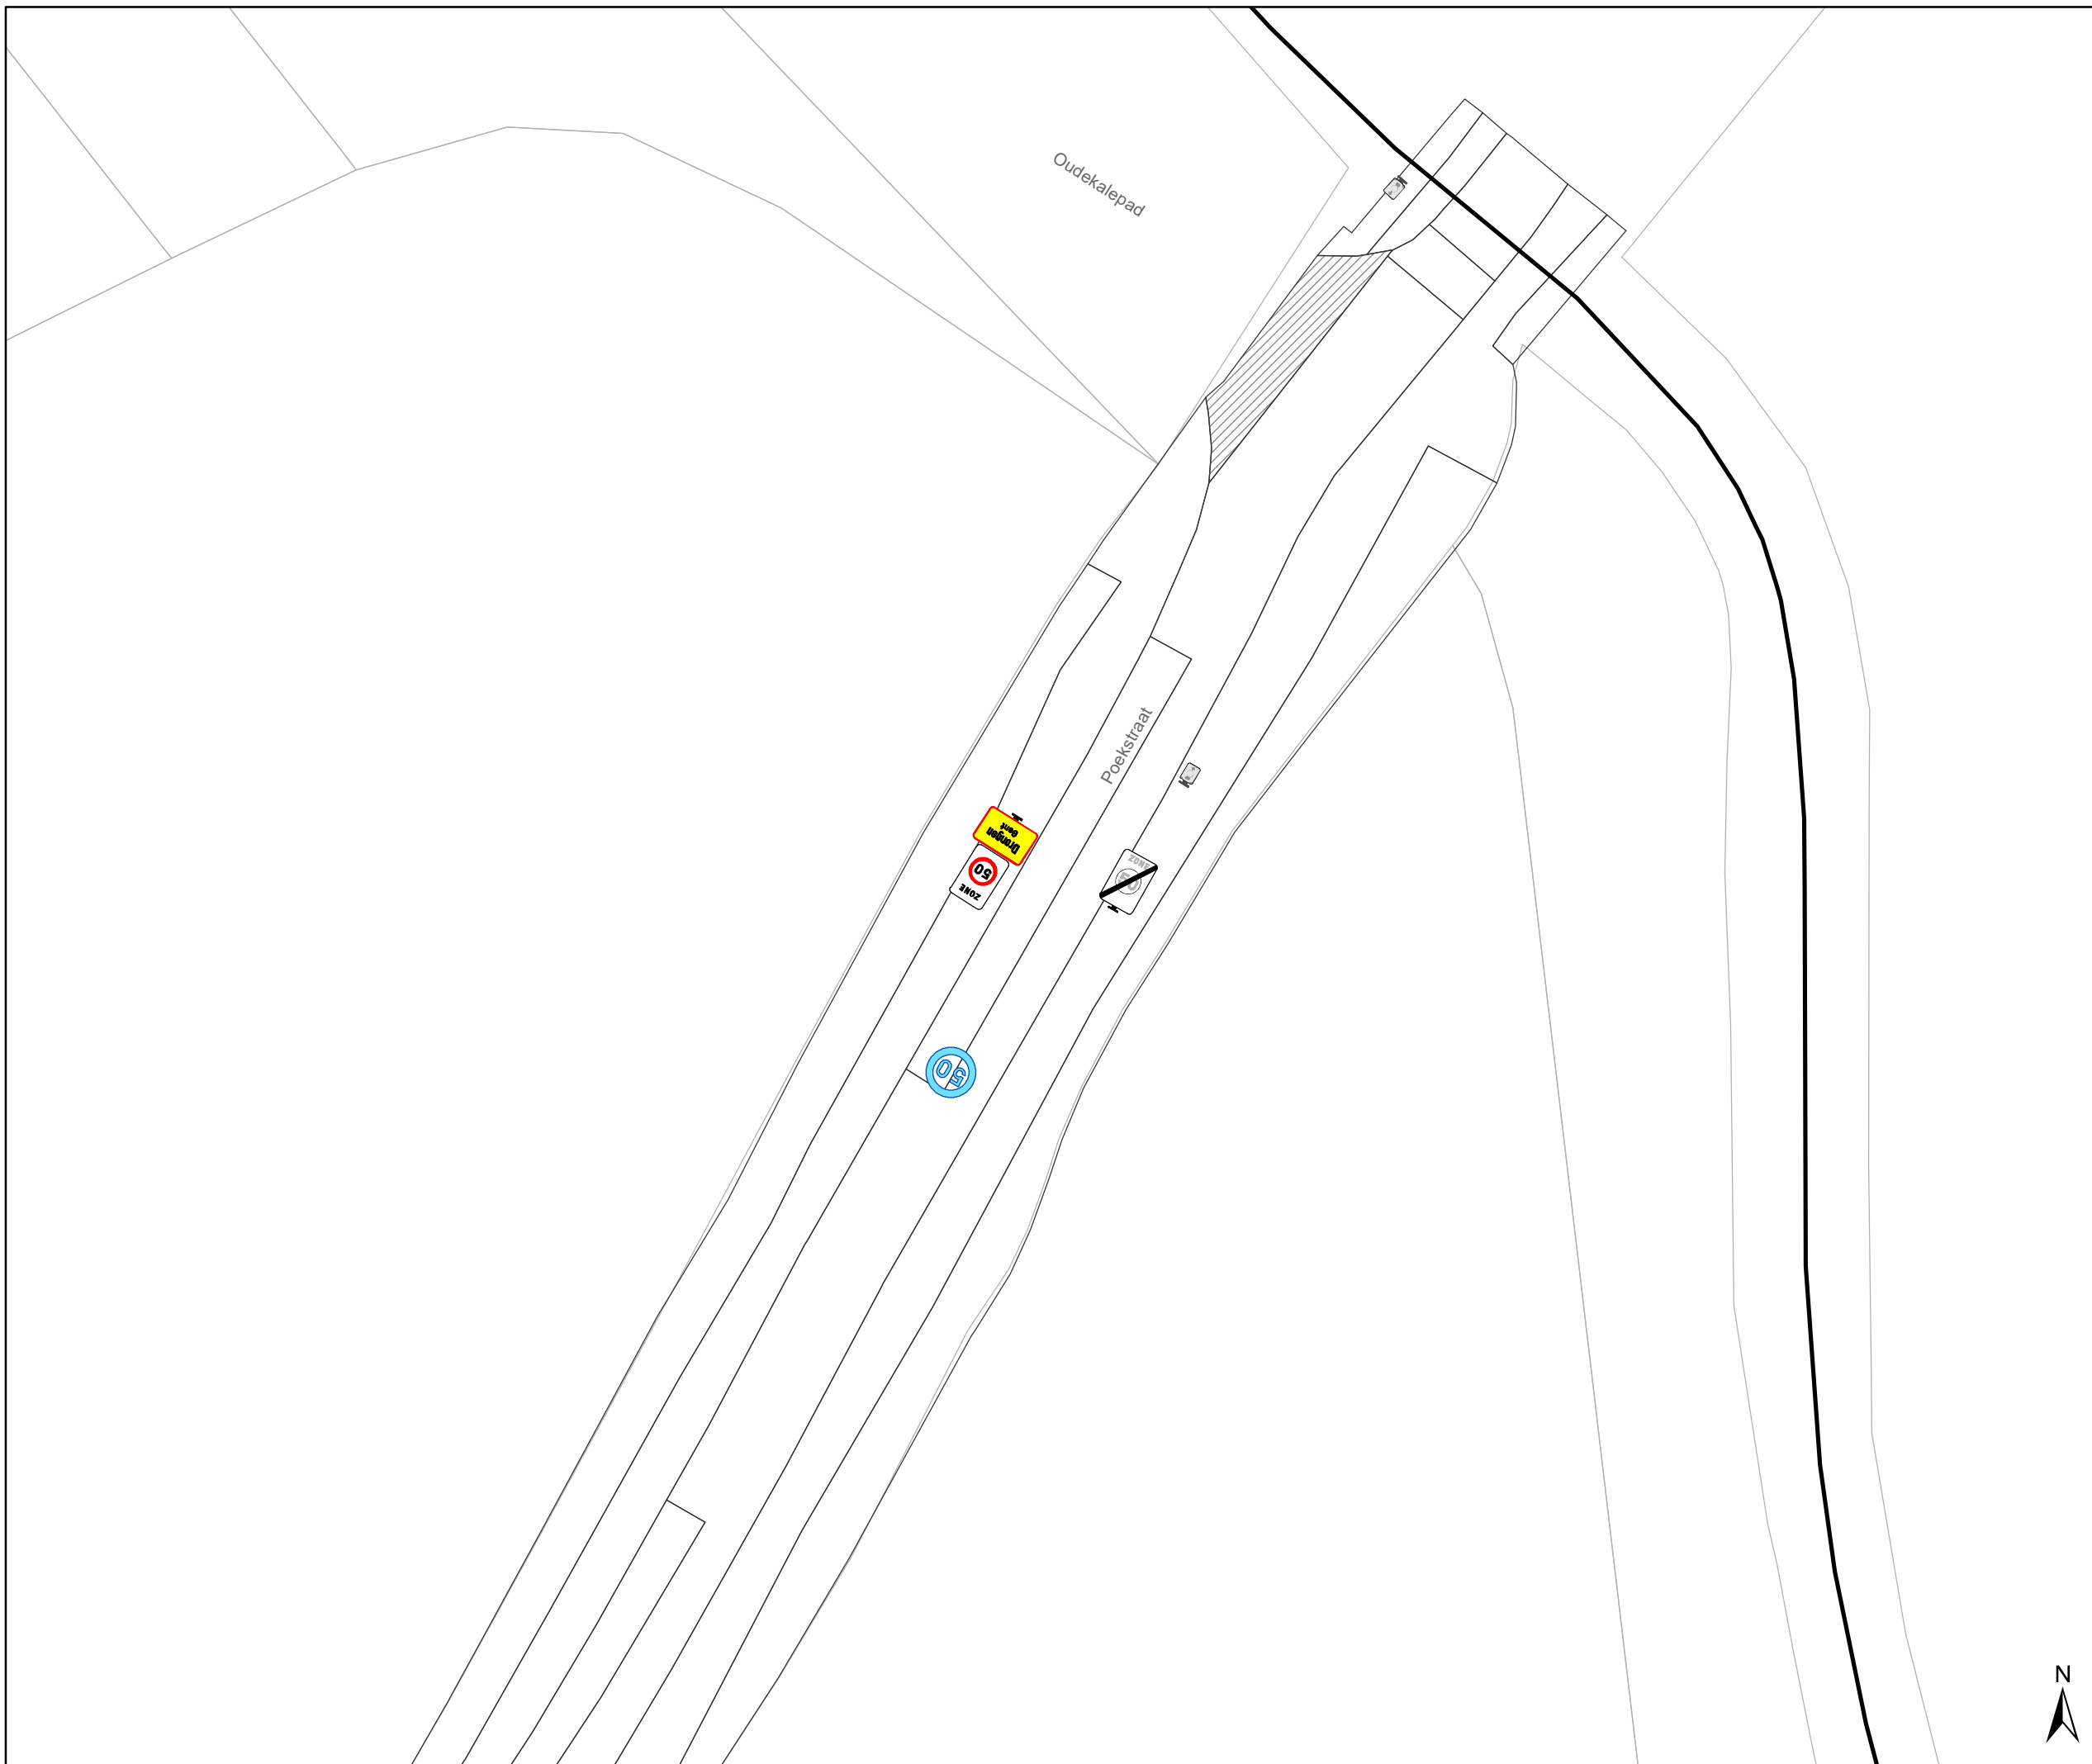

Legende

-  Bestaande verkeersborden
-  Geplande verkeersborden
-  Te verwijderen verkeersborden
-  Bestaande wegmarkeringen
-  Geplande wegmarkeringen
-  Te verwijderen wegmarkeringen
-  Ander gepland dossier (in voorbereiding bij MOBBED)

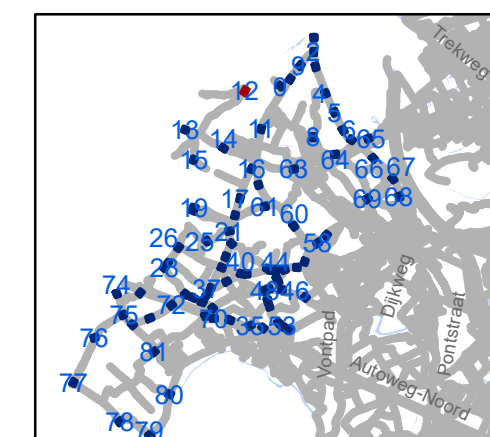


gent: Mobiliteitsbedrijf stad Gent
Verkeerstechnische taken

zone 50 Baarle Drongen


Dossiernummer P-307530

DATUM	SCHAAL	PLAN	P.FORMAAT
31/03/2023	1/250	13/84	A3

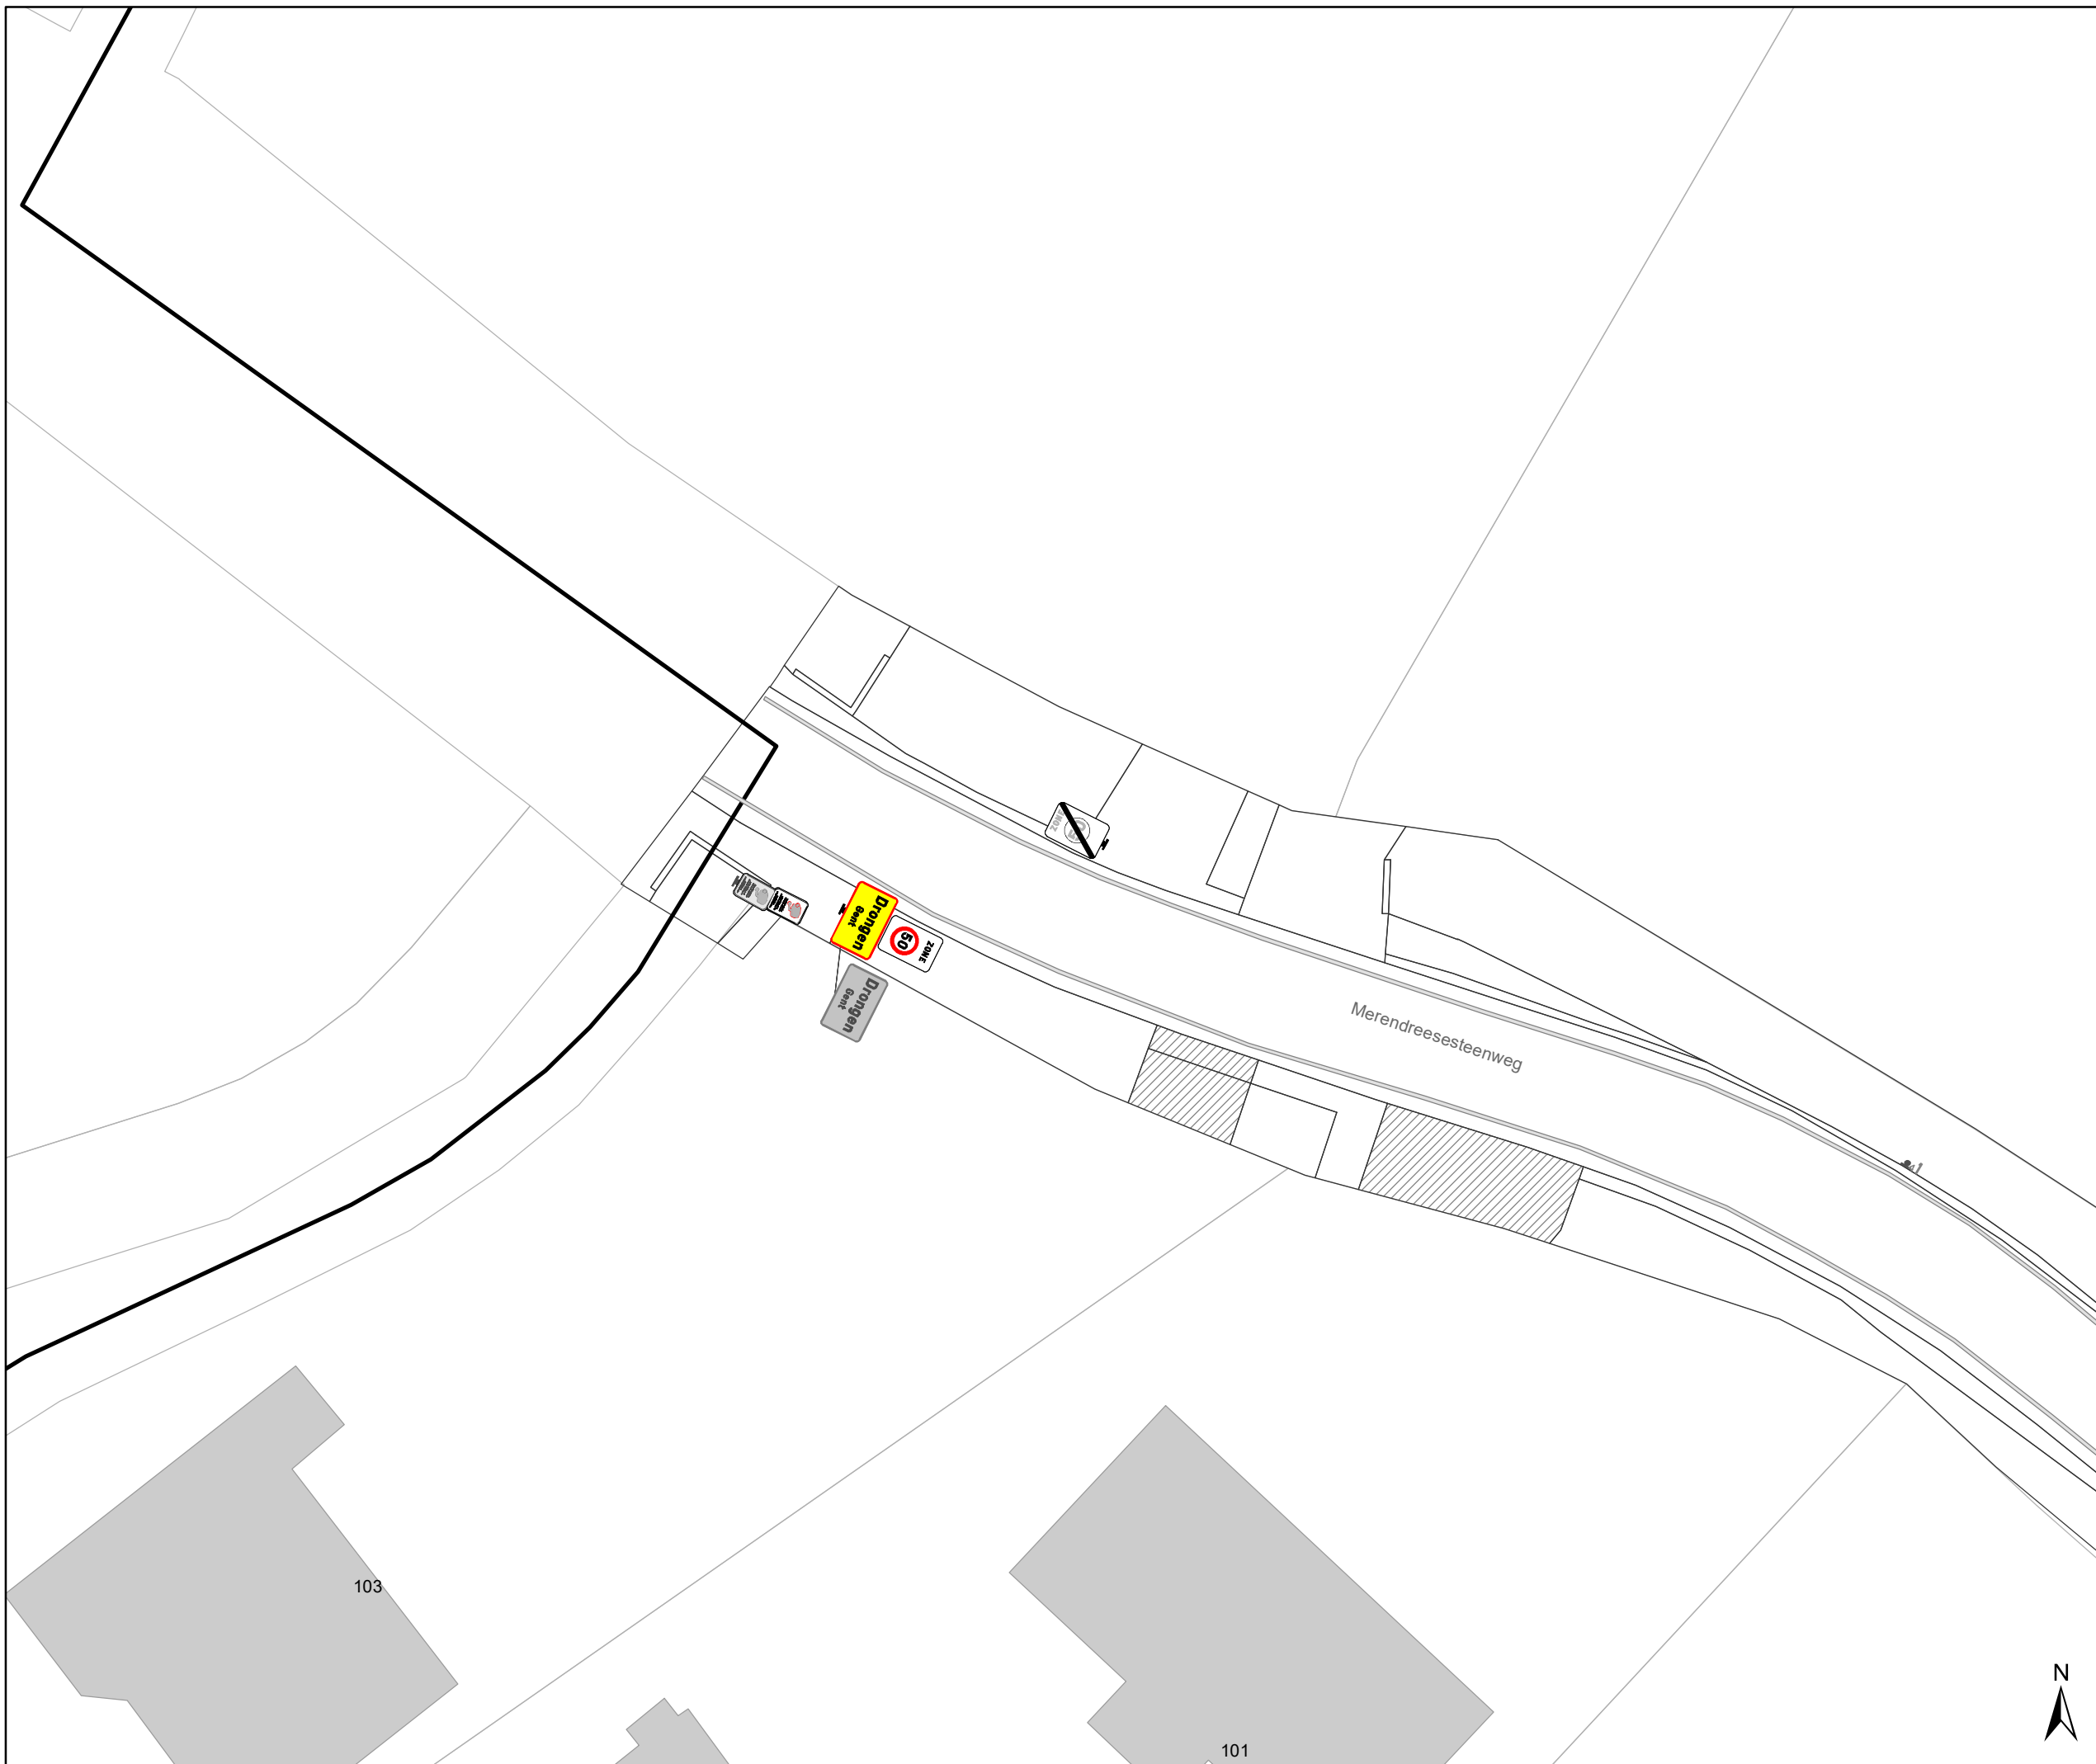

Legende

-  Bestaande verkeersborden
-  Geplande verkeersborden
-  Te verwijderen verkeersborden
-  Bestaande wegmarkeringen
-  Geplande wegmarkeringen
-  Te verwijderen wegmarkeringen
-  Ander gepland dossier (in voorbereiding bij MOBBED)

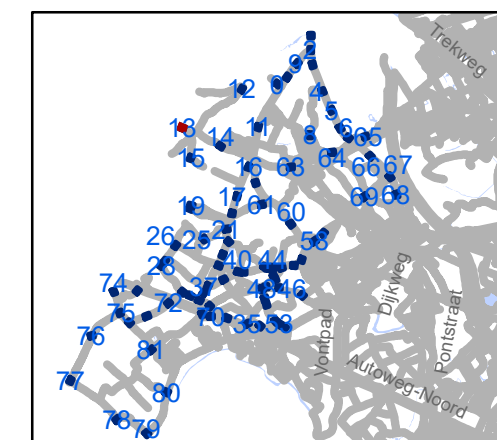


gent: Mobiliteitsbedrijf stad Gent
Verkeerstechnische taken

zone 50 Baarle Drongen


Dossiernummer P-307530

DATUM	SCHAAL	PLAN	P FORMAAT
31/03/2023	1/250	14/84	A3

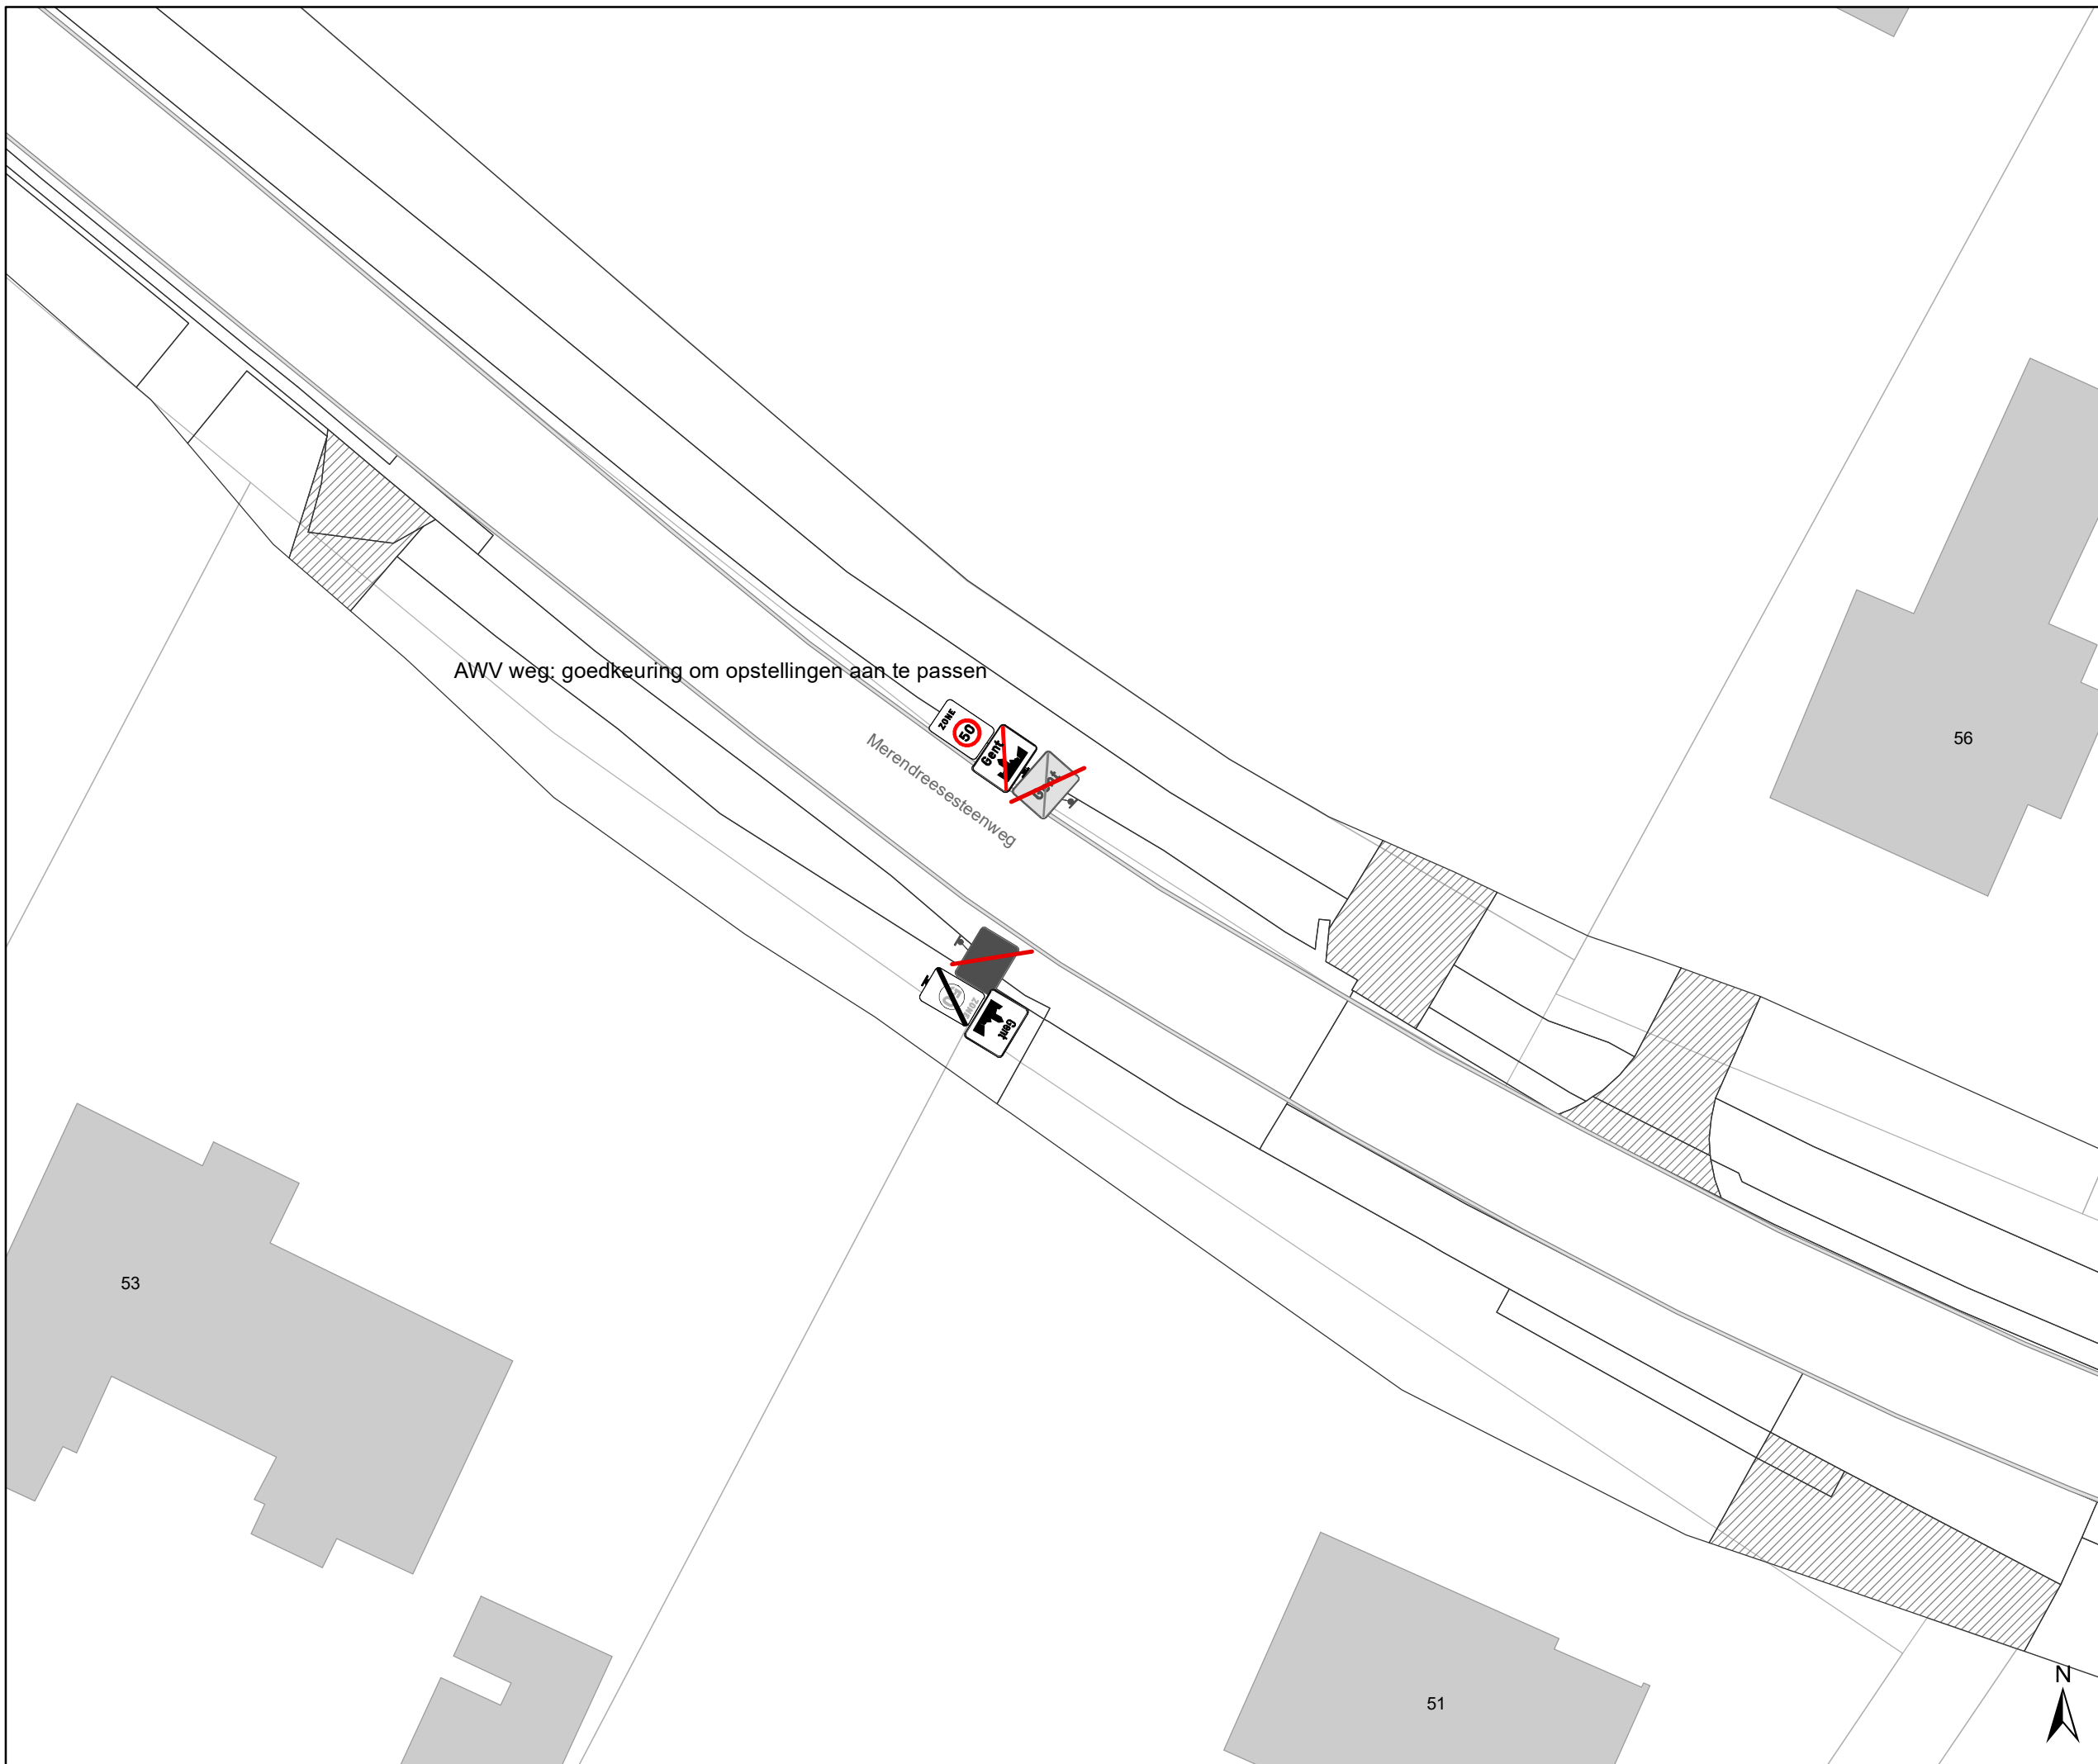

Legende

-  Bestaande verkeersborden
-  Geplande verkeersborden
-  Te verwijderen verkeersborden
-  Bestaande wegmarkeringen
-  Geplande wegmarkeringen
-  Te verwijderen wegmarkeringen
-  Ander gepland dossier (in voorbereiding bij MOBBED)

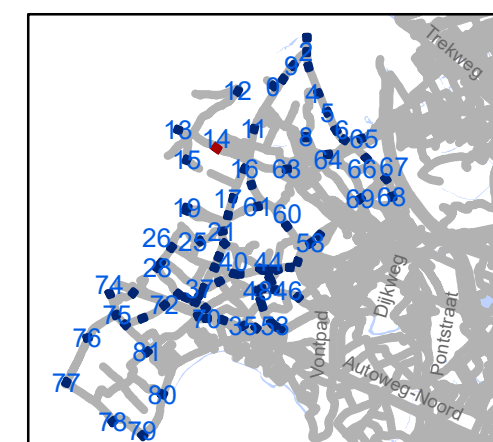

gent: Mobiliteitsbedrijf stad Gent
Verkeerstechnische taken



zone 50 Baarle Drongen

Dossiernummer P-307530

DATUM	SCHAAL	PLAN	P.FORMAAT
31/03/2023	1/250	15/84	A3

Legende

-  Bestaande verkeersborden
-  Geplande verkeersborden
-  Te verwijderen verkeersborden
-  Bestaande wegmarkeringen
-  Geplande wegmarkeringen
-  Te verwijderen wegmarkeringen
-  Ander gepland dossier (in voorbereiding bij MOBBED)

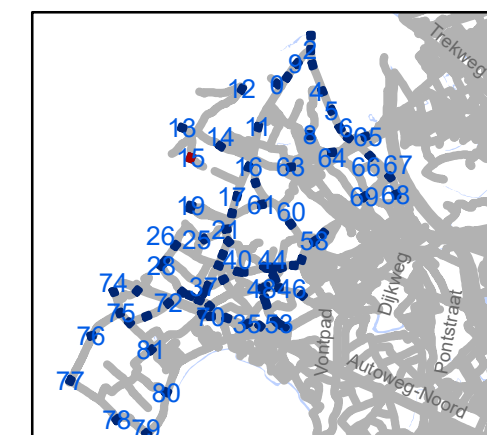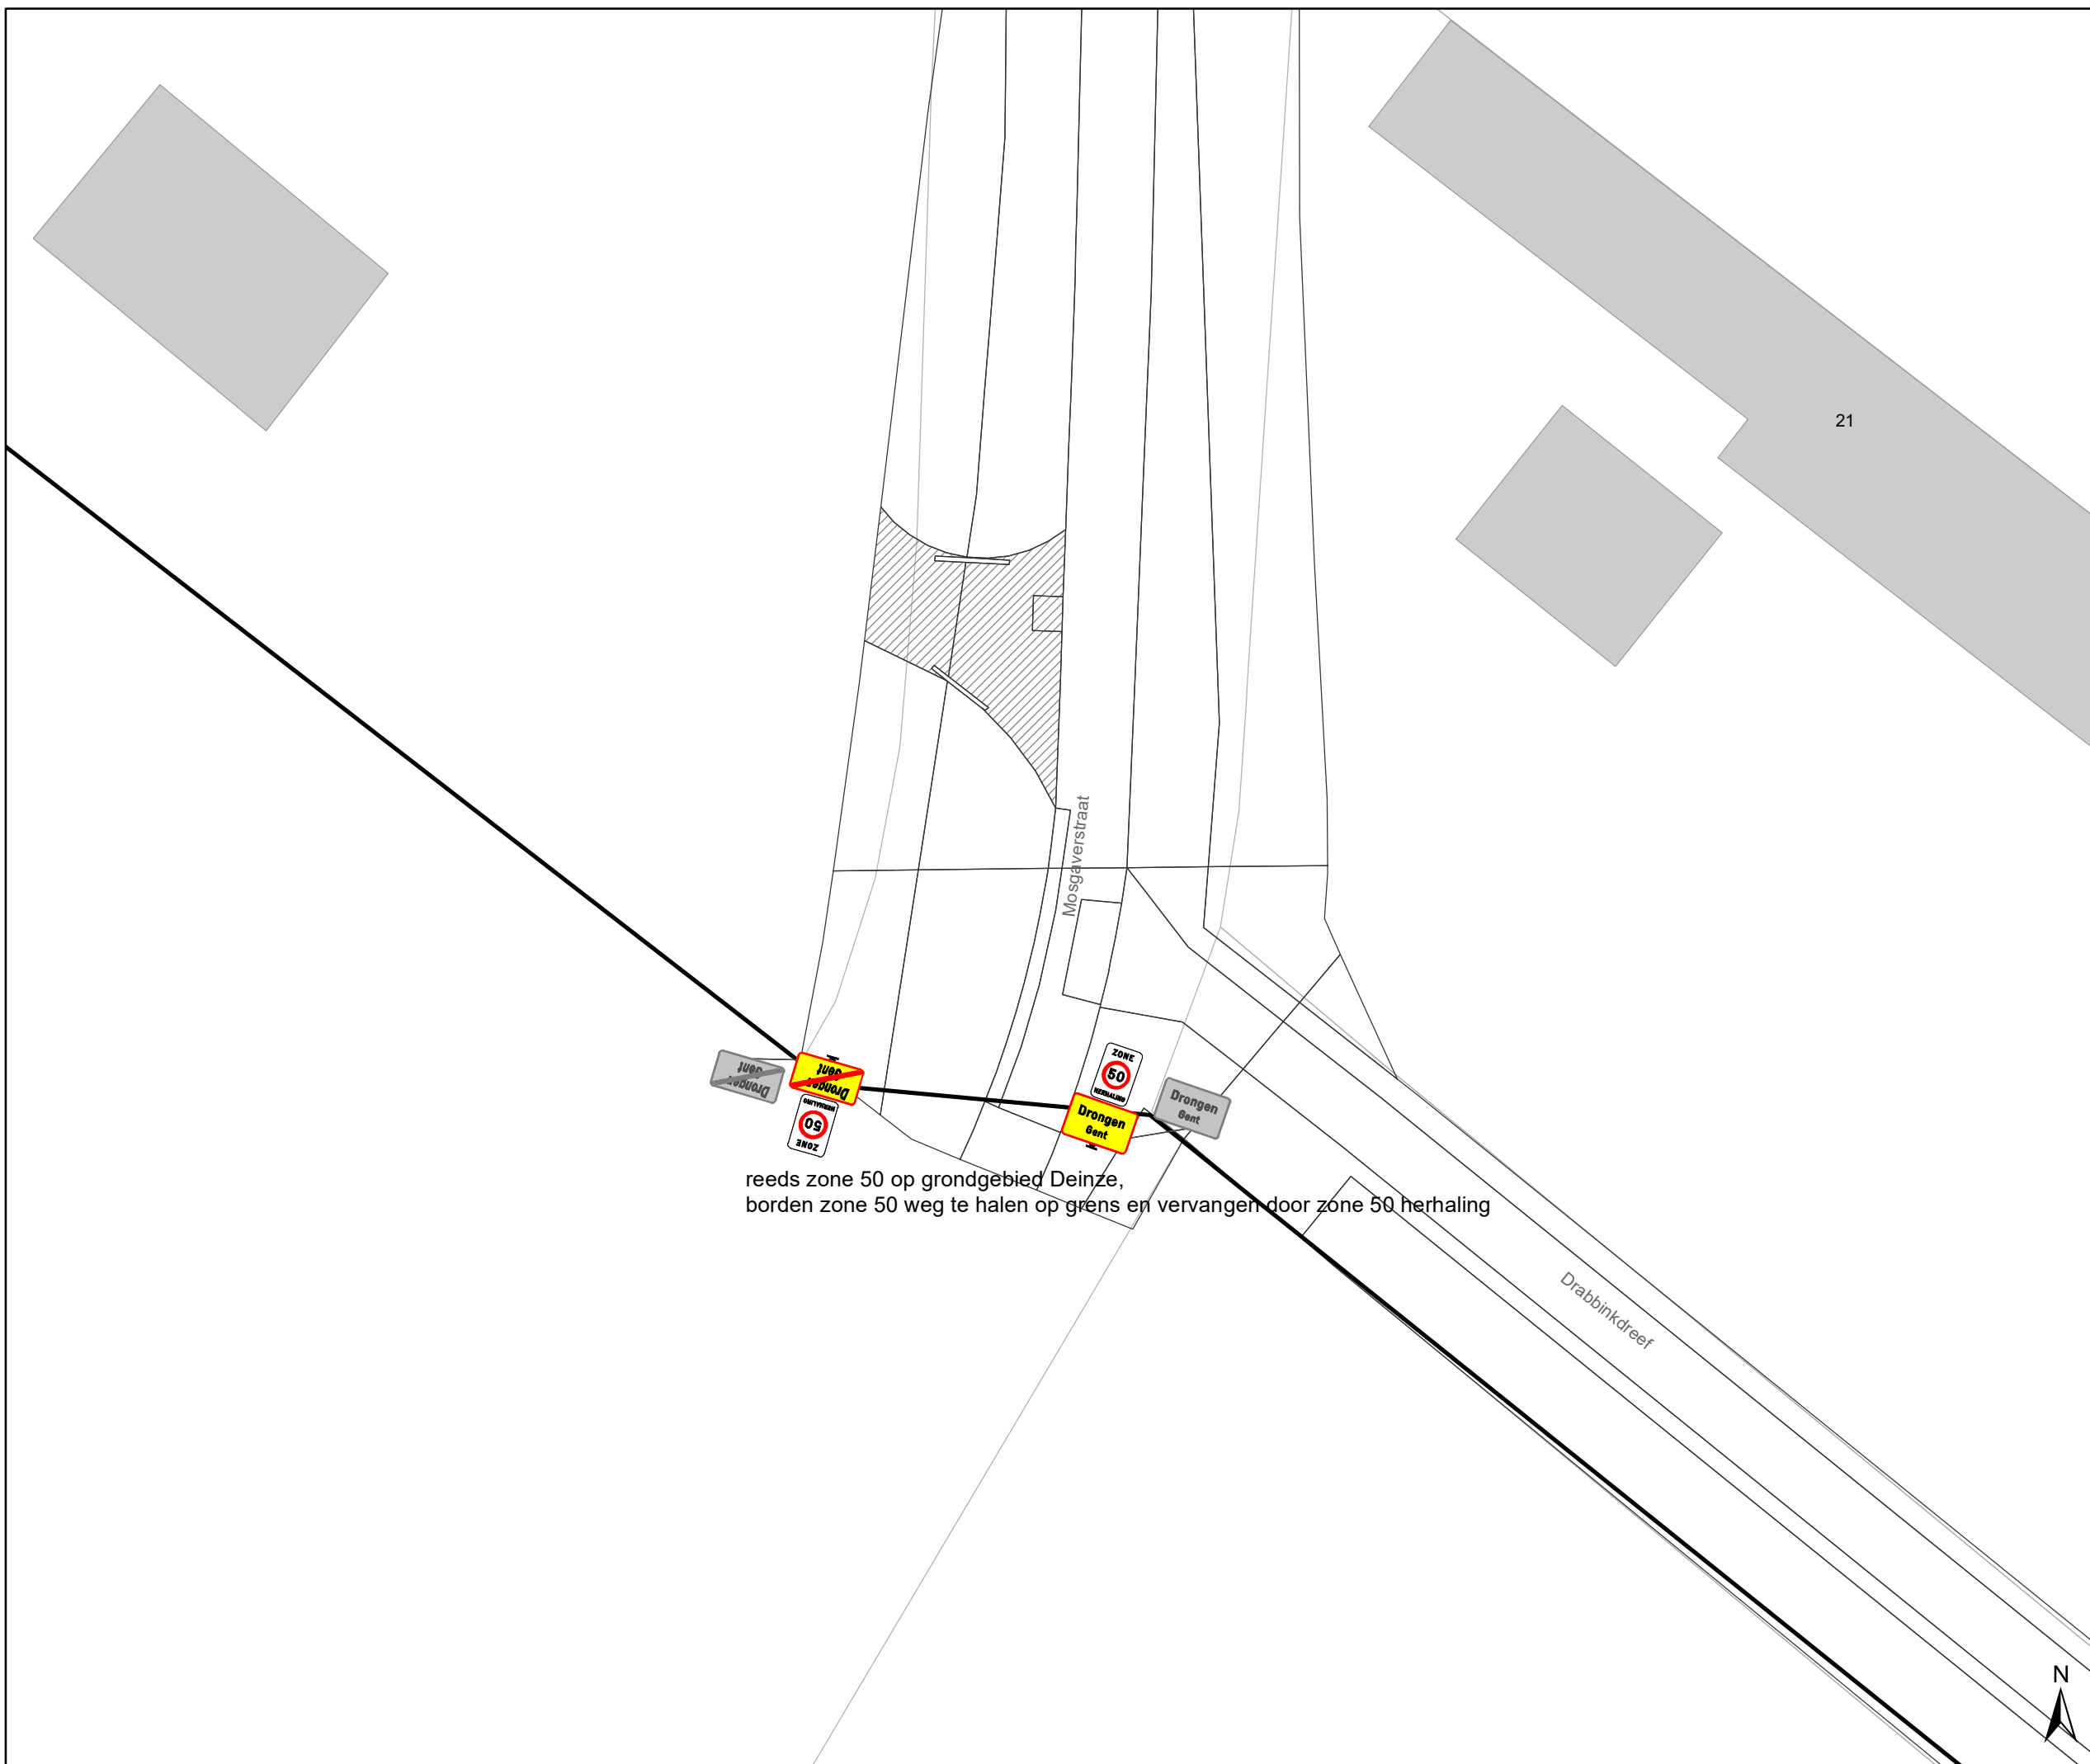

gent: Mobiliteitsbedrijf stad Gent
Verkeerstechnische taken

zone 50
Baarle Drongen


Dossiernummer P-307530

DATUM	SCHAAL	PLAN	P FORMAAT
31/03/2023	1/250	16/84	A3



Legende

-  Bestaande verkeersborden
-  Geplande verkeersborden
-  Te verwijderen verkeersborden
-  Bestaande wegmarkeringen
-  Geplande wegmarkeringen
-  Te verwijderen wegmarkeringen
-  Ander gepland dossier (in voorbereiding bij MOBBED)

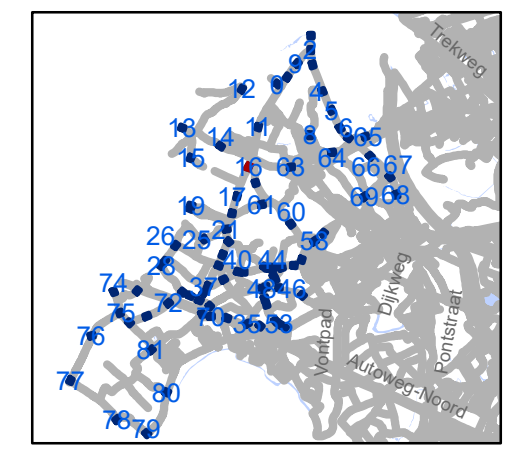

gent: Mobiliteitsbedrijf stad Gent
Verkeerstechnische taken

zone 50
Baarle Drogen



Dossiernummer P-307530

DATUM	SCHAAL	PLAN	P FORMAAT
31/03/2023	1/250	17/84	A3



Legende

-  Bestaande verkeersborden
-  Geplande verkeersborden
-  Te verwijderen verkeersborden
-  Bestaande wegmarkeringen
-  Geplande wegmarkeringen
-  Te verwijderen wegmarkeringen
-  Ander gepland dossier (in voorbereiding bij MOBBED)

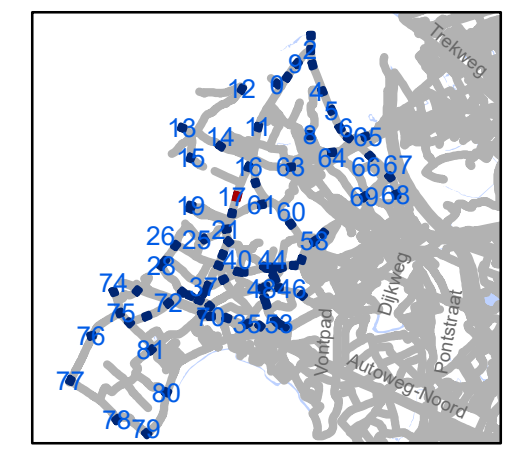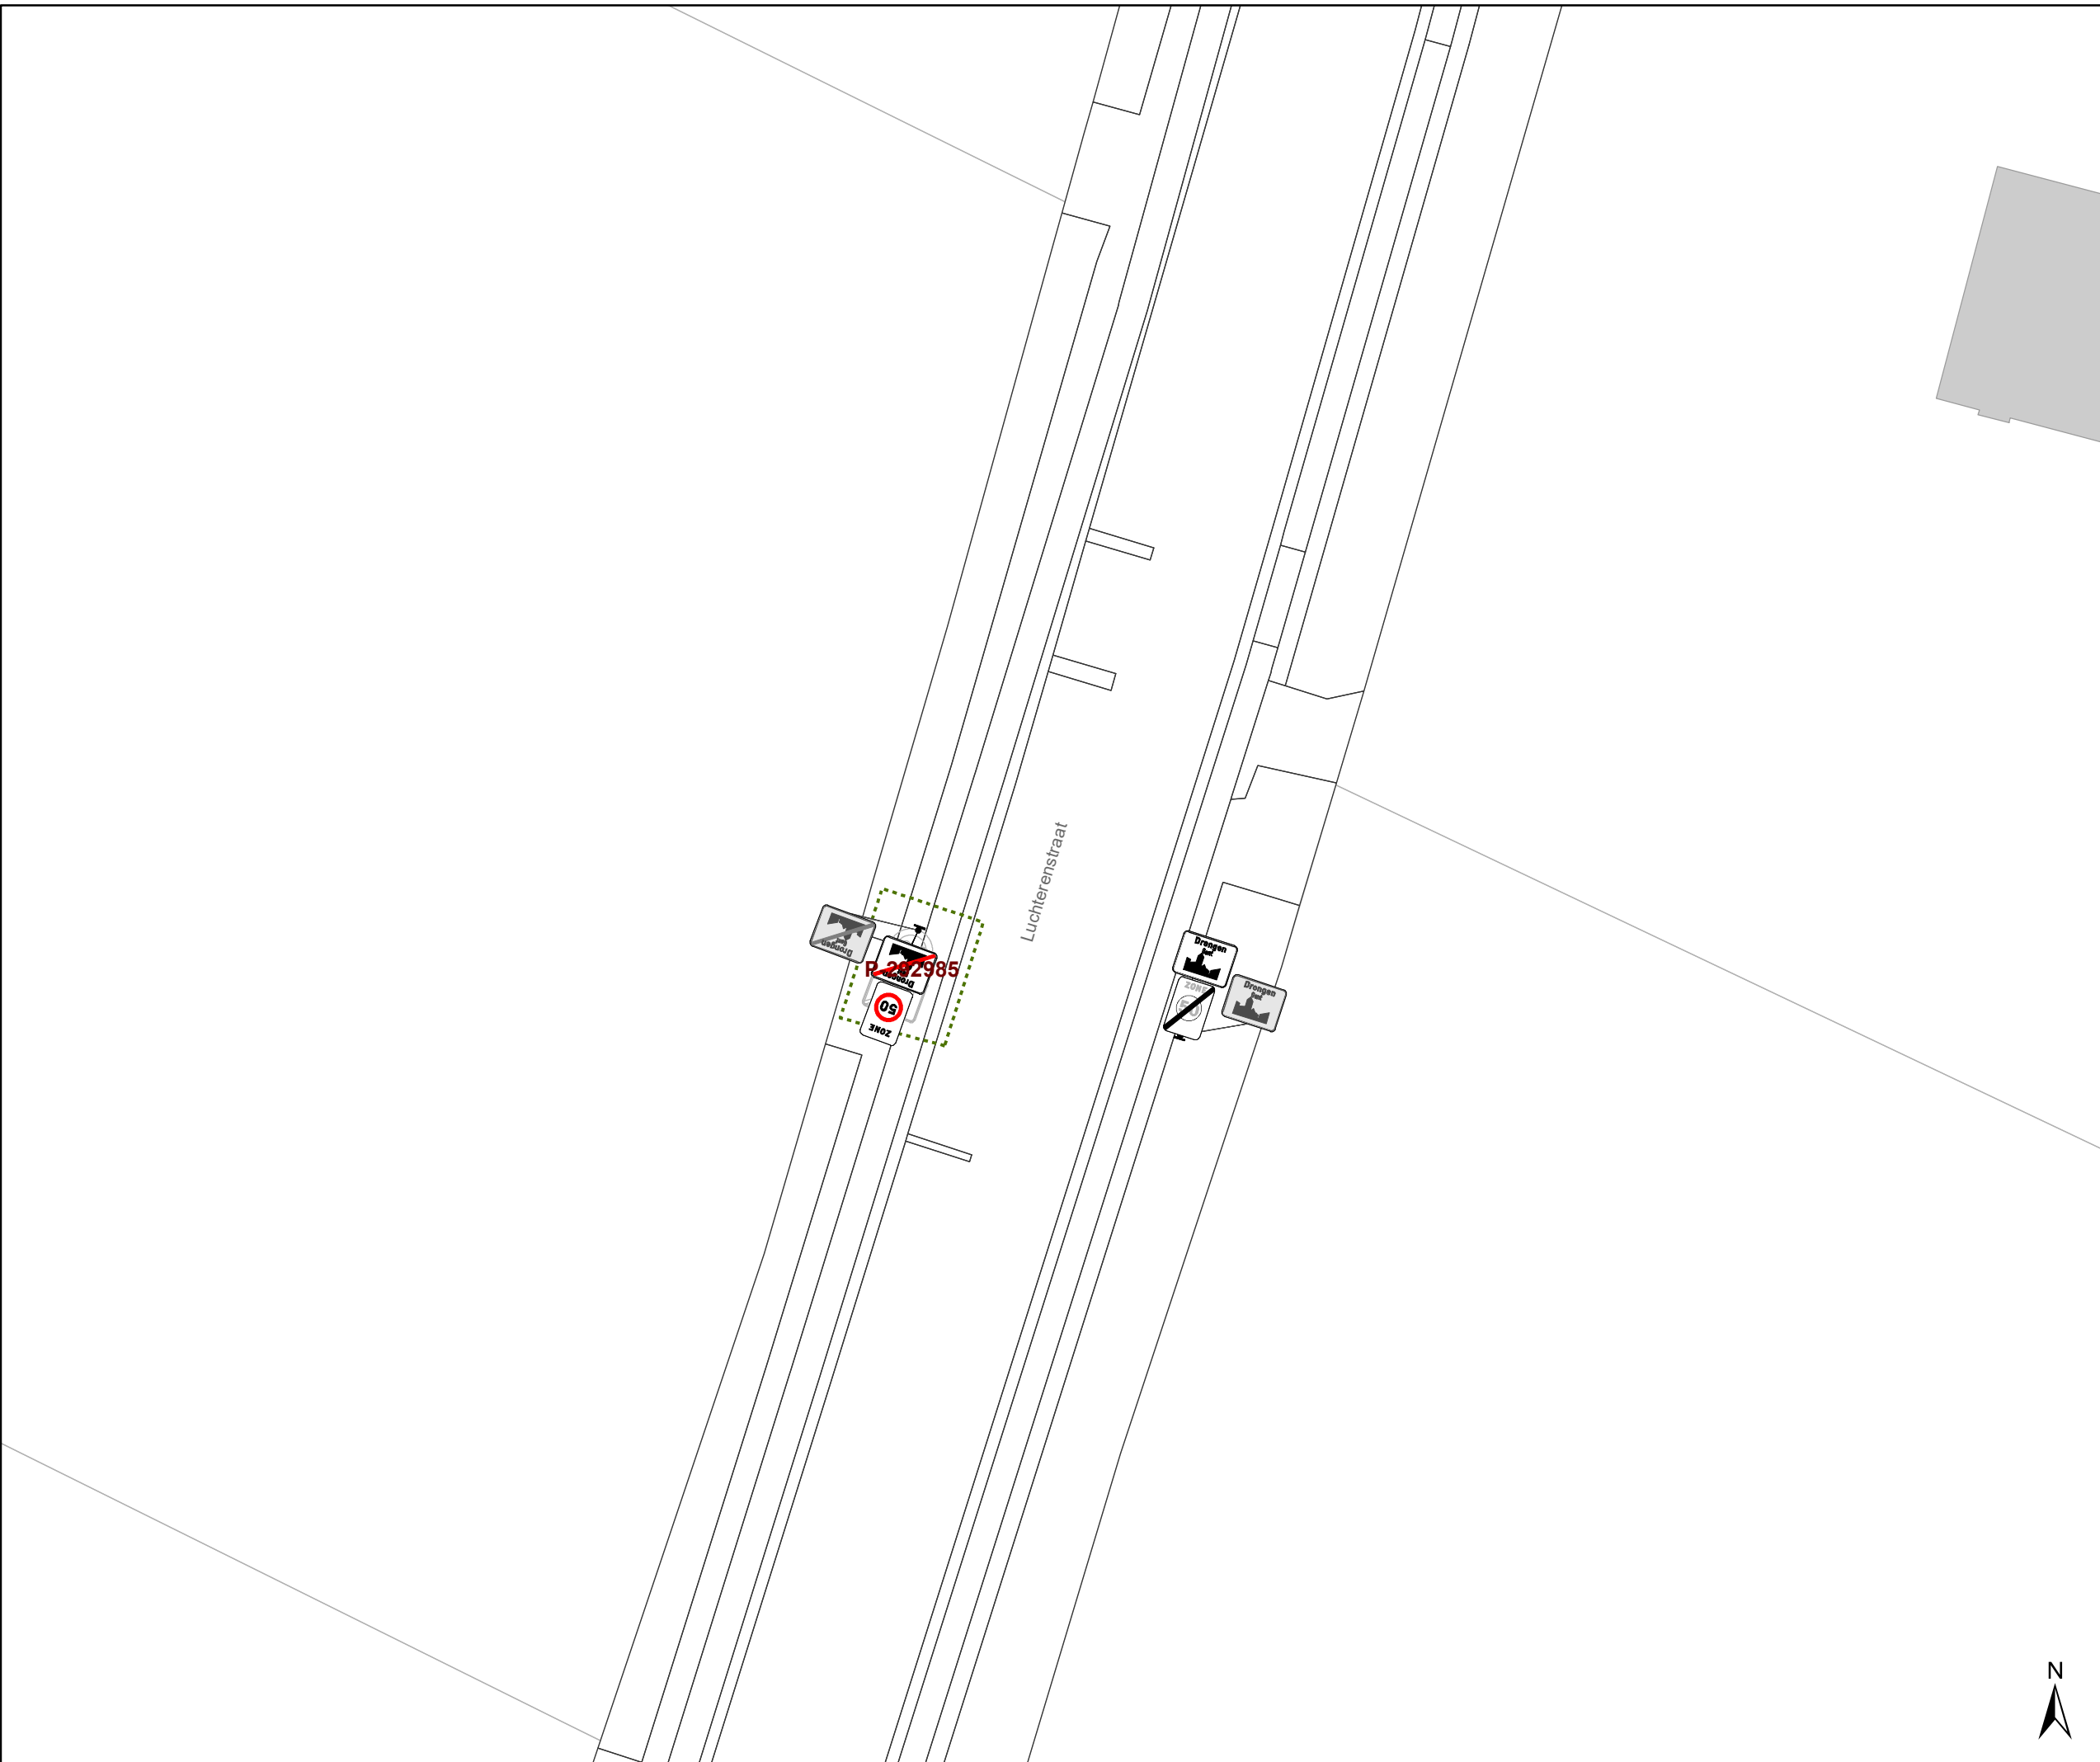


gent: Mobiliteitsbedrijf stad Gent
Verkeerstechnische taken

zone 50 Baarle Drongon

Dossiernummer P-307530


DATUM	SCHAAL	PLAN	P FORMAAT
31/03/2023	1/250	18/84	A3



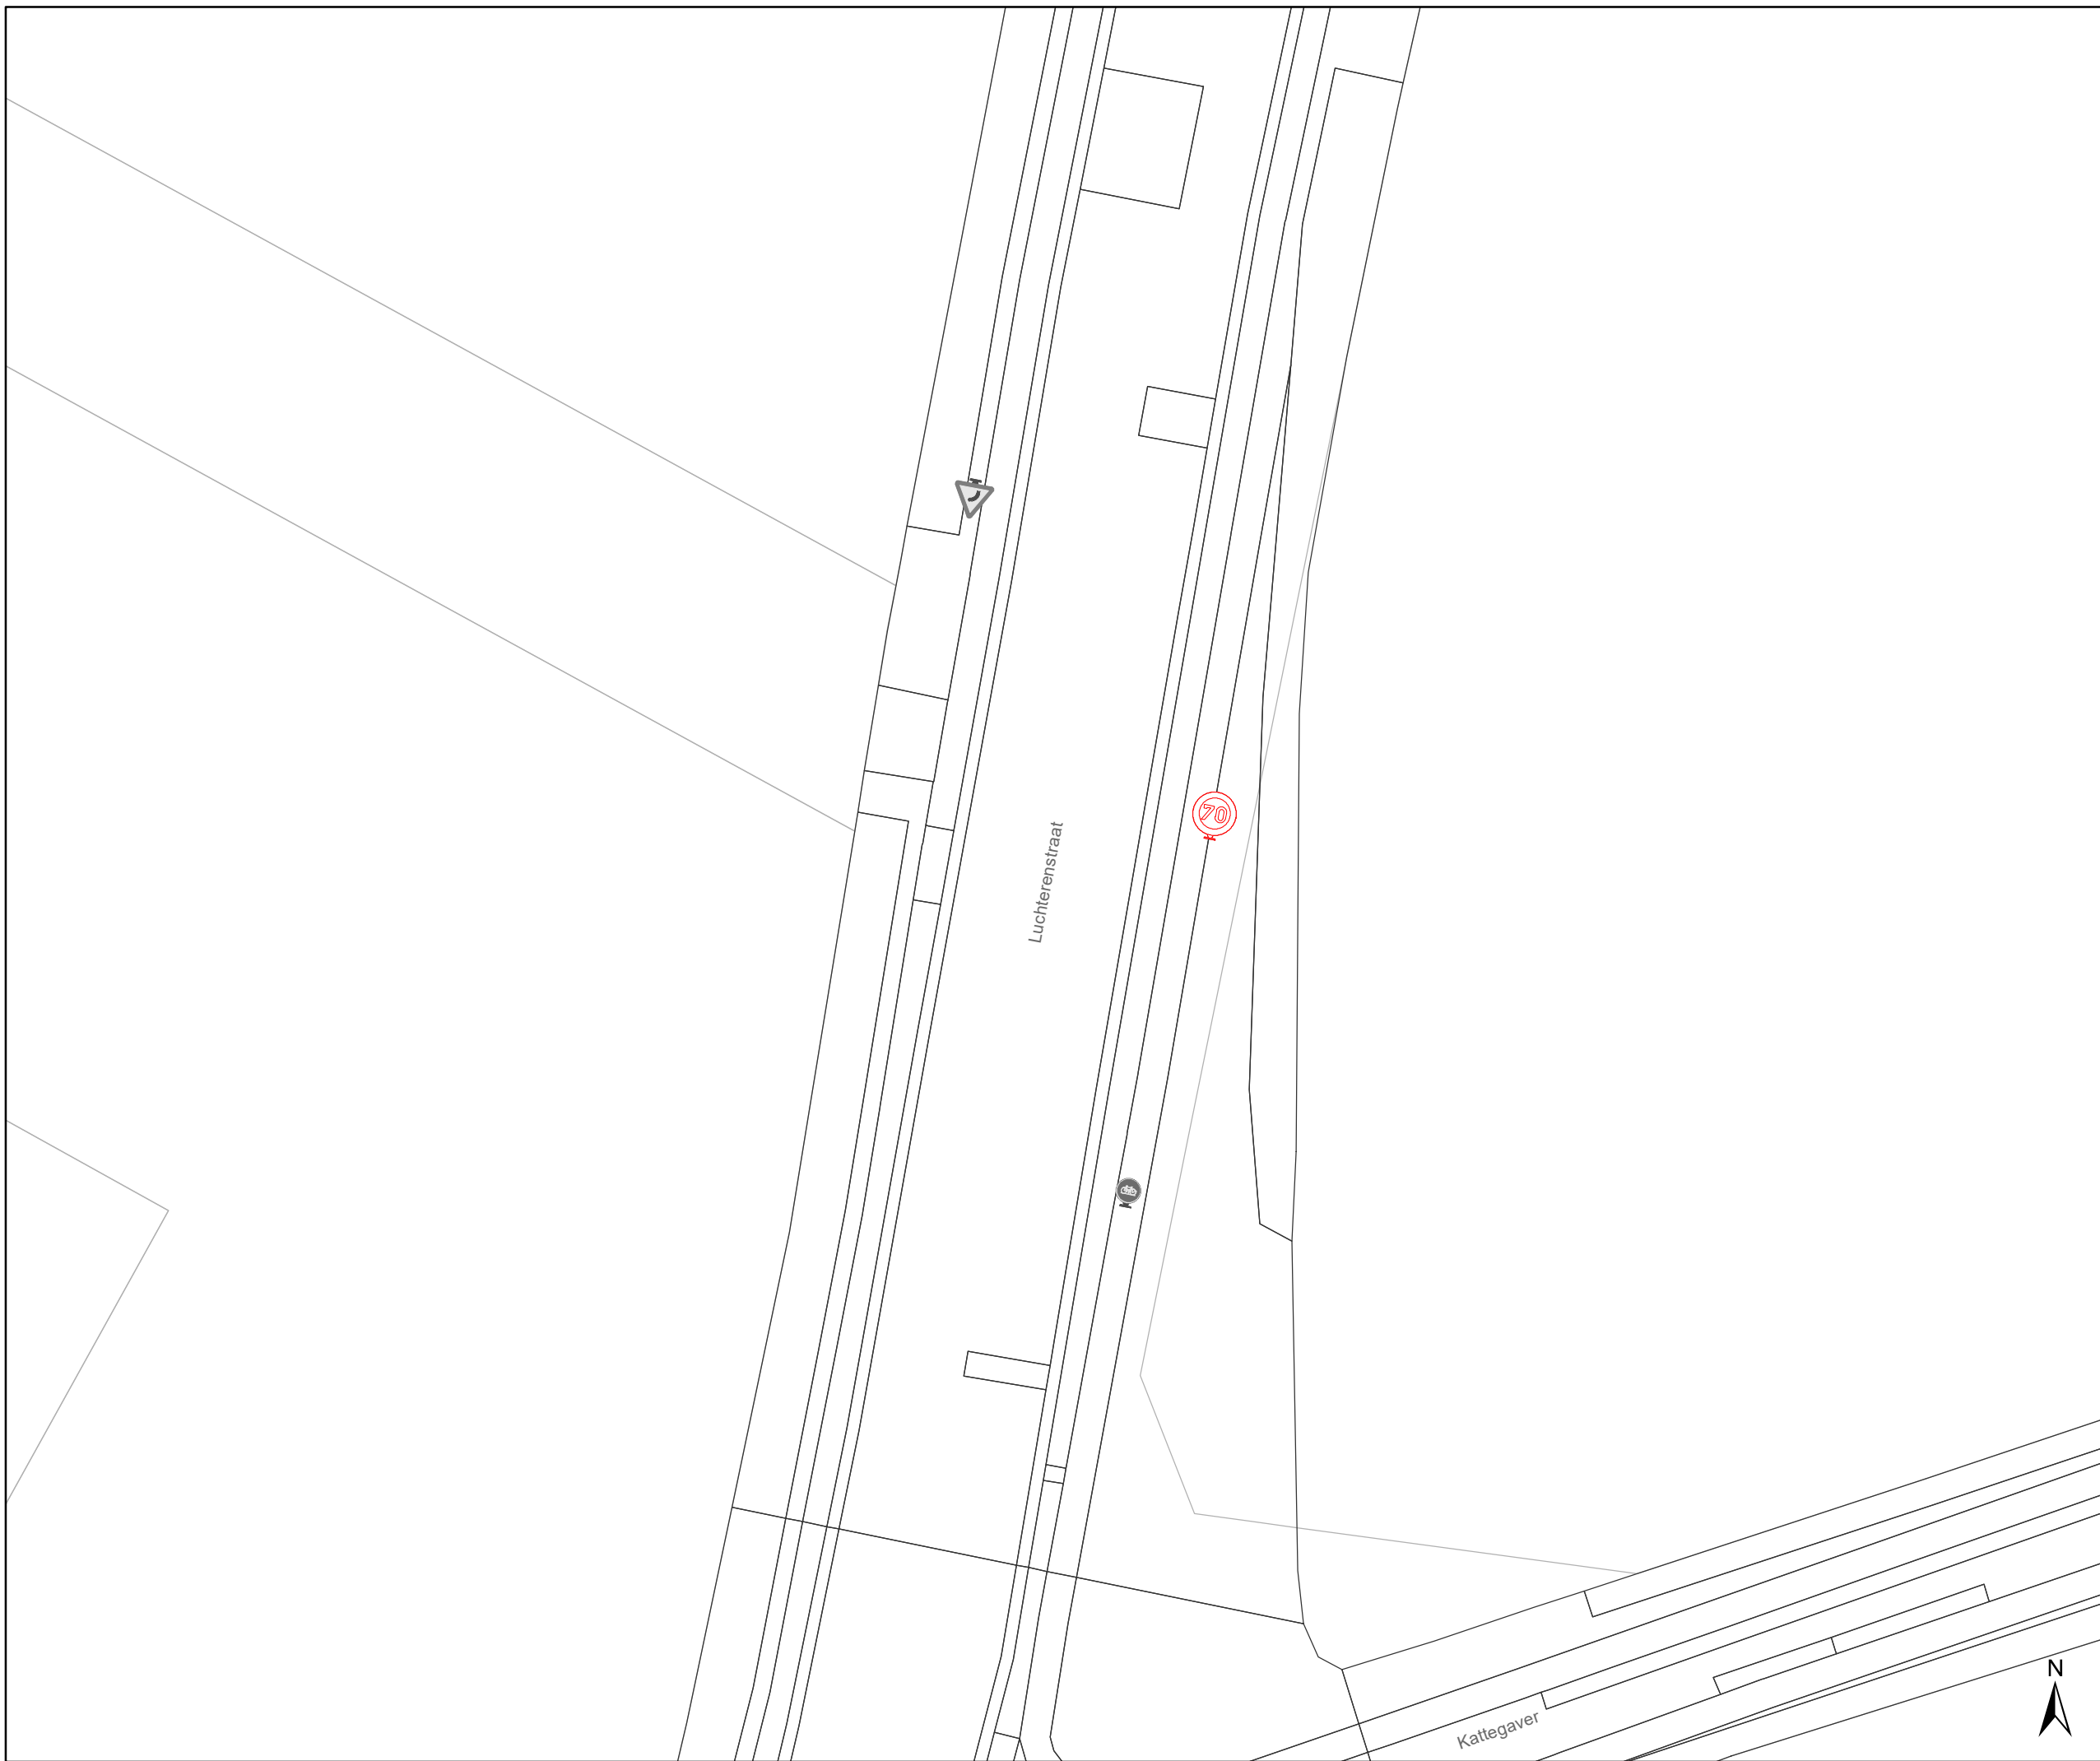

Legende

-  Bestaande verkeersborden
-  Geplande verkeersborden
-  Te verwijderen verkeersborden
-  Bestaande wegmarkeringen
-  Geplande wegmarkeringen
-  Te verwijderen wegmarkeringen
-  Ander gepland dossier (in voorbereiding bij MOBBED)

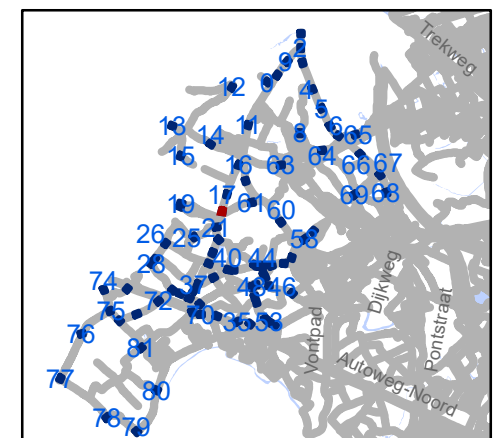

gent: Mobiliteitsbedrijf stad Gent
Verkeerstechnische taken

zone 50 Baarle Drongen


Dossiernummer P-307530

DATUM	SCHAAL	PLAN	P.FORMAAT
31/03/2023	1/250	19/84	A3

Legende

-  Bestaande verkeersborden
-  Geplande verkeersborden
-  Te verwijderen verkeersborden
-  Bestaande wegmarkeringen
-  Geplande wegmarkeringen
-  Te verwijderen wegmarkeringen
-  Ander gepland dossier (in voorbereiding bij MOBBED)

reeds zone 50 op grondgebied Deinze,
borden weg te halen op grens en vervangen

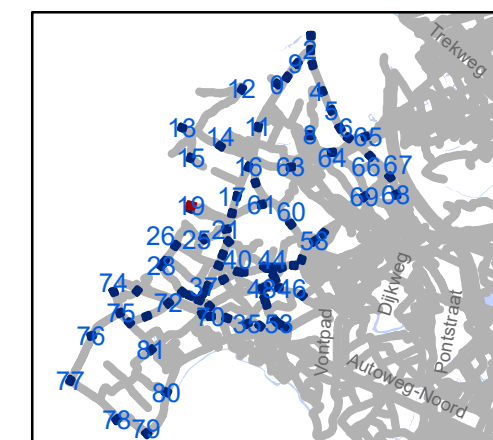

gent: Mobiliteitsbedrijf stad Gent
Verkeerstechnische taken

zone 50 Baarle Drongen

Dossiernummer P-307530

DATUM	SCHAAL	PLAN	P.FORMAAT
31/03/2023	1/250	20/84	A3




Legende

-  Bestaande verkeersborden
-  Geplande verkeersborden
-  Te verwijderen verkeersborden
-  Bestaande wegmarkeringen
-  Geplande wegmarkeringen
-  Te verwijderen wegmarkeringen
-  Ander gepland dossier (in voorbereiding bij MOBBED)

reeds zone 50 op grondgebied Deinze, borden weg te halen op grens en vervangen



Halewijnstationstraat

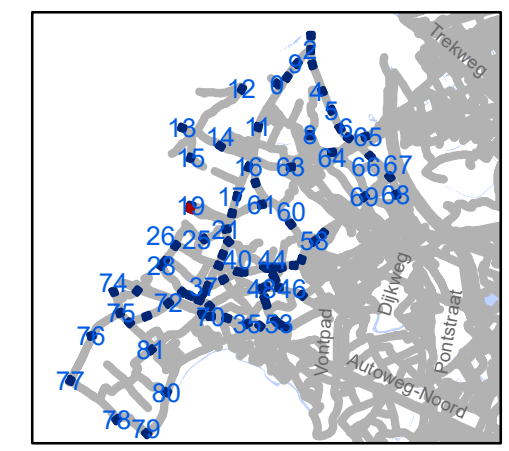


gent: Mobiliteitsbedrijf stad Gent
Verkeerstechnische taken

zone 50 Baarle Drongen


Dossiernummer P-307530

DATUM	SCHAAL	PLAN	P.FORMAAT
31/03/2023	1/250	21/84	A3

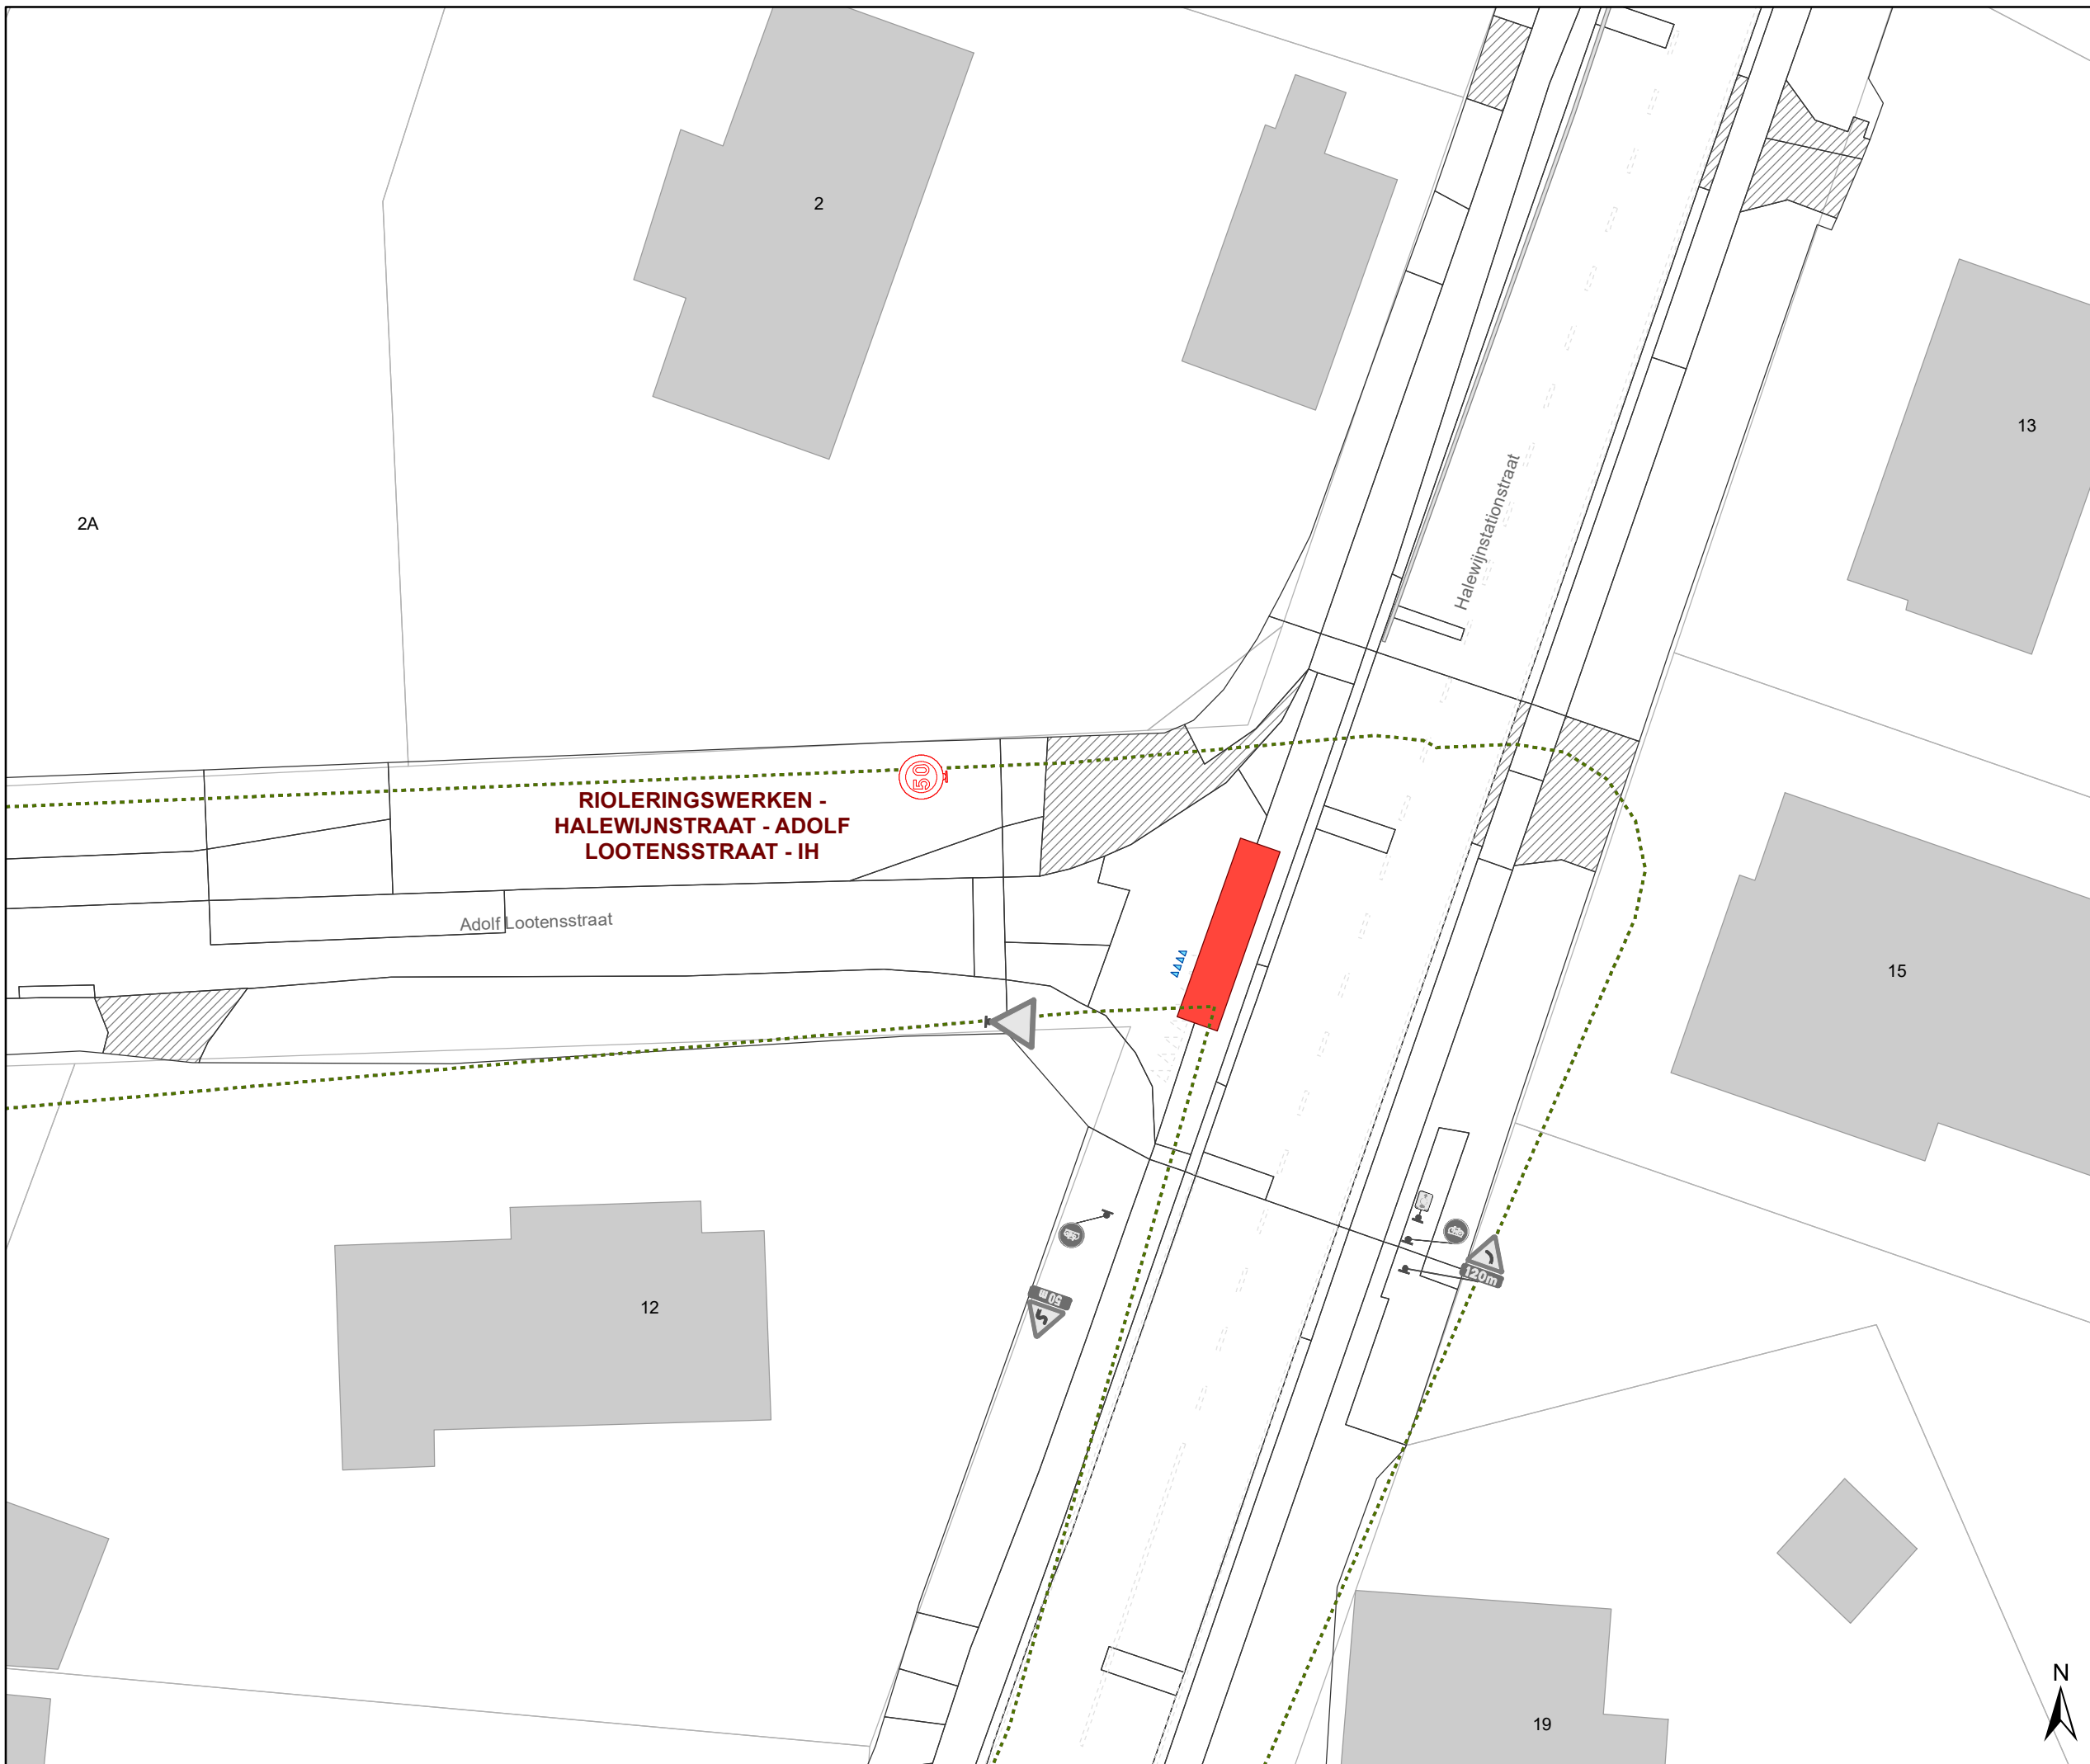

Legende

- Bestaande verkeersborden
- Geplande verkeersborden
- Te verwijderen verkeersborden
- Bestaande wegmarkeringen
- Geplande wegmarkeringen
- Te verwijderen wegmarkeringen
- Ander gepland dossier (in voorbereiding bij MOBBED)

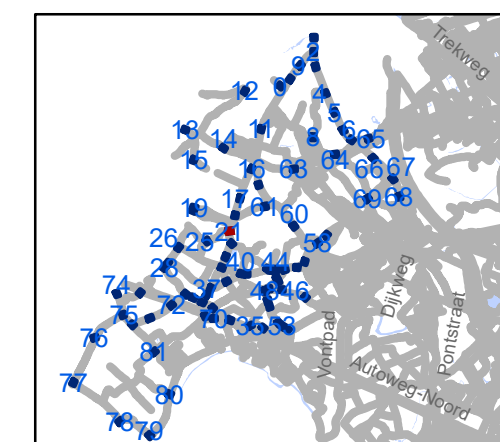


gent: Mobiliteitsbedrijf stad Gent
Verkeerstechnische taken

zone 50
Baarle Drogen

Dossiernummer P-307530

DATUM	SCHAAL	PLAN	P.FORMAAT
31/03/2023	1/250	22/84	A3

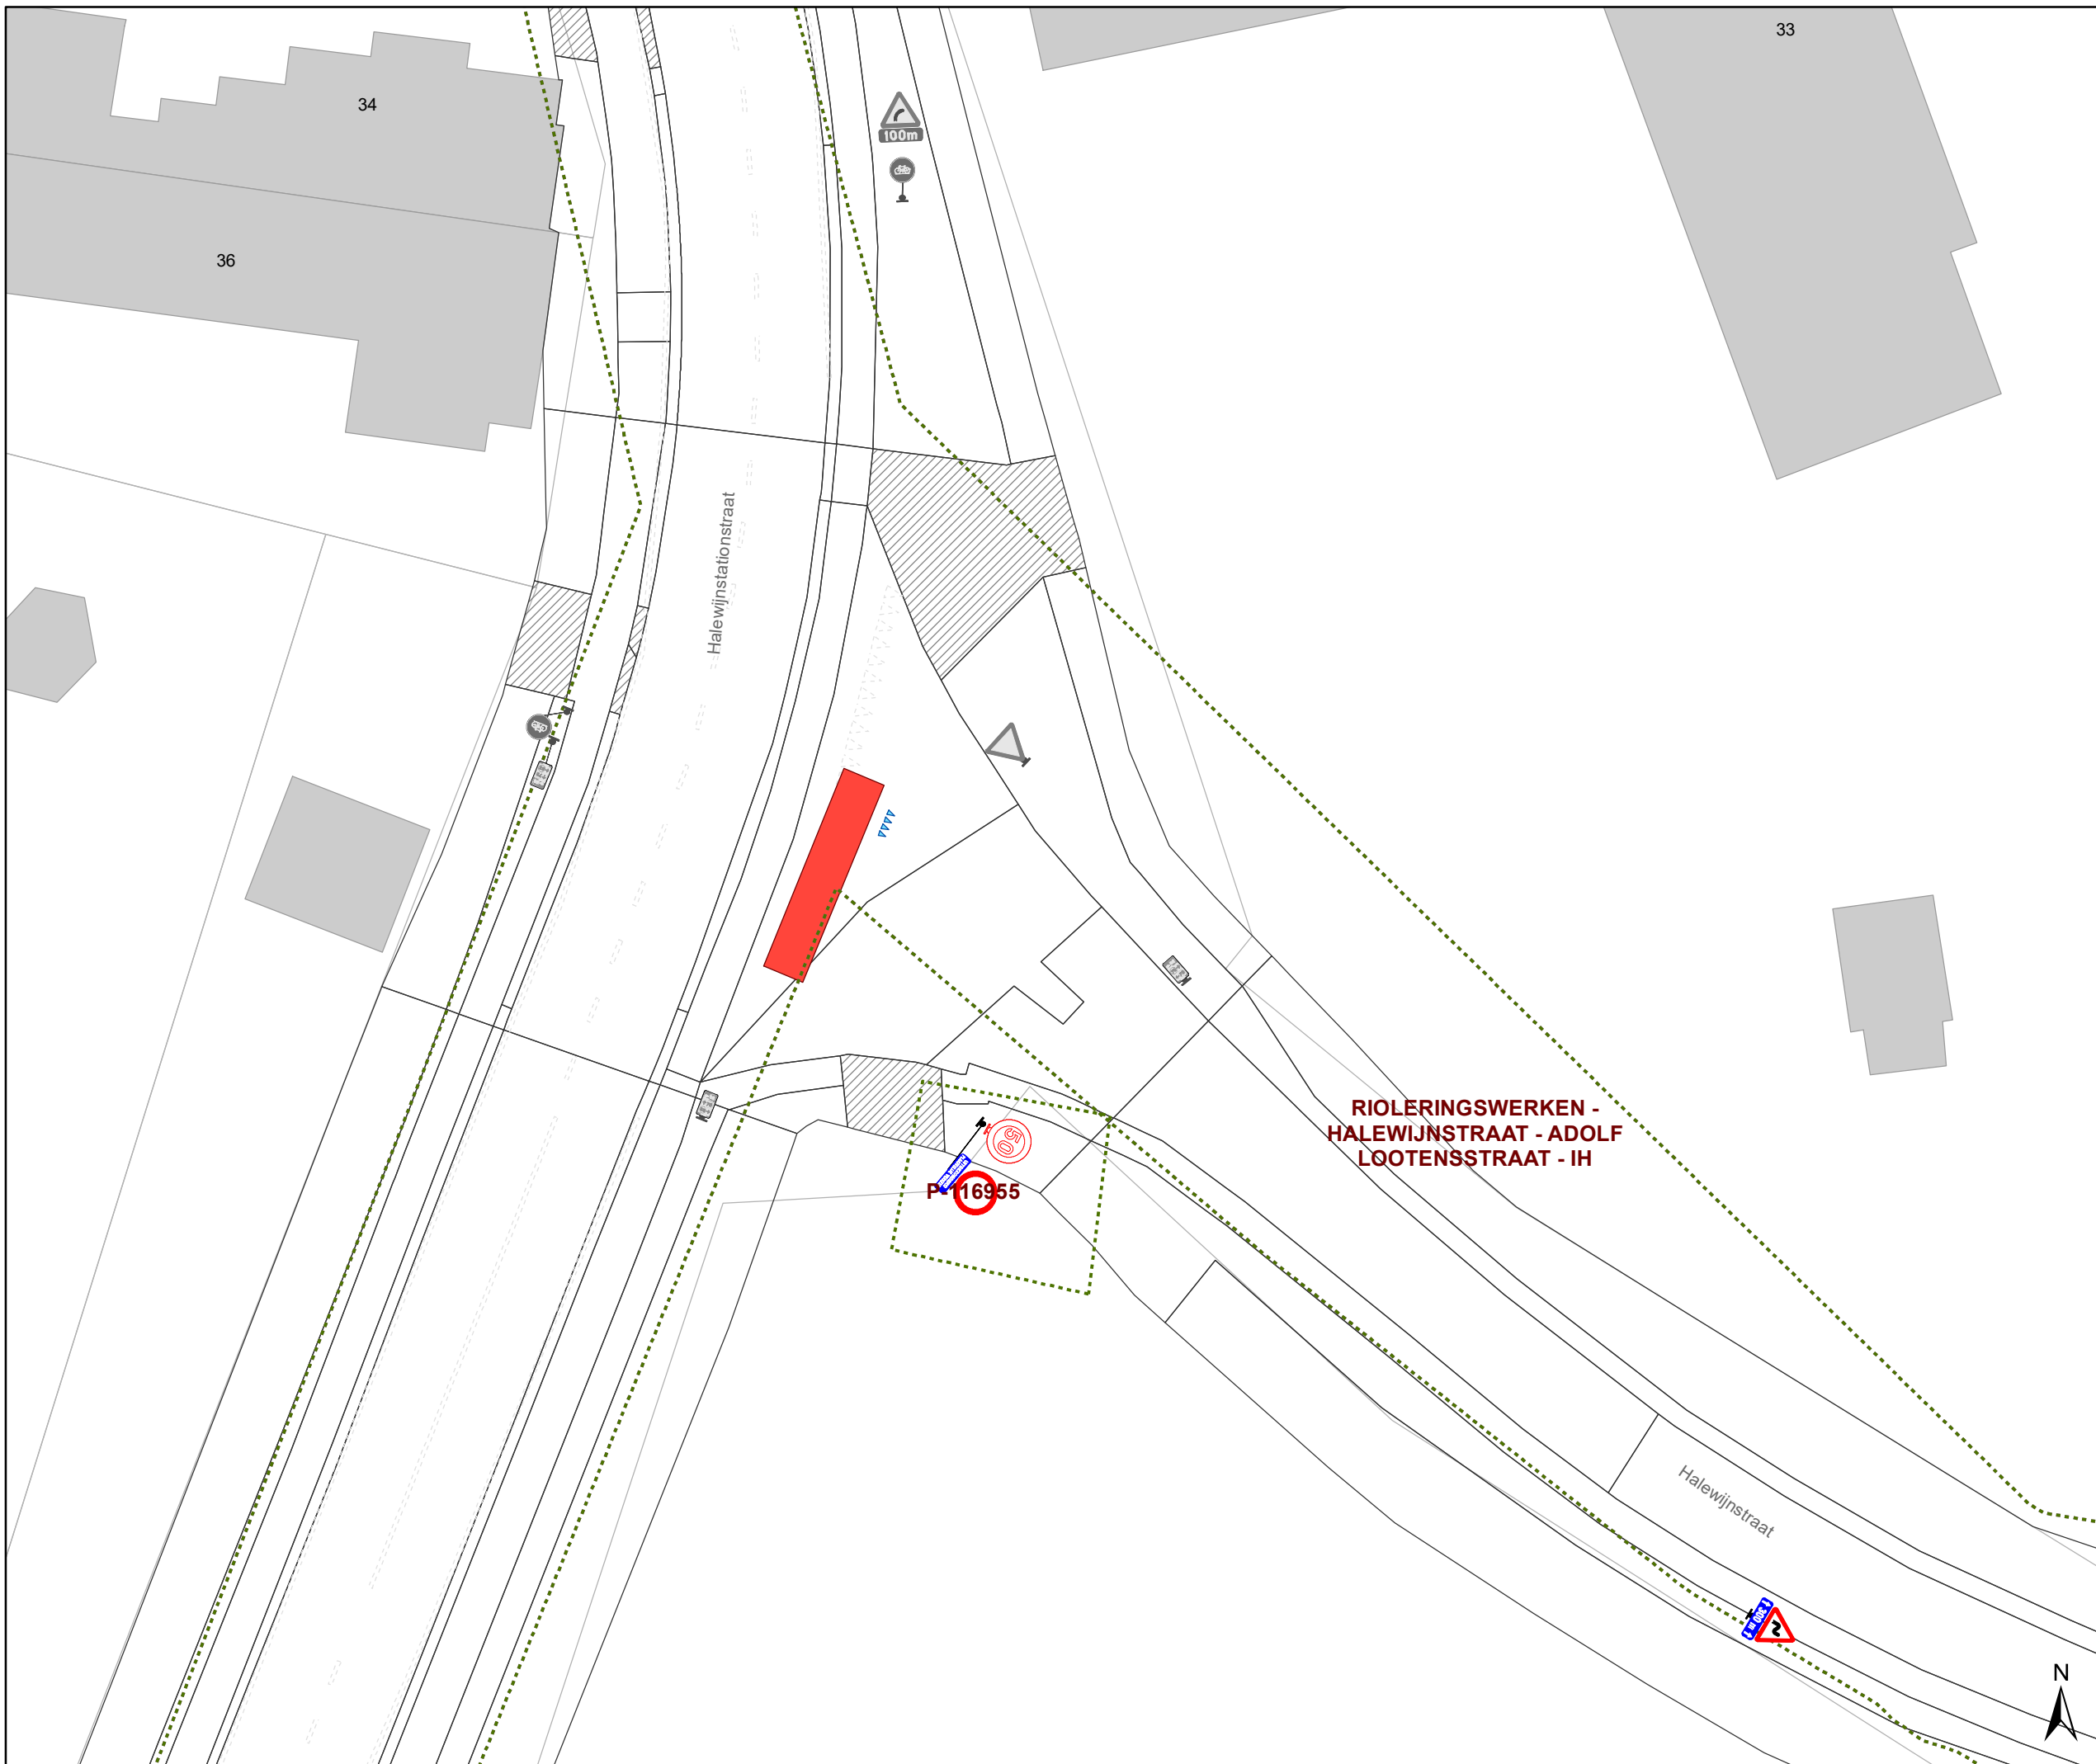


Legende

-  Bestaande verkeersborden
-  Geplande verkeersborden
-  Te verwijderen verkeersborden
-  Bestaande wegmarkeringen
-  Geplande wegmarkeringen
-  Te verwijderen wegmarkeringen
-  Ander gepland dossier (in voorbereiding bij MOBBED)

**RIOLERINGSWERKEN -
HALEWIJNSTRAAT - ADOLF
LOOTENSSTRAAT - IH**

P-16955

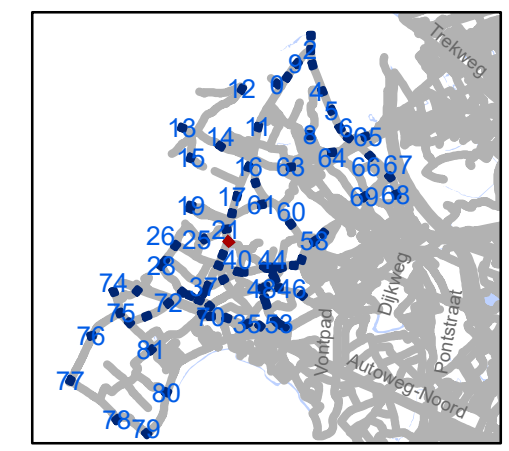


gent: Mobiliteitsbedrijf stad Gent
Verkeerstechnische taken

zone 50 Baarle Drongen

Dossiernummer P-307530


DATUM	SCHAAL	PLAN	P.FORMAAT
31/03/2023	1/250	23/84	A3



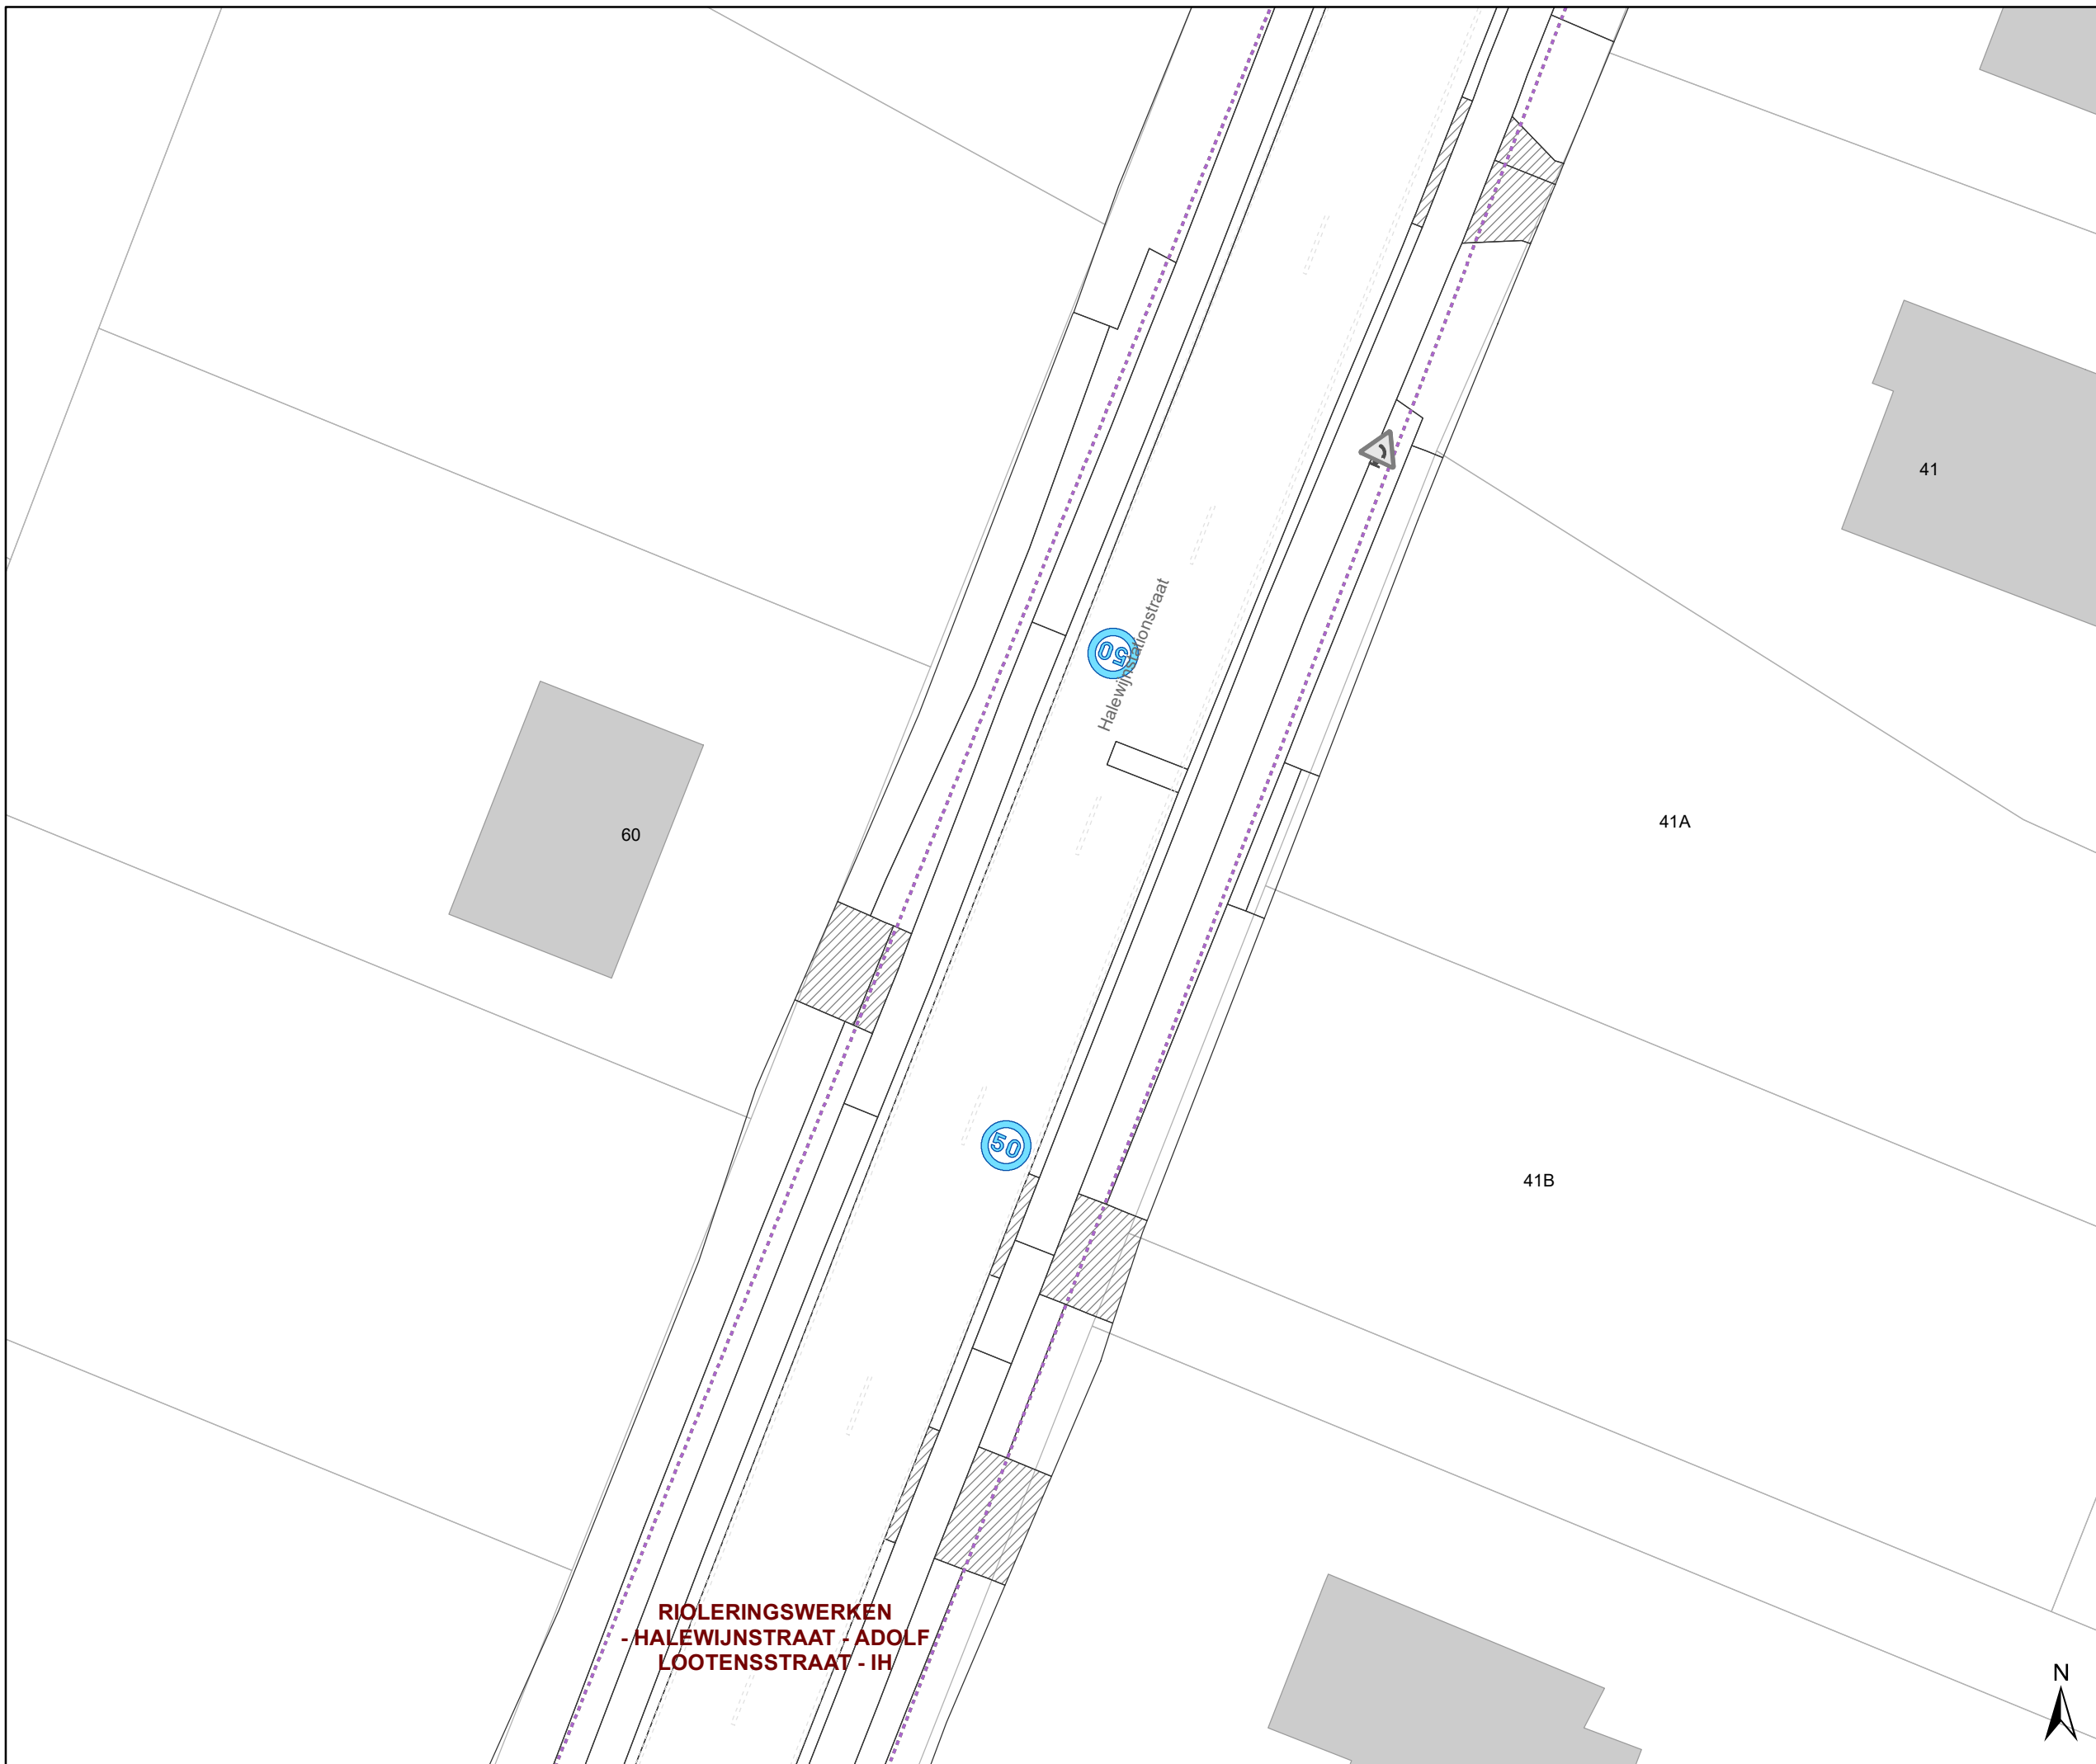

Legende

-  Bestaande verkeersborden
-  Geplande verkeersborden
-  Te verwijderen verkeersborden
-  Bestaande wegmarkeringen
-  Geplande wegmarkeringen
-  Te verwijderen wegmarkeringen
-  Ander gepland dossier (in voorbereiding bij MOBBED)

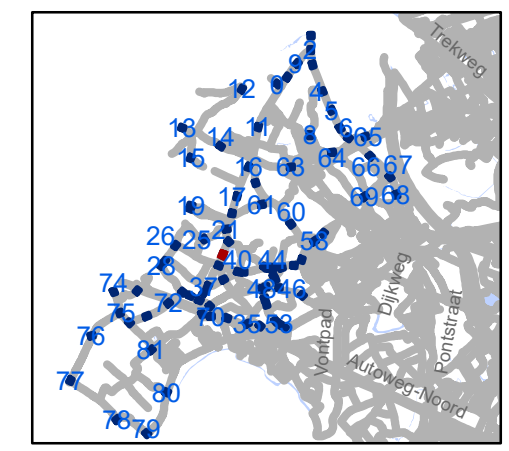


gent: Mobiliteitsbedrijf stad Gent
Verkeerstechnische taken

zone 50
Baarle Drongen


Dossiernummer P-307530

DATUM	SCHAAL	PLAN	P FORMAAT
31/03/2023	1/250	24/84	A3

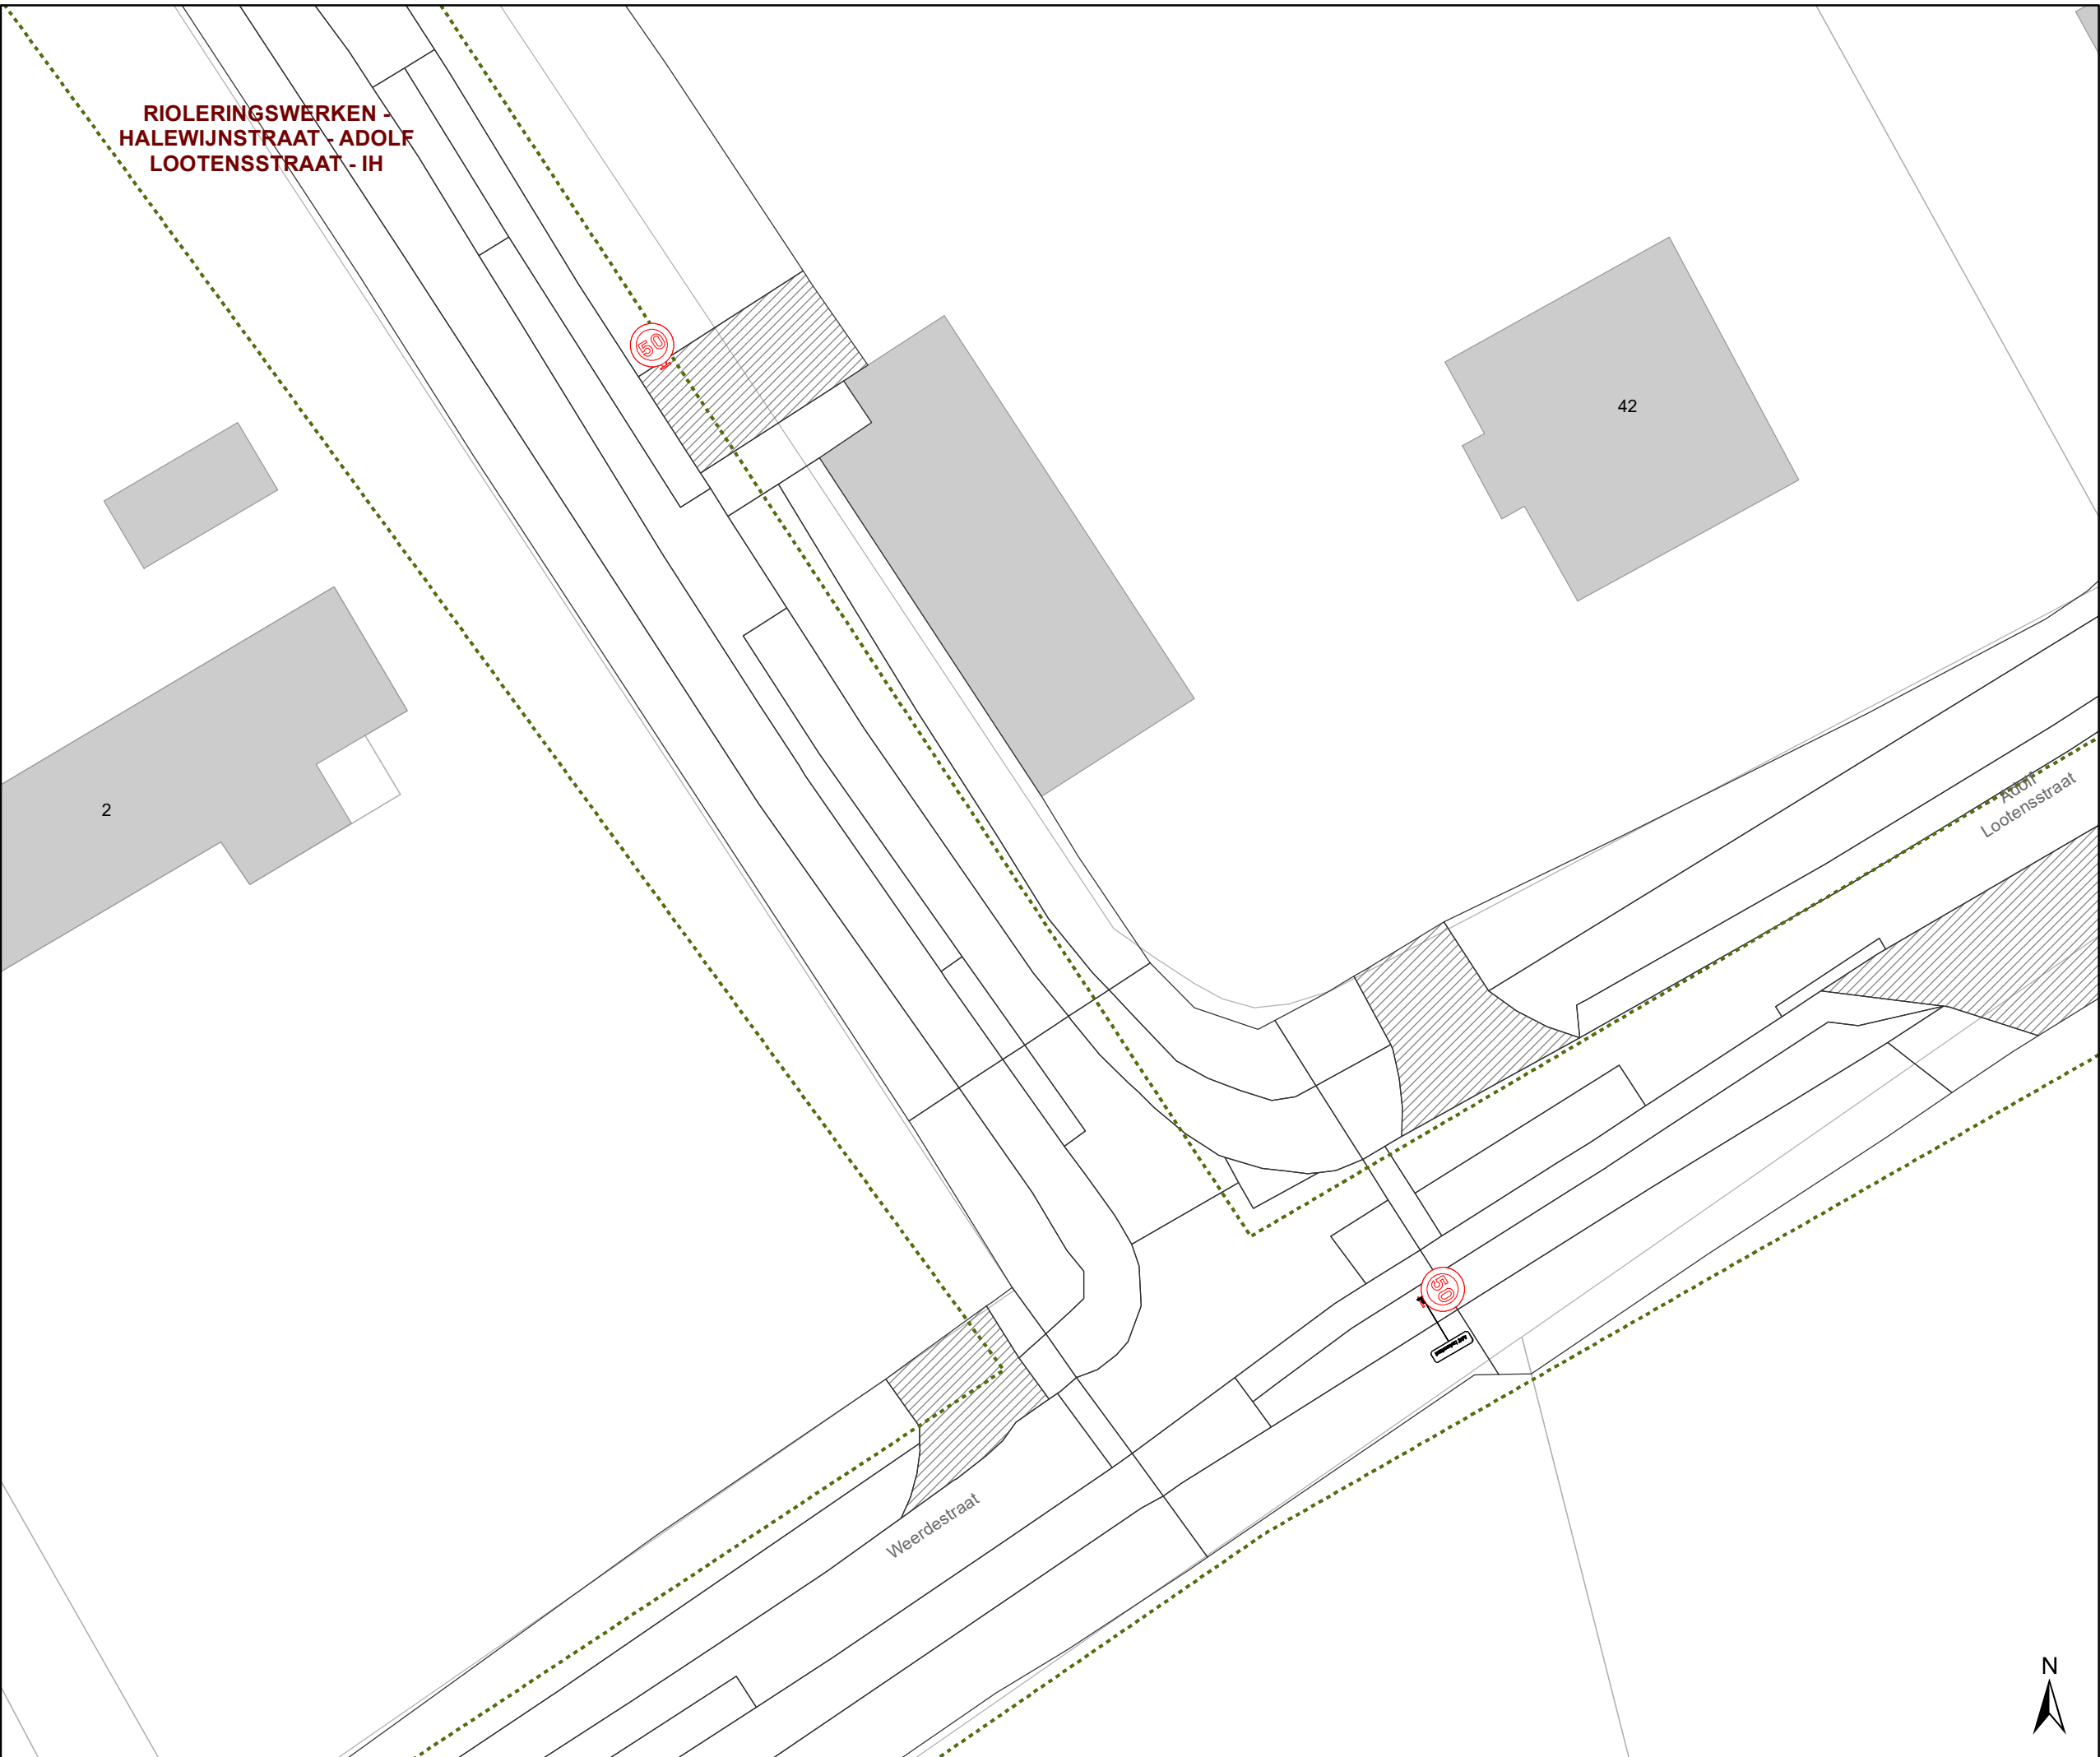

Legende

-  Bestaande verkeersborden
-  Geplande verkeersborden
-  Te verwijderen verkeersborden
-  Bestaande wegmarkeringen
-  Geplande wegmarkeringen
-  Te verwijderen wegmarkeringen
-  Ander gepland dossier (in voorbereiding bij MOBBED)

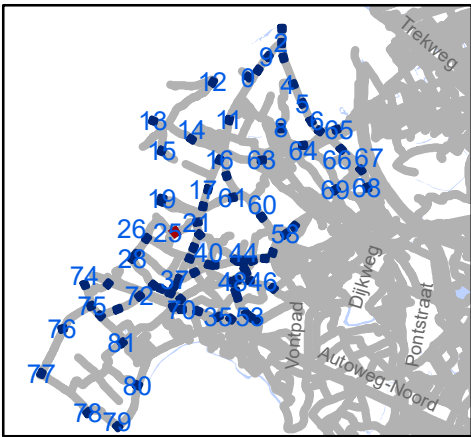

gent: Mobiliteitsbedrijf stad Gent
Verkeerstechnische taken

zone 50
Baarle Drongen

Dossiernummer P-307530

DATUM	SCHAAL	PLAN	P.FORMAAT
31/03/2023	1/250	26/84	A3



reeds zone 50 op grondgebied Deinze,
borden weg te halen op grens en vervangen

MB-20-03689


Halewijnkouter

Adolf
Lootenisstraat

224

Legende

-  Bestaande verkeersborden
-  Geplande verkeersborden
-  Te verwijderen verkeersborden
-  Bestaande wegmarkeringen
-  Geplande wegmarkeringen
-  Te verwijderen wegmarkeringen
-  Ander gepland dossier
(in voorbereiding bij MOBBED)

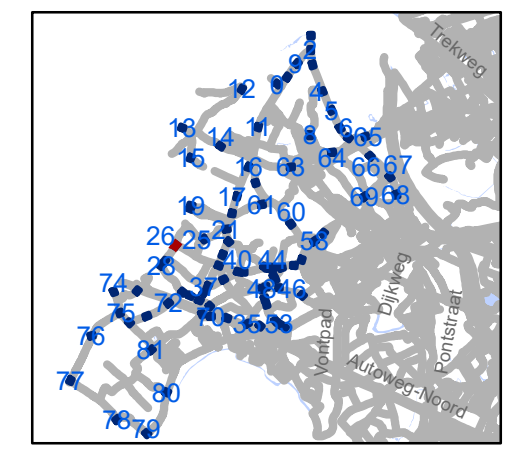

gent: Mobiliteitsbedrijf stad Gent
Verkeerstechnische taken

zone 50 Baarle Drongen


Dossiernummer P-307530

DATUM	SCHAAL	PLAN	P FORMAAT
31/03/2023	1/250	27/84	A3




Legende

-  Bestaande verkeersborden
-  Geplande verkeersborden
-  Te verwijderen verkeersborden
-  Bestaande wegmarkeringen
-  Geplande wegmarkeringen
-  Te verwijderen wegmarkeringen
-  Ander gepland dossier (in voorbereiding bij MOBBED)

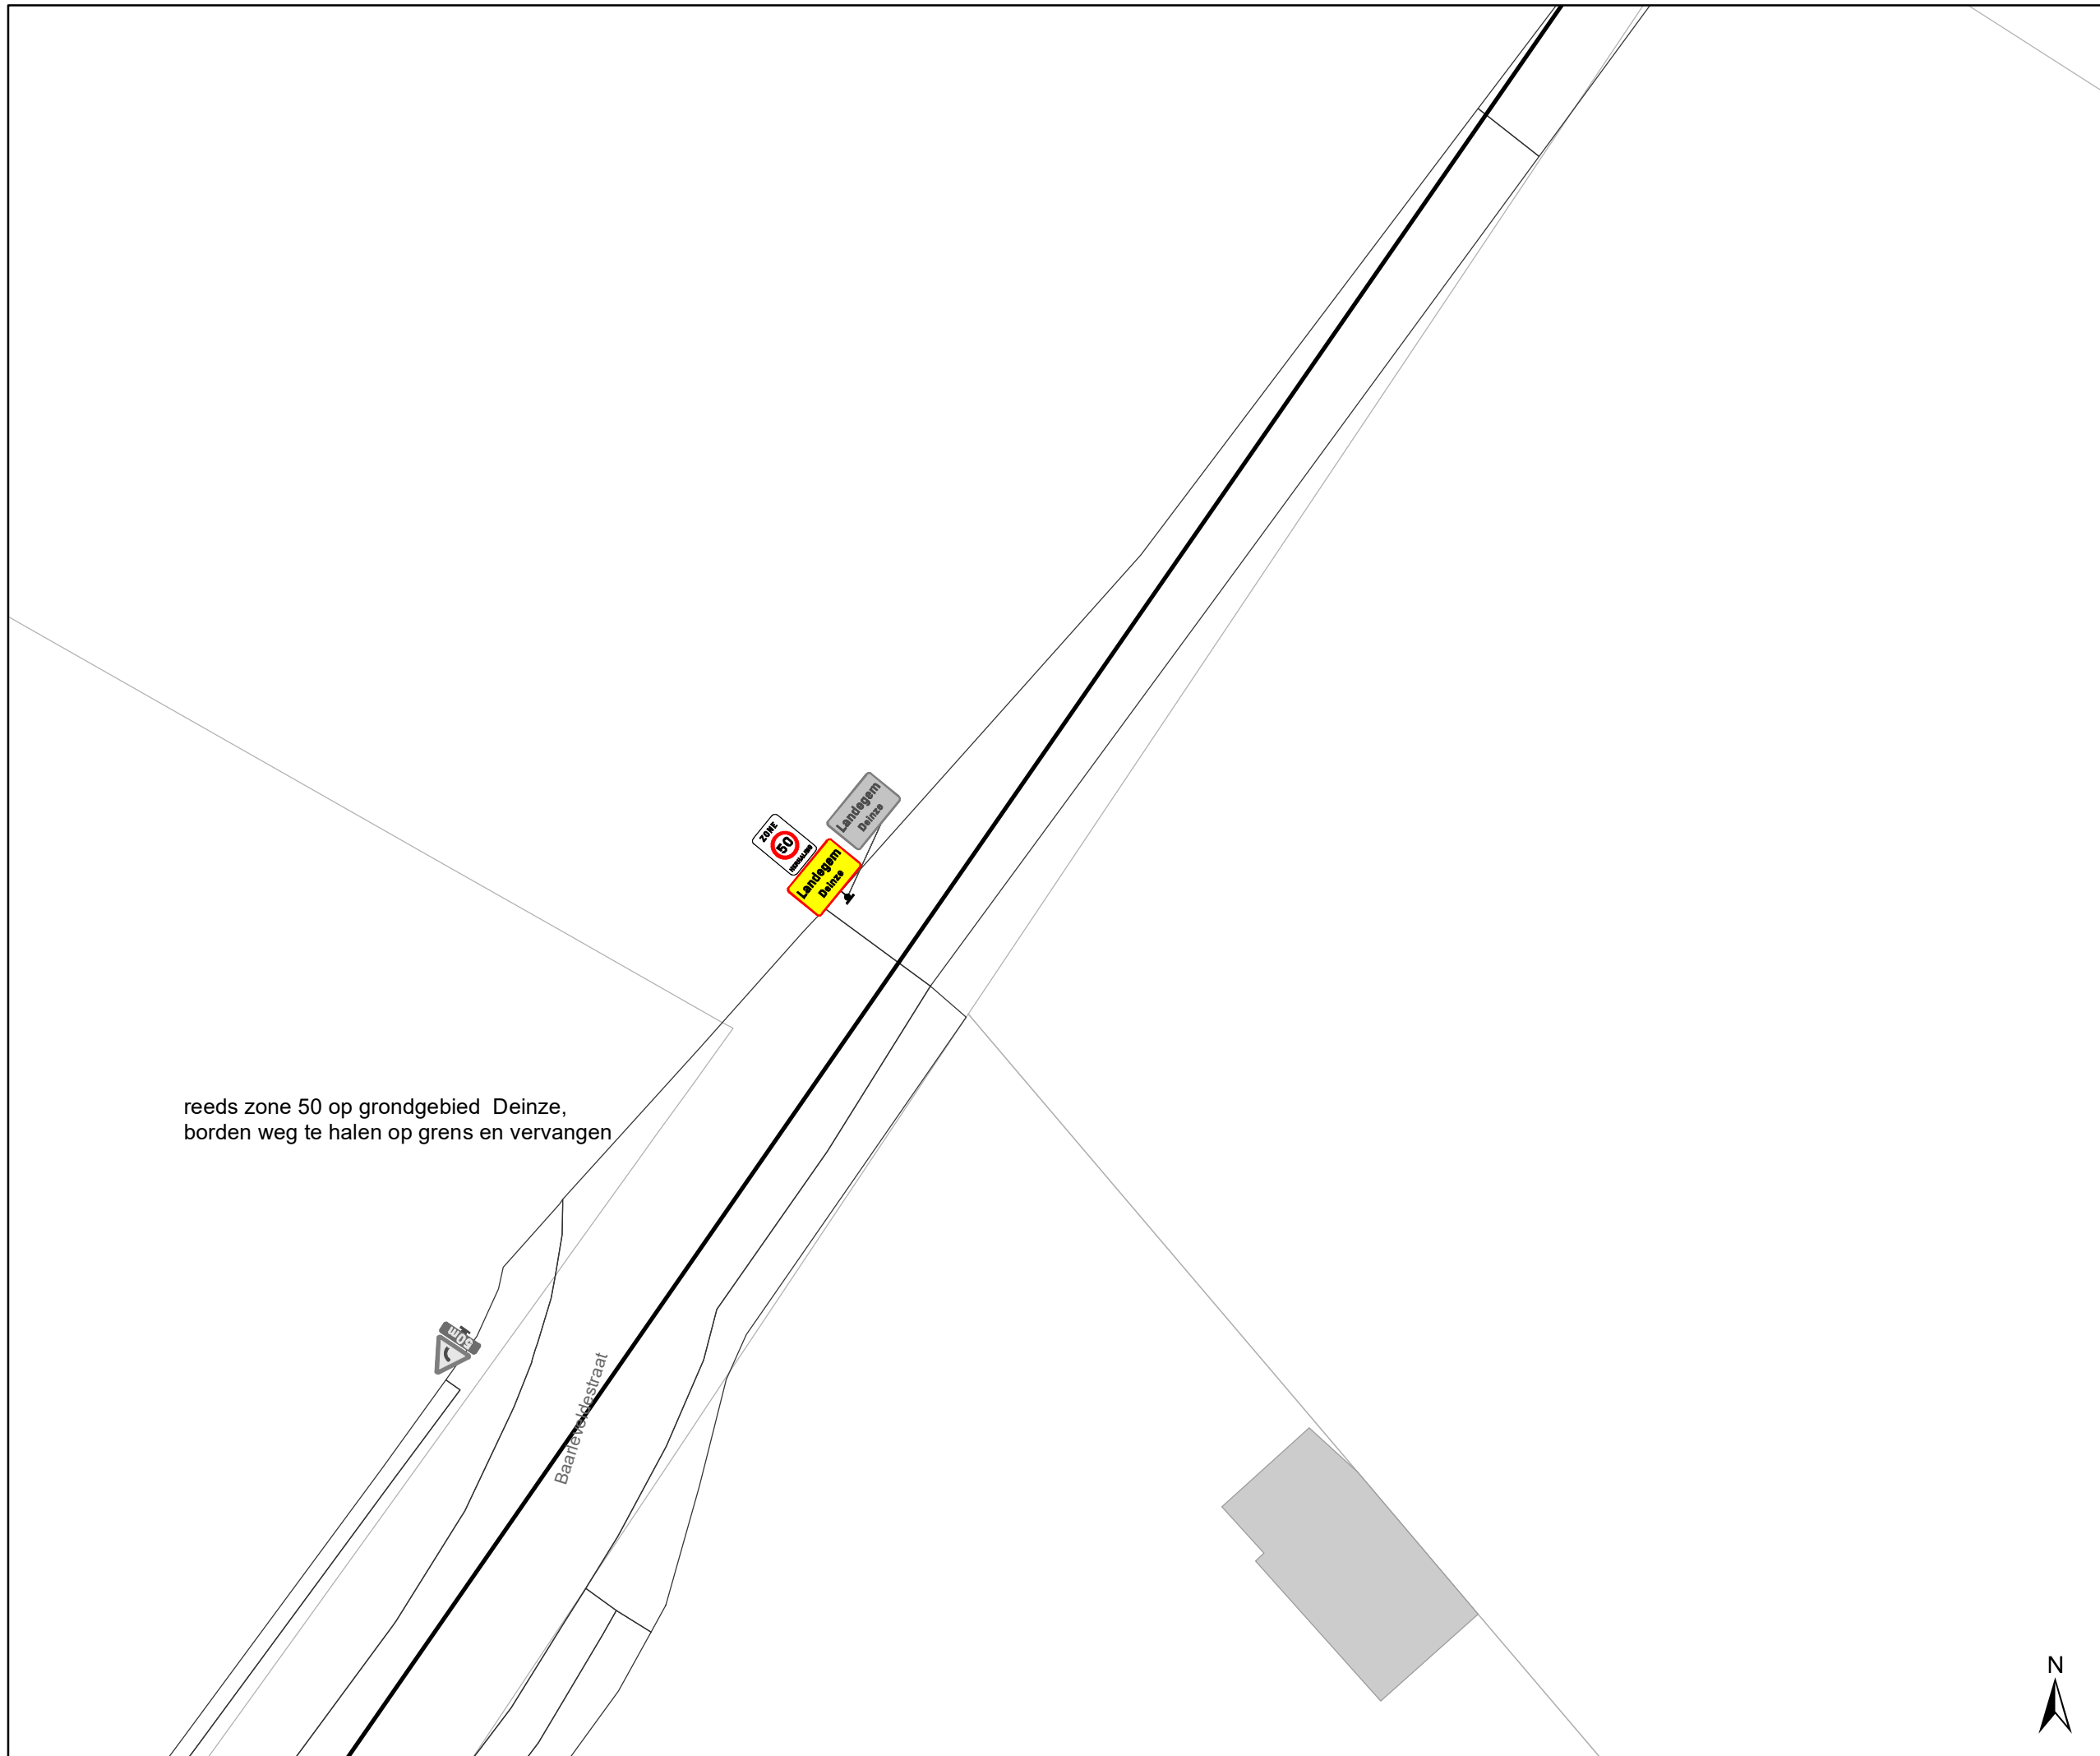

reeds zone 50 op grondgebied Deinze,
borden weg te halen op grens en vervangen

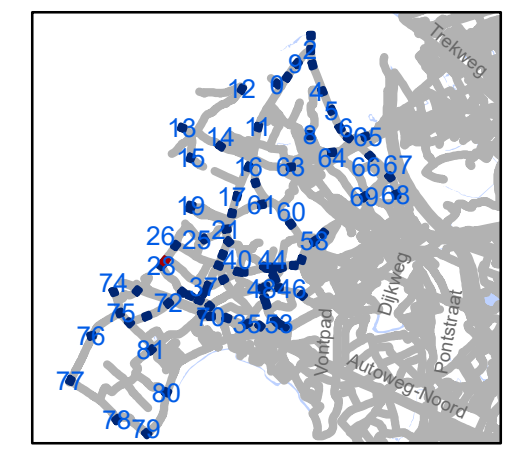


gent: Mobiliteitsbedrijf stad Gent
Verkeerstechnische taken

zone 50 Baarle Drongen


Dossiernummer P-307530

DATUM	SCHAAL	PLAN	P.FORMAAT
31/03/2023	1/250	28/84	A3



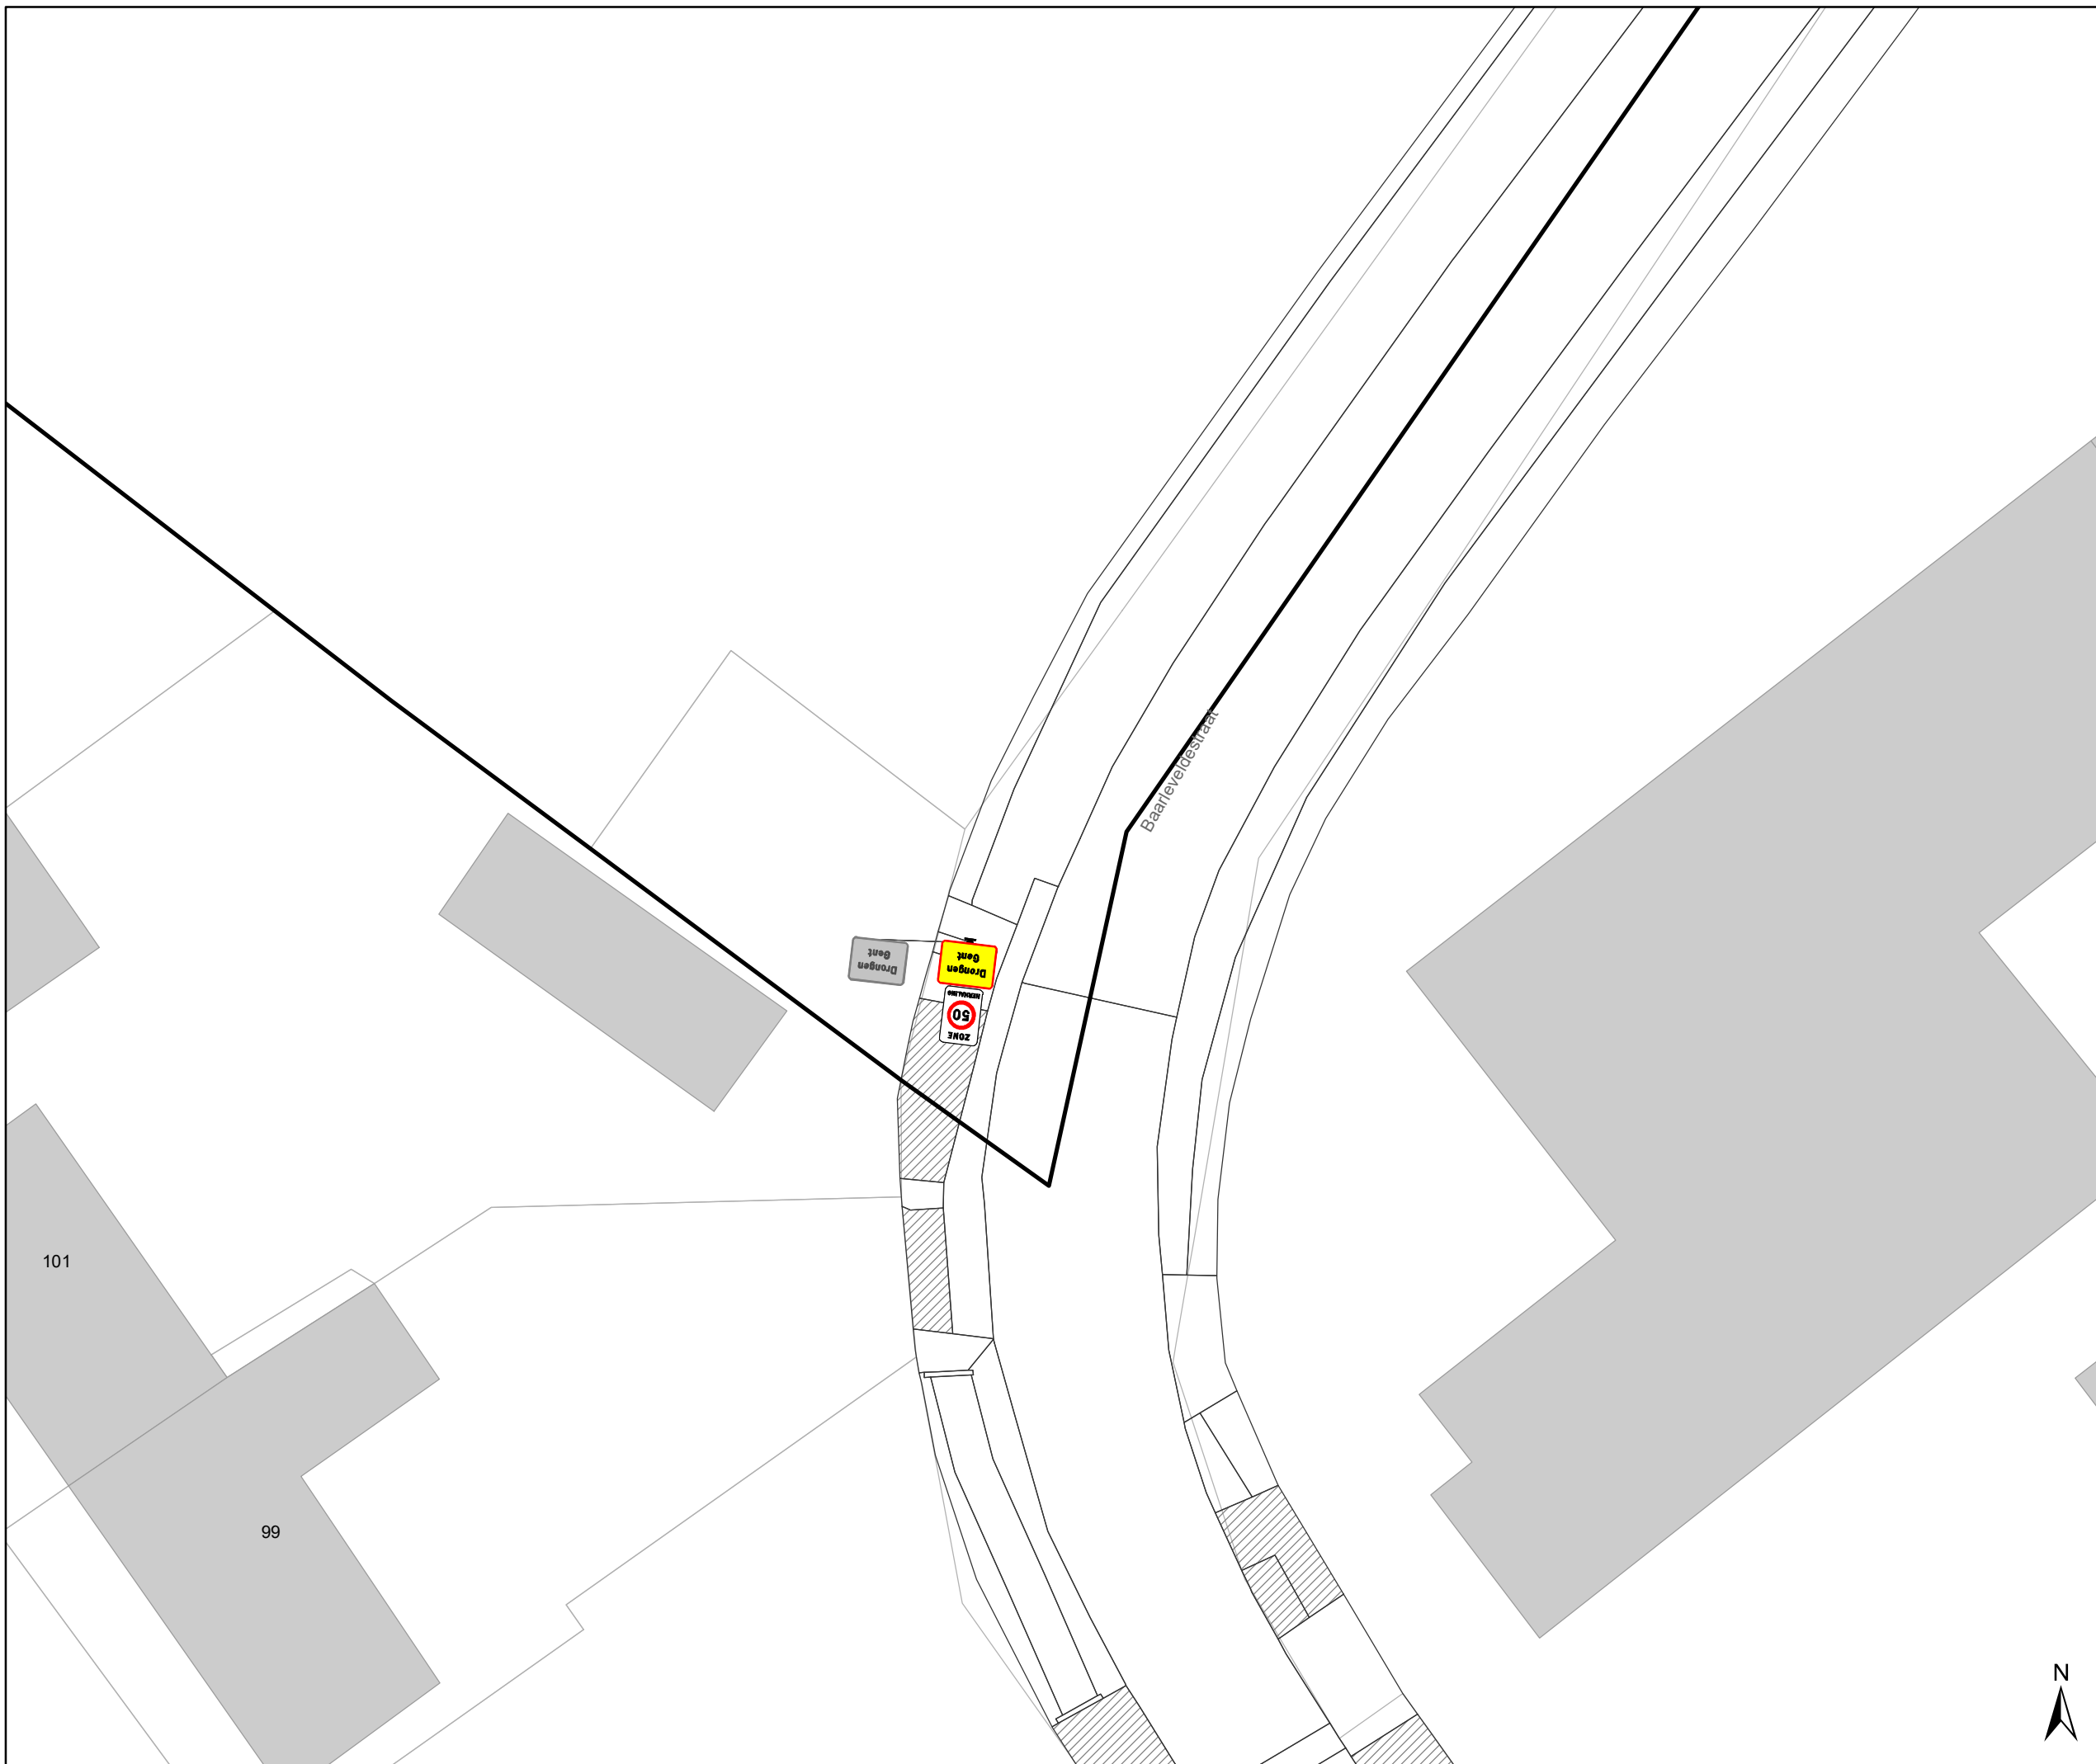

- ### Legende
-  Bestaande verkeersborden
 -  Geplande verkeersborden
 -  Te verwijderen verkeersborden
 -  Bestaande wegmarkeringen
 -  Geplande wegmarkeringen
 -  Te verwijderen wegmarkeringen
 -  Ander gepland dossier (in voorbereiding bij MOBBED)

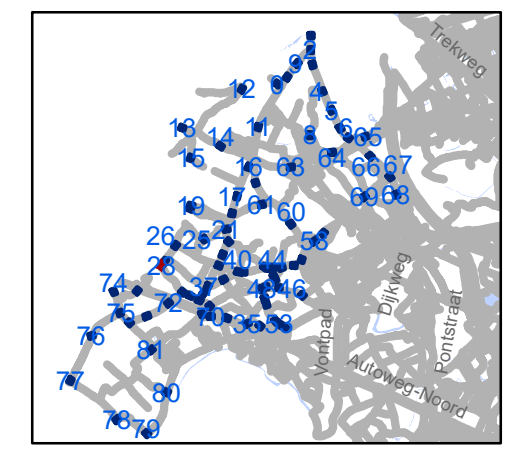


gent: Mobiliteitsbedrijf stad Gent
Verkeerstechnische taken

zone 50
Baarle Drongen

Dosiernummer P-307530


DATUM	SCHAAL	PLAN	P FORMAAT
31/03/2023	1/250	29/84	A3



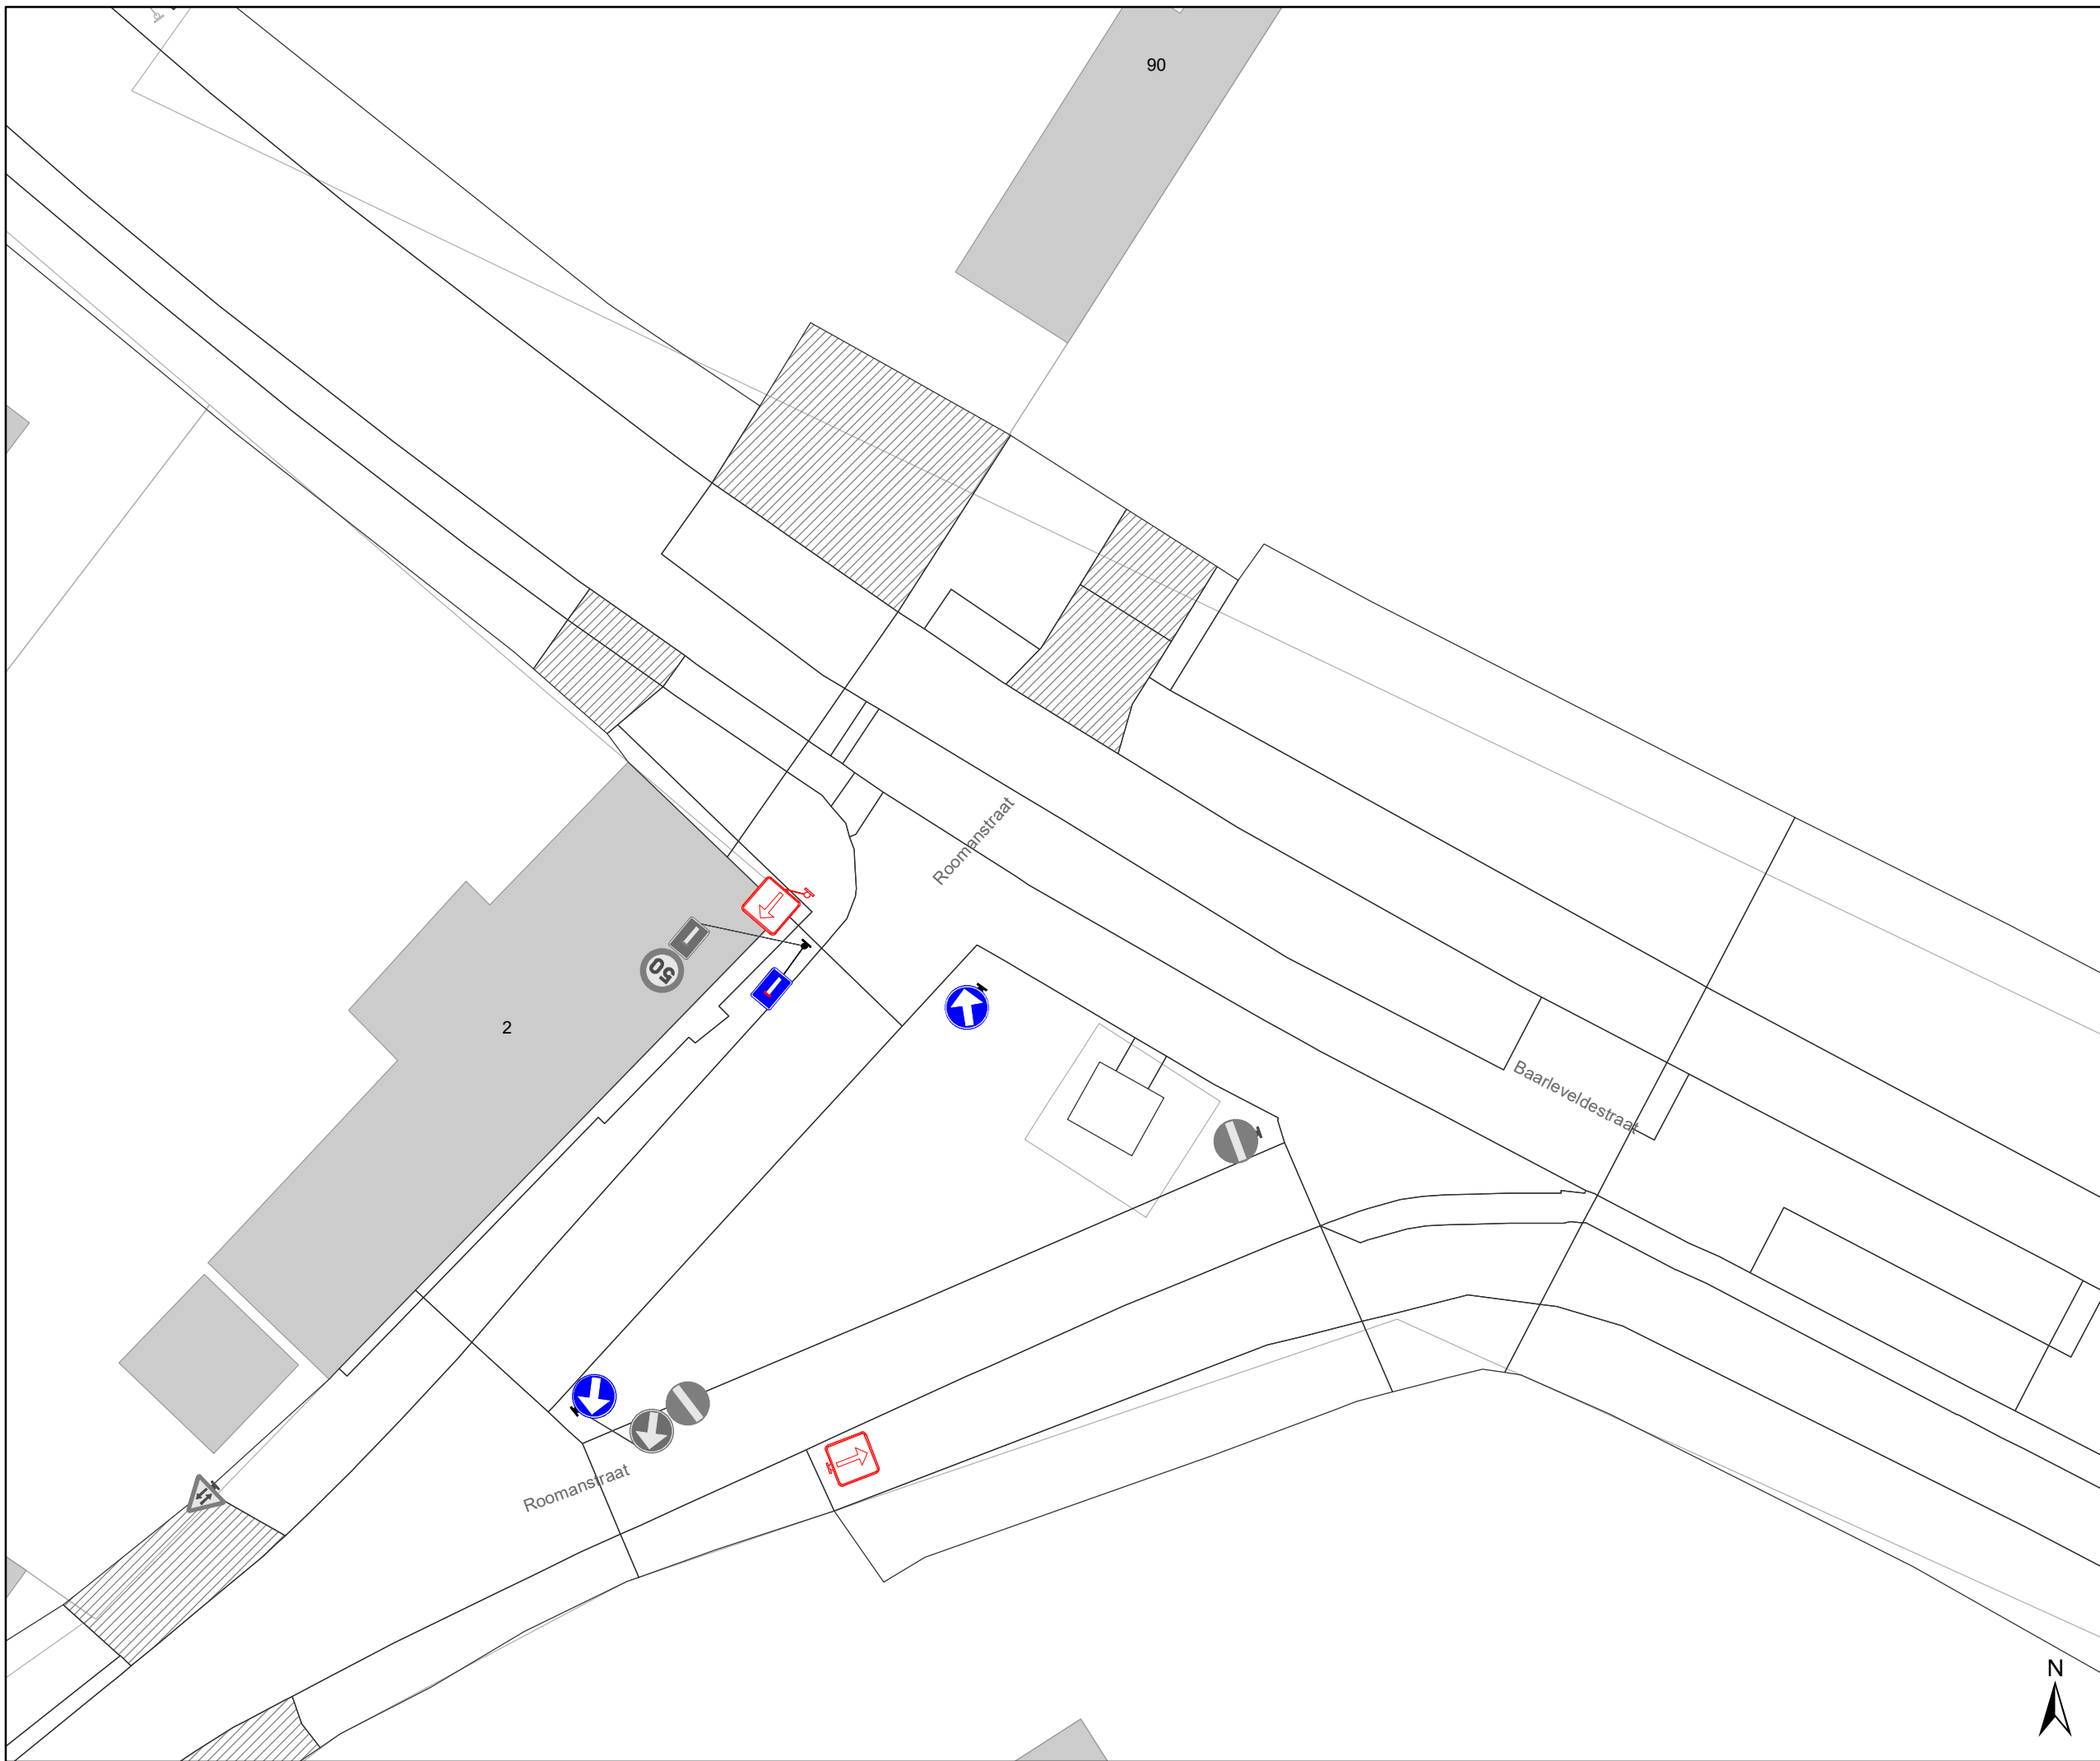

Legende

- Bestaande verkeersborden
- Geplande verkeersborden
- Te verwijderen verkeersborden
- Bestaande wegmarkeringen
- Geplande wegmarkeringen
- Te verwijderen wegmarkeringen
- Ander gepland dossier (in voorbereiding bij MOBBED)

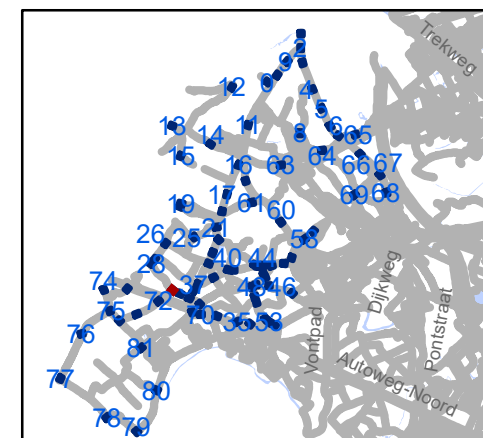


gent: Mobiliteitsbedrijf stad Gent
Verkeerstechnische taken

zone 50 Baarle Drongen


Dossiernummer P-307530

DATUM	SCHAAL	PLAN	P FORMAAT
31/03/2023	1/250	30/84	A3

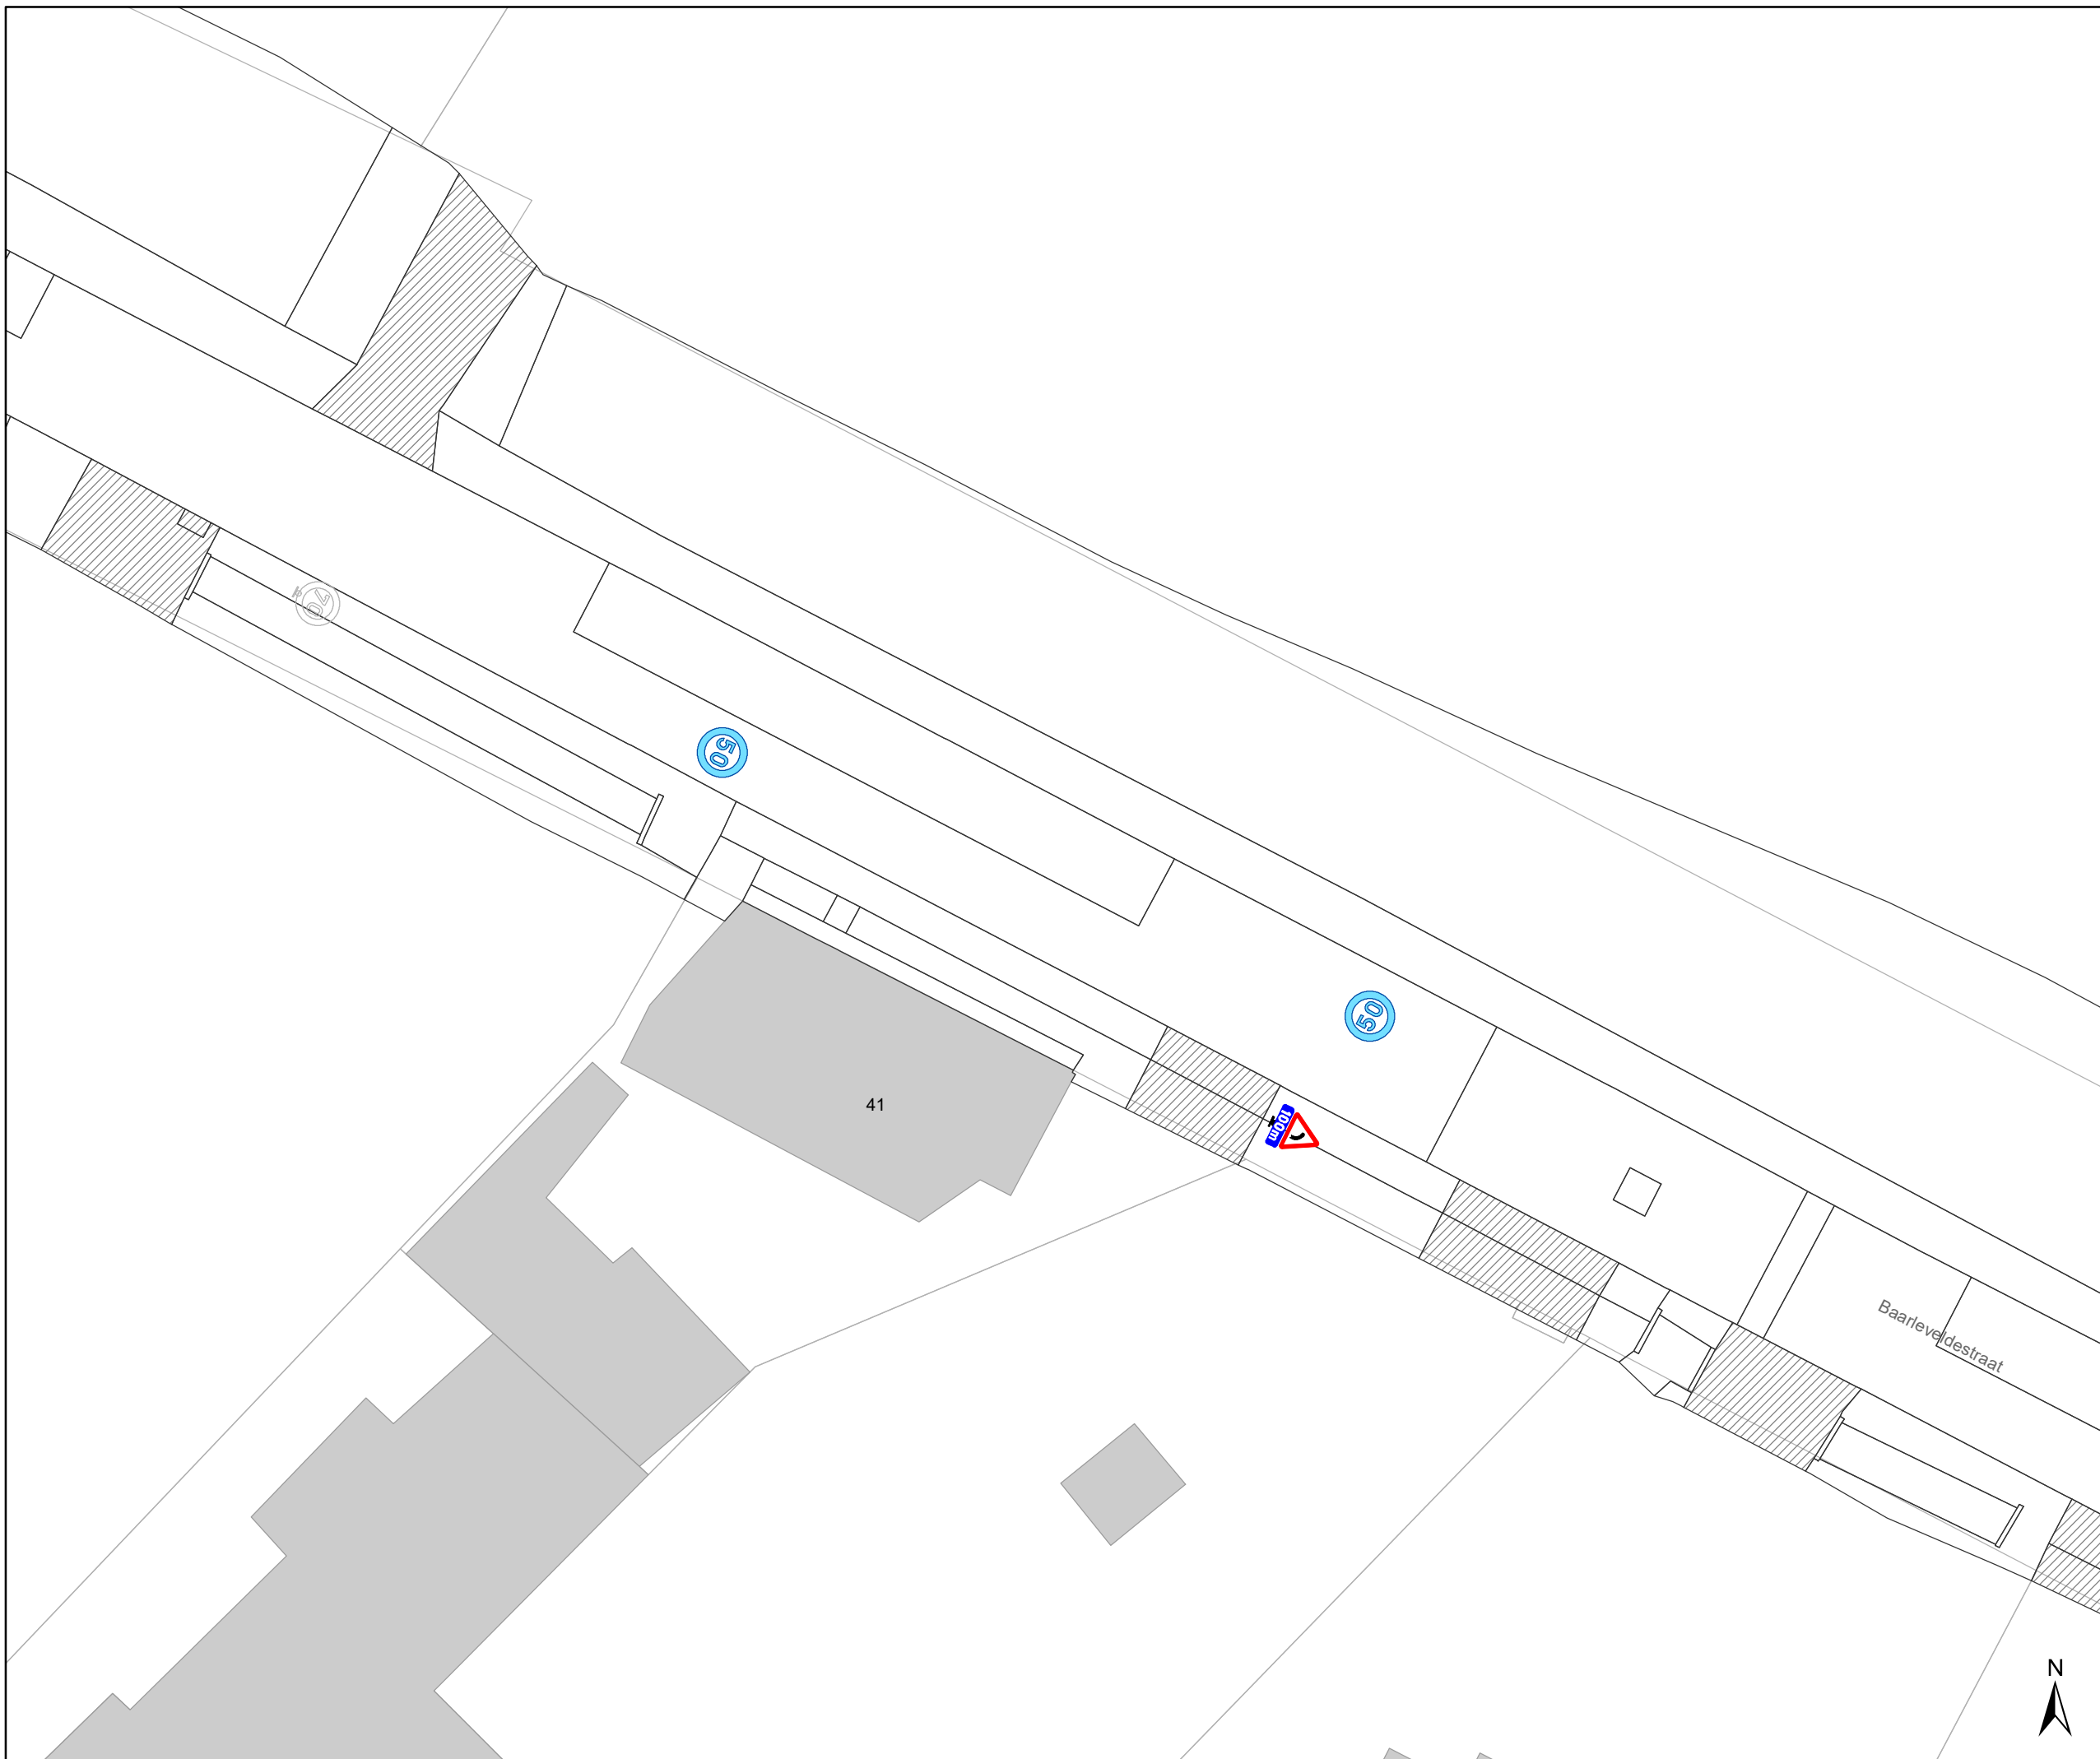

Legende

-  Bestaande verkeersborden
-  Geplande verkeersborden
-  Te verwijderen verkeersborden
-  Bestaande wegmarkeringen
-  Geplande wegmarkeringen
-  Te verwijderen wegmarkeringen
-  Ander gepland dossier (in voorbereiding bij MOBBED)

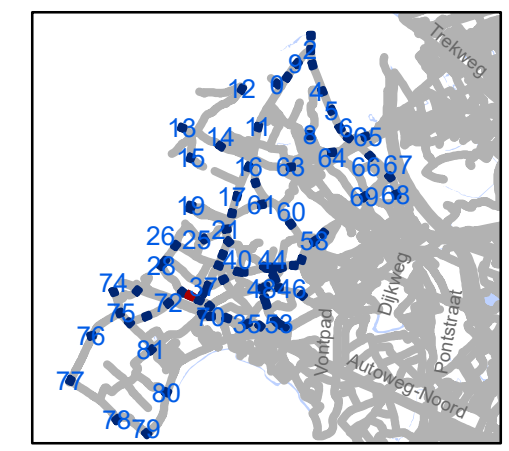


gent: Mobiliteitsbedrijf stad Gent
Verkeerstechnische taken


zone 50
Baarle Drongen

Dossiernummer P-307530

DATUM	SCHAAL	PLAN	P.FORMAAT
31/03/2023	1/250	31/84	A3

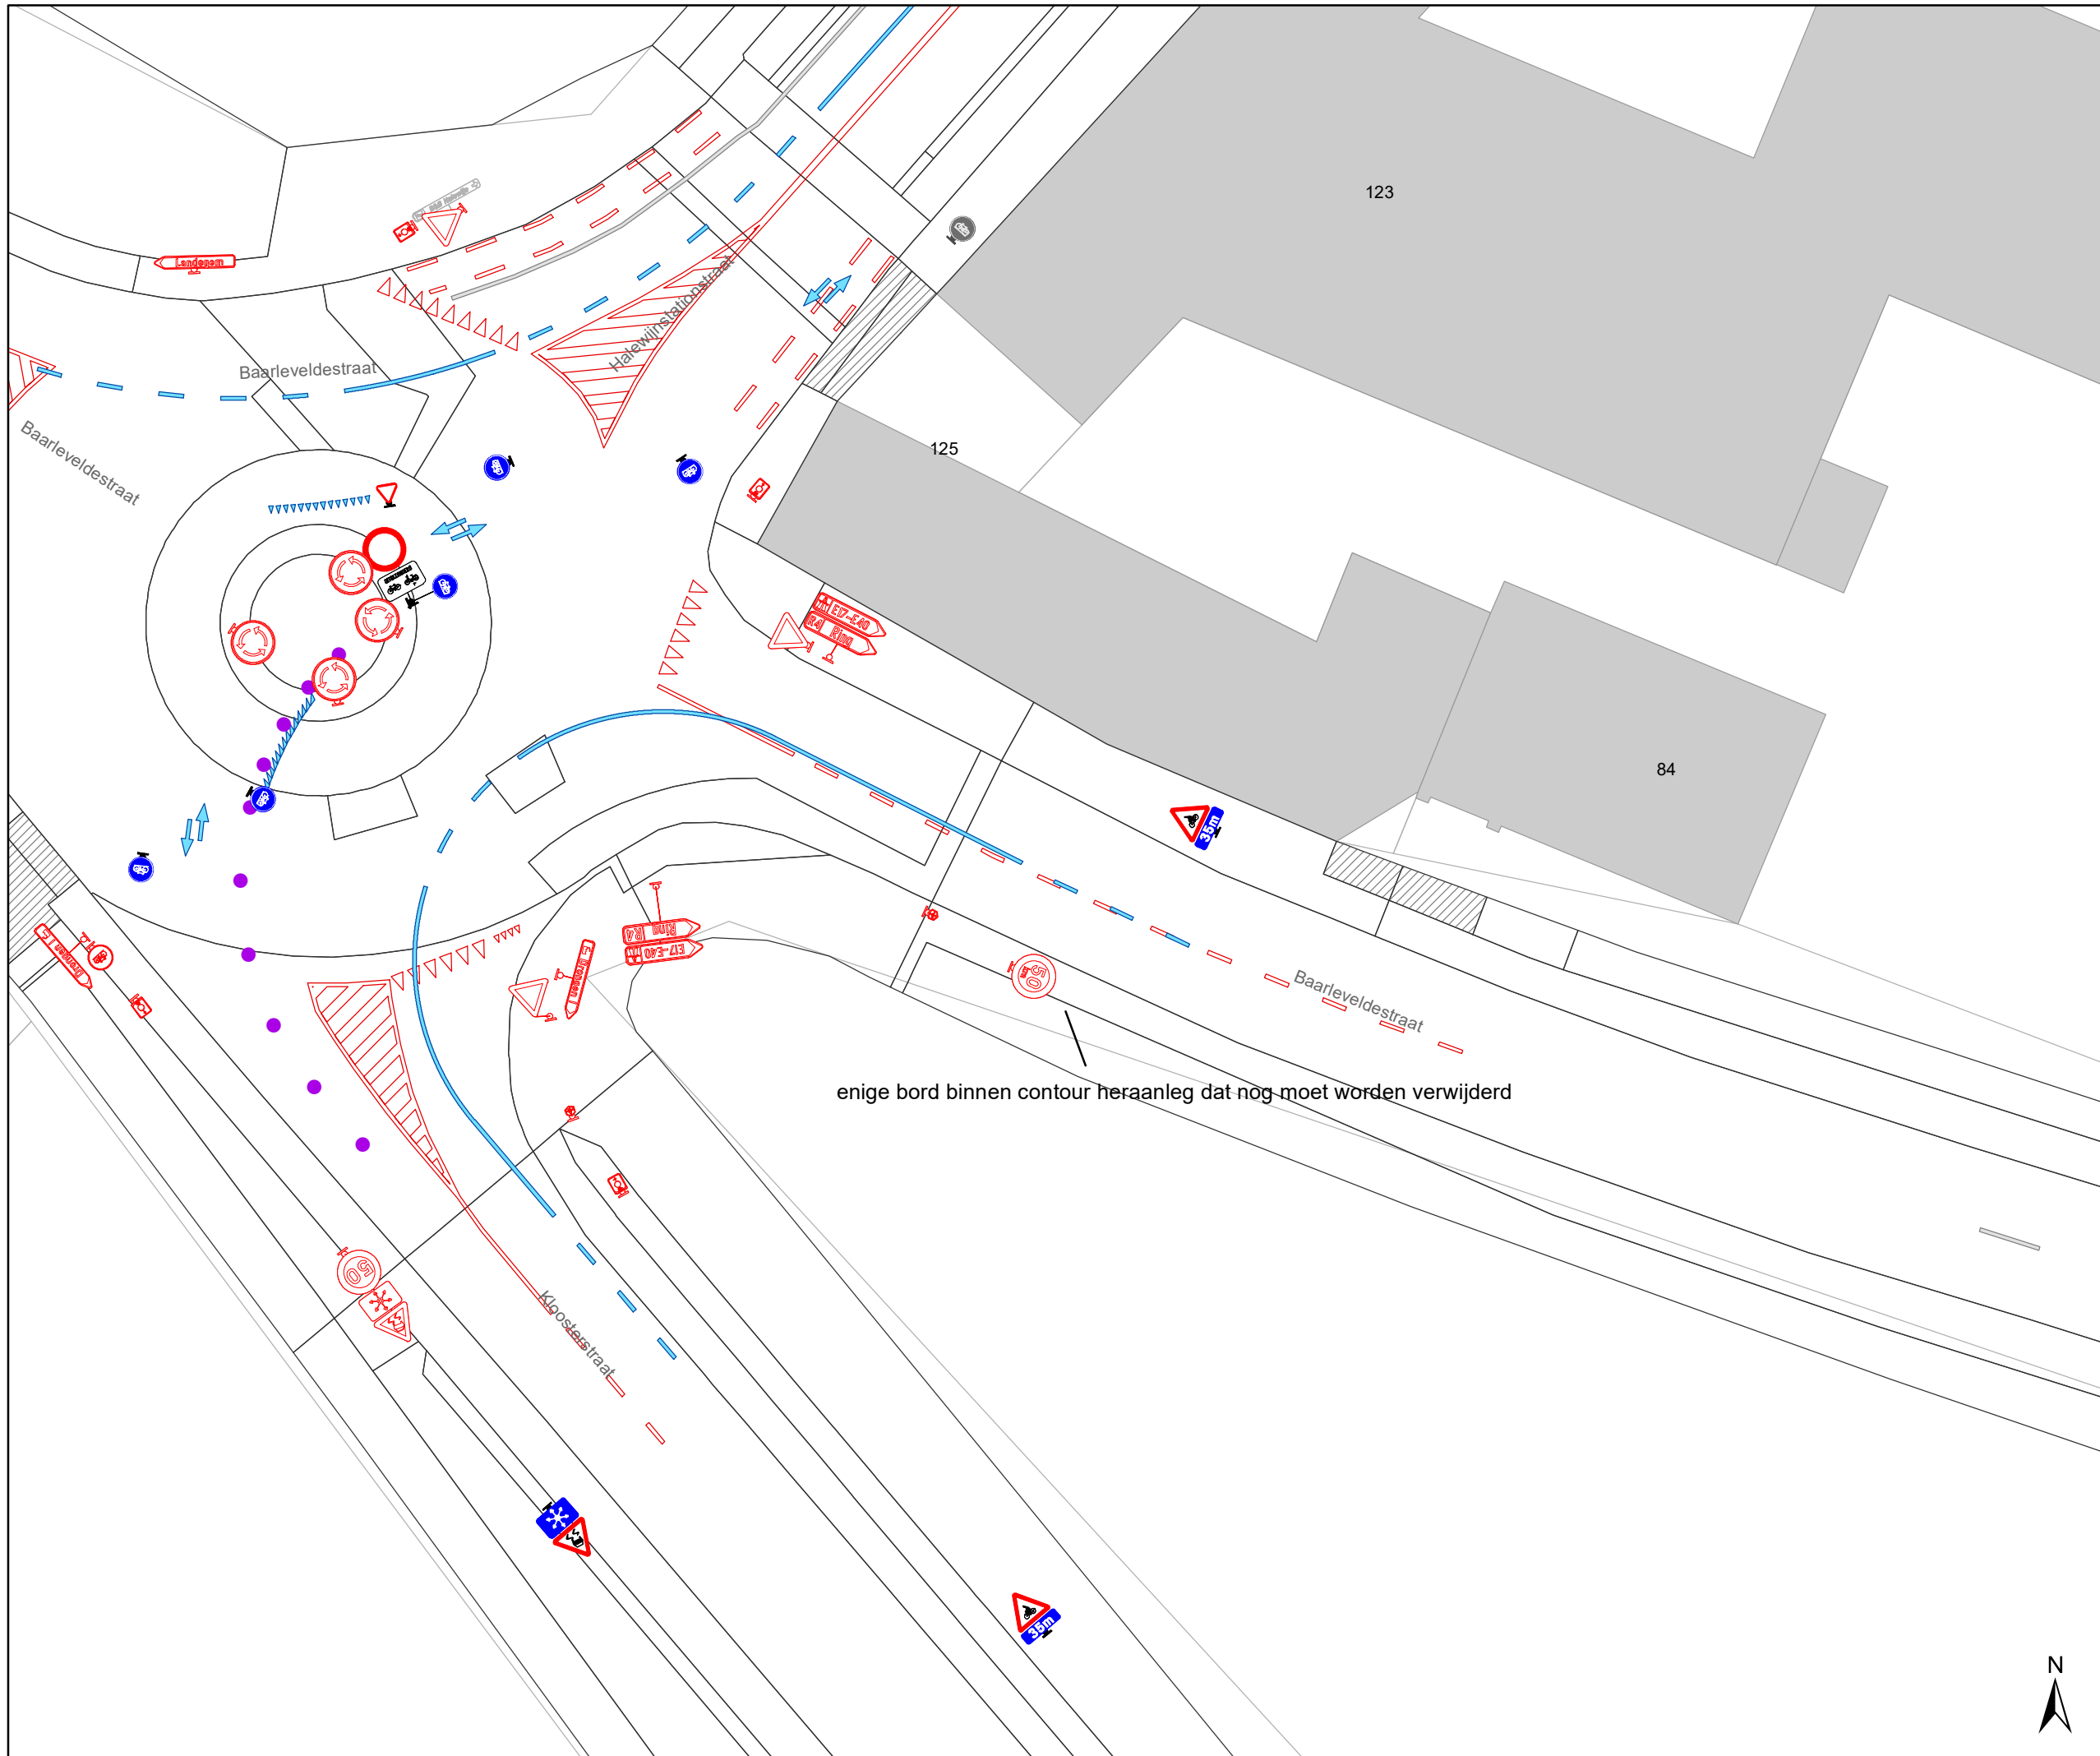

- ### Legende
- Bestaande verkeersborden
 - Geplande verkeersborden
 - Te verwijderen verkeersborden
 - Bestaande wegmarkeringen
 - Geplande wegmarkeringen
 - Te verwijderen wegmarkeringen
 - Ander gepland dossier (in voorbereiding bij MOBBED)

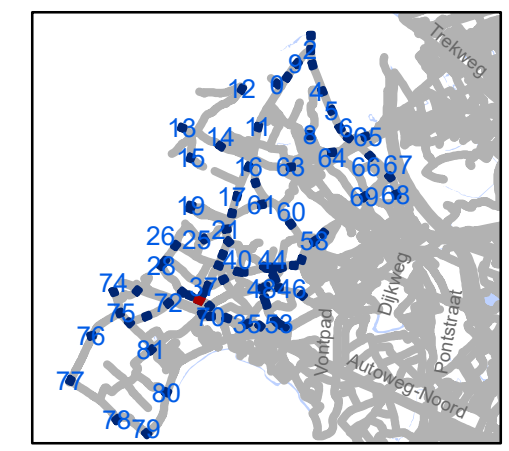


gent: Mobiliteitsbedrijf stad Gent
Verkeerstechnische taken

zone 50
Baarle Drongen

Dossiernummer P-307530


DATUM	SCHAAL	PLAN	P FORMAAT
31/03/2023	1/250	32/84	A3



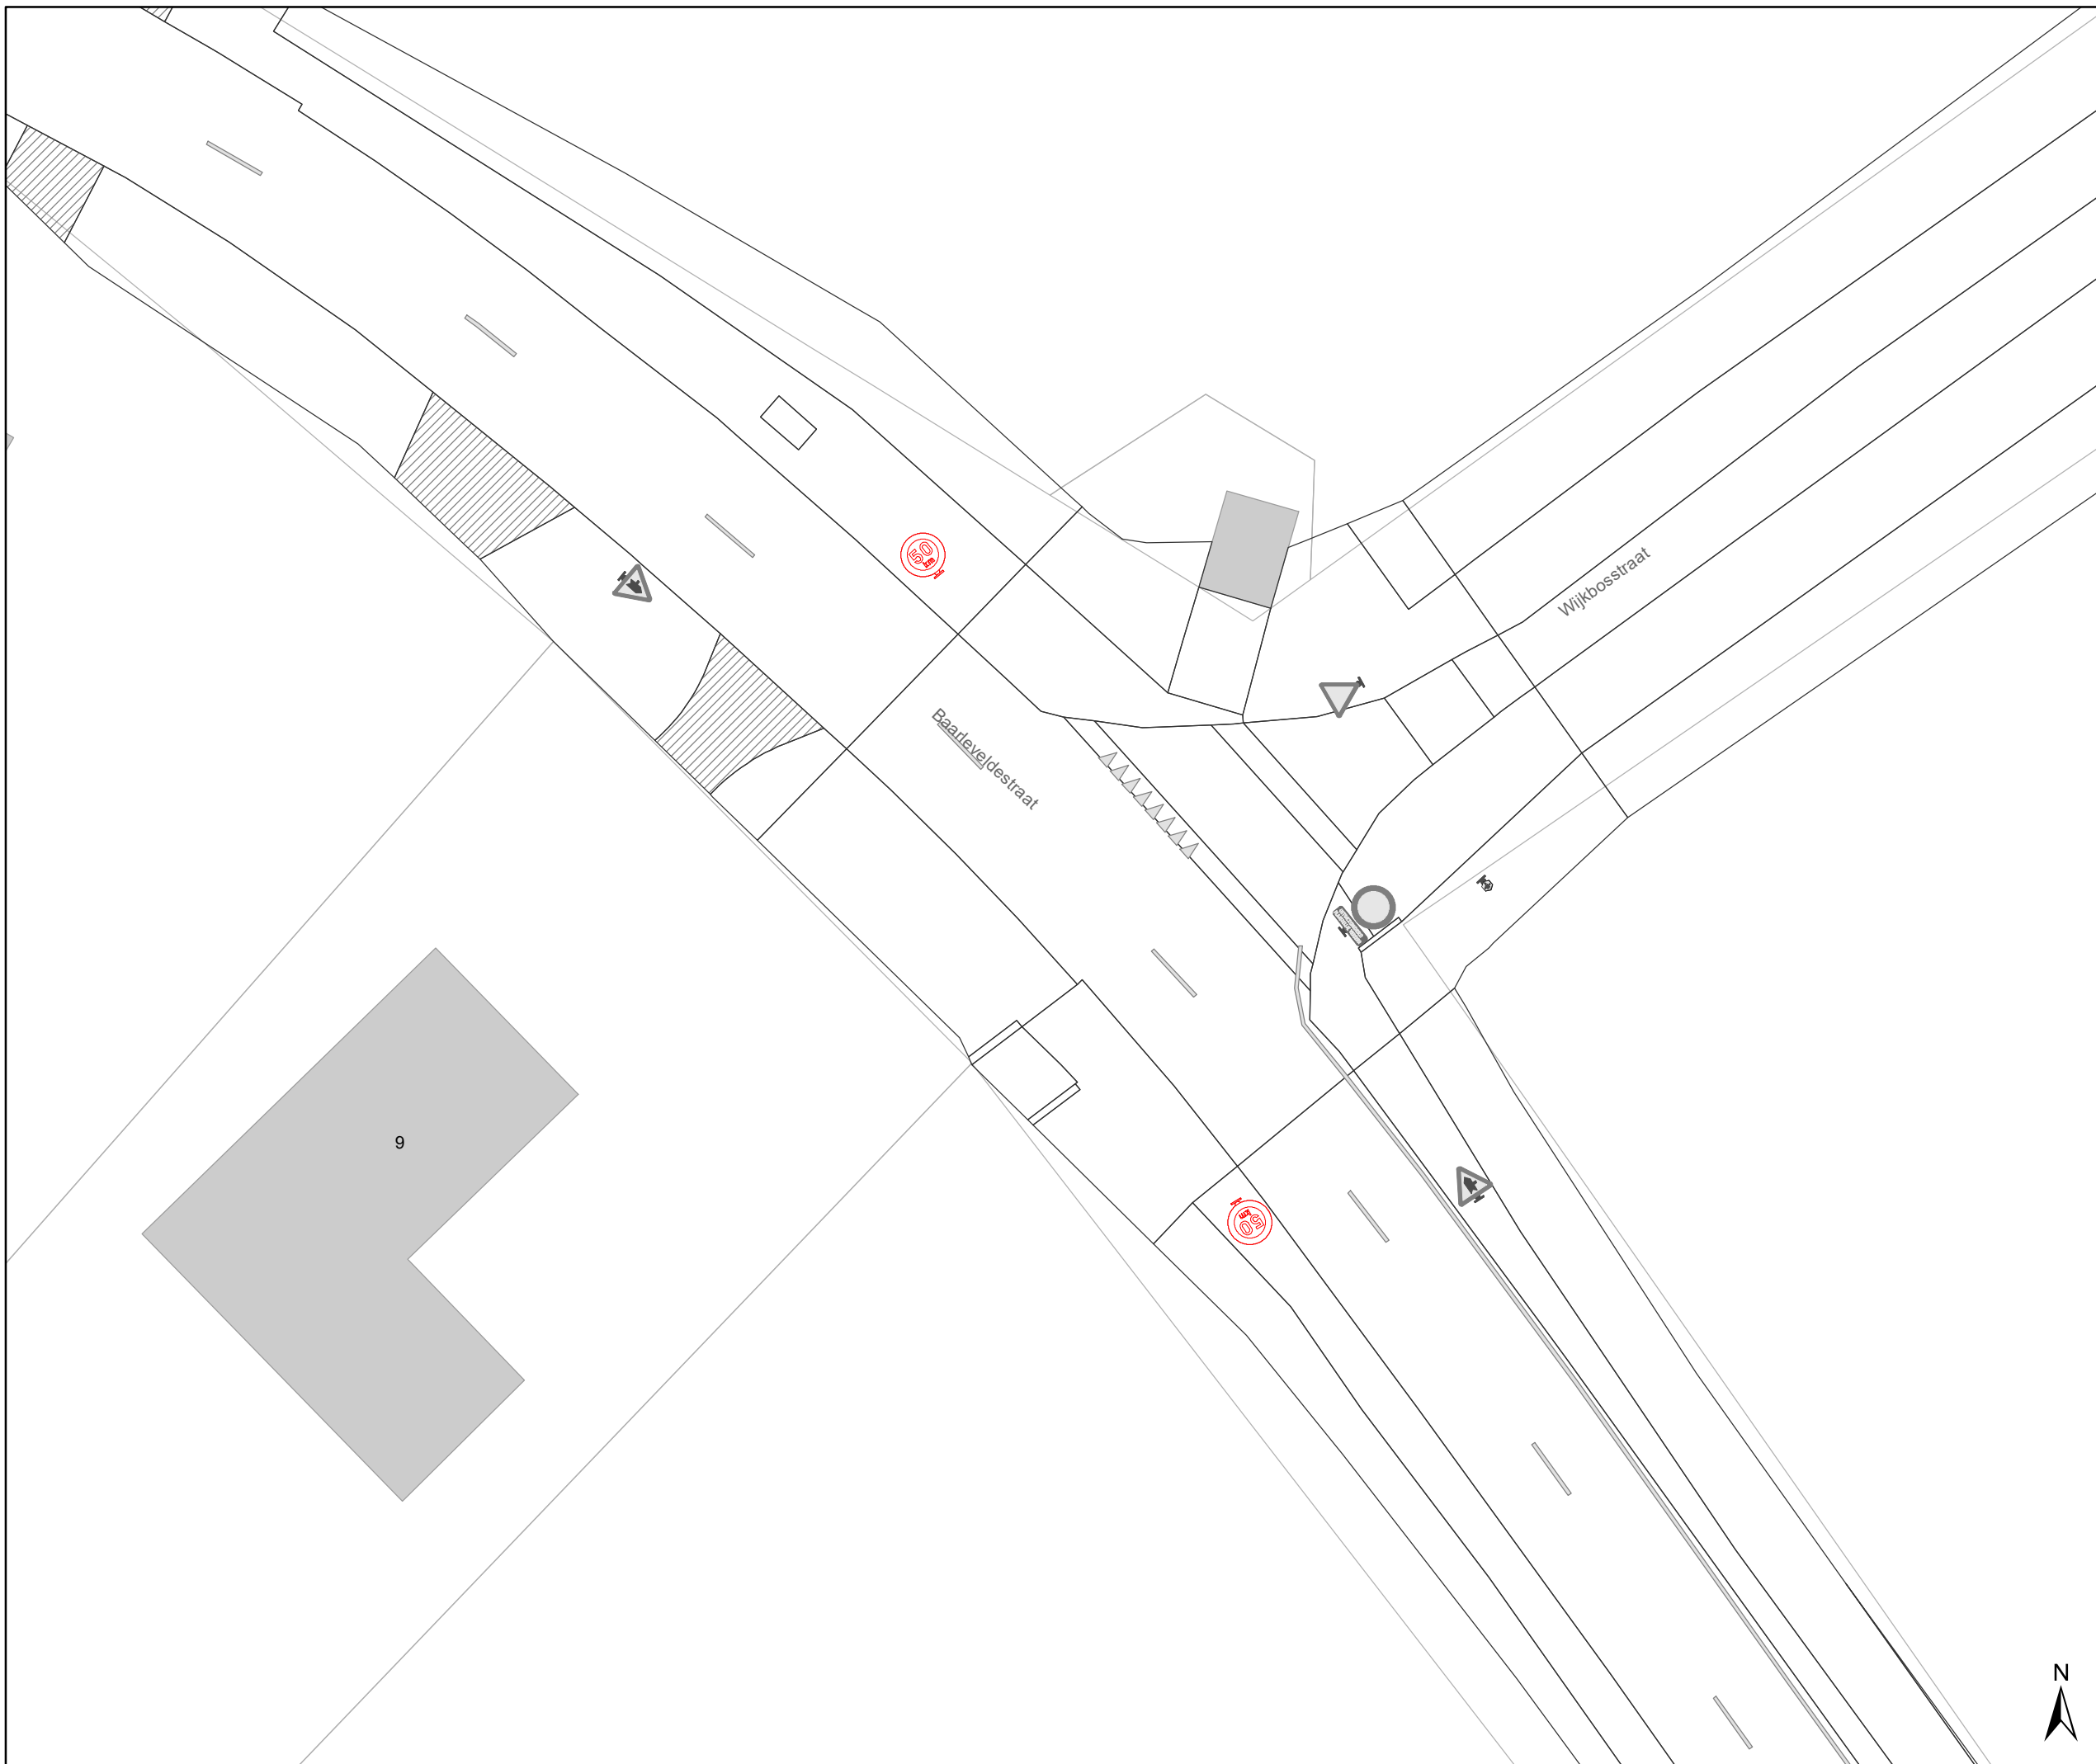

Legende

-  Bestaande verkeersborden
-  Geplande verkeersborden
-  Te verwijderen verkeersborden
-  Bestaande wegmarkeringen
-  Geplande wegmarkeringen
-  Te verwijderen wegmarkeringen
-  Ander gepland dossier (in voorbereiding bij MOBBED)

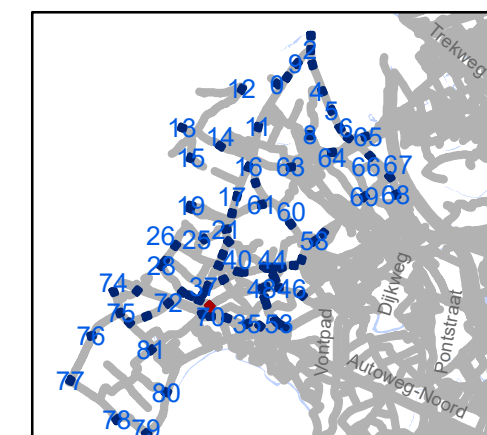

gent: Mobiliteitsbedrijf stad Gent
Verkeerstechnische taken




zone 50
Baarle Drongen

Dossiernummer P-307530

DATUM	SCHAAL	PLAN	P FORMAAT
31/03/2023	1/250	33/84	A3

Legende

-  Bestaande verkeersborden
-  Geplande verkeersborden
-  Te verwijderen verkeersborden
-  Bestaande wegmarkeringen
-  Geplande wegmarkeringen
-  Te verwijderen wegmarkeringen
-  Ander gepland dossier (in voorbereiding bij MOBBED)

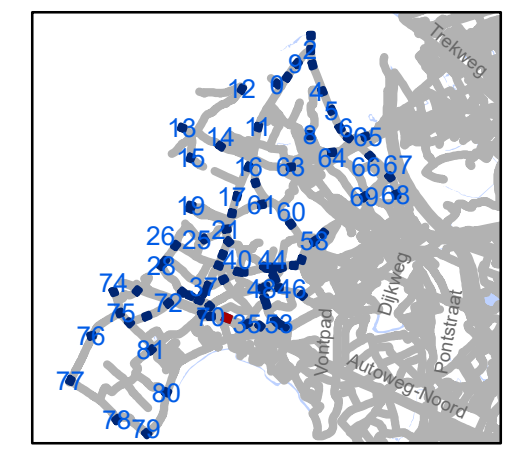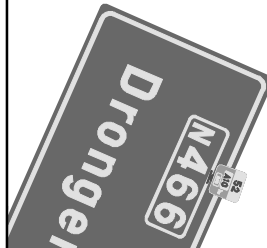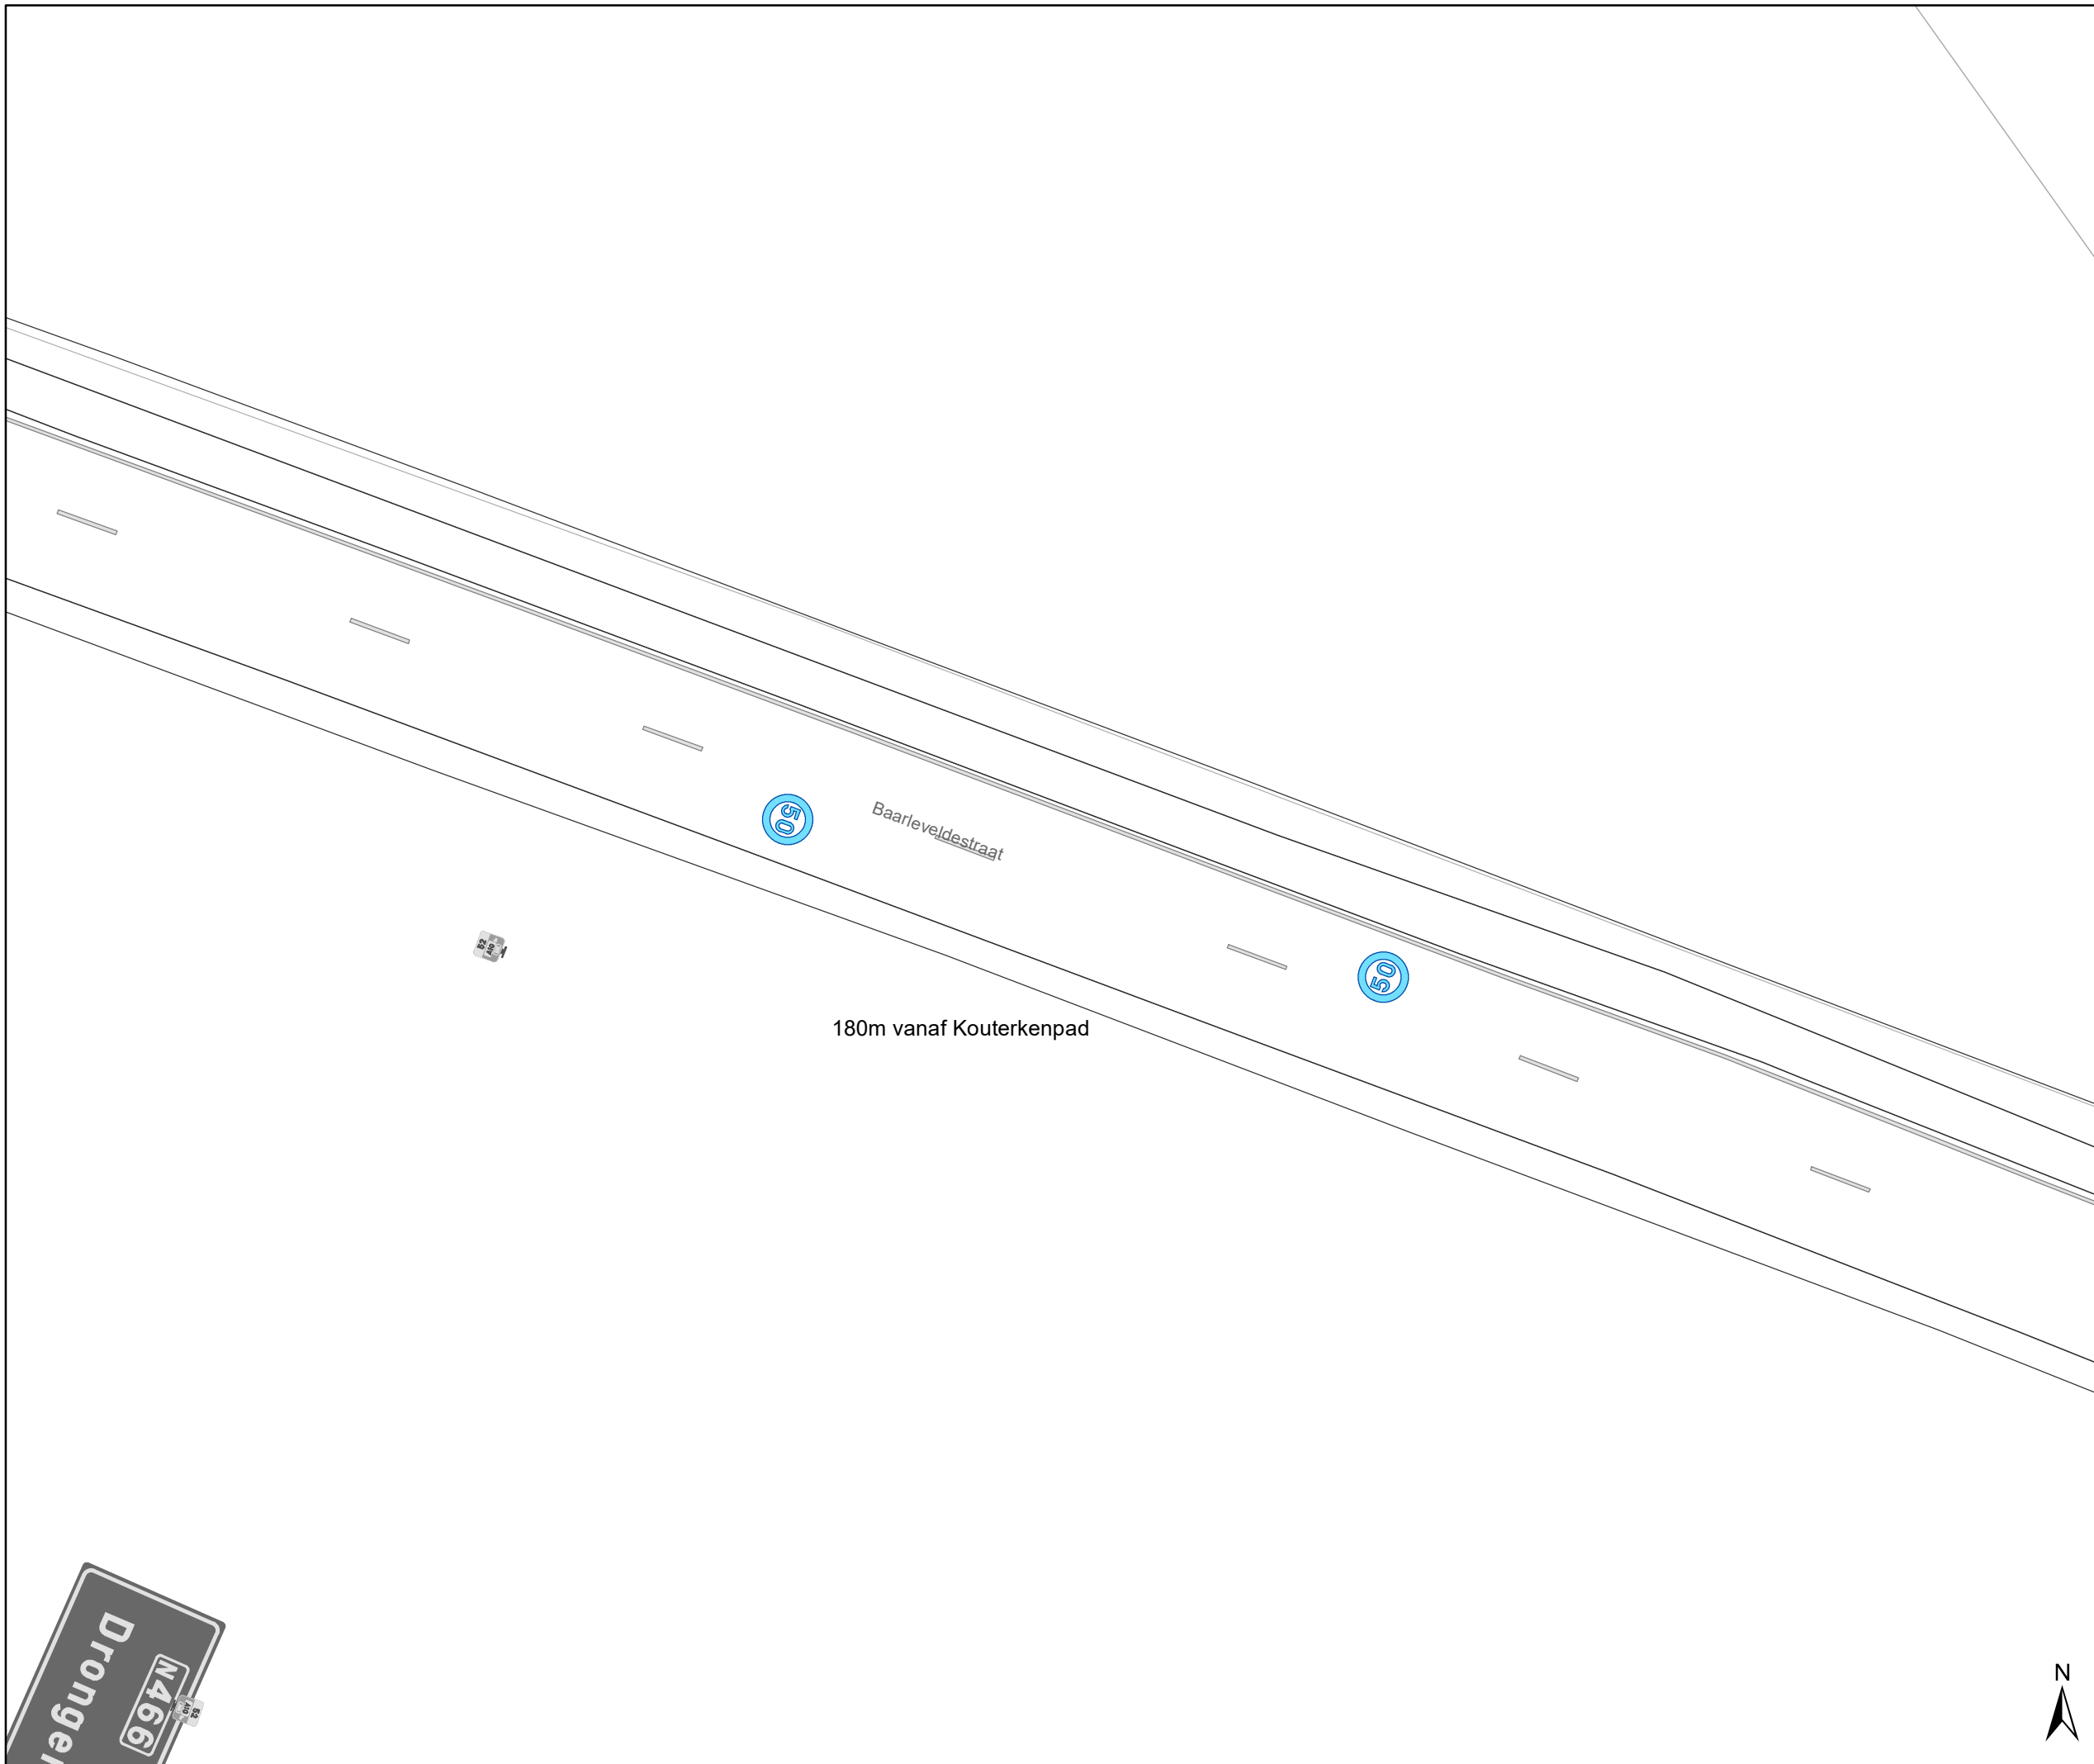


gent: Mobiliteitsbedrijf stad Gent
Verkeerstechnische taken

zone 50
Baarle Drogen


Dosiernummer P-307530

DATUM	SCHAAL	PLAN	P FORMAAT
31/03/2023	1/250	34/84	A3

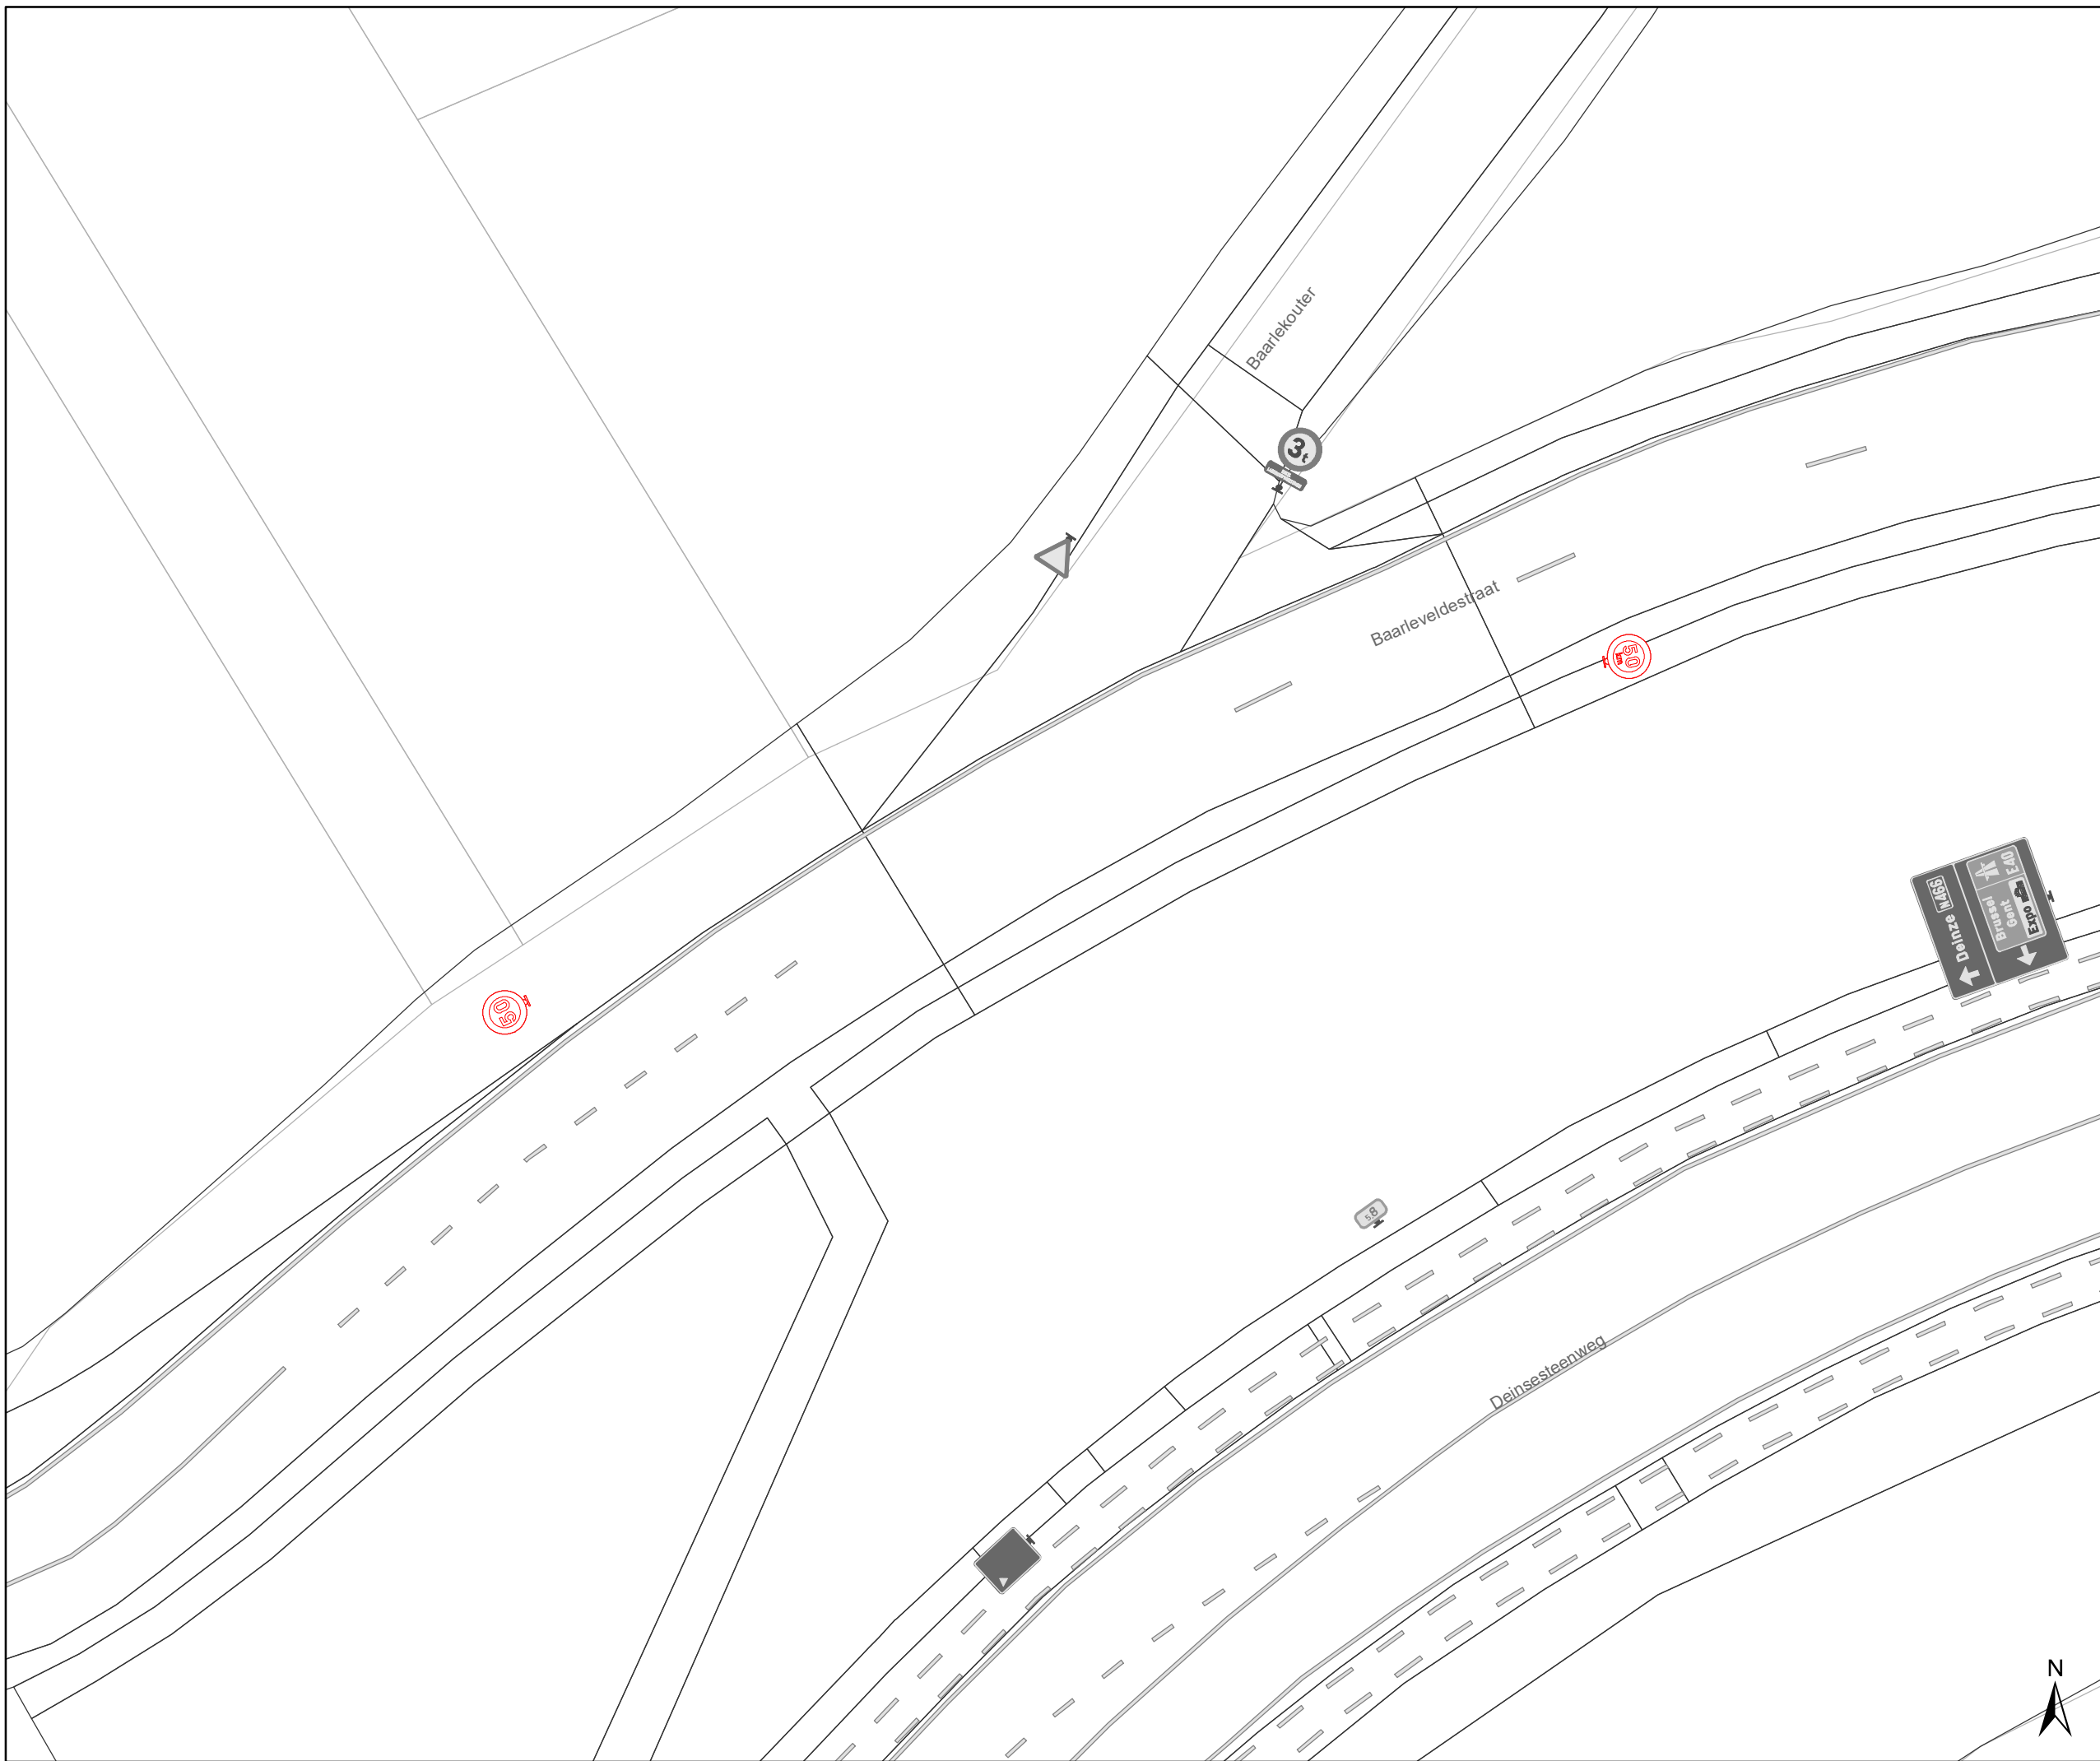

Legende

- Bestaande verkeersborden
- Geplande verkeersborden
- Te verwijderen verkeersborden
- Bestaande wegmarkeringen
- Geplande wegmarkeringen
- Te verwijderen wegmarkeringen
- Ander gepland dossier (in voorbereiding bij MOBBED)

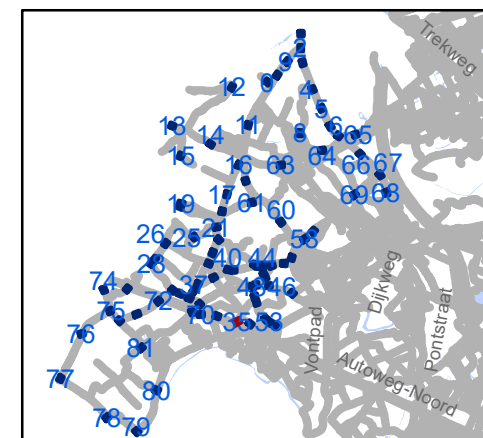

gent: Mobiliteitsbedrijf stad Gent
Verkeerstechnische taken



zone 50 Baarle Drongen

Dossiernummer P-307530

DATUM	SCHAAL	PLAN	P.FORMAAT
31/03/2023	1/250	35/84	A3

Legende

-  Bestaande verkeersborden
-  Geplande verkeersborden
-  Te verwijderen verkeersborden
-  Bestaande wegmarkeringen
-  Geplande wegmarkeringen
-  Te verwijderen wegmarkeringen
-  Ander gepland dossier (in voorbereiding bij MOBBED)

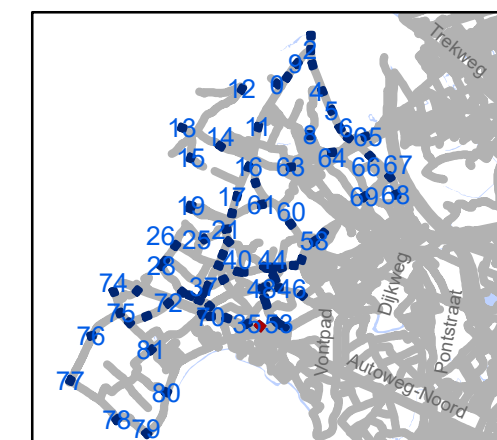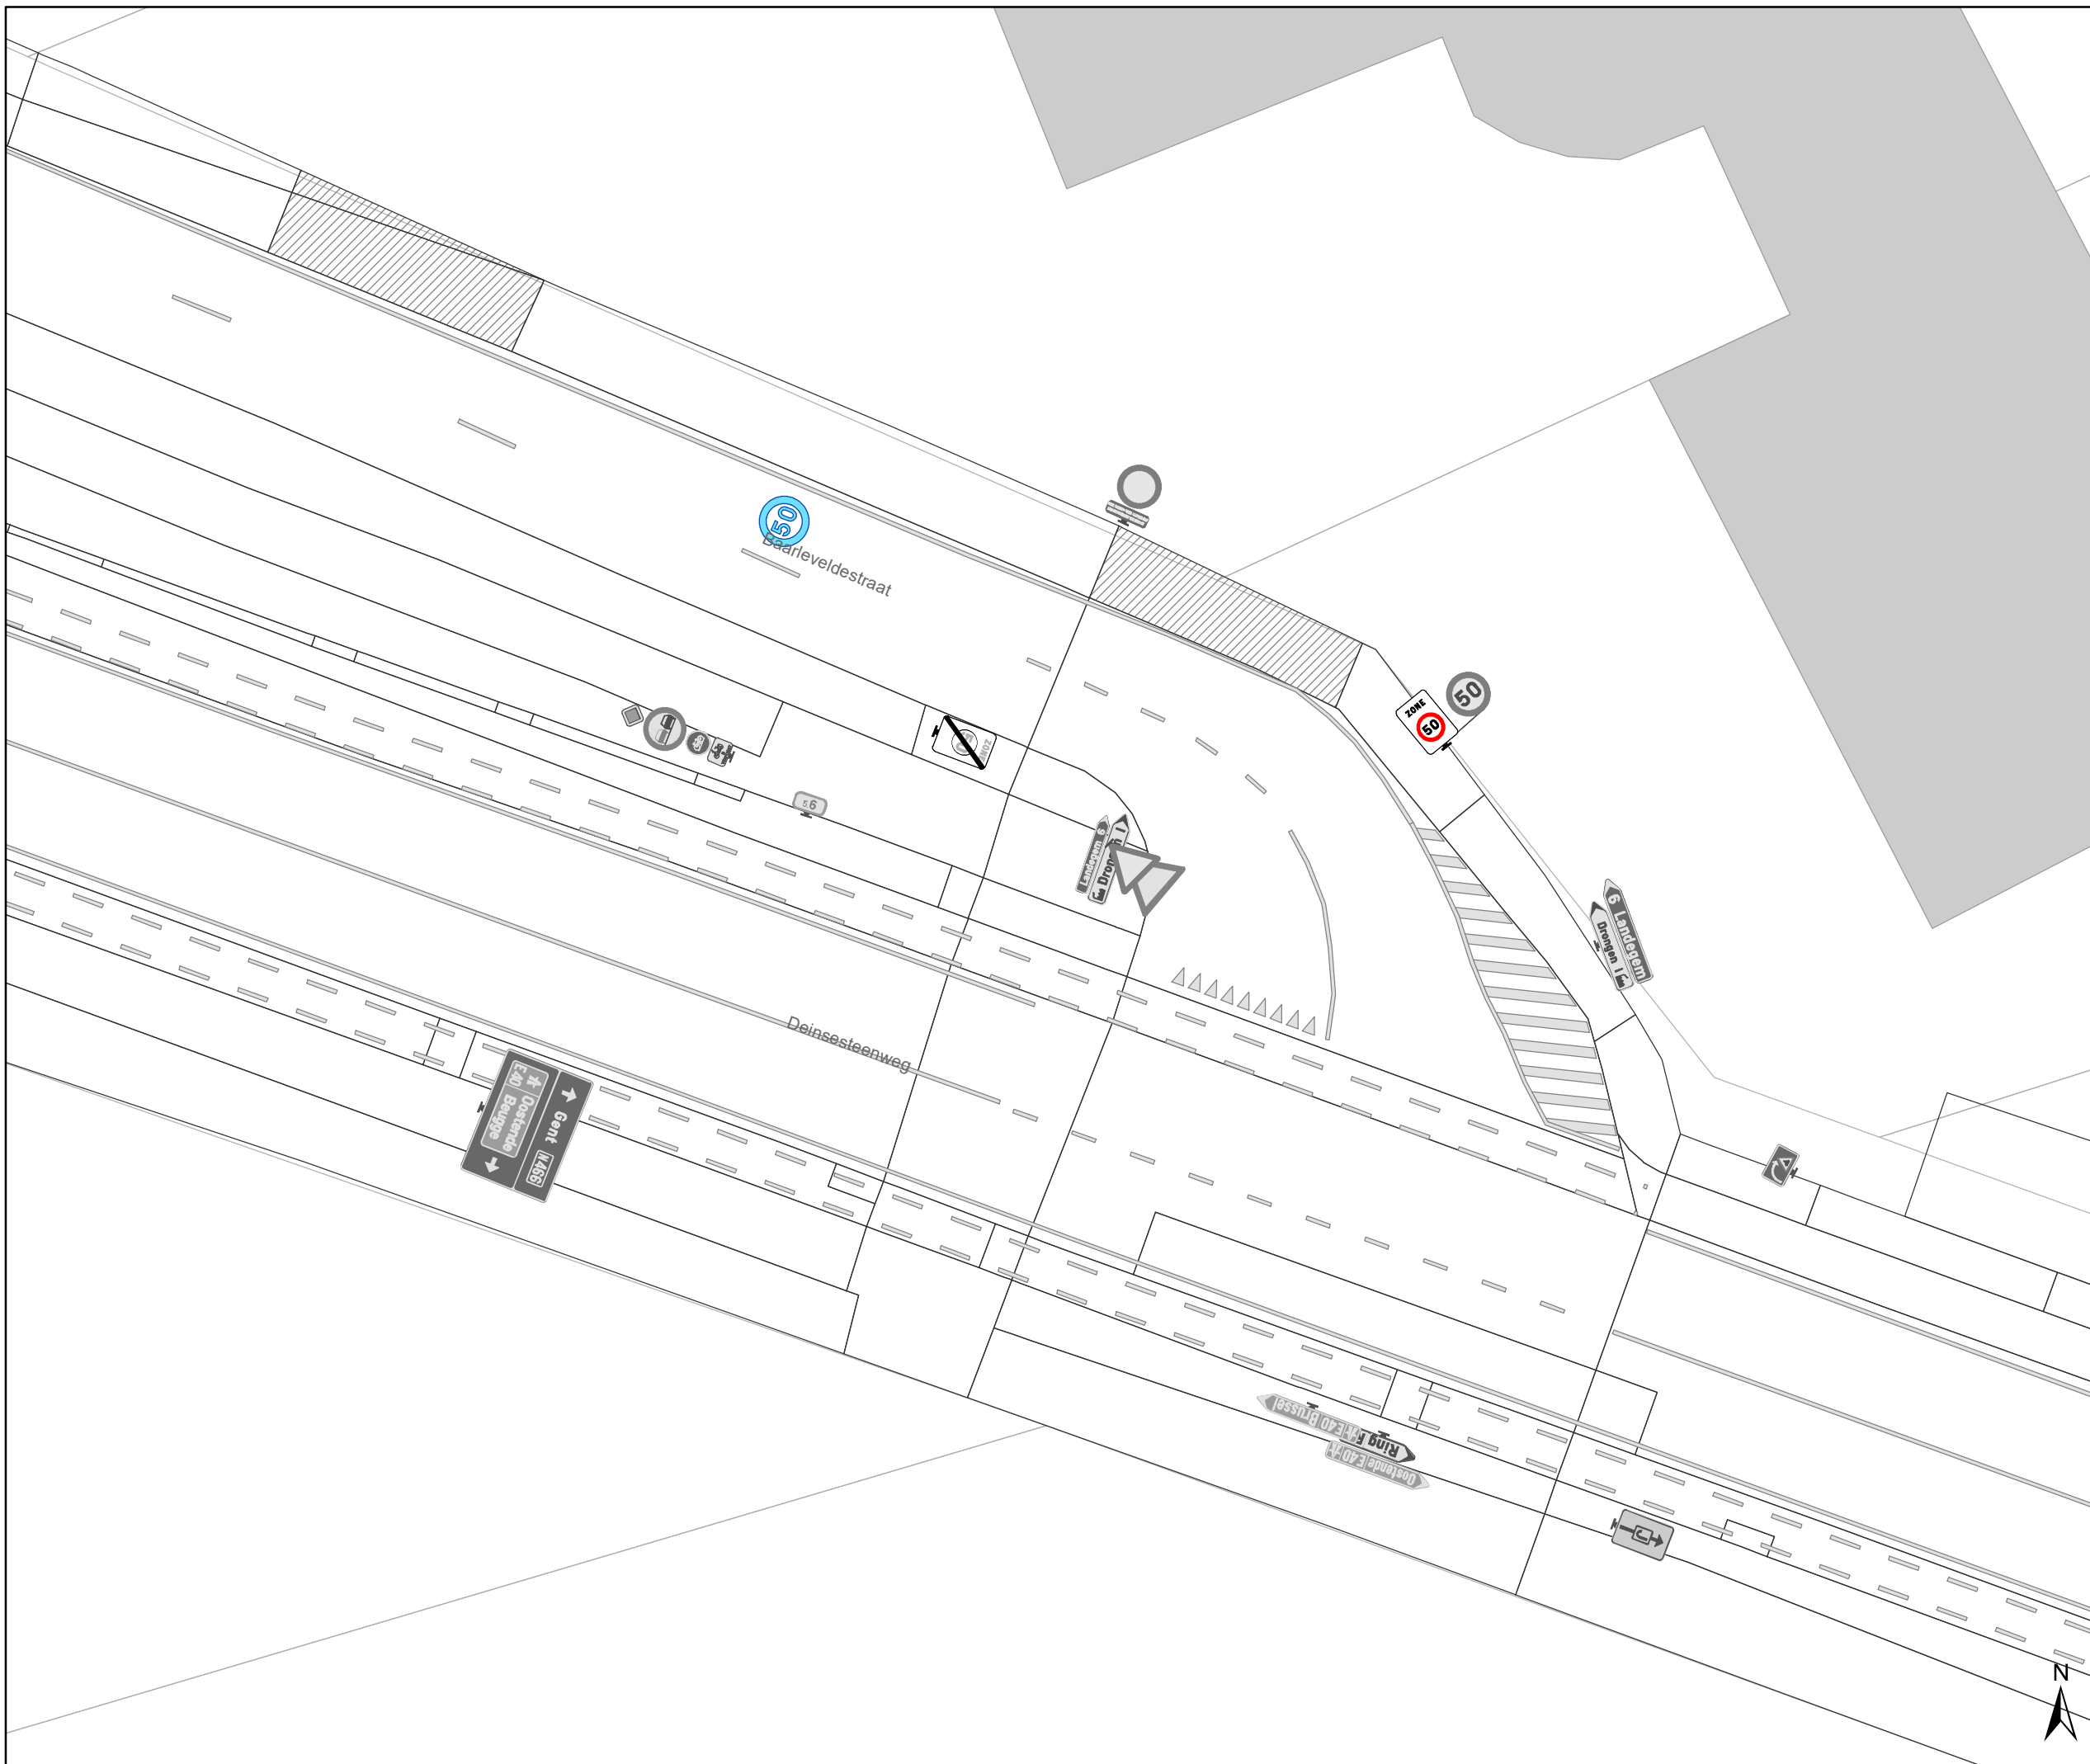


gent: Mobiliteitsbedrijf stad Gent
Verkeerstechnische taken

zone 50
Baarle Drongen


Dossiernummer P-307530

DATUM	SCHAAL	PLAN	P FORMAAT
31/03/2023	1/250	36/84	A3

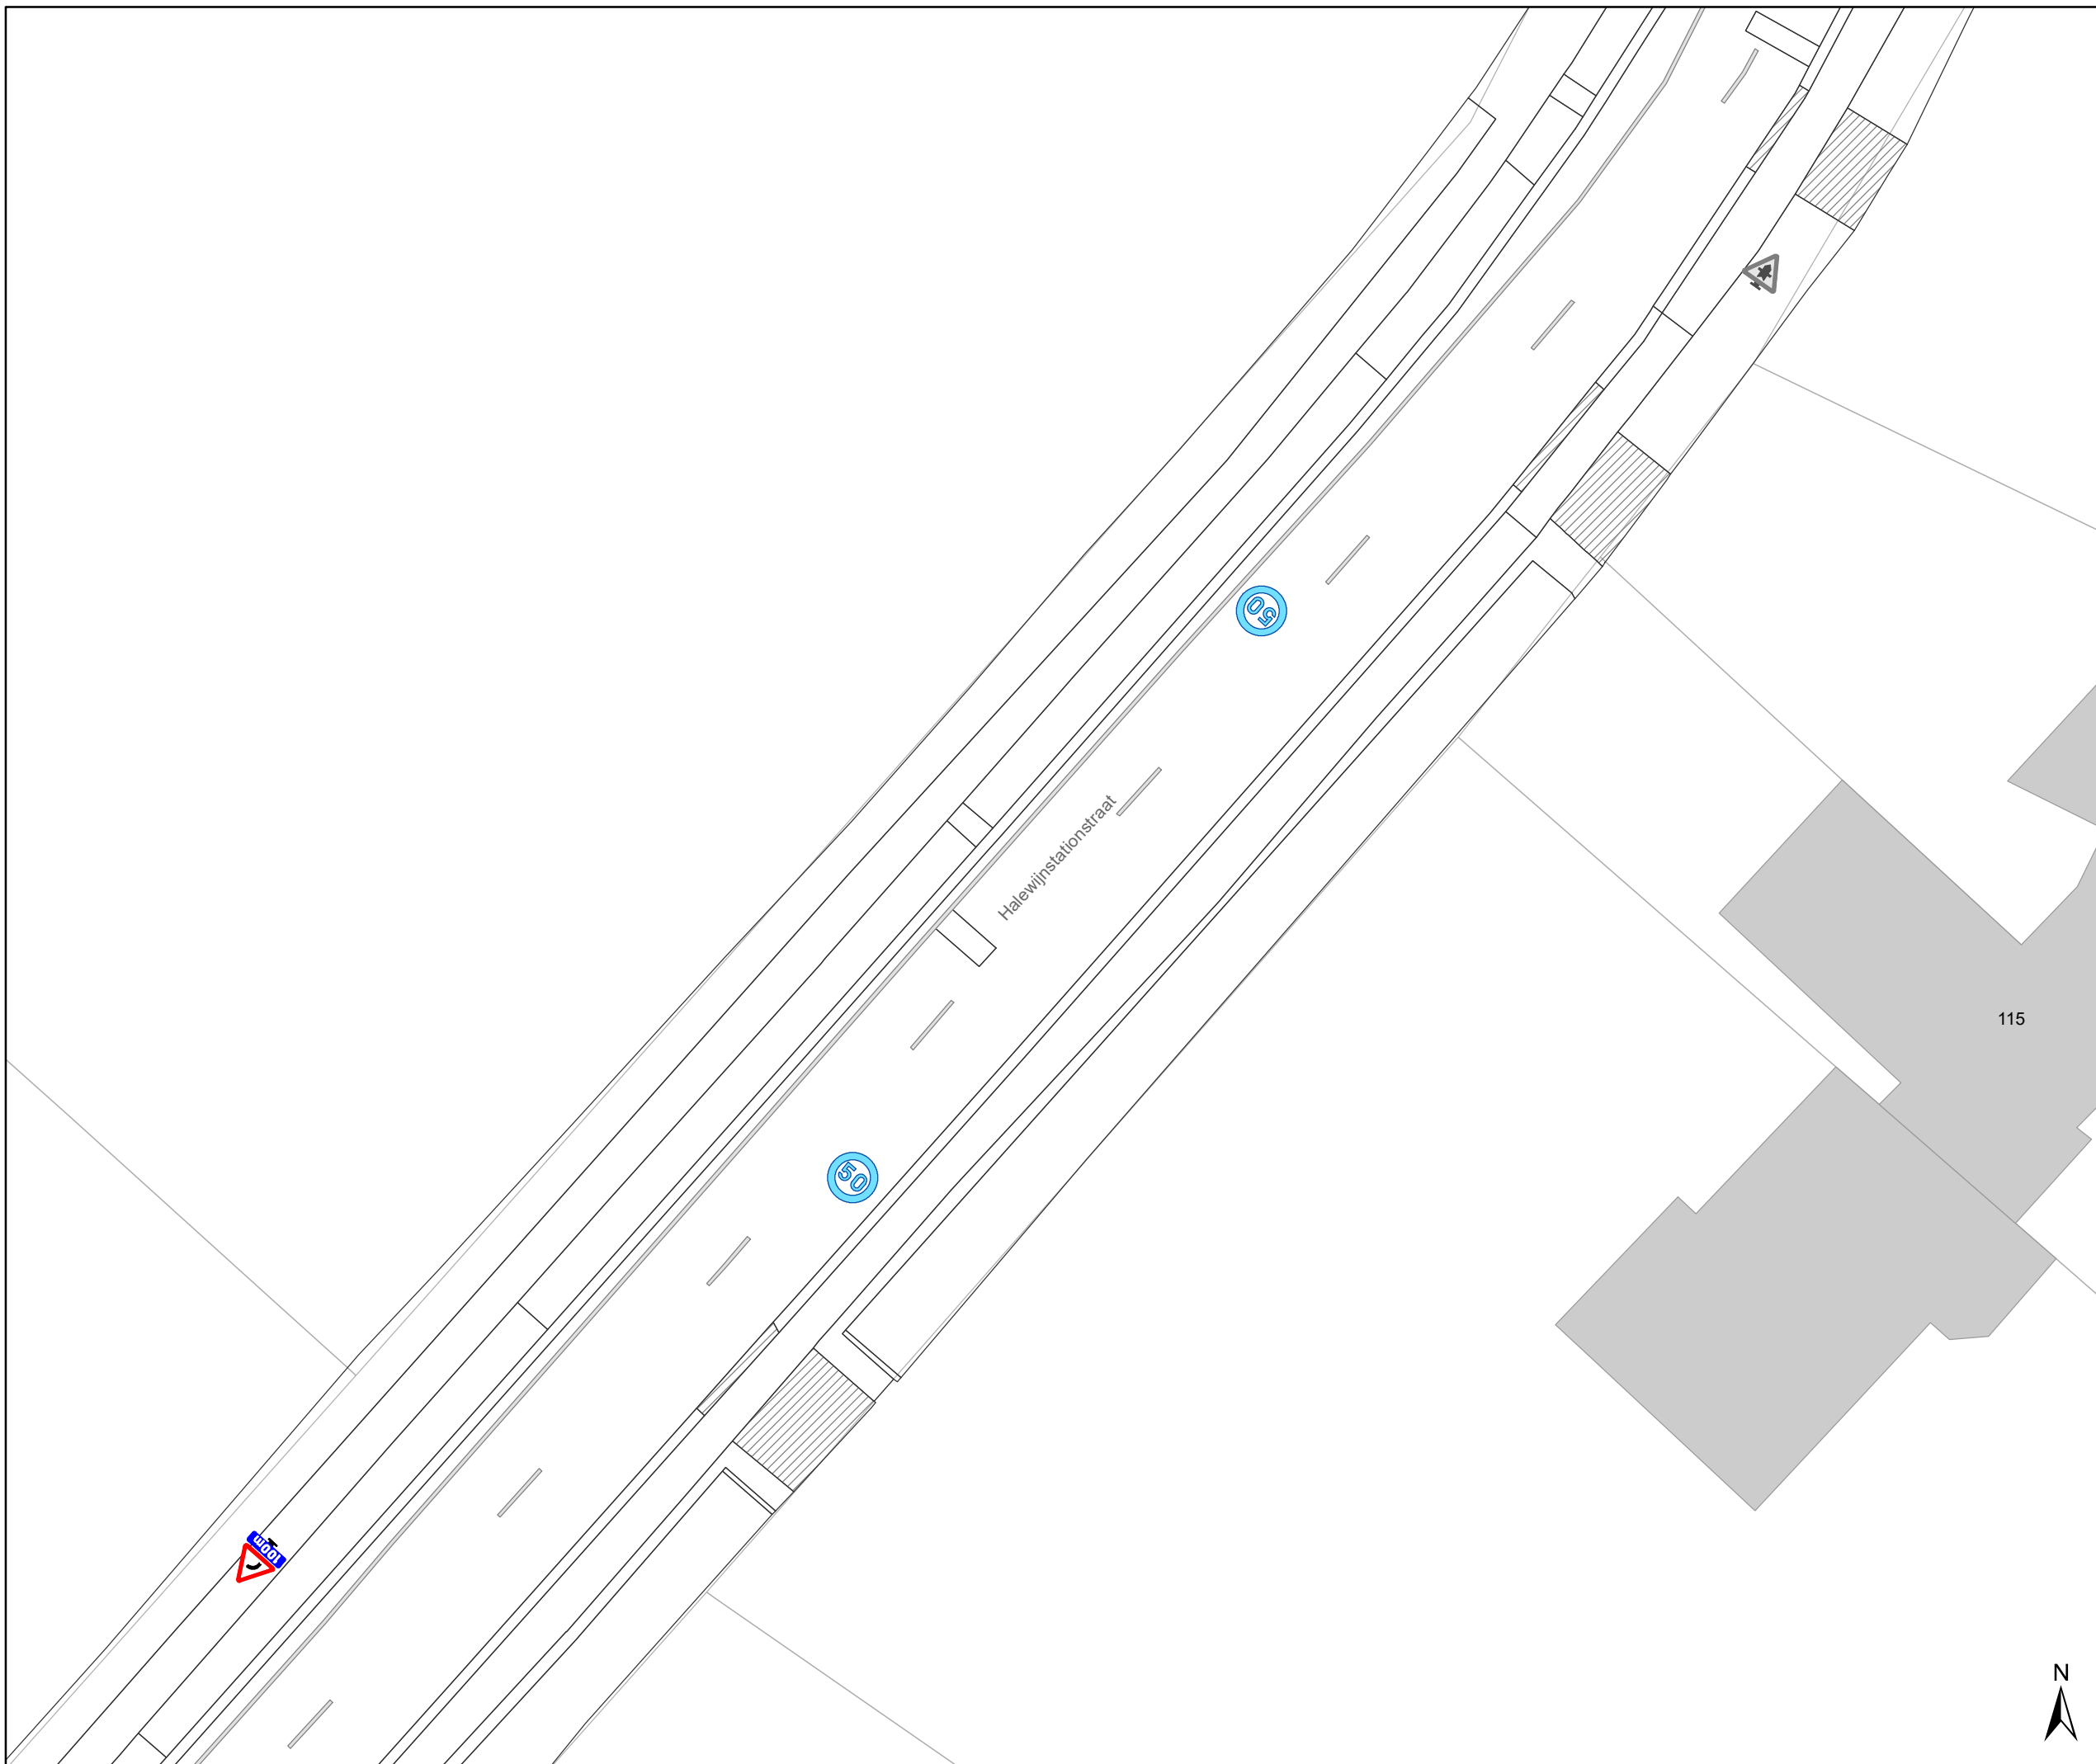

Legende

-  Bestaande verkeersborden
-  Geplande verkeersborden
-  Te verwijderen verkeersborden
-  Bestaande wegmarkeringen
-  Geplande wegmarkeringen
-  Te verwijderen wegmarkeringen
-  Ander gepland dossier (in voorbereiding bij MOBBED)

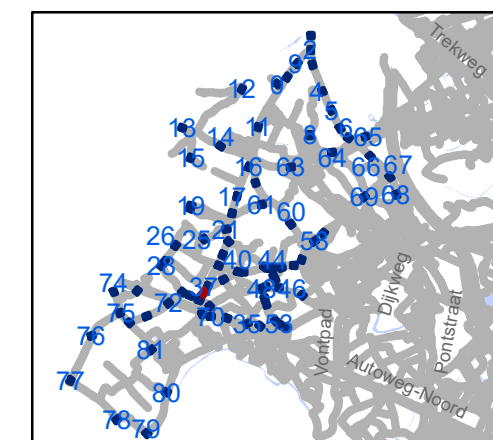


gent: Mobiliteitsbedrijf stad Gent
Verkeerstechnische taken

zone 50 Baarle Drongen


Dossiernummer P-307530

DATUM	SCHAAL	PLAN	P.FORMAAT
31/03/2023	1/250	37/84	A3

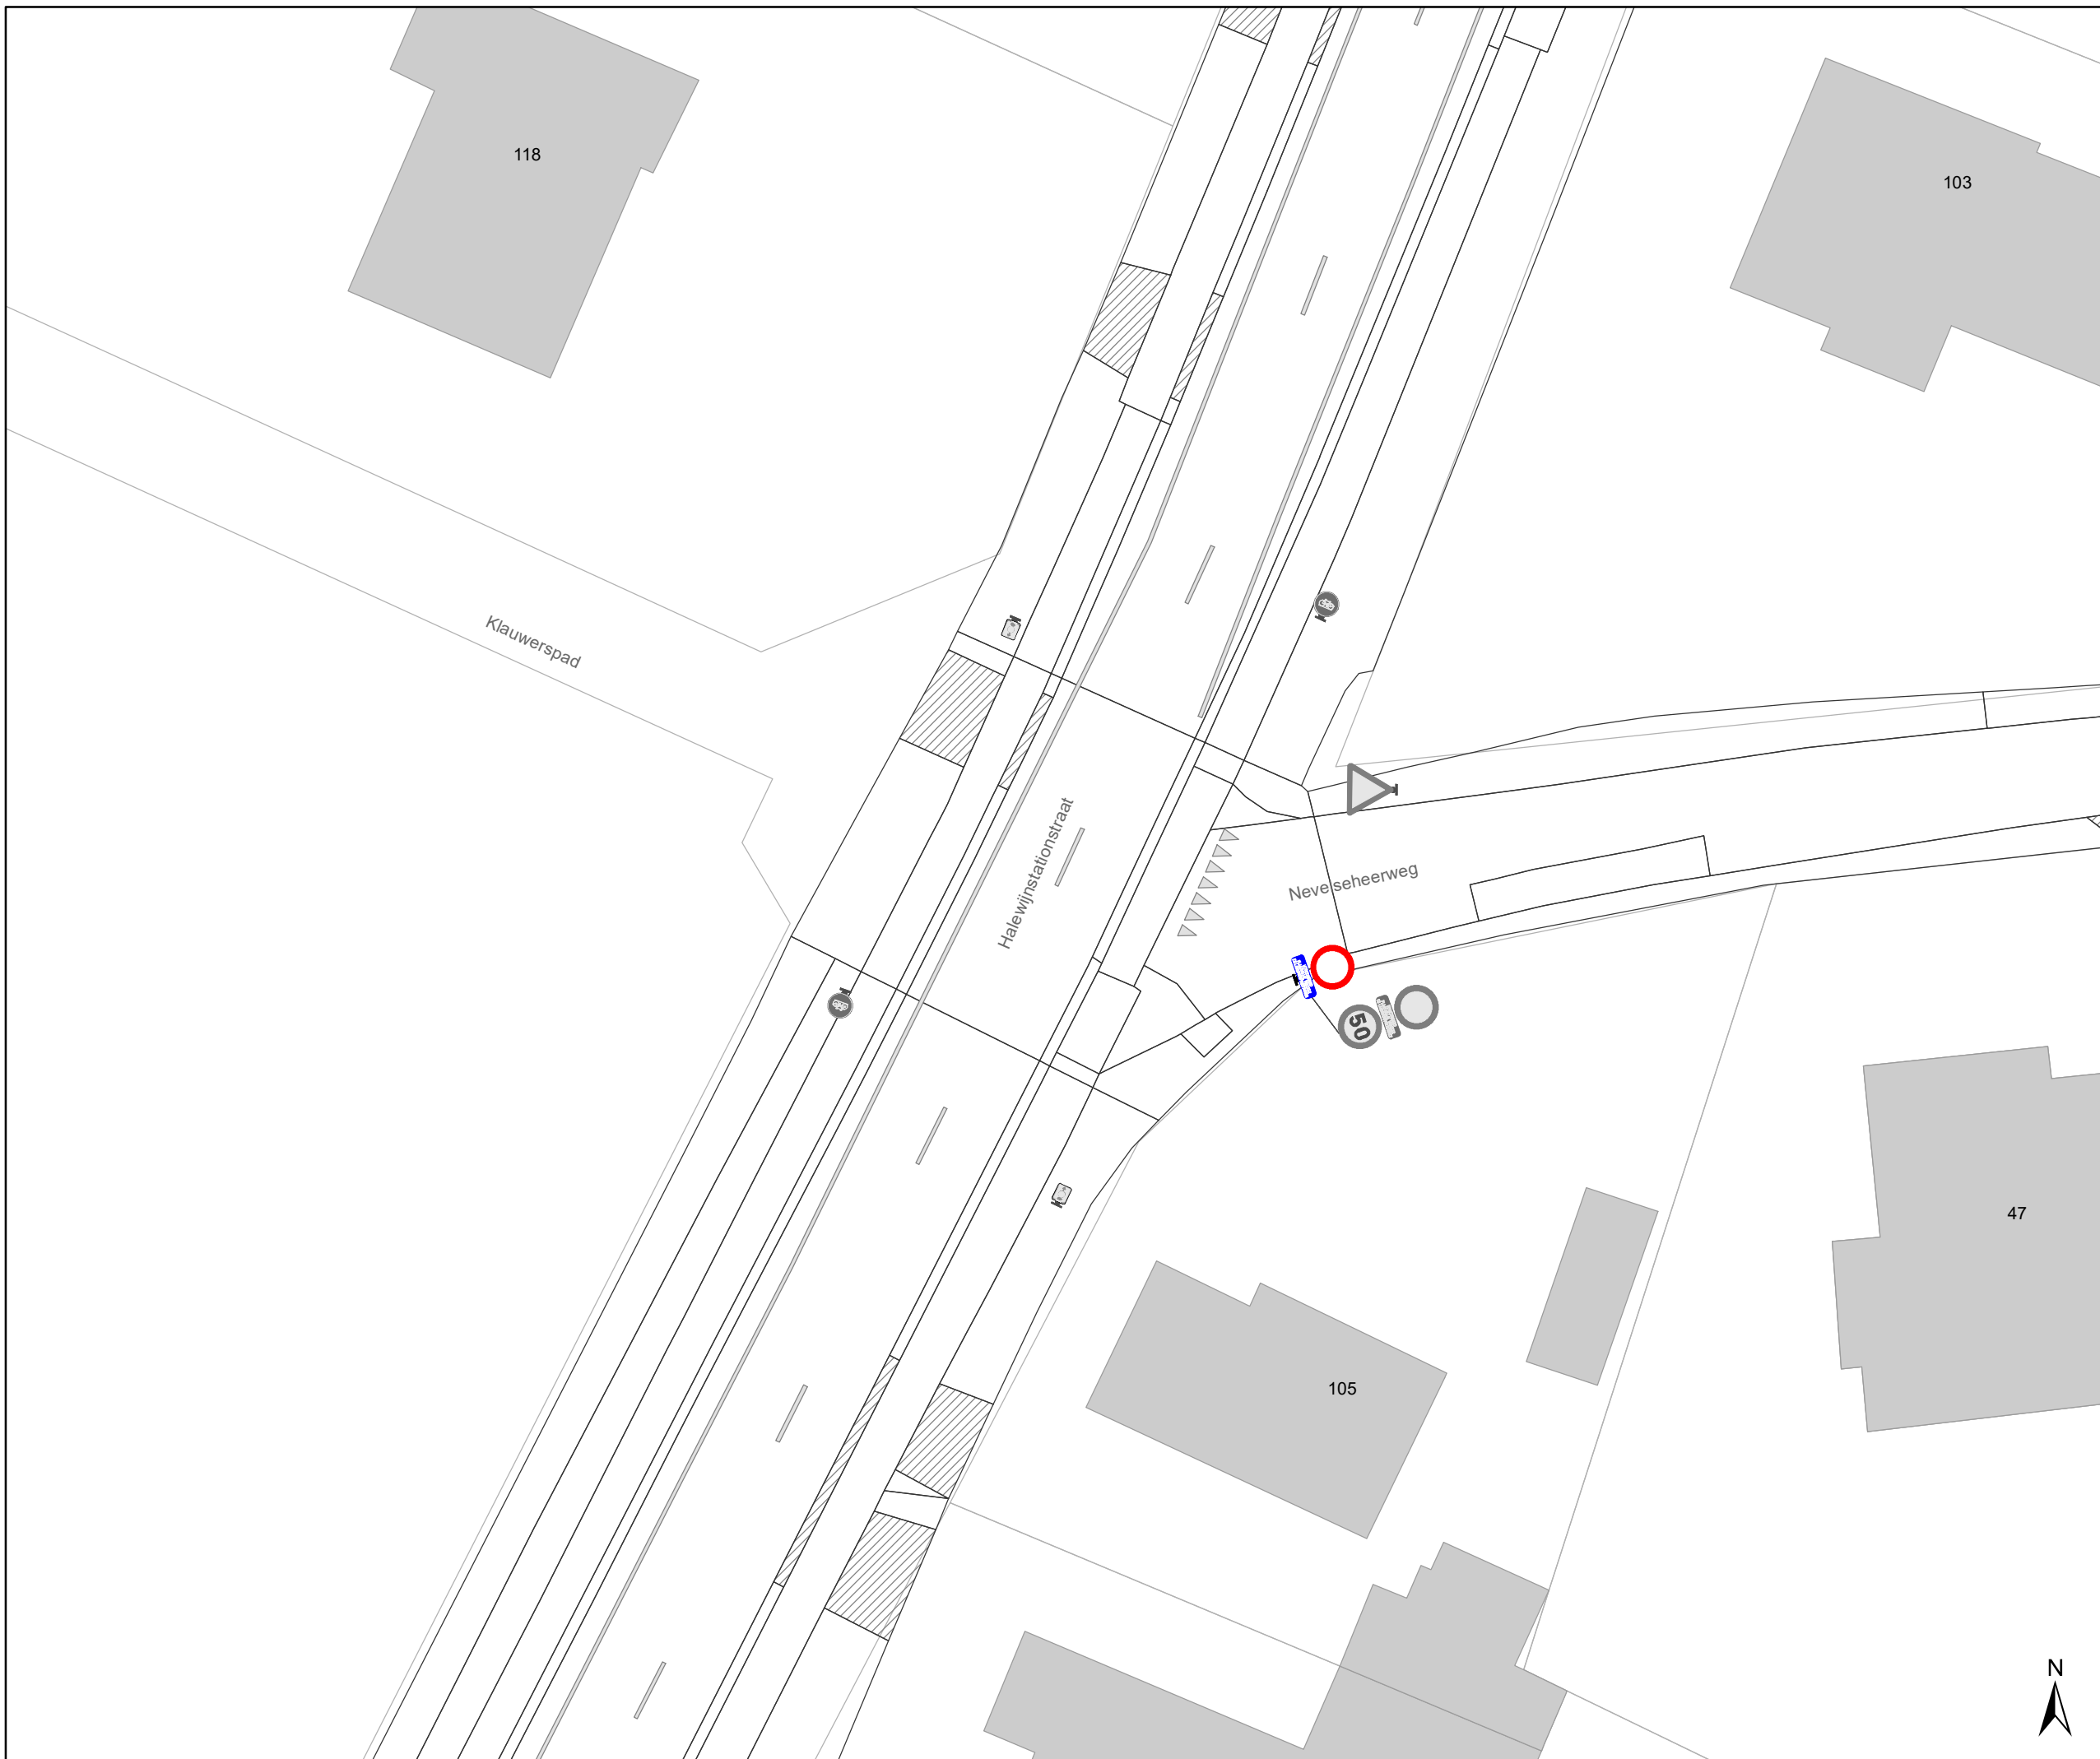

Legende

-  Bestaande verkeersborden
-  Geplande verkeersborden
-  Te verwijderen verkeersborden
-  Bestaande wegmarkeringen
-  Geplande wegmarkeringen
-  Te verwijderen wegmarkeringen
-  Ander gepland dossier (in voorbereiding bij MOBBED)

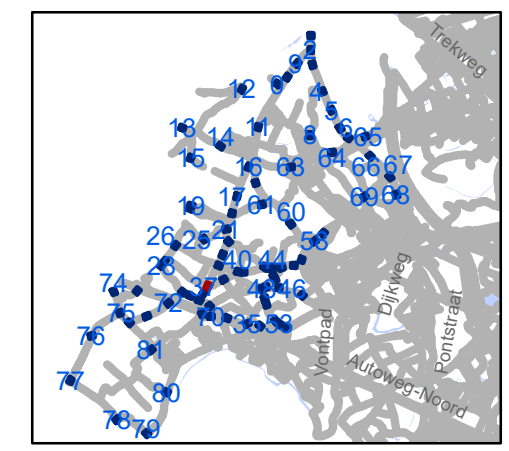

gent: Mobiliteitsbedrijf stad Gent
Verkeerstechnische taken



zone 50
Baarle Drongen

Dossiernummer P-307530

DATUM	SCHAAL	PLAN	P FORMAAT
31/03/2023	1/250	38/84	A3

Legende

-  Bestaande verkeersborden
-  Geplande verkeersborden
-  Te verwijderen verkeersborden
-  Bestaande wegmarkeringen
-  Geplande wegmarkeringen
-  Te verwijderen wegmarkeringen
-  Ander gepland dossier (in voorbereiding bij MOBBED)

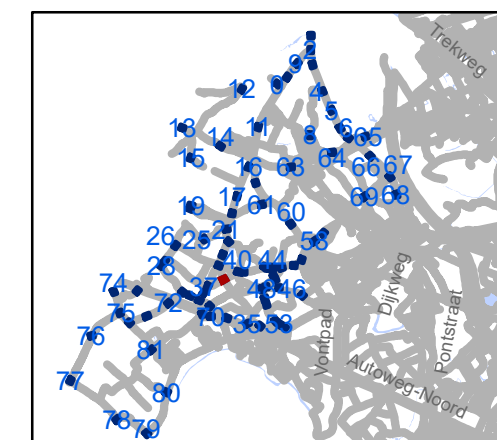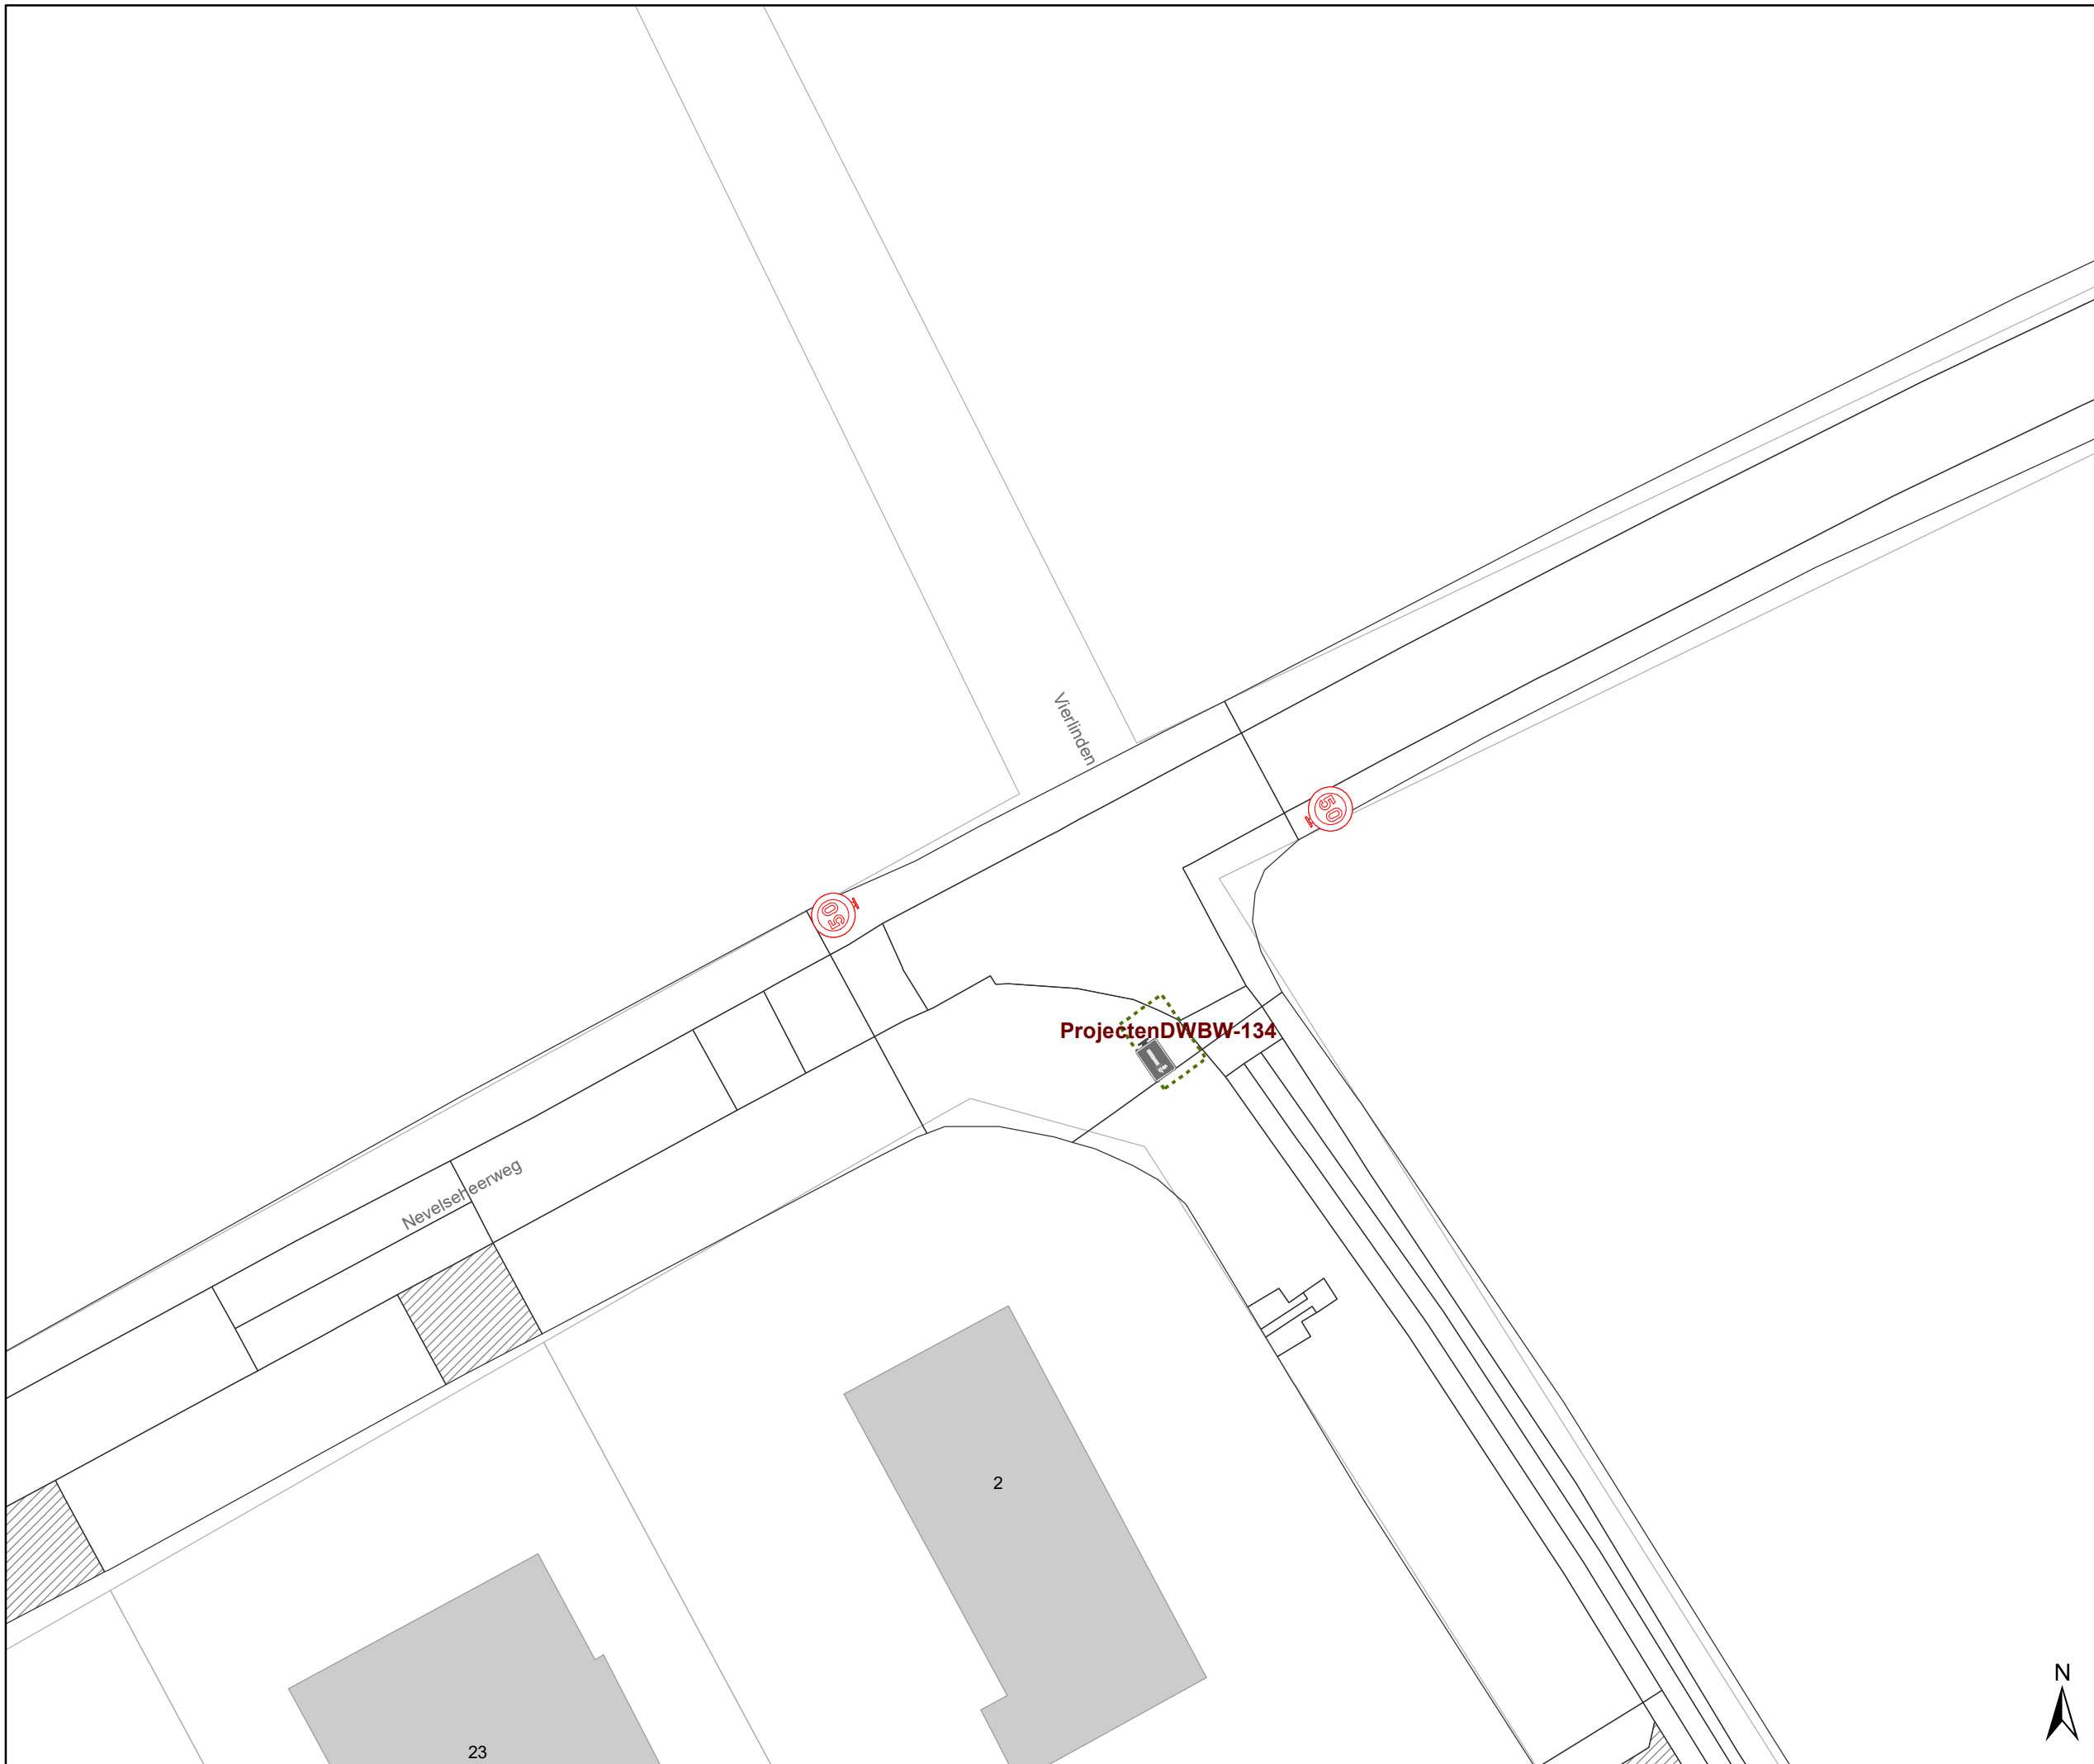


gent: Mobiliteitsbedrijf stad Gent
Verkeerstechnische taken

zone 50 Baarle Drongen


Dosiernummer P-307530

DATUM	SCHAAL	PLAN	P FORMAAT
31/03/2023	1/250	39/84	A3

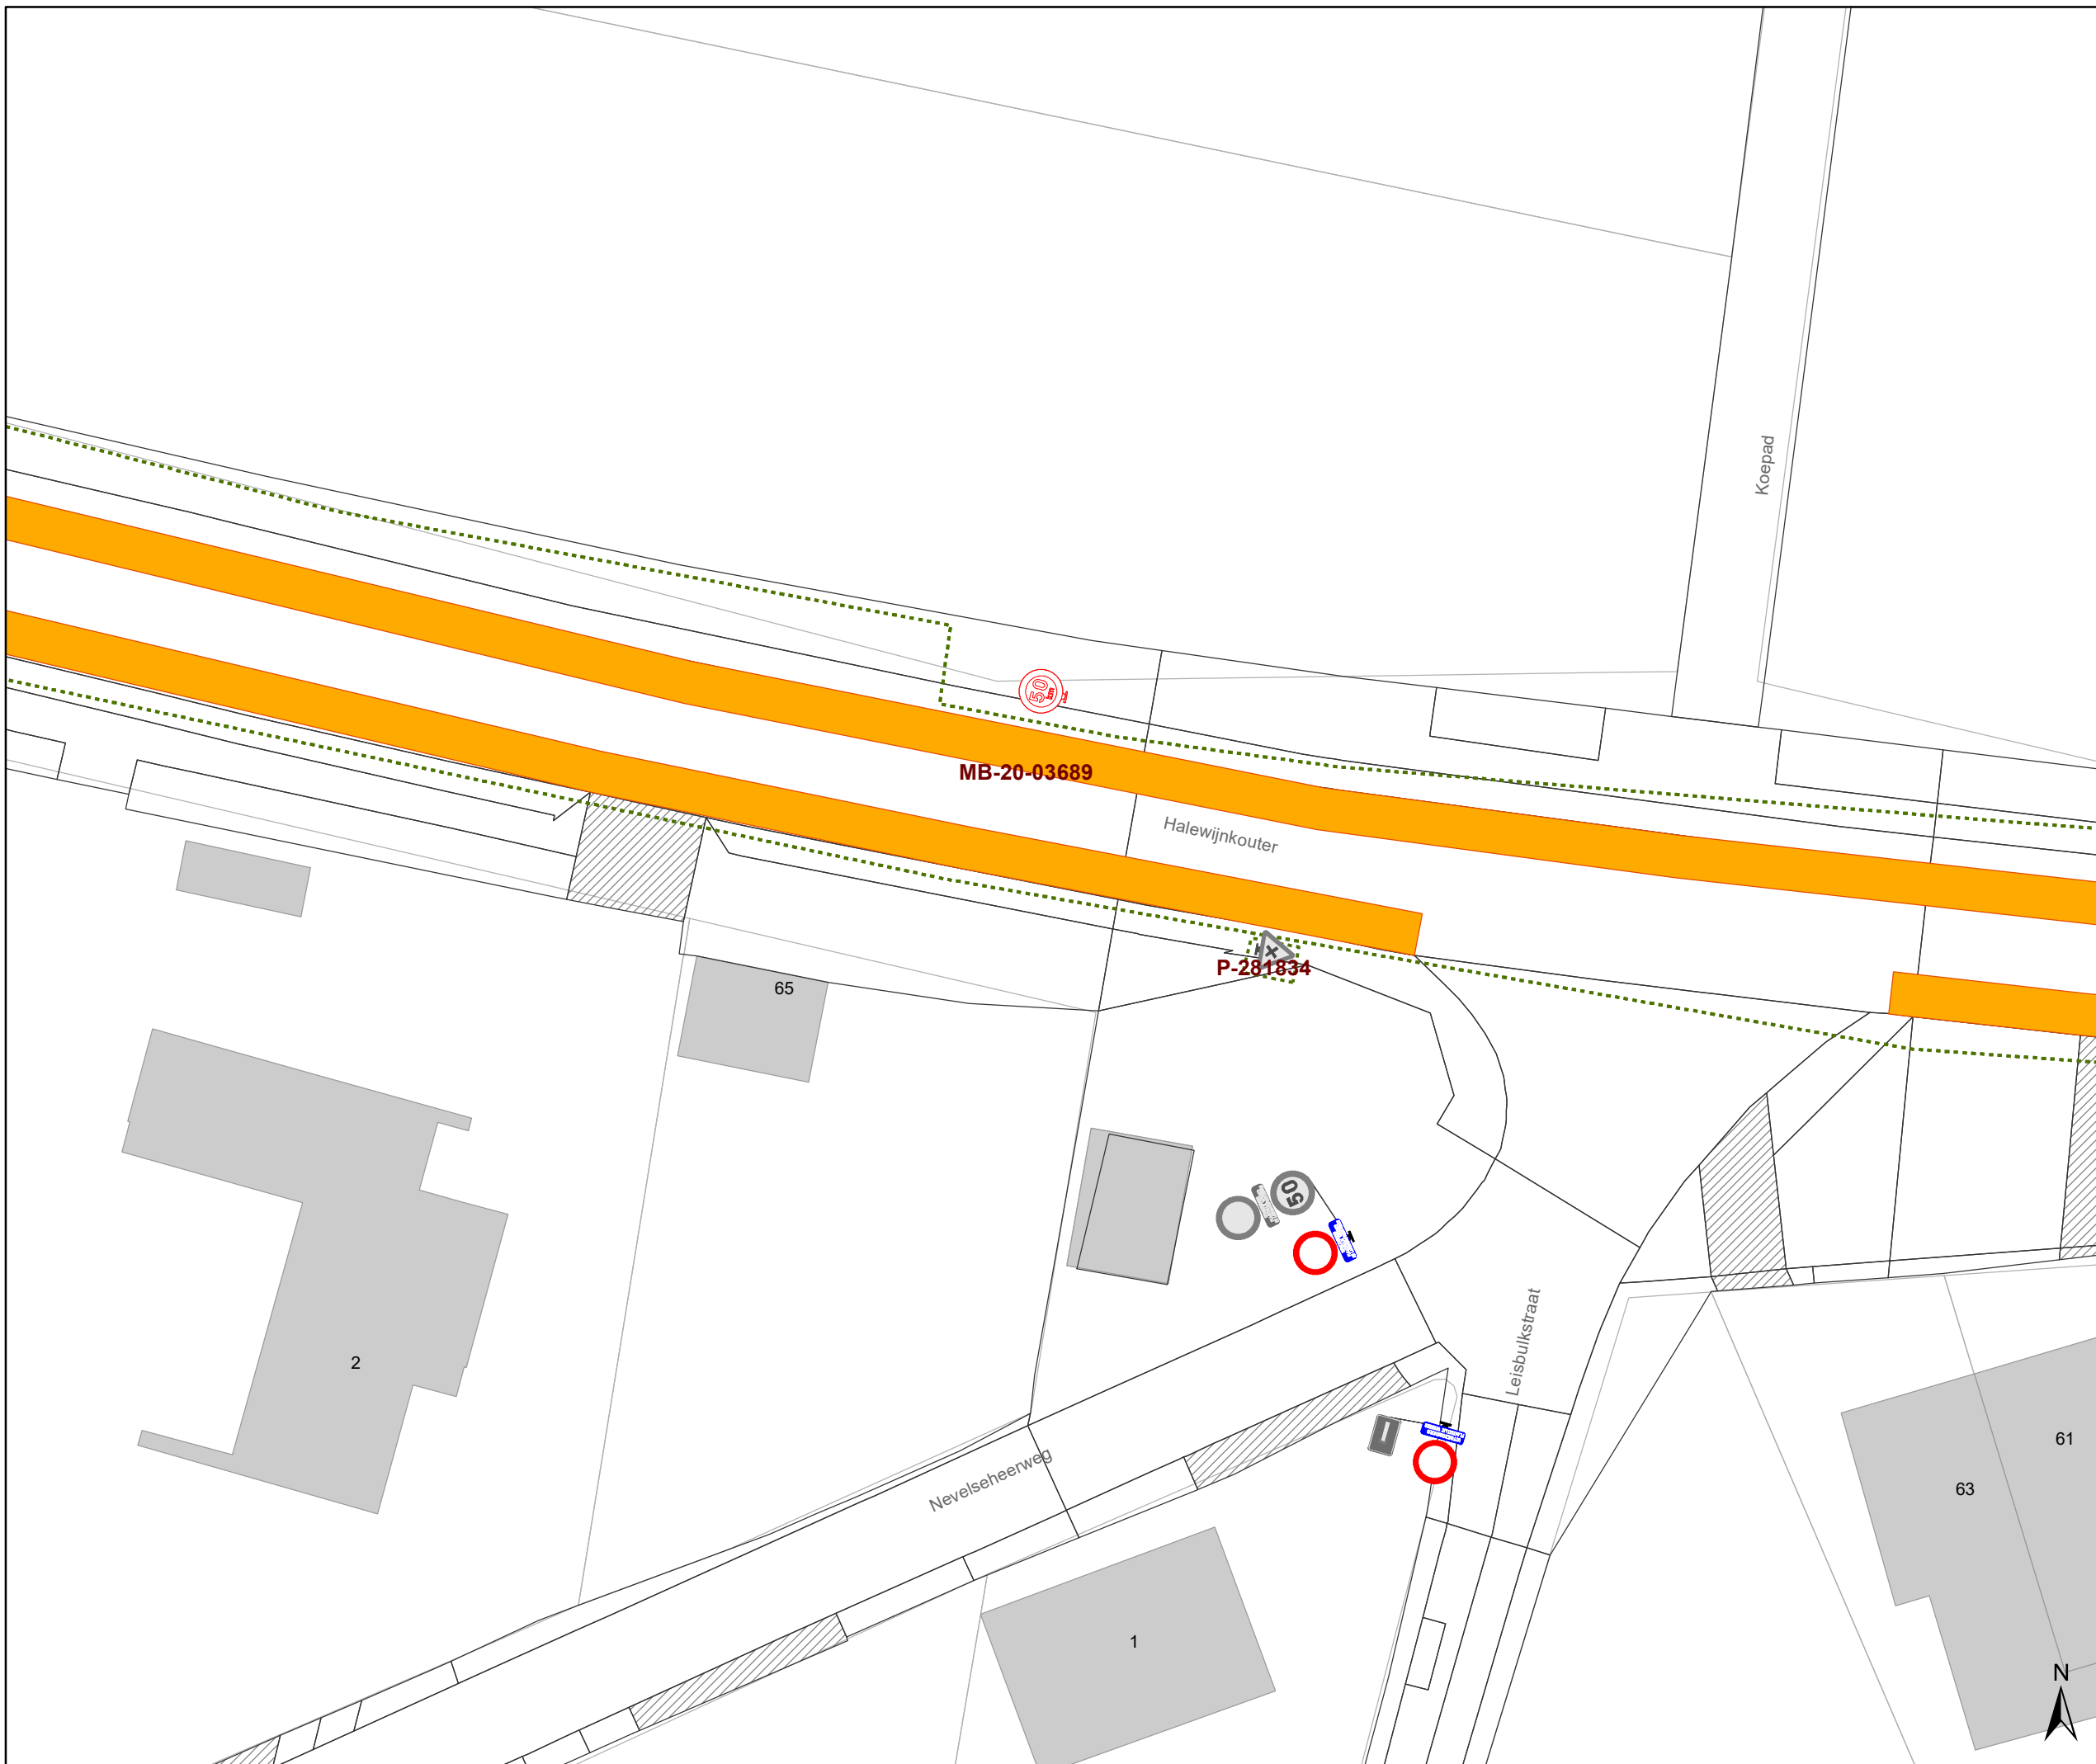

Legende

-  Bestaande verkeersborden
-  Geplande verkeersborden
-  Te verwijderen verkeersborden
-  Bestaande wegmarkeringen
-  Geplande wegmarkeringen
-  Te verwijderen wegmarkeringen
-  Ander gepland dossier (in voorbereiding bij MOBBED)

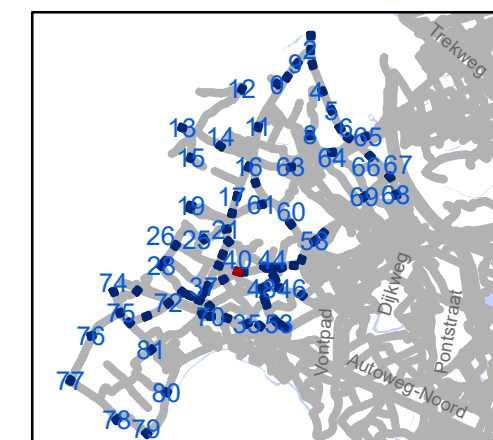

gent: Mobiliteitsbedrijf stad Gent
Verkeerstechnische taken



zone 50 Baarle Drongen

Dossiernummer P-307530

DATUM	SCHAAL	PLAN	P FORMAAT
31/03/2023	1/250	40/84	A3

Legende

-  Bestaande verkeersborden
-  Geplande verkeersborden
-  Te verwijderen verkeersborden
-  Bestaande wegmarkeringen
-  Geplande wegmarkeringen
-  Te verwijderen wegmarkeringen
-  Ander gepland dossier (in voorbereiding bij MOBBED)

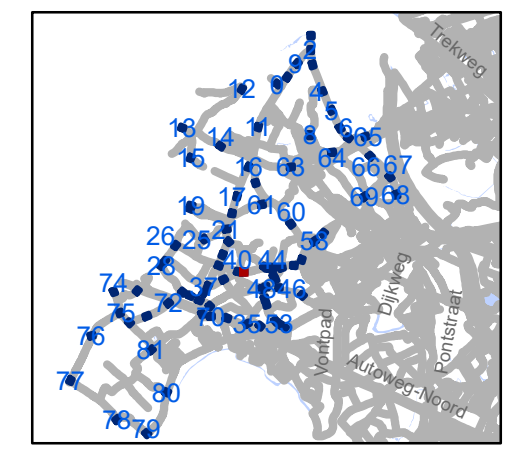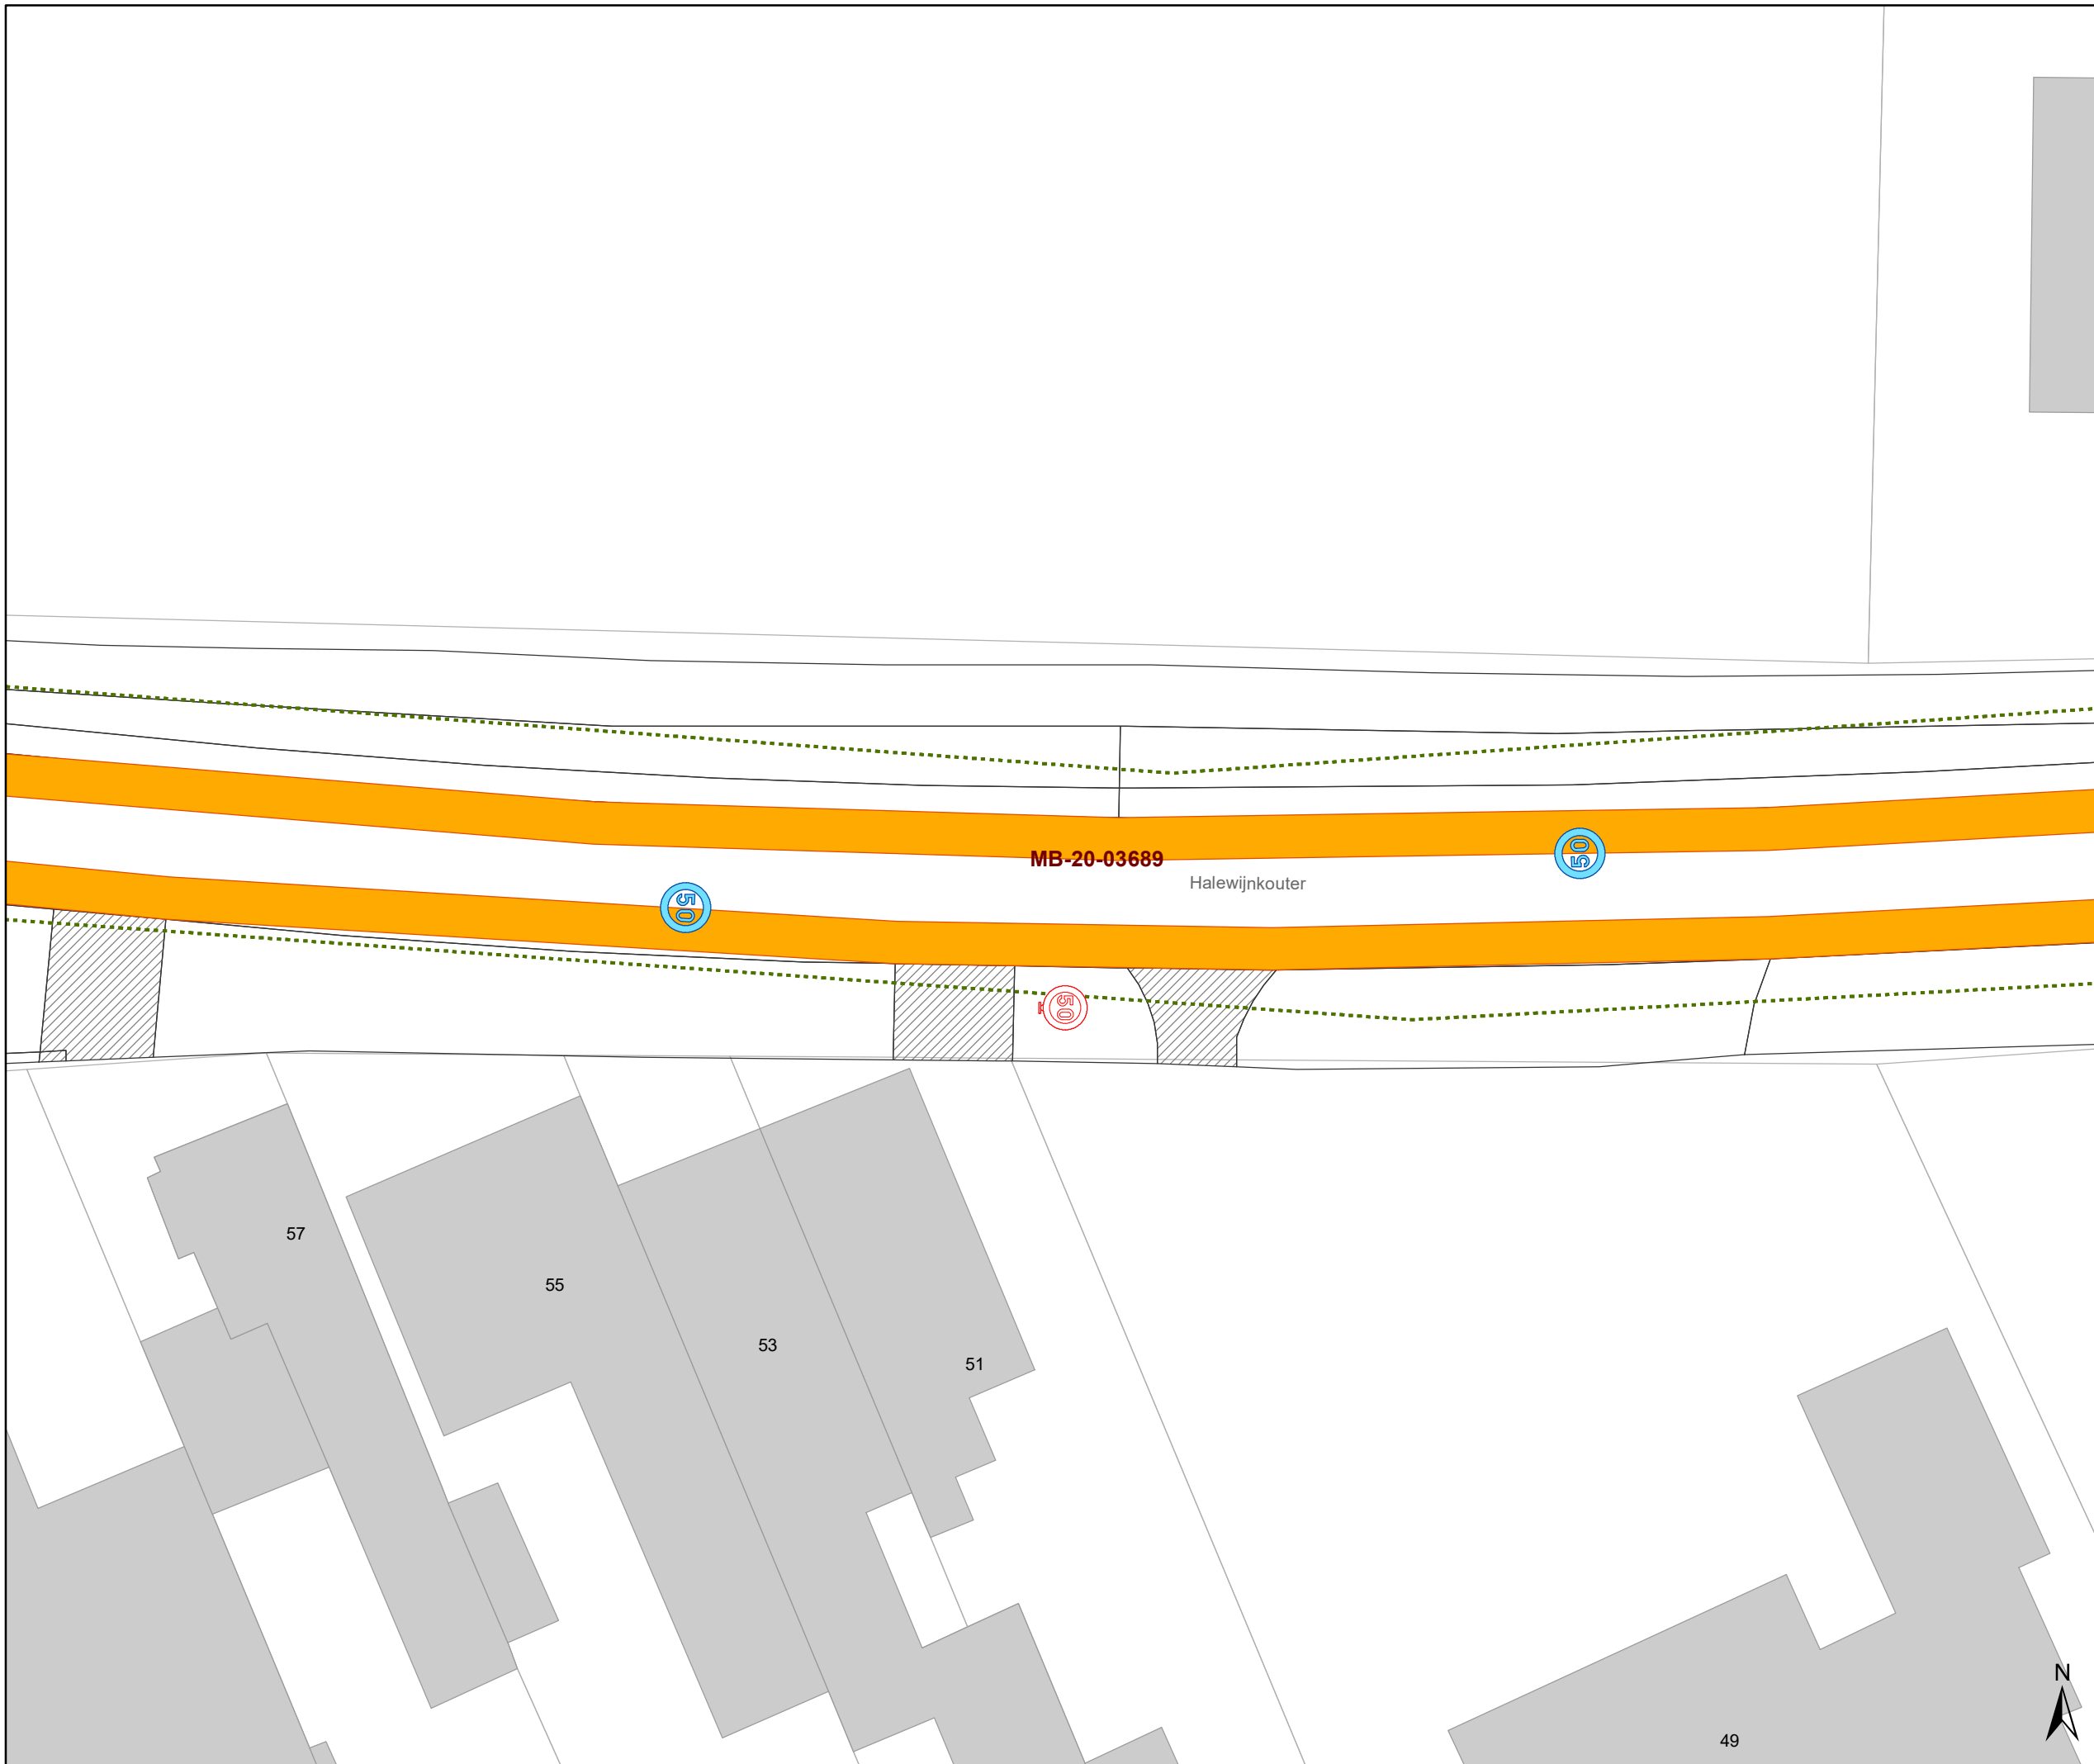


gent: Mobiliteitsbedrijf stad Gent
Verkeerstechnische taken

zone 50
Baarle Drogen

Dossiernummer P-307530

DATUM	SCHAAL	PLAN	P FORMAAT
31/03/2023	1/250	41/84	A3

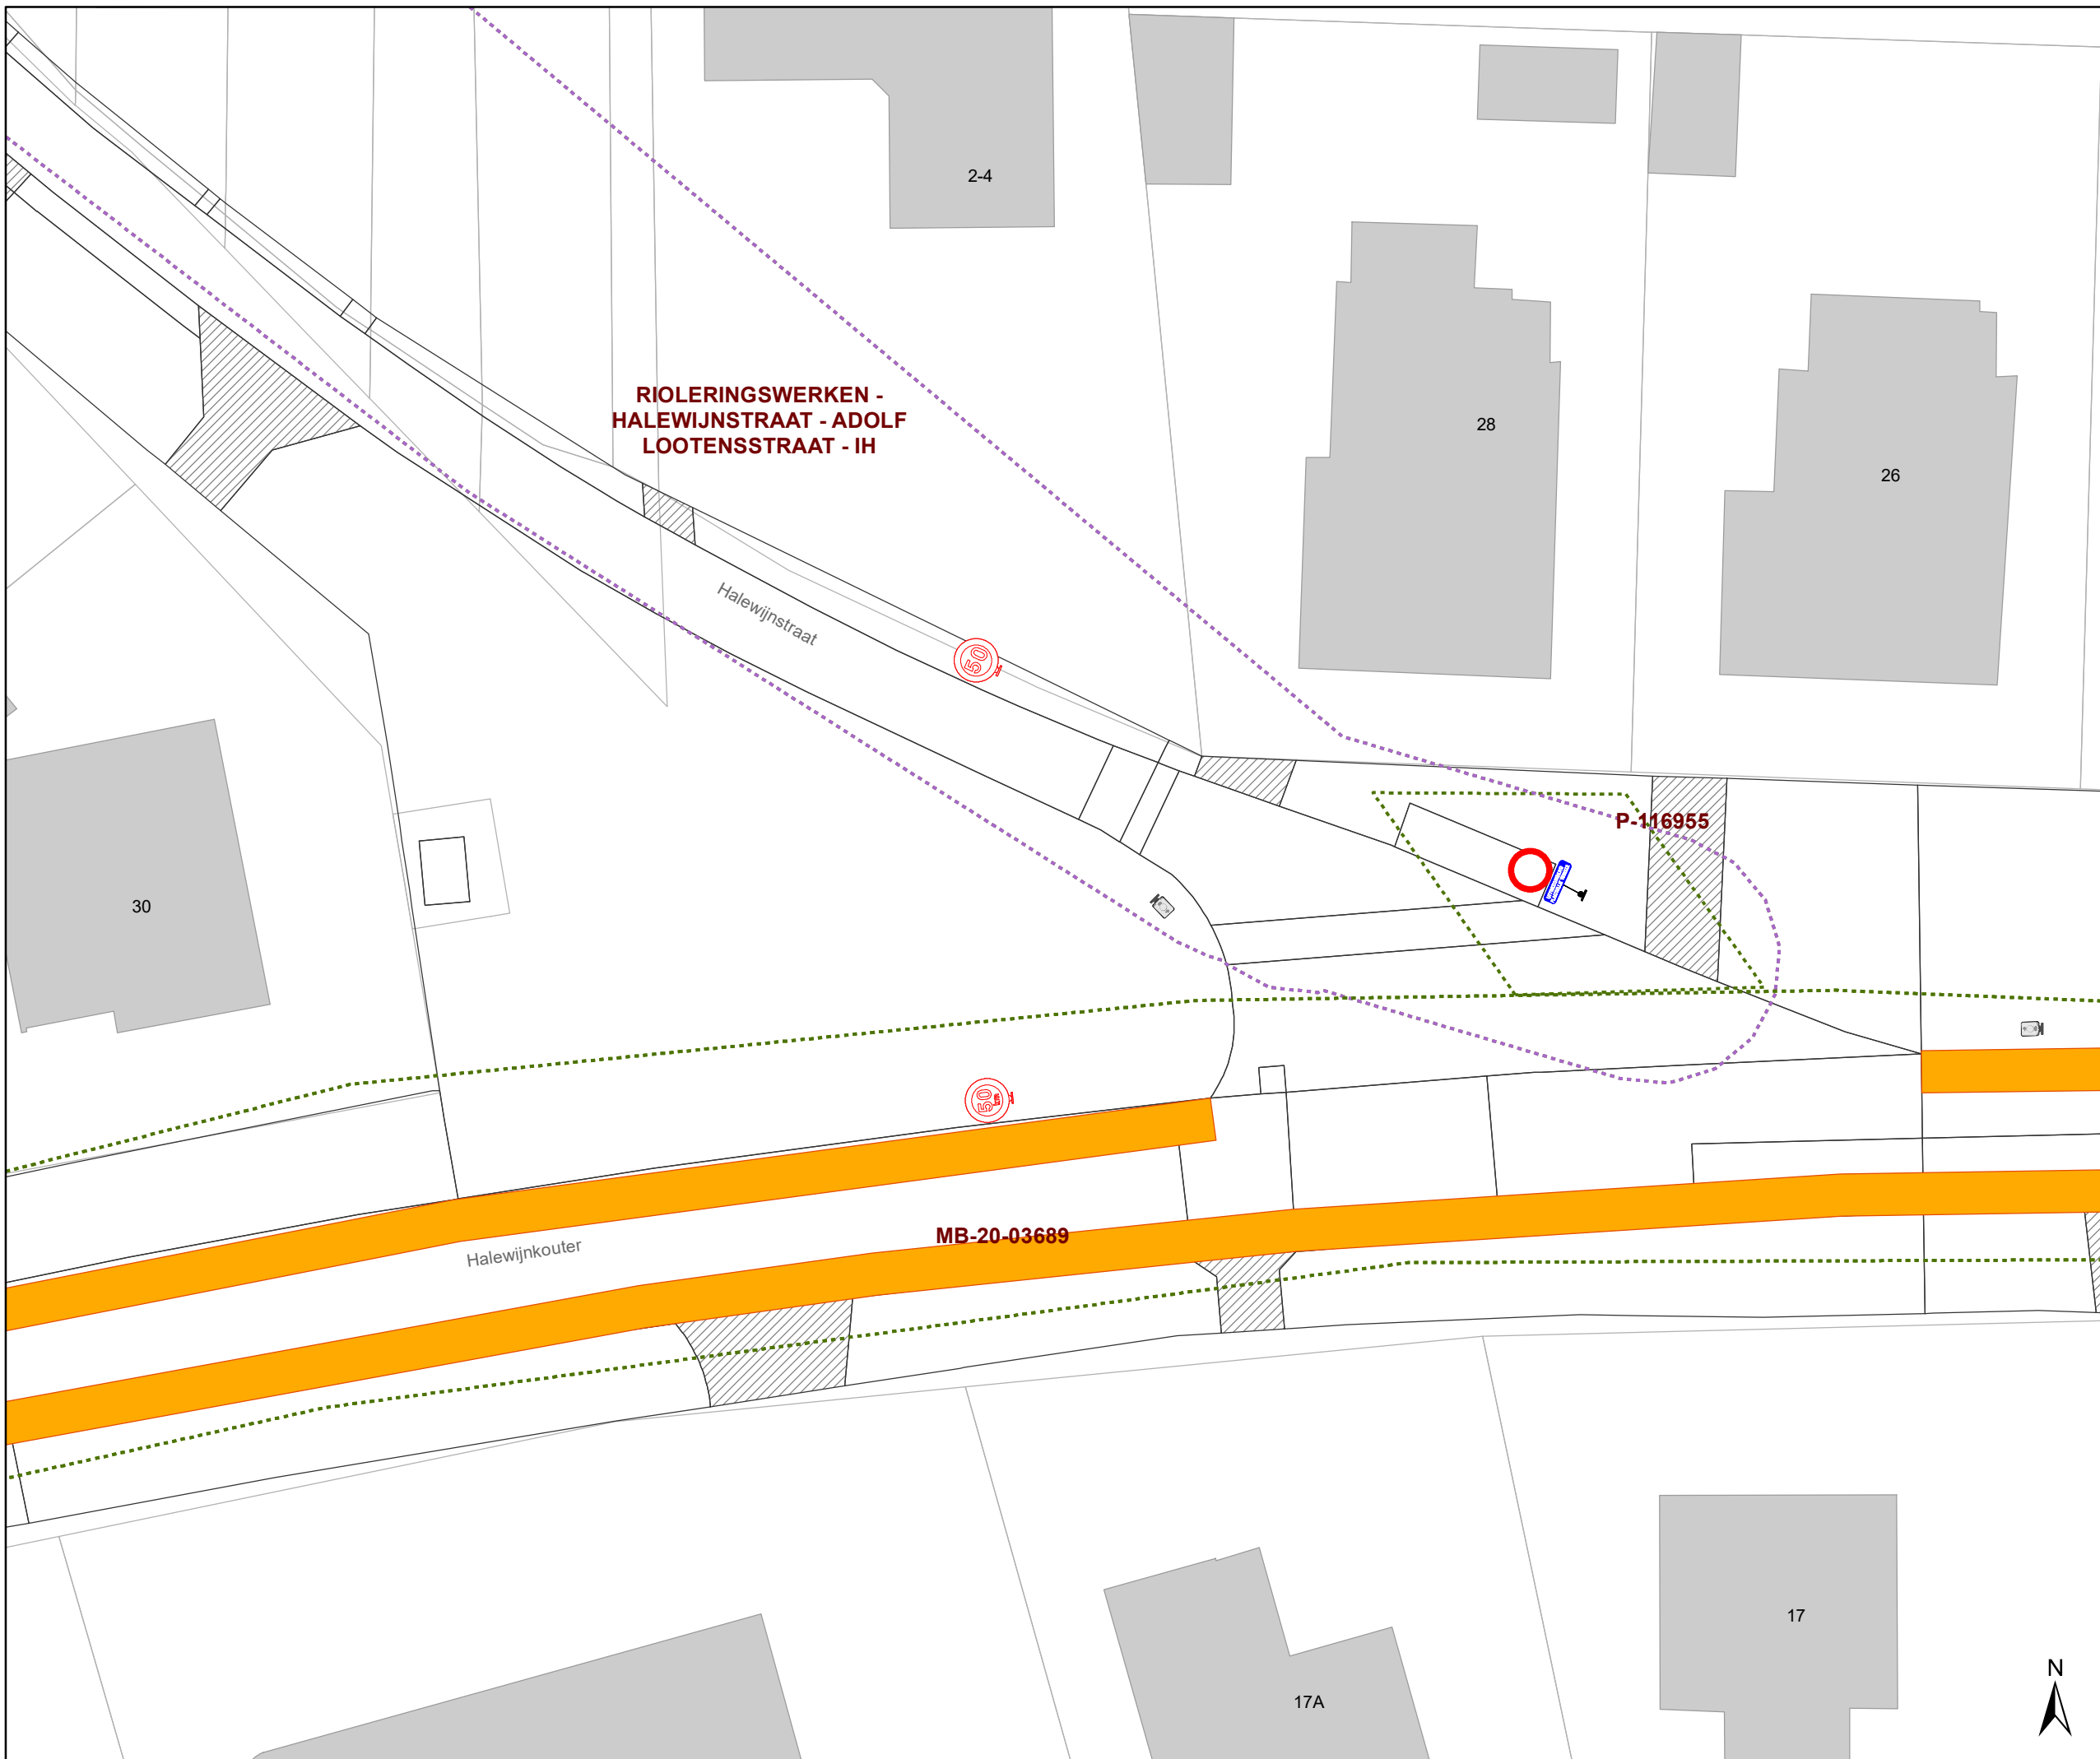


**RIOLERINGSWERKEN -
HALEWIJNSTRAAT - ADOLF
LOOTENSSTRAAT - IH**

MB-20-03689

P-116955

Legende

-  Bestaande verkeersborden
-  Geplande verkeersborden
-  Te verwijderen verkeersborden
-  Bestaande wegmarkeringen
-  Geplande wegmarkeringen
-  Te verwijderen wegmarkeringen
-  Ander gepland dossier (in voorbereiding bij MOBBED)

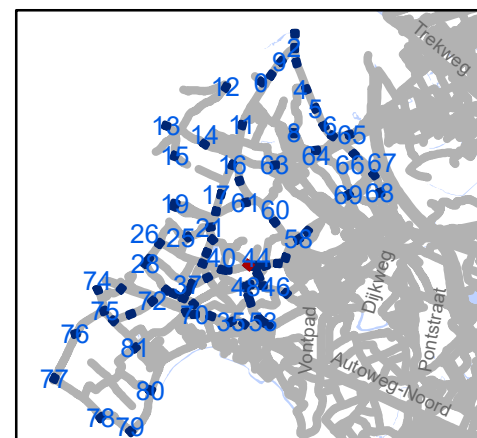

gent: Mobiliteitsbedrijf stad Gent
Verkeerstechnische taken

zone 50
Baarle Drongen


Dossiernummer P-307530

DATUM	SCHAAL	PLAN	P.FORMAAT
31/03/2023	1/250	42/84	A3



Legende

-  Bestaande verkeersborden
-  Geplande verkeersborden
-  Te verwijderen verkeersborden
-  Bestaande wegmarkeringen
-  Geplande wegmarkeringen
-  Te verwijderen wegmarkeringen
-  Ander gepland dossier (in voorbereiding bij MOBBED)

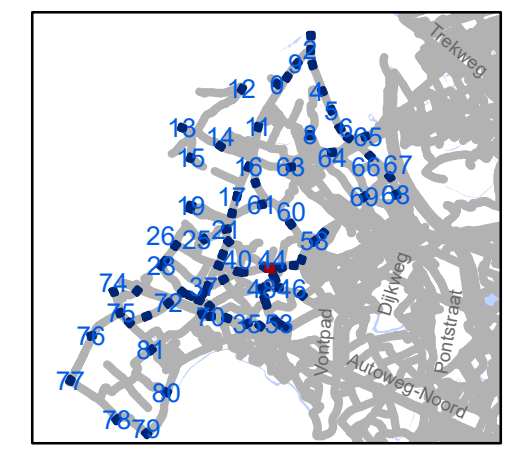

gent: Mobiliteitsbedrijf stad Gent
Verkeerstechnische taken


zone 50
Baarle Drongen

Dossiernummer P-307530

DATUM	SCHAAL	PLAN	P.FORMAAT
31/03/2023	1/250	43/84	A3



- ### Legende
-  Bestaande verkeersborden
 -  Geplande verkeersborden
 -  Te verwijderen verkeersborden
 -  Bestaande wegmarkeringen
 -  Geplande wegmarkeringen
 -  Te verwijderen wegmarkeringen
 -  Ander gepland dossier (in voorbereiding bij MOBBED)

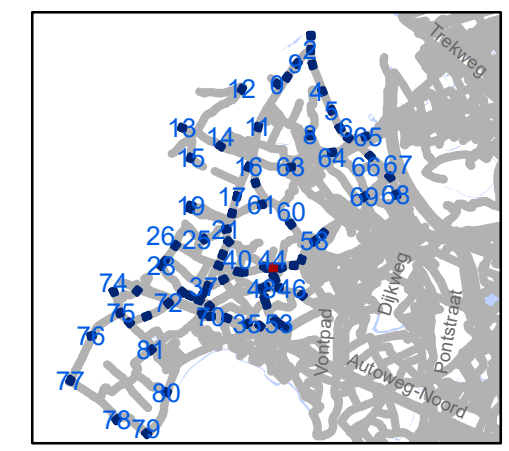

gent: Mobiliteitsbedrijf stad Gent
Verkeerstechnische taken

zone 50
Baarle Drongen


Dossiernummer P-307530

DATUM	SCHAAL	PLAN	P FORMAAT
31/03/2023	1/250	44/84	A3





- ### Legende
- Bestaande verkeersborden
 - Geplande verkeersborden
 - Te verwijderen verkeersborden
 - Bestaande wegmarkeringen
 - Geplande wegmarkeringen
 - Te verwijderen wegmarkeringen
 - Ander gepland dossier (in voorbereiding bij MOBBED)

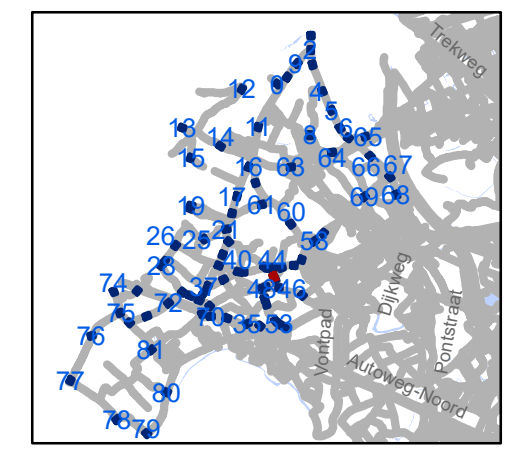

gent: Mobiliteitsbedrijf stad Gent
Verkeerstechnische taken

zone 50 Baarle Drongen

Dossiernummer P-307530


DATUM	SCHAAL	PLAN	P.FORMAAT
31/03/2023	1/250	45/84	A3





Legende

-  Bestaande verkeersborden
-  Geplande verkeersborden
-  Te verwijderen verkeersborden
-  Bestaande wegmarkeringen
-  Geplande wegmarkeringen
-  Te verwijderen wegmarkeringen
-  Ander gepland dossier (in voorbereiding bij MOBBED)

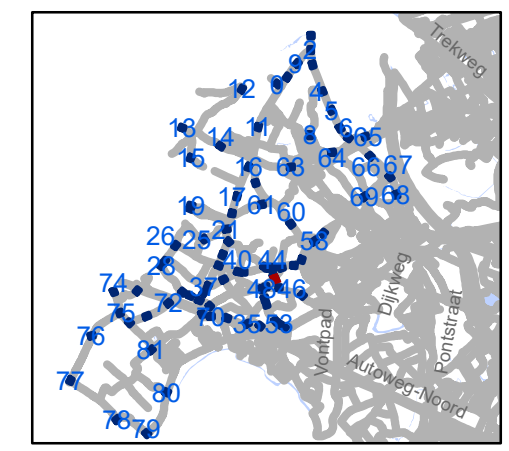

gent: Mobiliteitsbedrijf stad Gent
Verkeerstechnische taken

zone 50
Baarle Drongen

Dossiernummer P-307530


DATUM	SCHAAL	PLAN	P.FORMAAT
31/03/2023	1/250	46/84	A3





Legende

-  Bestaande verkeersborden
-  Geplande verkeersborden
-  Te verwijderen verkeersborden
-  Bestaande wegmarkeringen
-  Geplande wegmarkeringen
-  Te verwijderen wegmarkeringen
-  Ander gepland dossier (in voorbereiding bij MOBBED)

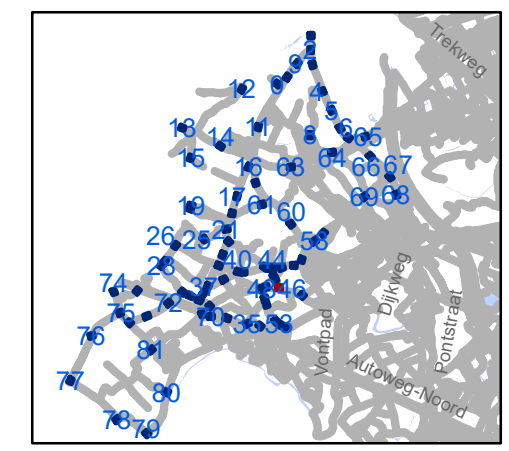

gent: Mobiliteitsbedrijf stad Gent
Verkeerstechnische taken

zone 50
Baarle Drongen

Dossiernummer P-307530



DATUM	SCHAAL	PLAN	P.FORMAAT
31/03/2023	1/250	47/84	A3



Legende

-  Bestaande verkeersborden
-  Geplande verkeersborden
-  Te verwijderen verkeersborden
-  Bestaande wegmarkeringen
-  Geplande wegmarkeringen
-  Te verwijderen wegmarkeringen
-  Ander gepland dossier (in voorbereiding bij MOBBED)

aanpassingen pas na uitvoering dossier
 zone 30 Varendries (zone 50 begin en einde invoeren);
 C43 te verwijderen en zonale borden samenvoegen op 1 opstelling

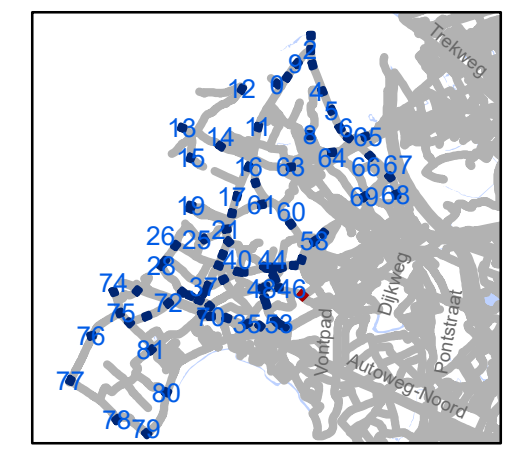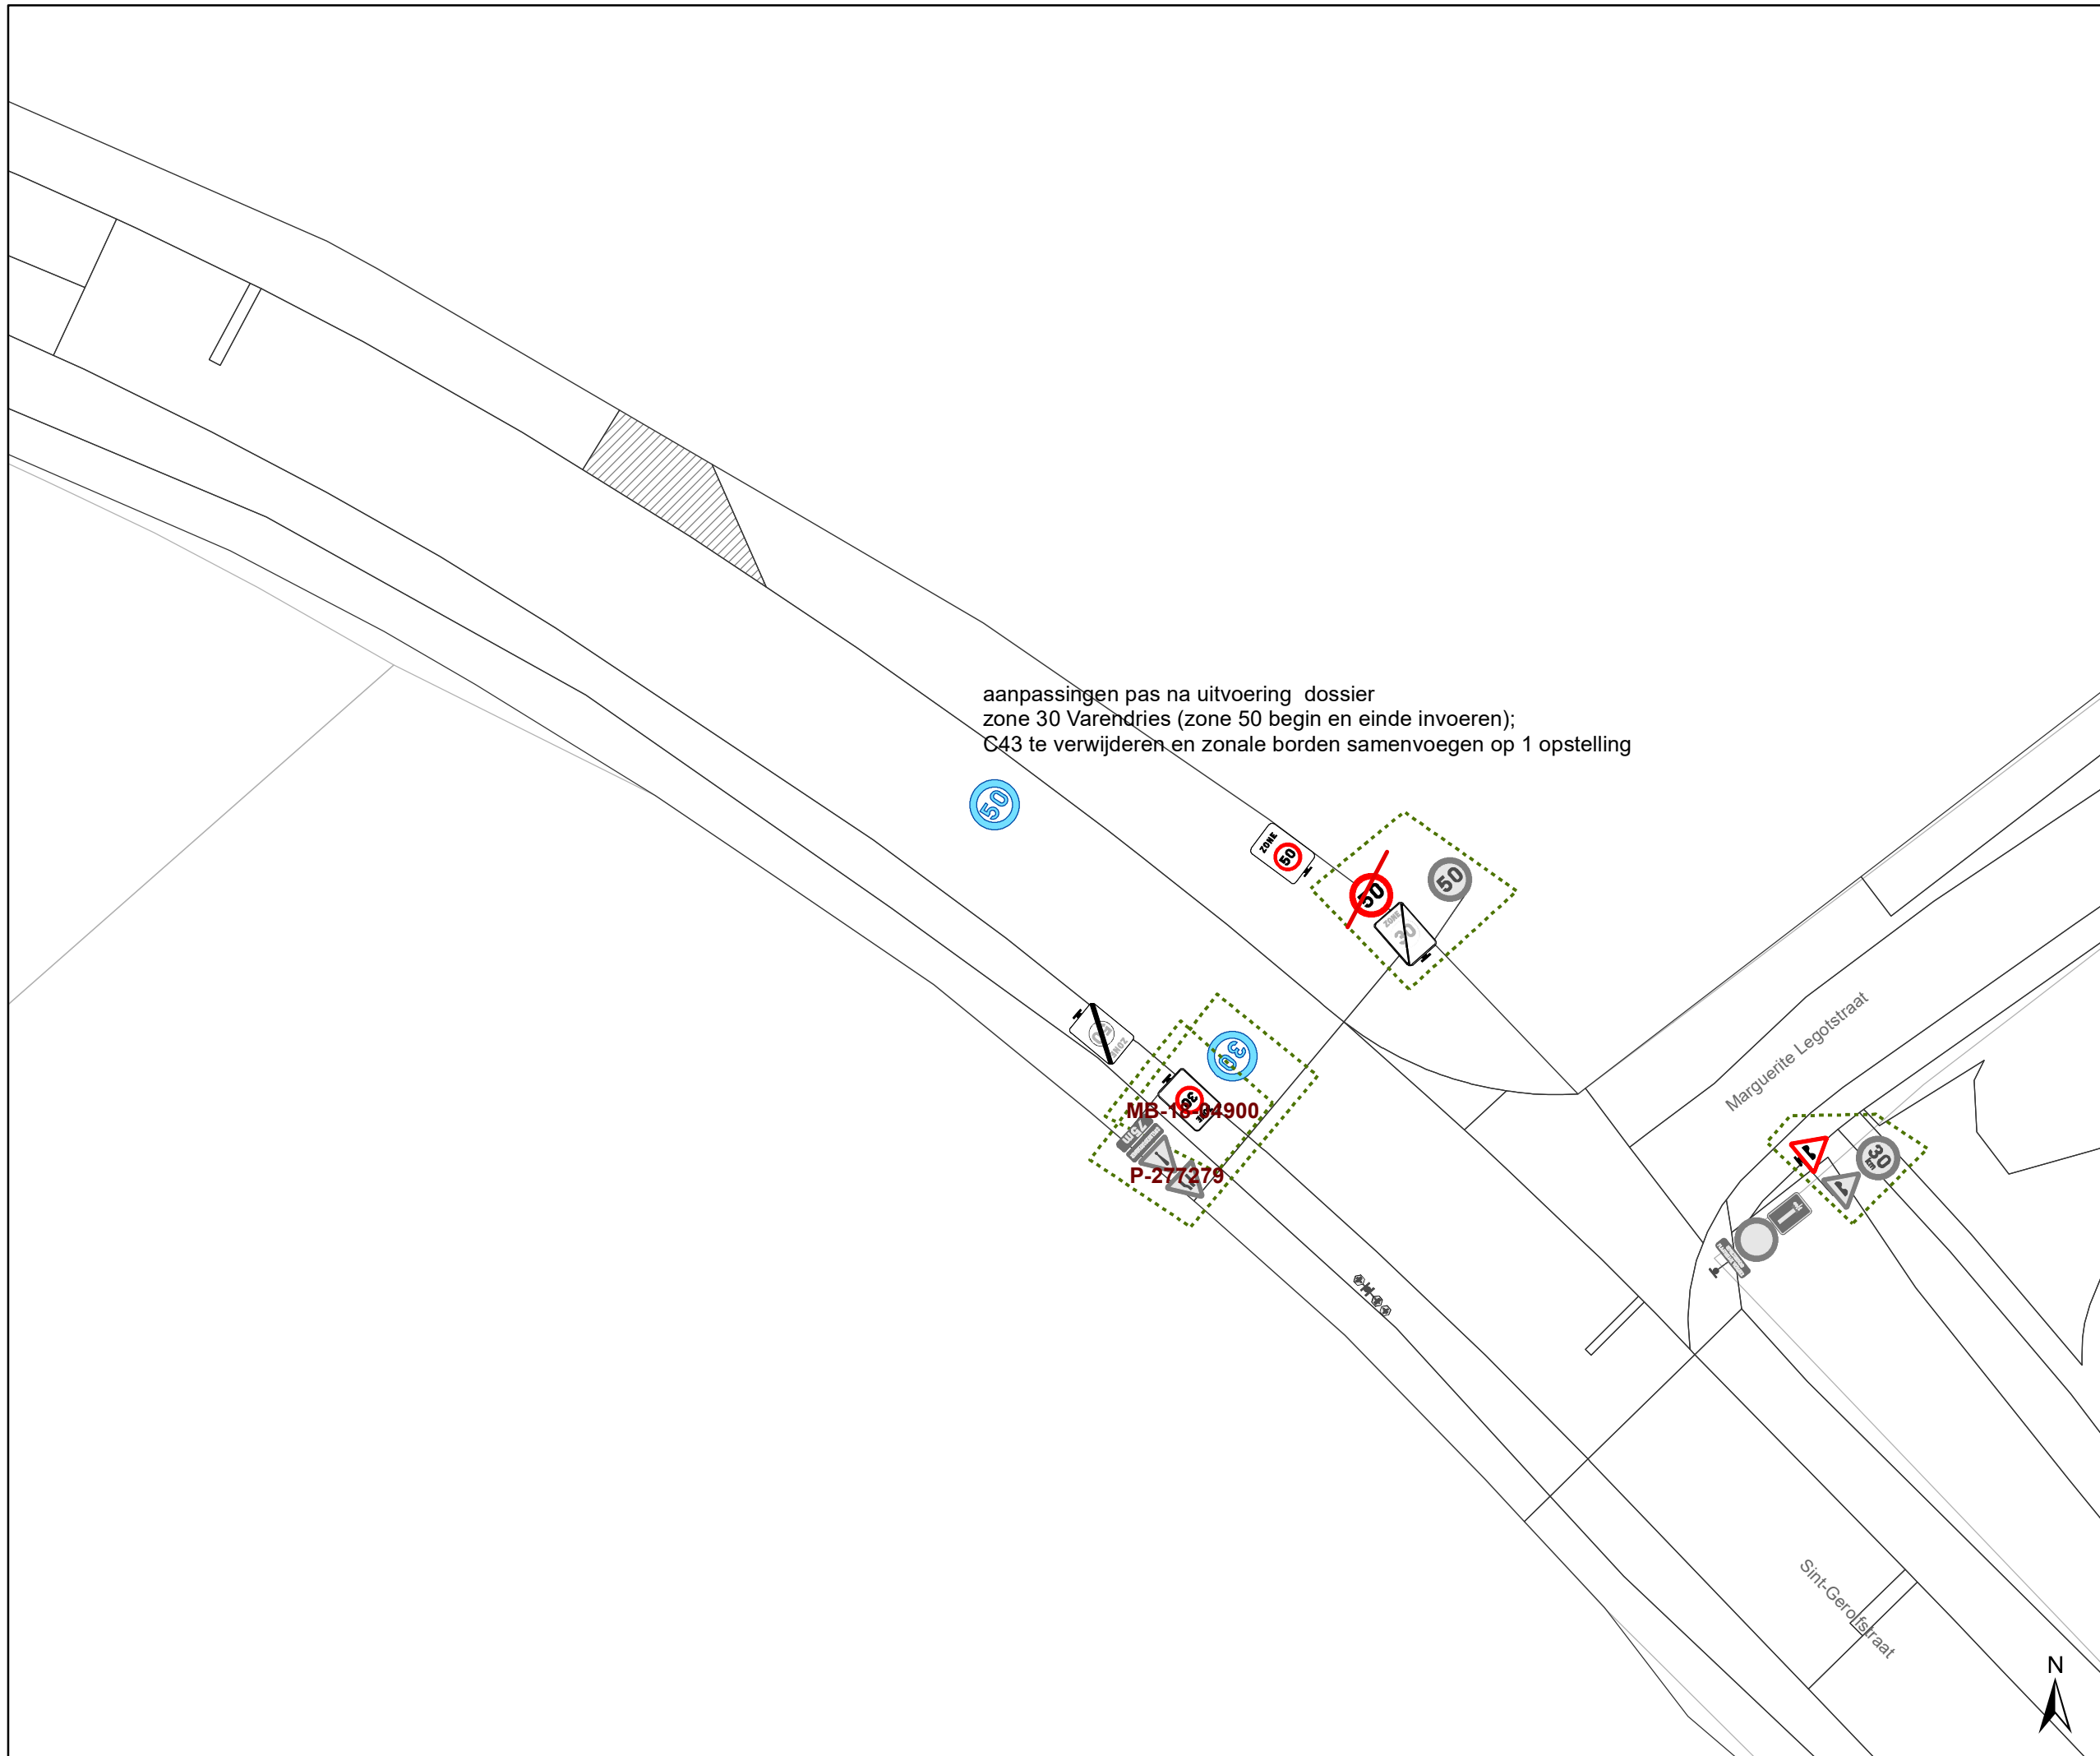


gent: Mobiliteitsbedrijf stad Gent
 Verkeerstechnische taken

zone 50
Baarle Drongen


Dossiernummer P-307530

DATUM	SCHAAL	PLAN	P.FORMAAT
31/03/2023	1/250	48/84	A3

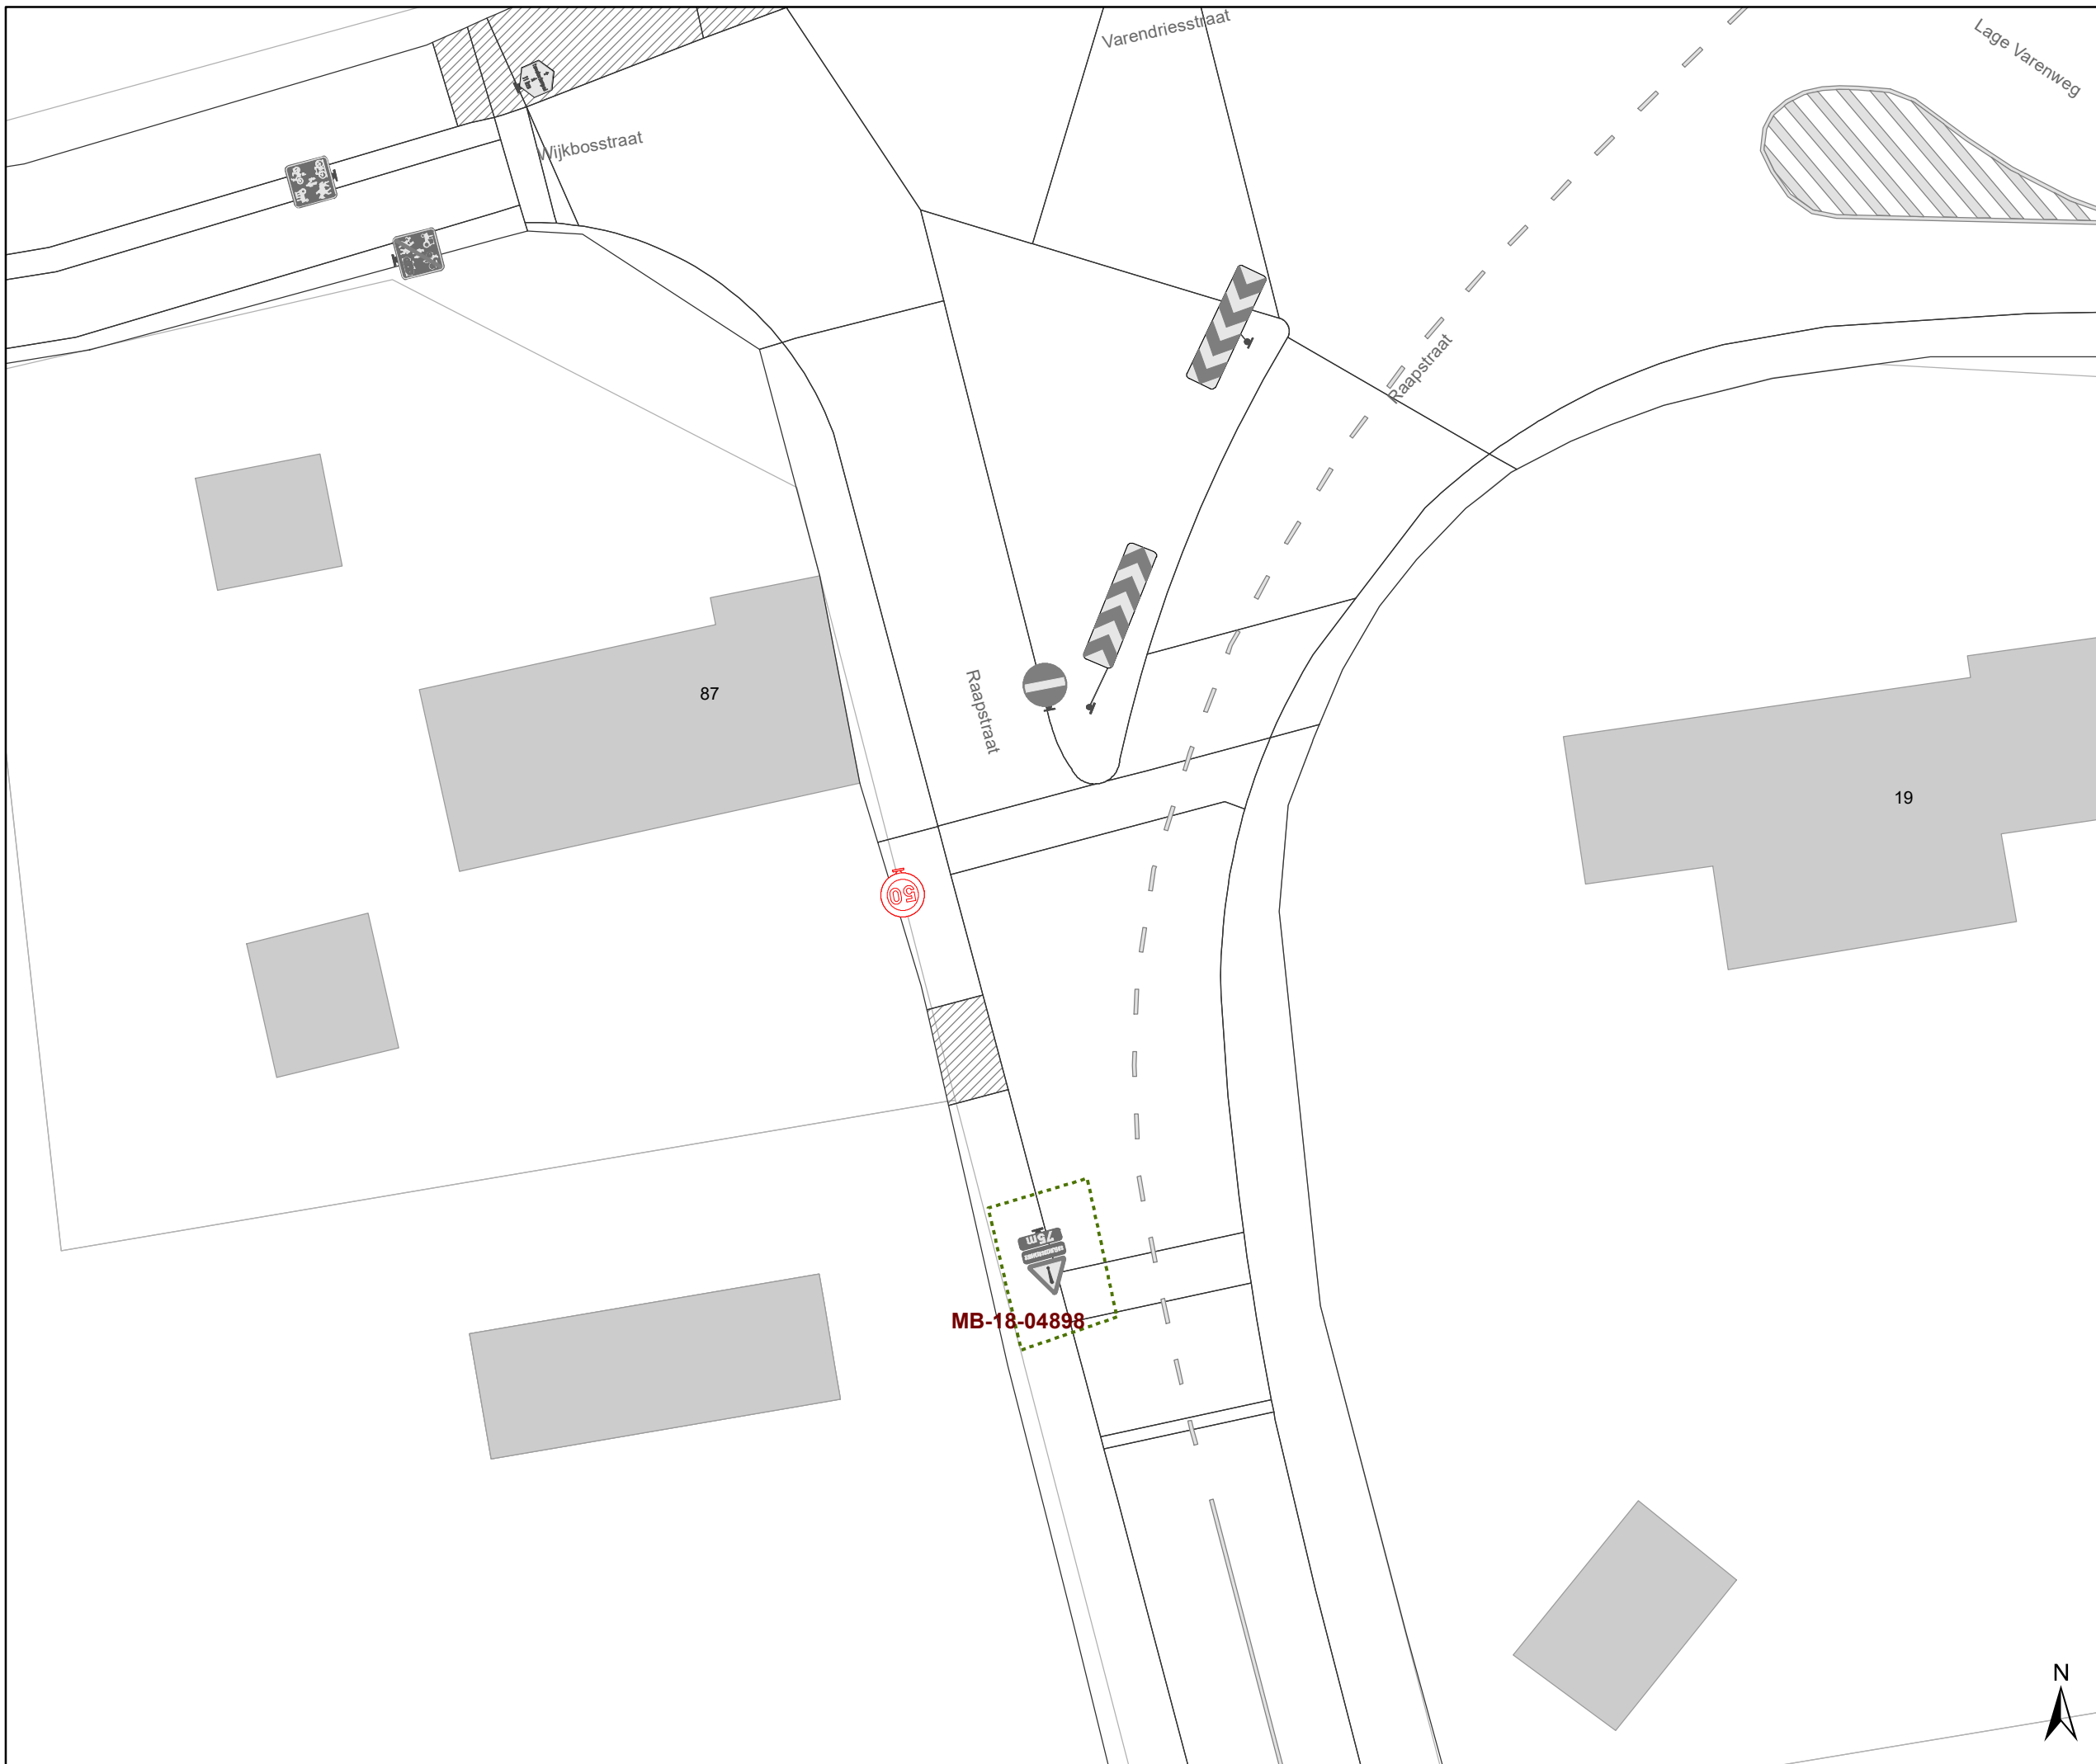

Legende

-  Bestaande verkeersborden
-  Geplande verkeersborden
-  Te verwijderen verkeersborden
-  Bestaande wegmarkeringen
-  Geplande wegmarkeringen
-  Te verwijderen wegmarkeringen
-  Ander gepland dossier (in voorbereiding bij MOBBED)

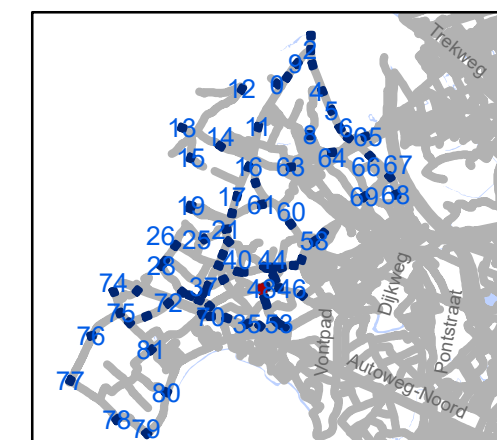


gent: Mobiliteitsbedrijf stad Gent
Verkeerstechnische taken

zone 50 Baarle Drongen


Dossiernummer P-307530

DATUM	SCHAAL	PLAN	P.FORMAAT
31/03/2023	1/250	49/84	A3

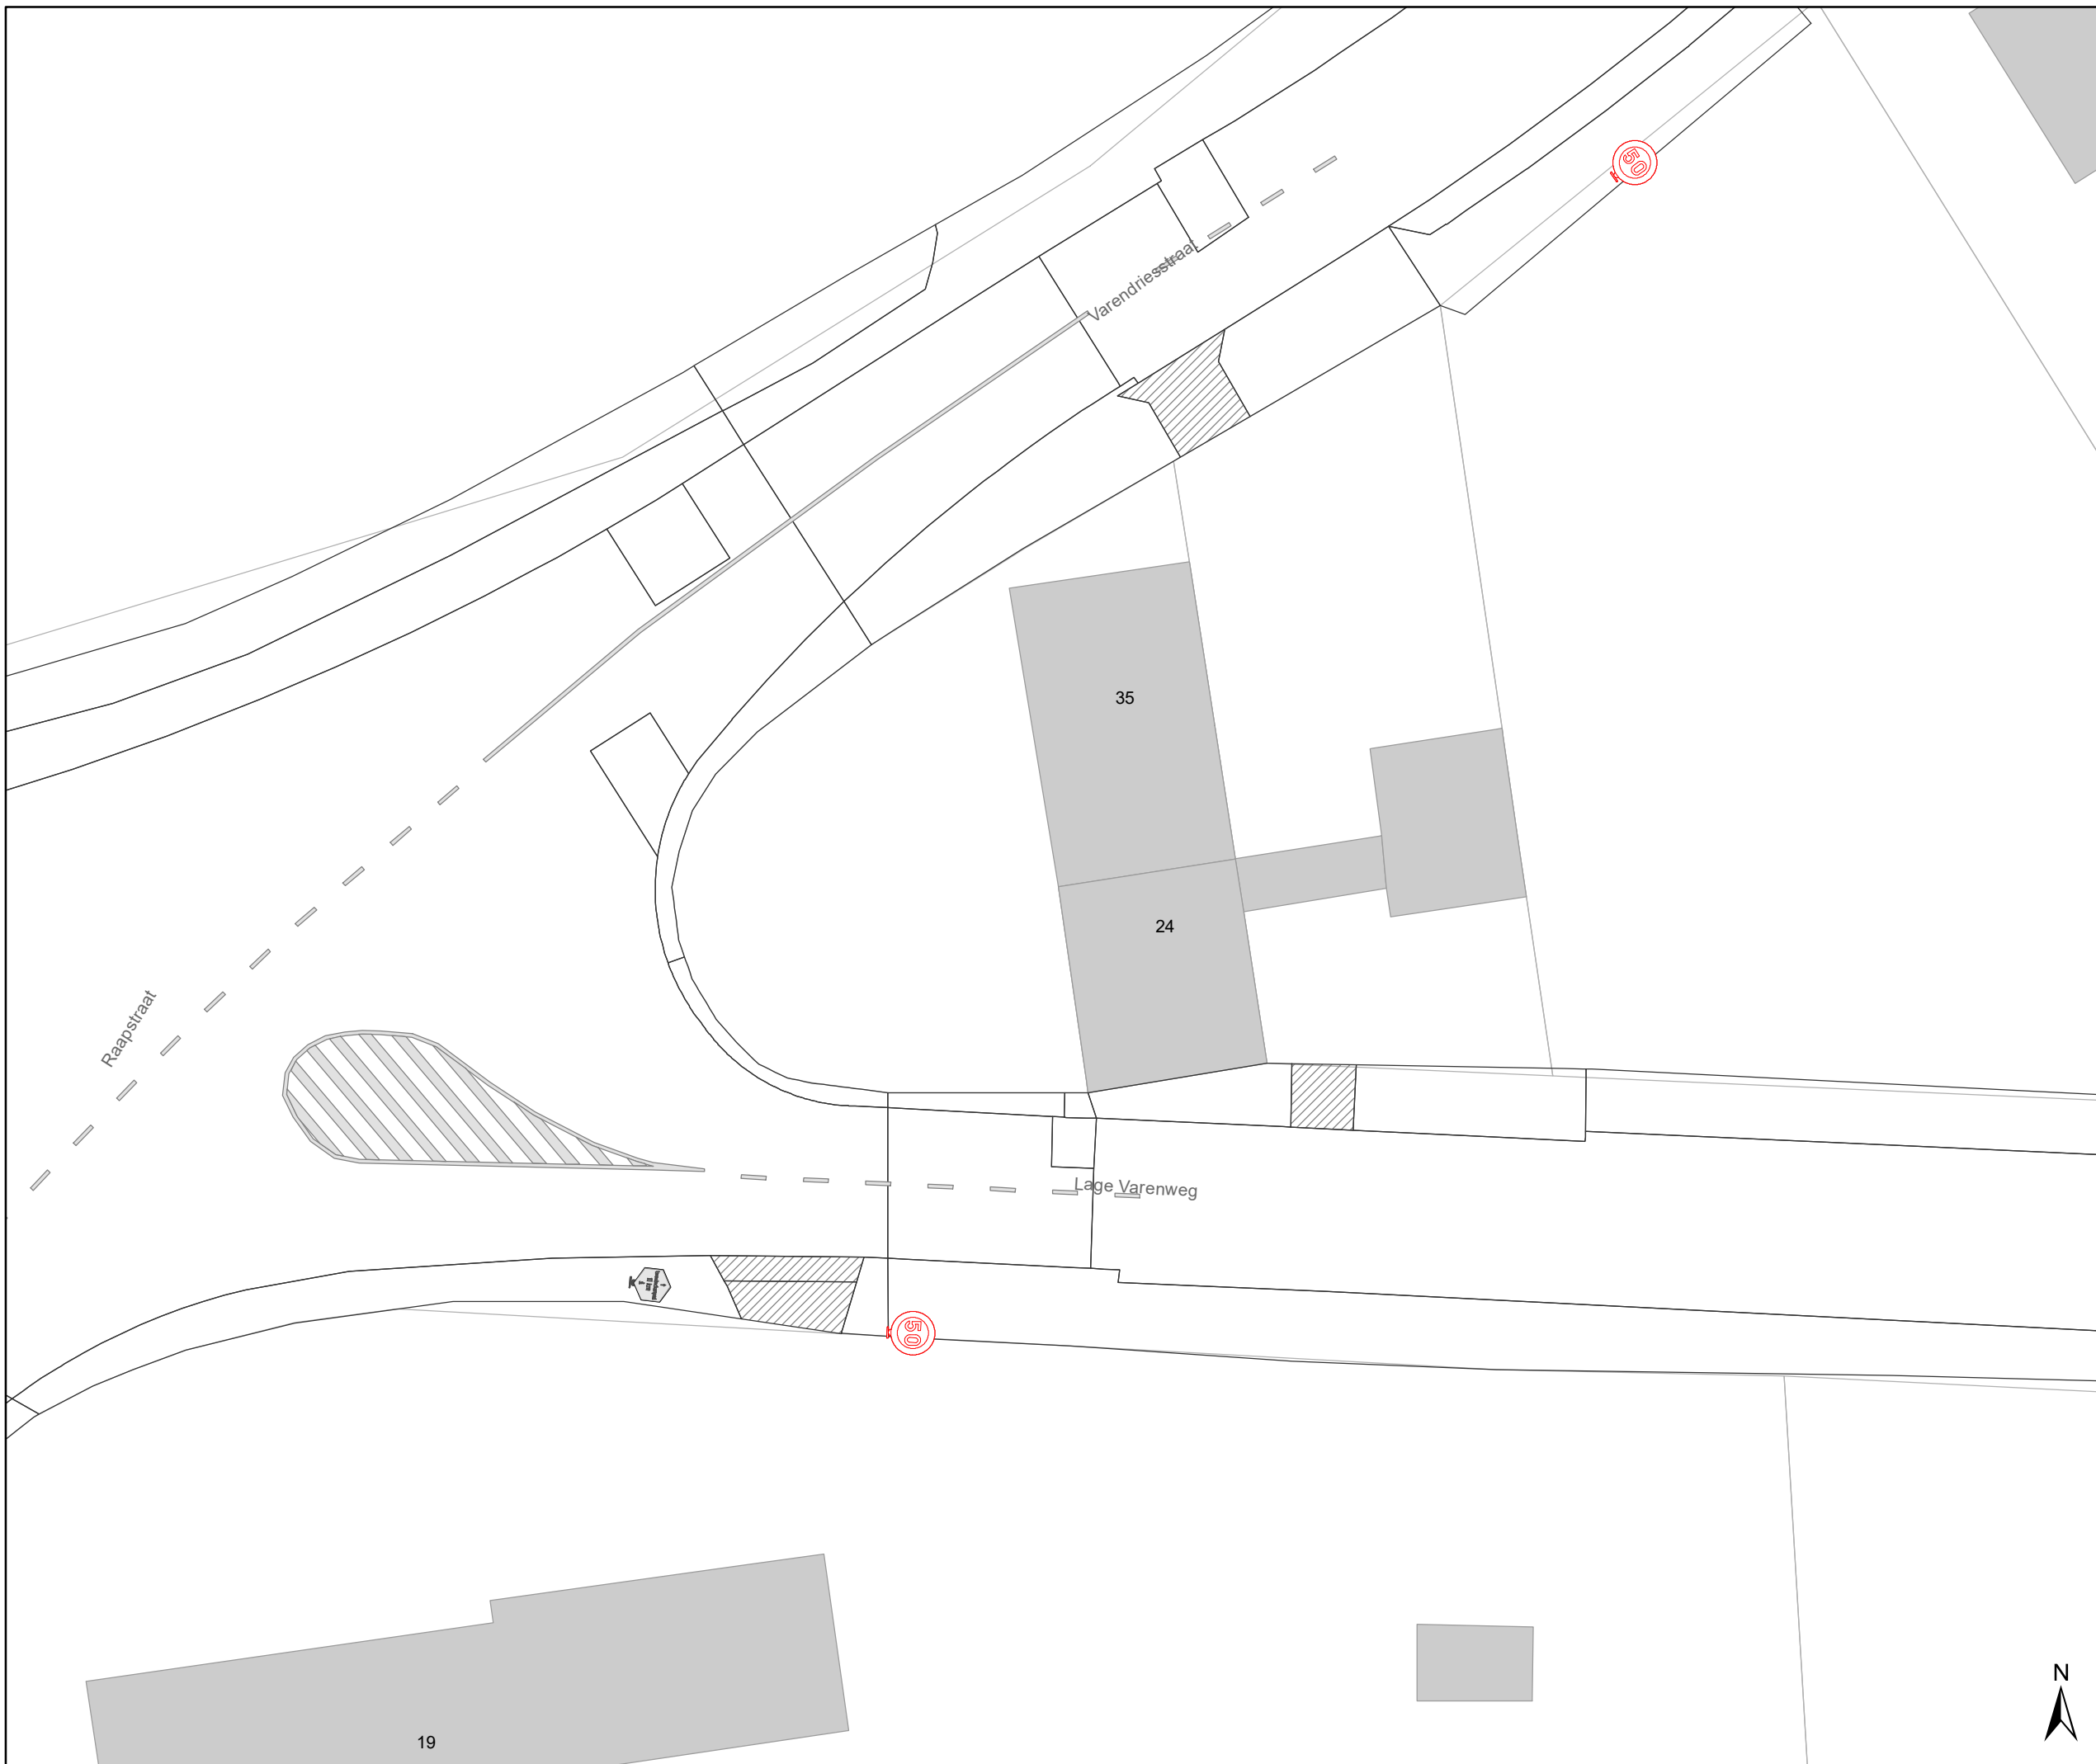

Legende

-  Bestaande verkeersborden
-  Geplande verkeersborden
-  Te verwijderen verkeersborden
-  Bestaande wegmarkeringen
-  Geplande wegmarkeringen
-  Te verwijderen wegmarkeringen
-  Ander gepland dossier (in voorbereiding bij MOBBED)

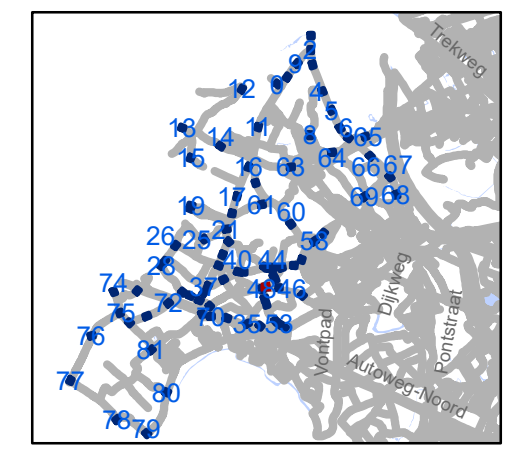


gent: Mobiliteitsbedrijf stad Gent
Verkeerstechnische taken

zone 50
Baarle Drongen

Dosiernummer P-307530


DATUM	SCHAAL	PLAN	P.FORMAAT
31/03/2023	1/250	50/84	A3



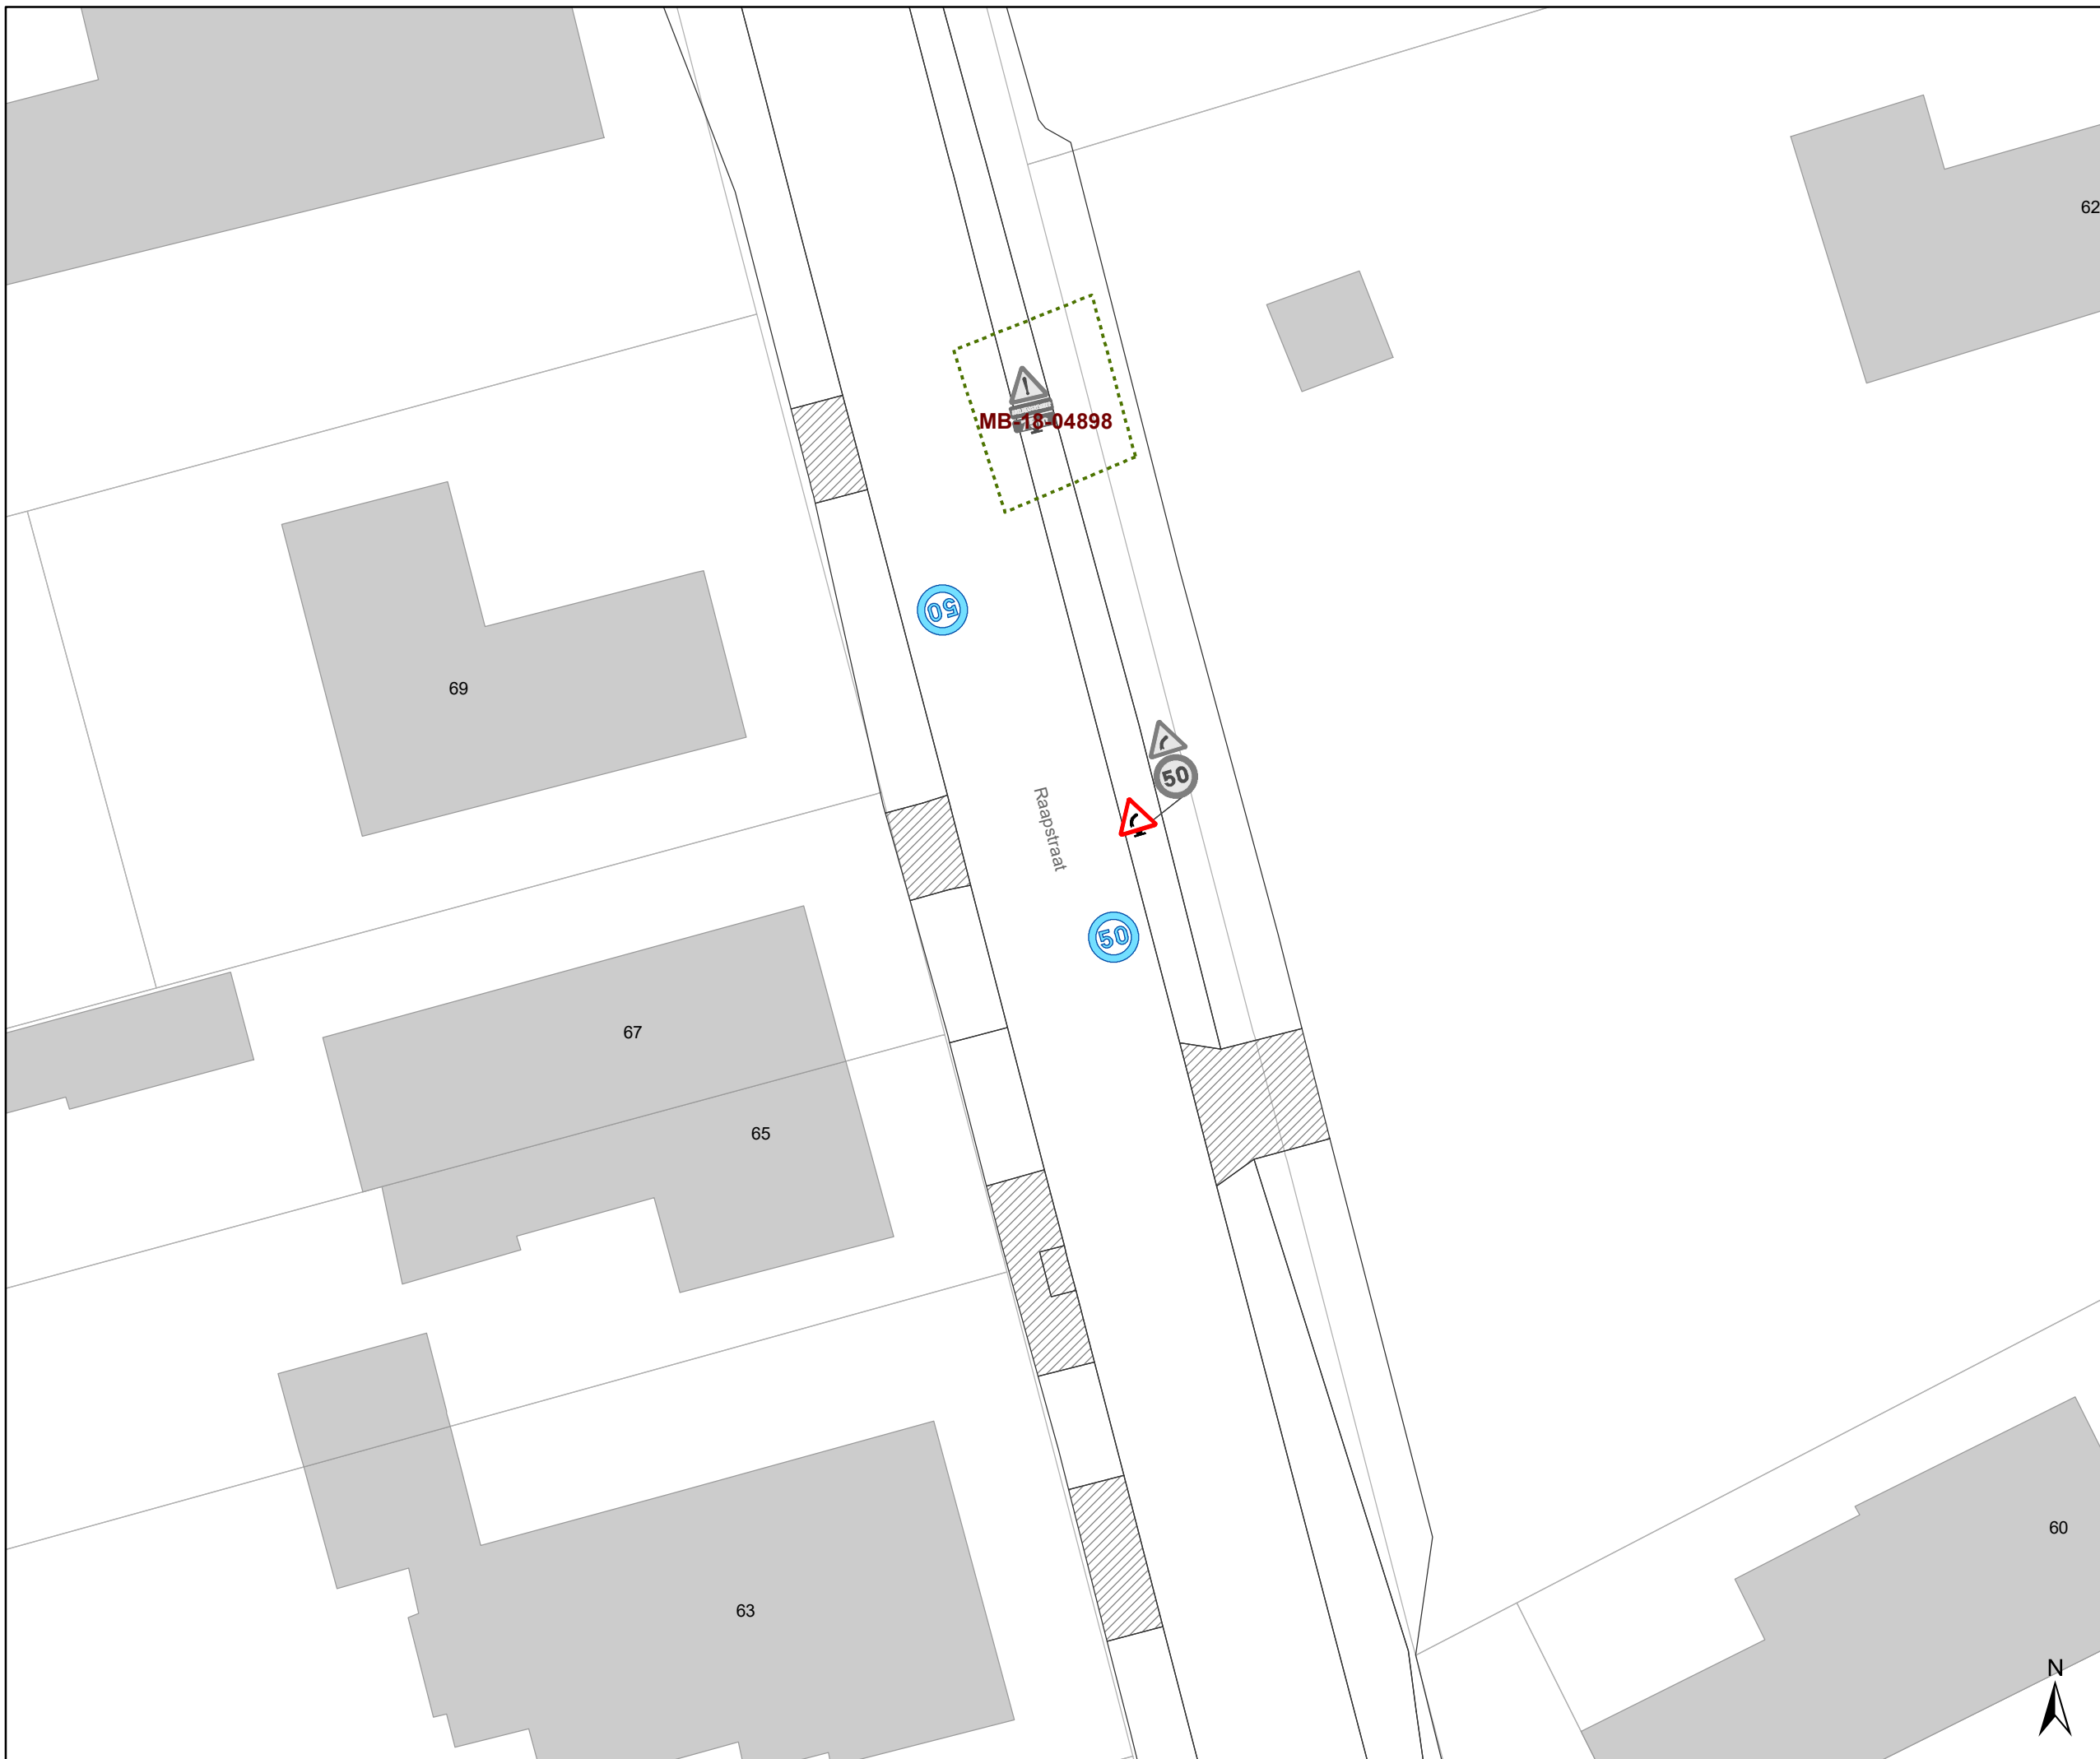

Legende

-  Bestaande verkeersborden
-  Geplande verkeersborden
-  Te verwijderen verkeersborden
-  Bestaande wegmarkeringen
-  Geplande wegmarkeringen
-  Te verwijderen wegmarkeringen
-  Ander gepland dossier (in voorbereiding bij MOBBED)

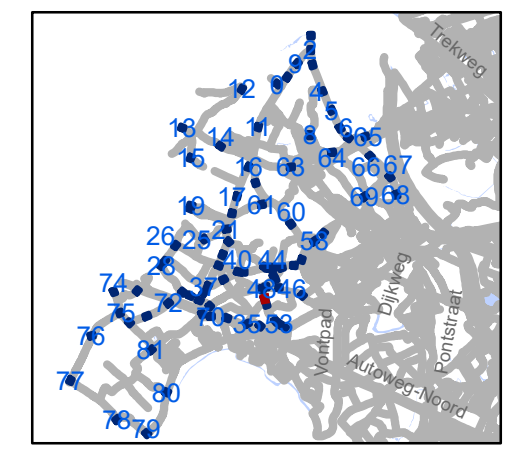

gent: Mobiliteitsbedrijf stad Gent
Verkeerstechnische taken

zone 50
Baarle Drogen


Dossiernummer P-307530

DATUM	SCHAAL	PLAN	P.FORMAAT
31/03/2023	1/250	51/84	A3



Legende

-  Bestaande verkeersborden
-  Geplande verkeersborden
-  Te verwijderen verkeersborden
-  Bestaande wegmarkeringen
-  Geplande wegmarkeringen
-  Te verwijderen wegmarkeringen
-  Ander gepland dossier (in voorbereiding bij MOBBED)

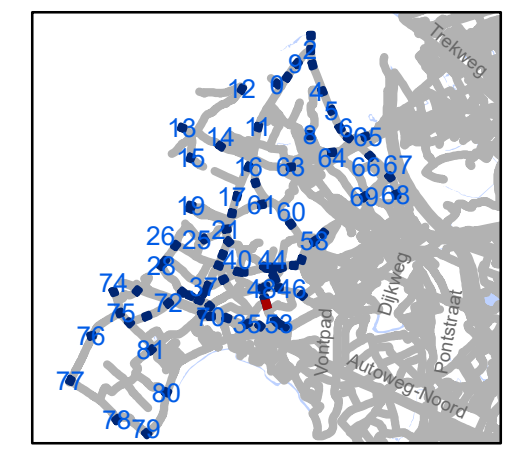


gent: Mobiliteitsbedrijf stad Gent
Verkeerstechnische taken

zone 50 Baarle Drongen

Dossiernummer P-307530


DATUM	SCHAAL	PLAN	P FORMAAT
31/03/2023	1/250	52/84	A3



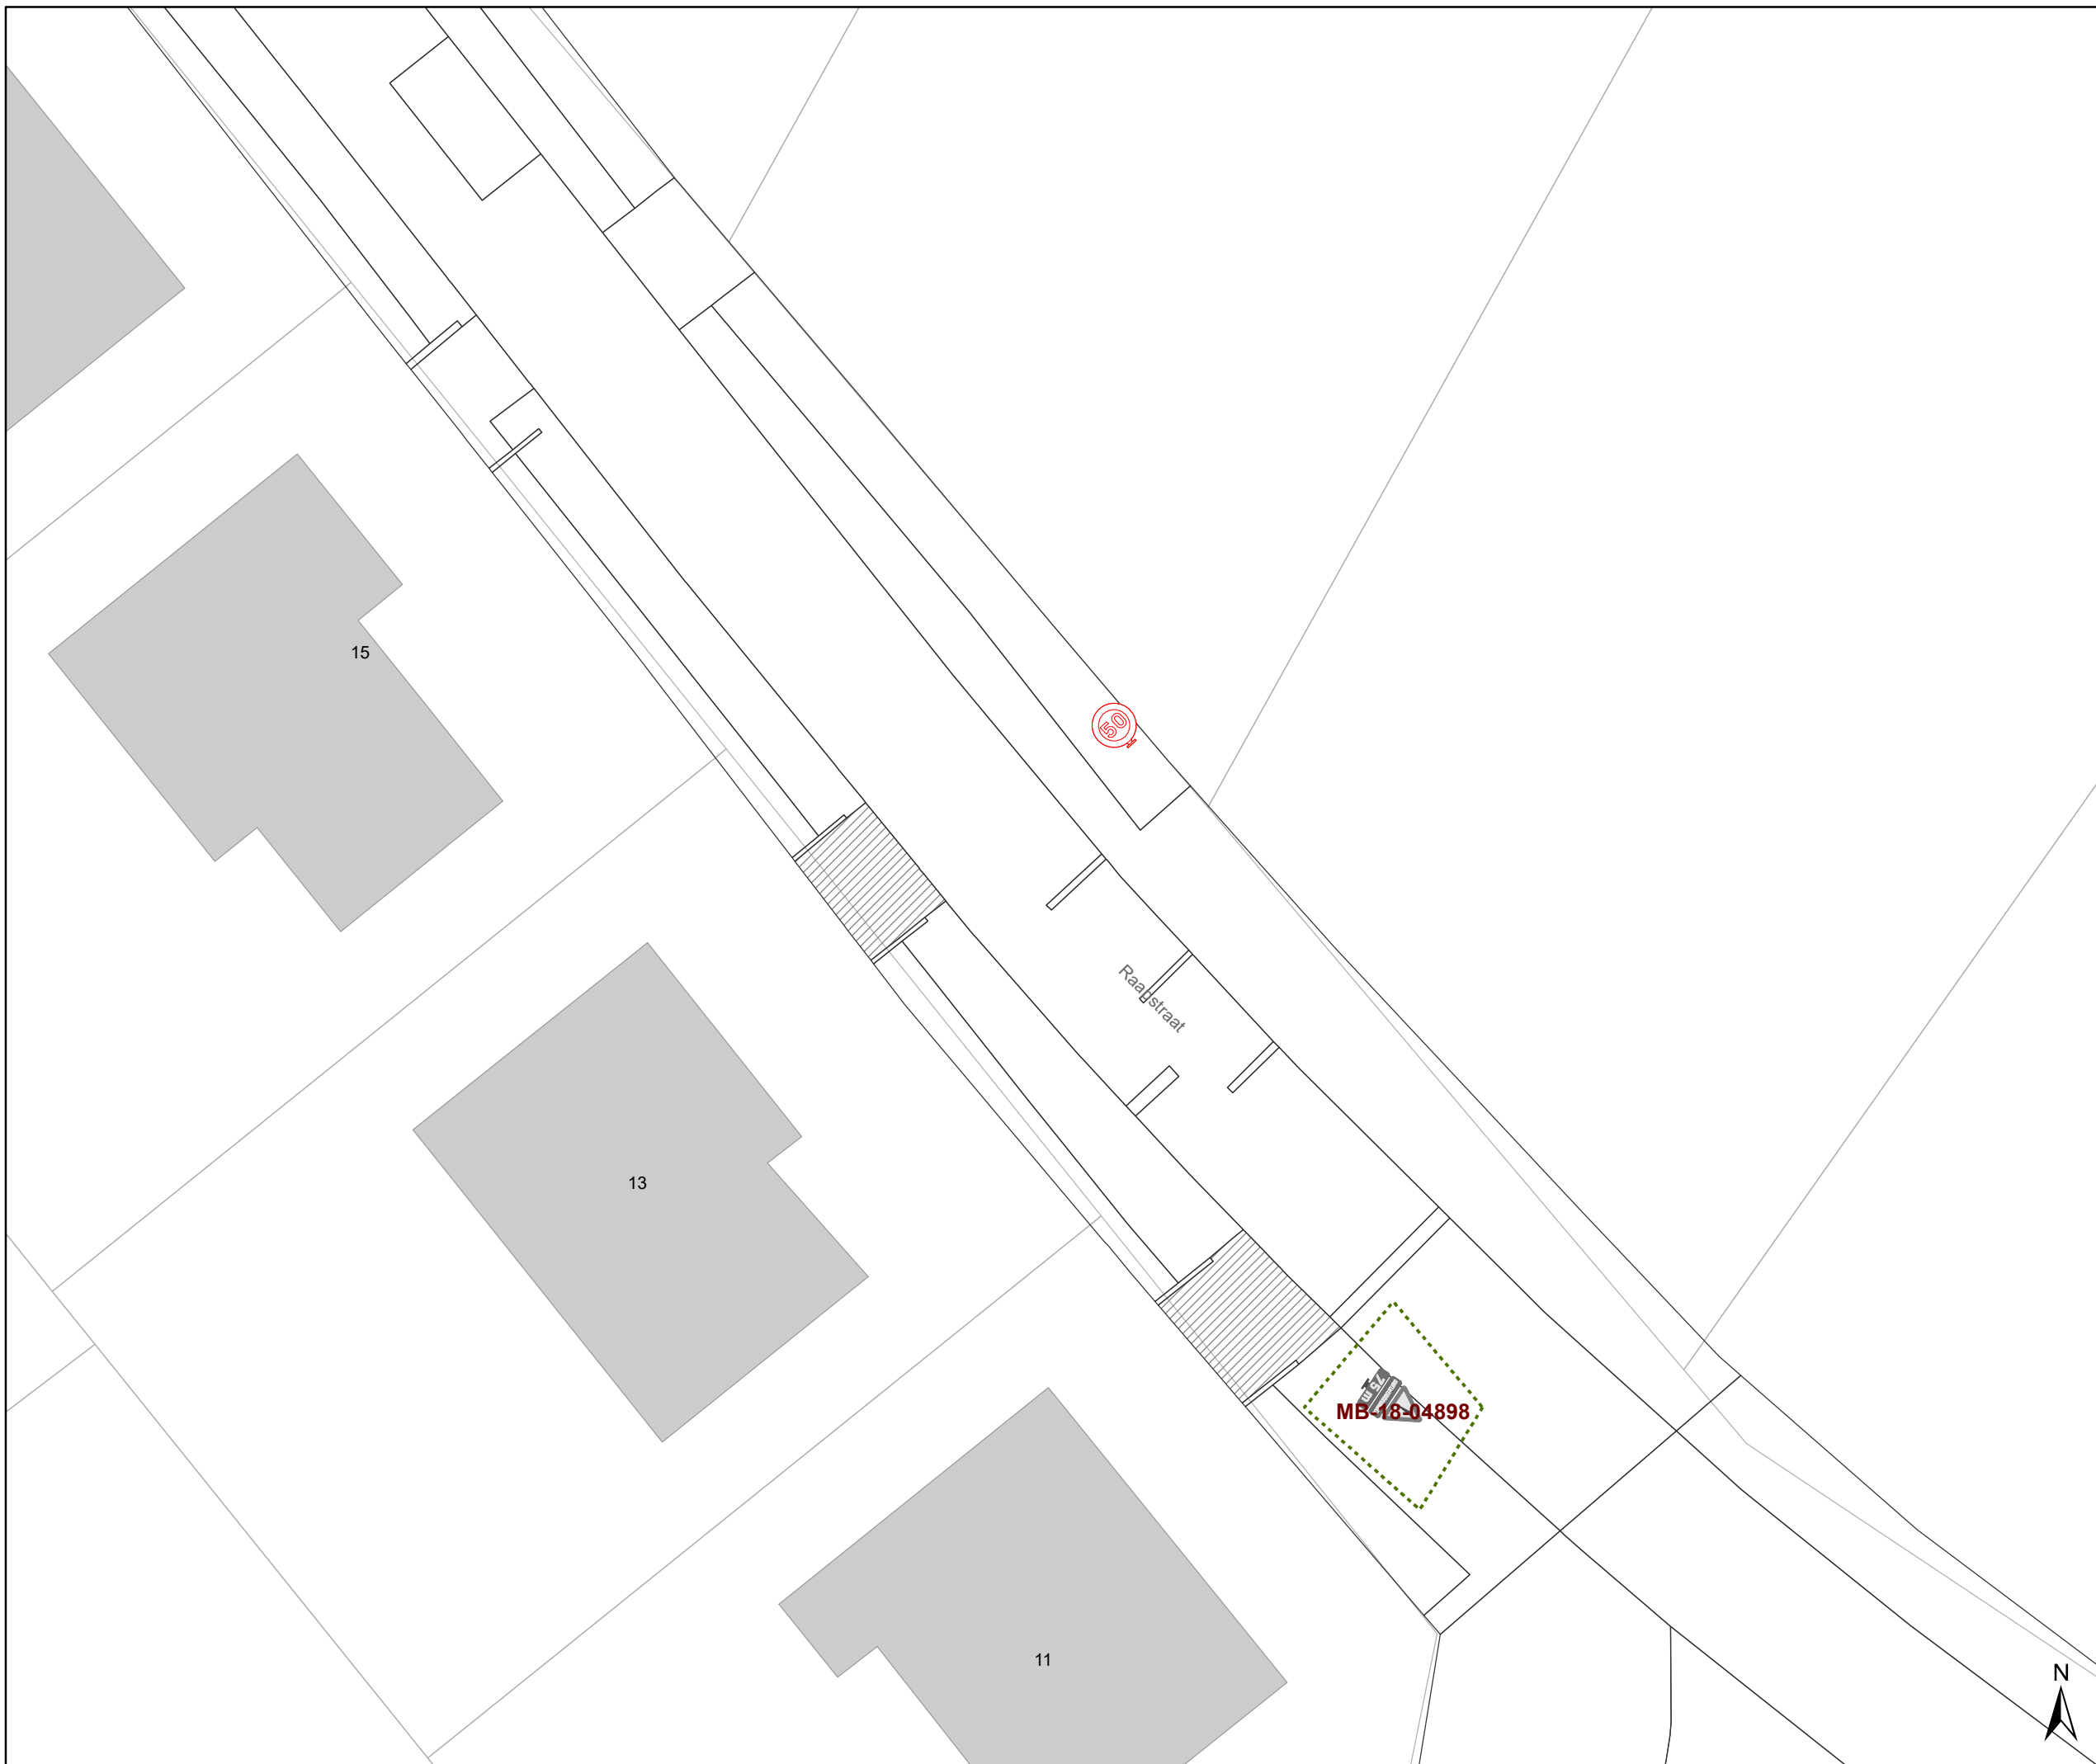

Legende

-  Bestaande verkeersborden
-  Geplande verkeersborden
-  Te verwijderen verkeersborden
-  Bestaande wegmarkeringen
-  Geplande wegmarkeringen
-  Te verwijderen wegmarkeringen
-  Ander gepland dossier (in voorbereiding bij MOBBED)

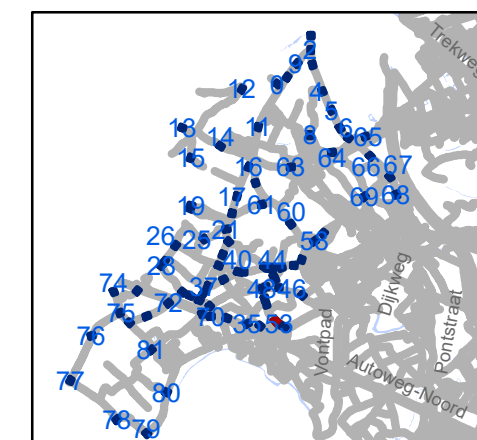


gent: Mobiliteitsbedrijf stad Gent
Verkeerstechnische taken

zone 50
Baarle Drongen


Dossiernummer P-307530

DATUM	SCHAAL	PLAN	P.FORMAAT
31/03/2023	1/250	53/84	A3

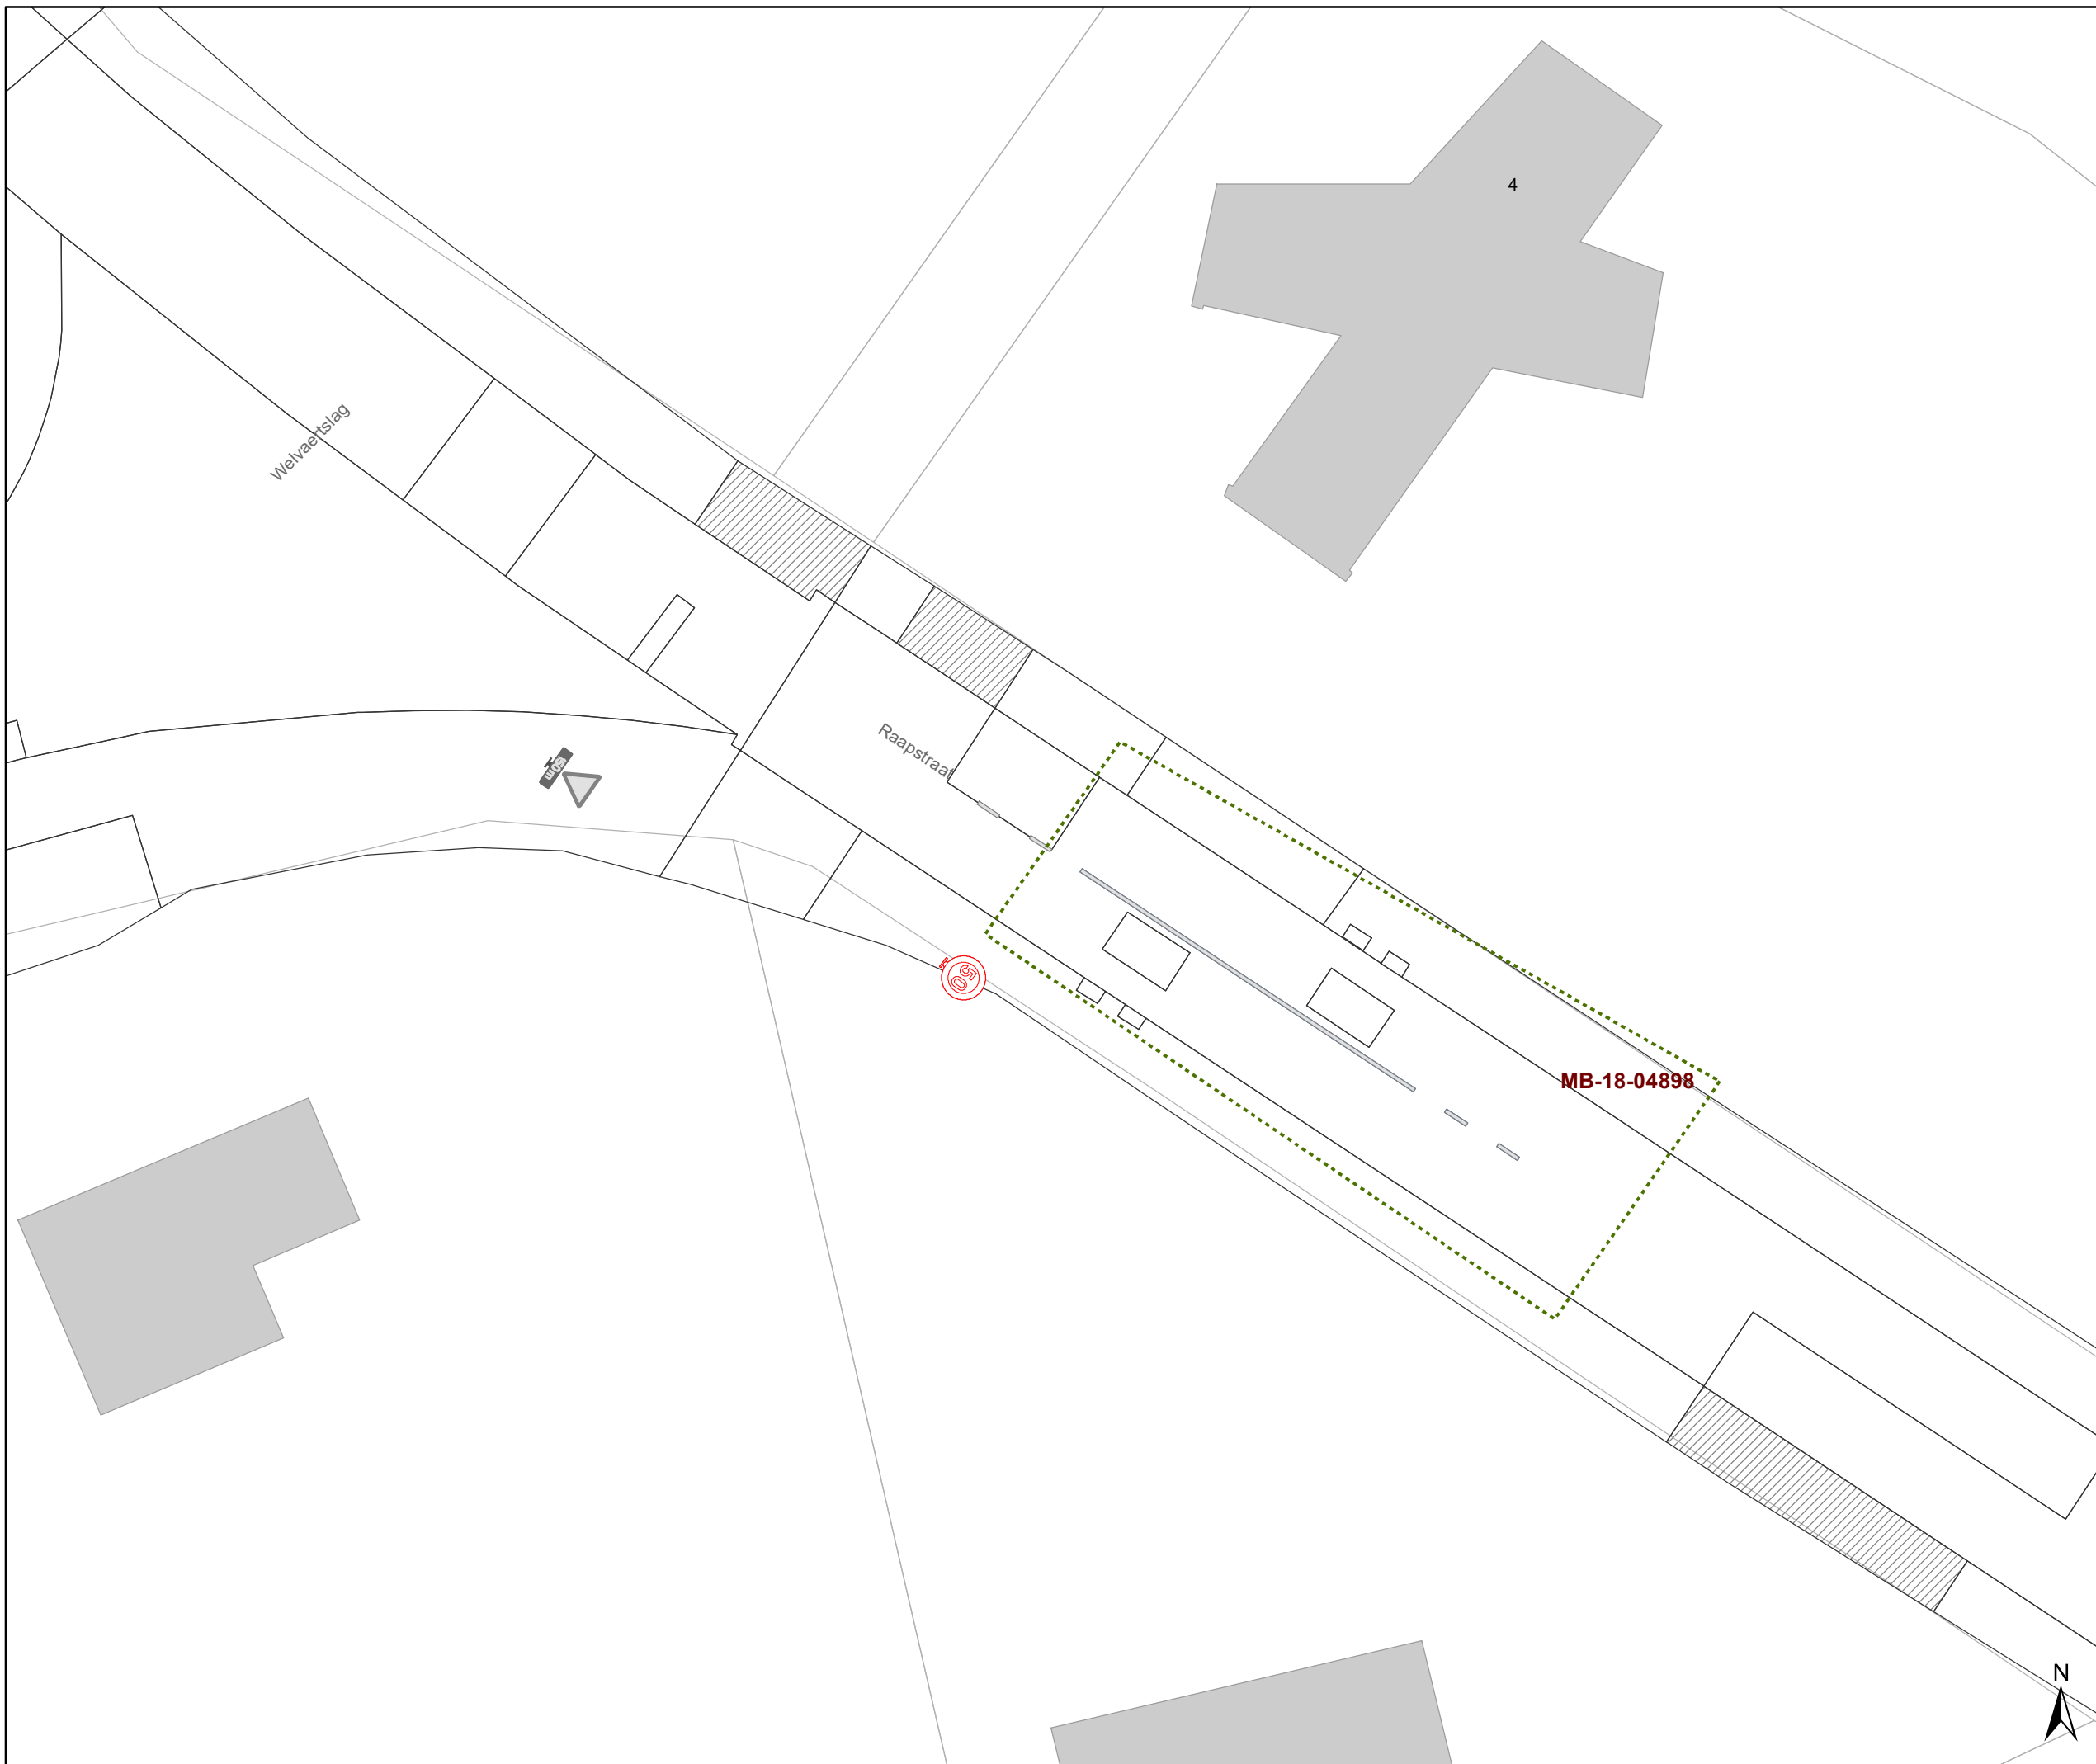

Legende

-  Bestaande verkeersborden
-  Geplande verkeersborden
-  Te verwijderen verkeersborden
-  Bestaande wegmarkeringen
-  Geplande wegmarkeringen
-  Te verwijderen wegmarkeringen
-  Ander gepland dossier (in voorbereiding bij MOBBED)

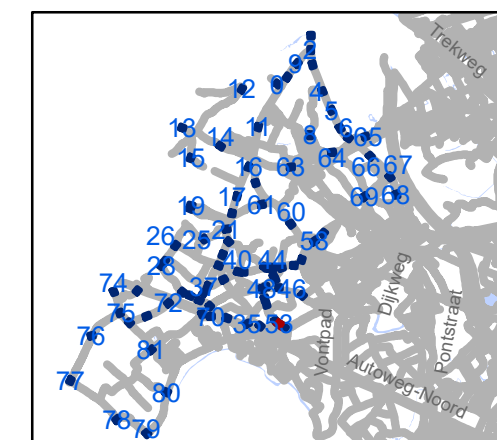


gent: Mobiliteitsbedrijf stad Gent
Verkeerstechnische taken


zone 50
Baarle Drongen

Dossiernummer P-307530

DATUM	SCHAAL	PLAN	P FORMAAT
31/03/2023	1/250	54/84	A3

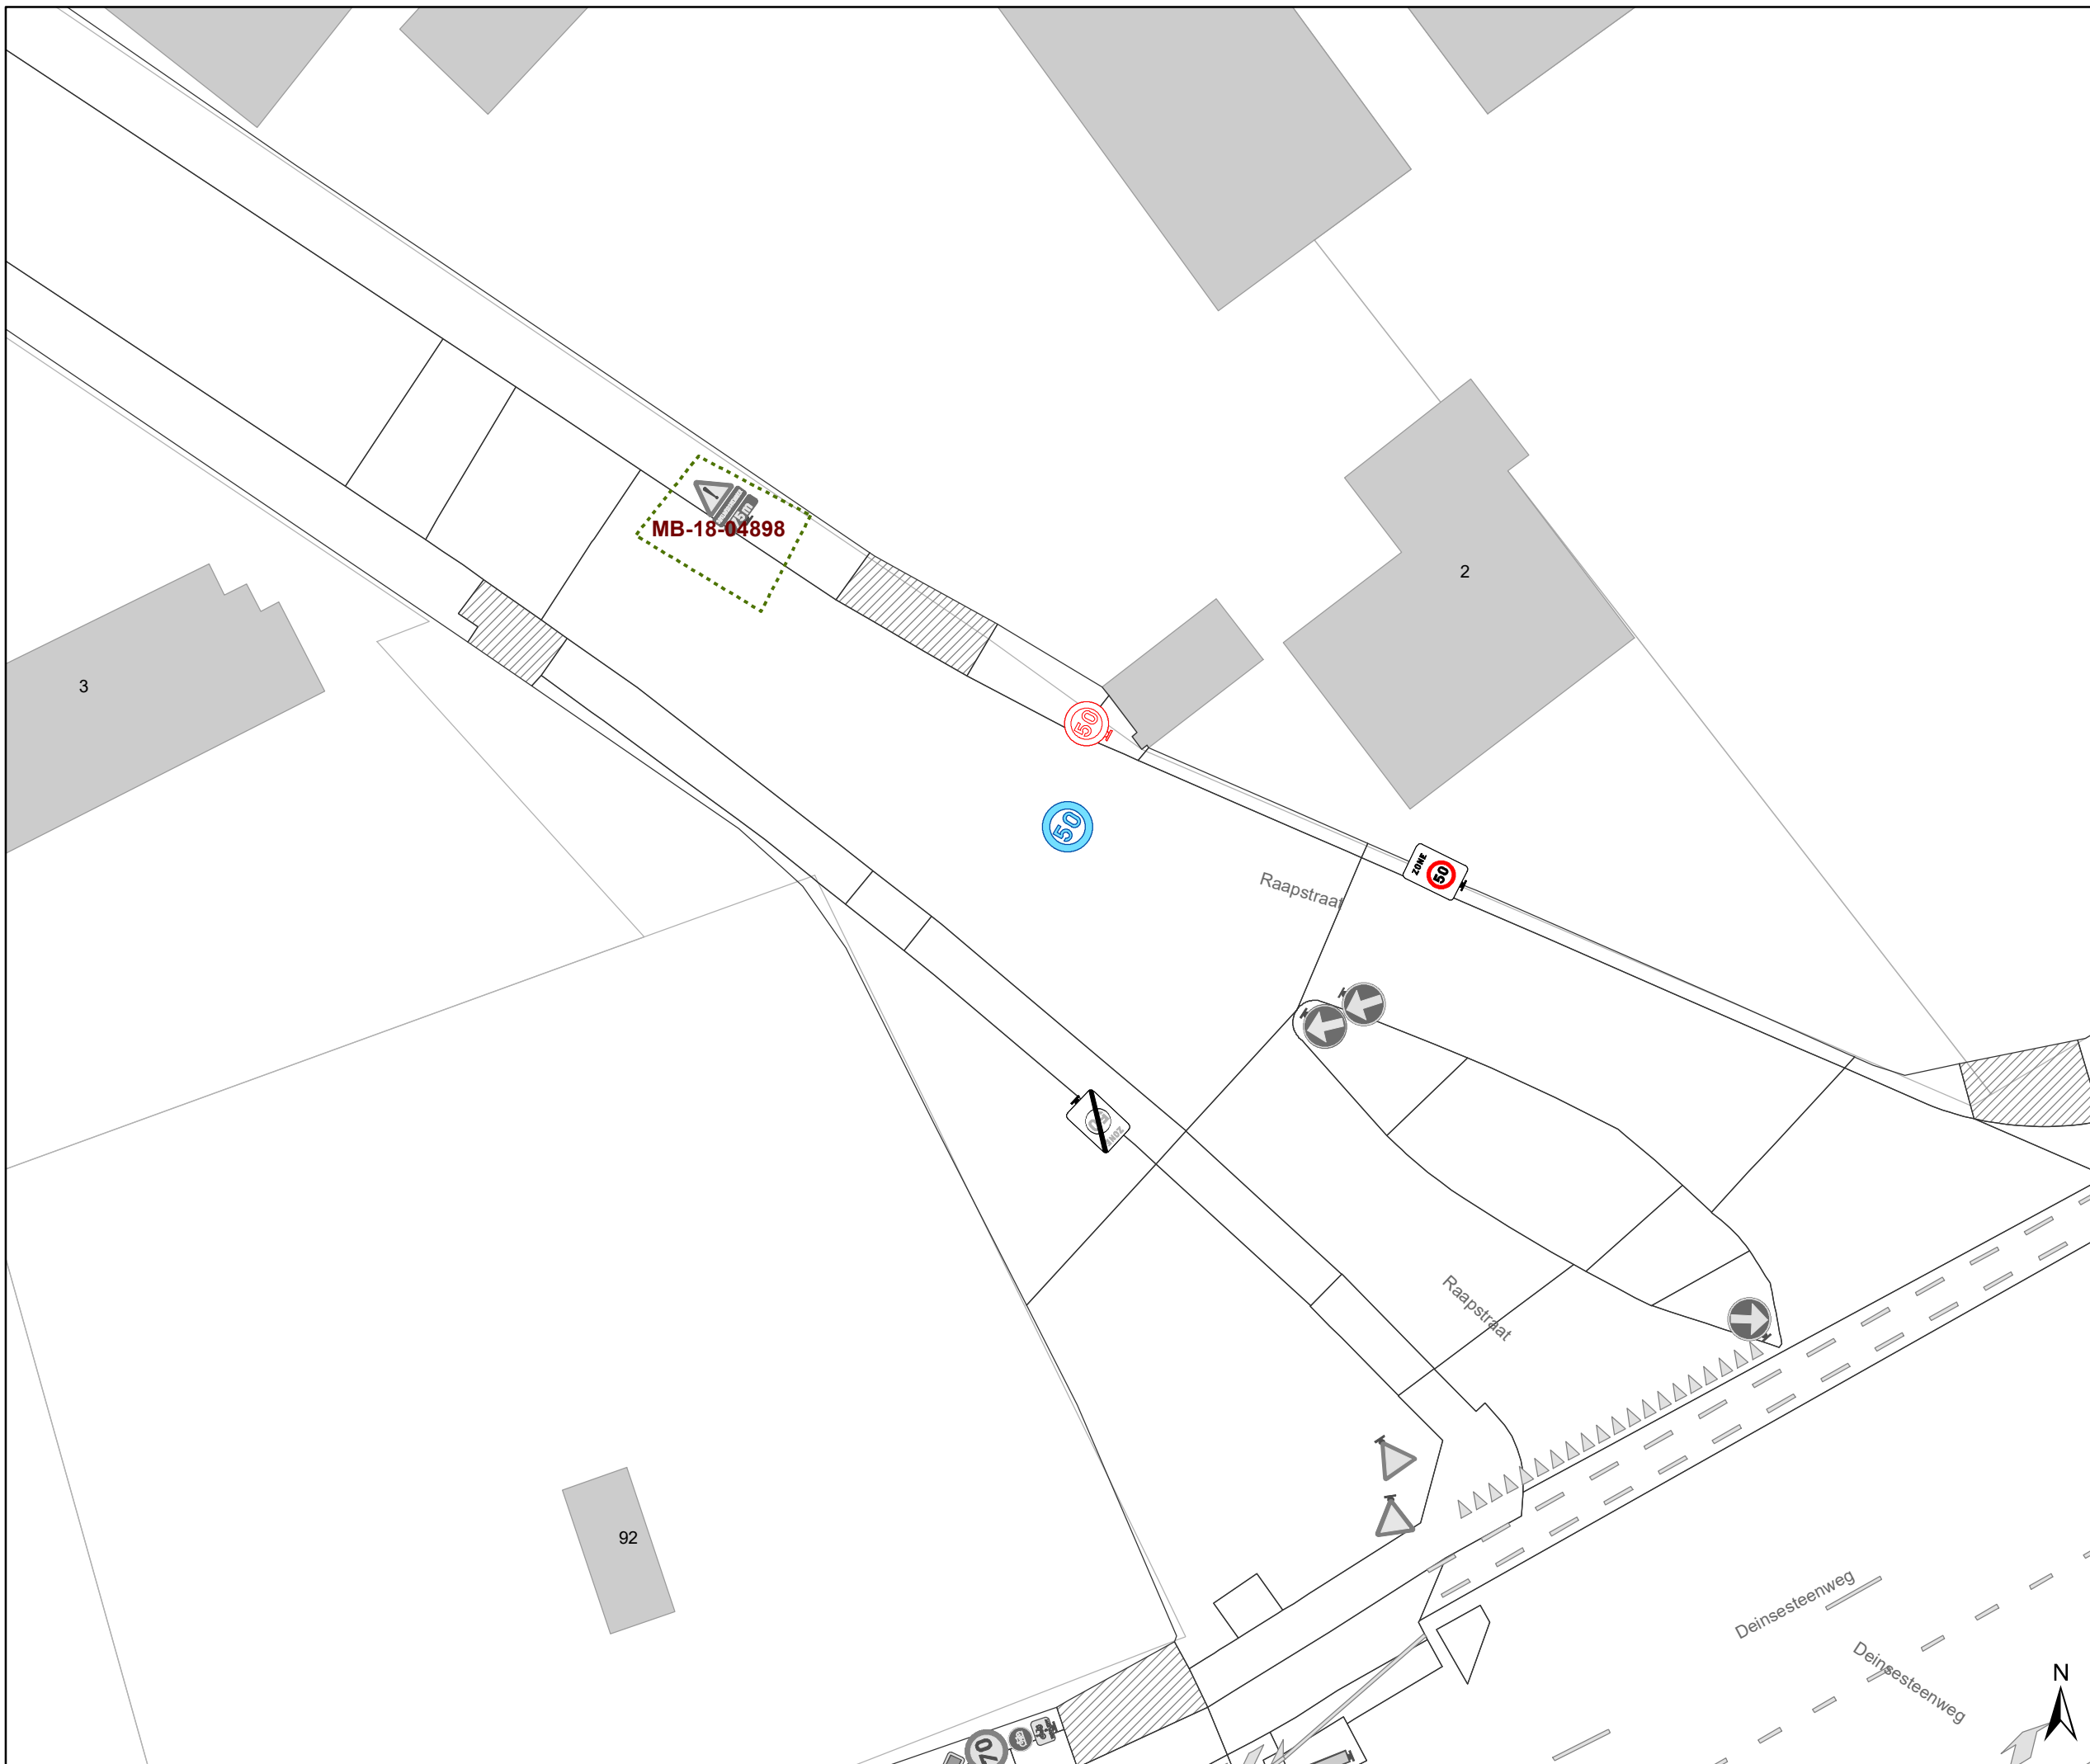

- ### Legende
- Bestaande verkeersborden
 - Geplande verkeersborden
 - Te verwijderen verkeersborden
 - Bestaande wegmarkeringen
 - Geplande wegmarkeringen
 - Te verwijderen wegmarkeringen
 - Ander gepland dossier (in voorbereiding bij MOBBED)

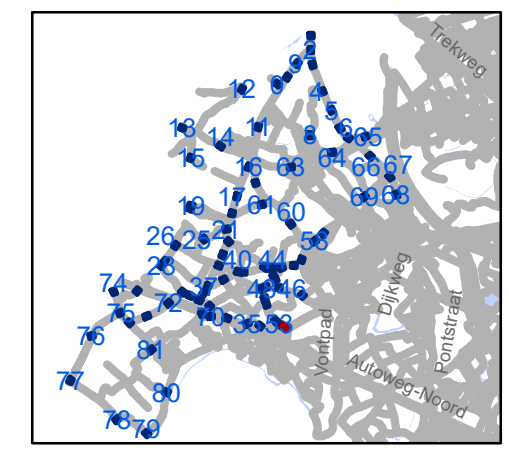

gent: Mobiliteitsbedrijf stad Gent
Verkeerstechnische taken

zone 50 Baarle Drongen


Dossiernummer P-307530

DATUM	SCHAAL	PLAN	P FORMAAT
31/03/2023	1/250	55/84	A3



Legende

-  Bestaande verkeersborden
-  Geplande verkeersborden
-  Te verwijderen verkeersborden
-  Bestaande wegmarkeringen
-  Geplande wegmarkeringen
-  Te verwijderen wegmarkeringen
-  Ander gepland dossier (in voorbereiding bij MOBBED)

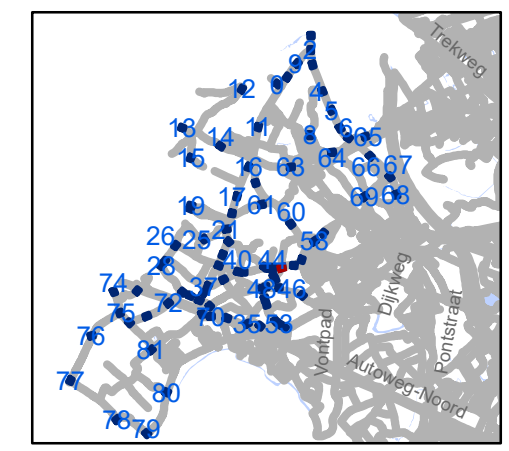

gent: Mobiliteitsbedrijf stad Gent
Verkeerstechnische taken



zone 50
Baarle Drongen

Dossiernummer P-307530

DATUM	SCHAAL	PLAN	P.FORMAAT
31/03/2023	1/250	56/84	A3

Legende

-  Bestaande verkeersborden
-  Geplande verkeersborden
-  Te verwijderen verkeersborden
-  Bestaande wegmarkeringen
-  Geplande wegmarkeringen
-  Te verwijderen wegmarkeringen
-  Ander gepland dossier (in voorbereiding bij MOBBED)

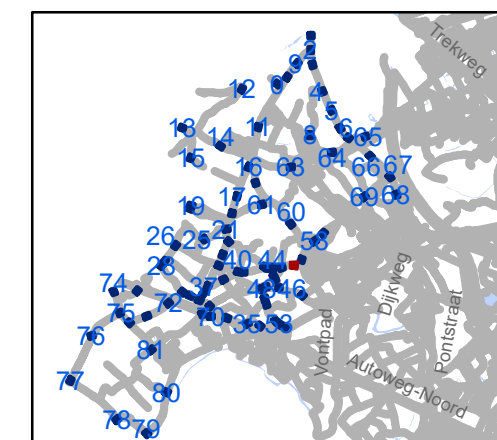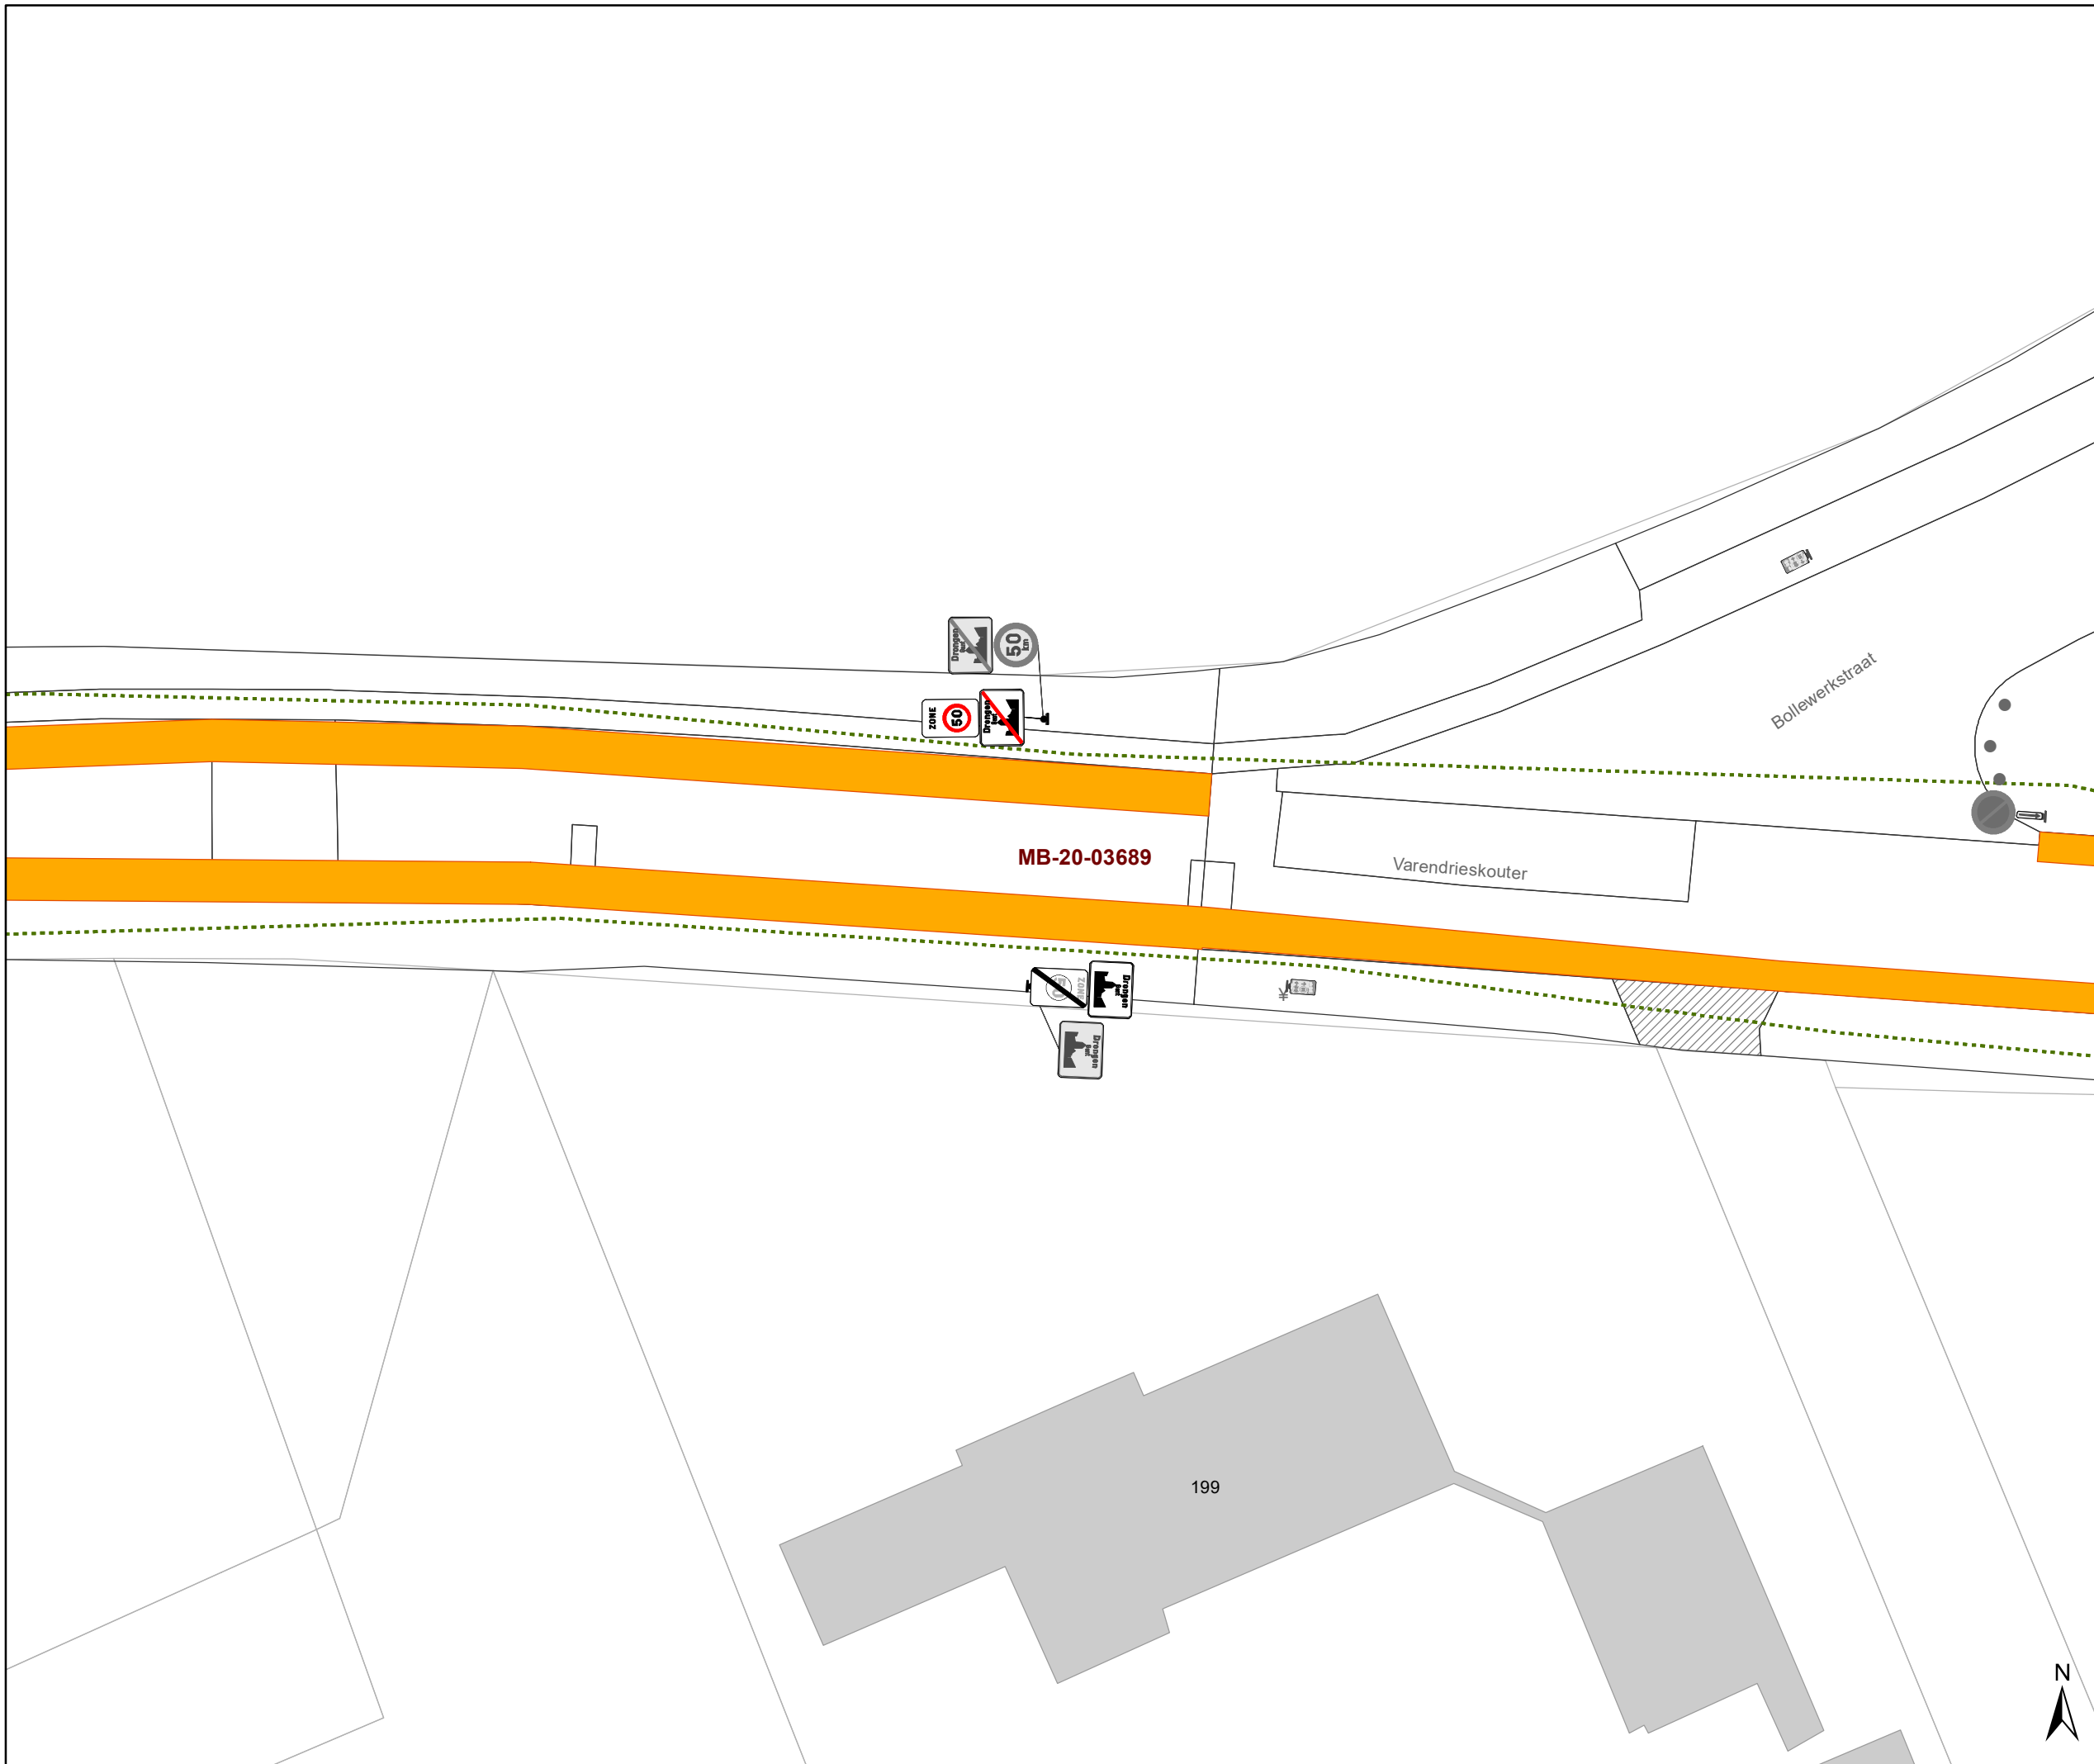


gent: Mobiliteitsbedrijf stad Gent
Verkeerstechnische taken

zone 50
Baarle Drongen


Dossiernummer P-307530

DATUM	SCHAAL	PLAN	P FORMAAT
31/03/2023	1/250	57/84	A3

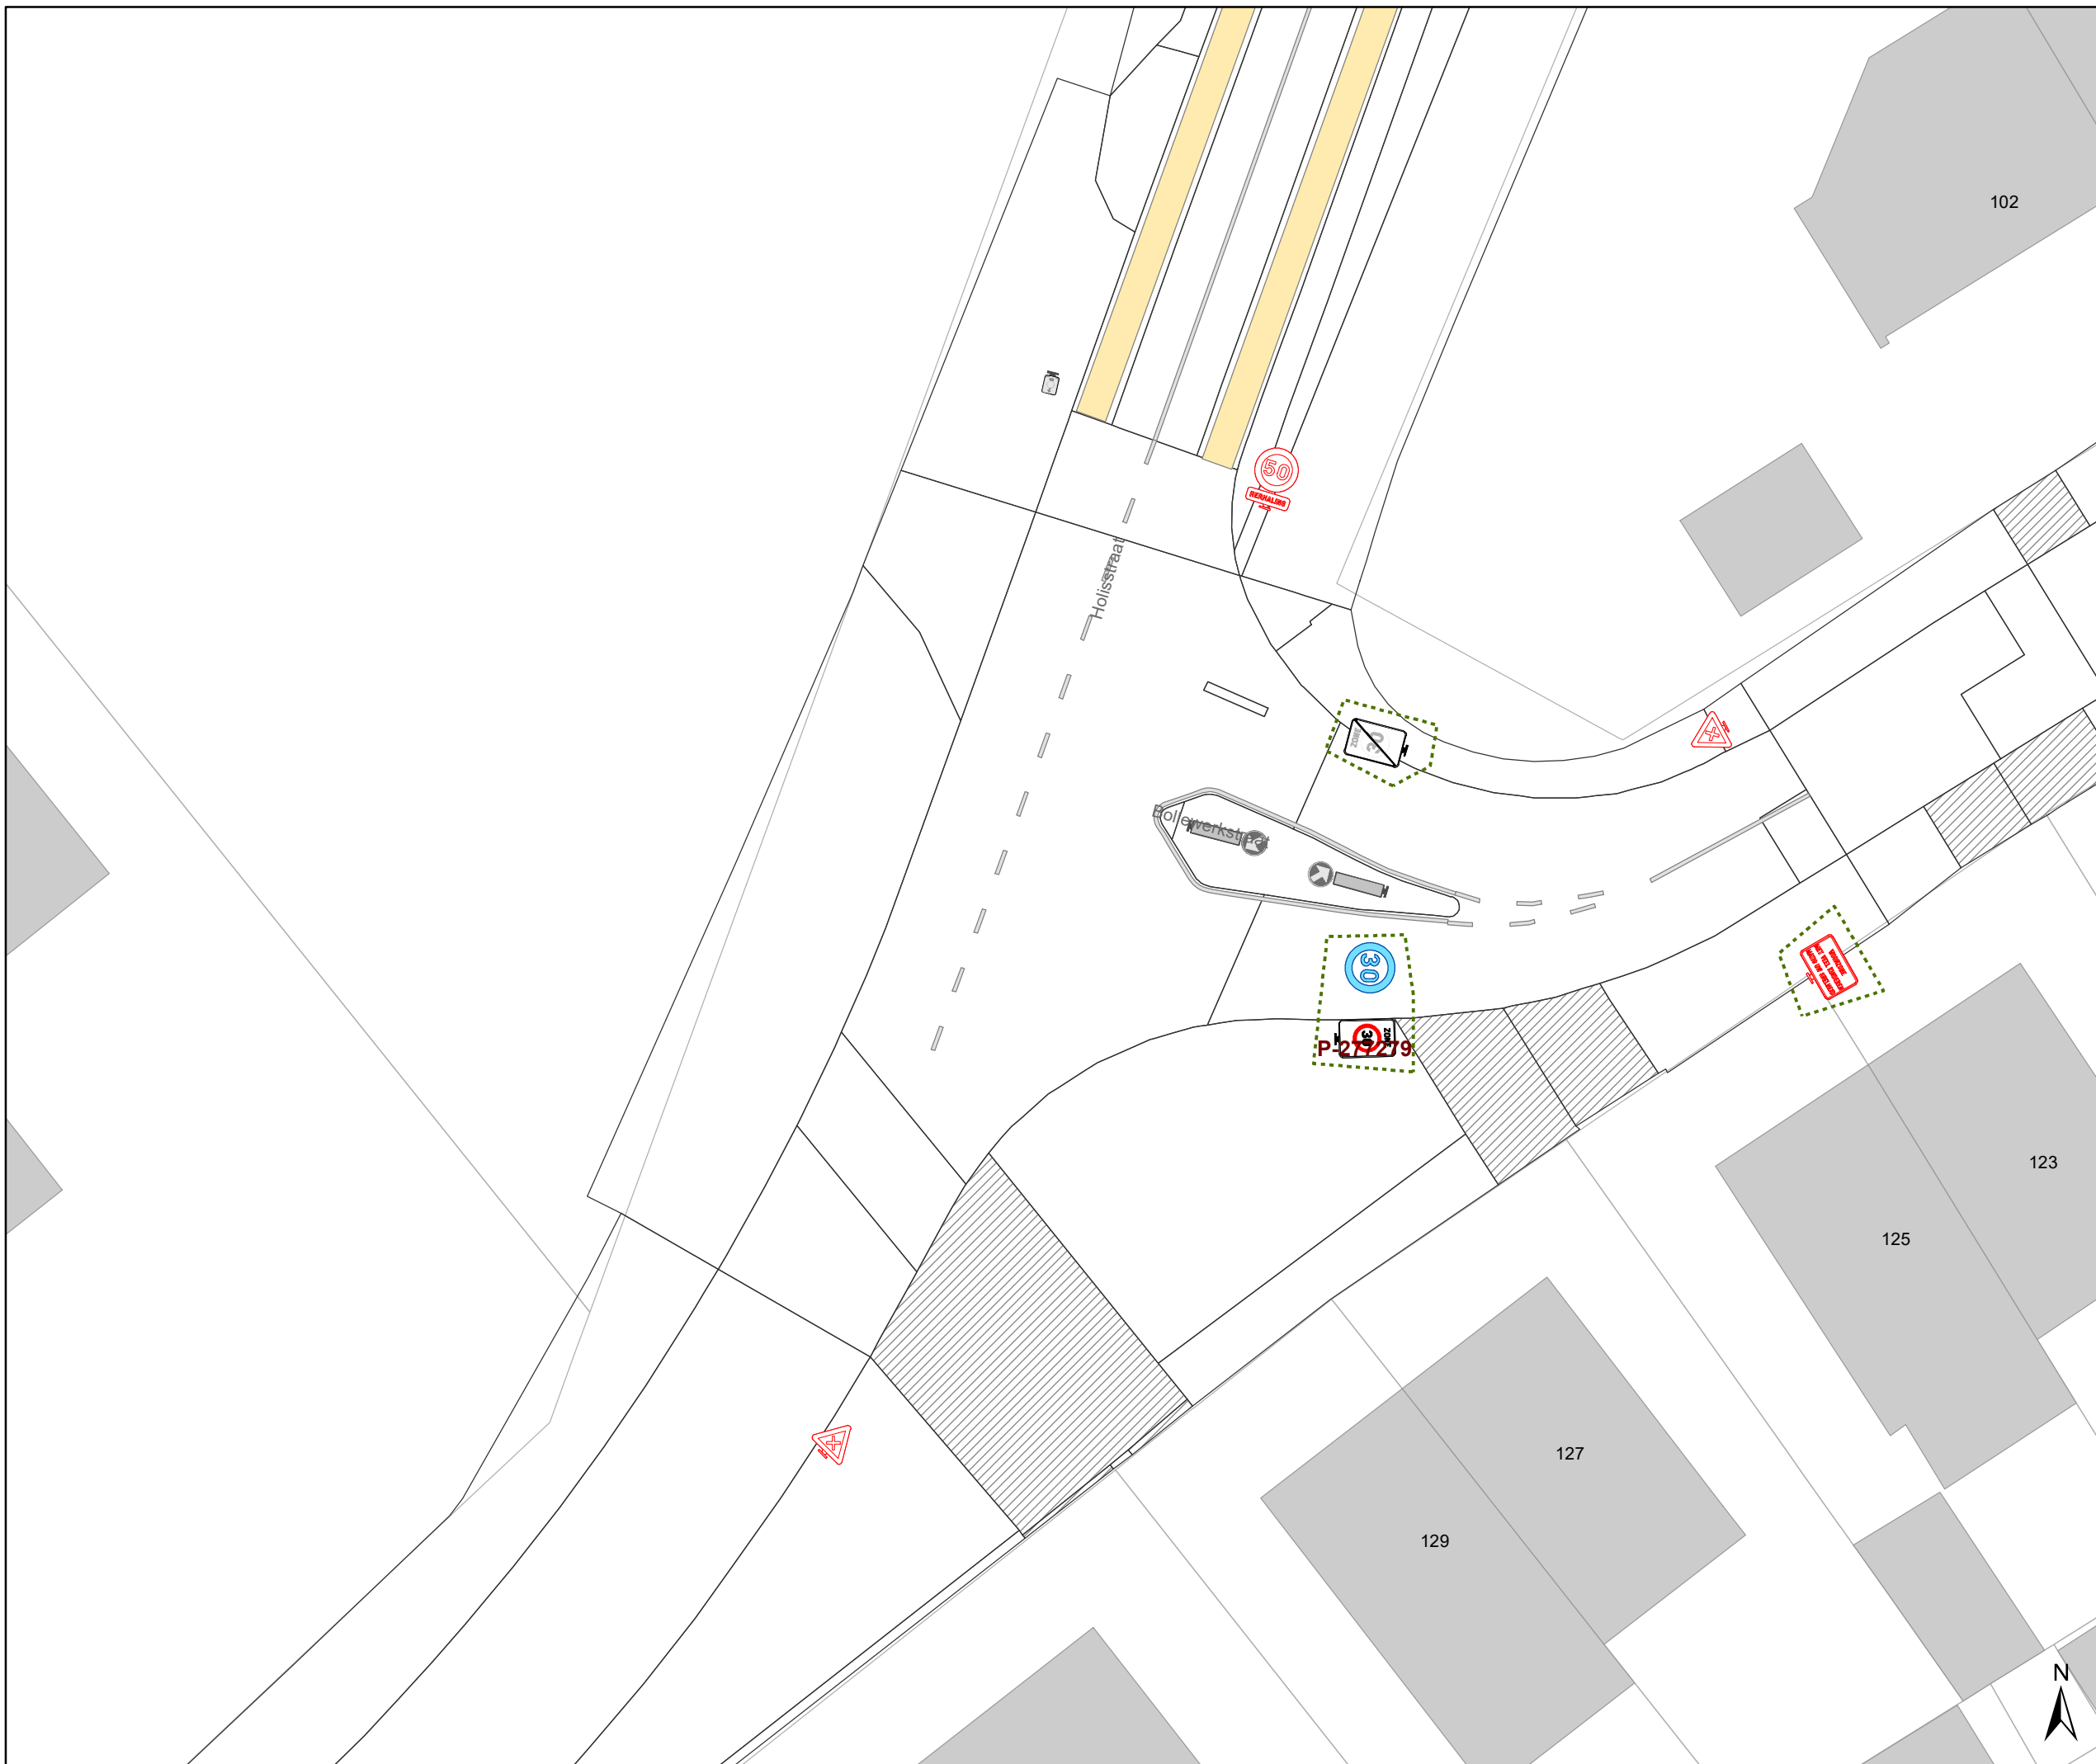

Legende

-  Bestaande verkeersborden
-  Geplande verkeersborden
-  Te verwijderen verkeersborden
-  Bestaande wegmarkeringen
-  Geplande wegmarkeringen
-  Te verwijderen wegmarkeringen
-  Ander gepland dossier (in voorbereiding bij MOBBED)

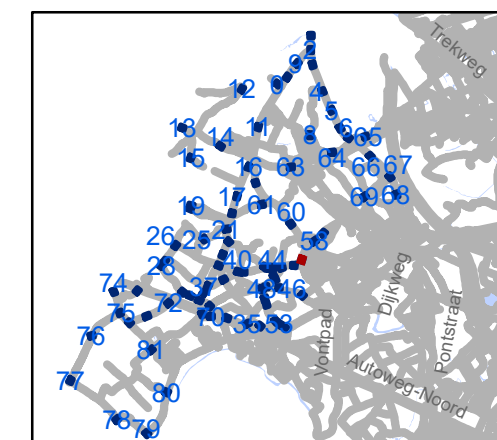


gent: Mobiliteitsbedrijf stad Gent
Verkeerstechnische taken

zone 50 Baarle Drongen

Dossiernummer P-307530


DATUM	SCHAAL	PLAN	P FORMAAT
31/03/2023	1/250	58/84	A3



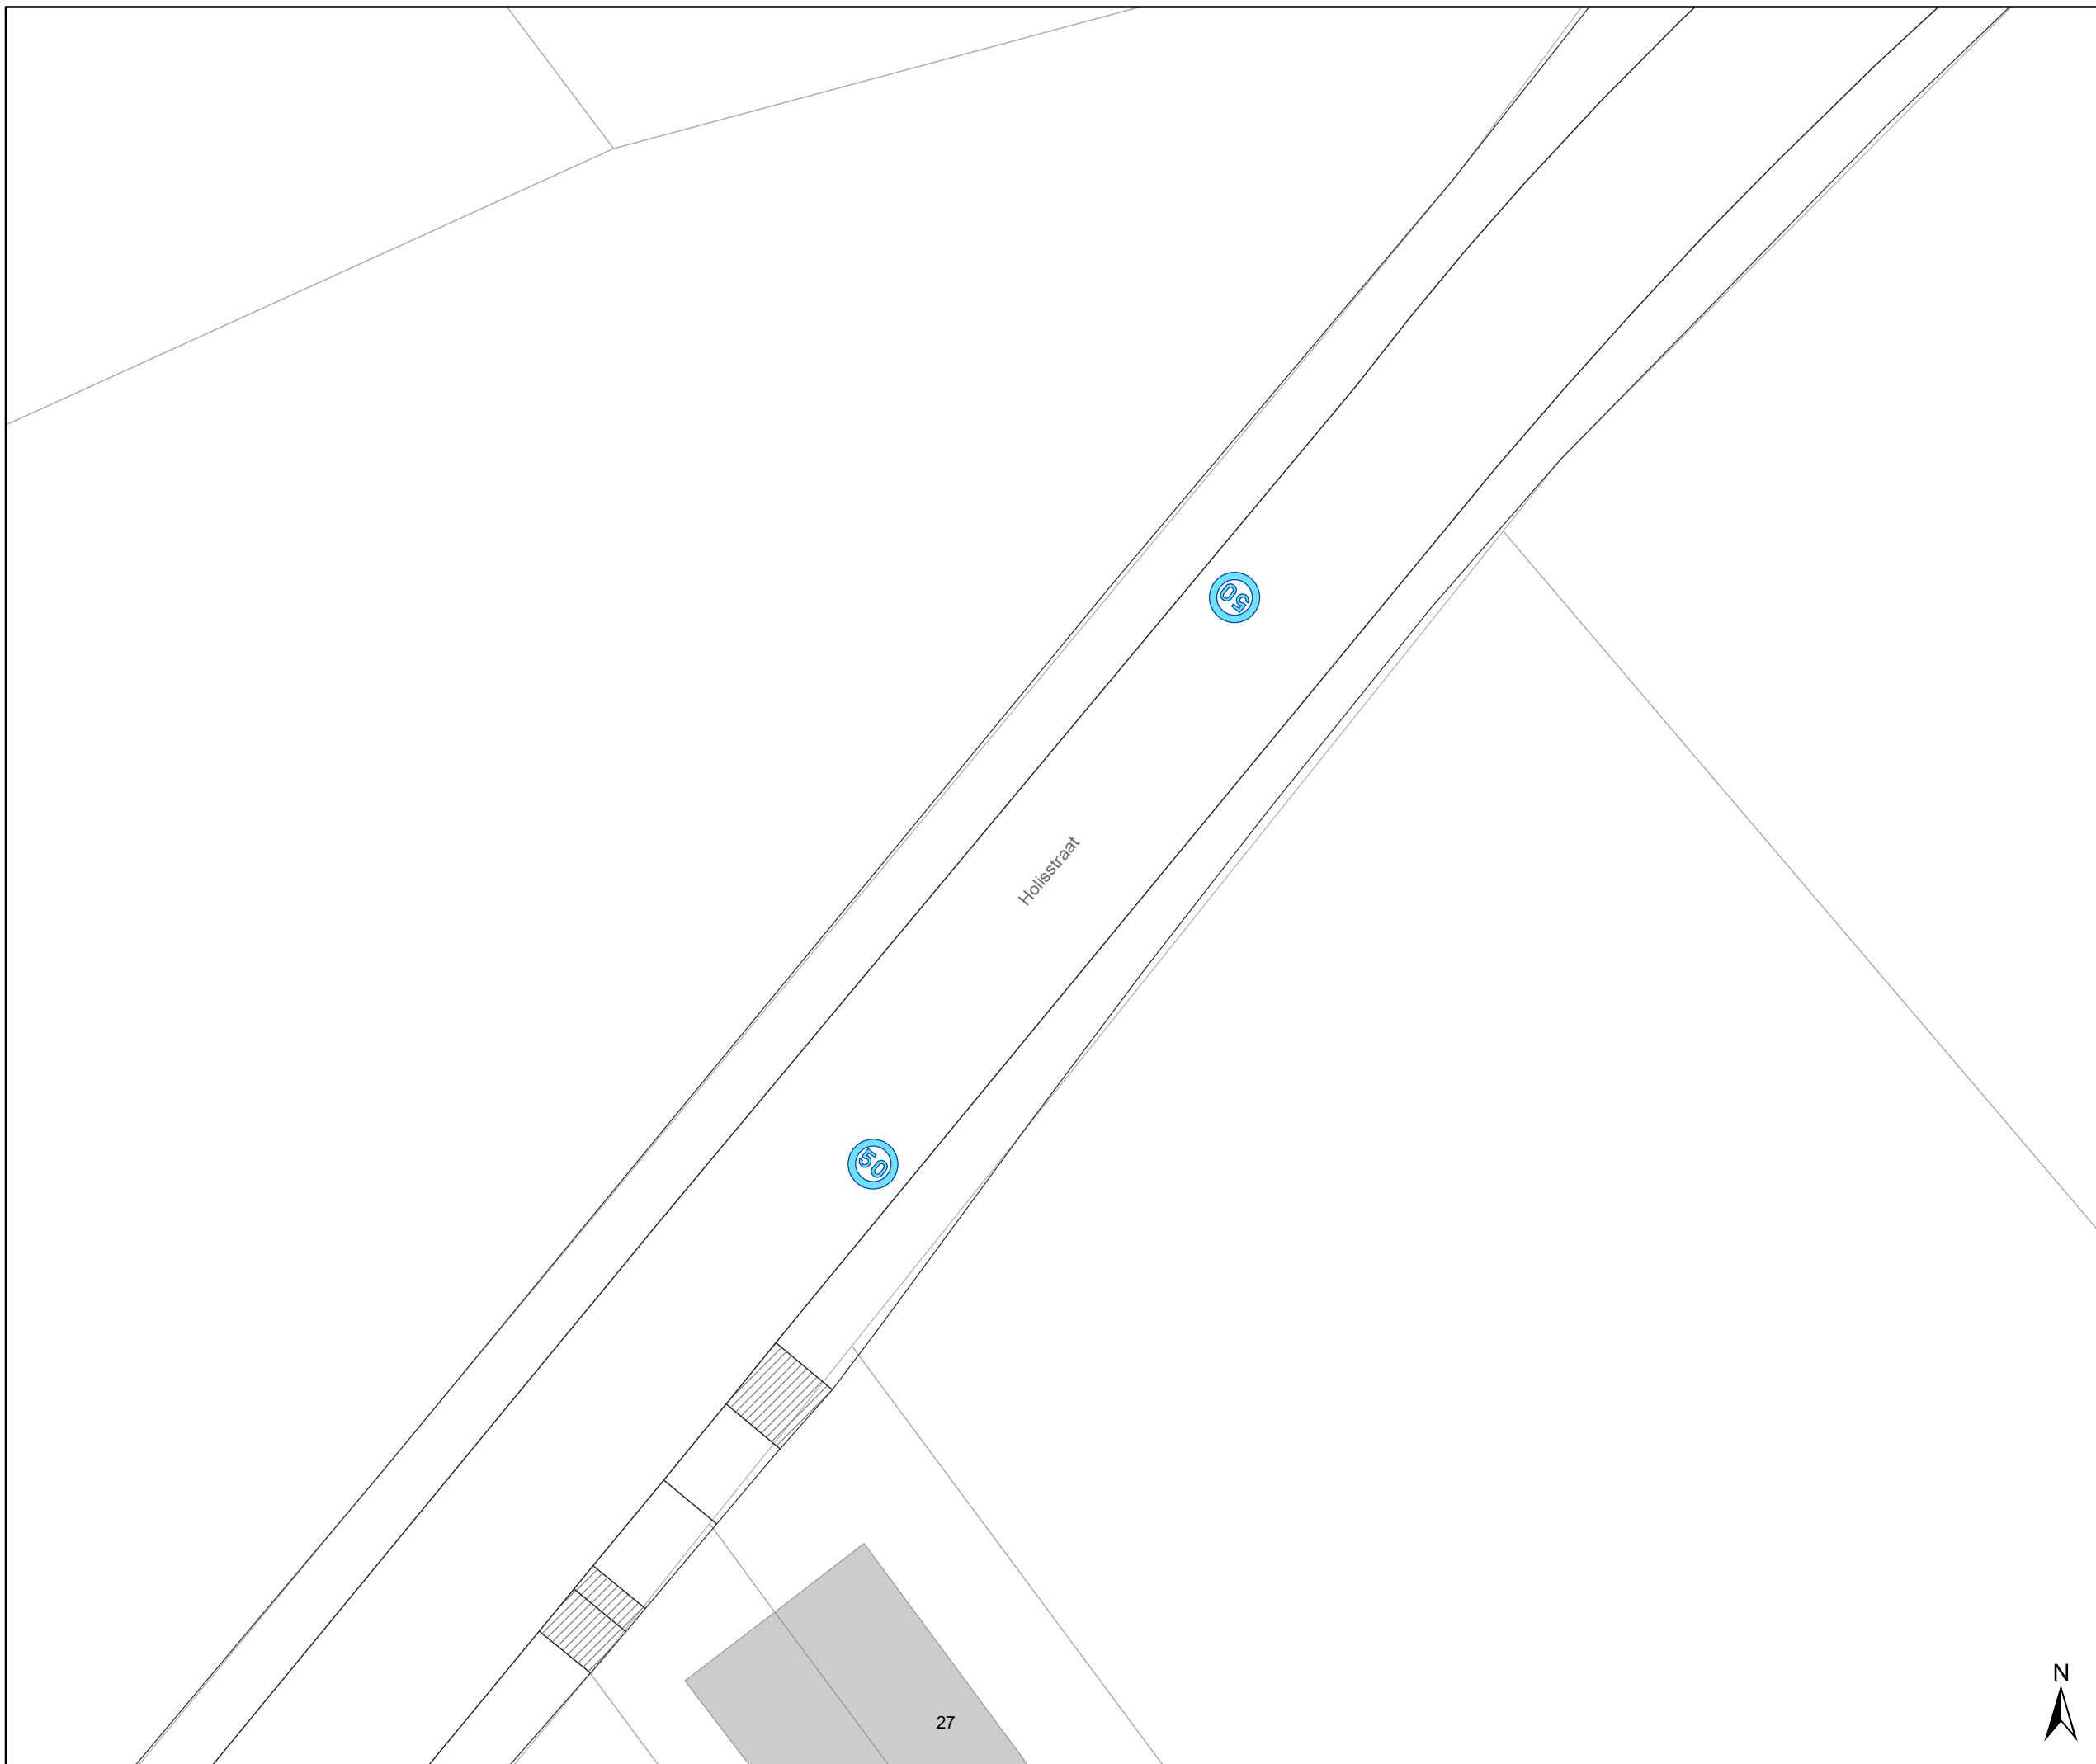

Legende

-  Bestaande verkeersborden
-  Geplande verkeersborden
-   Te verwijderen verkeersborden
-  Bestaande wegmarkeringen
-  Geplande wegmarkeringen
-  Te verwijderen wegmarkeringen
-  Ander gepland dossier (in voorbereiding bij MOBBED)

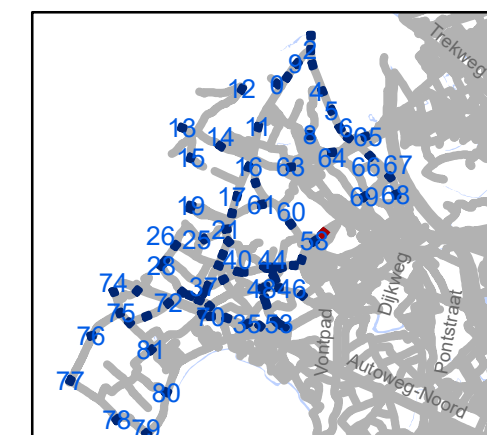

gent: Mobiliteitsbedrijf stad Gent
Verkeerstechnische taken

zone 50 Baarle Drongen



Dossiernummer P-307530

DATUM	SCHAAL	PLAN	P FORMAAT
31/03/2023	1/250	60/84	A3



Legende

-  Bestaande verkeersborden
-  Geplande verkeersborden
-  Te verwijderen verkeersborden
-  Bestaande wegmarkeringen
-  Geplande wegmarkeringen
-  Te verwijderen wegmarkeringen
-  Ander gepland dossier (in voorbereiding bij MOBBED)

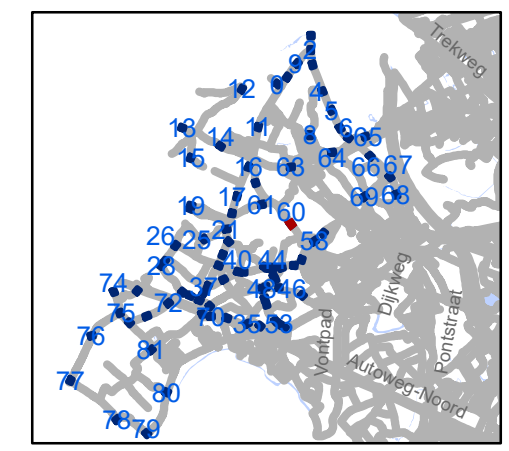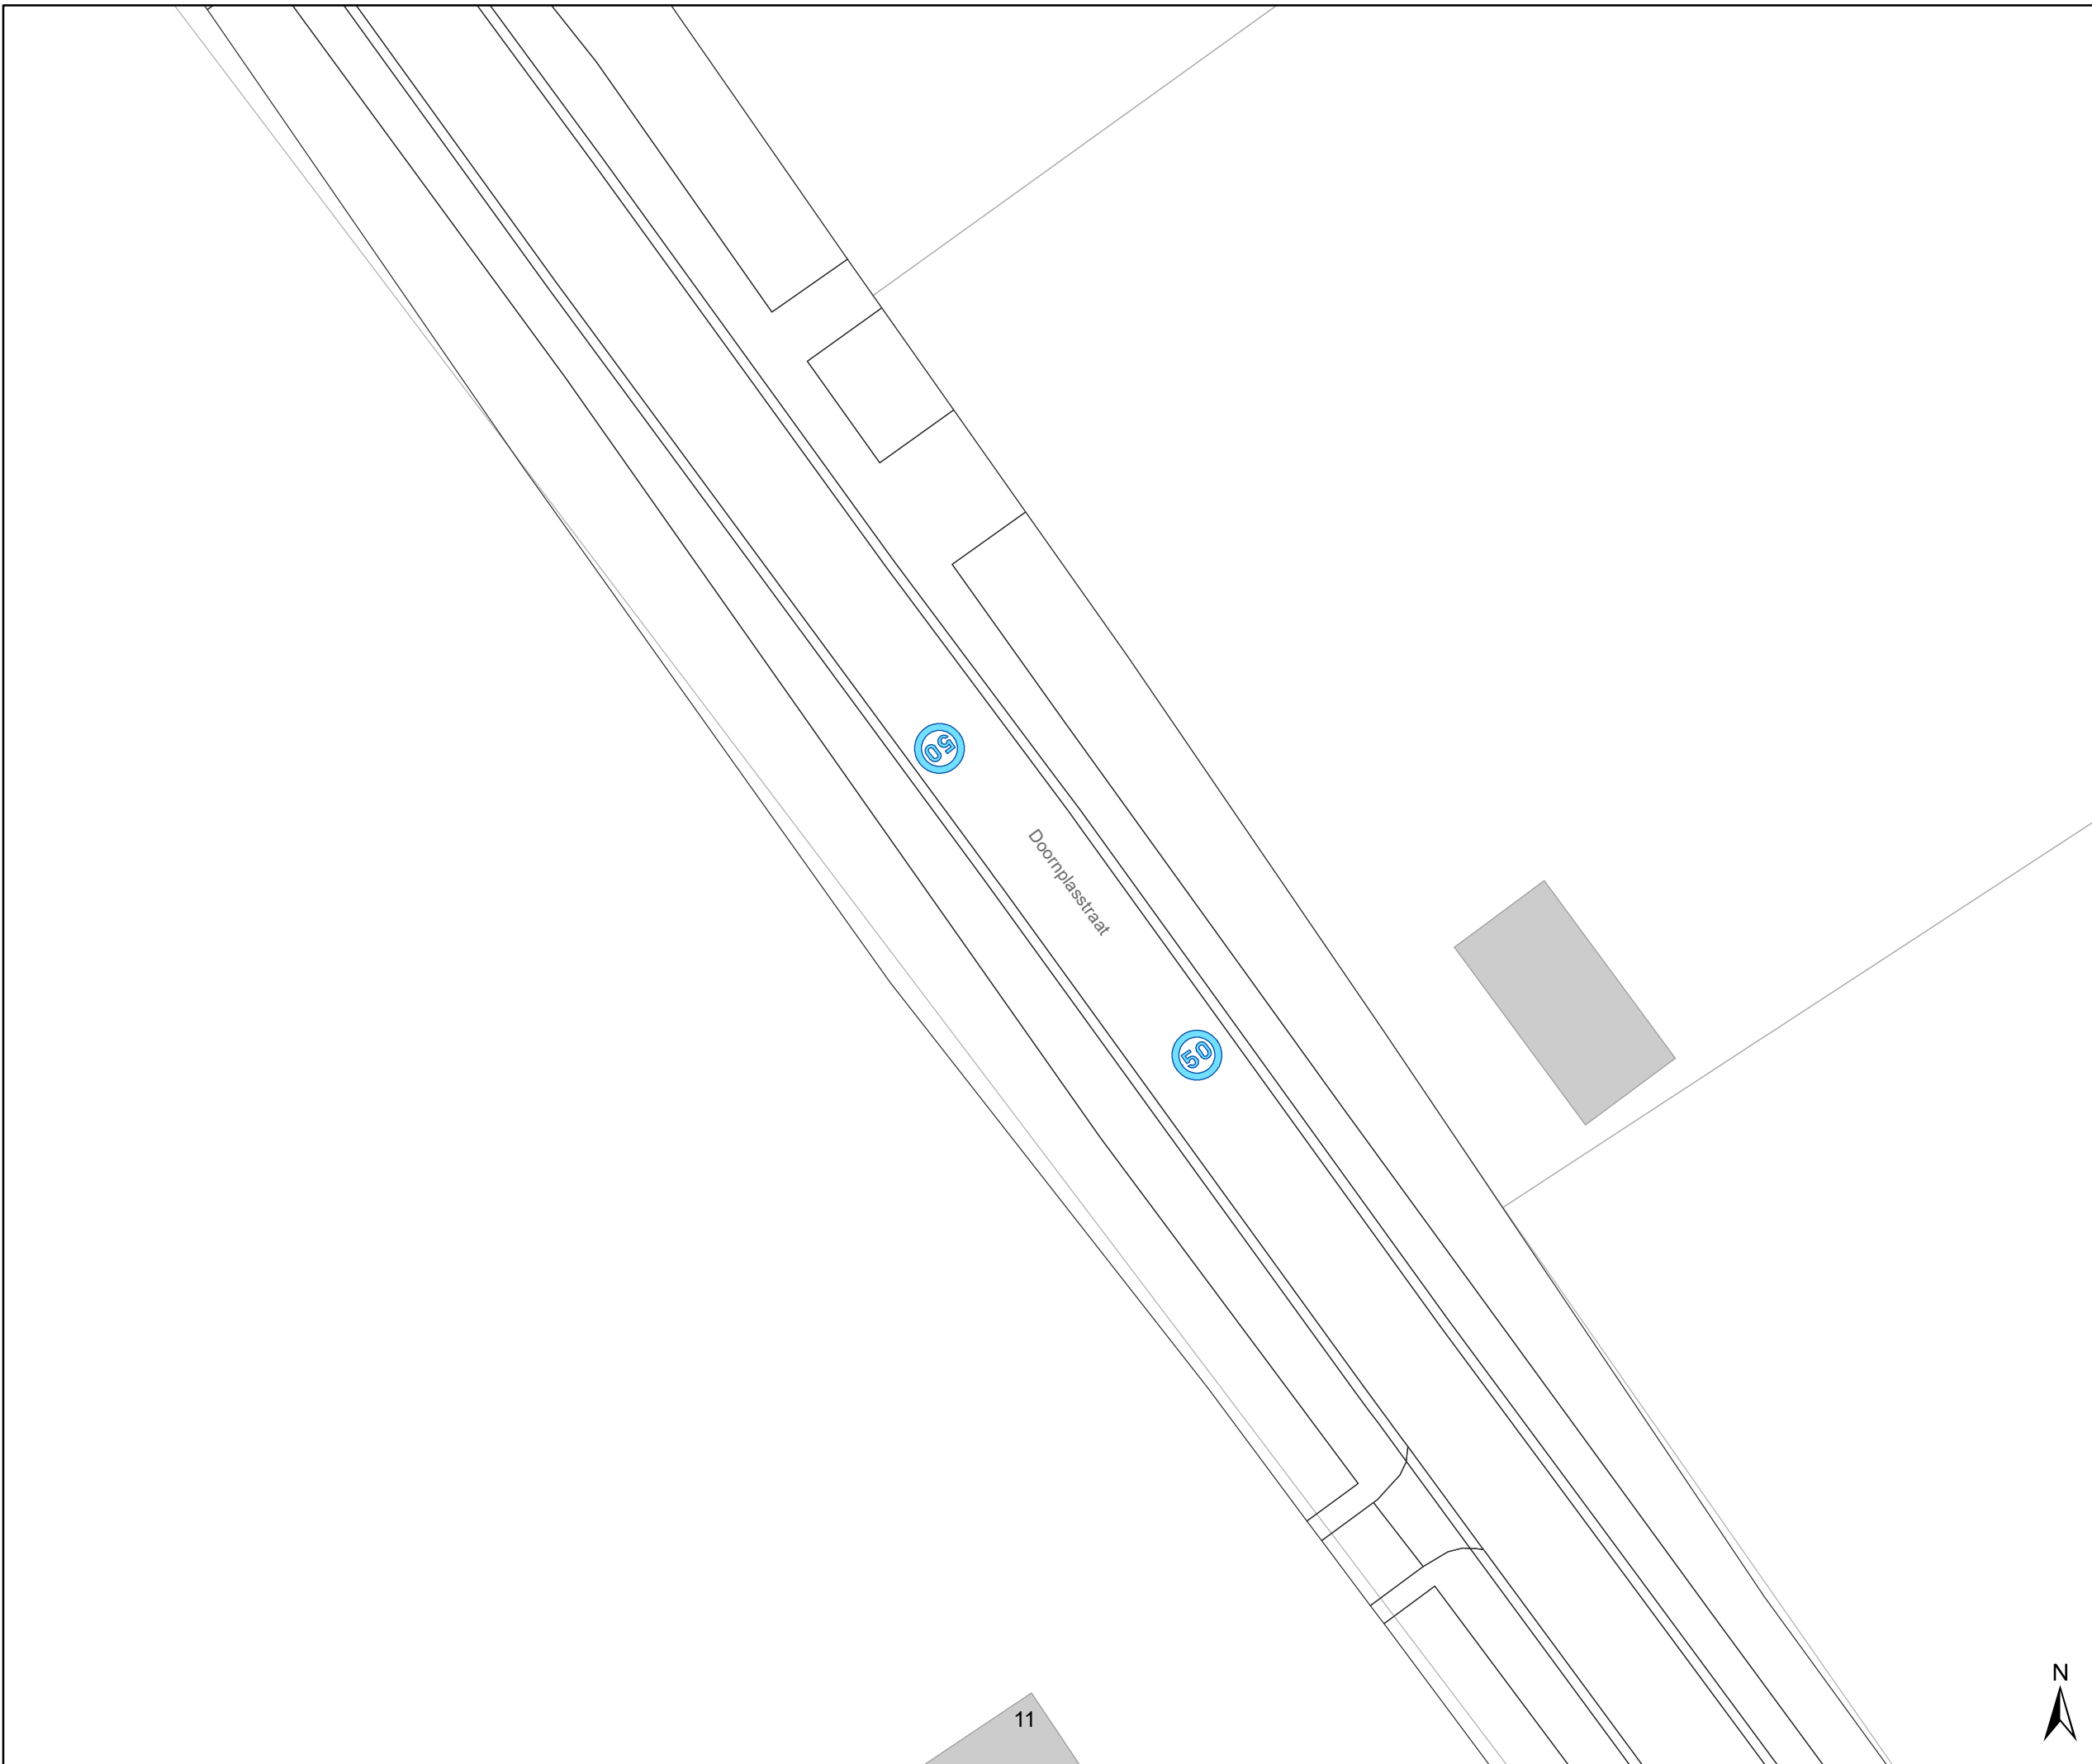


gent: Mobiliteitsbedrijf stad Gent
Verkeerstechnische taken

zone 50
Baarle Drongen


Dosiernummer P-307530

DATUM	SCHAAL	PLAN	P.FORMAAT
31/03/2023	1/250	61/84	A3

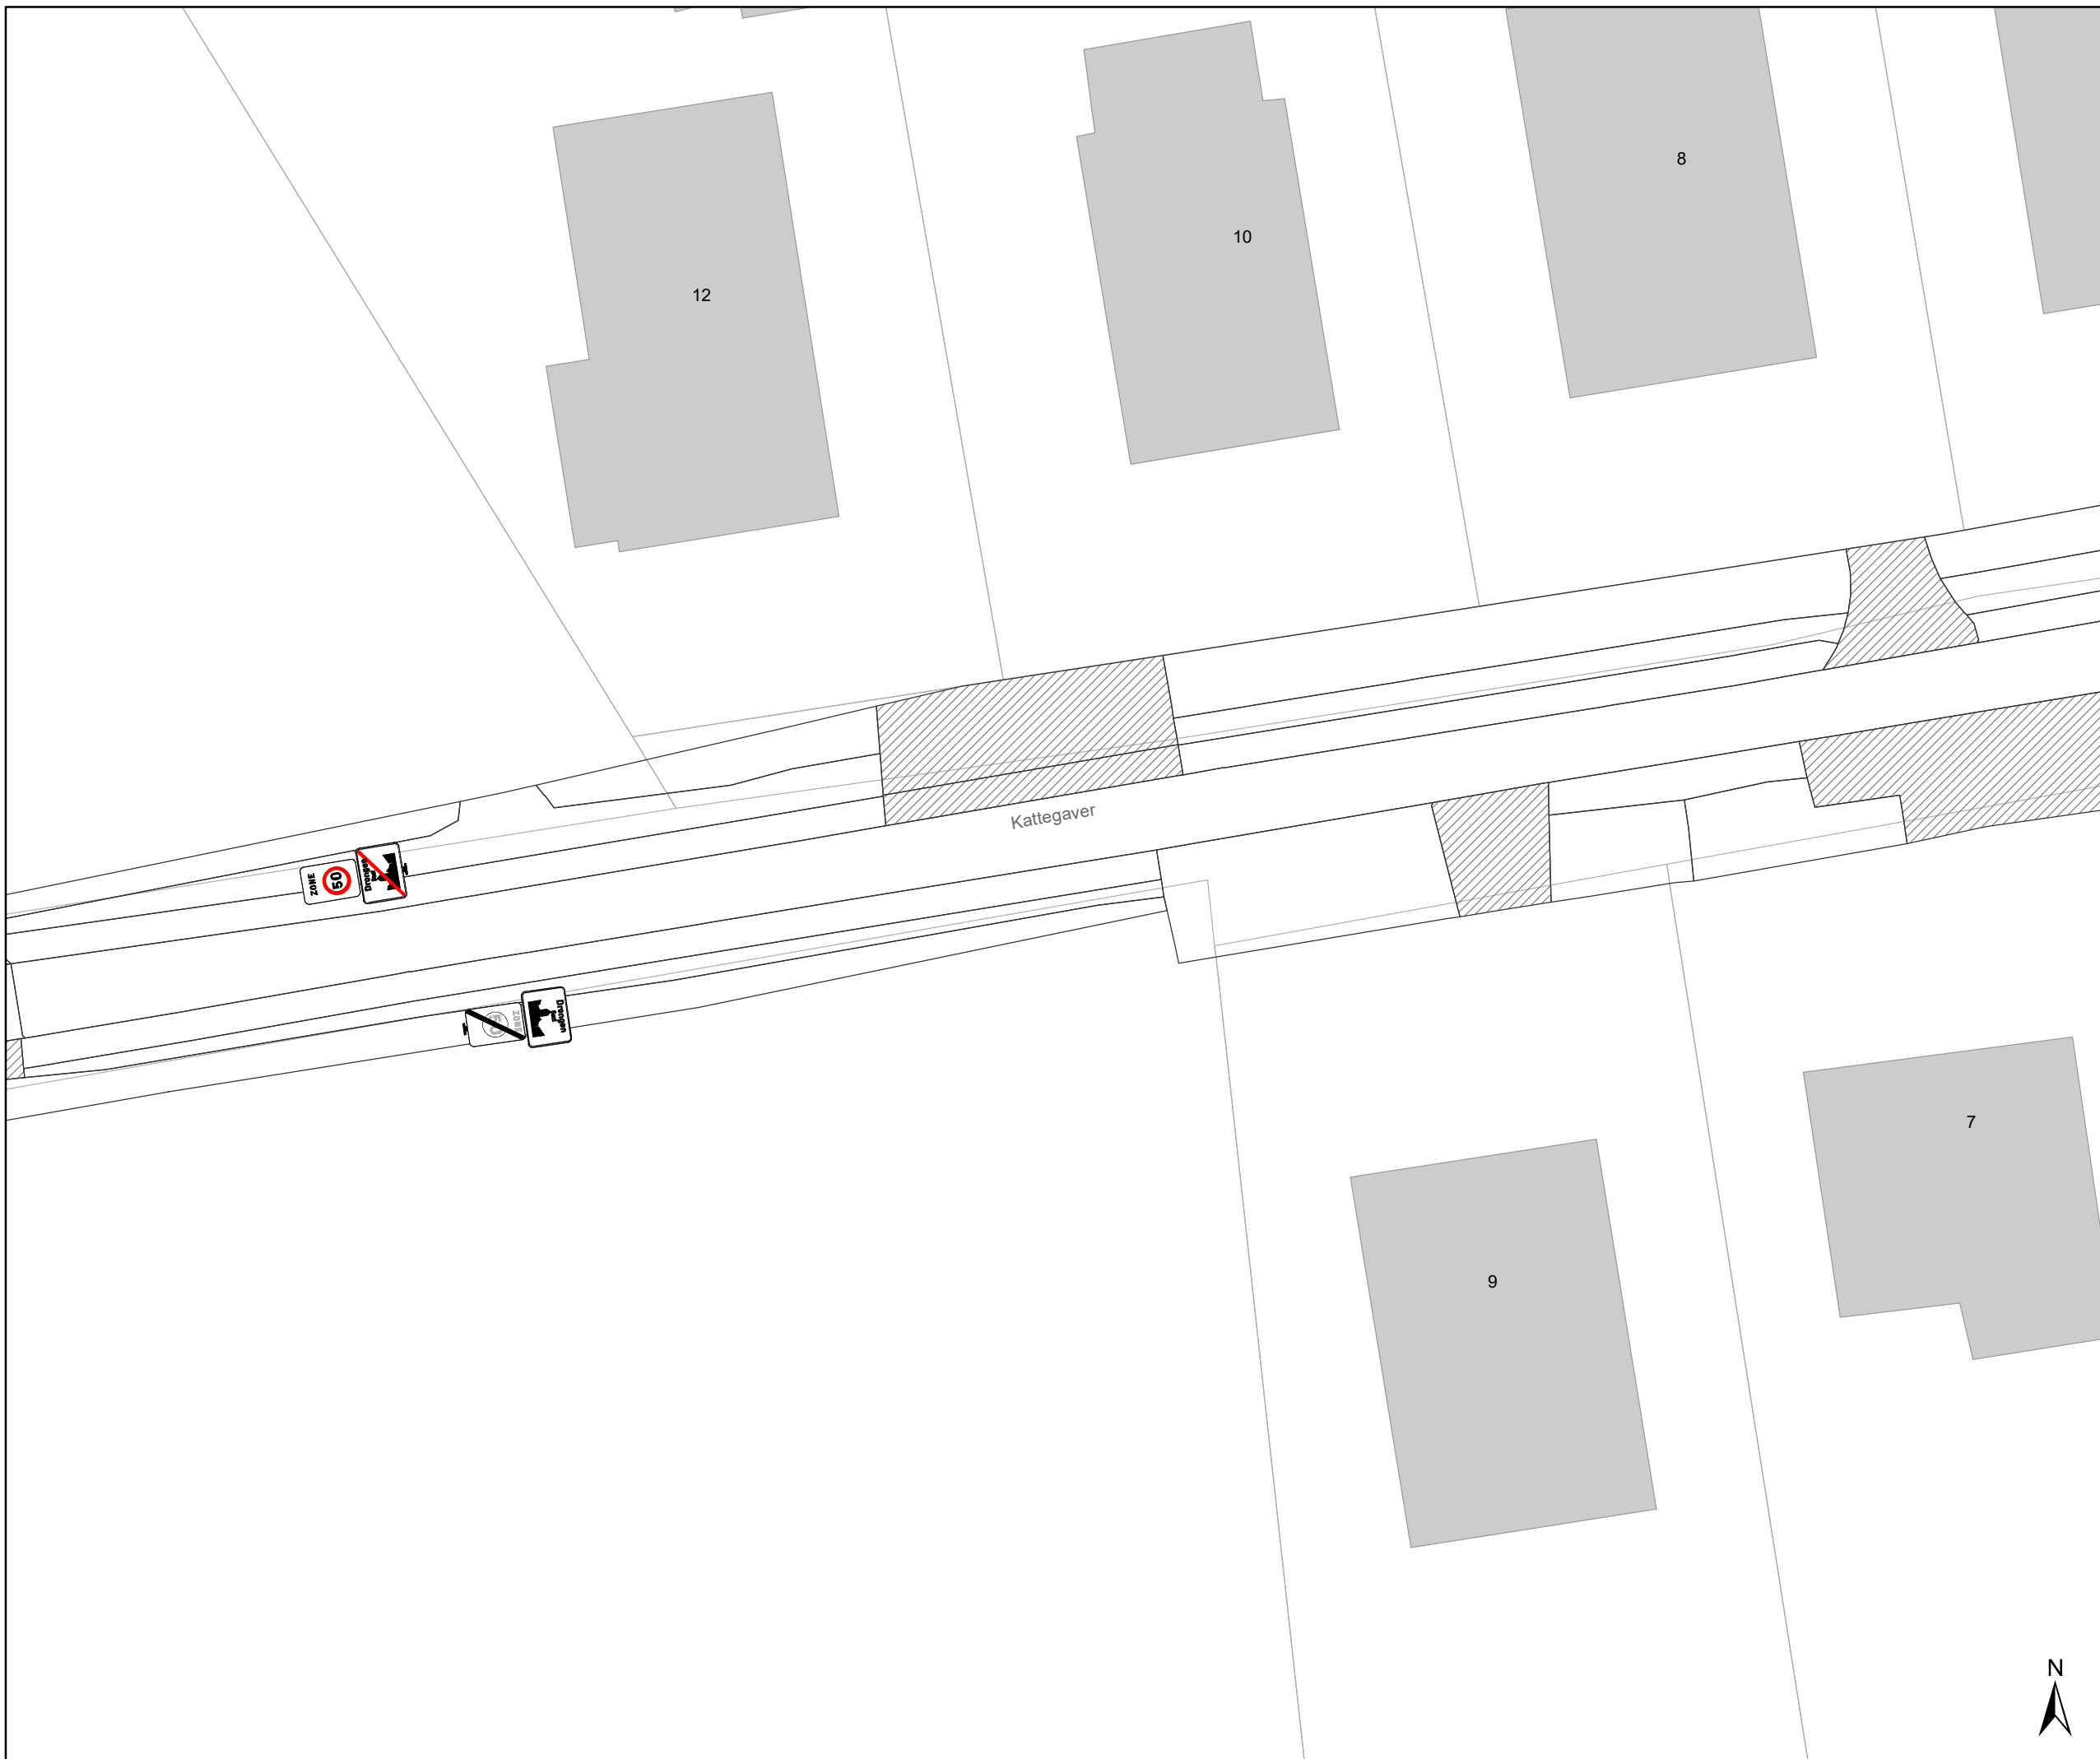

Legende

-  Bestaande verkeersborden
-  Geplande verkeersborden
-  Te verwijderen verkeersborden
-  Bestaande wegmarkeringen
-  Geplande wegmarkeringen
-  Te verwijderen wegmarkeringen
-  Ander gepland dossier (in voorbereiding bij MOBBED)

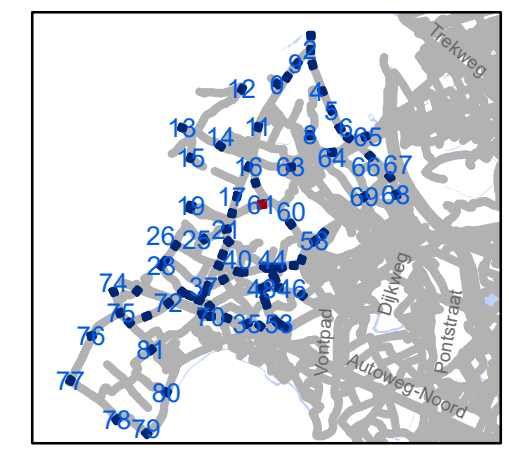


gent: Mobiliteitsbedrijf stad Gent
Verkeerstechnische taken

zone 50
Baarle Drongen


Dossiernummer P-307530

DATUM	SCHAAL	PLAN	P FORMAAT
31/03/2023	1/250	62/84	A3

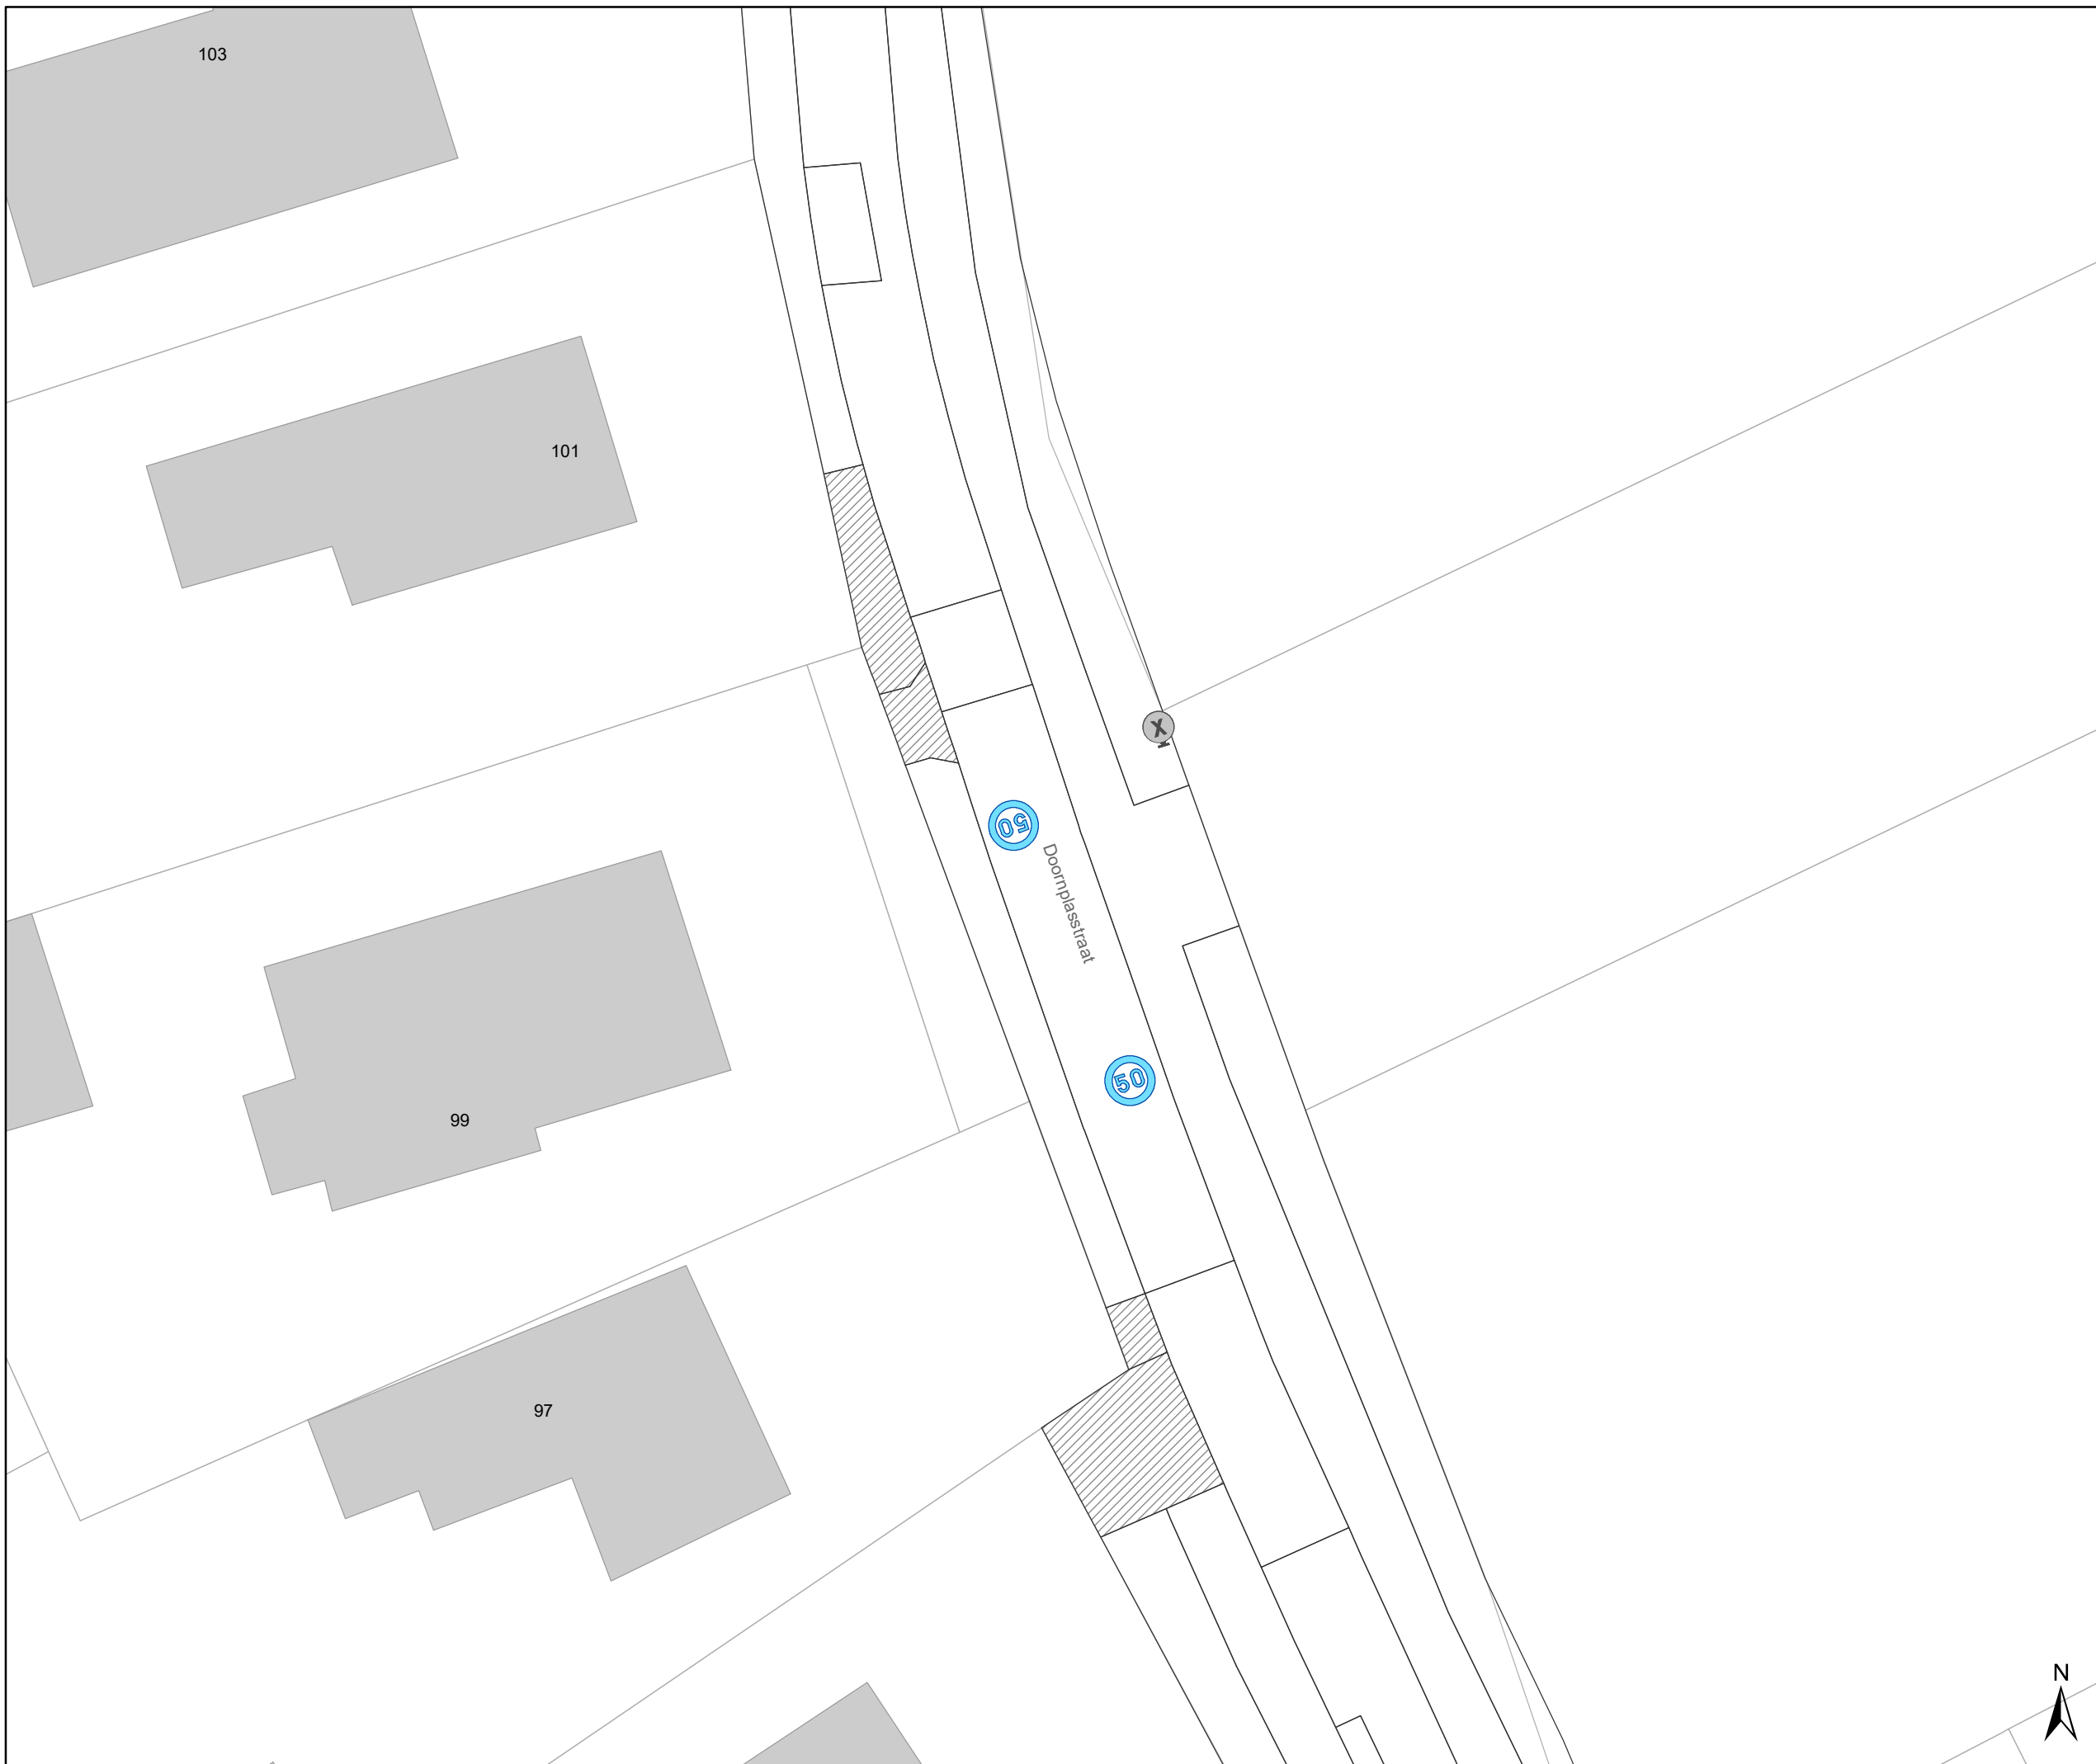

Legende

-  Bestaande verkeersborden
-  Geplande verkeersborden
-  Te verwijderen verkeersborden
-  Bestaande wegmarkeringen
-  Geplande wegmarkeringen
-  Te verwijderen wegmarkeringen
-  Ander gepland dossier (in voorbereiding bij MOBBED)

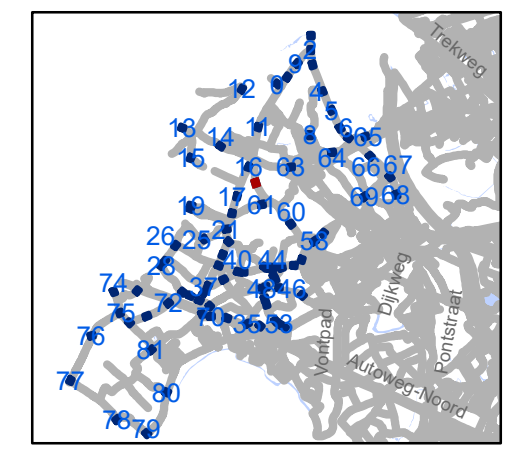


gent: Mobiliteitsbedrijf stad Gent
Verkeerstechnische taken

zone 50
Baarle Drongen


Dossiernummer P-307530

DATUM	SCHAAL	PLAN	P FORMAAT
31/03/2023	1/250	63/84	A3

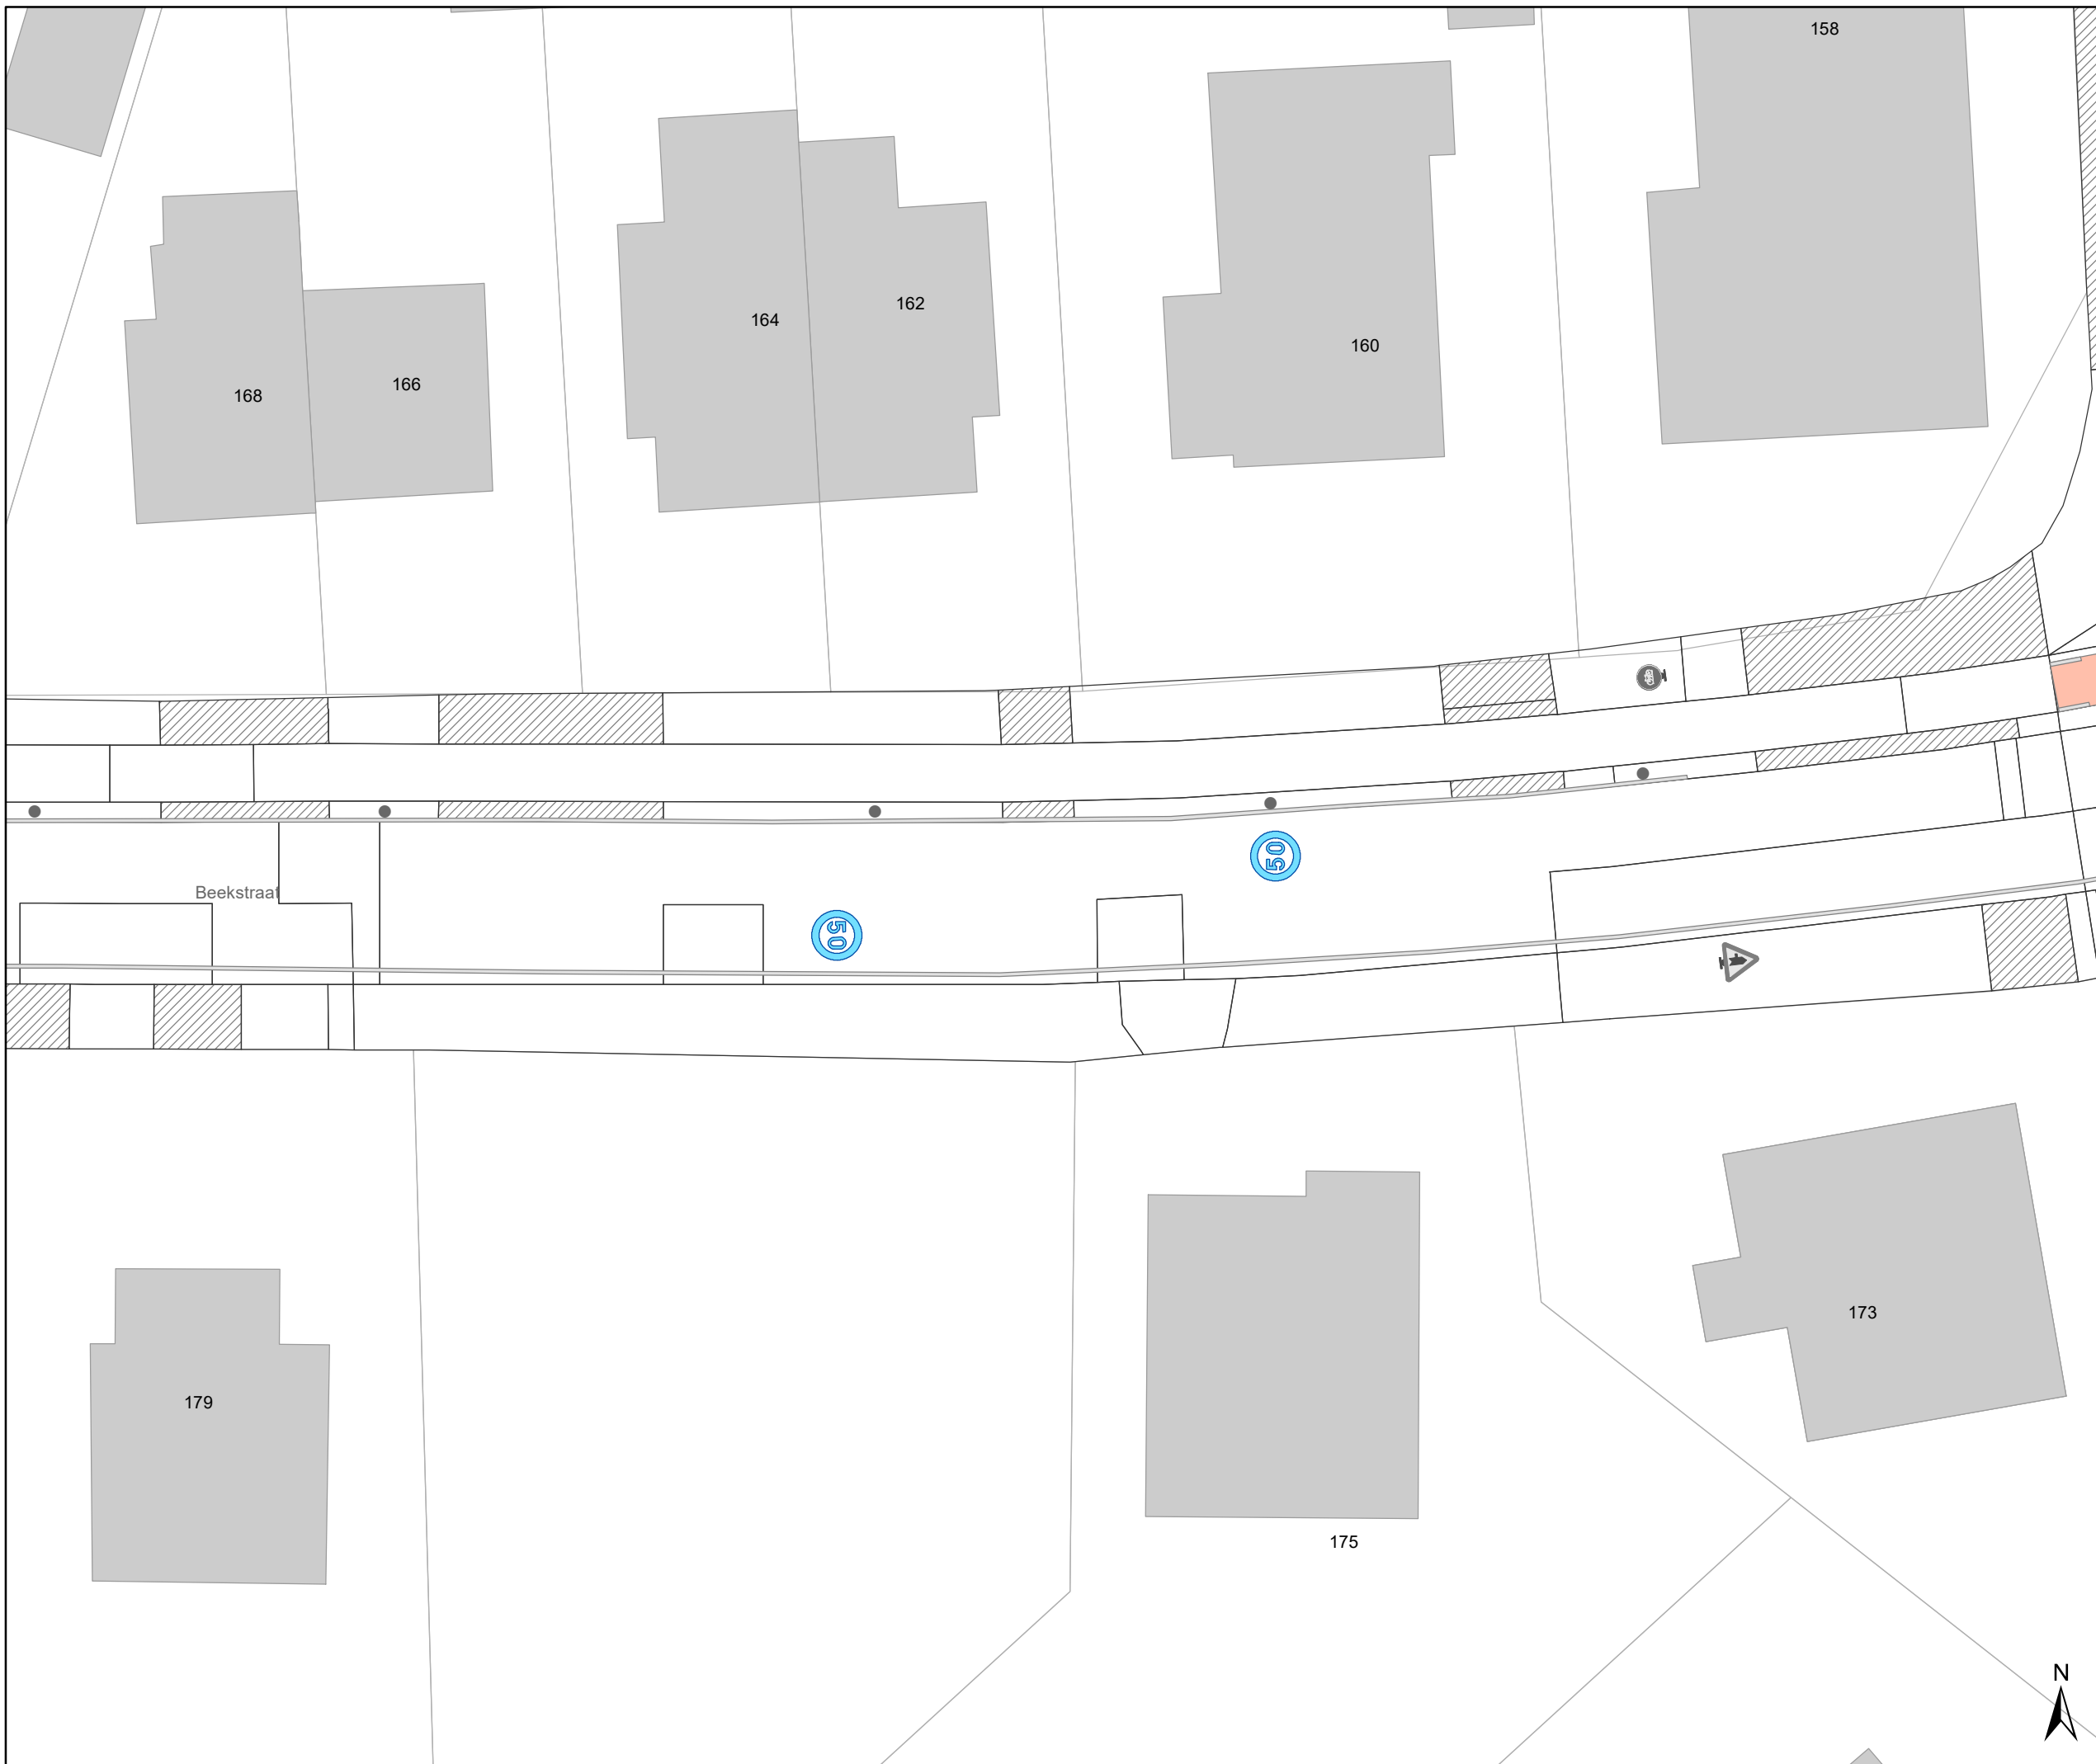

Legende

-  Bestaande verkeersborden
-  Geplande verkeersborden
-  Te verwijderen verkeersborden
-  Bestaande wegmarkeringen
-  Geplande wegmarkeringen
-  Te verwijderen wegmarkeringen
-  Ander gepland dossier (in voorbereiding bij MOBBED)

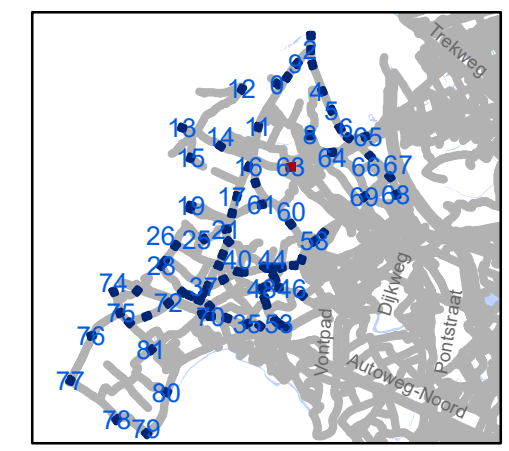


gent: Mobiliteitsbedrijf stad Gent
Verkeerstechnische taken

zone 50
Baarle Drongen


Dossiernummer P-307530

DATUM	SCHAAL	PLAN	P FORMAAT
31/03/2023	1/250	64/84	A3

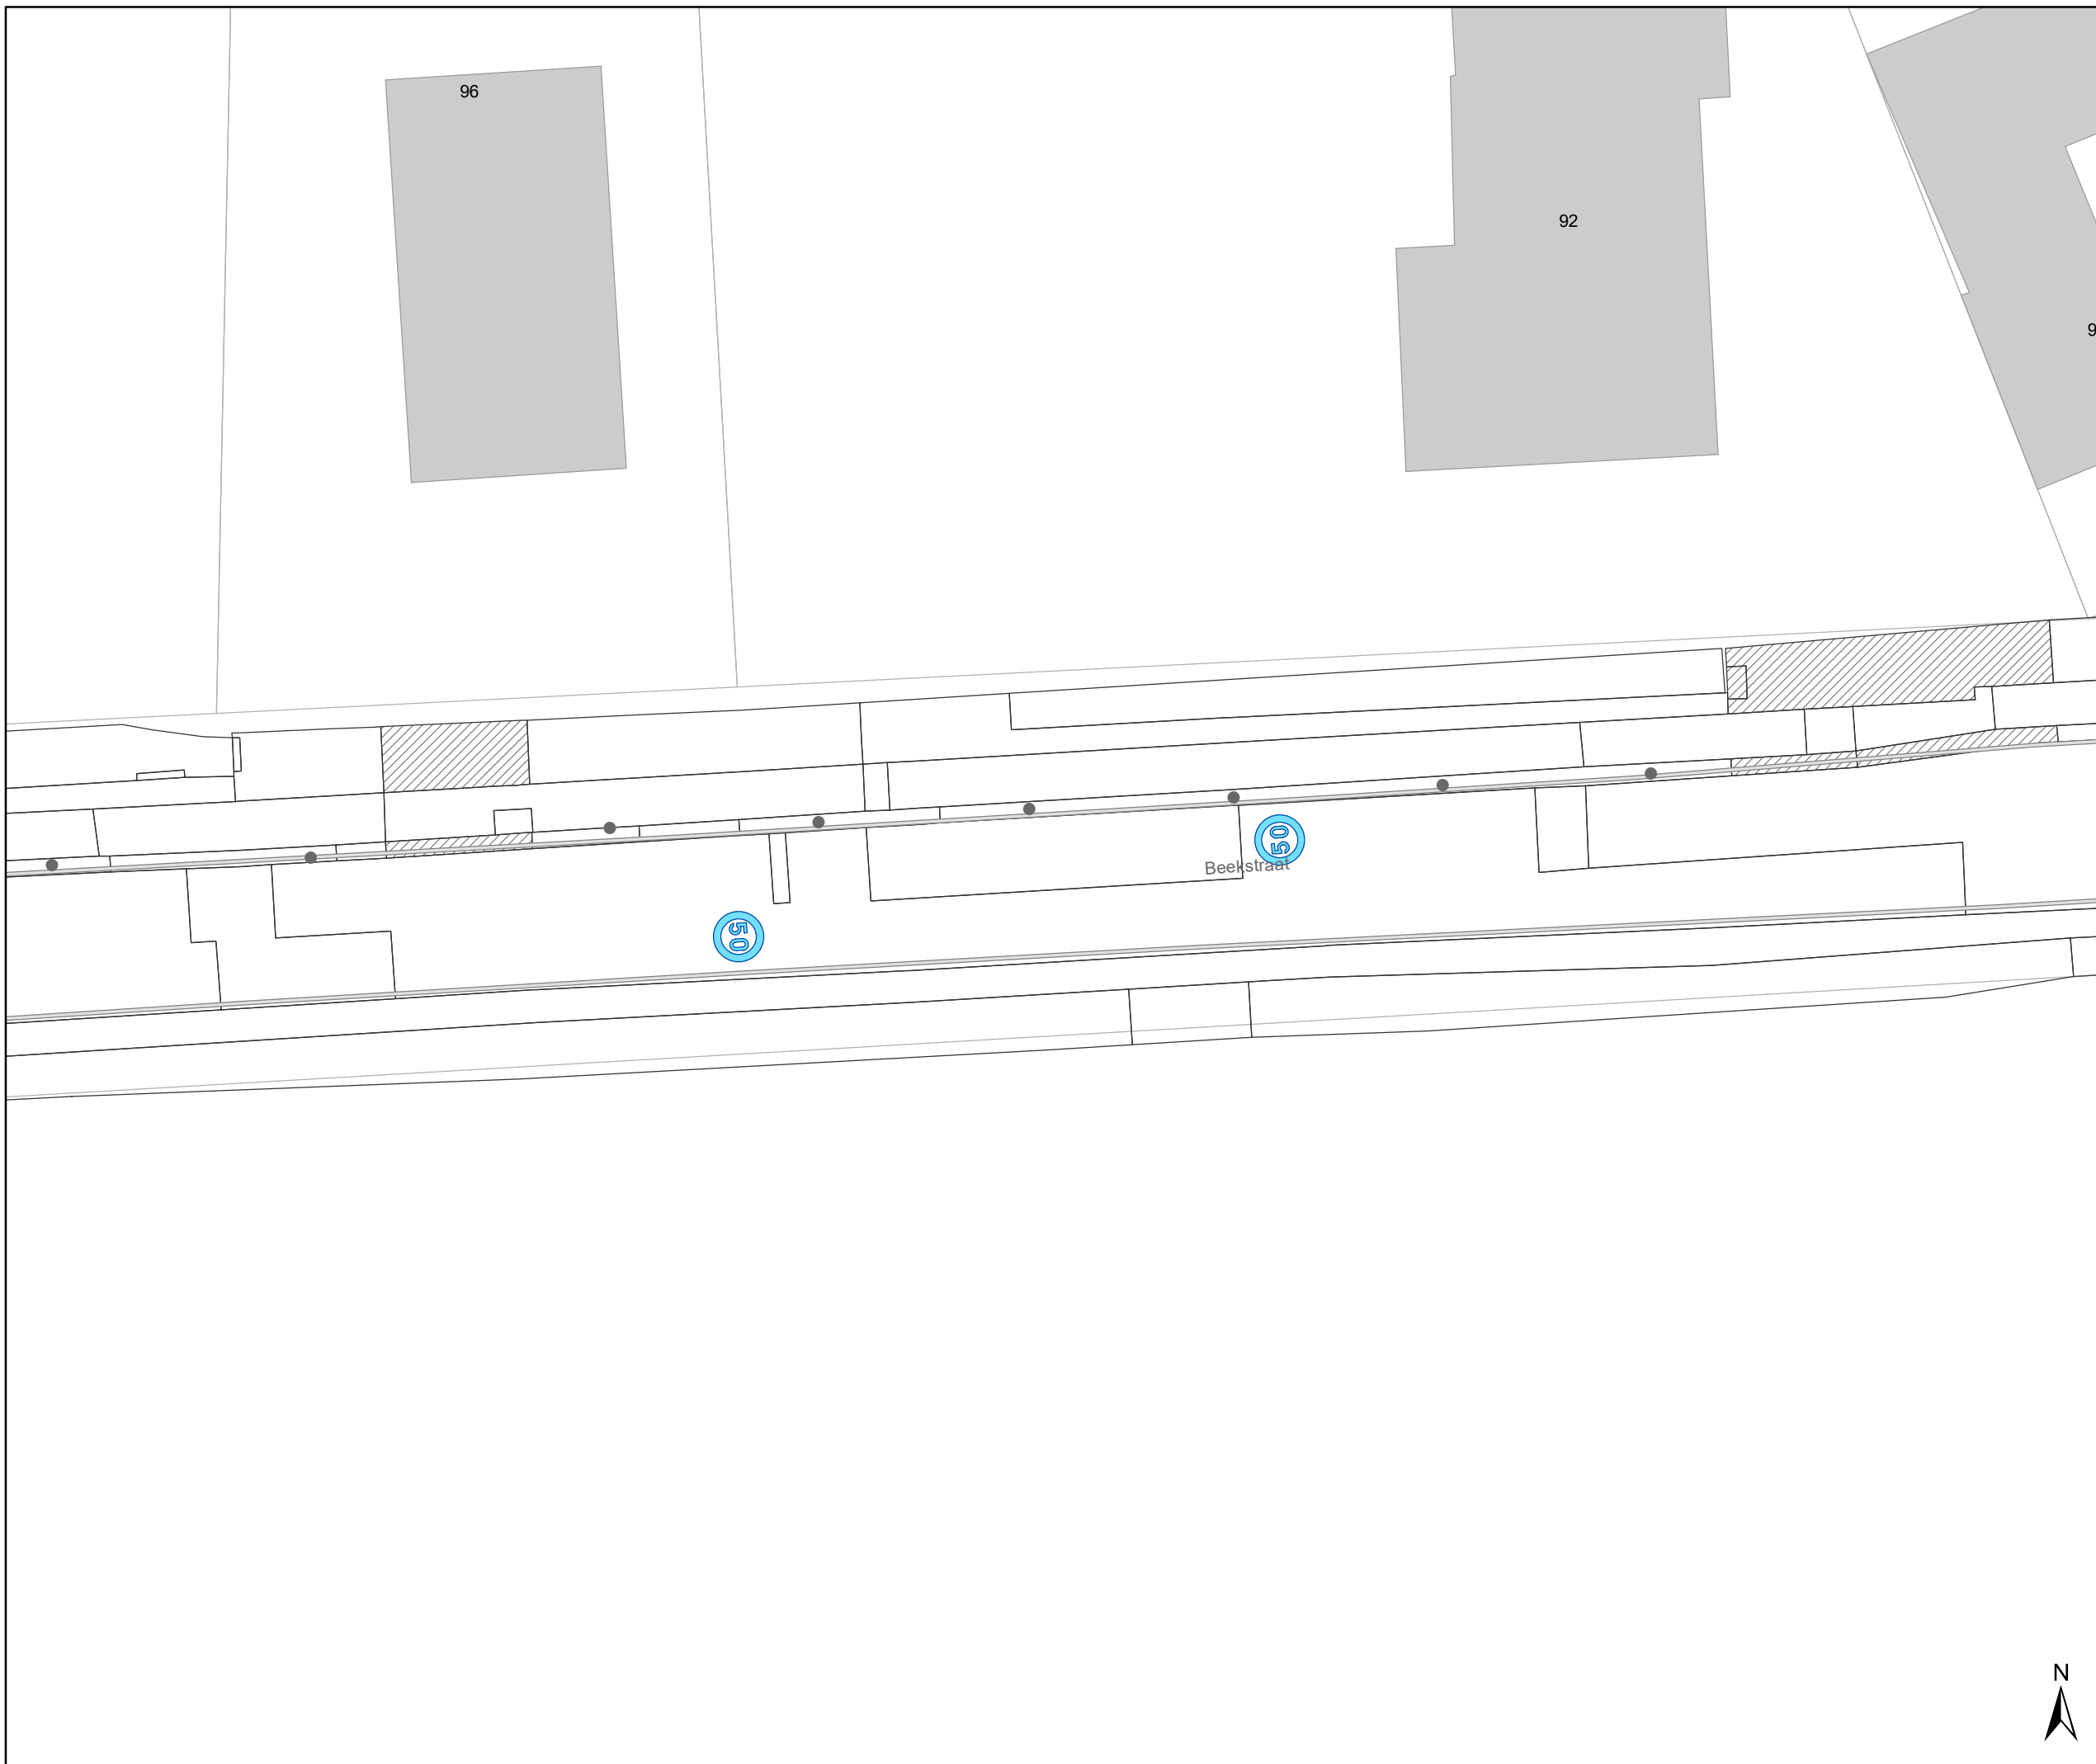

Legende

-  Bestaande verkeersborden
-  Geplande verkeersborden
-  Te verwijderen verkeersborden
-  Bestaande wegmarkeringen
-  Geplande wegmarkeringen
-  Te verwijderen wegmarkeringen
-  Ander gepland dossier (in voorbereiding bij MOBBED)

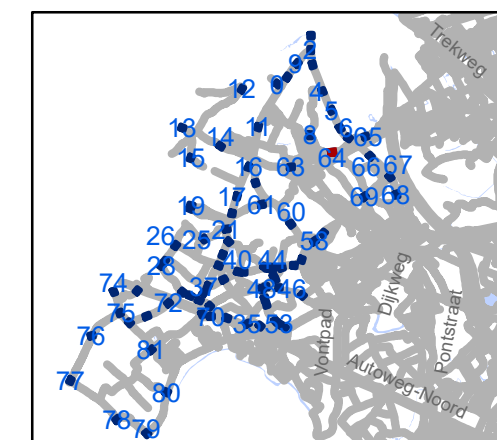

gent: Mobiliteitsbedrijf stad Gent
Verkeerstechnische taken


zone 50 Baarle Drongen

Dossiernummer P-307530

DATUM	SCHAAL	PLAN	P.FORMAAT
31/03/2023	1/250	65/84	A3

Legende

-  Bestaande verkeersborden
-  Geplande verkeersborden
-  Te verwijderen verkeersborden
-  Bestaande wegmarkeringen
-  Geplande wegmarkeringen
-  Te verwijderen wegmarkeringen
-  Ander gepland dossier (in voorbereiding bij MOBBED)

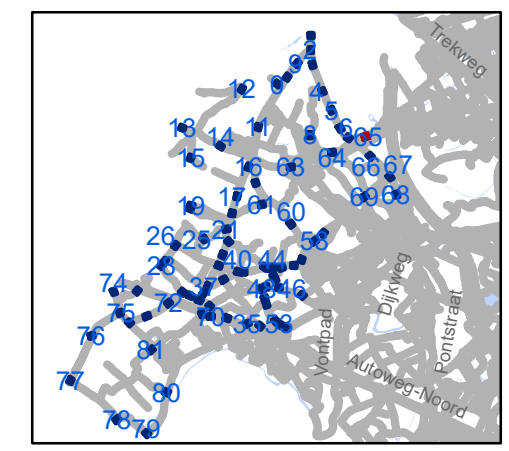


gent: Mobiliteitsbedrijf stad Gent
Verkeerstechnische taken

zone 50
Baarle Drongen

Dosiernummer P-307530


DATUM	SCHAAL	PLAN	P FORMAAT
31/03/2023	1/250	66/84	A3



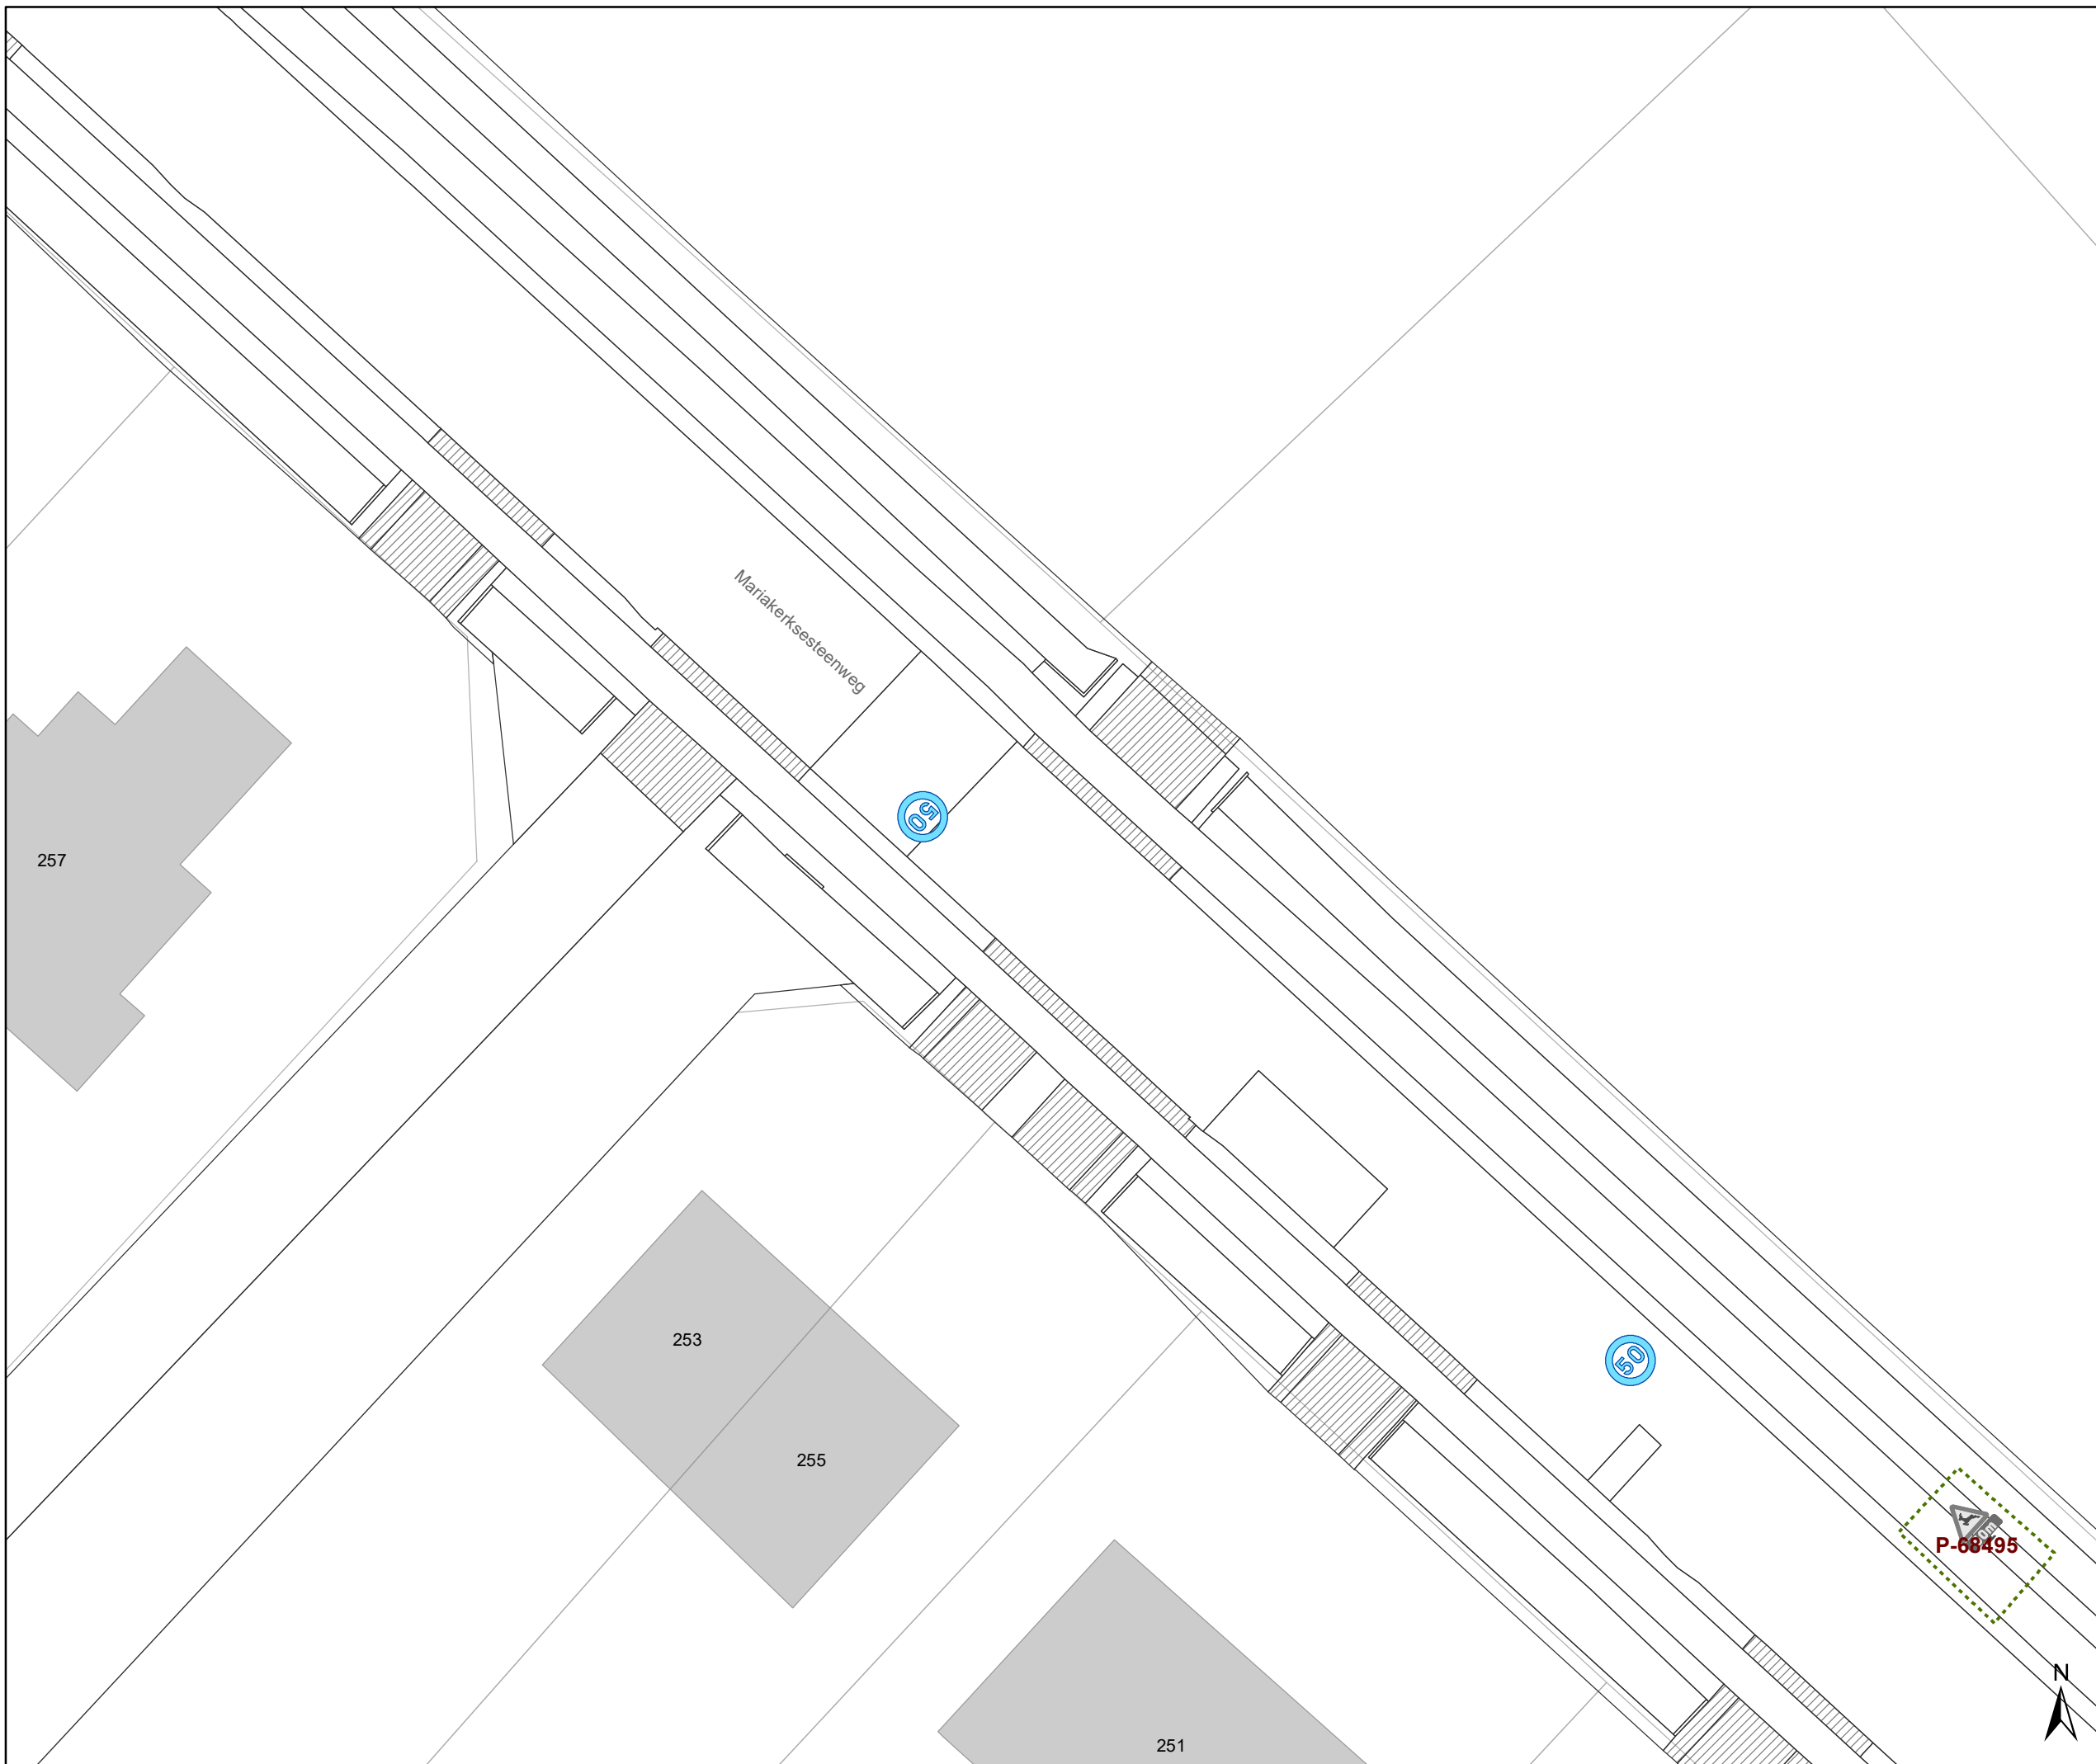

Legende

-  Bestaande verkeersborden
-  Geplande verkeersborden
-  Te verwijderen verkeersborden
-  Bestaande wegmarkeringen
-  Geplande wegmarkeringen
-  Te verwijderen wegmarkeringen
-  Ander gepland dossier (in voorbereiding bij MOBBED)

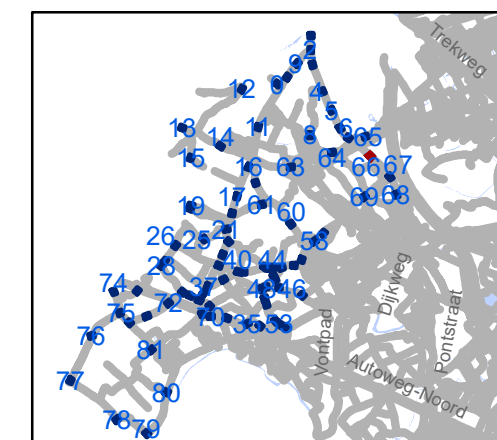

gent: Mobiliteitsbedrijf stad Gent
Verkeerstechnische taken

zone 50
Baarle Drongen


Dosiernummer P-307530

DATUM	SCHAAL	PLAN	P FORMAAT
31/03/2023	1/250	67/84	A3



Legende

-  Bestaande verkeersborden
-  Geplande verkeersborden
-  Te verwijderen verkeersborden
-  Bestaande wegmarkeringen
-  Geplande wegmarkeringen
-  Te verwijderen wegmarkeringen
-  Ander gepland dossier (in voorbereiding bij MOBBED)

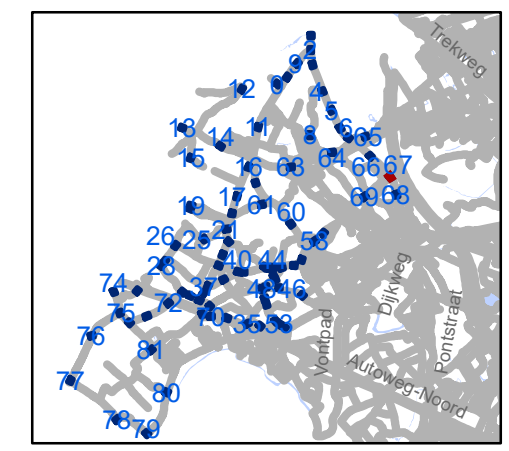

gent: Mobiliteitsbedrijf stad Gent
Verkeerstechnische taken

zone 50
Baarle Drongen


Dossiernummer P-307530

DATUM	SCHAAL	PLAN	P FORMAAT
31/03/2023	1/250	68/84	A3



Legende

-  Bestaande verkeersborden
-  Geplande verkeersborden
-  Te verwijderen verkeersborden
-  Bestaande wegmarkeringen
-  Geplande wegmarkeringen
-  Te verwijderen wegmarkeringen
-  Ander gepland dossier (in voorbereiding bij MOBBED)

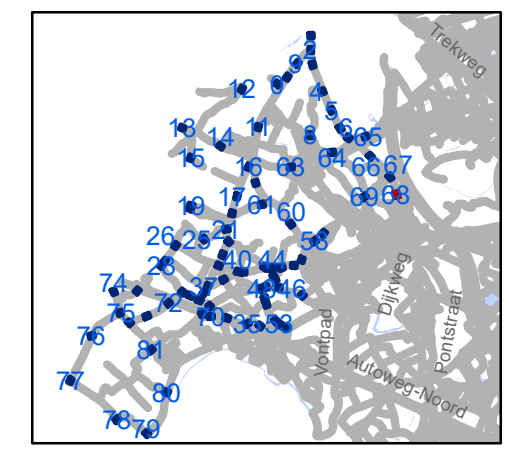

gent: Mobiliteitsbedrijf stad Gent
Verkeerstechnische taken



zone 50
Baarle Drogen

Dosiernummer P-307530

DATUM	SCHAAL	PLAN	P.FORMAAT
31/03/2023	1/250	69/84	A3

Legende

-  Bestaande verkeersborden
-  Geplande verkeersborden
-  Te verwijderen verkeersborden
-  Bestaande wegmarkeringen
-  Geplande wegmarkeringen
-  Te verwijderen wegmarkeringen
-  Ander gepland dossier (in voorbereiding bij MOBBED)

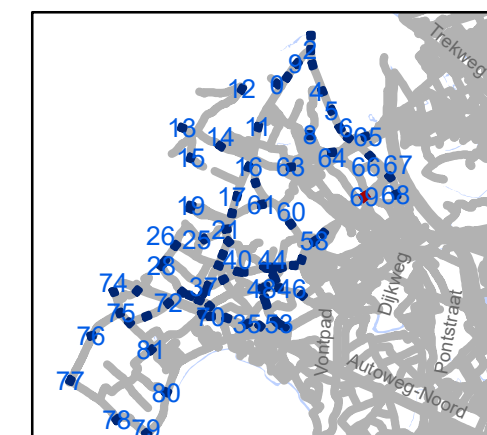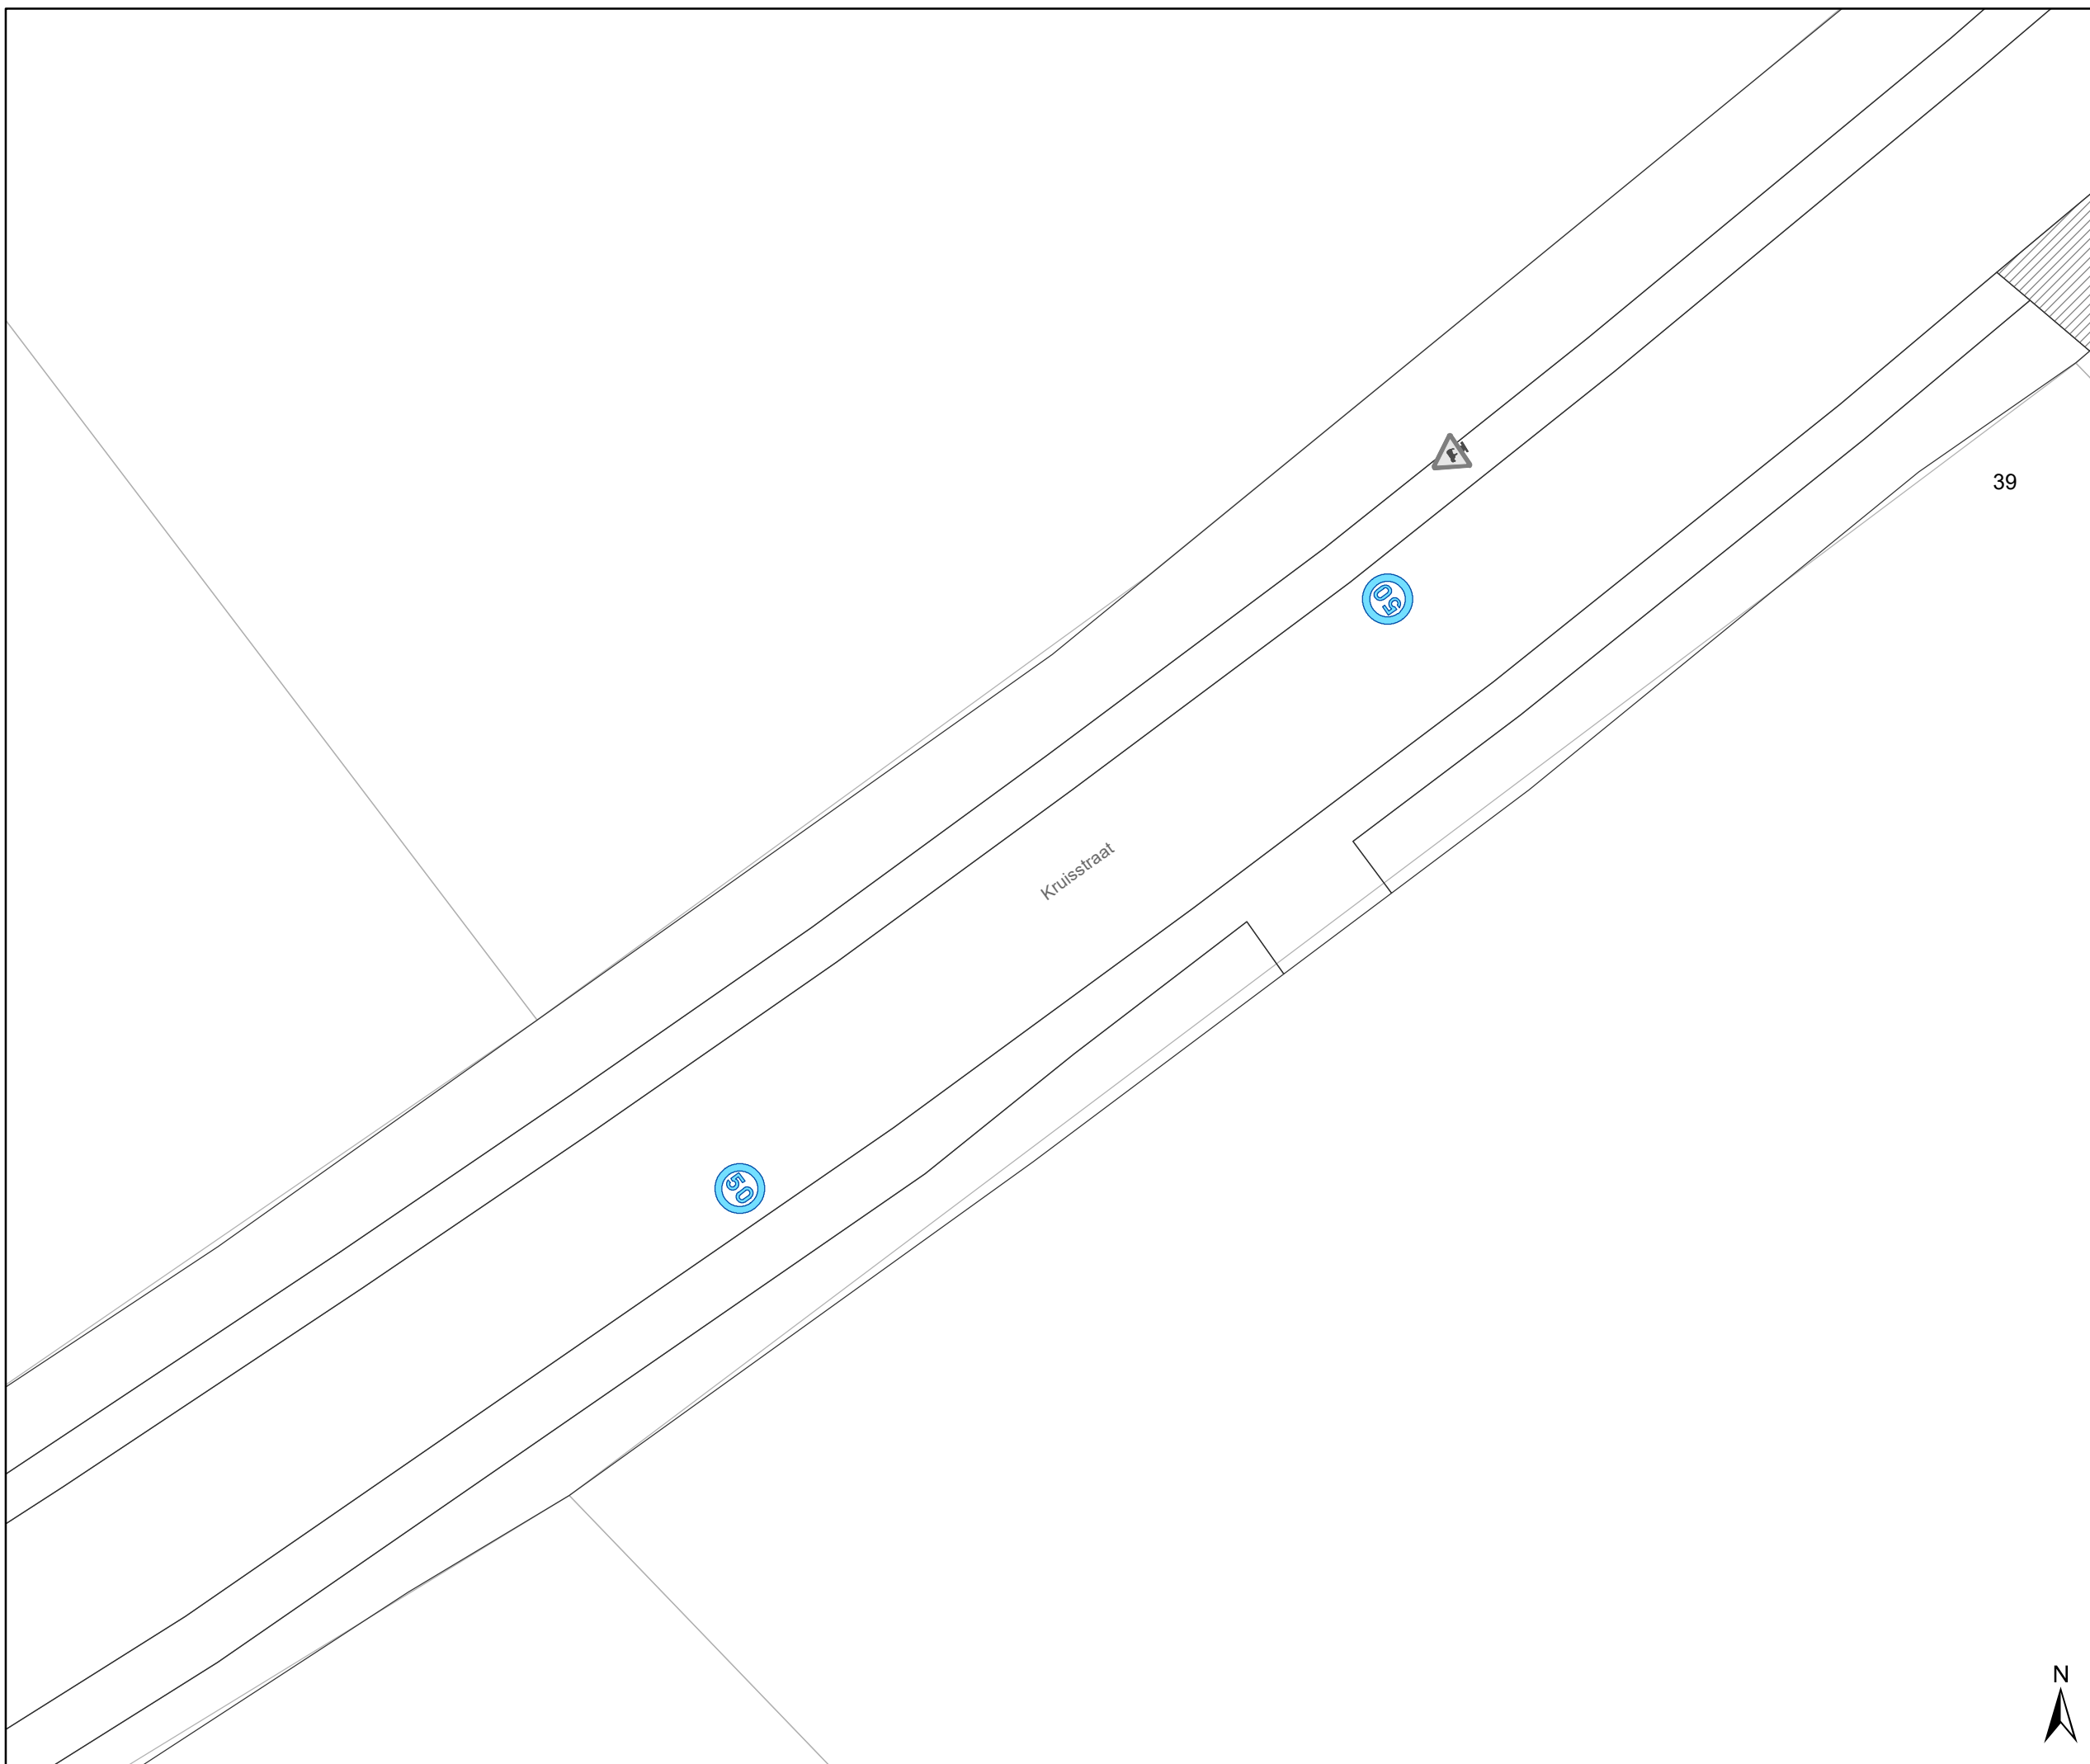

gent: Mobiliteitsbedrijf stad Gent
Verkeerstechnische taken

zone 50
Baarle Drongen

Dossiernummer P-307530



DATUM	SCHAAL	PLAN	P FORMAAT
31/03/2023	1/250	70/84	A3



Legende

-  Bestaande verkeersborden
-  Geplande verkeersborden
-  Te verwijderen verkeersborden
-  Bestaande wegmarkeringen
-  Geplande wegmarkeringen
-  Te verwijderen wegmarkeringen
-  Ander gepland dossier (in voorbereiding bij MOBBED)

deze weg zou bij invoering reeds moeten zijn afgesloten, waardoor alle borden hier sowieso verdwijnen de nieuwe afbakening beboko + grens zone 50 wordt meegenomen in heraanlegdossier

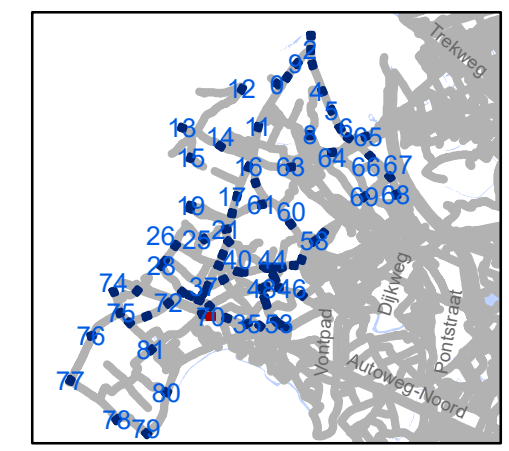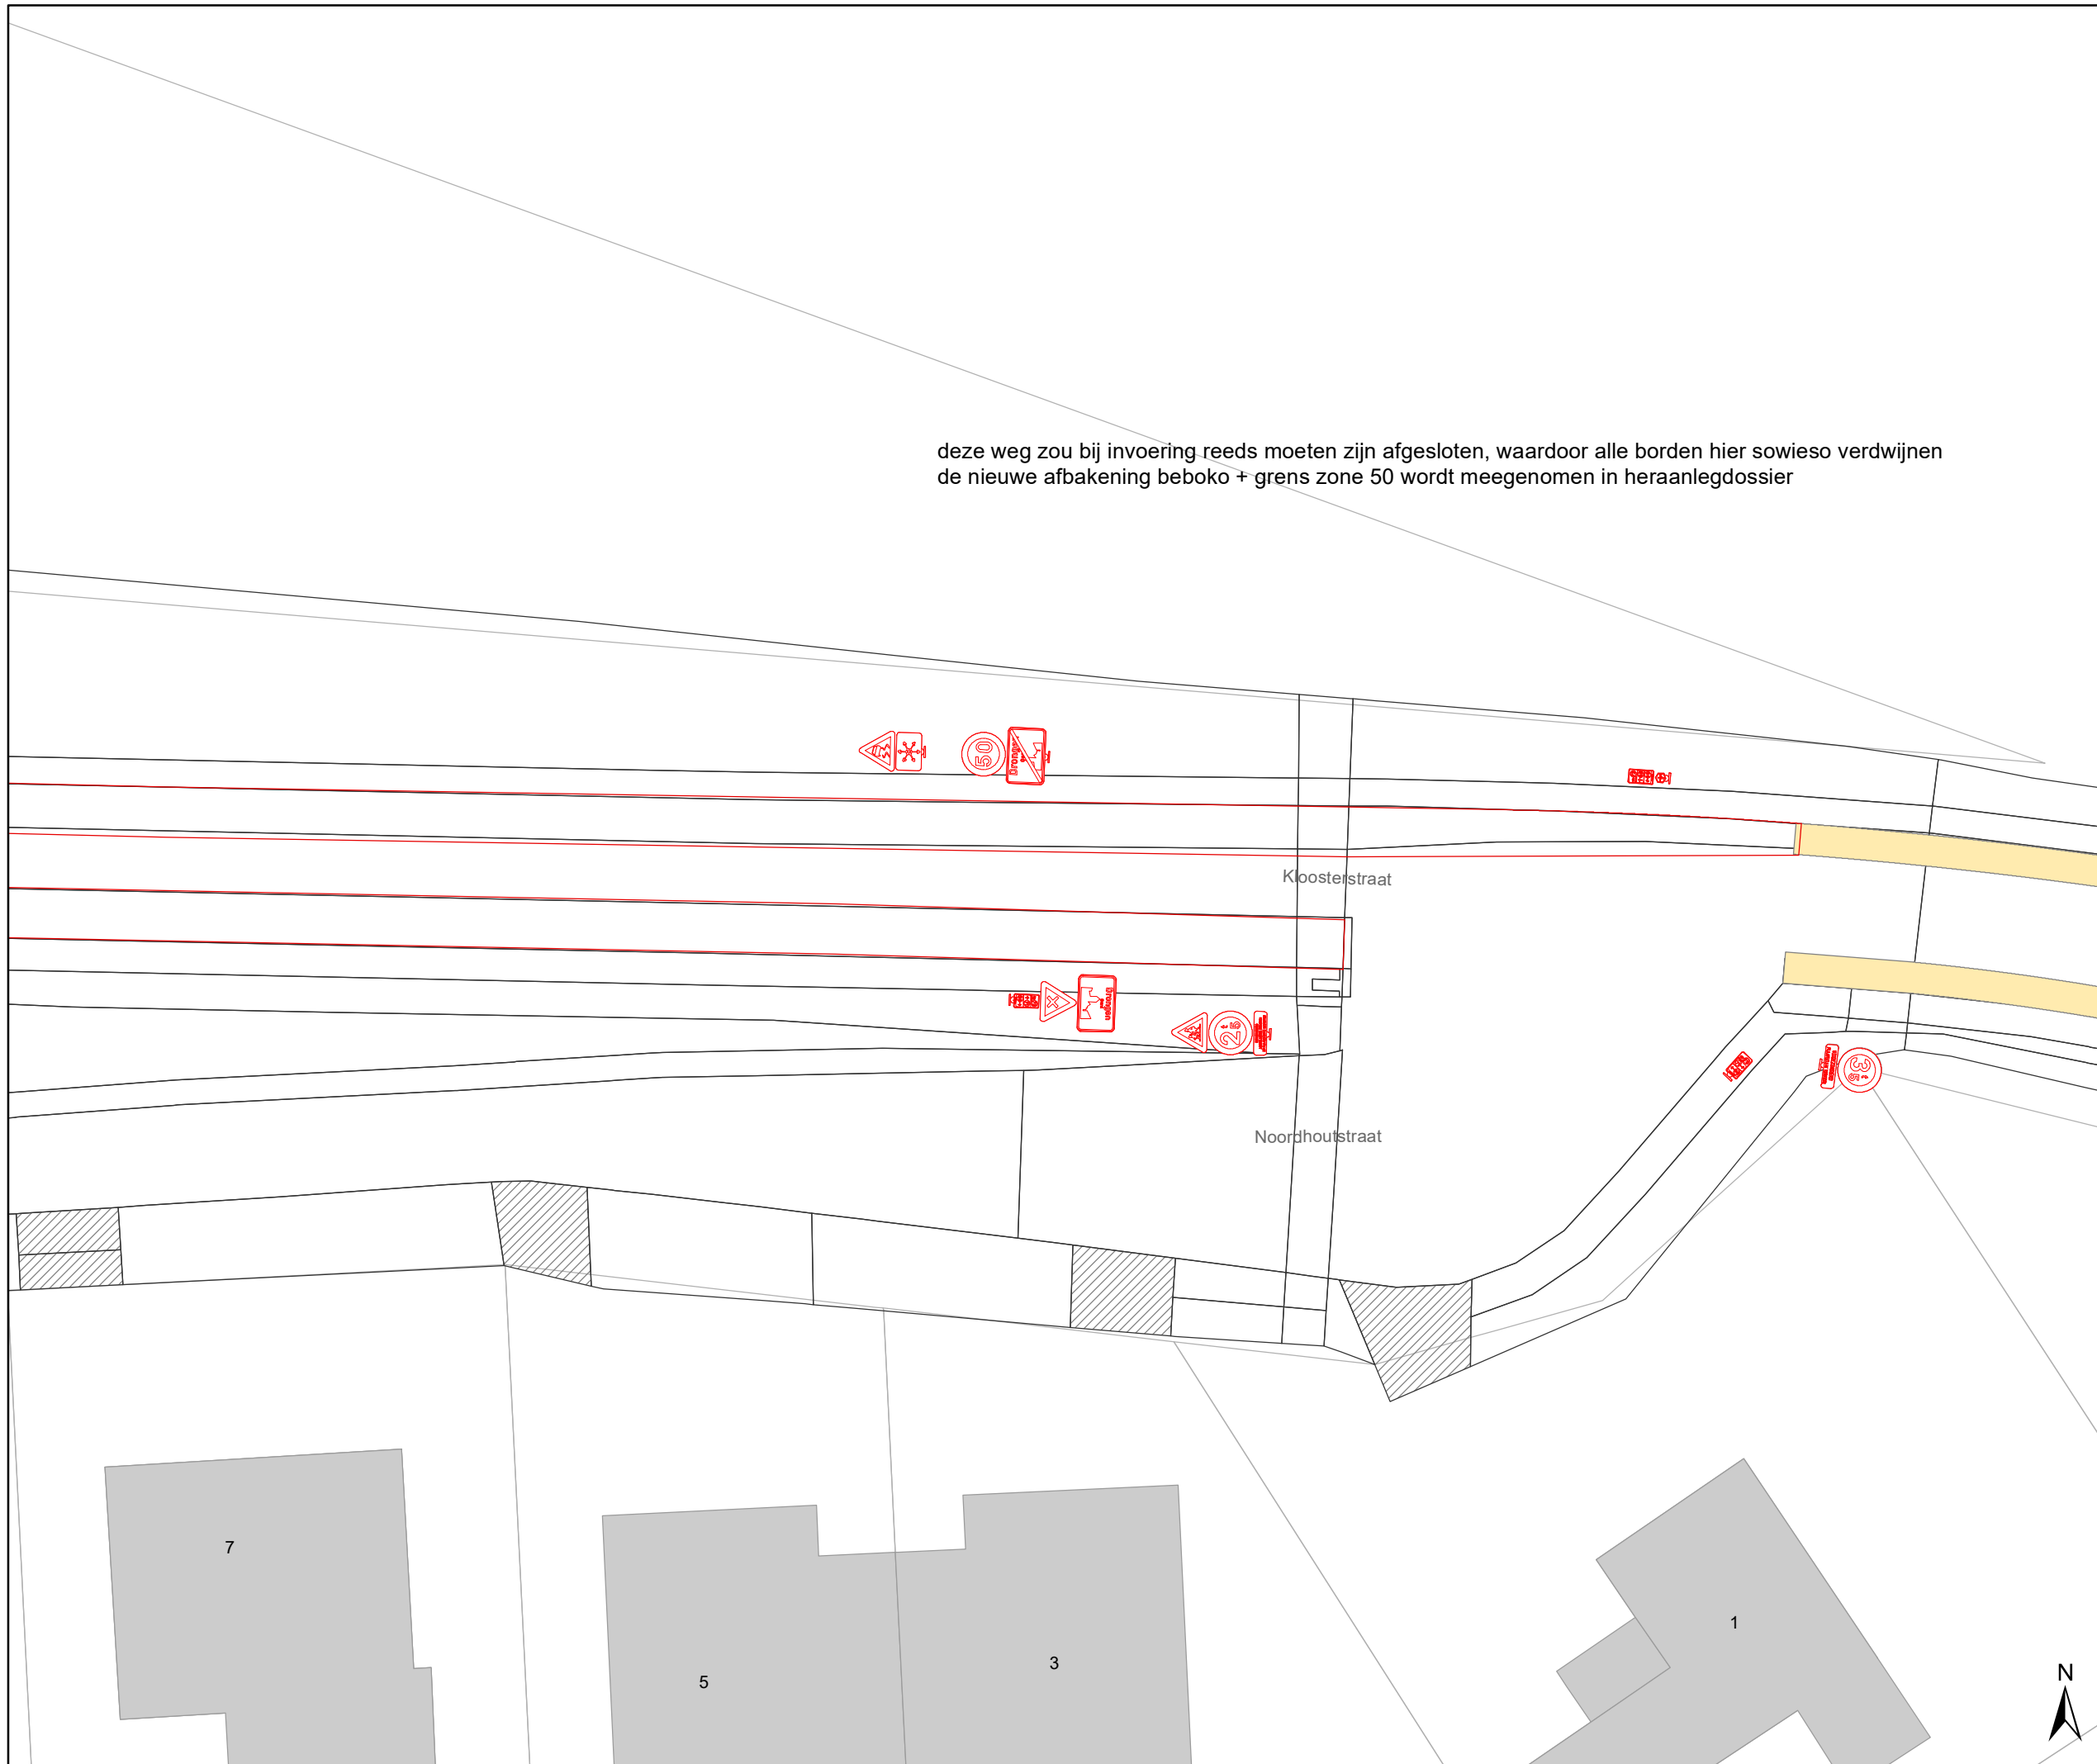


gent: Mobiliteitsbedrijf stad Gent
Verkeerstechnische taken

zone 50
Baarle Drogen


Dossiernummer P-307530

DATUM	SCHAAL	PLAN	P.FORMAAT
31/03/2023	1/250	71/84	A3

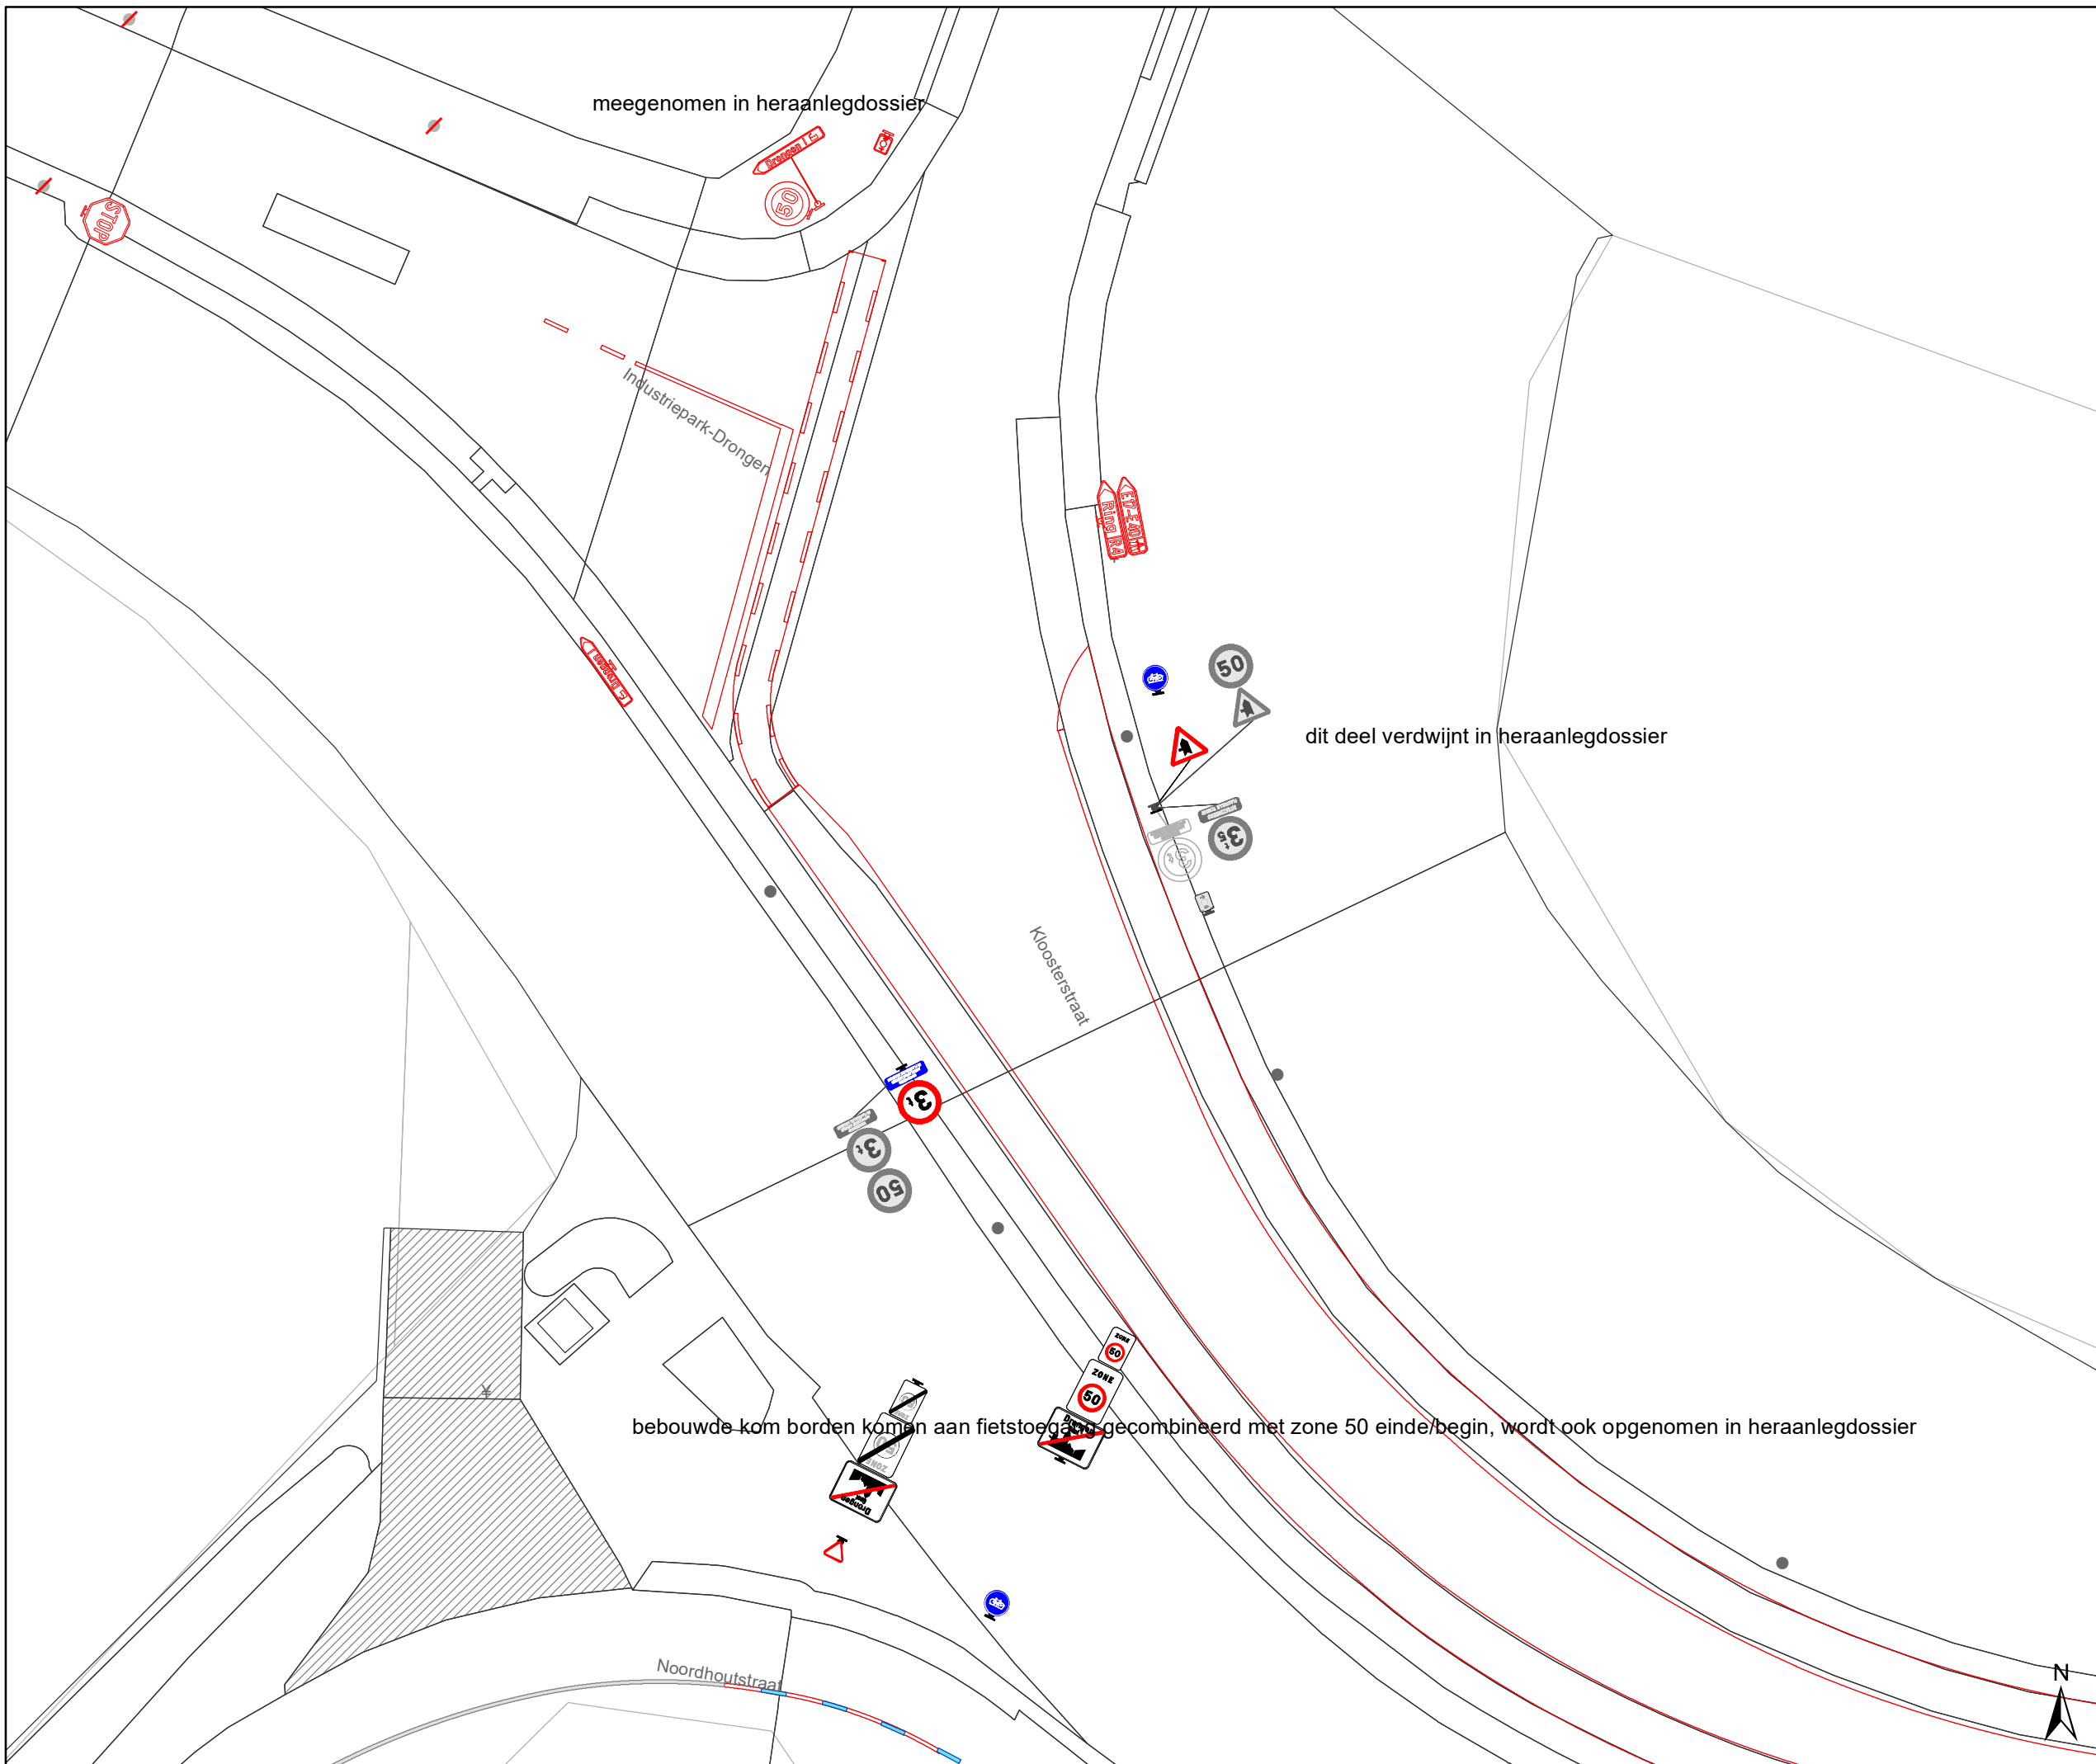

Legende

-  Bestaande verkeersborden
-  Geplande verkeersborden
-  Te verwijderen verkeersborden
-  Bestaande wegmarkeringen
-  Geplande wegmarkeringen
-  Te verwijderen wegmarkeringen
-  Ander gepland dossier (in voorbereiding bij MOBBED)

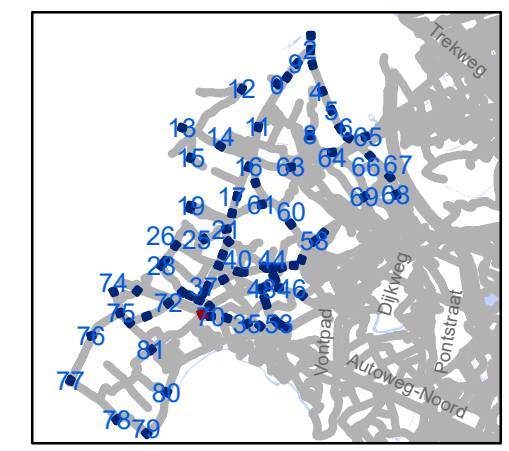


gent: Mobiliteitsbedrijf stad Gent
Verkeerstechnische taken

zone 50
Baarle Drongen


Dossiernummer P-307530

DATUM	SCHAAL	PLAN	P.FORMAAT
31/03/2023	1/250	72/84	A3

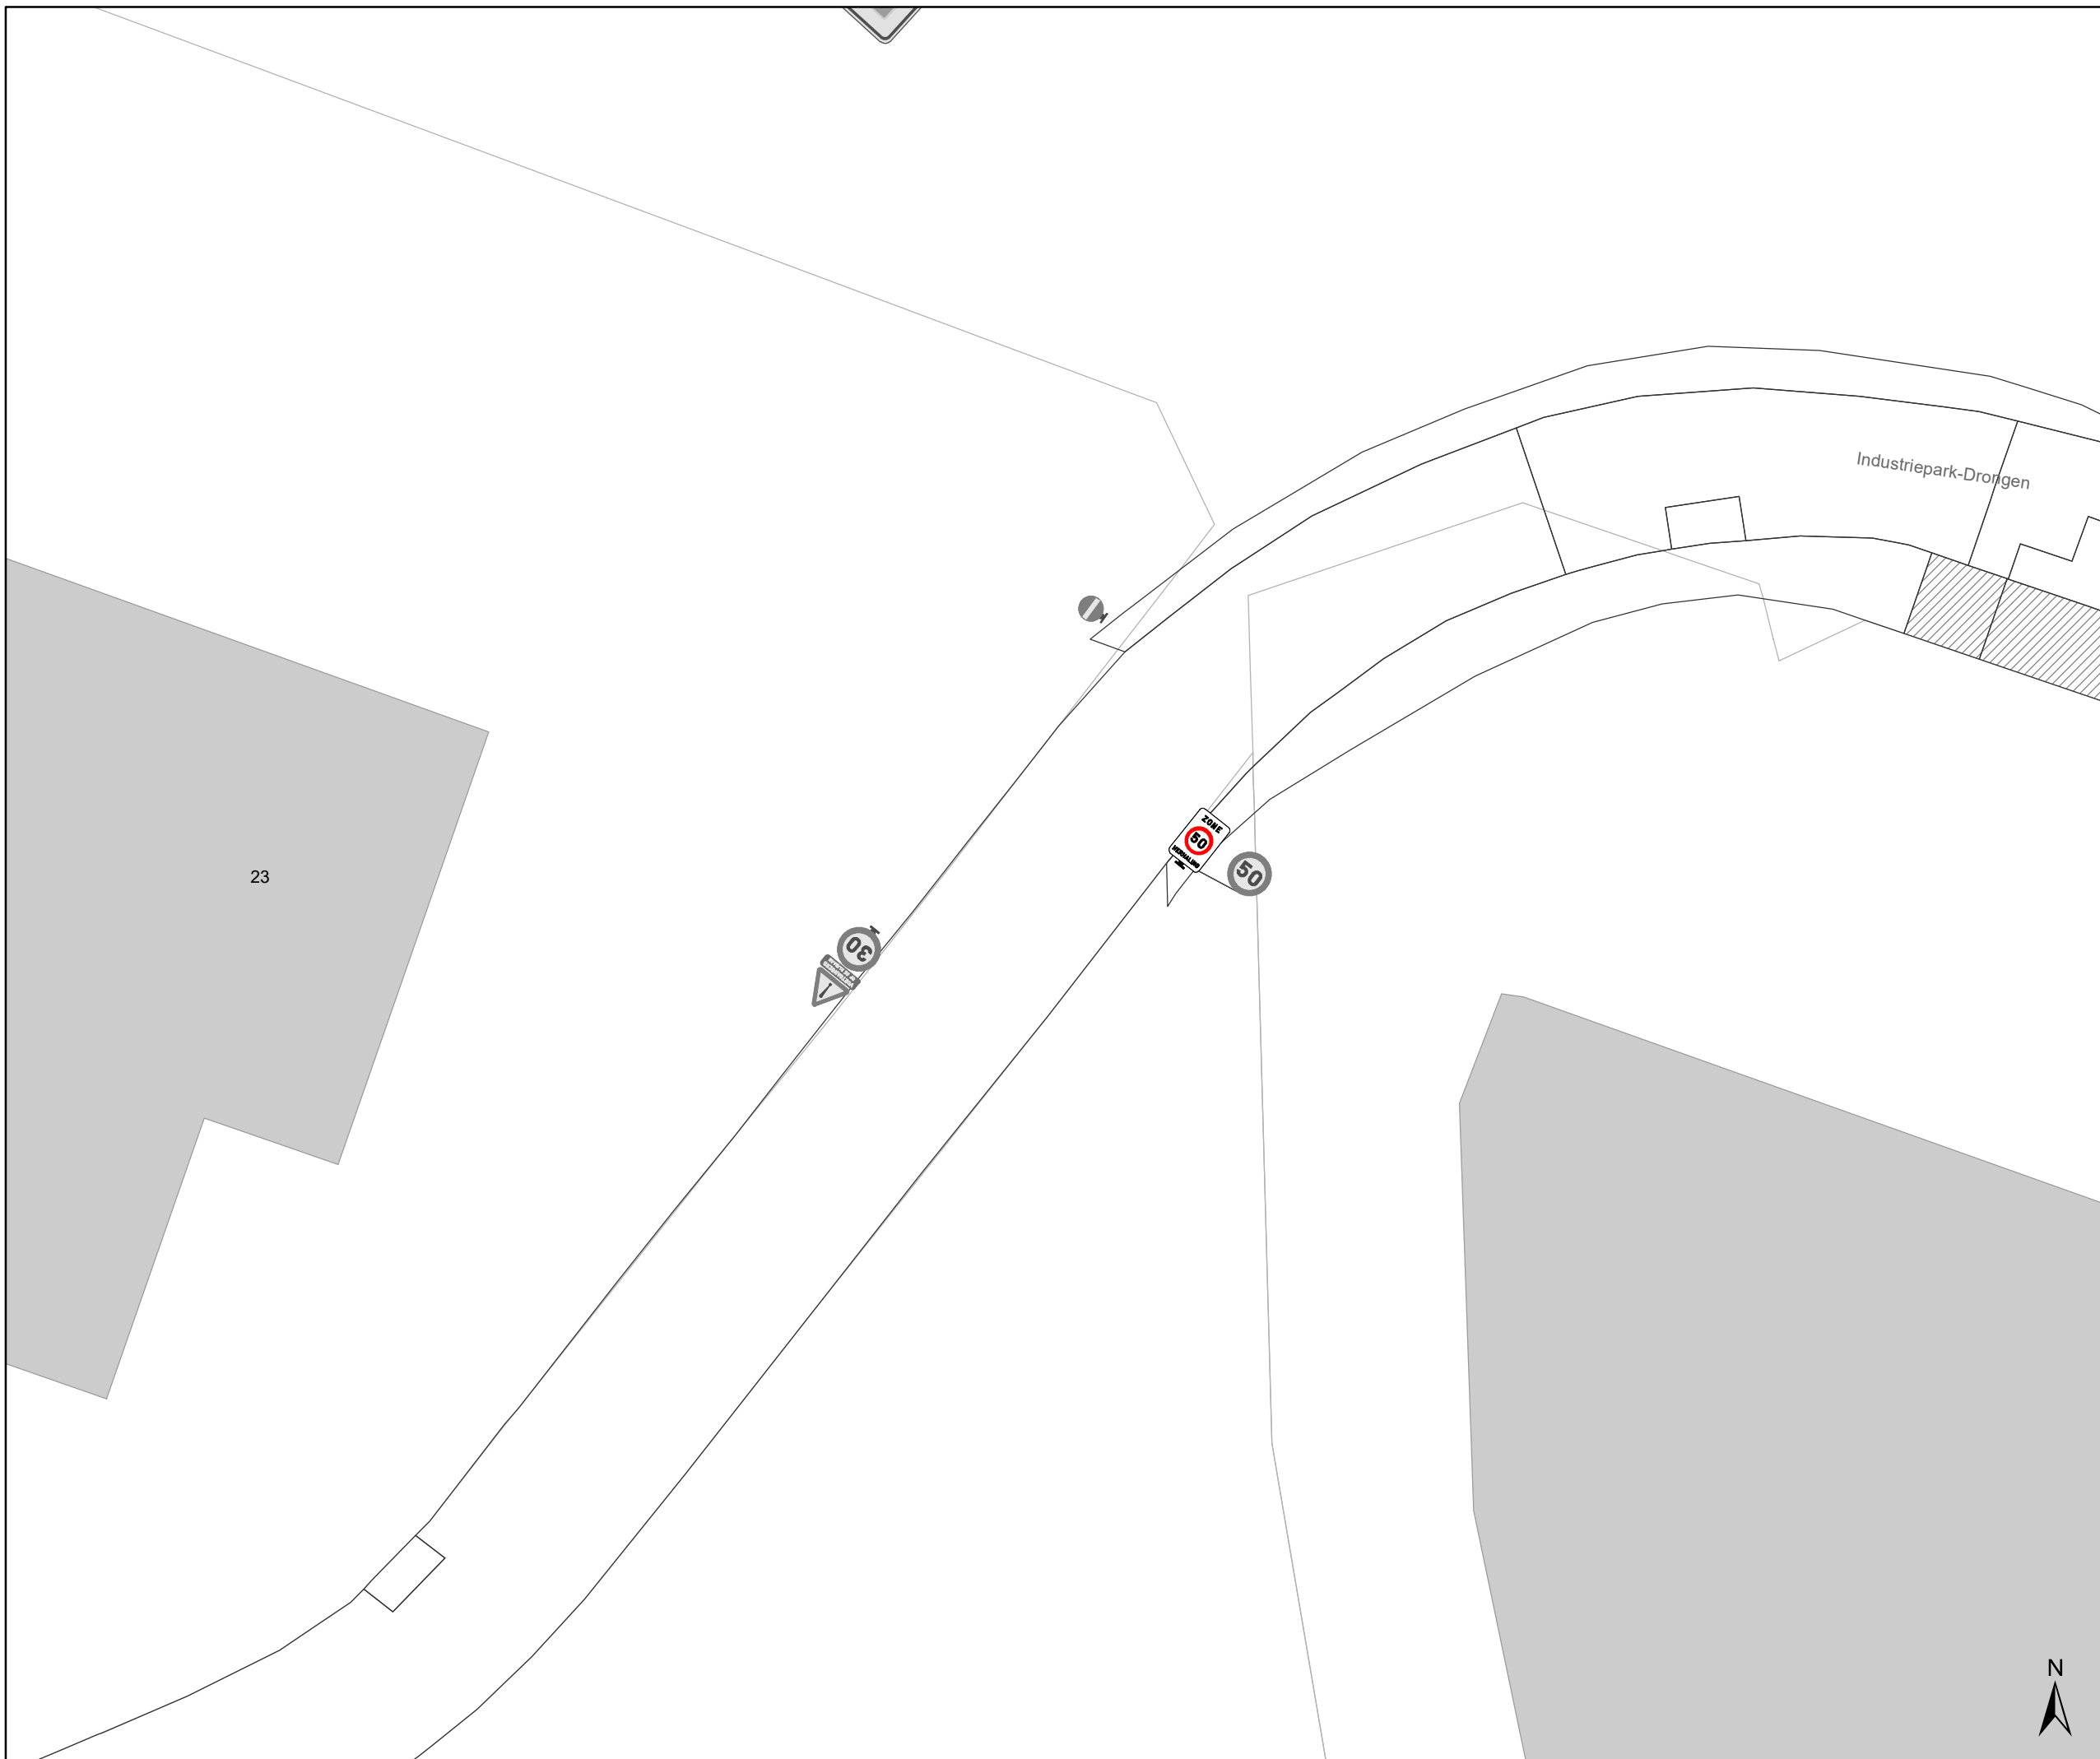

Legende

-  Bestaande verkeersborden
-  Geplande verkeersborden
-  Te verwijderen verkeersborden
-  Bestaande wegmarkeringen
-  Geplande wegmarkeringen
-  Te verwijderen wegmarkeringen
-  Ander gepland dossier (in voorbereiding bij MOBBED)

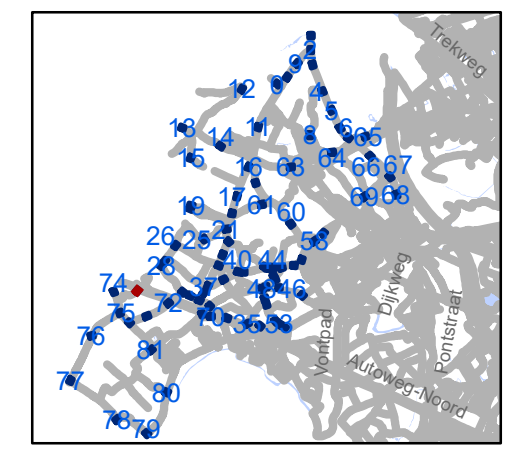

gent: Mobiliteitsbedrijf stad Gent
Verkeerstechnische taken



zone 50
Baarle Drongen

Dossiernummer P-307530

DATUM	SCHAAL	PLAN	P FORMAAT
31/03/2023	1/250	74/84	A3

Legende

-  Bestaande verkeersborden
-  Geplande verkeersborden
-  Te verwijderen verkeersborden
-  Bestaande wegmarkeringen
-  Geplande wegmarkeringen
-  Te verwijderen wegmarkeringen
-  Ander gepland dossier (in voorbereiding bij MOBBED)

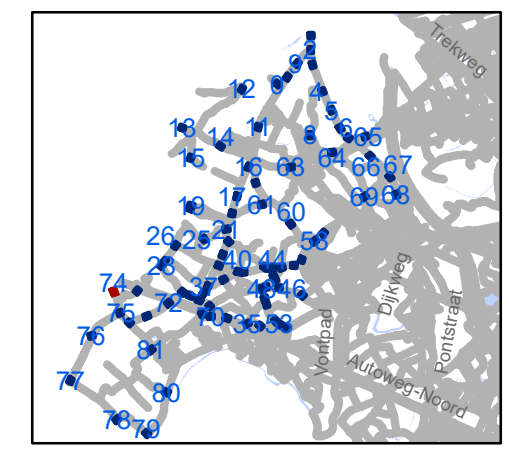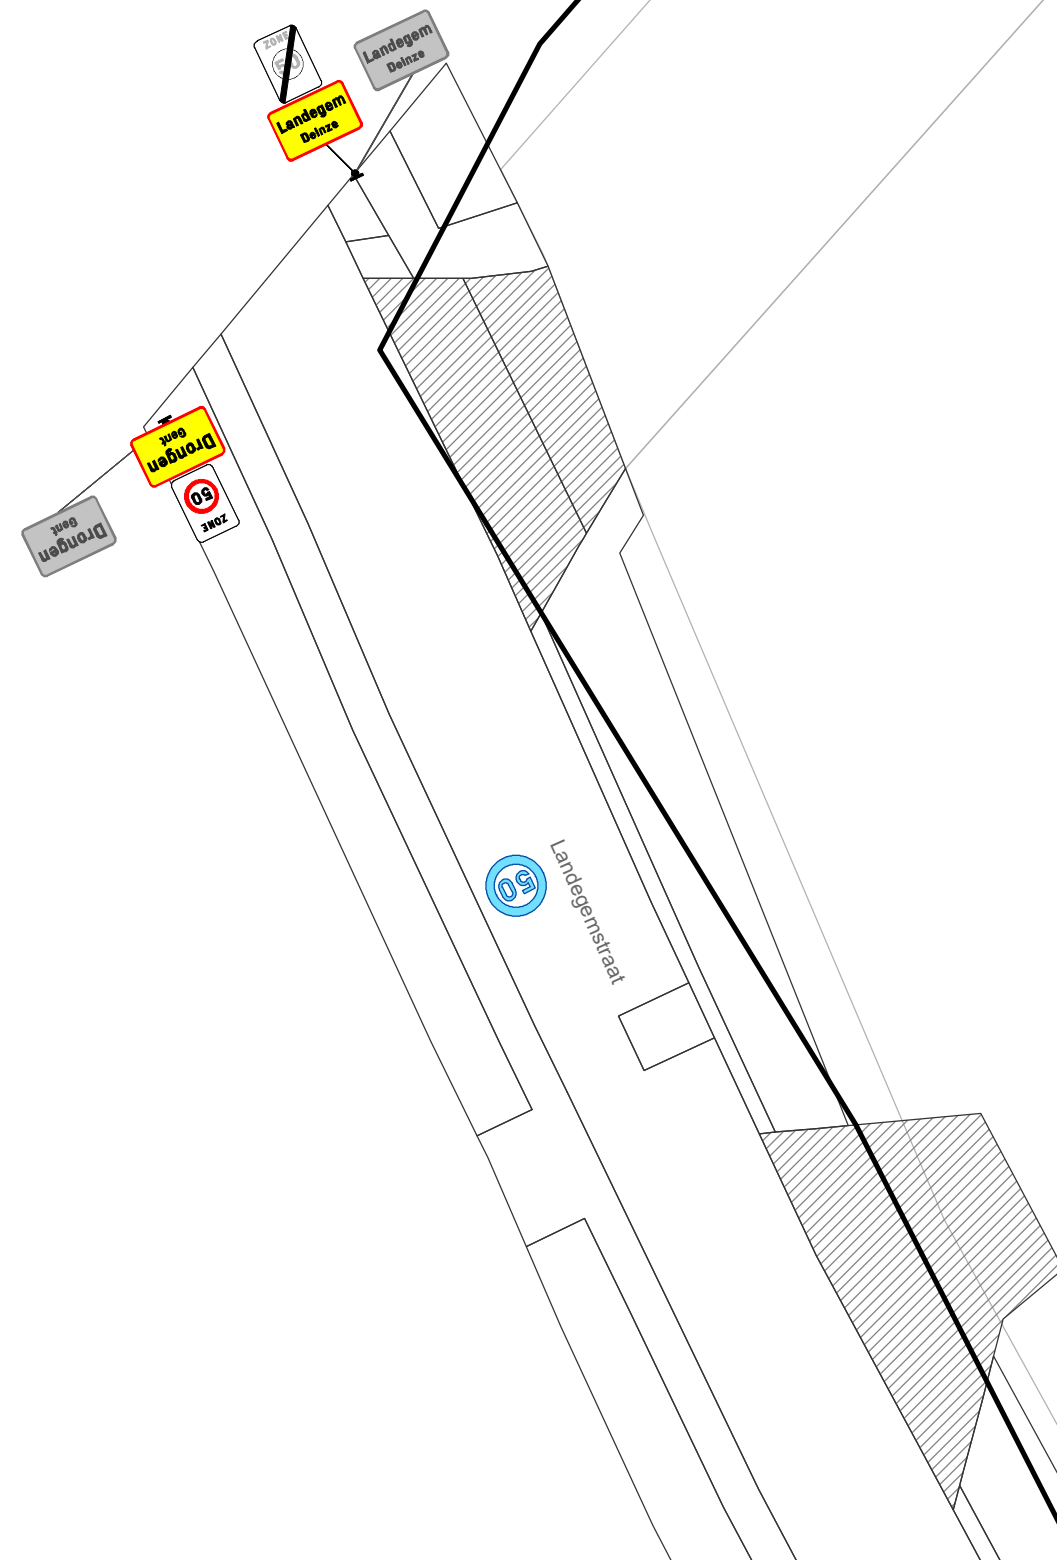


gent: Mobiliteitsbedrijf stad Gent
Verkeerstechnische taken

zone 50 Baarle Drogen

Dossiernummer P-307530


DATUM	SCHAAL	PLAN	P FORMAAT
31/03/2023	1/250	75/84	A3



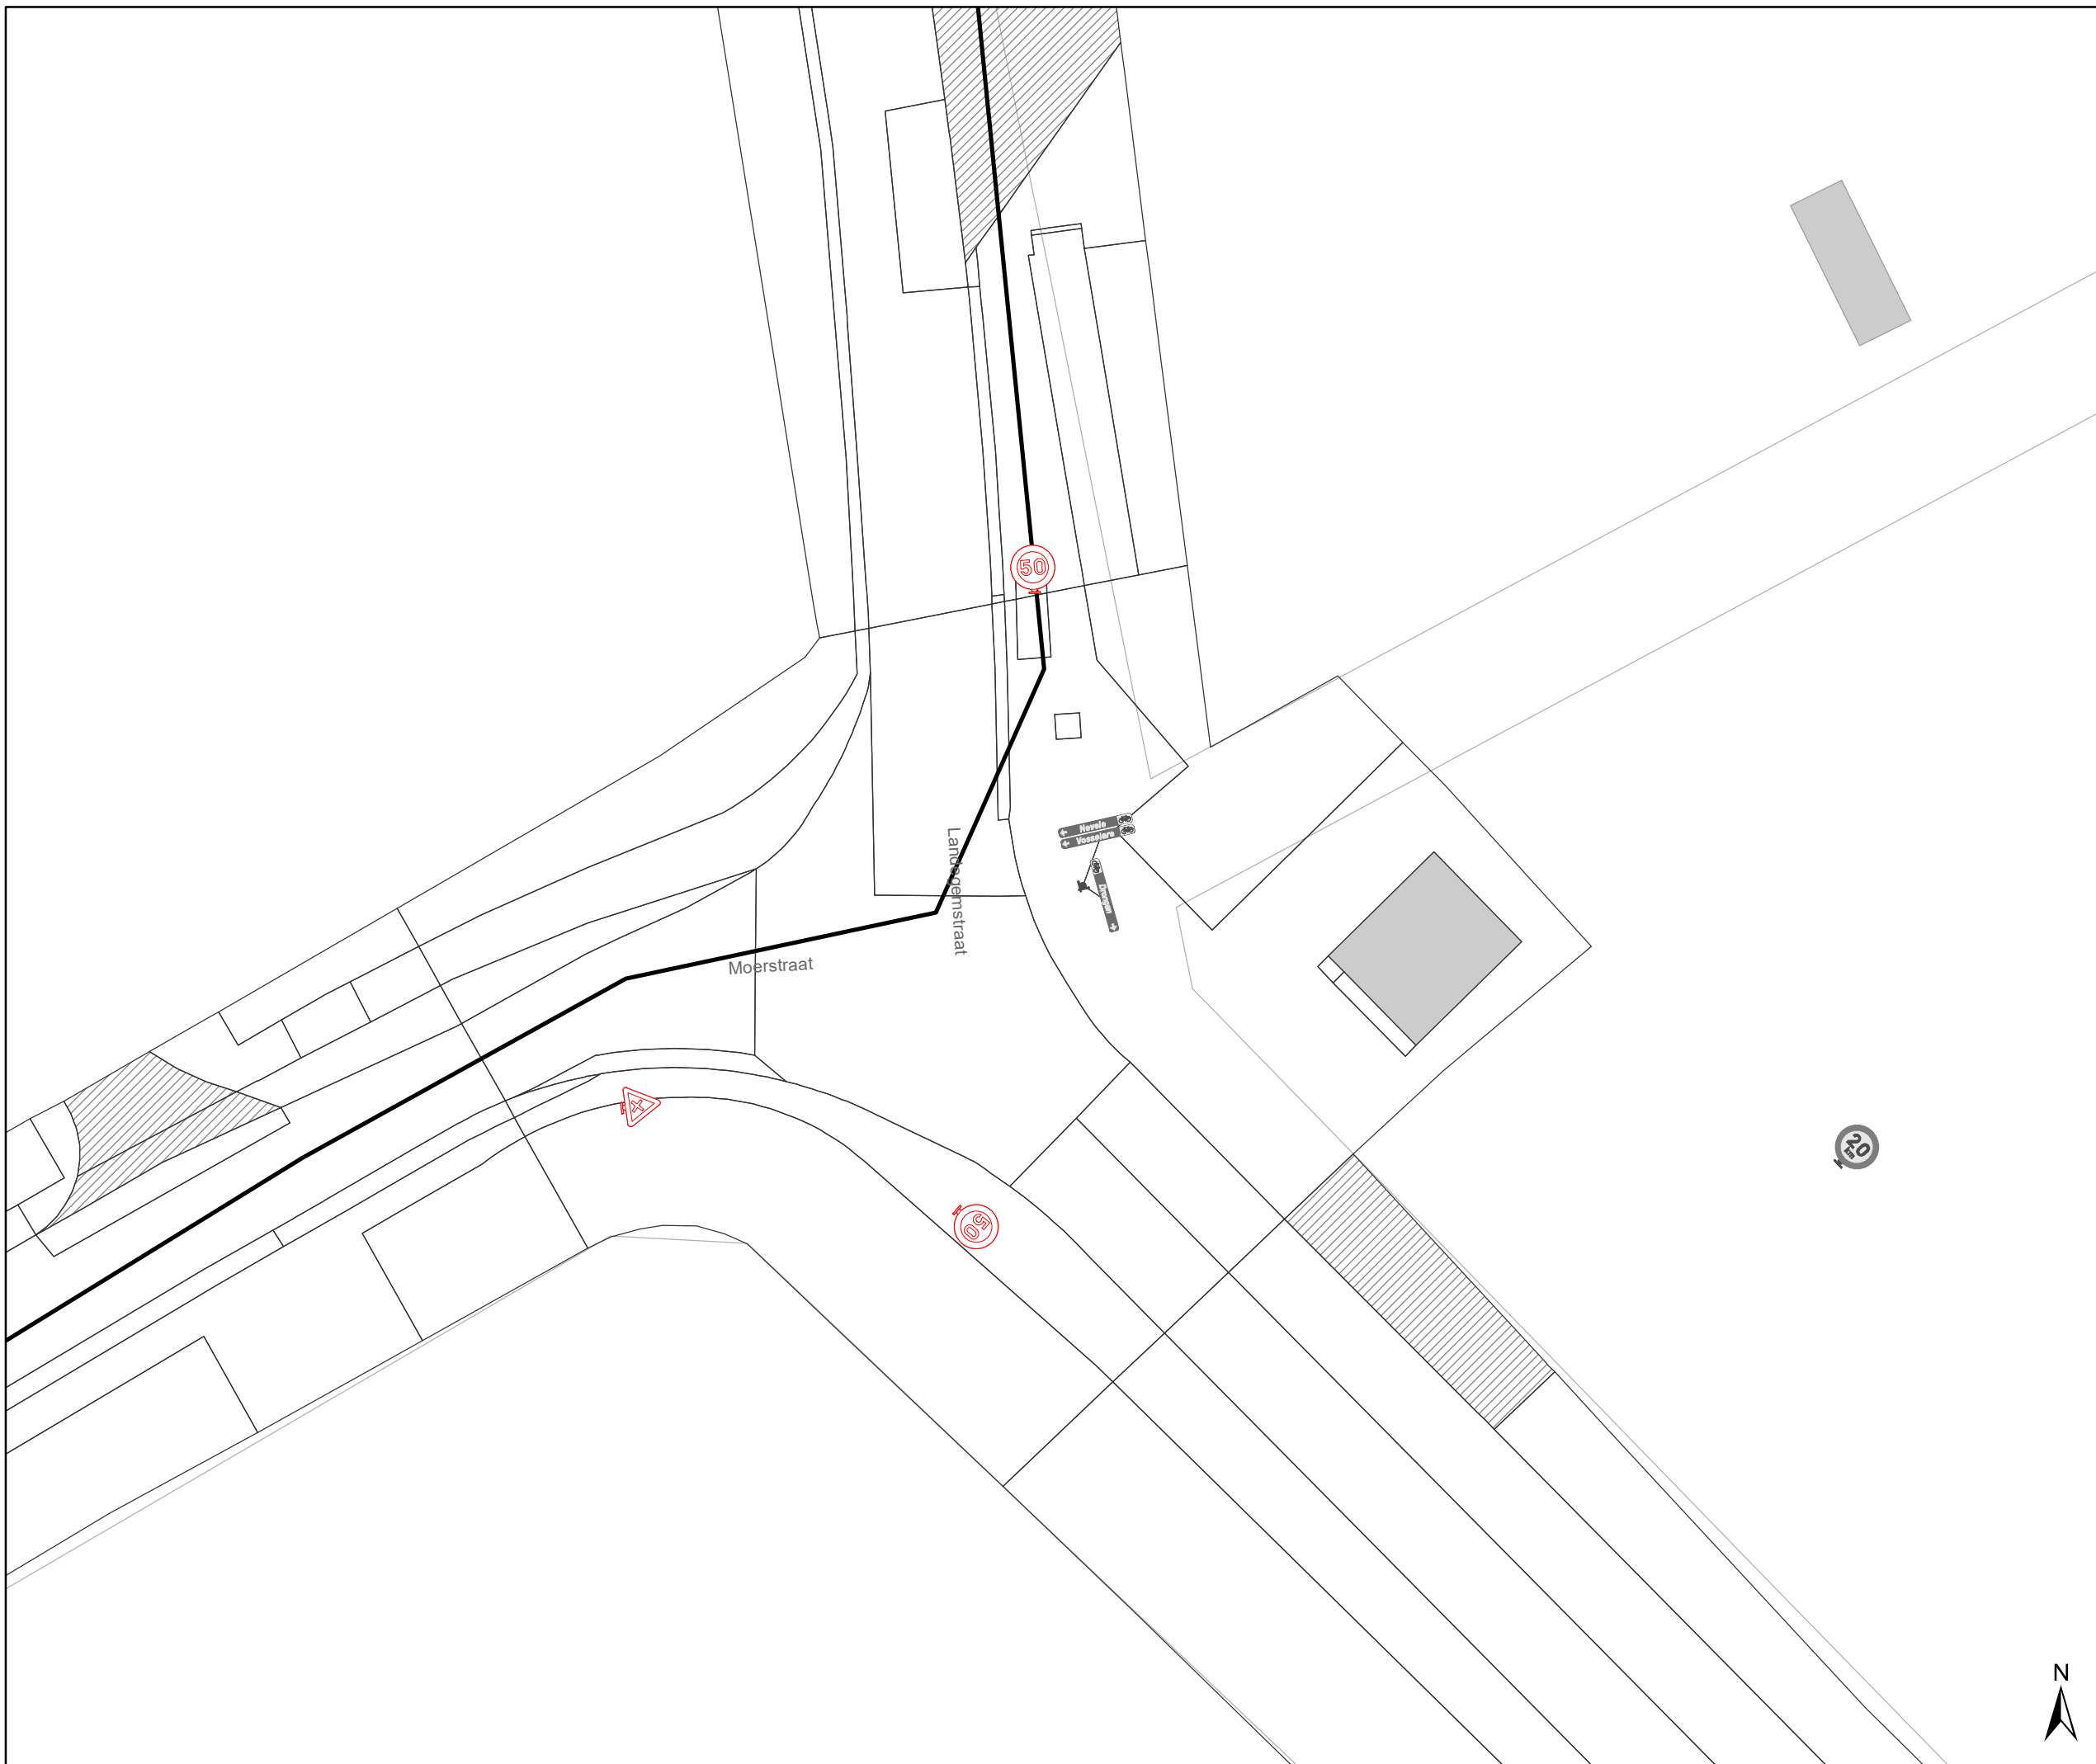

Legende

-  Bestaande verkeersborden
-  Geplande verkeersborden
-  Te verwijderen verkeersborden
-  Bestaande wegmarkeringen
-  Geplande wegmarkeringen
-  Te verwijderen wegmarkeringen
-  Ander gepland dossier (in voorbereiding bij MOBBED)

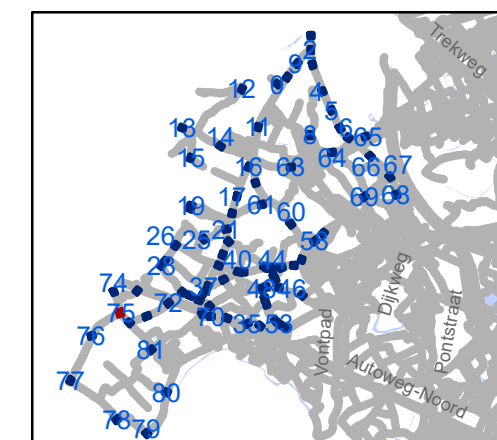

gent: Mobiliteitsbedrijf stad Gent
Verkeerstechnische taken

zone 50 Baarle Drogen


Dossiernummer P-307530

DATUM	SCHAAL	PLAN	P FORMAAT
31/03/2023	1/250	76/84	A3

reeds zone 50 op grondgebied Deinze,
borden weg te halen op grens

Legende

-  Bestaande verkeersborden
-  Geplande verkeersborden
-  Te verwijderen verkeersborden
-  Bestaande wegmarkeringen
-  Geplande wegmarkeringen
-  Te verwijderen wegmarkeringen
-  Ander gepland dossier
(in voorbereiding bij MOBBED)

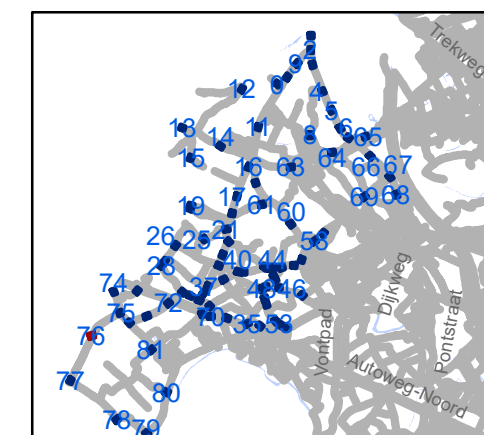


gent: Mobiliteitsbedrijf stad Gent
Verkeerstechnische taken

zone 50 Baarle Drongen


Dossiernummer P-307530

DATUM	SCHAAL	PLAN	P FORMAAT
31/03/2023	1/250	77/84	A3



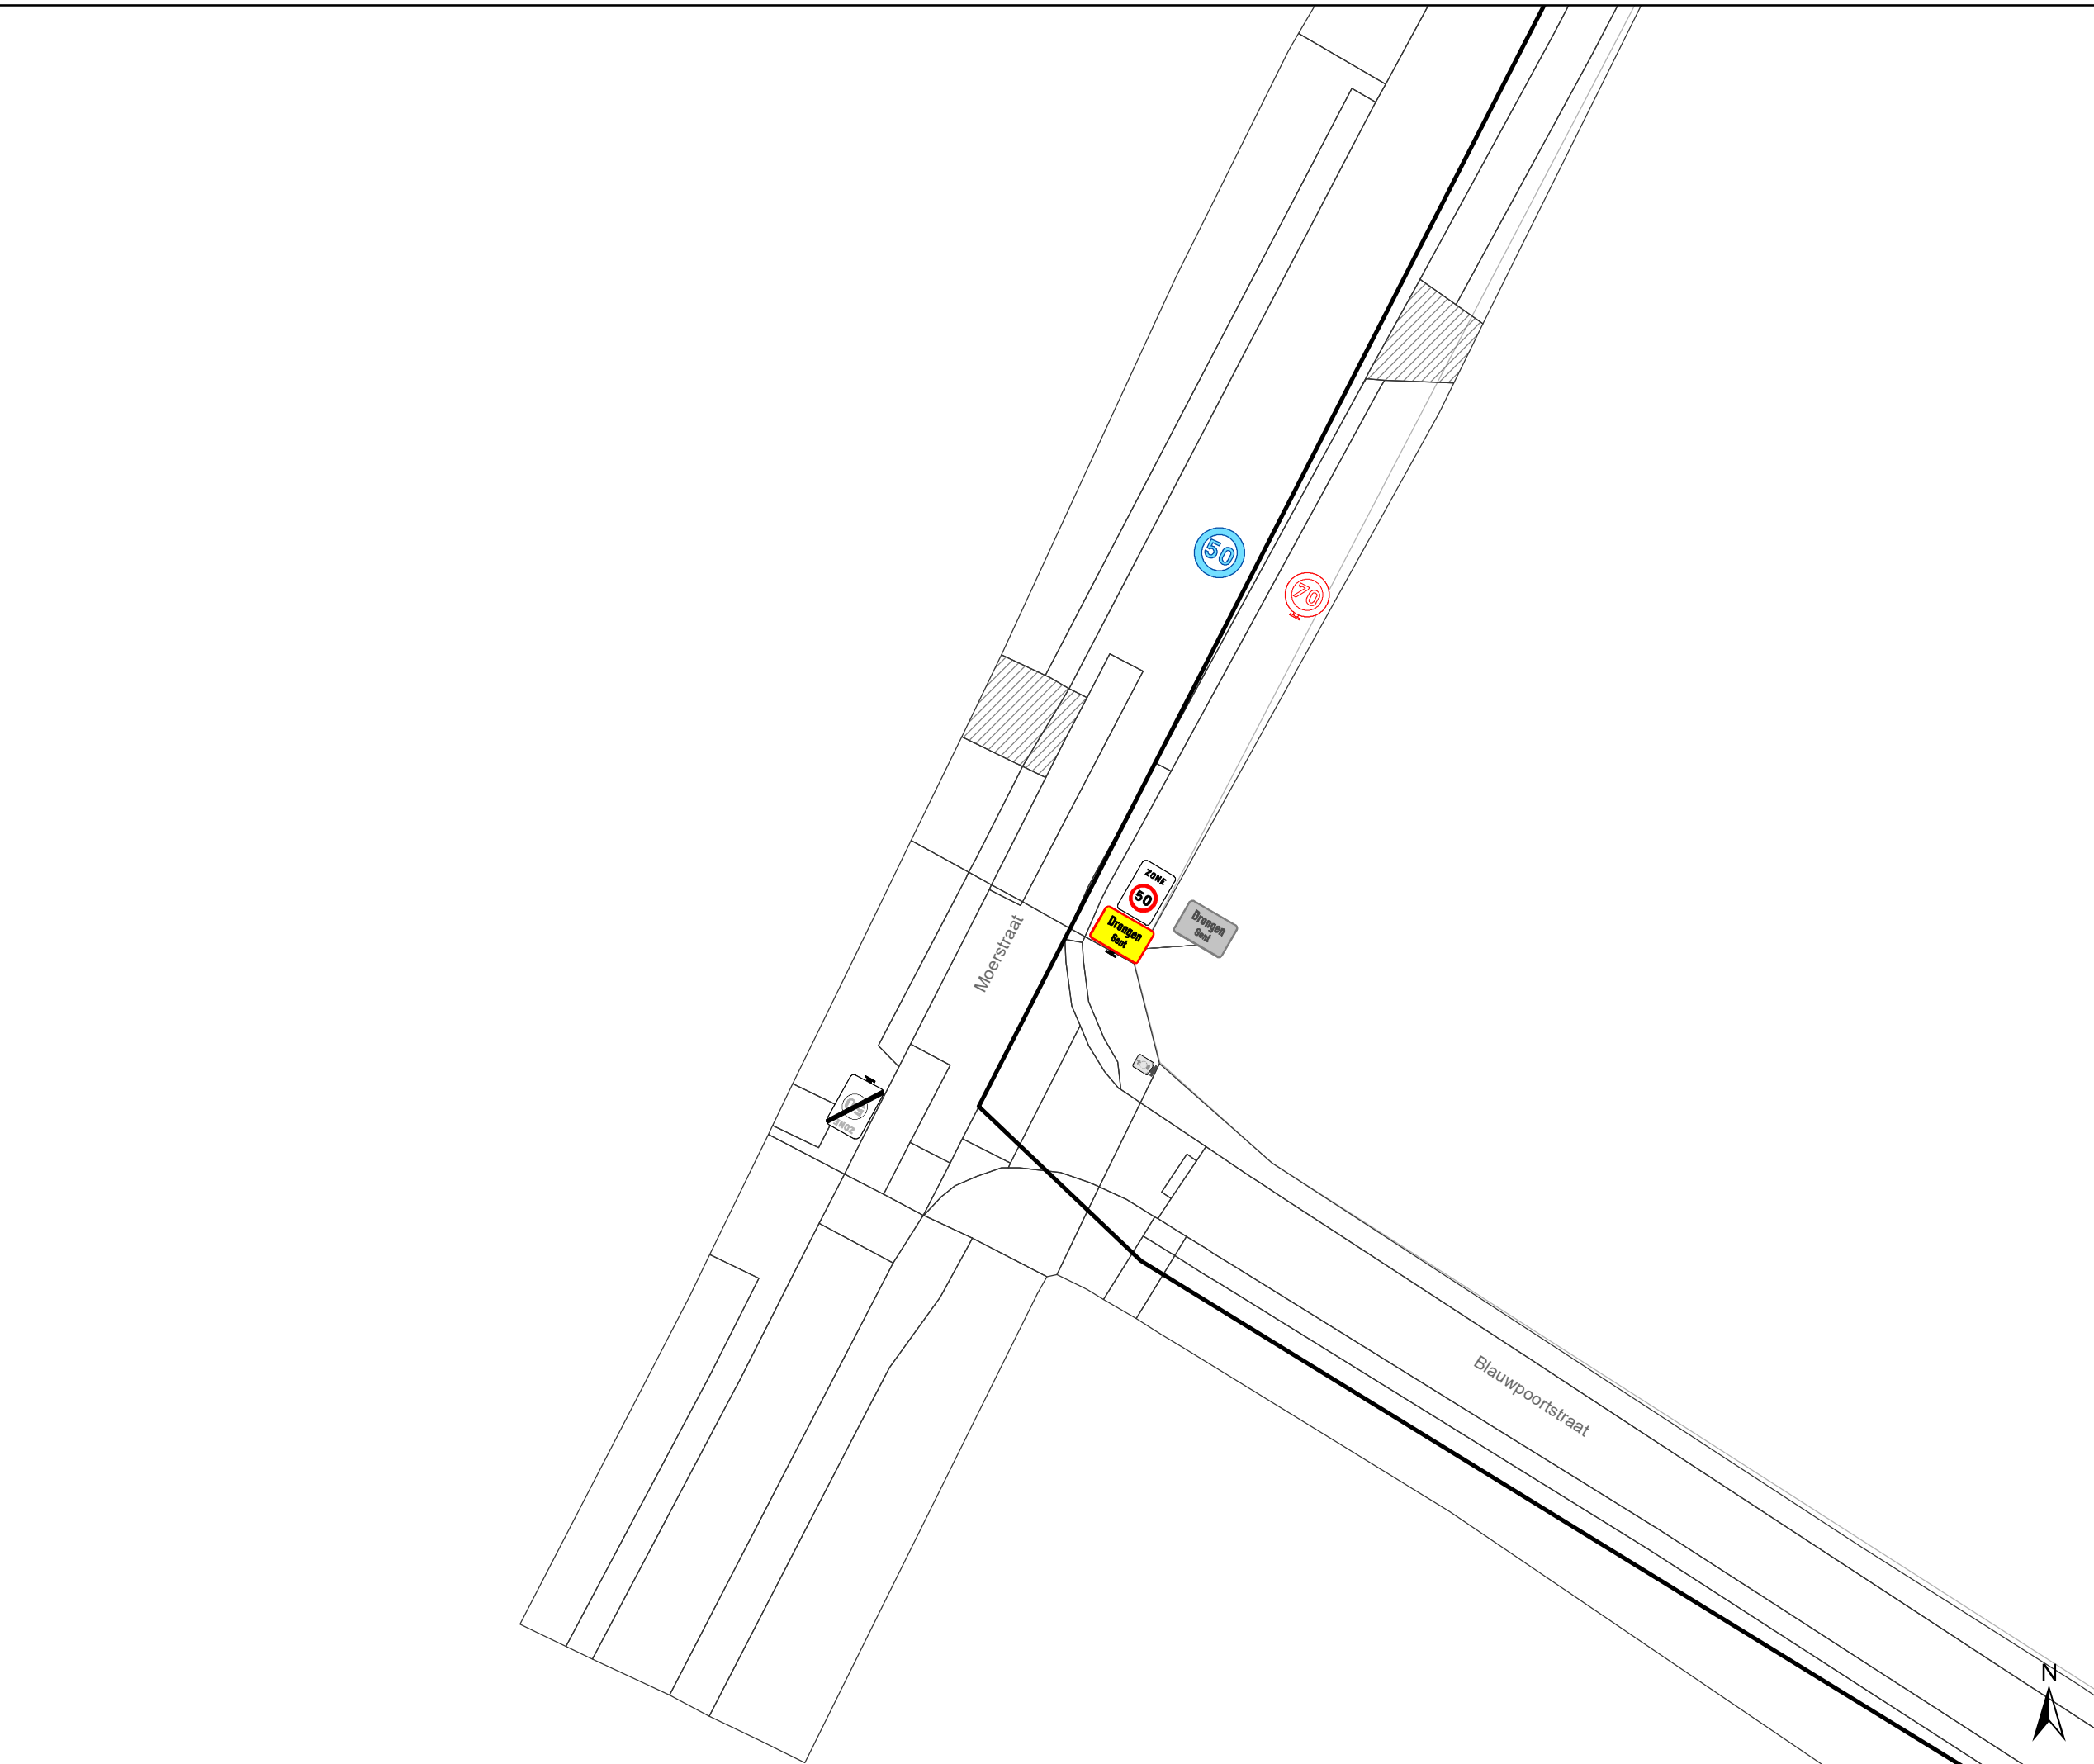

- ### Legende
-  Bestaande verkeersborden
 -  Geplande verkeersborden
 -  Te verwijderen verkeersborden
 -  Bestaande wegmarkeringen
 -  Geplande wegmarkeringen
 -  Te verwijderen wegmarkeringen
 -  Ander gepland dossier (in voorbereiding bij MOBBED)

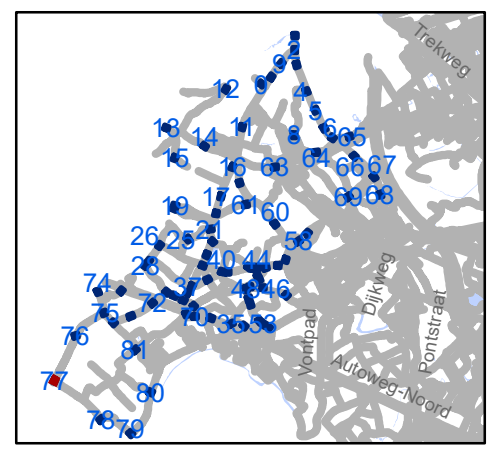


gent: Mobiliteitsbedrijf stad Gent
Verkeerstechnische taken


zone 50
Baarle Drongen

Dossiernummer P-307530

DATUM	SCHAAL	PLAN	P.FORMAAT
31/03/2023	1/250	78/84	A3

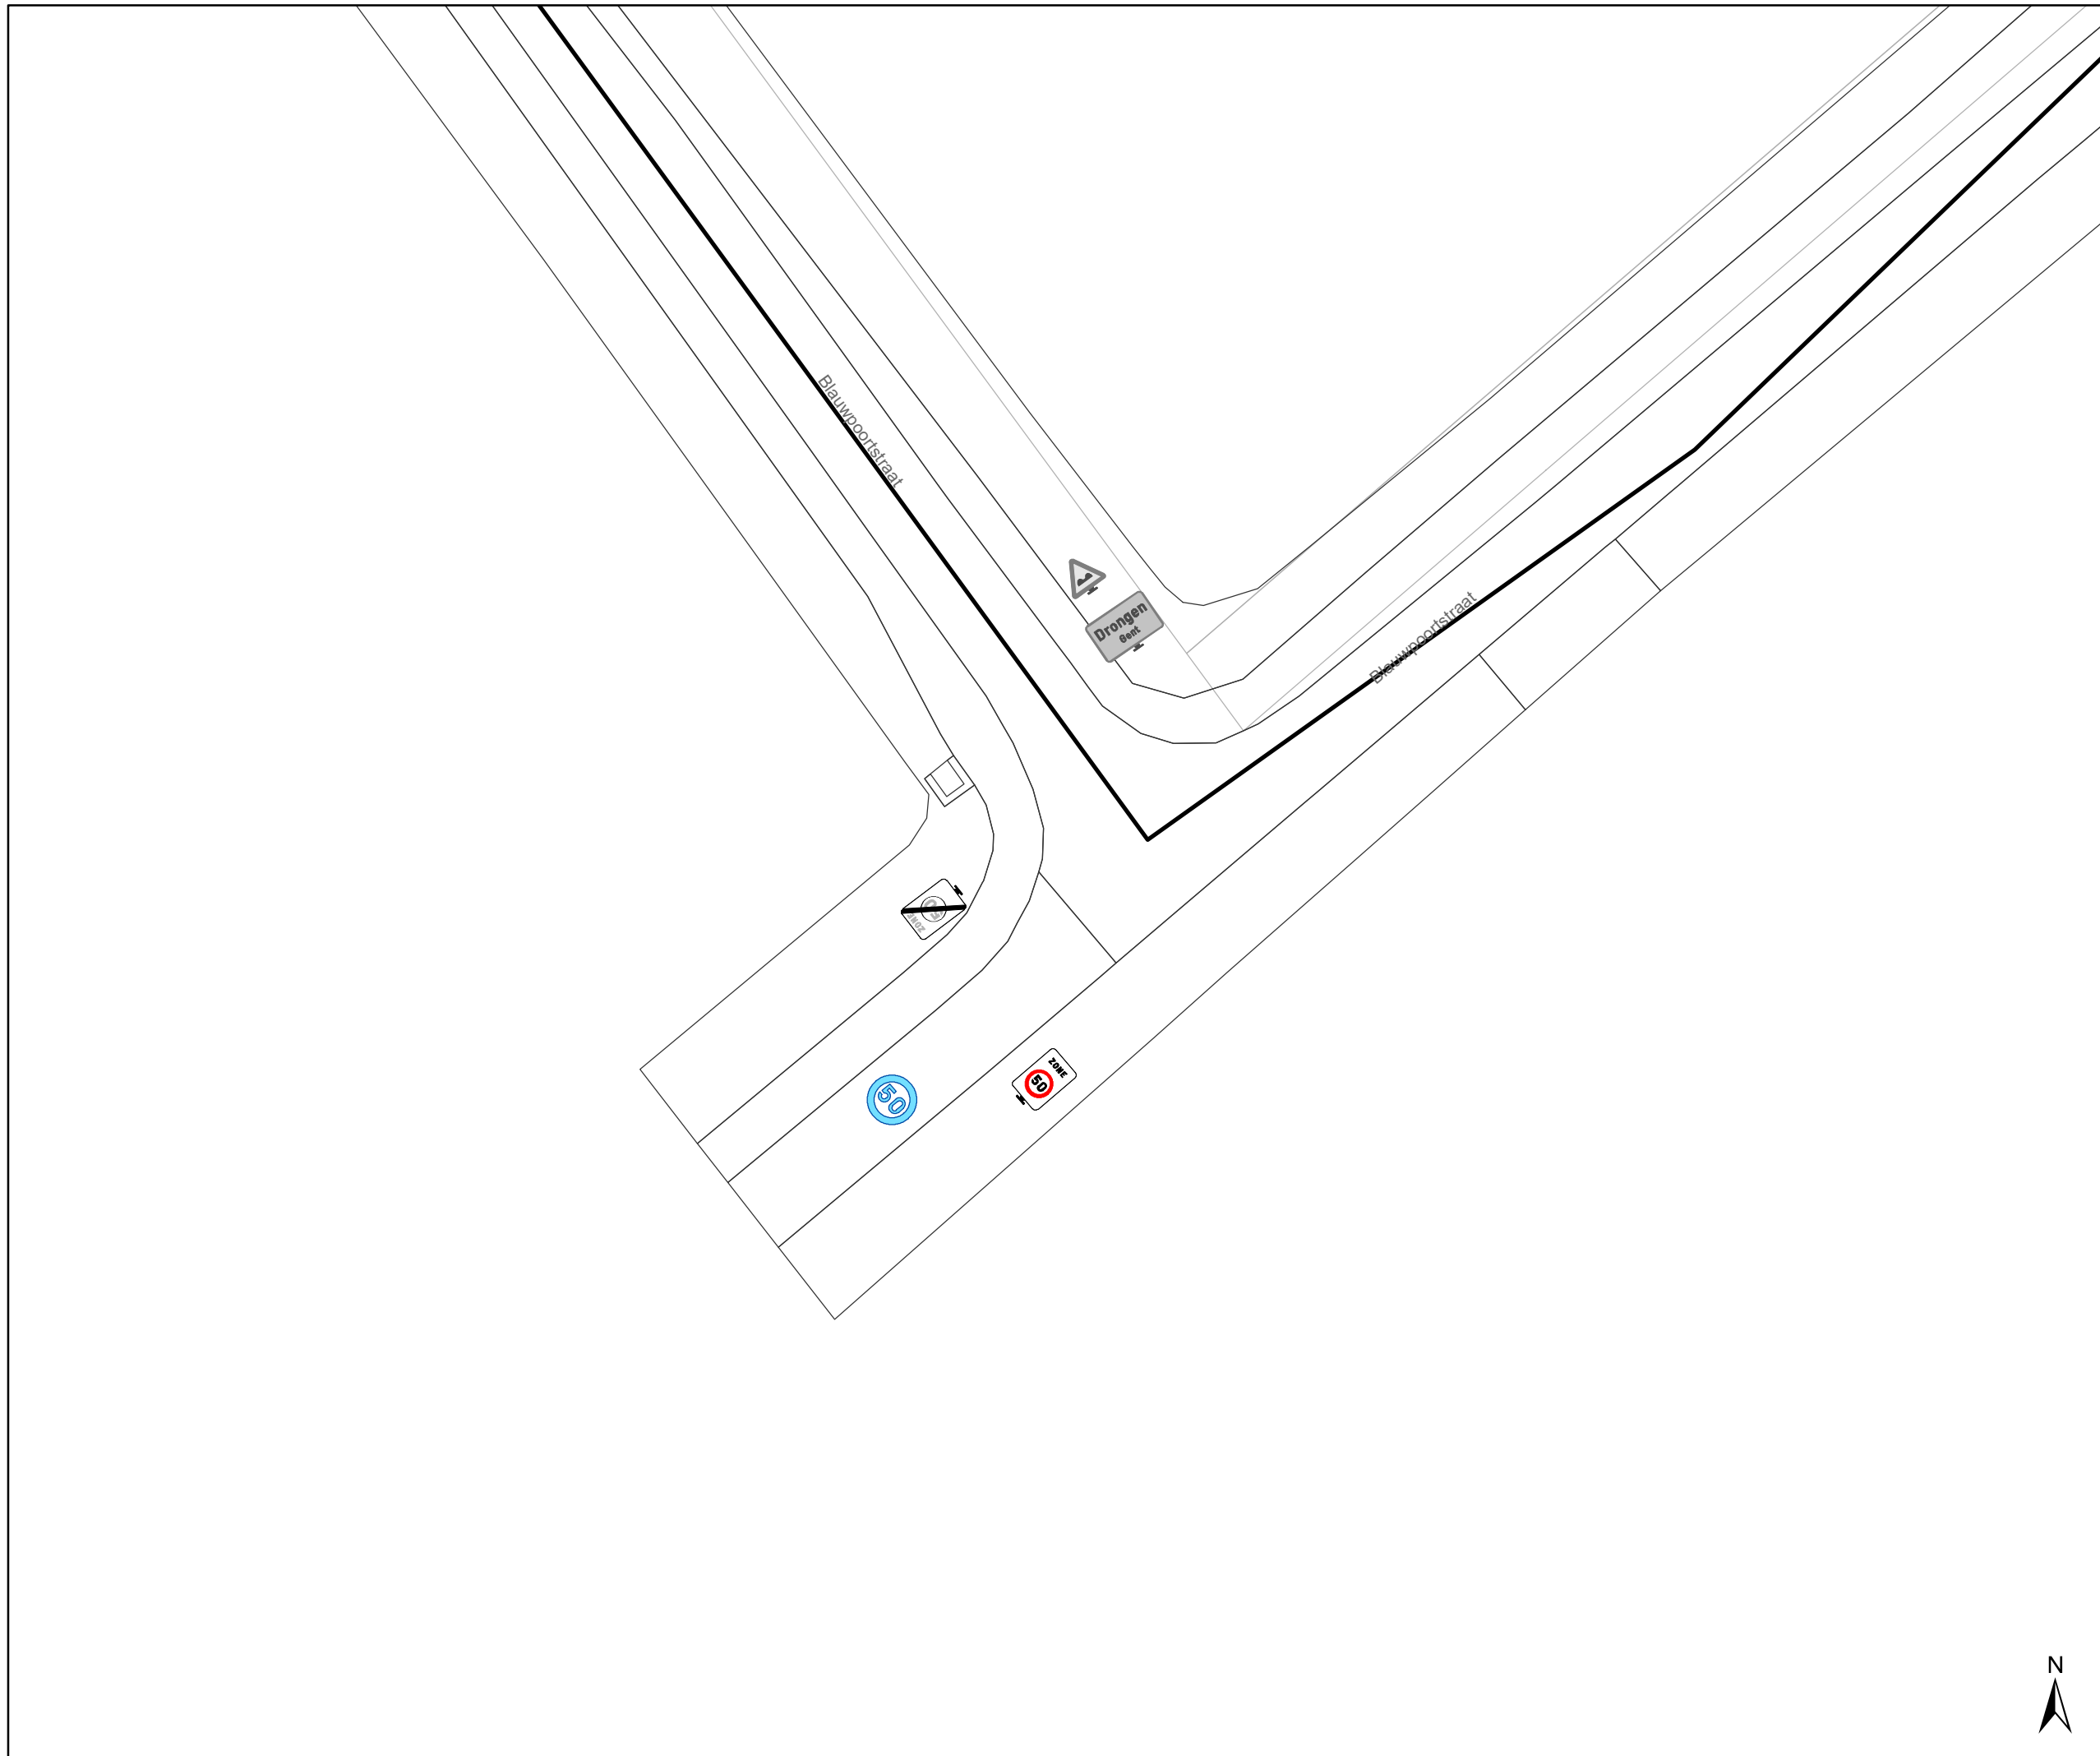

- ### Legende
-  Bestaande verkeersborden
 -  Geplande verkeersborden
 -  Te verwijderen verkeersborden
 -  Bestaande wegmarkeringen
 -  Geplande wegmarkeringen
 -  Te verwijderen wegmarkeringen
 -  Ander gepland dossier (in voorbereiding bij MOBBED)

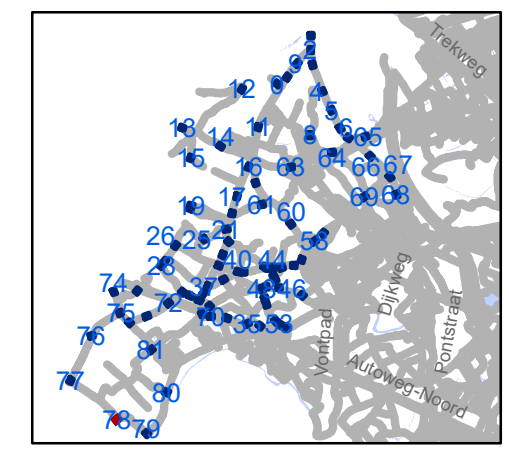


gent: Mobiliteitsbedrijf stad Gent
Verkeerstechnische taken

zone 50
Baarle Drongen

Dossiernummer P-307530


DATUM	SCHAAL	PLAN	P.FORMAAT
31/03/2023	1/250	79/84	A3



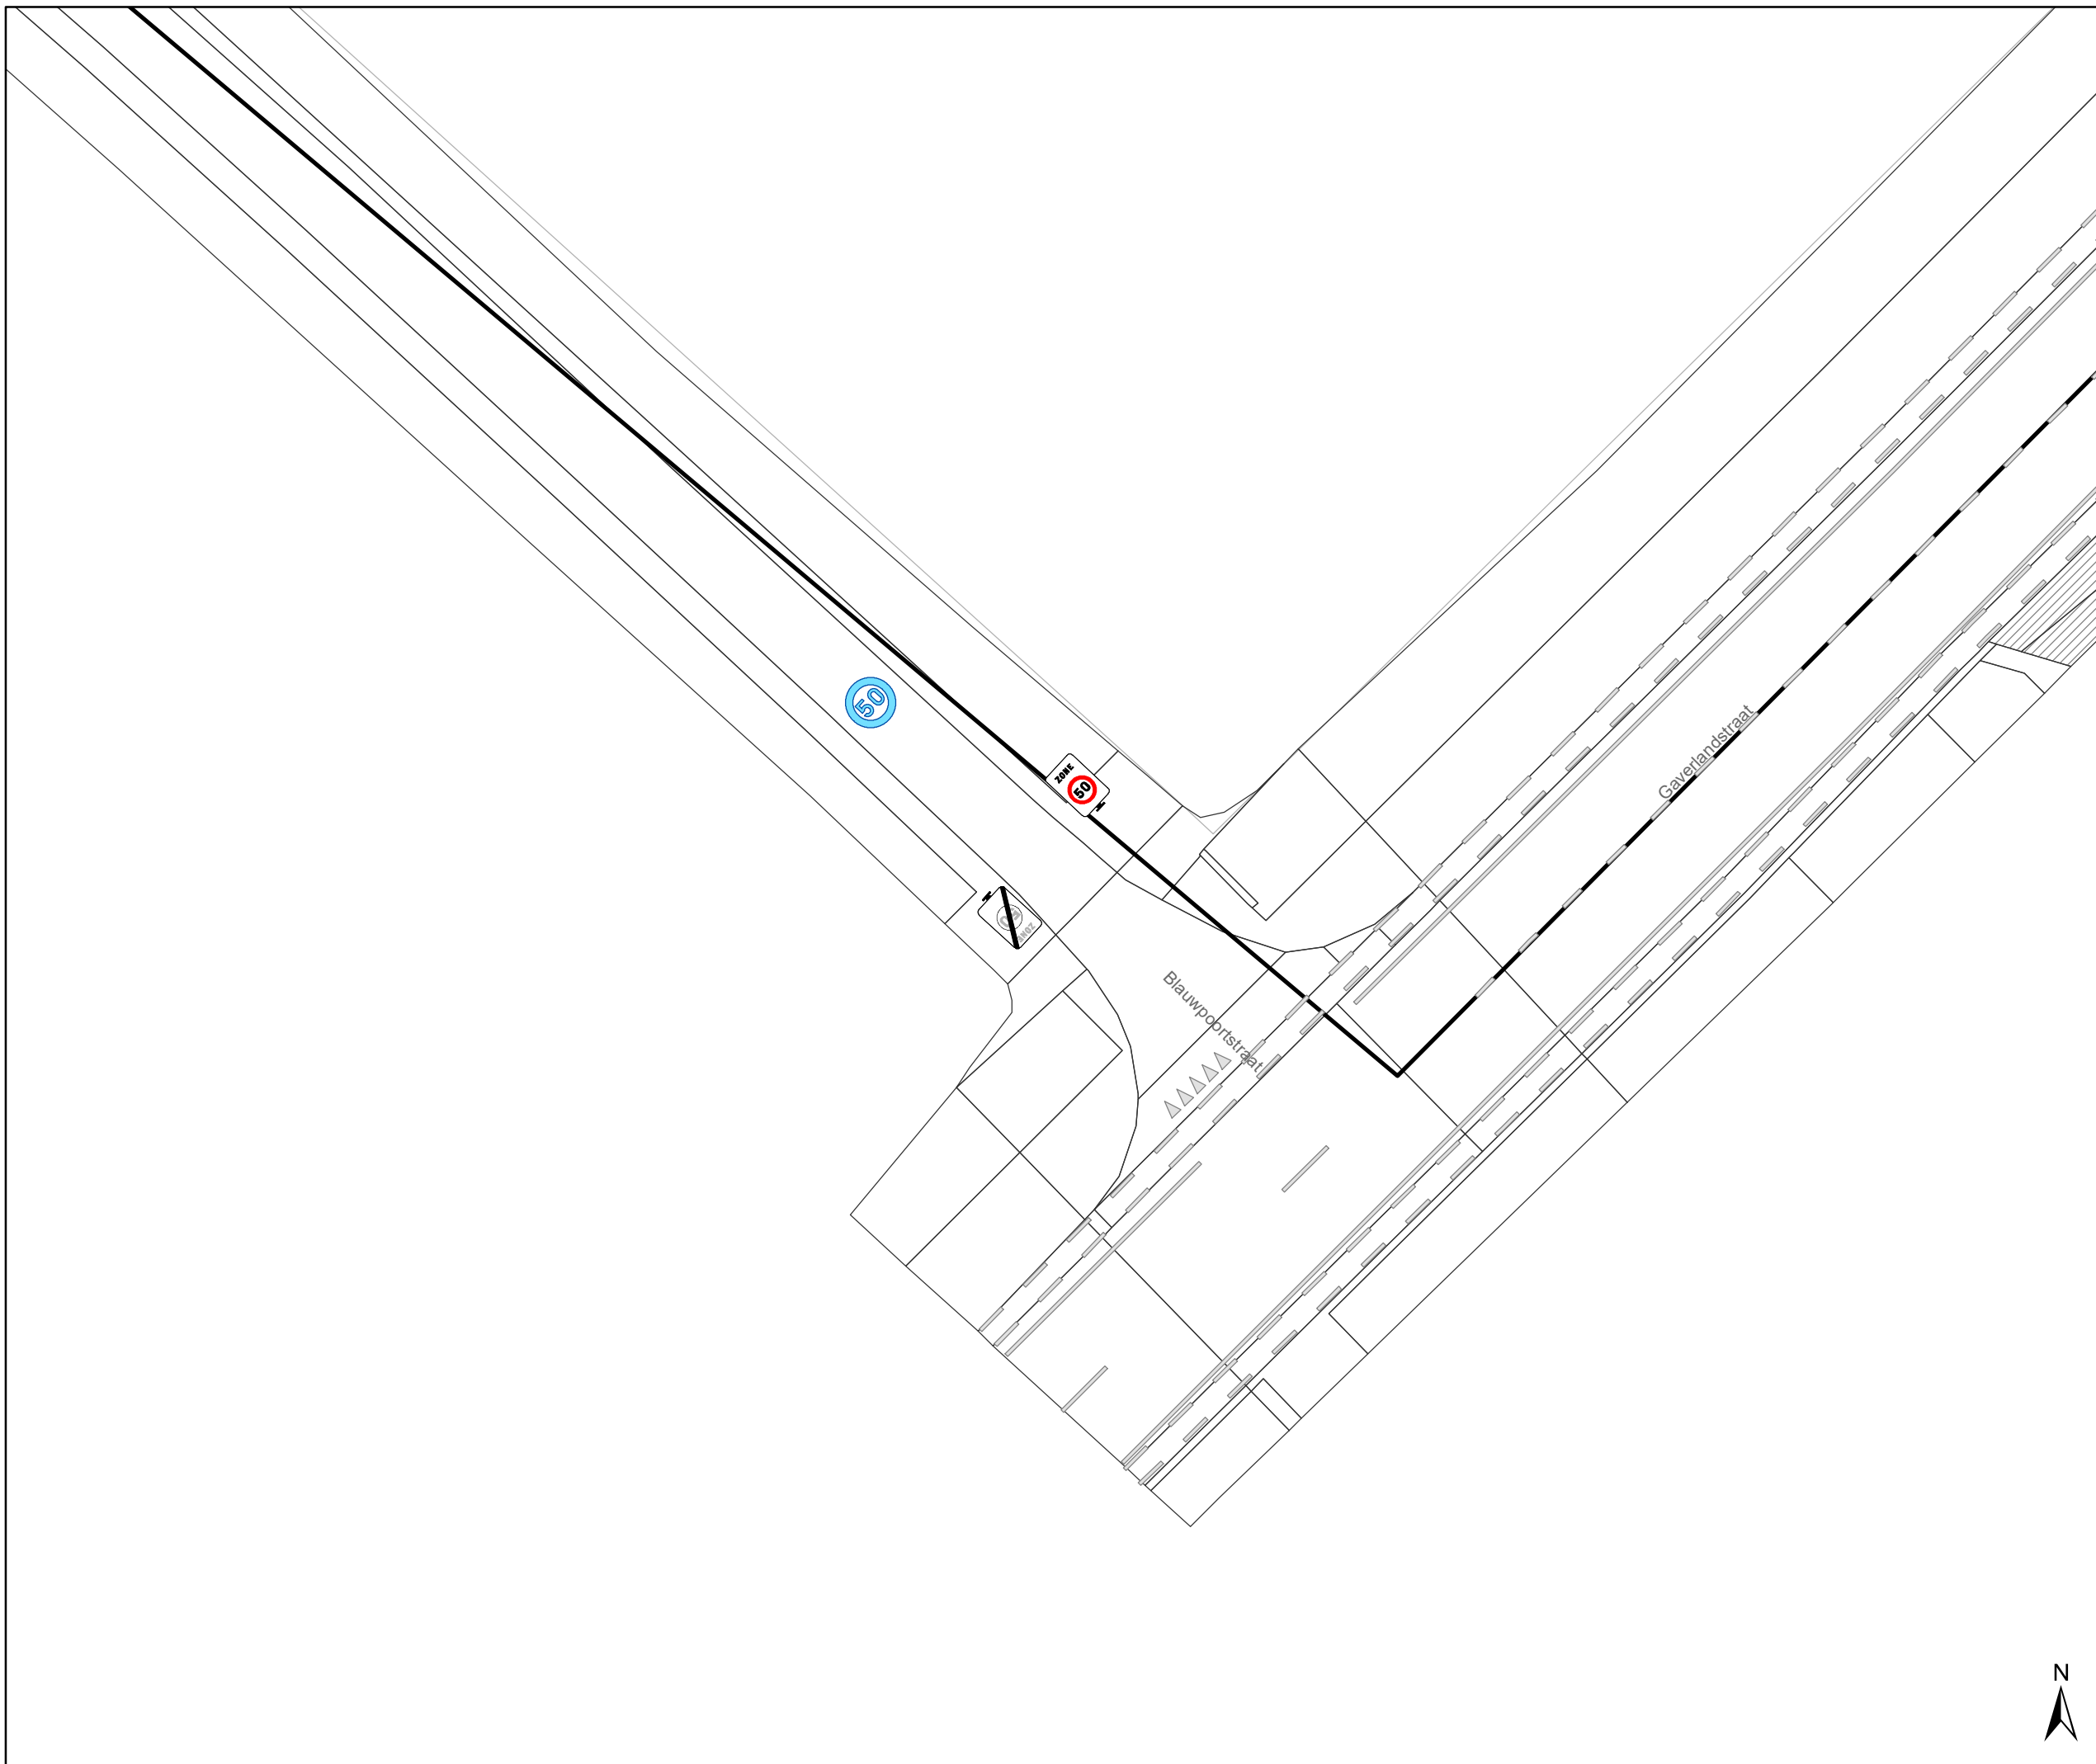

Legende

-  Bestaande verkeersborden
-  Geplande verkeersborden
-  Te verwijderen verkeersborden
-  Bestaande wegmarkeringen
-  Geplande wegmarkeringen
-  Te verwijderen wegmarkeringen
-  Ander gepland dossier (in voorbereiding bij MOBBED)

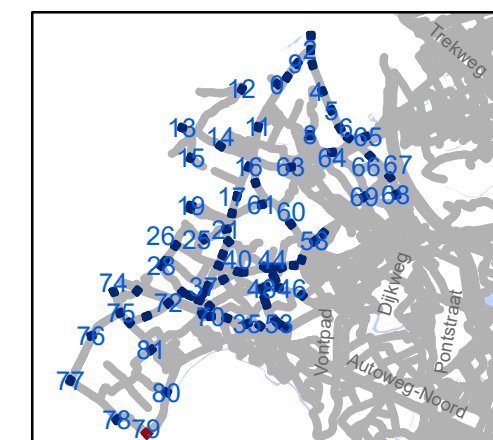


gent: Mobiliteitsbedrijf stad Gent
Verkeerstechnische taken

zone 50 Baarle Drogen


Dossiernummer P-307530

DATUM	SCHAAL	PLAN	P.FORMAAT
31/03/2023	1/250	80/84	A3

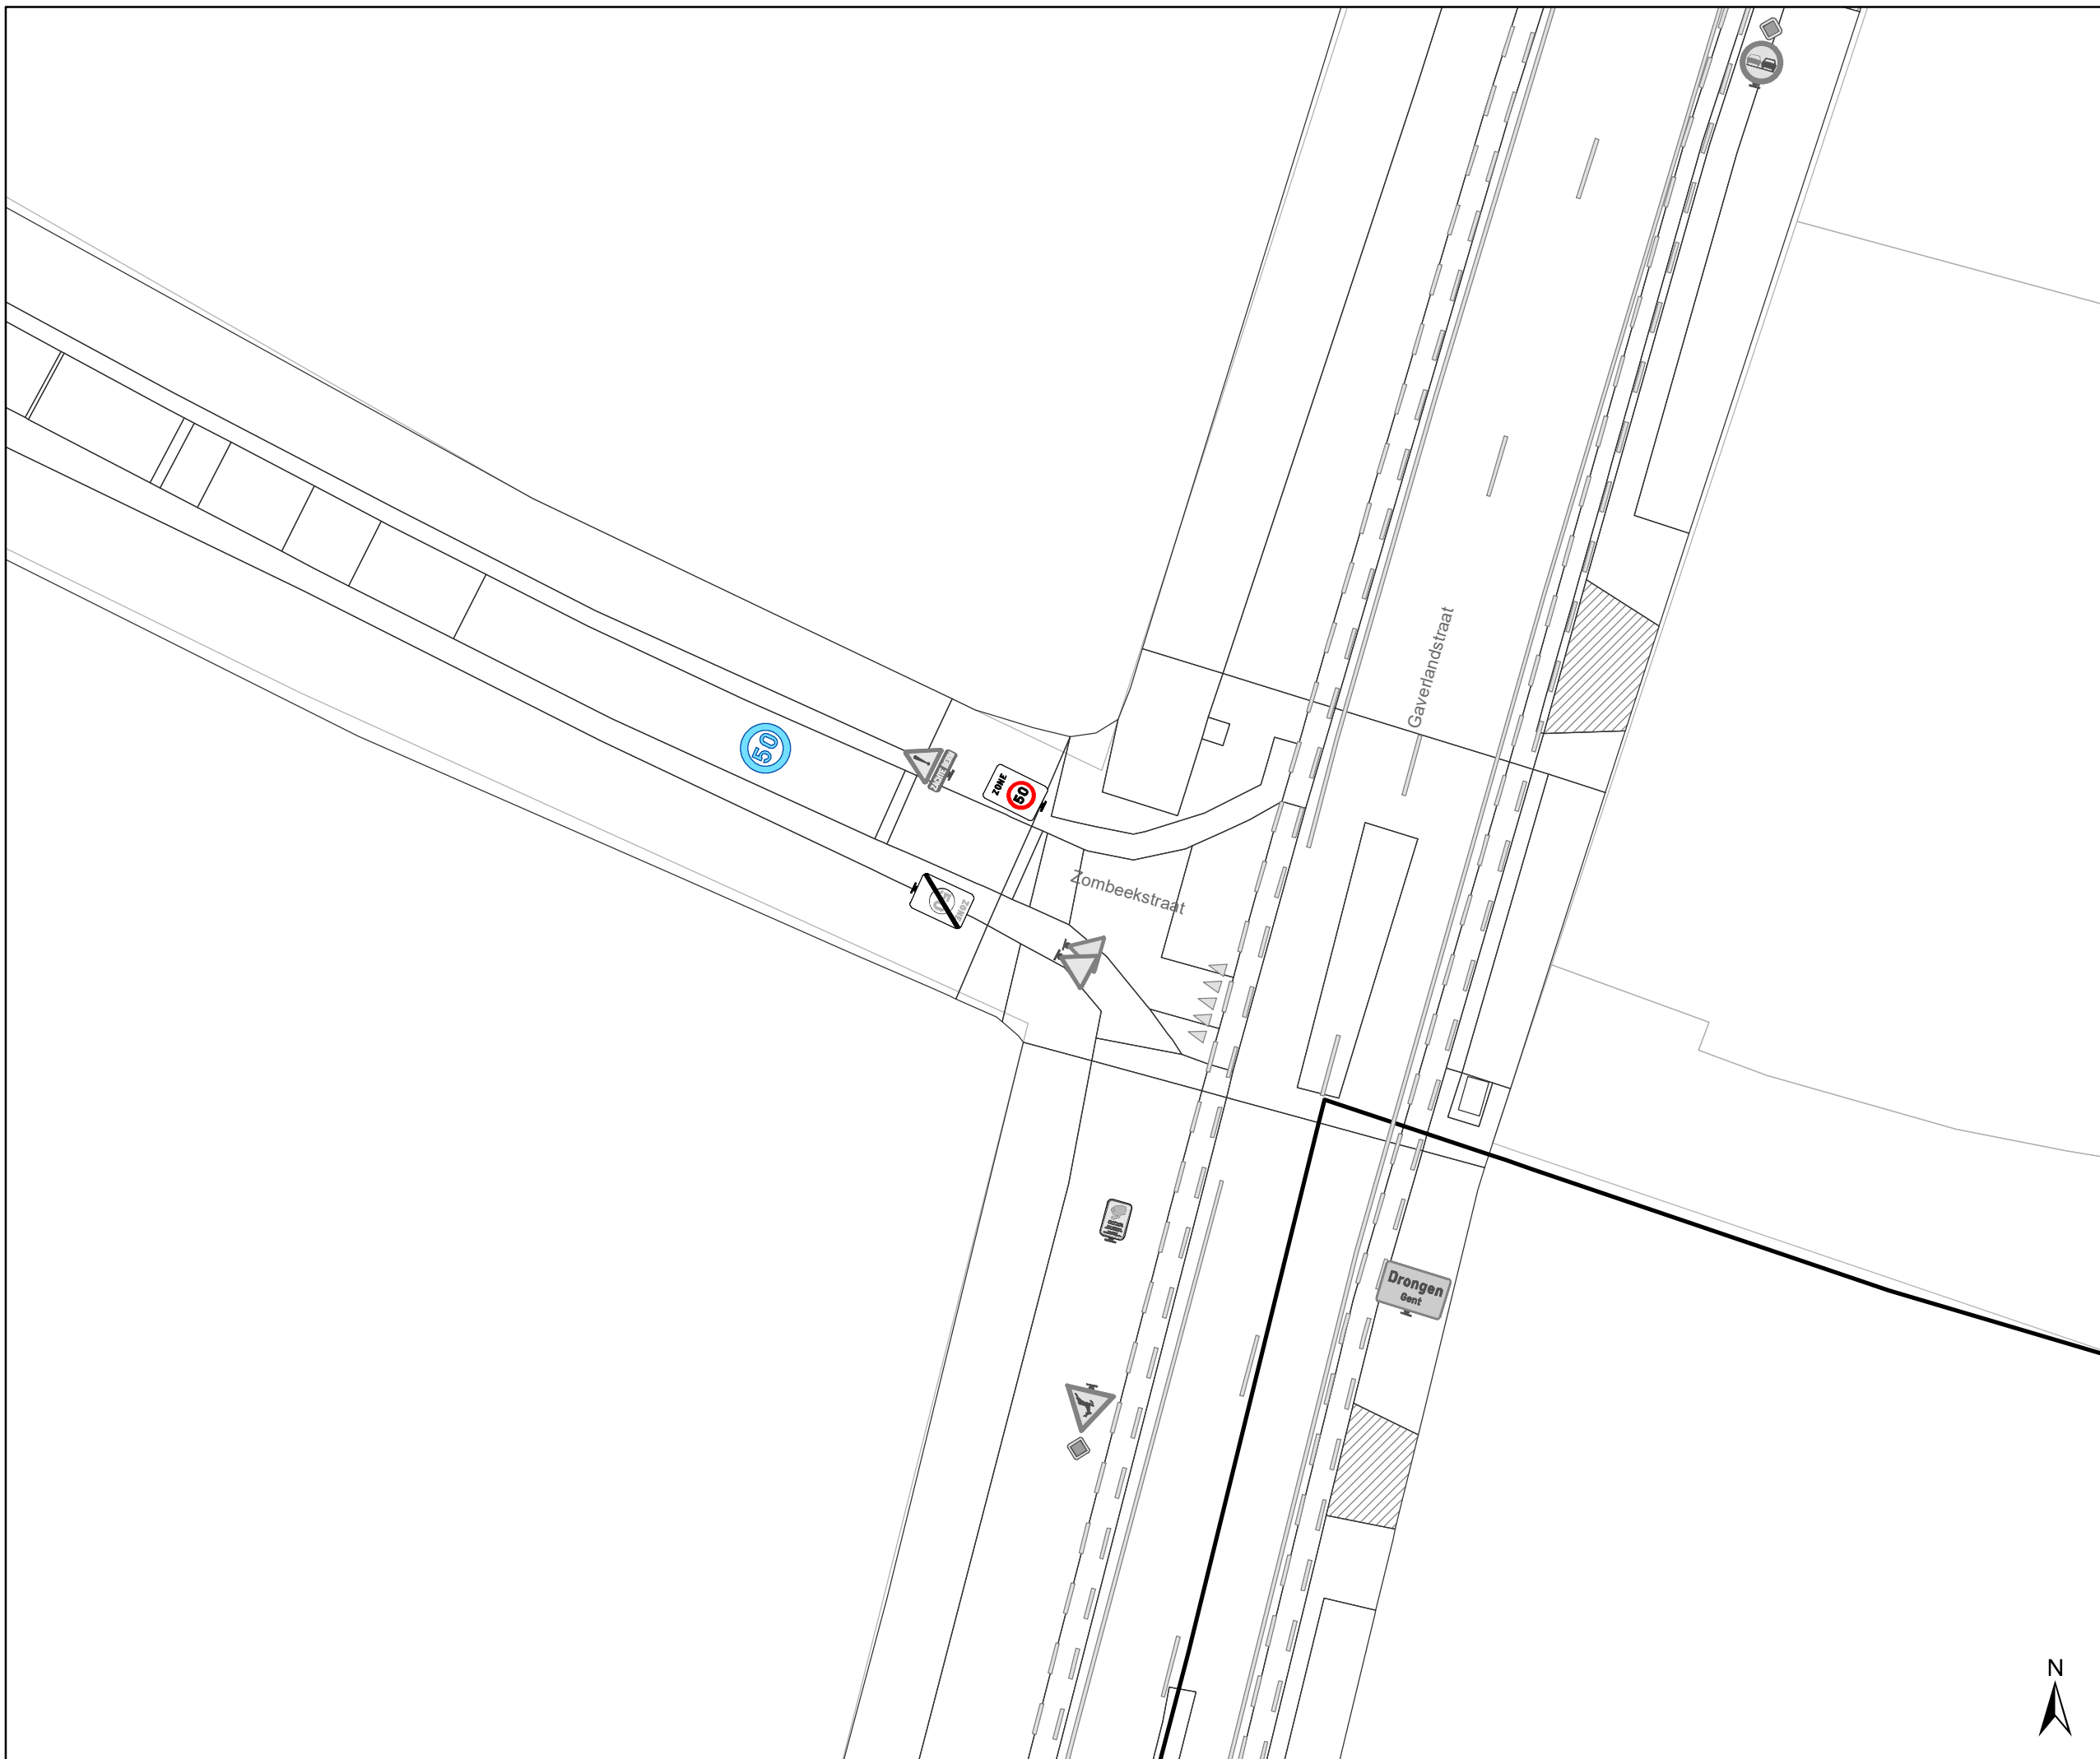

Legende

-  Bestaande verkeersborden
-  Geplande verkeersborden
-  Te verwijderen verkeersborden
-  Bestaande wegmarkeringen
-  Geplande wegmarkeringen
-  Te verwijderen wegmarkeringen
-  Ander gepland dossier (in voorbereiding bij MOBBED)

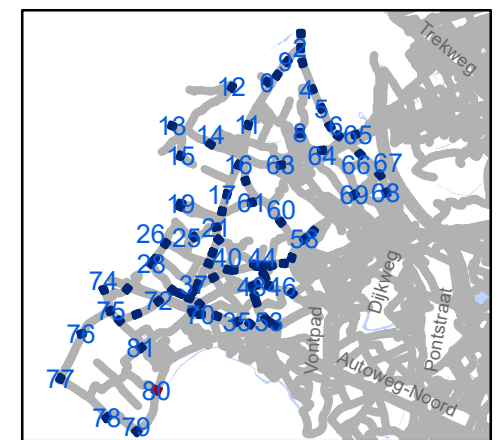


gent: Mobiliteitsbedrijf stad Gent
Verkeerstechnische taken

zone 50 Baarle Drongen


Dossiernummer P-307530

DATUM	SCHAAL	PLAN	P FORMAAT
31/03/2023	1/250	81/84	A3

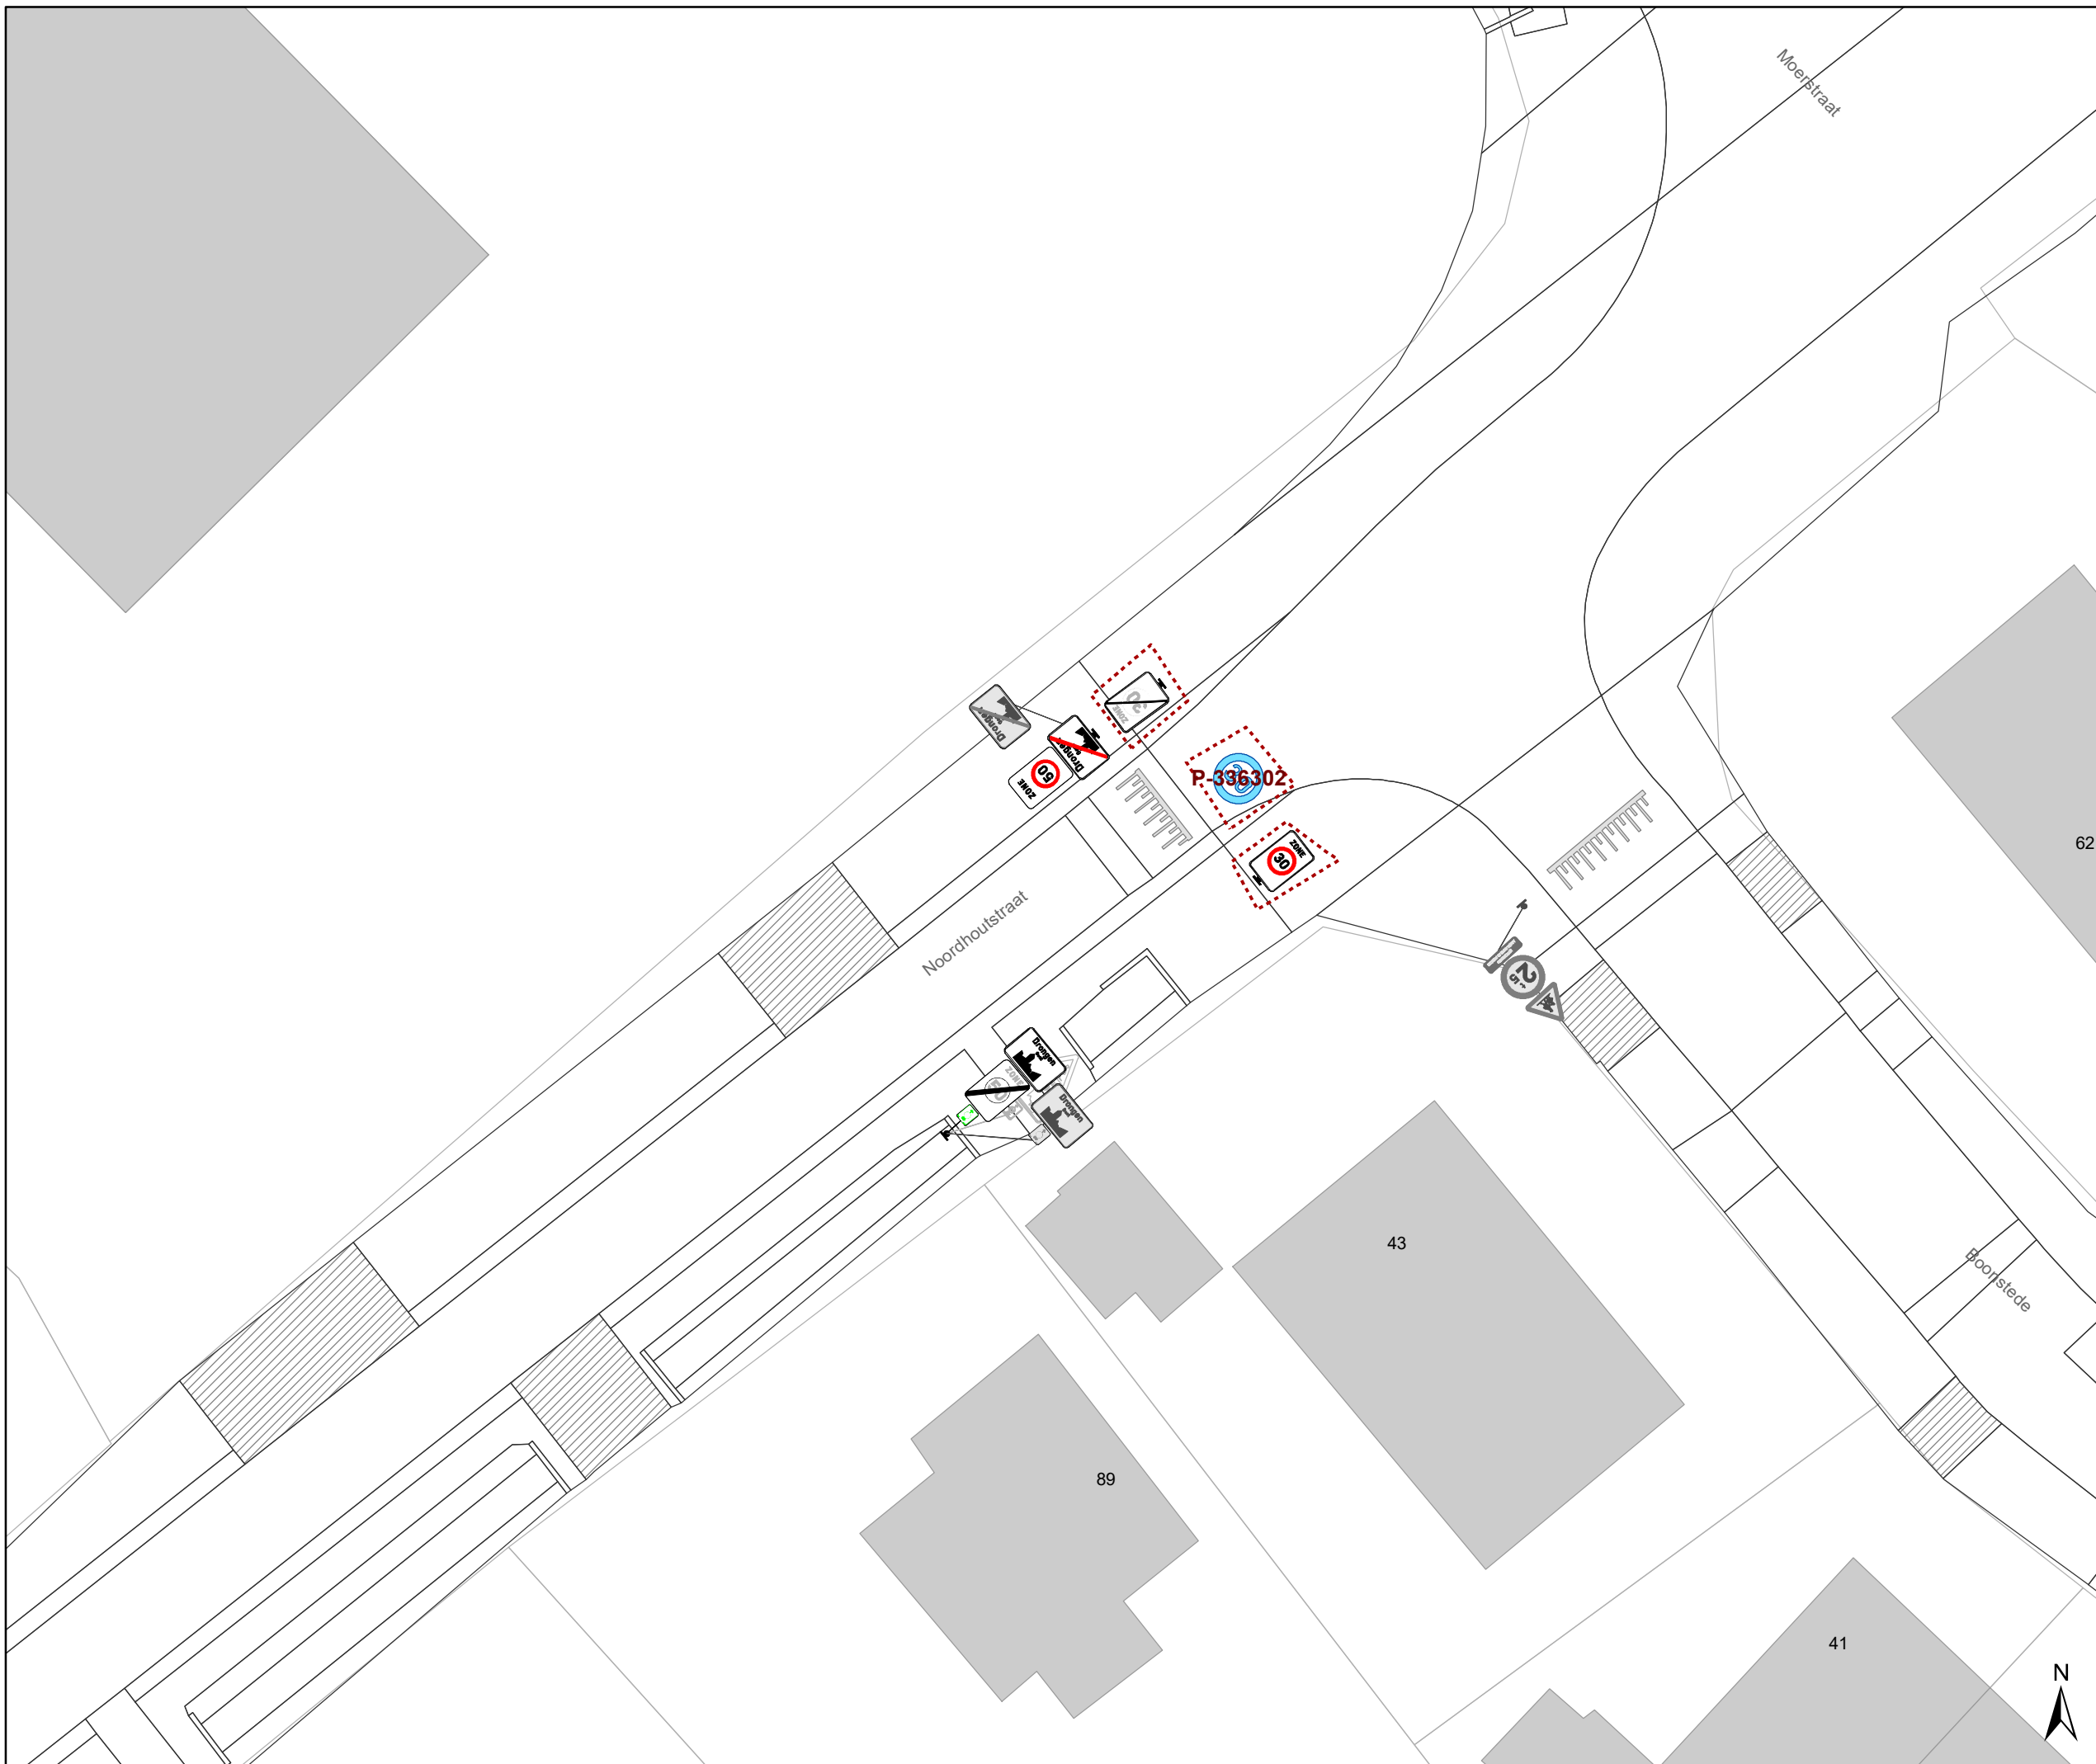

Legende

- Bestaande verkeersborden
- Geplande verkeersborden
- Te verwijderen verkeersborden
- Bestaande wegmarkeringen
- Geplande wegmarkeringen
- Te verwijderen wegmarkeringen
- Ander gepland dossier (in voorbereiding bij MOBBED)

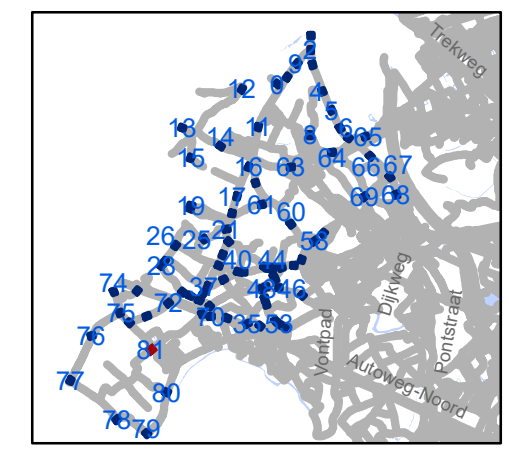


gent: Mobiliteitsbedrijf stad Gent
Verkeerstechnische taken


zone 50
Baarle Drongen

Dossiernummer P-307530

DATUM	SCHAAL	PLAN	P FORMAAT
31/03/2023	1/250	82/84	A3

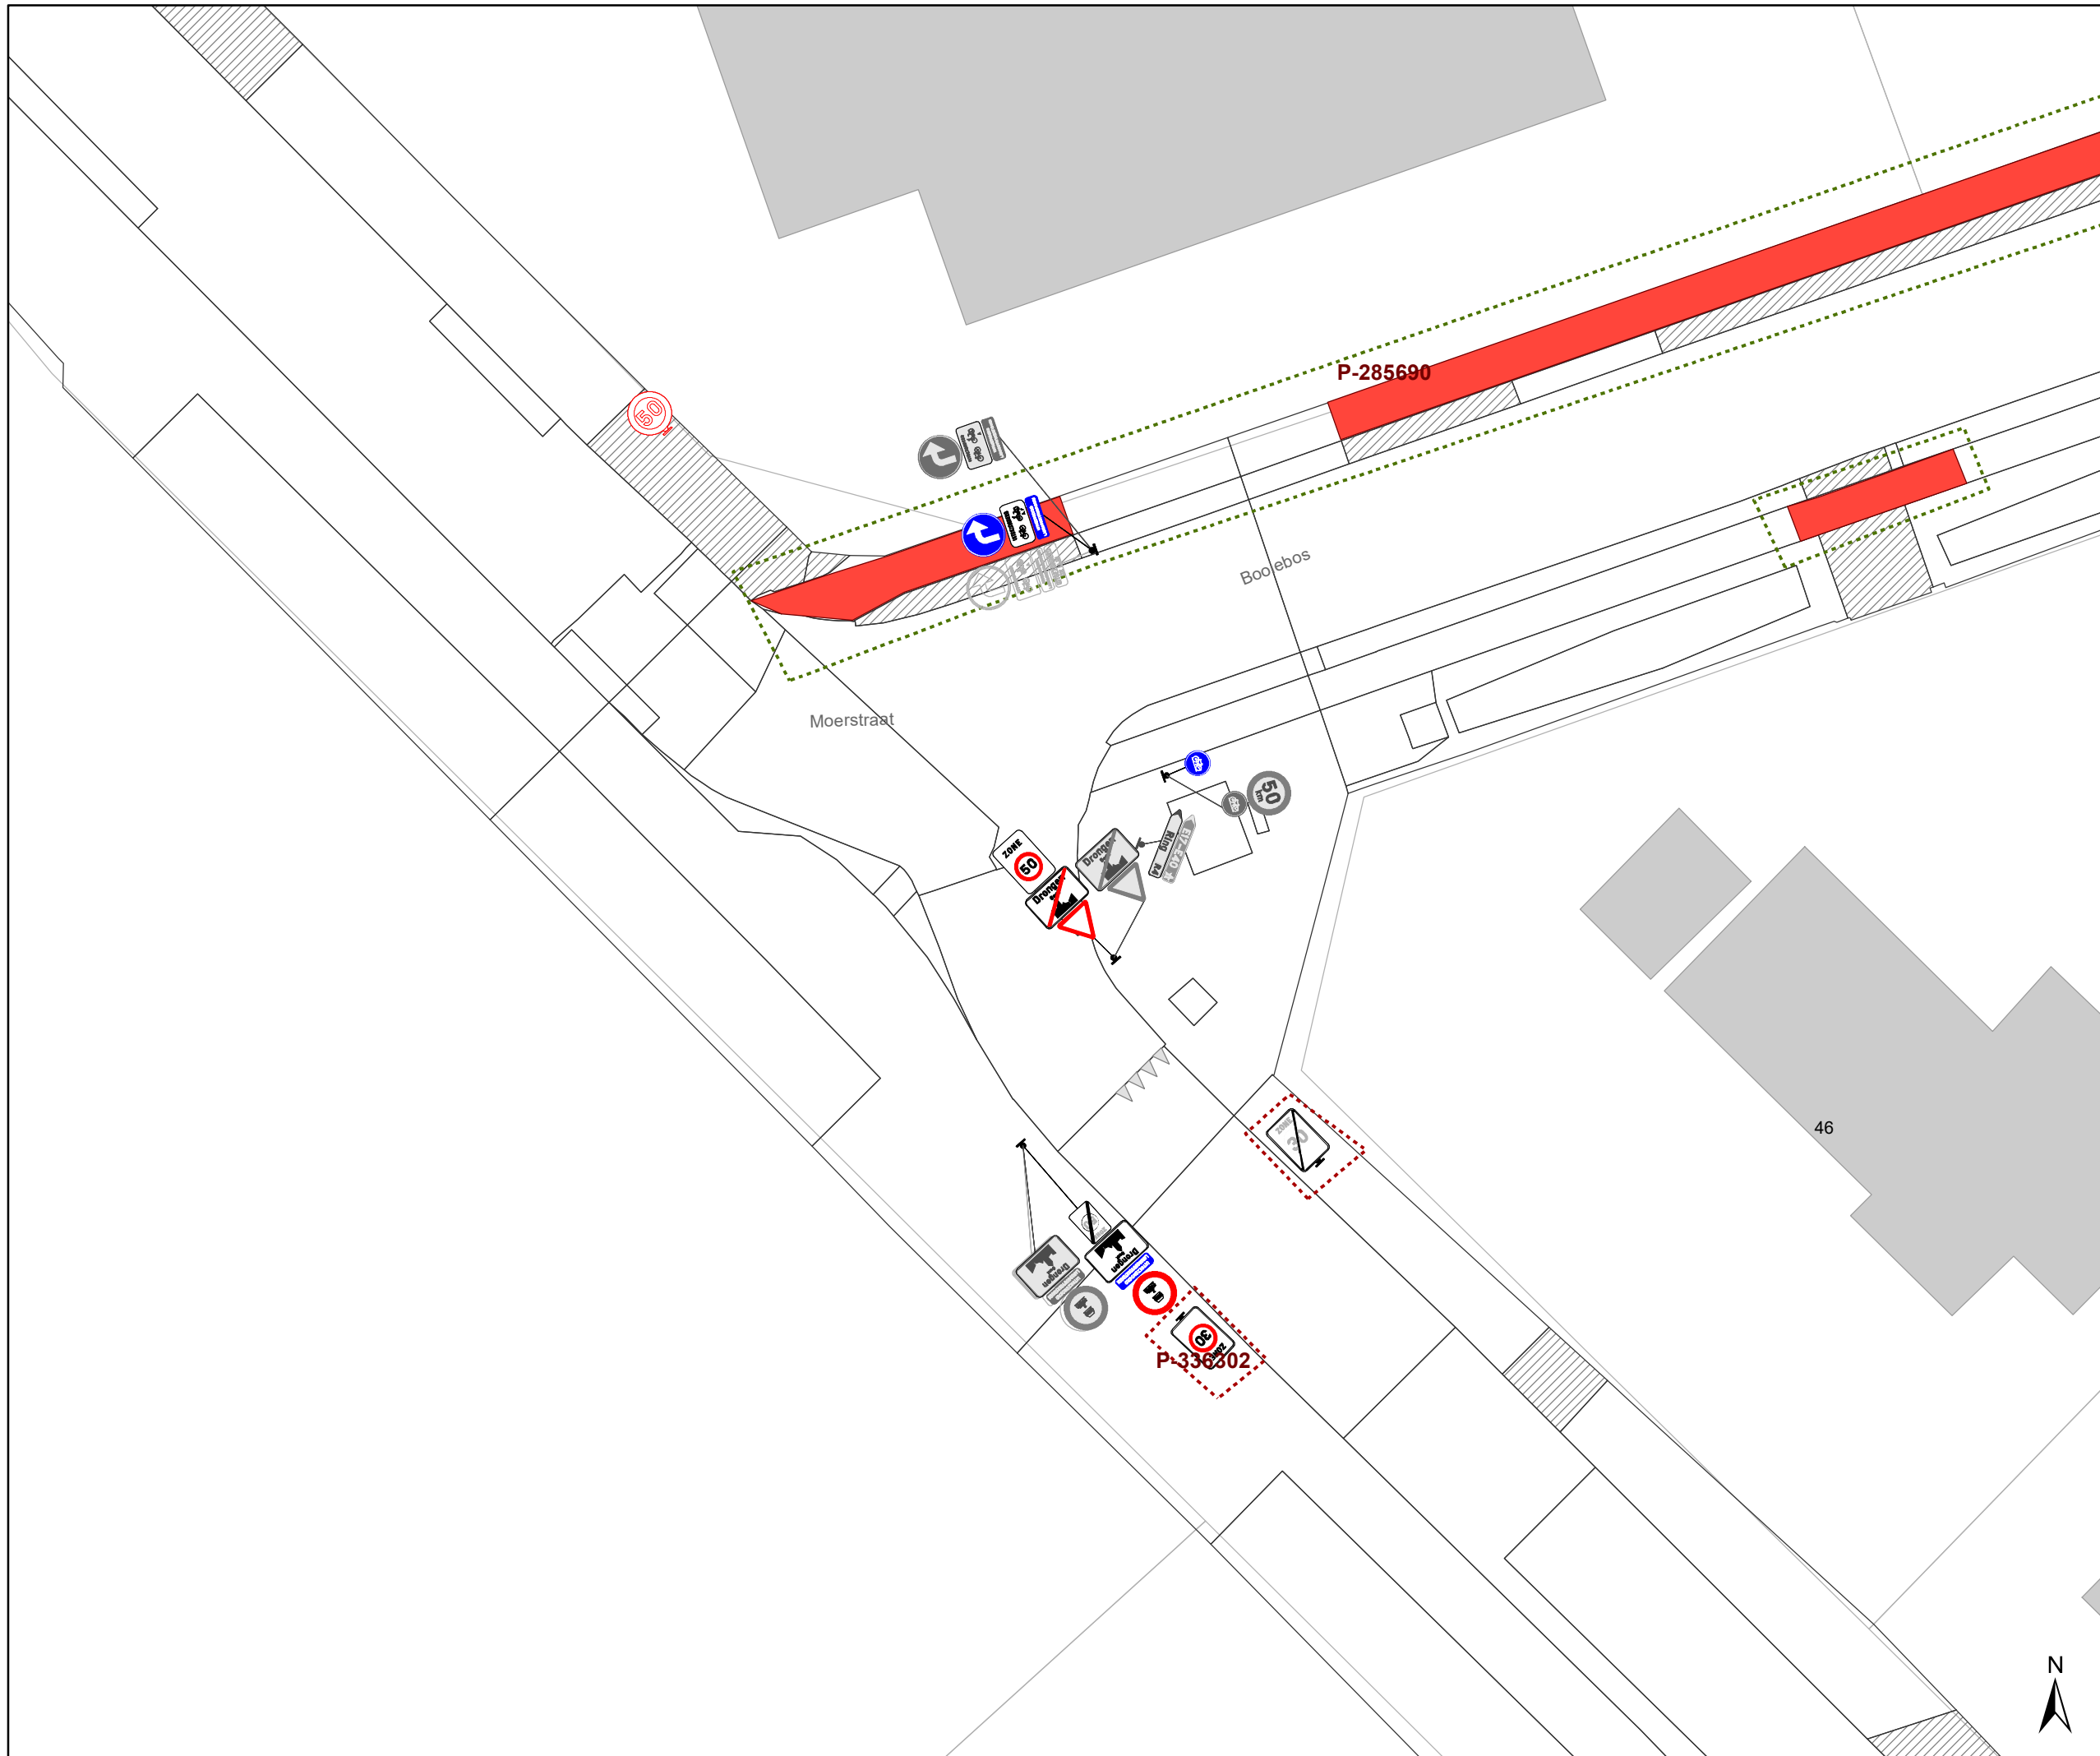

- ### Legende
-  Bestaande verkeersborden
 -  Geplande verkeersborden
 -  Te verwijderen verkeersborden
 -  Bestaande wegmarkeringen
 -  Geplande wegmarkeringen
 -  Te verwijderen wegmarkeringen
 -  Ander gepland dossier (in voorbereiding bij MOBBED)

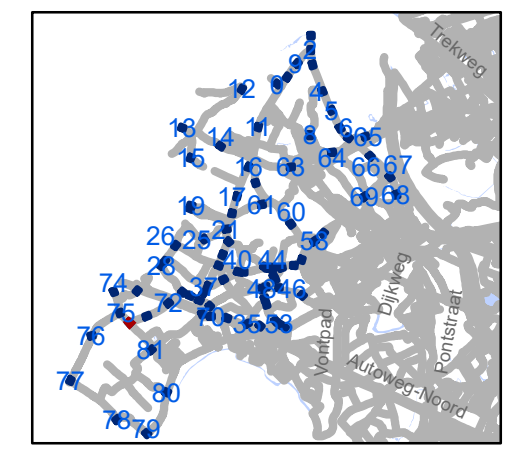


gent: Mobiliteitsbedrijf stad Gent
Verkeerstechnische taken


zone 50
Baarle Drongen

Dossiernummer P-307530

DATUM	SCHAAL	PLAN	P.FORMAAT
31/03/2023	1/250	83/84	A3

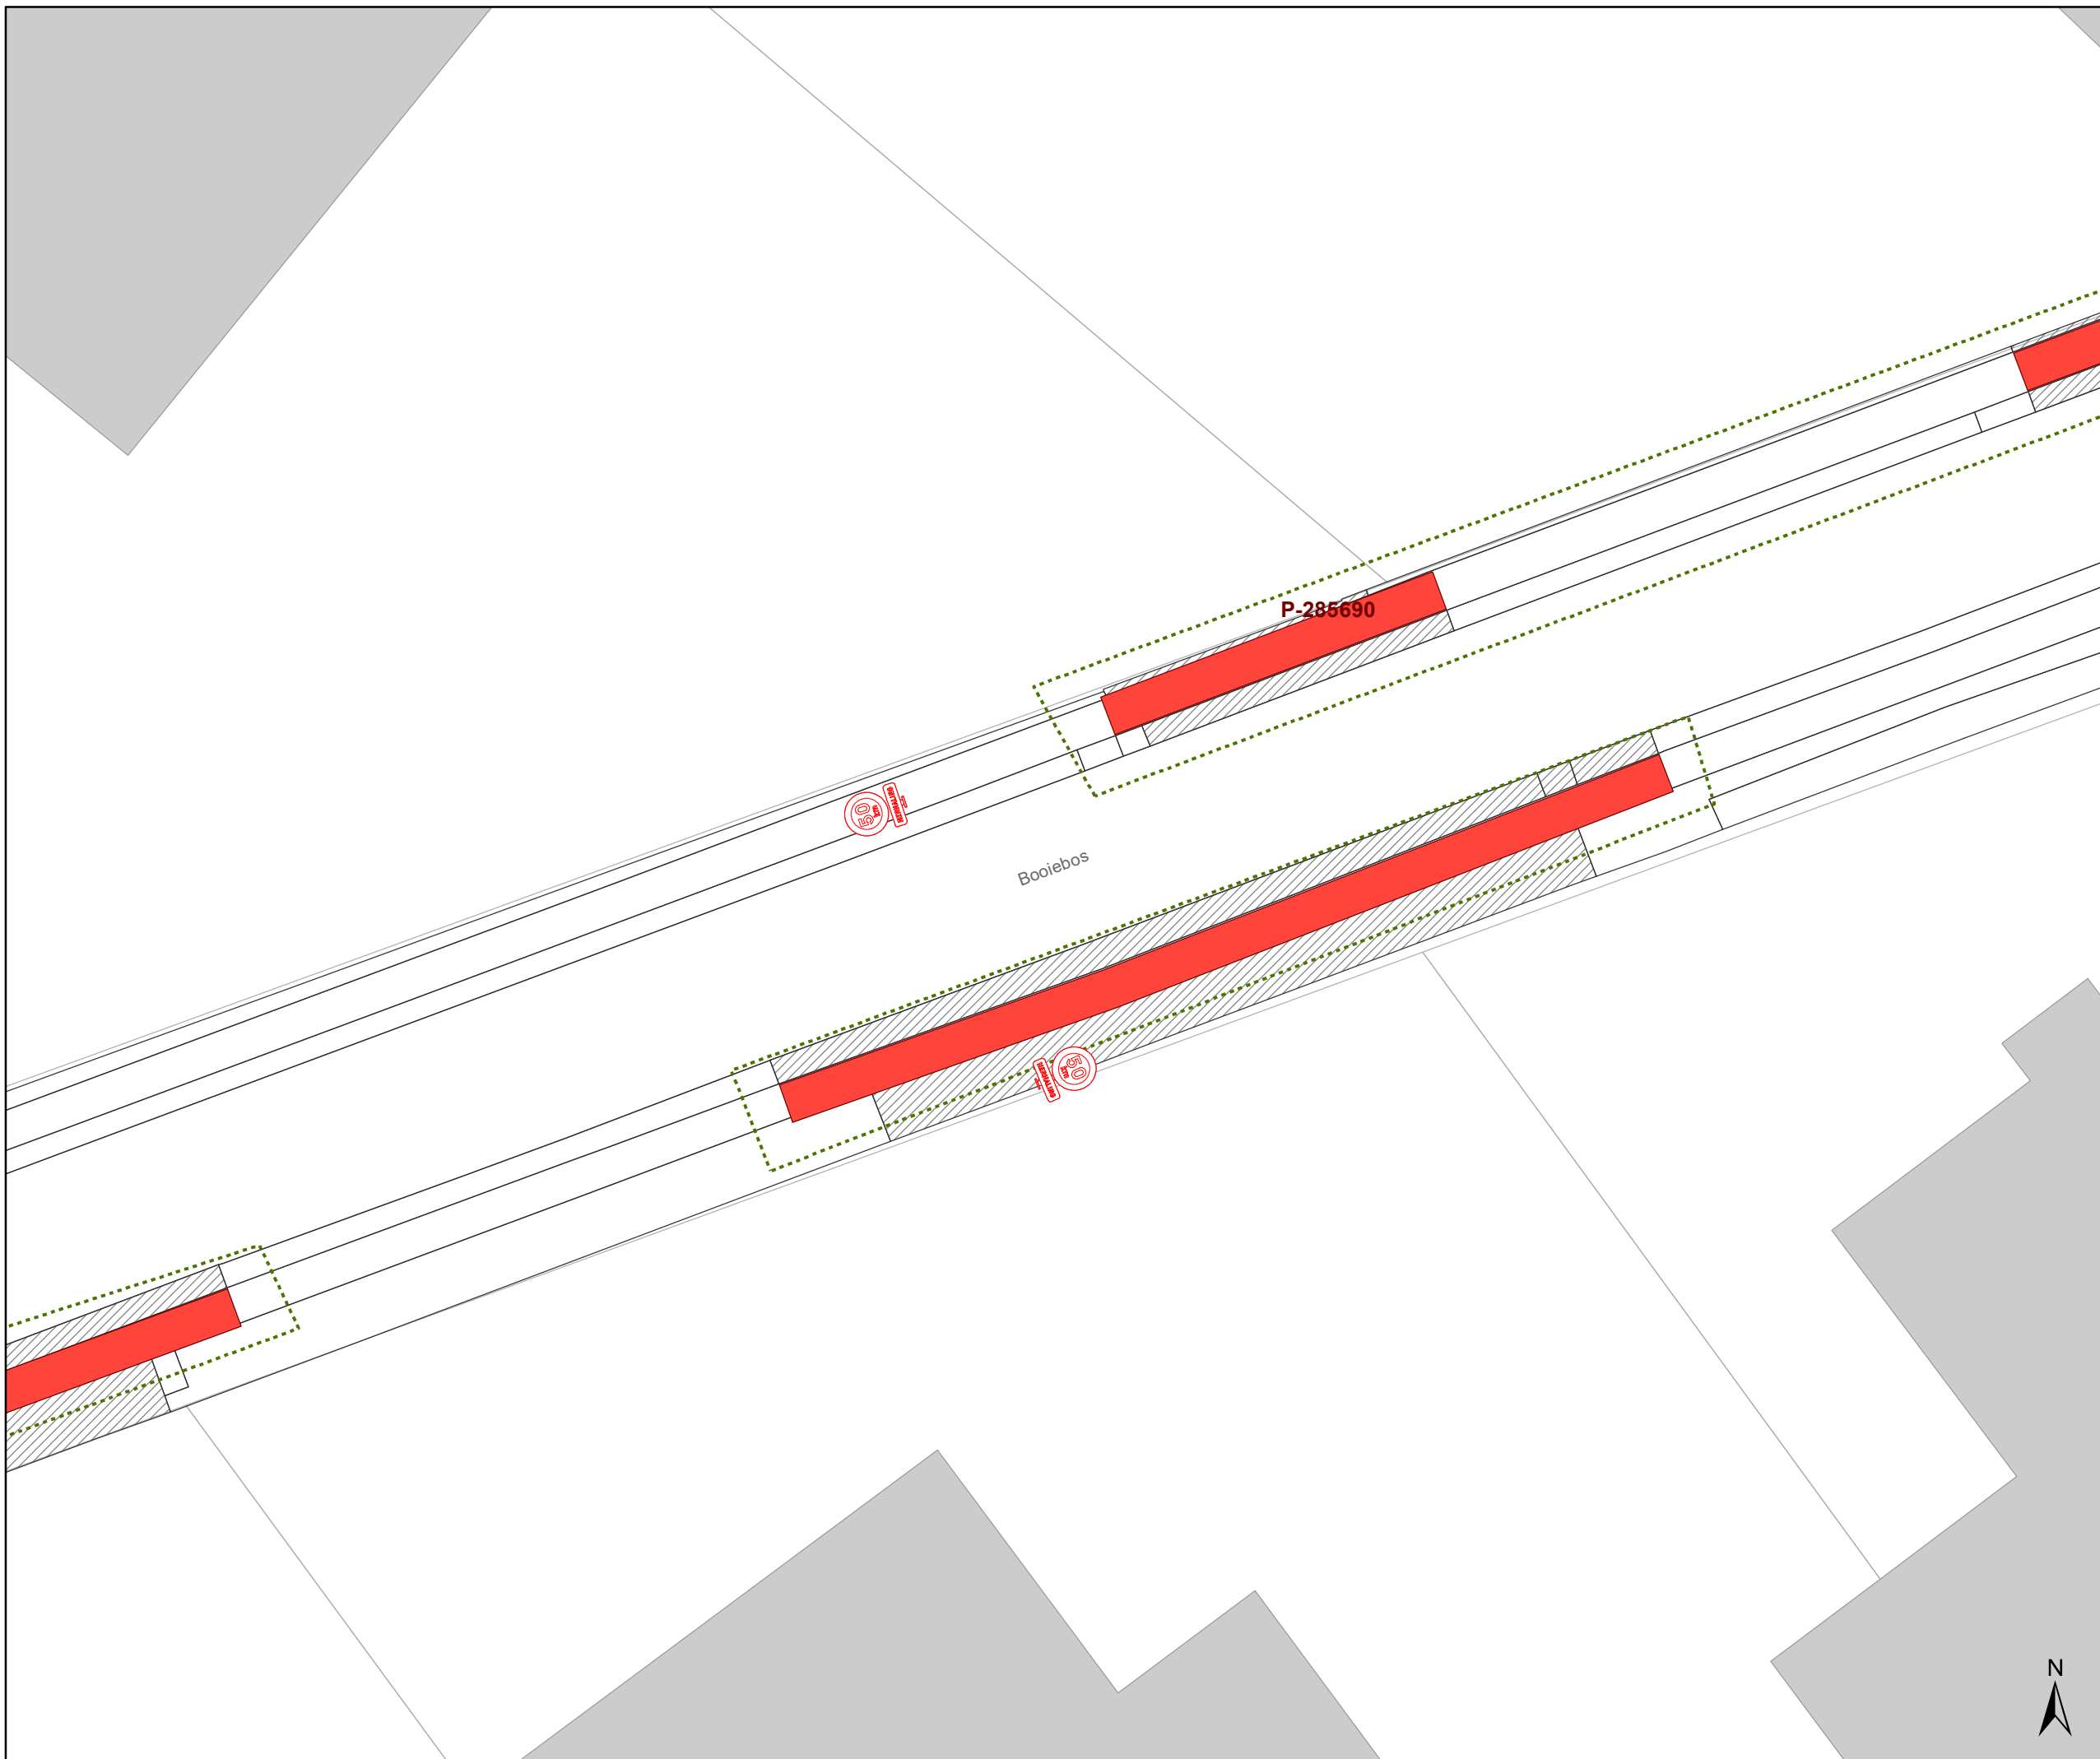

- ### Legende
-  Bestaande verkeersborden
 -  Geplande verkeersborden
 -  Te verwijderen verkeersborden
 -  Bestaande wegmarkeringen
 -  Geplande wegmarkeringen
 -  Te verwijderen wegmarkeringen
 -  Ander gepland dossier (in voorbereiding bij MOBBED)

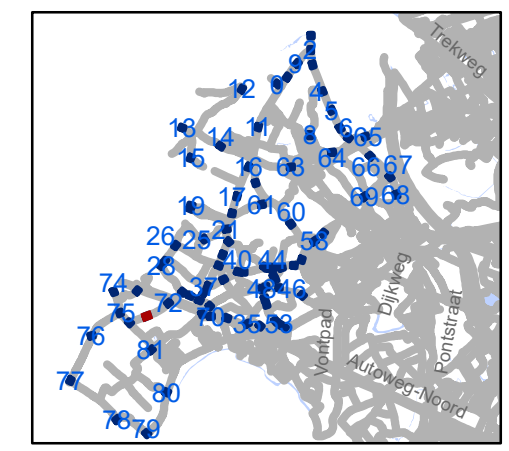

gent: Mobiliteitsbedrijf stad Gent
Verkeerstechnische taken

zone 50
Baarle Drongen

Dossiernummer P-307530

DATUM	SCHAAL	PLAN	P.FORMAAT
31/03/2023	1/250	84/84	A3

