



---

**2025\_CBS\_08650 Nieuw aanvullend reglement van de politie op het wegverkeer - gemeenteweg - Emiel Lossystraat - nieuwe verkeersmaatregelen - Vaststelling**

### **Opheffing**

Opgeheven door het college van burgemeester en schepenen op 15 januari 2026 (2026\_CBS\_00259)

**Beslissing:** Goedgekeurd in besloten vergadering van 2 oktober 2025

#### **Zijn aanwezig bij de beslissing van dit punt:**

Mathias De Clercq, burgemeester-voorzitter  
Hafsa El-Bazioui, schepenen; Astrid De Bruycker, schepenen; Evita Willaert, schepenen; Joris Vandenbroucke, schepenen; Bram Van Braeckvelt, schepenen; Burak Nalli, schepenen; Filip Watteeuw, schepenen; Christophe Peeters, schepenen  
Mieke Hullebroeck, algemeen directeur; Liesbet Vertriest, adjunct-algemeendirecteur

**Bevoegd:** Joris Vandenbroucke

**Betrokken:** Mathias De Clercq

### **Juridisch kader**

**De volgende bepalingen zijn van toepassing inzake de bevoegdheid:**

- De Nieuwe Gemeentewet 24 juni 1988, artikel 119;
- Het Decreet van 16 mei 2008 betreffende de aanvullende reglementen op het wegverkeer en de plaatsing en bekostiging van verkeerstekens, artikel 5, § 1, 2e lid;
- Het Decreet over het lokaal bestuur van 22 december 2017, artikel 41, 2°;
- Het gemeenteraadsbesluit van 15 december 2015, houdende de delegatie van de vaststellingsbevoegdheid inzake gemeentelijke aanvullende reglementen op het wegverkeer.

**De beslissing wordt genomen op grond van:**

- Wet betreffende de politie over het wegverkeer, gecoördineerd bij Koninklijk Besluit van 16 maart 1968;
- Decreet van 16 mei 2008 betreffende de aanvullende reglementen op het wegverkeer en de plaatsing en bekostiging van de verkeerstekens;

- Koninklijk Besluit van 1 december 1975 houdende algemeen reglement op de politie van het wegverkeer en van het gebruik van de openbare weg;
- Ministerieel Besluit van 11 oktober 1976 waarbij de minimumafmetingen en de bijzondere plaatsingsvoorwaarden van de verkeerstekens worden bepaald;
- Uitvoeringsbesluit van 23 januari 2009 betreffende de aanvullende reglementen op het wegverkeer en de plaatsing en bekostiging van de verkeerstekens;
- Omzendbrief MOB/2009/1 van 3 april 2009;

## **Motivering**

- De nieuwe maatregelen die bij dit besluit worden getroffen betreffen, in het kader van een reeks maatregelen met betrekking tot het verbeteren van de verkeersveiligheid en het verhogen van de leefkwaliteit in de wijk Dampoort/Gentbrugge:
  - 1) het schrappen van het beperkt éénrichtingsverkeer tussen de Nekkersvijverstraat en de Nijverheidskaai. Dit laat toe dat gemotoriseerd verkeer vanuit het wegsegment tussen Gentbruggebrug en de Emiel Lossystraat ook langs deze weg de Nijverheidskaai kunnen verlaten.
  - 2) het aanbrengen van kruiszones in dit wegsegment aan de hand van gele anti-parkeerbelijning om te vermijden dat zwaar vervoer zich vastrijdt, specifiek ter hoogte van huisnummers 82-88; 100-108 en 116 tot aan de verhoogde inrichting.
- Bij collegbesluit van 20 februari 2025 werd de inrichting van een parkeerplaats voor personen met een handicap ter hoogte van huisnummer 75 goedgekeurd, vermits de aanvrager voldoet aan de gestelde voorwaarden volgens het Reglement houdende de voorwaarden tot het toekennen van parkeerplaatsen voor personen met een handicap goedgekeurd in de gemeenteraad van 25 april 2016.
- Bij collegebesluit van 7 november 2024 werd een parkeerverbod ingevoerd ter hoogte van huisnummers 55A-55F en 55G, middels het aanbrengen van gele anti-parkeerbelijning . De maatregel werd getroffen om zwaar vrachtvervoer uit de Nekkersvijverstraat naar de Dendermondsesteenweg mogelijk te maken, dit op vraag van een bedrijf dat in de Nekkersvijverstraat is gelegen.
- Bij collegebesluit van 14 december 2023 werd, in het kader van het verbeteren van de verkeersveiligheid en het verhogen van de leefkwaliteit in de wijk Dampoort/Gentbrugge het invoeren van beperkt éénrichtingsverkeer tussen de Nekkersvijverstraat en de Nijverheidskaai, in de richting van de Nijverheidskaai goedgekeurd. Uitzonderingen op het éénrichtingsverkeer zijn fietsers en bestuurders van speedpedelecs.
- Bij collegebesluit van 1 december 2022 werd de regularisatie van de bestaande toestand goedgekeurd, nav het plaatsen van een fietsenstalling met signalisatie, in de Emiel Lossystraat ter hoogte van huisnummers 22 en 73.
- Bij collegebesluit van 18 oktober 2018 werd de bestaande toestand geregulariseerd en er worden 2 maatregelen ingevoerd. Ter hoogte van huisnummer 80 wordt een parkeerhaak voorzien om het vlot in -en uitrijden van de inrit te vrijwaren. Ter hoogte

van huisnummer 17 wordt de gele onderbroken belijning verwijderd omdat deze niet meer nodig is.

**Bijgevoegde bijlage(n):**

- Aanvullend reglement Emiel Lossystraat dossier P748764.pdf (deel van de beslissing)
- Signalisatieplan Emiel Lossystraat dossier P748764 (deel van de beslissing)

**Beslissing**

**Beslist het volgende:**

**Artikel 1:**

Heft op het aanvullend reglement van de politie op het wegverkeer betreffende de gemeenteweg Emiel Lossystraat, goedgekeurd in zitting van 20 februari 2025, van zodra het nieuwe reglement in werking treedt.

**Artikel 2:**

Stelt vast het bijgevoegd aanvullend reglement van de politie op het wegverkeer en het signalisatieplan betreffende de gemeenteweg Emiel Lossystraat.

2025\_CBS\_08650 - Nieuw aanvullend reglement van de politie op het wegverkeer - gemeenteweg - Emiel Lossystraat - nieuwe verkeersmaatregelen

Vastgesteld in het College van Burgemeester en Schepenen van 2 oktober 2025

Bekendgemaakt op 3 oktober 2025

Geldig vanaf 8 oktober 2025

Referentienummer 2025\_CBS\_08650

## Reglement

### Artikel 1.

Op de Emiel Lossystraat ter hoogte van huisnummer 55;  
op de Emiel Lossystraat ter hoogte van huisnummer 22;  
op de Emiel Lossystraat ter hoogte van de doorsteek geldt: de bestuurders zijn verplicht de hindernis langs links voorbij te rijden.

Dit wordt aangeduid door verkeerstekens:

- Verkeersbord D1

### Artikel 2.

Op de Emiel Lossystraat ter hoogte van huisnummer 75 geldt: het parkeren is toegelaten; het parkeren is voorbehouden voor voertuigen die gebruikt worden door personen met een handicap ; de parkeerreglementering geldt over een afstand van 8 m.

Dit wordt aangeduid door verkeerstekens:

- Verkeersbord E9a
- Verkeersbord GVIIId
- Verkeersbord GXc

### Artikel 3.

Op de Emiel Lossystraat ter hoogte van huisnummer 55;  
op de Emiel Lossystraat ter hoogte van huisnummer 22;  
op de Emiel Lossystraat ter hoogte van de doorsteek geldt: het parkeren is toegelaten; de maatregel geldt alleen voor de fietsers.

Dit wordt aangeduid door verkeerstekens:

- Verkeersbord E9a
- Verkeersbord M1

### Artikel 4.

Op de Emiel Lossystraat ter hoogte van huisnummers 40-48;  
op de Emiel Lossystraat ter hoogte van huisnummers 55A-55F en 55G  
op de Emiel Lossystraat ter hoogte van huisnummers 82-86;  
op de Emiel Lossystraat ter hoogte van huisnummers 100-106  
op de Emiel Lossystraat van huisnummer 118 tot de verhoogde inrichting op het kruispunt met de Nijverheidskaai geldt: het parkeren op de rijbaan is verboden.

Dit wordt aangeduid door verkeerstekens:

- Wegmarkering WM75.1.2

**Artikel 5.**

**Op de Emiel Lossystraat ter hoogte van huisnummer 80;**

**op de Emiel Lossystraat ter hoogte van huisnummer 75 geldt: voertuigen moeten parkeren binnen de afgebakende plaatsen.**


**Dit wordt aangeduid door verkeerstekens:**

- **Wegmarkering WM77.5**

---

(einde reglement)




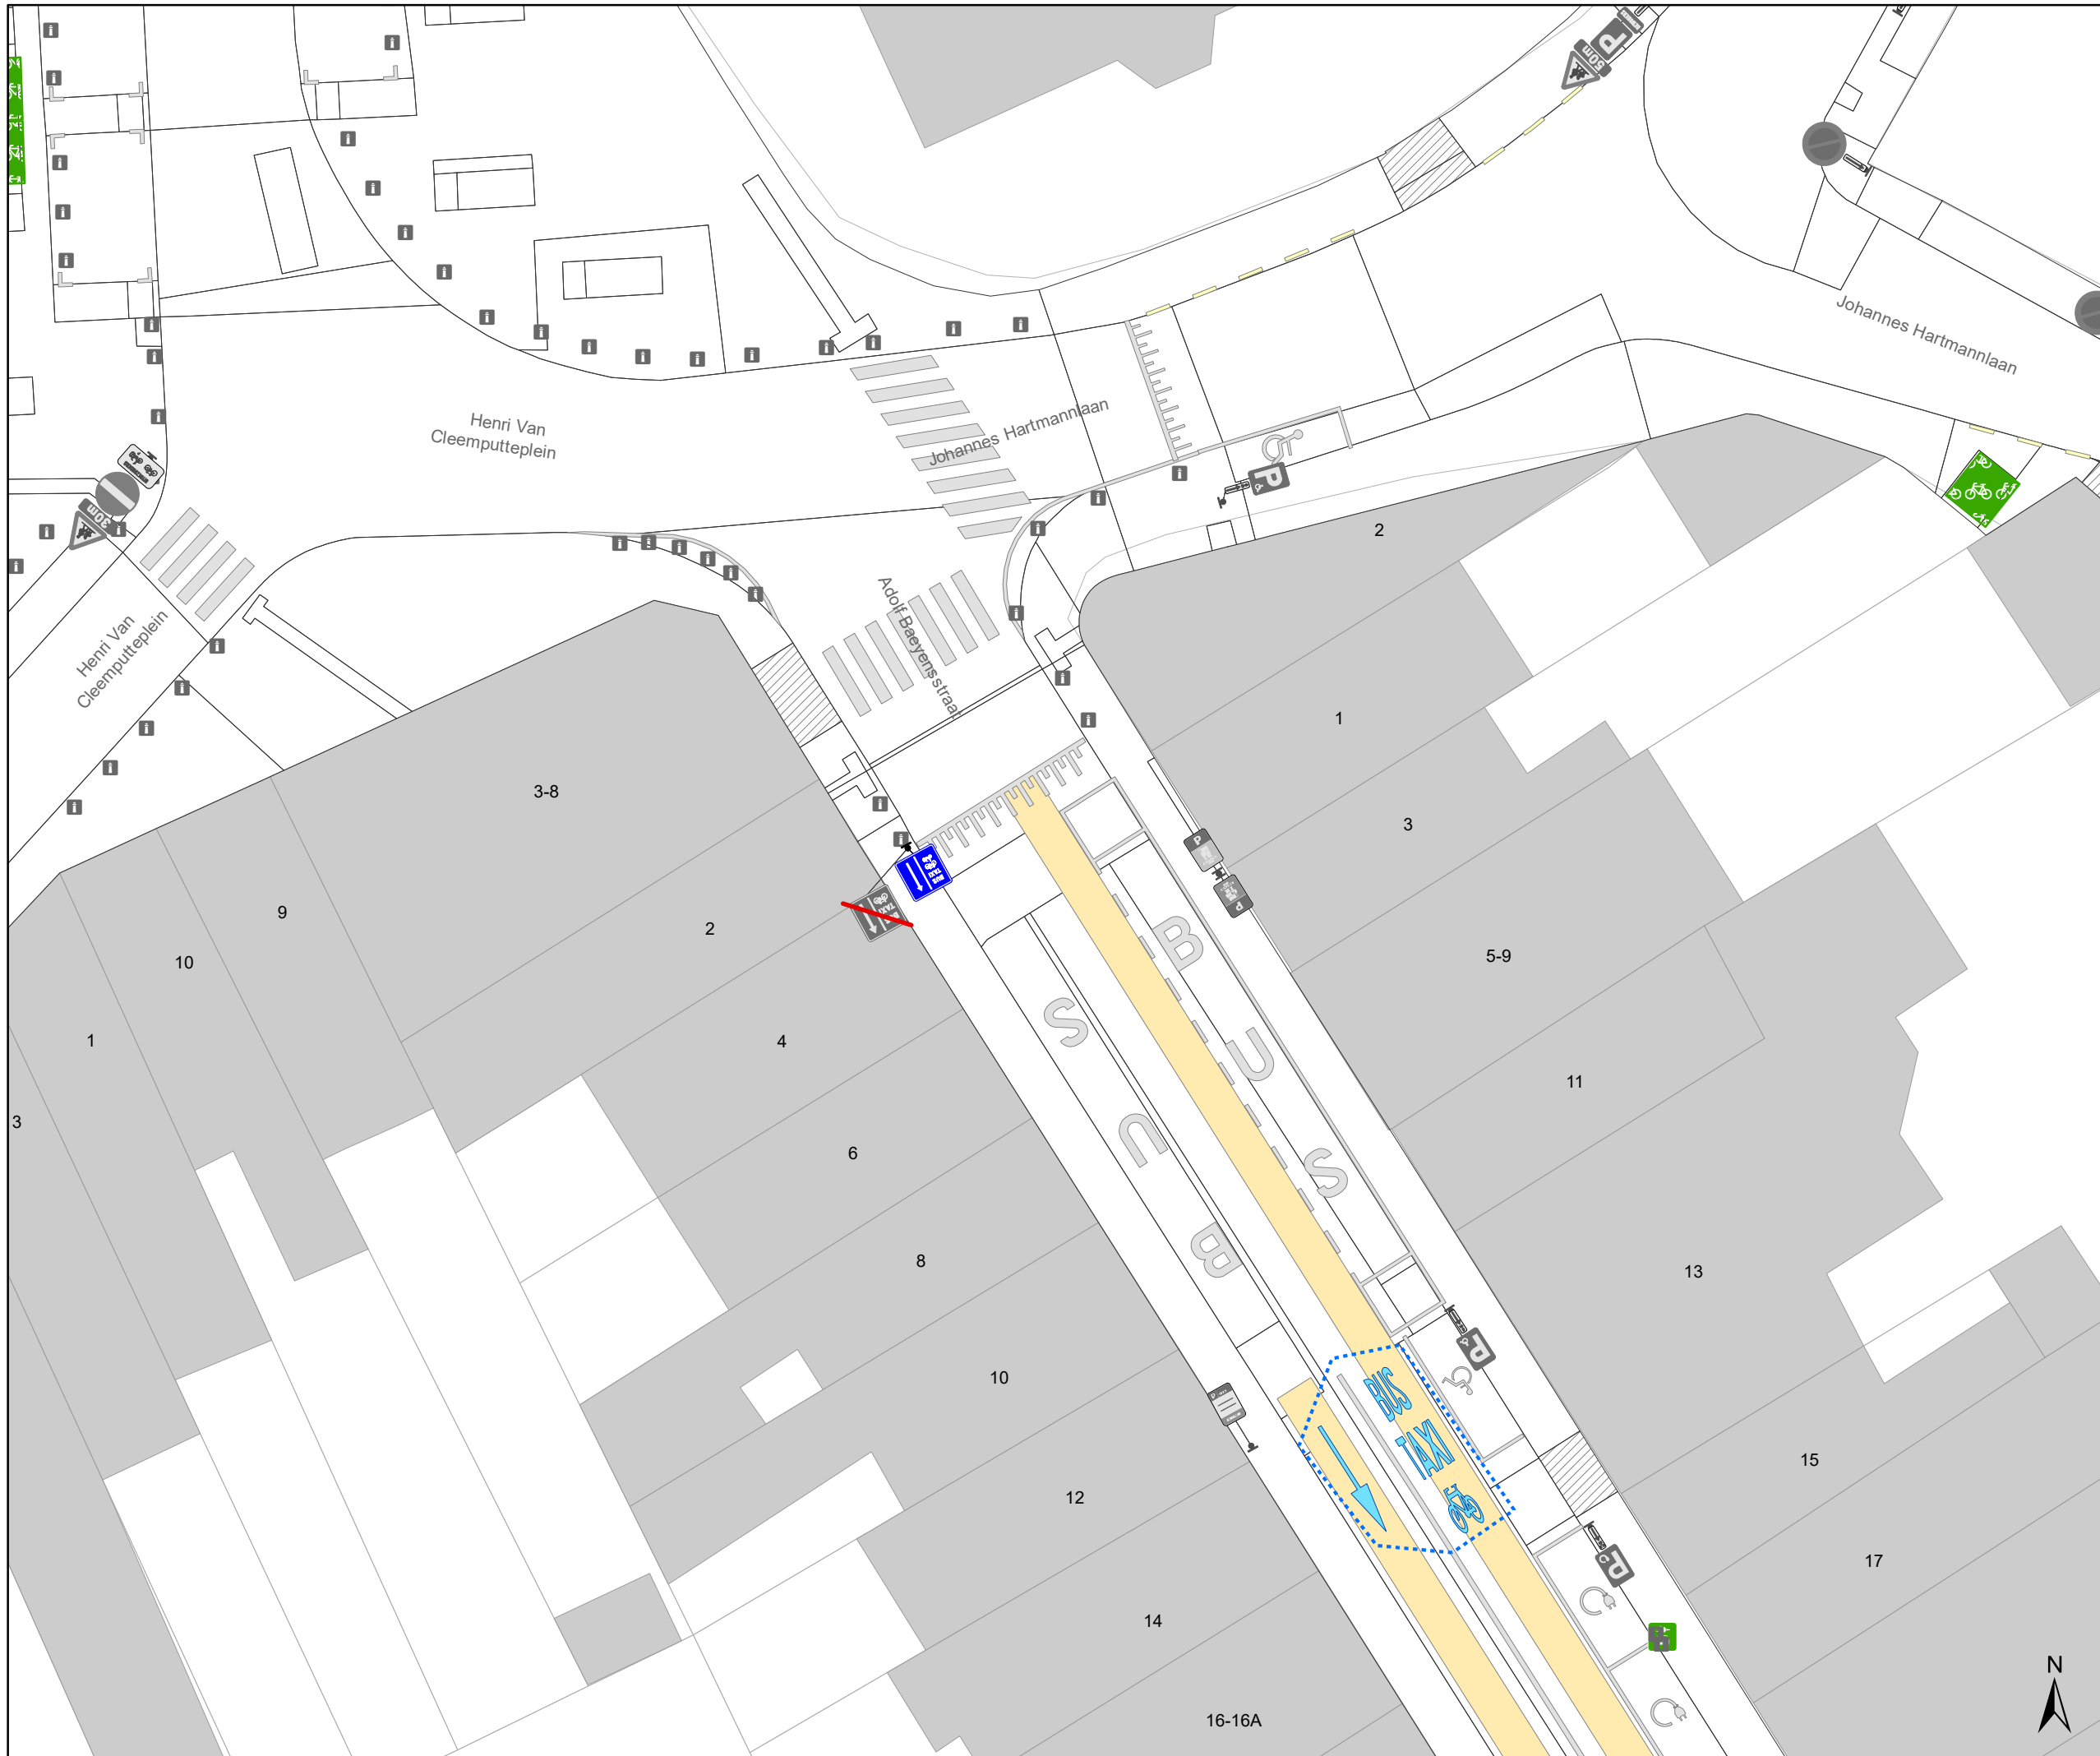

- ### Legende
- Bestaande verkeersborden
  - Geplande verkeersborden
  - Te verwijderen verkeersborden
  - Bestaande wegmarkeringen
  - Geplande wegmarkeringen
  - Te verwijderen wegmarkeringen

- ### Straatmeubilair
- Gepland paaltje
  - Bestaand paaltje
  - Te verwijderen paaltje

- ### Overige
- Ander gepland dossier (in voorbereiding bij MOBBED)
  - Ander gepland dossier (ter uitvoering bij DWBW)
  - Actieve fietsenstalling
  - Actieve laadpaal
  - Actieve parkeerautomaat

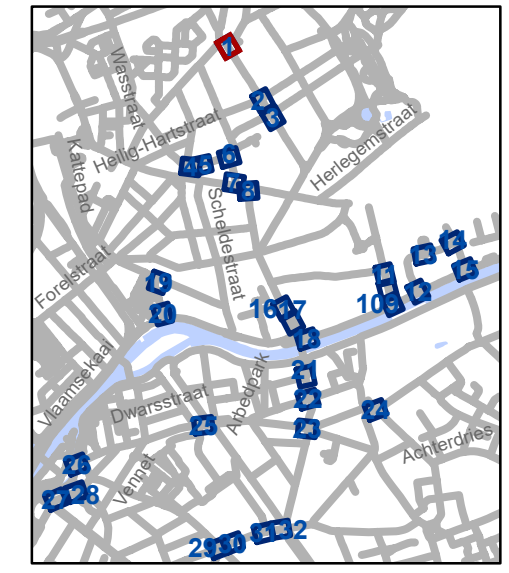


**gent:** Mobiliteitsbedrijf stad Gent  
Verkeerstechnische taken

**D-OG maatregelen  
nieuw bestuur sept 2025**

Dossiernummer P-748764

DATUM	SCHAAL	PLAN	P FORMAAT
24/09/2025	1/250	1/33	A3



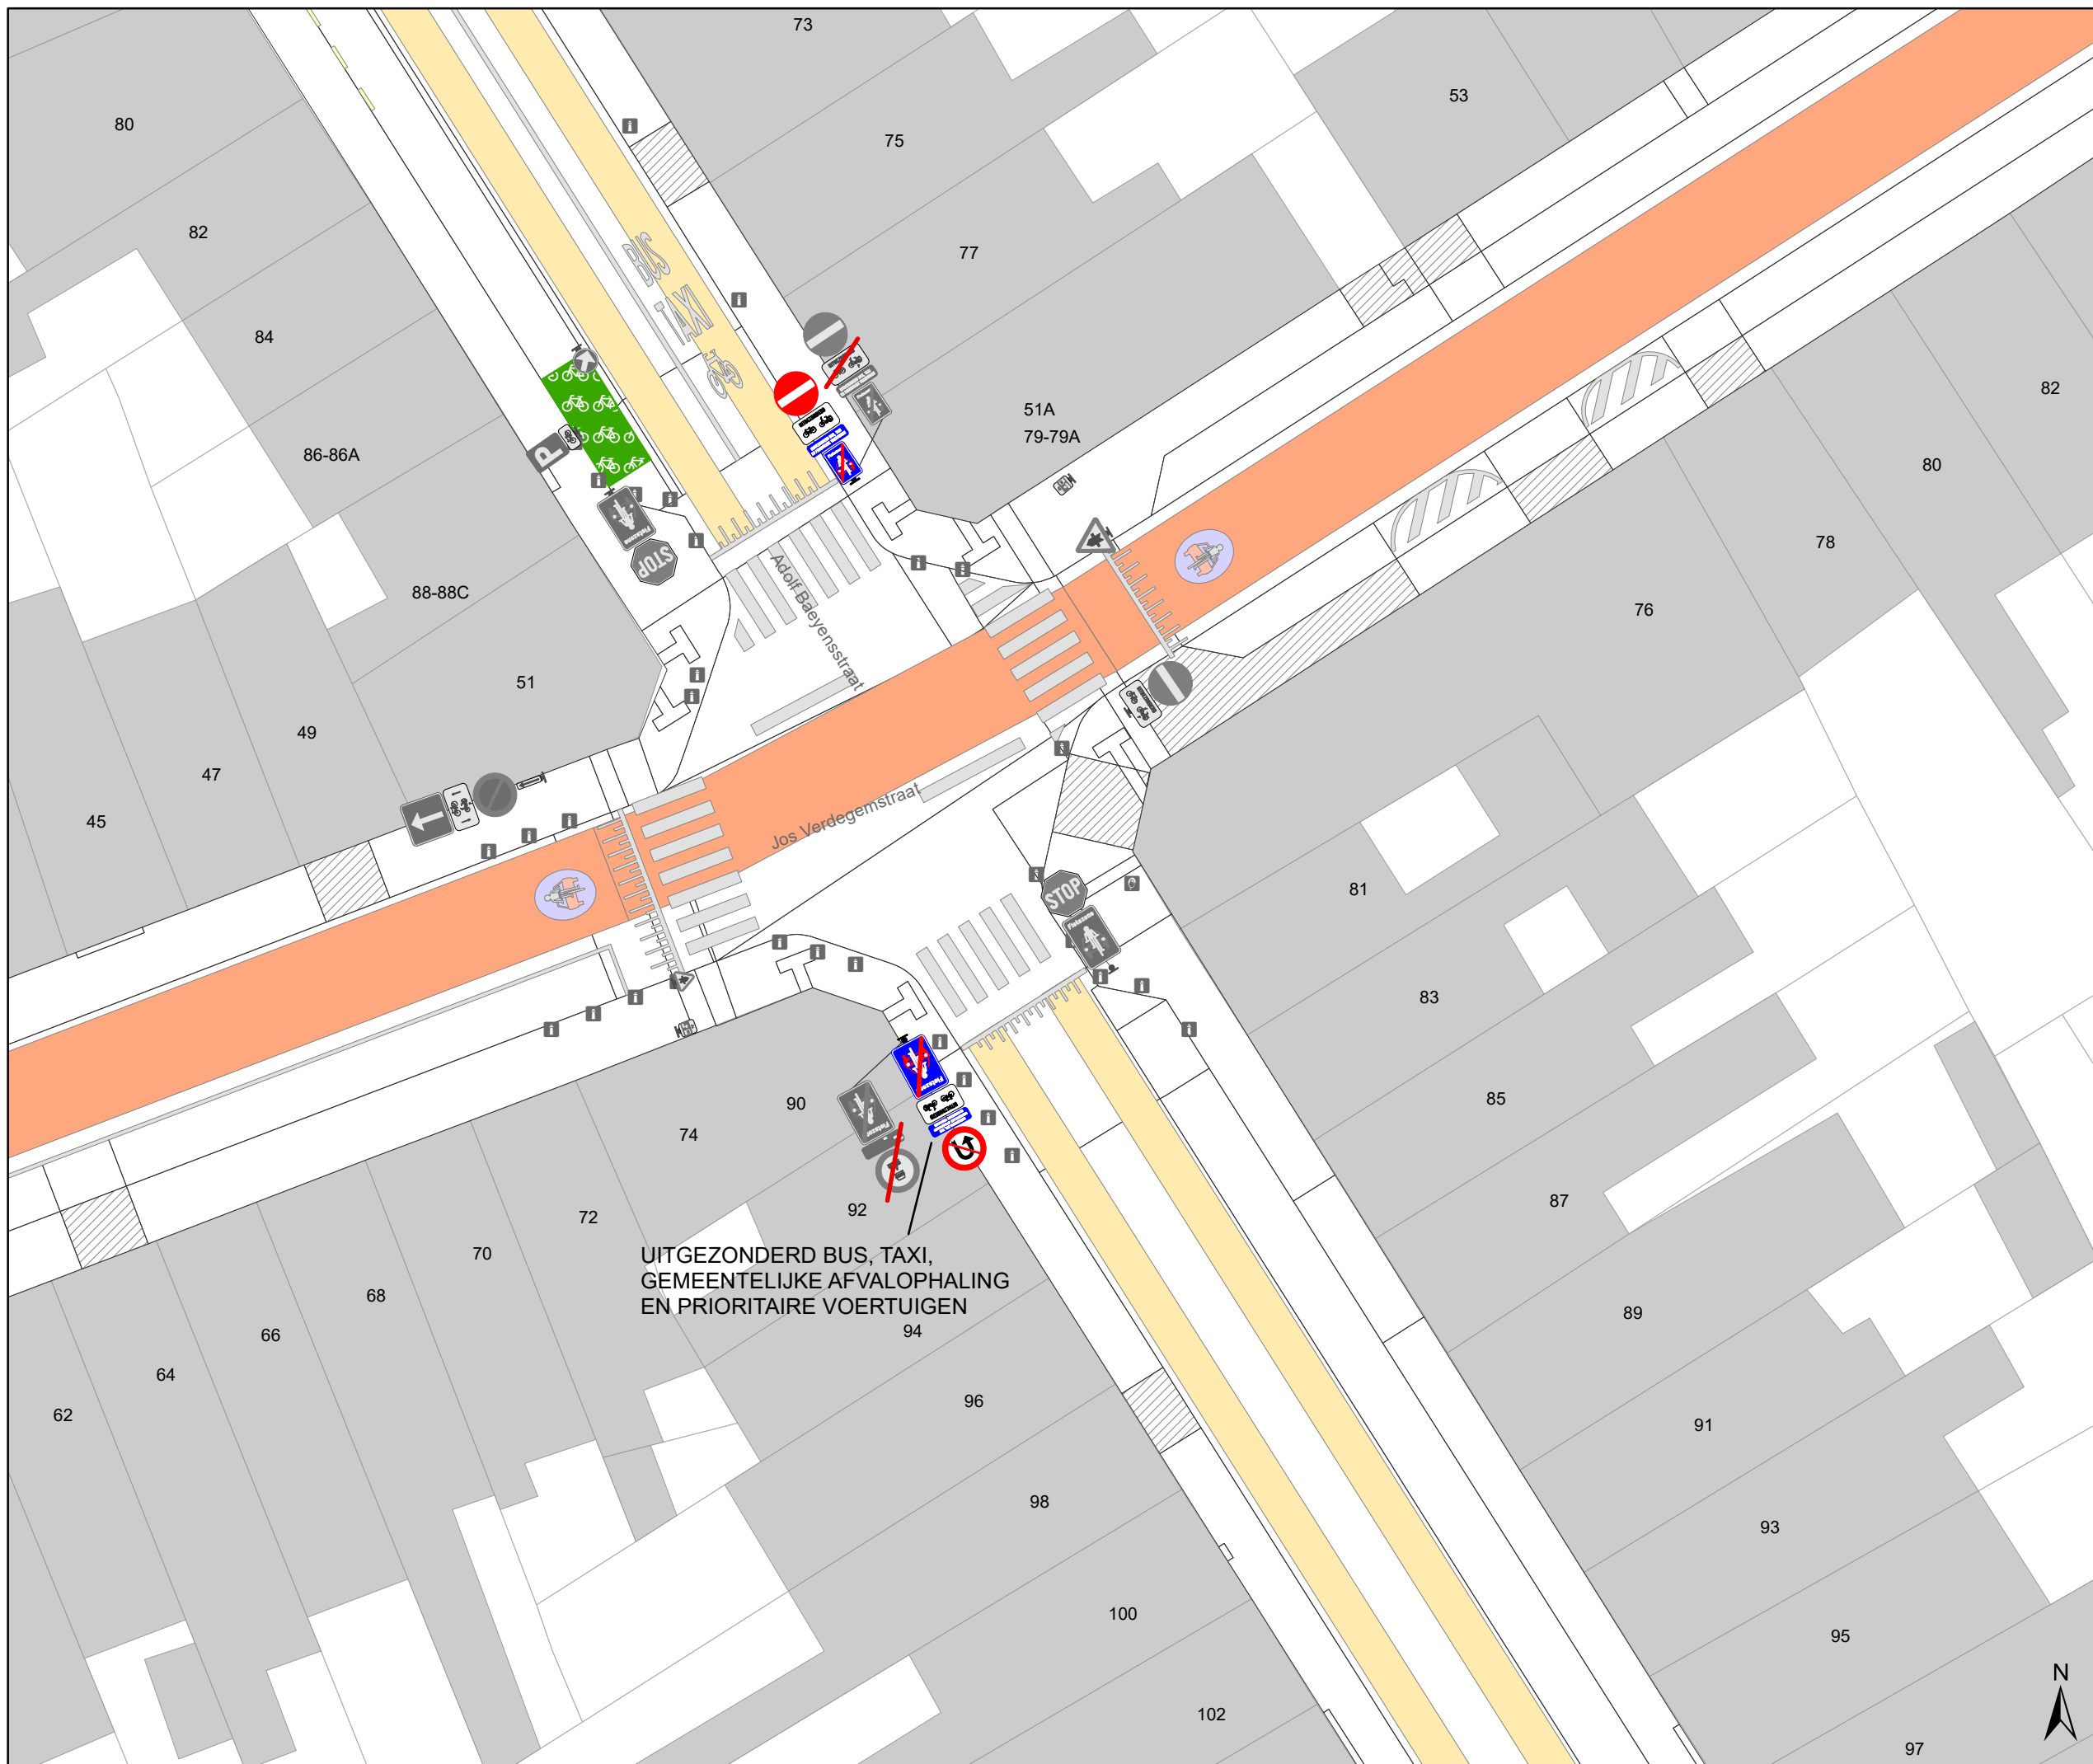

### Legende


- Bestaande verkeersborden
- Geplande verkeersborden
- Te verwijderen verkeersborden
- Bestaande wegmarkeringen
- Geplande wegmarkeringen
- Te verwijderen wegmarkeringen

### Straatmeubilair

- Gepland paaltje
- Bestaand paaltje
- Te verwijderen paaltje

### Overige

- Ander gepland dossier (in voorbereiding bij MOBBED)
- Ander gepland dossier (ter uitvoering bij DWBW)
- Actieve fietsenstalling
- Actieve laadpaal
- Actieve parkeerautomaat

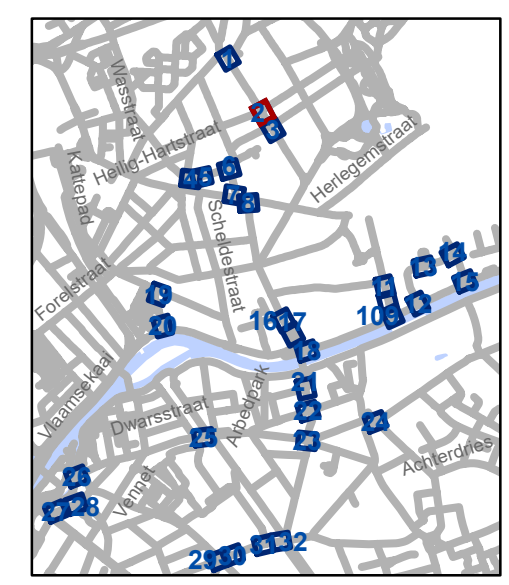


**gent:** Mobiliteitsbedrijf stad Gent  
Verkeerstechnische taken

## D-OG maatregelen nieuw bestuur sept 2025

Dossiernummer P-748764

DATUM	SCHAAL	PLAN	P FORMAAT
24/09/2025	1/250	2/33	A3

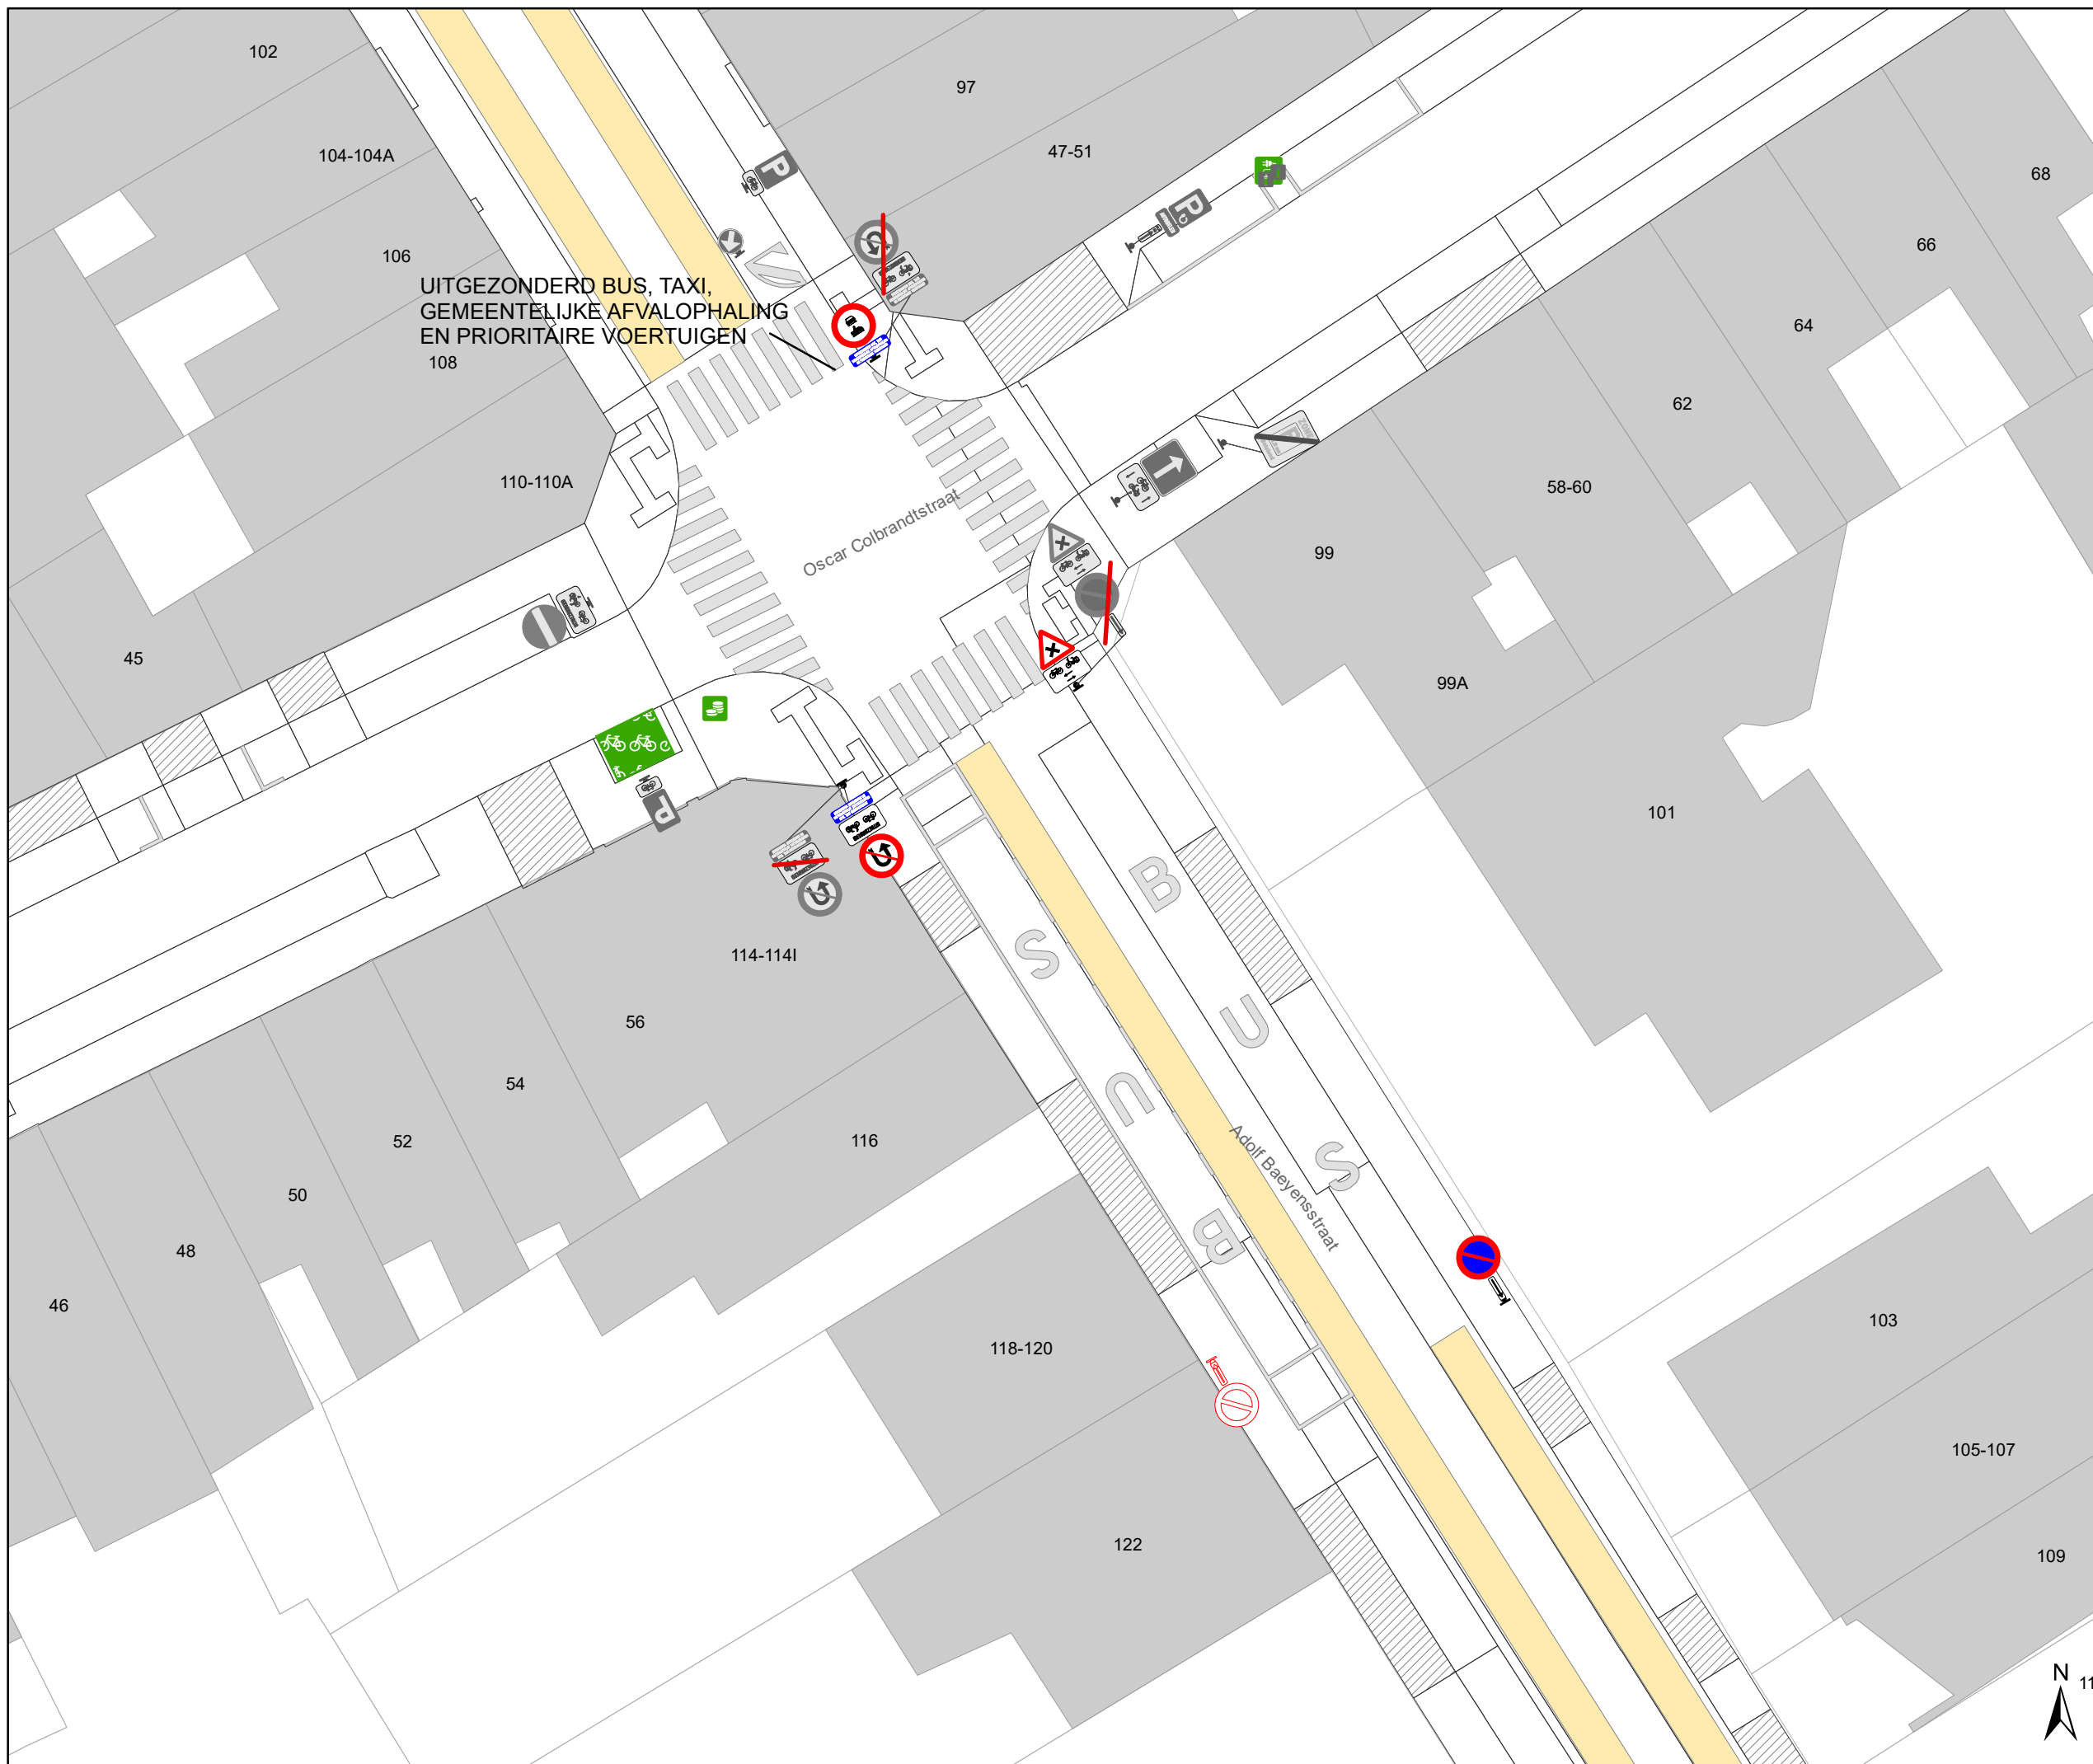

### Legende


- Bestaande verkeersborden
- Geplande verkeersborden
- Te verwijderen verkeersborden
- Bestaande wegmarkeringen
- Geplande wegmarkeringen
- Te verwijderen wegmarkeringen

### Straatmeubilair

- Gepland paaltje
- Bestaand paaltje
- Te verwijderen paaltje

### Overige

- Ander gepland dossier (in voorbereiding bij MOBBED)
- Ander gepland dossier (ter uitvoering bij DWBW)
- Actieve fietsenstalling
- Actieve laadpaal
- Actieve parkeerautomaat

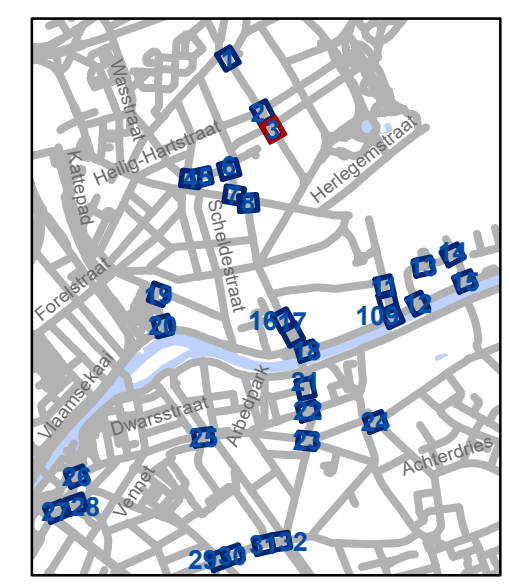


**gent:** Mobiliteitsbedrijf stad Gent  
Verkeerstechnische taken

## D-OG maatregelen nieuw bestuur sept 2025

Dossiernummer P-748764

DATUM	SCHAAL	PLAN	P FORMAAT
24/09/2025	1/250	3/33	A3



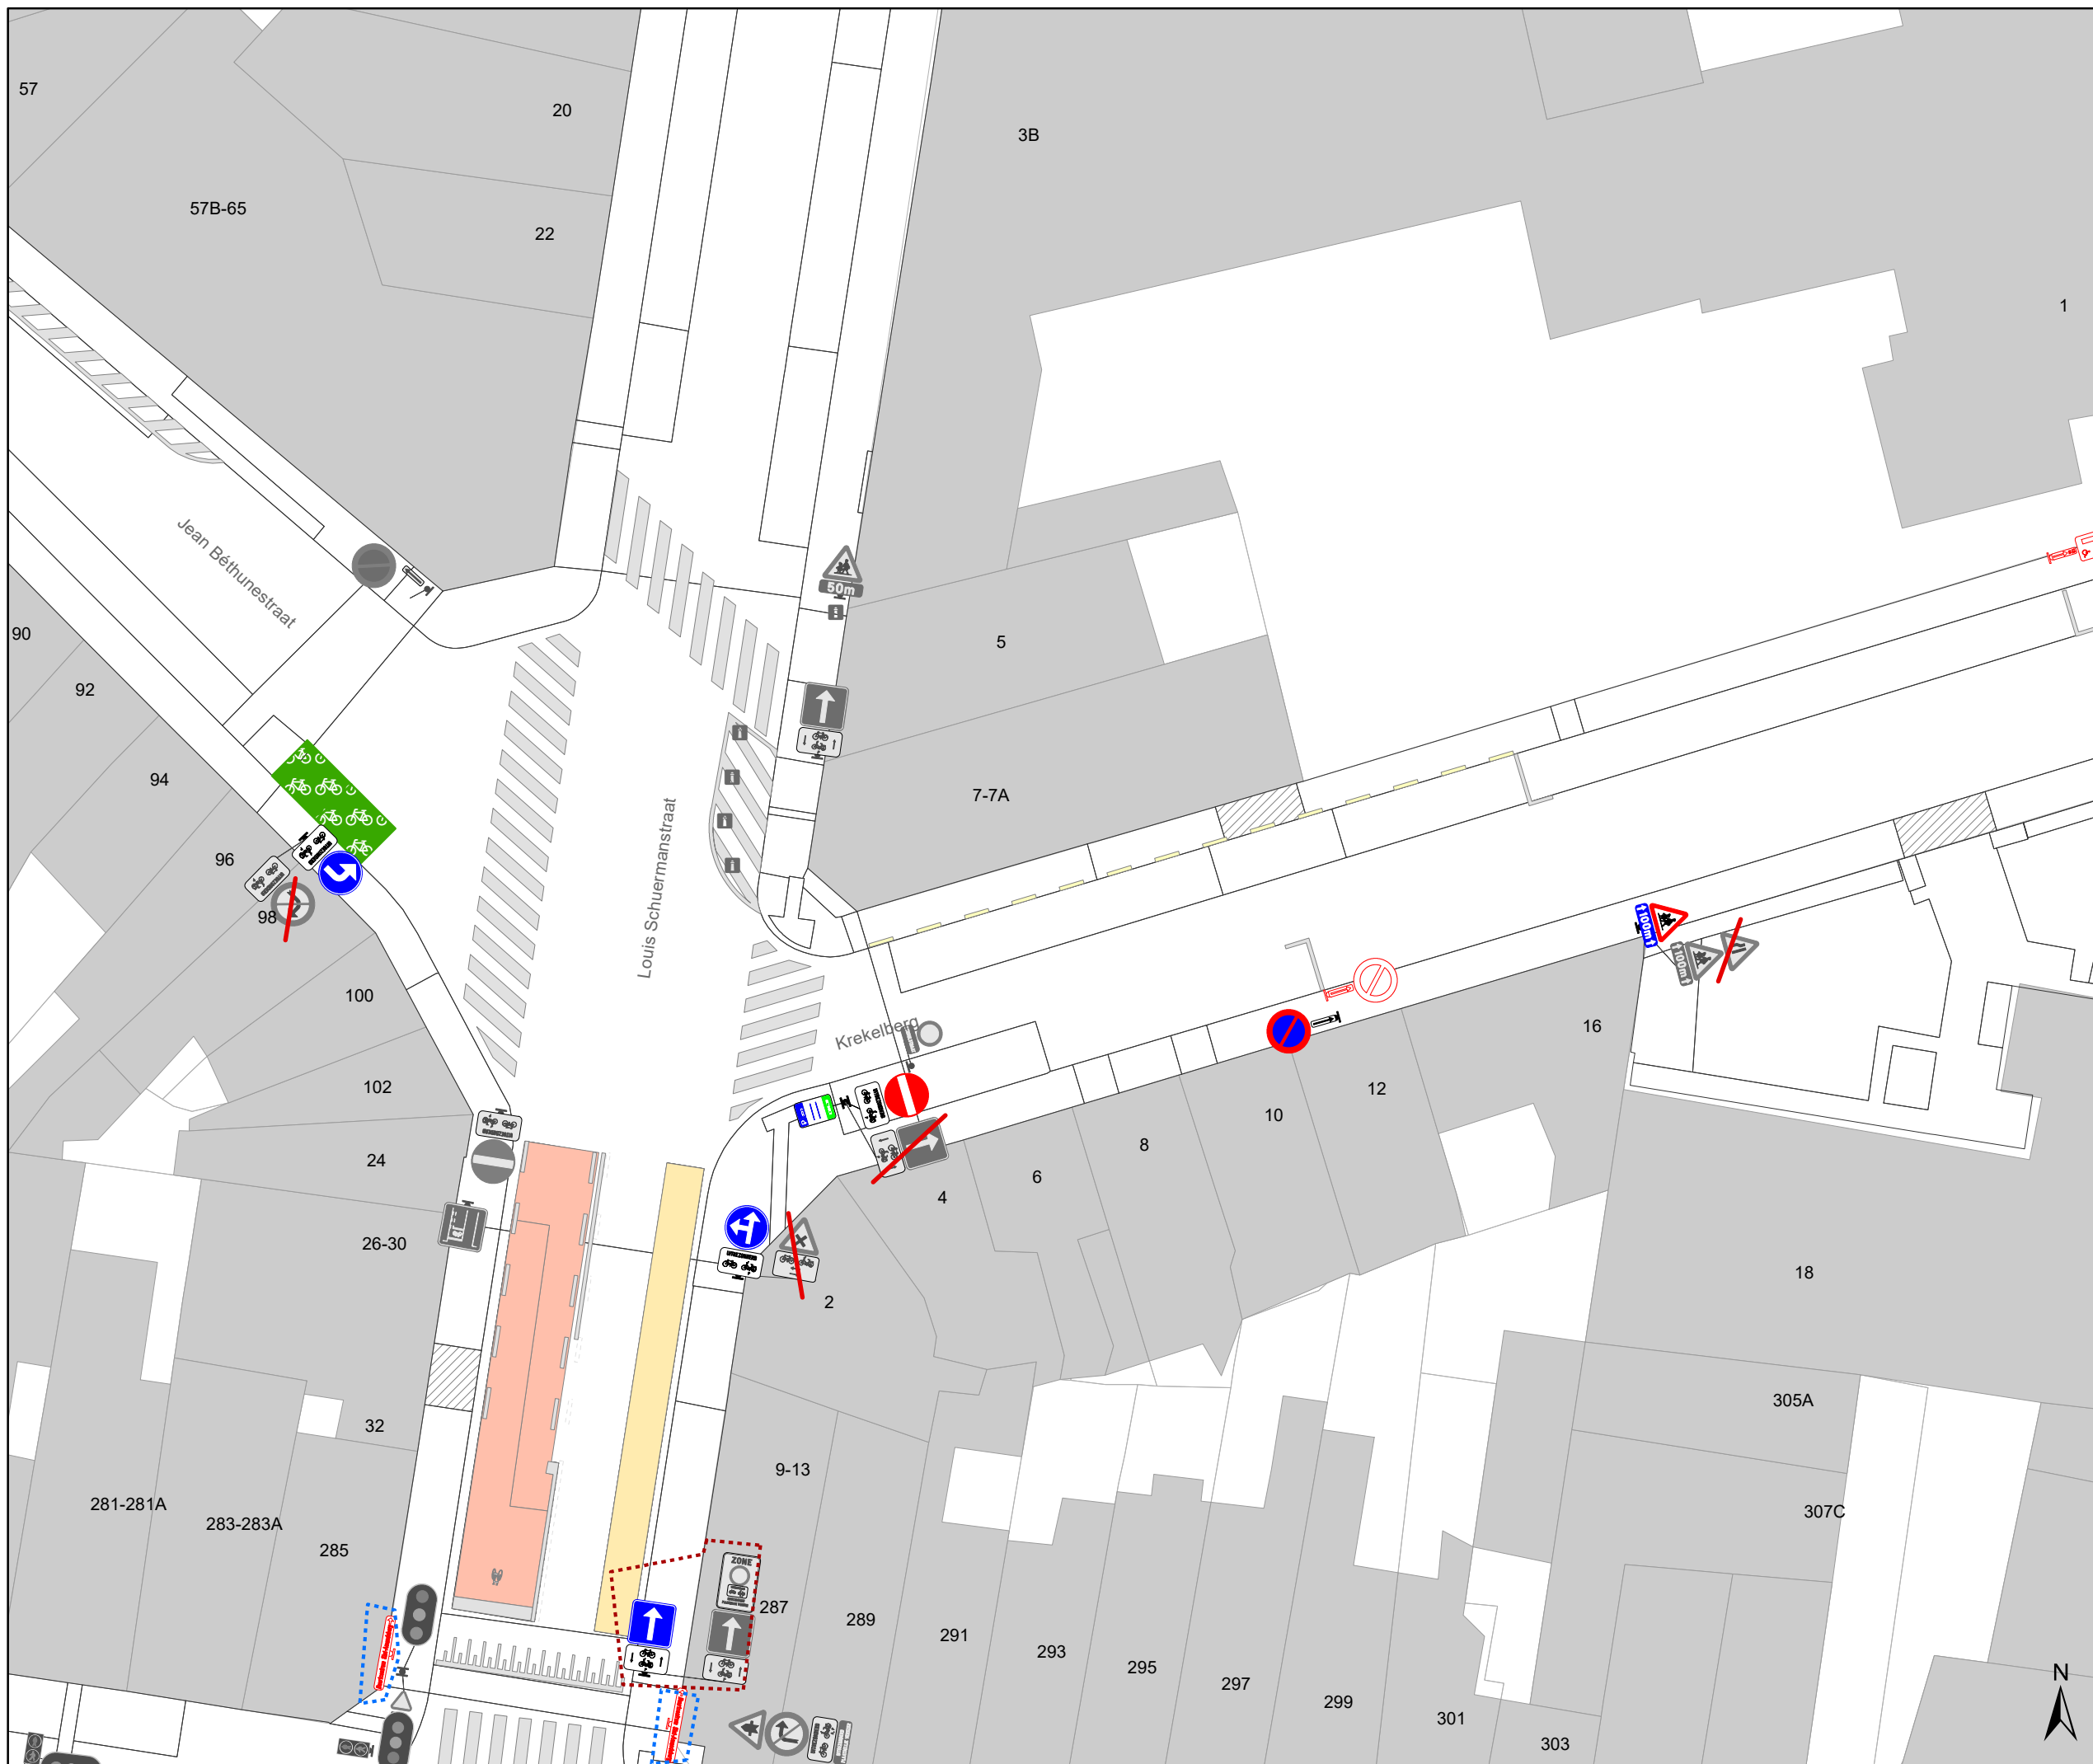









### Legende


-  Bestaande verkeersborden
-  Geplande verkeersborden
-  Te verwijderen verkeersborden
-  Bestaande wegmarkeringen
-  Geplande wegmarkeringen
-  Te verwijderen wegmarkeringen

### Straatmeubilair

-  Gepland paaltje
-  Bestaand paaltje
-  Te verwijderen paaltje

### Overige

-  Ander gepland dossier (in voorbereiding bij MOBBED)
-  Ander gepland dossier (ter uitvoering bij DWBW)
-  Actieve fietsenstalling
-  Actieve laadpaal
-  Actieve parkeerautomaat

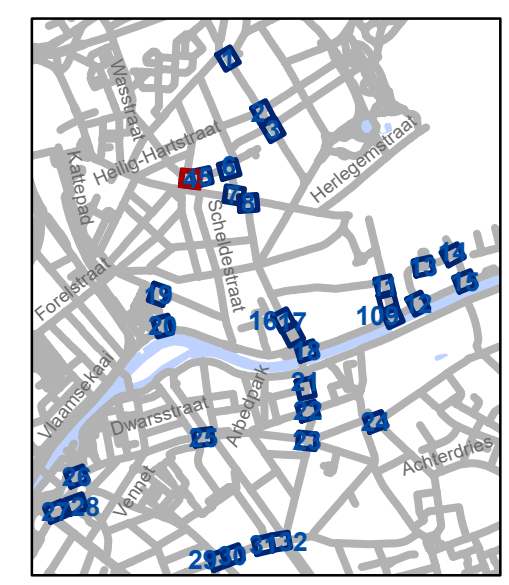


**gent:** Mobiliteitsbedrijf stad Gent  
Verkeerstechnische taken

## D-OG maatregelen nieuw bestuur sept 2025

Dossiernummer P-748764

DATUM	SCHAAL	PLAN	P FORMAAT
24/09/2025	1/250	4/33	A3



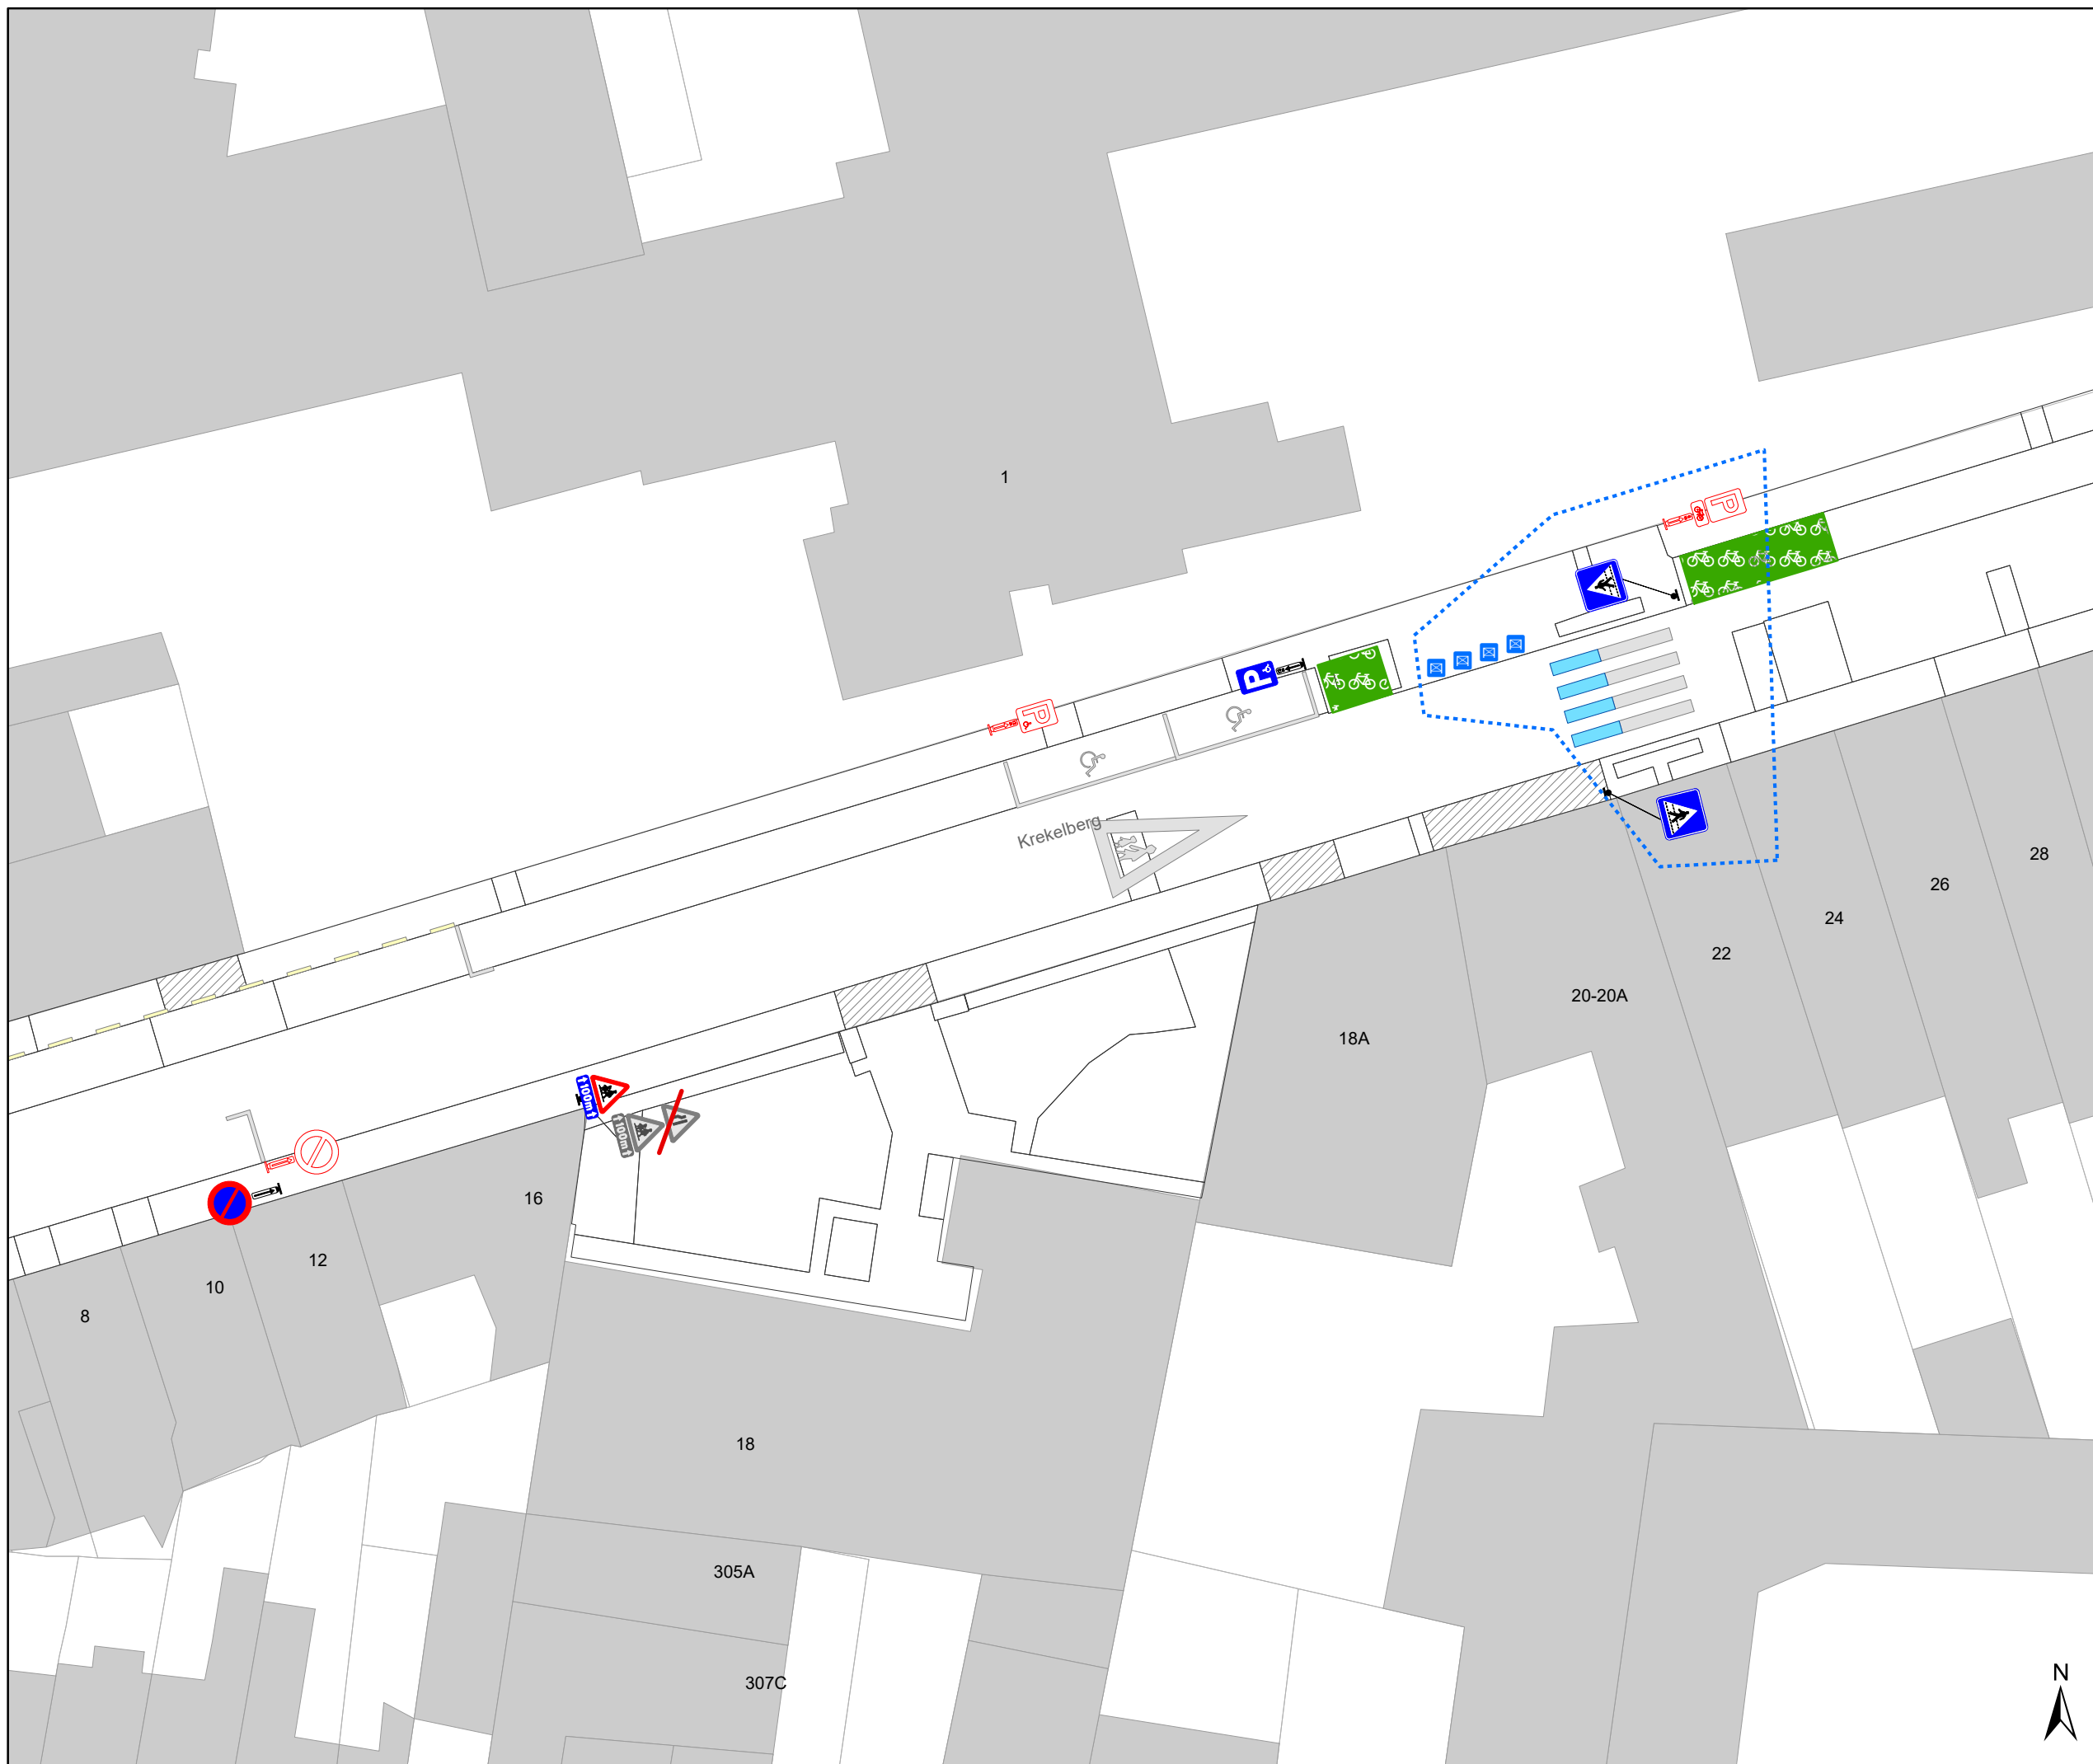









# Legende


-  Bestaande verkeersborden
-  Geplande verkeersborden
-  Te verwijderen verkeersborden
-  Bestaande wegmarkeringen
-  Geplande wegmarkeringen
-  Te verwijderen wegmarkeringen

## Straatmeubilair

-  Gepland paaltje
-  Bestaand paaltje
-  Te verwijderen paaltje

## Overige

-  Ander gepland dossier (in voorbereiding bij MOBBED)
-  Ander gepland dossier (ter uitvoering bij DWBW)
-  Actieve fietsenstalling
-  Actieve laadpaal
-  Actieve parkeerautomaat

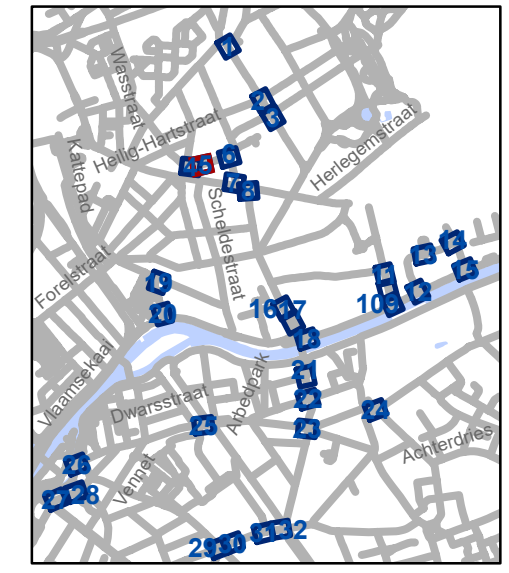


**gent:** Mobiliteitsbedrijf stad Gent  
Verkeerstechnische taken

## D-OG maatregelen nieuw bestuur sept 2025

Dossiernummer P-748764

DATUM	SCHAAL	PLAN	P FORMAAT
24/09/2025	1/250	5/33	A3



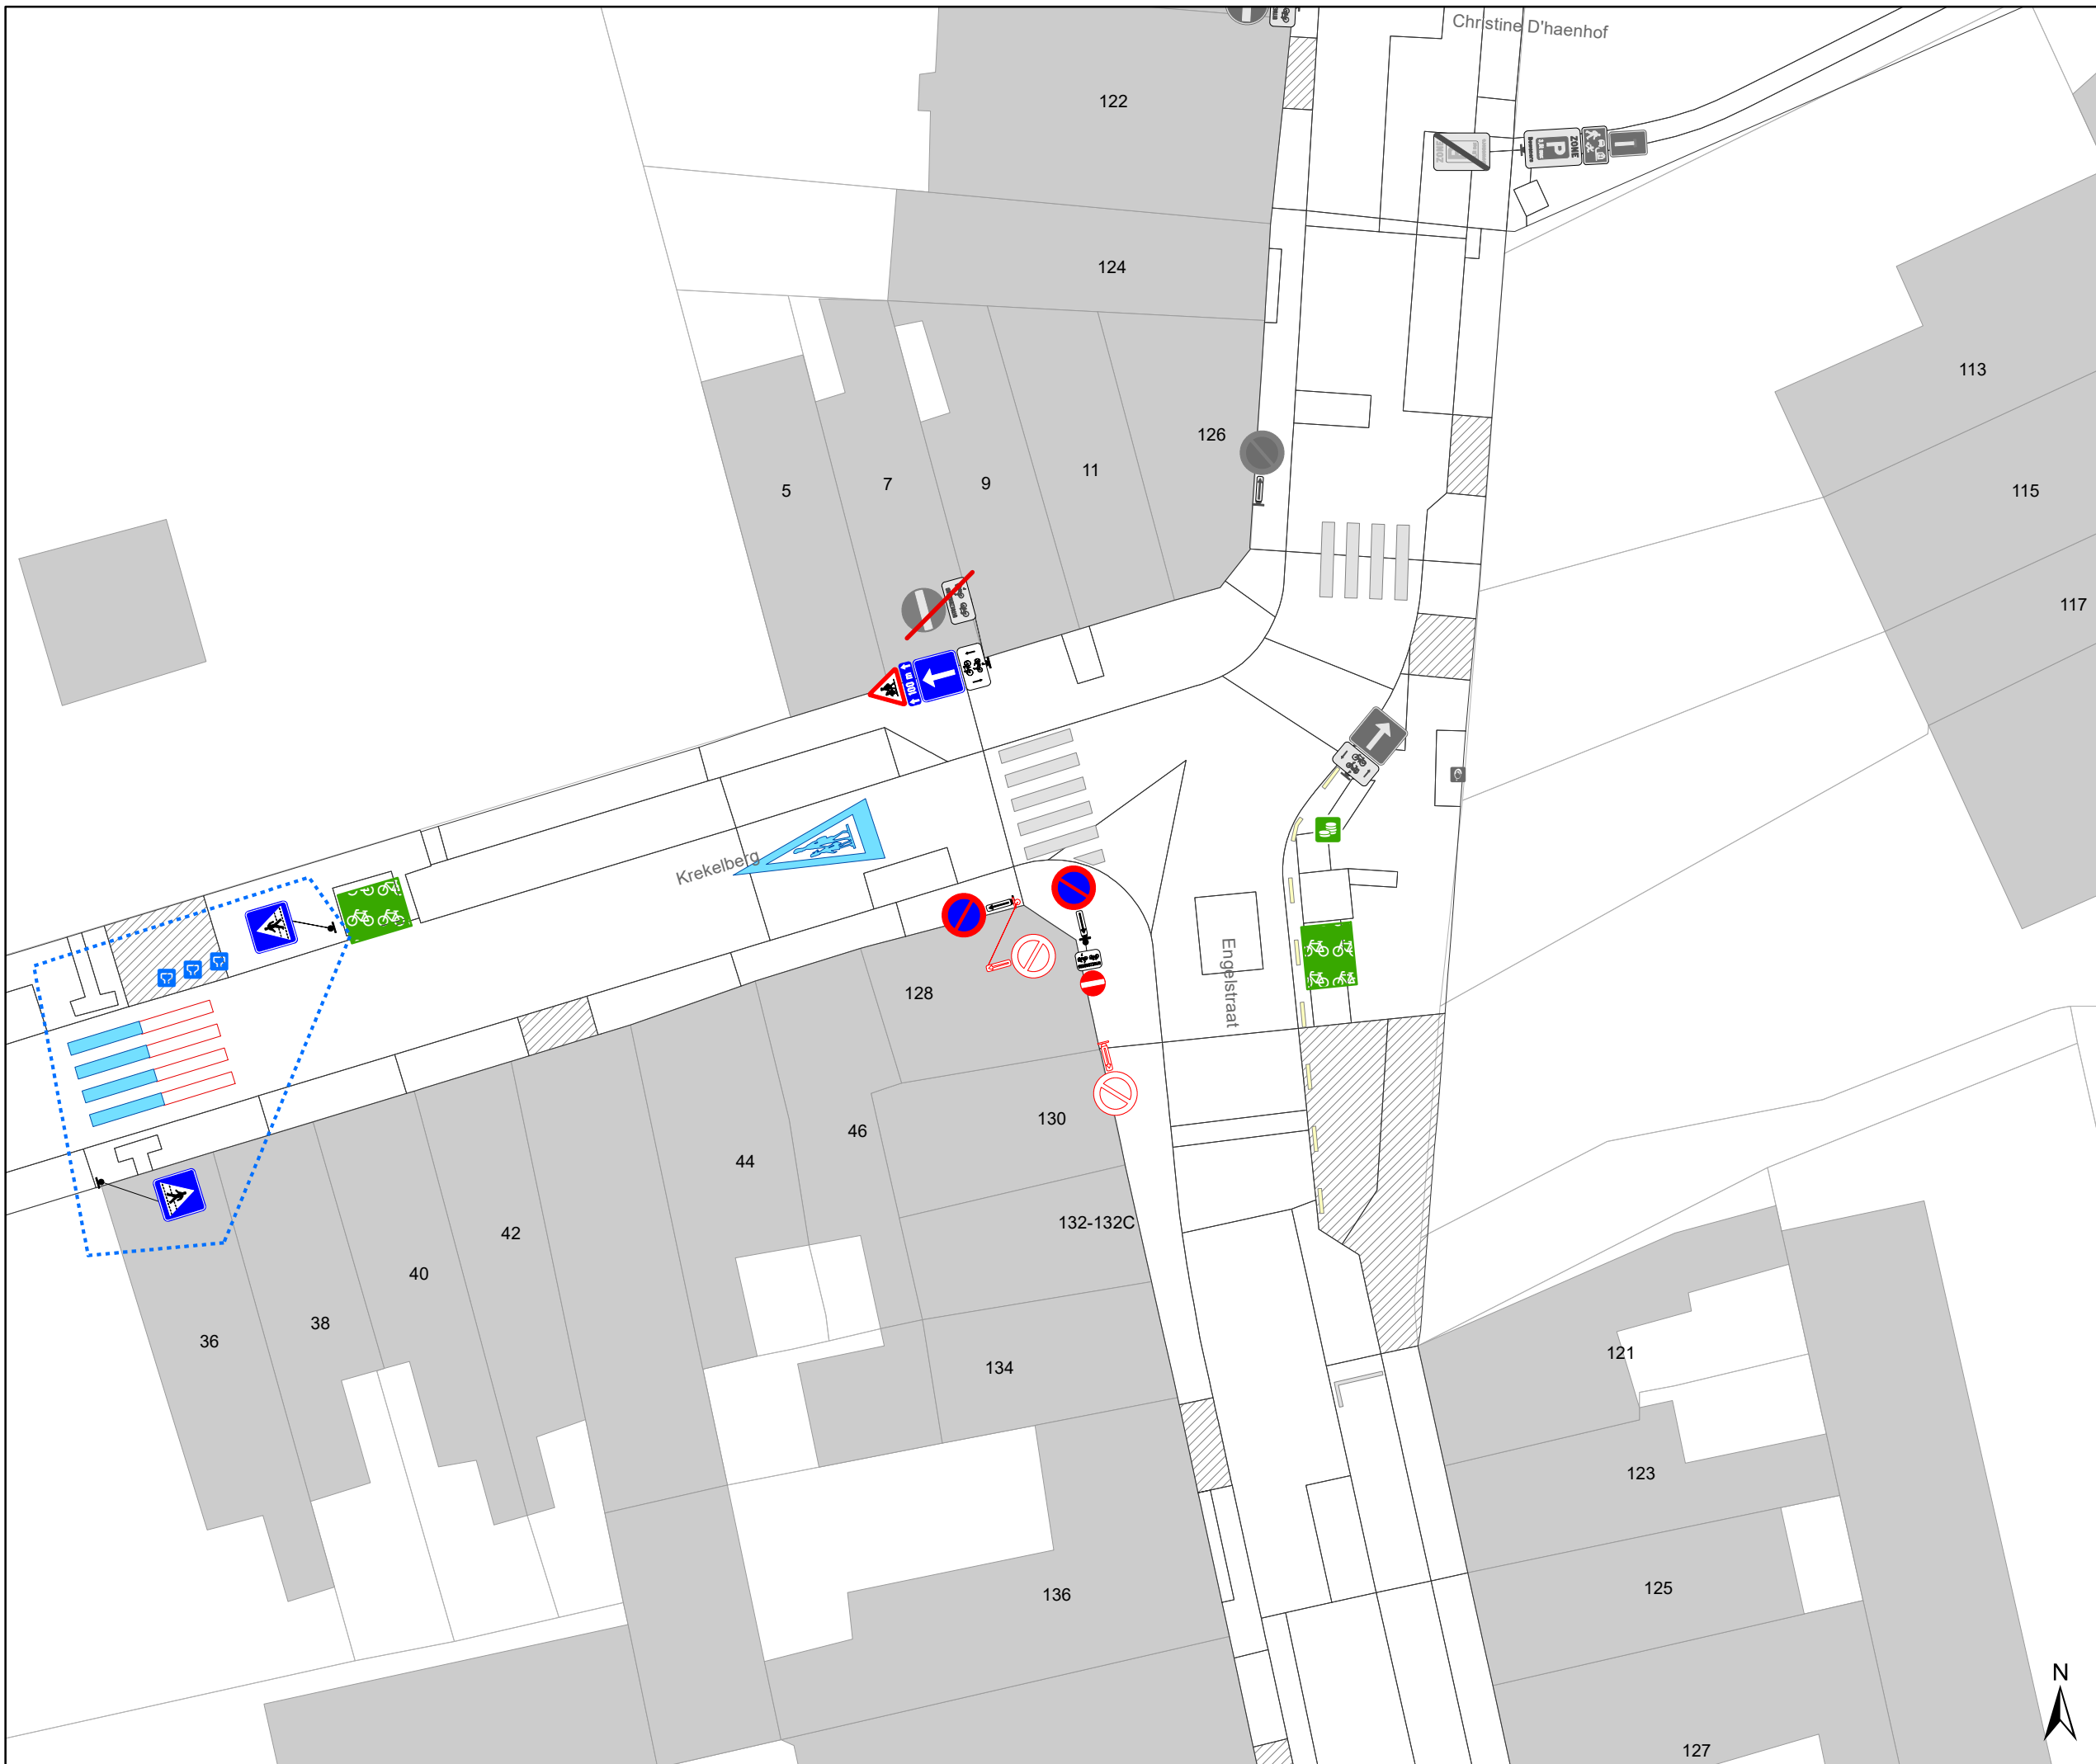









### Legende


-  Bestaande verkeersborden
-  Geplande verkeersborden
-  Te verwijderen verkeersborden
-  Bestaande wegmarkeringen
-  Geplande wegmarkeringen
-  Te verwijderen wegmarkeringen

### Straatmeubilair

-  Gepland paaltje
-  Bestaand paaltje
-  Te verwijderen paaltje

### Overige

-  Ander gepland dossier (in voorbereiding bij MOBBED)
-  Ander gepland dossier (ter uitvoering bij DWBW)
-  Actieve fietsenstalling
-  Actieve laadpaal
-  Actieve parkeerautomaat

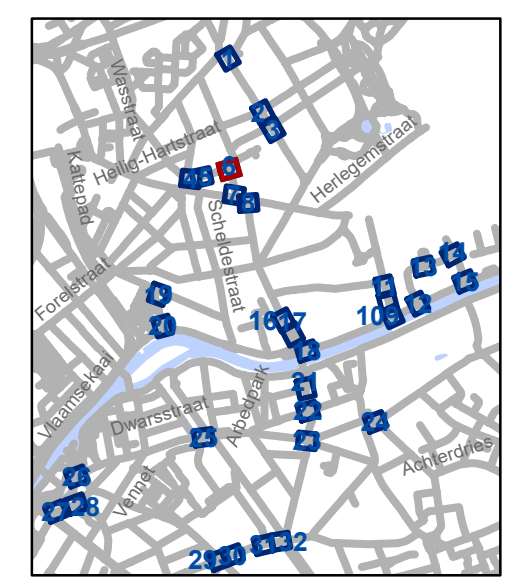


**gent:** Mobiliteitsbedrijf stad Gent  
Verkeerstechnische taken

## D-OG maatregelen nieuw bestuur sept 2025

Dossiernummer P-748764

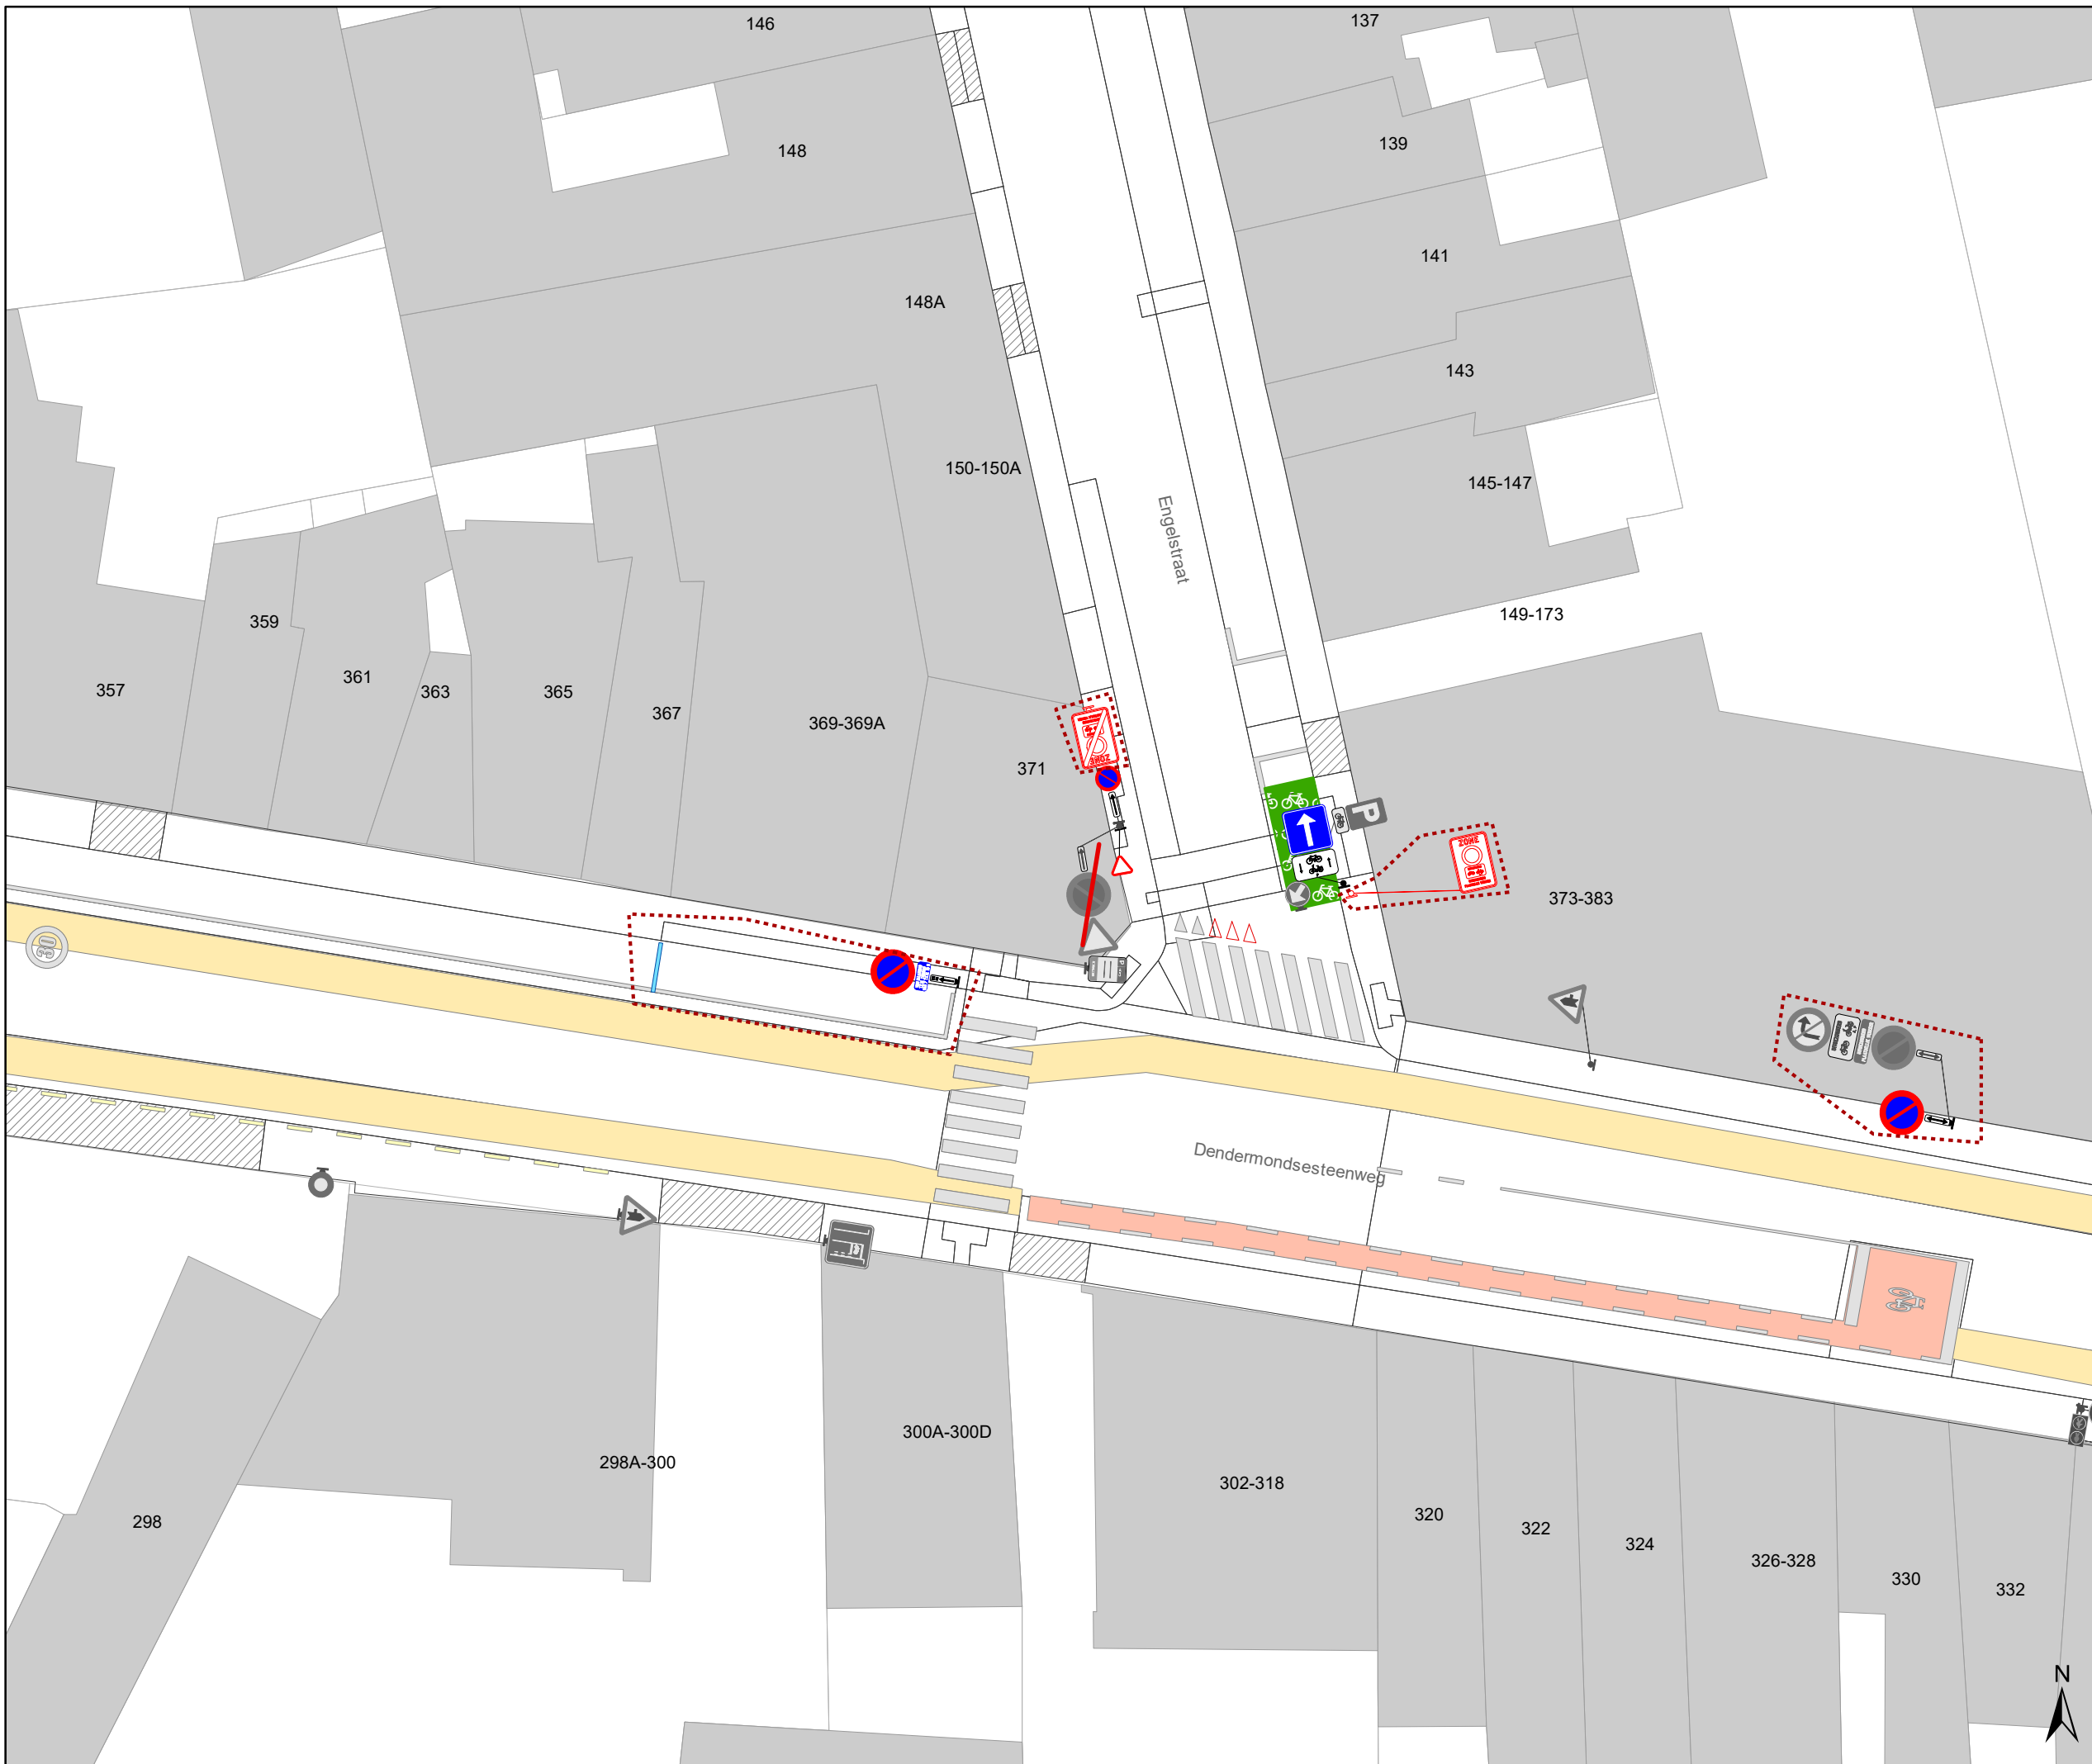


DATUM	SCHAAL	PLAN	P FORMAAT
24/09/2025	1/250	6/33	A3








### Legende


-  Bestaande verkeersborden
-  Geplande verkeersborden
-  Te verwijderen verkeersborden
-  Bestaande wegmarkeringen
-  Geplande wegmarkeringen
-  Te verwijderen wegmarkeringen

### Straatmeubilair

-  Gepland paaltje
-  Bestaand paaltje
-  Te verwijderen paaltje

### Overige


-  Ander gepland dossier (in voorbereiding bij MOBBED)
-  Ander gepland dossier (ter uitvoering bij DWBW)
-  Actieve fietsenstalling
-  Actieve laadpaal
-  Actieve parkeerautomaat

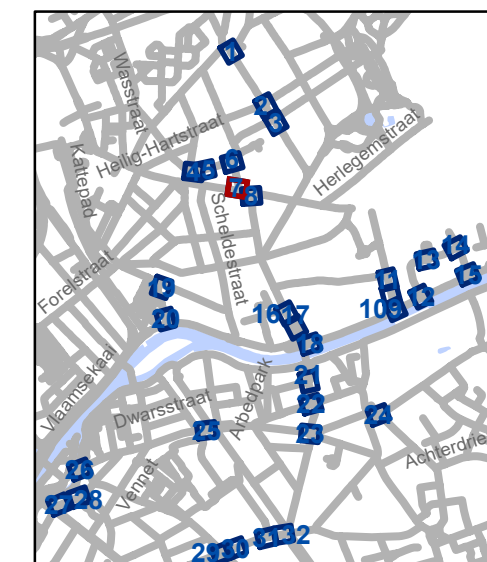

**gent:** Mobiliteitsbedrijf stad Gent  
Verkeerstechnische taken

## D-OG maatregelen nieuw bestuur sept 2025



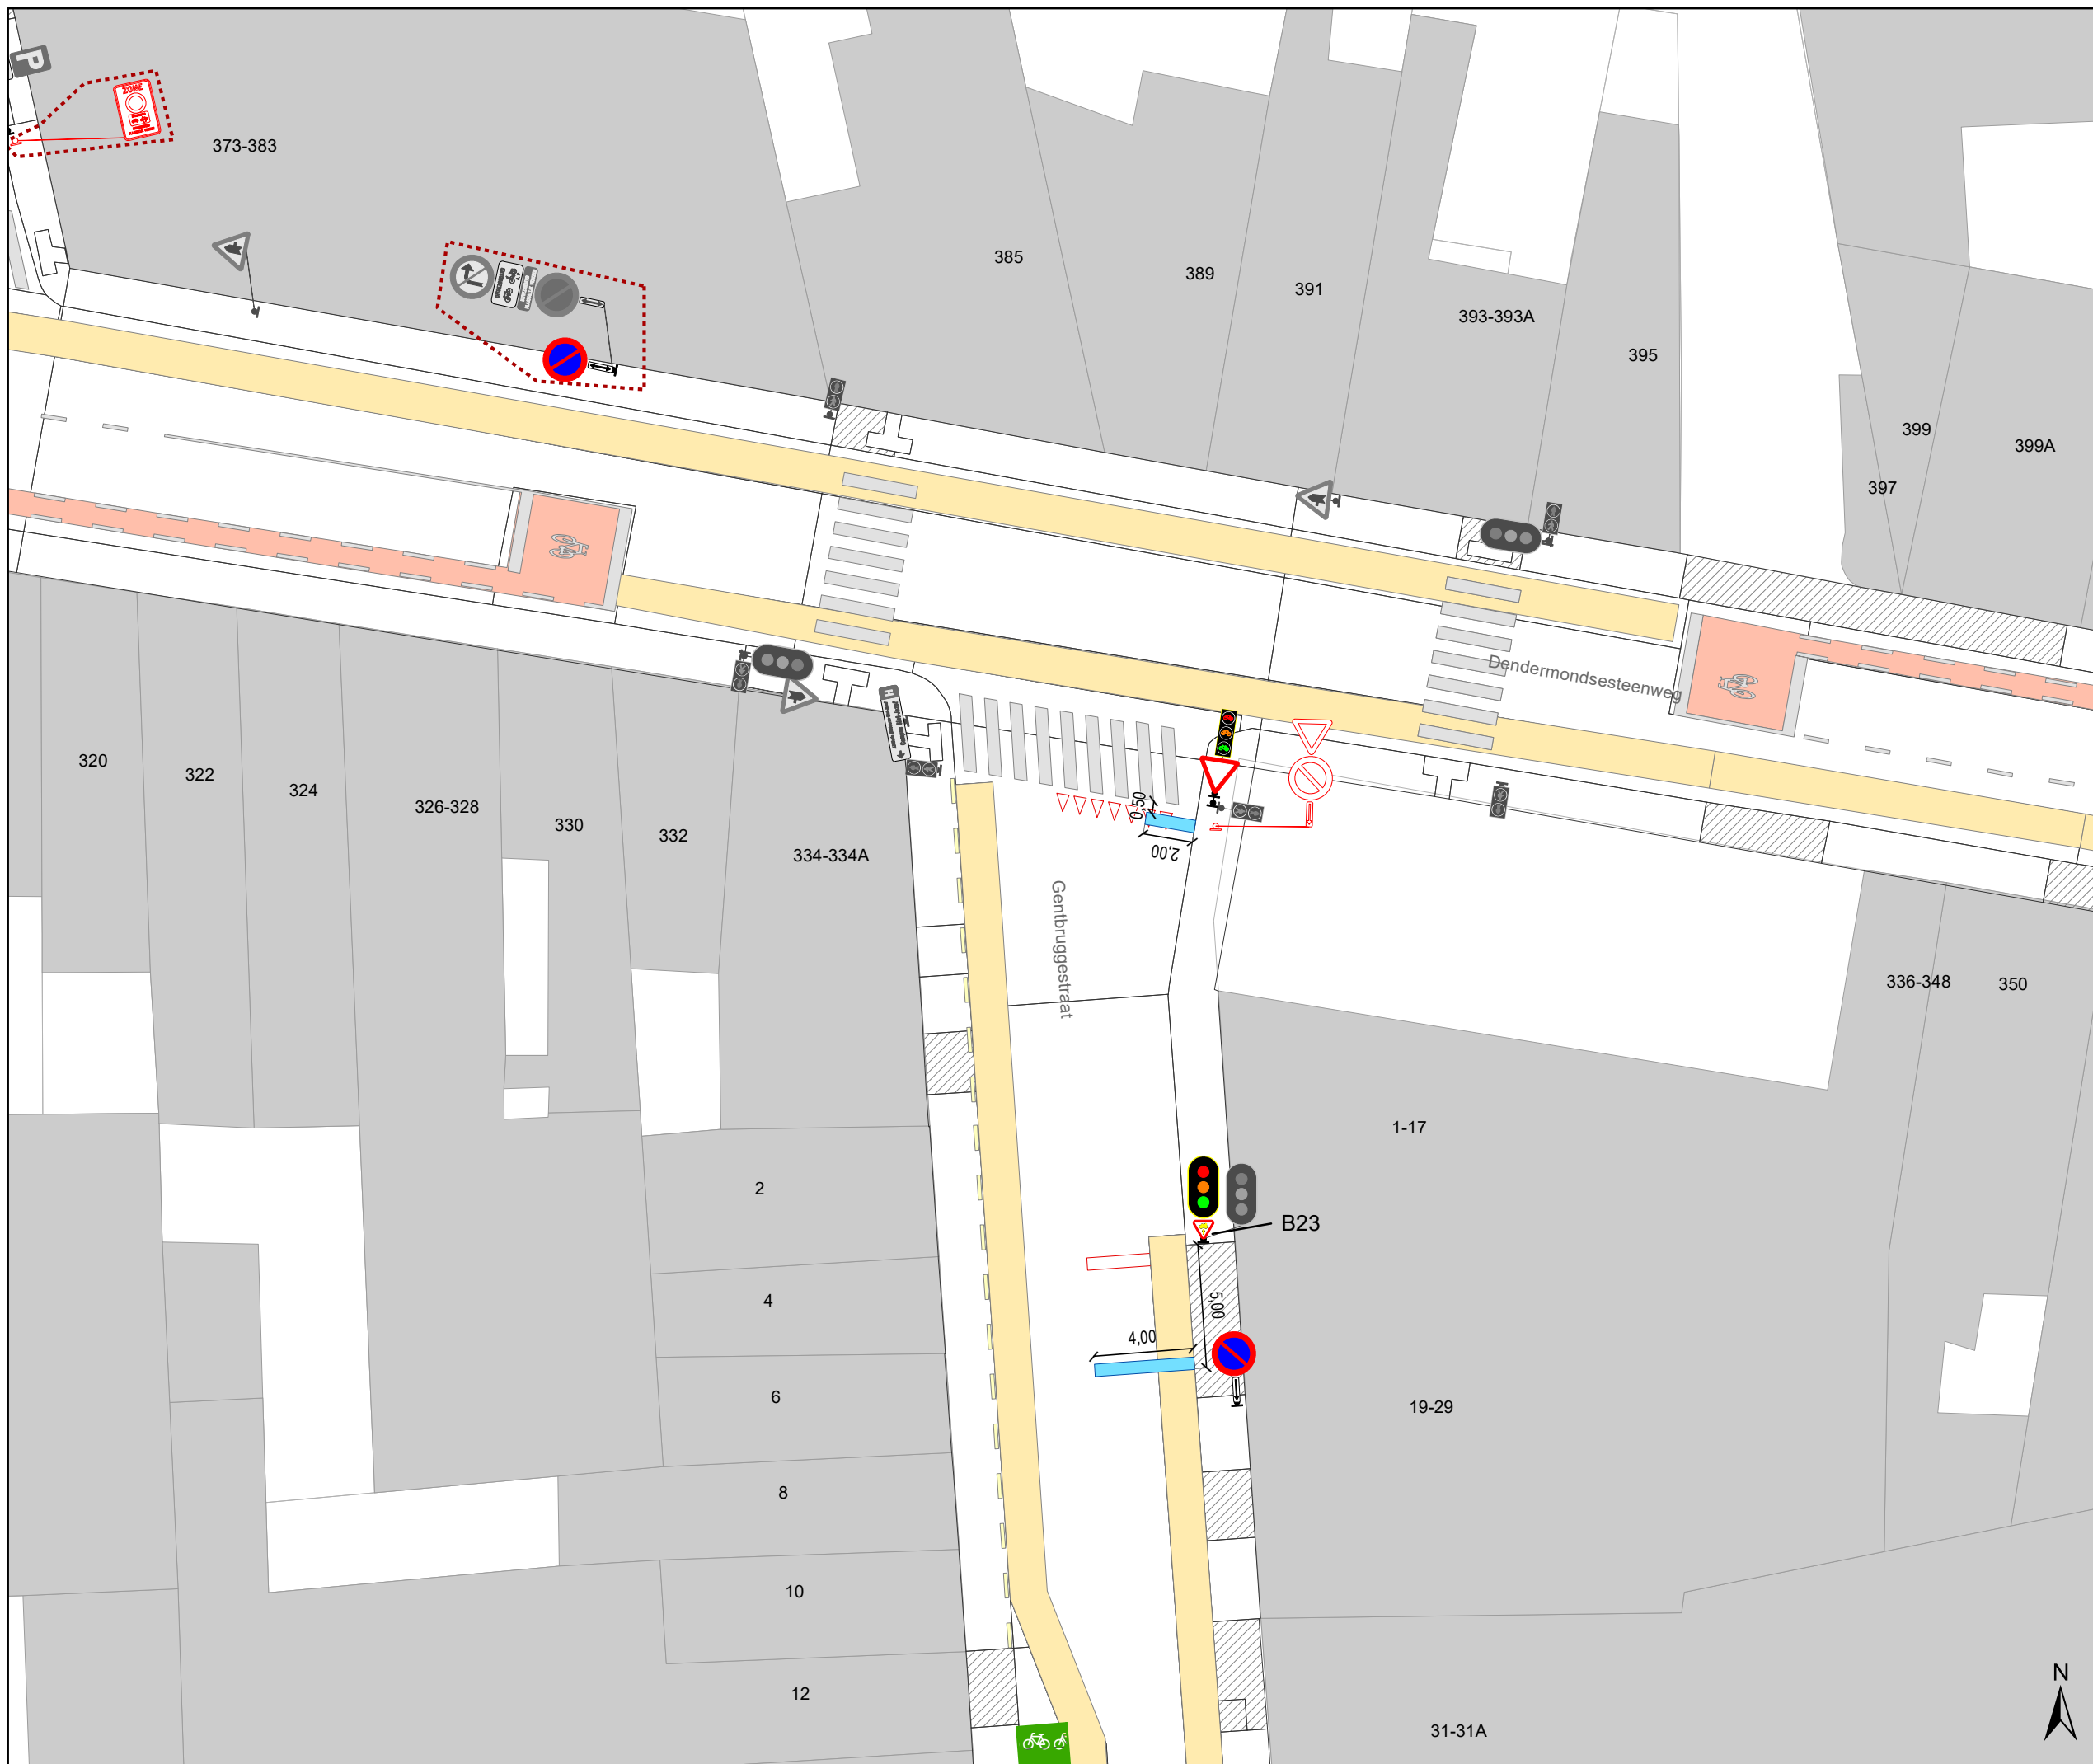


Dossiernummer P-748764			
DATUM	SCHAAL	PLAN	P FORMAAT
24/09/2025	1/250	7/33	A3




### Legende

-  Bestaande verkeersborden
-  Geplande verkeersborden
-  Te verwijderen verkeersborden
-  Bestaande wegmarkeringen
-  Geplande wegmarkeringen
-  Te verwijderen wegmarkeringen
- Straatmeubilair**
-  Gepland paaltje
-  Bestaand paaltje
-  Te verwijderen paaltje

### Overige

-  Ander gepland dossier (in voorbereiding bij MOBBED)
-  Ander gepland dossier (ter uitvoering bij DWBW)
-  Actieve fietsenstalling
-  Actieve laadpaal
-  Actieve parkeerautomaat

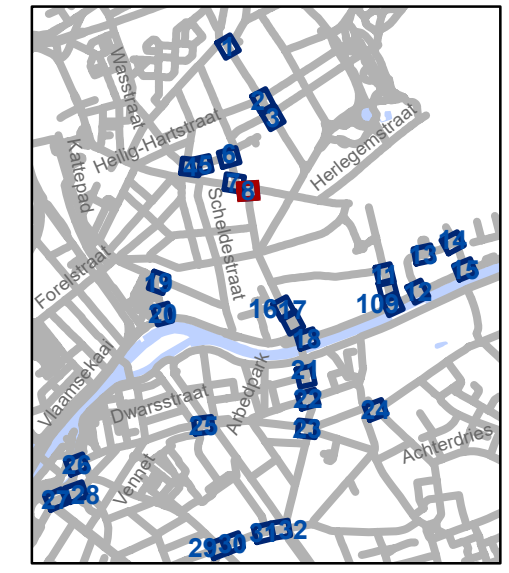


**gent:** Mobiliteitsbedrijf stad Gent  
Verkeerstechnische taken

## D-OG maatregelen nieuw bestuur sept 2025

Dossiernummer P-748764

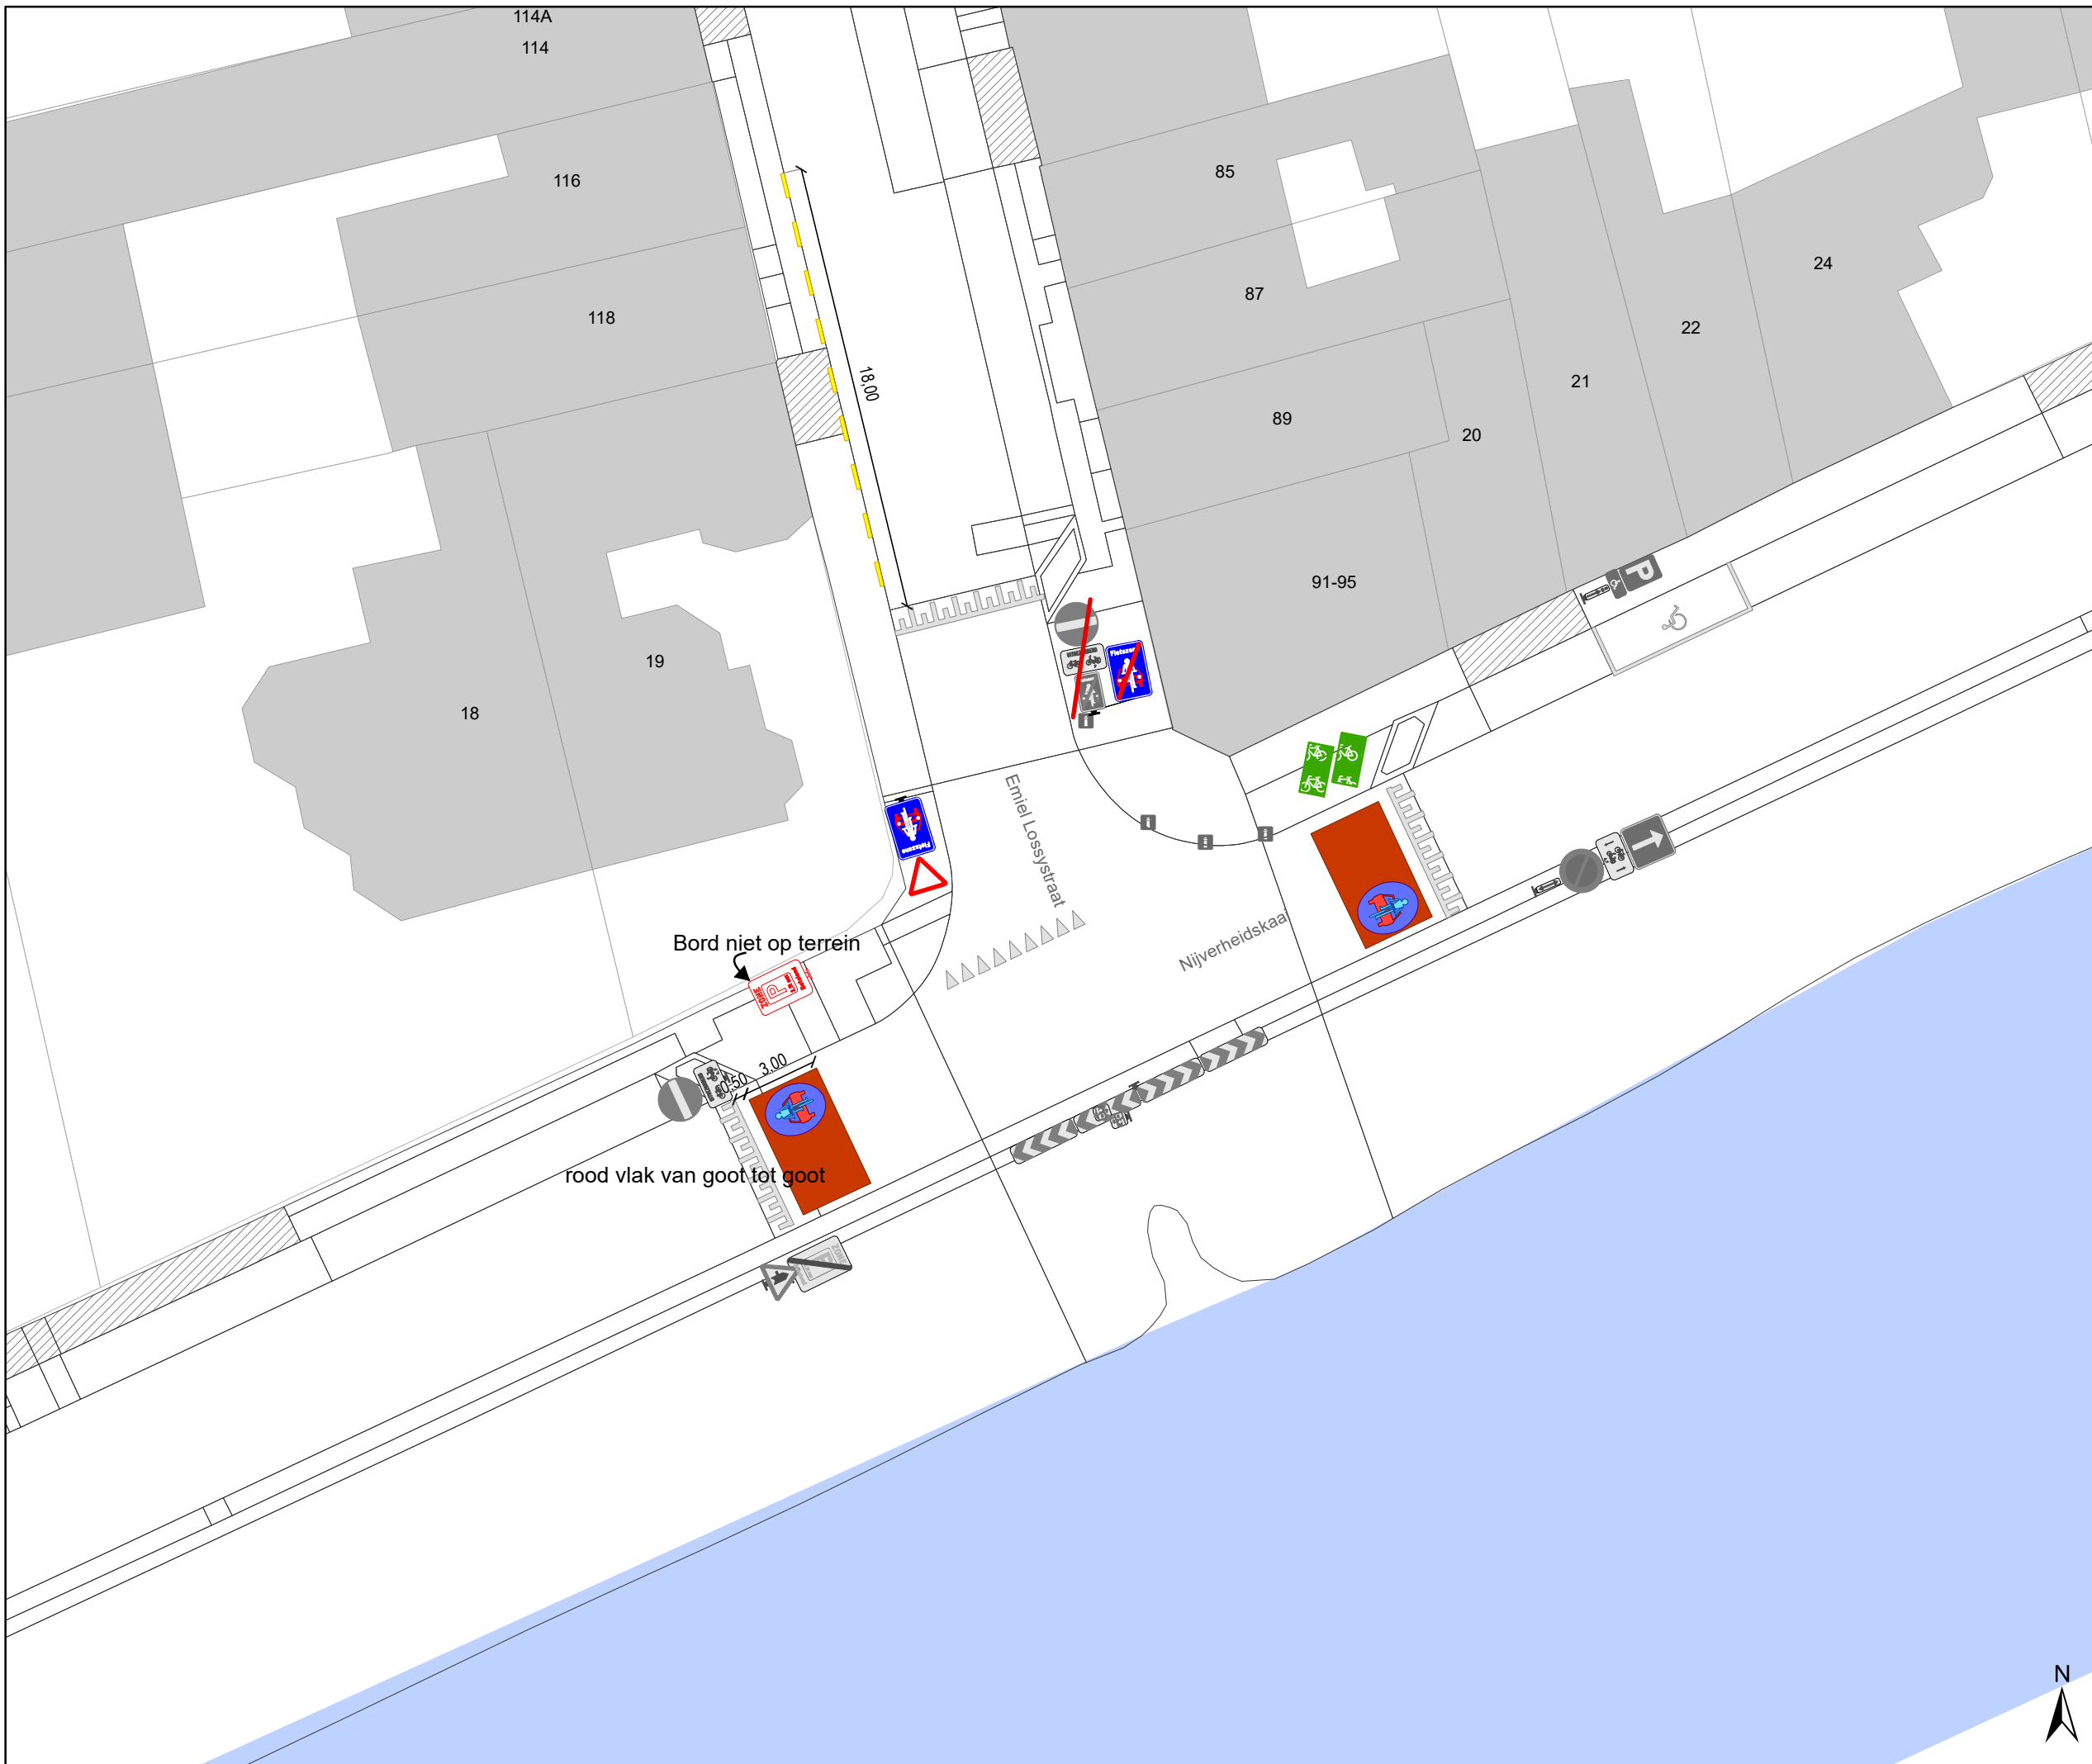


DATUM	SCHAAL	PLAN	P FORMAAT
24/09/2025	1/250	8/33	A3








## Legende


-  Bestaande verkeersborden
-  Geplande verkeersborden
-  Te verwijderen verkeersborden
-  Bestaande wegmarkeringen
-  Geplande wegmarkeringen
-  Te verwijderen wegmarkeringen

## Straatmeubilair

-  Gepland paaltje
-  Bestaand paaltje
-  Te verwijderen paaltje

## Overige

-  Ander gepland dossier (in voorbereiding bij MOBBED)
-  Ander gepland dossier (ter uitvoering bij DWBW)
-  Actieve fietsenstalling
-  Actieve laadpaal
-  Actieve parkeerautomaat

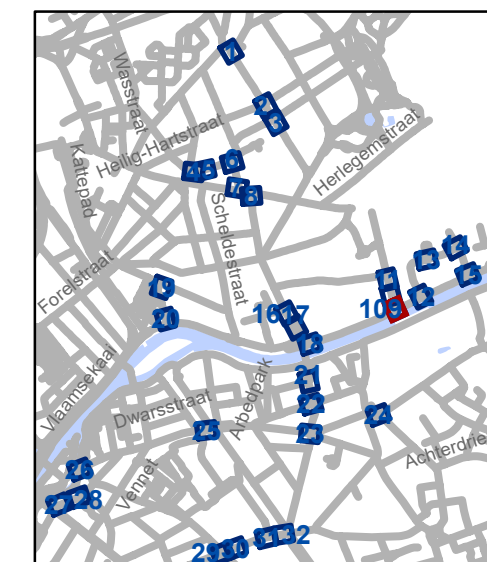


**gent:** Mobiliteitsbedrijf stad Gent  
Verkeerstechnische taken

## D-OG maatregelen nieuw bestuur sept 2025

Dossiernummer P-748764

DATUM	SCHAAL	PLAN	P FORMAAT
24/09/2025	1/250	9/33	A3



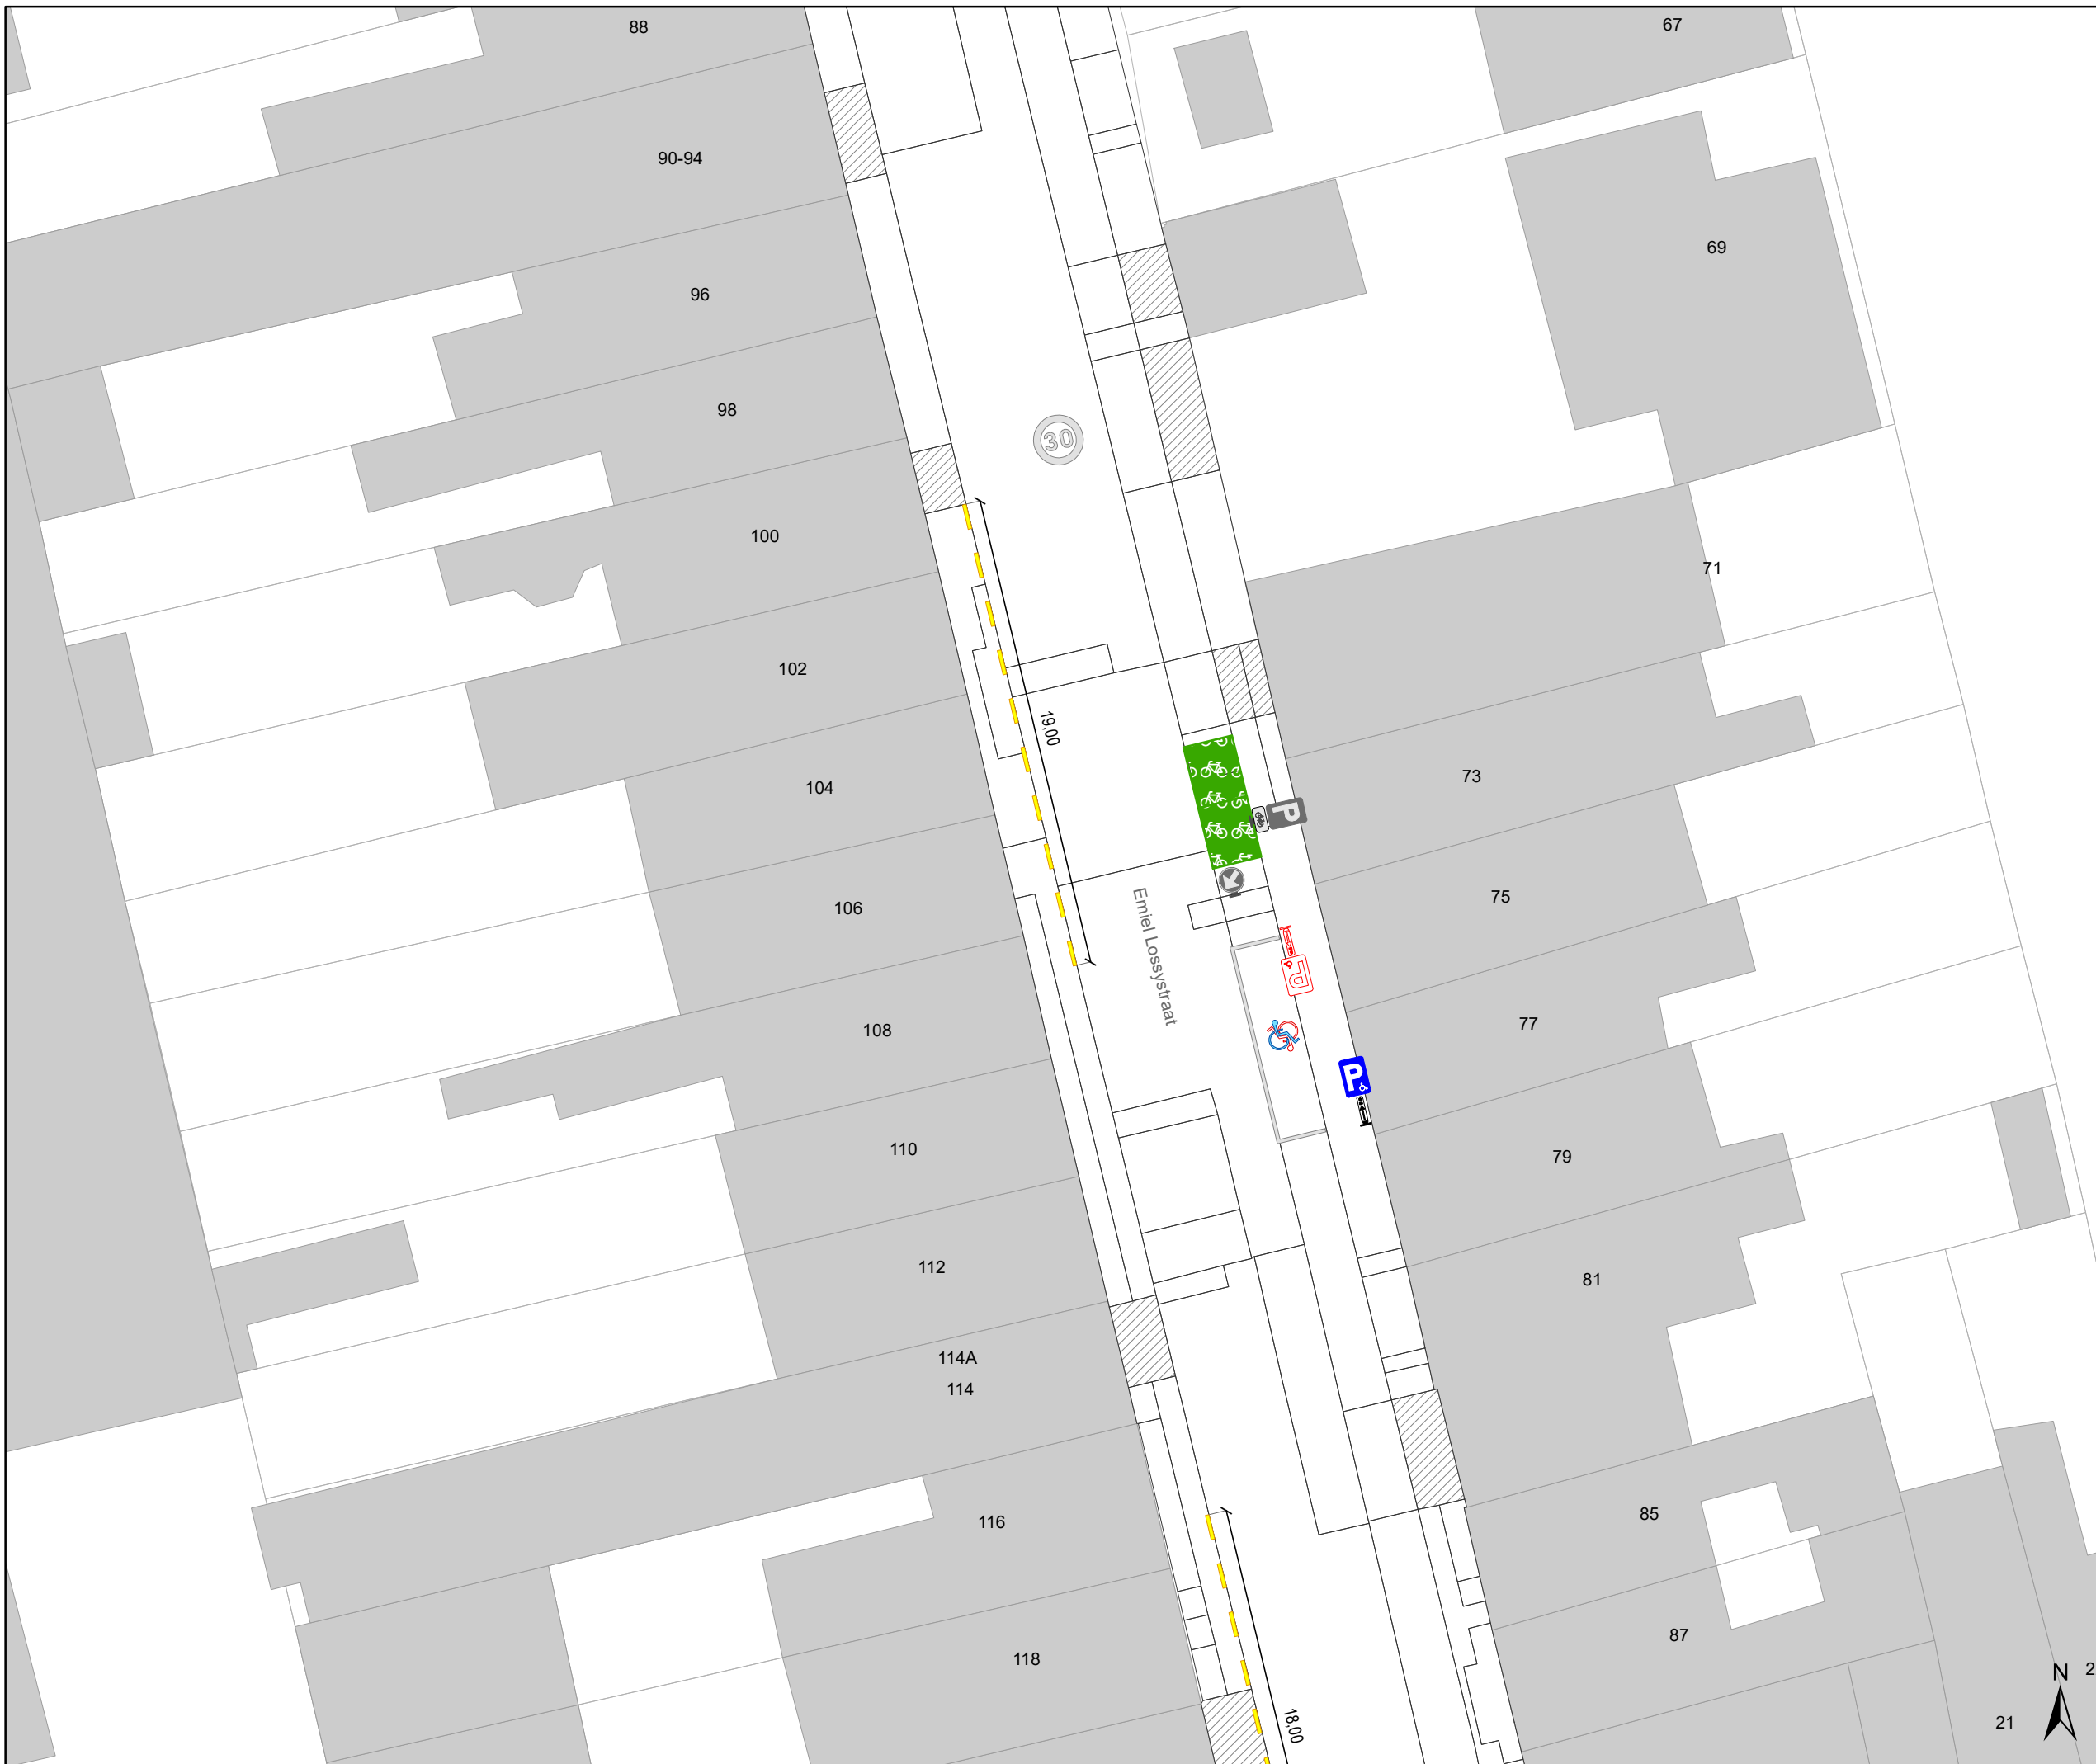

### Legende


- Bestaande verkeersborden
- Geplande verkeersborden
- Te verwijderen verkeersborden
- Bestaande wegmarkeringen
- Geplande wegmarkeringen
- Te verwijderen wegmarkeringen

### Straatmeubilair

- Gepland paaltje
- Bestaand paaltje
- Te verwijderen paaltje

### Overige

- Ander gepland dossier (in voorbereiding bij MOBBED)
- Ander gepland dossier (ter uitvoering bij DWBW)
- Actieve fietsenstalling
- Actieve laadpaal
- Actieve parkeerautomaat

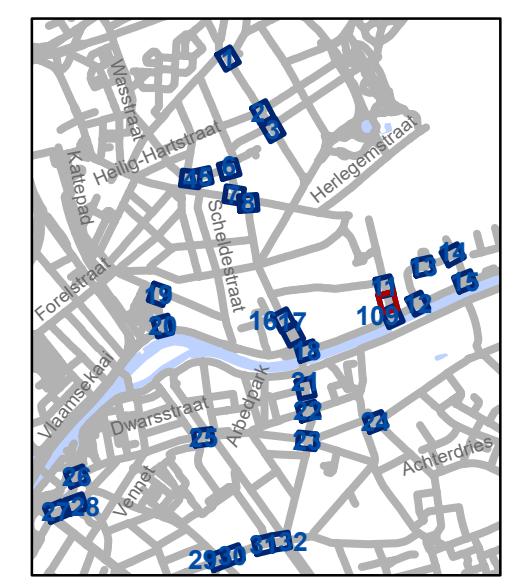

**gent:** Mobiliteitsbedrijf stad Gent  
Verkeerstechnische taken

## D-OG maatregelen nieuw bestuur sept 2025

Dossiernummer P-748764

DATUM	SCHAAL	PLAN	P FORMAAT
24/09/2025	1/250	10/33	A3





# Legende


- Bestaande verkeersborden
- Geplande verkeersborden
- Te verwijderen verkeersborden
- Bestaande wegmarkeringen
- Geplande wegmarkeringen
- Te verwijderen wegmarkeringen

## Straatmeubilair

- Gepland paaltje
- Bestaand paaltje
- Te verwijderen paaltje

## Overige

- Ander gepland dossier (in voorbereiding bij MOBBED)
- Ander gepland dossier (ter uitvoering bij DWBW)
- Actieve fietsenstalling
- Actieve laadpaal
- Actieve parkeerautomaat

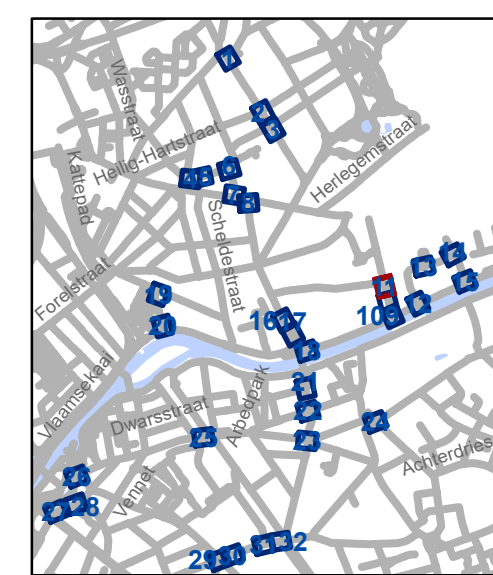


**gent:** Mobiliteitsbedrijf stad Gent  
Verkeerstechnische taken

## D-OG maatregelen nieuw bestuur sept 2025

Dossiernummer P-748764

DATUM	SCHAAL	PLAN	P FORMAAT
24/09/2025	1/250	11/33	A3



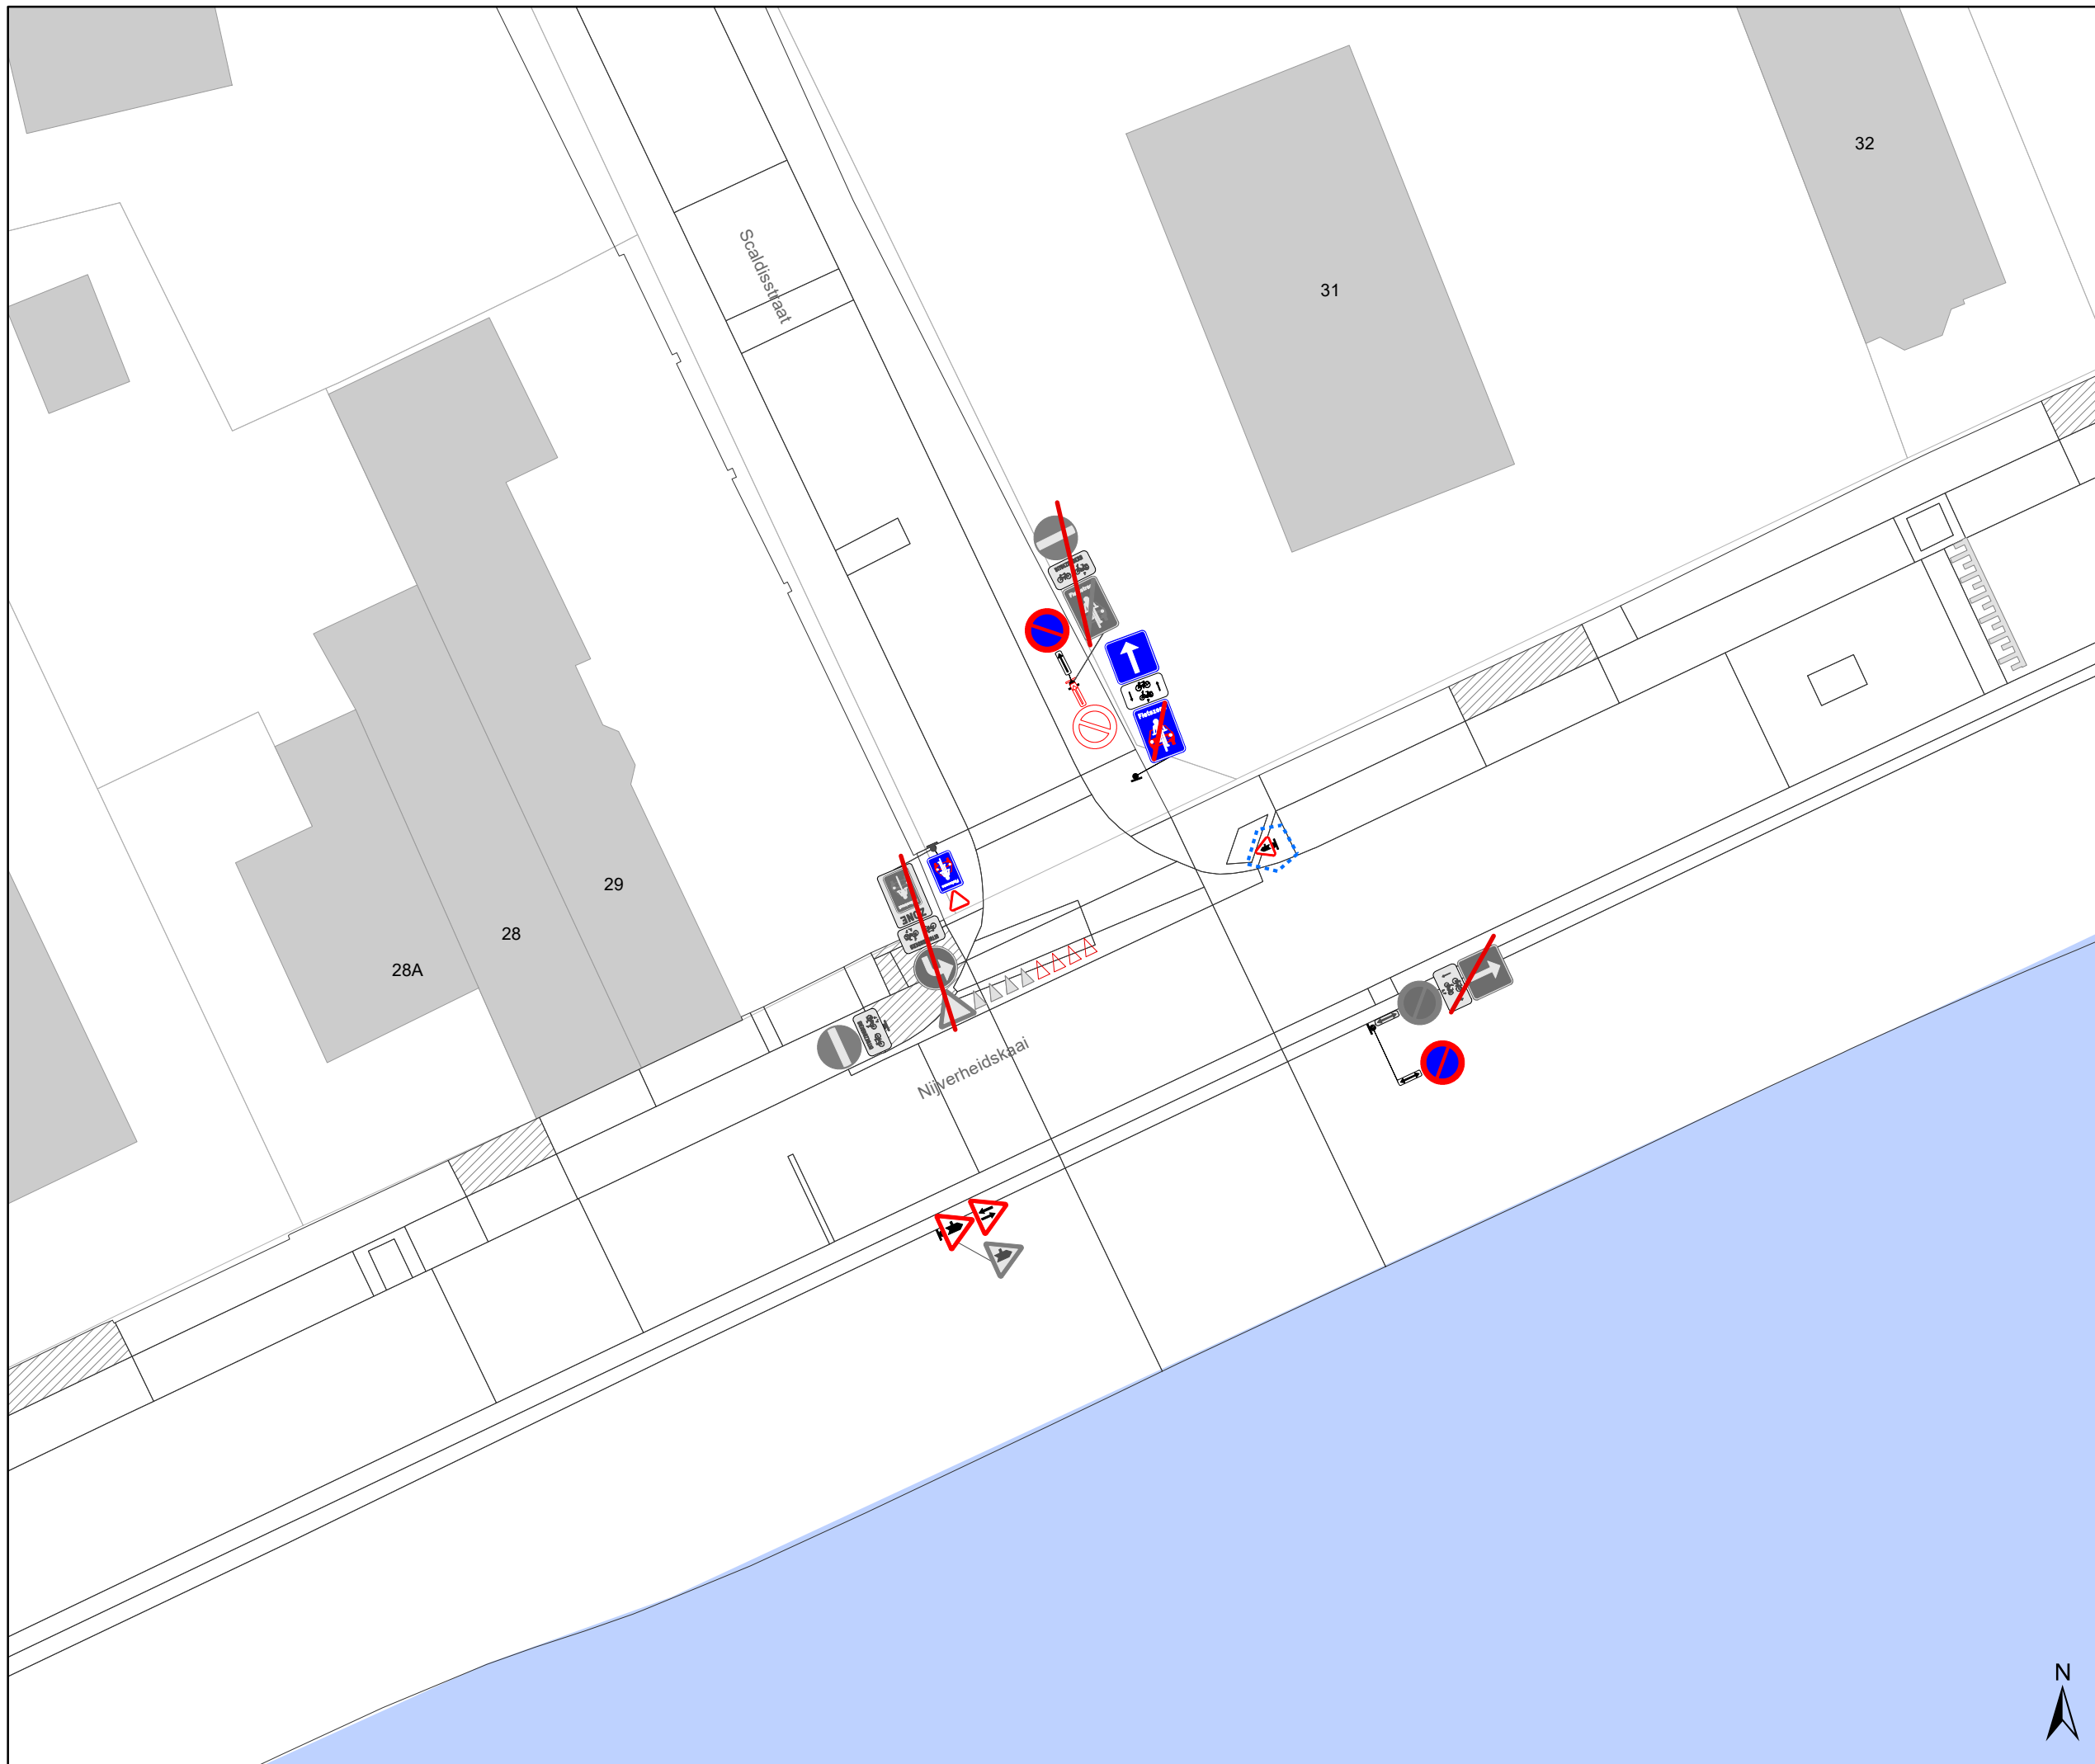









## Legende


-  Bestaande verkeersborden
-  Geplande verkeersborden
-  Te verwijderen verkeersborden
-  Bestaande wegmarkeringen
-  Geplande wegmarkeringen
-  Te verwijderen wegmarkeringen

## Straatmeubilair

-  Gepland paaltje
-  Bestaand paaltje
-  Te verwijderen paaltje

## Overige

-  Ander gepland dossier (in voorbereiding bij MOBBED)
-  Ander gepland dossier (ter uitvoering bij DWBW)
-  Actieve fietsenstalling
-  Actieve laadpaal
-  Actieve parkeerautomaat

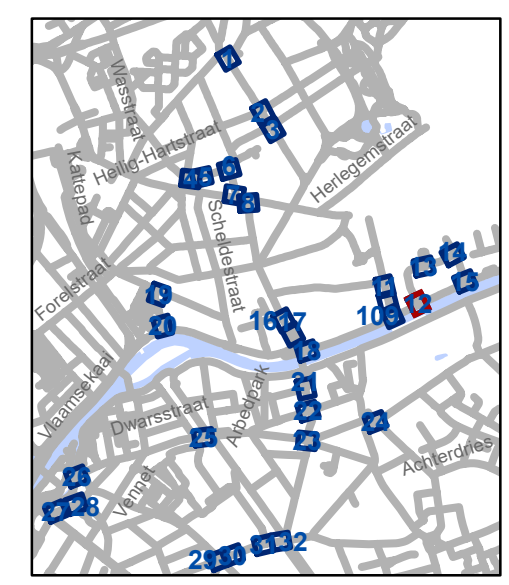


**gent:** Mobiliteitsbedrijf stad Gent  
Verkeerstechnische taken

## D-OG maatregelen nieuw bestuur sept 2025

Dossiernummer P-748764

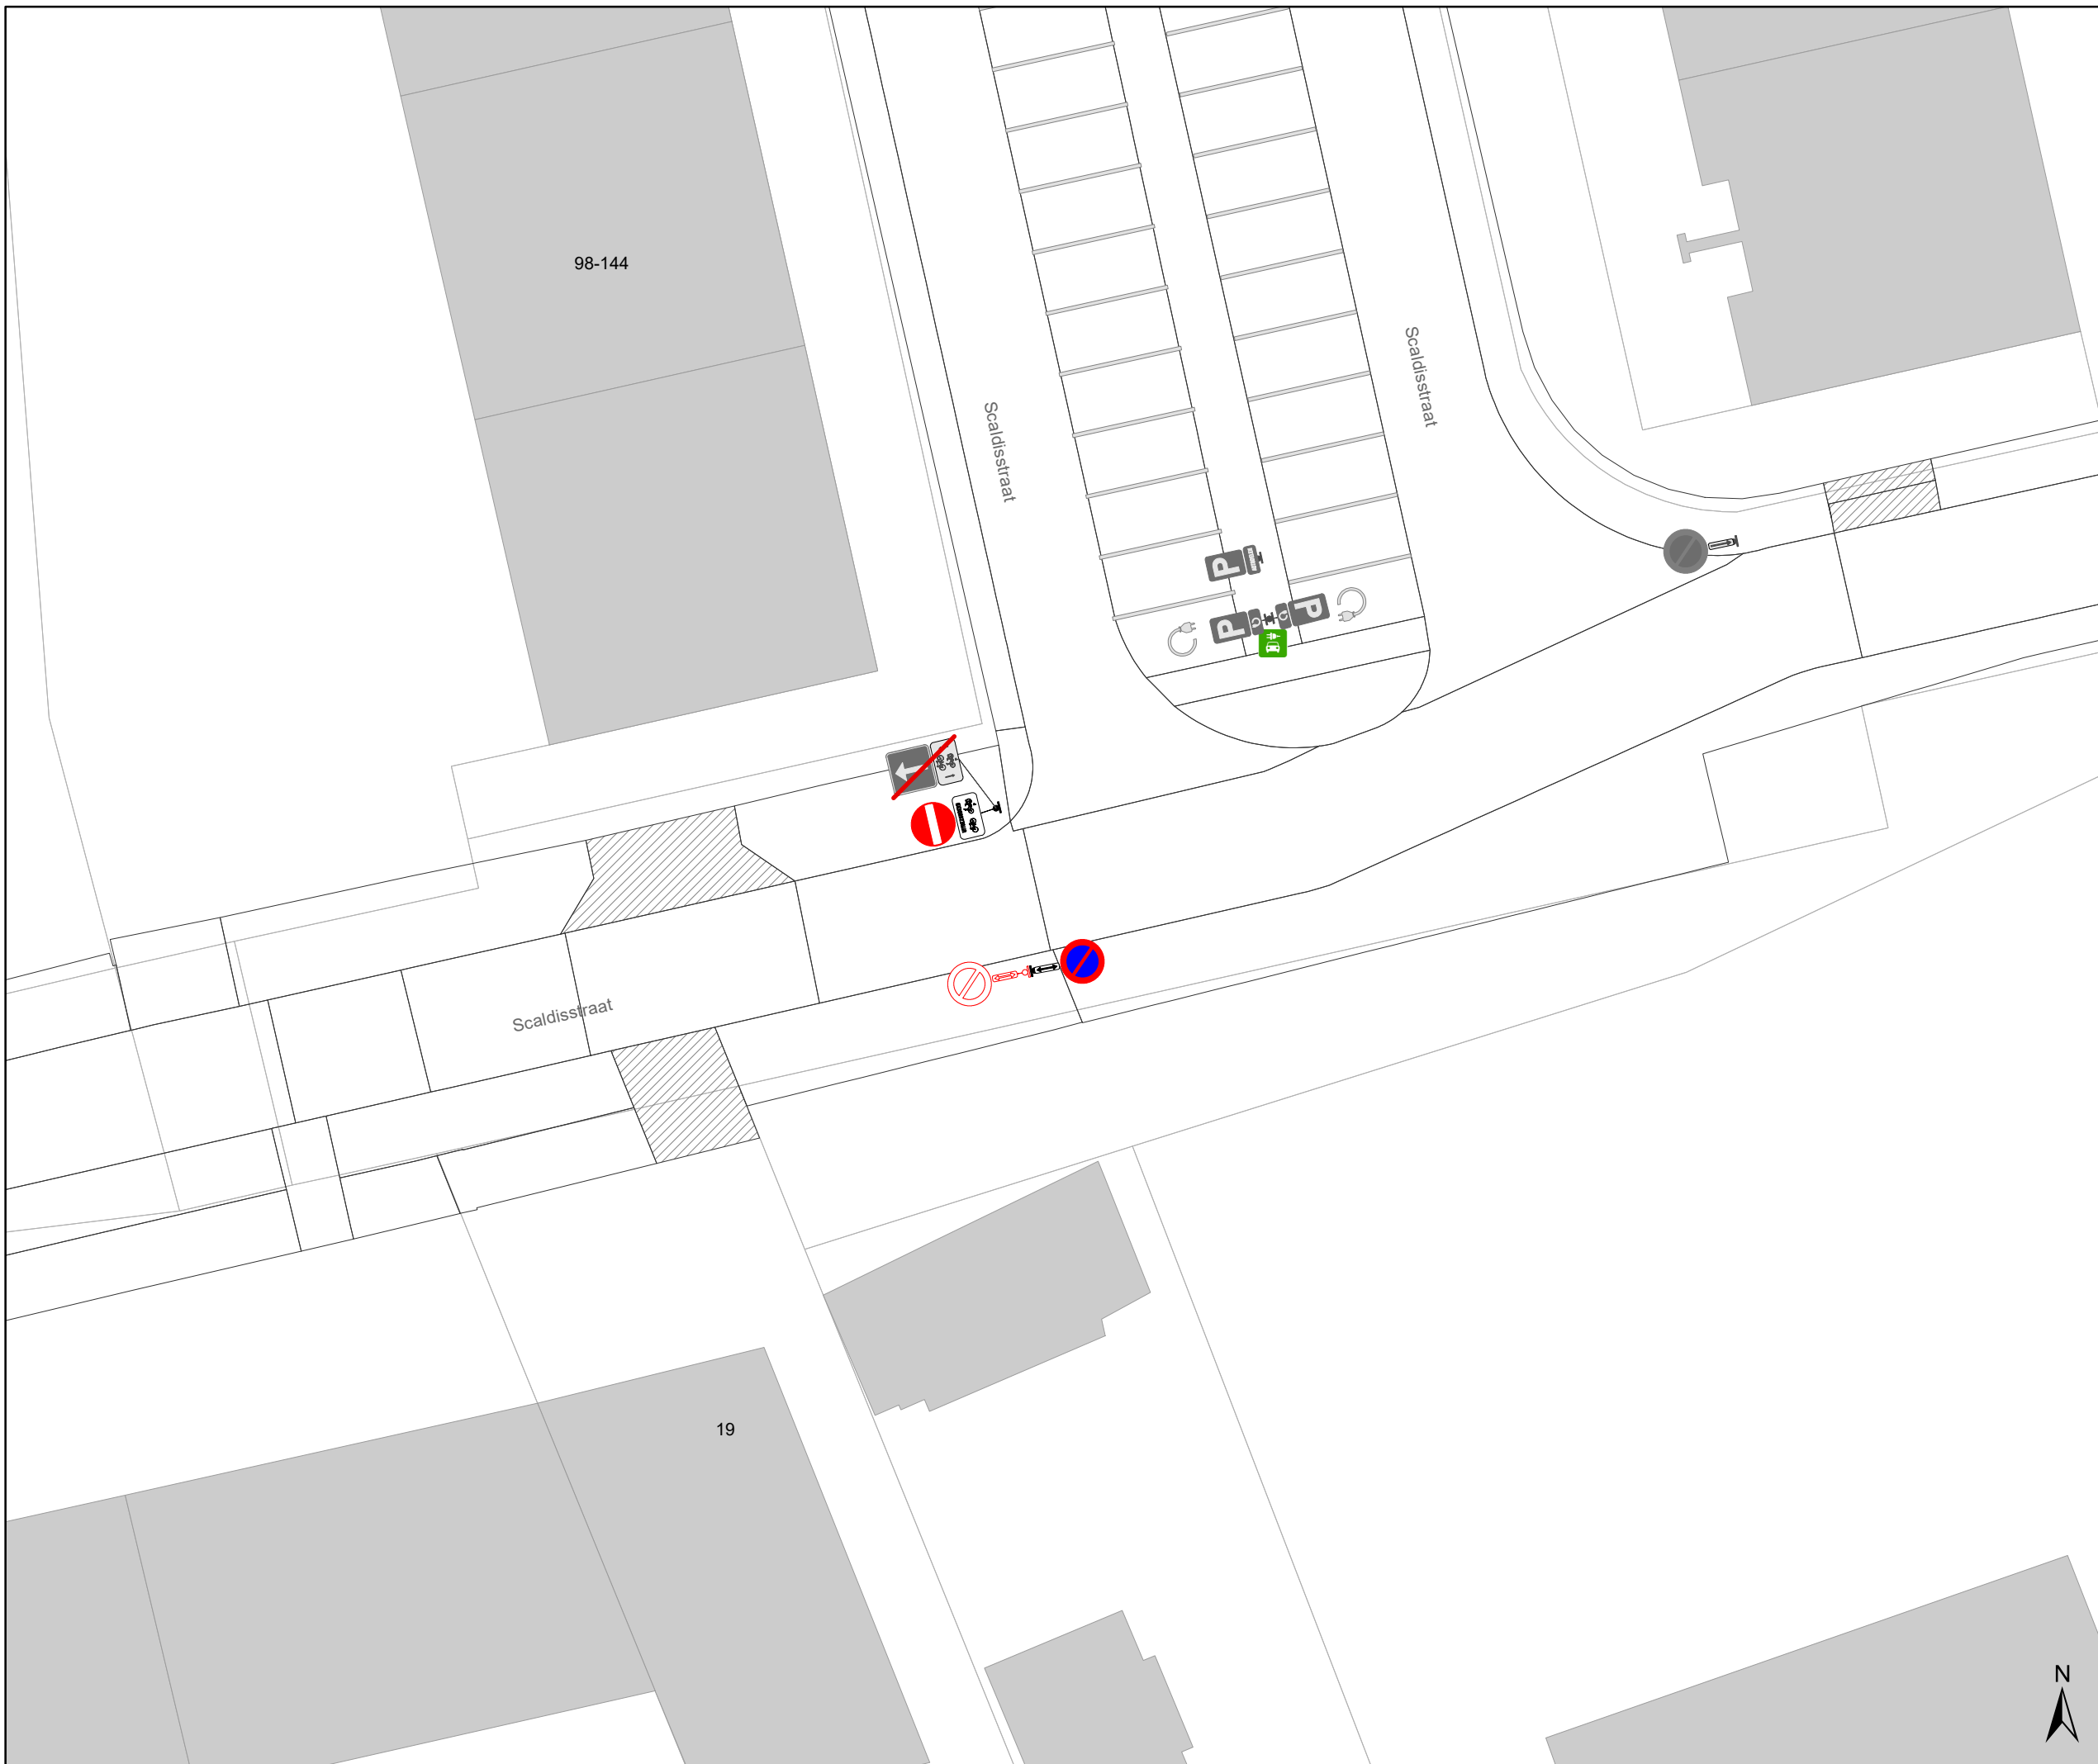


DATUM	SCHAAL	PLAN	P FORMAAT
24/09/2025	1/250	12/33	A3








## Legende


-  Bestaande verkeersborden
-  Geplande verkeersborden
-  Te verwijderen verkeersborden
-  Bestaande wegmarkeringen
-  Geplande wegmarkeringen
-  Te verwijderen wegmarkeringen

## Straatmeubilair

-  Gepland paaltje
-  Bestaand paaltje
-  Te verwijderen paaltje

## Overige

-  Ander gepland dossier (in voorbereiding bij MOBBD)
-  Ander gepland dossier (ter uitvoering bij DWBW)
-  Actieve fietsenstalling
-  Actieve laadpaal
-  Actieve parkeerautomaat

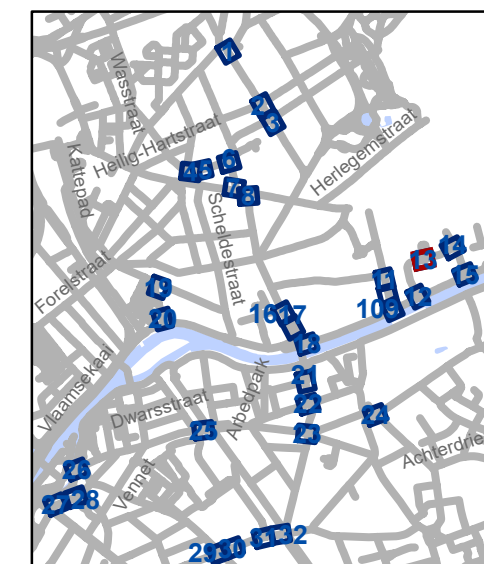


**gent:** Mobiliteitsbedrijf stad Gent  
Verkeerstechnische taken

## D-OG maatregelen nieuw bestuur sept 2025

Dossiernummer P-748764

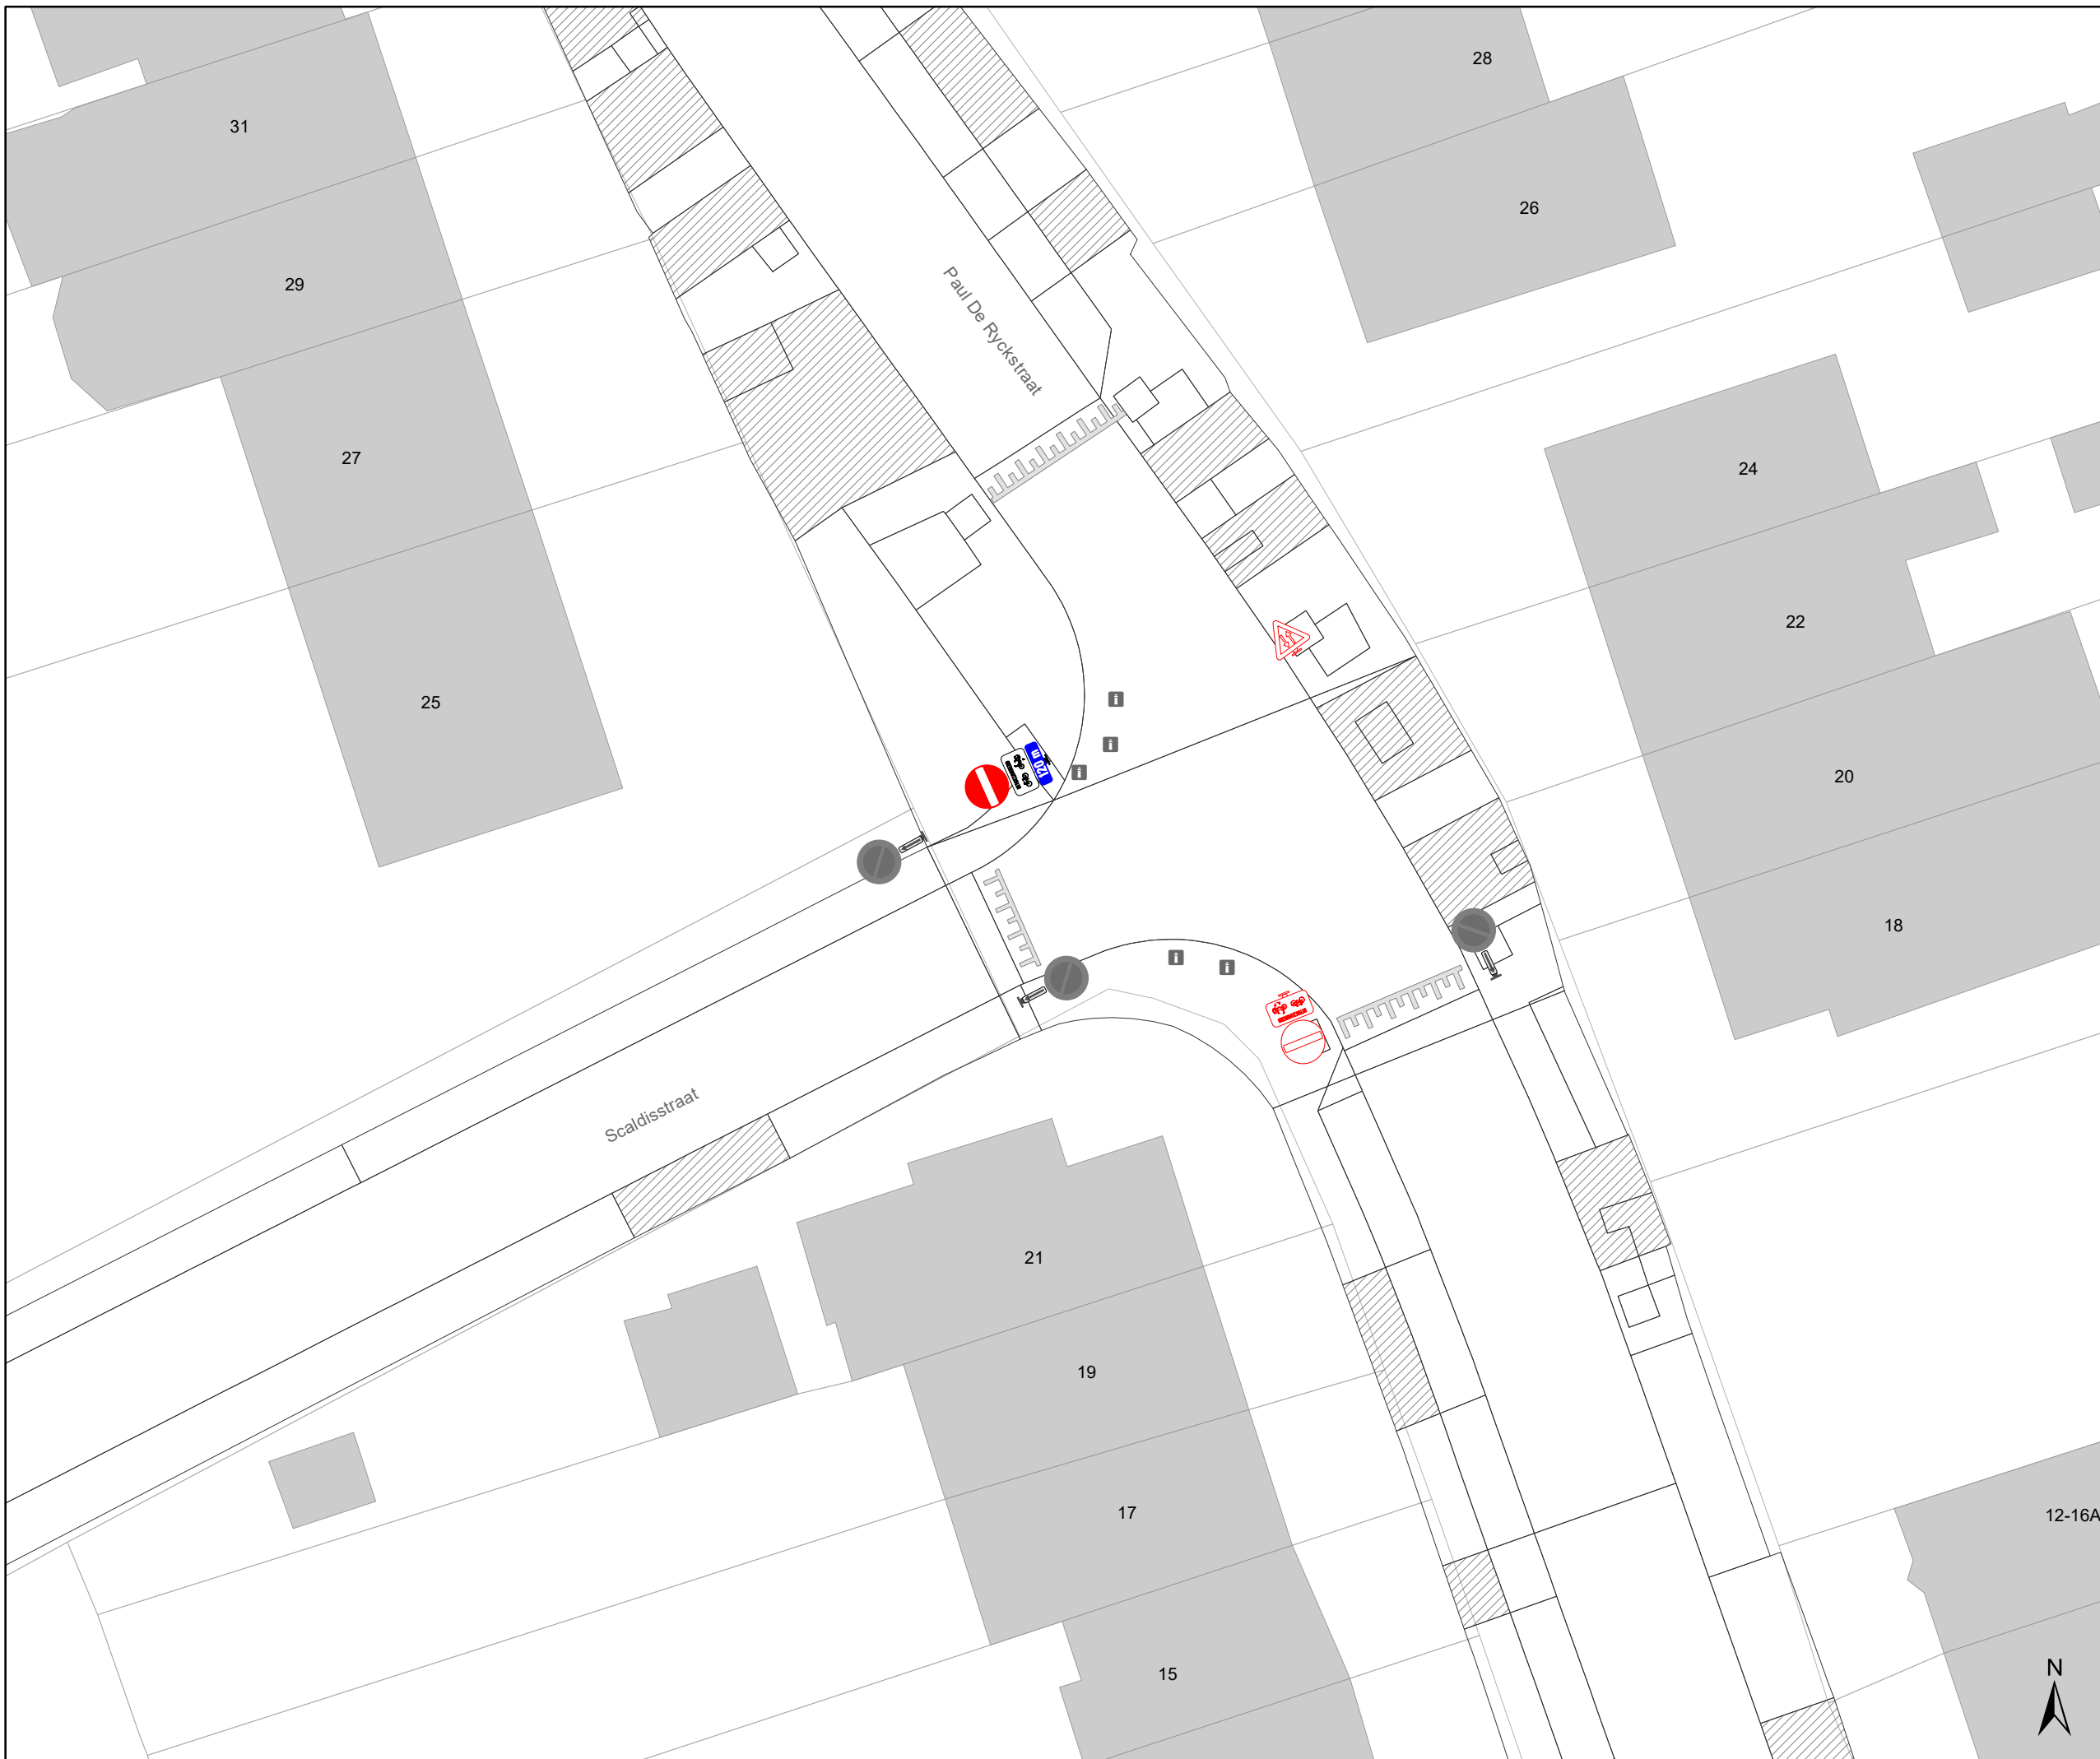


DATUM	SCHAAL	PLAN	P FORMAAT
24/09/2025	1/250	13/33	A3








## Legende


-  Bestaande verkeersborden
-  Geplande verkeersborden
-  Te verwijderen verkeersborden
-  Bestaande wegmarkeringen
-  Geplande wegmarkeringen
-  Te verwijderen wegmarkeringen

## Straatmeubilair

-  Gepland paaltje
-  Bestaand paaltje
-  Te verwijderen paaltje

## Overige

-  Ander gepland dossier (in voorbereiding bij MOBBED)
-  Ander gepland dossier (ter uitvoering bij DWBW)
-  Actieve fietsenstalling
-  Actieve laadpaal
-  Actieve parkeerautomaat

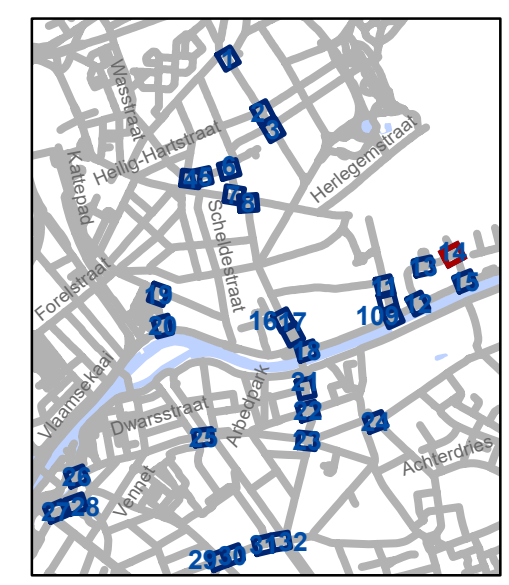


**gent:** Mobiliteitsbedrijf stad Gent  
Verkeerstechnische taken

**D-OG maatregelen  
nieuw bestuur sept 2025**

Dossiernummer P-748764

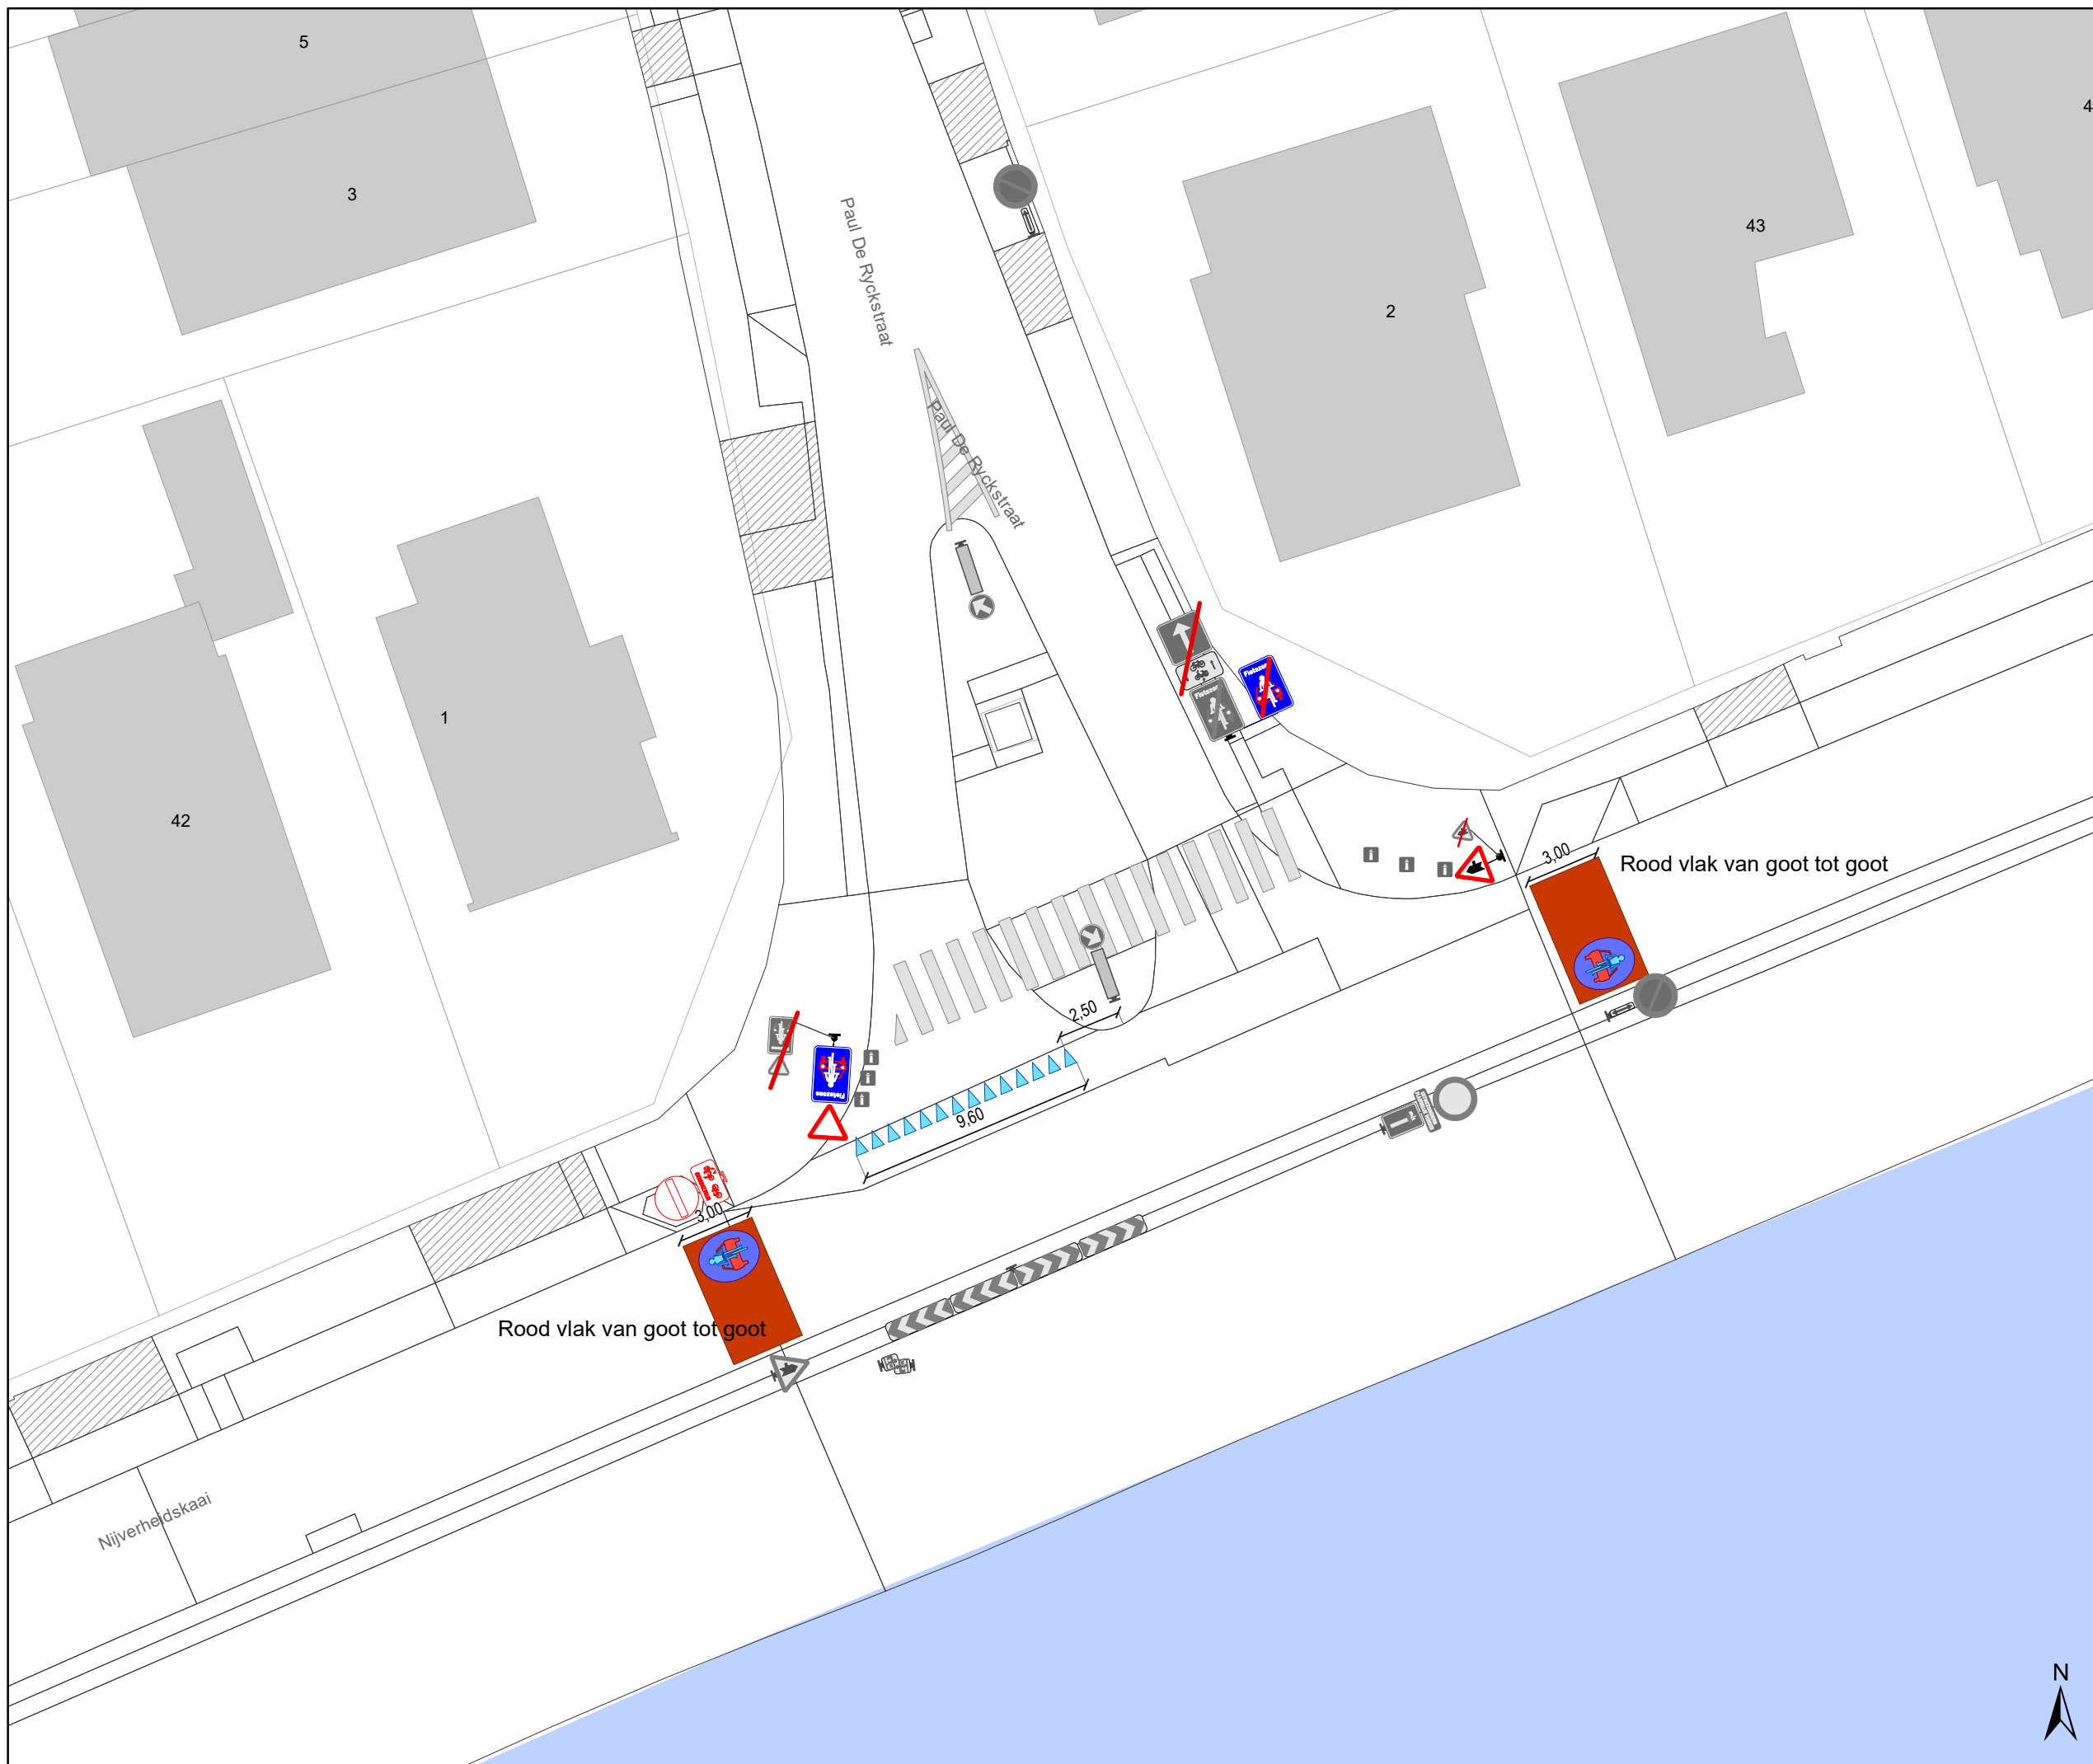


DATUM	SCHAAL	PLAN	P FORMAAT
24/09/2025	1/250	14/33	A3








## Legende


-  Bestaande verkeersborden
-  Geplande verkeersborden
-  Te verwijderen verkeersborden
-  Bestaande wegmarkeringen
-  Geplande wegmarkeringen
-  Te verwijderen wegmarkeringen

## Straatmeubilair

-  Gepland paaltje
-  Bestaand paaltje
-  Te verwijderen paaltje

## Overige

-  Ander gepland dossier (in voorbereiding bij MOBBED)
-  Ander gepland dossier (ter uitvoering bij DWBW)
-  Actieve fietsenstalling
-  Actieve laadpaal
-  Actieve parkeerautomaat

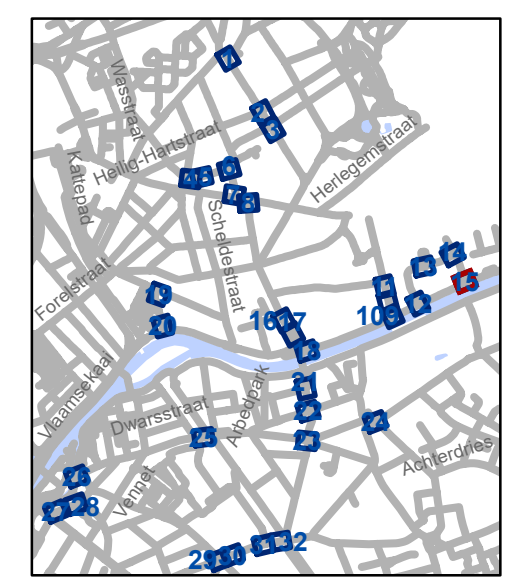


**gent:** Mobiliteitsbedrijf stad Gent  
Verkeerstechnische taken

## D-OG maatregelen nieuw bestuur sept 2025

Dossiernummer P-748764

DATUM	SCHAAL	PLAN	P FORMAAT
24/09/2025	1/250	15/33	A3

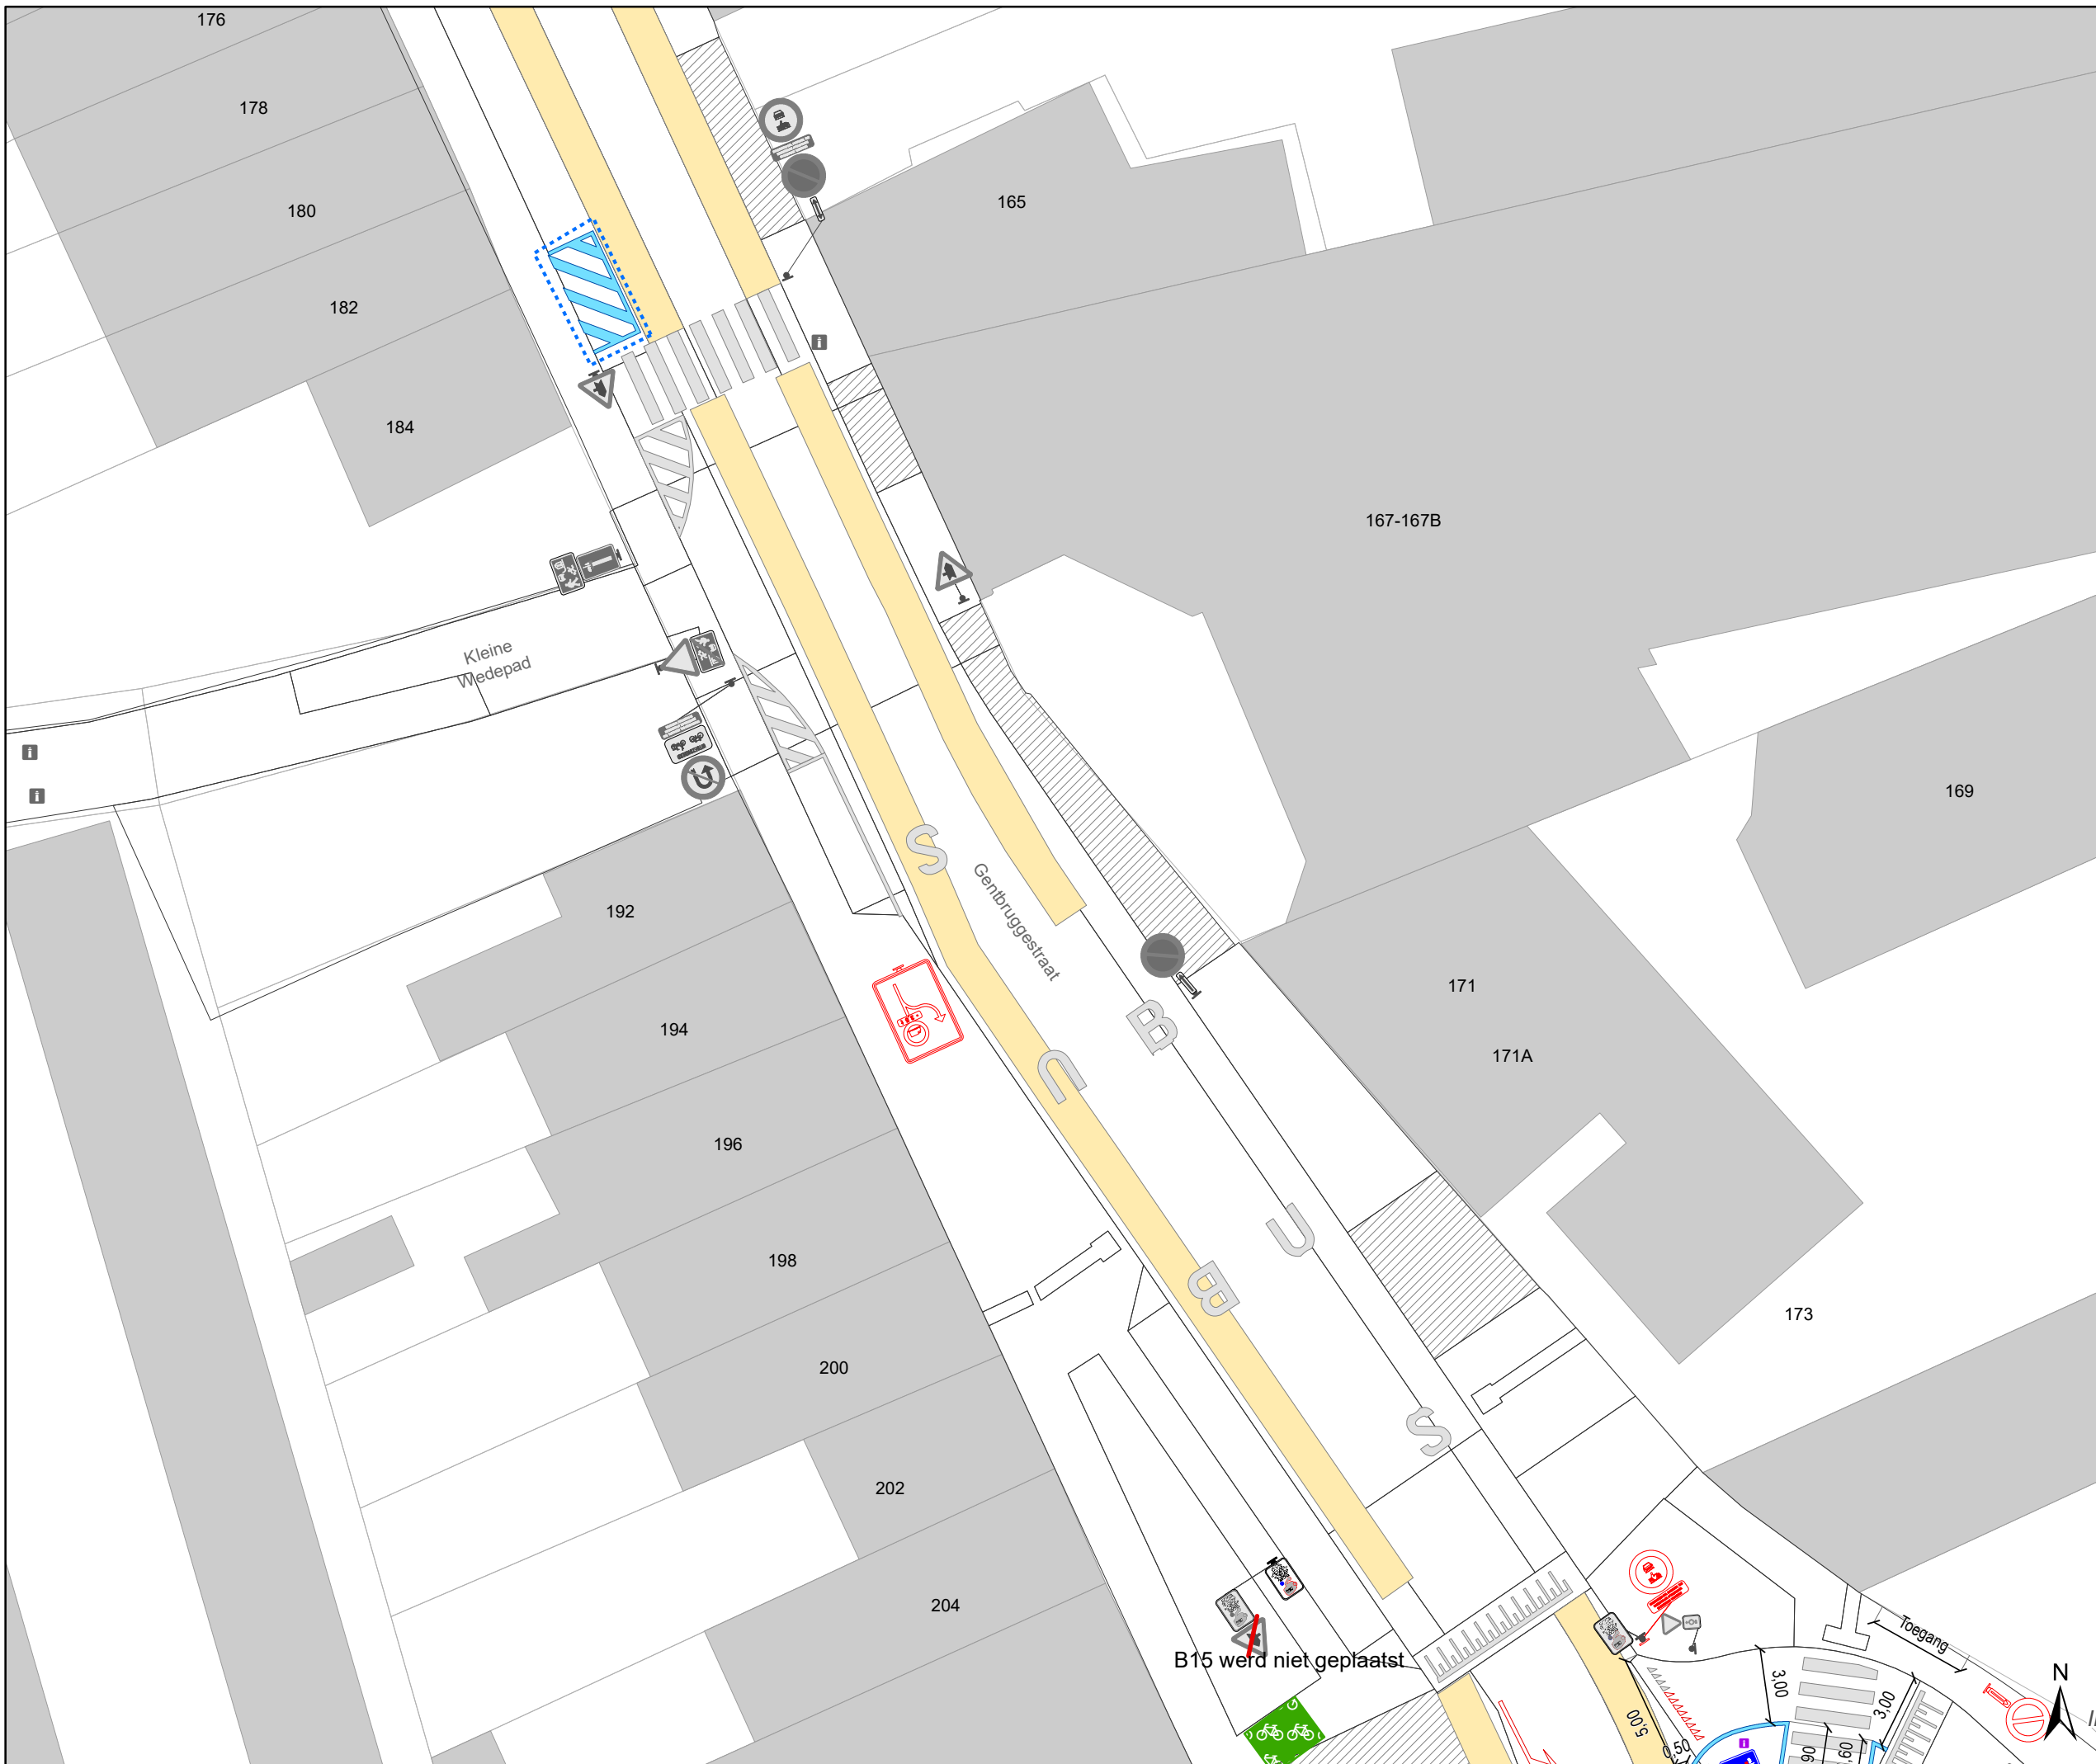

# Legende


- Bestaande verkeersborden
- Geplande verkeersborden
- Te verwijderen verkeersborden
- Bestaande wegmarkeringen
- Geplande wegmarkeringen
- Te verwijderen wegmarkeringen

## Straatmeubilair

- Gepland paaltje
- Bestaand paaltje
- Te verwijderen paaltje

## Overige

- Ander gepland dossier (in voorbereiding bij MOBBED)
- Ander gepland dossier (ter uitvoering bij DWBW)
- Actieve fietsenstalling
- Actieve laadpaal
- Actieve parkeerautomaat

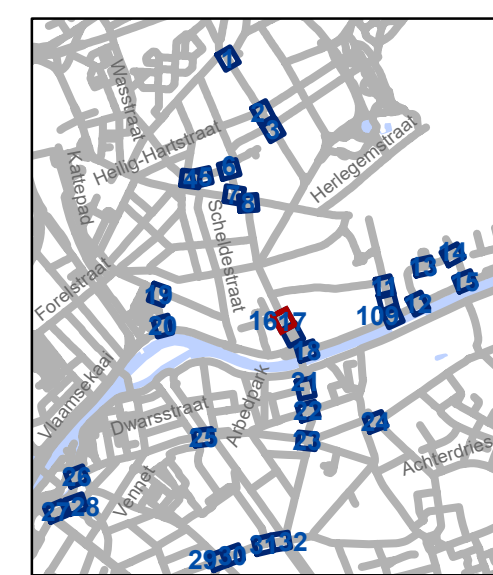


**gent:** Mobiliteitsbedrijf stad Gent  
Verkeerstechnische taken


## D-OG maatregelen nieuw bestuur sept 2025

Dossiernummer P-748764

DATUM	SCHAAL	PLAN	P FORMAAT
24/09/2025	1/250	16/33	A3

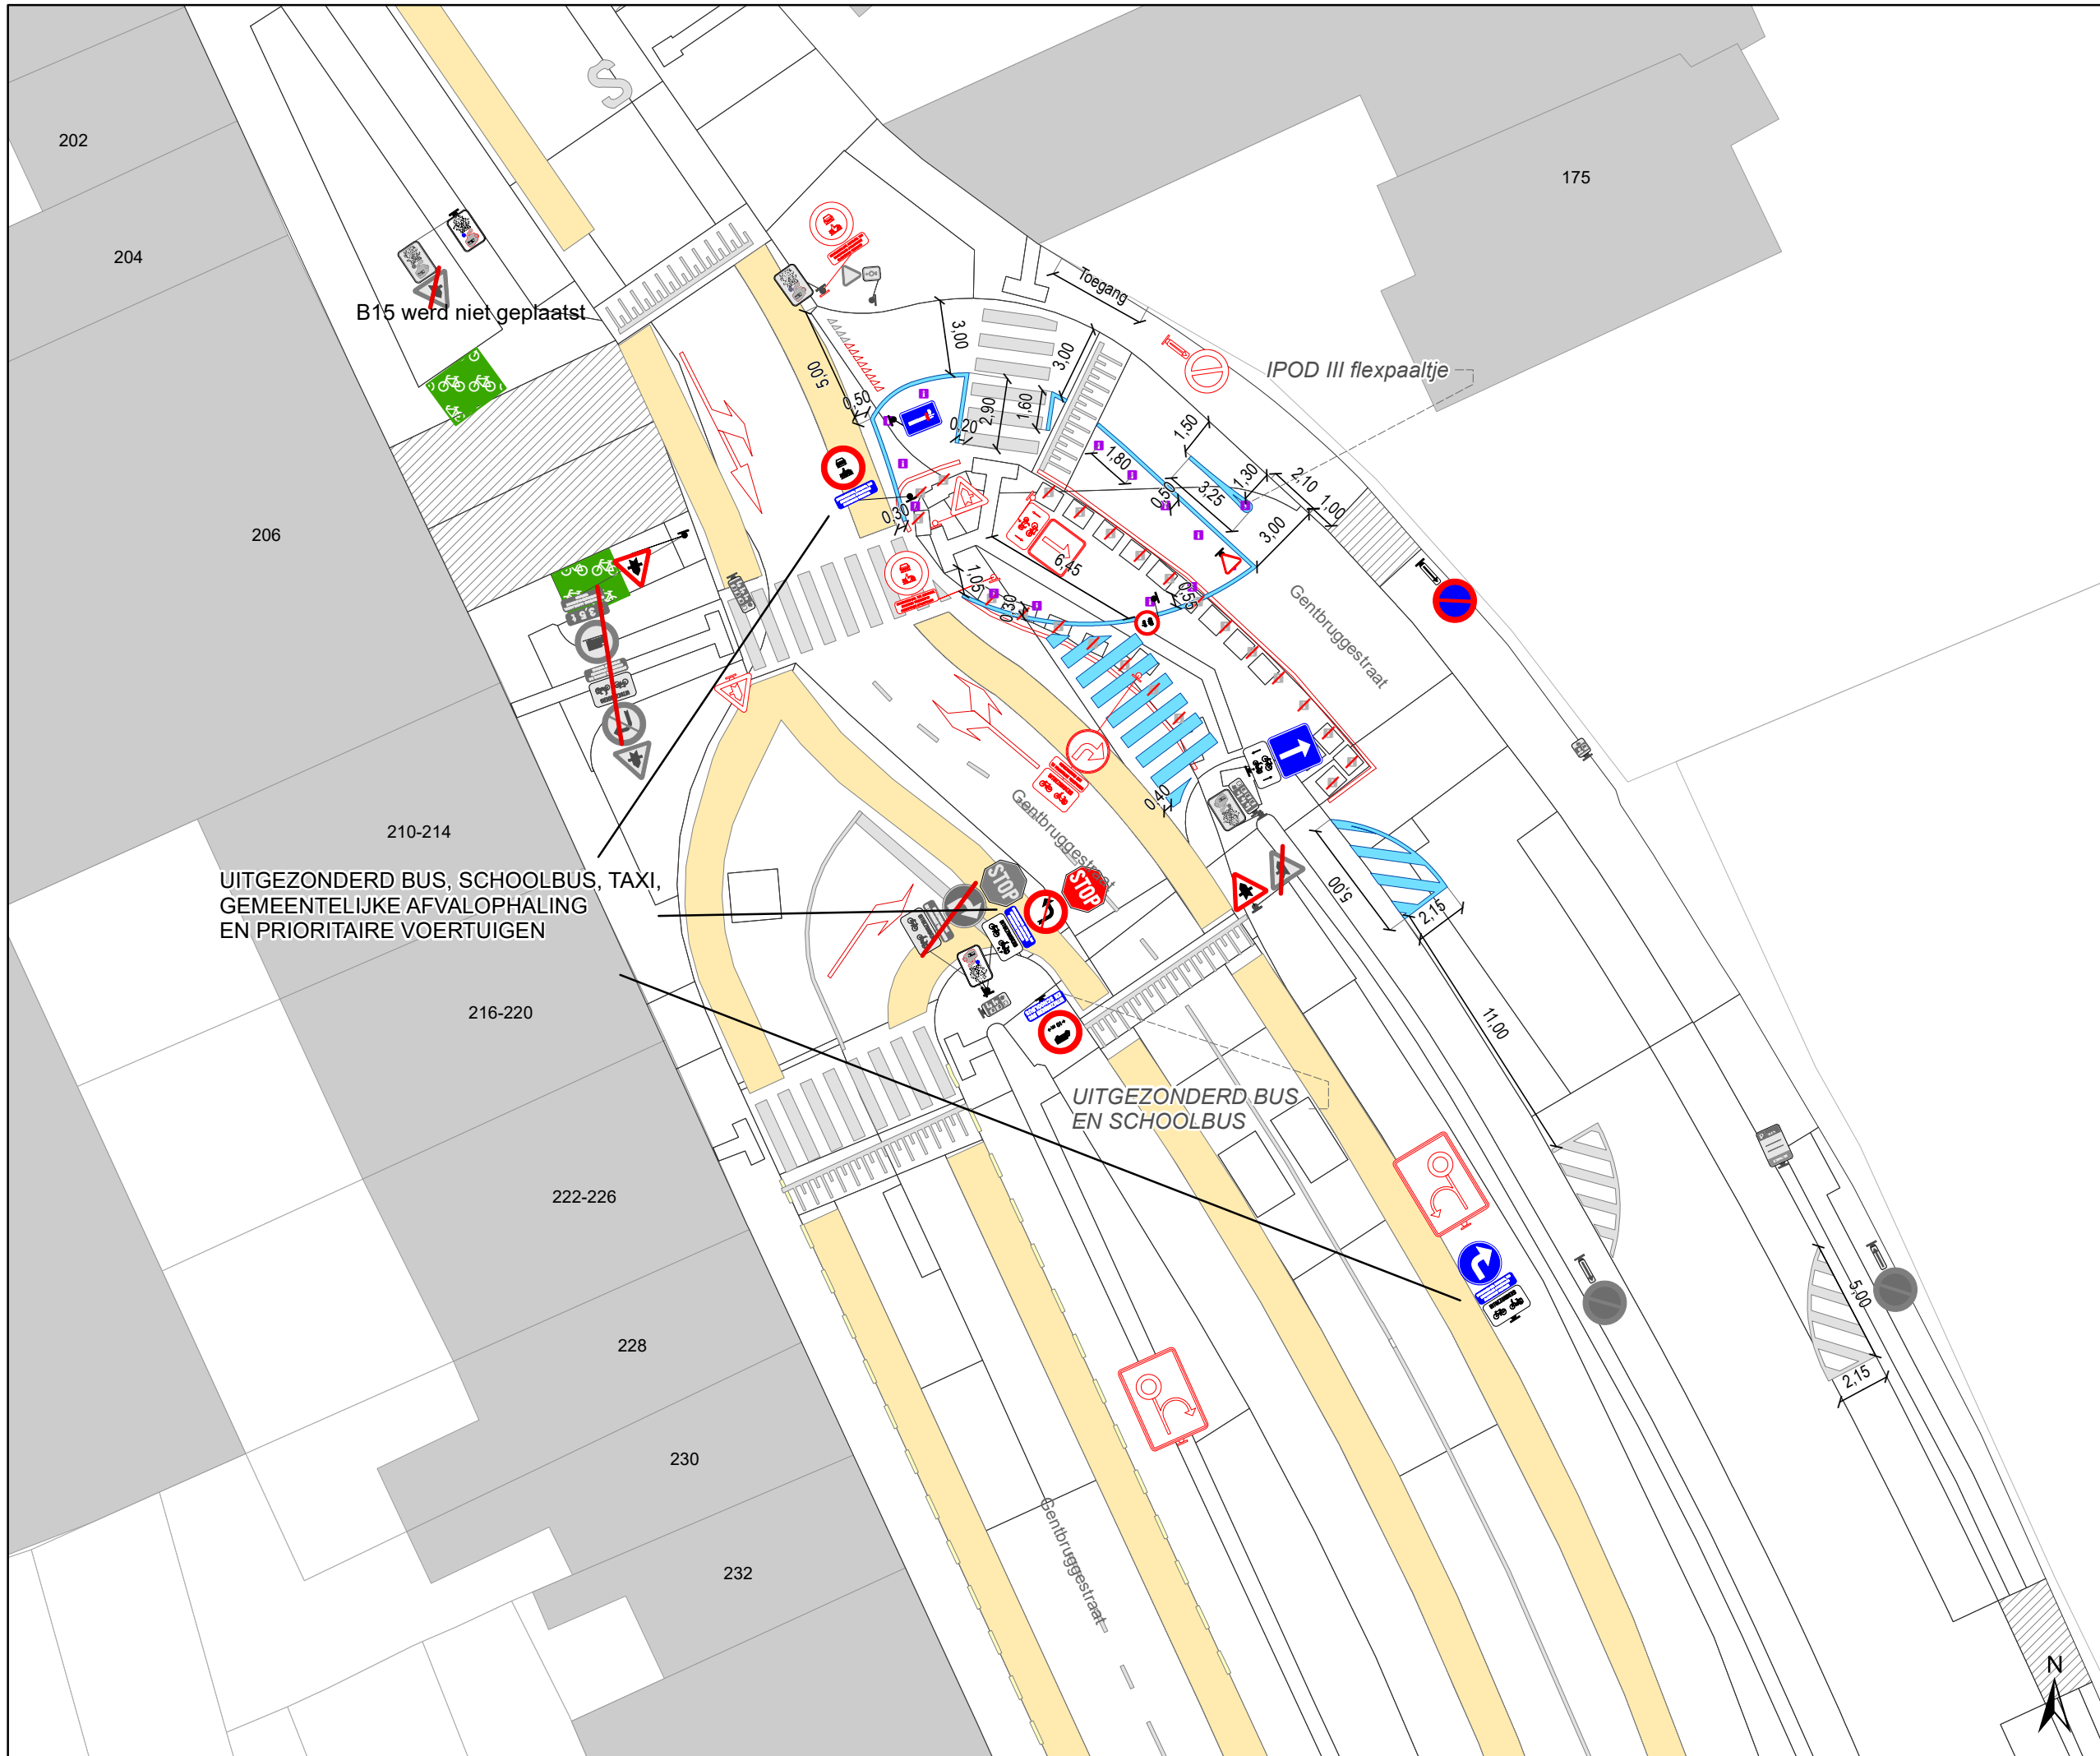

- ### Legende
- Bestaande verkeersborden
  - Geplande verkeersborden
  - Te verwijderen verkeersborden
  - Bestaande wegmarkeringen
  - Geplande wegmarkeringen
  - Te verwijderen wegmarkeringen
- ### Straatmeubilair
- Gepland paaltje
  - Bestaand paaltje
  - Te verwijderen paaltje
- ### Overige
- Ander gepland dossier (in voorbereiding bij MOBBED)
  - Ander gepland dossier (ter uitvoering bij DWBW)
  - Actieve fietsenstalling
  - Actieve laadpaal
  - Actieve parkeerautomaat

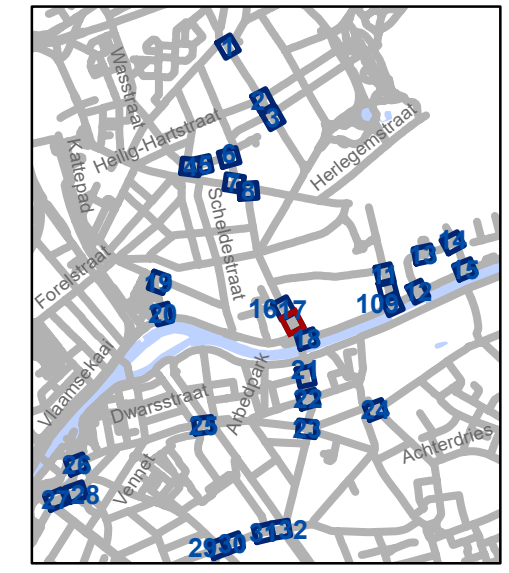


**gent:** Mobiliteitsbedrijf stad Gent  
Verkeerstechnische taken

**D-OG maatregelen  
nieuw bestuur sept 2025**

Dossiernummer P-748764

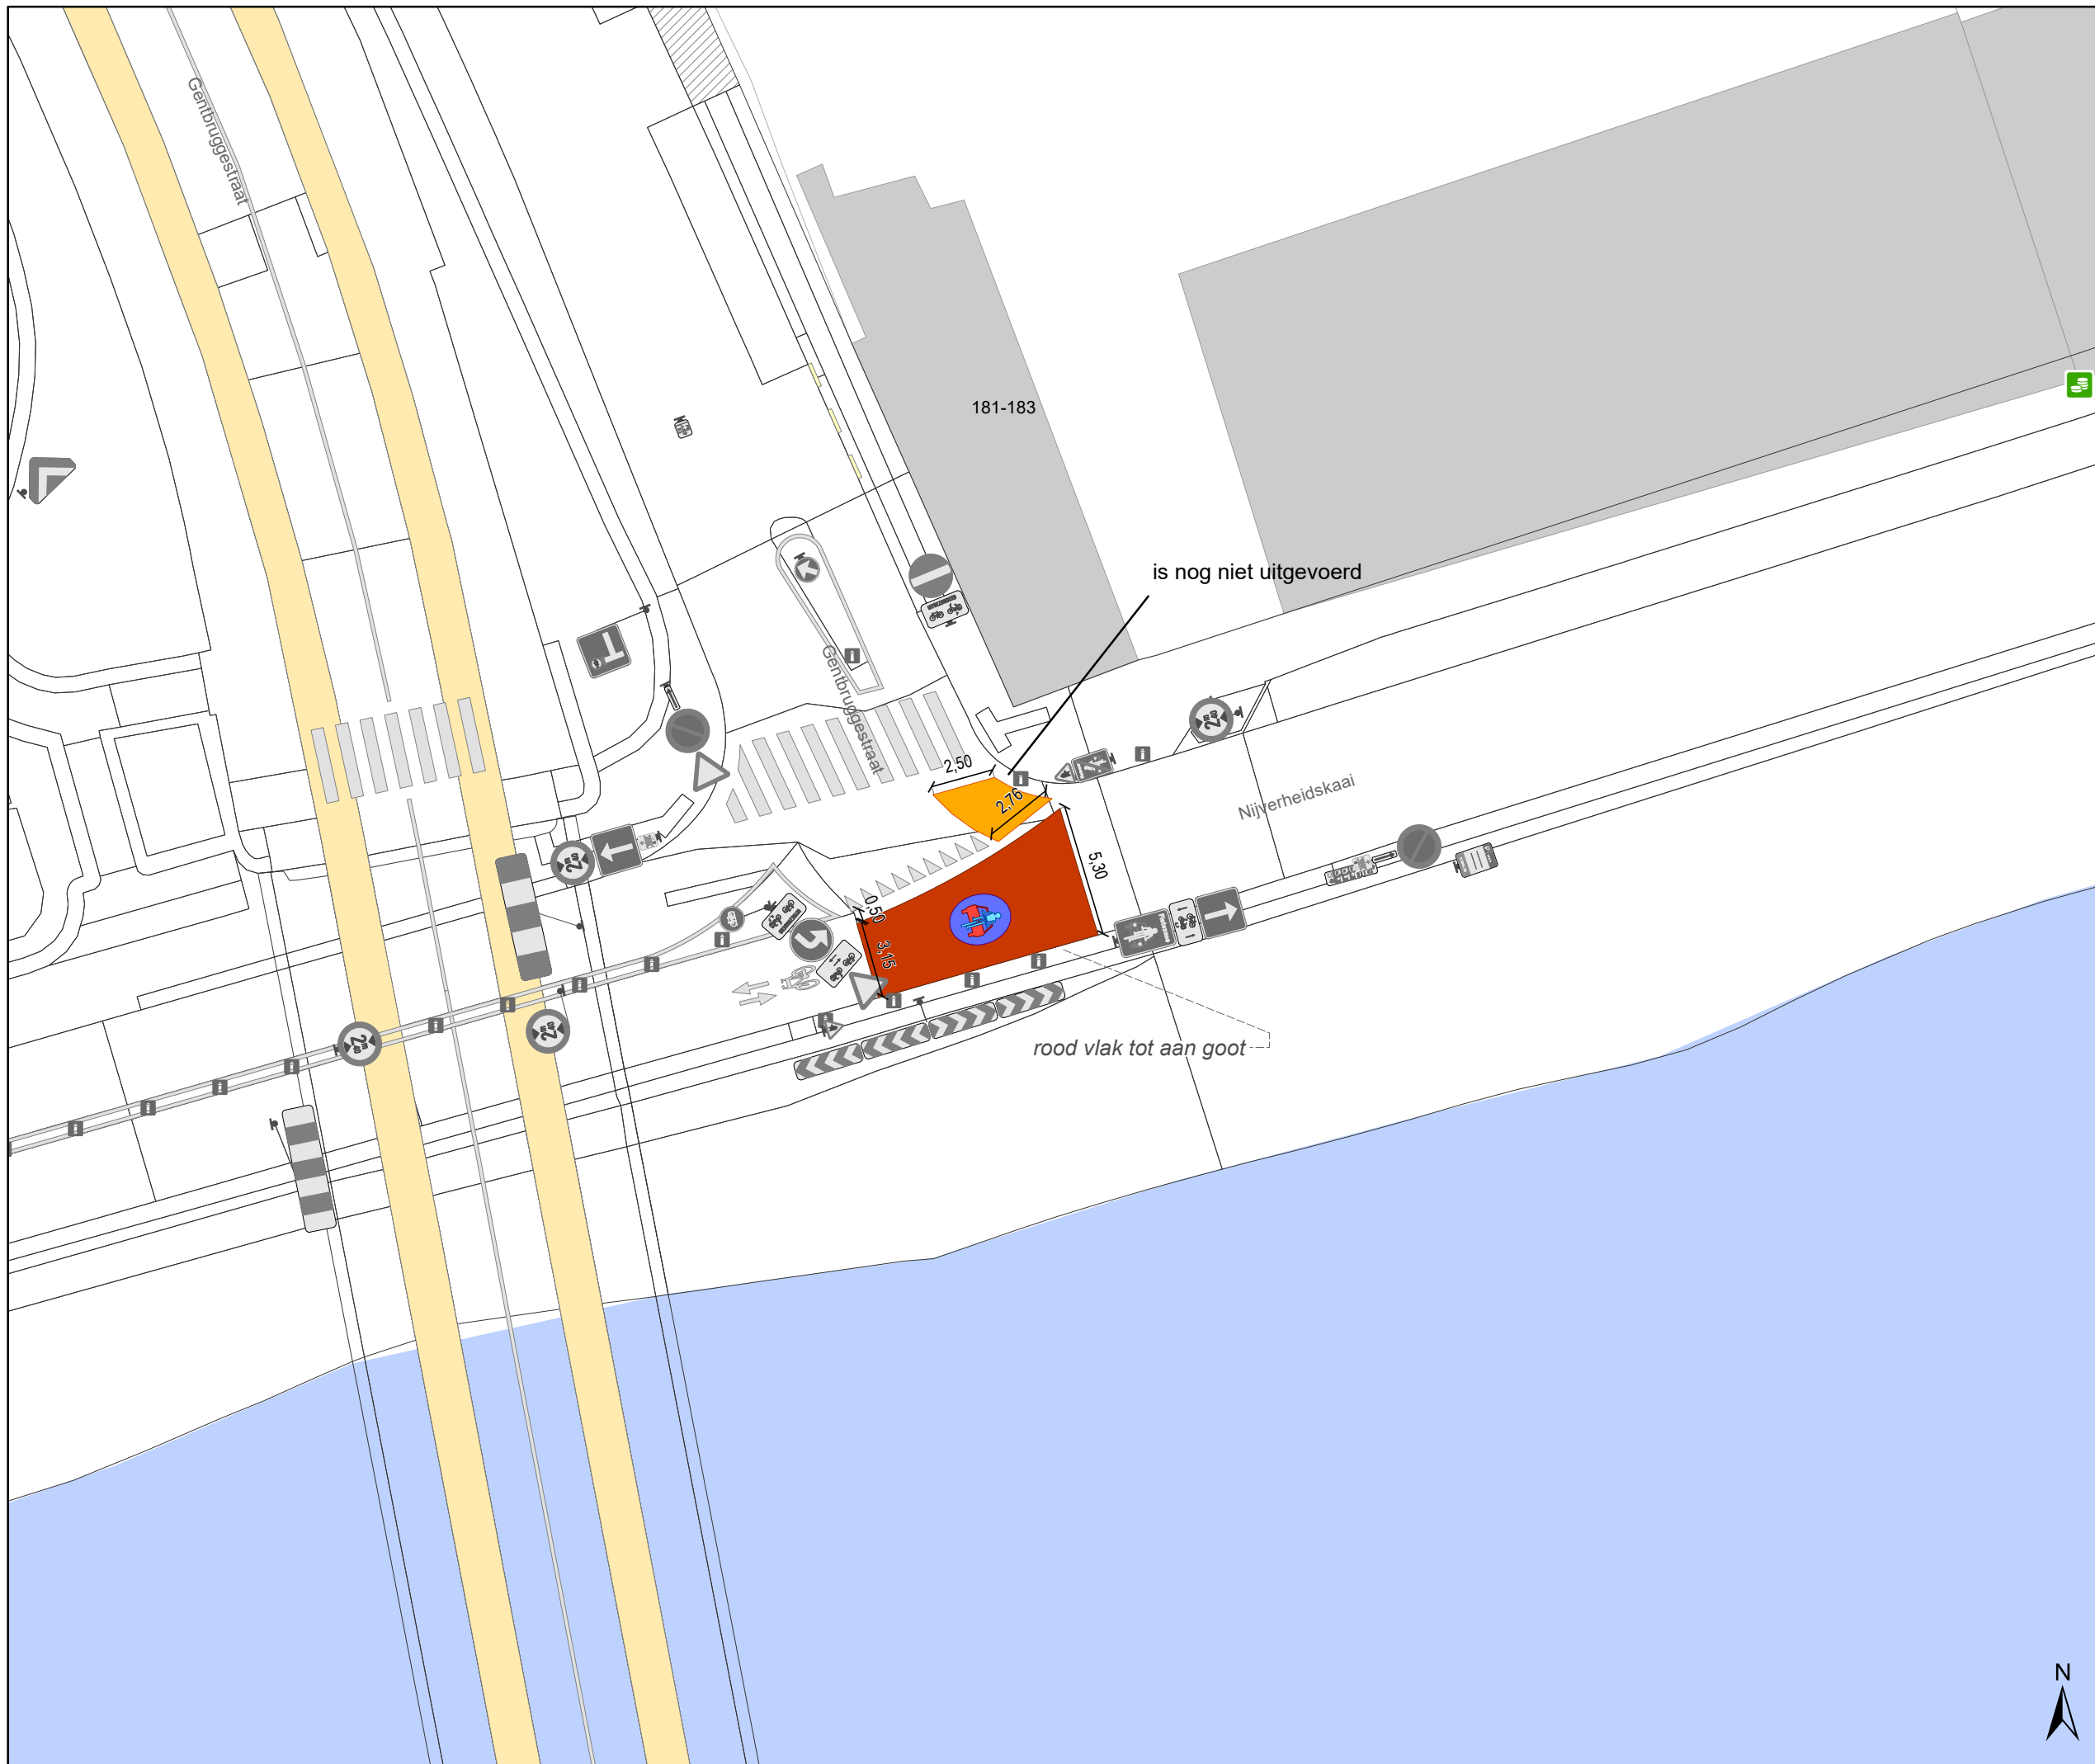


DATUM	SCHAAL	PLAN	P FORMAAT
24/09/2025	1/250	17/33	A3








### Legende


-  Bestaande verkeersborden
-  Geplande verkeersborden
-  Te verwijderen verkeersborden
-  Bestaande wegmarkeringen
-  Geplande wegmarkeringen
-  Te verwijderen wegmarkeringen

### Straatmeubilair

-  Gepland paaltje
-  Bestaand paaltje
-  Te verwijderen paaltje

### Overige

-  Ander gepland dossier (in voorbereiding bij MOBBED)
-  Ander gepland dossier (ter uitvoering bij DWBWB)
-  Actieve fietsenstalling
-  Actieve laadpaal
-  Actieve parkeerautomaat

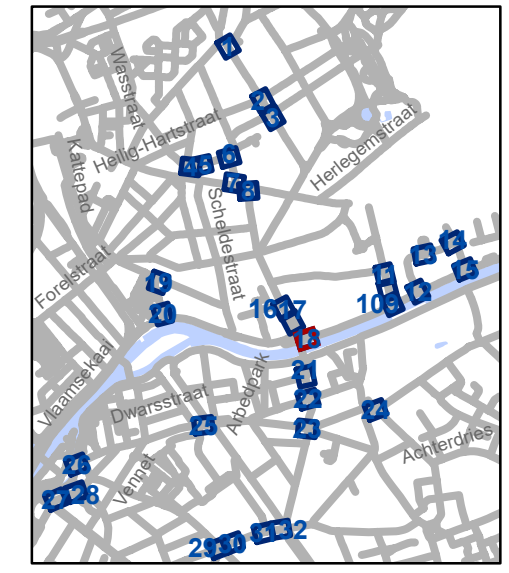


**gent:** Mobiliteitsbedrijf stad Gent  
Verkeerstechnische taken

## D-OG maatregelen nieuw bestuur sept 2025

Dossiernummer P-748764

DATUM	SCHAAL	PLAN	P FORMAAT
24/09/2025	1/250	18/33	A3

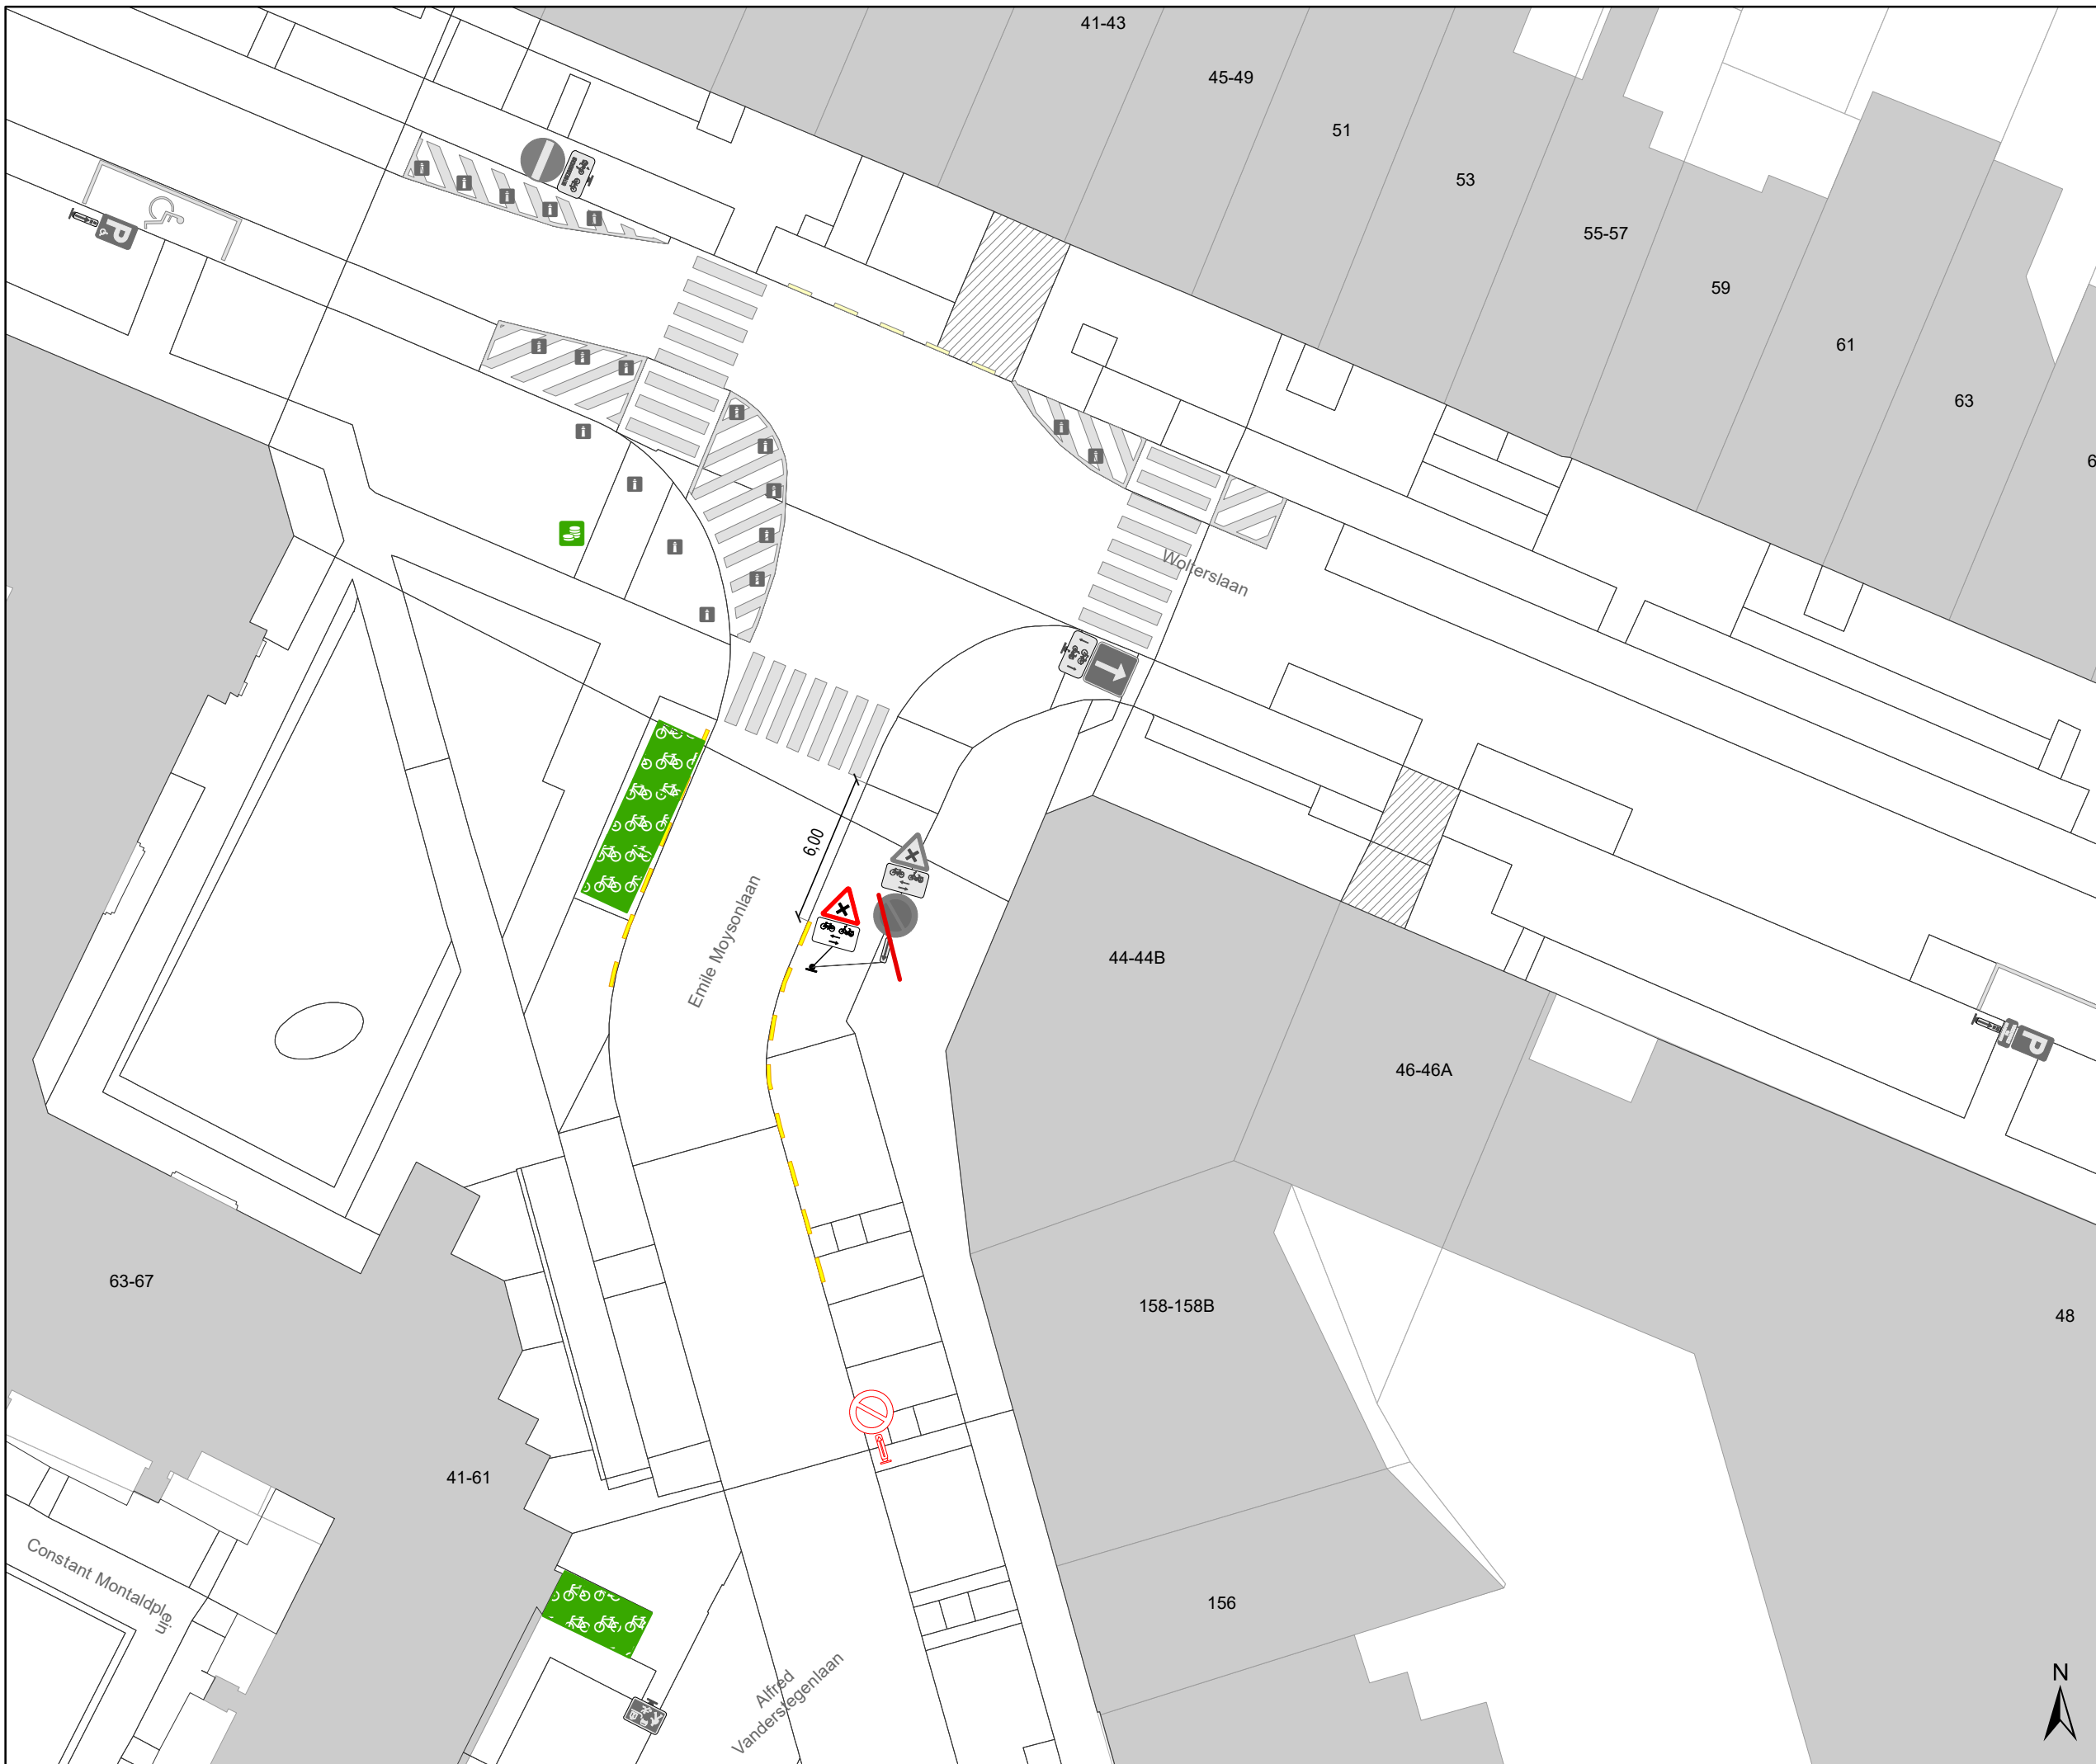

# Legende


- Bestaande verkeersborden
- Geplande verkeersborden
- Te verwijderen verkeersborden
- Bestaande wegmarkeringen
- Geplande wegmarkeringen
- Te verwijderen wegmarkeringen

## Straatmeubilair

- Gepland paaltje
- Bestaand paaltje
- Te verwijderen paaltje

## Overige

- Ander gepland dossier (in voorbereiding bij MOBBD)
- Ander gepland dossier (ter uitvoering bij DWBW)
- Actieve fietsenstalling
- Actieve laadpaal
- Actieve parkeerautomaat

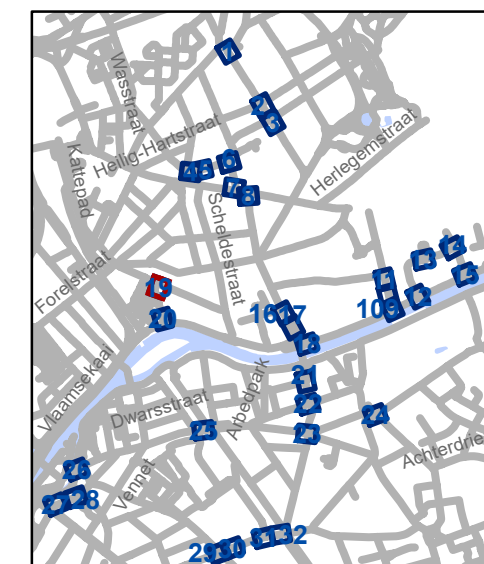


**gent:** Mobiliteitsbedrijf stad Gent  
Verkeerstechnische taken

## D-OG maatregelen nieuw bestuur sept 2025

Dossiernummer P-748764

DATUM	SCHAAL	PLAN	P FORMAAT
24/09/2025	1/250	19/33	A3



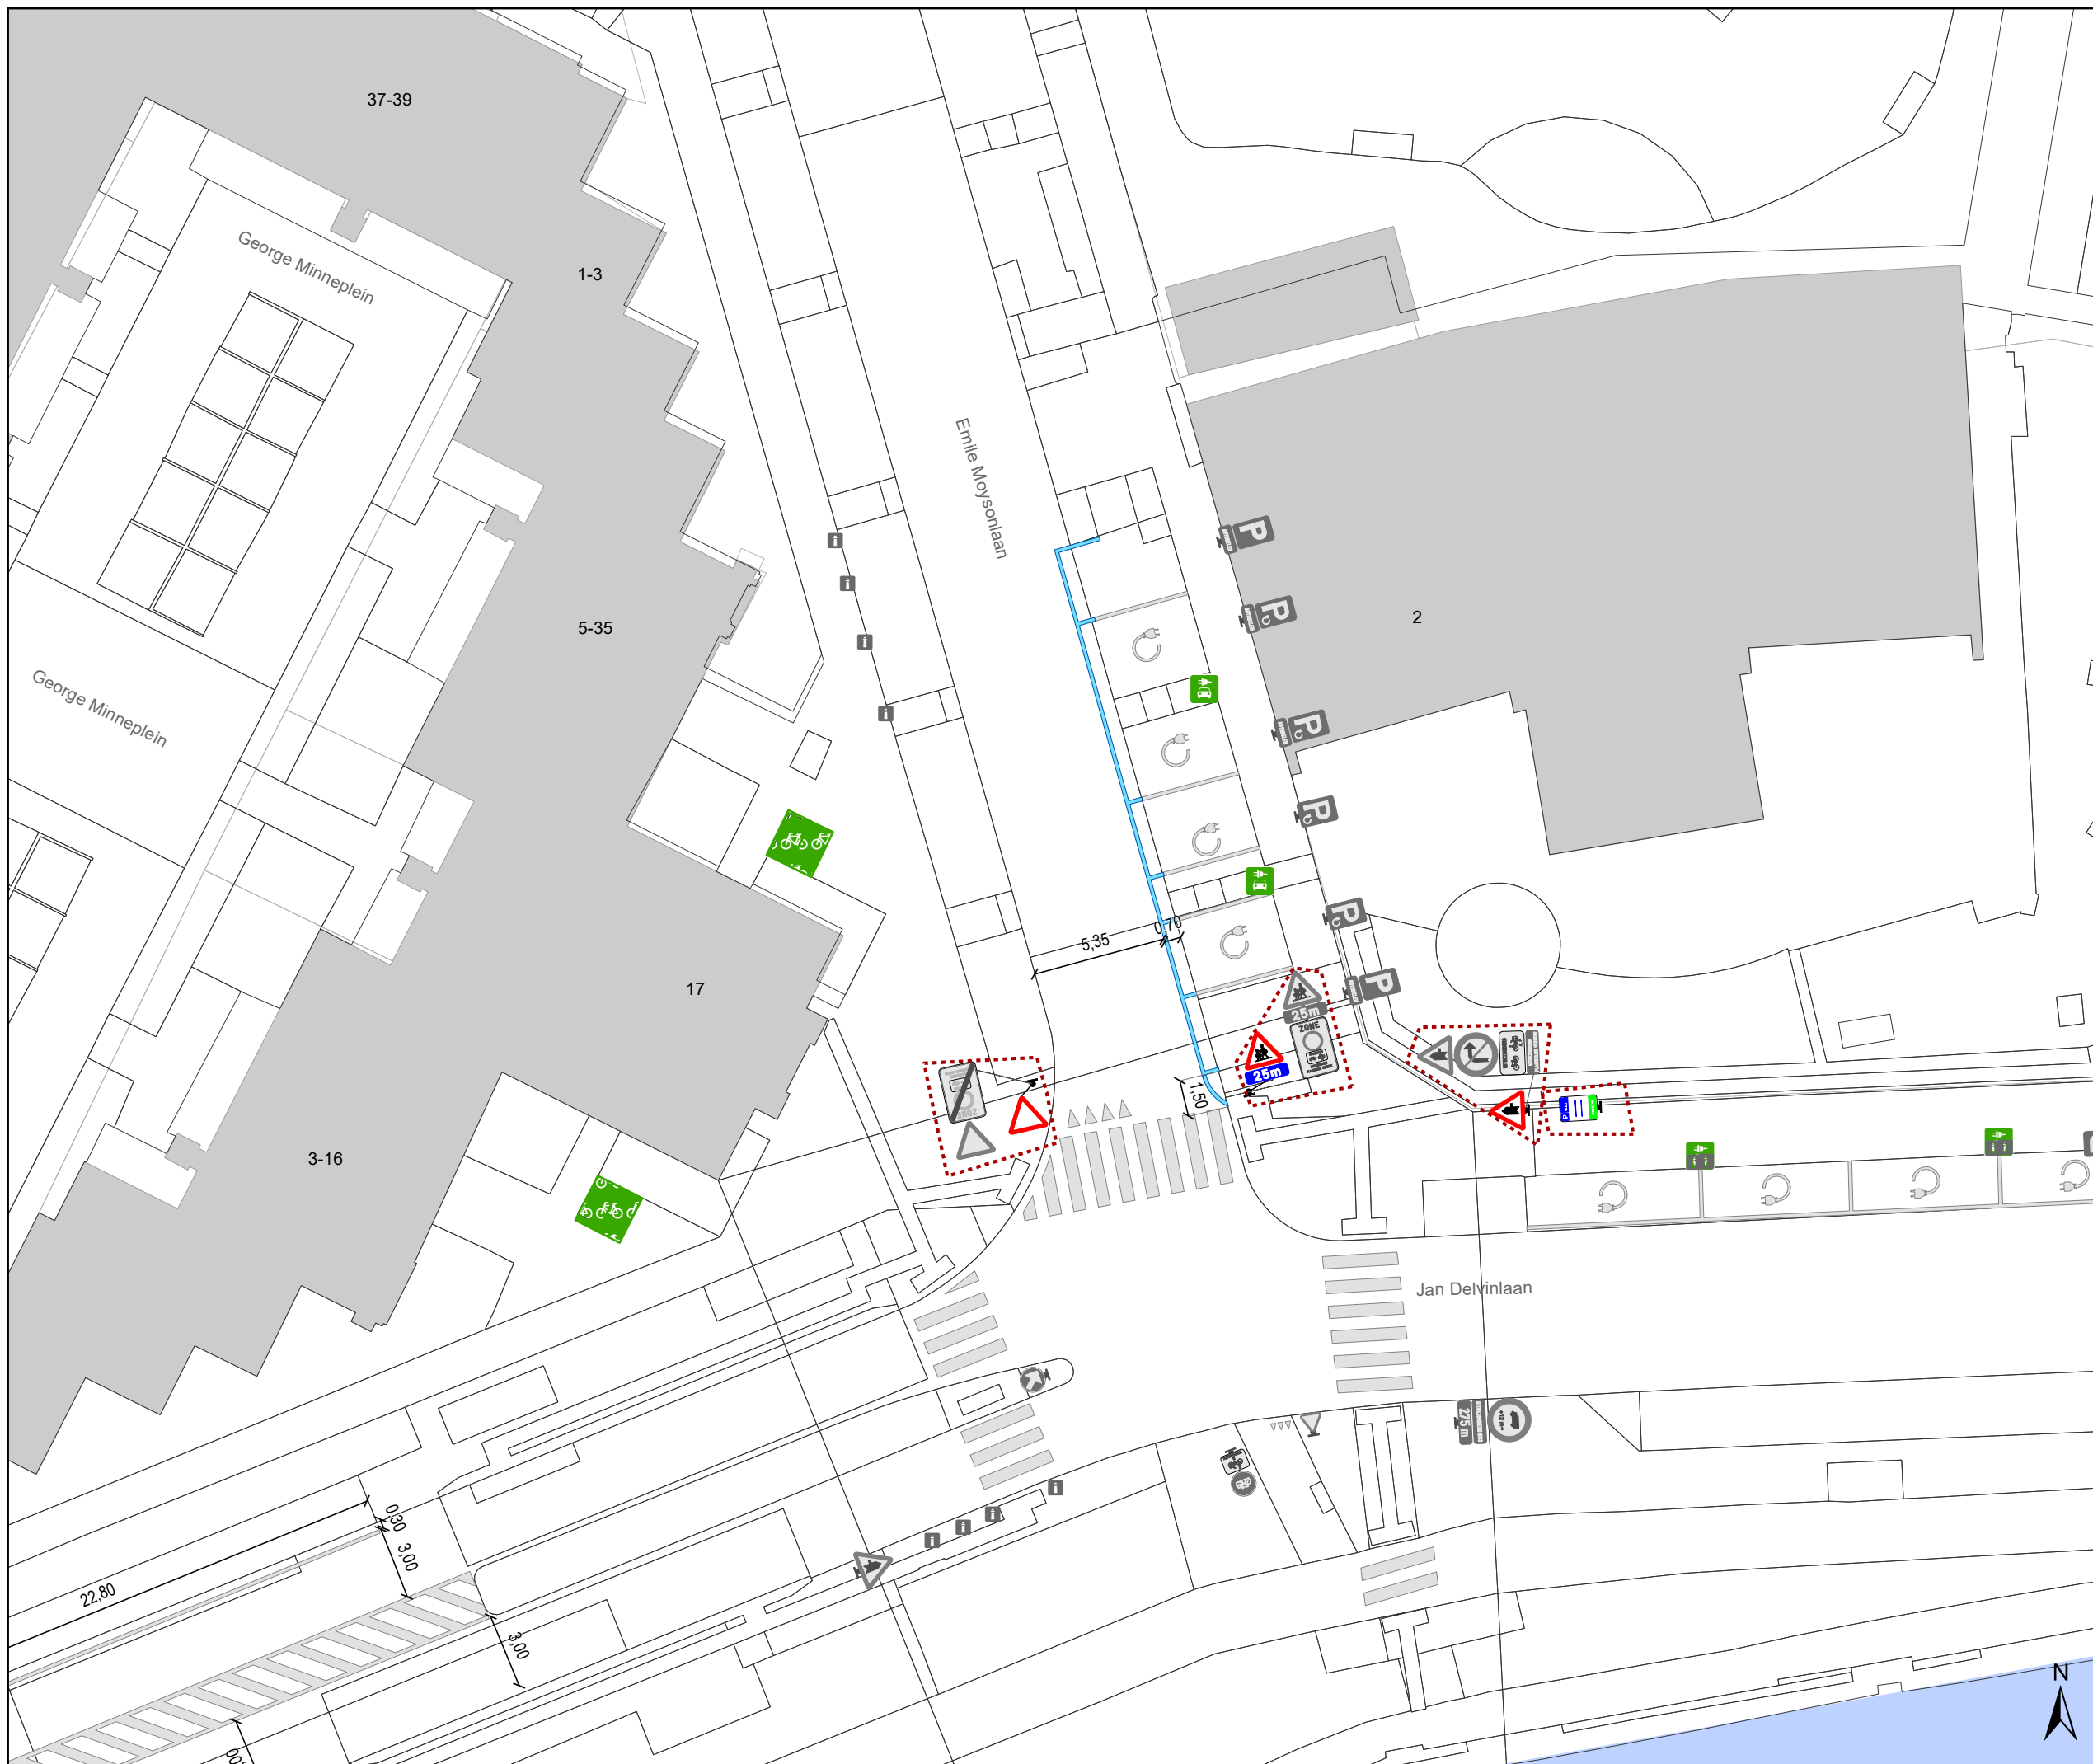









### Legende


-  Bestaande verkeersborden
-  Geplande verkeersborden
-  Te verwijderen verkeersborden
-  Bestaande wegmarkeringen
-  Geplande wegmarkeringen
-  Te verwijderen wegmarkeringen

### Straatmeubilair

-  Gepland paaltje
-  Bestaand paaltje
-  Te verwijderen paaltje

### Overige

-  Ander gepland dossier (in voorbereiding bij MOBBED)
-  Ander gepland dossier (ter uitvoering bij DWBW)
-  Actieve fietsenstalling
-  Actieve laadpaal
-  Actieve parkeerautomaat

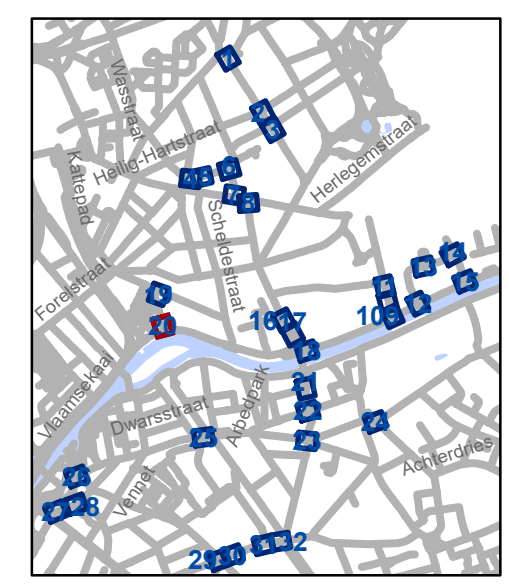


**gent:** Mobiliteitsbedrijf stad Gent  
Verkeerstechnische taken

## D-OG maatregelen nieuw bestuur sept 2025

Dossiernummer P-748764

DATUM	SCHAAL	PLAN	P FORMAAT
24/09/2025	1/250	20/33	A3

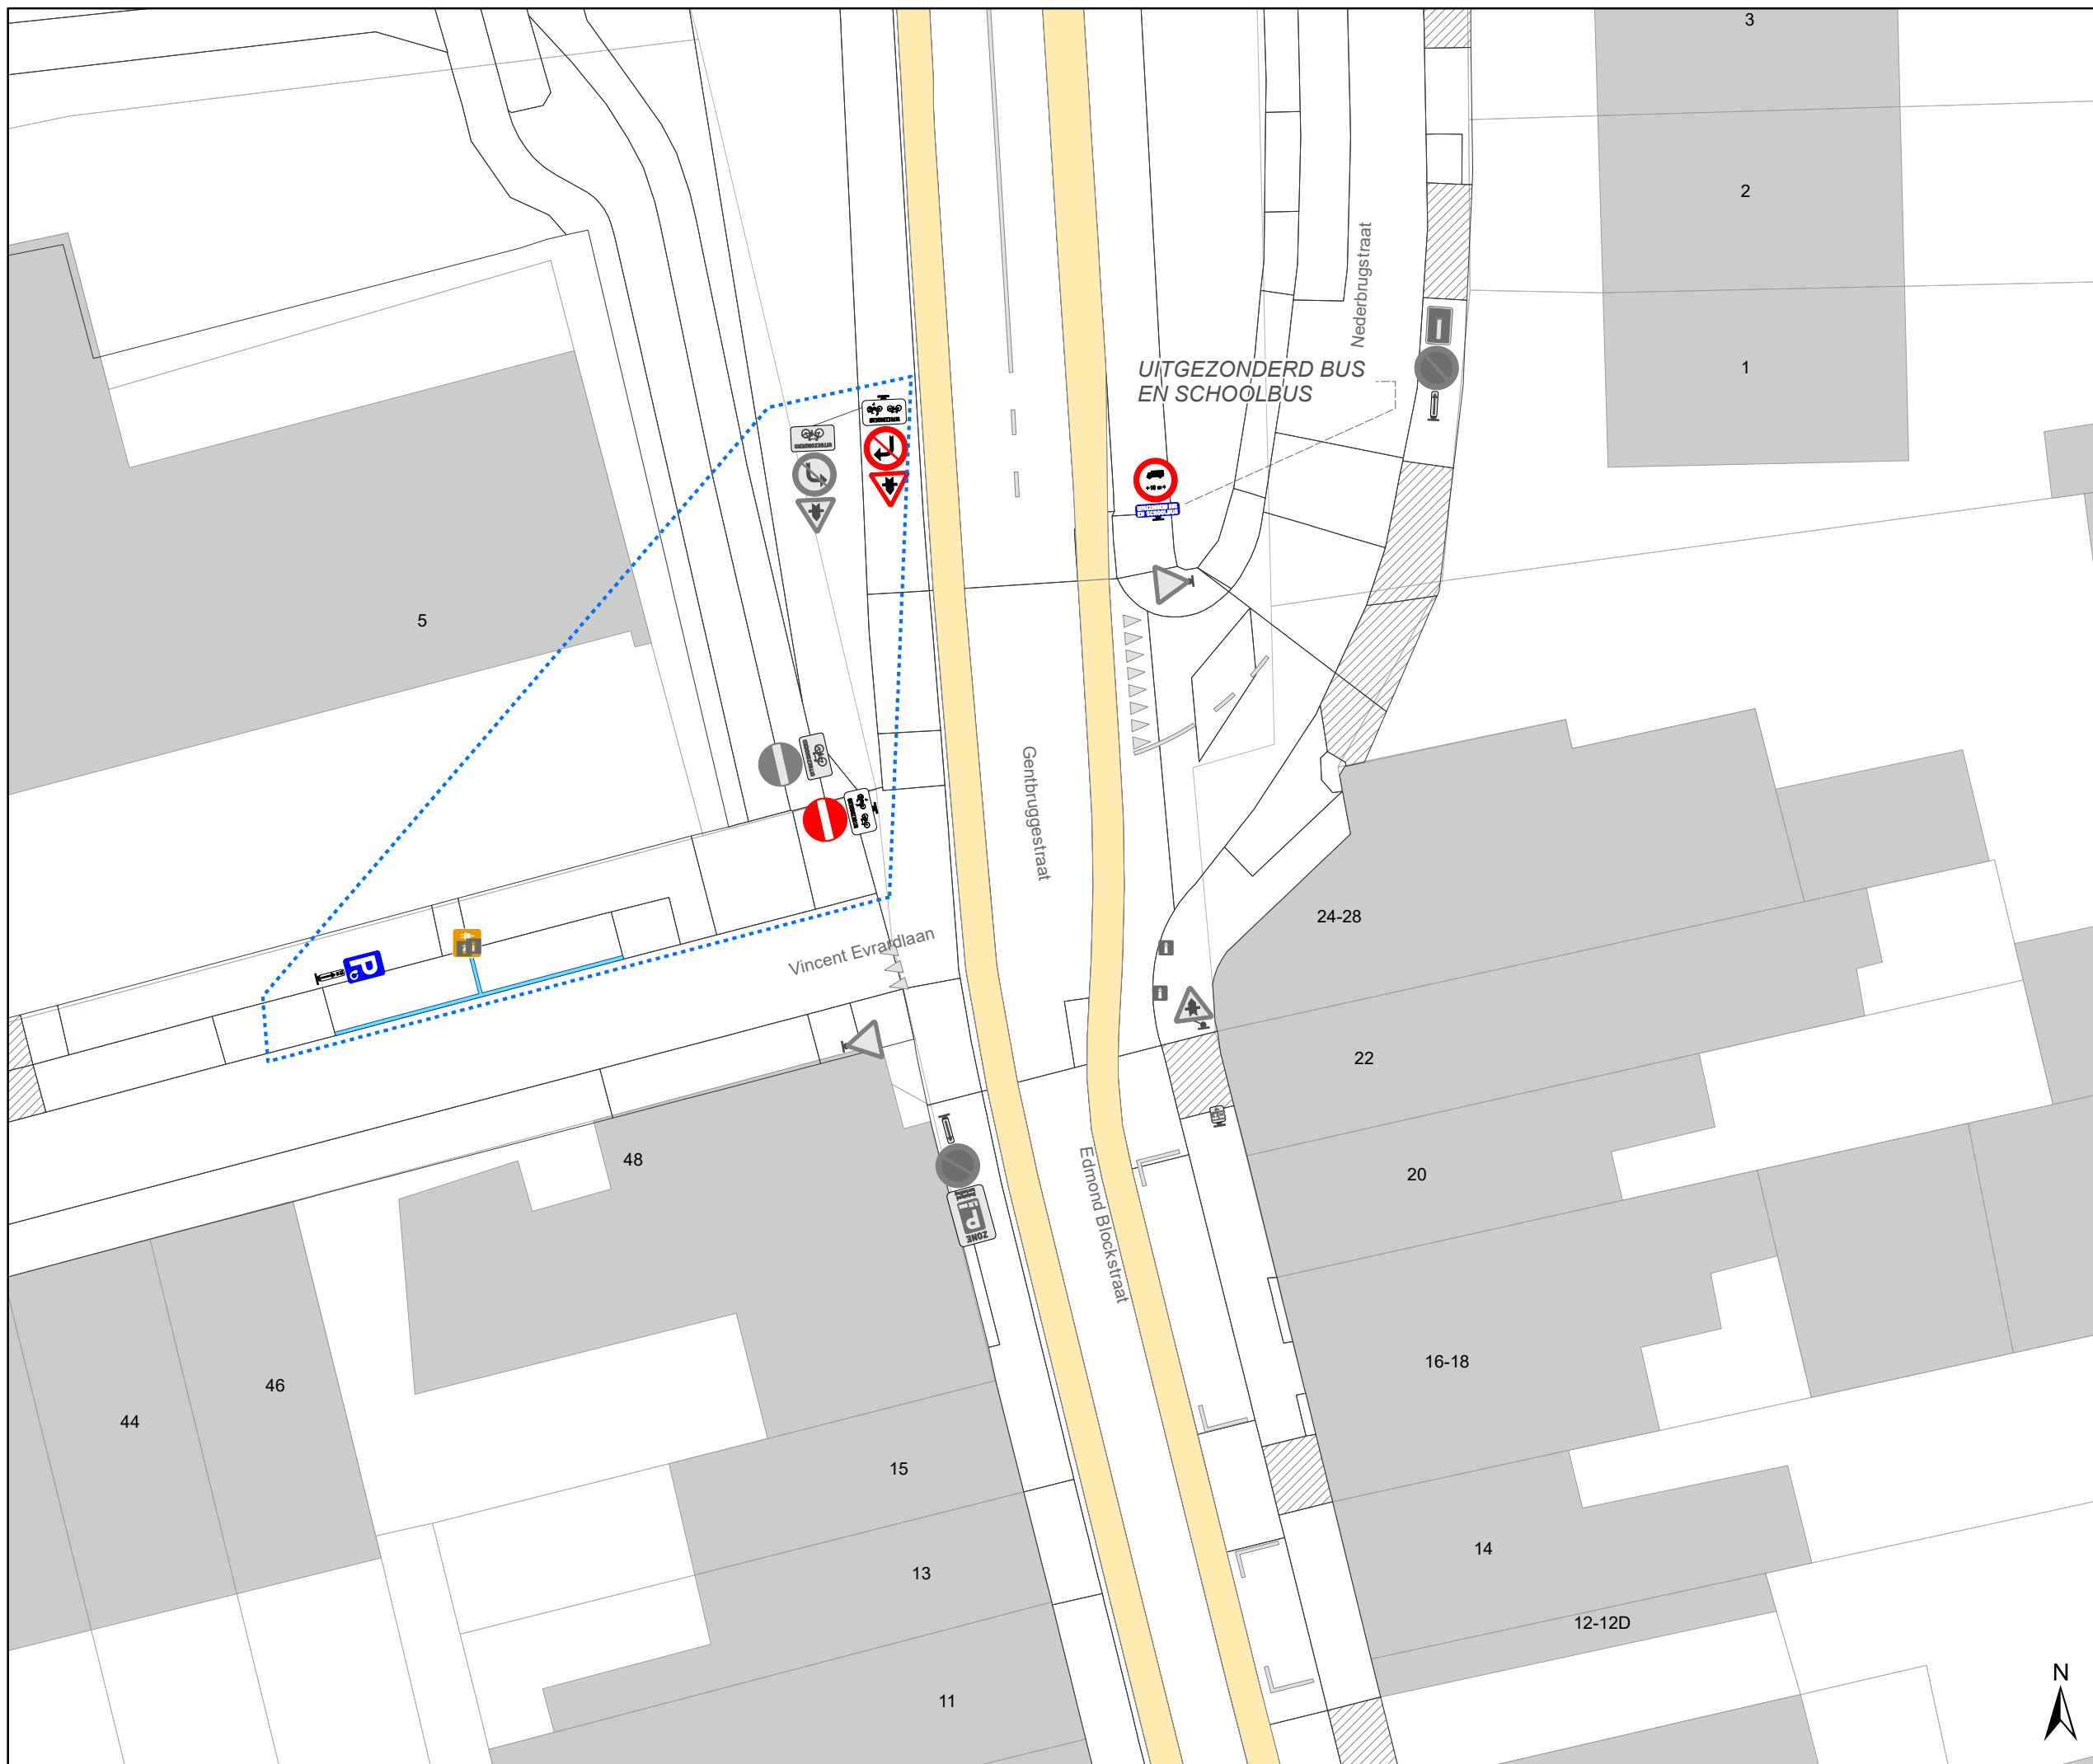

### Legende


- Bestaande verkeersborden
- Geplande verkeersborden
- Te verwijderen verkeersborden
- Bestaande wegmarkeringen
- Geplande wegmarkeringen
- Te verwijderen wegmarkeringen

### Straatmeubilair

- Gepland paaltje
- Bestaand paaltje
- Te verwijderen paaltje

### Overige

- Ander gepland dossier (in voorbereiding bij MOBBED)
- Ander gepland dossier (ter uitvoering bij DWBW)
- Actieve fietsenstalling
- Actieve laadpaal
- Actieve parkeerautomaat

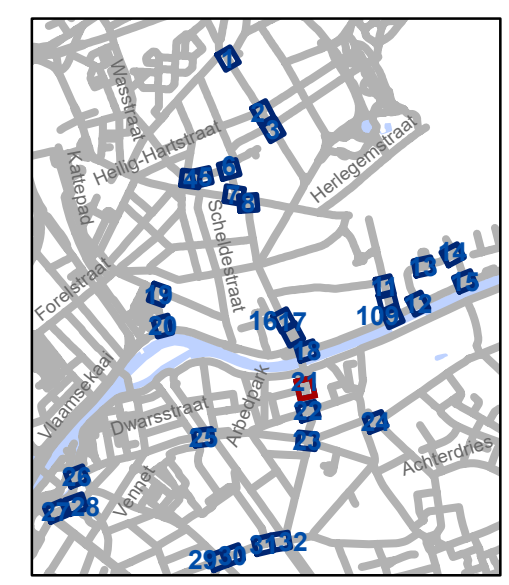


**gent:** Mobiliteitsbedrijf stad Gent  
Verkeerstechnische taken

## D-OG maatregelen nieuw bestuur sept 2025

Dossiernummer P-748764

DATUM	SCHAAL	PLAN	P FORMAAT
24/09/2025	1/250	21/33	A3

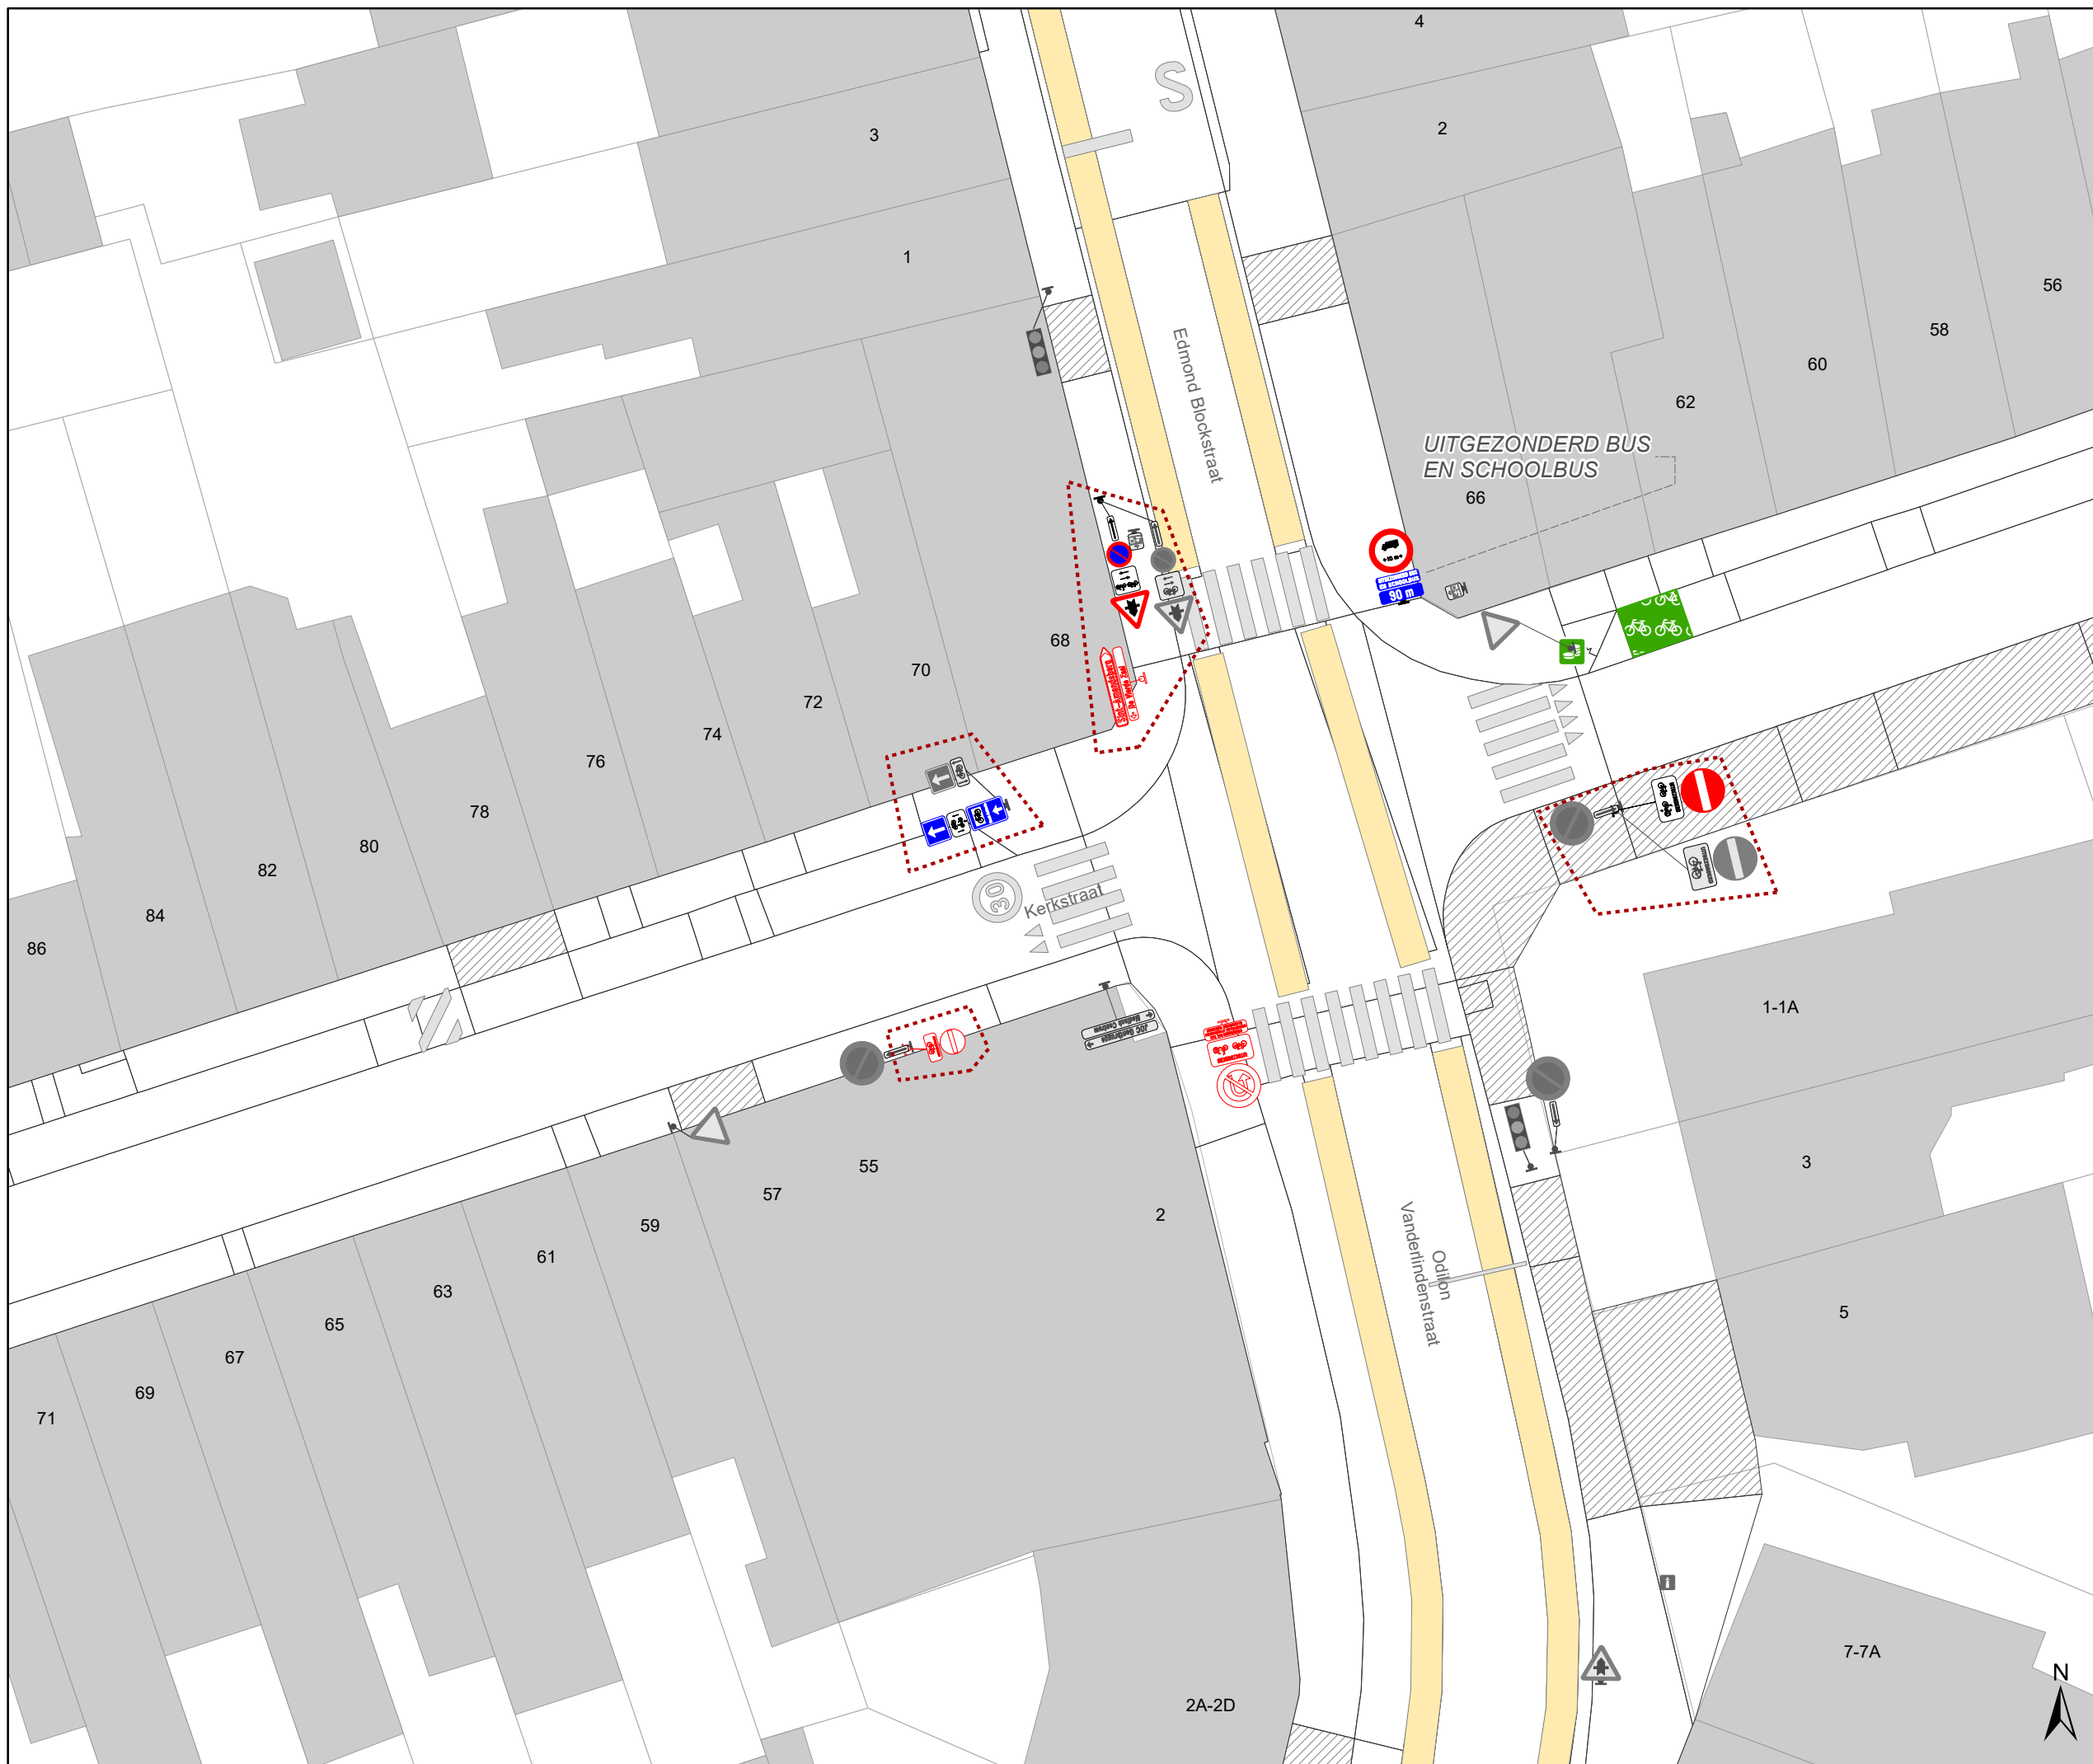

### Legende


- Bestaande verkeersborden
- Geplande verkeersborden
- Te verwijderen verkeersborden
- Bestaande wegmarkeringen
- Geplande wegmarkeringen
- Te verwijderen wegmarkeringen

### Straatmeubilair

- Gepland paaltje
- Bestaand paaltje
- Te verwijderen paaltje

### Overige

- Ander gepland dossier (in voorbereiding bij MOBBED)
- Ander gepland dossier (ter uitvoering bij DWBW)
- Actieve fietsenstalling
- Actieve laadpaal
- Actieve parkeerautomaat

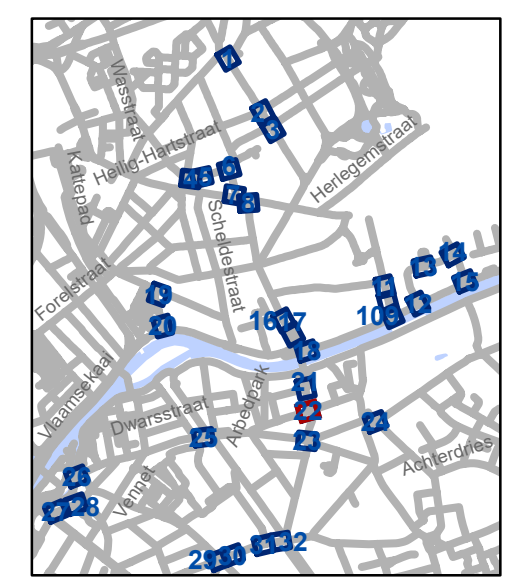


**gent:** Mobiliteitsbedrijf stad Gent  
Verkeerstechnische taken

## D-OG maatregelen nieuw bestuur sept 2025

Dossiernummer P-748764

DATUM	SCHAAL	PLAN	P FORMAAT
24/09/2025	1/250	22/33	A3

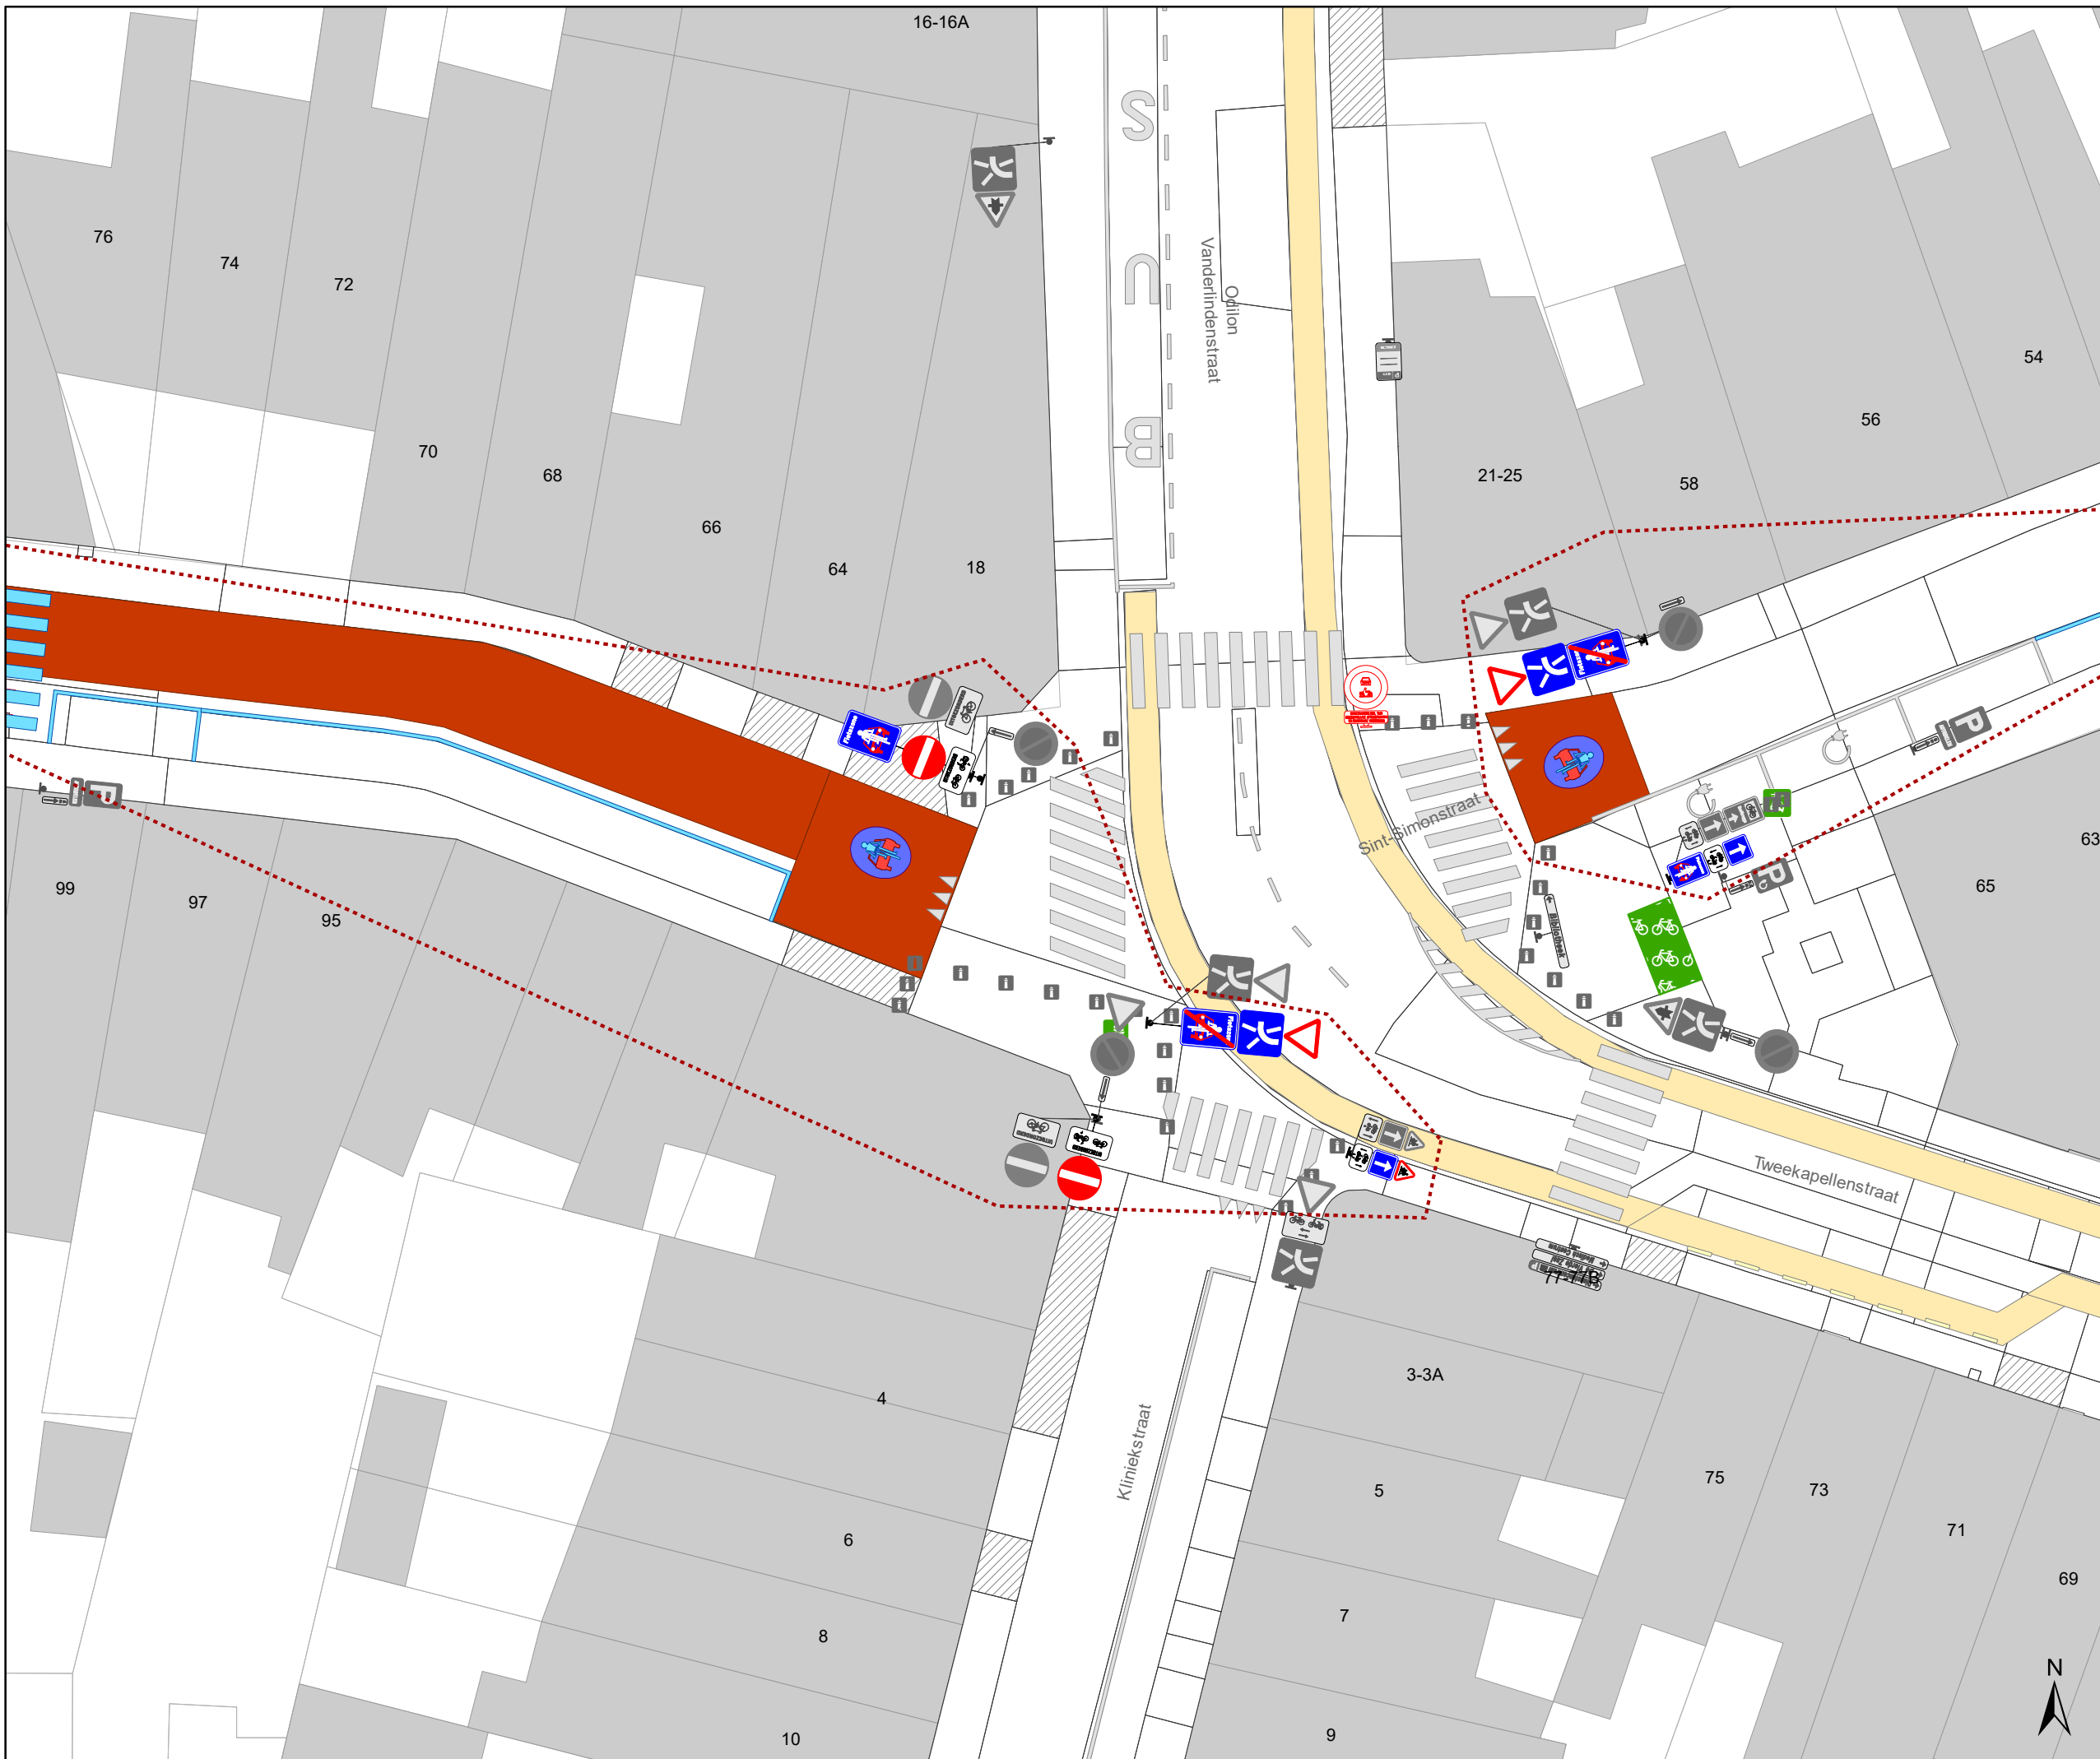

# Legende


- Bestaande verkeersborden
- Geplande verkeersborden
- Te verwijderen verkeersborden
- Bestaande wegmarkeringen
- Geplande wegmarkeringen
- Te verwijderen wegmarkeringen

## Straatmeubilair

- Gepland paaltje
- Bestaand paaltje
- Te verwijderen paaltje

## Overige

- Ander gepland dossier (in voorbereiding bij MOBBED)
- Ander gepland dossier (ter uitvoering bij DWBW)
- Actieve fietsenstalling
- Actieve laadpaal
- Actieve parkeerautomaat

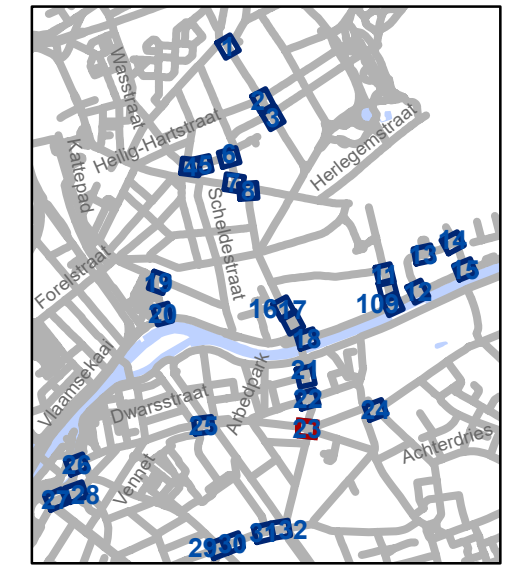


**gent:** Mobiliteitsbedrijf stad Gent  
Verkeerstechnische taken

### D-OG maatregelen nieuw bestuur sept 2025

Dossiernummer P-748764

DATUM	SCHAAL	PLAN	P FORMAAT
24/09/2025	1/250	23/33	A3



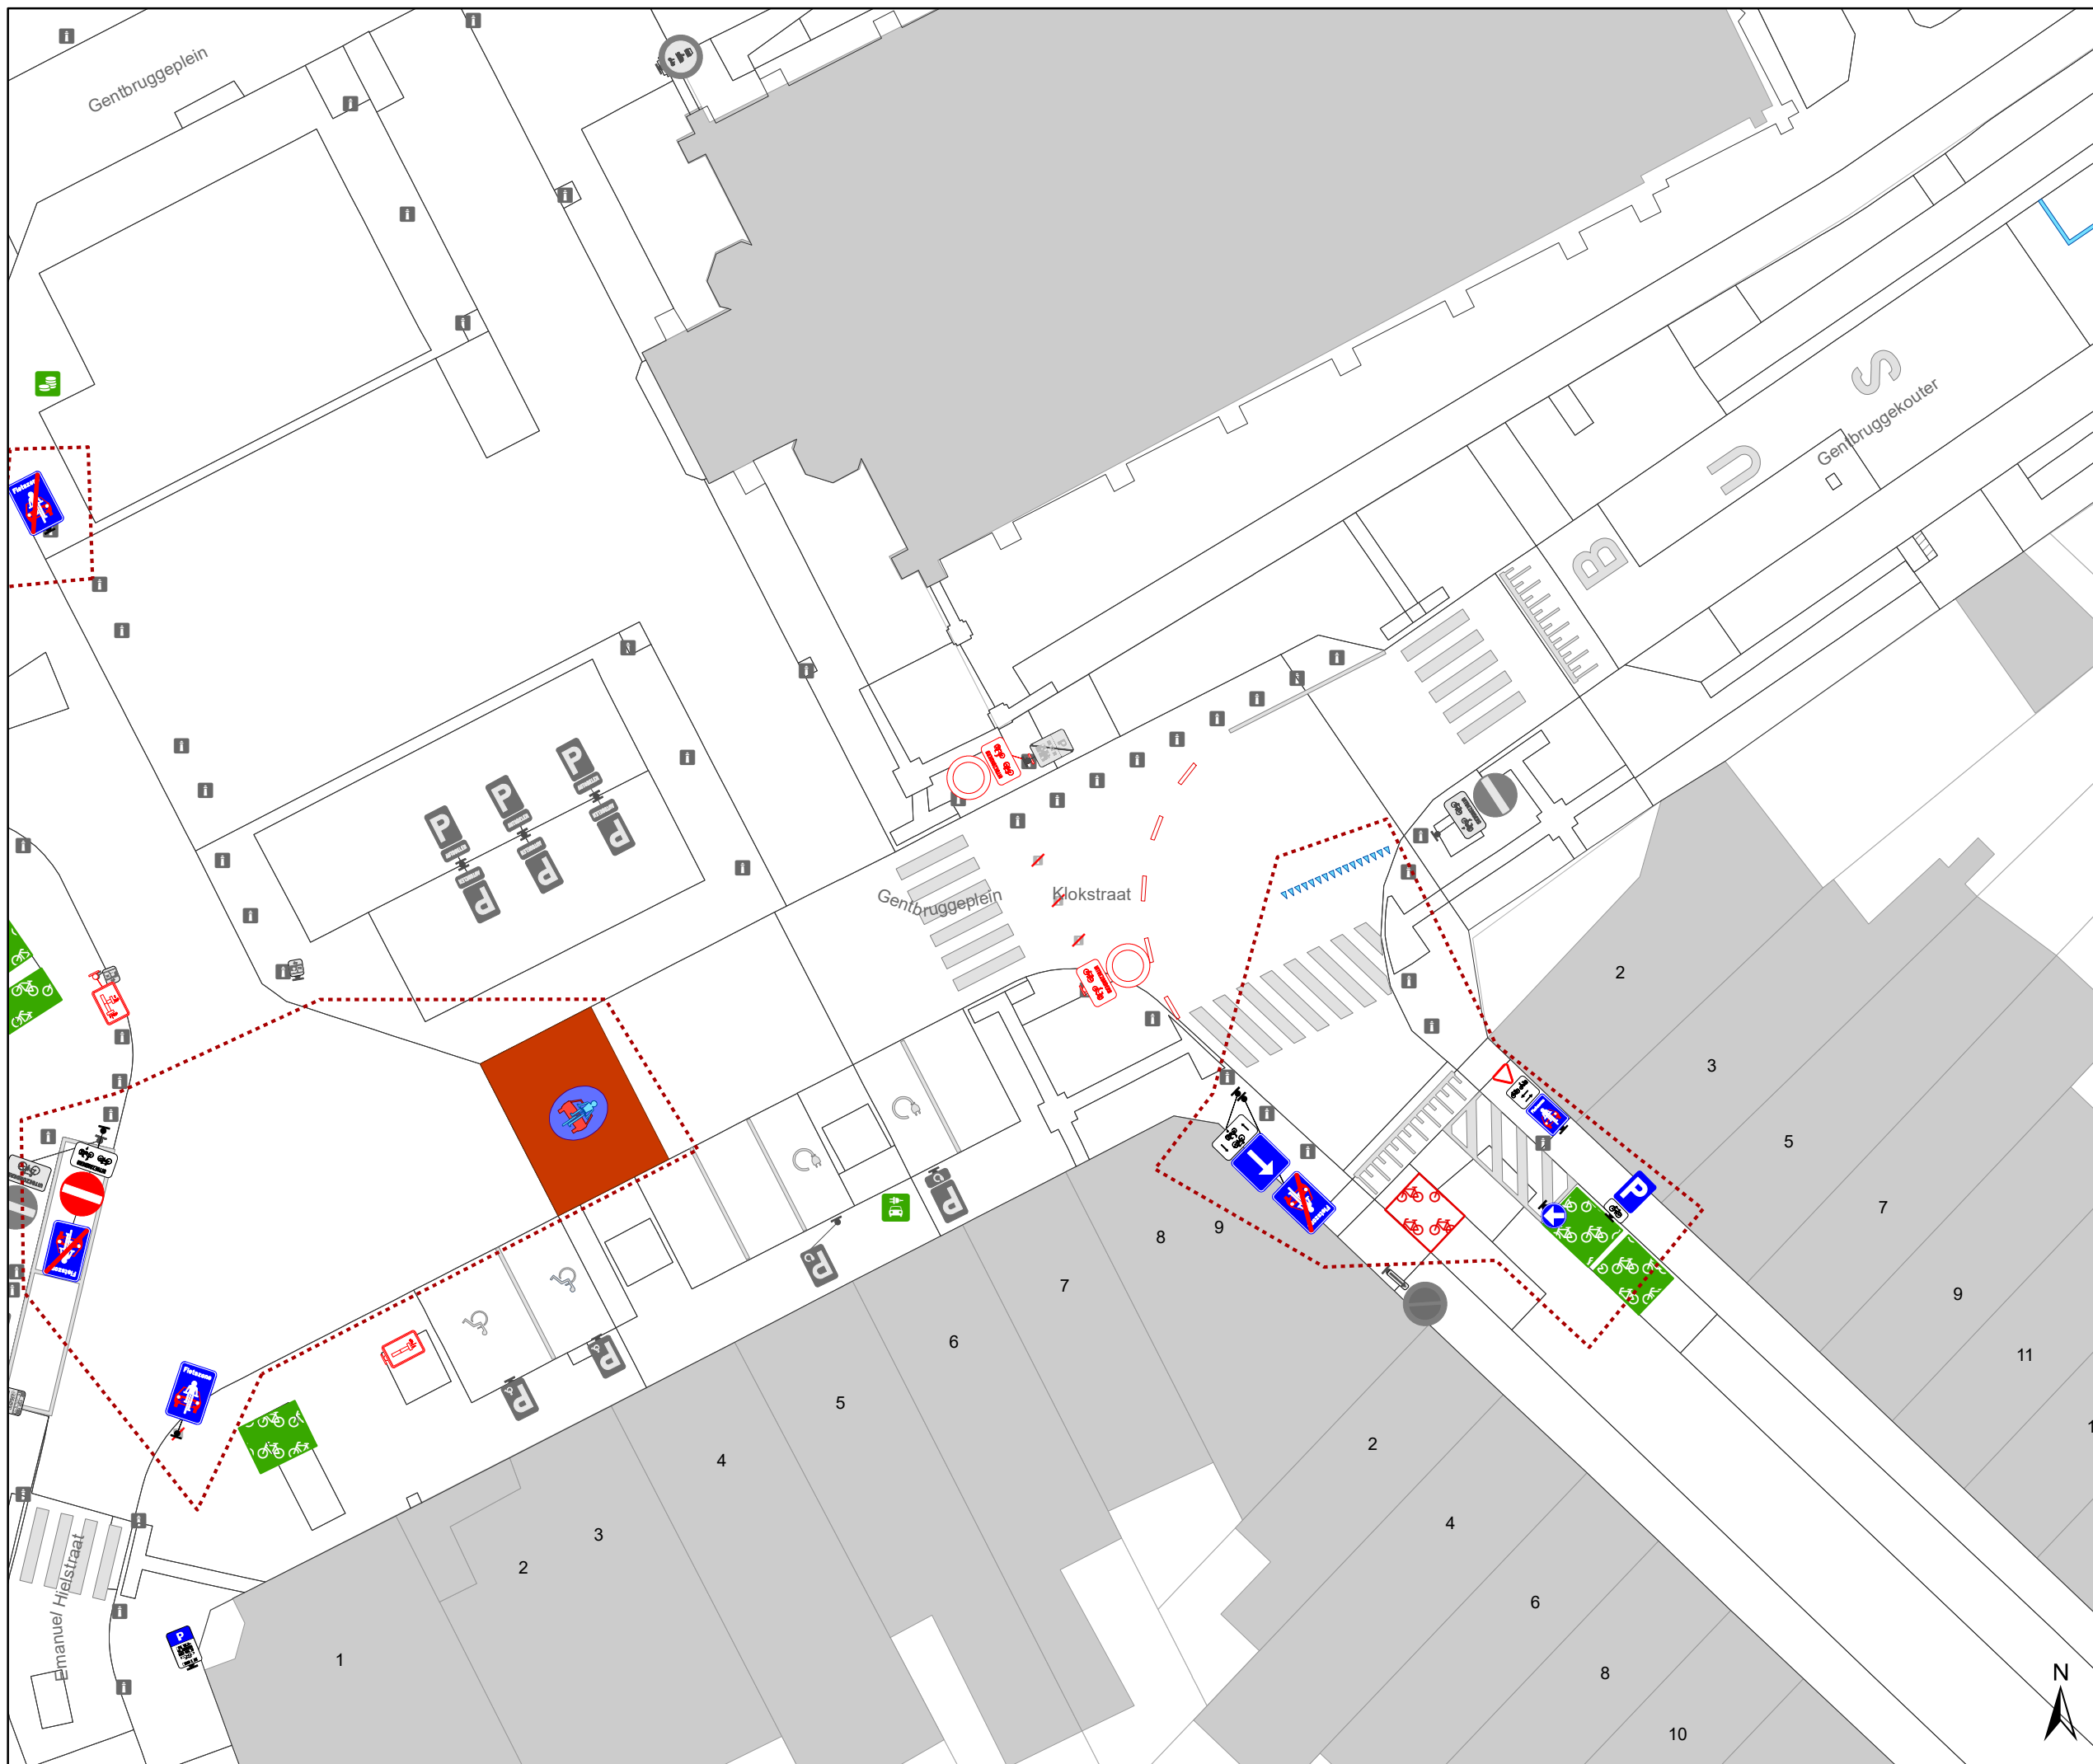

### Legende


- Bestaande verkeersborden
- Geplande verkeersborden
- Te verwijderen verkeersborden
- Bestaande wegmarkeringen
- Geplande wegmarkeringen
- Te verwijderen wegmarkeringen

### Straatmeubilair

- Gepland paaltje
- Bestaand paaltje
- Te verwijderen paaltje

### Overige

- Ander gepland dossier (in voorbereiding bij MOBBED)
- Ander gepland dossier (ter uitvoering bij DWBW)
- Actieve fietsenstalling
- Actieve laadpaal
- Actieve parkeerautomaat

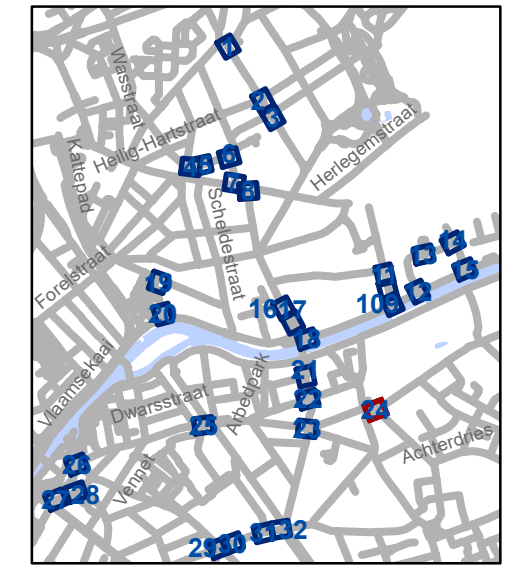


**gent:** Mobiliteitsbedrijf stad Gent  
Verkeerstechnische taken

## D-OG maatregelen nieuw bestuur sept 2025

Dossiernummer P-748764

DATUM	SCHAAL	PLAN	P FORMAAT
24/09/2025	1/250	24/33	A3

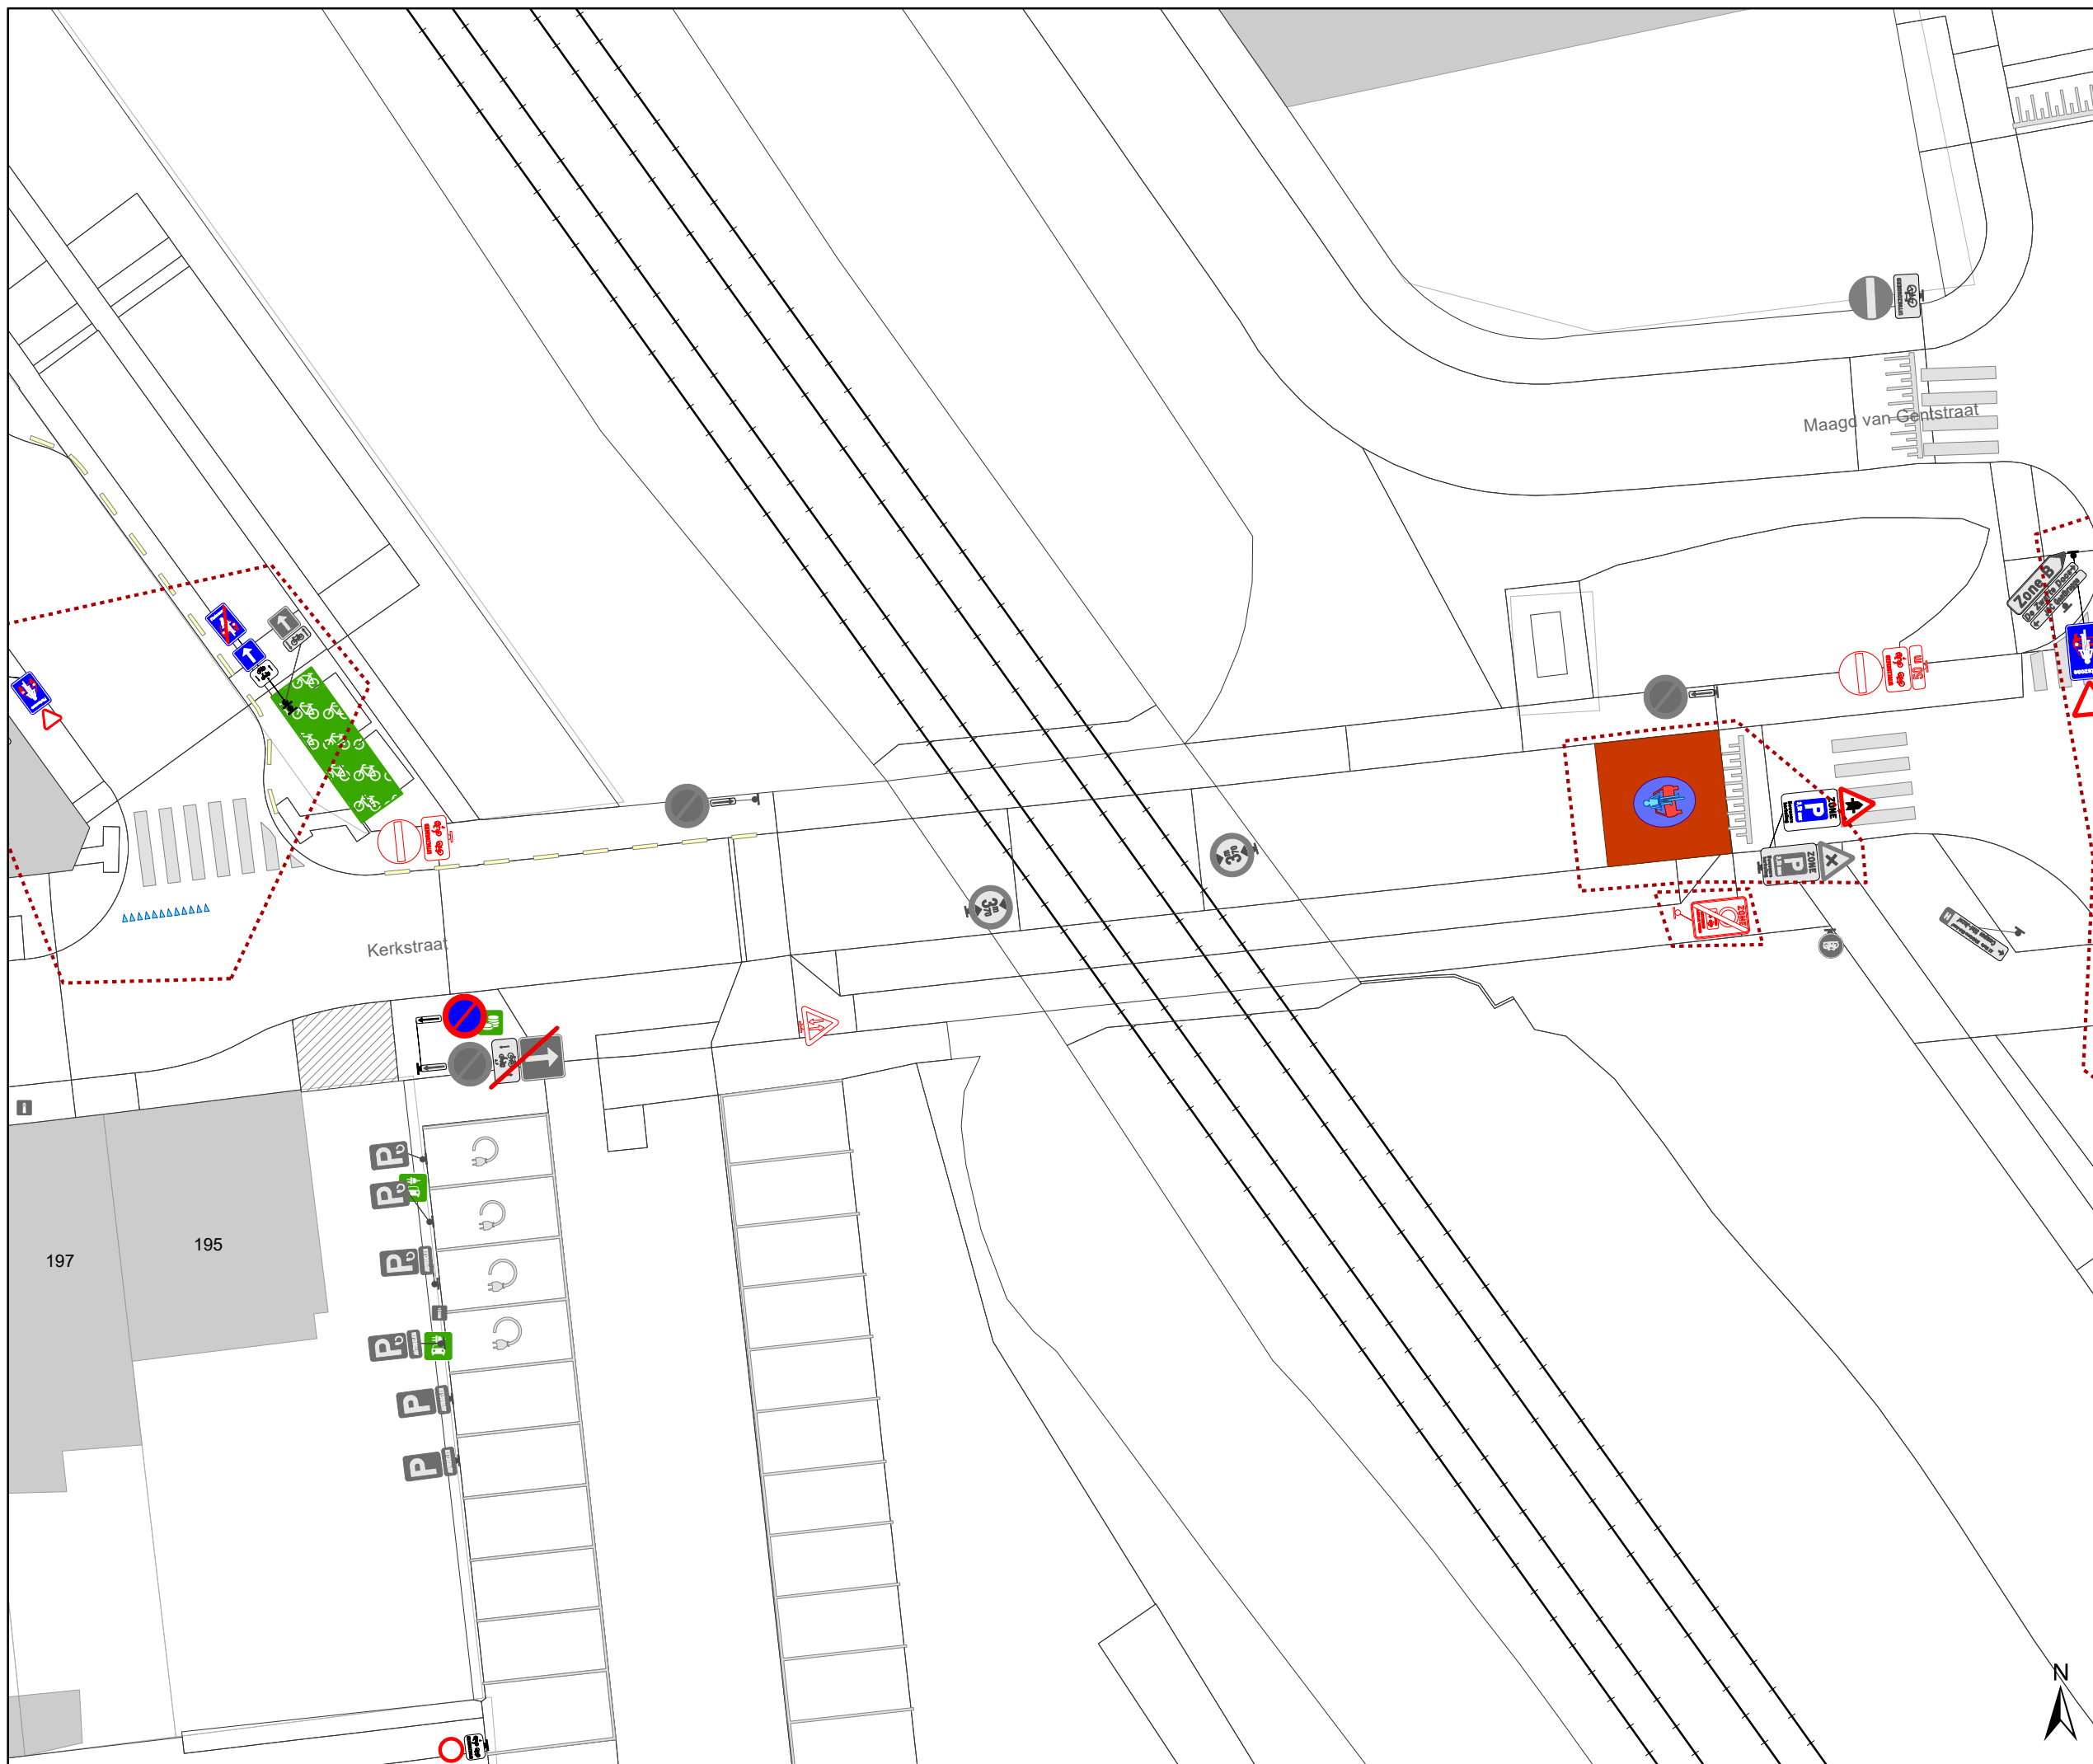

## Legende


- Bestaande verkeersborden
- Geplande verkeersborden
- Te verwijderen verkeersborden
- Bestaande wegmarkeringen
- Geplande wegmarkeringen
- Te verwijderen wegmarkeringen

## Straatmeubilair

- Gepland paaltje
- Bestaand paaltje
- Te verwijderen paaltje

## Overige

- Ander gepland dossier (in voorbereiding bij MOBBED)
- Ander gepland dossier (ter uitvoering bij DWBW)
- Actieve fietsenstalling
- Actieve laadpaal
- Actieve parkeerautomaat

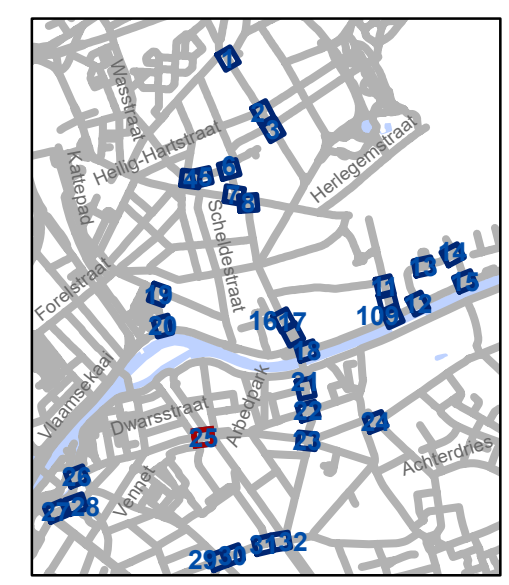


**gent:** Mobiliteitsbedrijf stad Gent  
Verkeerstechnische taken

## D-OG maatregelen nieuw bestuur sept 2025

Dossiernummer P-748764

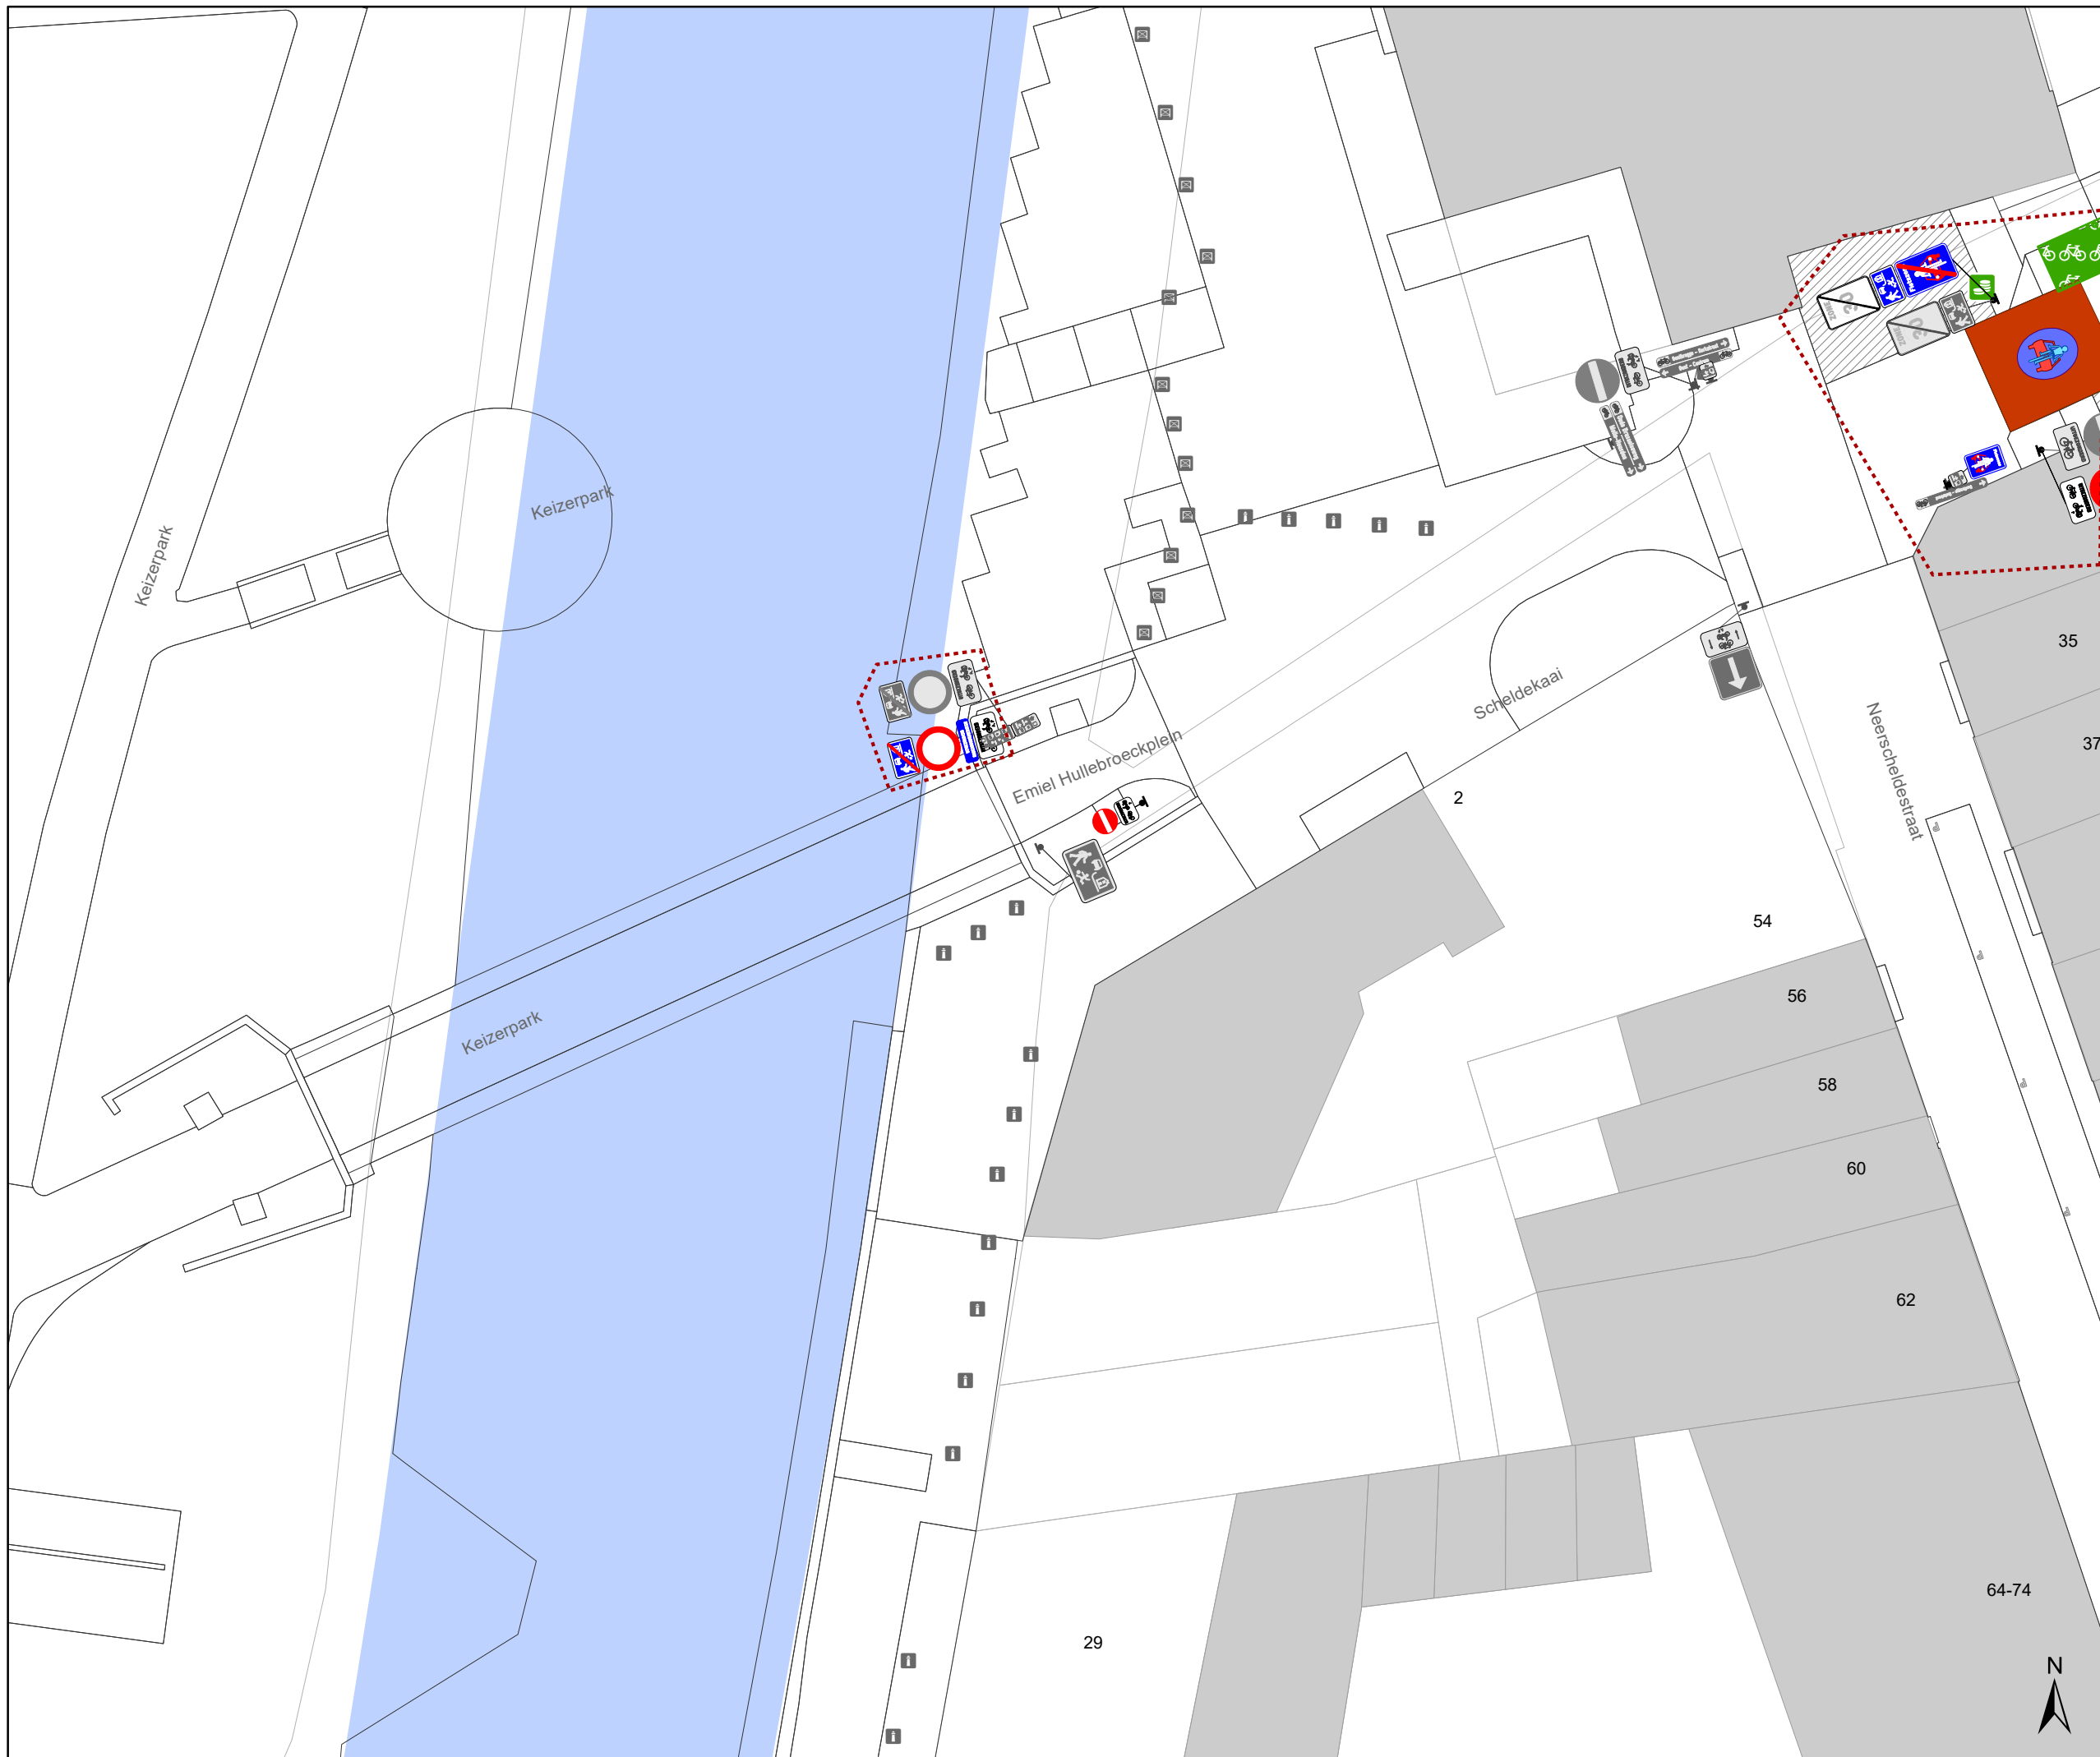


DATUM	SCHAAL	PLAN	P FORMAAT
24/09/2025	1/250	25/33	A3








### Legende


-  Bestaande verkeersborden
-  Geplande verkeersborden
-  Te verwijderen verkeersborden
-  Bestaande wegmarkeringen
-  Geplande wegmarkeringen
-  Te verwijderen wegmarkeringen

### Straatmeubilair

-  Gepland paaltje
-  Bestaand paaltje
-  Te verwijderen paaltje

### Overige

-  Ander gepland dossier (in voorbereiding bij MOBBED)
-  Ander gepland dossier (ter uitvoering bij DWBW)
-  Actieve fietsenstalling
-  Actieve laadpaal
-  Actieve parkeerautomaat

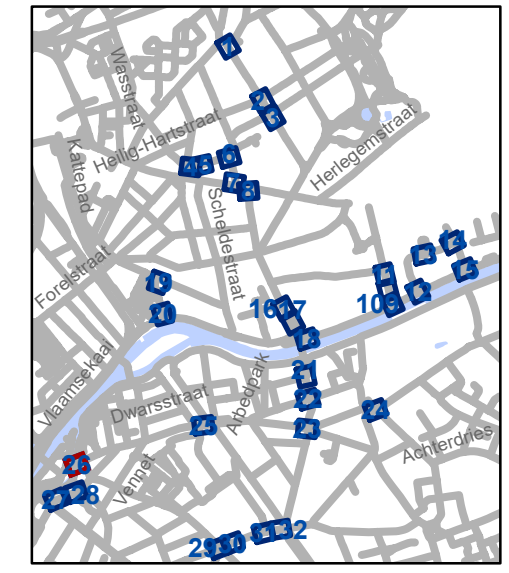


**gent:** Mobiliteitsbedrijf stad Gent  
Verkeerstechnische taken

## D-OG maatregelen nieuw bestuur sept 2025

Dossiernummer P-748764

DATUM	SCHAAL	PLAN	P FORMAAT
24/09/2025	1/250	26/33	A3



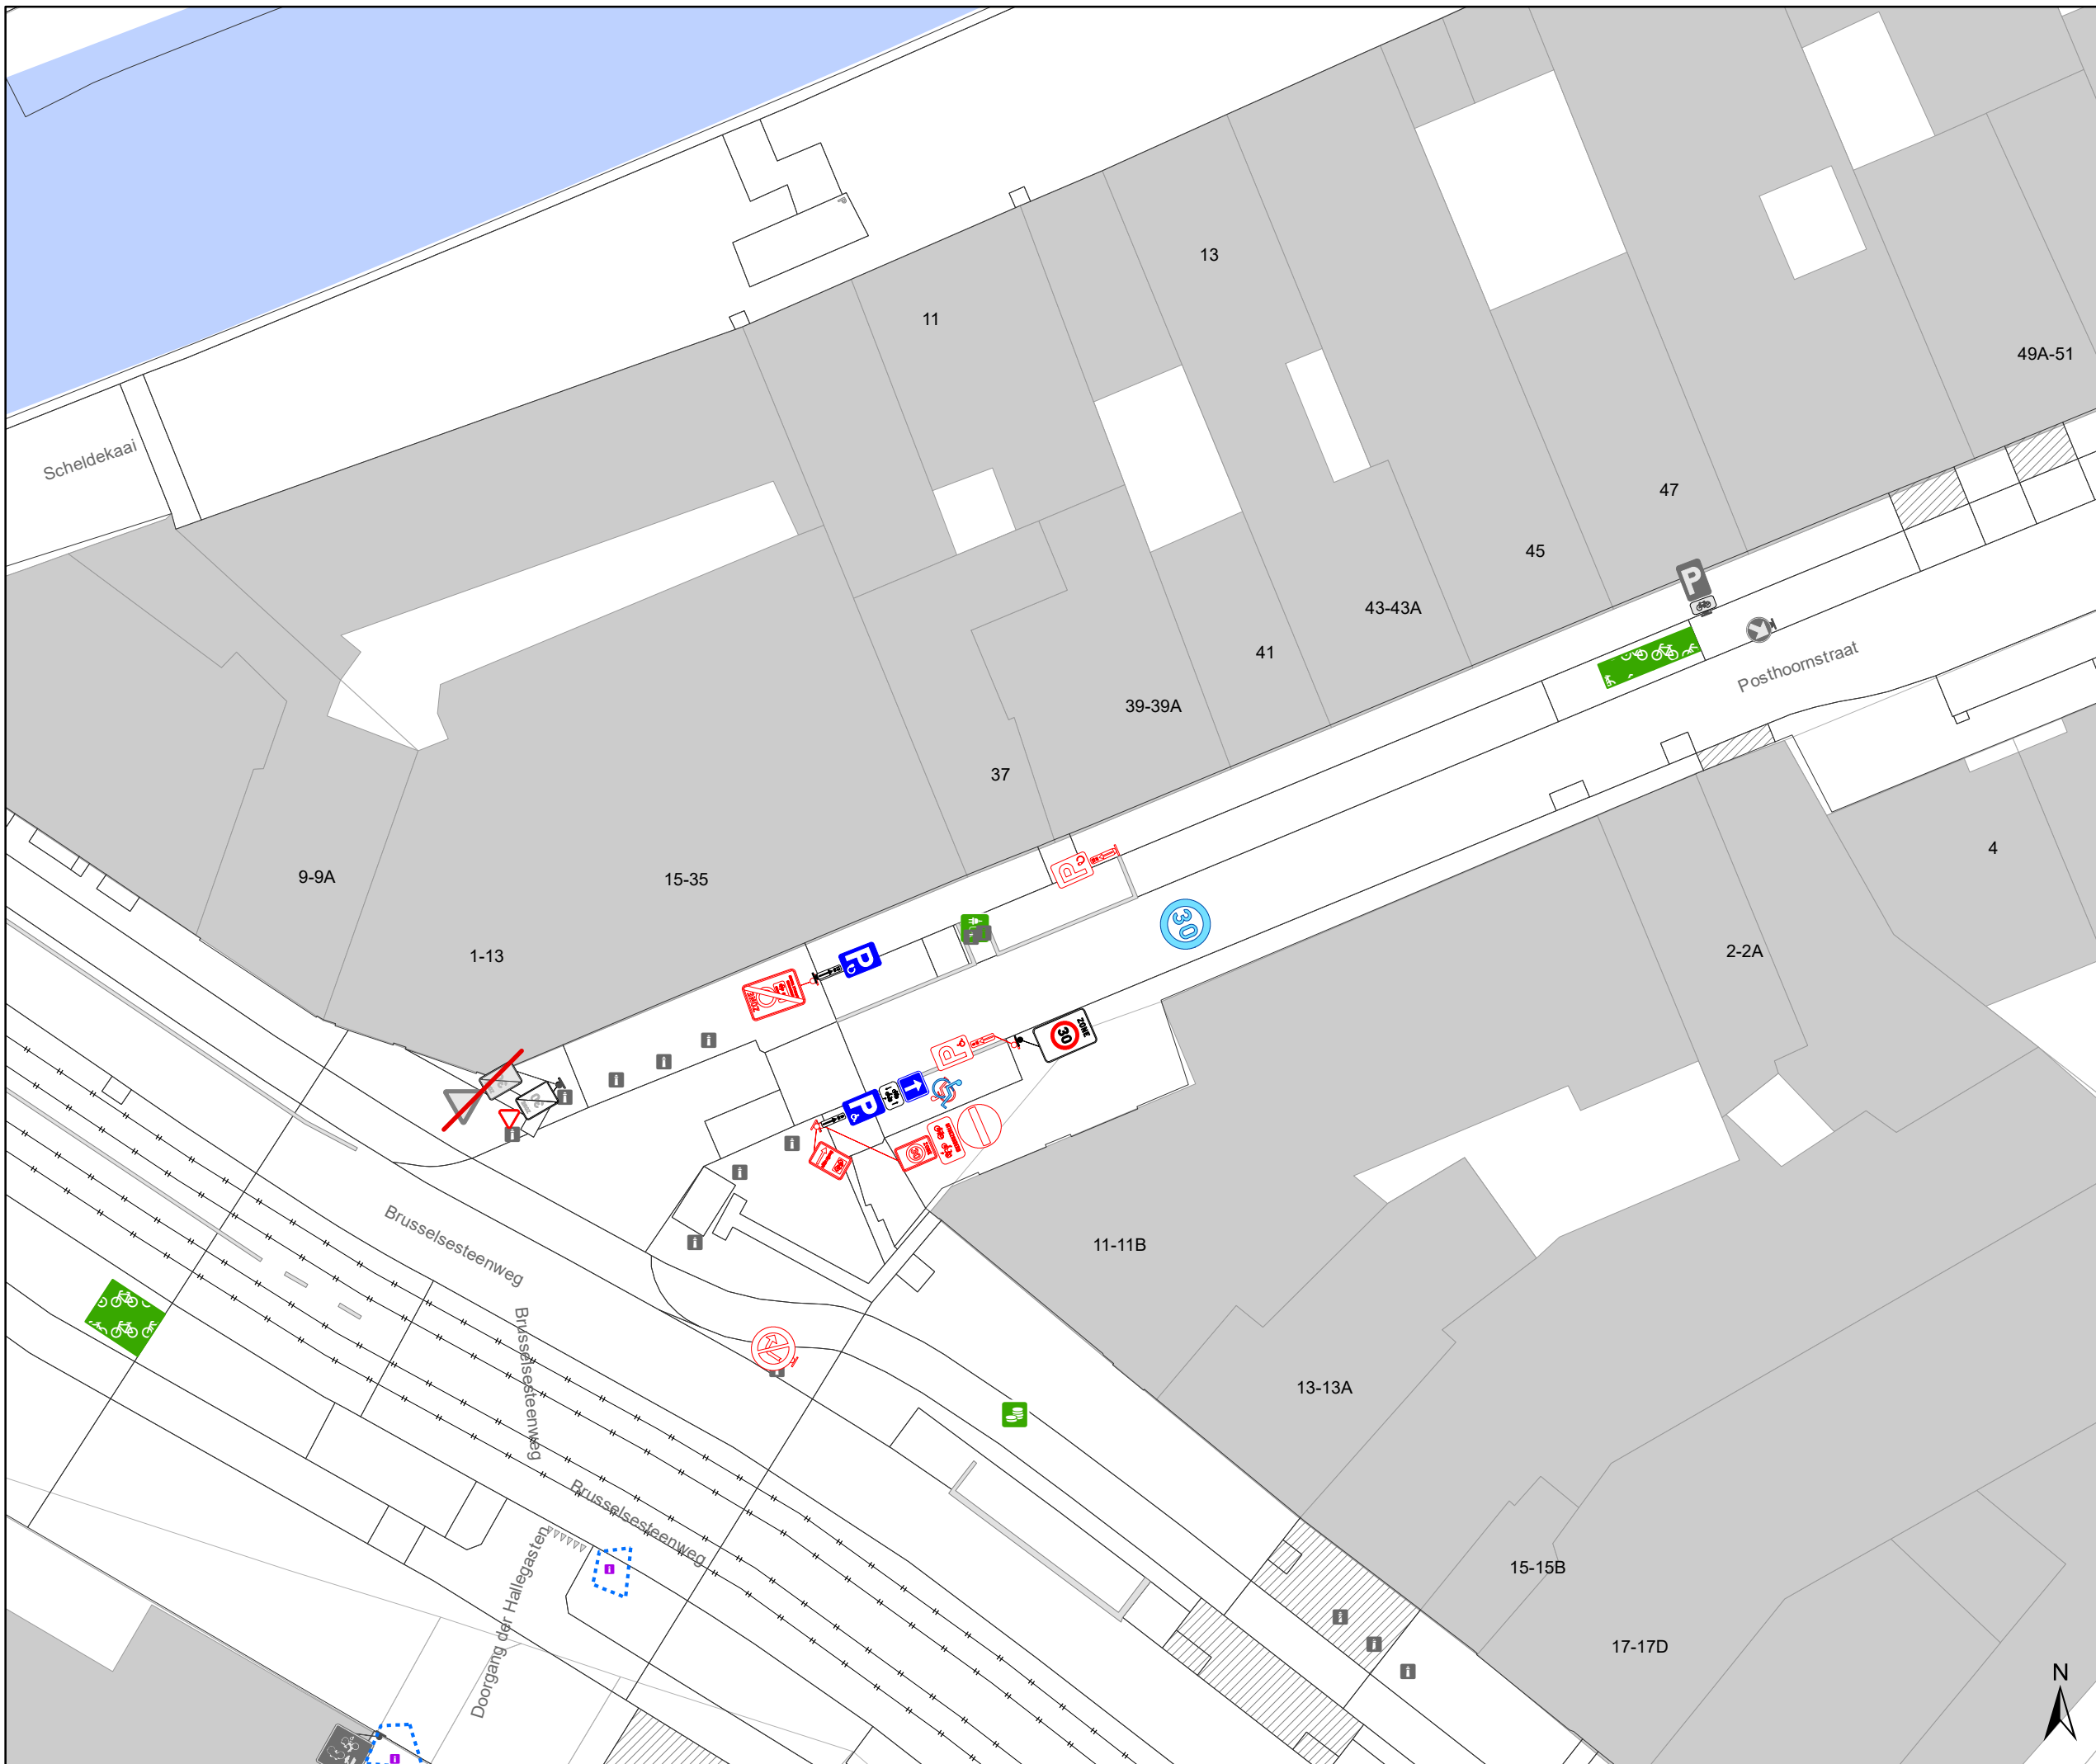

# Legende


- Bestaande verkeersborden
- Geplande verkeersborden
- Te verwijderen verkeersborden
- Bestaande wegmarkeringen
- Geplande wegmarkeringen
- Te verwijderen wegmarkeringen

## Straatmeubilair

- Gepland paaltje
- Bestaand paaltje
- Te verwijderen paaltje

## Overige

- Ander gepland dossier (in voorbereiding bij MOBBED)
- Ander gepland dossier (ter uitvoering bij DWBW)
- Actieve fietsenstalling
- Actieve laadpaal
- Actieve parkeerautomaat

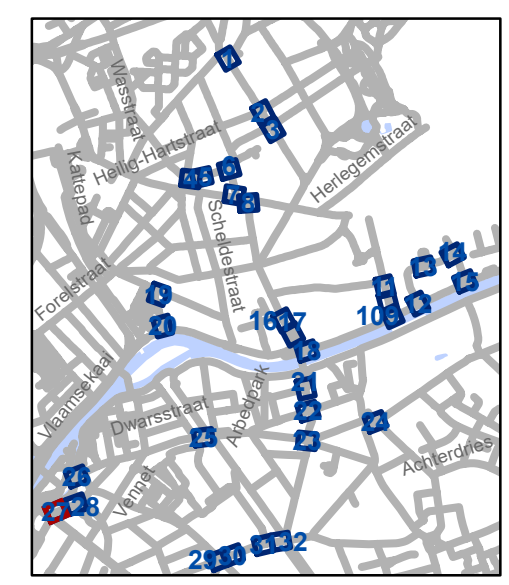


**gent:** Mobiliteitsbedrijf stad Gent  
Verkeerstechnische taken

## D-OG maatregelen nieuw bestuur sept 2025

Dossiernummer P-748764

DATUM	SCHAAL	PLAN	P FORMAAT
24/09/2025	1/250	27/33	A3



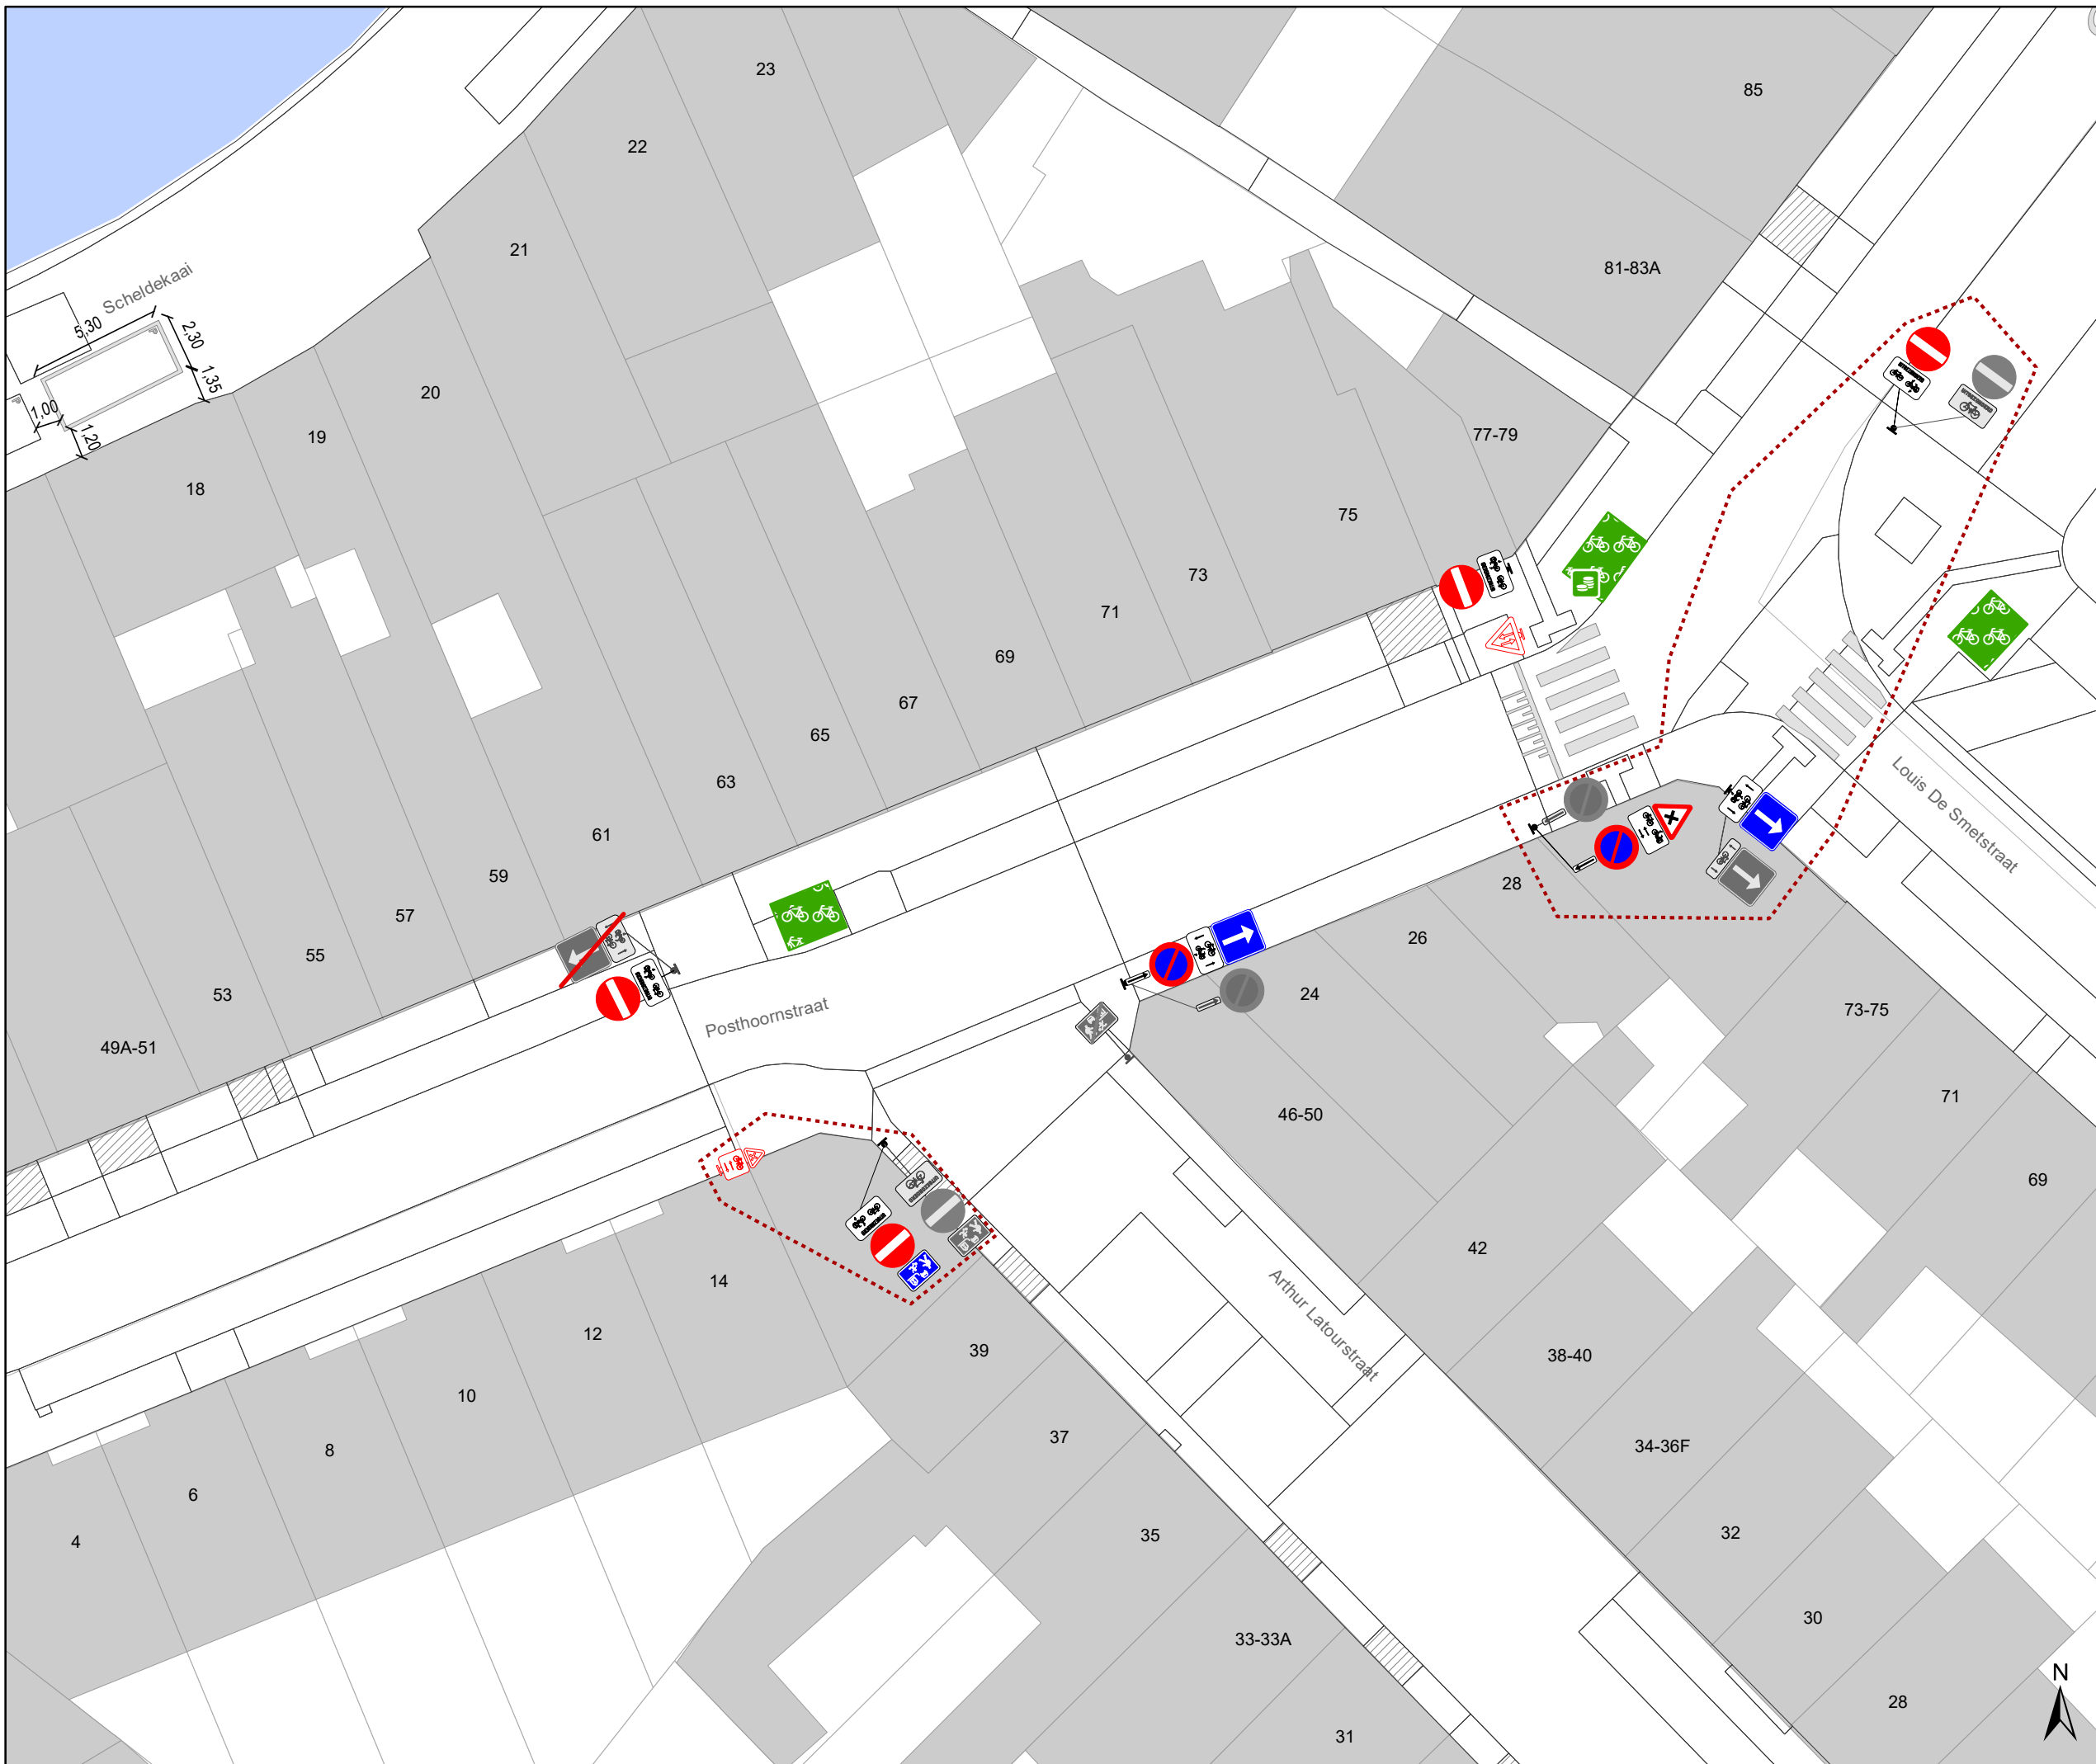









### Legende


-  Bestaande verkeersborden
-  Geplande verkeersborden
-  Te verwijderen verkeersborden
-  Bestaande wegmarkeringen
-  Geplande wegmarkeringen
-  Te verwijderen wegmarkeringen

### Straatmeubilair

-  Gepland paaltje
-  Bestaand paaltje
-  Te verwijderen paaltje

### Overige

-  Ander gepland dossier (in voorbereiding bij MOBBD)
-  Ander gepland dossier (ter uitvoering bij DWBW)
-  Actieve fietsenstalling
-  Actieve laadpaal
-  Actieve parkeerautomaat

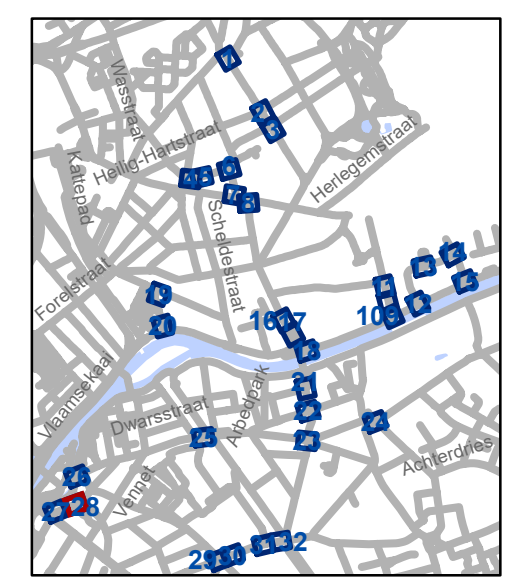


**gent:** Mobiliteitsbedrijf stad Gent  
Verkeerstechnische taken


## D-OG maatregelen nieuw bestuur sept 2025

Dossiernummer P-748764

DATUM	SCHAAL	PLAN	P FORMAAT
24/09/2025	1/250	28/33	A3

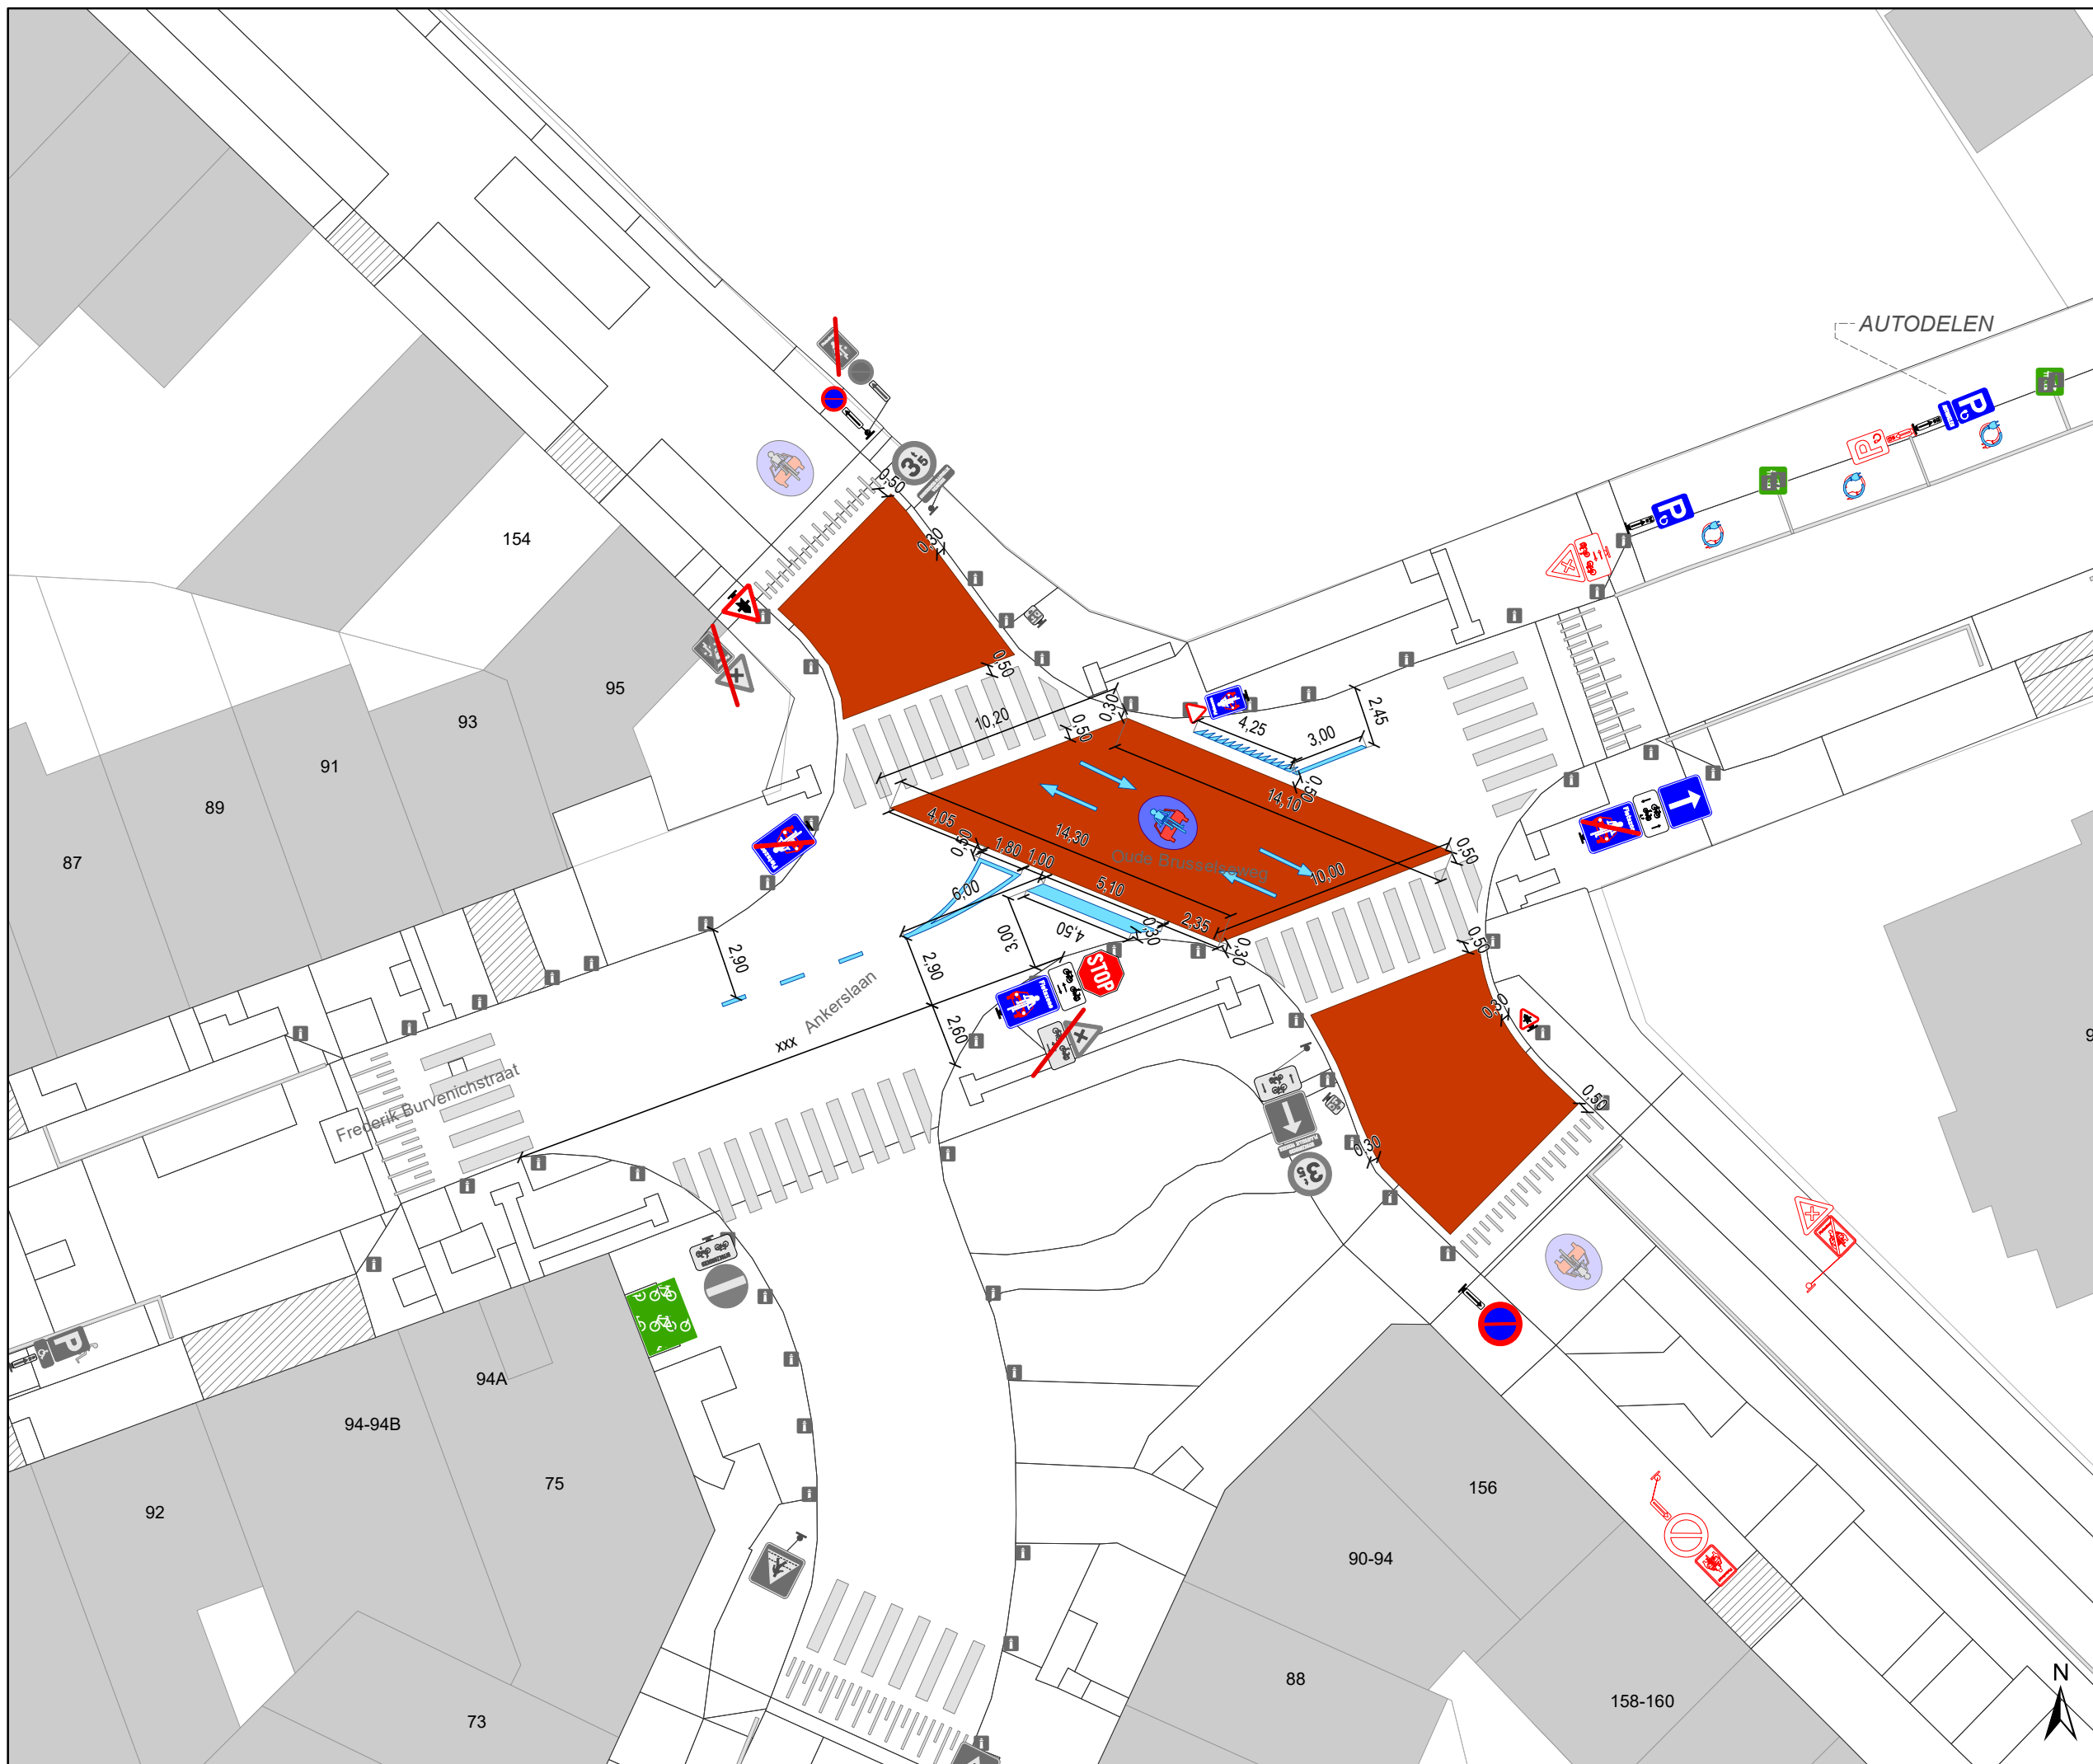

- ### Legende
- Bestaande verkeersborden
  - Geplande verkeersborden
  - Te verwijderen verkeersborden
  - Bestaande wegmarkeringen
  - Geplande wegmarkeringen
  - Te verwijderen wegmarkeringen
- ### Straatmeubilair
- Gepland paaltje
  - Bestaand paaltje
  - Te verwijderen paaltje
- ### Overige
- Ander gepland dossier (in voorbereiding bij MOBBED)
  - Ander gepland dossier (ter uitvoering bij DWBW)
  - Actieve fietsenstalling
  - Actieve laadpaal
  - Actieve parkeerautomaat

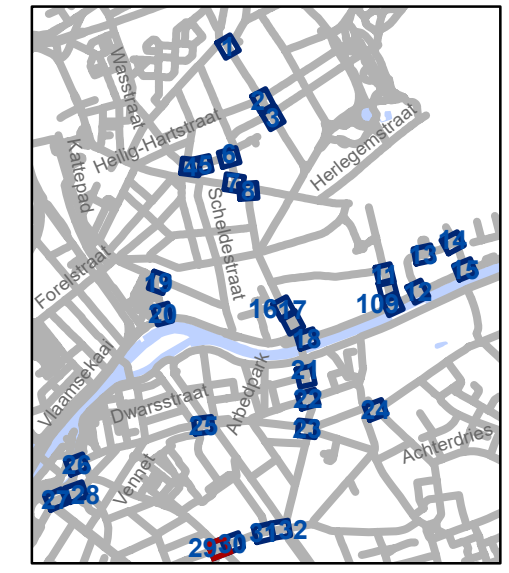


**gent:** Mobiliteitsbedrijf stad Gent  
Verkeerstechnische taken

## D-OG maatregelen nieuw bestuur sept 2025

Dossiernummer P-748764

DATUM	SCHAAL	PLAN	P FORMAAT
24/09/2025	1/250	29/33	A3



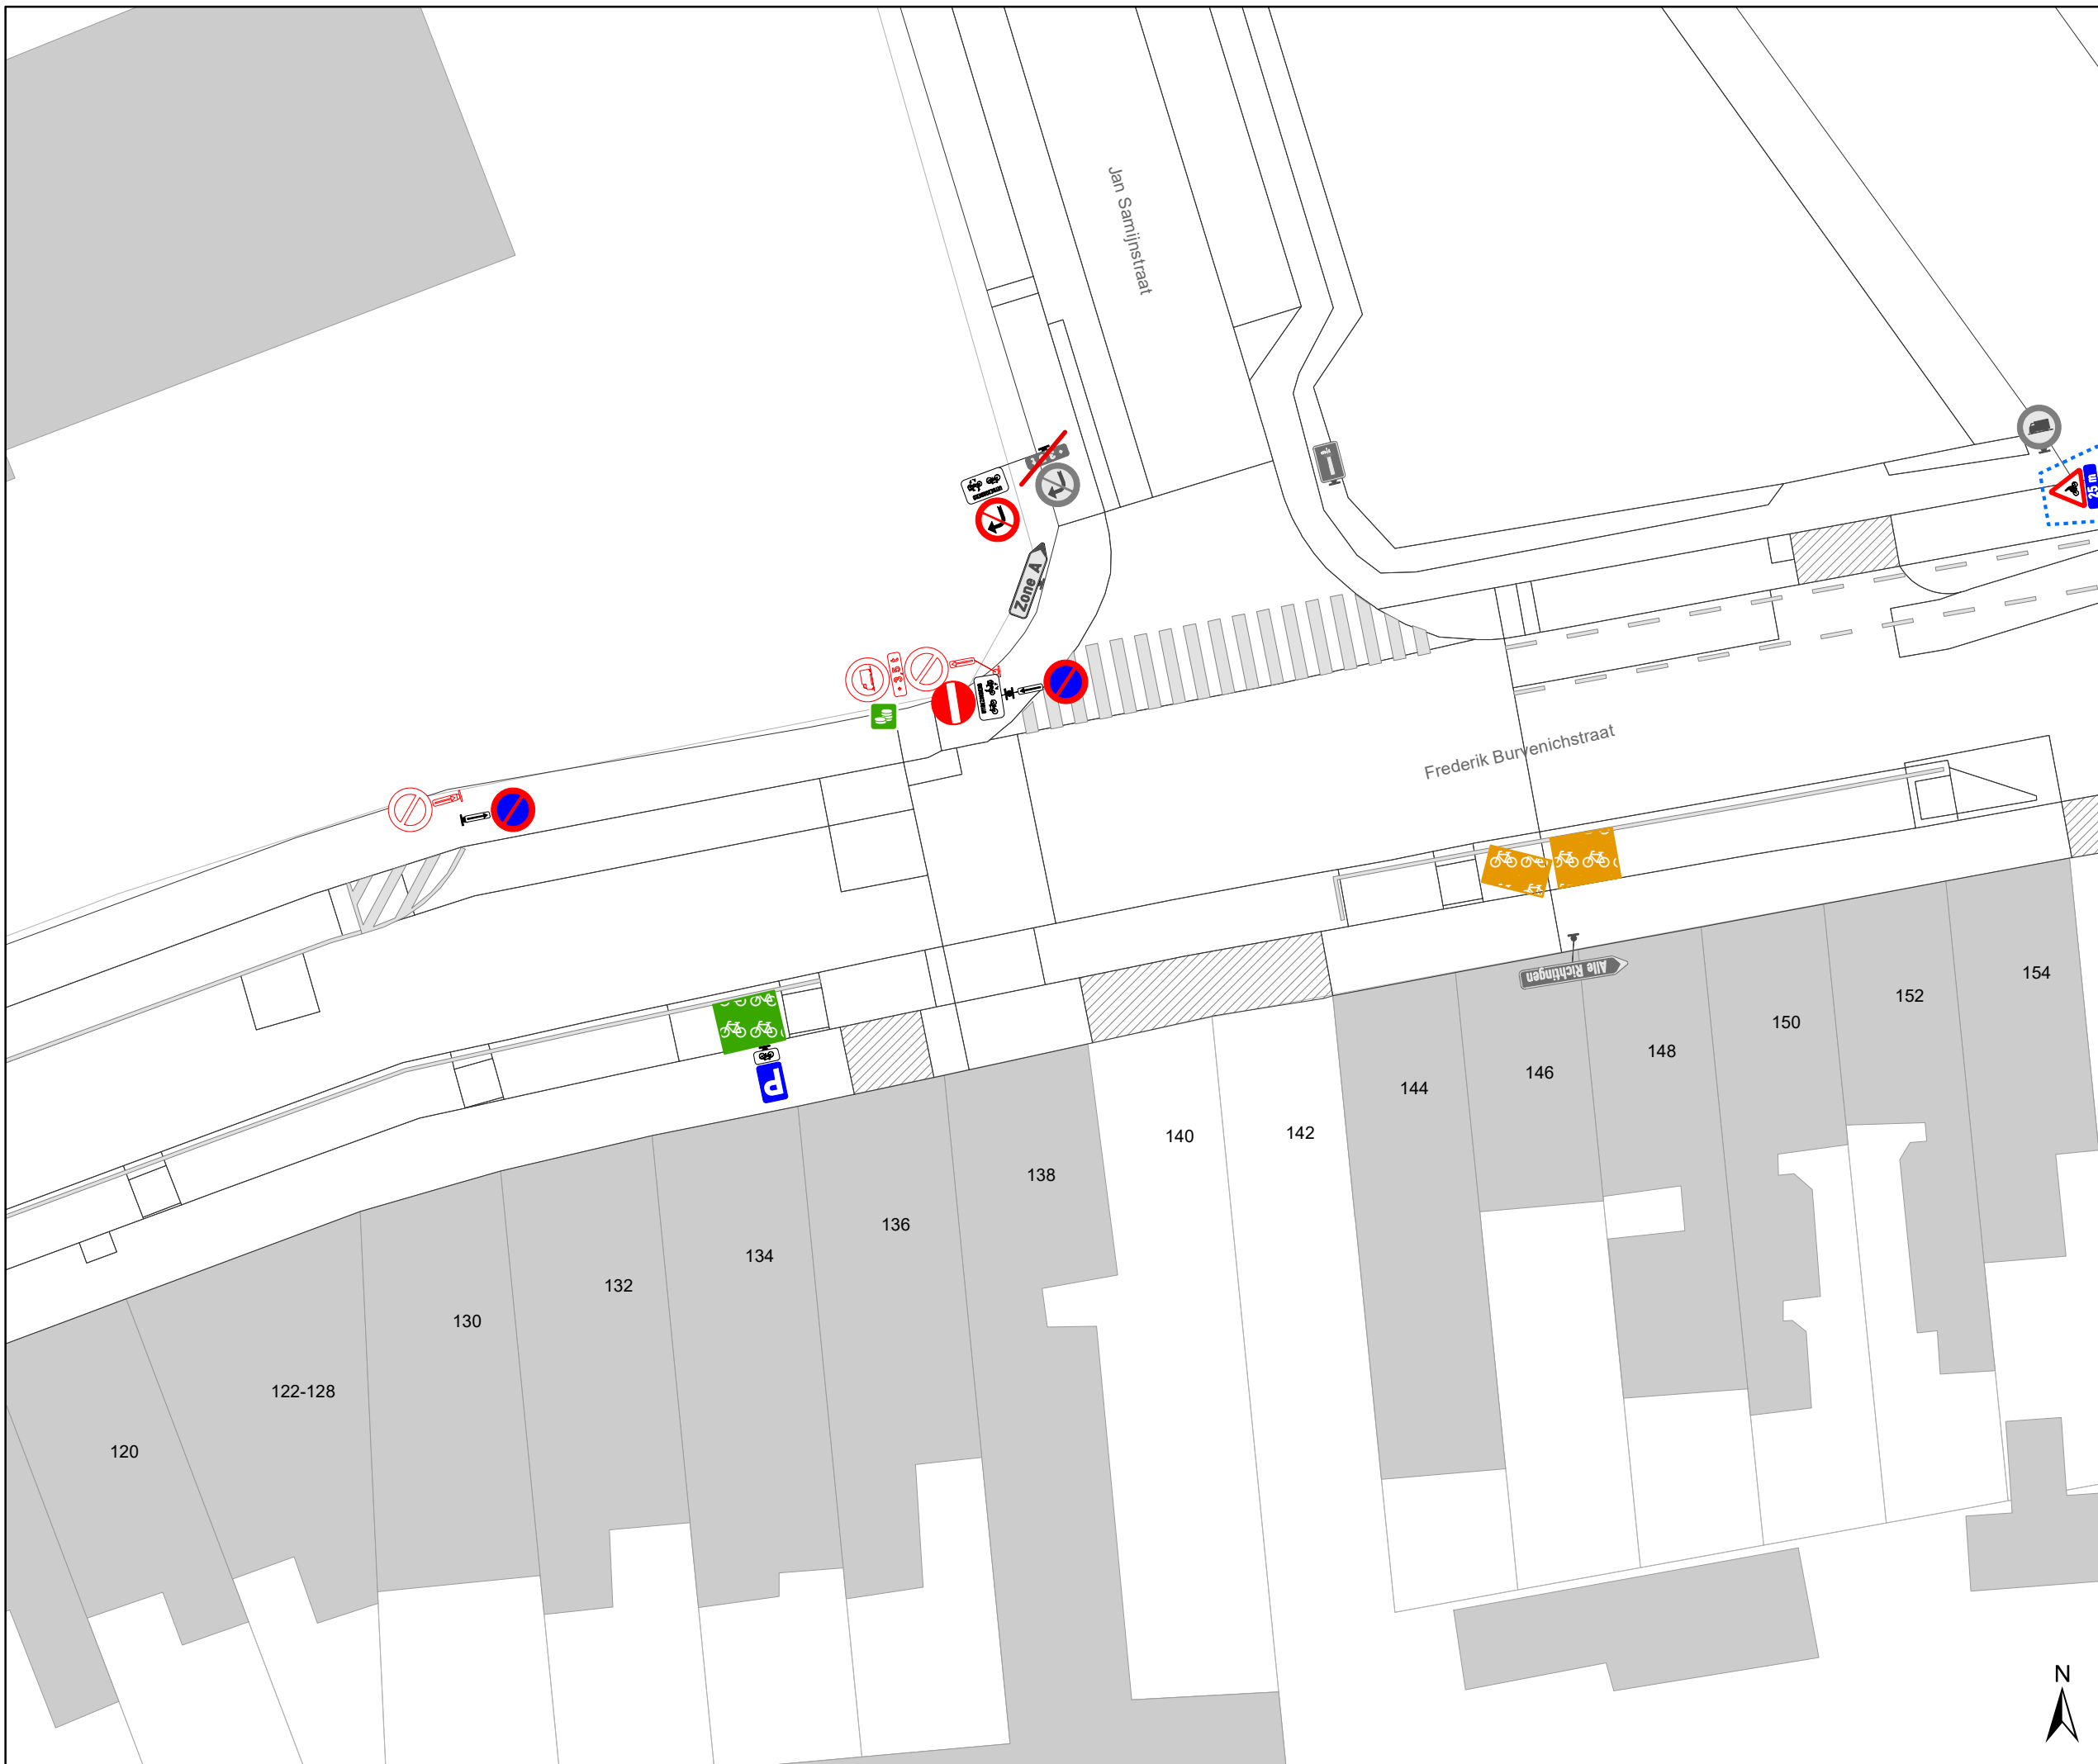

### Legende


- Bestaande verkeersborden
- Geplande verkeersborden
- Te verwijderen verkeersborden
- Bestaande wegmarkeringen
- Geplande wegmarkeringen
- Te verwijderen wegmarkeringen

### Straatmeubilair

- Gepland paaltje
- Bestaand paaltje
- Te verwijderen paaltje

### Overige

- Ander gepland dossier (in voorbereiding bij MOBBED)
- Ander gepland dossier (ter uitvoering bij DWBW)
- Actieve fietsenstalling
- Actieve laadpaal
- Actieve parkeerautomaat

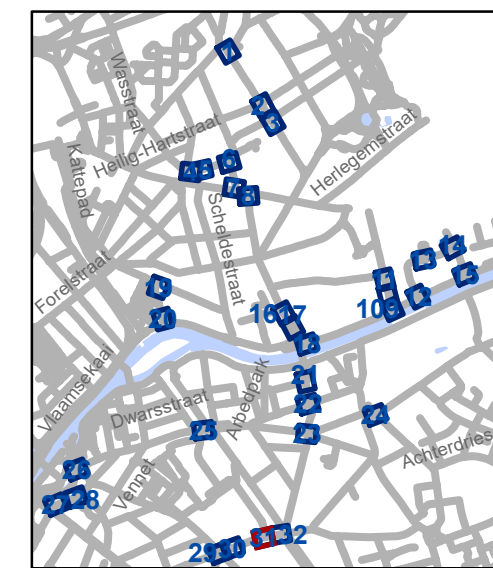


**gent:** Mobiliteitsbedrijf stad Gent  
Verkeerstechnische taken

## D-OG maatregelen nieuw bestuur sept 2025

Dossiernummer P-748764

DATUM	SCHAAL	PLAN	P FORMAAT
24/09/2025	1/250	31/33	A3



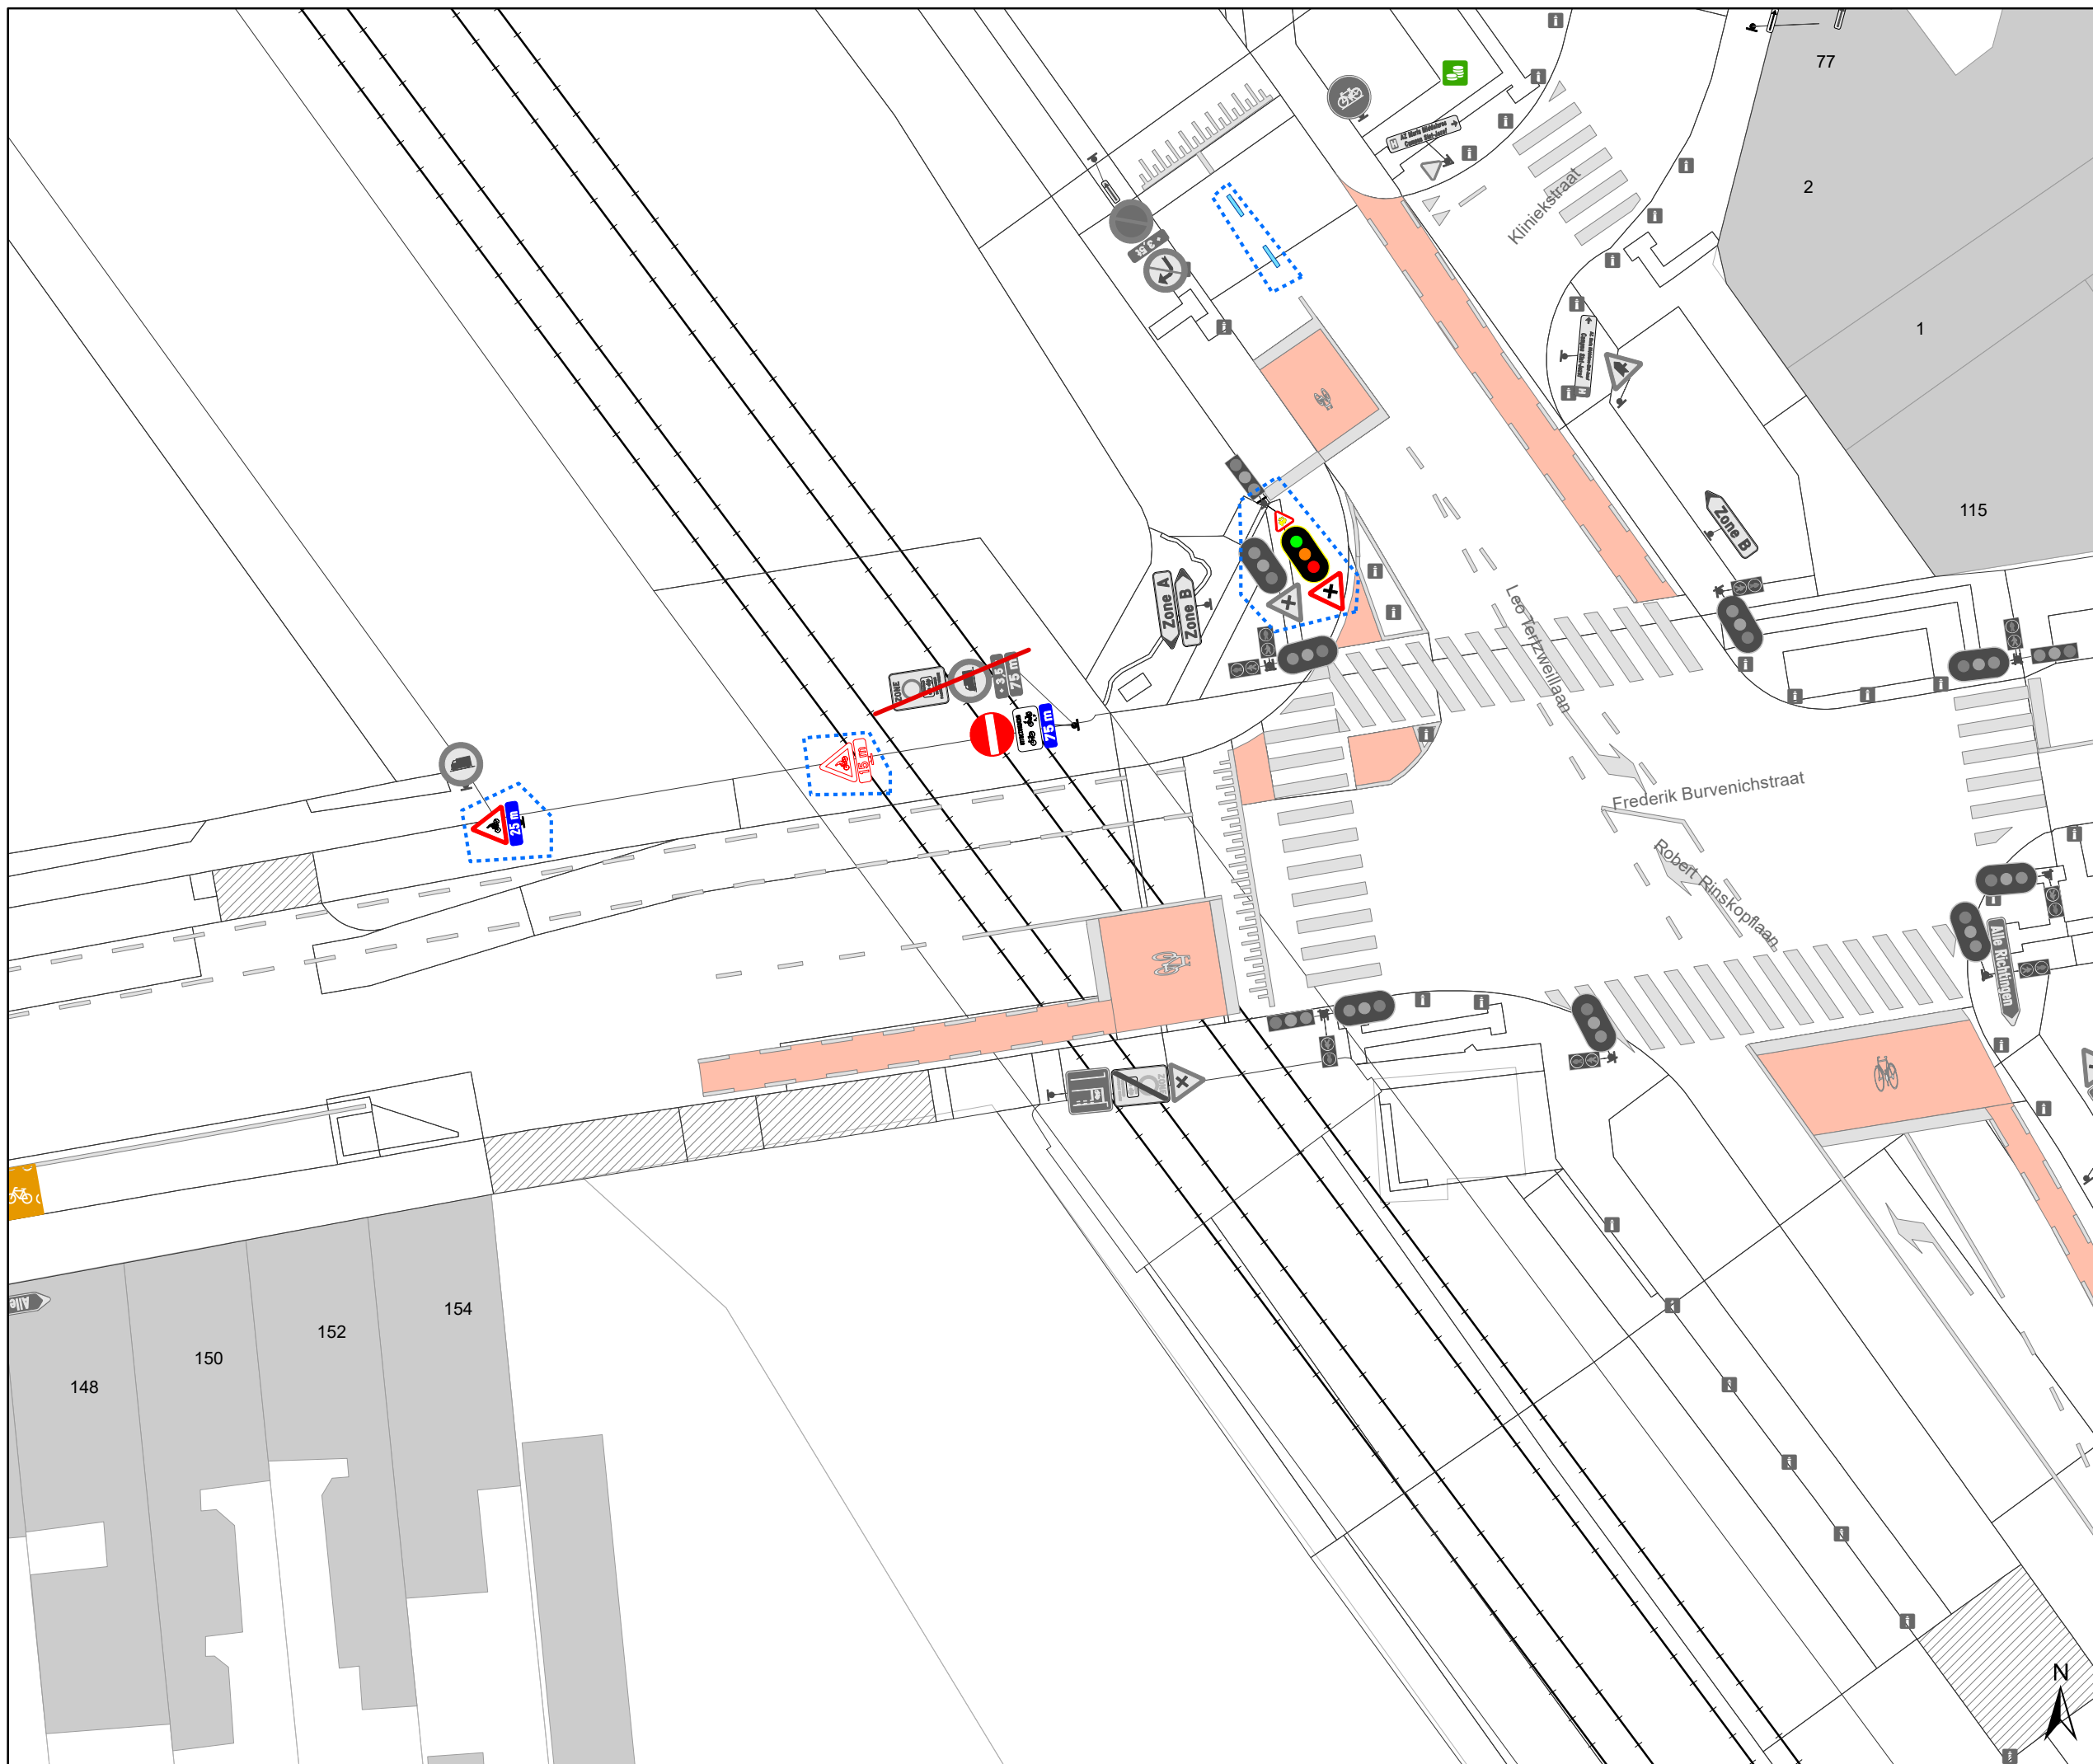









## Legende


-  Bestaande verkeersborden
-  Geplande verkeersborden
-  Te verwijderen verkeersborden
-  Bestaande wegmarkeringen
-  Geplande wegmarkeringen
-  Te verwijderen wegmarkeringen

## Straatmeubilair

-  Gepland paaltje
-  Bestaand paaltje
-  Te verwijderen paaltje

## Overige

-  Ander gepland dossier (in voorbereiding bij MOBBED)
-  Ander gepland dossier (ter uitvoering bij DWBW)
-  Actieve fietsenstalling
-  Actieve laadpaal
-  Actieve parkeerautomaat

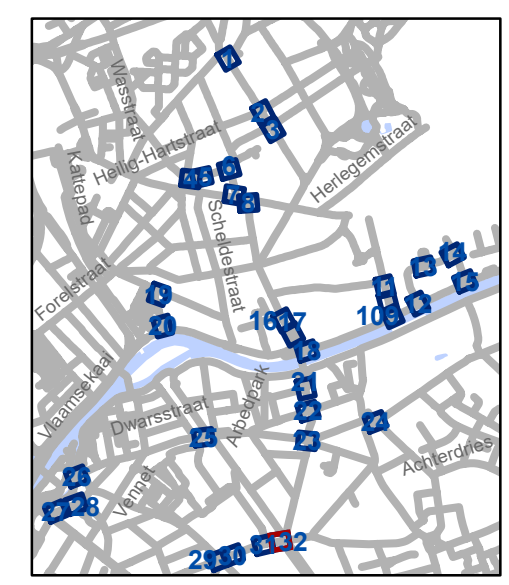


**gent:** Mobiliteitsbedrijf stad Gent  
Verkeerstechnische taken

## D-OG maatregelen nieuw bestuur sept 2025

Dossiernummer P-748764

DATUM	SCHAAL	PLAN	P FORMAAT
24/09/2025	1/250	32/33	A3

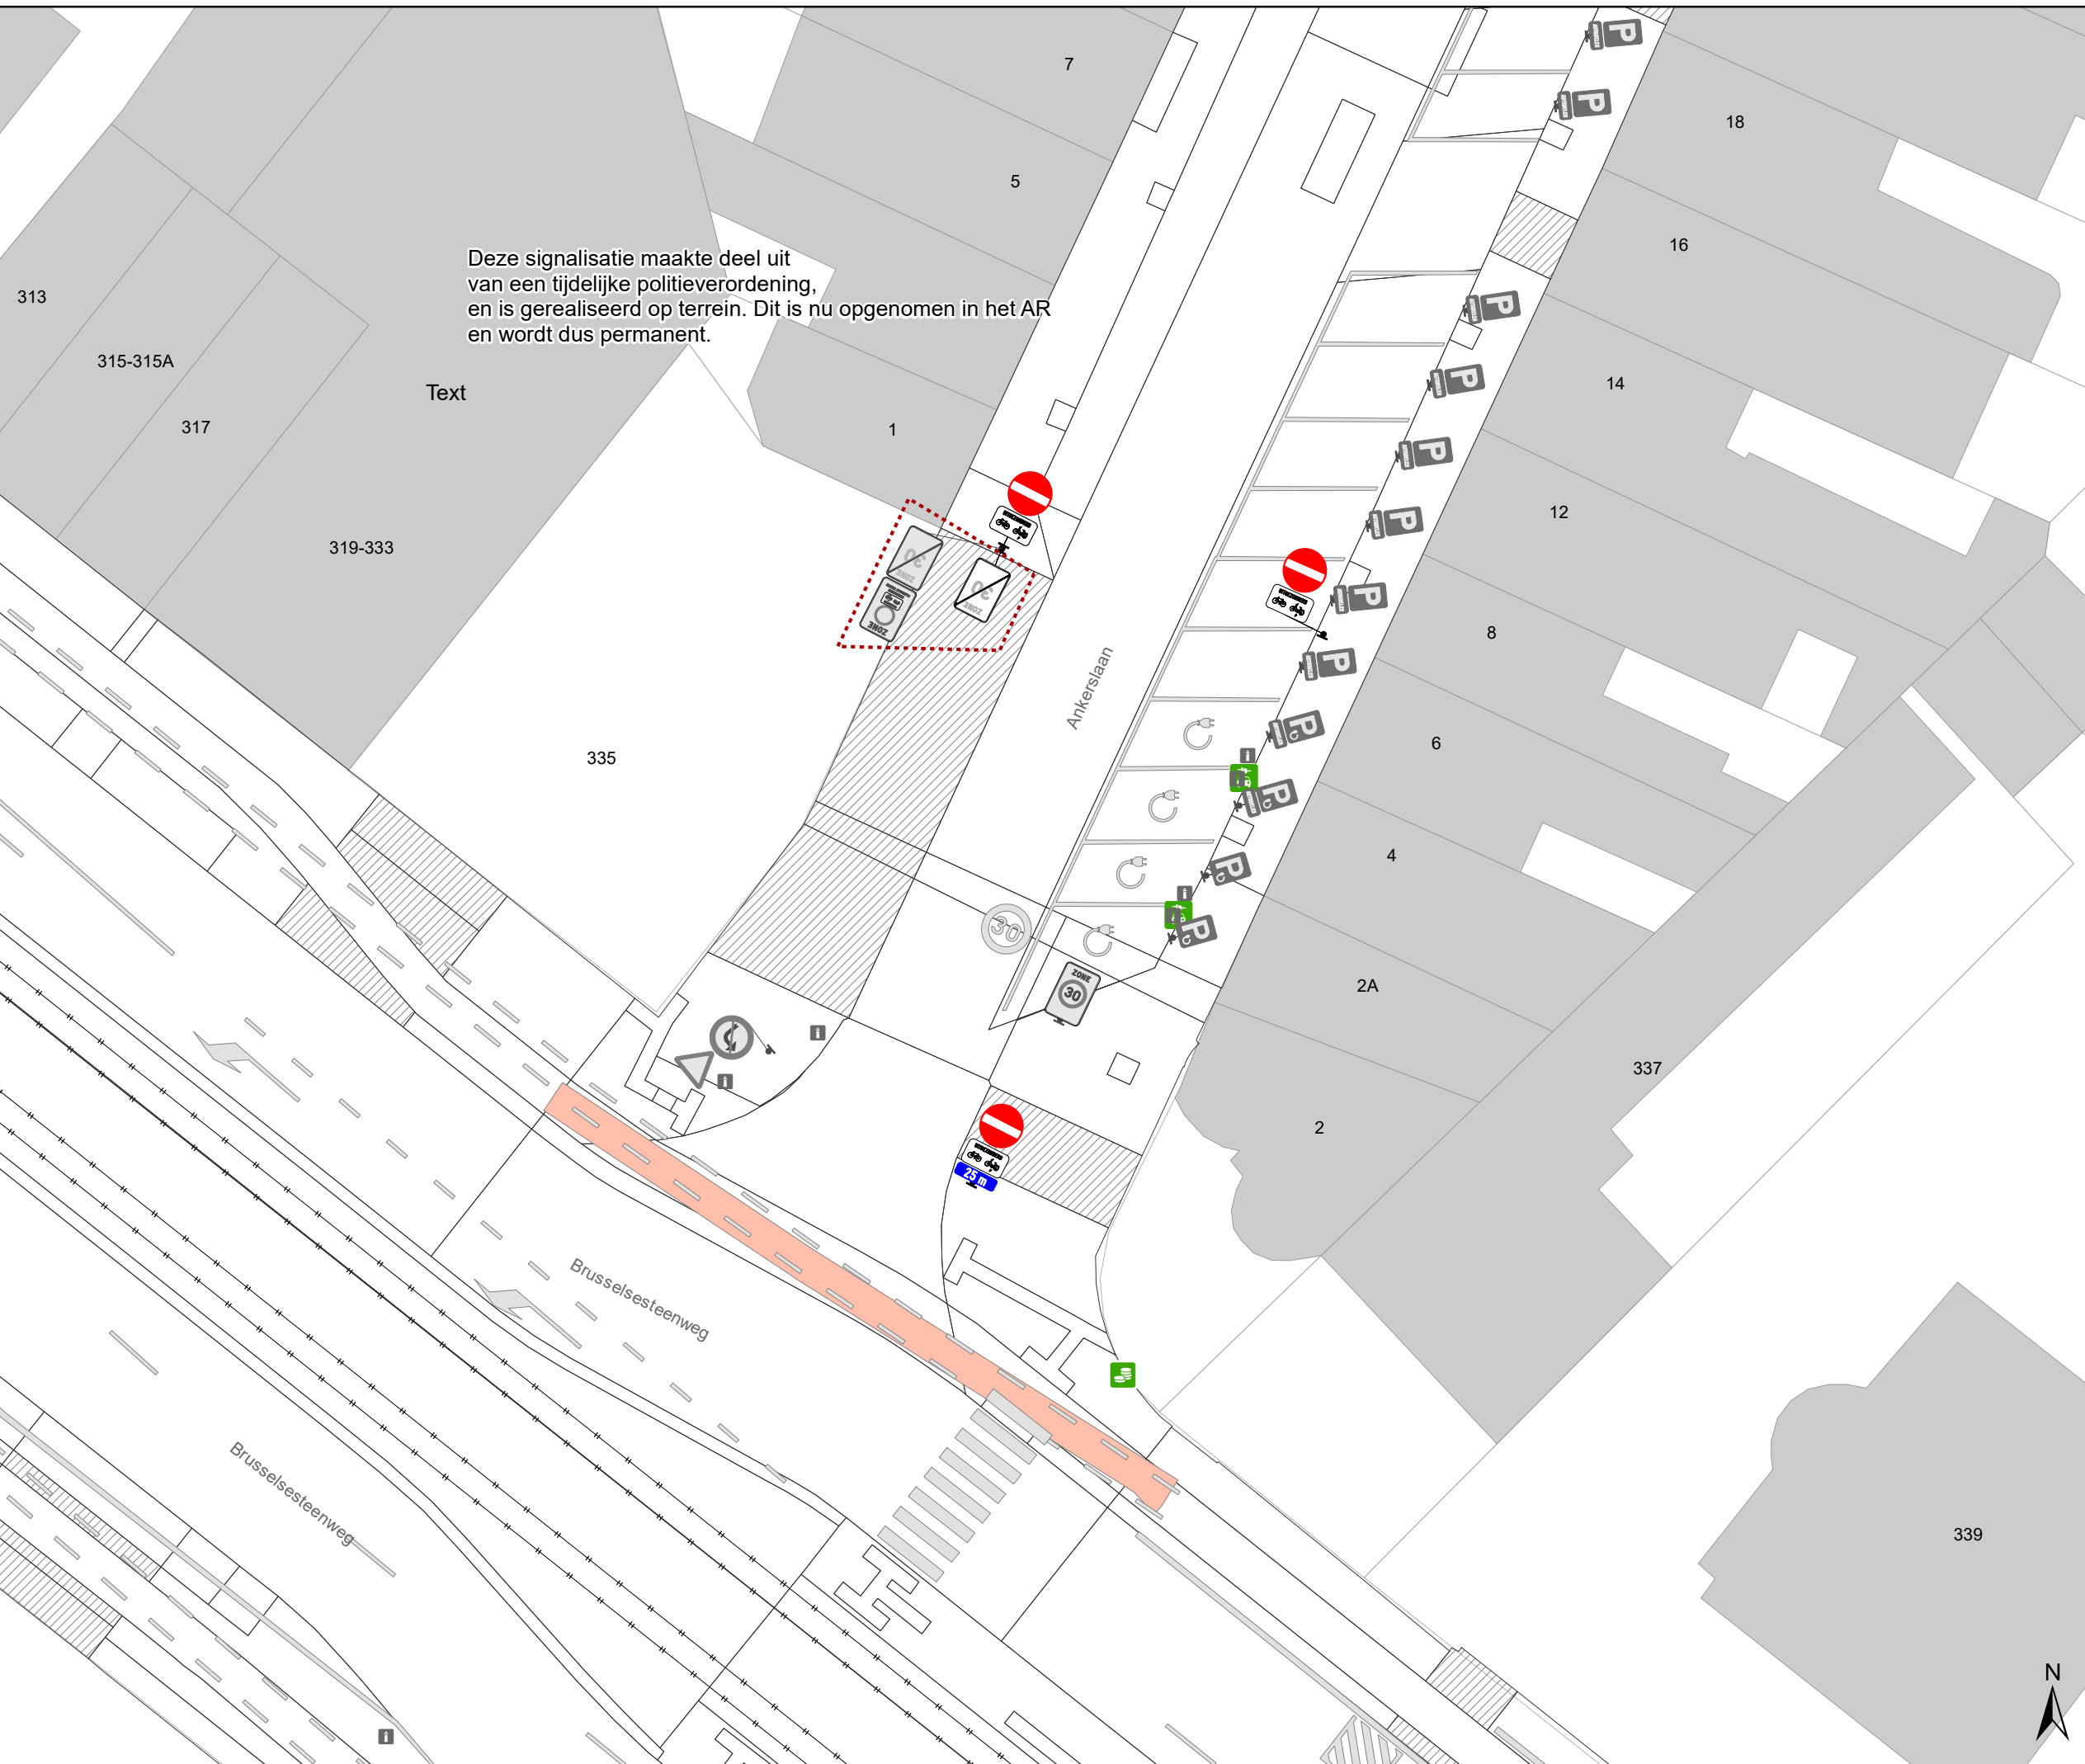

## Legende


- Bestaande verkeersborden
- Geplande verkeersborden
- Te verwijderen verkeersborden
- Bestaande wegmarkeringen
- Geplande wegmarkeringen
- Te verwijderen wegmarkeringen

## Straatmeubilair

- Gepland paaltje
- Bestaand paaltje
- Te verwijderen paaltje

## Overige

- Ander gepland dossier (in voorbereiding bij MOBBED)
- Ander gepland dossier (ter uitvoering bij DWBW)
- Actieve fietsenstalling
- Actieve laadpaal
- Actieve parkeerautomaat

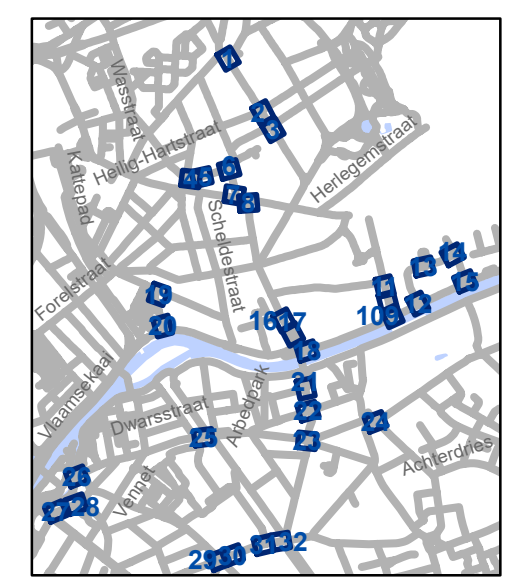

**gent:** Mobiliteitsbedrijf stad Gent  
Verkeerstechnische taken

## D-OG maatregelen nieuw bestuur sept 2025

Dossiernummer P-748764

DATUM	SCHAAL	PLAN	P FORMAAT
24/09/2025	1/250	33/33	A3