



2021_CVB_05495 Nieuw aanvullend reglement van de politie op het wegverkeer - gemeenteweg - Schipperskaai - nieuwe verkeersmaatregel(en) - Goedkeuring

Opheffing

Opgeheven door het college van burgemeester en schepenen op 15 januari 2026
(2026_CBS_00280)

Beslissing: Goedgekeurd in besloten vergadering van 6 mei 2021

Zijn aanwezig bij de beslissing van dit punt:

Mathias De Clercq, burgemeester-voorzitter
Filip Watteeuw, schepenen; Sofie Bracke, schepenen; Elke Decruynaere, schepenen; Astrid De Bruycker, schepenen; Sami Souguir, schepenen; Tine Heyse, schepenen; Isabelle Heyndrickx, schepenen; Annelies Storms, schepenen; Bram Van Braeckvelt, schepenen; Rudy Coddens, schepenen
Mieke Hullebroeck, algemeen directeur; Luc Kupers, adjunct-algemeendirecteur; Danny Van Campenhout, adjunct-algemeendirecteur

Bevoegd: Filip Watteeuw

Betrokken: Mathias De Clercq

Juridisch kader

De volgende bepalingen zijn van toepassing inzake de bevoegdheid:

- De Nieuwe Gemeentewet 24 juni 1988, artikel 119;
- Het Decreet over het lokaal bestuur van 22 december 2017, artikel 41, 2°;
- Het Decreet van 16 mei 2008 betreffende de aanvullende reglementen op het wegverkeer en de plaatsing en bekostiging van verkeerstekens, artikel 4, § 1, 2de lid en artikel 5, § 1, 2de lid.
- Het gemeenteraadsbesluit van 14 december 2015, houdende de delegatie van de vaststellingsbevoegdheid inzake gemeentelijke aanvullende reglementen op het wegverkeer.

De beslissing wordt genomen op grond van:

- Wet betreffende de politie over het wegverkeer, gecoördineerd bij Koninklijk Besluit van 16 maart 1968;

- Decreet van 16 mei 2008 betreffende de aanvullende reglementen op het wegverkeer en de plaatsing en bekostiging van de verkeerstekens;
- Koninklijk Besluit van 1 december 1975 houdende algemeen reglement op de politie van het wegverkeer en van het gebruik van de openbare weg;
- Ministerieel Besluit van 11 oktober 1976 waarbij de minimumafmetingen en de bijzondere plaatsingsvoorwaarden van de verkeerstekens worden bepaald;
- Uitvoeringsbesluit van 23 januari 2009 betreffende de aanvullende reglementen op het wegverkeer en de plaatsing en bekostiging van de verkeerstekens;
- Omzendbrief MOB/2009/1 van 3 april 2009;
- Het reglement houdende de voorwaarden tot het toekennen van parkeerplaatsen voor personen met een handicap, goedgekeurd in de gemeenteraad van 25 april 2016.

Motivering

Dit besluit regulariseert de bestaande toestand nadat een middenlijn werd voorzien voor het fietsverkeer ter hoogte van de bocht aan huisnummer 49.

Bijgevoegde bijlage(n):

- Aanvullend Reglement Schipperskaai dossier P-68025 (deel van de beslissing)
- Signalisatieplan Schipperskaai Dossier P-68025 (deel van de beslissing)
- Historiek Schipperskaai Dossier P-68025

Beslissing

Beslist het volgende:

Artikel 1:

Keurt goed het bijgevoegd aanvullend reglement van de politie op het wegverkeer betreffende de gemeenteweg Schipperskaai

2021_CVB_05495 - Nieuw aanvullend reglement van de politie op het wegverkeer - gemeenteweg - Schipperskaai - nieuwe verkeersmaatregel(en)

Aanvullend reglement van de politie op het wegverkeer - gemeenteweg – Schipperskaai

Goedgekeurd in het College van Burgemeester en Schepenen van

Bekendgemaakt op

Geldig vanaf

Referentienummer

Reglement


Artikel 1. Op de Schipperskaai vanaf bocht terhoogte van huisnummer 49 over een lengte van 10 meter geldt:

het is iedere bestuurder verboden de doorlopende streep te overschrijden, alsook links van de streep te rijden wanneer deze de twee rijrichtingen scheidt.


Dit wordt gesignaleerd door:


- wegmarkeringen overeenkomstig art.72.2 van de wegcode

(einde reglement)

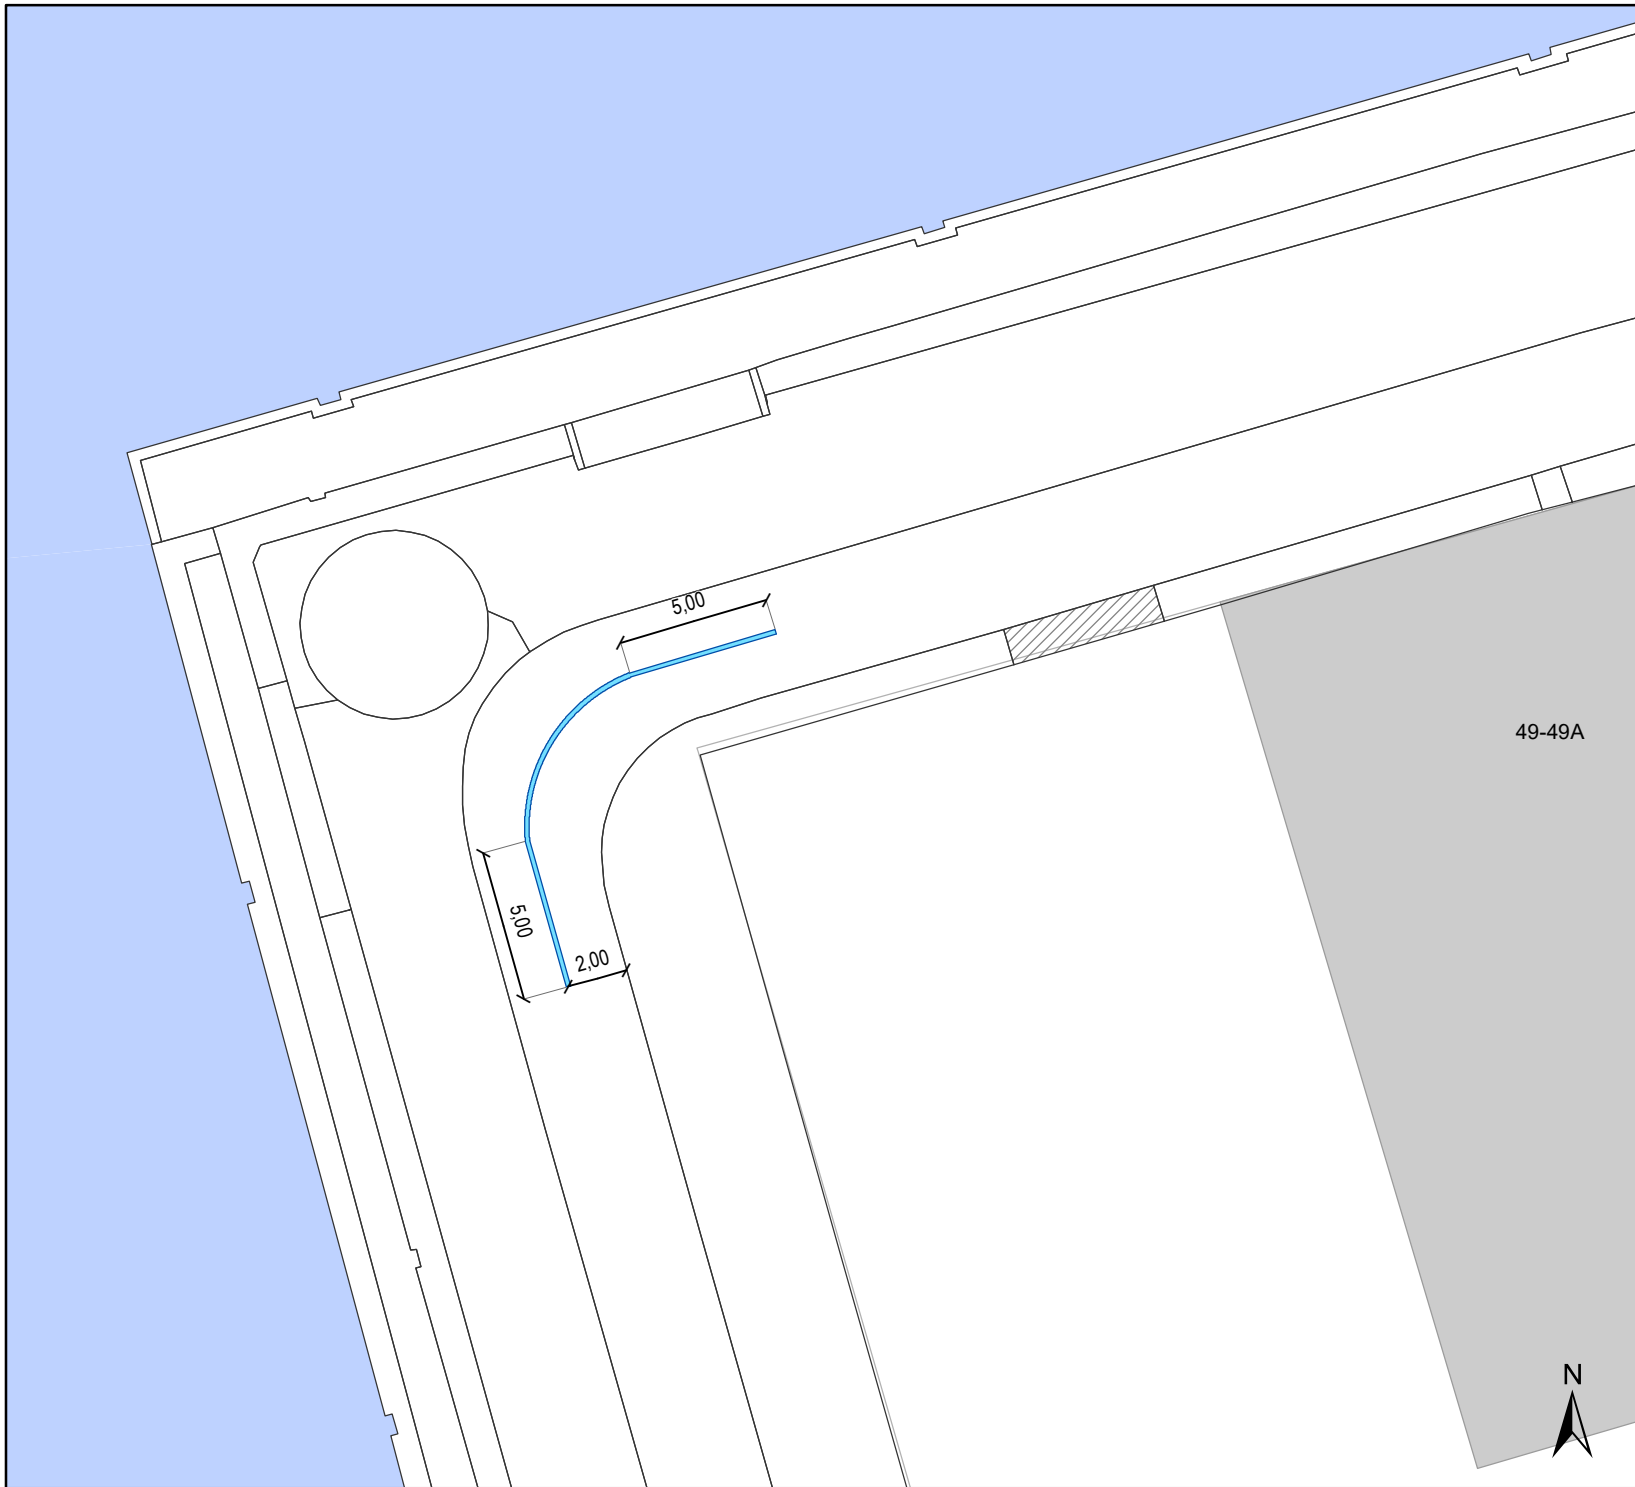

Legende

 Geplande wegmarkeringen

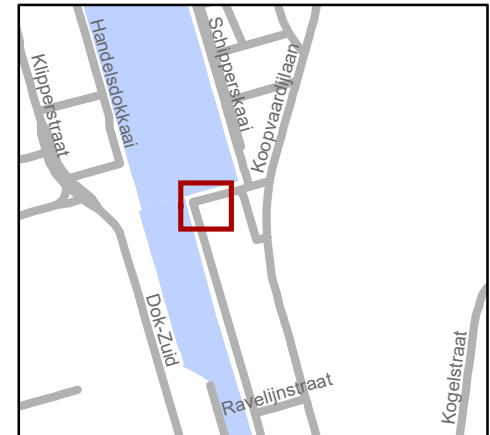

gent: Mobiliteitsbedrijf stad Gent
Verkeerstechnische taken

**Schipperskaai
middenlijn**

Dossiernummer P-68025

DATUM	SCHAAL	PLAN	P FORMAAT
14/04/2021	1/250	1/1	A4