



---

**2024\_CBS\_03417 Nieuw aanvullend reglement van de politie op het wegverkeer - gemeenteweg - Galeipad - nieuwe verkeersmaatregel(en) - Vaststelling**

## **Opheffing**

Opgeheven door het college van burgemeester en schepenen op 15 januari 2026 (2026\_CBS\_00282)

**Beslissing:** Goedgekeurd in besloten vergadering van 4 april 2024

### **Zijn aanwezig bij de beslissing van dit punt:**

Filip Watteeuw, schepenen; Sofie Bracke, schepenen-voorzitter  
Isabelle Heyndrickx, schepenen; Hafsa El-Bazioui, schepenen; Evita Willaert, schepenen; Rudy Coddens, schepenen  
Liesbet Vertriest, waarnemend adjunct-algemeendirecteur

**Bevoegd:** Filip Watteeuw

**Betrokken:** Mathias De Clercq

## **Juridisch kader**

### **De volgende bepalingen zijn van toepassing inzake de bevoegdheid:**

- De Nieuwe Gemeentewet 24 juni 1988, artikel 119;
- Het Decreet van 16 mei 2008 betreffende de aanvullende reglementen op het wegverkeer en de plaatsing en bekostiging van verkeerstekens, artikel 5, § 1, 2e lid;
- Het Decreet over het lokaal bestuur van 22 december 2017, artikel 41, 2°;
- Het gemeenteraadsbesluit van 15 december 2015, houdende de delegatie van de vaststellingsbevoegdheid inzake gemeentelijke aanvullende reglementen op het wegverkeer.

### **De beslissing wordt genomen op grond van:**

- Wet betreffende de politie over het wegverkeer, gecoördineerd bij Koninklijk Besluit van 16 maart 1968;
- Decreet van 16 mei 2008 betreffende de aanvullende reglementen op het wegverkeer en de plaatsing en bekostiging van de verkeerstekens;
- Koninklijk Besluit van 1 december 1975 houdende algemeen reglement op de politie van het wegverkeer en van het gebruik van de openbare weg;

- Ministerieel Besluit van 11 oktober 1976 waarbij de minimumafmetingen en de bijzondere plaatsingsvoorwaarden van de verkeerstekens worden bepaald;
- Uitvoeringsbesluit van 23 januari 2009 betreffende de aanvullende reglementen op het wegverkeer en de plaatsing en bekostiging van de verkeerstekens;
- Omzendbrief MOB/2009/1 van 3 april 2009.

### **Motivering**

- De nieuwe maatregelen die bij dit besluit worden getroffen kaderen in de ontwikkeling van de nieuwe verkaveling 'Noordveld' aan de Nieuwe dokken, tussen Schipperskaai en Koopvaardijlaan. Het betreft het voorzien van signalisatie voor het binnengebied met woonfunctie en voor de aangrenzende Sleepbootstraat aan de westelijke rand van de verkaveling.

### **Bijgevoegde bijlage(n):**

- Aanvullend Reglement Galeipad Dossier P-297300 (deel van de beslissing)
- signalisatieplan Cluster Koopvaardijlaan-verkaveling Noordveld Dossier P-297300 (deel van de beslissing)

### **Beslissing**

**Beslist het volgende:**

#### **Artikel 1:**

Stelt vast het bijgevoegd aanvullend reglement van de politie op het wegverkeer en het signalisatieplan betreffende de gemeenteweg Galeipad.



## Aanvullend reglement van de politie op het wegverkeer - gemeenteweg – Galleipad

Vastgesteld in het College van Burgemeester en Schepenen van

Bekendgemaakt op

Geldig vanaf

Referentienummer

### Reglement

#### Artikel 1

Op de kruispunten van het Galeipad met de Koopvaardijlaan geldt de bestuurders moeten voorrang verlenen aan iedere bestuurder die rijdt op de openbare weg of de rijbaan die ze oprijden.

Dit wordt aangeduid door verkeerstekens:

- B1

#### Artikel 2


Op het Galeipad vanaf de grens met het Robinson Crusoe park in de richting van het Bataviapad; Op het Galeipad ter hoogte van huisnummer 12 in de richting van de Koopvaardijlaan geldt de toegang is verboden, voor iedere bestuurder; de maatregel geldt niet voor fietsers en bestuurders van speed pedelecs.

Dit wordt aangeduid door verkeerstekens:


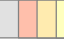
- C3
- M11

---



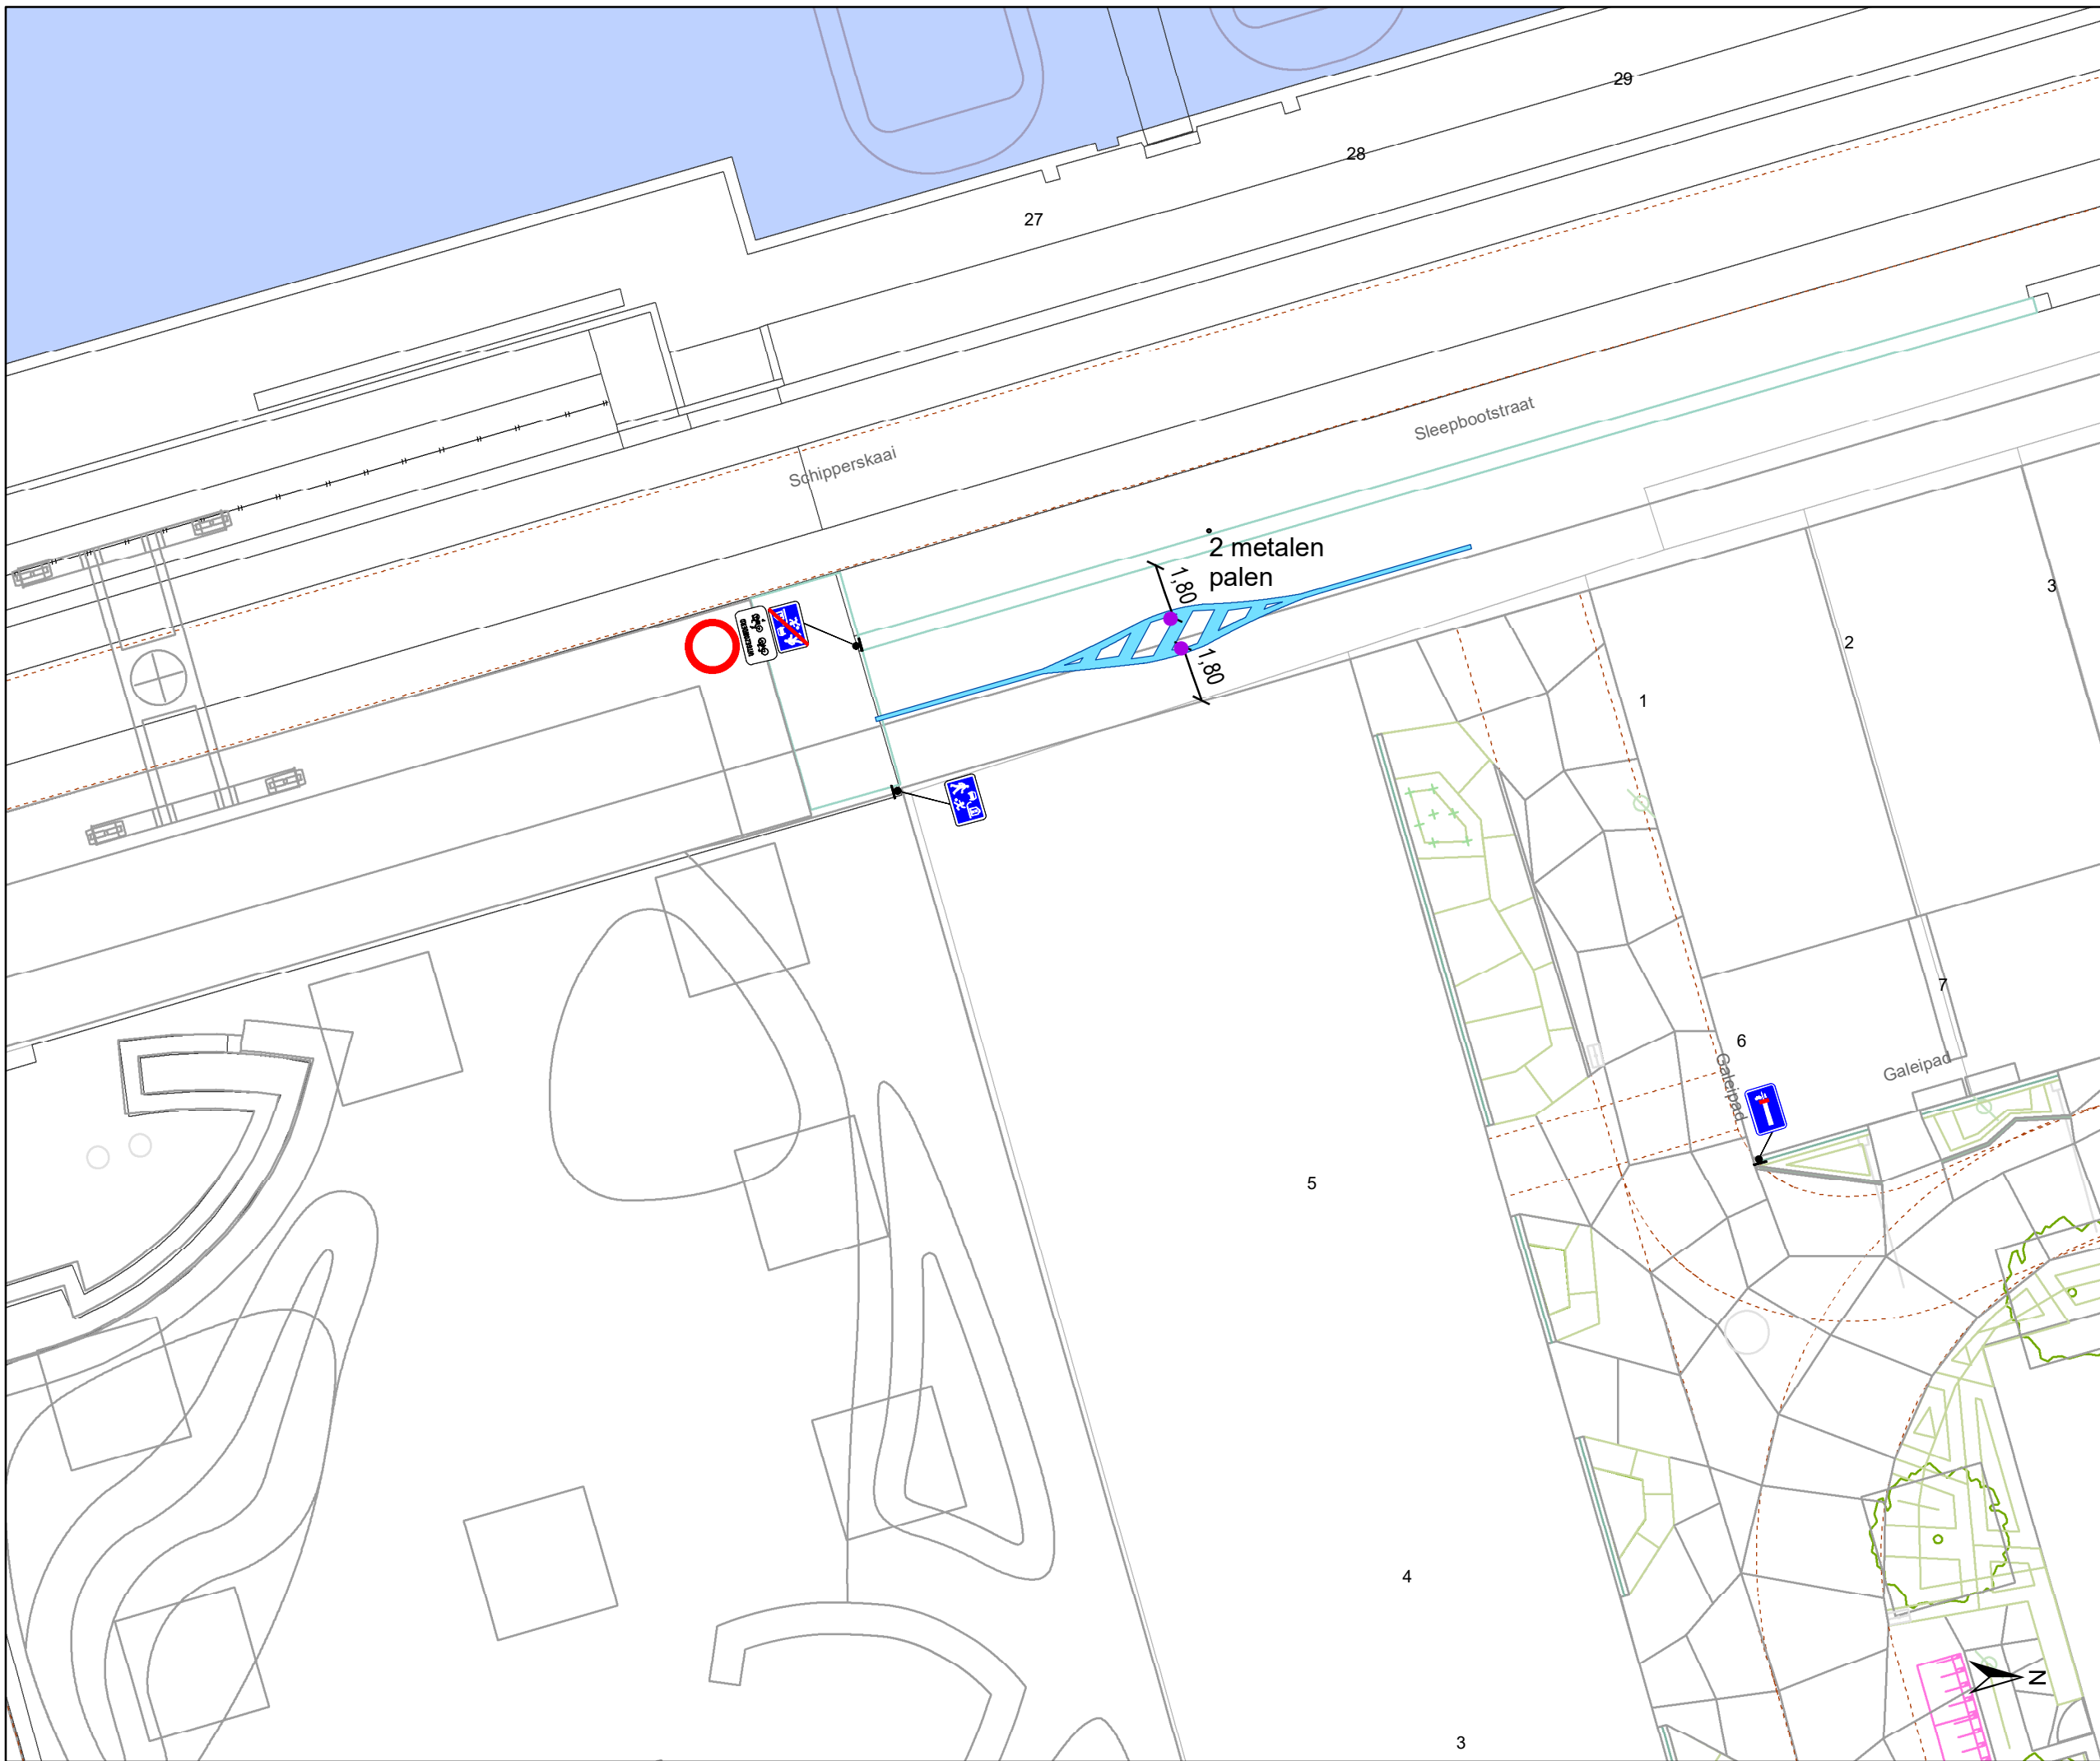



(einde reglement)




## Legende

-  Bestaande verkeersborden
-  Geplande verkeersborden
-  Te verwijderen verkeersborden
-  Bestaande wegmarkeringen
-  Geplande wegmarkeringen

## Straatmeubilair

-  Gepland paaltje
-  Bestaand paaltje
-  Te verwijderen paaltje
-  geplande fietsstalling
-  Ander gepland dossier (in voorbereiding bij MOBVED)
-  brandweerdoorgang

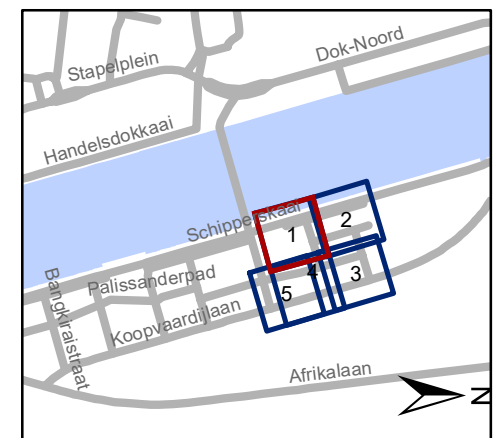


**gent:** Mobiliteitsbedrijf stad Gent  
Verkeerstechnische taken

## Koopvaardijlaan ontwikkeling Noordveld

Dossinummer P-297300

DATUM	SCHAAL	PLAN	P.FORMAAT
25/03/2024	1/200	1/5	A3

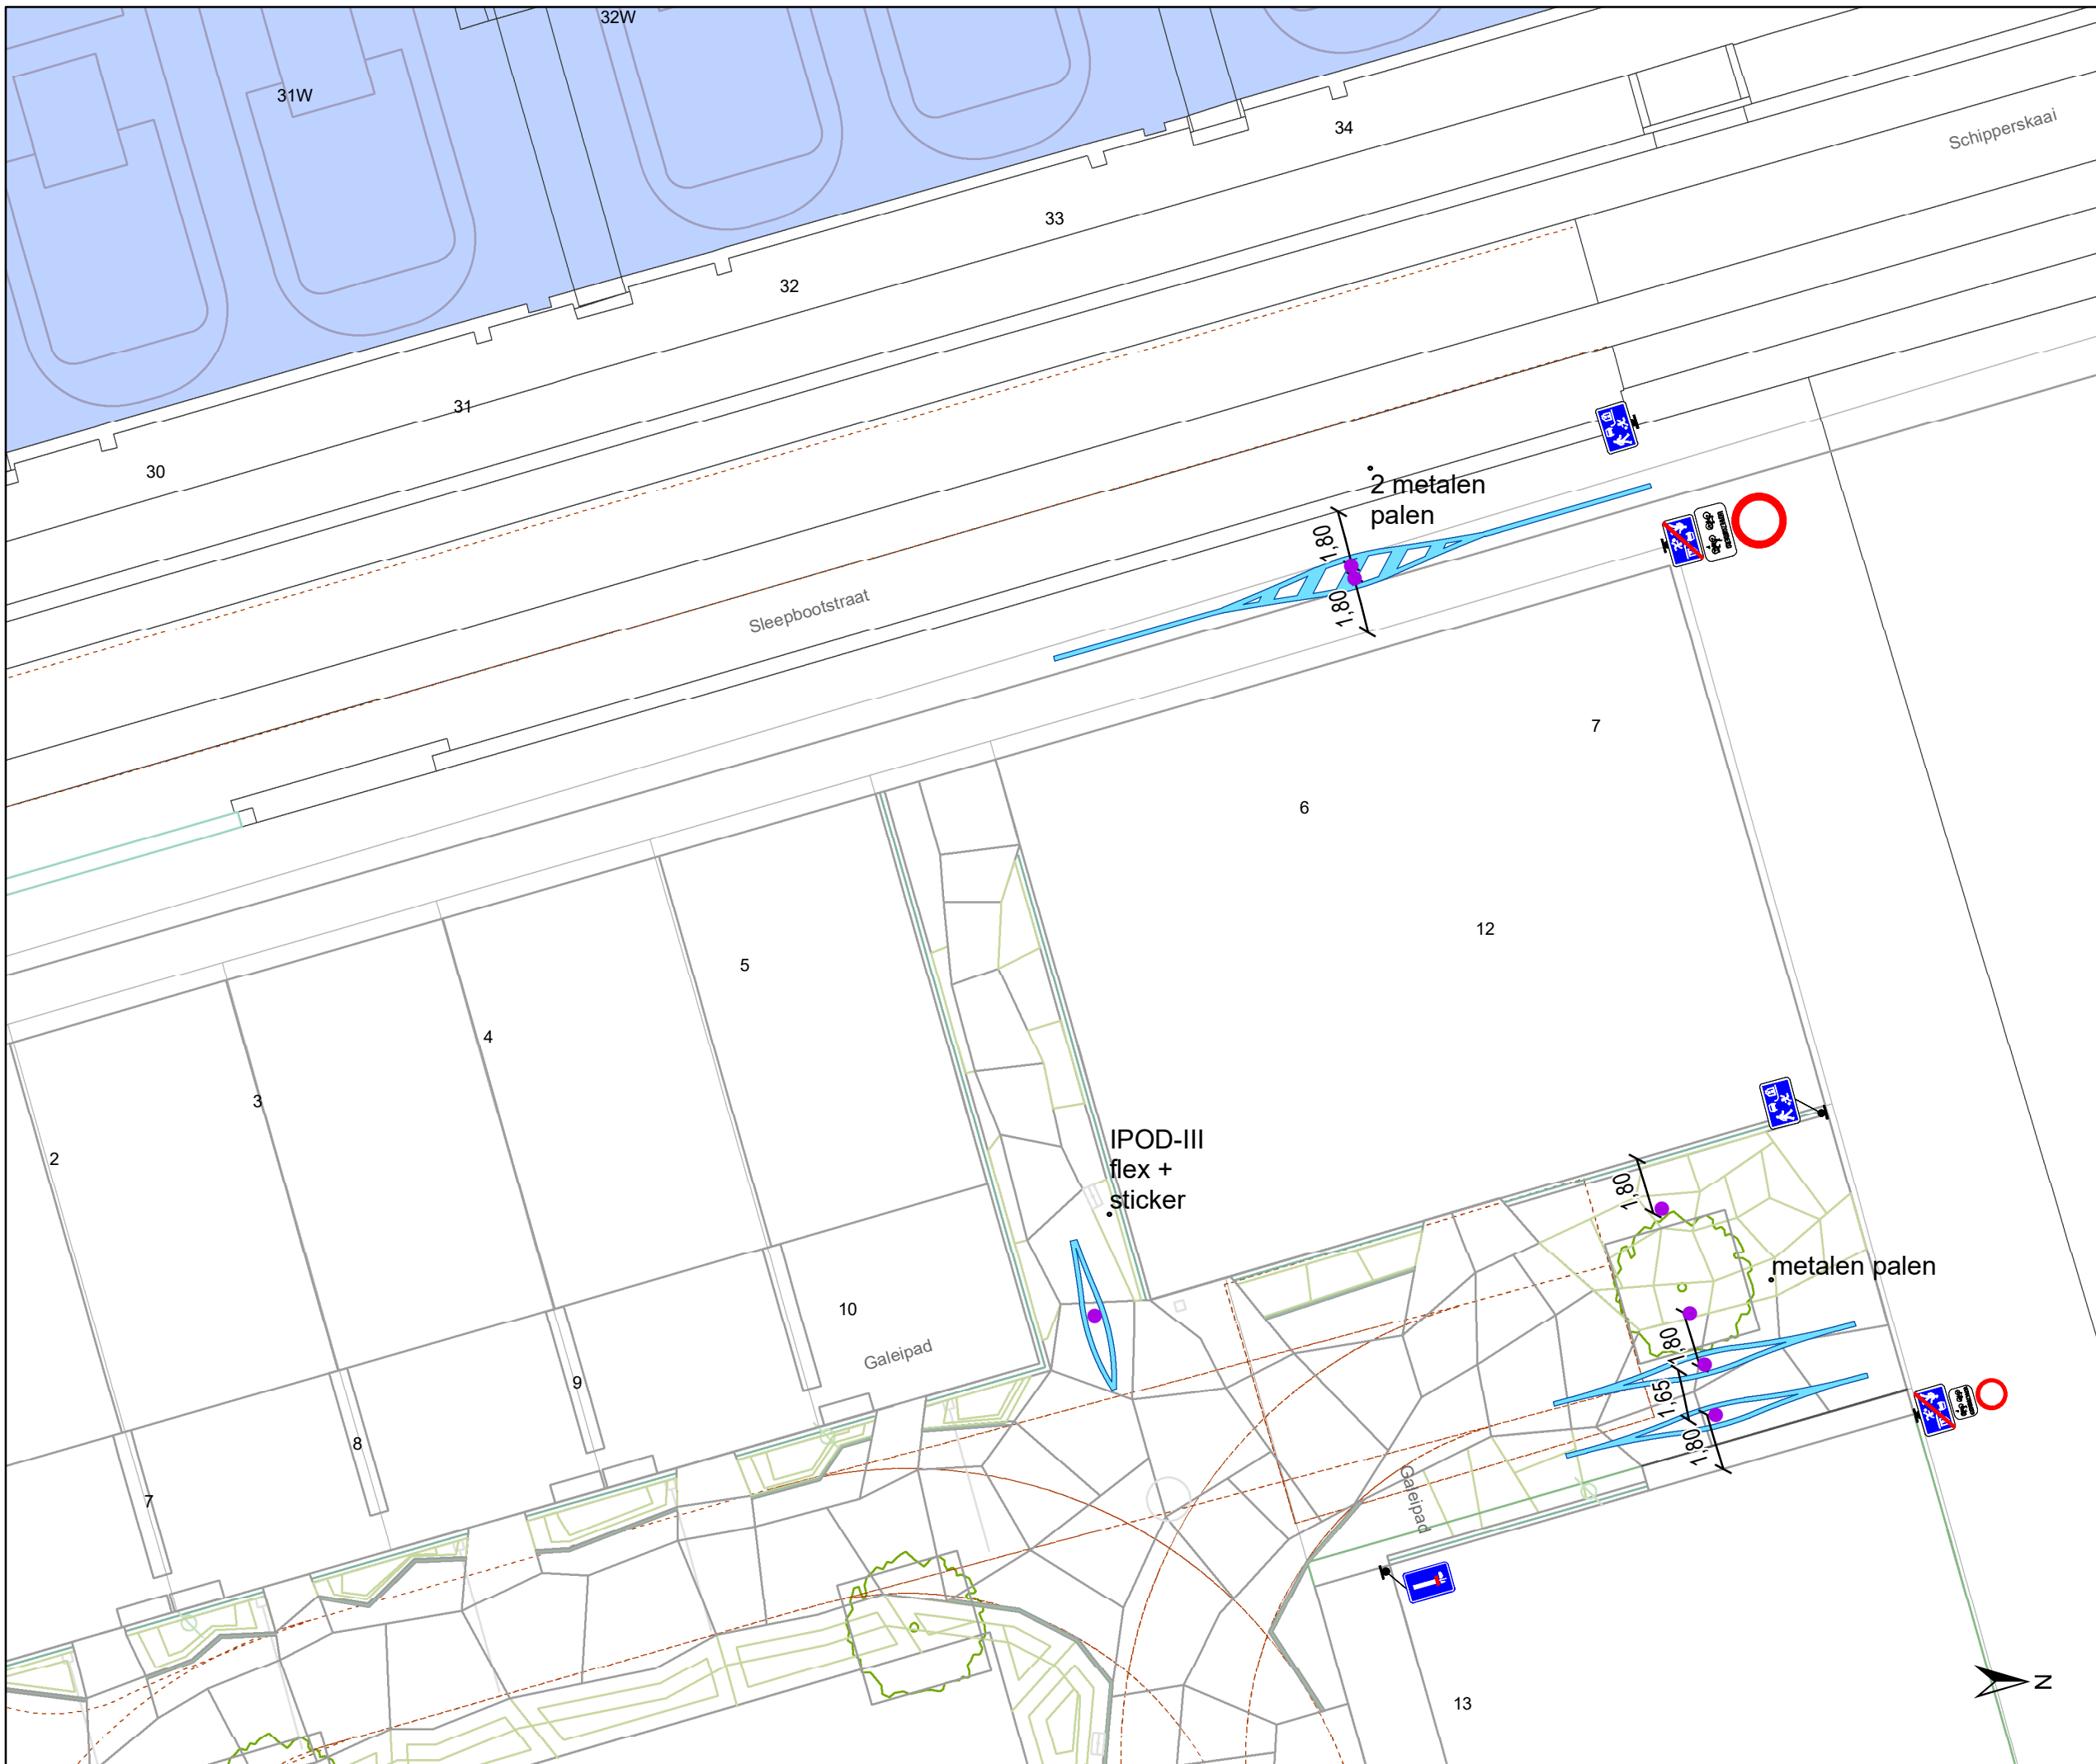


### Legende

- Bestaande verkeersborden
- Geplande verkeersborden
- Te verwijderen verkeersborden
- Bestaande wegmarkeringen
- Geplande wegmarkeringen

### Straatmeubilair

- Gepland paaltje
- Bestaand paaltje
- Te verwijderen paaltje
- geplande fietsenstalling

- Ander gepland dossier (in voorbereiding bij MOBVED)
- brandweerdoorgang

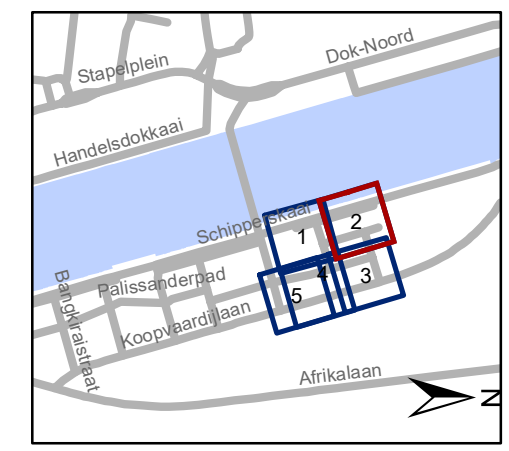


**gent:** Mobiliteitsbedrijf stad Gent  
Verkeerstechnische taken

**Koopvaardijlaan  
ontwikkeling Noordveld**

Dossinummer P-297300

DATUM	SCHAAL	PLAN	P.FORMAAT
25/03/2024	1/200	2/5	A3

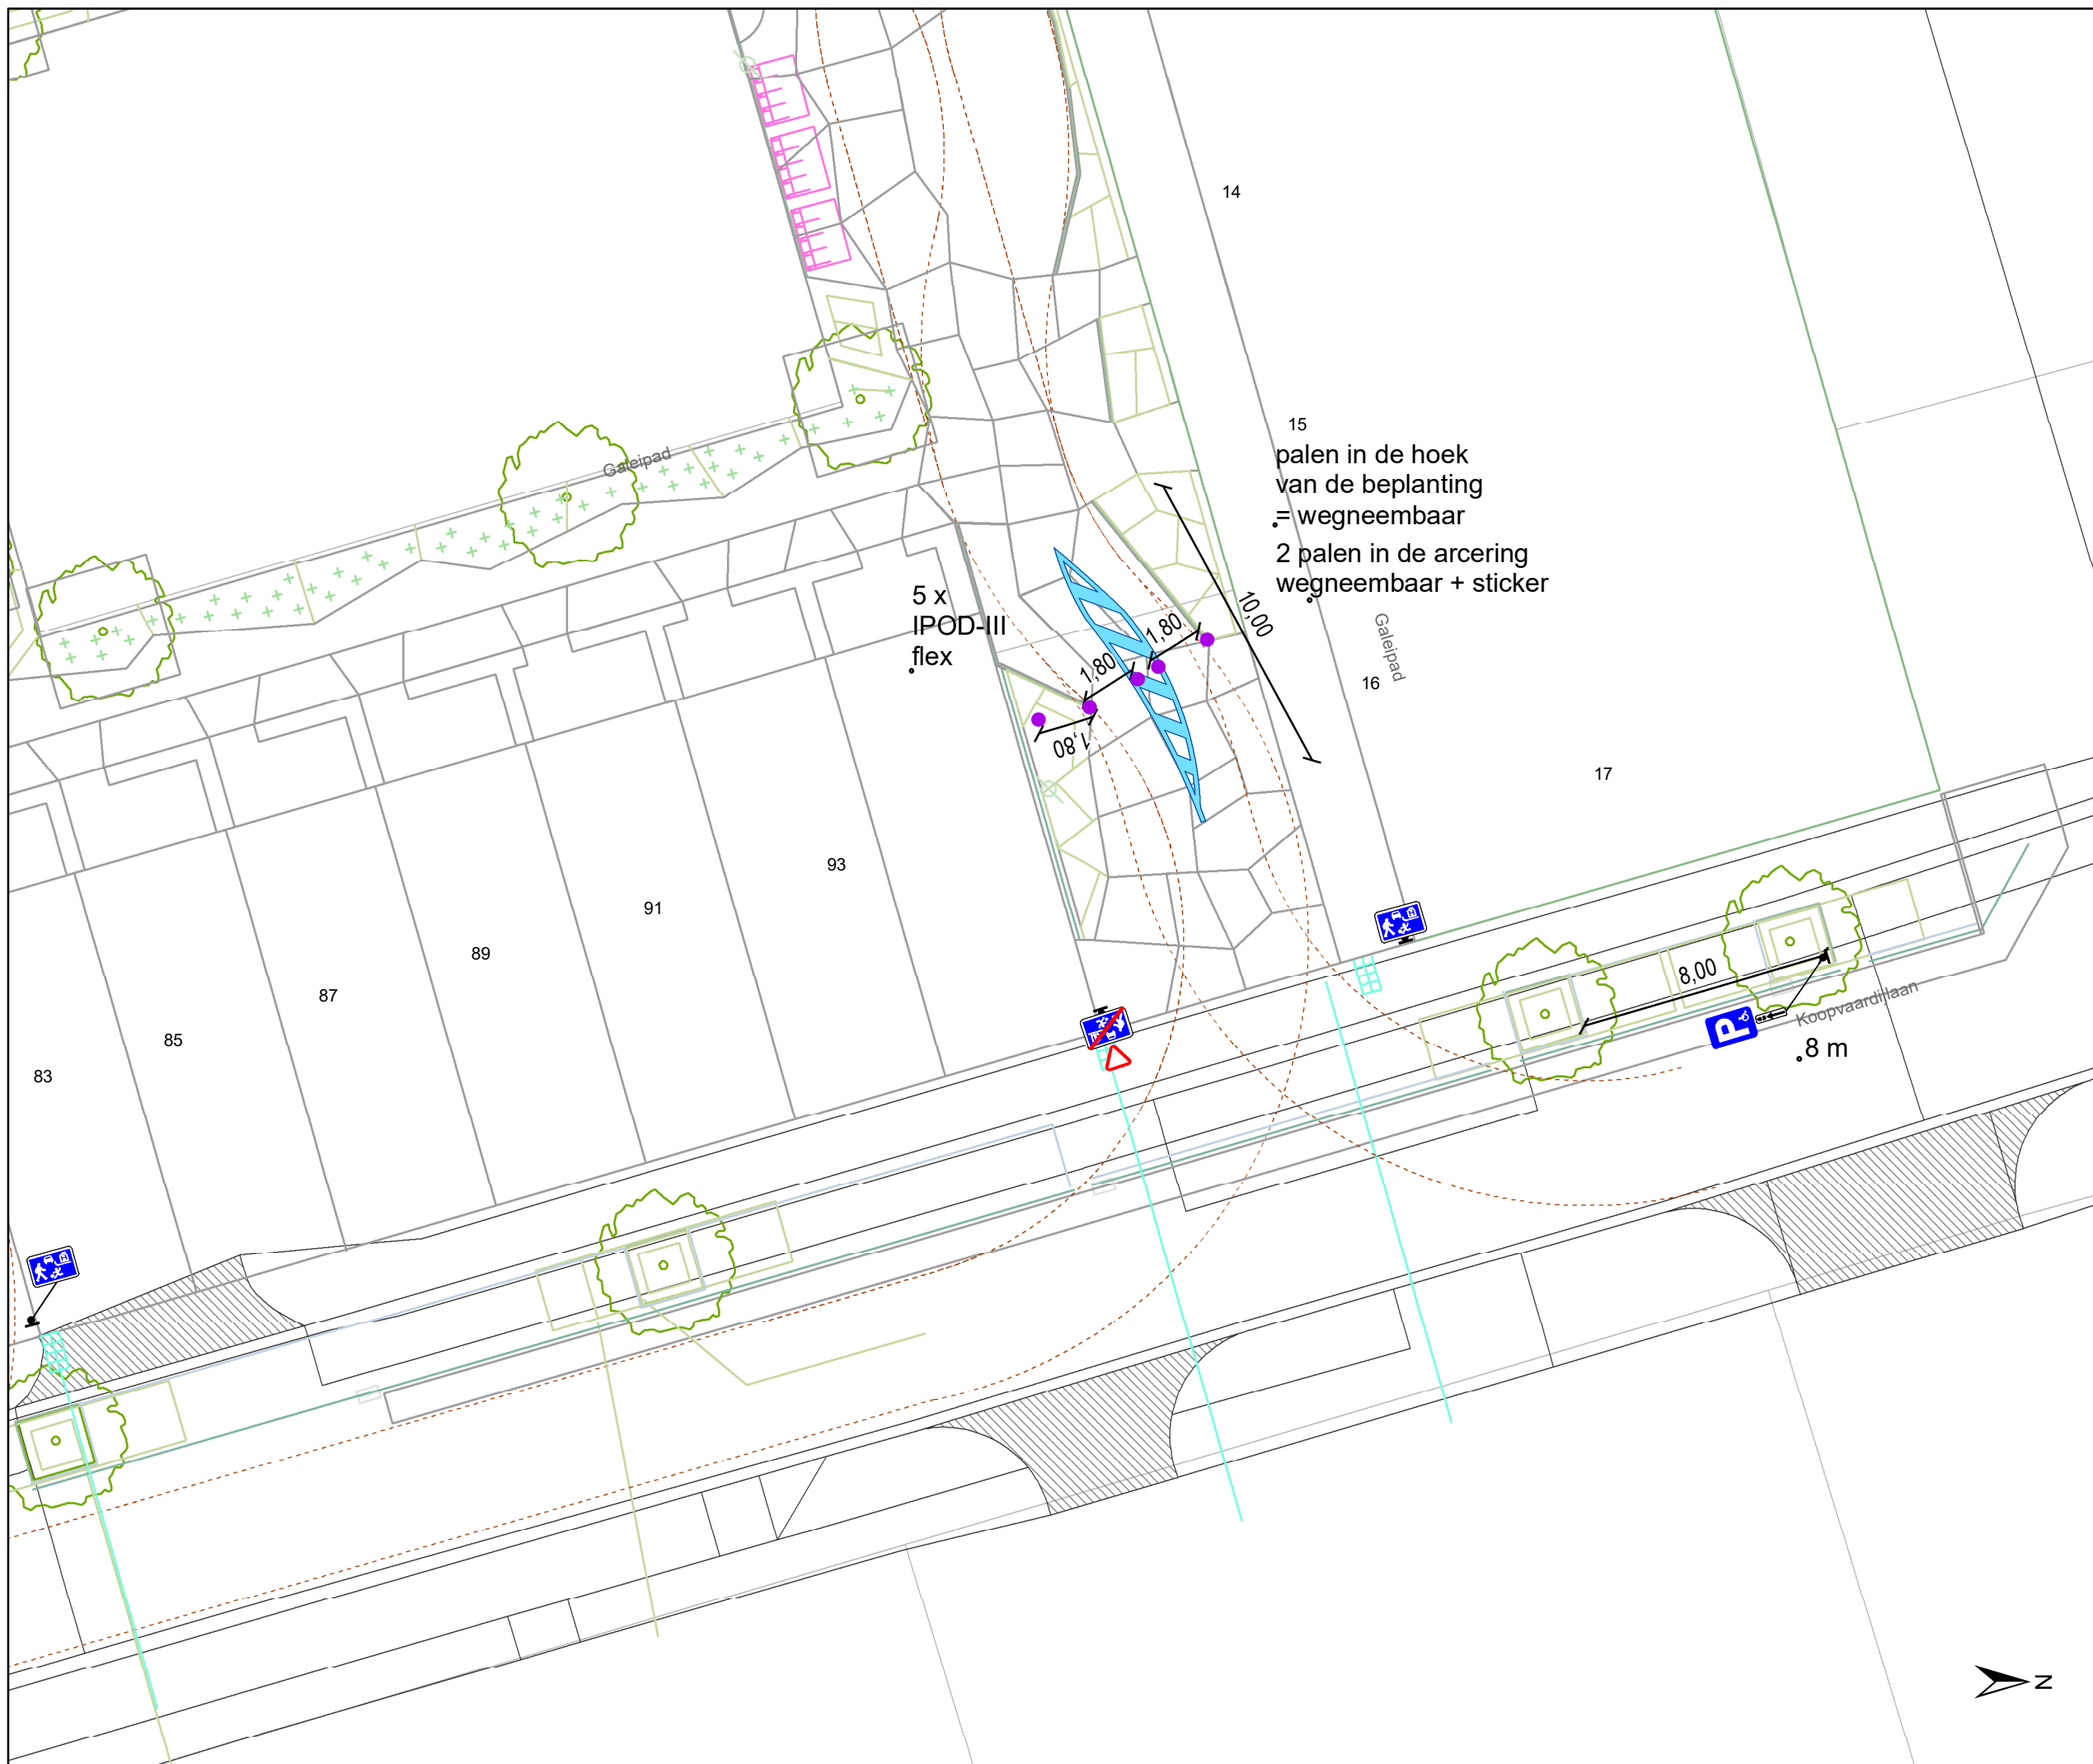

### Legende


- Bestaande verkeersborden
- Geplande verkeersborden
- Te verwijderen verkeersborden
- Bestaande wegmarkeringen
- Geplande wegmarkeringen

### Straatmeubilair

- Gepland paaltje
- Bestaand paaltje
- Te verwijderen paaltje
- geplande fietsenstalling

Ander gepland dossier (in voorbereiding bij MOBBED)

brandweerdoorgang

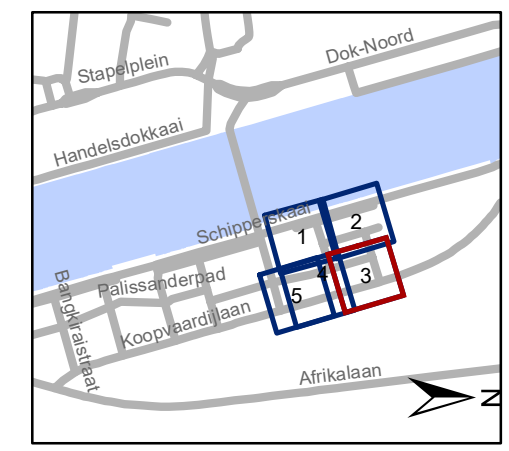



**gent:** Mobiliteitsbedrijf stad Gent  
Verkeerstechnische taken

## Koopvaardijlaan ontwikkeling Noordveld

Dossinummer P-297300

DATUM	SCHAAL	PLAN	P.FORMAAT
25/03/2024	1/200	3/5	A3

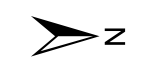

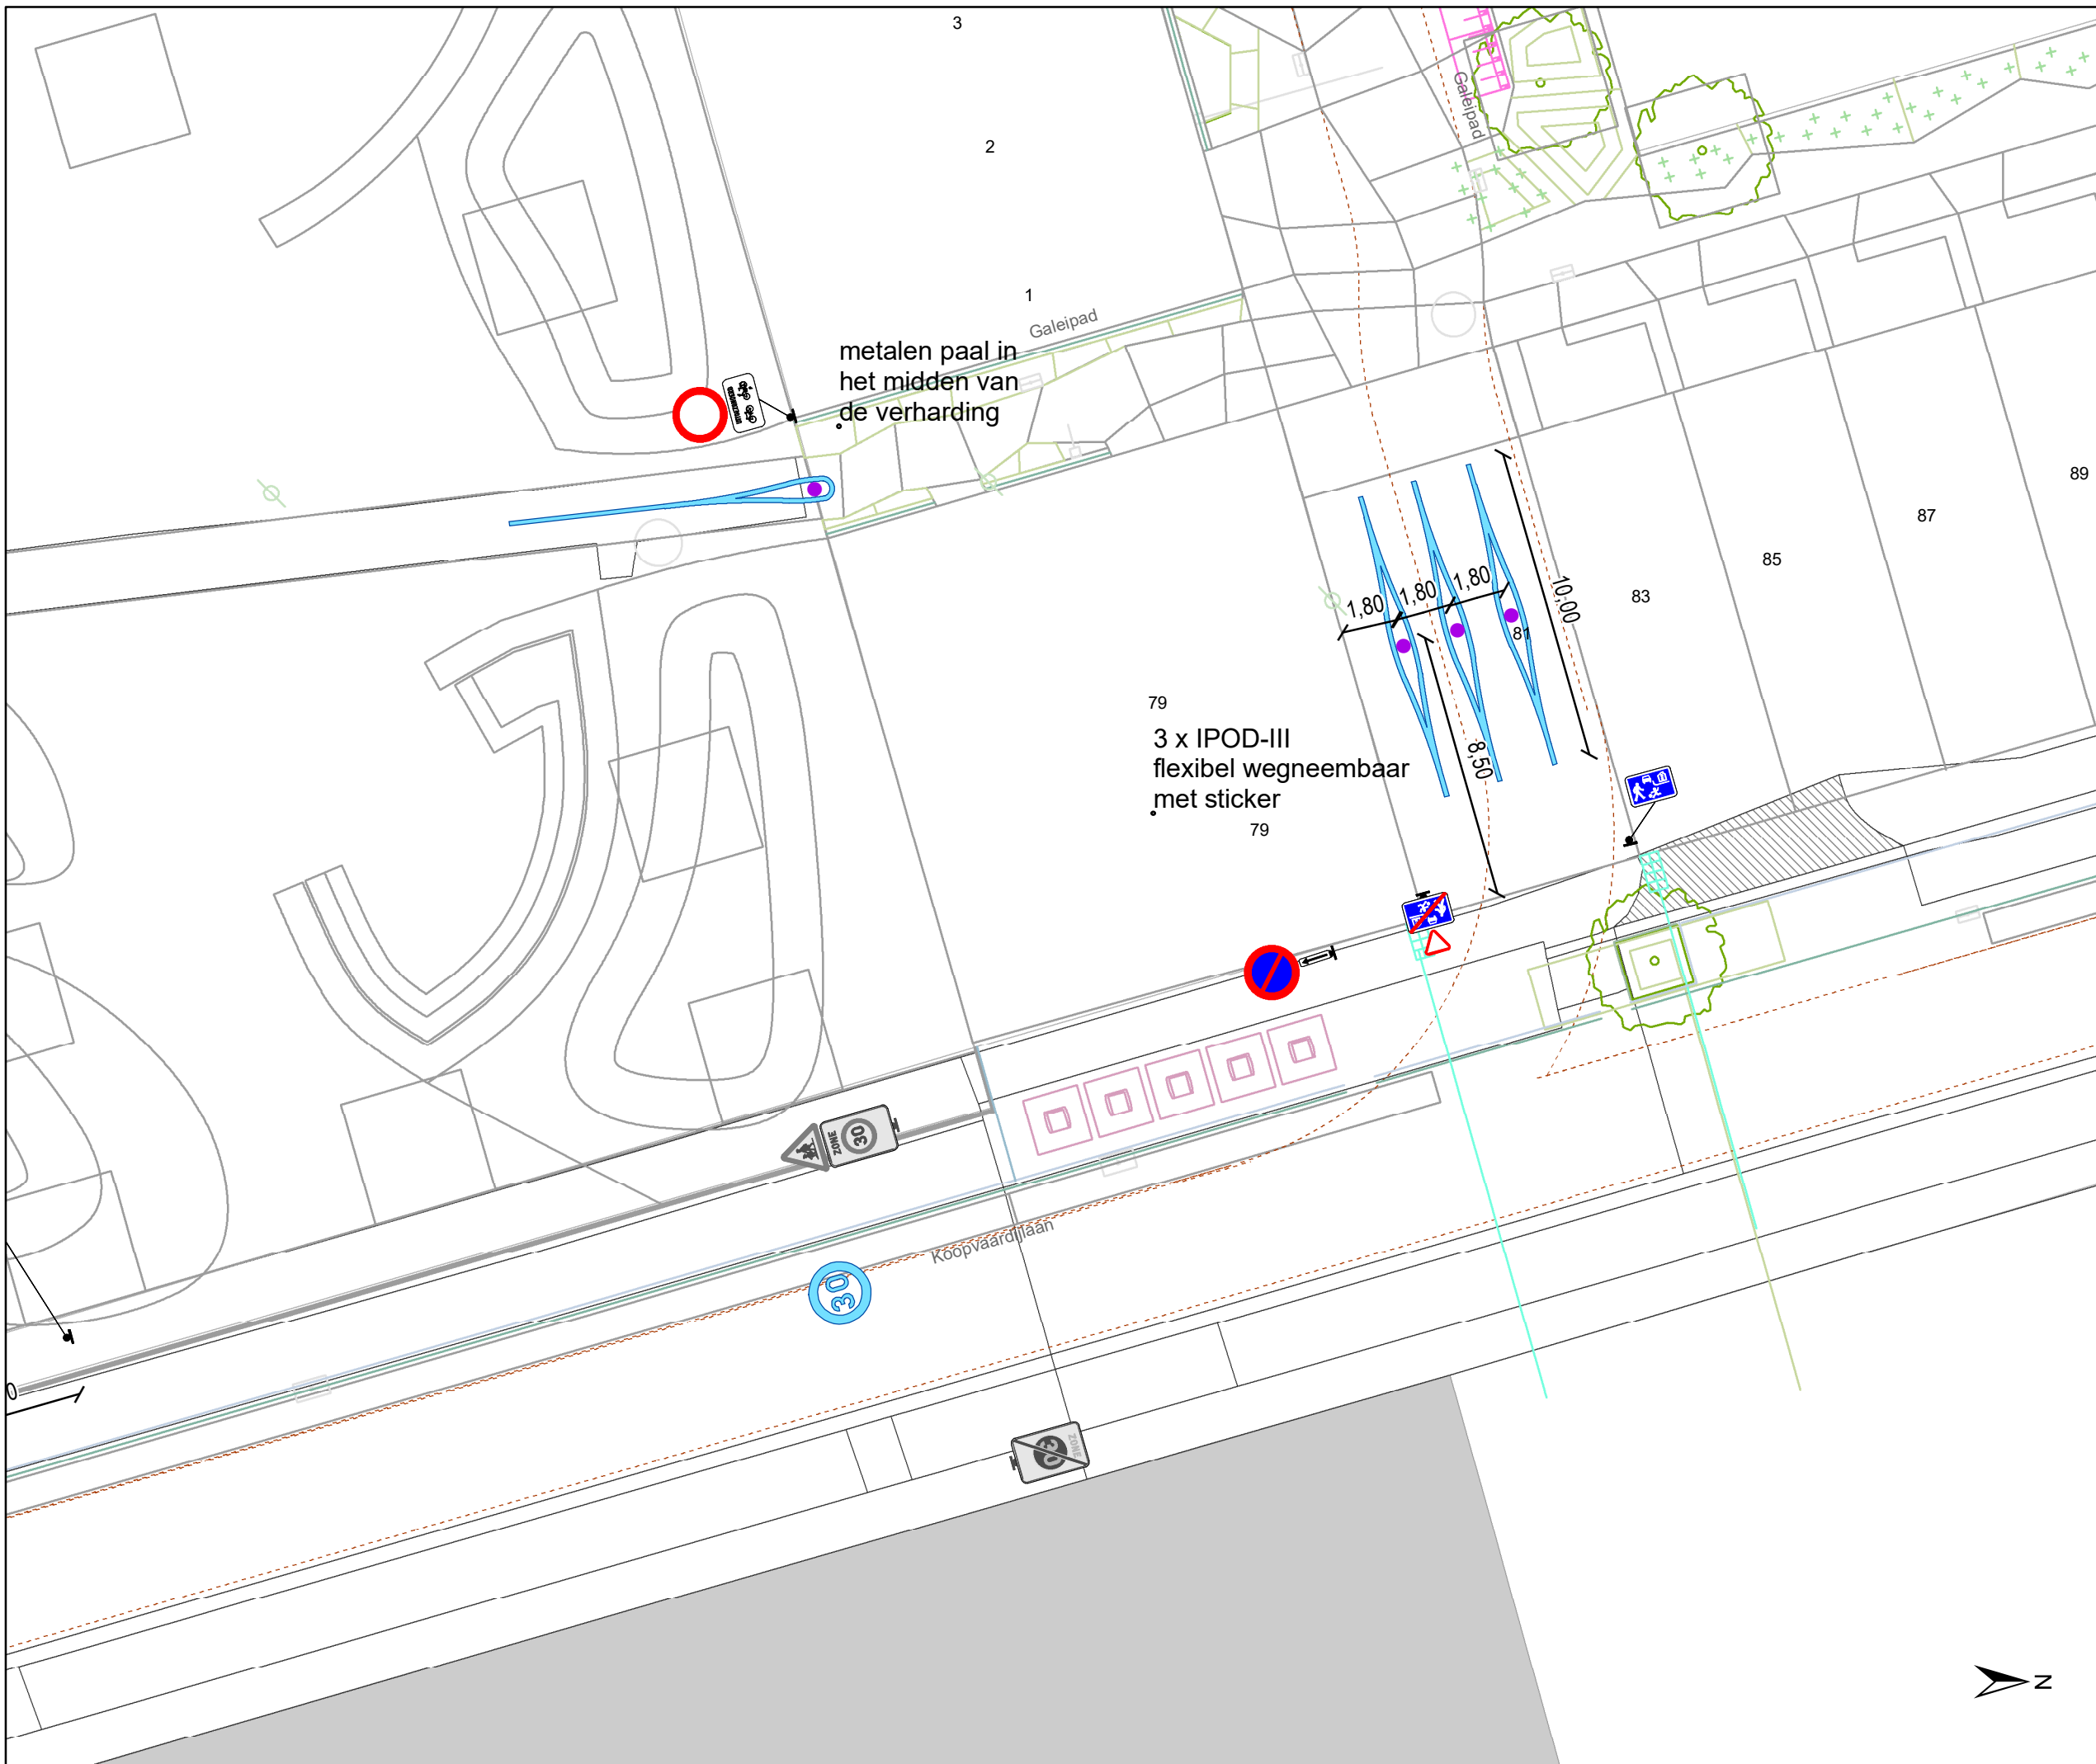


# Legende

- Bestaande verkeersborden
- Geplande verkeersborden
- Te verwijderen verkeersborden
- Bestaande wegmarkeringen
- Geplande wegmarkeringen

## Straatmeubilair

- Gepland paaltje
- Bestaand paaltje
- Te verwijderen paaltje
- geplande fietsenstalling
- Ander gepland dossier (in voorbereiding bij MOBVED)
- brandweerdoorgang

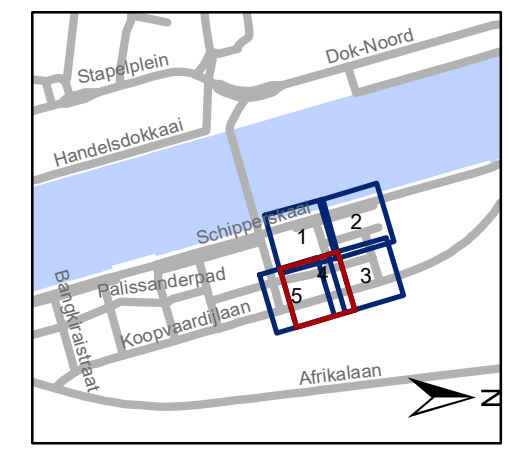


**gent:** Mobiliteitsbedrijf stad Gent  
Verkeerstechnische taken


**Koopvaardijlaan  
ontwikkeling Noordveld**

Dossinummer P-297300

DATUM	SCHAAL	PLAN	P.FORMAAT
25/03/2024	1/200	4/5	A3

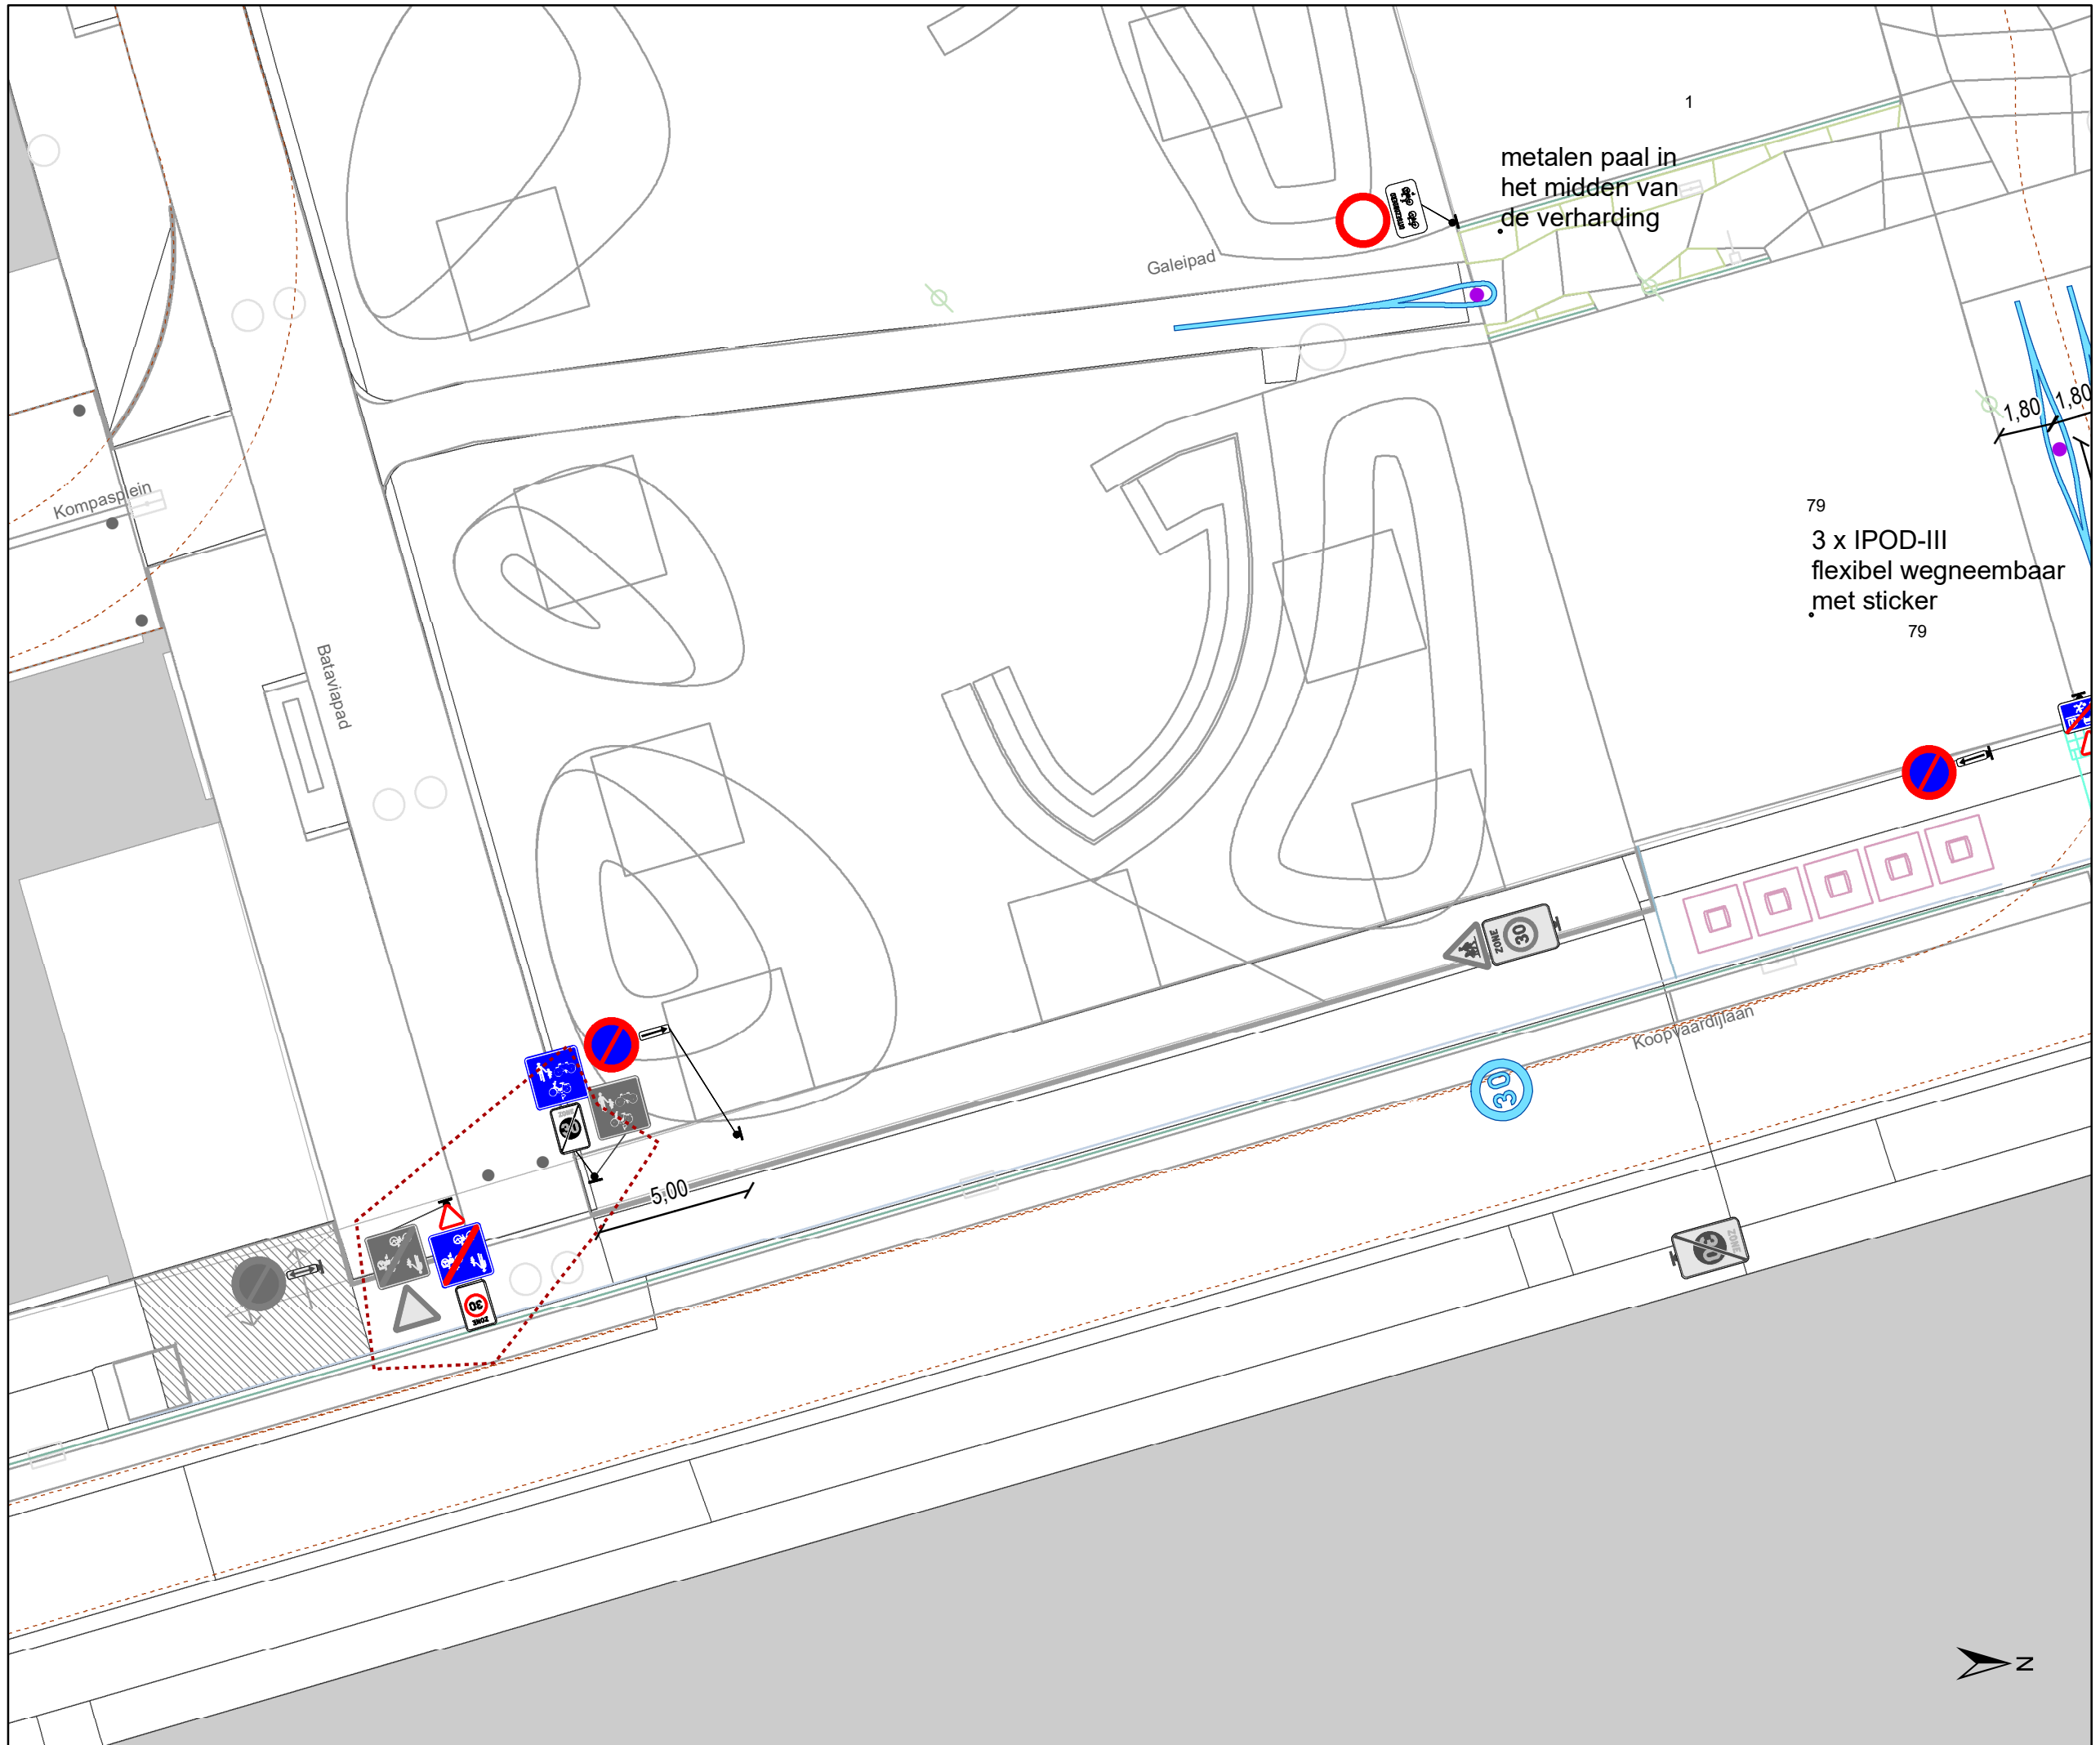

- ### Legende
- Bestaande verkeersborden
  - Geplande verkeersborden
  - Te verwijderen verkeersborden
  - Bestaande wegmarkeringen
  - Geplande wegmarkeringen
- ### Straatmeubilair
- Gepland paaltje
  - Bestaand paaltje
  - Te verwijderen paaltje
  - geplande fietsenstalling
  - Ander gepland dossier (in voorbereiding bij MOBBED)
  - brandweerdoorgang

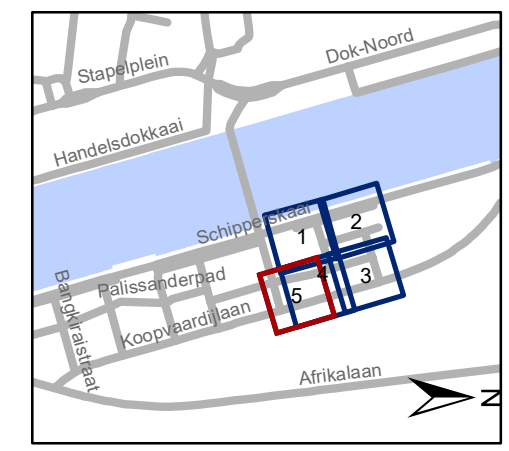

**gent:** Mobiliteitsbedrijf stad Gent  
Verkeerstechnische taken

## Koopvaardijlaan ontwikkeling Noordveld

Dossinummer P-297300

DATUM	SCHAAL	PLAN	P.FORMAAT
25/03/2024	1/200	5/5	A3