


Legende

- Bestaande wegmarkeringen
- Geplande wegmarkeringen

Overige

- Ander gepland dossier (in voorbereiding bij MOBBED)
- Werfzone - Toplaagvernieuwing

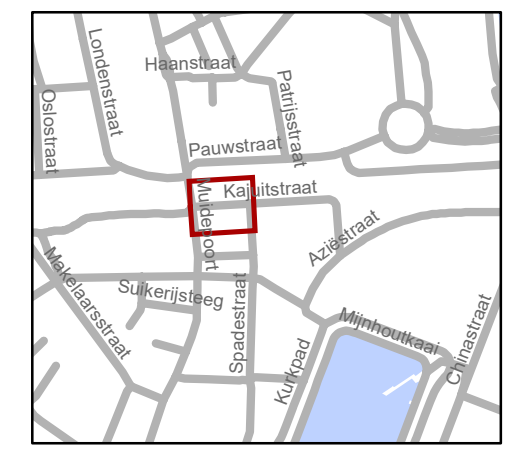


gent: Mobiliteitsbedrijf stad Gent
Verkeerstechnische taken



**Kajuitstraat
TOP**

Dossiernummer P-805960

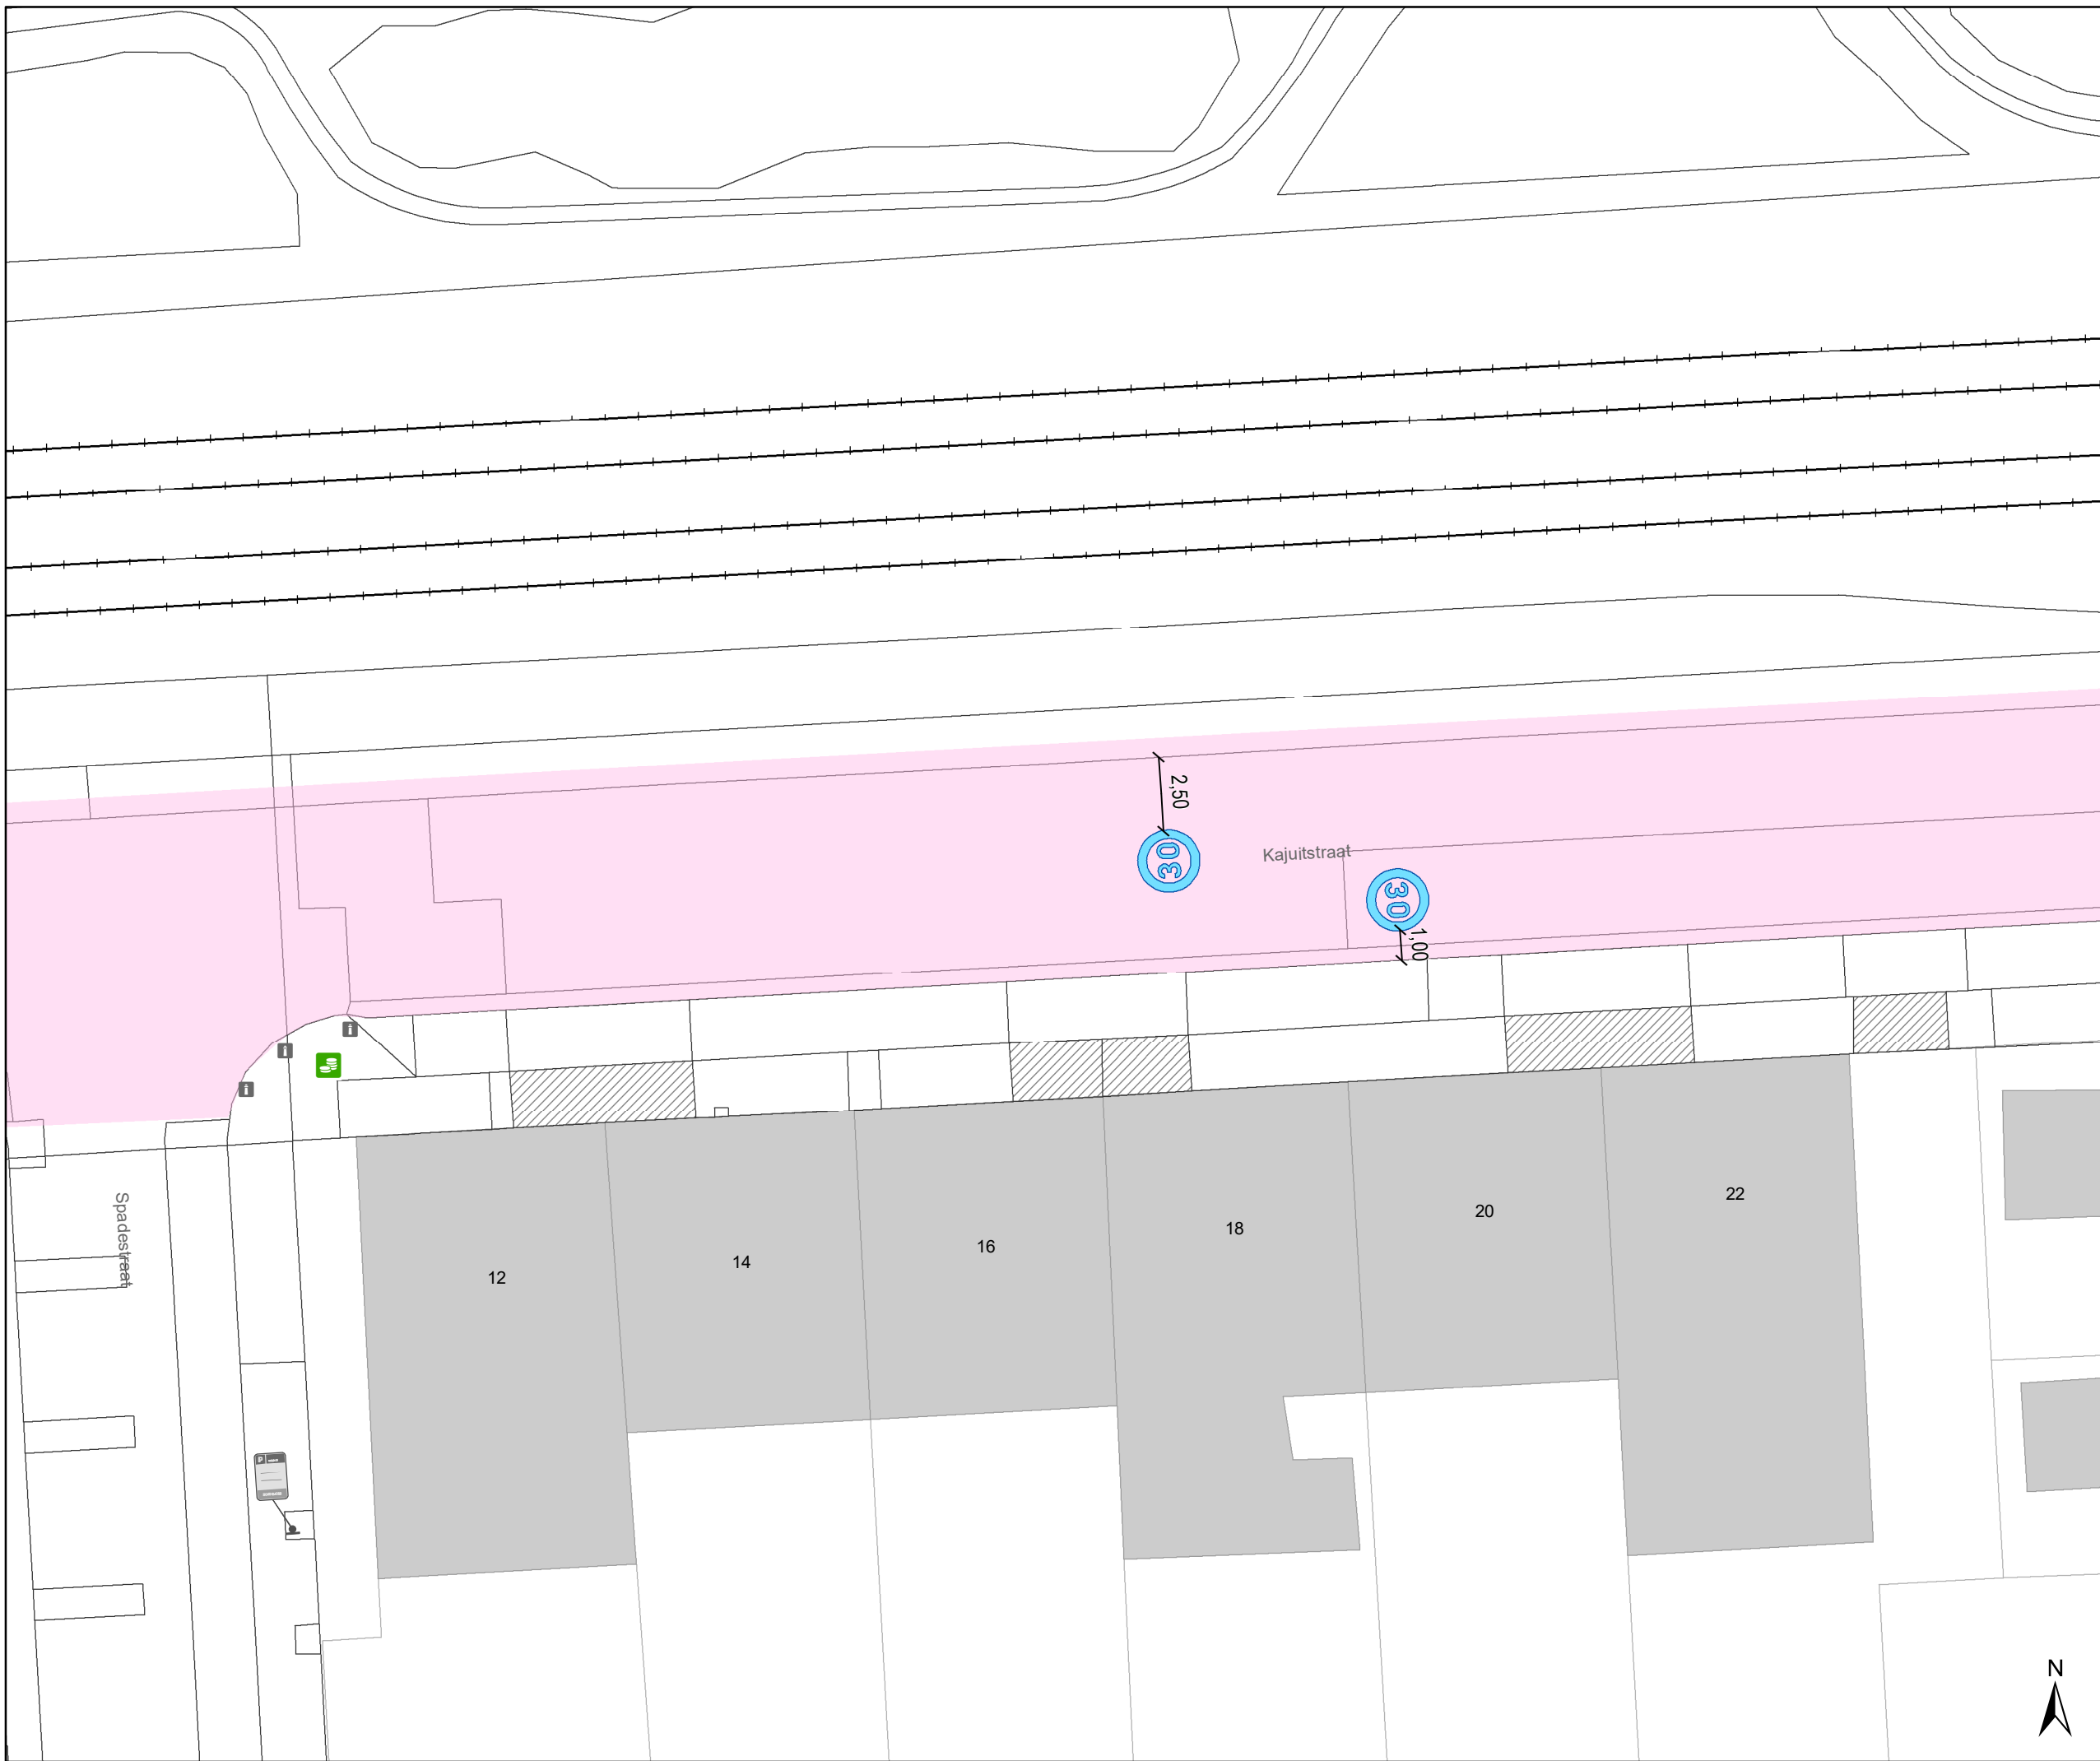

DATUM	SCHAAL	PLAN	P FORMAAT
20/01/2026	1/200	1/1	A3

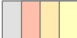


Legende

-  Bestaande wegmarkeringen
-  Geplande wegmarkeringen

Overige

-  Ander gepland dossier (in voorbereiding bij MOBBD)
-  Werfzone - Toplaagvernieuwing

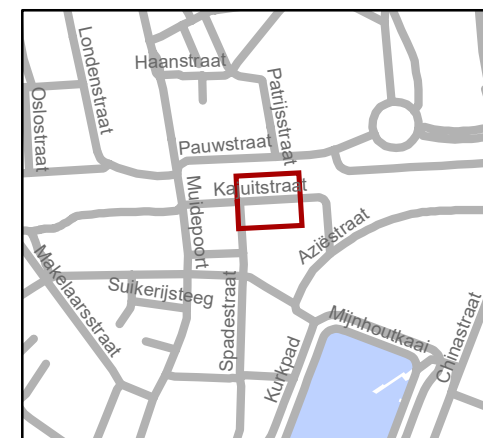


gent: Mobiliteitsbedrijf stad Gent
Verkeerstechnische taken



Kajuitstraat TOP

Dossinummer P-805960

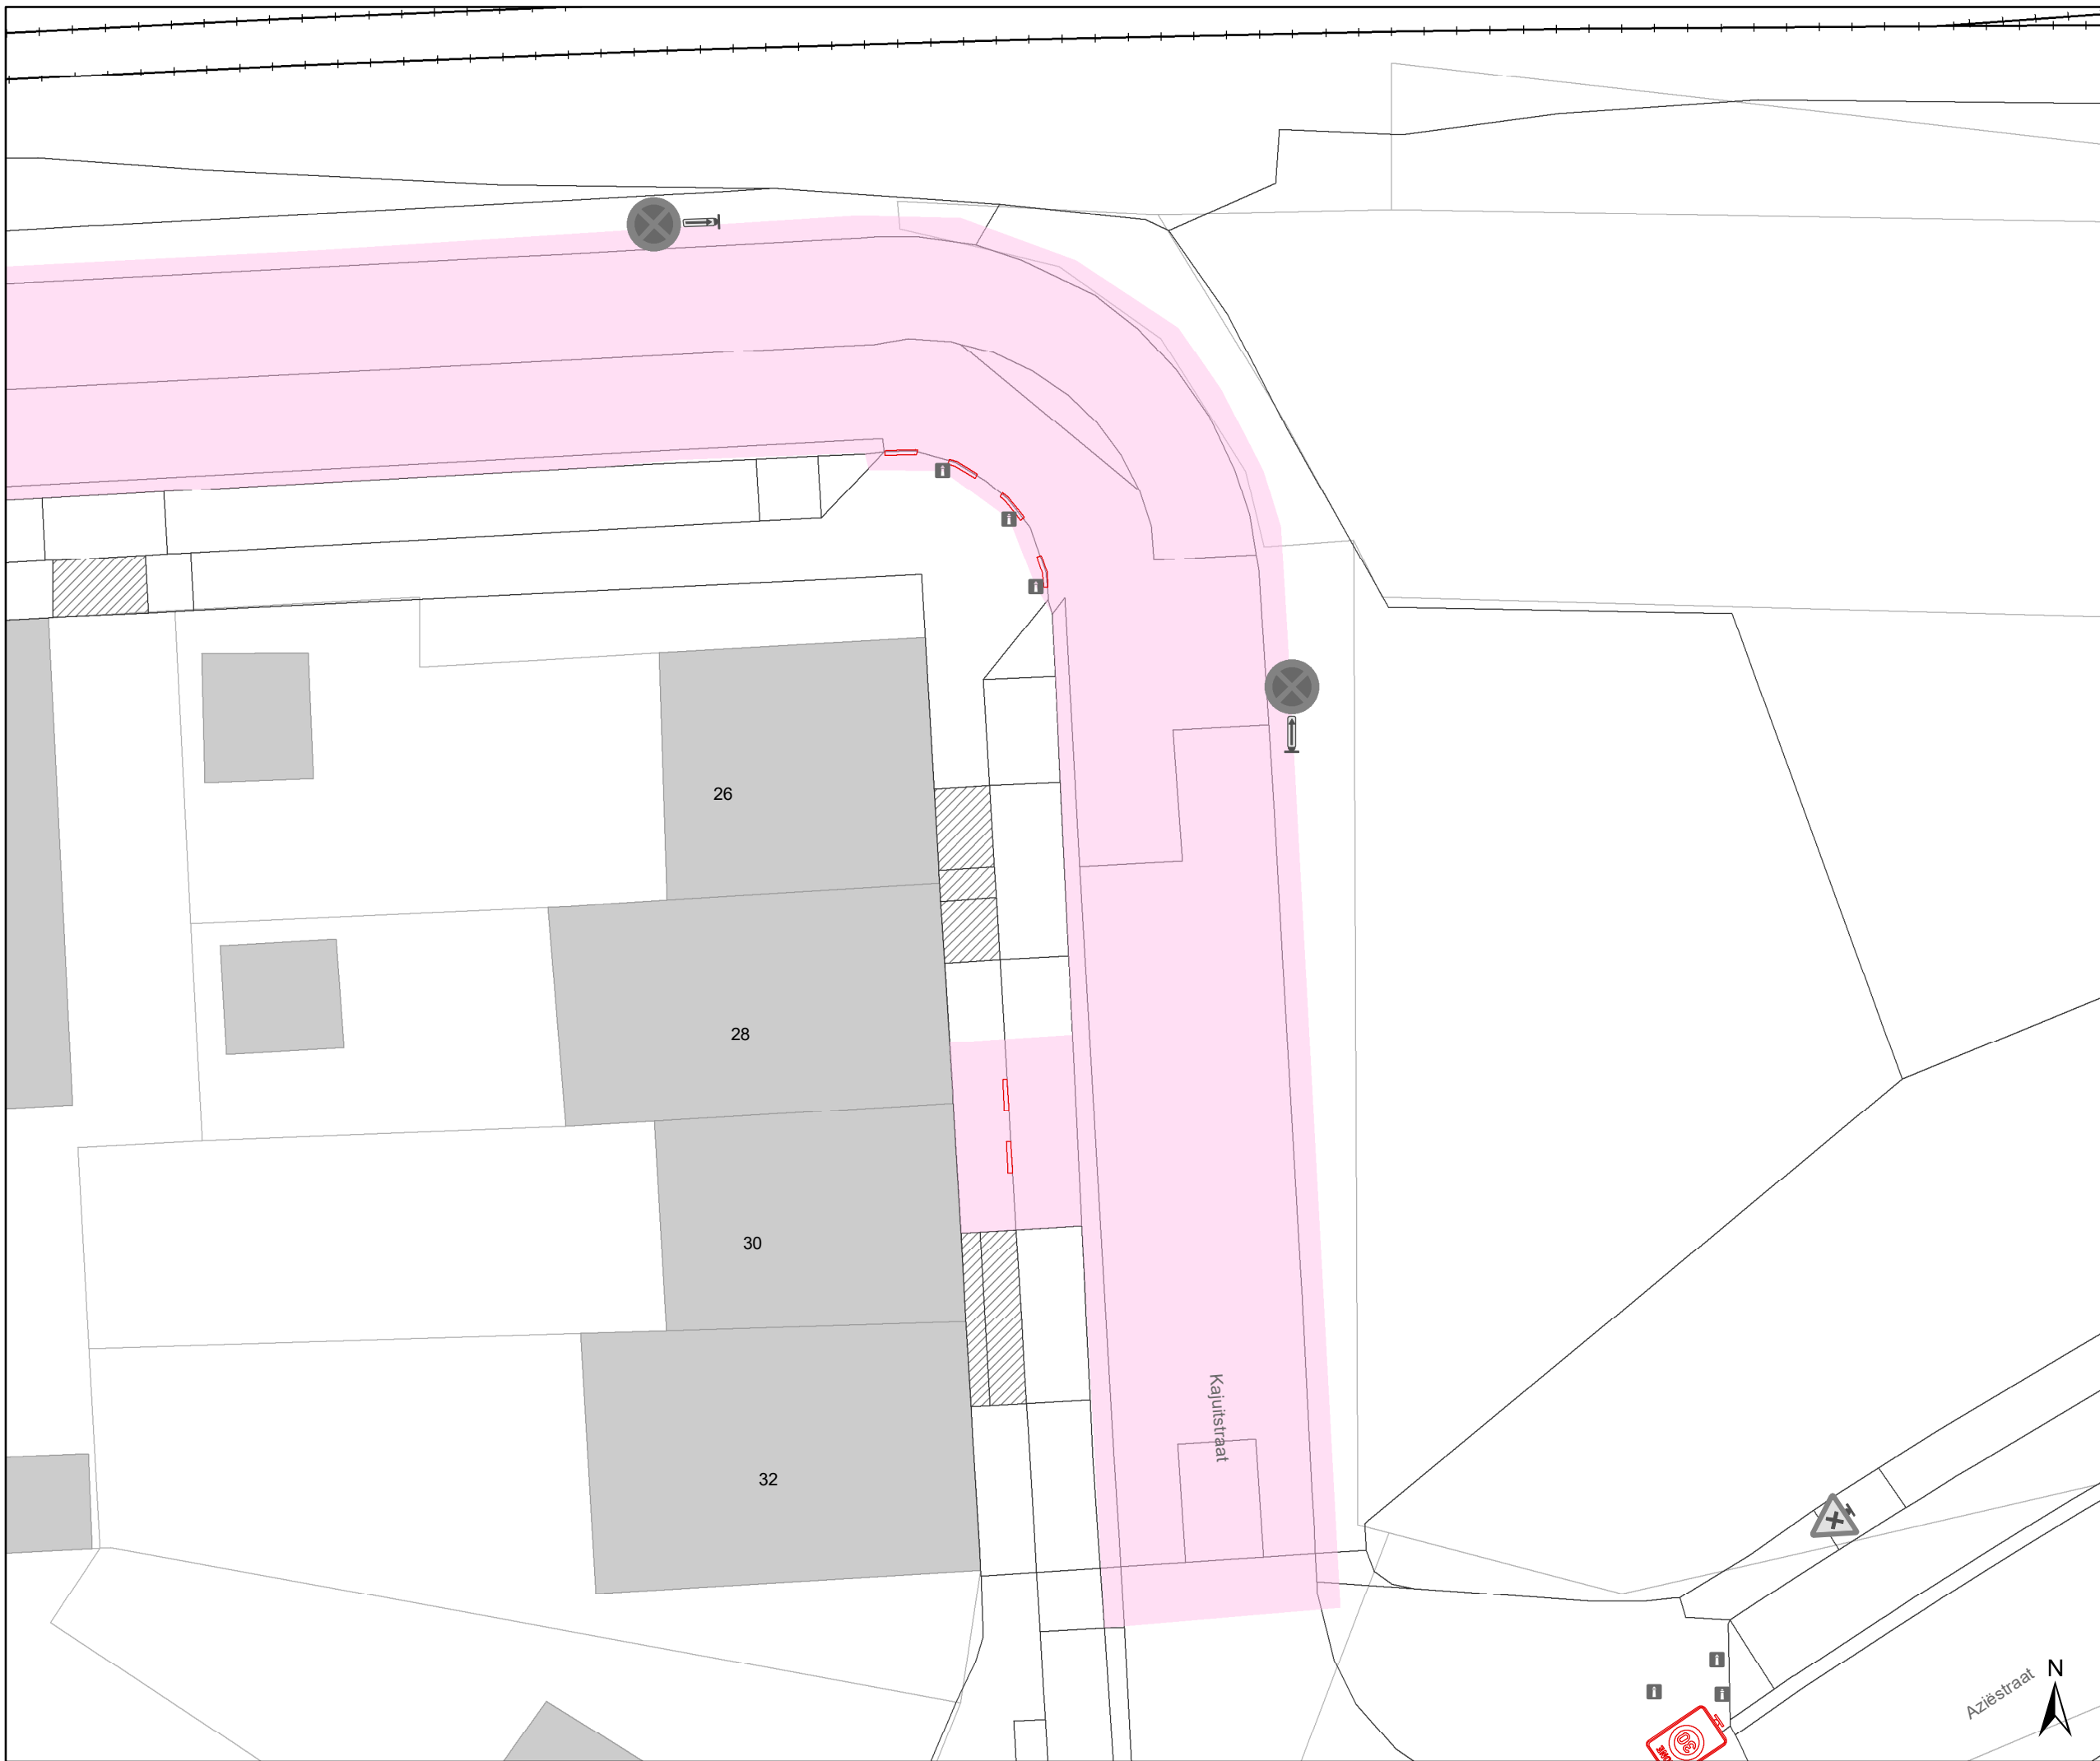

DATUM	SCHAAL	PLAN	P.FORMAAT
20/01/2026	1/200	1/1	A3

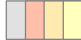


Legende

-  Bestaande wegmarkeringen
-  Geplande wegmarkeringen

Overige

-  Ander gepland dossier (in voorbereiding bij MOBBED)
-  Werfzone - Toplaagvernieuwing

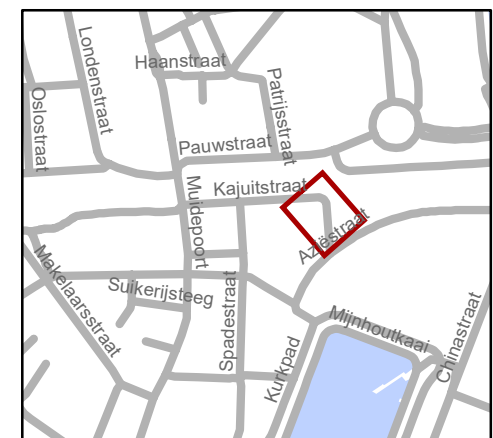

gent: Mobiliteitsbedrijf stad Gent
Verkeerstechnische taken

Kajuitstraat TOP

Dossiernummer P-805960

DATUM	SCHAAL	PLAN	P.FORMAAT
20/01/2026	1/200	1/1	A3