



### Legende


-  Bestaande verkeersborden
-  Geplande verkeersborden
-  Te verwijderen verkeersborden
-  Bestaande wegmarkeringen
-  Geplande wegmarkeringen
-  Te verwijderen wegmarkeringen

### Straatmeubilair

-  Gepland paaltje

### Snelheidsremmers

-  Rijbaankussen gepland
-  Rijbaankussen gepland verwijderd

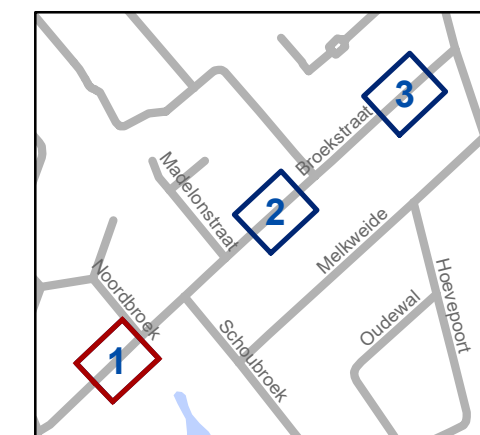

**gent:** Mobiliteitsbedrijf stad Gent  
Verkeerstechnische taken


## Broekstraat SRM

Dossinummer P-811651

DATUM	SCHAAL	PLAN	P.FORMAAT
20/01/2026	1/200	1/3	A3






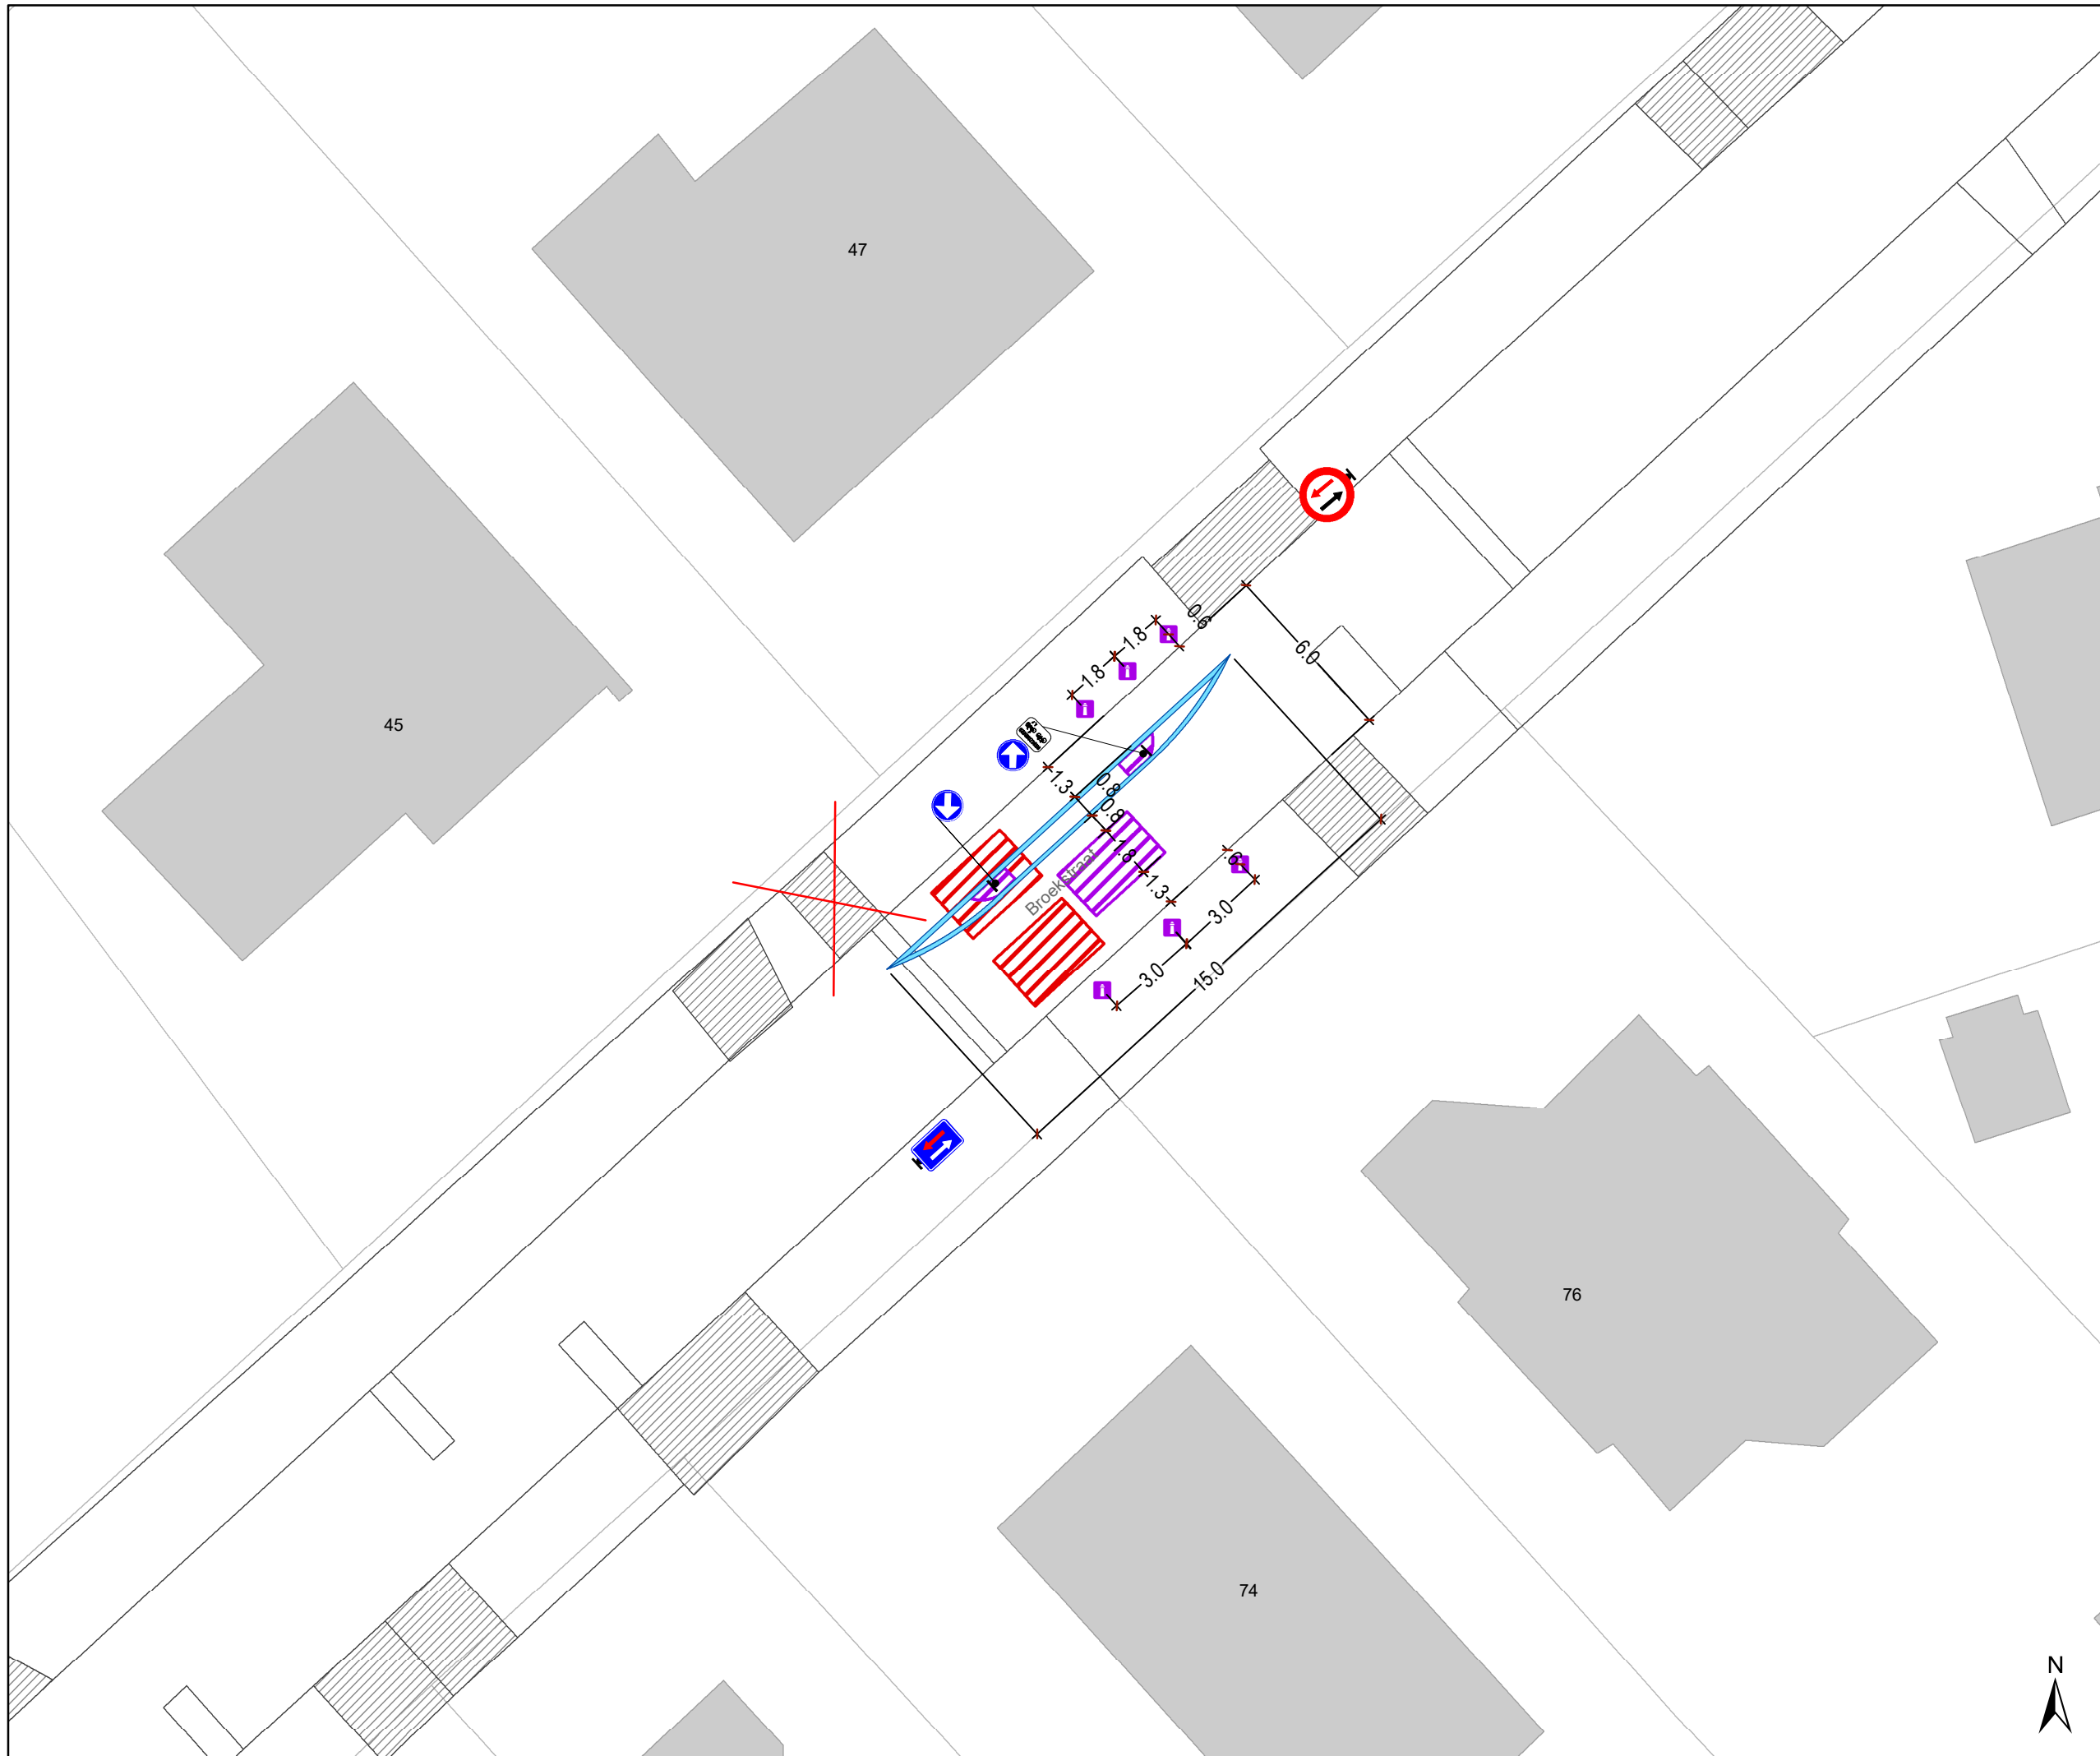

- ### Legende
- Bestaande verkeersborden
  - Geplande verkeersborden
  - Te verwijderen verkeersborden
  - Bestaande wegmarkeringen
  - Geplande wegmarkeringen
  - Te verwijderen wegmarkeringen

- ### Straatmeubilair
- Gepland paaltje

- ### Snelheidsremmers
- Rijbaankussen gepland
  - Rijbaankussen gepland verwijderd

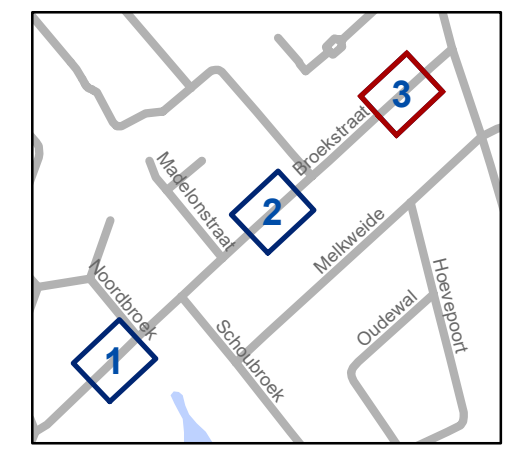

**gent:** Mobiliteitsbedrijf stad Gent  
Verkeerstechnische taken

## Broekstraat SRM

Dossinummer P-811651

DATUM	SCHAAL	PLAN	P.FORMAAT
20/01/2026	1/200	3/3	A3

