

Legende

-  Bestaande verkeersborden
-  Geplande verkeersborden
-  Te verwijderen verkeersborden
-  Bestaande wegmarkeringen
-  Geplande wegmarkeringen
-  Te verwijderen wegmarkeringen




gent: Mobiliteitsbedrijf stad Gent
Verkeerstechnische taken

Stropstraat Optimaliseren schoolomgeving

Dossiernummer: P-783448


DATUM	SCHAAL	PLAN	P.FORMAAT
5/01/2026	1/100	1/2	A3



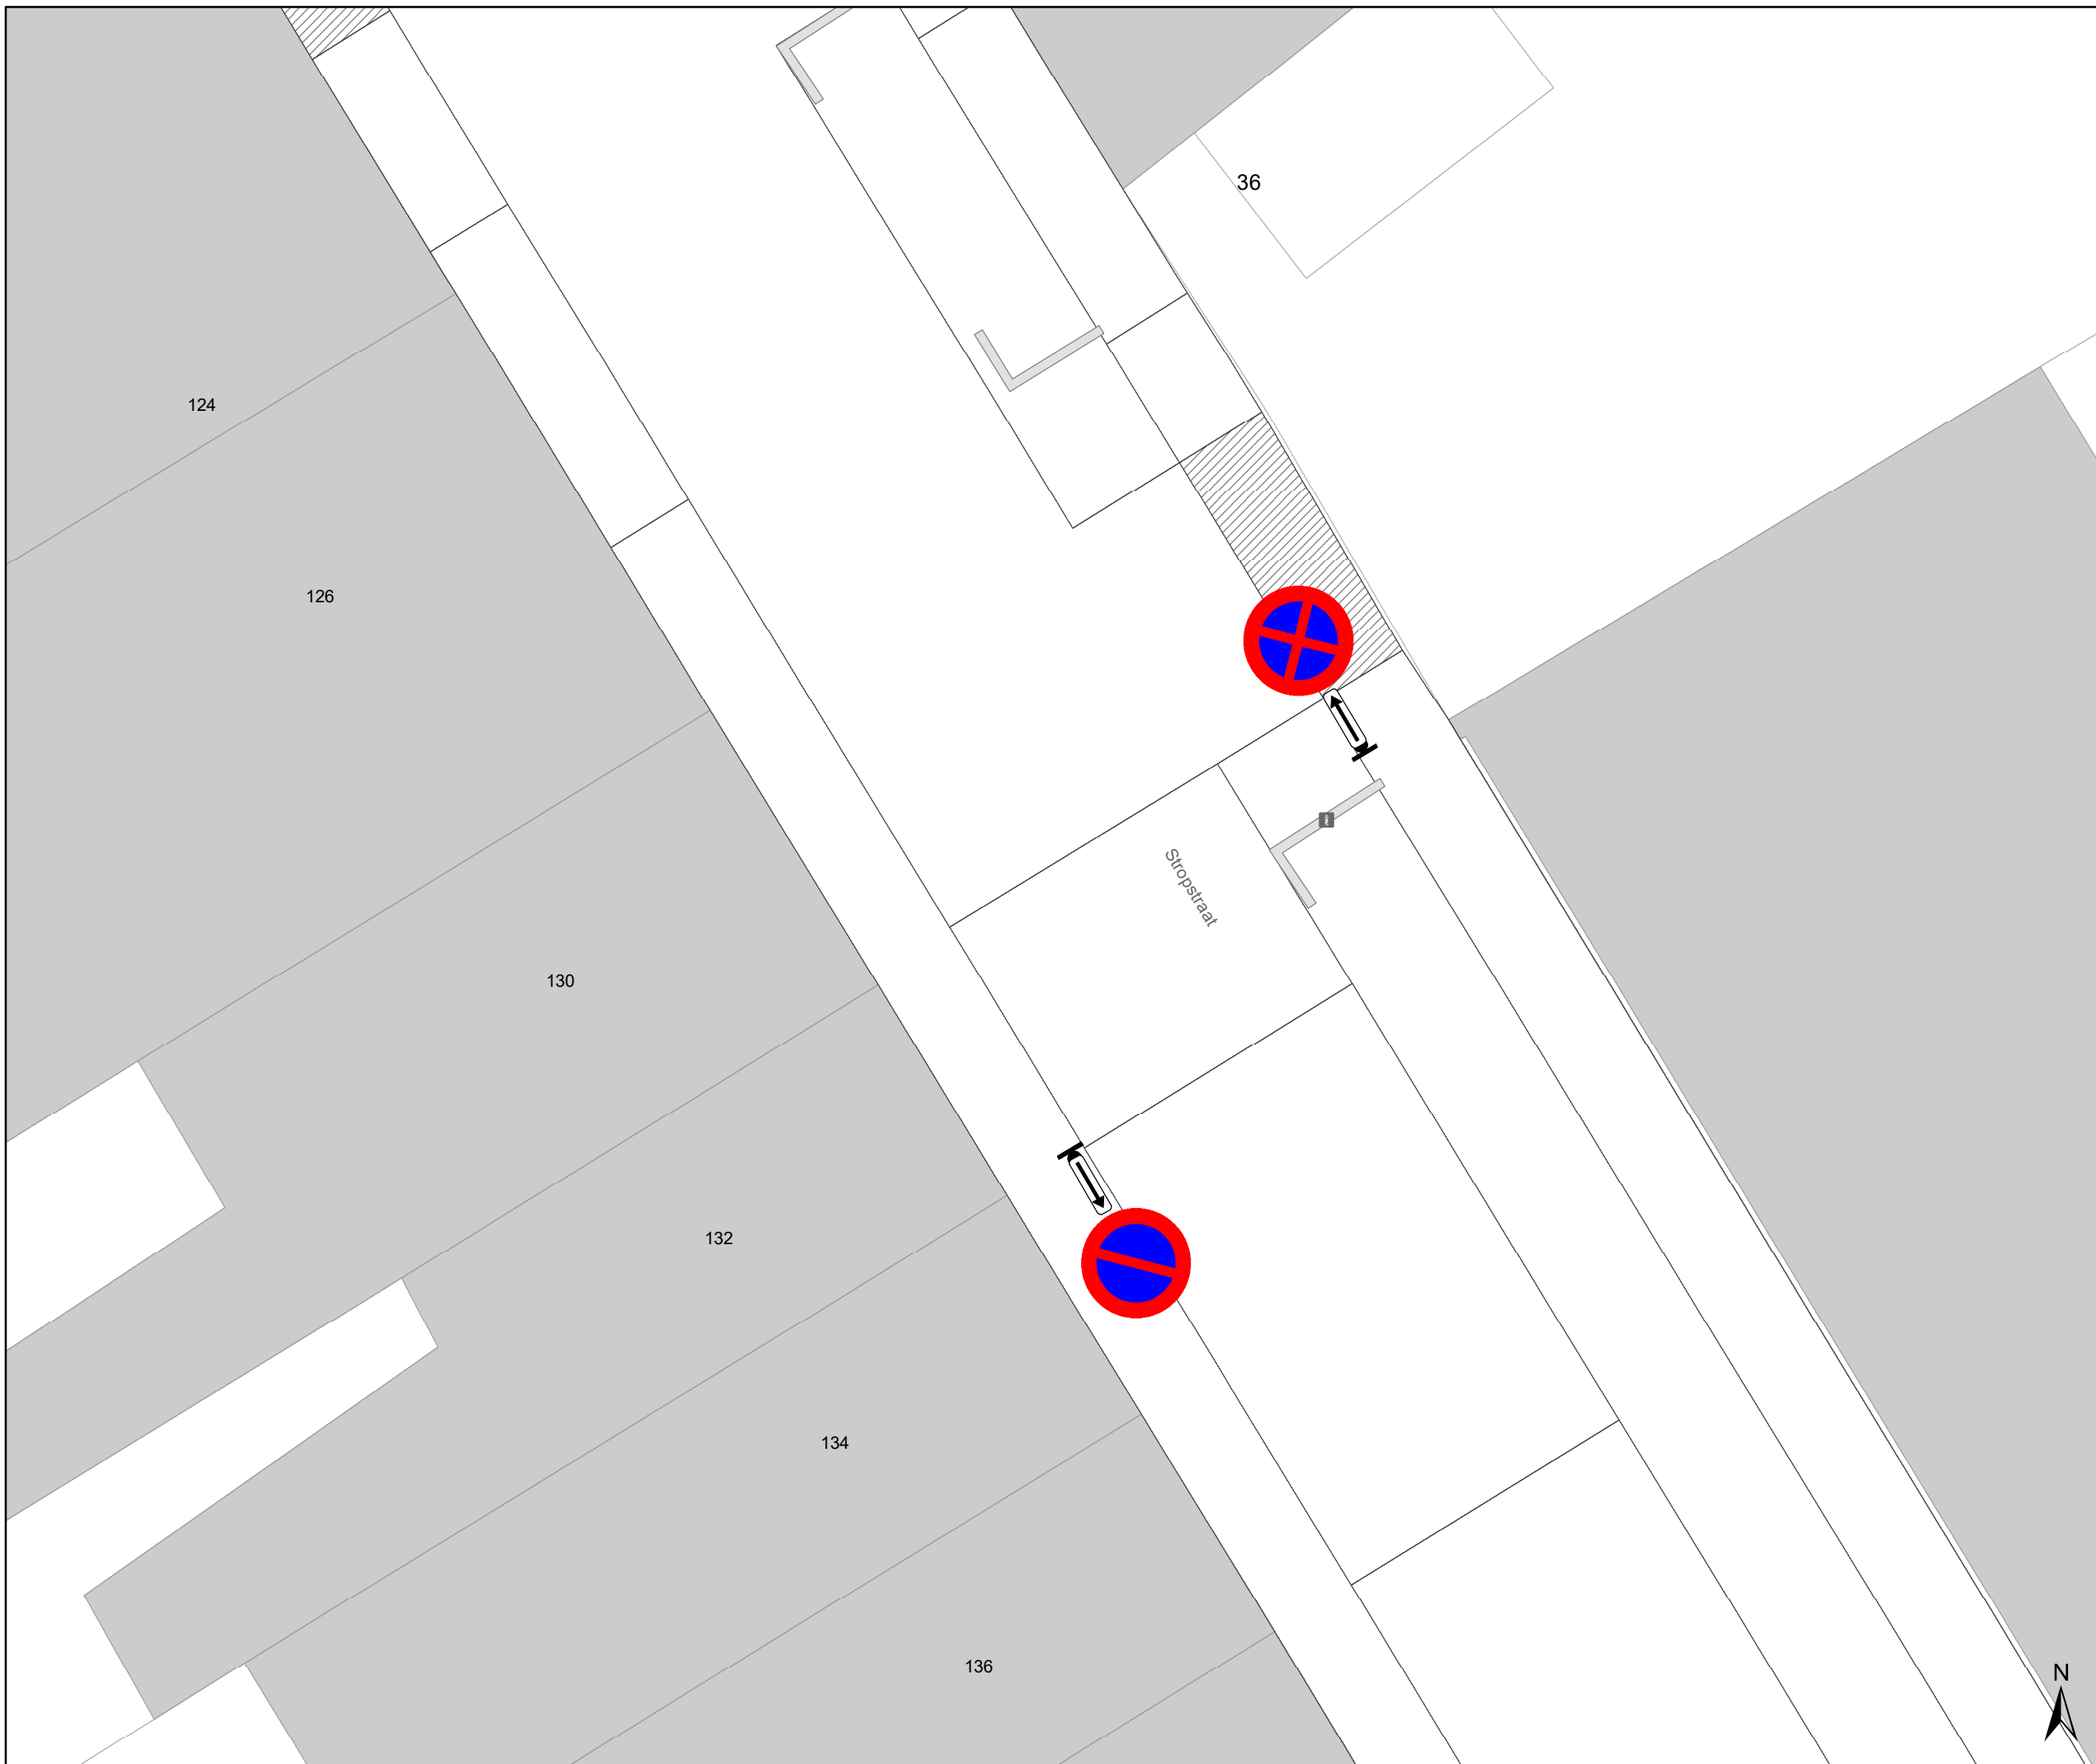

Legende

-  Bestaande verkeersborden
-  Geplande verkeersborden
-  Te verwijderen verkeersborden
-  Bestaande wegmarkeringen
-  Geplande wegmarkeringen
-  Te verwijderen wegmarkeringen

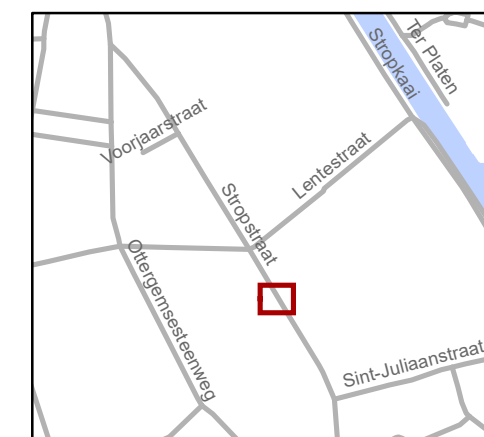

gent: Mobiliteitsbedrijf stad Gent
Verkeerstechnische taken

Stropstraat Optimaliseren schoolomgeving

Dossiernummer: P-783448

DATUM	SCHAAL	PLAN	P.FORMAAT
5/01/2026	1/100	1/2	A3