
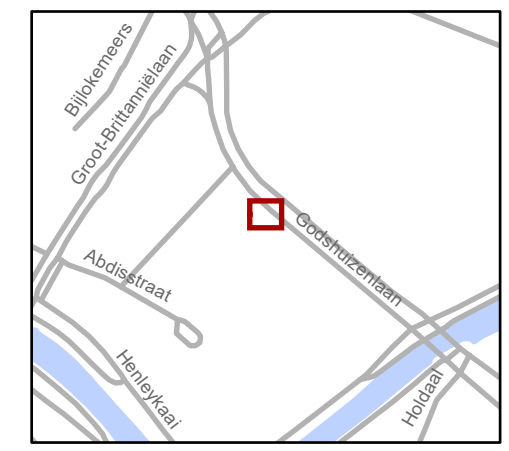


Legende

-  Bestaande verkeersborden
-  Geplande verkeersborden
-  Te verwijderen verkeersborden
-  Bestaande wegmarkeringen
-  Geplande wegmarkeringen
-  Actieve laadpaal
-  Bestaand paaltje

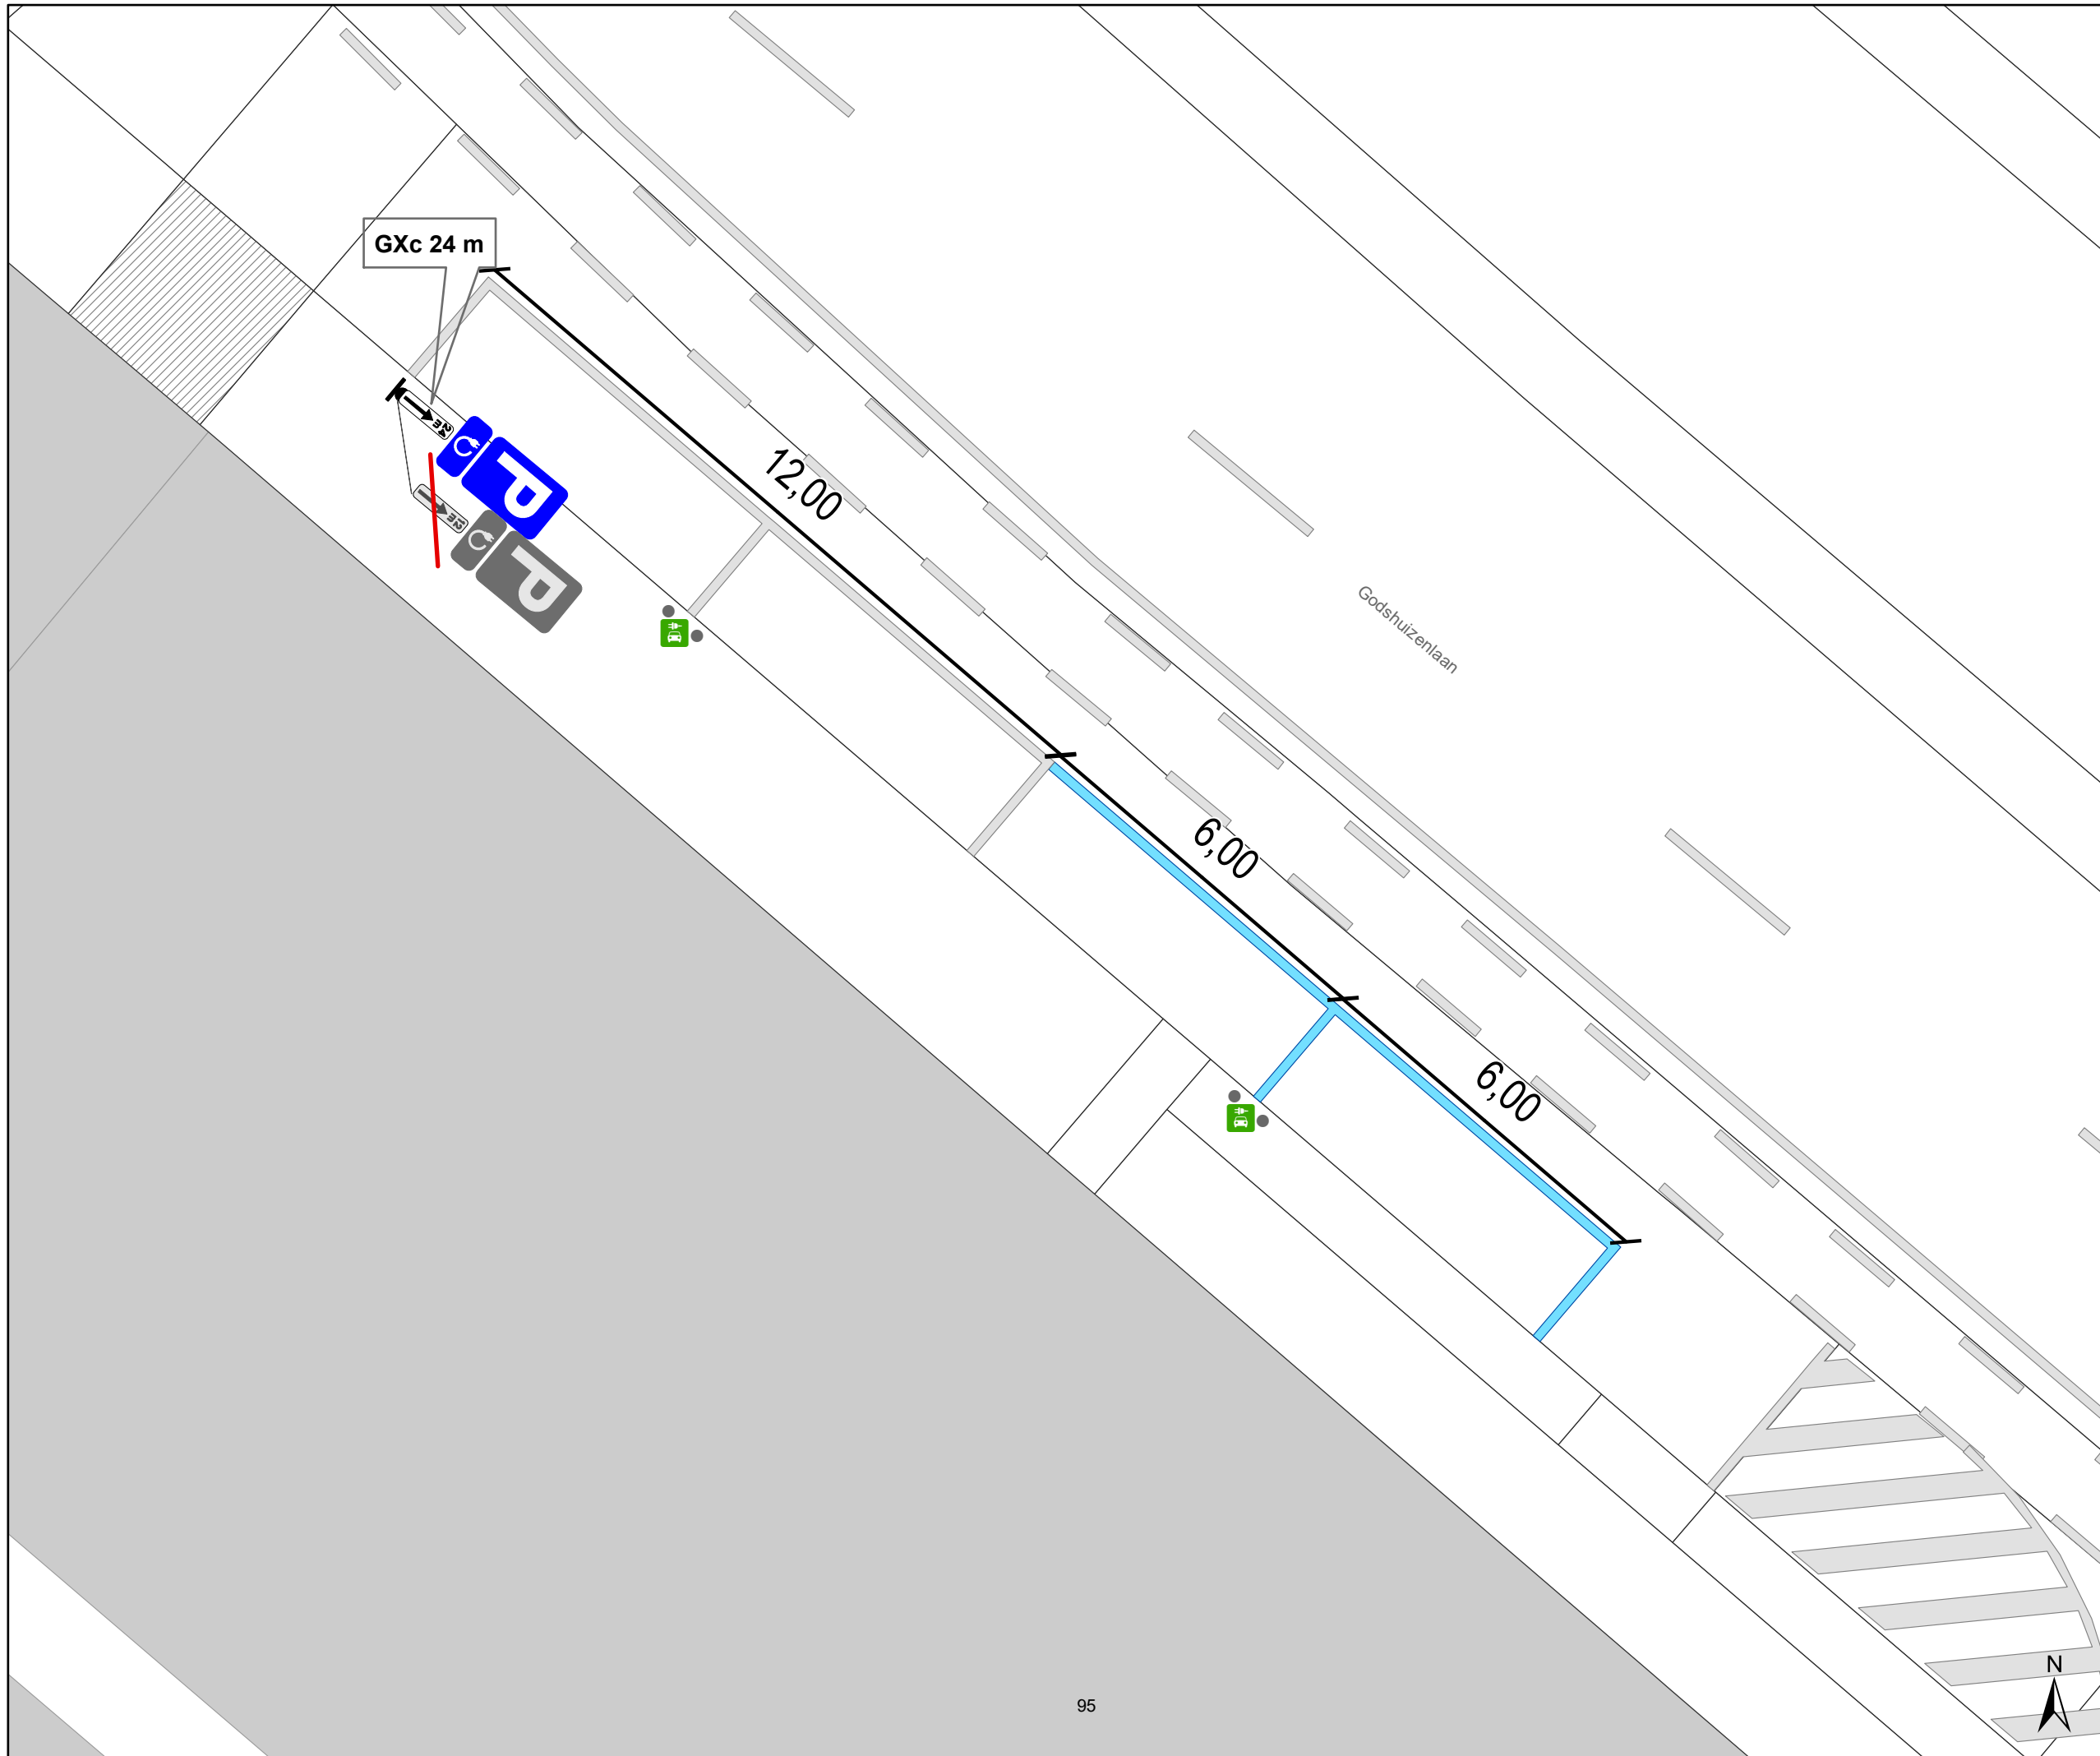

gent: Mobiliteitsbedrijf stad Gent
Verkeerstechnische taken

Godshuizenlaan 95
2 nieuwe EV-plaatsen

Dossiernummer P-75551

DATUM	SCHAAL	PLAN	P FORMAAT
27/01/2026	1/100	1/1	A3