


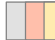







### Legende

-  Bestaande verkeersborden
-  Geplande verkeersborden
-  Te verwijderen verkeersborden
-  Bestaande wegmarkeringen
-  Geplande wegmarkeringen

### Overige

-  Werfzone - Toplaagvernieuwing

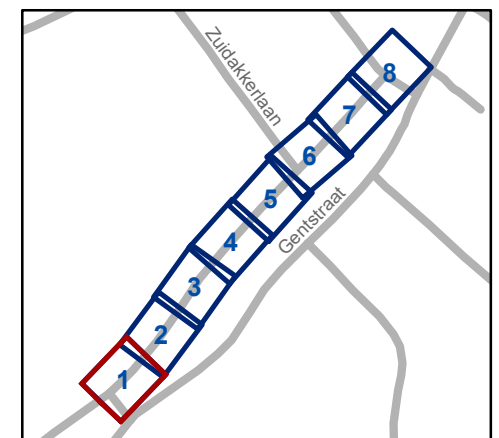

**gent:** Mobiliteitsbedrijf stad Gent  
Verkeerstechnische taken




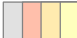

## Top laag Kleemstraat

Dossinummer P-805971


DATUM	SCHAAL	PLAN	P.FORMAAT
8/12/2025	1/200	1/8	A3




### Legende

-  Bestaande verkeersborden
-  Geplande verkeersborden
-  Te verwijderen verkeersborden
-  Bestaande wegmarkeringen
-  Geplande wegmarkeringen

### Overige

-  Werfzone - Toplaagvernieuwing

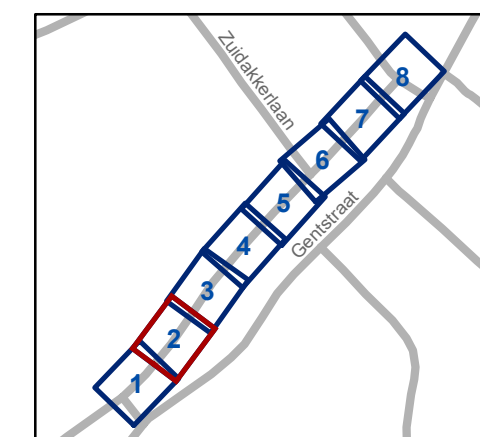


**gent:** Mobiliteitsbedrijf stad Gent  
Verkeerstechnische taken




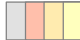

## Top laag Kleemstraat

Dossinummer P-805971

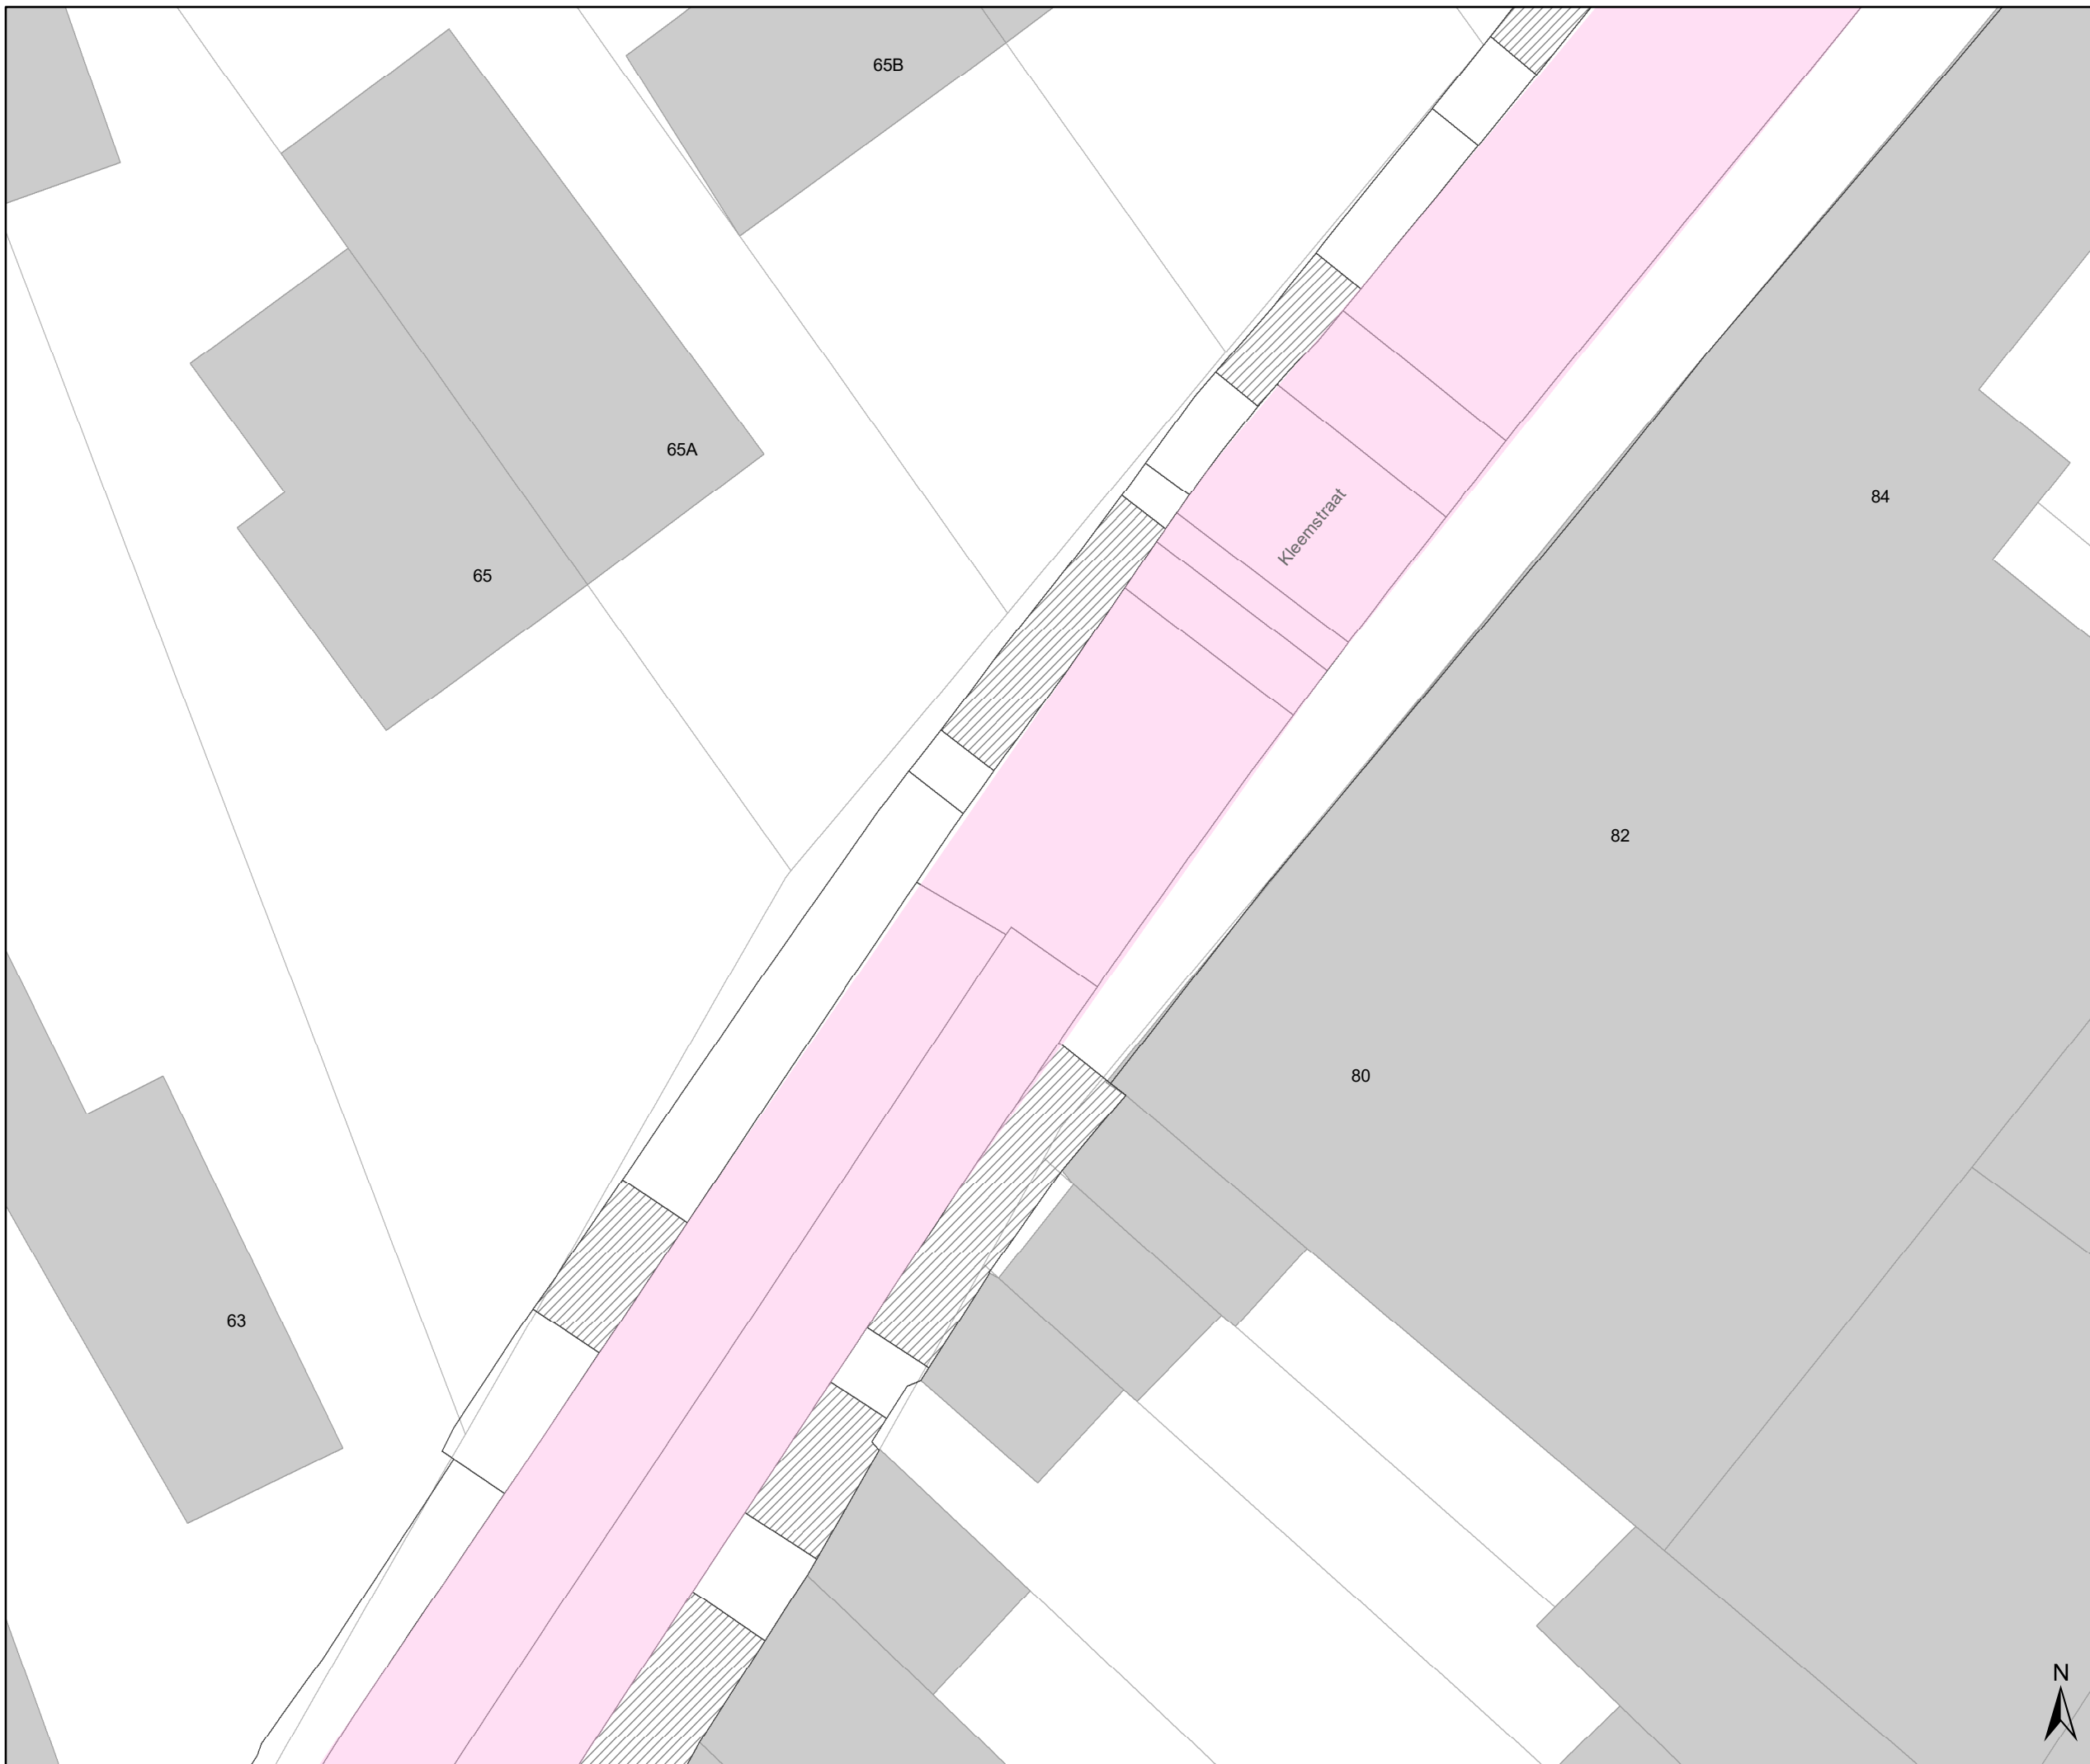
DATUM	SCHAAL	PLAN	P.FORMAAT
8/12/2025	1/200	2/8	A3




### Legende

-  Bestaande verkeersborden
-  Geplande verkeersborden
-  Te verwijderen verkeersborden
-  Bestaande wegmarkeringen
-  Geplande wegmarkeringen

### Overige

-  Werfzone - Toplaagvernieuwing

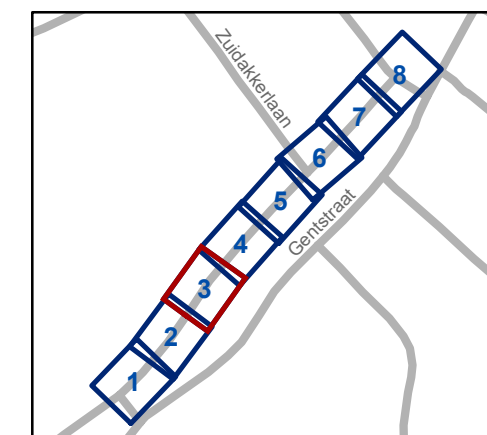


**gent:** Mobiliteitsbedrijf stad Gent  
Verkeerstechnische taken

## Top laag Kleemstraat




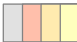

Dossinummer P-805971

DATUM	SCHAAL	PLAN	P.FORMAAT
8/12/2025	1/200	3/8	A3

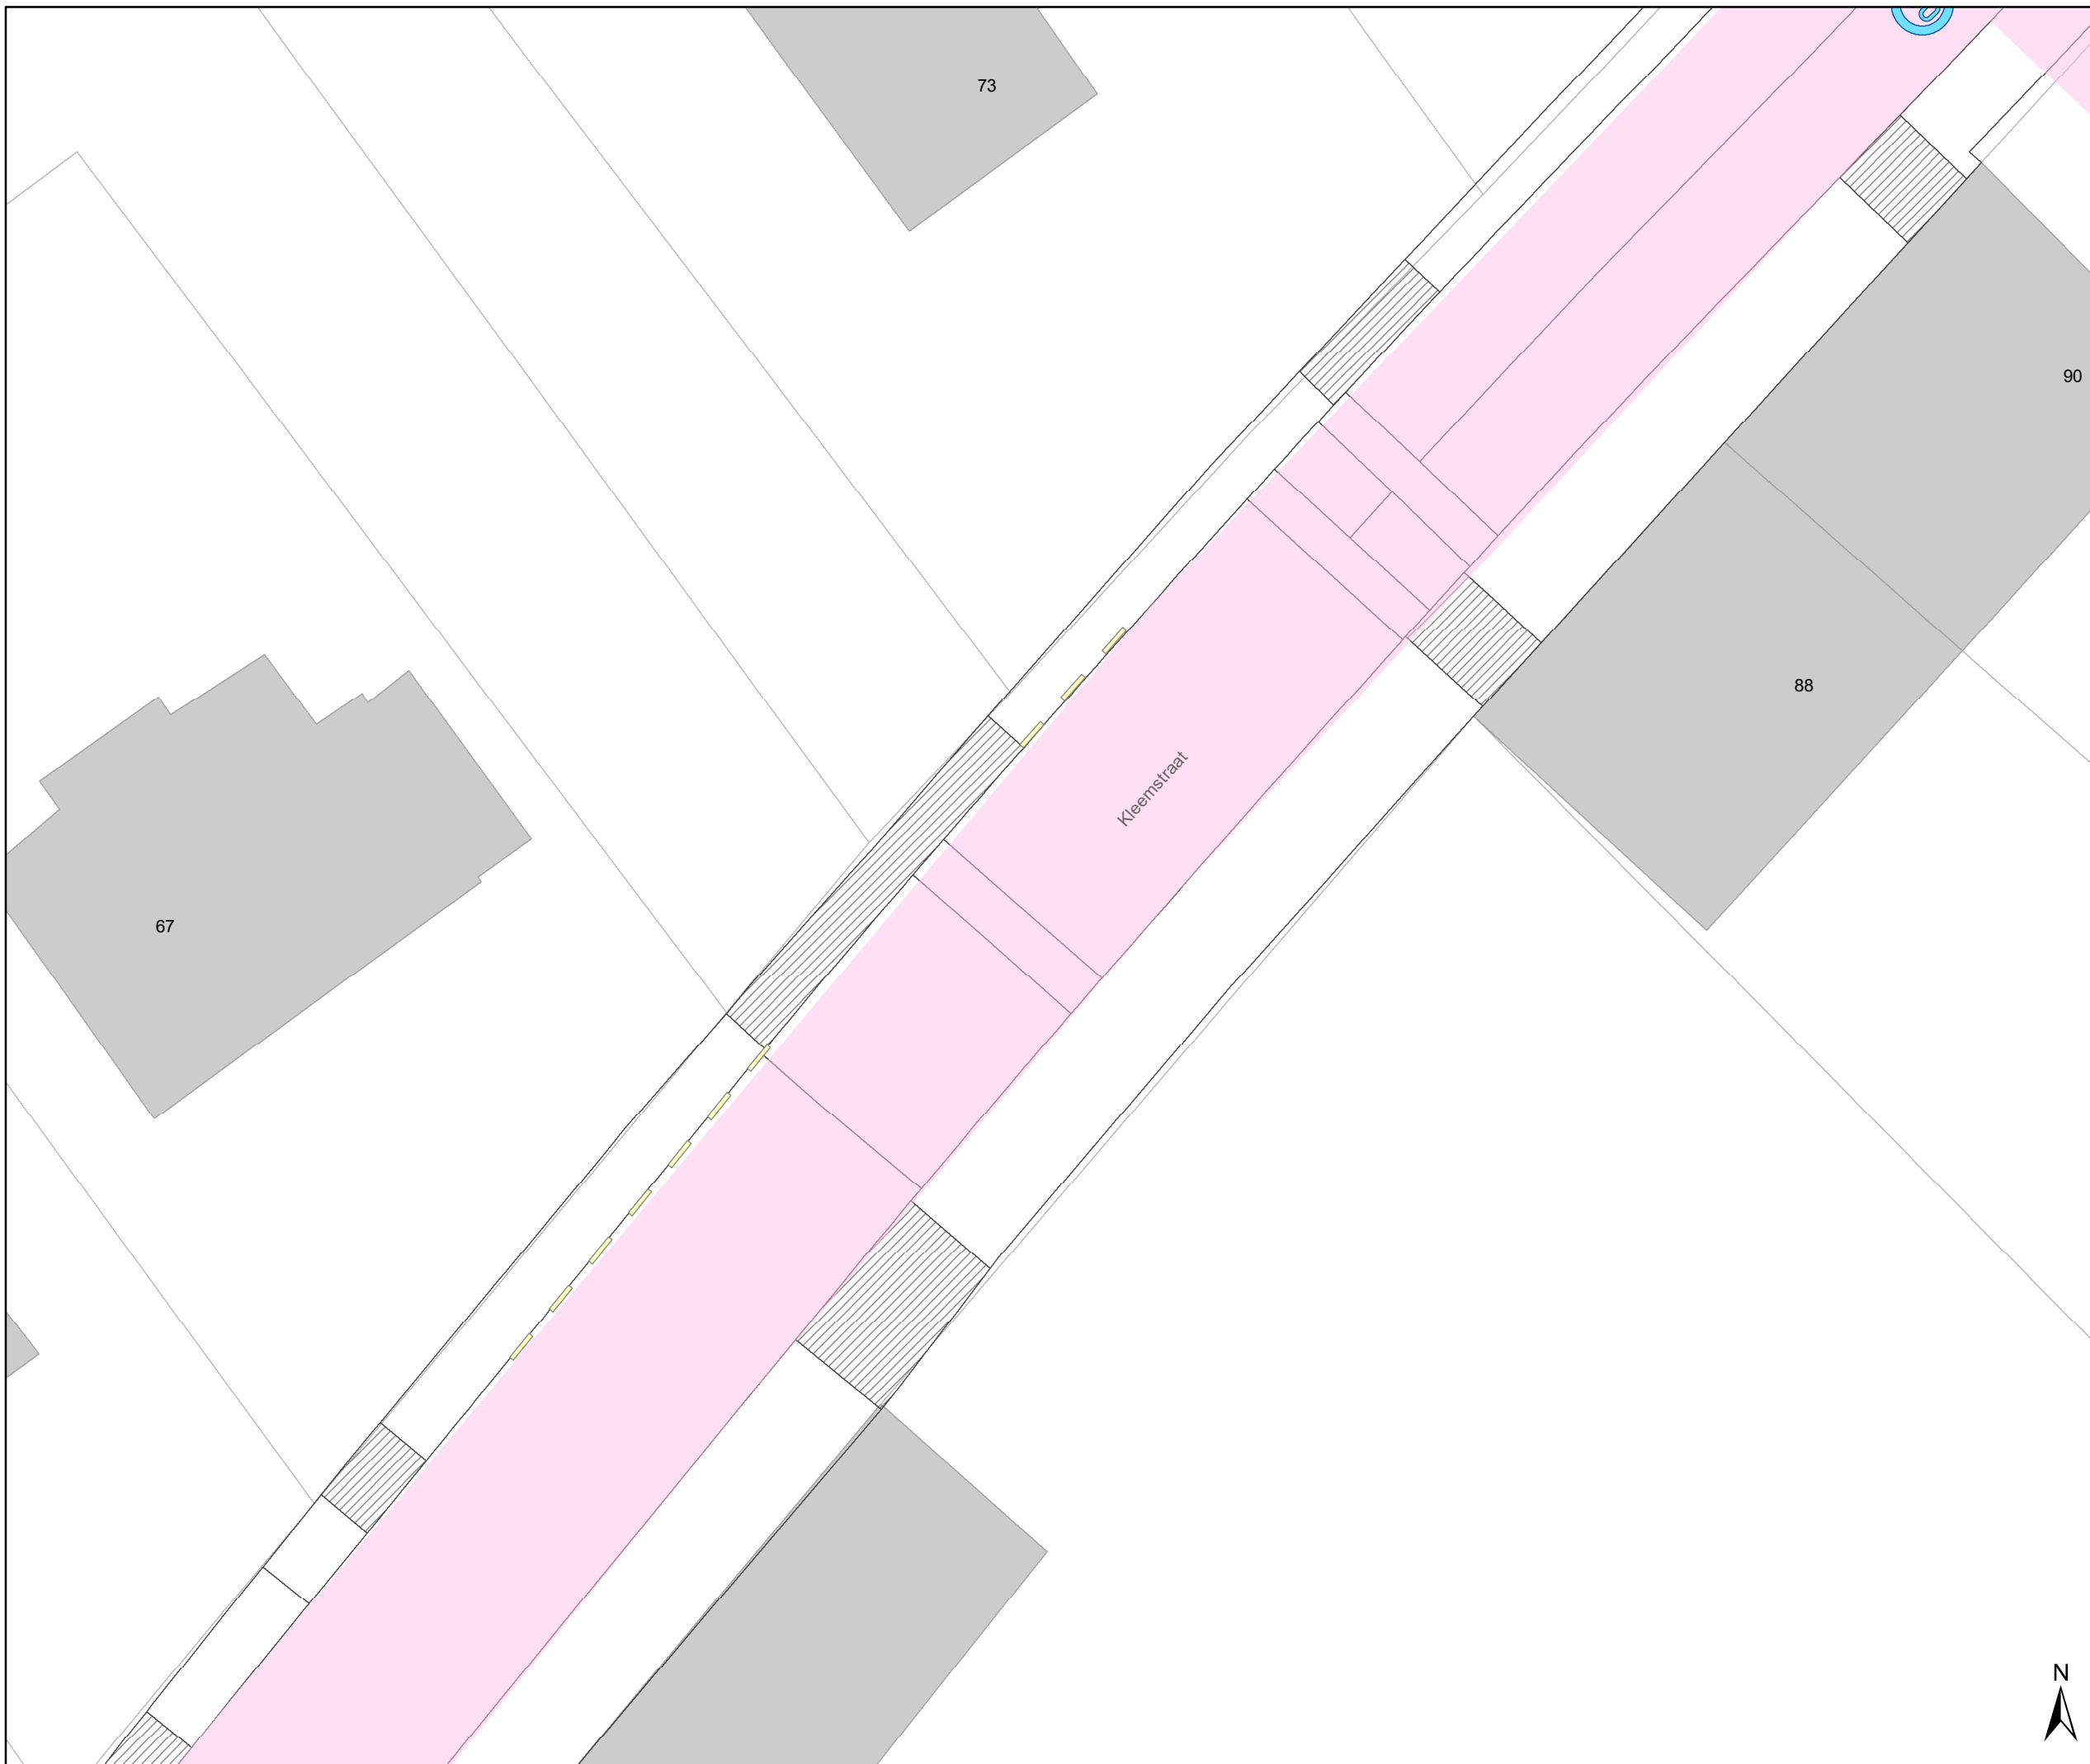


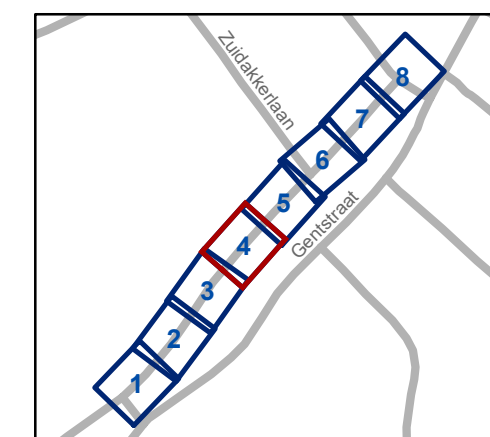


### Legende

-  Bestaande verkeersborden
-  Geplande verkeersborden
-  Te verwijderen verkeersborden
-  Bestaande wegmarkeringen
-  Geplande wegmarkeringen

### Overige

-  Werfzone - Toplaagvernieuwing




**gent:** Mobiliteitsbedrijf stad Gent  
Verkeerstechnische taken

## Top laag Kleemstraat





Dossinummer P-805971

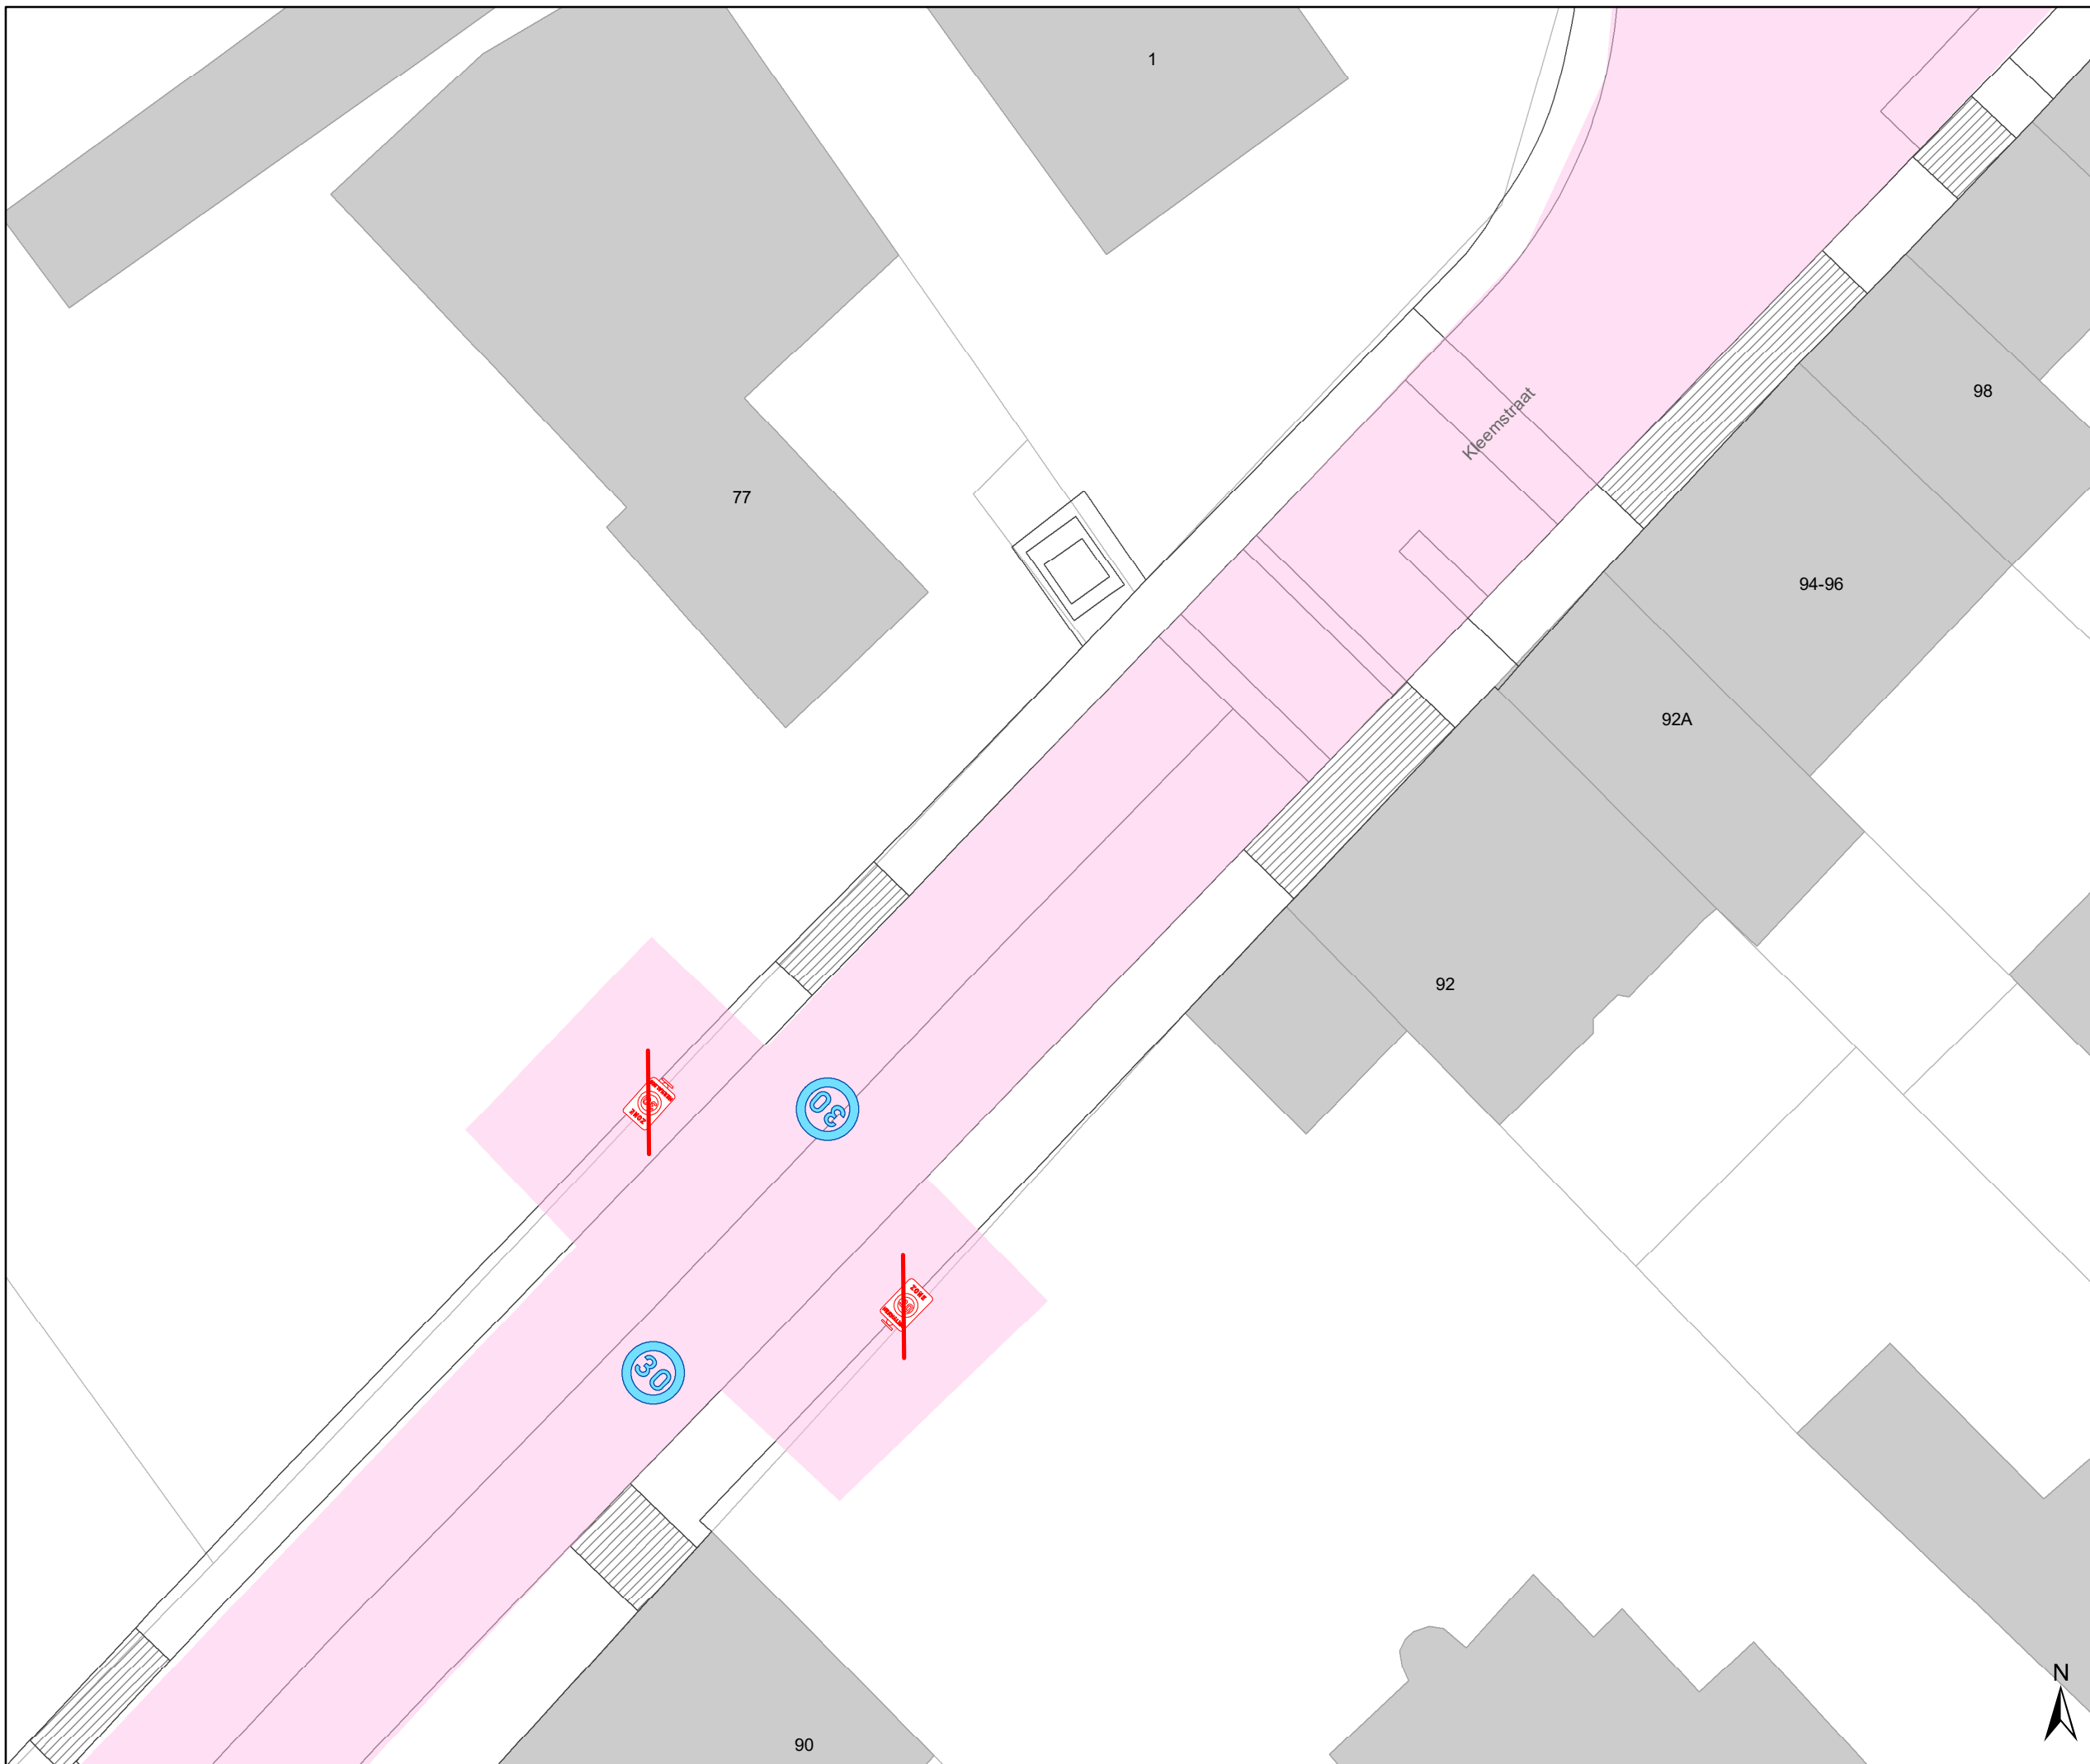DATUM	SCHAAL	PLAN	P FORMAAT
8/12/2025	1/200	4/8	A3




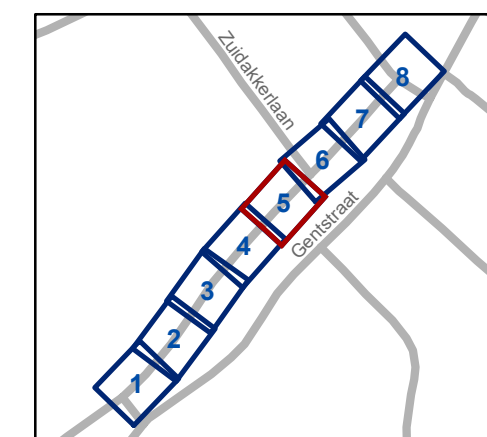


### Legende

-  Bestaande verkeersborden
-  Geplande verkeersborden
-  Te verwijderen verkeersborden
-  Bestaande wegmarkeringen
-  Geplande wegmarkeringen

### Overige

-  Werfzone - Toplaagvernieuwing




**gent:** Mobiliteitsbedrijf stad Gent  
Verkeerstechnische taken




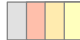

## Top laag Kleemstraat

Dossiernummer P-805971

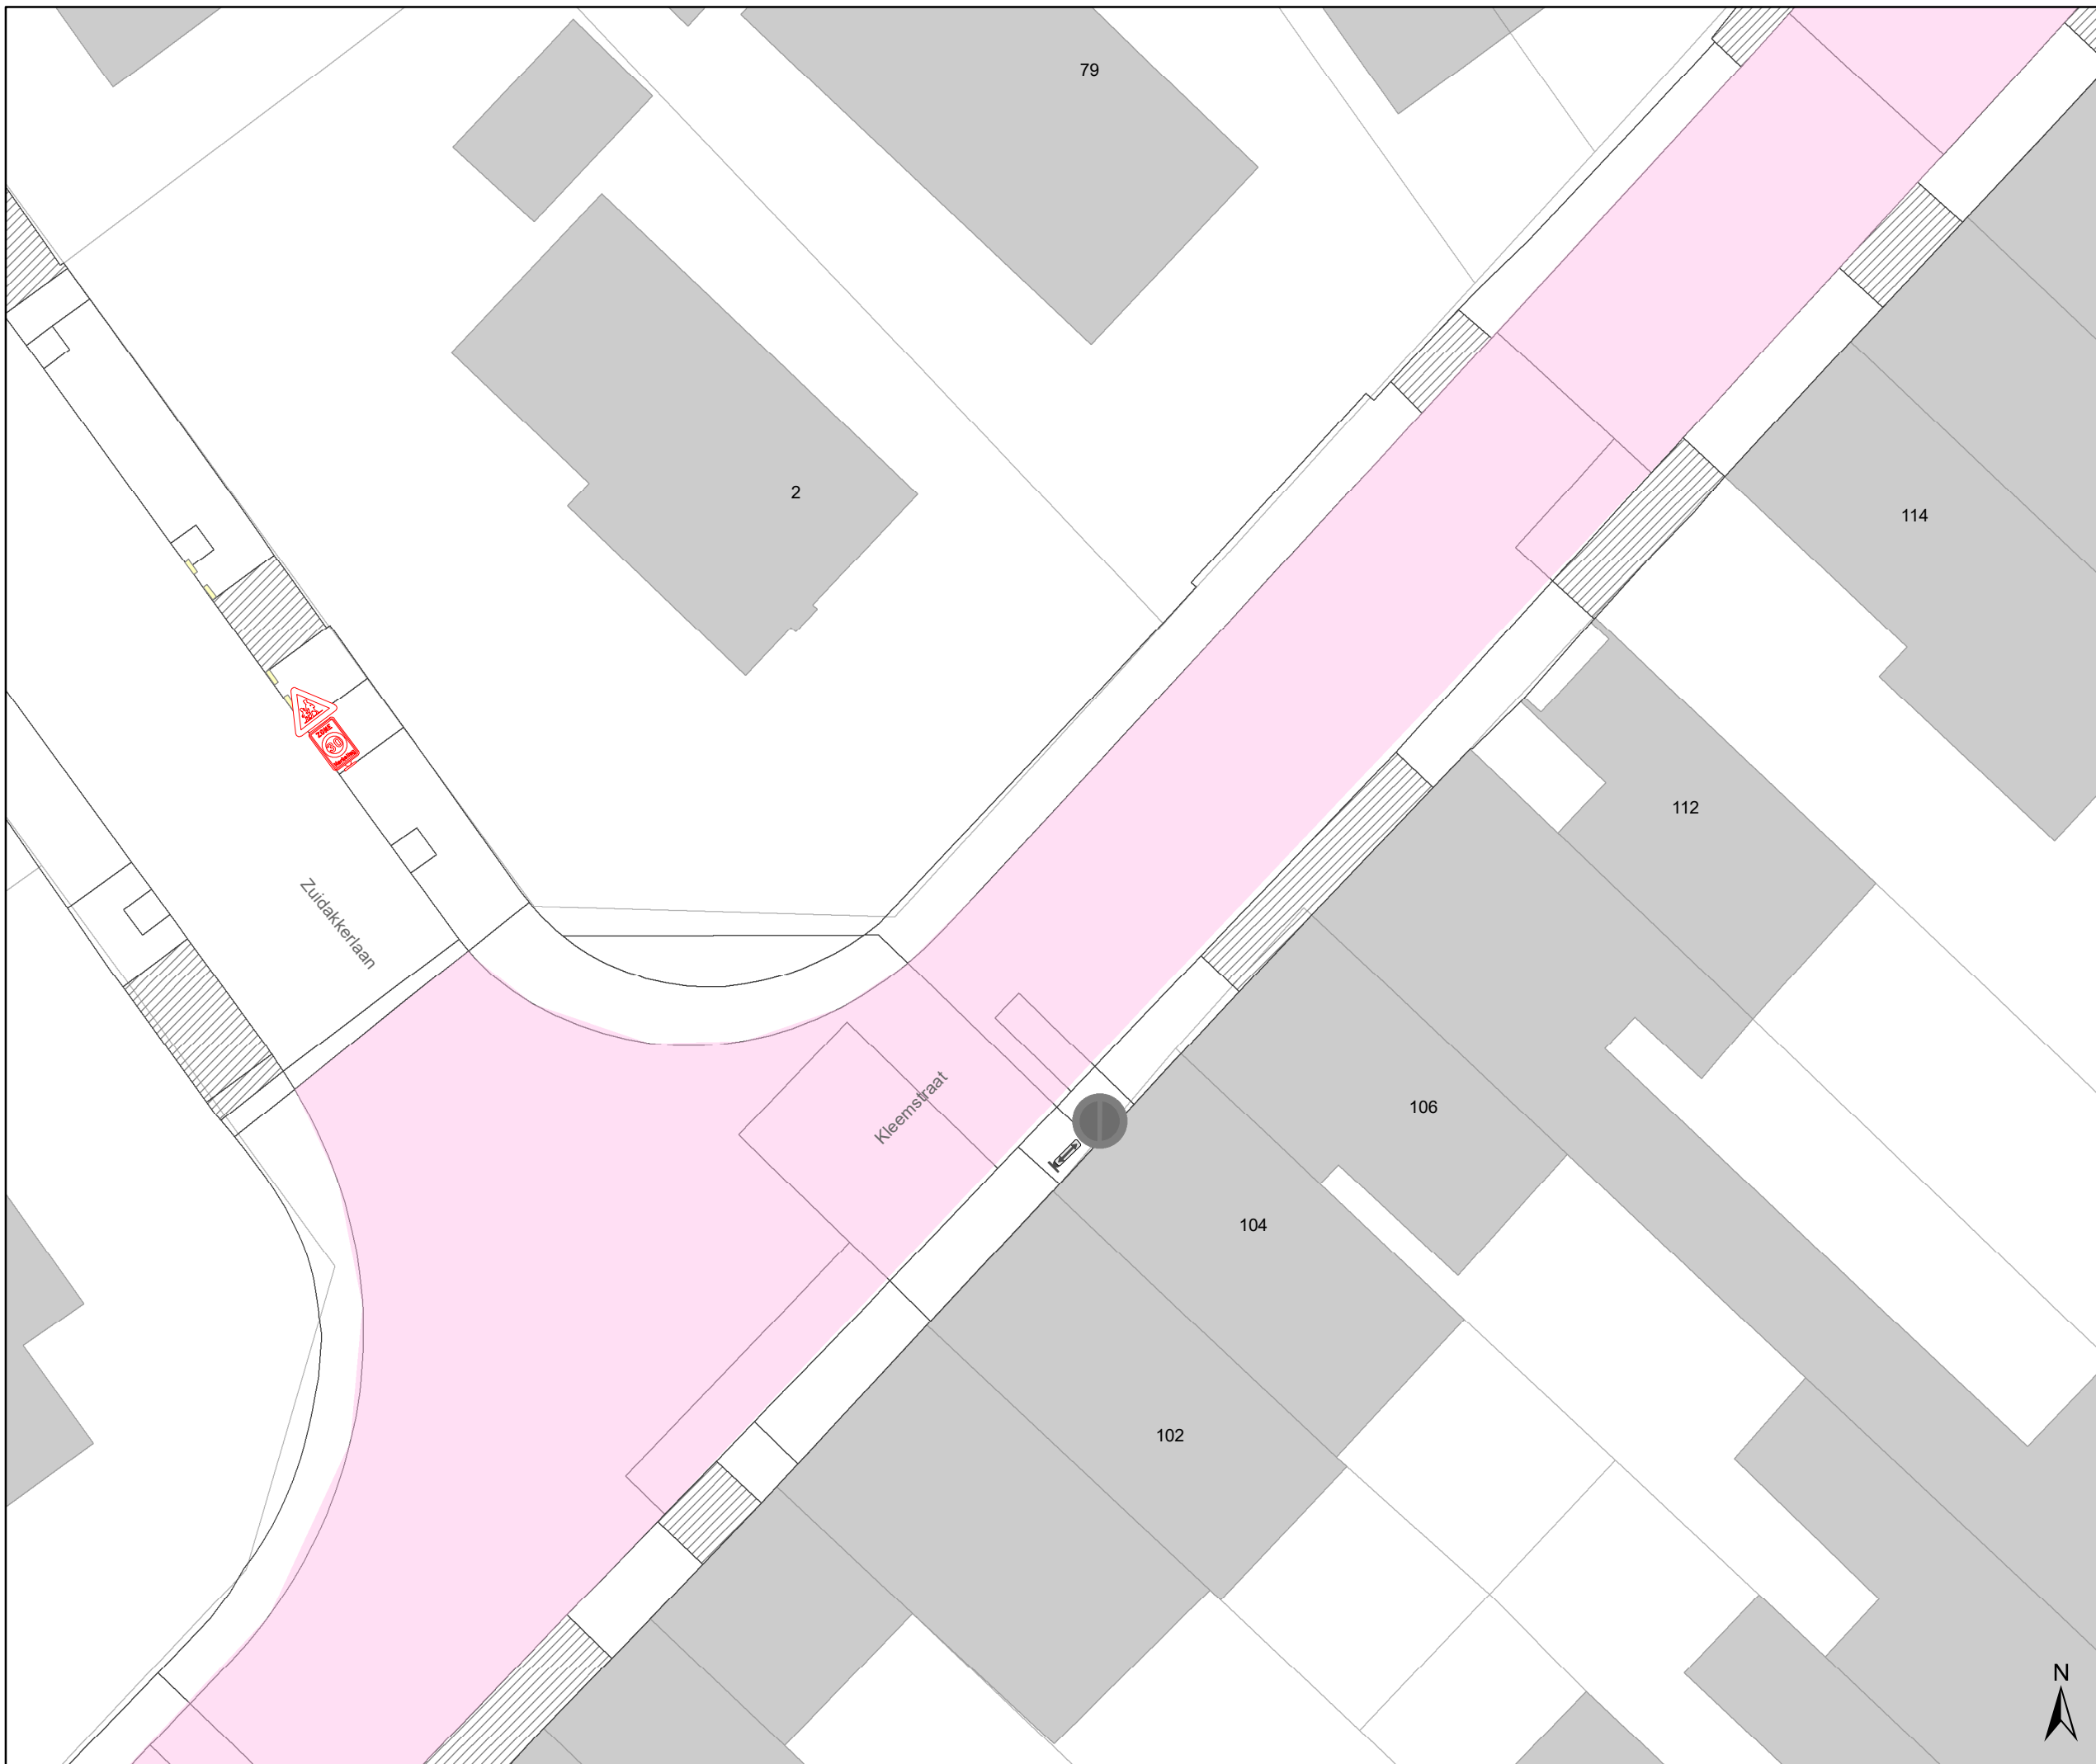
DATUM	SCHAAL	PLAN	P.FORMAAT
8/12/2025	1/200	5/8	A3




### Legende

-  Bestaande verkeersborden
-  Geplande verkeersborden
-  Te verwijderen verkeersborden
-  Bestaande wegmarkeringen
-  Geplande wegmarkeringen

### Overige

-  Werfzone - Toplaagvernieuwing

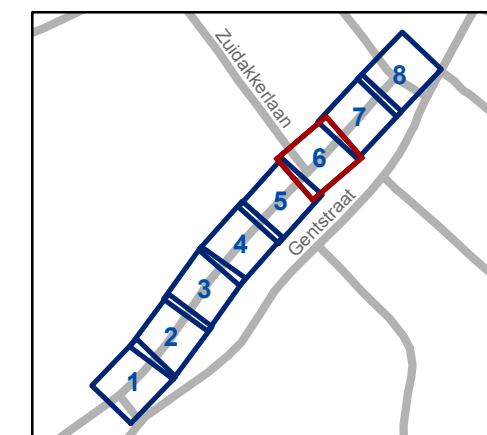


**gent:** Mobiliteitsbedrijf stad Gent  
Verkeerstechnische taken






## Top laag Kleemstraat

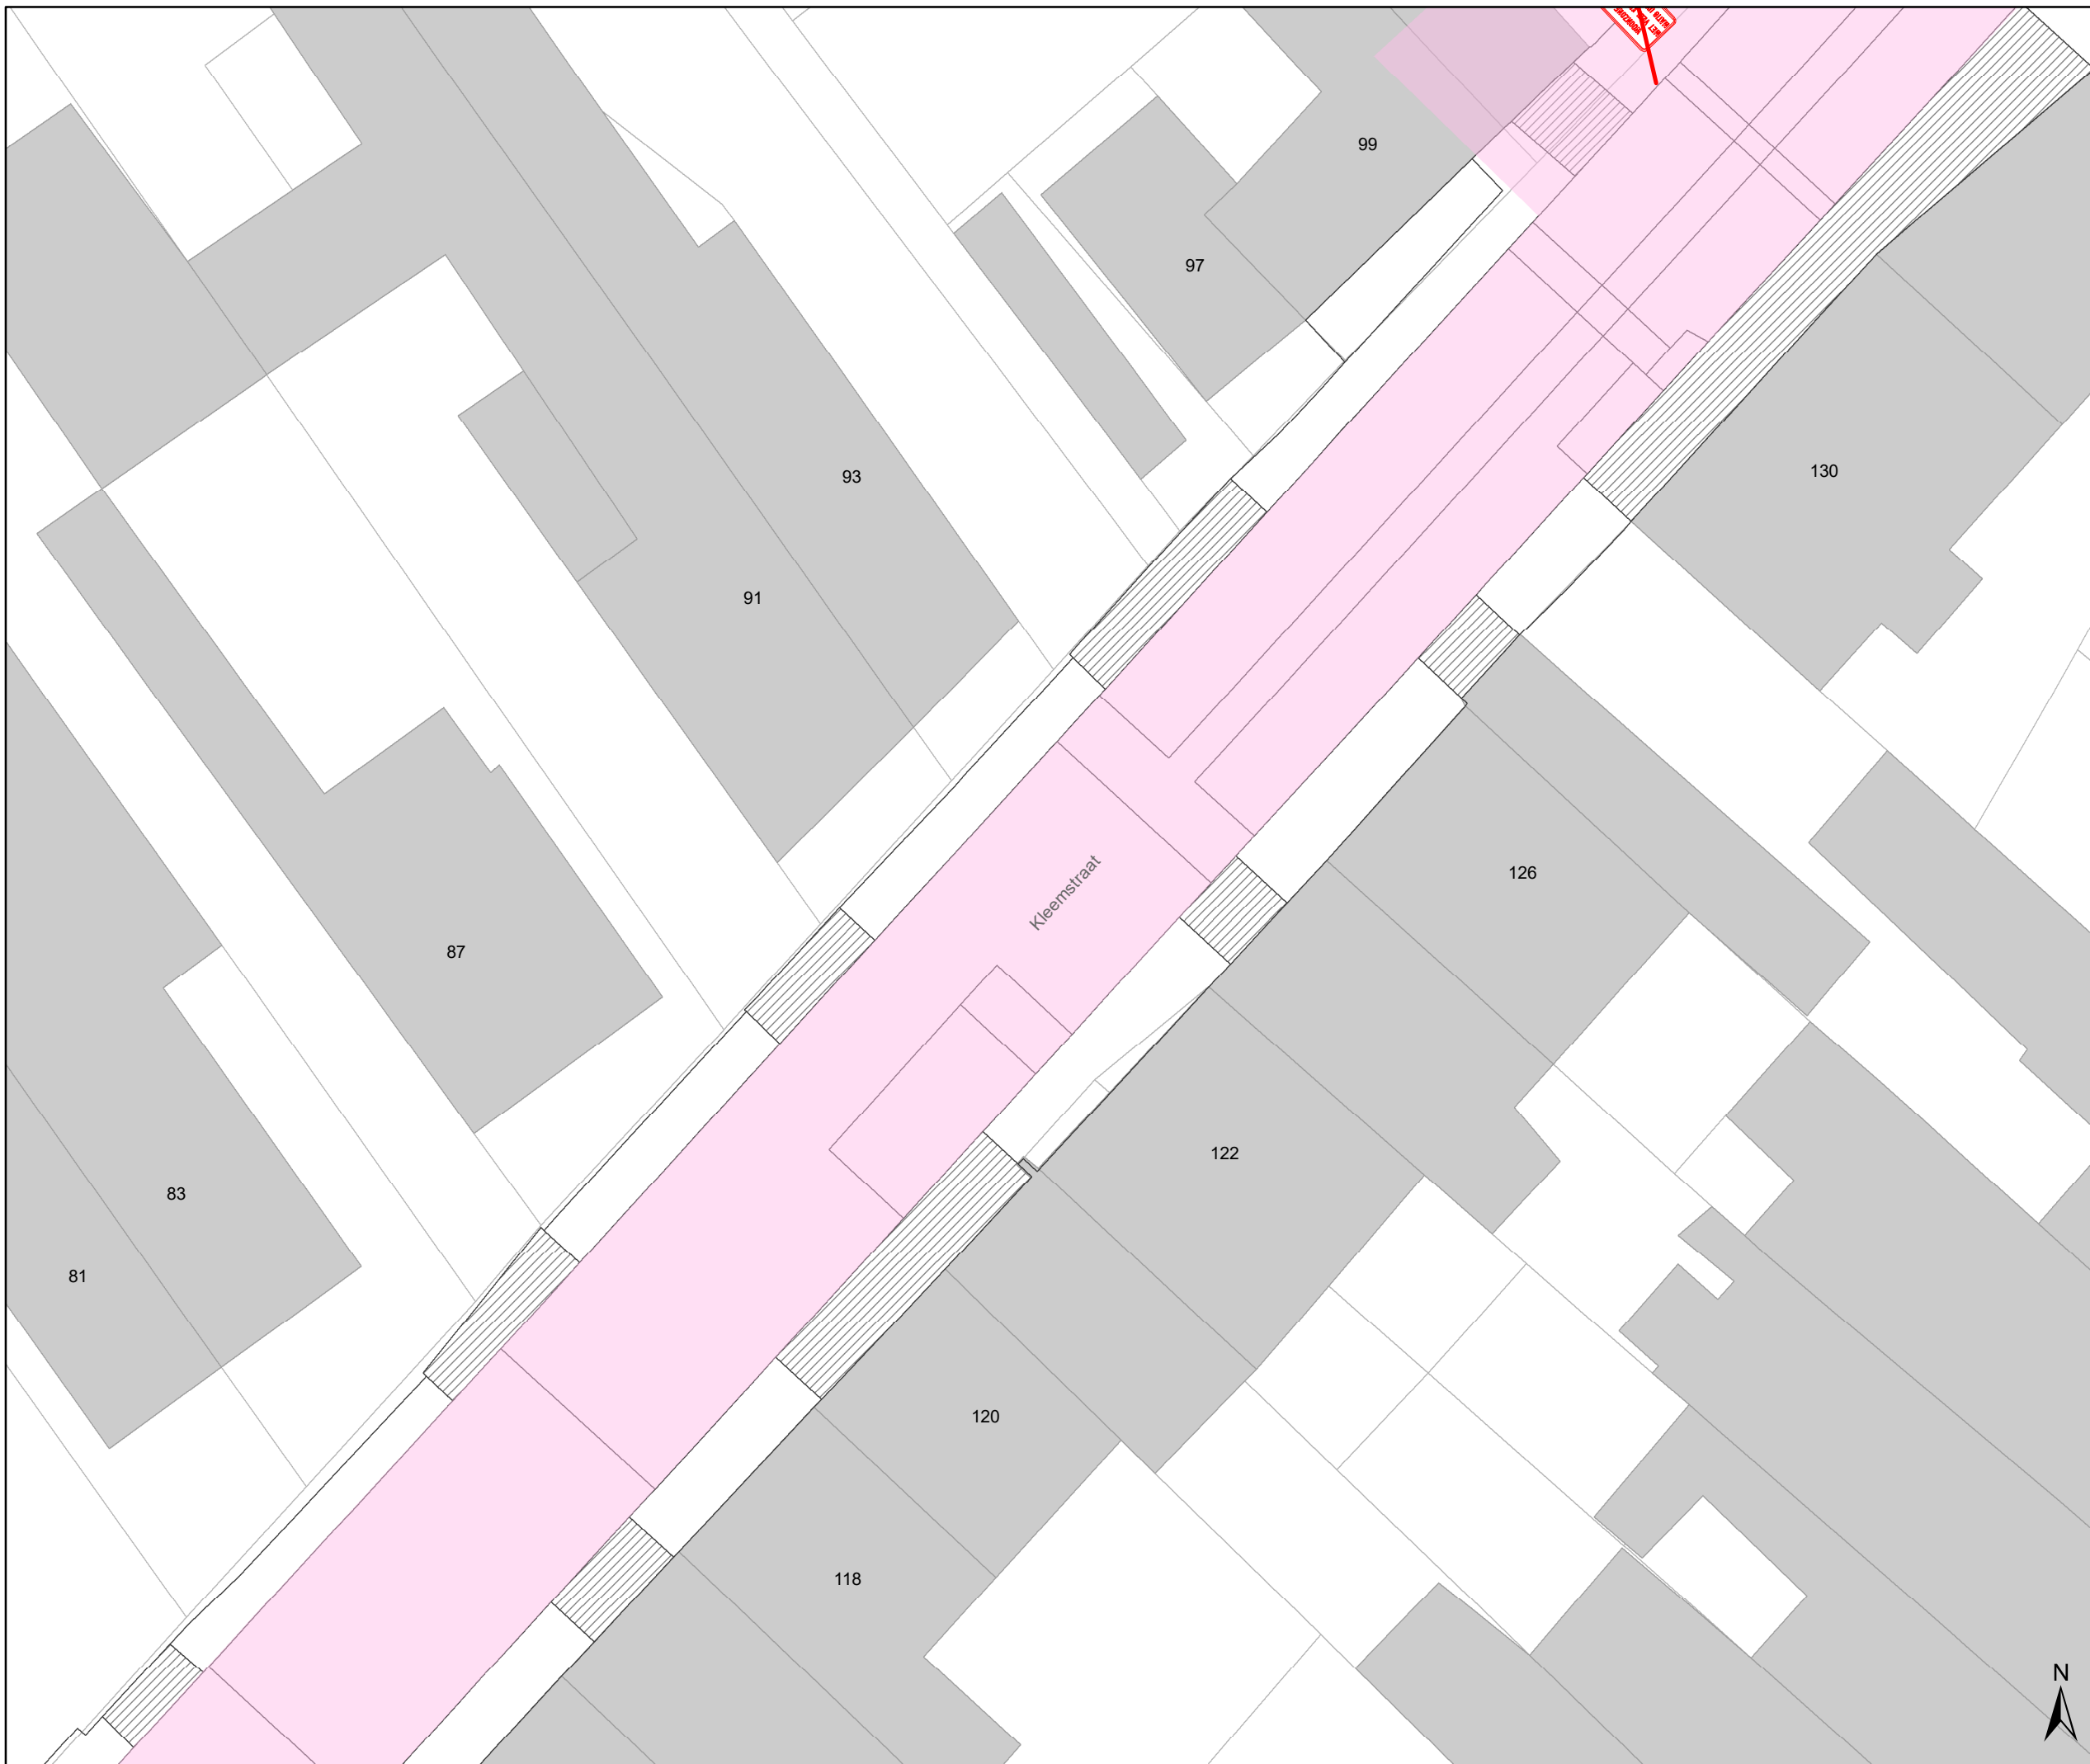Dossiernummer P-805971


DATUM	SCHAAL	PLAN	P.FORMAAT
8/12/2025	1/200	6/8	A3




### Legende

-  Bestaande verkeersborden
-  Geplande verkeersborden
-  Te verwijderen verkeersborden
-  Bestaande wegmarkeringen
-  Geplande wegmarkeringen

### Overige

-  Werfzone - Toplaagvernieuwing

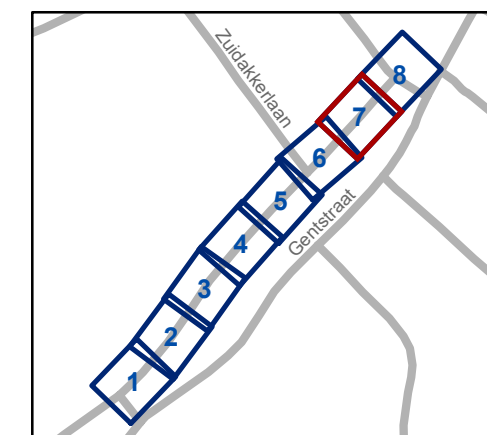


**gent:** Mobiliteitsbedrijf stad Gent  
Verkeerstechnische taken

## Top laag Kleemstraat




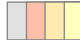

Dossinummer P-805971

DATUM	SCHAAL	PLAN	P.FORMAAT
8/12/2025	1/200	7/8	A3

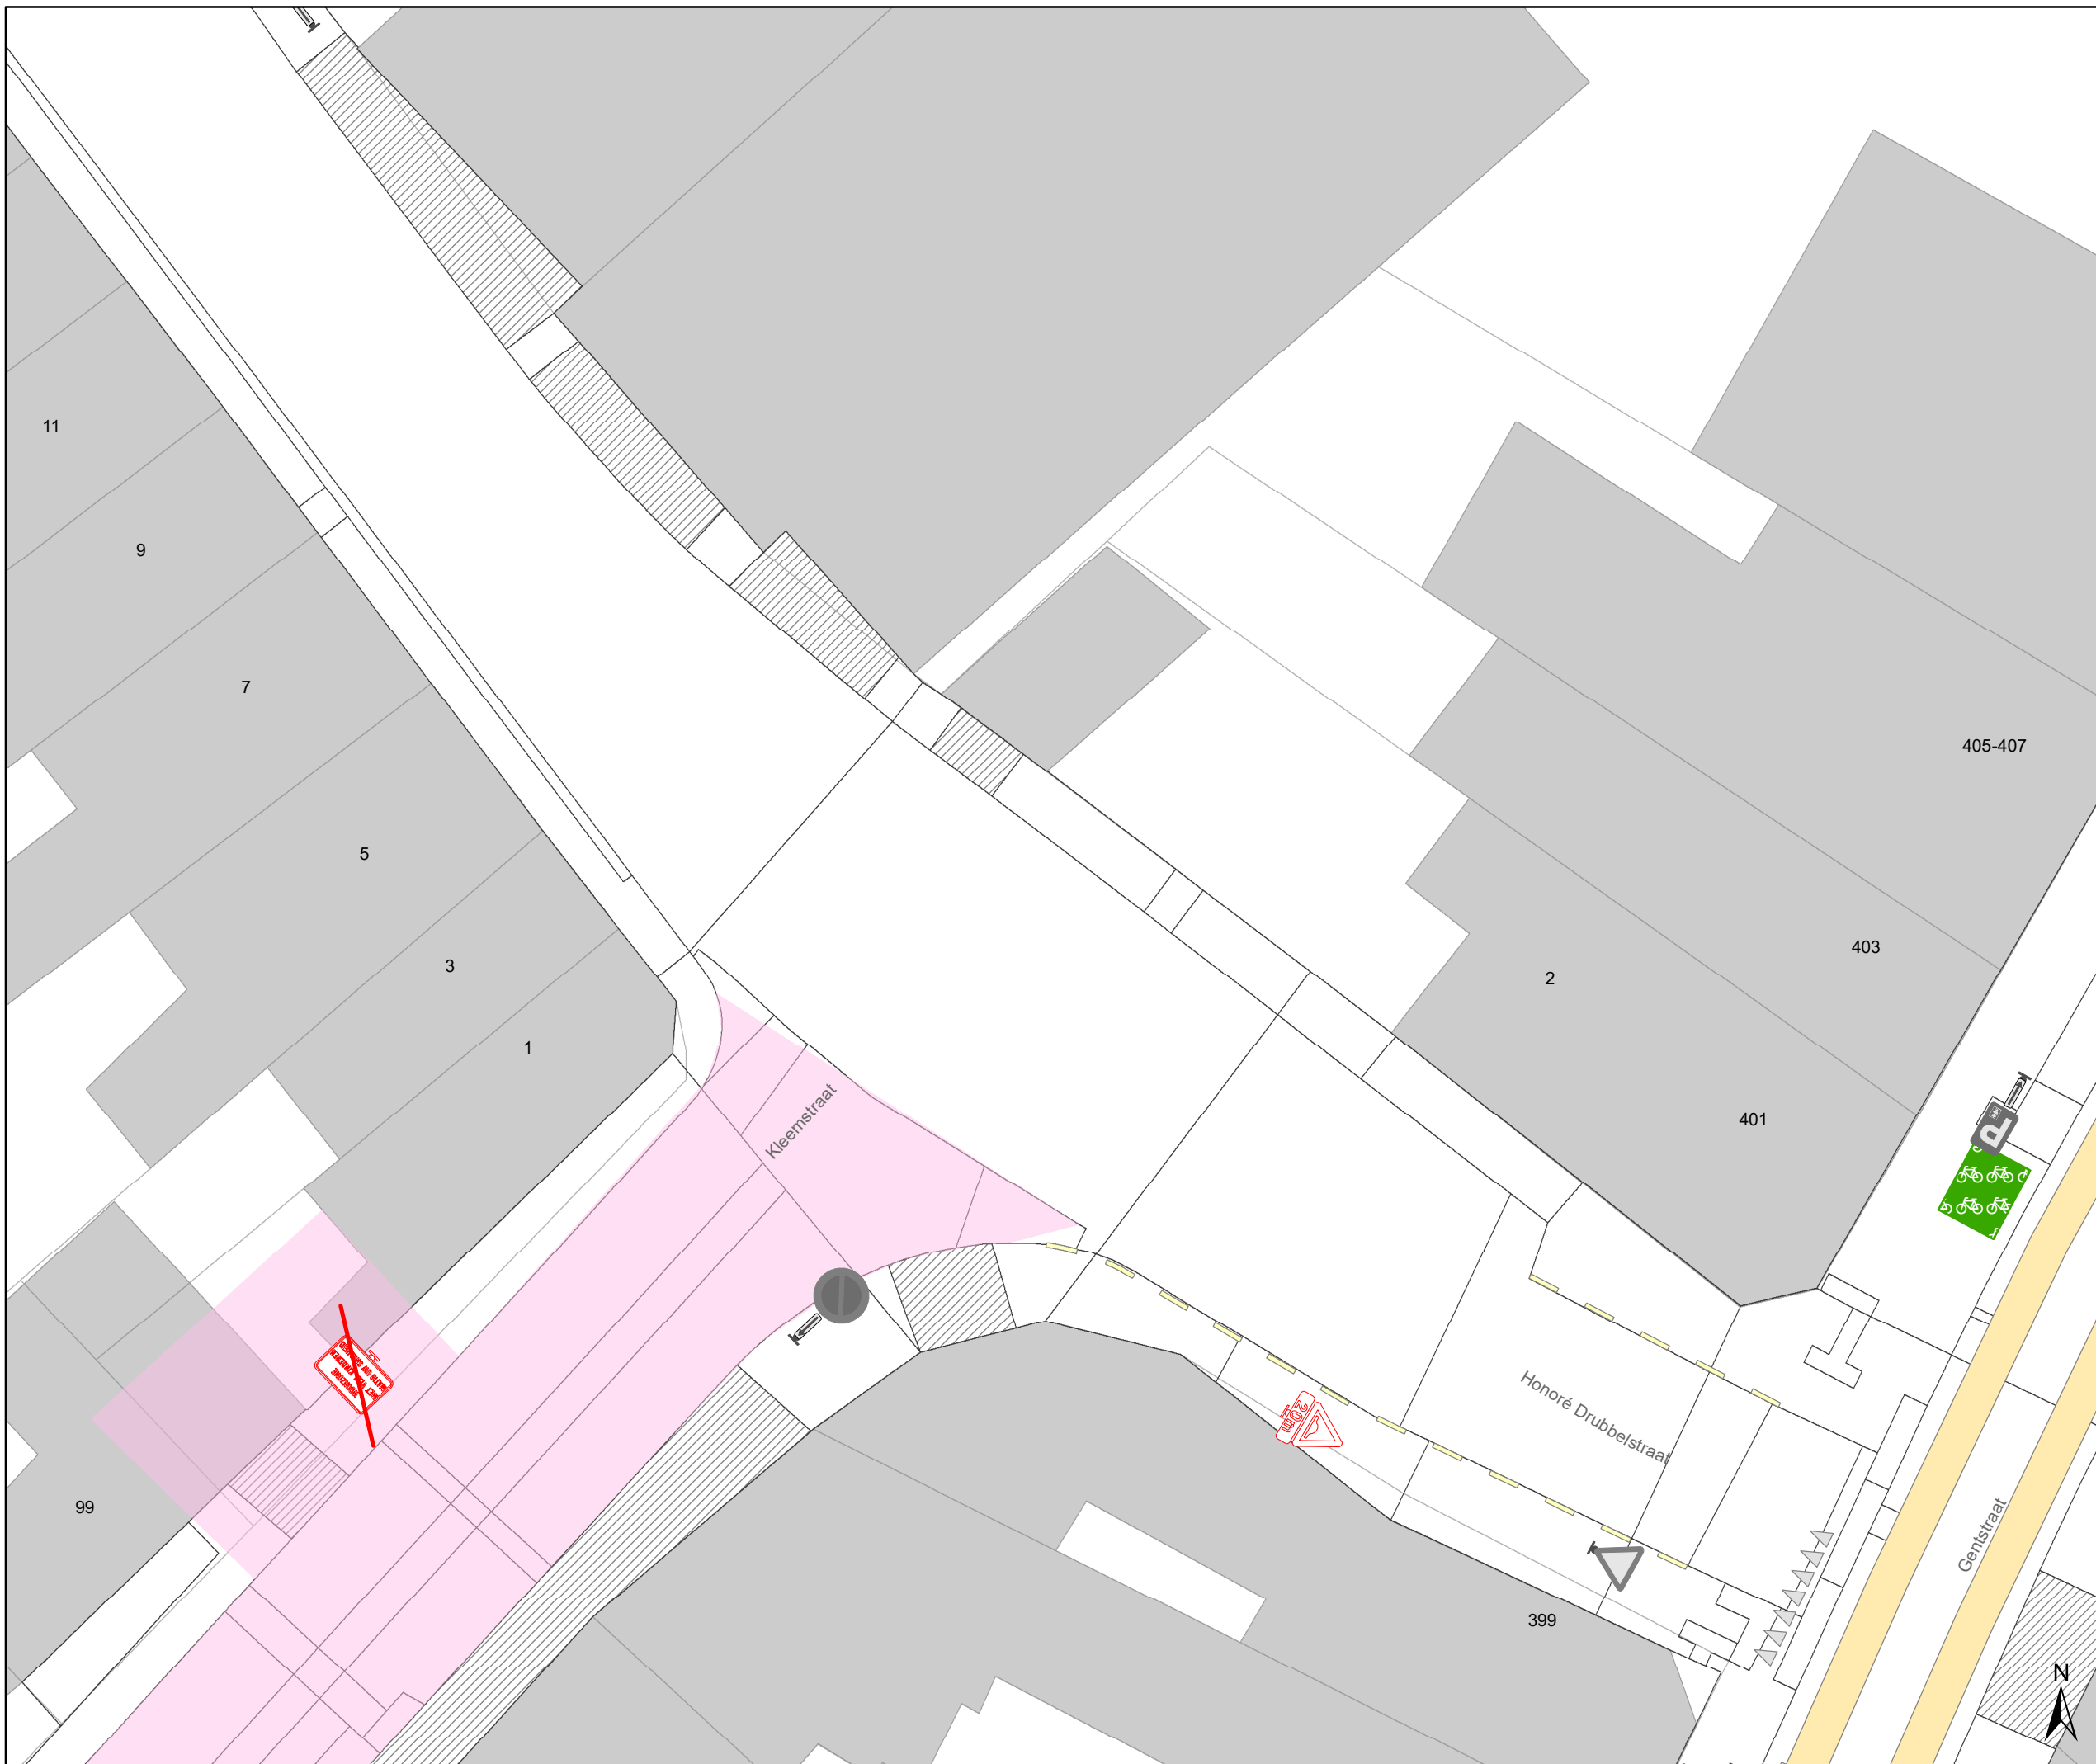


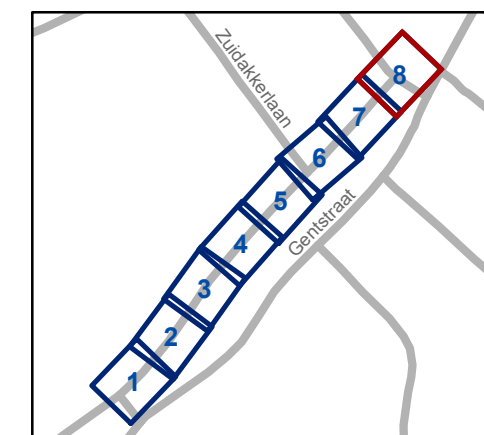


# Legende

-  Bestaande verkeersborden
-  Geplande verkeersborden
-  Te verwijderen verkeersborden
-  Bestaande wegmarkeringen
-  Geplande wegmarkeringen

## Overige

-  Werfzone - Toplaagvernieuwing



**gent:** Mobiliteitsbedrijf stad Gent  
Verkeerstechnische taken

**Top laag  
Kleemstraat**

Dossiernummer P-805971

DATUM	SCHAAL	PLAN	P.FORMAAT
8/12/2025	1/200	8/8	A3