


# Legende

-  Bestaande verkeersborden
-  Geplande verkeersborden
-  Te verwijderen verkeersborden
-  Bestaande wegmarkeringen
-  Geplande wegmarkeringen
-  Ander gepland dossier (in voorbereiding bij MOBBED)
-  Actieve fietsenstalling
-  Actieve parkeerautomat
-  Bestaand paaltje
-  Te verwijderen paaltje

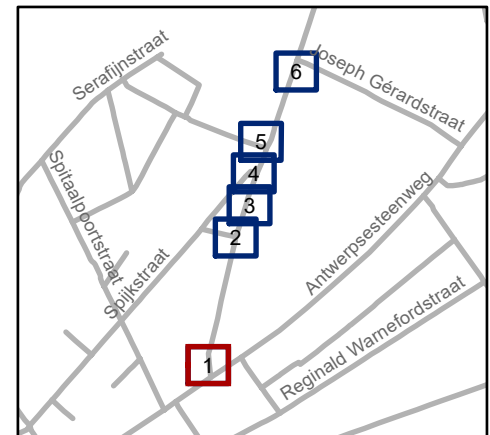


**gent:** Mobiliteitsbedrijf stad Gent  
Verkeerstechnische taken

**Halvemaanstraat  
Voetgangersscreening**


Dossiernummer P-486512

DATUM	SCHAAL	PLAN	P. FORMAAT
20/11/2025	1/200	1/6	A4

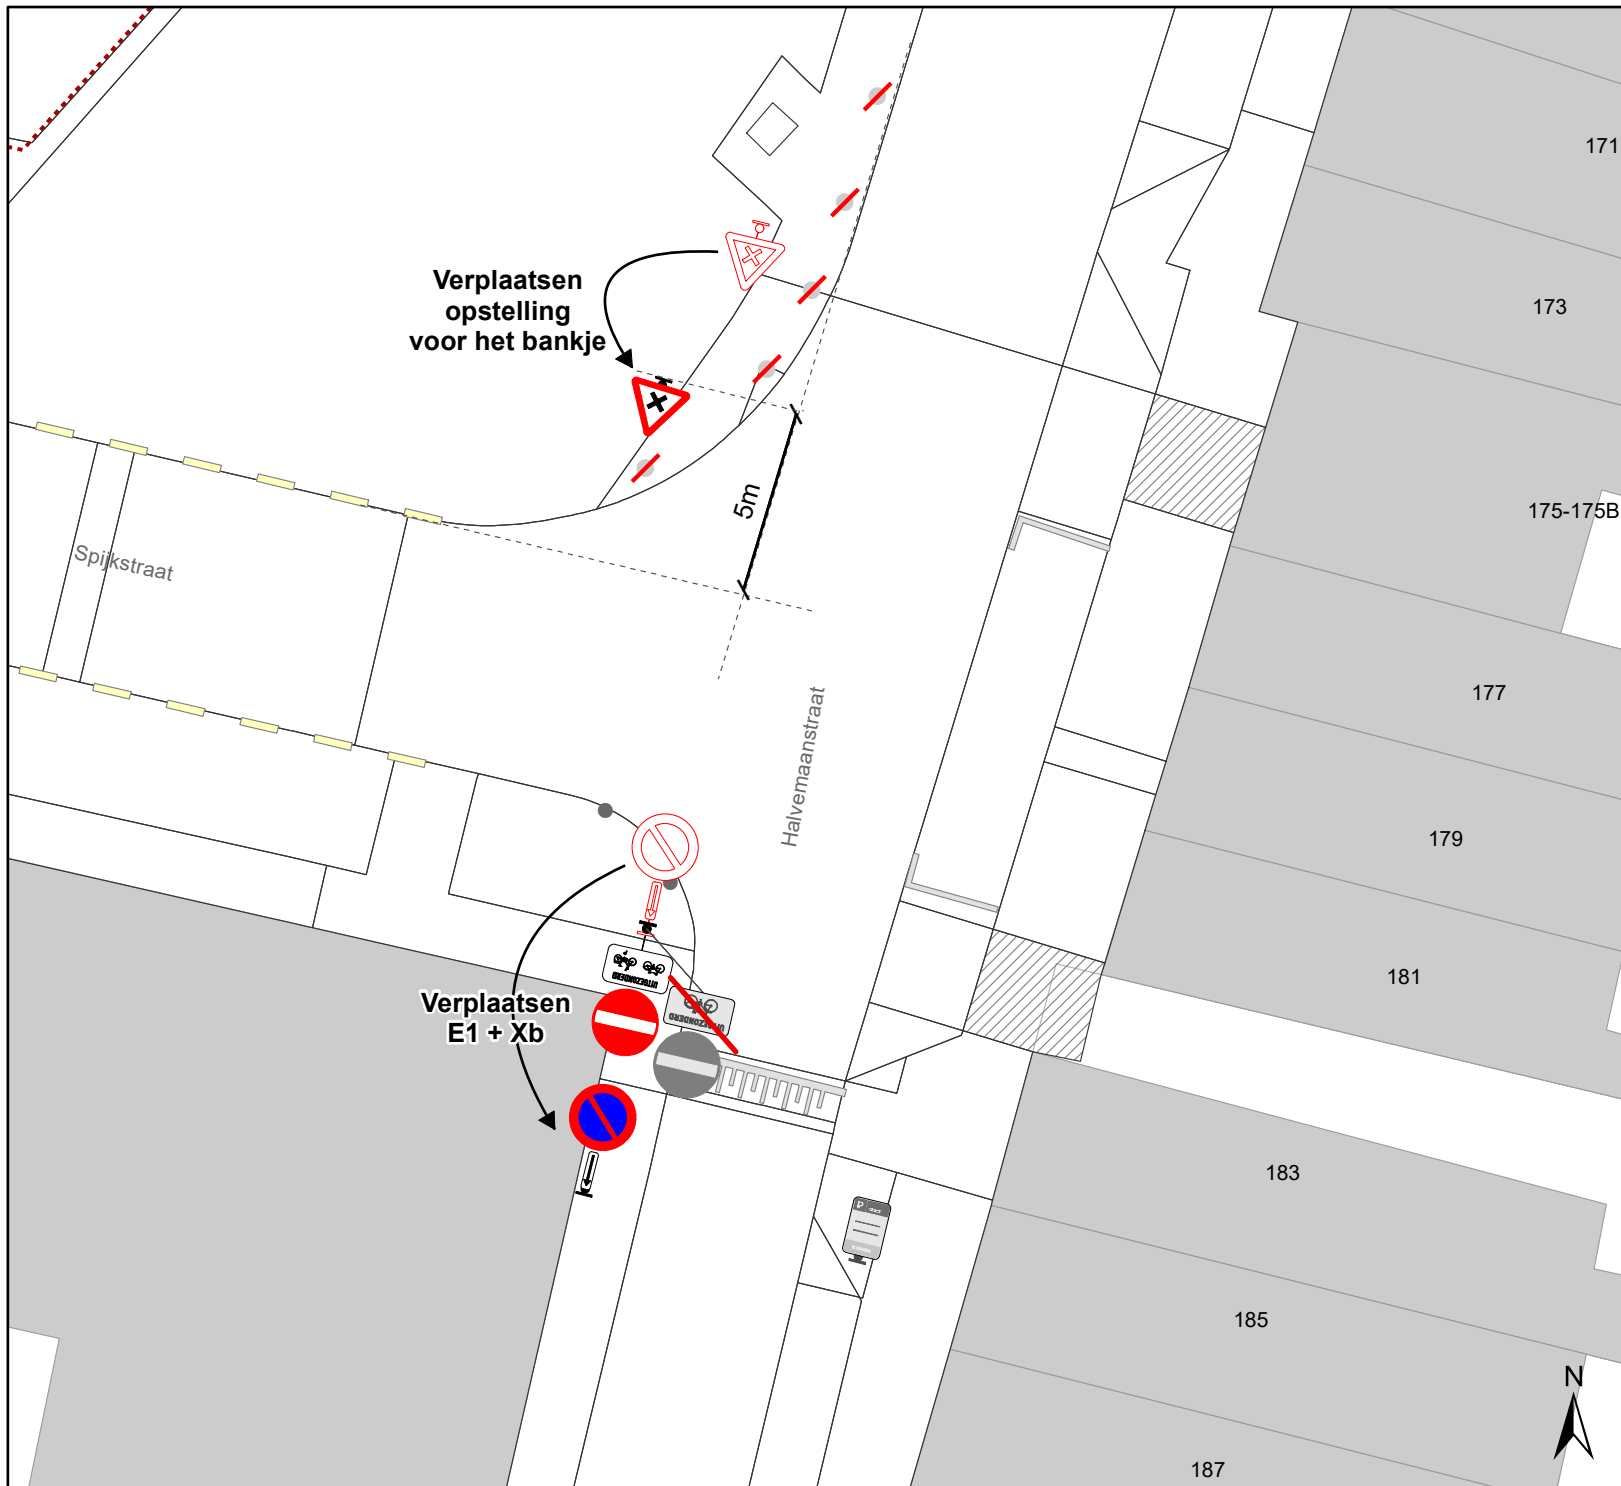

## Legende

-  Bestaande verkeersborden
-  Geplande verkeersborden
-  Te verwijderen verkeersborden
-  Bestaande wegmarkeringen
-  Geplande wegmarkeringen
-  Ander gepland dossier (in voorbereiding bij MOBBED)
-  Actieve fietsenstalling
-  Actieve parkeerautomat
-  Bestaand paaltje
-  Te verwijderen paaltje

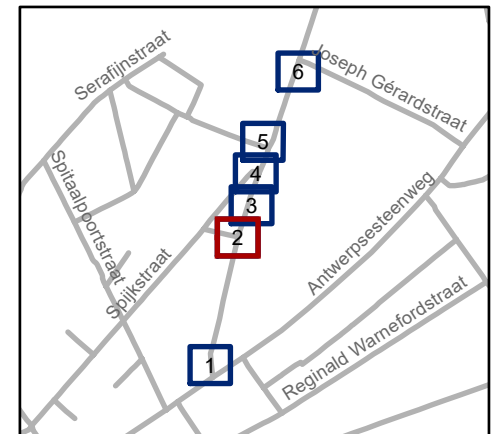


**gent:** Mobiliteitsbedrijf stad Gent  
Verkeerstechnische taken

## Halvemaanstraat Voetgangersscreening


Dossiernummer P-486512

DATUM	SCHAAL	PLAN	P. FORMAAT
20/11/2025	1/200	2/6	A4

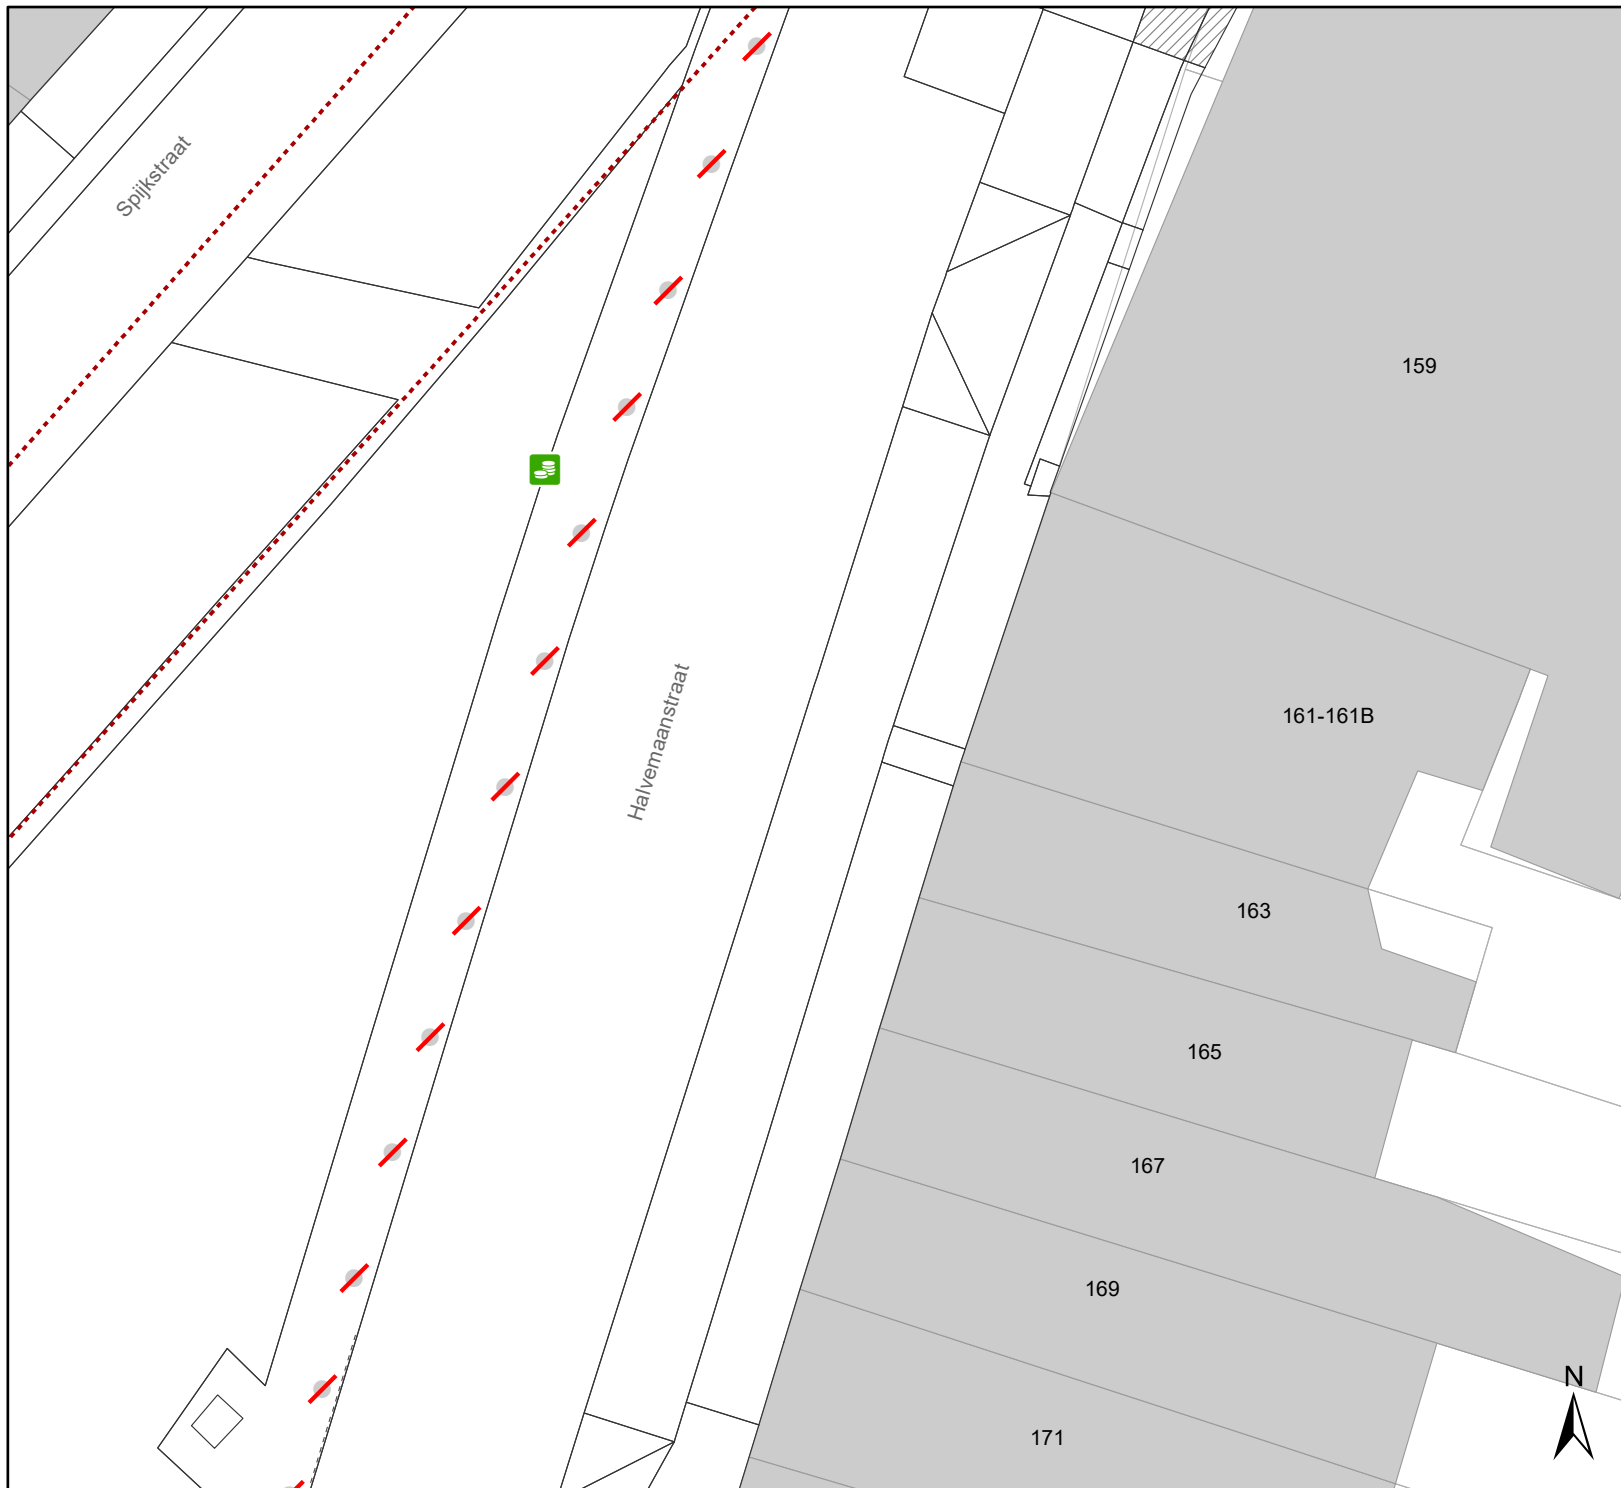

# Legende

- Bestaande verkeersborden
- Geplande verkeersborden
- Te verwijderen verkeersborden
- Bestaande wegmarkeringen
- Geplande wegmarkeringen
- Ander gepland dossier (in voorbereiding bij MOBBED)
- Actieve fietsenstalling
- Actieve parkeerautomat
- Bestaand paaltje
- Te verwijderen paaltje

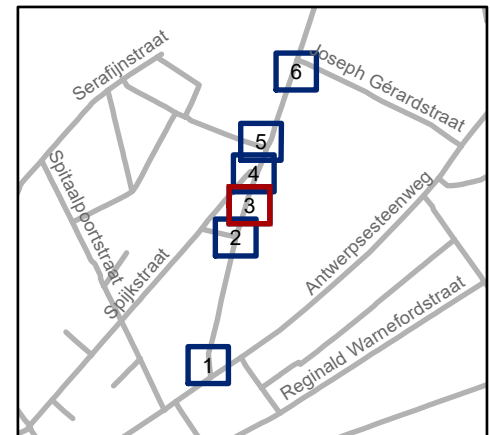


**gent:** Mobiliteitsbedrijf stad Gent  
Verkeerstechnische taken

## Halvemaanstraat Voetgangersscreening


Dossiernummer P-486512

DATUM	SCHAAL	PLAN	P. FORMAAT
20/11/2025	1/200	3/6	A4

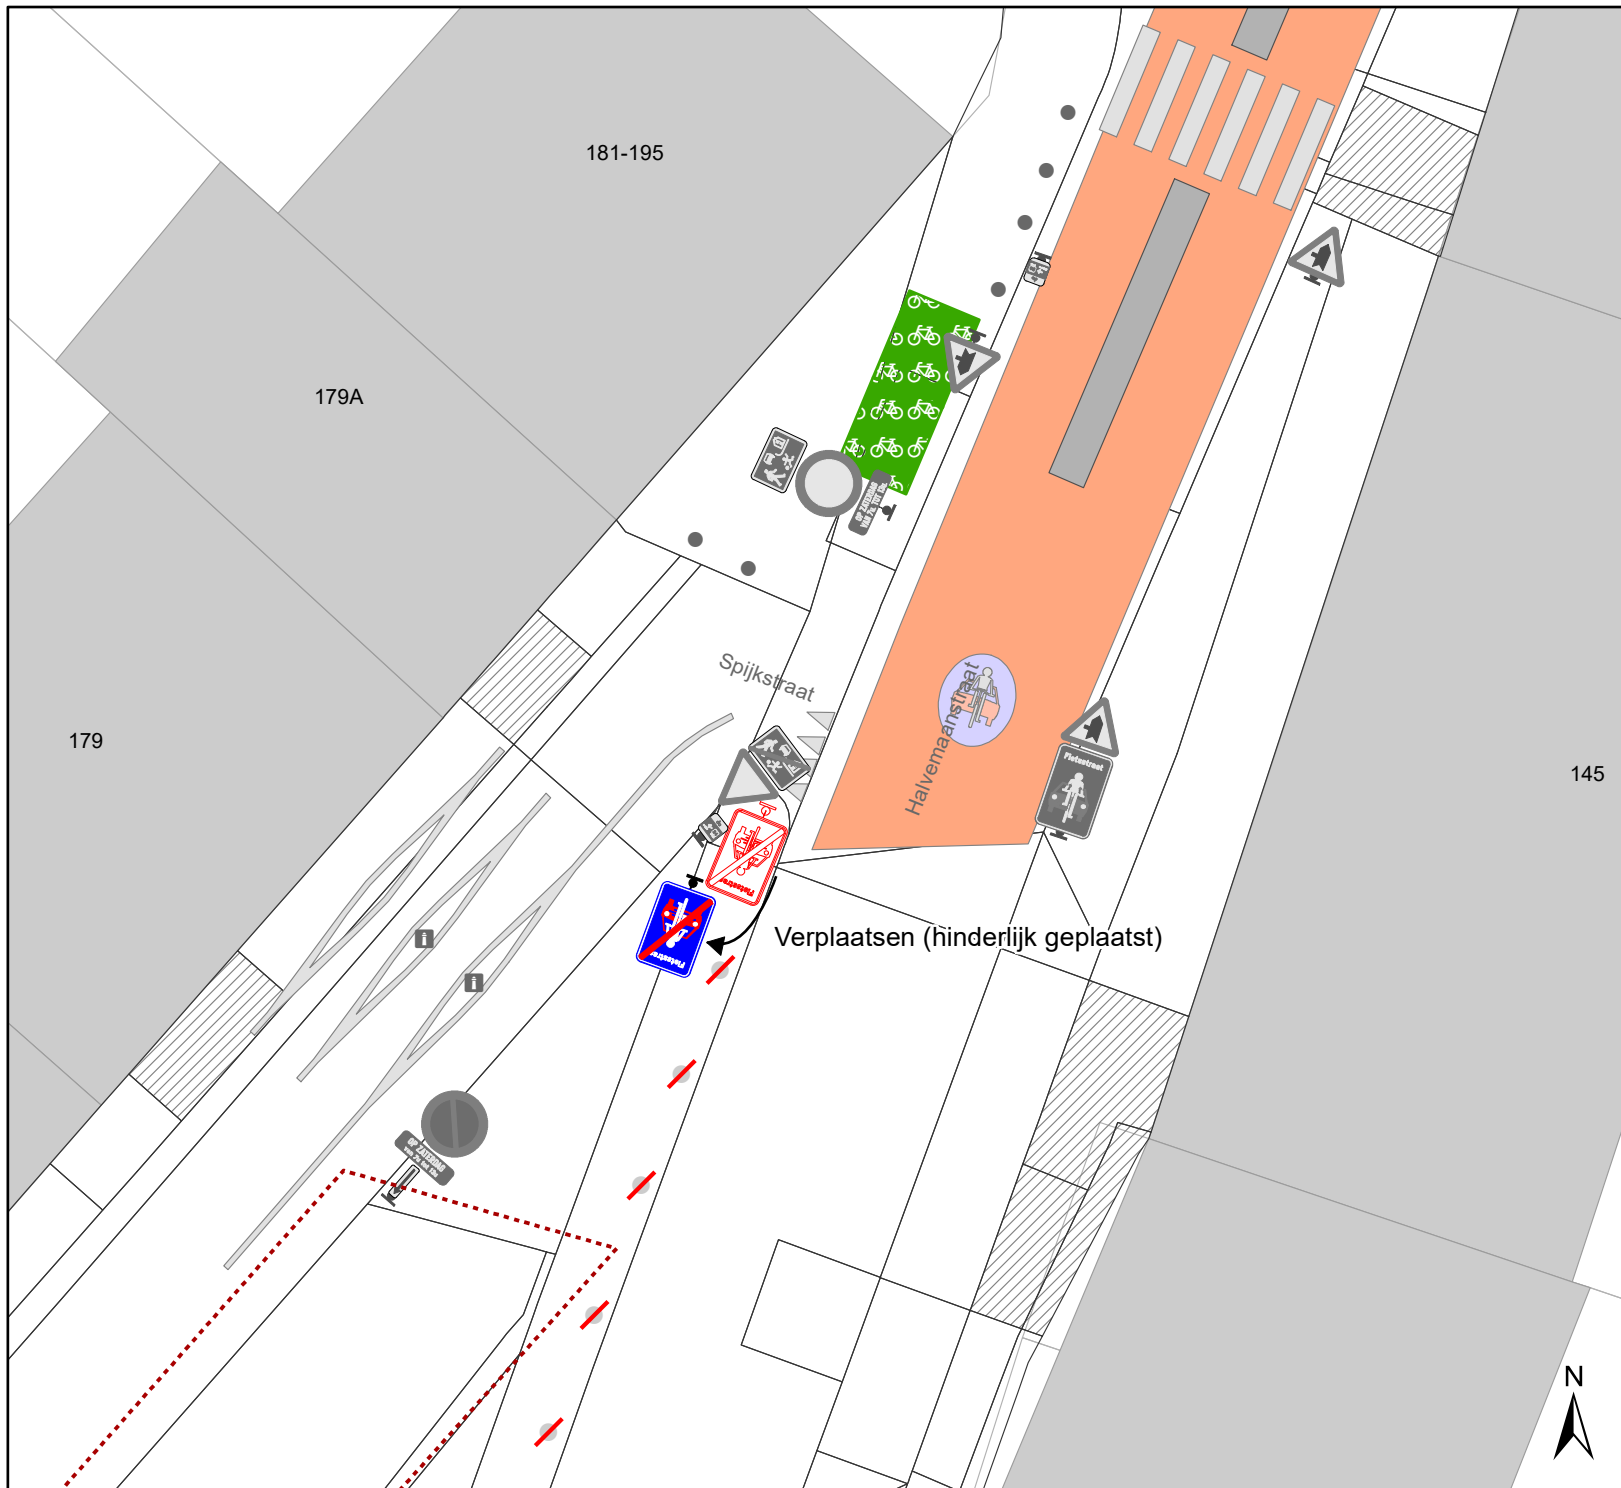

## Legende

-  Bestaande verkeersborden
-  Geplande verkeersborden
-  Te verwijderen verkeersborden
-  Bestaande wegmarkeringen
-  Geplande wegmarkeringen
-  Ander gepland dossier (in voorbereiding bij MOBBED)
-  Actieve fietsenstalling
-  Actieve parkeerautomat
-  Bestaand paaltje
-  Te verwijderen paaltje

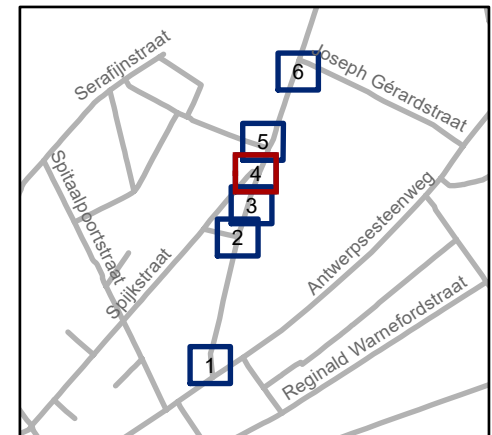


**gent:** Mobiliteitsbedrijf stad Gent  
Verkeerstechnische taken

### Halvemaanstraat Voetgangersscreening


Dossiernummer P-486512

DATUM	SCHAAL	PLAN	P. FORMAAT
20/11/2025	1/200	4/6	A4

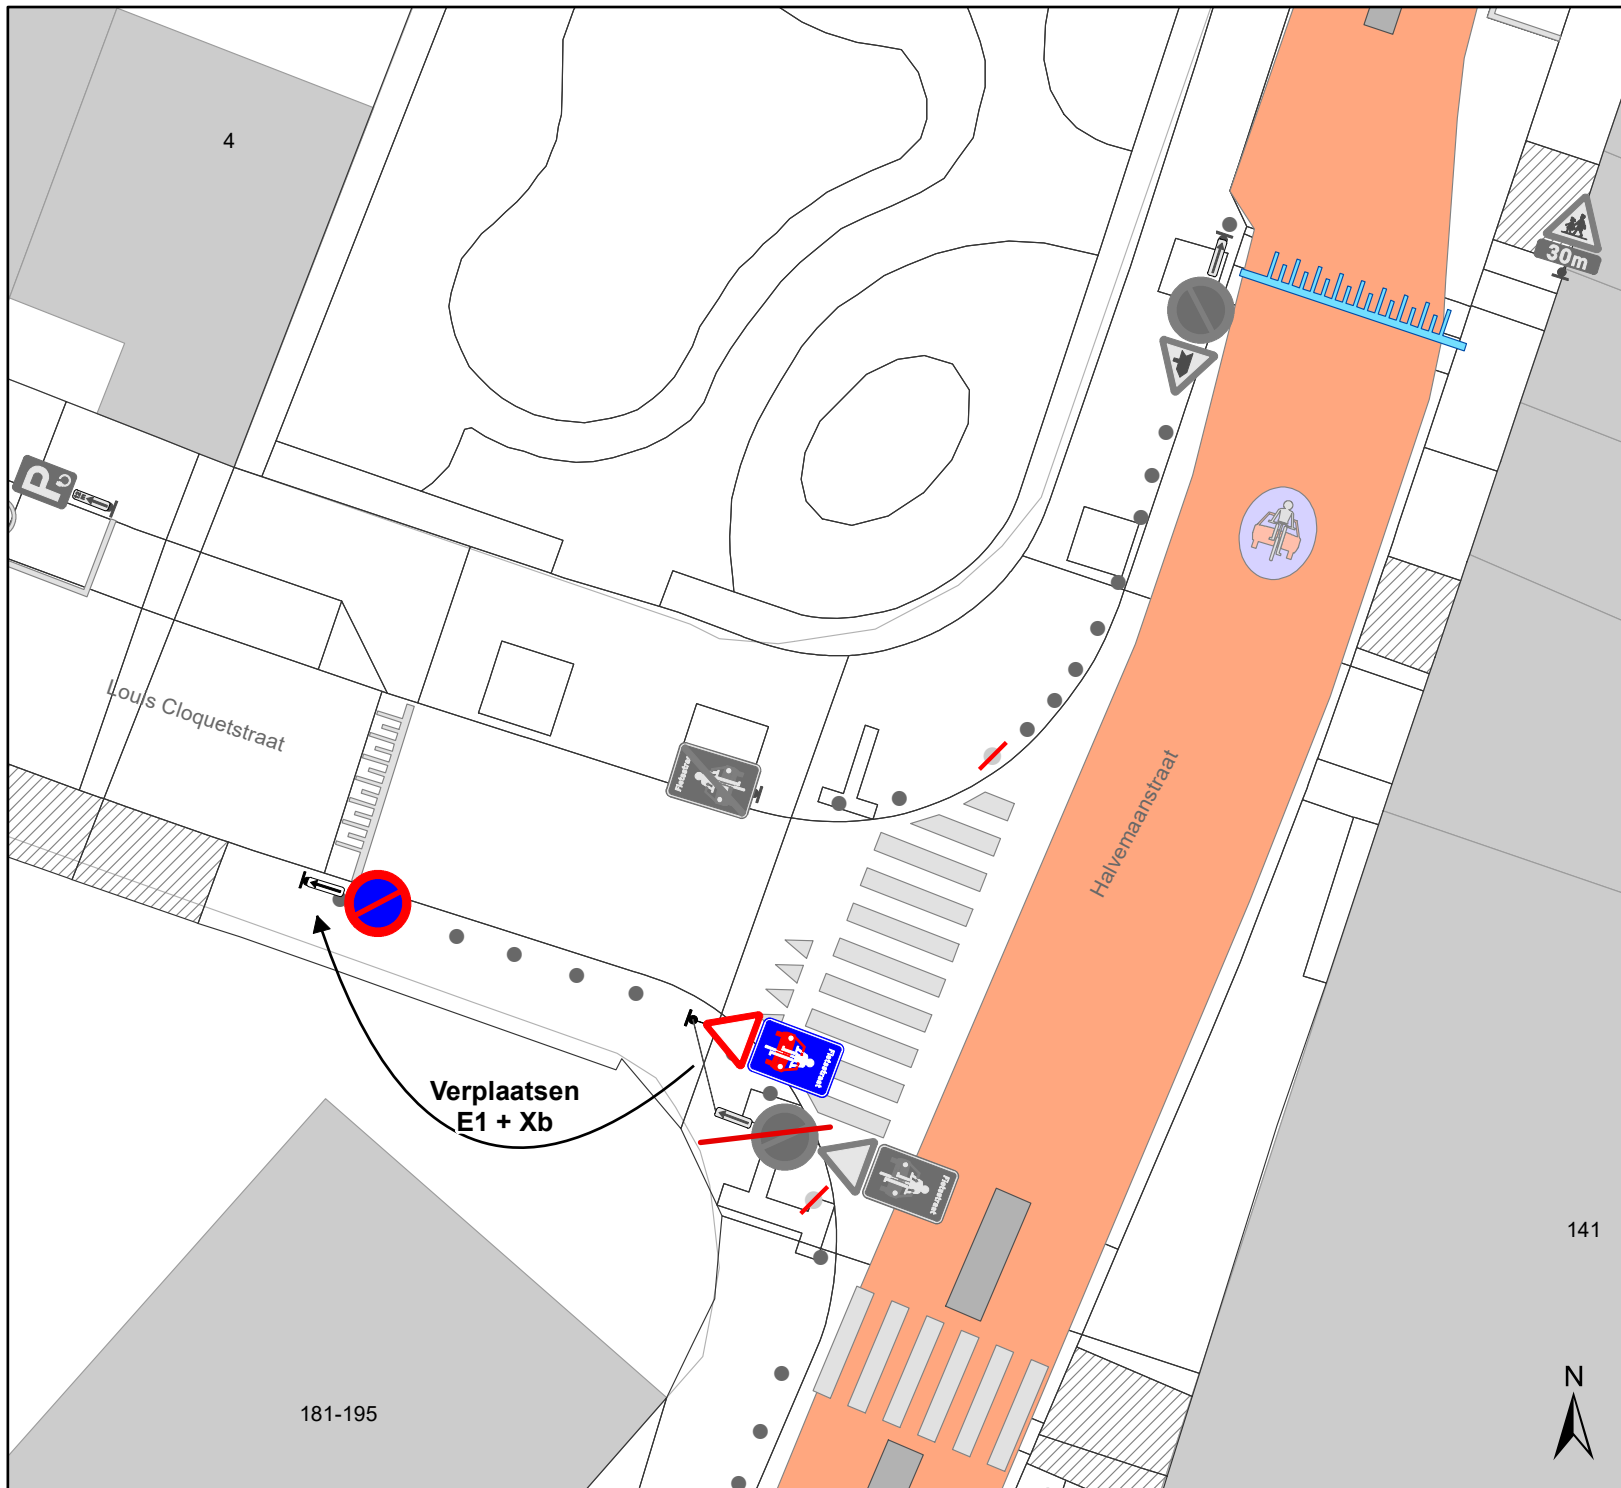

# Legende

-  Bestaande verkeersborden
-  Geplande verkeersborden
-  Te verwijderen verkeersborden
-  Bestaande wegmarkeringen
-  Geplande wegmarkeringen
-  Ander gepland dossier (in voorbereiding bij MOBBED)
-  Actieve fietsenstalling
-  Actieve parkeerautomat
-  Bestaand paaltje
-  Te verwijderen paaltje

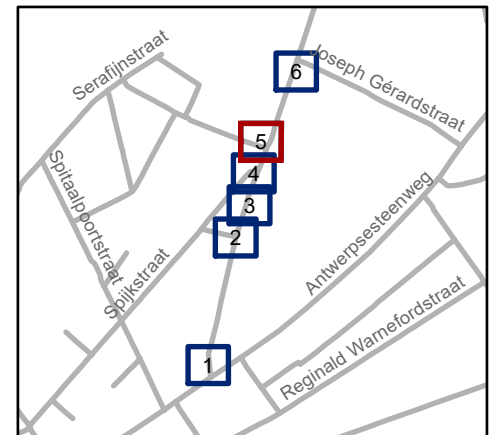

**gent:** Mobiliteitsbedrijf stad Gent  
Verkeerstechnische taken

**Halvemaanstraat  
Voetgangersscreening**

Dossiernummer P-486512

DATUM	SCHAAL	PLAN	P. FORMAAT
20/11/2025	1/200	5/6	A4

141




4

Louys Cloquetstraat

Halvemaanstraat


Verplaatsen  
E1 + Xb

181-195

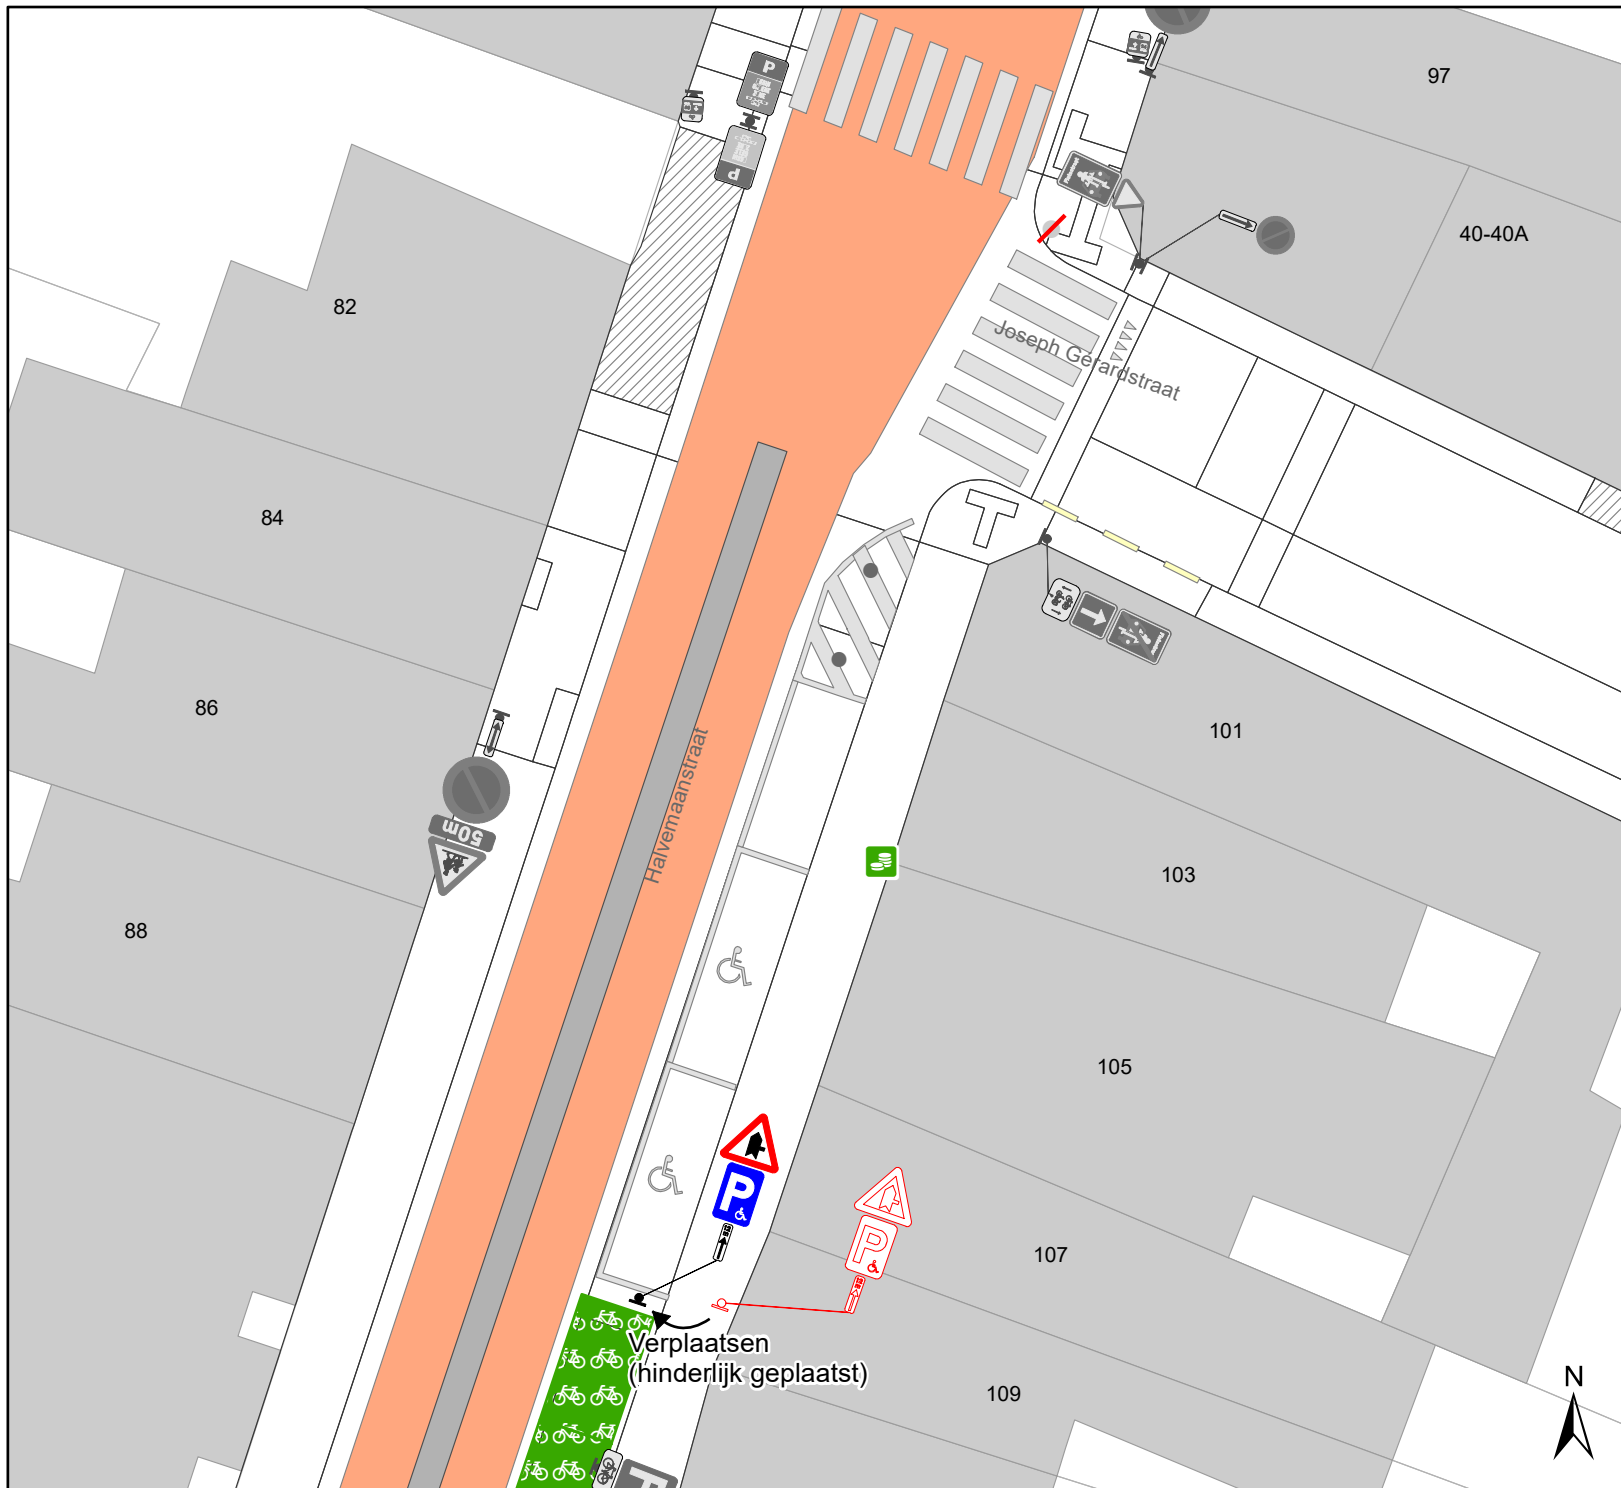

# Legende

-  Bestaande verkeersborden
-  Geplande verkeersborden
-  Te verwijderen verkeersborden
-  Bestaande wegmarkeringen
-  Geplande wegmarkeringen
-  Ander gepland dossier (in voorbereiding bij MOBBED)
-  Actieve fietsenstalling
-  Actieve parkeerautomat
-  Bestaand paaltje
-  Te verwijderen paaltje

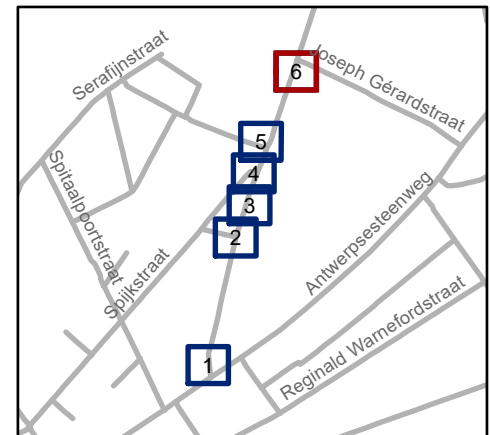

**gent:** Mobiliteitsbedrijf stad Gent  
Verkeerstechnische taken

**Halvemaanstraat  
Voetgangersscreening**

Dossiernummer P-486512

DATUM	SCHAAL	PLAN	P. FORMAAT
20/11/2025	1/200	6/6	A4