


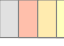

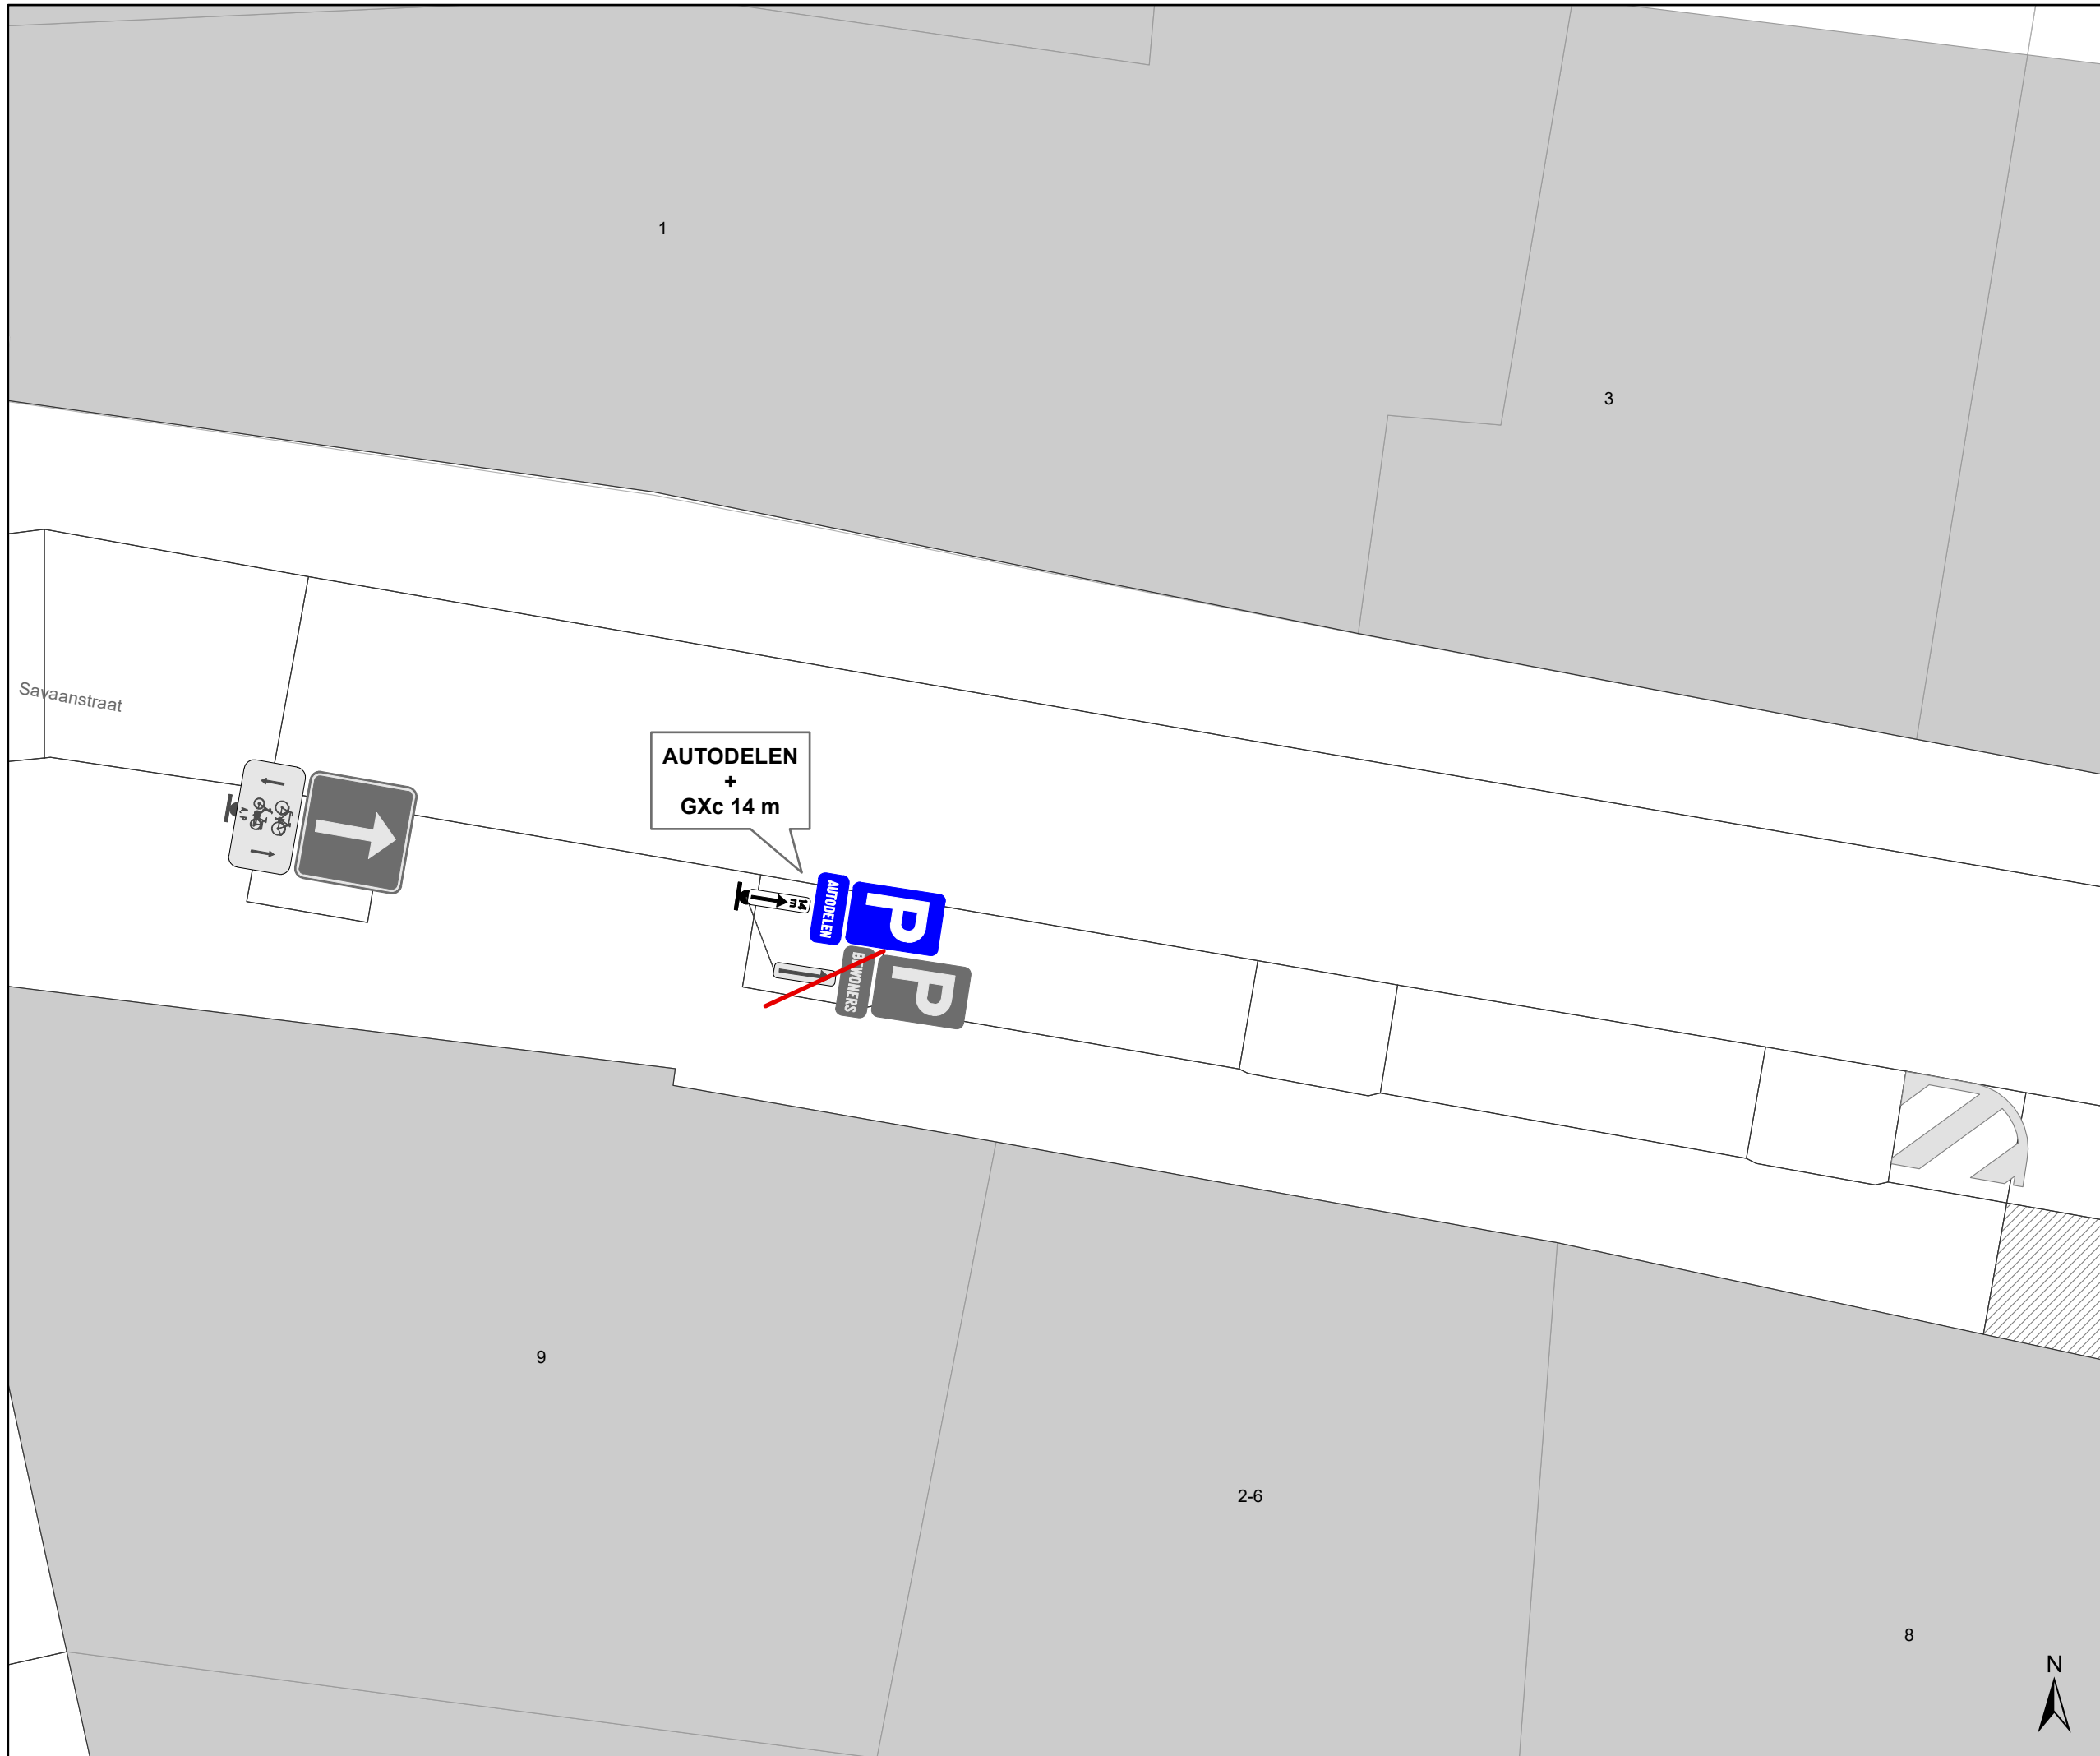


Legende

-  Bestaande verkeersborden
-  Geplande verkeersborden
-  Te verwijderen verkeersborden
-  Bestaande wegmarkeringen
-  Geplande wegmarkeringen



gent: Mobiliteitsbedrijf stad Gent
Verkeerstechnische taken

Savaanstraat 2 nieuwe Autodeelplaats'rn

Dossiernummer P-837104

DATUM	SCHAAL	PLAN	P FORMAAT
22/01/2026	1/100	1/1	A3

