


Legende

-  Bestaande verkeersborden
-  Geplande verkeersborden
-  Te verwijderen verkeersborden
-  Bestaande wegmarkeringen
-  Geplande wegmarkeringen
-  Te verwijderen wegmarkeringen
-  Actieve fietsenstalling

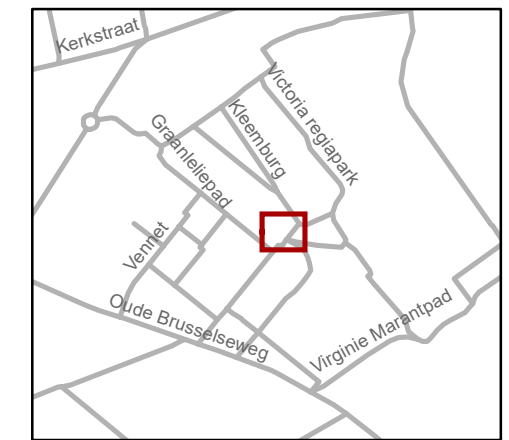


gent: Mobiliteitsbedrijf stad Gent
Verkeerstechnische taken

Kleenburg 44 & 18 AD + AD verwijderen

Dossienummer: P-761260


DATUM	SCHAAL	PLAN	P FORMAAT
18/11/2025	1/100	1/1	A3



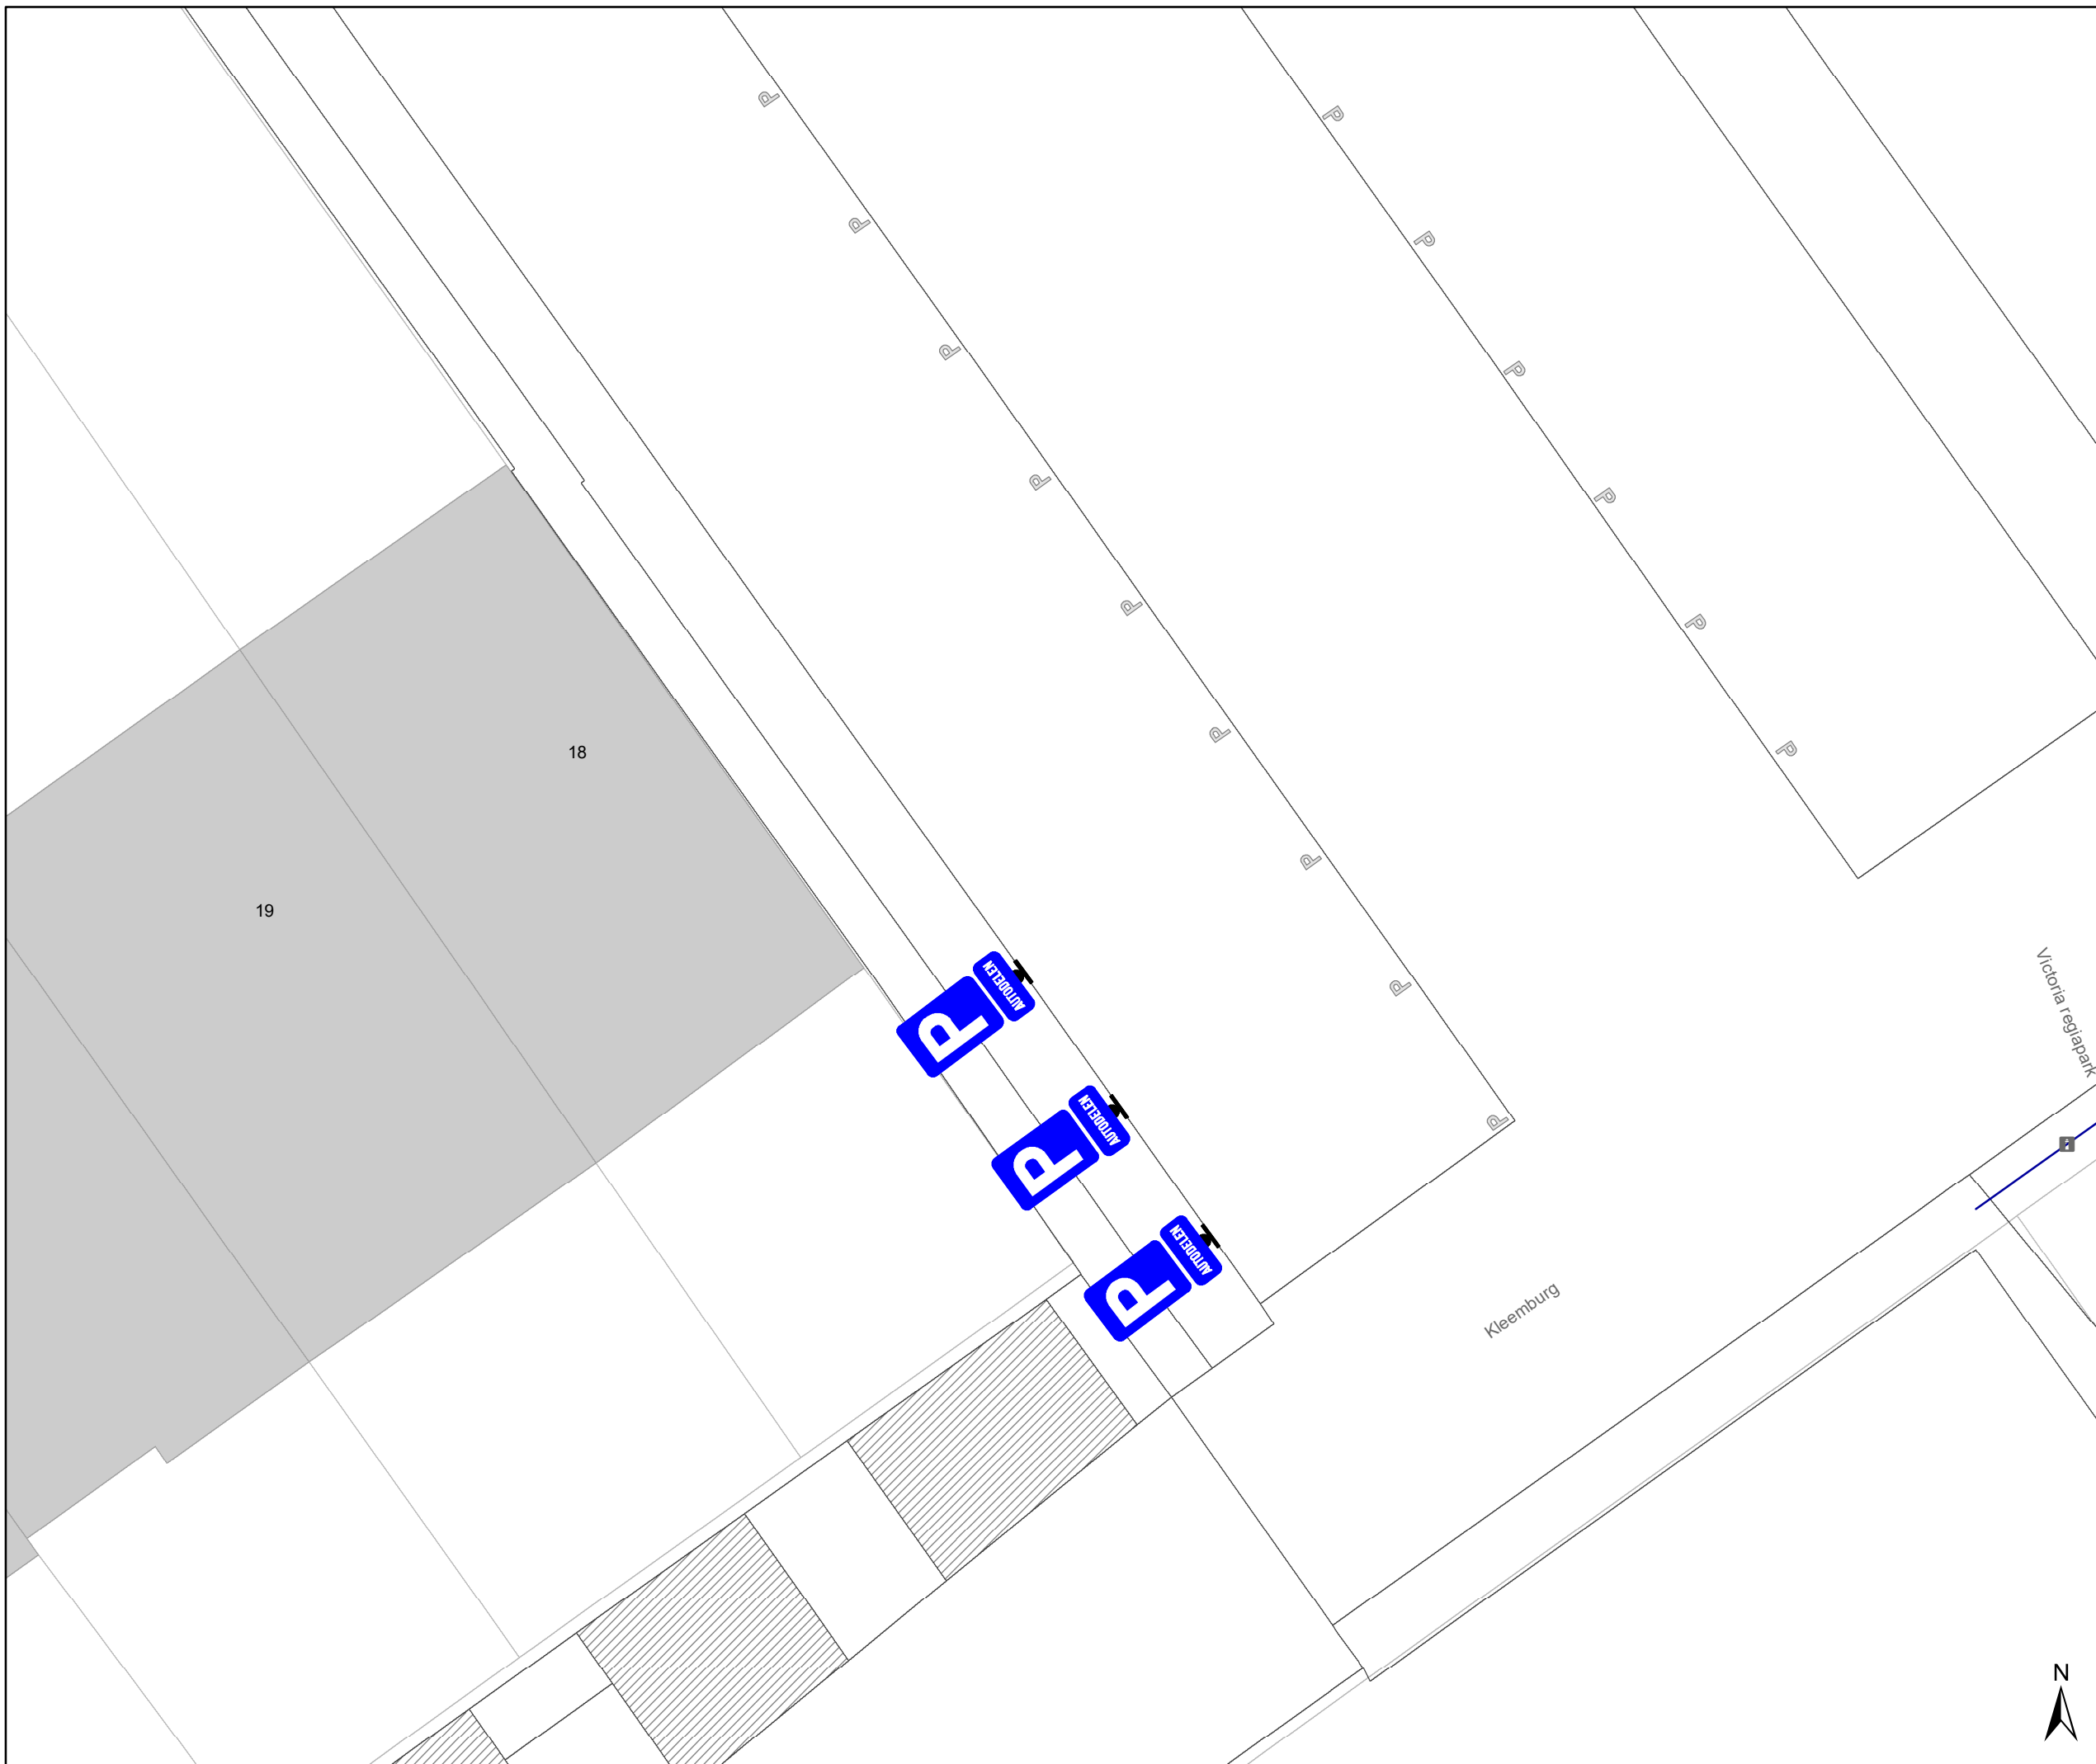

Legende

-  Bestaande verkeersborden
-  Geplande verkeersborden
-  Te verwijderen verkeersborden
-  Bestaande wegmarkeringen
-  Geplande wegmarkeringen
-  Te verwijderen wegmarkeringen

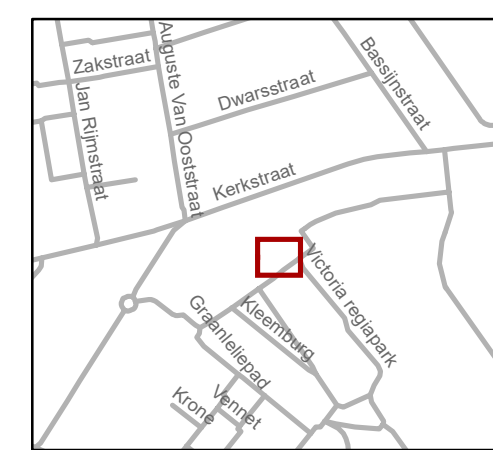

gent: Mobiliteitsbedrijf stad Gent
Verkeerstechnische taken

Kleenburg 44 & 18 AD + AD verwijderen

Dossinummer: P-761260

DATUM	SCHAAL	PLAN	P FORMAAT
18/11/2025	1/100	2/2	A3