gent: vernieuwt

DEPARTEMENT PUBLIEKE RUIMTE
Projectbureau Ruimte
Landmeetcel

GENT 44082, 24ste AFDELING/Zwijnaarde SECTIE B

PERCEELNUMMERS: 162E4 (voorheen 162P3), 162V3, 178R2, 164Z (voorheen 164W) en 164X

Rooilijnplan
Halfbunder

DATUM: 15/10/2024 SCHAAL:1/200

ONDERTEKENDE LANDMETER-EXPERT

GEZIEN EN GOEDGEKEURD DOOR DE ONDERGETEKENDE DIRECTEUR

HILDE BAUWENS
LAN252158AW

ILSE VERSCHOORE

DATUM	PLANNR	OMSCHRIJVING
16/09/2024	245_RP01_Halfbunder_Zw	Rooilijnplan
15/10/2024	245_RP01_Halfbunder_Zw	Rooilijnplan
15/12/2025	245_RP02_Halfbunder_Zw	Rooilijnplan

LOCATIE

L:\72_LANDMEETCEL\Techrisch_Straten\H\Halfbunder_Zw\007Tekening\245_RP02_Halfbunder_Zw

PROJECTBUREAU RUIMTE, WOODROW WILSONPLEIN 1 - 9000 GENT

Schaal:1/200

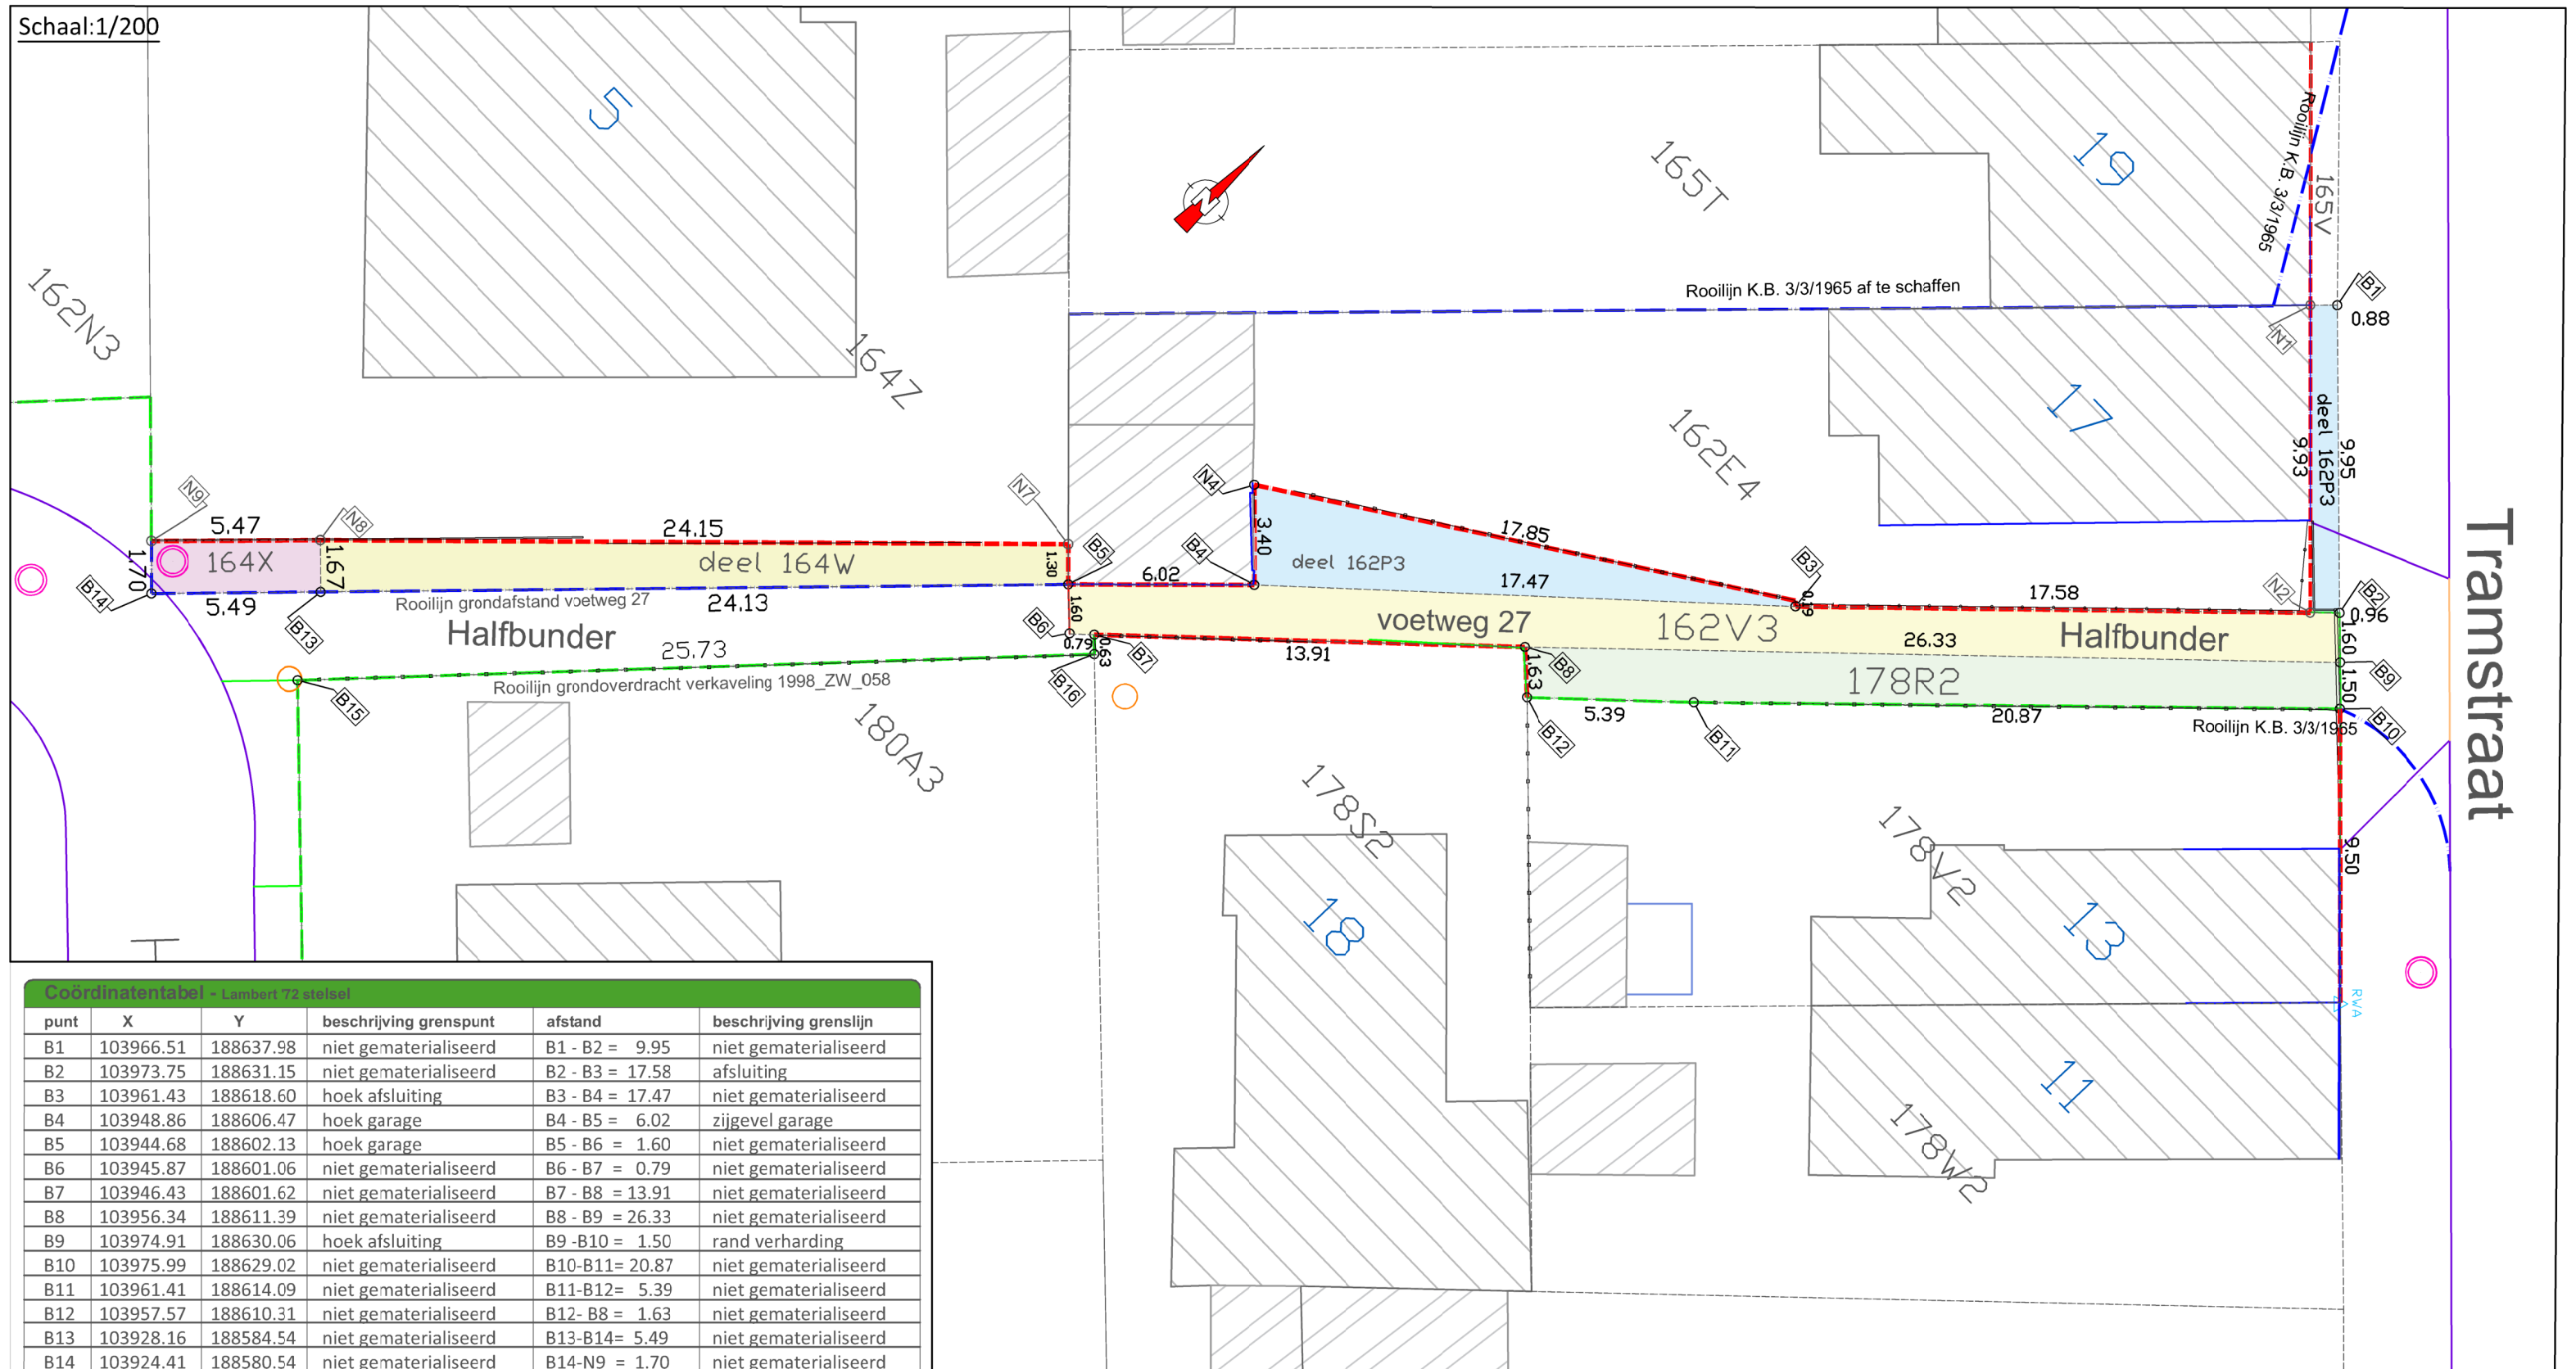

Coördinatentabel - Lambert 72 stelsel					
punt	X	Y	beschrijving grenspunt	afstand	beschrijving grenslijn
B1	103966.51	188637.98	niet gematerialiseerd	B1 - B2 = 9.95	niet gematerialiseerd
B2	103973.75	188631.15	niet gematerialiseerd	B2 - B3 = 17.58	afsluiting
B3	103961.43	188618.60	hoek afsluiting	B3 - B4 = 17.47	niet gematerialiseerd
B4	103948.86	188606.47	hoek garage	B4 - B5 = 6.02	zijgevel garage
B5	103944.68	188602.13	hoek garage	B5 - B6 = 1.60	niet gematerialiseerd
B6	103945.87	188601.06	niet gematerialiseerd	B6 - B7 = 0.79	niet gematerialiseerd
B7	103946.43	188601.62	niet gematerialiseerd	B7 - B8 = 13.91	niet gematerialiseerd
B8	103956.34	188611.39	niet gematerialiseerd	B8 - B9 = 26.33	niet gematerialiseerd
B9	103974.91	188630.06	hoek afsluiting	B9 -B10 = 1.50	rand verharding
B10	103975.99	188629.02	niet gematerialiseerd	B10-B11= 20.87	niet gematerialiseerd
B11	103961.41	188614.09	niet gematerialiseerd	B11-B12= 5.39	niet gematerialiseerd
B12	103957.57	188610.31	niet gematerialiseerd	B12- B8 = 1.63	niet gematerialiseerd
B13	103928.16	188584.54	niet gematerialiseerd	B13-B14= 5.49	niet gematerialiseerd
B14	103924.41	188580.54	niet gematerialiseerd	B14-N9 = 1.70	niet gematerialiseerd
B15	103929.71	188582.03	niet gematerialiseerd	B15-B16=25.74	afsluiting
B16	103946.89	188601.18	niet gematerialiseerd	B16- B7 = 0.63	afsluiting
N1	103965.91	188637.34	hoek gevel	N1 - B1 = 0.88	niet gematerialiseerd
				N1-N2= 9.93	voorgevel woning
N2	103973.08	188630.47	niet gematerialiseerd	B2-N2= 0.96	niet gematerialiseerd
				B3-N2= 17.58	afsluiting
N3	103961.30	188618.73	hoek afsluiting	N3 - N4 = 17.85	afsluiting
				B3 - N3 = 0.19	afsluiting
N4	103946.52	188608.71	niet gematerialiseerd	N4 - B4 = 3.40	voorgevel garage
N7	103943.74	188603.03	niet gematerialiseerd	N7 - N8 = 24.15	scheiding verharding
				N7 - B5 = 1.30	achtergevel garage
N8	103926.95	188585.69	niet gematerialiseerd	N8 - B13= 1.67	rand verharding
N9	103923.18	188581.71	hoek afsluiting	N9 - N8 = 5.47	niet gematerialiseerd
				N9 -B14 = 1.70	niet gematerialiseerd

Rekening houdend met rooilijnplan Tramstraat KB 3/3/1965, **atlas buurtwegen** voetweg 27, **verkaveling** 1972_ZW_201

Landmetersplannen

44082-226	A. Beert (Landmeter-expert)	27/12/1991	PVO grondafstand voetweg 27
44082-265	J. Koppen (Landmeter-expert)	10/11/1999	opmeting perceel 180A3
44082-269	Koppen studiebureau)	27/08/1999	verkaveling 98V
44082-10522	A. Beert (Landmeter-expert)	19/04/1977	opmeting perceel 164Z
44082-10523	J. Braeckman (Landmeter-expert)	12/08/1998	opmeting perceel 164Z (44082-227)

LEGENDE

- Grens perceel
- 877R kadastraal perceelnummer
- afsluiting
- afsluiting
- B2 grenspunt
- Nieuwe rooilijn
- Te behouden rooilijn
- Af te schaffen rooilijn