

Legende

-  Bestaande verkeersborden
-  Geplande verkeersborden
-  Te verwijderen verkeersborden
-  Bestaande wegmarkeringen
-  Geplande wegmarkeringen
-  Te verwijderen wegmarkeringen
-  Actieve laadpaal



gent: Mobiliteitsbedrijf stad Gent
Verkeerstechnische taken


Vaderlandstraat 1 EV

Dossiernummer : P-771223

DATUM	SCHAAL	PLAN	P FORMAAT
18/12/2025	1/100	1/2	A3




40-44

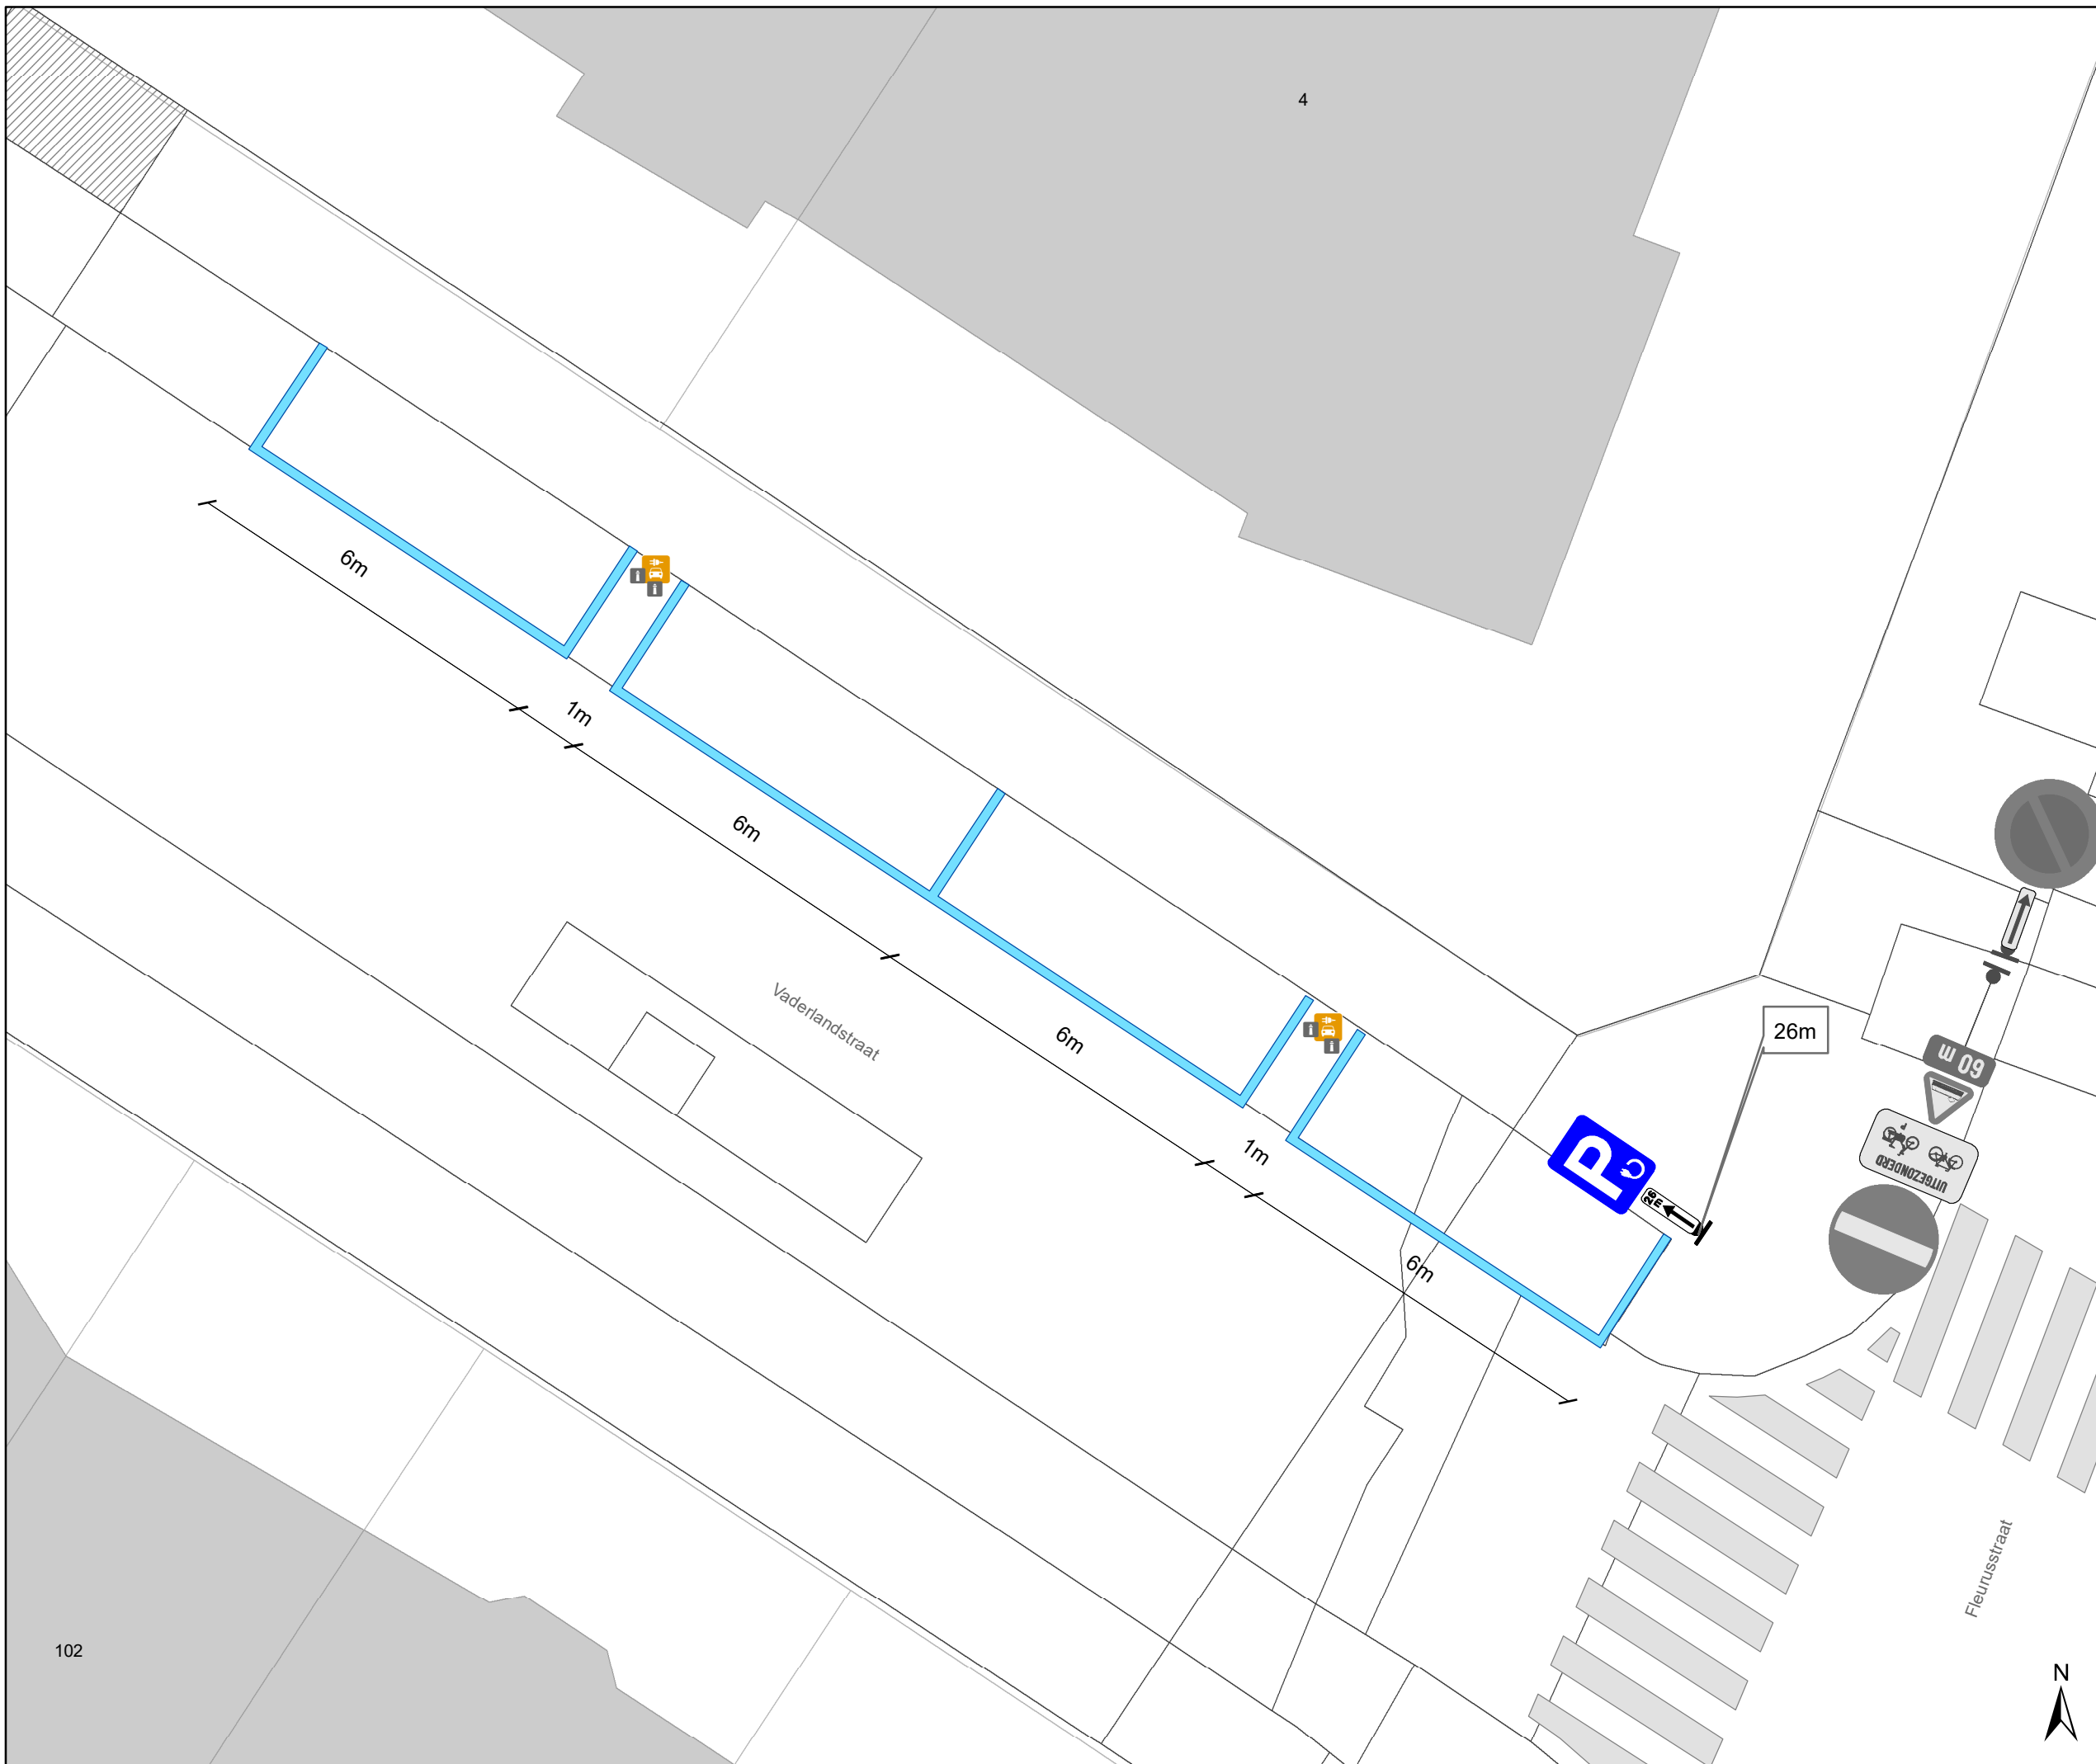

Legende

-  Bestaande verkeersborden
-  Geplande verkeersborden
-  Te verwijderen verkeersborden
-  Bestaande wegmarkeringen
-  Geplande wegmarkeringen
-  Te verwijderen wegmarkeringen
-  Geplande laadpaal
-  Bestaand paaltje

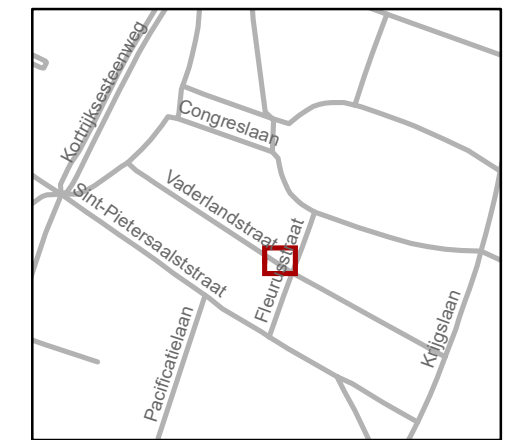

gent: Mobiliteitsbedrijf stad Gent
Verkeerstechnische taken

Vaderlandstraat 37
EV

Dossiernummer : P-771223

DATUM	SCHAAL	PLAN	P FORMAAT
18/12/2025	1/100	2/2	A3