







# Legende

-  Bestaande verkeersborden
-  Geplande verkeersborden
-   Te verwijderen verkeersborden



Uitgezonderd bewoners en diensten

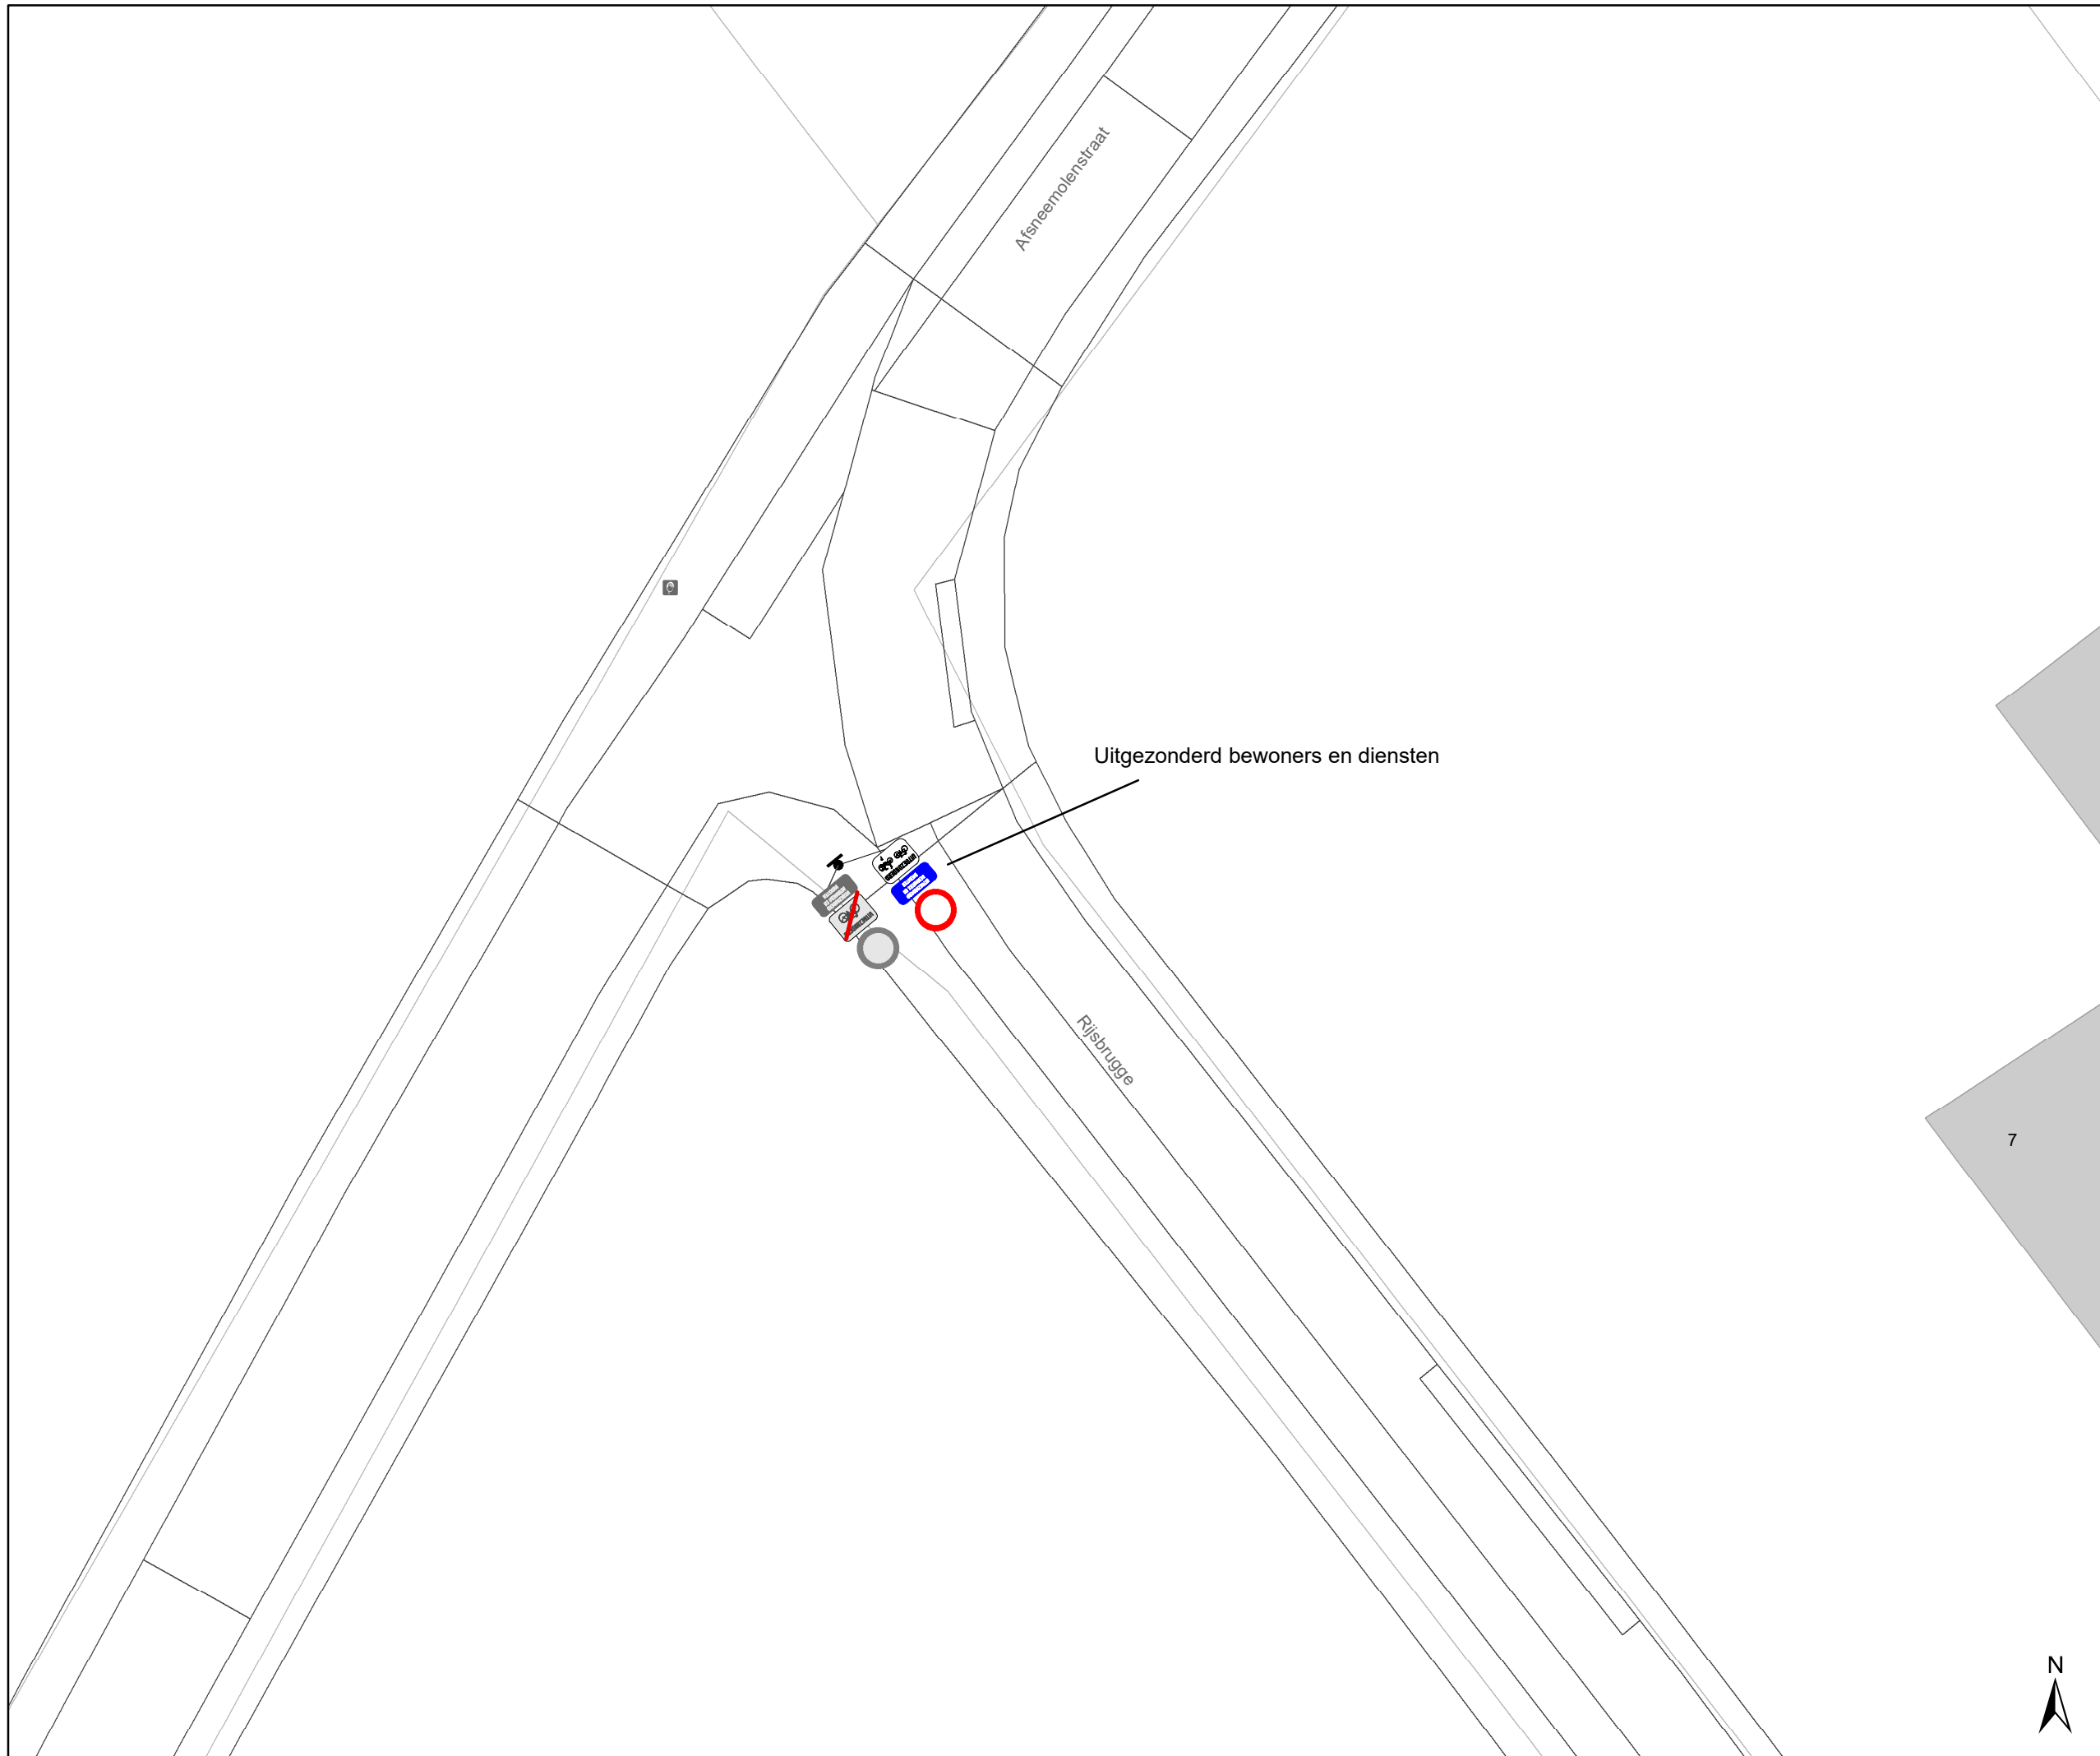7

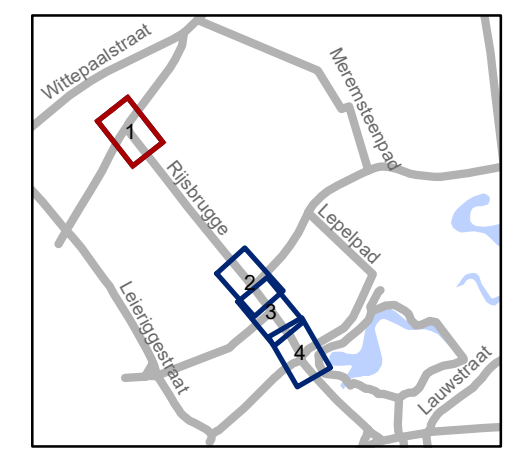

**gent:** Mobiliteitsbedrijf stad Gent  
Verkeerstechnische taken




## Rijsbrugge Onderborden



Dossinummer P-844449

DATUM	SCHAAL	PLAN	P FORMAAT
28/01/2026	1/150	1/4	A3



# Legende

-  Bestaande verkeersborden
-  Geplande verkeersborden
-  Te verwijderen verkeersborden

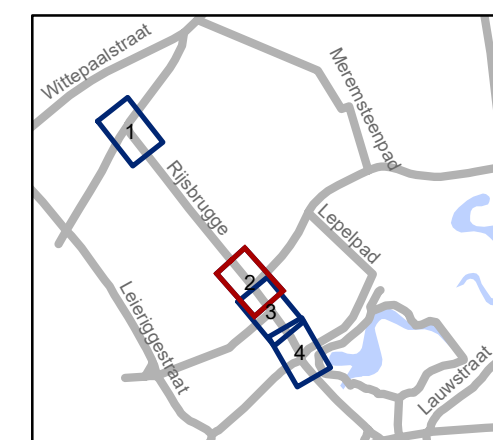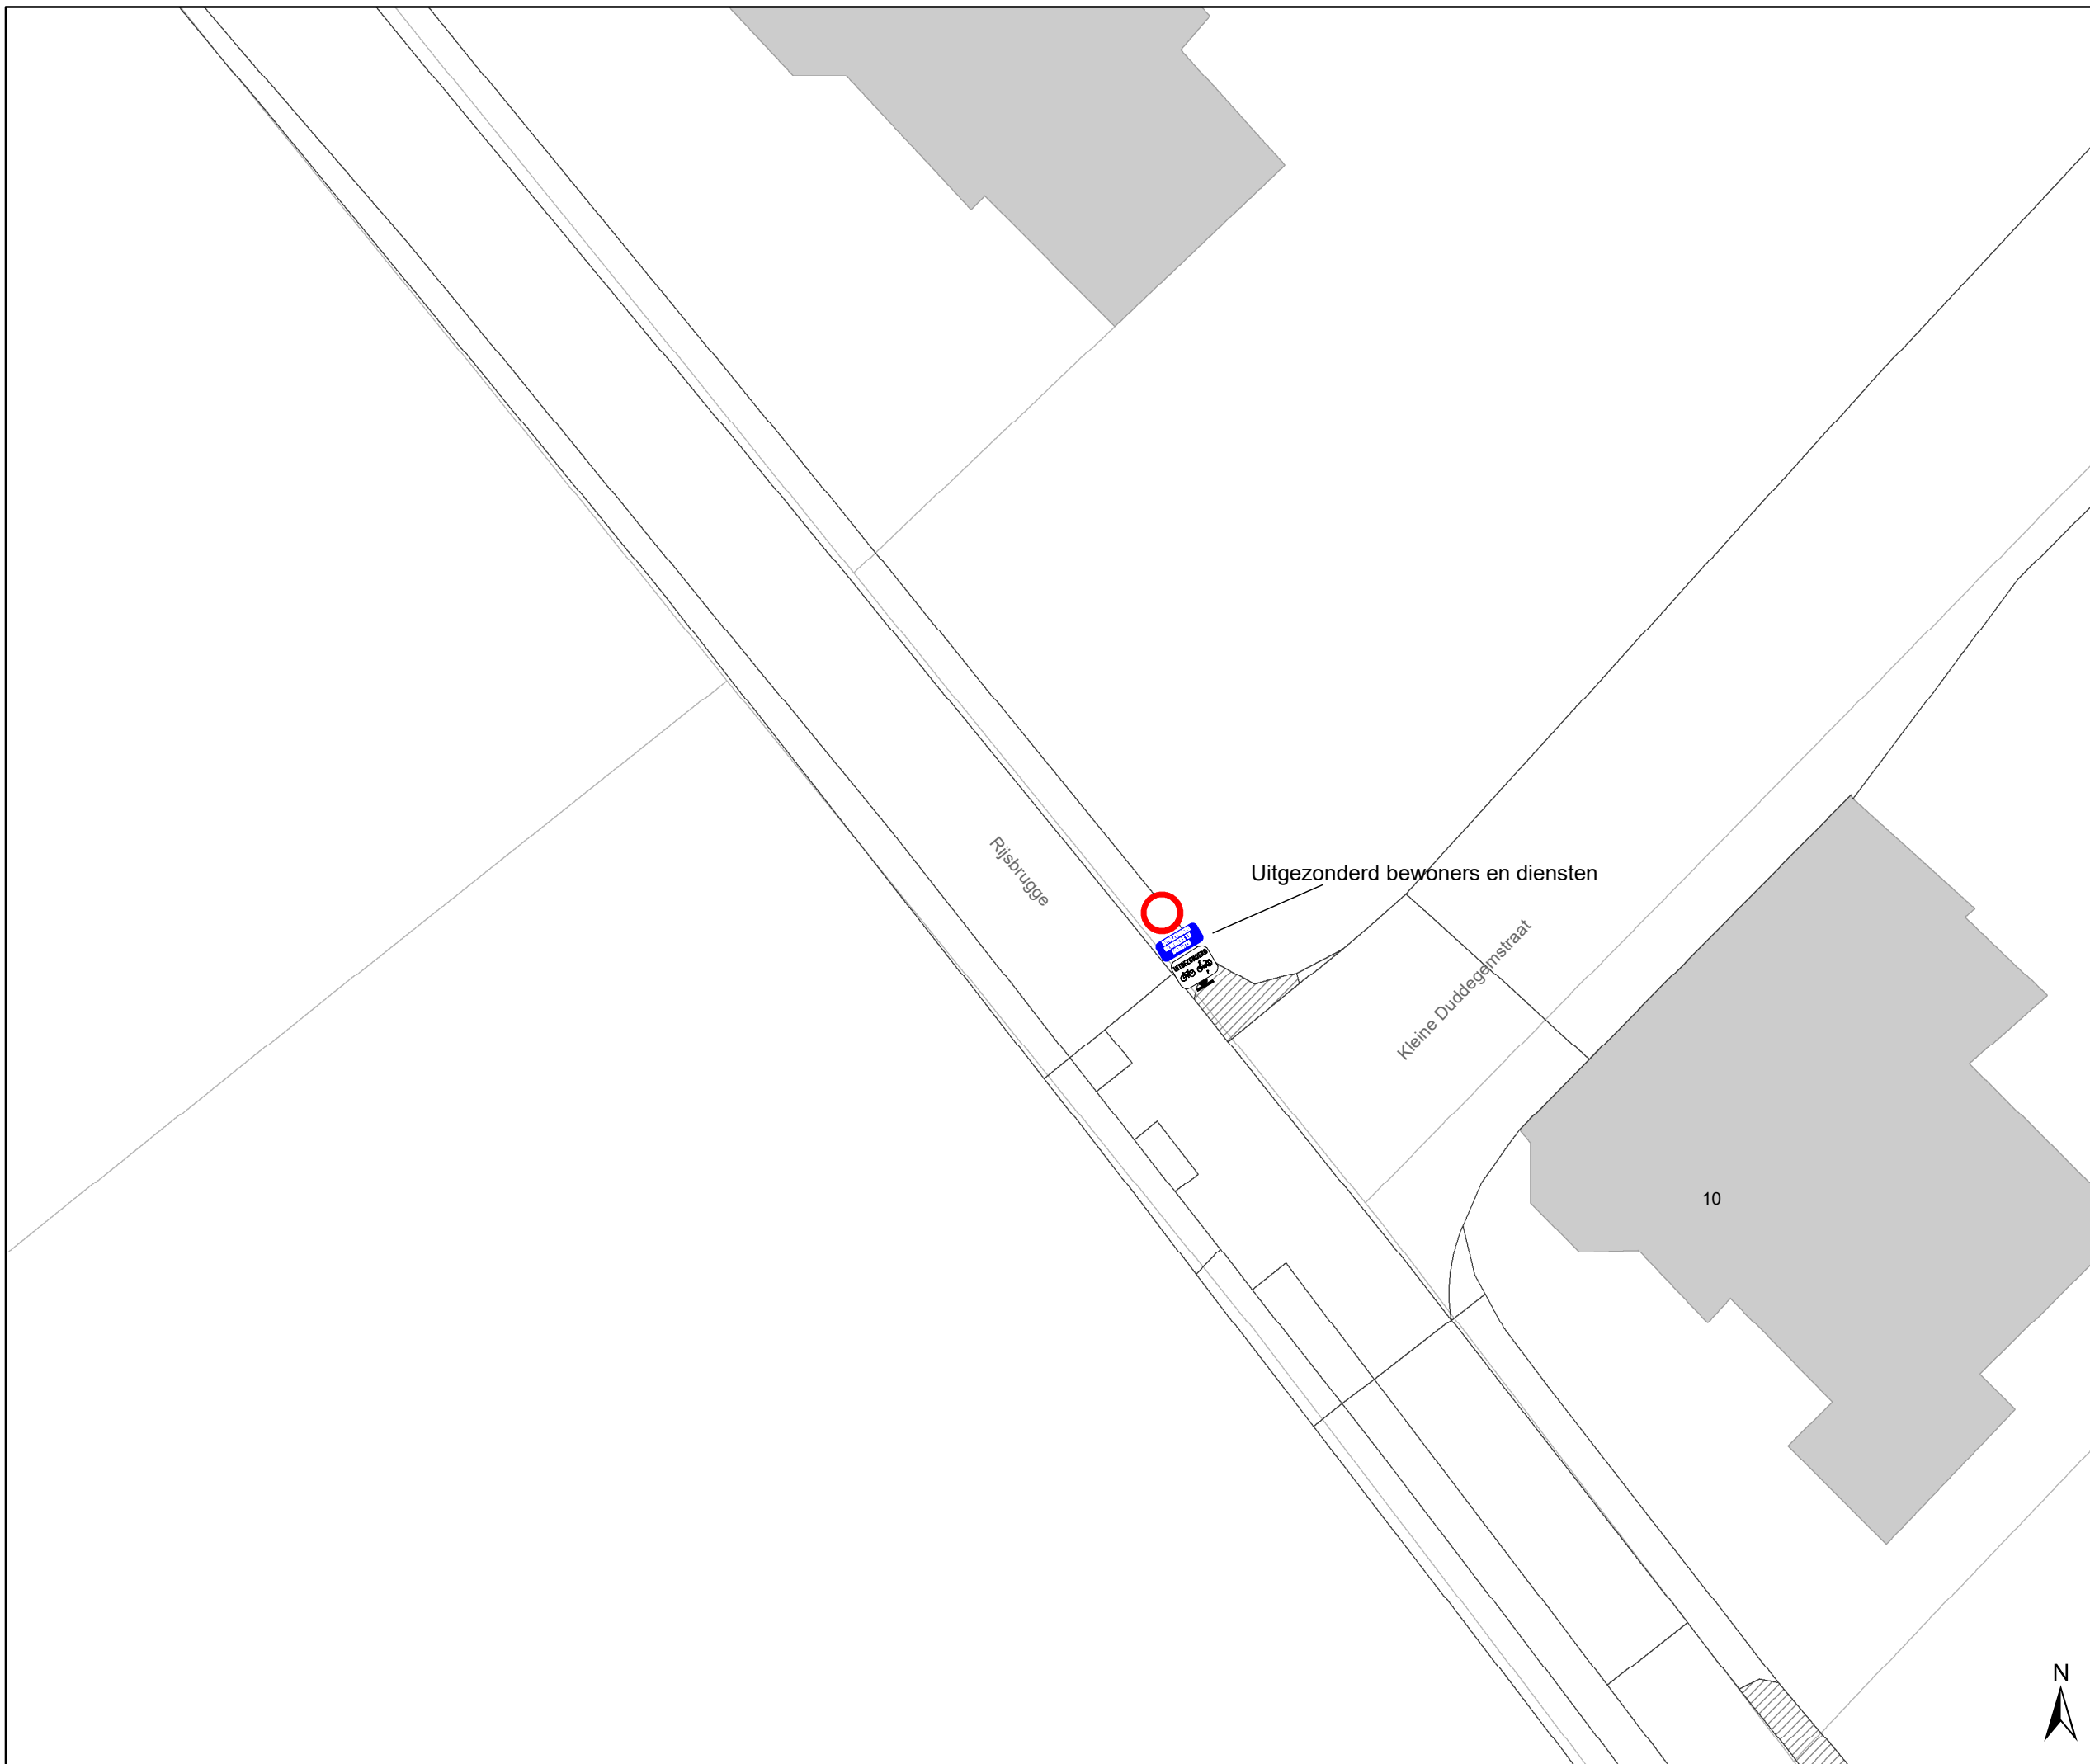


**gent:** Mobiliteitsbedrijf stad Gent  
Verkeerstechnische taken




**Rijsbrugge  
Onderborden**


Dossinummer P-844449

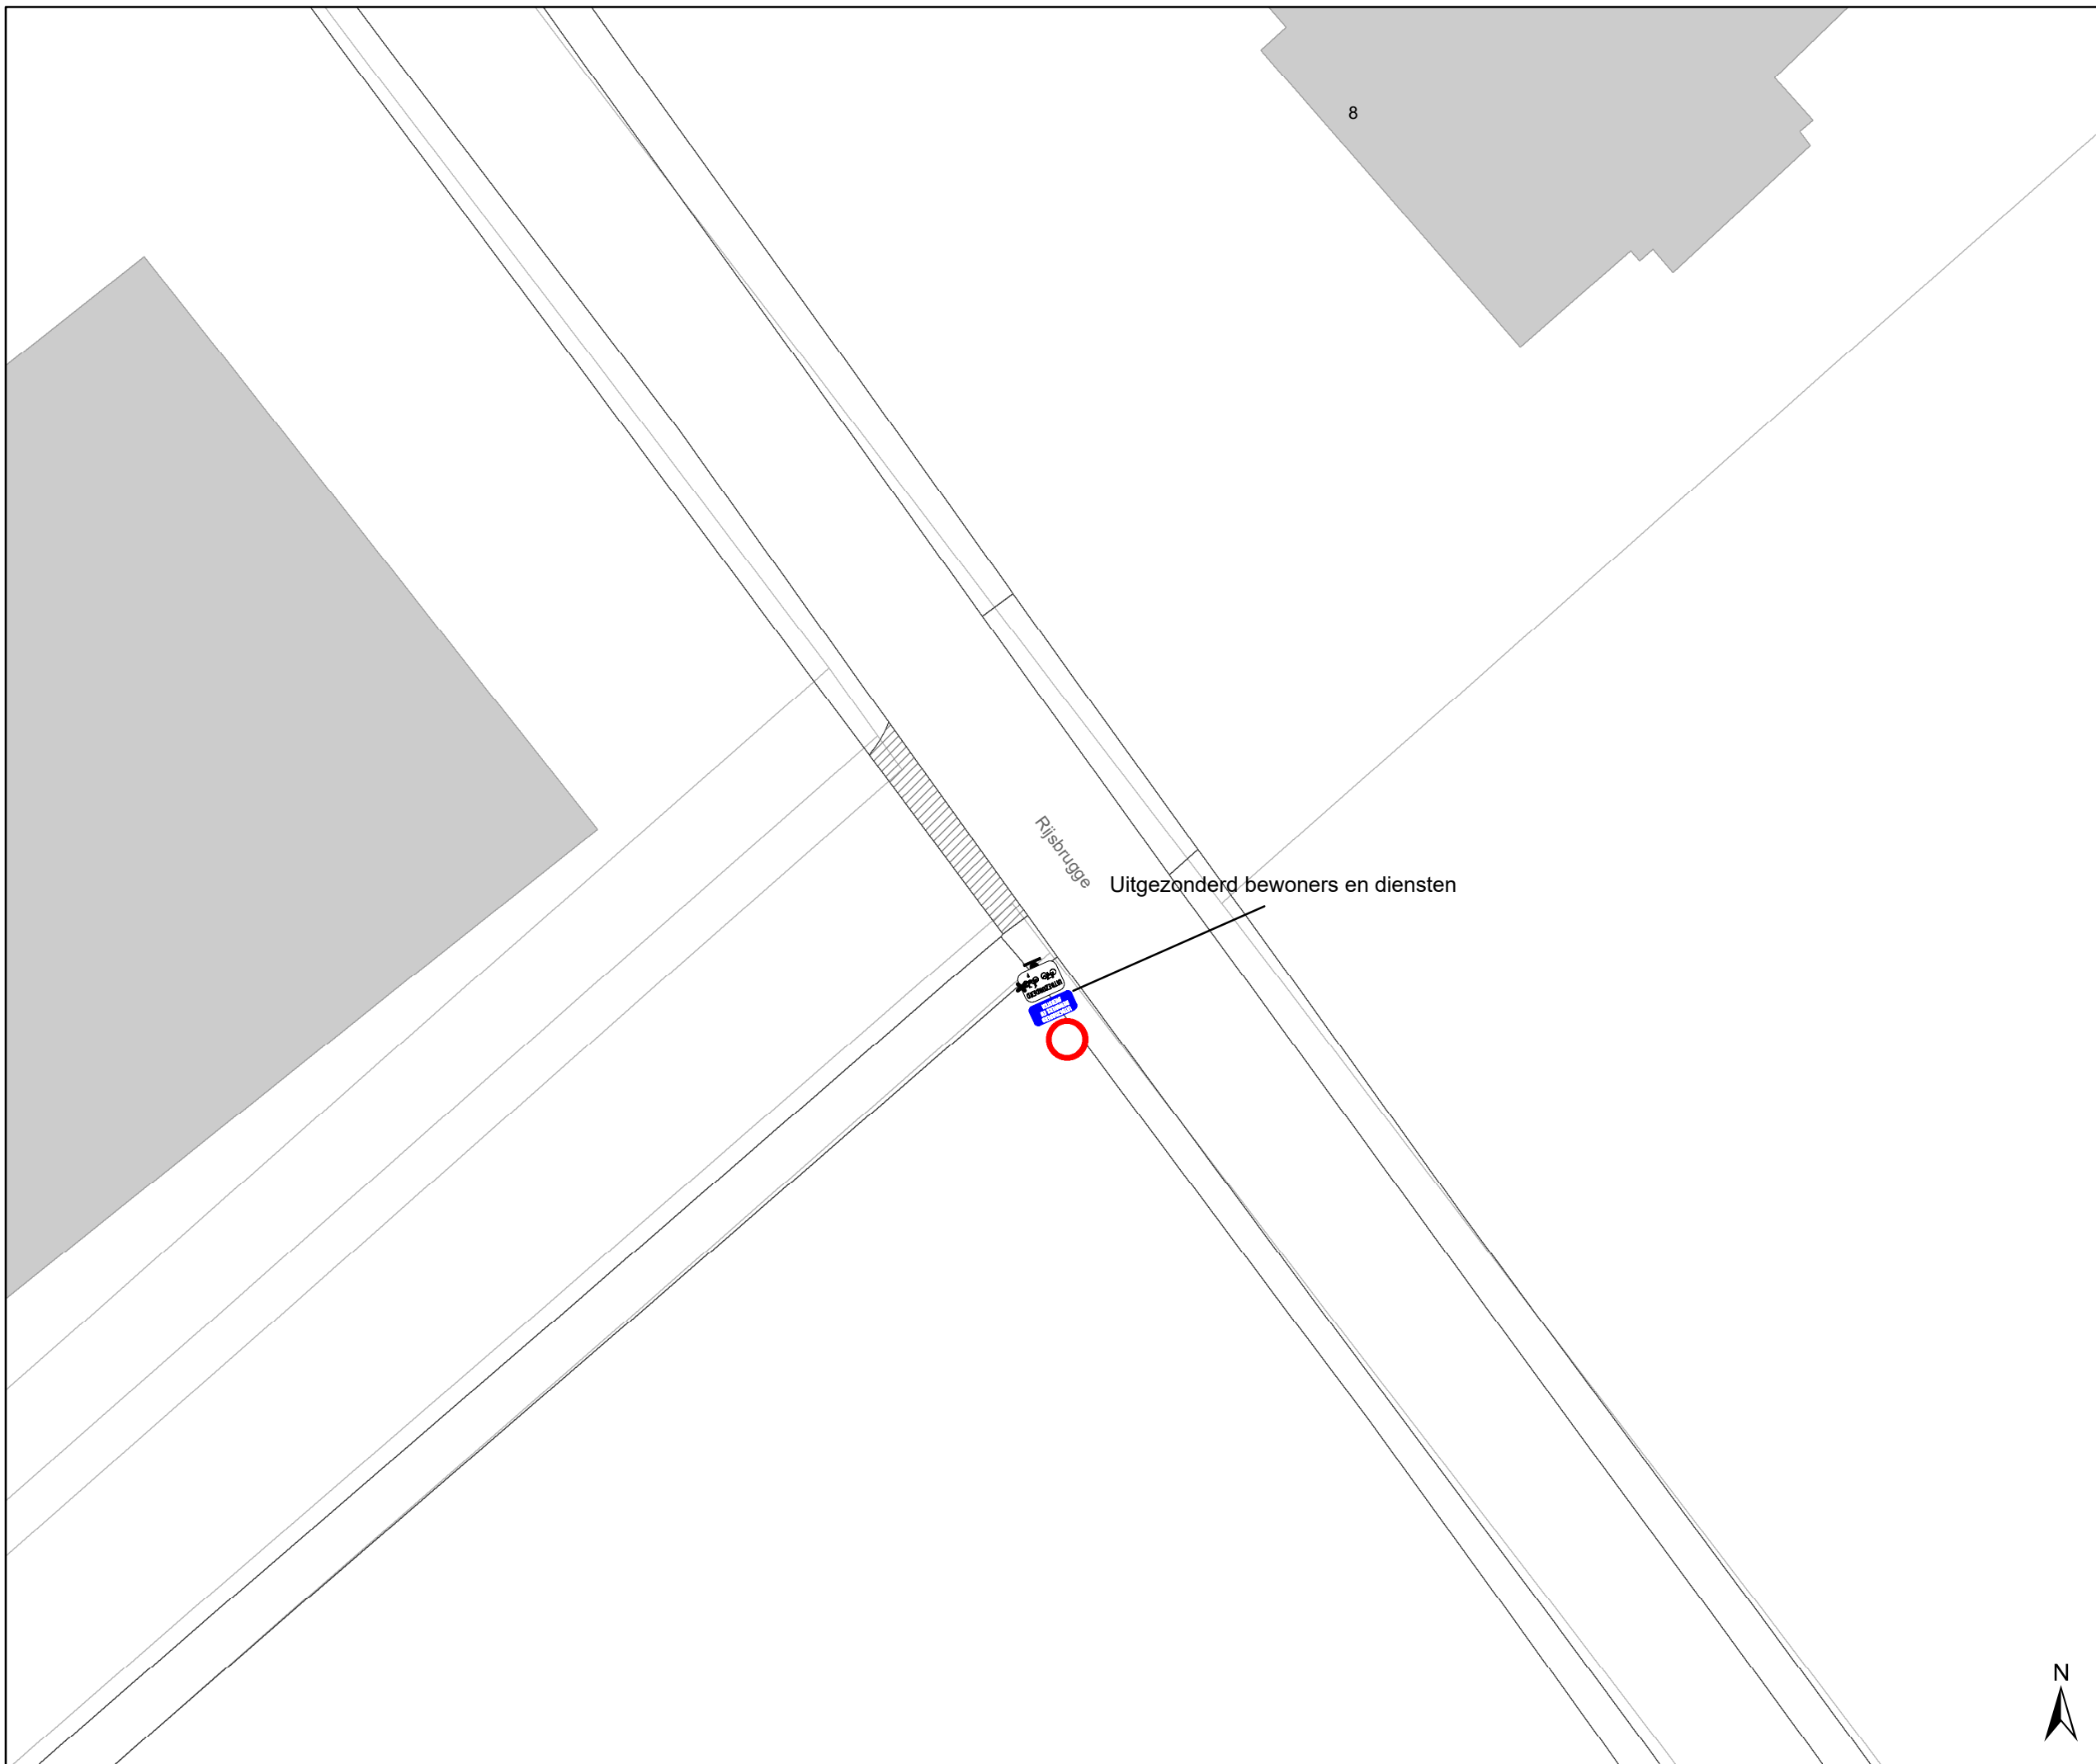DATUM	SCHAAL	PLAN	P.FORMAAT
28/01/2026	1/150	2/4	A3



# Legende

-  Bestaande verkeersborden
-  Geplande verkeersborden
-  Te verwijderen verkeersborden

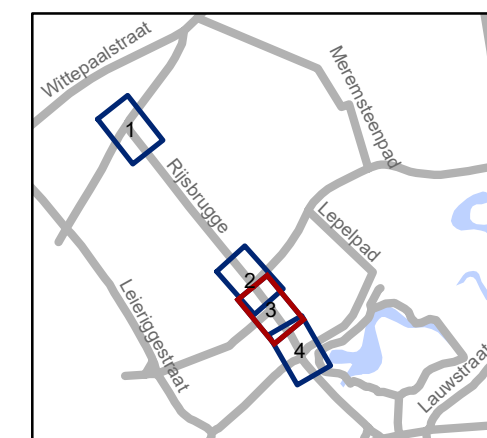

**gent:** Mobiliteitsbedrijf stad Gent  
Verkeerstechnische taken




**Rijsbrugge  
Onderborden**



Dossiernummer P-844449

DATUM	SCHAAL	PLAN	P.FORMAAT
28/01/2026	1/150	3/4	A3



# Legende

-  Bestaande verkeersborden
-  Geplande verkeersborden
-  Te verwijderen verkeersborden

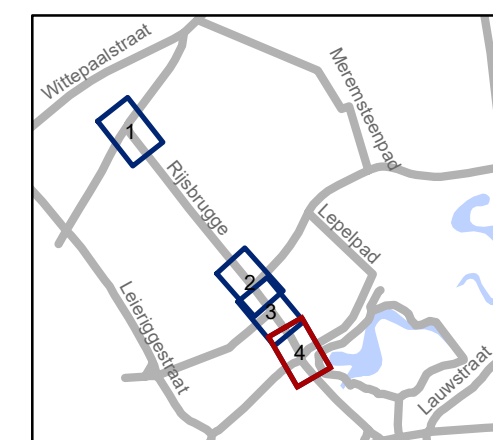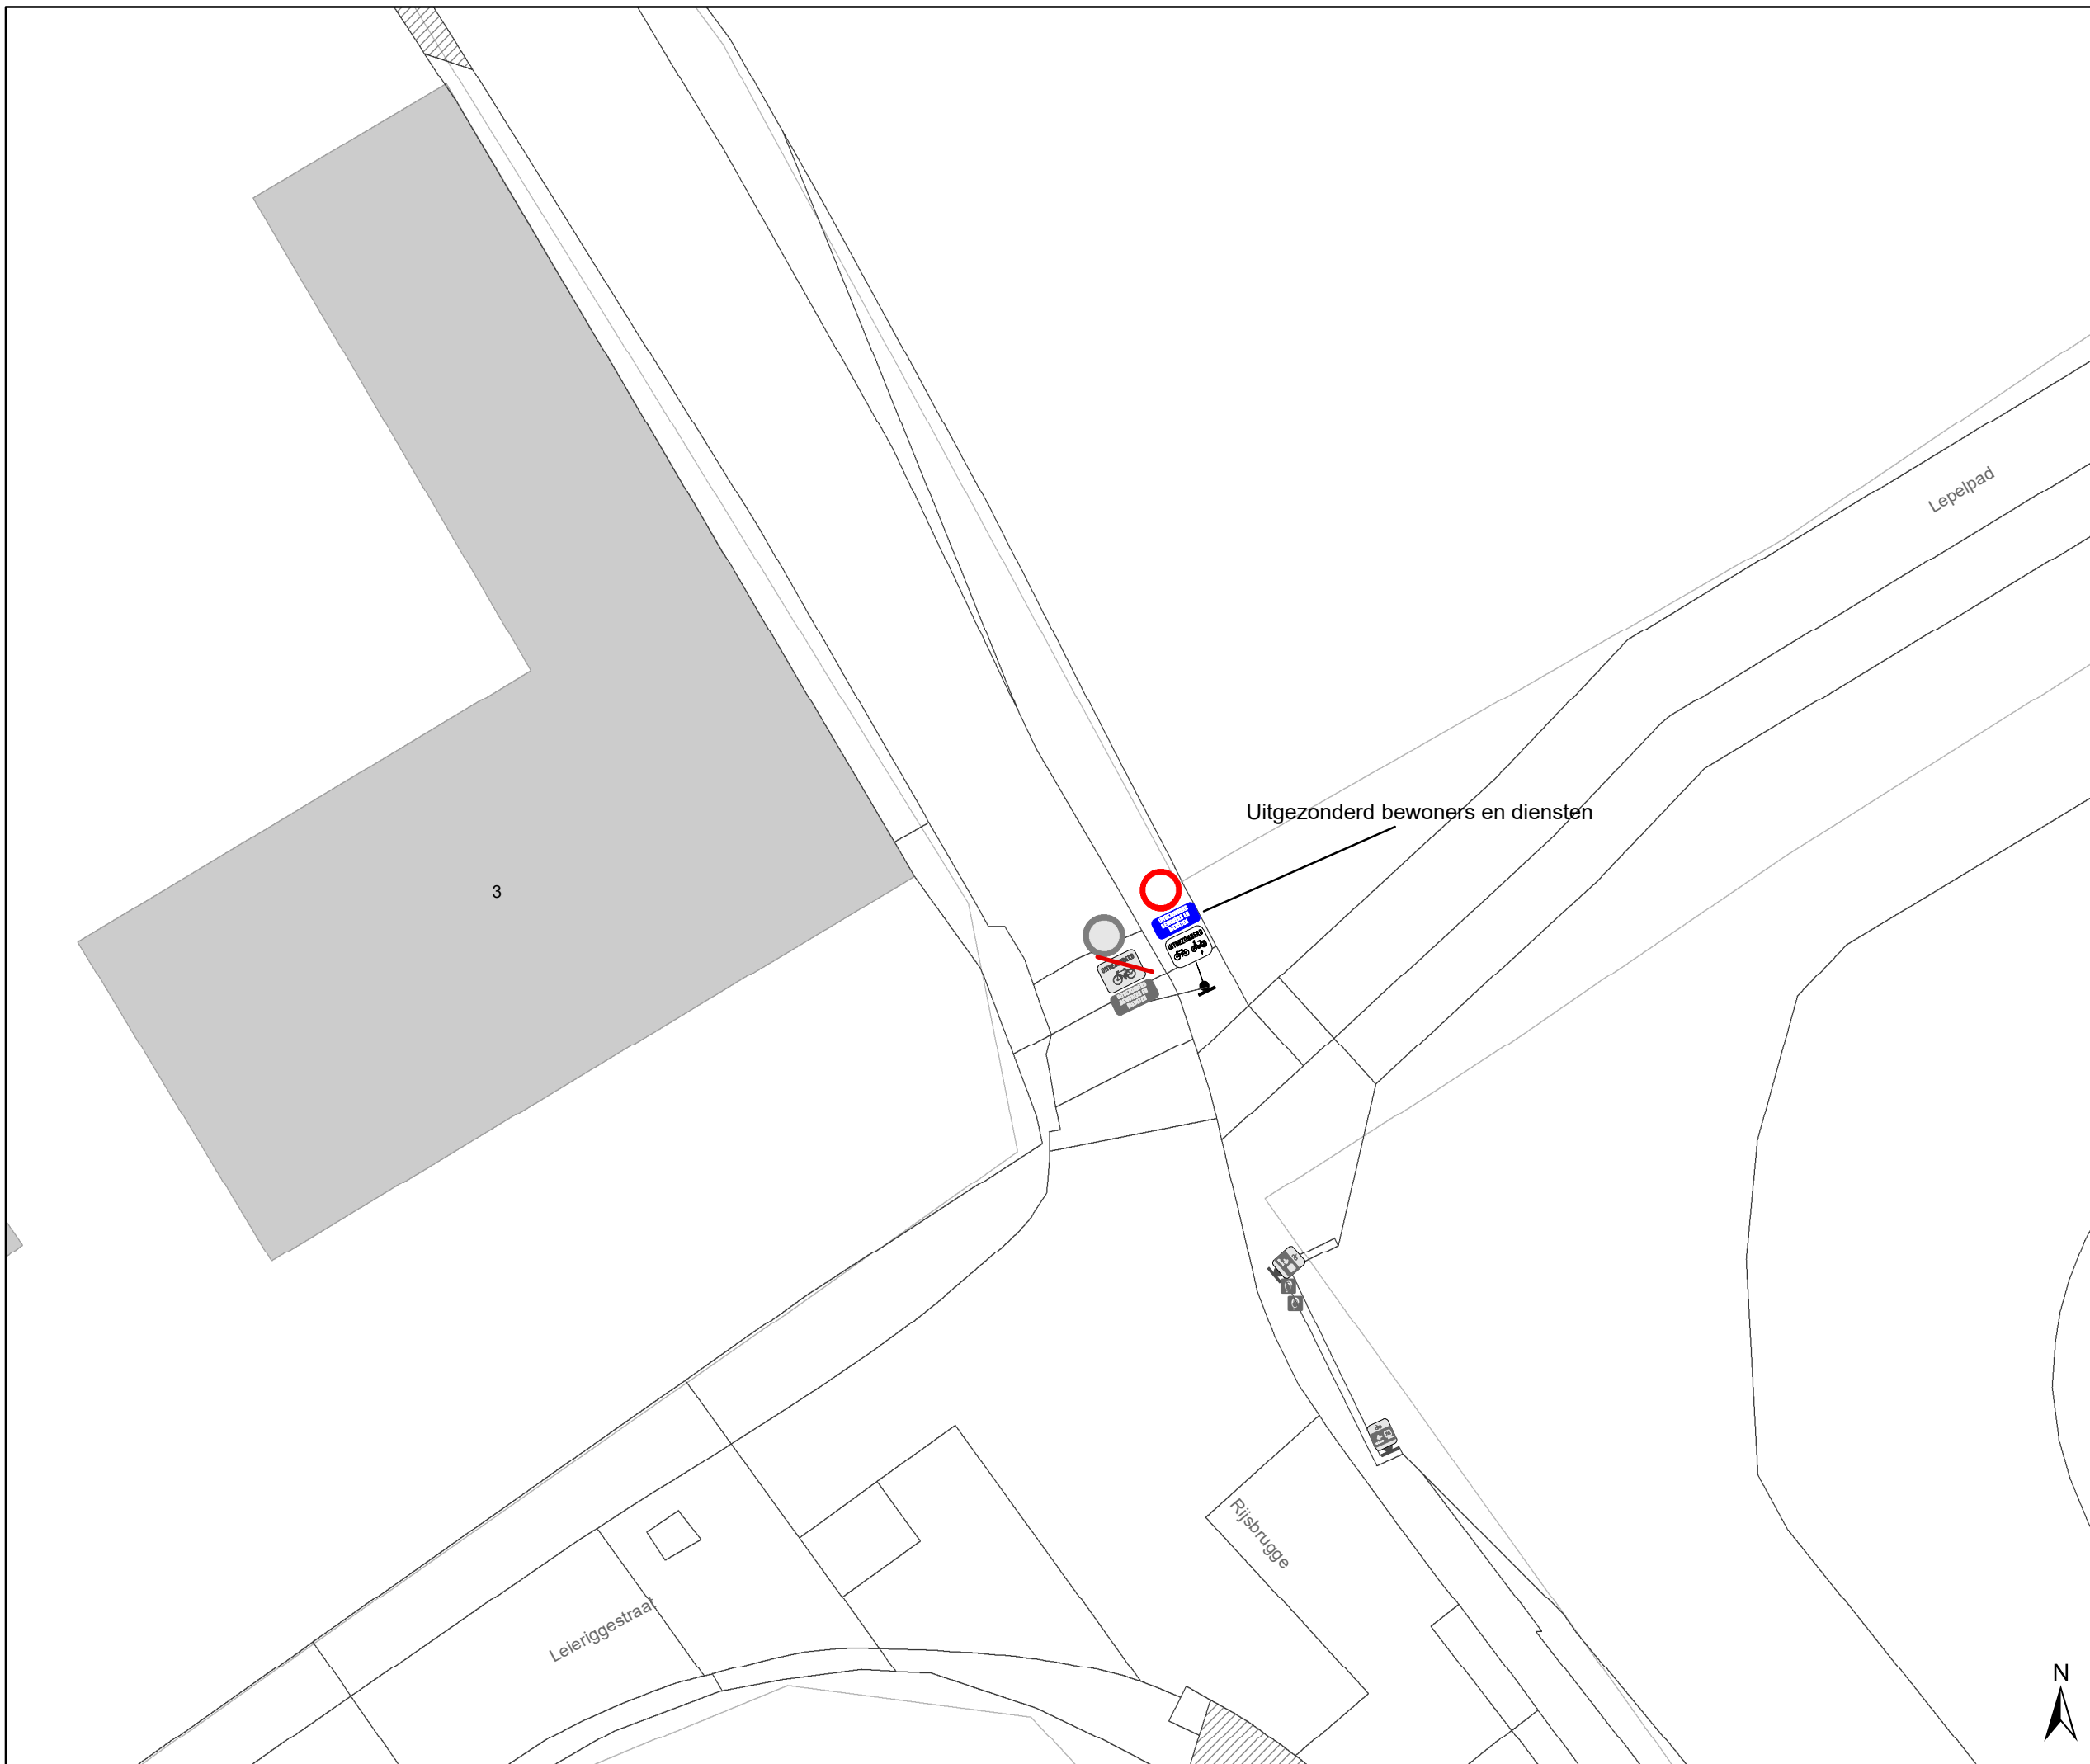

**gent:** Mobiliteitsbedrijf stad Gent  
Verkeerstechnische taken

## Rijsbrugge Onderborden

Dossienummer P-844449

DATUM	SCHAAL	PLAN	P FORMAAT
28/01/2026	1/150	4/4	A3