




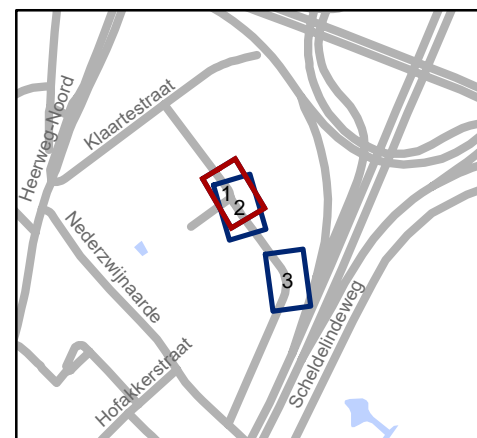
5

Legende

-  Bestaande verkeersborden
-  Geplande verkeersborden
-  Te verwijderen verkeersborden
-  Bestaande wegmarkeringen
-  Geplande wegmarkeringen
-  Te verwijderen wegmarkeringen

Straatmeubilair

-  Gepland IPOD III Plooi-baken




gent: Mobiliteitsbedrijf stad Gent
Verkeerstechnische taken

**Industriepark-Zwijnaarde
Verbeteringen**

Dossinummer P-810298


DATUM	SCHAAL	PLAN	P.FORMAAT
3/02/2026	1/200	1/3	A3

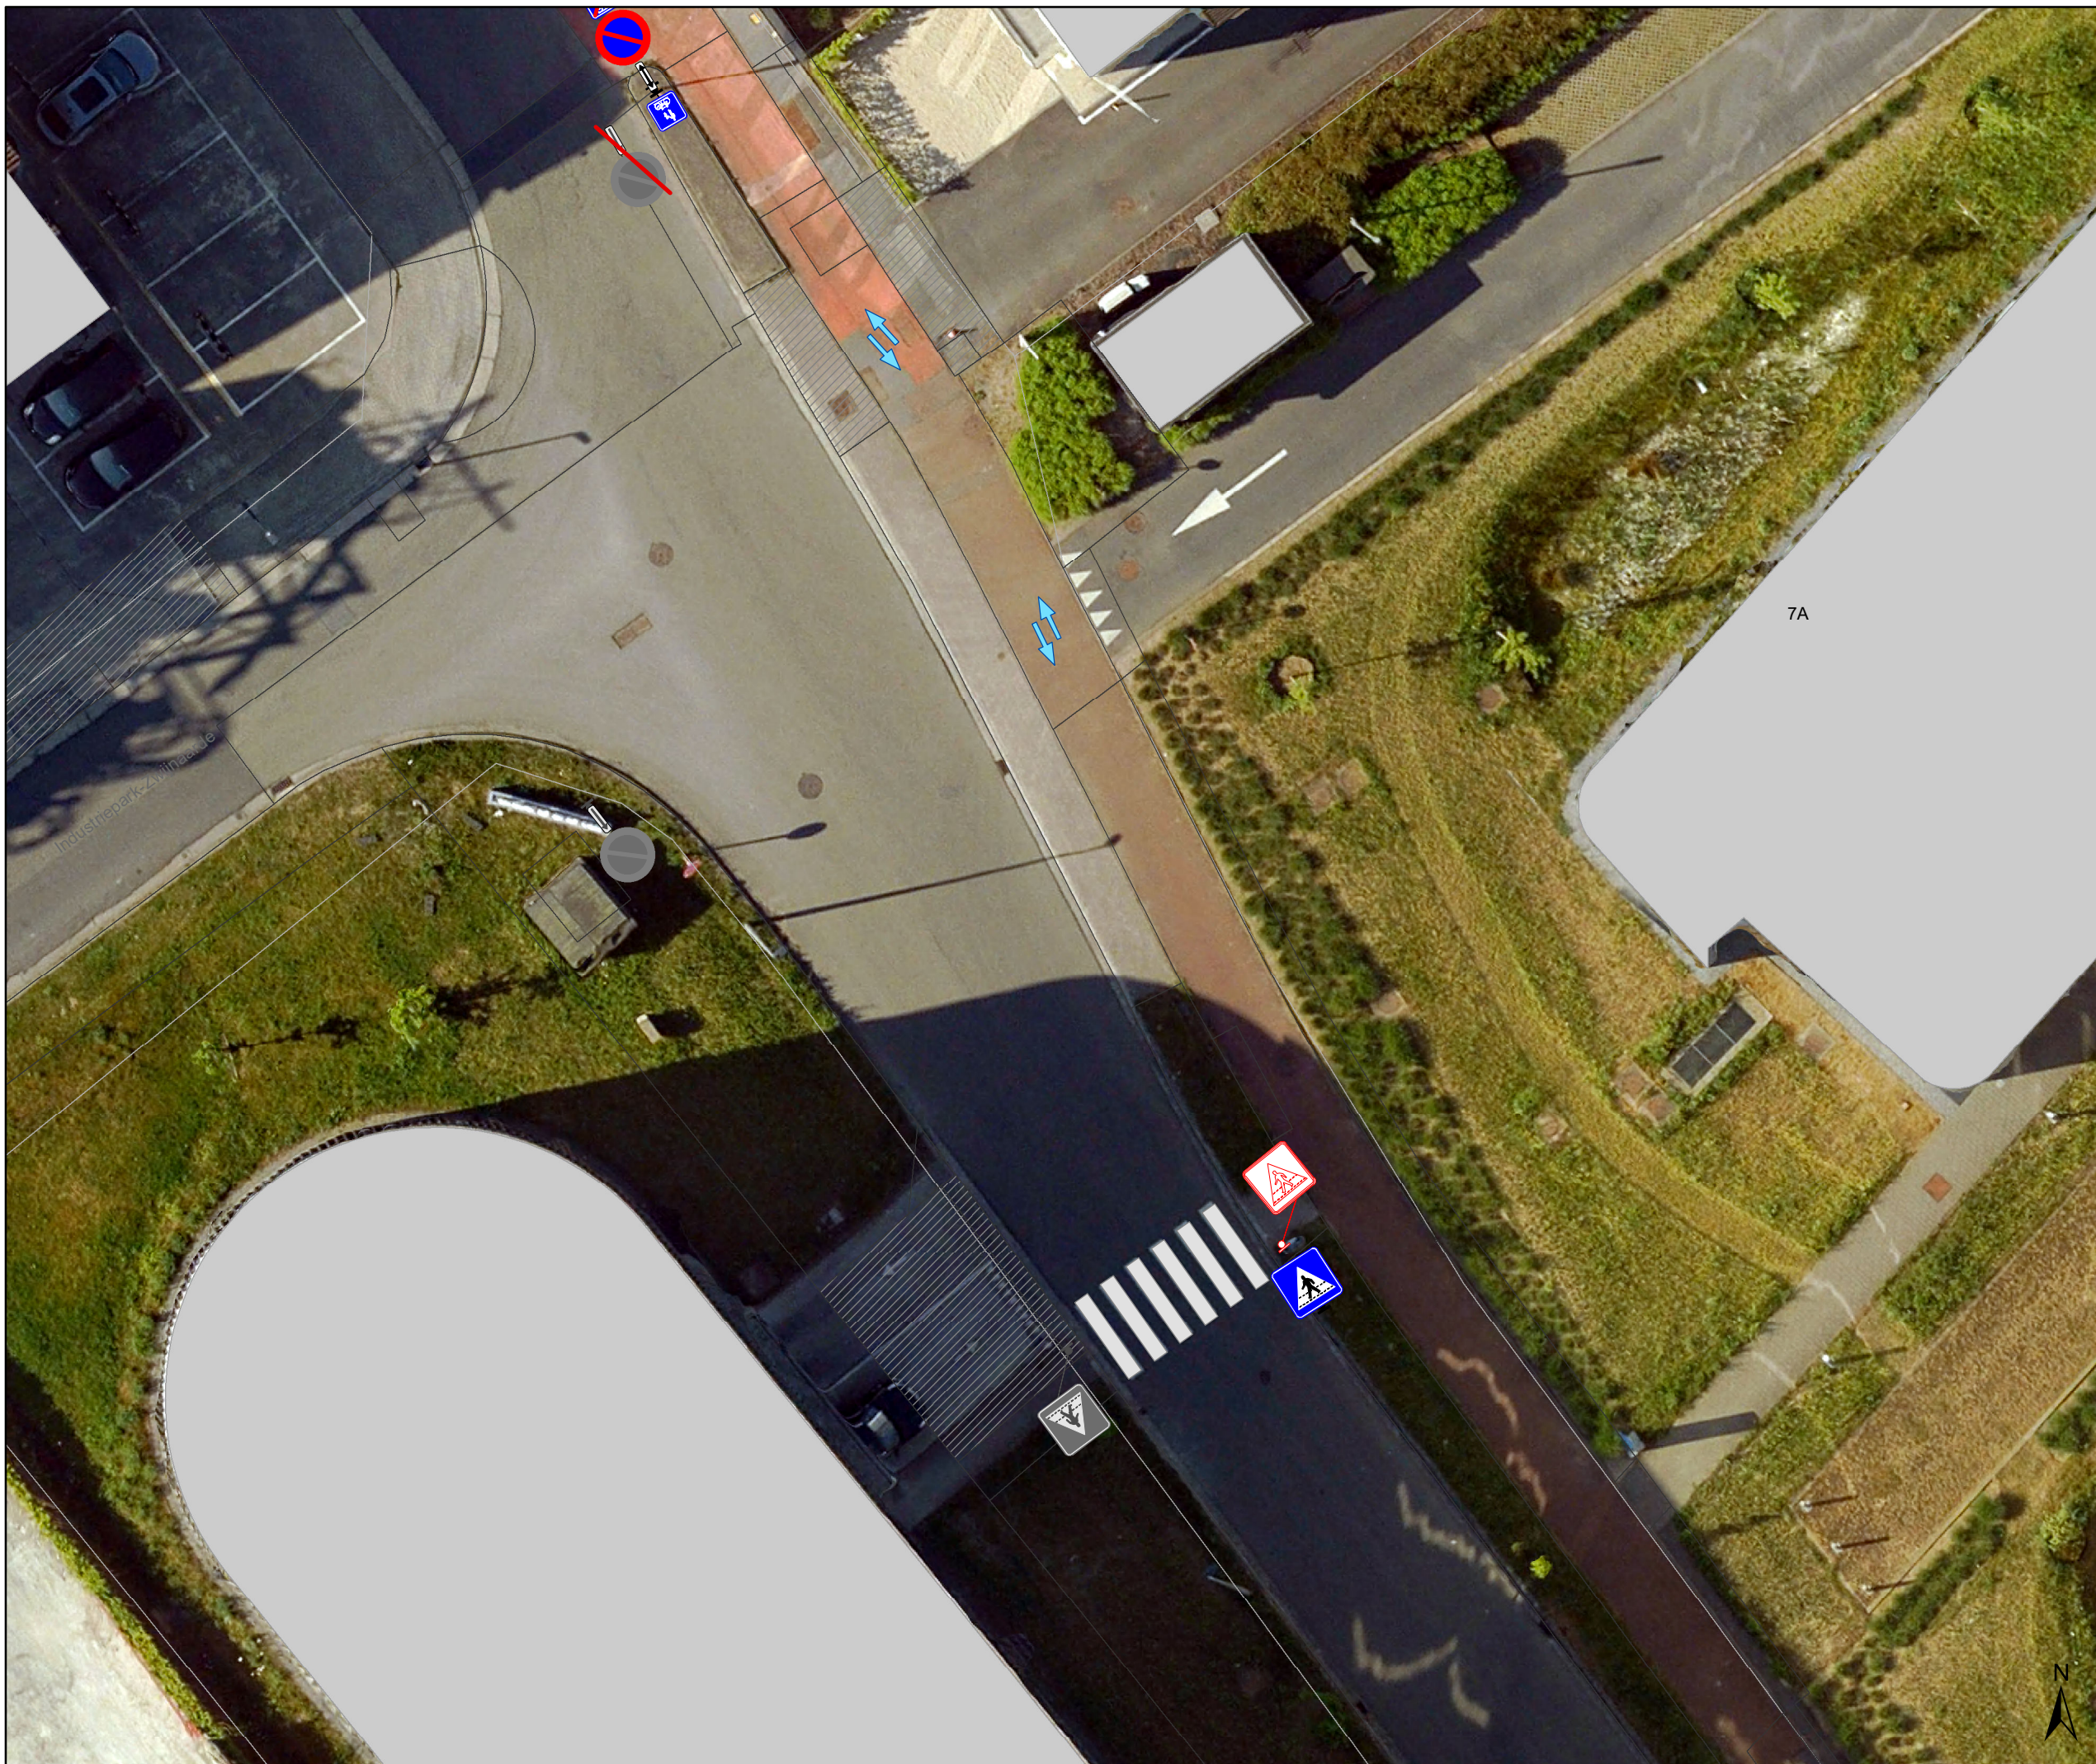


Legende

-  Bestaande verkeersborden
-  Geplande verkeersborden
-  Te verwijderen verkeersborden
-  Bestaande wegmarkeringen
-  Geplande wegmarkeringen
-  Te verwijderen wegmarkeringen

Straatmeubilair

-  Gepland IPOD III Plooi-baken

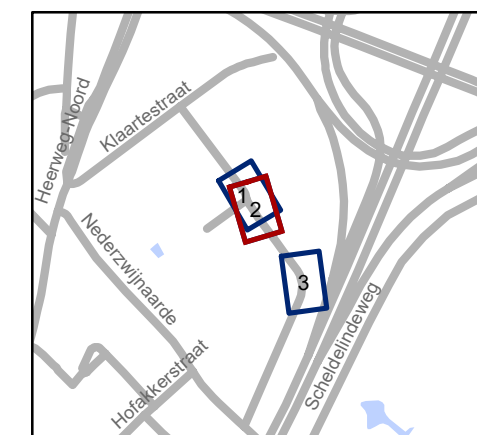

gent: Mobiliteitsbedrijf stad Gent
Verkeerstechnische taken

Industriepark-Zwijnaarde Verbeteringen

Dossienummer P-810298

DATUM	SCHAAL	PLAN	P.FORMAAT
3/02/2026	1/200	2/3	A3

