


Legende

-  Bestaande verkeersborden
-  Geplande verkeersborden
-  Te verwijderen verkeersborden
-  Bestaande wegmarkeringen
-  Geplande wegmarkeringen
-  Te verwijderen wegmarkeringen

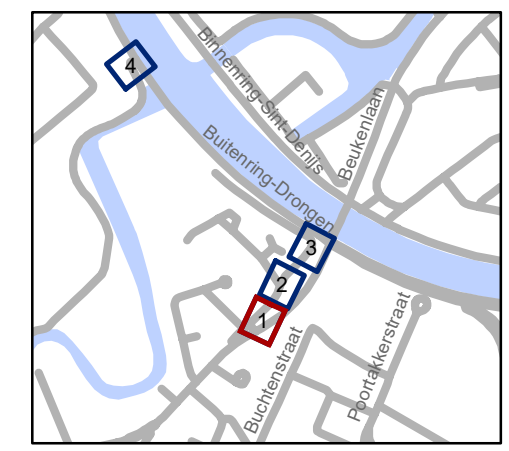


gent: Mobiliteitsbedrijf stad Gent
Verkeerstechnische taken

Beukenlaan Anti-parkeermaatregel


Dossiernummer P-819021

DATUM	SCHAAL	PLAN	P FORMAAT
3/02/2026	1/250	1/4	A3

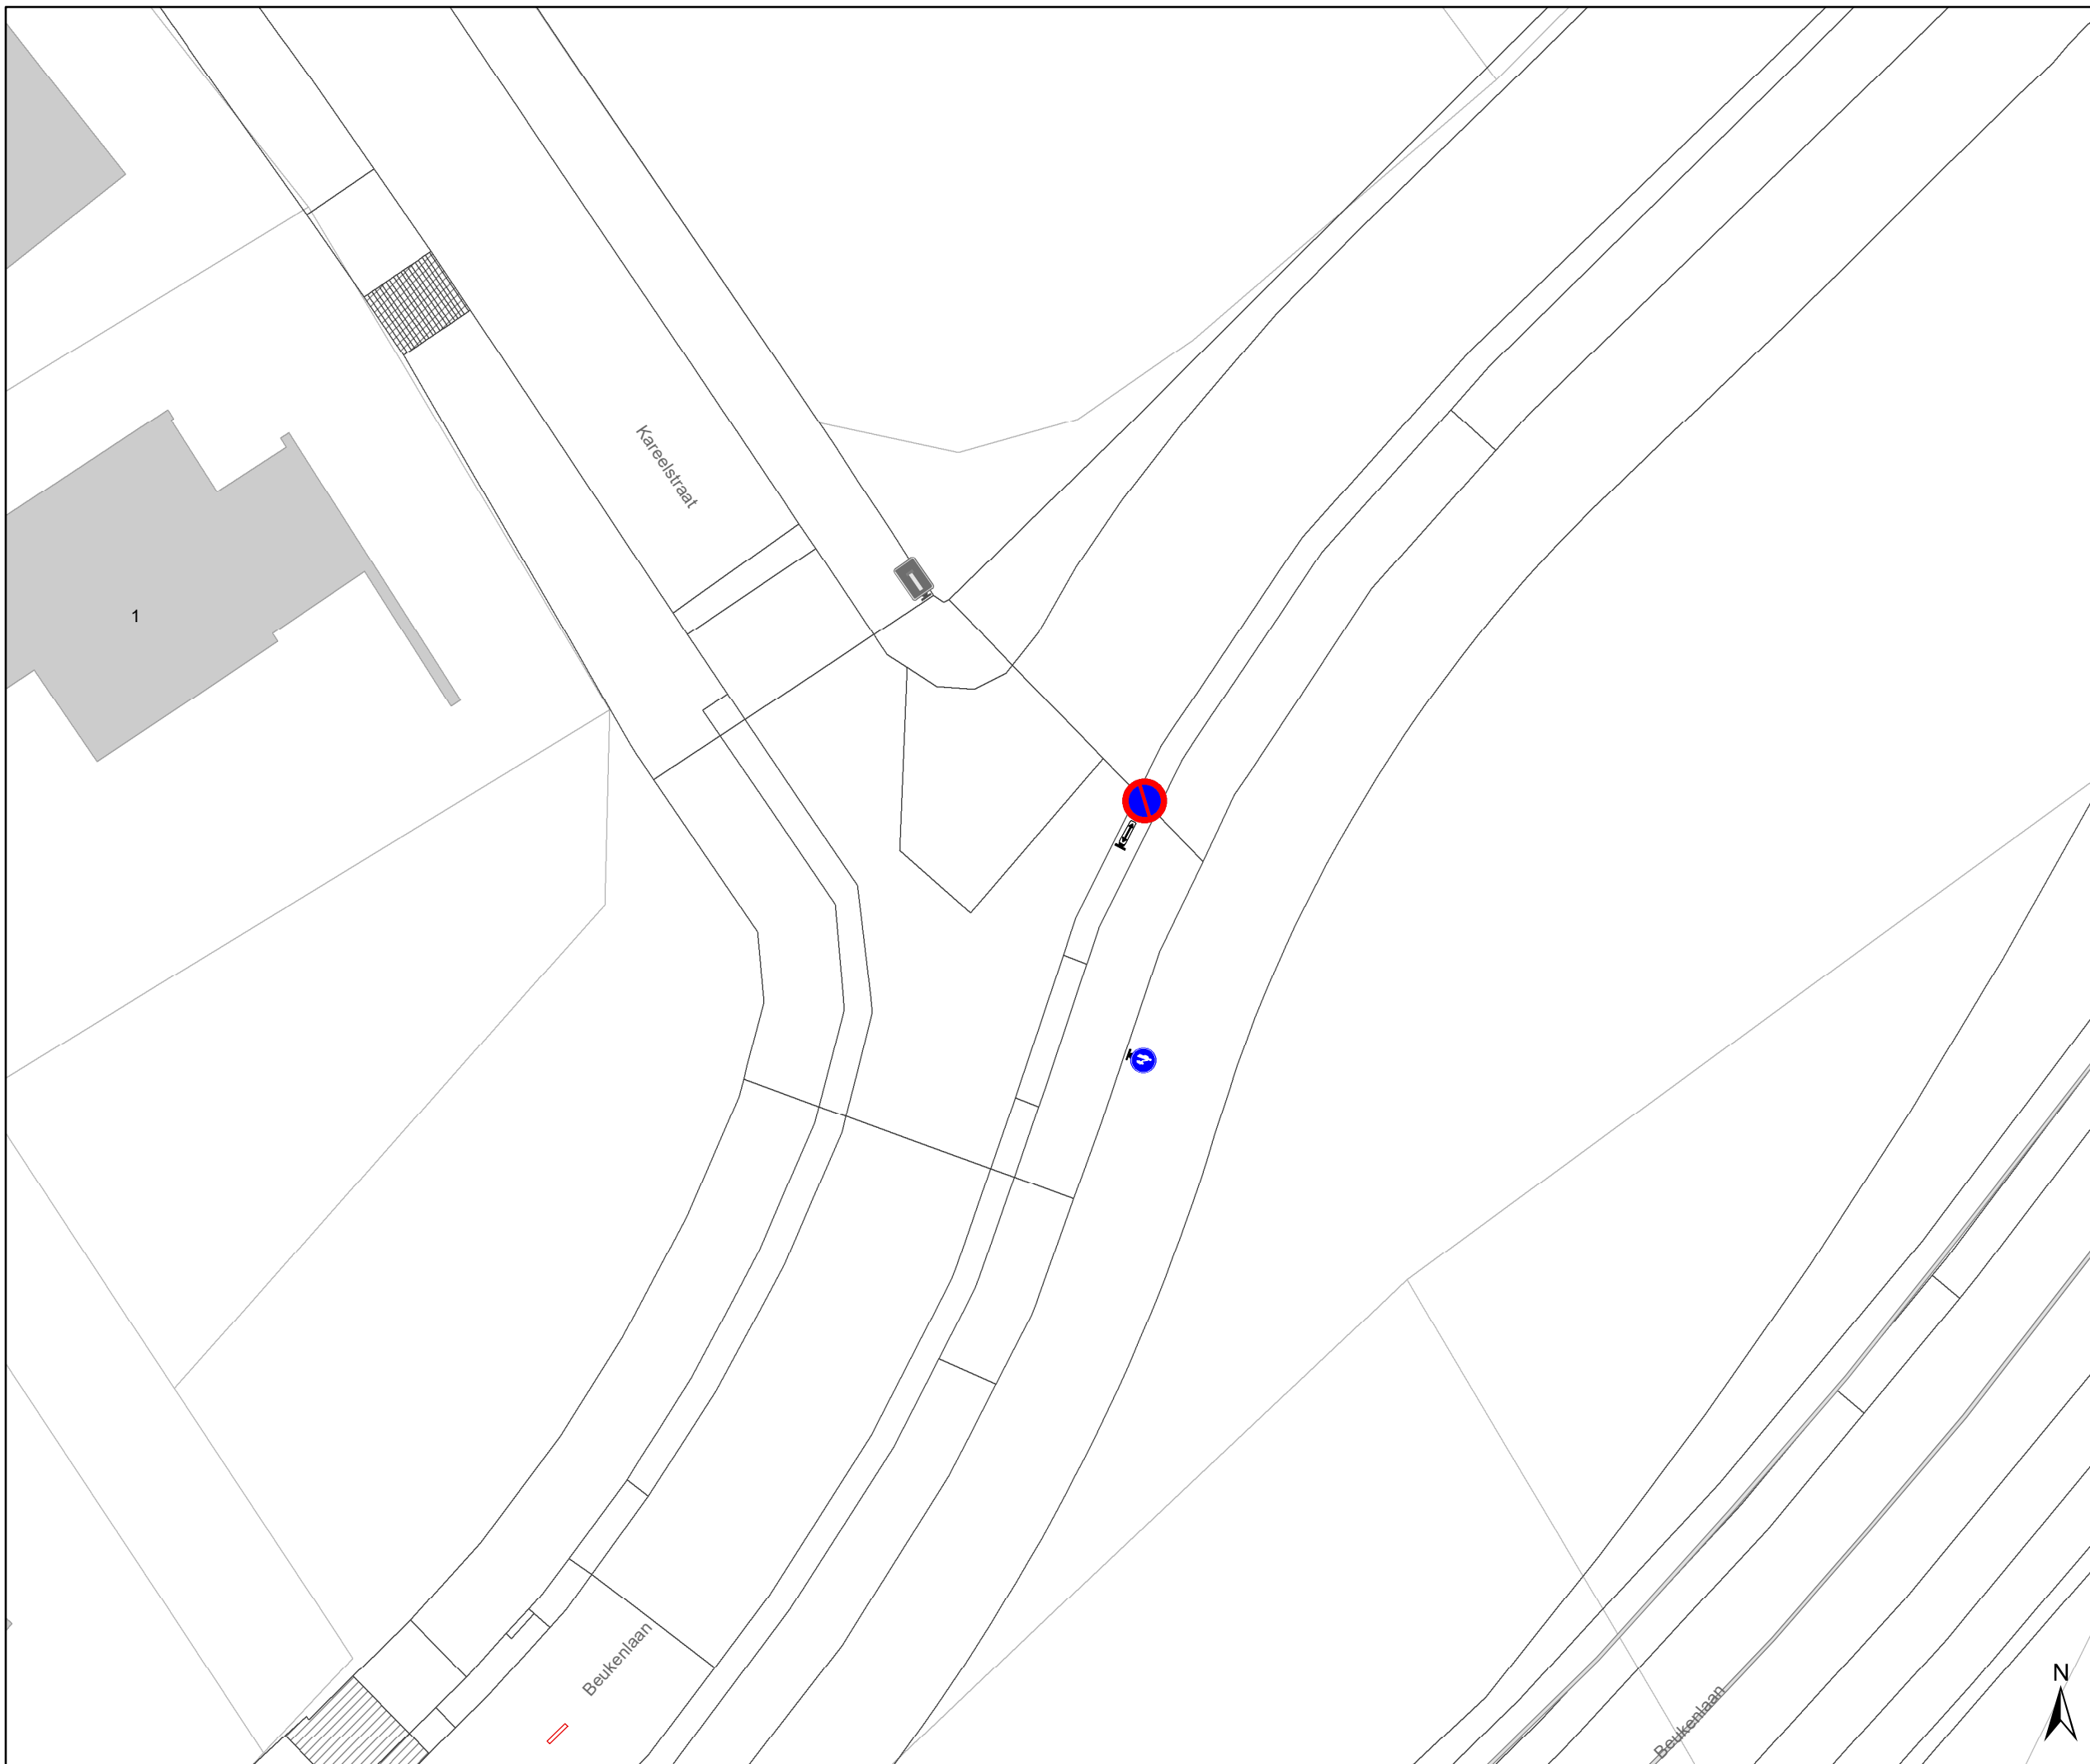

Legende

-  Bestaande verkeersborden
-  Geplande verkeersborden
-  Te verwijderen verkeersborden
-  Bestaande wegmarkeringen
-  Geplande wegmarkeringen
-  Te verwijderen wegmarkeringen

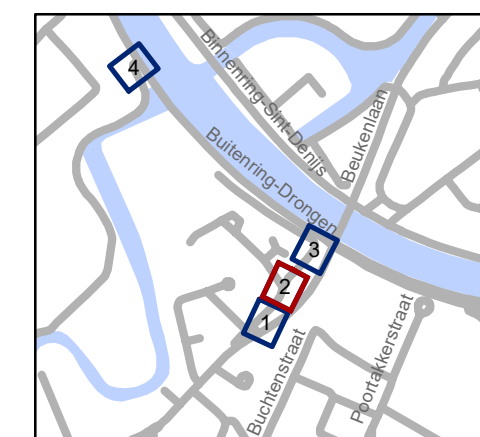


gent: Mobiliteitsbedrijf stad Gent
Verkeerstechnische taken

Beukenlaan Anti-parkeermaatregel

Dossiernummer P-819021


DATUM	SCHAAL	PLAN	P FORMAAT
3/02/2026	1/250	2/4	A3



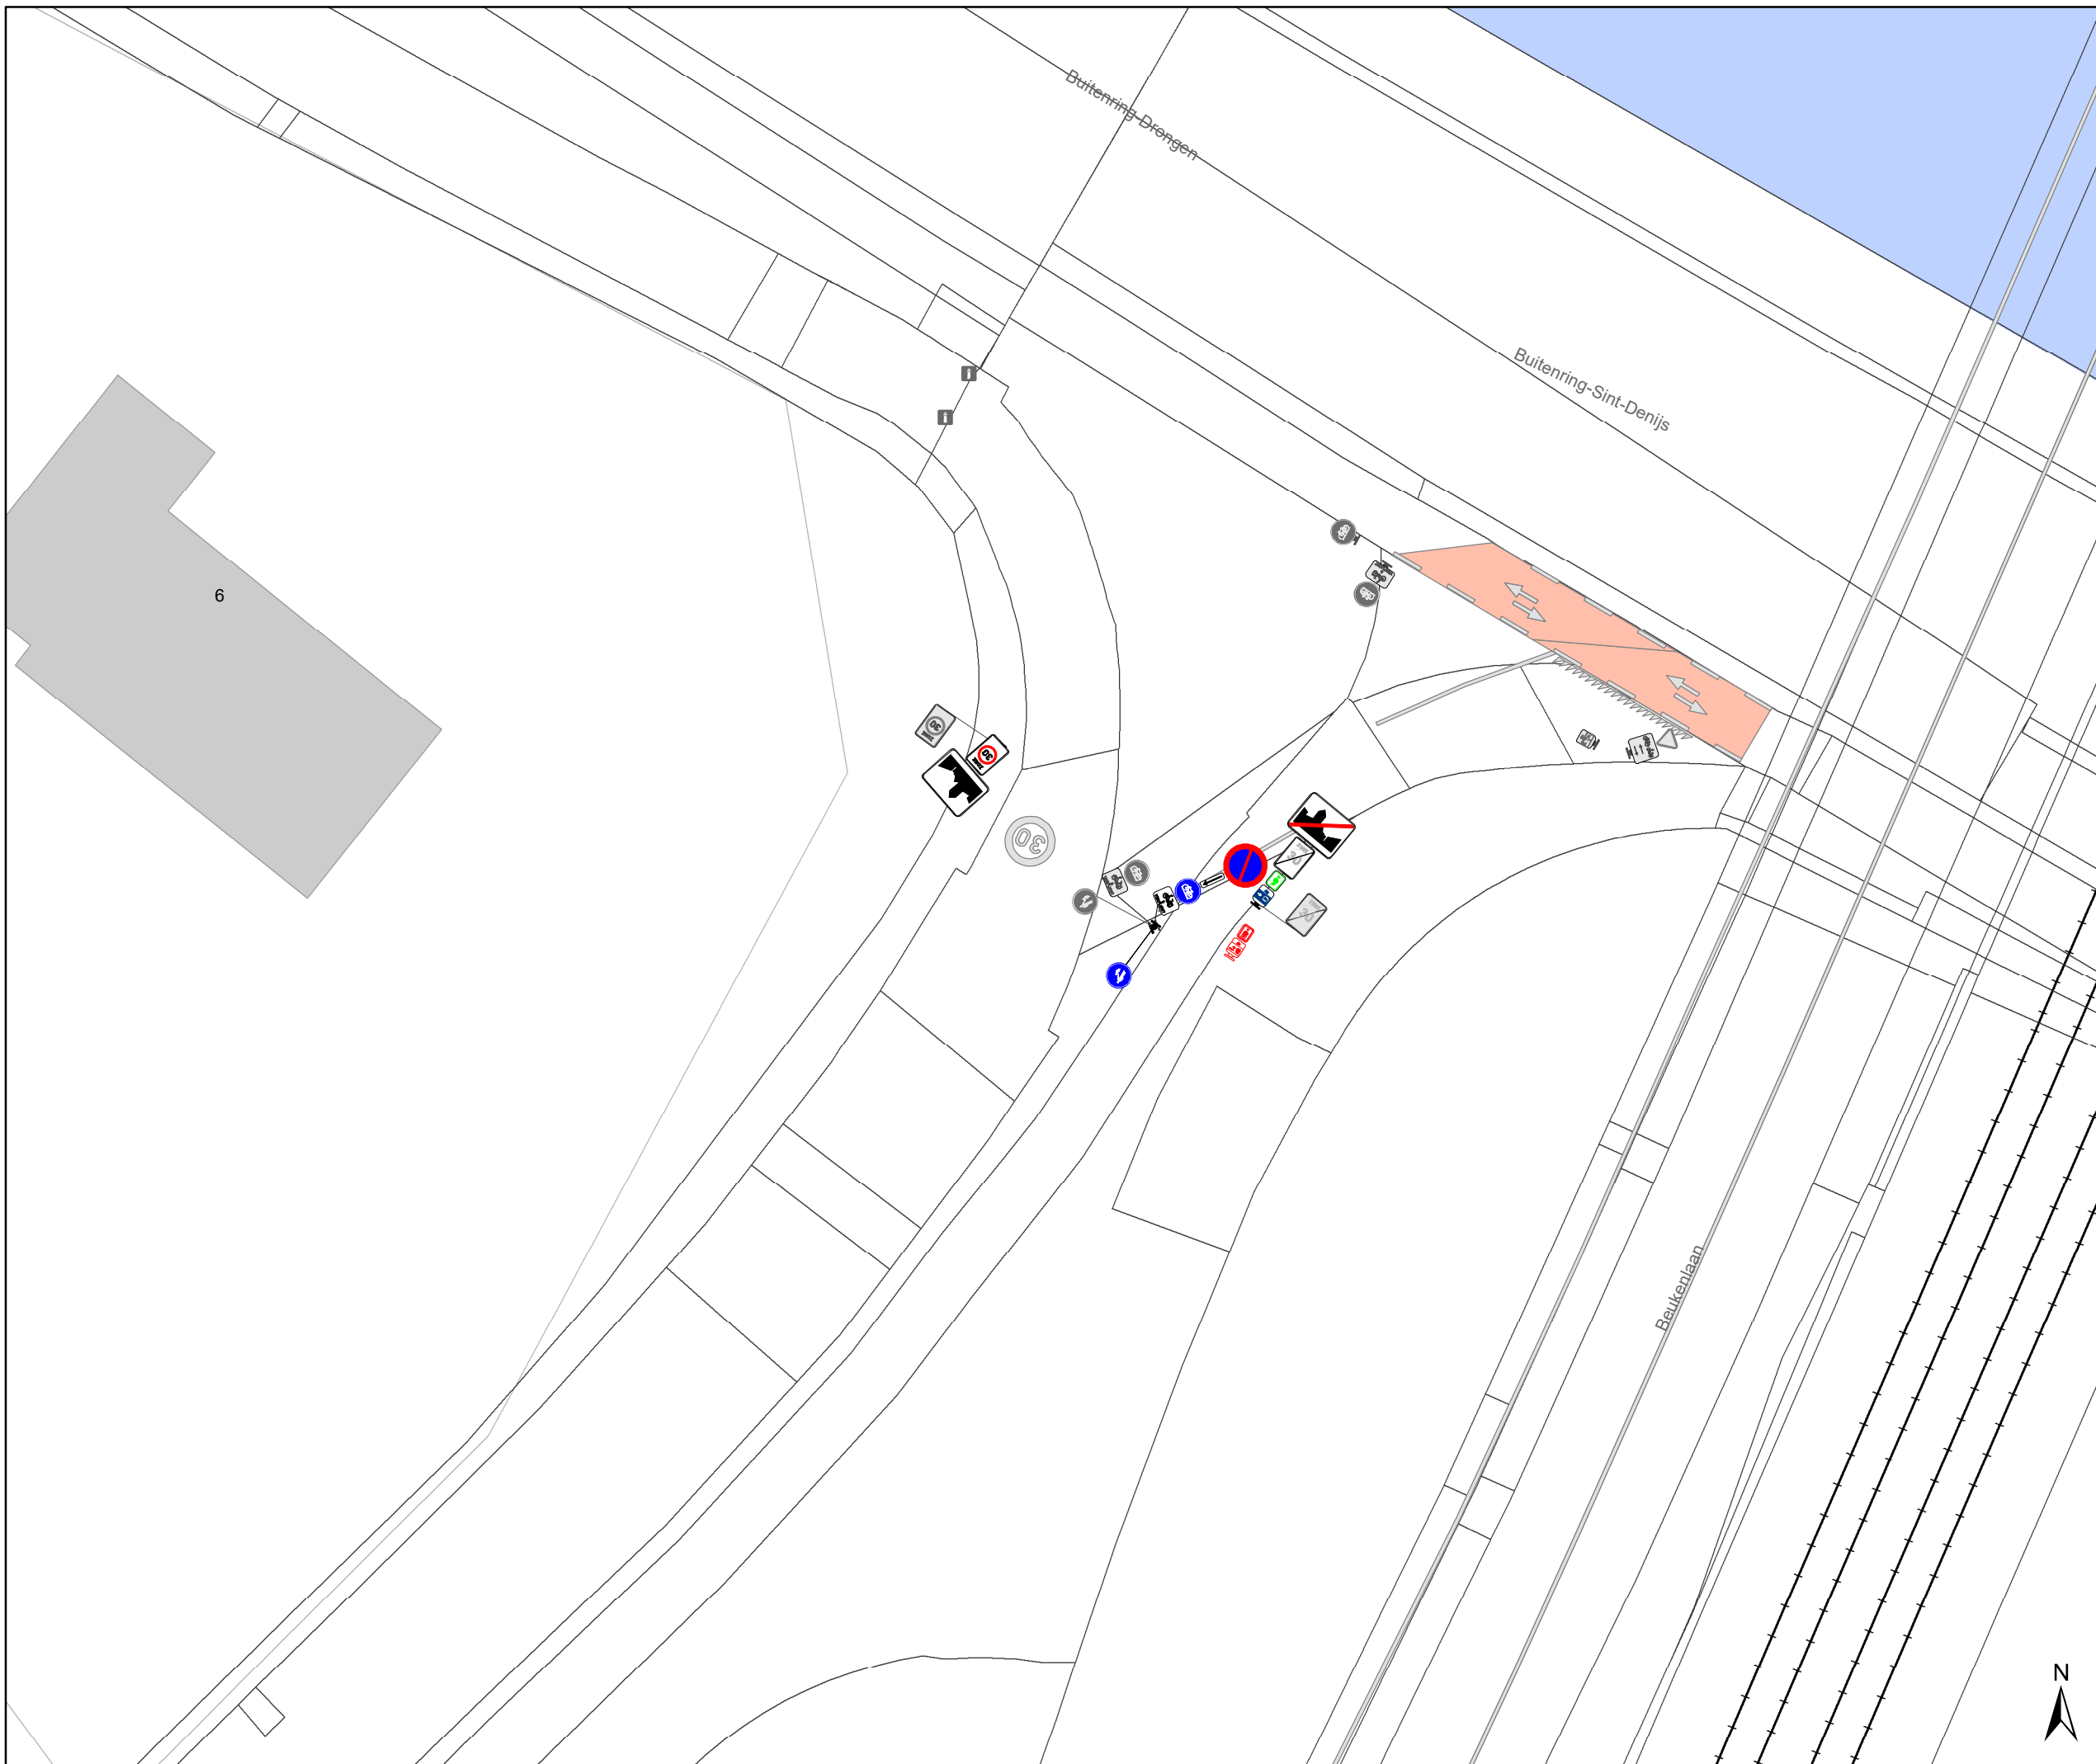

Legende

-  Bestaande verkeersborden
-  Geplande verkeersborden
-  Te verwijderen verkeersborden
-  Bestaande wegmarkeringen
-  Geplande wegmarkeringen
-  Te verwijderen wegmarkeringen

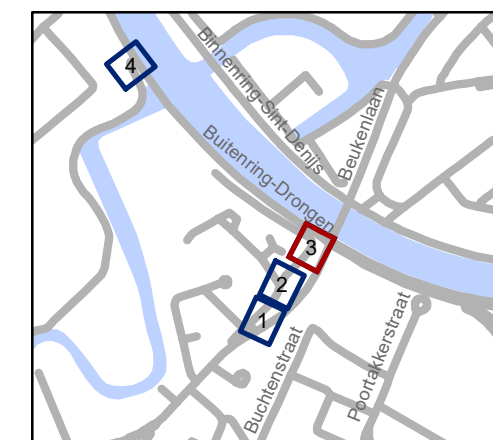

gent: Mobiliteitsbedrijf stad Gent
Verkeerstechnische taken



Beukenlaan Anti-parkeermaatregel

Dossiernummer P-819021

DATUM	SCHAAL	PLAN	P FORMAAT
3/02/2026	1/250	3/4	A3

Legende

-  Bestaande verkeersborden
-  Geplande verkeersborden
-  Te verwijderen verkeersborden
-  Bestaande wegmarkeringen
-  Geplande wegmarkeringen
-  Te verwijderen wegmarkeringen

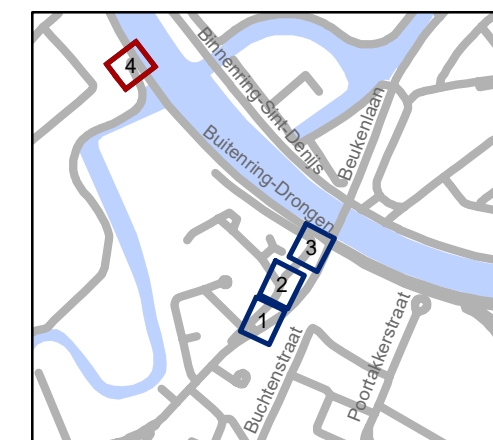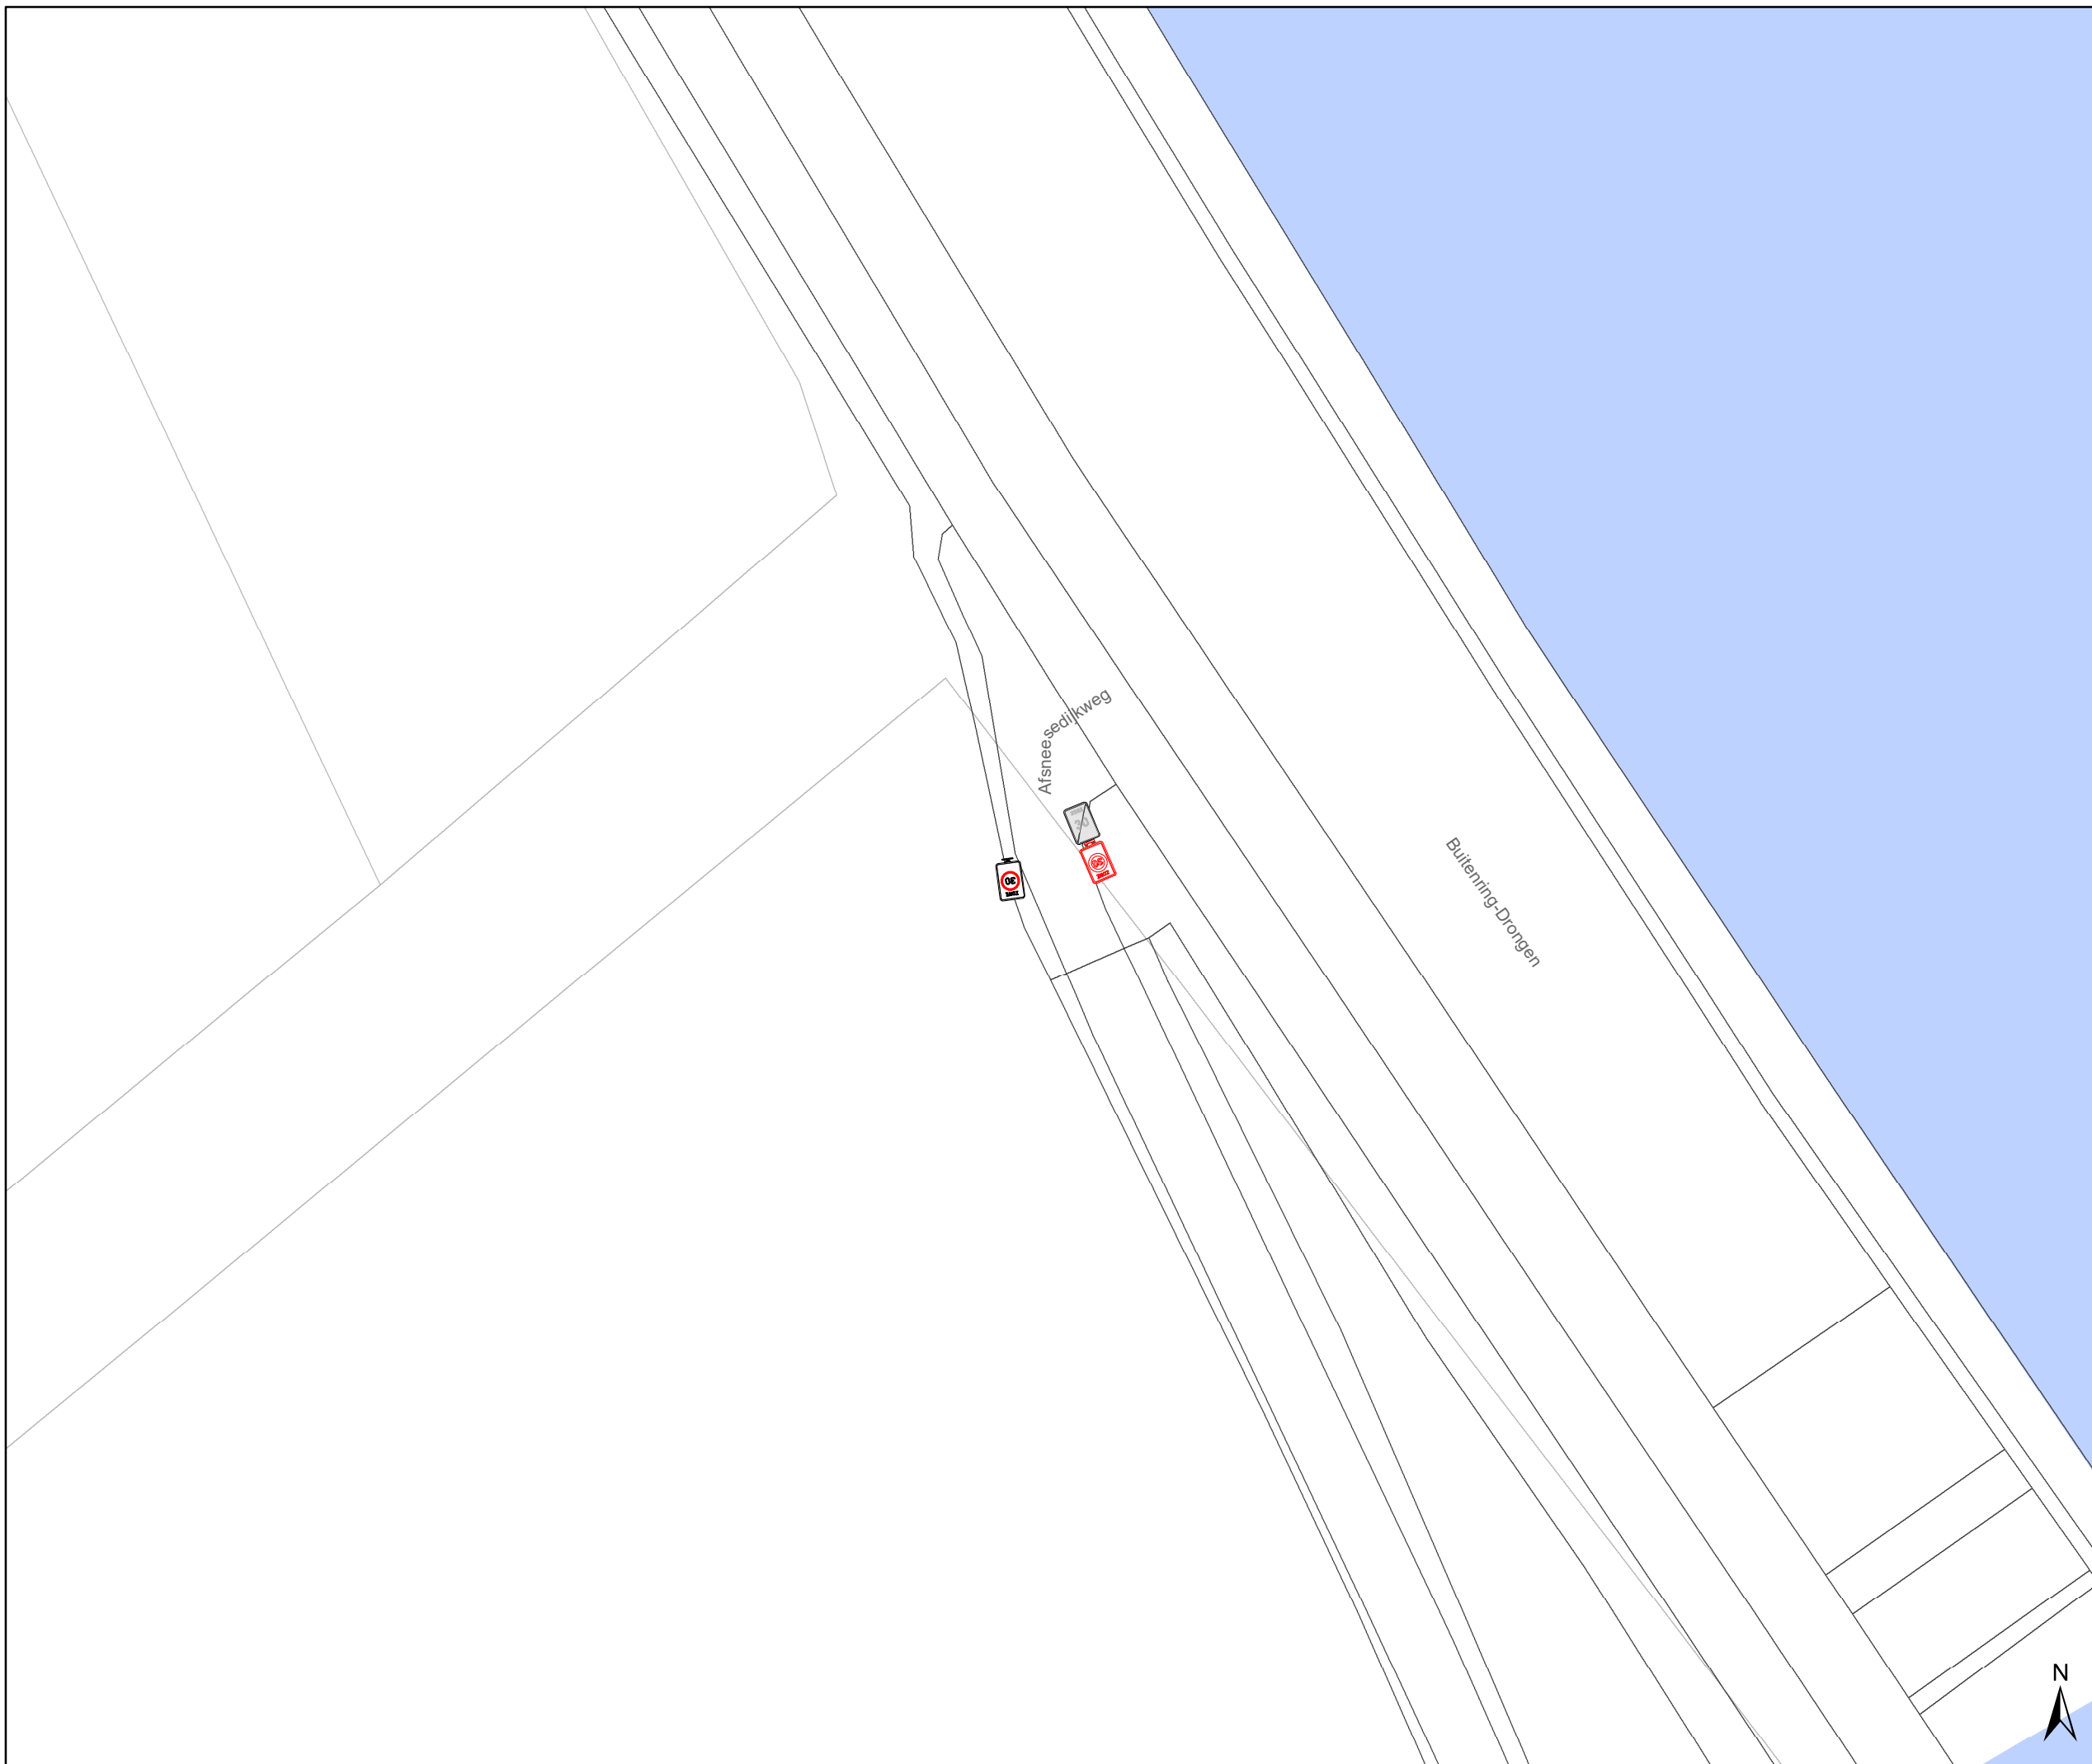

gent: Mobiliteitsbedrijf stad Gent
Verkeerstechnische taken

Beukenlaan Anti-parkeermaatregel

Dossiernummer P-819021

DATUM	SCHAAL	PLAN	P FORMAAT
3/02/2026	1/250	4/4	A3