



2026_CBS_00856 Nieuw aanvullend reglement van de politie op het wegverkeer - gemeenteweg - Kleemstraat - nieuwe verkeersmaatregel - Vaststelling

Beslissing: Goedgekeurd in besloten vergadering van 5 februari 2026

Zijn aanwezig bij de beslissing van dit punt:

Mathias De Clercq, burgemeester-voorzitter
Hafsa El-Bazioui, schepenen; Sofie Bracke, schepenen; Evita Willaert, schepenen; Joris Vandenbroucke, schepenen; Bram Van Braeckvelt, schepenen; Burak Nalli, schepenen; Filip Watteeuw, schepenen; Christophe Peeters, schepenen
Mieke Hullebroeck, algemeen directeur; Liesbet Vertriest, adjunct-algemeendirecteur

Bevoegd: Joris Vandenbroucke

Betrokken: Mathias De Clercq

Juridisch kader

De volgende bepalingen zijn van toepassing inzake de bevoegdheid:

- De Nieuwe Gemeentewet 24 juni 1988, artikel 119;
- Het Decreet van 16 mei 2008 betreffende de aanvullende reglementen op het wegverkeer en de plaatsing en bekostiging van verkeerstekens, artikel 5, § 1, 2e lid;
- Het Decreet over het lokaal bestuur van 22 december 2017, artikel 41, 2°;
- Het gemeenteraadsbesluit van 15 december 2015, houdende de delegatie van de vaststellingsbevoegdheid inzake gemeentelijke aanvullende reglementen op het wegverkeer.

De beslissing wordt genomen op grond van:

- Wet betreffende de politie over het wegverkeer, gecoördineerd bij Koninklijk Besluit van 16 maart 1968;
- Decreet van 16 mei 2008 betreffende de aanvullende reglementen op het wegverkeer en de plaatsing en bekostiging van de verkeerstekens;
- Koninklijk Besluit van 1 december 1975 houdende algemeen reglement op de politie van het wegverkeer en van het gebruik van de openbare weg;
- Ministerieel Besluit van 11 oktober 1976 waarbij de minimumafmetingen en de bijzondere plaatsingsvoorwaarden van de verkeerstekens worden bepaald;
- Uitvoeringsbesluit van 23 januari 2009 betreffende de aanvullende reglementen op het wegverkeer en de plaatsing en bekostiging van de verkeerstekens;

- Omzendbrief MOB/2009/1 van 3 april 2009;

Motivering

- De nieuwe maatregel die bij dit besluit wordt getroffen betreft, in het kader van een nieuwe toplaag, het wijzigen van de E1 signalisatie ter hoogte van huisnummers 41, aan de overzijde. Het GXd bord ter hoogte van huisnummer 45, aan de overzijde, wordt vervangen door een GXa en er wordt een GXb geplaatst net voor het kruispunt conform interne afspraken hierover.
- Bij collegebesluit van 17 augustus 2017 werd het aanbrengen van gele onderbroken strepen ter hoogte van huisnummer 69 goedgekeurd, dit om de toegang tot de inrij van de eigendom te vrijwaren.
- Bij collegebesluit van 23 maart 2017 werd de bestaande toestand geregulariseerd en werden er geen nieuwe verkeersmaatregelen ingevoerd.

Bijgevoegde bijlage(n):

- Aanvullend reglement Kleemstraat dossier P805971.pdf (deel van de beslissing)
- Signalisatieplan Kleemstraat dossier P805971 (deel van de beslissing)

Beslissing

Beslist het volgende:

Artikel 1:

Heft op het aanvullend reglement van de politie op het wegverkeer betreffende de gemeenteweg Kleemstraat, goedgekeurd in zitting van 17 augustus 2017, van zodra het nieuwe reglement in werking treedt.

Artikel 2:

Stelt vast het bijgevoegd aanvullend reglement van de politie op het wegverkeer en het signalisatieplan betreffende de gemeenteweg Kleemstraat.

2026_CBS_00856 - Nieuw aanvullend reglement van de politie op het wegverkeer - gemeenteweg - Kleemstraat - nieuwe verkeersmaatregel

Vastgesteld in het College van Burgemeester en Schepenen van 5 februari 2026

Bekendgemaakt op 6 februari 2026

Geldig vanaf 11 februari 2026

Referentienummer 2026_CBS_00856

Reglement

Artikel 1.

Op de Kleemstraat, vanaf huisnummer 45 tot het kruispunt met de Honoré Drubbelstraat aan de kant van de pare huisnummers geldt het parkeren is verboden; het begin van de parkeerreglementering wordt aangeduid; de parkeerreglementering geldt over een afstand van meer dan 300 meter; het einde van de parkeerreglementering wordt aangeduid.

Dit wordt aangeduid door verkeerstekens:

- E1
- GXa
- GXd
- GXb

Artikel 2.

Op de Kleemstraat, vanaf huisnummer 1 tot het kruispunt met de (doorgang naar) Gentstraat aan de kant van de pare huisnummers geldt het parkeren is verboden; het begin van de parkeerreglementering wordt aangeduid; het einde van de parkeerreglementering wordt aangeduid.

Dit wordt aangeduid door verkeerstekens:

- Verkeersbord E1
- Onderbord GXa
- Onderbord GXb

Artikel 3.


Op de Kleemstraat, vanaf huisnummer 41 tot huisnummer 45 aan de kant van de onpare huisnummers;

Op de Kleemstraat ter hoogte van huisnummer 69 aan beide zijden van de inrij geldt het parkeren op de rijbaan is verboden.






Dit wordt aangeduid door verkeerstekens:

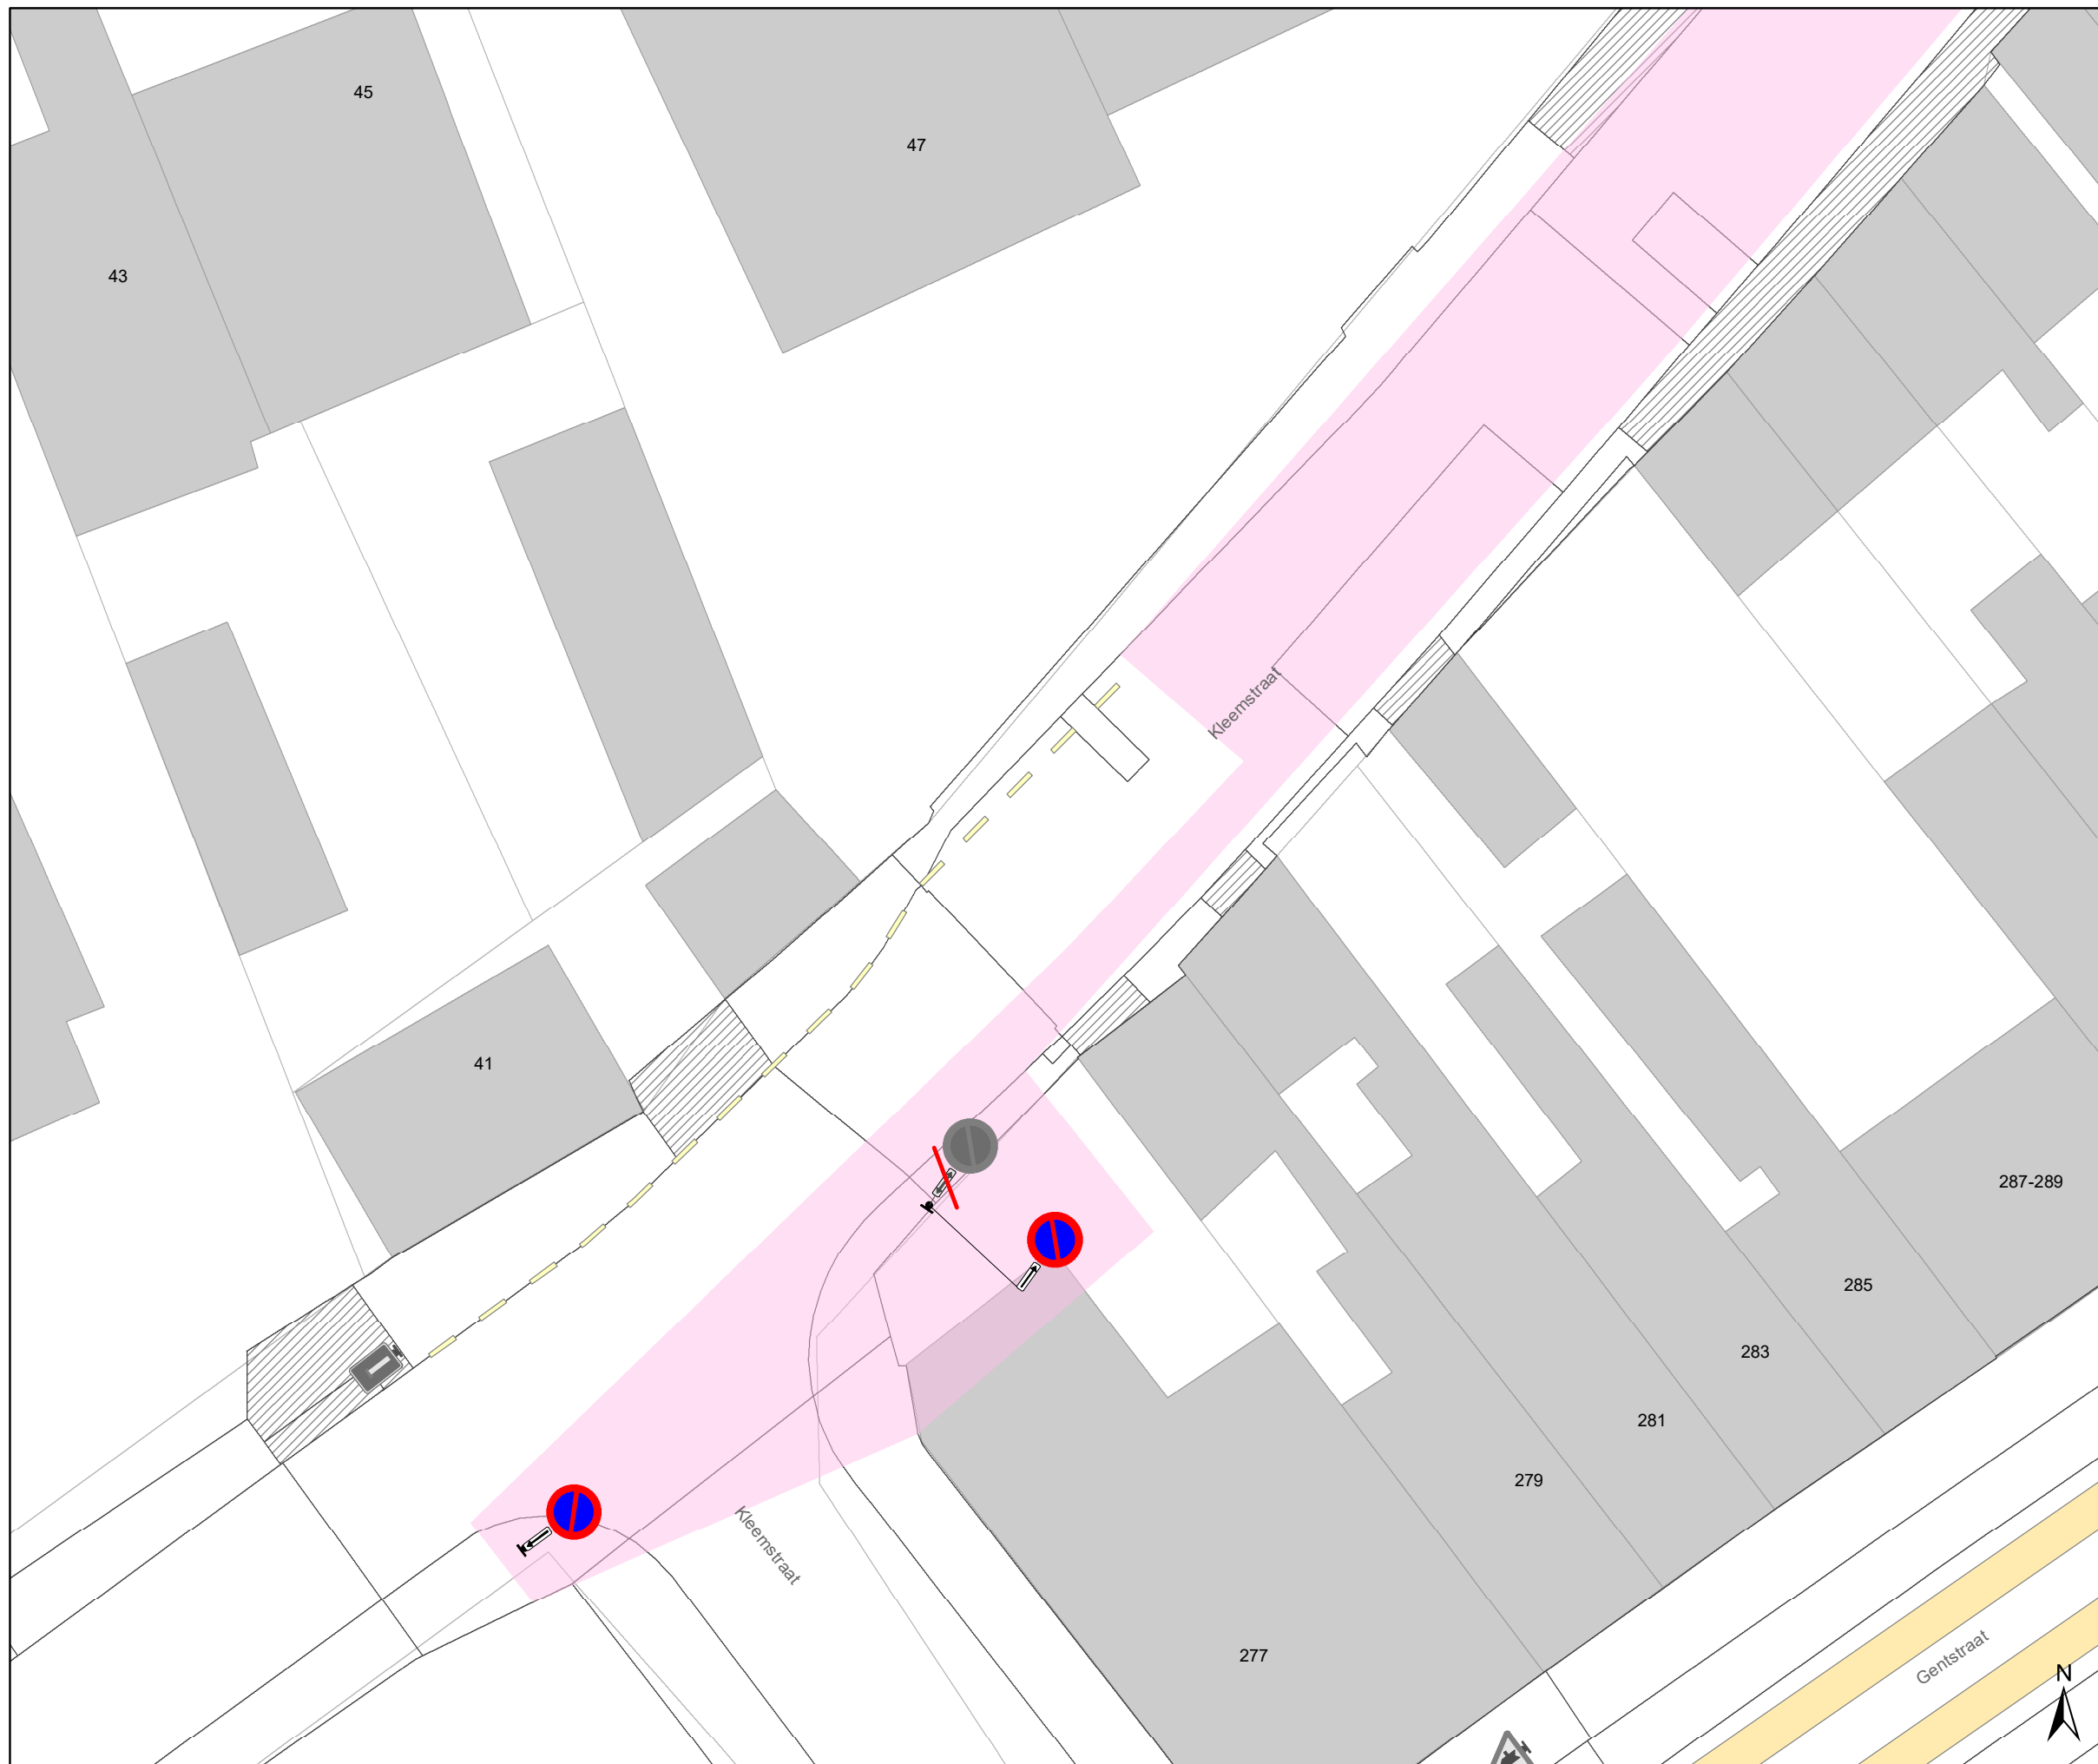- WM75.1.2


(einde reglement)




Legende

-  Bestaande verkeersborden
-  Geplande verkeersborden
-  Te verwijderen verkeersborden
-  Bestaande wegmarkeringen
-  Geplande wegmarkeringen

Overige

-  Werfzone - Toplaagvernieuwing

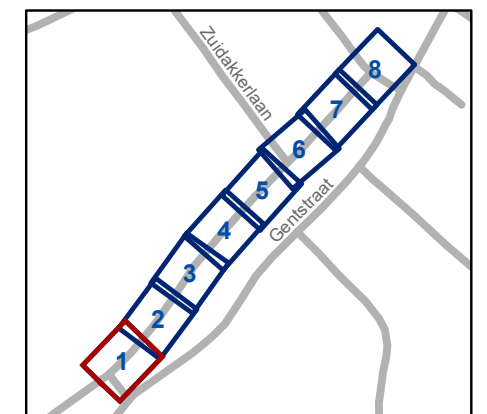


gent: Mobiliteitsbedrijf stad Gent
Verkeerstechnische taken

Top laag Kleemstraat

Dossiernummer P-805971

DATUM	SCHAAL	PLAN	P FORMAAT
8/12/2025	1/200	1/8	A3

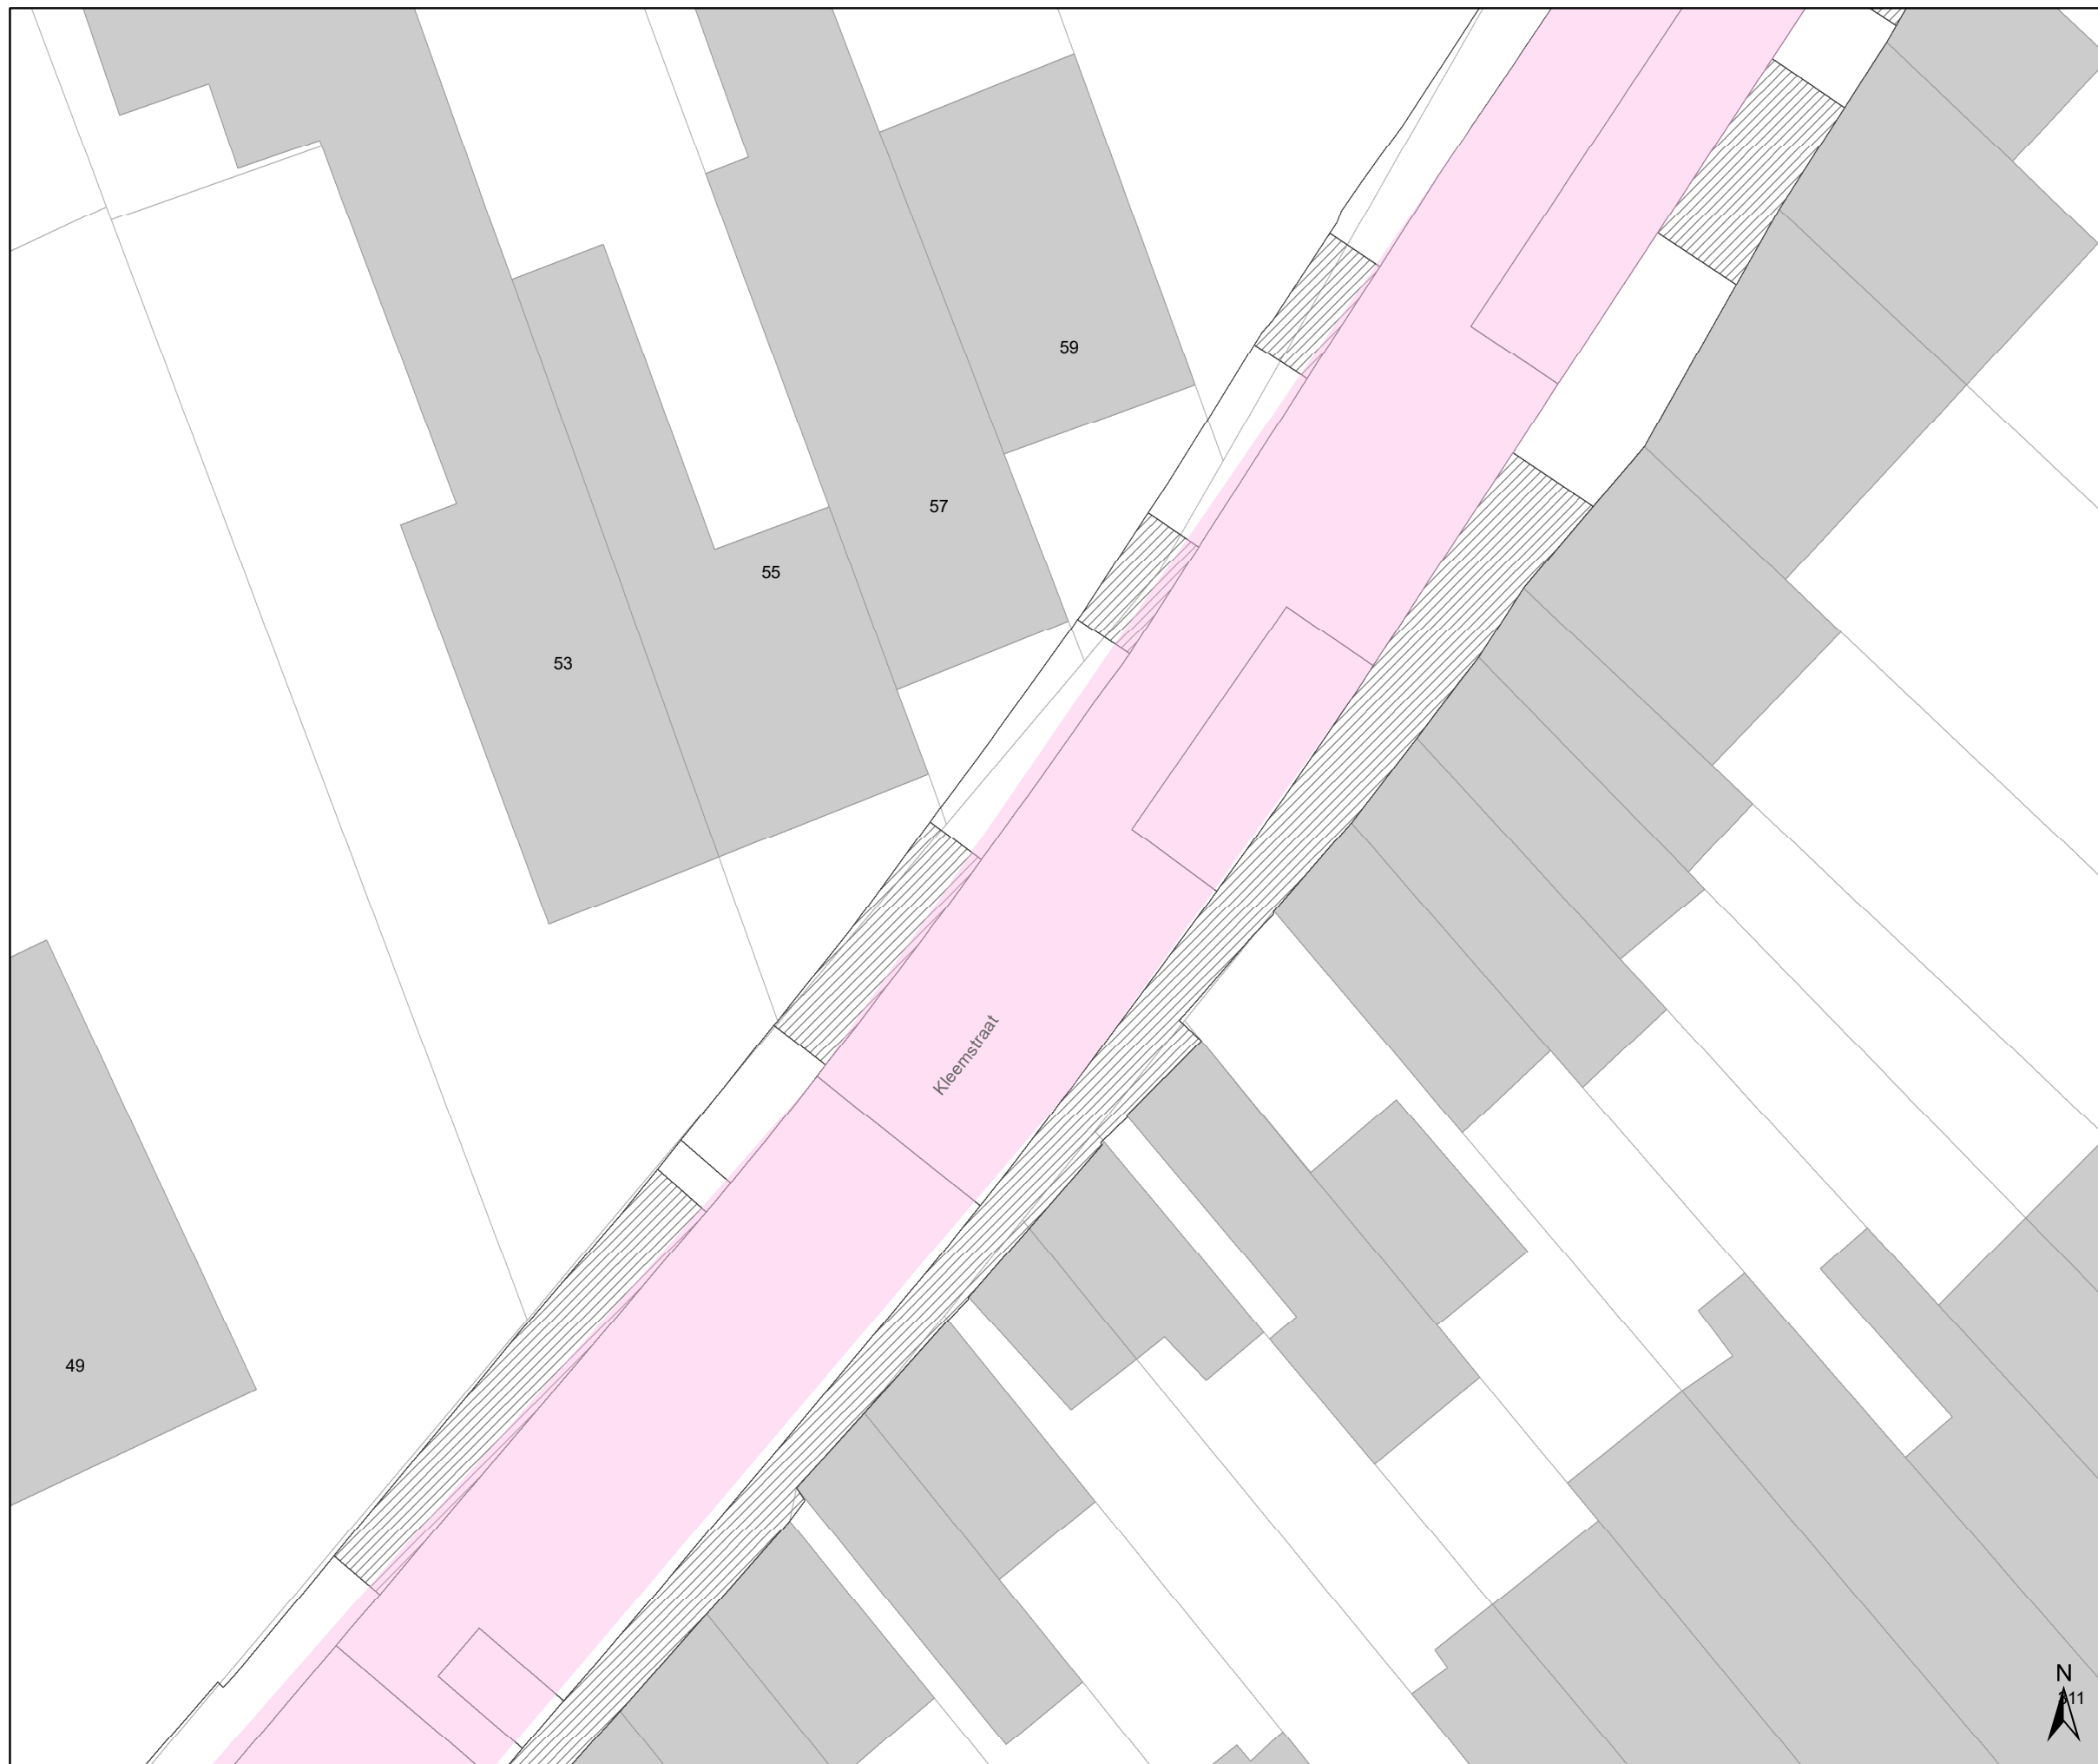


Legende

- Bestaande verkeersborden
- Geplande verkeersborden
- Te verwijderen verkeersborden
- Bestaande wegmarkeringen
- Geplande wegmarkeringen

Overige

- Werfzone - Toplaagvernieuwing

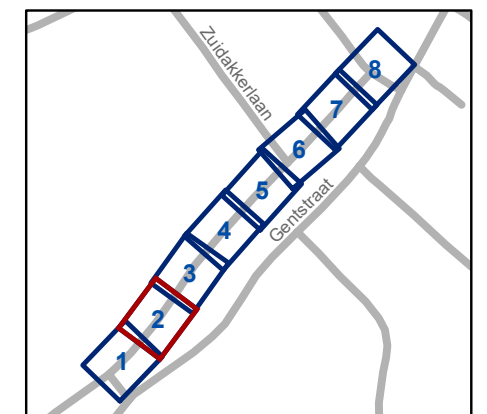


gent: Mobiliteitsbedrijf stad Gent
Verkeerstechnische taken

**Top laag
Kleemstraat**






Dossiernummer P-805971

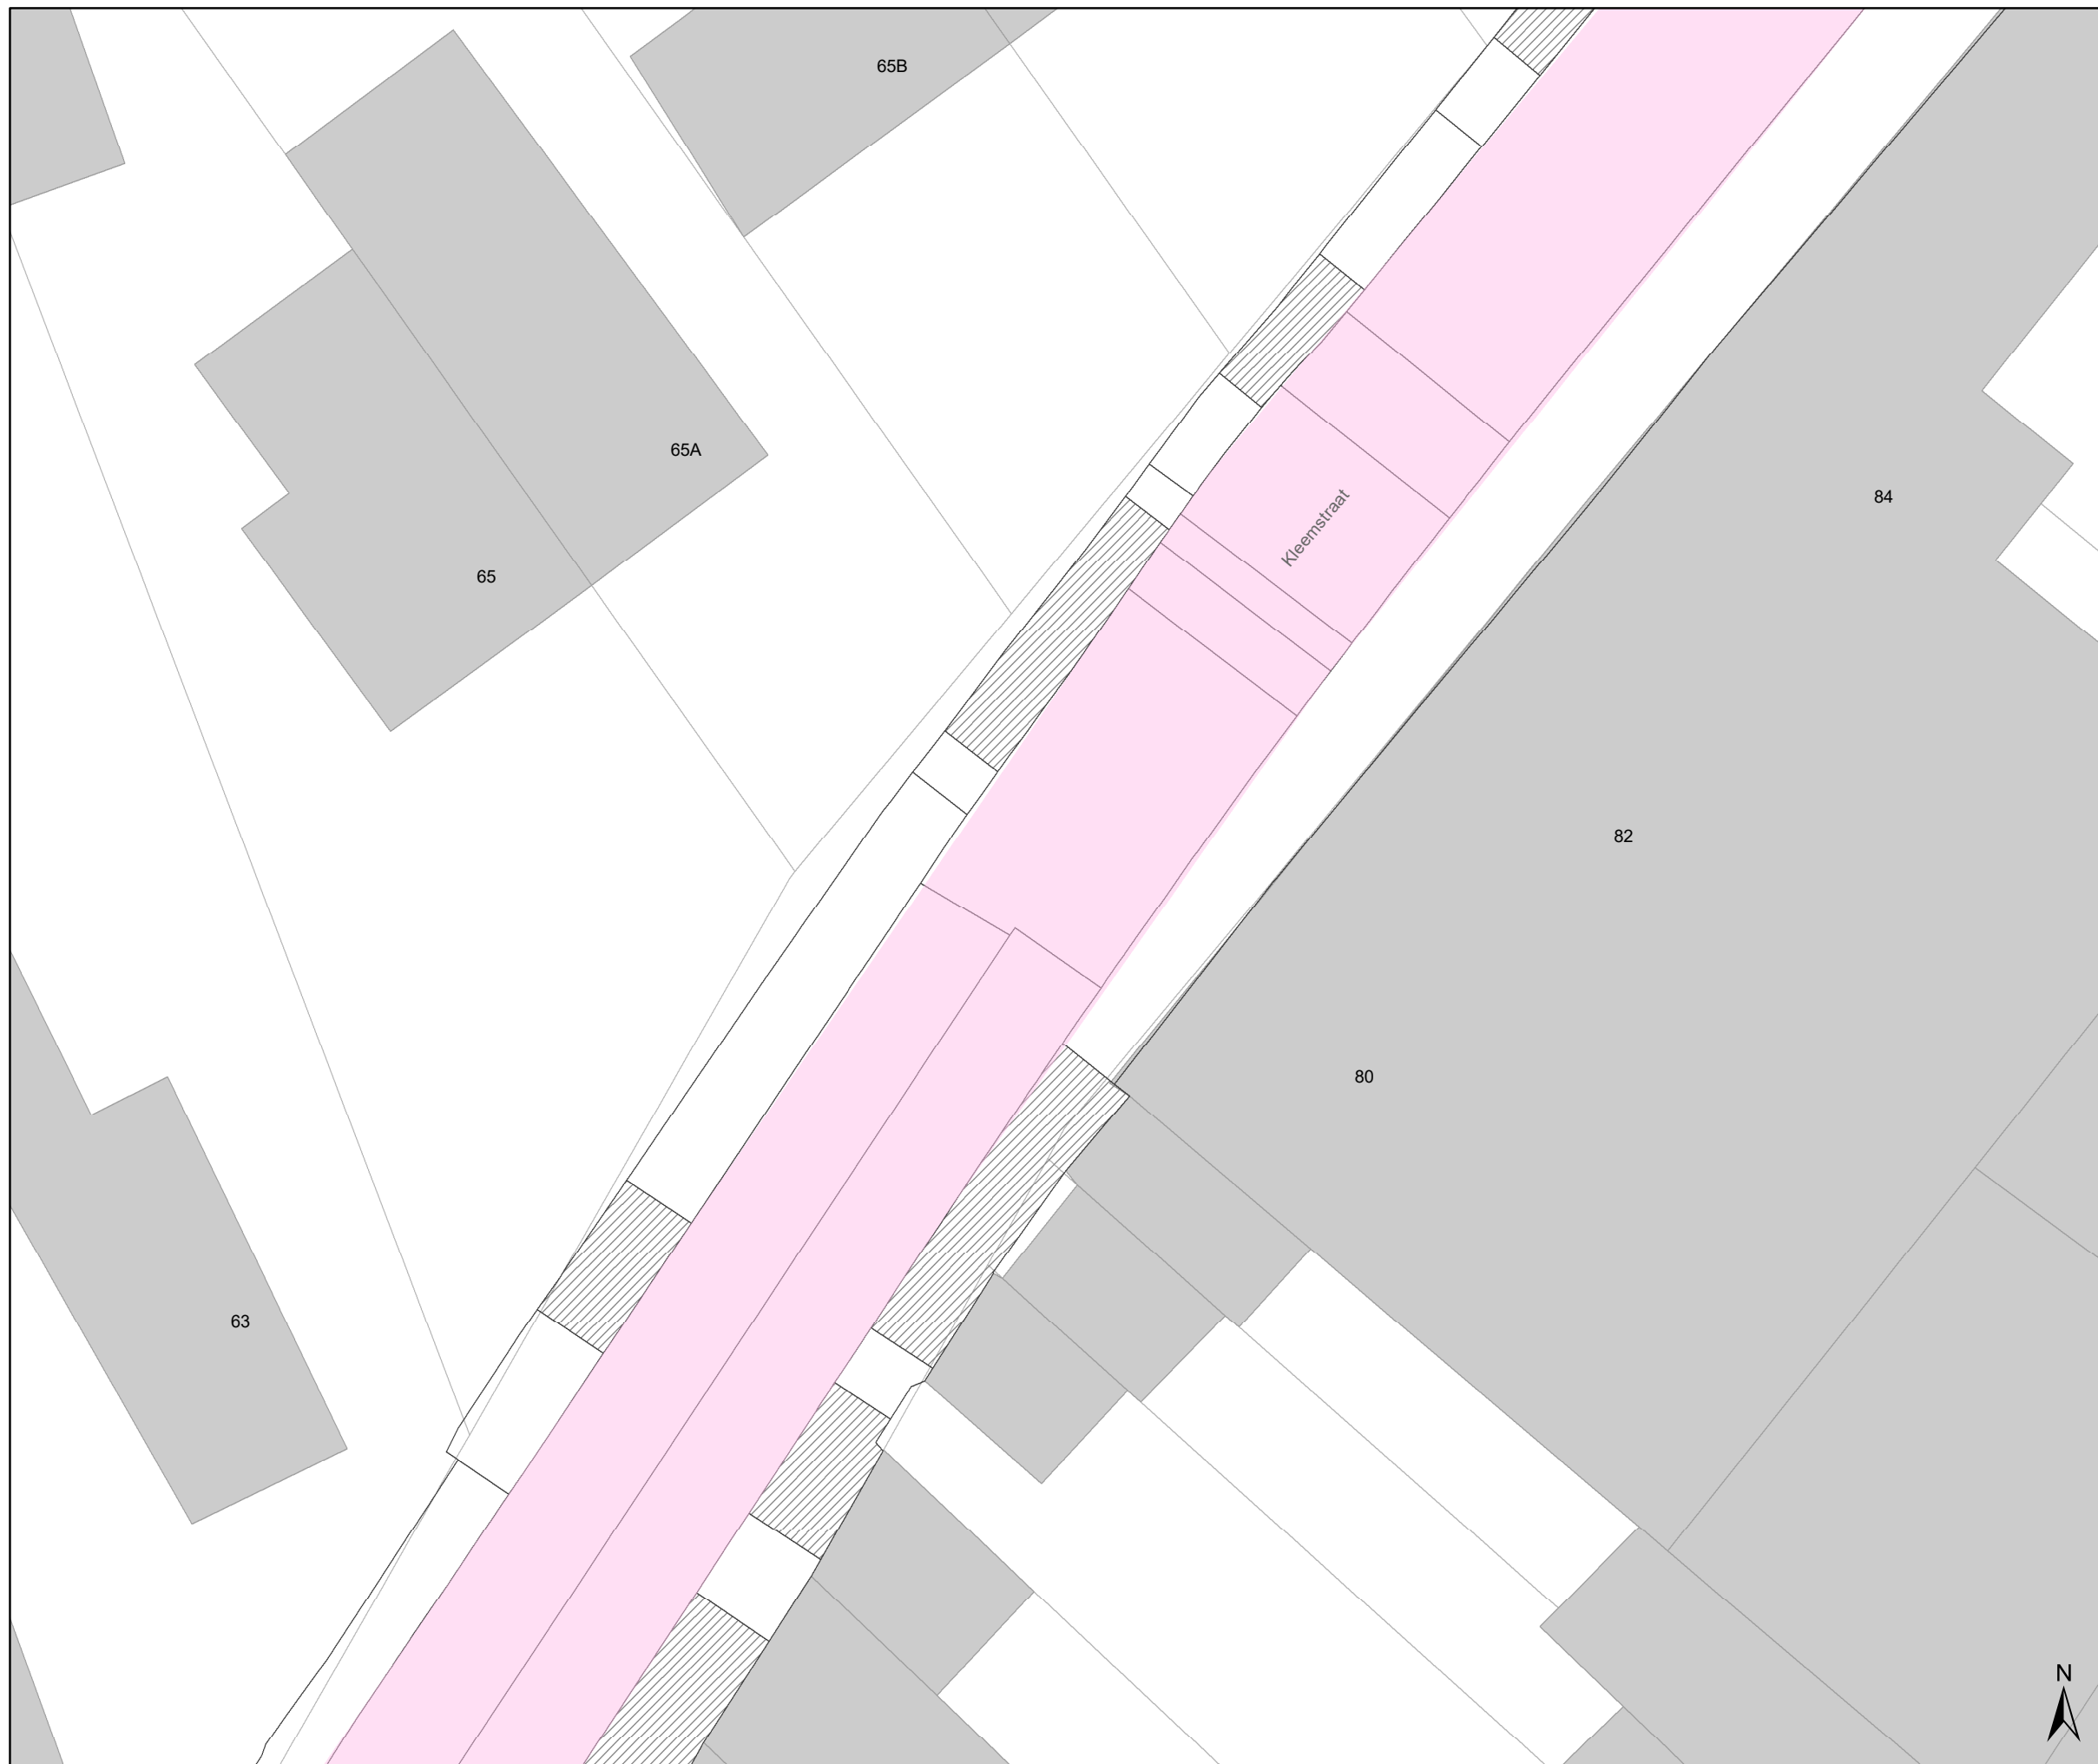DATUM	SCHAAL	PLAN	P FORMAAT
8/12/2025	1/200	2/8	A3




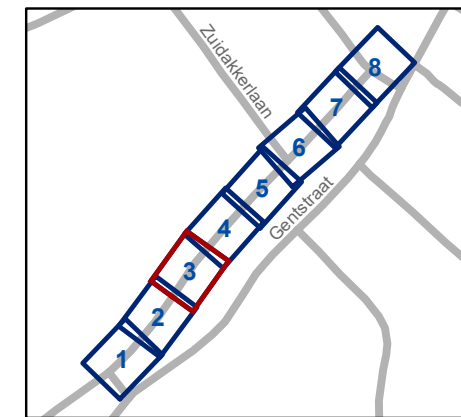


Legende

-  Bestaande verkeersborden
-  Geplande verkeersborden
-  Te verwijderen verkeersborden
-  Bestaande wegmarkeringen
-  Geplande wegmarkeringen

Overige

-  Werfzone - Toplaagvernieuwing




gent: Mobiliteitsbedrijf stad Gent
Verkeerstechnische taken






Top laag Kleemstraat

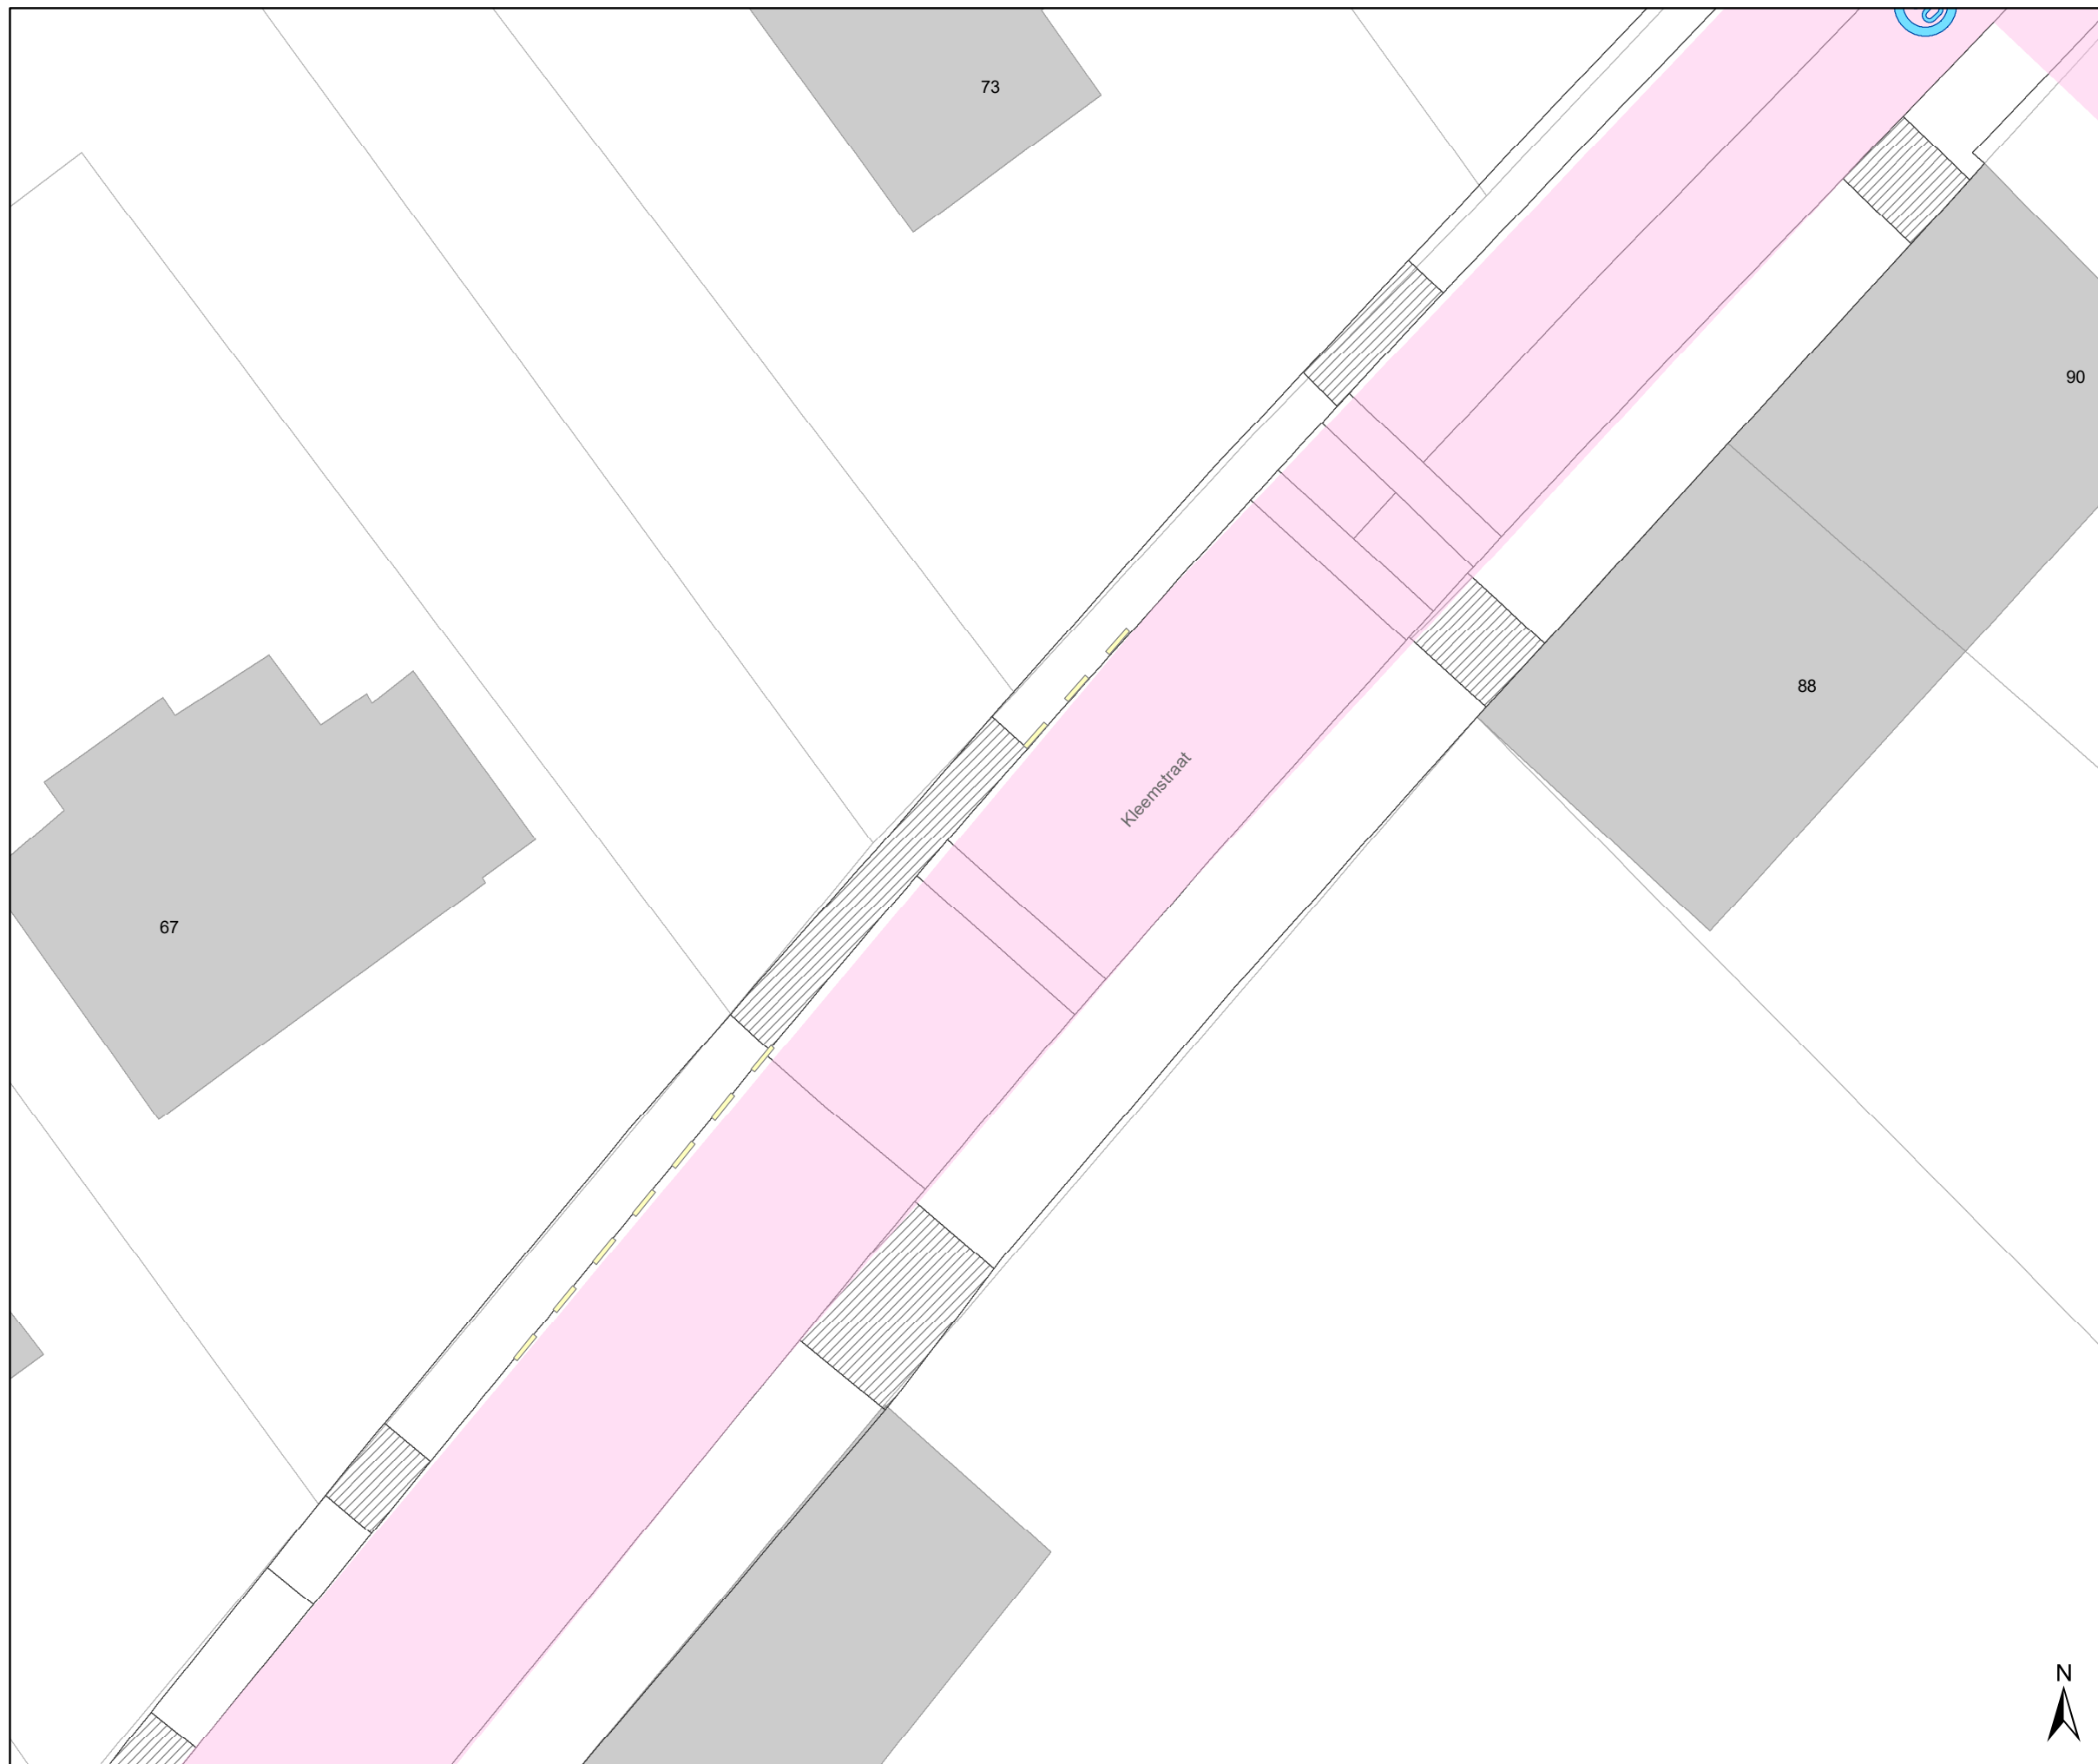Dossiernummer P-805971


DATUM	SCHAAL	PLAN	P FORMAAT
8/12/2025	1/200	3/8	A3




Legende

-  Bestaande verkeersborden
-  Geplande verkeersborden
-  Te verwijderen verkeersborden
-  Bestaande wegmarkeringen
-  Geplande wegmarkeringen

Overige

-  Werfzone - Toplaagvernieuwing

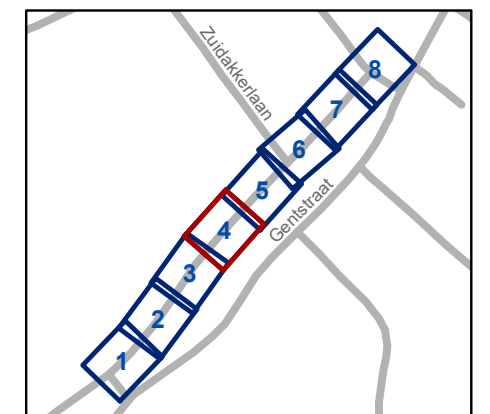


gent: Mobiliteitsbedrijf stad Gent
Verkeerstechnische taken

**Top laag
Kleemstraat**

Dossiernummer P-805971

DATUM	SCHAAL	PLAN	P FORMAAT
8/12/2025	1/200	4/8	A3



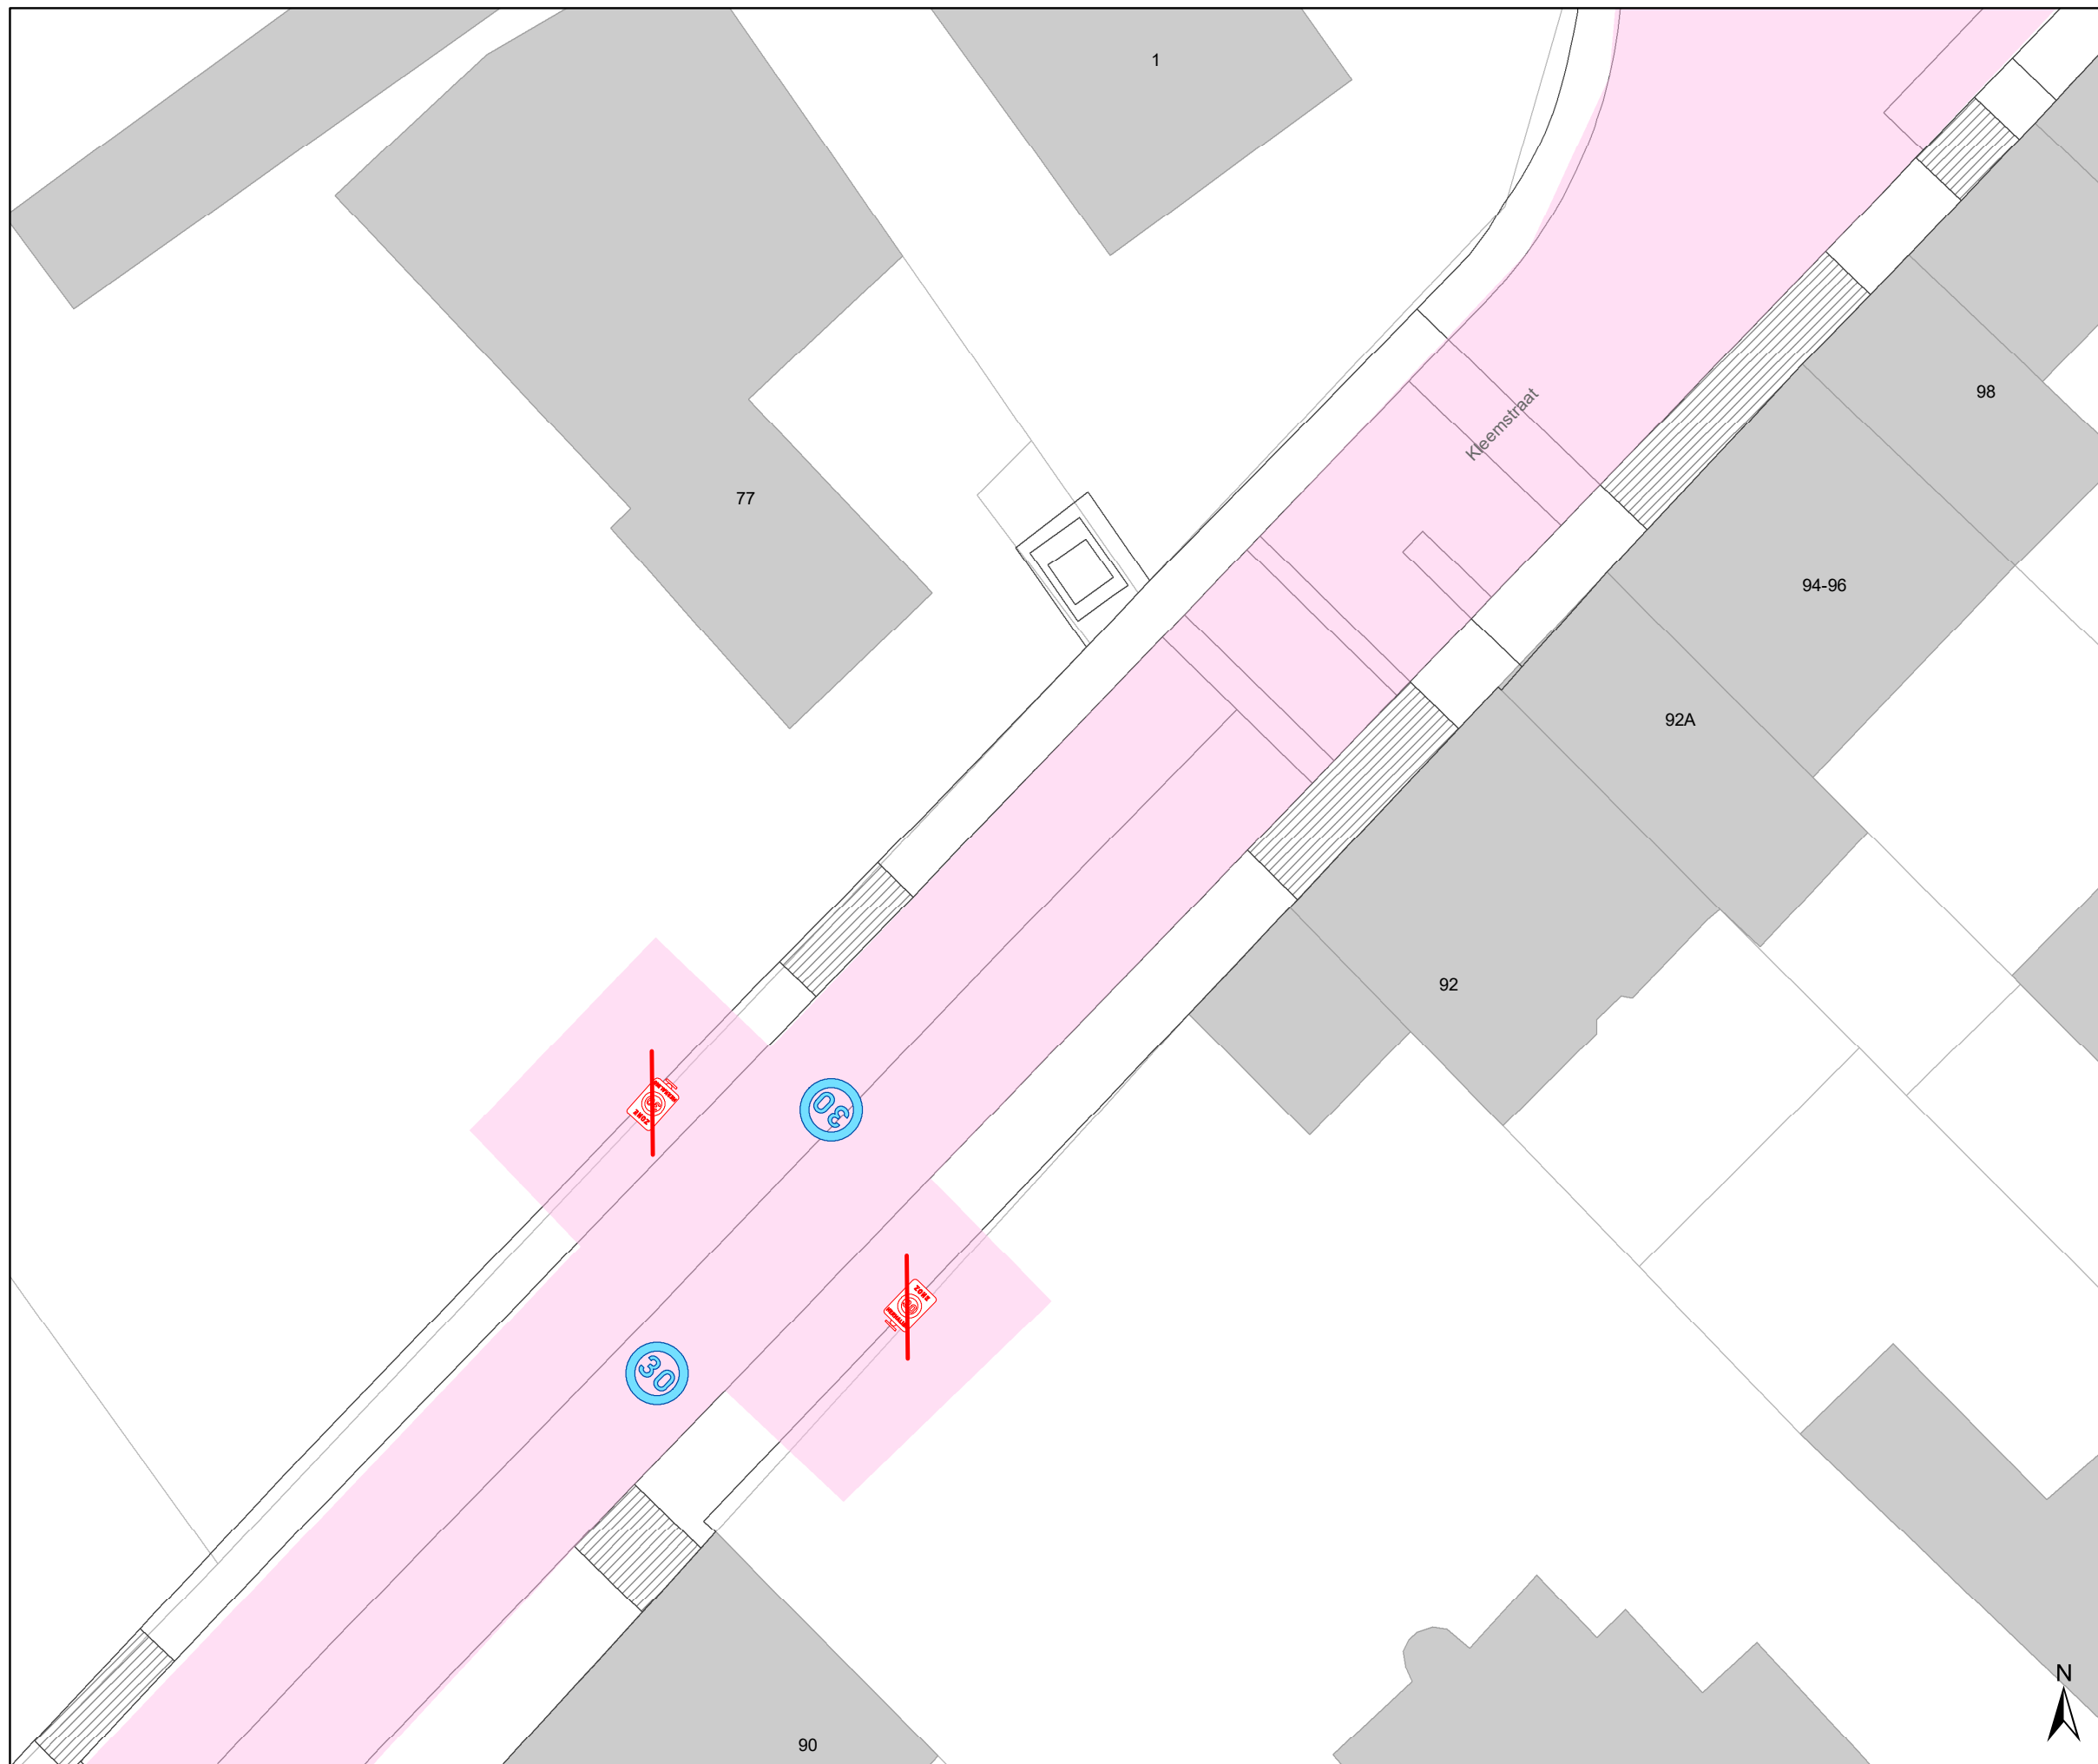


Legende

- Bestaande verkeersborden
- Geplande verkeersborden
- Te verwijderen verkeersborden
- Bestaande wegmarkeringen
- Geplande wegmarkeringen

Overige

- Werfzone - Toplaagvernieuwing

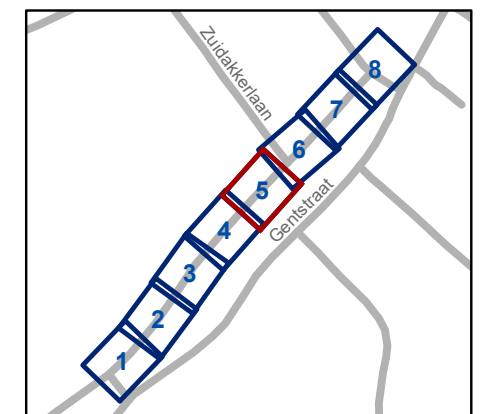


gent: Mobiliteitsbedrijf stad Gent
Verkeerstechnische taken

Top laag Kleemstraat

Dossiernummer P-805971

DATUM	SCHAAL	PLAN	P FORMAAT
8/12/2025	1/200	5/8	A3

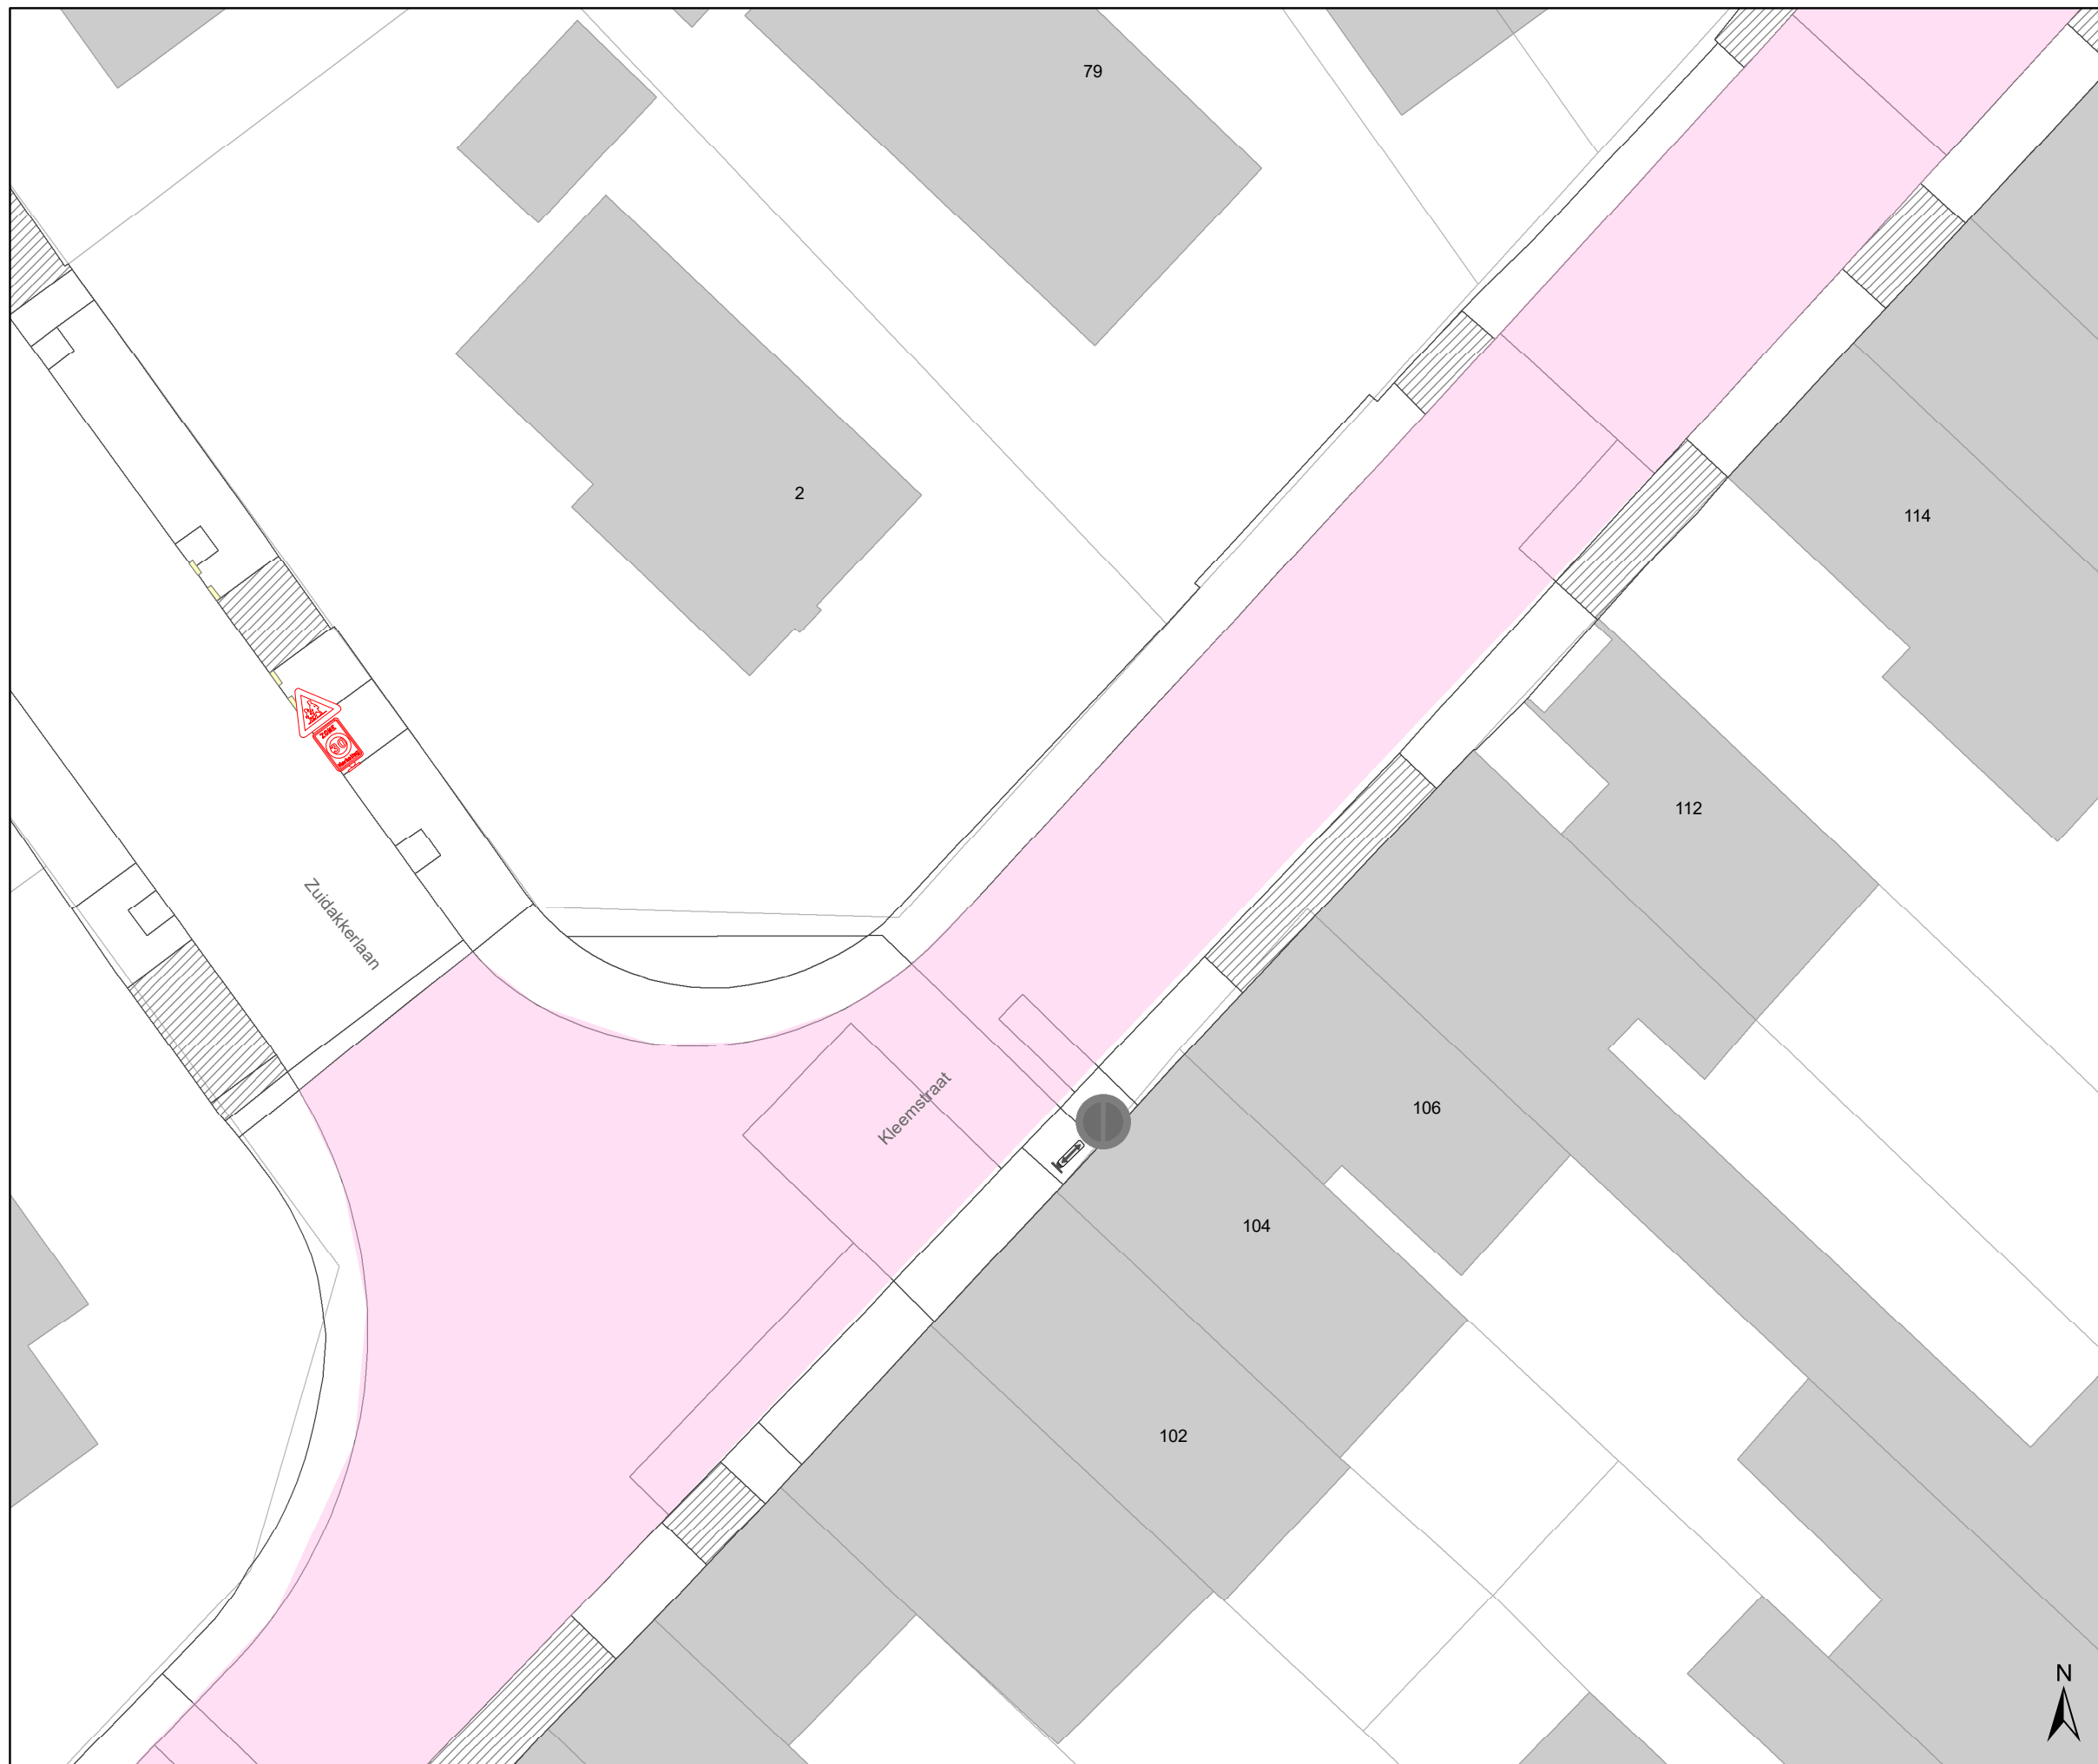


Legende

- Bestaande verkeersborden
- Geplande verkeersborden
- Te verwijderen verkeersborden
- Bestaande wegmarkeringen
- Geplande wegmarkeringen

Overige

- Werfzone - Toplaagvernieuwing

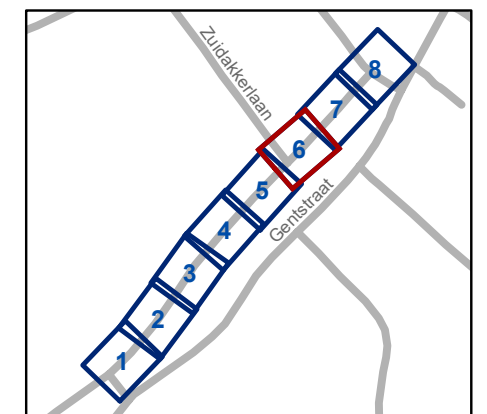


gent: Mobiliteitsbedrijf stad Gent
Verkeerstechnische taken

**Top laag
Kleemstraat**

Dossiernummer P-805971

DATUM	SCHAAL	PLAN	P FORMAAT
8/12/2025	1/200	6/8	A3

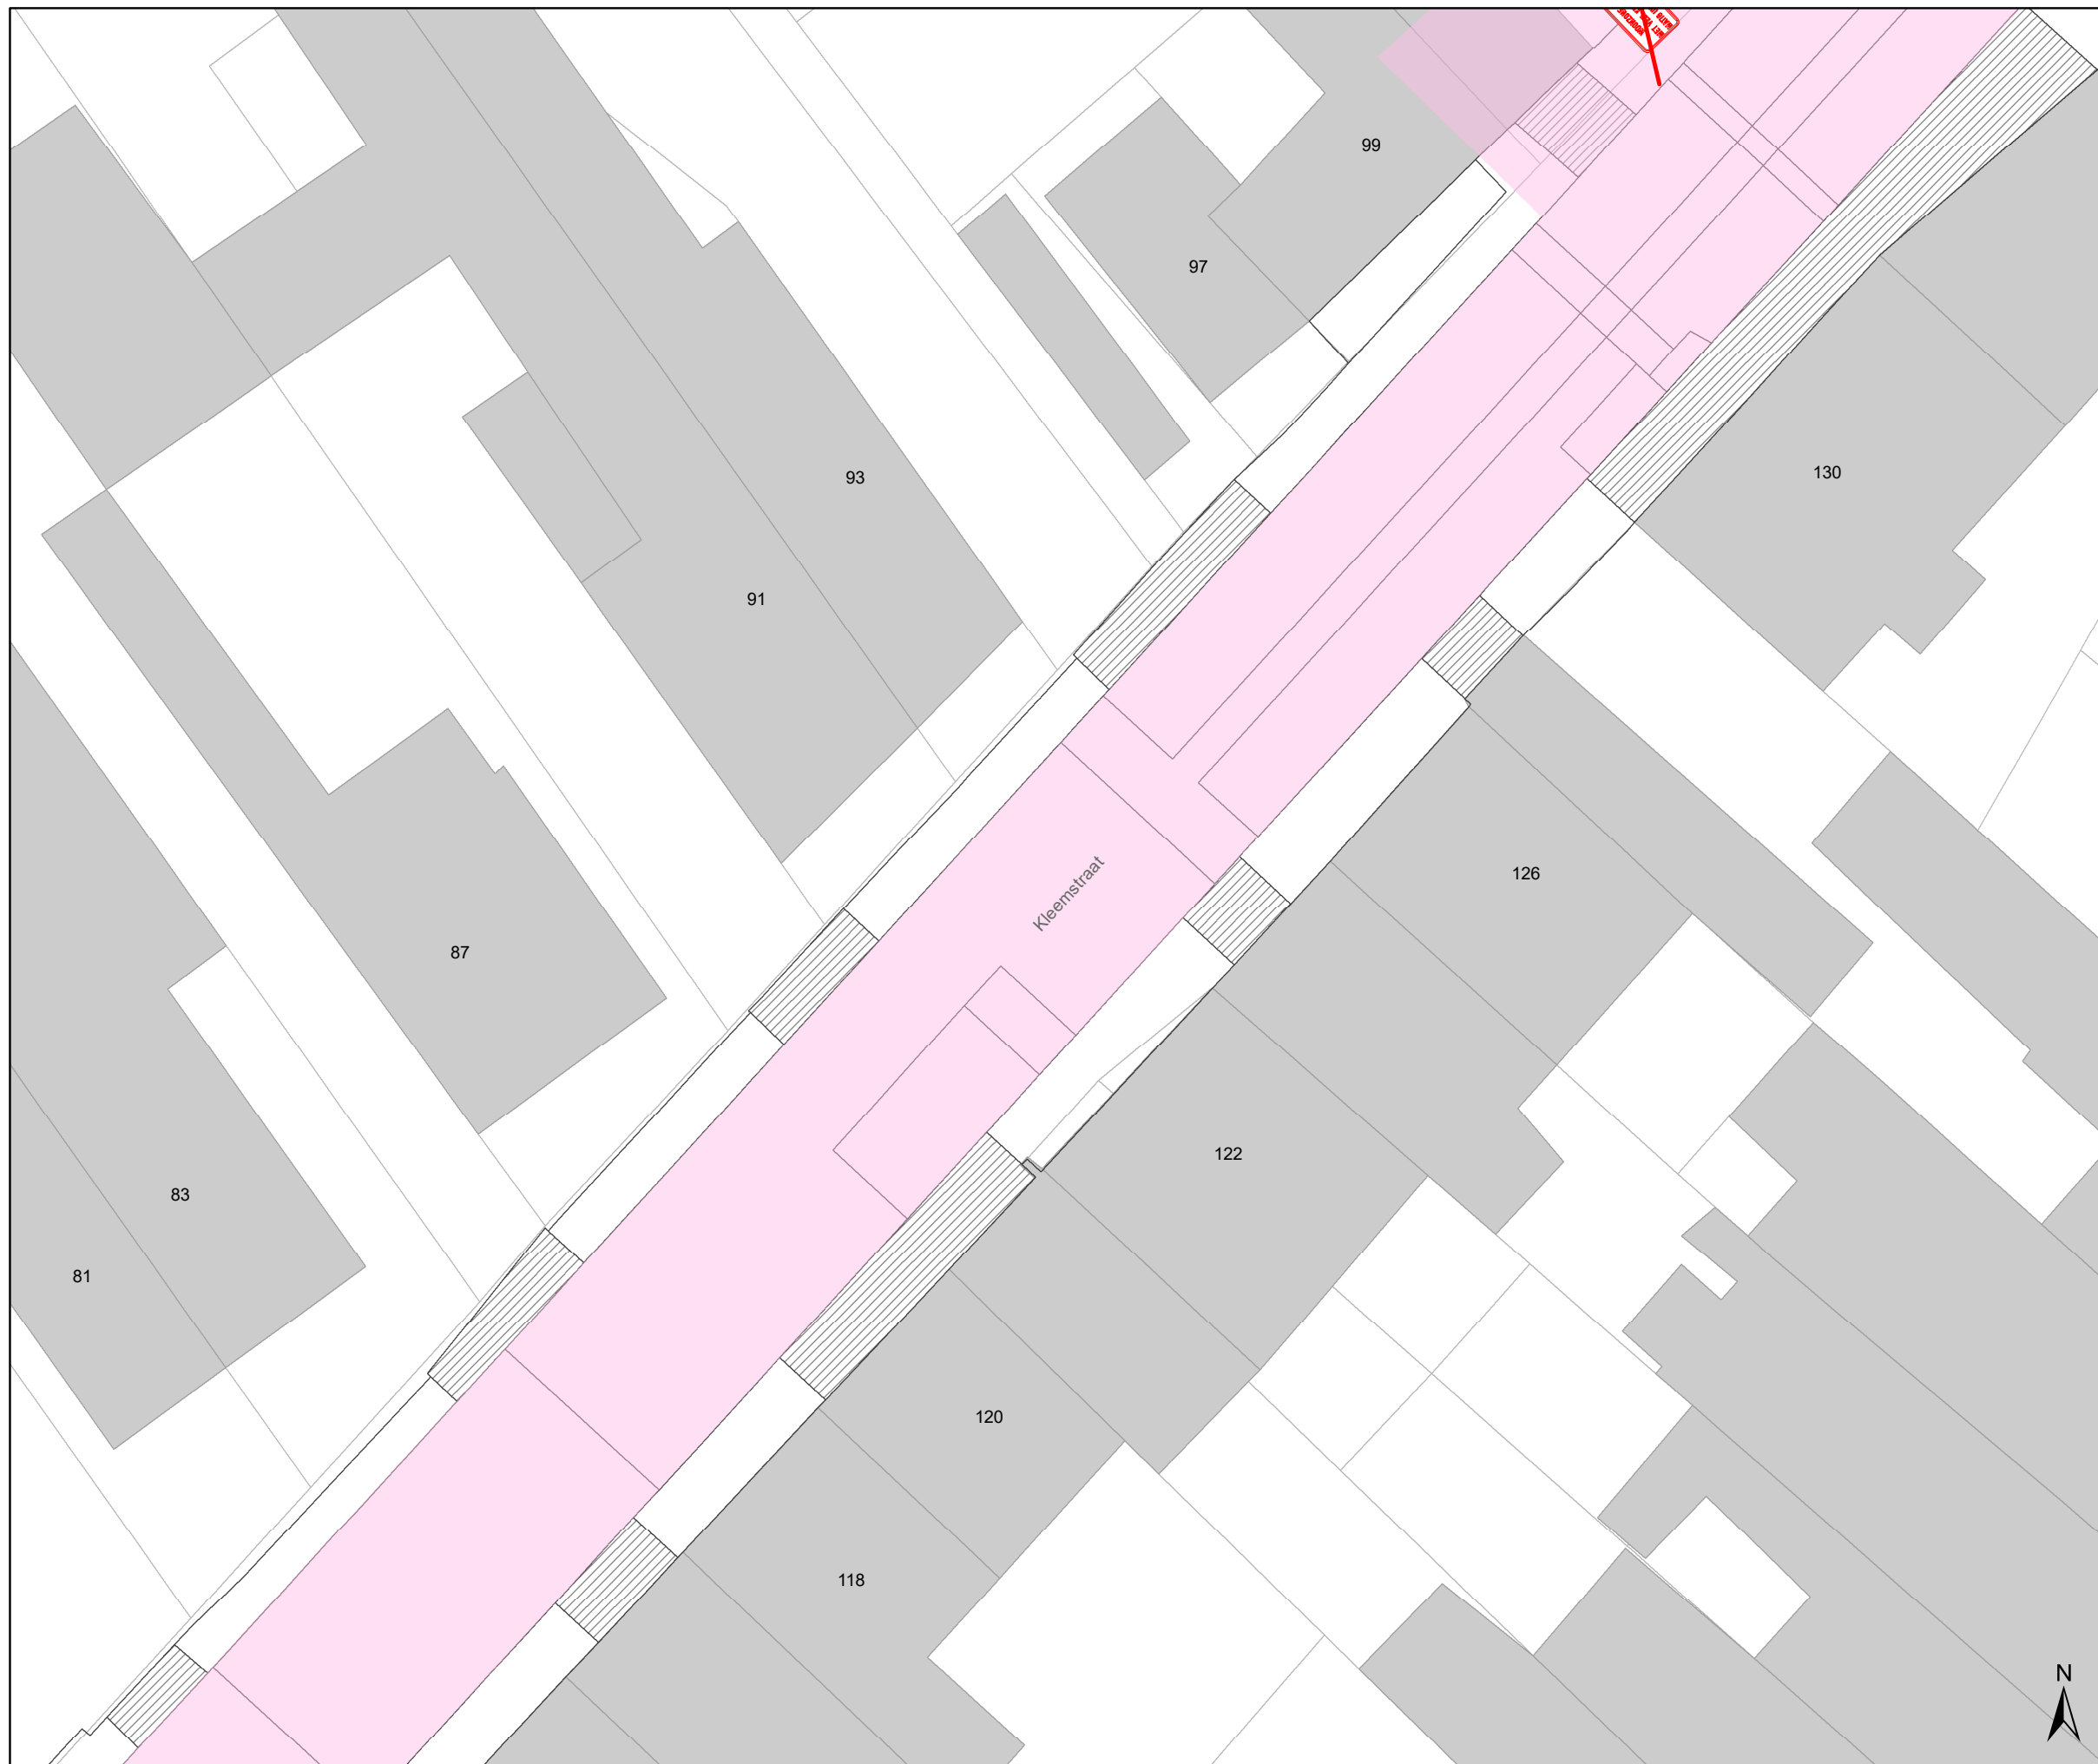


Legende

- Bestaande verkeersborden
- Geplande verkeersborden
- Te verwijderen verkeersborden
- Bestaande wegmarkeringen
- Geplande wegmarkeringen

Overige

- Werfzone - Toplaagvernieuwing

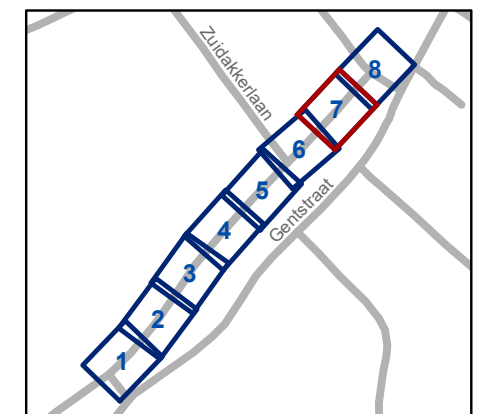


gent: Mobiliteitsbedrijf stad Gent
Verkeerstechnische taken

**Top laag
Kleemstraat**






Dossiernummer P-805971

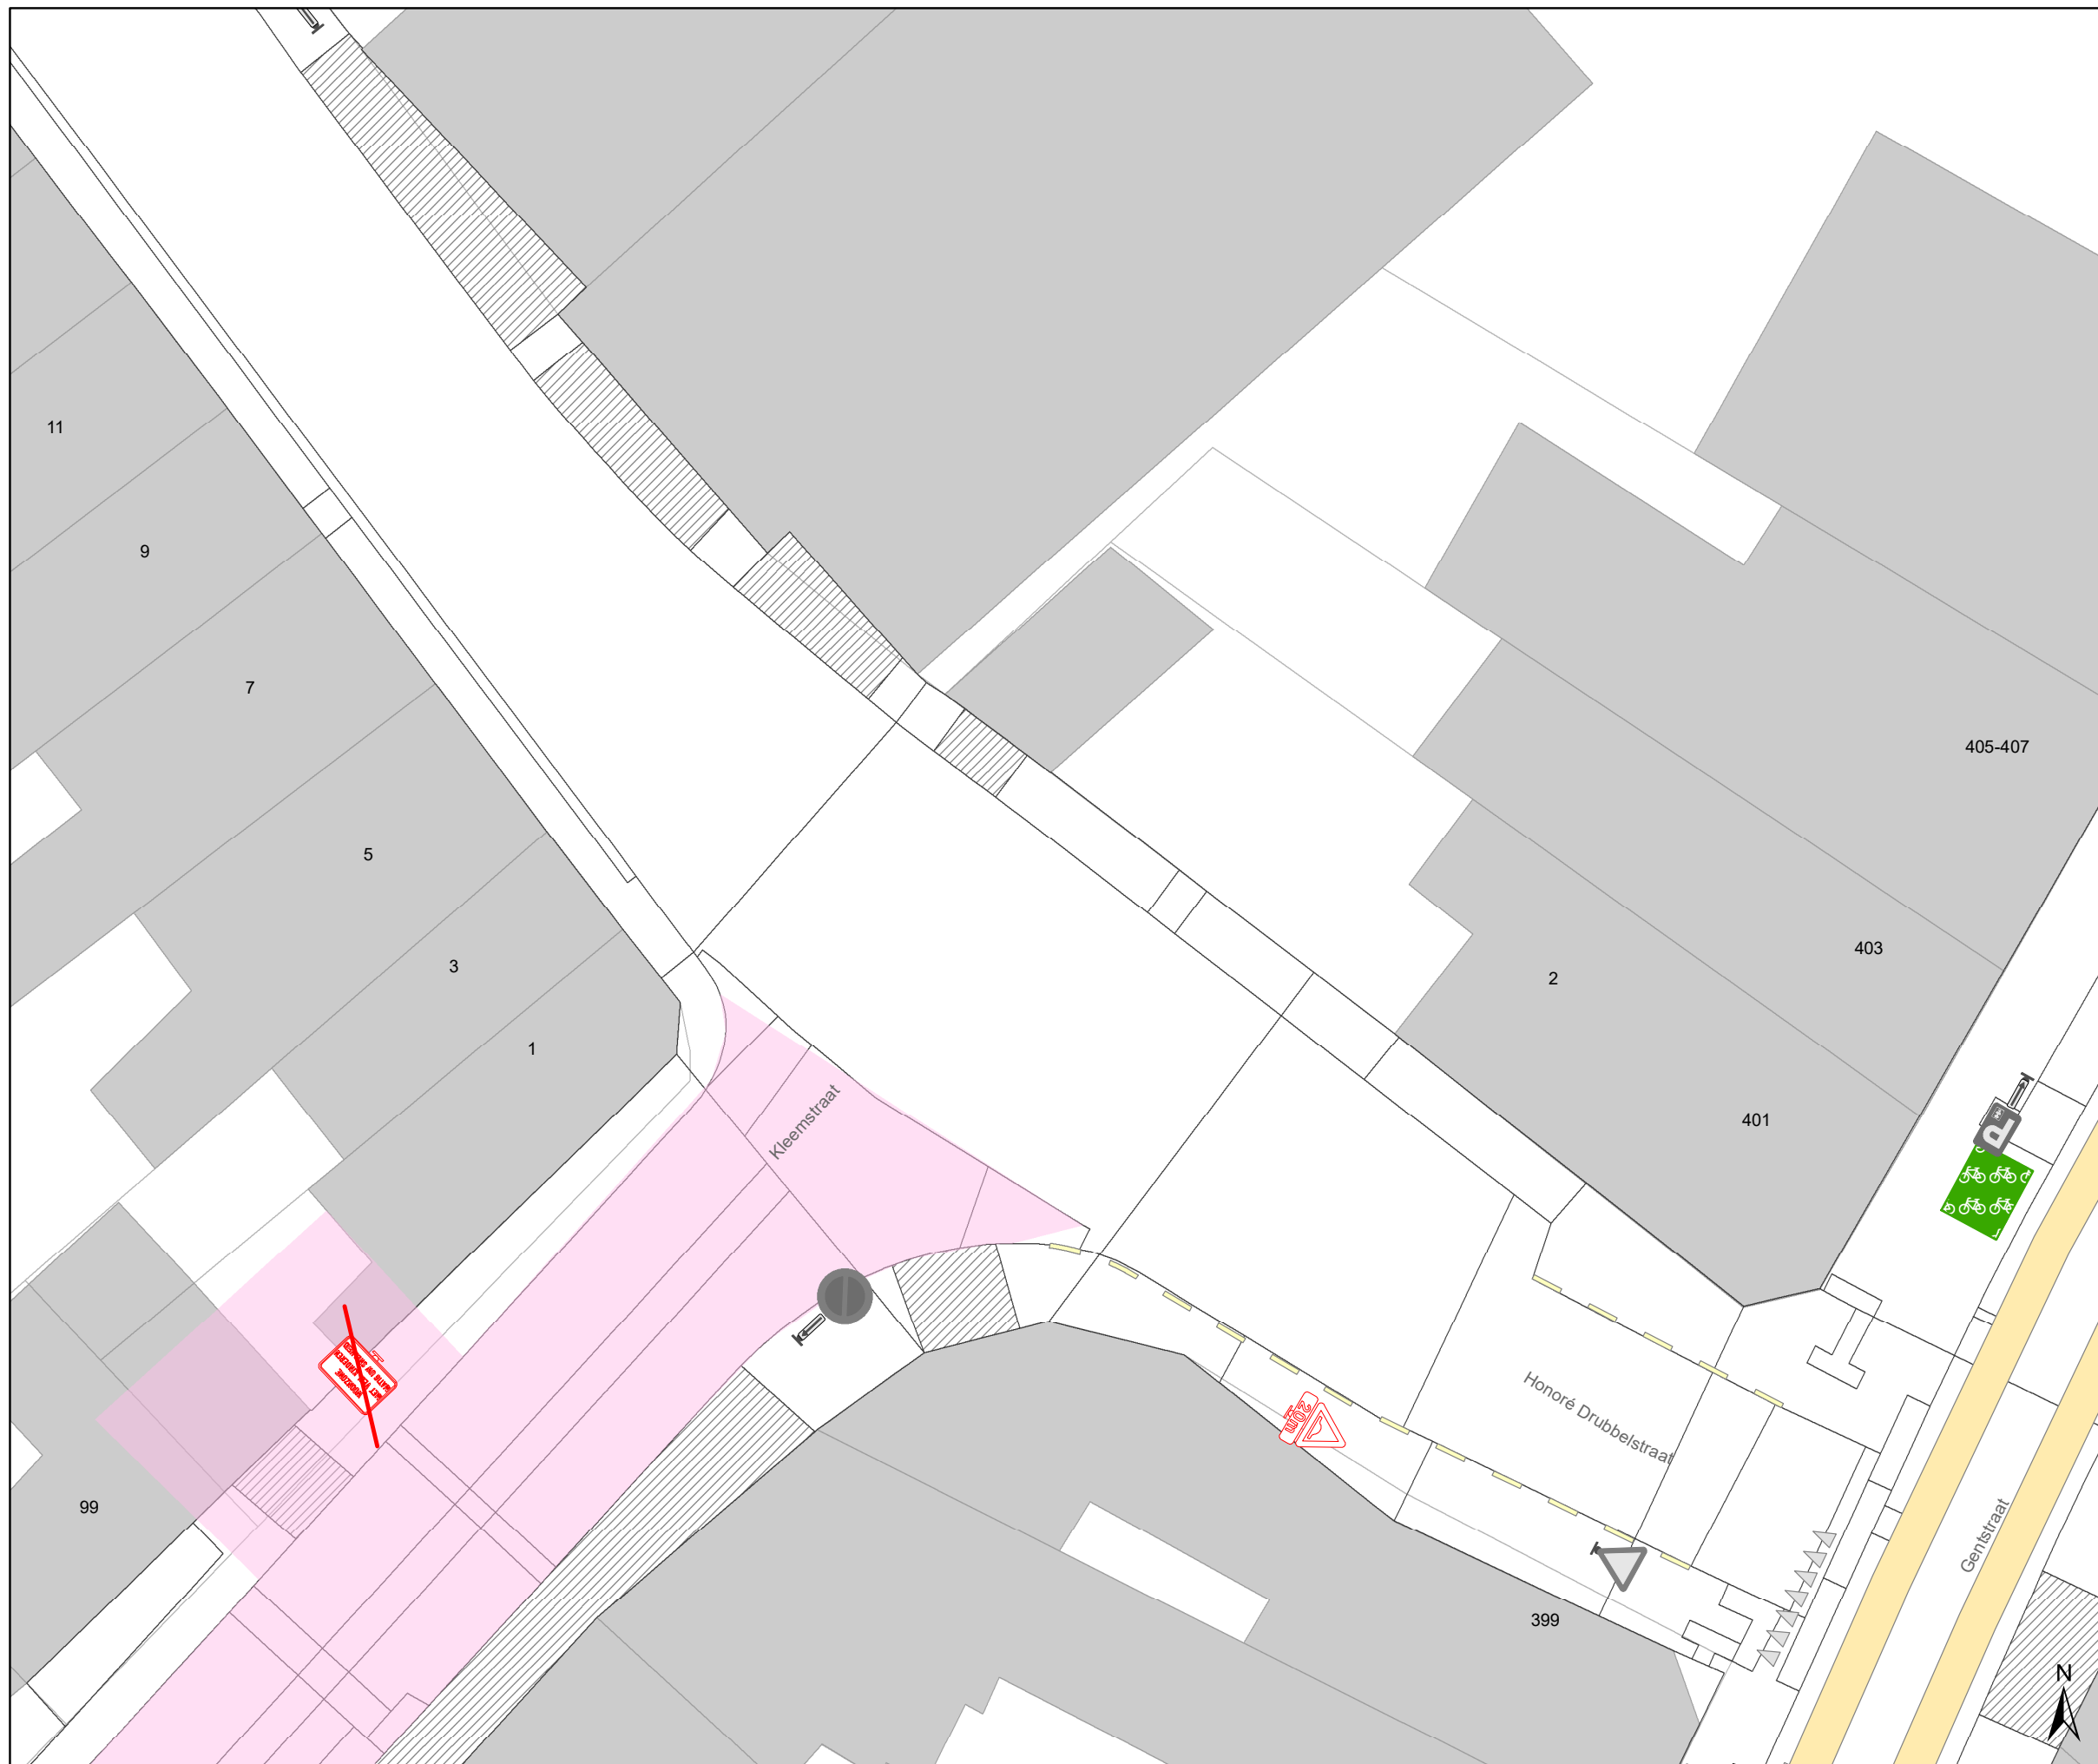DATUM	SCHAAL	PLAN	P FORMAAT
8/12/2025	1/200	7/8	A3




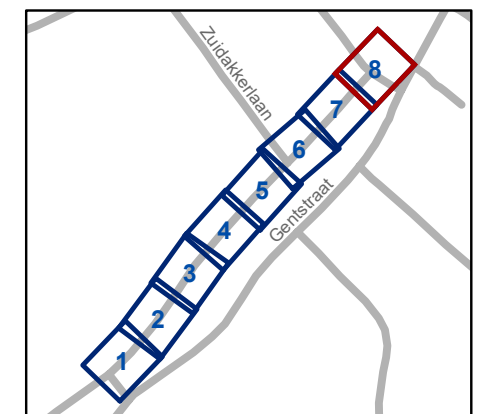



Legende

-  Bestaande verkeersborden
-  Geplande verkeersborden
-  Te verwijderen verkeersborden
-  Bestaande wegmarkeringen
-  Geplande wegmarkeringen

Overige

-  Werfzone - Toplaagvernieuwing



 Mobiliteitsbedrijf stad Gent Verkeerstechnische taken			
Top laag Kleemstraat			
Dossiernummer P-805971			
DATUM	SCHAAL	PLAN	P FORMAAT
8/12/2025	1/200	8/8	A3