


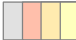

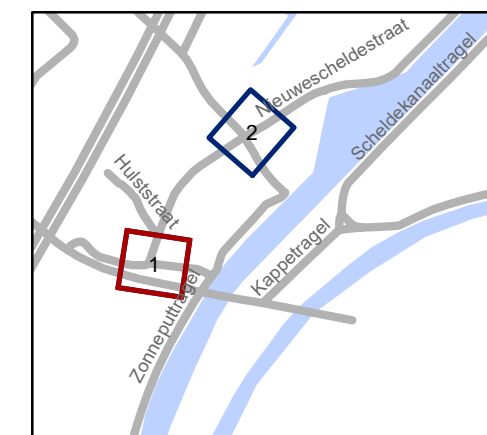


Legende

-  Bestaande verkeersborden
-  Geplande verkeersborden
-  Te verwijderen verkeersborden
-  Bestaande wegmarkeringen
-  Geplande wegmarkeringen




gent: Mobiliteitsbedrijf stad Gent
Verkeerstechnische taken




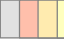

**Nederzwijnaarde
Bebouwde kom**


Dossiernummer P-812034

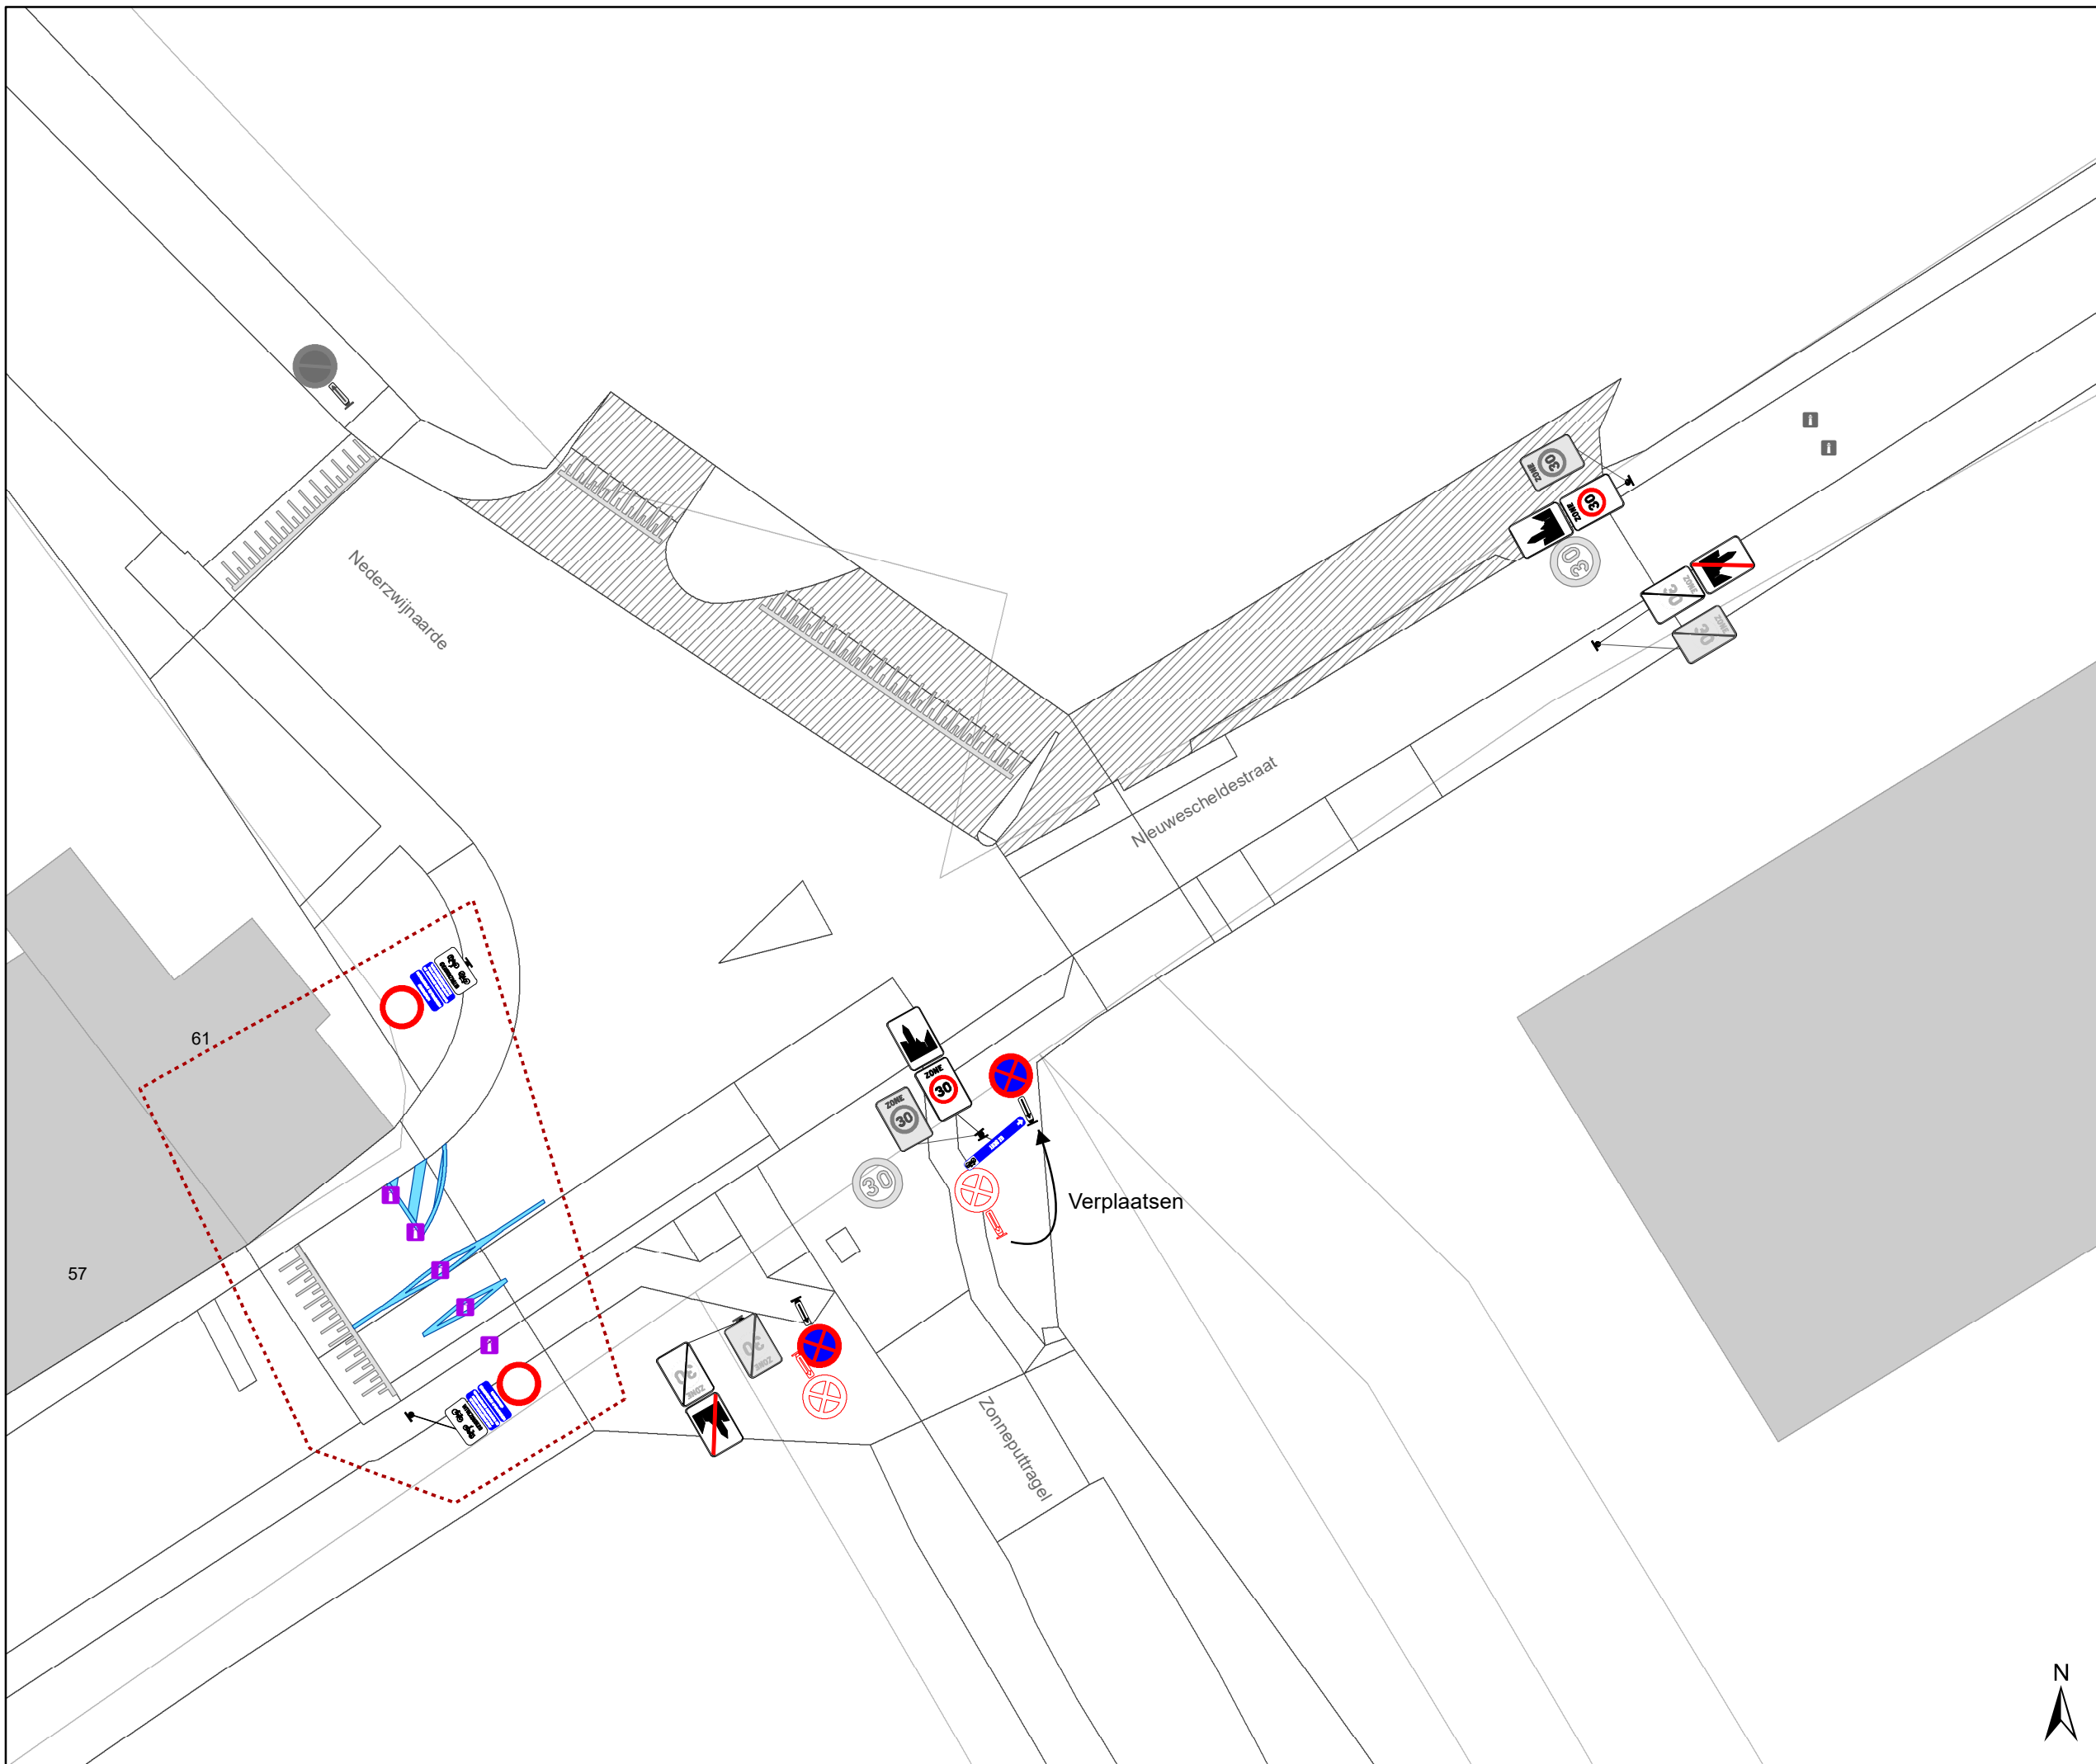DATUM	SCHAAL	PLAN	P.FORMAAT
30/01/2026	1/250	1/2	A3



Legende

-  Bestaande verkeersborden
-  Geplande verkeersborden
-  Te verwijderen verkeersborden
-  Bestaande wegmarkeringen
-  Geplande wegmarkeringen

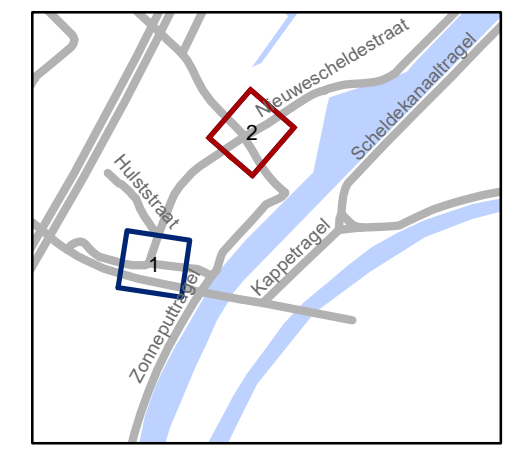

gent: Mobiliteitsbedrijf stad Gent
Verkeerstechnische taken

Nederzwijnaarde Bebouwde kom

Dossinummer P-812034

DATUM	SCHAAL	PLAN	P.FORMAAT
30/01/2026	1/250	2/2	A3