

Legende


- Bestaande verkeersborden
- Geplande verkeersborden
- Te verwijderen verkeersborden
- Bestaande wegmarkeringen
- Geplande wegmarkeringen
- Te verwijderen wegmarkeringen

Overige

- Ander gepland dossier (in voorbereiding bij MOBBED)
- Ander gepland dossier (ter uitvoering bij DWBW)

Straatmeubilair

- Gepland paaltje

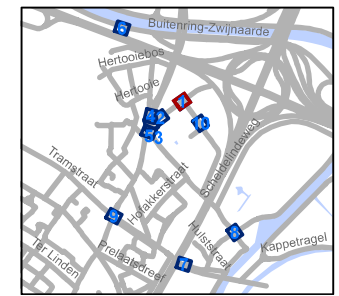


gent Mobiliteitsbedrijf stad Gent
Verkeerstechnische taken


Klaartestraat Verkeersfilter

Dossiernummer P-817133

DATUM	SCHAAL	PLAN	P.FORMAAT
5/02/2026	1/200	1/10	A3

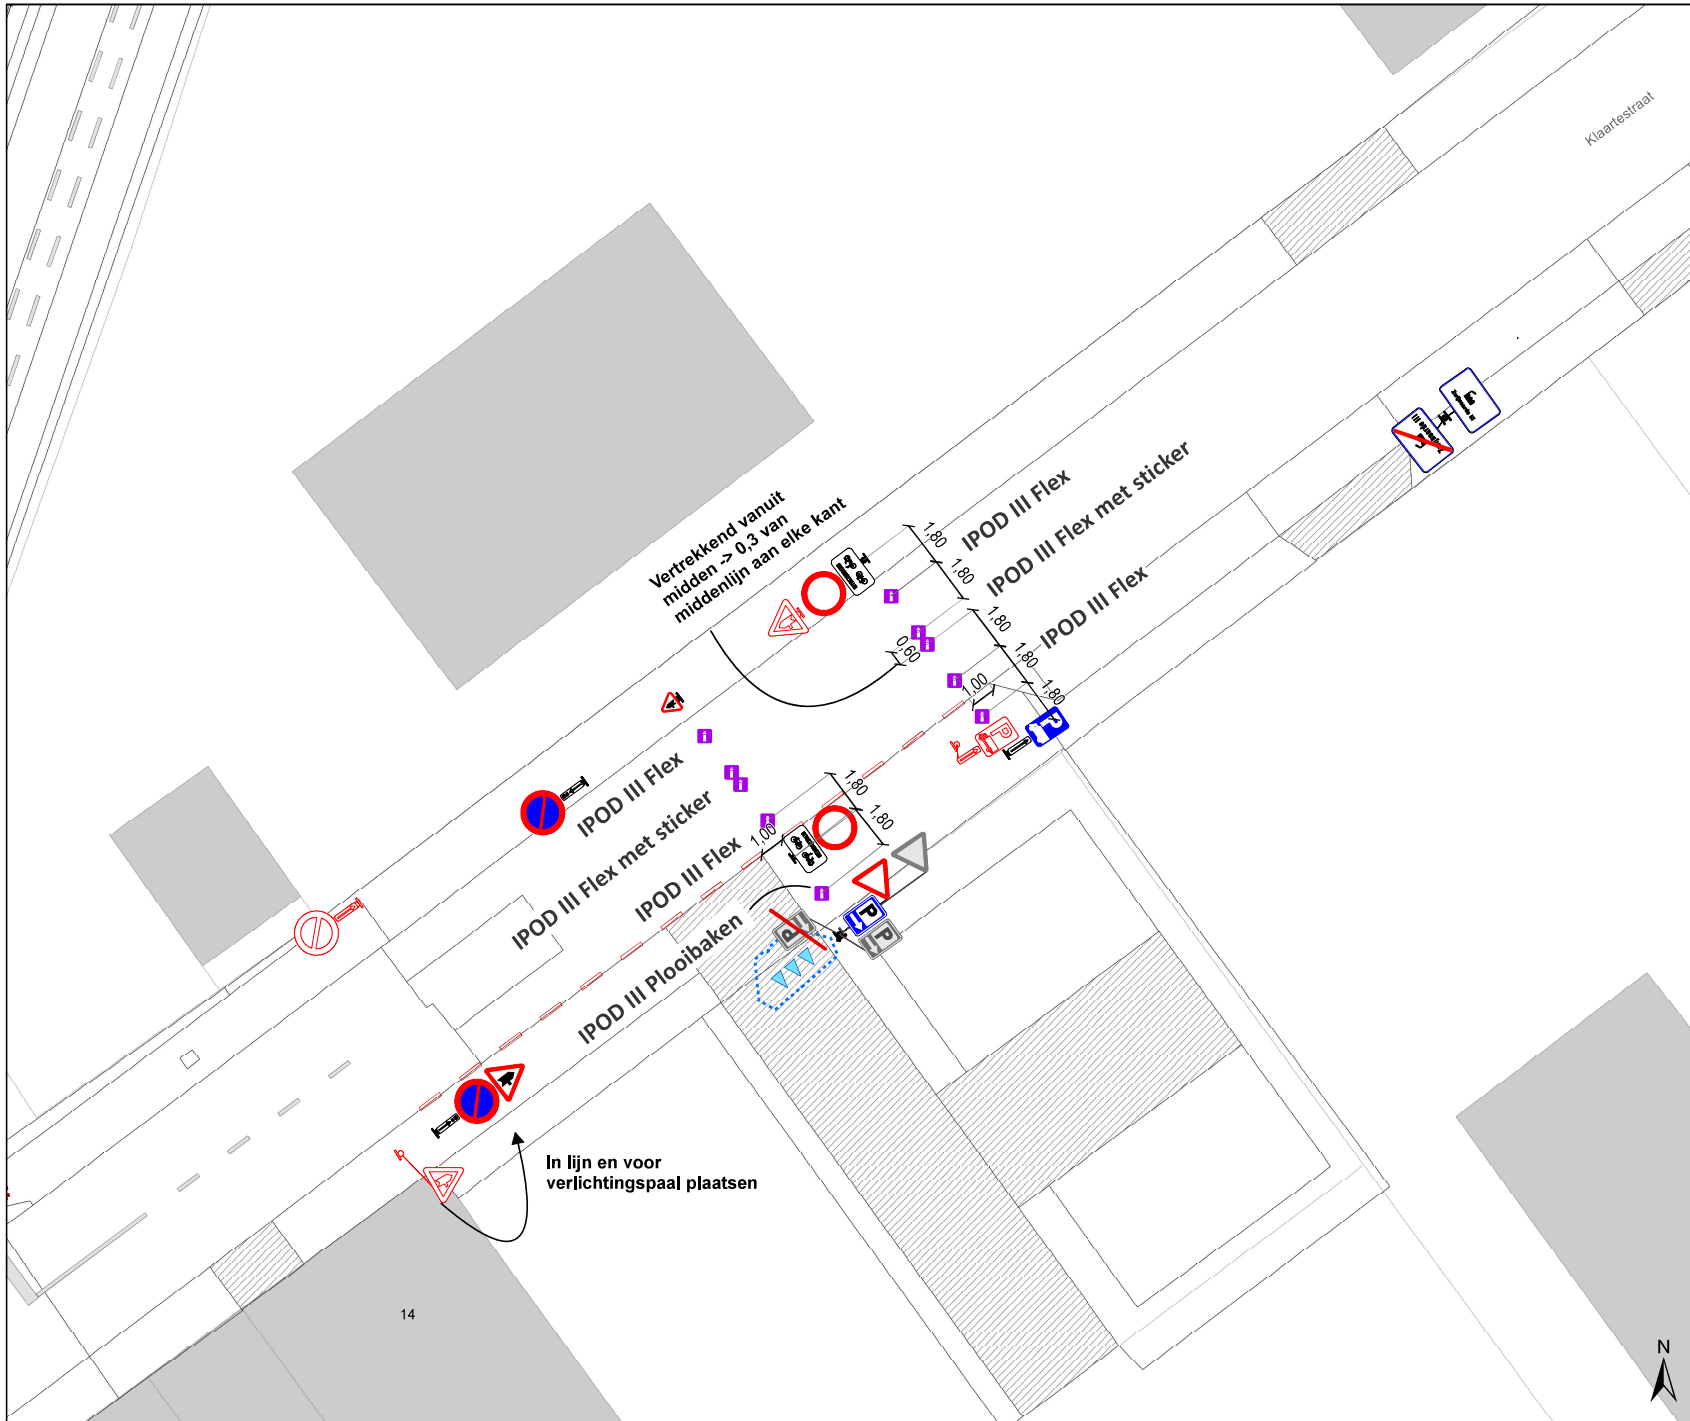

- ### Legende
- Bestaande verkeersborden
 - Geplande verkeersborden
 - Te verwijderen verkeersborden
 - Bestaande wegmarkeringen
 - Geplande wegmarkeringen
 - Te verwijderen wegmarkeringen
- ### Overige
- Ander gepland dossier (in voorbereiding bij MOBBED)
 - Ander gepland dossier (ter uitvoering bij DWBW)
- ### Straatmeubilair
- Gepland paaltje

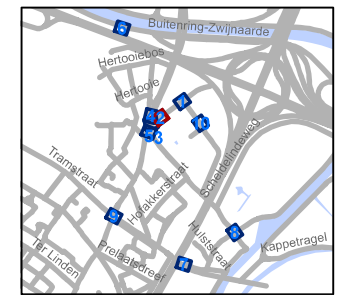


gent Mobiliteitsbedrijf stad Gent
Verkeerstechnische taken


**Klaartestraat
Verkeersfilter**

Dossiernummer P-817133

DATUM	SCHAAL	PLAN	P.FORMAAT
5/02/2026	1/200	2/10	A3

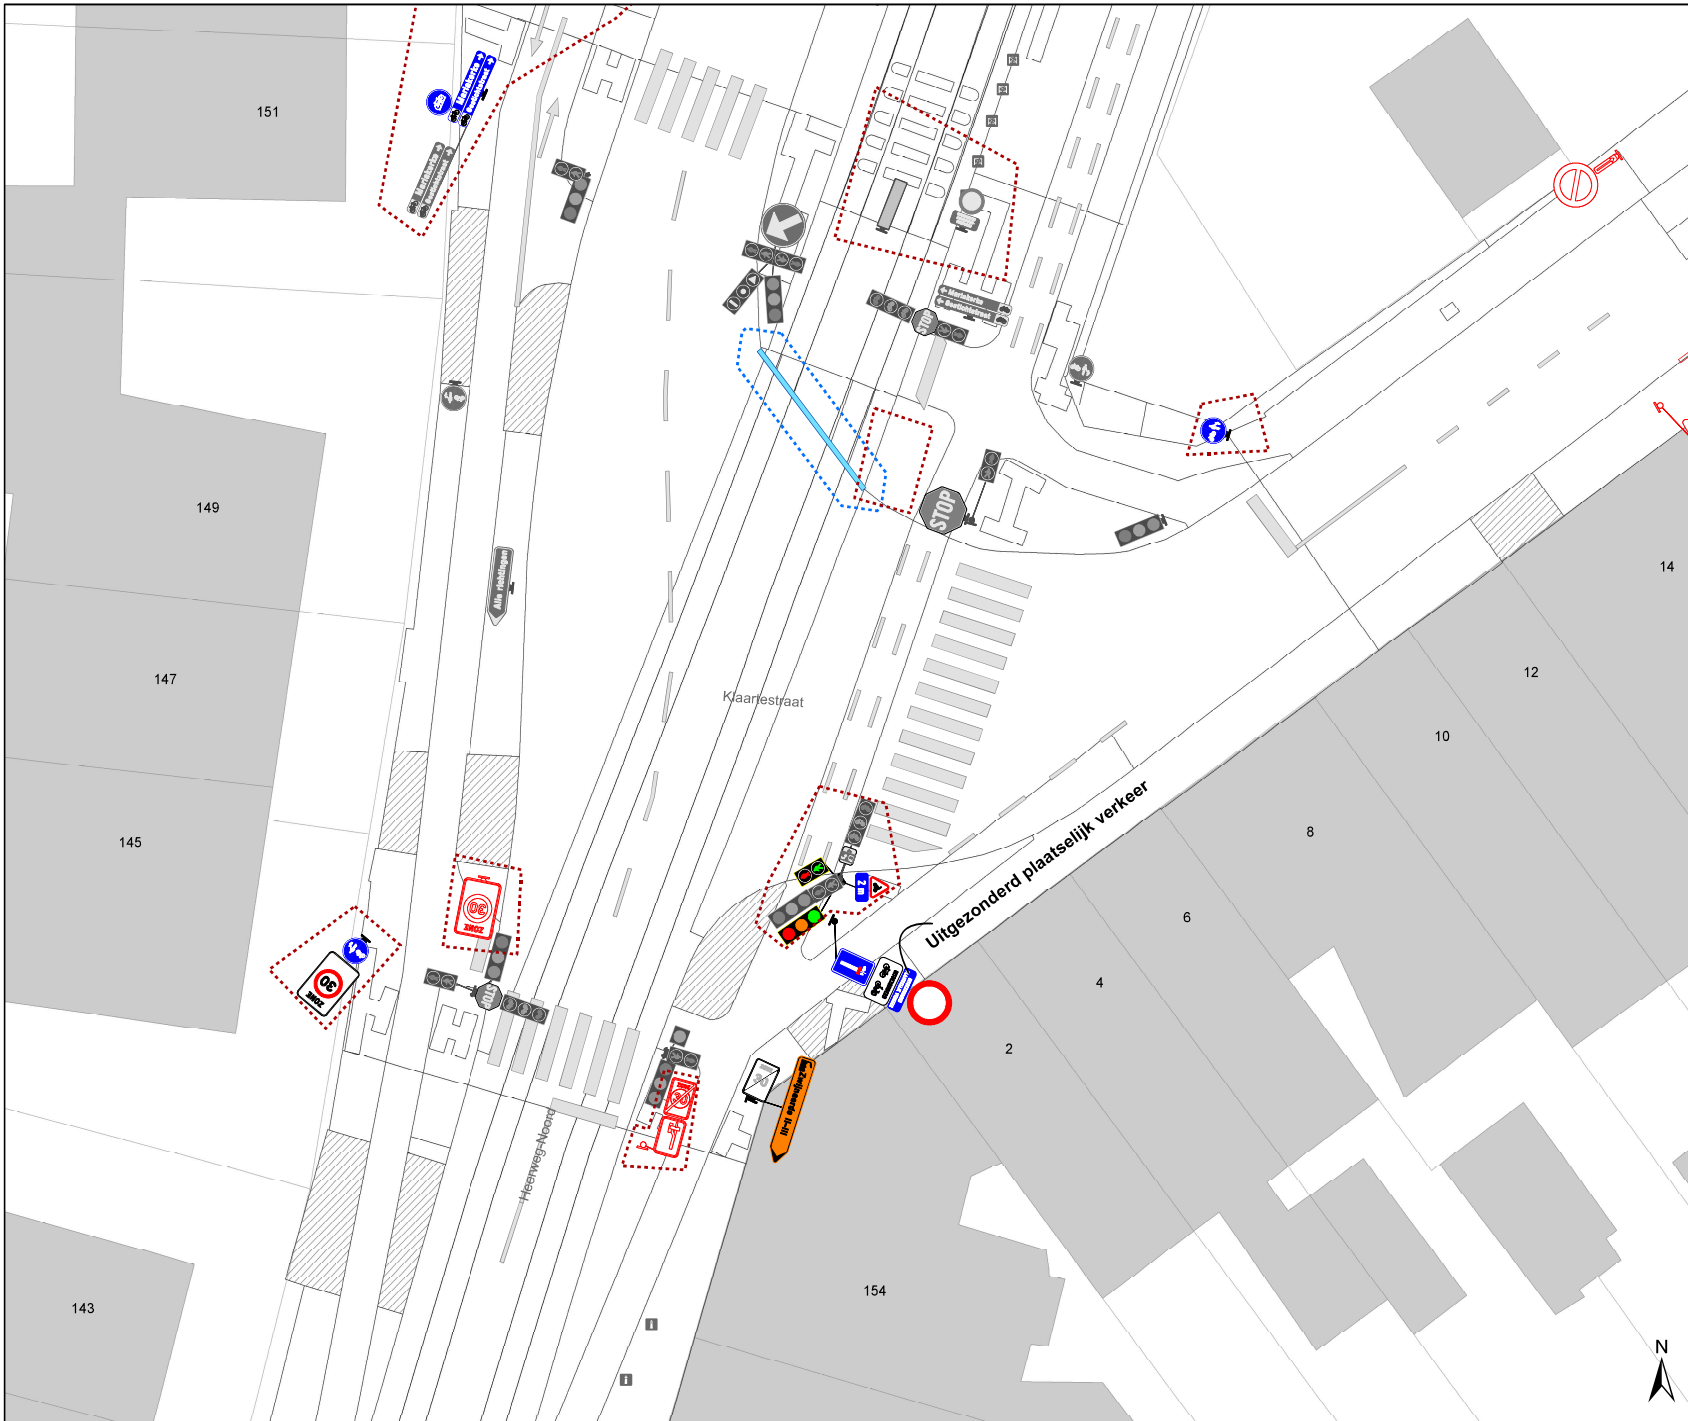

- ### Legende
- Bestaande verkeersborden
 - Geplande verkeersborden
 - Te verwijderen verkeersborden
 - Bestaande wegmarkeringen
 - Geplande wegmarkeringen
 - Te verwijderen wegmarkeringen
- ### Overige
- Ander gepland dossier (in voorbereiding bij MOBBED)
 - Ander gepland dossier (ter uitvoering bij DWBW)
- ### Straatmeubilair
- Gepland paaltje

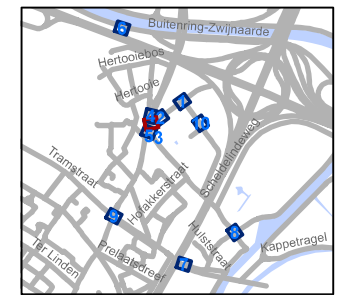


gent Mobiliteitsbedrijf stad Gent
Verkeerstechnische taken

**Klaartestraat
Verkeersfilter**

Dossiernummer P-817133

DATUM	SCHAAL	PLAN	P.FORMAAT
5/02/2026	1/200	3/10	A3



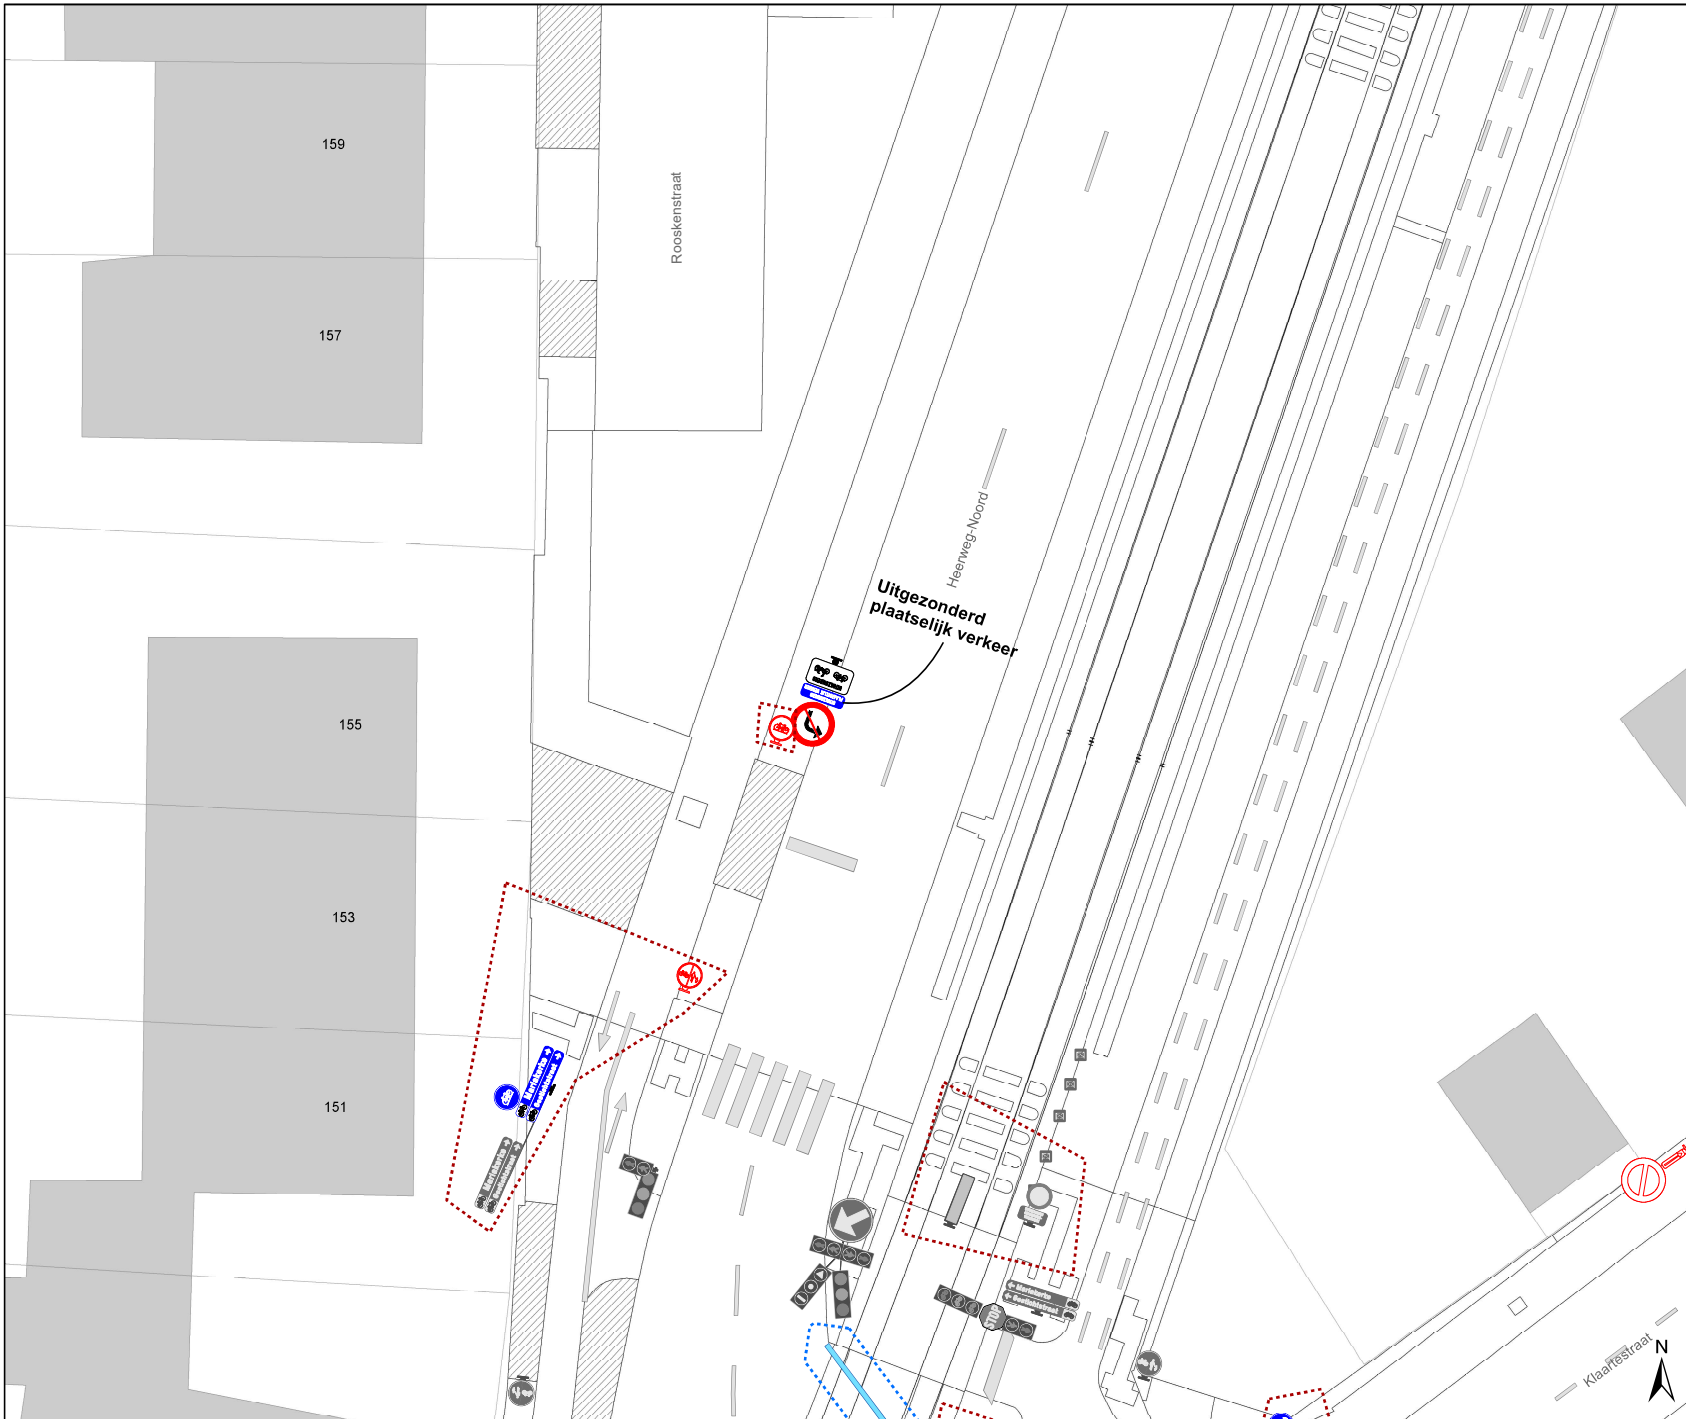

Legende


- Bestaande verkeersborden
- Geplande verkeersborden
- Te verwijderen verkeersborden
- Bestaande wegmarkeringen
- Geplande wegmarkeringen
- Te verwijderen wegmarkeringen

Overige

- Ander gepland dossier (in voorbereiding bij MOBBED)
- Ander gepland dossier (ter uitvoering bij DWBW)

Straatmeubilair

- Gepland paaltje

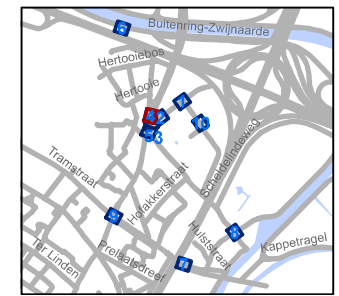


gent: Mobiliteitsbedrijf stad Gent
Verkeerstechnische taken

Klaartestraat Verkeersfilter

Dossiernummer P-817133

DATUM	SCHAAL	PLAN	P.FORMAAT
5/02/2026	1/200	4/10	A3

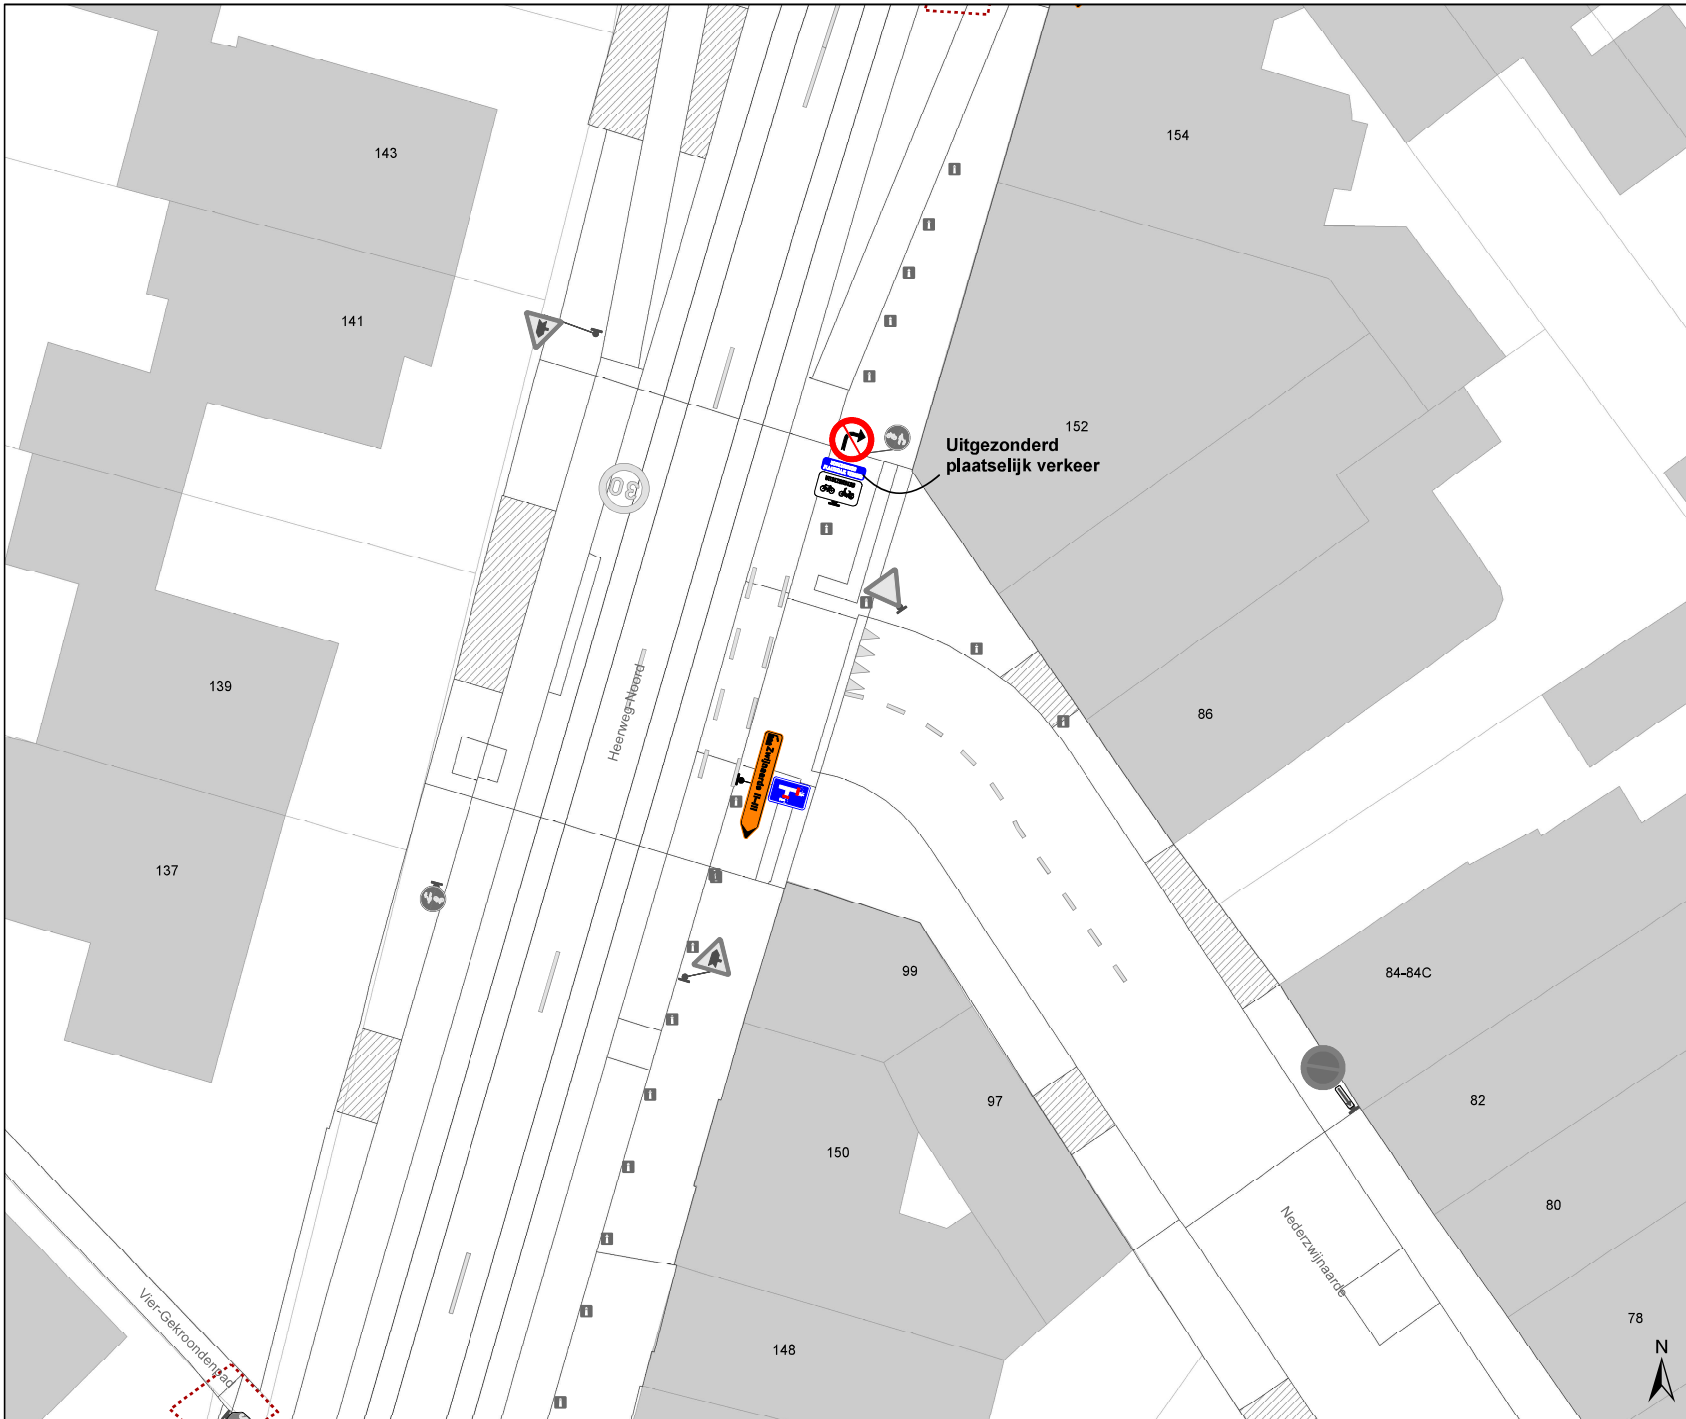

Legende


- Bestaande verkeersborden
- Geplande verkeersborden
- Te verwijderen verkeersborden
- Bestaande wegmarkeringen
- Geplande wegmarkeringen
- Te verwijderen wegmarkeringen

Overige

- Ander gepland dossier (in voorbereiding bij MOBBED)
- Ander gepland dossier (ter uitvoering bij DWBW)

Straatmeubilair

- Gepland paaltje

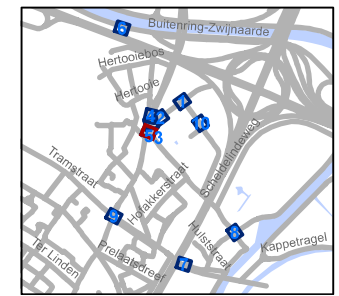


gent Mobiliteitsbedrijf stad Gent
Verkeerstechnische taken

Klaartestraat Verkeersfilter

Dossiernummer P-817133

DATUM	SCHAAL	PLAN	P.FORMAAT
5/02/2026	1/200	5/10	A3

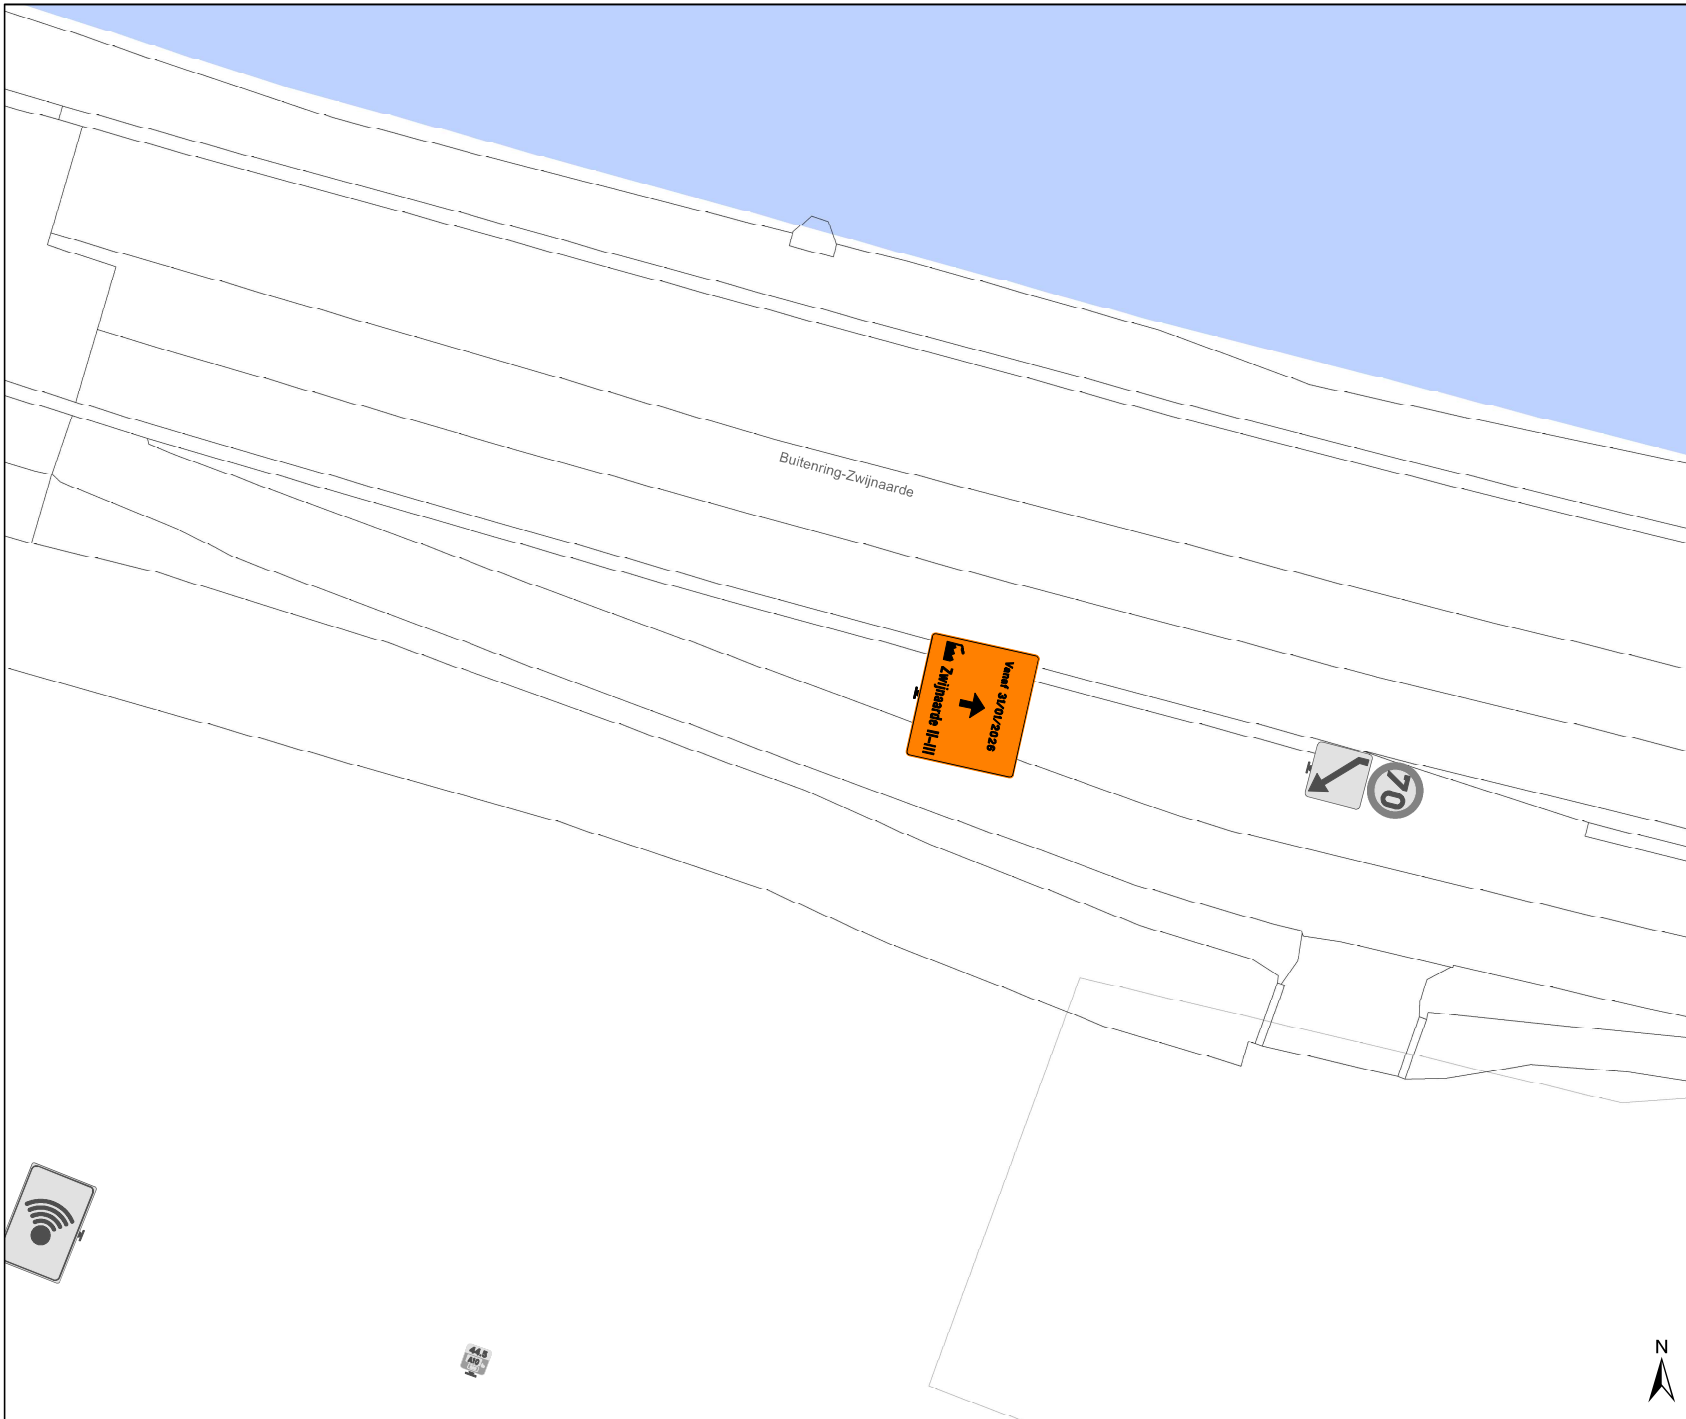

Legende


- Bestaande verkeersborden
- Geplande verkeersborden
- Te verwijderen verkeersborden
- Bestaande wegmarkeringen
- Geplande wegmarkeringen
- Te verwijderen wegmarkeringen

Overige

- Ander gepland dossier (in voorbereiding bij MOBBED)
- Ander gepland dossier (ter uitvoering bij DWBW)

Straatmeubilair

- Gepland paaltje

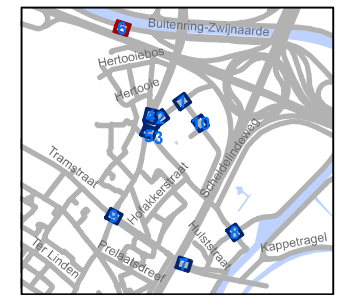


gent: Mobiliteitsbedrijf stad Gent
Verkeerstechnische taken

Klaartestraat Verkeersfilter

Dossiernummer P-817133

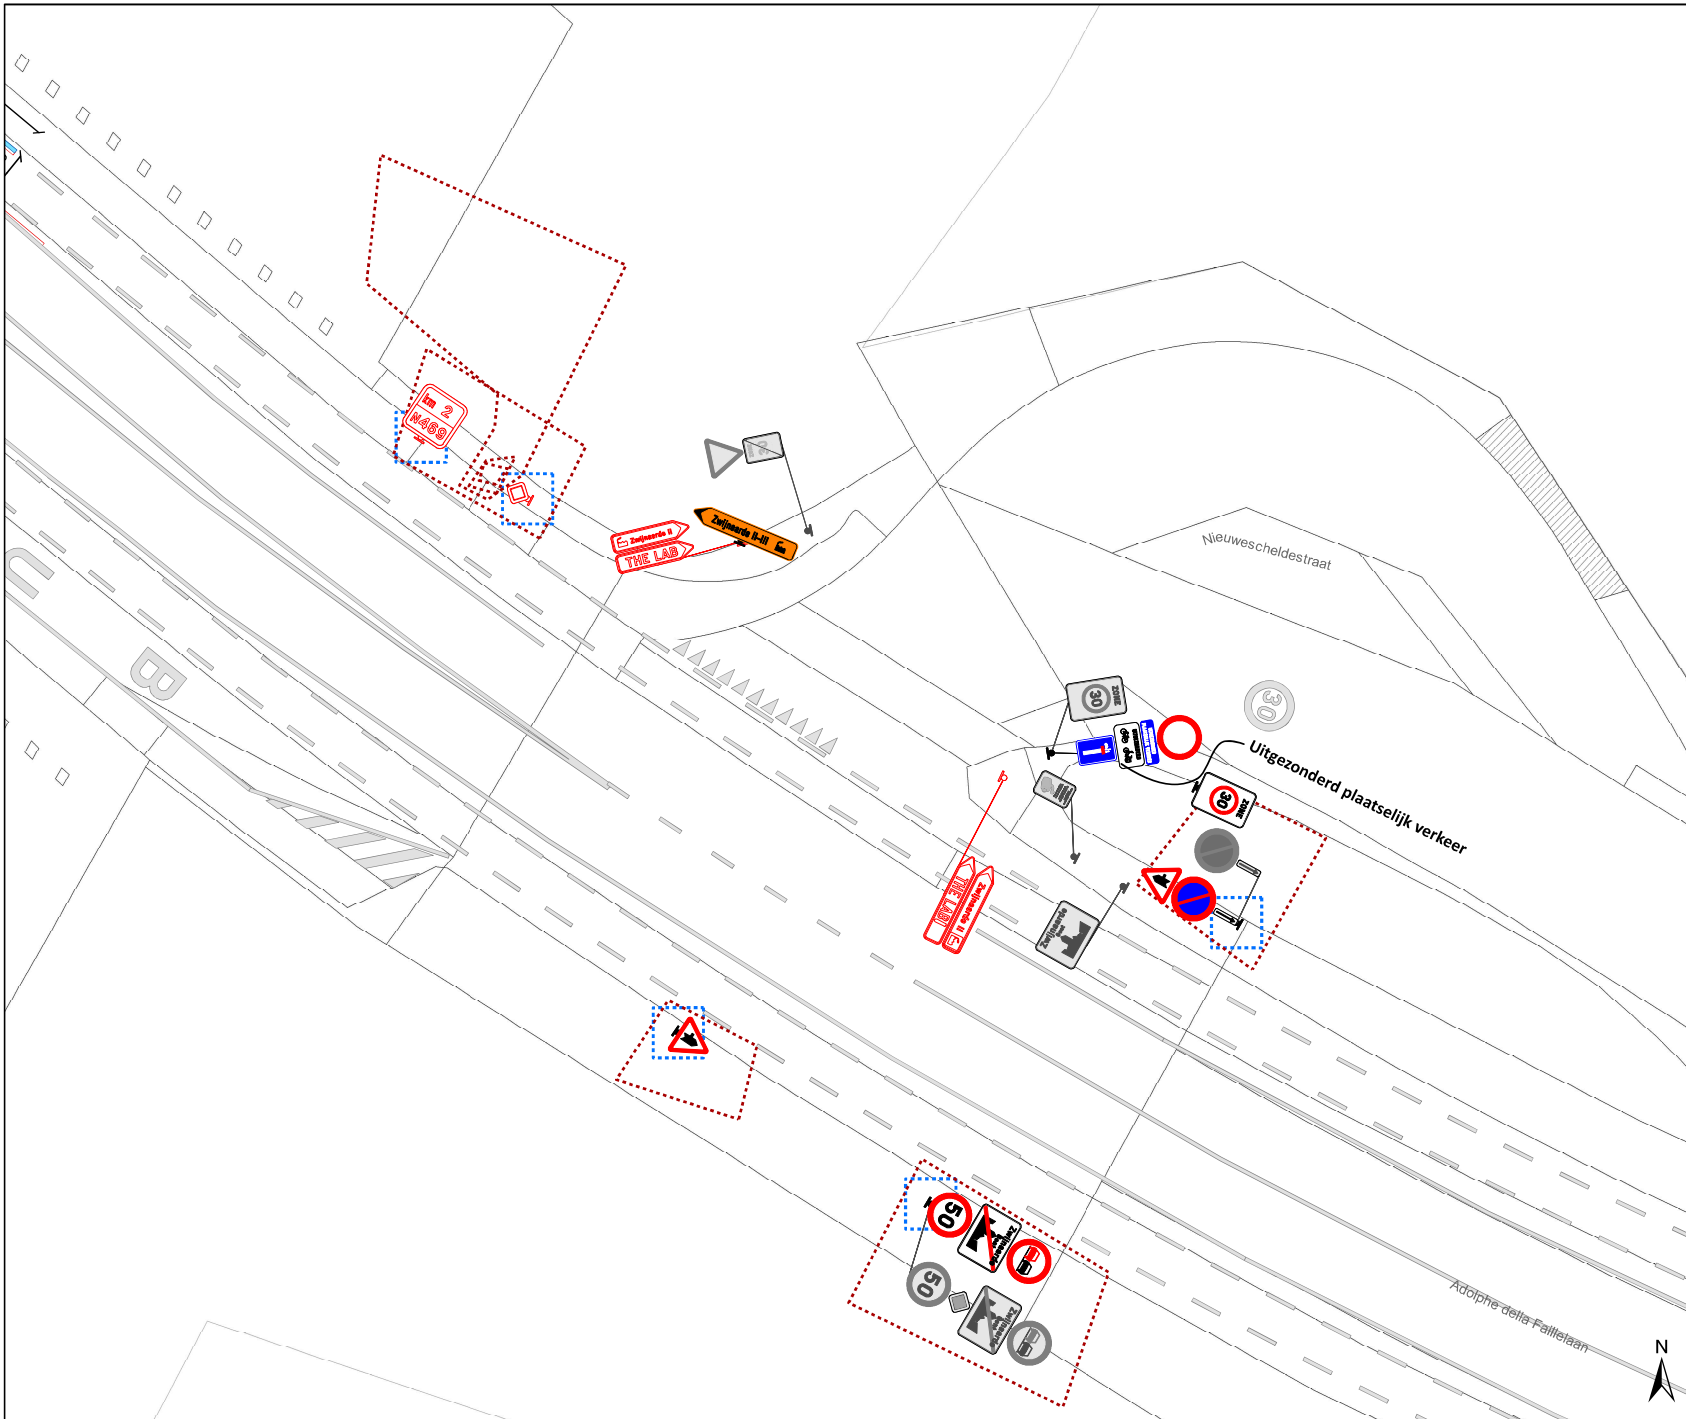

DATUM	SCHAAL	PLAN	P.FORMAAT
5/02/2026	1/200	6/10	A3



Legende


-  Bestaande verkeersborden
-  Geplande verkeersborden
-   Te verwijderen verkeersborden
-  Bestaande wegmarkeringen
-  Geplande wegmarkeringen
-  Te verwijderen wegmarkeringen

Overige

-  Ander gepland dossier (in voorbereiding bij MOBBED)
-  Ander gepland dossier (ter uitvoering bij DWBW)

Straatmeubilair

-  Gepland paaltje

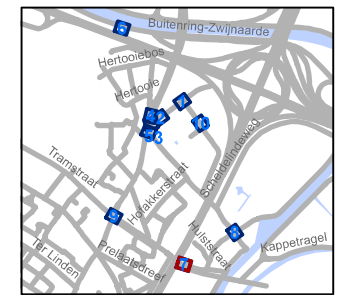


gent: Mobiliteitsbedrijf stad Gent
Verkeerstechnische taken

Klaartestraat Verkeersfilter

Dossiernummer P-817133

DATUM	SCHAAL	PLAN	P.FORMAAT
5/02/2026	1/200	7/10	A3

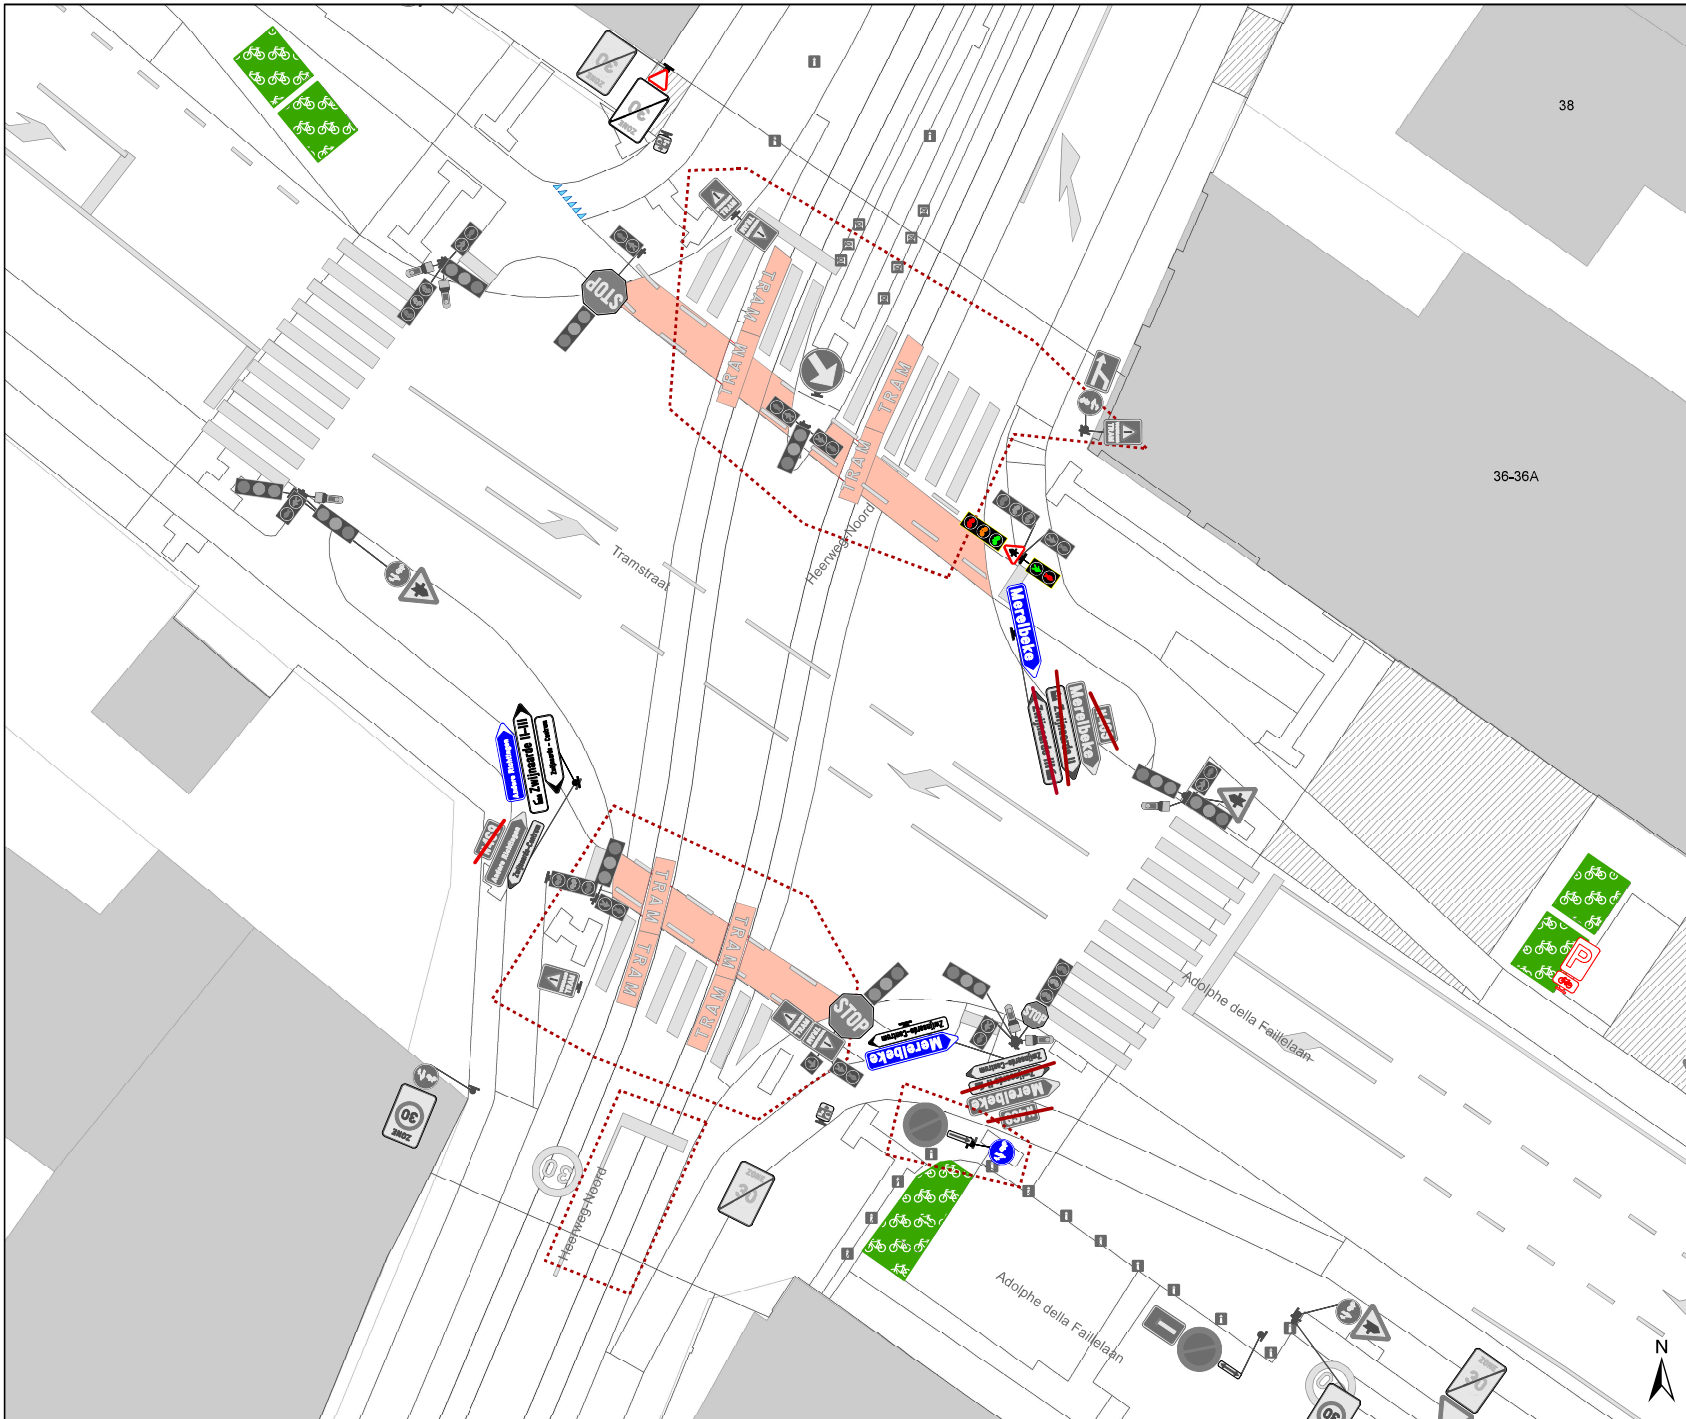

Legende


- Bestaande verkeersborden
- Geplande verkeersborden
- Te verwijderen verkeersborden
- Bestaande wegmarkeringen
- Geplande wegmarkeringen
- Te verwijderen wegmarkeringen

Overige

- Ander gepland dossier (in voorbereiding bij MOBBED)
- Ander gepland dossier (ter uitvoering bij DWBW)

Straatmeubilair

- Gepland paaltje

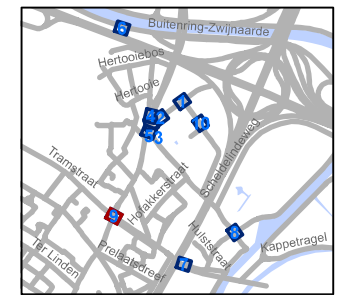

gent Mobiliteitsbedrijf stad Gent
Verkeerstechnische taken

Klaartestraat Verkeersfilter


Dossiernummer P-817133

DATUM	SCHAAL	PLAN	P.FORMAAT
5/02/2026	1/200	9/10	A3



Legende

- Bestaande verkeersborden
- Geplande verkeersborden
- Te verwijderen verkeersborden
- Bestaande wegmarkeringen
- Geplande wegmarkeringen
- Te verwijderen wegmarkeringen
- Overige**
- Ander gepland dossier (in voorbereiding bij MOBBED)
- Ander gepland dossier (ter uitvoering bij DWBW)
- Straatmeubilair**
- Gepland paaltje

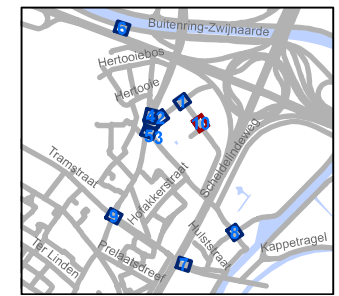

gent: Mobiliteitsbedrijf stad Gent
Verkeerstechnische taken

**Klaartestraat
Verkeersfilter**

Dossiernummer P-817133

DATUM	SCHAAL	PLAN	P.FORMAAT
5/02/2026	1/200	10/10	A3