



2024_CBS_05870 Nieuw aanvullend reglement van de politie op het wegverkeer - gemeenteweg - Boomstraat- nieuwe verkeersmaatregel(en) - Vaststelling

Opheffing

Opgeheven door het college van burgemeester en schepenen 05/02/2026

2026_CBS_00837

Beslissing: Goedgekeurd in besloten vergadering van 26 juni 2025

Zijn aanwezig bij de beslissing van dit punt:

Mathias De Clercq, burgemeester-voorzitter
Hafsa El-Bazioui, schepenen; Astrid De Bruycker, schepenen; Sofie Bracke, schepenen; Evita Willaert, schepenen; Joris Vandenbroucke, schepenen; Bram Van Braeckvelt, schepenen; Burak Nalli, schepenen; Filip Watteeuw, schepenen; Christophe Peeters, schepenen
Mieke Hullebroeck, algemeen directeur; Liesbet Vertriest, adjunct-algemeendirecteur

Bevoegd: Joris Vandenbroucke

Betrokken: Mathias De Clercq

Juridisch kader

De volgende bepalingen zijn van toepassing inzake de bevoegdheid:

- De Nieuwe Gemeentewet 24 juni 1988, artikel 119;
- Het Decreet van 16 mei 2008 betreffende de aanvullende reglementen op het wegverkeer en de plaatsing en bekostiging van verkeerstekens, artikel 5, § 1, 2e lid;
- Het Decreet over het lokaal bestuur van 22 december 2017, artikel 41, 2°;
- Het gemeenteraadsbesluit van 15 december 2015, houdende de delegatie van de vaststellingsbevoegdheid inzake gemeentelijke aanvullende reglementen op het wegverkeer.

De beslissing wordt genomen op grond van:

- Wet betreffende de politie over het wegverkeer, gecoördineerd bij Koninklijk Besluit van 16 maart 1968;
- Decreet van 16 mei 2008 betreffende de aanvullende reglementen op het wegverkeer en de plaatsing en bekostiging van de verkeerstekens;
- Koninklijk Besluit van 1 december 1975 houdende algemeen reglement op de politie van het wegverkeer en van het gebruik van de openbare weg;

- Ministerieel Besluit van 11 oktober 1976 waarbij de minimumafmetingen en de bijzondere plaatsingsvoorwaarden van de verkeerstekens worden bepaald;
- Uitvoeringsbesluit van 23 januari 2009 betreffende de aanvullende reglementen op het wegverkeer en de plaatsing en bekostiging van de verkeerstekens;
- Omzendbrief MOB/2009/1 van 3 april 2009.

Motivering

- De nieuwe maatregelen die met dit besluit worden getroffen kaderen in de herbelijningsdossier van de Brugsesteenweg. De Brugsesteenweg wordt hierbij in de voorrang gebracht en opgenomen in het ruimere zone 30 gebied.
- Bij collegebesluit van 2 mei 2024 werd als nieuwe maatregel getroffen, de inrichting van twee voorbehouden parkeerplaatsen voor autodelen ter hoogte van huisnummers 17-19 in het kader van het inrichten van 500 bijkomende autodeelplaatsen zoals bepaald in het Autodeelplan Gent 2025, goedgekeurd door de gemeenteraad van 25 januari 2021. Deze voorbehouden parkeerplaats zal gebruikt worden door een erkende autodeelorganisatie.
- Bij collegebesluit van 31 augustus 2023 werden, in het kader van de heraanleg van de cluster Nekkersputstraat, de volgende nieuwe maatregelen getroffen: ten eerste worden de onderborden gewijzigd bij het beperkt eenrichtingsverkeer C1 en F19 van respectievelijk M2 en M4 naar M11 en M17. Speed pedelecs worden zoveel mogelijk gelijk gesteld met fietsen in straten met beperkt eenrichtingsverkeer, door het gebruik van de onderborden M11 en M17, waardoor zij ook in beide richtingen mogen rijden. Bromfietsen verlenen we geen uitzondering, omdat het mobiliteitsbeleid van Gent vooral actieve vervoerswijzen stimuleert. Bovendien vormen bromfietsen klasse B door hun combinatie van een hogere snelheid met een hogere massa een potentieel gevaar voor andere weggebruikers en hebben ze een grotere impact bij een ongeval.

Ten tweede wordt een bijkomende oversteekplaats voor voetgangers voorzien ten noorden van het kruispunt met de Druifstraat. De oversteekplaats ten noorden van het kruispunt met de Gaaipersstraat verschuift naar de zuidelijke zijde van dit kruispunt.

Ten derde wordt artikel 10 geschrapt omdat verkeersplateaus niet langer AR-plichtig zijn.

- Bij collegebesluit van 19 mei 2022 werd de parkeerplaats voor personen met een handicap tegenover huisnummer 4 verwijderd wegens overlijden van de houder van de parkeerkaart voor personen met een handicap.
- Bij collegebesluit van 13 januari 2022 werd een voorbehouden parkeerplaats voor autodelen ingericht ter hoogte van huisnummer 73 in het kader van het inrichten van 500 voorbehouden autodeelplaatsen, zoals bepaald in het Autodeelplan Gent 2025, goedgekeurd door de gemeenteraad van 25 januari 2021. Deze voorbehouden parkeerplaats zal gebruikt worden door een erkende autodeelorganisatie.
- Bij collegebesluit van 5 maart 2020 werd de parkeerplaats voor personen met een handicap ter hoogte van huisnummers 20-22 verwijderd, wegens verhuis van de houder van de parkeerkaart voor personen met een handicap en werd een parkeerplaats voor

personen met een handicap tegenover huisnummer 116 ingericht, vermits de aanvrager voldoet aan de gestelde voorwaarden volgens het Reglement houdende de voorwaarden tot het toekennen van parkeerplaatsen voor personen met een handicap goedgekeurd in de gemeenteraad van 25 april 2016.

- Bij collegebesluit van 21 november 2019 werd een parkeerplaats voor personen met een handicap tegenover huisnummer 6 ingericht vermits de aanvrager voldoet aan de gestelde voorwaarden volgens het Reglement houdende de voorwaarden tot het toekennen van parkeerplaatsen voor personen met een handicap goedgekeurd in de gemeenteraad van 25 april 2016.
- Bij collegebesluit van 9 april 2018 werd een parkeerplaats voor personen met een handicap ingericht ter hoogte van de overkant van huisnummer 20-22 vermits de aanvrager voldoet aan de gestelde voorwaarden volgens het Reglement houdende de voorwaarden tot het toekennen van parkeerplaatsen voor personen met een handicap goedgekeurd in de gemeenteraad van 25 april 2016.
- Bij collegebesluit van 15 maart 2018 werd de parkeerplaats voor personen met een handicap ter hoogte van huisnummer 9 verwijderd wegens overlijden van de houder van de parkeerkaart voor personen met een handicap en werden voorbehouden parkeerplaatsen voor bewoners ingericht.
- Bij collegebesluit van 7 september 2017 werd de bestaande toestand geregulariseerd en werden er geen nieuwe verkeersmaatregelen ingevoerd.

Bijgevoegde bijlage(n):

- Aanvullend Reglement Boomstraat Dossier P64583.pdf (deel van de beslissing)
- signalisatieplan cluster Brugsesteenweg Dossier P-64583 (deel van de beslissing)

Beslissing

Beslist het volgende:

Artikel 1:

Heft op het aanvullend reglement van de politie op het wegverkeer betreffende de gemeenteweg Boomstraat, goedgekeurd in zitting van 2 mei 2024, van zodra het nieuwe reglement in werking treedt.

Artikel 2:

Stelt vast het bijgevoegd aanvullend reglement van de politie op het wegverkeer en het signalisatieplan betreffende de gemeenteweg Boomstraat.

2024_CBS_05870 - Nieuw aanvullend reglement van de politie op het wegverkeer - gemeenteweg - Boomstraat- nieuwe verkeersmaatregel(en)

Aanvullend reglement van de politie op het wegverkeer - gemeenteweg – Boomstraat

Vastgesteld in het College van Burgemeester en Schepenen van 26 juni 2025

Bekendgemaakt op 27 juni 2025

Geldig vanaf 2 juli 2025

Referentienummer 2024_CBS_05870

Reglement

Artikel 1

Op de Boomstraat ter hoogte van het kruispunt met de Brugsesteenweg geldt de bestuurders moeten voorrang verlenen aan iedere bestuurder die rijdt op de openbare weg of de rijbaan die ze oprijden.

Dit wordt aangeduid door verkeerstekens:

- B1

Artikel 2

Op de Boomstraat vanaf het kruispunt met de Rooigemlaan tot het kruispunt met de Gaaipersstraat, in de richting van het kruispunt met de Gaaipersstraat;
op de Boomstraat vanaf het kruispunt met de Brugsesteenweg tot het kruispunt met de Druifstraat, in de richting van het kruispunt met de Druifstraat; geldt: verboden rijrichting voor iedere bestuurder; de maatregel geldt niet voor fietsers en bestuurders van speed pedelecs. In de tegenovergestelde richting geldt: toegelaten rijrichting op de openbare weg met eenrichtingsverkeer; fietsers en bestuurders van speed pedelecs mogen in de twee richtingen rijden.

Dit wordt aangeduid door verkeerstekens:

- C1
- M11
- F19
- M17

Artikel 3

Op de Boomstraat, vanaf huisnummers 32 tot huisnummer 2, aan de kant van de pare huisnummers;

Op de Boomsgraat, vanaf huisnummer 44 tot huisnummer 112, aan de kant van de pare huisnummers;

Op de Boomstraat vanaf huisnummer 92 tot en met huisnummer 83, aan de kant van de onpare huisnummers; geldt: het parkeren is verboden; het begin van de parkeerreglementering wordt aangeduid; het einde van de parkeerreglementering wordt aangeduid.

Dit wordt aangeduid door verkeerstekens:

- E1
- GXa
- GXb

Artikel 4

Op de Boomstraat, vanaf huisnummer 70 tot huisnummer 76-76B aan de noordelijke zijde van de weg geldt het parkeren is toegelaten; het parkeren is voorbehouden voor voertuigen waarop de bewonerskaart is aangebracht ; het begin van de parkeerreglementering wordt aangeduid; het einde van de parkeerreglementering wordt aangeduid.

Dit wordt aangeduid door verkeerstekens:

- E9a
- GVIIId
- GXa
- GXb

Artikel 5

Op de Boomstraat, vanaf huisnummer 53 tot huisnummer 73, aan de kant van de onpare huisnummers, geldt: het parkeren is toegelaten; het parkeren is voorbehouden voor voertuigen waarop de bewonerskaart is aangebracht ; het begin van de parkeerreglementering wordt aangeduid; de parkeerreglementering geldt over een afstand van meer dan 300 meter; het einde van de parkeerreglementering wordt aangeduid.

Dit wordt aangeduid door verkeerstekens:

- E9a
- GVIIId
- GXa
- GXd
- GXb

Artikel 6

Op de Boomstraat ter hoogte van huisnummer 73, voor 1 langsliggende parkeerplaats, geldt: het parkeren is toegelaten; het parkeren is voorbehouden voor voertuigen waarop de parkeerkaart voor autodelen is aangebracht ; de parkeerreglementering geldt over een afstand van 5,5 m.

Dit wordt aangeduid door verkeerstekens:

- E9a
- GVIIId
- GXc

Artikel 7

Op de Boomstraat ter hoogte van huisnummer 116 en 117 geldt: het parkeren is toegelaten; het parkeren is voorbehouden voor voertuigen die gebruikt worden door personen met een handicap ; de parkeerreglementering geldt over een afstand van 6 m.

Dit wordt aangeduid door verkeerstekens:

- E9a
- GVIIId
- GXc

Artikel 8

Op de Boomstraat ter hoogte van huisnummers 17-19 geldt: het parkeren is toegelaten; het parkeren is voorbehouden voor voertuigen waarop de parkeerkaart voor autodelen is aangebracht ; de parkeerreglementering geldt over een afstand van 12 m.

Dit wordt aangeduid door verkeerstekens:

- E9a
- GVIIId
- GXc

Artikel 9

Op de Boomstraat, vanaf huisnummer 50 tot en met huisnummer 62;

Op de Boomstraat, vanaf huisnummer 66 tot en met huisnummer 68; geldt: het parkeren op de rijbaan is verboden.

Dit wordt aangeduid door verkeerstekens:

- **WM75.1.2**

Artikel 10

Op de Boomstraat ter hoogte van het kruispunt met de Gaaipersstraat, aan de zuidelijke zijde van het kruispunt;

Op de Boomstraat ter hoogte van het kruispunt met de Druifstraat, aan de noordelijke zijde van het kruispunt;

Op de Boomstraat ter hoogte van huisnummer 50 (zijstraat Boomstraat);

Op de Boomstraat ter hoogte van het kruispunt met de Brugsesteenweg; geldt: voetgangers moeten de oversteekplaats volgen om de rijbaan over te steken.

Dit wordt aangeduid door verkeerstekens:

- **WM76.3**

Artikel 11

Op de Boomstraat ter hoogte van huisnummer 73;


op de Boomstraat ter hoogte van huisnummer 116 en 117;

op de Boomstraat ter hoogte van huisnummers 17-19 geldt: voertuigen moeten parkeren binnen de afgebakende plaatsen.

Dit wordt aangeduid door verkeerstekens:

- **WM77.5**

(einde reglement)

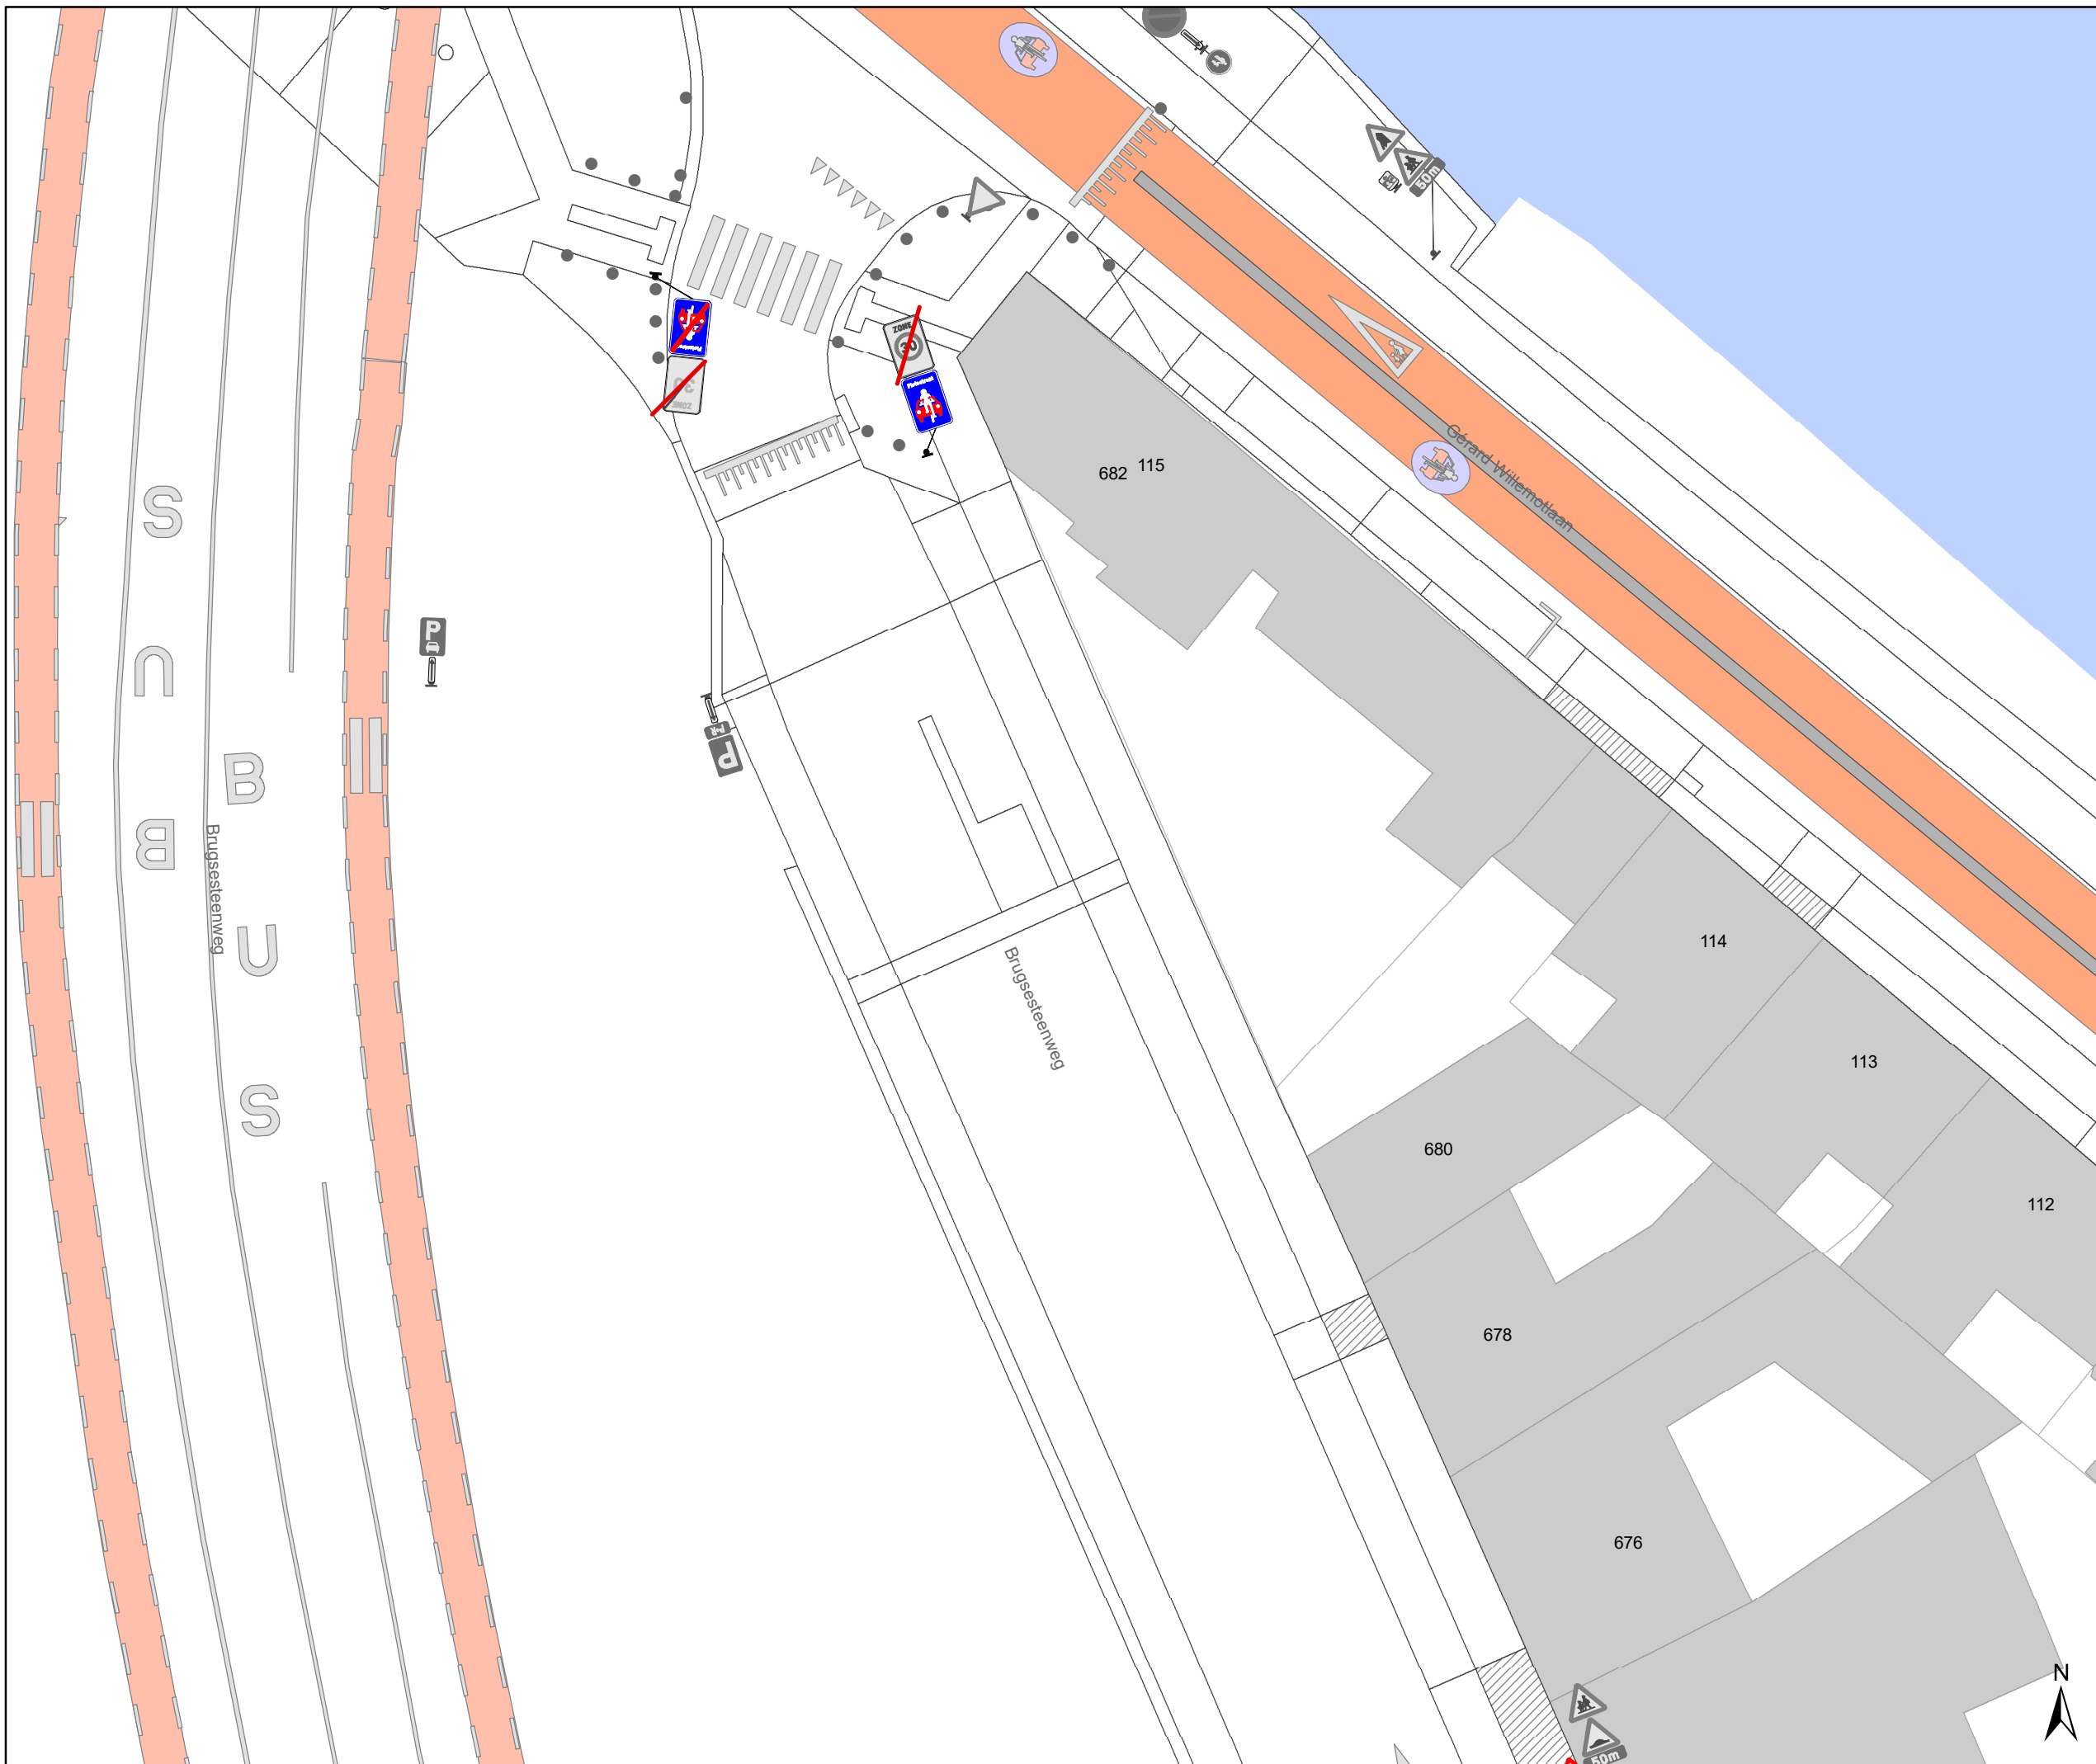

Legende

- Bestaande verkeersborden
- Geplande verkeersborden
- Te verwijderen verkeersborden
- Bestaande wegmarkeringen
- Geplande wegmarkeringen
- Te verwijderen wegmarkeringen

parkeervakken uitzonderlijk 2m INCLUSIEF lijn

Straatmeubilair


- Bestaand paaltje

snelheidsremmer

- rijbaanversmalling

Fietsenstallingen

- Actief
- Gepland
- Aanpassing infra
- oprijzicht
- hulplijntjes
- Ander gepland dossier (in voorbereiding bij MOBBED)
- Ander gepland dossier (in voorbereiding bij MOBBED)
- Ander gepland dossier (ter uitvoering bij DWBW)

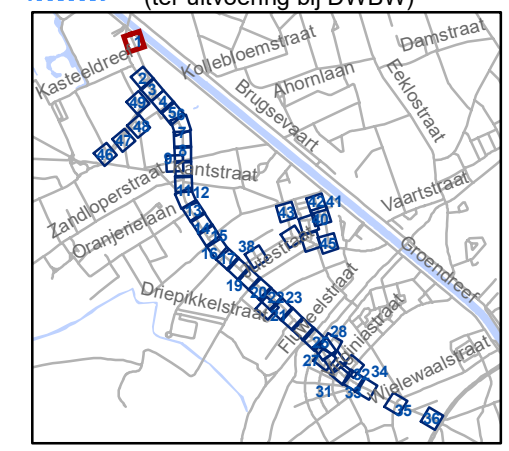


gent: Mobiliteitsbedrijf stad Gent
Verkeerstechnische taken

Brugsesteenweg nieuw profiel

Dossiernummer P-64583

DATUM	SCHAAL	PLAN	P FORMAAT
21/05/2025	1/250	1/48	A3

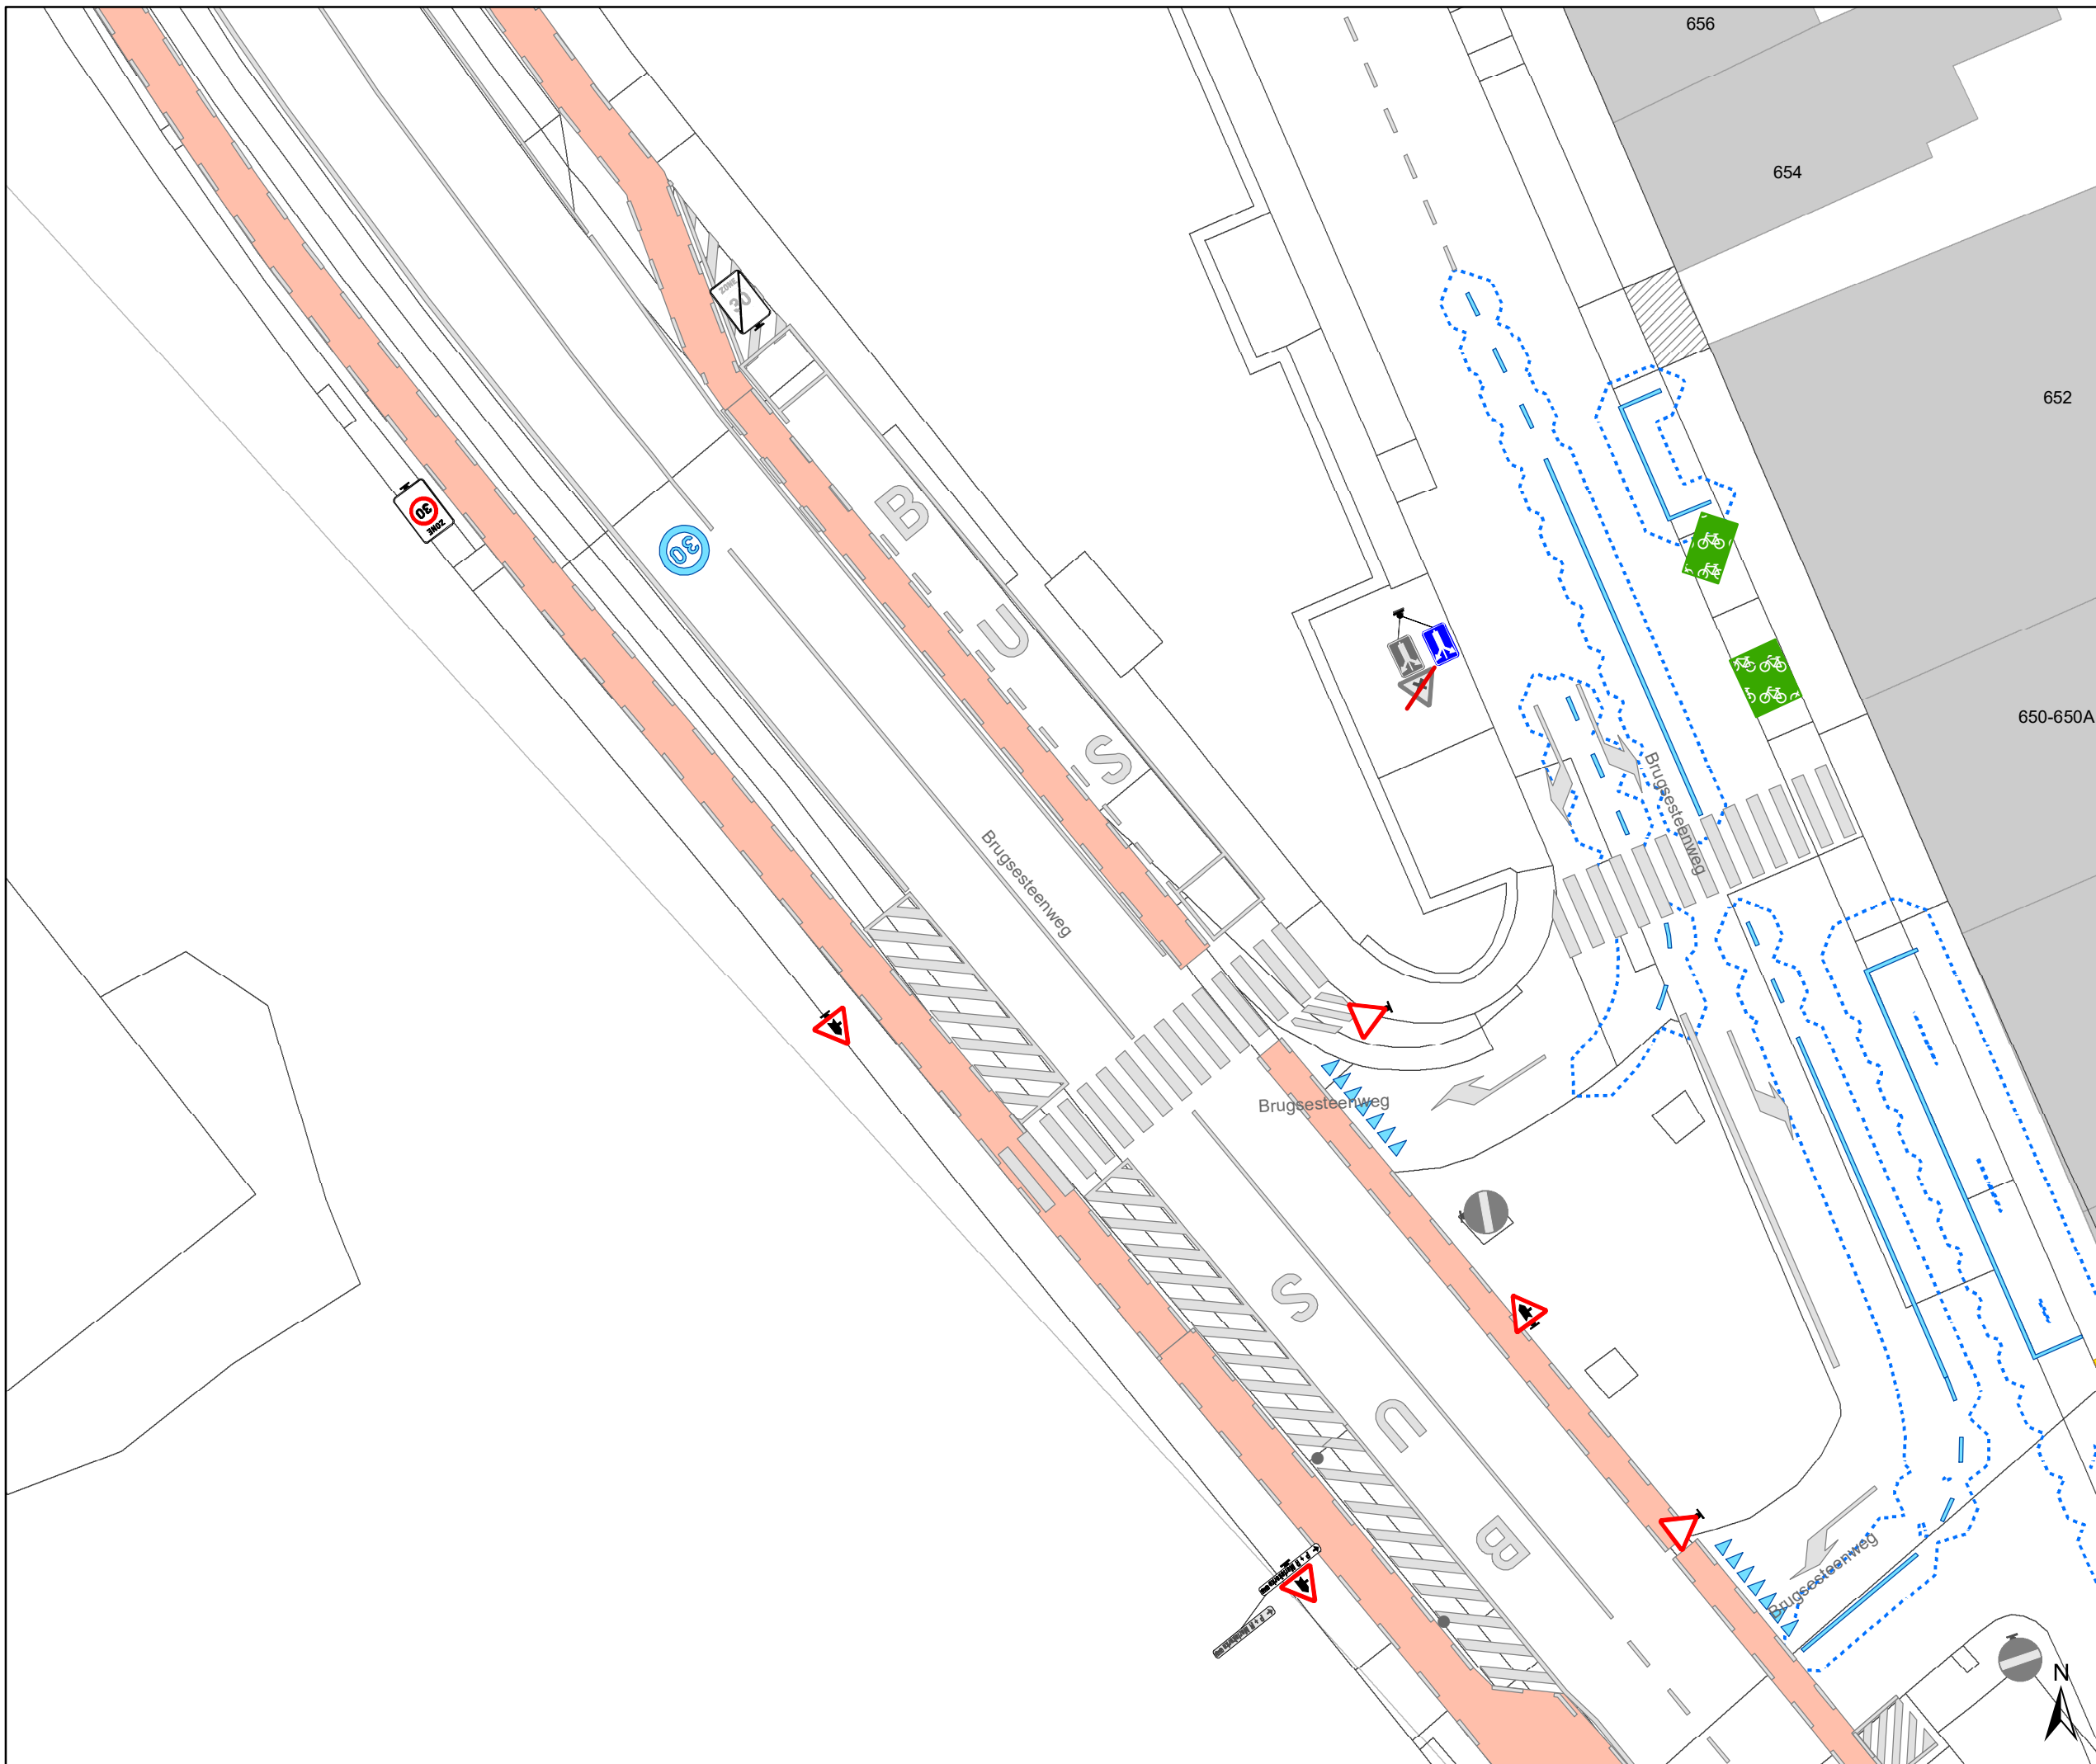

- ### Legende
- Bestaande verkeersborden
 - Geplande verkeersborden
 - Te verwijderen verkeersborden
 - Bestaande wegmarkeringen
 - Geplande wegmarkeringen
 - Te verwijderen wegmarkeringen


parkeervakken uitzonderlijk 2m INCLUSIEF lijn

- ### Straatmeubilair
- Bestaand paaltje

- ### snelheidsremmer
- rijbaanversmalling

- ### Fietsstallingen
- Actief
 - Gepland

- Aanpassing infra
- oprijzicht
- hulplijntjes
- Ander gepland dossier (in voorbereiding bij MOBBED)
- Ander gepland dossier (in voorbereiding bij MOBBED)
- Ander gepland dossier (ter uitvoering bij DWBW)

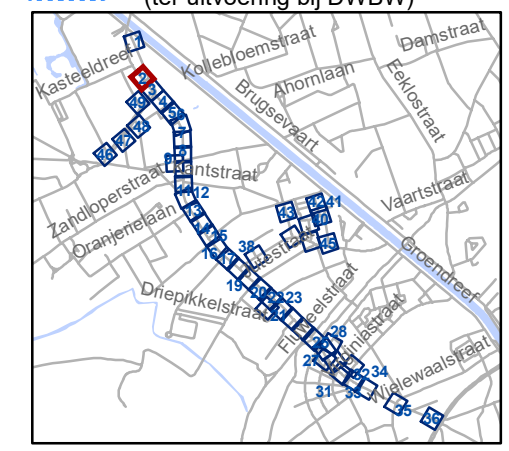


gent: Mobiliteitsbedrijf stad Gent
Verkeerstechnische taken

Brugsesteenweg nieuw profiel

Dossiernummer P-64583

DATUM	SCHAAL	PLAN	P FORMAAT
21/05/2025	1/250	2/48	A3

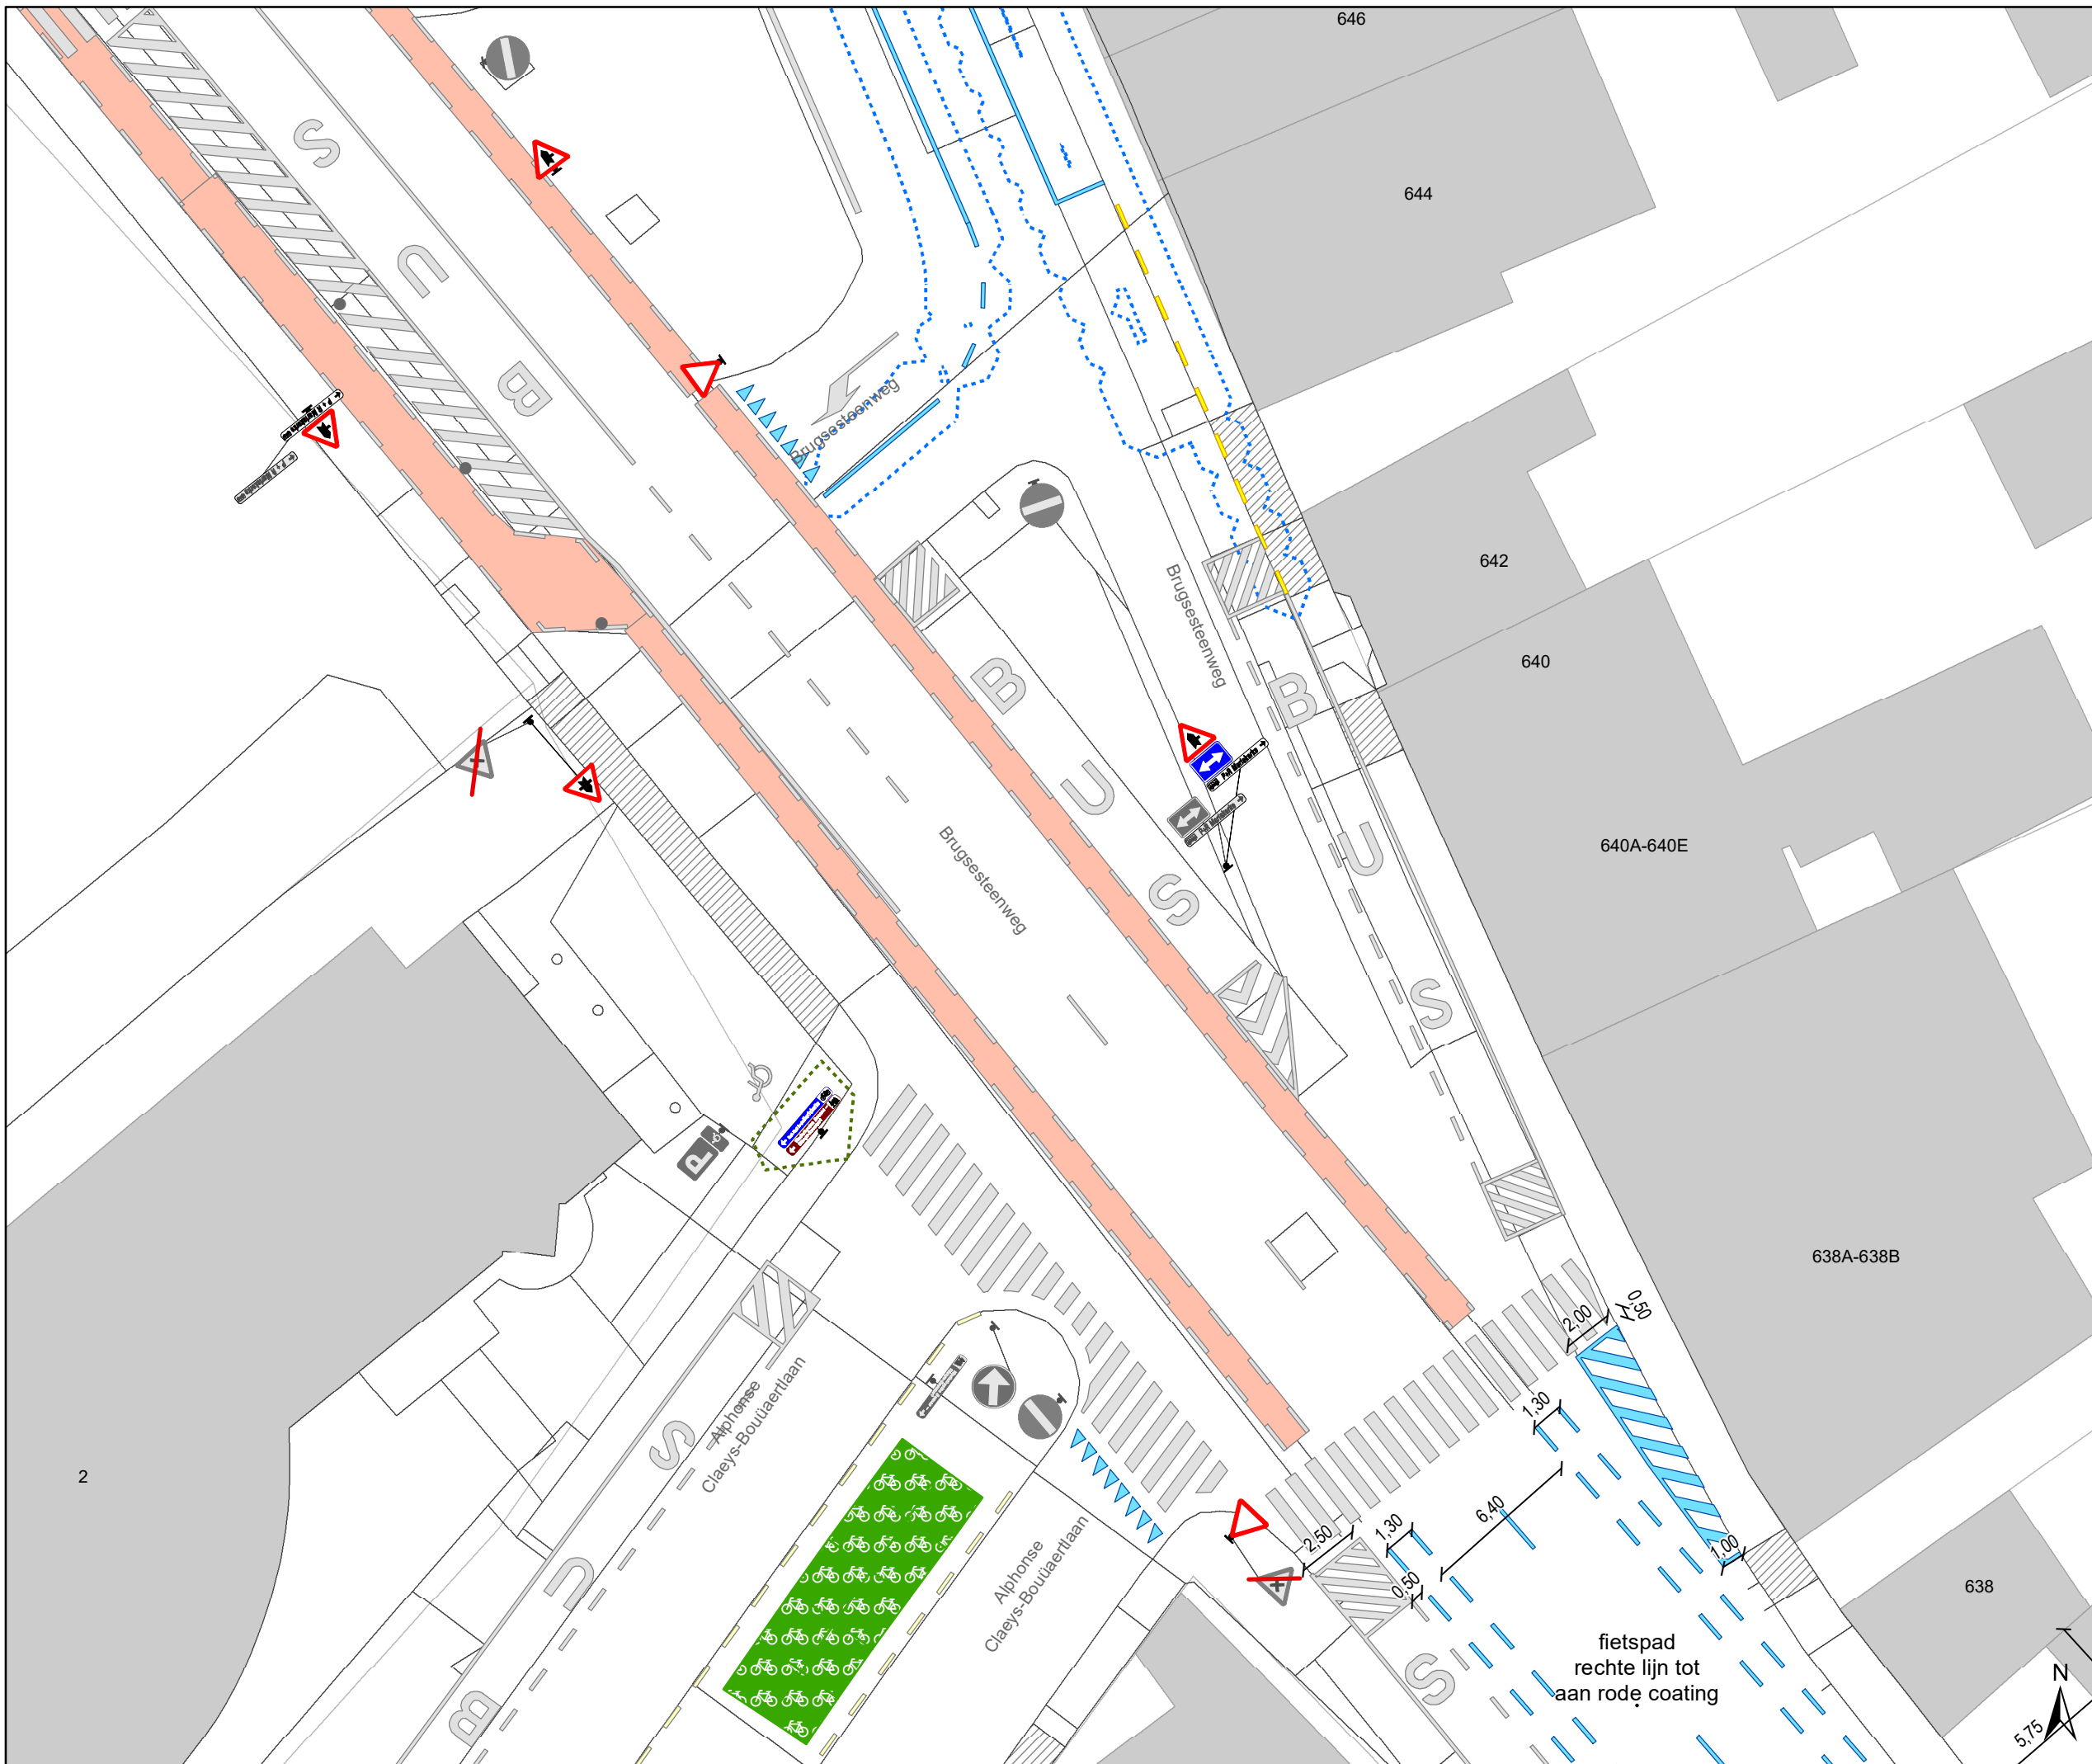

Legende

- Bestaande verkeersborden
- Geplande verkeersborden
- Te verwijderen verkeersborden
- Bestaande wegmarkeringen
- Geplande wegmarkeringen
- Te verwijderen wegmarkeringen

parkeervakken uitzonderlijk 2m INCLUSIEF lijn

Straatmeubilair

- Bestaand paaltje

snelheidsremmer

- rijbaanversmalling

Fietsenstallingen

- Actief
- Gepland

- Aanpassing infra


- oprijzicht

- hulplijntjes

- Ander gepland dossier (in voorbereiding bij MOBBED)

- Ander gepland dossier (in voorbereiding bij MOBBED)

- Ander gepland dossier (ter uitvoering bij DWBW)

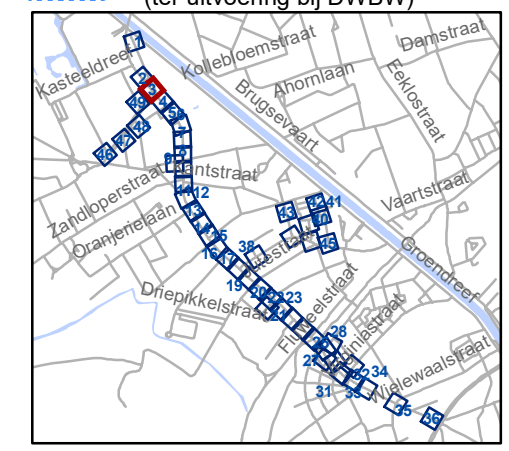

gent: Mobiliteitsbedrijf stad Gent
Verkeerstechnische taken

Brugsesteenweg nieuw profiel

Dossiernummer P-64583

DATUM	SCHAAL	PLAN	P FORMAAT
21/05/2025	1/250	3/48	A3





- ### Legende
- Bestaande verkeersborden
 - Geplande verkeersborden
 - Te verwijderen verkeersborden
 - Bestaande wegmarkeringen
 - Geplande wegmarkeringen
 - Te verwijderen wegmarkeringen


parkeervakken uitzonderlijk 2m INCLUSIEF lijn

- ### Straatmeubilair
- Bestaand paaltje

- ### snelheidsremmer
- rijbaanversmalling

- ### Fietsenstallingen
- Actief
 - Gepland

- Aanpassing infra
- oprijzicht
- hulplijntjes
- Ander gepland dossier (in voorbereiding bij MOBBED)
- Ander gepland dossier (in voorbereiding bij MOBBED)
- Ander gepland dossier (ter uitvoering bij DWBW)

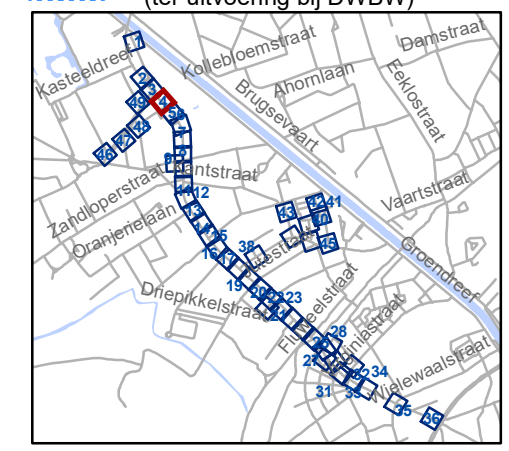


gent: Mobiliteitsbedrijf stad Gent
Verkeerstechnische taken

Brugsesteenweg nieuw profiel

Dossiernummer P-64583

DATUM	SCHAAL	PLAN	P FORMAAT
21/05/2025	1/250	4/48	A3

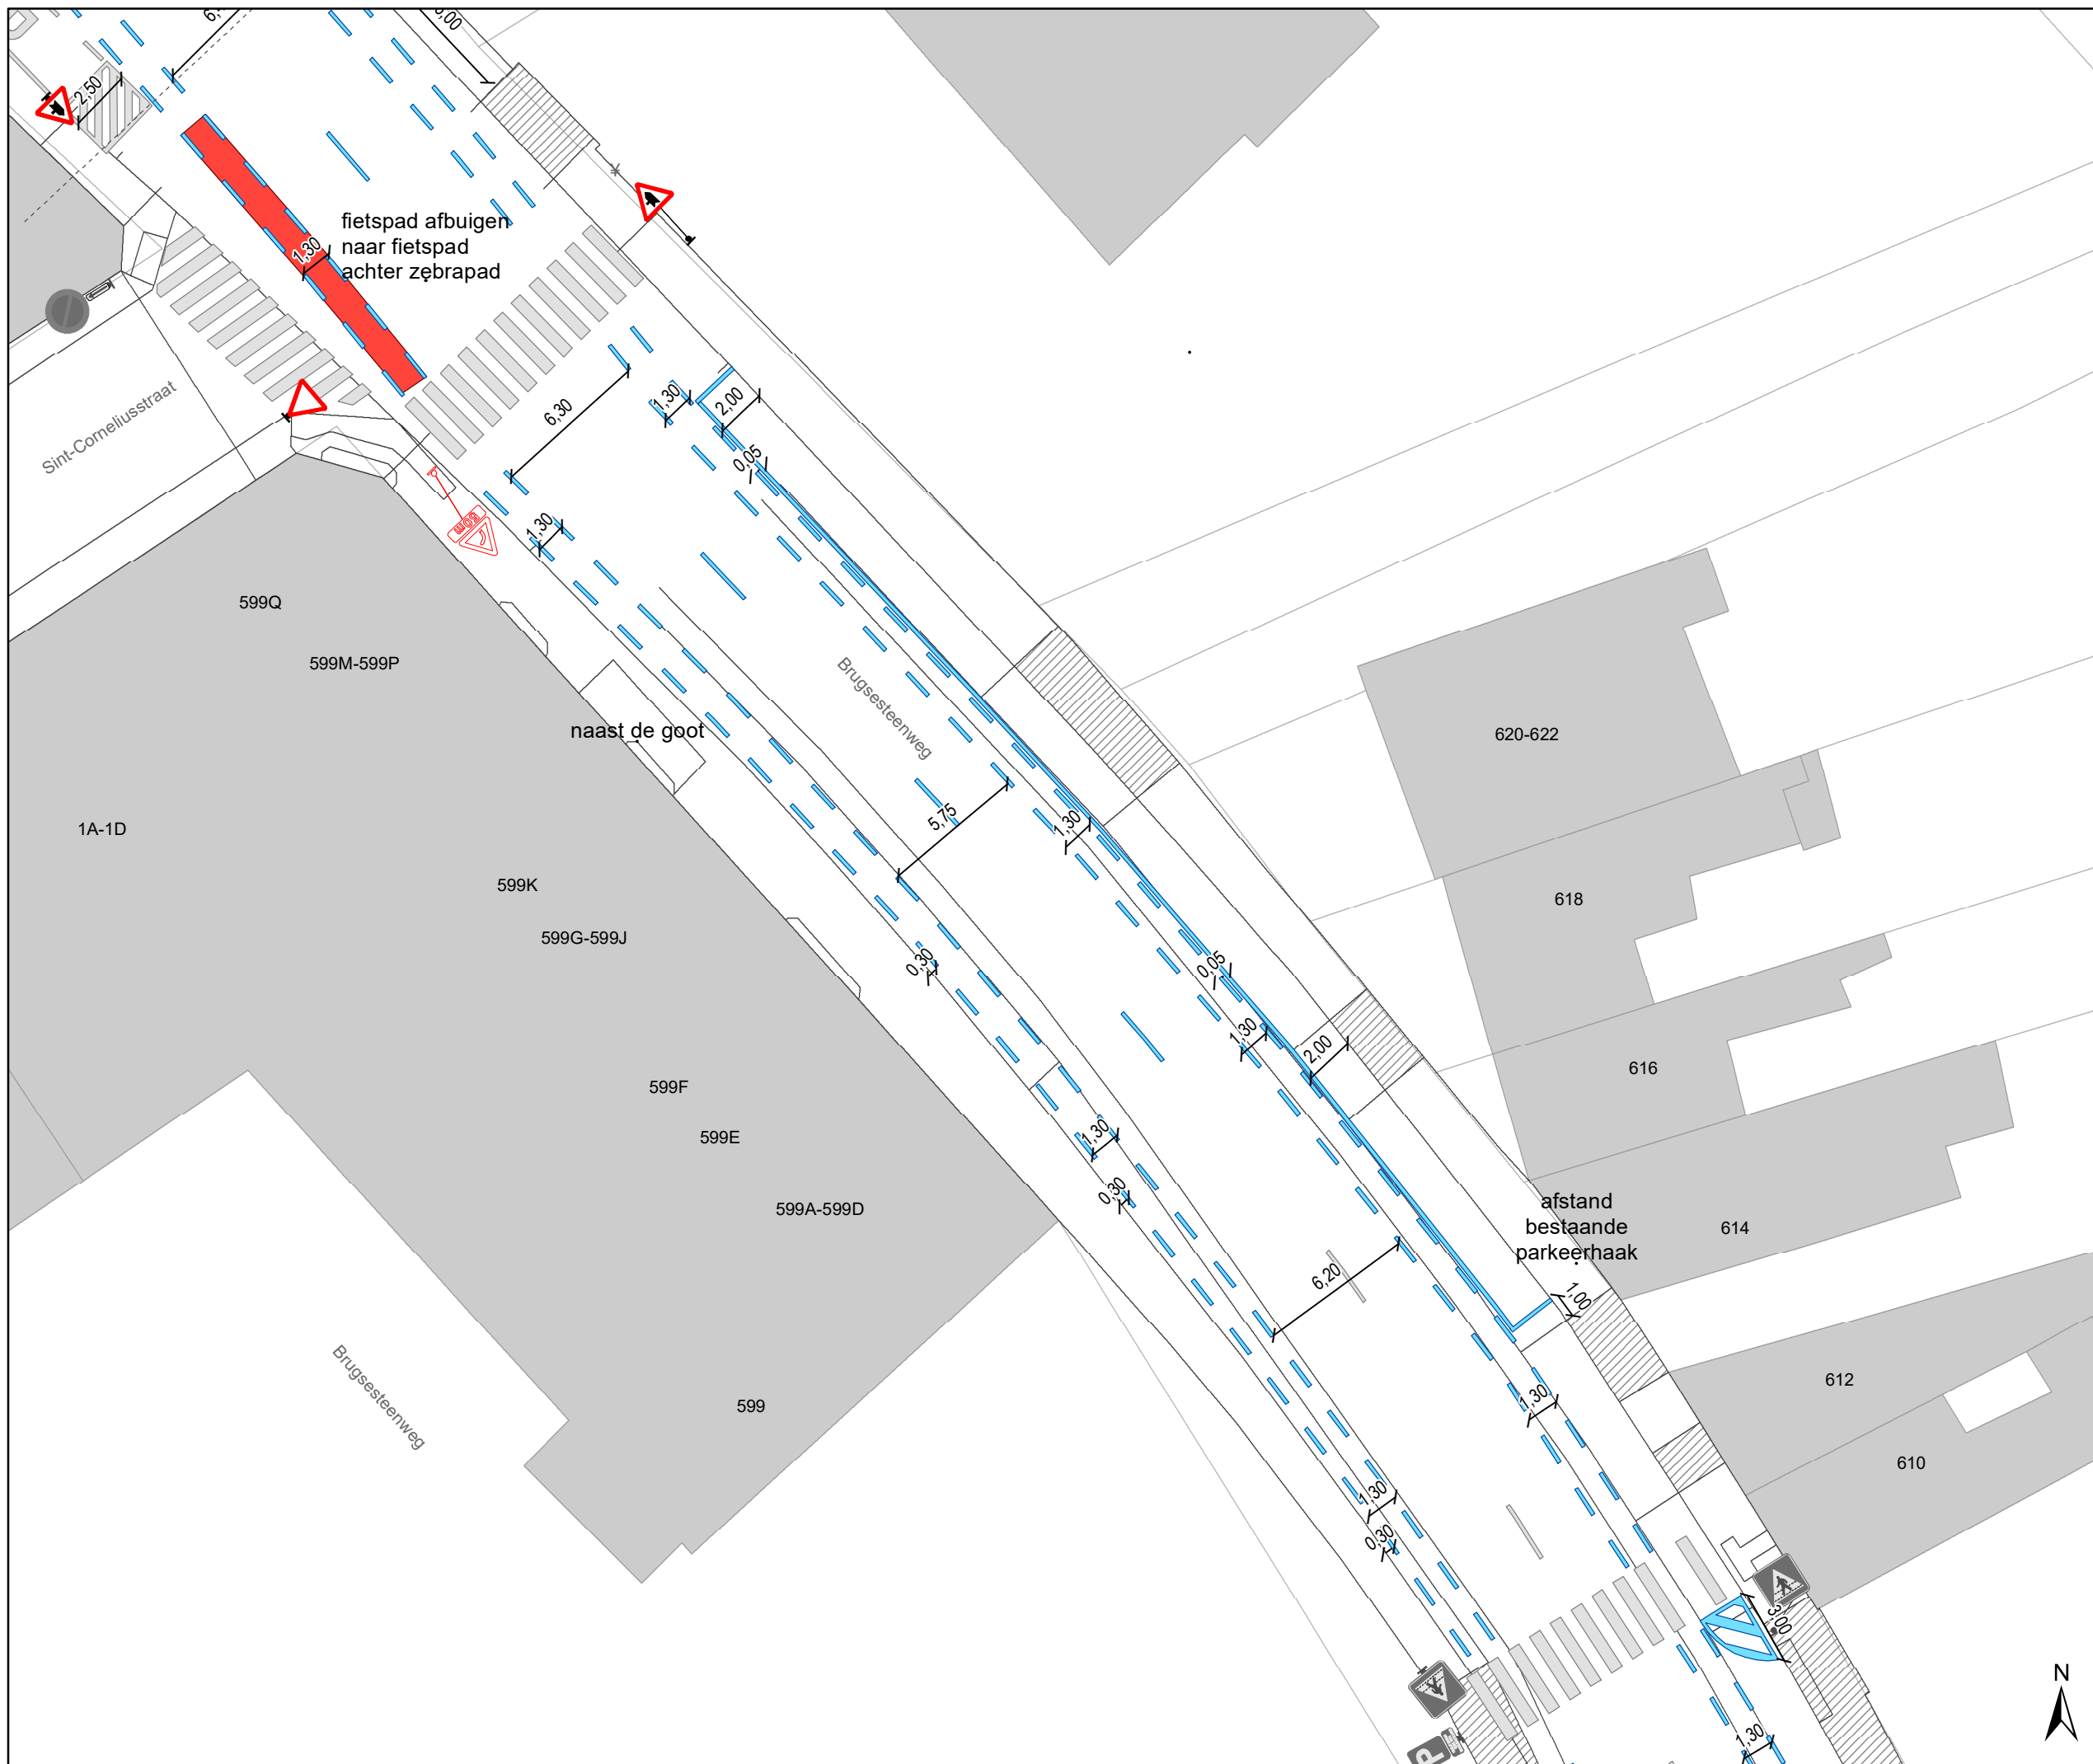


- ### Legende
- Bestaande verkeersborden
 - Geplande verkeersborden
 - Te verwijderen verkeersborden
 - Bestaande wegmarkeringen
 - Geplande wegmarkeringen
 - Te verwijderen wegmarkeringen

parkeervakken uitzonderlijk 2m INCLUSIEF lijn

- ### Straatmeubilair
- Bestaand paaltje
- ### snelheidsremmer
- rijbaanversmalling

- ### Fietsenstallingen
- Actief
 - Gepland
 - Aanpassing infra
 - oprijzicht
 - hulplijntjes
 - Ander gepland dossier (in voorbereiding bij MOBBED)
 - Ander gepland dossier (in voorbereiding bij MOBBED)
 - Ander gepland dossier (ter uitvoering bij DWBW)

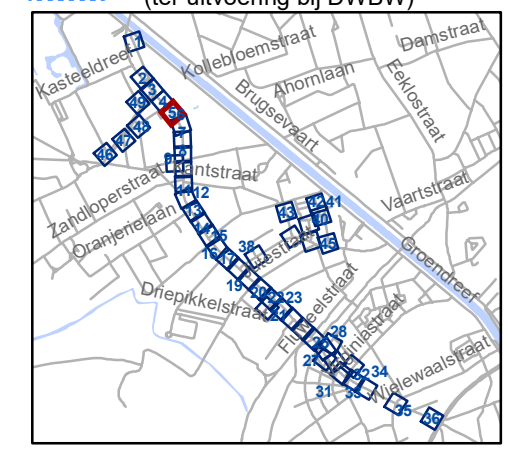


gent: Mobiliteitsbedrijf stad Gent
Verkeerstechnische taken

Brugsesteenweg nieuw profiel

Dossiernummer P-64583

DATUM	SCHAAL	PLAN	P FORMAAT
21/05/2025	1/250	5/48	A3

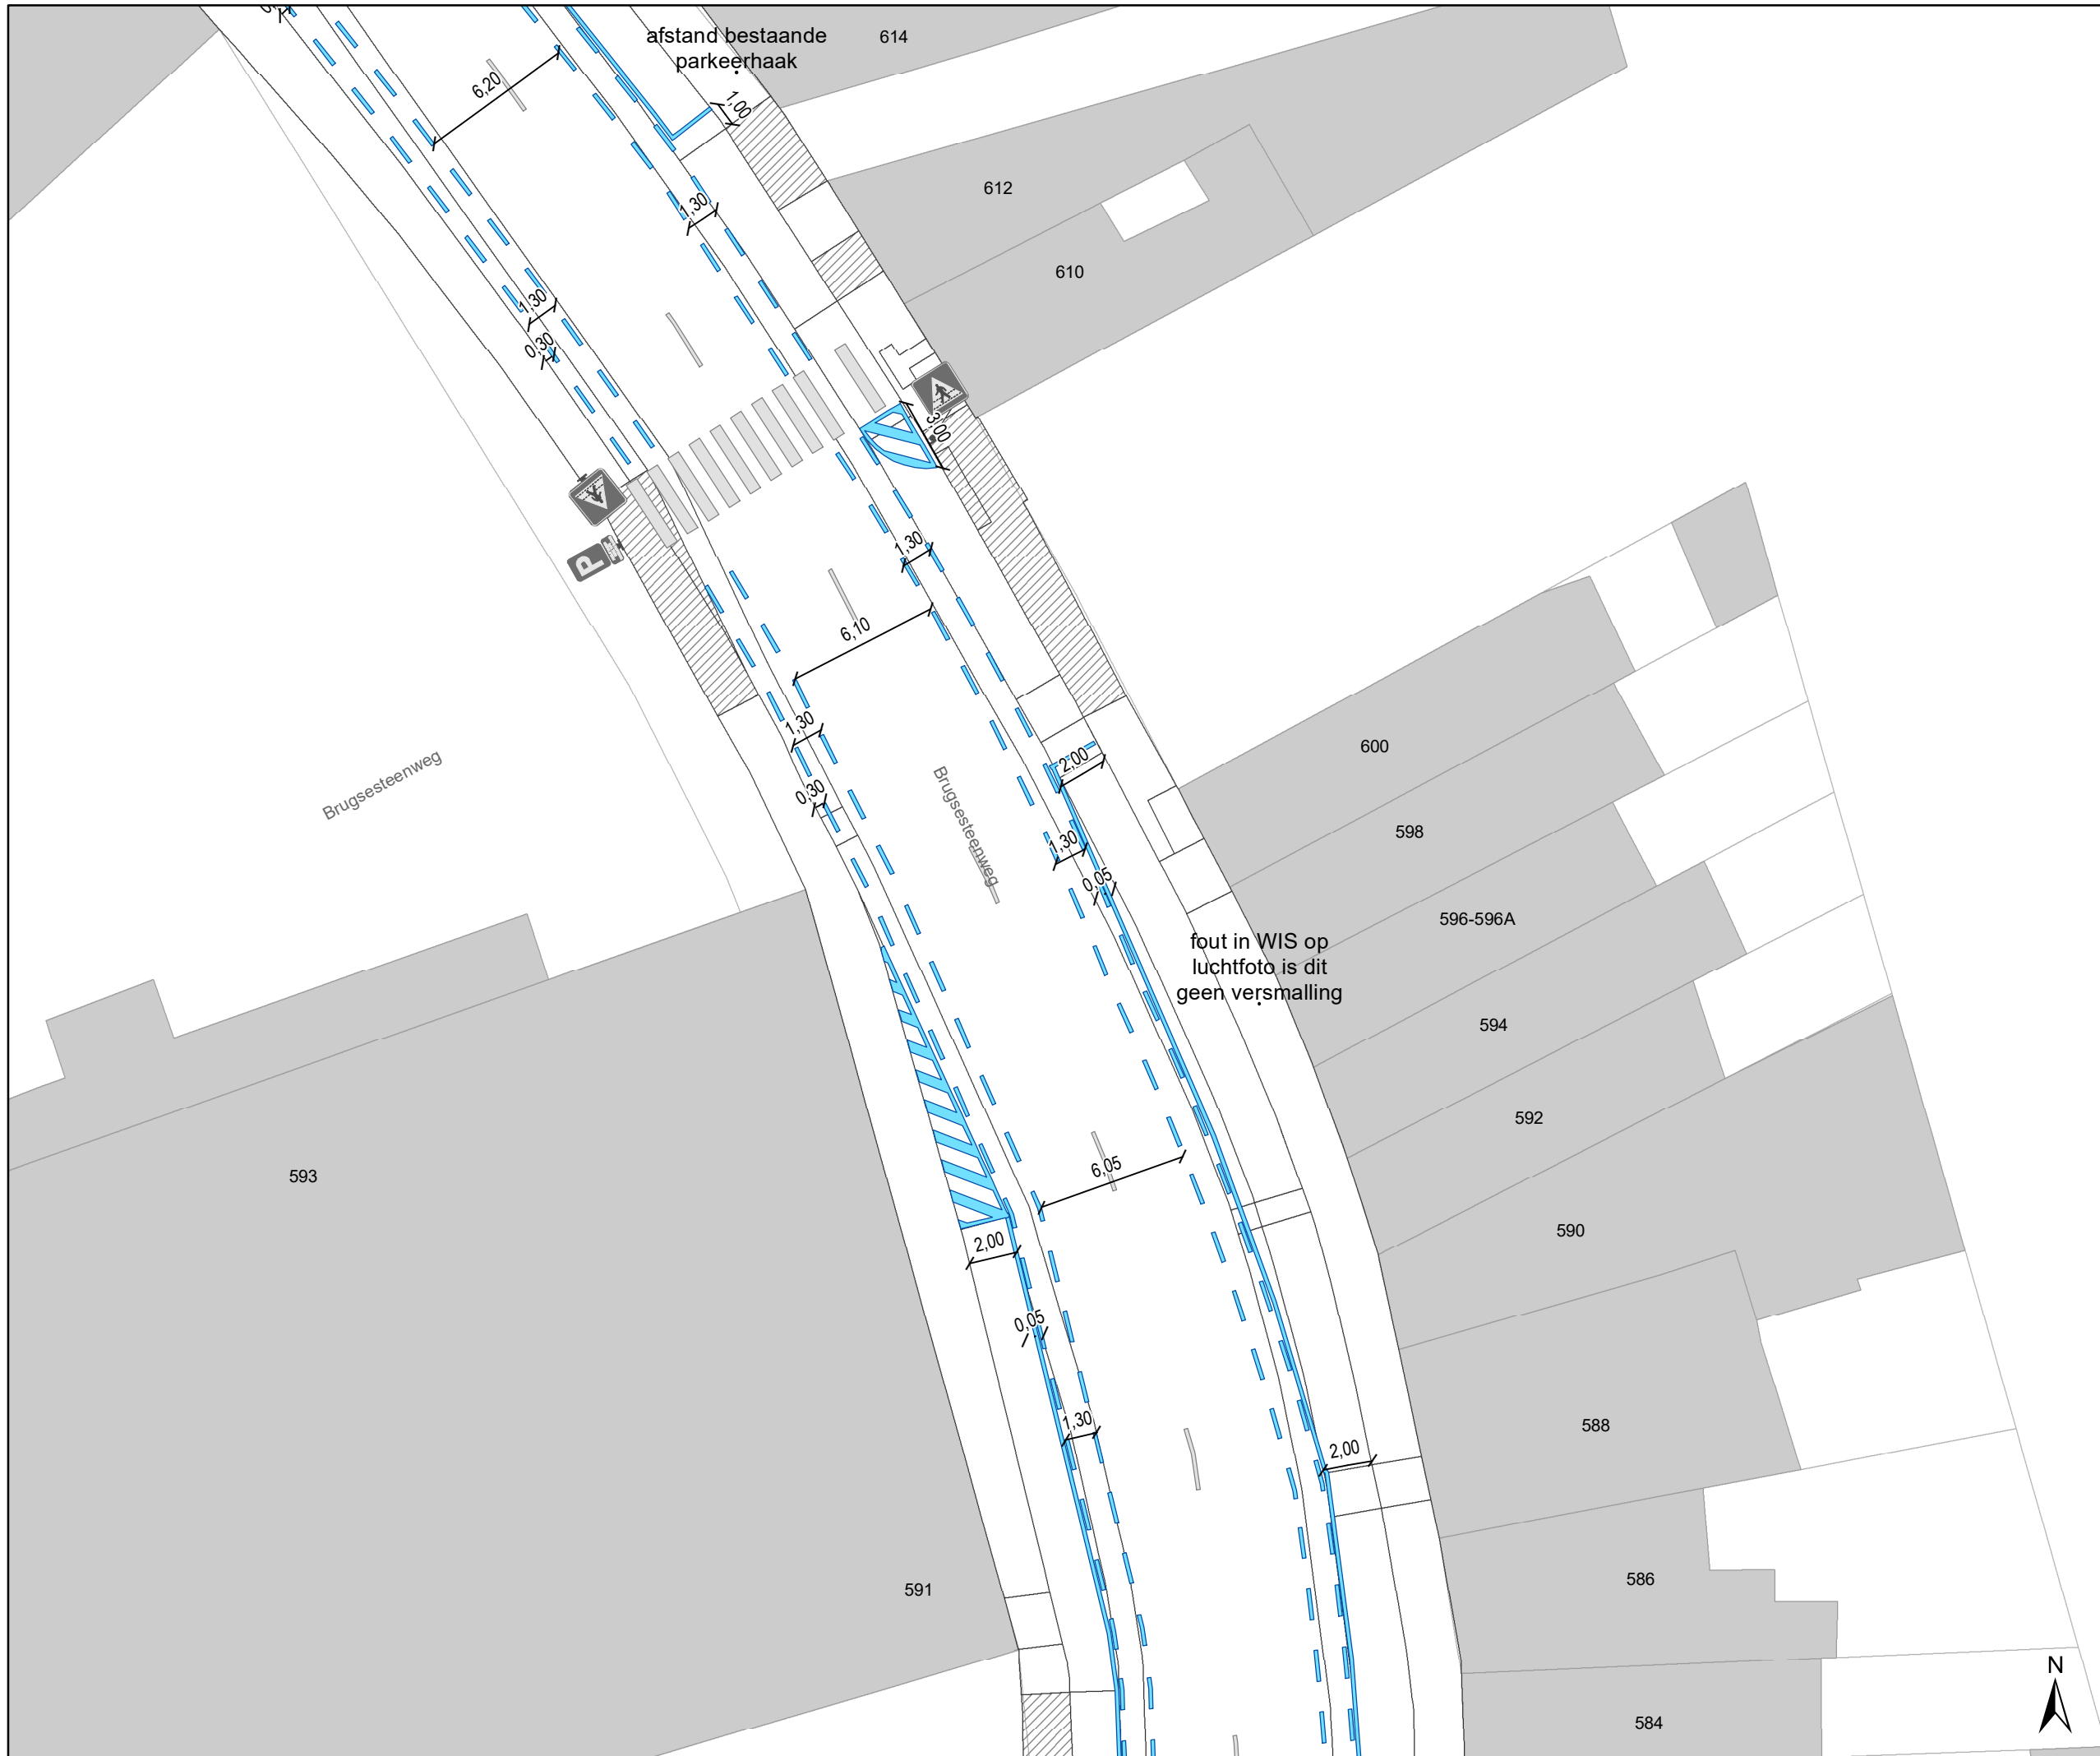

- ### Legende
- Bestaande verkeersborden
 - Geplande verkeersborden
 - Te verwijderen verkeersborden
 - Bestaande wegmarkeringen
 - Geplande wegmarkeringen
 - Te verwijderen wegmarkeringen

parkeervakken uitzonderlijk 2m INCLUSIEF lijn

Straatmeubilair

- Bestaand paaltje


sneldremmer

- rijbaanversmalling

Fietsstallingen

- Actief
- Gepland

- Aanpassing infra
- oprijzicht
- hulplijntjes
- Ander gepland dossier (in voorbereiding bij MOBBED)
- Ander gepland dossier (in voorbereiding bij MOBBED)
- Ander gepland dossier (ter uitvoering bij DWBW)

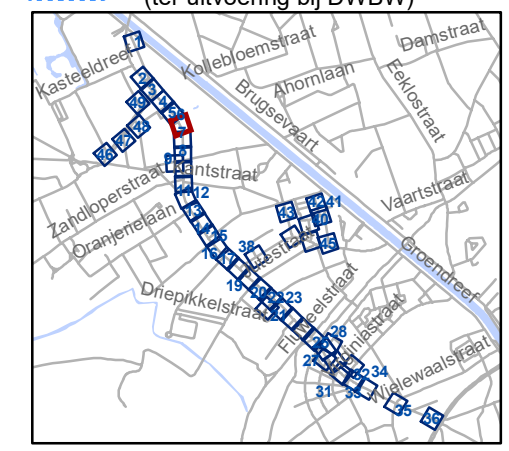


gent: Mobiliteitsbedrijf stad Gent
Verkeerstechnische taken

Brugsesteenweg nieuw profiel

Dossiernummer P-64583

DATUM	SCHAAL	PLAN	P FORMAAT
21/05/2025	1/250	6/48	A3

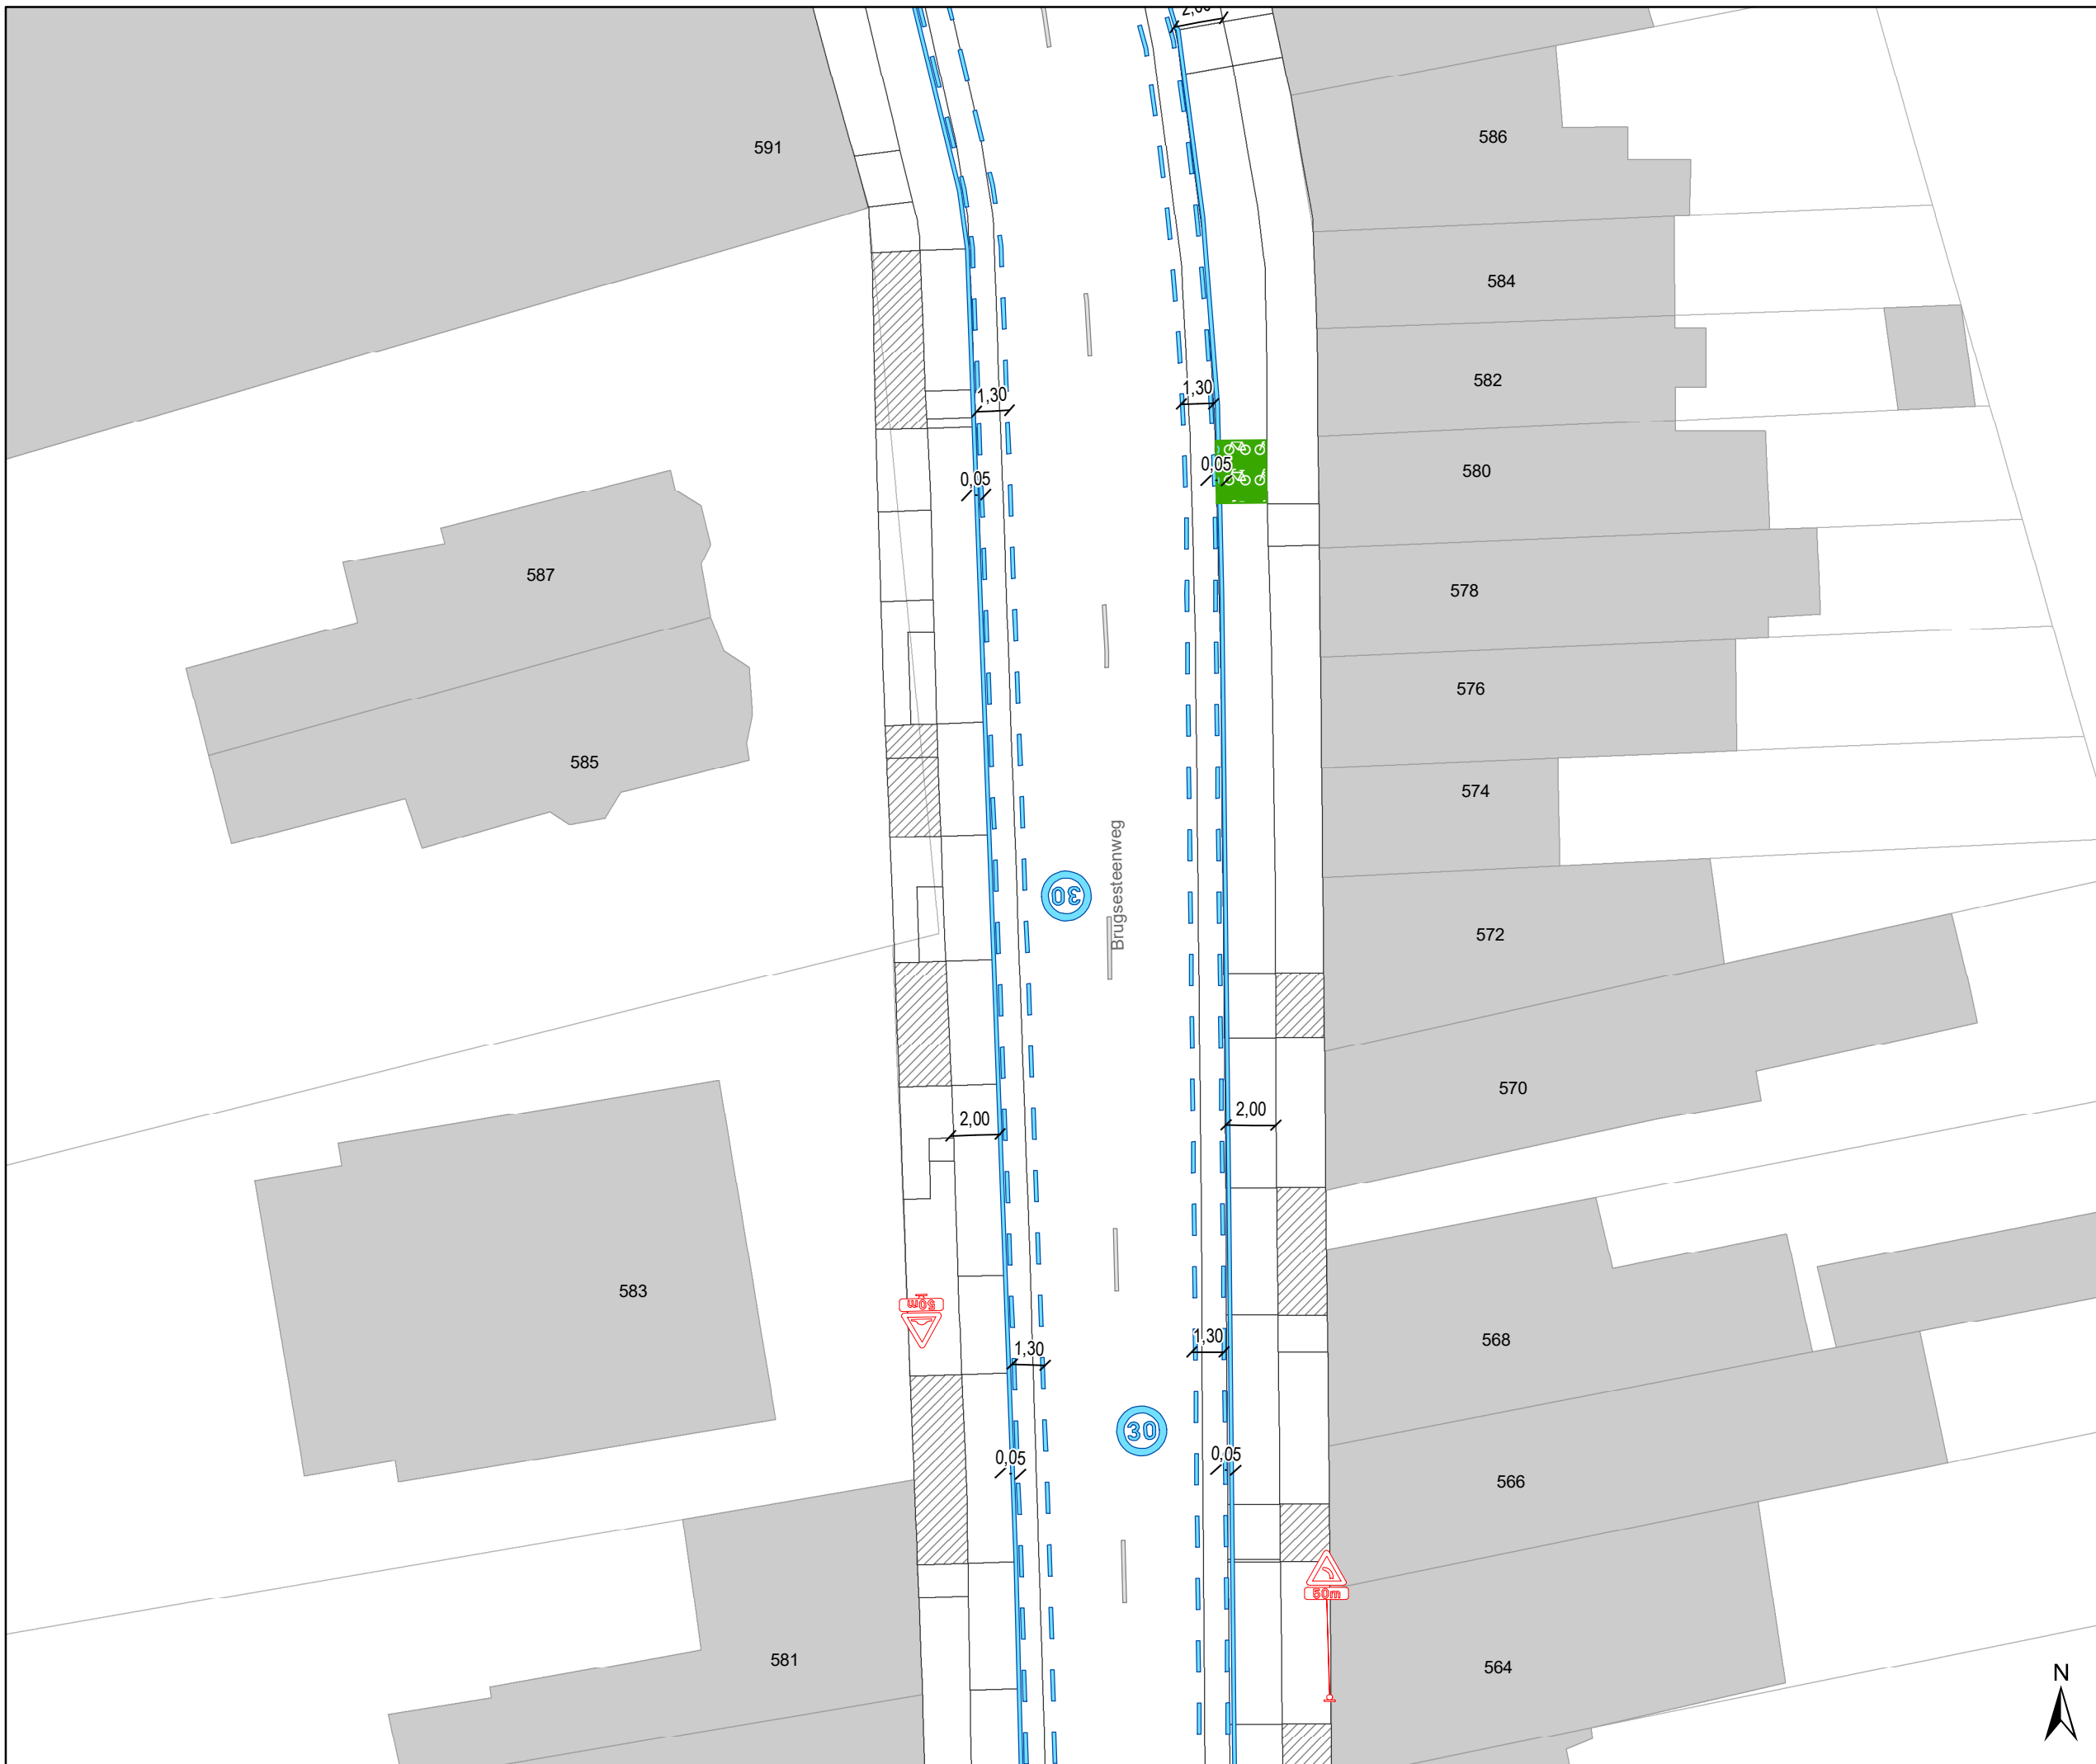

Legende

- Bestaande verkeersborden
- Geplande verkeersborden
- Te verwijderen verkeersborden
- Bestaande wegmarkeringen
- Geplande wegmarkeringen
- Te verwijderen wegmarkeringen

parkeervakken uitzonderlijk 2m INCLUSIEF lijn

Straatmeubilair


- Bestaand paaltje

snelheidsremmer

- rijbaanversmalling

Fietsenstallingen

- Actief
- Gepland
- Aanpassing infra
- oprijzicht
- hulplijntjes
- Ander gepland dossier (in voorbereiding bij MOBBD)
- Ander gepland dossier (in voorbereiding bij MOBBD)
- Ander gepland dossier (ter uitvoering bij DWBW)

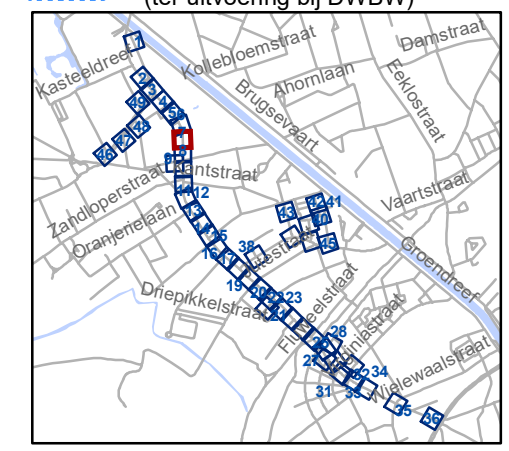


gent: Mobiliteitsbedrijf stad Gent
Verkeerstechnische taken

Brugsesteenweg nieuw profiel

Dossiernummer P-64583

DATUM	SCHAAL	PLAN	P FORMAAT
21/05/2025	1/250	7/48	A3



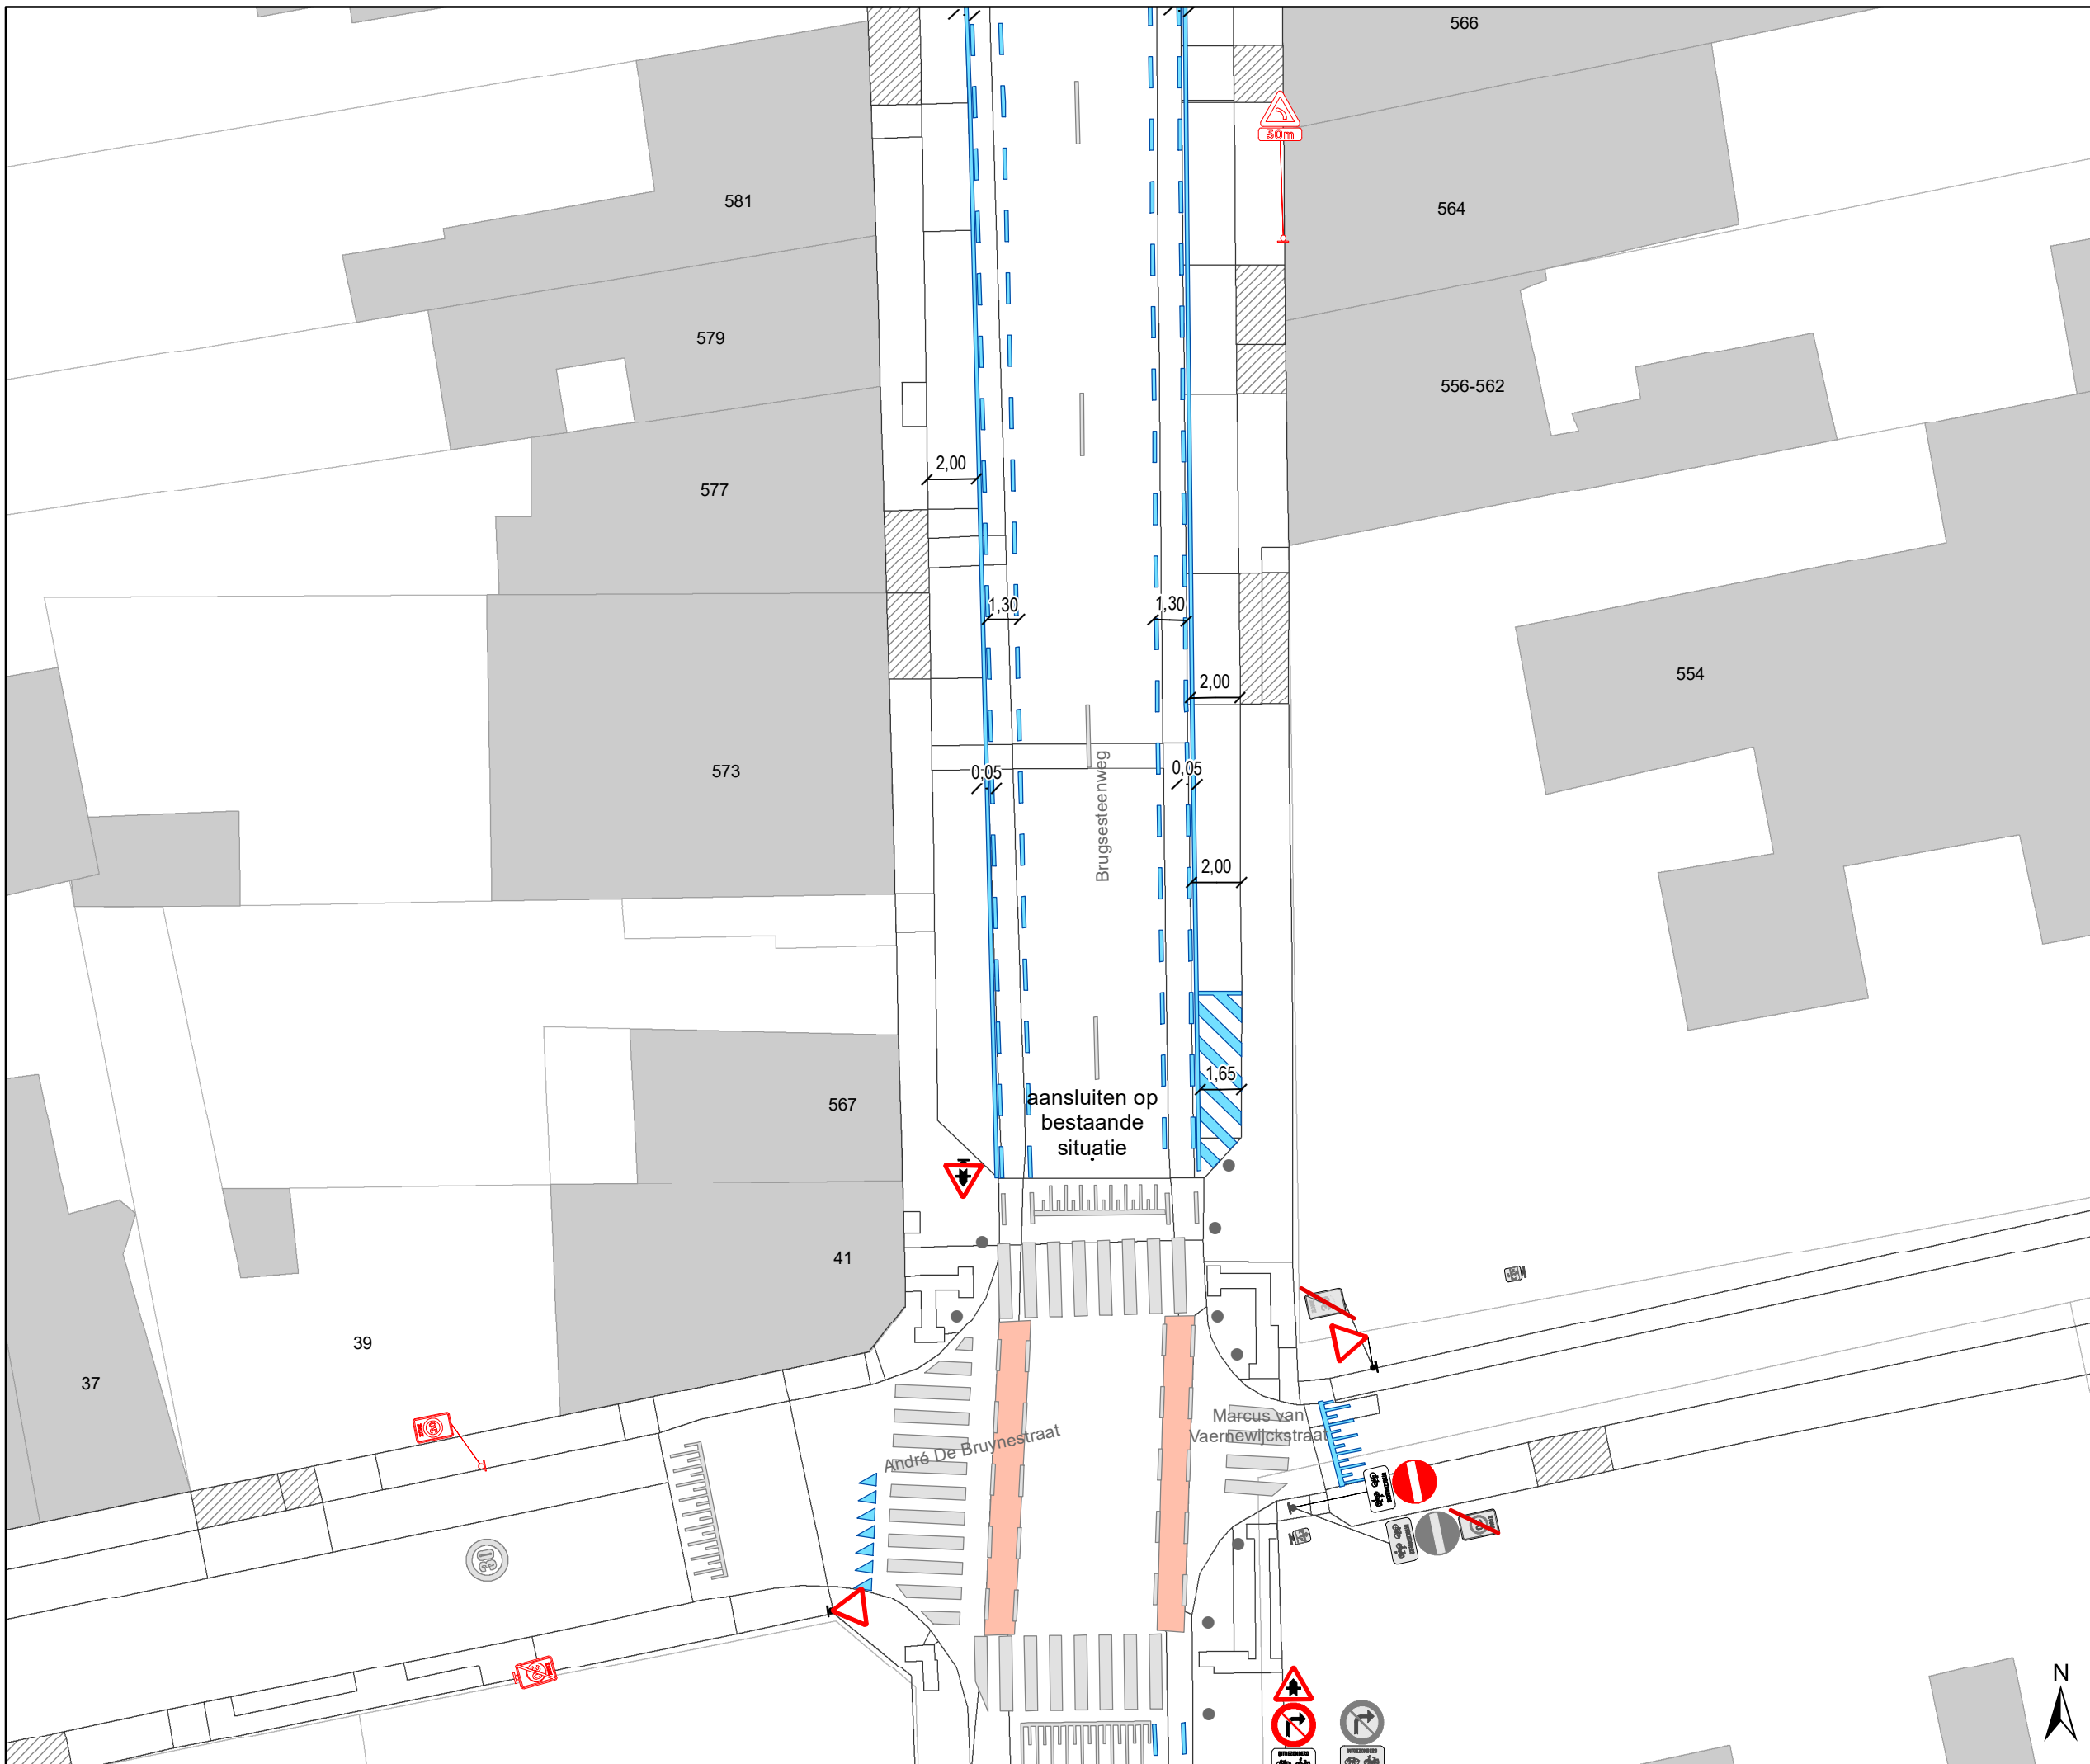

Legende

- Bestaande verkeersborden
- Geplande verkeersborden
- Te verwijderen verkeersborden
- Bestaande wegmarkeringen
- Geplande wegmarkeringen
- Te verwijderen wegmarkeringen

parkeervakken uitzonderlijk 2m INCLUSIEF lijn

Straatmeubilair

- Bestaand paaltje

snelheidsremmer

- rijbaanversmalling

Fietsenstallingen

- Actief
- Gepland

- Aanpassing infra


- oprijzicht

- hulplijntjes

- Ander gepland dossier (in voorbereiding bij MOBBED)

- Ander gepland dossier (in voorbereiding bij MOBBED)

- Ander gepland dossier (ter uitvoering bij DWBW)

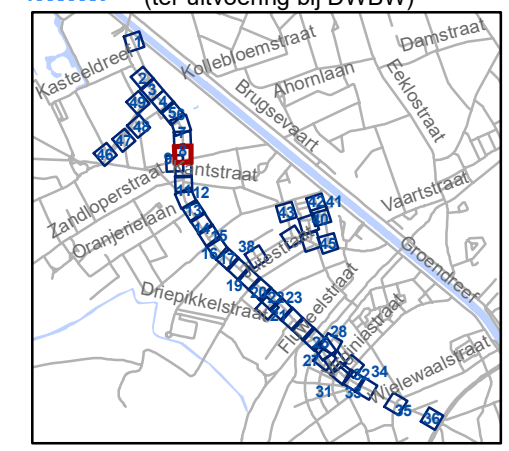


gent: Mobiliteitsbedrijf stad Gent
Verkeerstechnische taken

Brugsesteenweg nieuw profiel

Dossiernummer P-64583

DATUM	SCHAAL	PLAN	P FORMAAT
21/05/2025	1/250	8/48	A3

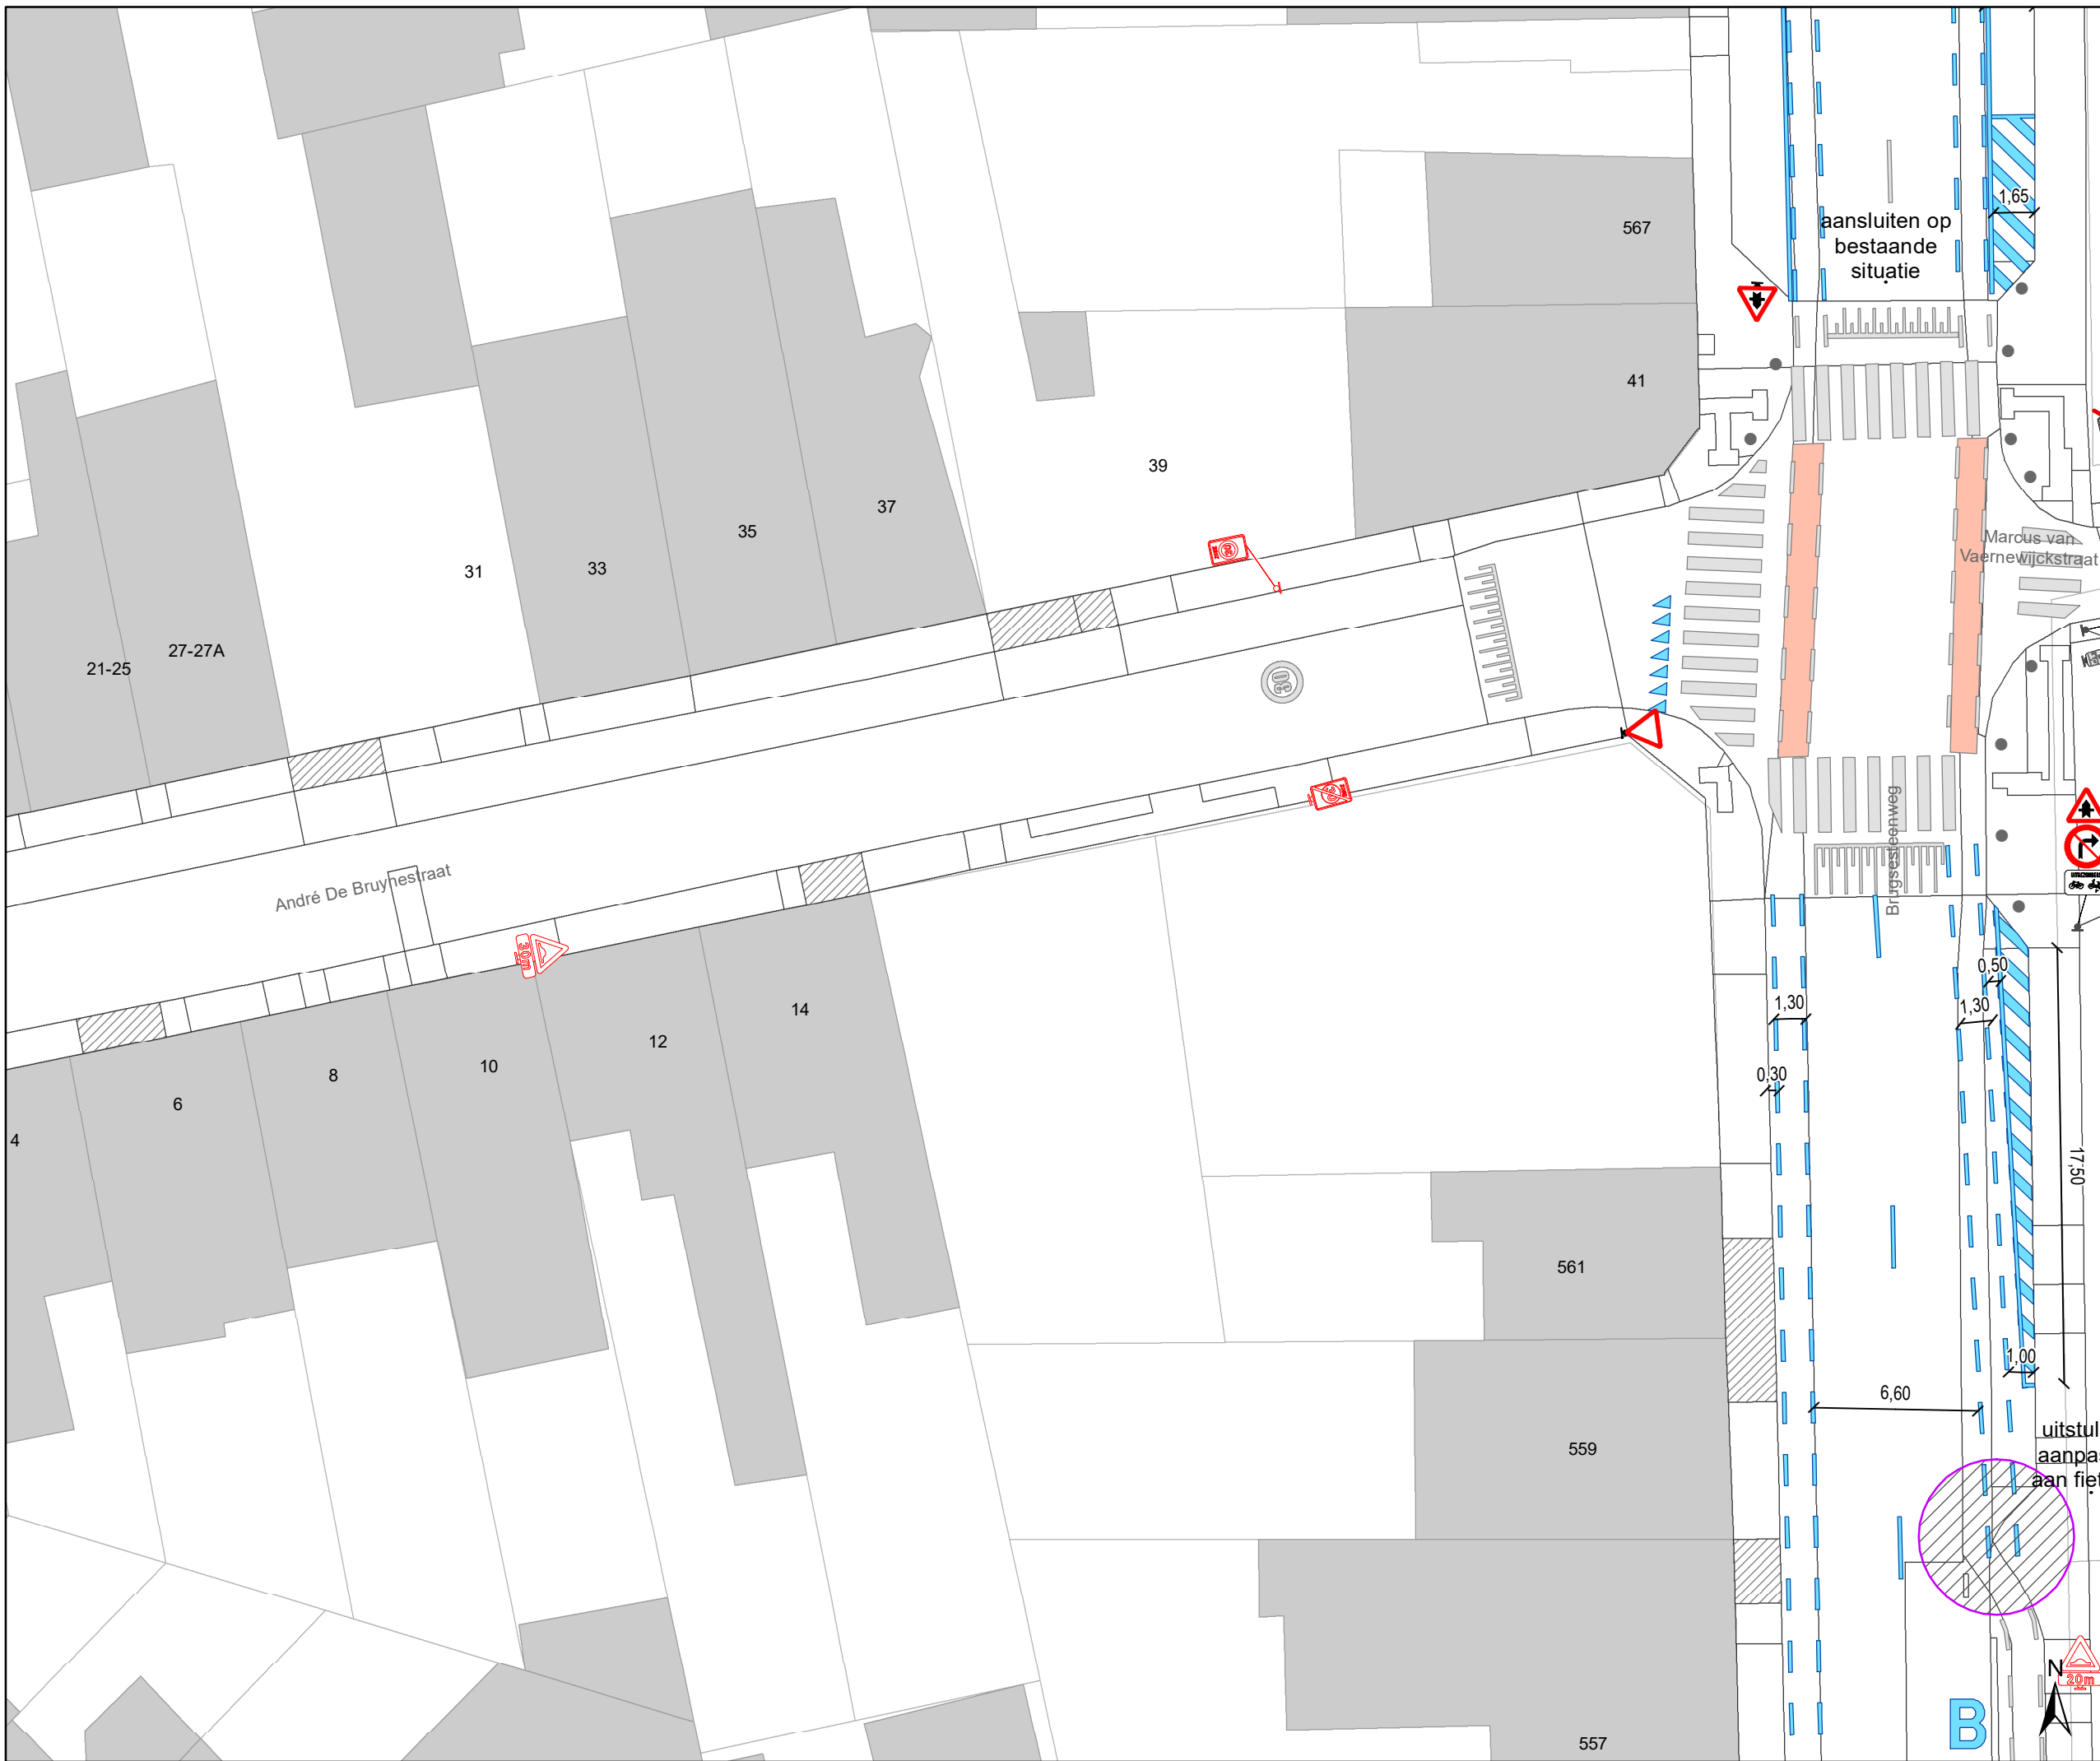

Legende

- Bestaande verkeersborden
- Geplande verkeersborden
- Te verwijderen verkeersborden
- Bestaande wegmarkeringen
- Geplande wegmarkeringen
- Te verwijderen wegmarkeringen

parkeervakken uitzonderlijk 2m INCLUSIEF lijn

Straatmeubilair


- Bestaand paaltje

snelheidsremmer

- rijbaanversmalling

Fietsenstallingen

- Actief
- Gepland
- Aanpassing infra
- oprijzicht
- hulplijntjes
- Ander gepland dossier (in voorbereiding bij MOBBED)
- Ander gepland dossier (in voorbereiding bij MOBBED)
- Ander gepland dossier (ter uitvoering bij DWBW)

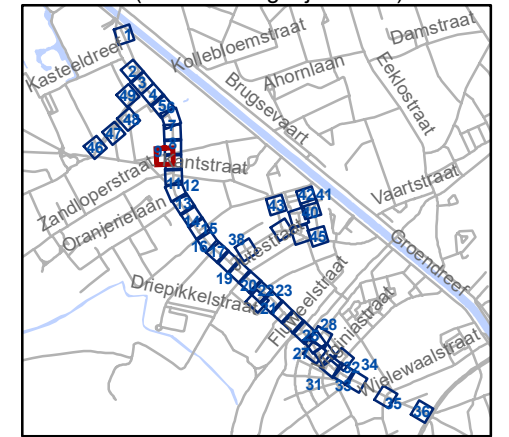


gent: Mobiliteitsbedrijf stad Gent
Verkeerstechnische taken

**Brugsesteenweg
nieuw profiel**

Dossiernummer P-64583

DATUM	SCHAAL	PLAN	P FORMAAT
21/05/2025	1/250	9/48	A3

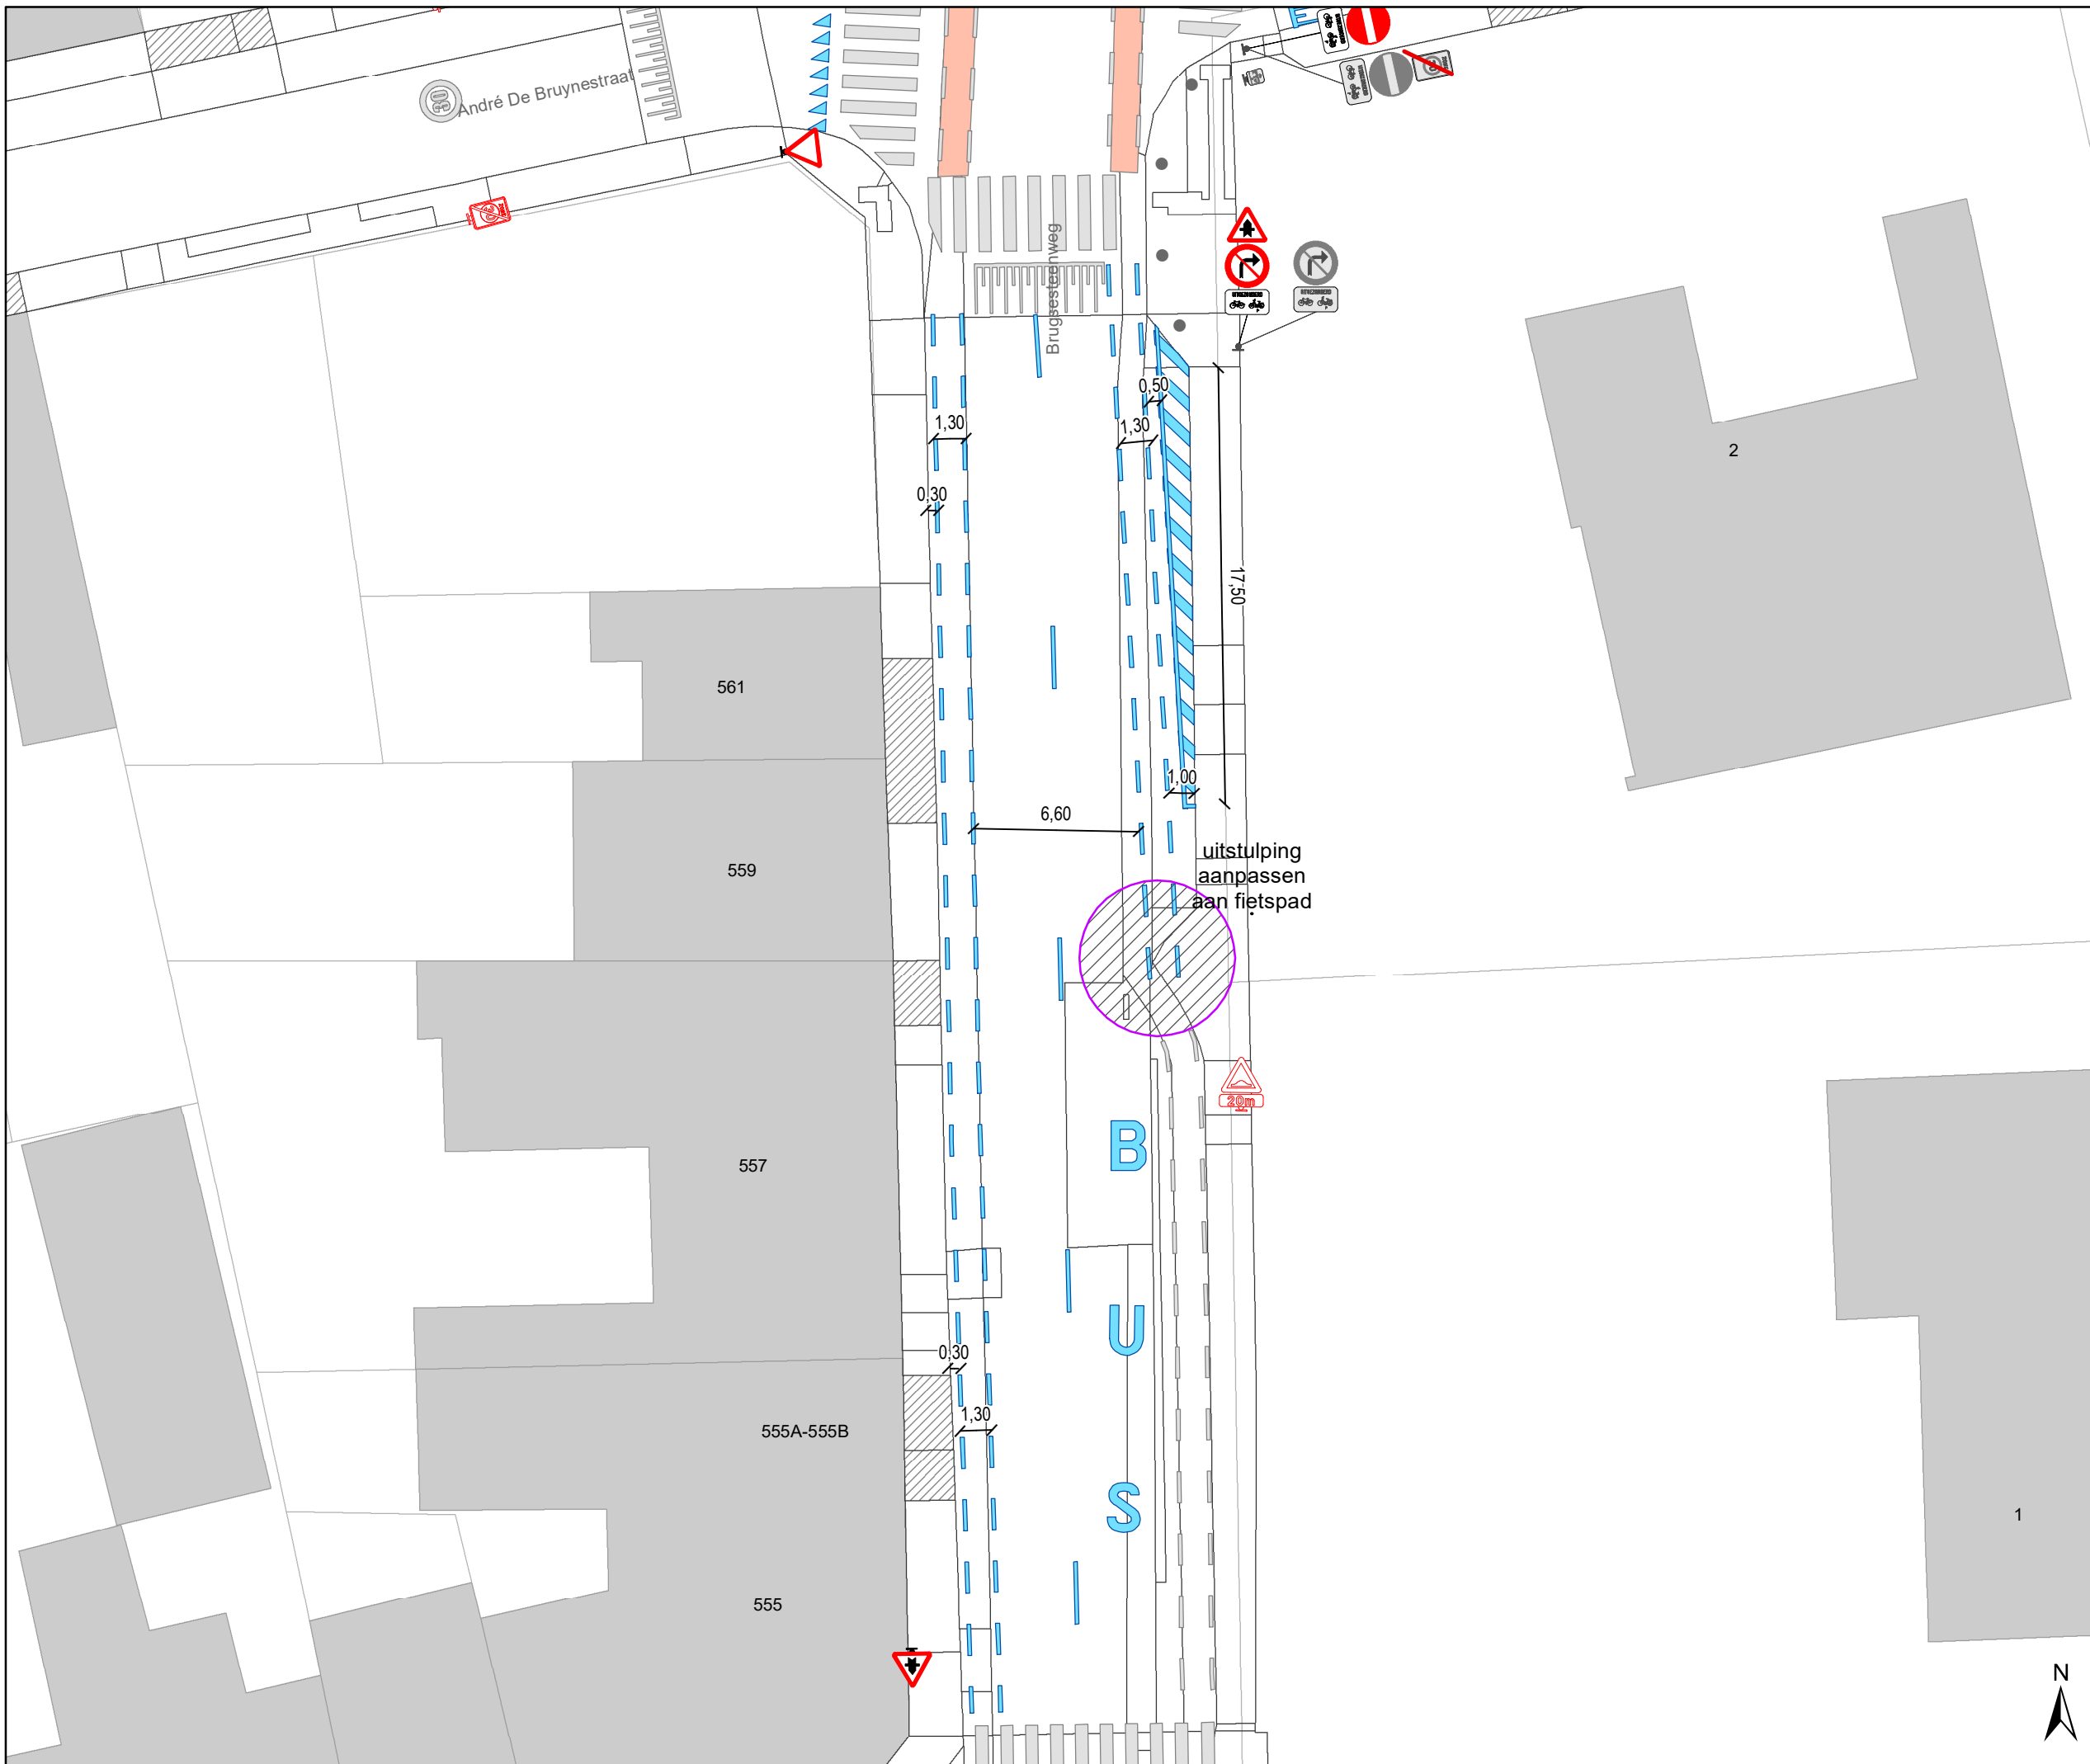

Legende

- Bestaande verkeersborden
- Geplande verkeersborden
- Te verwijderen verkeersborden
- Bestaande wegmarkeringen
- Geplande wegmarkeringen
- Te verwijderen wegmarkeringen

parkeervakken uitzonderlijk 2m INCLUSIEF lijn

Straatmeubilair

- Bestaand paaltje

snelheidsremmer


- rijbaanversmalling

Fietsenstallingen

- Actief
- Gepland

- Aanpassing infra
- oprijzicht
- hulplijntjes

- Ander gepland dossier (in voorbereiding bij MOBBED)
- Ander gepland dossier (in voorbereiding bij MOBBED)
- Ander gepland dossier (ter uitvoering bij DWBW)

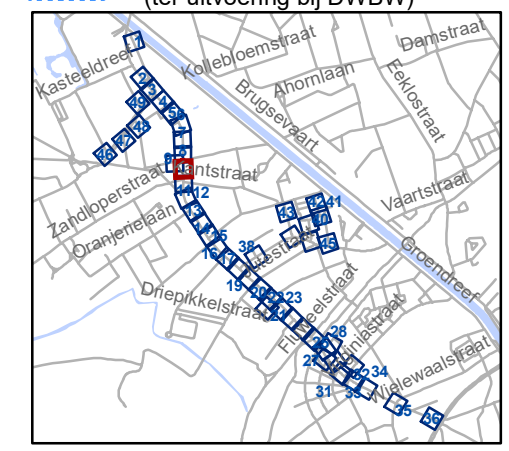


gent: Mobiliteitsbedrijf stad Gent
Verkeerstechnische taken

Brugsesteenweg nieuw profiel

Dossiernummer P-64583

DATUM	SCHAAL	PLAN	P FORMAAT
21/05/2025	1/250	10/48	A3



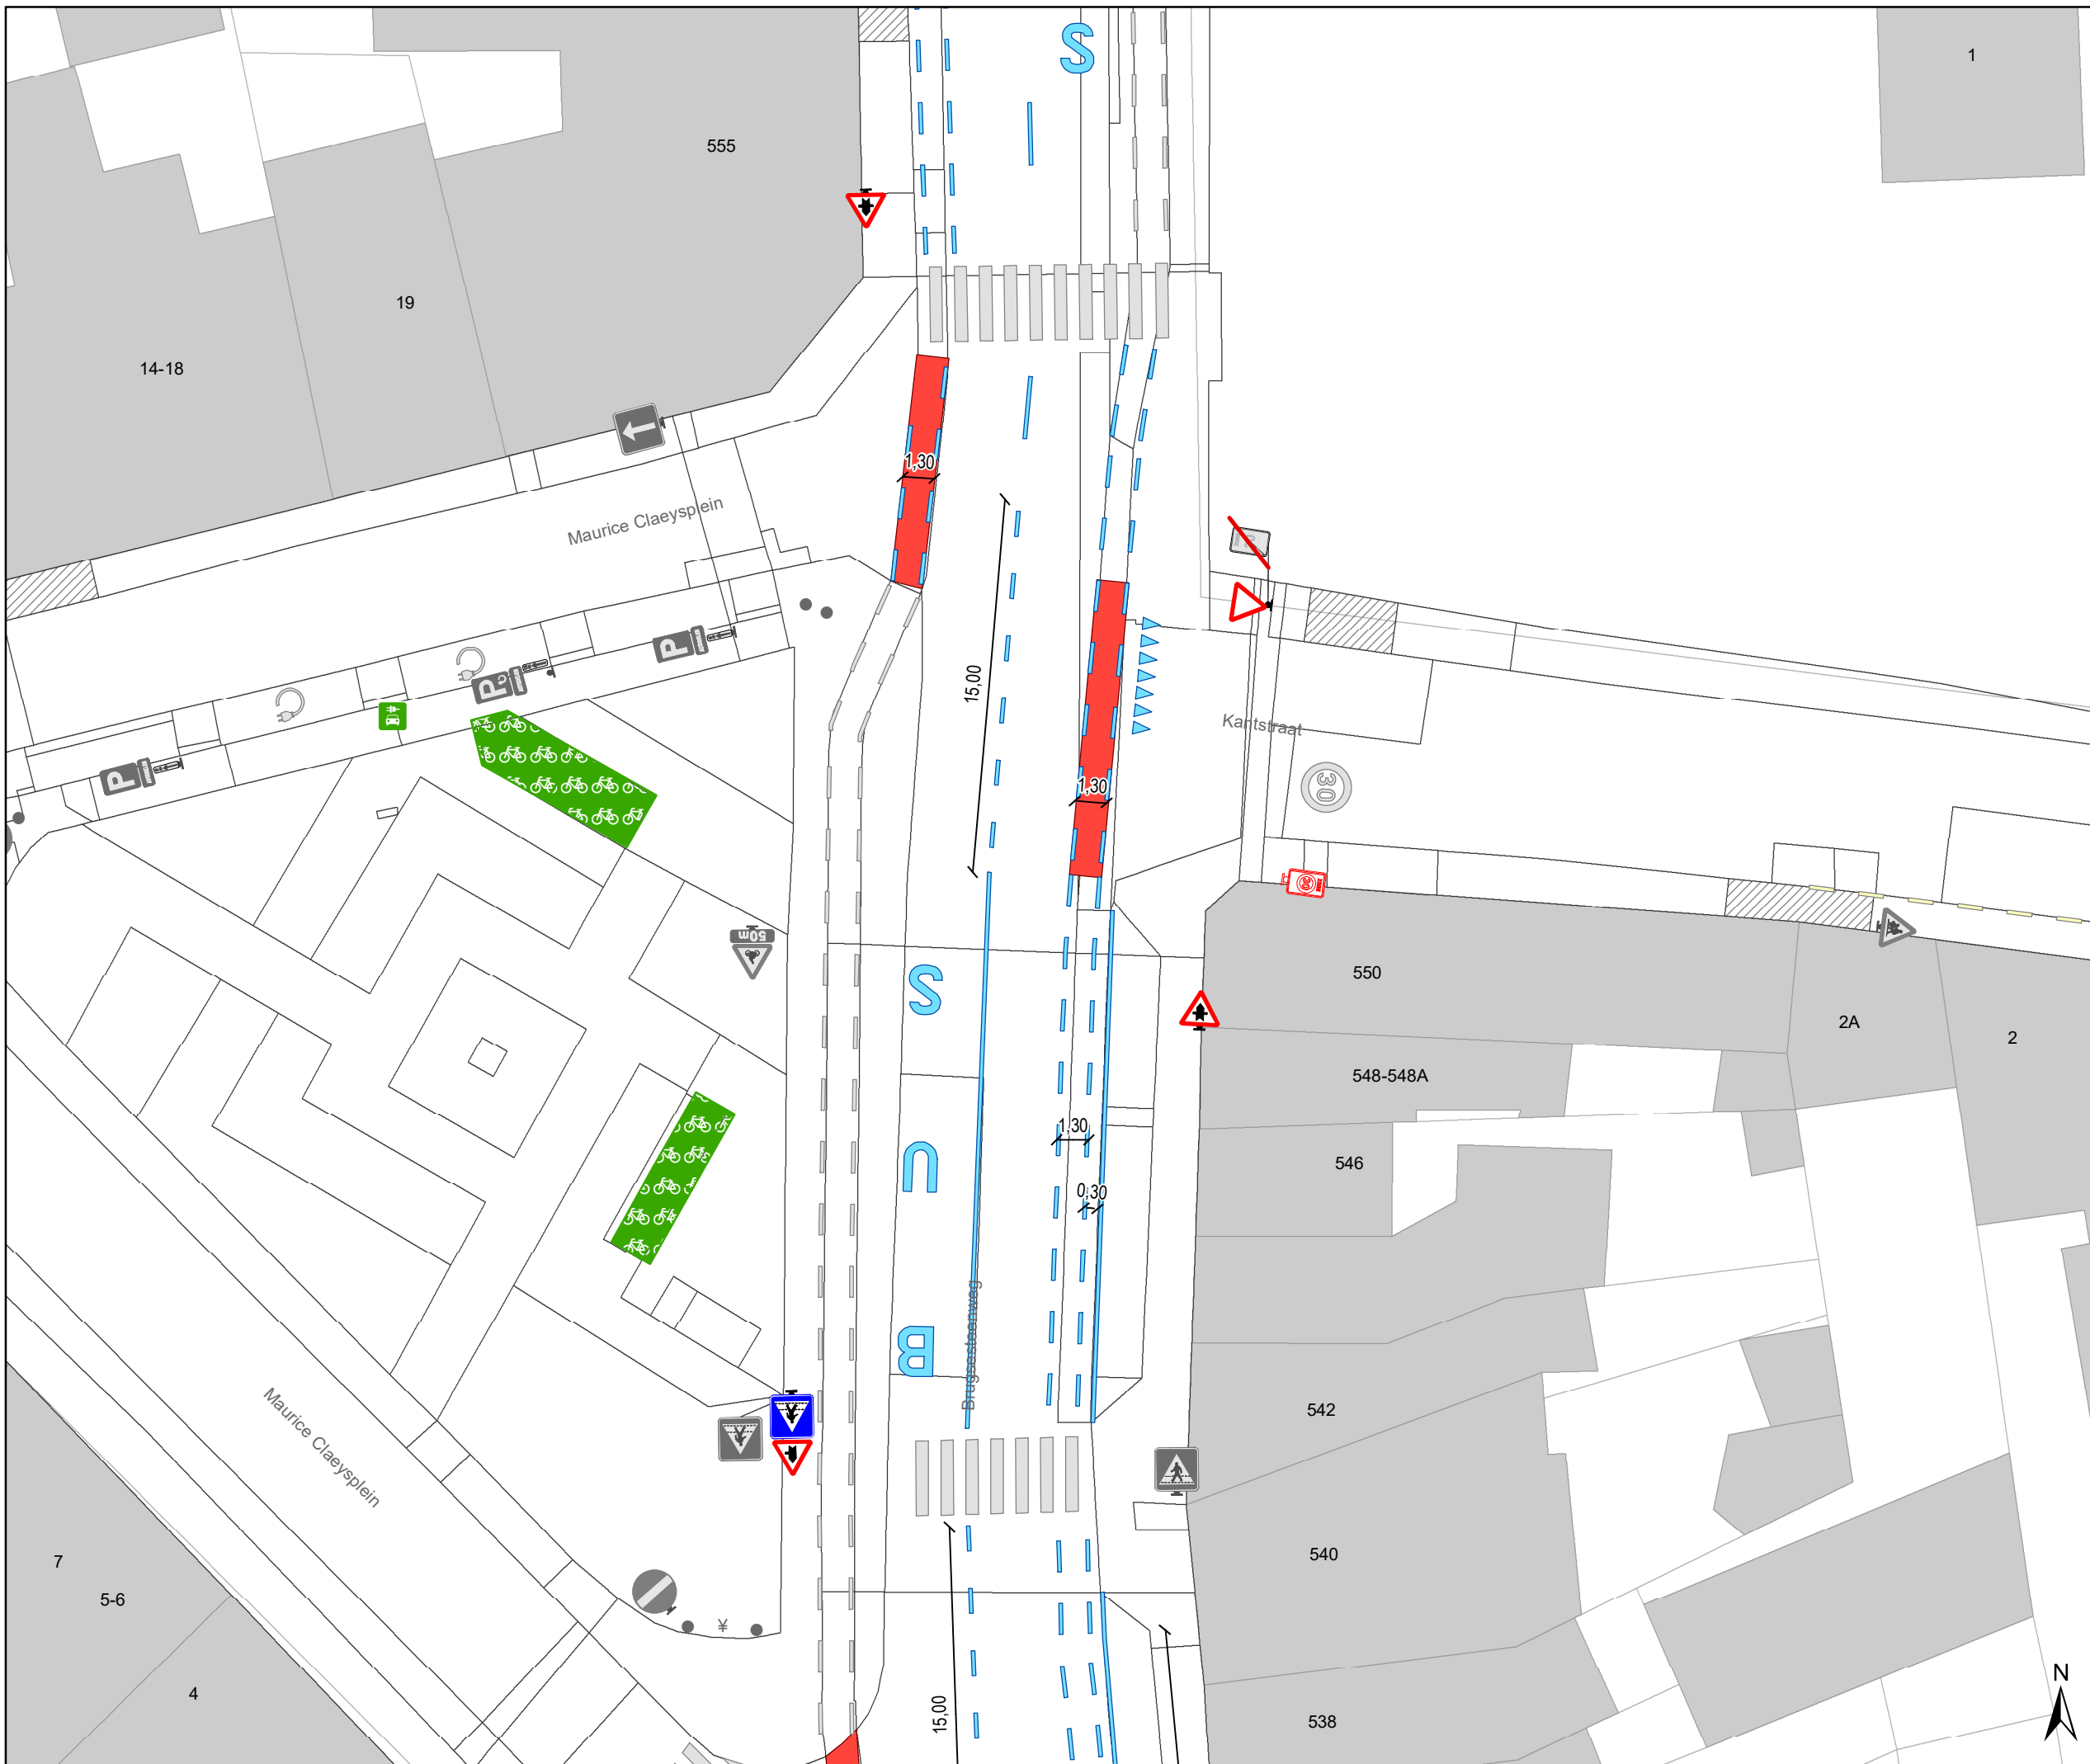

Legende

- Bestaande verkeersborden
- Geplande verkeersborden
- Te verwijderen verkeersborden
- Bestaande wegmarkeringen
- Geplande wegmarkeringen
- Te verwijderen wegmarkeringen

parkeervakken uitzonderlijk 2m INCLUSIEF lijn

Straatmeubilair

- Bestaand paaltje

snelheidsremmer


- rijbaanversmalling

Fietsenstallingen

- Actief
- Gepland

- Aanpassing infra
- oprijzicht
- hulplijntjes

- Ander gepland dossier (in voorbereiding bij MOBBED)
- Ander gepland dossier (in voorbereiding bij MOBBED)
- Ander gepland dossier (ter uitvoering bij DWBW)

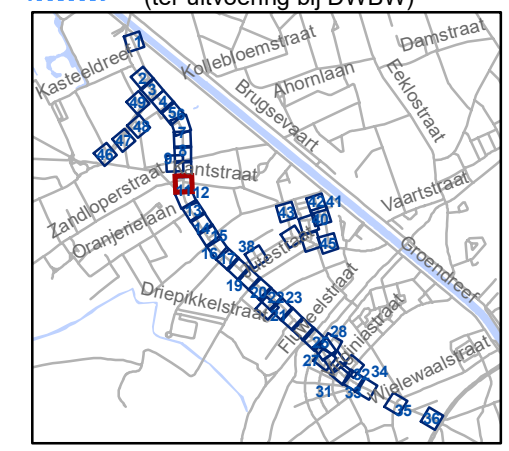


gent: Mobiliteitsbedrijf stad Gent
Verkeerstechnische taken

Brugsesteenweg nieuw profiel

Dossiernummer P-64583

DATUM	SCHAAL	PLAN	P FORMAAT
21/05/2025	1/250	11/48	A3

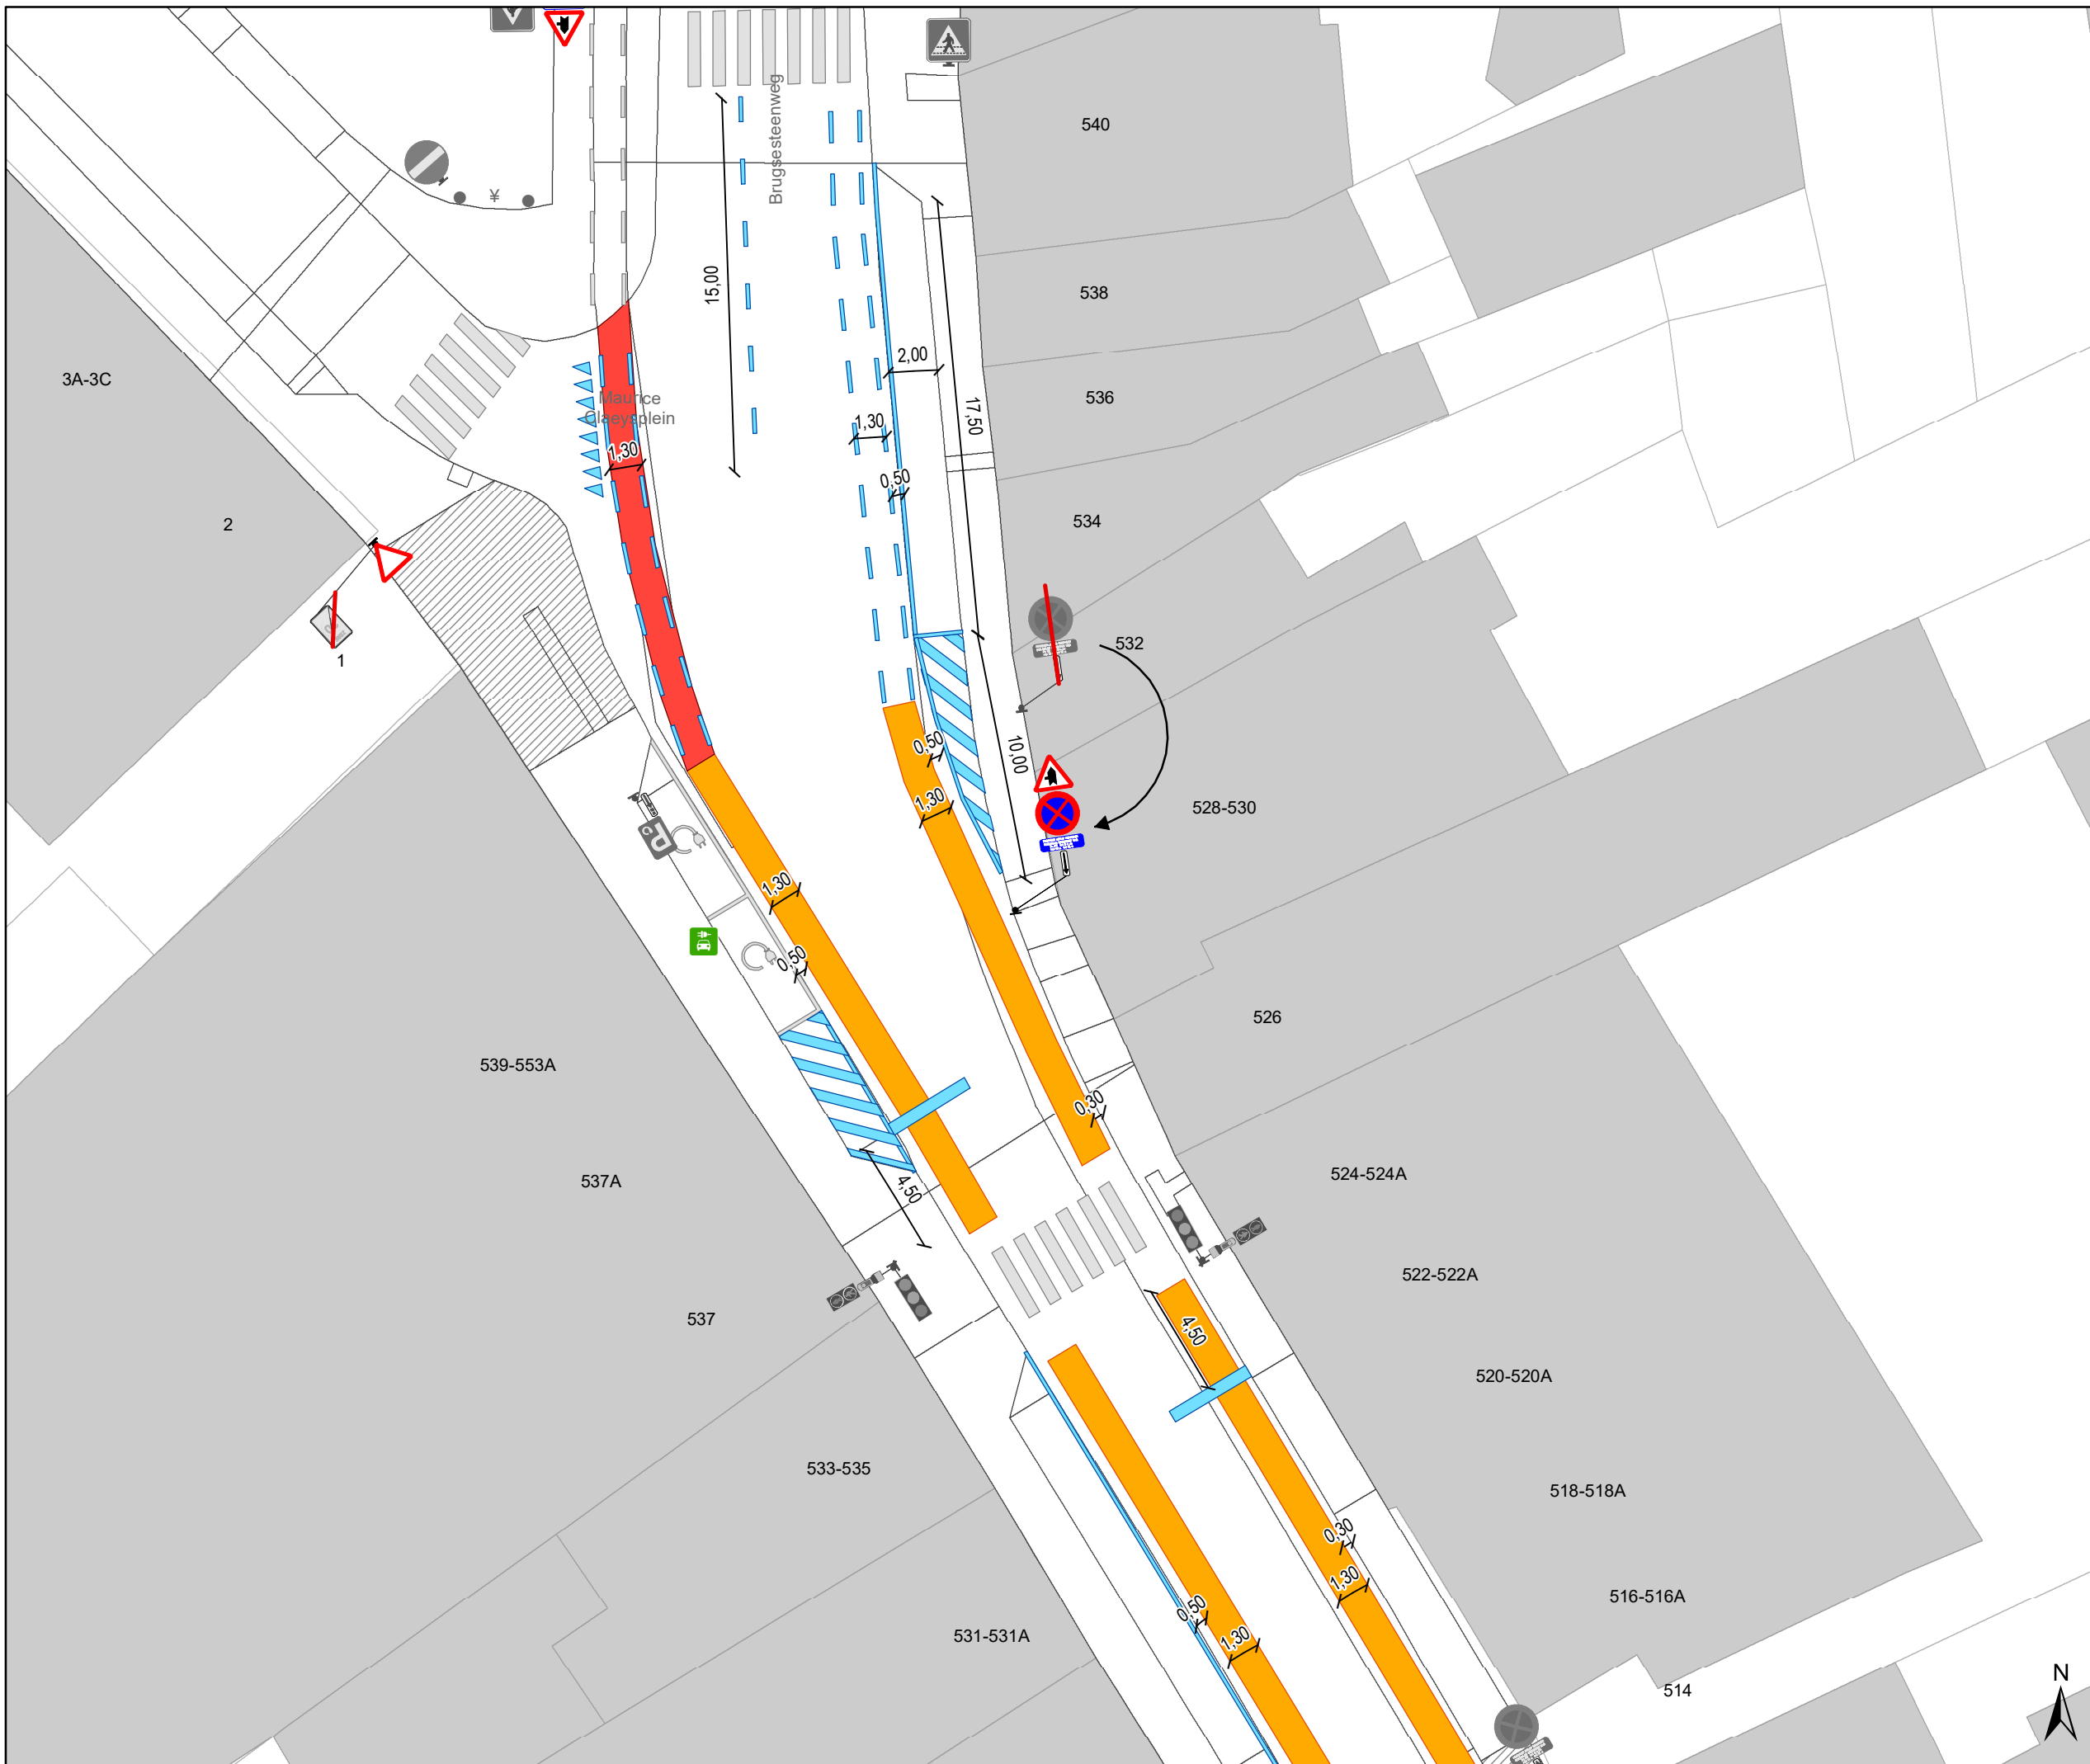

Legende

- Bestaande verkeersborden
- Geplande verkeersborden
- Te verwijderen verkeersborden
- Bestaande wegmarkeringen
- Geplande wegmarkeringen
- Te verwijderen wegmarkeringen

parkeervakken uitzonderlijk 2m INCLUSIEF lijn

Straatmeubilair

- Bestaand paaltje

snelheidsremmer

- rijbaanversmalling

Fietsenstallingen

- Actief
- Gepland

- Aanpassing infra


- oprijzicht

- hulplijntjes

- Ander gepland dossier (in voorbereiding bij MOBBED)

- Ander gepland dossier (in voorbereiding bij MOBBED)

- Ander gepland dossier (ter uitvoering bij DWBW)

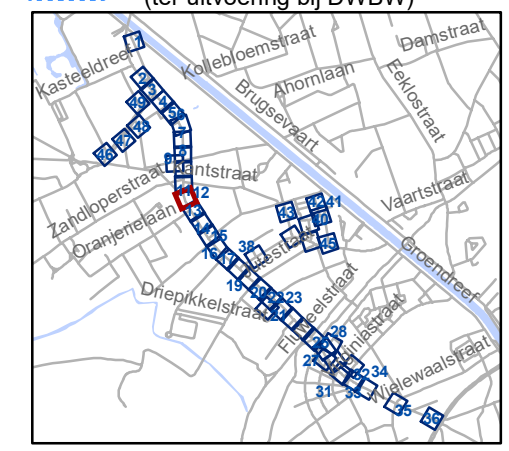

gent: Mobiliteitsbedrijf stad Gent
Verkeerstechnische taken

Brugsesteenweg nieuw profiel

Dossiernummer P-64583

DATUM	SCHAAL	PLAN	P FORMAAT
21/05/2025	1/250	12/48	A3





Legende

- Bestaande verkeersborden
- Geplande verkeersborden
- Te verwijderen verkeersborden
- Bestaande wegmarkeringen
- Geplande wegmarkeringen
- Te verwijderen wegmarkeringen

parkeervakken uitzonderlijk 2m INCLUSIEF lijn

Straatmeubilair


- Bestaand paaltje

snelheidsremmer

- rijbaanversmalling

Fietsenstallingen

- Actief
- Gepland
- Aanpassing infra
- oprijzicht
- hulplijntjes
- Ander gepland dossier (in voorbereiding bij MOBBED)
- Ander gepland dossier (in voorbereiding bij MOBBED)
- Ander gepland dossier (ter uitvoering bij DWBW)

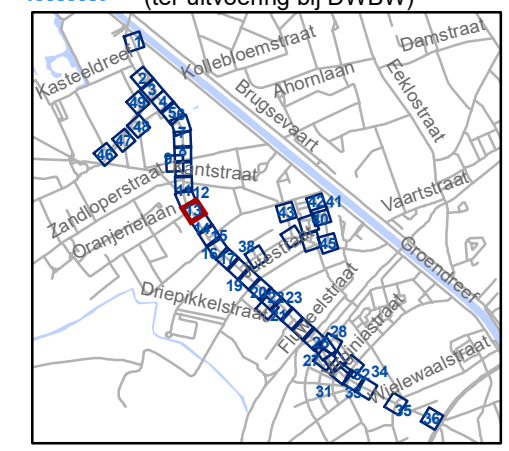


gent: Mobiliteitsbedrijf stad Gent
Verkeerstechnische taken

Brugsesteenweg nieuw profiel

Dossiernummer P-64583

DATUM	SCHAAL	PLAN	P FORMAAT
21/05/2025	1/250	13/48	A3



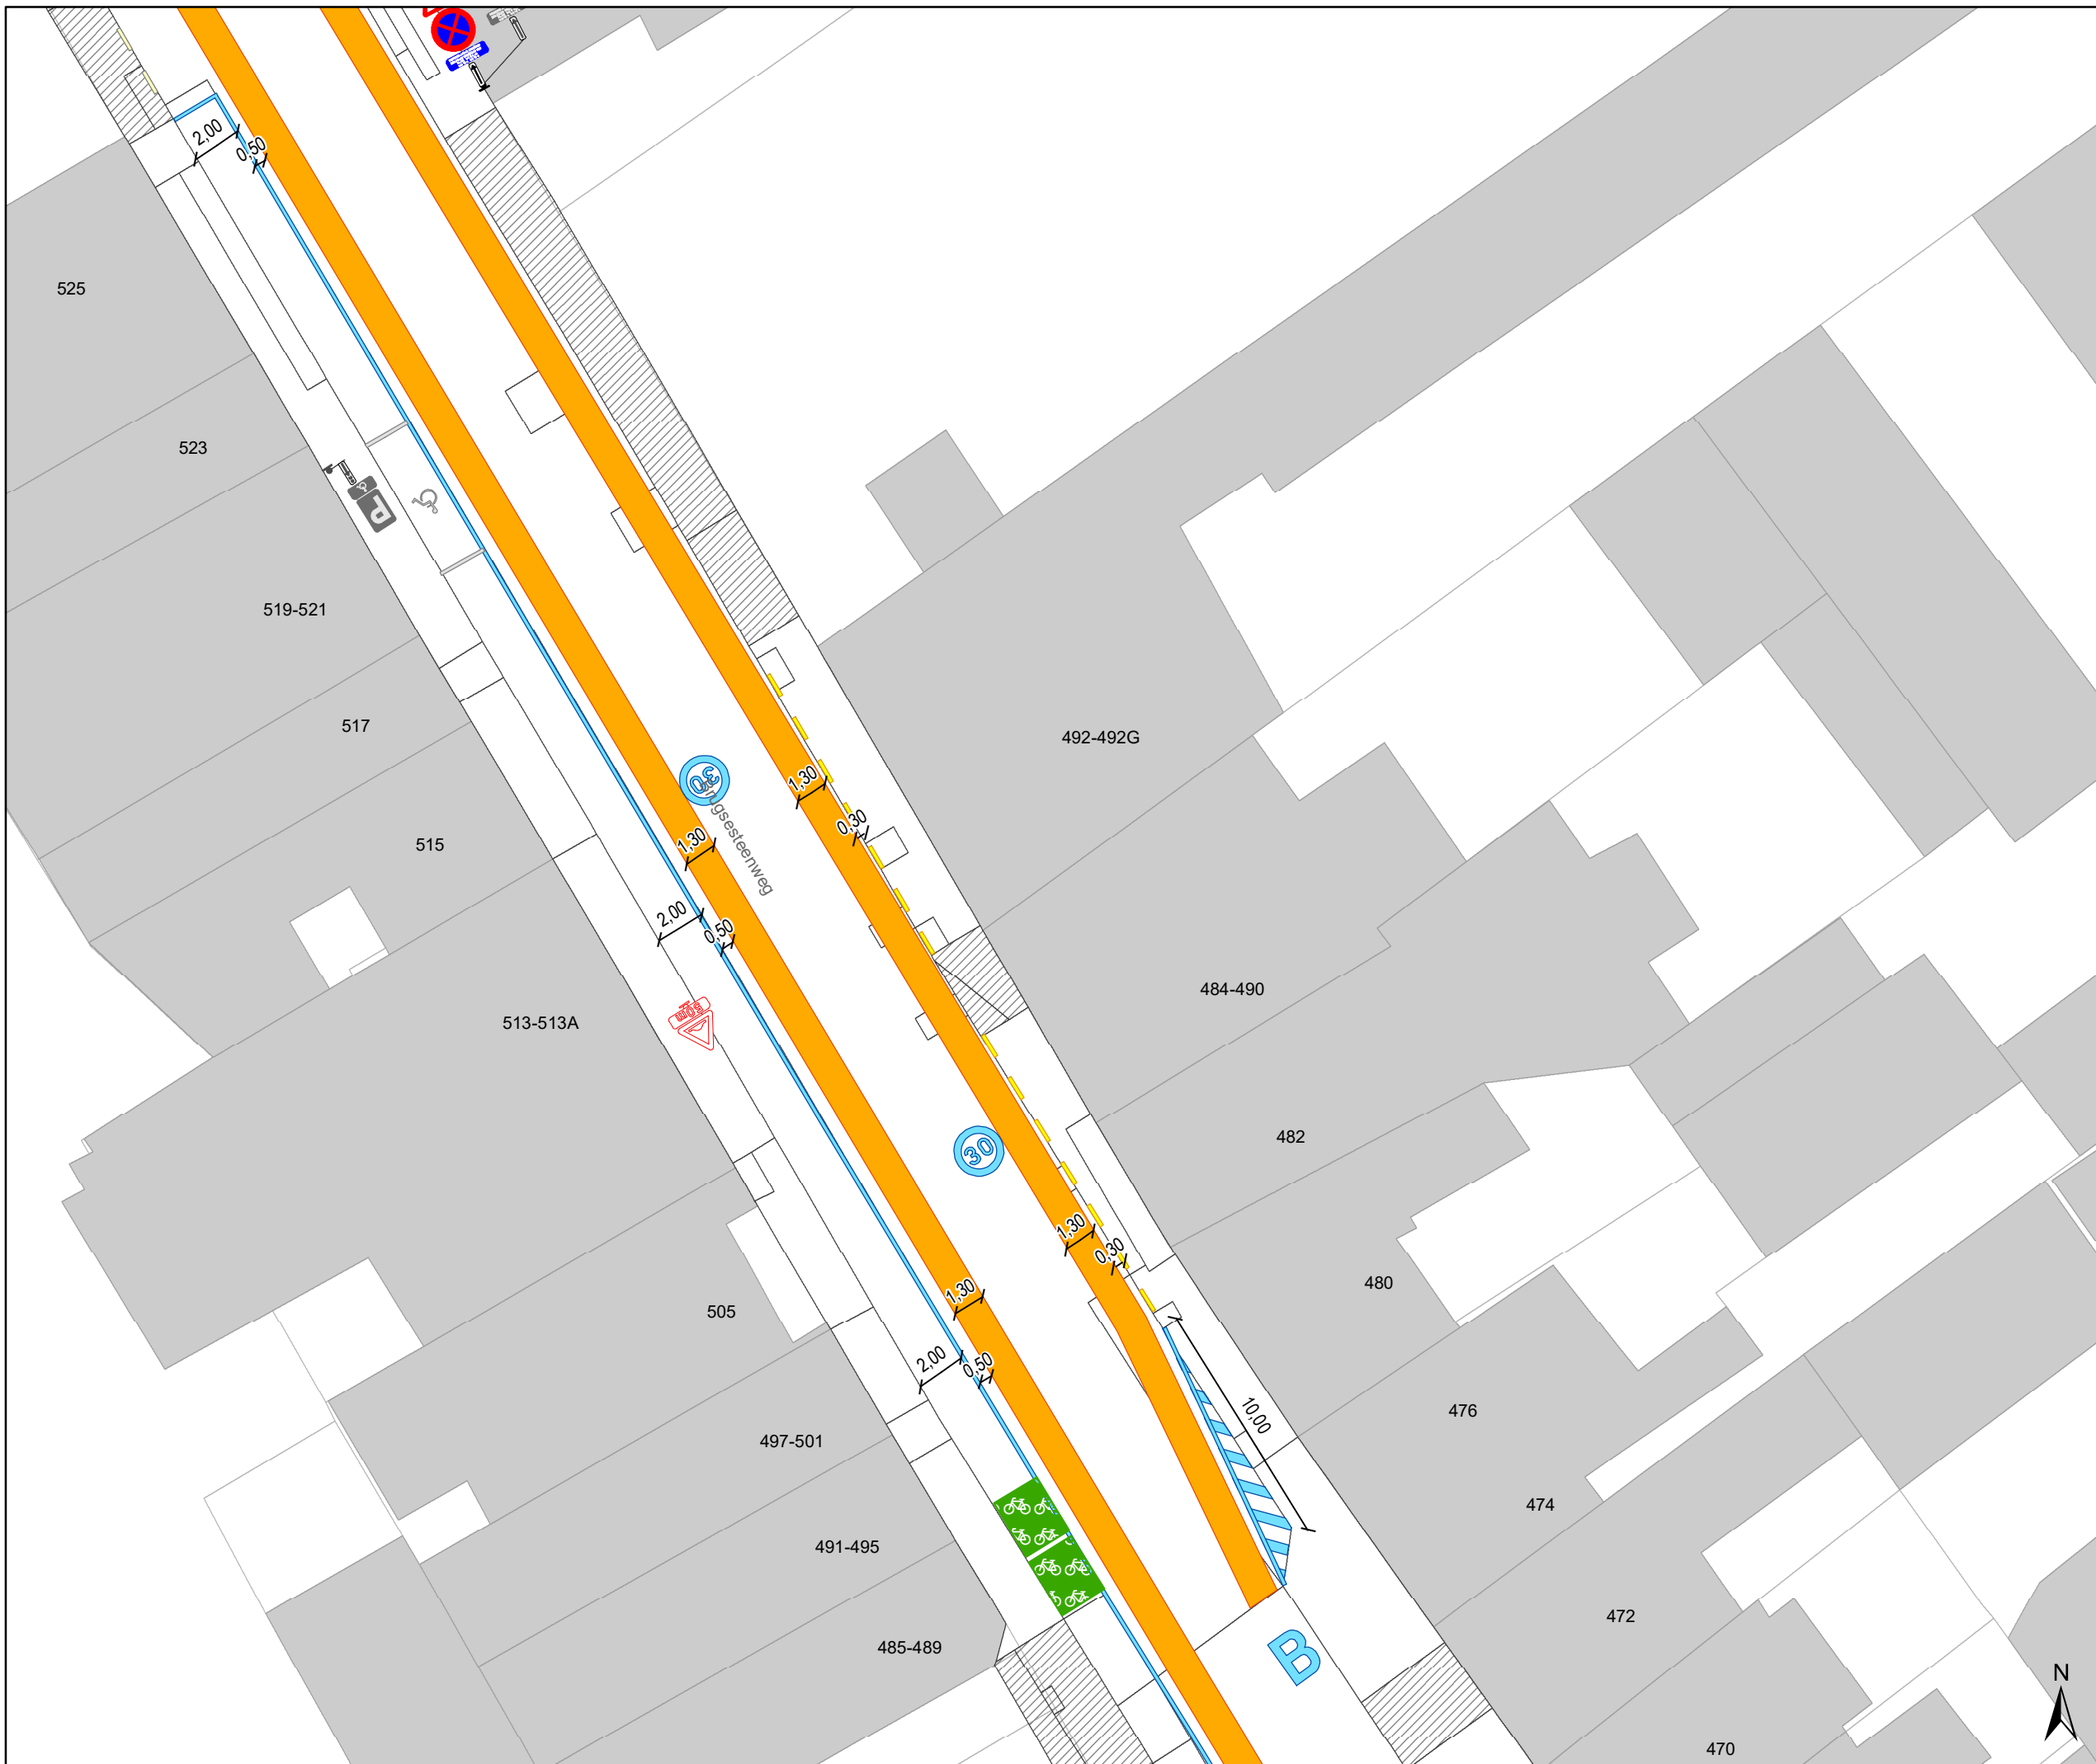

Legende

- Bestaande verkeersborden
- Geplande verkeersborden
- Te verwijderen verkeersborden
- Bestaande wegmarkeringen
- Geplande wegmarkeringen
- Te verwijderen wegmarkeringen

parkeervakken uitzonderlijk 2m INCLUSIEF lijn

Straatmeubilair

- Bestaand paaltje

snelheidsremmer

- rijbaanversmalling

Fietsenstallingen

- Actief
- Gepland

- Aanpassing infra


- oprijzicht

- hulplijntjes

- Ander gepland dossier (in voorbereiding bij MOBBED)

- Ander gepland dossier (in voorbereiding bij MOBBED)

- Ander gepland dossier (ter uitvoering bij DWBW)

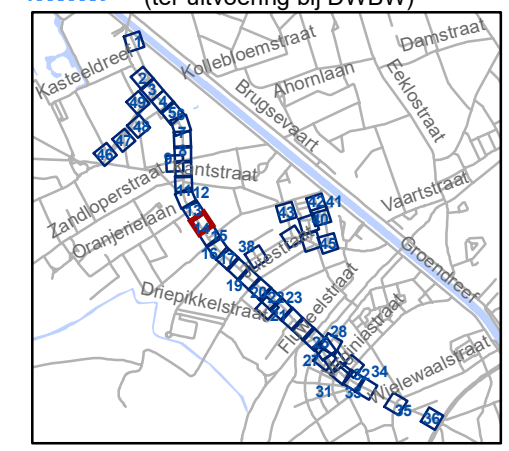

gent: Mobiliteitsbedrijf stad Gent
Verkeerstechnische taken

Brugsesteenweg nieuw profiel

Dossiernummer P-64583

DATUM	SCHAAL	PLAN	P FORMAAT
21/05/2025	1/250	14/48	A3




- ### Legende
- Bestaande verkeersborden
 - Geplande verkeersborden
 - Te verwijderen verkeersborden
 - Bestaande wegmarkeringen
 - Geplande wegmarkeringen
 - Te verwijderen wegmarkeringen

parkeervakken uitzonderlijk 2m INCLUSIEF lijn

- ### Straatmeubilair
- Bestaand paaltje
- ### snelheidsremmer
- rijbaanversmalling

- ### Fietsstallingen
- Actief
 - Gepland
 - Aanpassing infra
 - oprijzicht
 - hulplijntjes
 - Ander gepland dossier (in voorbereiding bij MOBBED)
 - Ander gepland dossier (in voorbereiding bij MOBBED)
 - Ander gepland dossier (ter uitvoering bij DWBW)

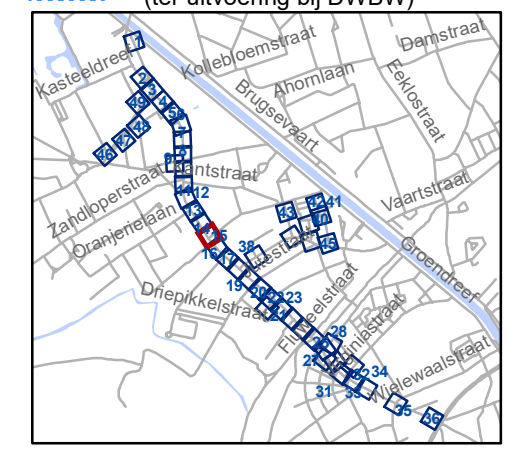


gent: Mobiliteitsbedrijf stad Gent
Verkeerstechnische taken

Brugsesteenweg nieuw profiel

Dossiernummer P-64583

DATUM	SCHAAL	PLAN	P FORMAAT
21/05/2025	1/250	15/48	A3

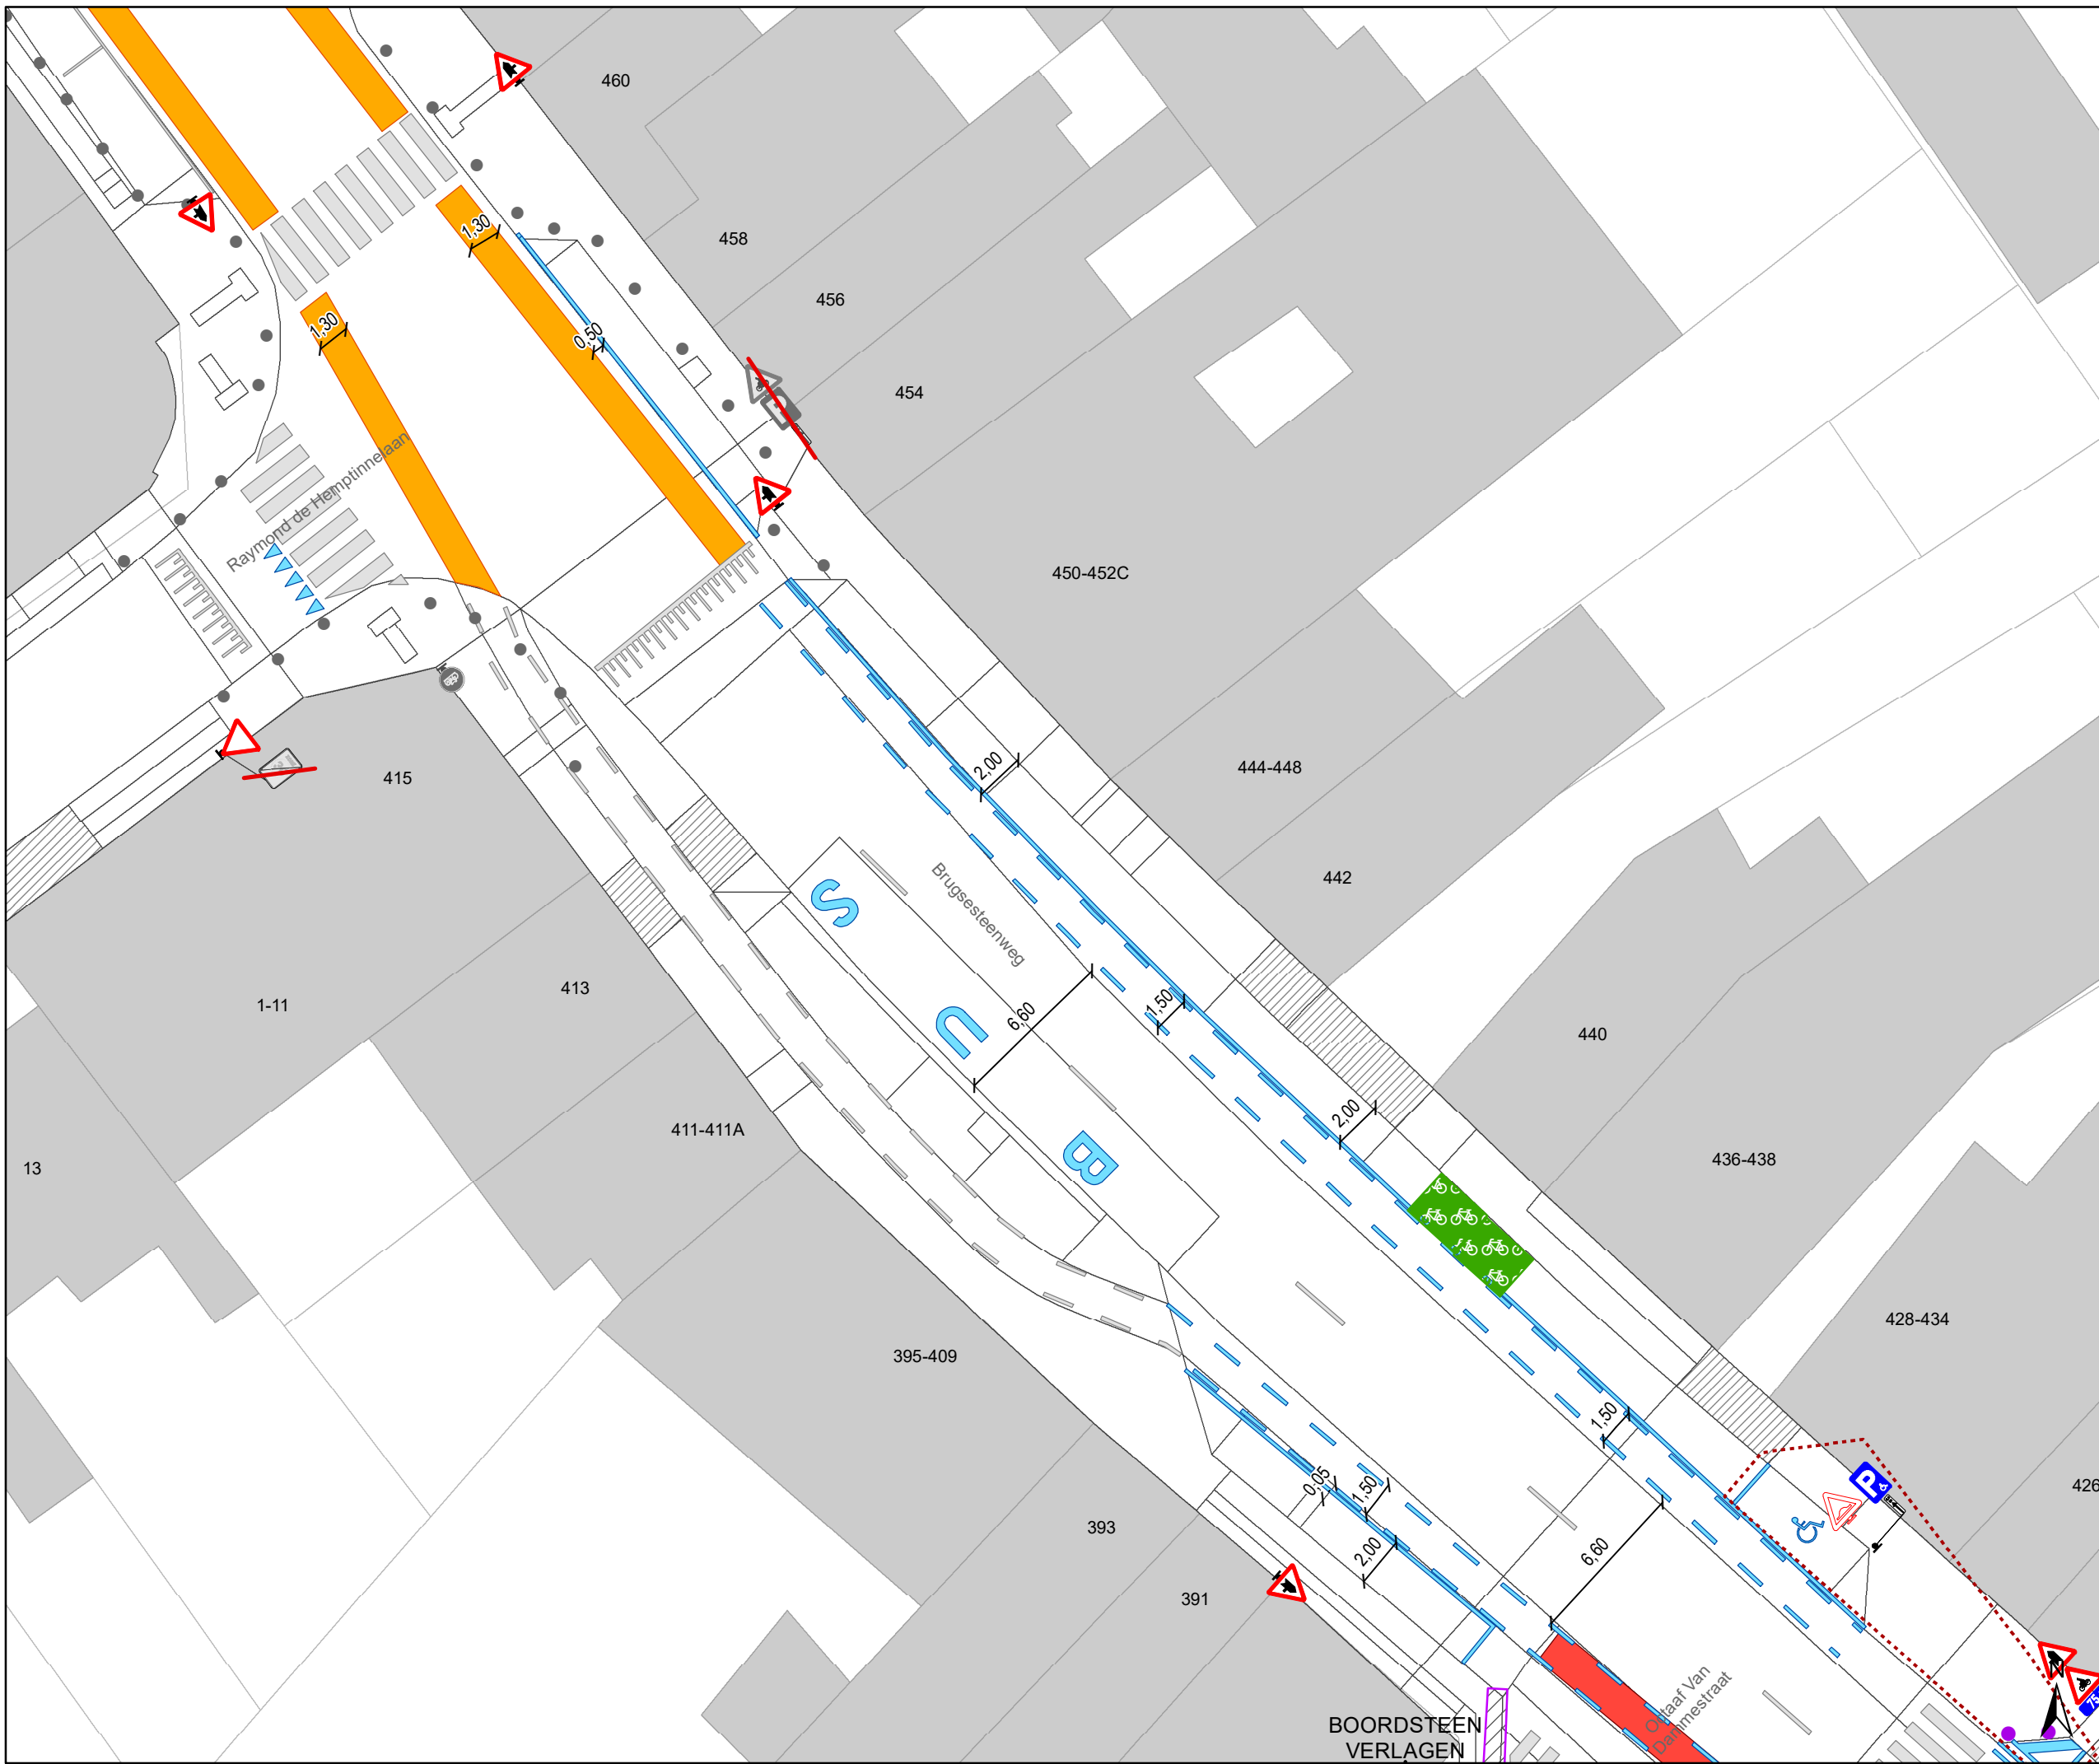

Legende


-  Bestaande verkeersborden
-  Geplande verkeersborden
-  Te verwijderen verkeersborden
-  Bestaande wegmarkeringen
-  Geplande wegmarkeringen
-  Te verwijderen wegmarkeringen

parkeervakken uitzonderlijk 2m INCLUSIEF lijn

Straatmeubilair


-  Bestaand paaltje


snelheidsremmer


-  rijbaanversmalling


Fietsenstallingen


-  Actief
-  Gepland


 Aanpassing infra

 oprijzicht

 hulplijntjes

 Ander gepland dossier (in voorbereiding bij MOBBD)

 Ander gepland dossier (in voorbereiding bij MOBBD)

 Ander gepland dossier (ter uitvoering bij DWBW)



gent: Mobiliteitsbedrijf stad Gent
Verkeerstechnische taken

Brugsesteenweg nieuw profiel

Dossiernummer P-64583

DATUM	SCHAAL	PLAN	P.FORMAAT
21/05/2025	1/250	16/48	A3



- ### Legende
- Bestaande verkeersborden
 - Geplande verkeersborden
 - Te verwijderen verkeersborden
 - Bestaande wegmarkeringen
 - Geplande wegmarkeringen
 - Te verwijderen wegmarkeringen

parkeervakken uitzonderlijk 2m INCLUSIEF lijn

Straatmeubilair

- Bestaand paaltje


snelheidsremmer

- rijbaanversmalling

Fietsenstallingen

- Actief
- Gepland

- Aanpassing infra
- oprijzicht
- hulplijntjes
- Ander gepland dossier (in voorbereiding bij MOBBED)
- Ander gepland dossier (in voorbereiding bij MOBBED)
- Ander gepland dossier (ter uitvoering bij DWBW)

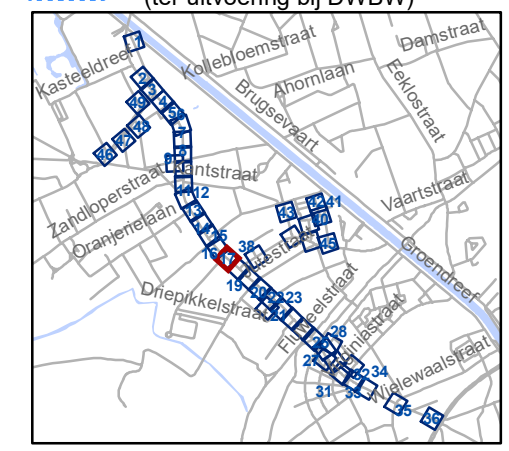


gent: Mobiliteitsbedrijf stad Gent
Verkeerstechnische taken

Brugsesteenweg nieuw profiel

Dossiernummer P-64583

DATUM	SCHAAL	PLAN	P FORMAAT
21/05/2025	1/250	17/48	A3

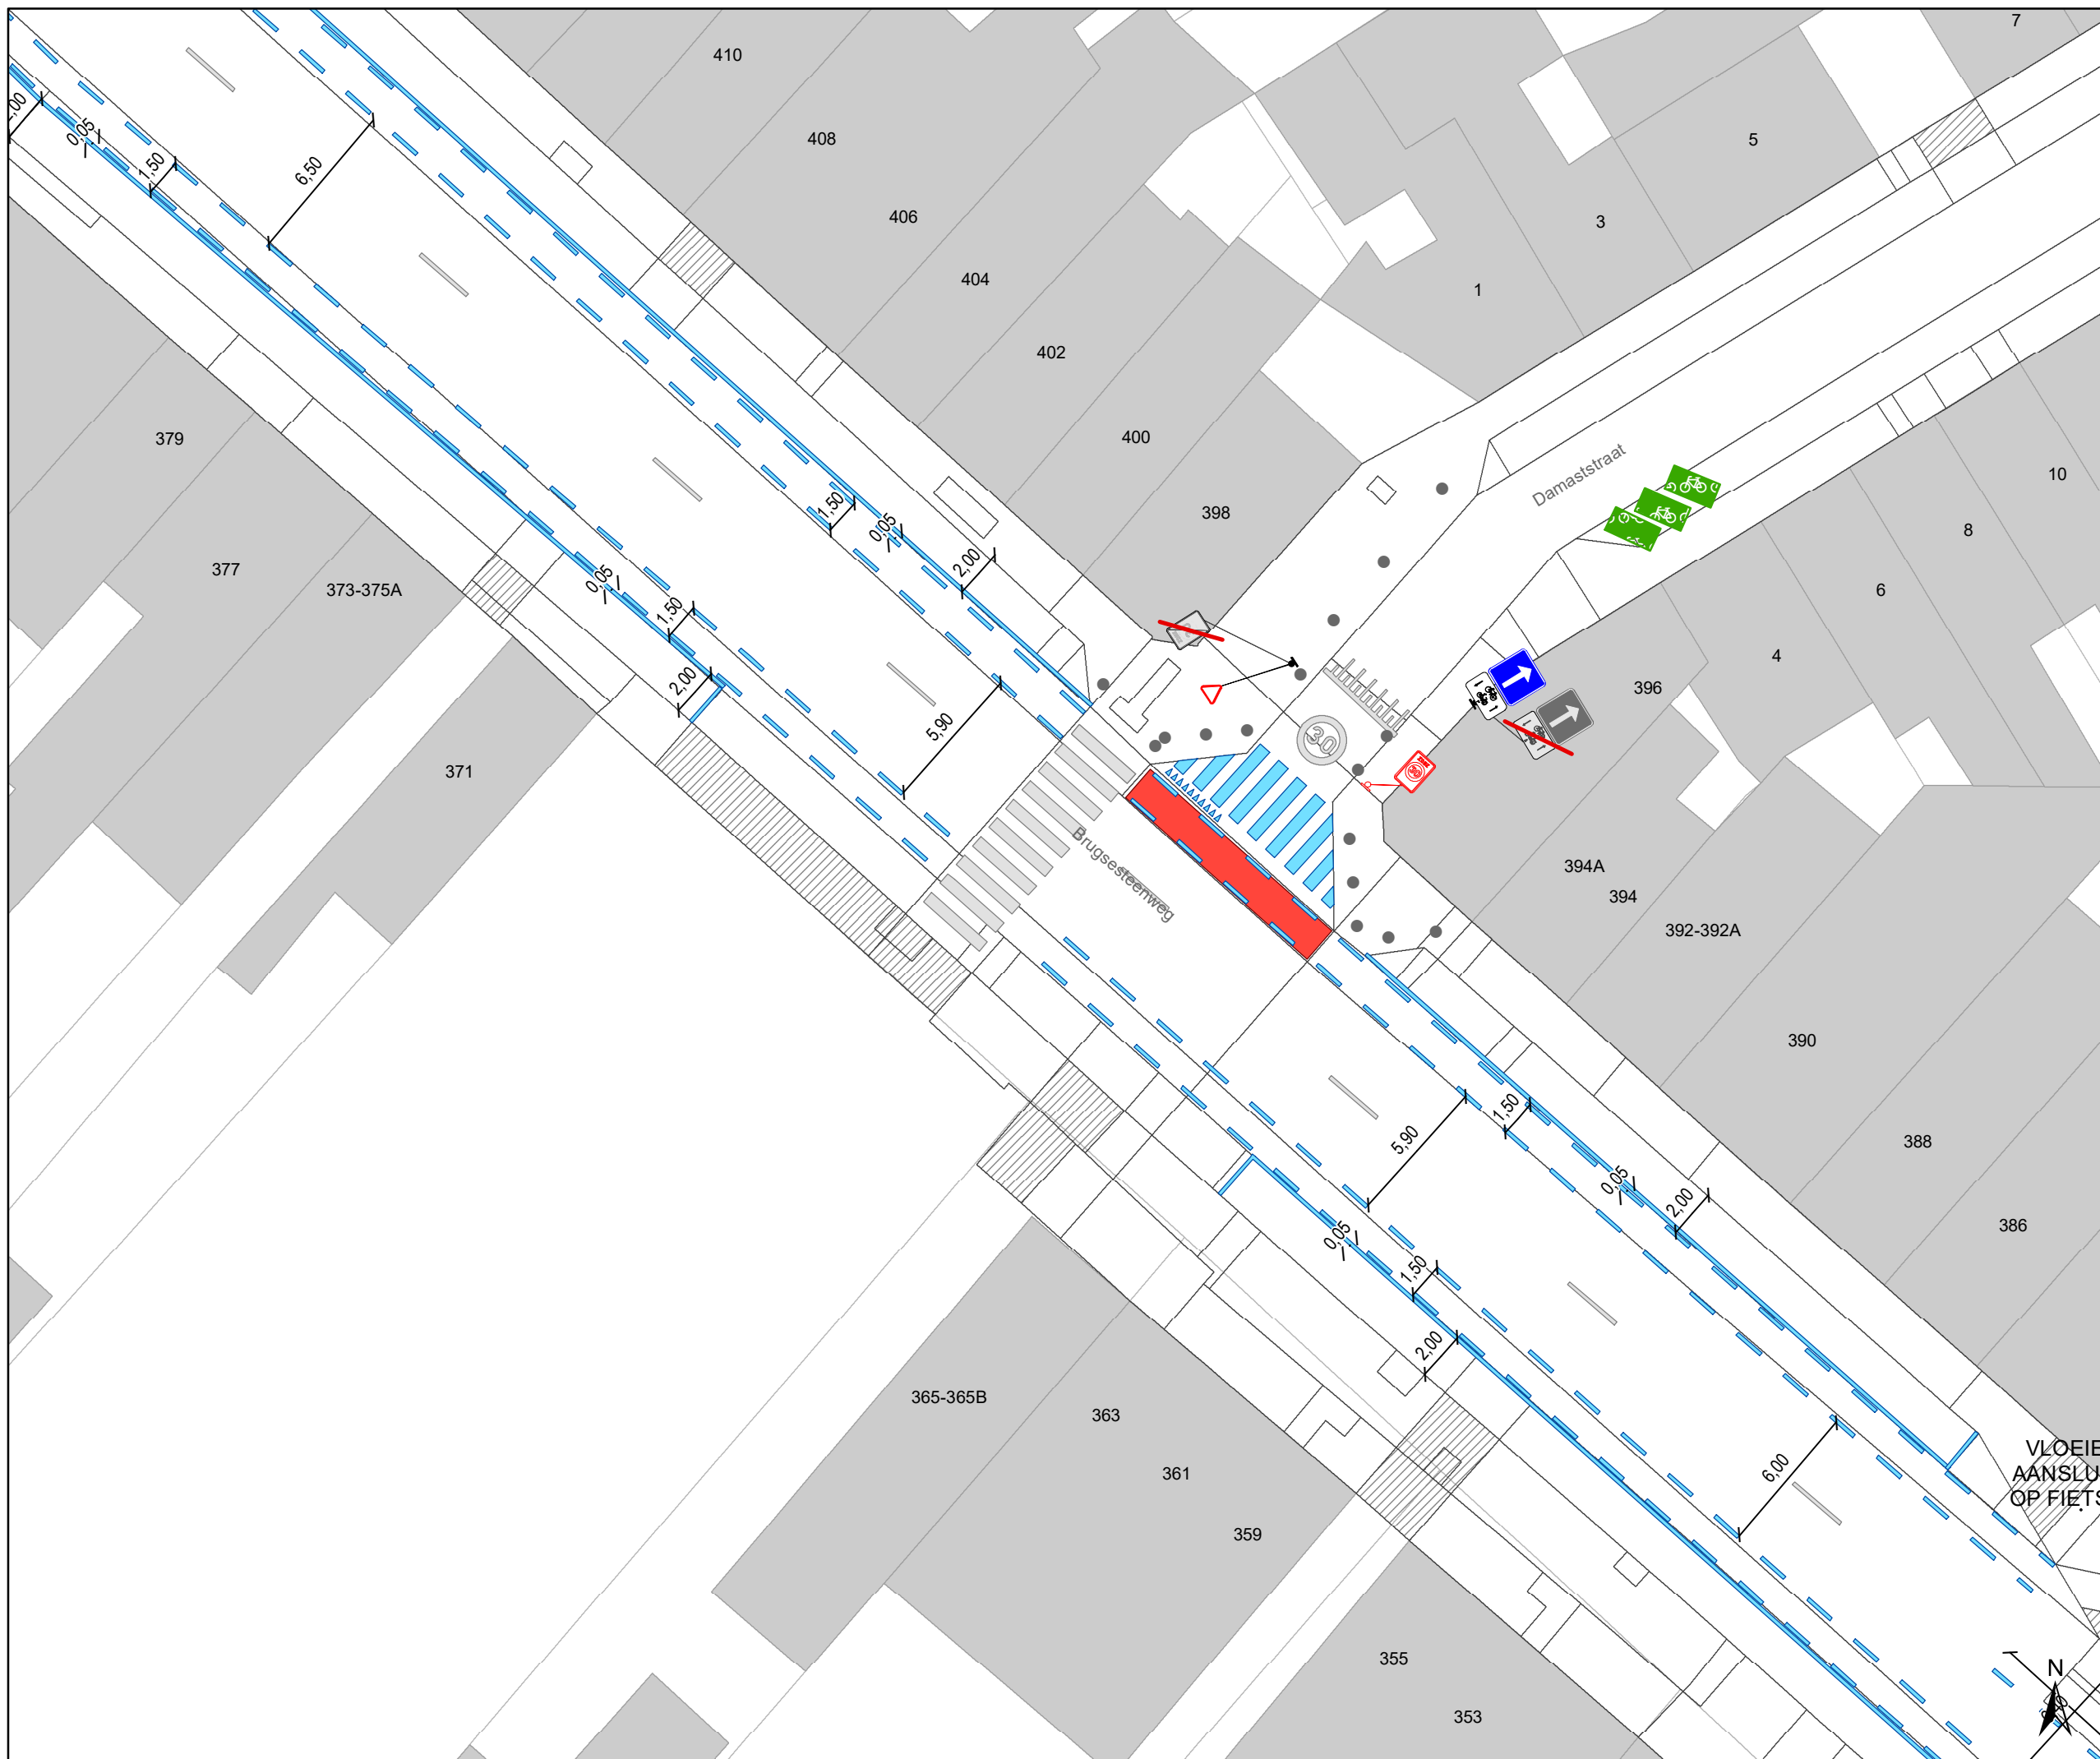

- ### Legende
- Bestaande verkeersborden
 - Geplande verkeersborden
 - Te verwijderen verkeersborden
 - Bestaande wegmarkeringen
 - Geplande wegmarkeringen
 - Te verwijderen wegmarkeringen

parkeervakken uitzonderlijk 2m INCLUSIEF lijn

Straatmeubilair

- Bestaand paaltje


snelheidsremmer

- rijbaanversmalling

Fietsenstallingen

- Actief
- Gepland

- Aanpassing infra
- oprijzicht
- hulplijntjes
- Ander gepland dossier (in voorbereiding bij MOBBED)
- Ander gepland dossier (in voorbereiding bij MOBBED)
- Ander gepland dossier (ter uitvoering bij DWBW)

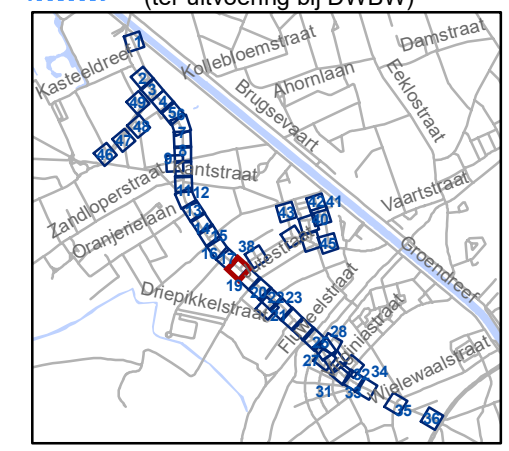

VLOEIE
AANSLUI
OP FIETS

gent: Mobiliteitsbedrijf stad Gent
Verkeerstechnische taken

Brugsesteenweg nieuw profiel

Dossiernummer P-64583

DATUM	SCHAAL	PLAN	P FORMAAT
21/05/2025	1/250	18/48	A3





- ### Legende
- Bestaande verkeersborden
 - Geplande verkeersborden
 - Te verwijderen verkeersborden
 - Bestaande wegmarkeringen
 - Geplande wegmarkeringen
 - Te verwijderen wegmarkeringen


parkeervakken uitzonderlijk 2m INCLUSIEF lijn

- ### Straatmeubilair
- Bestaand paaltje

- ### snelheidsremmer
- rijbaanversmalling

- ### Fietsenstallingen
- Actief
 - Gepland

- Aanpassing infra
- oprijzicht
- hulplijntjes
- Ander gepland dossier (in voorbereiding bij MOBBED)
- Ander gepland dossier (in voorbereiding bij MOBBED)
- Ander gepland dossier (ter uitvoering bij DWBW)

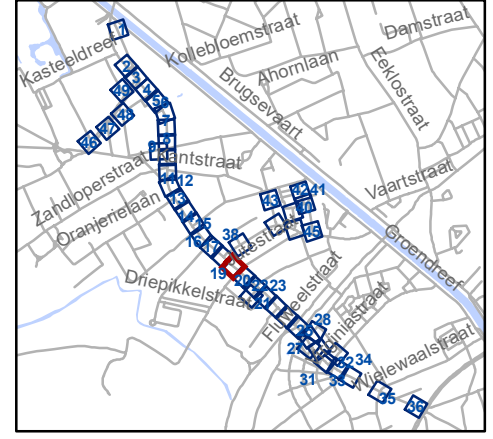

gent: Mobiliteitsbedrijf stad Gent
Verkeerstechnische taken

**Brugsesteenweg
nieuw profiel**

Dossiernummer P-64583

DATUM	SCHAAL	PLAN	P FORMAAT
21/05/2025	1/250	19/48	A3



Legende

- Bestaande verkeersborden
- Geplande verkeersborden
- Te verwijderen verkeersborden
- Bestaande wegmarkeringen
- Geplande wegmarkeringen
- Te verwijderen wegmarkeringen

parkeervakken uitzonderlijk 2m INCLUSIEF lijn

Straatmeubilair


- Bestaand paaltje

snelheidsremmer

- rijbaanversmalling

Fietsenstallingen

- Actief
- Gepland
- Aanpassing infra
- oprijzicht
- hulplijntjes
- Ander gepland dossier (in voorbereiding bij MOBBED)
- Ander gepland dossier (in voorbereiding bij MOBBED)
- Ander gepland dossier (ter uitvoering bij DWBW)

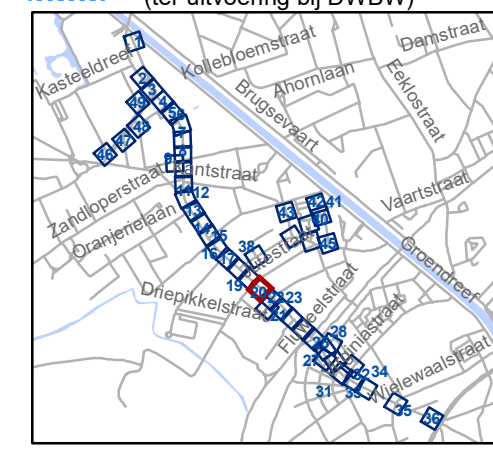


gent: Mobiliteitsbedrijf stad Gent
Verkeerstechnische taken

Brugsesteenweg nieuw profiel

Dossiernummer P-64583

DATUM	SCHAAL	PLAN	P FORMAAT
21/05/2025	1/250	20/48	A3

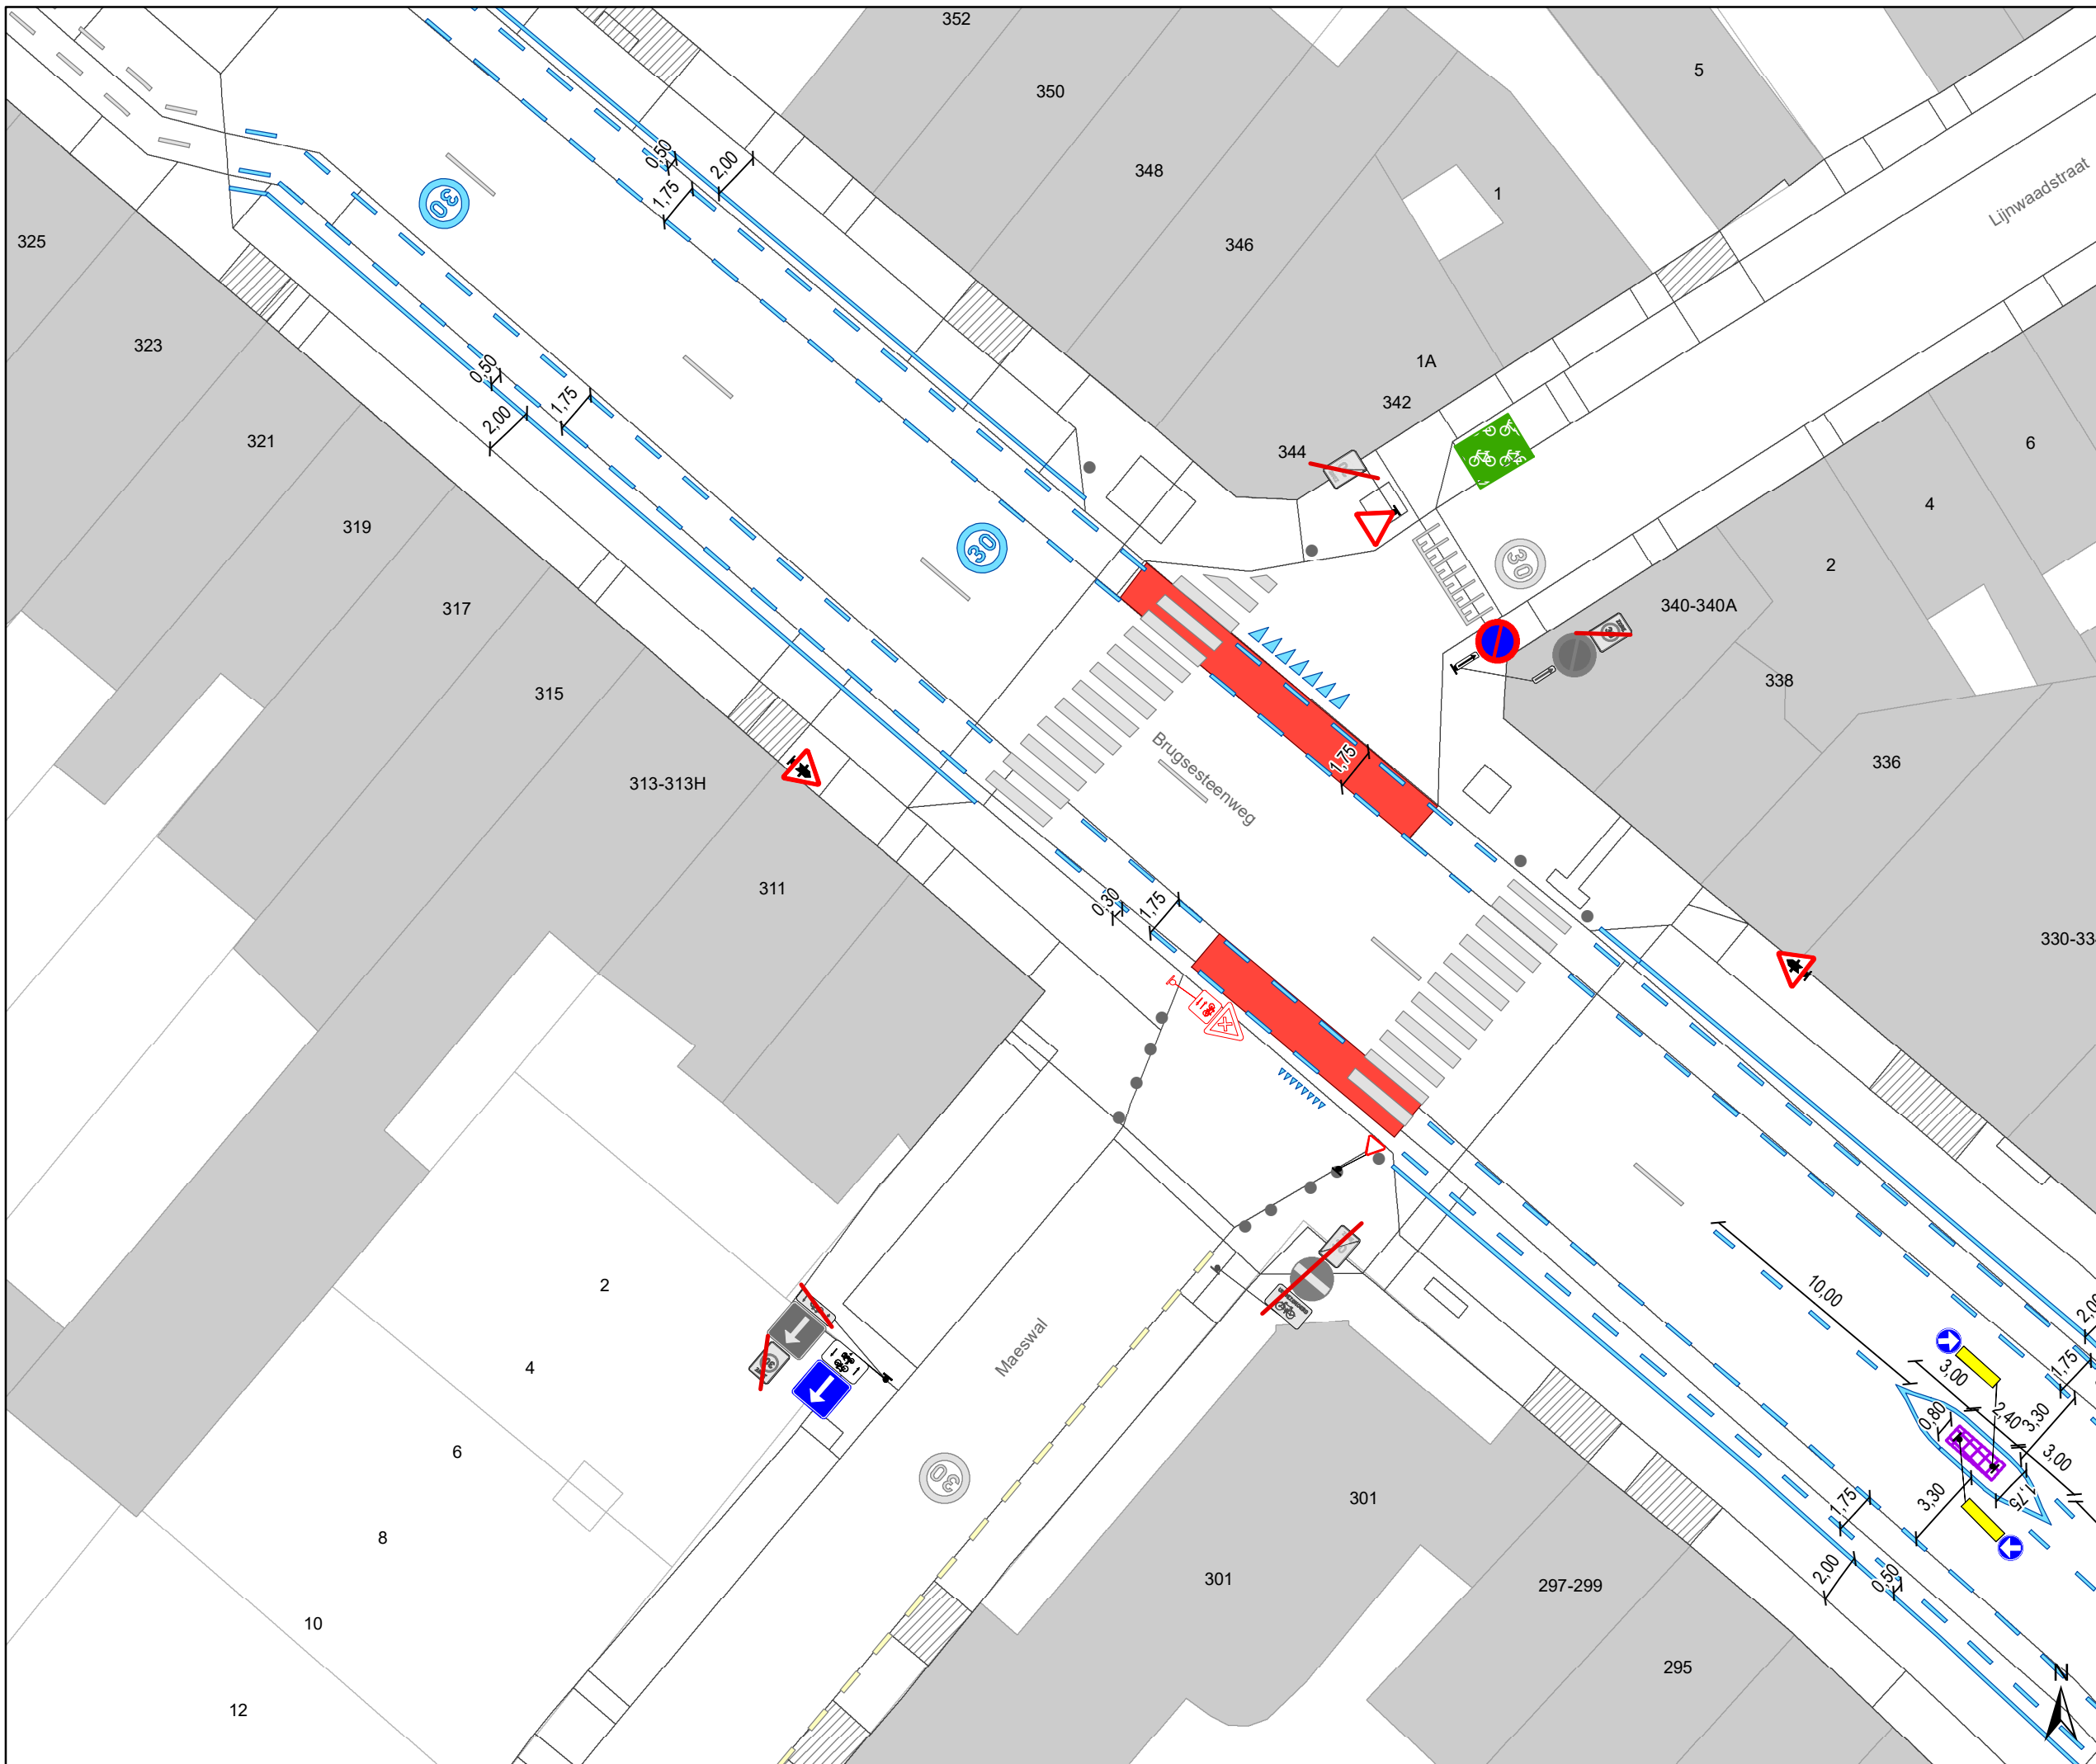

Legende

- Bestaande verkeersborden
- Geplande verkeersborden
- Te verwijderen verkeersborden
- Bestaande wegmarkeringen
- Geplande wegmarkeringen
- Te verwijderen wegmarkeringen

parkeervakken uitzonderlijk 2m INCLUSIEF lijn

Straatmeubilair

- Bestaand paaltje


snelheidsremmer

- rijbaanversmalling

Fietsenstallingen

- Actief
- Gepland

- Aanpassing infra
- oprijzicht
- hulplijntjes
- Ander gepland dossier (in voorbereiding bij MOBBED)
- Ander gepland dossier (in voorbereiding bij MOBBED)
- Ander gepland dossier (ter uitvoering bij DWBW)

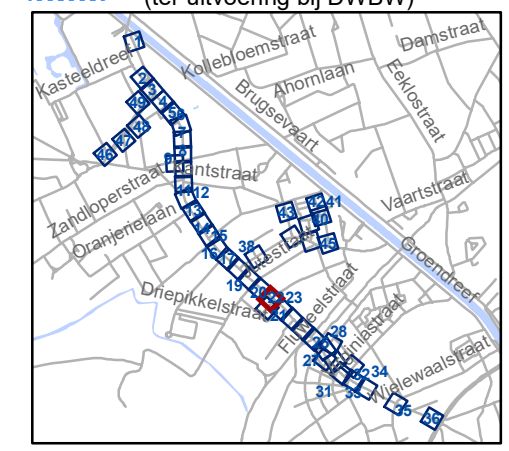


gent: Mobiliteitsbedrijf stad Gent
Verkeerstechnische taken

Brugsesteenweg nieuw profiel

Dossiernummer P-64583

DATUM	SCHAAL	PLAN	P FORMAAT
21/05/2025	1/250	21/48	A3

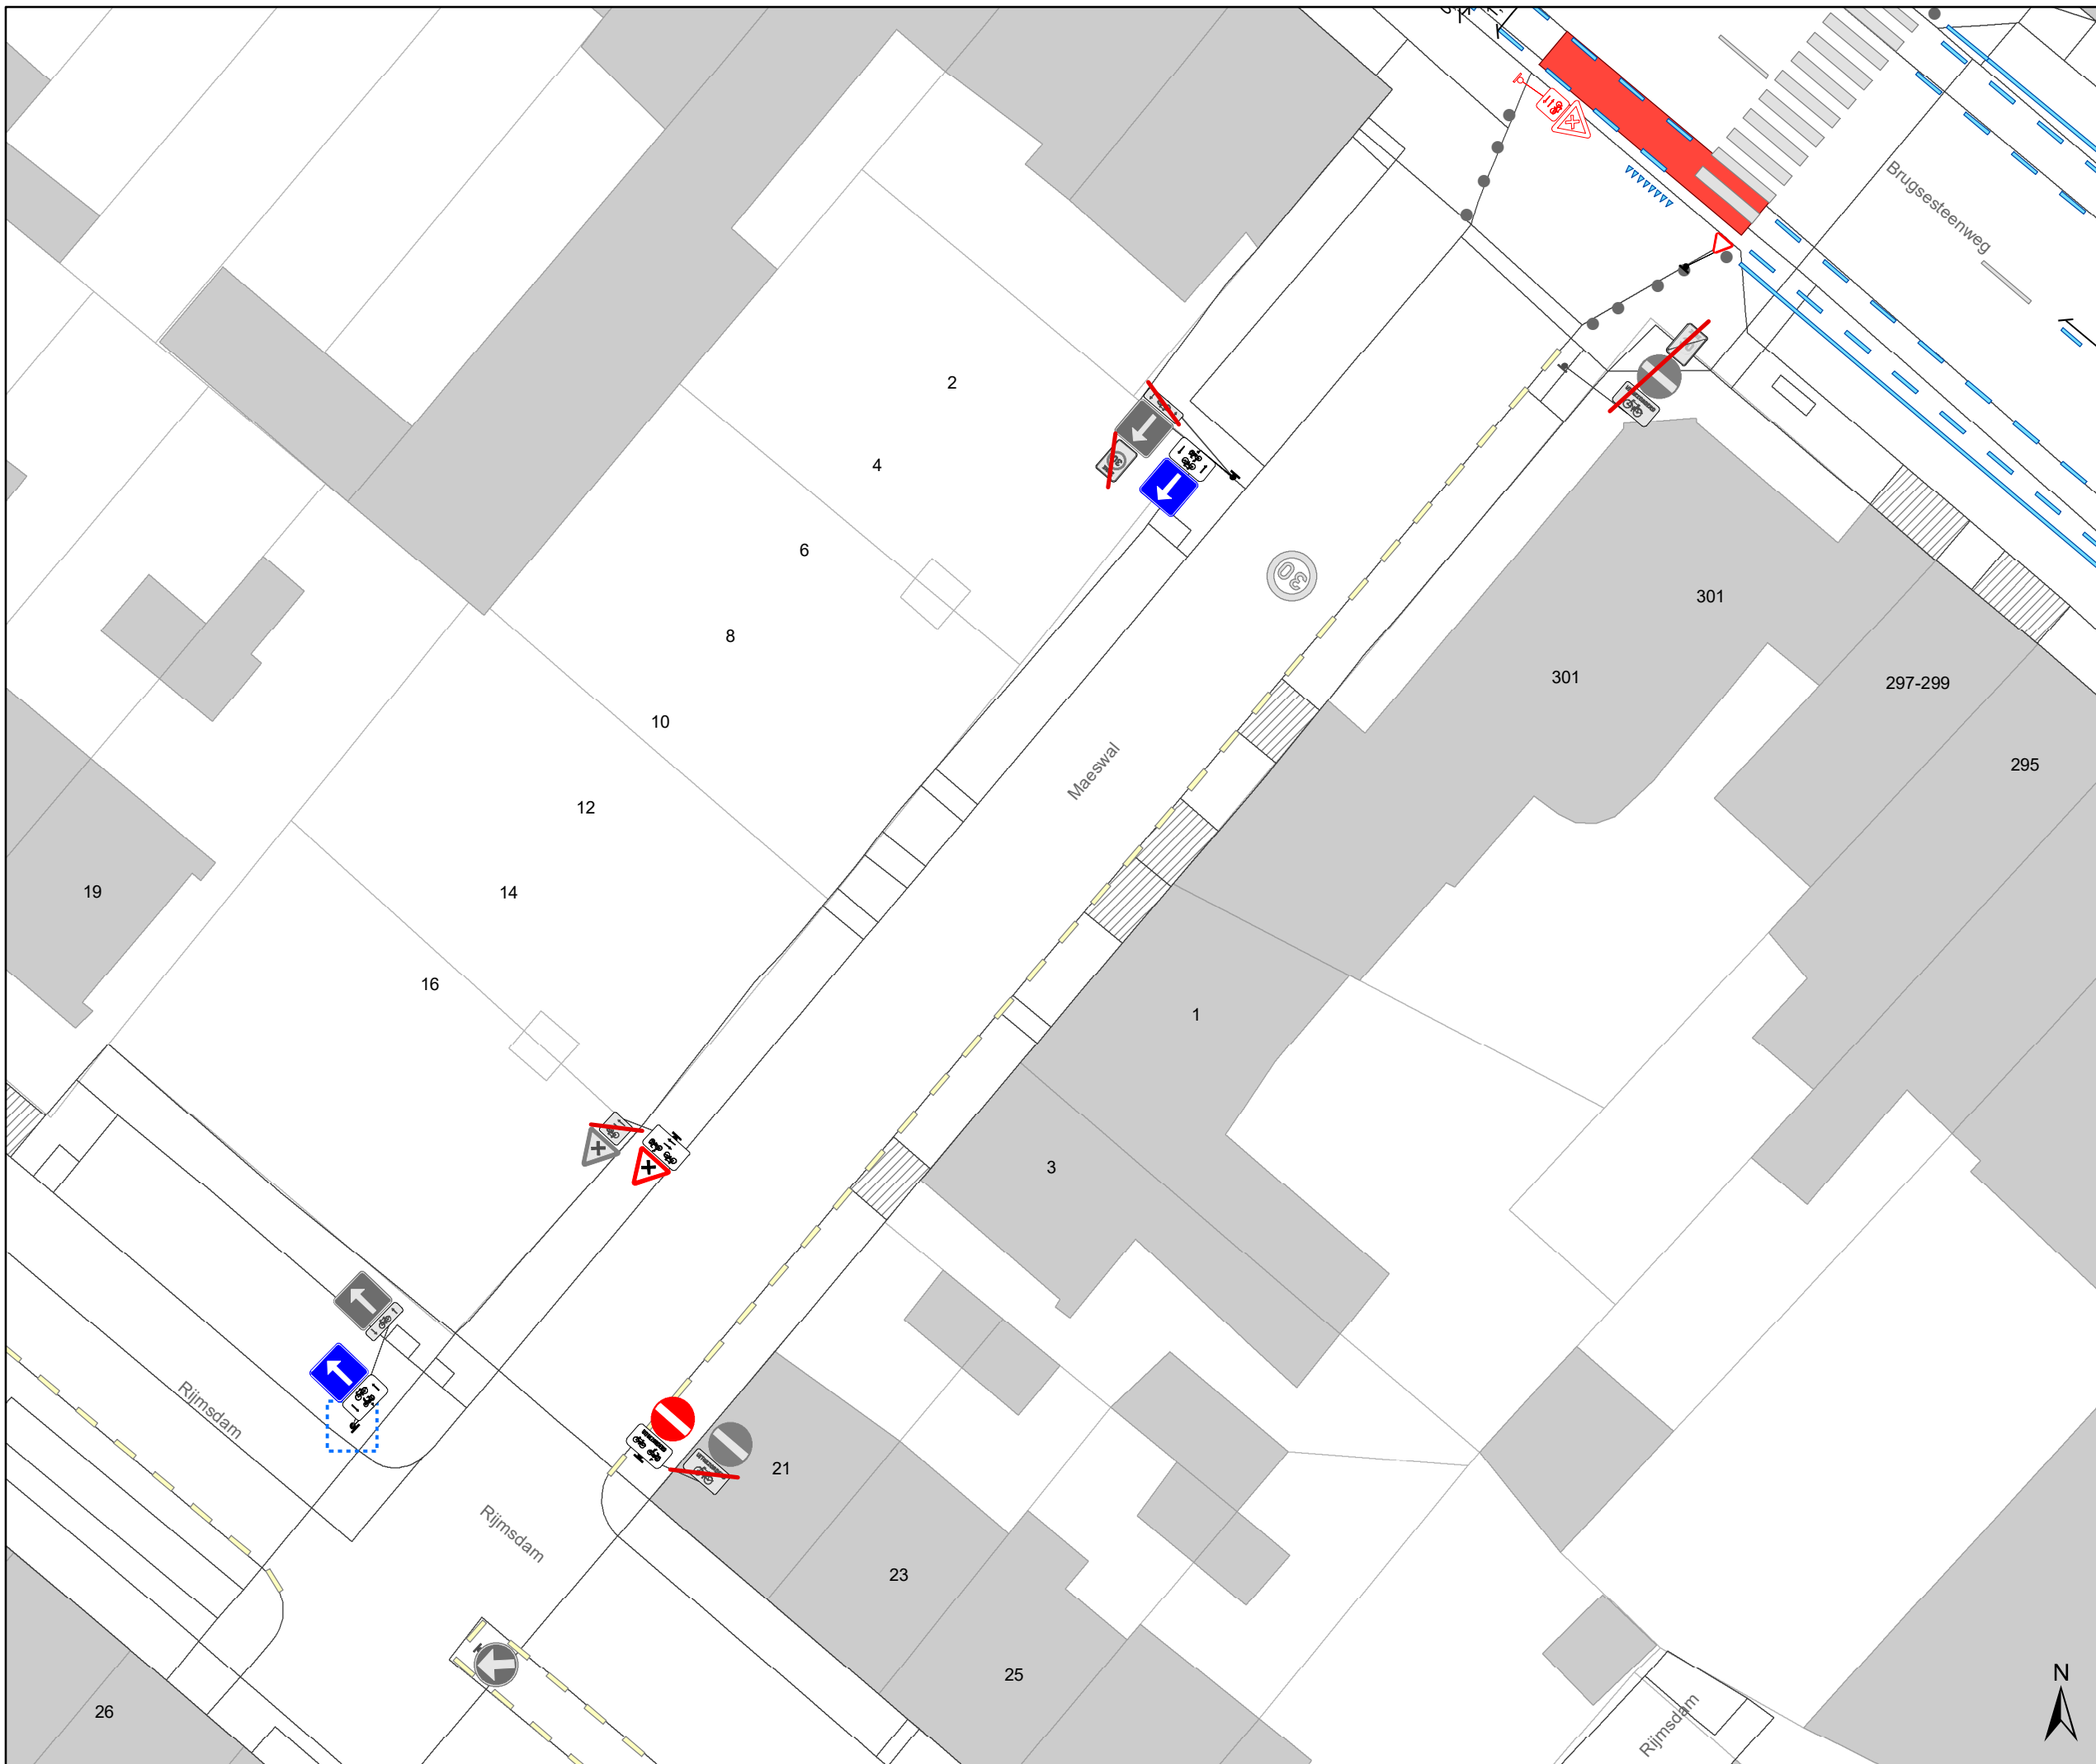

Legende

- Bestaande verkeersborden
- Geplande verkeersborden
- Te verwijderen verkeersborden
- Bestaande wegmarkeringen
- Geplande wegmarkeringen
- Te verwijderen wegmarkeringen

parkeervakken uitzonderlijk 2m INCLUSIEF lijn

Straatmeubilair

- Bestaand paaltje

snelheidsremmer

- rijbaanversmalling

Fietsenstallingen

- Actief
- Gepland

- Aanpassing infra


- oprijzicht

- hulplijntjes

- Ander gepland dossier (in voorbereiding bij MOBBED)

- Ander gepland dossier (in voorbereiding bij MOBBED)

- Ander gepland dossier (ter uitvoering bij DWBW)

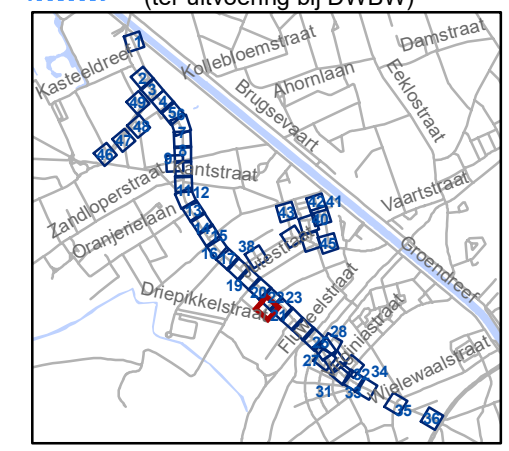

gent: Mobiliteitsbedrijf stad Gent
Verkeerstechnische taken

Brugsesteenweg nieuw profiel

Dossiernummer P-64583

DATUM	SCHAAL	PLAN	P FORMAAT
21/05/2025	1/250	22/48	A3





- ### Legende
- Bestaande verkeersborden
 - Geplande verkeersborden
 - Te verwijderen verkeersborden
 - Bestaande wegmarkeringen
 - Geplande wegmarkeringen
 - Te verwijderen wegmarkeringen


parkeervakken uitzonderlijk 2m INCLUSIEF lijn

- ### Straatmeubilair
- Bestaand paaltje

- ### snelheidsremmer
- rijbaanversmalling

- ### Fietsenstallingen
- Actief
 - Gepland

- Aanpassing infra
- oprijzicht
- hulplijntjes
- Ander gepland dossier (in voorbereiding bij MOBBED)
- Ander gepland dossier (in voorbereiding bij MOBBED)
- Ander gepland dossier (ter uitvoering bij DWBW)

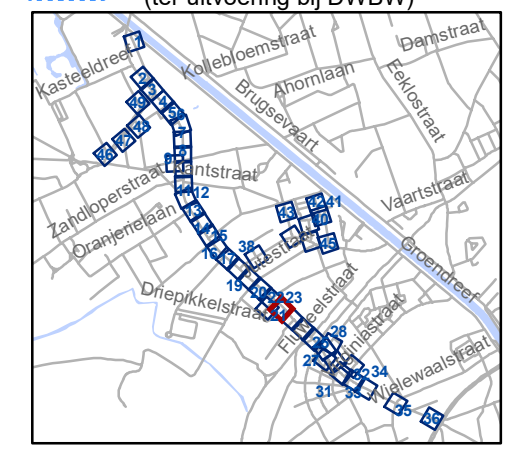


gent: Mobiliteitsbedrijf stad Gent
Verkeerstechnische taken

Brugsesteenweg nieuw profiel

Dossiernummer P-64583


DATUM	SCHAAL	PLAN	P FORMAAT
21/05/2025	1/250	23/48	A3

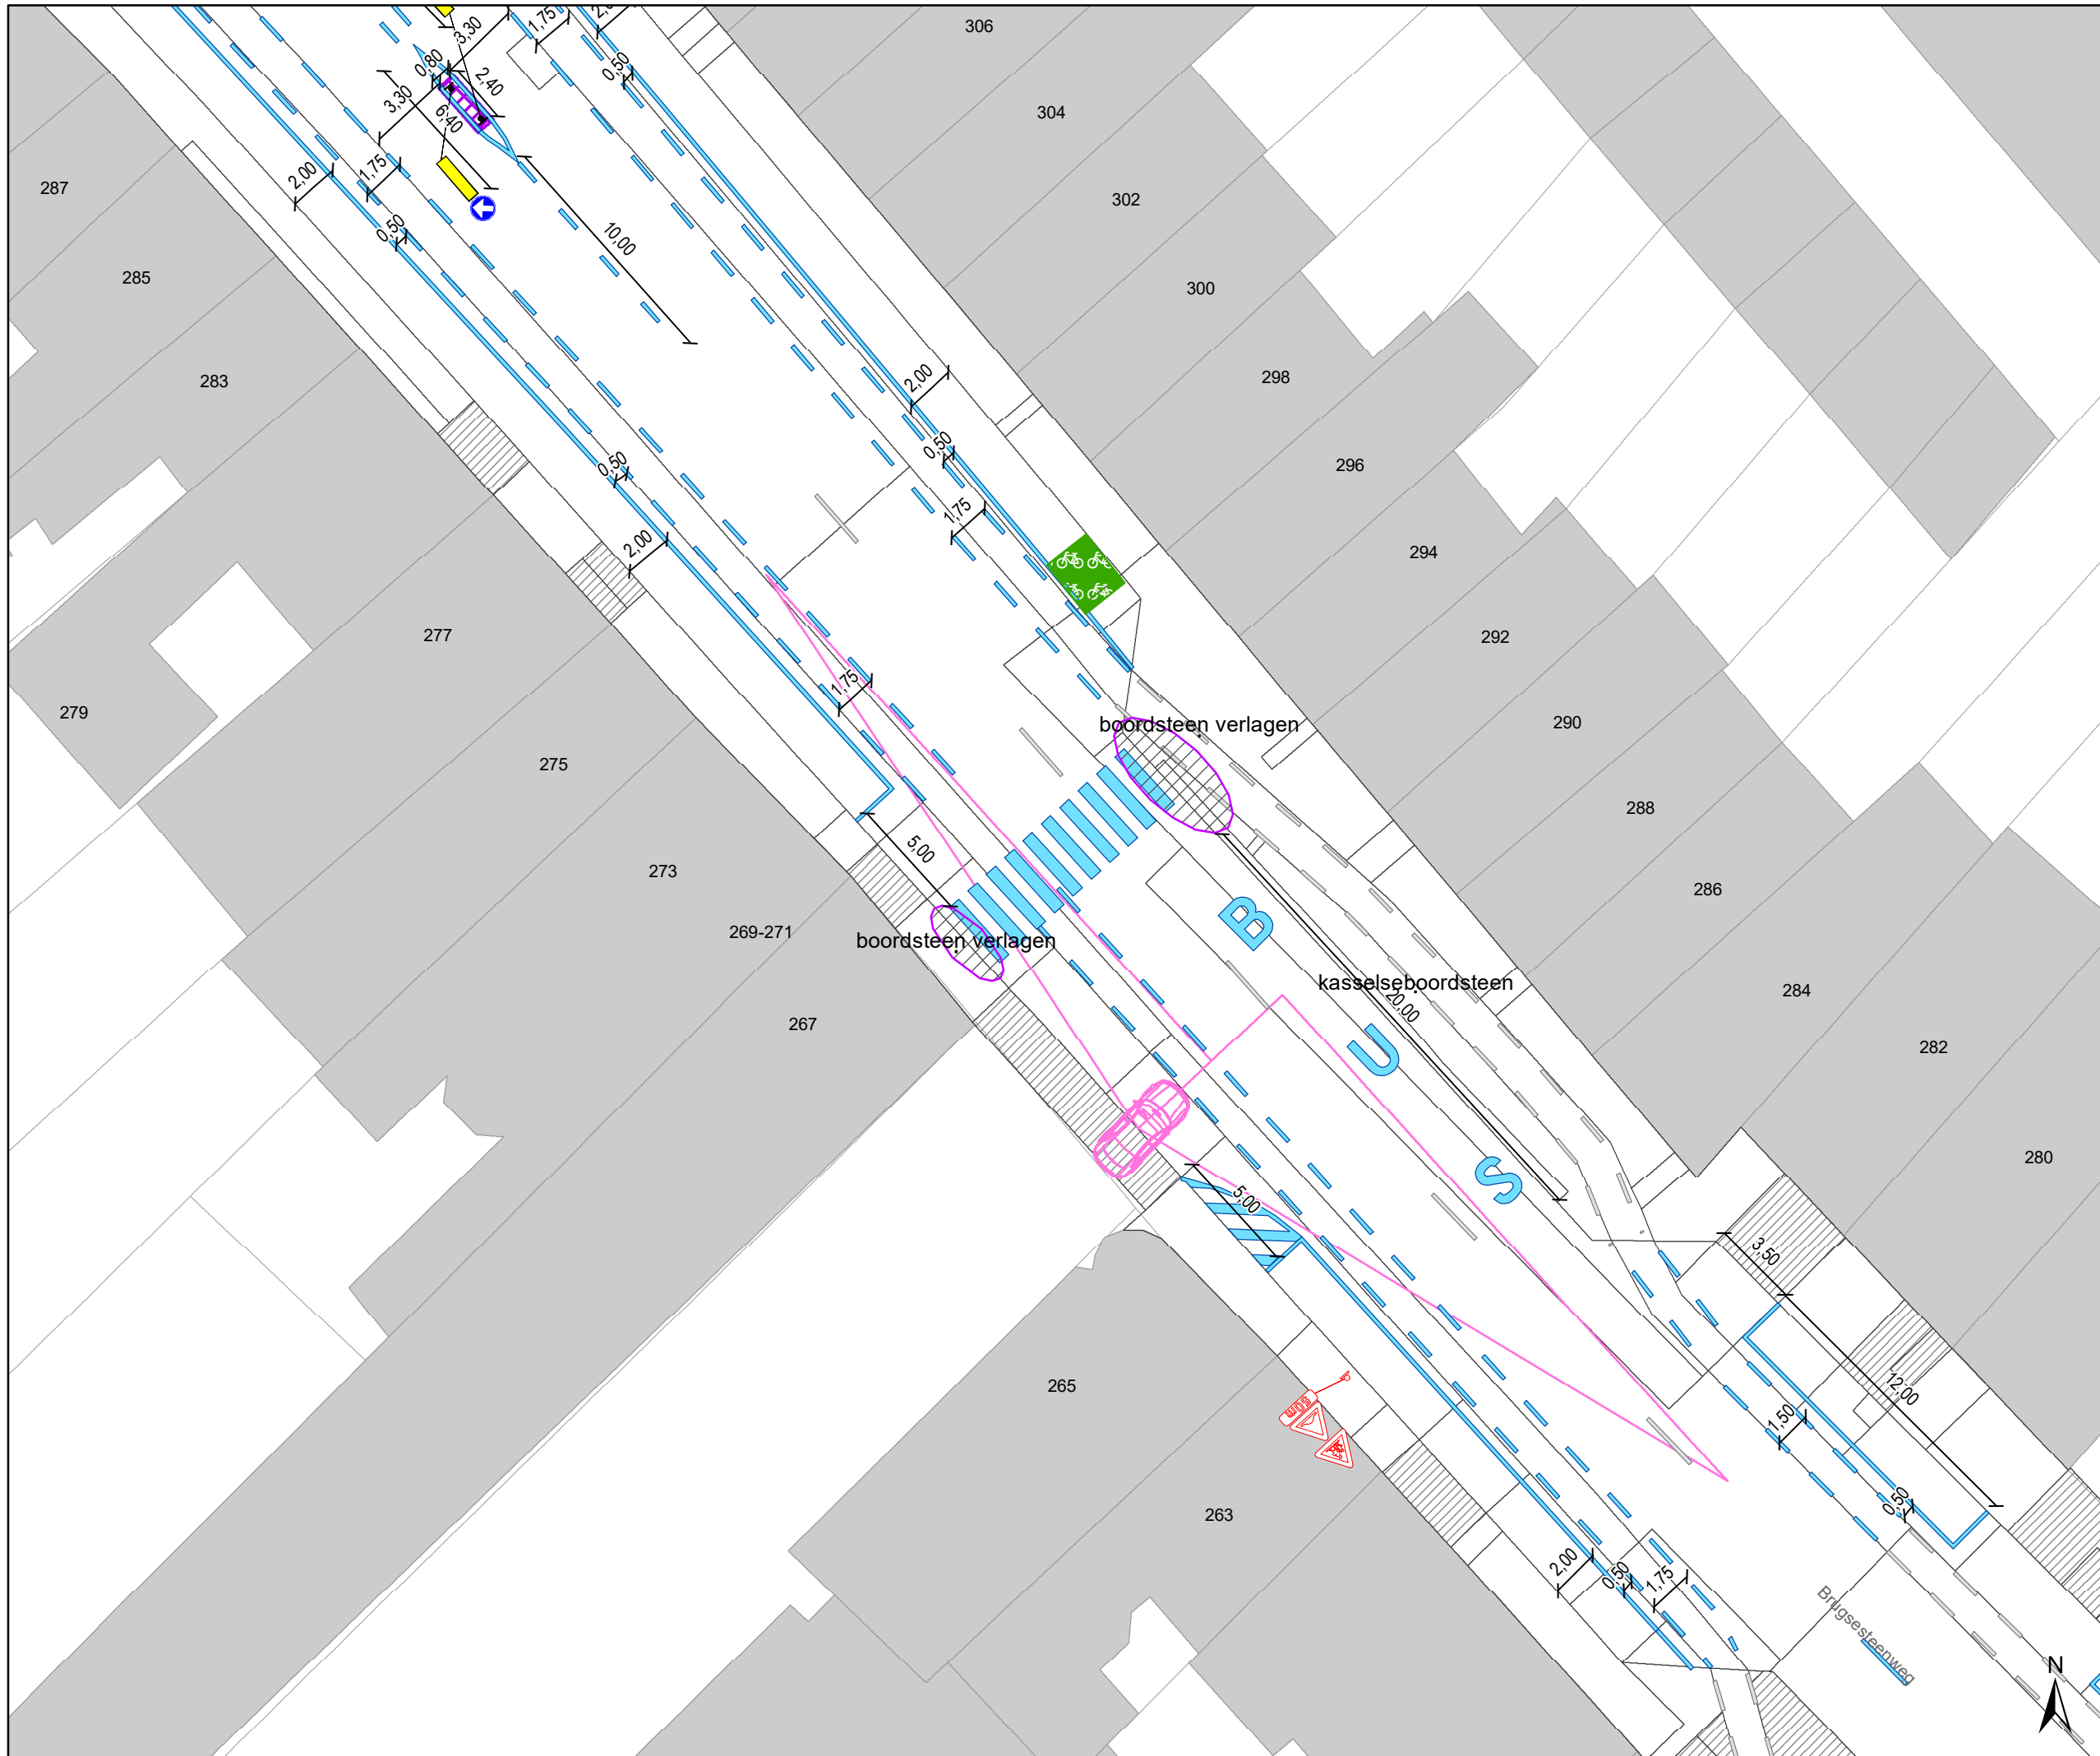

- ### Legende
- Bestaande verkeersborden
 - Geplande verkeersborden
 - Te verwijderen verkeersborden
 - Bestaande wegmarkeringen
 - Geplande wegmarkeringen
 - Te verwijderen wegmarkeringen

parkeervakken uitzonderlijk 2m INCLUSIEF lijn

- ### Straatmeubilair
- Bestaand paaltje
- ### snelheidsremmer
- rijbaanversmalling
- ### Fietsenstallingen
- Actief
 - Gepland
 - Aanpassing infra
 - oprijzicht
 - hulplijntjes
 - Ander gepland dossier (in voorbereiding bij MOBBED)
 - Ander gepland dossier (in voorbereiding bij MOBBED)
 - Ander gepland dossier (ter uitvoering bij DWBW)

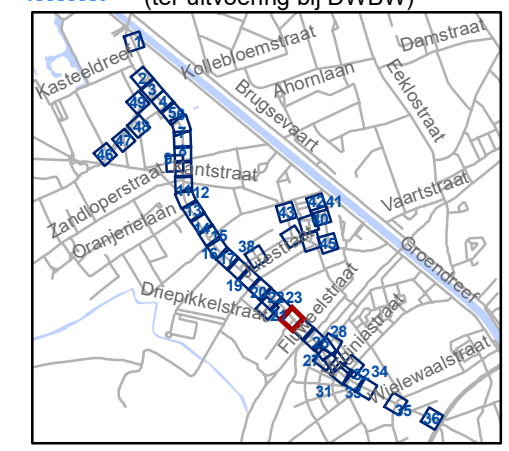


gent: Mobiliteitsbedrijf stad Gent
Verkeerstechnische taken

Brugsesteenweg nieuw profiel

Dossiernummer P-64583

DATUM	SCHAAL	PLAN	P FORMAAT
21/05/2025	1/250	24/48	A3

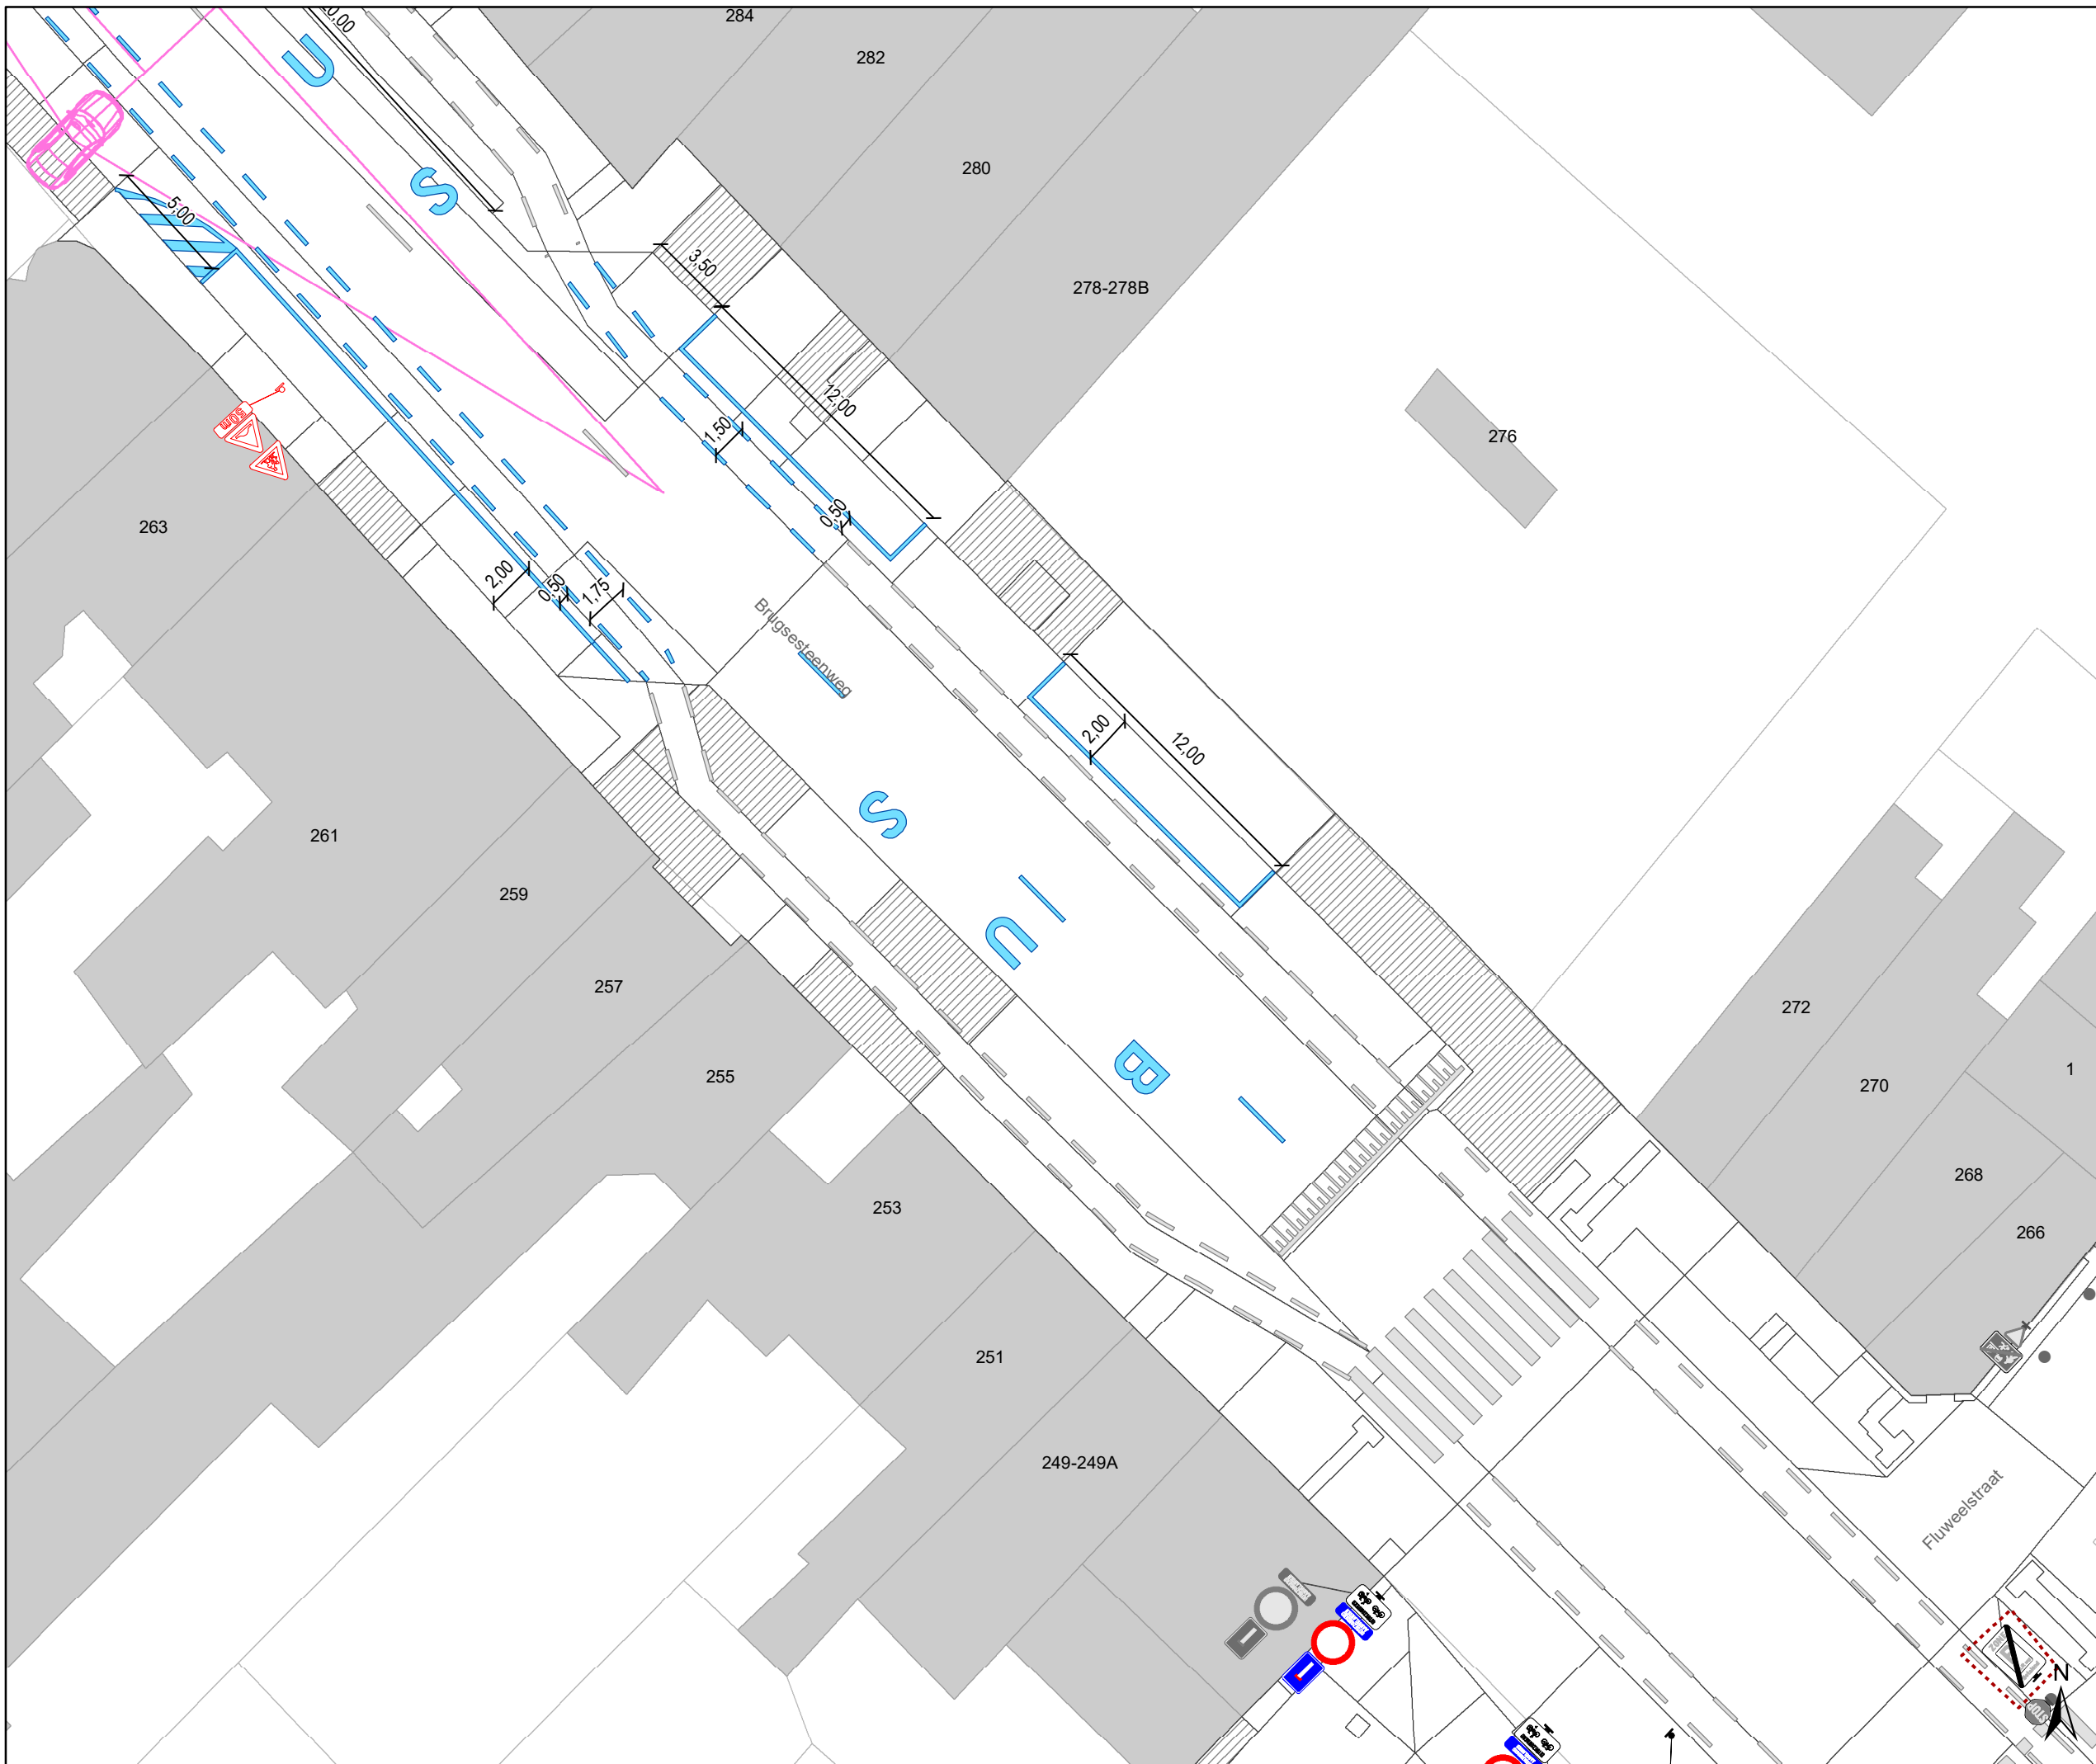

Legende

- Bestaande verkeersborden
- Geplande verkeersborden
- Te verwijderen verkeersborden
- Bestaande wegmarkeringen
- Geplande wegmarkeringen
- Te verwijderen wegmarkeringen

parkeervakken uitzonderlijk 2m INCLUSIEF lijn

Straatmeubilair

- Bestaand paaltje

snelheidsremmer

- rijbaanversmalling

Fietsenstallingen

- Actief
- Gepland


- Aanpassing infra

- oprijzicht
- hulplijntjes

- Ander gepland dossier (in voorbereiding bij MOBBED)

- Ander gepland dossier (in voorbereiding bij MOBBED)

- Ander gepland dossier (ter uitvoering bij DWBW)

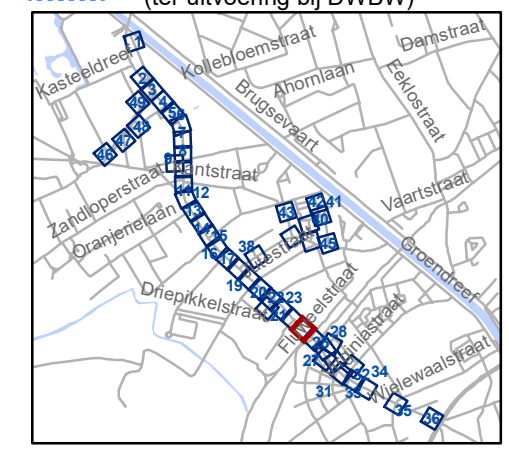


gent: Mobiliteitsbedrijf stad Gent
Verkeerstechnische taken

Brugsesteenweg nieuw profiel

Dossiernummer P-64583

DATUM	SCHAAL	PLAN	P FORMAAT
21/05/2025	1/250	25/48	A3

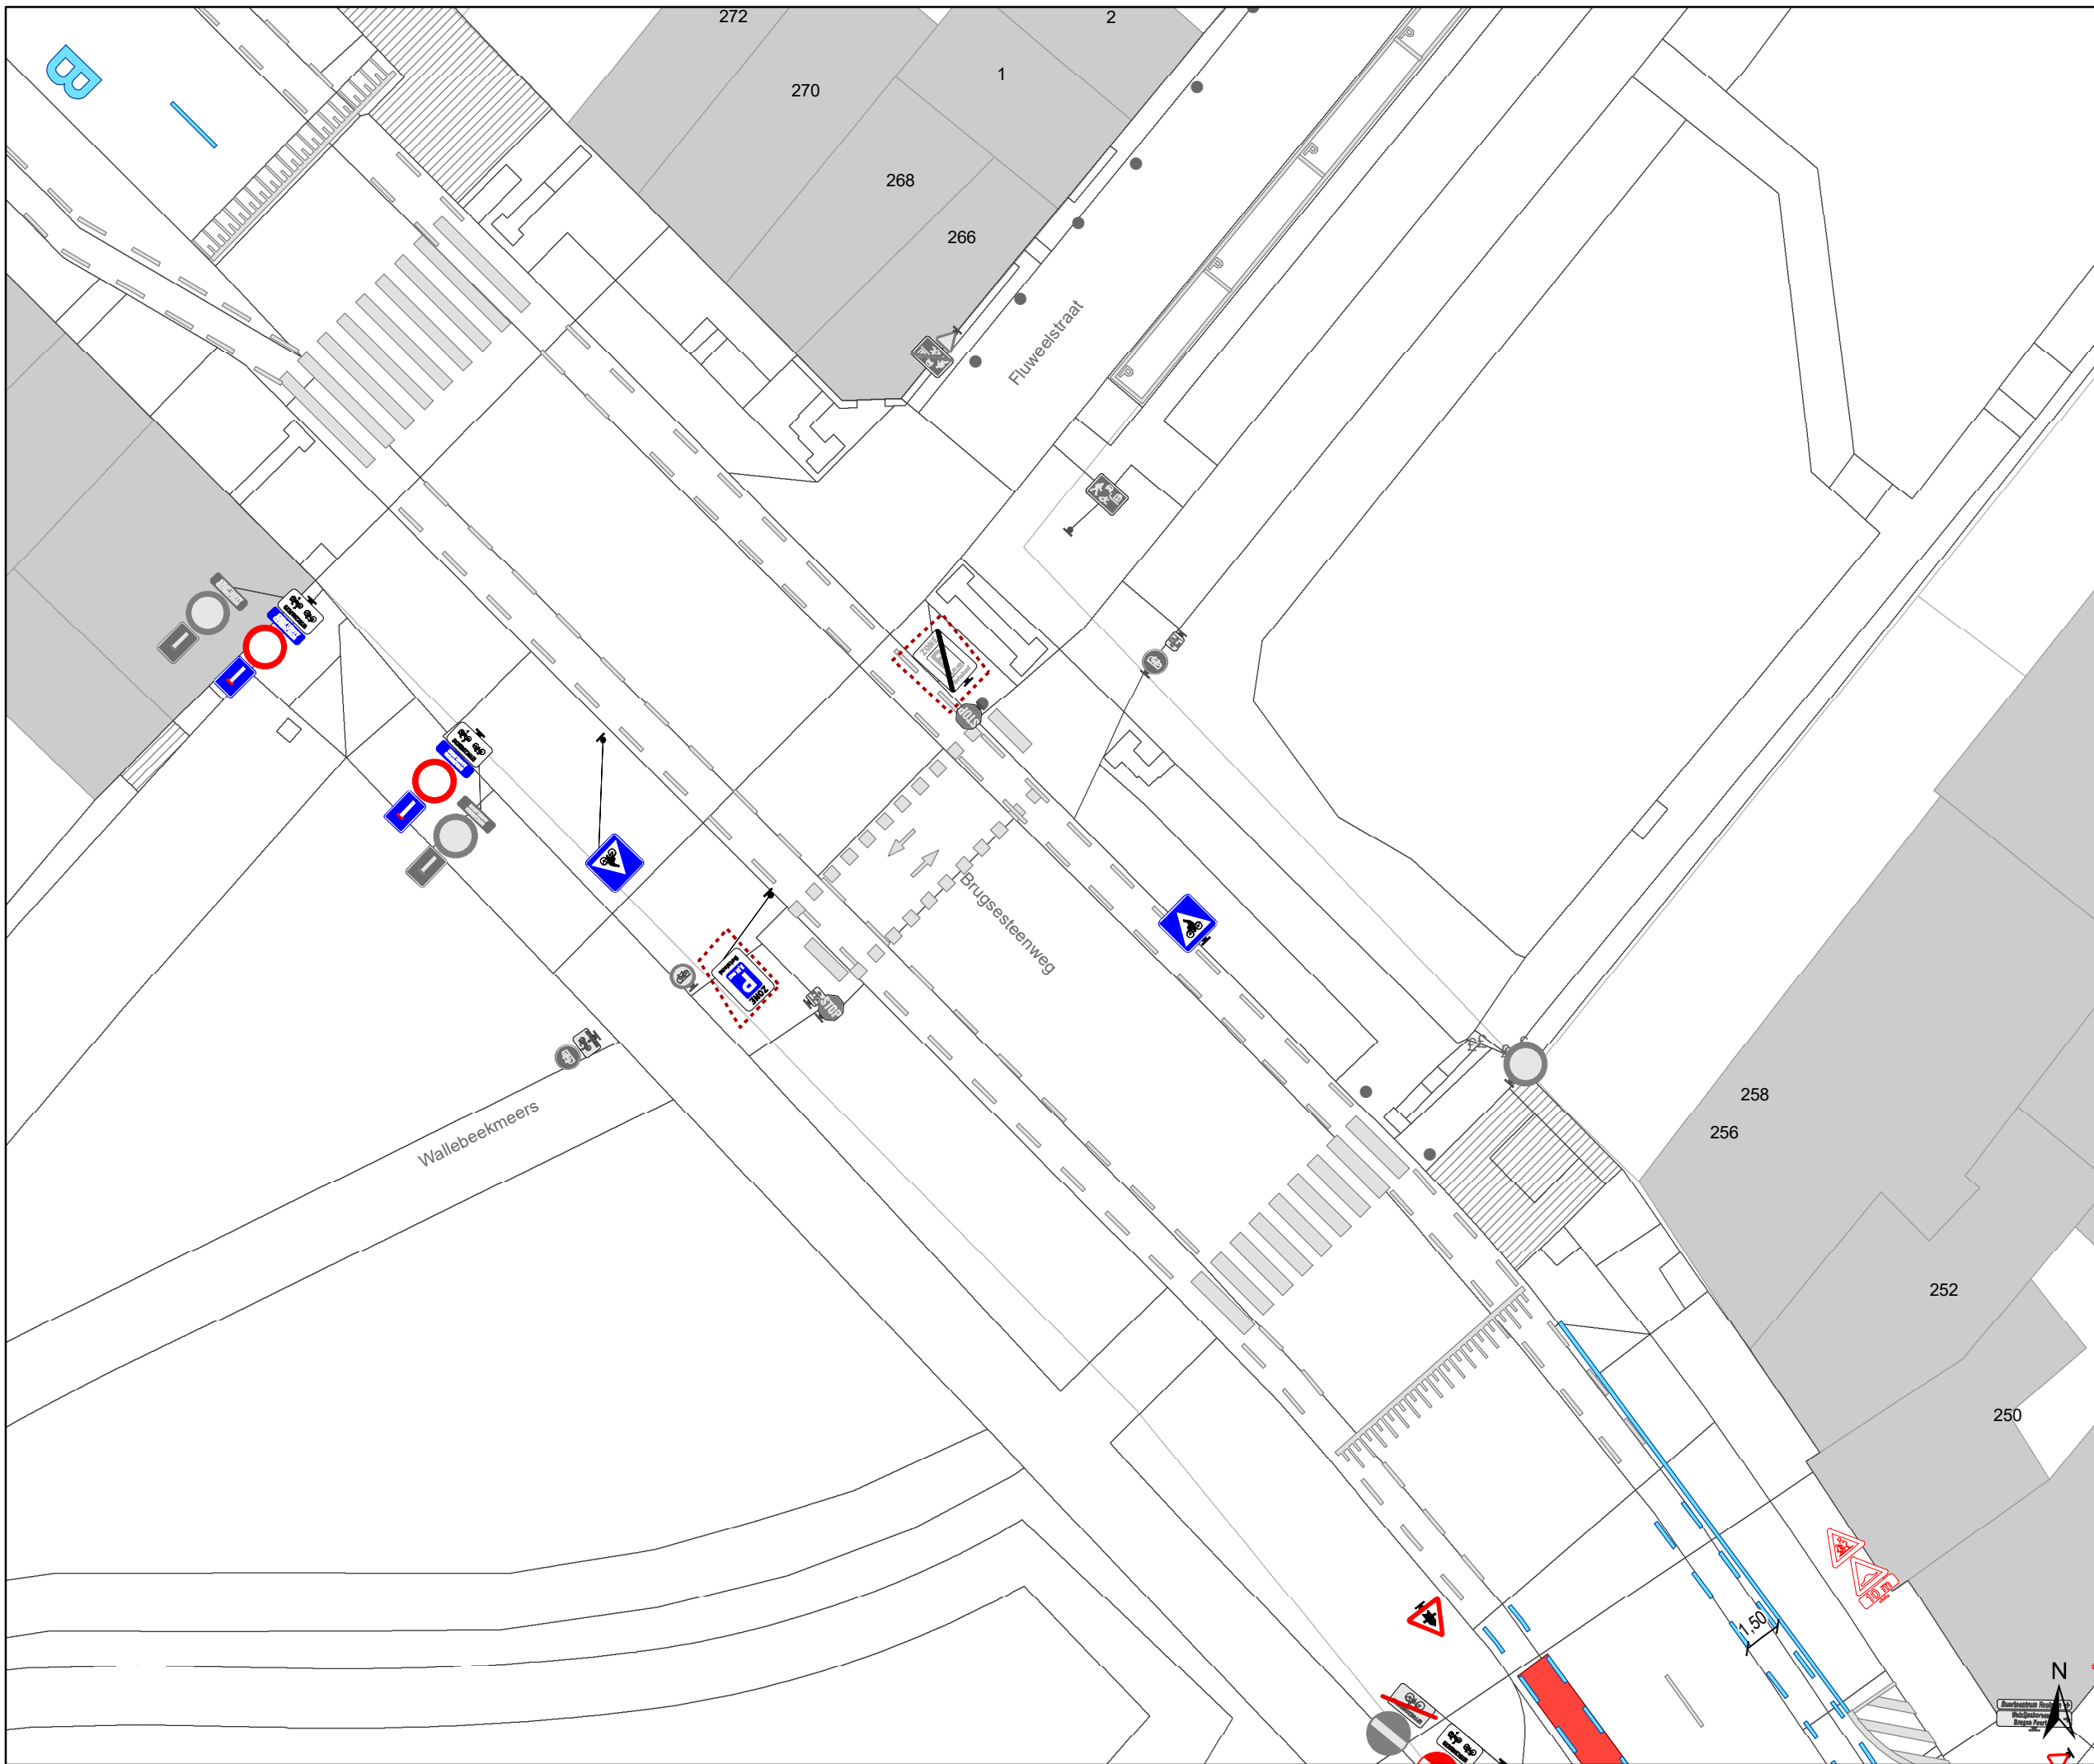

Legende

- Bestaande verkeersborden
- Geplande verkeersborden
- Te verwijderen verkeersborden
- Bestaande wegmarkeringen
- Geplande wegmarkeringen
- Te verwijderen wegmarkeringen

parkeervakken uitzonderlijk 2m INCLUSIEF lijn

Straatmeubilair


- Bestaand paaltje

snelheidsremmer

- rijbaanversmalling

Fietsenstallingen

- Actief
- Gepland
- Aanpassing infra
- oprijzicht
- hulplijntjes
- Ander gepland dossier (in voorbereiding bij MOBBED)
- Ander gepland dossier (in voorbereiding bij MOBBED)
- Ander gepland dossier (ter uitvoering bij DWBW)

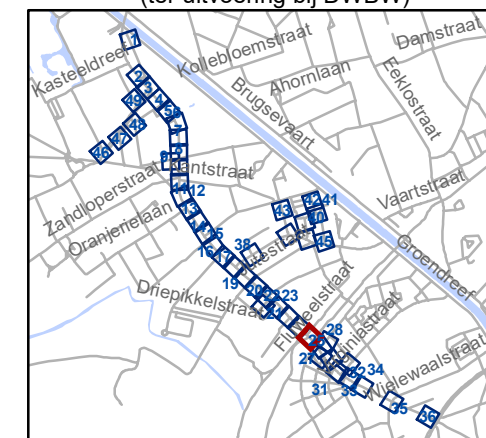


gent: Mobiliteitsbedrijf stad Gent
Verkeerstechnische taken

Brugsesteenweg nieuw profiel

Dossiernummer P-64583

DATUM	SCHAAL	PLAN	P FORMAAT
21/05/2025	1/250	26/48	A3

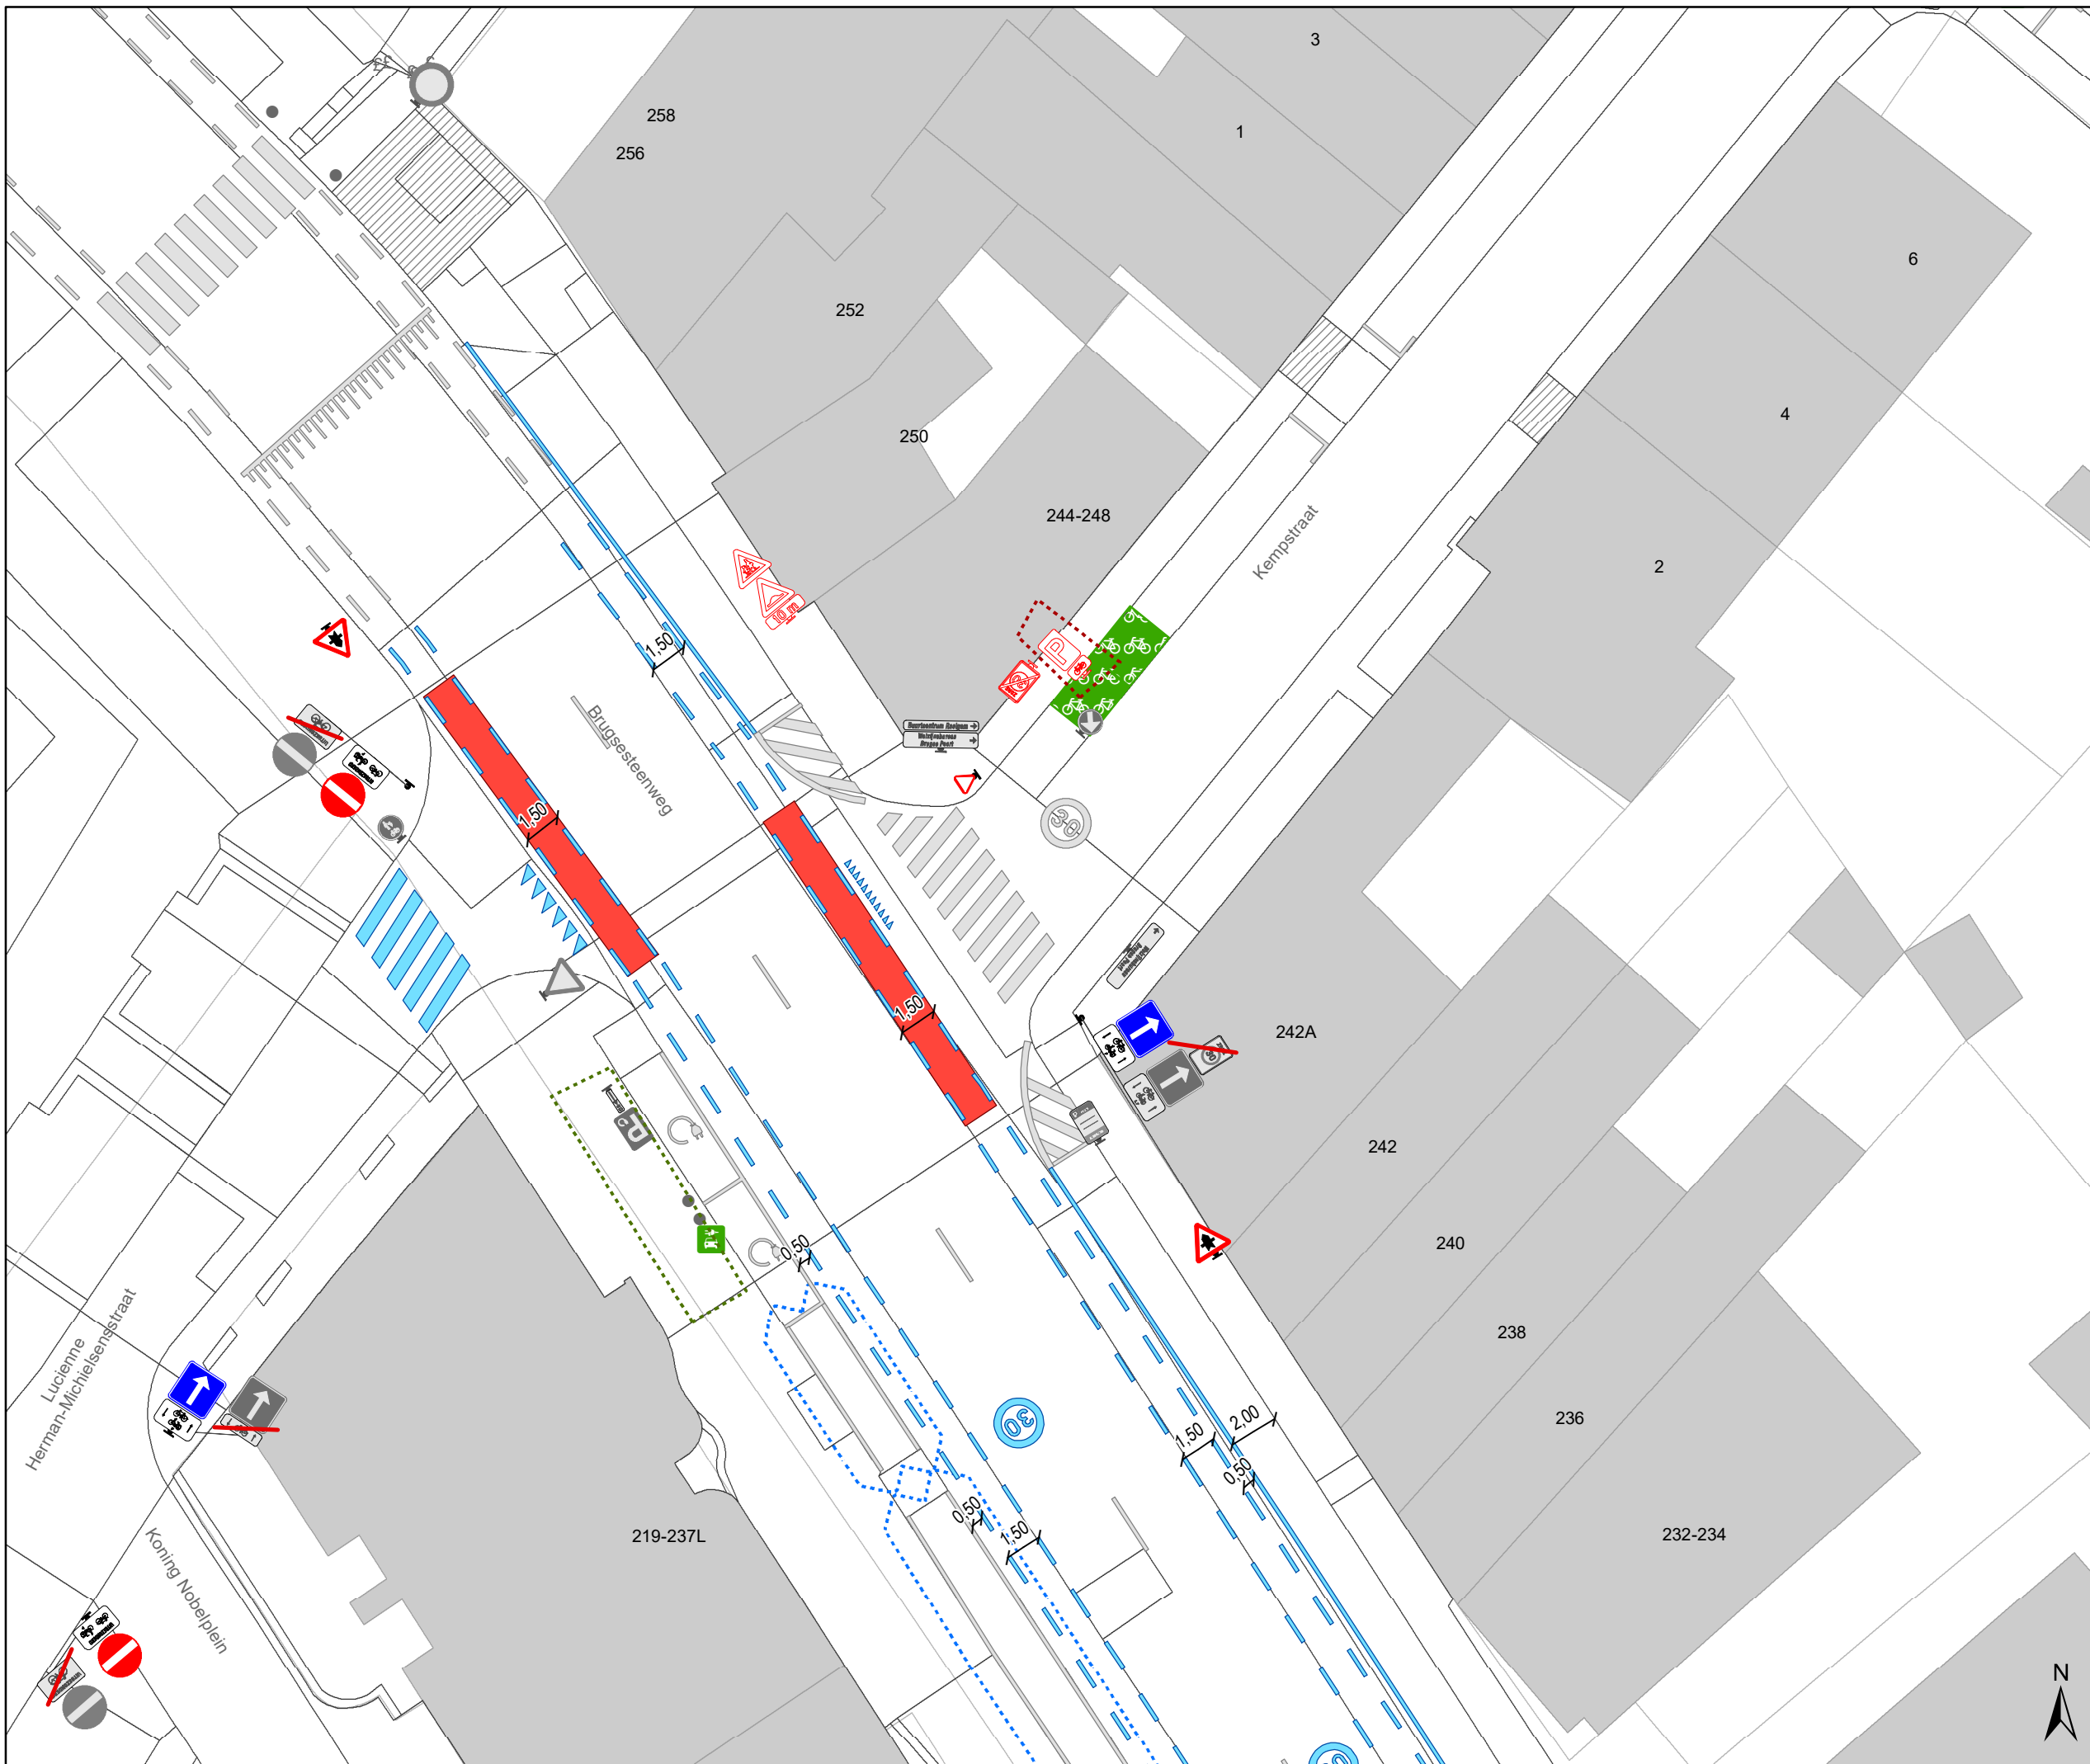

- ### Legende
- Bestaande verkeersborden
 - Geplande verkeersborden
 - Te verwijderen verkeersborden
 - Bestaande wegmarkeringen
 - Geplande wegmarkeringen
 - Te verwijderen wegmarkeringen


parkeervakken uitzonderlijk 2m INCLUSIEF lijn

- ### Straatmeubilair
- Bestaand paaltje

- ### snelheidsremmer
- rijbaanversmalling

- ### Fietsenstallingen
- Actief
 - Gepland

- Aanpassing infra
- oprijzicht
- hulplijntjes
- Ander gepland dossier (in voorbereiding bij MOBBED)
- Ander gepland dossier (in voorbereiding bij MOBBED)
- Ander gepland dossier (ter uitvoering bij DWBW)

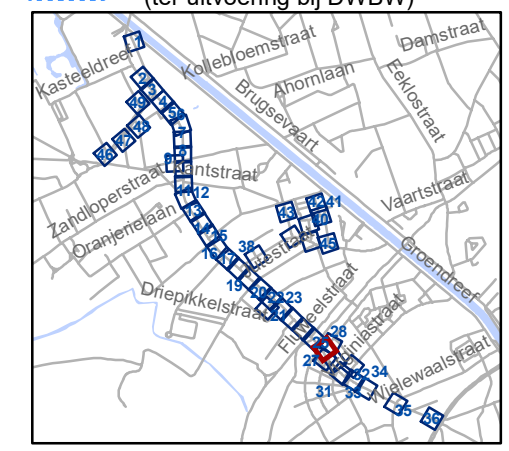


gent: Mobiliteitsbedrijf stad Gent
Verkeerstechnische taken

Brugsesteenweg nieuw profiel

Dossiernummer P-64583

DATUM	SCHAAL	PLAN	P FORMAAT
21/05/2025	1/250	27/48	A3



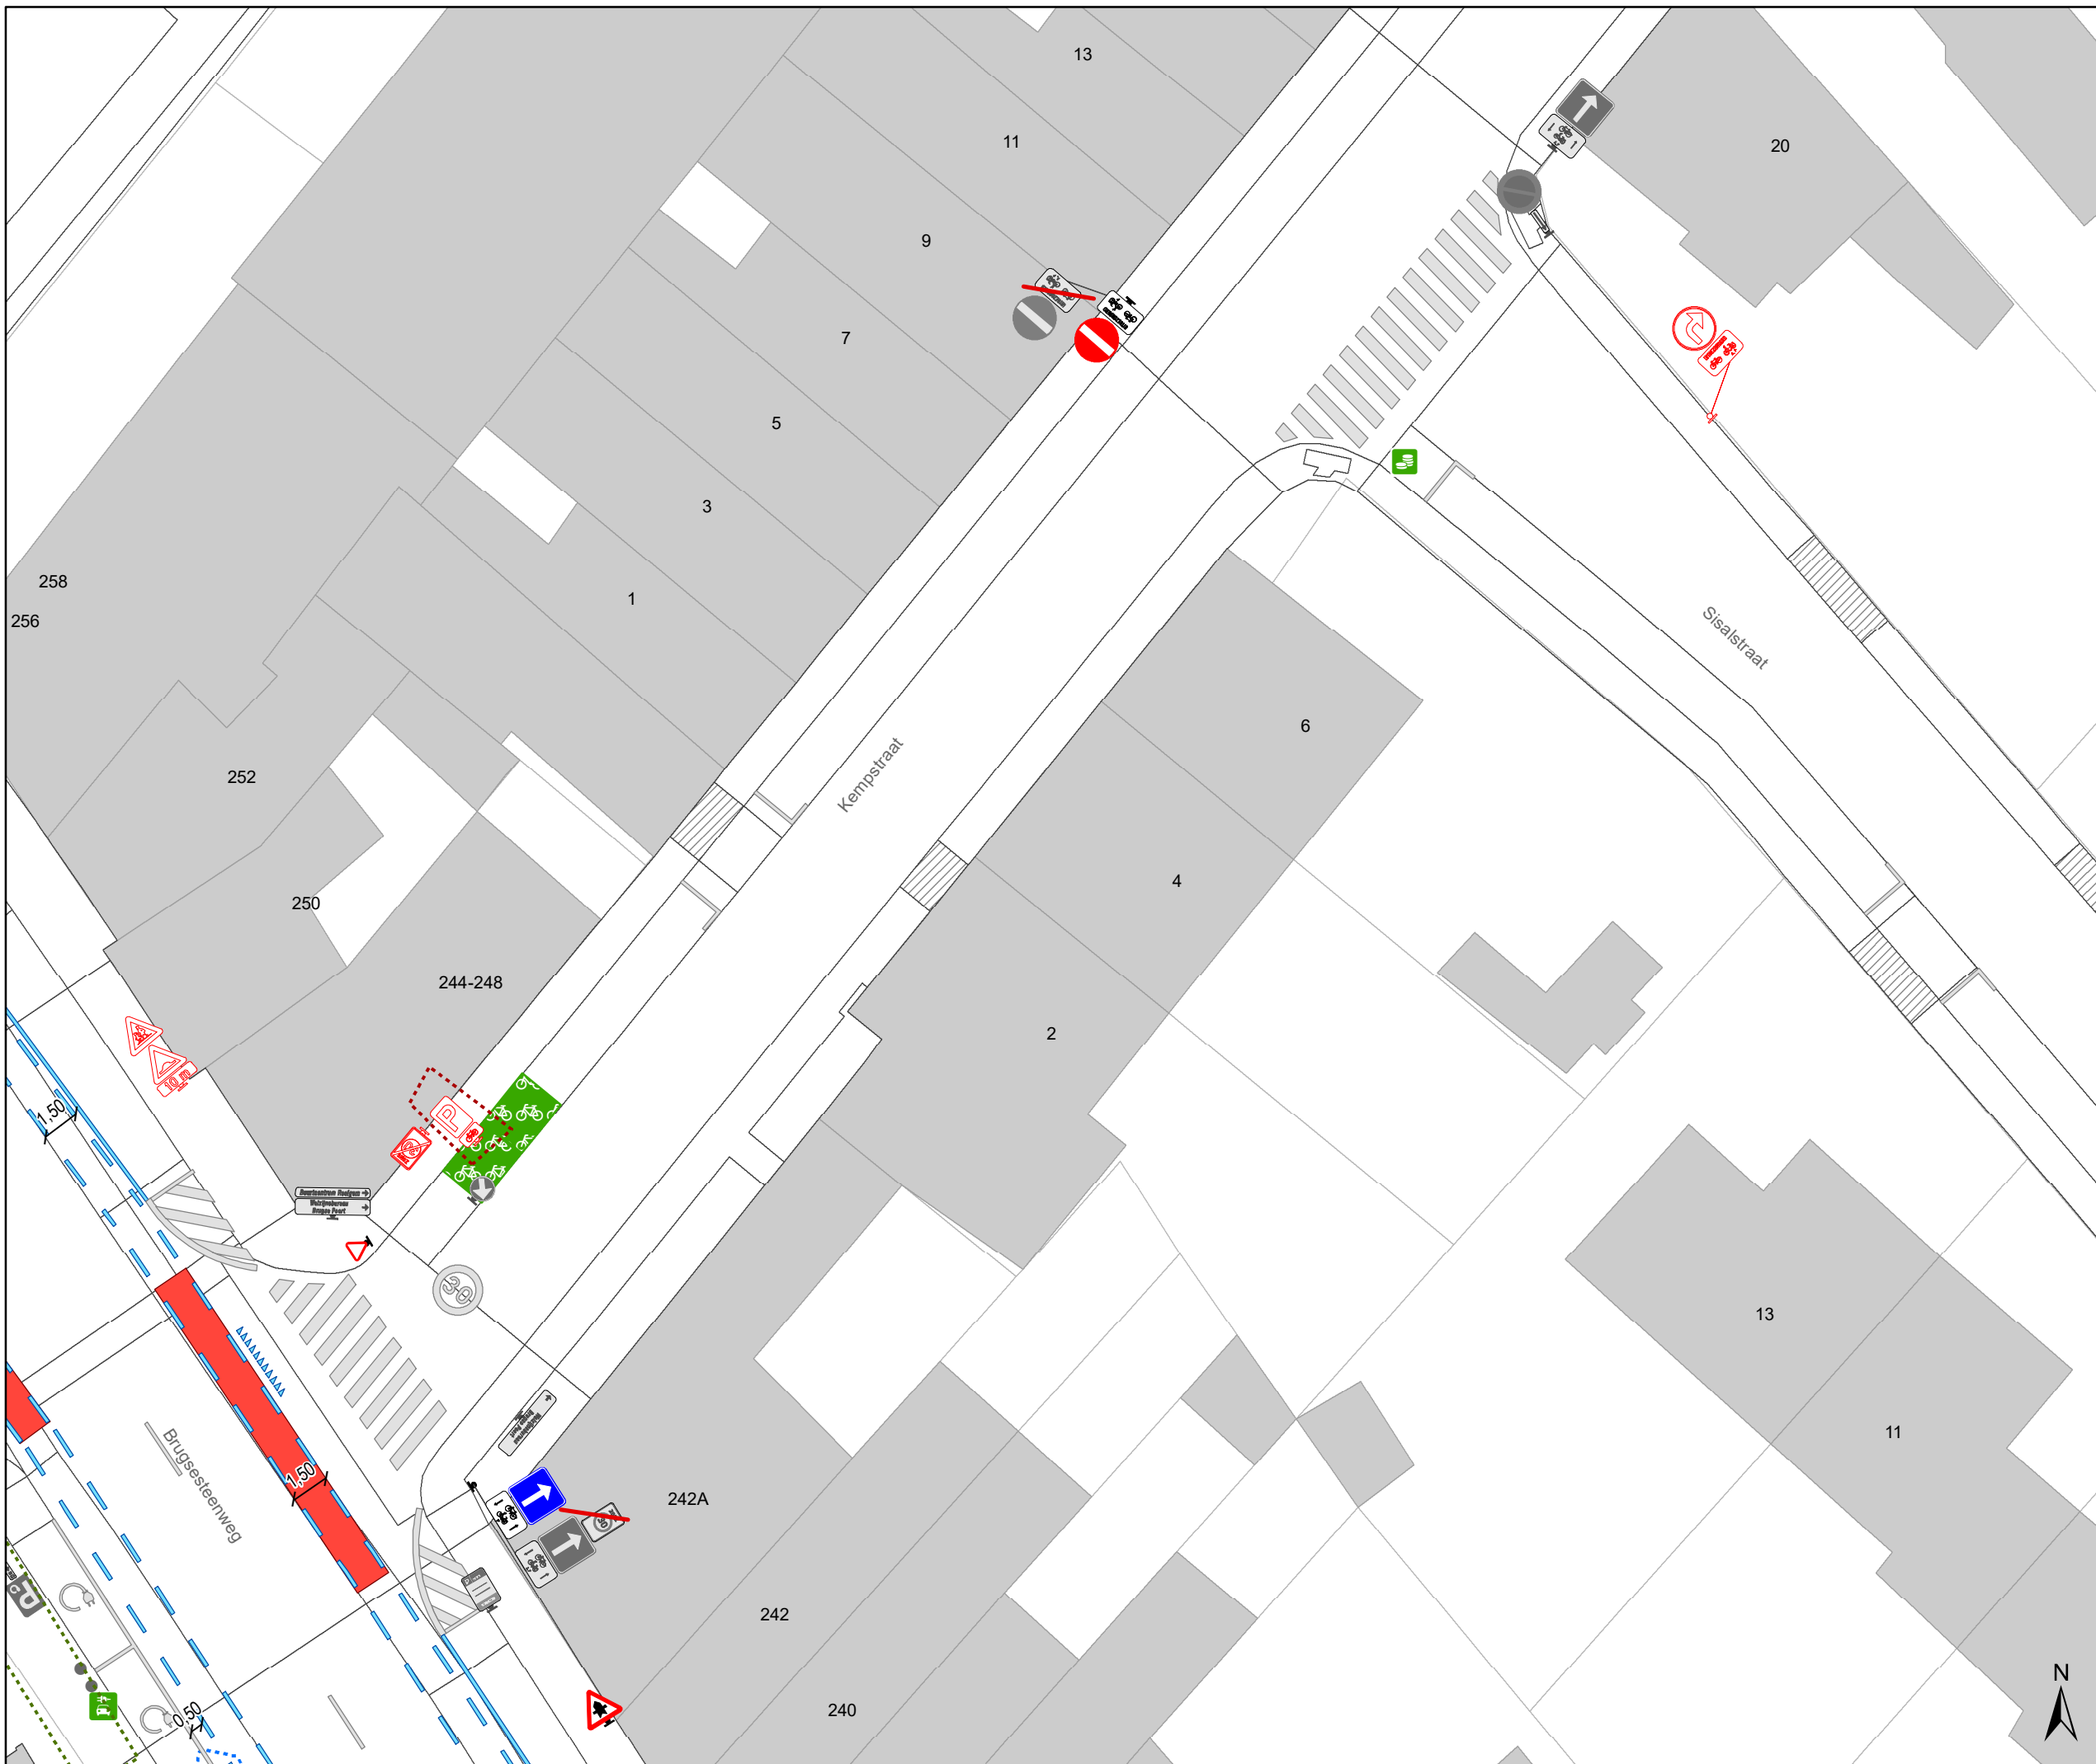

Legende

- Bestaande verkeersborden
- Geplande verkeersborden
- Te verwijderen verkeersborden
- Bestaande wegmarkeringen
- Geplande wegmarkeringen
- Te verwijderen wegmarkeringen

parkeervakken uitzonderlijk 2m INCLUSIEF lijn

Straatmeubilair

- Bestaand paaltje

snelheidsremmer


- rijbaanversmalling

Fietsenstallingen

- Actief
- Gepland

- Aanpassing infra
- oprijzicht
- hulplijntjes

- Ander gepland dossier (in voorbereiding bij MOBBED)
- Ander gepland dossier (in voorbereiding bij MOBBED)
- Ander gepland dossier (ter uitvoering bij DWBW)

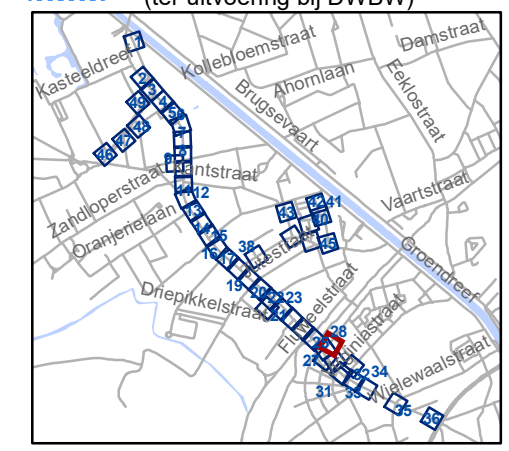


gent: Mobiliteitsbedrijf stad Gent
Verkeerstechnische taken

Brugsesteenweg nieuw profiel

Dossiernummer P-64583

DATUM	SCHAAL	PLAN	P FORMAAT
21/05/2025	1/250	28/48	A3



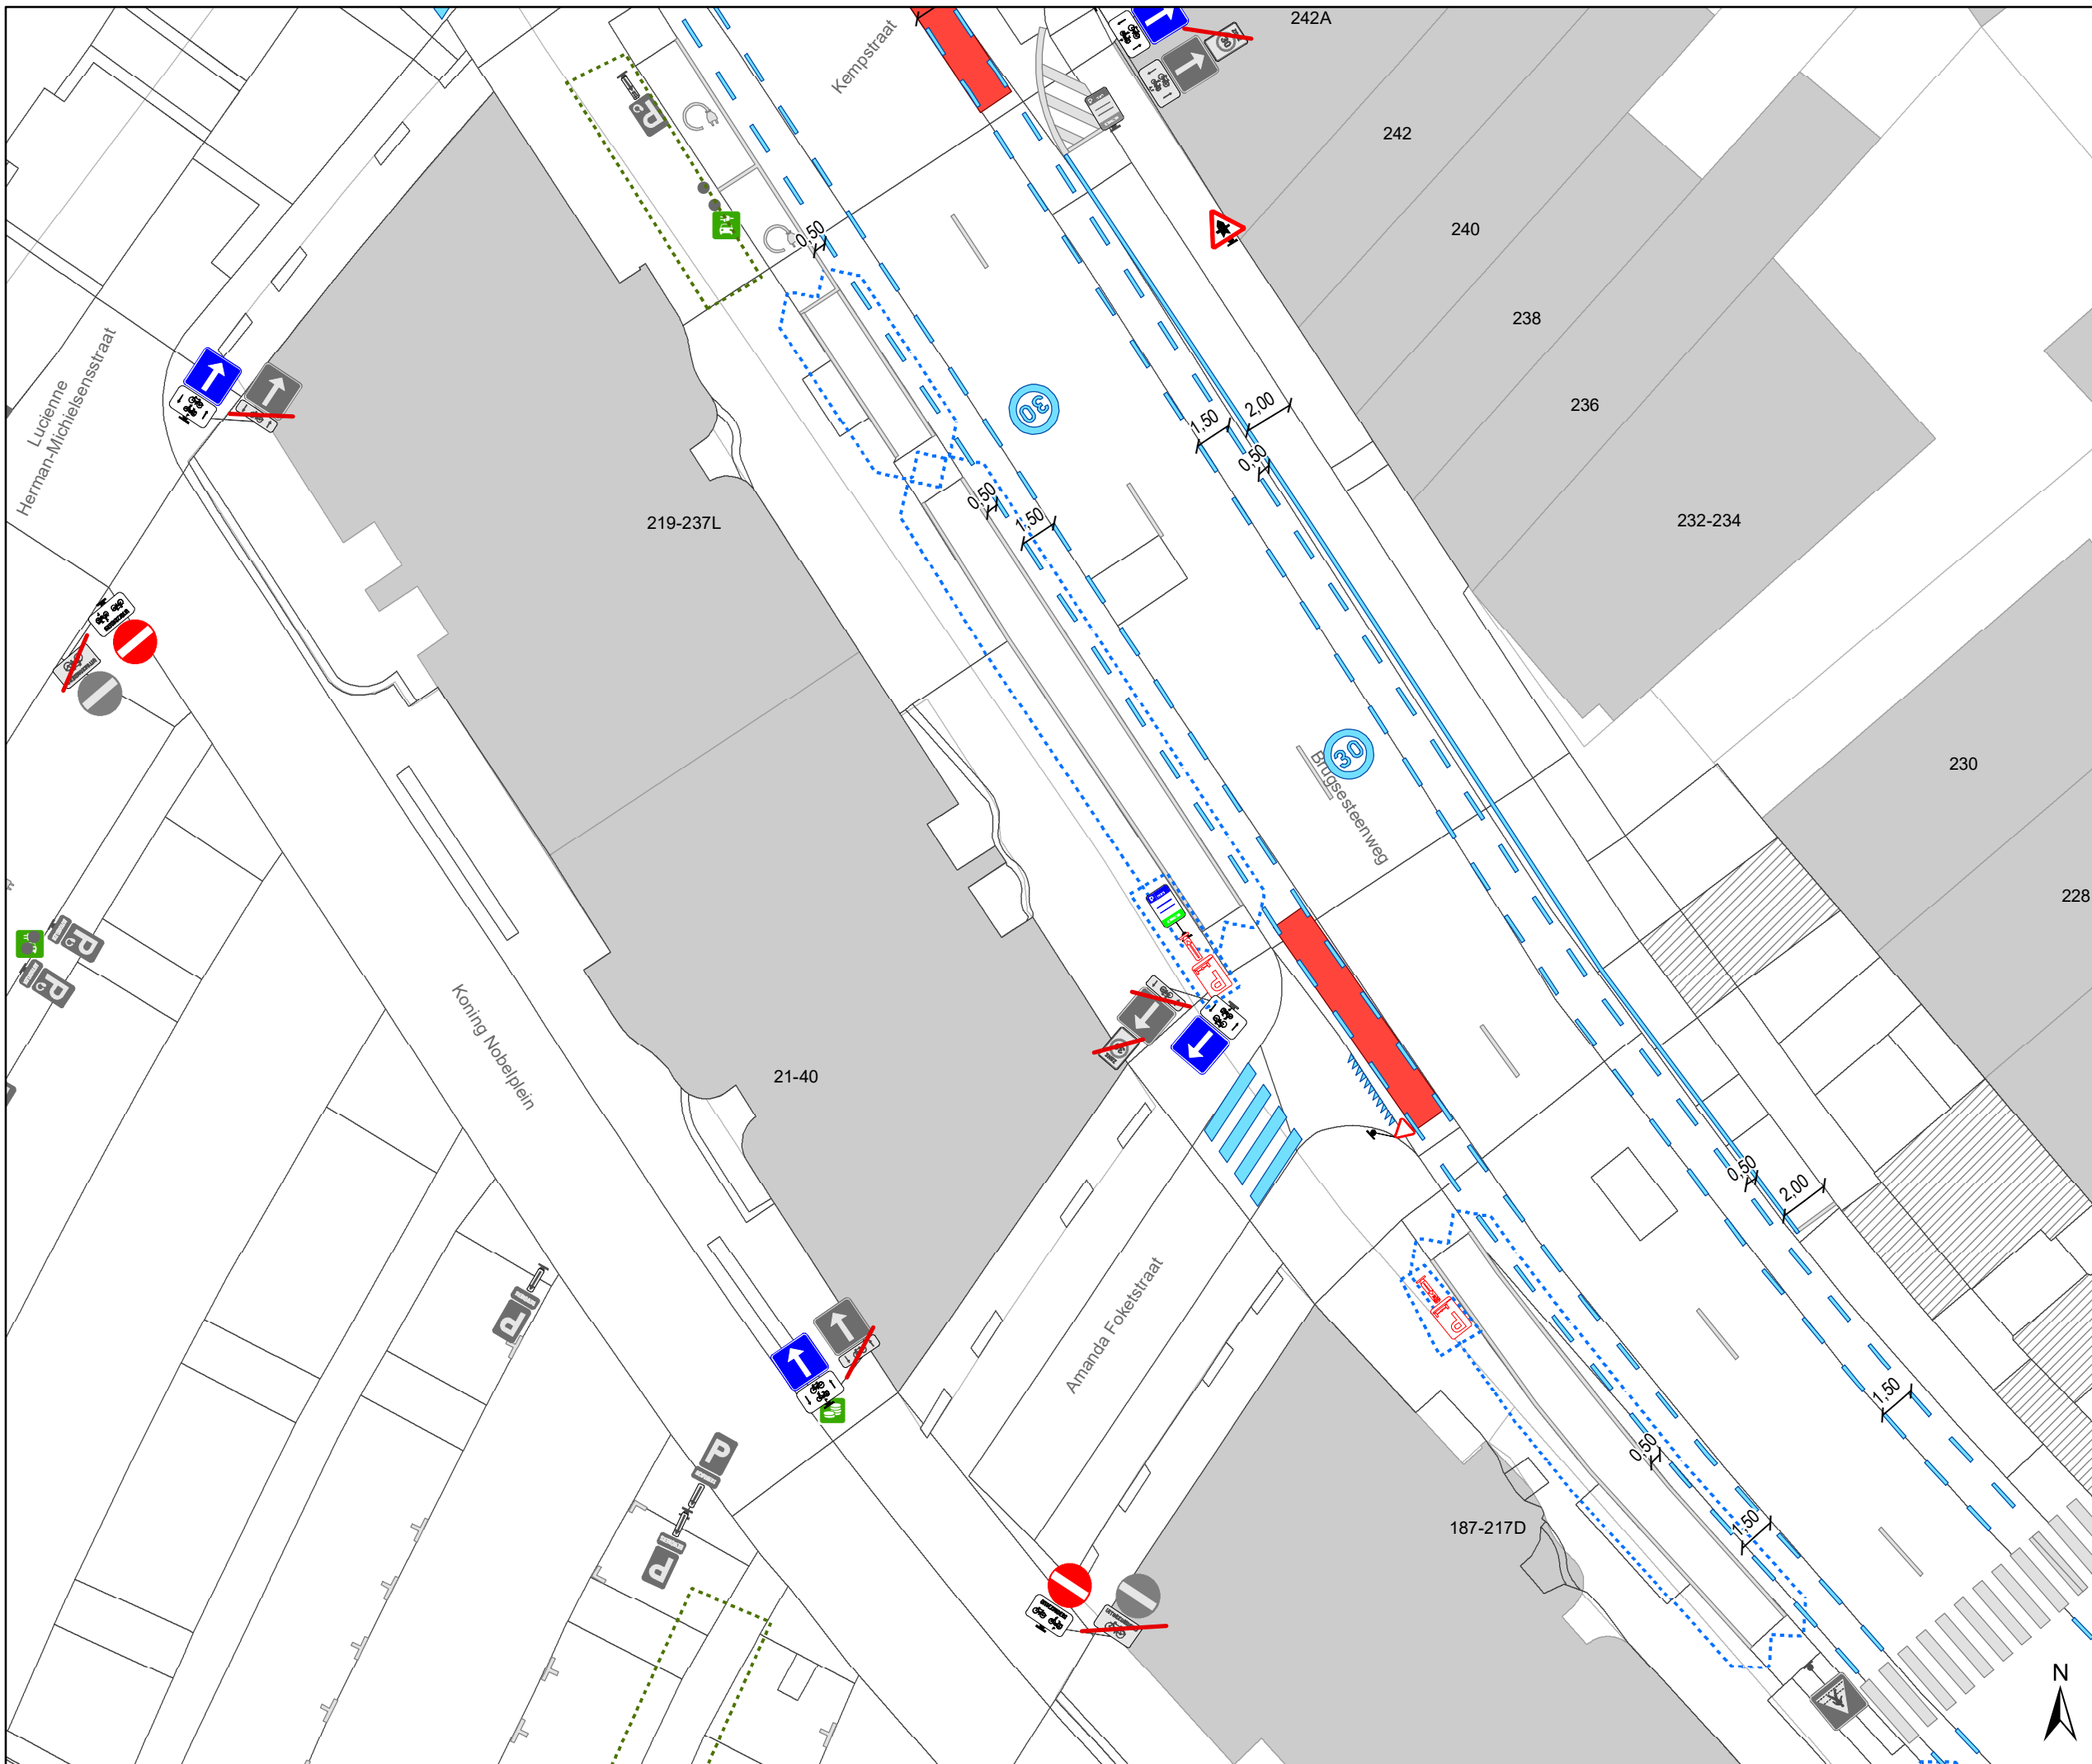

- ### Legende
- Bestaande verkeersborden
 - Geplande verkeersborden
 - Te verwijderen verkeersborden
 - Bestaande wegmarkeringen
 - Geplande wegmarkeringen
 - Te verwijderen wegmarkeringen


parkeervakken uitzonderlijk 2m INCLUSIEF lijn

- ### Straatmeubilair
- Bestand paaltje

- ### snelheidsremmer
- rijbaanversmalling

- ### Fietsenstallingen
- Actief
 - Gepland

- Aanpassing infra
- oprijzicht
- hulplijntjes
- Ander gepland dossier (in voorbereiding bij MOBBED)
- Ander gepland dossier (in voorbereiding bij MOBBED)
- Ander gepland dossier (ter uitvoering bij DWBW)

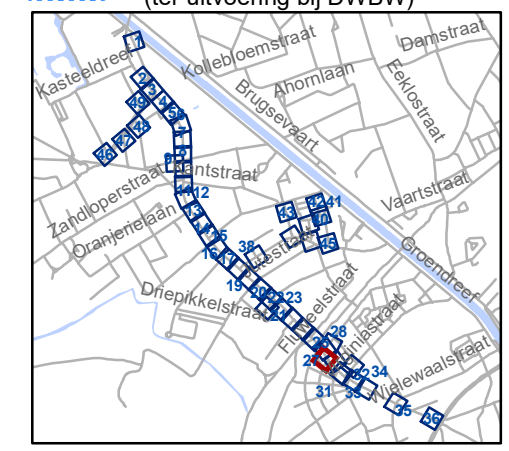

gent: Mobiliteitsbedrijf stad Gent
Verkeerstechnische taken

Brugsesteenweg nieuw profiel

Dossiernummer P-64583

DATUM	SCHAAL	PLAN	P FORMAAT
21/05/2025	1/250	29/48	A3



- ### Legende
- Bestaande verkeersborden
 - Geplande verkeersborden
 - Te verwijderen verkeersborden
 - Bestaande wegmarkeringen
 - Geplande wegmarkeringen
 - Te verwijderen wegmarkeringen


parkeervakken uitzonderlijk 2m INCLUSIEF lijn

- ### Straatmeubilair
- Bestaand paaltje

- ### sneldremmer
- rijbaanversmalling

- ### Fietsstallingen
- Actief
 - Gepland

- Aanpassing infra
- oprijzicht
- hulplijntjes
- Ander gepland dossier (in voorbereiding bij MOBBED)
- Ander gepland dossier (in voorbereiding bij MOBBED)
- Ander gepland dossier (ter uitvoering bij DWBW)

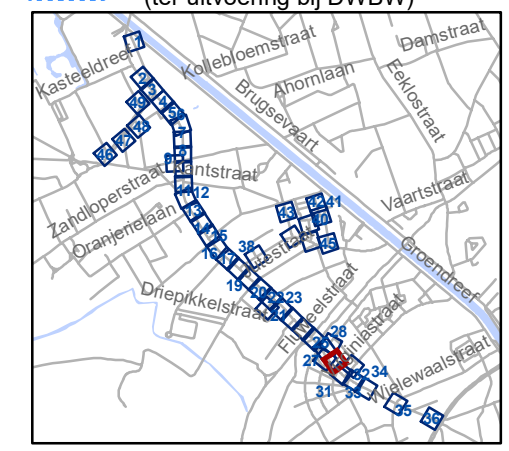


gent: Mobiliteitsbedrijf stad Gent
Verkeerstechnische taken

Brugsesteenweg nieuw profiel

Dossiernummer P-64583

DATUM	SCHAAL	PLAN	P.FORMAAT
21/05/2025	1/250	30/48	A3

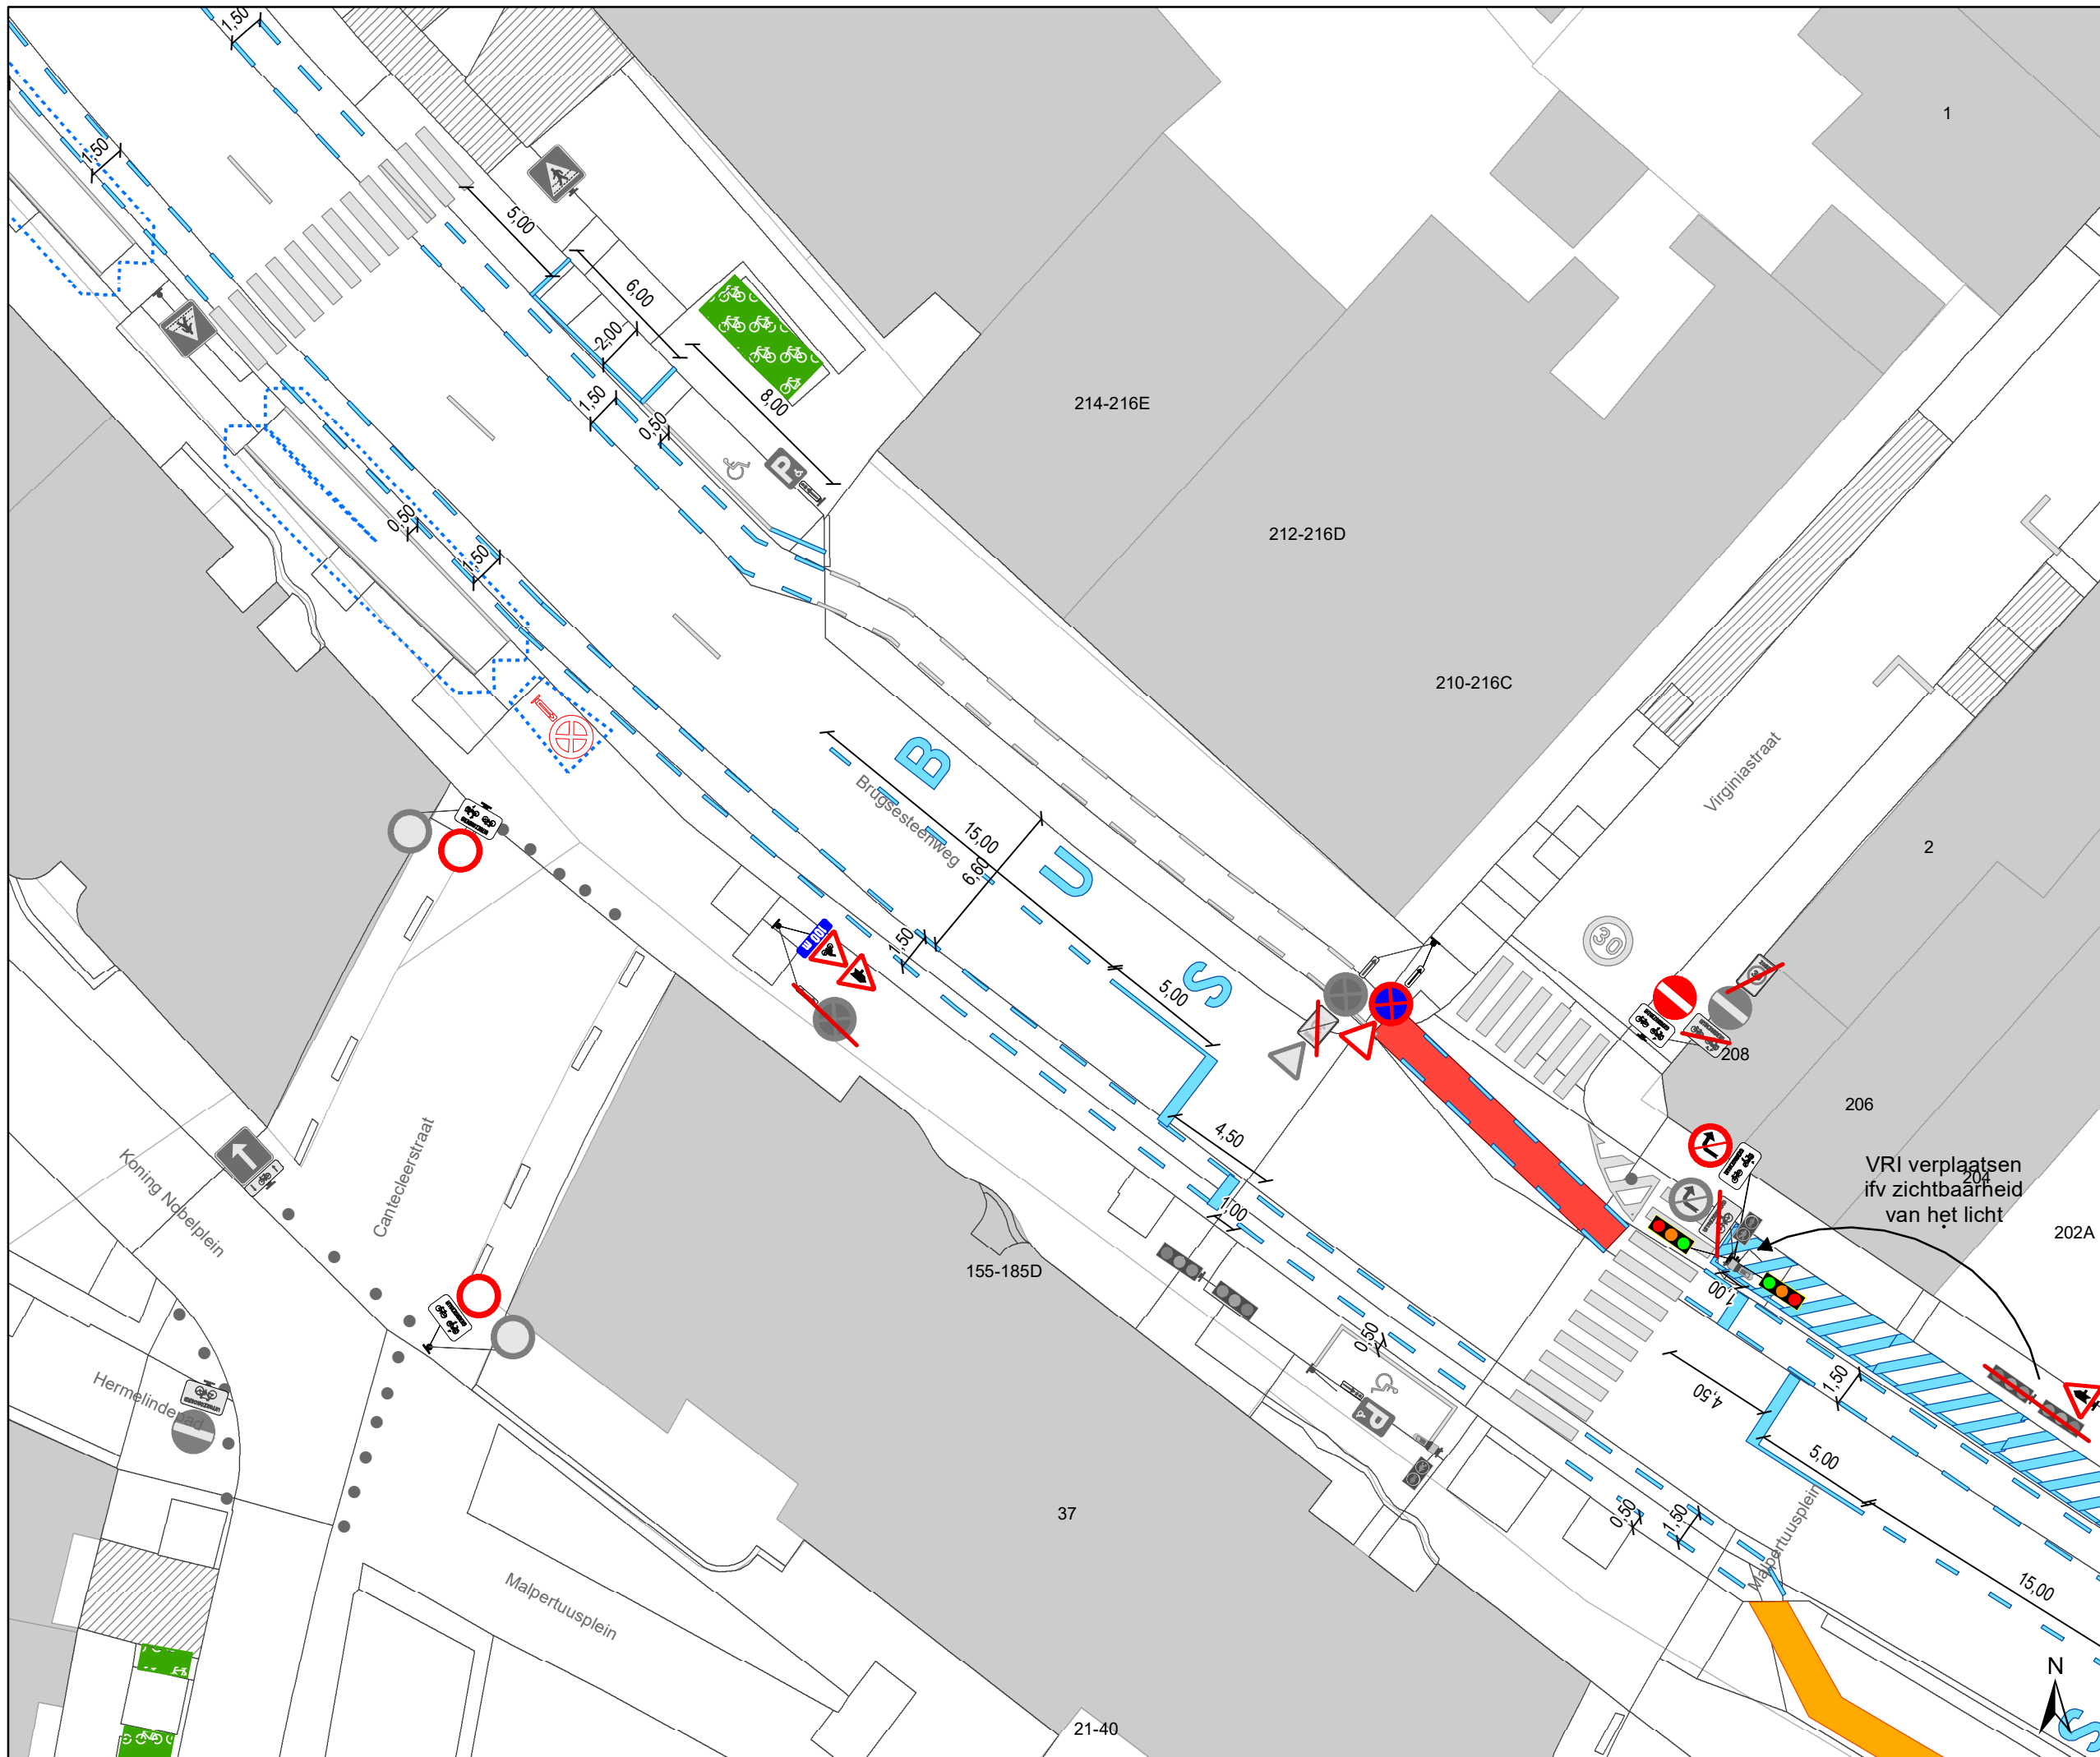

- ### Legende
- Bestaande verkeersborden
 - Geplande verkeersborden
 - Te verwijderen verkeersborden
 - Bestaande wegmarkeringen
 - Geplande wegmarkeringen
 - Te verwijderen wegmarkeringen


parkeervakken uitzonderlijk 2m INCLUSIEF lijn

- ### Straatmeubilair
- Bestaand paaltje

- ### sneldremmer
- rijbaanversmalling

- ### Fietsstallingen
- Actief
 - Gepland

- Aanpassing infra
- oprijzicht
- hulplijntjes
- Ander gepland dossier (in voorbereiding bij MOBBED)
- Ander gepland dossier (in voorbereiding bij MOBBED)
- Ander gepland dossier (ter uitvoering bij DWBW)

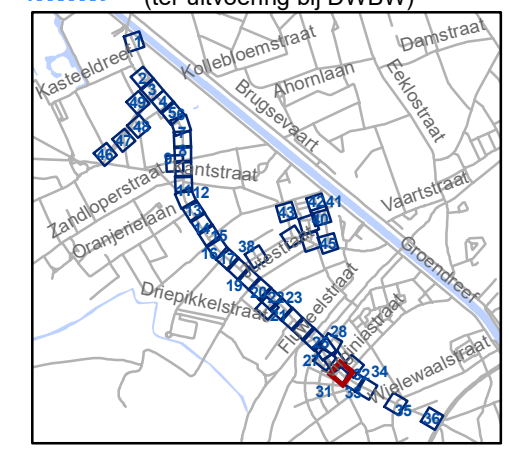


VRI verplaatsen
ifv zichtbaarheid
van het licht

gent: Mobiliteitsbedrijf stad Gent
Verkeerstechnische taken

Brugsesteenweg nieuw profiel

Dossiernummer P-64583

DATUM	SCHAAL	PLAN	P FORMAAT
21/05/2025	1/250	31/48	A3

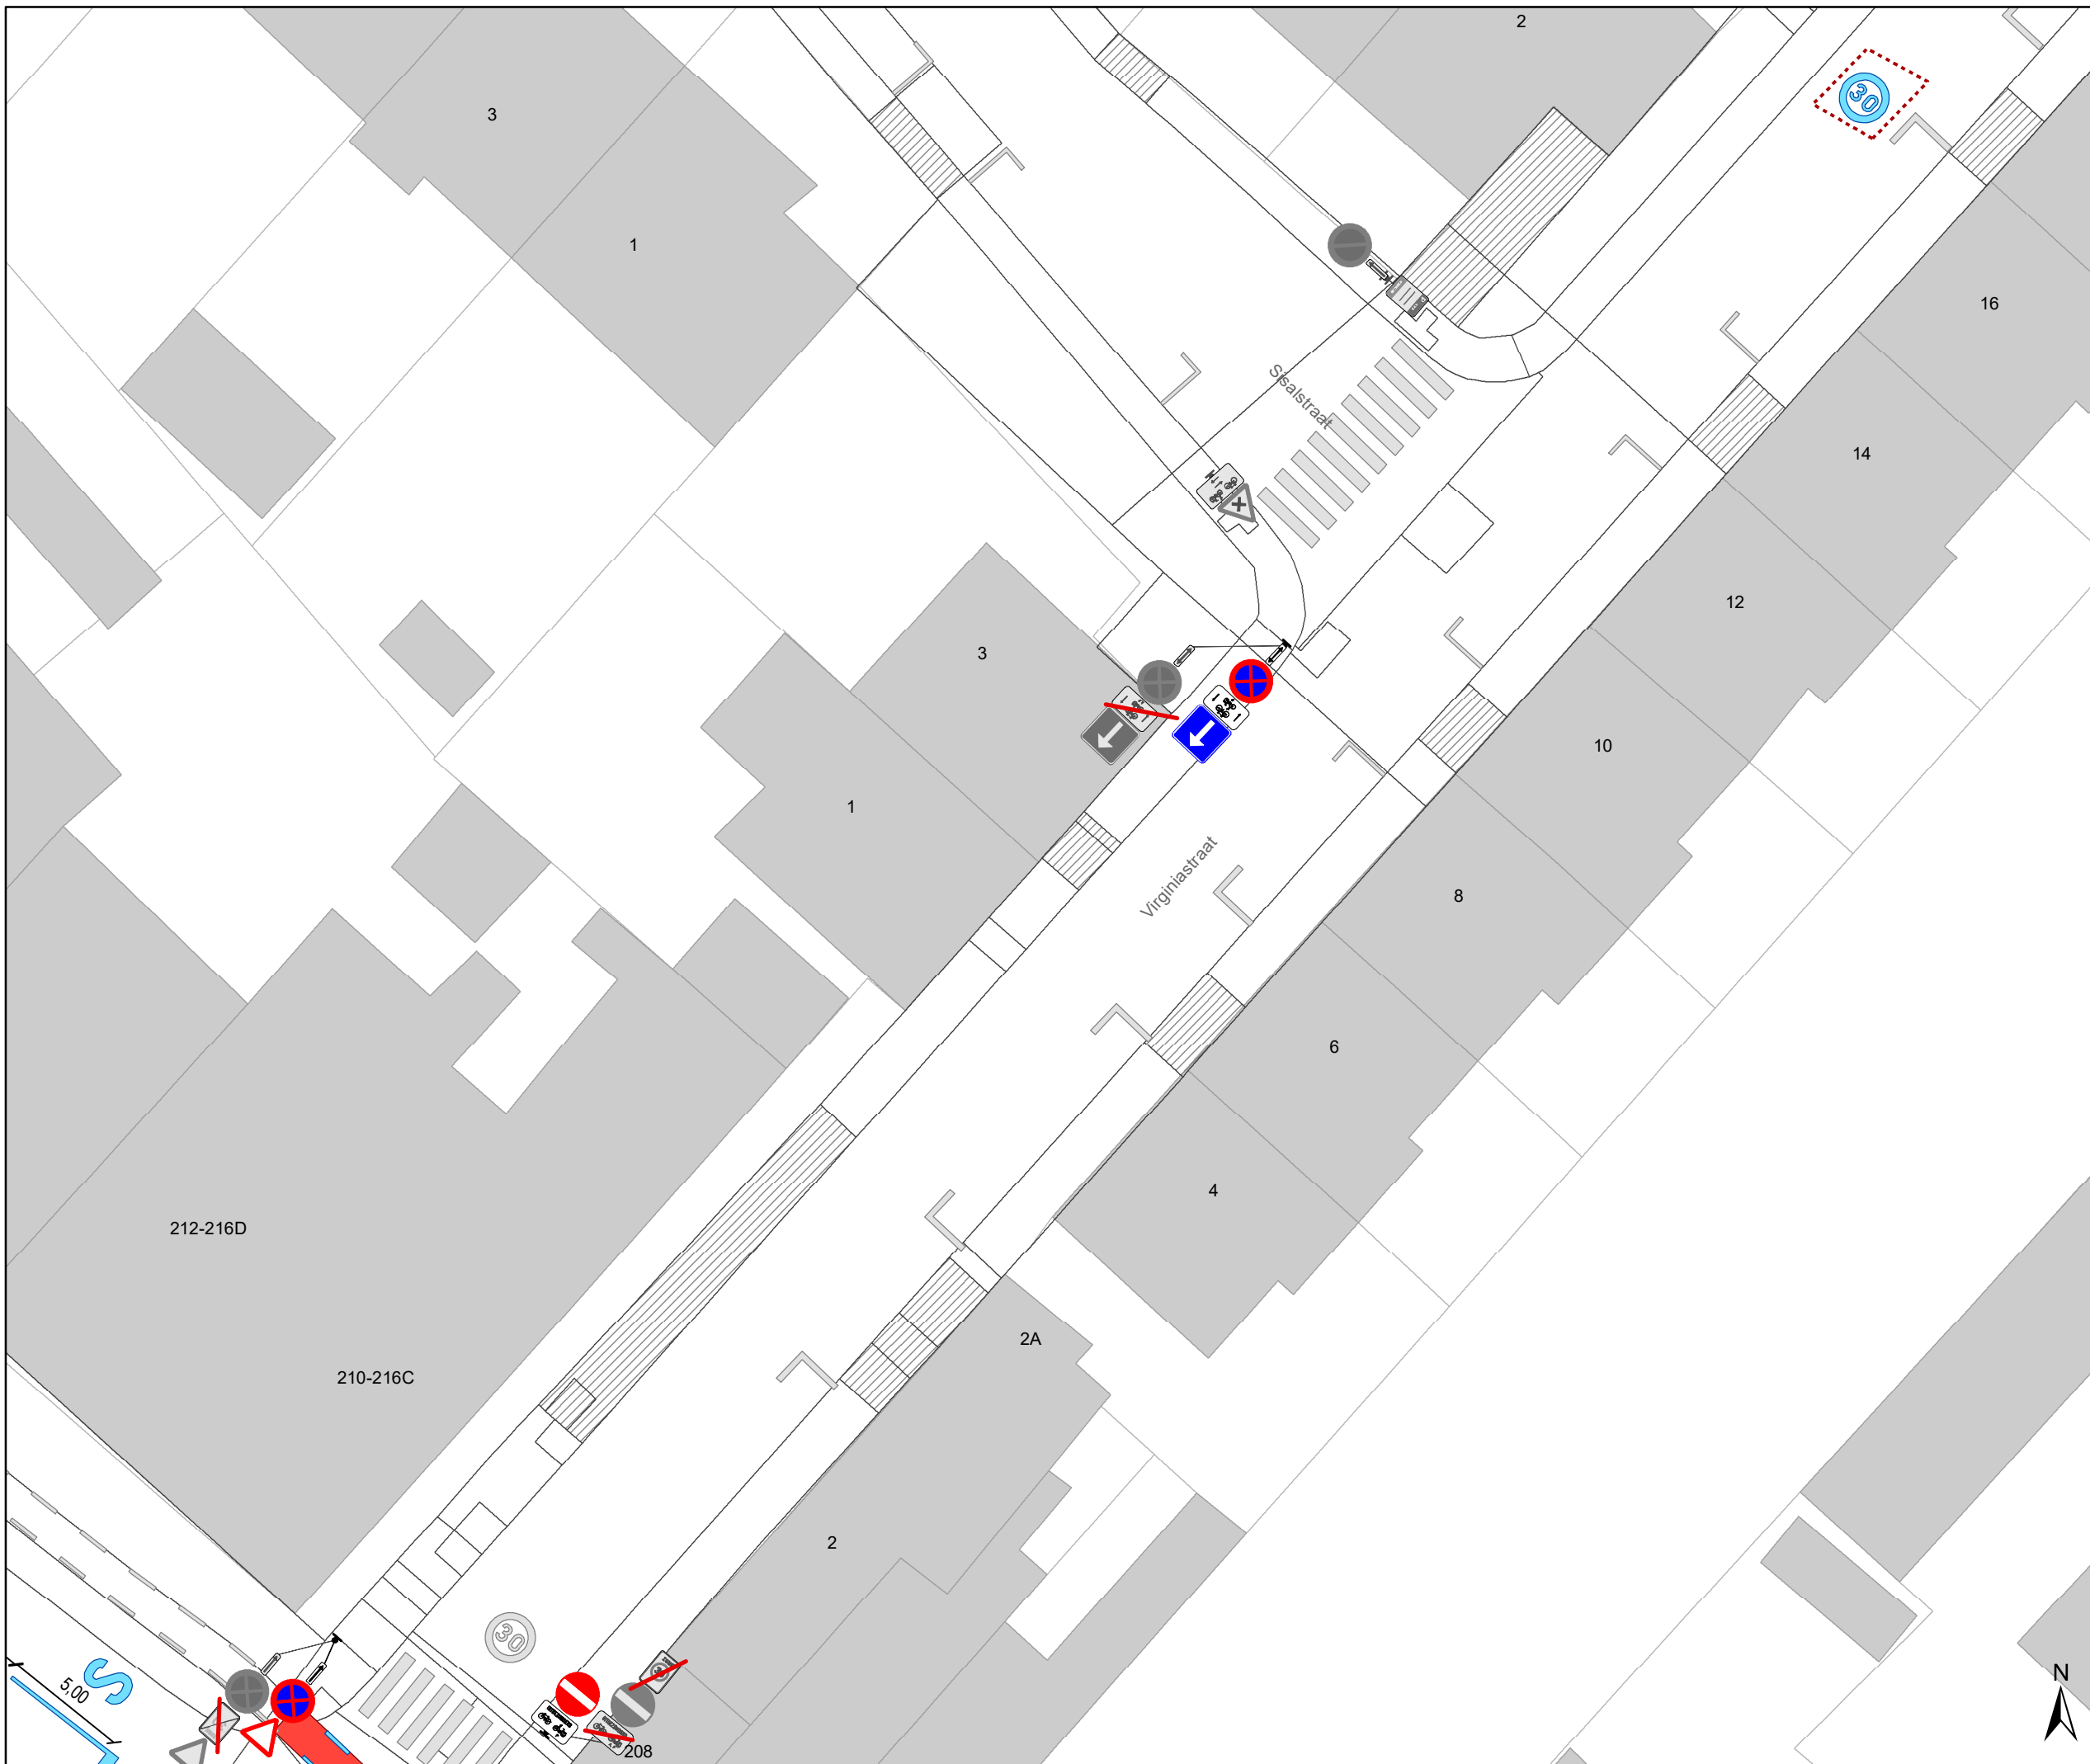

Legende

-  Bestaande verkeersborden
-  Geplande verkeersborden
-  Te verwijderen verkeersborden
-  Bestaande wegmarkeringen
-  Geplande wegmarkeringen
-  Te verwijderen wegmarkeringen

parkeervakken uitzonderlijk 2m INCLUSIEF lijn









Straatmeubilair


-  Bestaand paaltje

snelheidsremmer

-  rijbaanversmalling

 Fietsenstallingen

-  Actief
-  Gepland
-  Aanpassing infra
-  oprijzicht
-  hulplijntjes
-  Ander gepland dossier (in voorbereiding bij MOBBD)
-  Ander gepland dossier (in voorbereiding bij MOBBD)
-  Ander gepland dossier (ter uitvoering bij DWBW)

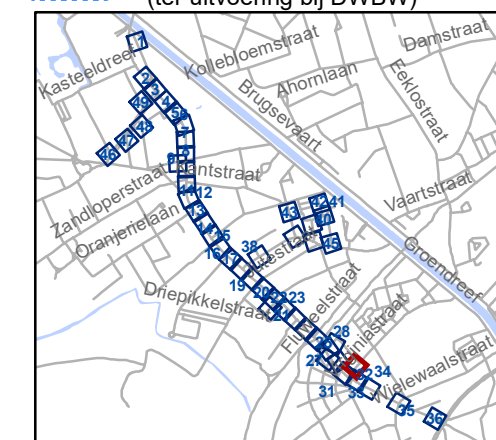


gent: Mobiliteitsbedrijf stad Gent
Verkeerstechnische taken

Brugsesteenweg nieuw profiel

Dossiernummer P-64583

DATUM	SCHAAL	PLAN	P FORMAAT
21/05/2025	1/250	32/48	A3

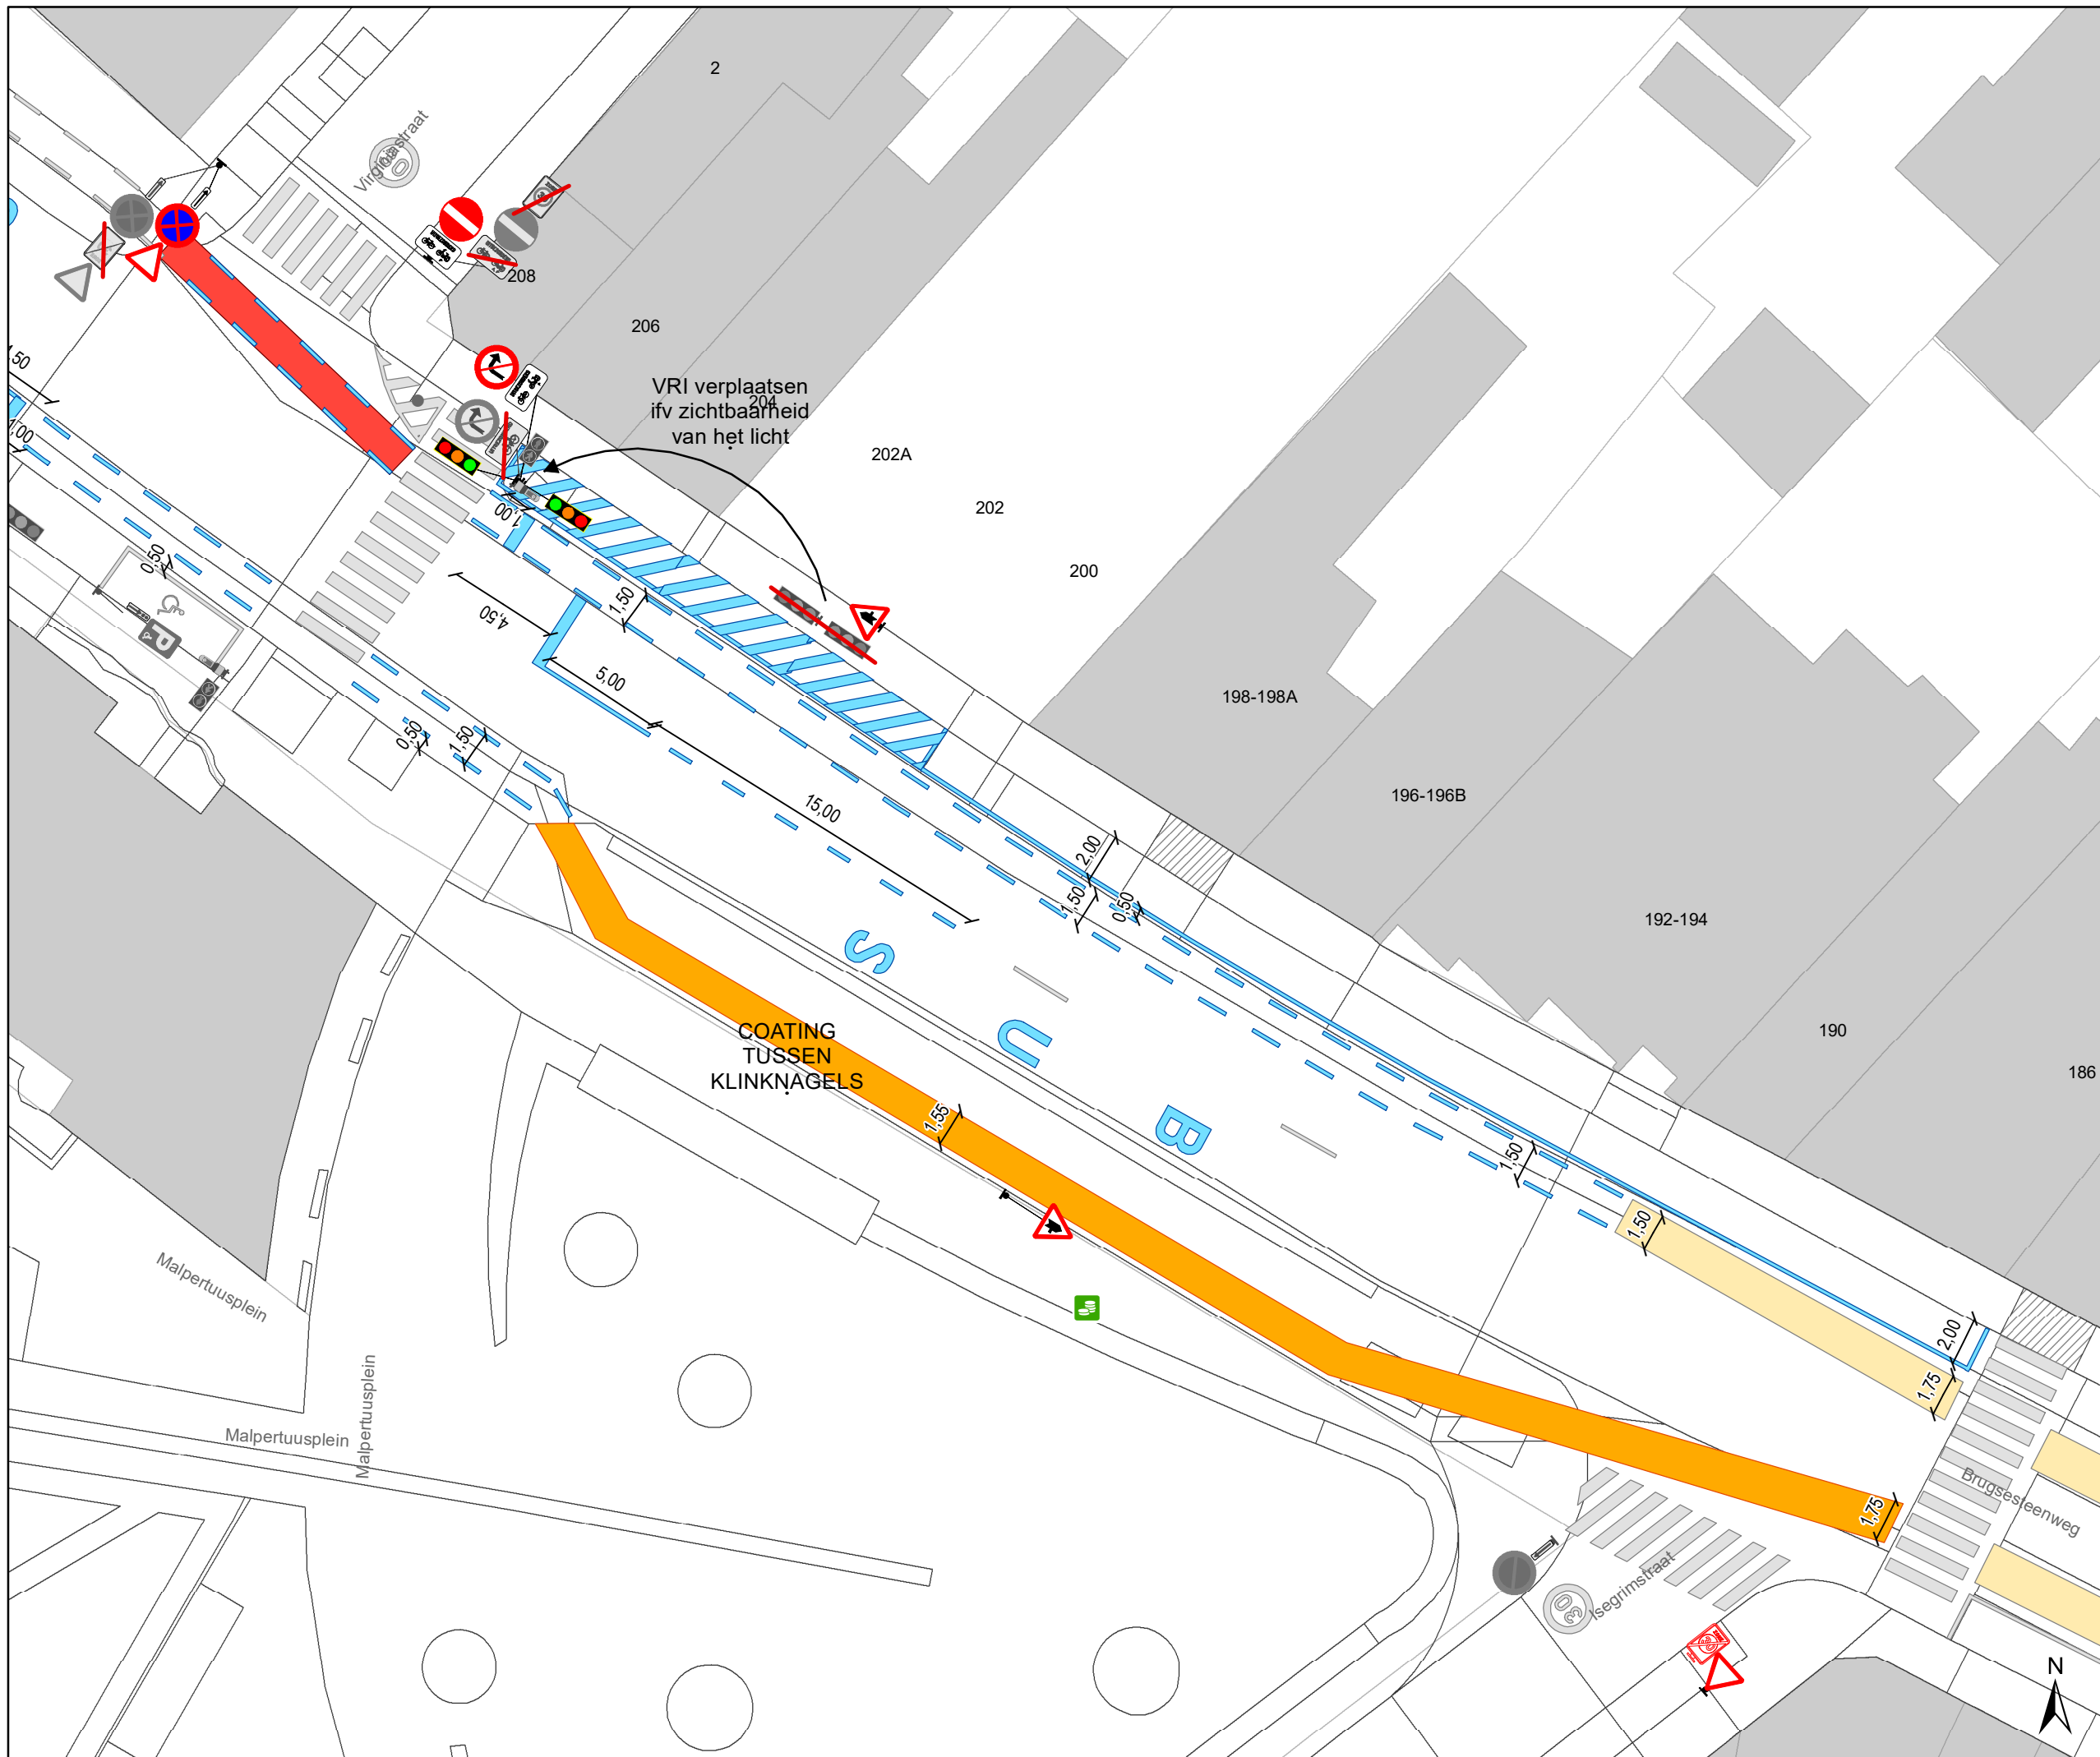

- ### Legende
- Bestaande verkeersborden
 - Geplande verkeersborden
 - Te verwijderen verkeersborden
 - Bestaande wegmarkeringen
 - Geplande wegmarkeringen
 - Te verwijderen wegmarkeringen


parkeervakken uitzonderlijk 2m INCLUSIEF lijn

Straatmeubilair
 ● Bestaand paaltje

snelheidsremmer
 rijbaanversmalling

Fietsenstallingen
 Actief
 Gepland

- Aanpassing infra
- oprijzicht
- hulplijntjes
- Ander gepland dossier (in voorbereiding bij MOBBED)
- Ander gepland dossier (in voorbereiding bij MOBBED)
- Ander gepland dossier (ter uitvoering bij DWBW)

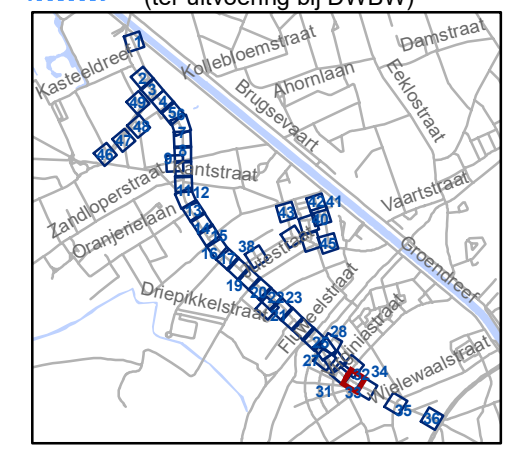


gent: Mobiliteitsbedrijf stad Gent
Verkeerstechnische taken

**Brugsesteenweg
nieuw profiel**

Dossiernummer P-64583

DATUM	SCHAAL	PLAN	P FORMAAT
21/05/2025	1/250	33/48	A3

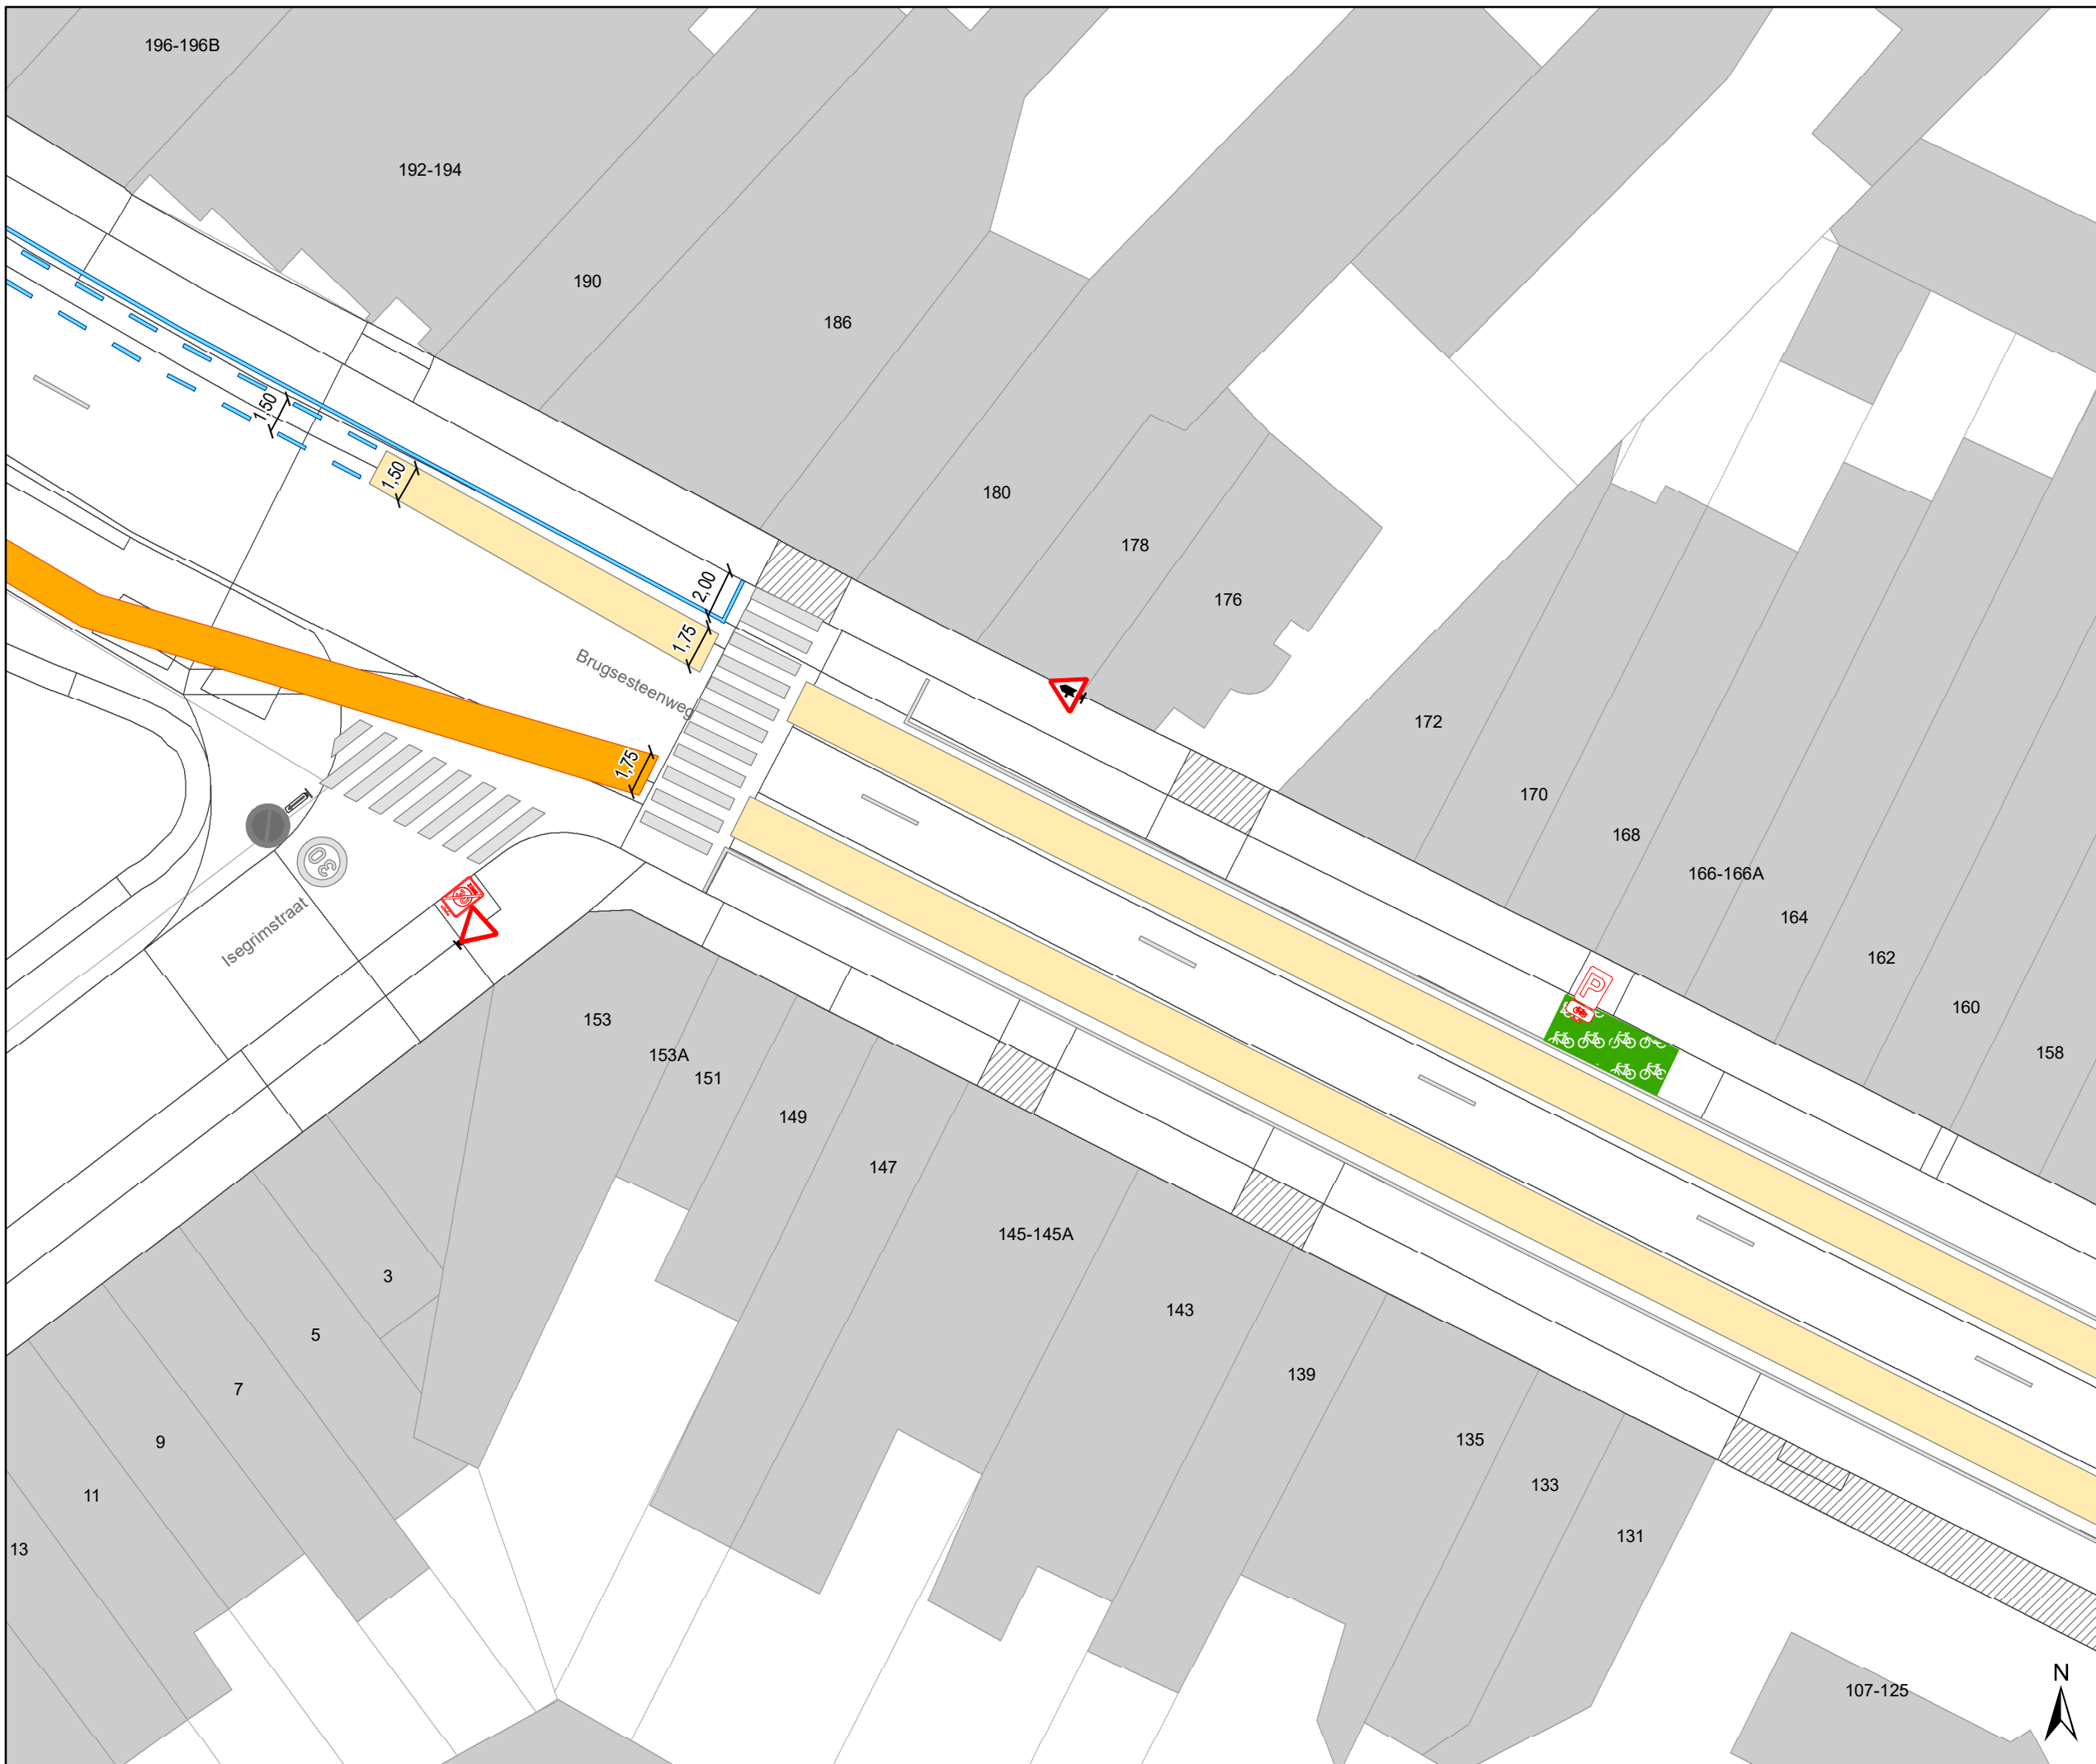

Legende

- Bestaande verkeersborden
- Geplande verkeersborden
- Te verwijderen verkeersborden
- Bestaande wegmarkeringen
- Geplande wegmarkeringen
- Te verwijderen wegmarkeringen

parkeervakken uitzonderlijk 2m INCLUSIEF lijn

Straatmeubilair


- Bestaand paaltje

snelheidsremmer

- rijbaanversmalling

Fietsenstallingen

- Actief
- Gepland
- Aanpassing infra
- oprijzicht
- hulplijntjes
- Ander gepland dossier (in voorbereiding bij MOBBED)
- Ander gepland dossier (in voorbereiding bij MOBBED)
- Ander gepland dossier (ter uitvoering bij DWBW)

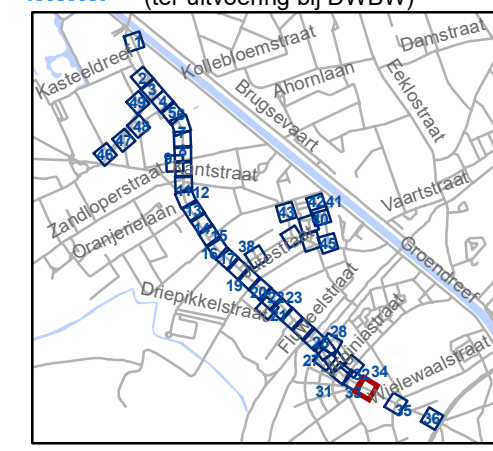


gent: Mobiliteitsbedrijf stad Gent
Verkeerstechnische taken

Brugsesteenweg nieuw profiel

Dossiernummer P-64583

DATUM	SCHAAL	PLAN	P FORMAAT
21/05/2025	1/250	34/48	A3

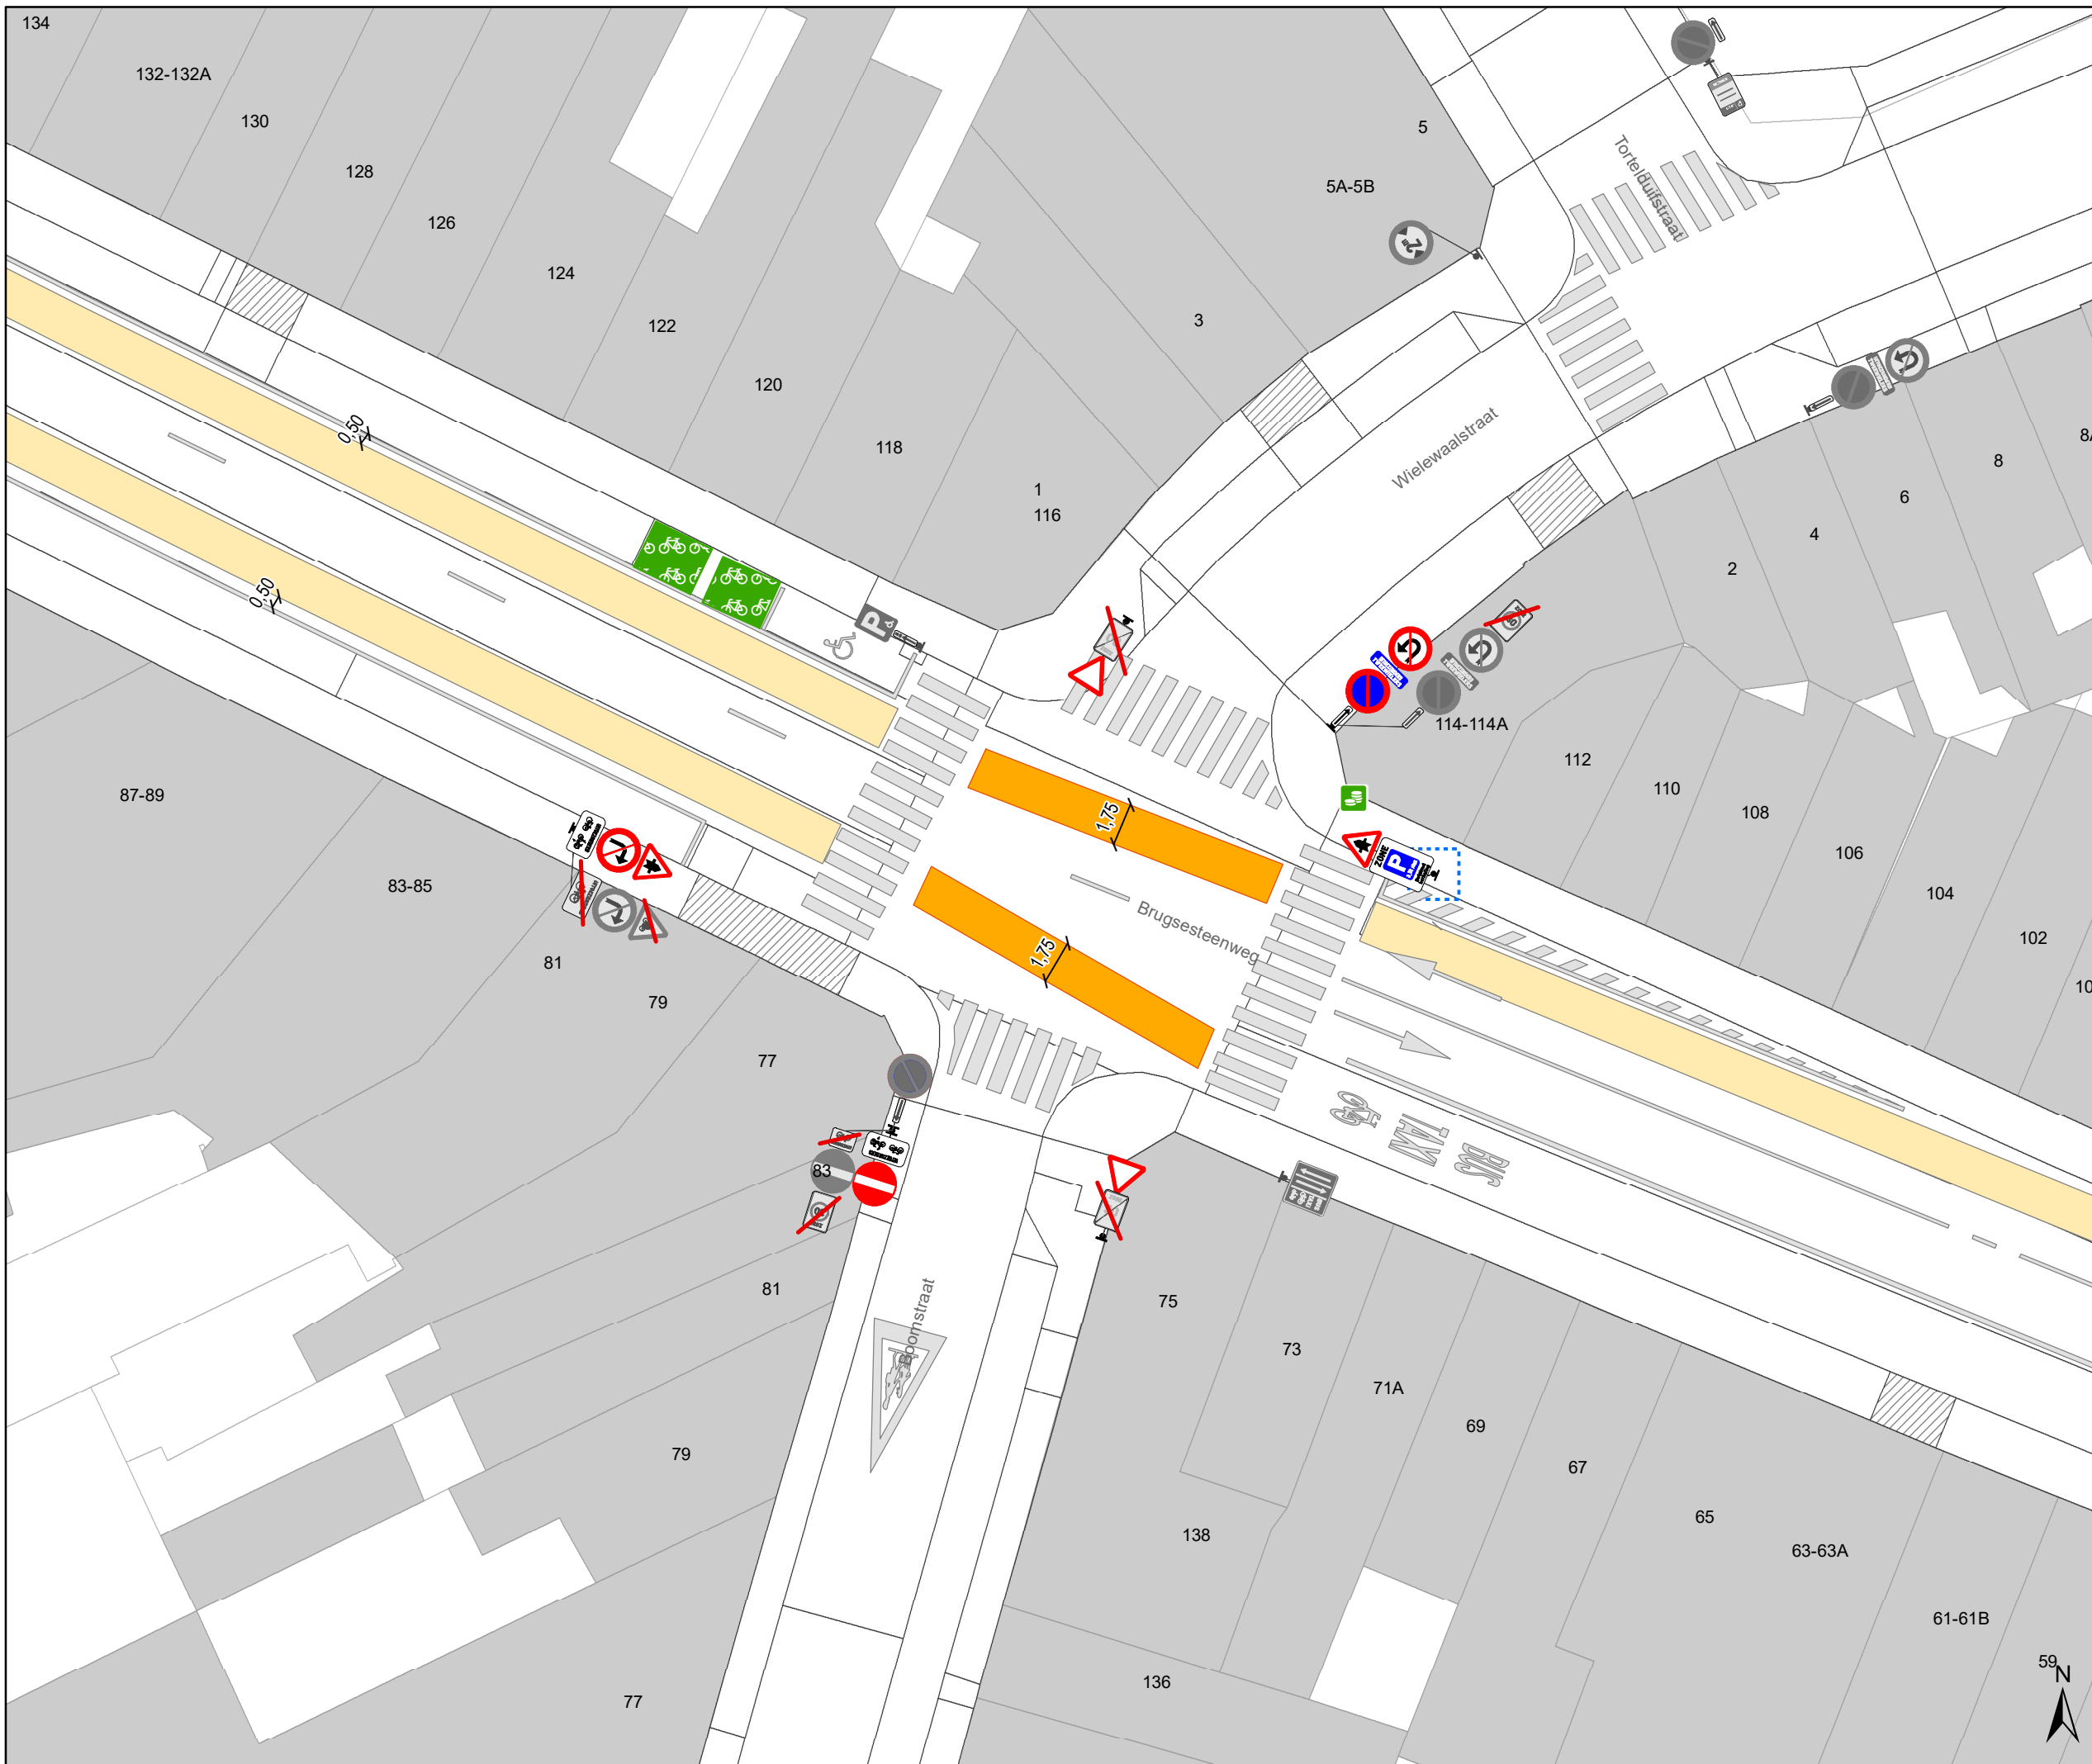

Legende

- Bestaande verkeersborden
- Geplande verkeersborden
- Te verwijderen verkeersborden
- Bestaande wegmarkeringen
- Geplande wegmarkeringen
- Te verwijderen wegmarkeringen

parkeervakken uitzonderlijk 2m INCLUSIEF lijn

Straatmeubilair

- Bestaand paaltje

snelheidsremmer


- rijbaanversmalling

Fietsenstallingen

- Actief
- Gepland

- Aanpassing infra
- oprijzicht
- hulplijntjes

- Ander gepland dossier (in voorbereiding bij MOBBED)
- Ander gepland dossier (in voorbereiding bij MOBBED)
- Ander gepland dossier (ter uitvoering bij DWBW)

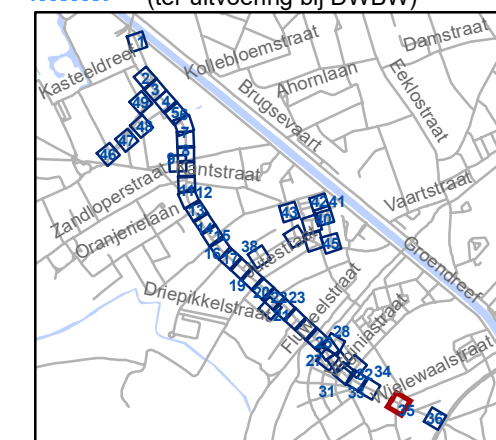


gent: Mobiliteitsbedrijf stad Gent
Verkeerstechnische taken

Brugsesteenweg nieuw profiel

Dossiernummer P-64583

DATUM	SCHAAL	PLAN	P FORMAAT
21/05/2025	1/250	35/48	A3

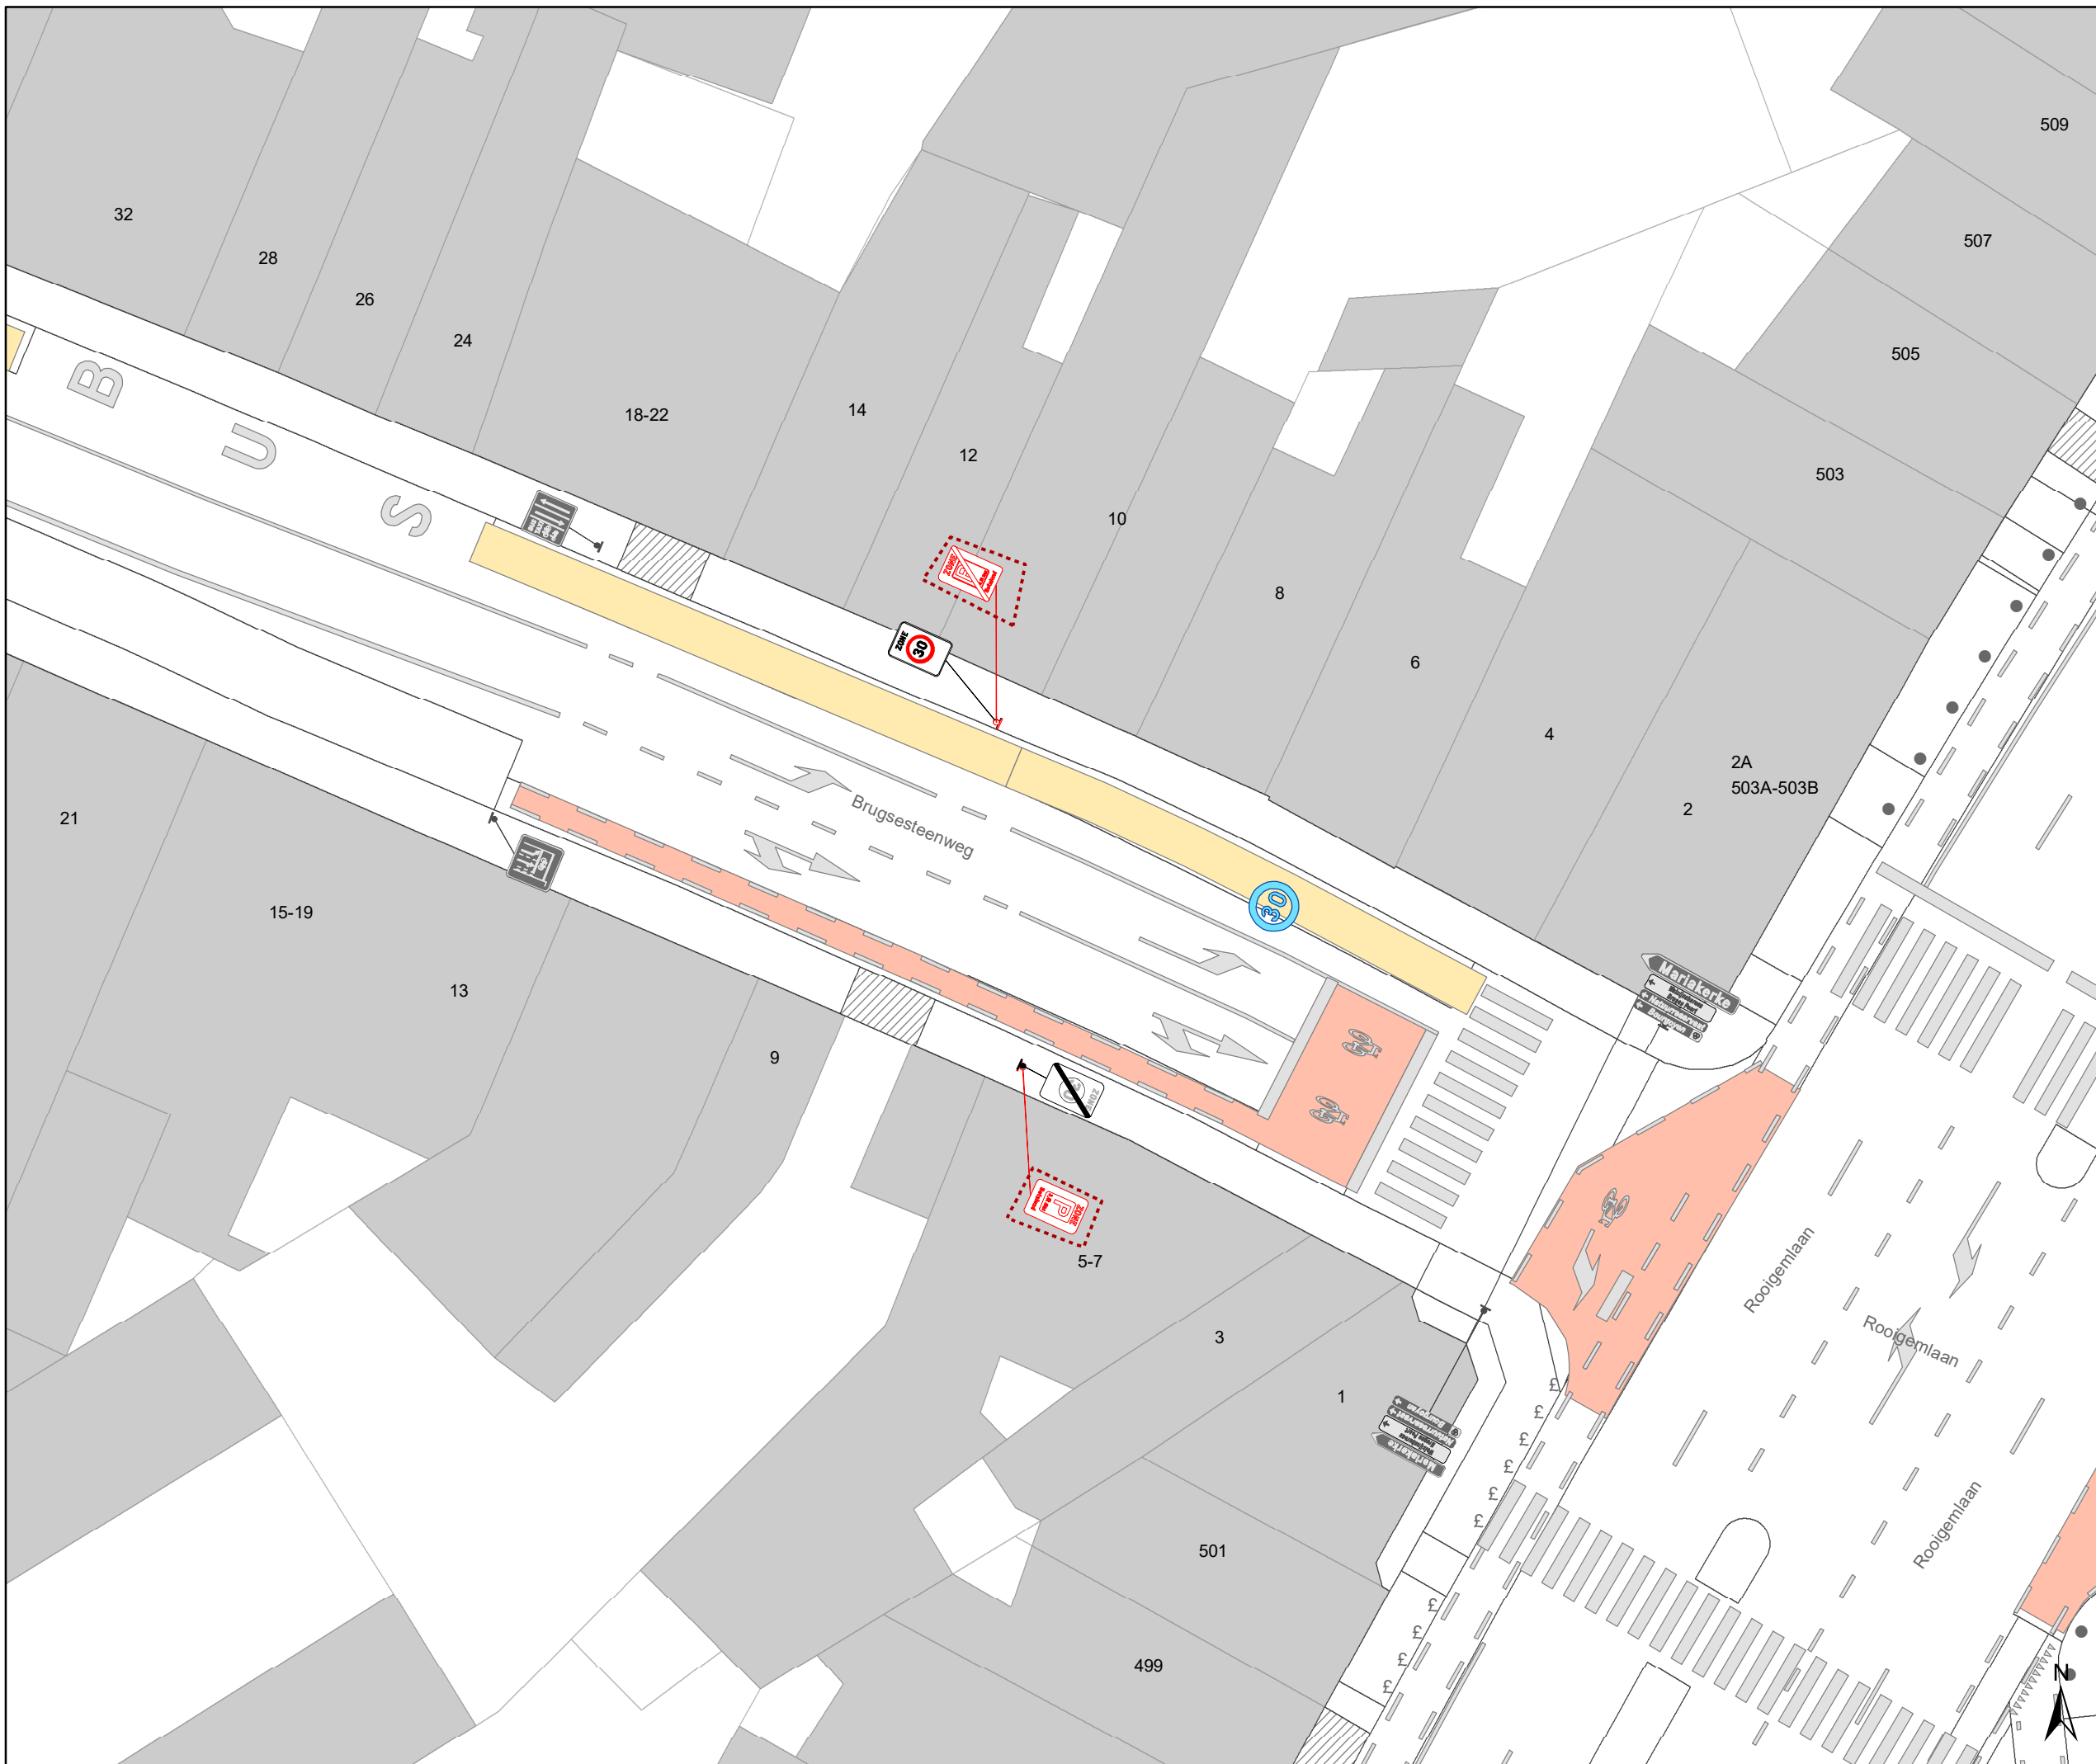

Legende

- Bestaande verkeersborden
- Geplande verkeersborden
- Te verwijderen verkeersborden
- Bestaande wegmarkeringen
- Geplande wegmarkeringen
- Te verwijderen wegmarkeringen

parkeervakken uitzonderlijk 2m INCLUSIEF lijn

Straatmeubilair

- Bestaand paaltje

snelheidsremmer

- rijbaanversmalling

Fietsenstallingen

- Actief
- Gepland

- Aanpassing infra


- oprijzicht

- hulplijntjes

- Ander gepland dossier (in voorbereiding bij MOBBED)

- Ander gepland dossier (in voorbereiding bij MOBBED)

- Ander gepland dossier (ter uitvoering bij DWBW)

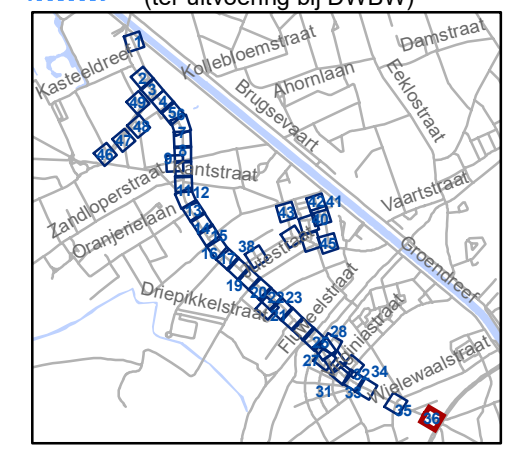


gent: Mobiliteitsbedrijf stad Gent
Verkeerstechnische taken

Brugsesteenweg nieuw profiel

Dossiernummer P-64583

DATUM	SCHAAL	PLAN	P FORMAAT
21/05/2025	1/250	36/48	A3

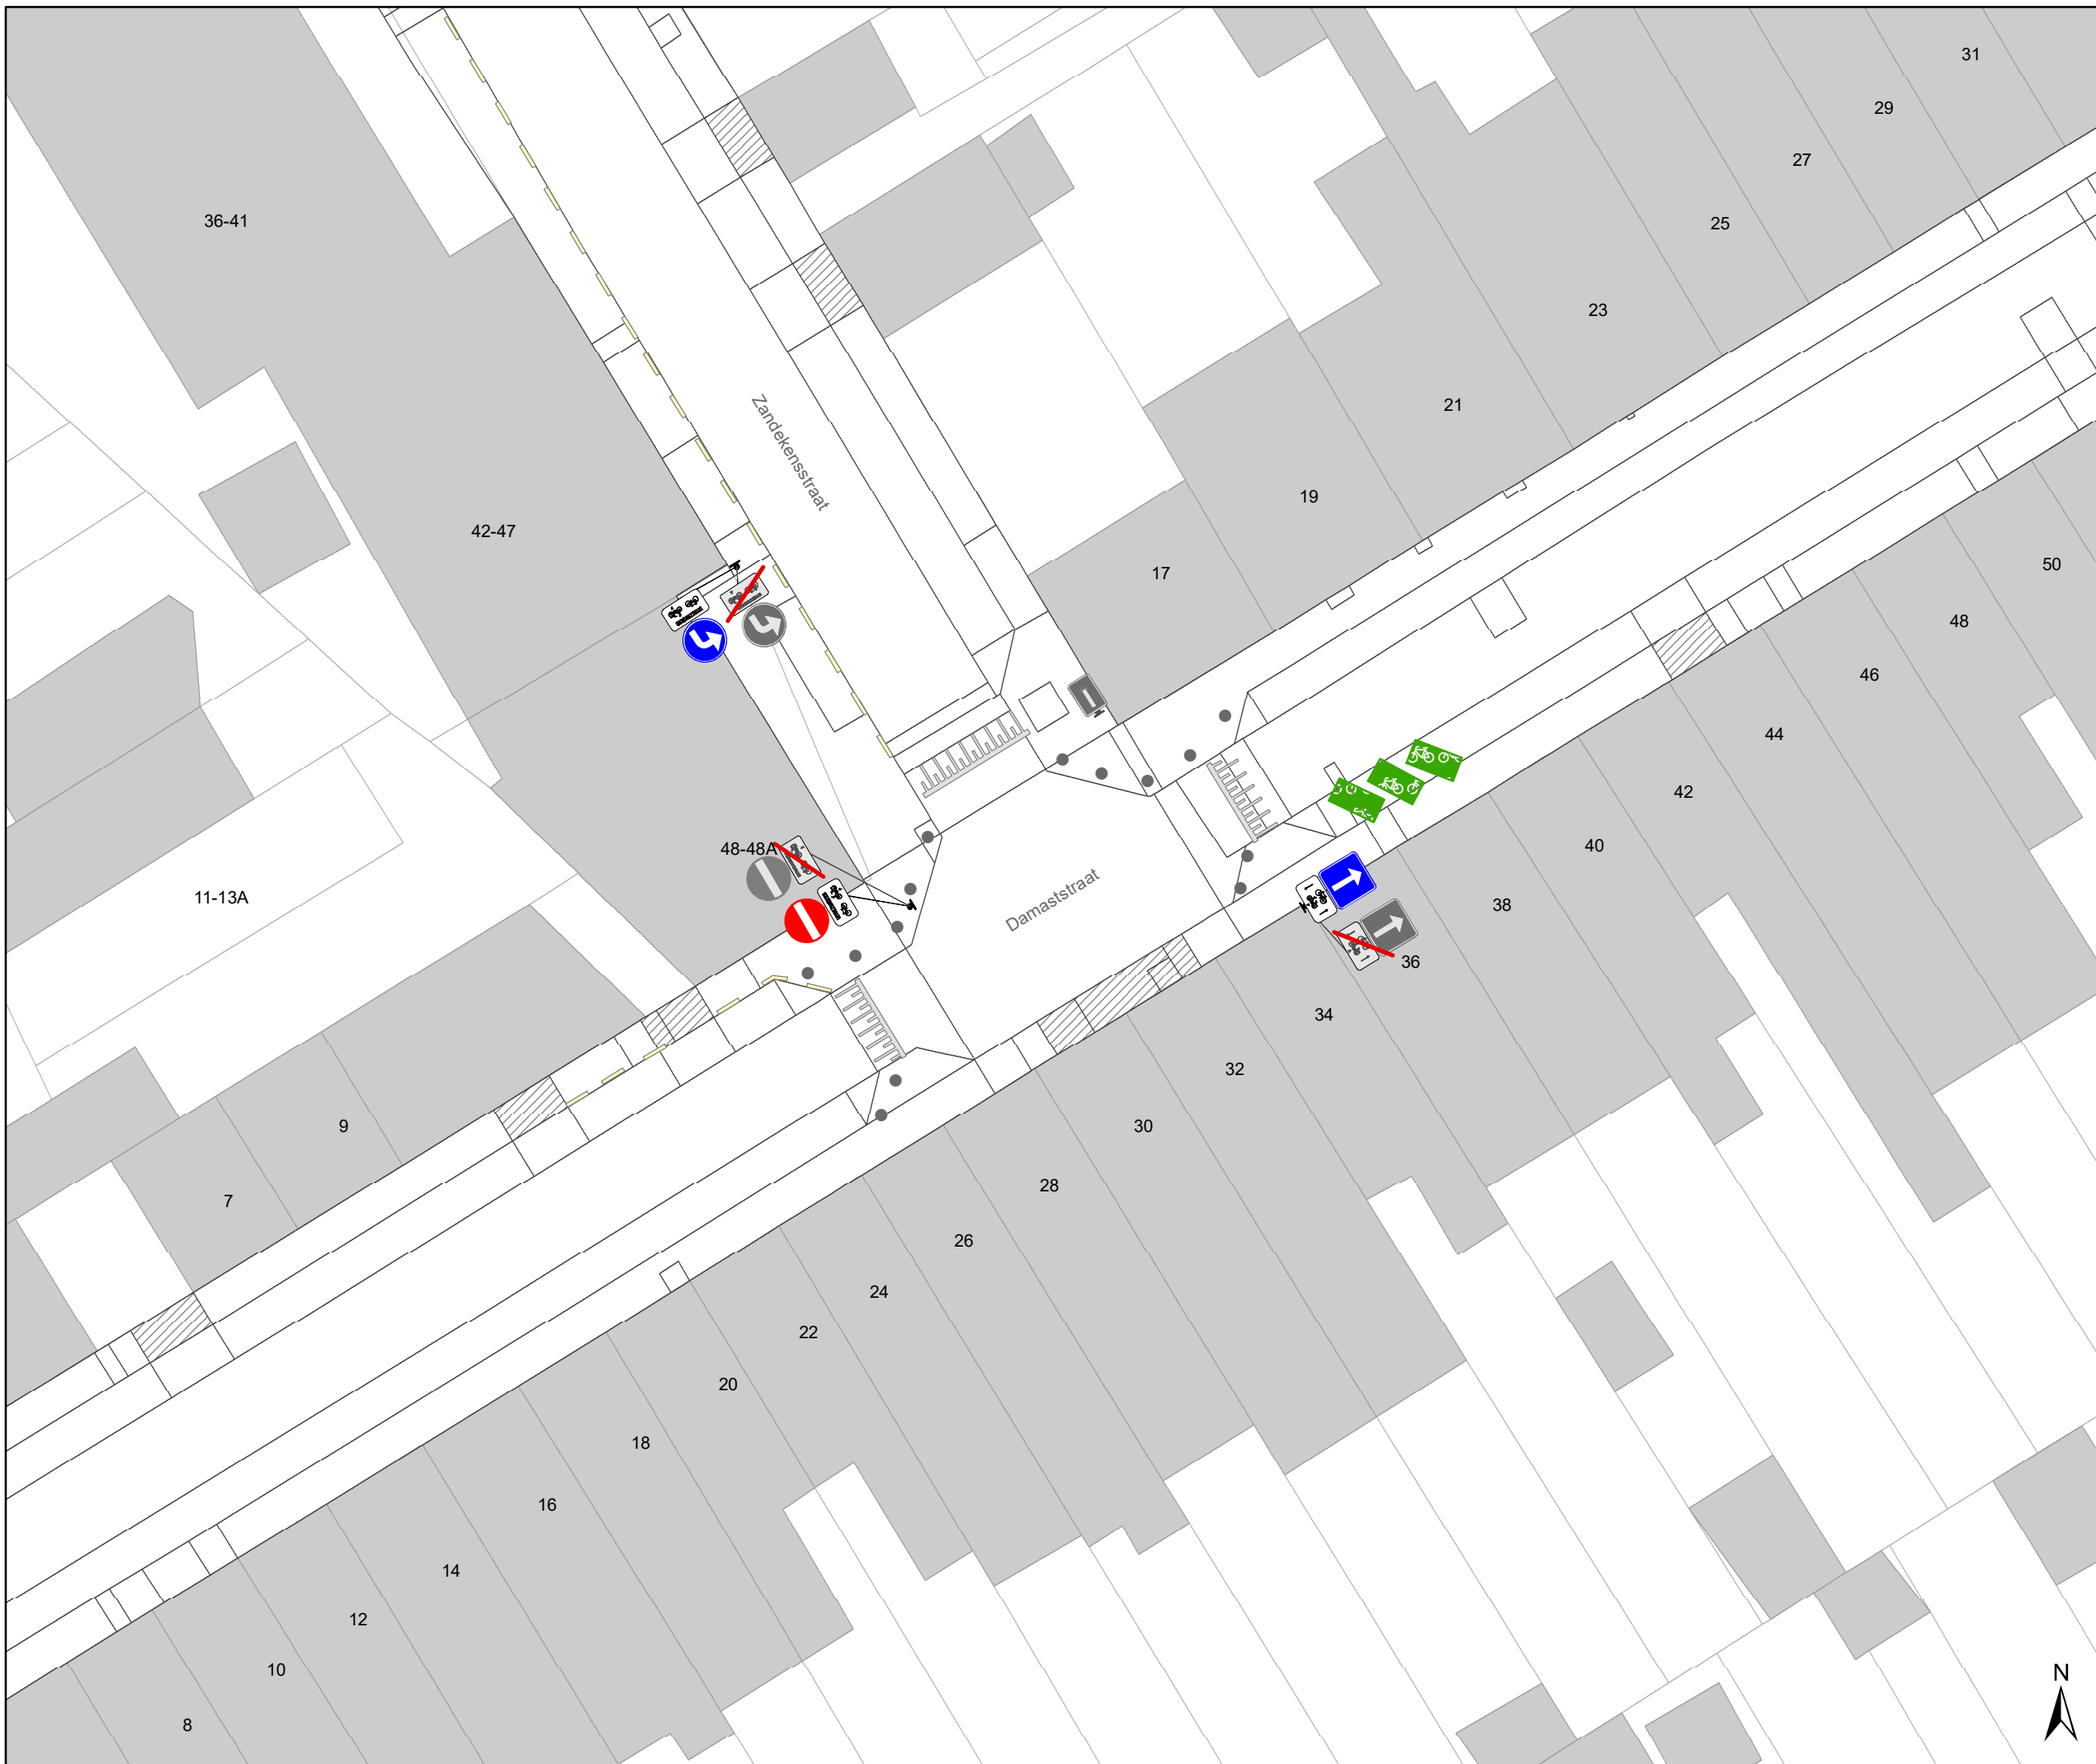

Legende

- Bestaande verkeersborden
- Geplande verkeersborden
- Te verwijderen verkeersborden
- Bestaande wegmarkeringen
- Geplande wegmarkeringen
- Te verwijderen wegmarkeringen

parkeervakken uitzonderlijk 2m INCLUSIEF lijn

Straatmeubilair

- Bestaand paaltje

snelheidsremmer


- rijbaanversmalling

Fietsstallingen

- Actief
- Gepland

- Aanpassing infra
- oprijzicht
- hulplijntjes

- Ander gepland dossier (in voorbereiding bij MOBBED)
- Ander gepland dossier (in voorbereiding bij MOBBED)
- Ander gepland dossier (ter uitvoering bij DWBW)

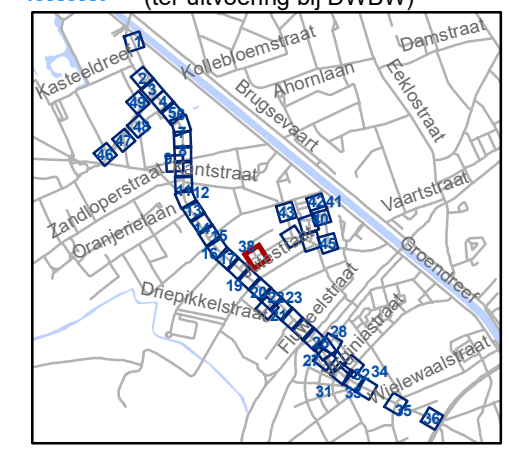


gent: Mobiliteitsbedrijf stad Gent
Verkeerstechnische taken

Brugsesteenweg nieuw profiel

Dossiernummer P-64583

DATUM	SCHAAL	PLAN	P FORMAAT
21/05/2025	1/250	37/48	A3



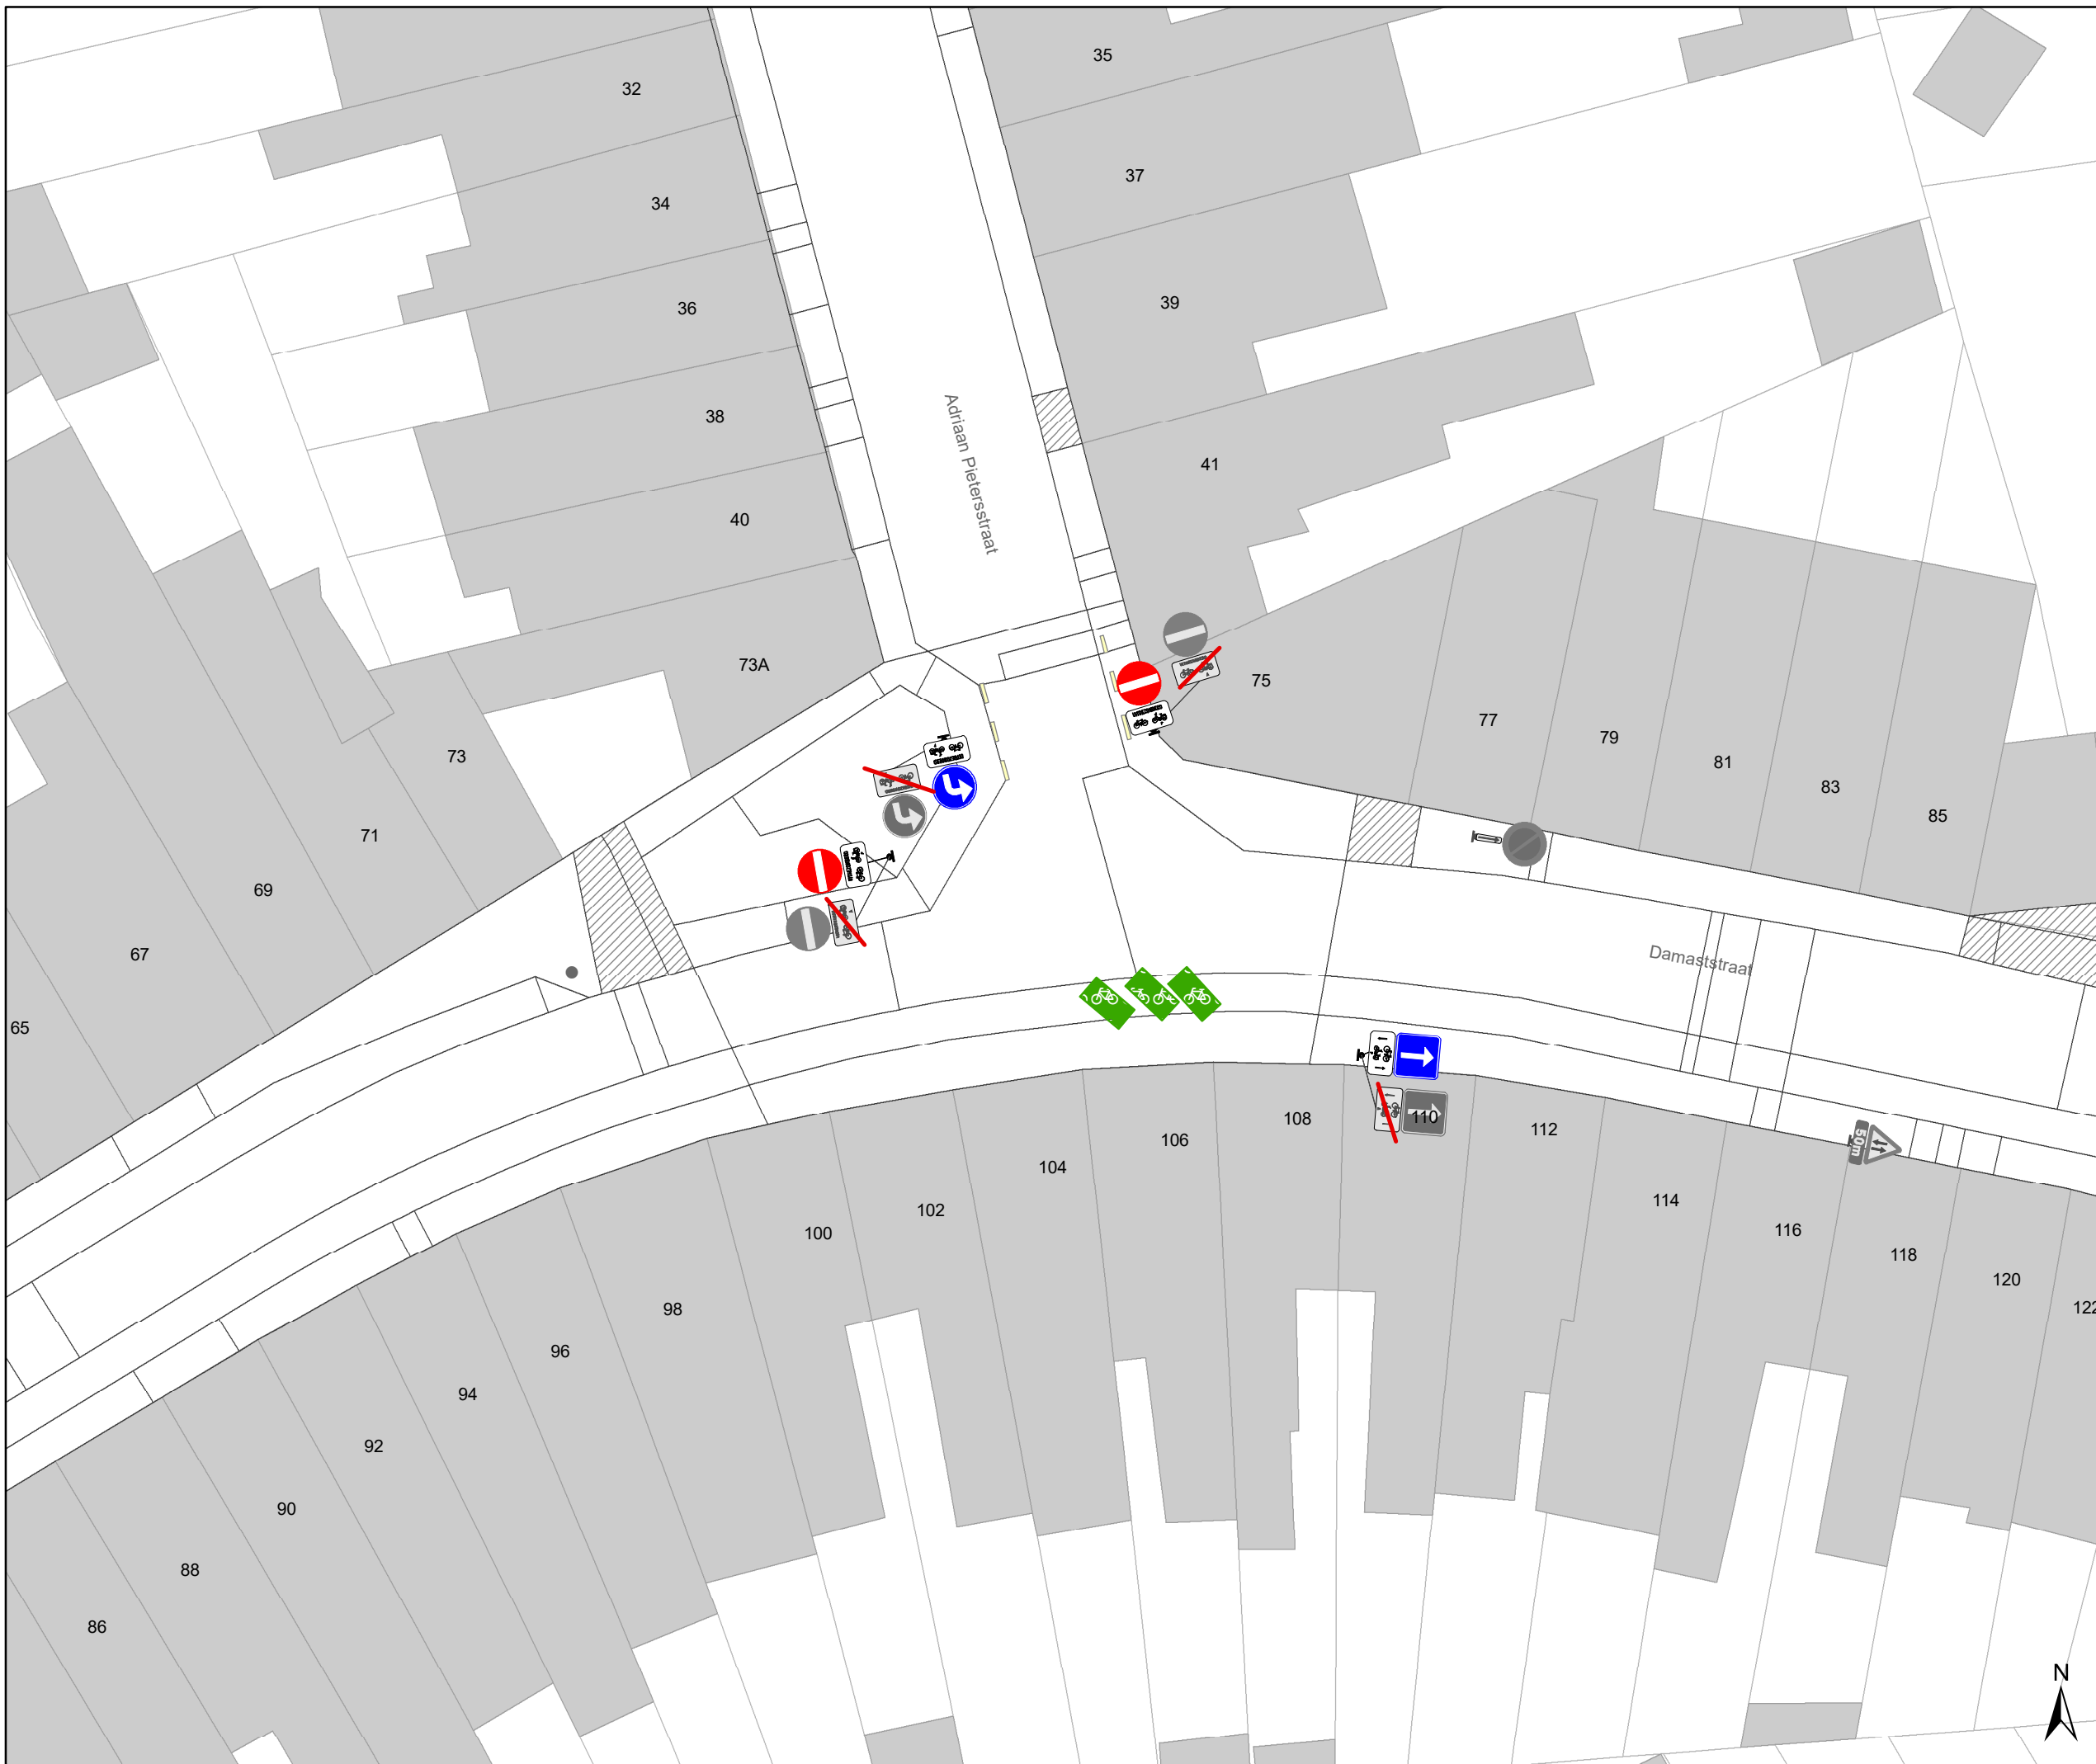

Legende

- Bestaande verkeersborden
- Geplande verkeersborden
- Te verwijderen verkeersborden
- Bestaande wegmarkeringen
- Geplande wegmarkeringen
- Te verwijderen wegmarkeringen

parkeervakken uitzonderlijk 2m INCLUSIEF lijn

Straatmeubilair


- Bestaand paaltje

snelheidsremmer

- rijbaanversmalling

Fietsenstallingen

- Actief
- Gepland
- Aanpassing infra
- oprijzicht
- hulplijntjes
- Ander gepland dossier (in voorbereiding bij MOBBED)
- Ander gepland dossier (in voorbereiding bij MOBBED)
- Ander gepland dossier (ter uitvoering bij DWBW)

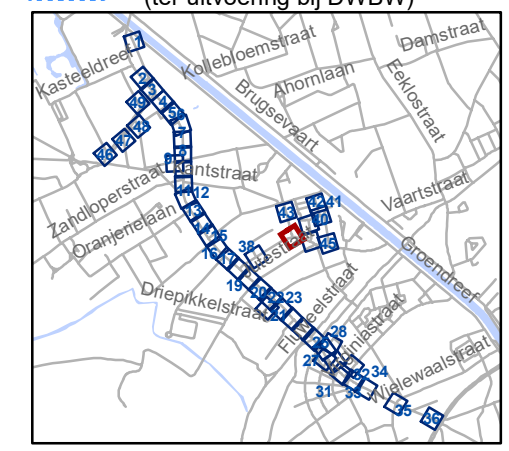


gent: Mobiliteitsbedrijf stad Gent
Verkeerstechnische taken

Brugsesteenweg nieuw profiel

Dossiernummer P-64583

DATUM	SCHAAL	PLAN	P FORMAAT
21/05/2025	1/250	38/48	A3



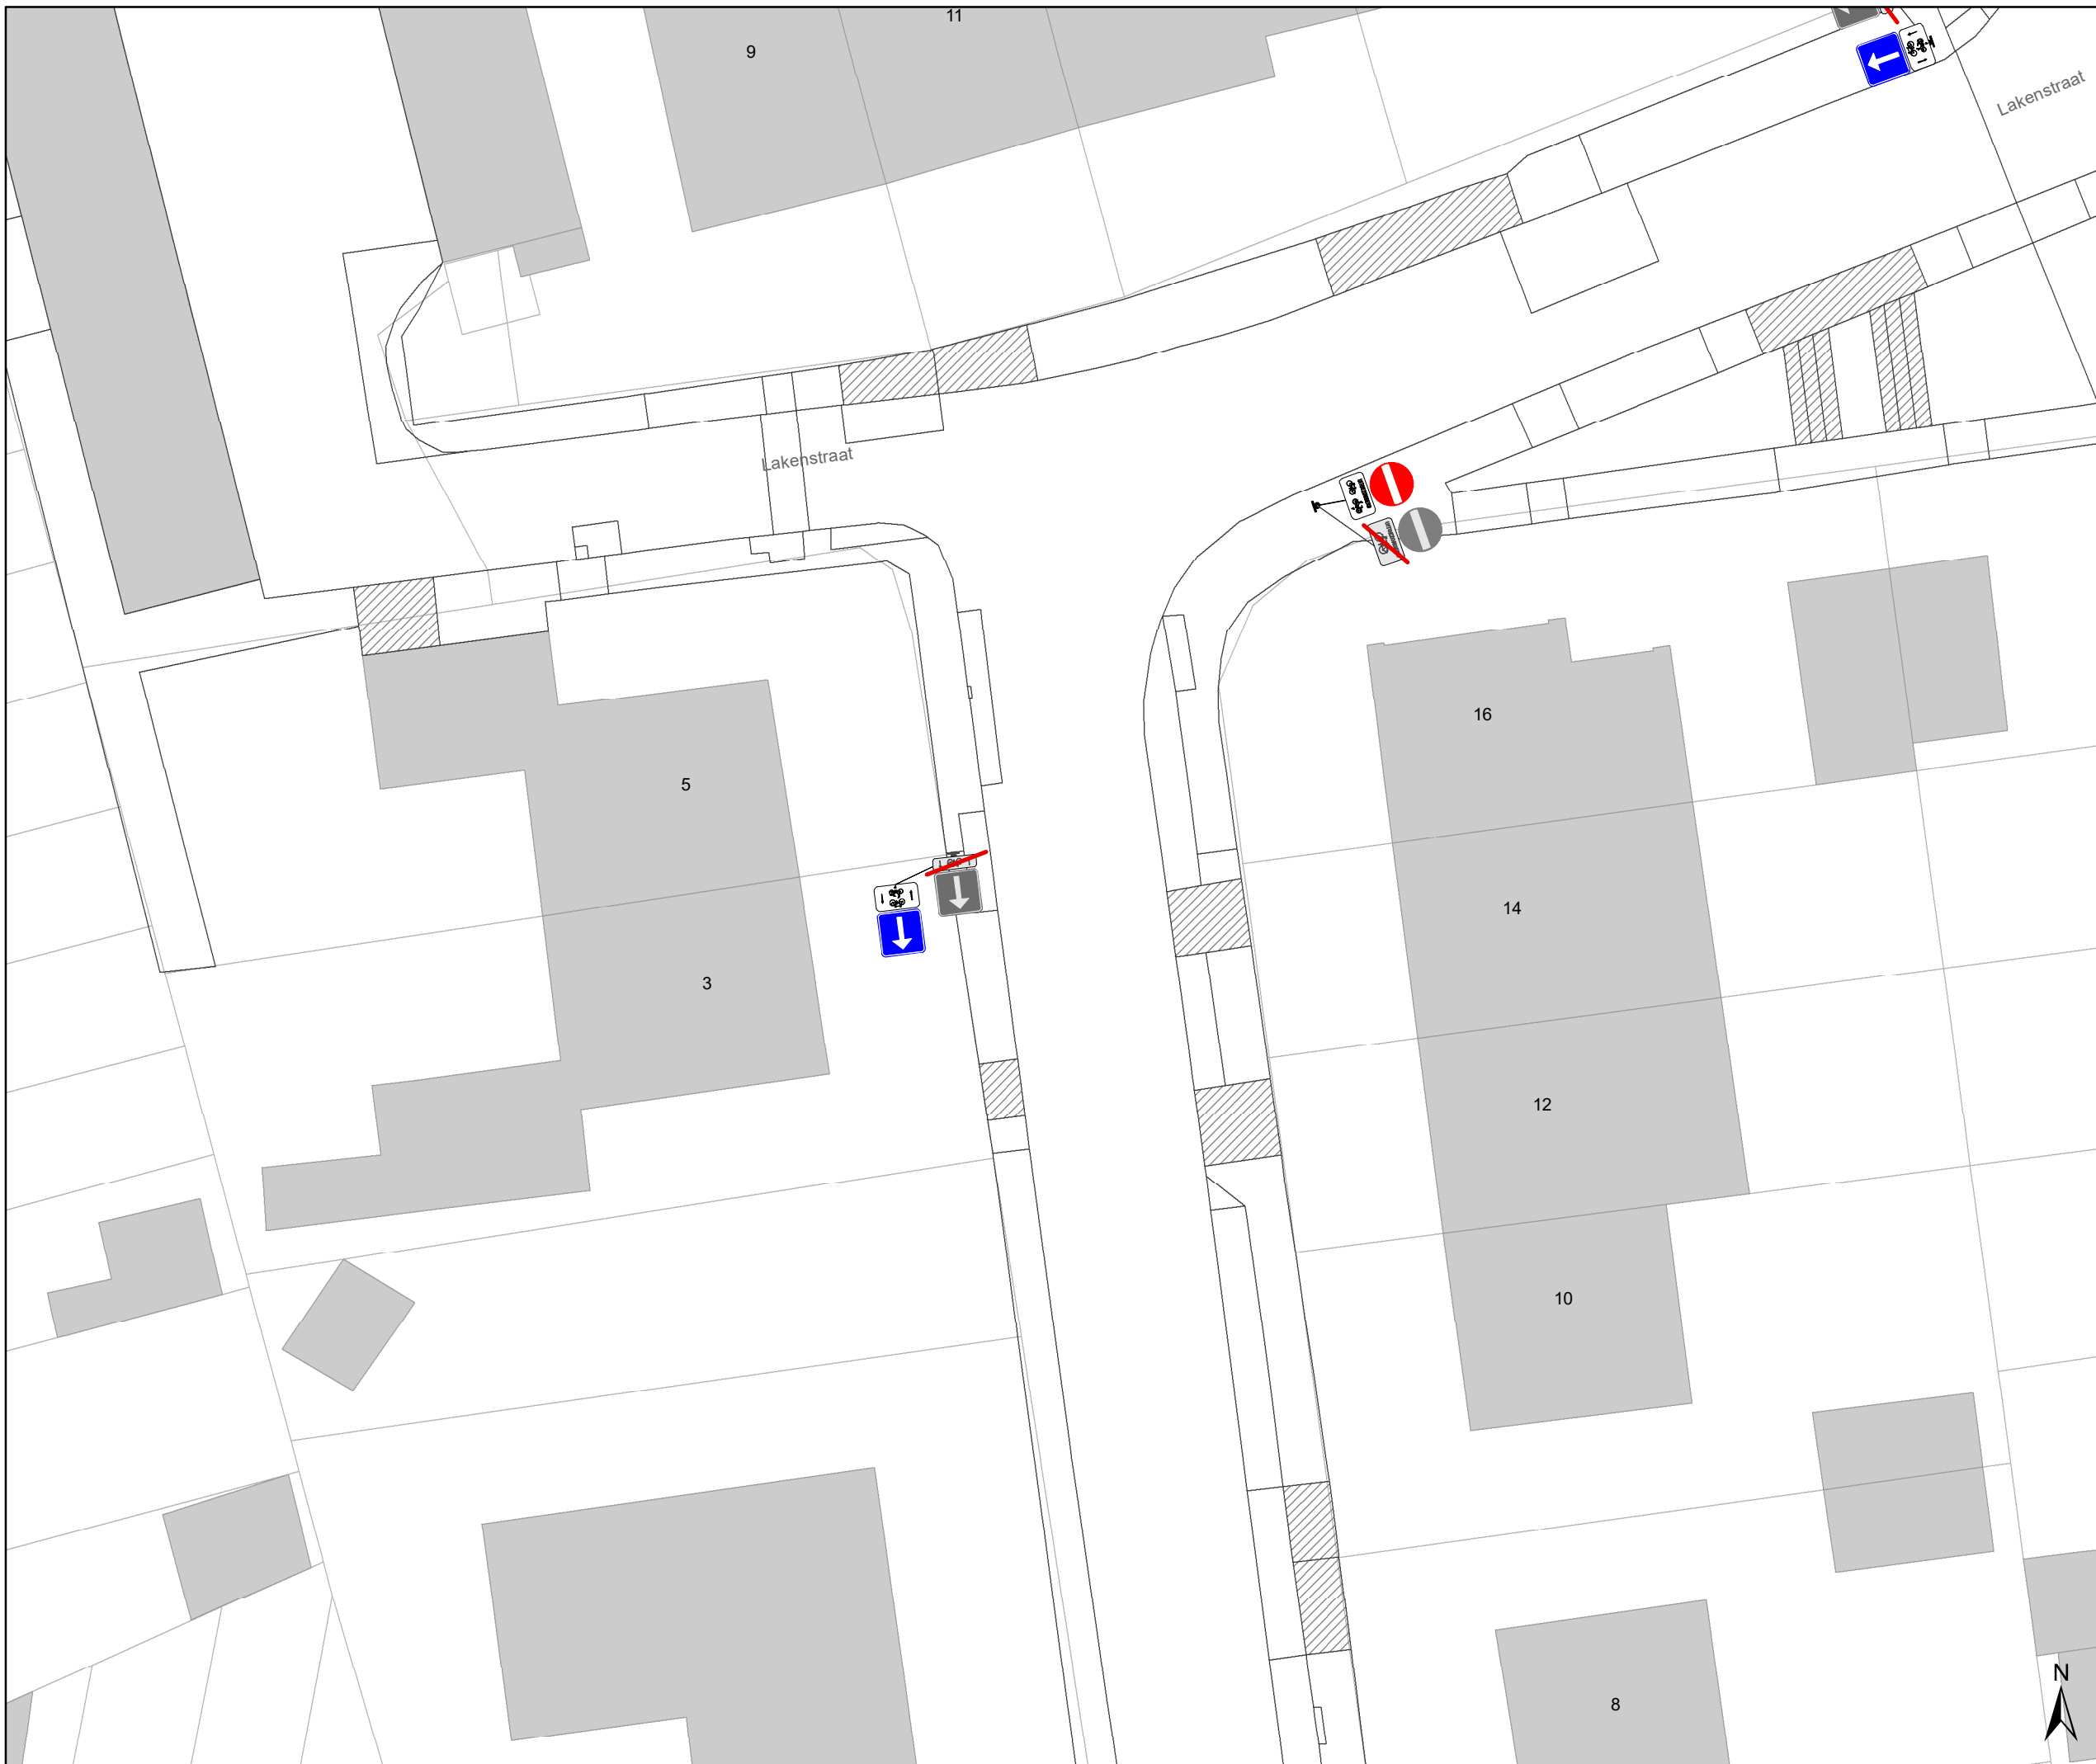

Legende

- Bestaande verkeersborden
- Geplande verkeersborden
- Te verwijderen verkeersborden
- Bestaande wegmarkeringen
- Geplande wegmarkeringen
- Te verwijderen wegmarkeringen

parkeervakken uitzonderlijk 2m INCLUSIEF lijn

Straatmeubilair

- Bestaand paaltje

snelheidsremmer

- rijbaanversmalling

Fietsenstallingen

- Actief
- Gepland

- Aanpassing infra


- oprijzicht

- hulplijntjes

- Ander gepland dossier (in voorbereiding bij MOBBED)

- Ander gepland dossier (in voorbereiding bij MOBBED)

- Ander gepland dossier (ter uitvoering bij DWBW)

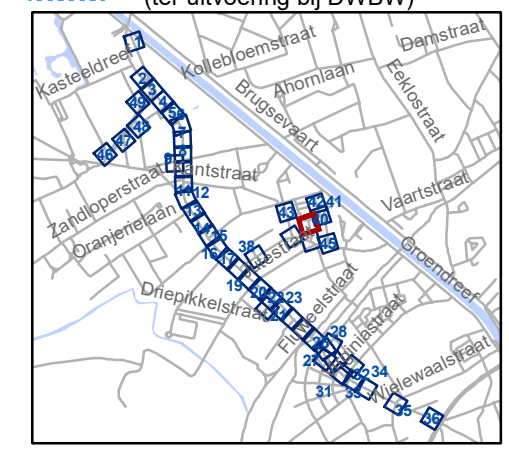


gent: Mobiliteitsbedrijf stad Gent
Verkeerstechnische taken

Brugsesteenweg nieuw profiel

Dossiernummer P-64583

DATUM	SCHAAL	PLAN	P FORMAAT
21/05/2025	1/250	39/48	A3



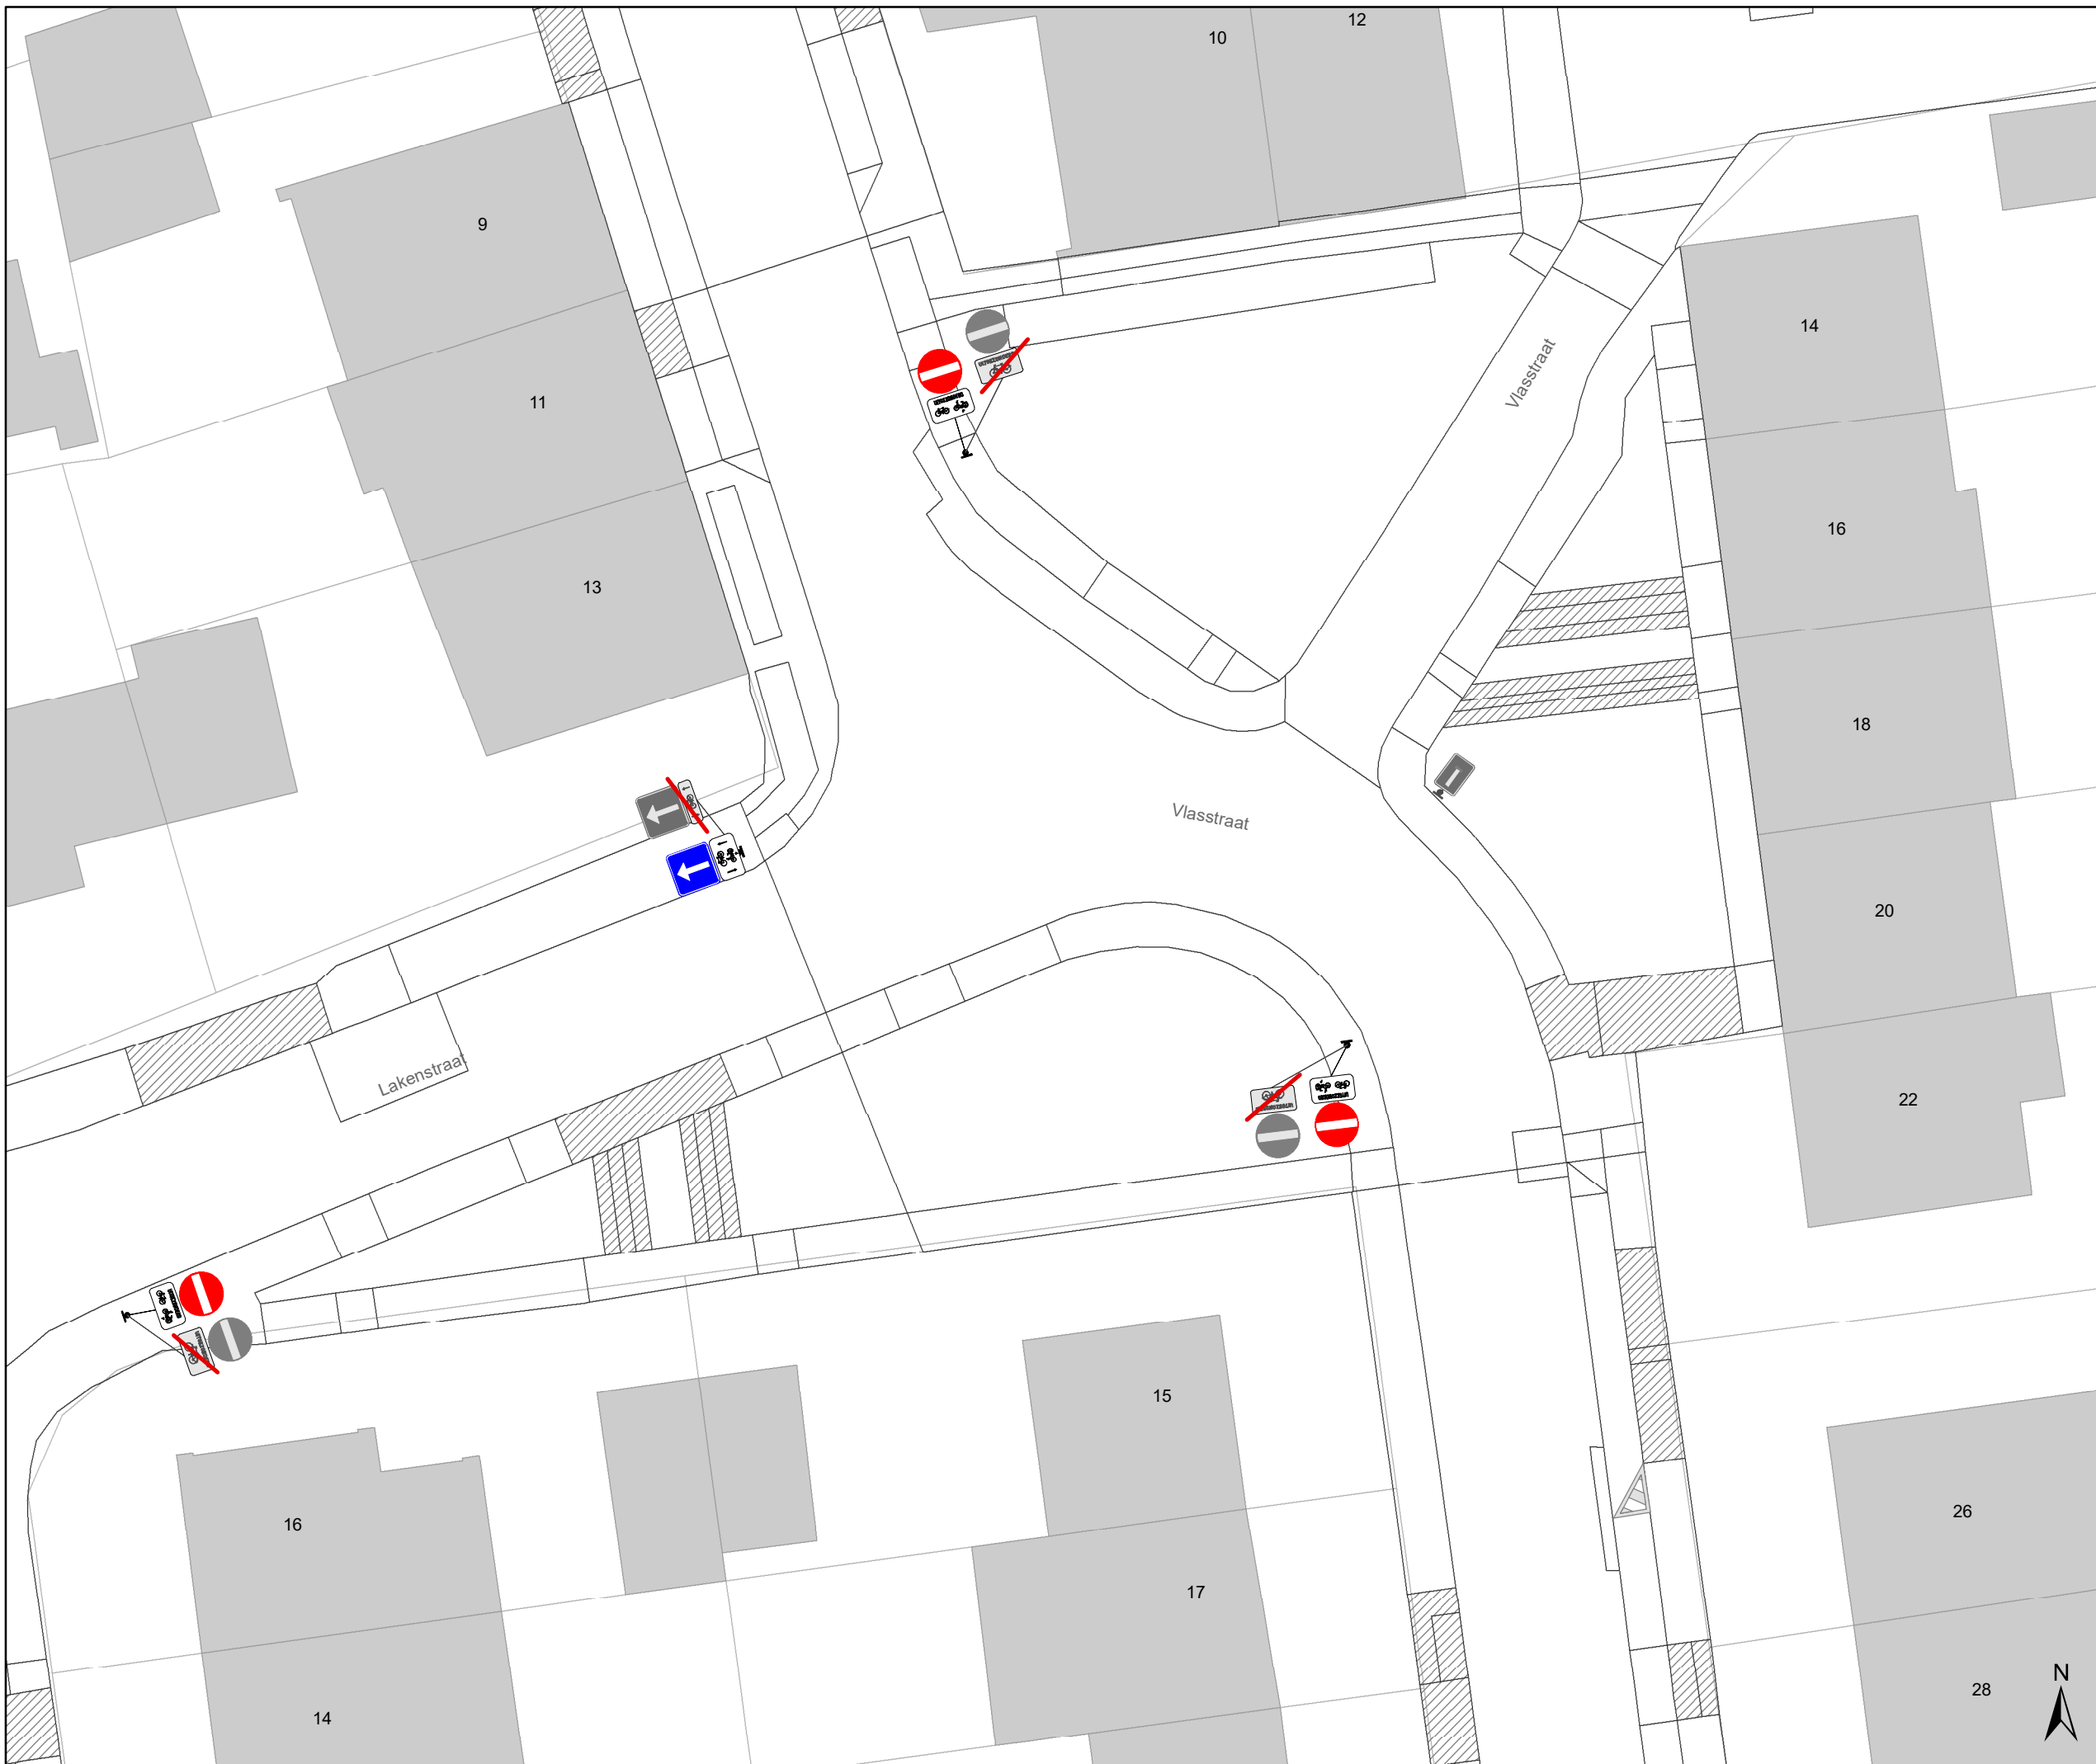

Legende

- Bestaande verkeersborden
- Geplande verkeersborden
- Te verwijderen verkeersborden
- Bestaande wegmarkeringen
- Geplande wegmarkeringen
- Te verwijderen wegmarkeringen

parkeervakken uitzonderlijk 2m INCLUSIEF lijn

Straatmeubilair


- Bestaand paaltje

snelheidsremmer

- rijbaanversmalling

Fietsenstallingen

- Actief
- Gepland
- Aanpassing infra
- oprijzicht
- hulplijntjes
- Ander gepland dossier (in voorbereiding bij MOBBED)
- Ander gepland dossier (in voorbereiding bij MOBBED)
- Ander gepland dossier (ter uitvoering bij DWBW)

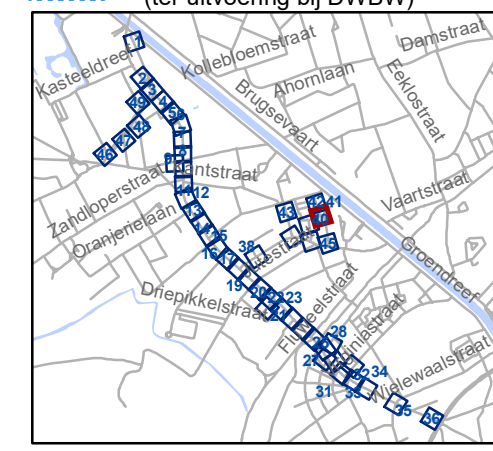


gent: Mobiliteitsbedrijf stad Gent
Verkeerstechnische taken

Brugsesteenweg nieuw profiel

Dossiernummer P-64583

DATUM	SCHAAL	PLAN	P FORMAAT
21/05/2025	1/250	40/48	A3

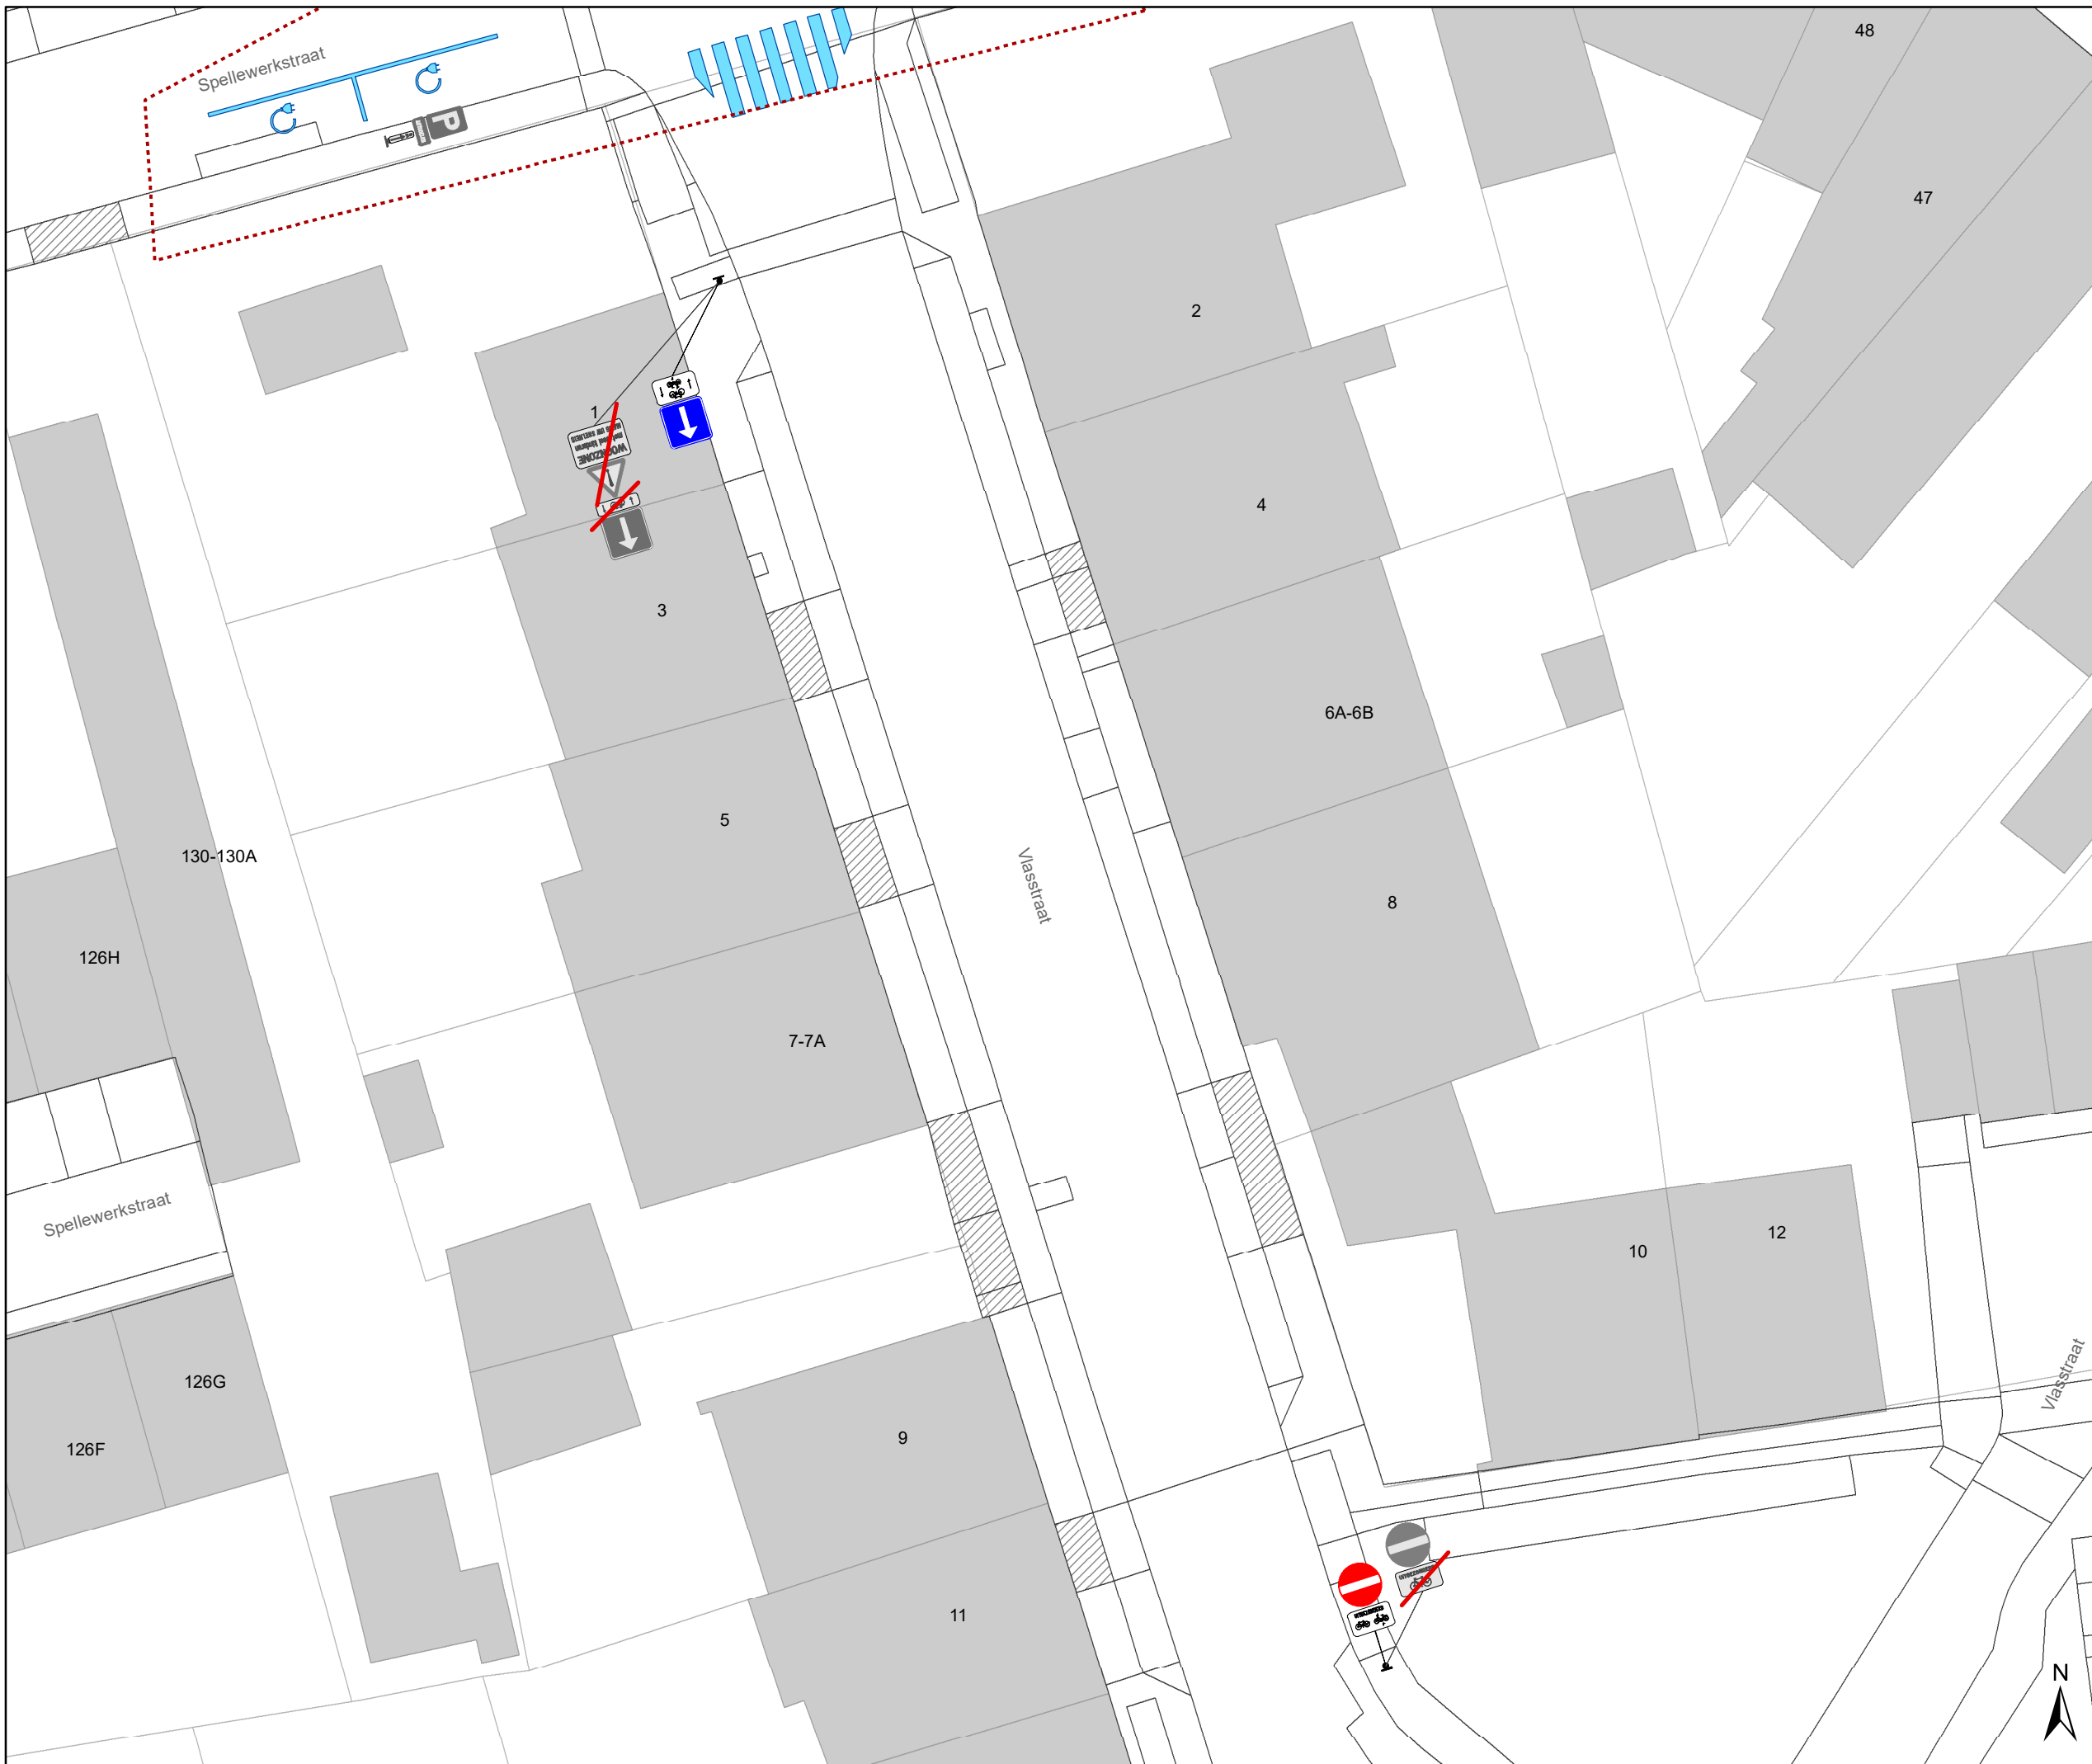

- ### Legende
- Bestaande verkeersborden
 - Geplande verkeersborden
 - Te verwijderen verkeersborden
 - Bestaande wegmarkeringen
 - Geplande wegmarkeringen
 - Te verwijderen wegmarkeringen

parkeervakken uitzonderlijk 2m INCLUSIEF lijn

Straatmeubilair

- Bestaand paaltje


snelheidsremmer

- rijbaanversmalling

Fietsenstallingen

- Actief
- Gepland

- Aanpassing infra
- oprijzicht
- hulplijntjes
- Ander gepland dossier (in voorbereiding bij MOBBED)
- Ander gepland dossier (in voorbereiding bij MOBBED)
- Ander gepland dossier (ter uitvoering bij DWBW)

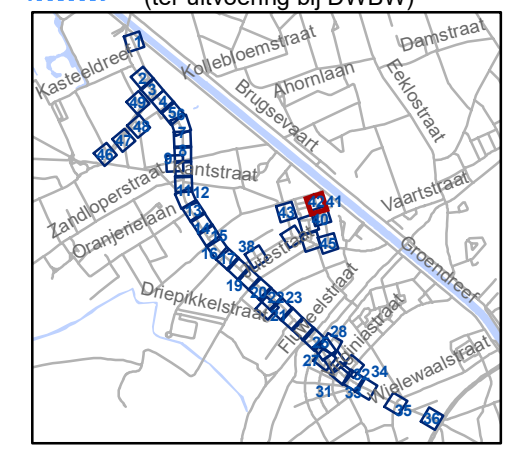


gent: Mobiliteitsbedrijf stad Gent
Verkeerstechnische taken

**Brugsesteenweg
nieuw profiel**

Dossiernummer P-64583

DATUM	SCHAAL	PLAN	P FORMAAT
21/05/2025	1/250	41/48	A3

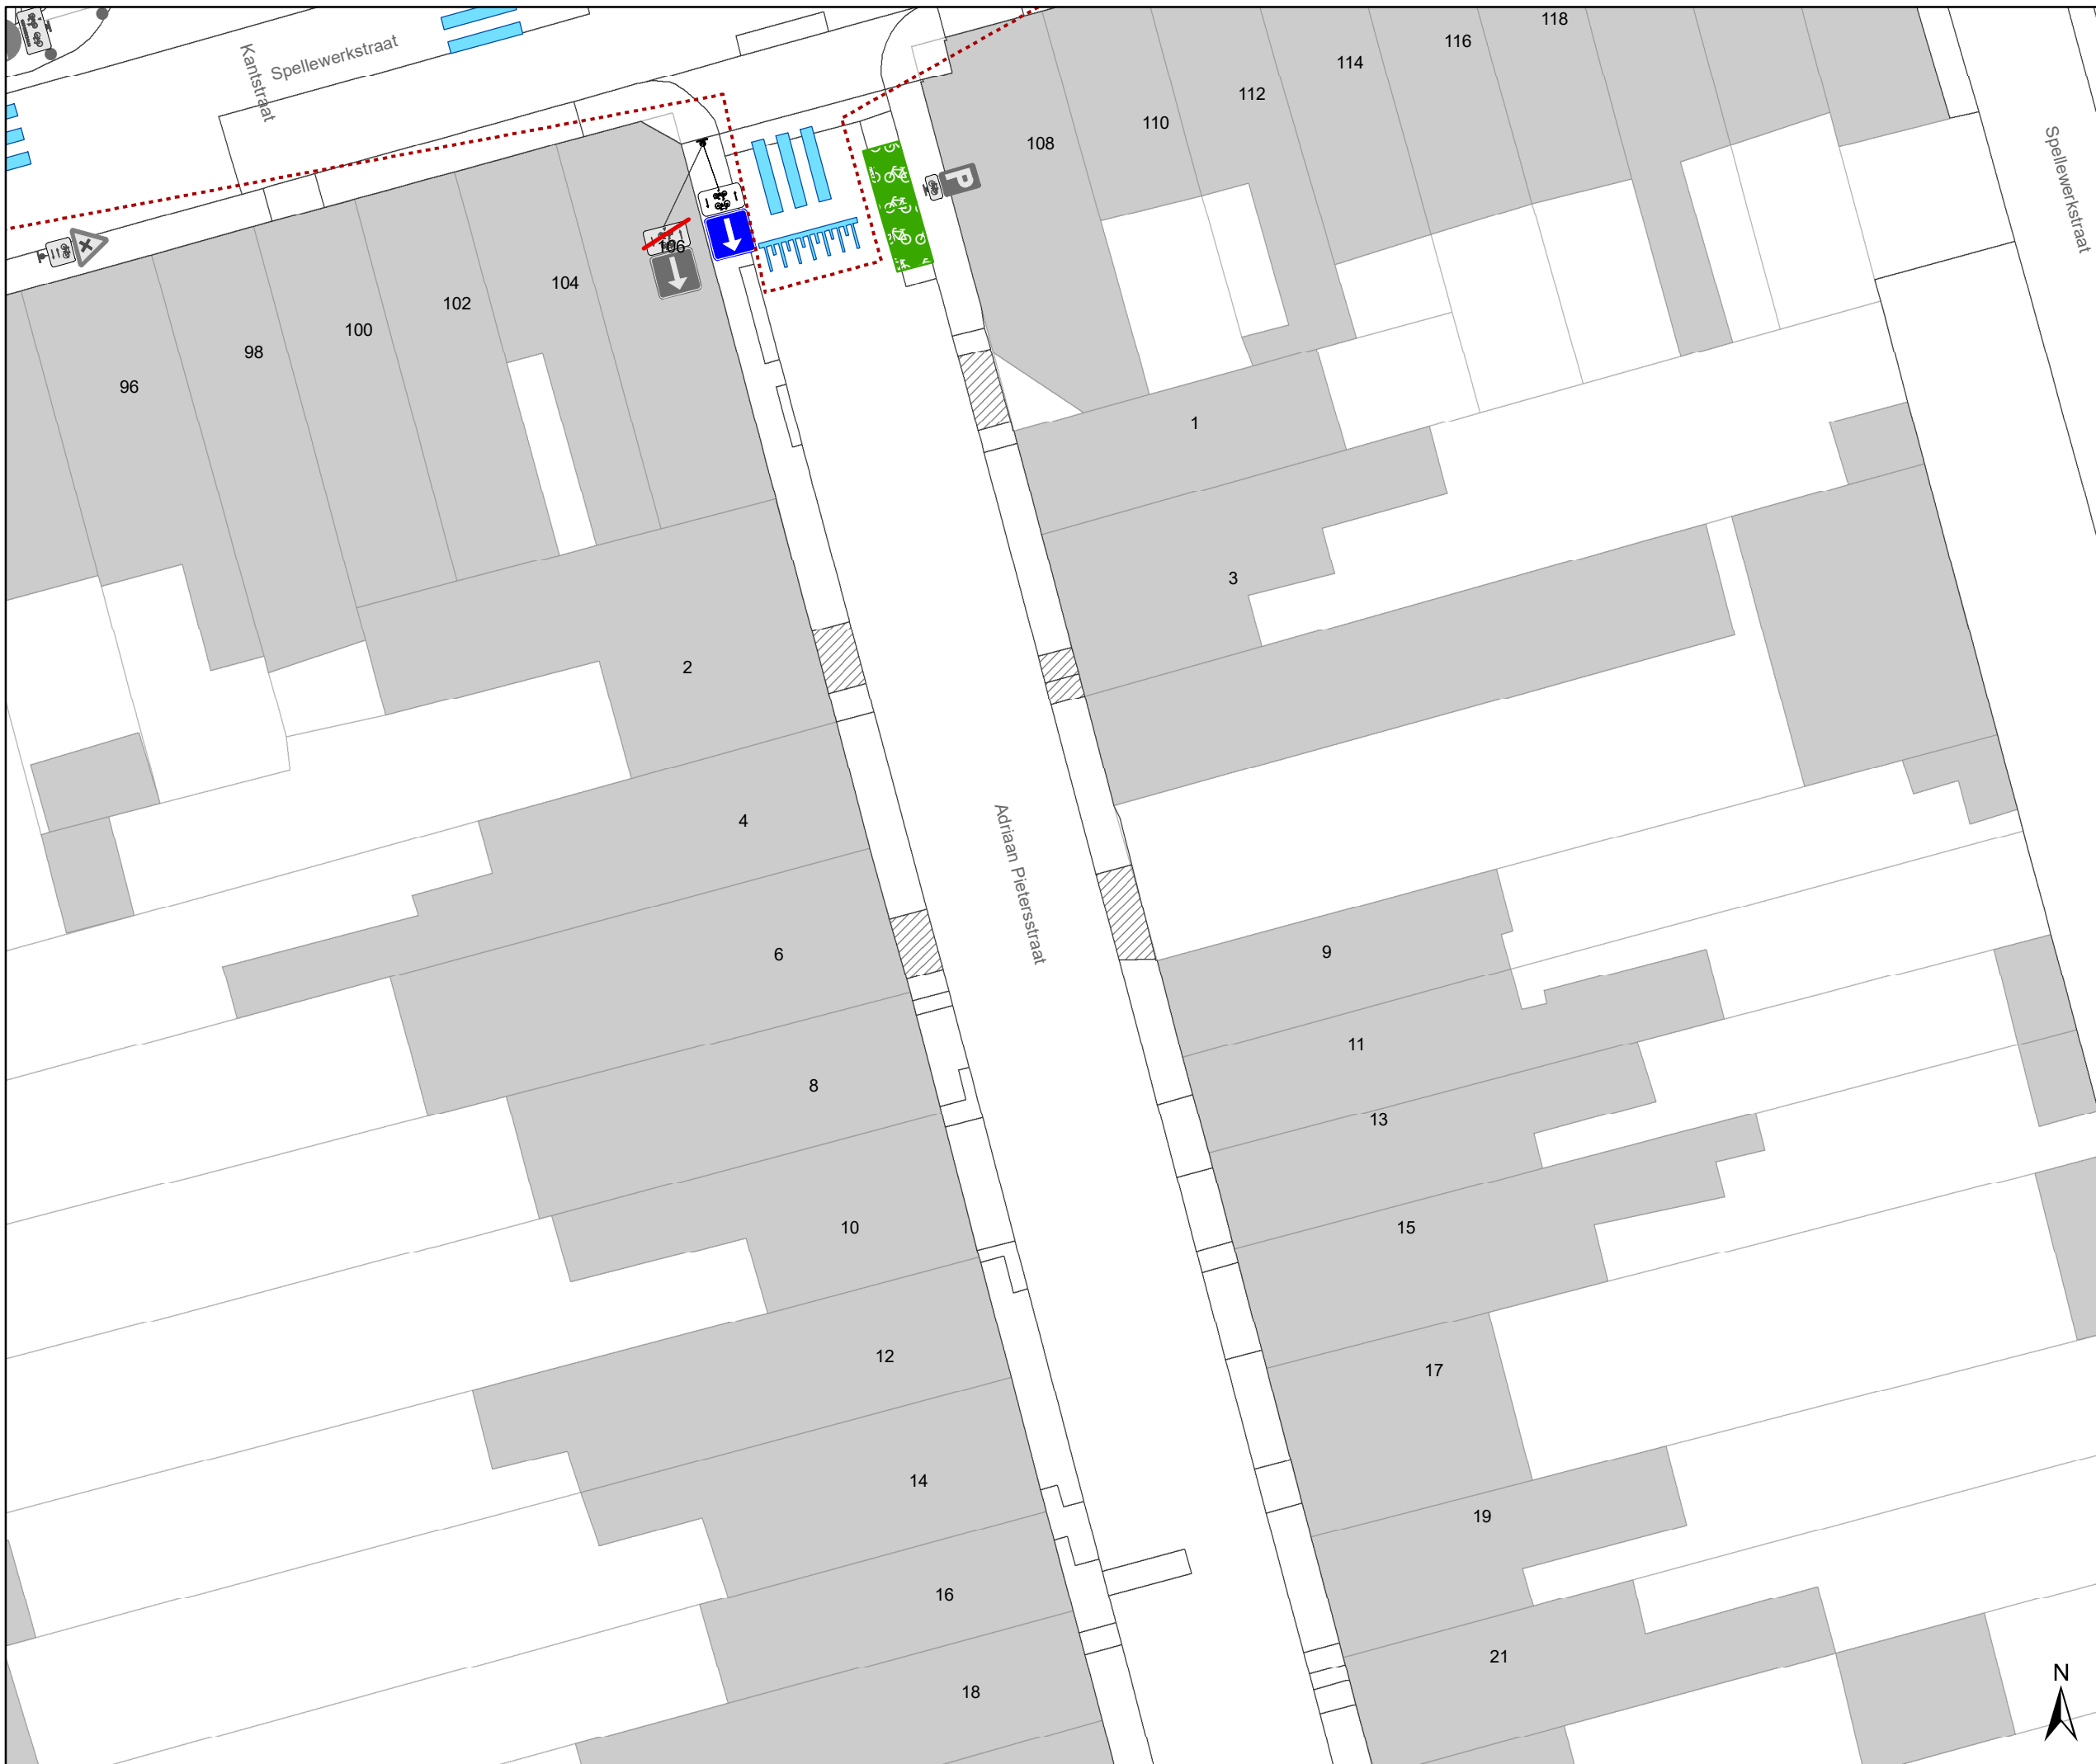

Legende

- Bestaande verkeersborden
- Geplande verkeersborden
- Te verwijderen verkeersborden
- Bestaande wegmarkeringen
- Geplande wegmarkeringen
- Te verwijderen wegmarkeringen

parkeervakken uitzonderlijk 2m INCLUSIEF lijn

Straatmeubilair

- Bestaand paaltje

snelheidsremmer

- rijbaanversmalling

Fietsenstallingen

- Actief
- Gepland

- Aanpassing infra


- oprijzicht

- hulplijntjes

- Ander gepland dossier (in voorbereiding bij MOBBD)

- Ander gepland dossier (in voorbereiding bij MOBBD)

- Ander gepland dossier (ter uitvoering bij DWBW)

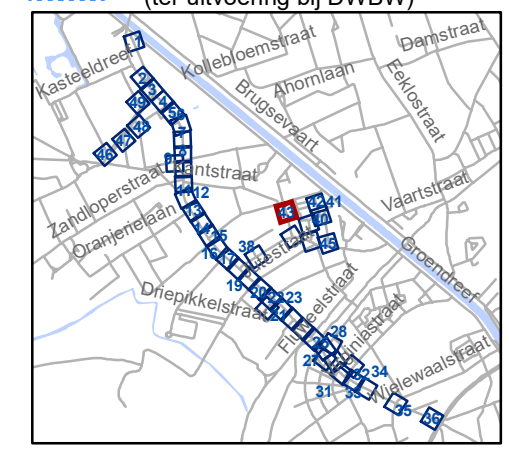


gent: Mobiliteitsbedrijf stad Gent
Verkeerstechnische taken

Brugsesteenweg nieuw profiel

Dossiernummer P-64583

DATUM	SCHAAL	PLAN	P FORMAAT
21/05/2025	1/250	42/48	A3



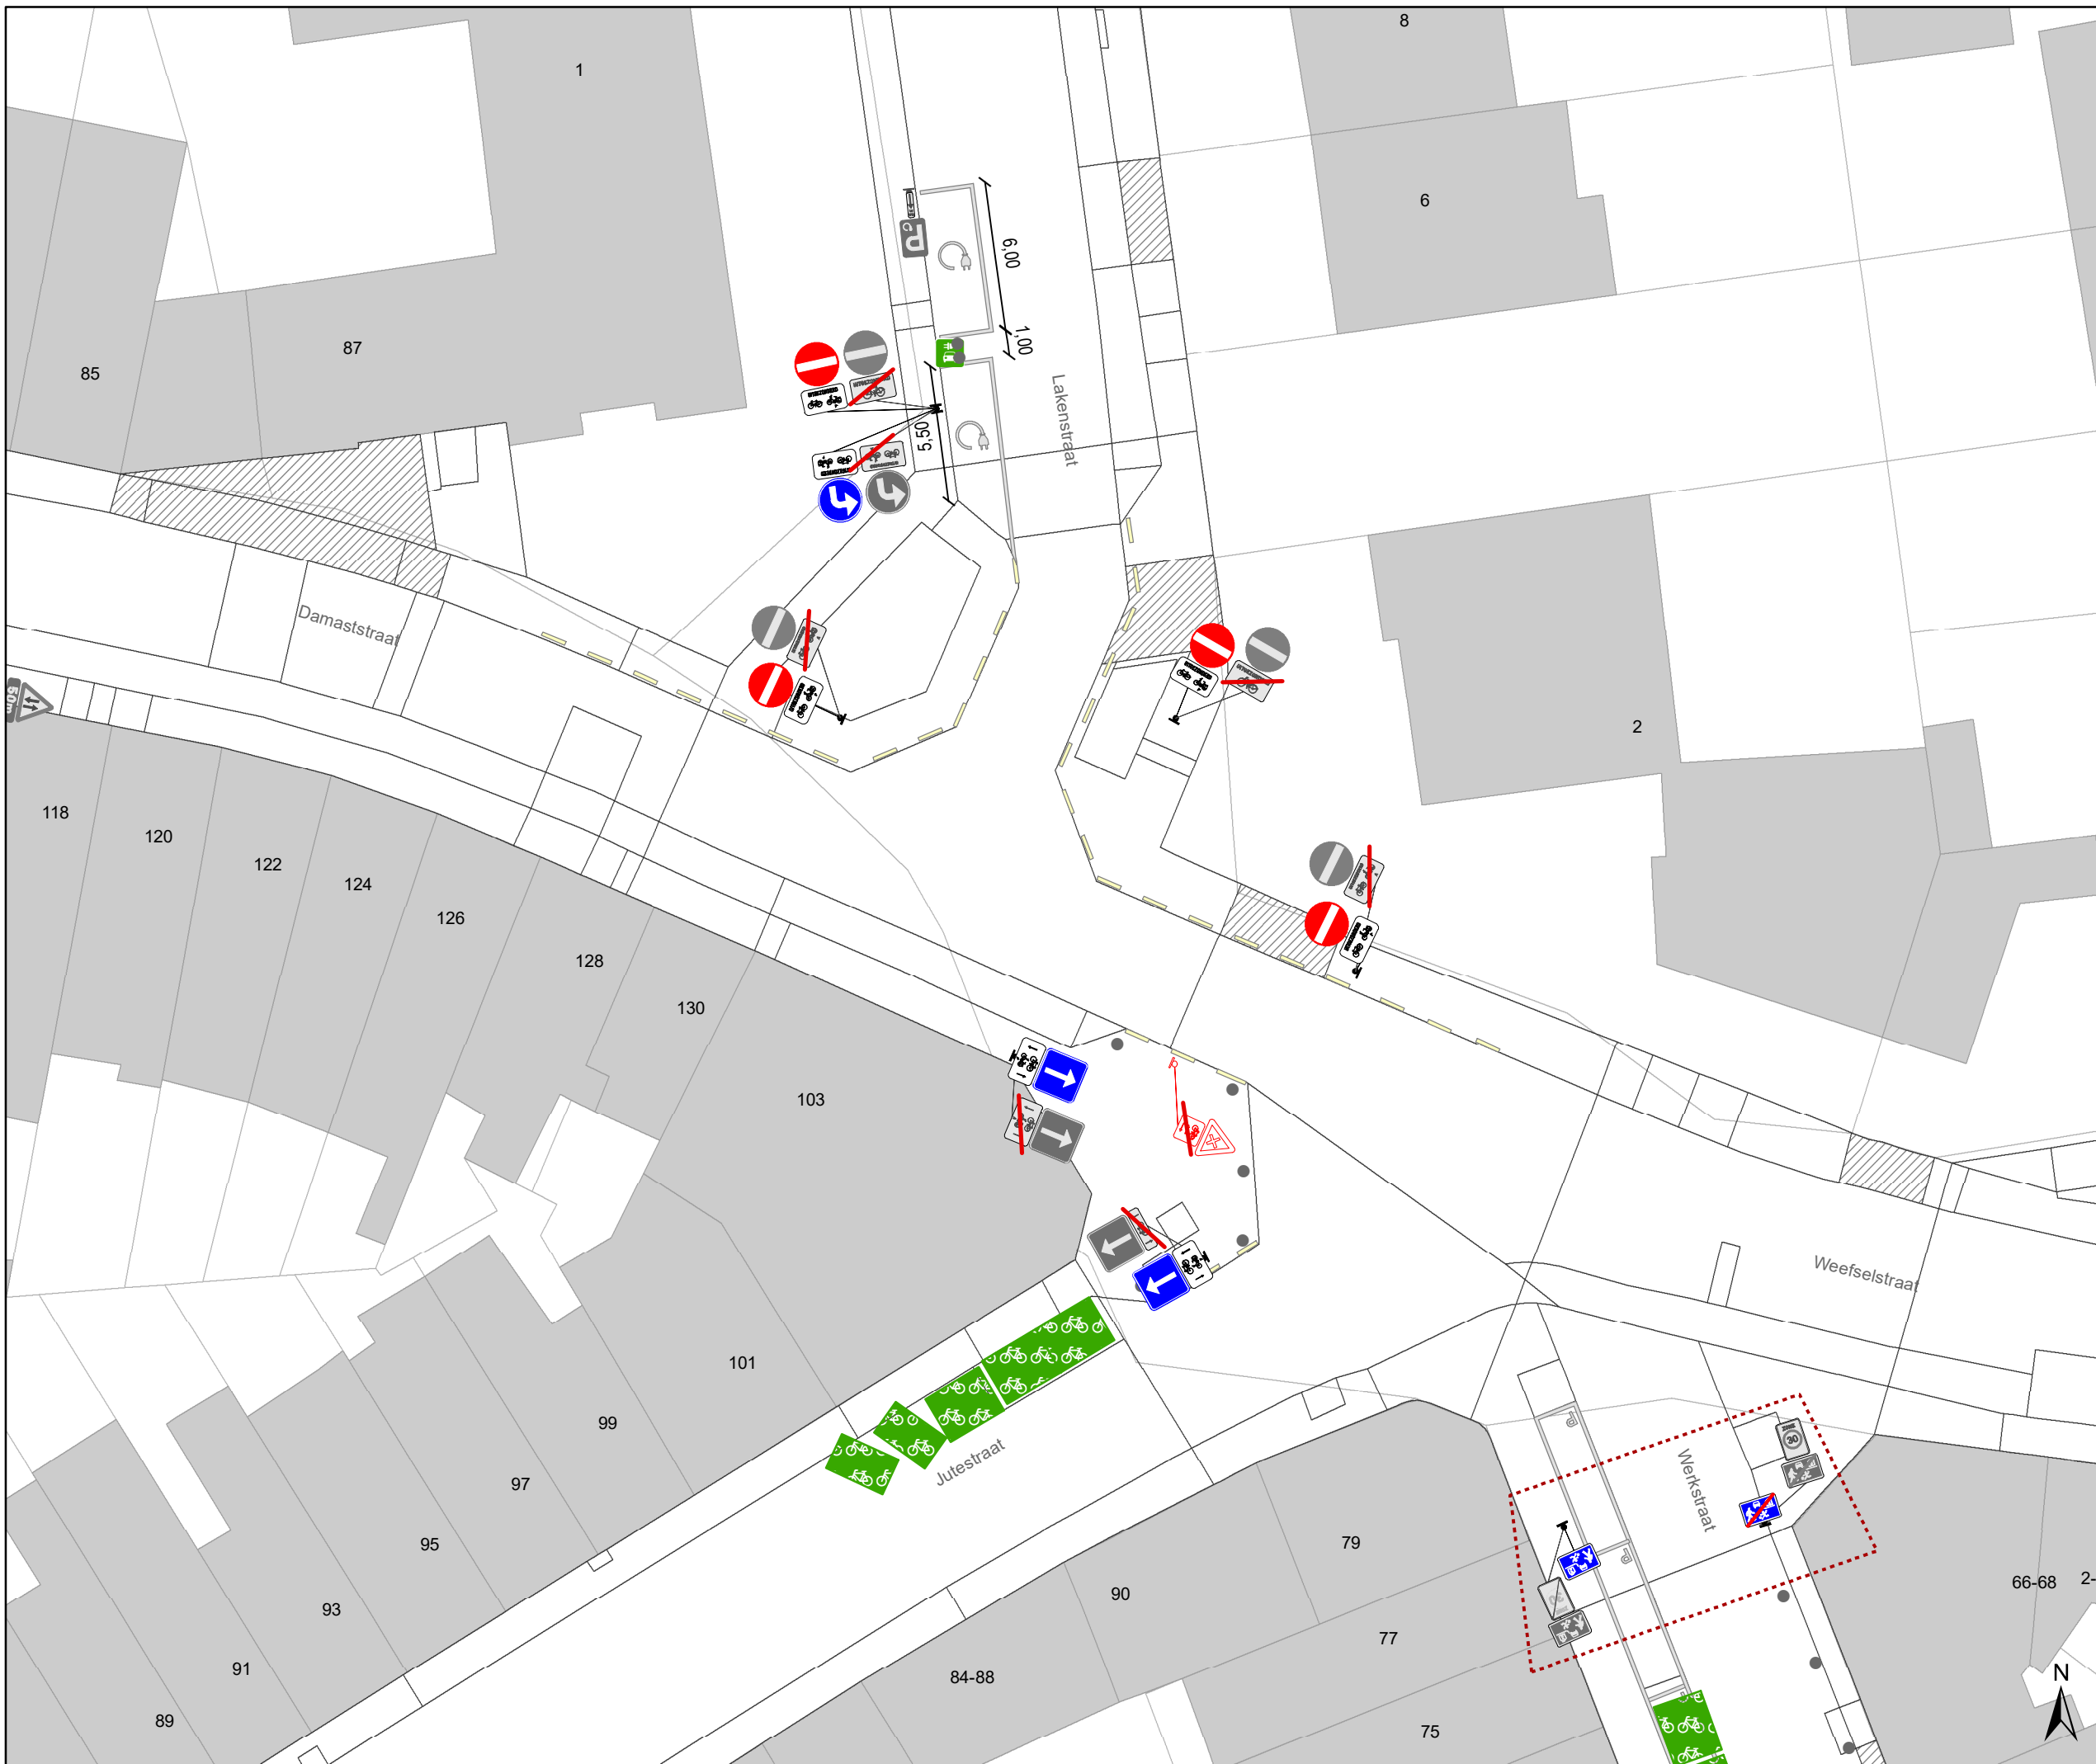

Legende


-  Bestaande verkeersborden
-  Geplande verkeersborden
-  Te verwijderen verkeersborden
-  Bestaande wegmarkeringen
-  Geplande wegmarkeringen
-  Te verwijderen wegmarkeringen

parkeervakken uitzonderlijk 2m INCLUSIEF lijn









Straatmeubilair


-  Bestaand paaltje

snelheidsremmer

-  rijbaanversmalling

Fietsenstallingen

-  Actief
-  Gepland
-  Aanpassing infra
-  oprijzicht
-  hulplijntjes
-  Ander gepland dossier (in voorbereiding bij MOBBED)
-  Ander gepland dossier (in voorbereiding bij MOBBED)
-  Ander gepland dossier (ter uitvoering bij DWBW)

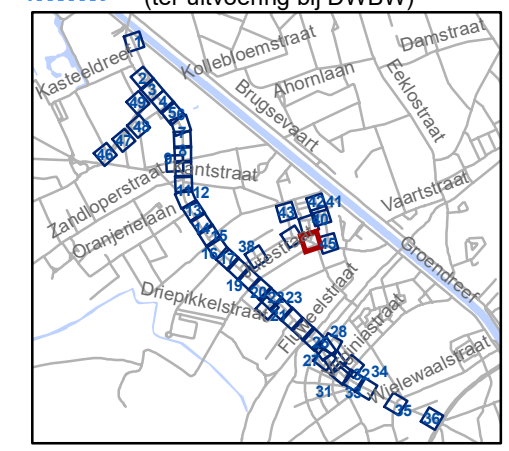


gent: Mobiliteitsbedrijf stad Gent
Verkeerstechnische taken

Brugsesteenweg nieuw profiel

Dossiernummer P-64583

DATUM	SCHAAL	PLAN	P FORMAAT
21/05/2025	1/250	43/48	A3

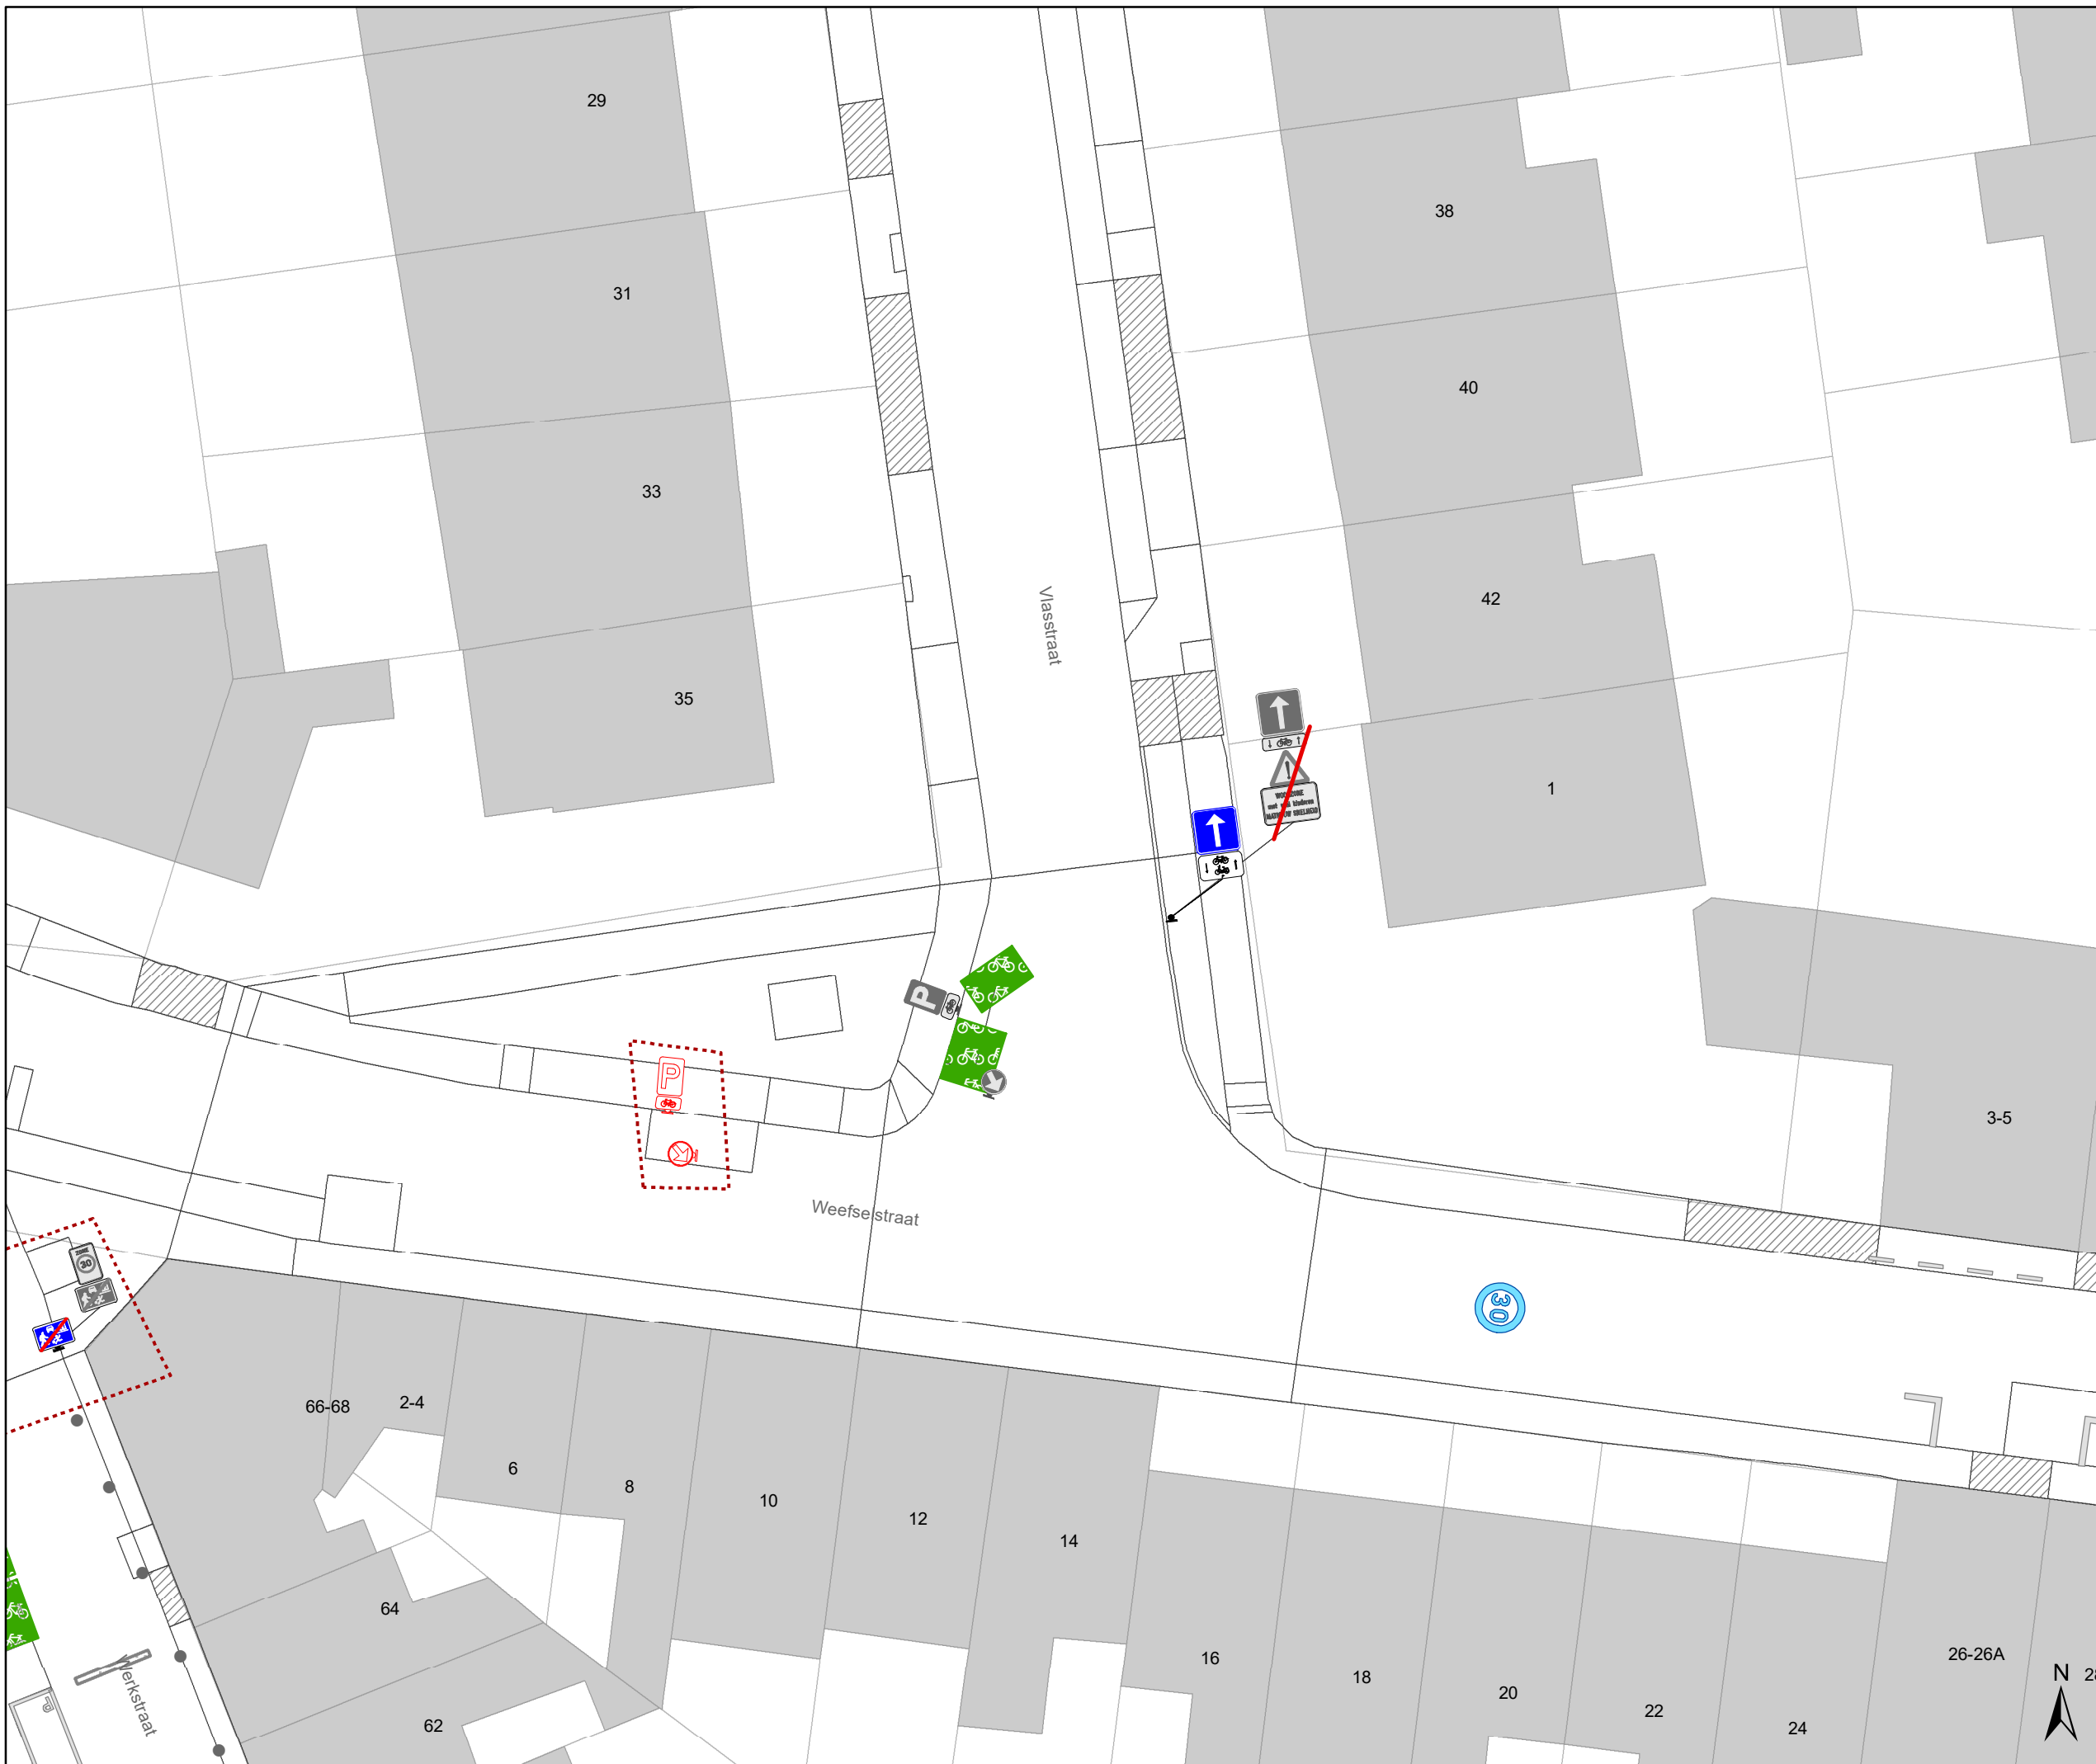

Legende

- Bestaande verkeersborden
- Geplande verkeersborden
- Te verwijderen verkeersborden
- Bestaande wegmarkeringen
- Geplande wegmarkeringen
- Te verwijderen wegmarkeringen

parkeervakken uitzonderlijk 2m INCLUSIEF lijn

Straatmeubilair


- Bestaand paaltje

snelheidsremmer

- rijbaanversmalling

Fietsenstallingen

- Actief
- Gepland
- Aanpassing infra
- oprijzicht
- hulplijntjes
- Ander gepland dossier (in voorbereiding bij MOBBD)
- Ander gepland dossier (in voorbereiding bij MOBBD)
- Ander gepland dossier (ter uitvoering bij DWBW)

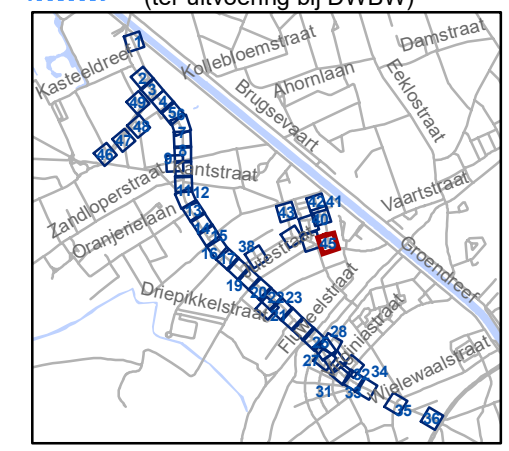

gent: Mobiliteitsbedrijf stad Gent
Verkeerstechnische taken


Brugsesteenweg nieuw profiel

Dossiernummer P-64583

DATUM	SCHAAL	PLAN	P FORMAAT
21/05/2025	1/250	44/48	A3



Legende


-  Bestaande verkeersborden
-  Geplande verkeersborden
-  Te verwijderen verkeersborden
-  Bestaande wegmarkeringen
-  Geplande wegmarkeringen
-  Te verwijderen wegmarkeringen

parkeervakken uitzonderlijk 2m INCLUSIEF lijn

Straatmeubilair




-  Bestaand paaltje




snelheidsremmer


-  rijbaanversmalling

Fietsenstallingen

-  Actief
-  Gepland

-  Aanpassing infra
-  oprijzicht
-  hulplijntjes

-  Ander gepland dossier (in voorbereiding bij MOBBED)
-  Ander gepland dossier (in voorbereiding bij MOBBED)
-  Ander gepland dossier (ter uitvoering bij DWBW)

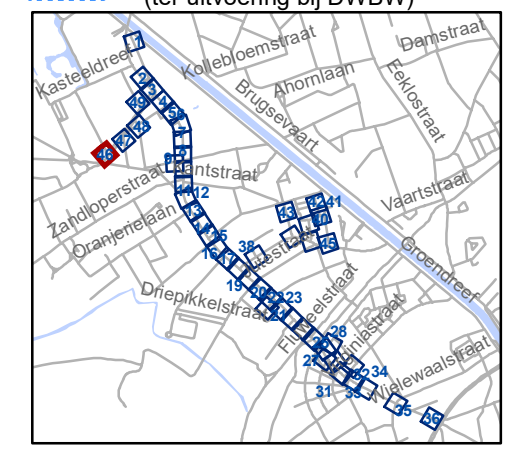


gent: Mobiliteitsbedrijf stad Gent
Verkeerstechnische taken

Brugsesteenweg nieuw profiel

Dossiernummer P-64583

DATUM	SCHAAL	PLAN	P FORMAAT
21/05/2025	1/250	45/48	A3

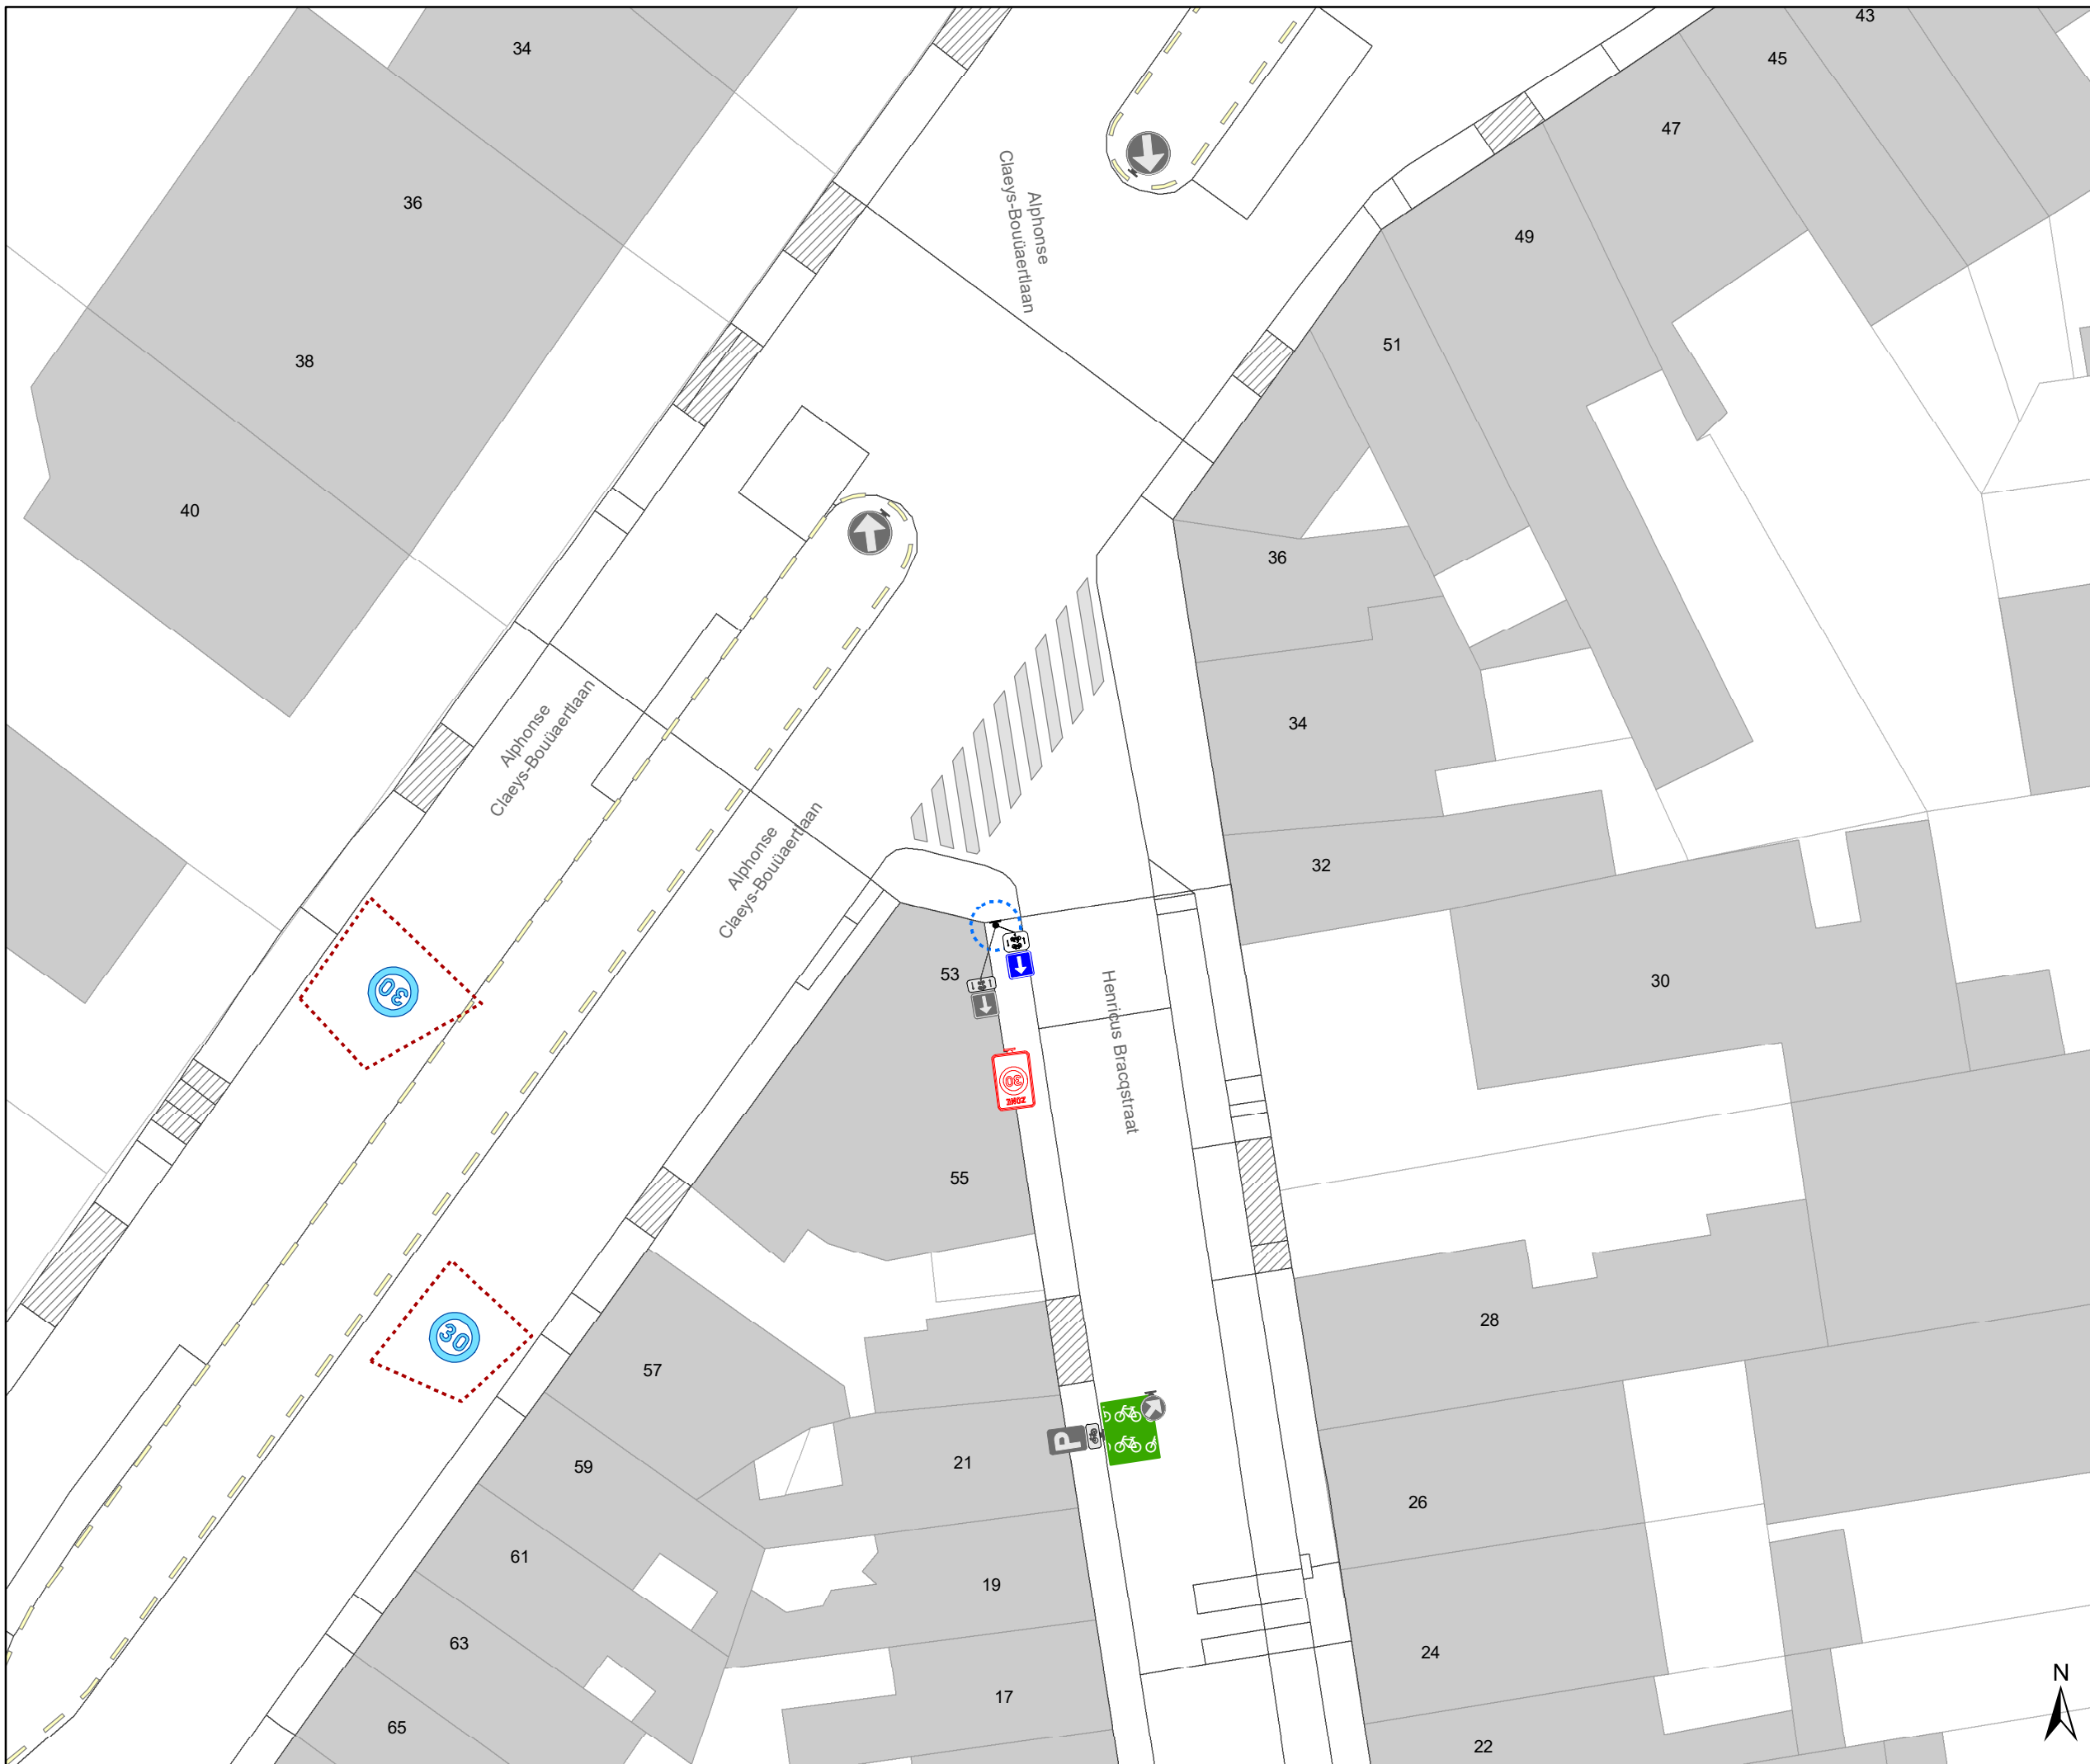

- ### Legende
- Bestaande verkeersborden
 - Geplande verkeersborden
 - Te verwijderen verkeersborden
 - Bestaande wegmarkeringen
 - Geplande wegmarkeringen
 - Te verwijderen wegmarkeringen


parkeervakken uitzonderlijk 2m INCLUSIEF lijn

- ### Straatmeubilair
- Bestaand paaltje

- ### snelheidsremmer
- rijbaanversmalling

- ### Fietsenstallingen
- Actief
 - Gepland

- Aanpassing infra
- oprijzicht
- hulplijntjes
- Ander gepland dossier (in voorbereiding bij MOBBED)
- Ander gepland dossier (in voorbereiding bij MOBBED)
- Ander gepland dossier (ter uitvoering bij DWBW)

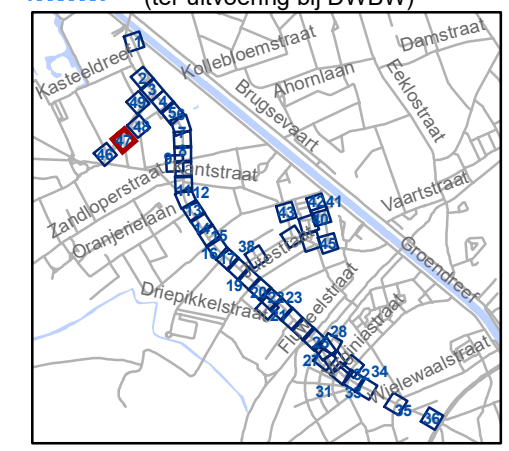


gent: Mobiliteitsbedrijf stad Gent
Verkeerstechnische taken

Brugsesteenweg nieuw profiel

Dossiernummer P-64583

DATUM	SCHAAL	PLAN	P FORMAAT
21/05/2025	1/250	46/48	A3



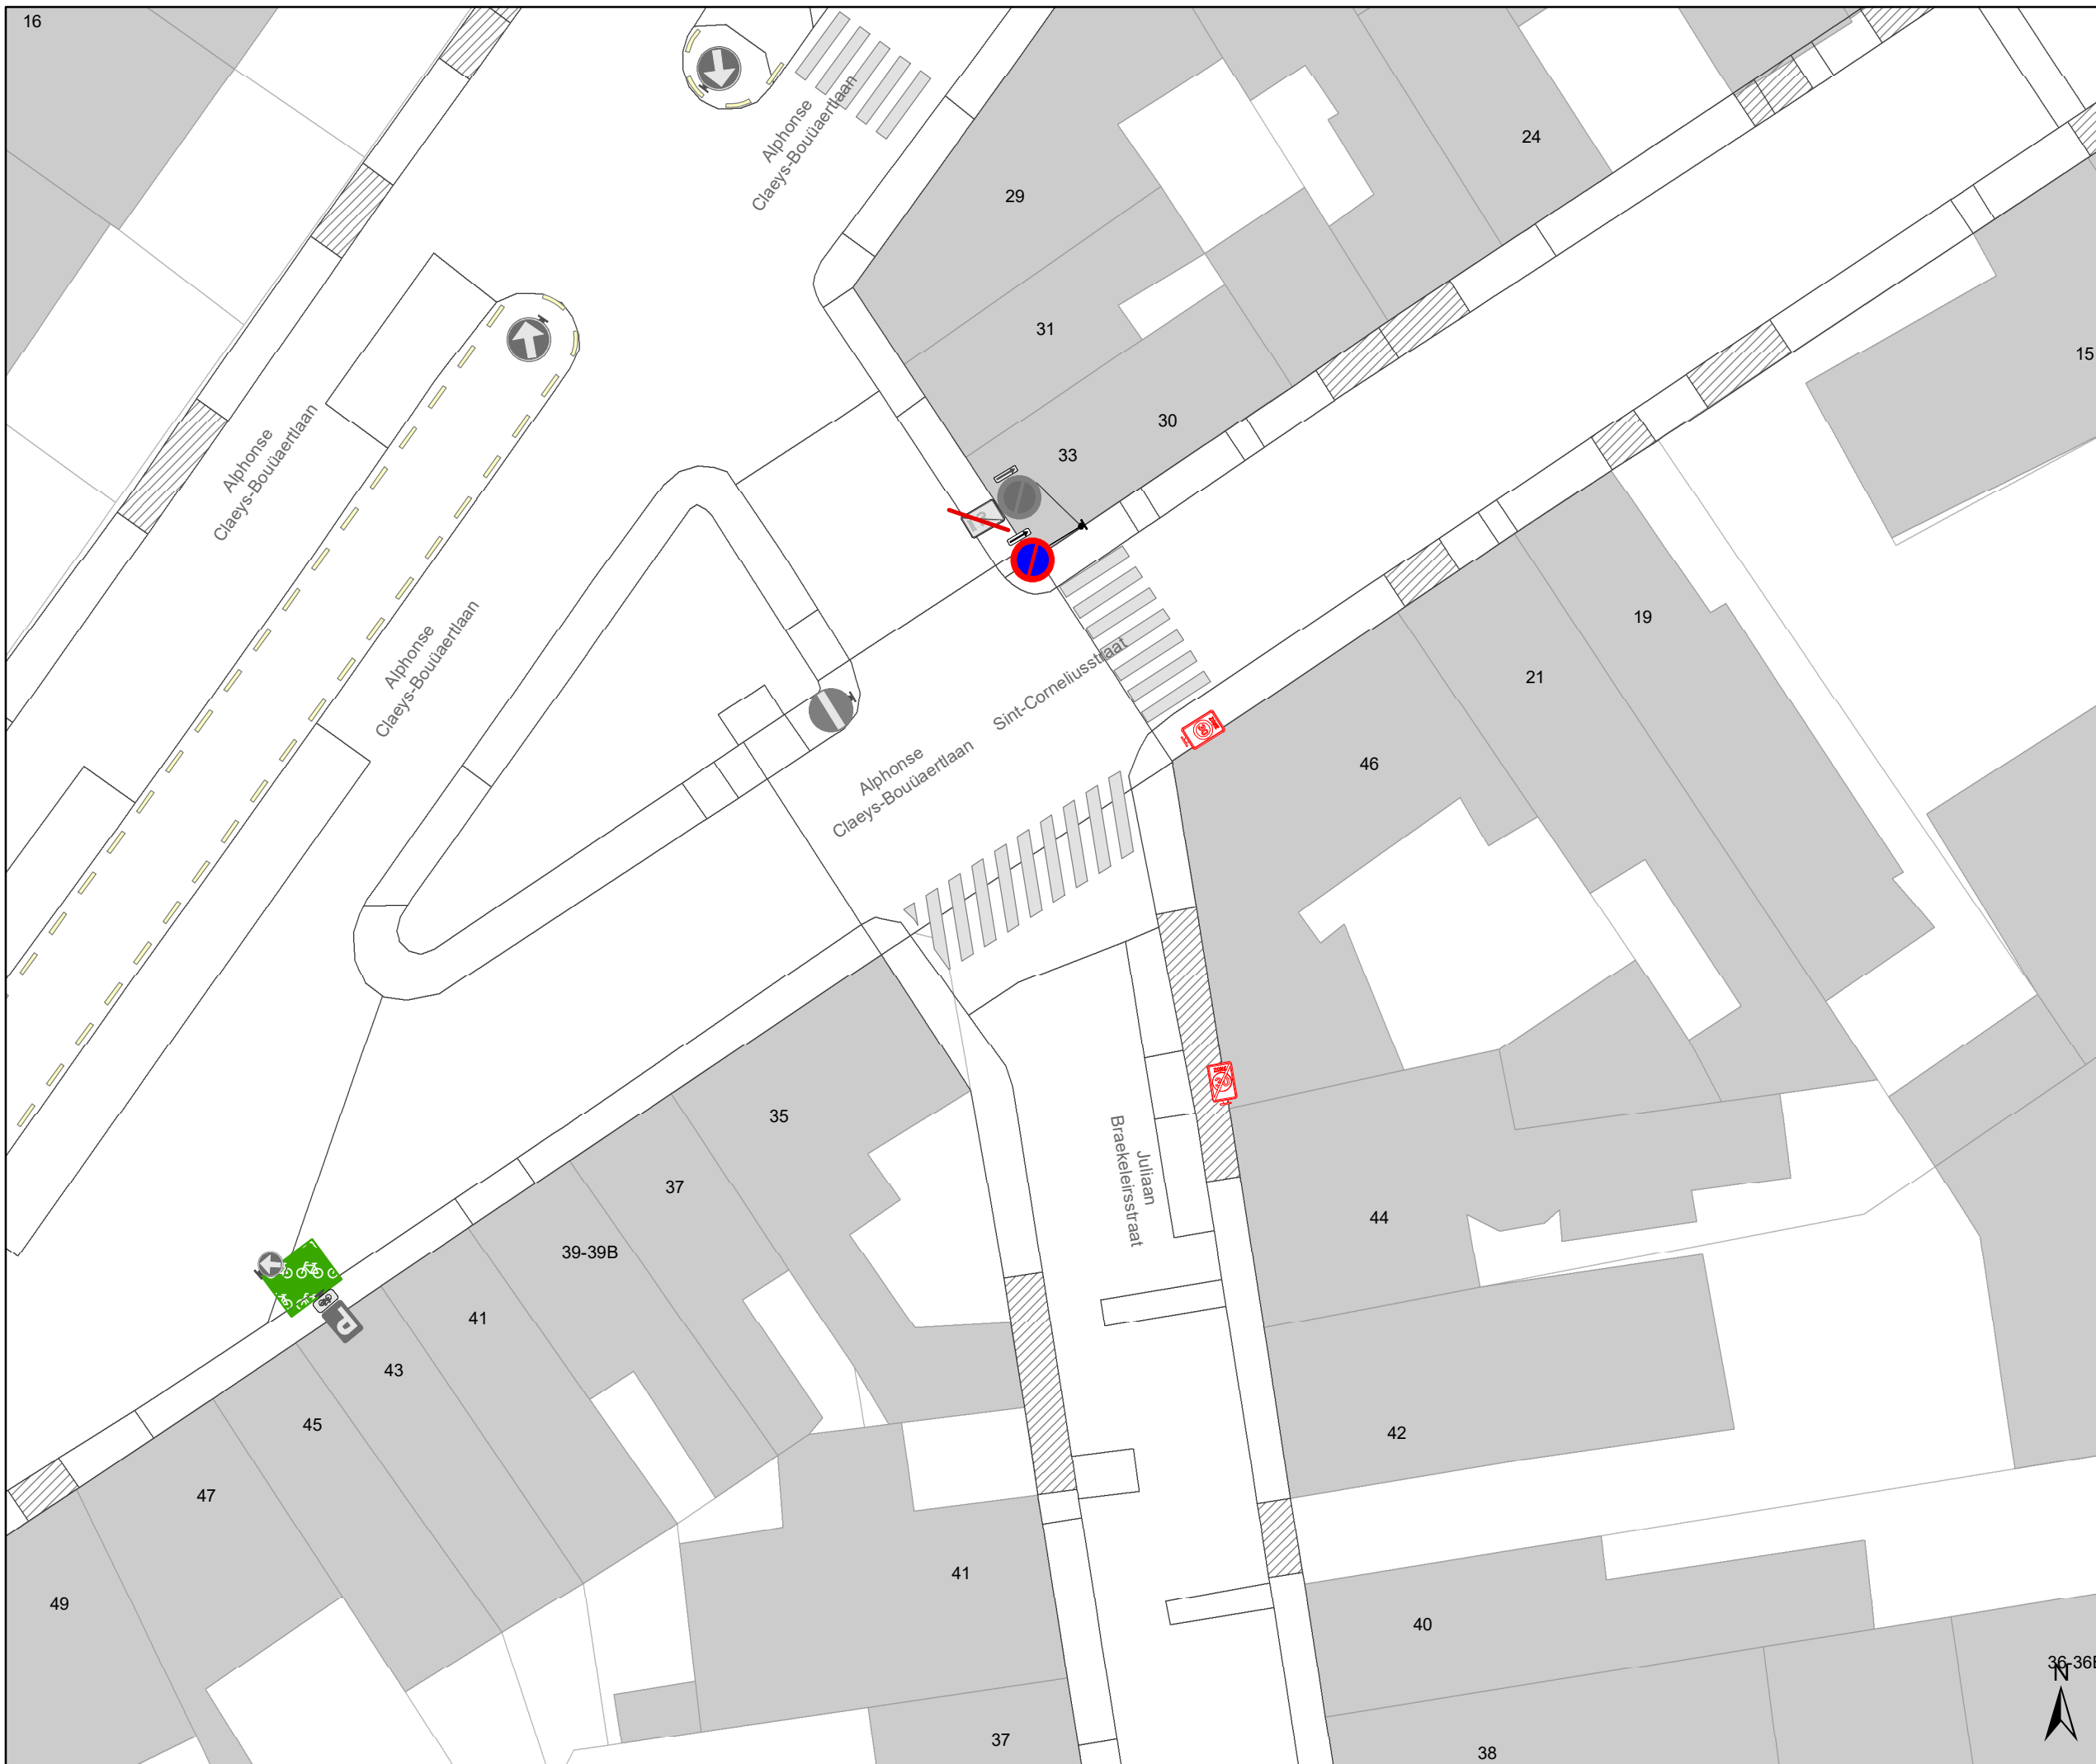

Legende

- Bestaande verkeersborden
- Geplande verkeersborden
- Te verwijderen verkeersborden
- Bestaande wegmarkeringen
- Geplande wegmarkeringen
- Te verwijderen wegmarkeringen

parkeervakken uitzonderlijk 2m INCLUSIEF lijn

Straatmeubilair


- Bestaand paaltje

snelheidsremmer

- rijbaanversmalling

Fietsenstallingen

- Actief
- Gepland
- Aanpassing infra
- oprijzicht
- hulplijntjes
- Ander gepland dossier (in voorbereiding bij MOBBED)
- Ander gepland dossier (in voorbereiding bij MOBBED)
- Ander gepland dossier (ter uitvoering bij DWBW)

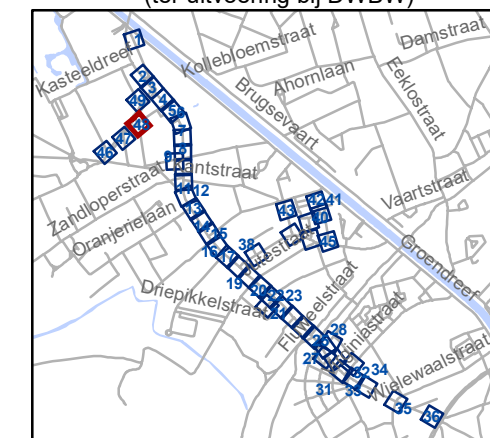


gent: Mobiliteitsbedrijf stad Gent
Verkeerstechnische taken

Brugsesteenweg nieuw profiel

Dossiernummer P-64583

DATUM	SCHAAL	PLAN	P FORMAAT
21/05/2025	1/250	47/48	A3



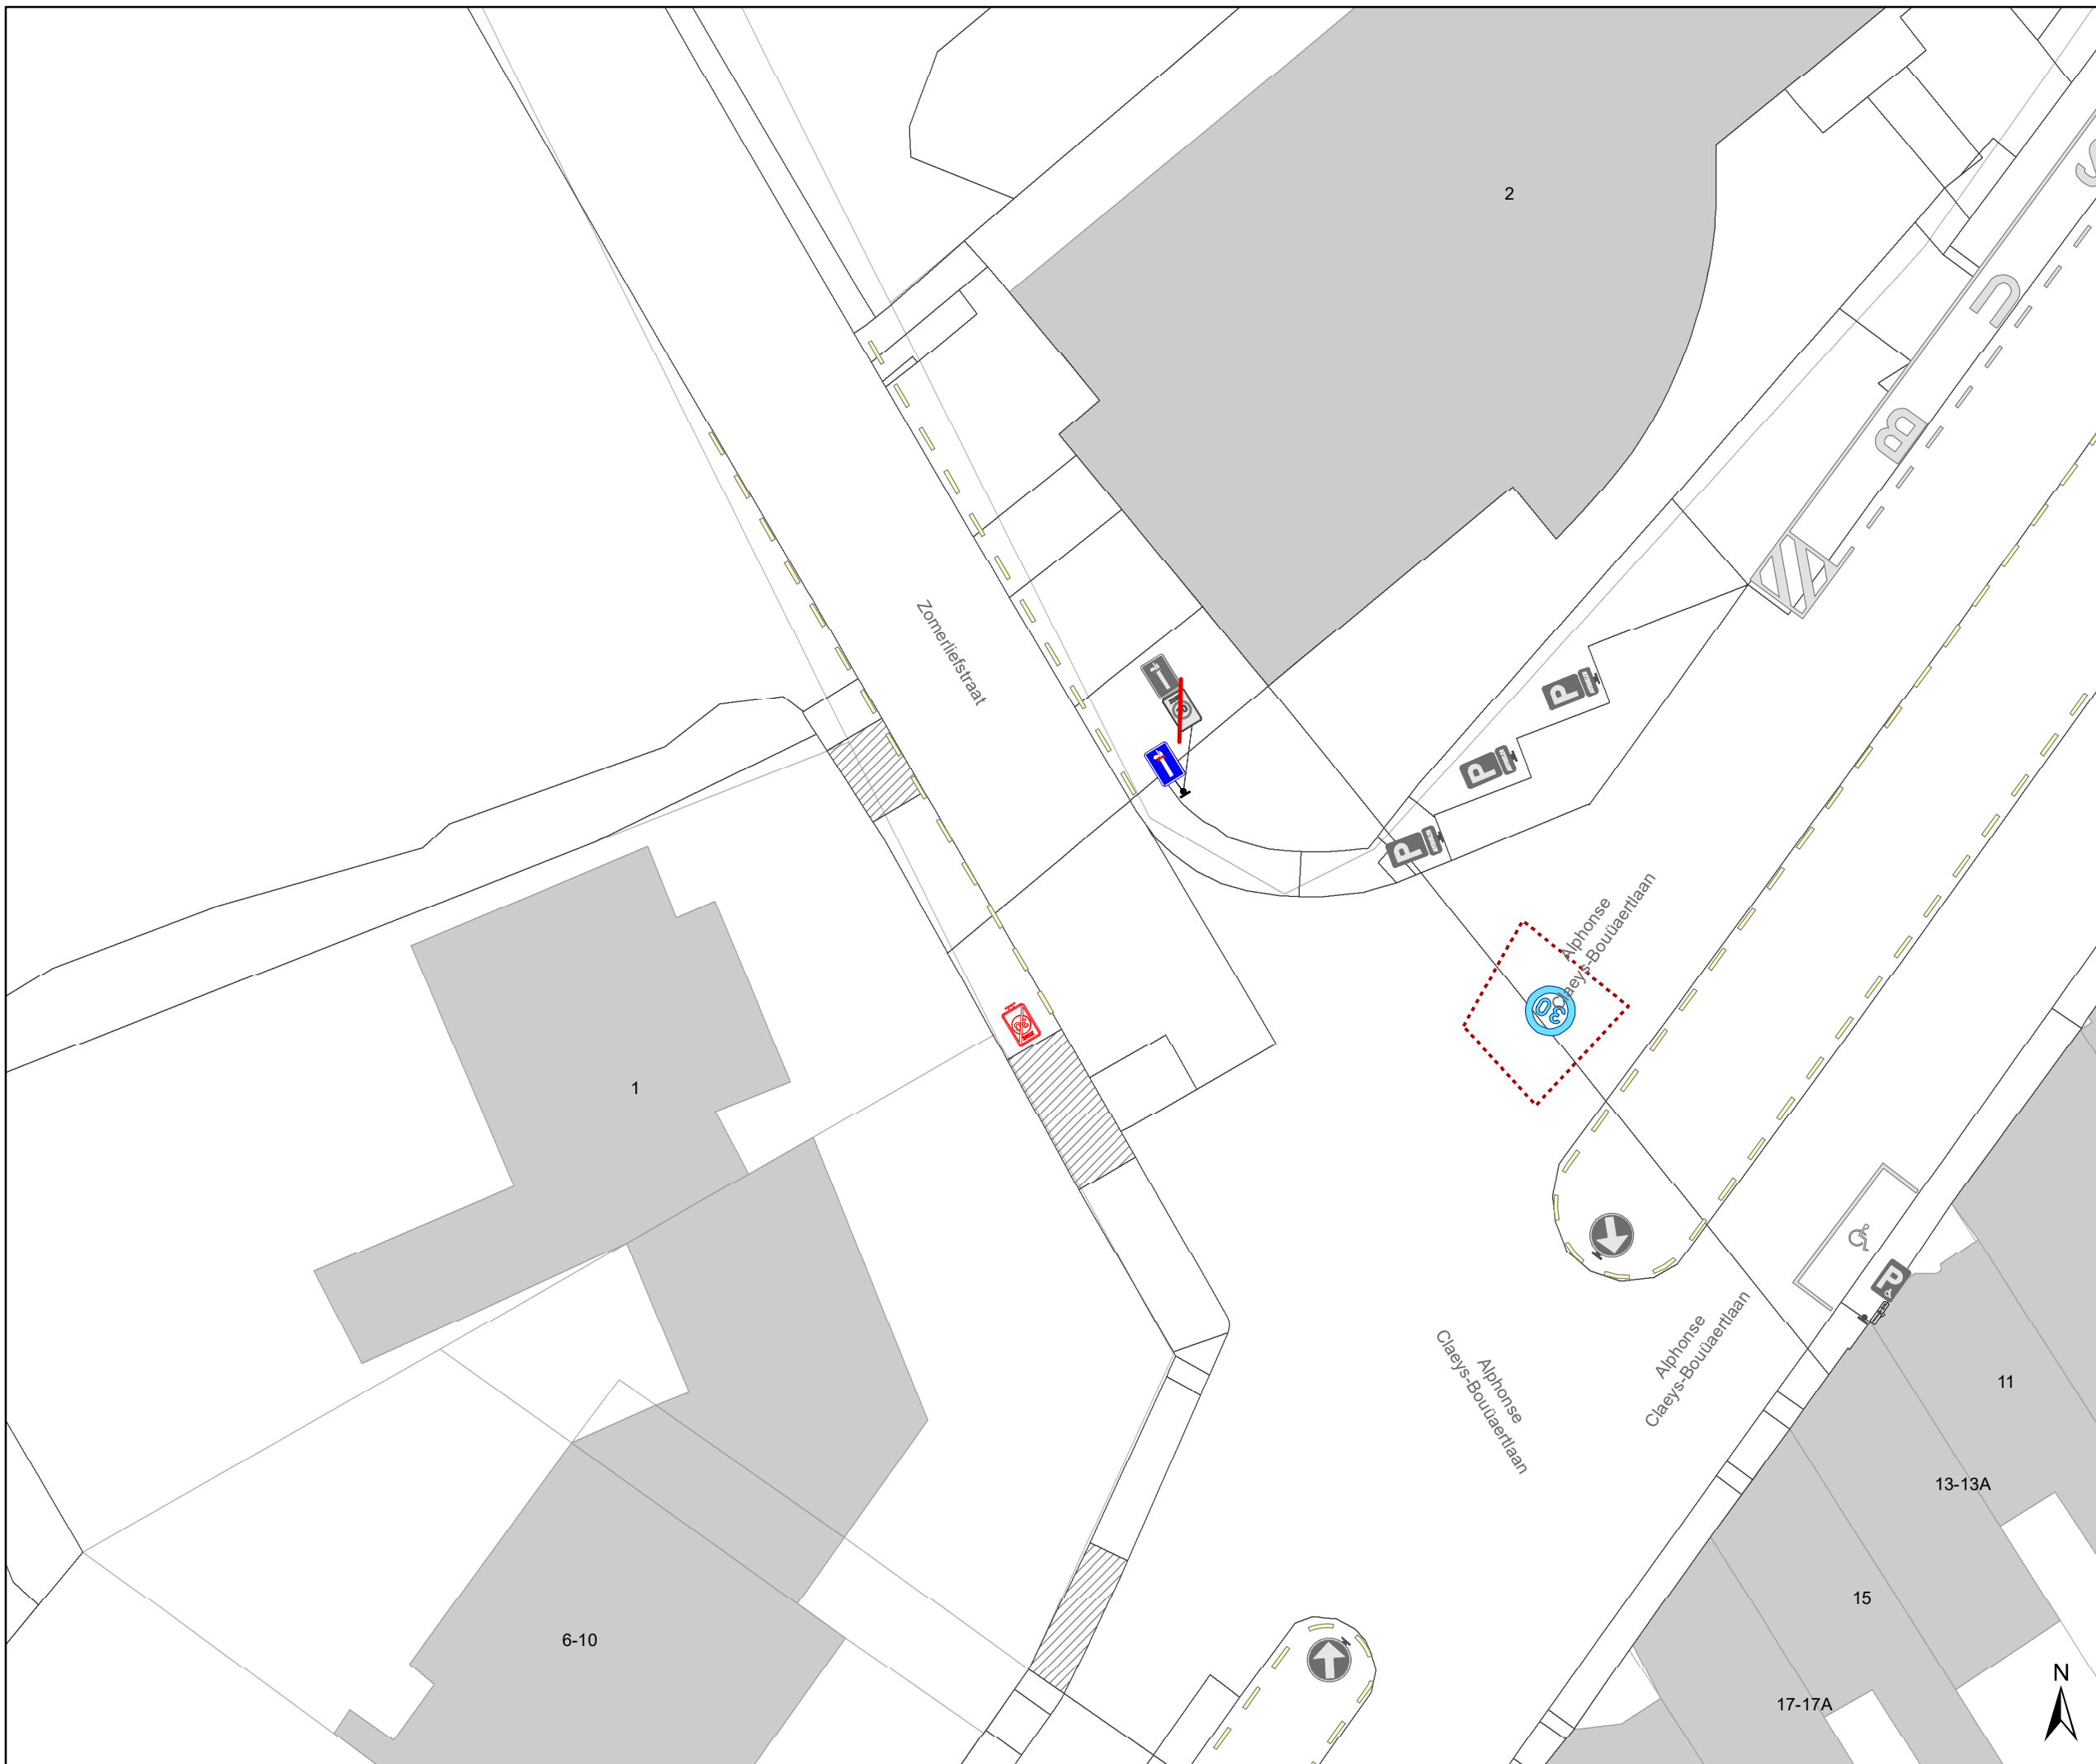

Legende

- Bestaande verkeersborden
- Geplande verkeersborden
- Te verwijderen verkeersborden
- Bestaande wegmarkeringen
- Geplande wegmarkeringen
- Te verwijderen wegmarkeringen

parkeervakken uitzonderlijk 2m INCLUSIEF lijn

Straatmeubilair


- Bestaand paaltje

snelheidsremmer

- rijbaanversmalling

Fietsenstallingen

- Actief
- Gepland
- Aanpassing infra
- oprijzicht
- hulplijntjes
- Ander gepland dossier (in voorbereiding bij MOBBED)
- Ander gepland dossier (in voorbereiding bij MOBBED)
- Ander gepland dossier (ter uitvoering bij DWBW)

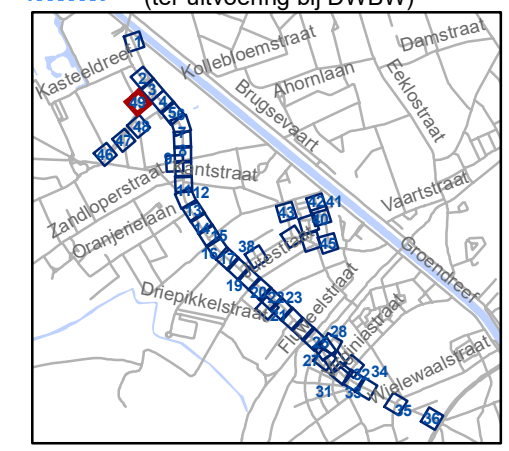

gent: Mobiliteitsbedrijf stad Gent
Verkeerstechnische taken

Brugsesteenweg nieuw profiel

Dossiernummer P-64583

DATUM	SCHAAL	PLAN	P FORMAAT
21/05/2025	1/250	48/48	A3