



---

**2025\_CBS\_10971 Nieuw aanvullend reglement van de politie op het wegverkeer - gemeenteweg - Achterstraat - nieuwe parkeerplaats voorbehouden voor autodelen - Vaststelling**

### **Opheffing**

Opgeheven door het college van burgemeester en schepenen 05/02/2026

2026\_CBS\_00844

**Beslissing:** Goedgekeurd in besloten vergadering van 11 december 2025

#### **Zijn aanwezig bij de beslissing van dit punt:**

Mathias De Clercq, burgemeester-voorzitter  
Astrid De Bruycker, schepenen; Sofie Bracke, schepenen; Joris Vandenbroucke, schepenen;  
Bram Van Braeckvelt, schepenen; Burak Nalli, schepenen; Filip Watteeuw, schepenen;  
Christophe Peeters, schepenen  
Mieke Hullebroeck, algemeen directeur; Liesbet Vertriest, adjunct-algemeendirecteur

**Bevoegd:** Joris Vandenbroucke

**Betrokken:** Mathias De Clercq

### **Juridisch kader**

**De volgende bepalingen zijn van toepassing inzake de bevoegdheid:**

- De Nieuwe Gemeentewet 24 juni 1988, artikel 119;
- Het Decreet van 16 mei 2008 betreffende de aanvullende reglementen op het wegverkeer en de plaatsing en bekostiging van verkeerstekens, artikel 5, § 1, 2e lid;
- Het Decreet over het lokaal bestuur van 22 december 2017, artikel 41, 2°;
- Het gemeenteraadsbesluit van 15 december 2015, houdende de delegatie van de vaststellingsbevoegdheid inzake gemeentelijke aanvullende reglementen op het wegverkeer.

**De beslissing wordt genomen op grond van:**

- Wet betreffende de politie over het wegverkeer, gecoördineerd bij Koninklijk Besluit van 16 maart 1968;
- Decreet van 16 mei 2008 betreffende de aanvullende reglementen op het wegverkeer en de plaatsing en bekostiging van de verkeerstekens;

- Koninklijk Besluit van 1 december 1975 houdende algemeen reglement op de politie van het wegverkeer en van het gebruik van de openbare weg;
- Ministerieel Besluit van 11 oktober 1976 waarbij de minimumafmetingen en de bijzondere plaatsingsvoorwaarden van de verkeerstekens worden bepaald;
- Uitvoeringsbesluit van 23 januari 2009 betreffende de aanvullende reglementen op het wegverkeer en de plaatsing en bekostiging van de verkeerstekens;
- Omzendbrief MOB/2009/1 van 3 april 2009.

## **Motivering**

- De nieuwe maatregel die bij dit besluit wordt getroffen, is de inrichting van een voorbehouden parkeerplaats voor autodelen ter hoogte van huisnummers 83-83B in het kader van het inrichten van 500 bijkomende autodeelplaatsen zoals bepaald in het Autodeelplan Gent 2025, goedgekeurd door de gemeenteraad van 25 januari 2021. Deze voorbehouden parkeerplaats zal gebruikt worden door een erkende autodeelorganisatie.

- Bij collegebesluit van 22 februari 2024 werden nieuwe maatregelen die kaderen in een actieplan dat opgenomen werd in het jaarplan van het Mobiliteitsbedrijf in samenspraak met het kabinet om fietsroutes te screenen op paaltjes.

De nadruk lag op het wegnemen van overbodige paaltjes. Er werden enkel nog paaltjes geplaatst waar ze essentieel zijn om autoverkeer te weren. Tevens werden bepaalde paaltjes vernieuwd zodat ze IPOD-conform zijn. Paaltjes die centraal staan op het fietspad worden beter zichtbaar en veiliger door ze te vervangen met een reflecterende flexibele paal.

Daarnaast werden de routes eveneens gescreend op toegankelijkheid voor de speedpedelecs. De onderborden bij beperkt eenrichtingsverkeer worden hierbij aangepast voor fietsers & speedpedelecs. Speedpedelecs werden zoveel mogelijk gelijk gesteld met fietsen in straten met beperkt eenrichtingsverkeer, door het gebruik van de onderborden M11 en M17, waardoor zij ook in beide richtingen mogen rijden. Bromfietsen werden niet gelijk gesteld omdat zij door de combinatie van een hogere snelheid met een hogere massa dan fietsen een potentieel gevaar vormen voor fietsers en een grotere impact hebben bij een ongeval met fietsers.

- Bij collegebesluit van 9 november 2023 werd als nieuwe maatregel getroffen, het verwijderen van twee voorbehouden parkeerplaatsen voor autodelen. Deze komen te vervallen door een lokale herinrichting ten gevolge de ontwikkeling van een nieuwe verkaveling. De twee parkeerplaatsen worden verplaatst naar de Antwerpsesteenweg, om de hoek.
- Bij collegebesluit van 1 september 2022 werd een parkeerplaats voor personen met een handicap ingericht ter hoogte van huisnummer 61 vermits de aanvrager voldoet aan de gestelde voorwaarden volgens het Reglement houdende de voorwaarden tot het toekennen van parkeerplaatsen voor personen met een handicap goedgekeurd in de gemeenteraad van 25 april 2016.

- Bij collegebesluit van 18 augustus 2022 werd de inrichting van twee voorbehouden parkeerplaatsen voor autodelen ter hoogte van de overzijde van huisnummers 155-157 in het kader van het inrichten van 500 voorbehouden autodeelplaatsen zoals bepaald in het Autodeelplan Gent 2025, goedgekeurd door de gemeenteraad van 25 januari 2021. Deze voorbehouden parkeerplaatsen zullen gebruikt worden door een erkende autodeelorganisatie.
- Bij collegebesluit van 24 augustus 2017 werd het voor fietsers mogelijk gemaakt om de doorsteek tussen de Achterstraat en de Antwerpsesteenweg ter hoogte van het politiecommissariaat te gebruiken.
- Bij collegebesluit van 29 september 2016 werd op vraag van een burger, ter hoogte van huisnummer 188, een anti-parkeermaatregel ingevoerd, m.n. het aanbrengen van een parkeerhaak en dit ter vrijwaring van de inrit.

### **Bijgevoegde bijlage(n):**

- Aanvullend reglement Achterstraat dossier P-798979.pdf (deel van de beslissing)
- Signalisatieplan Achterstraat dossier P-798979 (deel van de beslissing)

### **Beslissing**

#### **Beslist het volgende:**

#### **Artikel 1:**

Heft op het aanvullend reglement van de politie op het wegverkeer betreffende de gemeenteweg Achterstraat, goedgekeurd in zitting van 22 februari 2024, van zodra het nieuwe reglement in werking treedt.

#### **Artikel 2:**

Stelt vast het bijgevoegd aanvullend reglement van de politie op het wegverkeer en het signalisatieplan betreffende de gemeenteweg Achterstraat.



Vastgesteld in het College van Burgemeester en Schepenen van 11 december 2025

Bekendgemaakt op 12 december 2025

Geldig vanaf 17 december 2025

Referentienummer 2025\_CBS\_10971

## Reglement

### Artikel 1.

Op de Achterstraat vanaf de Bloemistenstraat tot de Antwerpsesteenweg N70a in de richting van de Bloemistenstraat geldt: verboden rijrichting voor iedere bestuurder; de maatregel geldt niet voor fietsers en bestuurders van speed pedelecs. In de tegenovergestelde richting geldt: toegelaten rijrichting op de openbare weg met eenrichtingsverkeer; fietsers en bestuurders van speed pedelecs mogen in de twee richtingen rijden.

Dit wordt aangeduid door verkeerstekens:

- C1
- M11
- F19
- M17

### Artikel 2.

Op de Achterstraat vanaf huisnummer 39 in de richting van het kruispunt met de Antwerpsesteenweg geldt: de toegang is verboden in beide richtingen, voor iedere bestuurder.

Dit wordt aangeduid door verkeerstekens:

- C3

### Artikel 3.

Op de Achterstraat vanaf huisnummer 210 doorheen het park in de richting van de Heiveldstraat geldt: de toegang is verboden in beide richtingen, voor iedere bestuurder; de maatregel geldt niet voor fietsers.

Dit wordt aangeduid door verkeerstekens:

- C3
- M2

### Artikel 4.

Op de Achterstraat vanaf doorsteek tussen huisnummer 15 en huisnummer 17 tot de Antwerpsesteenweg geldt: de toegang is verboden in beide richtingen, voor iedere bestuurder; de maatregel geldt niet voor fietsers en bestuurders van speed pedelecs.

Dit wordt aangeduid door verkeerstekens:

- C3
- M11

**Artikel 5.**

**Op de Achterstraat ter hoogte van het kruispunt met de Sterrestraat geldt: de bestuurders zijn verplicht links af te slaan ; de maatregel geldt niet voor fietsers.**

**Dit wordt aangeduid door verkeerstekens:**

- D1
- M2

**Artikel 6.**

**Op de Achterstraat ter hoogte van huisnummer 61 geldt: het parkeren is toegelaten; het parkeren is voorbehouden voor voertuigen die gebruikt worden door personen met een handicap ; de parkeerreglementering geldt over een afstand van 6 m.**

**Dit wordt aangeduid door verkeerstekens:**

- E9a
- GVIIId
- GXc

**Artikel 7.**

**Op de Achterstraat ter hoogte van huisnummers 83-83B geldt: het parkeren is toegelaten; het parkeren is voorbehouden voor voertuigen waarop de parkeerkaart voor autodelen is aangebracht; de parkeerreglementering geldt over een afstand van 7 m.**

**Dit wordt aangeduid door verkeerstekens:**

- Verkeersbord E9a
- Onderbord GVIIId
- Onderbord GXc

**Artikel 8.**

**Op de Achterstraat van de Bloemistenstraat tot de Sterrestraat;**

**op de Achterstraat ter hoogte van huisnummer 61;**

**op de Achterstraat van huisnummer 190 tot het park;**

**op de Achterstraat van het park tot de overzijde van huisnummer 155;**


**op de Achterstraat van de overzijde van huisnummer 155 tot de Antwerpsesteenweg (N70a) geldt: voertuigen moeten parkeren binnen de afgebakende plaatsen.**

**Dit wordt aangeduid door verkeerstekens:**

- WM77.5


---

(einde reglement)

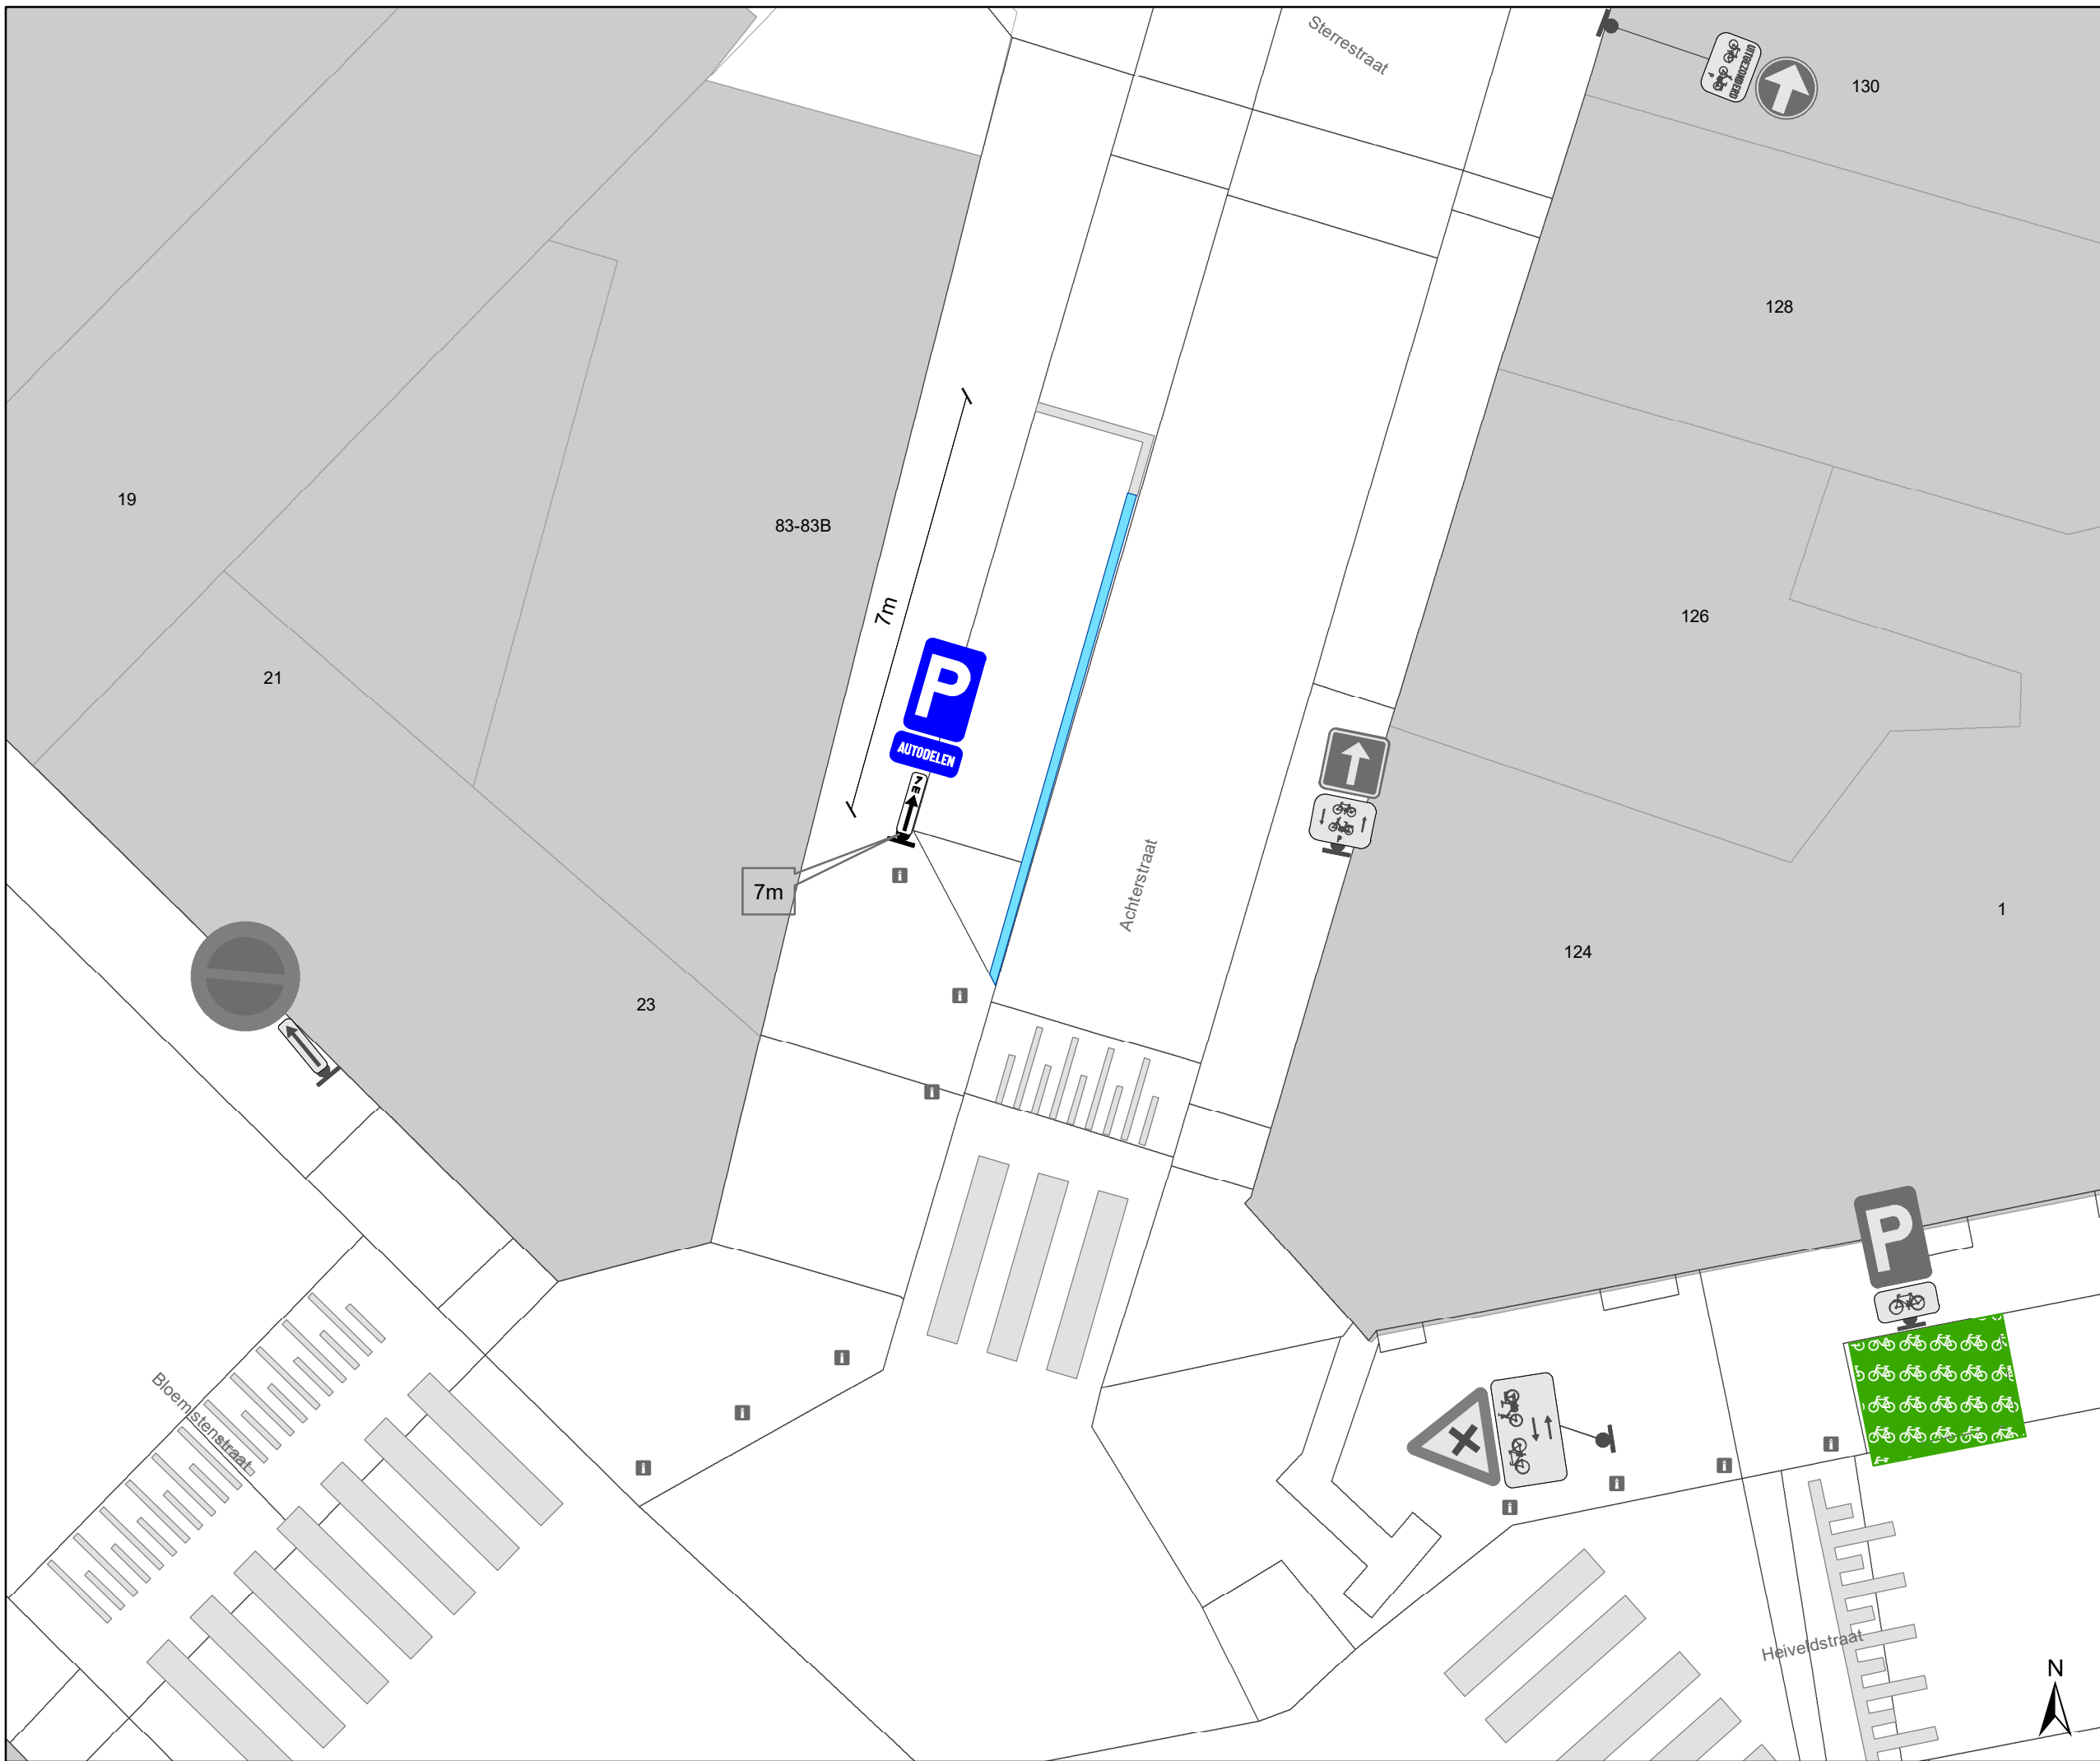

### Legende

-  Bestaande verkeersborden
-  Geplande verkeersborden
-  Te verwijderen verkeersborden
-  Bestaande wegmarkeringen
-  Geplande wegmarkeringen
-  Te verwijderen wegmarkeringen
-  Actieve fietsenstalling

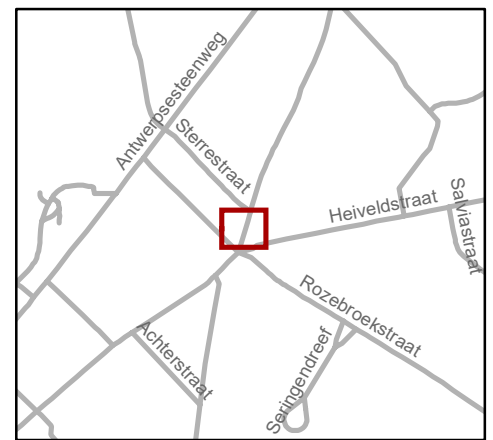

**gent:** Mobiliteitsbedrijf stad Gent  
Verkeerstechnische taken

**Achterstraat 83-83B  
AD**

Dossiernummer: P-798979

DATUM	SCHAAL	PLAN	P FORMAAT
14/11/2025	1/100	1/1	A3