



2026_CBS_01063 Nieuw aanvullend reglement van de politie op het wegverkeer - gemeenteweg - Scheldelindeweg - nieuwe verkeersmaatregelen - Vaststelling

Beslissing: Goedgekeurd in besloten vergadering van 12 februari 2026

Zijn aanwezig bij de beslissing van dit punt:

Mathias De Clercq, burgemeester-voorzitter
Hafsa El-Bazioui, schepenen; Astrid De Bruycker, schepenen; Joris Vandenbroucke, schepenen;
Bram Van Braeckvelt, schepenen; Burak Nalli, schepenen; Filip Watteeuw, schepenen;
Christophe Peeters, schepenen
Mieke Hullebroeck, algemeen directeur; Liesbet Vertriest, adjunct-algemeendirecteur

Bevoegd: Joris Vandenbroucke

Betrokken: Mathias De Clercq

Juridisch kader

De volgende bepalingen zijn van toepassing inzake de bevoegdheid:

- De Nieuwe Gemeentewet 24 juni 1988, artikel 119;
- Het Decreet van 16 mei 2008 betreffende de aanvullende reglementen op het wegverkeer en de plaatsing en bekostiging van verkeerstekens, artikel 5, § 1, 2e lid;
- Het Decreet over het lokaal bestuur van 22 december 2017, artikel 41, 2°;
- Het gemeenteraadsbesluit van 15 december 2015, houdende de delegatie van de vaststellingsbevoegdheid inzake gemeentelijke aanvullende reglementen op het wegverkeer.

De beslissing wordt genomen op grond van:

- Wet betreffende de politie over het wegverkeer, gecoördineerd bij Koninklijk Besluit van 16 maart 1968;
- Decreet van 16 mei 2008 betreffende de aanvullende reglementen op het wegverkeer en de plaatsing en bekostiging van de verkeerstekens;
- Koninklijk Besluit van 1 december 1975 houdende algemeen reglement op de politie van het wegverkeer en van het gebruik van de openbare weg;
- Ministerieel Besluit van 11 oktober 1976 waarbij de minimumafmetingen en de bijzondere plaatsingsvoorwaarden van de verkeerstekens worden bepaald;
- Uitvoeringsbesluit van 23 januari 2009 betreffende de aanvullende reglementen op het wegverkeer en de plaatsing en bekostiging van de verkeerstekens;

- Omzendbrief MOB/2009/1 van 3 april 2009;

Motivering

- Bij dit collegebesluit worden volgende verkeersmaatregelen getroffen naar aanleiding van de aanleg van de Scheldelindeweg als ontsluitingsweg voor Zwijnaarde II en III.
- Het signaleren van de voorrangregeling ten opzichte van Nederzwijnaarde, het signaleren van een verbod om sneller dan 50 km/u te rijden, het signaleren van doorgangsverboden voor bestuurders van rijwielen, bromfietsen en voetgangers op diverse plaatsen, het signaleren van het verplicht gebruik van het dubbelrichtingsfietspad ook voor bromfietsen klasse P, het signaleren van een stilstand- en parkeerverbod aan beide zijden van de openbare weg om de doorstroming te garanderen en ook het onderverdelen van de rijbaan in rijrichtingen door middel van onderbroken en doorlopende aslijnen.

Bijgevoegde bijlage(n):

- Aanvullend reglement Scheldelindeweg dossier P750125.pdf (deel van de beslissing)
- Signalisatieplan Scheldelindeweg dossier 750125 (deel van de beslissing)

Beslissing

Beslist het volgende:

Artikel 1:

Stelt vast het bijgevoegd aanvullend reglement van de politie op het wegverkeer en het signalisatieplan betreffende de gemeenteweg Scheldelindeweg.

2026_CBS_01063 - Nieuw aanvullend reglement van de politie op het wegverkeer - gemeenteweg - Scheldelindeweg - nieuwe verkeersmaatregelen

Vastgesteld in het College van Burgemeester en Schepenen van 12 februari 2026

Bekendgemaakt op 13 februari 2026

Geldig vanaf 18 februari 2026

Referentienummer 2026_CBS_01063

Reglement

Artikel 1.

Op de Scheldelindeweg ter hoogte van Nederzwijnaarde geldt: de bestuurders hebben voorrang.
Dit wordt aangeduid door verkeerstekens:

- Verkeersbord B15

Artikel 2.

Op de Scheldelindeweg in noordelijke richting op de noordelijke tak van het kruispunt met Nederzwijnaarde;
op de Scheldelindeweg in zuidelijke richting 100 meter zuidelijker van kilometerpt. 43.2 op de E40 richting Brussel;
op de Scheldelindeweg ter hoogte van de noordwestelijke hoek van huisnummer 2 in de richting van de rijbaan;
op de Scheldelindeweg ter hoogte van circa 80 meter zuidelijker van de noordwestelijke hoek van huisnummer 2 in de richting van de rijbaan;
op de Scheldelindeweg ter hoogte van circa 80 meter zuidelijker van de noordwestelijke hoek van huisnummer 2 in noordelijke richting geldt:
de toegang is verboden voor bestuurders van rijwielen; de toegang is verboden voor bestuurders van bromfietsen.

Dit wordt aangeduid door verkeerstekens:

- Verkeersbord C11
- Verkeersbord C9

Artikel 3.

Op de Scheldelindeweg in noordelijke richting op de noordelijke tak van het kruispunt met Nederzwijnaarde;
op de Scheldelindeweg in zuidelijke richting 100 meter zuidelijker van kilometerpt. 43.2 op de E40 richting Brussel geldt: de toegang is verboden voor voetgangers.

Dit wordt aangeduid door verkeerstekens:

- Verkeersbord C19

Artikel 4.

Op de Scheldelindeweg van de Nieuwescheldestraat tot het begin van de bebouwde kom ter hoogte van Nederwijnarde in beide richtingen geldt: het is verboden voor bestuurders sneller te rijden dan 50 km per uur.

Dit wordt aangeduid door verkeerstekens:

- Verkeersbord C43

Artikel 5.

Op de Scheldelindeweg aan de oostelijke zijde van de openbare weg tussen Nederwijnarde en 80 meter zuidelijker van de noordwestelijke hoek van huisnummer 2 geldt: fietsers en bestuurders van tweewielige bromfietsen klasse A moeten het dubbelrichtingsfietspad volgen, voor zover het in de door hen gevolgde rijrichting is gesignaleerd; het fietspad moet worden gevolgd door bestuurders van speed pedelecs.

Dit wordt aangeduid door verkeerstekens:

- Verkeersbord D7
- Onderbord M13

Artikel 6.

Op de Scheldelindeweg van de Nieuwescheldestraat tot Nederwijnarde in beide richtingen geldt: het stilstaan en parkeren is verboden; het begin van de parkeerreglementering wordt aangeduid; de parkeerreglementering geldt over een afstand van meer dan 300 meter.

Dit wordt aangeduid door verkeerstekens:

- Verkeersbord E3
- Onderbord GXa
- Onderbord GXd

Artikel 7.


Op de Scheldelindeweg van de Nieuwescheldestraat tot Nederwijnarde in beide richtingen geldt: het is iedere bestuurder verboden de onderbroken streep die het naderen van de doorlopende streep aankondigt te overschrijden, behalve om in te halen, om links af te slaan, om te keren of om van rijstrook te veranderen; het is iedere bestuurder verboden de doorlopende streep te overschrijden, alsook links van de streep te rijden wanneer deze de twee rijrichtingen scheidt.

Dit wordt aangeduid door verkeerstekens:

- Wegmarkering WM72.3
- Wegmarkering WM72.2

(einde reglement)



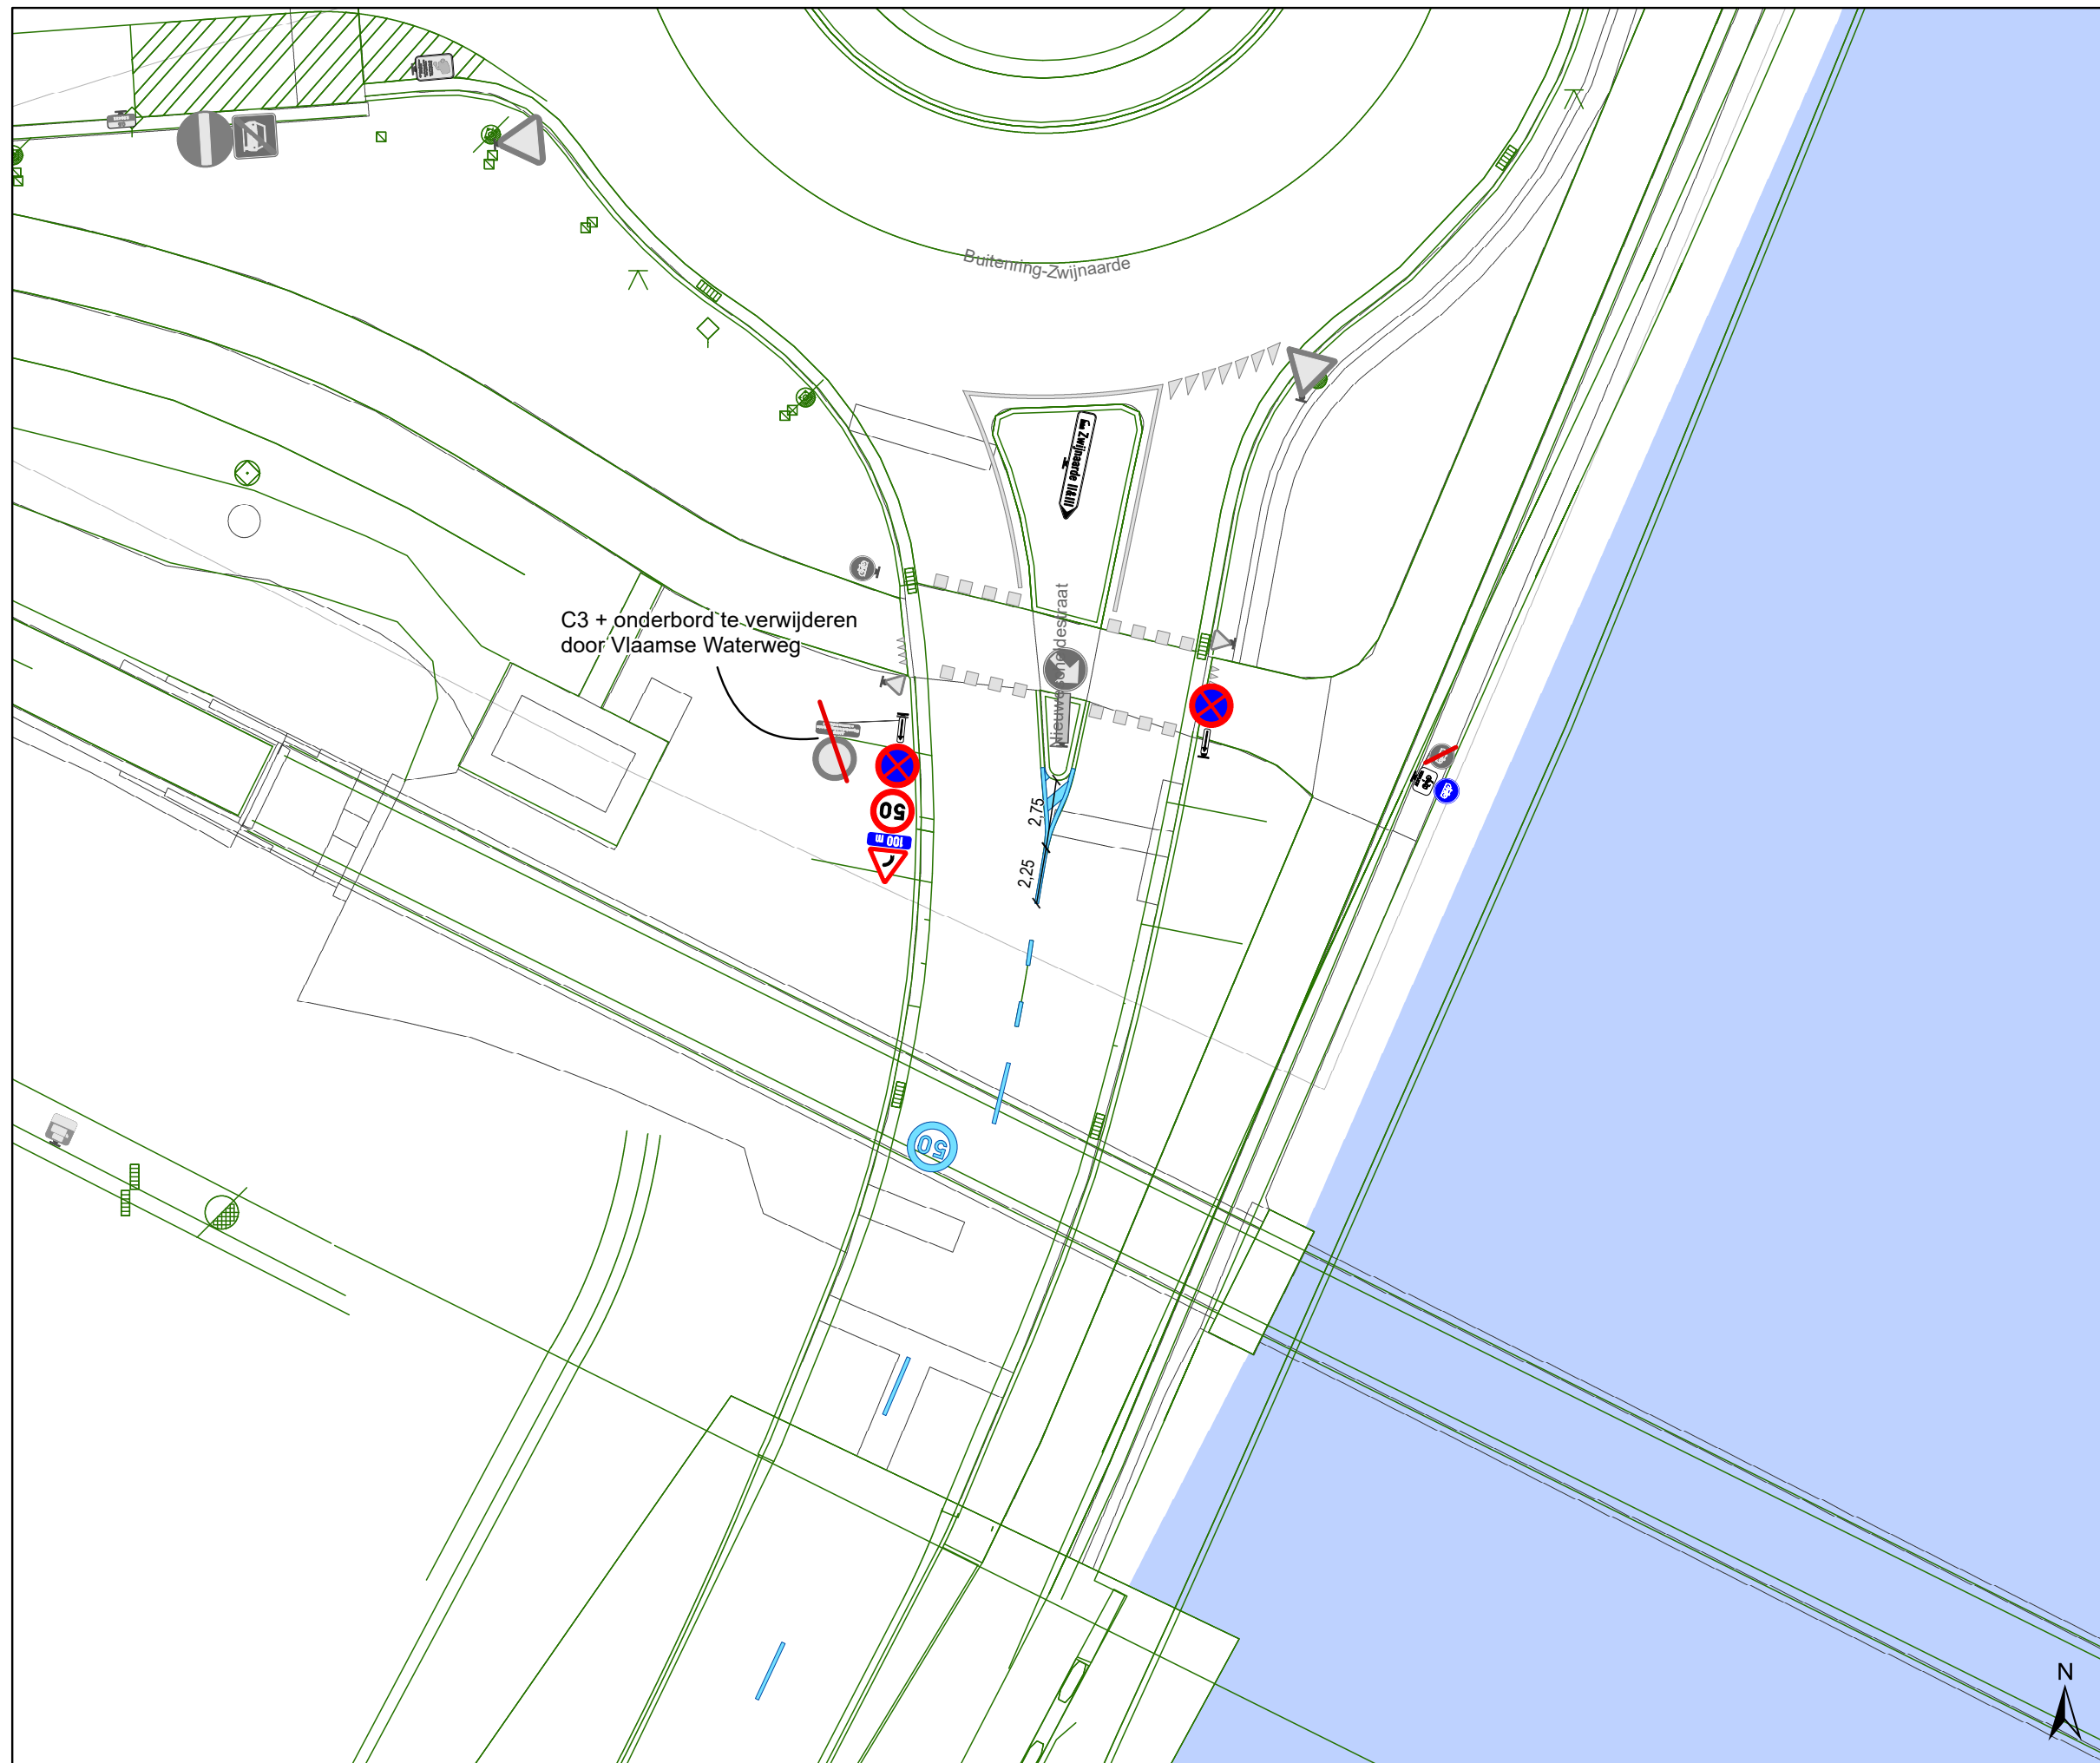



Legende


-  Bestaande verkeersborden
-  Geplande verkeersborden
-  Te verwijderen verkeersborden
-  Bestaande wegmarkeringen
-  Geplande wegmarkeringen
-  Te verwijderen wegmarkeringen

Overige

-  Ander gepland dossier (in voorbereiding bij MOBBED)
-  Ontwerp heraanleg

Straatmeubilair

-  Gepland paaltje

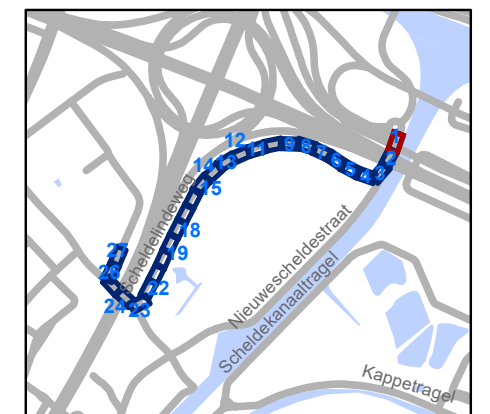


gent: Mobiliteitsbedrijf stad Gent
Verkeerstechnische taken

**Scheldelindeweg
IKZ Definitief**

Dossiernummer P-750125

DATUM	SCHAAL	PLAN	P FORMAAT
29/01/2026	1/250	1/27	A3

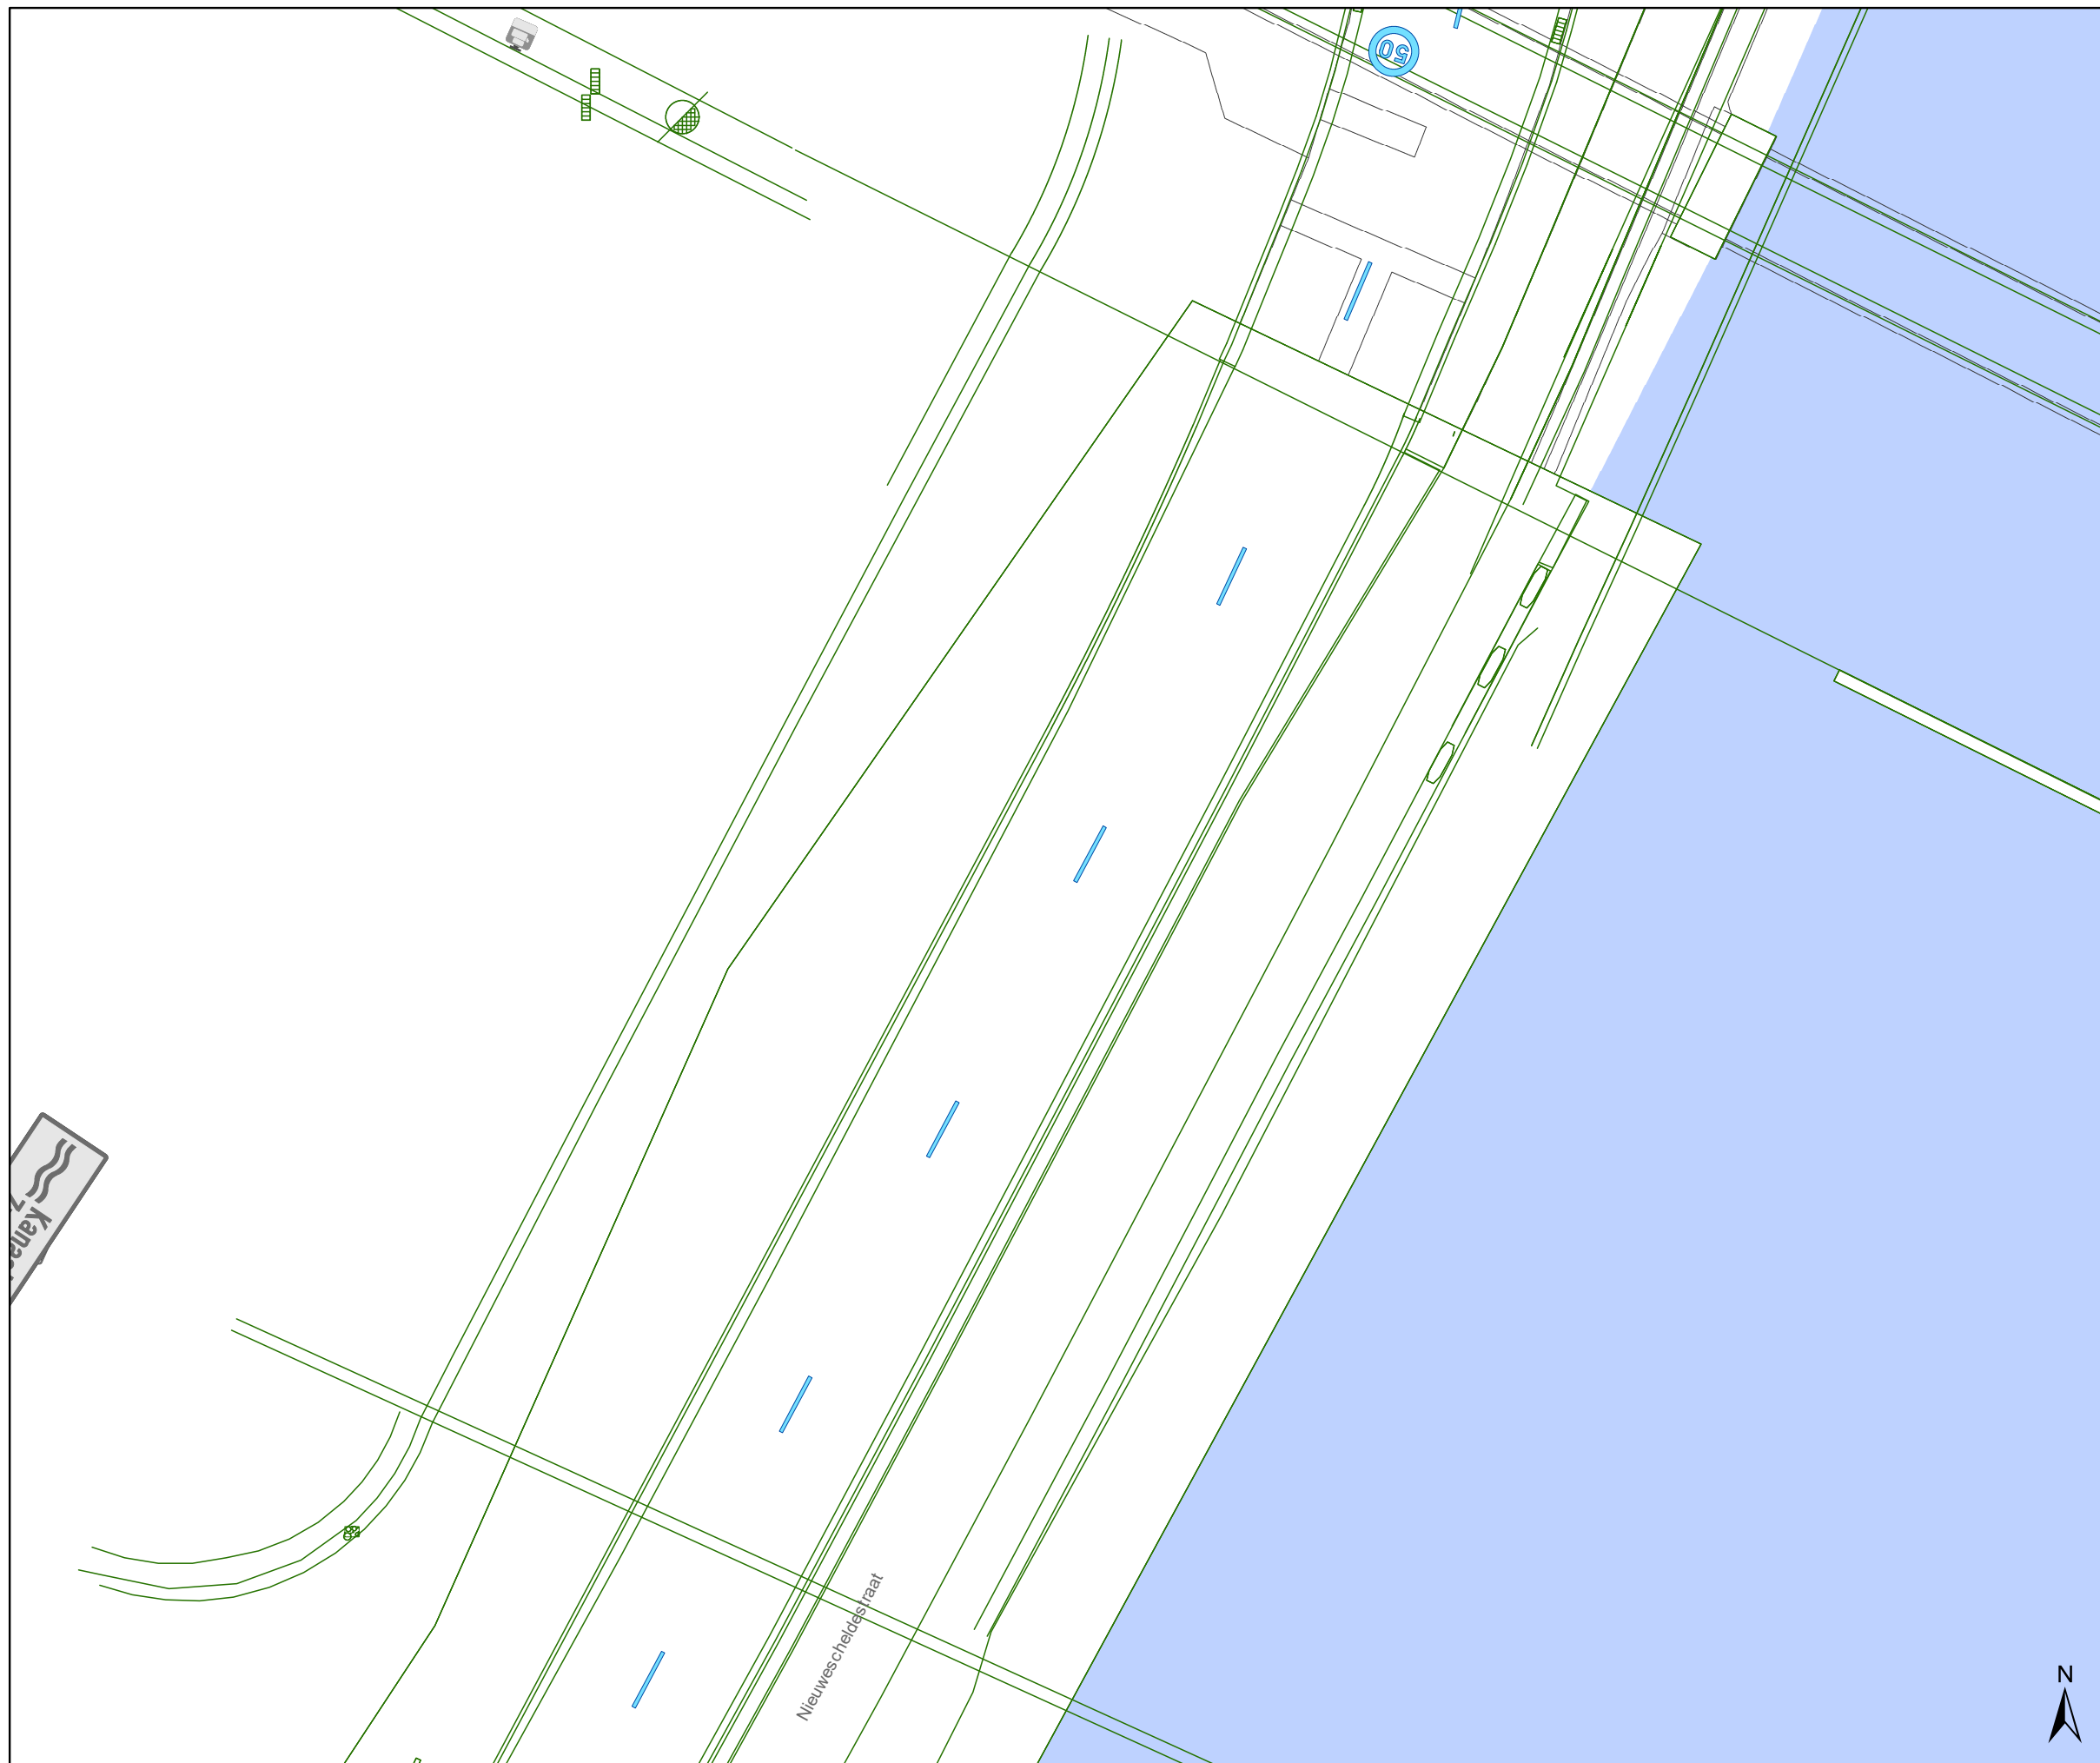

Legende


- Bestaande verkeersborden
- Geplande verkeersborden
- Te verwijderen verkeersborden
- Bestaande wegmarkeringen
- Geplande wegmarkeringen
- Te verwijderen wegmarkeringen

Overige

- Ander gepland dossier (in voorbereiding bij MOBBED)
- Ontwerp heraanleg


Straatmeubilair

- Gepland paaltje

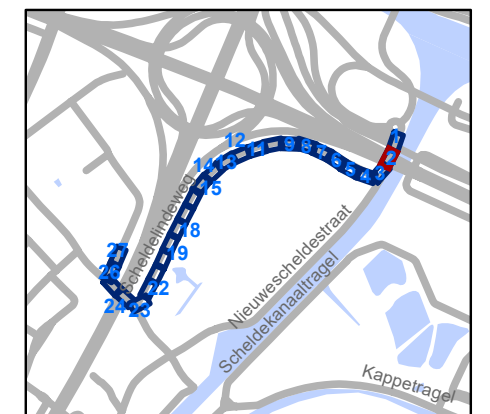

Mobiliteitsbedrijf stad Gent Verkeerstechnische taken			
Scheldelindeweg IKZ Definitief			
Dossiernummer P-750125			
DATUM	SCHAAL	PLAN	P FORMAAT
29/01/2026	1/250	2/27	A3



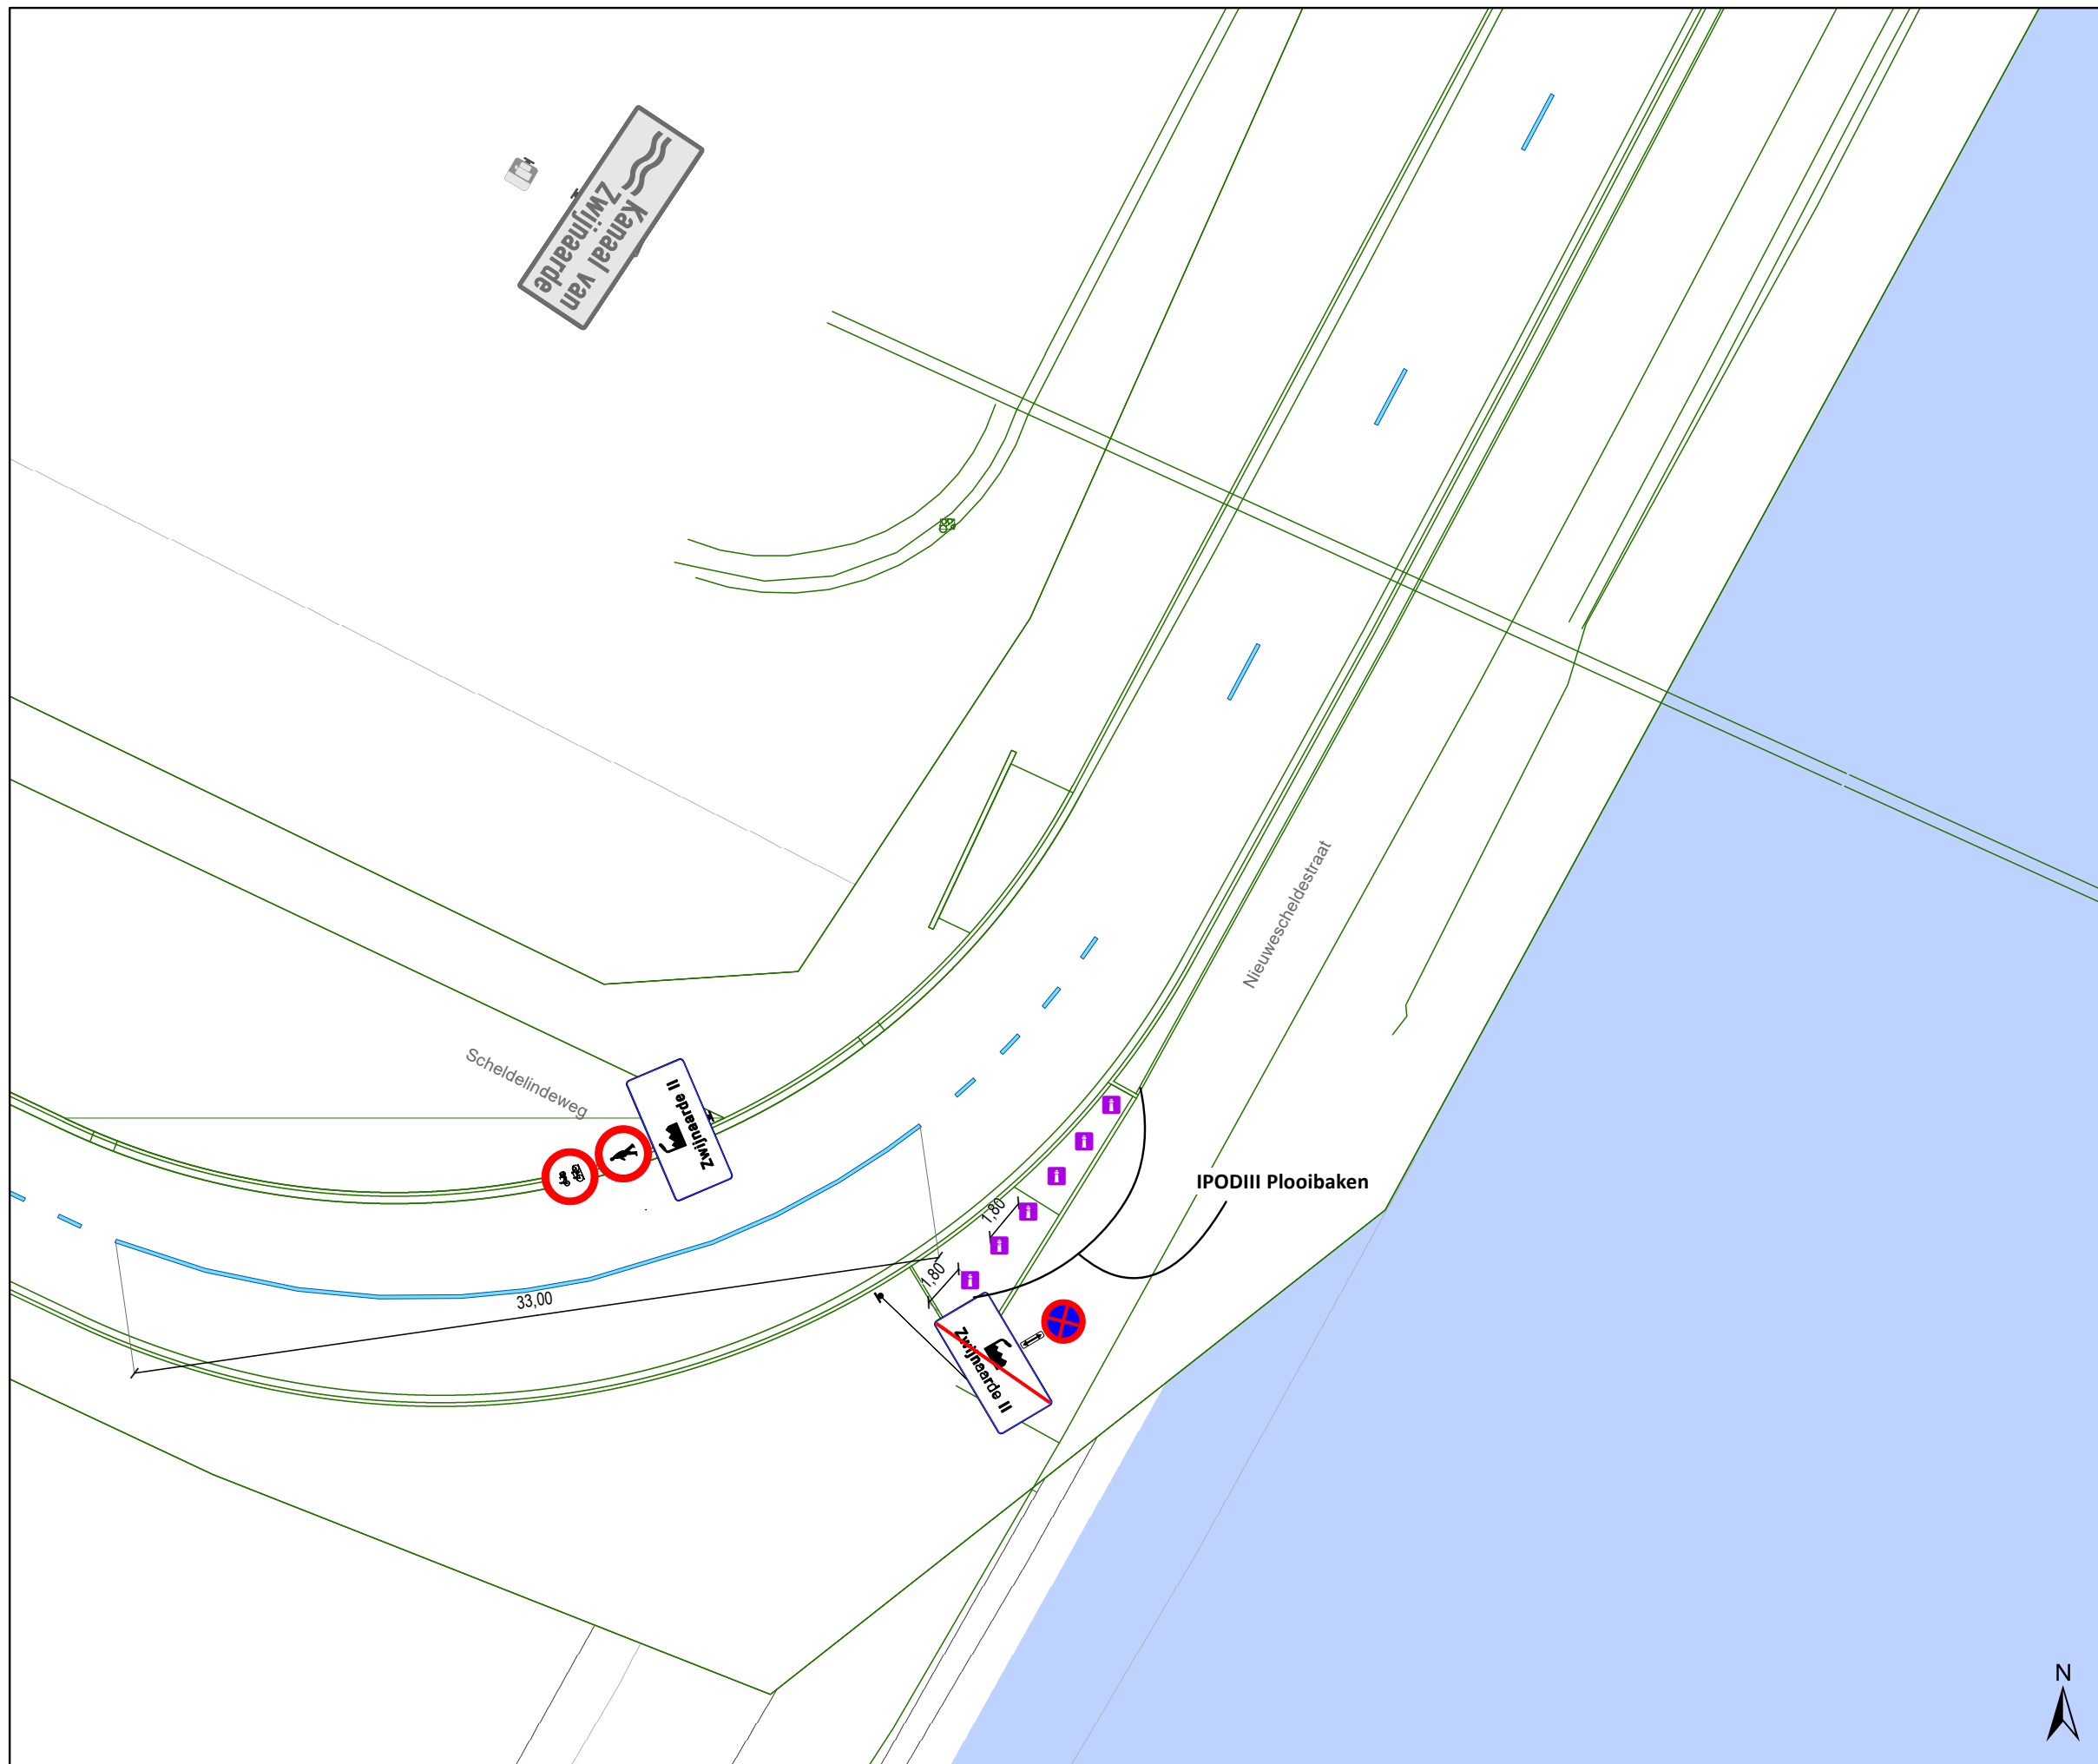



Legende


-  Bestaande verkeersborden
-  Geplande verkeersborden
-  Te verwijderen verkeersborden
-  Bestaande wegmarkeringen
-  Geplande wegmarkeringen
-  Te verwijderen wegmarkeringen

Overige


-  Ander gepland dossier (in voorbereiding bij MOBVED)
-  Ontwerp heraanleg

Straatmeubilair

-  Gepland paaltje

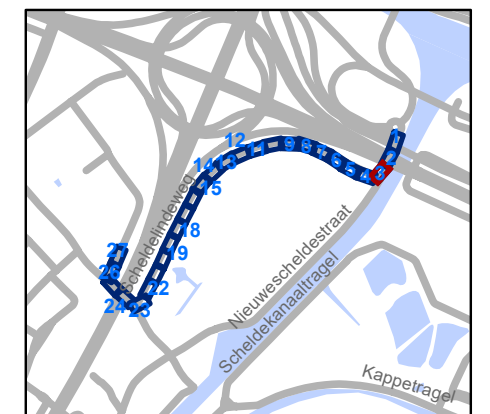

 Mobiliteitsbedrijf stad Gent Verkeerstechnische taken			
Scheldelindeweg IKZ Definitief			
Dossiernummer P-750125			
DATUM	SCHAAL	PLAN	P FORMAAT
29/01/2026	1/250	3/27	A3

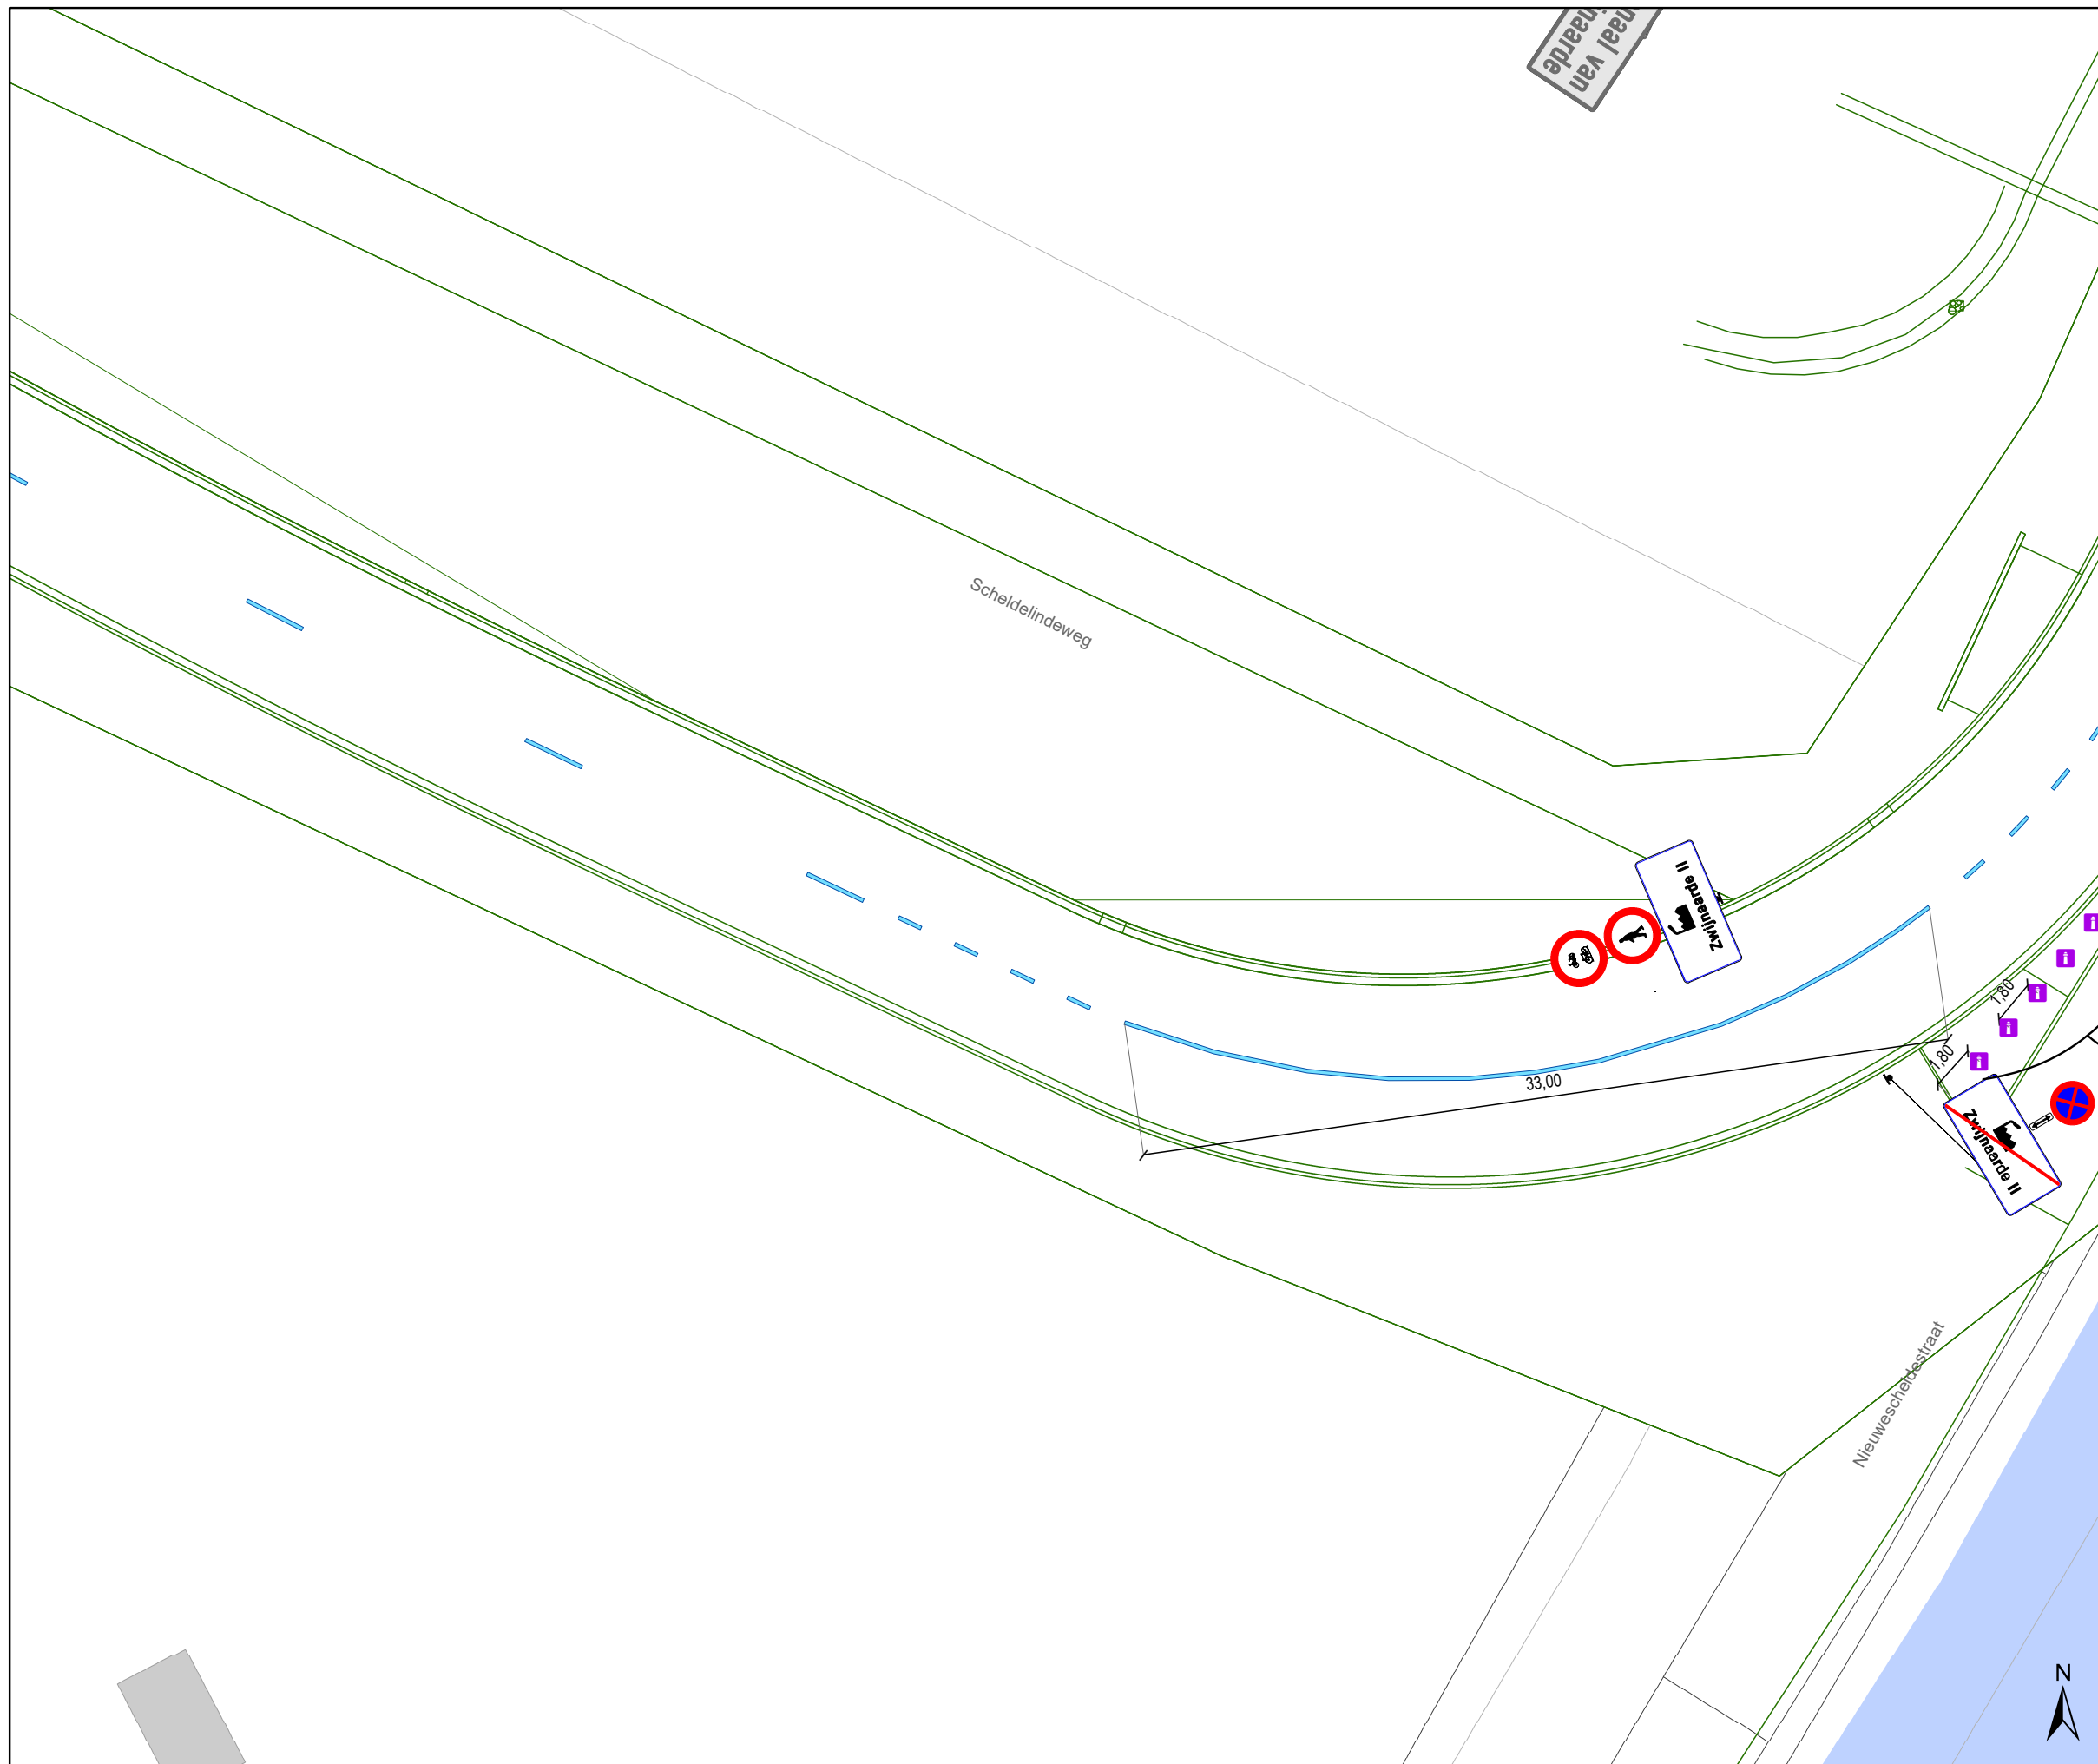

Legende


- Bestaande verkeersborden
- Geplande verkeersborden
- Te verwijderen verkeersborden
- Bestaande wegmarkeringen
- Geplande wegmarkeringen
- Te verwijderen wegmarkeringen

Overige

- Ander gepland dossier (in voorbereiding bij MOBBED)
- Ontwerp heraanleg

Straatmeubilair

- Gepland paaltje

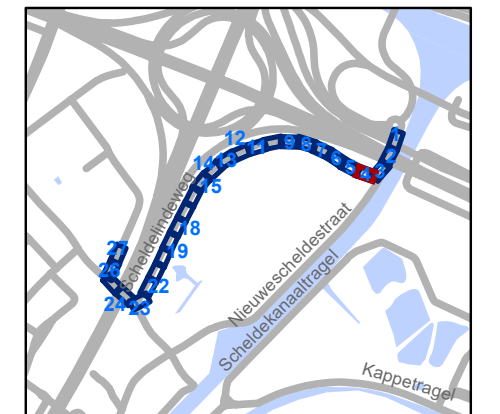


gent: Mobiliteitsbedrijf stad Gent
Verkeerstechnische taken

**Scheldelindeweg
IKZ Definitief**

Dossiernummer P-750125

DATUM	SCHAAL	PLAN	P FORMAAT
29/01/2026	1/250	4/27	A3

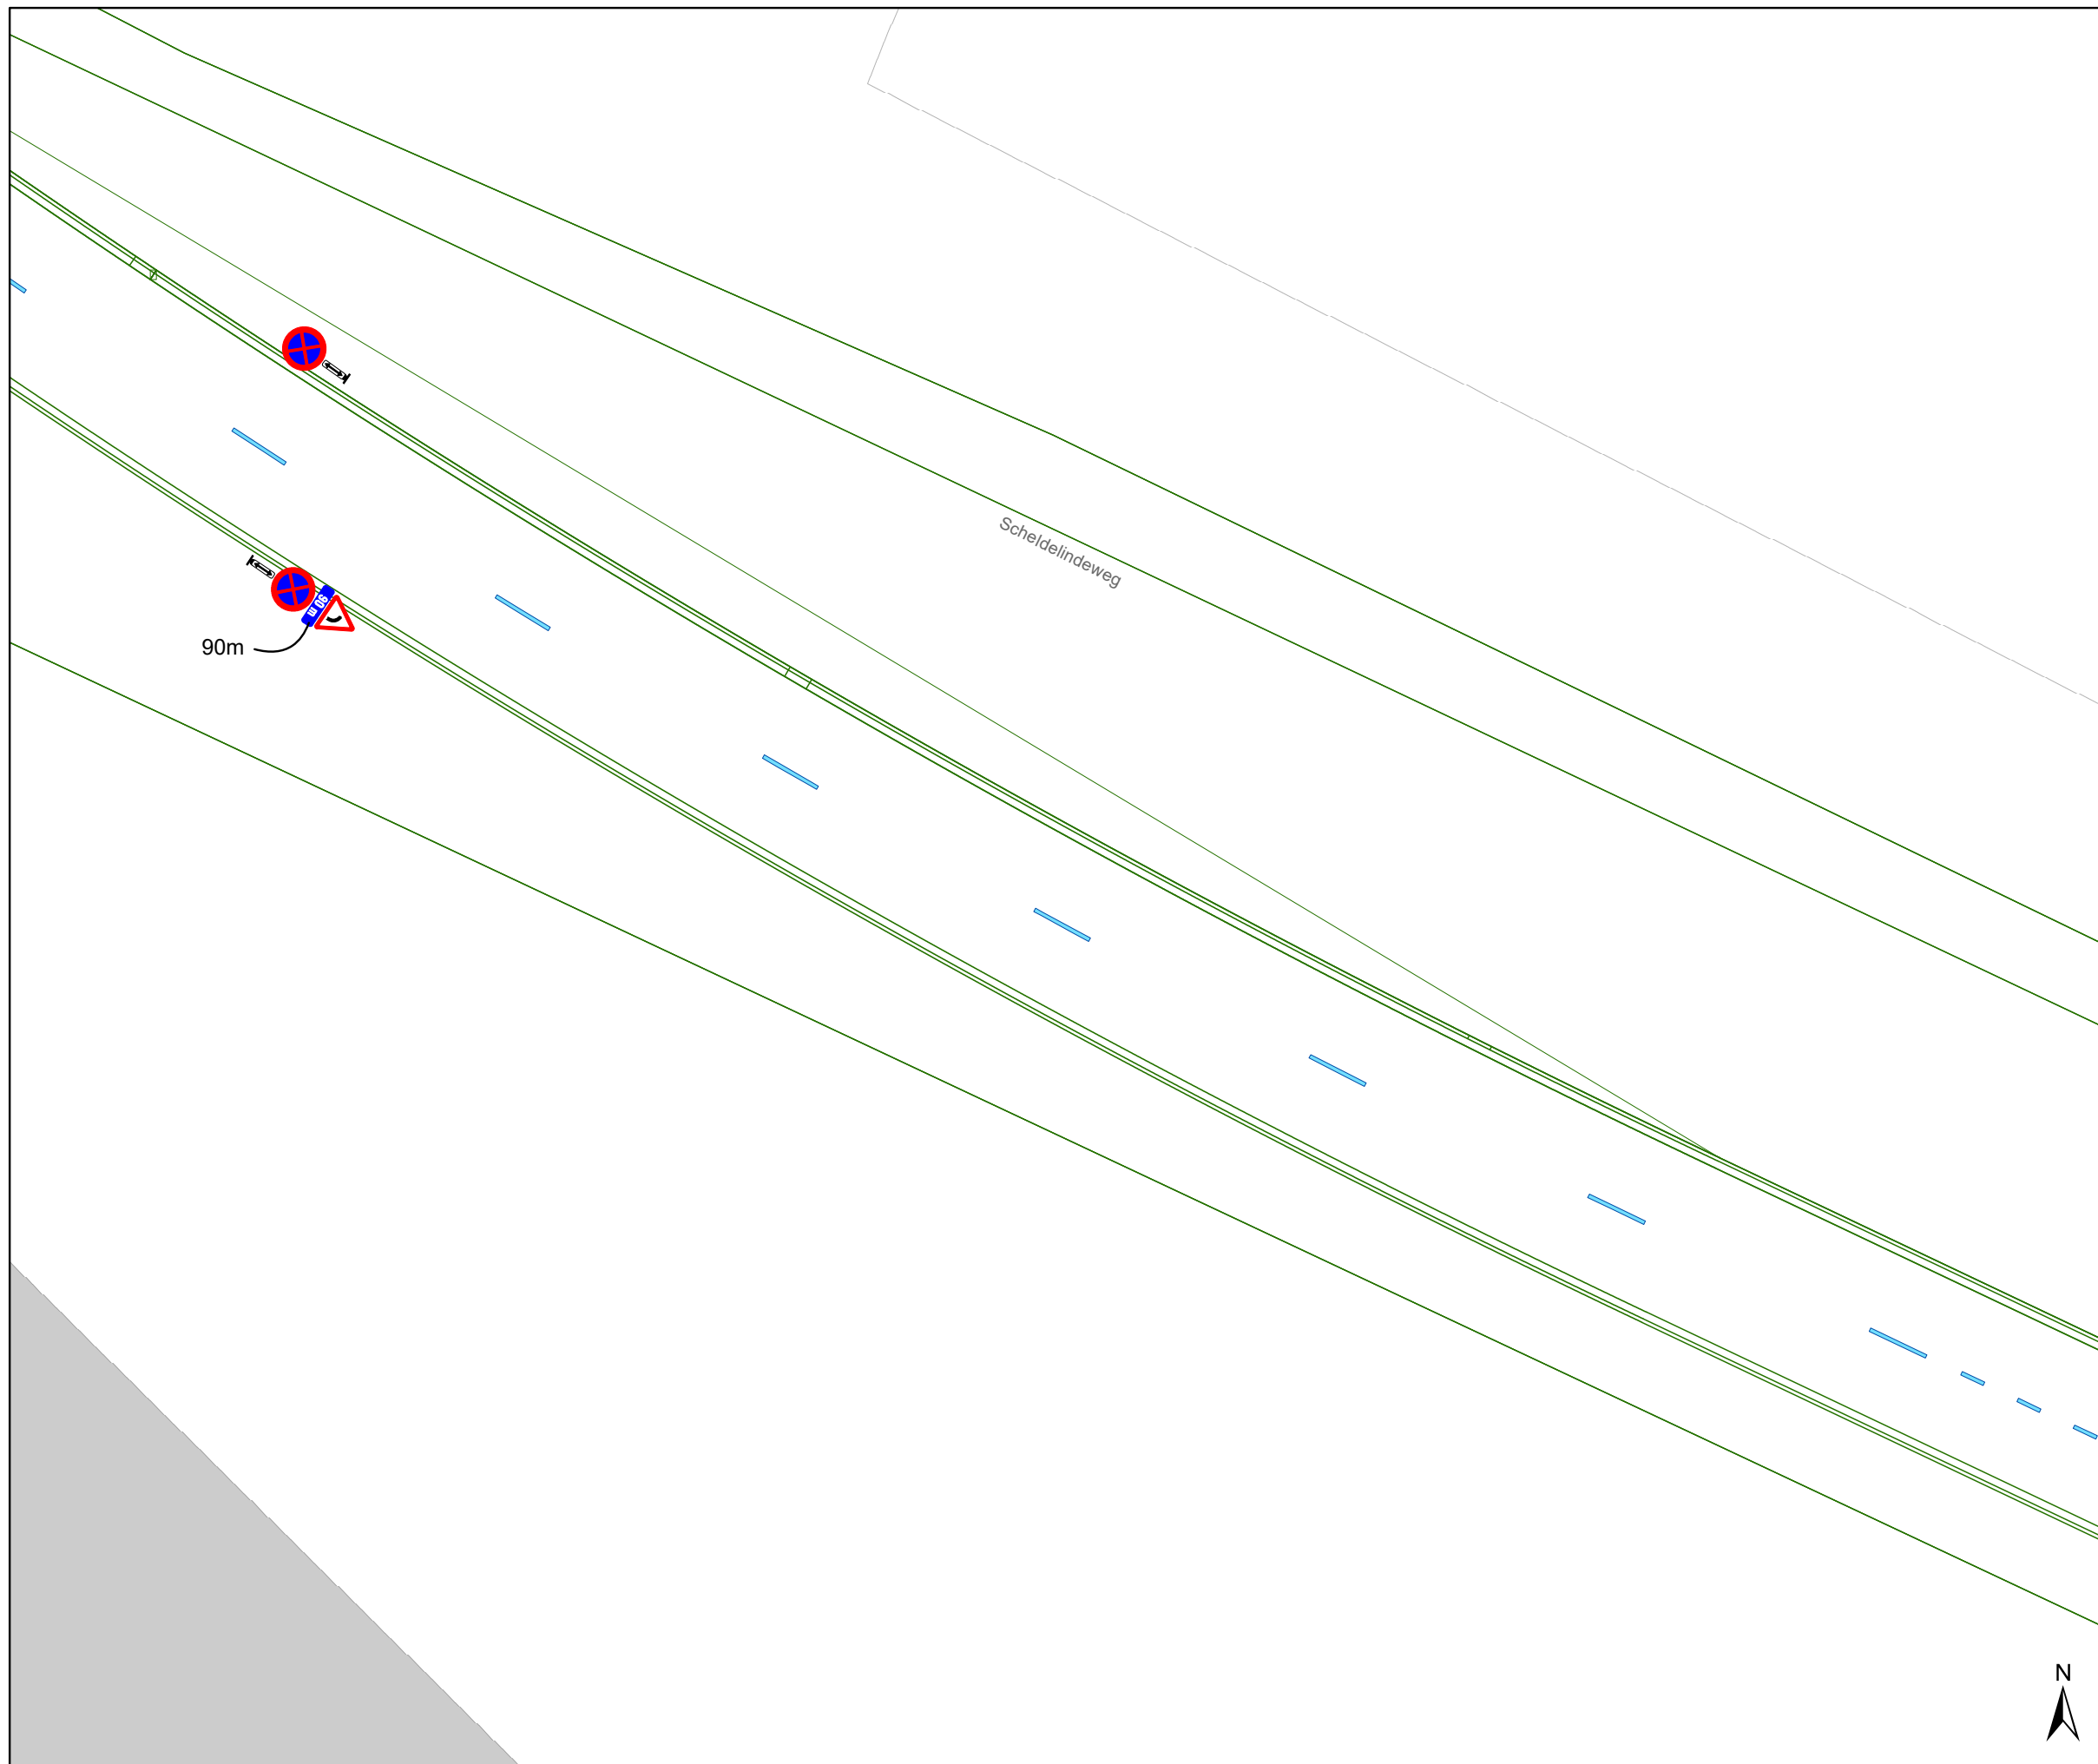

Legende


- Bestaande verkeersborden
- Geplande verkeersborden
- Te verwijderen verkeersborden
- Bestaande wegmarkeringen
- Geplande wegmarkeringen
- Te verwijderen wegmarkeringen

Overige

- Ander gepland dossier (in voorbereiding bij MOBBED)
- Ontwerp heraanleg

Straatmeubilair

- Gepland paaltje

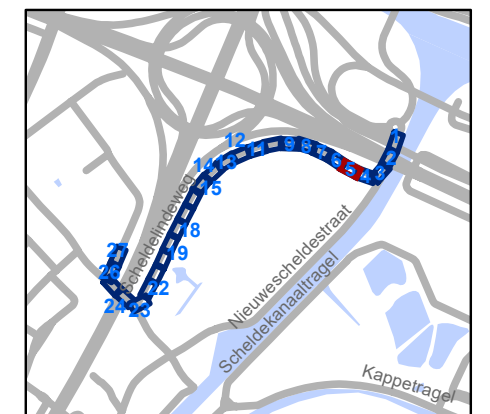


gent: Mobiliteitsbedrijf stad Gent
Verkeerstechnische taken

**Scheldelindeweg
IKZ Definitief**

Dossiernummer P-750125

DATUM	SCHAAL	PLAN	P FORMAAT
29/01/2026	1/250	5/27	A3

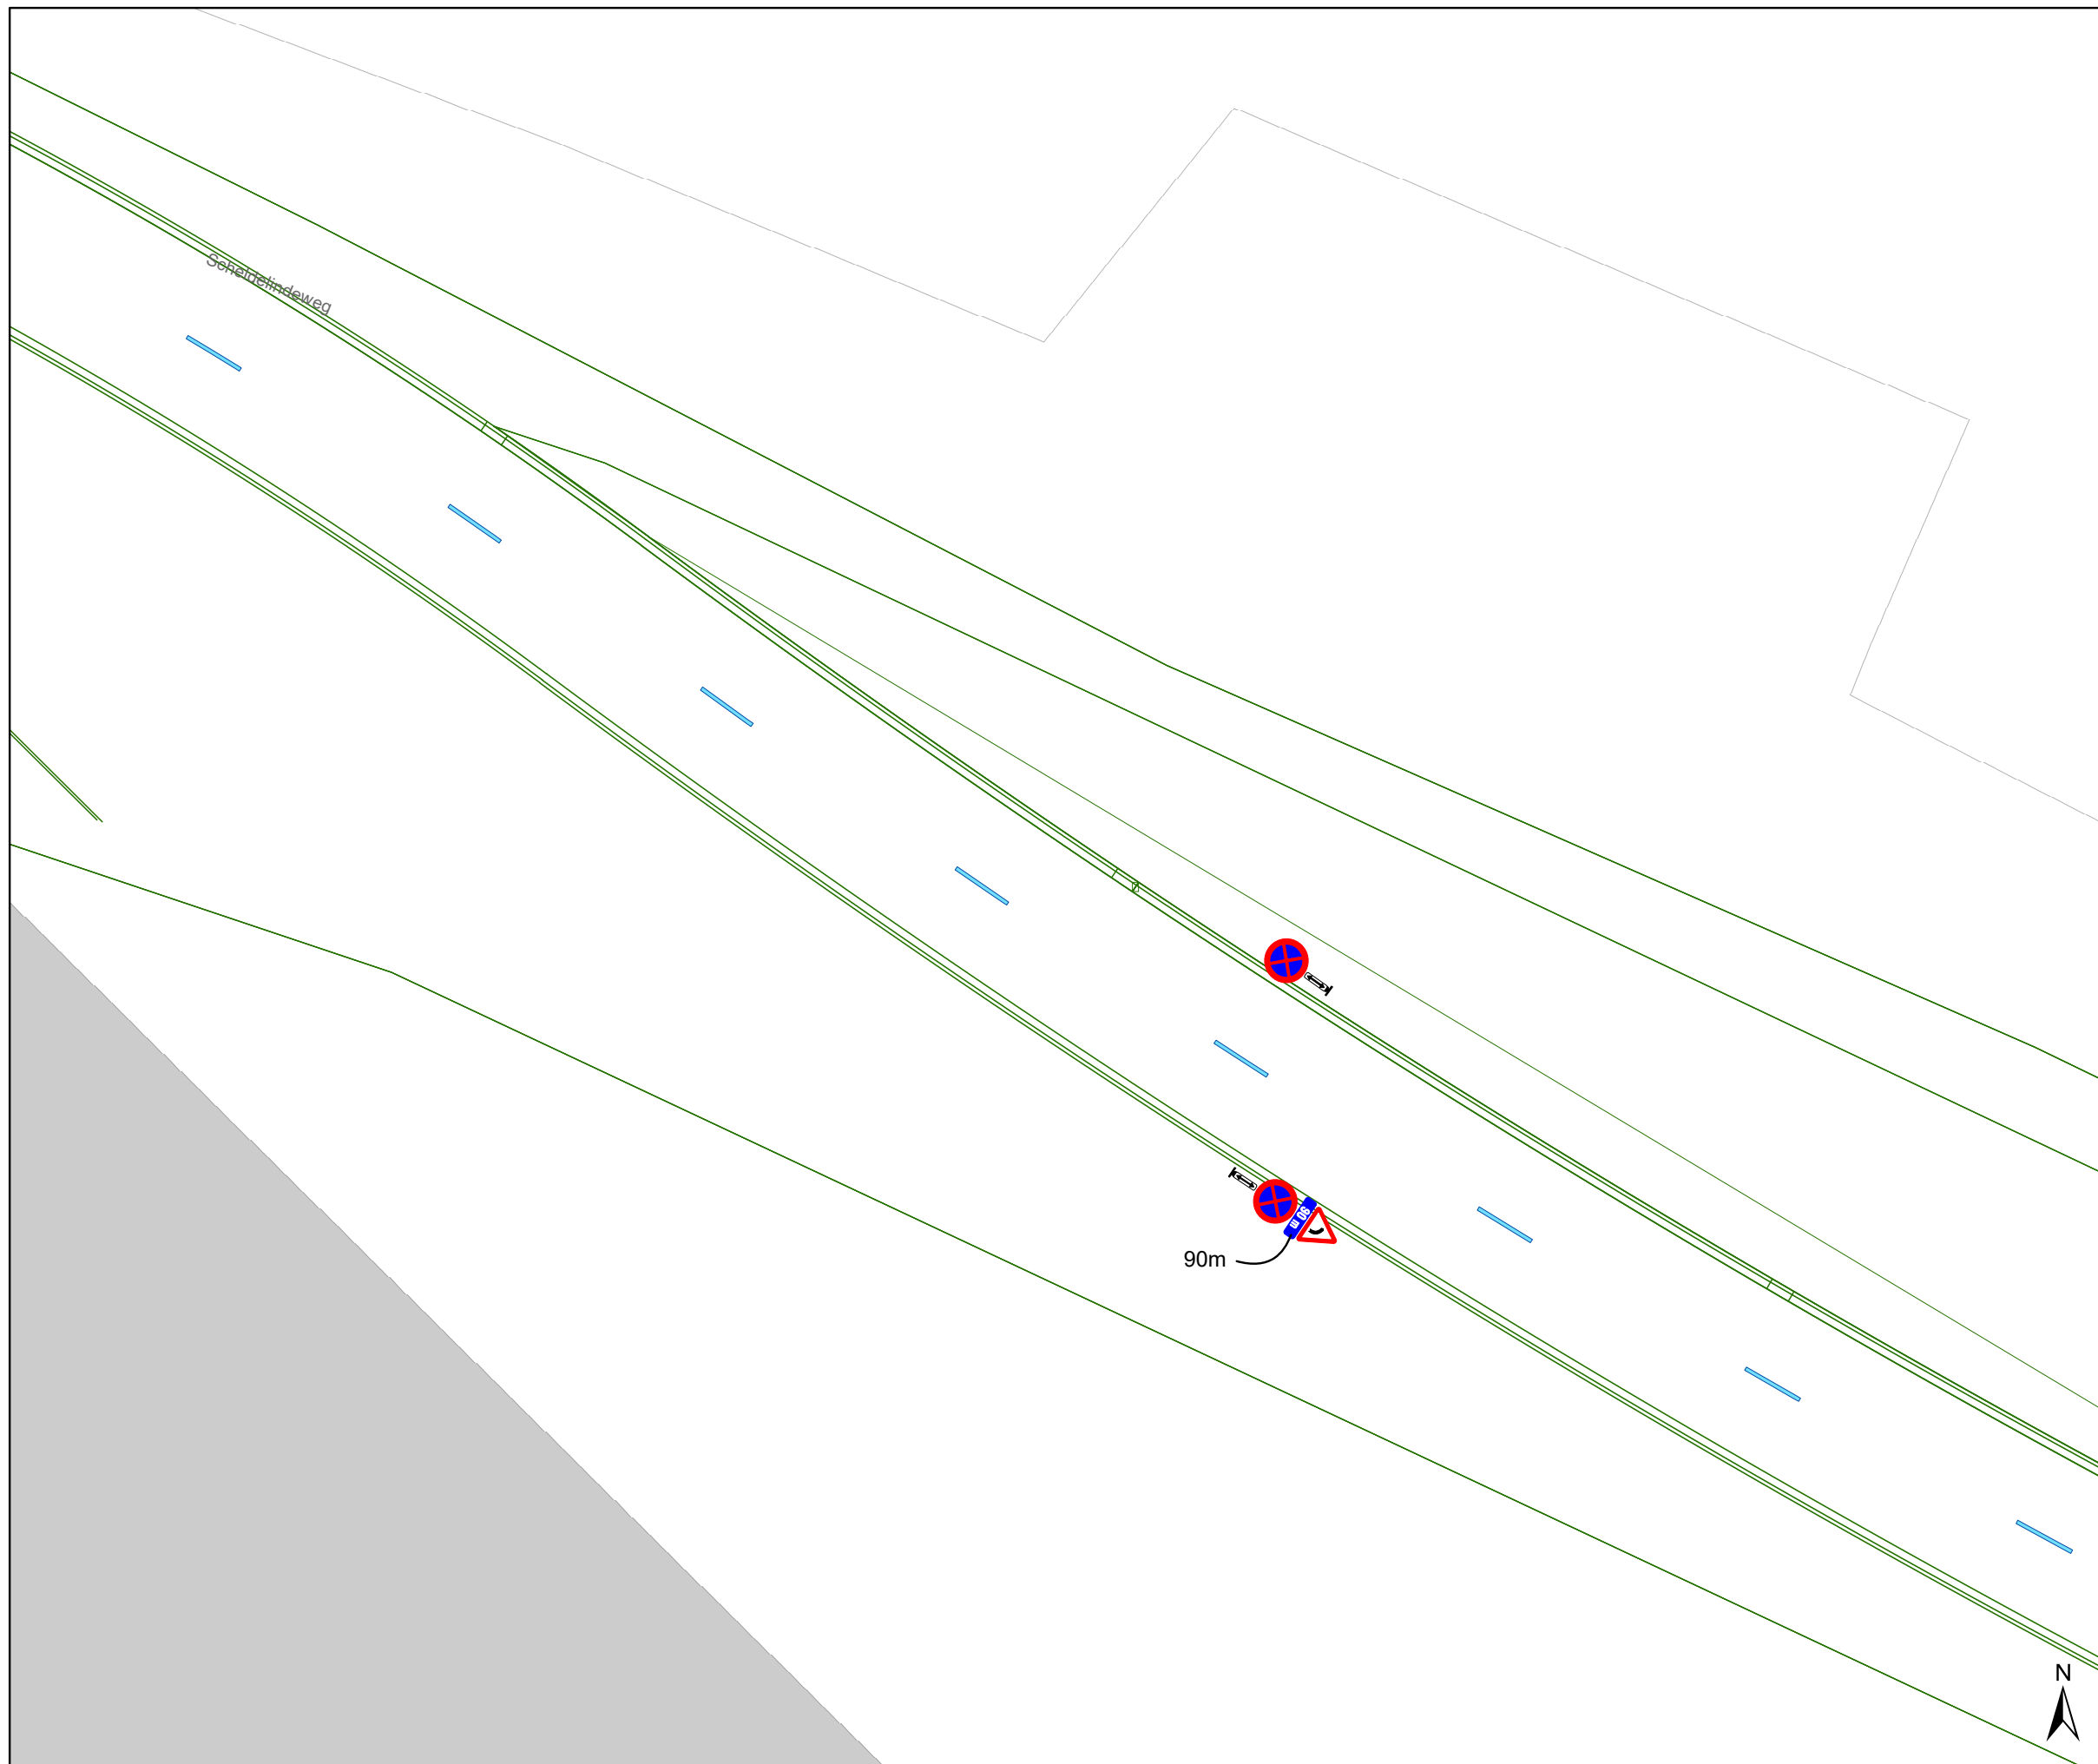

Legende


- Bestaande verkeersborden
- Geplande verkeersborden
- Te verwijderen verkeersborden
- Bestaande wegmarkeringen
- Geplande wegmarkeringen
- Te verwijderen wegmarkeringen

Overige

- Ander gepland dossier (in voorbereiding bij MOBBED)
- Ontwerp heraanleg

Straatmeubilair

- Gepland paaltje

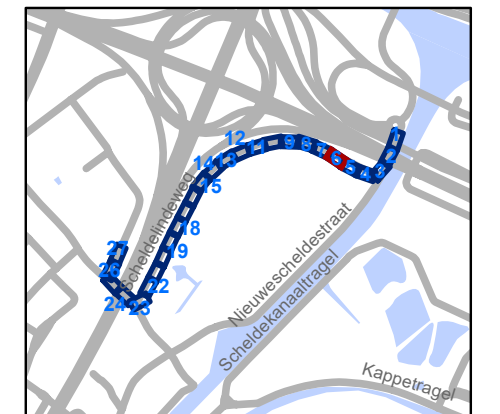


gent: Mobiliteitsbedrijf stad Gent
Verkeerstechnische taken

**Scheldelindeweg
IKZ Definitief**

Dossiernummer P-750125

DATUM	SCHAAL	PLAN	P FORMAAT
29/01/2026	1/250	6/27	A3

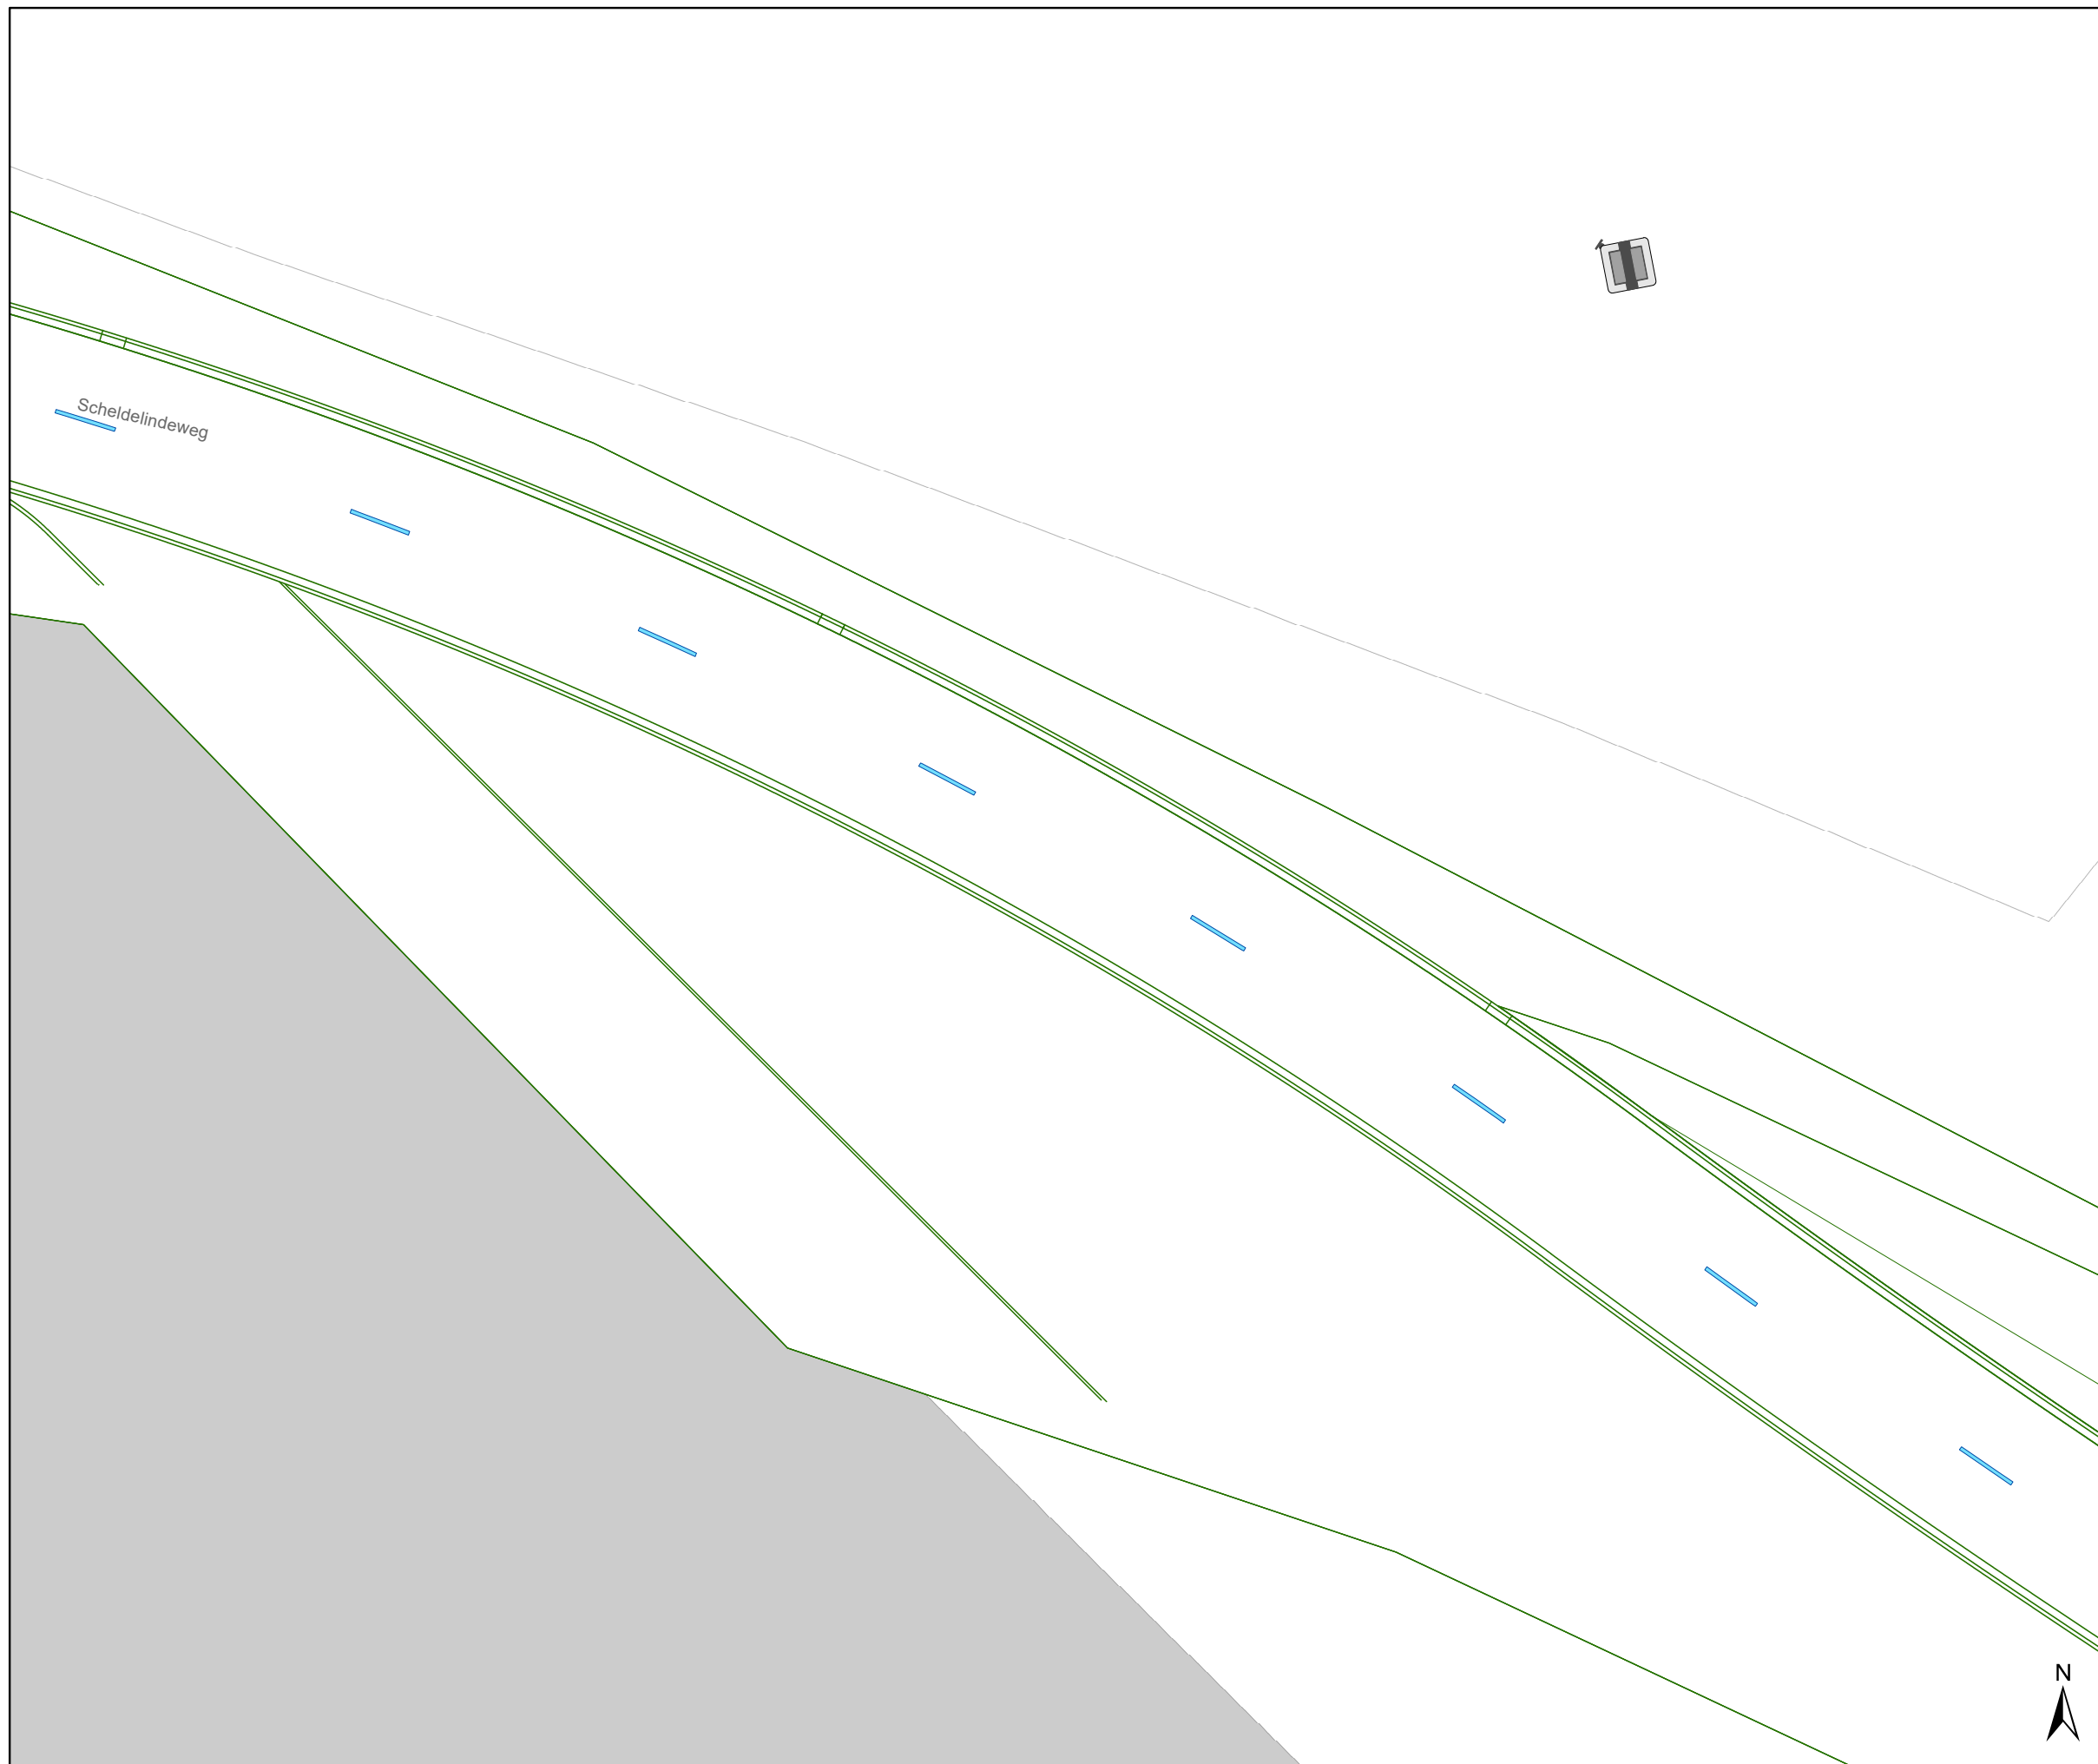

Legende

- Bestaande verkeersborden
- Geplande verkeersborden
- Te verwijderen verkeersborden
- Bestaande wegmarkeringen
- Geplande wegmarkeringen
- Te verwijderen wegmarkeringen

Overige


- Ander gepland dossier (in voorbereiding bij MOBBED)
- Ontwerp heraanleg

Straatmeubilair

- Gepland paaltje



Mobiliteitsbedrijf stad Gent Verkeerstechnische taken			
Scheldelindeweg IKZ Definitief			
Dossiernummer P-750125			
DATUM	SCHAAL	PLAN	P FORMAAT
29/01/2026	1/250	7/27	A3

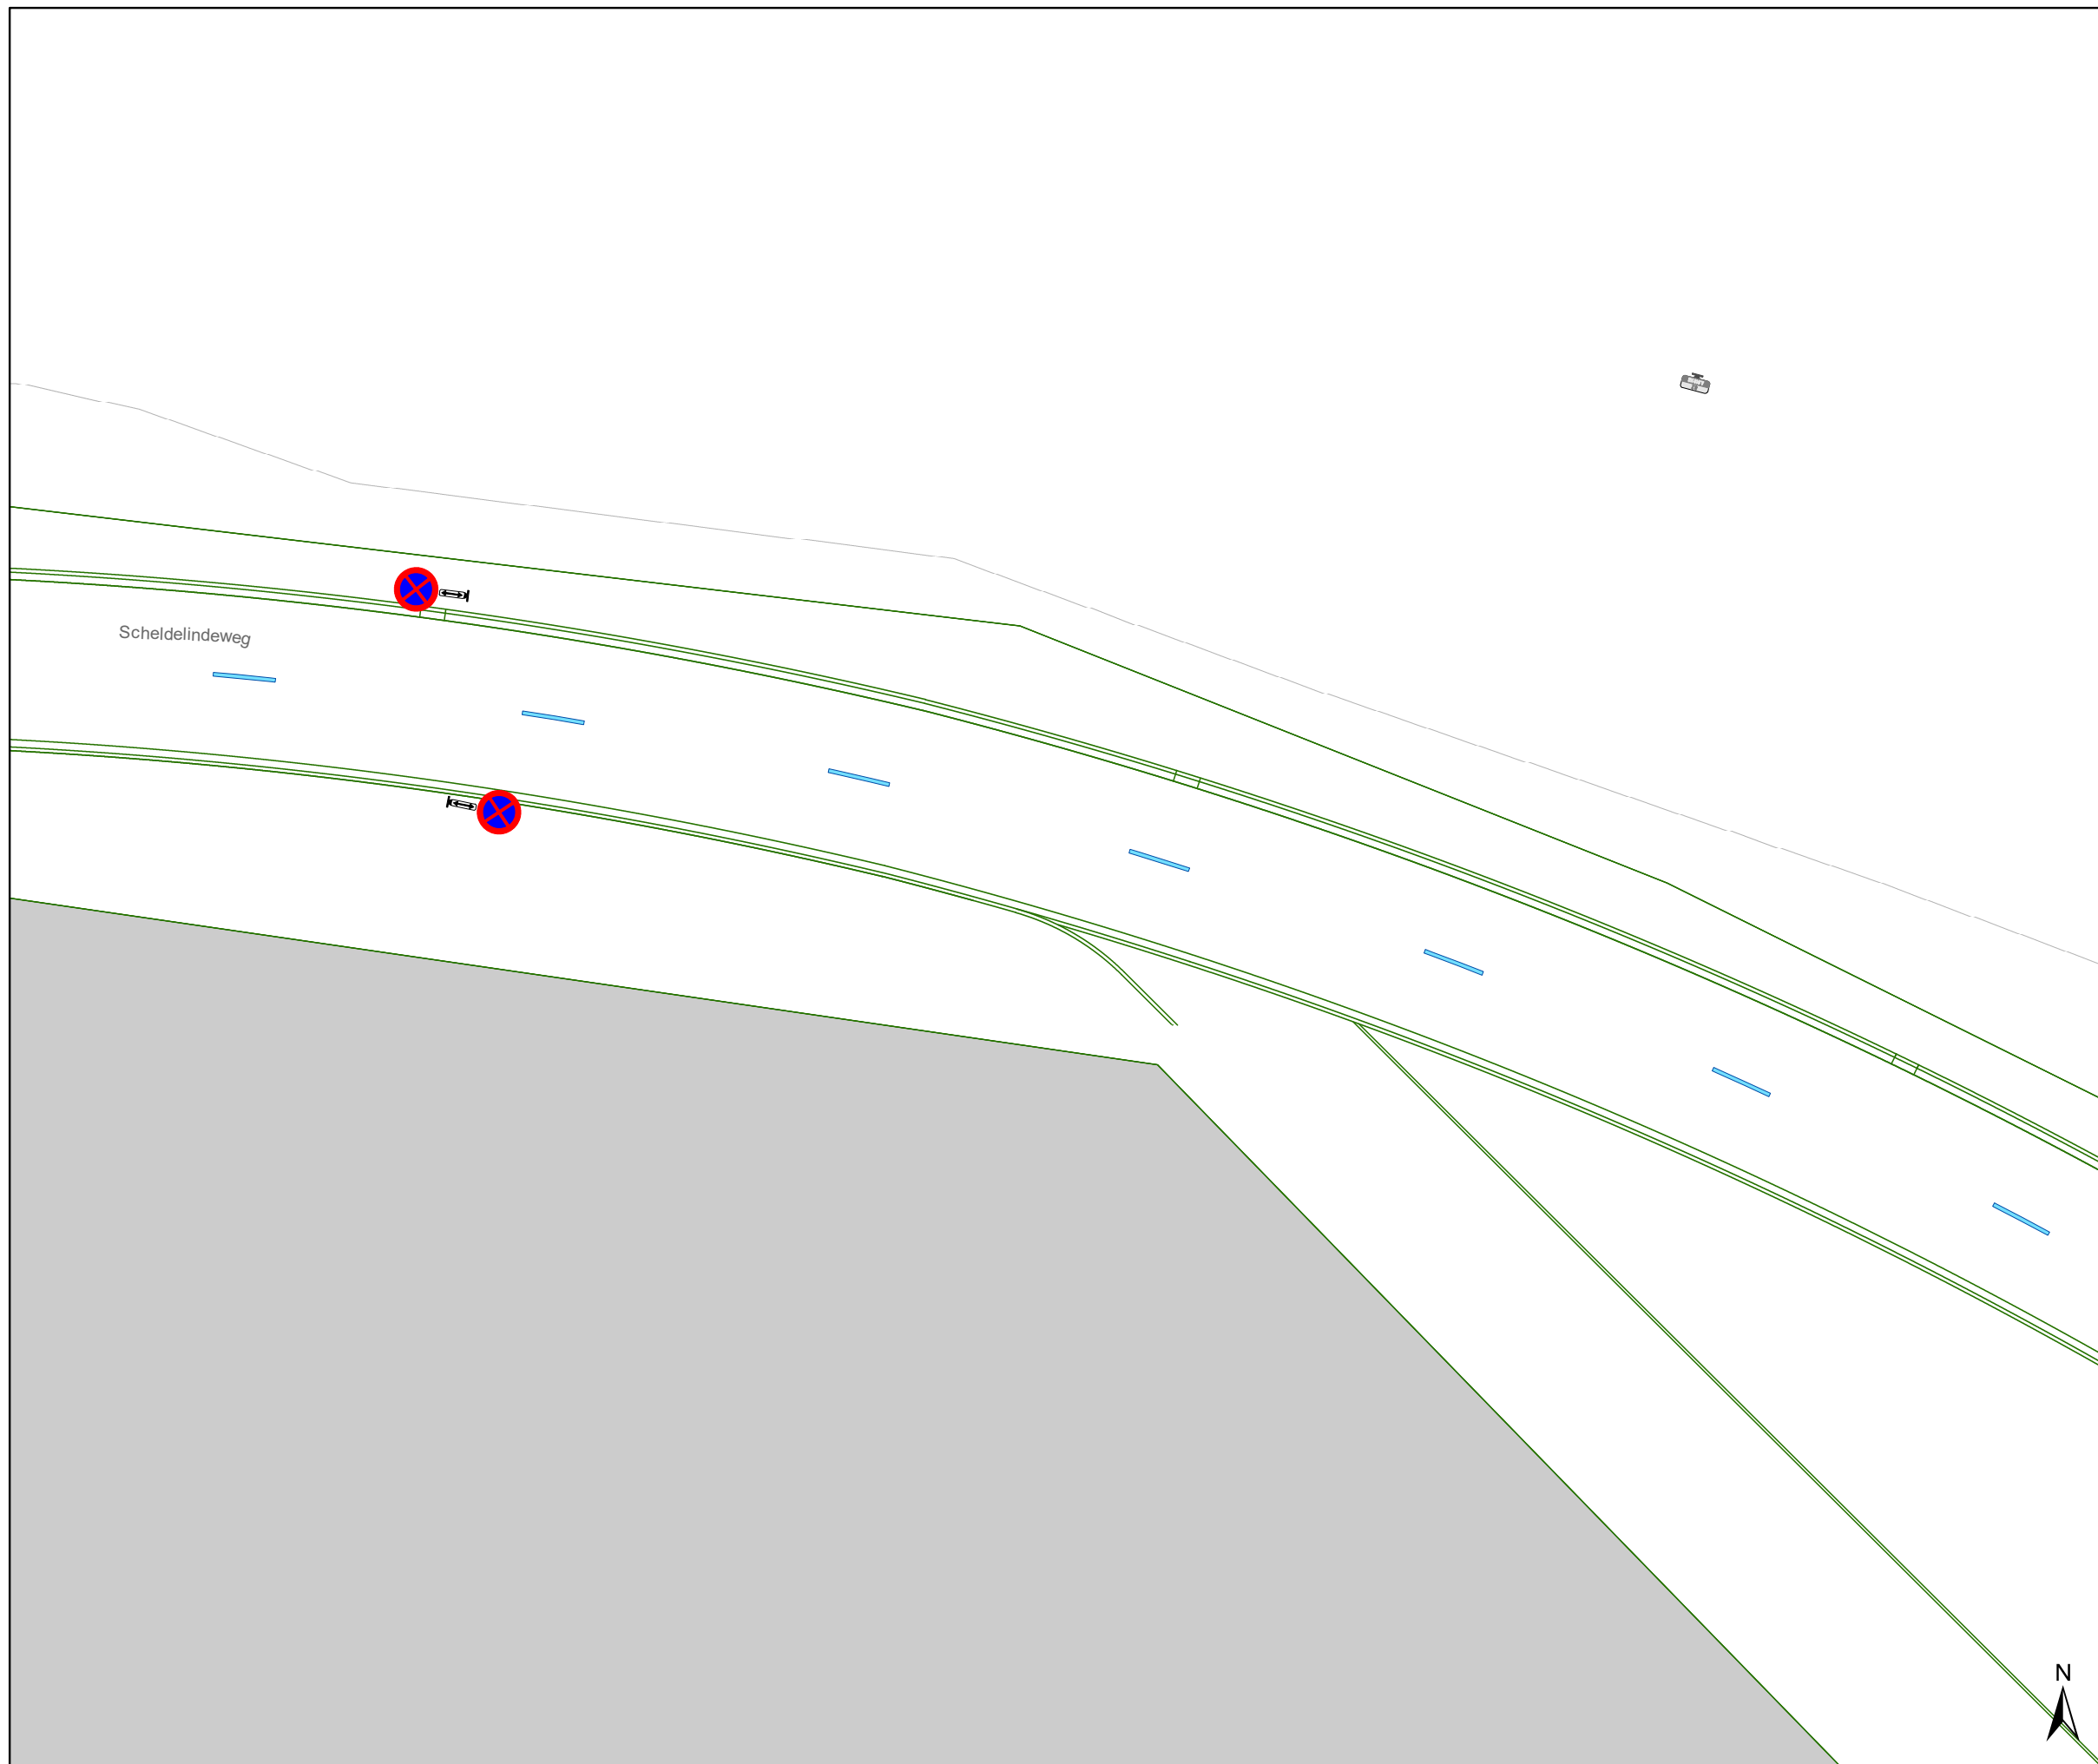

Legende

- Bestaande verkeersborden
- Geplande verkeersborden
- Te verwijderen verkeersborden
- Bestaande wegmarkeringen
- Geplande wegmarkeringen
- Te verwijderen wegmarkeringen

Overige


- Ander gepland dossier (in voorbereiding bij MOBBED)
- Ontwerp heraanleg

Straatmeubilair

- Gepland paaltje



	Mobiliteitsbedrijf stad Gent Verkeerstechnische taken		
Scheldelindeweg IKZ Definitief			
Dossiernummer P-750125			
DATUM	SCHAAL	PLAN	P FORMAAT
29/01/2026	1/250	8/27	A3

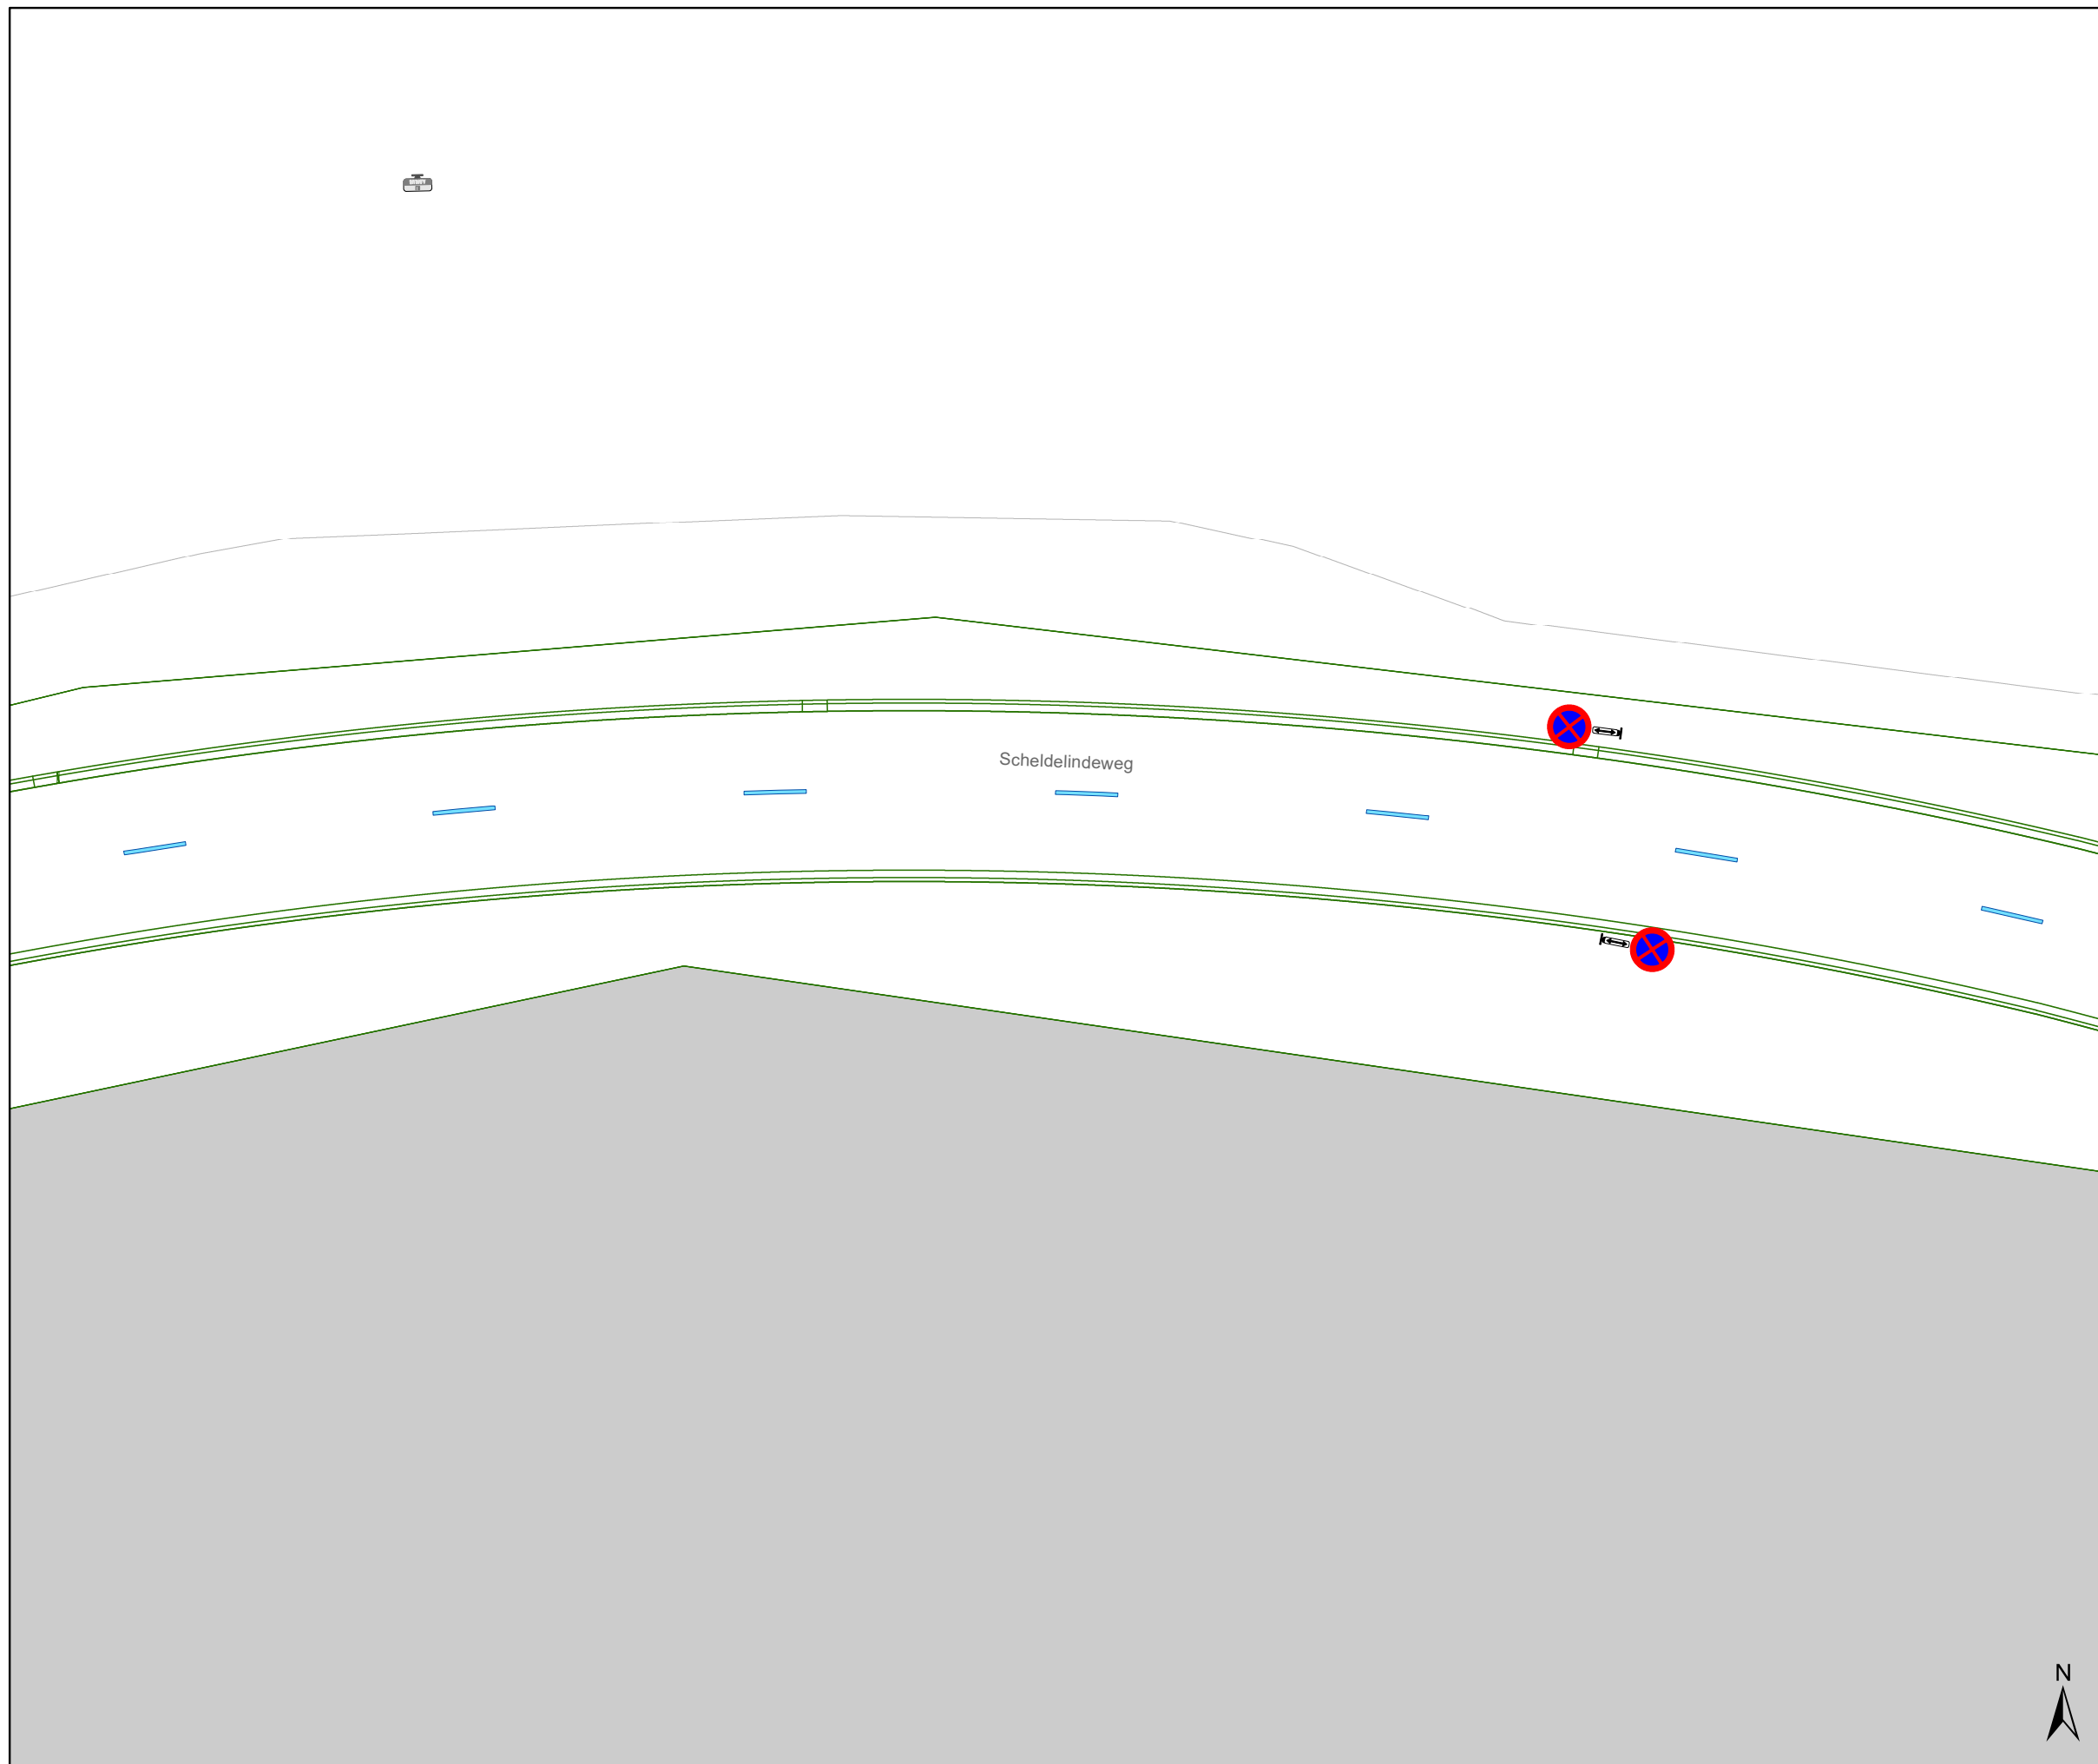

Legende

- Bestaande verkeersborden
- Geplande verkeersborden
- Te verwijderen verkeersborden
- Bestaande wegmarkeringen
- Geplande wegmarkeringen
- Te verwijderen wegmarkeringen

Overige


- Ander gepland dossier (in voorbereiding bij MOBVED)
- Ontwerp heraanleg

Straatmeubilair

- Gepland paaltje



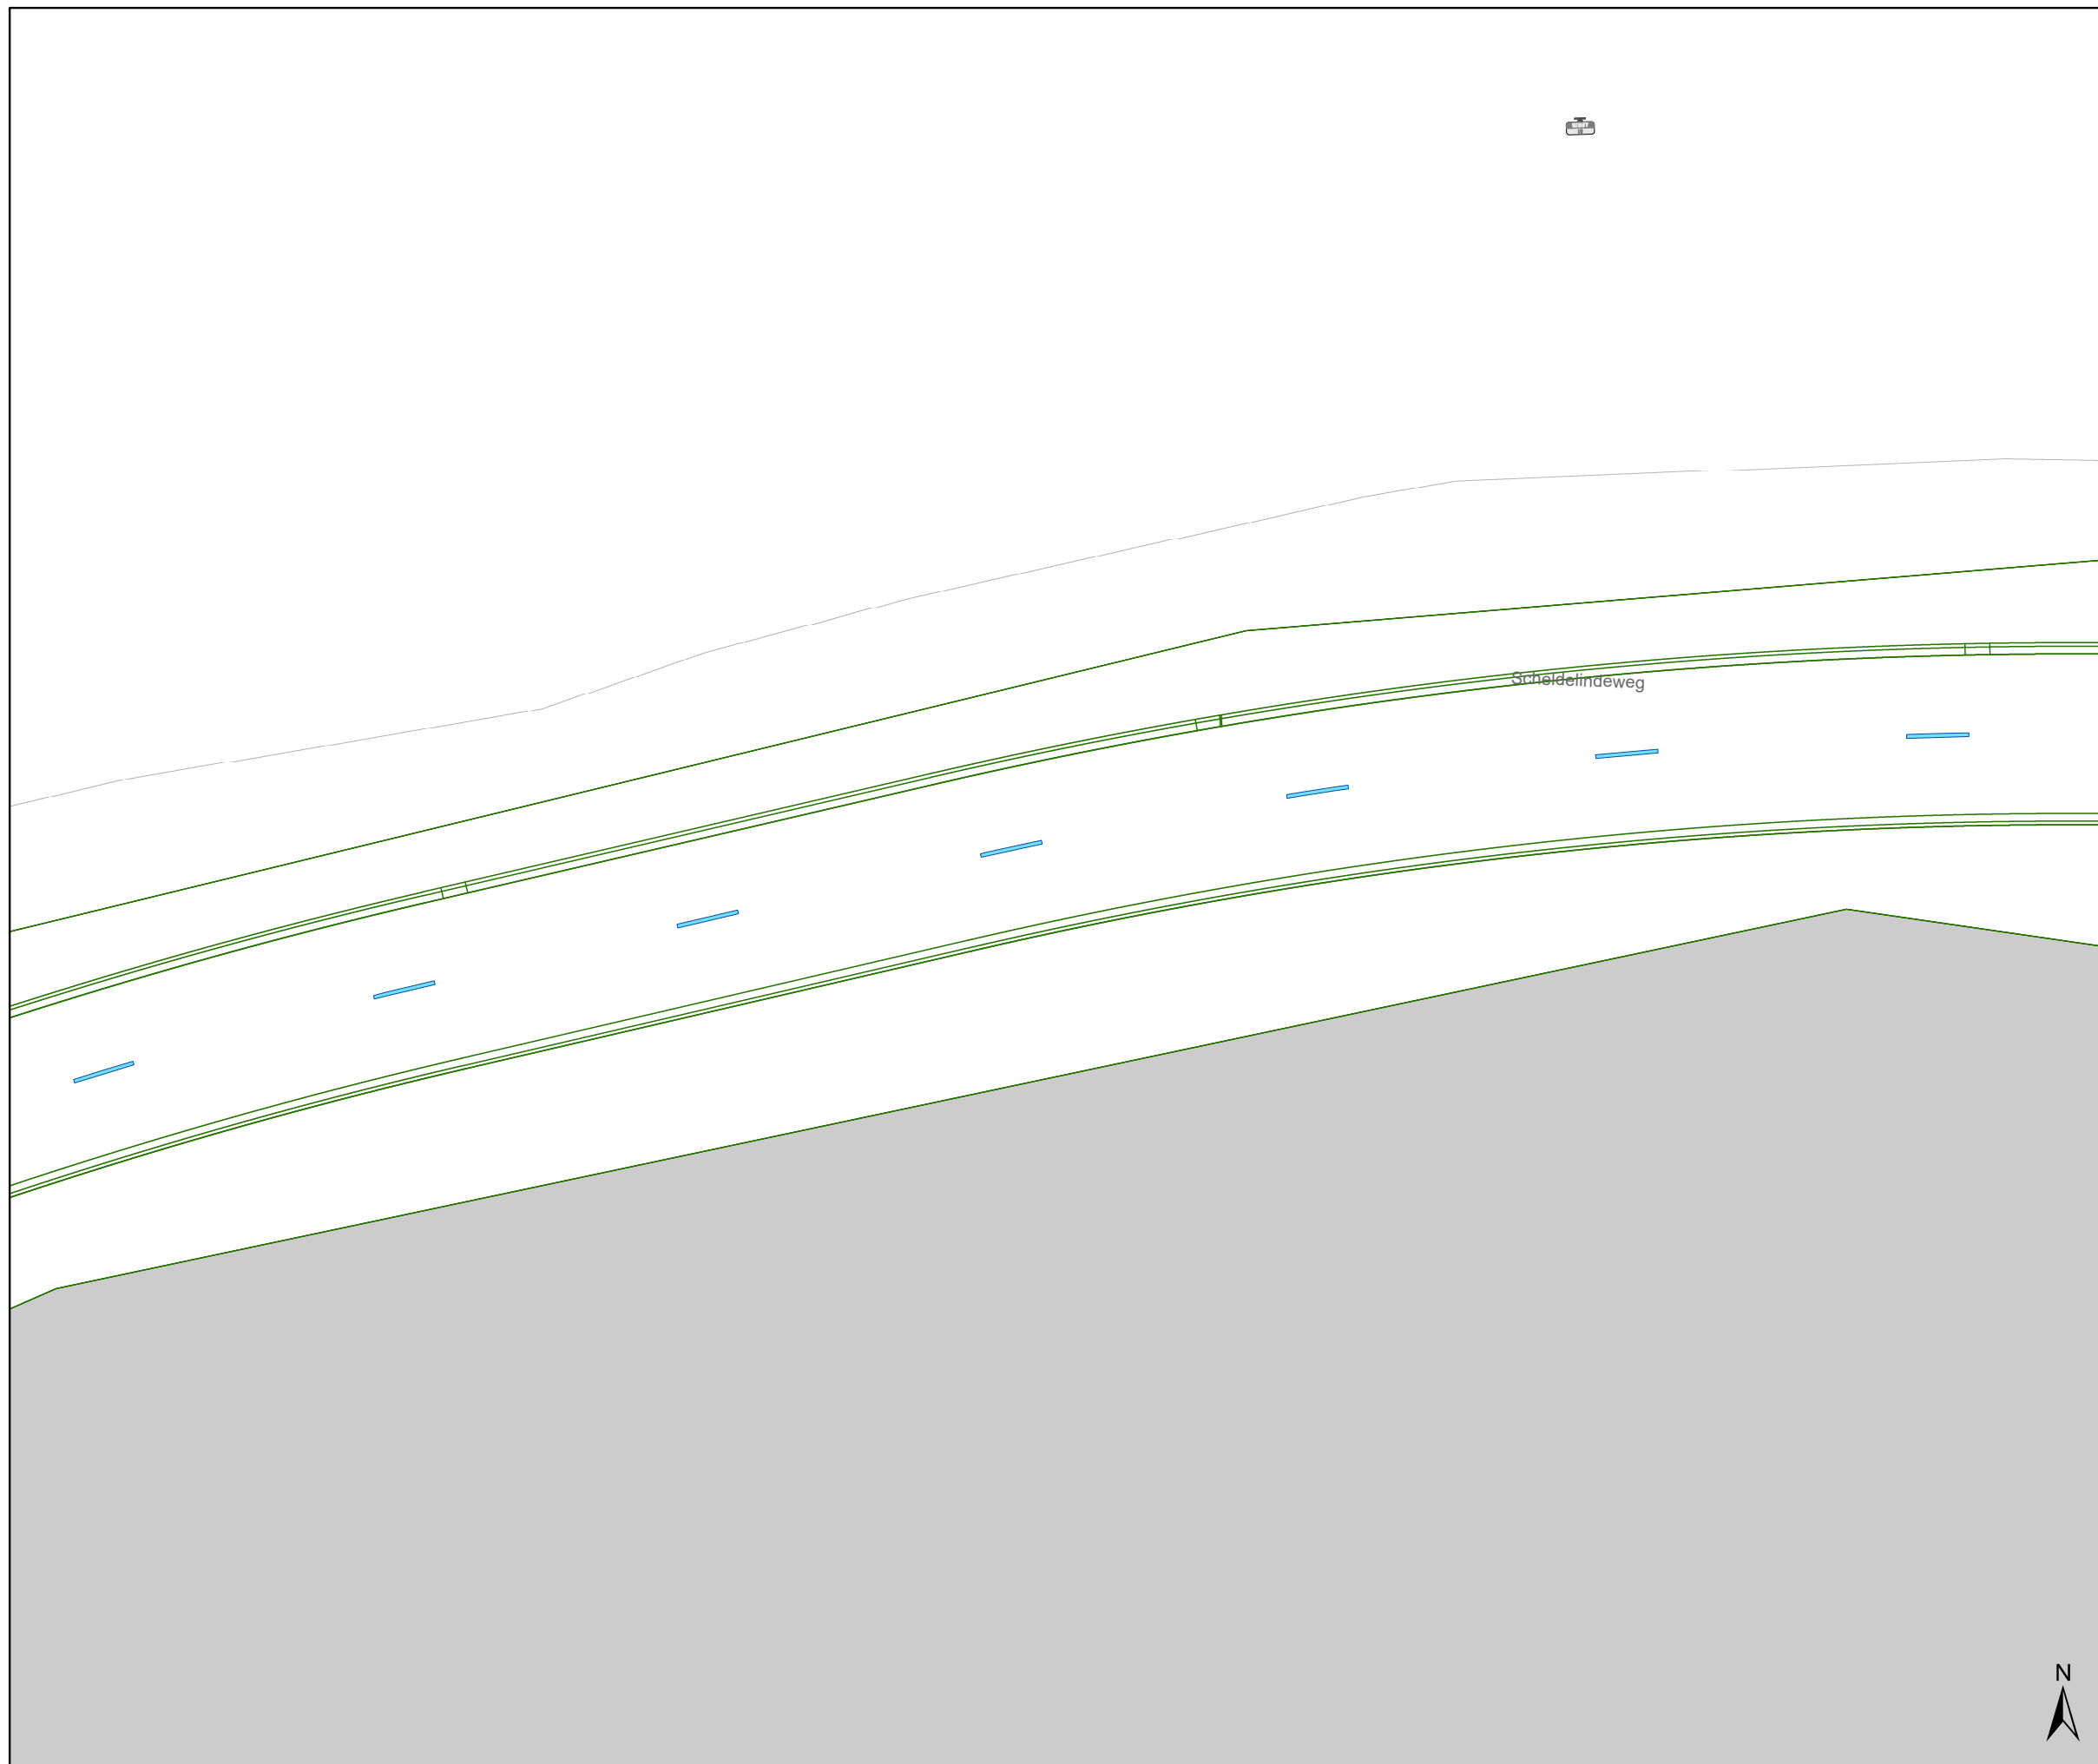

gent: Mobiliteitsbedrijf stad Gent		Verkeerstechnische taken	
Scheldelindeweg			
IKZ Definitief			
Dossiernummer P-750125			
DATUM	SCHAAL	PLAN	P FORMAAT
29/01/2026	1/250	9/27	A3



Legende


-  Bestaande verkeersborden
-  Geplande verkeersborden
-  Te verwijderen verkeersborden
-  Bestaande wegmarkeringen
-  Geplande wegmarkeringen
-  Te verwijderen wegmarkeringen

Overige

-  Ander gepland dossier (in voorbereiding bij MOBBED)
-  Ontwerp heraanleg

Straatmeubilair

-  Gepland paaltje

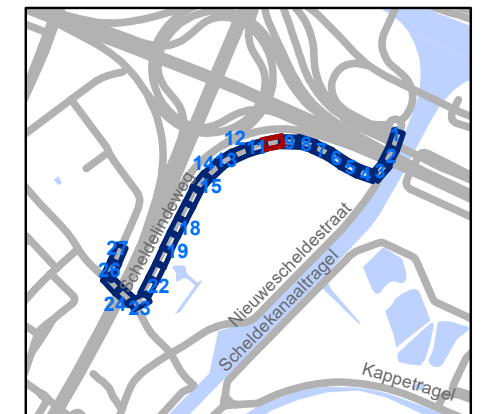


gent: Mobiliteitsbedrijf stad Gent
Verkeerstechnische taken

**Scheldelindeweg
IKZ Definitief**

Dossiernummer P-750125

DATUM	SCHAAL	PLAN	P FORMAAT
29/01/2026	1/250	10/27	A3



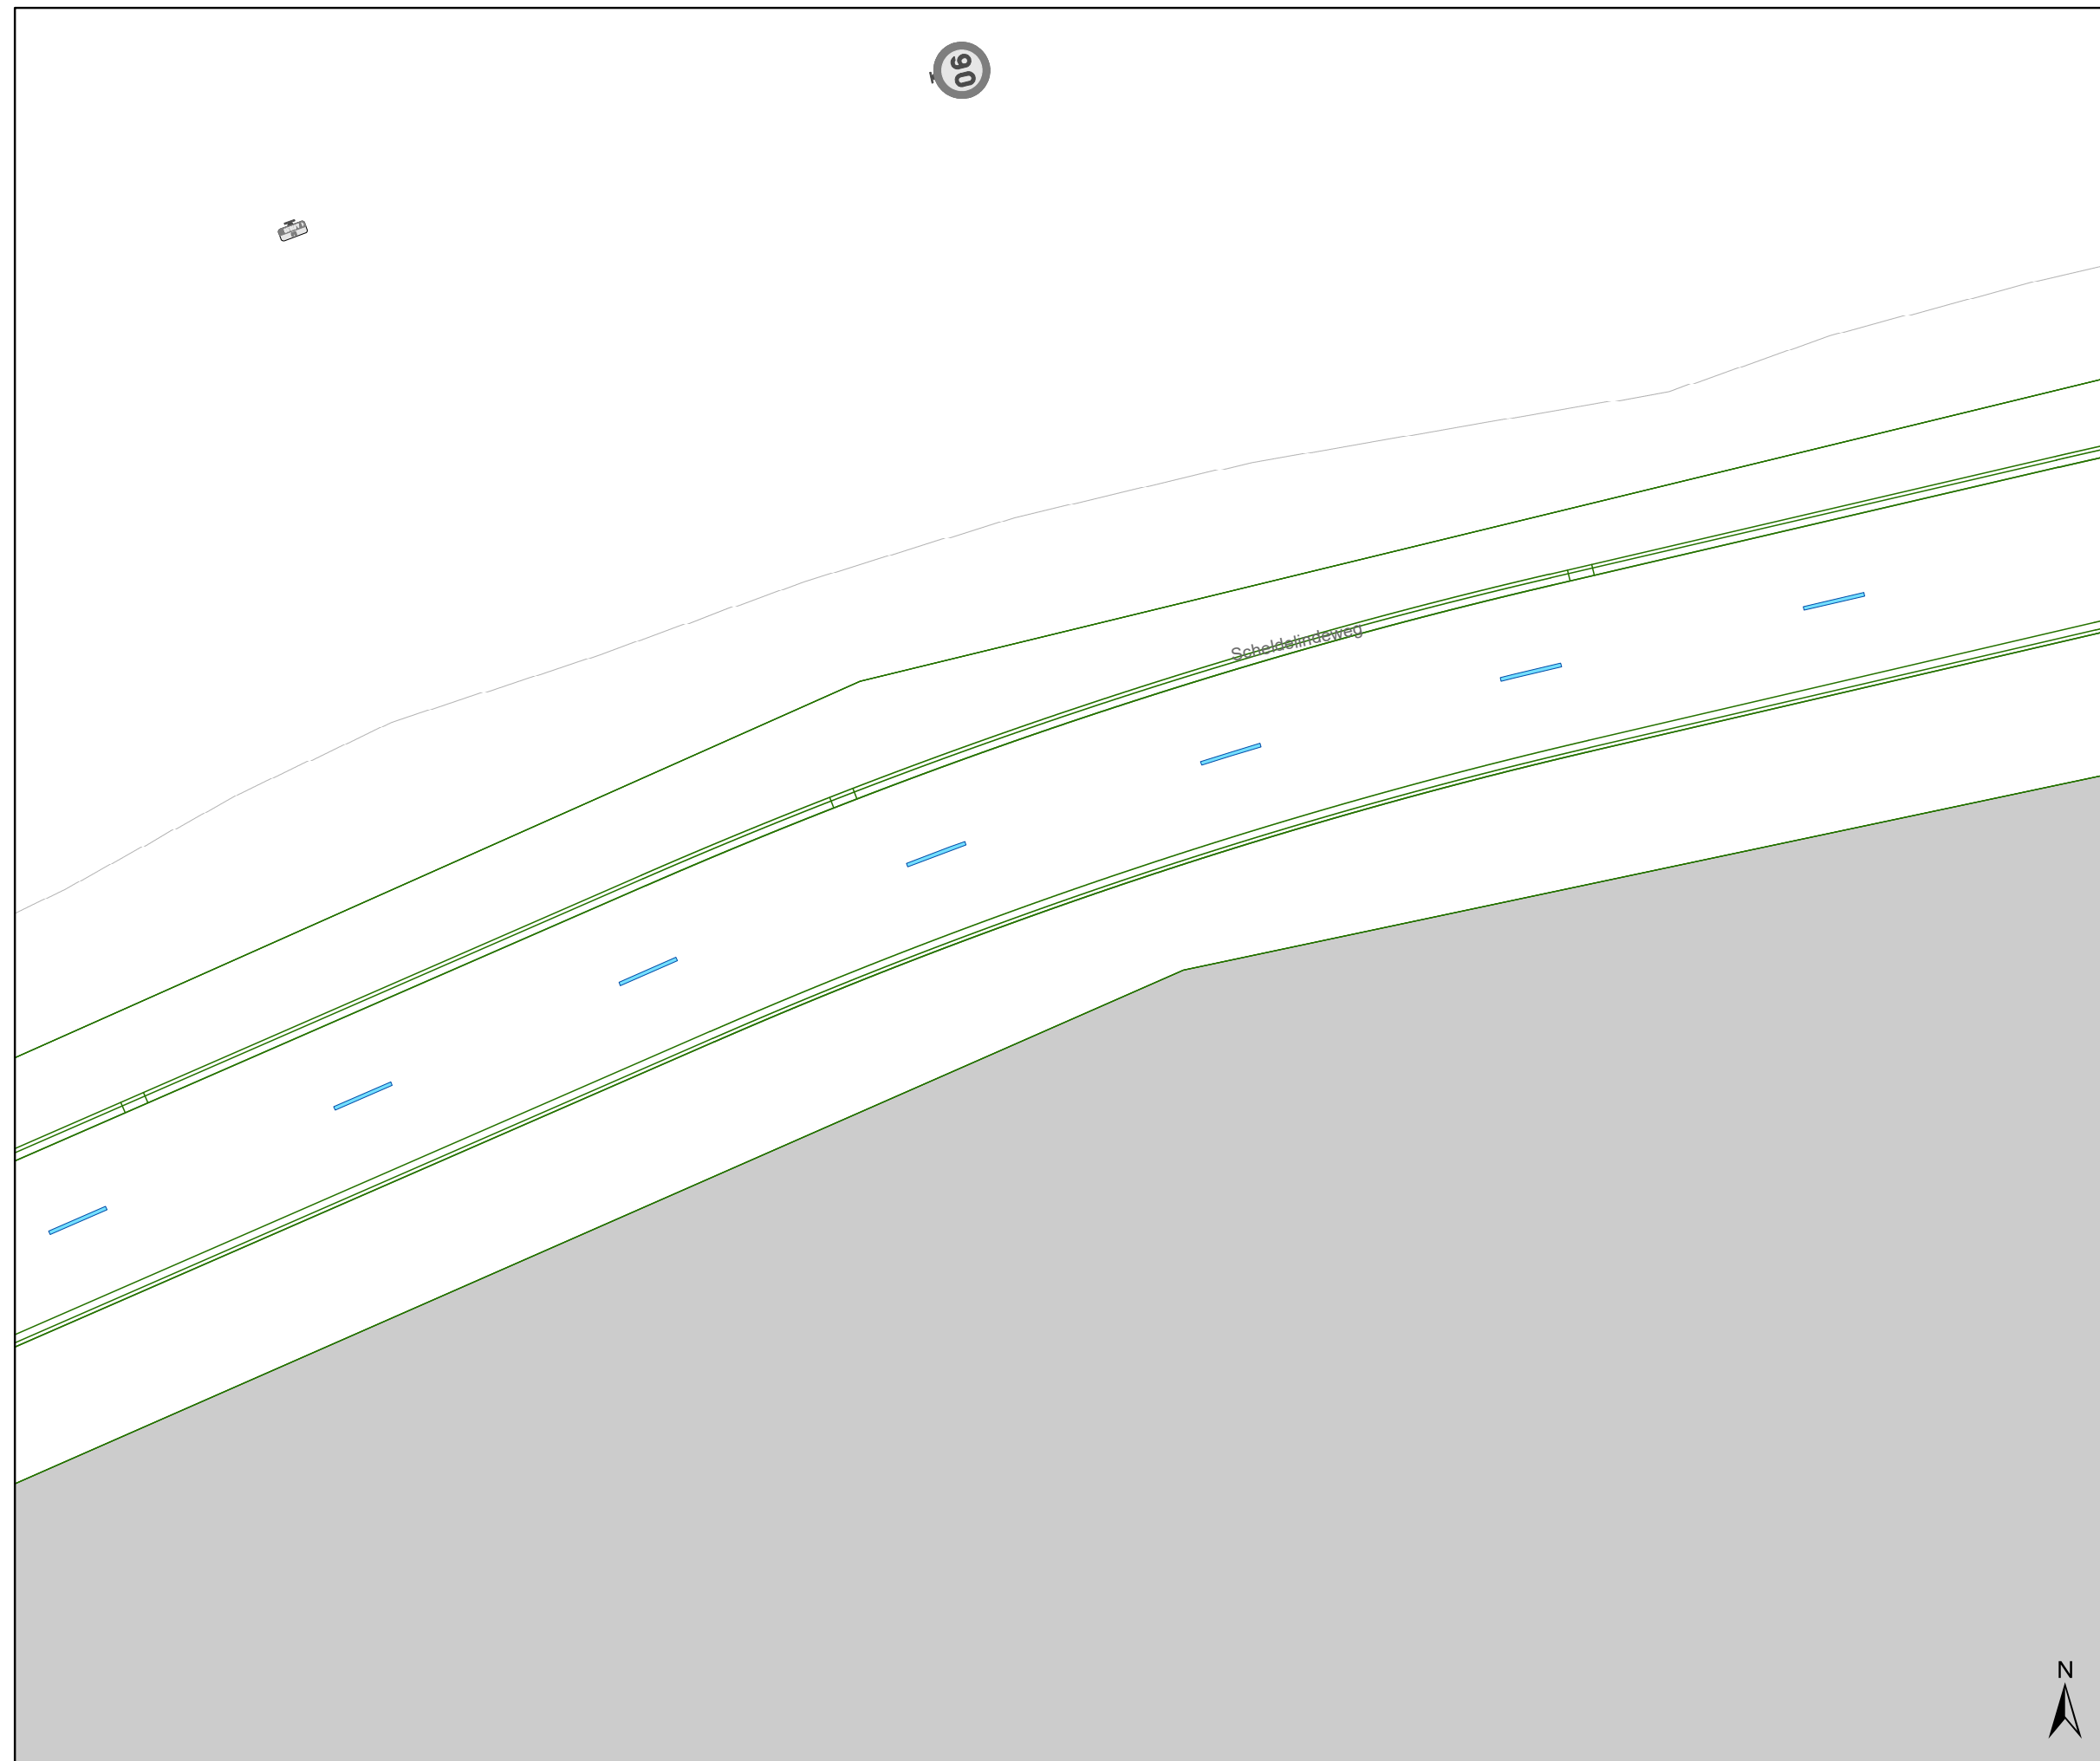

Legende

- Bestaande verkeersborden
- Geplande verkeersborden
- Te verwijderen verkeersborden
- Bestaande wegmarkeringen
- Geplande wegmarkeringen
- Te verwijderen wegmarkeringen

Overige

- Ander gepland dossier (in voorbereiding bij MOBBED)
- Ontwerp heraanleg

Straatmeubilair

- Gepland paaltje




gent: Mobiliteitsbedrijf stad Gent
Verkeerstechnische taken

**Scheldelindeweg
IKZ Definitief**

Dossiernummer P-750125

DATUM	SCHAAL	PLAN	P FORMAAT
29/01/2026	1/250	11/27	A3



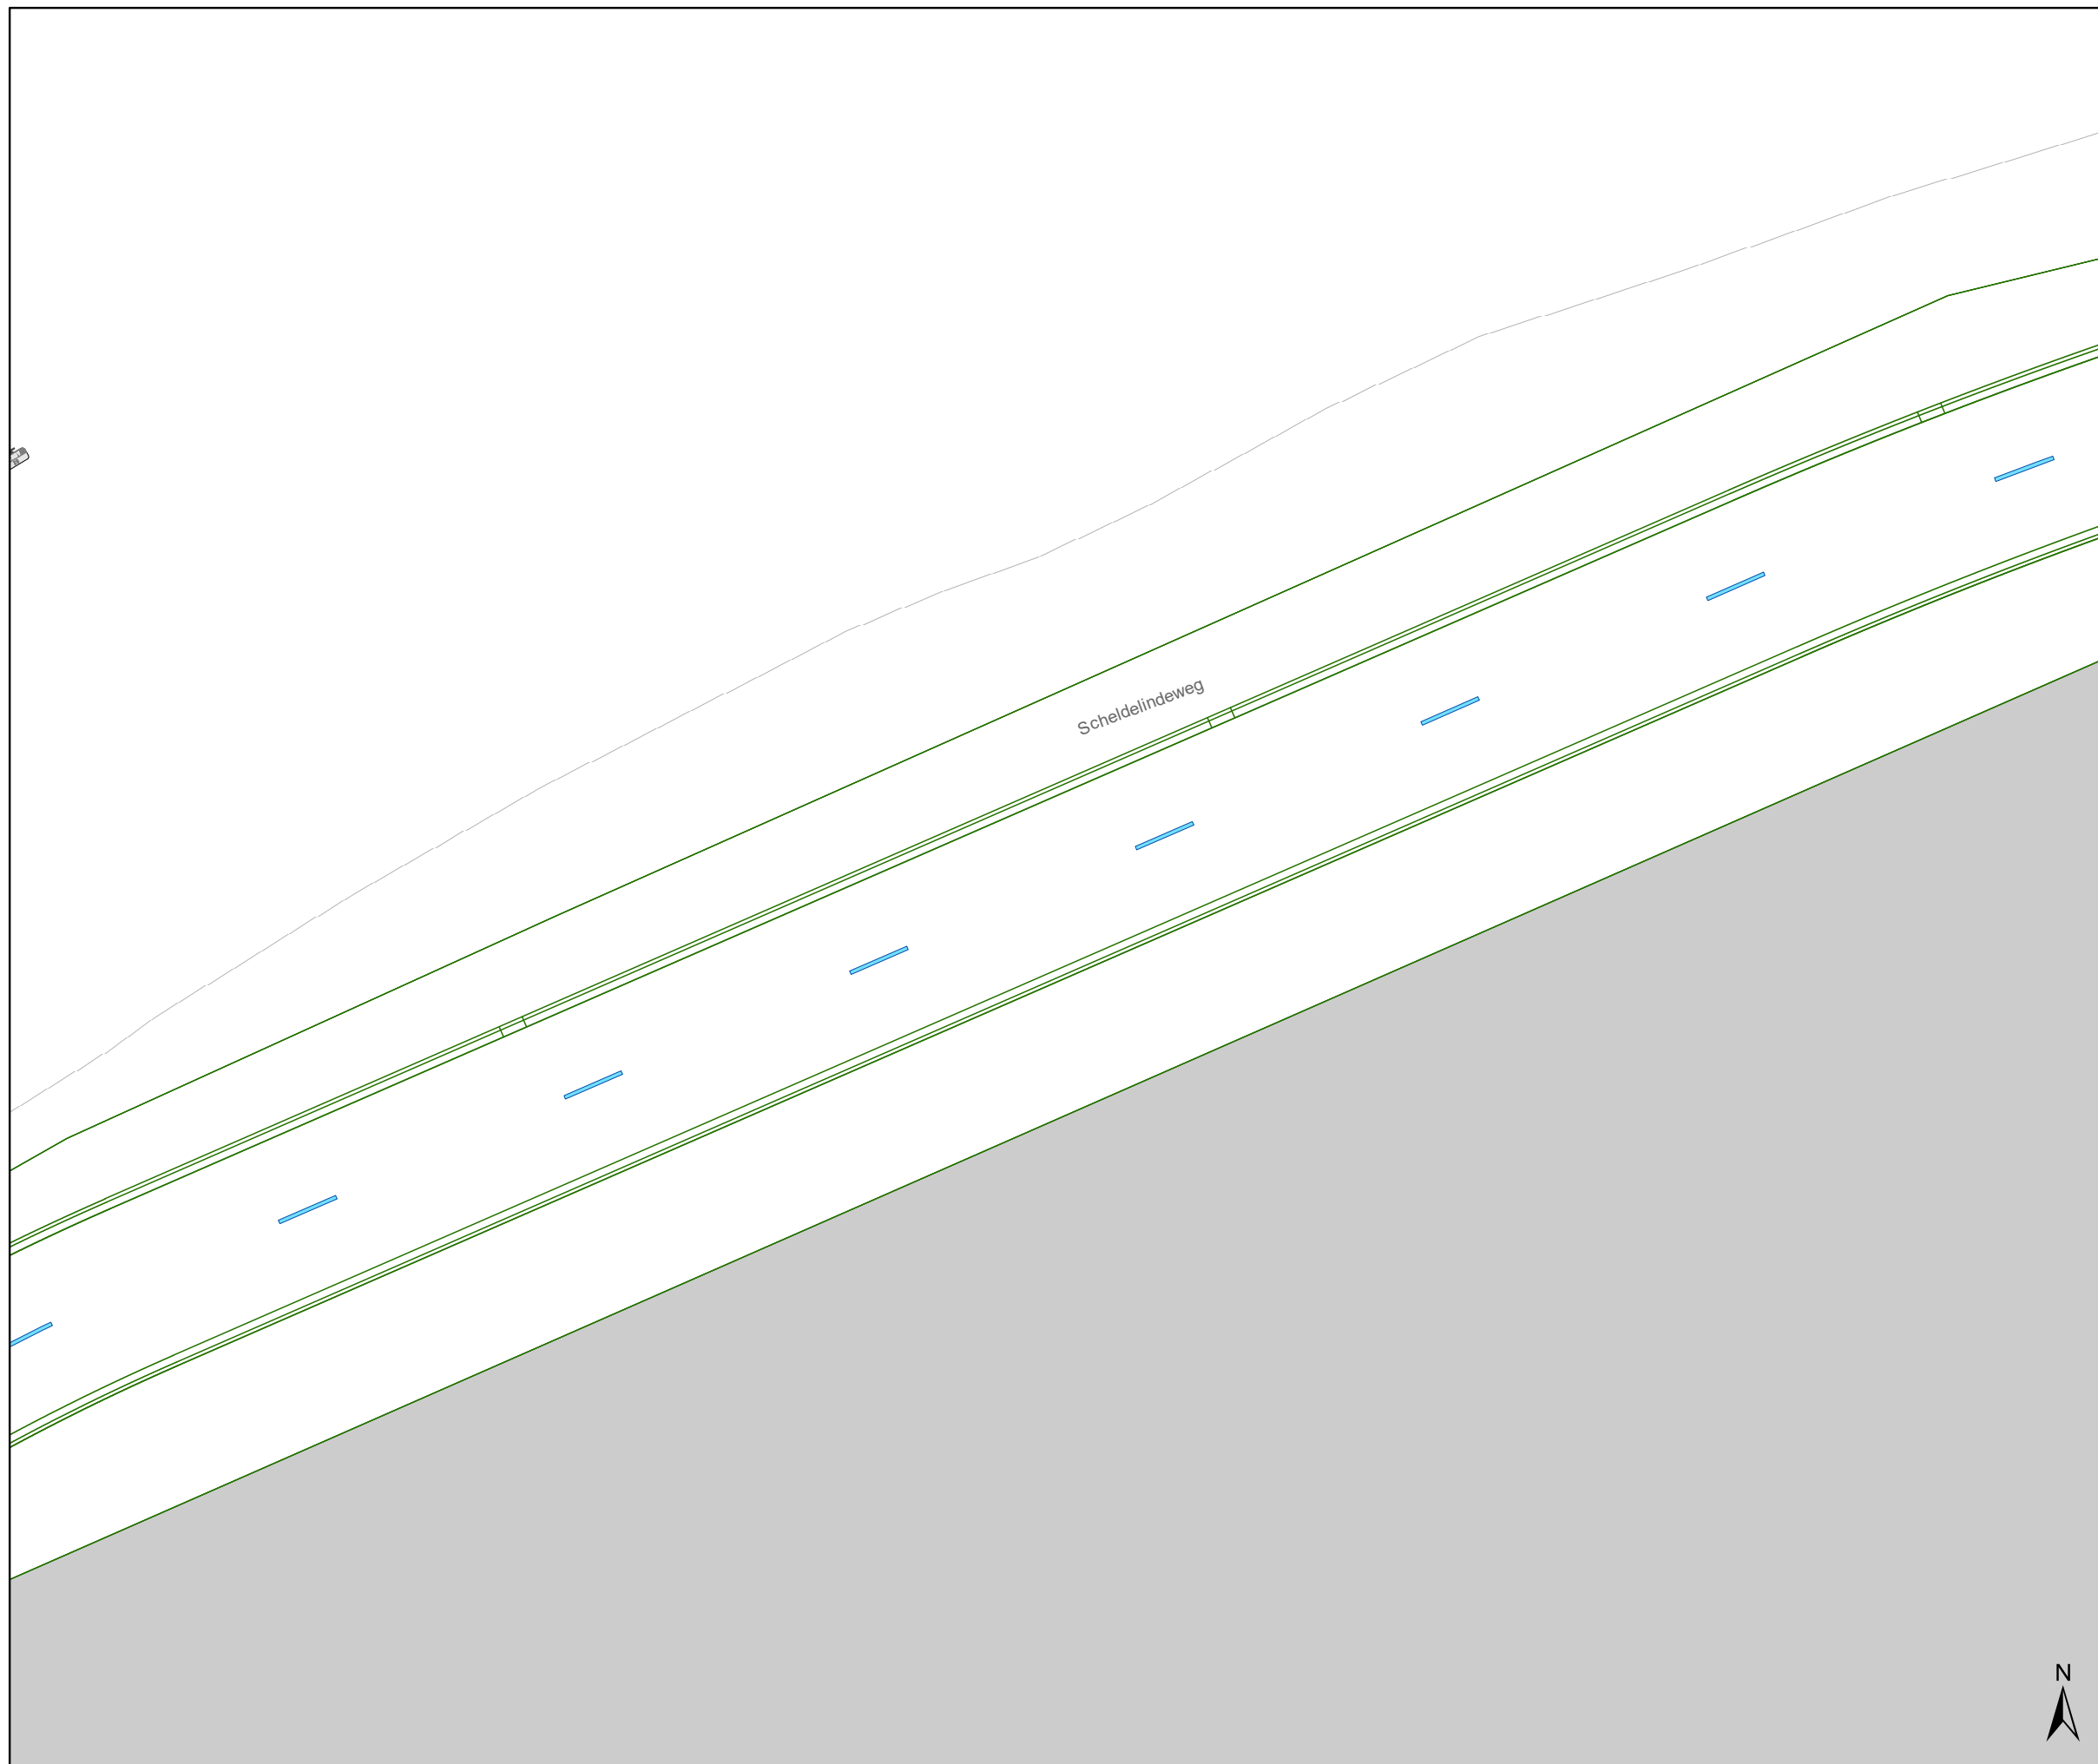



Legende

-  Bestaande verkeersborden
-  Geplande verkeersborden
-  Te verwijderen verkeersborden
-  Bestaande wegmarkeringen
-  Geplande wegmarkeringen
-  Te verwijderen wegmarkeringen

Overige

-  Ander gepland dossier (in voorbereiding bij MOBBED)
-  Ontwerp heraanleg

Straatmeubilair

-  Gepland paaltje




gent: Mobiliteitsbedrijf stad Gent
Verkeerstechnische taken

**Scheldelindeweg
IKZ Definitief**

Dossiernummer P-750125

DATUM	SCHAAL	PLAN	P FORMAAT
29/01/2026	1/250	12/27	A3



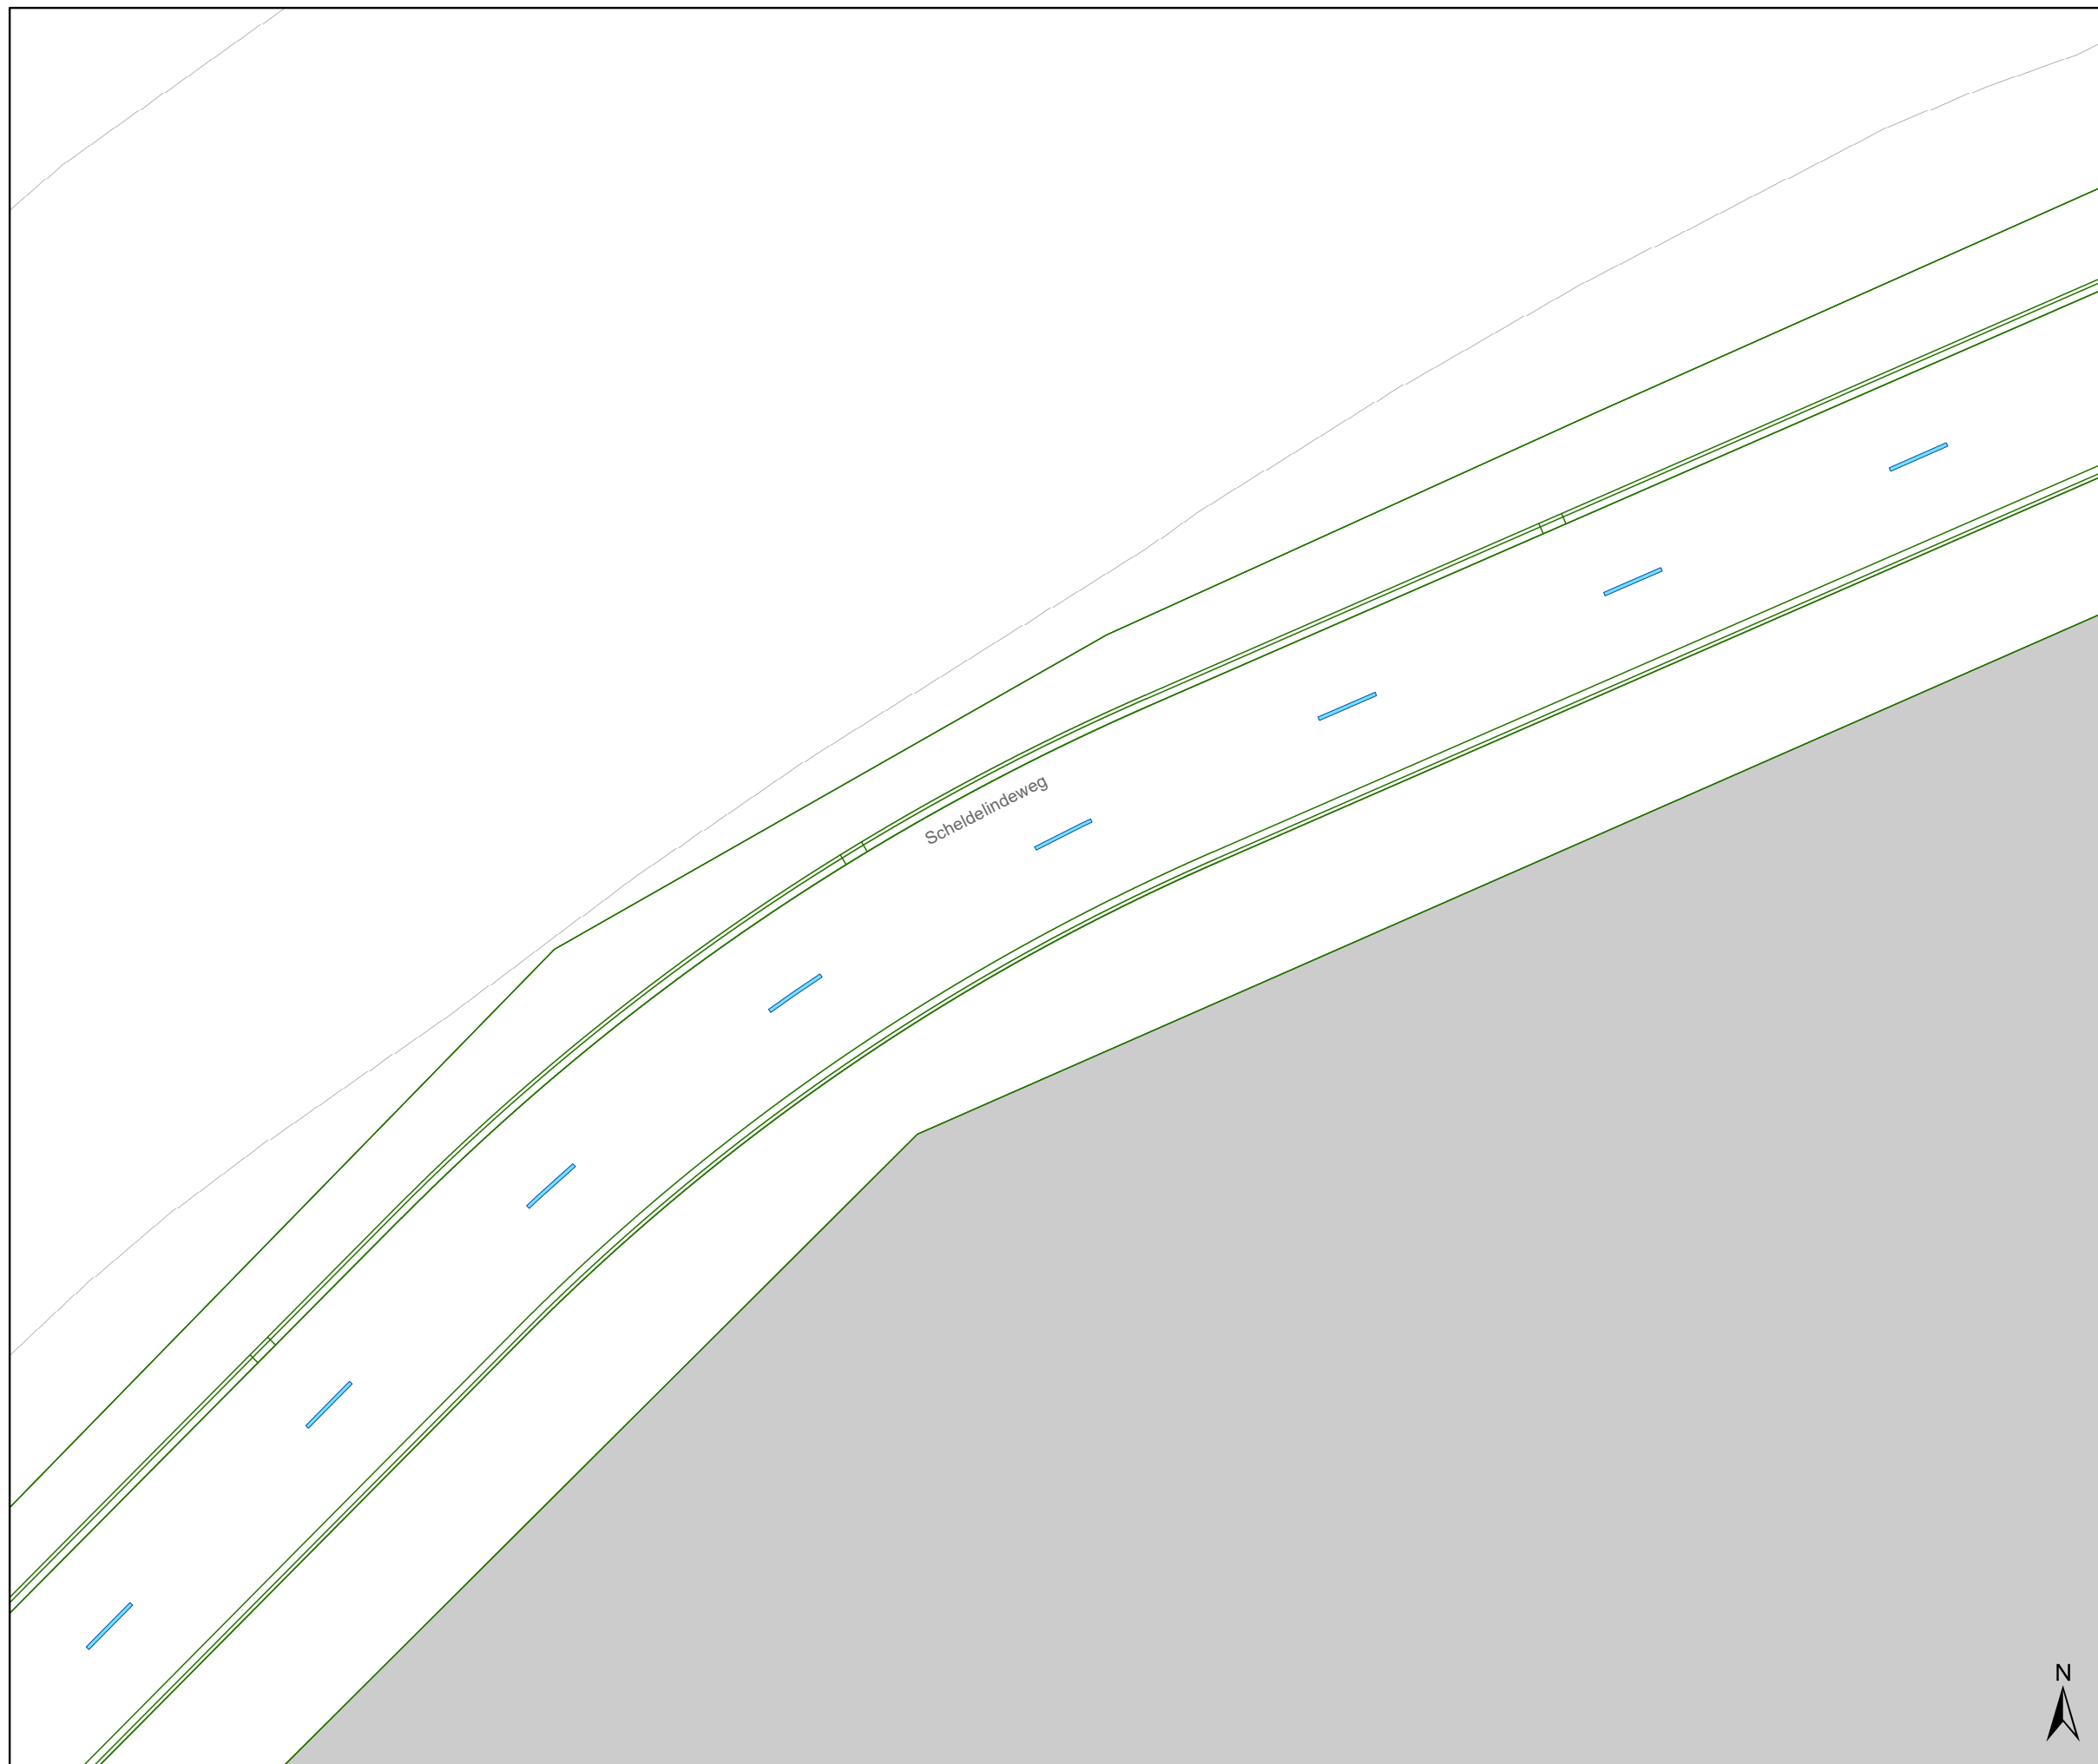

Legende

- Bestaande verkeersborden
- Geplande verkeersborden
- Te verwijderen verkeersborden
- Bestaande wegmarkeringen
- Geplande wegmarkeringen
- Te verwijderen wegmarkeringen

Overige

- Ander gepland dossier (in voorbereiding bij MOBBED)
- Ontwerp heraanleg

Straatmeubilair

- Gepland paaltje




gent: Mobiliteitsbedrijf stad Gent
Verkeerstechnische taken

**Scheldelindeweg
IKZ Definitief**

Dossiernummer P-750125

DATUM	SCHAAL	PLAN	P FORMAAT
29/01/2026	1/250	13/27	A3



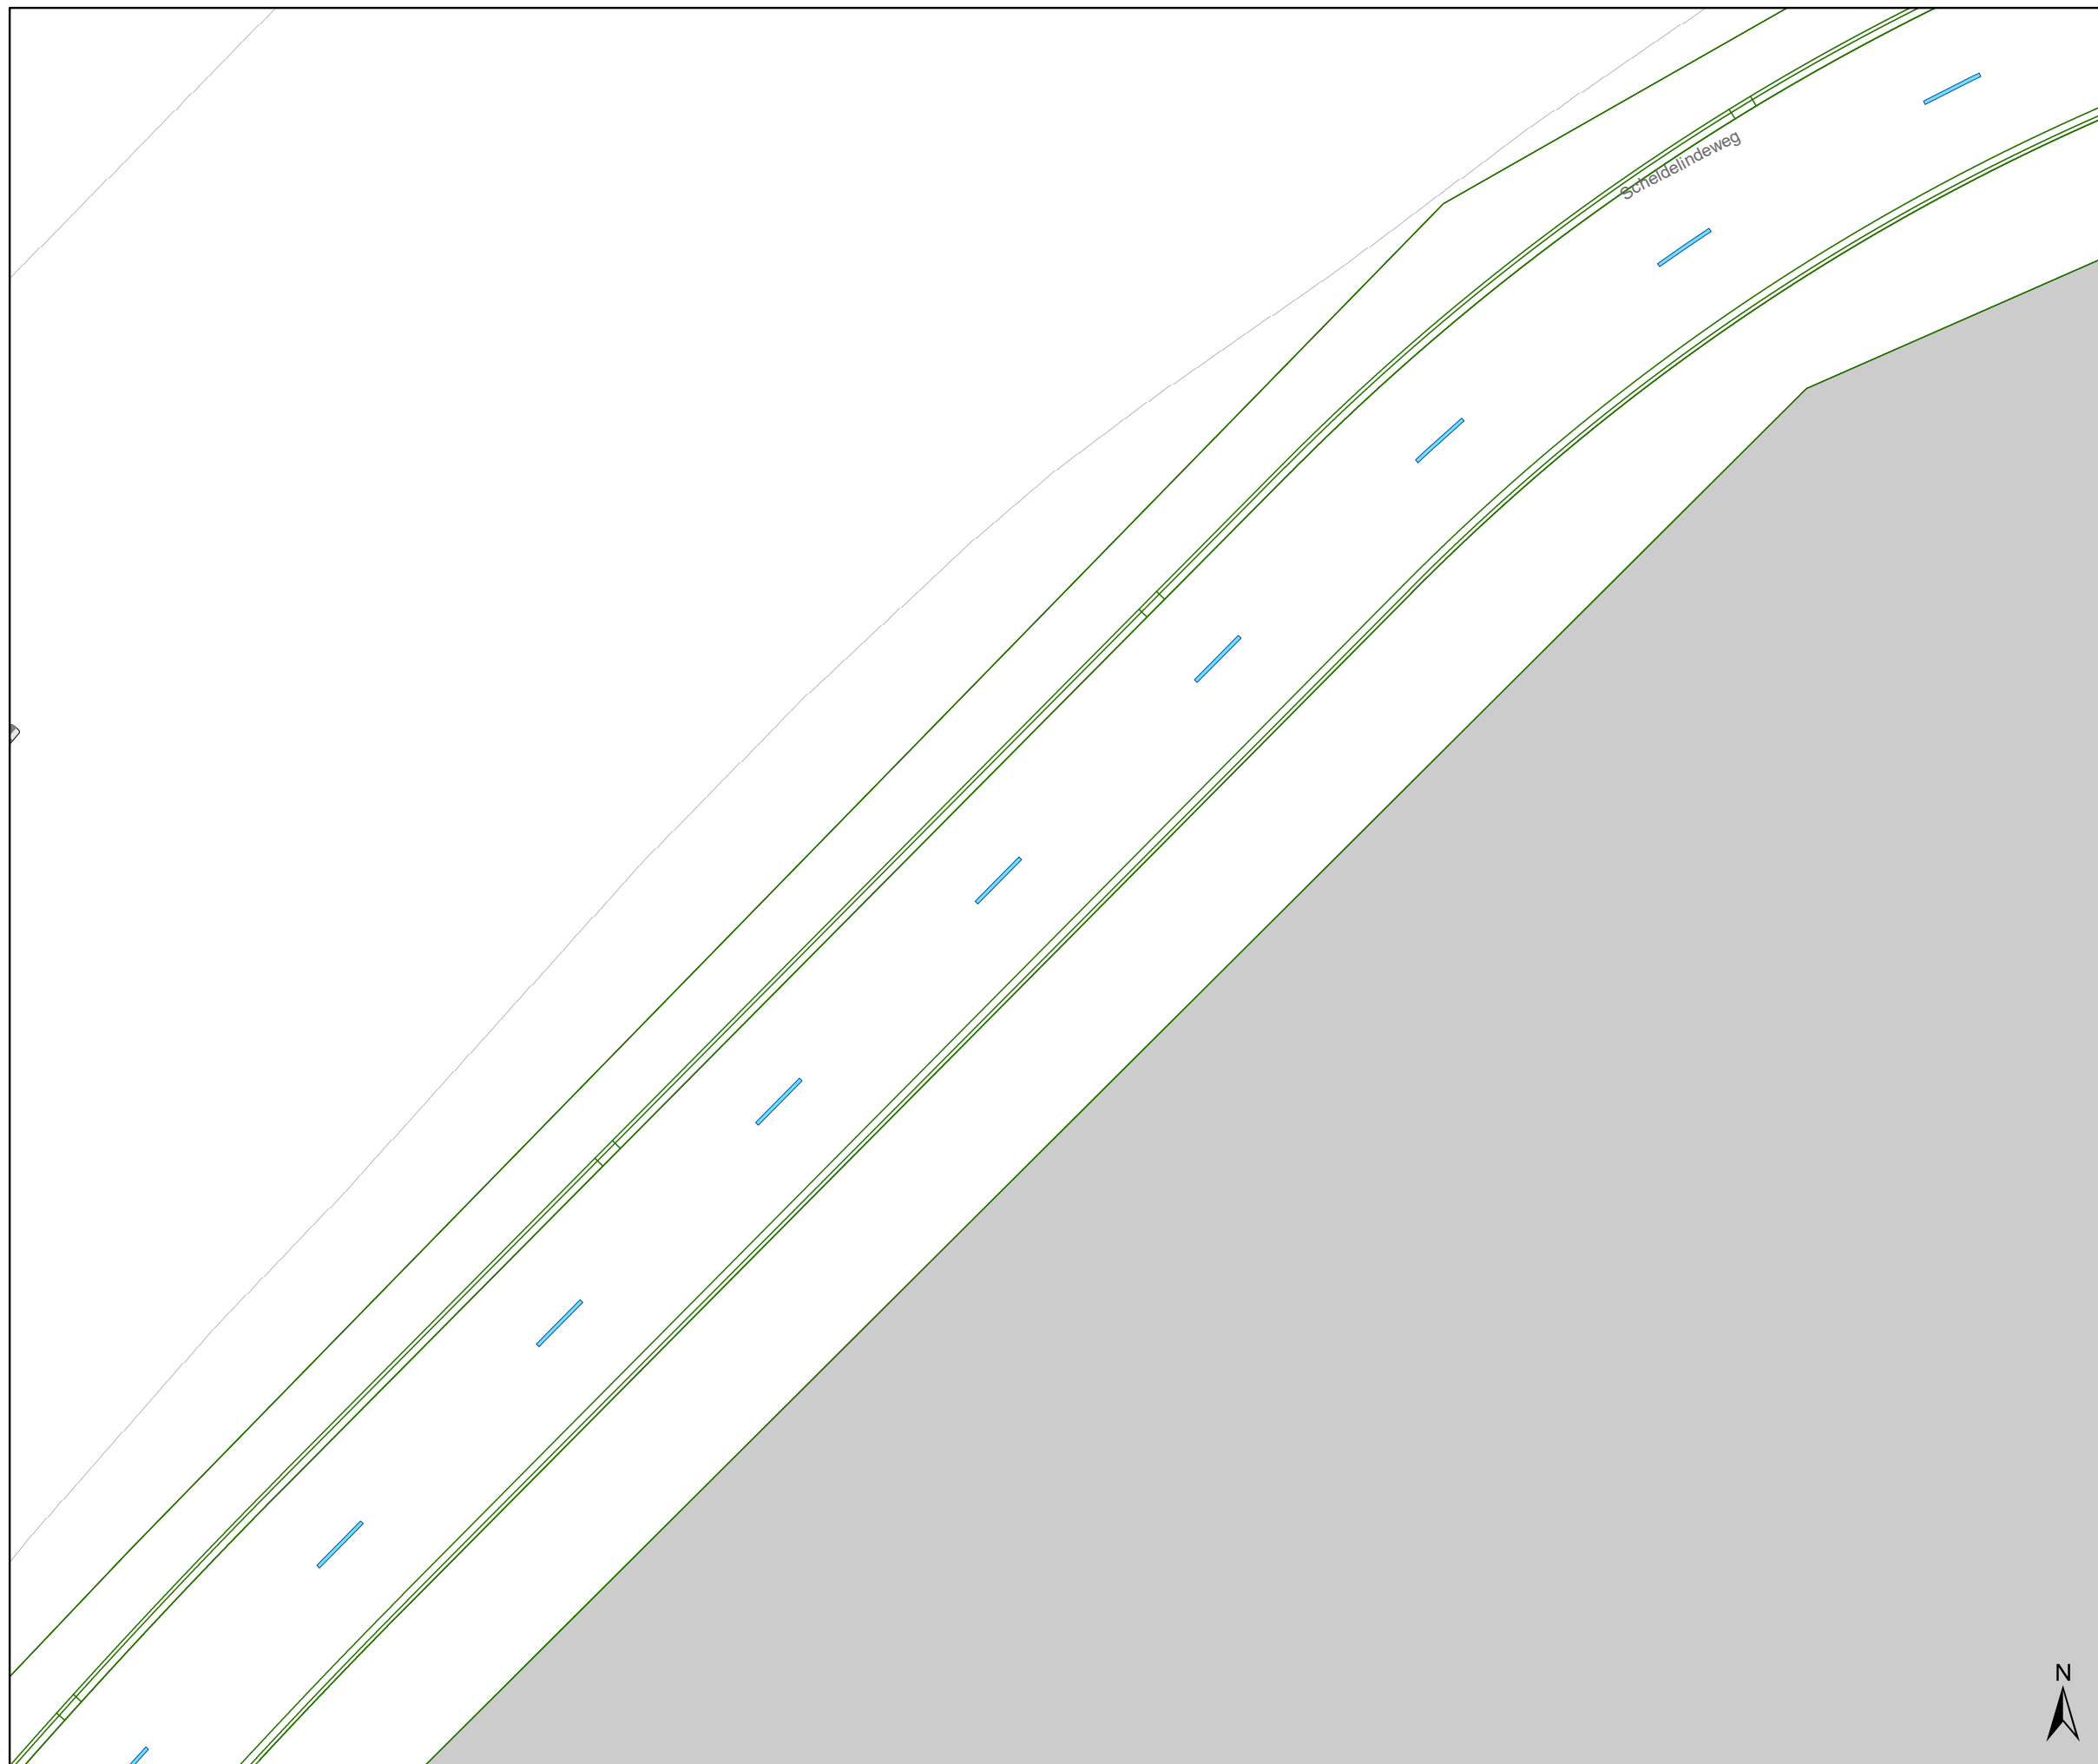

Legende


- Bestaande verkeersborden
- Geplande verkeersborden
- Te verwijderen verkeersborden
- Bestaande wegmarkeringen
- Geplande wegmarkeringen
- Te verwijderen wegmarkeringen

Overige

- Ander gepland dossier (in voorbereiding bij MOBBED)
- Ontwerp heraanleg

Straatmeubilair

- Gepland paaltje

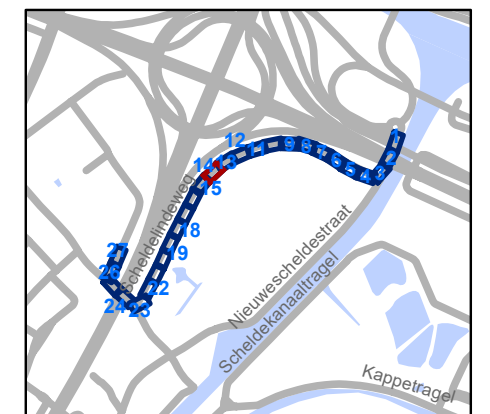


gent: Mobiliteitsbedrijf stad Gent
Verkeerstechnische taken

**Scheldelindeweg
IKZ Definitief**

Dossiernummer P-750125

DATUM	SCHAAL	PLAN	P FORMAAT
29/01/2026	1/250	14/27	A3



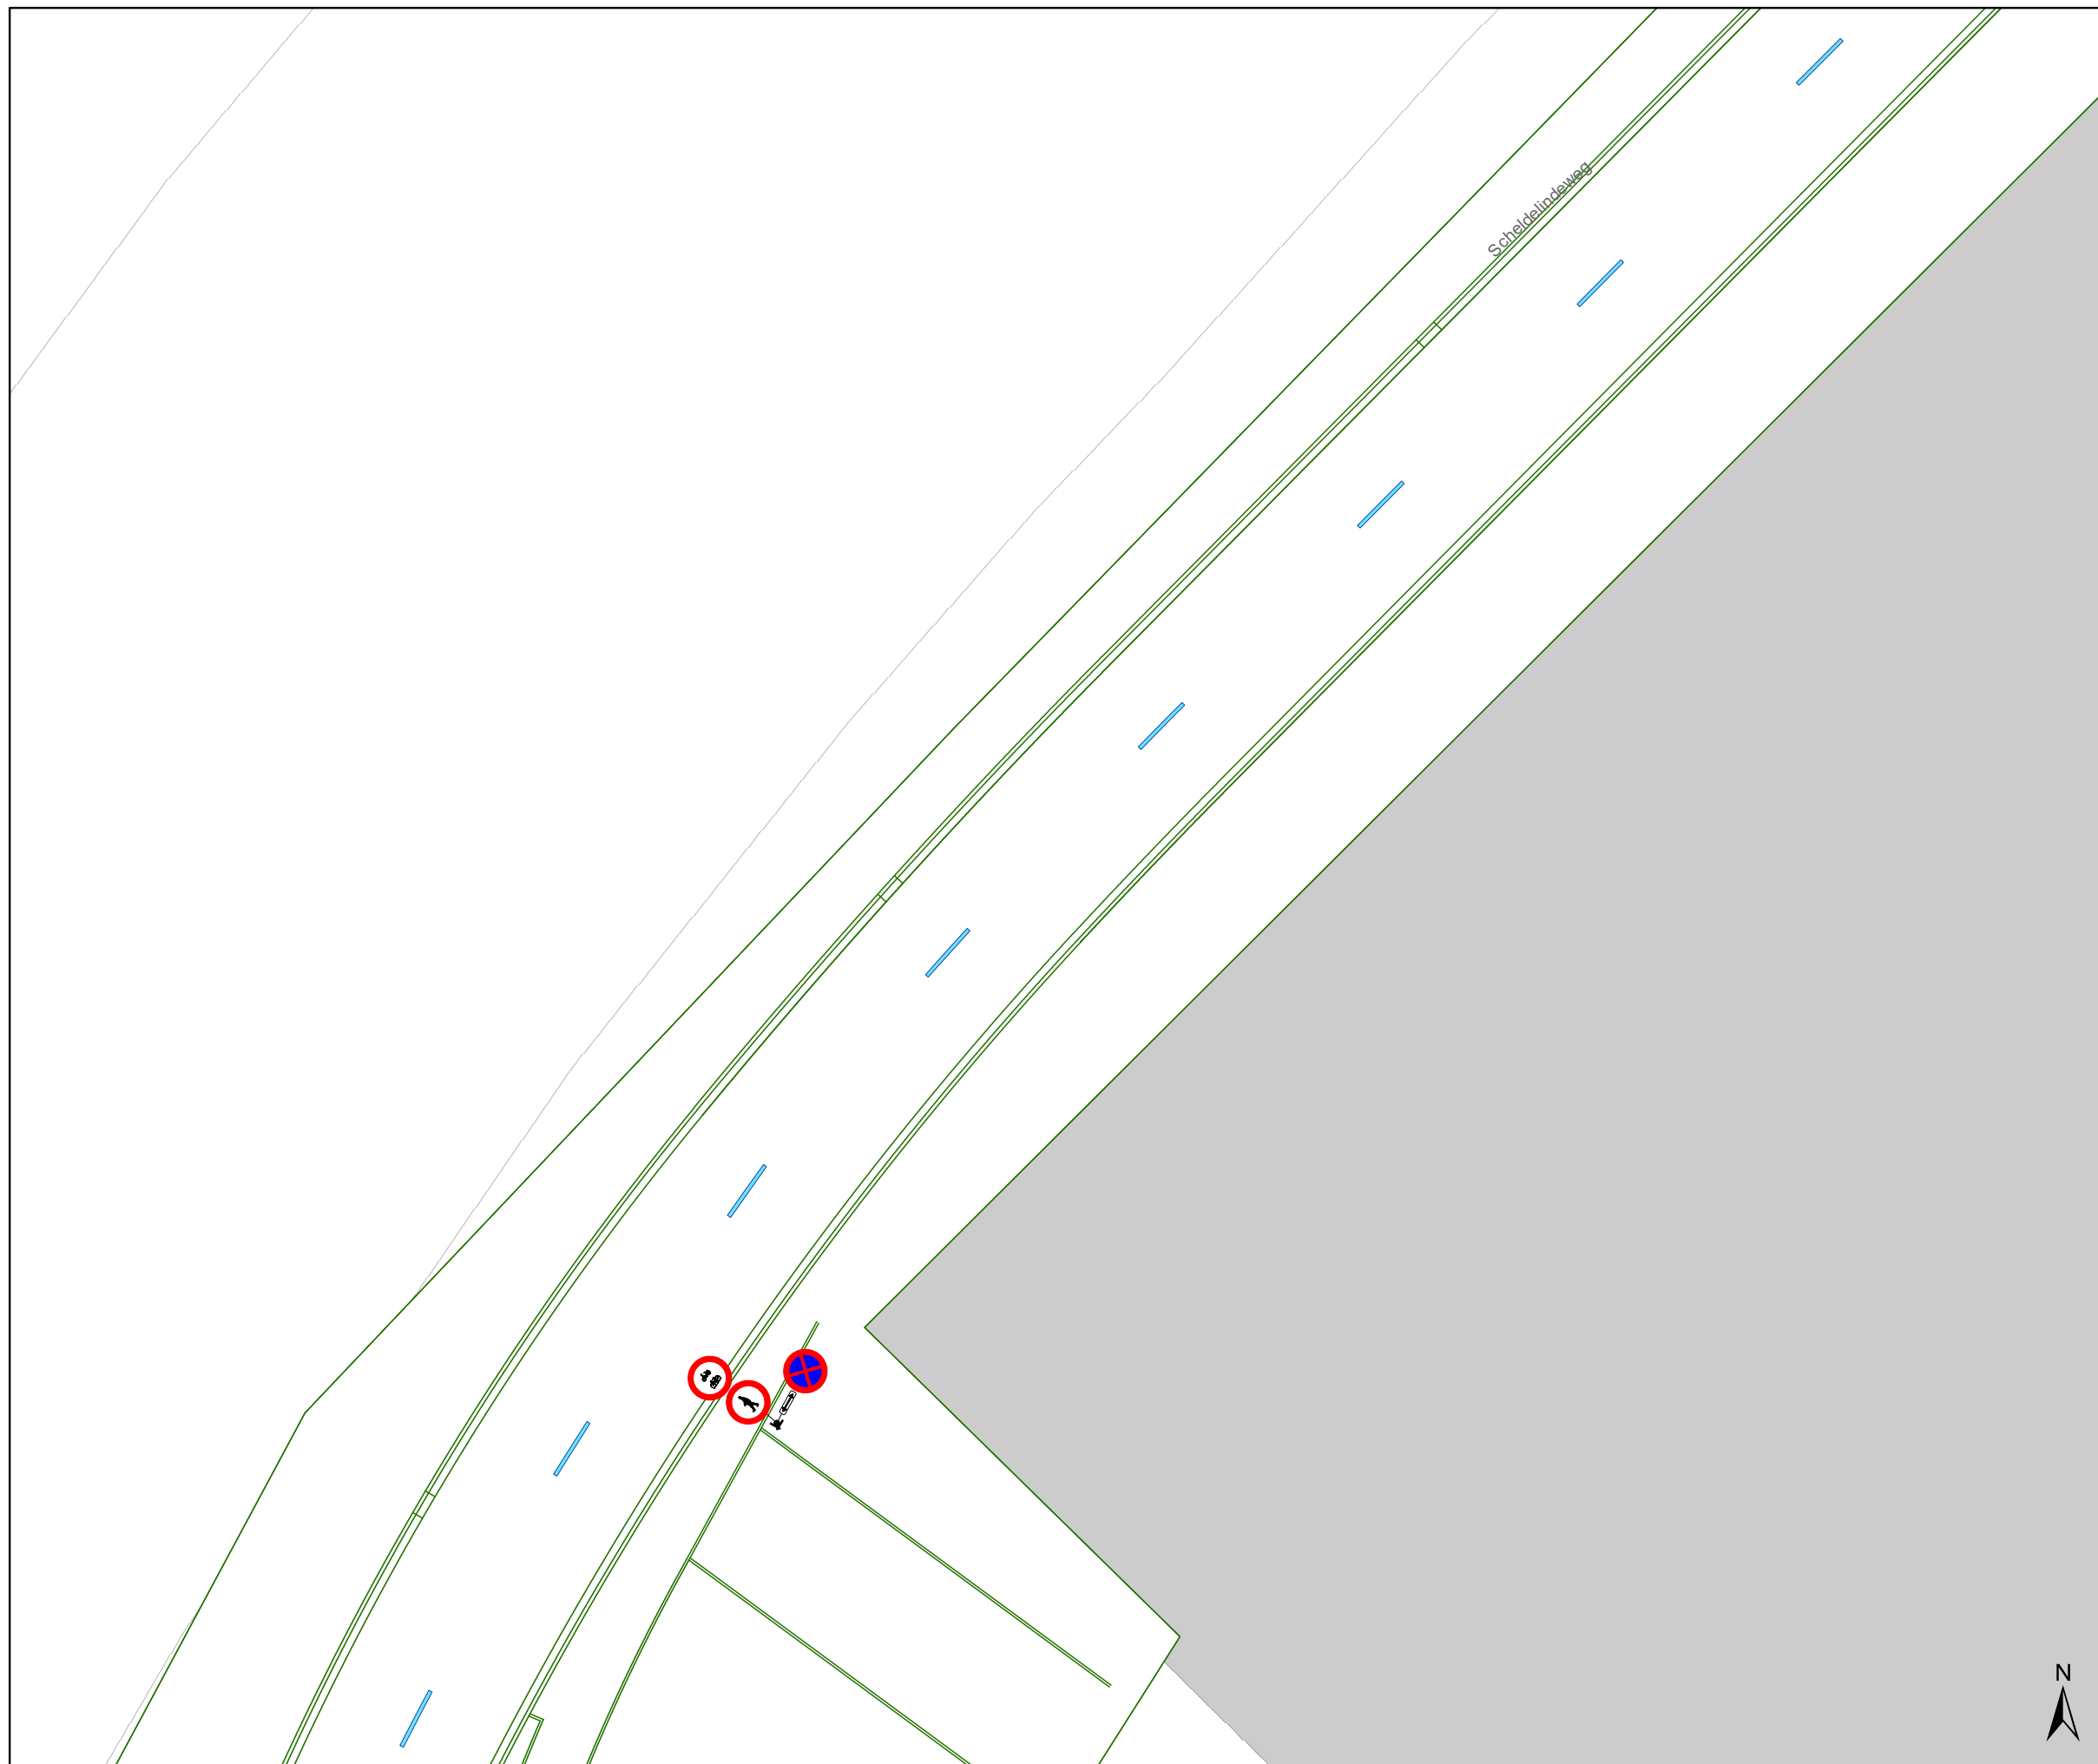

Legende

- Bestaande verkeersborden
- Geplande verkeersborden
- Te verwijderen verkeersborden
- Bestaande wegmarkeringen
- Geplande wegmarkeringen
- Te verwijderen wegmarkeringen

Overige

- Ander gepland dossier (in voorbereiding bij MOBBED)
- Ontwerp heraanleg


Straatmeubilair

- Gepland paaltje



	Mobiliteitsbedrijf stad Gent Verkeerstechnische taken		
Scheldelindeweg IKZ Definitief			
Dossiernummer P-750125			
DATUM	SCHAAL	PLAN	P FORMAAT
29/01/2026	1/250	15/27	A3



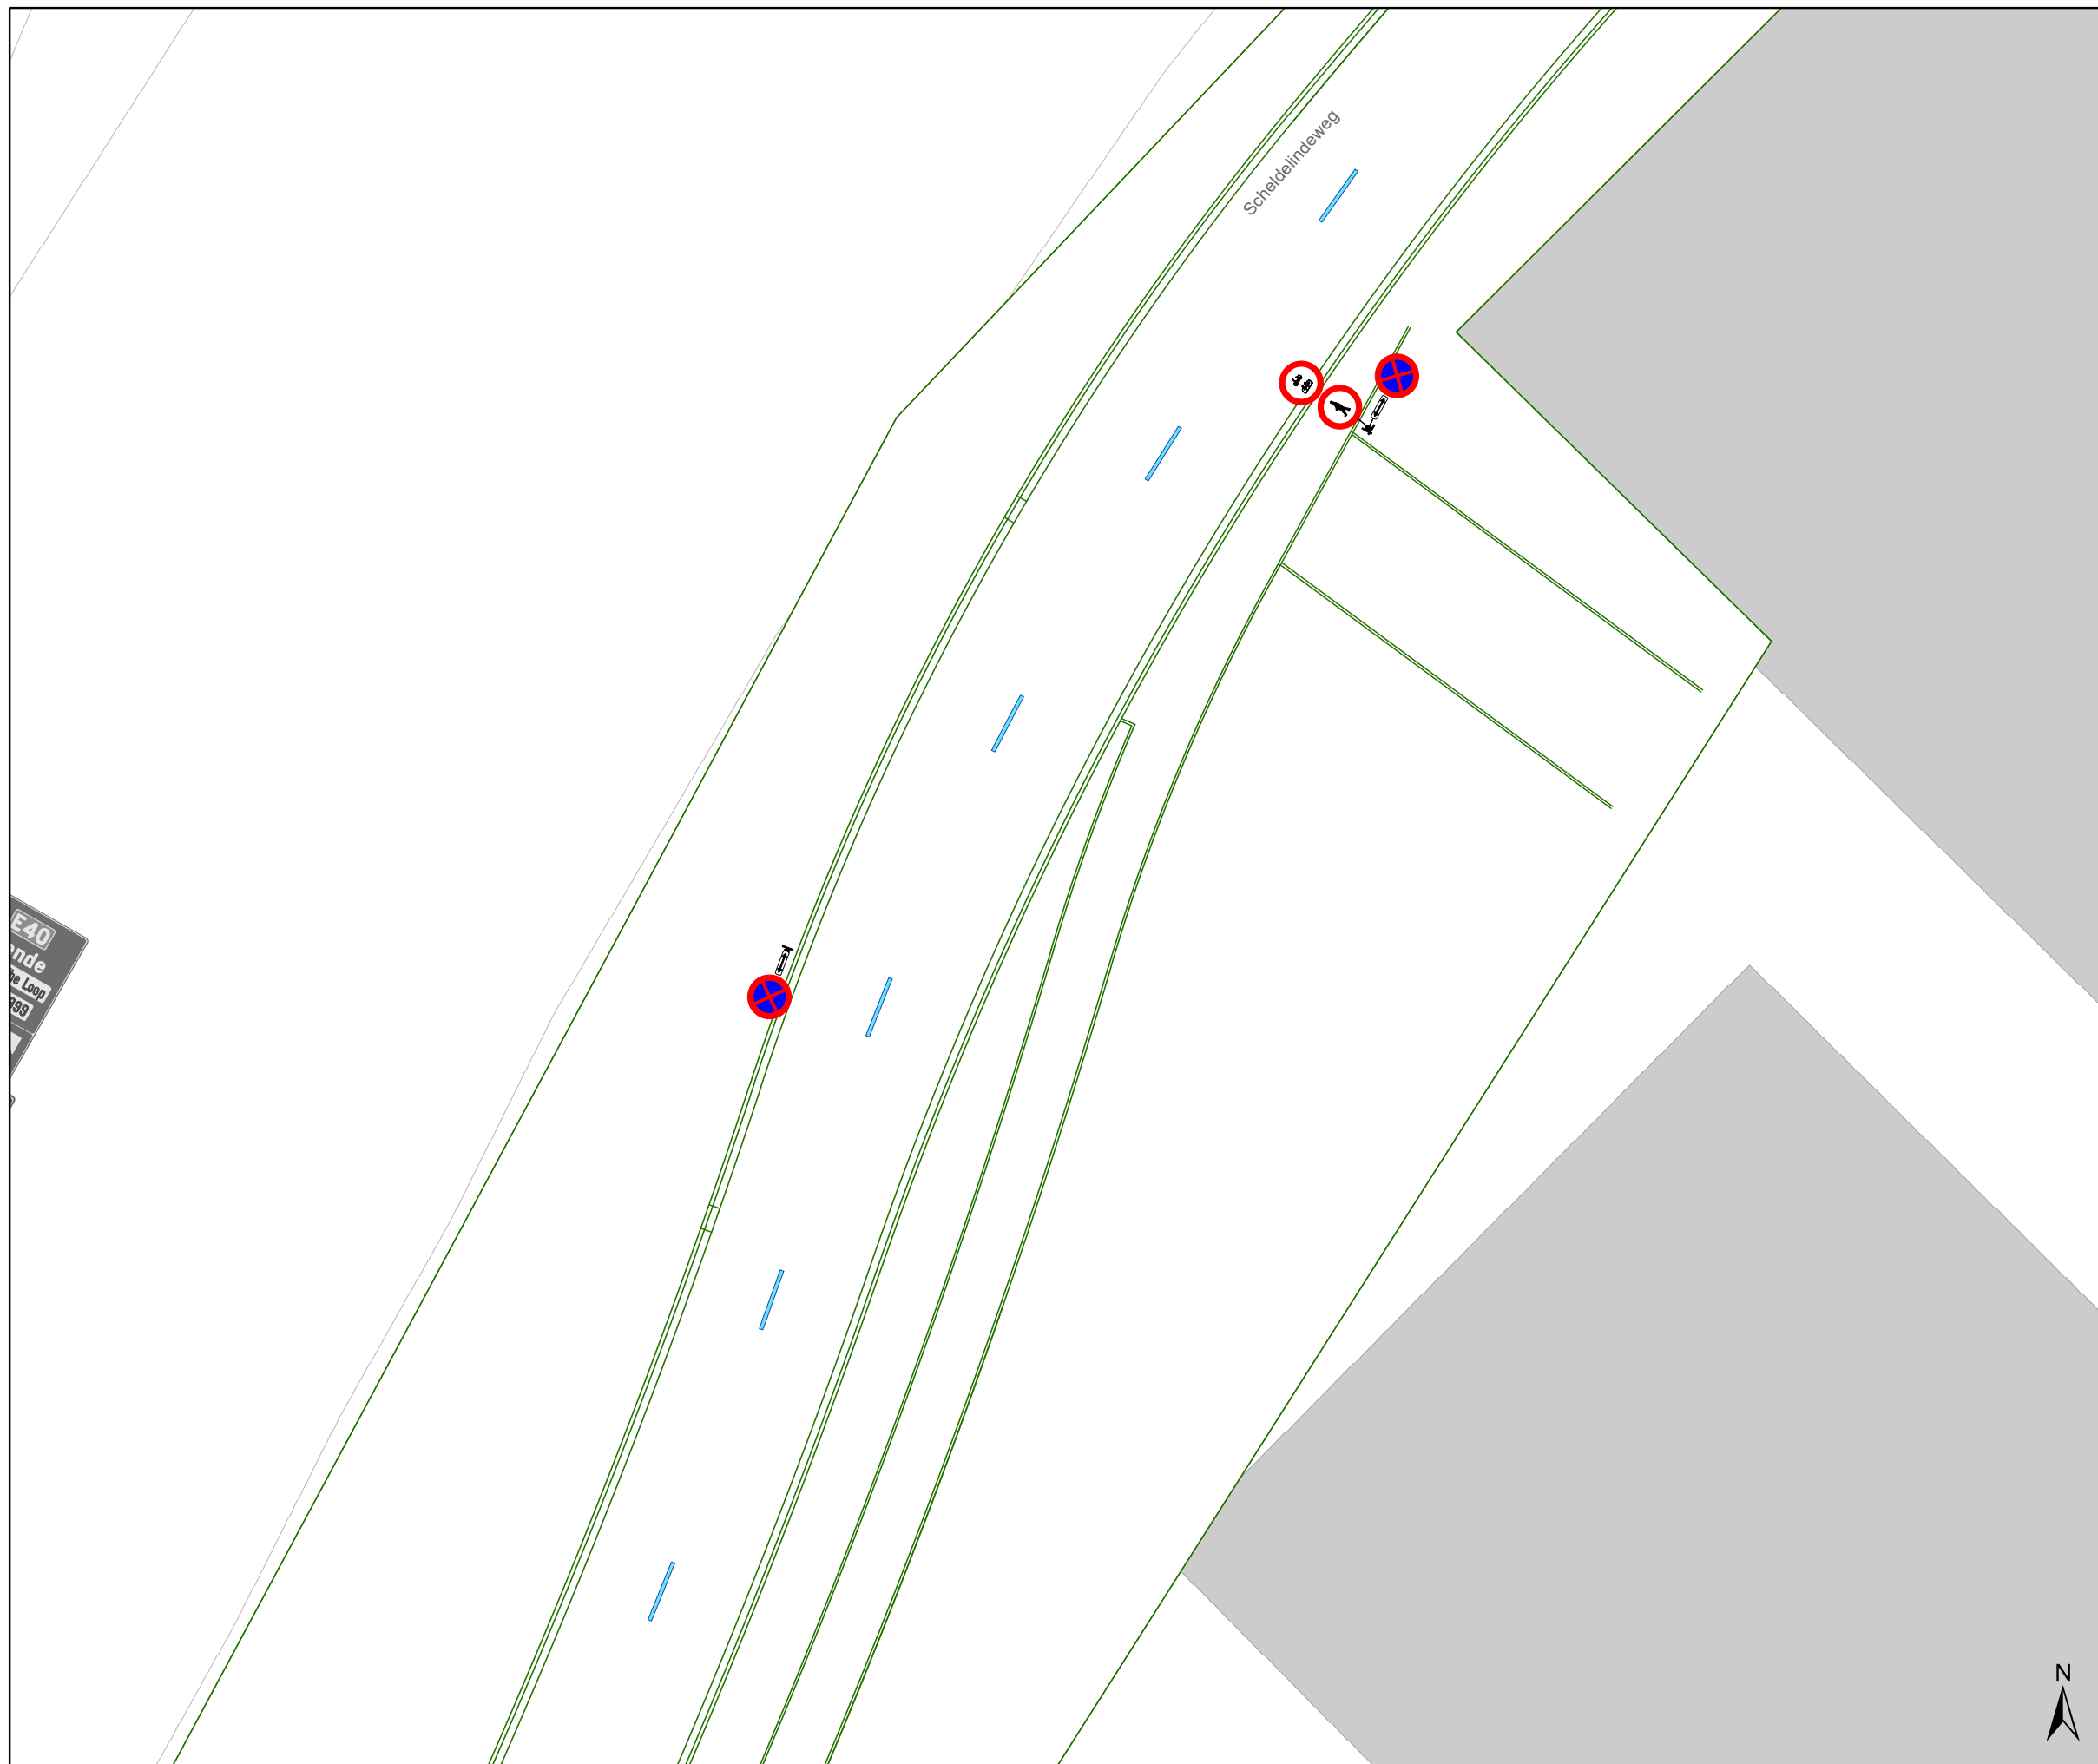

Legende


- Bestaande verkeersborden
- Geplande verkeersborden
- Te verwijderen verkeersborden
- Bestaande wegmarkeringen
- Geplande wegmarkeringen
- Te verwijderen wegmarkeringen

Overige

- Ander gepland dossier (in voorbereiding bij MOBBED)
- Ontwerp heraanleg

Straatmeubilair

- Gepland paaltje

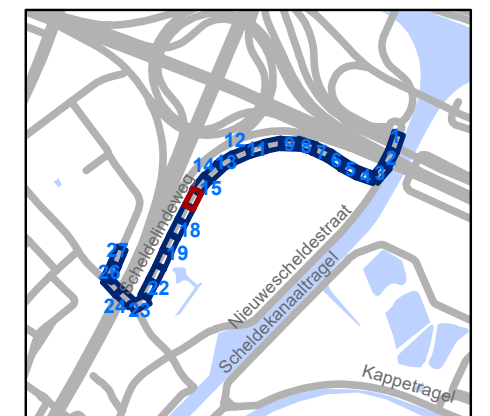


gent: Mobiliteitsbedrijf stad Gent
Verkeerstechnische taken

**Scheldelindeweg
IKZ Definitief**

Dossiernummer P-750125

DATUM	SCHAAL	PLAN	P FORMAAT
29/01/2026	1/250	16/27	A3



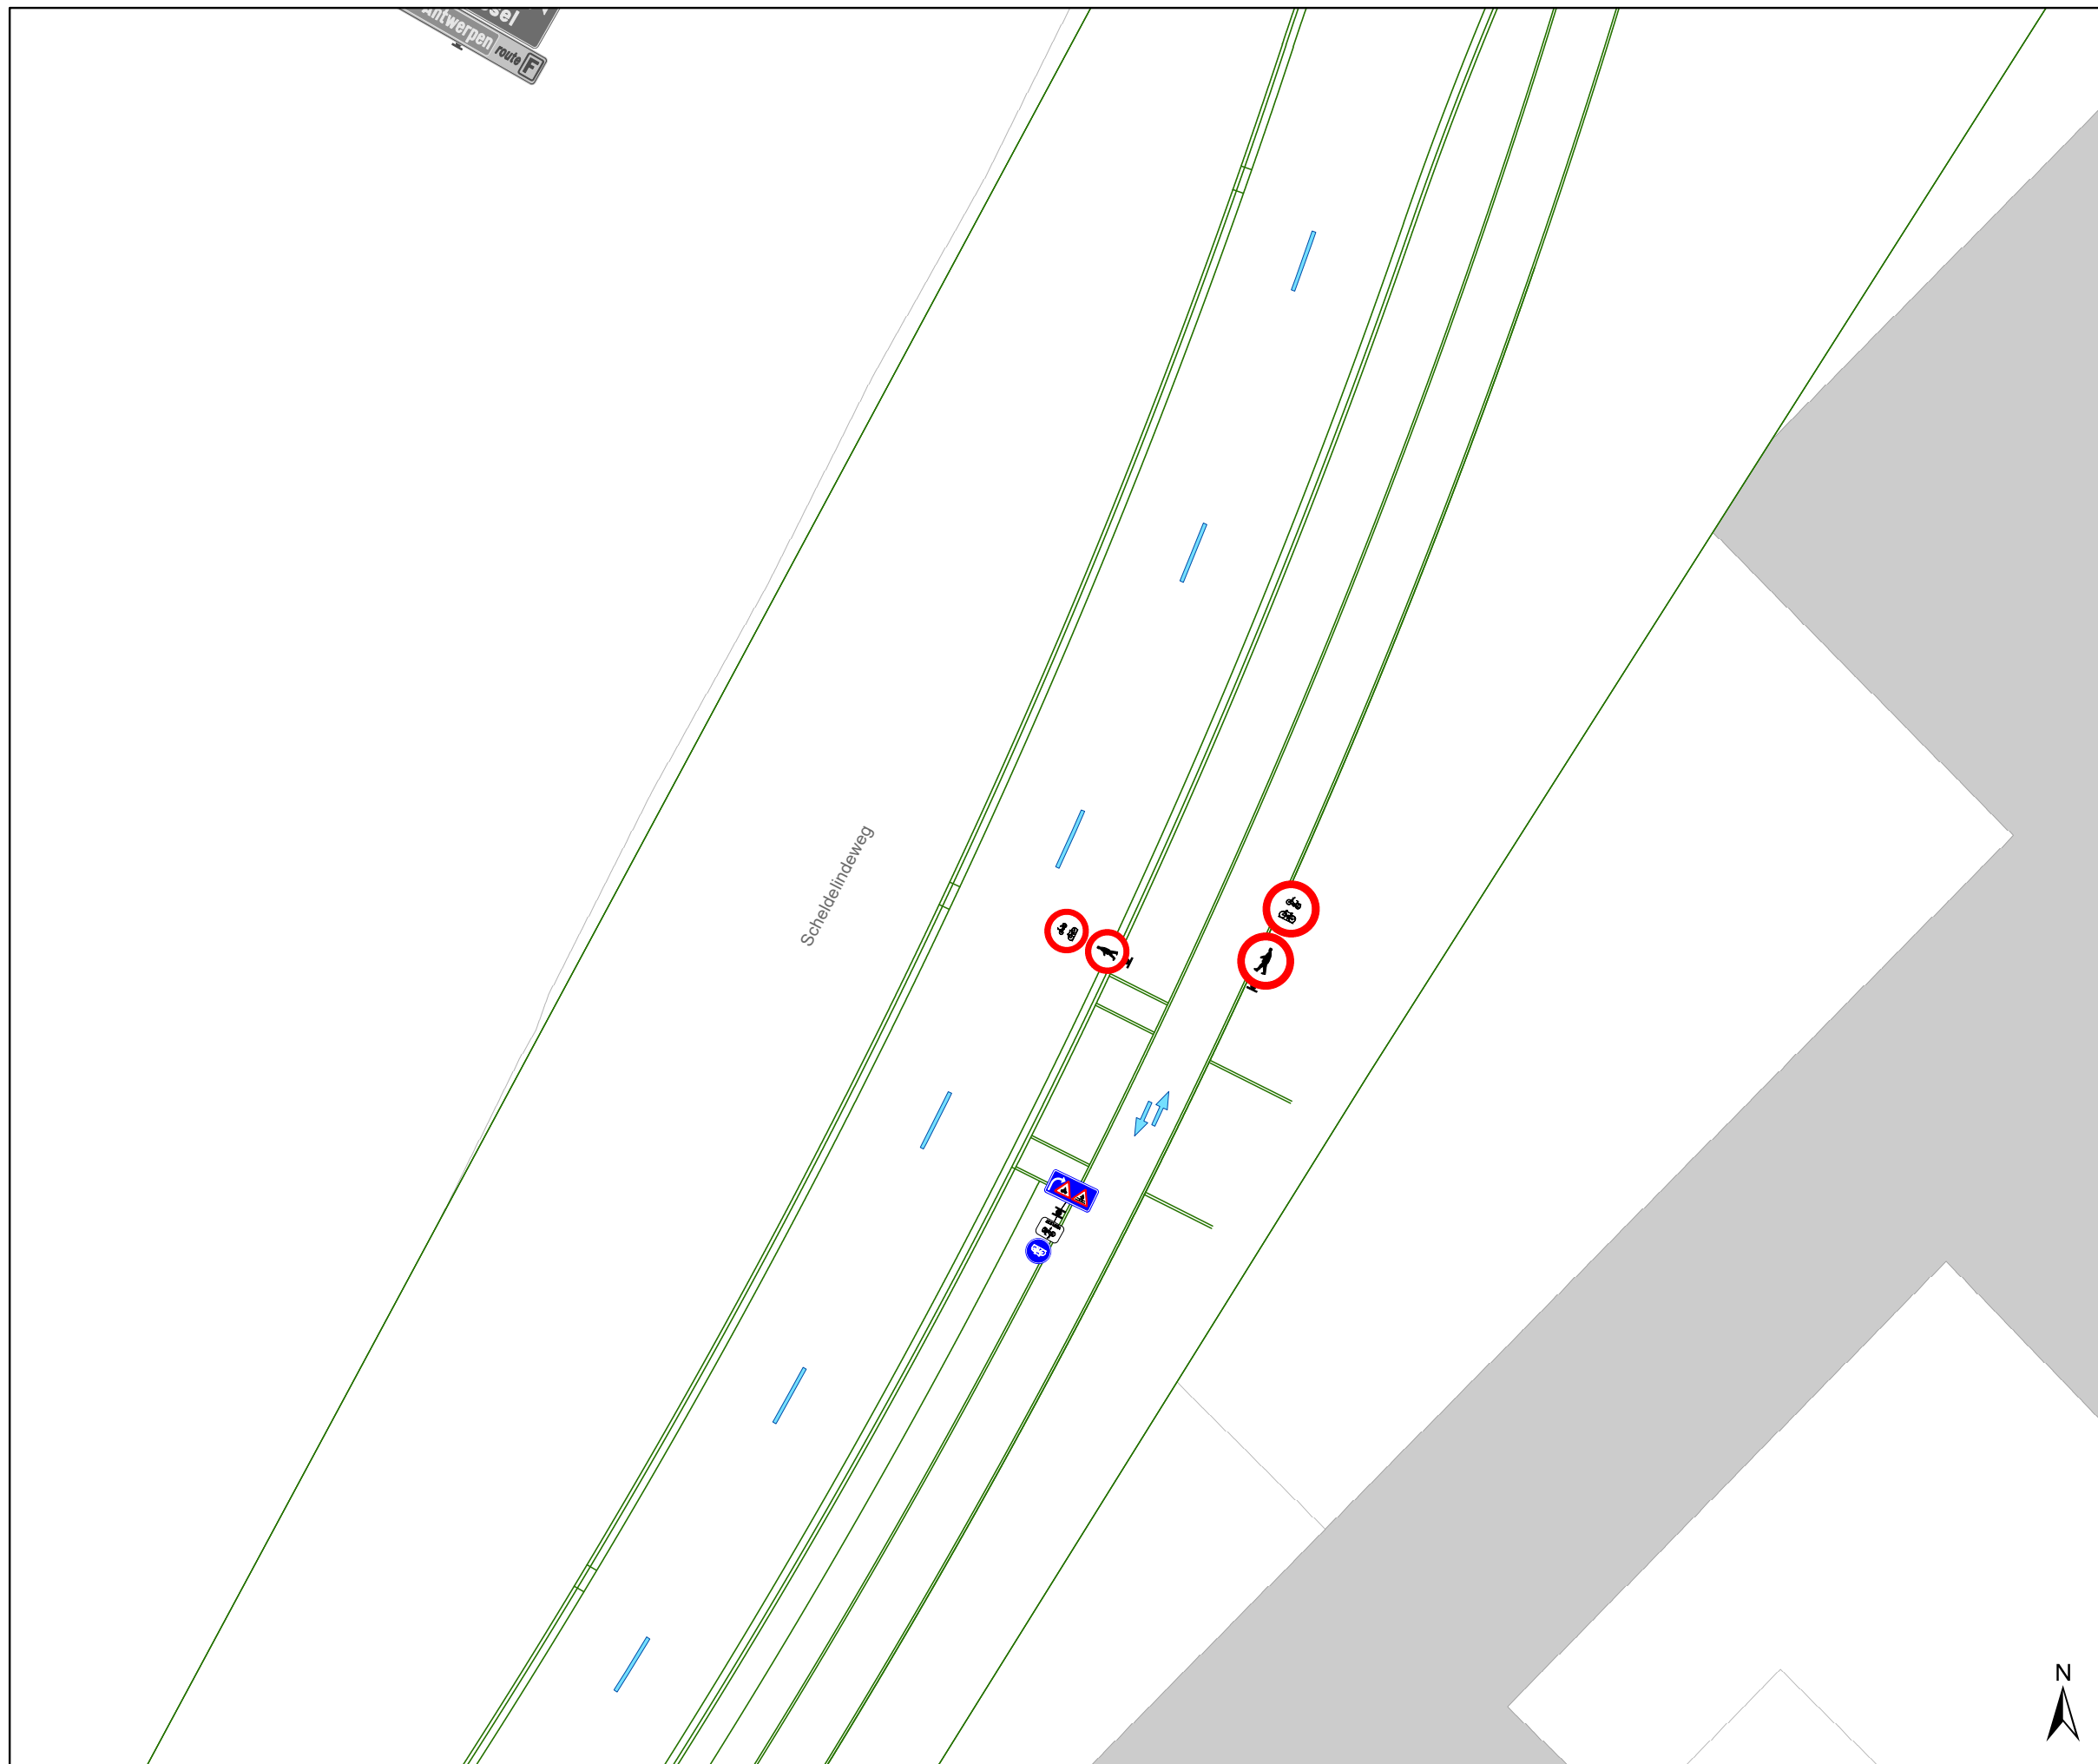

Legende

- Bestaande verkeersborden
- Geplande verkeersborden
- Te verwijderen verkeersborden
- Bestaande wegmarkeringen
- Geplande wegmarkeringen
- Te verwijderen wegmarkeringen

Overige

- Ander gepland dossier (in voorbereiding bij MOBBED)
- Ontwerp heraanleg

Straatmeubilair

- Gepland paaltje





Mobiliteitsbedrijf stad Gent Verkeerstechnische taken			
Scheldelindeweg IKZ Definitief			
Dossiernummer P-750125			
DATUM	SCHAAL	PLAN	P FORMAAT
29/01/2026	1/250	17/27	A3



Legende

-  Bestaande verkeersborden
-  Geplande verkeersborden
-  Te verwijderen verkeersborden
-  Bestaande wegmarkeringen
-  Geplande wegmarkeringen
-  Te verwijderen wegmarkeringen

Overige

-  Ander gepland dossier (in voorbereiding bij MOBVED)
-  Ontwerp heraanleg

Straatmeubilair

-  Gepland paaltje




gent: Mobiliteitsbedrijf stad Gent
Verkeerstechnische taken

**Scheldelindeweg
IKZ Definitief**

Dossiernummer P-750125

DATUM	SCHAAL	PLAN	P FORMAAT
29/01/2026	1/250	18/27	A3



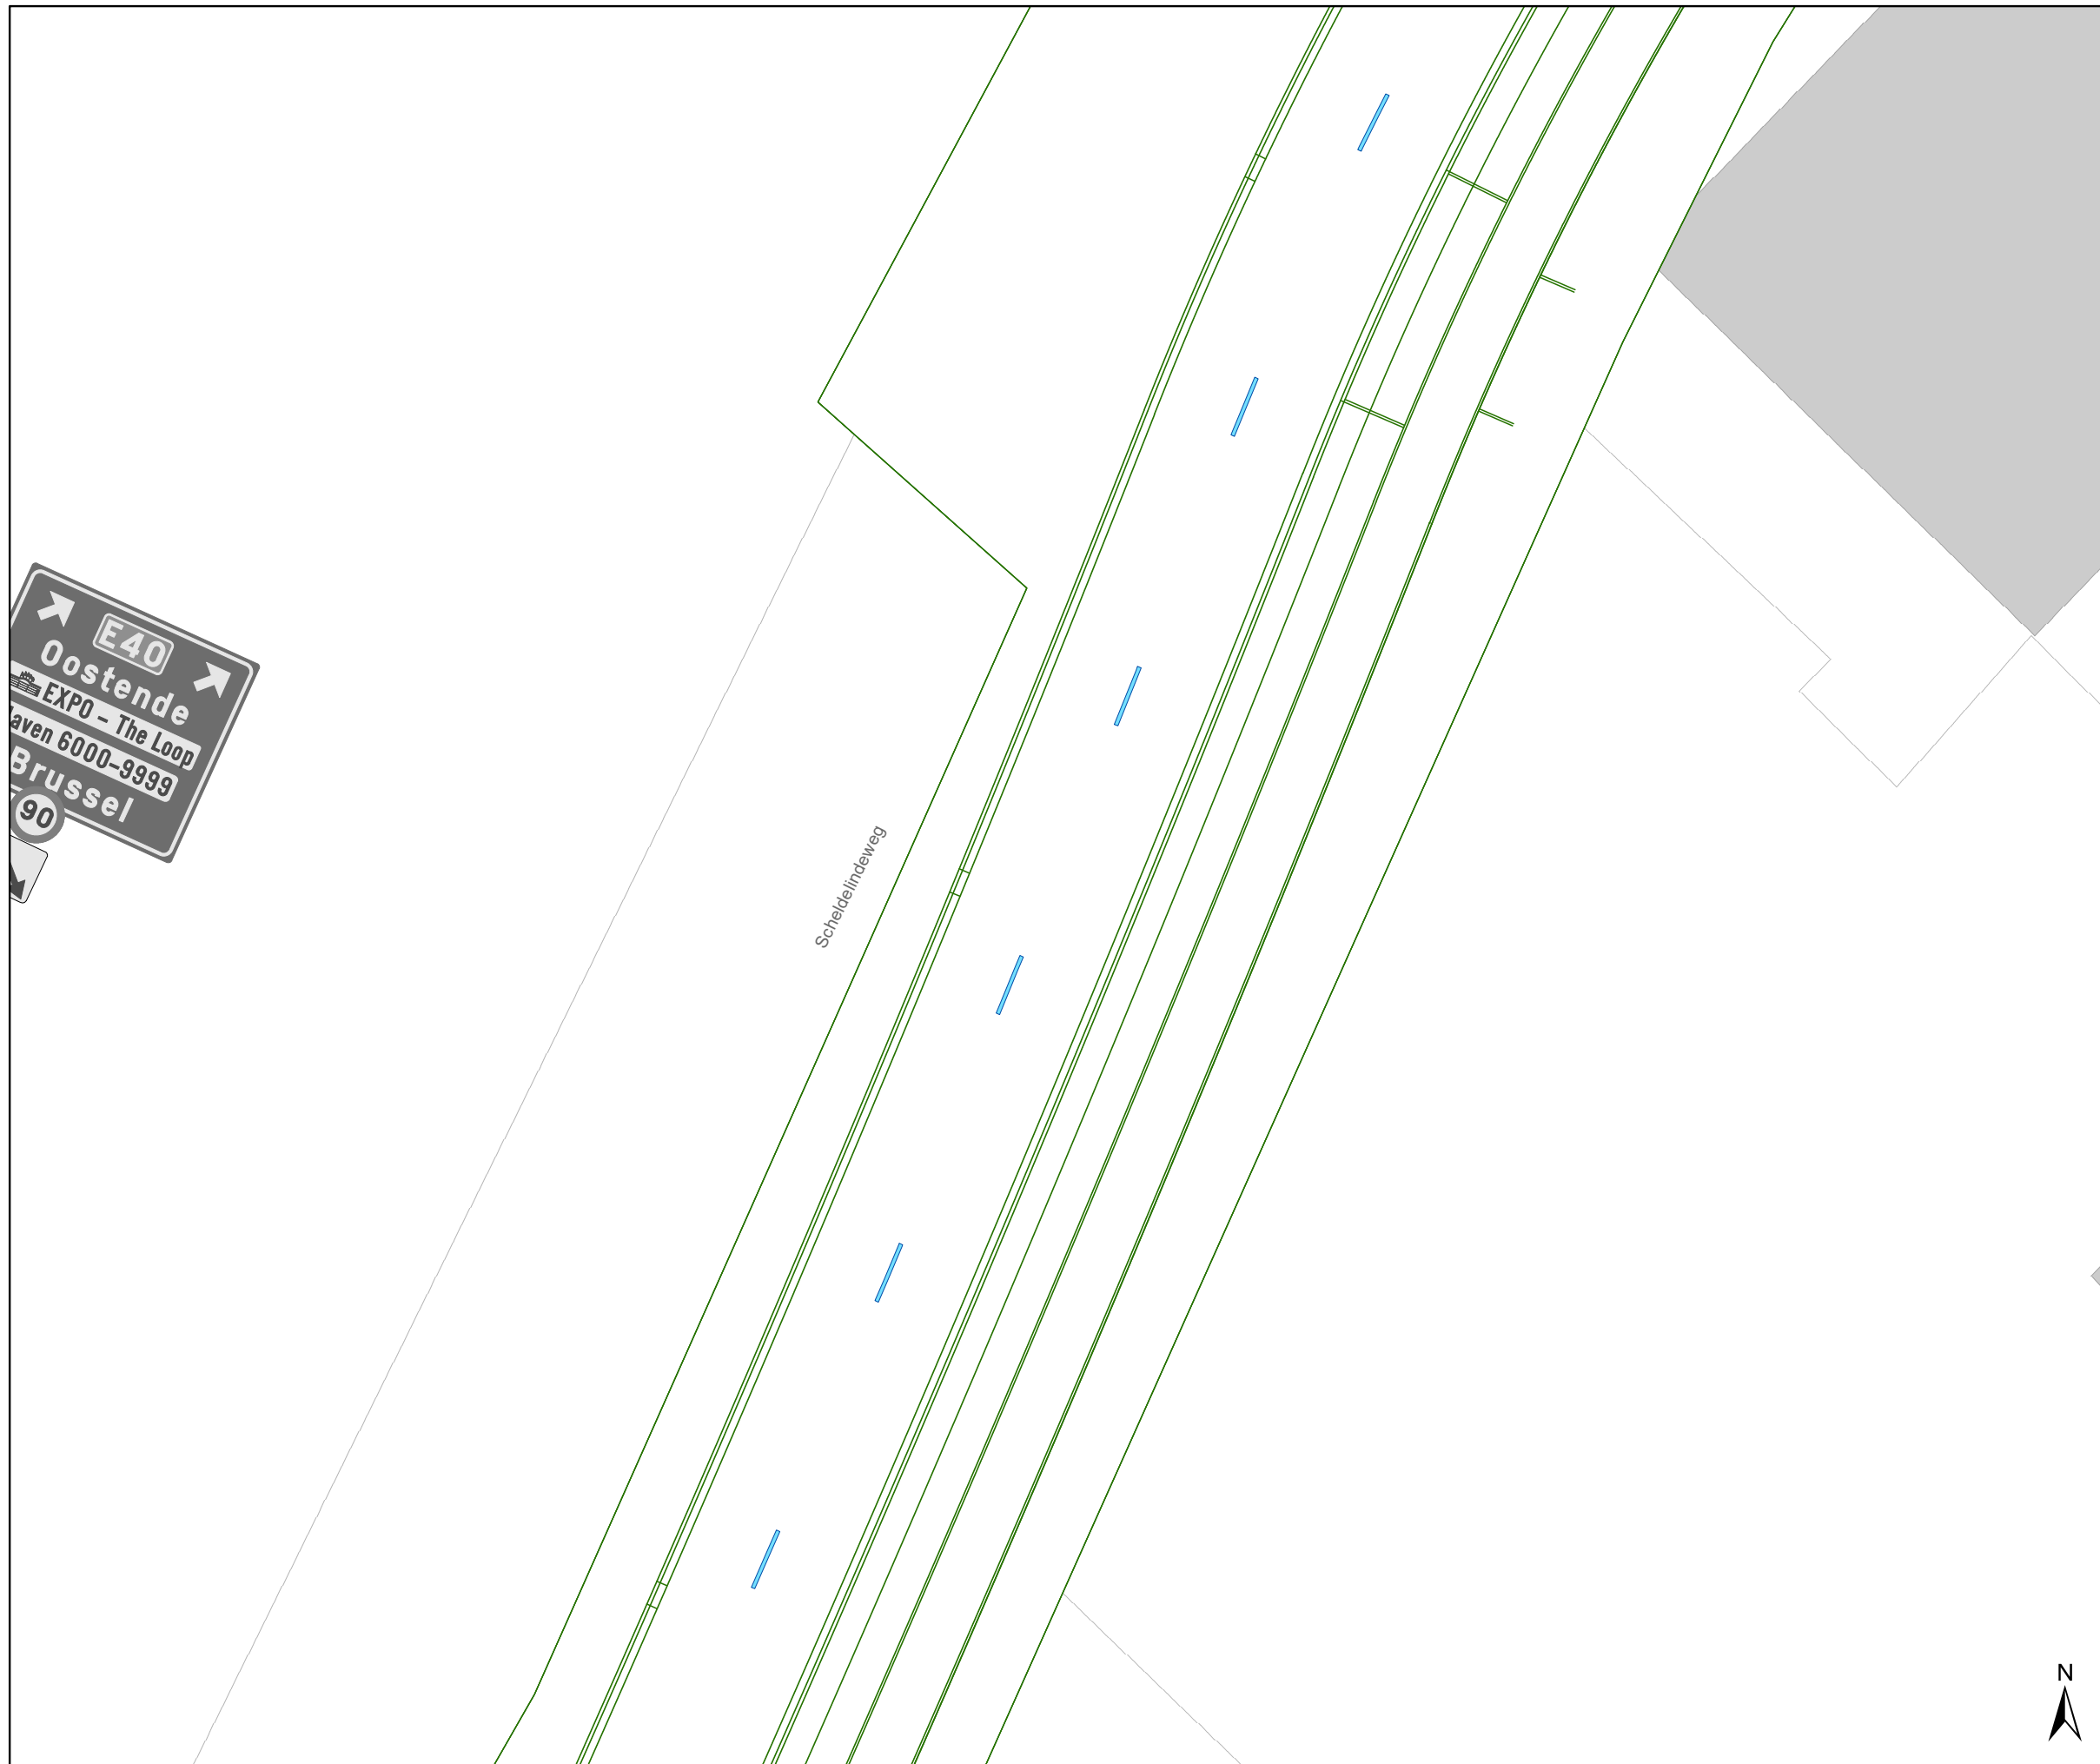

Legende

- Bestaande verkeersborden
- Geplande verkeersborden
- Te verwijderen verkeersborden
- Bestaande wegmarkeringen
- Geplande wegmarkeringen
- Te verwijderen wegmarkeringen

Overige

- Ander gepland dossier (in voorbereiding bij MOBBED)
- Ontwerp heraanleg

Straatmeubilair

- Gepland paaltje




gent: Mobiliteitsbedrijf stad Gent
Verkeerstechnische taken

**Scheldelindeweg
IKZ Definitief**

Dossiernummer P-750125

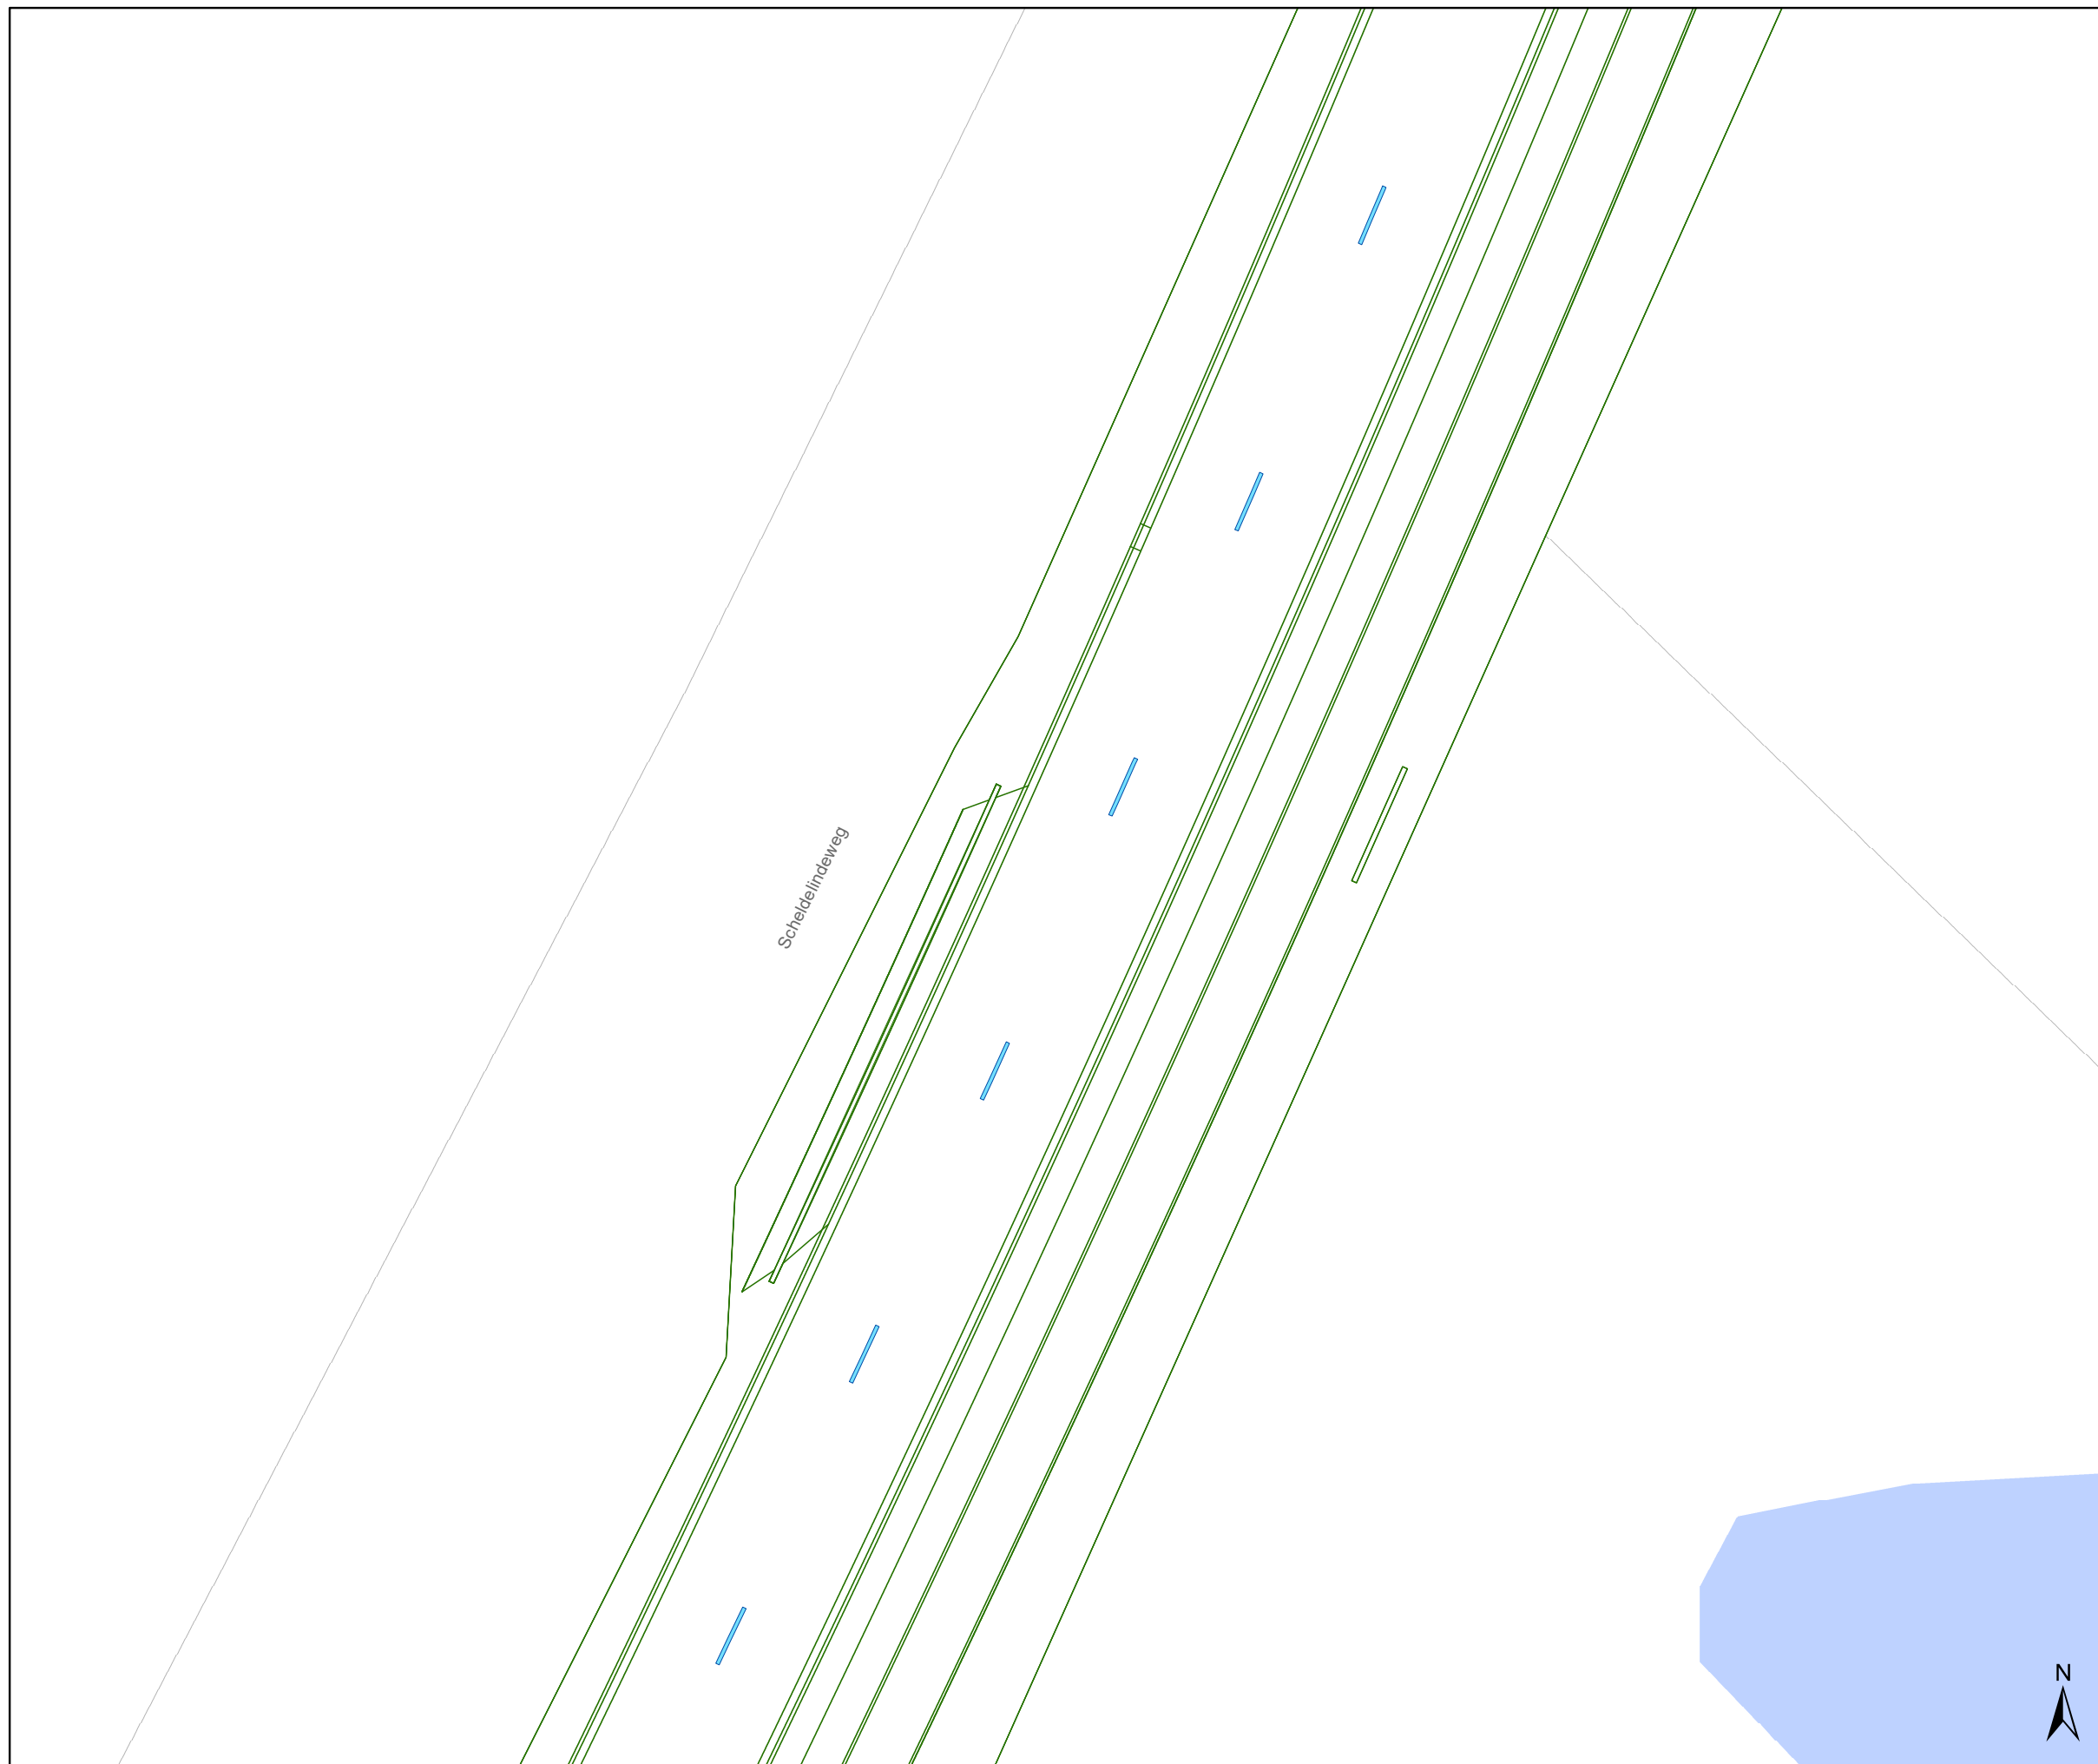

DATUM	SCHAAL	PLAN	P FORMAAT
29/01/2026	1/250	19/27	A3



Legende


-  Bestaande verkeersborden
-  Geplande verkeersborden
-  Te verwijderen verkeersborden
-  Bestaande wegmarkeringen
-  Geplande wegmarkeringen
-  Te verwijderen wegmarkeringen

Overige

-  Ander gepland dossier (in voorbereiding bij MOBBED)
-  Ontwerp heraanleg

Straatmeubilair

-  Gepland paaltje

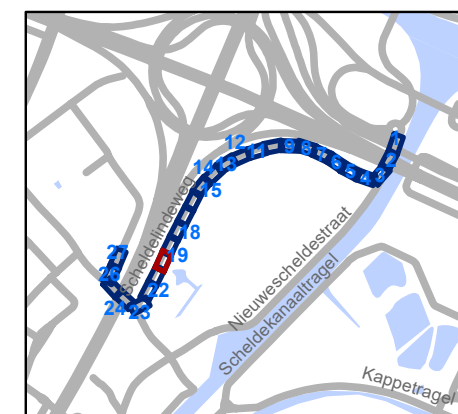


gent: Mobiliteitsbedrijf stad Gent
Verkeerstechnische taken

Scheldelindeweg IKZ Definitief

Dossiernummer P-750125

DATUM	SCHAAL	PLAN	P FORMAAT
29/01/2026	1/250	20/27	A3

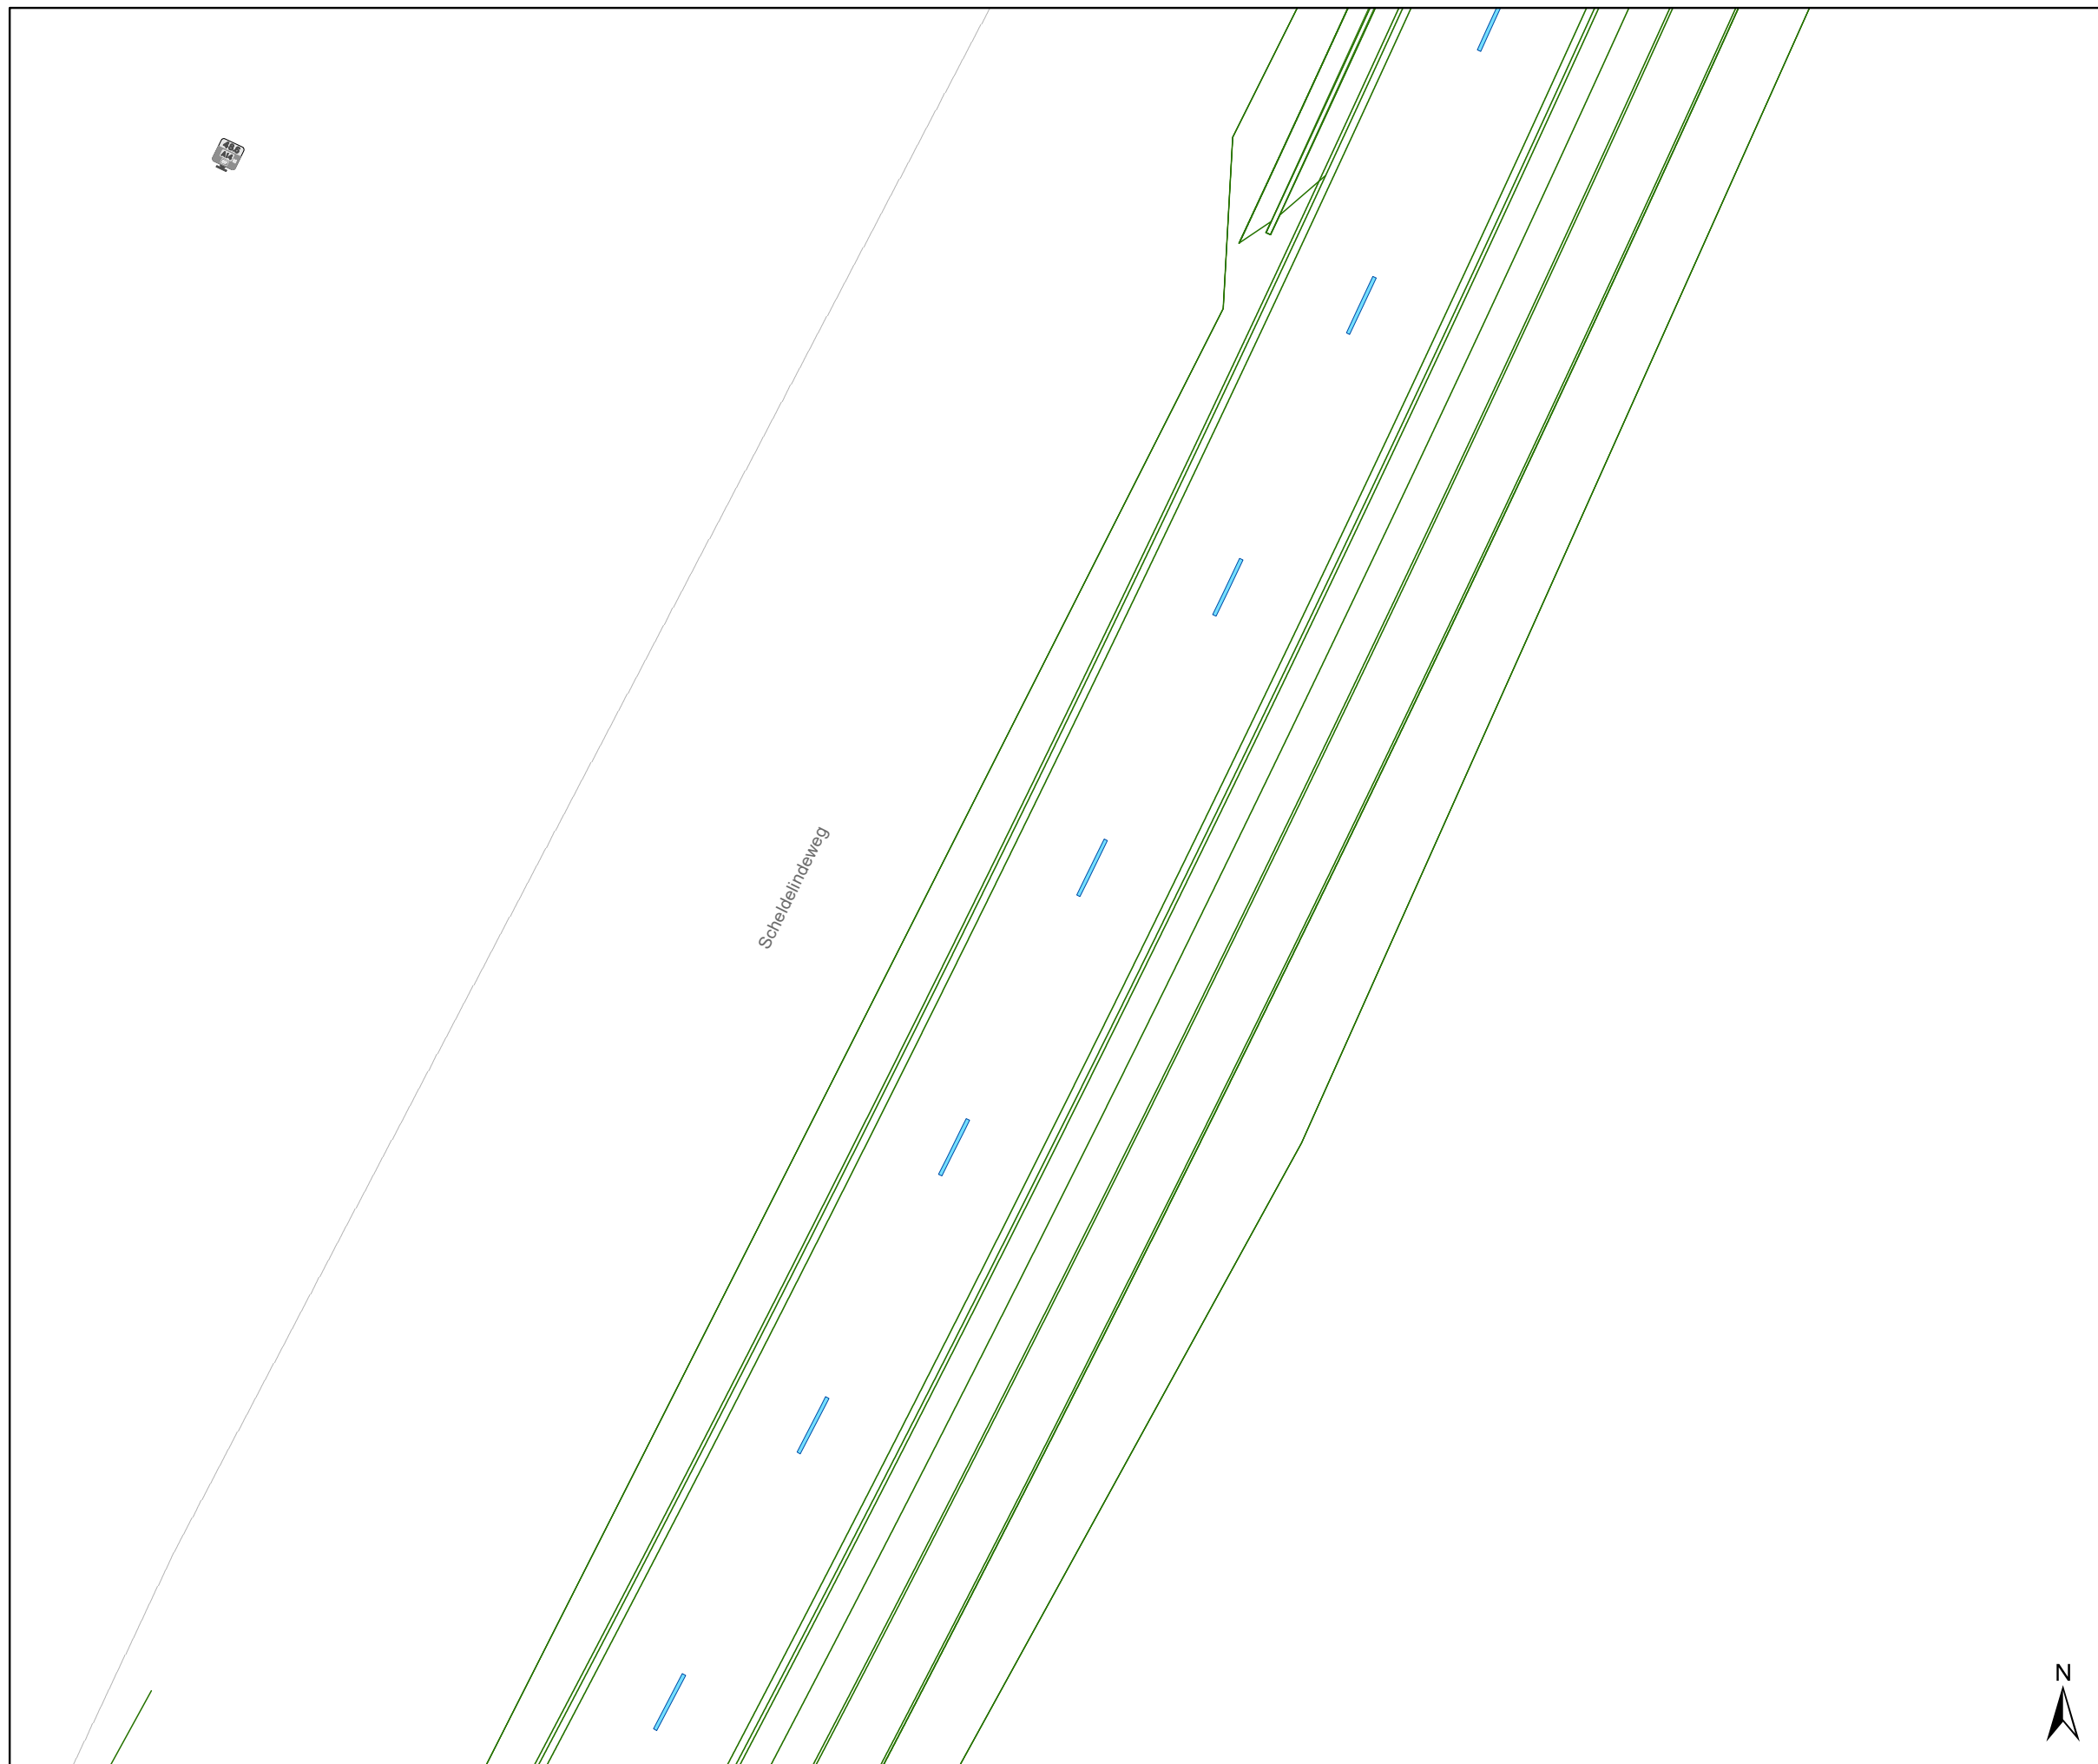

Legende


- Bestaande verkeersborden
- Geplande verkeersborden
- Te verwijderen verkeersborden
- Bestaande wegmarkeringen
- Geplande wegmarkeringen
- Te verwijderen wegmarkeringen

Overige


- Ander gepland dossier (in voorbereiding bij MOBBED)
- Ontwerp heraanleg

Straatmeubilair

- Gepland paaltje

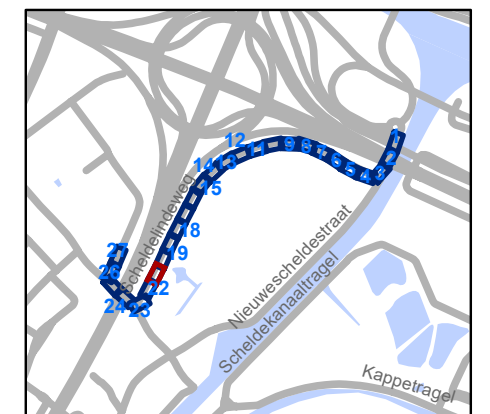

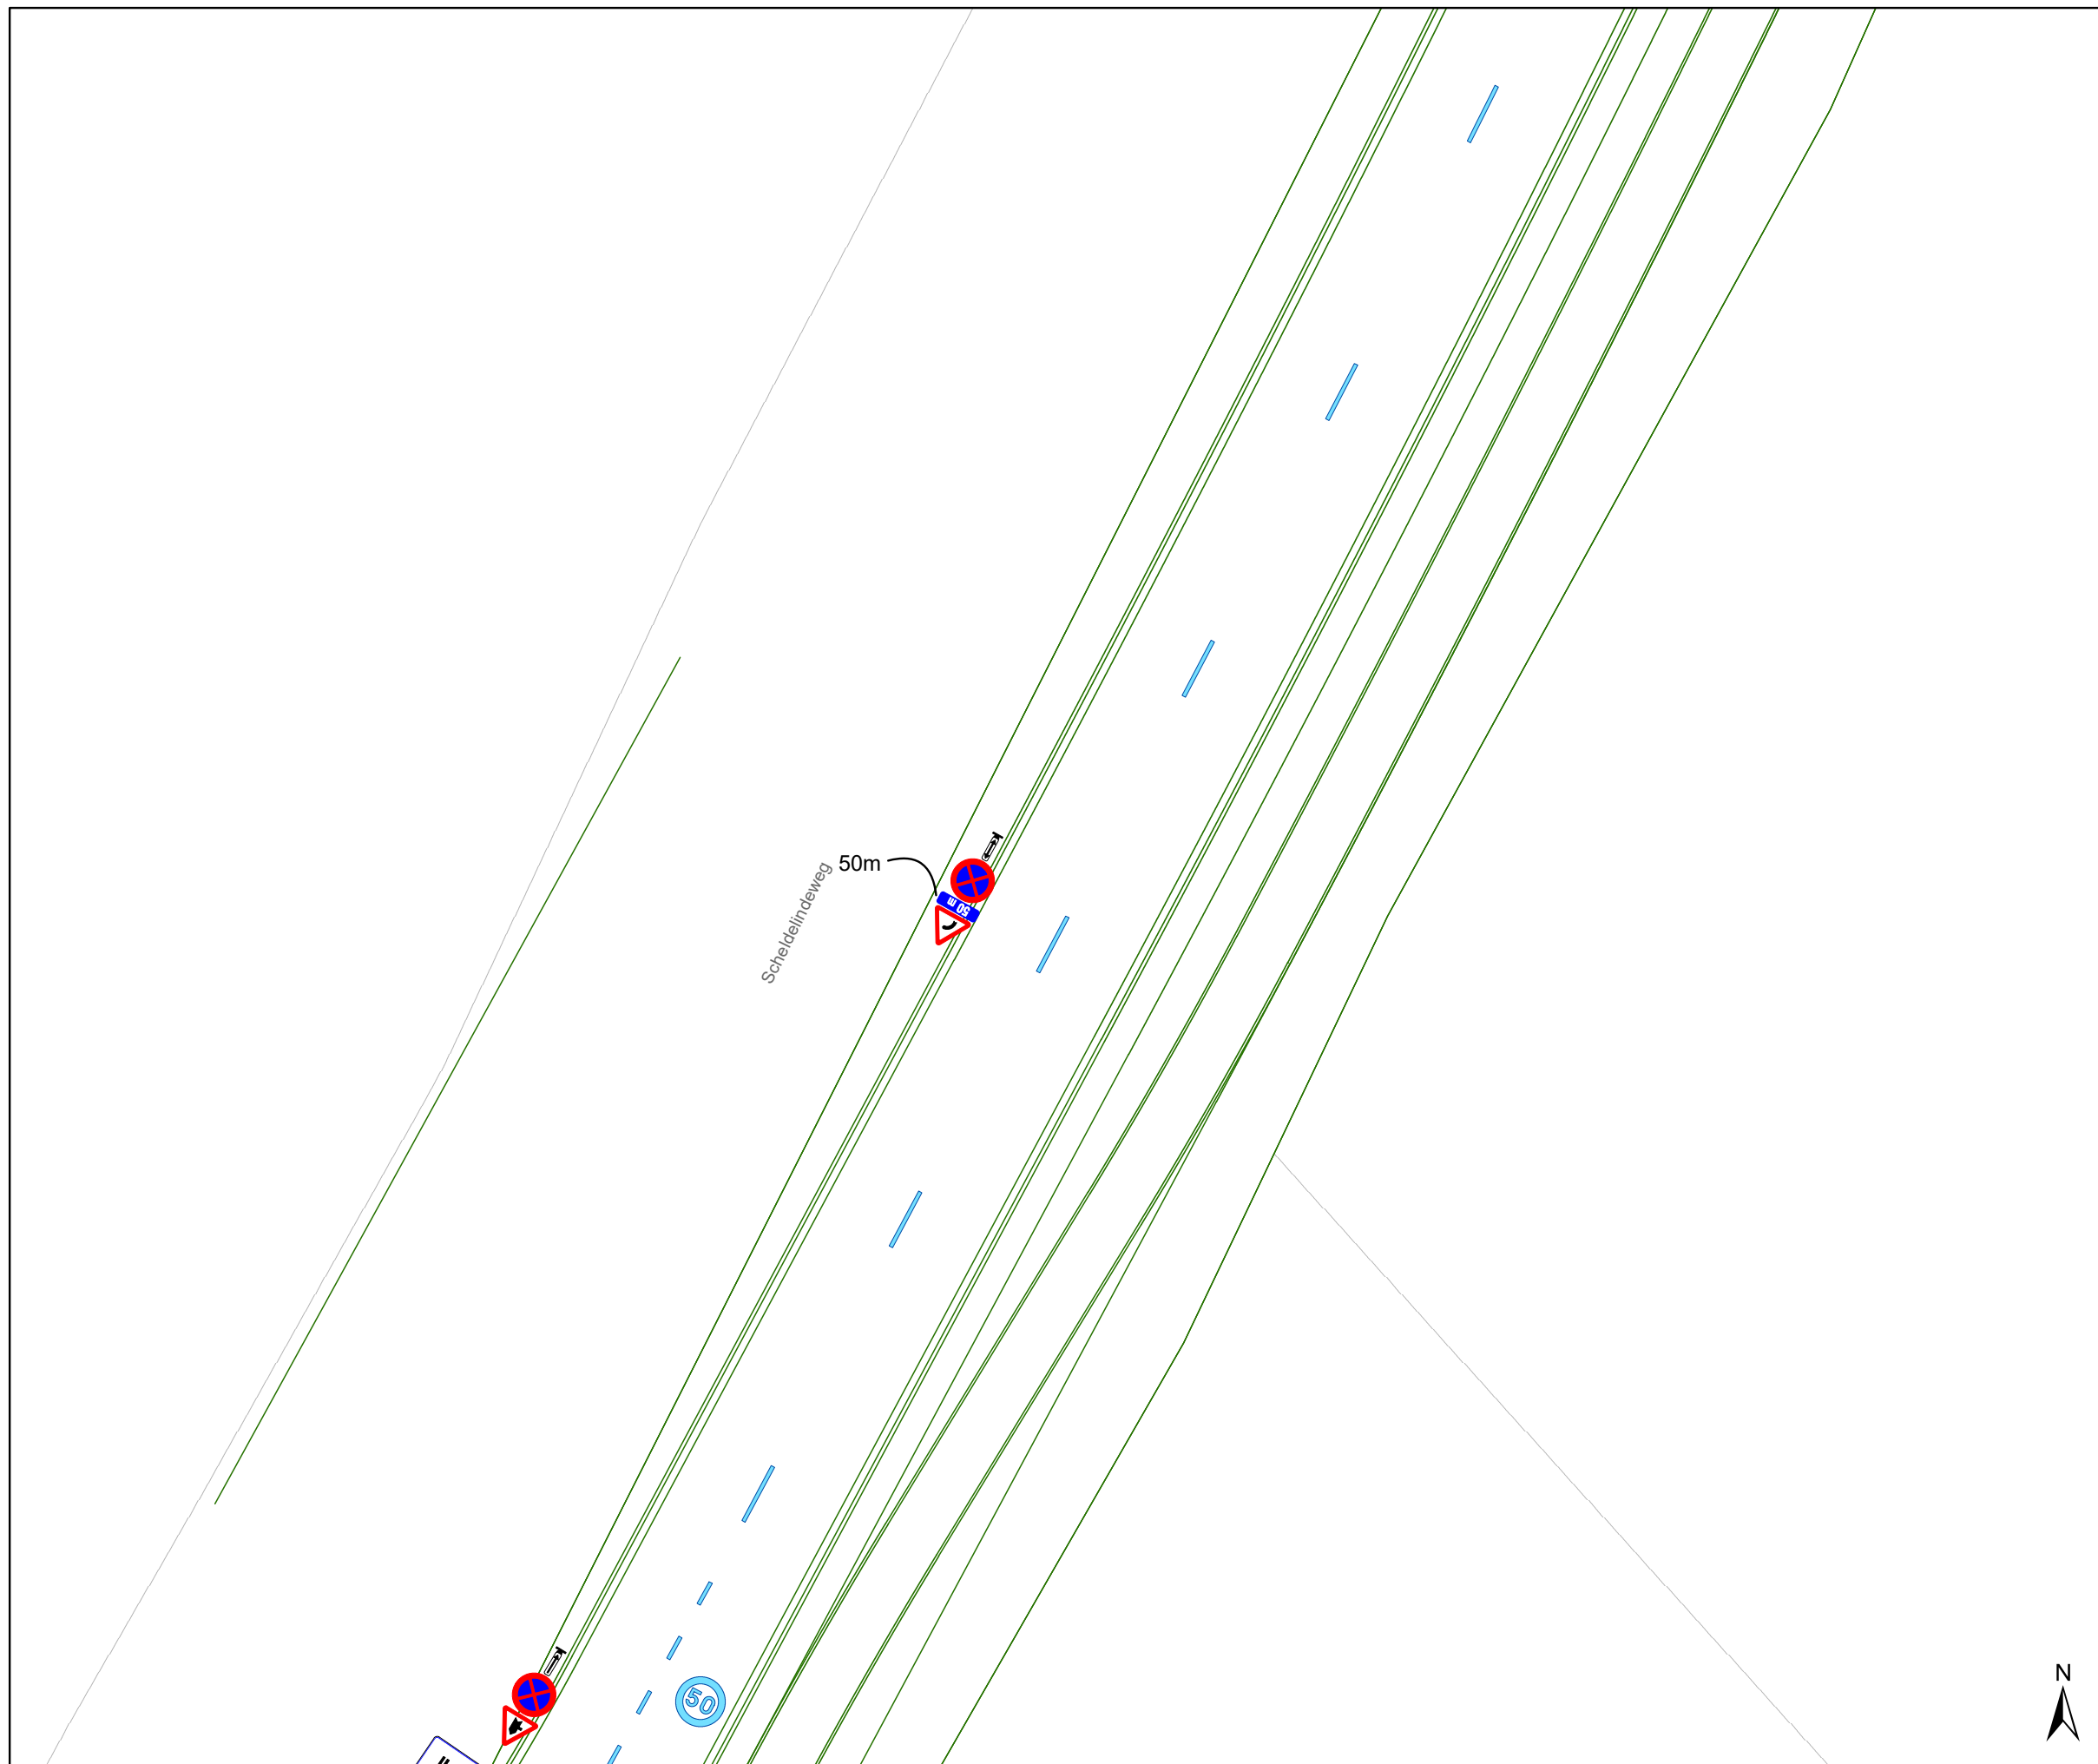

Mobiliteitsbedrijf stad Gent Verkeerstechnische taken			
Scheldelindeweg IKZ Definitief			
Dossiernummer P-750125			
DATUM	SCHAAL	PLAN	P FORMAAT
29/01/2026	1/250	21/27	A3



Legende


-  Bestaande verkeersborden
-  Geplande verkeersborden
-  Te verwijderen verkeersborden
-  Bestaande wegmarkeringen
-  Geplande wegmarkeringen
-  Te verwijderen wegmarkeringen

Overige

-  Ander gepland dossier (in voorbereiding bij MOBBED)
-  Ontwerp heraanleg

Straatmeubilair

-  Gepland paaltje

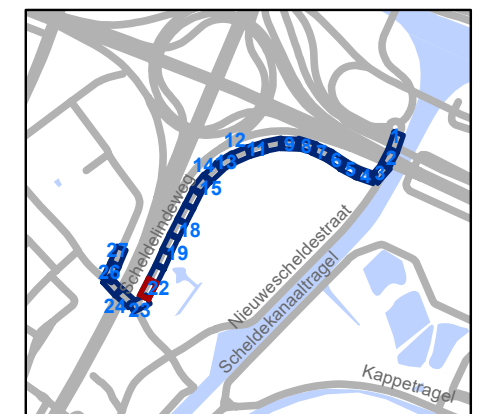


gent: Mobiliteitsbedrijf stad Gent
Verkeerstechnische taken

**Scheldelindeweg
IKZ Definitief**

Dossiernummer P-750125

DATUM	SCHAAL	PLAN	P FORMAAT
29/01/2026	1/250	22/27	A3

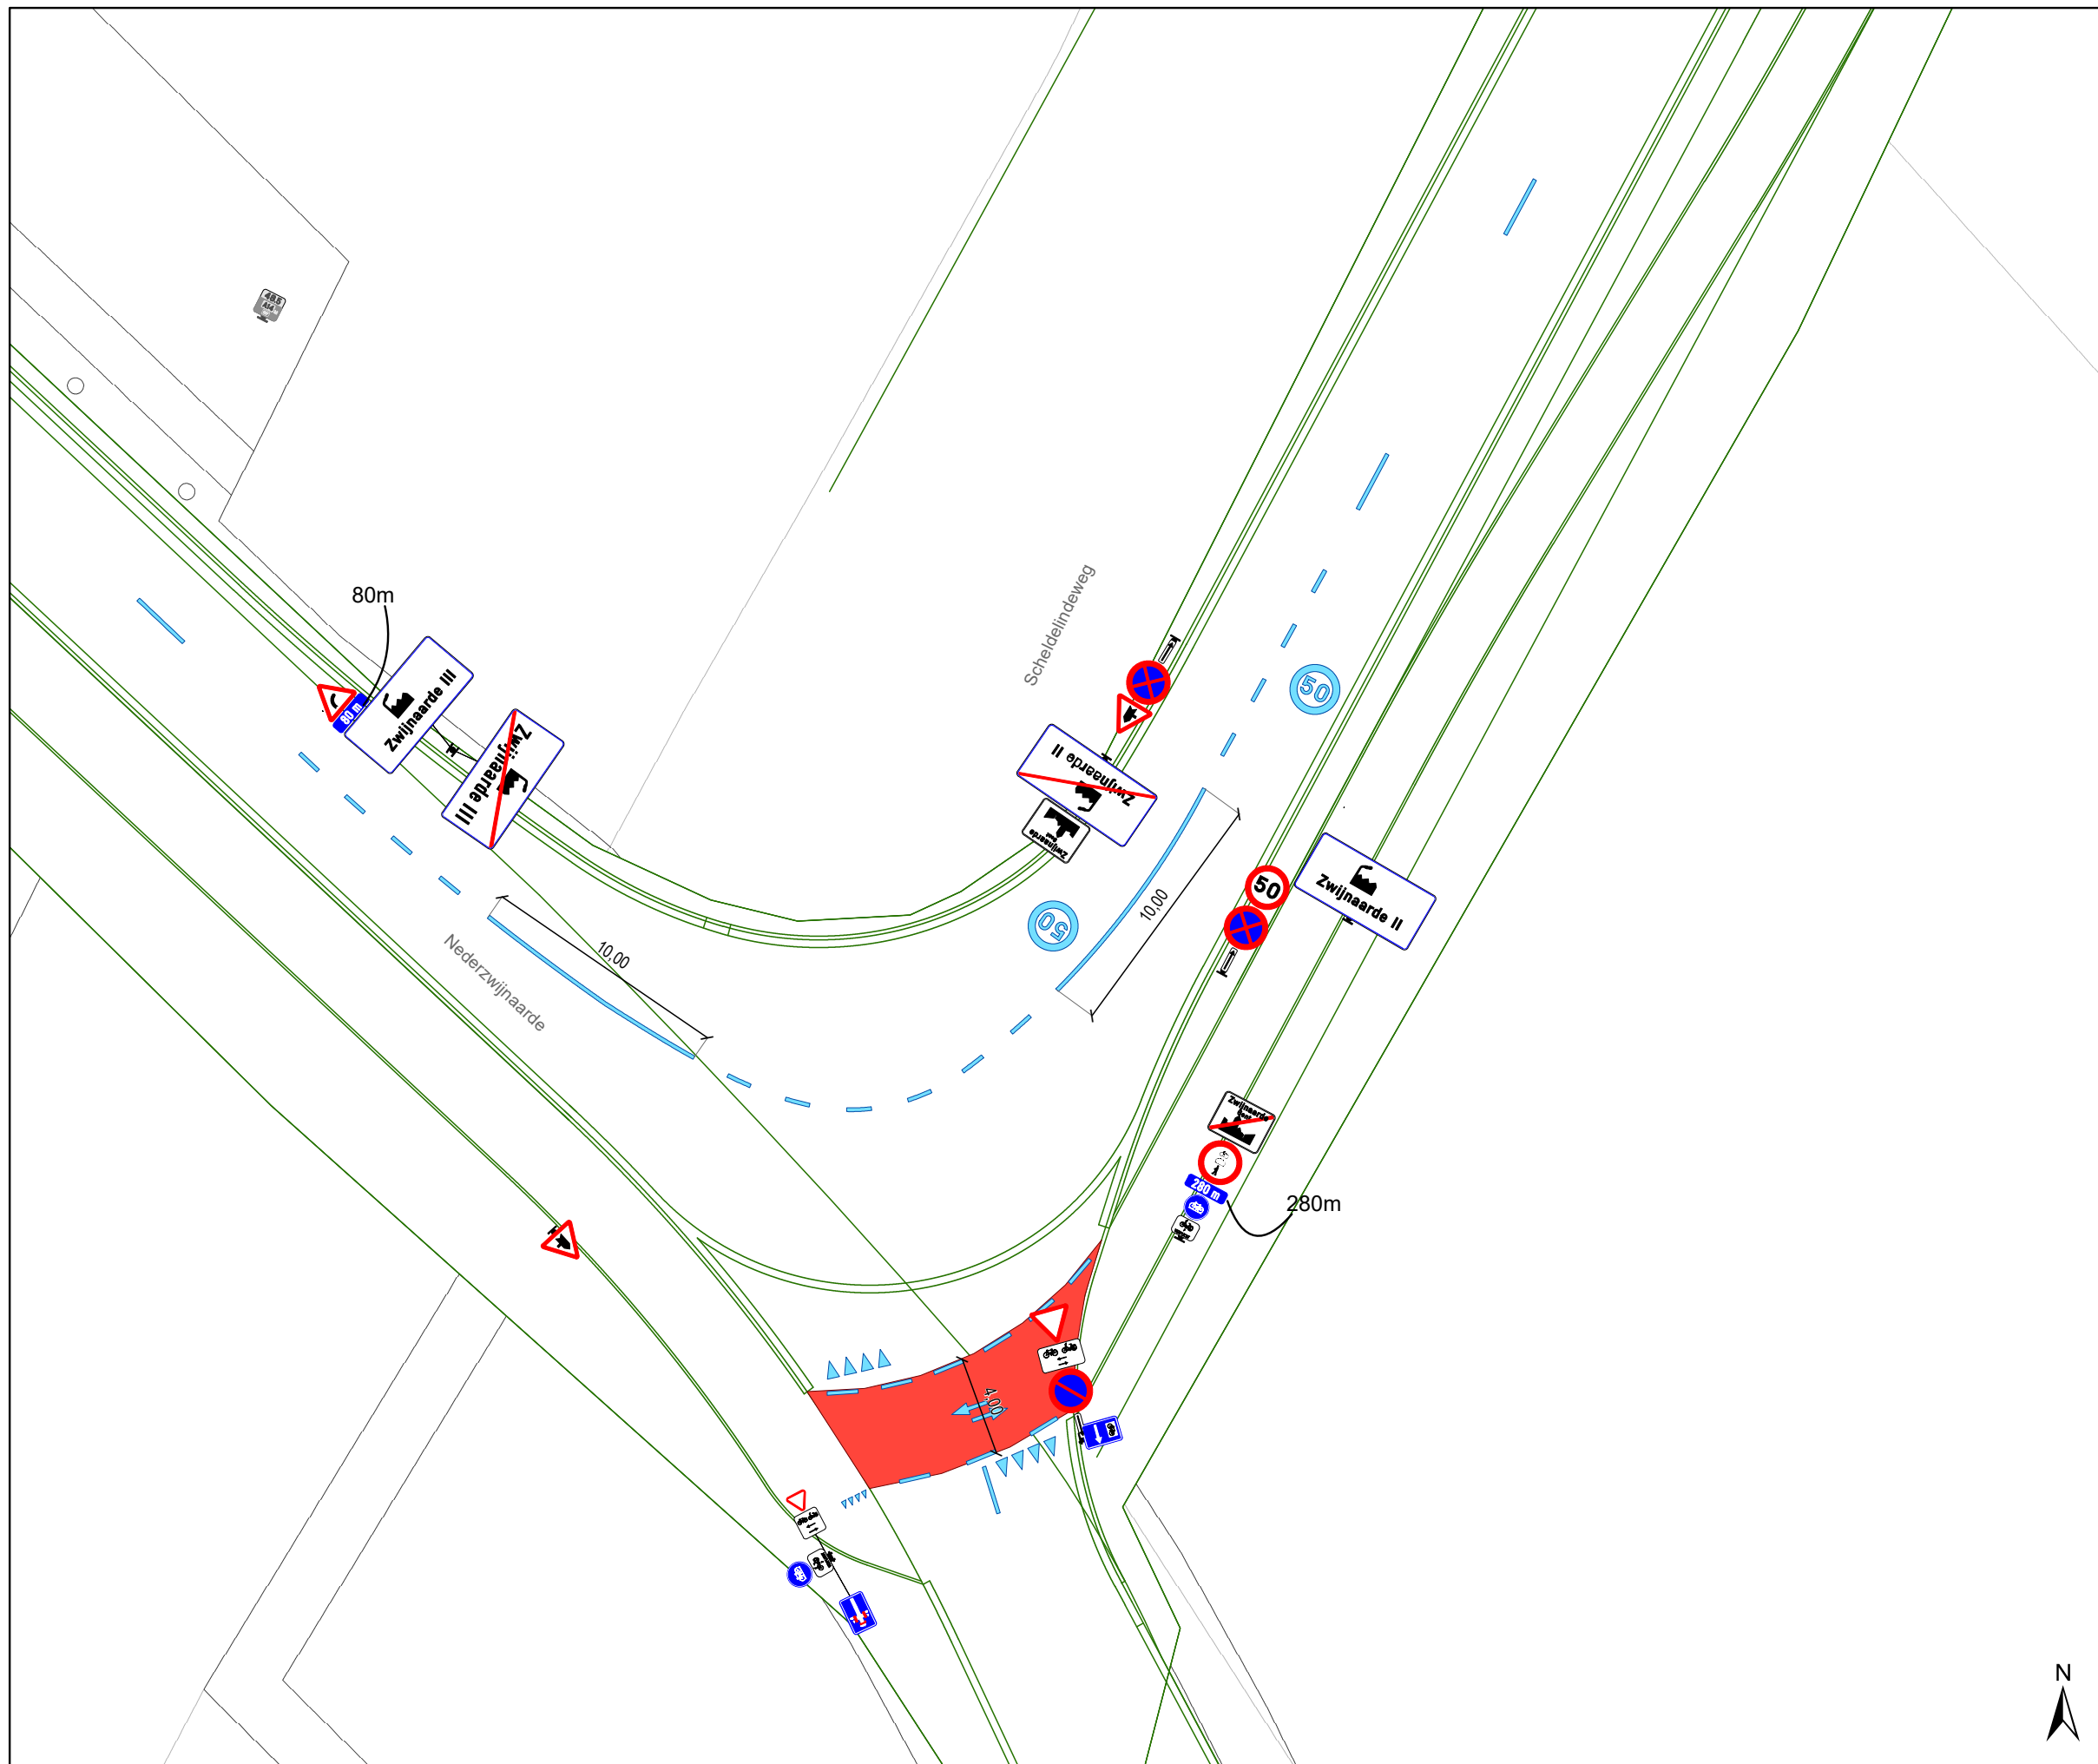

Legende


- Bestaande verkeersborden
- Geplande verkeersborden
- Te verwijderen verkeersborden
- Bestaande wegmarkeringen
- Geplande wegmarkeringen
- Te verwijderen wegmarkeringen

Overige

- Ander gepland dossier (in voorbereiding bij MOBBED)
- Ontwerp heraanleg

Straatmeubilair

- Gepland paaltje

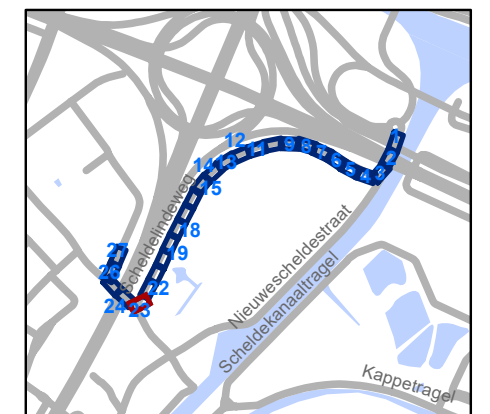


gent: Mobiliteitsbedrijf stad Gent
Verkeerstechnische taken

**Scheldelindeweg
IKZ Definitief**

Dossiernummer P-750125

DATUM	SCHAAL	PLAN	P FORMAAT
29/01/2026	1/250	23/27	A3



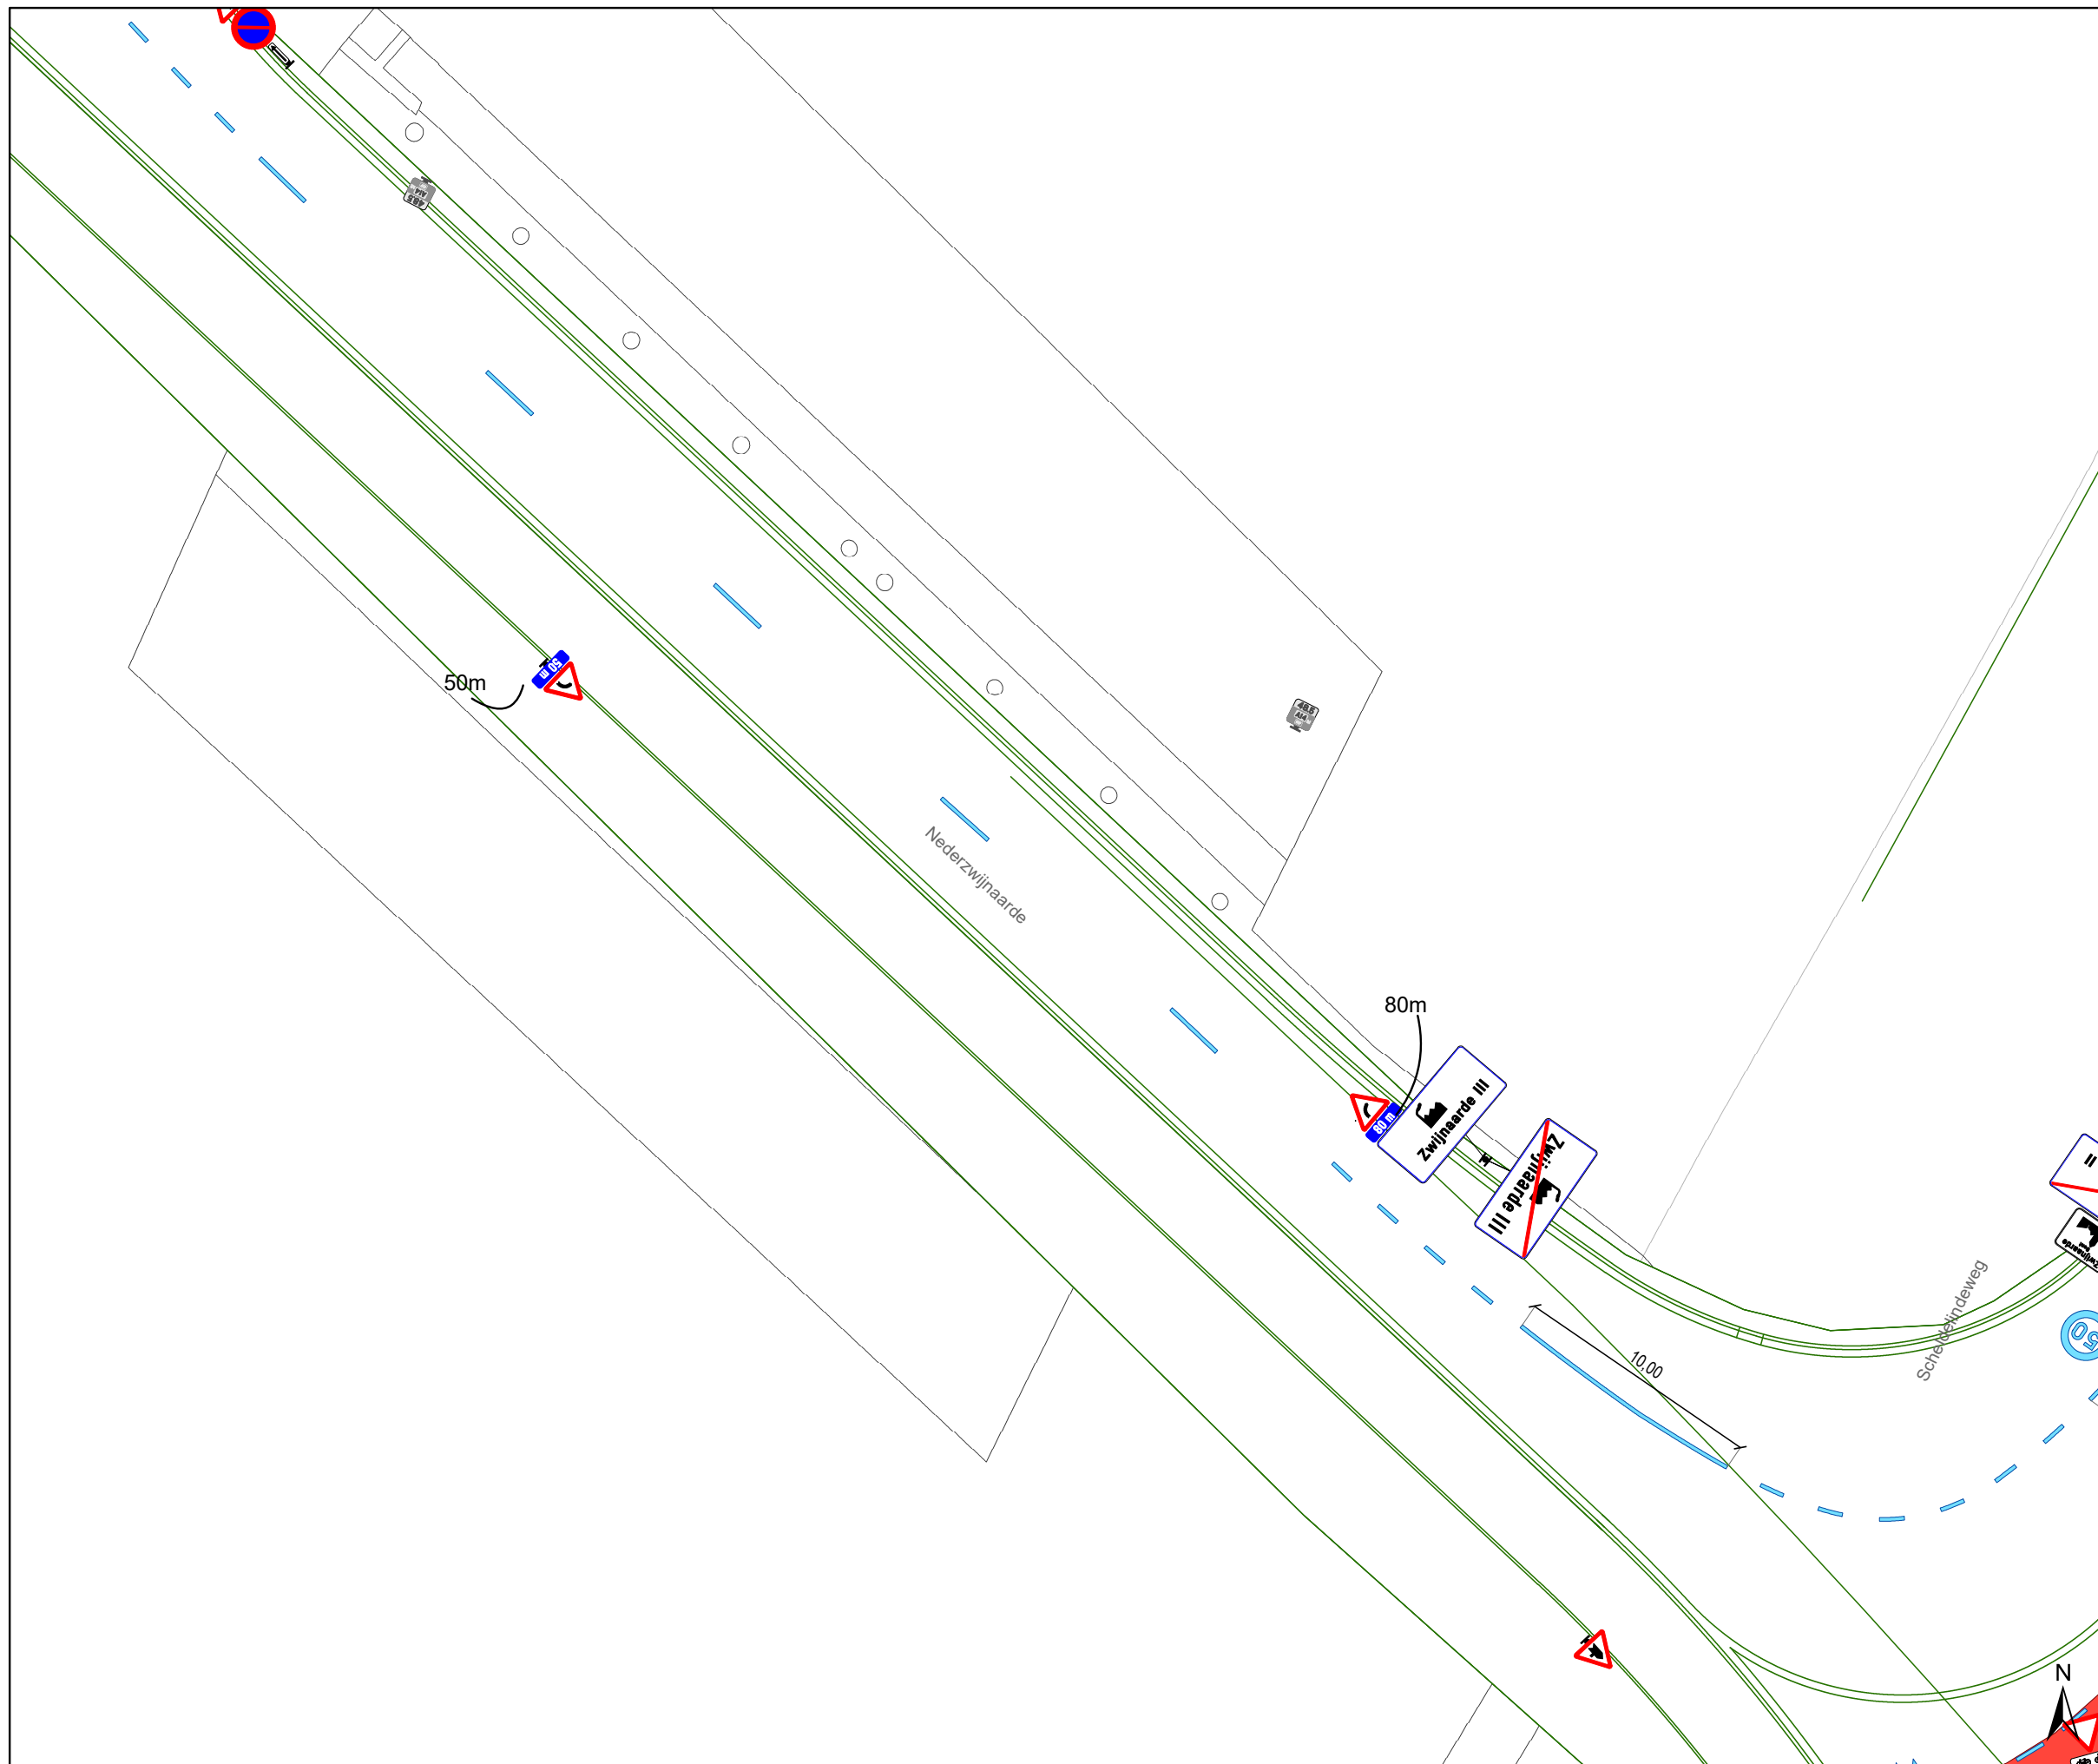

Legende


- Bestaande verkeersborden
- Geplande verkeersborden
- Te verwijderen verkeersborden
- Bestaande wegmarkeringen
- Geplande wegmarkeringen
- Te verwijderen wegmarkeringen

Overige


- Ander gepland dossier (in voorbereiding bij MOBVED)
- Ontwerp heraanleg

Straatmeubilair

- Gepland paaltje

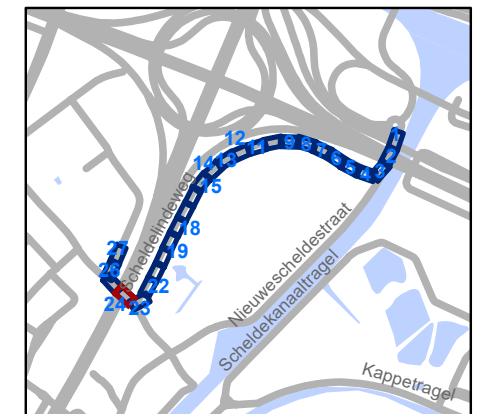

Mobiliteitsbedrijf stad Gent Verkeerstechnische taken			
Scheldelindeweg IKZ Definitief			
Dossiernummer P-750125			
DATUM	SCHAAL	PLAN	P FORMAAT
29/01/2026	1/250	24/27	A3

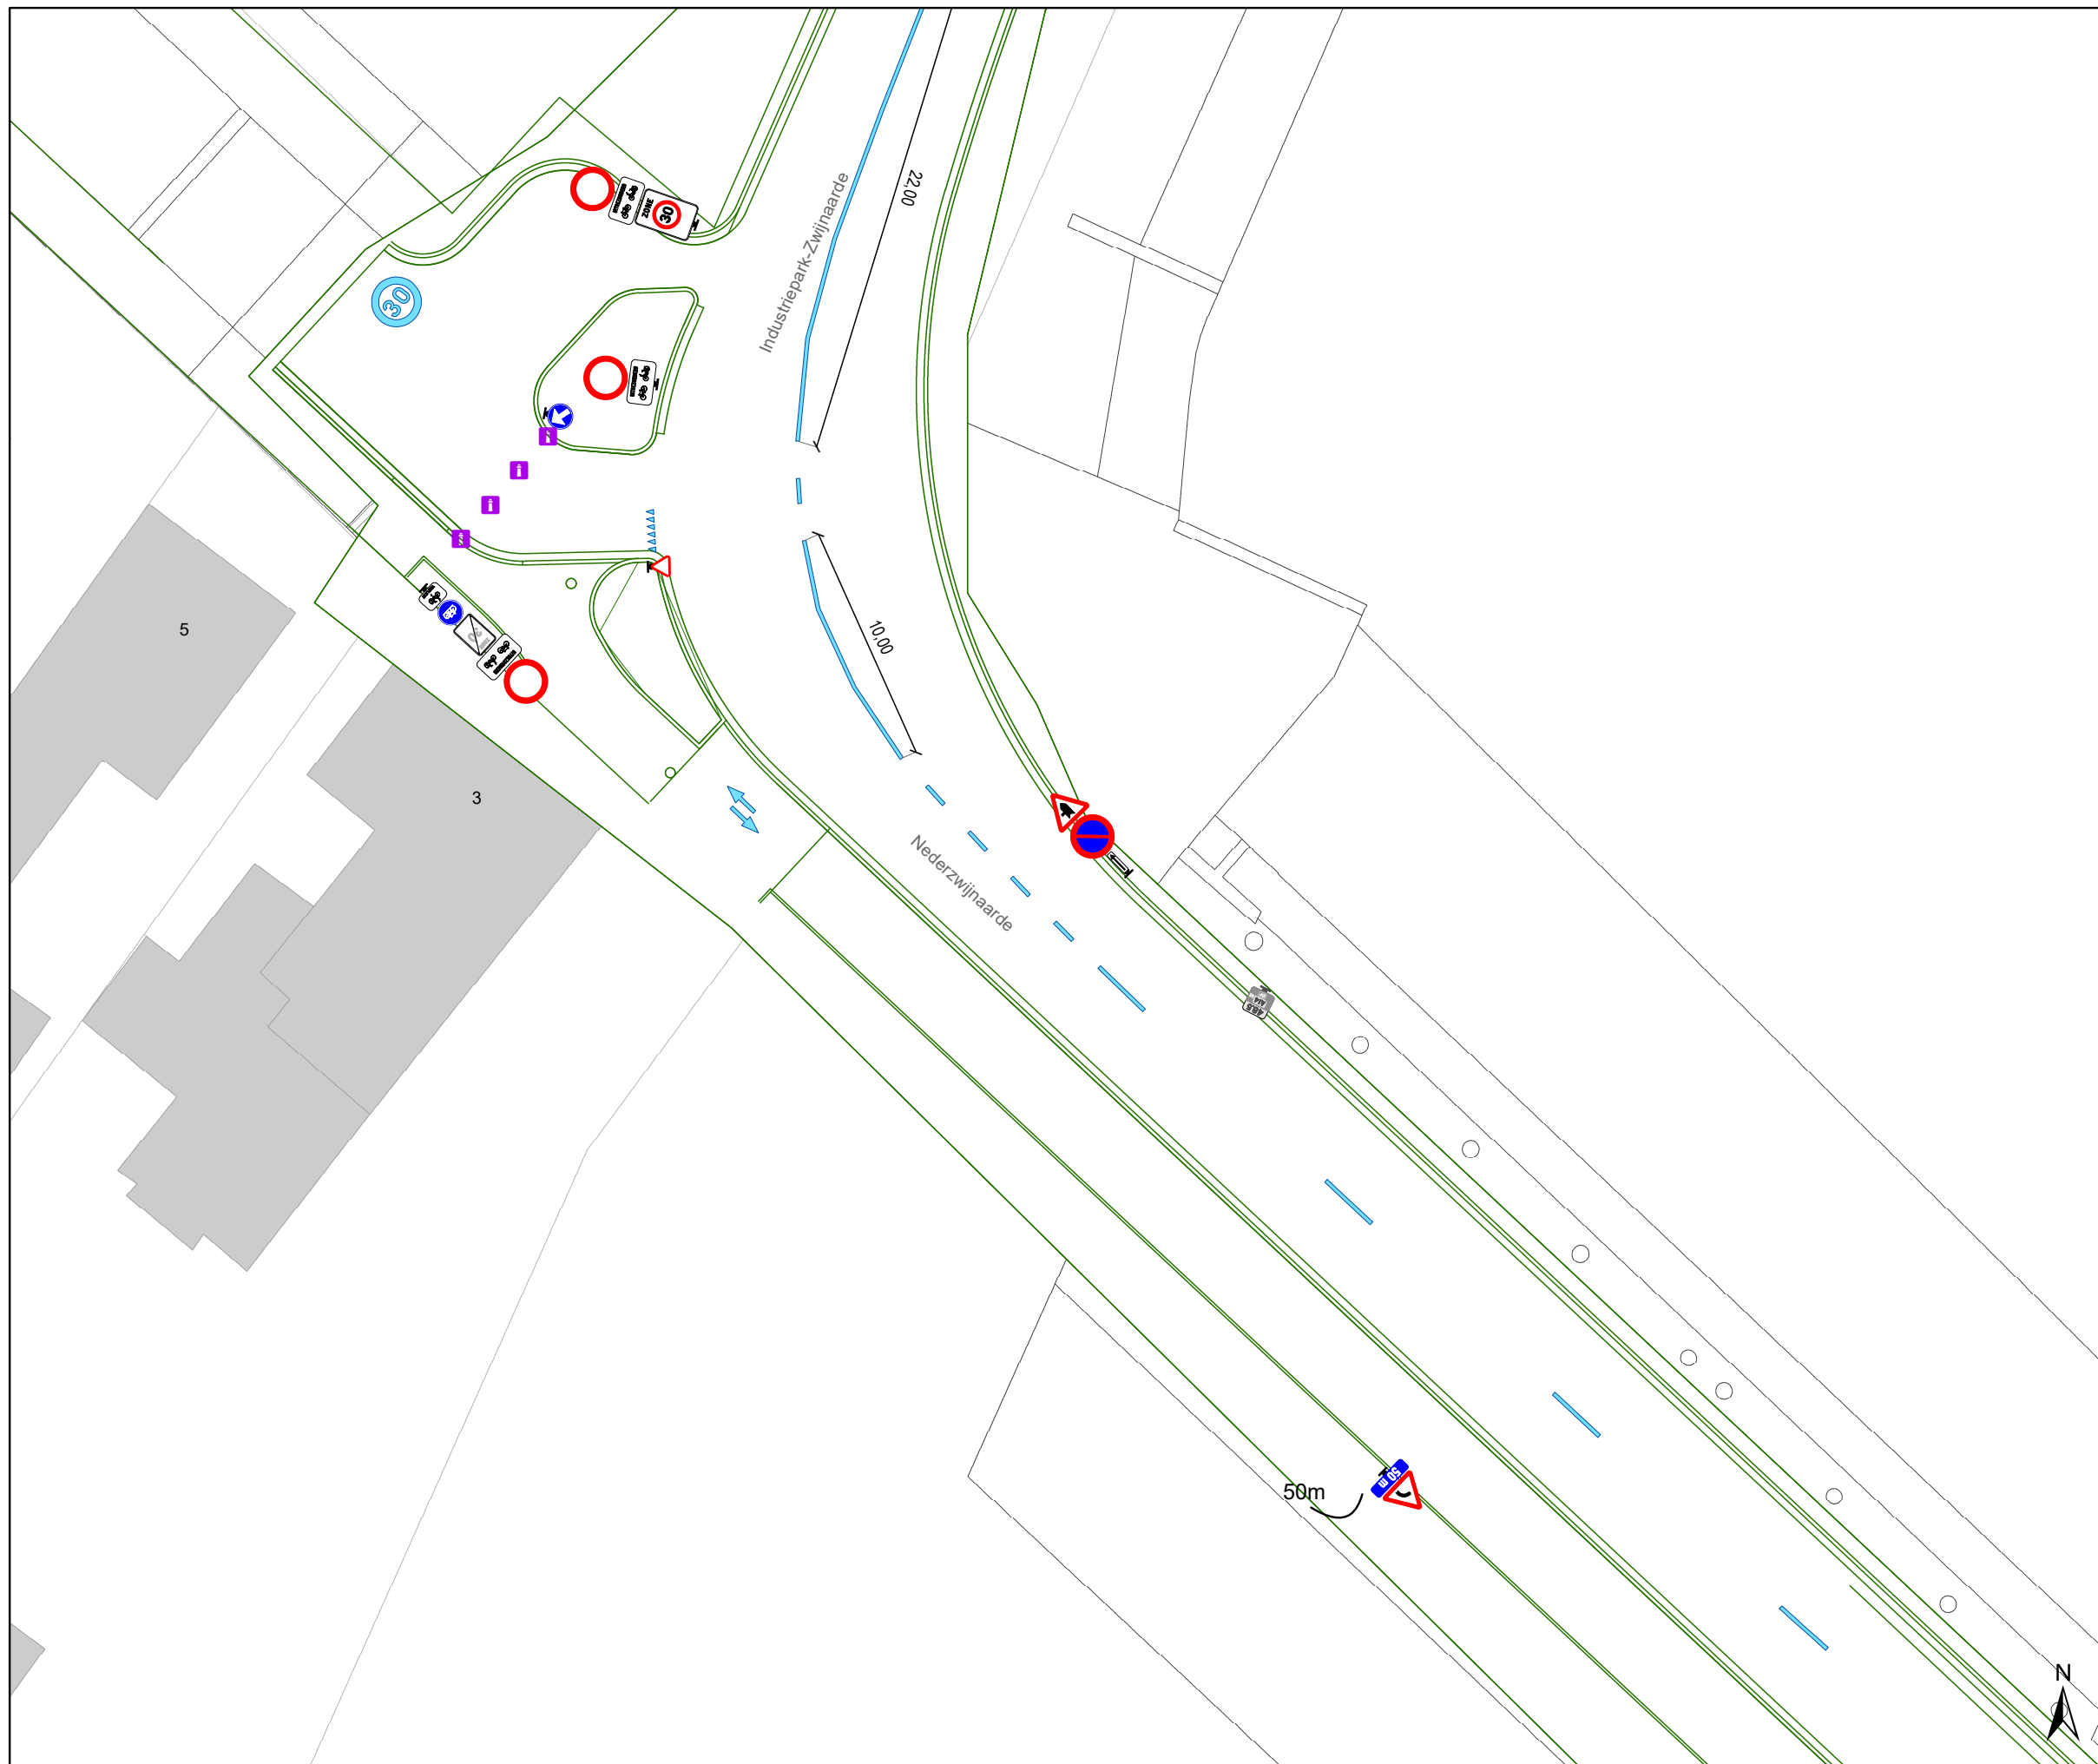

Legende


- Bestaande verkeersborden
- Geplande verkeersborden
- Te verwijderen verkeersborden
- Bestaande wegmarkeringen
- Geplande wegmarkeringen
- Te verwijderen wegmarkeringen

Overige


- Ander gepland dossier (in voorbereiding bij MOBBED)
- Ontwerp heraanleg

Straatmeubilair

- Gepland paaltje

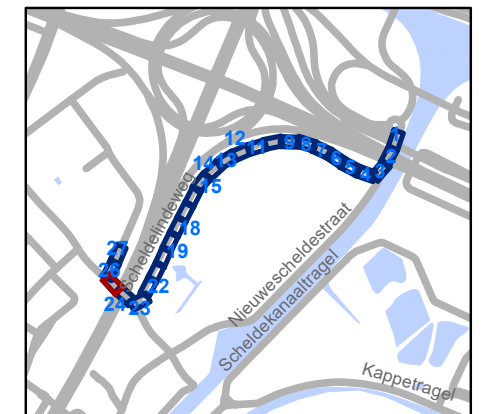

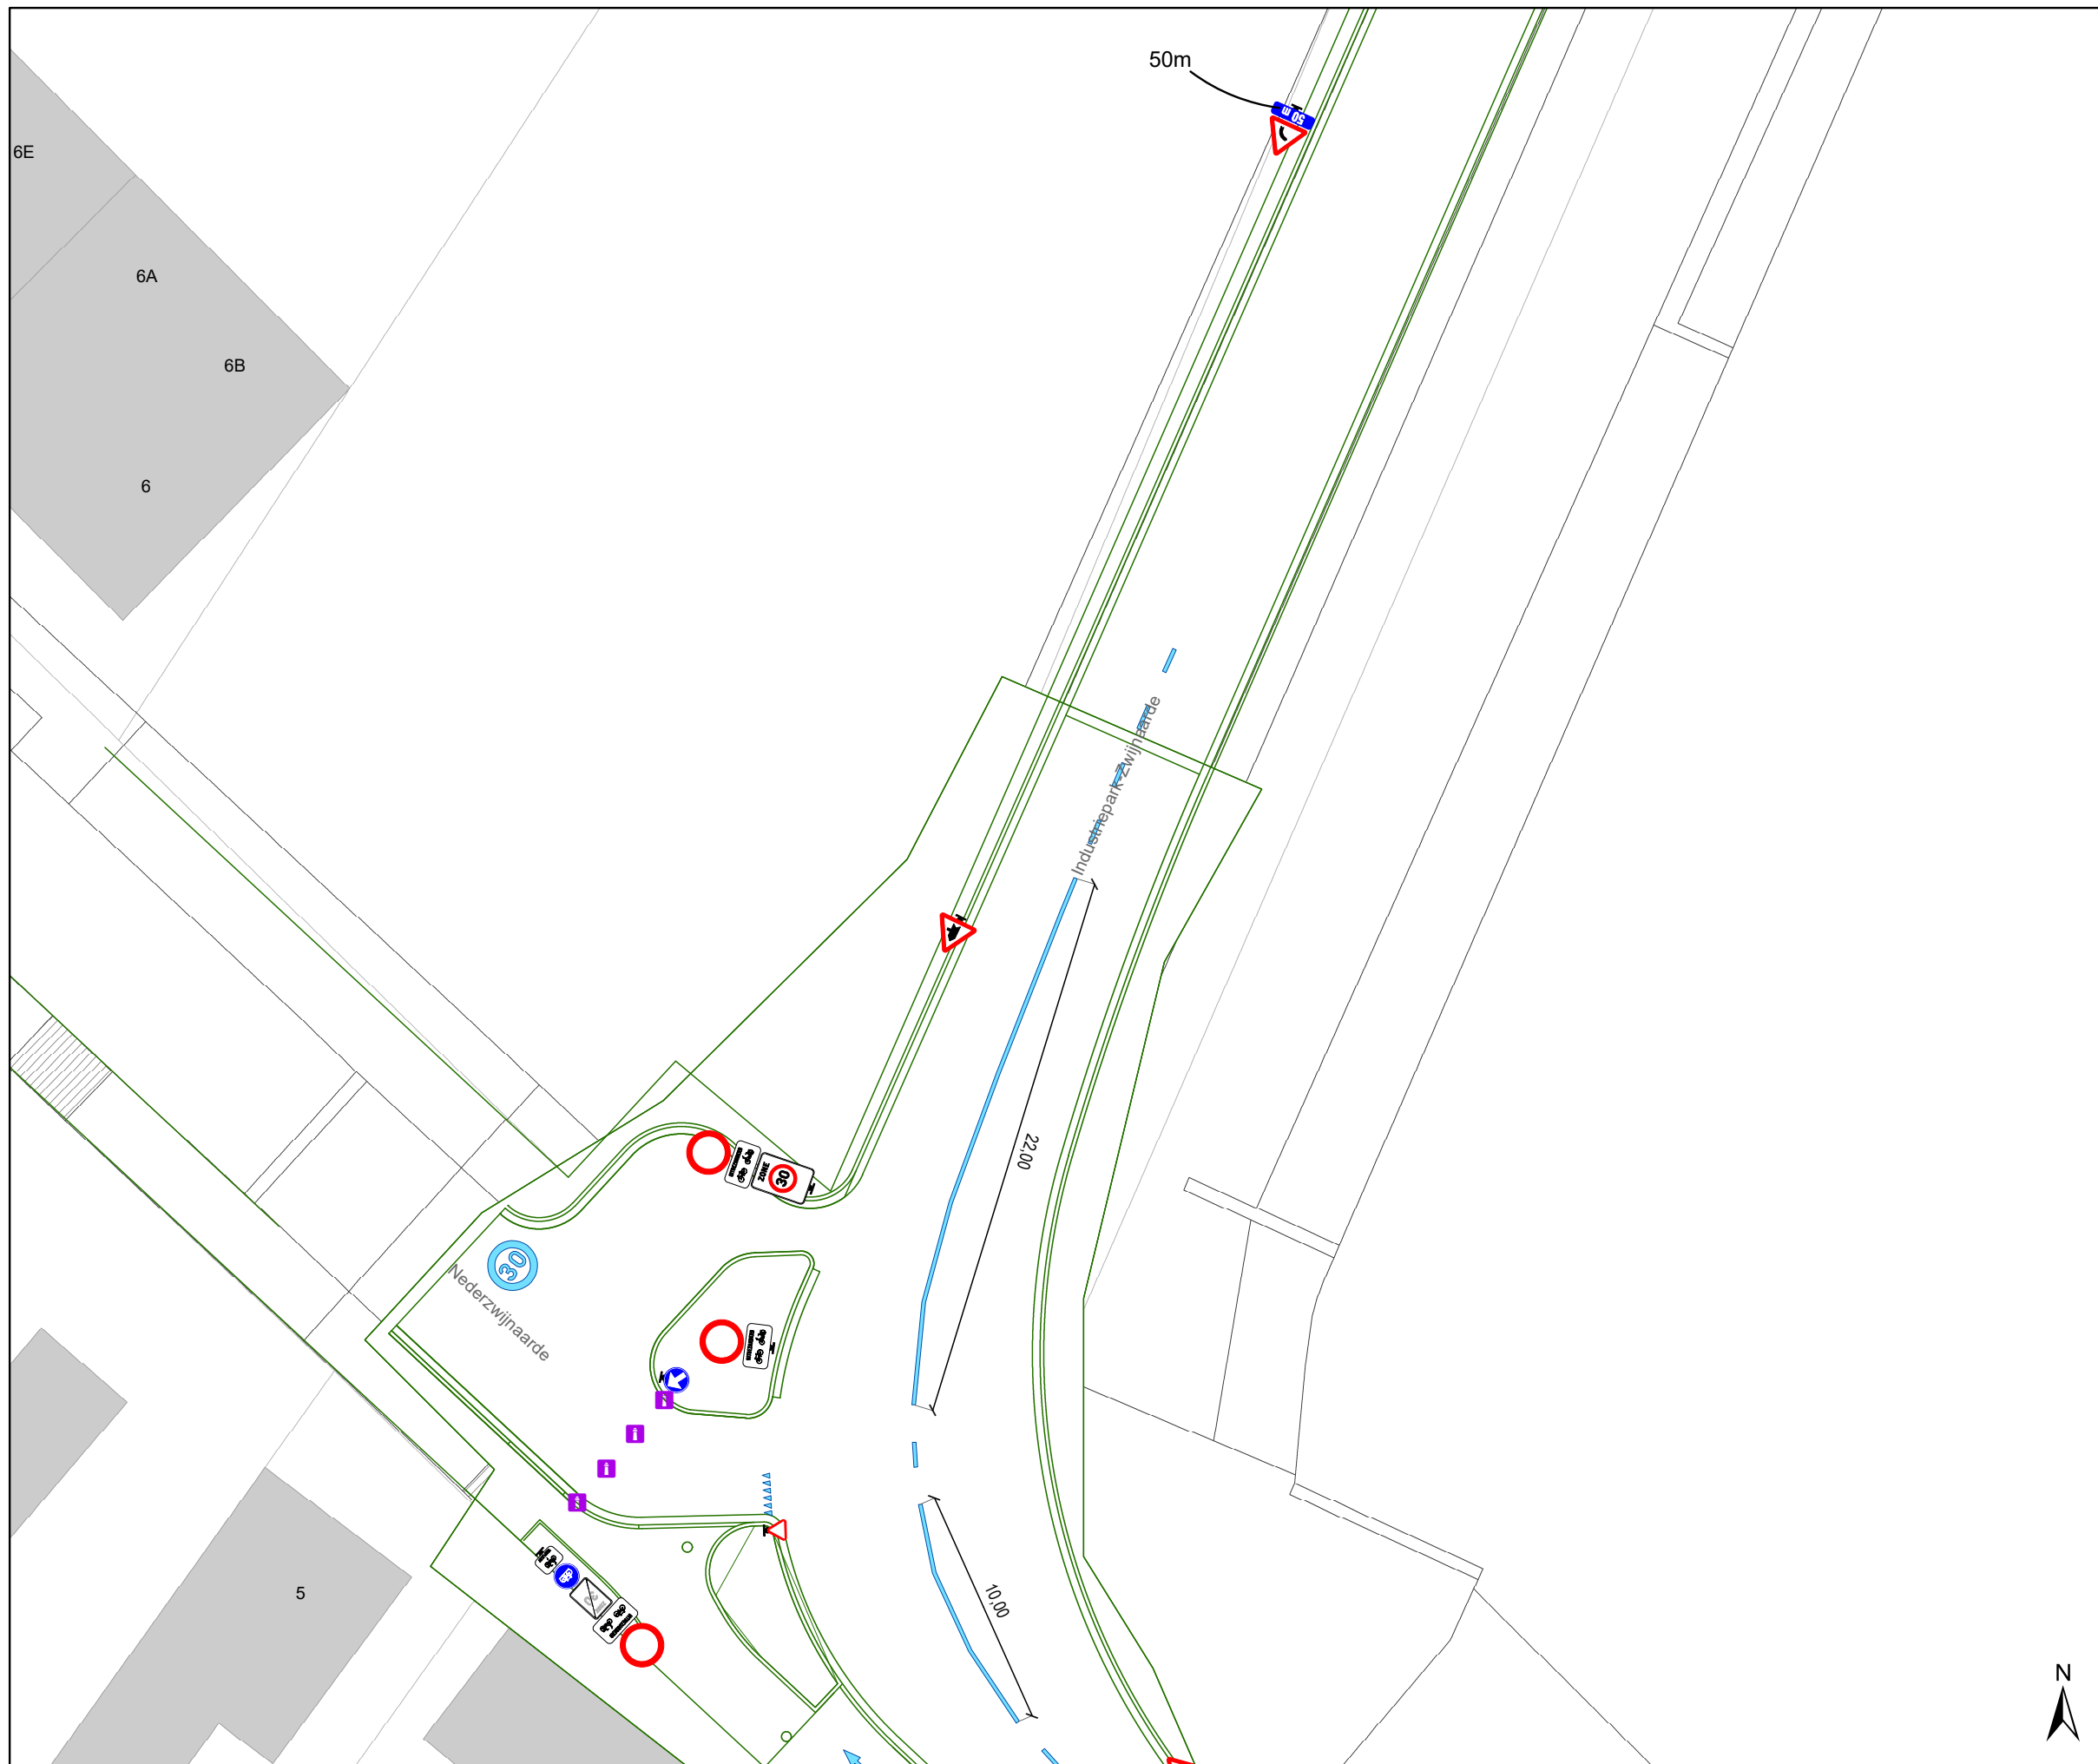

Mobiliteitsbedrijf stad Gent		Verkeerstechnische taken	
Schdelindeweg IKZ Definitief			
Dossiernummer P-750125			
DATUM	SCHAAL	PLAN	P FORMAAT
29/01/2026	1/250	25/27	A3



Legende


-  Bestaande verkeersborden
-  Geplande verkeersborden
-  Te verwijderen verkeersborden
-  Bestaande wegmarkeringen
-  Geplande wegmarkeringen
-  Te verwijderen wegmarkeringen

Overige

-  Ander gepland dossier (in voorbereiding bij MOBBED)
-  Ontwerp heraanleg


Straatmeubilair

-  Gepland paaltje

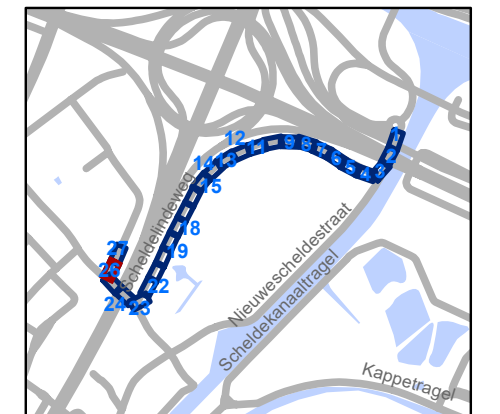

gent: Mobiliteitsbedrijf stad Gent Verkeerstechnische taken			
Scheldelindeweg IKZ Definitief			
Dossiernummer P-750125			
DATUM	SCHAAL	PLAN	P FORMAAT
29/01/2026	1/250	26/27	A3



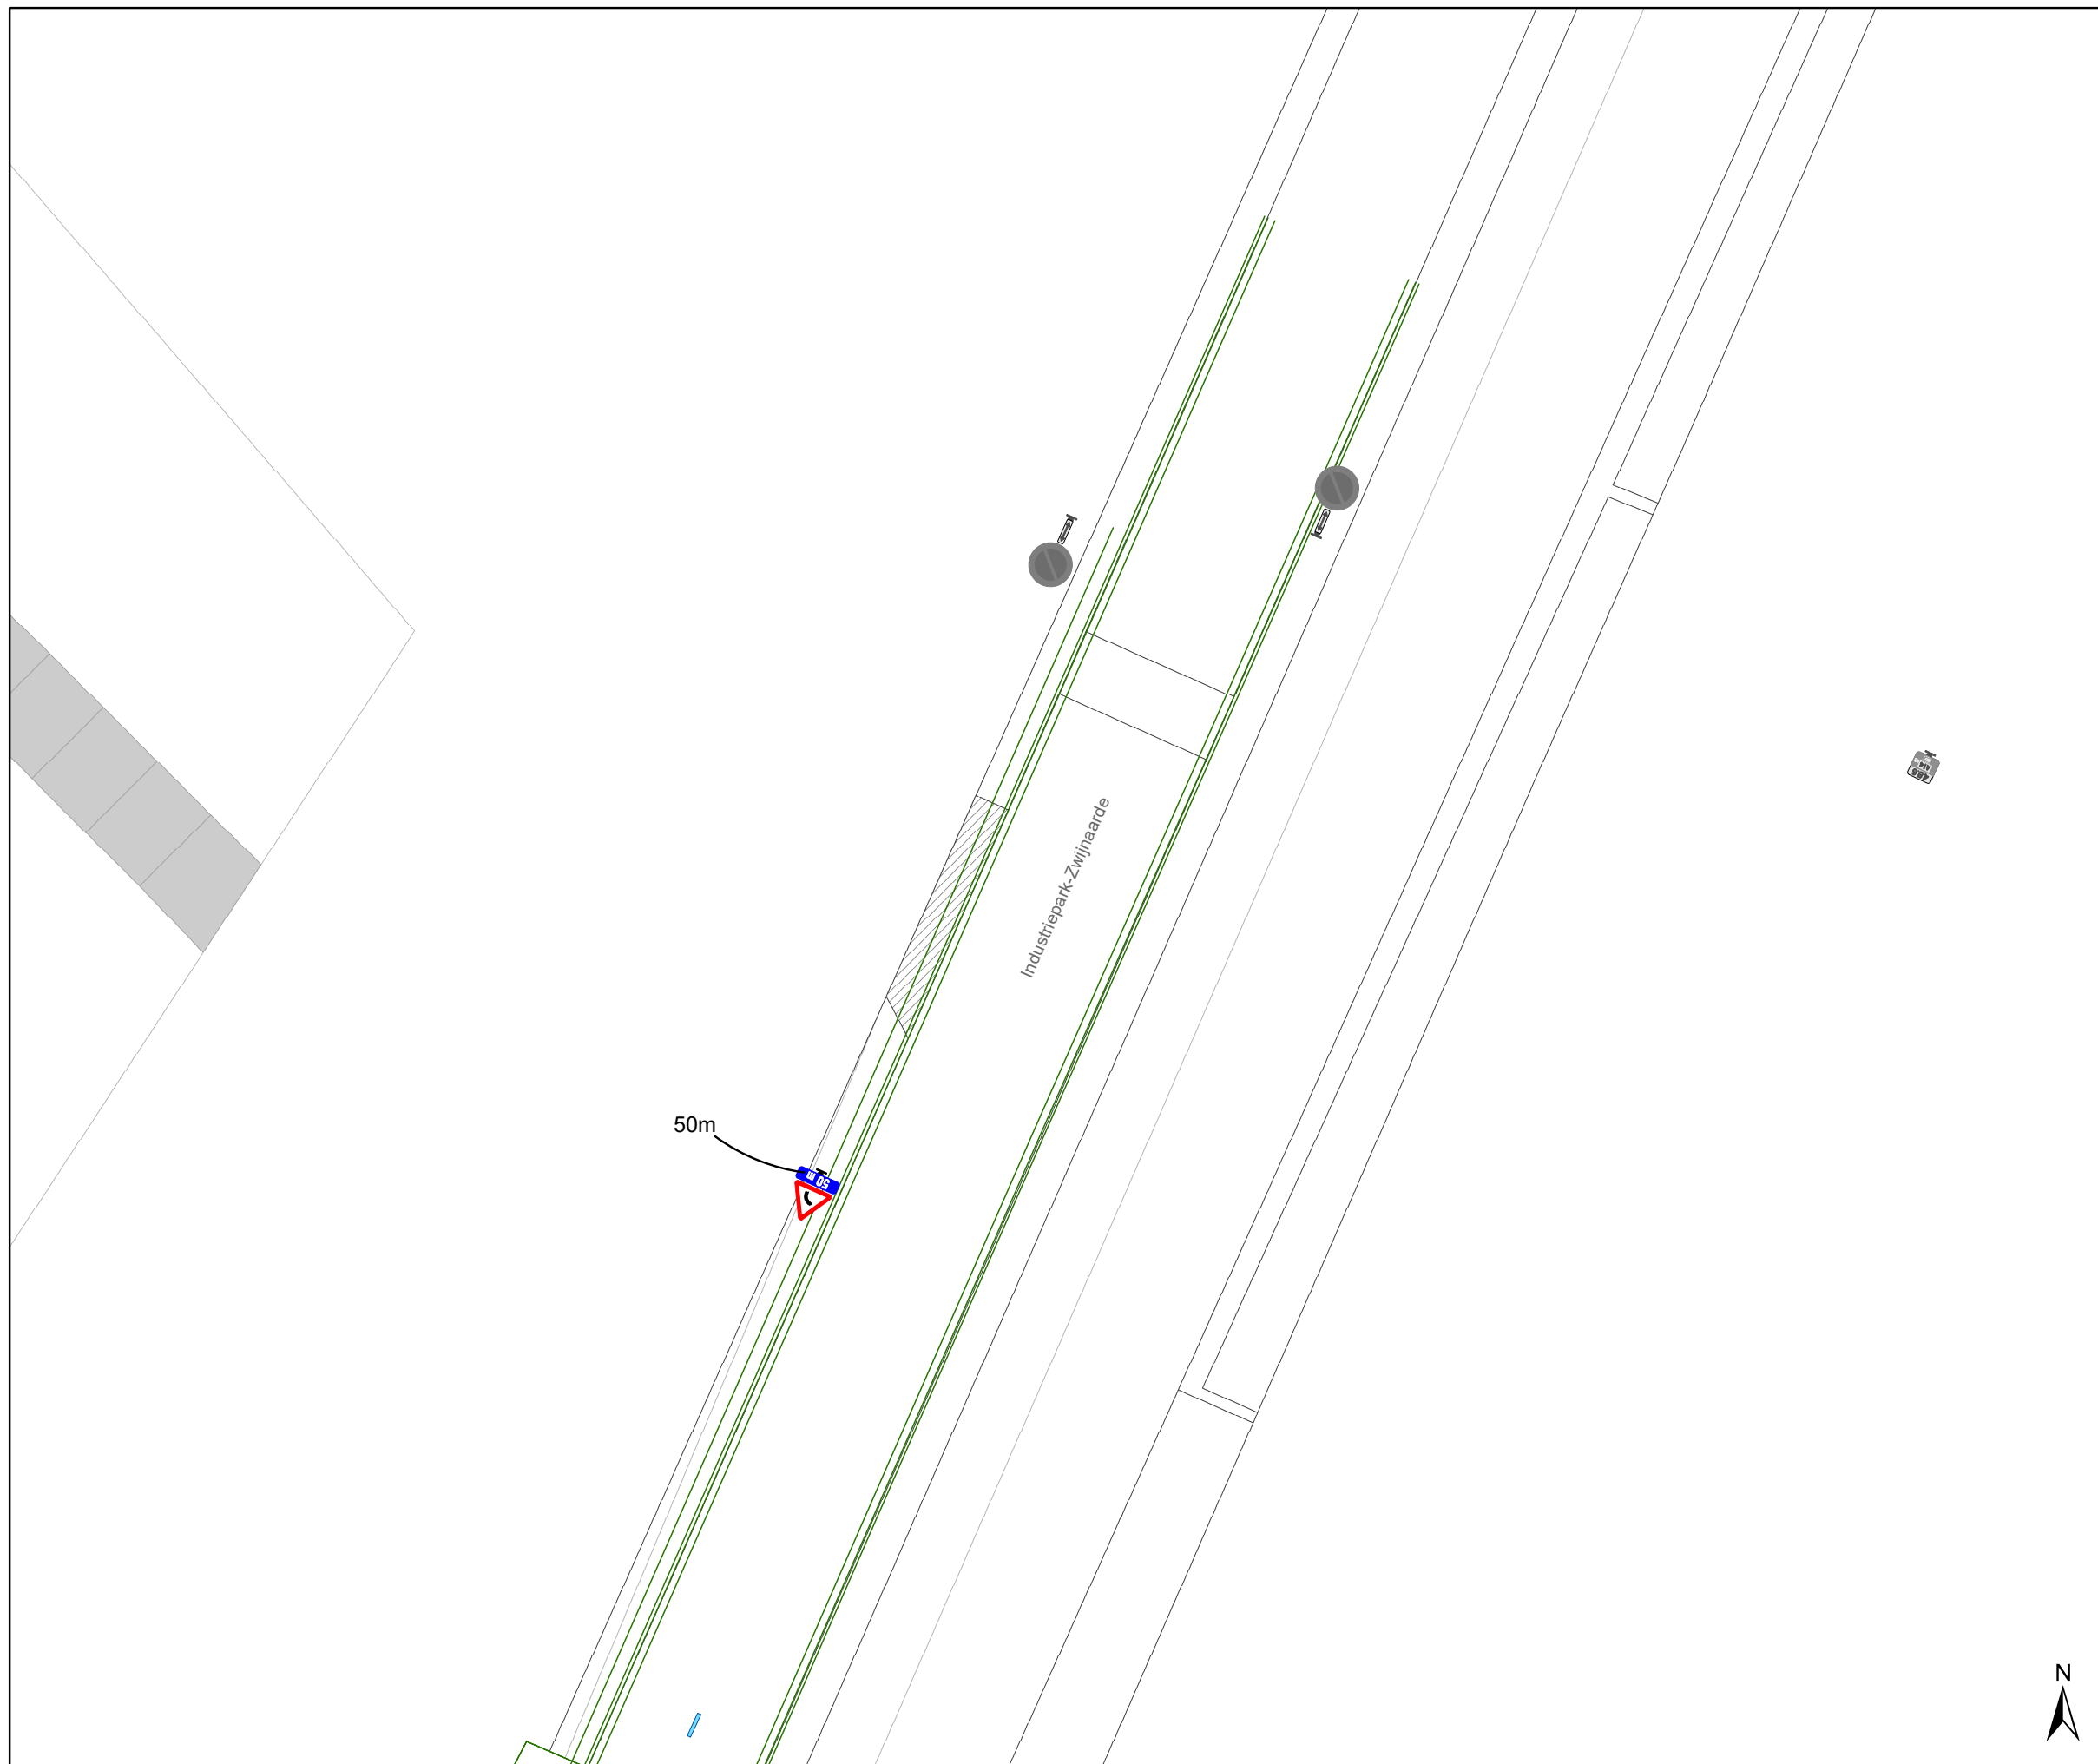

Legende


- Bestaande verkeersborden
- Geplande verkeersborden
- Te verwijderen verkeersborden
- Bestaande wegmarkeringen
- Geplande wegmarkeringen
- Te verwijderen wegmarkeringen

Overige

- Ander gepland dossier (in voorbereiding bij MOBBED)
- Ontwerp heraanleg

Straatmeubilair

- Gepland paaltje

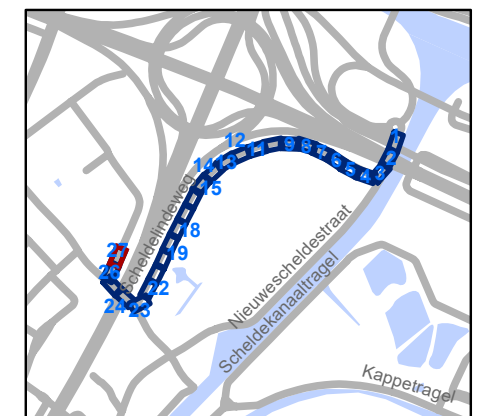

gent: Mobiliteitsbedrijf stad Gent
Verkeerstechnische taken

**Scheldelindeweg
IKZ Definitief**

Dossiernummer P-750125

DATUM	SCHAAL	PLAN	P FORMAAT
29/01/2026	1/250	27/27	A3

