



2026_CBS_01064 Nieuw aanvullend reglement van de politie op het wegverkeer - gemeenteweg - Nederwijnnaarde - nieuwe verkeersmaatregelen - Vaststelling

Beslissing: Goedgekeurd in besloten vergadering van 12 februari 2026

Zijn aanwezig bij de beslissing van dit punt:

Mathias De Clercq, burgemeester-voorzitter
Hafsa El-Bazioui, schepenen; Astrid De Bruycker, schepenen; Joris Vandenbroucke, schepenen;
Bram Van Braeckvelt, schepenen; Burak Nalli, schepenen; Filip Watteeuw, schepenen;
Christophe Peeters, schepenen
Mieke Hullebroeck, algemeen directeur; Liesbet Vertriest, adjunct-algemeendirecteur

Bevoegd: Joris Vandenbroucke

Betrokken: Mathias De Clercq

Juridisch kader

De volgende bepalingen zijn van toepassing inzake de bevoegdheid:

- De Nieuwe Gemeentewet 24 juni 1988, artikel 119;
- Het Decreet van 16 mei 2008 betreffende de aanvullende reglementen op het wegverkeer en de plaatsing en bekostiging van verkeerstekens, artikel 5, § 1, 2e lid;
- Het Decreet over het lokaal bestuur van 22 december 2017, artikel 41, 2°;
- Het gemeenteraadsbesluit van 15 december 2015, houdende de delegatie van de vaststellingsbevoegdheid inzake gemeentelijke aanvullende reglementen op het wegverkeer.

De beslissing wordt genomen op grond van:

- Wet betreffende de politie over het wegverkeer, gecoördineerd bij Koninklijk Besluit van 16 maart 1968;
- Decreet van 16 mei 2008 betreffende de aanvullende reglementen op het wegverkeer en de plaatsing en bekostiging van de verkeerstekens;
- Koninklijk Besluit van 1 december 1975 houdende algemeen reglement op de politie van het wegverkeer en van het gebruik van de openbare weg;
- Ministerieel Besluit van 11 oktober 1976 waarbij de minimumafmetingen en de bijzondere plaatsingsvoorwaarden van de verkeerstekens worden bepaald;
- Uitvoeringsbesluit van 23 januari 2009 betreffende de aanvullende reglementen op het wegverkeer en de plaatsing en bekostiging van de verkeerstekens;

- Omzendbrief MOB/2009/1 van 3 april 2009;

Motivering

- Bij dit collegebesluit wordt de bestaande toestand verder geregulariseerd en volgende verkeersmaatregelen getroffen in navolging van de aanleg van de Scheldelindeweg als ontsluitingsweg voor Zwijnaarde II en III en daartoe bijhorende verkeersfilter ter hoogte van huisnummer 3 om sluipverkeer van en naar de R4 onmogelijk te maken: het signaleren van de voorrangregeling ten opzichte van Industriepark-Zwijnaarde en de Scheldelindeweg, het instellen van een verbod om van en naar Nederzwijnaarde te rijden van en naar het kruipunt met de Scheldelindeweg behalve voor (brom)fietsen, het signaleren van het dubbelrichtingsfietspad ook verplicht voor bromfietsen klasse P aan de zuidelijke zijde van de openbare weg, het signaleren van een parkeerverbod en het opdelen van de rijbaan door middel van doorlopende en onderbroken aslijnen. De aankondiging van de voorrang ter hoogte van de Heerweg-Noord wordt niet meer opnieuw opgenomen wegens overbodig.
- Bij collegebesluit van 22 december 2016 werd de bestaande toestand geregulariseerd en geen nieuwe verkeersmaatregelen ingevoerd.

Bijgevoegde bijlage(n):

- Aanvullend reglement Nederzwijnaarde dossier P750125.pdf (deel van de beslissing)
- Signalisatieplan Scheldelindeweg dossier P750125 (deel van de beslissing)
- 8Signalisatieplan Heerweg-Noord dossier P808797 (deel van de beslissing)

Beslissing

Beslist het volgende:

Artikel 1:

Heft op het aanvullend reglement van de politie op het wegverkeer betreffende de gemeenteweg Nederzwijnaarde, goedgekeurd in zitting van 22 december 2016, van zodra het nieuwe reglement in werking treedt.

Artikel 2:

Stelt vast het bijgevoegd aanvullend reglement van de politie op het wegverkeer en het signalisatieplan betreffende de gemeenteweg Nederzwijnaarde.

2026_CBS_01064 - Nieuw aanvullend reglement van de politie op het wegverkeer - gemeenteweg - Nederzwijnaarde - nieuwe verkeersmaatregelen

Vastgesteld in het College van Burgemeester en Schepenen van 12 februari 2026

Bekendgemaakt op 13 februari 2026

Geldig vanaf 18 februari 2026

Referentienummer 2026_CBS_01064

Reglement

Artikel 1.

Op Nederwijnaarde ter hoogte van het kruispunt met de Heerweg-Noord;
op Nederwijnaarde ter hoogte van de rijbaan ter hoogte van huisnummer 3 in oostelijke richting
geldt:

de bestuurders moeten voorrang verlenen aan iedere bestuurder die rijdt op de openbare weg of
de rijbaan die ze oprijden; de plaats waar de bestuurders, zo nodig, moeten stoppen om voorrang
te verlenen, wordt aangeduid.

Dit wordt aangeduid door verkeerstekens:

- B1
- WM76.2

Artikel 2.

Op Nederwijnaarde in oostelijke richting komende van de Nieuwescheldestraat ter hoogte van het
kruispunt met de Scheldelindeweg geldt:

de bestuurders moeten voorrang verlenen aan iedere bestuurder die rijdt op de openbare weg of
de rijbaan die ze oprijden; fietsers en bestuurders van tweewielige bromfietsen rijden in de twee
rijrichtingen op de dwarslopende openbare weg die men gaat oprijden; de plaats waar de
bestuurders, zo nodig, moeten stoppen om voorrang te verlenen, wordt aangeduid.

Dit wordt aangeduid door verkeerstekens:

- Verkeersbord B1
- Onderbord M10
- Wegmarkering WM76.2

Artikel 3.

Op Nederwijnaarde ter hoogte van het kruispunt met de Scheldelindeweg;
op Nederwijnaarde ter hoogte van het kruispunt met de Nederwijnaarde van en naar de
Heerweg-Noord geldt: de bestuurders hebben voorrang.

Dit wordt aangeduid door verkeerstekens:

- Verkeersbord B15

Artikel 4.

Op Nederzijnaarde in de midden van de openbare weg ter hoogte van huisnummer 3 geldt: de toegang is verboden in beide richtingen, voor iedere bestuurder; de maatregel geldt niet voor fietsers en bestuurders van tweewielige bromfietsen.

Dit wordt aangeduid door verkeerstekens:

- Verkeersbord C3
- Onderbord M3bis

Artikel 5.

Op Nederzijnaarde in de midden van de openbare weg ter hoogte van de perceelsgrens van huisnummers 3 en 5 geldt: de bestuurders zijn verplicht de geleider langs rechts voorbij te rijden

Dit wordt aangeduid door verkeerstekens:

- Verkeersbord D1

Artikel 6.

Op Nederzijnaarde van huisnummer 3 in oostelijke richting tot en met de oostelijke zijde van het viaduct van de E17 over Nederzijnaarde geldt: fietsers en bestuurders van tweewielige bromfietsen klasse A moeten het dubbelrichtingsfietspad volgen, voor zover het in de door hen gevolgde rijrichting is gesignaleerd; het fietspad moet worden gevolgd door bestuurders van speed pedelecs.

Dit wordt aangeduid door verkeerstekens:

- Verkeersbord D7
- Onderbord M13

Artikel 7.

Op Nederzijnaarde, vanaf huisnummer 38 tot en met huisnummer 82 aan de kant van de pare huisnummers;

op Nederzijnaarde vanaf huisnummer 61 tot het kruispunt met de Hofakkerstraat aan de kant van de onpare huisnummers;

op Nederzijnaarde van de overzijde van de noordoostelijke gevel van Nieuwescheldestraat huisnummer 59 tot het kruispunt met de Scheldelindeweg geldt: het parkeren is verboden; het begin van de parkeerreglementering wordt aangeduid; het einde van de parkeerreglementering wordt aangeduid.

Dit wordt aangeduid door verkeerstekens:

- E1
- GXa
- GXb

Artikel 8.

Op Nederzijnaarde, vanaf huisnummer 1B tot en met huisnummer 12 aan de kant van de pare huisnummers geldt: het parkeren is verboden; het begin van de parkeerreglementering wordt aangeduid; de parkeerreglementering geldt over een afstand van meer dan 300 meter; het einde van de parkeerreglementering wordt aangeduid.

Dit wordt aangeduid door verkeerstekens:

- E1
- GXa
- GXd
- GXb

Artikel 9.

Op Nederzwijsnaarde onder het viaduct van de E17 geldt: het is iedere bestuurder verboden de onderbroken streep te overschrijden, behalve om in te halen, om links af te slaan, om te keren of om van rijstrook te veranderen.

Dit wordt aangeduid door verkeerstekens:

- **Wegmarkering WM72.3**

Artikel 10.

**Op Nederzwijsnaarde van huisnummer 84 tot de Heerweg-Noord;
op Nederzwijsnaarde vanaf 25m zuidoostelijk van de zuidoostelijke hoek van huisnummer 3;
op Nederzwijsnaarde komende van het viaduct van de E17 tot aan de Scheldelindeweg op zuidoostelijke tak van het kruispunt met de Scheldelindeweg geldt: het is iedere bestuurder verboden de onderbroken streep die het naderen van de doorlopende streep aankondigt te overschrijden, behalve om in te halen, om links af te slaan, om te keren of om van rijstrook te veranderen; het is iedere bestuurder verboden de doorlopende streep te overschrijden, alsook links van de streep te rijden wanneer deze de twee rijrichtingen scheidt.**

Dit wordt aangeduid door verkeerstekens:

- **Wegmarkering WM72.3**
- **Wegmarkering WM72.2**

Artikel 11.


Op Nederzwijsnaarde ter hoogte van het kruispunt met de Scheldelindeweg op de zuidoostelijke tak geldt: fietsers en bestuurders van tweewielige bromfietsen klasse A moeten het fietspad volgen voor zover het rechts in hun rijrichting ligt.

Dit wordt aangeduid door verkeerstekens:

- **Wegmarkering WM74**

(einde reglement)



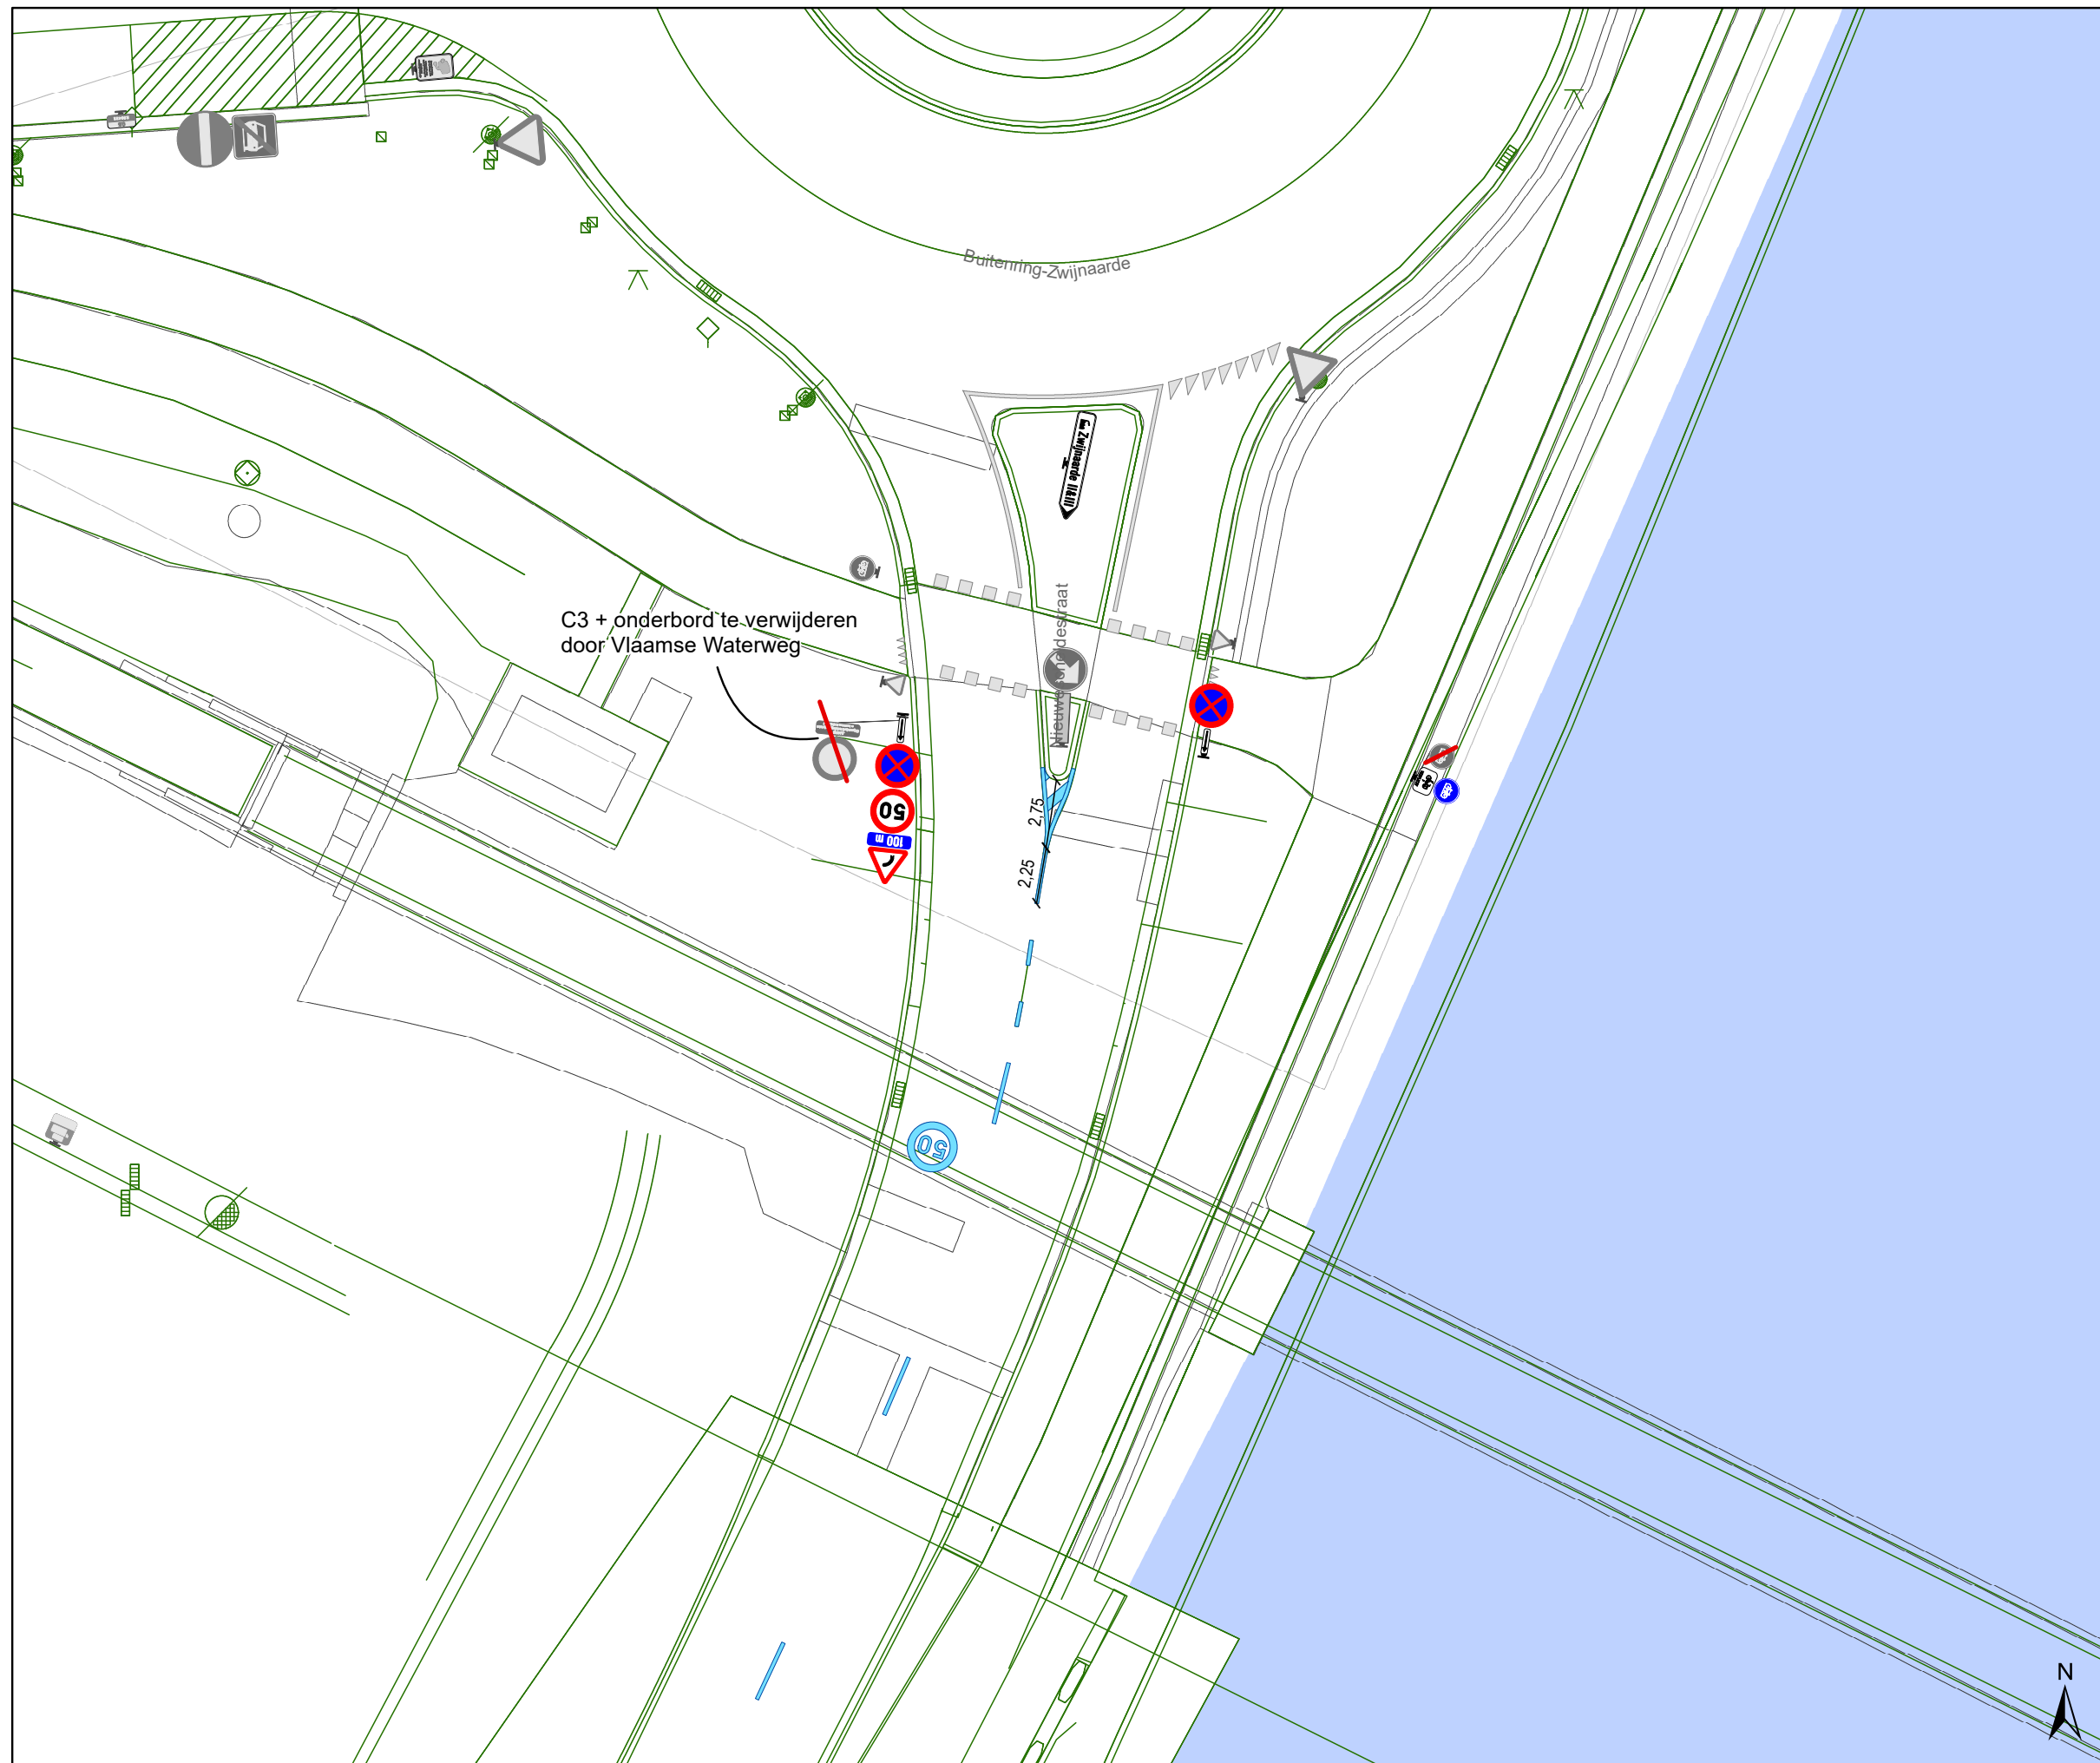



Legende


-  Bestaande verkeersborden
-  Geplande verkeersborden
-  Te verwijderen verkeersborden
-  Bestaande wegmarkeringen
-  Geplande wegmarkeringen
-  Te verwijderen wegmarkeringen

Overige

-  Ander gepland dossier (in voorbereiding bij MOBBED)
-  Ontwerp heraanleg

Straatmeubilair

-  Gepland paaltje

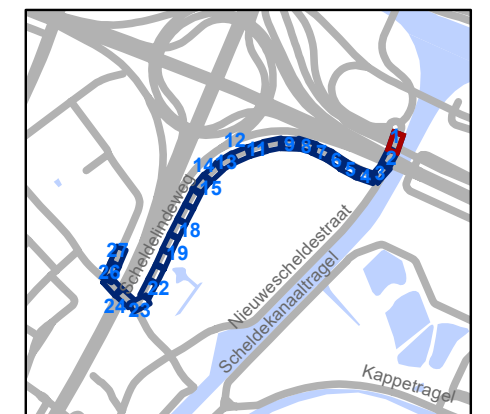


gent: Mobiliteitsbedrijf stad Gent
Verkeerstechnische taken

**Scheldelindeweg
IKZ Definitief**

Dossiernummer P-750125

DATUM	SCHAAL	PLAN	P FORMAAT
29/01/2026	1/250	1/27	A3

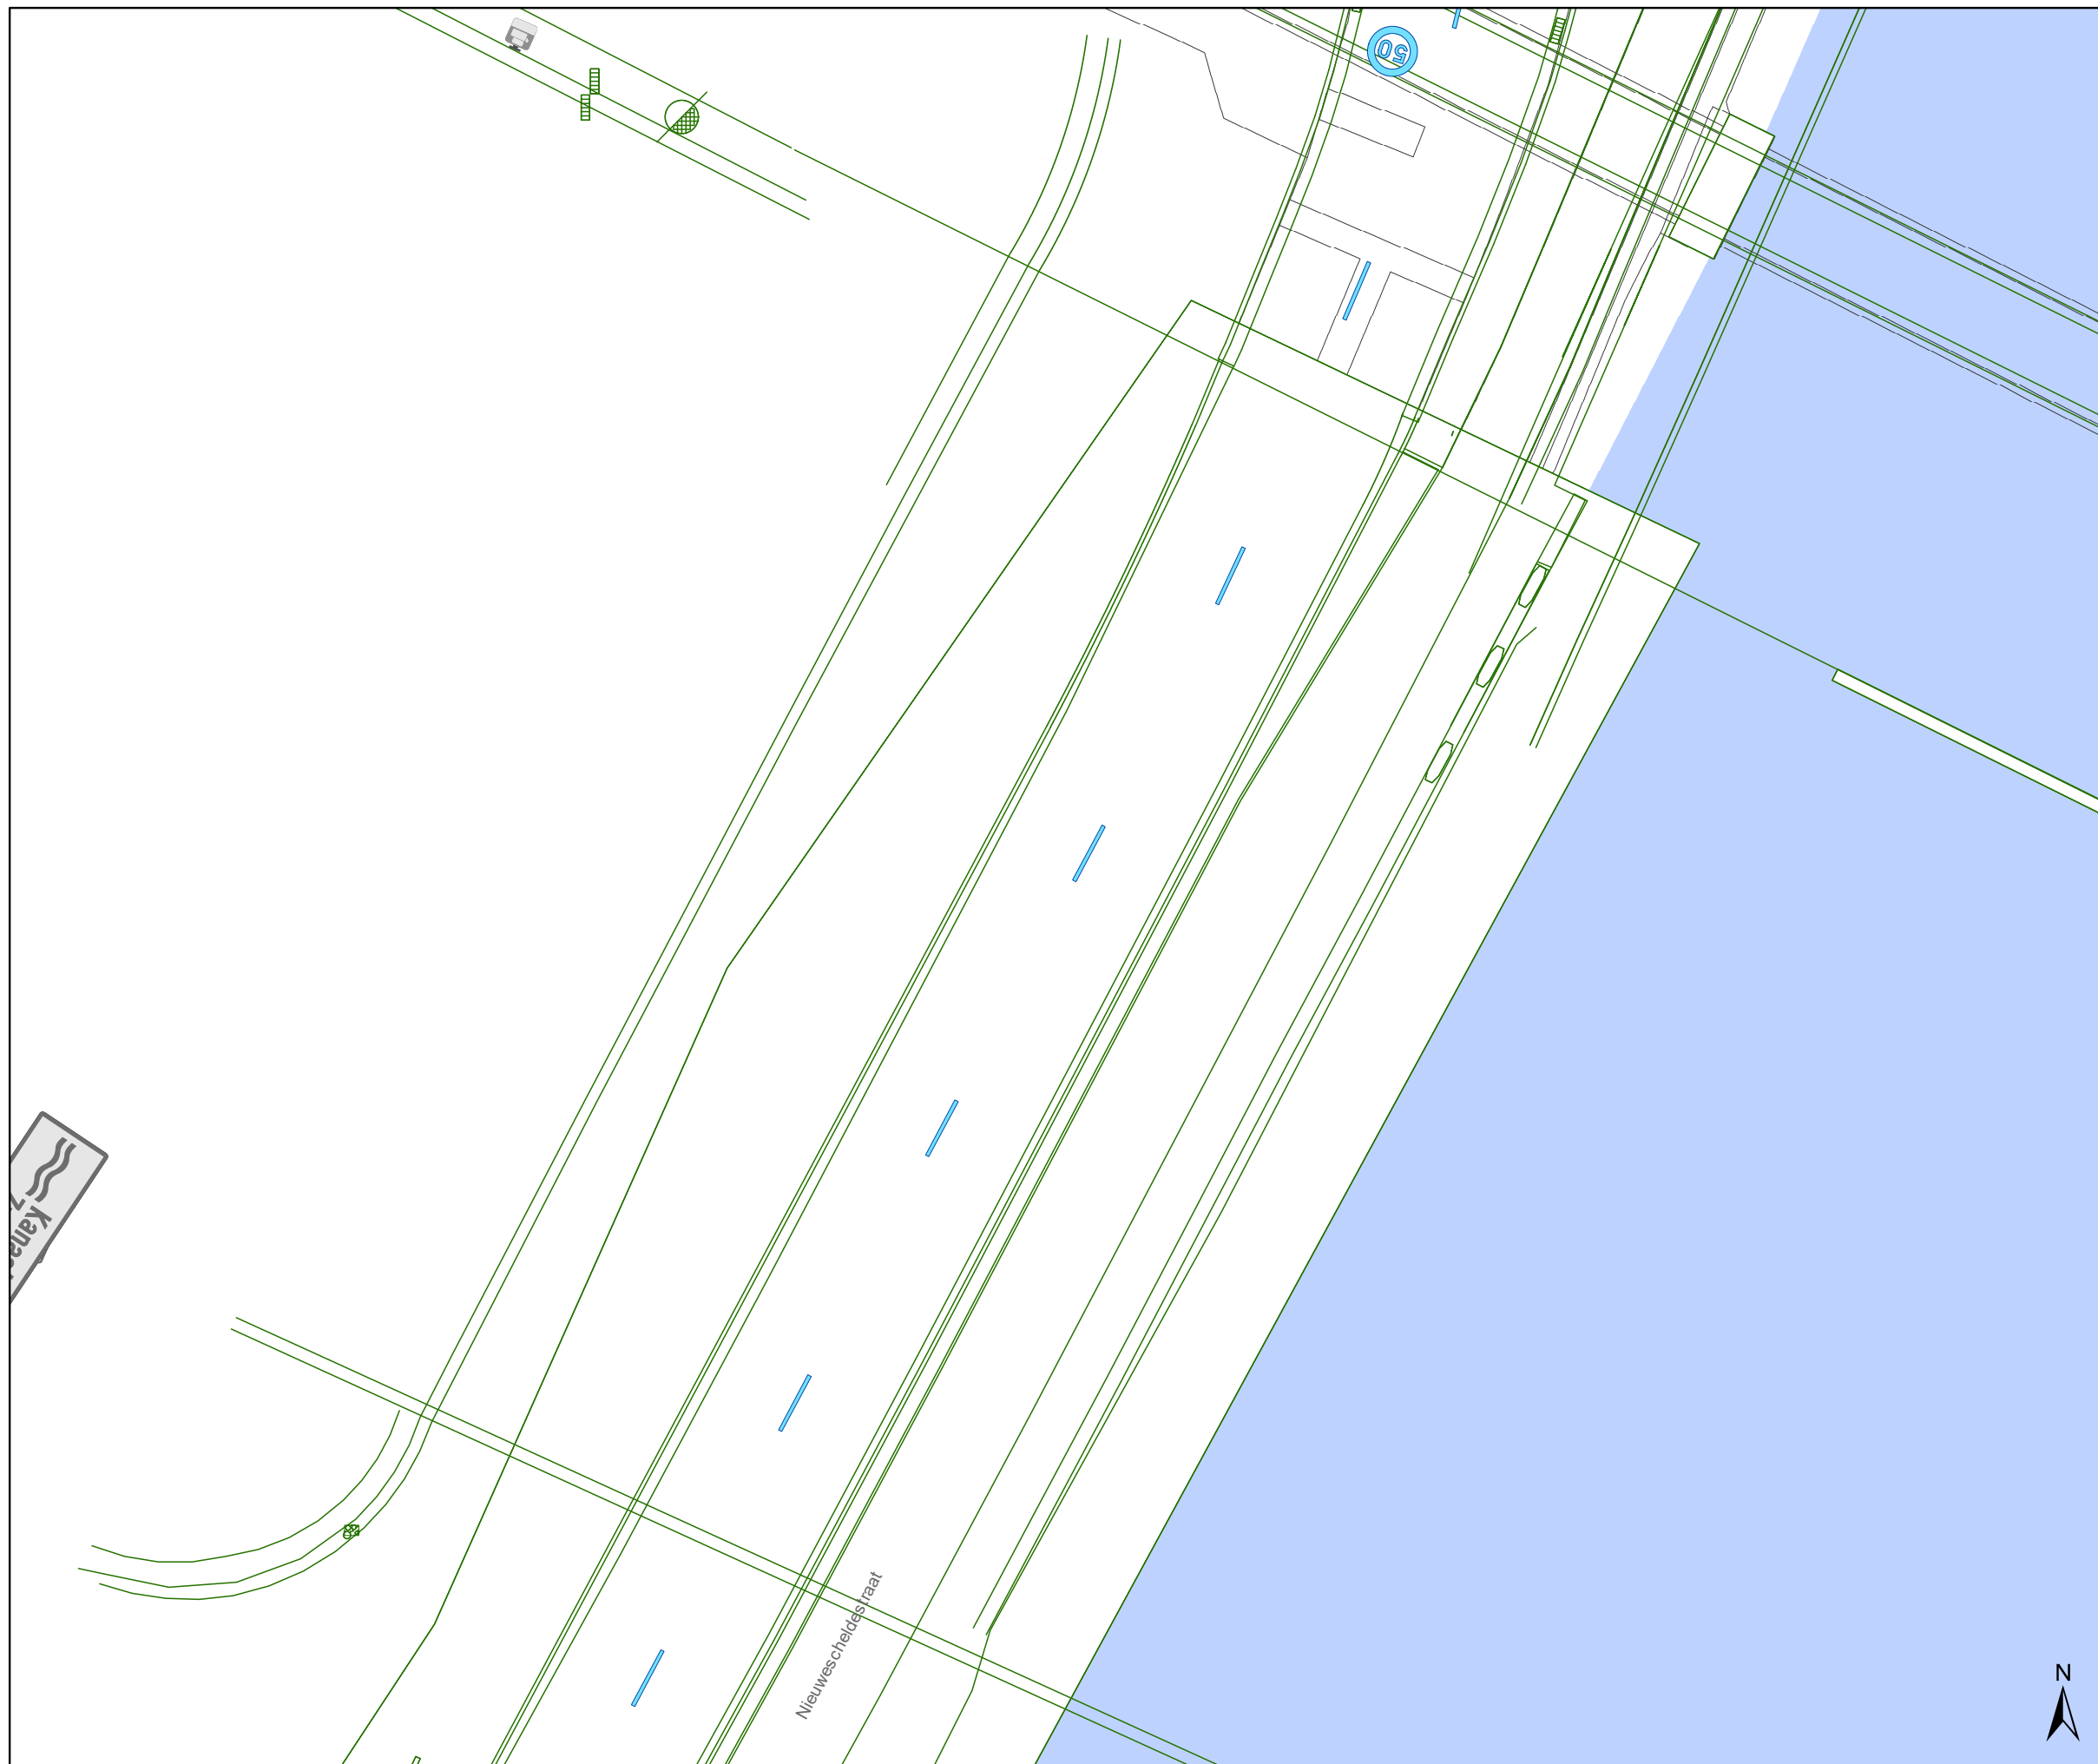

Legende


- Bestaande verkeersborden
- Geplande verkeersborden
- Te verwijderen verkeersborden
- Bestaande wegmarkeringen
- Geplande wegmarkeringen
- Te verwijderen wegmarkeringen

Overige


- Ander gepland dossier (in voorbereiding bij MOBBED)
- Ontwerp heraanleg

Straatmeubilair

- Gepland paaltje

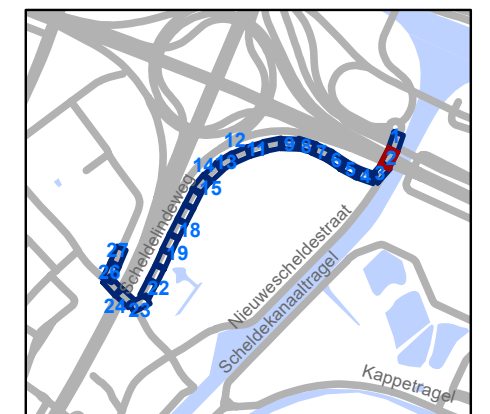

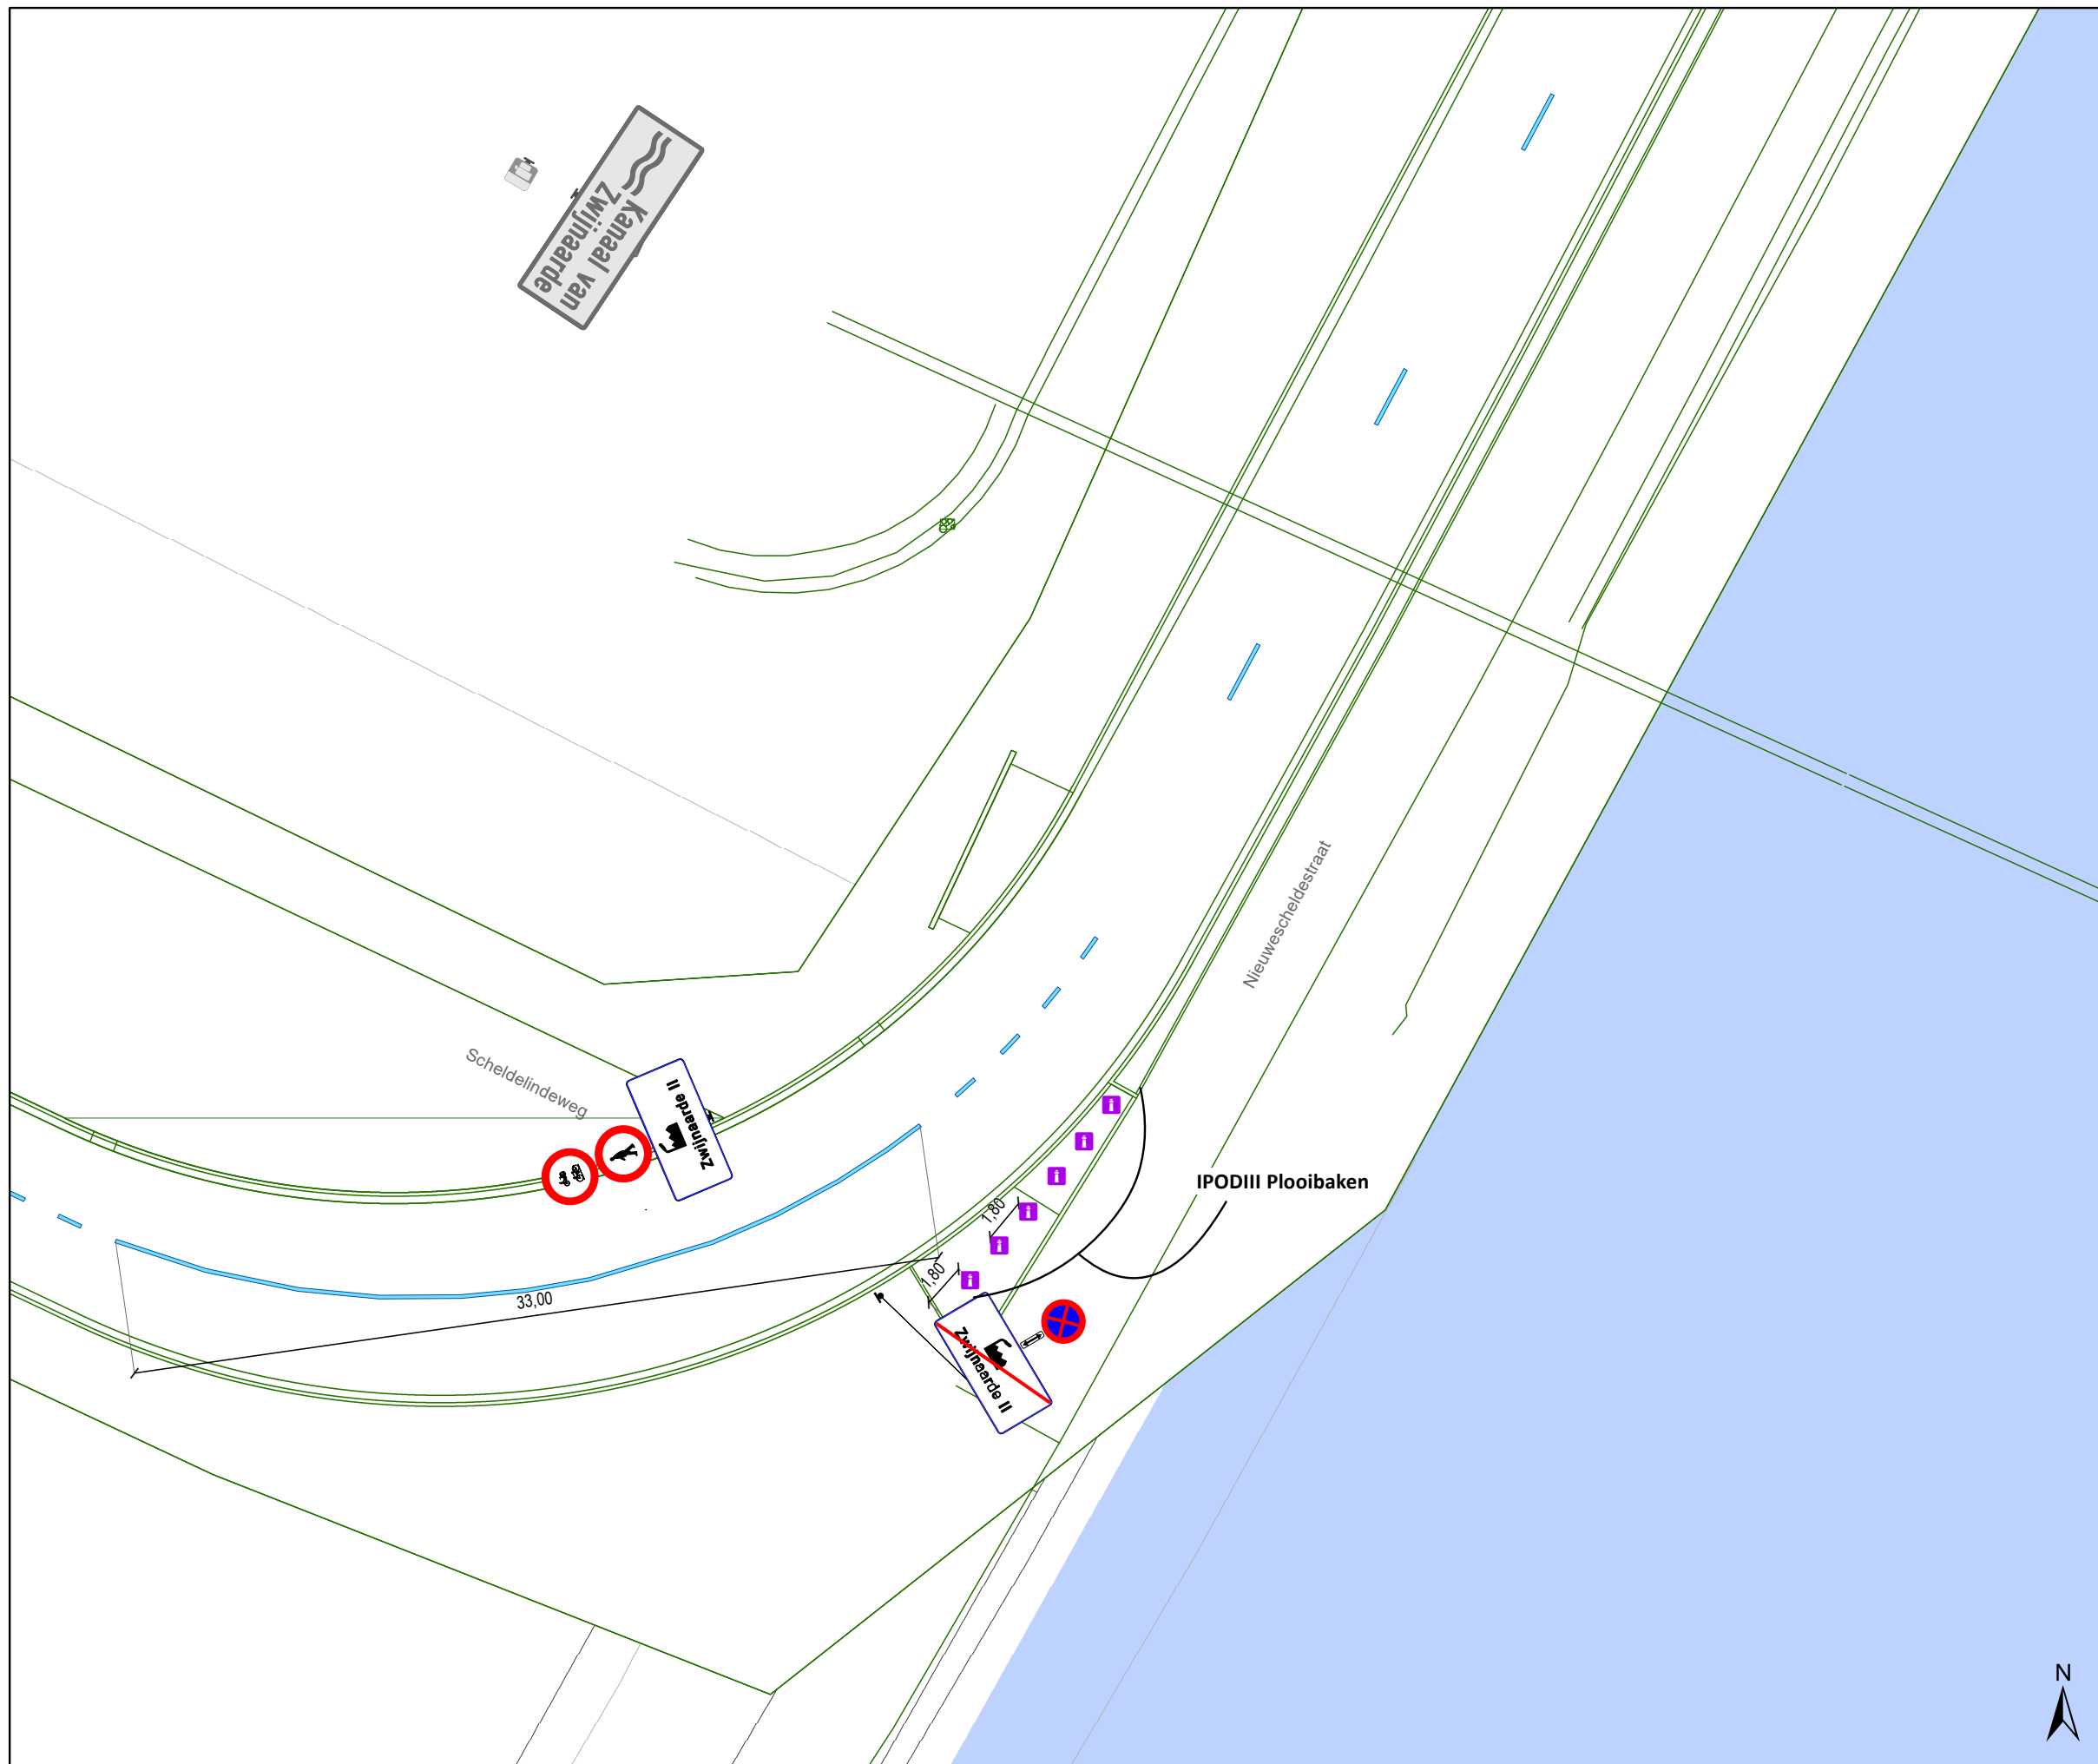

	Mobiliteitsbedrijf stad Gent Verkeerstechnische taken		
Schdelindeweg IKZ Definitief			
Dossiernummer P-750125			
DATUM	SCHAAL	PLAN	P FORMAAT
29/01/2026	1/250	2/27	A3



Legende


-  Bestaande verkeersborden
-  Geplande verkeersborden
-  Te verwijderen verkeersborden
-  Bestaande wegmarkeringen
-  Geplande wegmarkeringen
-  Te verwijderen wegmarkeringen

Overige


-  Ander gepland dossier (in voorbereiding bij MOBVED)
-  Ontwerp heraanleg

Straatmeubilair

-  Gepland paaltje

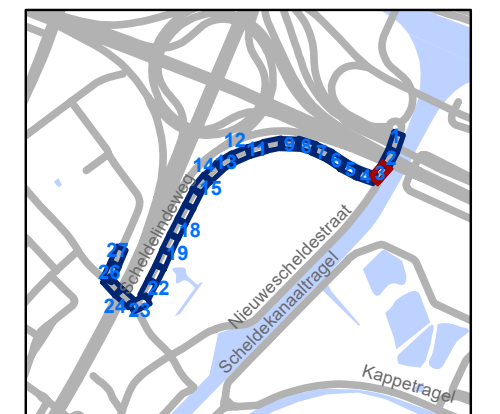

gent: Mobiliteitsbedrijf stad Gent Verkeerstechnische taken			
Scheldelindeweg IKZ Definitief			
Dossiernummer P-750125			
DATUM	SCHAAL	PLAN	P FORMAAT
29/01/2026	1/250	3/27	A3

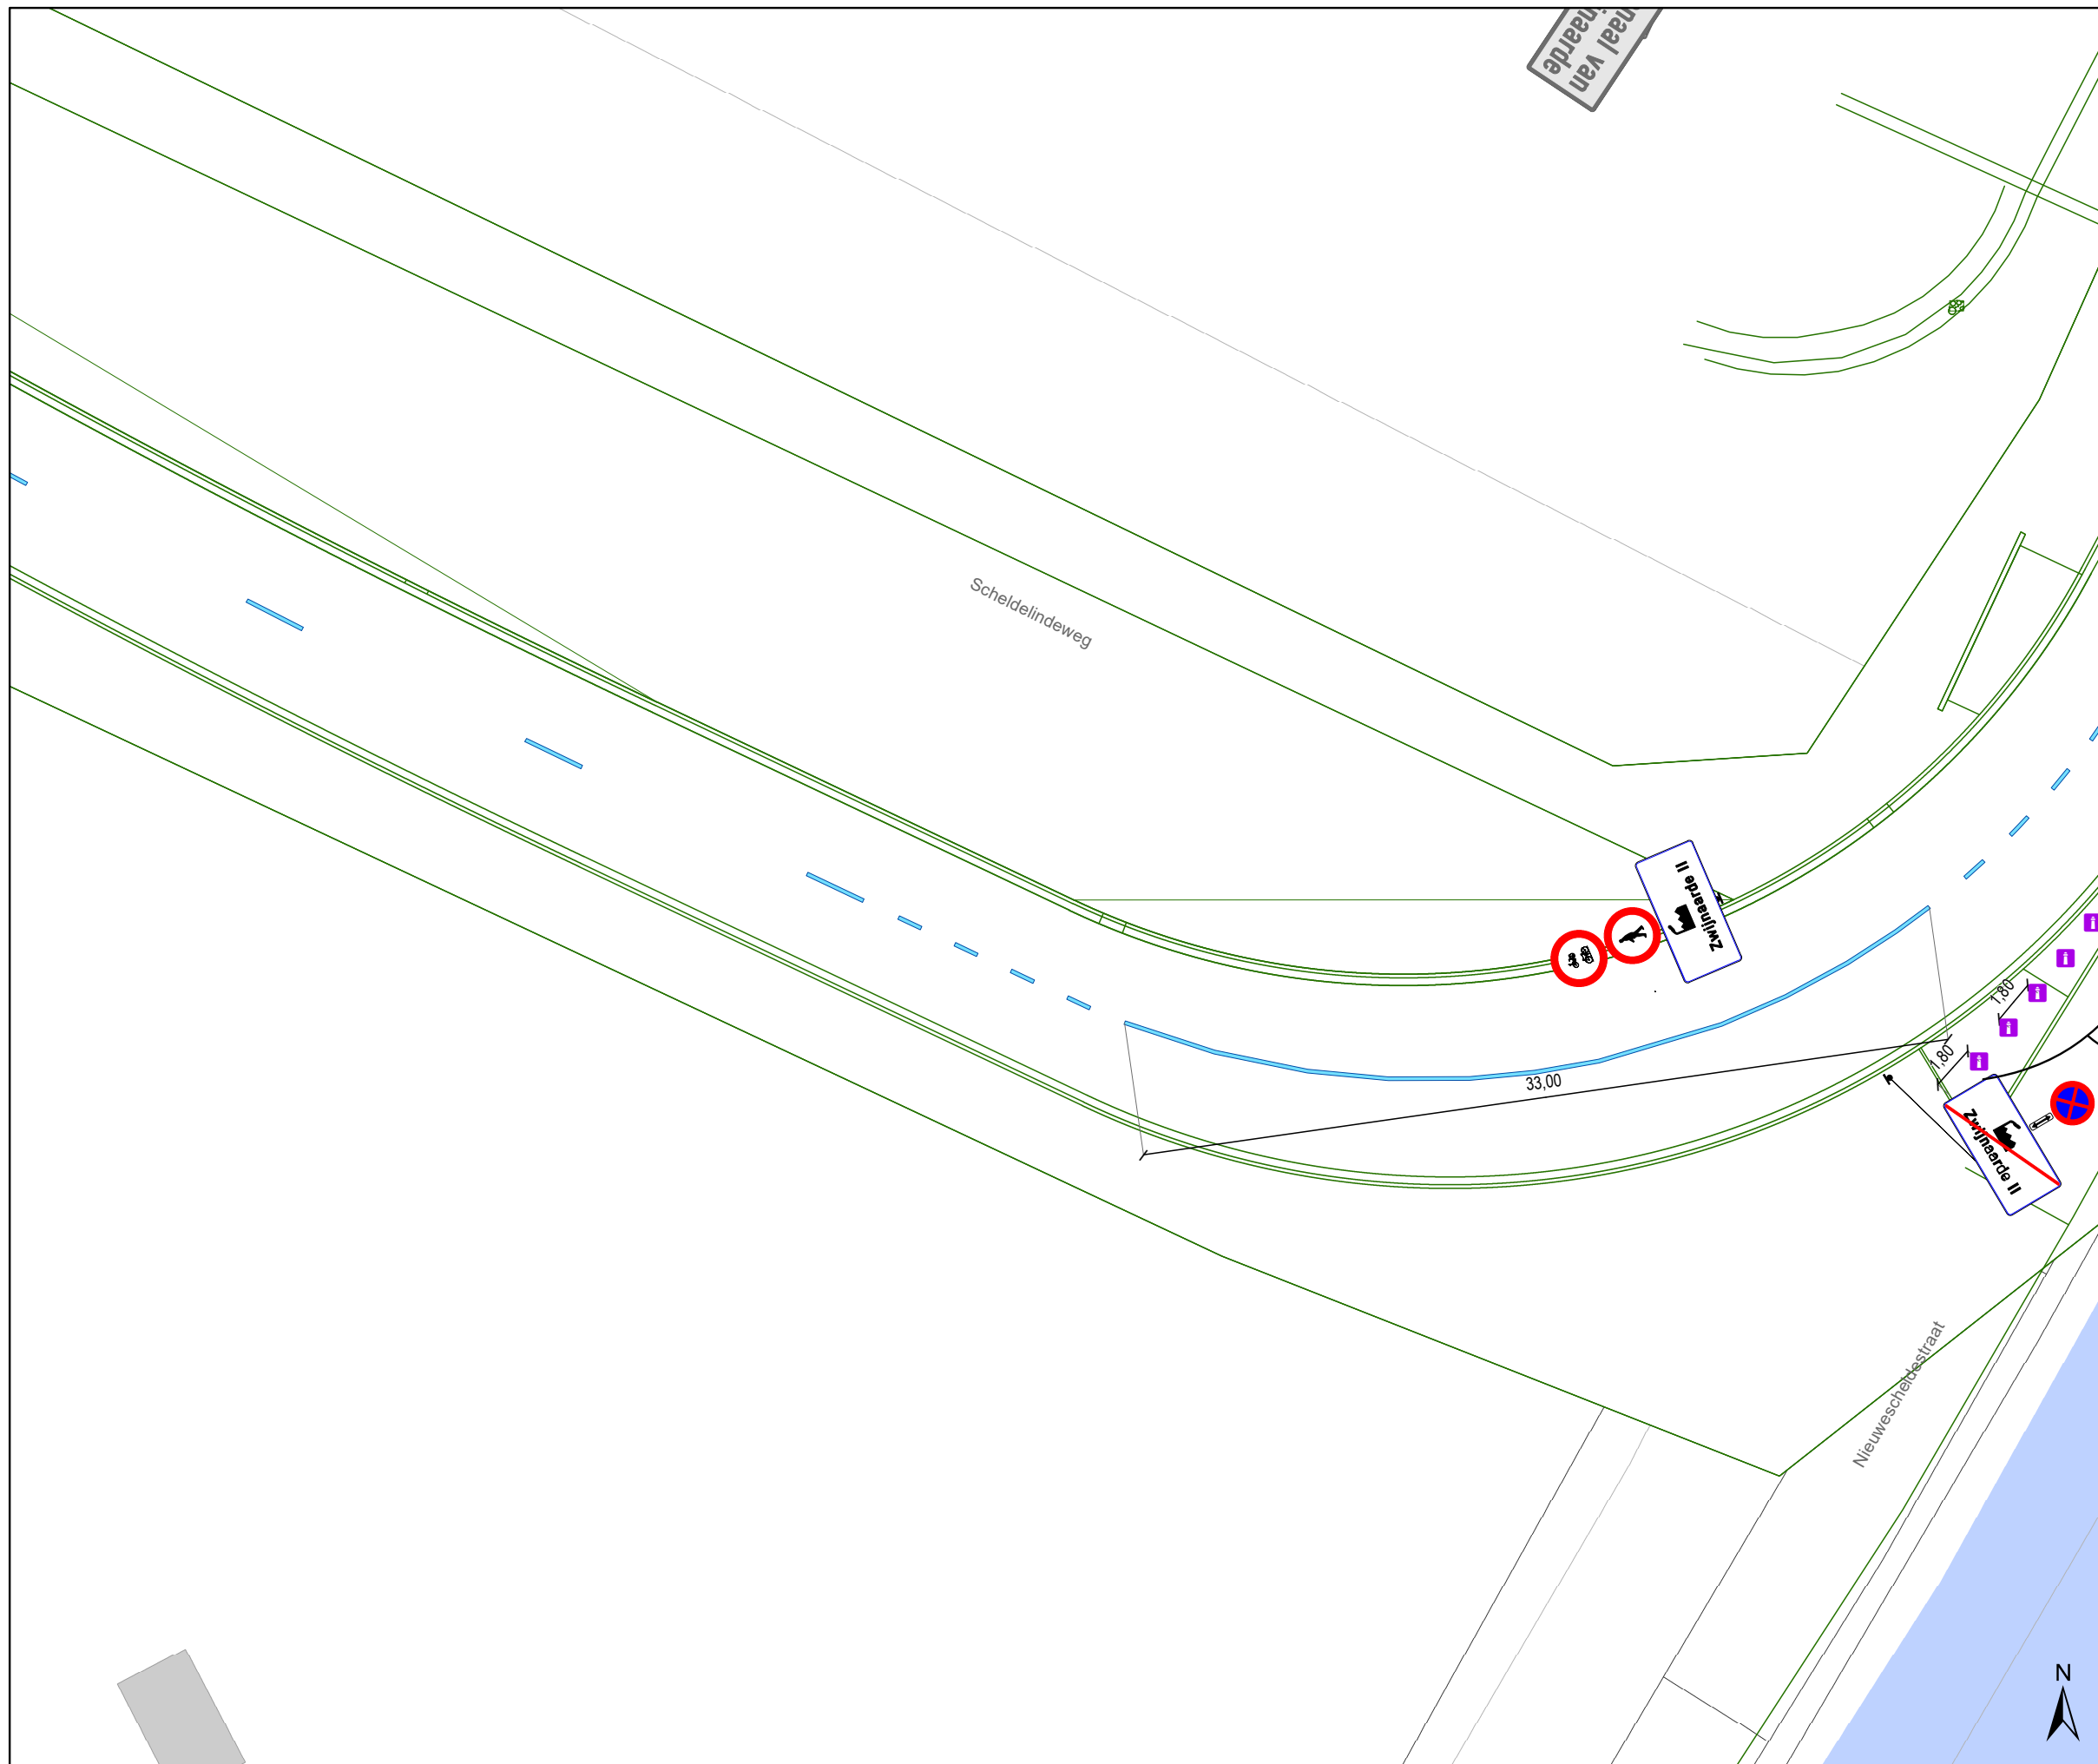

Legende


- Bestaande verkeersborden
- Geplande verkeersborden
- Te verwijderen verkeersborden
- Bestaande wegmarkeringen
- Geplande wegmarkeringen
- Te verwijderen wegmarkeringen

Overige

- Ander gepland dossier (in voorbereiding bij MOBBED)
- Ontwerp heraanleg

Straatmeubilair

- Gepland paaltje

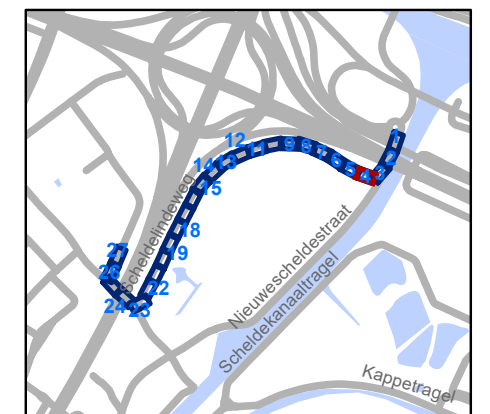


gent: Mobiliteitsbedrijf stad Gent
Verkeerstechnische taken

**Scheldelindeweg
IKZ Definitief**

Dossiernummer P-750125

DATUM	SCHAAL	PLAN	P FORMAAT
29/01/2026	1/250	4/27	A3

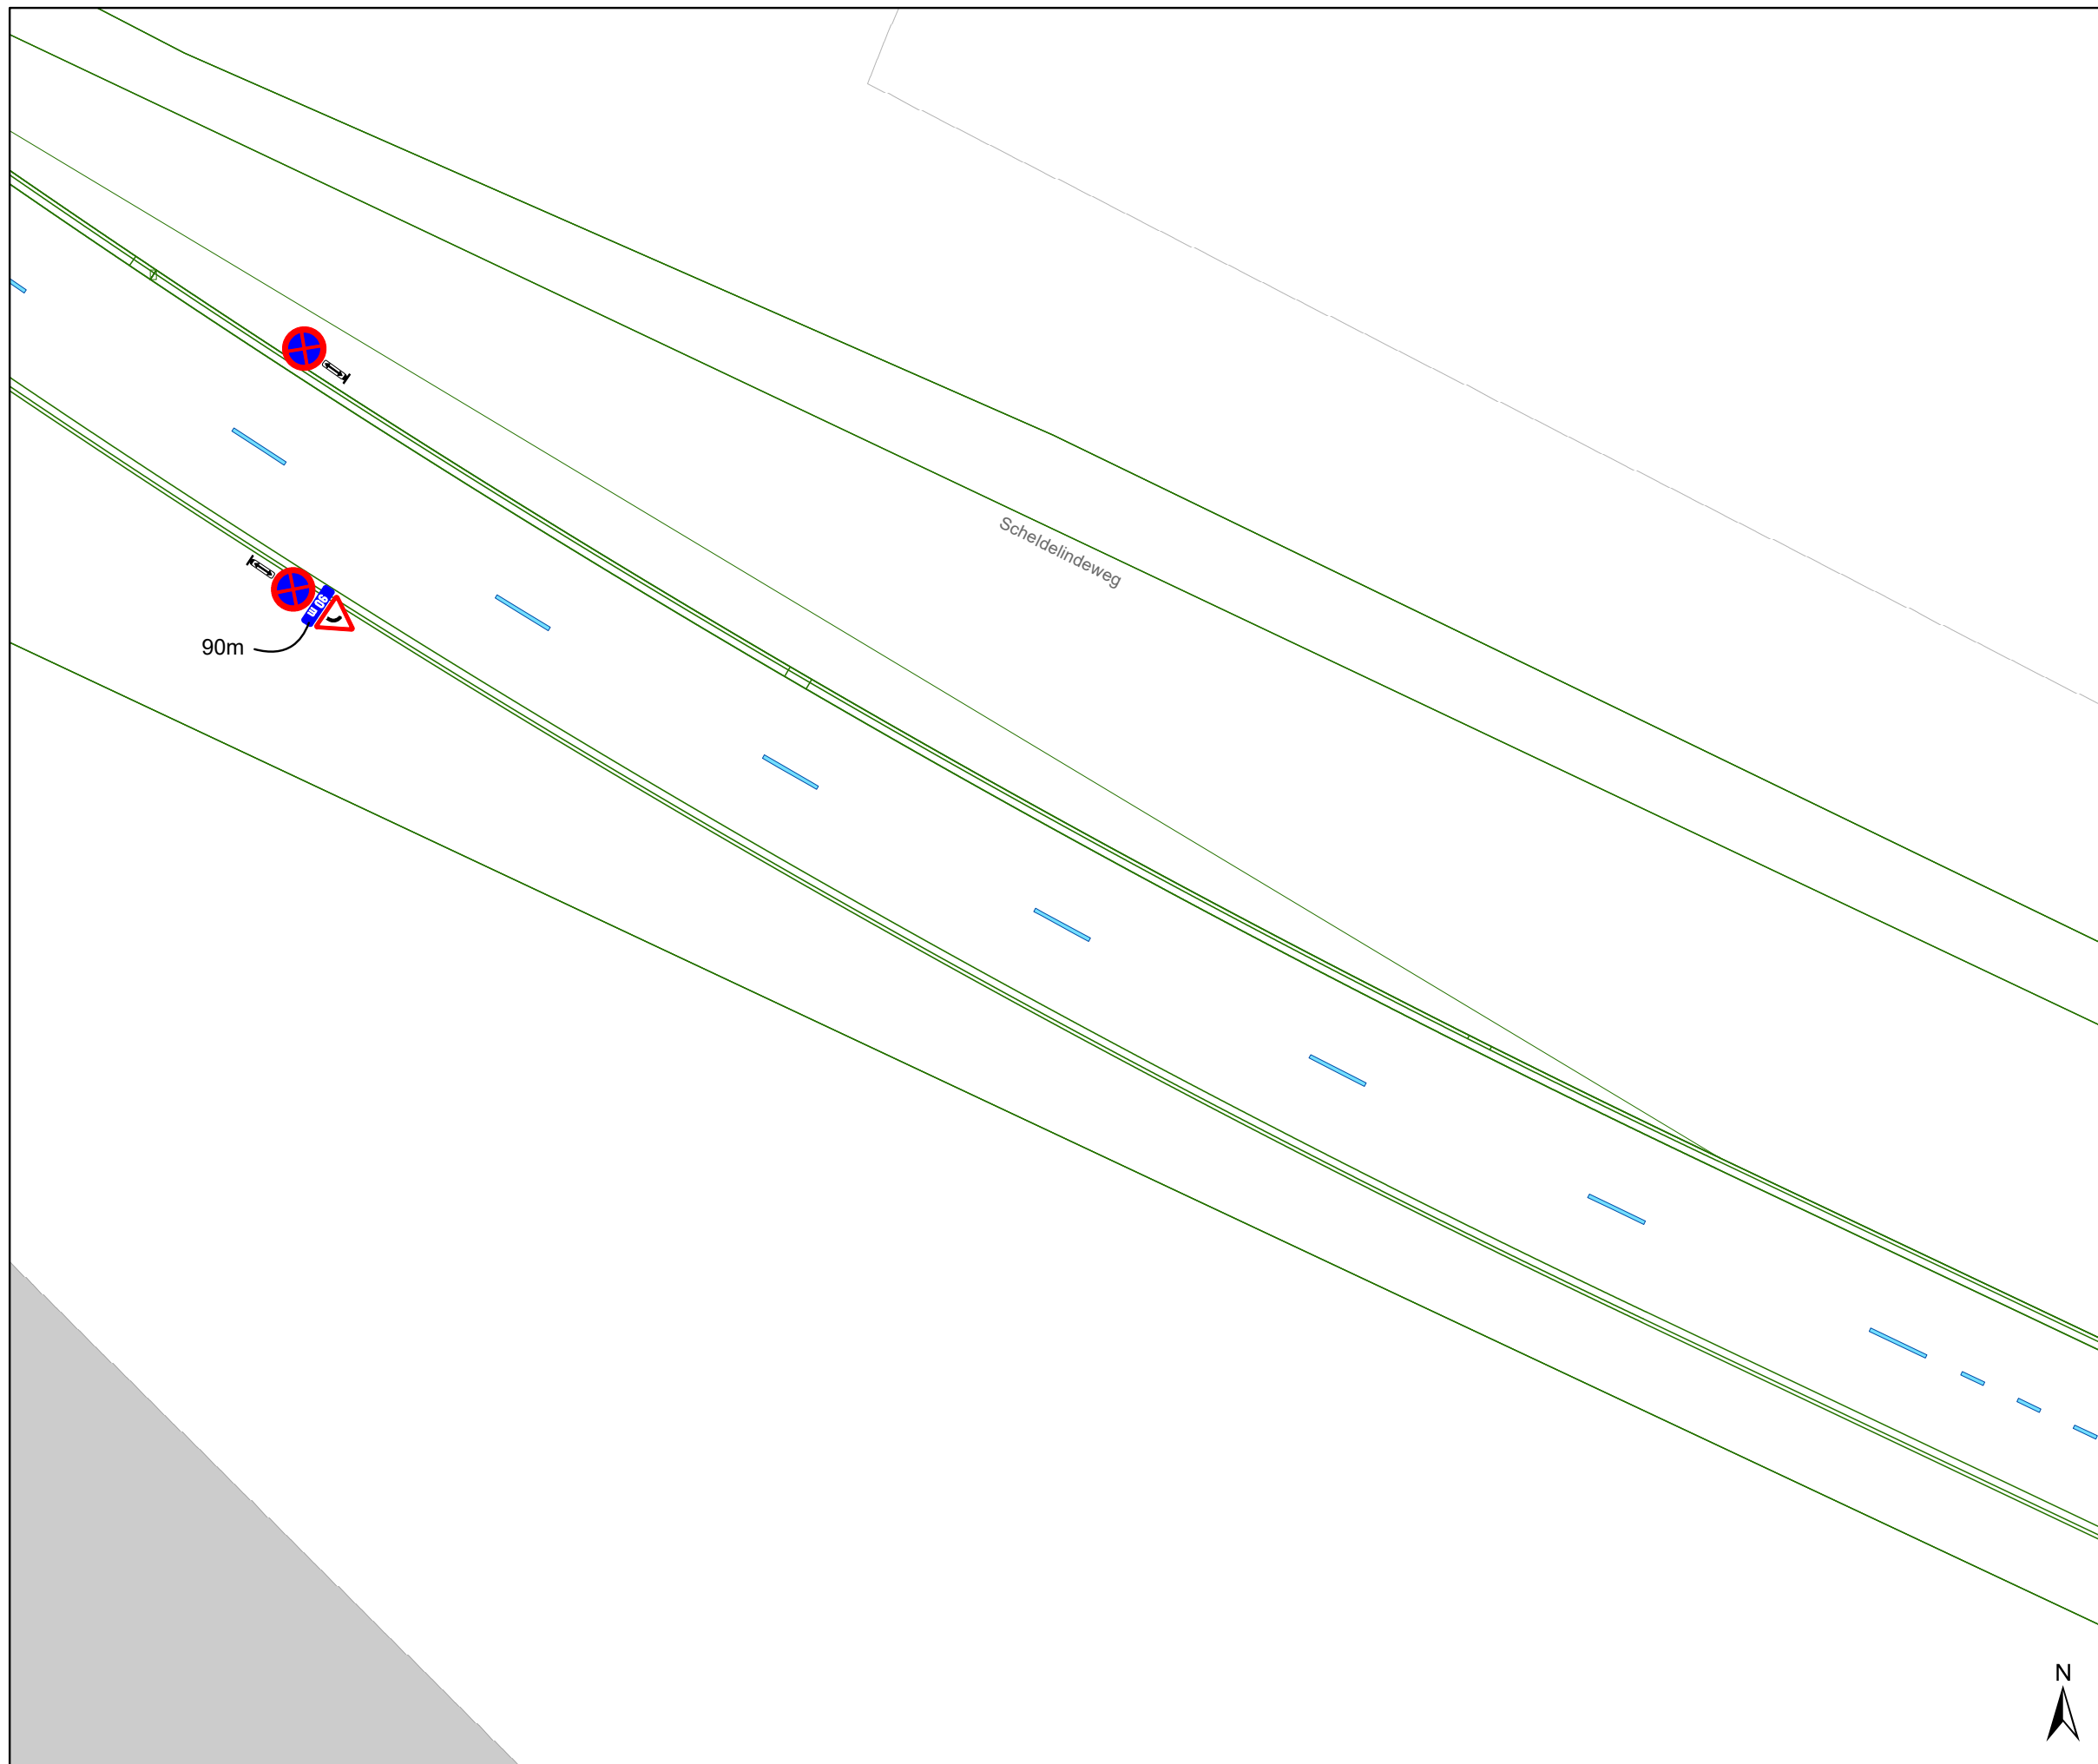

Legende


- Bestaande verkeersborden
- Geplande verkeersborden
- Te verwijderen verkeersborden
- Bestaande wegmarkeringen
- Geplande wegmarkeringen
- Te verwijderen wegmarkeringen

Overige

- Ander gepland dossier (in voorbereiding bij MOBBED)
- Ontwerp heraanleg


Straatmeubilair

- Gepland paaltje

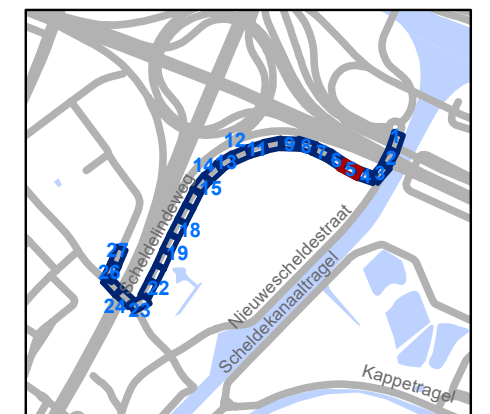

Mobiliteitsbedrijf stad Gent Verkeerstechnische taken			
Scheldelindeweg IKZ Definitief			
Dossiernummer P-750125			
DATUM	SCHAAL	PLAN	P FORMAAT
29/01/2026	1/250	5/27	A3



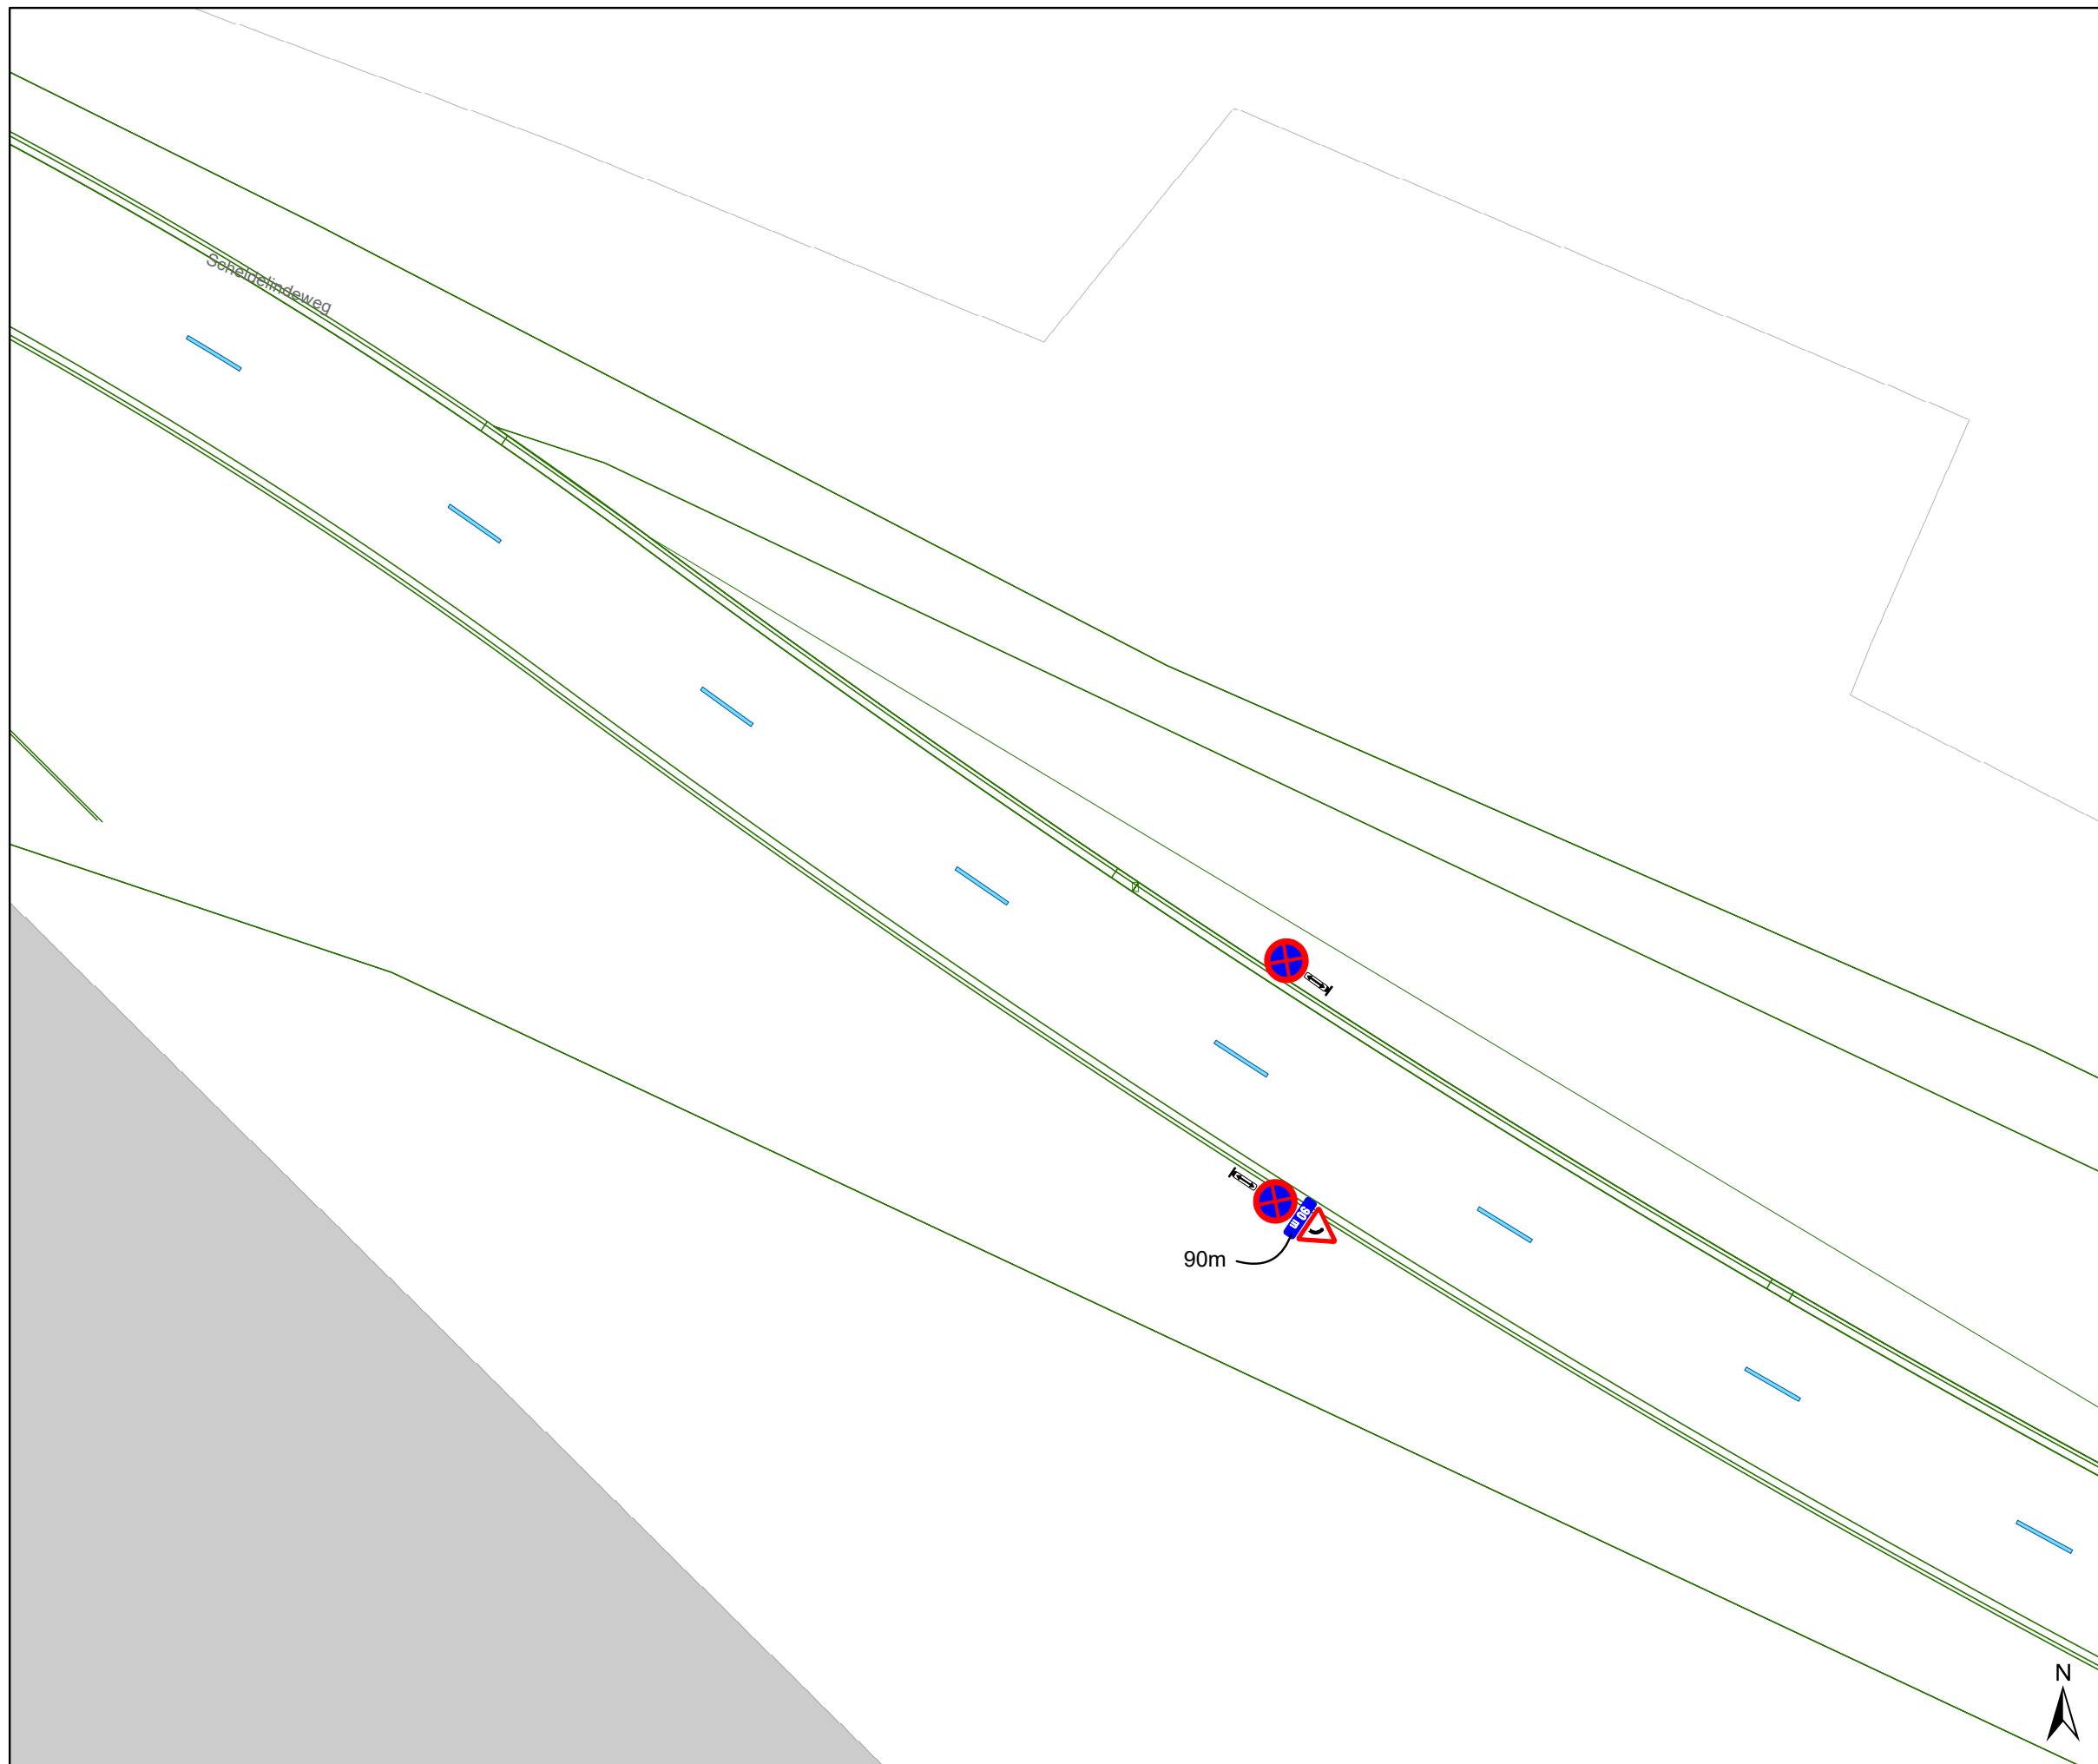

Legende


- Bestaande verkeersborden
- Geplande verkeersborden
- Te verwijderen verkeersborden
- Bestaande wegmarkeringen
- Geplande wegmarkeringen
- Te verwijderen wegmarkeringen

Overige


- Ander gepland dossier (in voorbereiding bij MOBBED)
- Ontwerp heraanleg

Straatmeubilair


- Gepland paaltje

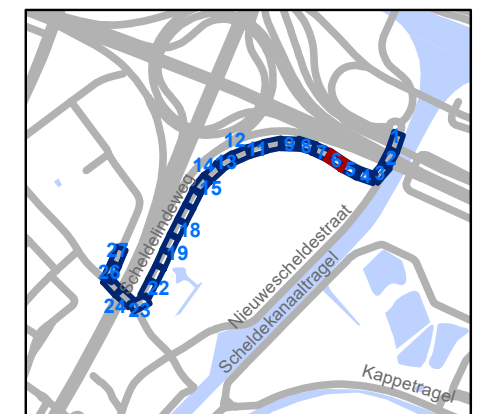

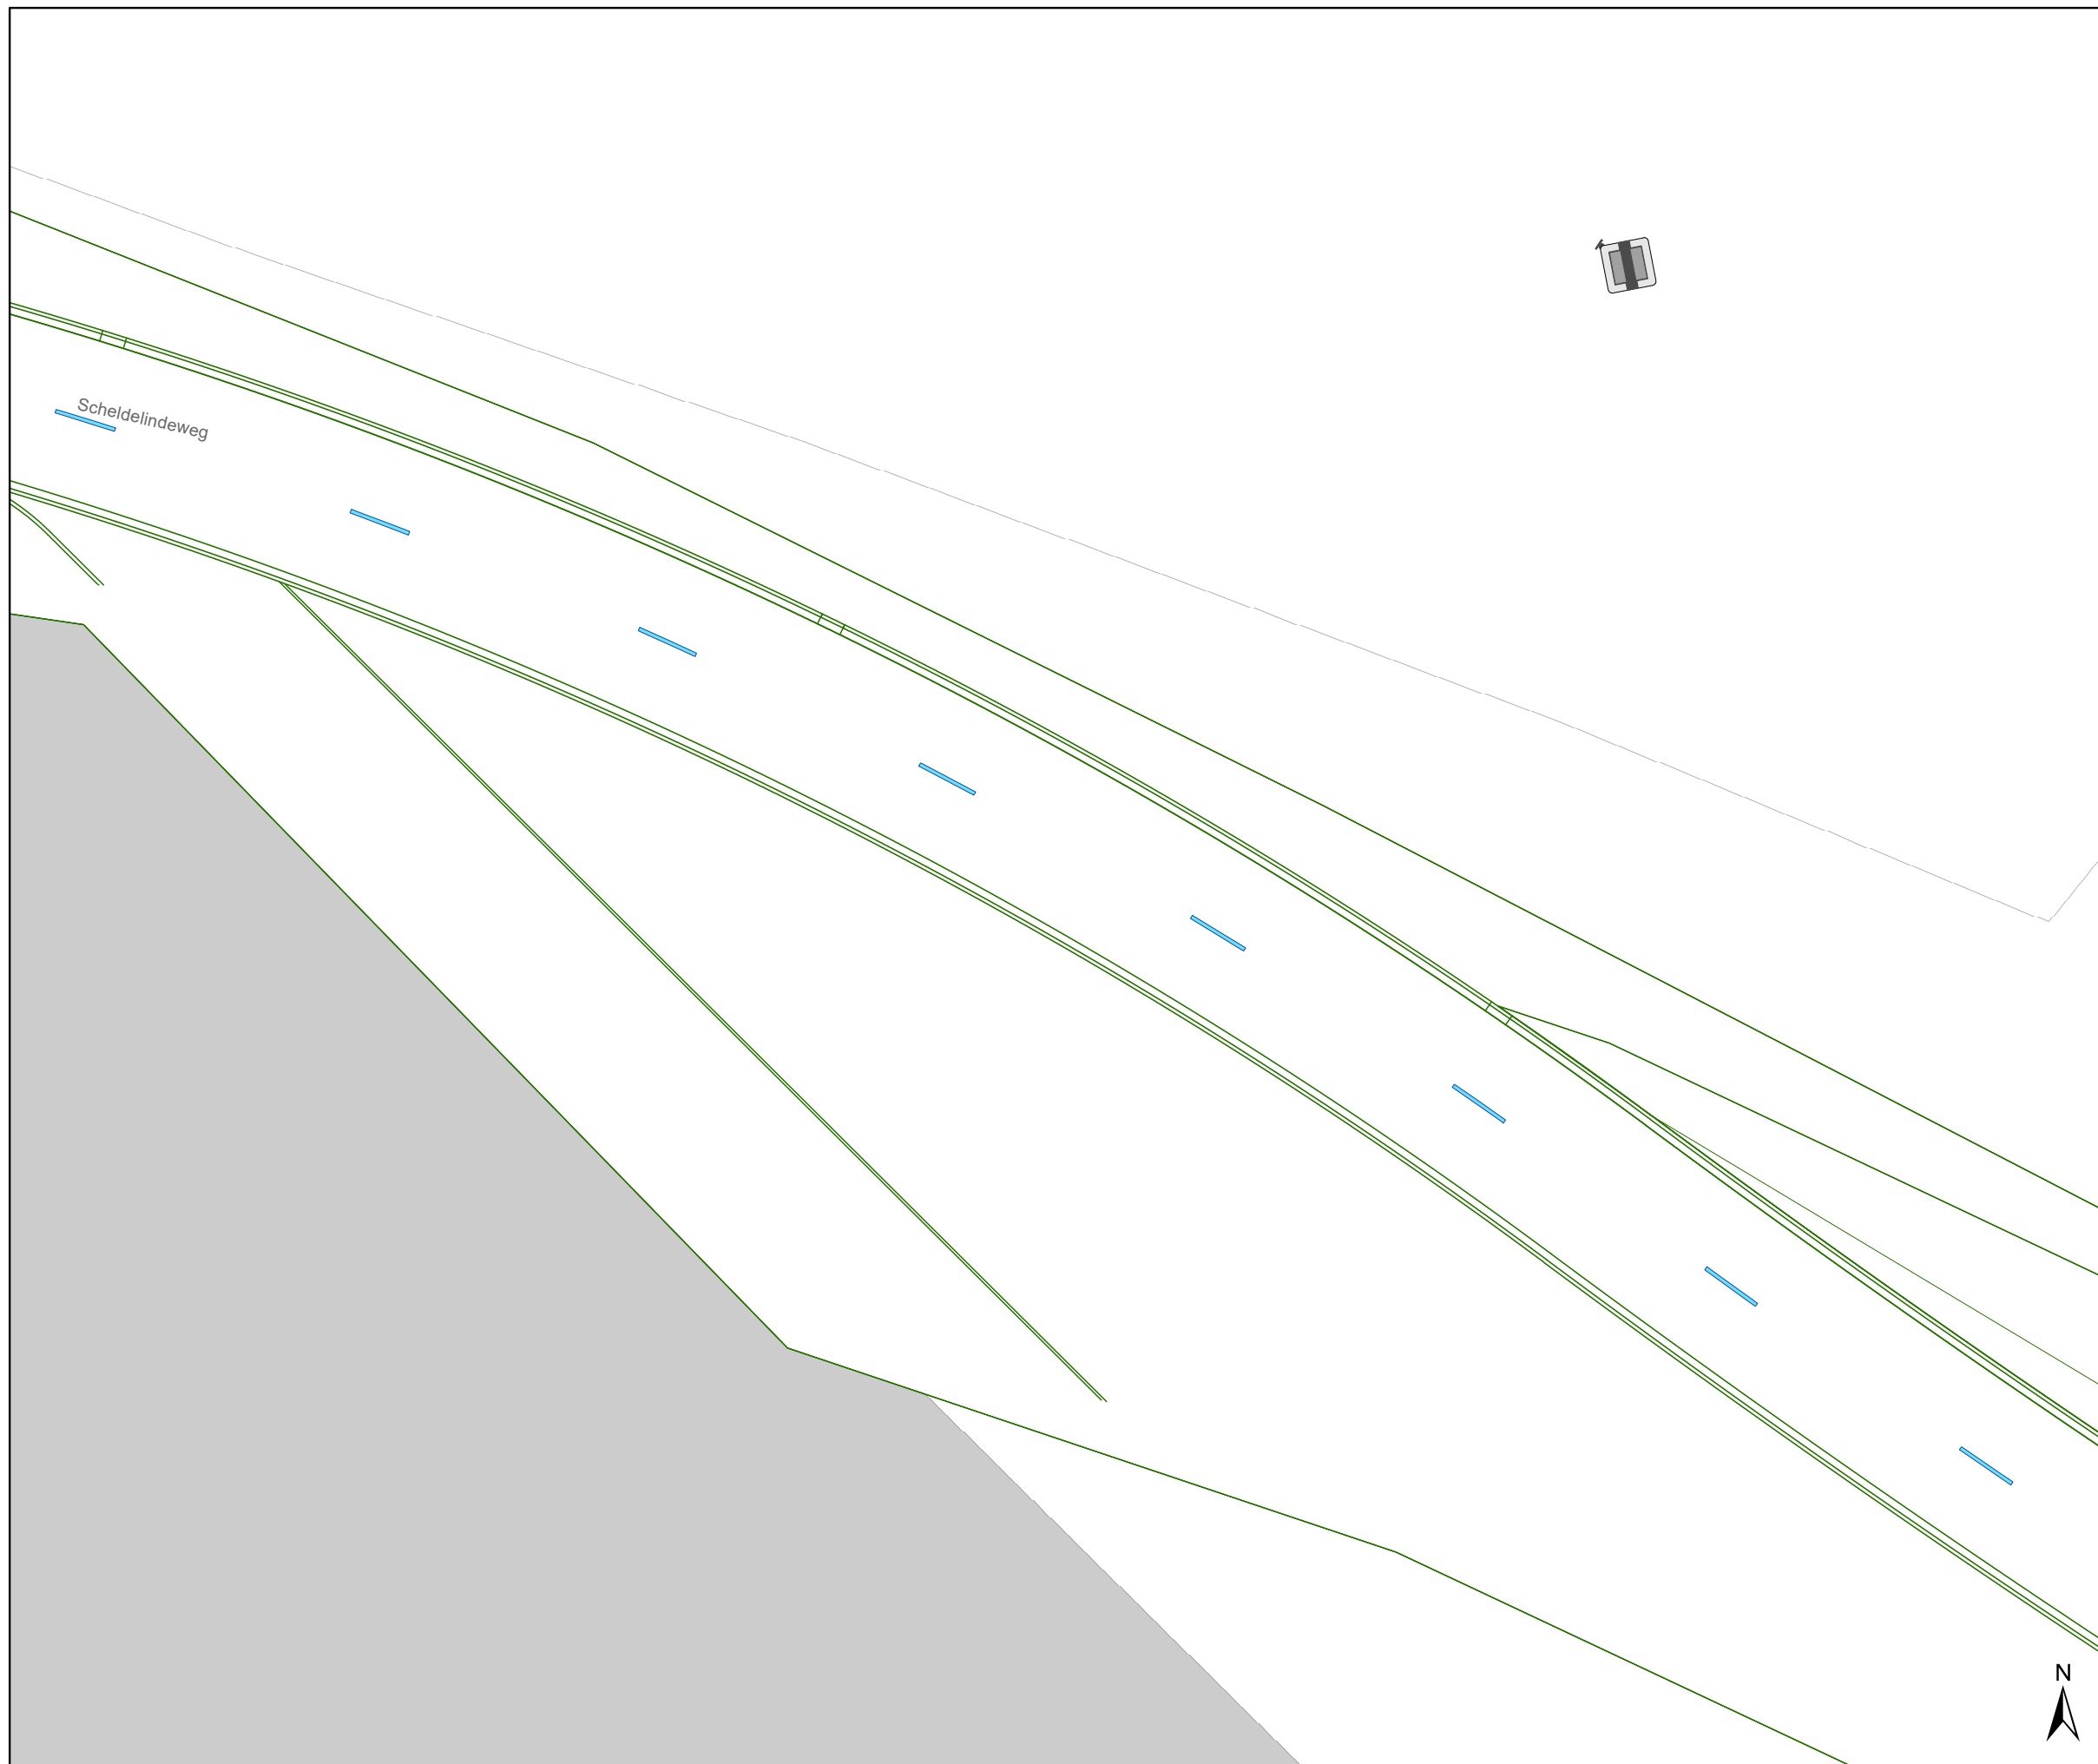

Mobiliteitsbedrijf stad Gent		Verkeerstechnische taken	
Scheldelindeweg			
IKZ Definitief			
Dossiernummer P-750125			
DATUM	SCHAAL	PLAN	P FORMAAT
29/01/2026	1/250	6/27	A3



Legende

-  Bestaande verkeersborden
-  Geplande verkeersborden
-  Te verwijderen verkeersborden
-  Bestaande wegmarkeringen
-  Geplande wegmarkeringen
-  Te verwijderen wegmarkeringen

Overige


-  Ander gepland dossier (in voorbereiding bij MOBVED)
-  Ontwerp heraanleg

Straatmeubilair

-  Gepland paaltje



 Mobiliteitsbedrijf stad Gent Verkeerstechnische taken			
Scheldelindeweg IKZ Definitief			
Dossiernummer P-750125			
DATUM	SCHAAL	PLAN	P FORMAAT
29/01/2026	1/250	7/27	A3

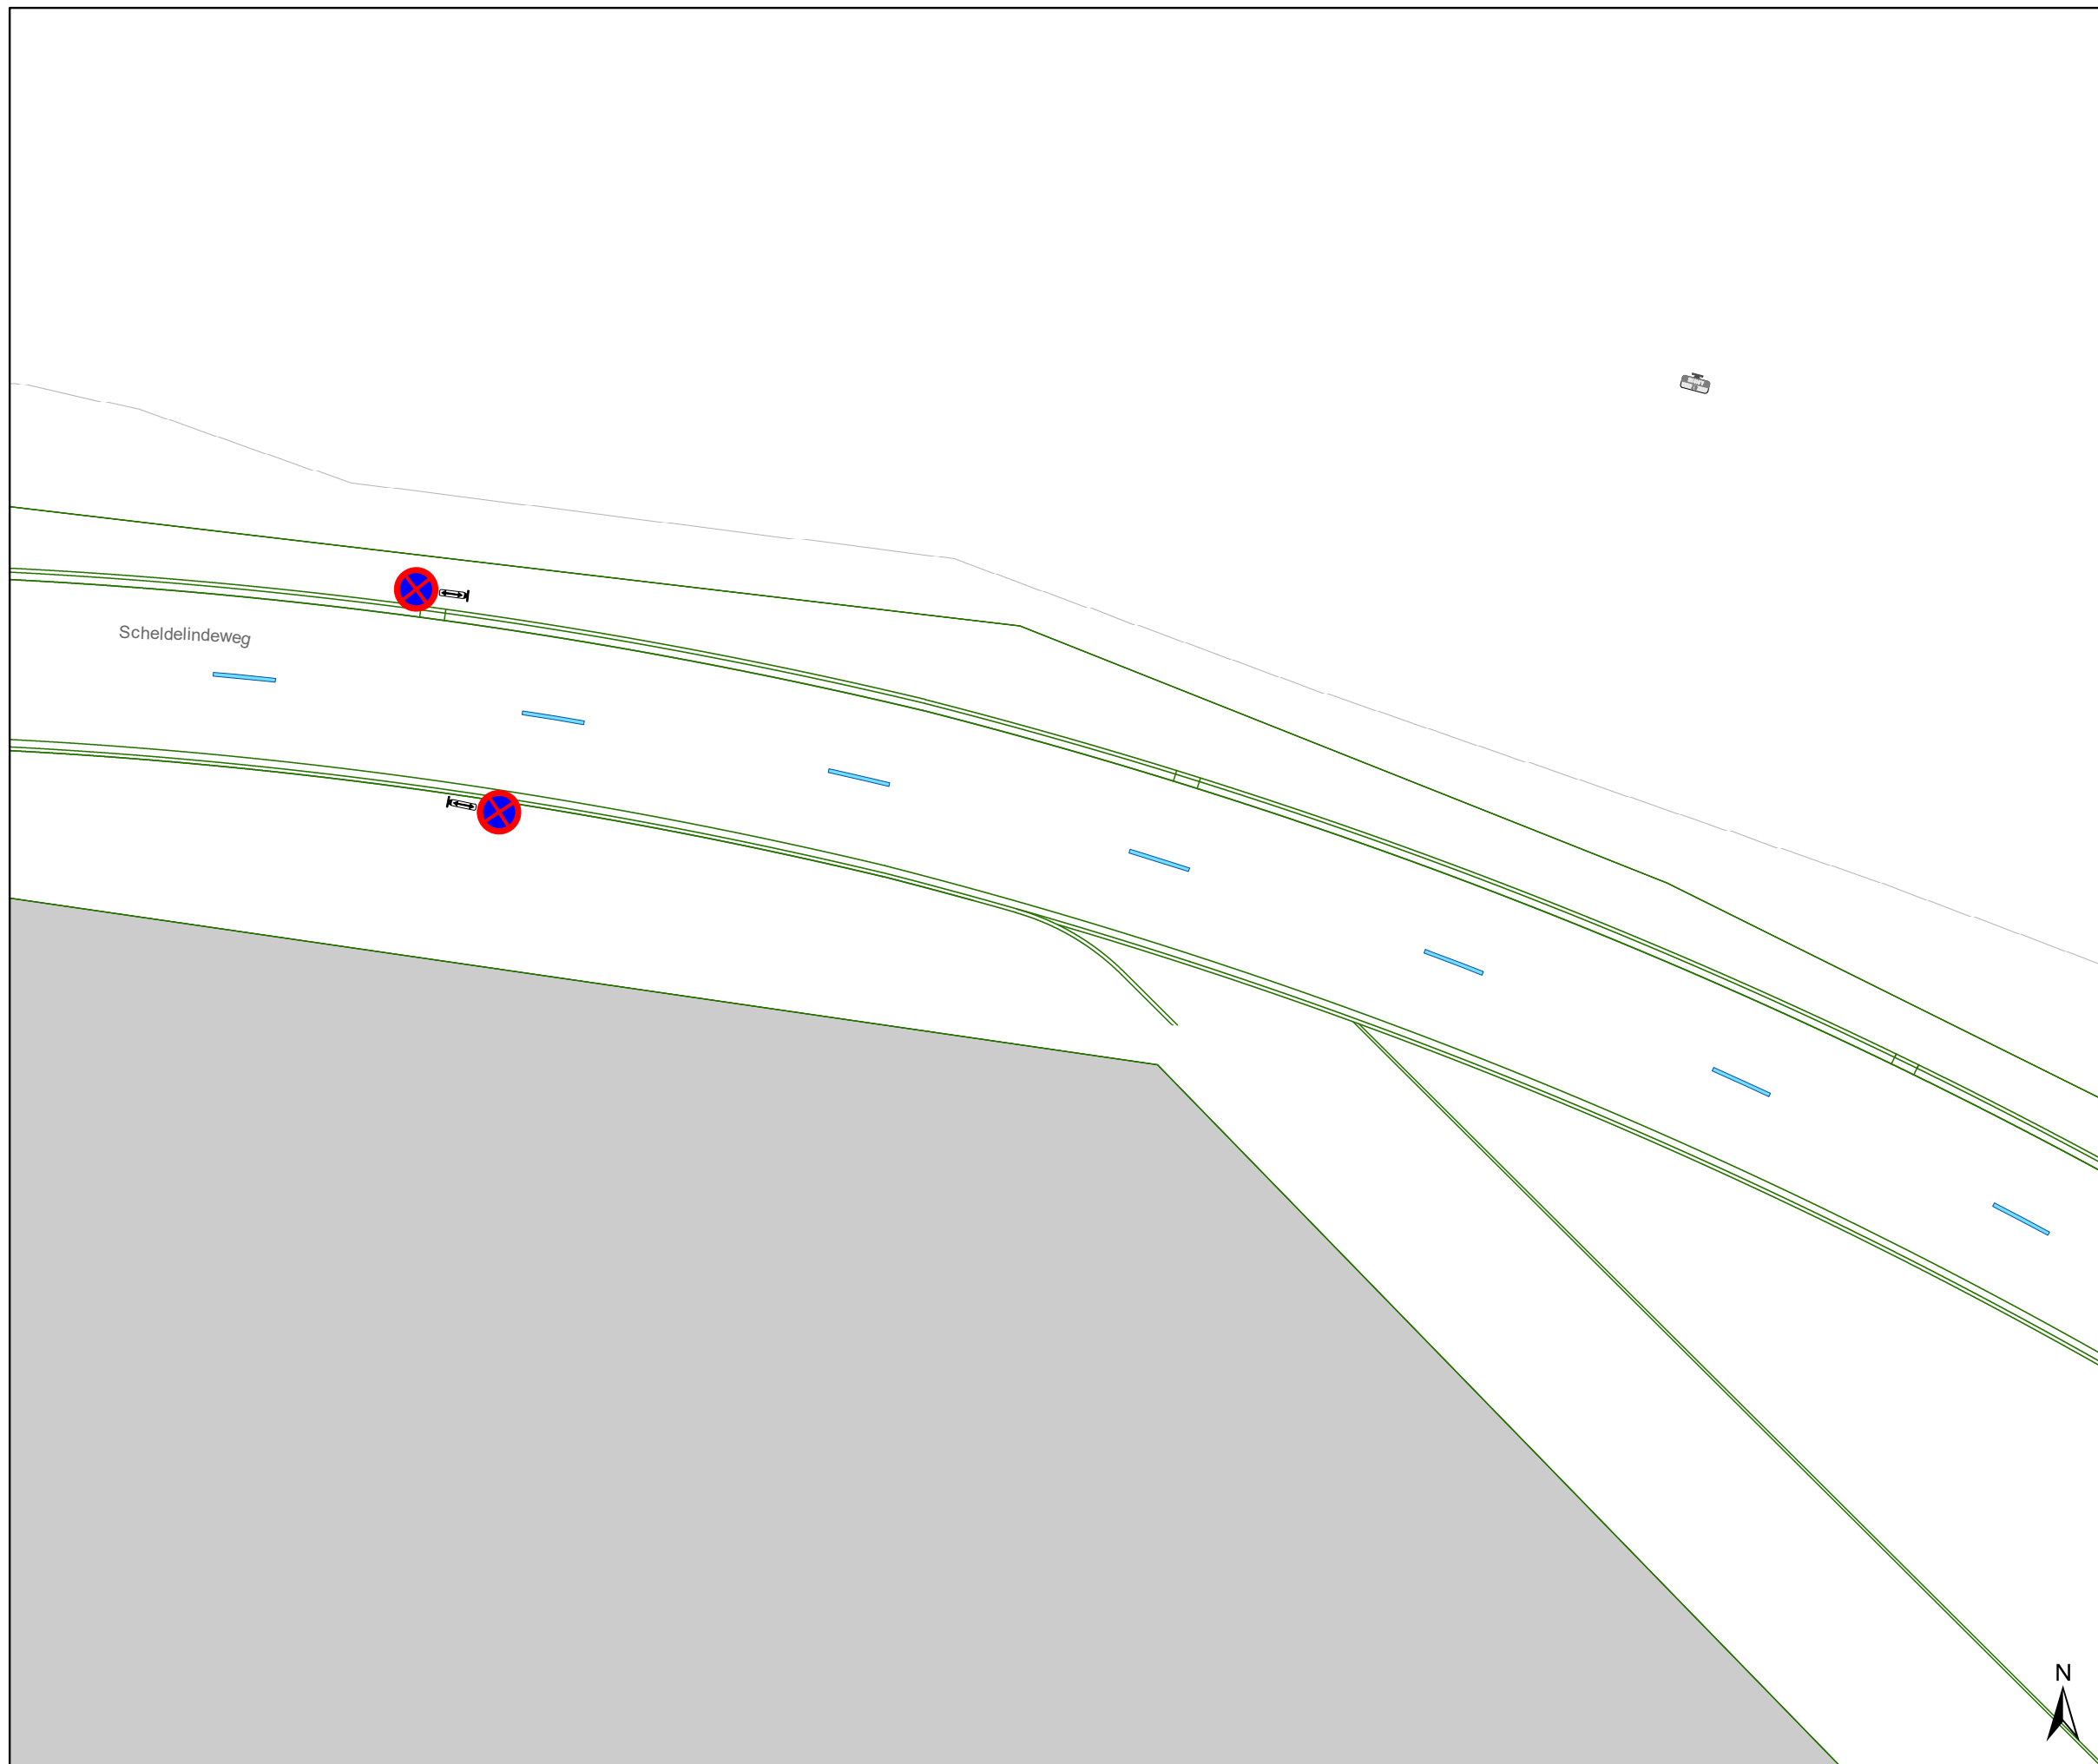

Legende


- Bestaande verkeersborden
- Geplande verkeersborden
- Te verwijderen verkeersborden
- Bestaande wegmarkeringen
- Geplande wegmarkeringen
- Te verwijderen wegmarkeringen

Overige


- Ander gepland dossier (in voorbereiding bij MOBBED)
- Ontwerp heraanleg

Straatmeubilair

- Gepland paaltje

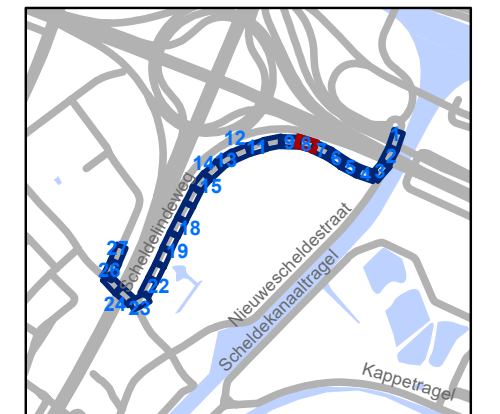

Mobiliteitsbedrijf stad Gent Verkeerstechnische taken			
Scheldelindeweg IKZ Definitief			
Dossiernummer P-750125			
DATUM	SCHAAL	PLAN	P FORMAAT
29/01/2026	1/250	8/27	A3

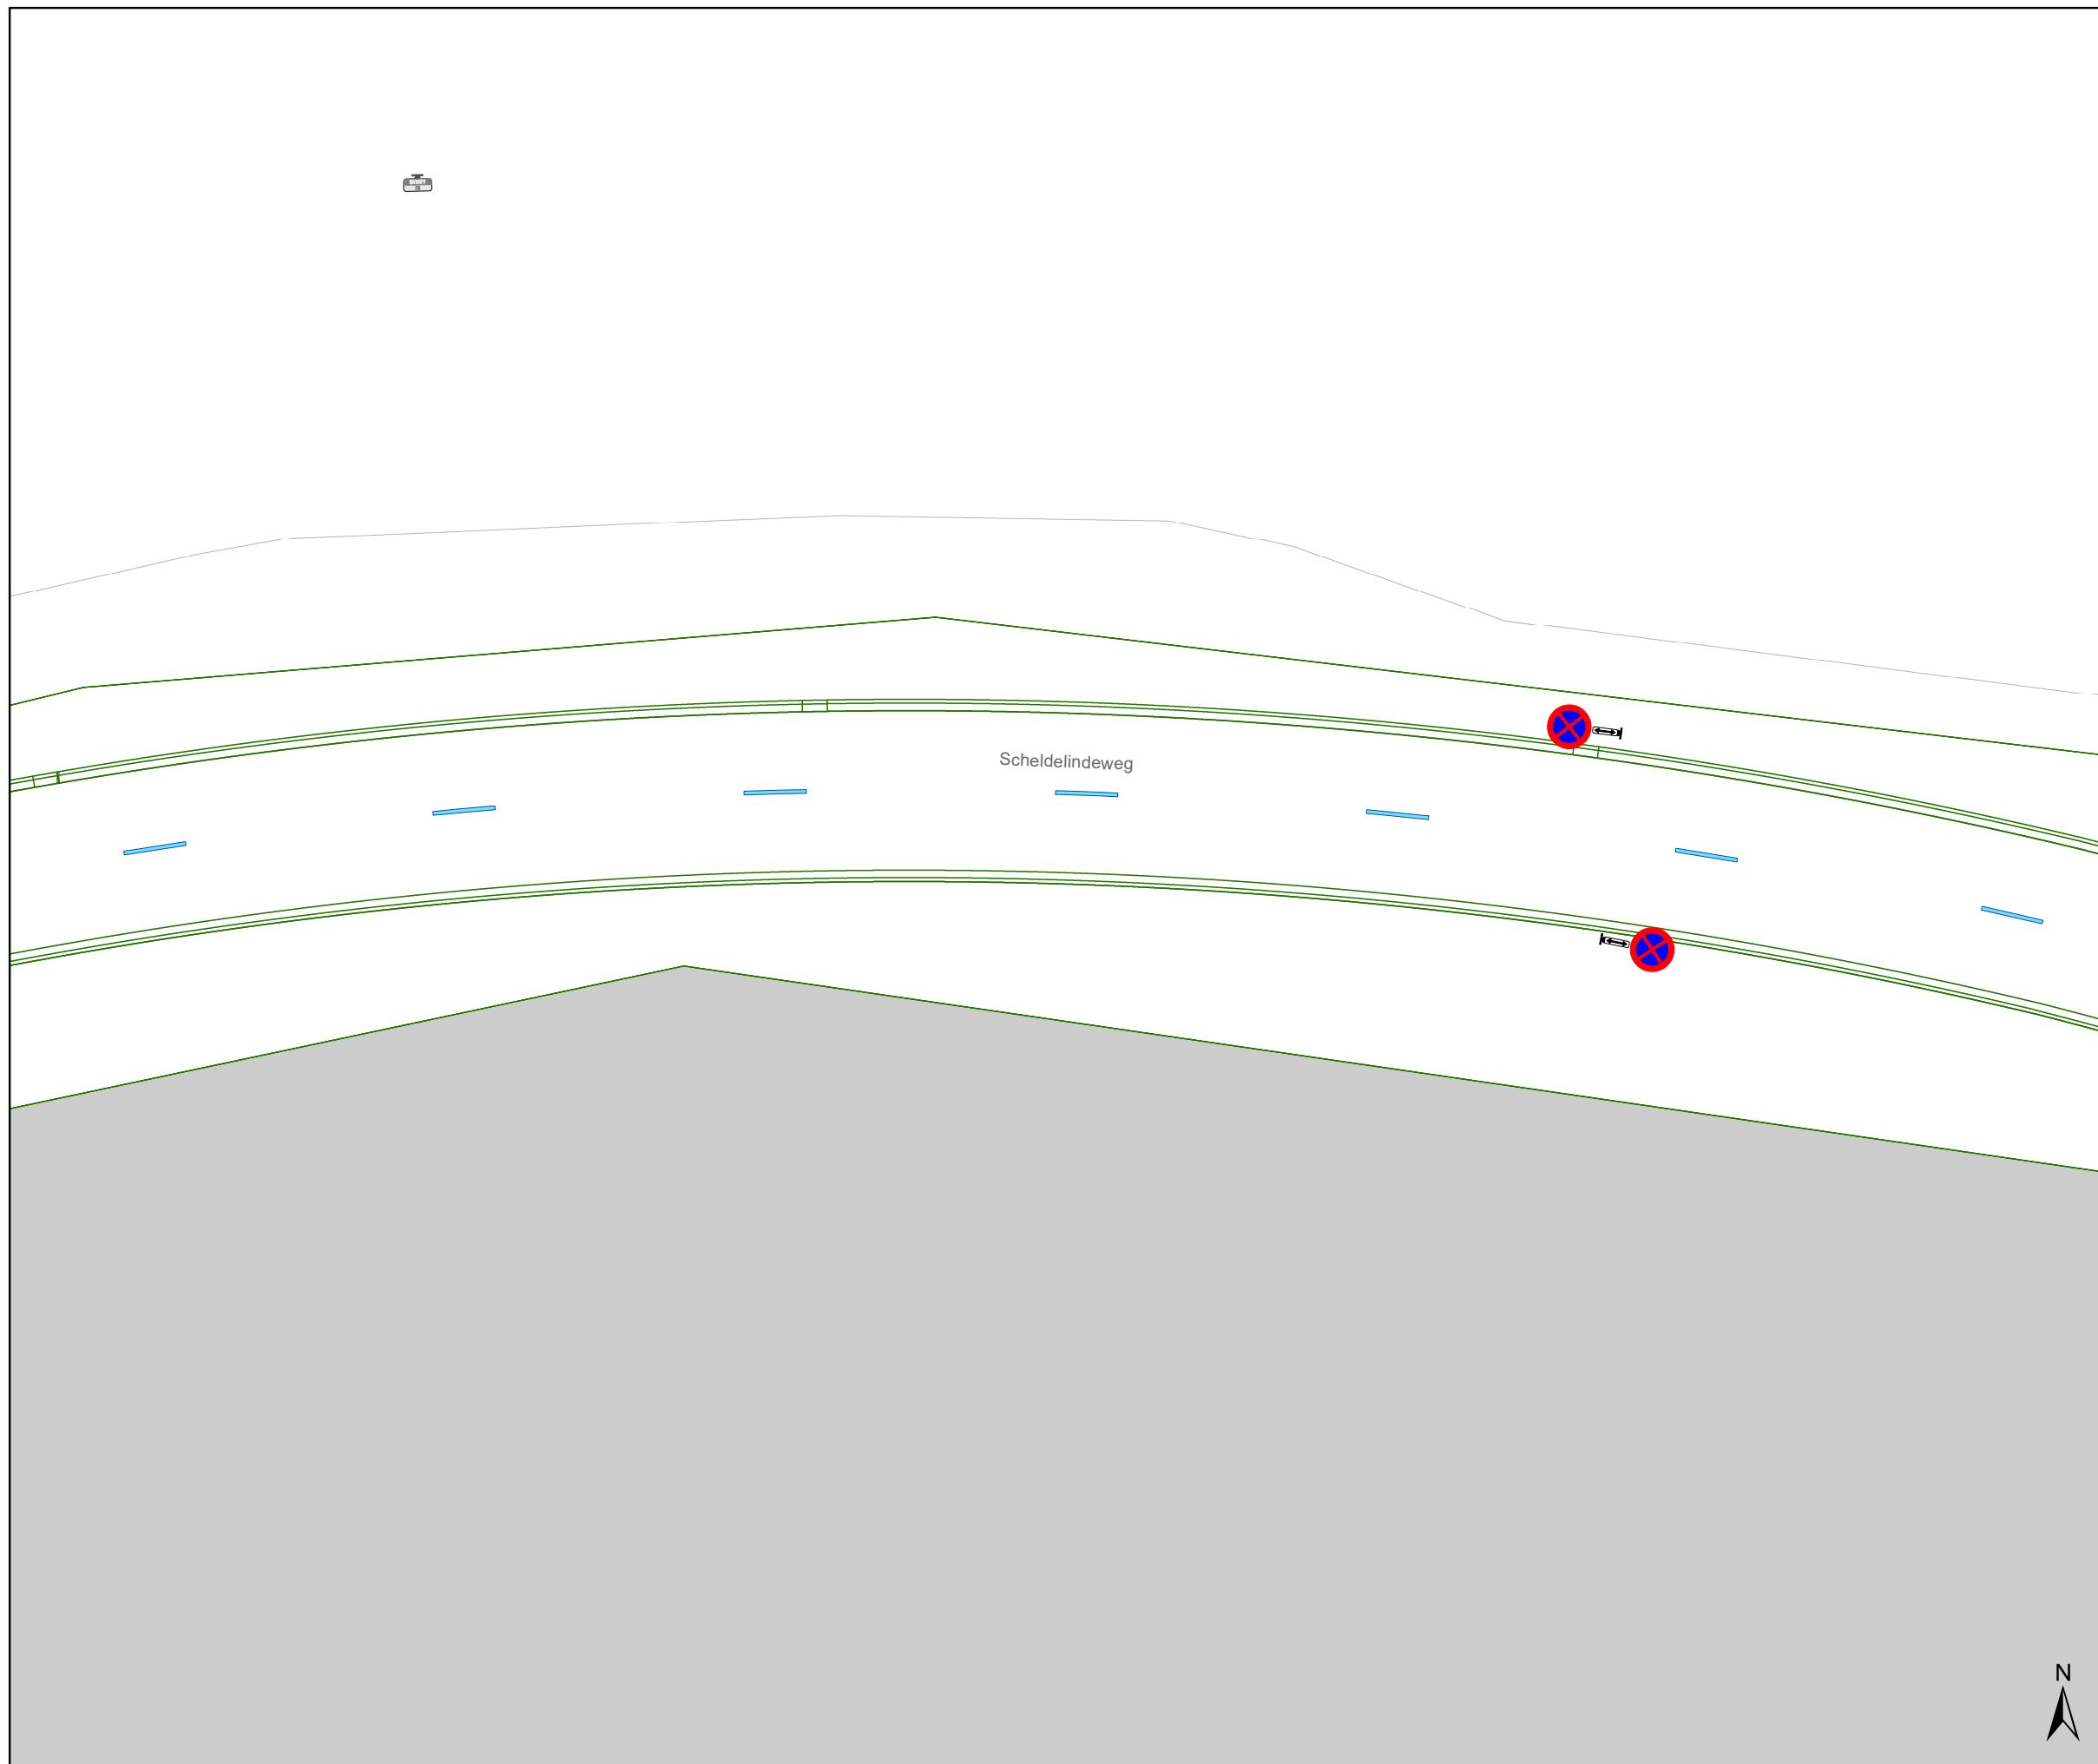

Legende

- Bestaande verkeersborden
- Geplande verkeersborden
- Te verwijderen verkeersborden
- Bestaande wegmarkeringen
- Geplande wegmarkeringen
- Te verwijderen wegmarkeringen

Overige


- Ander gepland dossier (in voorbereiding bij MOBVED)
- Ontwerp heraanleg

Straatmeubilair

- Gepland paaltje



Mobiliteitsbedrijf stad Gent		Verkeerstechnische taken	
Scheldelindeweg			
IKZ Definitief			
Dossiernummer P-750125			
DATUM	SCHAAL	PLAN	P FORMAAT
29/01/2026	1/250	9/27	A3

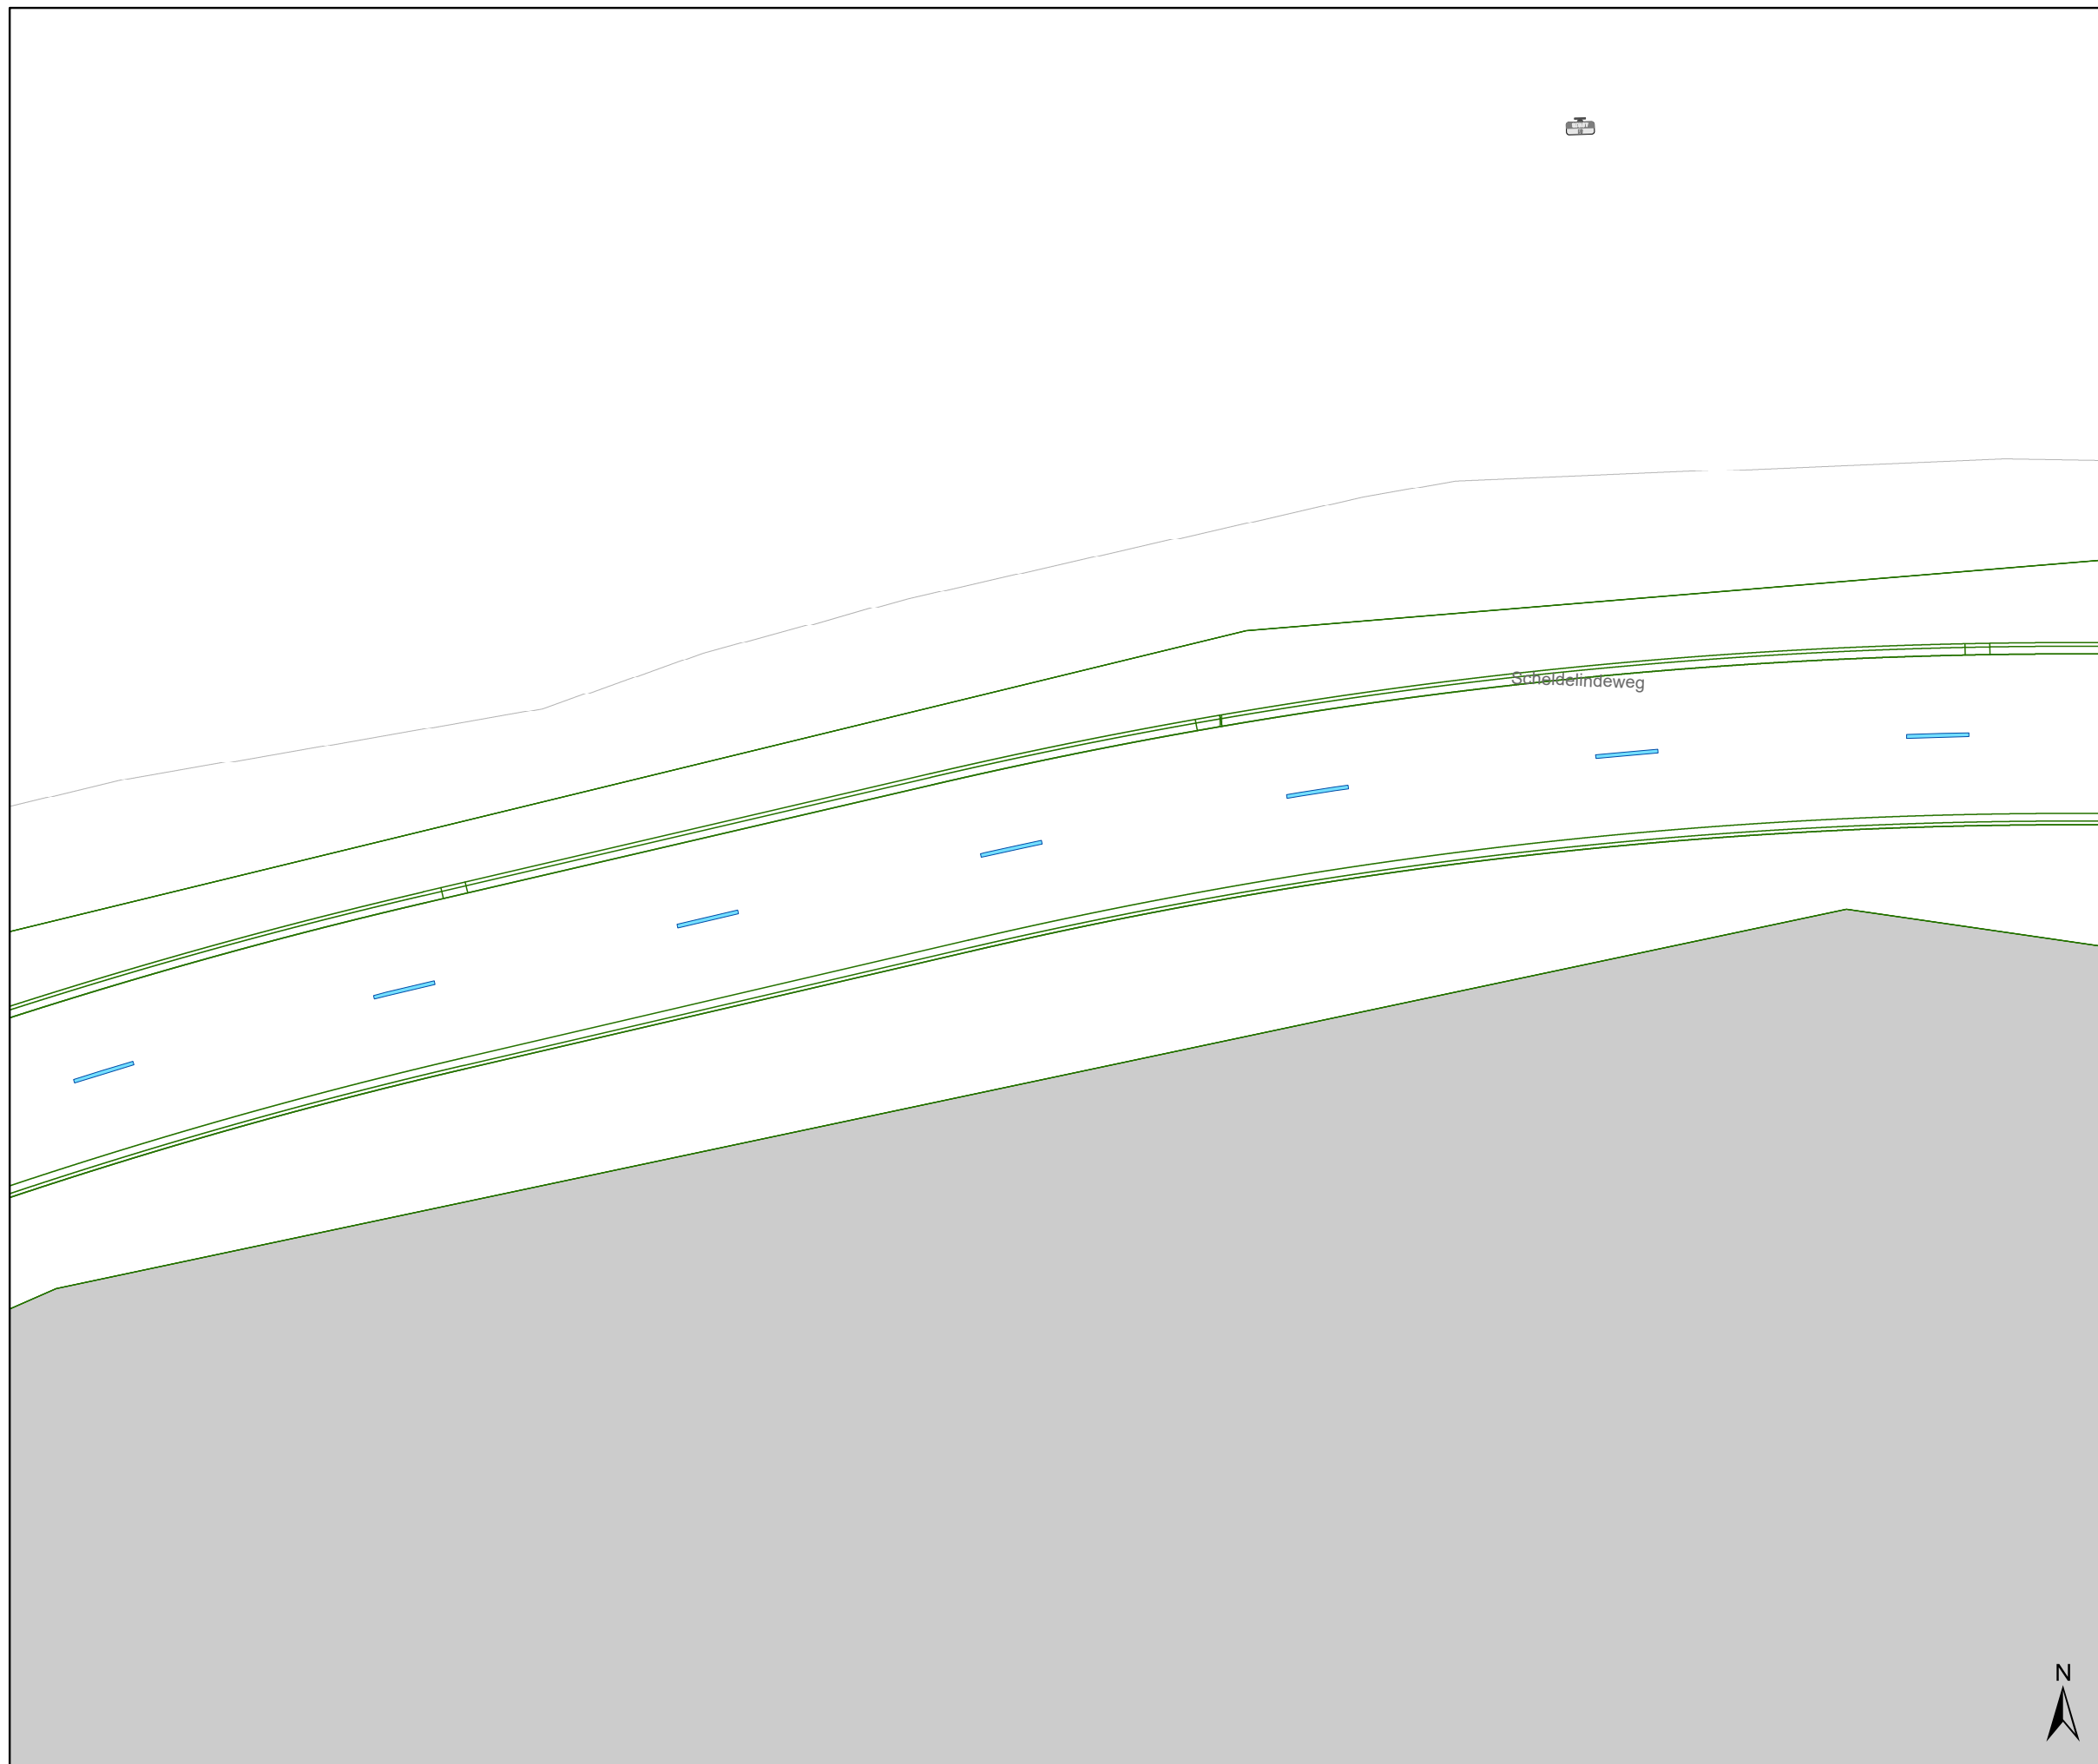

Legende


- Bestaande verkeersborden
- Geplande verkeersborden
- Te verwijderen verkeersborden
- Bestaande wegmarkeringen
- Geplande wegmarkeringen
- Te verwijderen wegmarkeringen

Overige

- Ander gepland dossier (in voorbereiding bij MOBBED)
- Ontwerp heraanleg

Straatmeubilair

- Gepland paaltje

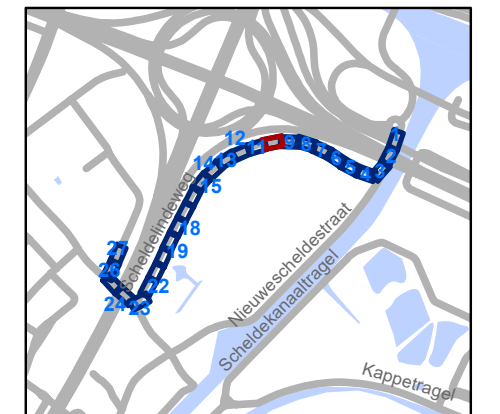

Mobiliteitsbedrijf stad Gent		Verkeerstechnische taken	
Scheldelindeweg			
IKZ Definitief			
Dossiernummer P-750125			
DATUM	SCHAAL	PLAN	P FORMAAT
29/01/2026	1/250	10/27	A3



Scheldelindeweg

Legende


- Bestaande verkeersborden
- Geplande verkeersborden
- Te verwijderen verkeersborden
- Bestaande wegmarkeringen
- Geplande wegmarkeringen
- Te verwijderen wegmarkeringen

Overige

- Ander gepland dossier (in voorbereiding bij MOBBED)
- Ontwerp heraanleg

Straatmeubilair

- Gepland paaltje

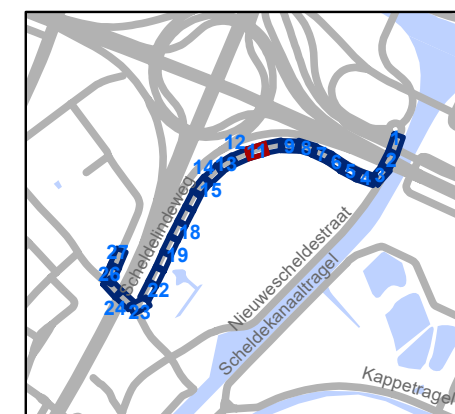


gent: Mobiliteitsbedrijf stad Gent
Verkeerstechnische taken

Scheldelindeweg IKZ Definitief

Dossiernummer P-750125

DATUM	SCHAAL	PLAN	P FORMAAT
29/01/2026	1/250	11/27	A3



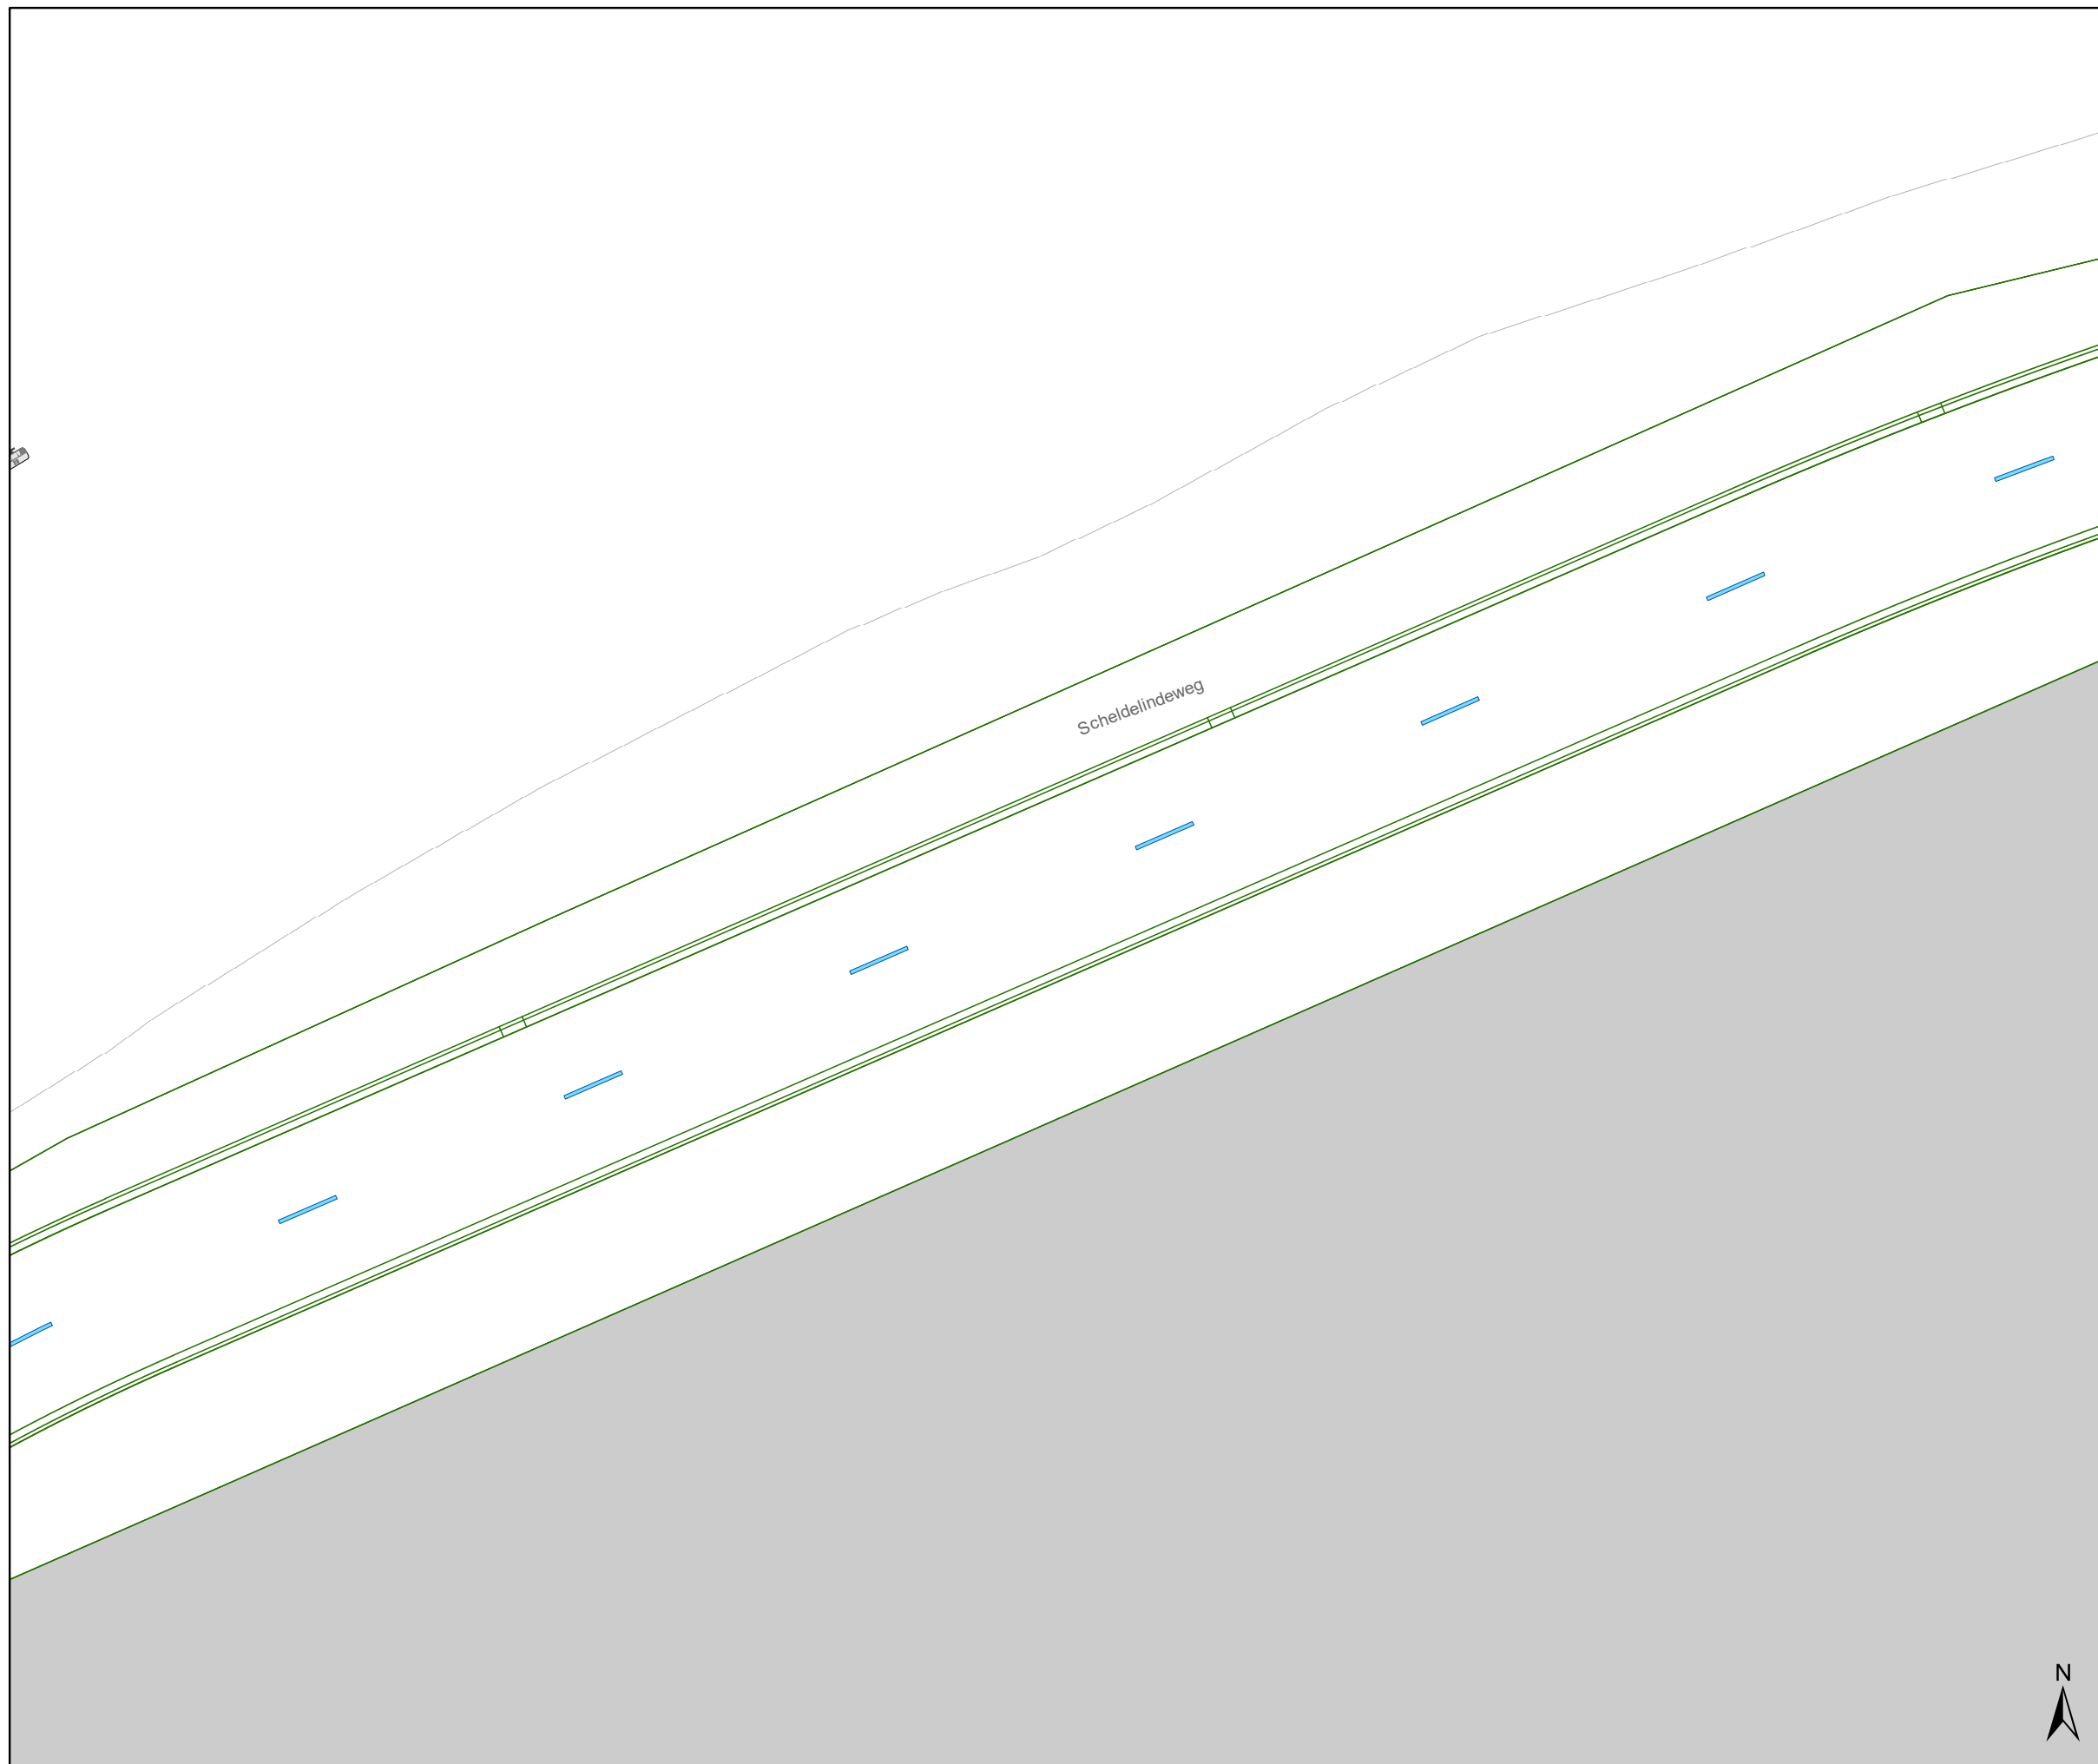

Legende

- Bestaande verkeersborden
- Geplande verkeersborden
- Te verwijderen verkeersborden
- Bestaande wegmarkeringen
- Geplande wegmarkeringen
- Te verwijderen wegmarkeringen

Overige

- Ander gepland dossier (in voorbereiding bij MOBBED)
- Ontwerp heraanleg


Straatmeubilair

- Gepland paaltje



Mobiliteitsbedrijf stad Gent Verkeerstechnische taken			
Scheldelindeweg IKZ Definitief			
Dossiernummer P-750125			
DATUM	SCHAAL	PLAN	P FORMAAT
29/01/2026	1/250	12/27	A3



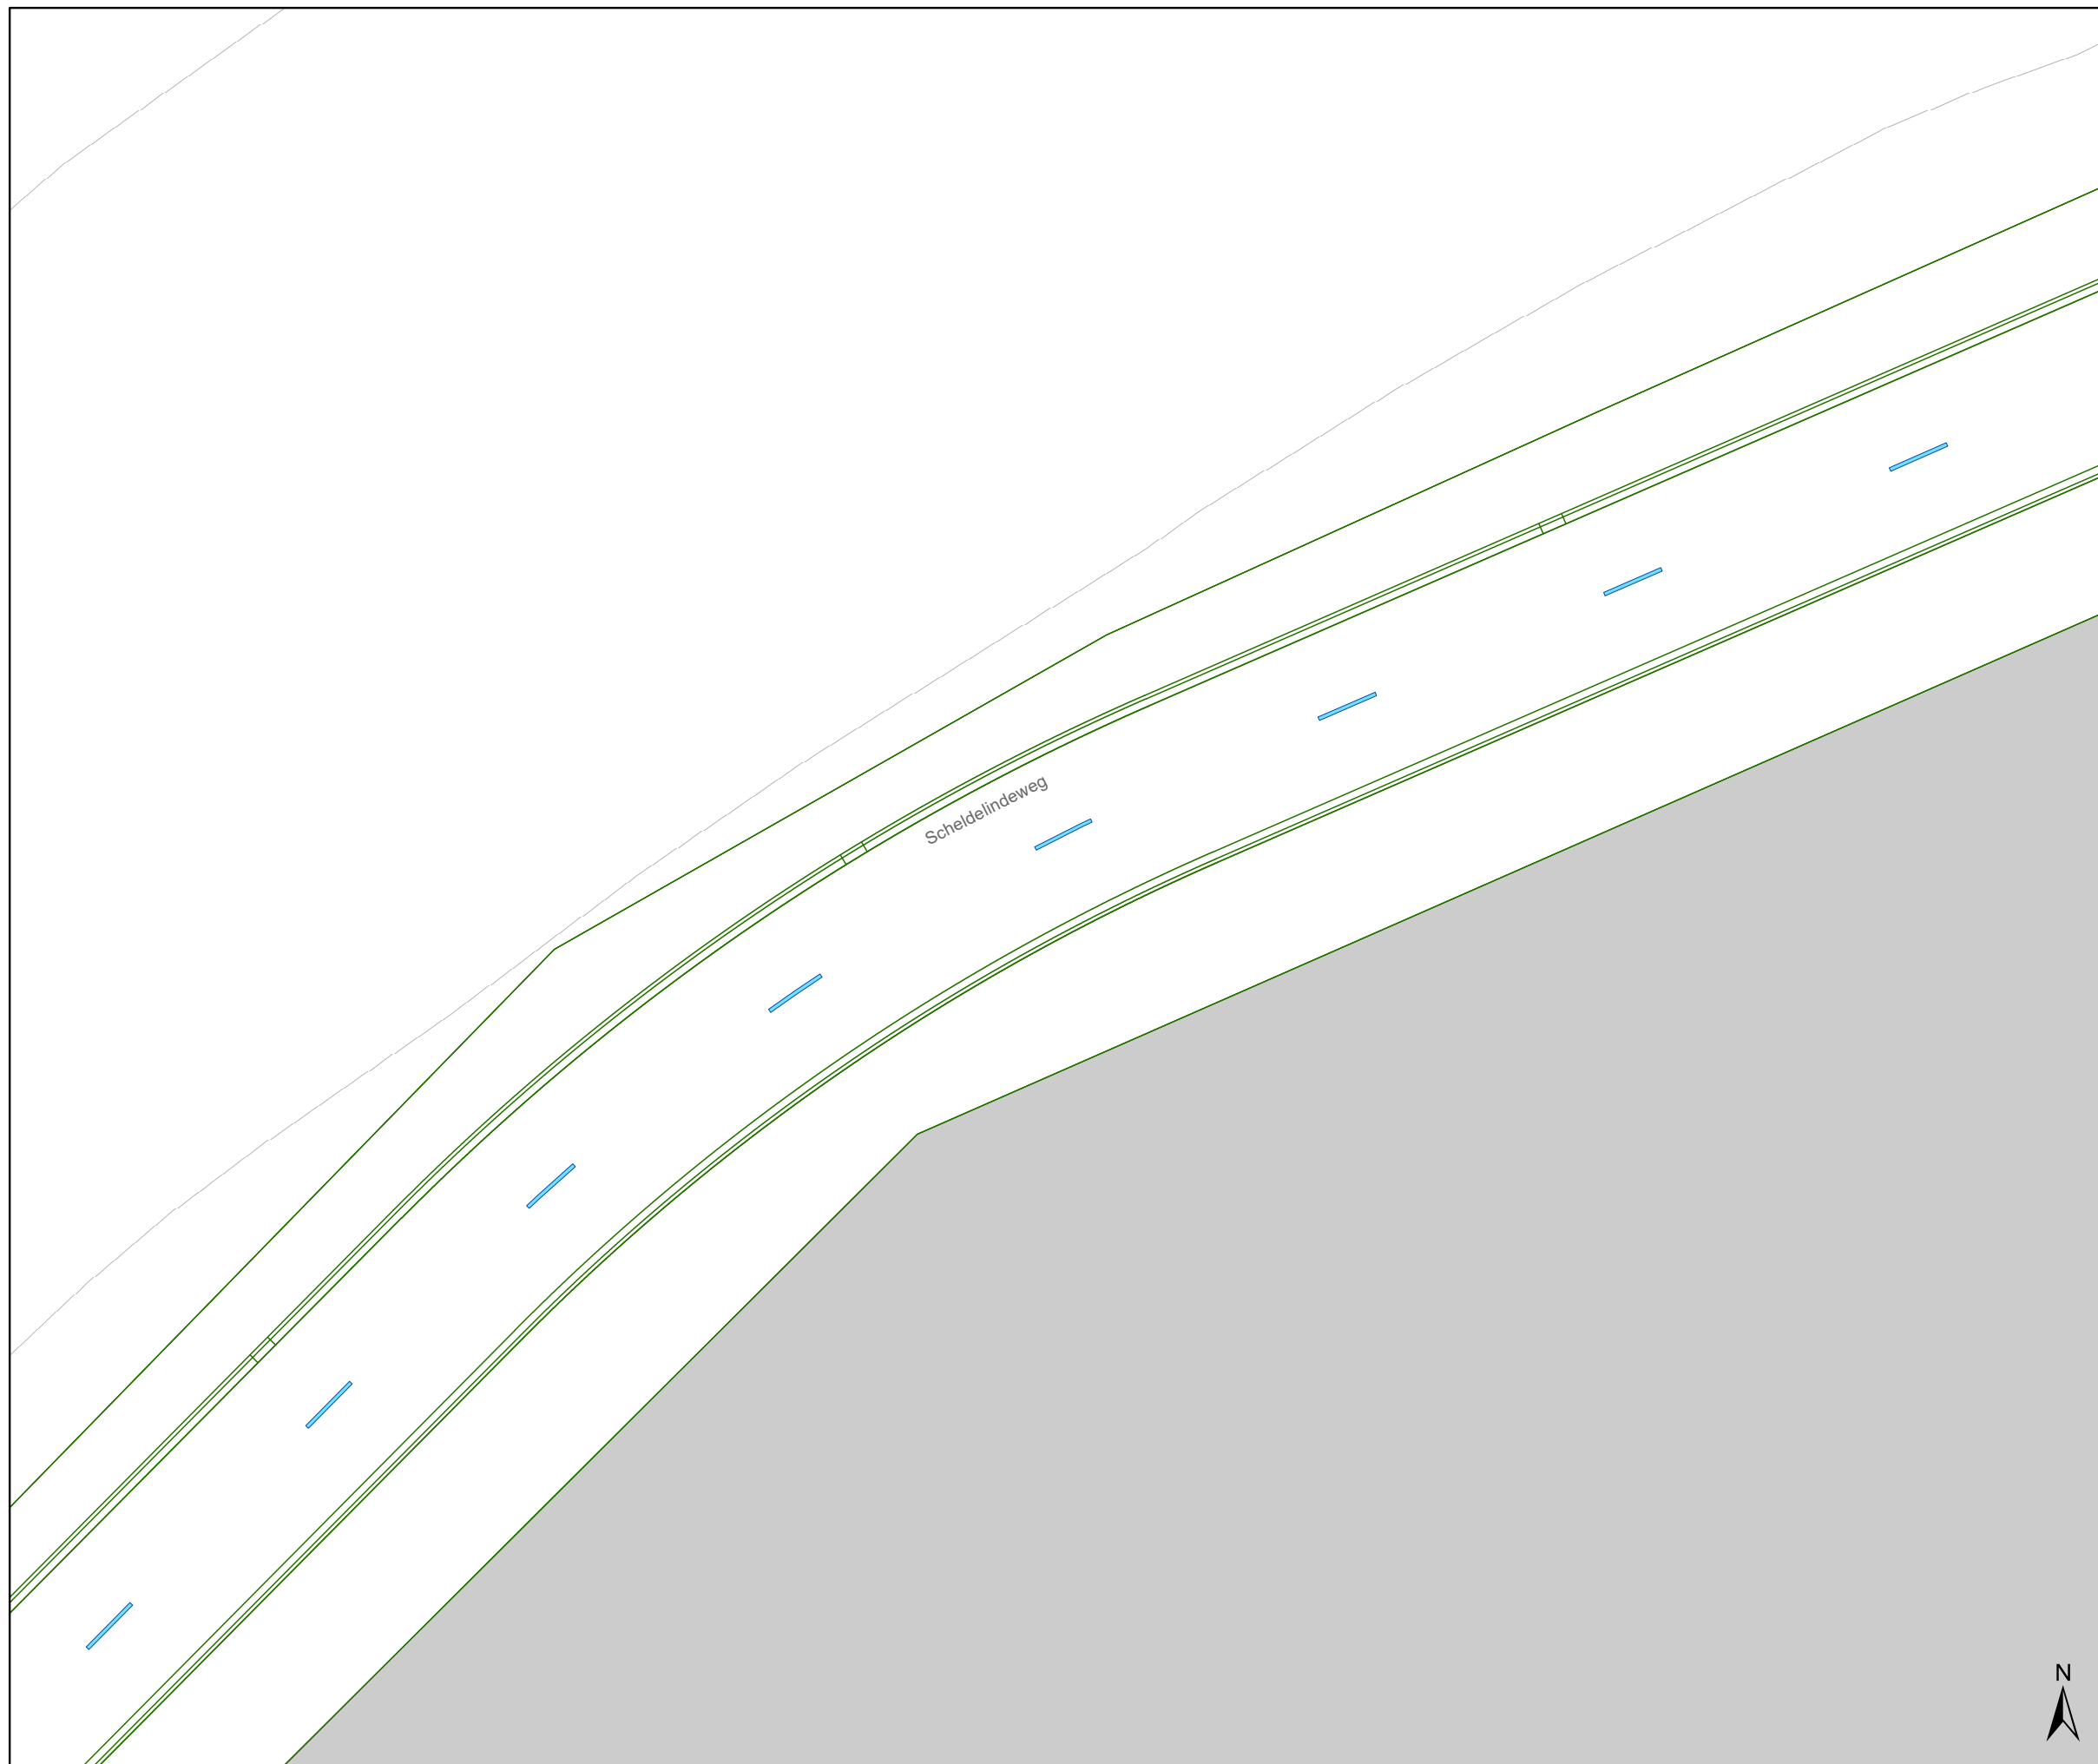

Legende


- Bestaande verkeersborden
- Geplande verkeersborden
- Te verwijderen verkeersborden
- Bestaande wegmarkeringen
- Geplande wegmarkeringen
- Te verwijderen wegmarkeringen

Overige

- Ander gepland dossier (in voorbereiding bij MOBBED)
- Ontwerp heraanleg

Straatmeubilair

- Gepland paaltje

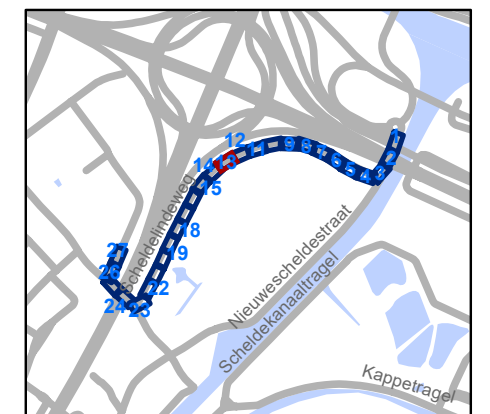


gent: Mobiliteitsbedrijf stad Gent
Verkeerstechnische taken

**Scheldelindeweg
IKZ Definitief**

Dossiernummer P-750125

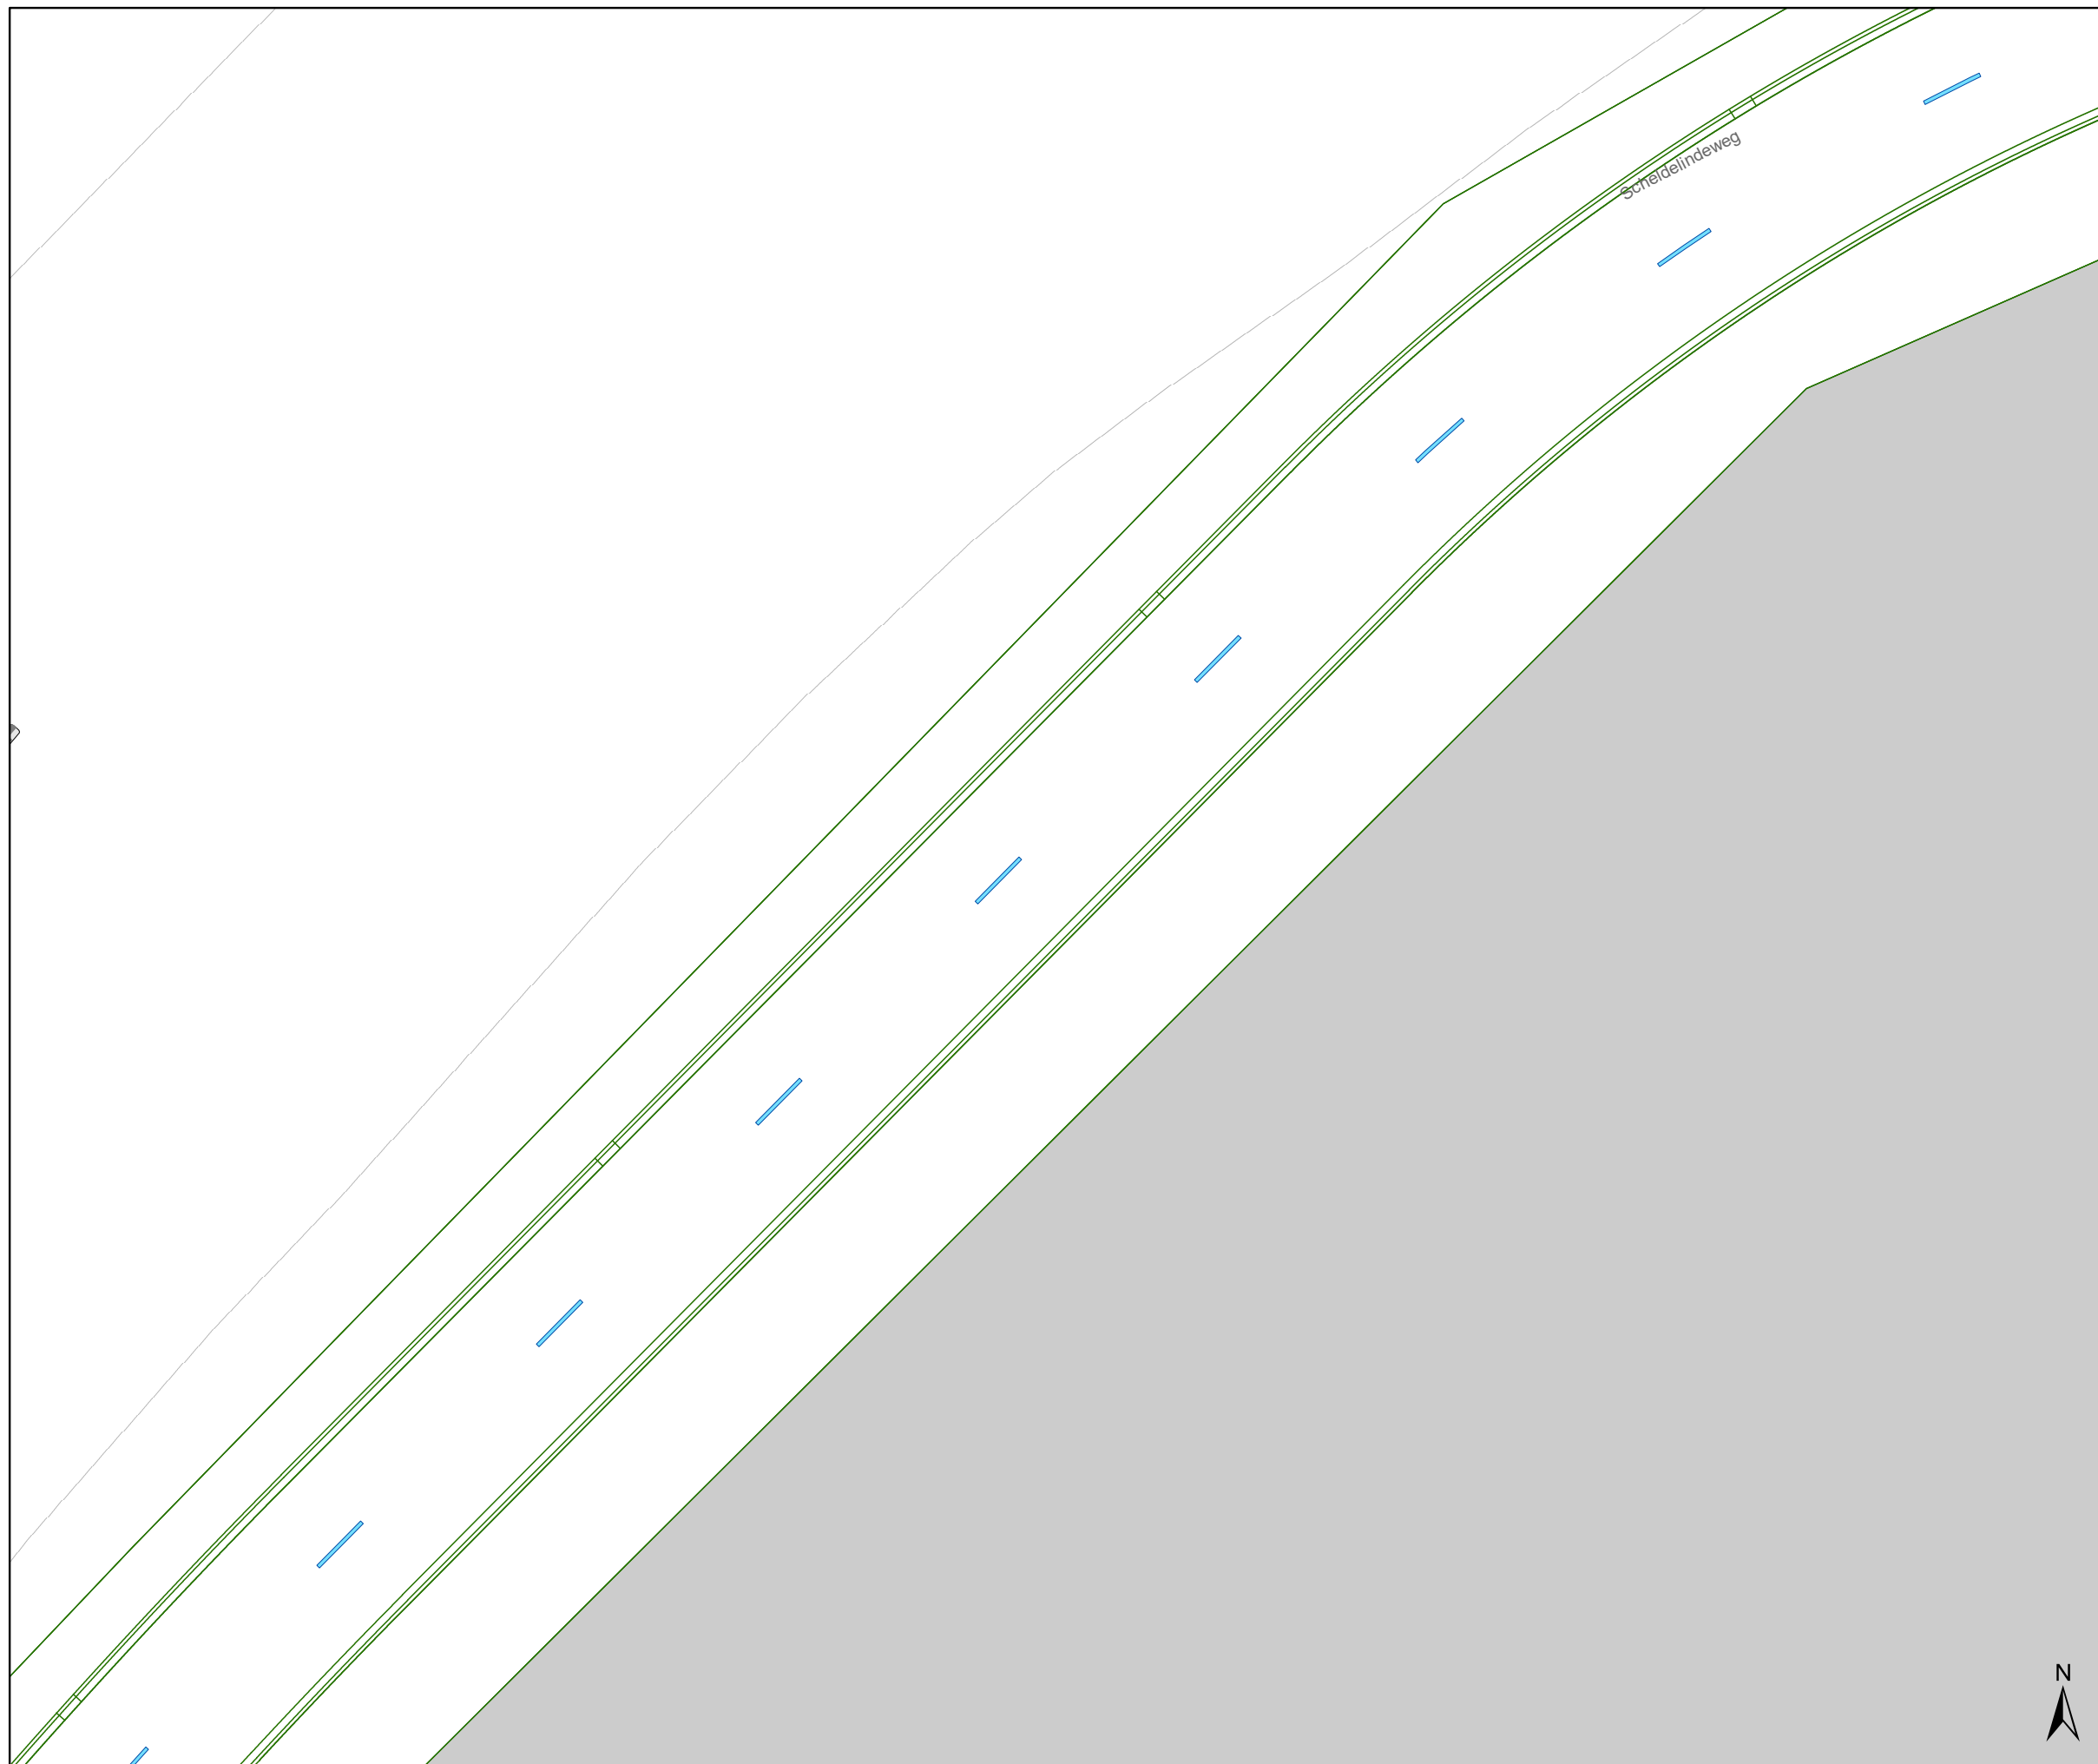

DATUM	SCHAAL	PLAN	P FORMAAT
29/01/2026	1/250	13/27	A3



Legende


-  Bestaande verkeersborden
-  Geplande verkeersborden
-  Te verwijderen verkeersborden
-  Bestaande wegmarkeringen
-  Geplande wegmarkeringen
-  Te verwijderen wegmarkeringen

Overige

-  Ander gepland dossier (in voorbereiding bij MOBBED)
-  Ontwerp heraanleg


Straatmeubilair

-  Gepland paaltje

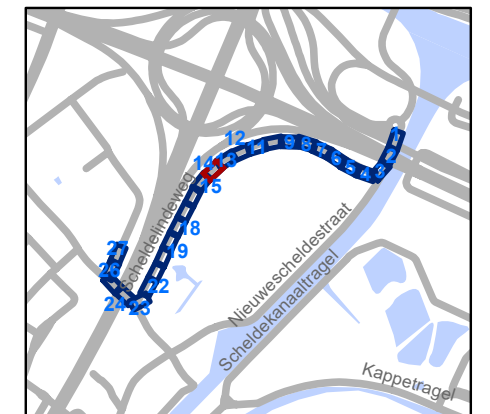

 Mobiliteitsbedrijf stad Gent Verkeerstechnische taken			
Scheldelindeweg IKZ Definitief			
Dossiernummer P-750125			
DATUM	SCHAAL	PLAN	P FORMAAT
29/01/2026	1/250	14/27	A3



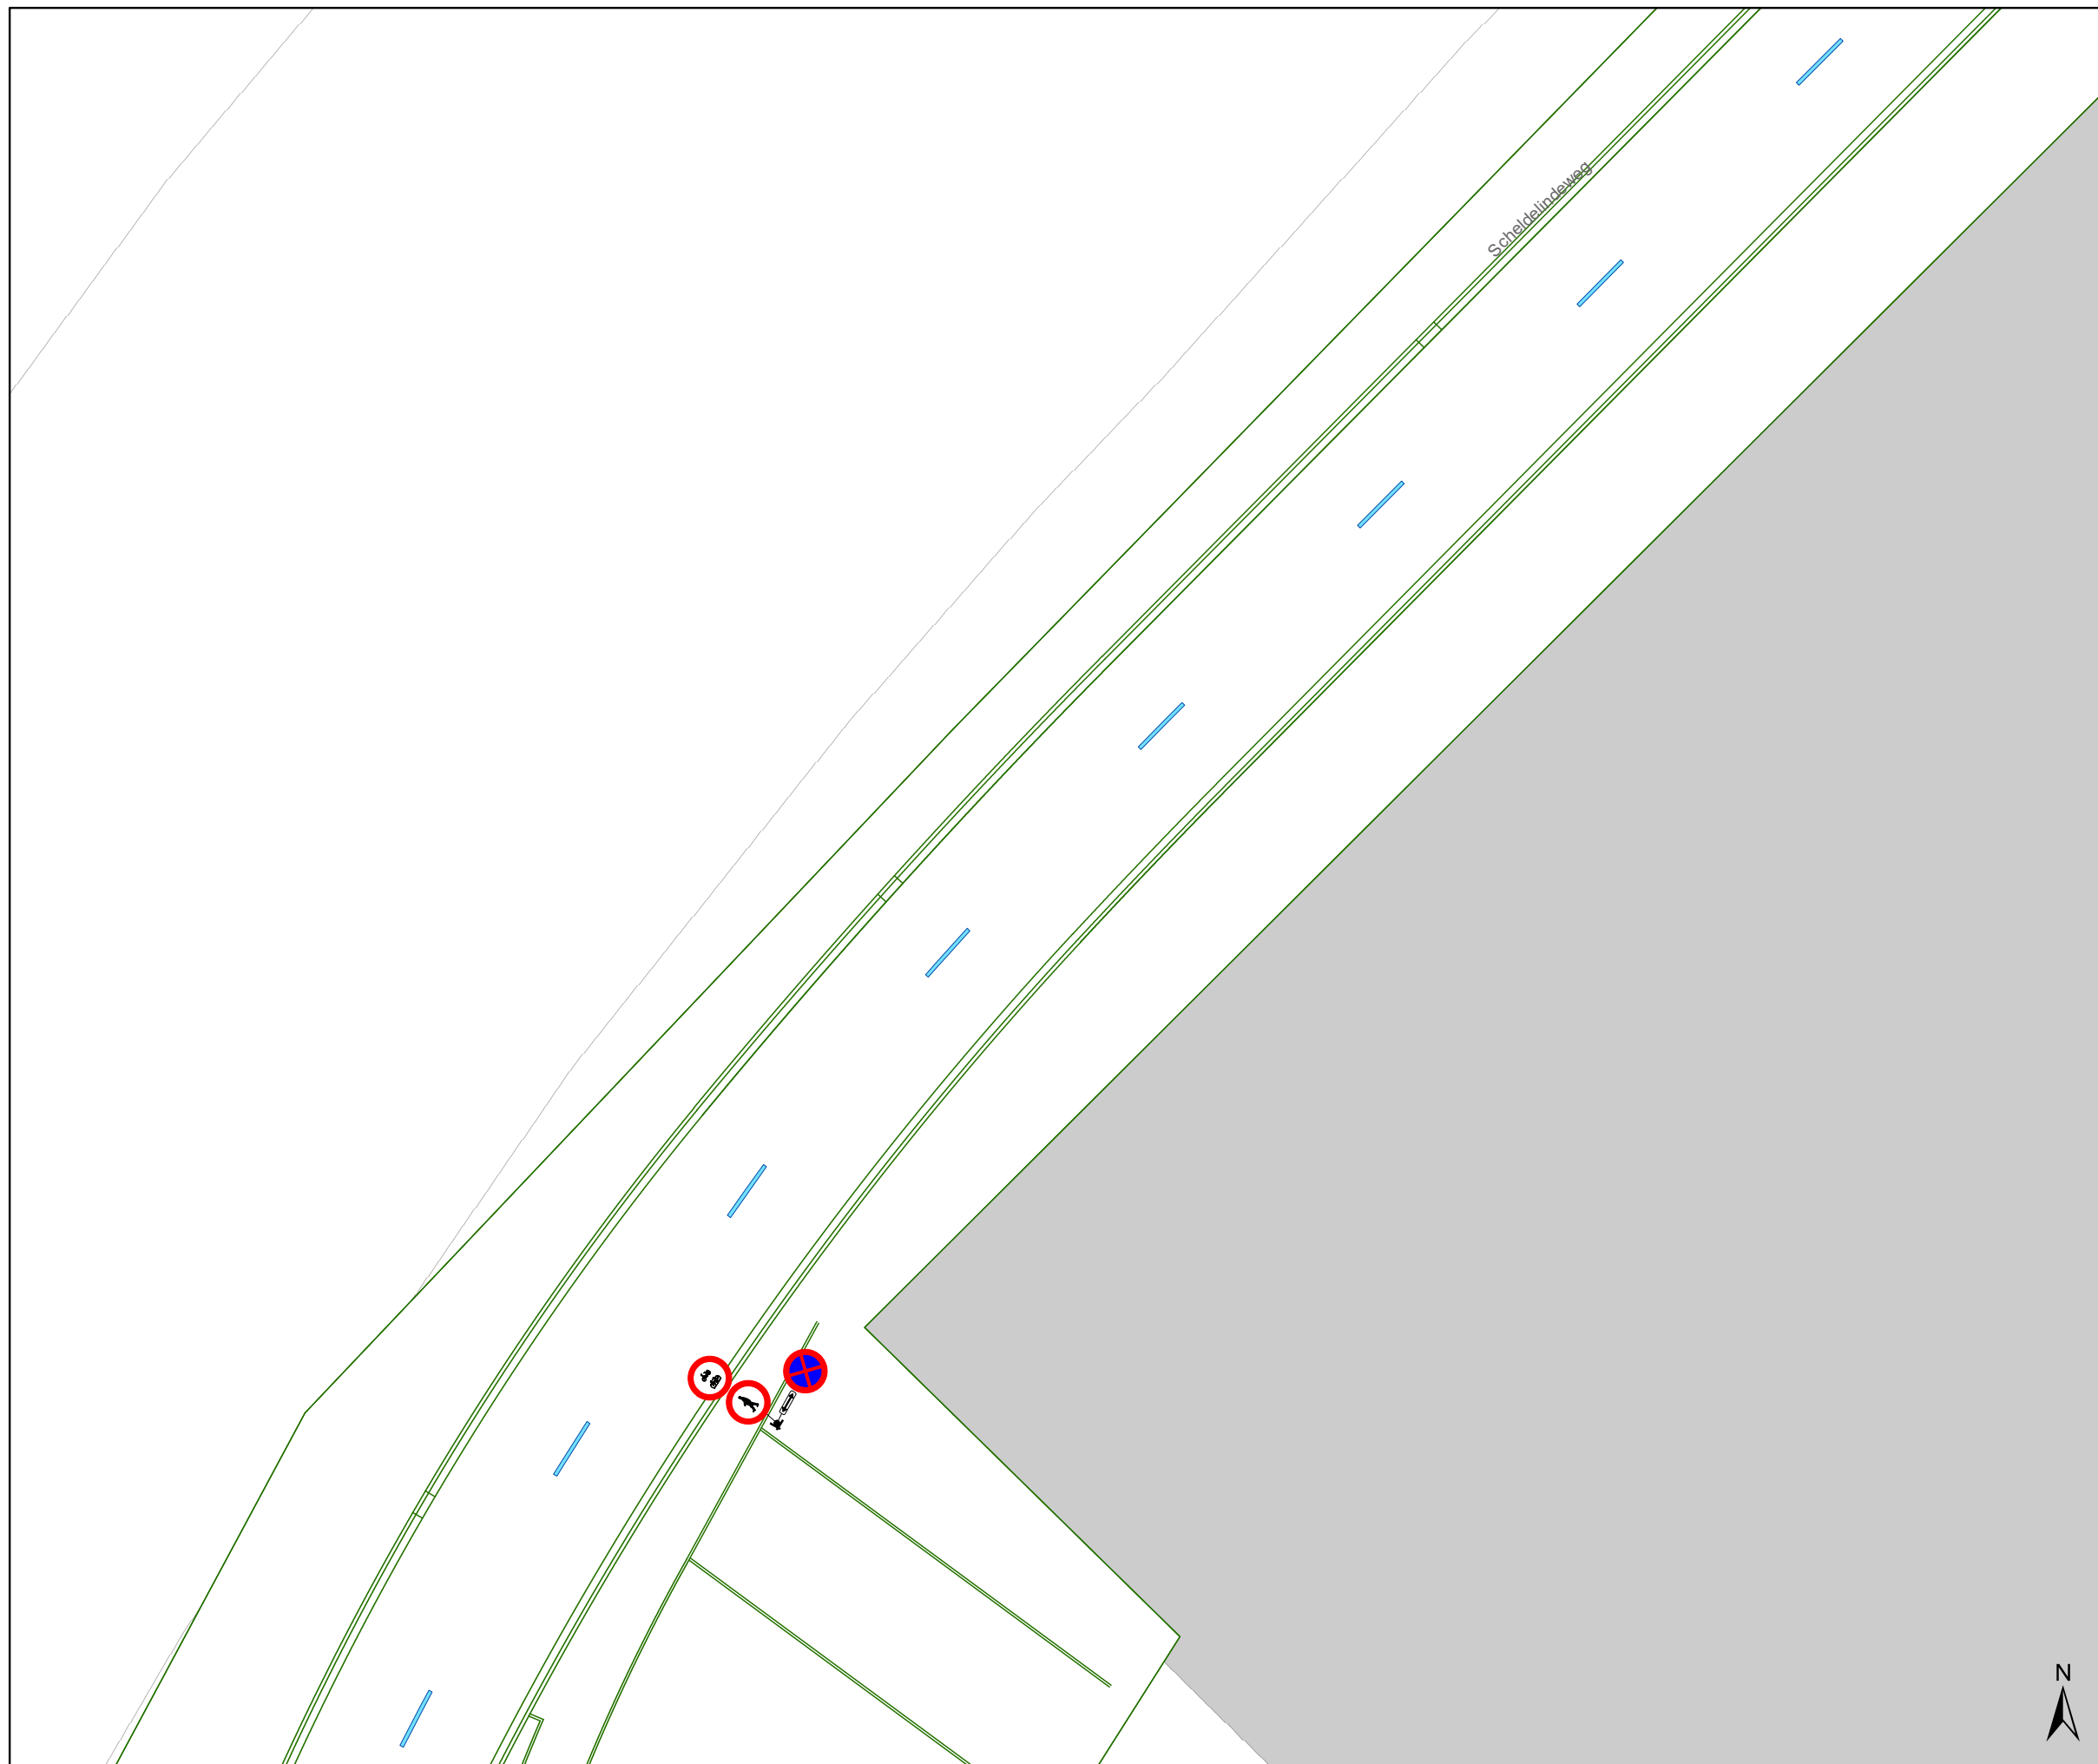

Legende

- Bestaande verkeersborden
- Geplande verkeersborden
- Te verwijderen verkeersborden
- Bestaande wegmarkeringen
- Geplande wegmarkeringen
- Te verwijderen wegmarkeringen

Overige

- Ander gepland dossier (in voorbereiding bij MOBBED)
- Ontwerp heraanleg

Straatmeubilair

- Gepland paaltje




gent: Mobiliteitsbedrijf stad Gent
Verkeerstechnische taken

**Scheldelindeweg
IKZ Definitief**

Dossiernummer P-750125

DATUM	SCHAAL	PLAN	P FORMAAT
29/01/2026	1/250	15/27	A3



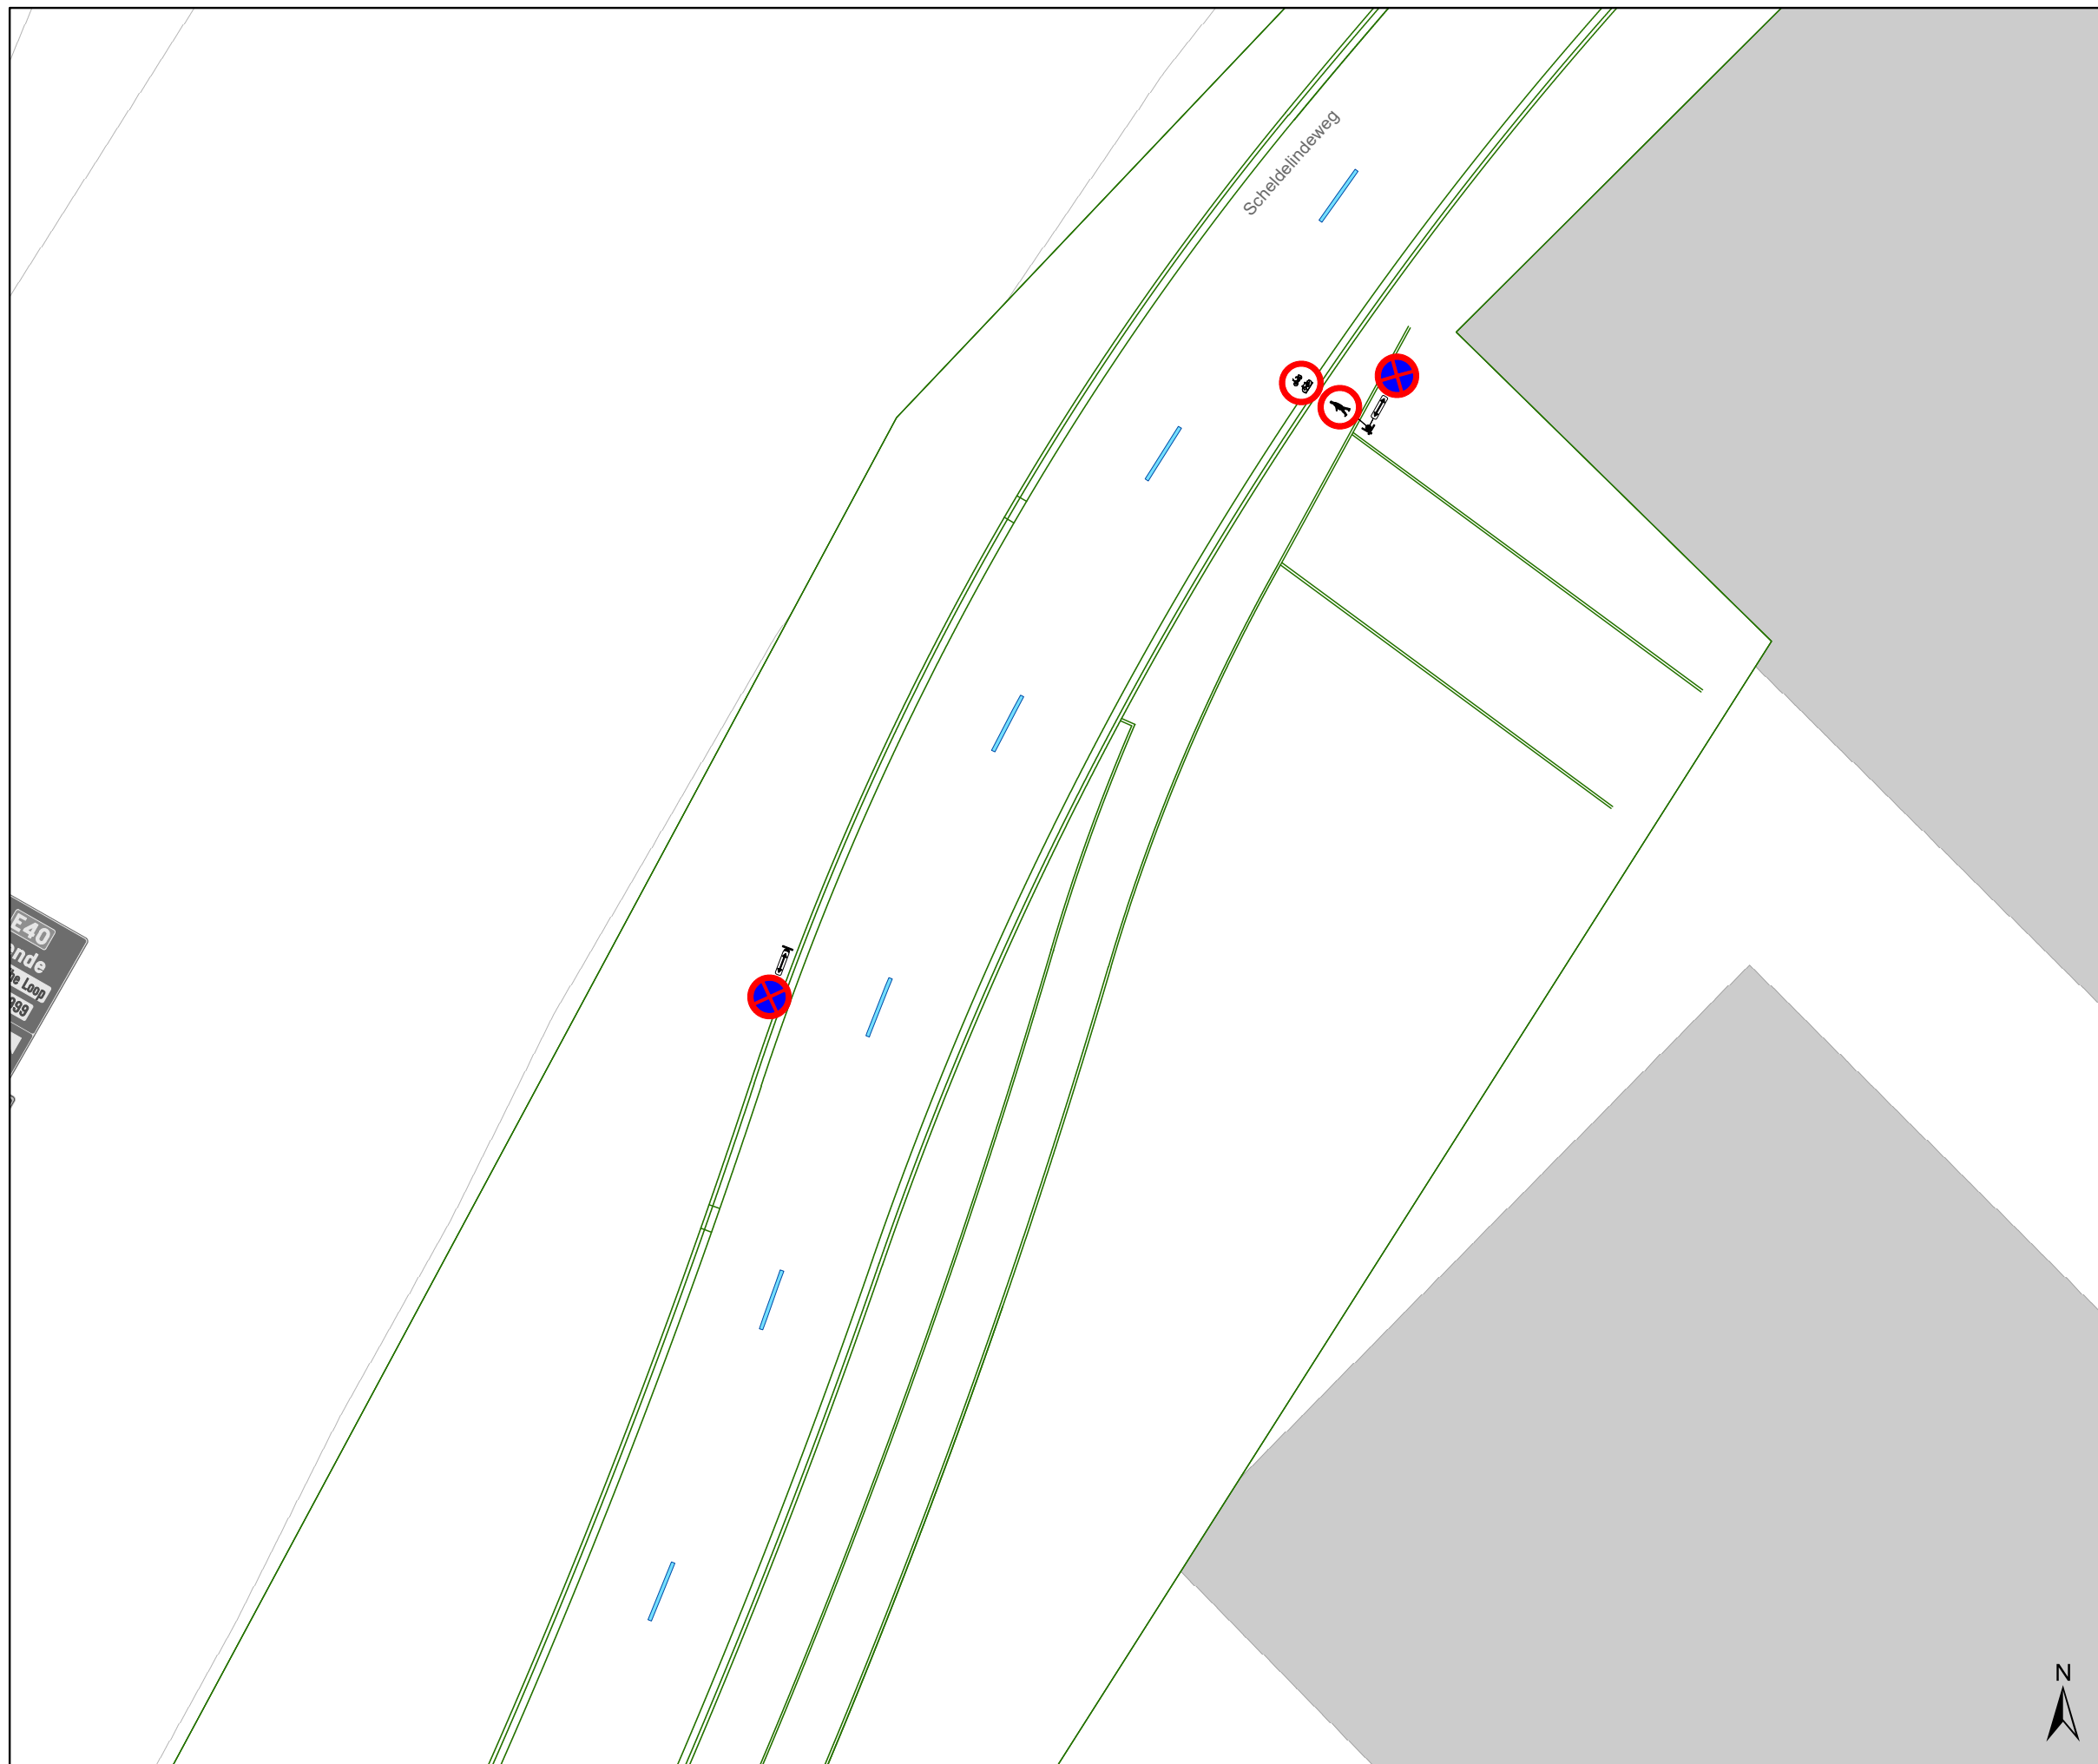

Legende

- Bestaande verkeersborden
- Geplande verkeersborden
- Te verwijderen verkeersborden
- Bestaande wegmarkeringen
- Geplande wegmarkeringen
- Te verwijderen wegmarkeringen

Overige

- Ander gepland dossier (in voorbereiding bij MOBBED)
- Ontwerp heraanleg

Straatmeubilair

- Gepland paaltje




gent: Mobiliteitsbedrijf stad Gent
Verkeerstechnische taken

**Scheldelindeweg
IKZ Definitief**

Dossiernummer P-750125

DATUM	SCHAAL	PLAN	P FORMAAT
29/01/2026	1/250	16/27	A3



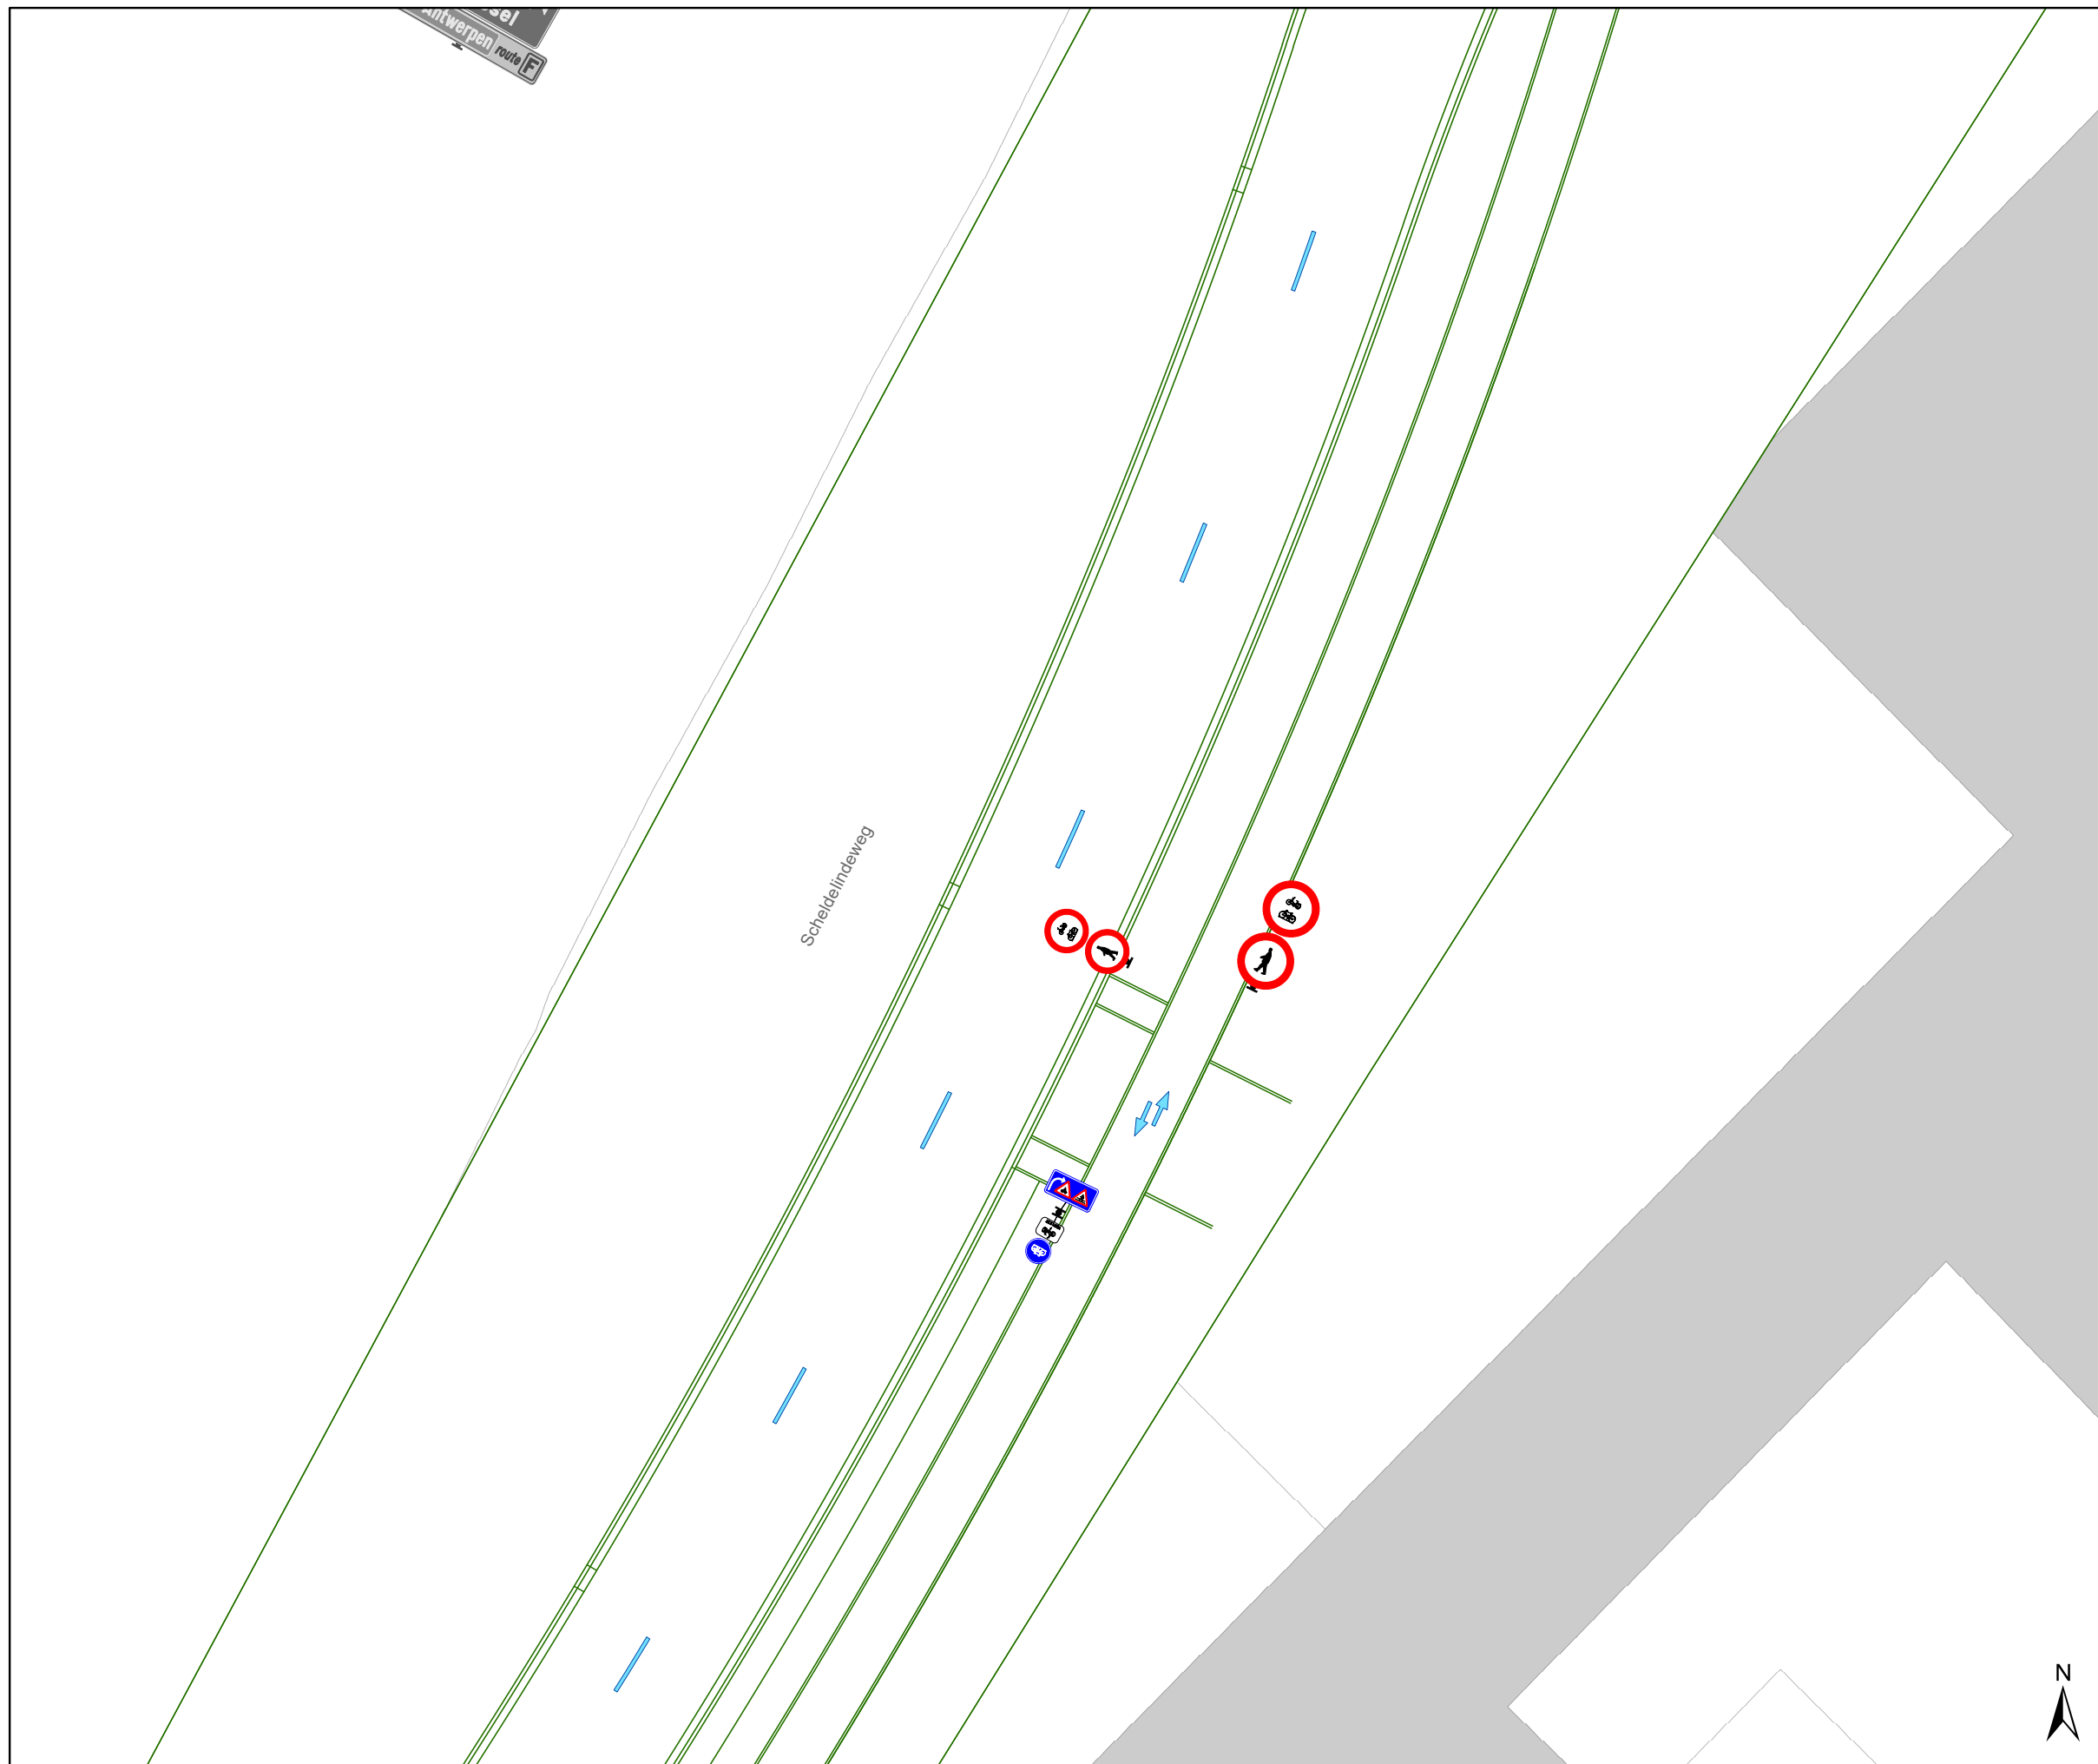



Legende

-  Bestaande verkeersborden
-  Geplande verkeersborden
-  Te verwijderen verkeersborden
-  Bestaande wegmarkeringen
-  Geplande wegmarkeringen
-  Te verwijderen wegmarkeringen

Overige

-  Ander gepland dossier (in voorbereiding bij MOBBED)
-  Ontwerp heraanleg

Straatmeubilair

-  Gepland paaltje



 Mobiliteitsbedrijf stad Gent Verkeerstechnische taken			
Scheldelindeweg IKZ Definitief			
Dossiernummer P-750125			
DATUM	SCHAAL	PLAN	P FORMAAT
29/01/2026	1/250	17/27	A3



Legende

- Bestaande verkeersborden
- Geplande verkeersborden
- Te verwijderen verkeersborden
- Bestaande wegmarkeringen
- Geplande wegmarkeringen
- Te verwijderen wegmarkeringen

Overige


- Ander gepland dossier (in voorbereiding bij MOBBED)
- Ontwerp heraanleg

Straatmeubilair

- Gepland paaltje



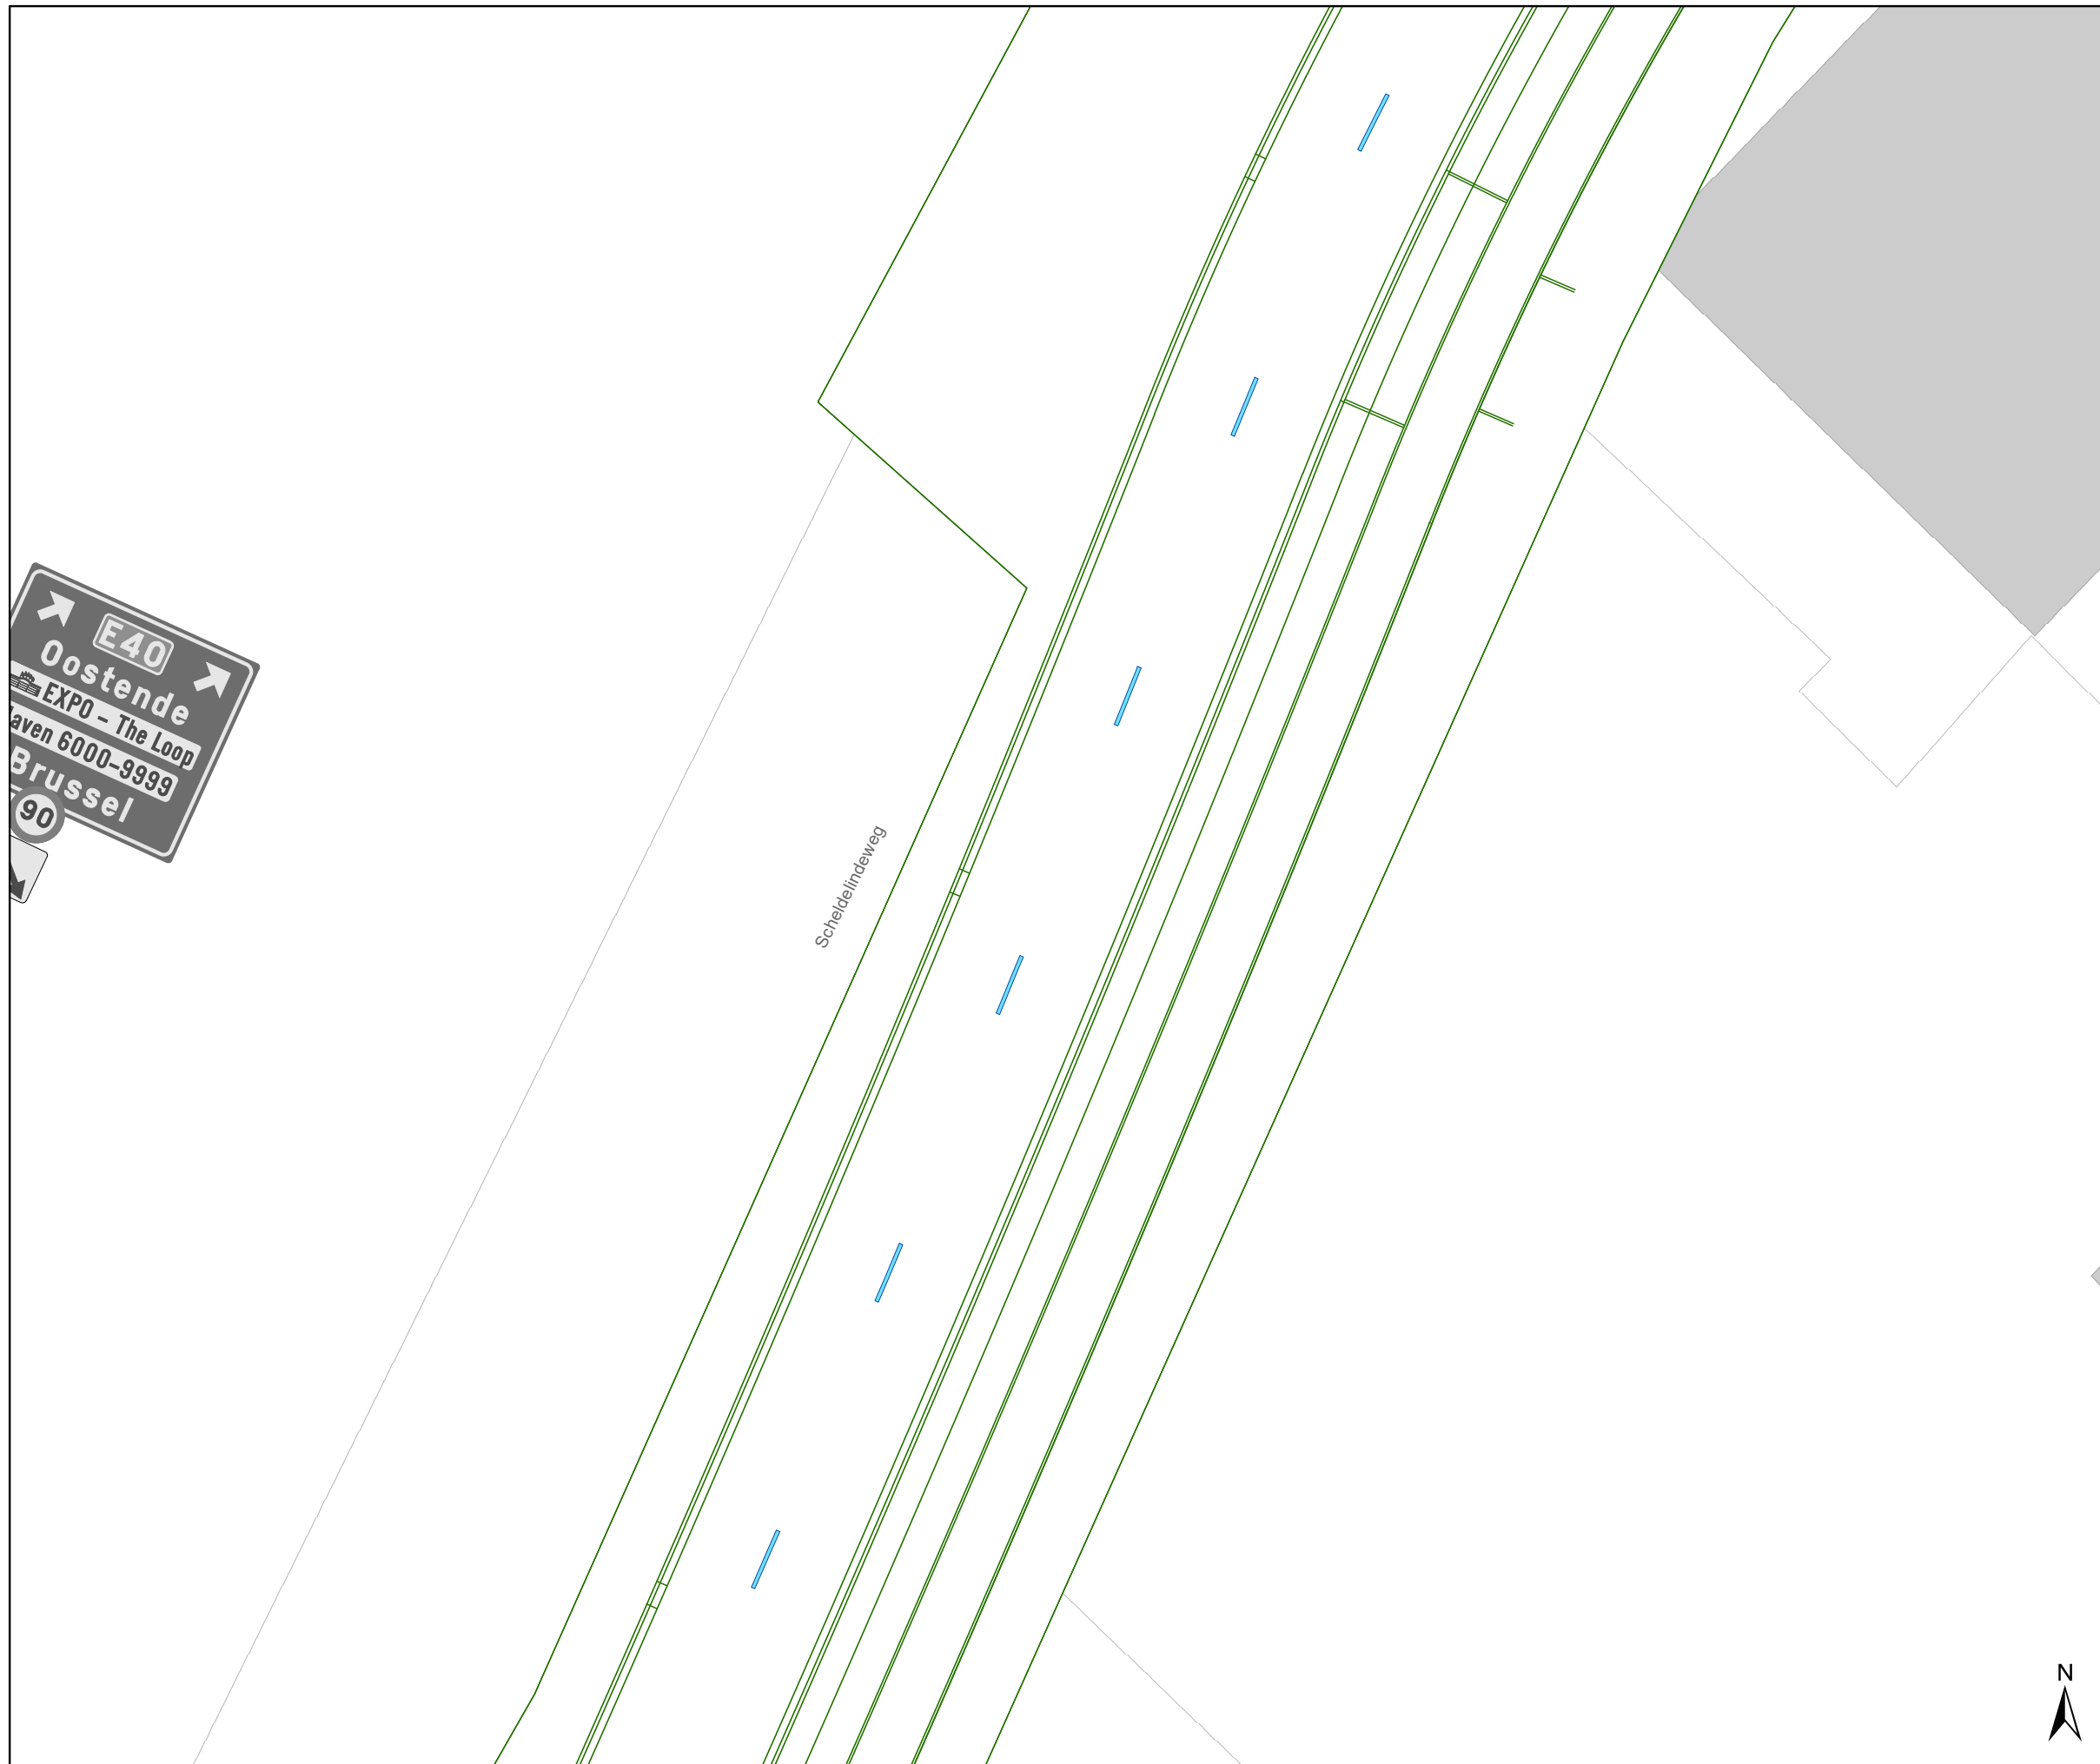

Mobiliteitsbedrijf stad Gent		Verkeerstechnische taken	
Scheldelindeweg			
IKZ Definitief			
Dossiernummer P-750125			
DATUM	SCHAAL	PLAN	P FORMAAT
29/01/2026	1/250	18/27	A3



Legende

-  Bestaande verkeersborden
-  Geplande verkeersborden
-  Te verwijderen verkeersborden
-  Bestaande wegmarkeringen
-  Geplande wegmarkeringen
-  Te verwijderen wegmarkeringen

Overige

-  Ander gepland dossier (in voorbereiding bij MOBBED)
-  Ontwerp heraanleg

Straatmeubilair

-  Gepland paaltje




gent: Mobiliteitsbedrijf stad Gent
Verkeerstechnische taken

**Scheldelindeweg
IKZ Definitief**

Dossiernummer P-750125

DATUM	SCHAAL	PLAN	P FORMAAT
29/01/2026	1/250	19/27	A3



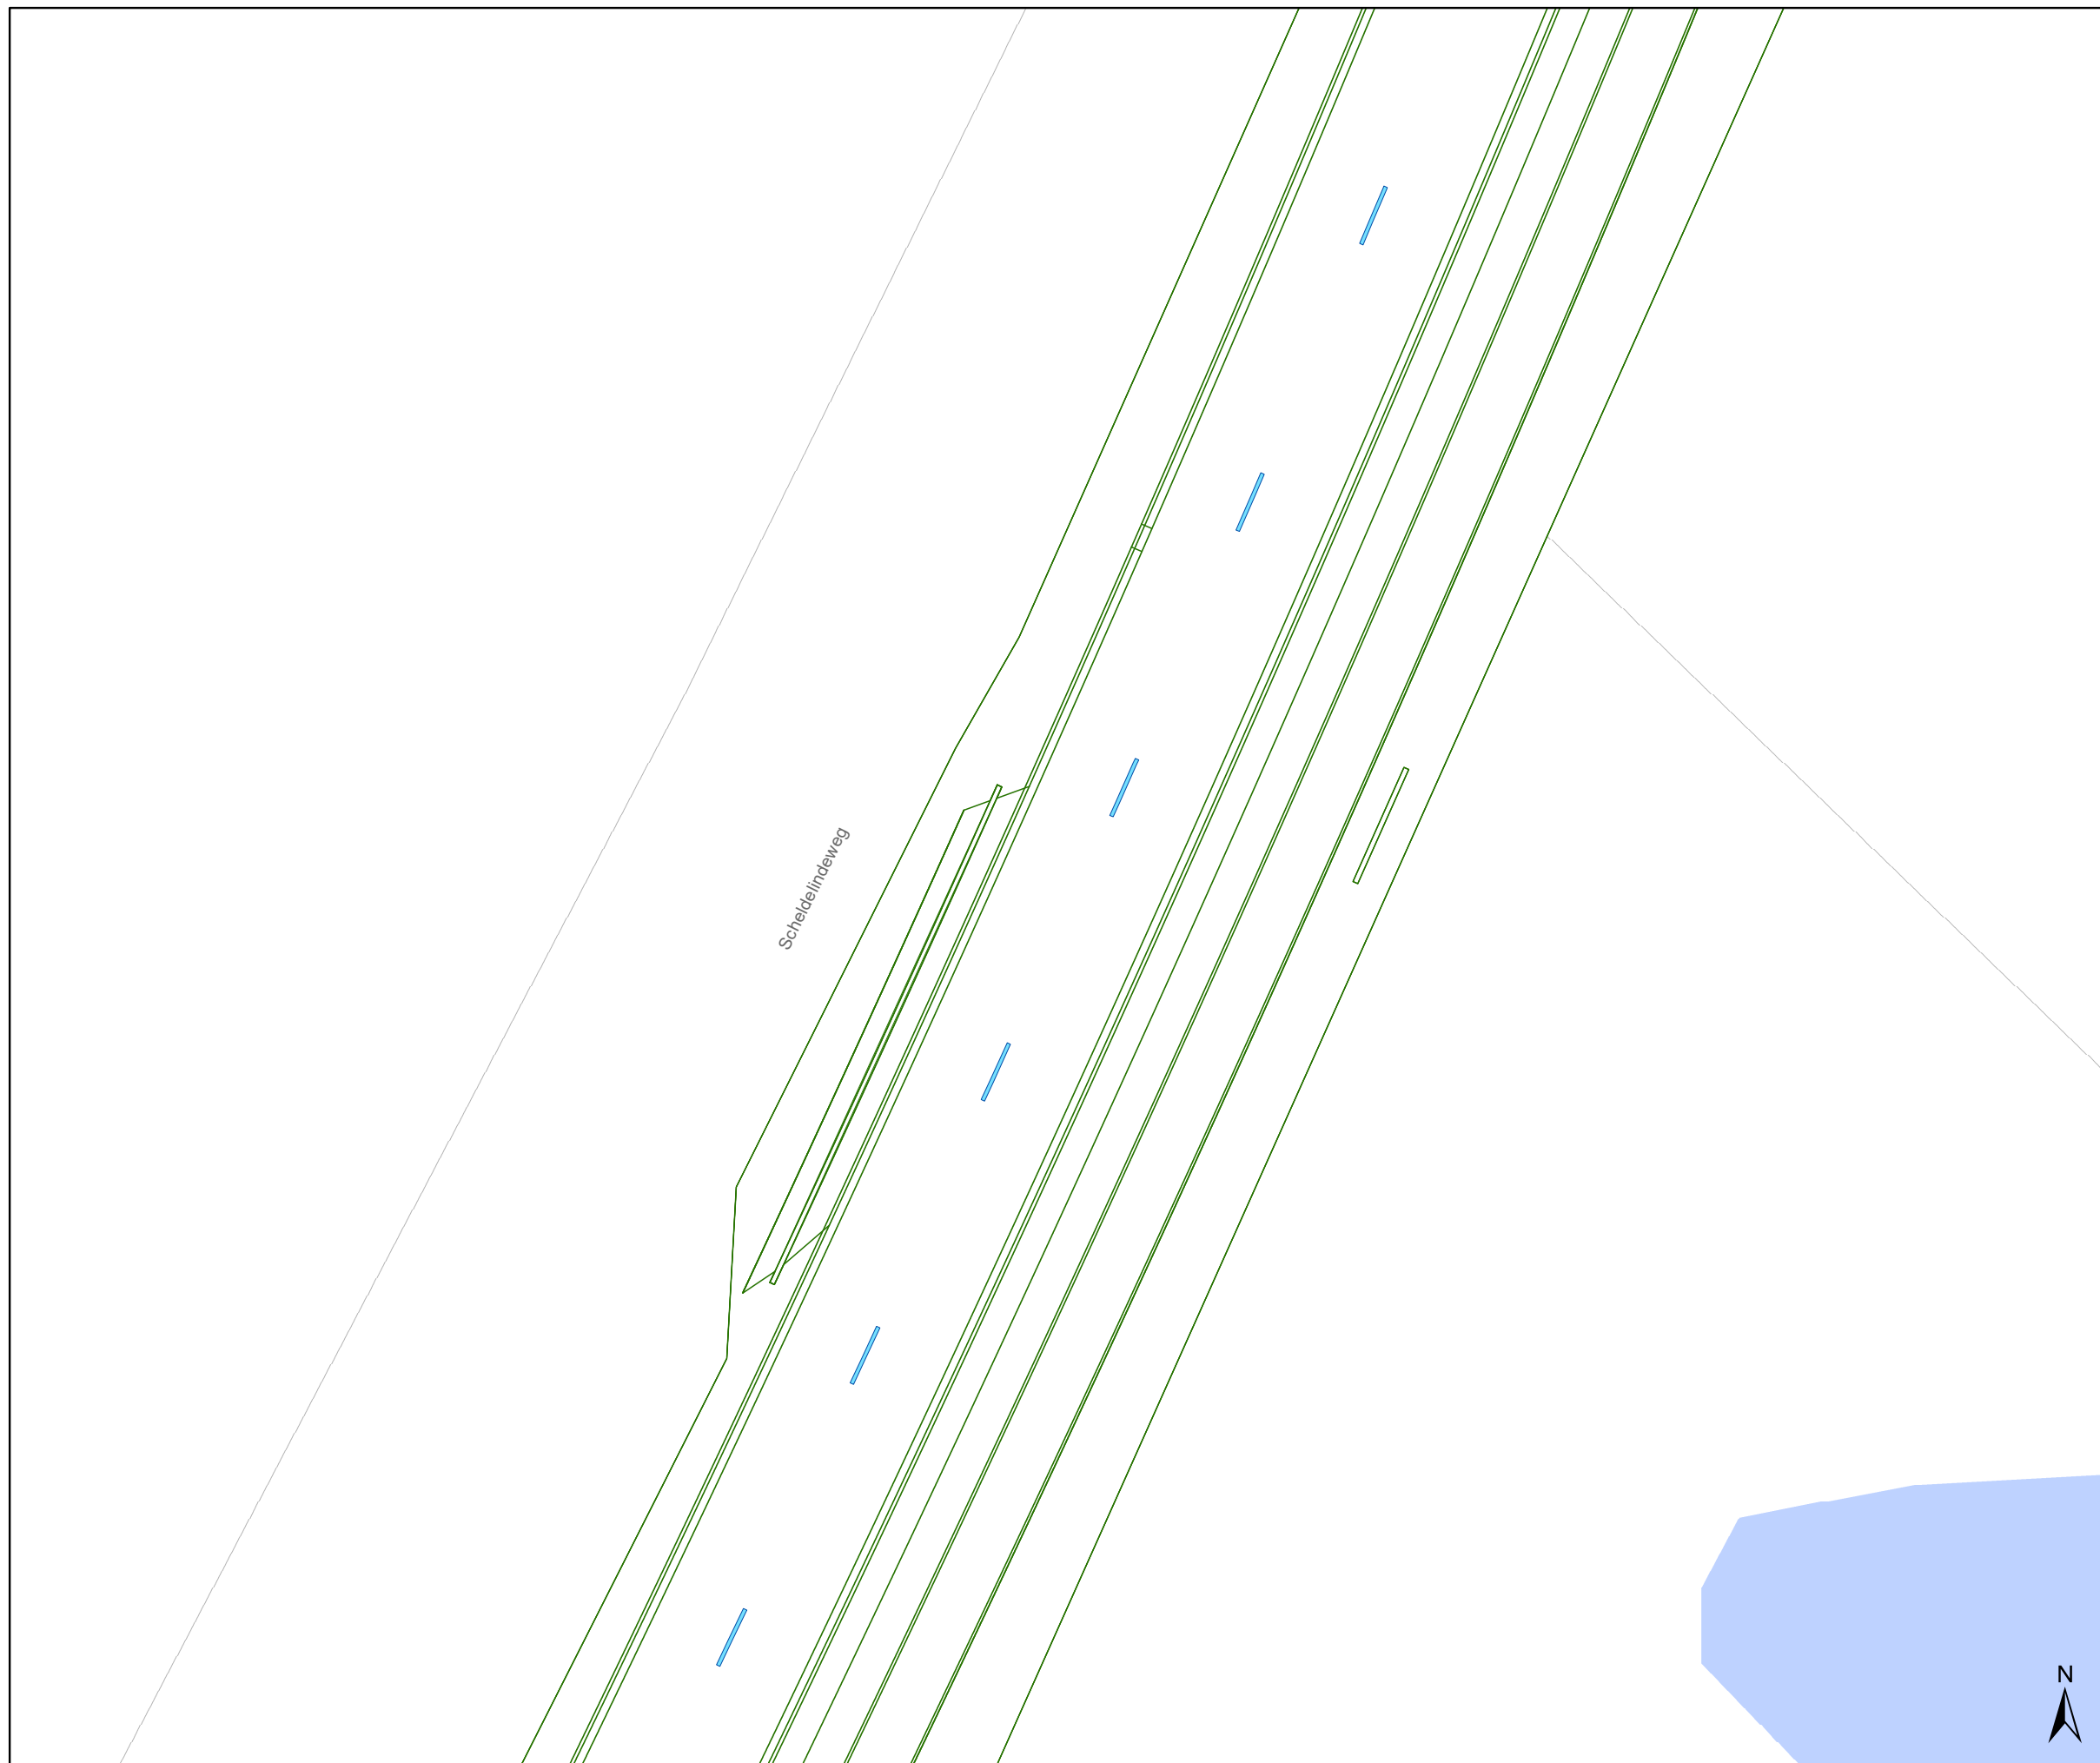

Legende


- Bestaande verkeersborden
- Geplande verkeersborden
- Te verwijderen verkeersborden
- Bestaande wegmarkeringen
- Geplande wegmarkeringen
- Te verwijderen wegmarkeringen

Overige

- Ander gepland dossier (in voorbereiding bij MOBBED)
- Ontwerp heraanleg

Straatmeubilair

- Gepland paaltje

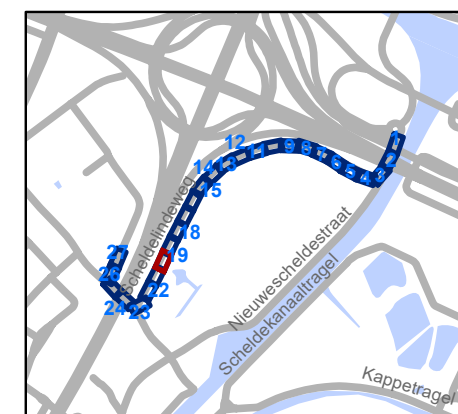


gent: Mobiliteitsbedrijf stad Gent
Verkeerstechnische taken

Scheldelindeweg IKZ Definitief

Dossiernummer P-750125

DATUM	SCHAAL	PLAN	P FORMAAT
29/01/2026	1/250	20/27	A3

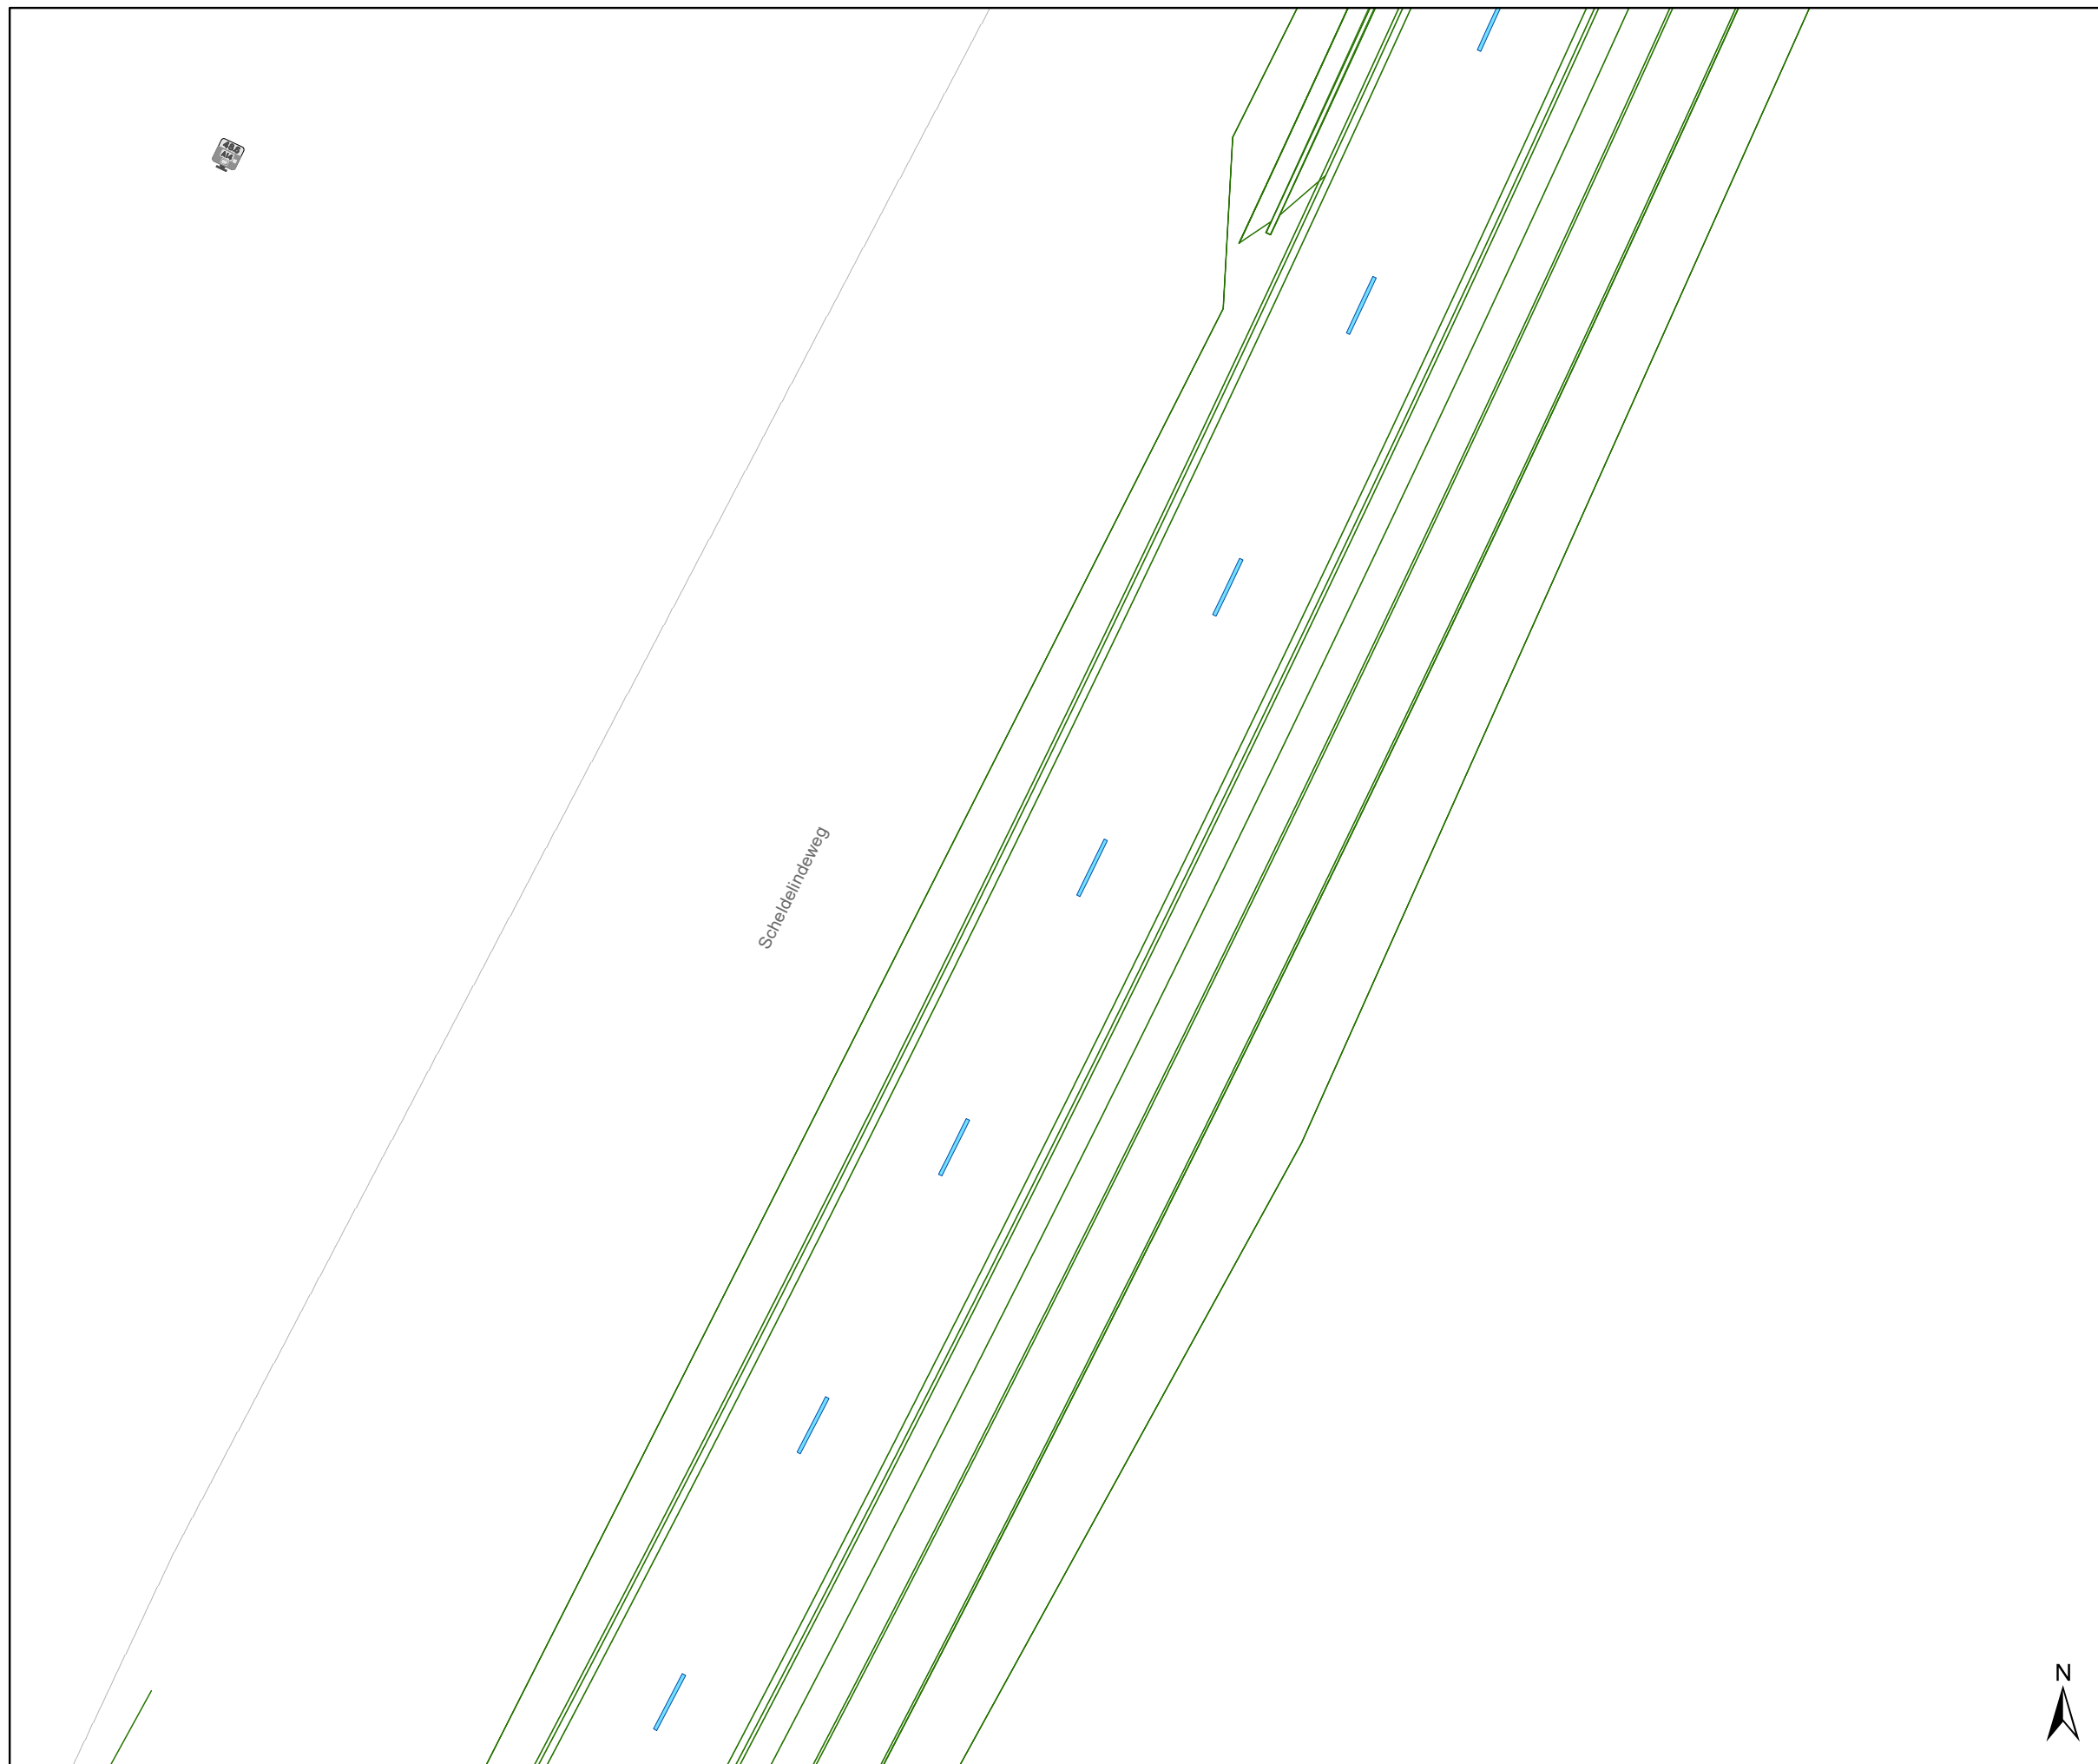

Legende


- Bestaande verkeersborden
- Geplande verkeersborden
- Te verwijderen verkeersborden
- Bestaande wegmarkeringen
- Geplande wegmarkeringen
- Te verwijderen wegmarkeringen

Overige

- Ander gepland dossier (in voorbereiding bij MOBBED)
- Ontwerp heraanleg

Straatmeubilair

- Gepland paaltje

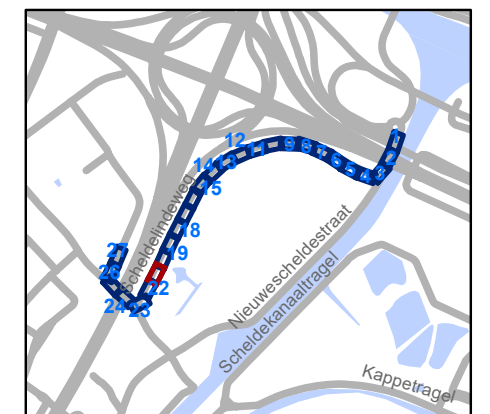


gent: Mobiliteitsbedrijf stad Gent
Verkeerstechnische taken

**Scheldelindeweg
IKZ Definitief**

Dossiernummer P-750125

DATUM	SCHAAL	PLAN	P FORMAAT
29/01/2026	1/250	21/27	A3



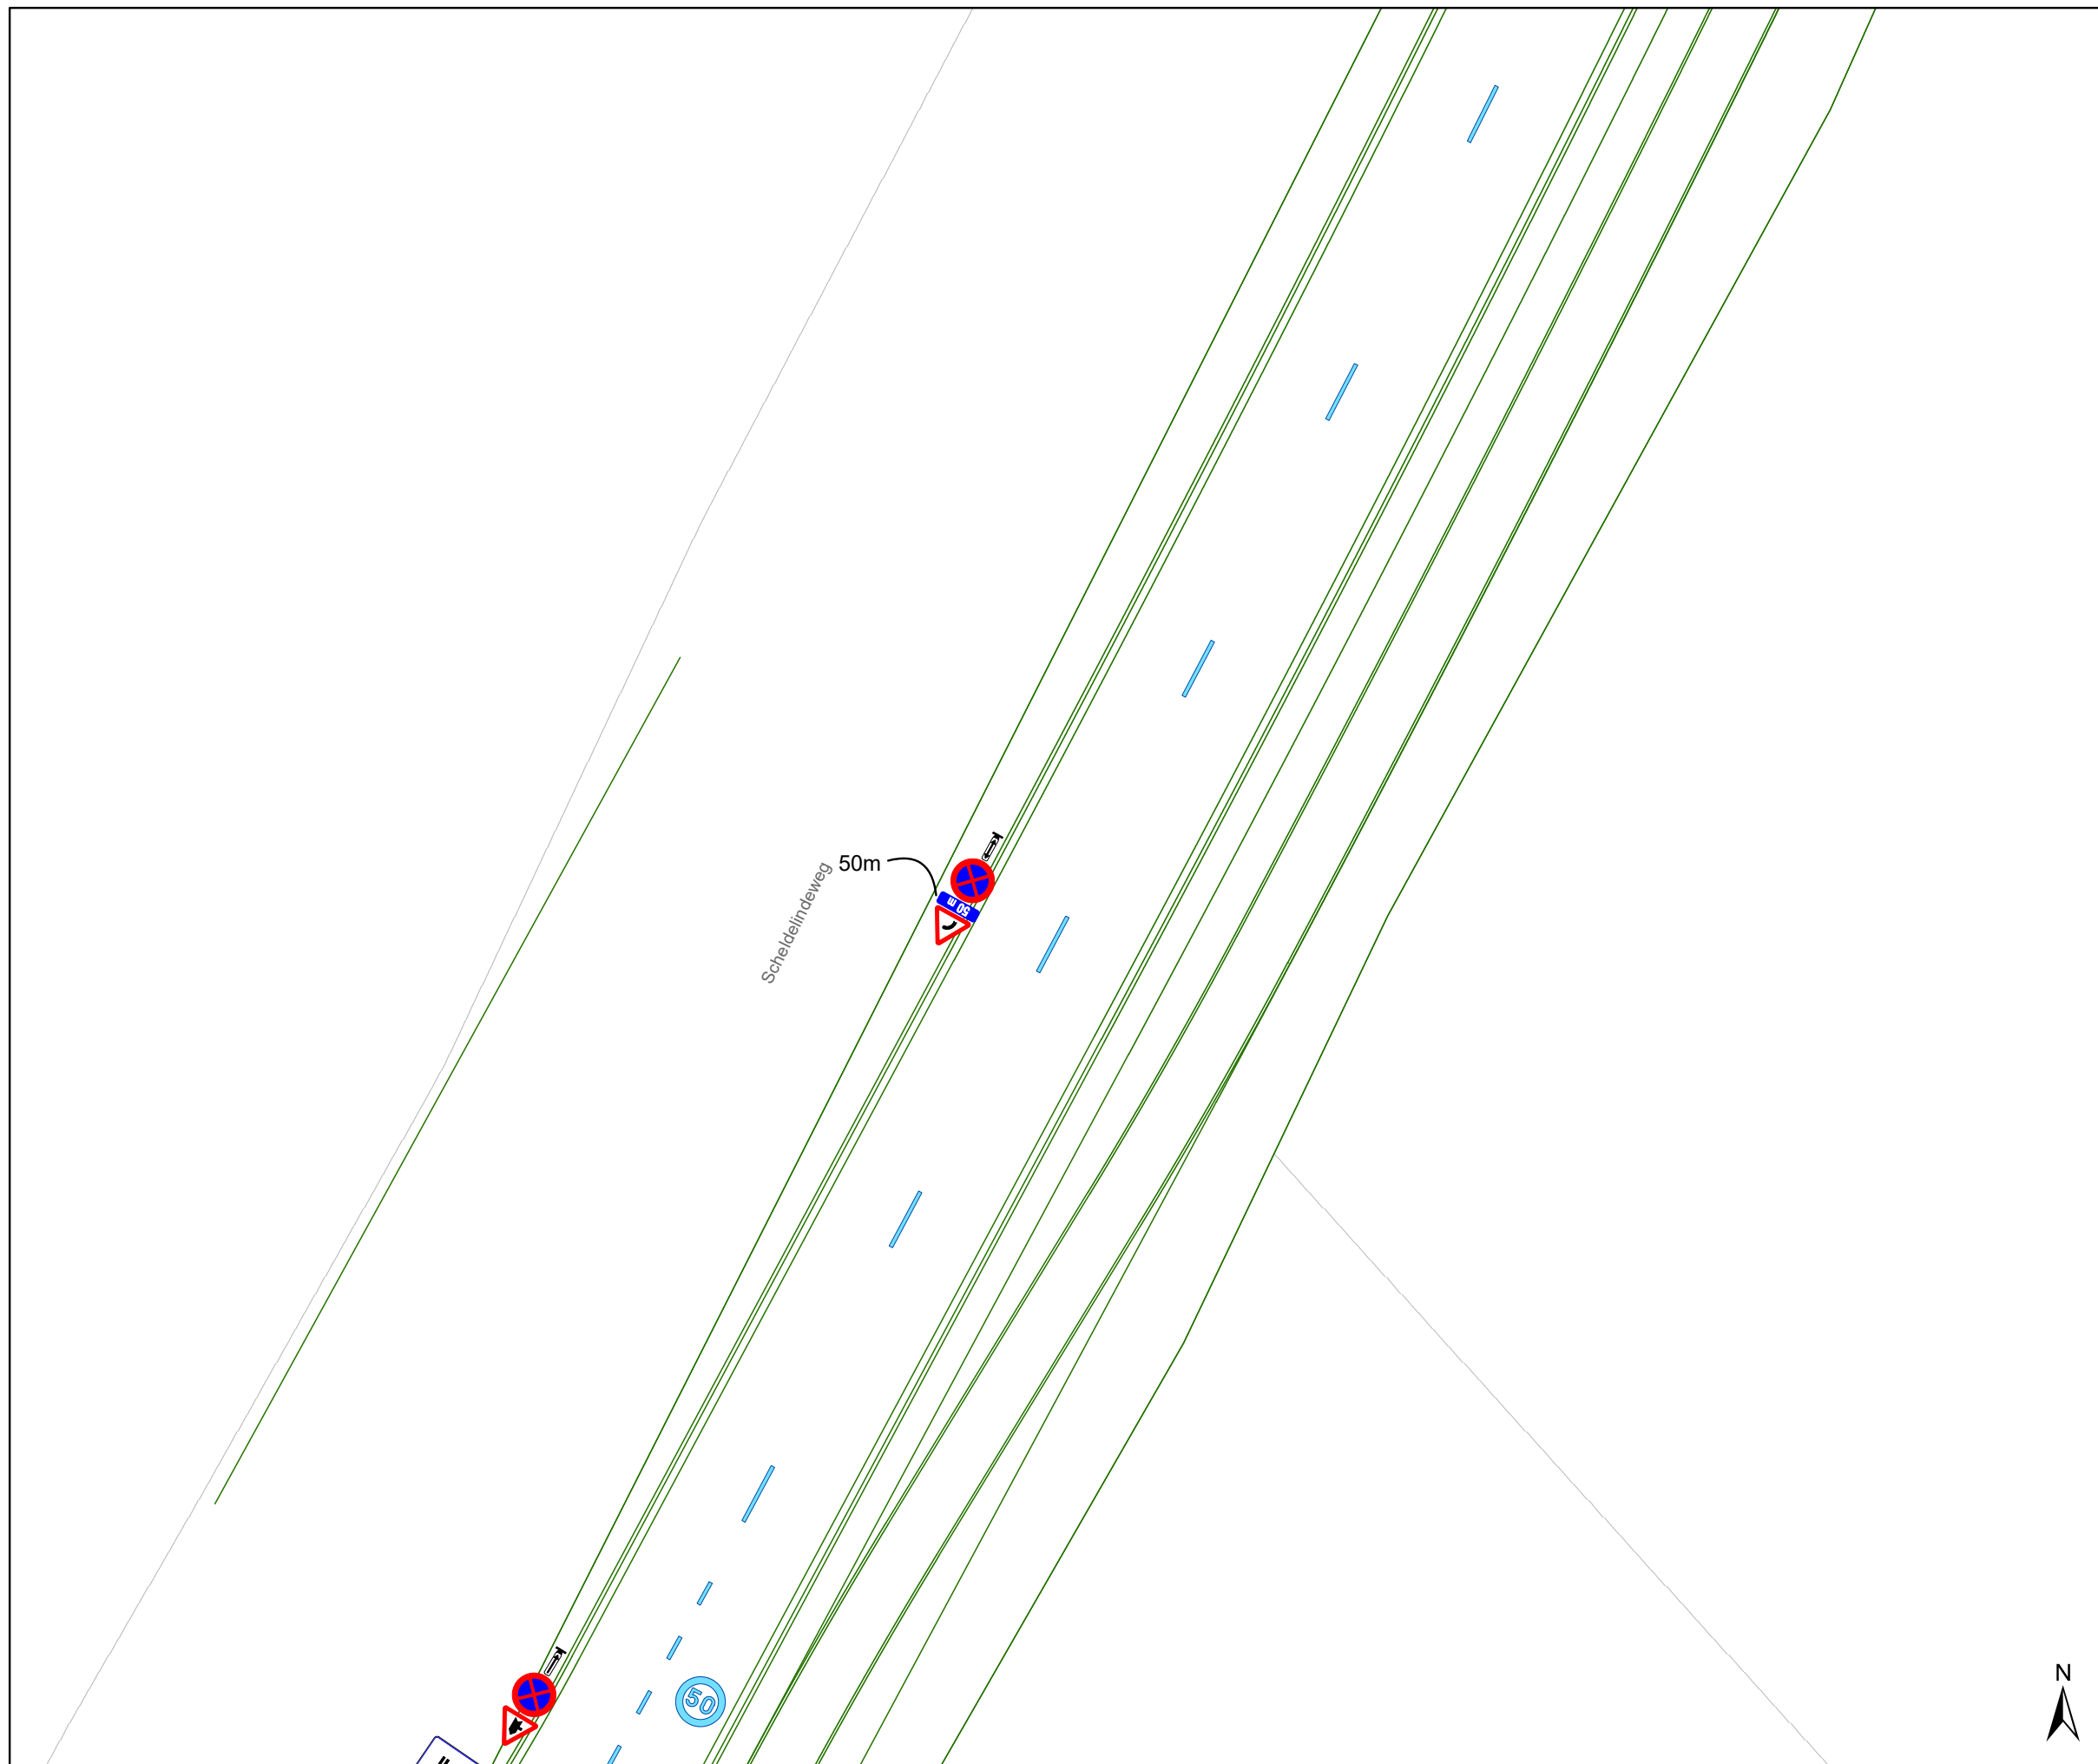

Legende


- Bestaande verkeersborden
- Geplande verkeersborden
- Te verwijderen verkeersborden
- Bestaande wegmarkeringen
- Geplande wegmarkeringen
- Te verwijderen wegmarkeringen

Overige

- Ander gepland dossier (in voorbereiding bij MOBBED)
- Ontwerp heraanleg

Straatmeubilair

- Gepland paaltje

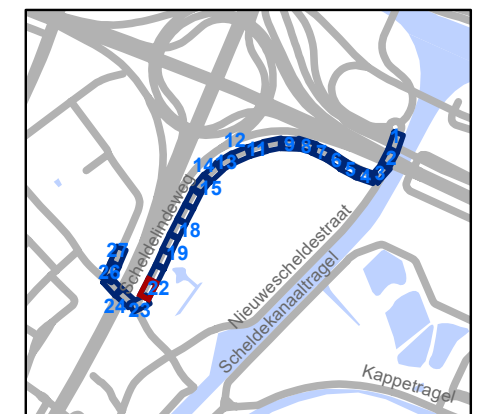


gent: Mobiliteitsbedrijf stad Gent
Verkeerstechnische taken

**Scheldelindeweg
IKZ Definitief**

Dossiernummer P-750125

DATUM	SCHAAL	PLAN	P FORMAAT
29/01/2026	1/250	22/27	A3



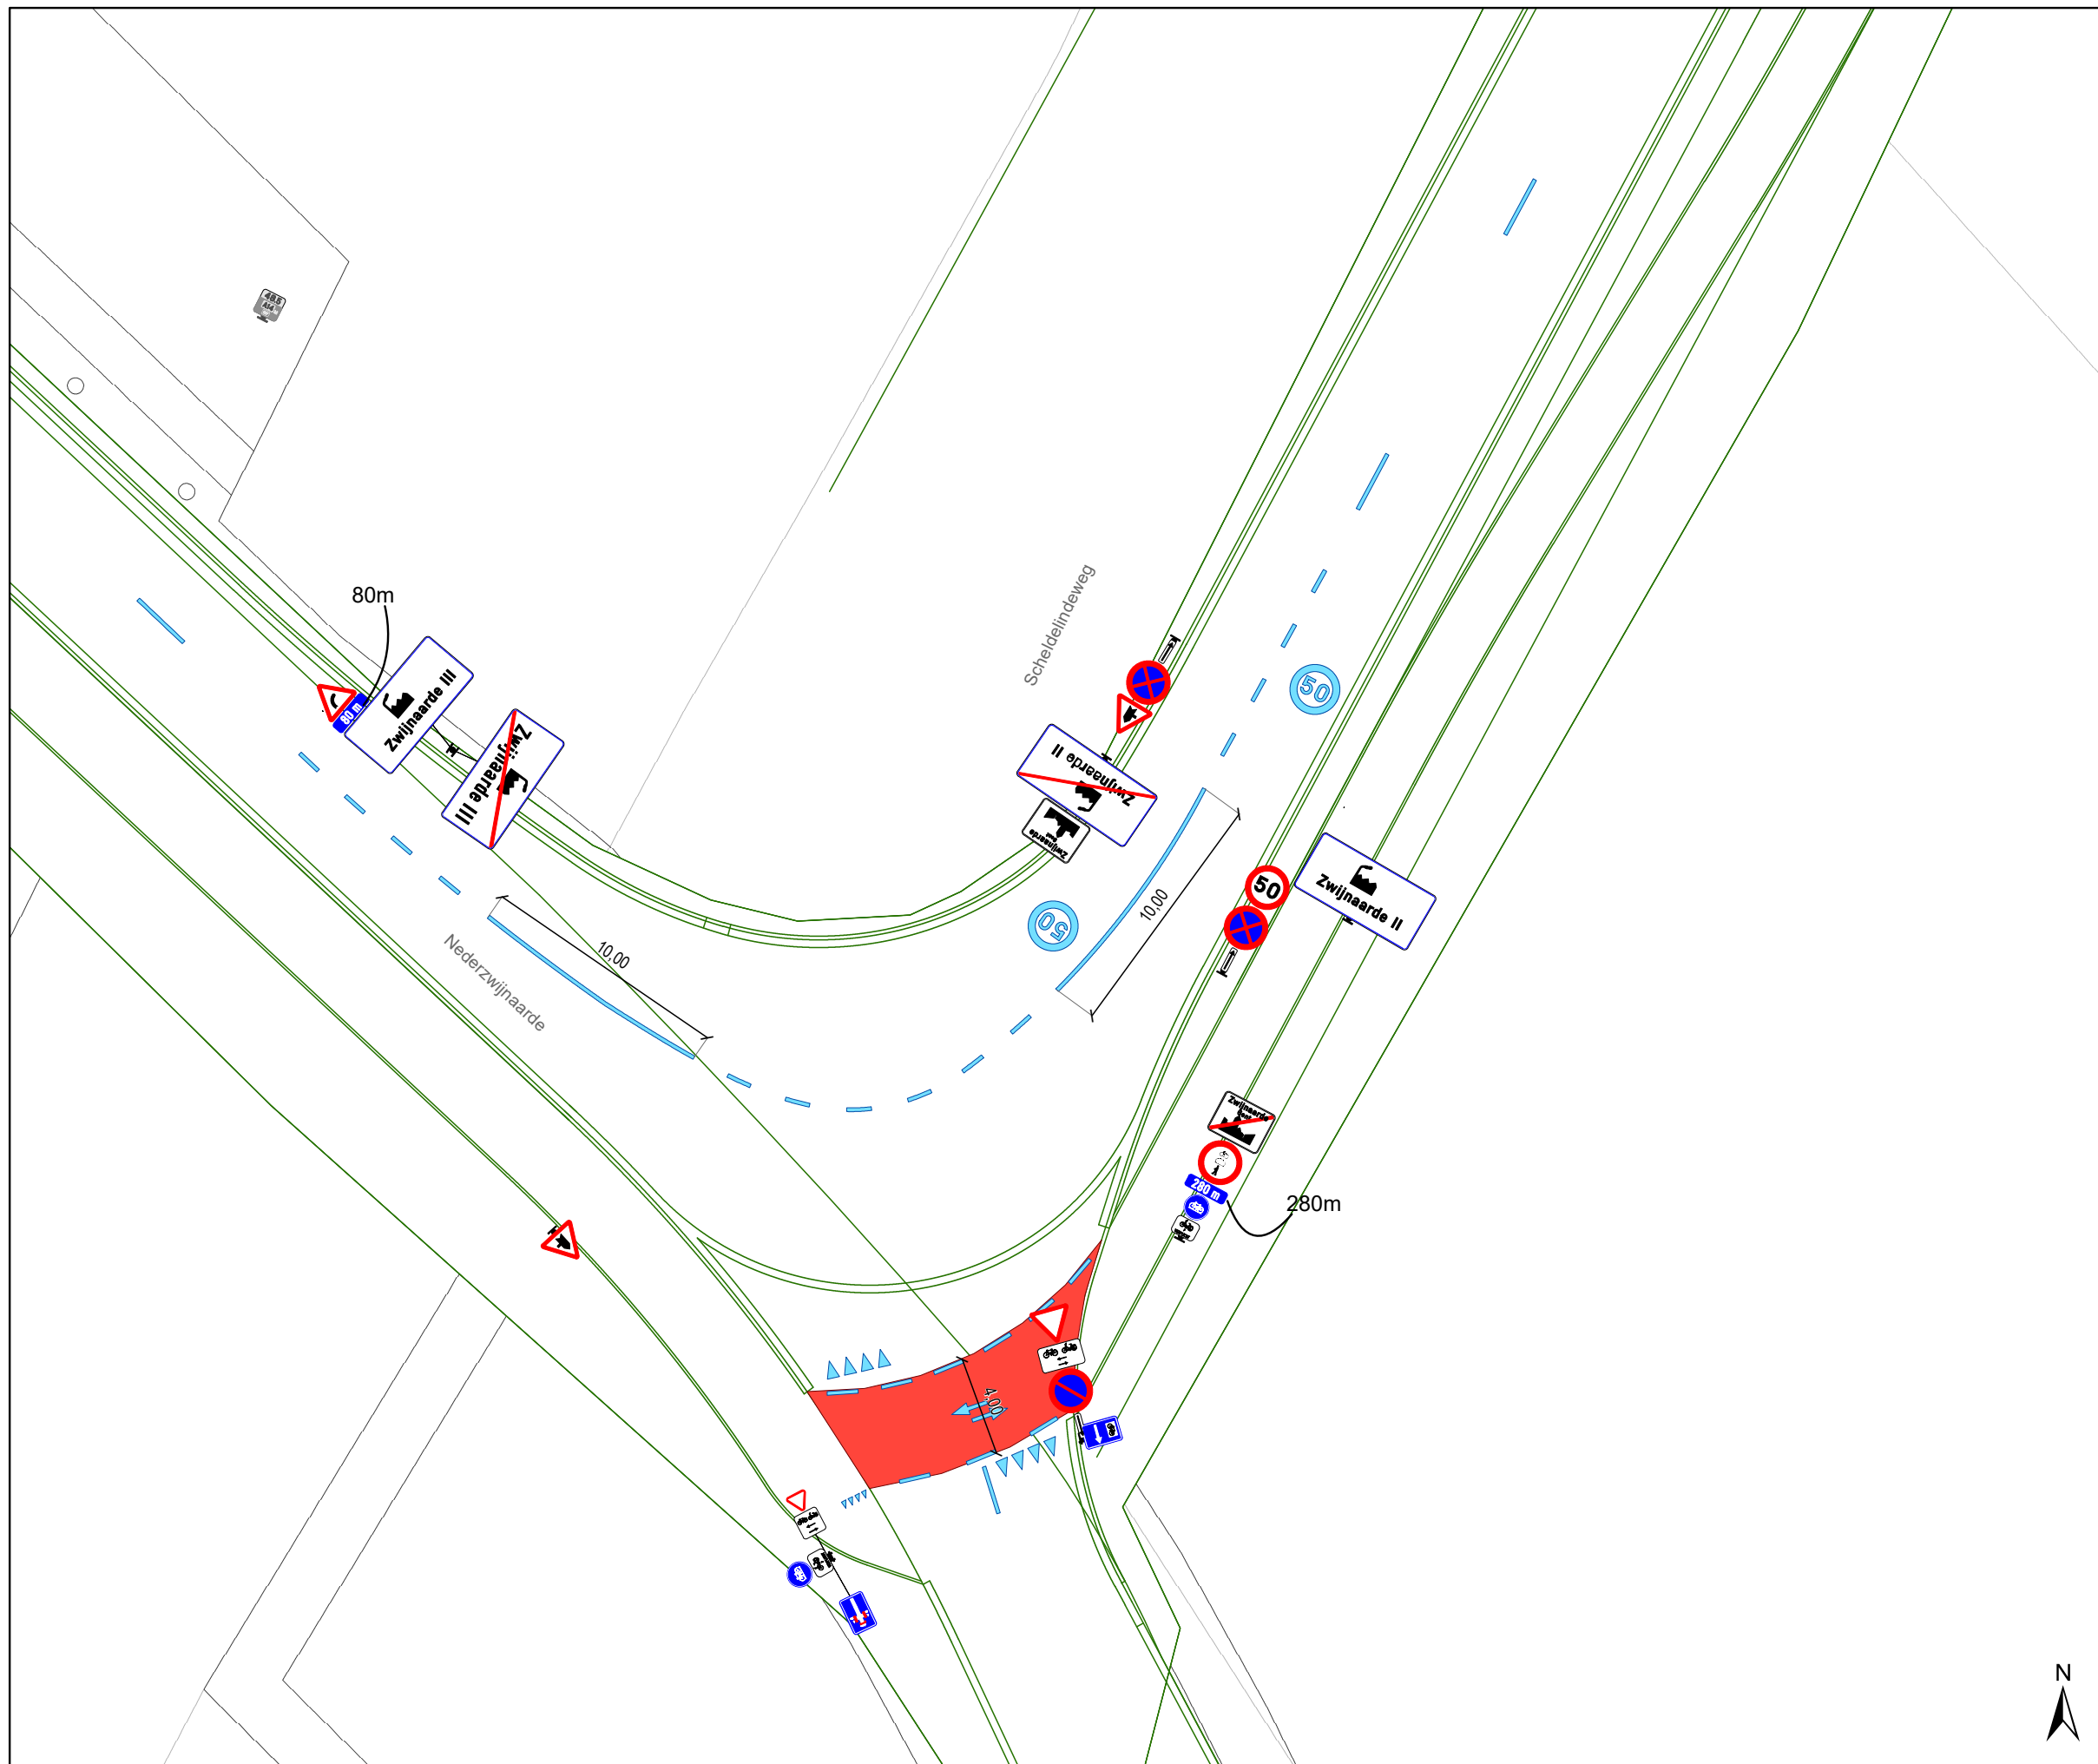

Legende


- Bestaande verkeersborden
- Geplande verkeersborden
- Te verwijderen verkeersborden
- Bestaande wegmarkeringen
- Geplande wegmarkeringen
- Te verwijderen wegmarkeringen

Overige

- Ander gepland dossier (in voorbereiding bij MOBBED)
- Ontwerp heraanleg

Straatmeubilair

- Gepland paaltje

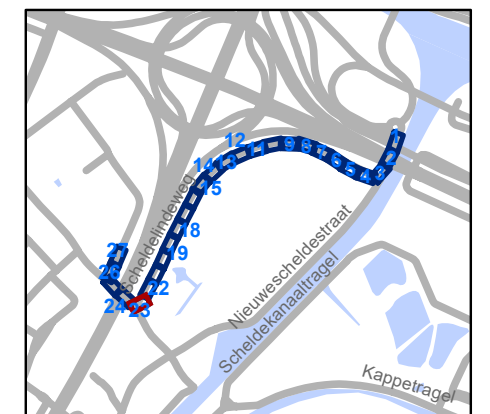


gent: Mobiliteitsbedrijf stad Gent
Verkeerstechnische taken

**Scheldelindeweg
IKZ Definitief**

Dossiernummer P-750125

DATUM	SCHAAL	PLAN	P FORMAAT
29/01/2026	1/250	23/27	A3



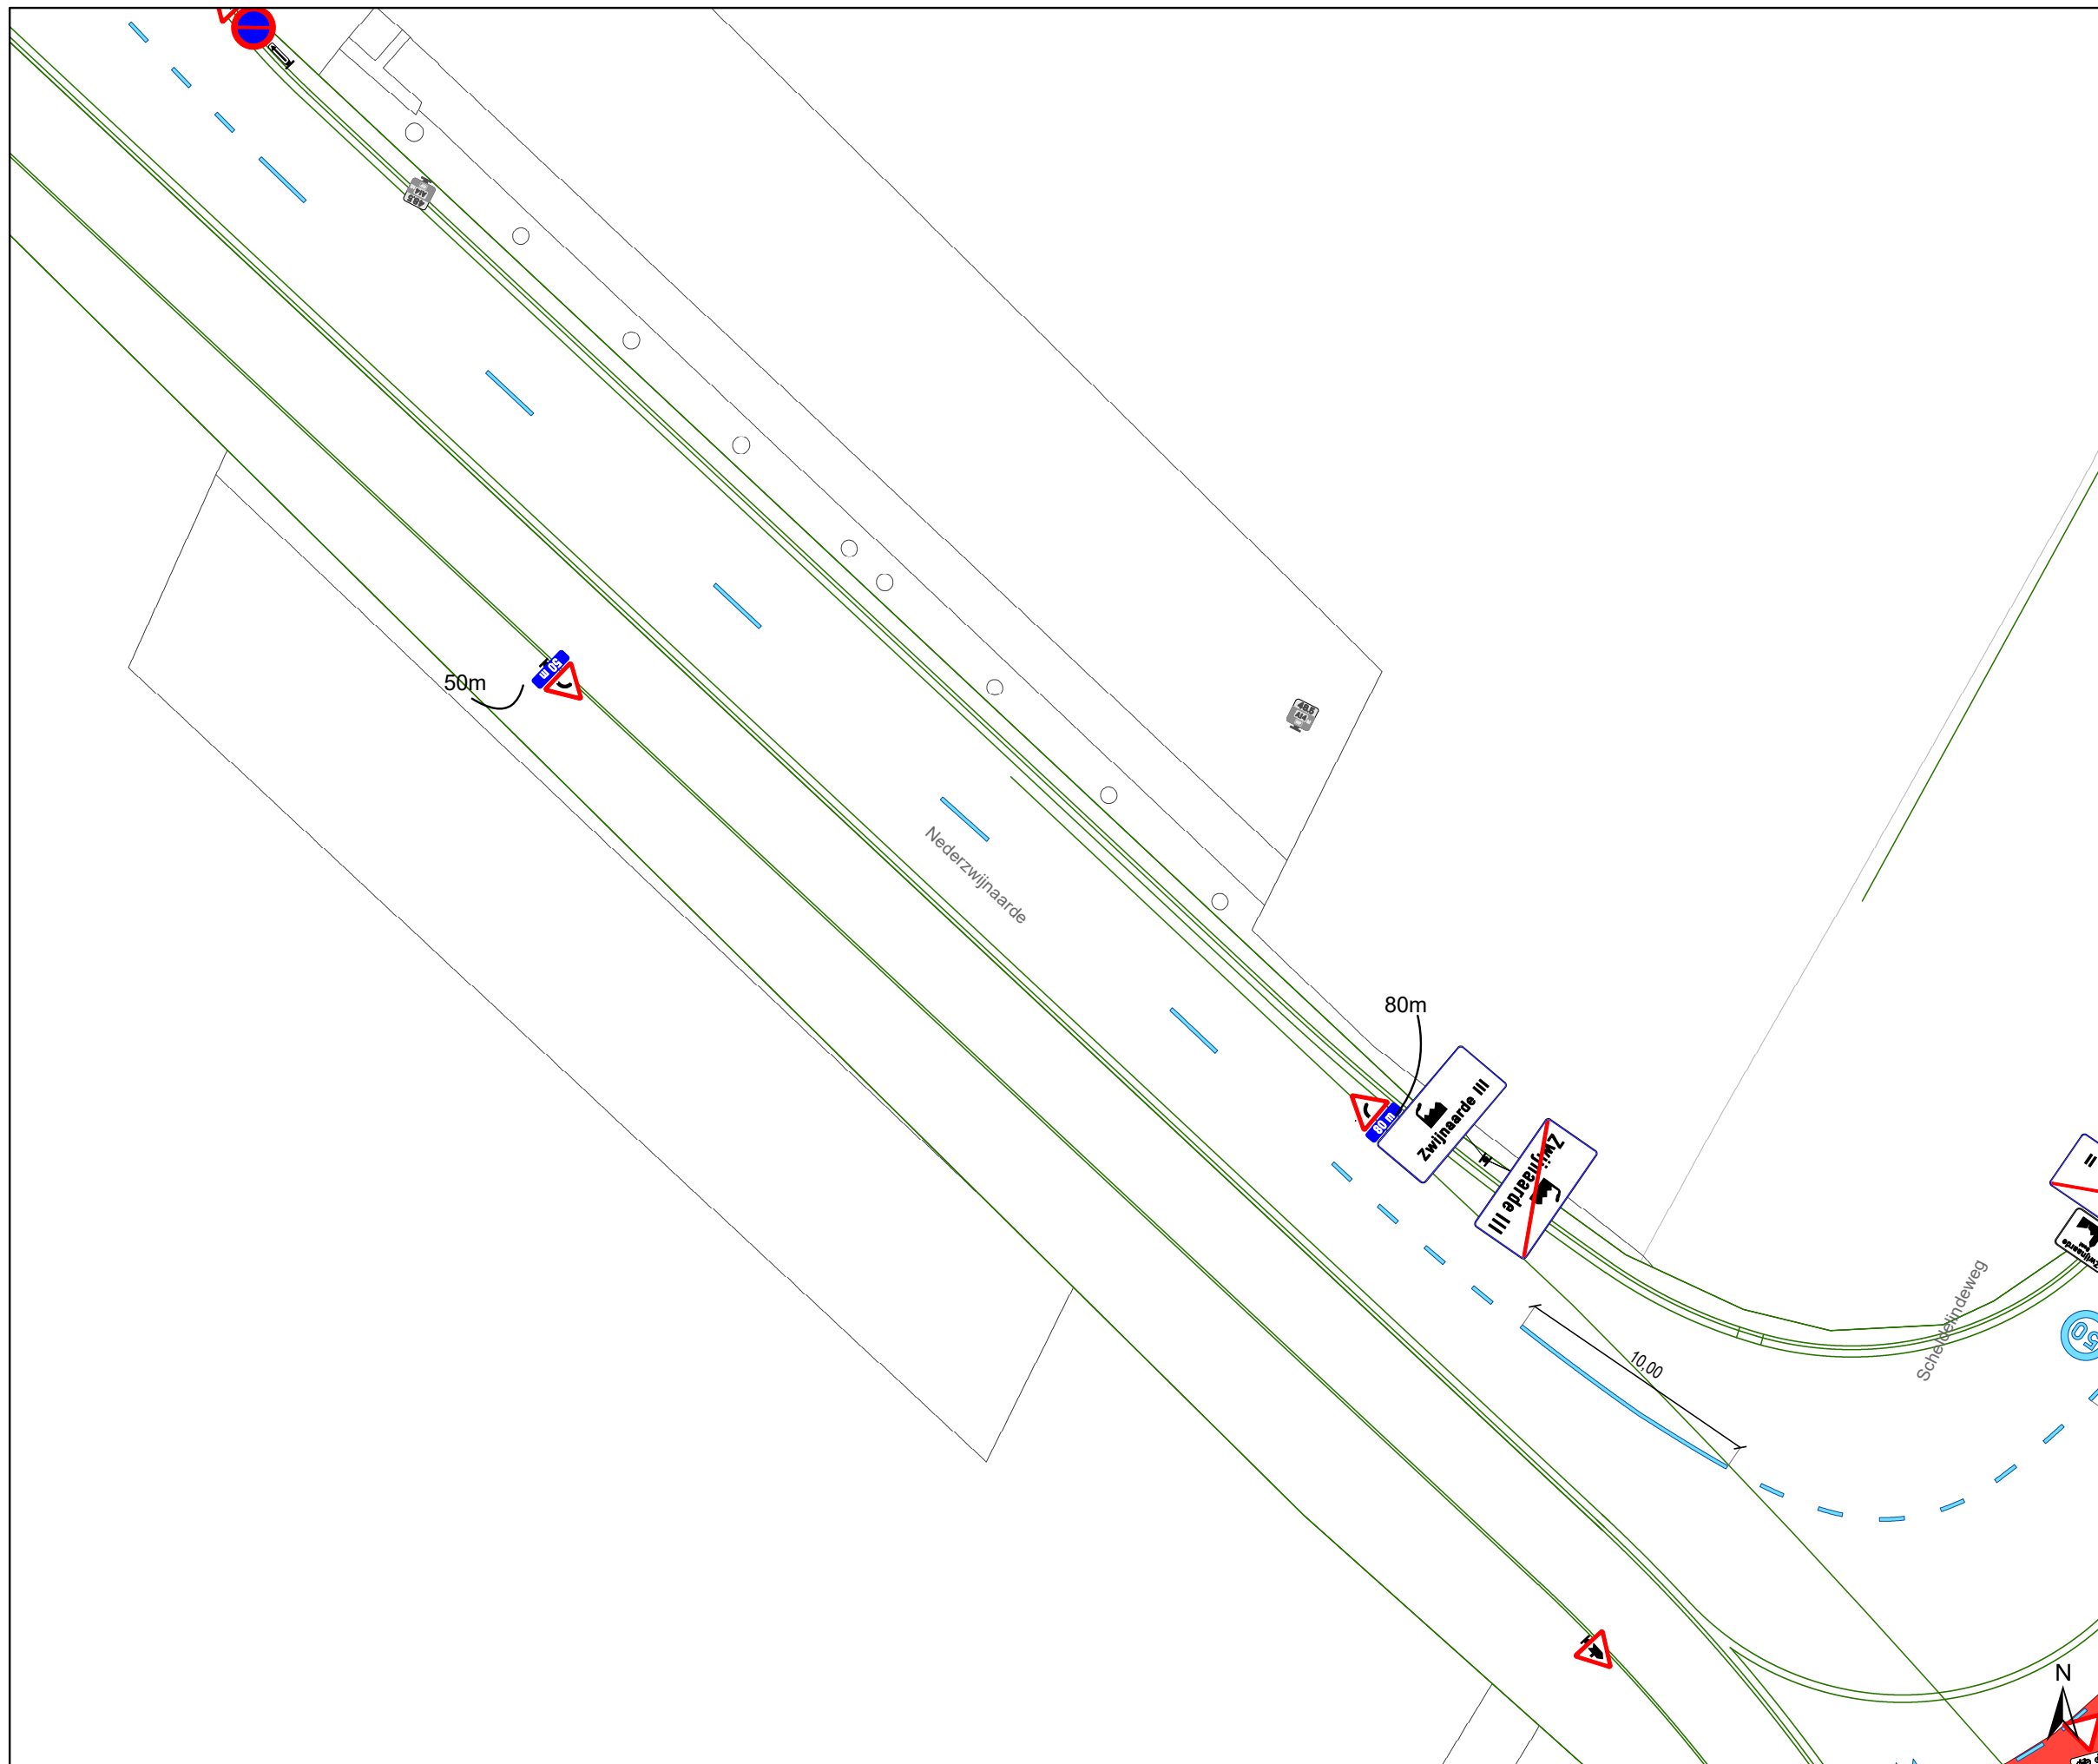

Legende


- Bestaande verkeersborden
- Geplande verkeersborden
- Te verwijderen verkeersborden
- Bestaande wegmarkeringen
- Geplande wegmarkeringen
- Te verwijderen wegmarkeringen

Overige

- Ander gepland dossier (in voorbereiding bij MOBBED)
- Ontwerp heraanleg

Straatmeubilair

- Gepland paaltje

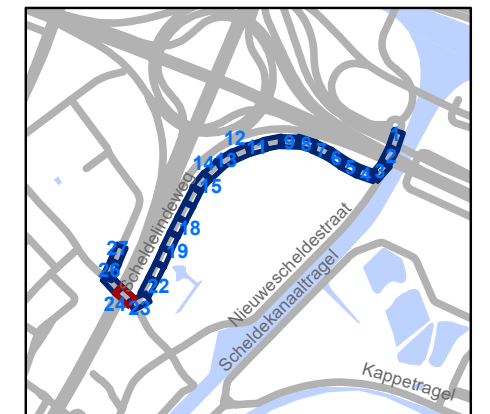


gent: Mobiliteitsbedrijf stad Gent
Verkeerstechnische taken

Scheldelindeweg IKZ Definitief

Dossiernummer P-750125

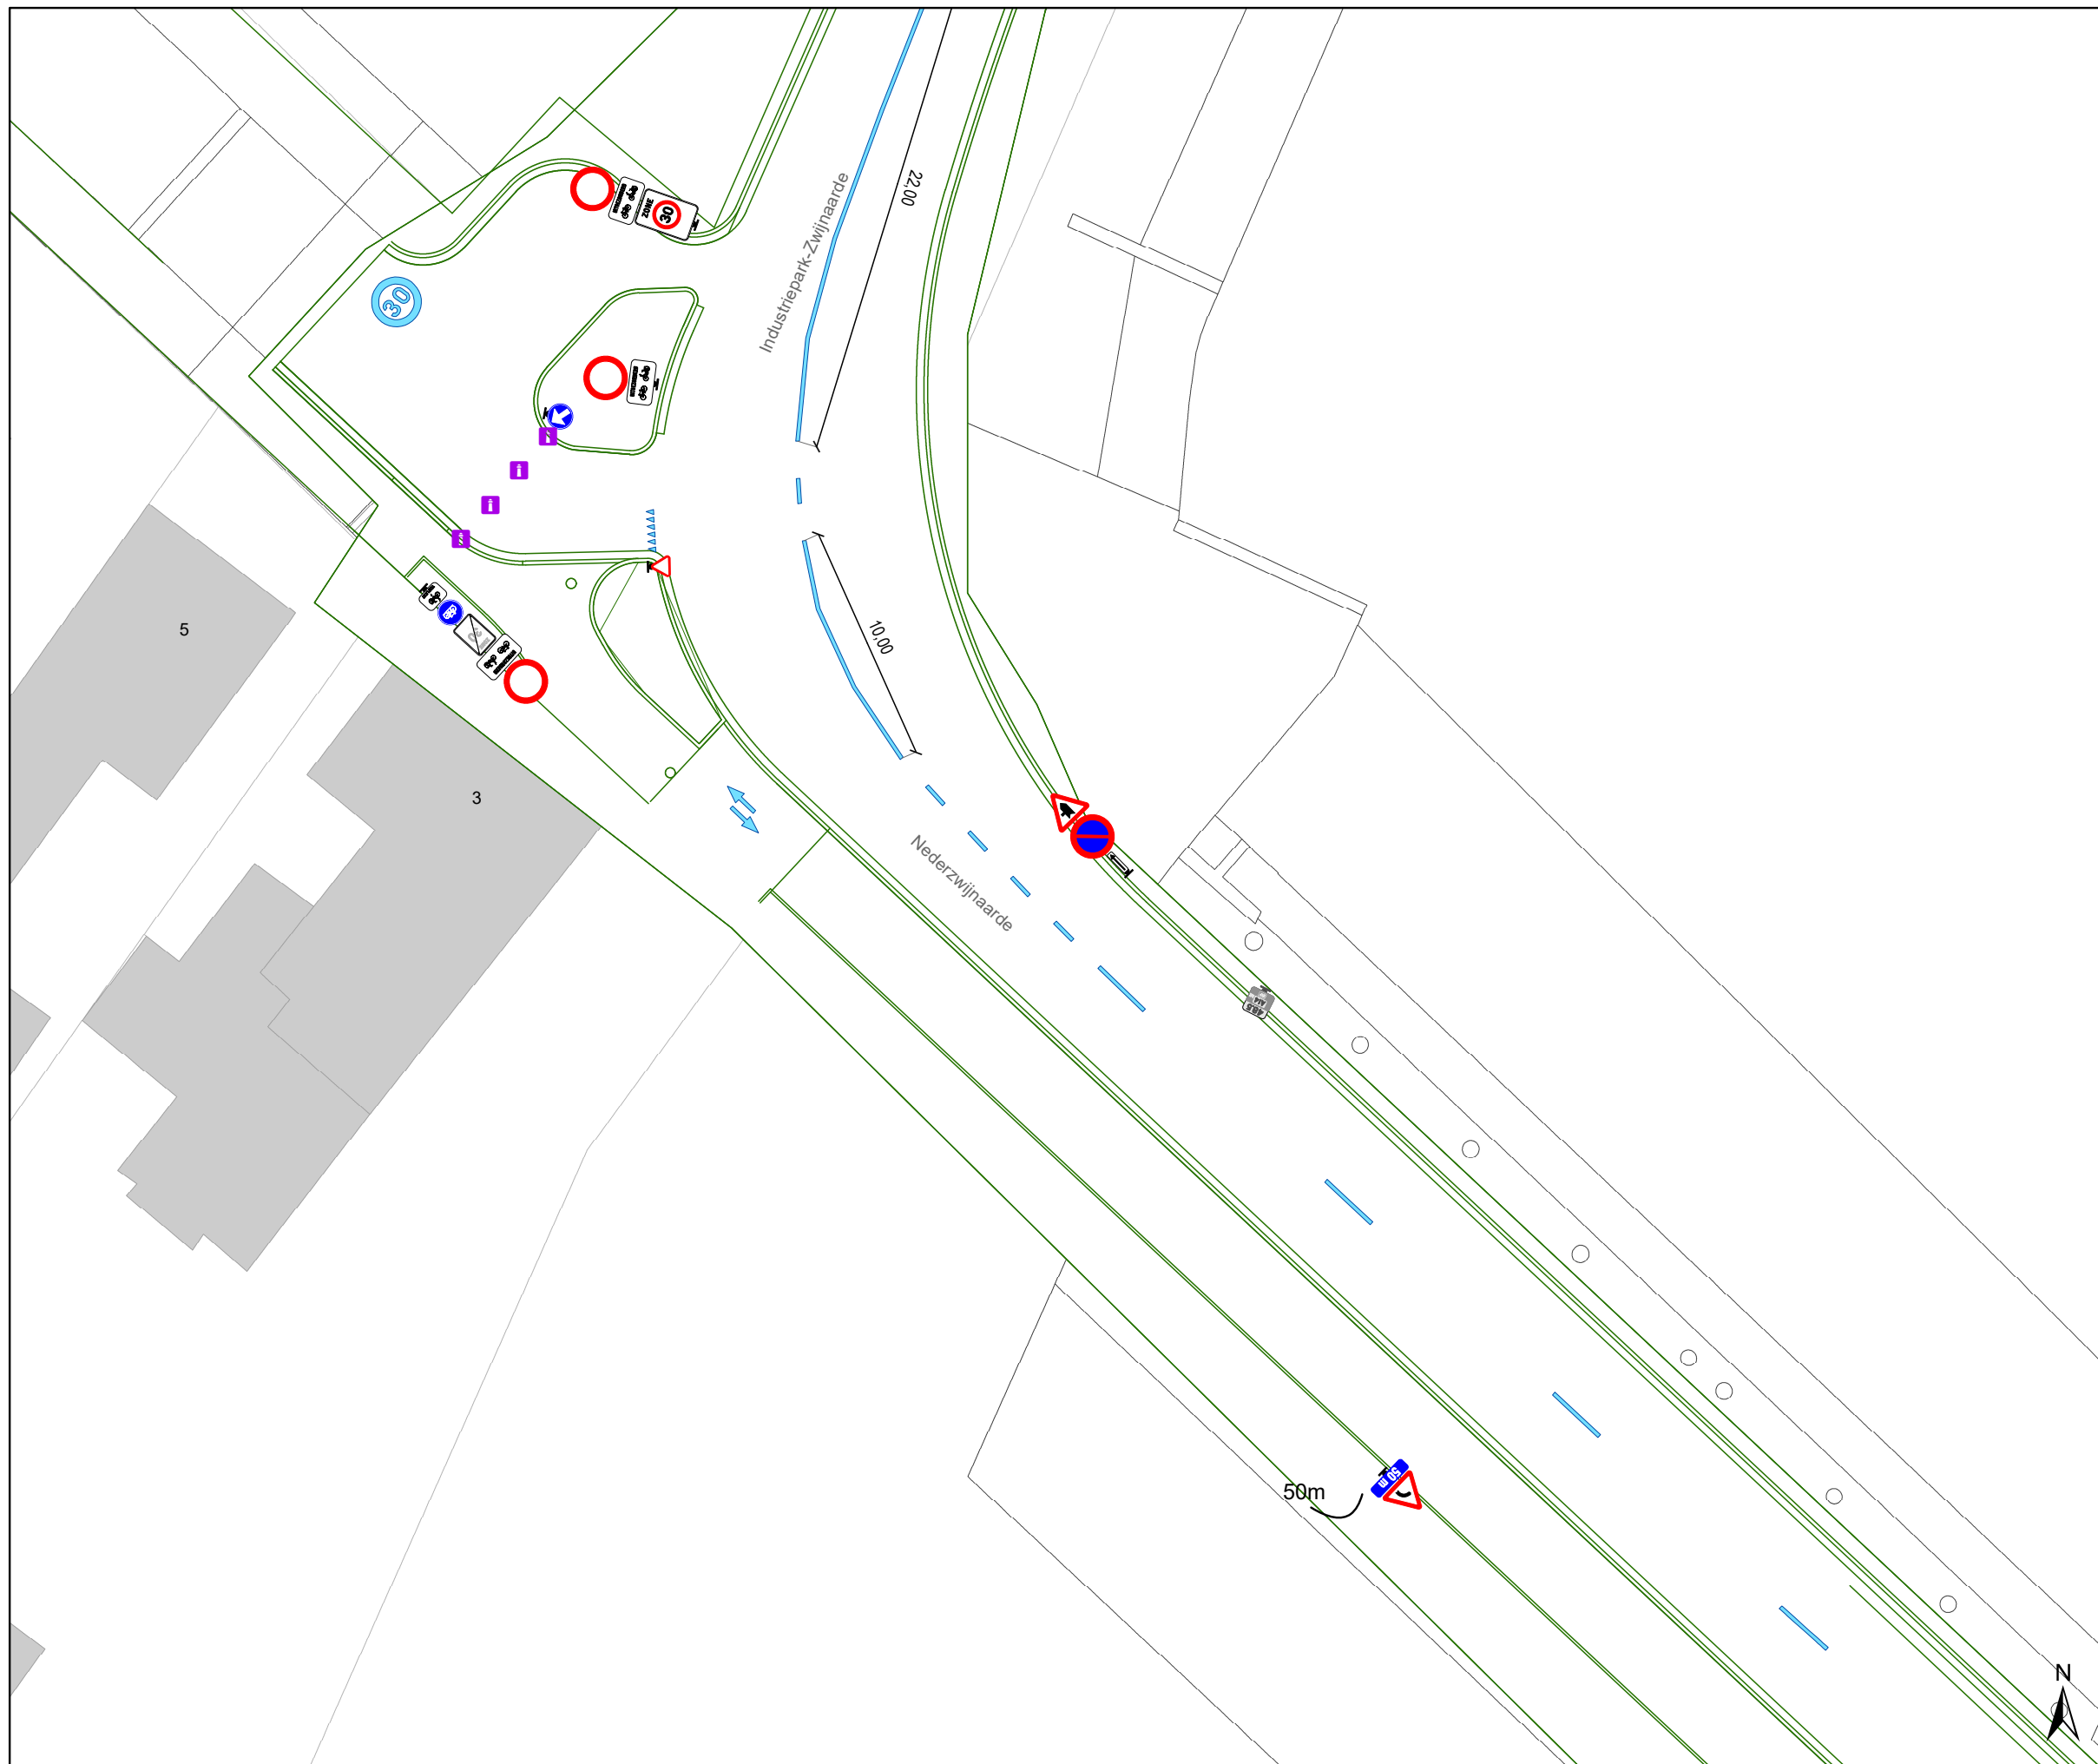

DATUM	SCHAAL	PLAN	P FORMAAT
29/01/2026	1/250	24/27	A3



Legende


-  Bestaande verkeersborden
-  Geplande verkeersborden
-  Te verwijderen verkeersborden
-  Bestaande wegmarkeringen
-  Geplande wegmarkeringen
-  Te verwijderen wegmarkeringen

Overige


-  Ander gepland dossier (in voorbereiding bij MOBBED)
-  Ontwerp heraanleg

Straatmeubilair

-  Gepland paaltje

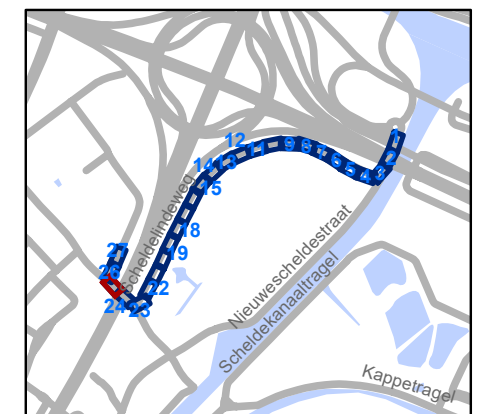

gent: Mobiliteitsbedrijf stad Gent Verkeerstechnische taken			
Schdelindeweg IKZ Definitief			
Dossiernummer P-750125			
DATUM	SCHAAL	PLAN	P FORMAAT
29/01/2026	1/250	25/27	A3

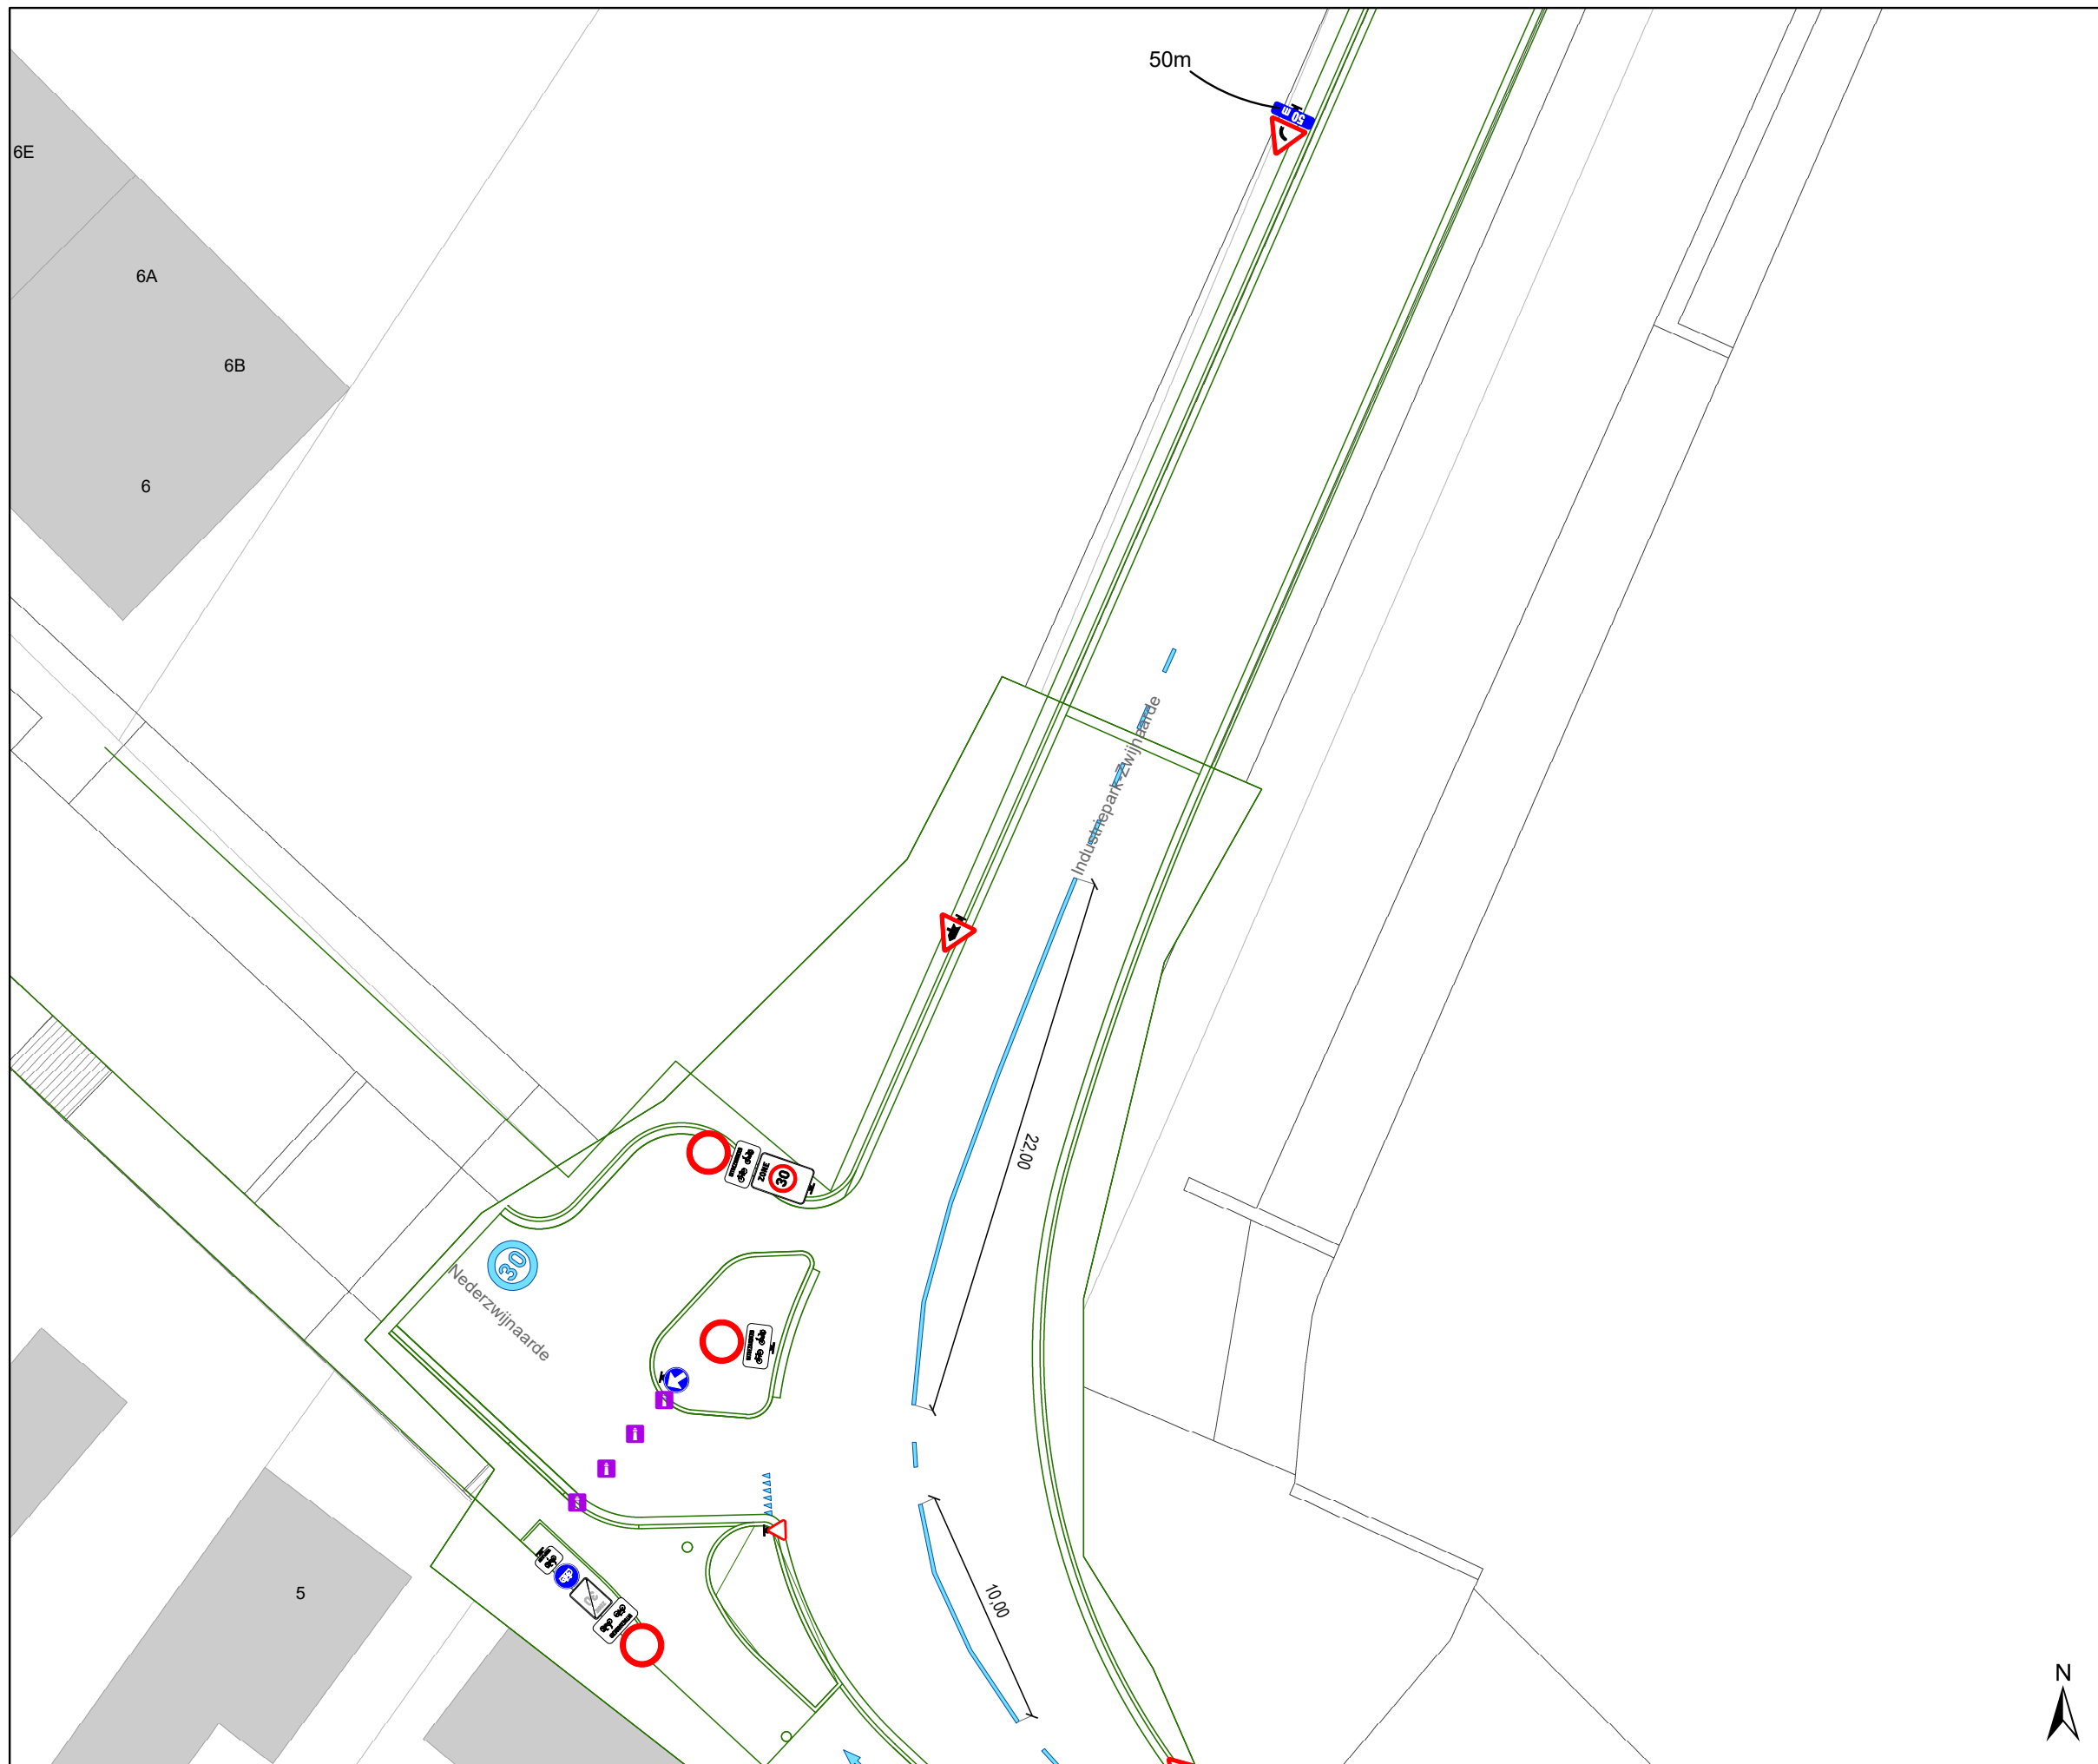

Legende


- Bestaande verkeersborden
- Geplande verkeersborden
- Te verwijderen verkeersborden
- Bestaande wegmarkeringen
- Geplande wegmarkeringen
- Te verwijderen wegmarkeringen

Overige

- Ander gepland dossier (in voorbereiding bij MOBBED)
- Ontwerp heraanleg


Straatmeubilair

- Gepland paaltje

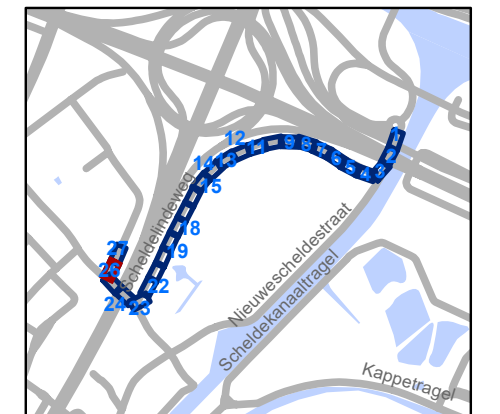

Mobiliteitsbedrijf stad Gent Verkeerstechnische taken			
Scheldelindeweg IKZ Definitief			
Dossiernummer P-750125			
DATUM	SCHAAL	PLAN	P FORMAAT
29/01/2026	1/250	26/27	A3



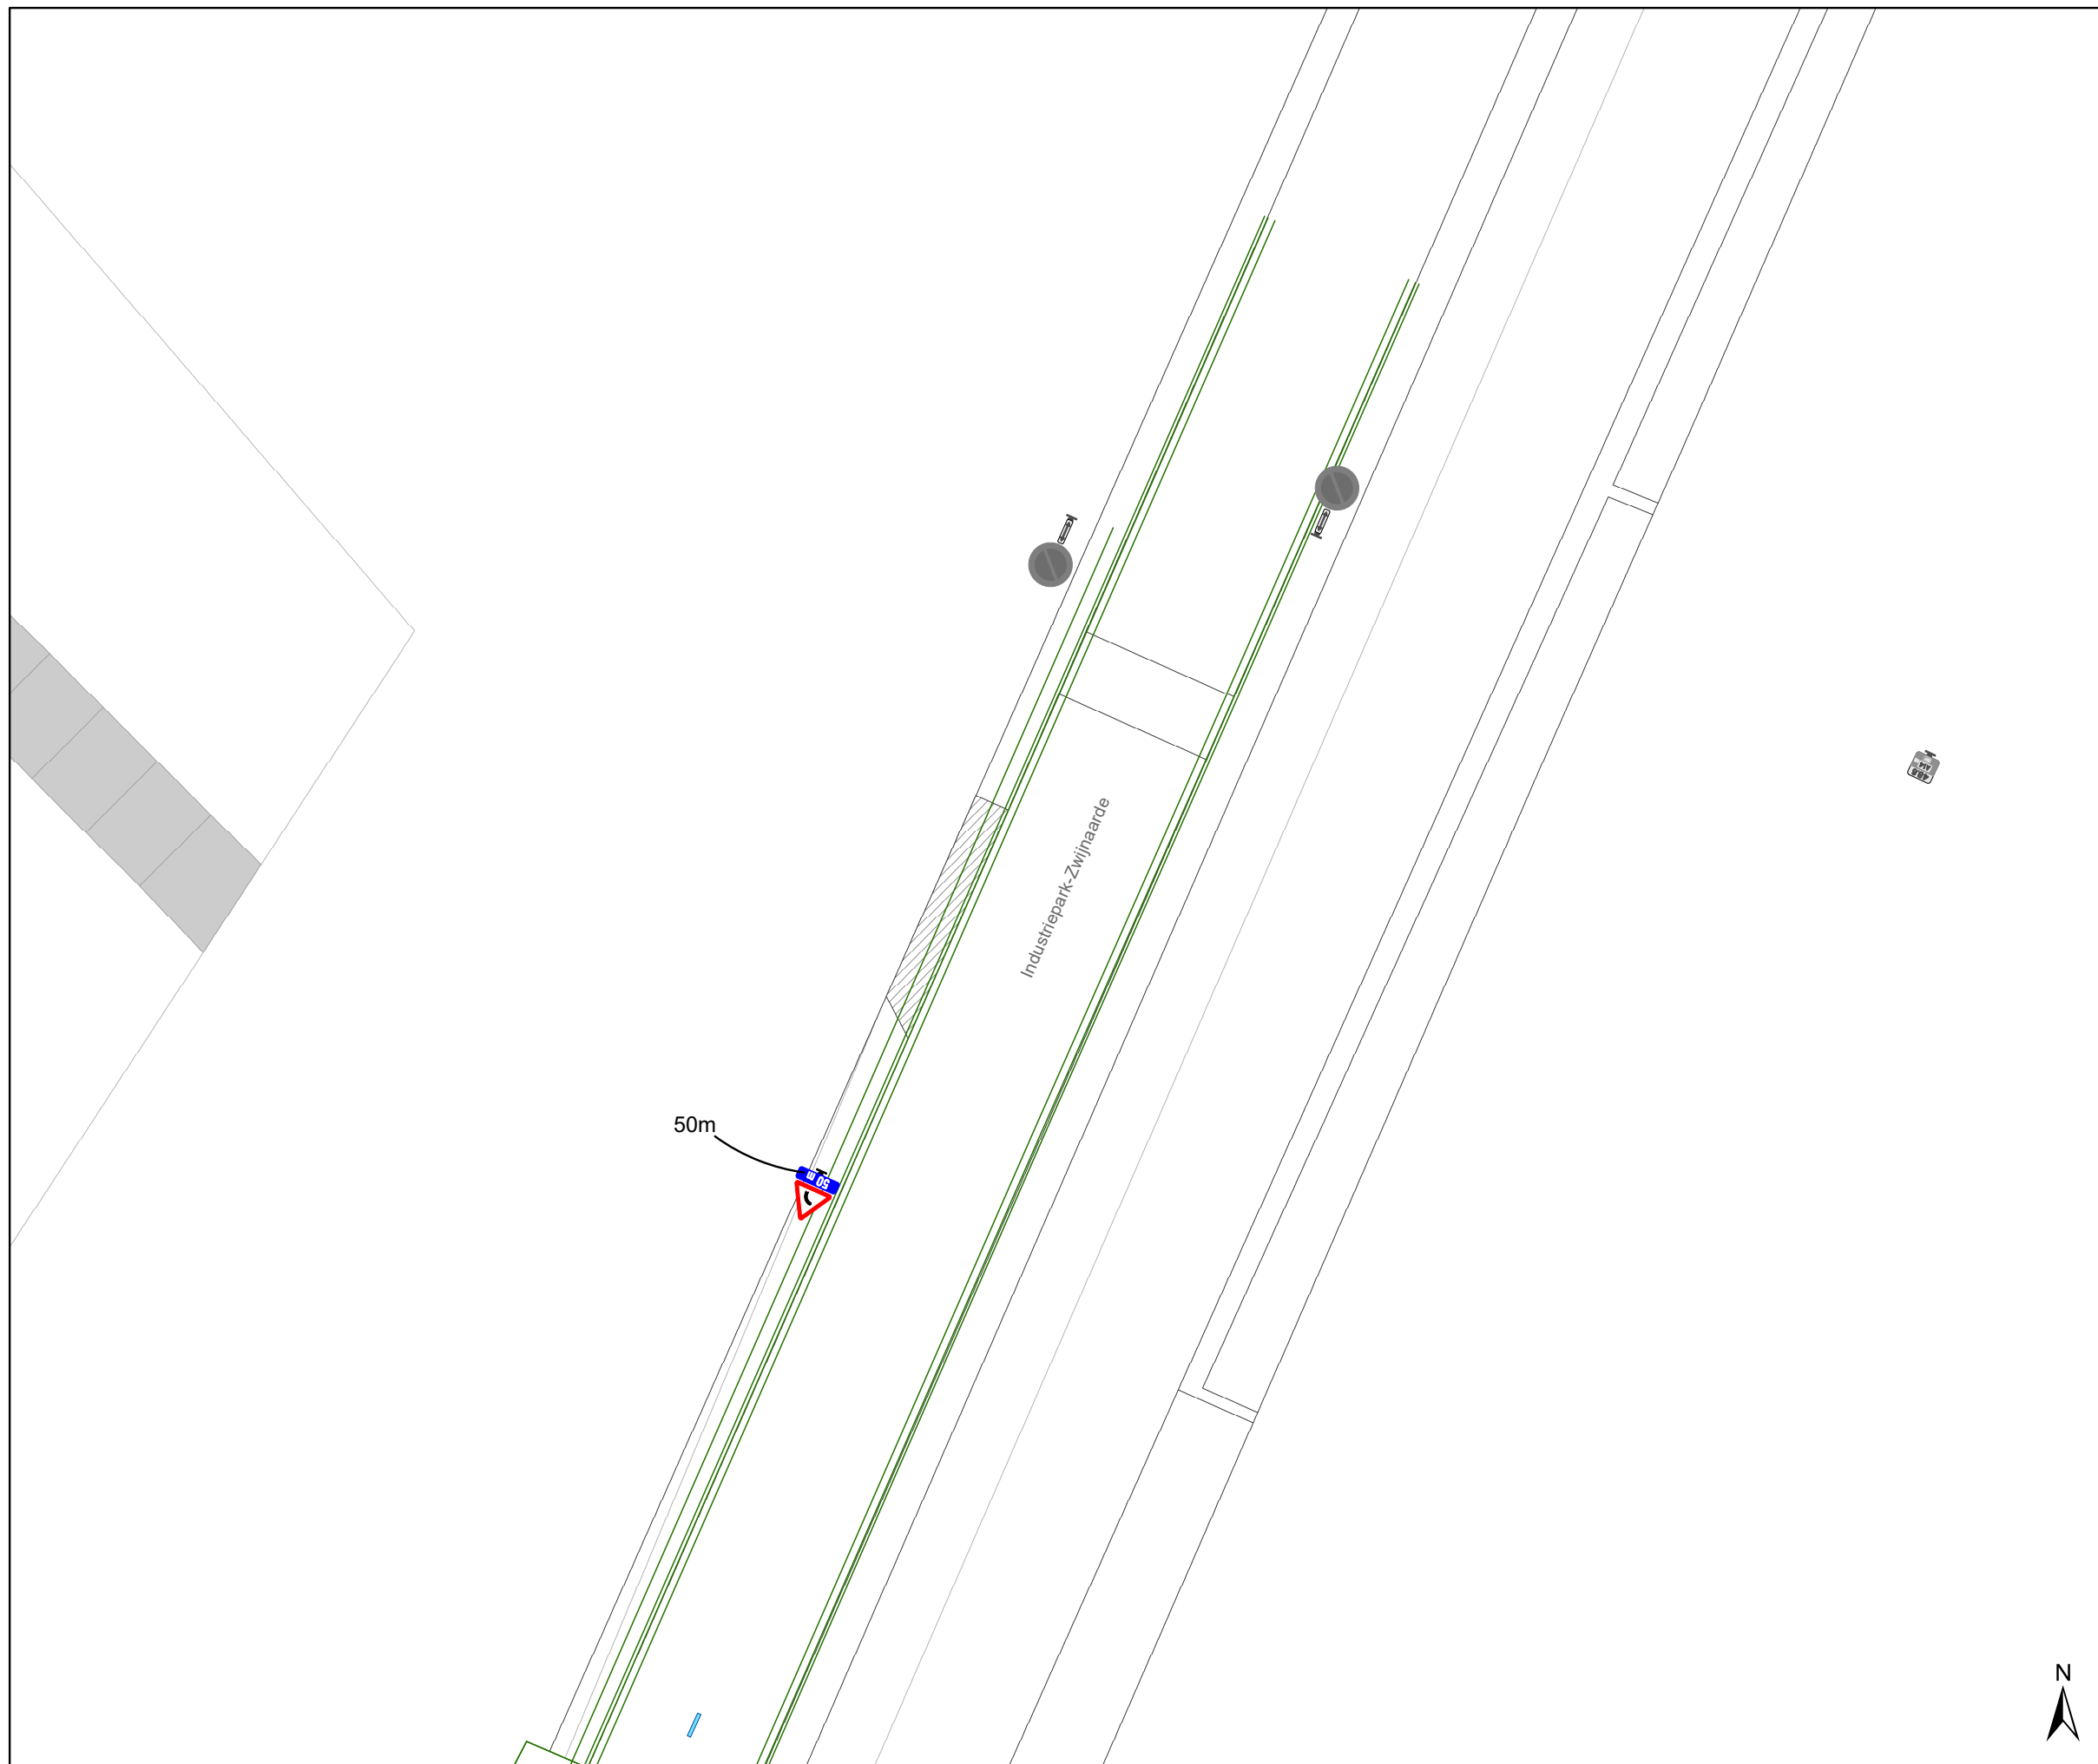

Legende


- Bestaande verkeersborden
- Geplande verkeersborden
- Te verwijderen verkeersborden
- Bestaande wegmarkeringen
- Geplande wegmarkeringen
- Te verwijderen wegmarkeringen

Overige

- Ander gepland dossier (in voorbereiding bij MOBBED)
- Ontwerp heraanleg

Straatmeubilair

- Gepland paaltje

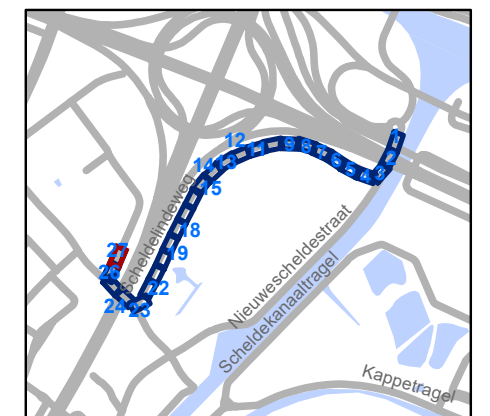


gent: Mobiliteitsbedrijf stad Gent
Verkeerstechnische taken

Scheldelindeweg IKZ Definitief

Dossiernummer P-750125

DATUM	SCHAAL	PLAN	P FORMAAT
29/01/2026	1/250	27/27	A3



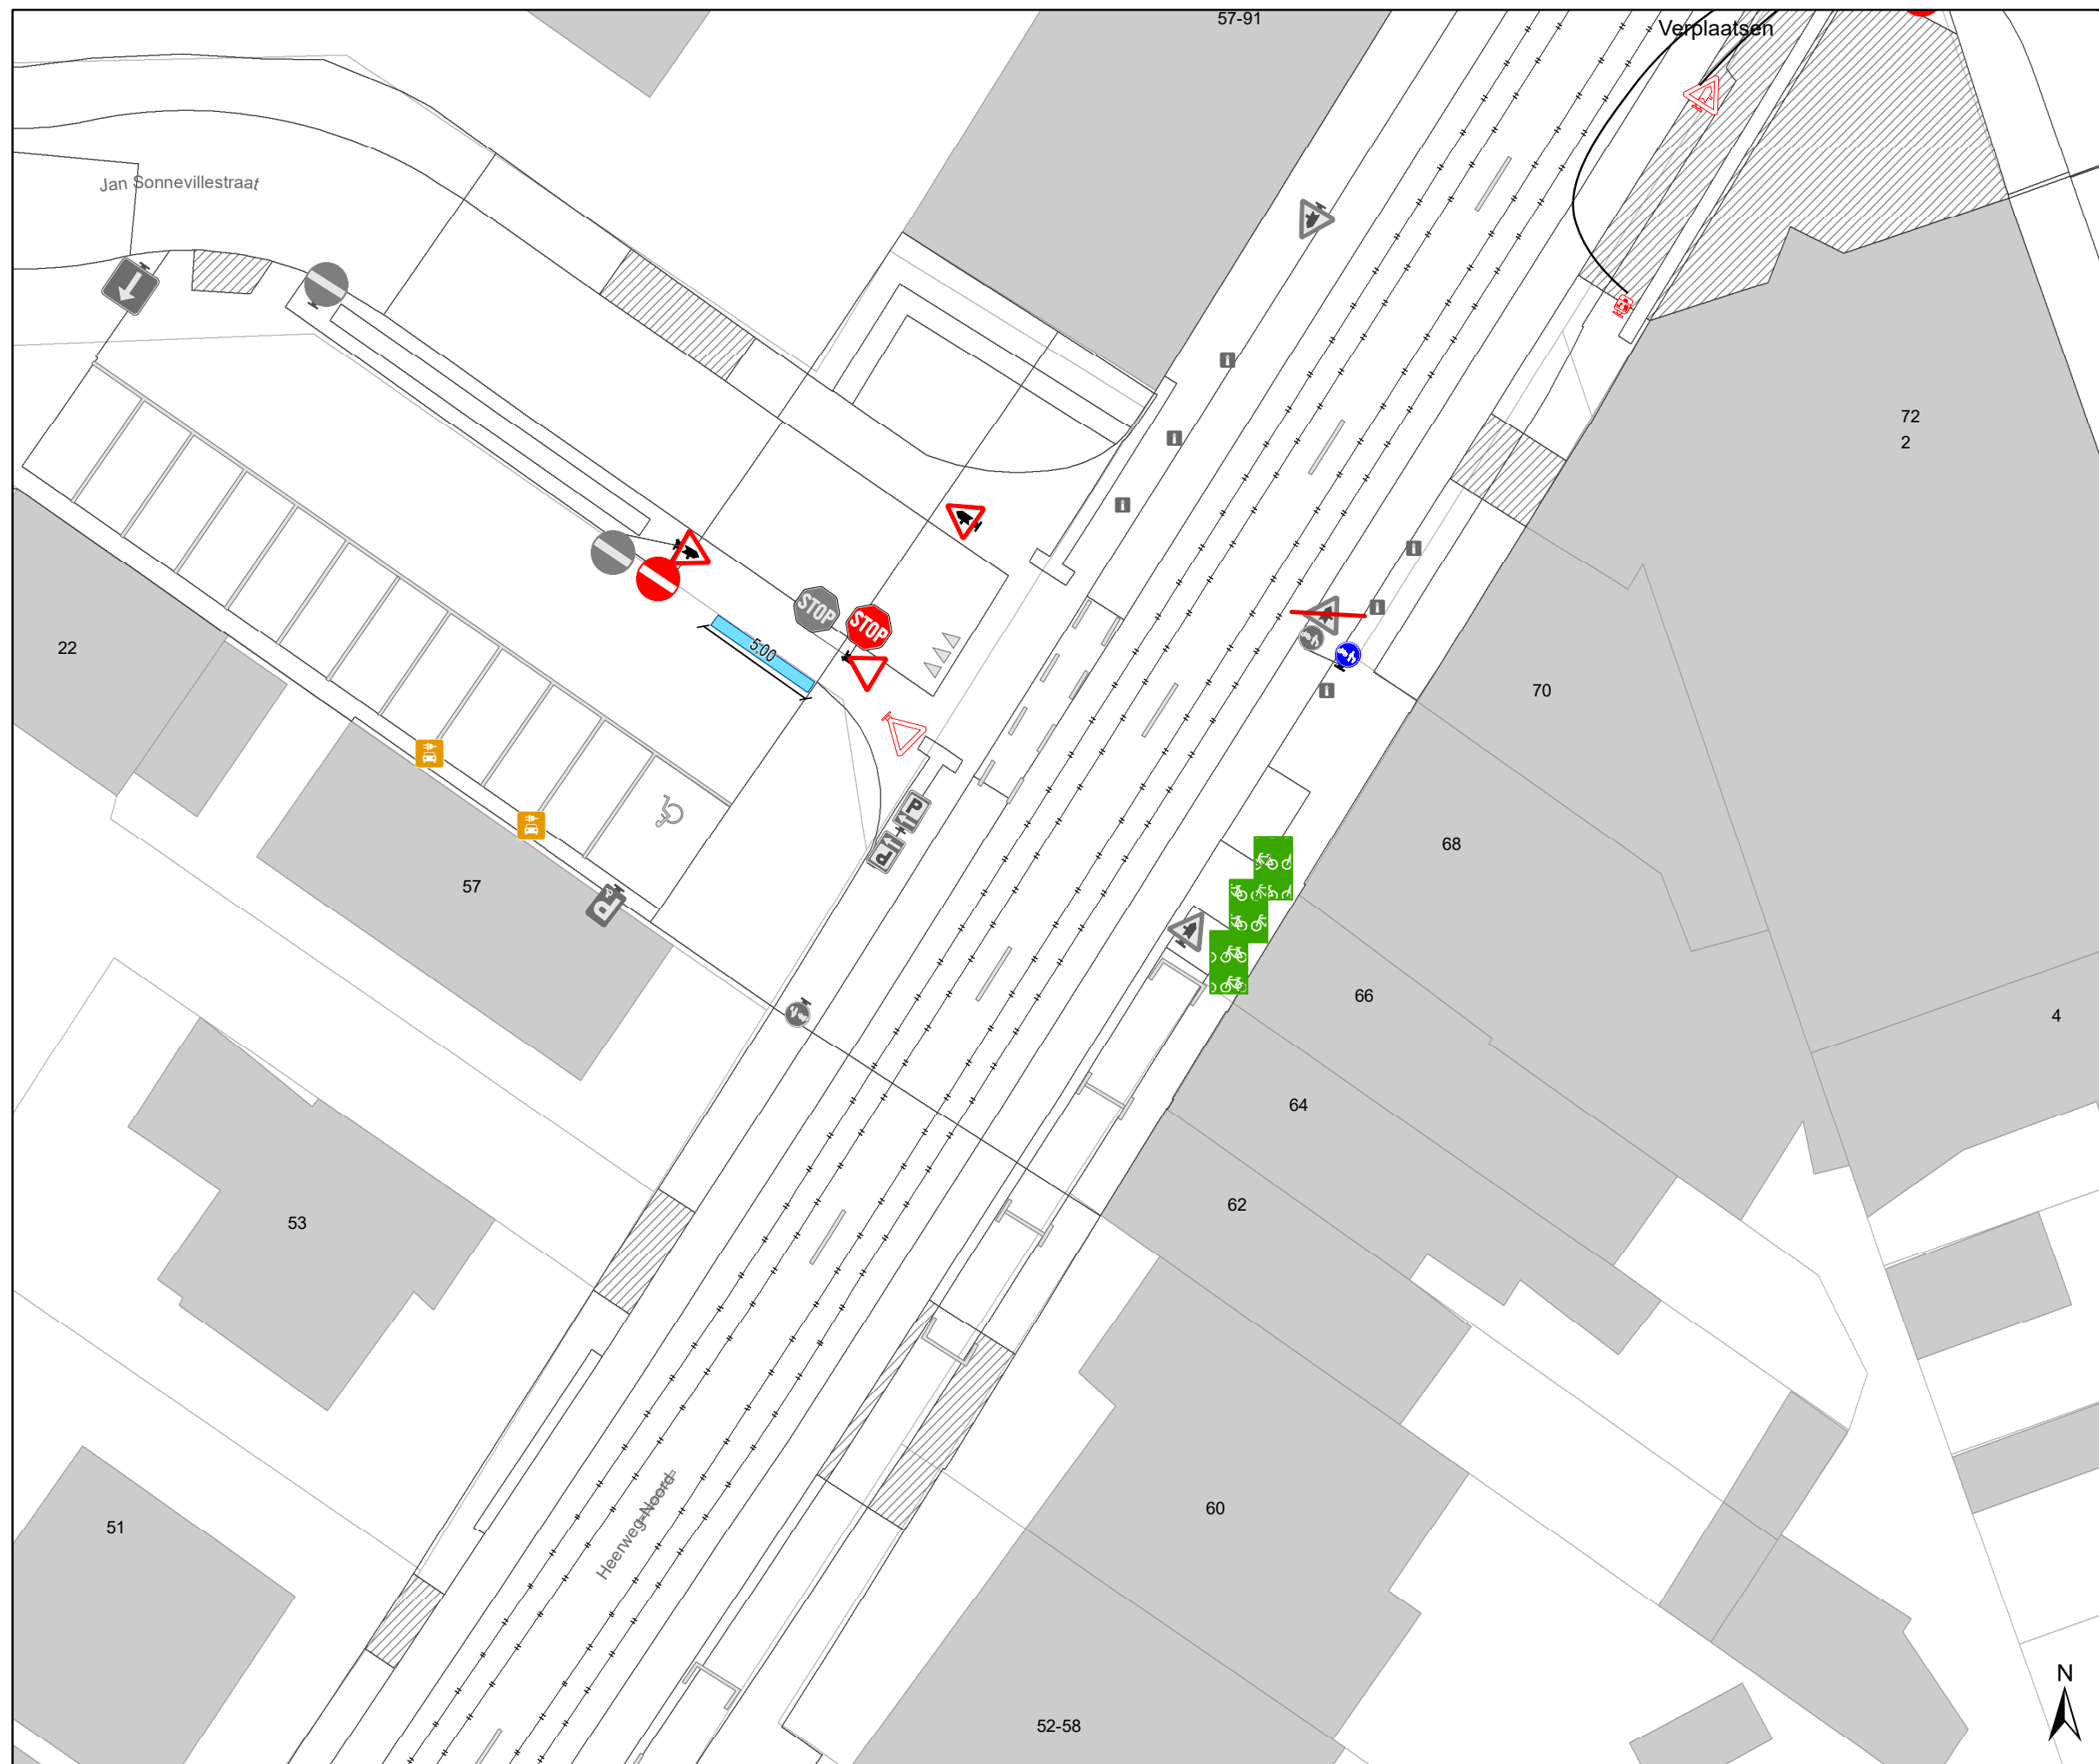


Legende

-  Bestaande verkeersborden
-  Geplande verkeersborden
-  Te verwijderen verkeersborden
-  Bestaande wegmarkeringen
-  Geplande wegmarkeringen
-  Te verwijderen wegmarkeringen

Overige

-  Ander gepland dossier (in voorbereiding bij MOBBED)

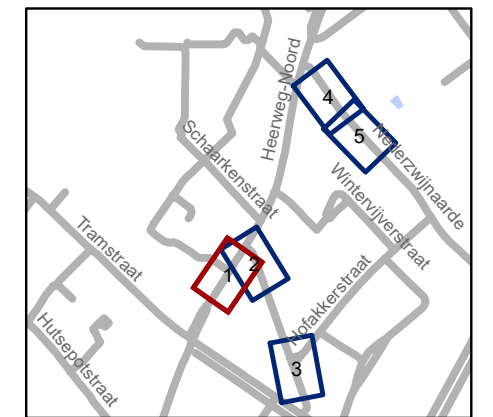


gent: Mobiliteitsbedrijf stad Gent
Verkeerstechnische taken

**Heenweg-Noord
Aanpassingen**

Dossiernummer P-808797

DATUM	SCHAAL	PLAN	P FORMAAT
29/01/2026	1/250	1/5	A3

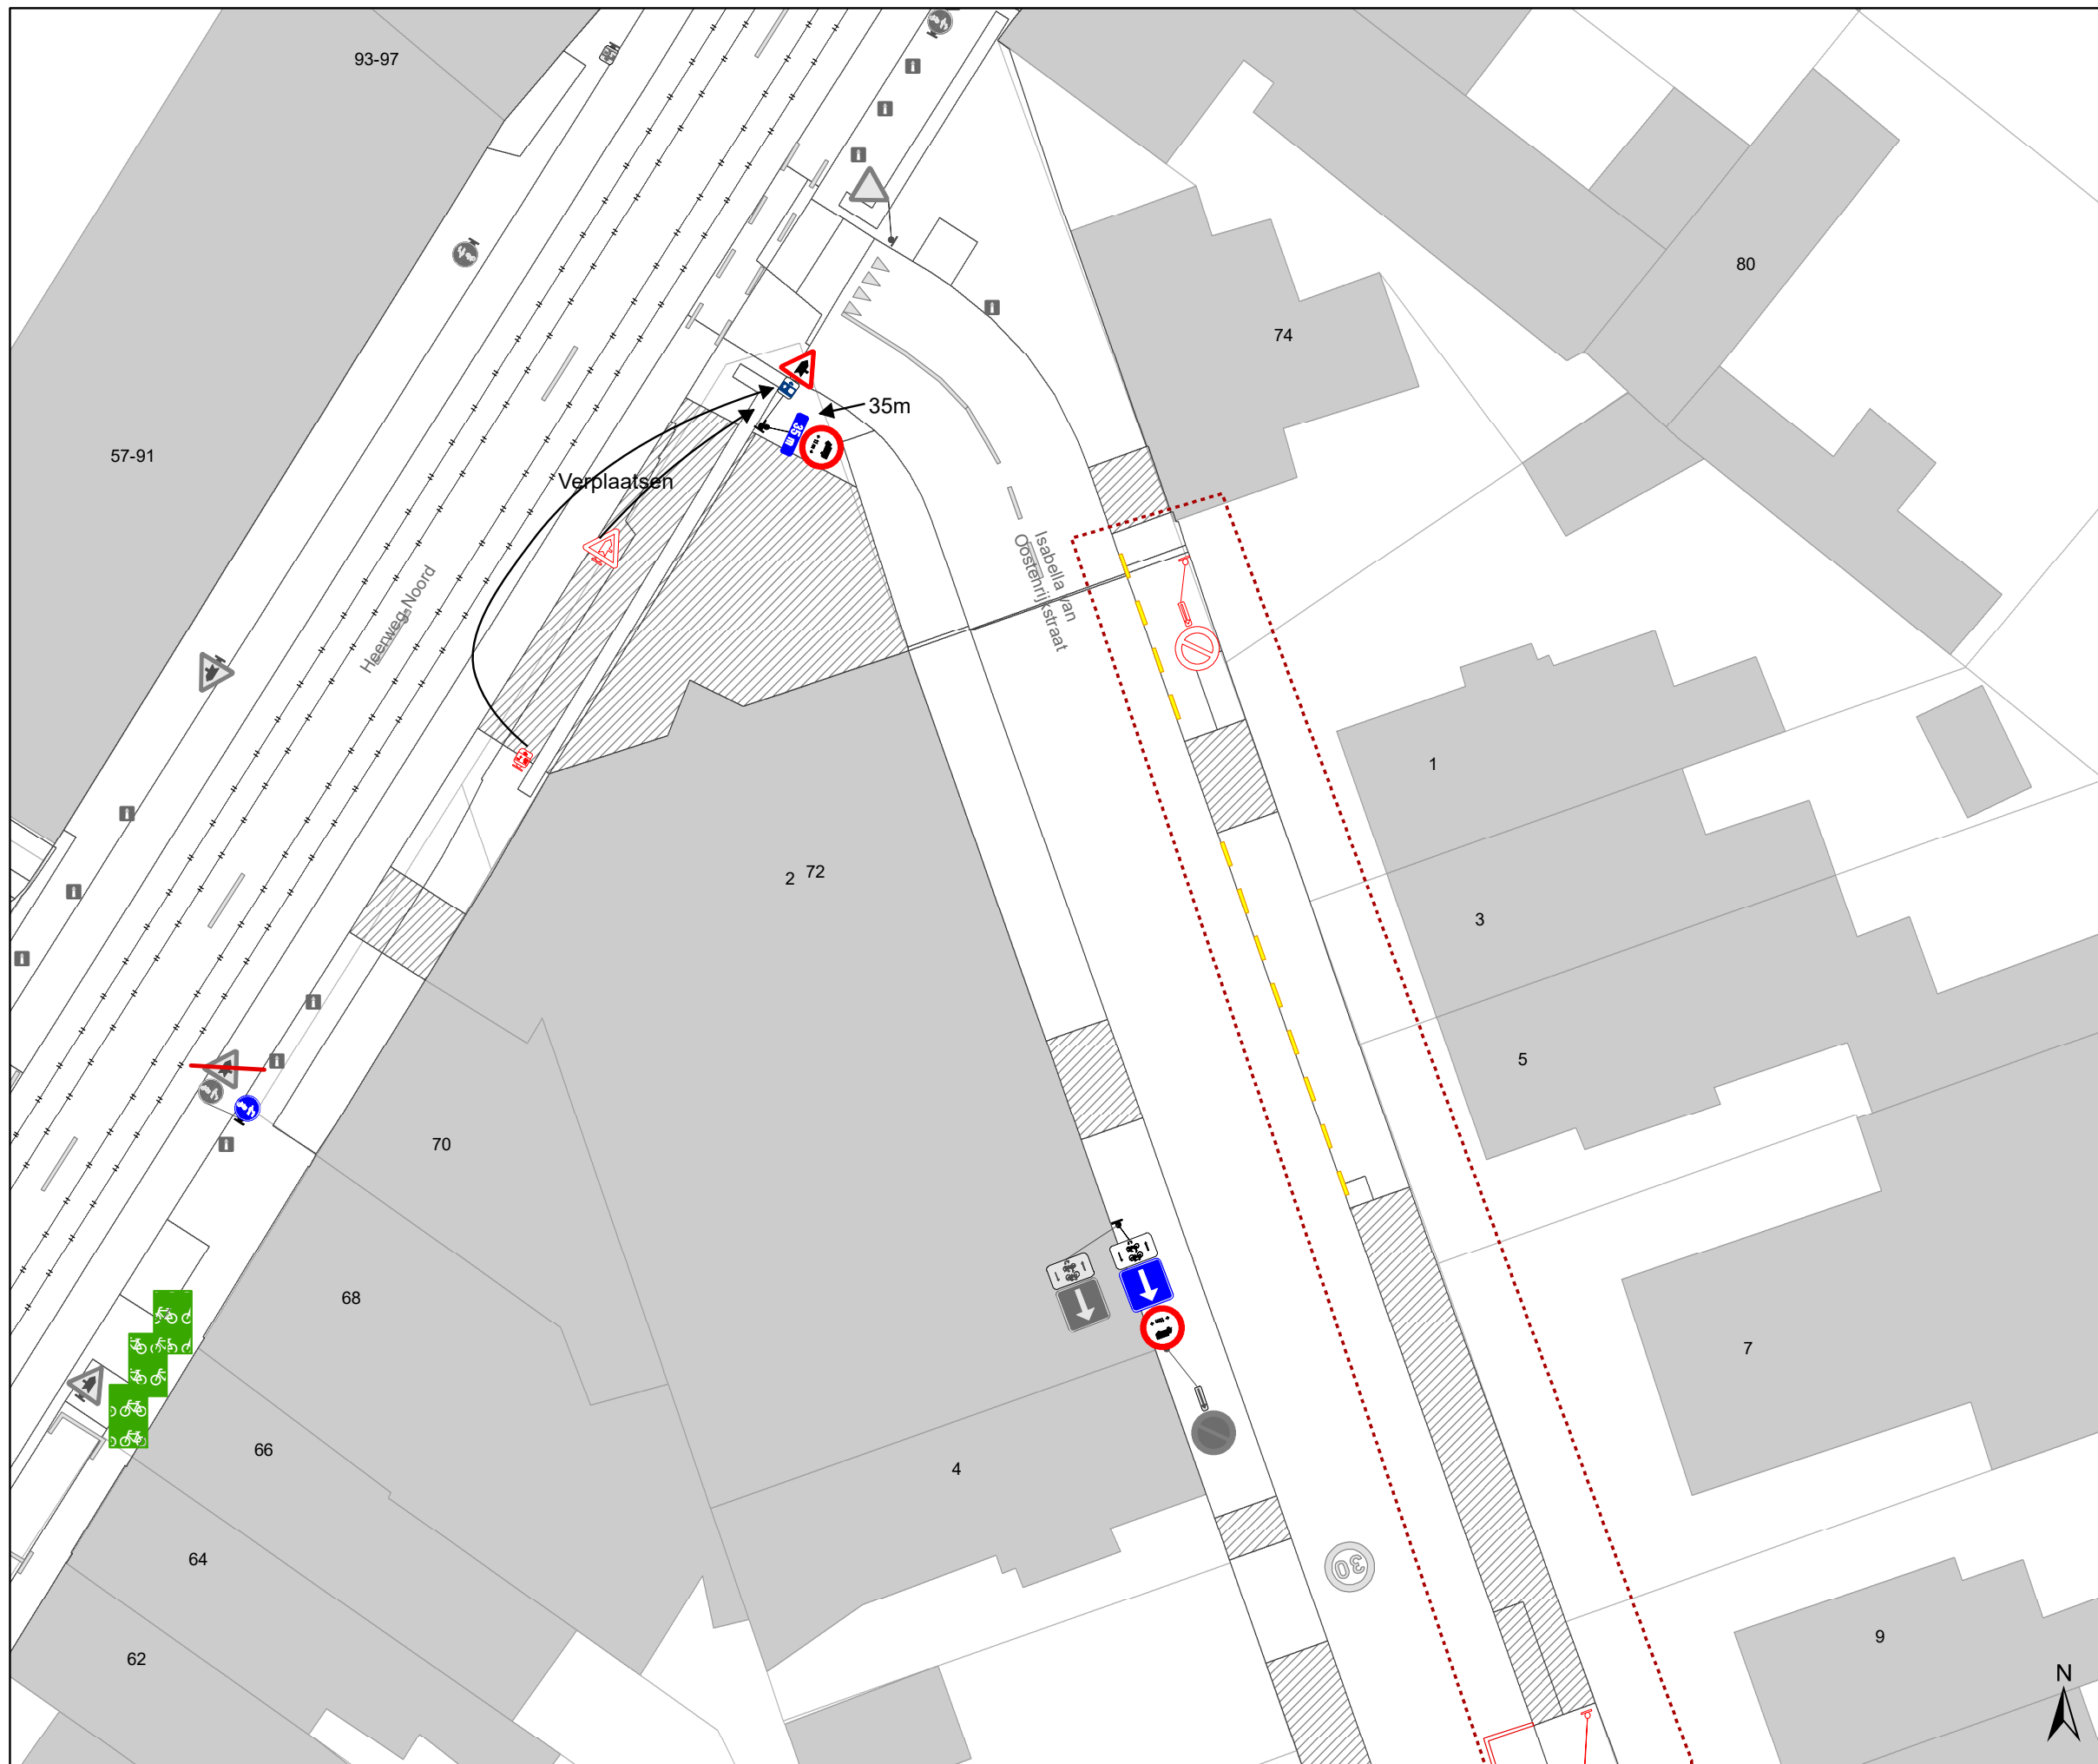


Legende

- Bestaande verkeersborden
- Geplande verkeersborden
- Te verwijderen verkeersborden
- Bestaande wegmarkeringen
- Geplande wegmarkeringen
- Te verwijderen wegmarkeringen

Overige

- Ander gepland dossier (in voorbereiding bij MOBBED)

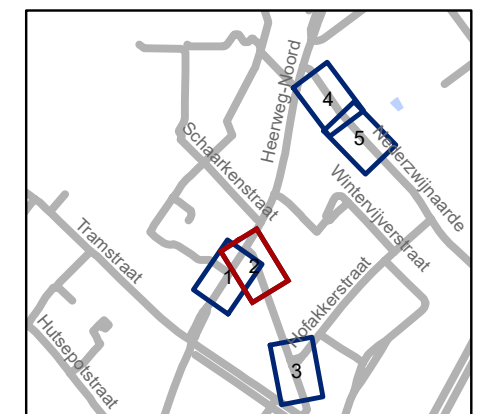

gent: Mobiliteitsbedrijf stad Gent
Verkeerstechnische taken

**Heerweg-Noord
Aanpassingen**

Dossiernummer P-808797

DATUM	SCHAAL	PLAN	P FORMAAT
29/01/2026	1/250	2/5	A3




Legende

-  Bestaande verkeersborden
-  Geplande verkeersborden
-  Te verwijderen verkeersborden
-  Bestaande wegmarkeringen
-  Geplande wegmarkeringen
-  Te verwijderen wegmarkeringen

Overige

-  Ander gepland dossier (in voorbereiding bij MOBBD)

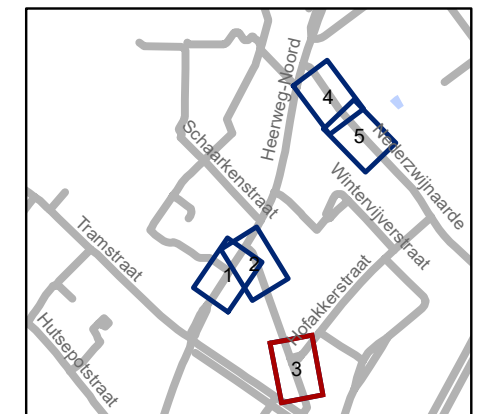

gent: Mobiliteitsbedrijf stad Gent
Verkeerstechnische taken

**Heerweg-Noord
Aanpassingen**

Dossiernummer P-808797

DATUM	SCHAAL	PLAN	P FORMAAT
29/01/2026	1/250	3/5	A3




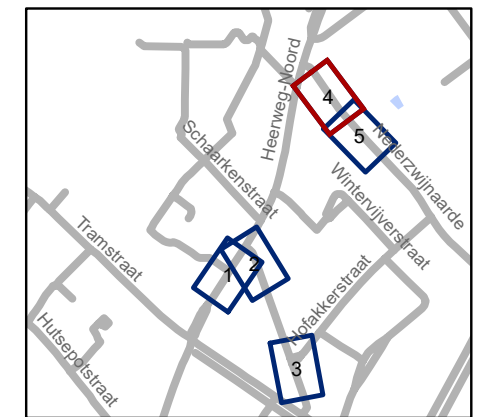


Legende

-  Bestaande verkeersborden
-  Geplande verkeersborden
-  Te verwijderen verkeersborden
-  Bestaande wegmarkeringen
-  Geplande wegmarkeringen
-  Te verwijderen wegmarkeringen

Overige

-  Ander gepland dossier (in voorbereiding bij MOBBED)



gent: Mobiliteitsbedrijf stad Gent
Verkeerstechnische taken


**Heerweg-Noord
Aanpassingen**

Dossiernummer P-808797


DATUM	SCHAAL	PLAN	P FORMAAT
29/01/2026	1/250	4/5	A3




Legende

-  Bestaande verkeersborden
-  Geplande verkeersborden
-  Te verwijderen verkeersborden
-  Bestaande wegmarkeringen
-  Geplande wegmarkeringen
-  Te verwijderen wegmarkeringen

Overige

-  Ander gepland dossier (in voorbereiding bij MOBBED)

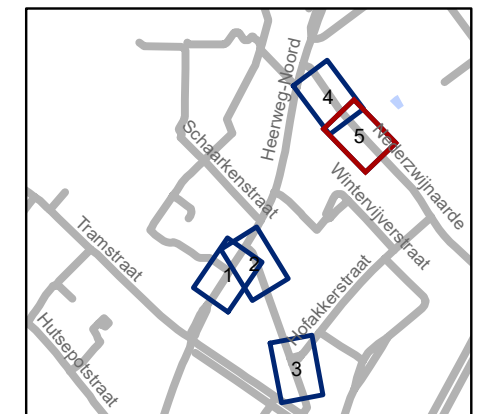

gent: Mobiliteitsbedrijf stad Gent
Verkeerstechnische taken

**Heerweg-Noord
Aanpassingen**

Dossiernummer P-808797

DATUM	SCHAAL	PLAN	P FORMAAT
29/01/2026	1/250	5/5	A3