



---

**2025\_CBS\_01698 Nieuw aanvullend reglement van de politie op het wegverkeer - gemeenteweg - Frans Gevaertstraat - nieuwe parkeerplaats voorbehouden voor personen met een handicap - Vaststelling**

## **Opheffing**

Opgeheven door het college van burgemeester en schepenen op 12 februari 2026 (2026\_CBS\_01047)

**Beslissing:** Goedgekeurd in besloten vergadering van 20 februari 2025

### **Zijn aanwezig bij de beslissing van dit punt:**

Mathias De Clercq, burgemeester-voorzitter; Hafsa El-Bazioui, schepenen; Astrid De Bruycker, schepenen  
Sofie Bracke, schepenen; Evita Willaert, schepenen; Joris Vandenbroucke, schepenen; Bram Van Braeckvelt, schepenen; Burak Nalli, schepenen; Filip Watteeuw, schepenen; Christophe Peeters, schepenen  
Mieke Hullebroeck, algemeen directeur; Liesbet Vertriest, adjunct-algemeendirecteur

**Bevoegd:** Joris Vandenbroucke

**Betrokken:** Mathias De Clercq

## **Juridisch kader**

### **De volgende bepalingen zijn van toepassing inzake de bevoegdheid:**

- De Nieuwe Gemeentewet 24 juni 1988, artikel 119;
- Het Decreet van 16 mei 2008 betreffende de aanvullende reglementen op het wegverkeer en de plaatsing en bekostiging van verkeerstekens, artikel 5, § 1, 2e lid;
- Het Decreet over het lokaal bestuur van 22 december 2017, artikel 41, 2°;
- Het gemeenteraadsbesluit van 15 december 2015, houdende de delegatie van de vaststellingsbevoegdheid inzake gemeentelijke aanvullende reglementen op het wegverkeer.

### **De beslissing wordt genomen op grond van:**

- Wet betreffende de politie over het wegverkeer, gecoördineerd bij Koninklijk Besluit van 16 maart 1968;
- Decreet van 16 mei 2008 betreffende de aanvullende reglementen op het wegverkeer en de plaatsing en bekostiging van de verkeerstekens;

- Koninklijk Besluit van 1 december 1975 houdende algemeen reglement op de politie van het wegverkeer en van het gebruik van de openbare weg;
- Ministerieel Besluit van 11 oktober 1976 waarbij de minimumafmetingen en de bijzondere plaatsingsvoorwaarden van de verkeerstekens worden bepaald;
- Uitvoeringsbesluit van 23 januari 2009 betreffende de aanvullende reglementen op het wegverkeer en de plaatsing en bekostiging van de verkeerstekens;
- Omzendbrief MOB/2009/1 van 3 april 2009;
- Het reglement houdende de voorwaarden tot het toekennen van parkeerplaatsen voor personen met een handicap, goedgekeurd in de gemeenteraad van 25 april 2016.

### **Motivering**

- De nieuwe maatregel die bij dit besluit wordt getroffen is de inrichting van een parkeerplaats voor personen met een handicap ter hoogte van huisnummer 35 vermits de aanvrager voldoet aan de gestelde voorwaarden volgens het Reglement houdende de voorwaarden tot het toekennen van parkeerplaatsen voor personen met een handicap goedgekeurd in de gemeenteraad van 25 april 2016.
- Bij collegebesluit van 2 mei 2024 werd een voorbehouden parkeerplaats voor autodelen ingericht ter hoogte van huisnummer 6 in het kader van het inrichten van 500 bijkomende autodeelplaatsen zoals bepaald in het Autodeelplan Gent 2025, goedgekeurd door de gemeenteraad van 25 januari 2021. Deze voorbehouden parkeerplaats zal gebruikt worden door een erkende autodeelorganisatie.
- Bij collegebesluit van 7 september 2023 werd de parkeerplaats voor personen met een handicap ter hoogte van huisnummer 29 verwijderd wegens verhuis van de houder van de parkeerkaart voor personen met een handicap. Ook wordt het artikel betreffende het verkeersplateau verwijderd uit het reglement, omdat dit niet langer AR-plichtig is.
- Bij collegebesluit van 16 juni 2022 werd een voetgangersoversteekplaats ter hoogte van het kruispunt met de Waterstraat aangebracht.
- Bij collegebesluit van 28 januari 2021 werd een parkeerplaats voor personen met een handicap ingericht ter hoogte van huisnummer 29 vermits de aanvrager voldoet aan de gestelde voorwaarden volgens het Reglement houdende de voorwaarden tot het toekennen van parkeerplaatsen voor personen met een handicap goedgekeurd in de gemeenteraad van 25 april 2016.
- Bij collegebesluit van 23 maart 2017 werd het reglement geregulariseerd van de bestaande toestand en er werden geen nieuwe verkeersmaatregelen ingevoerd.

### **Bijgevoegde bijlage(n):**

- Signalisatieplan Frans Gevaertstraat dossier P-700754 (deel van de beslissing)
- Aanvullend reglement Frans Gevaertstraat dossier P-700754 (deel van de beslissing)

## **Beslissing**

**Beslist het volgende:**


**Artikel 1:**

Heft op het aanvullend reglement van de politie op het wegverkeer betreffende de gemeenteweg Frans Gevaertstraat, goedgekeurd in zitting van 2 mei 2024, van zodra het nieuwe reglement in werking treedt.

**Artikel 2:**


Stelt vast het bijgevoegd aanvullend reglement van de politie op het wegverkeer en het signalisatieplan betreffende de gemeenteweg Frans Gevaertstraat.

2025\_CBS\_01698 - Nieuw aanvullend reglement van de politie op het wegverkeer - gemeenteweg - Frans Gevaertstraat - nieuwe parkeerplaats voorbehouden voor personen met een handicap

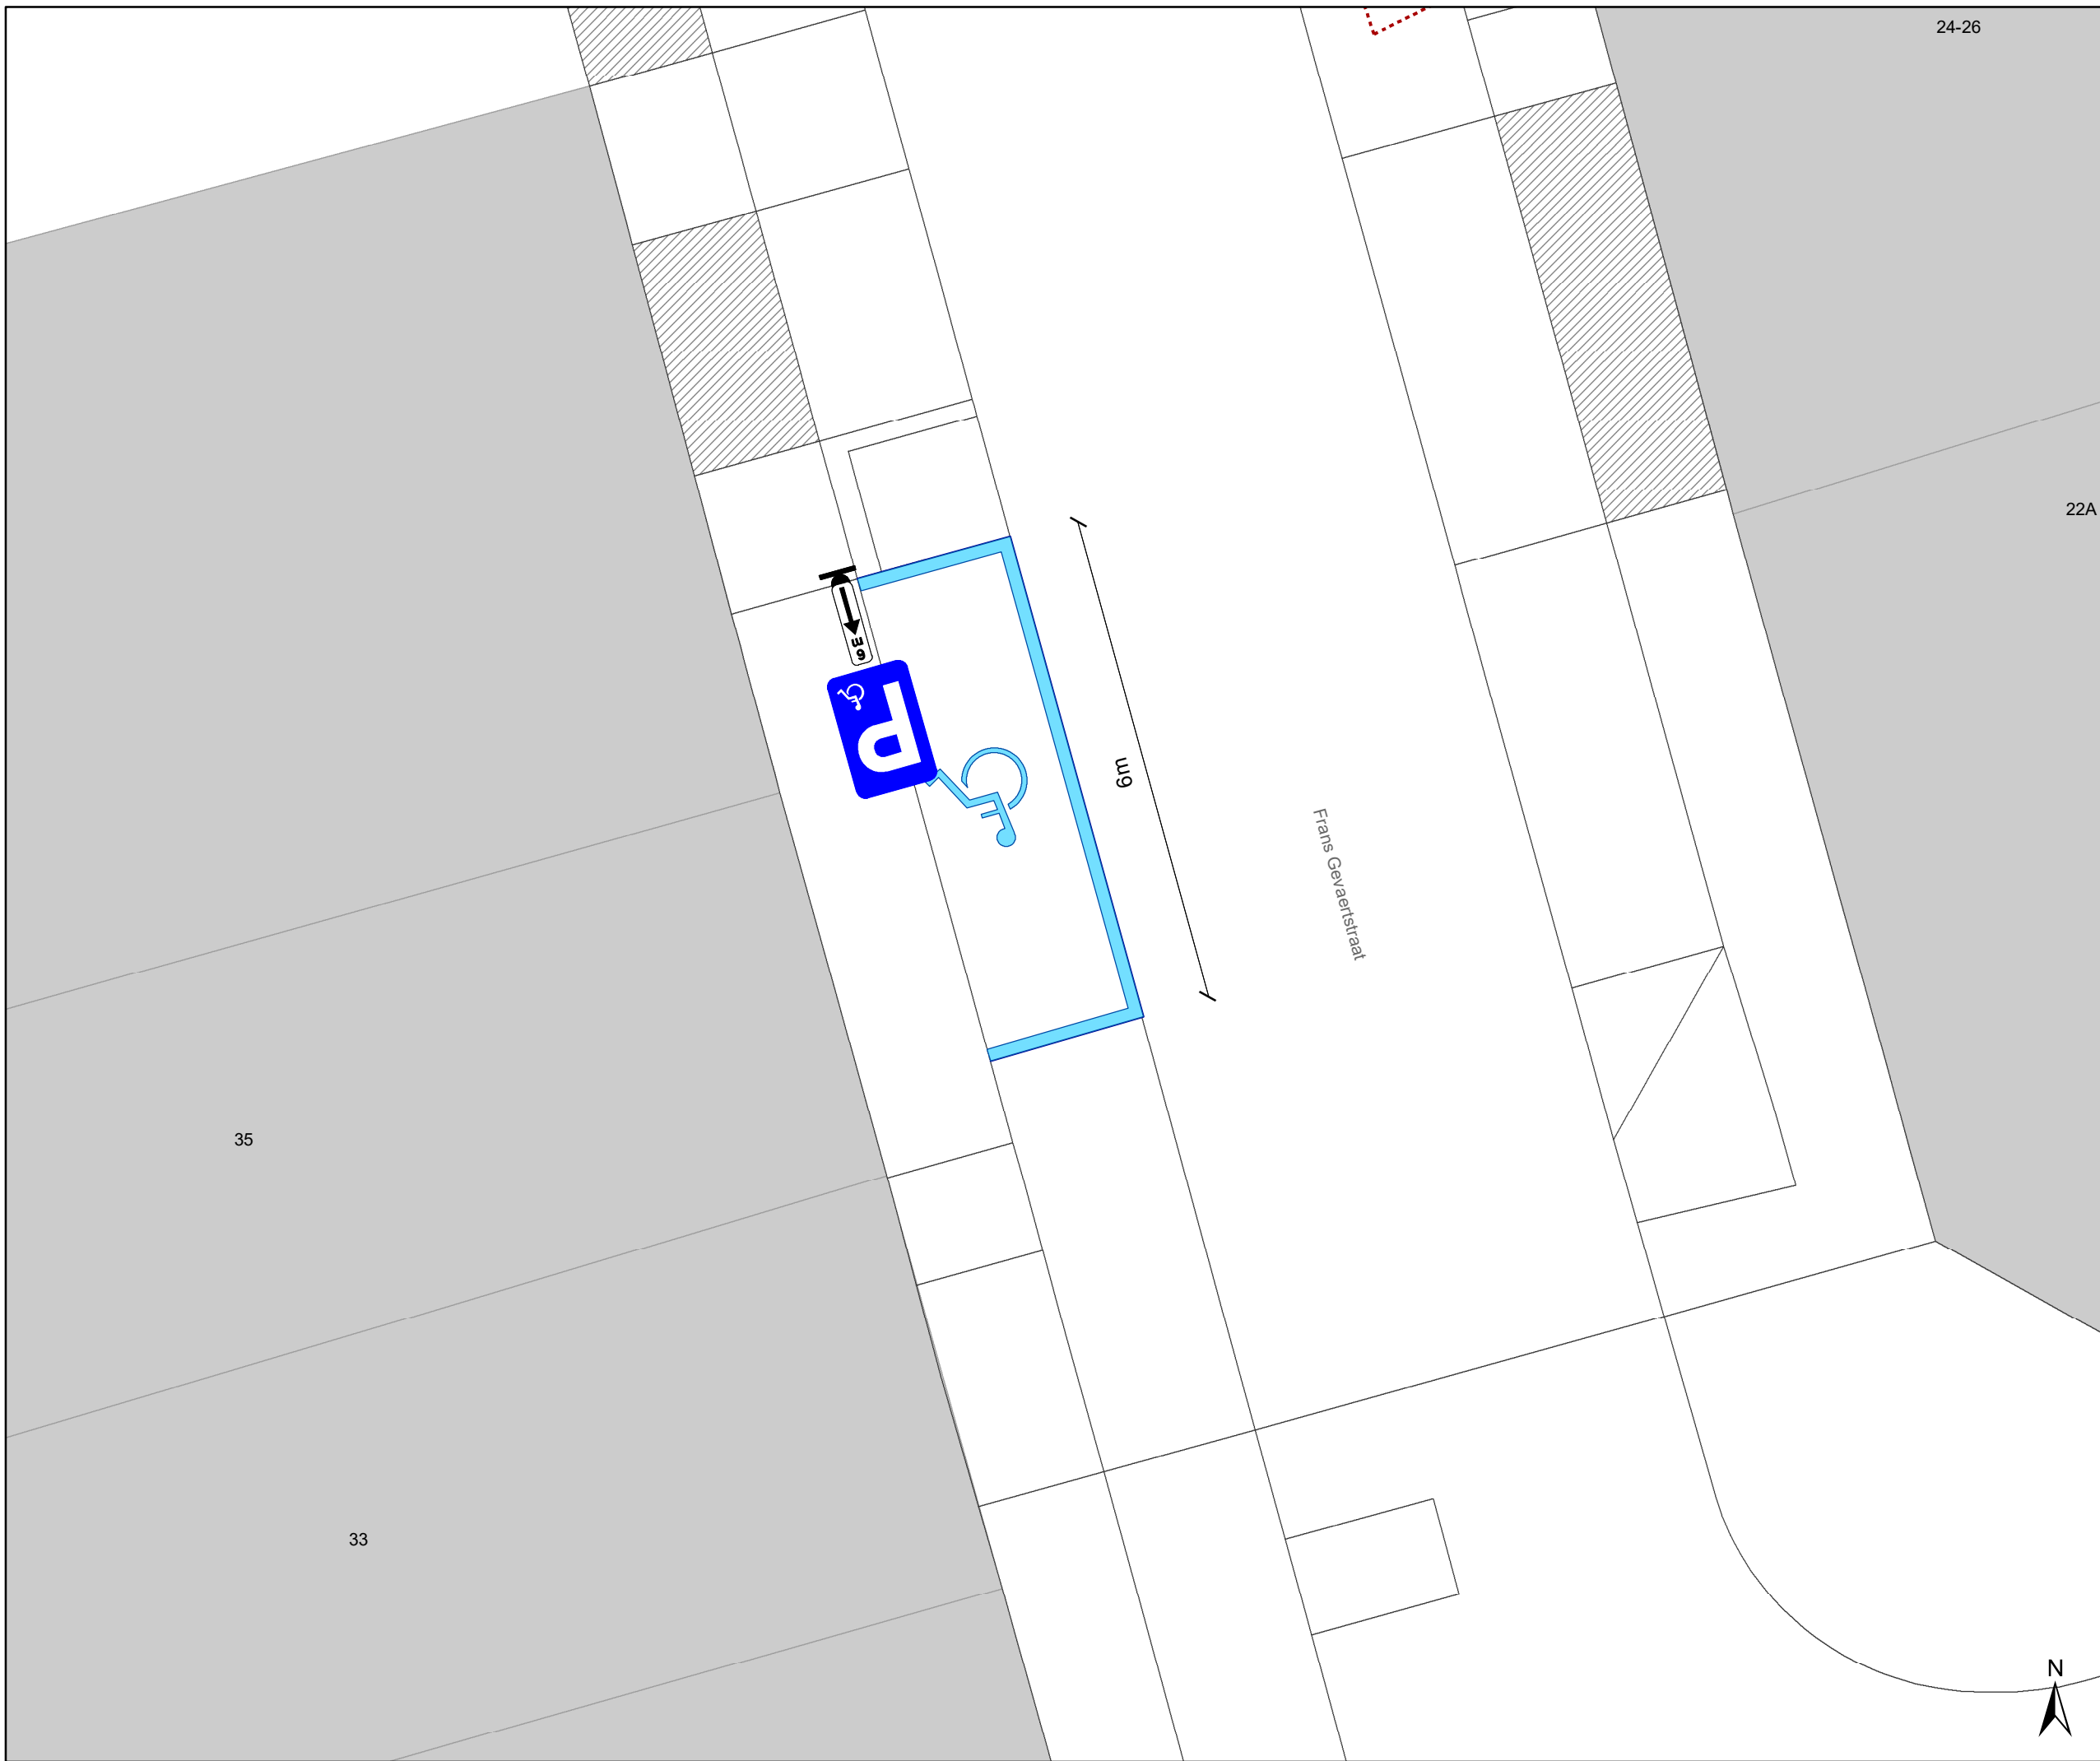

# Legende

-  Bestaande verkeersborden
-  Geplande verkeersborden
-  Te verwijderen verkeersborden
-  Bestaande wegmarkeringen
-  Geplande wegmarkeringen
-  Te verwijderen wegmarkeringen

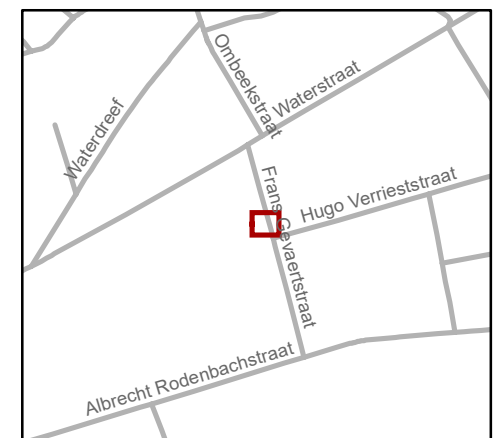

**gent:** Mobiliteitsbedrijf stad Gent  
Verkeerstechnische taken

## Frans Gevaertstraat 35 PPMV

Dossiernummer: P-700754

DATUM	SCHAAL	PLAN	P FORMAAT
5/02/2025	1/75	1/1	A3



Vastgesteld in het College van Burgemeester en Schepenen van 20 februari 2025

Bekendgemaakt op 21 februari 2025

Geldig vanaf 26 februari 2025

Referentienummer 2025\_CBS\_01698

## Reglement

### Artikel 1.

Op de Frans Gevaertstraat ter hoogte van huisnummer 6 geldt: het parkeren is toegelaten; het parkeren is voorbehouden voor voertuigen waarop de parkeerkaart voor autodelen is aangebracht ; de parkeerreglementering geldt over een afstand van 6 m.

Dit wordt aangeduid door verkeerstekens:

- E9a
- GVIIId
- GXc

### Artikel 2.

Op de Frans Gevaertstraat ter hoogte van huisnummer 35 geldt: het parkeren is toegelaten; het parkeren is voorbehouden voor voertuigen die gebruikt worden door personen met een handicap ; de parkeerreglementering geldt over een afstand van 6 m.

Dit wordt aangeduid door verkeerstekens:

- Verkeersbord E9a
- Verkeersbord GVIIId
- Verkeersbord GXc

### Artikel 3.

Op de Frans Gevaertstraat ter hoogte van het kruispunt met de Waterstraat, aan de zuidelijke zijde van het kruispunt geldt: voetgangers moeten de oversteekplaats volgen om de rijbaan over te steken.

Dit wordt aangeduid door verkeerstekens:

- WM76.3

### Artikel 4.

Op de Frans Gevaertstraat ter hoogte van huisnummer 36, aan de andere kant van de weg, geldt: bestuurders mogen niet rijden, stilstaan of parkeren op de markeringen van de verkeersgeleider of het verdrijvingsvlak.

Dit wordt aangeduid door verkeerstekens:

- WM77.4

**Artikel 5.**

**Op de Frans Gevaertstraat van huisnummer 37 tot huisnummer 43;**

**op de Frans Gevaertstraat van huisnummers 20-22 tot huisnummer 36;**

**op de Frans Gevaertstraat ter hoogte van huisnummer 38;**

**op de Frans Gevaertstraat ter hoogte van huisnummer 6;**

**op de Frans Gevaertstraat ter hoogte van huisnummer 35 geldt: voertuigen moeten parkeren binnen de afgebakende plaatsen.**

**Dit wordt aangeduid door verkeerstekens:**

- **WM77.5**

---

(einde reglement)

