






- ### Legende
-  Bestaande verkeersborden
  -  Geplande verkeersborden
  -  Te verwijderen verkeersborden
  -  Bestaande wegmarkeringen
  -  Geplande wegmarkeringen
  -  Te verwijderen wegmarkeringen
  -  TOPLAAG
  -  Actieve fietsenstalling
  -  Ander gepland dossier (in voorbereiding bij MOBBED)
  -  Ander gepland dossier (ter uitvoering bij DWBW)




**gent:** Mobiliteitsbedrijf stad Gent  
Verkeerstechnische taken


**TOP**  
**Koningstraat**

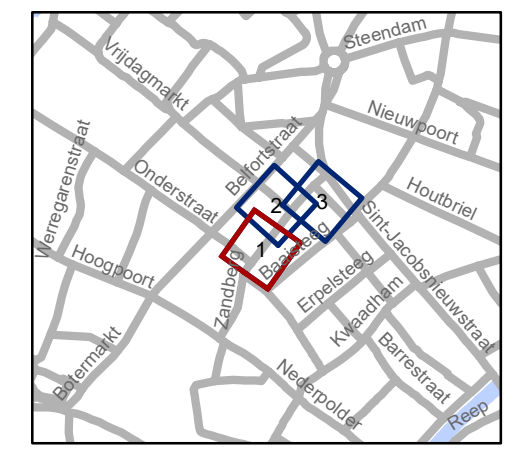Dossiernummer P-805947

DATUM	SCHAAL	PLAN	P.FORMAAT
9/02/2026	1/200	1/3	A3

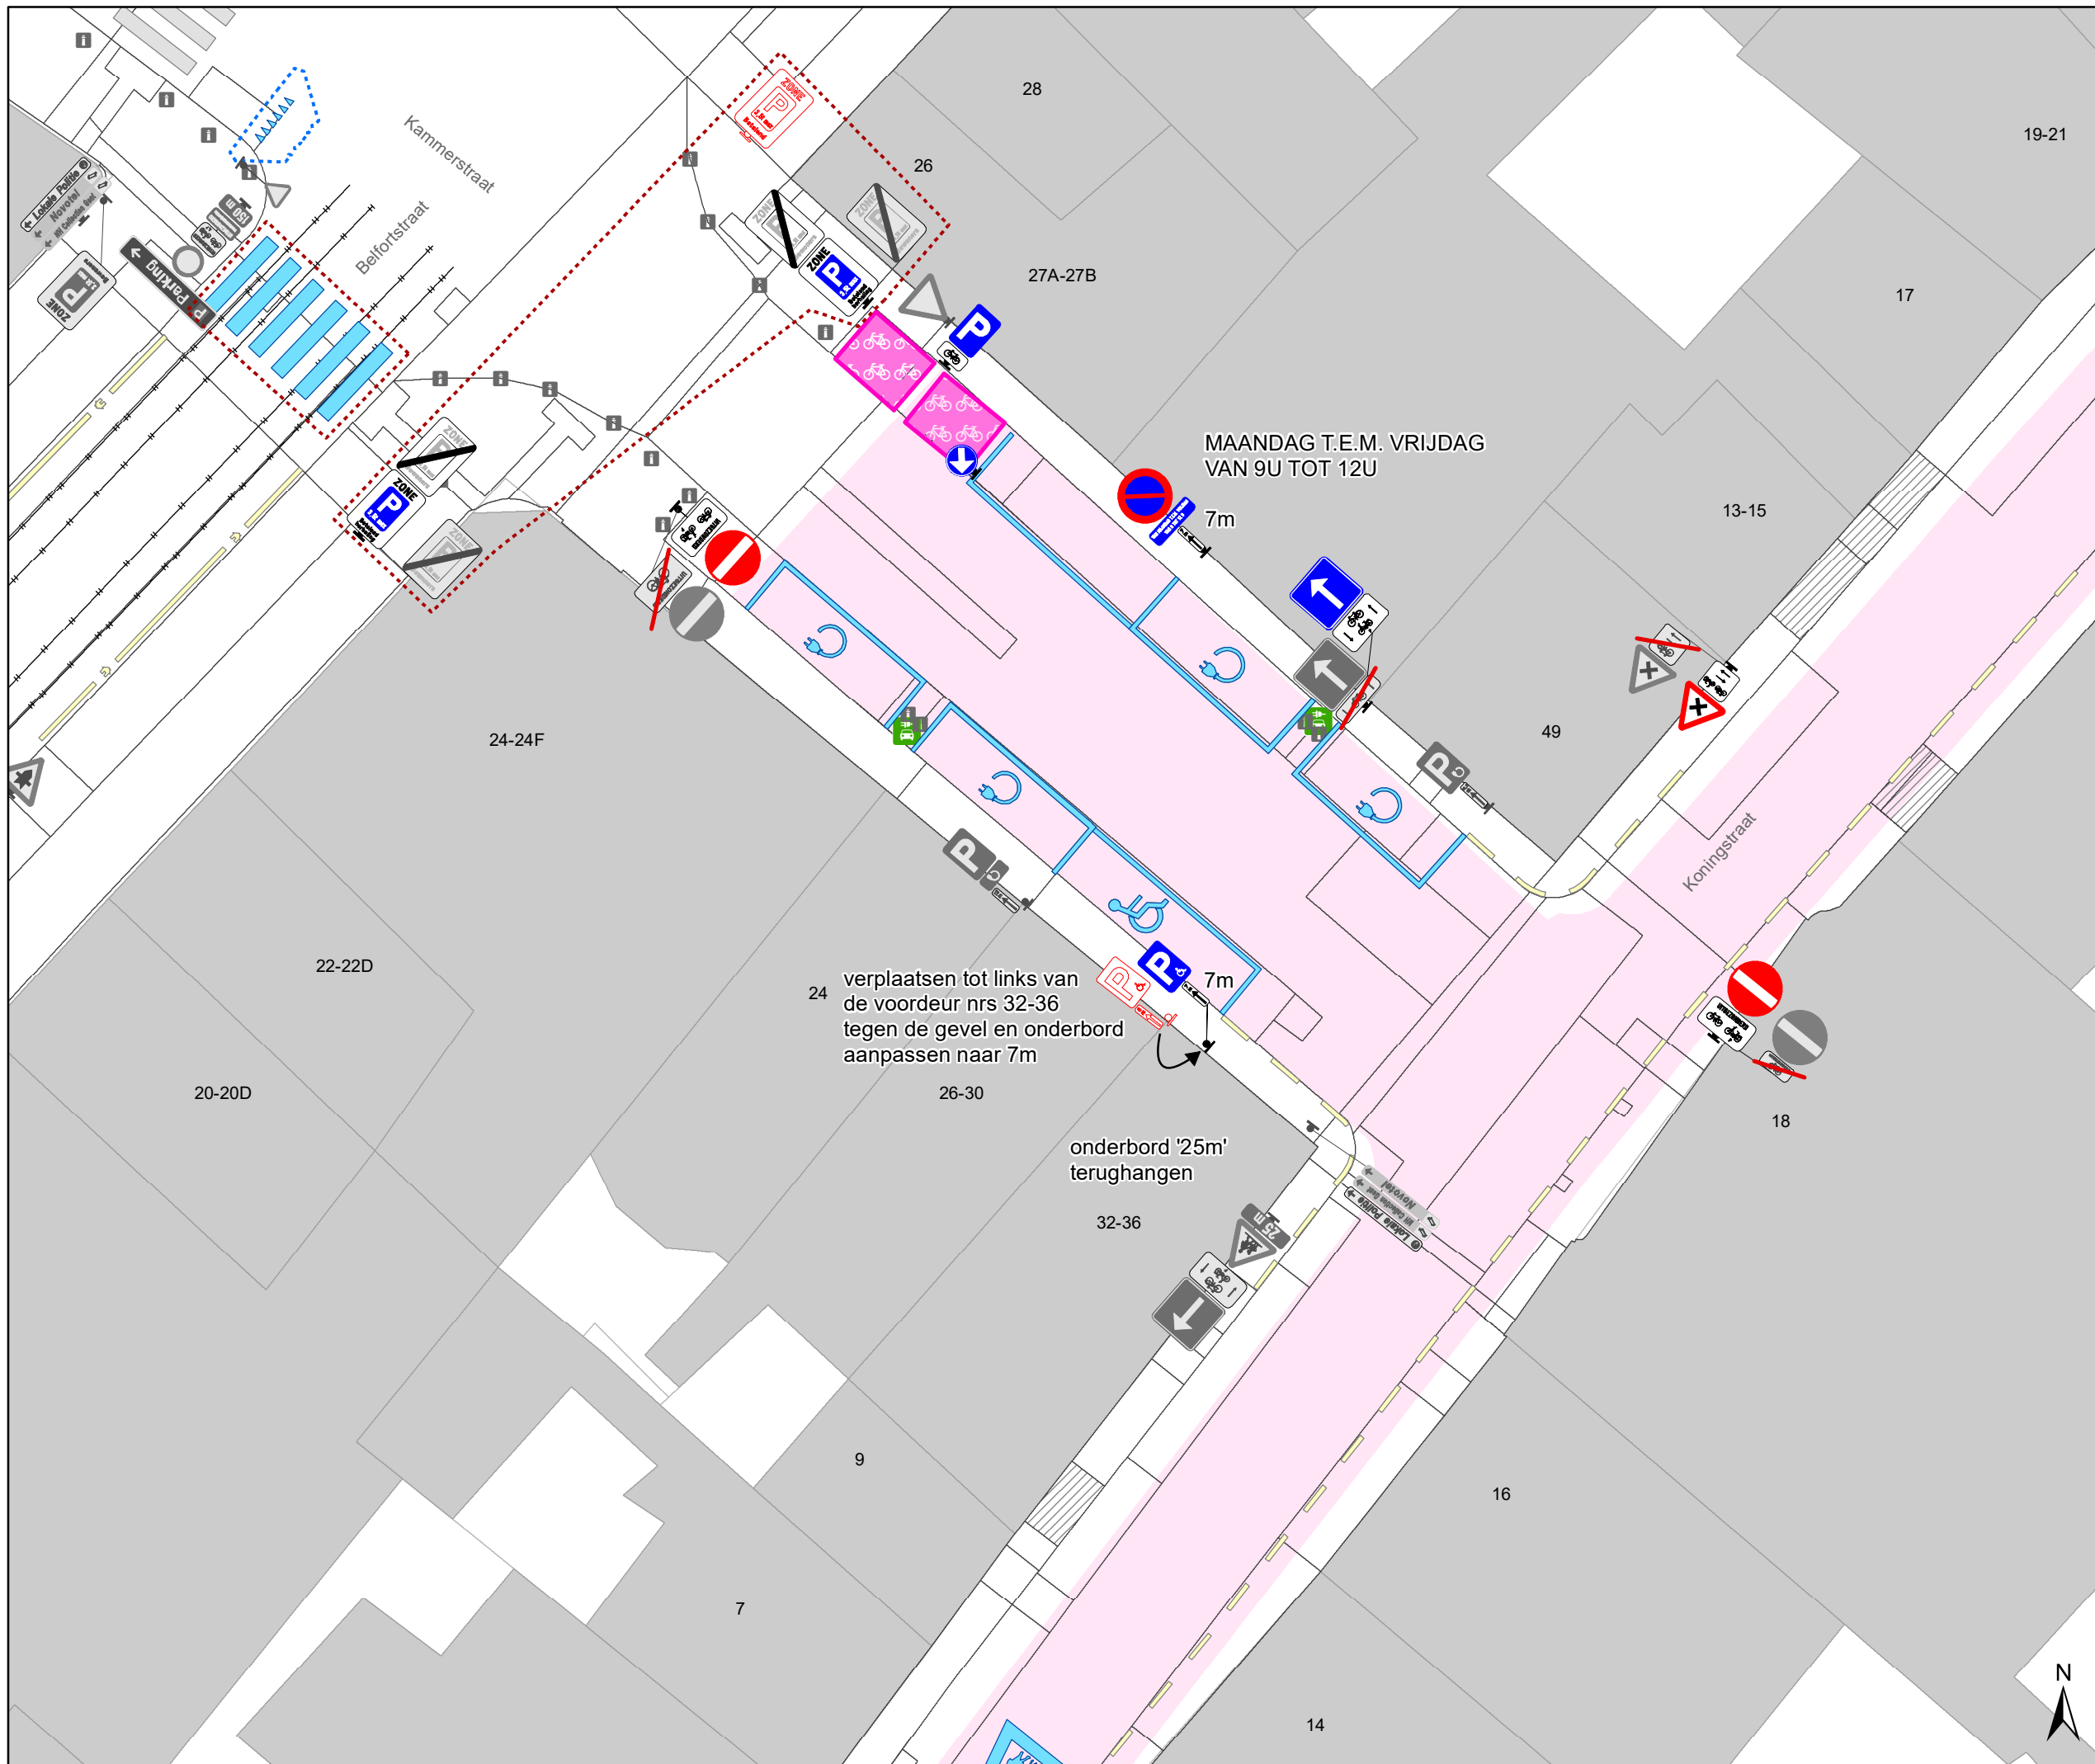

- ### Legende
- Bestaande verkeersborden
  - Geplande verkeersborden
  - Te verwijderen verkeersborden
  - Bestaande wegmarkeringen
  - Geplande wegmarkeringen
  - Te verwijderen wegmarkeringen
  - TOPLAAG
  - Actieve fietsenstalling
  - Ander gepland dossier (in voorbereiding bij MOBBED)
  - Ander gepland dossier (ter uitvoering bij DWBW)

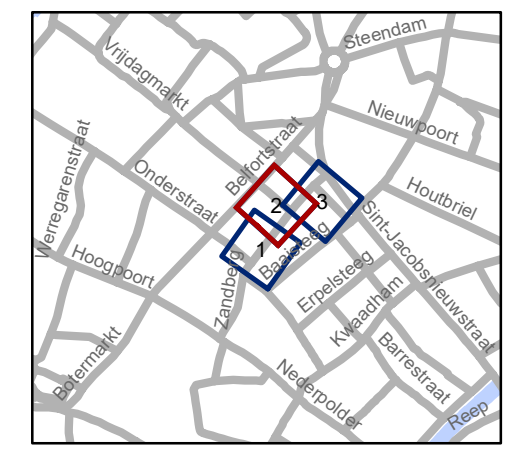


**gent:** Mobiliteitsbedrijf stad Gent  
Verkeerstechnische taken

**TOP  
Koningstraat**


Dossinummer P-805947

DATUM	SCHAAL	PLAN	P.FORMAAT
12/02/2026	1/200	2/3	A3

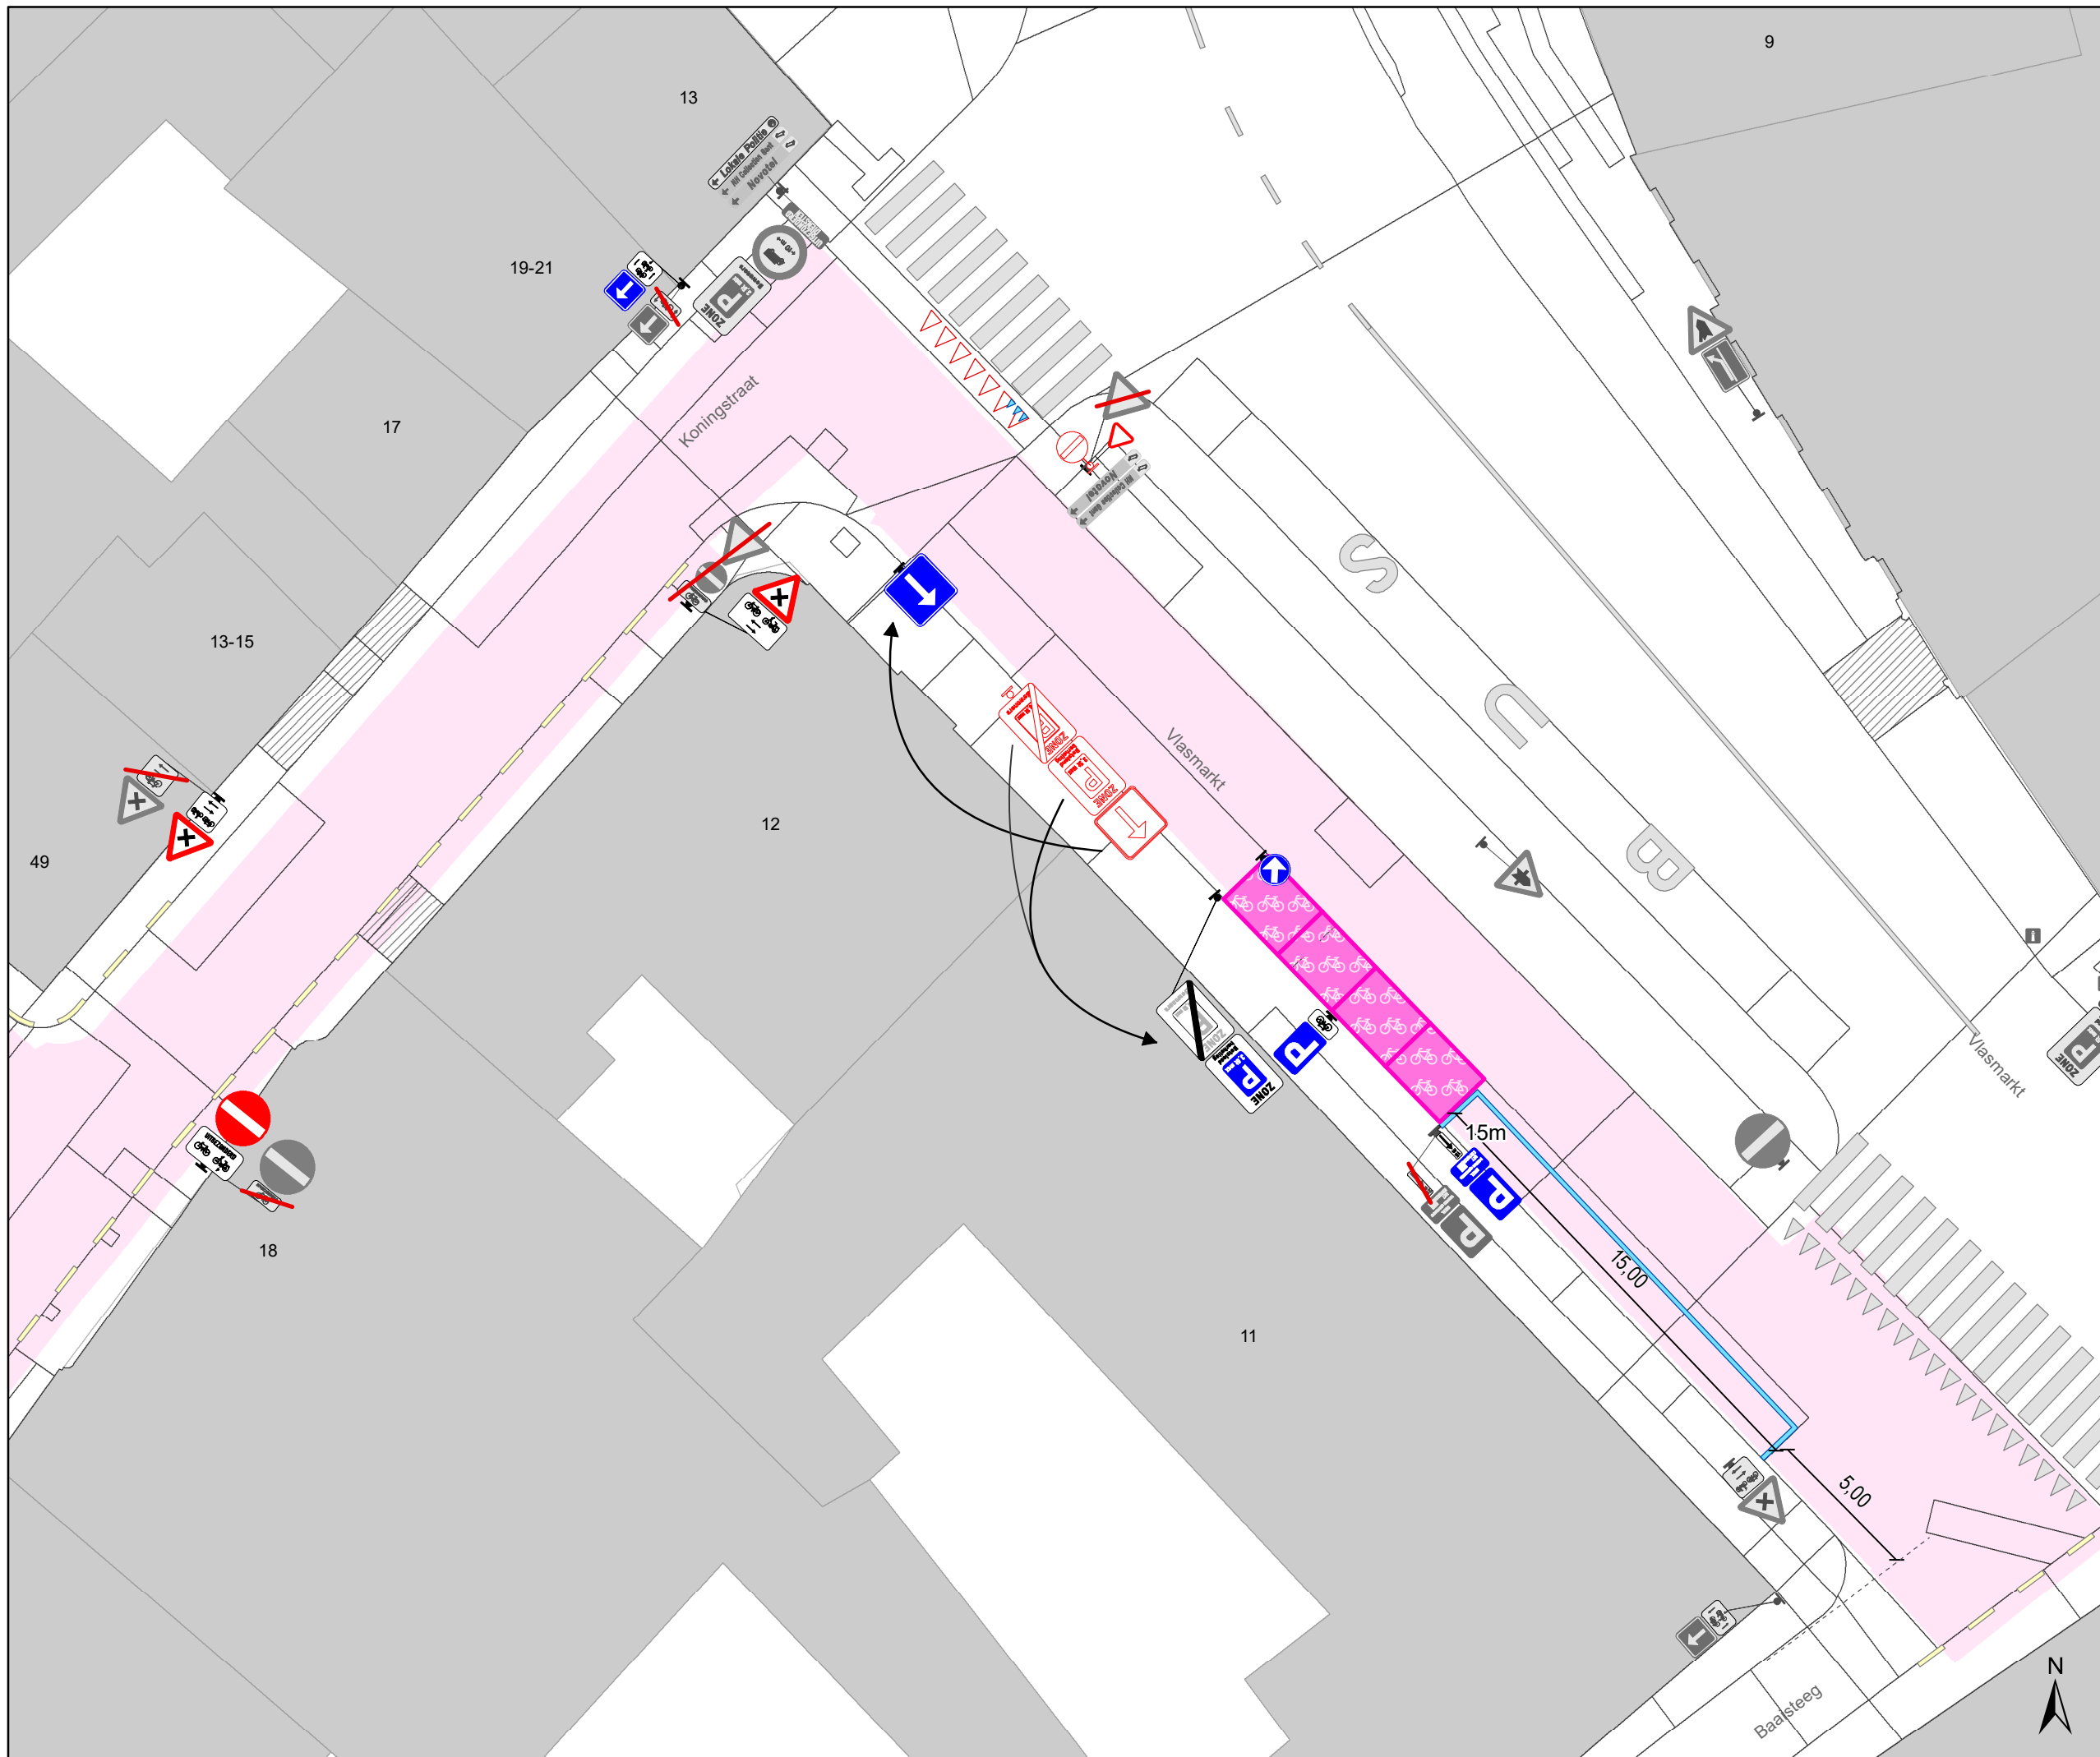

- ### Legende
- Bestaande verkeersborden
  - Geplande verkeersborden
  - Te verwijderen verkeersborden
  - Bestaande wegmarkeringen
  - Geplande wegmarkeringen
  - Te verwijderen wegmarkeringen

- TOPLAAG
- Actieve fietsenstalling
- Ander gepland dossier (in voorbereiding bij MOBBED)
- Ander gepland dossier (ter uitvoering bij DWBW)

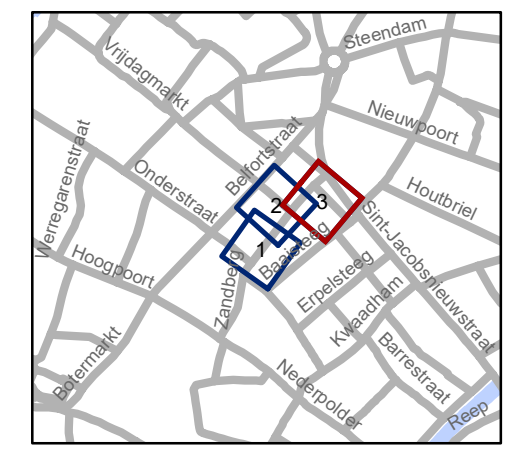

**gent:** Mobiliteitsbedrijf stad Gent  
Verkeerstechnische taken

**TOP**  
**Koningstraat**

Dossinummer P-805947

DATUM	SCHAAL	PLAN	P FORMAAT
9/02/2026	1/200	3/3	A3