


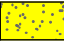

### Legende


-  Bestaande verkeersborden
-  Geplande verkeersborden
-  Te verwijderen verkeersborden
-  Bestaande wegmarkeringen
-  Geplande wegmarkeringen
-  Te verwijderen wegmarkeringen

 New-Jersey-betonblokken

 Hoort ook bij dit dossier

### Overige

 Ander gepland dossier (in voorbereiding bij MOBBED)

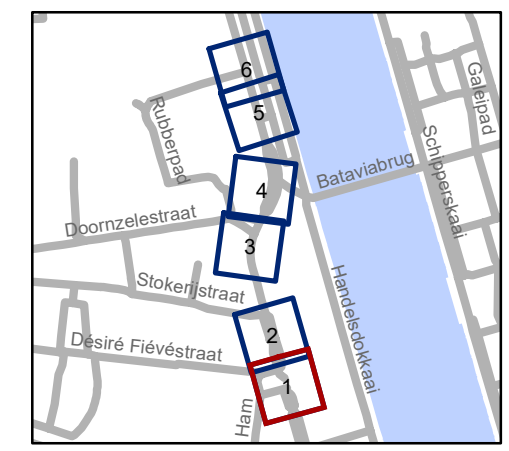

**gent:** Mobiliteitsbedrijf stad Gent  
Verkeerstechnische taken


**Stapelplein  
aanpassingen  
Tolhuis+ en LEZ**

Dossiernummer P-832759

DATUM	SCHAAL	PLAN	P.FORMAAT
21/01/2026	1/200	1/6	A3

76



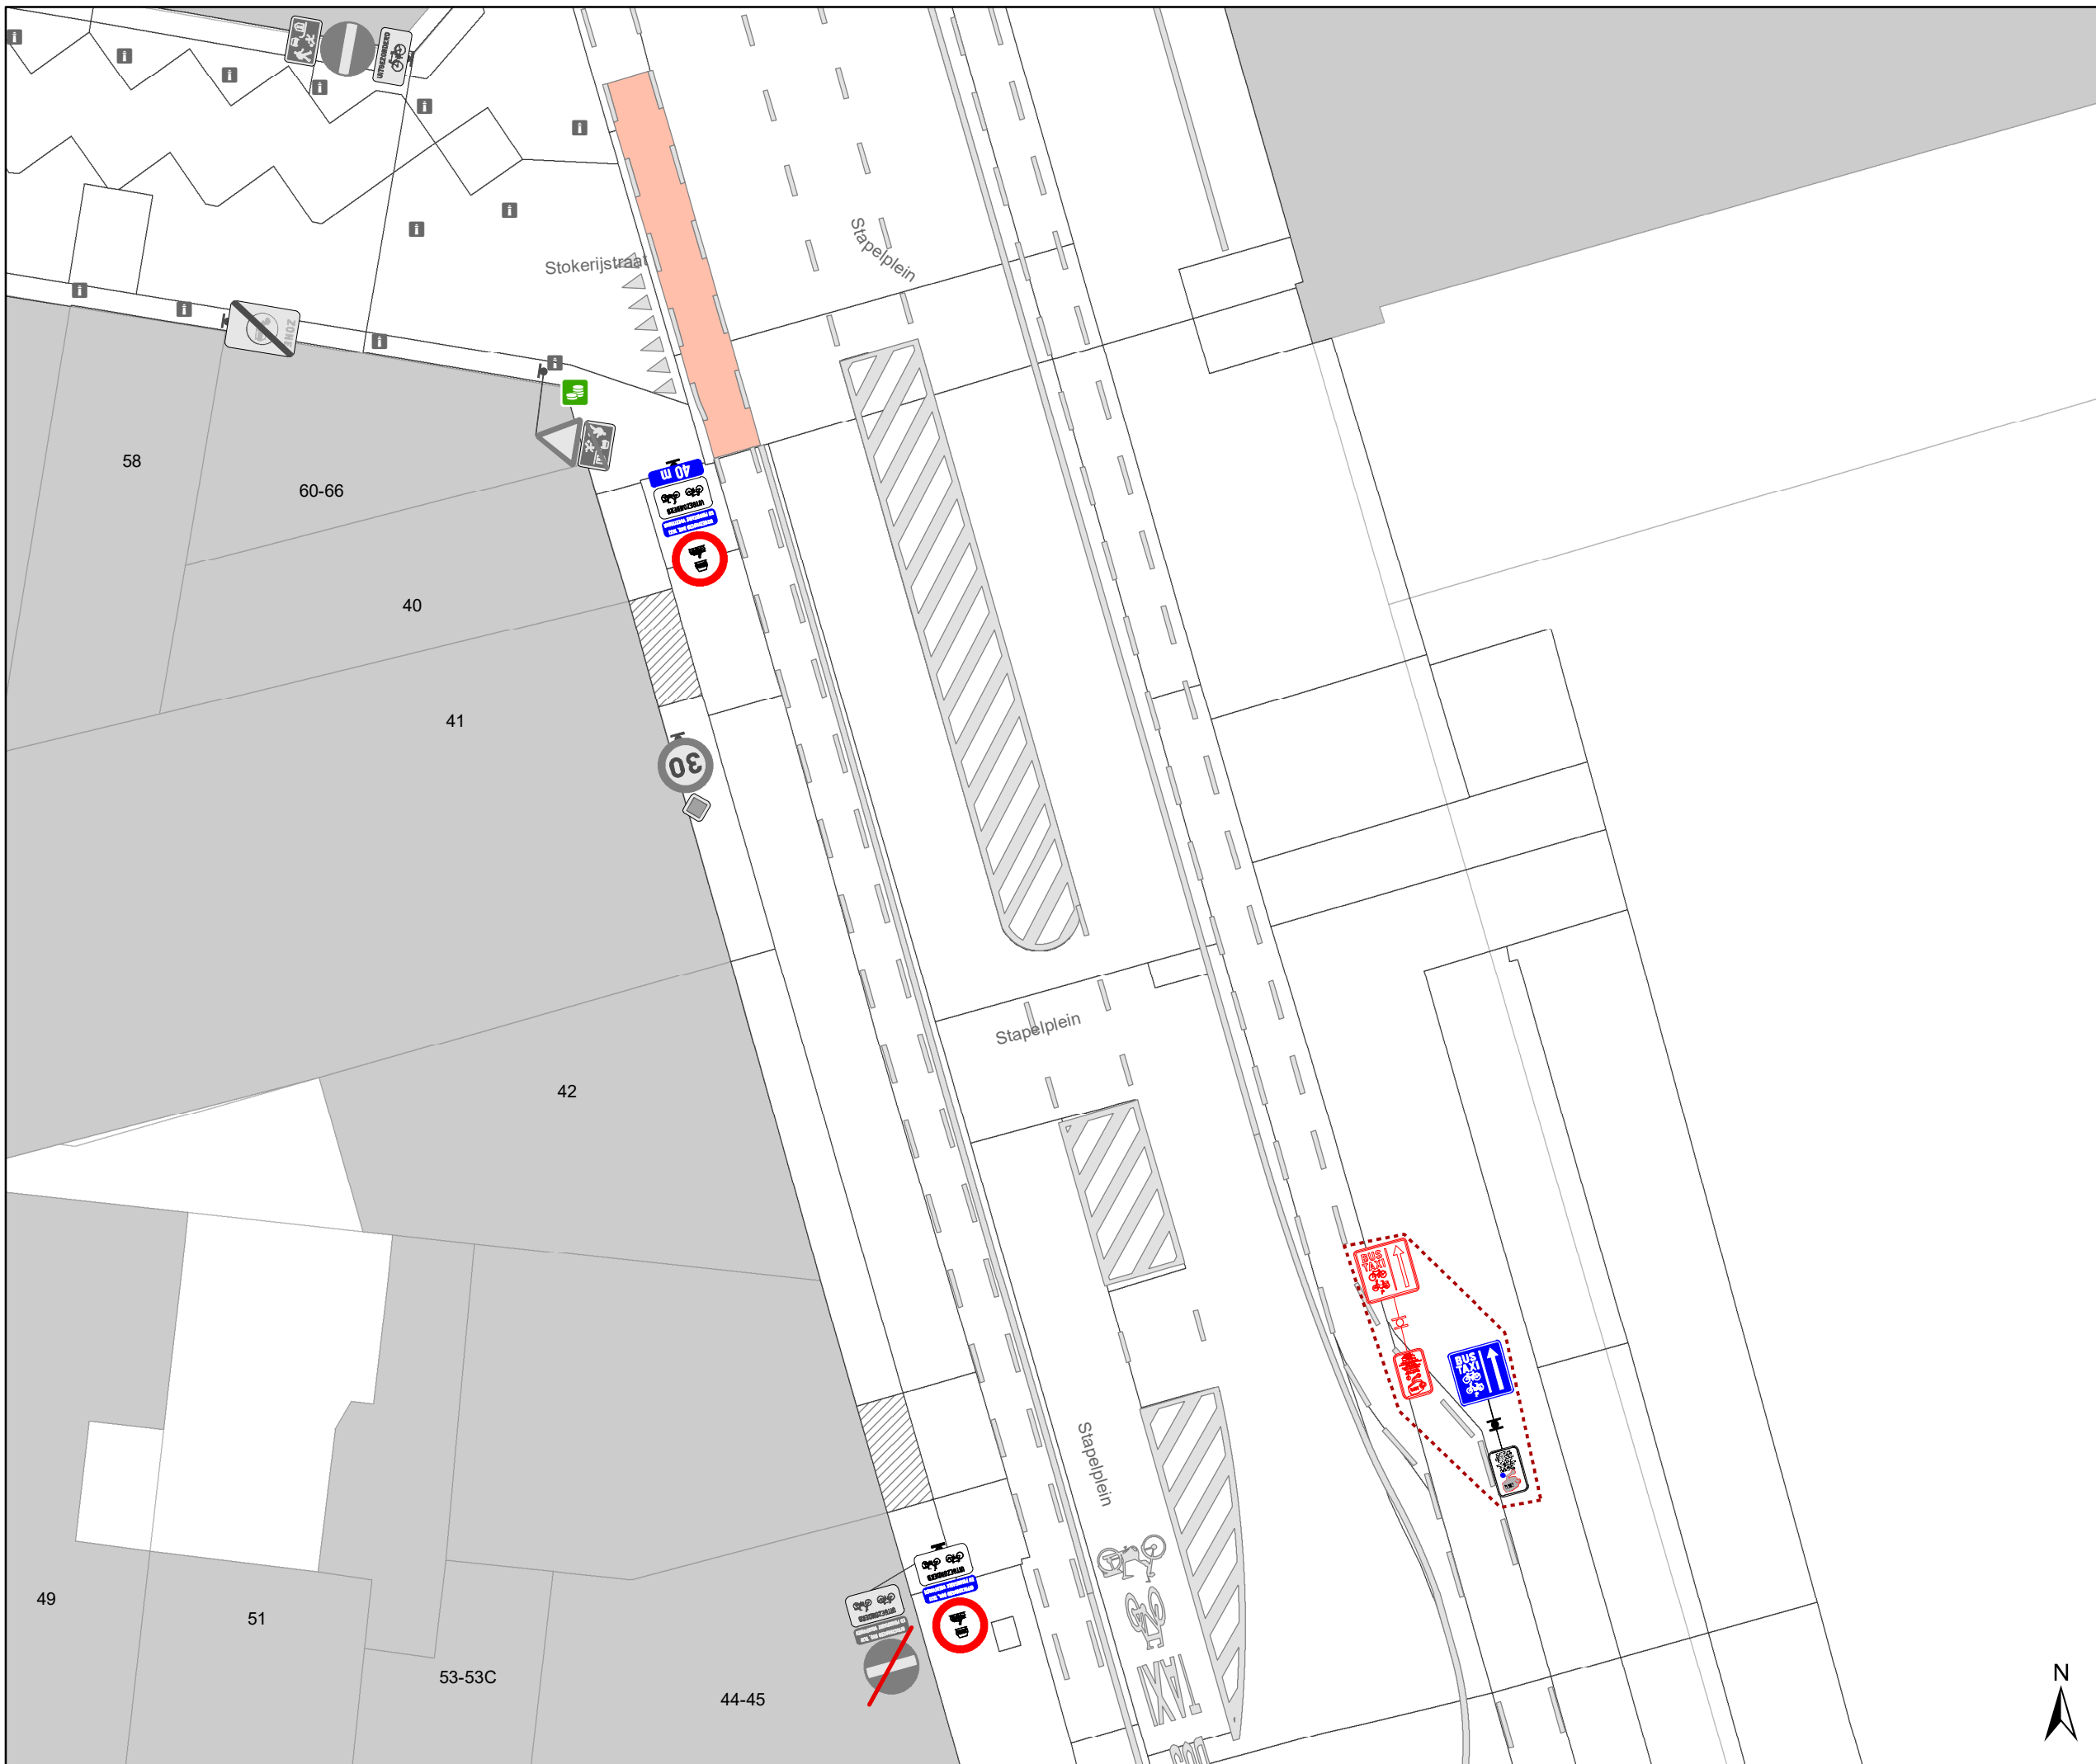




# Legende

-  Bestaande verkeersborden
-  Geplande verkeersborden
-  Te verwijderen verkeersborden
-  Bestaande wegmarkeringen
-  Geplande wegmarkeringen
-  Te verwijderen wegmarkeringen

 New-Jersey-betonblokken

 Hoort ook bij dit dossier

**Overige**  
 Ander gepland dossier (in voorbereiding bij MOBBED)

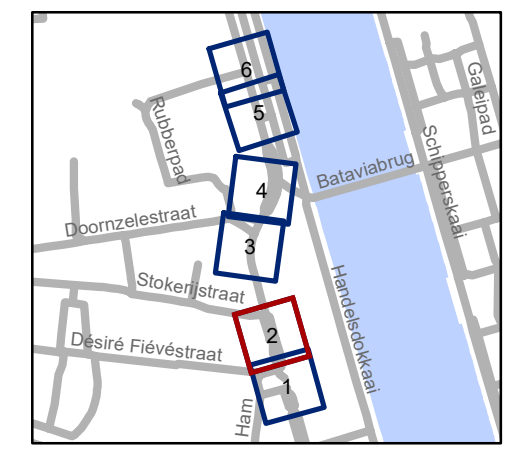


**gent:** Mobiliteitsbedrijf stad Gent  
Verkeerstechnische taken

**Stapelein  
aanpassingen  
Tolhuis+ en LEZ**

Dossinummer P-832759

DATUM	SCHAAL	PLAN	P.FORMAAT
21/01/2026	1/200	2/6	A3

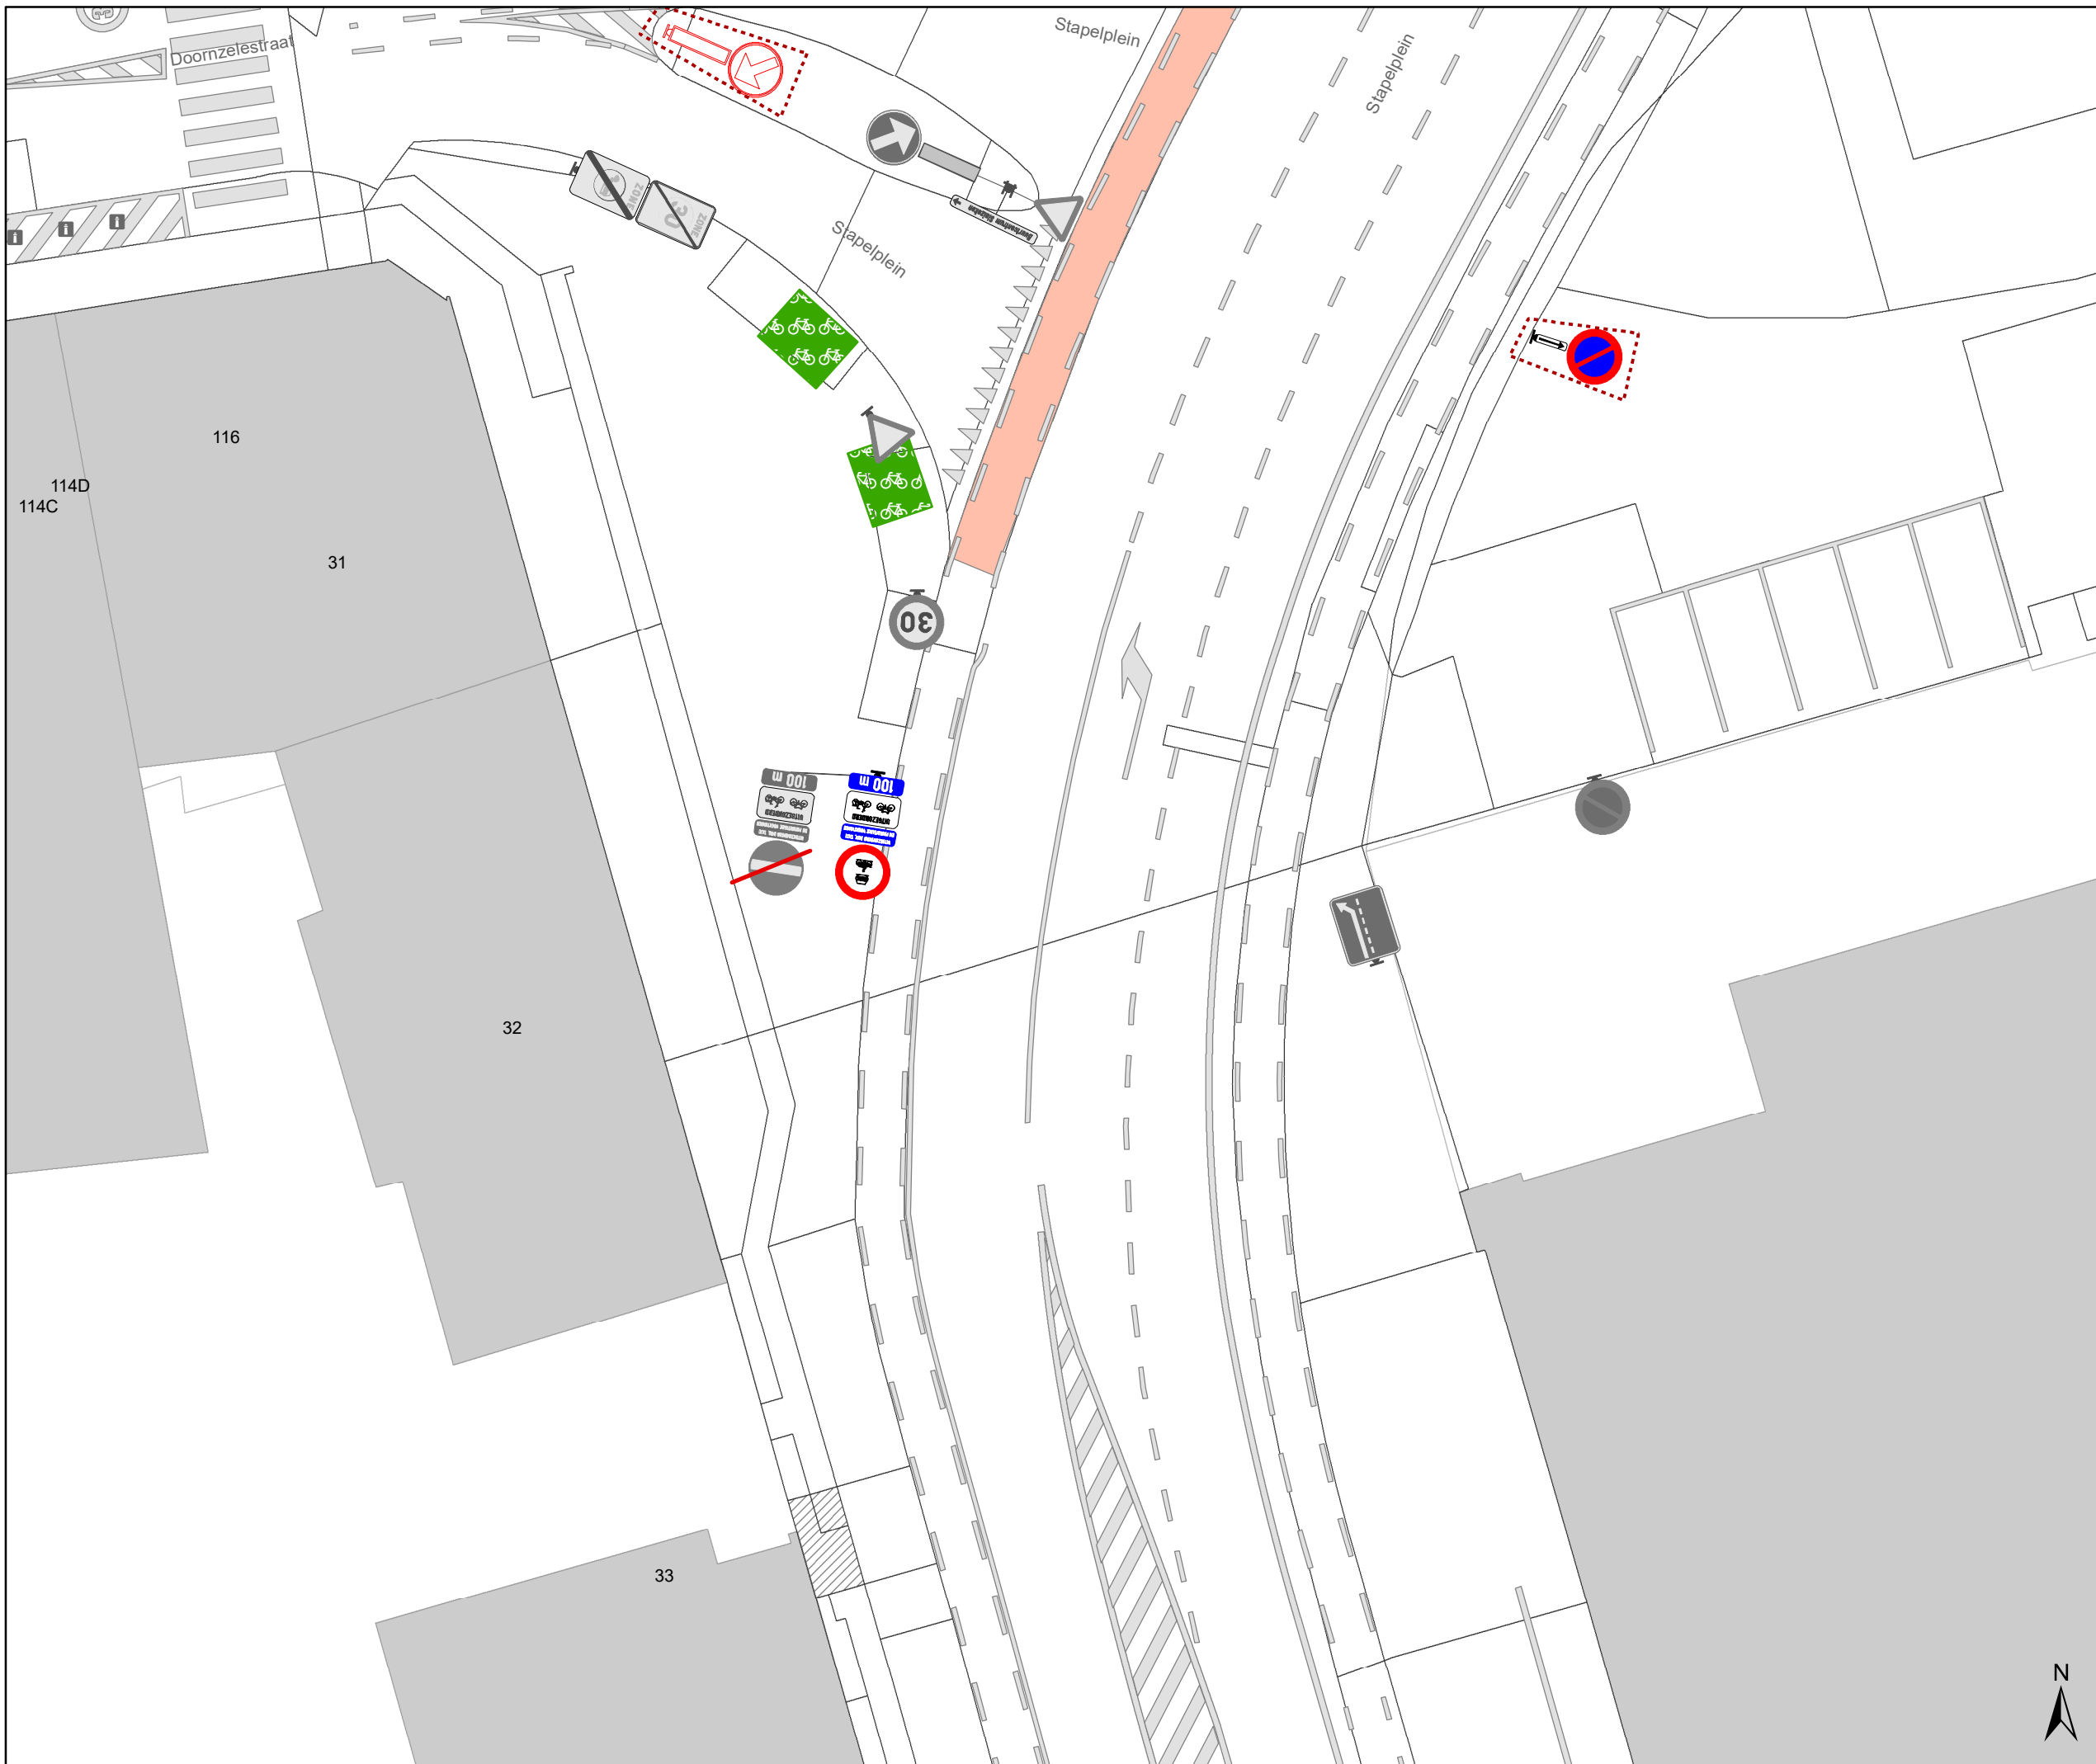


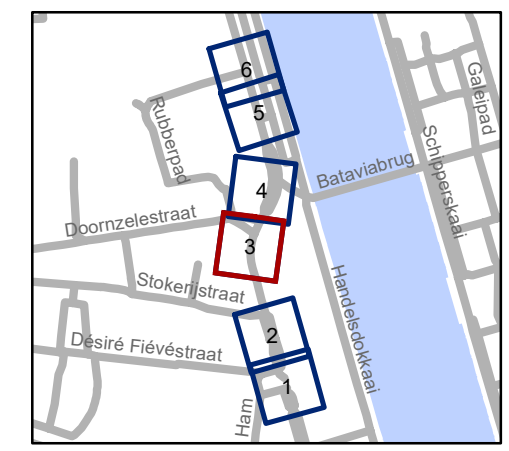


### Legende

-  Bestaande verkeersborden
-  Geplande verkeersborden
-  Te verwijderen verkeersborden
-  Bestaande wegmarkeringen
-  Geplande wegmarkeringen
-  Te verwijderen wegmarkeringen
  
-  New-Jersey-betonblokken
  
-  Hoort ook bij dit dossier

### Overige

-  Ander gepland dossier (in voorbereiding bij MOBBD)




**gent:** Mobiliteitsbedrijf stad Gent  
Verkeerstechnische taken

## Stapelplein aanpassingen Tolhuis+ en LEZ

Dossinummer P-832759

DATUM	SCHAAL	PLAN	P FORMAAT
21/01/2026	1/200	3/6	A3



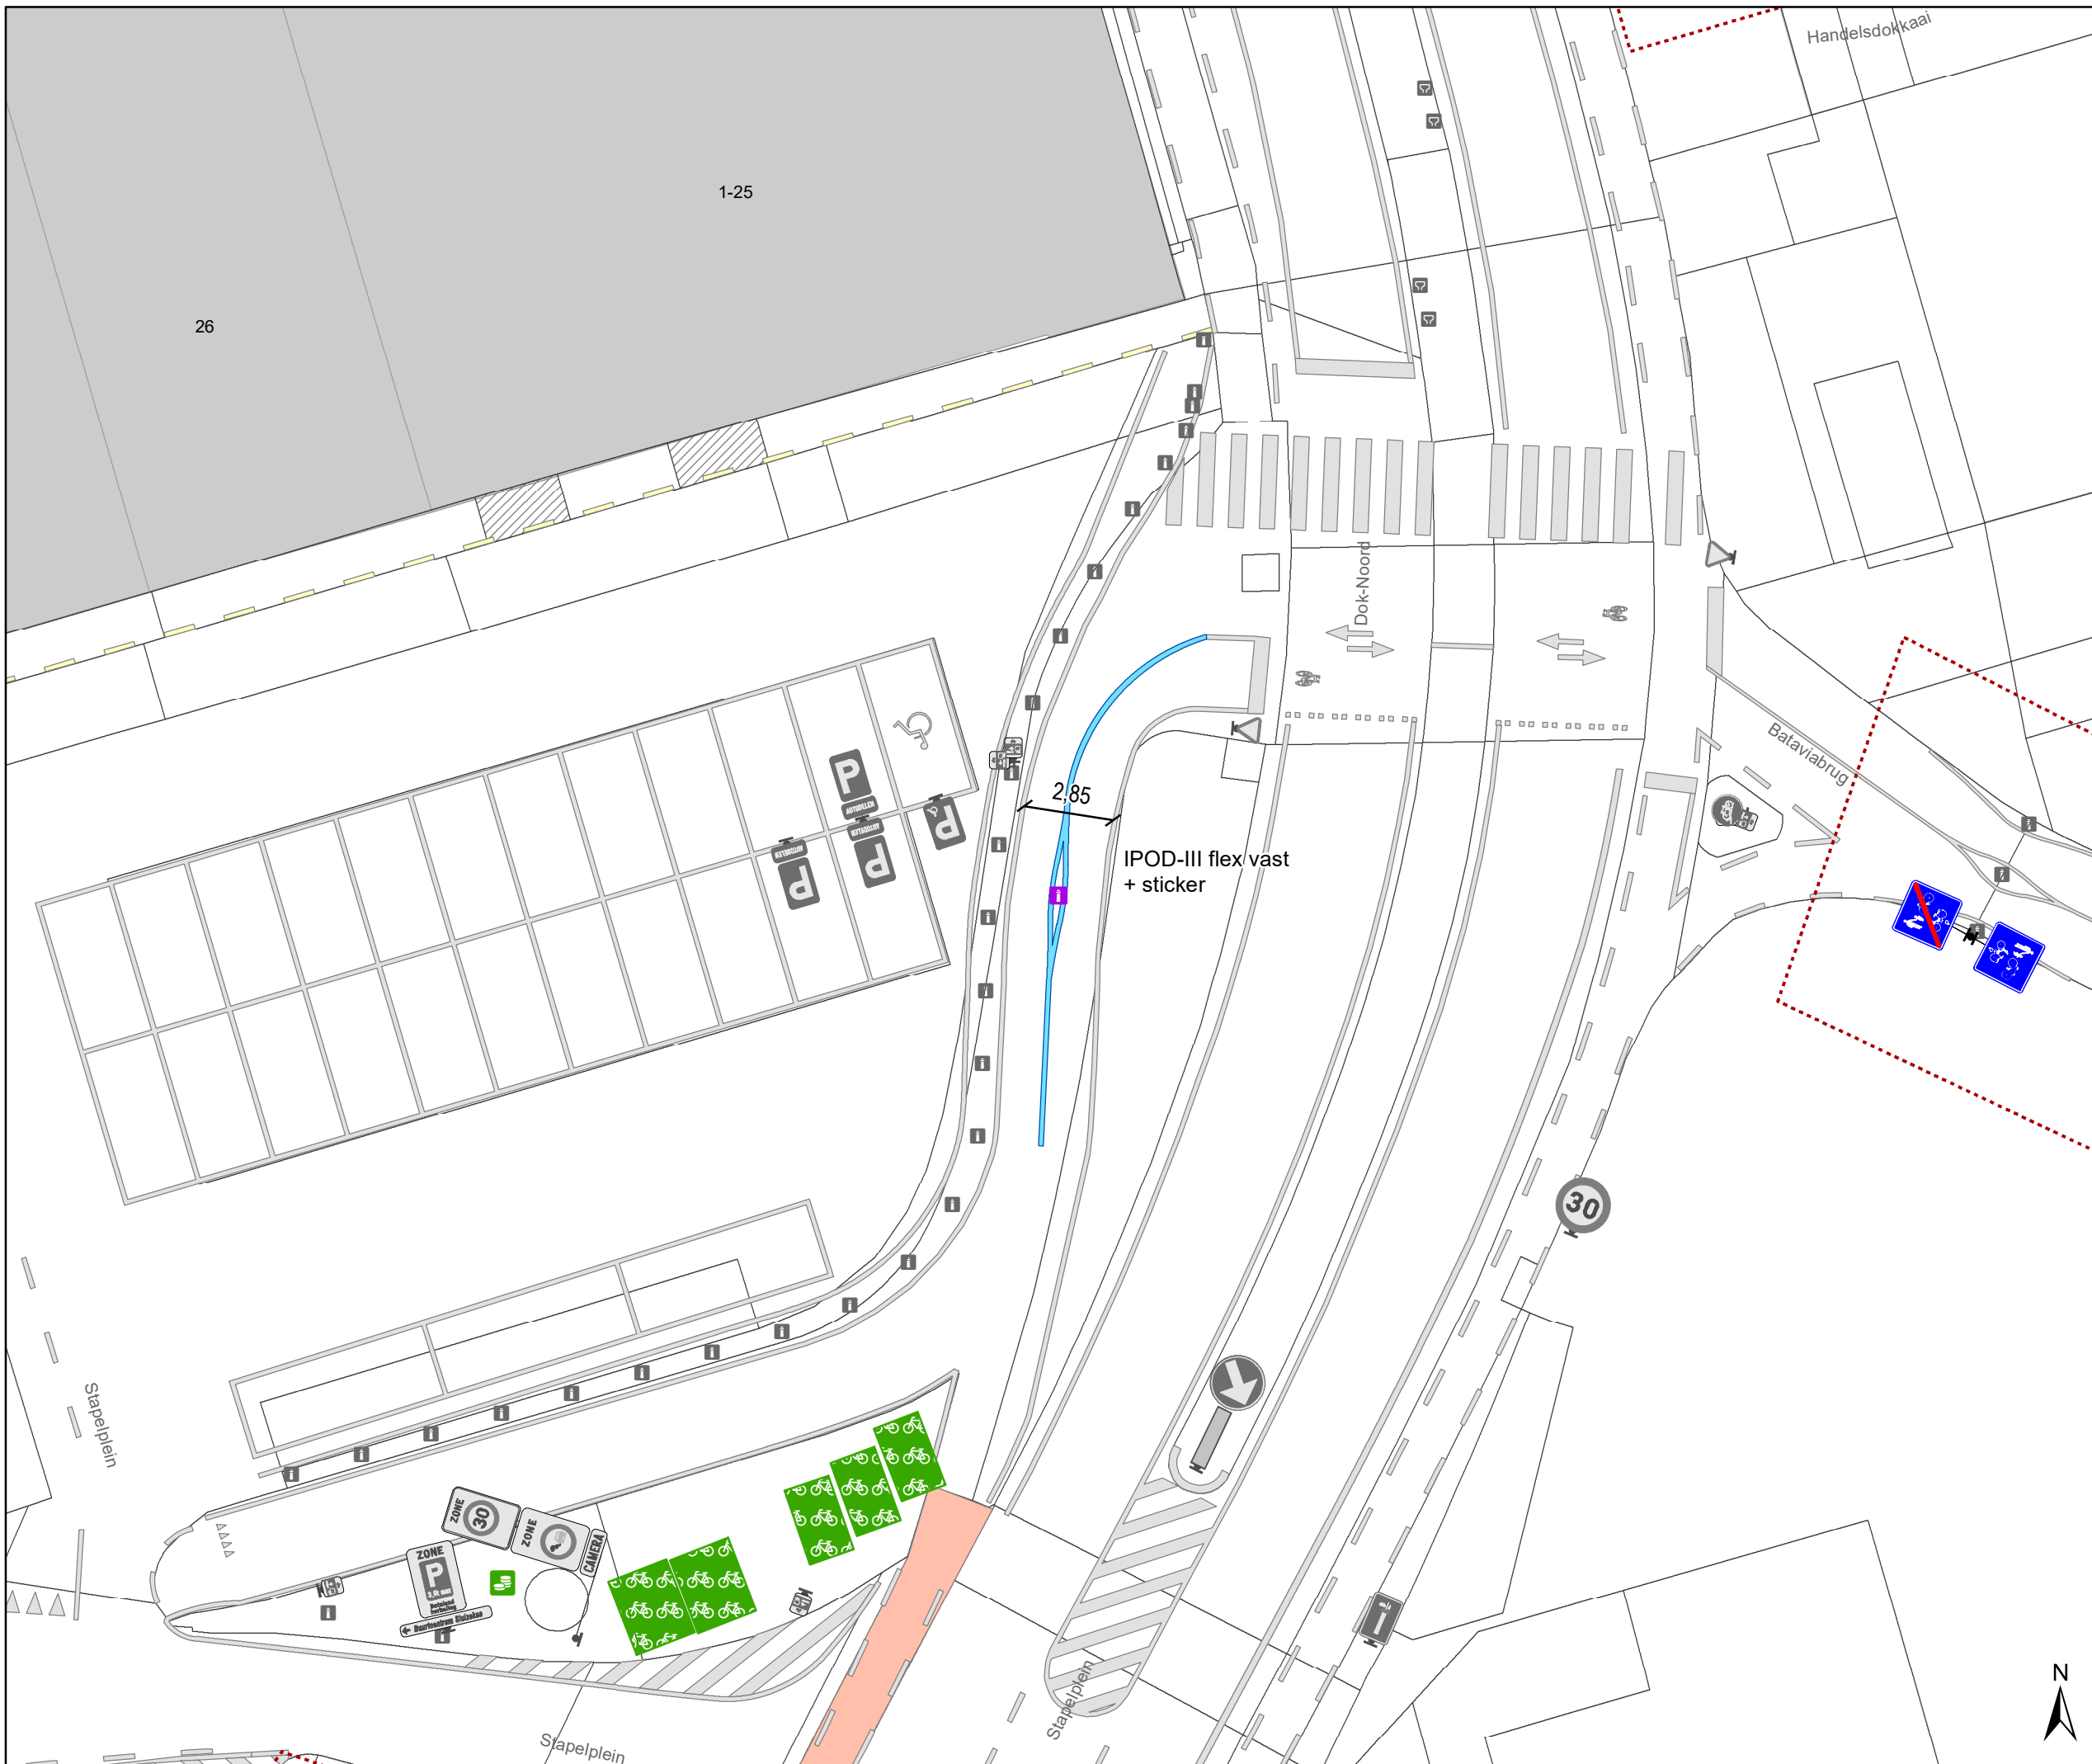


# Legende

- Bestaande verkeersborden
- Geplande verkeersborden
- Te verwijderen verkeersborden
- Bestaande wegmarkeringen
- Geplande wegmarkeringen
- Te verwijderen wegmarkeringen

- New-Jersey-betonblokken
- Hoort ook bij dit dossier

- Overige**
- Ander gepland dossier (in voorbereiding bij MOBBED)

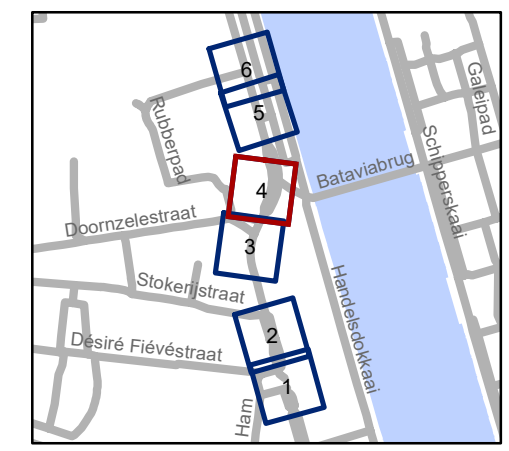


**gent:** Mobiliteitsbedrijf stad Gent  
Verkeerstechnische taken


**Stapelplein  
aanpassingen  
Tolhuis+ en LEZ**

Dossinummer P-832759

DATUM	SCHAAL	PLAN	P.FORMAAT
21/01/2026	1/200	4/6	A3

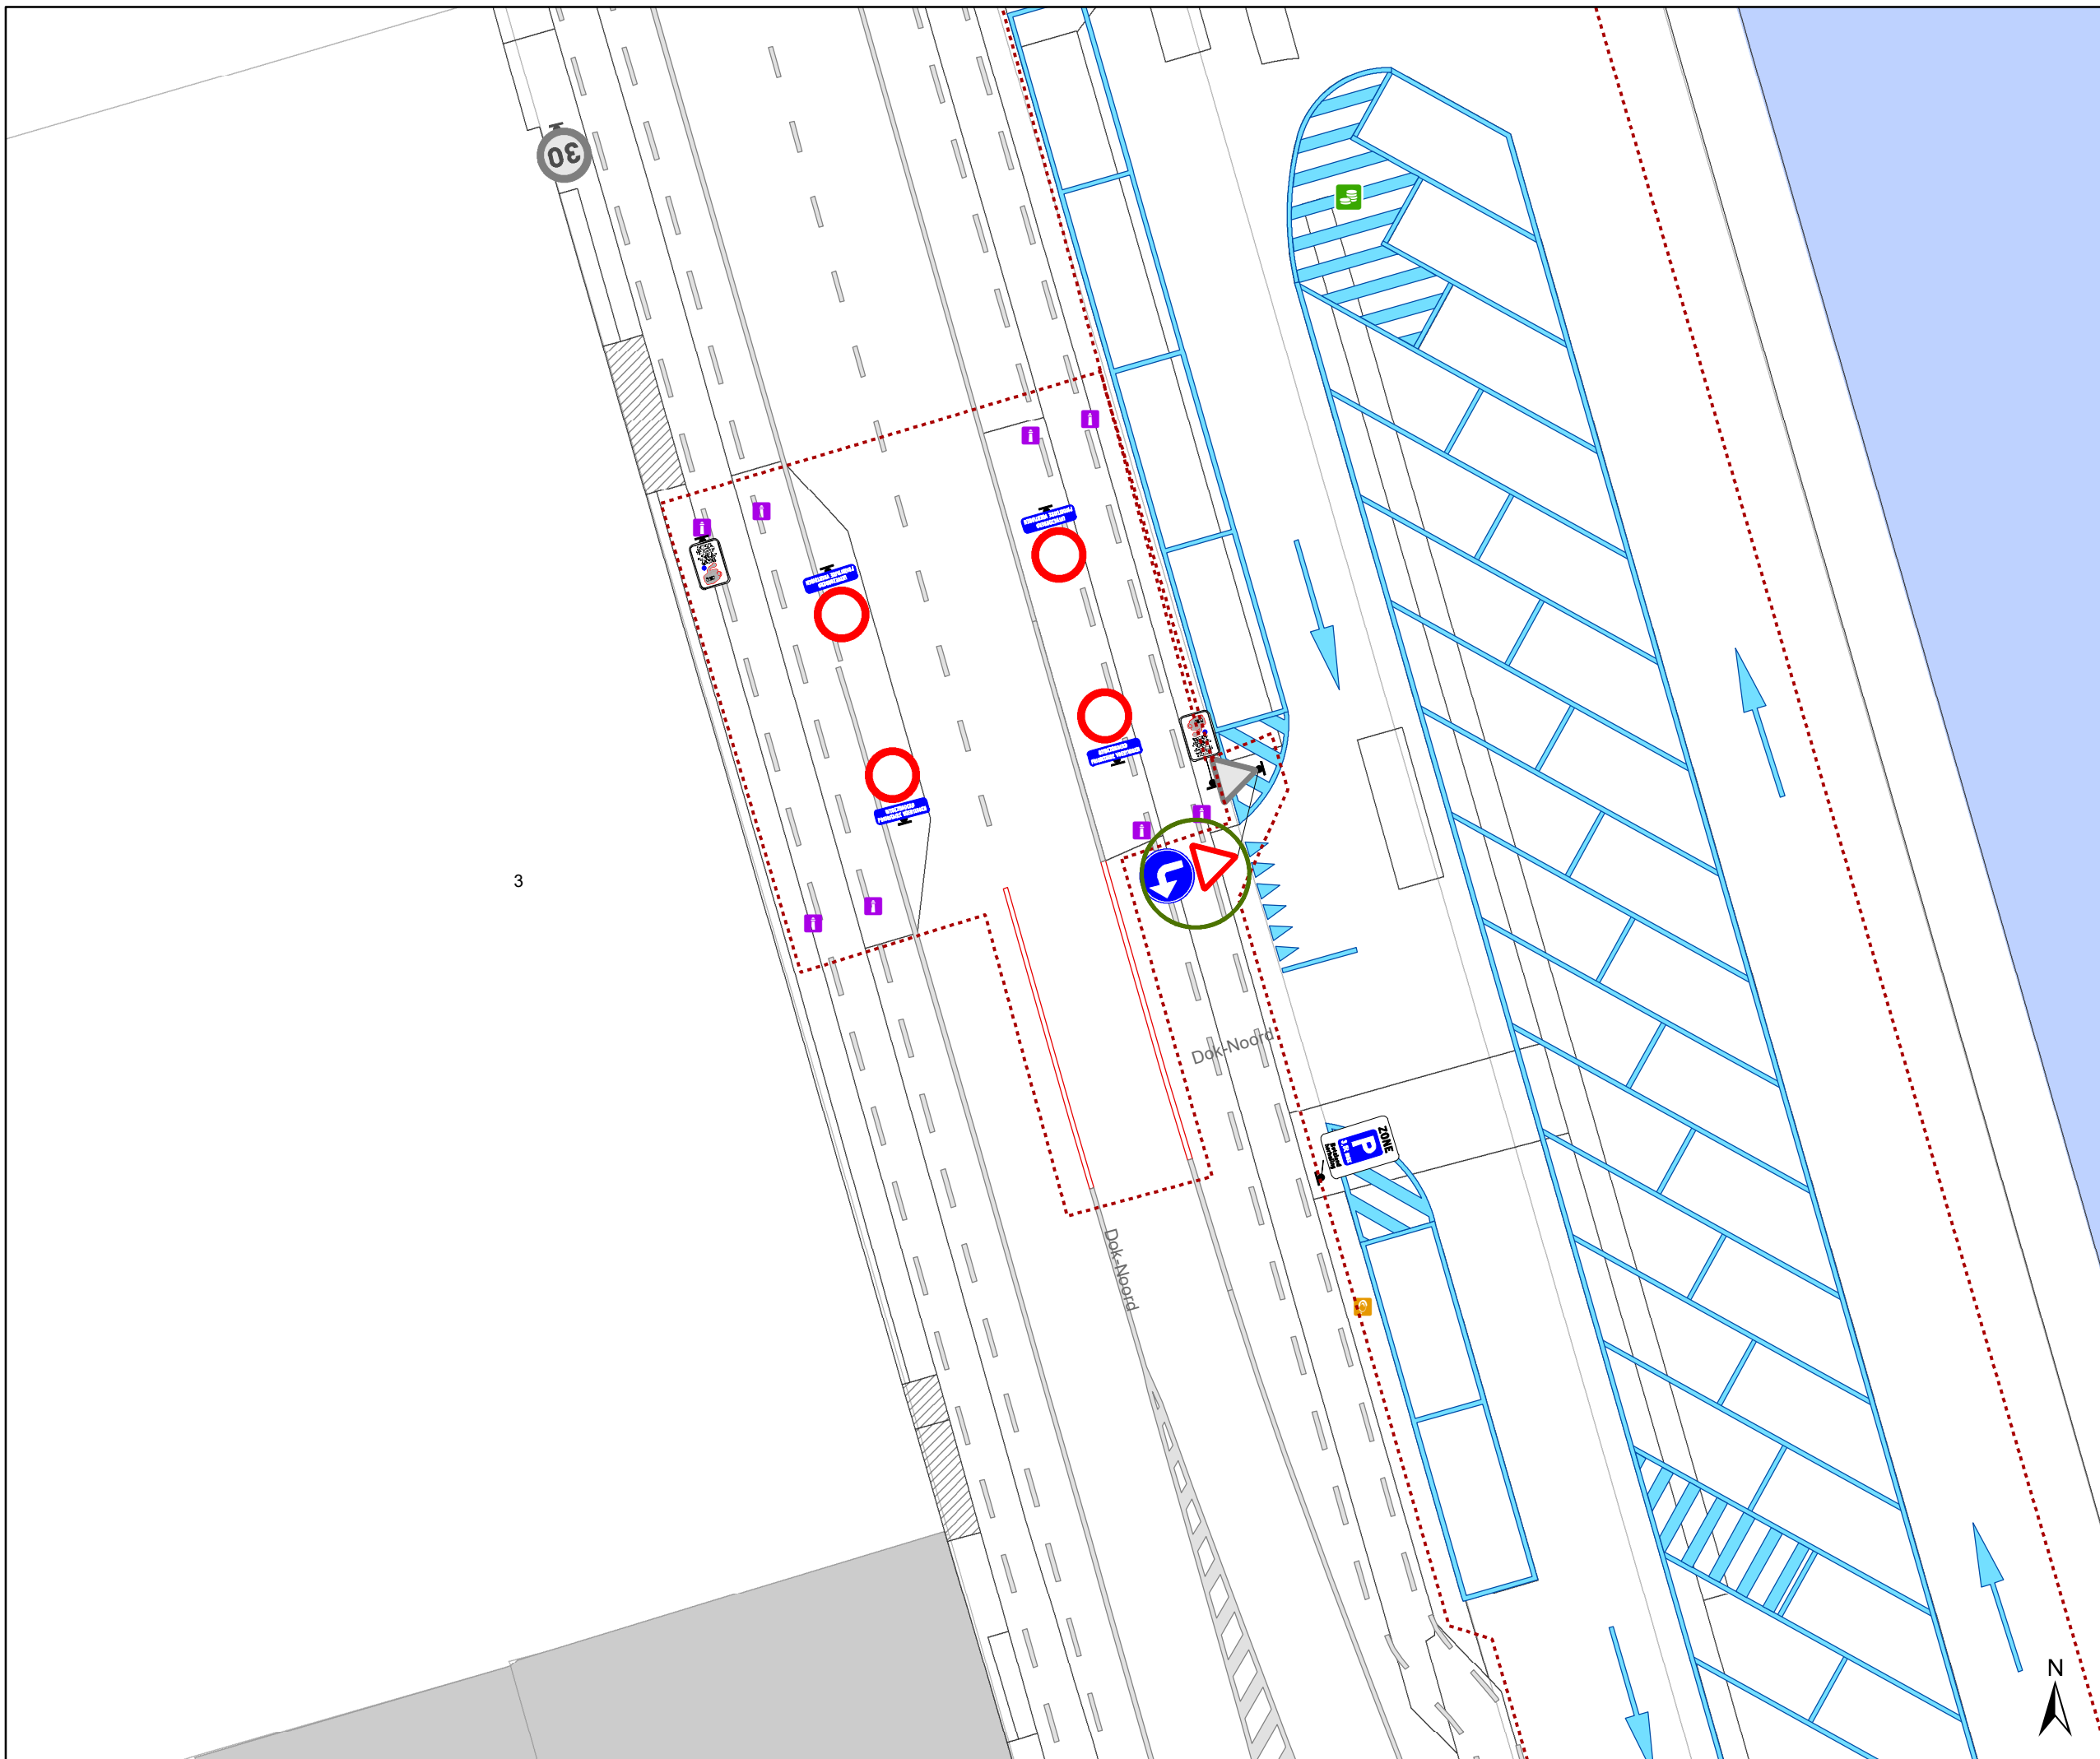

- ### Legende
-  Bestaande verkeersborden
  -  Geplande verkeersborden
  -  Te verwijderen verkeersborden
  -  Bestaande wegmarkeringen
  -  Geplande wegmarkeringen
  -  Te verwijderen wegmarkeringen
  -  New-Jersey-betonblokken
  -  Hoort ook bij dit dossier
- Overige**
-  Ander gepland dossier (in voorbereiding bij MOBBED)

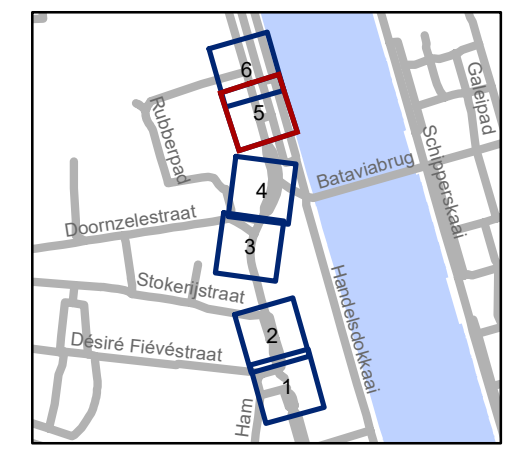


**gent:** Mobiliteitsbedrijf stad Gent  
Verkeerstechnische taken

**Stapelplein  
aanpassingen  
Tolhuis+ en LEZ**


Dossiernummer P-832759


DATUM	SCHAAL	PLAN	P.FORMAAT
21/01/2026	1/200	5/6	A3

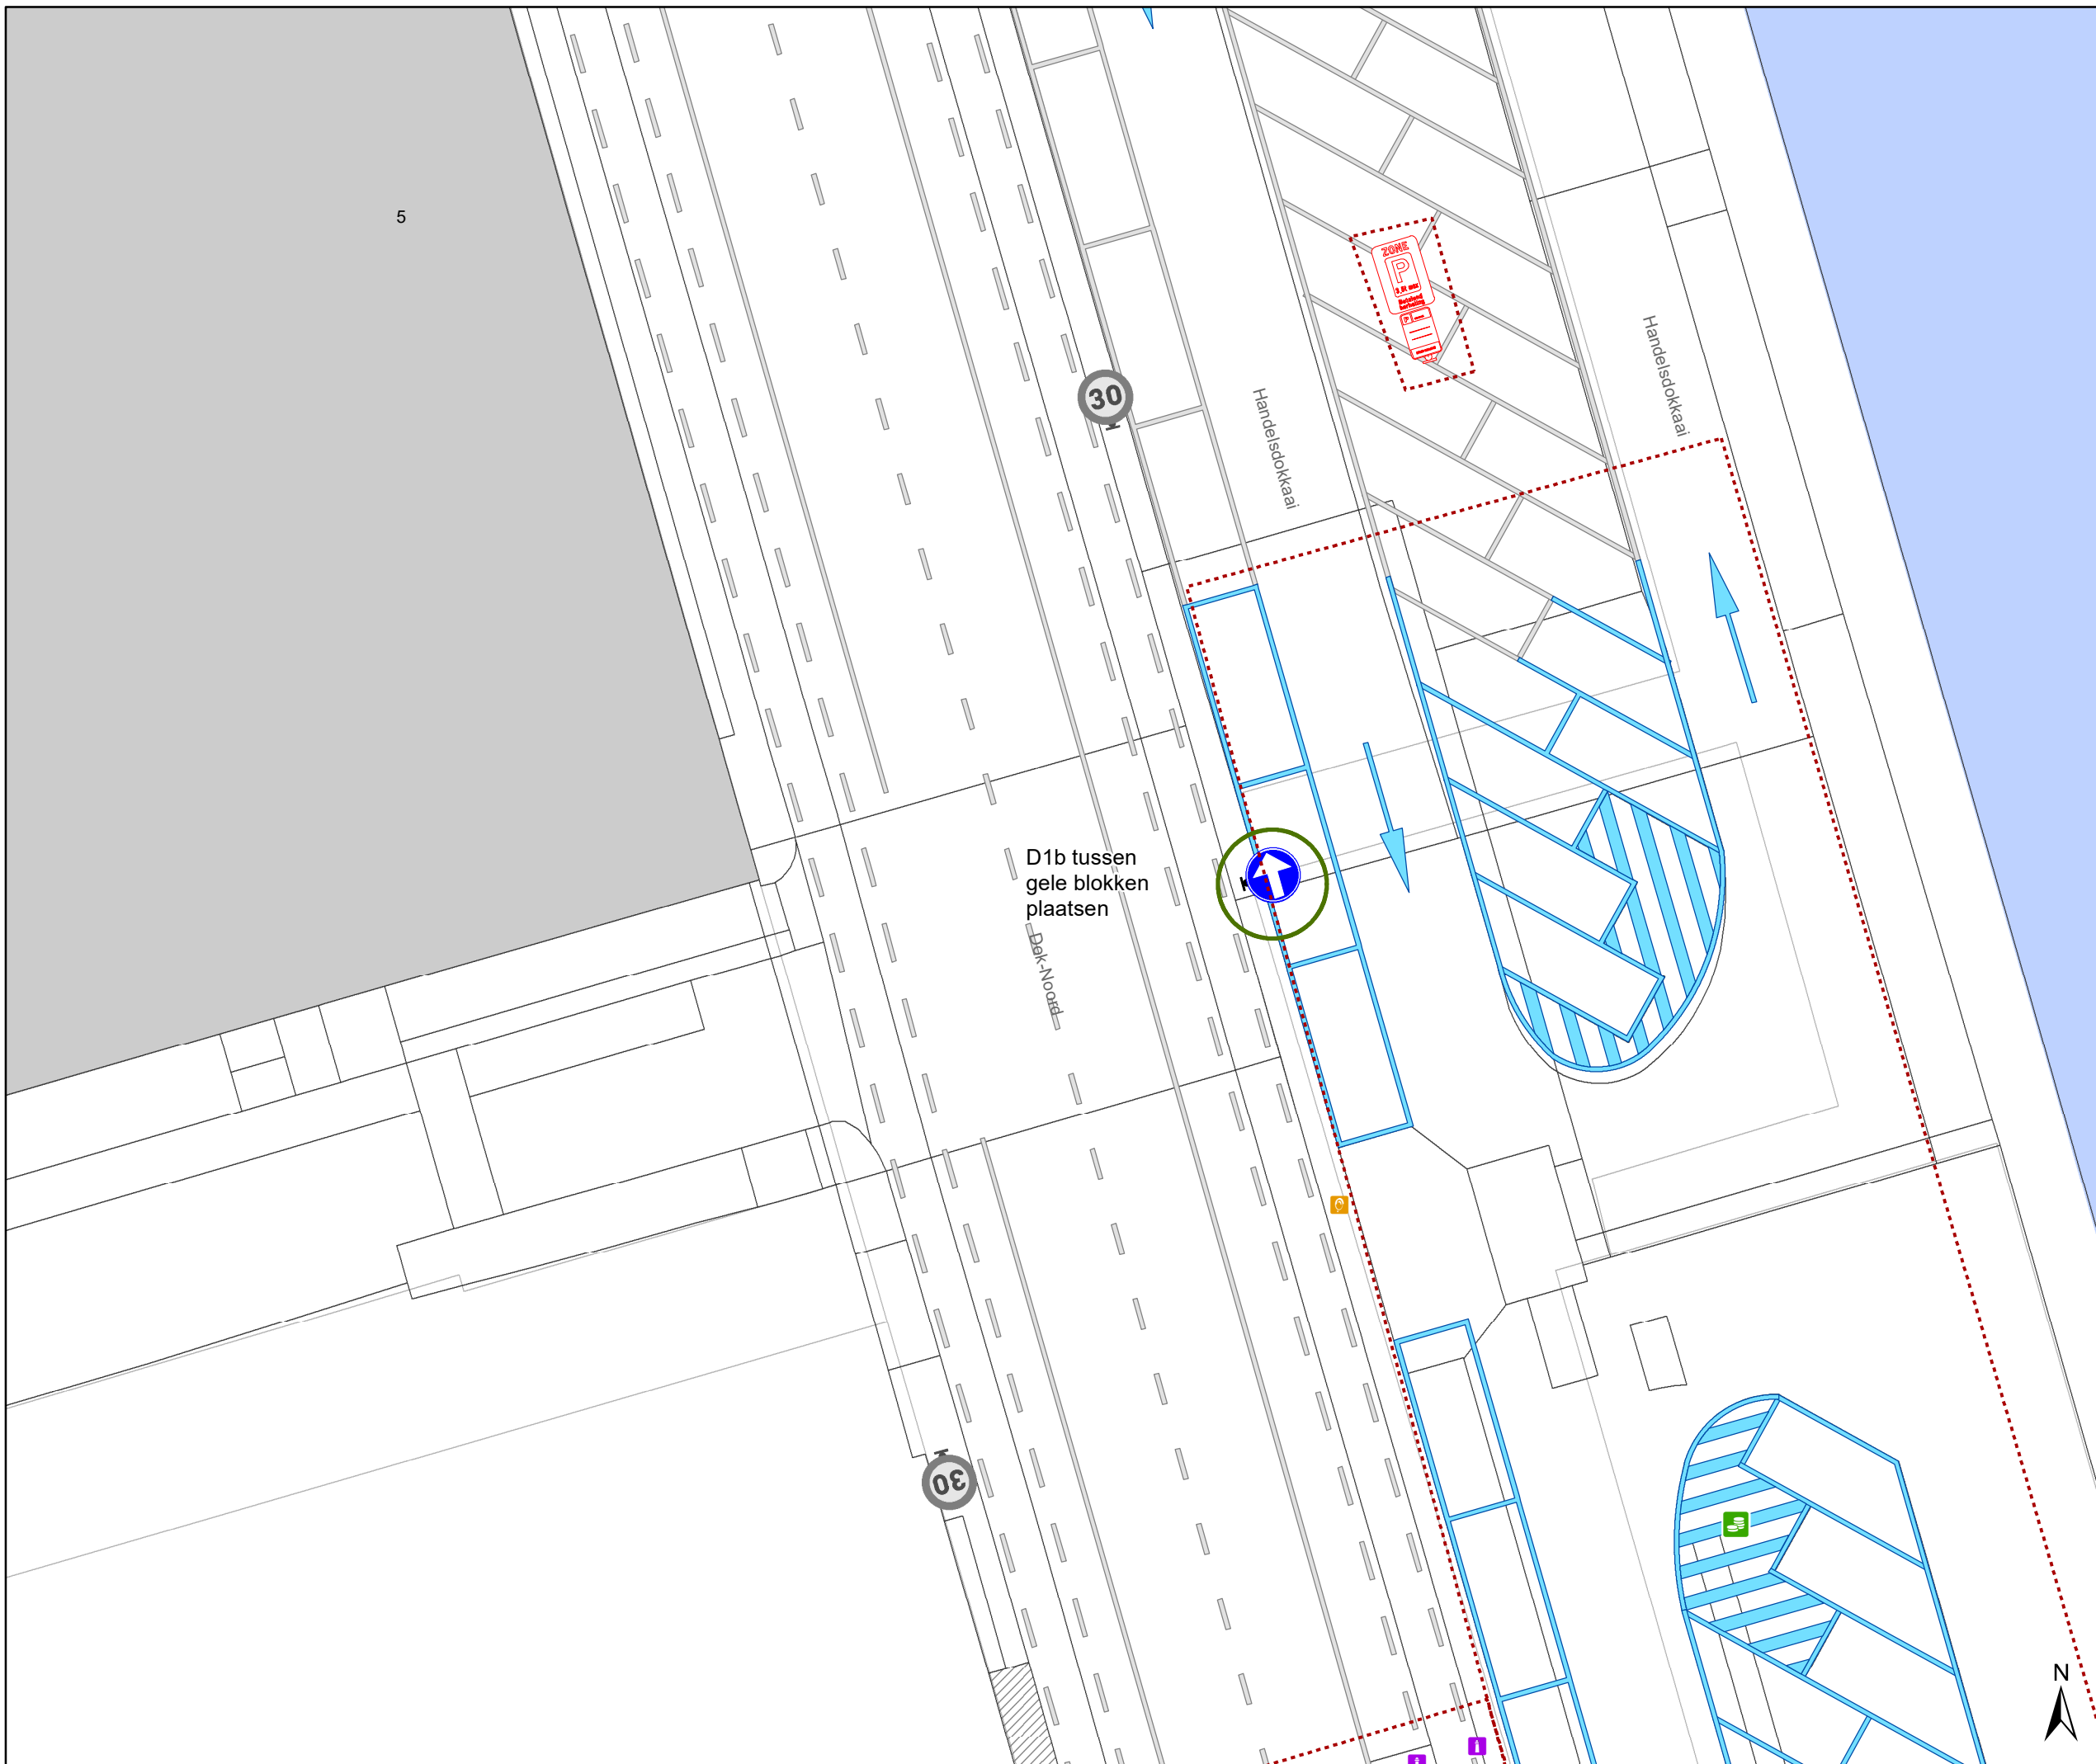


# Legende


-  Bestaande verkeersborden
-  Geplande verkeersborden
-  Te verwijderen verkeersborden
-  Bestaande wegmarkeringen
-  Geplande wegmarkeringen
-  Te verwijderen wegmarkeringen

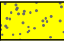 New-Jersey-betonblokken

 Hoort ook bij dit dossier

## Overige

 Ander gepland dossier (in voorbereiding bij MOBBED)

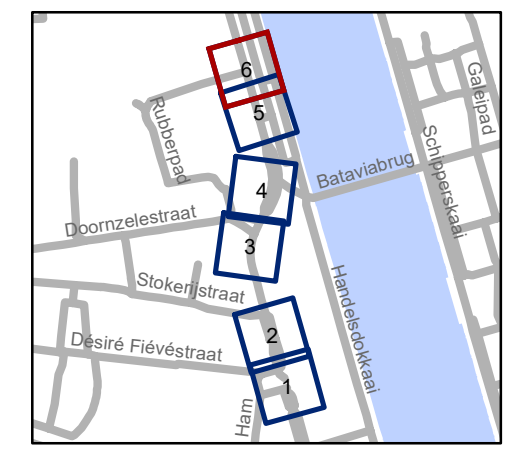

**gent:** Mobiliteitsbedrijf stad Gent  
Verkeerstechnische taken

### Stapelplein aanpassingen Tolhuis+ en LEZ

Dossienummer P-832759

DATUM	SCHAAL	PLAN	P FORMAAT
21/01/2026	1/200	6/6	A3

