


- ### Legende
- Bestaande verkeersborden
 - Geplande verkeersborden
 - Te verwijderen verkeersborden
 - Bestaande wegmarkeringen
 - Geplande wegmarkeringen
 - Te verwijderen wegmarkeringen

hulplijn

- ### Straatmeubilair
- Gepland paaltje
 - Bestaand paaltje
 - Te verwijderen paaltje
 - Gepland omega-element

Ontwerp heraanleg

- ### Overige
- Ander gepland dossier (in voorbereiding bij MOBBD)

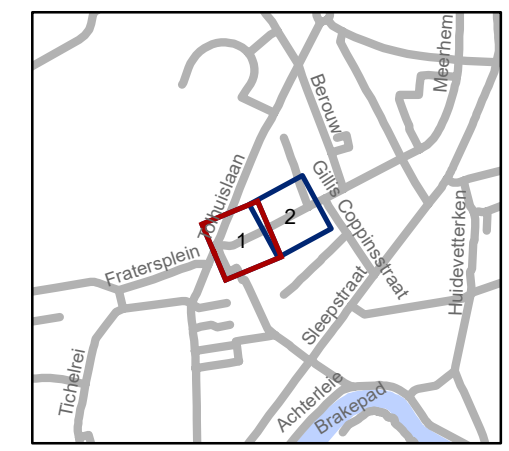


gent: Mobiliteitsbedrijf stad Gent
Verkeerstechnische taken

**Kartuizerlaan
schoolomgeving De Buurt**

Dossiernummer P-845380

DATUM	SCHAAL	PLAN	P.FORMAAT
16/02/2026	1/200	1/2	A3

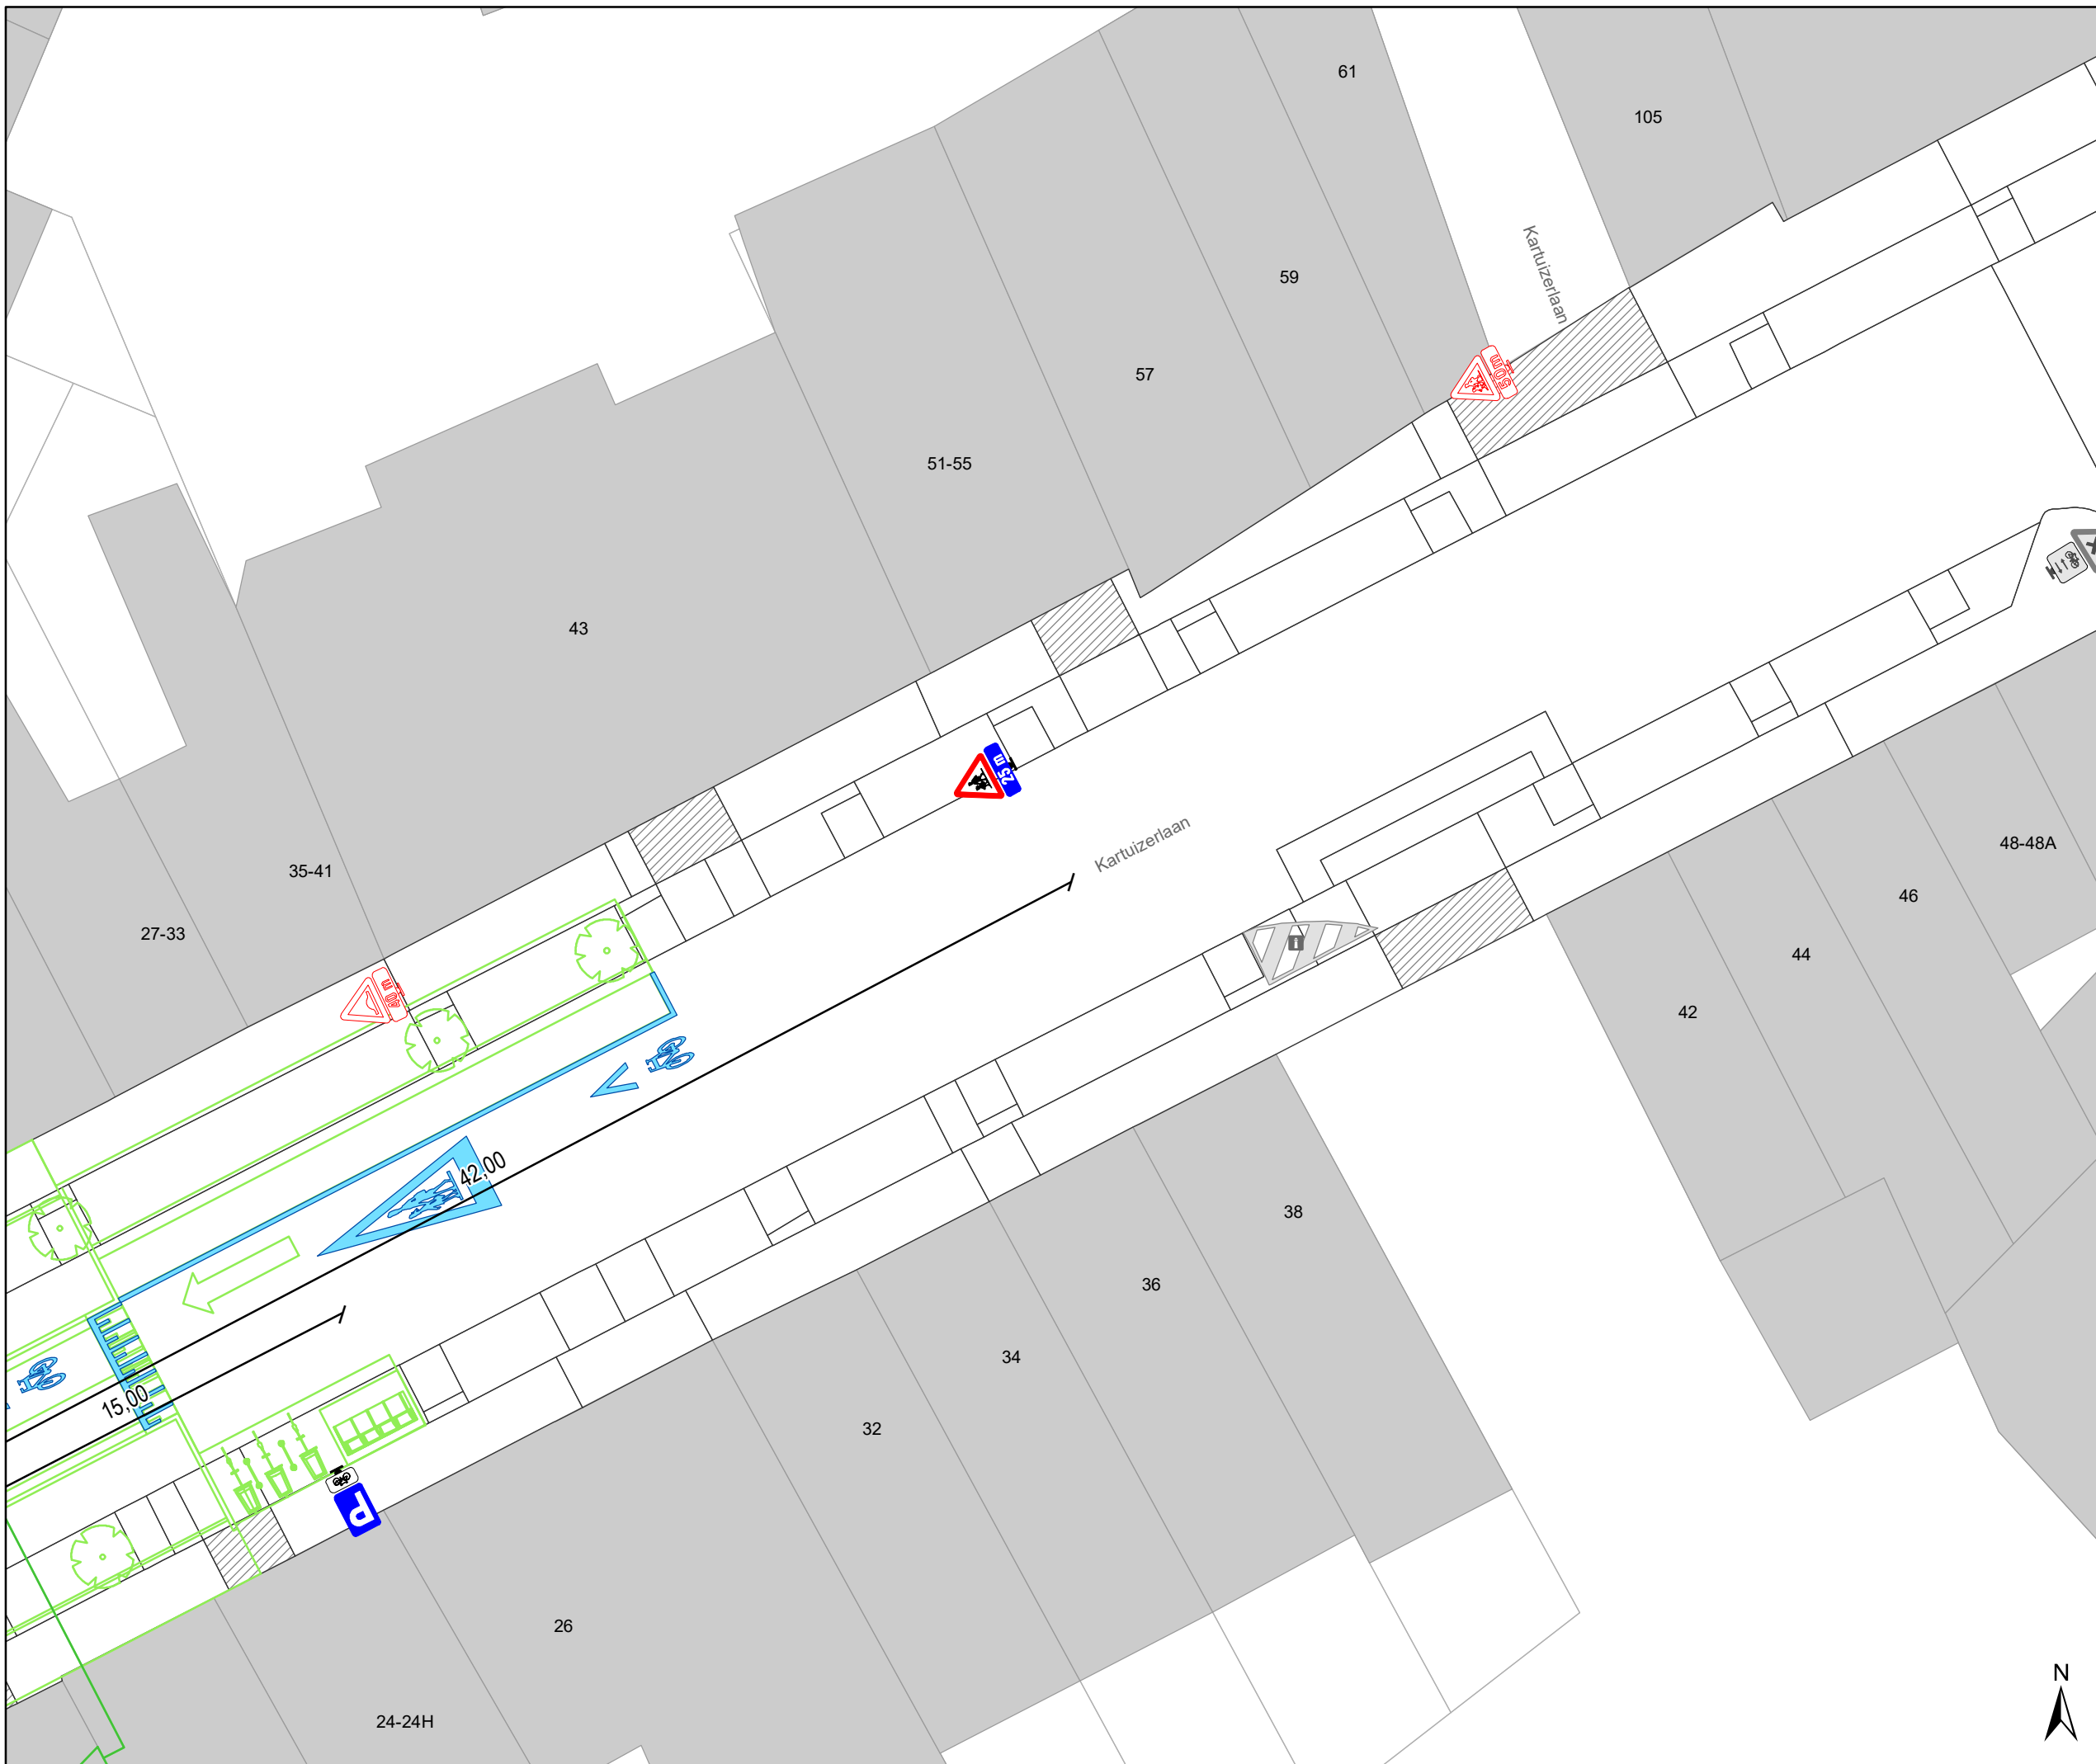

Legende

- Bestaande verkeersborden
- Geplande verkeersborden
- Te verwijderen verkeersborden
- Bestaande wegmarkeringen
- Geplande wegmarkeringen
- Te verwijderen wegmarkeringen


hulplijn

Straatmeubilair

- Gepland paaltje
- Bestaand paaltje
- Te verwijderen paaltje
- Gepland omega-element
- Ontwerp heraanleg

Overige

- Ander gepland dossier (in voorbereiding bij MOBBED)

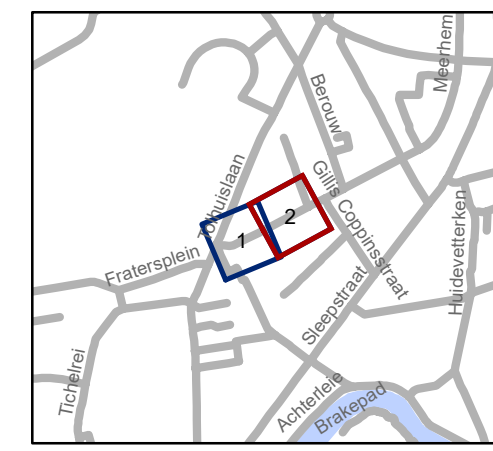

gent: Mobiliteitsbedrijf stad Gent
Verkeerstechnische taken

**Kartuizerlaan
schoolomgeving De Buurt**

Dossiernummer P-845380

DATUM	SCHAAL	PLAN	P FORMAAT
16/02/2026	1/200	1/2	A3