


- ### Legende
- Bestaande verkeersborden
 - Geplande verkeersborden
 - Te verwijderen verkeersborden
 - Bestaande wegmarkeringen
 - Geplande wegmarkeringen
 - Actieve fietsenstalling
 - Actieve laadpaal
 - Actieve parkeerautomaat
 - Bestaand paaltje
 - Gepland IPOD-III PLOOIBAKEN
 - Te verwijderen paaltje
 - Gepland omega-element
 - FIETSNIETJE gepland
 - Ander gepland dossier (in voorbereiding bij MOBBED)
 - Grens werken - IKZ heraanleg
 - Werfzone - Heraanleg
 - Ontwerp heraanleg

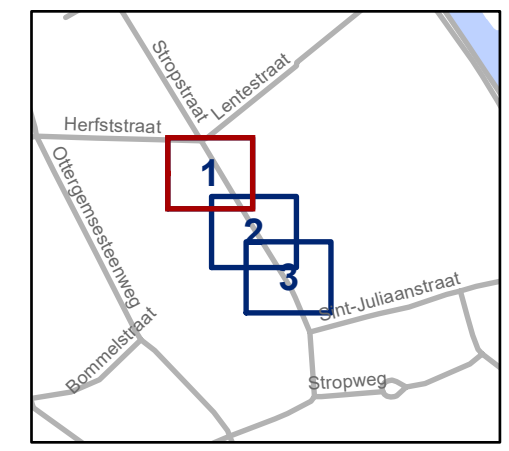

gent: Mobiliteitsbedrijf stad Gent
Verkeerstechnische taken


Stropstraat
Optimalisatie schoolomgeving
St-Paulus en Styka

Dossiernummer P-783448




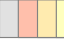




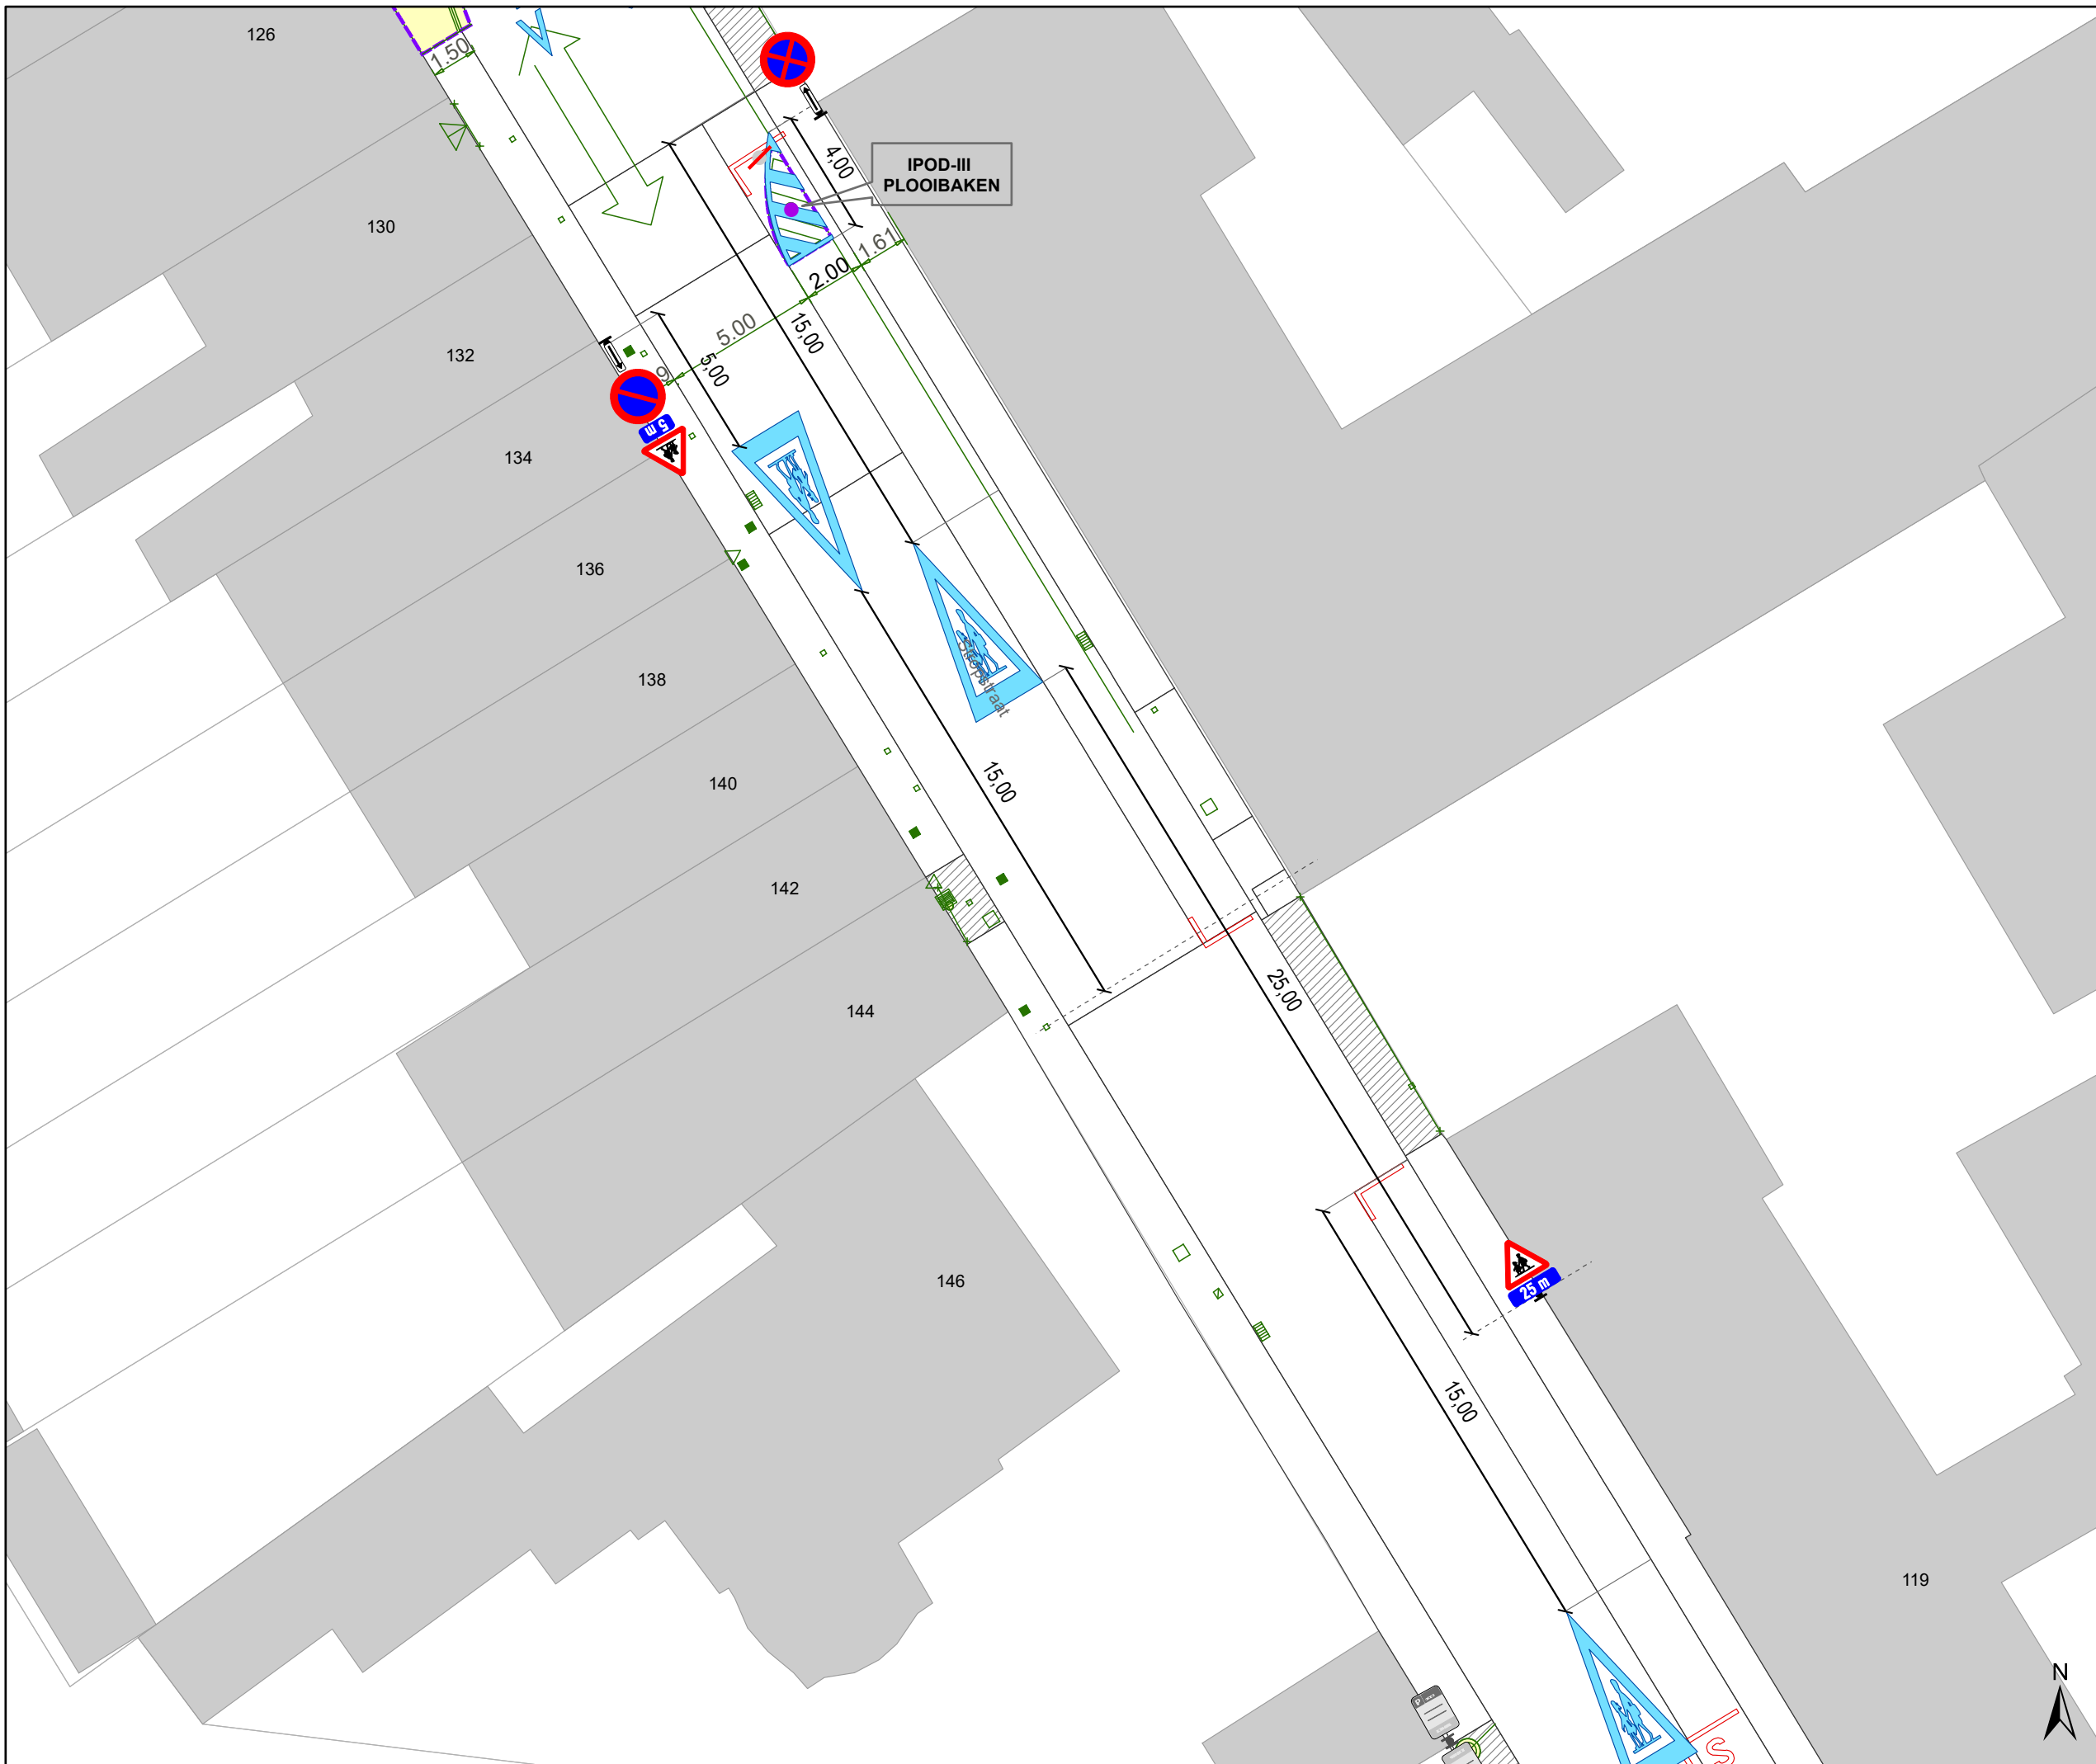








DATUM	SCHAAL	PLAN	P FORMAAT
10/02/2026	1/200	1/3	A3


IPOD-III
PLOOIBAKEN





Legende

-  Bestaande verkeersborden
-  Geplande verkeersborden
-  Te verwijderen verkeersborden
-  Bestaande wegmarkeringen
-  Geplande wegmarkeringen
-  Actieve fietsenstalling
-  Actieve laadpaal
-  Actieve parkeerautomaat
-  Bestaand paaltje
-  Gepland IPOD-III PLOOIBAKEN
-  Te verwijderen paaltje
-  Gepland omega-element
-  FIETSNIETJE gepland
-  Ander gepland dossier (in voorbereiding bij MOBBED)
-  Grens werken - IKZ heraanleg
-  Werfzone - Heraanleg
-  Ontwerp heraanleg

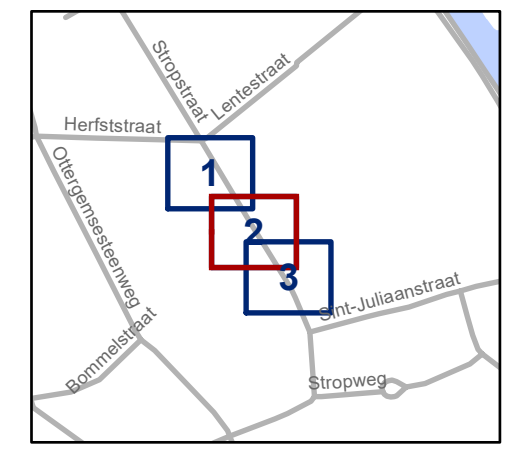


gent: Mobiliteitsbedrijf stad Gent
Verkeerstechnische taken




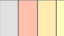




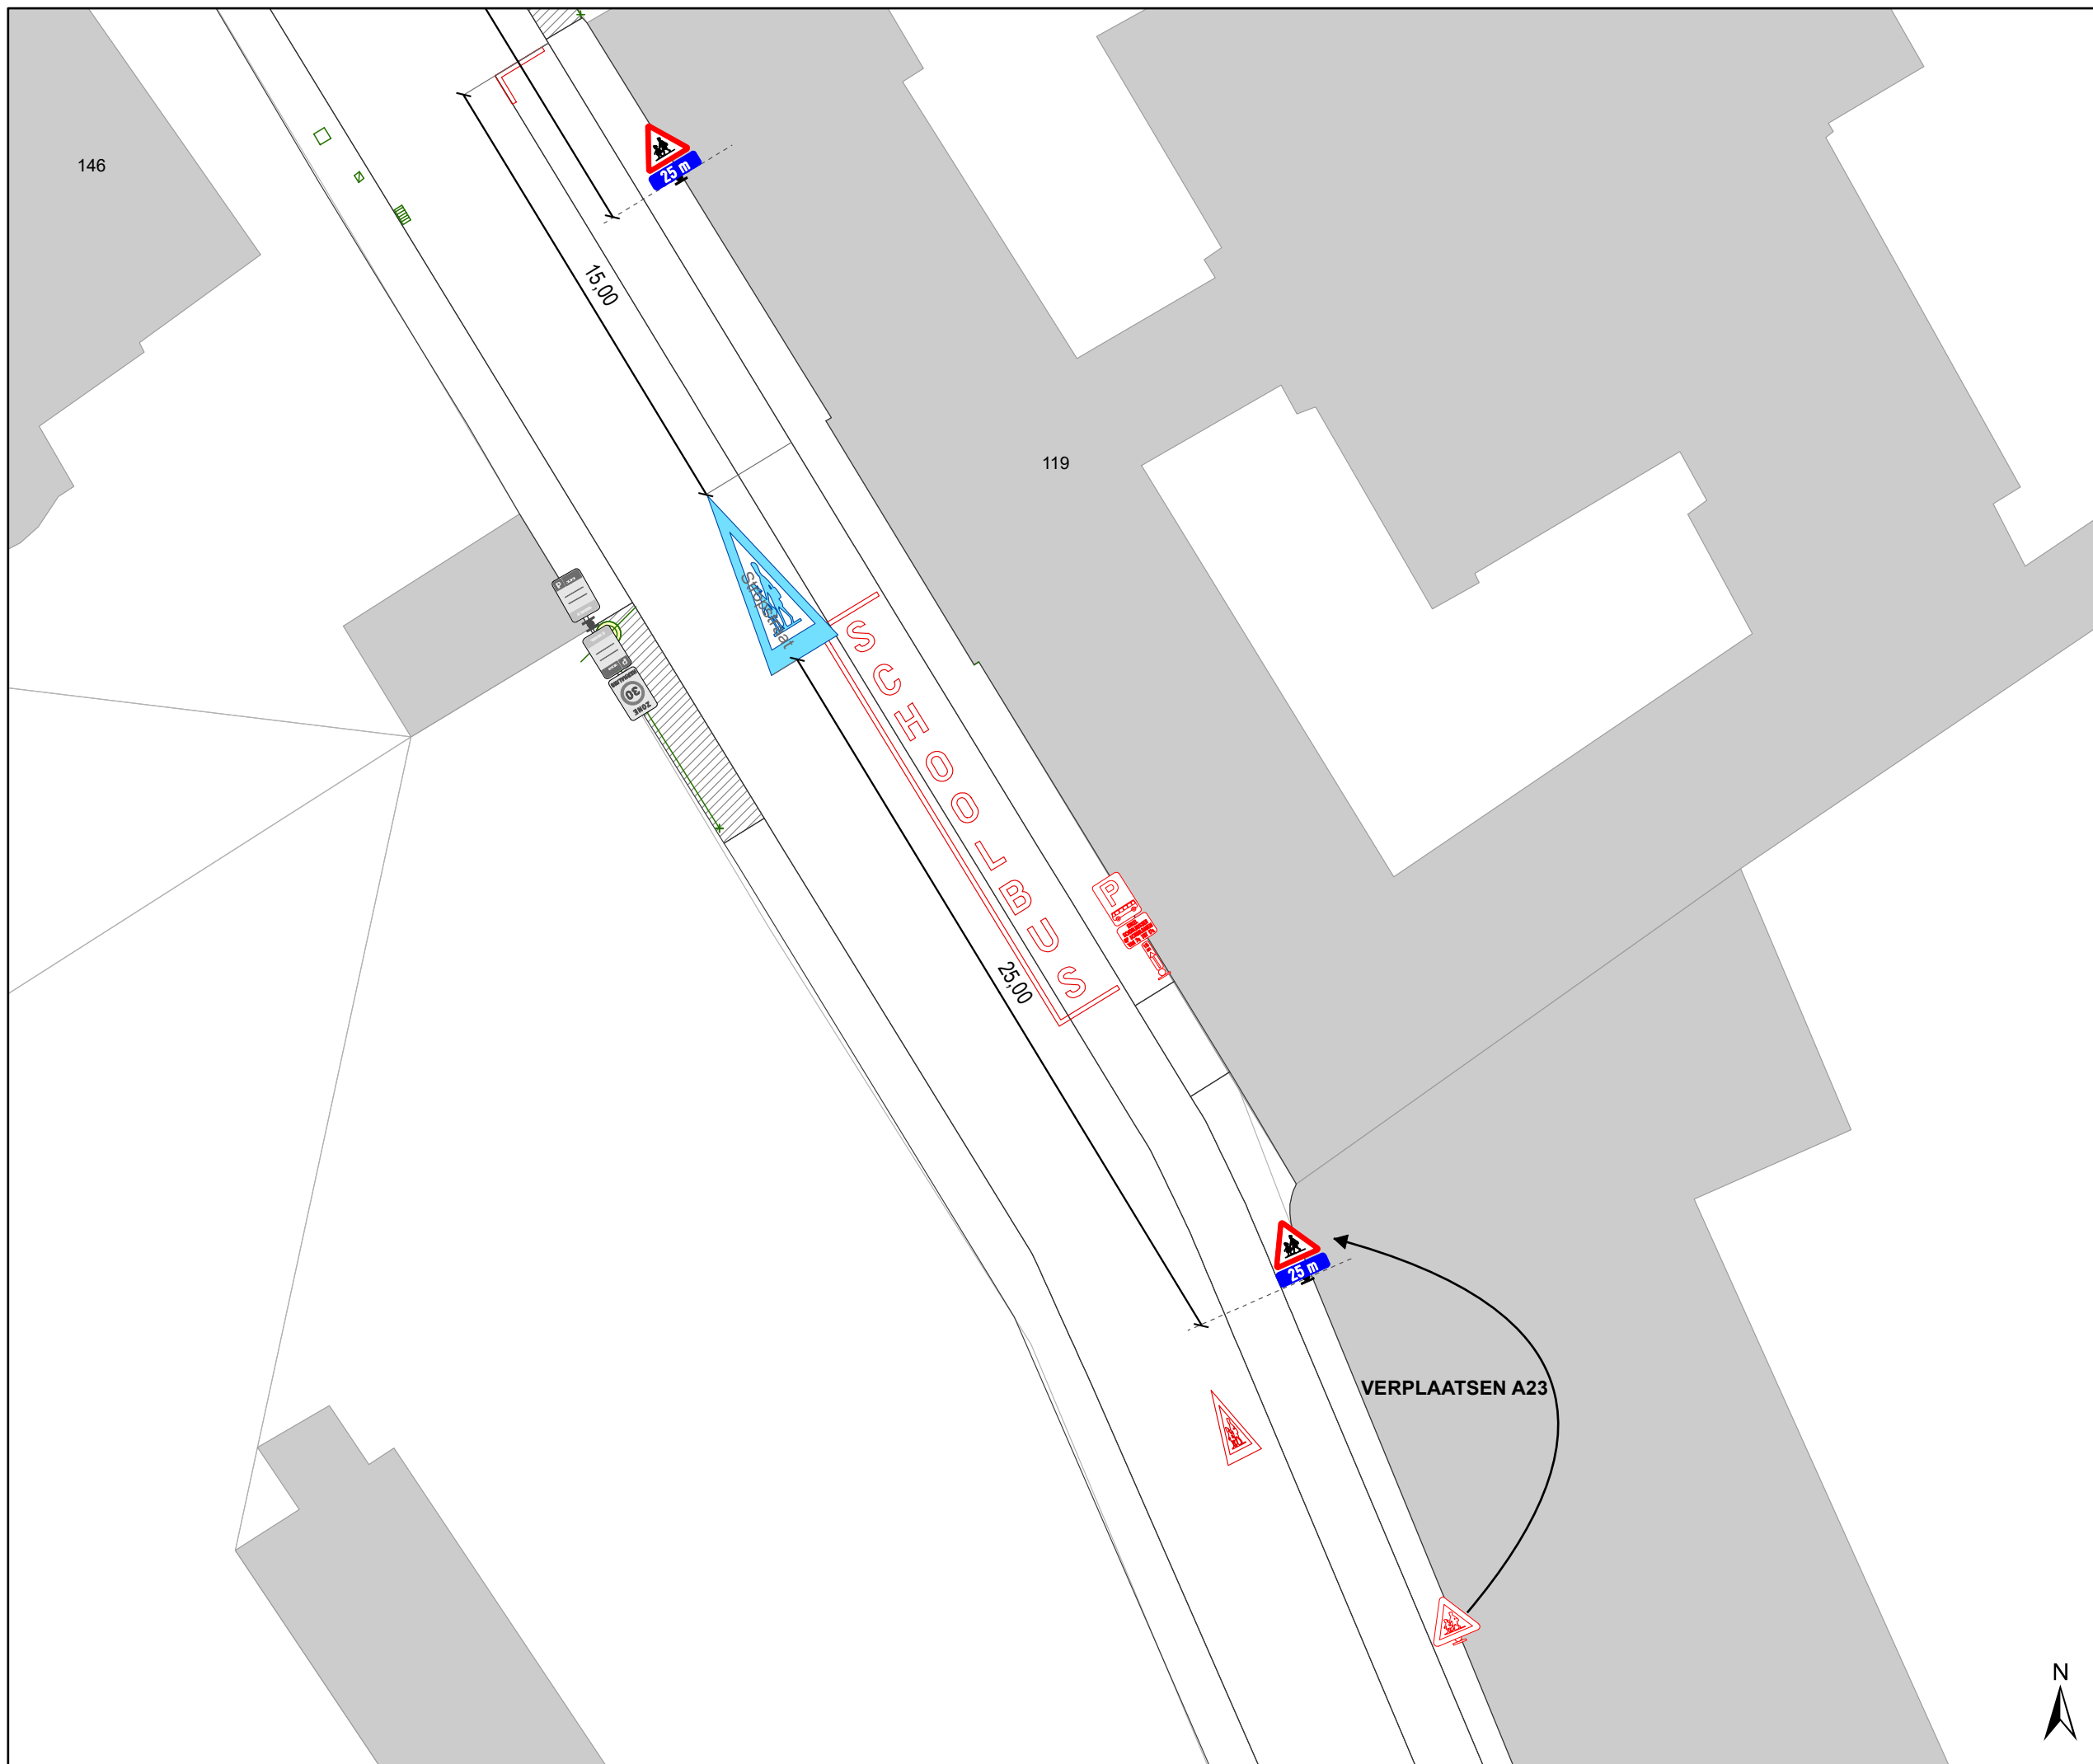








Stropstraat
Optimalisatie schoolomgeving
St-Paulus en Styka


Dossiernummer P-783448

DATUM	SCHAAL	PLAN	P FORMAAT
10/02/2026	1/200	2/3	A3



Legende

-  Bestaande verkeersborden
-  Geplande verkeersborden
-  Te verwijderen verkeersborden
-  Bestaande wegmarkeringen
-  Geplande wegmarkeringen
-  Actieve fietsenstalling
-  Actieve laadpaal
-  Actieve parkeerautomaat
-  Bestaand paaltje
-  Gepland IPOD-III PLOOIBAKEN
-  Te verwijderen paaltje
-  Gepland omega-element
-  FIETSNIETJE gepland
-  Ander gepland dossier (in voorbereiding bij MOBBED)
-  Grens werken - IKZ heraanleg
-  Werfzone - Heraanleg
-  Ontwerp heraanleg

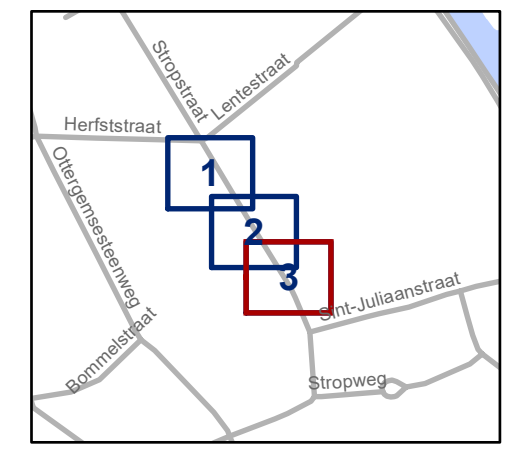

gent: Mobiliteitsbedrijf stad Gent
Verkeerstechnische taken

Stropstraat
Optimalisatie schoolomgeving
St-Paulus en Styka

Dossiernummer P-783448

DATUM	SCHAAL	PLAN	P FORMAAT
10/02/2026	1/200	3/3	A3

