


Legende

-  Bestaande verkeersborden
-  Geplande verkeersborden
-  Te verwijderen verkeersborden
-  Bestaande wegmarkeringen
-  Geplande wegmarkeringen
-  Te verwijderen wegmarkeringen
-  Actieve fietsenstalling
-  Bestaand paaltje
-  Geplande laadpaal

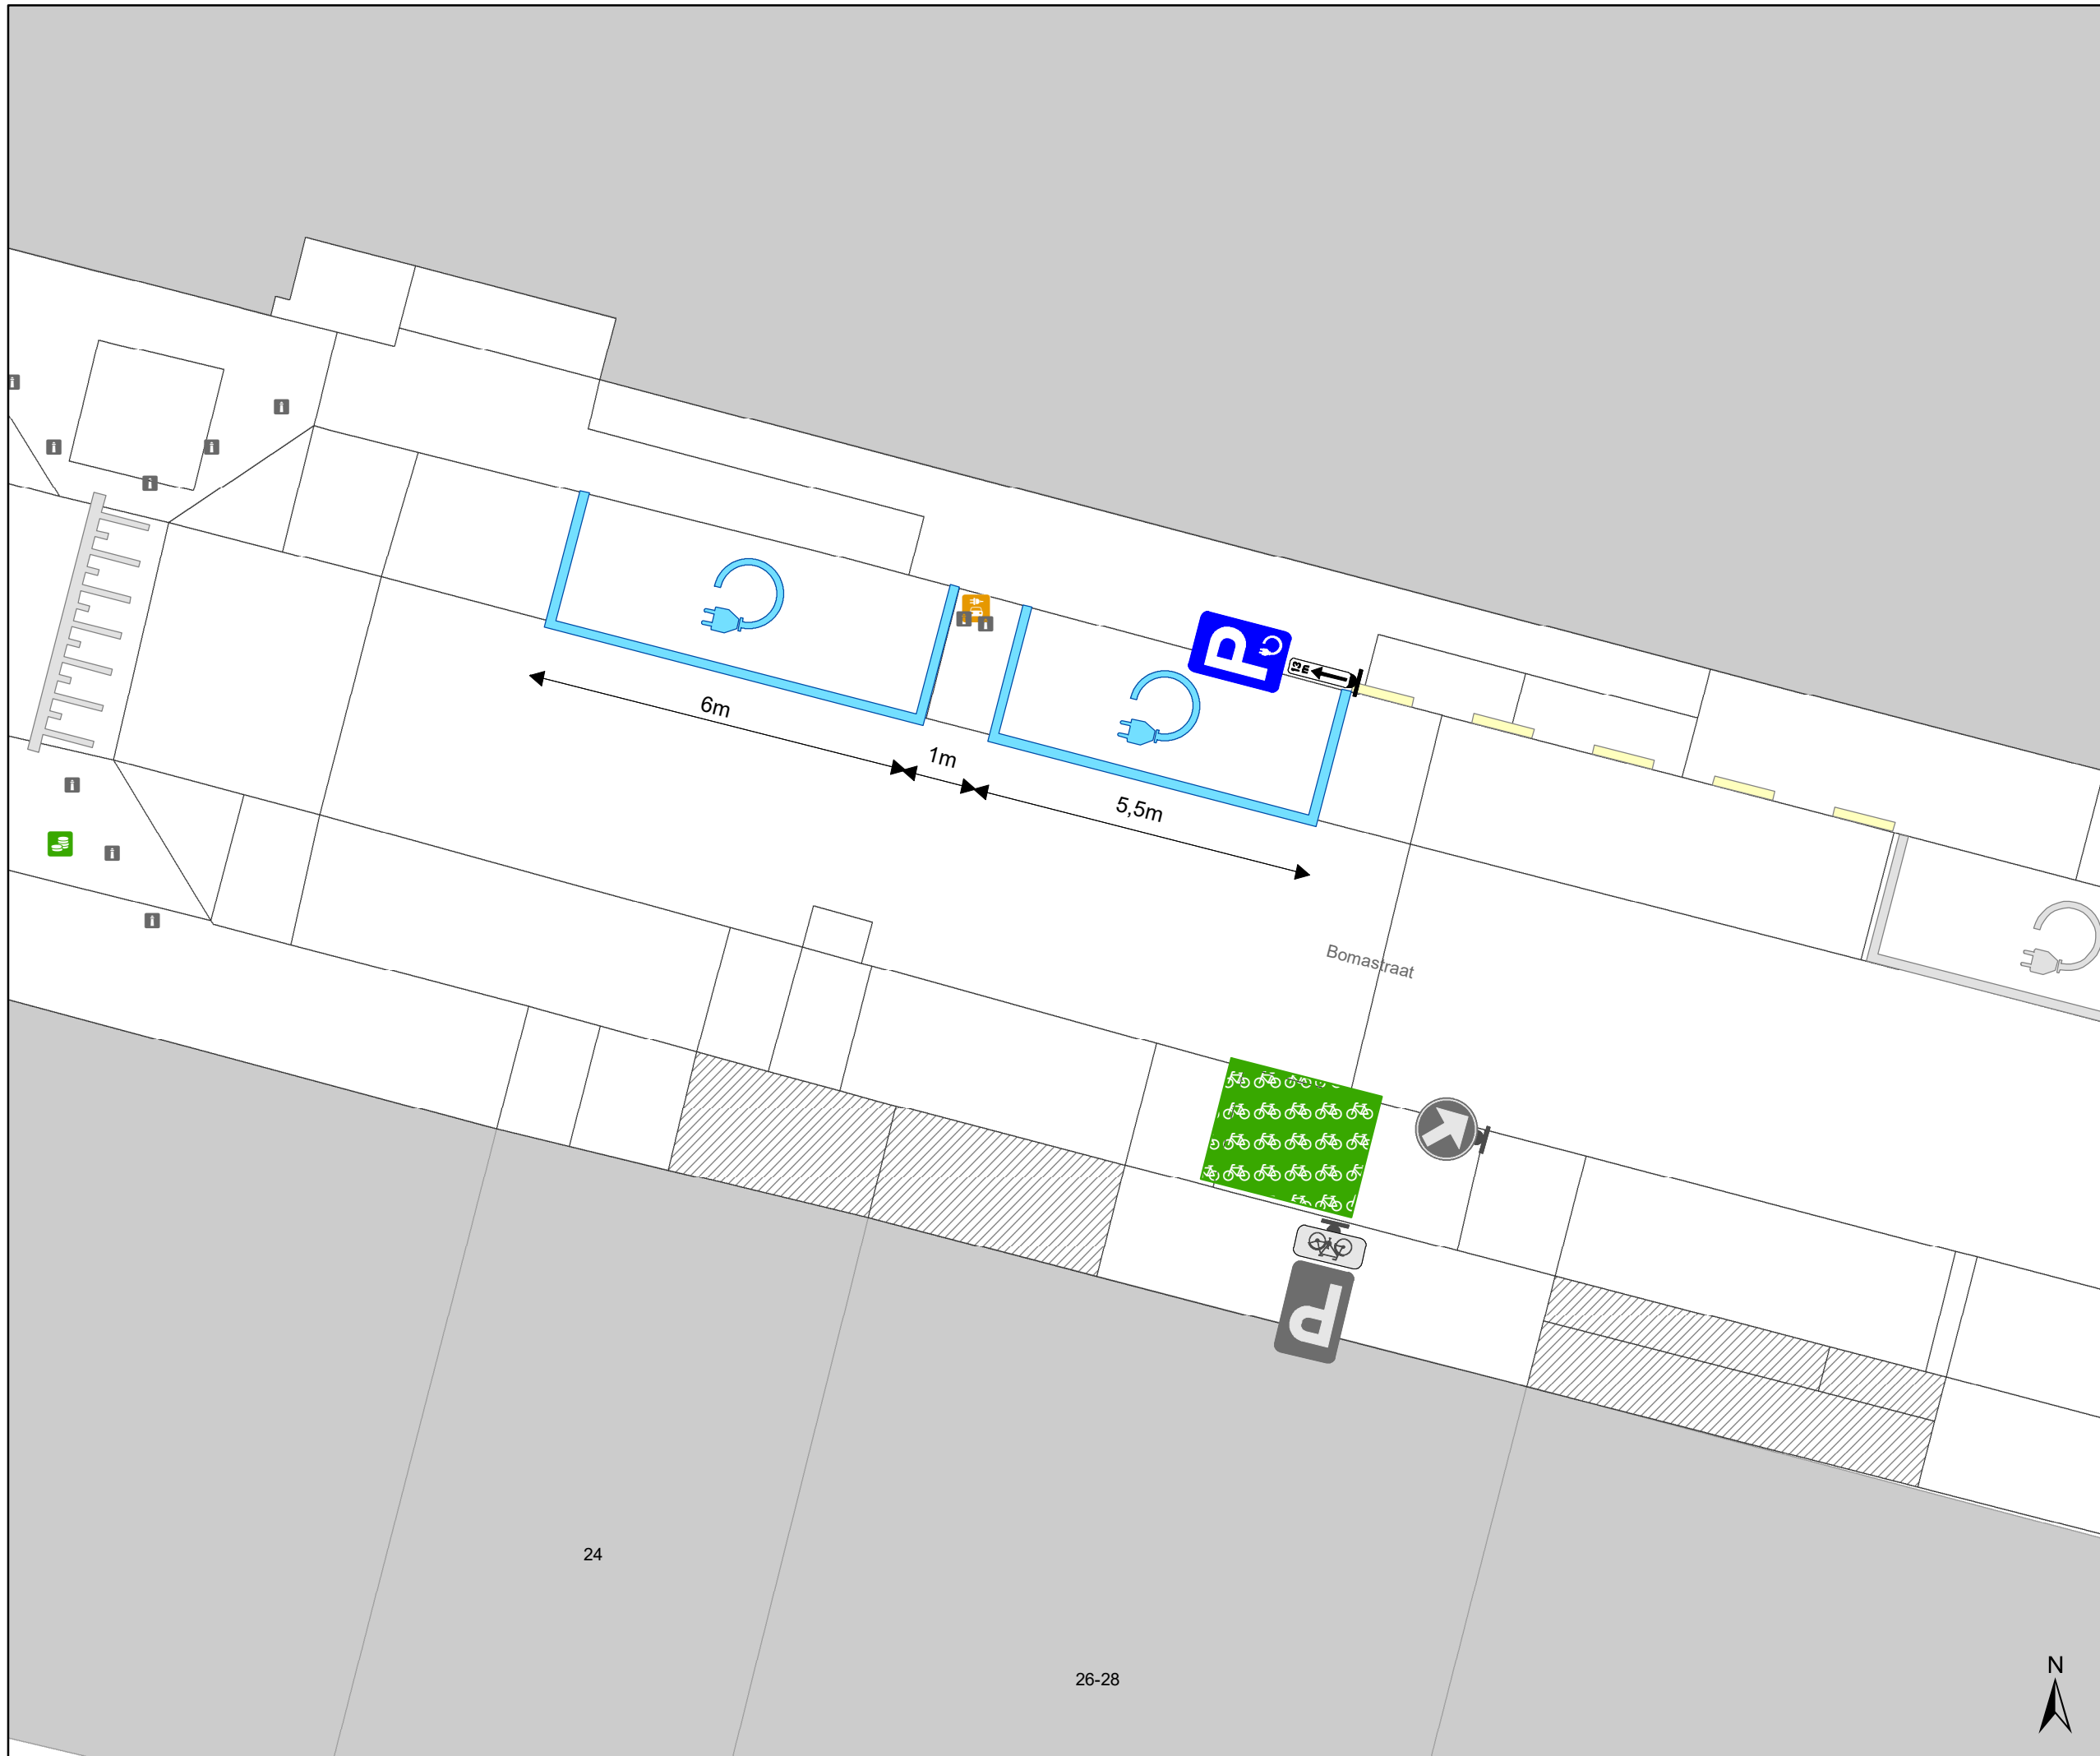

gent: Mobiliteitsbedrijf stad Gent
Verkeerstechnische taken

**Bomastraat 11
EV**

Dossiernummer : P-763263

DATUM	SCHAAL	PLAN	P.FORMAAT
10/02/2026	1/100	2/2	A3