
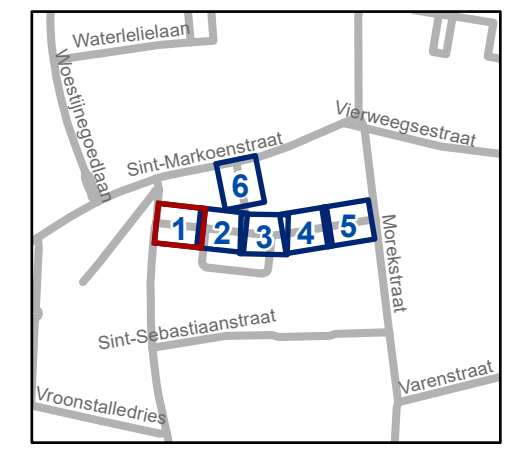


### Legende

-  Bestaande verkeersborden
-  Geplande verkeersborden
-  Te verwijderen verkeersborden
-  Bestaande wegmarkeringen
-  Geplande wegmarkeringen
-  Te verwijderen wegmarkeringen

### Overige

-  Contour TOP




**gent:** Mobiliteitsbedrijf stad Gent  
Verkeerstechnische taken


### Serafien Van Cauwenbergelaan TOP

Dossiernummer P-805948

DATUM	SCHAAL	PLAN	P FORMAAT
20/02/2026	1/200	1/6	A3

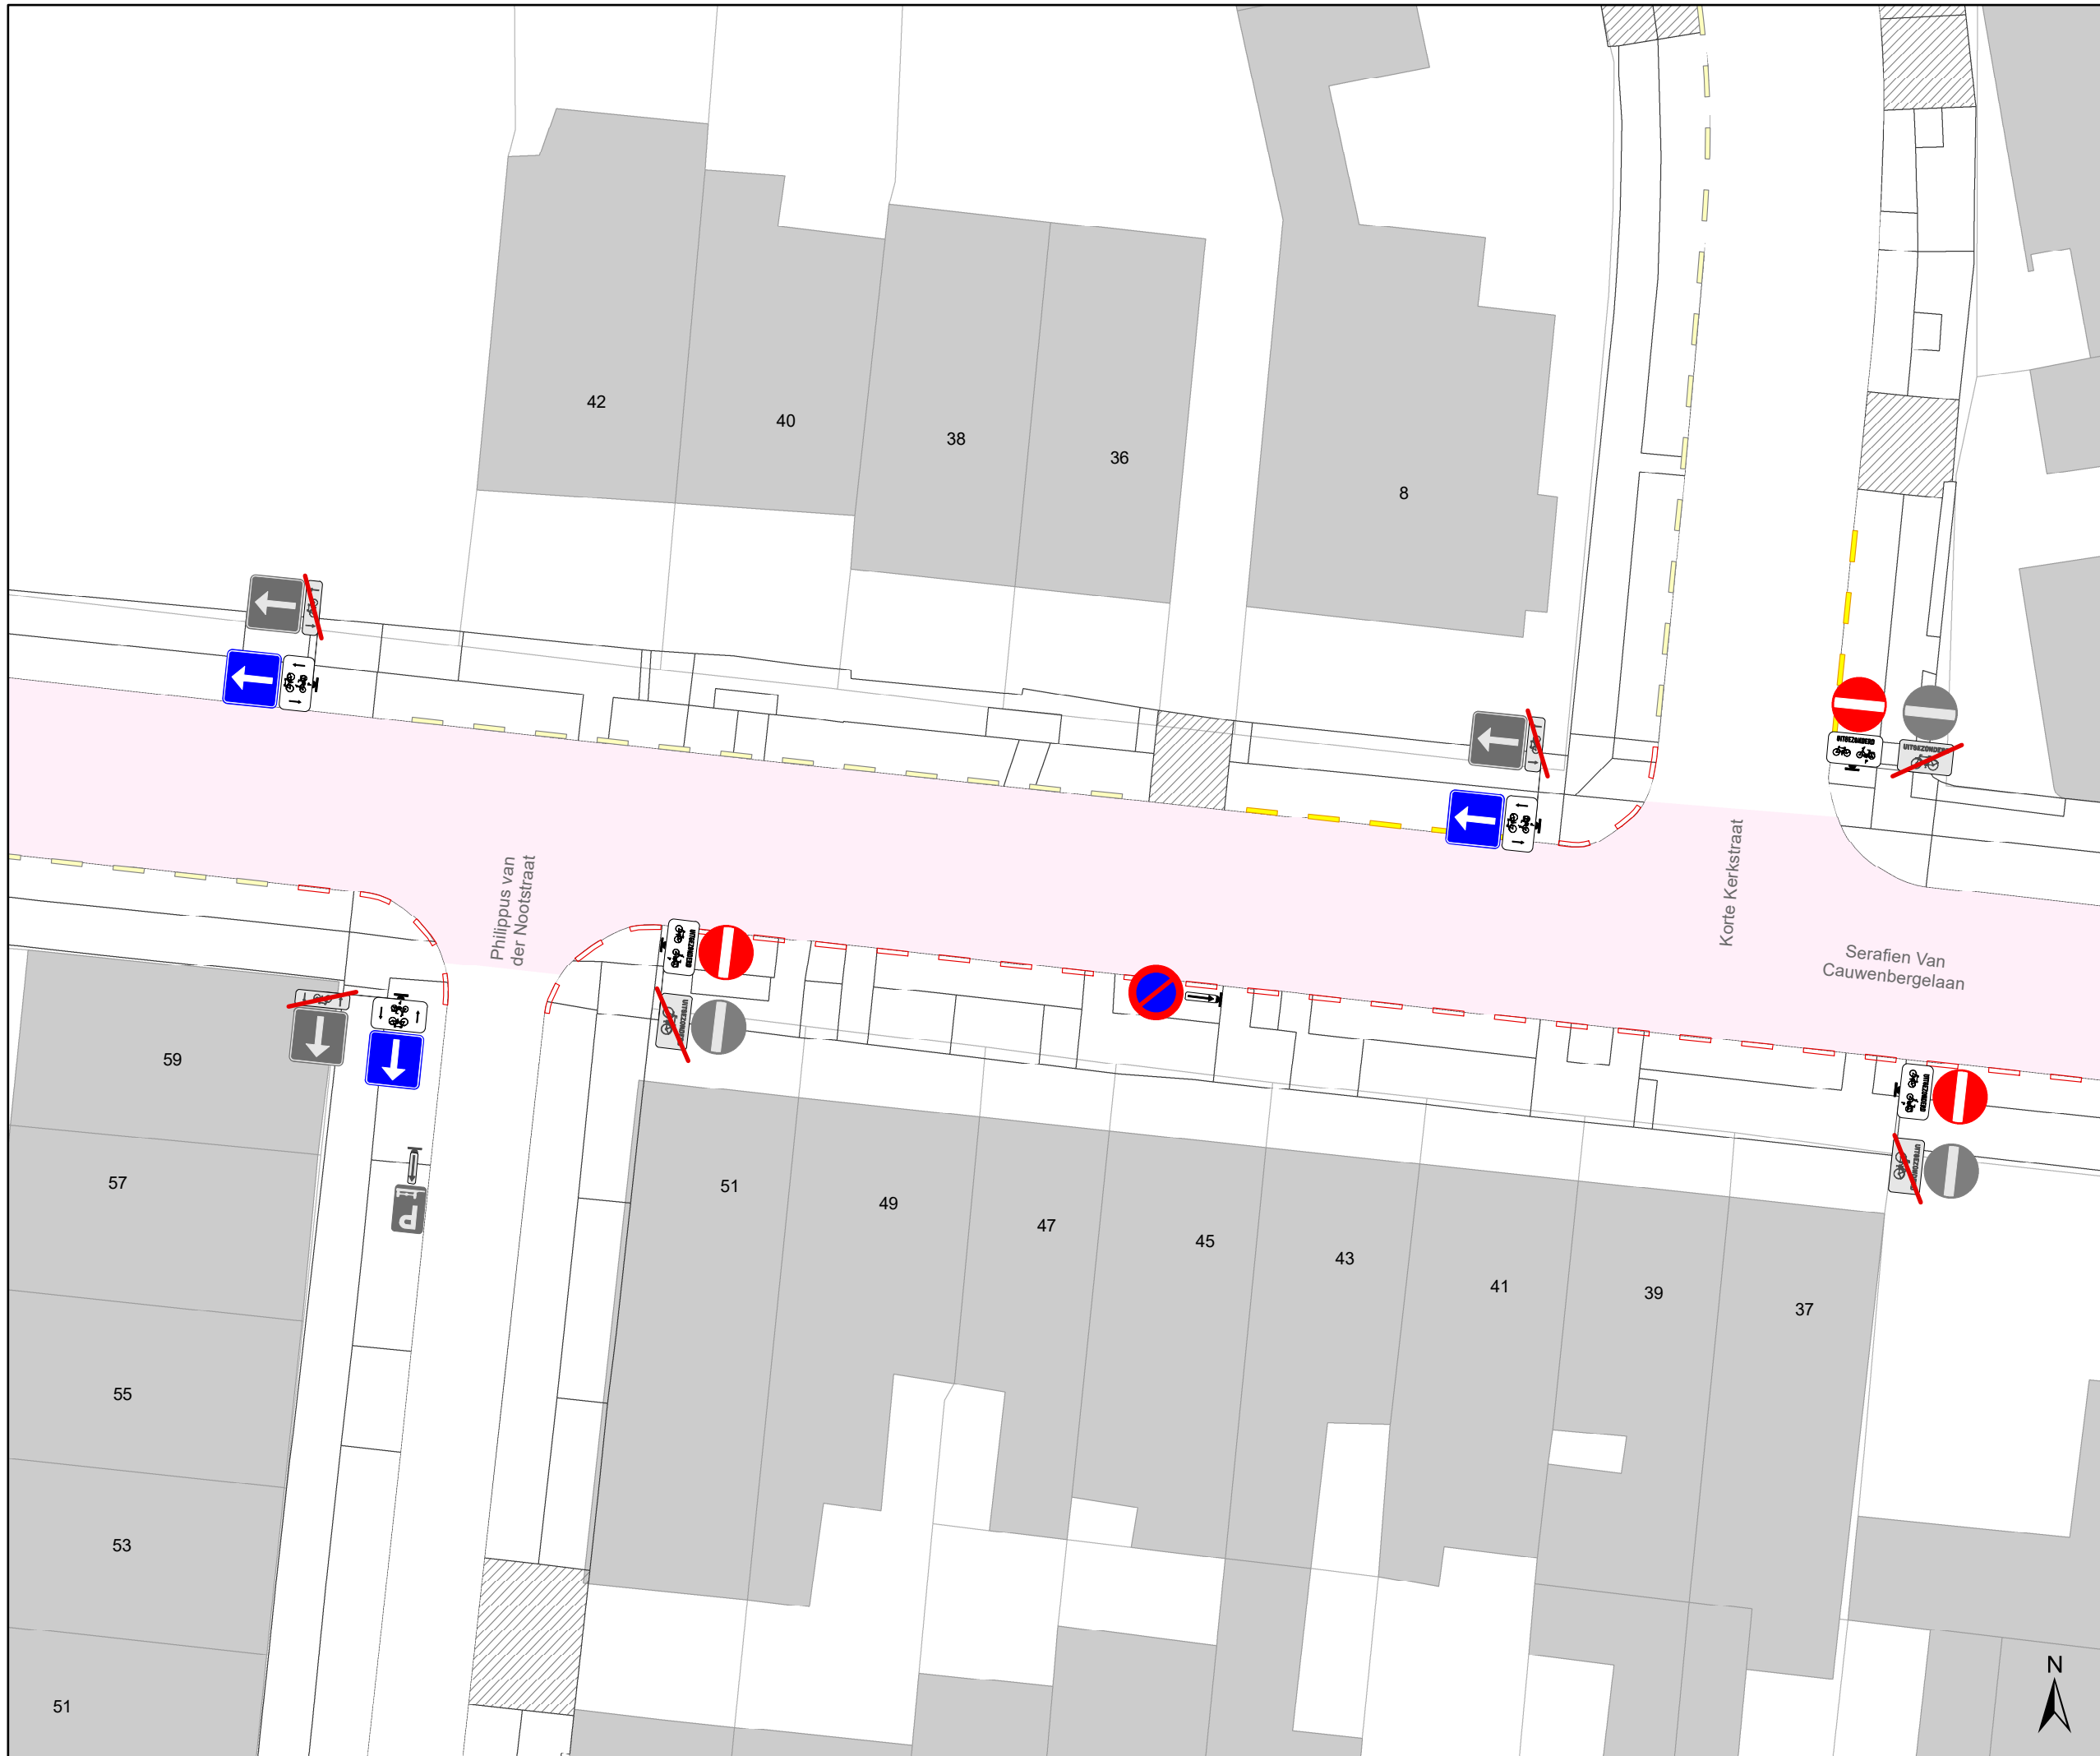

- ### Legende
-  Bestaande verkeersborden
  -  Geplande verkeersborden
  -  Te verwijderen verkeersborden
  -  Bestaande wegmarkeringen
  -  Geplande wegmarkeringen
  -  Te verwijderen wegmarkeringen
- ### Overige
-  Contour TOP

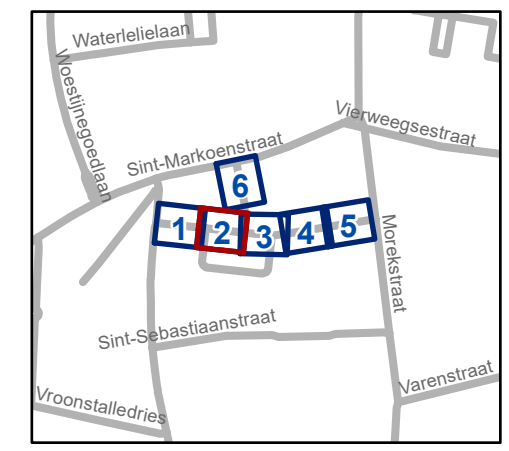





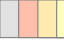


**gent:** Mobiliteitsbedrijf stad Gent  
Verkeerstechnische taken


**Serafien Van Cauwenbergelaan  
TOP**

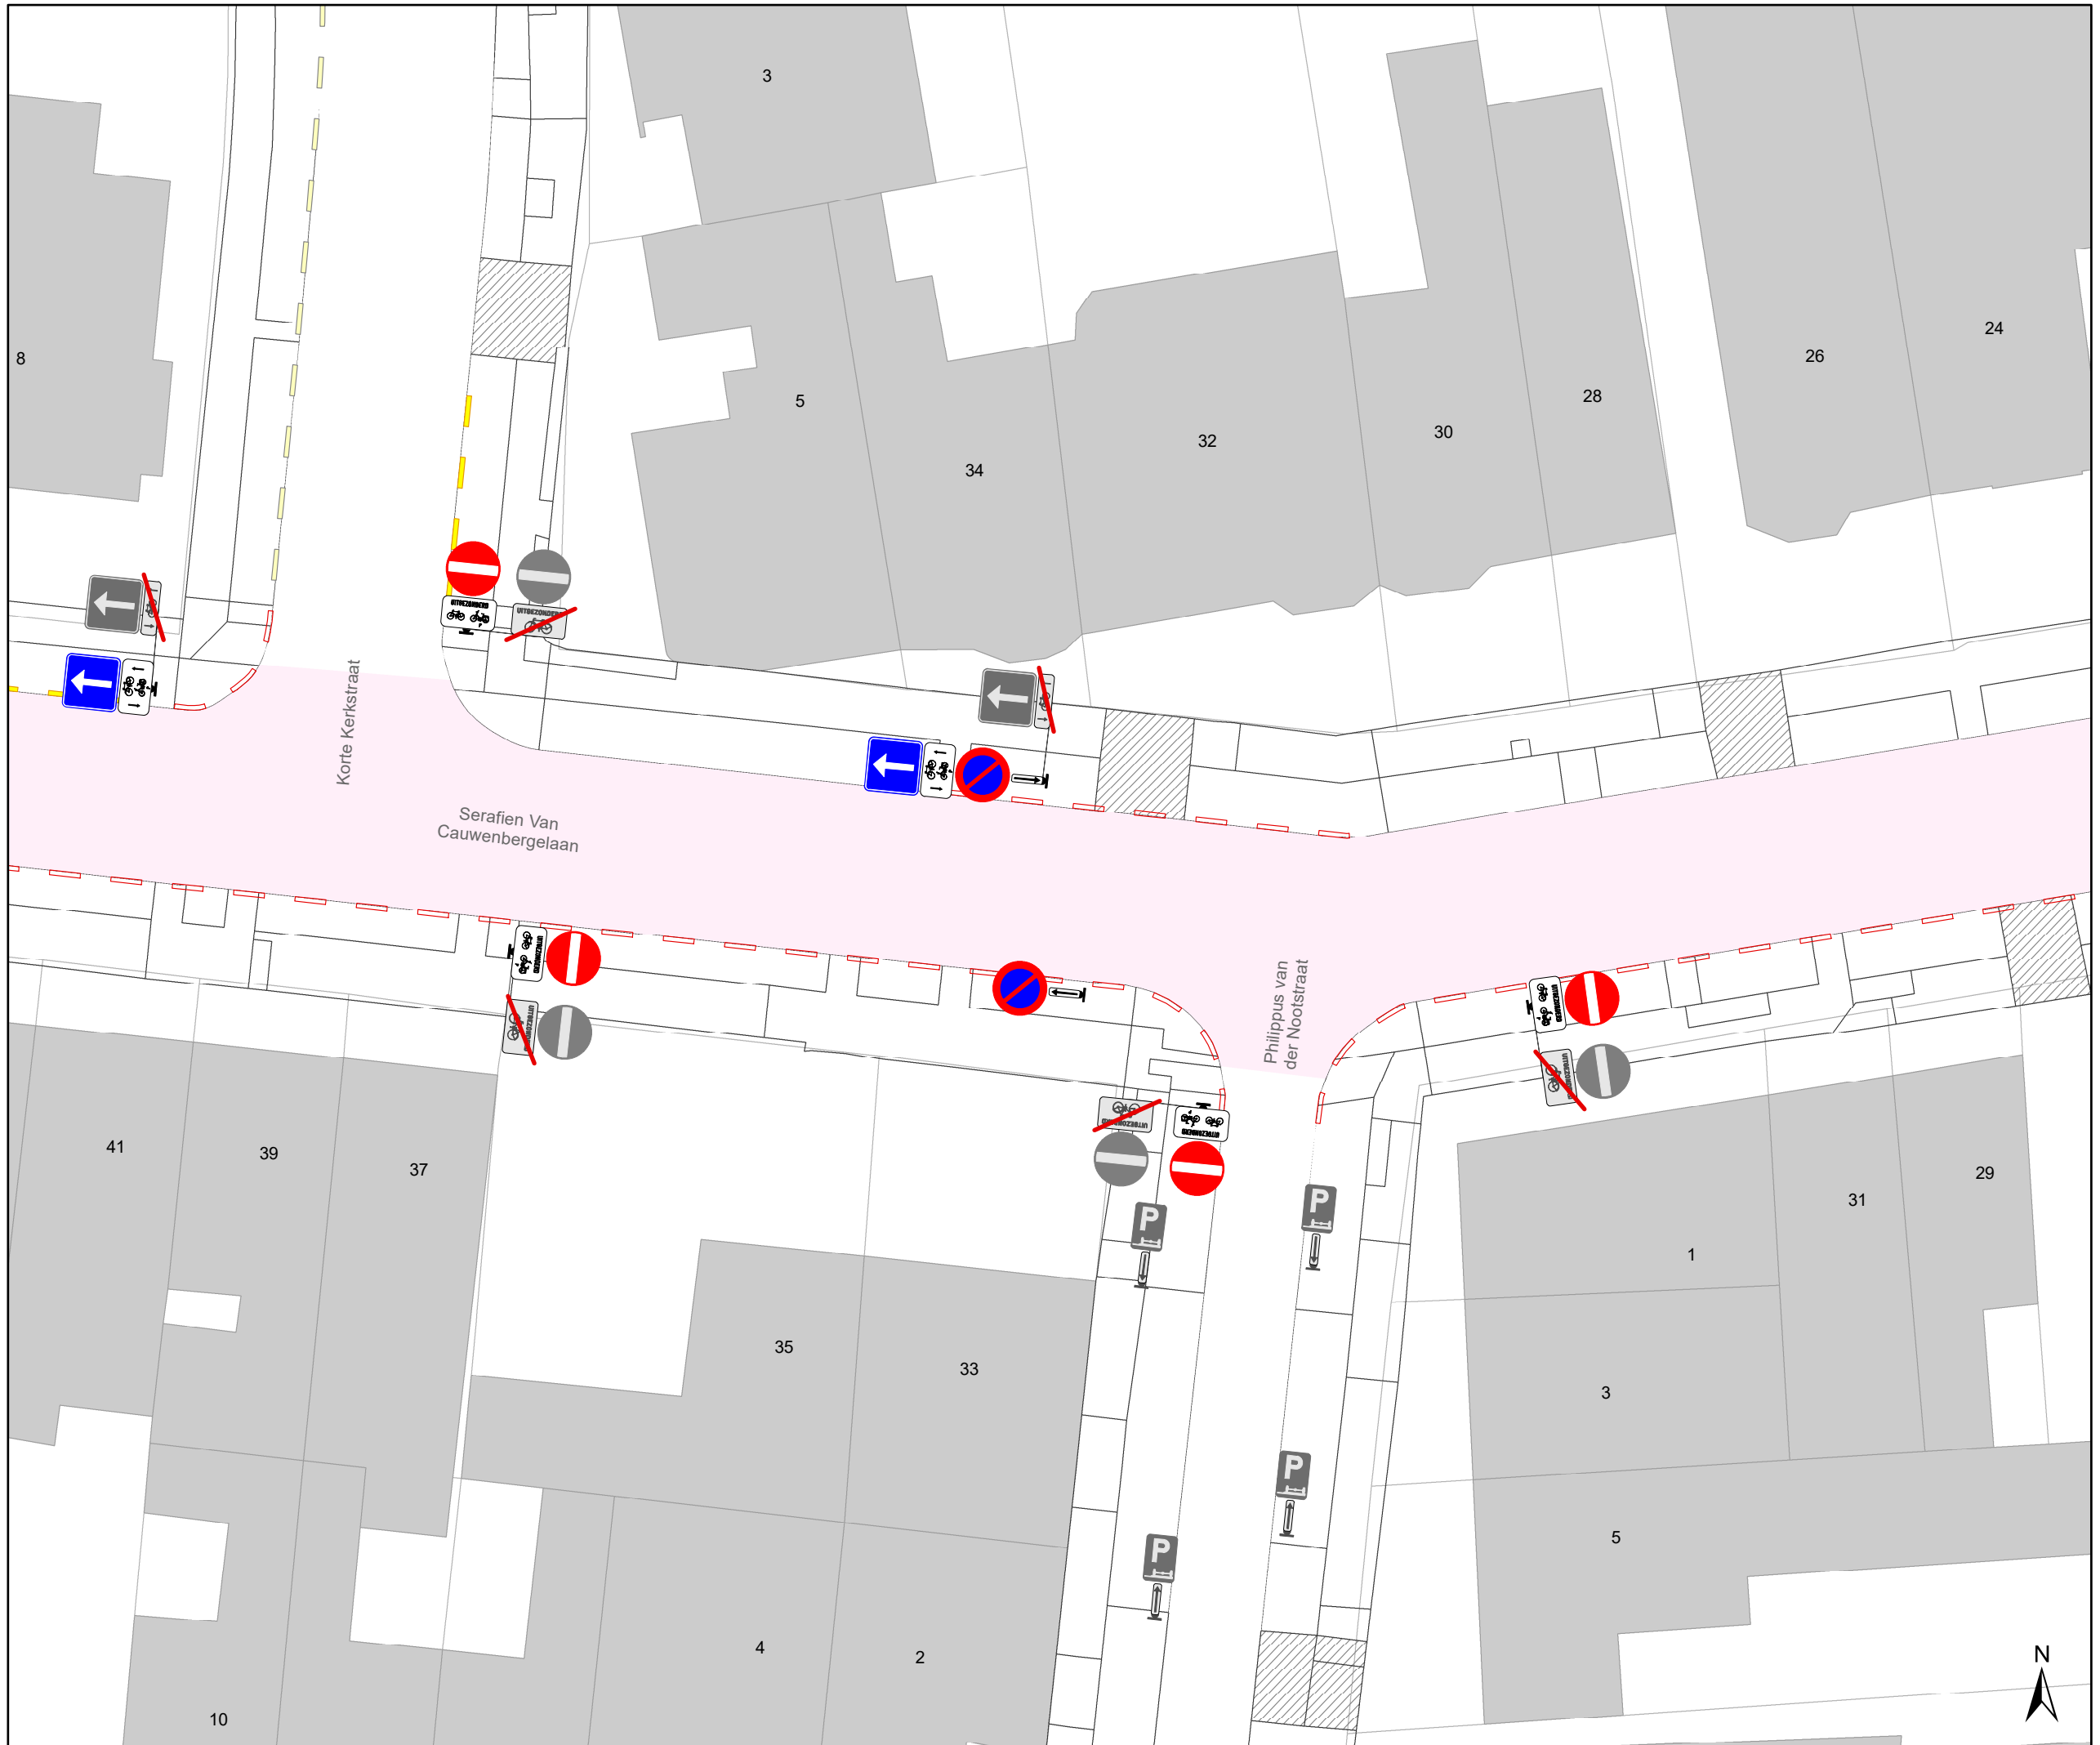
Dossiernummer P-805948

DATUM	SCHAAL	PLAN	P FORMAAT
20/02/2026	1/200	2/6	A3



- ### Legende
-  Bestaande verkeersborden
  -  Geplande verkeersborden
  -  Te verwijderen verkeersborden
  -  Bestaande wegmarkeringen
  -  Geplande wegmarkeringen
  -  Te verwijderen wegmarkeringen

- ### Overige
-  Contour TOP

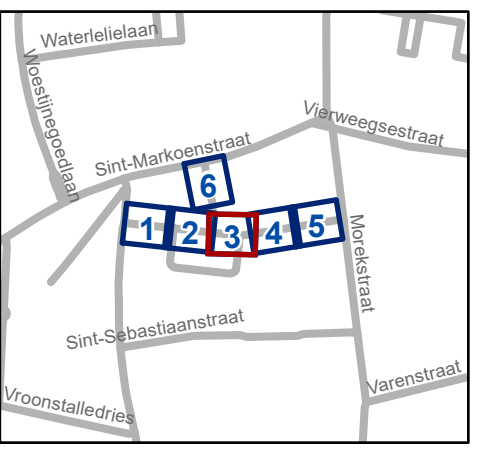


**gent:** Mobiliteitsbedrijf stad Gent  
Verkeerstechnische taken

## Serafien Van Cauwenbergelaan TOP

Dossiernummer P-805948

DATUM	SCHAAL	PLAN	P FORMAAT
20/02/2026	1/200	3/6	A3

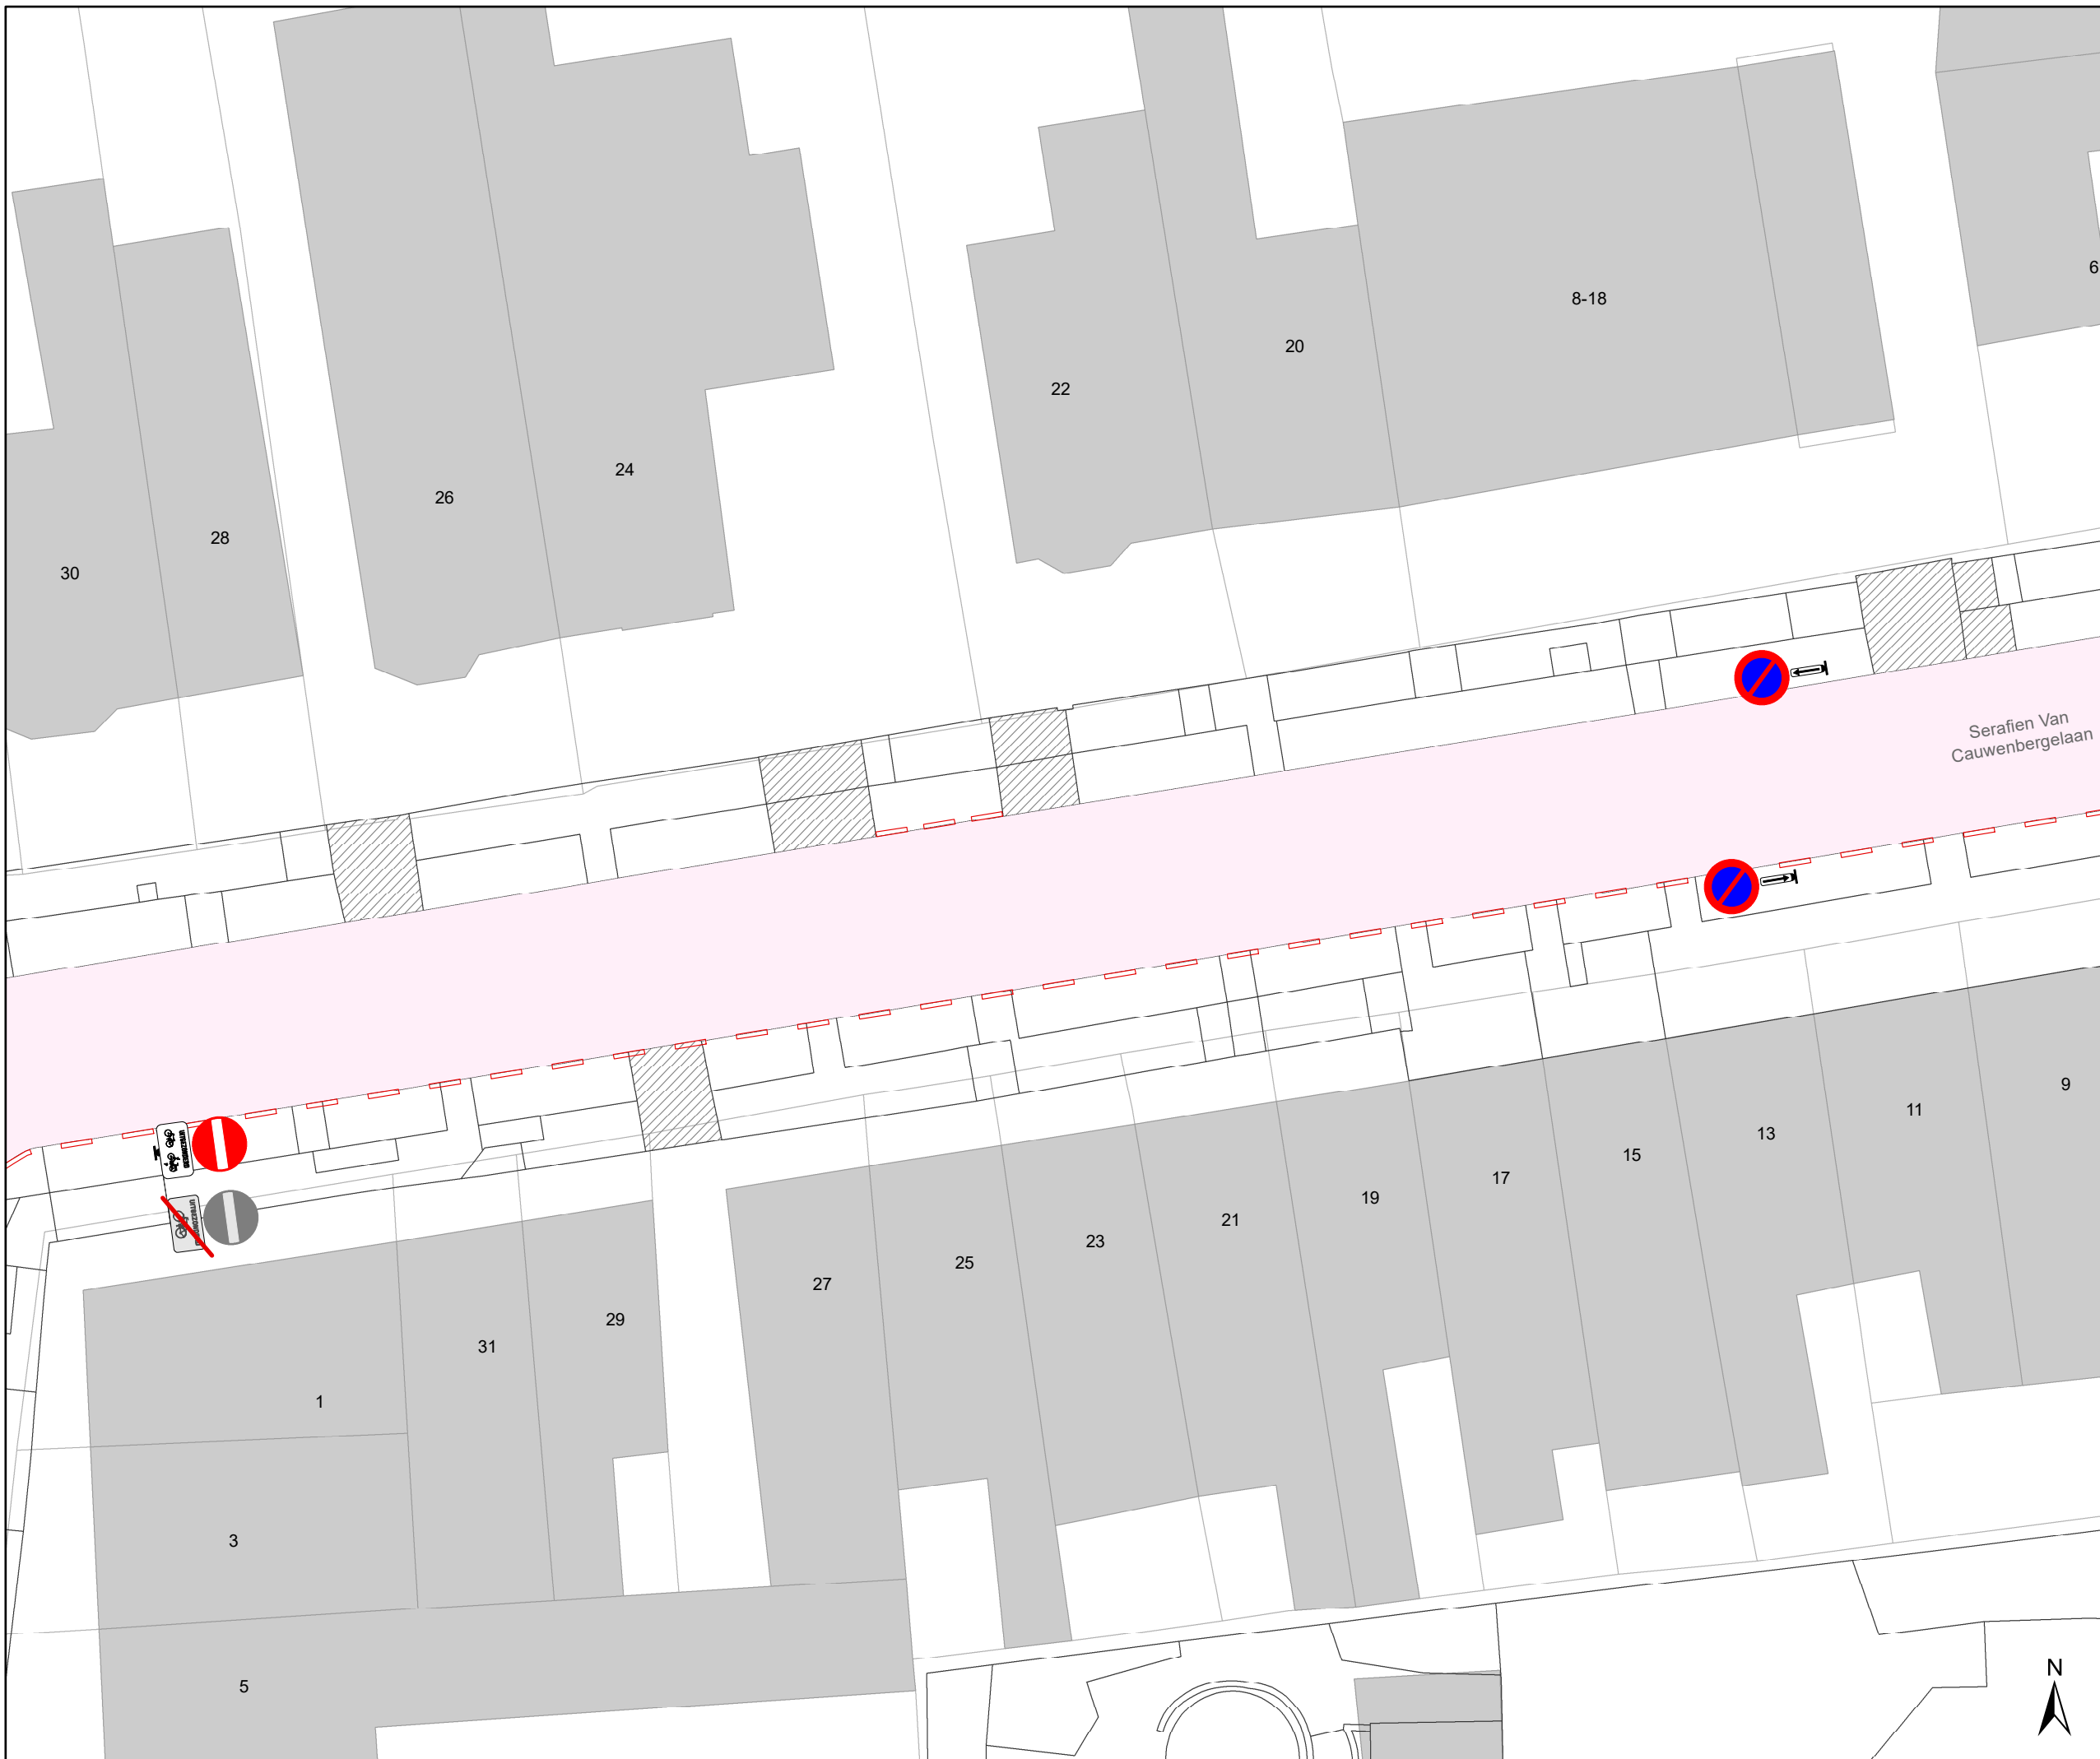


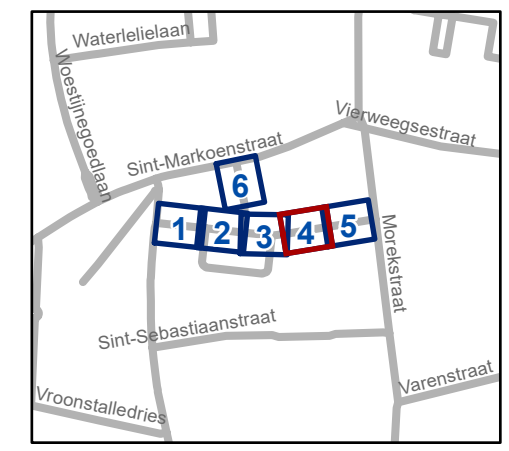


### Legende

-  Bestaande verkeersborden
-  Geplande verkeersborden
-  Te verwijderen verkeersborden
-  Bestaande wegmarkeringen
-  Geplande wegmarkeringen
-  Te verwijderen wegmarkeringen

### Overige

-  Contour TOP




**gent:** Mobiliteitsbedrijf stad Gent  
Verkeerstechnische taken

**Serafien Van Cauwenbergelaan  
TOP**

Dossiernummer P-805948

DATUM	SCHAAL	PLAN	P FORMAAT
20/02/2026	1/200	4/6	A3

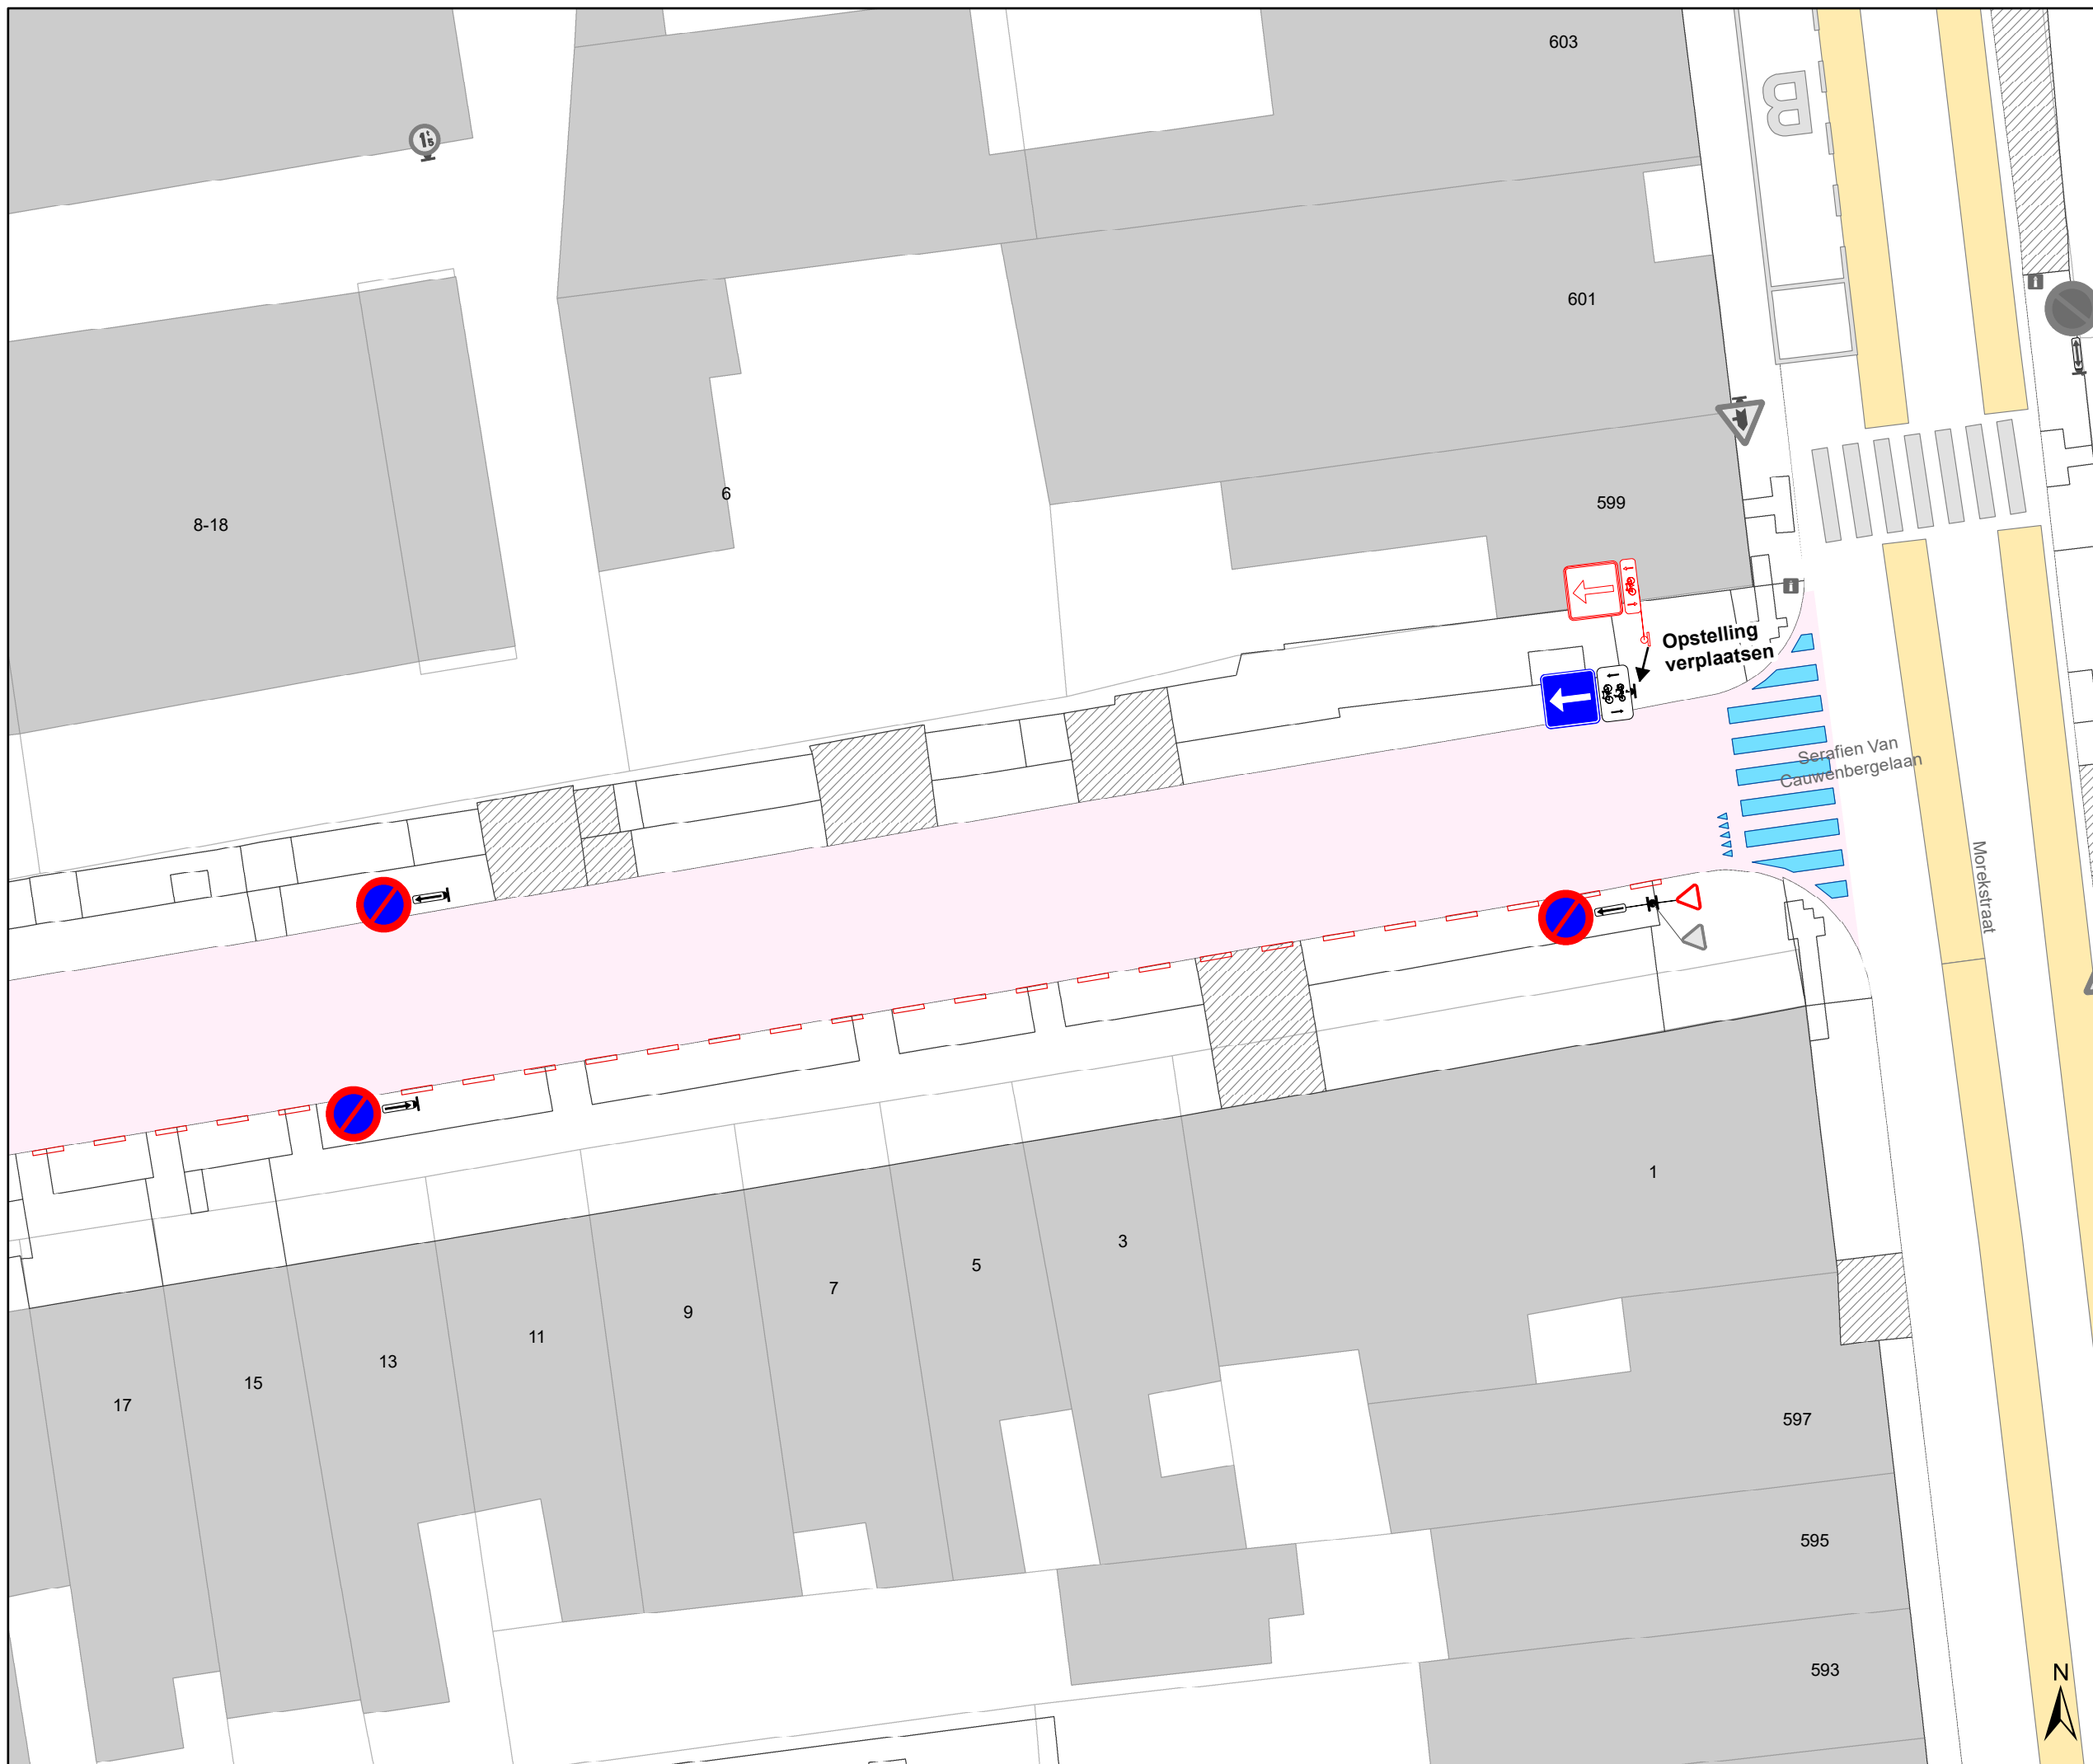


## Legende

-  Bestaande verkeersborden
-  Geplande verkeersborden
-  Te verwijderen verkeersborden
-  Bestaande wegmarkeringen
-  Geplande wegmarkeringen
-  Te verwijderen wegmarkeringen

## Overige

-  Contour TOP

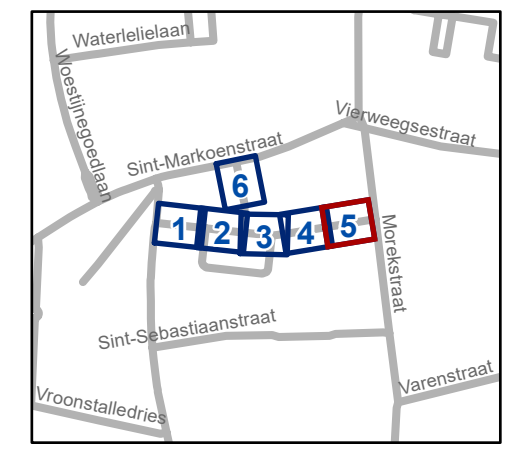


**gent:** Mobiliteitsbedrijf stad Gent  
Verkeerstechnische taken

### Serafien Van Cauwenbergelaan TOP

Dossiernummer P-805948

DATUM	SCHAAL	PLAN	P FORMAAT
20/02/2026	1/200	5/6	A3

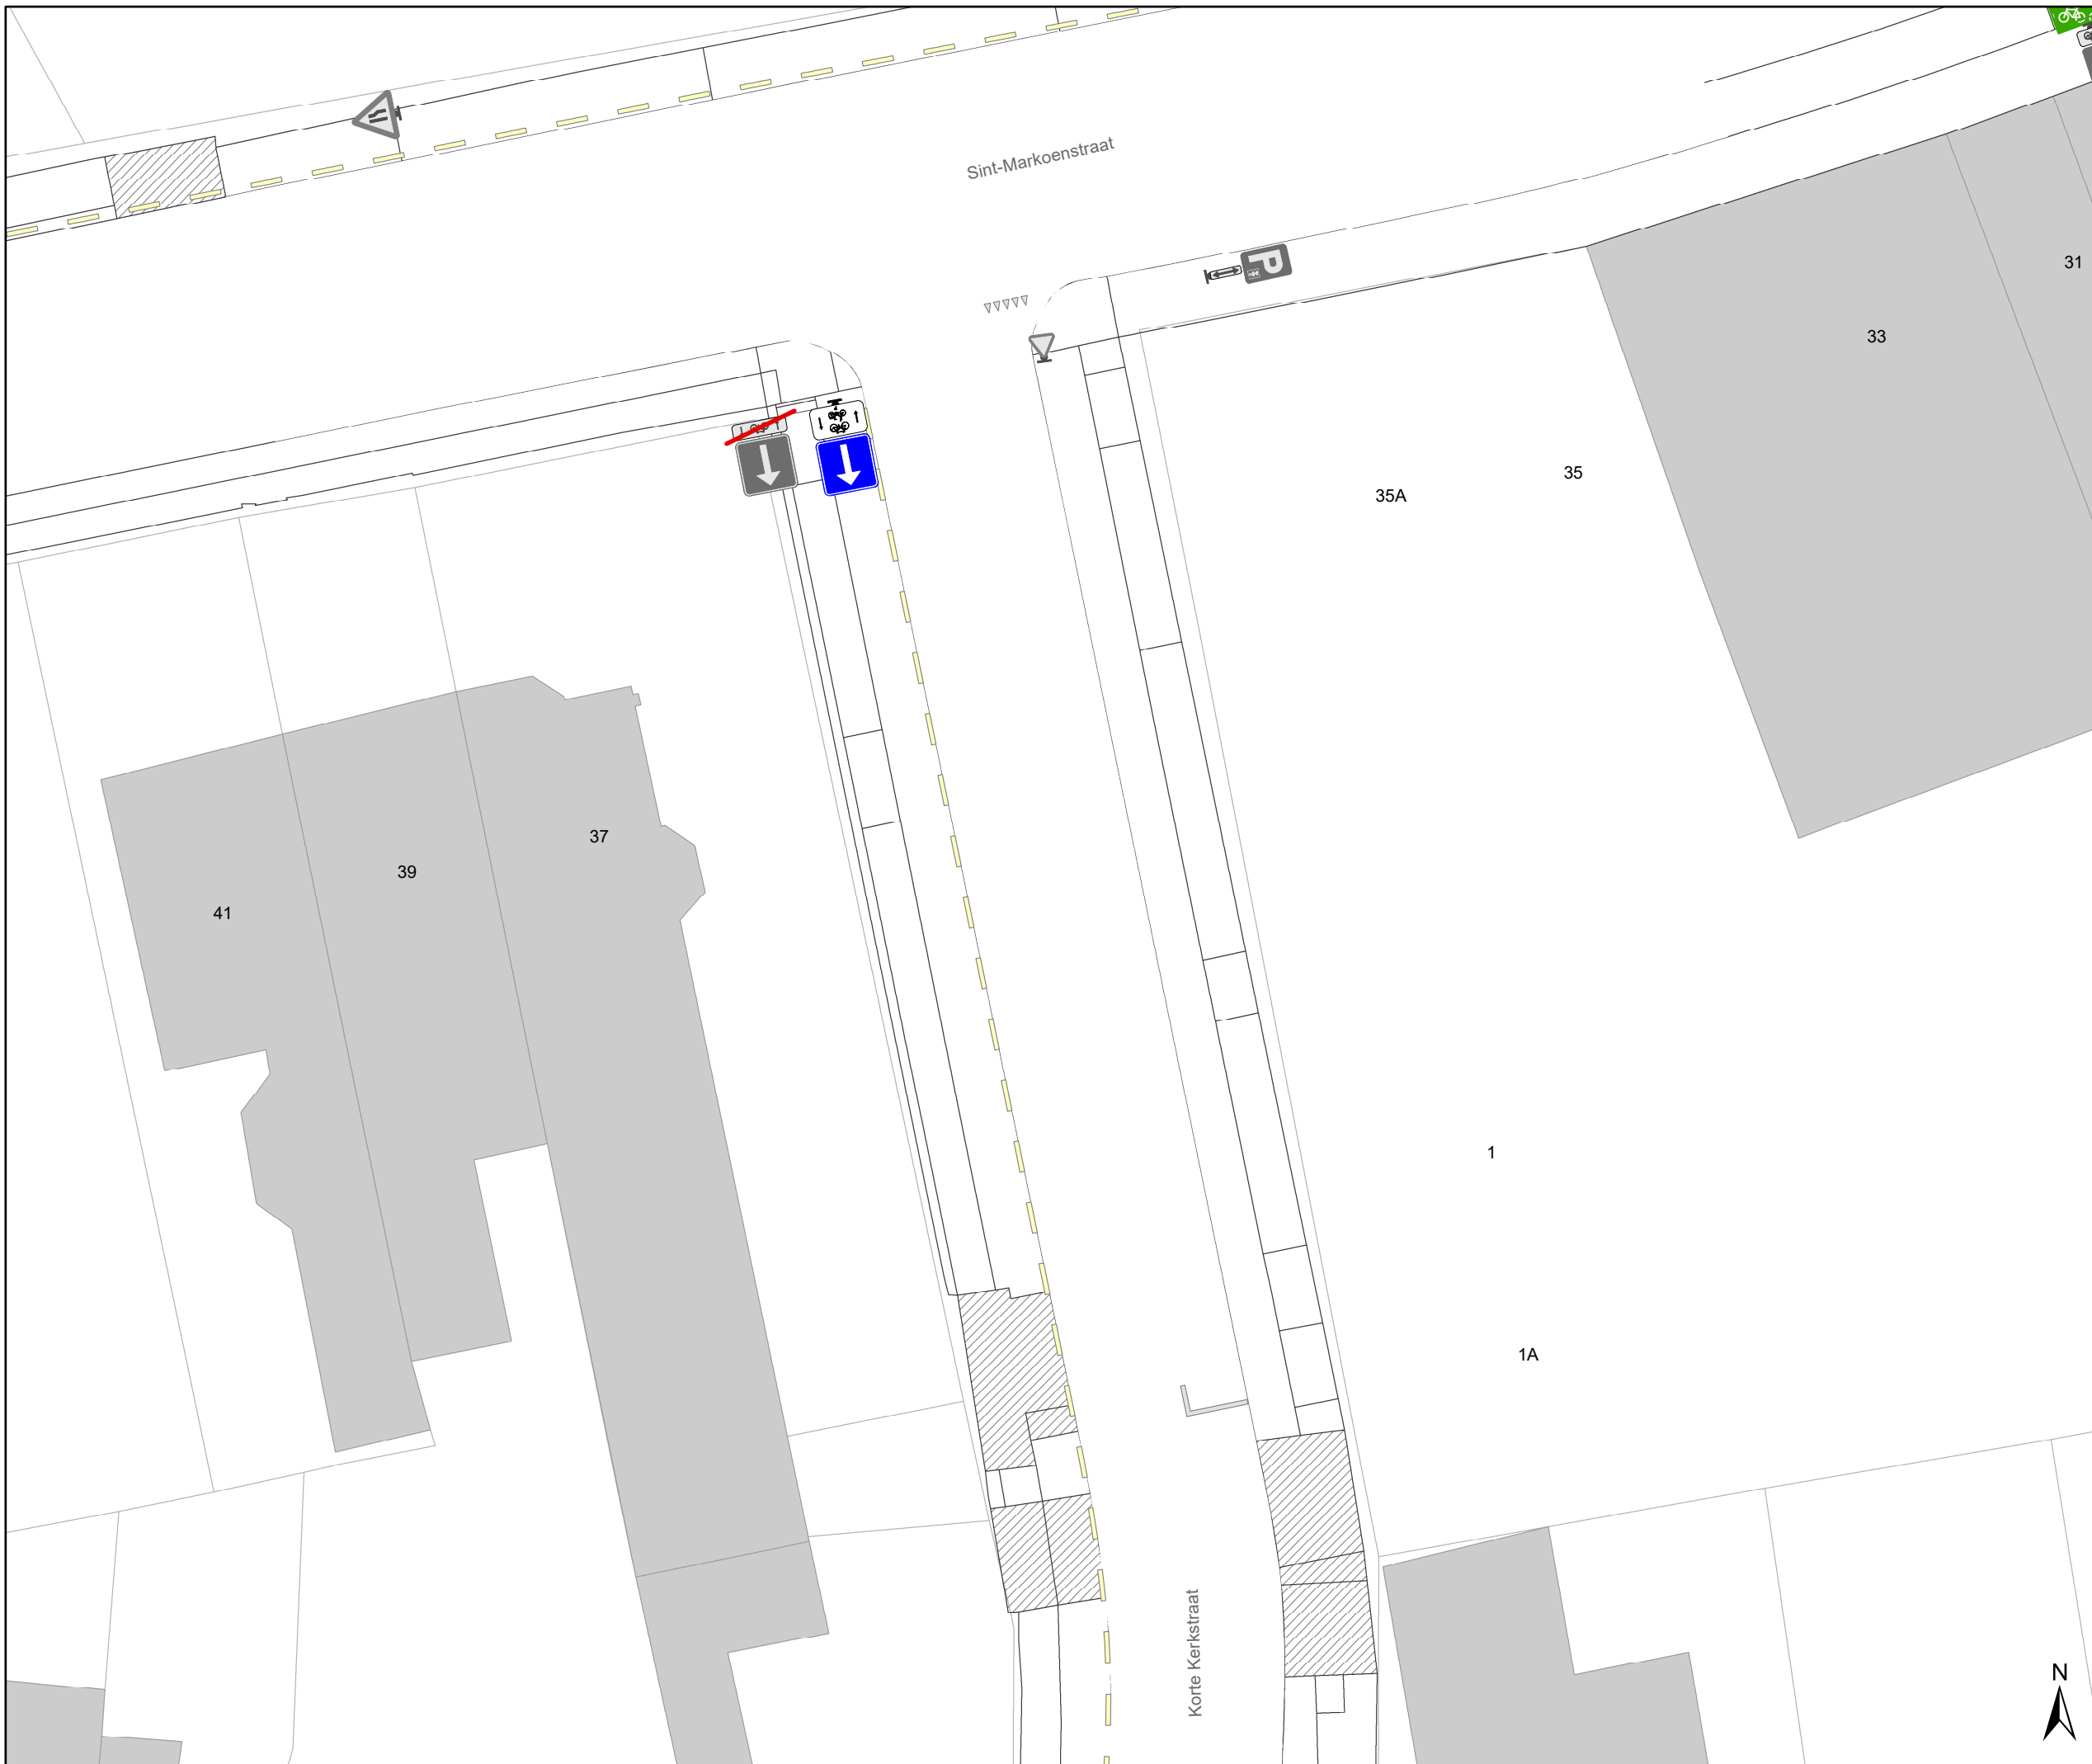


### Legende

-  Bestaande verkeersborden
-  Geplande verkeersborden
-  Te verwijderen verkeersborden
-  Bestaande wegmarkeringen
-  Geplande wegmarkeringen
-  Te verwijderen wegmarkeringen

### Overige

-  Contour TOP

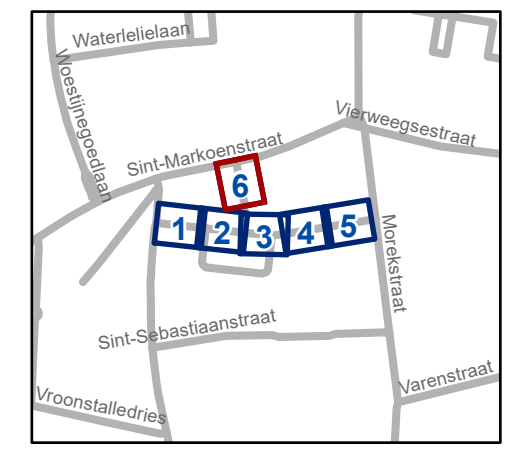

**gent:** Mobiliteitsbedrijf stad Gent  
Verkeerstechnische taken

### Serafien Van Cauwenbergelaan TOP

Dossiernummer P-805948

DATUM	SCHAAL	PLAN	P FORMAAT
20/02/2026	1/200	6/6	A3

