


Legende

- Bestaande verkeersborden
- Geplande verkeersborden
- Te verwijderen verkeersborden
- Bestaande wegmarkeringen
- Geplande wegmarkeringen
- Te verwijderen wegmarkeringen

Overige

- Contour TOP
- Ander gepland dossier (ter uitvoering bij DWBW)

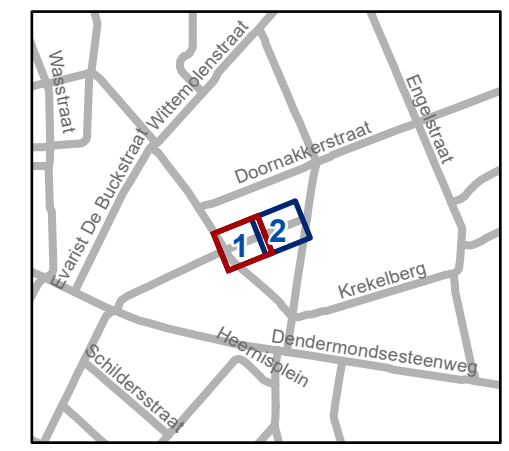


gent: Mobiliteitsbedrijf stad Gent
Verkeerstechnische taken

**Heilig-Hartstraat
TOP**

Dossiernummer P-805955

DATUM	SCHAAL	PLAN	P FORMAAT
20/02/2026	1/200	1/2	A3



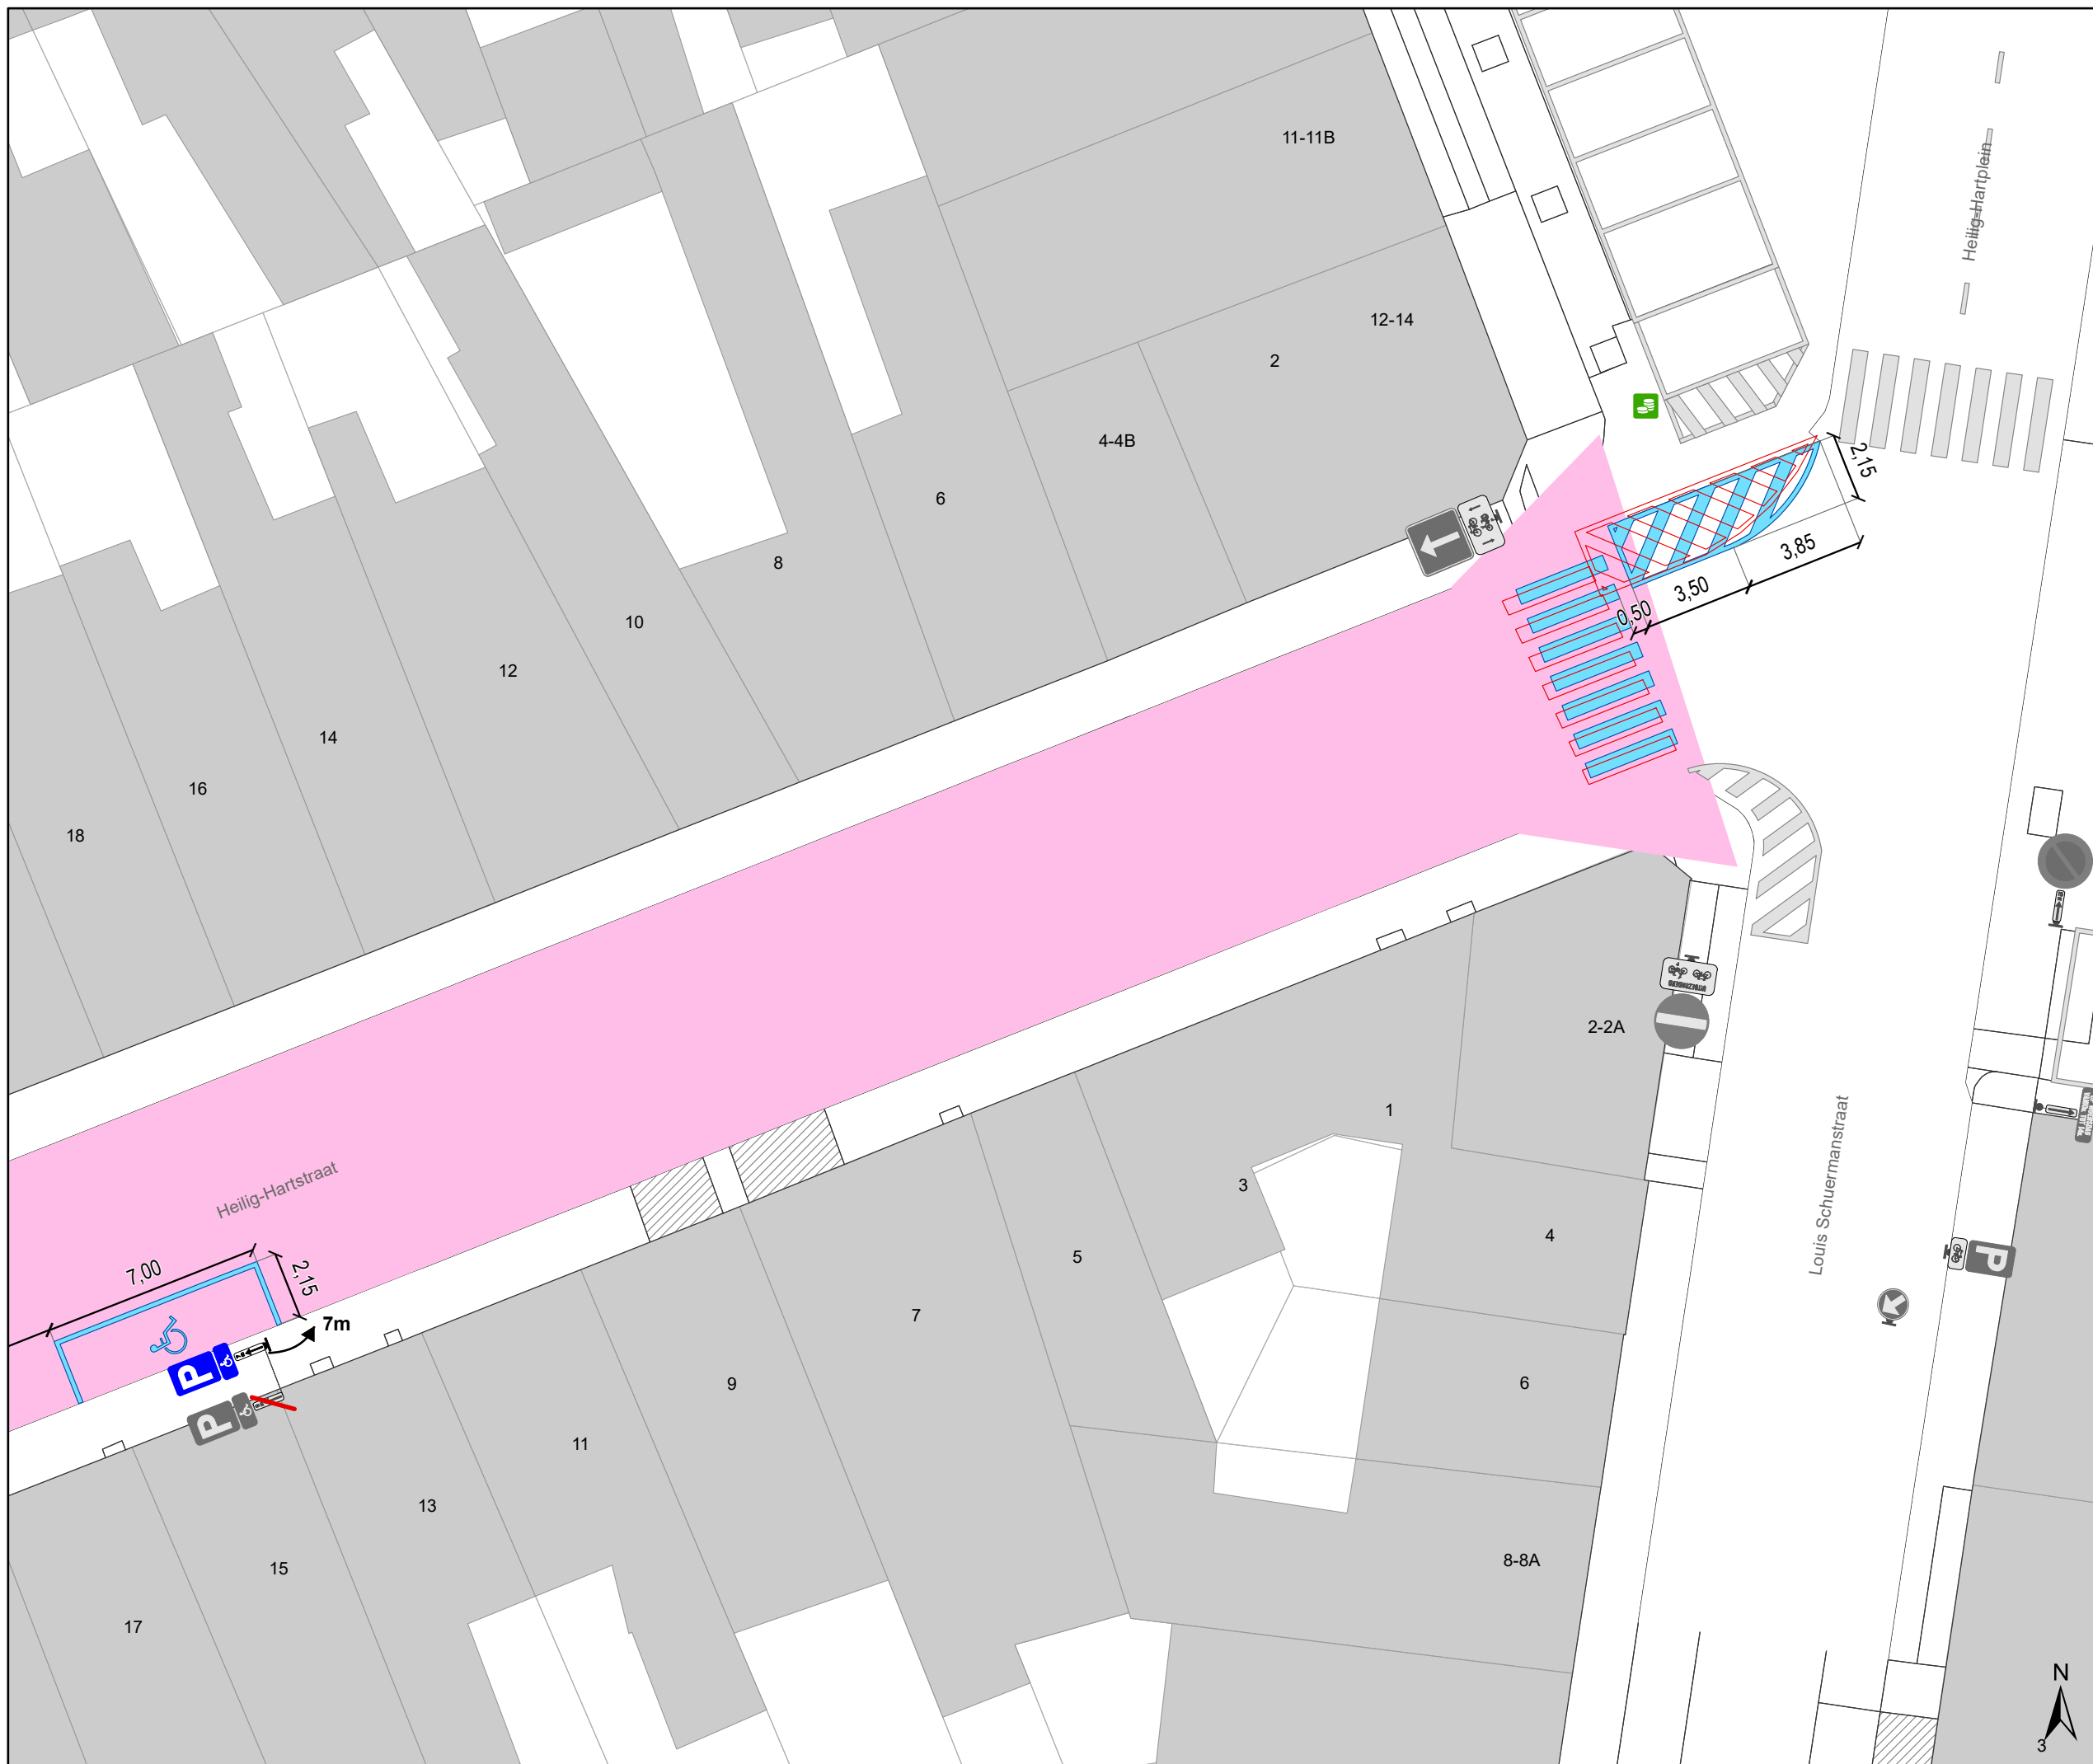


Legende

- Bestaande verkeersborden
- Geplande verkeersborden
- Te verwijderen verkeersborden
- Bestaande wegmarkeringen
- Geplande wegmarkeringen
- Te verwijderen wegmarkeringen

Overige

- Contour TOP
- Ander gepland dossier (ter uitvoering bij DWBW)

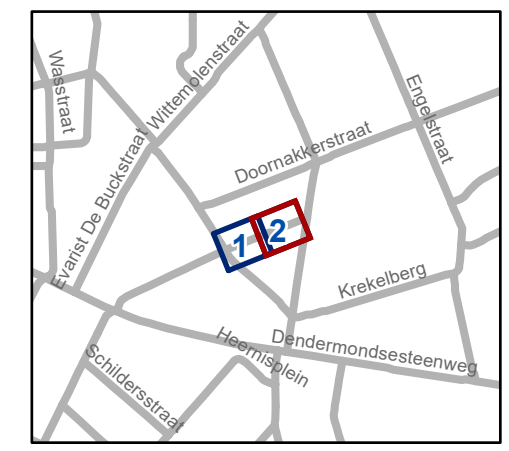

gent: Mobiliteitsbedrijf stad Gent
Verkeerstechnische taken

**Heilig-Hartstraat
TOP**

Dossiernummer P-805955

DATUM	SCHAAL	PLAN	P FORMAAT
20/02/2026	1/200	2/2	A3