

Legende

-  Bestaande verkeersborden
-  Geplande verkeersborden
-  Te verwijderen verkeersborden
-  Bestaande wegmarkeringen
-  Geplande wegmarkeringen
-  Te verwijderen wegmarkeringen
-  Actieve laadpaal
-  Bestaand paaltje




gent: Mobiliteitsbedrijf stad Gent
Verkeerstechnische taken

Meulestedsesteenweg 182 EV


Dossiernummer : P-763297

DATUM	SCHAAL	PLAN	P FORMAAT
5/02/2026	1/100	1/2	A3



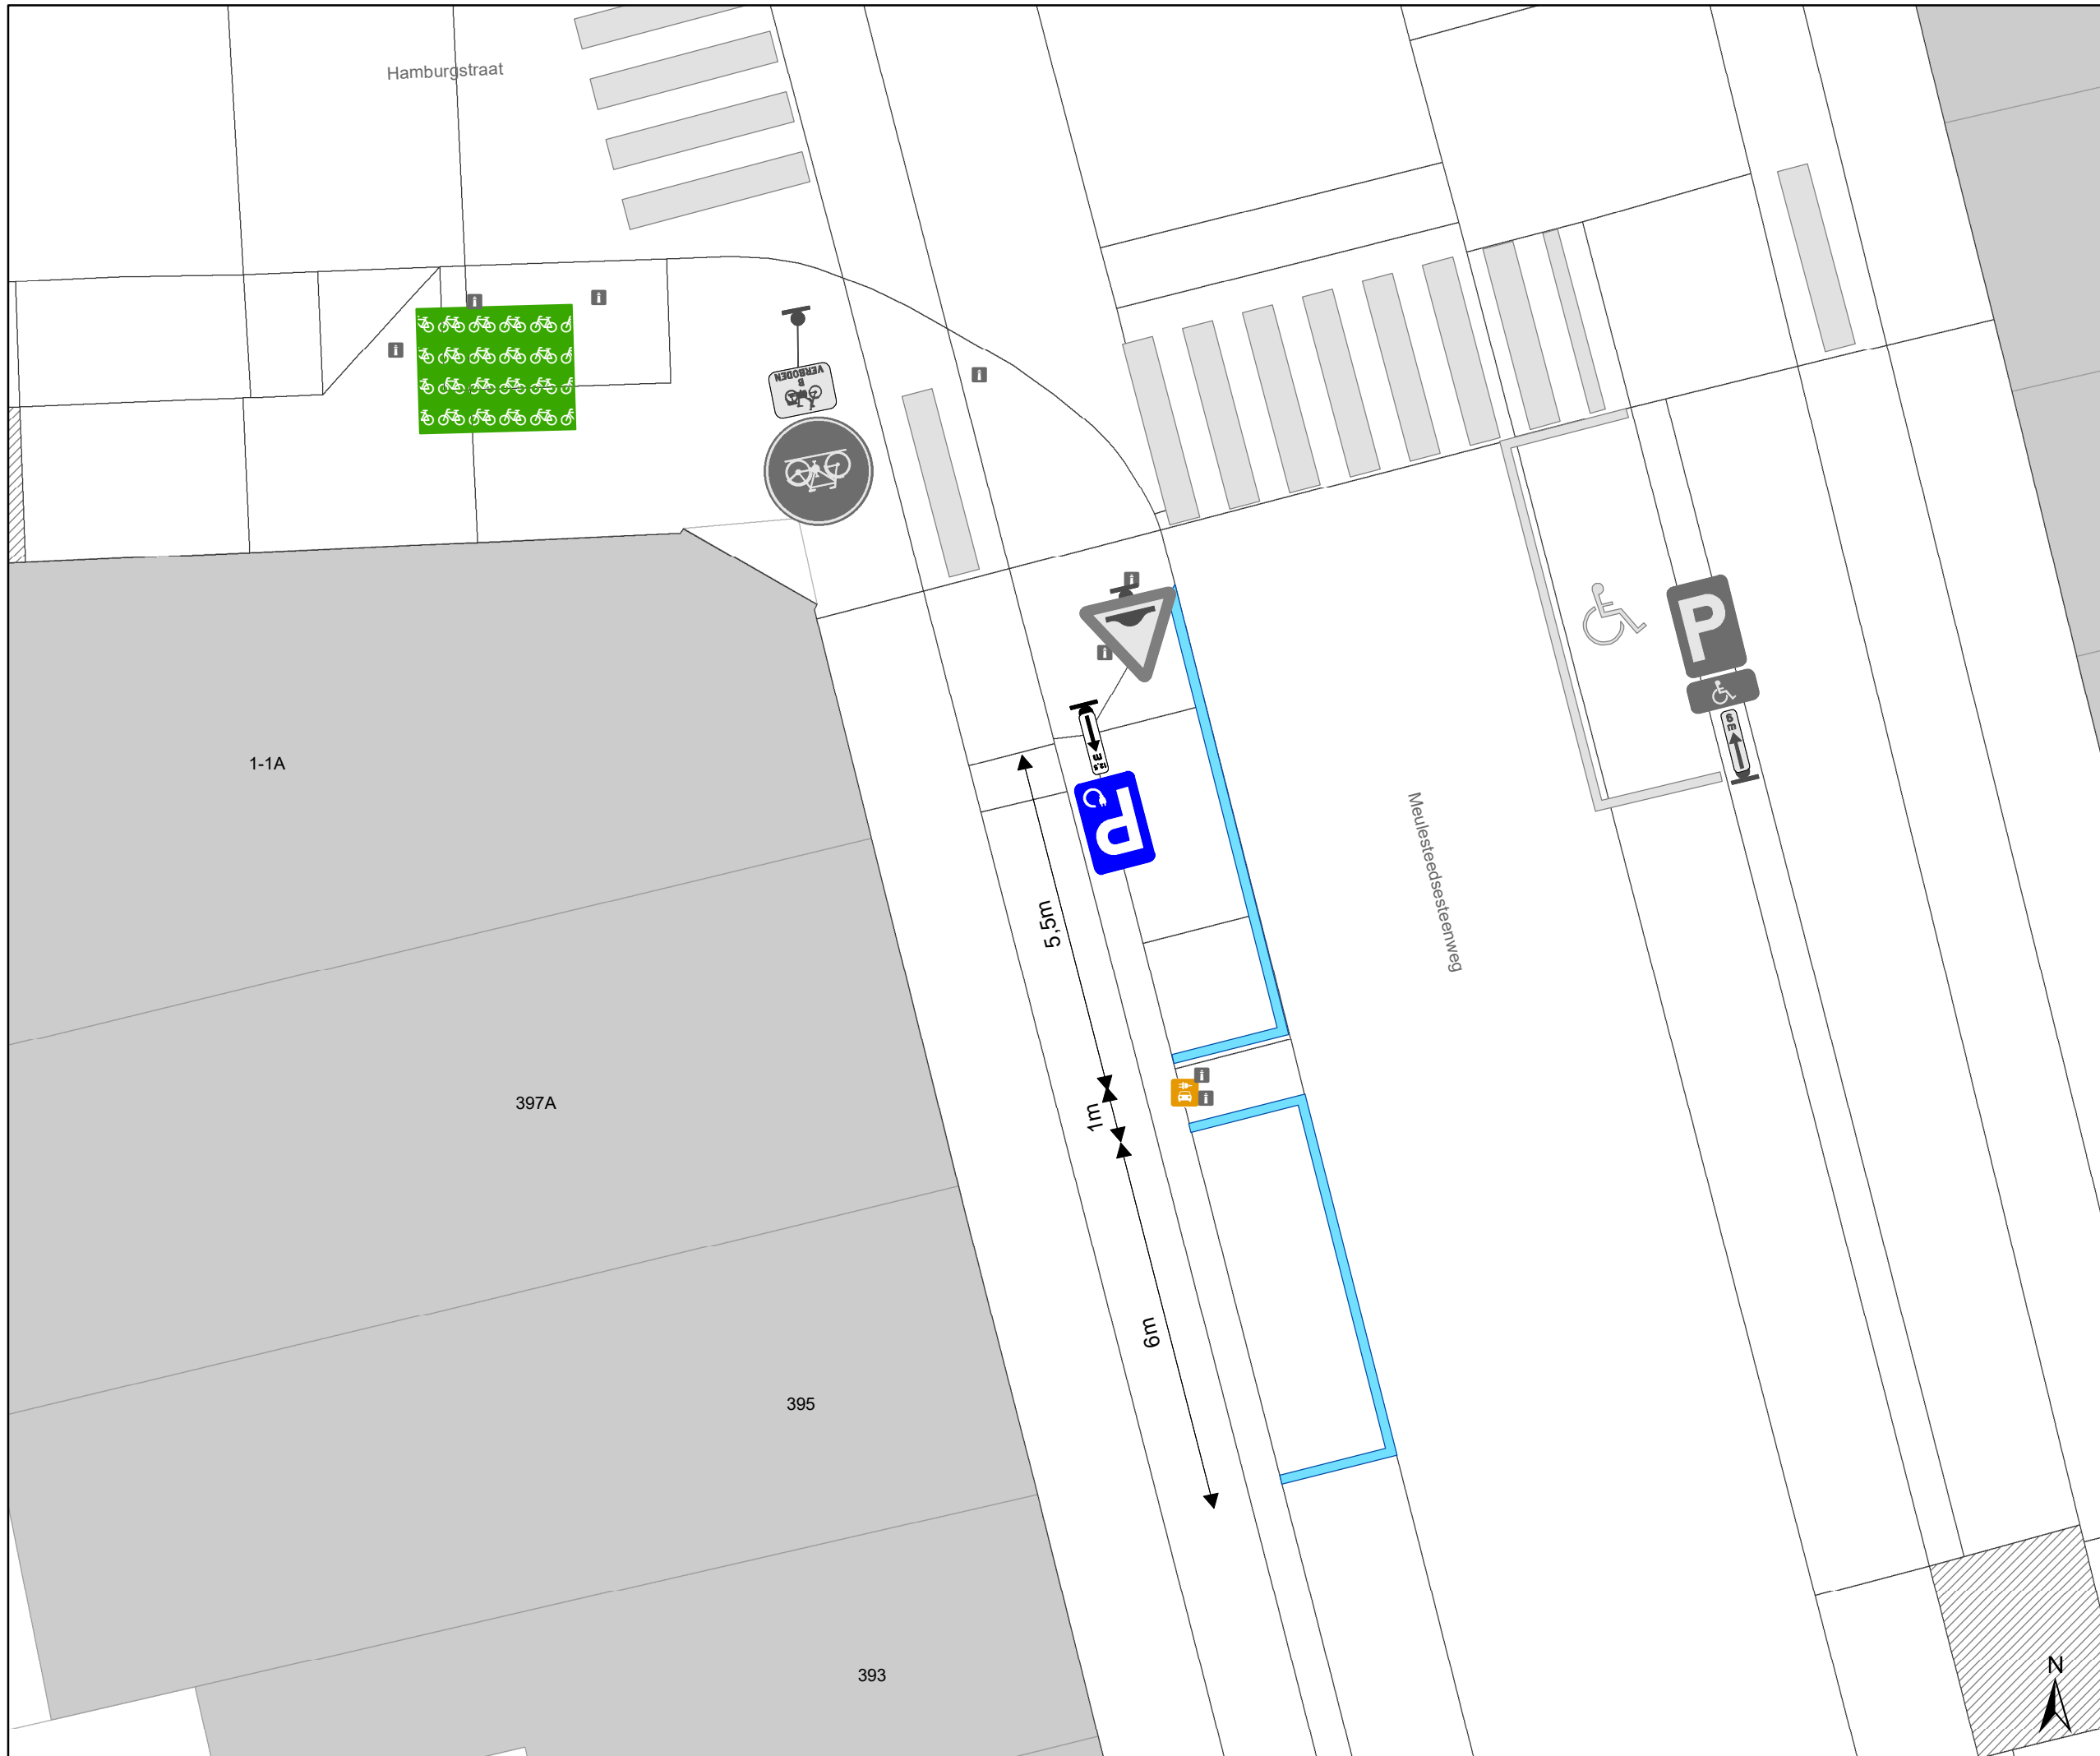

- ### Legende
-  Bestaande verkeersborden
 -  Geplande verkeersborden
 -  Te verwijderen verkeersborden
 -  Bestaande wegmarkeringen
 -  Geplande wegmarkeringen
 -  Te verwijderen wegmarkeringen
 -  Actieve laadpaal
 -  Bestaand paaltje

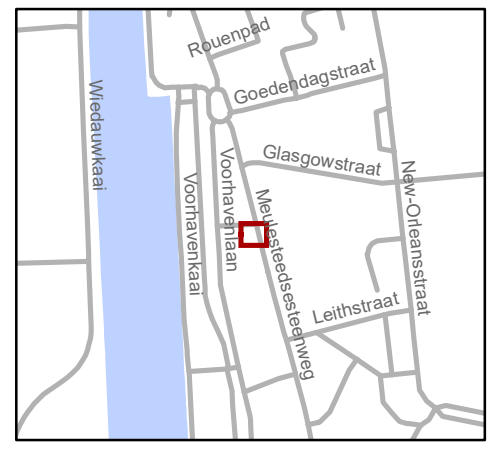

gent: Mobiliteitsbedrijf stad Gent
Verkeerstechnische taken

**Meulestedsesteenweg 397
EV**

Dossiernummer : P-763297

DATUM	SCHAAL	PLAN	P FORMAAT
5/02/2026	1/100	2/2	A3