


# Legende

- Bestaande verkeersborden
  - Geplande verkeersborden
  - Te verwijderen verkeersborden
  - Bestaande wegmarkeringen
  - Geplande wegmarkeringen
  - Te verwijderen wegmarkeringen
- ### Fietsenstallingen
- Actieve fietsenstalling
  - Geplande fietsenstalling
- ### Overige
- Contour TOP
  - Beugel
  - Ander gepland dossier (ter uitvoering bij DWBW)

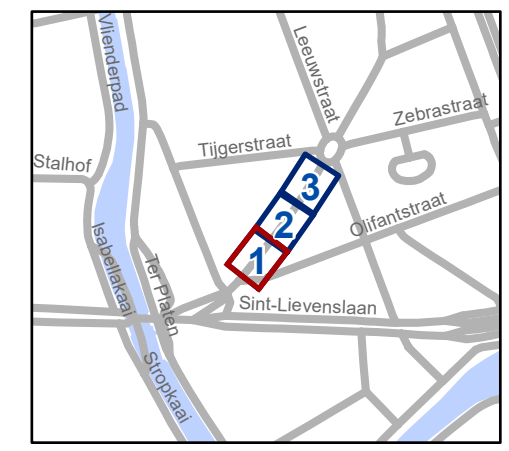


**gent:** Mobiliteitsbedrijf stad Gent  
Verkeerstechnische taken

**Tentoonstellingslaan  
TOP**


Dossiernummer P-805962

DATUM	SCHAAL	PLAN	P FORMAAT
3/02/2026	1/200	1/3	A3



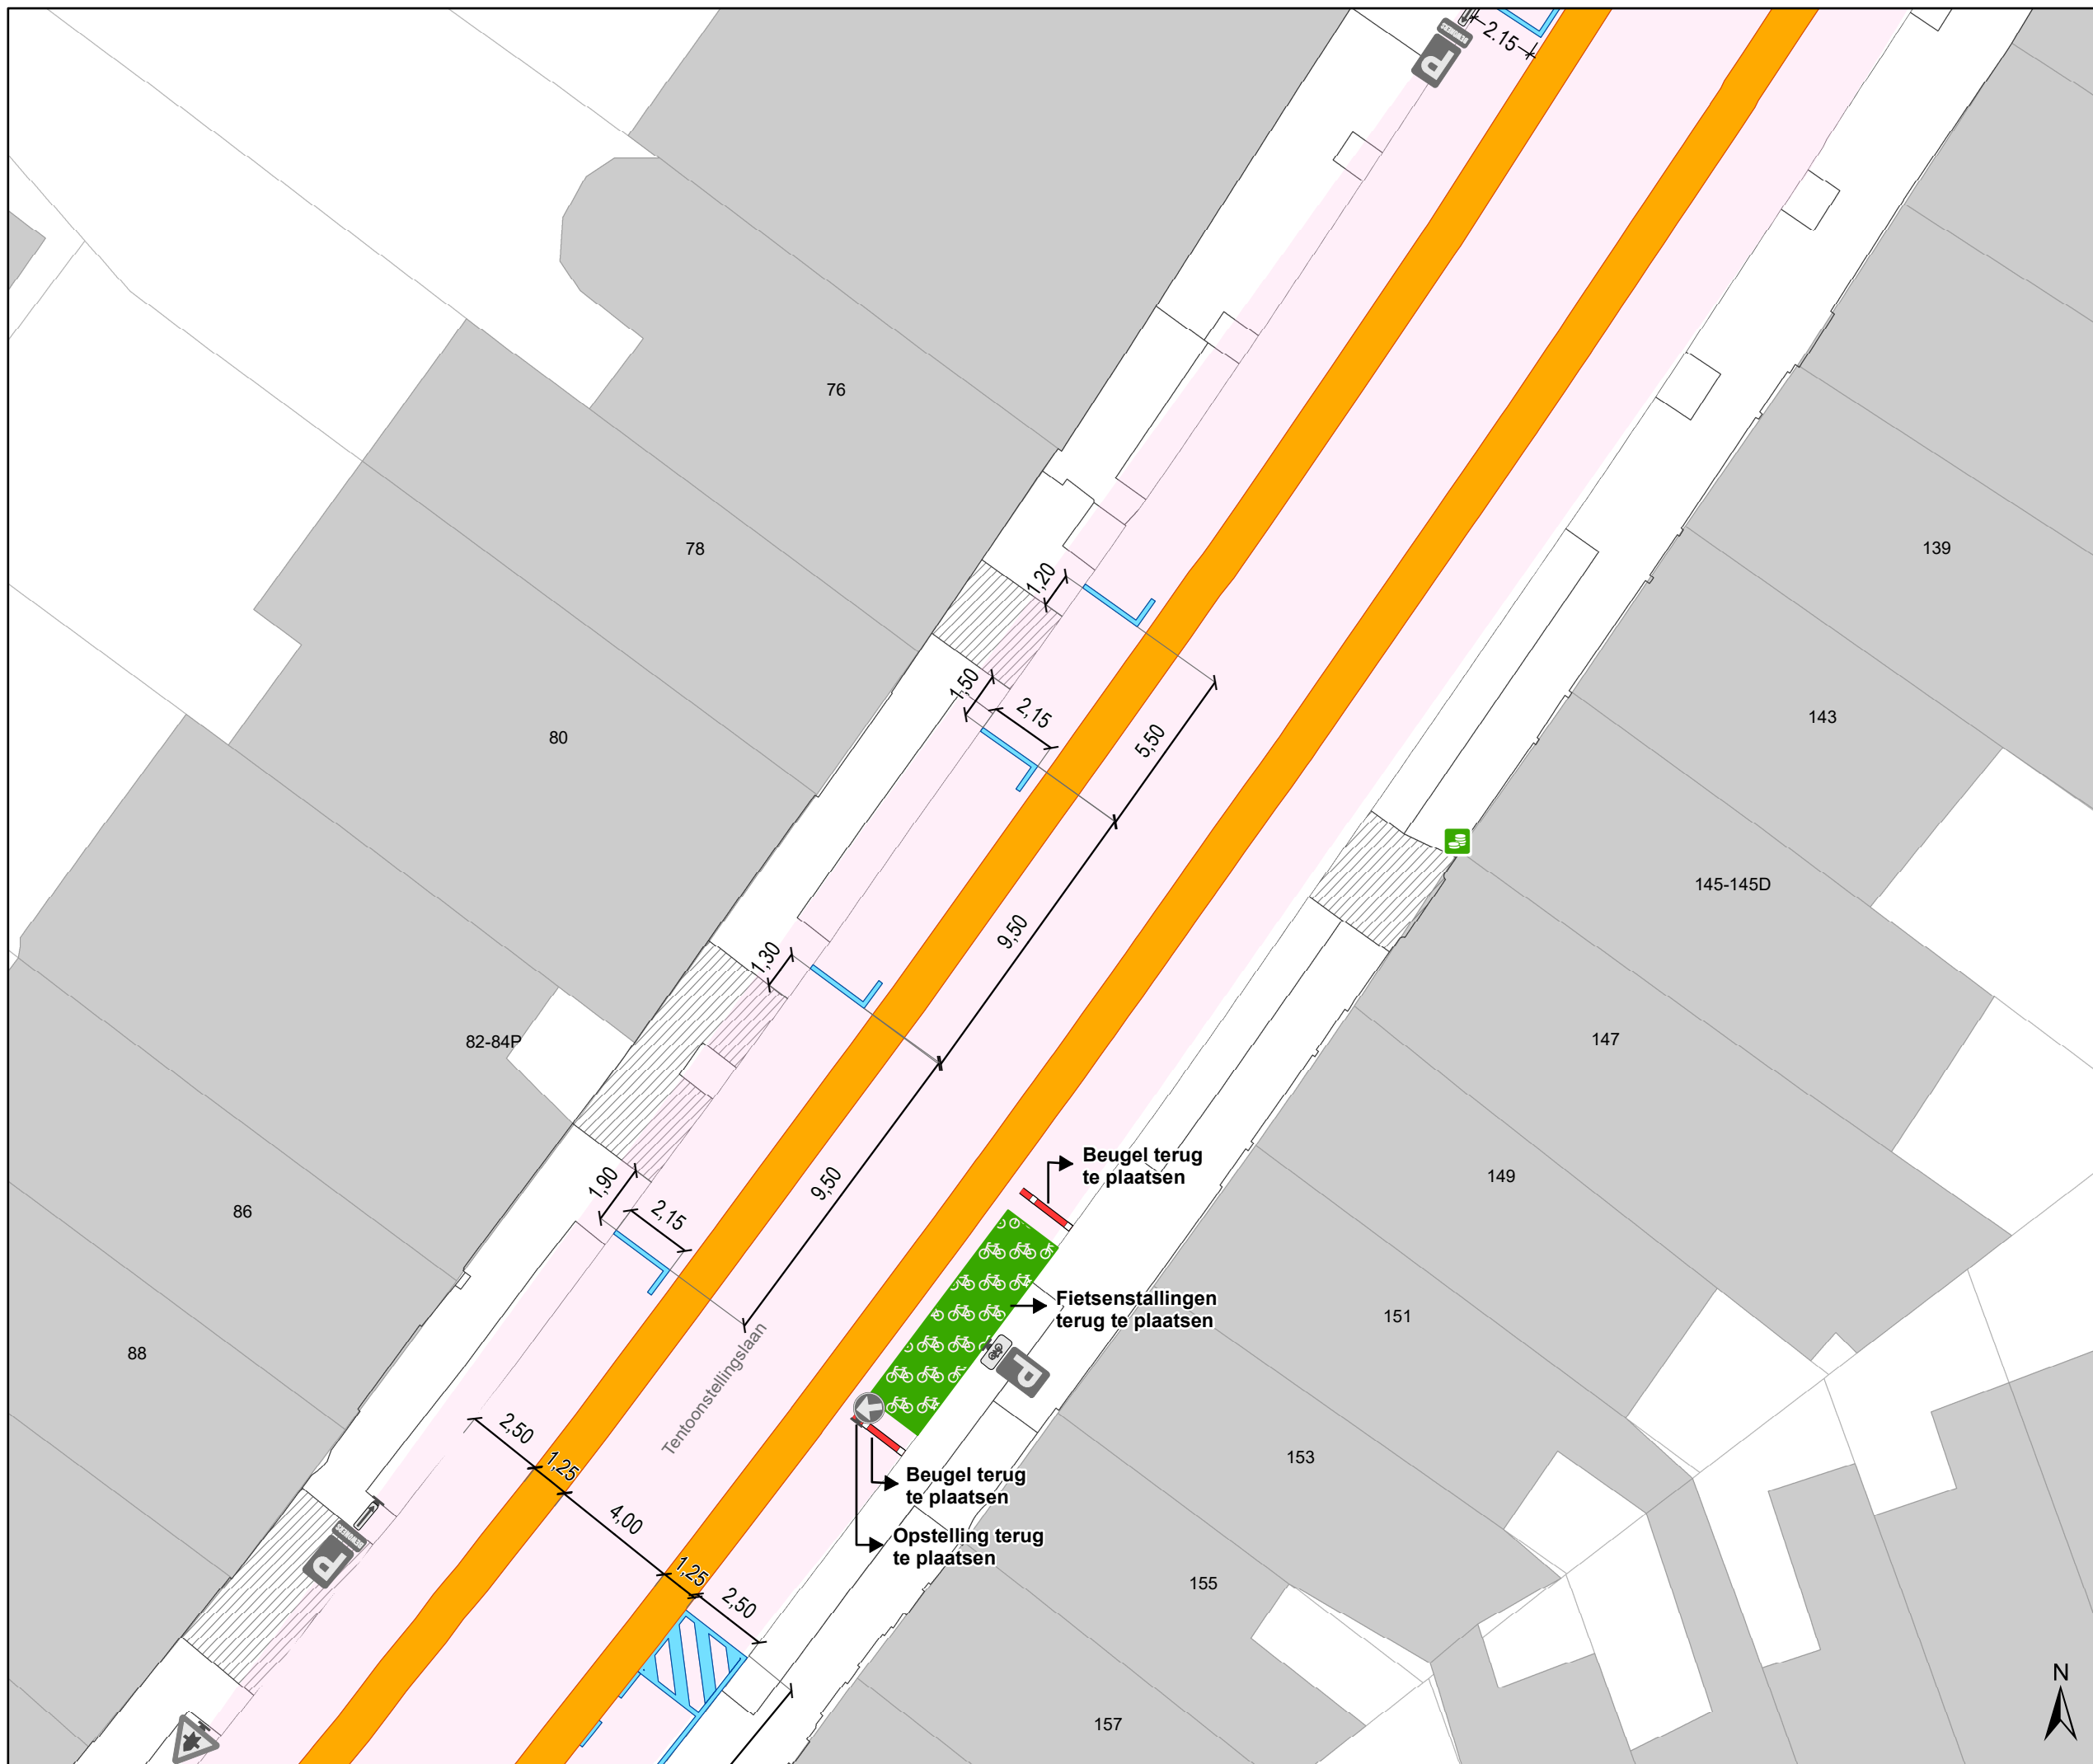

- ### Legende
- Bestaande verkeersborden
  - Geplande verkeersborden
  - Te verwijderen verkeersborden
  - Bestaande wegmarkeringen
  - Geplande wegmarkeringen
  - Te verwijderen wegmarkeringen
- ### Fietsenstallingen
- Actieve fietsenstalling
  - Geplande fietsenstalling
- ### Overige
- Contour TOP
  - Beugel
  - Ander gepland dossier (ter uitvoering bij DWBW)

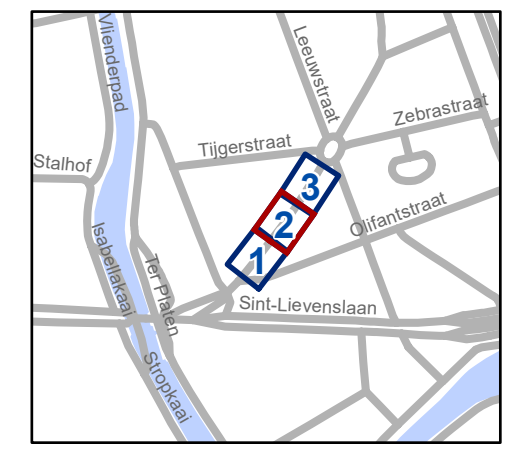


**gent:** Mobiliteitsbedrijf stad Gent  
Verkeerstechnische taken


## Tentoonstellingslaan TOP

Dossiernummer P-805962

DATUM	SCHAAL	PLAN	P FORMAAT
3/02/2026	1/200	2/3	A3

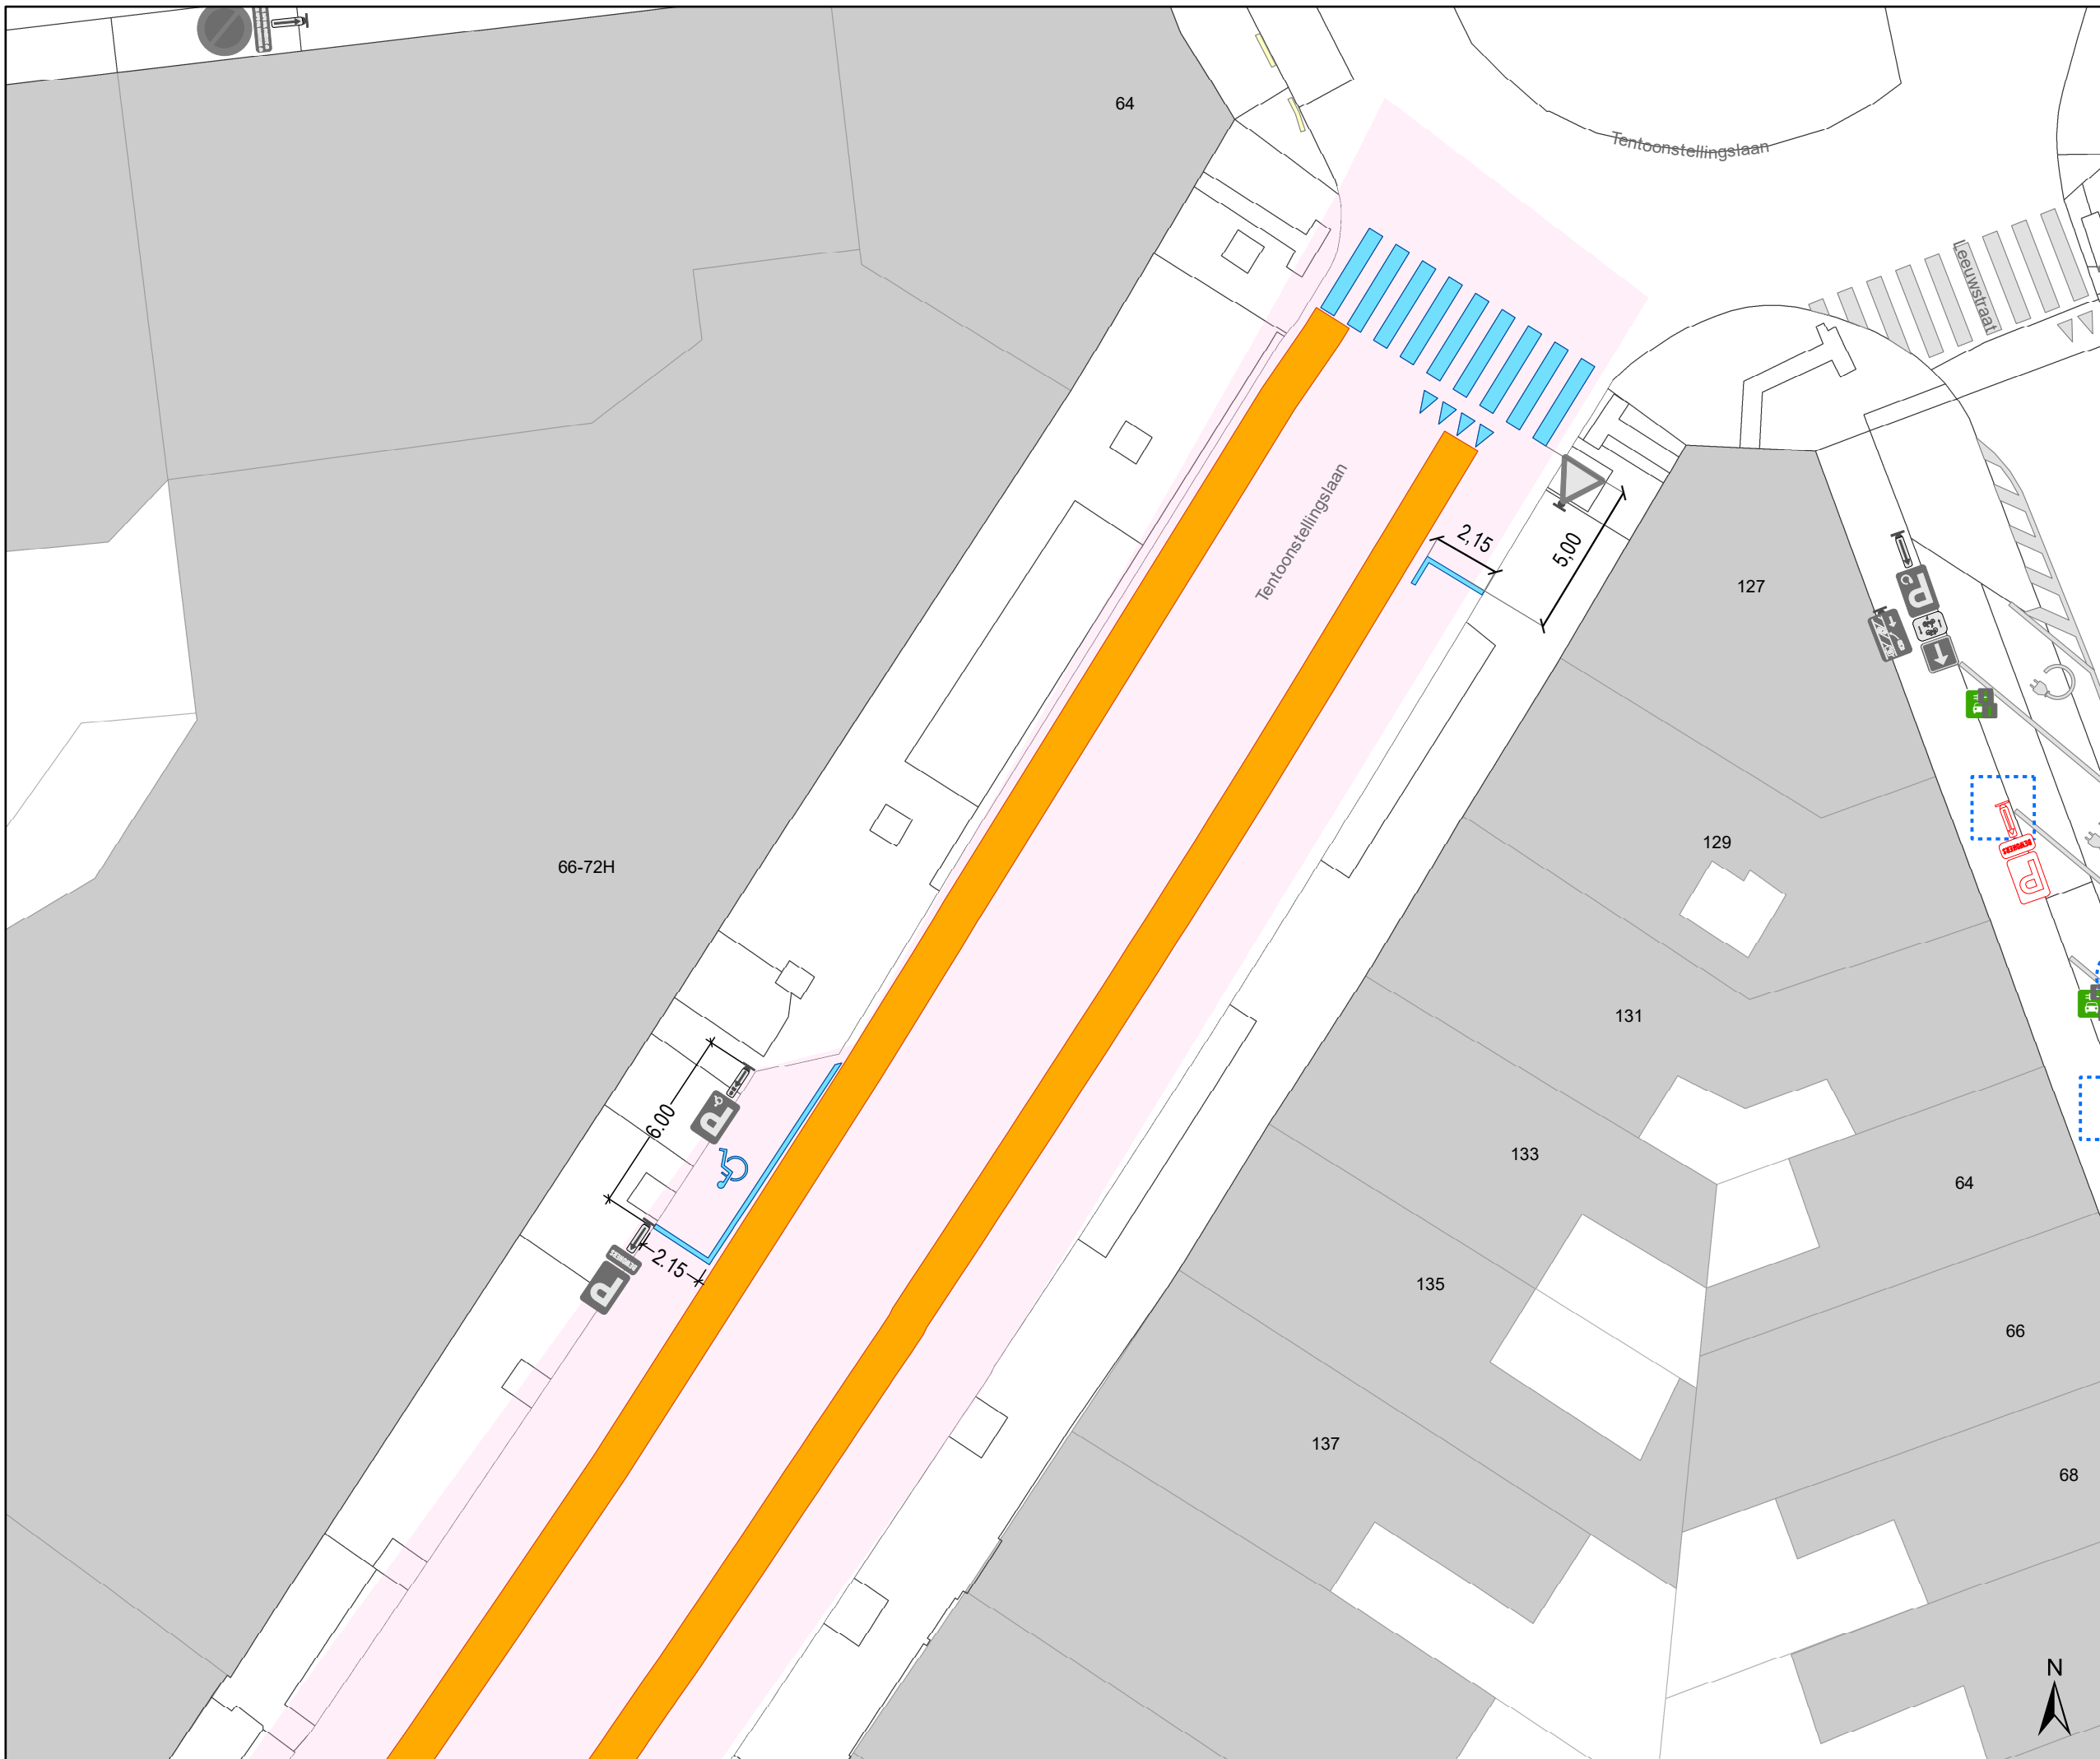

- ### Legende
- Bestaande verkeersborden
  - Geplande verkeersborden
  - Te verwijderen verkeersborden
  - Bestaande wegmarkeringen
  - Geplande wegmarkeringen
  - Te verwijderen wegmarkeringen
- ### Fietsenstallingen
- Actieve fietsenstalling
  - Geplande fietsenstalling
- ### Overige
- Contour TOP
  - Beugel
  - Ander gepland dossier (ter uitvoering bij DWBW)

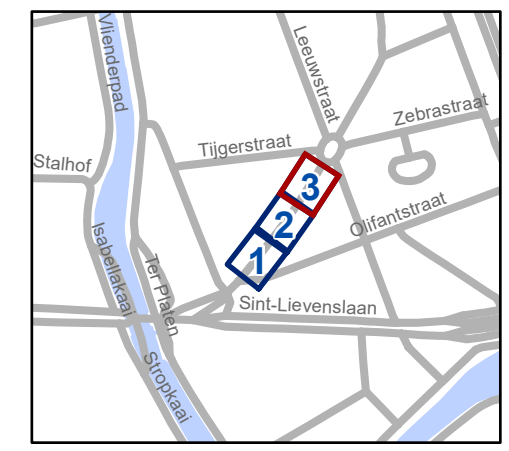

**gent:** Mobiliteitsbedrijf stad Gent  
Verkeerstechnische taken

## Tentoonstellingslaan TOP

Dossiernummer P-805962

DATUM	SCHAAL	PLAN	P FORMAAT
3/02/2026	1/200	3/3	A3