

Legende

-  Bestaande verkeersborden
-  Geplande verkeersborden
-  Te verwijderen verkeersborden
-  Bestaande wegmarkeringen
-  Geplande wegmarkeringen
-  Te verwijderen wegmarkeringen
-  Ander gepland dossier (in voorbereiding bij MOBBED)
-  Actieve fietsenstalling
-  Bestaand omega-element




gent: Mobiliteitsbedrijf stad Gent
Verkeerstechnische taken

Visitatiesstraat APM


Dossiernummer :P-823085

| DATUM | SCHAAL | PLAN | P FORMAAT |
|------------|--------|------|-----------|
| 22/12/2025 | 1/250 | 1/2 | A3 |

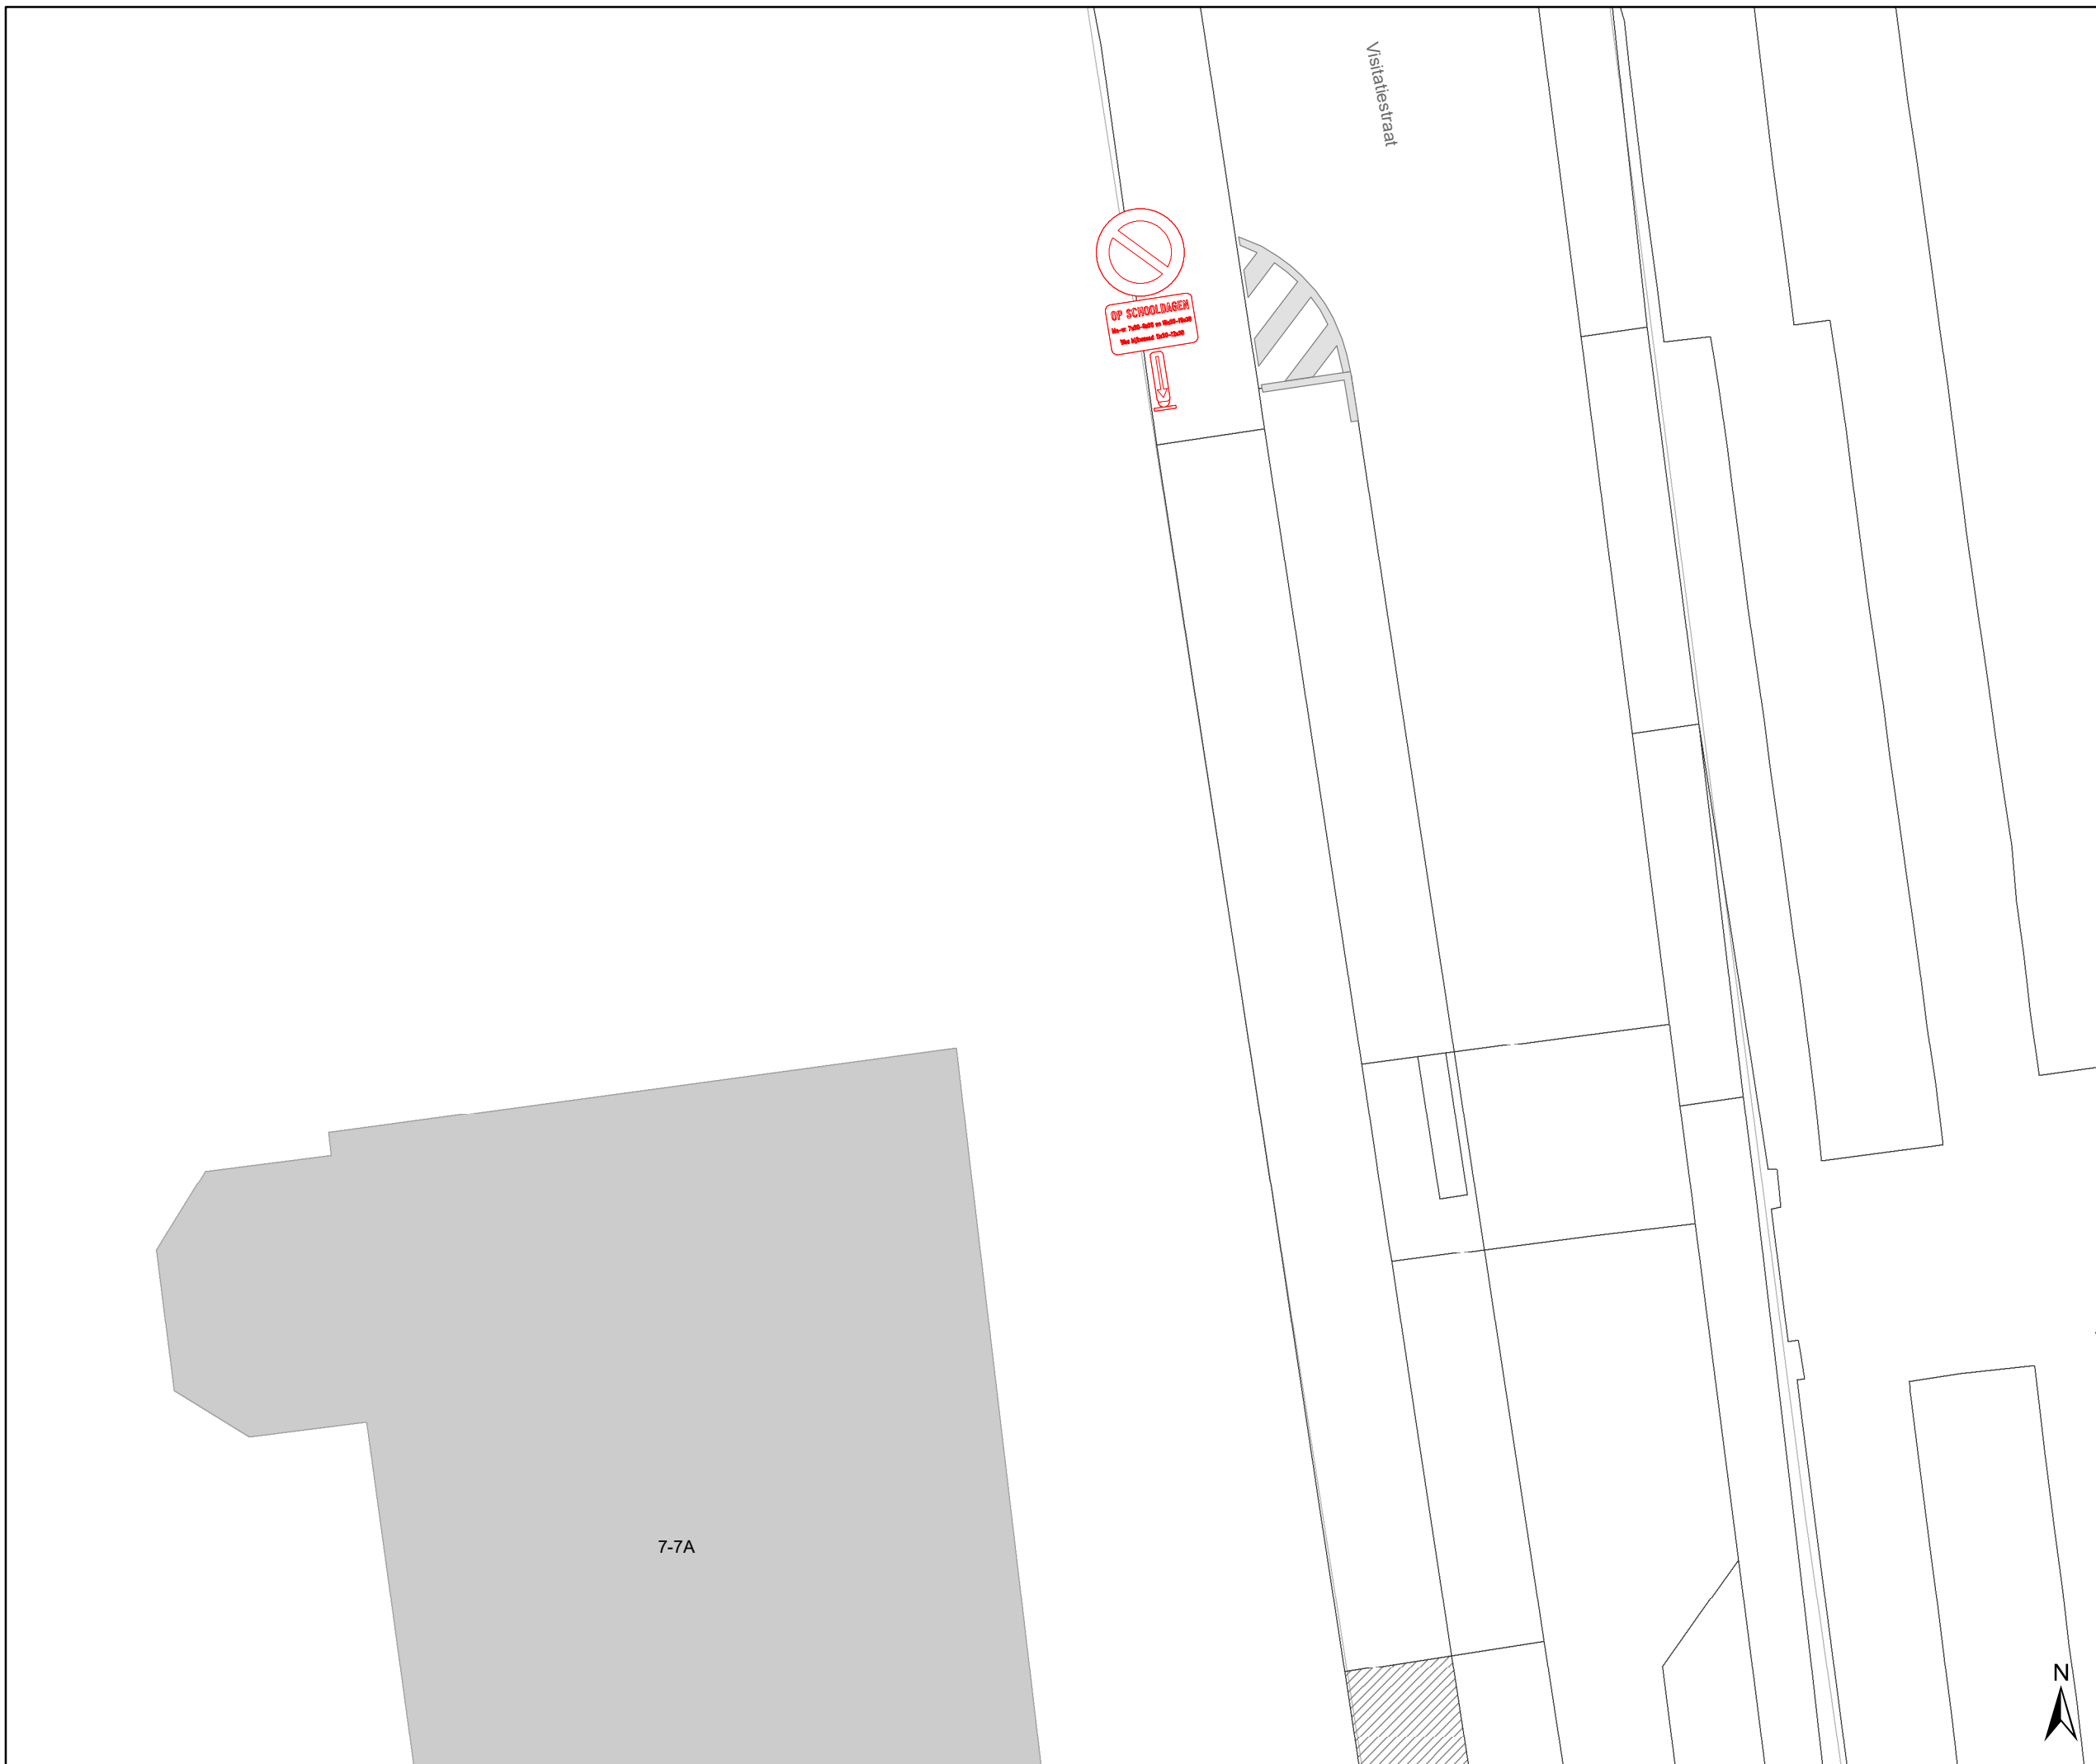

Legende

-  Bestaande verkeersborden
-  Geplande verkeersborden
-  Te verwijderen verkeersborden
-  Bestaande wegmarkeringen
-  Geplande wegmarkeringen
-  Te verwijderen wegmarkeringen
-  Ander gepland dossier (in voorbereiding bij MOBBED)
-  Actieve fietsenstalling
-  Bestaand omega-element

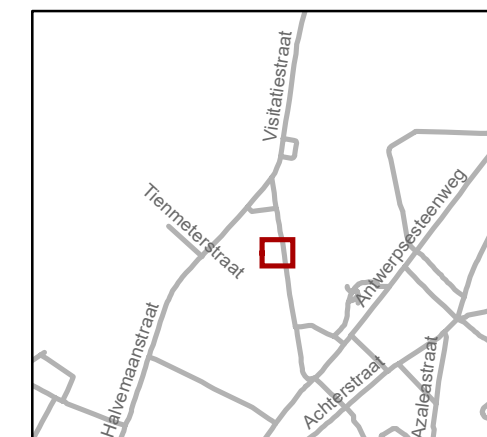

gent: Mobiliteitsbedrijf stad Gent
Verkeerstechnische taken

**Visitatiestraat
APM**

Dossiernummer :P-823085

| DATUM | SCHAAL | PLAN | P FORMAAT |
|------------|--------|------|-----------|
| 19/02/2026 | 1/125 | 2/2 | A3 |