



Legende

-  Bestaande verkeersborden
-  Geplande verkeersborden
-  Te verwijderen verkeersborden
-  Bestaande wegmarkeringen
-  Geplande wegmarkeringen
-  Te verwijderen wegmarkeringen
-  Actieve laadpaal
-  Bestaand paaltje

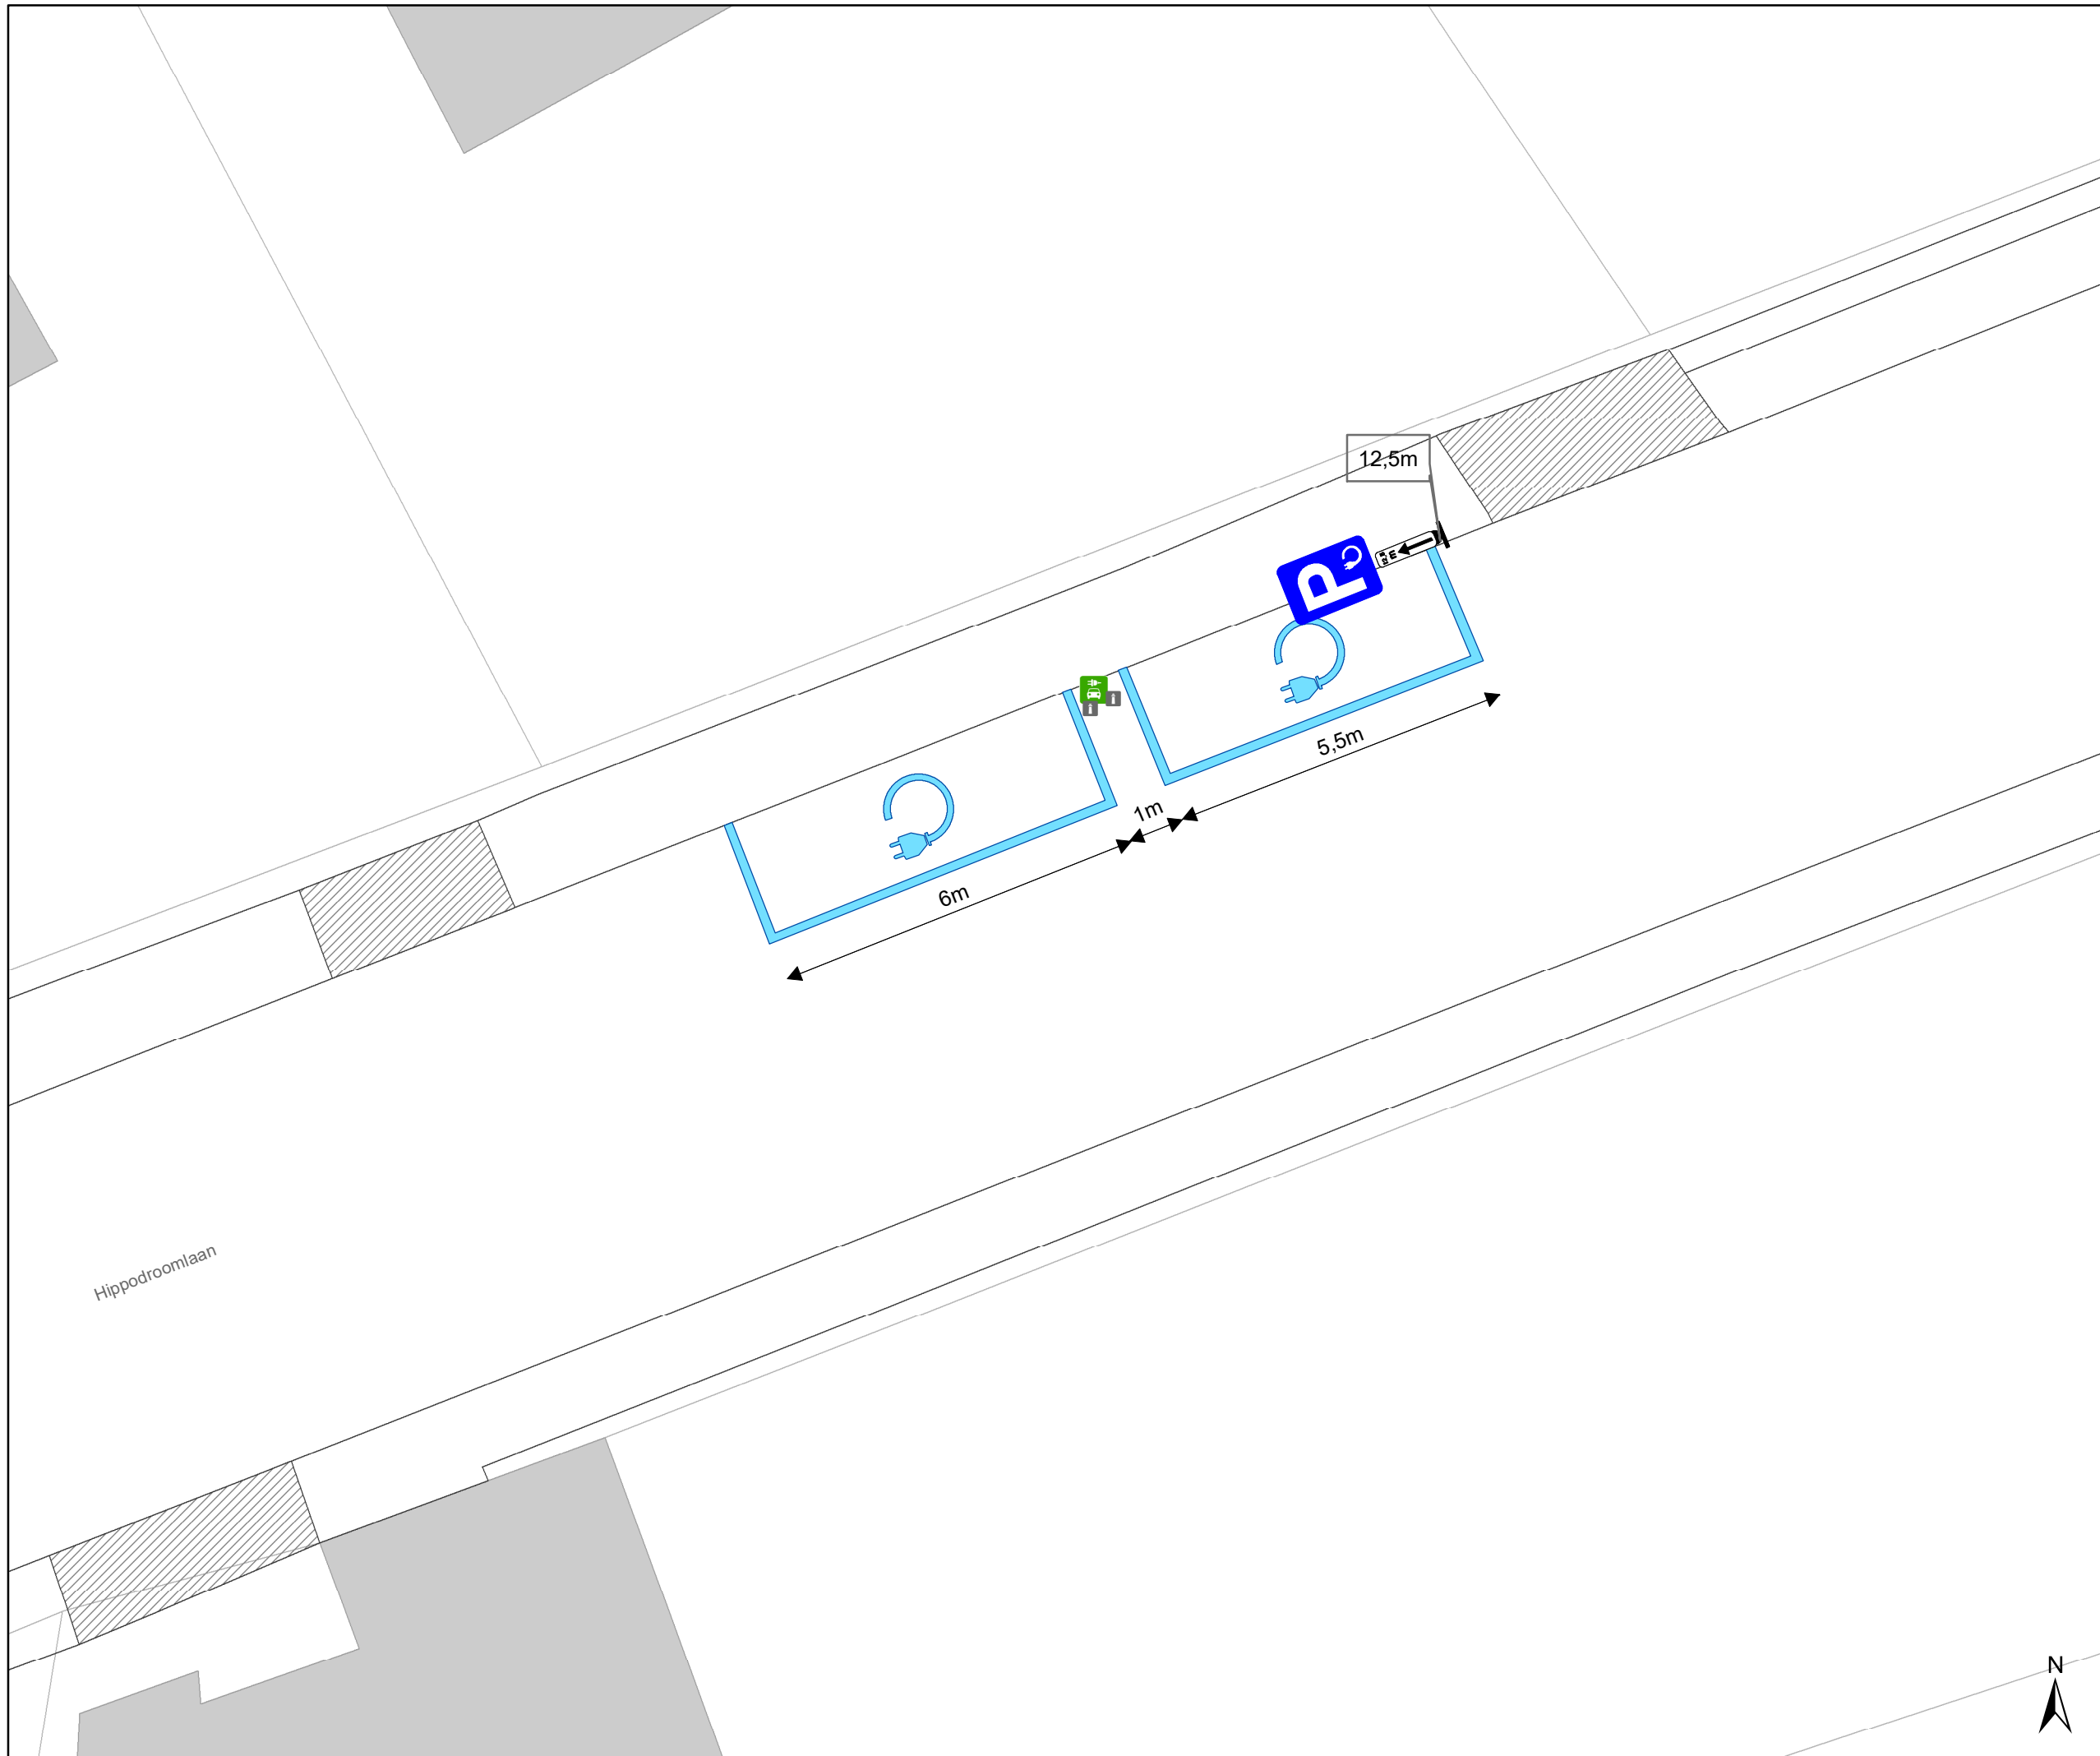

Hippodroomlaan

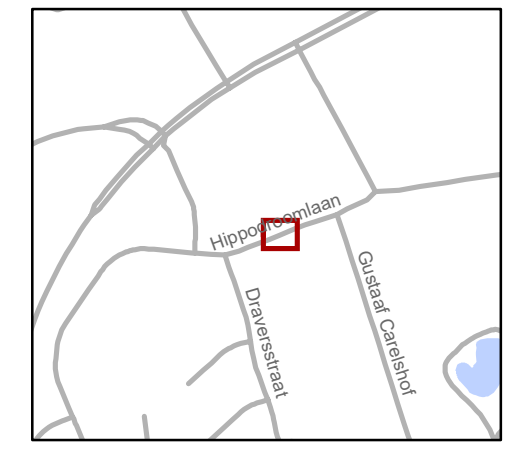

gent: Mobiliteitsbedrijf stad Gent
Verkeerstechnische taken

Hippodroomlaan 11 EV

Dossiernummer : P-764496

DATUM	SCHAAL	PLAN	P FORMAAT
5/02/2026	1/100	1/1	A3

