

KADASTRAAL PERCEEL				Oppervlakte	Grondinname	NAAM EN VOORNAMEN DER EIGENAARS	WOONPLAATS
Nr.	Gent	9e afd					
nn.	Sectie	Nr.					
1		635 H2	1.313 m ²	645 m ²	SoGENT	GENT	
2		635 K2	391 m ²	391 m ²	STAD GENT	GENT	
3		634 S2	659 m ²	333 m ²	SoGENT	GENT	
4		634F3	3113 m ²	2.249 m ²	SoGENT	GENT	
5		634 G3	3029 m ²	764 m ²	SoGENT	GENT	

ROOILIJNEN

--- Nieuwe rooilijn

--- Af te schaffen rooilijn

--- Bestaande rooilijn

X Totale grondinname: 4.382m²

GRENZEN

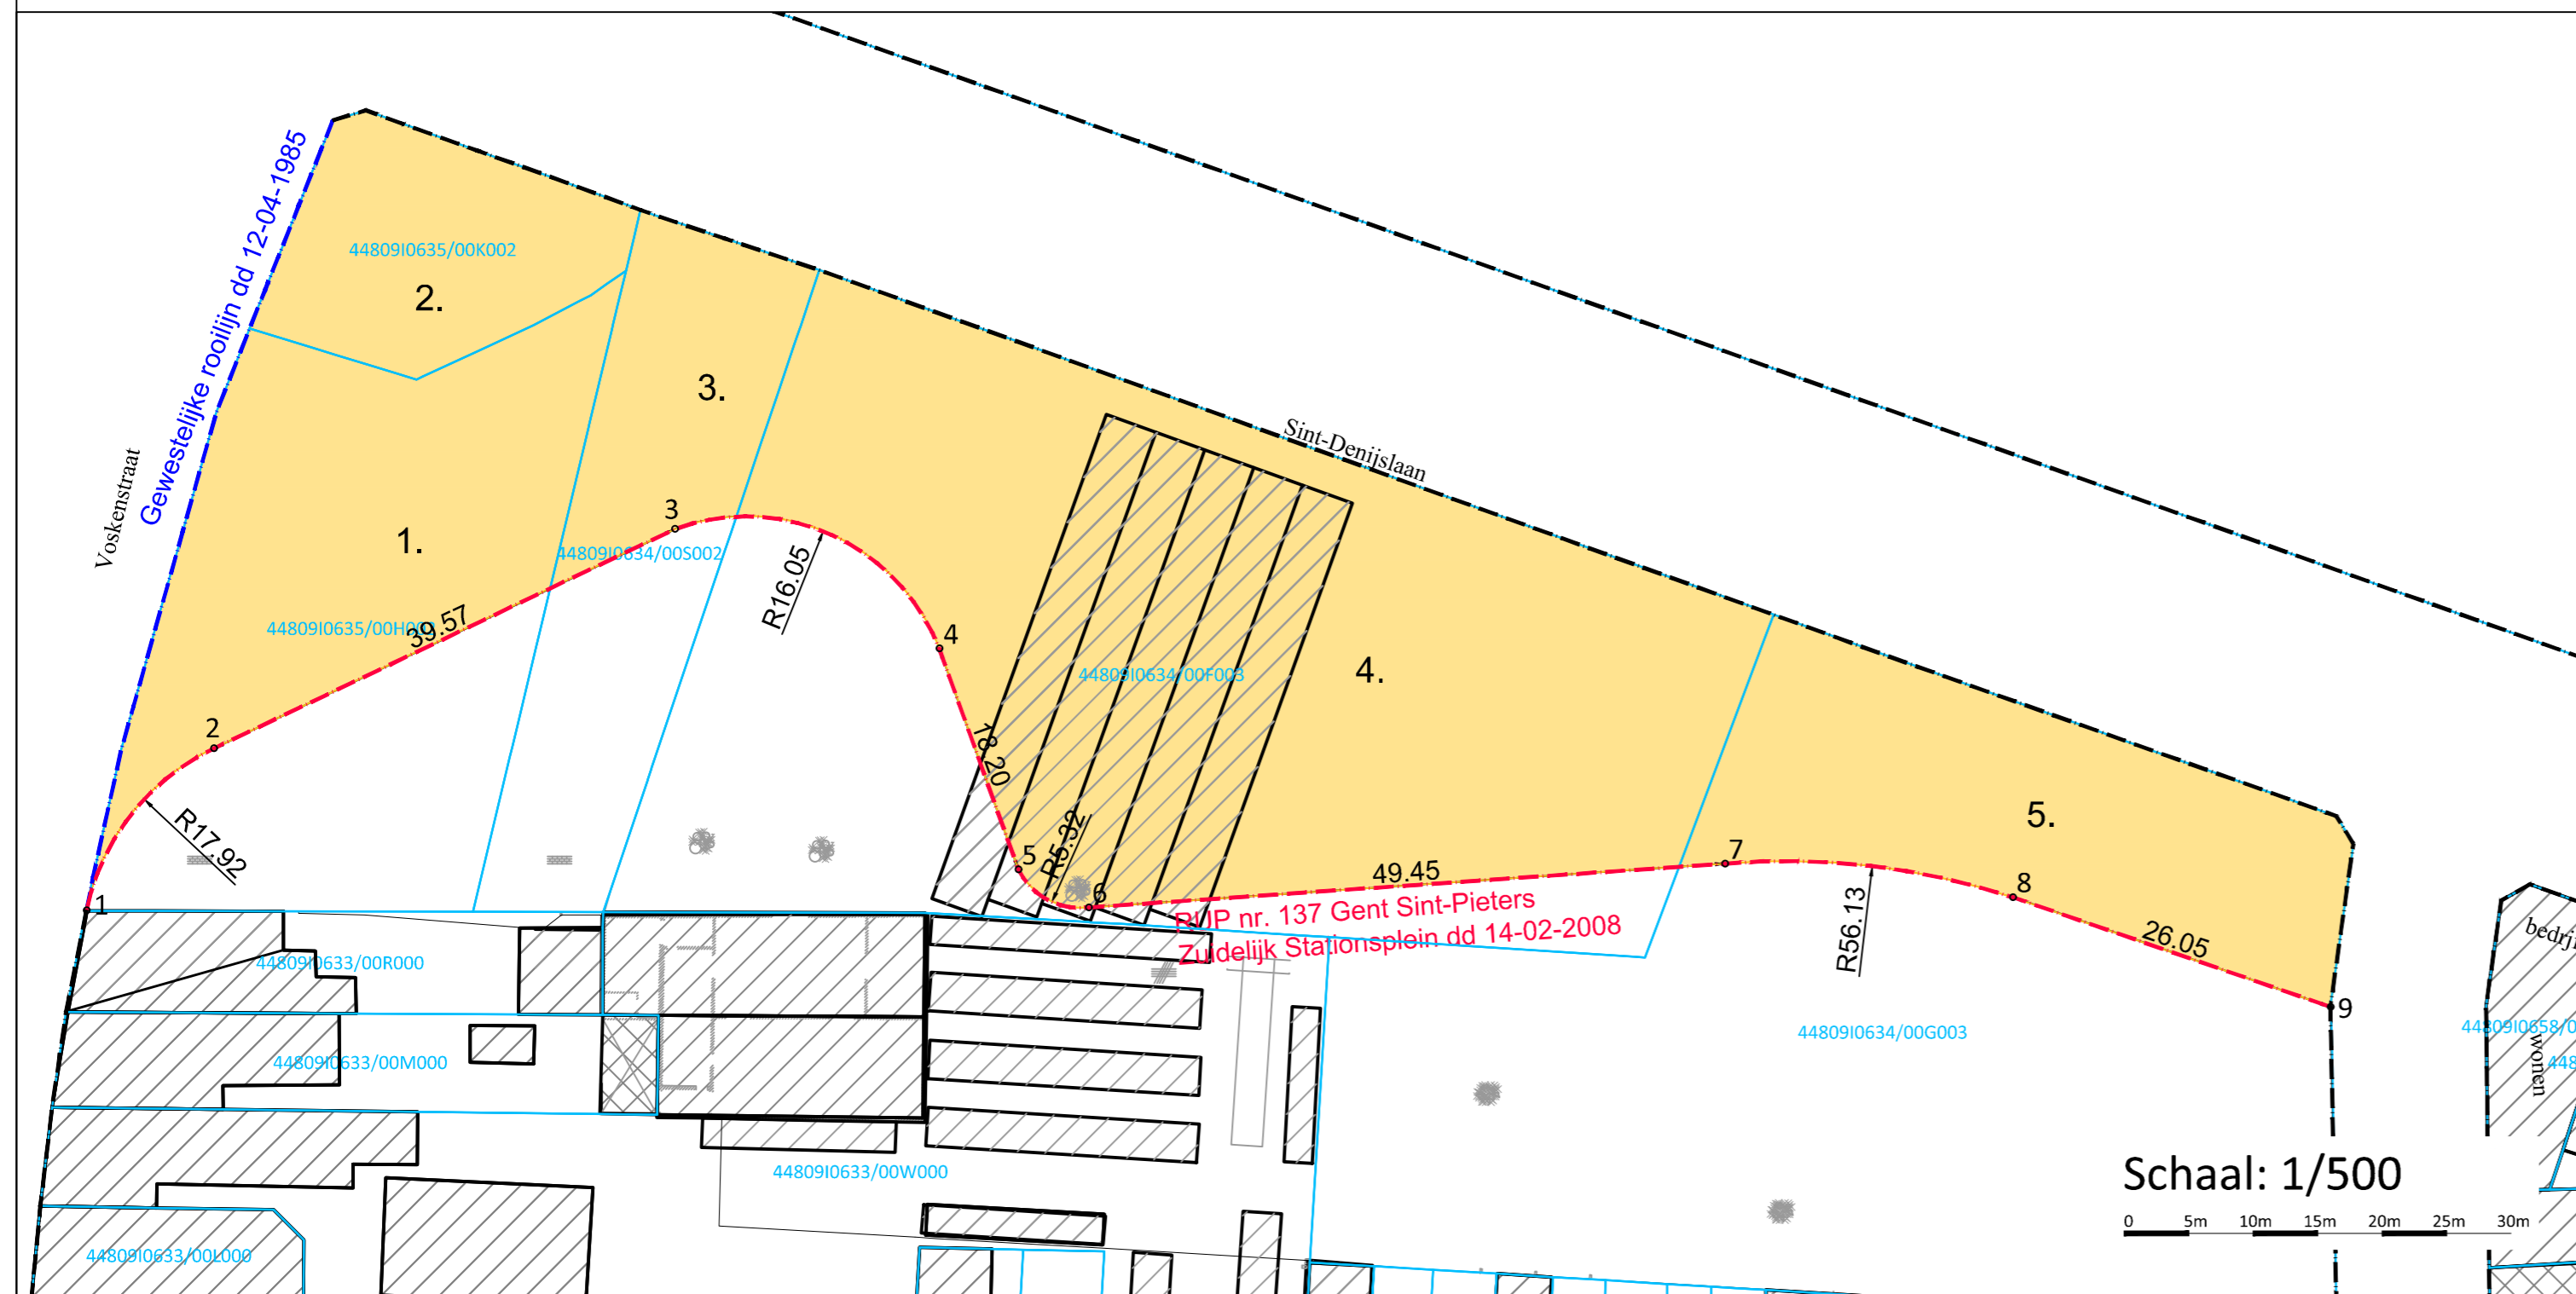
— Kadastralegrens

XYZ Kadastraal perceelnummer

TABEL PRIKPUNTEN

COÖRDINATENTABEL LAMBERT 1972, COÖRDINATEN, METER		
NR	X	Y
1	103668,01	191808,06
2	103677,90	191820,63
3	103713,63	191837,63
4	103734,13	191828,36
5	103740,28	191811,23
6	103745,73	191808,30
7	103795,06	191811,69
8	103817,38	191809,09
9	103842,00	191800,59

Gent 9e afdeling sectie I nrs.:
635H2, 635K2, 634S2, 634F3, 634G3


VESTIGING ANTWERPEN

Roderveldlaan 1, 2600 Antwerpen

tel: 03/221 55 00
fax: 03/221 55 01
Email: info.be@anteagroup.be
www.anteagroup.be



Antea Group is gecertificeerd volgens ISO9001

Gent

Rooilijnplan Koningin Mathildeplein

Gezien en voorlopig vastgesteld door de gemeenteraad van

De Algemeen Directeur
Mieke Hullebroeck

Voorzitter
Rudy Coddens

Het College van Burgemeester en Schepen bevestigt dat onderhavig plan ter inzage van het publiek op het gemeentehuis werd neergelegd van

De Algemeen Directeur
Mieke Hullebroeck

Burgemeester
Mathias De Clercq

Gezien en definitief vastgesteld door de gemeenteraad in zitting van

De Algemeen Directeur
Mieke Hullebroeck

Voorzitter
Rudy Coddens

Pieter-Jan Gommé
Projectleider

Kenneth Smith
Landmeter-expert, ingeschreven onder "Natuurlijke personen"
Inschrijfsnummer tableau: LAN 040640

Dos. nr. Antea Group: 484248

Plan nr: 1

Schaal: 1/500

Planopp: 1.87 m²

Gemeten: XXX

Bestand: 4842485005_Rooilijnplan.dwg