



Legende

- Bestaande verkeersborden
- Geplande verkeersborden
- Te verwijderen verkeersborden
- Bestaande wegmarkeringen
- Geplande wegmarkeringen
- Te verwijderen wegmarkeringen


- Gepland paaltje:
IPOD III flex vast sticker

Overige

- Ander gepland dossier
(in voorbereiding bij MOBBED)

Ander straatmeubilair:

- Actieve parkeerautomaat
- Actieve fietsenstalling
- Actieve laadpaal
- Bestaand paaltje

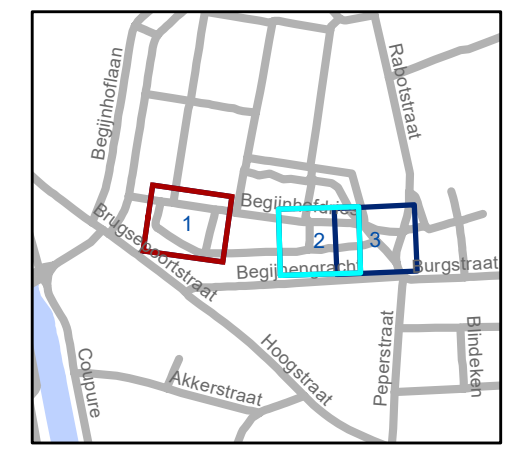


gent: Mobiliteitsbedrijf stad Gent
Verkeerstechnische taken

Provenierstersstraat verkeersfilter/woonerf

Dossiernummer P-815663


DATUM	SCHAAL	PLAN	P FORMAAT
4/12/2025	1/300	1/3	A3



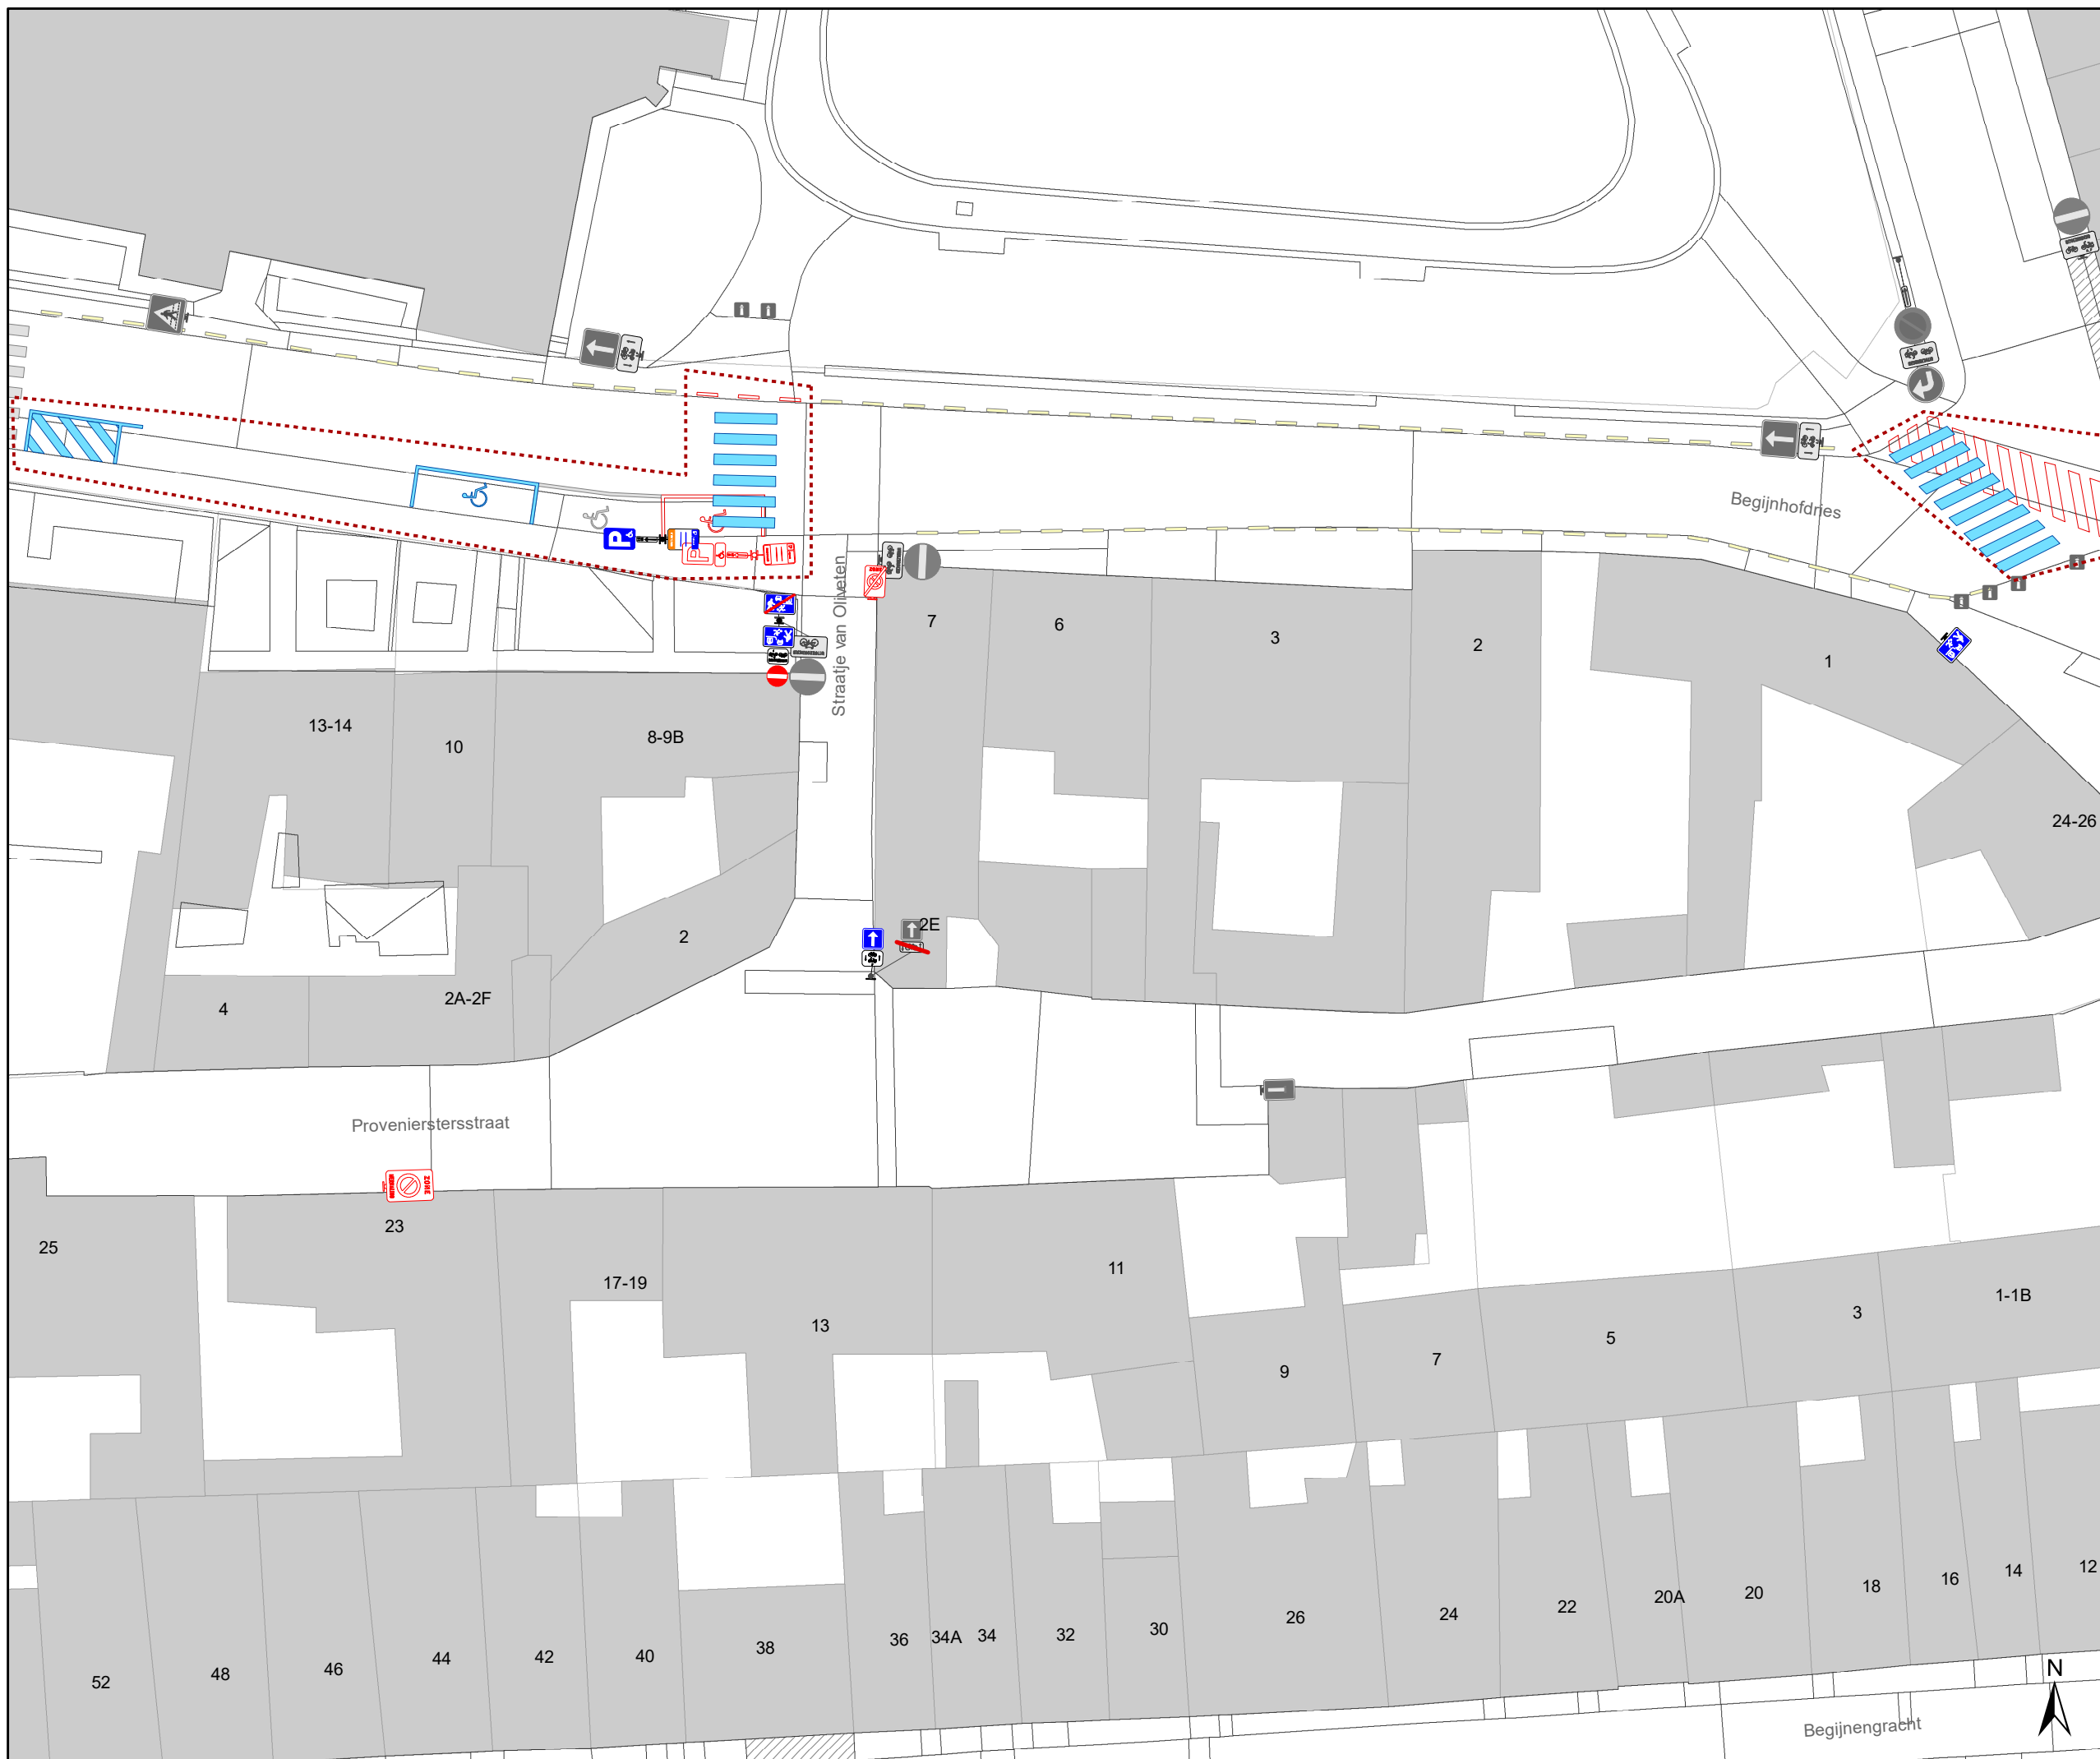


Legende

-  Bestaande verkeersborden
-  Geplande verkeersborden
-  Te verwijderen verkeersborden
-  Bestaande wegmarkeringen
-  Geplande wegmarkeringen
-  Te verwijderen wegmarkeringen


-  Gepland paaltje:
IPOD III flex vast sticker

Overige

-  Ander gepland dossier
(in voorbereiding bij MOBBED)

Ander straatmeubilair:

-  Actieve parkeerautomaat
-  Actieve fietsenstalling
-  Actieve laadpaal
-  Bestaand paaltje

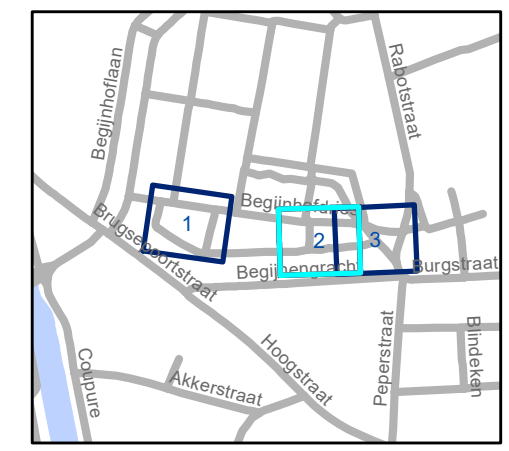


gent: Mobiliteitsbedrijf stad Gent
Verkeerstechnische taken

Provenierstersstraat verkeersfilter/woonerf


Dossiernummer P-815663

DATUM	SCHAAL	PLAN	P FORMAAT
4/12/2025	1/300	2/3	A3

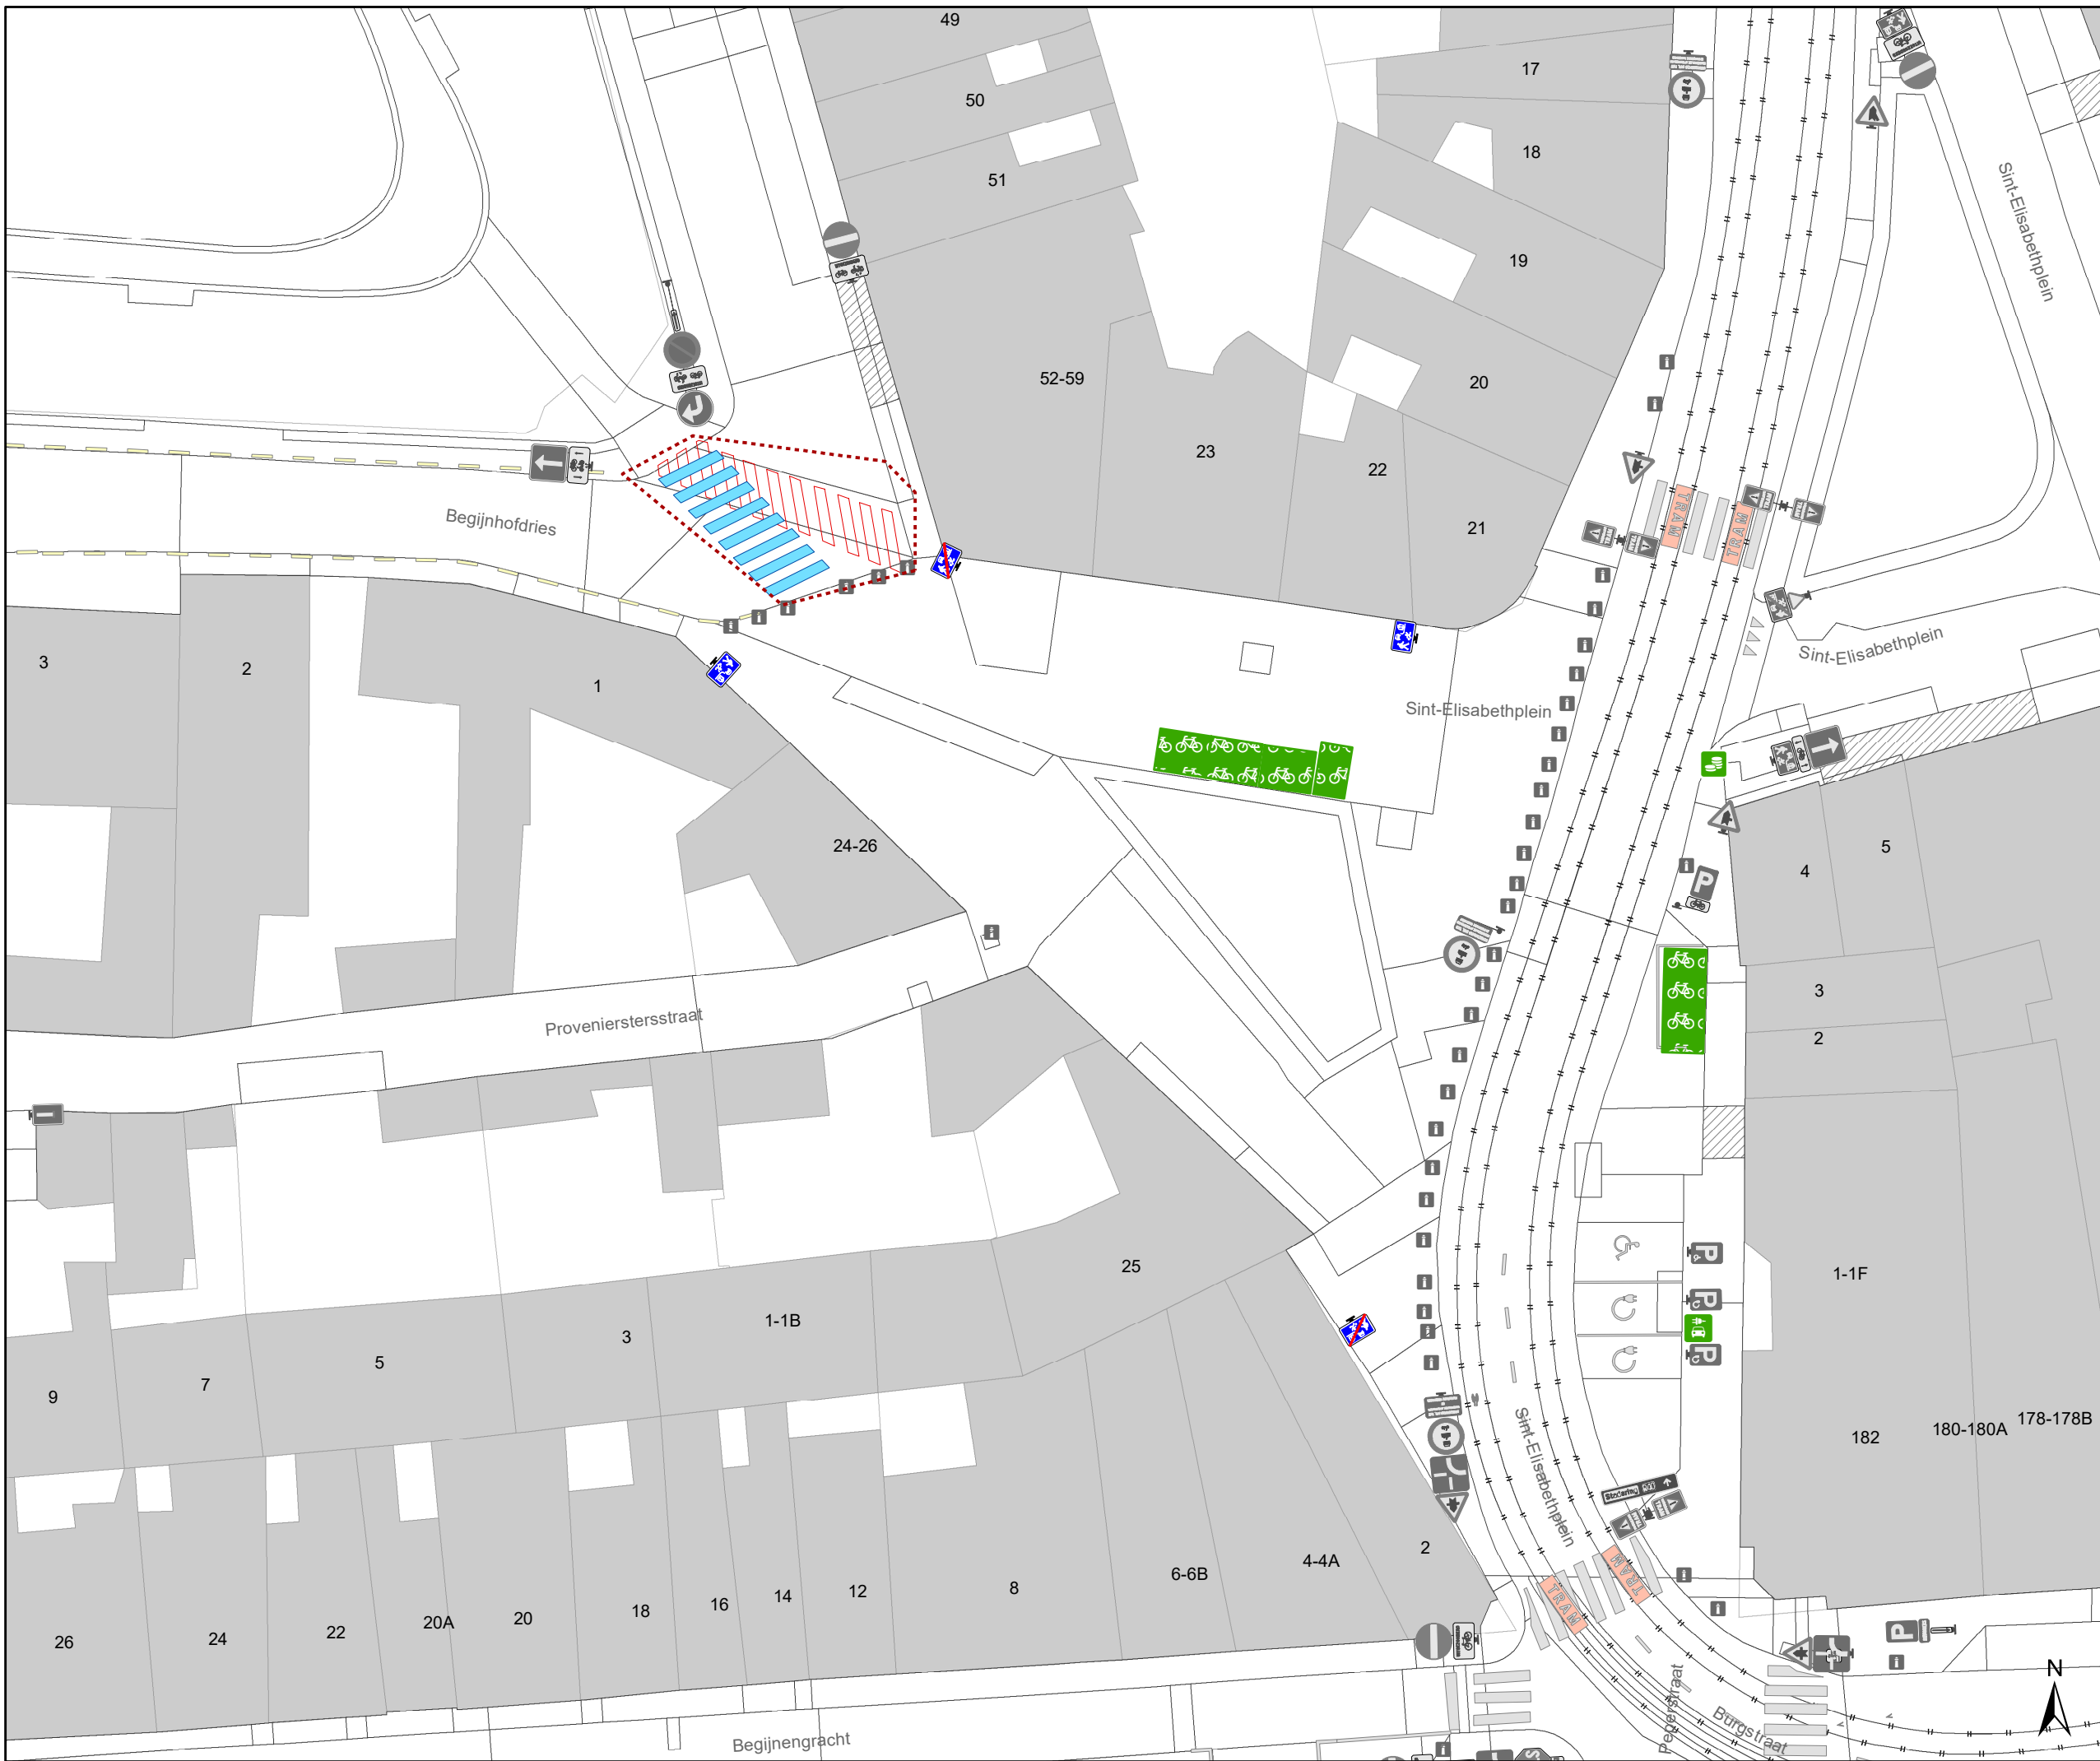


Legende

-  Bestaande verkeersborden
-  Geplande verkeersborden
-  Te verwijderen verkeersborden
-  Bestaande wegmarkeringen
-  Geplande wegmarkeringen
-  Te verwijderen wegmarkeringen


-  Gepland paaltje:
IPOD III flex vast sticker

Overige

-  Ander gepland dossier
(in voorbereiding bij MOBBED)

Ander straatmeubilair:

-  Actieve parkeerautomaat
-  Actieve fietsenstalling
-  Actieve laadpaal
-  Bestaand paaltje

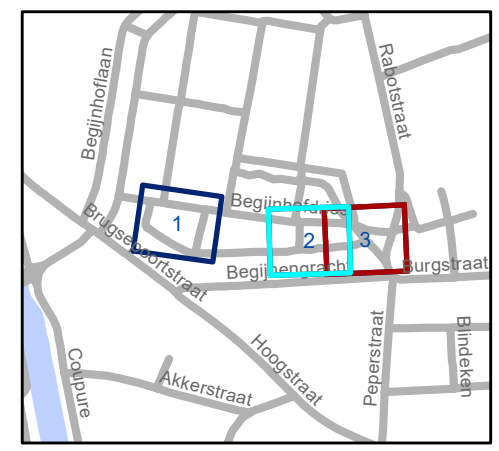

gent: Mobiliteitsbedrijf stad Gent
Verkeerstechnische taken

Provenierstersstraat verkeersfilter/woonerf

Dossiernummer P-815663

DATUM	SCHAAL	PLAN	P FORMAAT
4/12/2025	1/300	3/3	A3