


- ### Legende
- Bestaande verkeersborden
 - Geplande verkeersborden
 - Te verwijderen verkeersborden
 - Bestaande wegmarkeringen
 - Geplande wegmarkeringen
 - Te verwijderen wegmarkeringen
 - TOPLAAG
 - Actieve fietsenstalling
 - Ander gepland dossier (in voorbereiding bij MOBBED)
 - Ander gepland dossier (ter uitvoering bij DWBW)

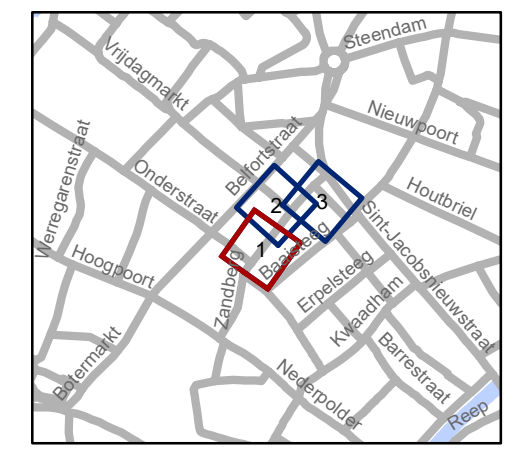


gent: Mobiliteitsbedrijf stad Gent
Verkeerstechnische taken


TOP
Koningstraat

Dossiernummer P-805947

DATUM	SCHAAL	PLAN	P.FORMAAT
9/02/2026	1/200	1/3	A3

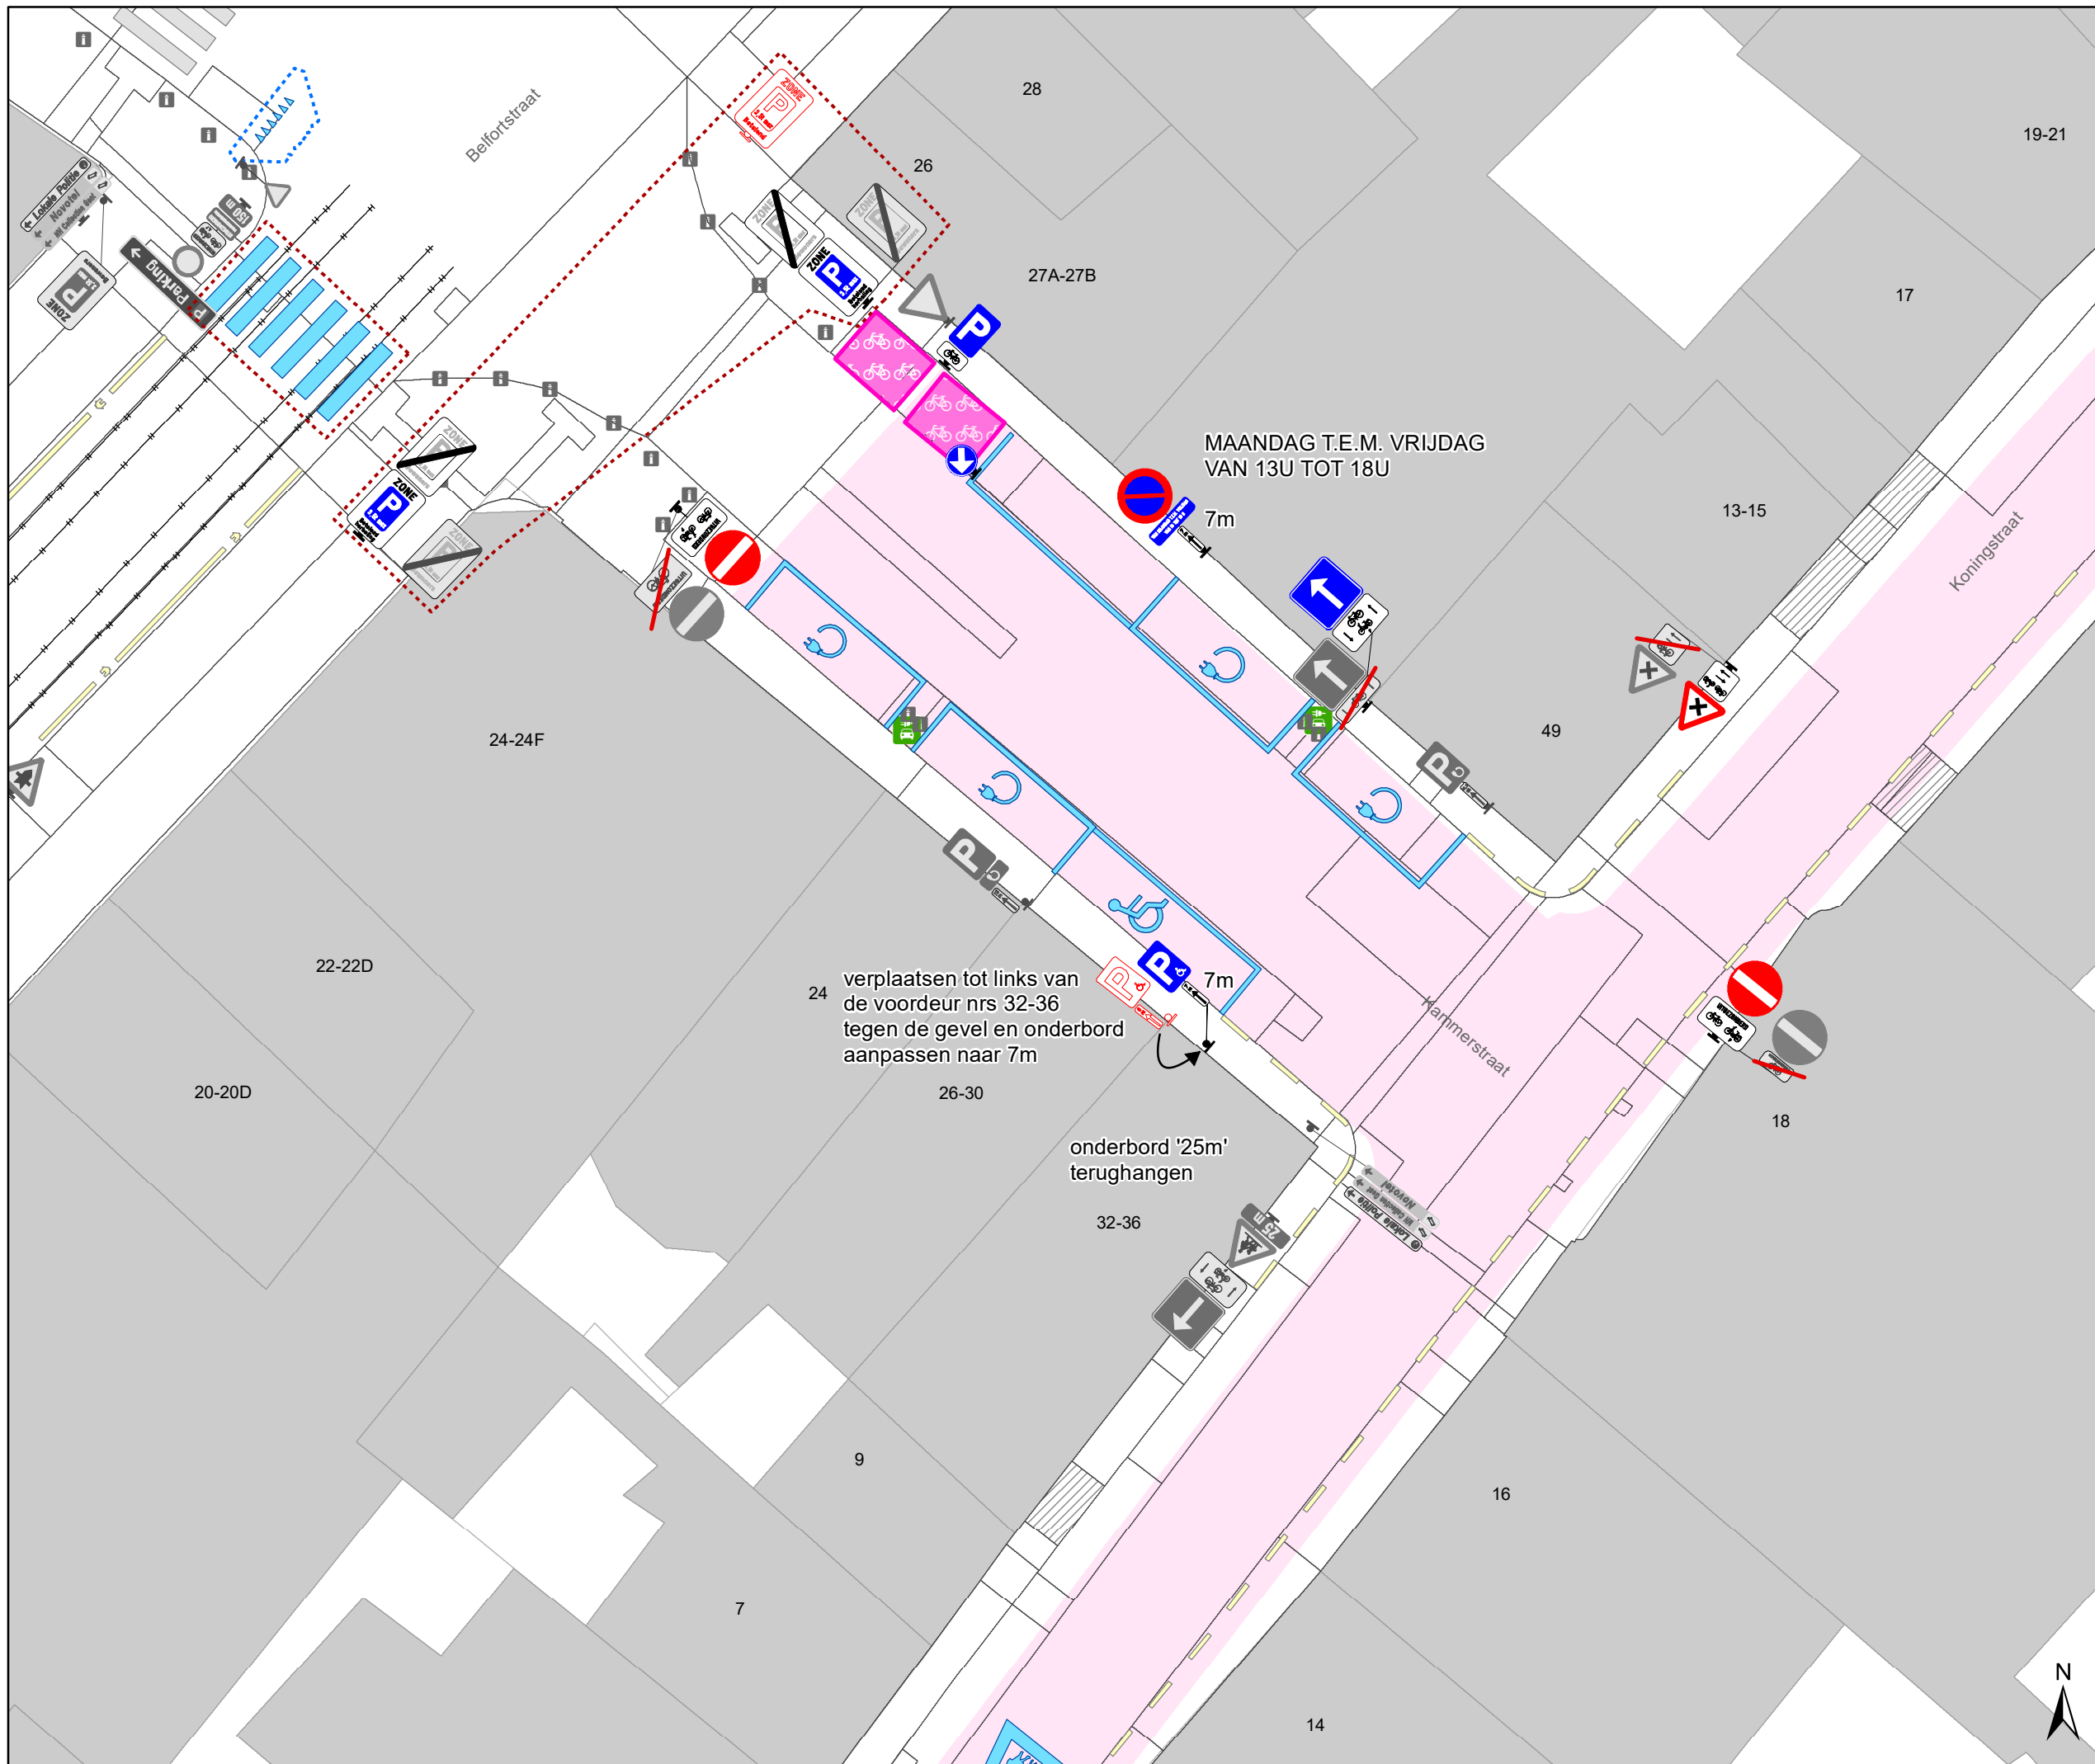

- ### Legende
- Bestaande verkeersborden
 - Geplande verkeersborden
 - Te verwijderen verkeersborden
 - Bestaande wegmarkeringen
 - Geplande wegmarkeringen
 - Te verwijderen wegmarkeringen
 - TOPLAAG
 - Actieve fietsenstalling
 - Ander gepland dossier (in voorbereiding bij MOBBED)
 - Ander gepland dossier (ter uitvoering bij DWBW)

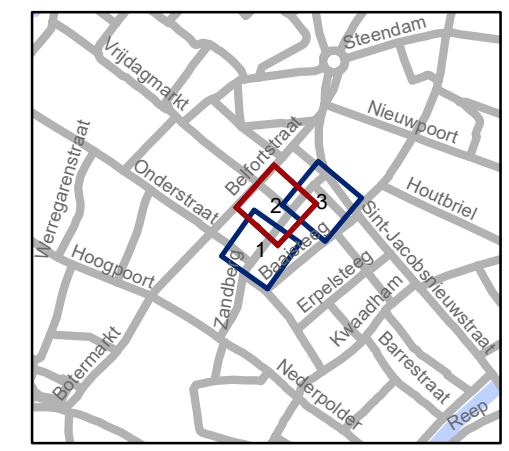


gent: Mobiliteitsbedrijf stad Gent
Verkeerstechnische taken


TOP
Koningstraat

Dossiernummer P-805947

DATUM	SCHAAL	PLAN	P FORMAAT
3/03/2026	1/200	2/3	A3

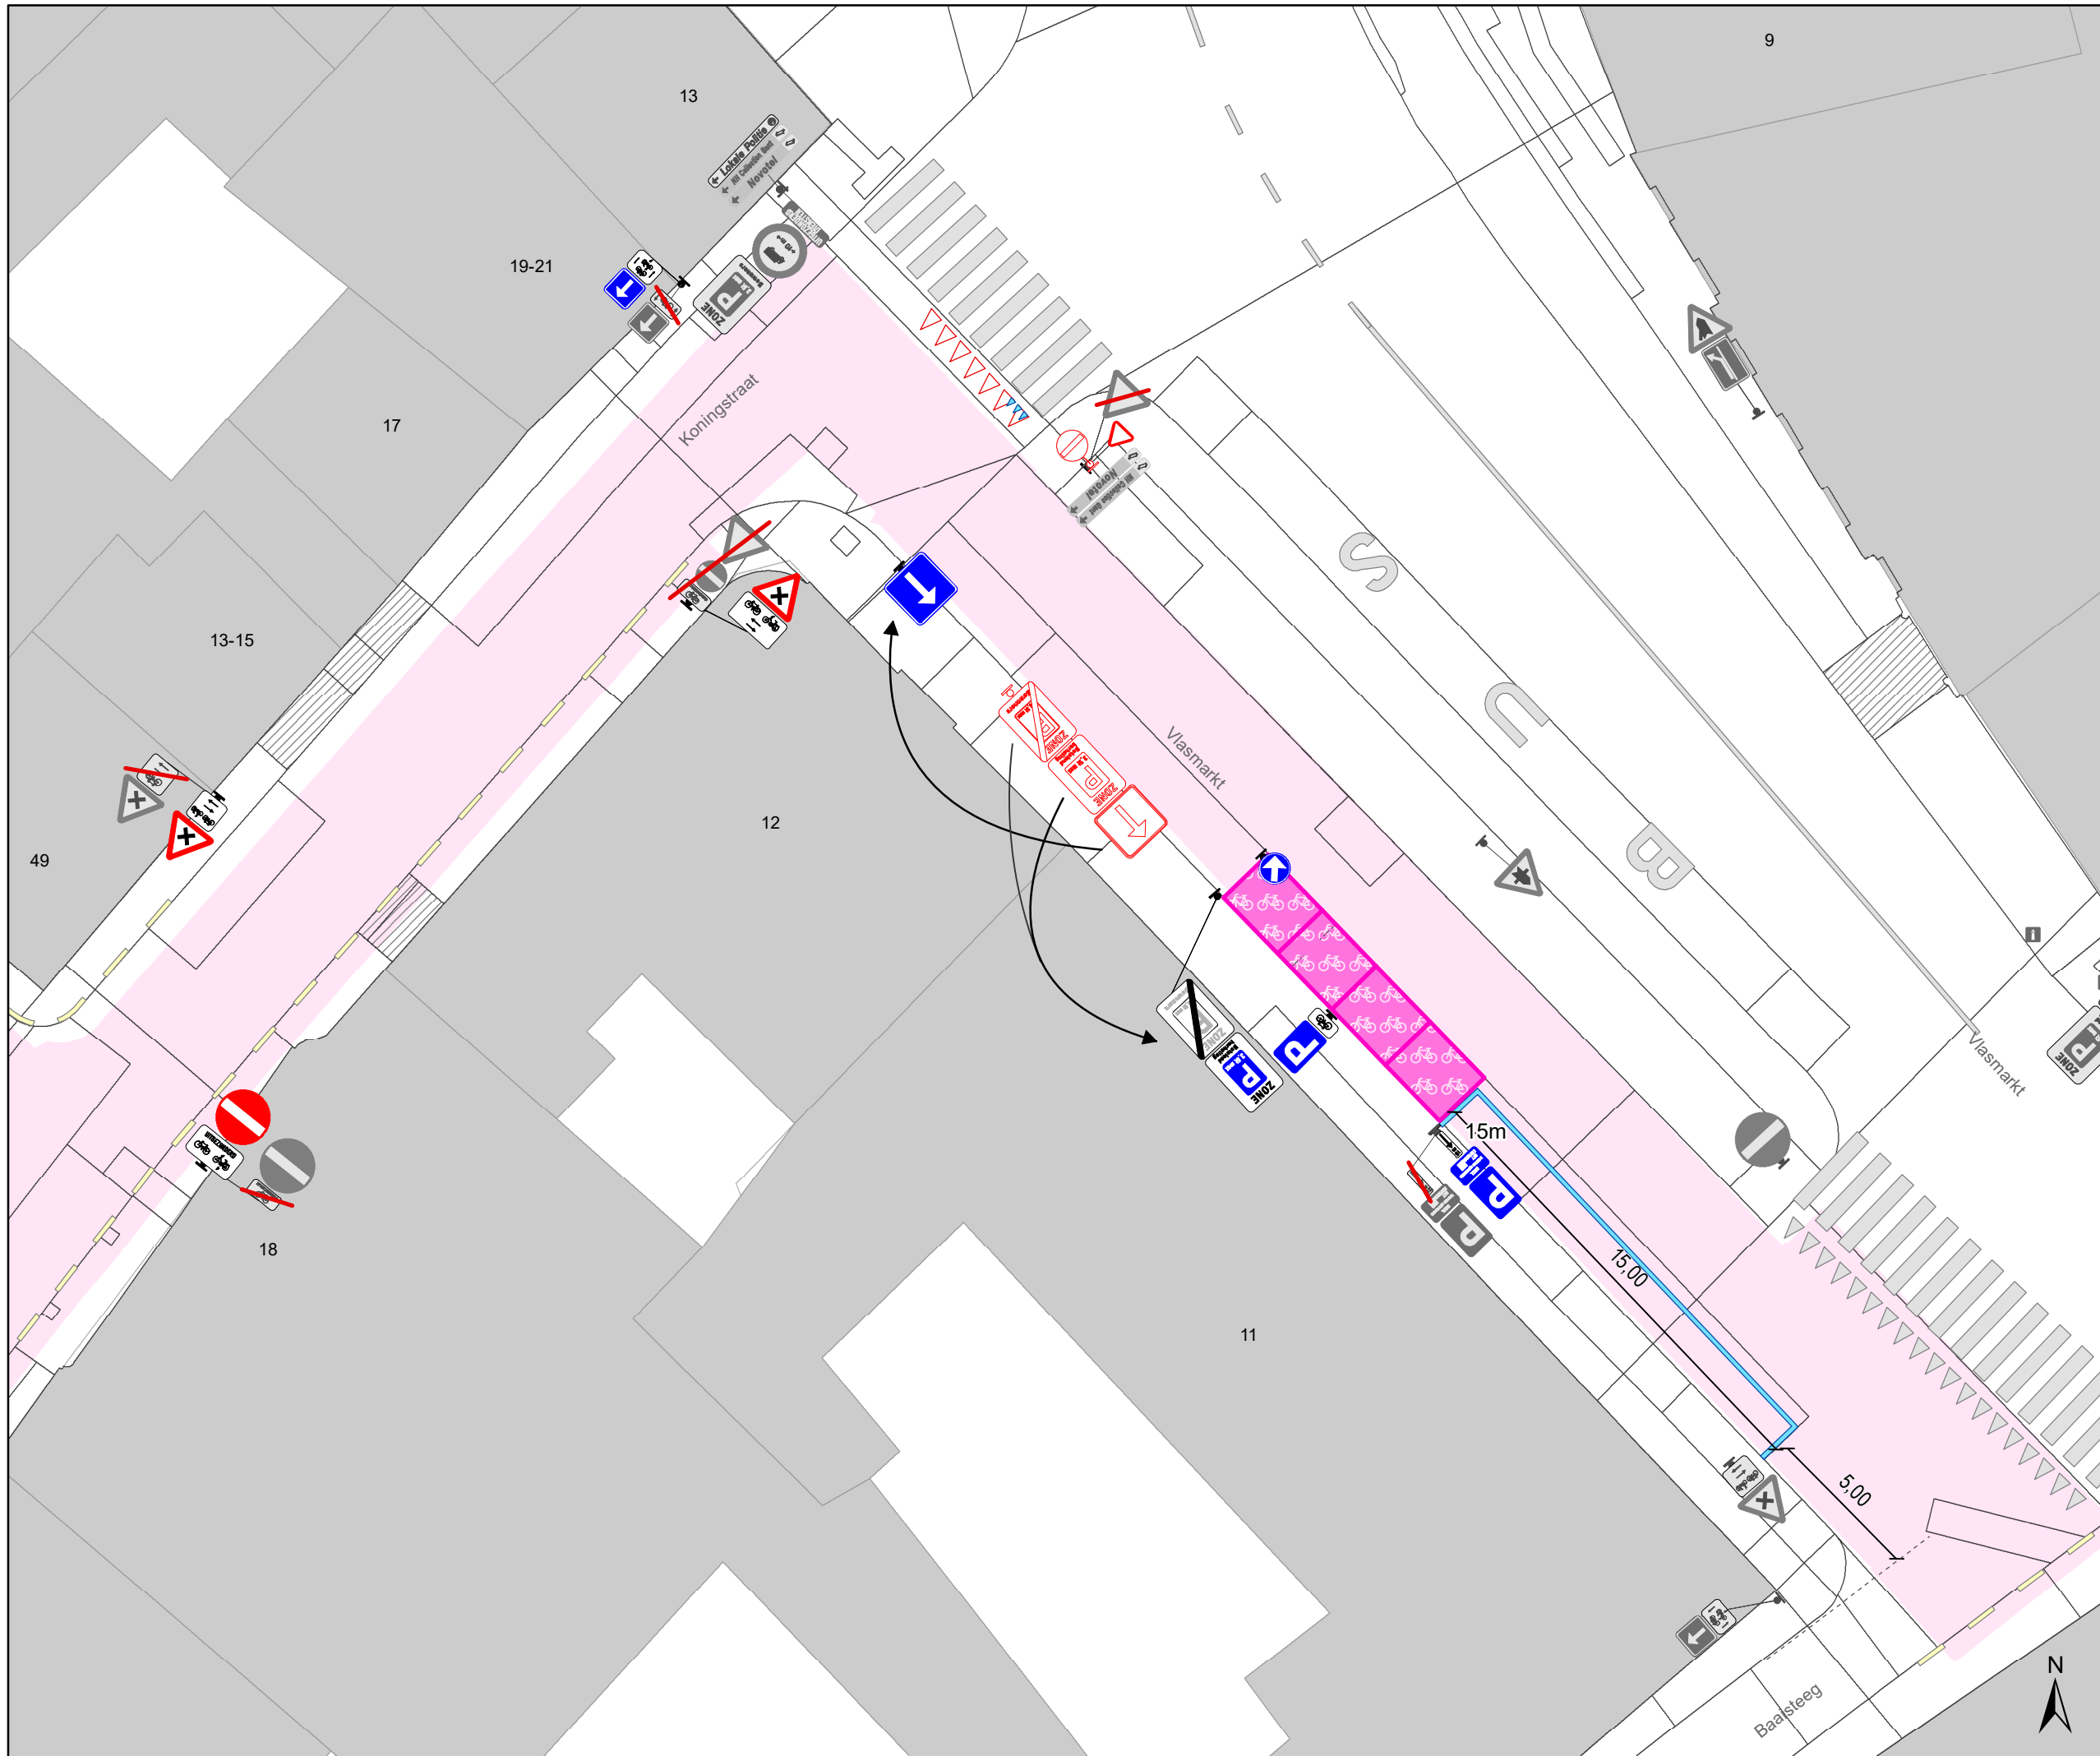

- ### Legende
- Bestaande verkeersborden
 - Geplande verkeersborden
 - Te verwijderen verkeersborden
 - Bestaande wegmarkeringen
 - Geplande wegmarkeringen
 - Te verwijderen wegmarkeringen
 - TOPLAAG
 - Actieve fietsenstalling
 - Ander gepland dossier (in voorbereiding bij MOBBED)
 - Ander gepland dossier (ter uitvoering bij DWBW)

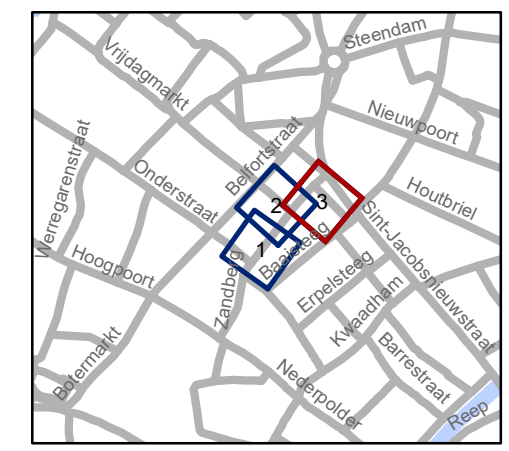

gent: Mobiliteitsbedrijf stad Gent
Verkeerstechnische taken

TOP Koningstraat

Dossiernummer P-805947

DATUM	SCHAAL	PLAN	P FORMAAT
9/02/2026	1/200	3/3	A3