


PL717

Nieuwe toestand

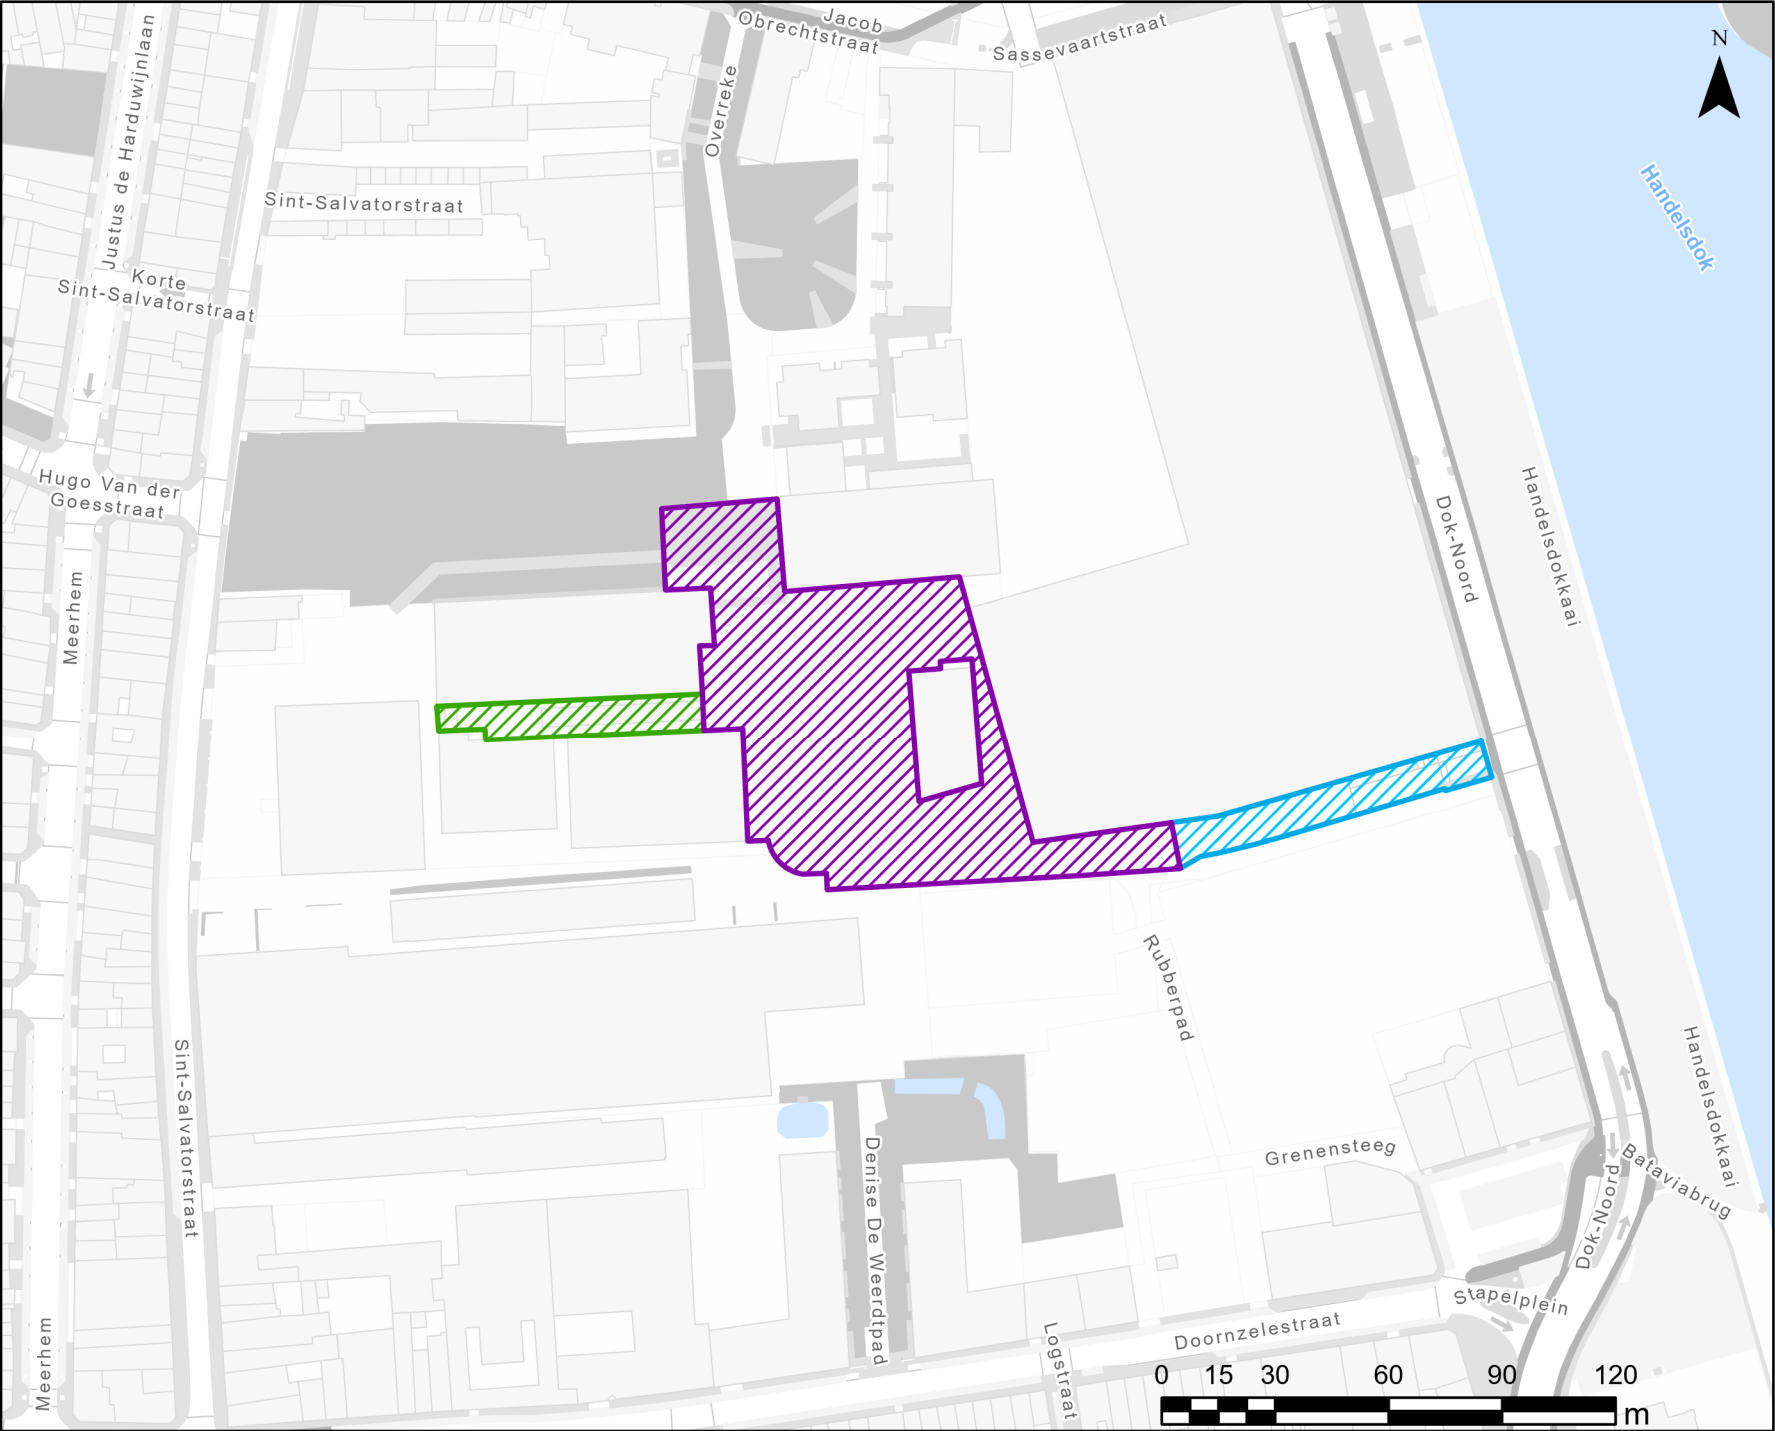

Plaatsnaam

-  Padoekstraat
-  Atlantastraat
-  Windvaanplein



WEGEN, BRUGGEN EN WATERLOPEN
Administratief Centrum Stad Gent
Woodrow Wilsonplein 1
9000 - GENT

