


PL717 Situatieplan

- Plaatsnaam
-  Padoekstraat
 -  Atlantastraat
 -  Windvaanplein

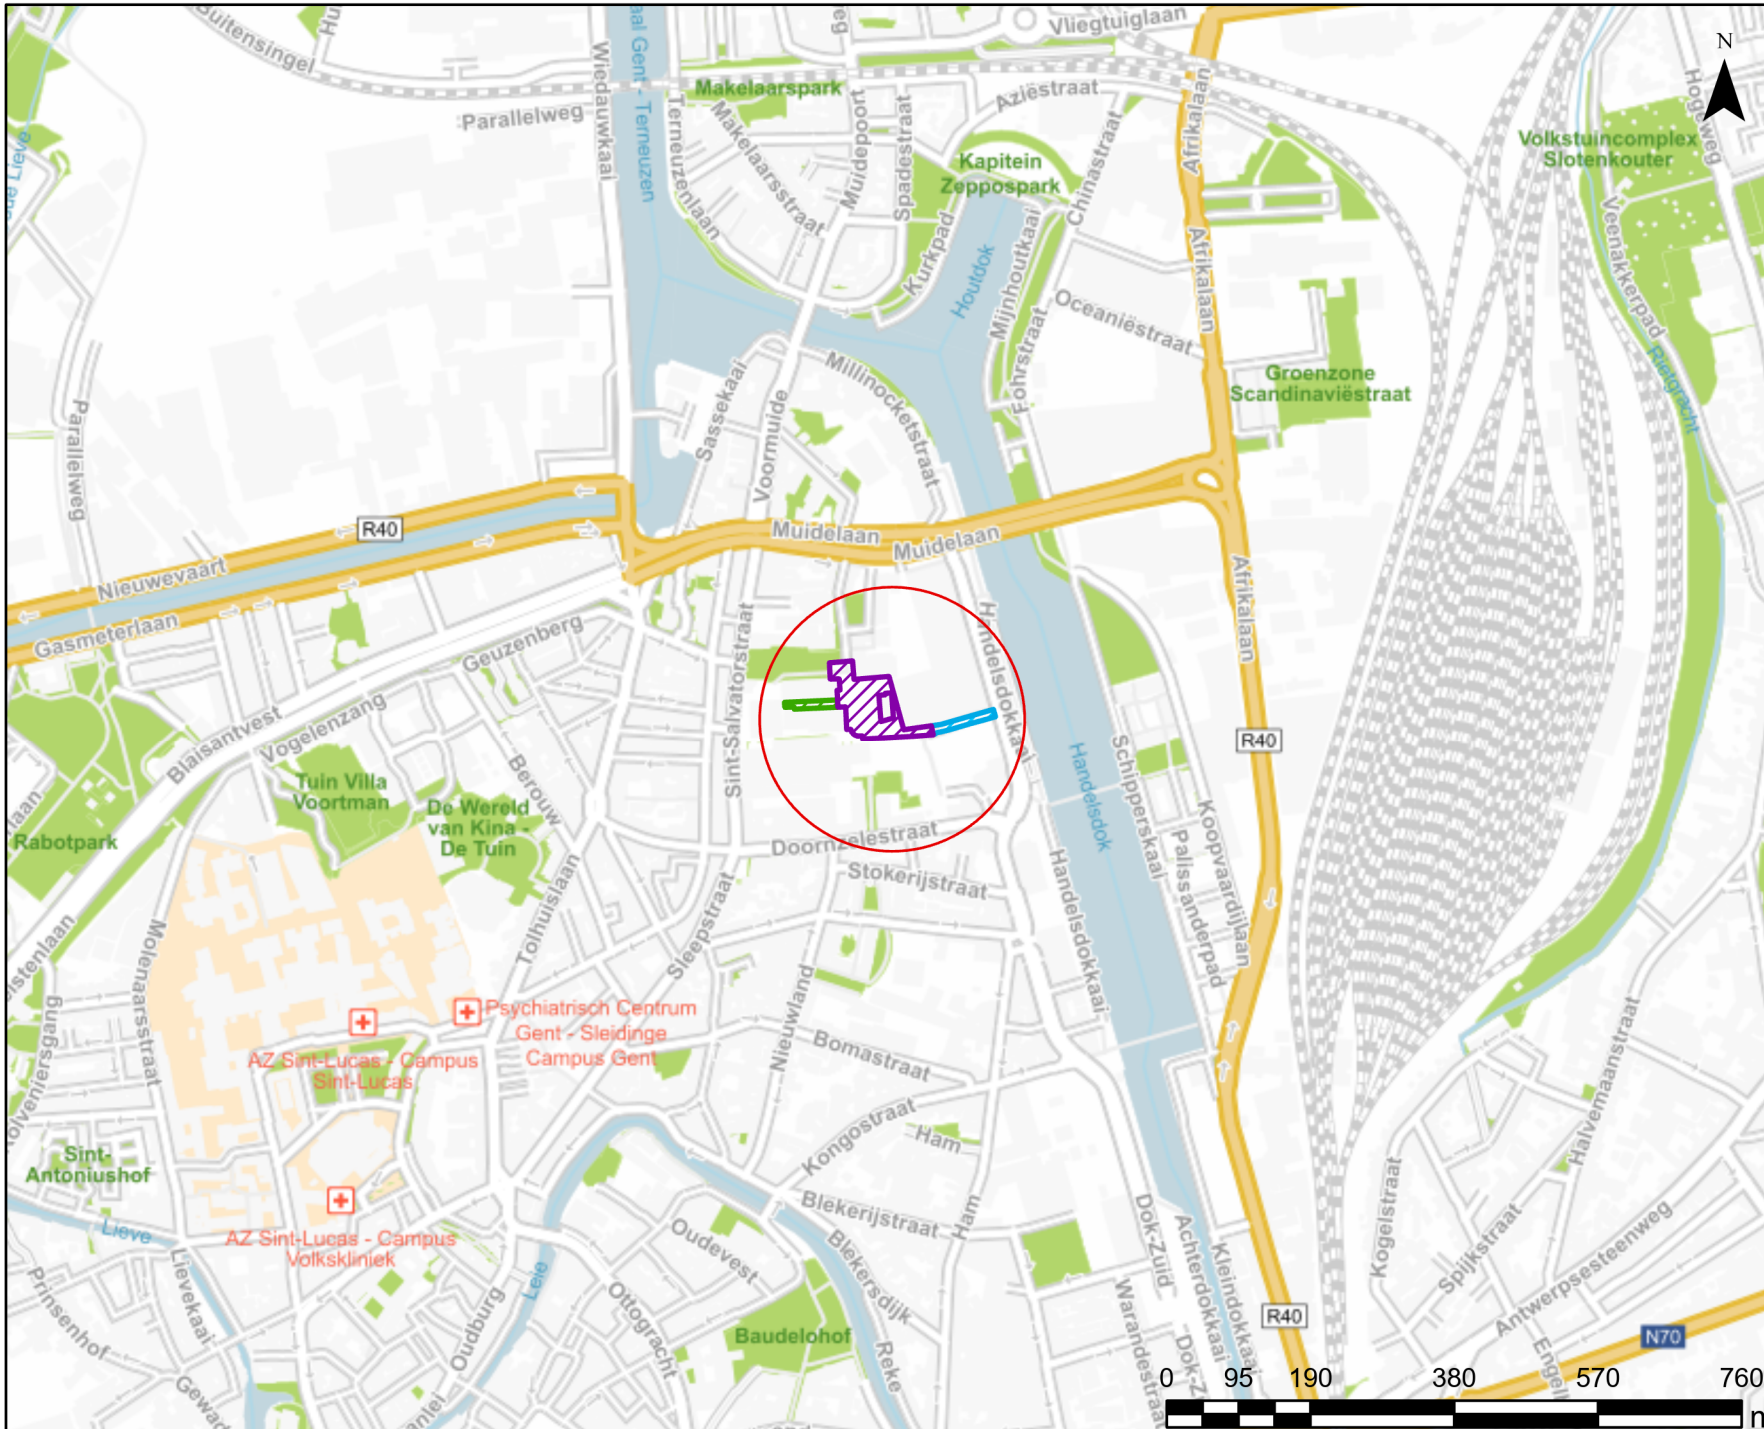

WEGEN, BRUGGEN EN WATERLOPEN
Administratief Centrum Stad Gent
Woodrow Wilsonplein 1
9000 - GENT